



Anlage:			Kühlung			Schlossalmbahn			!! ACHTUNG !! Bei Änderungen im Schaltschrank und auch an den externen Geräten die nicht von der Erzeugerfirma durchgeführt werden entfällt Garantie und Haftung. Dadurch entstehende Kosten werden nicht anerkannt. Sollte dies jedoch aus technischer Sicht notwendig sein ist die Erzeugerfirma zu verständigen. Schutzmaßnahmen des Örtlichen EVU's beachten! Motorschutzgeräte nach den tatsächlichen Aufnahmestrom der Motoren einstellen! Vor der Inbetriebnahme der Anlage sind sämtliche Schraub-, Klemm- und Steckverbindungen auf festen Sitz zu prüfen und gegebenenfalls nachzuziehen!		
Firma:			Fersterer								
SCHALTSCHRANKAUSFÜHRUNG			VERDRAHTUNGSFARBEN								
SCHALTSCHRANKGRÖSSE: SOCKEL: LACKIERUNG: SCHUTZART: SCHUTZMASSNAHME: BLINDSCHALTBILD: KABELEINFÜHRUNG: TÜRANSCHLAG:	600x800x300 - RAL 7035 IP54 lt. EVU nein unten links	(BxHxT) (H) (BxH)	HAUPTSTROMKREIS 400/230V: NEUTRALLEITER: SCHUTZLEITER: STEUERSPANNUNG 230VAC: ohne Trafo: mit Trafo: STEUERSPANNUNG 0-24VAC: STEUERSPANNUNG 0-24VDC: GND, DDC: MESSLEITUNGEN, FÜHLER: POTENTIALFREIE LEITUNGEN: FREMDSPANNUNG:	schwarz hellblau gelb/grün braun/hellblau rot/rot-weiß blau/blau-weiß blau/blau-weiß blau-weiß grün orange orange							

Blattverzeichnis		
000 Deckblatt	003 Kondensatorlüfter	006 Kühlstellen - NK
001 Netzanschluß - TK	004 Kühlstellen - TK	007 Kühlstellen - NK
002 Verdichter Tiefkühler	005 Netzanschluß - NK	008 XWeb500D-5G

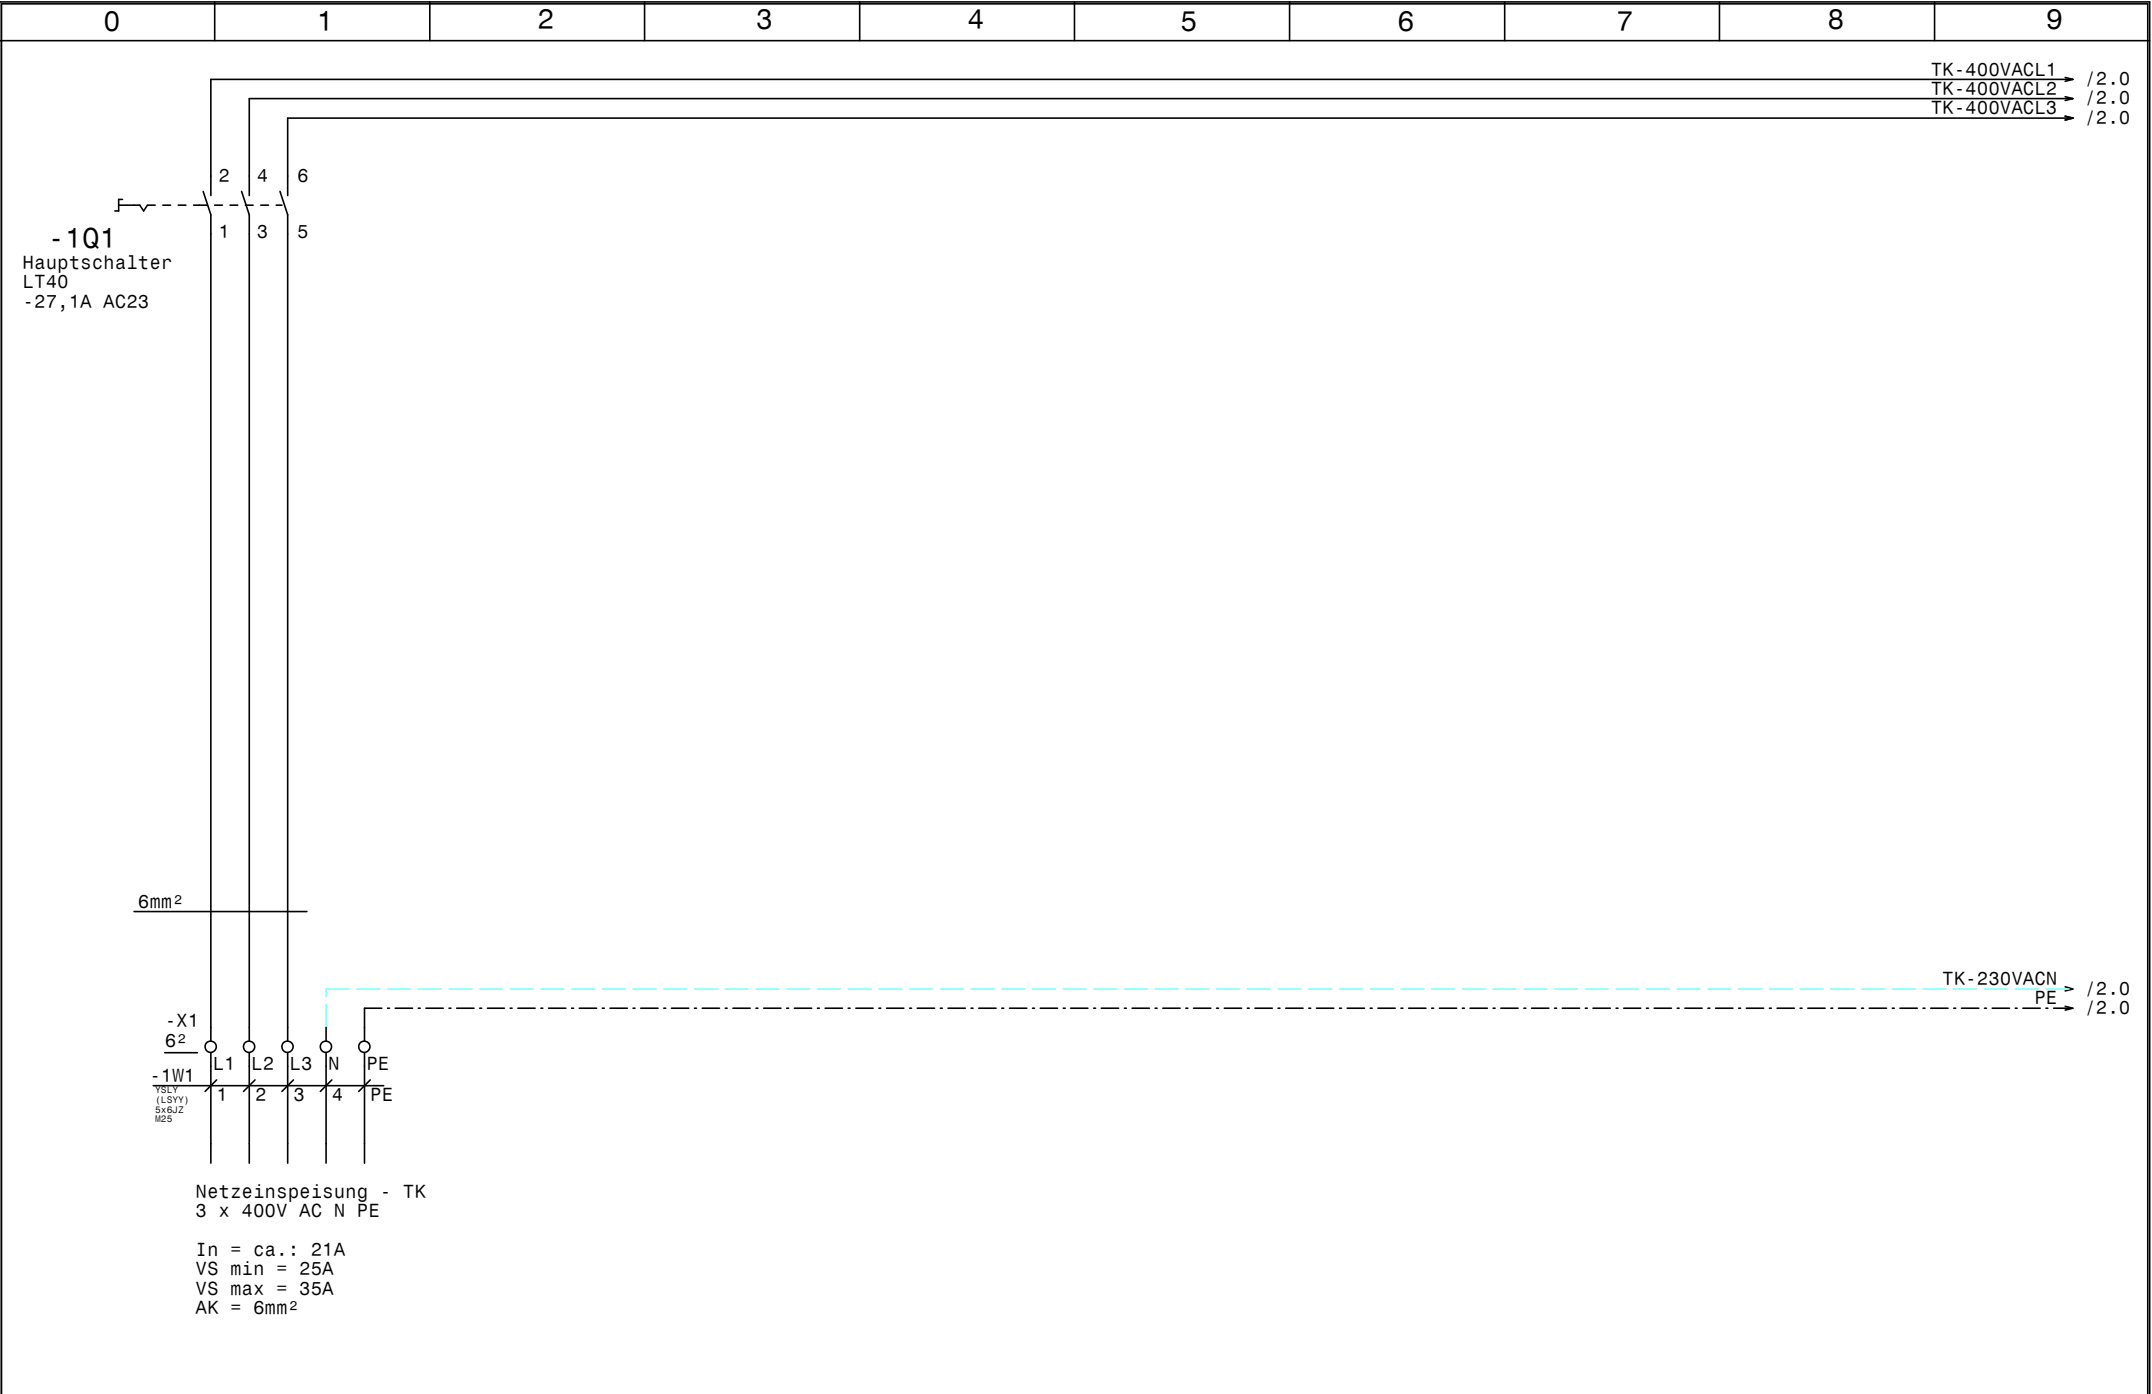


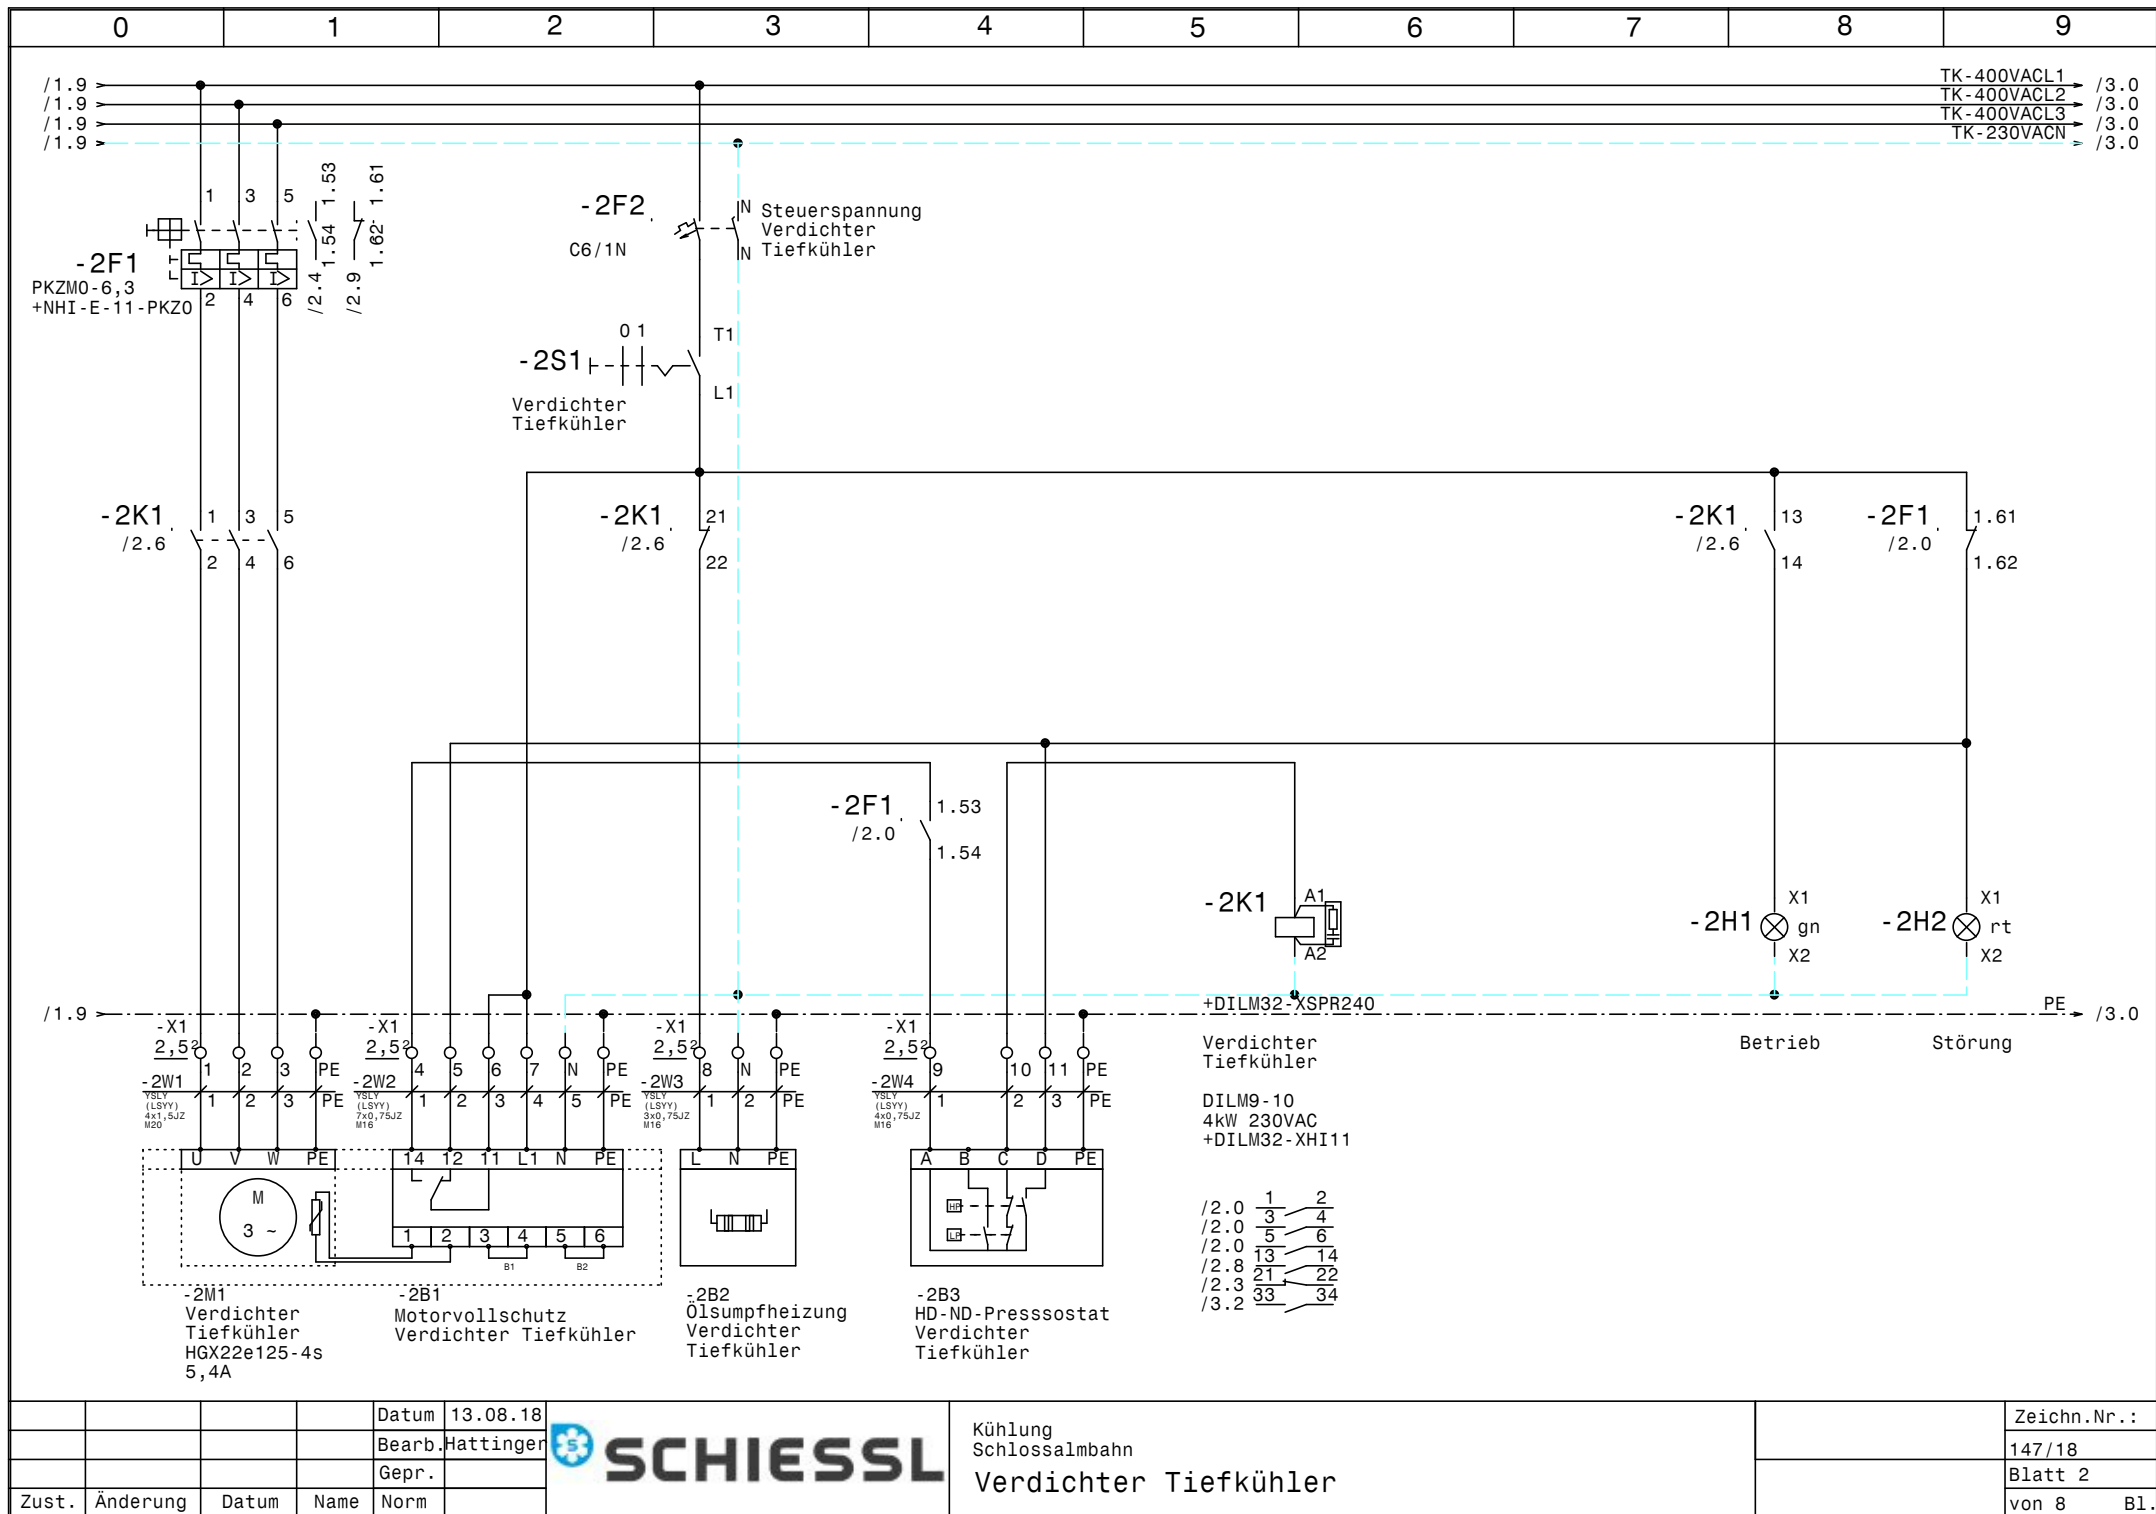


				Datum	13.08.18
				Bearb.	Hattinger
				Gepr.	
Zust.	Änderung	Datum	Name	Norm	




Kühlung Schlossalmbahn Verdichter Tiefkühler	Zeichn.Nr.: 147/18 Blatt 2 von 8 B1.
--	---

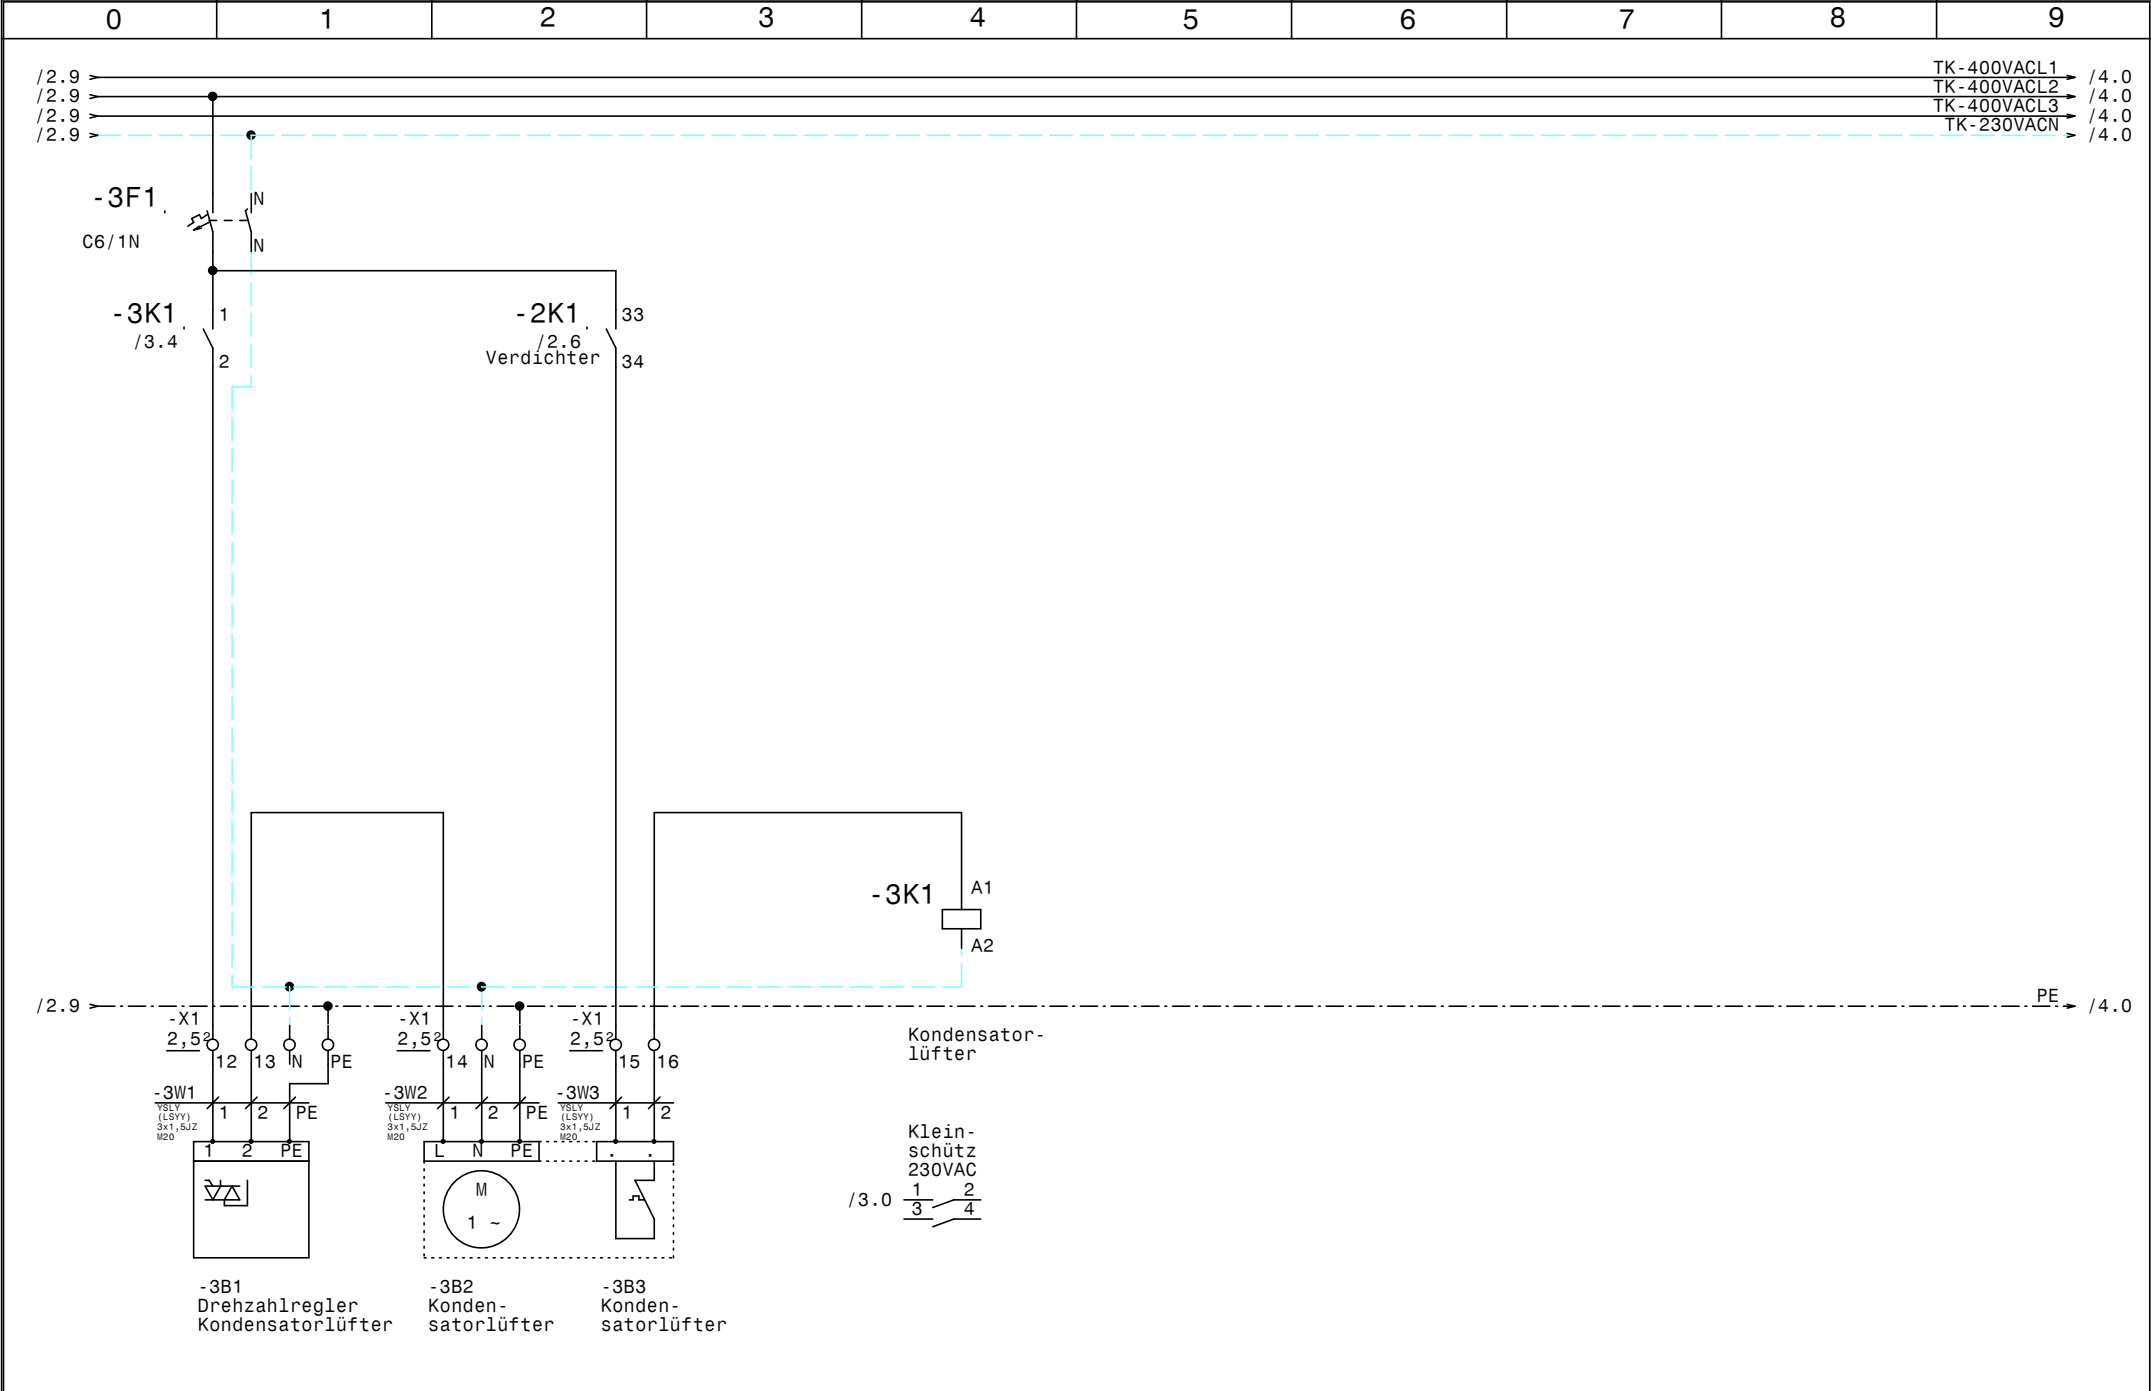


				Datum	13.08.18		Kühlung Schlossalmbahn Kondensatorlüfter		Zeichn.Nr.:
				Bearb.	Hattinger				147/18
				Gepr.					Blatt 3
Zust.	Änderung	Datum	Name	Norm					von 8 Bl.

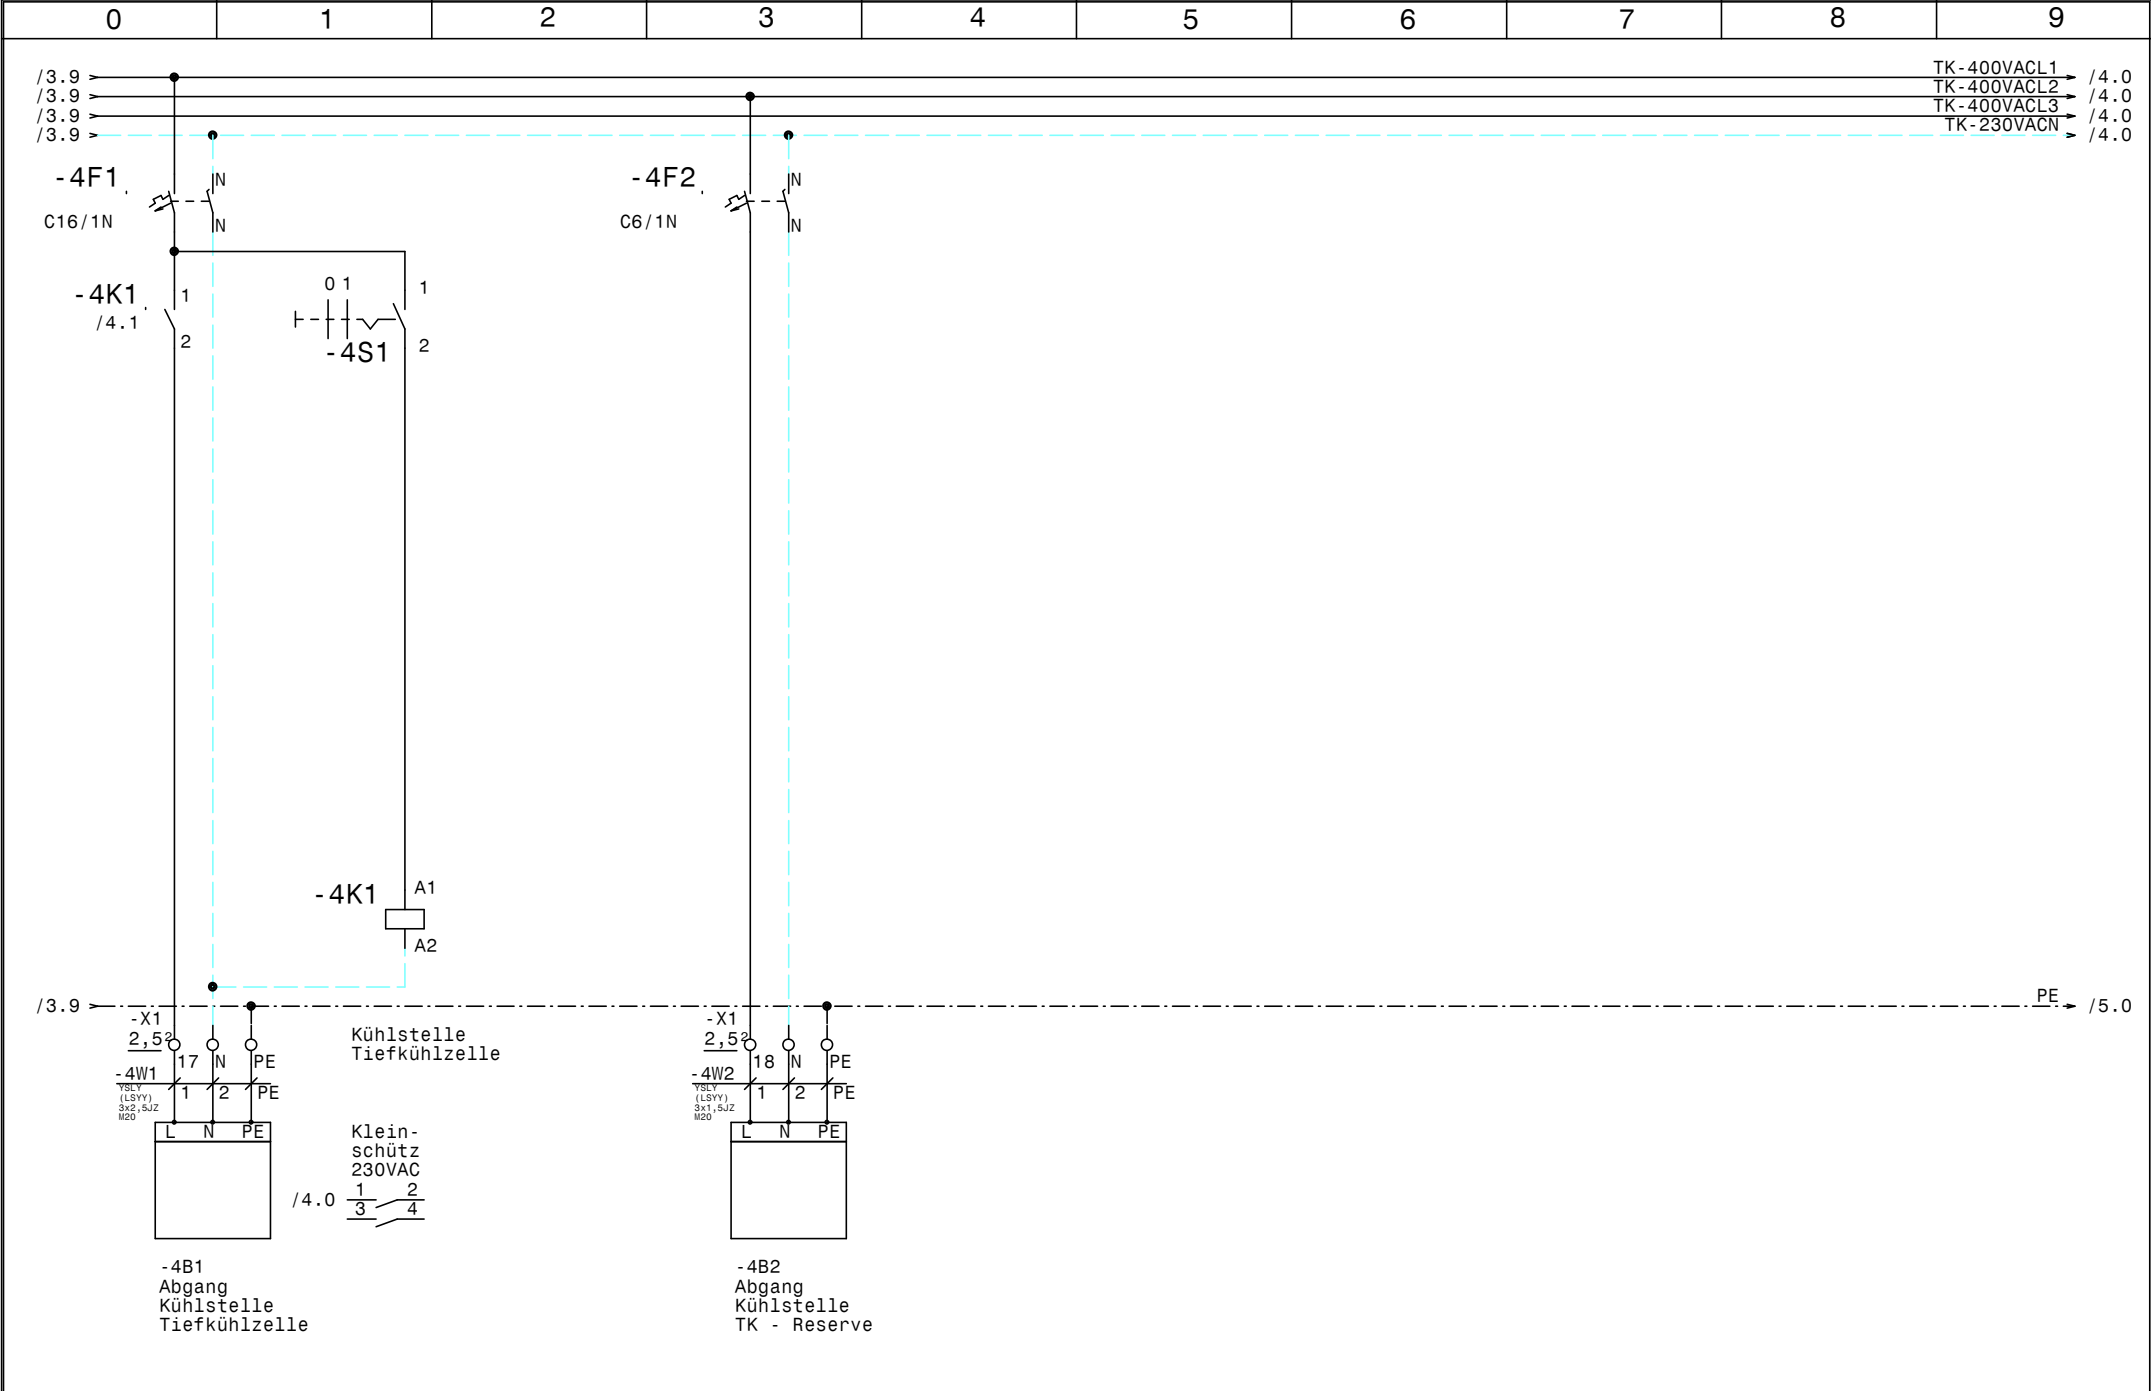


				Datum	13.08.18		Kühlung Schlossalmbahn Kühlstellen - TK		Zeichn.Nr. :
				Bearb.	Hattinger				147/18
				Gepr.					Blatt 4
Zust.	Änderung	Datum	Name	Norm					von 8 Bl.

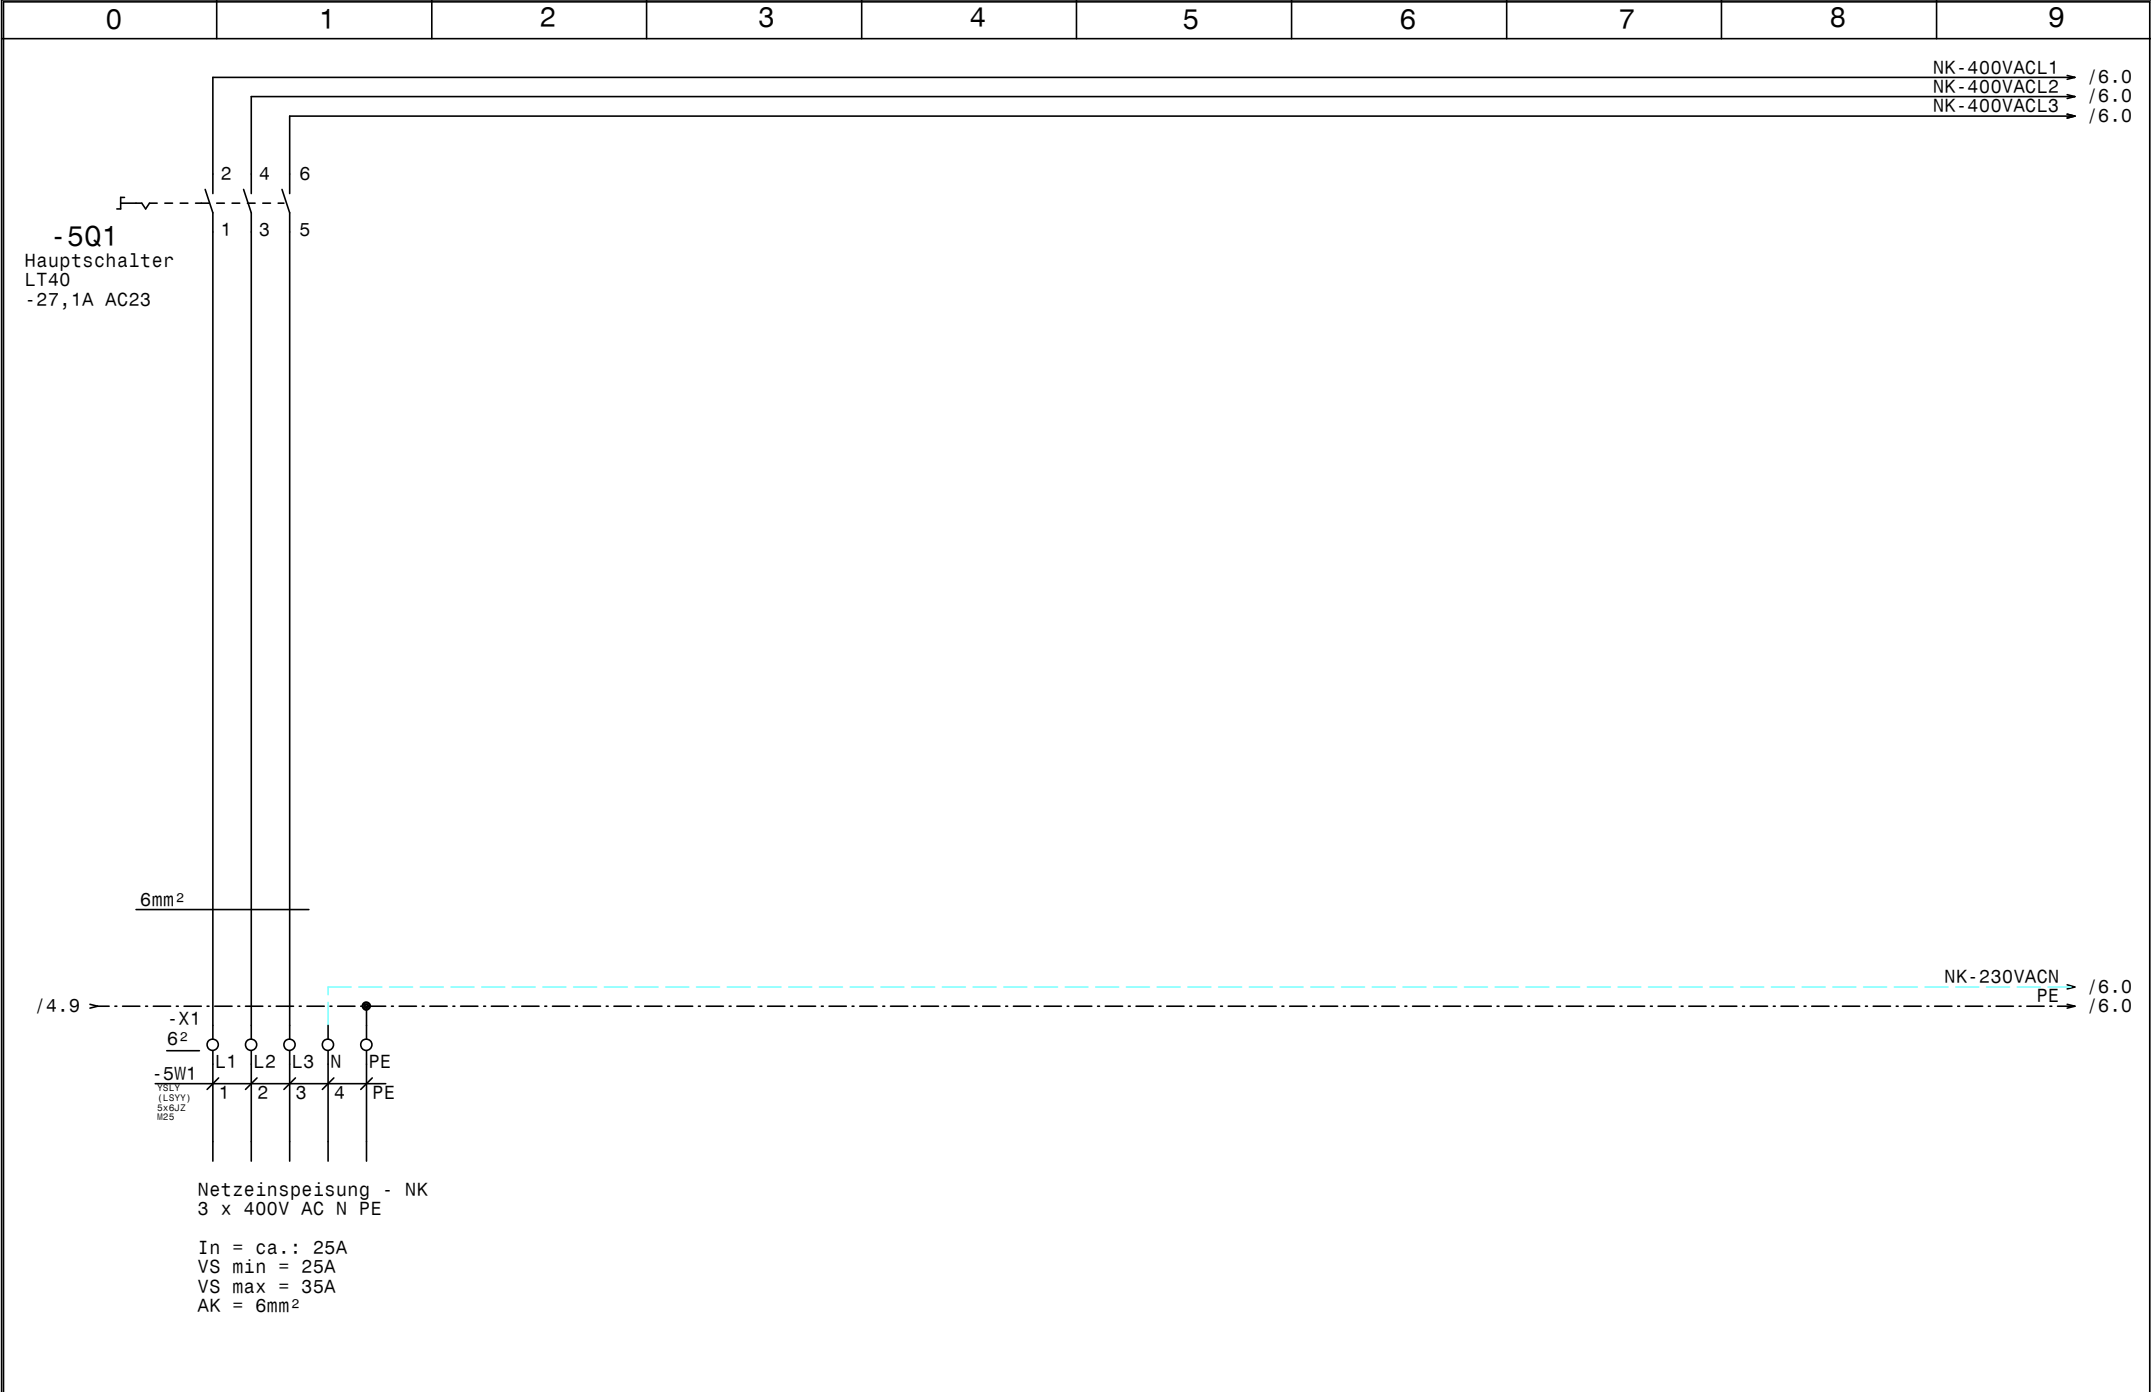


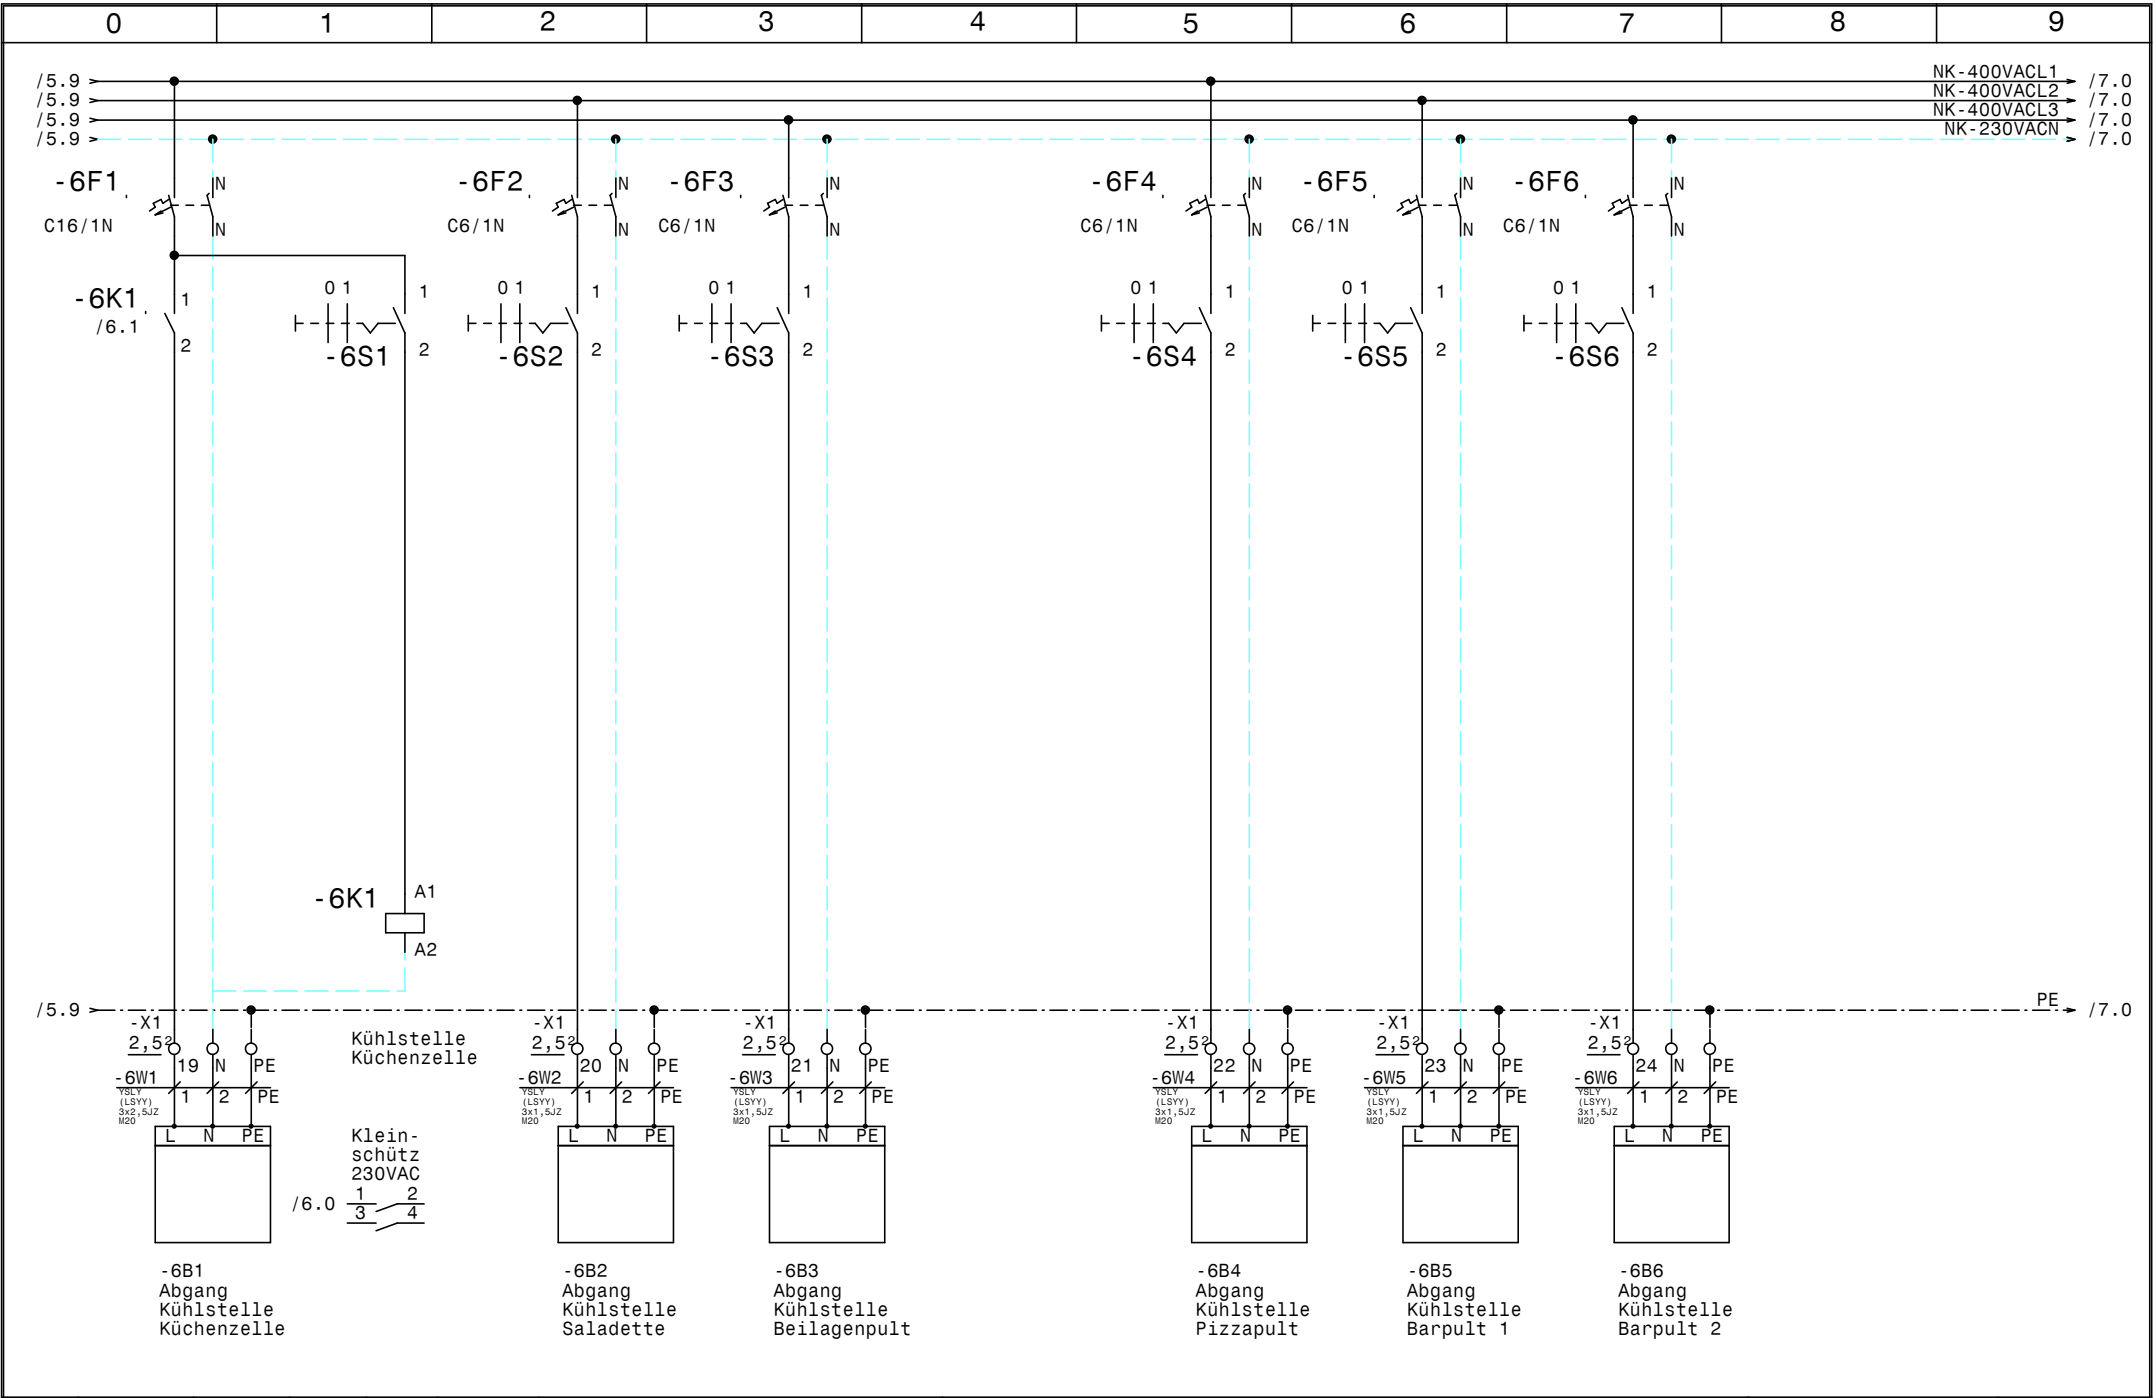

				Datum	13.08.18		Kühlung Schlossalmbahn Kühlstellen - NK		Zeichn.Nr.:
				Bearb.	Hattinger				147/18
				Gepr.					Blatt 6
Zust.	Änderung	Datum	Name	Norm				von 8	B1.

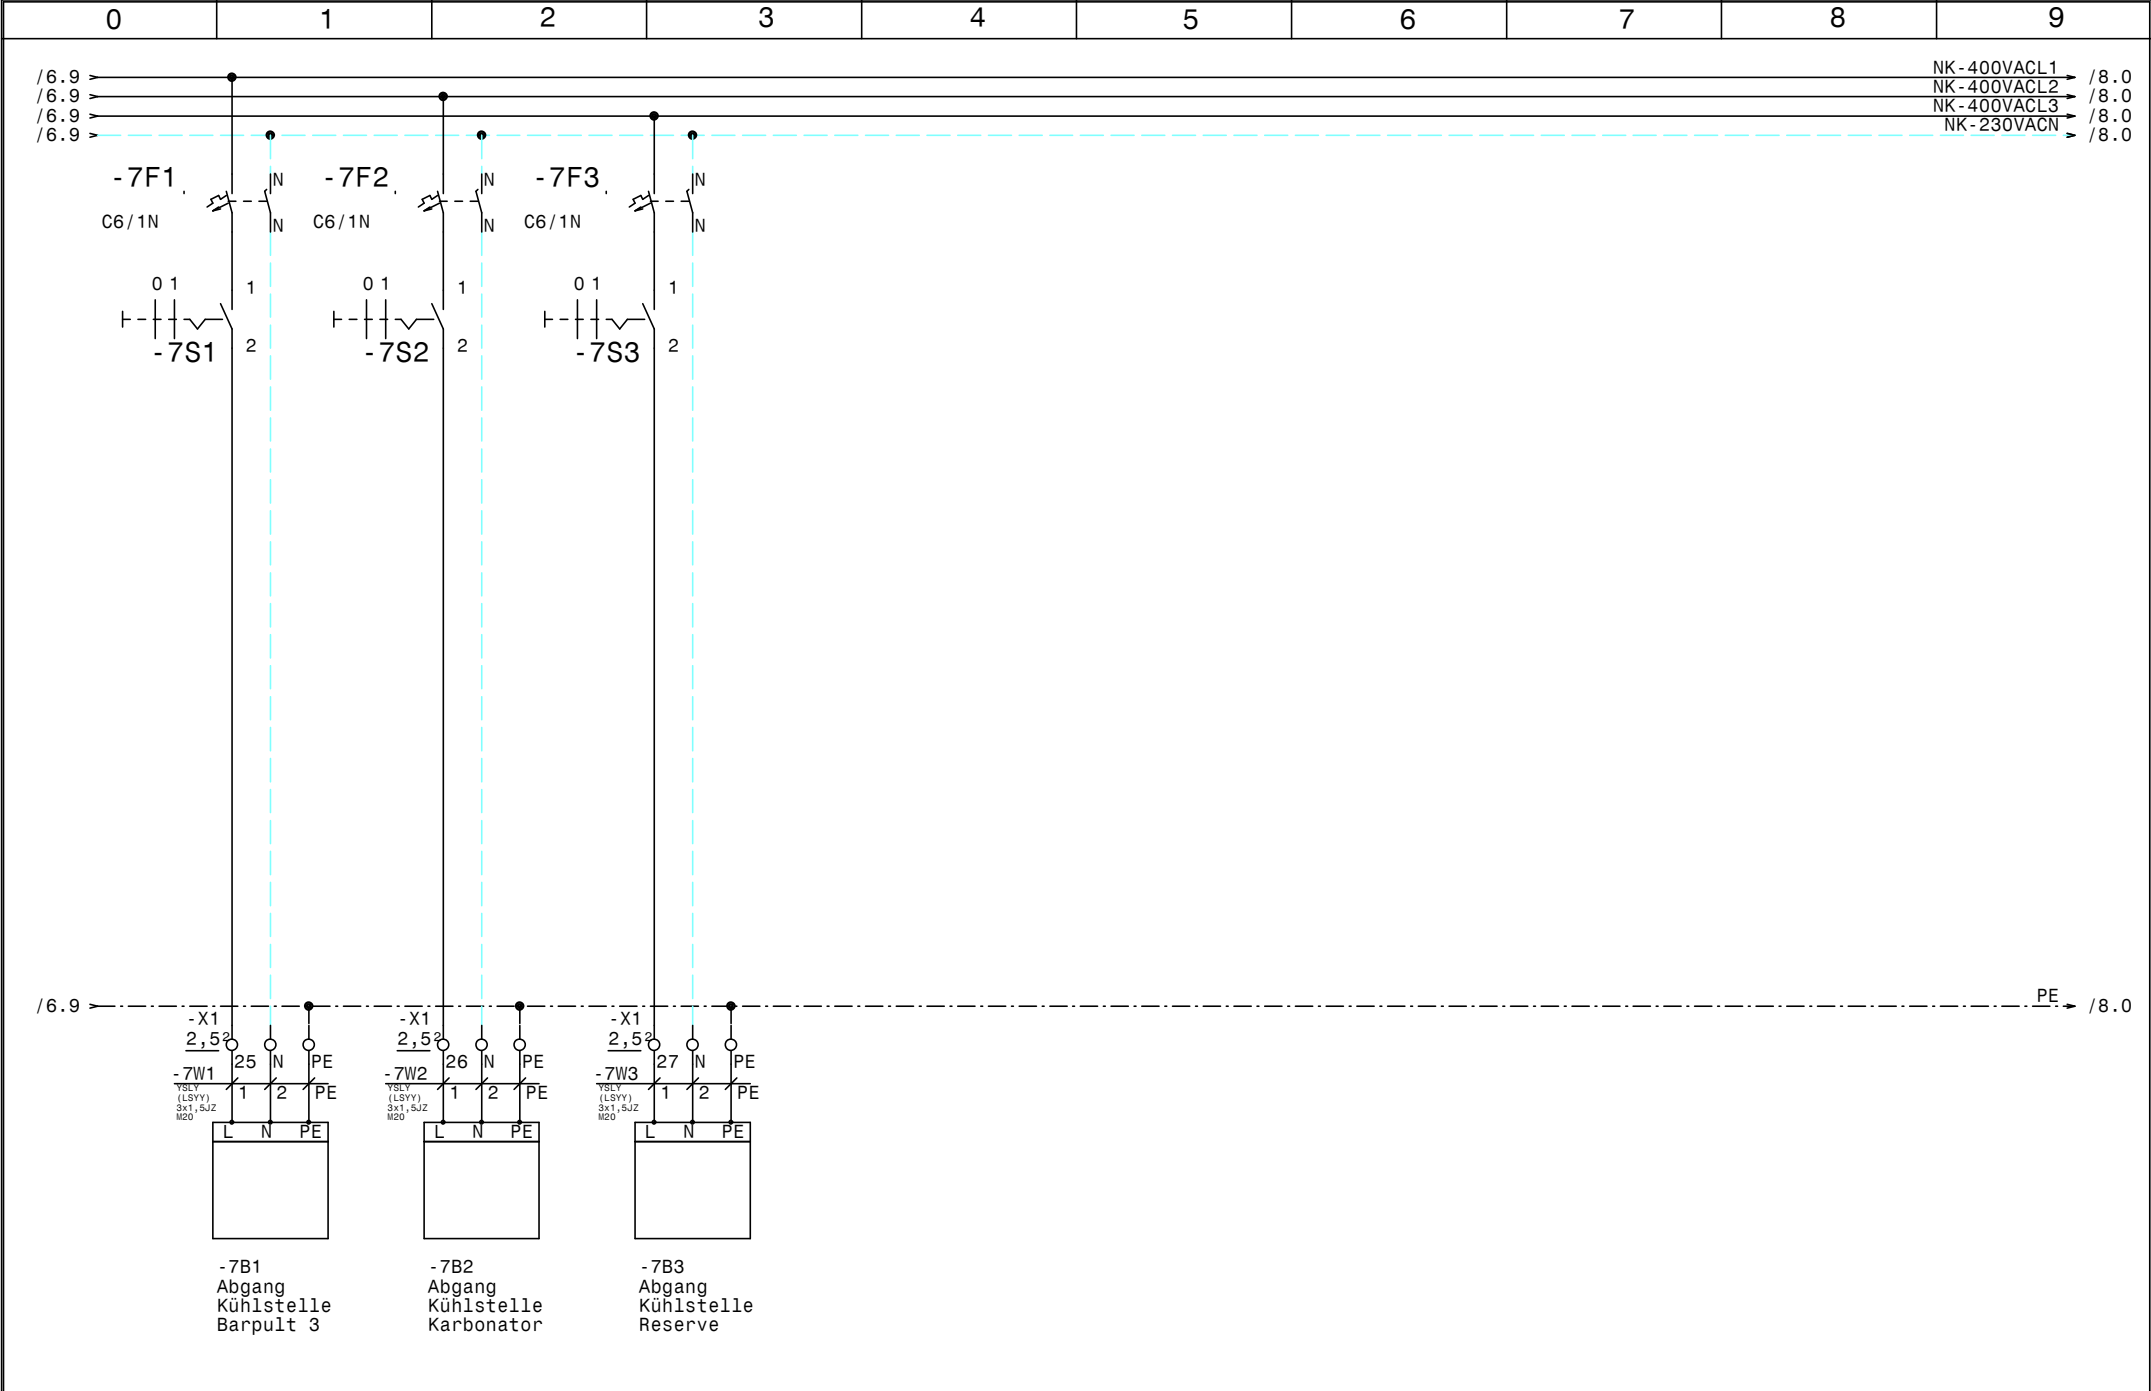

				Datum	13.08.18		Kühlung Schlossalmbahn Kühlstellen - NK		Zeichn.Nr. :
				Bearb.	Hattinger				147/18
				Gepr.					Blatt 7
Zust.	Änderung	Datum	Name	Norm					von 8 Bl.

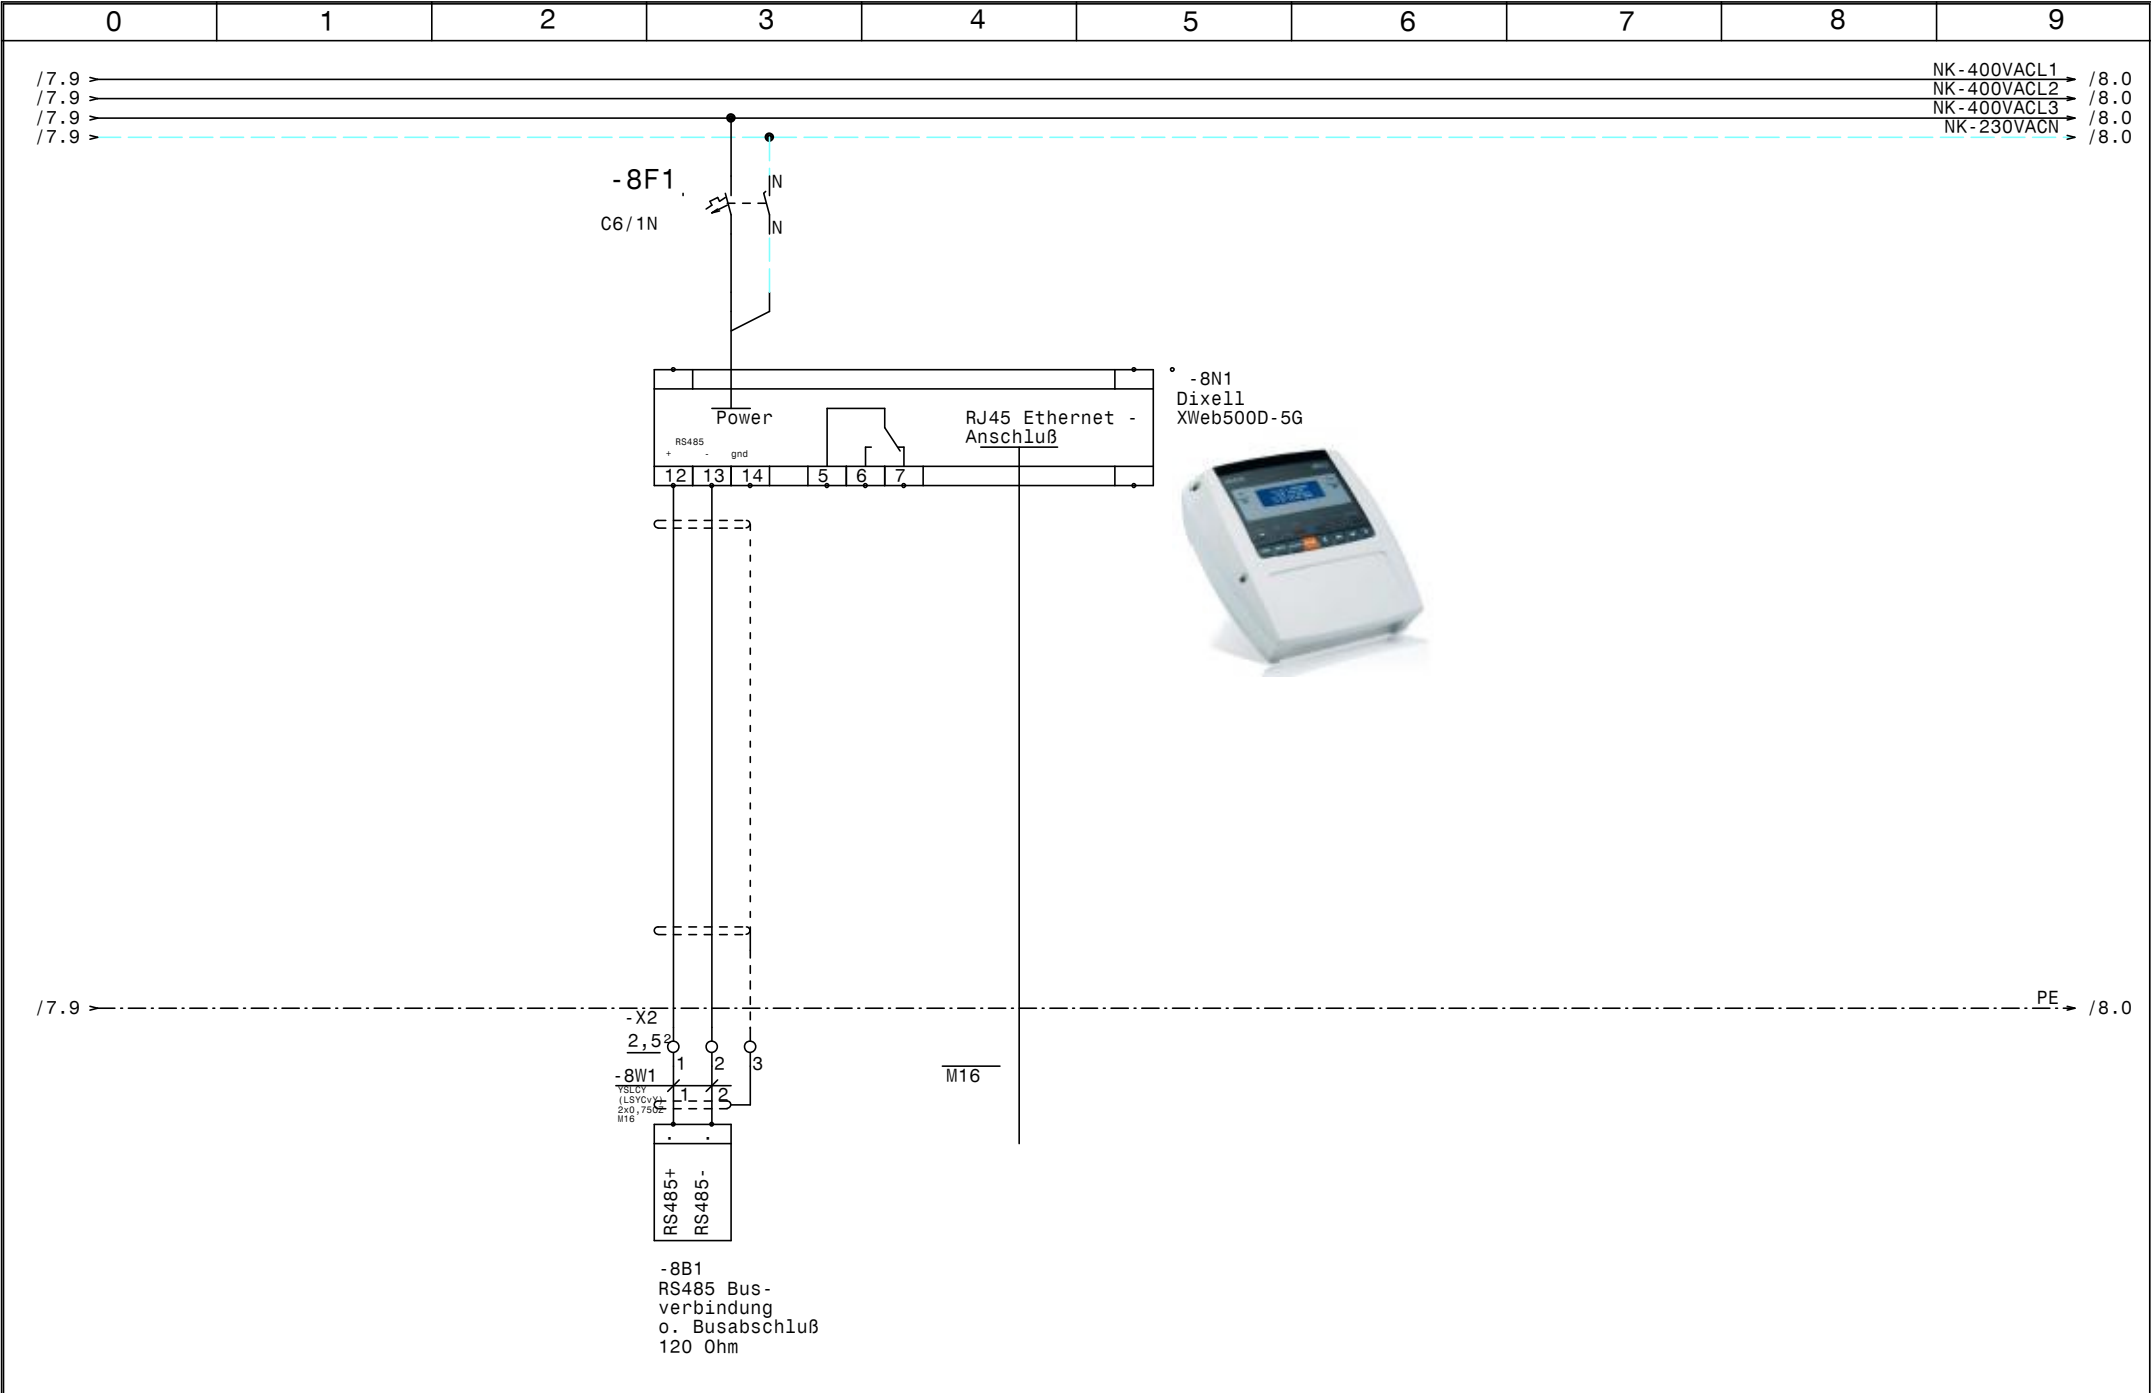

0		1		2		3		4		5		6		7		8		9		
Nr.	Feldgerät				Leitungs- bezeichnung				Leitungs- typ				Anzahl Adern		Zielbezeichnung					
1	-1We1				-1W1				YSLY (LSYY) 5x6JZ M25				5		Netzeinspeisung - TK 3 x 400V AC N PE					
2	-2M1				-2W1				YSLY (LSYY) 4x1,5JZ M20				4		Verdichter Tiefkühler					
3	-2B1				-2W2				YSLY (LSYY) 7x0,75JZ M16				6		Motorvollschutz Verdichter Tiefkühler					
4	-2B2				-2W3				YSLY (LSYY) 3x0,75JZ M16				3		Ölsumpfheizung Verdichter Tiefkühler					
5	-2B3				-2W4				YSLY (LSYY) 4x0,75JZ M16				4		HD-ND-Presssostat Verdichter Tiefkühler					
6	-3B1				-3W1				YSLY (LSYY) 3x1,5JZ M20				3		Drehzahlregler Kondensatorlüfter					
7	-3B2				-3W2				YSLY (LSYY) 3x1,5JZ M20				3		Kondensatorlüfter					
8	-3B3				-3W3				YSLY (LSYY) 3x1,5JZ M20				2		Kondensatorlüfter					
9	-4B1				-4W1				YSLY (LSYY) 3x2,5JZ M20				3		Abgang Kühlstelle Tiefkühlzelle					
10	-4B2				-4W2				YSLY (LSYY) 3x1,5JZ M20				3		Abgang Kühlstelle TK - Reserve					
11	-5We1				-5W1				YSLY (LSYY) 5x6JZ M25				5		Netzeinspeisung - NK 3 x 400V AC N PE					
12	-6B1				-6W1				YSLY (LSYY) 3x2,5JZ M20				3		Abgang Kühlstelle Küchenzelle					
13	-6B2				-6W2				YSLY (LSYY) 3x1,5JZ M20				3		Abgang Kühlstelle Saladette					
14	-6B3				-6W3				YSLY (LSYY) 3x1,5JZ M20				3		Abgang Kühlstelle Beilagenpult					
15	-6B4				-6W4				YSLY (LSYY) 3x1,5JZ M20				3		Abgang Kühlstelle Pizzapult					
16	-6B5				-6W5				YSLY (LSYY) 3x1,5JZ M20				3		Abgang Kühlstelle Barpult 1					
17	-6B6				-6W6				YSLY (LSYY) 3x1,5JZ M20				3		Abgang Kühlstelle Barpult 2					
18	-7B1				-7W1				YSLY (LSYY) 3x1,5JZ M20				3		Abgang Kühlstelle Barpult 3					
19	-7B2				-7W2				YSLY (LSYY) 3x1,5JZ M20				3		Abgang Kühlstelle Karbonator					
20	-7B3				-7W3				YSLY (LSYY) 3x1,5JZ M20				3		Abgang Kühlstelle Reserve					
21	-8B1				-8W1				YSLCY (LSYCVy) 2x0,75OZ M16				2		RS485 Busverbindung o. Busabschluß 120 Ohm					

0		1		2		3		4		5		6		7		8		9	
Stück Zahl		Artikel Bezeichnung				Artikel Beschreibung				Artikel Bezüge									
1						Dixell XWeb500D-5G				-8N1									
11						Ausschalter 1pol. 0-1				-6S1, -6S6, -6S5, -6S4, -6S3, -7S1									
										-7S2, -7S3, -4S1, -6S2, -2S1									
3		BZ 326 437 /230VAC /2S				Kleinschütz für Wärmespeicher				-4K1, -6K1, -3K1									
2		C16/1N				Sicherungsautomaten				-6F1, -4F1									
12		C6/1N				Sicherungsautomaten				-6F4, -8F1, -7F3, -6F2, -7F2, -3F1									
										-4F2, -6F3, -6F5, -6F6, -2F2, -7F1									
1		DILM32-XHI11				Hilfsschalterbaustein													
1		DILM32-XSPR240				RC-Löschglied				-2N1									
1		DILM9-10(230V50HZ)				Schütz				-2K1									
17		EK 2,5 ge/gr				Erdungsklemme				-X1									
2		EK 6 ge/gr				Erdungsklemme				-X1									
15		Klemme 2,5 blau				Klemme N				-X1									
30		Klemme 2,5 grau				Klemme L				-X1, -X2									
2		Klemme 6 blau				Klemme N				-X1									
6		Klemme 6 grau				Klemme L				-X1									
2		LT40 -27,1A AC23				Hauptschalter				-1Q1, -5Q1									
5		M16				Kabelverschraubung				-2W3, -8V1, -2W2, -2W4, -8W1									
15		M20				Kabelverschraubung				-7W2, -4W2, -4W1, -6W5, -6W3, -2W1									
										-6W6, -7W1, -3W2, -7W3, -6W4, -6W2									
										-6W1, -3W3, -3W1									
2		M25				Kabelverschraubung				-1W1, -5W1									
1		NHI-E-11-PKZO				Normalhilfsschalter													
1		PKZMO-6,3				Motorschutzschalter				-2F1									
1		Signalleuchte grün				Signalglimmlampe grün				-2H1									
1		Signalleuchte rot				Signalglimmlampe rot				-2H2									
1		WS 6830 B=600 H=800 T=300				Wandschrank IP 55				-ON1									