

Anlage:

Rabler

Firma:

SCHALTSCHRANKAUSFÜHRUNG

SCHALTSCHRANKGRÖSSE:
SOCKEL:
LACKIERUNG:
SCHUTZART:
SCHUTZMASSNAHME:
BLINDSCHALTBILD:
KABELEINFÜHRUNG:
TÜRANSCHLAG:

400x600x250
-
RAL 7035
IP54
lt. EVU
nein
unten
rechts

(BxHxT)
(H)

(BxH)

VERDRAHTUNGSFARBEN

HAUPTSTROMKREIS 400/230V:
NEUTRALLEITER:
SCHUTZLEITER:
STEUERSPANNUNG 230VAC:
ohne Trafo:
mit Trafo:
STEUERSPANNUNG 0-24VAC:
STEUERSPANNUNG 0-24VDC:
GND, DDC:
MESSLEITUNGEN, FÜHLER:
POTENTIALFREIE LEITUNGEN:
FREMDSPANNUNG:

—

—

—

—

—

—

—

—

—

—

—

—

schwarz

hellblau

gelb/grün

braun/hellblau

rot/rot-weiß

blau/blau-weiß

blau/blau-weiß

blau-weiß

grün

orange

orange

L/N


L/N


L/N

+/-

Bei Änderungen im Schaltschrank und auch an den externen Geräten die nicht von der Erzeugerfirma durchgeführt werden entfällt Garantie und Haftung. Dadurch entstehende Kosten werden nicht anerkannt. Sollte dies jedoch aus technischer Sicht notwendig sein ist die Erzeugerfirma zu verständigen. Schutzmaßnahmen des Örtlichen EVU's beachten! Motorschutzgeräte nach den tatsächlichen Aufnahmestrom der Motoren einstellen! Vor der Inbetriebnahme der Anlage sind sämtliche Schraub-, Klemm- und Steckverbindungen auf festen Sitz zu prüfen und gegebenenfalls nachzuziehen!

Blattverzeichnis		
000 Deckblatt	002 Kühlstellenregler XR77CX	004 Verdampfer 3-4
001 Netzanschluß	003 Verdampfer 1-2	

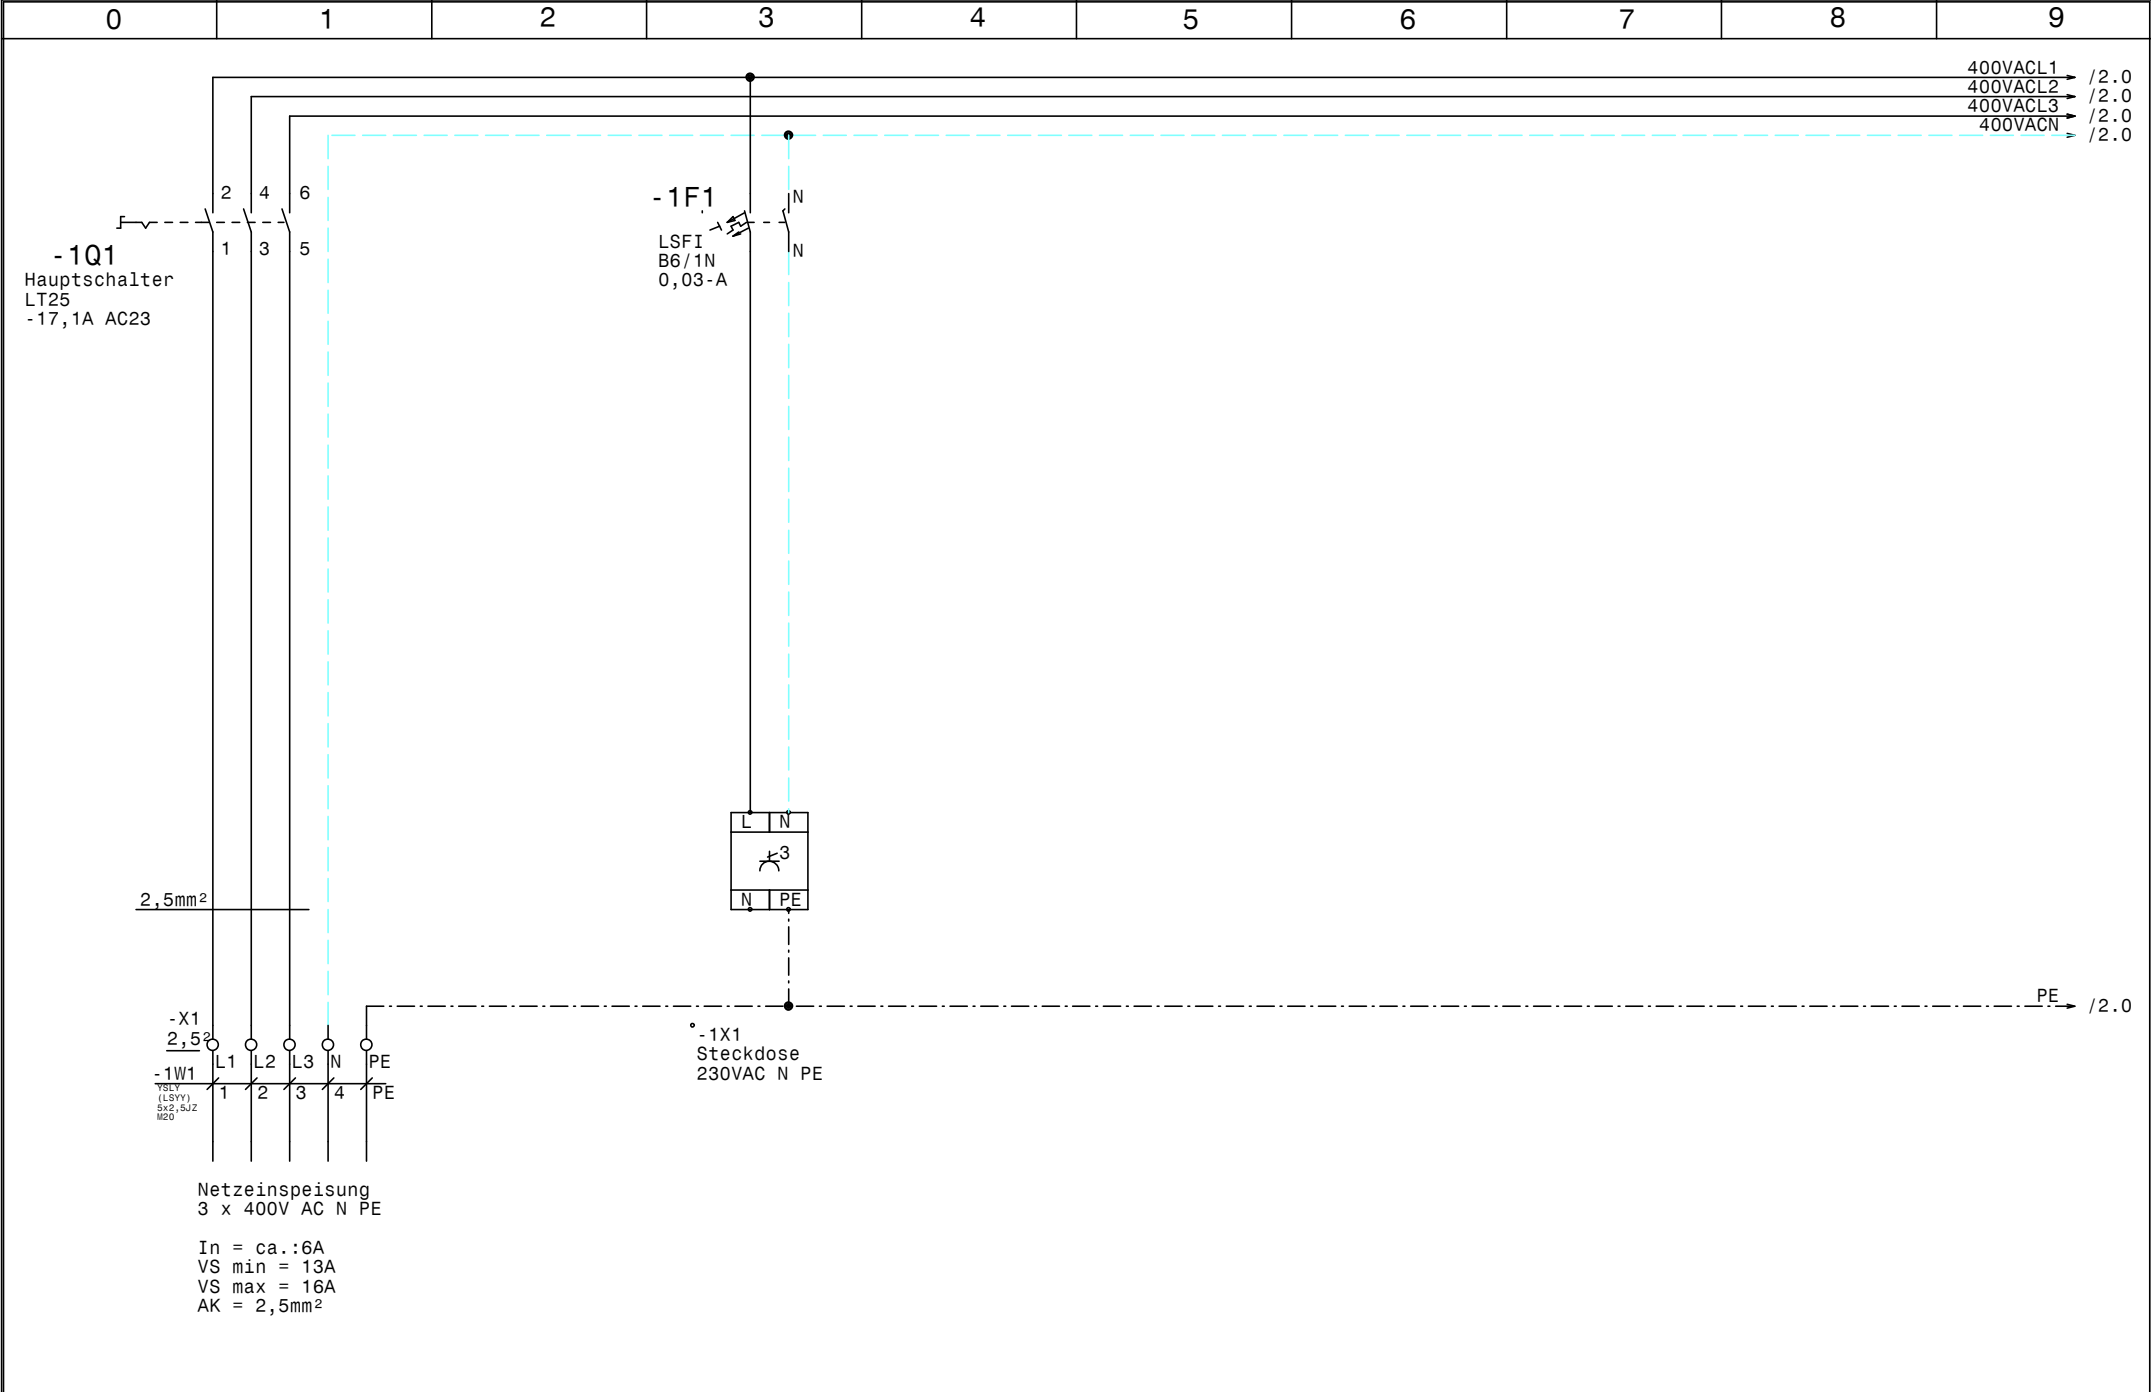

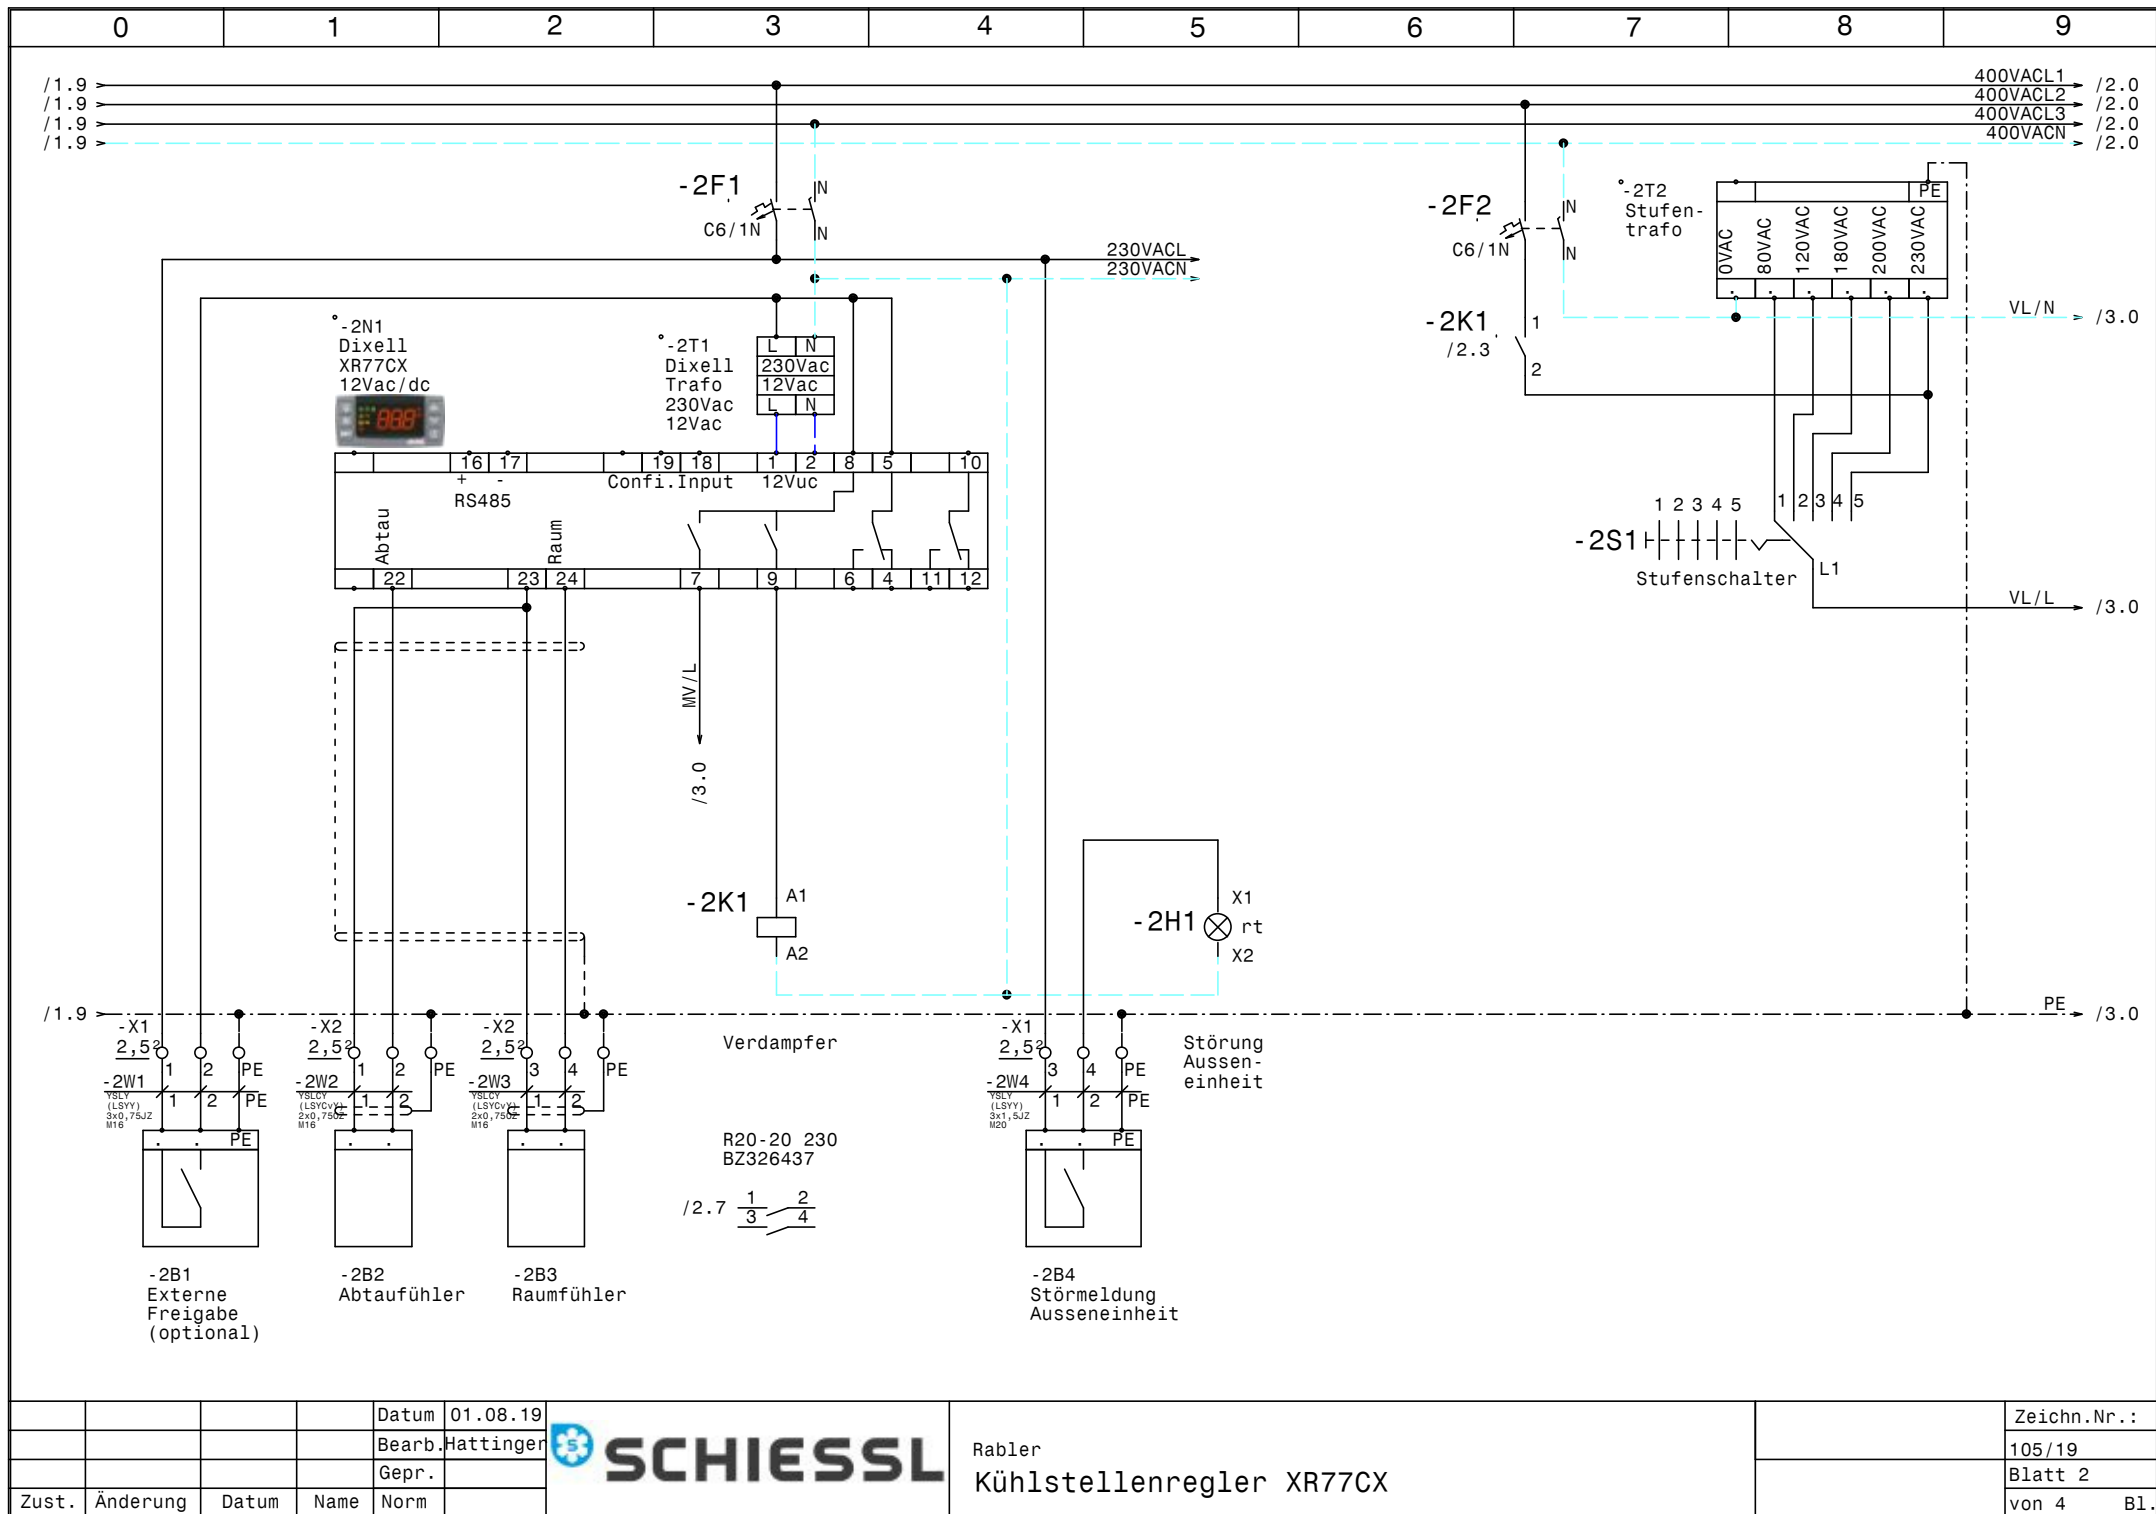


			Datum	01.08.19
			Bearb.	Hattinger
			Gepr.	
Zust.	Änderung	Datum	Name	Norm




Rabler
Kühlstellenregler XR77CX

Zeichn.Nr.:
105/19
Blatt 2
von 4 B1.

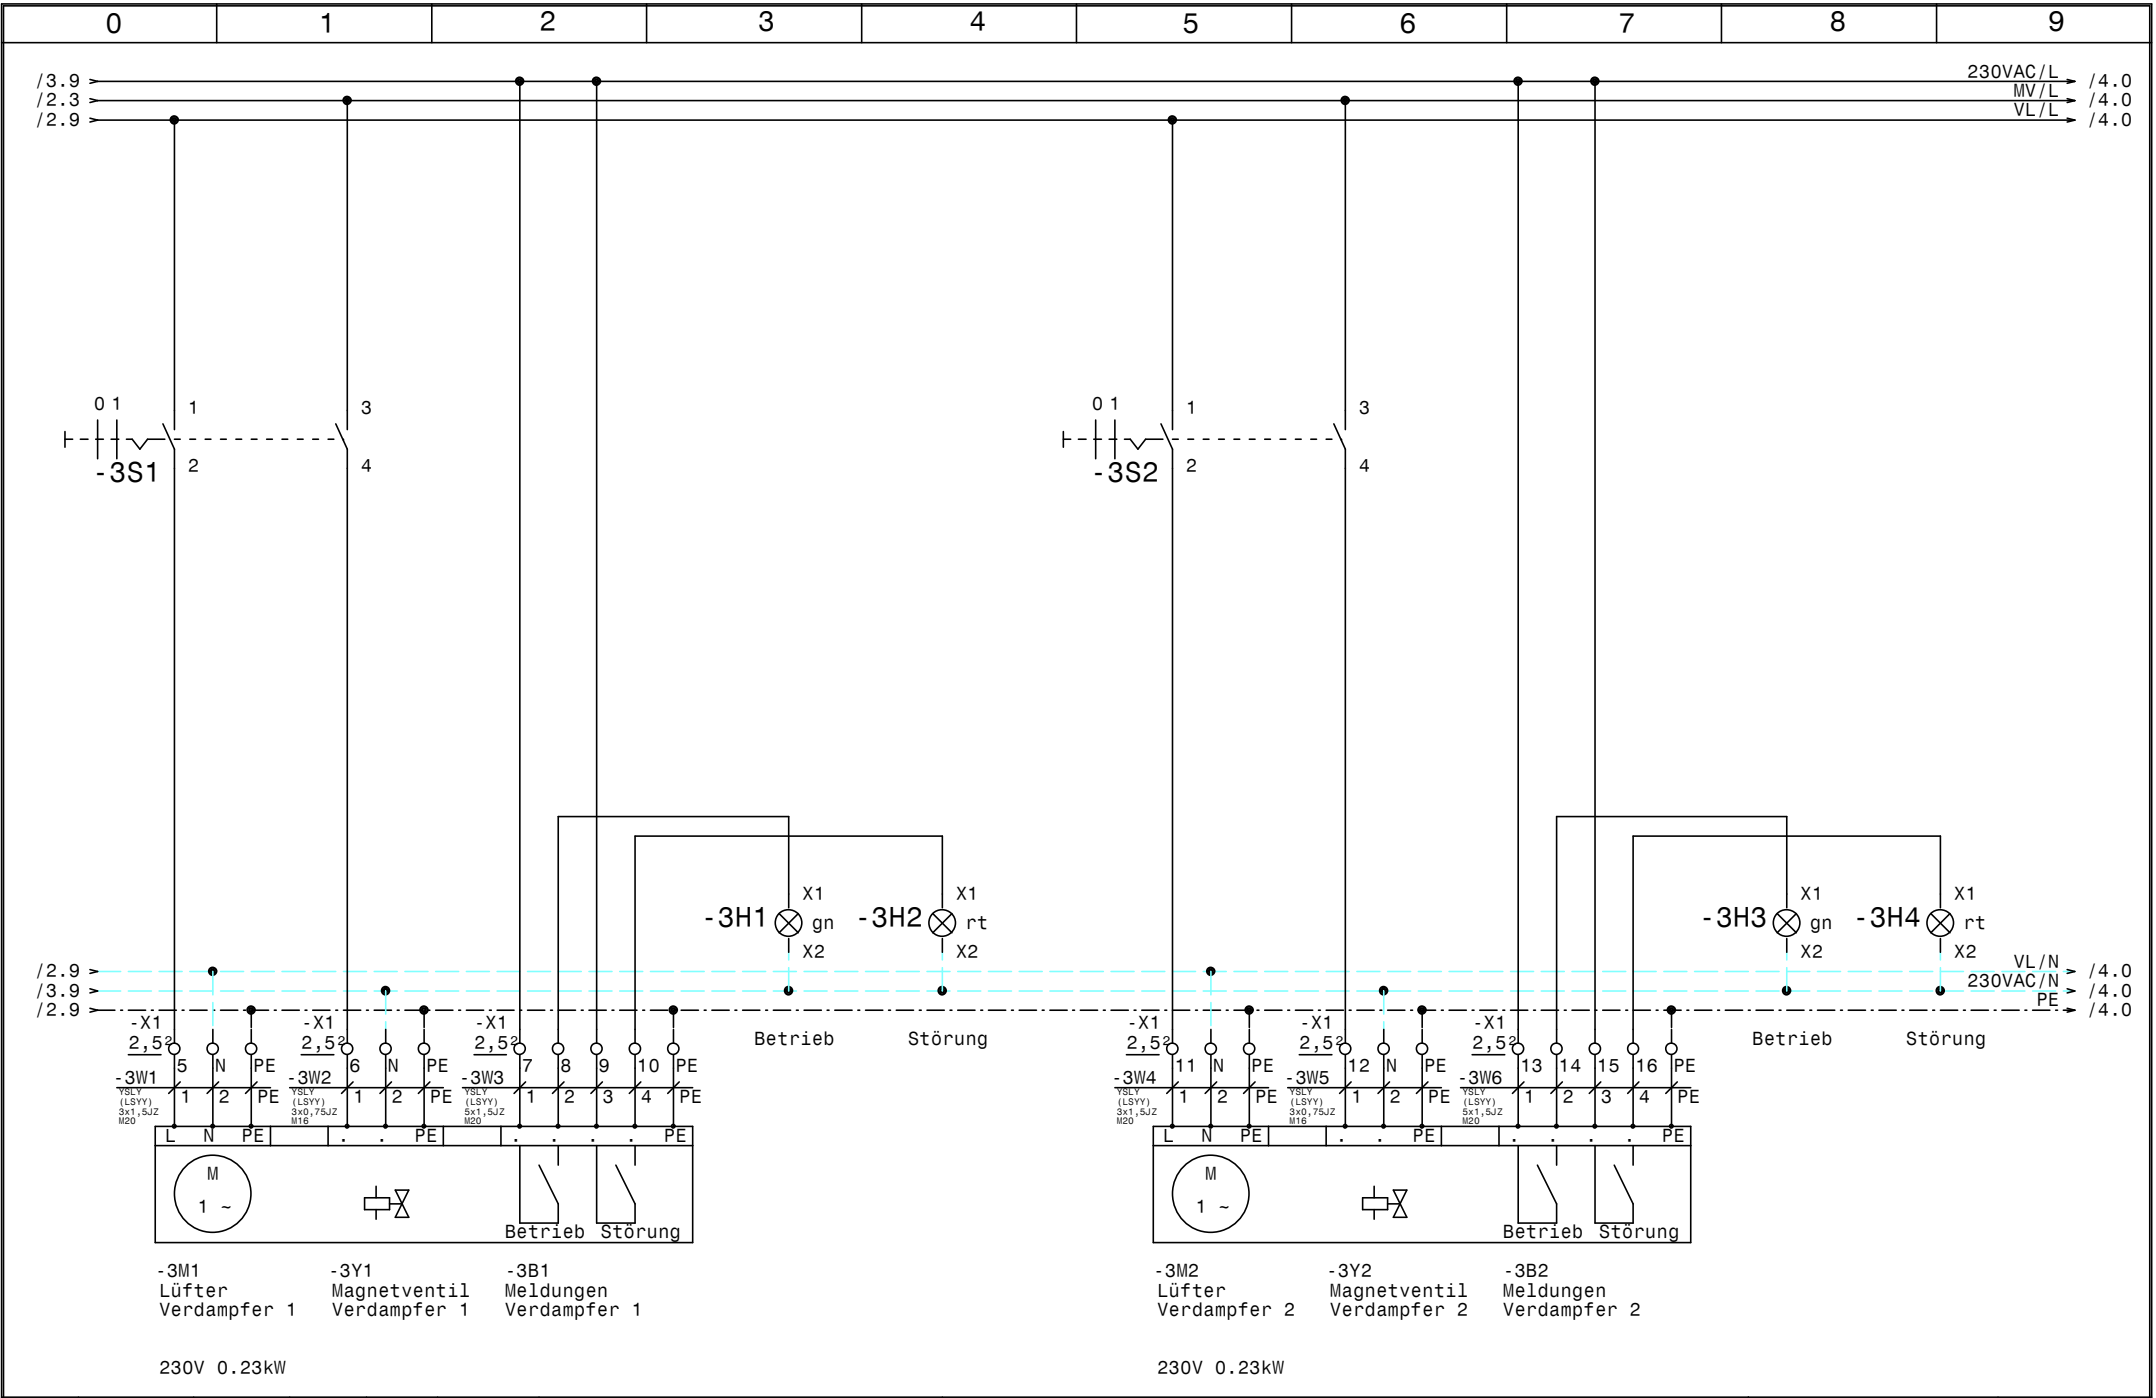

				Datum	01.08.19		Rabler Verdampfer 1-2		Zeichn.Nr.:
				Bearb.	Hattinger				105/19
				Gepr.					Blatt 3
Zust.	Änderung	Datum	Name	Norm					von 4 Bl.

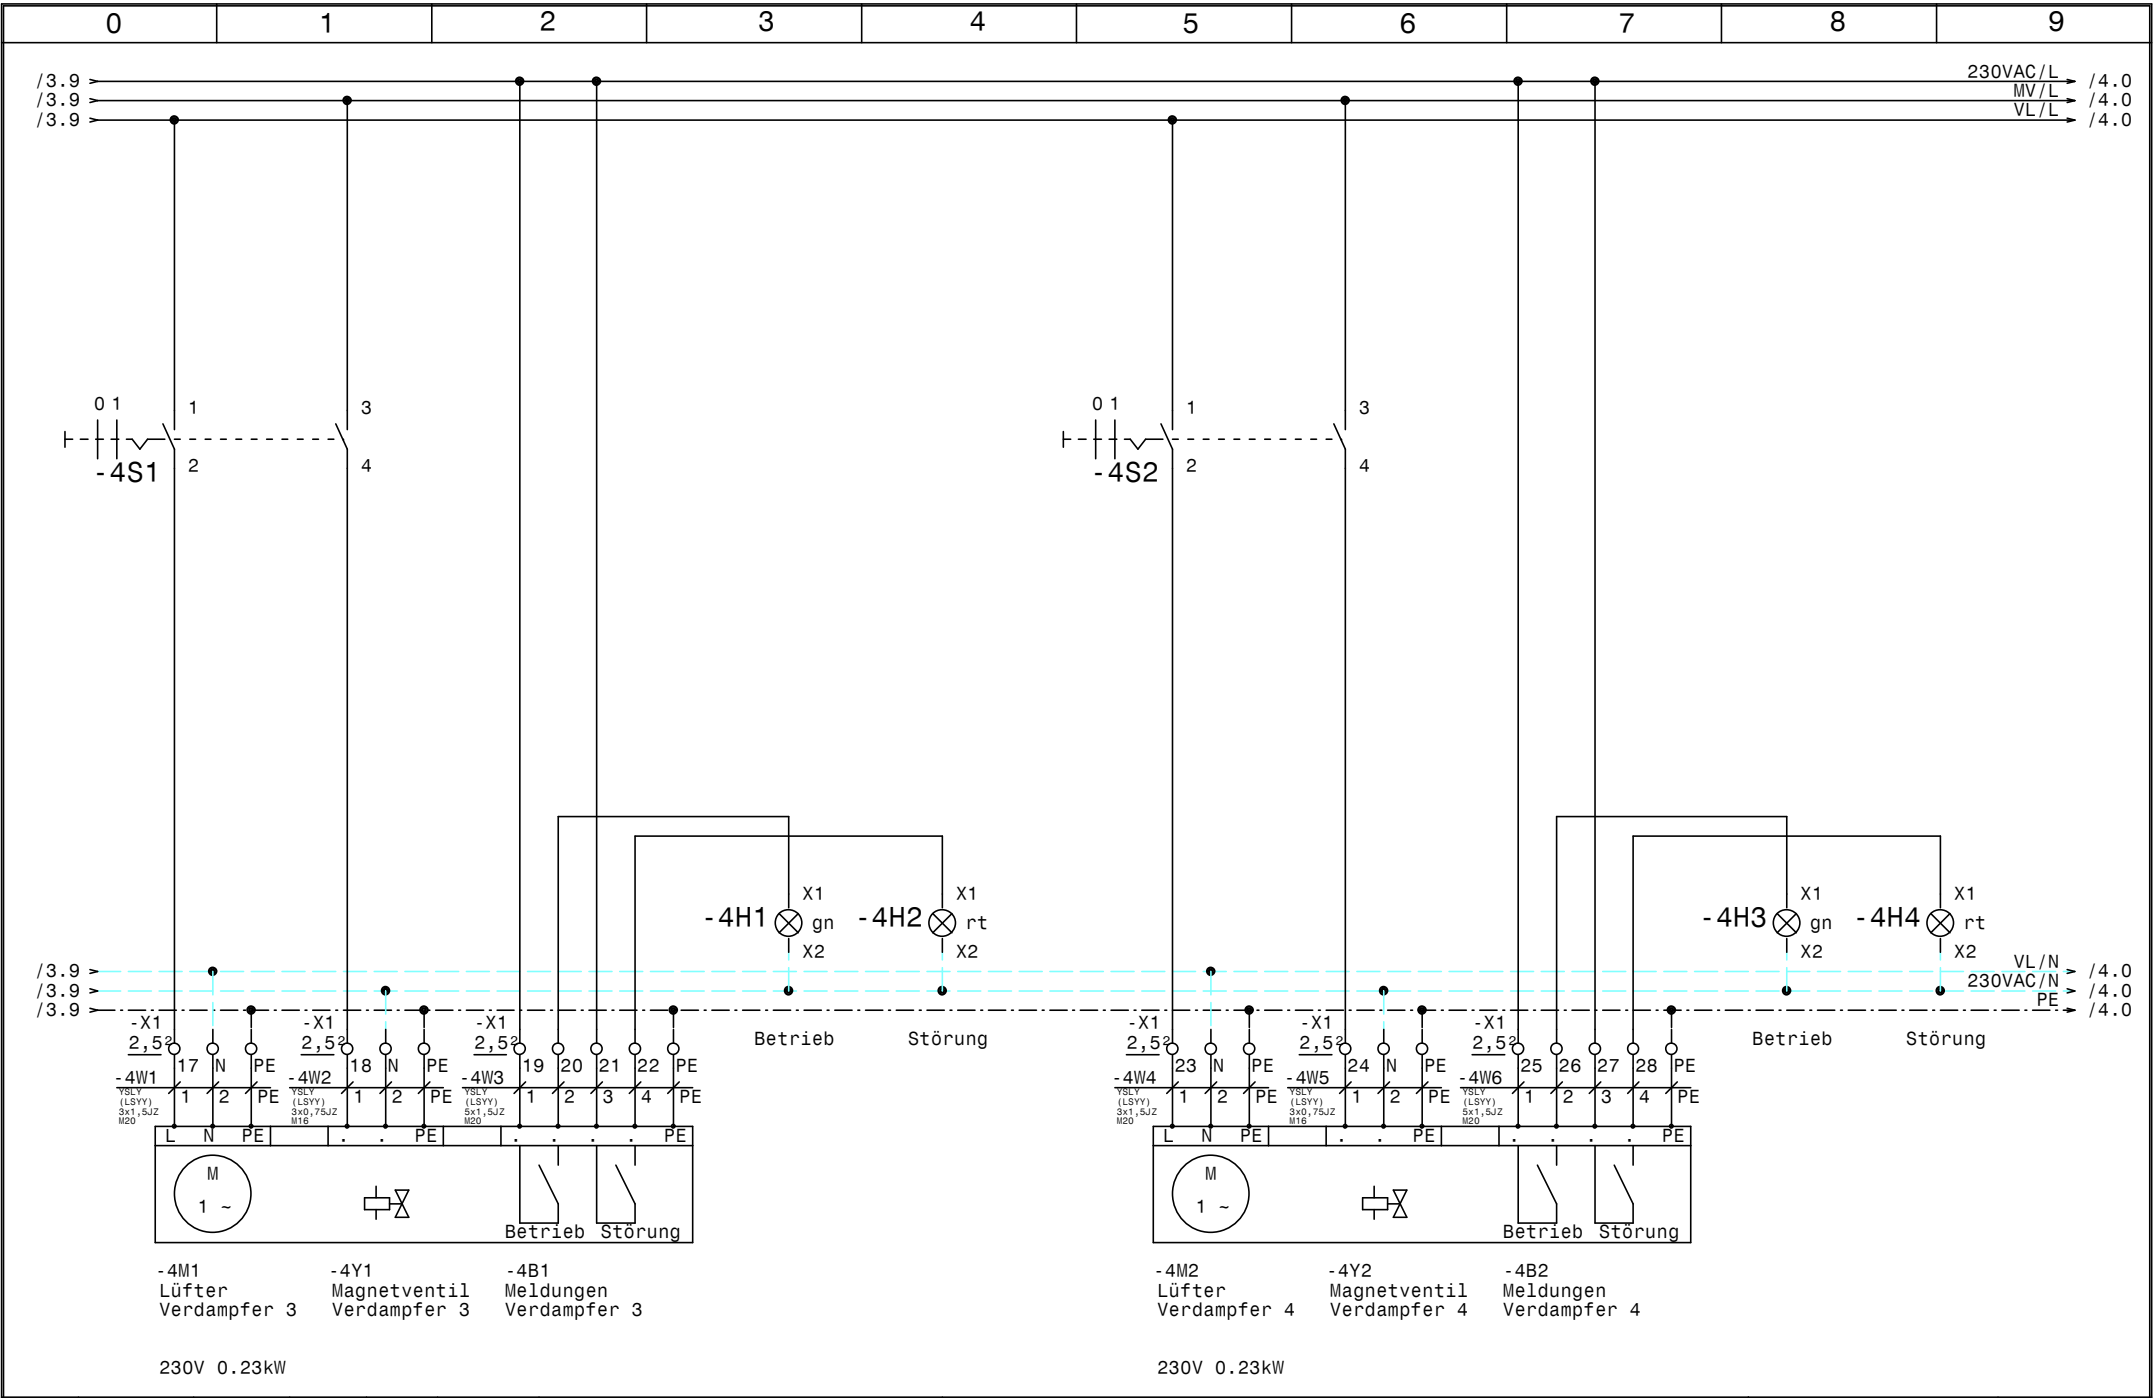

				Datum	01.08.19		Rabler Verdampfer 3-4		Zeichn.Nr.:
				Bearb.	Hattinger				105/19
				Gepr.					Blatt 4
Zust.	Änderung	Datum	Name	Norm					von 4 Bl.

0		1		2		3		4		5		6		7		8		9					
Nr.		Feldgerät				Leitungs- bezeichnung				Leitungs- typ				Anzahl Adern		Zielbezeichnung							
1		-1We1				-1W1				YSLY (LSYY) 5x2,5JZ M20				5		Netzeinspeisung 3 x 400V AC N PE							
2		-2B1				-2W1				YSLY (LSYY) 3x0,75JZ M16				3		Externe Freigabe (optional)							
3		-2B2				-2W2				YSLCY (LSYCVY) 2x0,750Z M16				2		Abtaufühler							
4		-2B3				-2W3				YSLCY (LSYCVY) 2x0,750Z M16				2		Raumfühler							
5		-2B4				-2W4				YSLY (LSYY) 3x1,5JZ M20				3		Störmeldung Ausseneinheit							
6		-3M1				-3W1				YSLY (LSYY) 3x1,5JZ M20				3		Lüfter Verdampfer 1							
7		-3Y1				-3W2				YSLY (LSYY) 3x0,75JZ M16				3		Magnetventil Verdampfer 1							
8		-3B1				-3W3				YSLY (LSYY) 5x1,5JZ M20				5		Meldungen Verdampfer 1							
9		-3M2				-3W4				YSLY (LSYY) 3x1,5JZ M20				3		Lüfter Verdampfer 2							
10		-3Y2				-3W5				YSLY (LSYY) 3x0,75JZ M16				3		Magnetventil Verdampfer 2							
11		-3B2				-3W6				YSLY (LSYY) 5x1,5JZ M20				5		Meldungen Verdampfer 2							
12		-4M1				-4W1				YSLY (LSYY) 3x1,5JZ M20				3		Lüfter Verdampfer 3							
13		-4Y1				-4W2				YSLY (LSYY) 3x0,75JZ M16				3		Magnetventil Verdampfer 3							
14		-4B1				-4W3				YSLY (LSYY) 5x1,5JZ M20				5		Meldungen Verdampfer 3							
15		-4M2				-4W4				YSLY (LSYY) 3x1,5JZ M20				3		Lüfter Verdampfer 4							
16		-4Y2				-4W5				YSLY (LSYY) 3x0,75JZ M16				3		Magnetventil Verdampfer 4							
17		-4B2				-4W6				YSLY (LSYY) 5x1,5JZ M20				5		Meldungen Verdampfer 4							

0		1		2		3		4		5		6		7		8		9	
Stück Zahl		Artikel Bezeichnung				Artikel Beschreibung						Artikel Bezüge							
1						Steckdose						-1X1							
1						Dixell XR77CX 12Vac/dc						-2N1							
1						Dixell Trafo 230Vac 12Vac						-2T1							
4						Ausschalter 1pol. 0-1						-4S2, -4S1, -3S2, -3S1							
1						Stufentrafo						-2T2							
2		C6/1N				Sicherungsautomaten						-2F2, -2F1							
17		EK 2,5 ge/gr				Erdungsklemme						-X2, -X1							
9		Klemme 2,5 blau				Klemme N						-X1							
35		Klemme 2,5 grau				Klemme L						-X2, -X1							
1		LSFI B6/1N 0,03-A				LSFI-Kombischalter						-1F1							
1		LT25 -17,1A AC23				Hauptschalter						-1Q1							
1		M10HEST51				Stu.schalter.1pol. 1-2-3-4-5						-2S1							
5		M16				Kabelverschraubung						-2W1, -3W2, -3W5, -4W2, -4W5							
2		M16				Kabelverschraubung						-2W2, -2W3							
1		M20				Kabelverschraubung						-1W1							
5		M20				Kabelverschraubung						-2W4, -3W1, -3W4, -4W1, -4W4							
4		M20				Kabelverschraubung						-3W3, -3W6, -4W3, -4W6							
1		R20-20_230				Kleinschütz						-2K1							
4		Signalleuchte grün				Signalglimmlampe grün						-4H3, -4H1, -3H3, -3H1							
5		Signalleuchte rot				Signalglimmlampe rot						-4H2, -2H1, -3H4, -3H2, -4H4							
1		WS 4625 B=400 H=600 T=250				Wandschrank IP 55						-0N1							