

Anlage:

Mini Rack m. 4 Verdichtern

Tecumseh

Firma:

SCHALTSCHRANKAUSFÜHRUNG

SCHALTSCHRANKGRÖSSE:

600x600x250

(BxHxT)

(H)

SOCKEL:

-

RAL 7035

IP54

SCHUTZART:

lt. EVU

nein

unten

links

(BxH)

BLINDSCHALTBILD:

nein

unten

links

TÜRANSCHLAG:

VERDRAHTUNGSFARBEN

HAUPTSTROMKREIS 400/230V:

schwarz

hellblau

gelb/grün

NEUTRALLEITER:

hellblau

gelb/grün

SCHUTZLEITER:

gelb/grün

STEUERSPANNUNG 230VAC:

ohne Trafo:

L/N

mit Trafo:

L/N

STEUERSPANNUNG 0-24VAC:

L/N

STEUERSPANNUNG 0-24VDC:

L/N

GND, DDC:

L/N

MESSLEITUNGEN, FÜHLER:

L/N

POTENTIALFREIE LEITUNGEN:

L/N

FREMDSPANNUNG:

L/N

Bei Änderungen im Schaltschrank und auch an den externen Geräten die nicht von der Erzeugerfirma durchgeführt werden entfällt Garantie und Haftung. Dadurch entstehende Kosten werden nicht anerkannt. Sollte dies jedoch aus technischer Sicht notwendig sein ist die Erzeugerfirma zu verständigen. Schutzmaßnahmen des Örtlichen EVU's beachten! Motorschutzgeräte nach den tatsächlichen Aufnahmestrom der Motoren einstellen! Vor der Inbetriebnahme der Anlage sind sämtliche Schraub-, Klemm- und Steckverbindungen auf festen Sitz zu prüfen und gegebenenfalls nachzuziehen!

Blattverzeichnis		
000 Deckblatt	003 Verdichter 1	006 Verdichter 4
001 Netzanschluß	004 Verdichter 2	007 Verbundsteuerung XC660D
002 Öl-Heizungen, Kondensatorlüfter	005 Verdichter 3	

Zust.

Änderung

Datum

Name

Norm

Datum

12.09.19

Bearb.

Hattinger

Gepr.




Mini Rack m. 4 Verdichtern
Tecumseh
Deckblatt

Zeichn.Nr.:


125/19/02

Blatt 0


von 7 Bl.

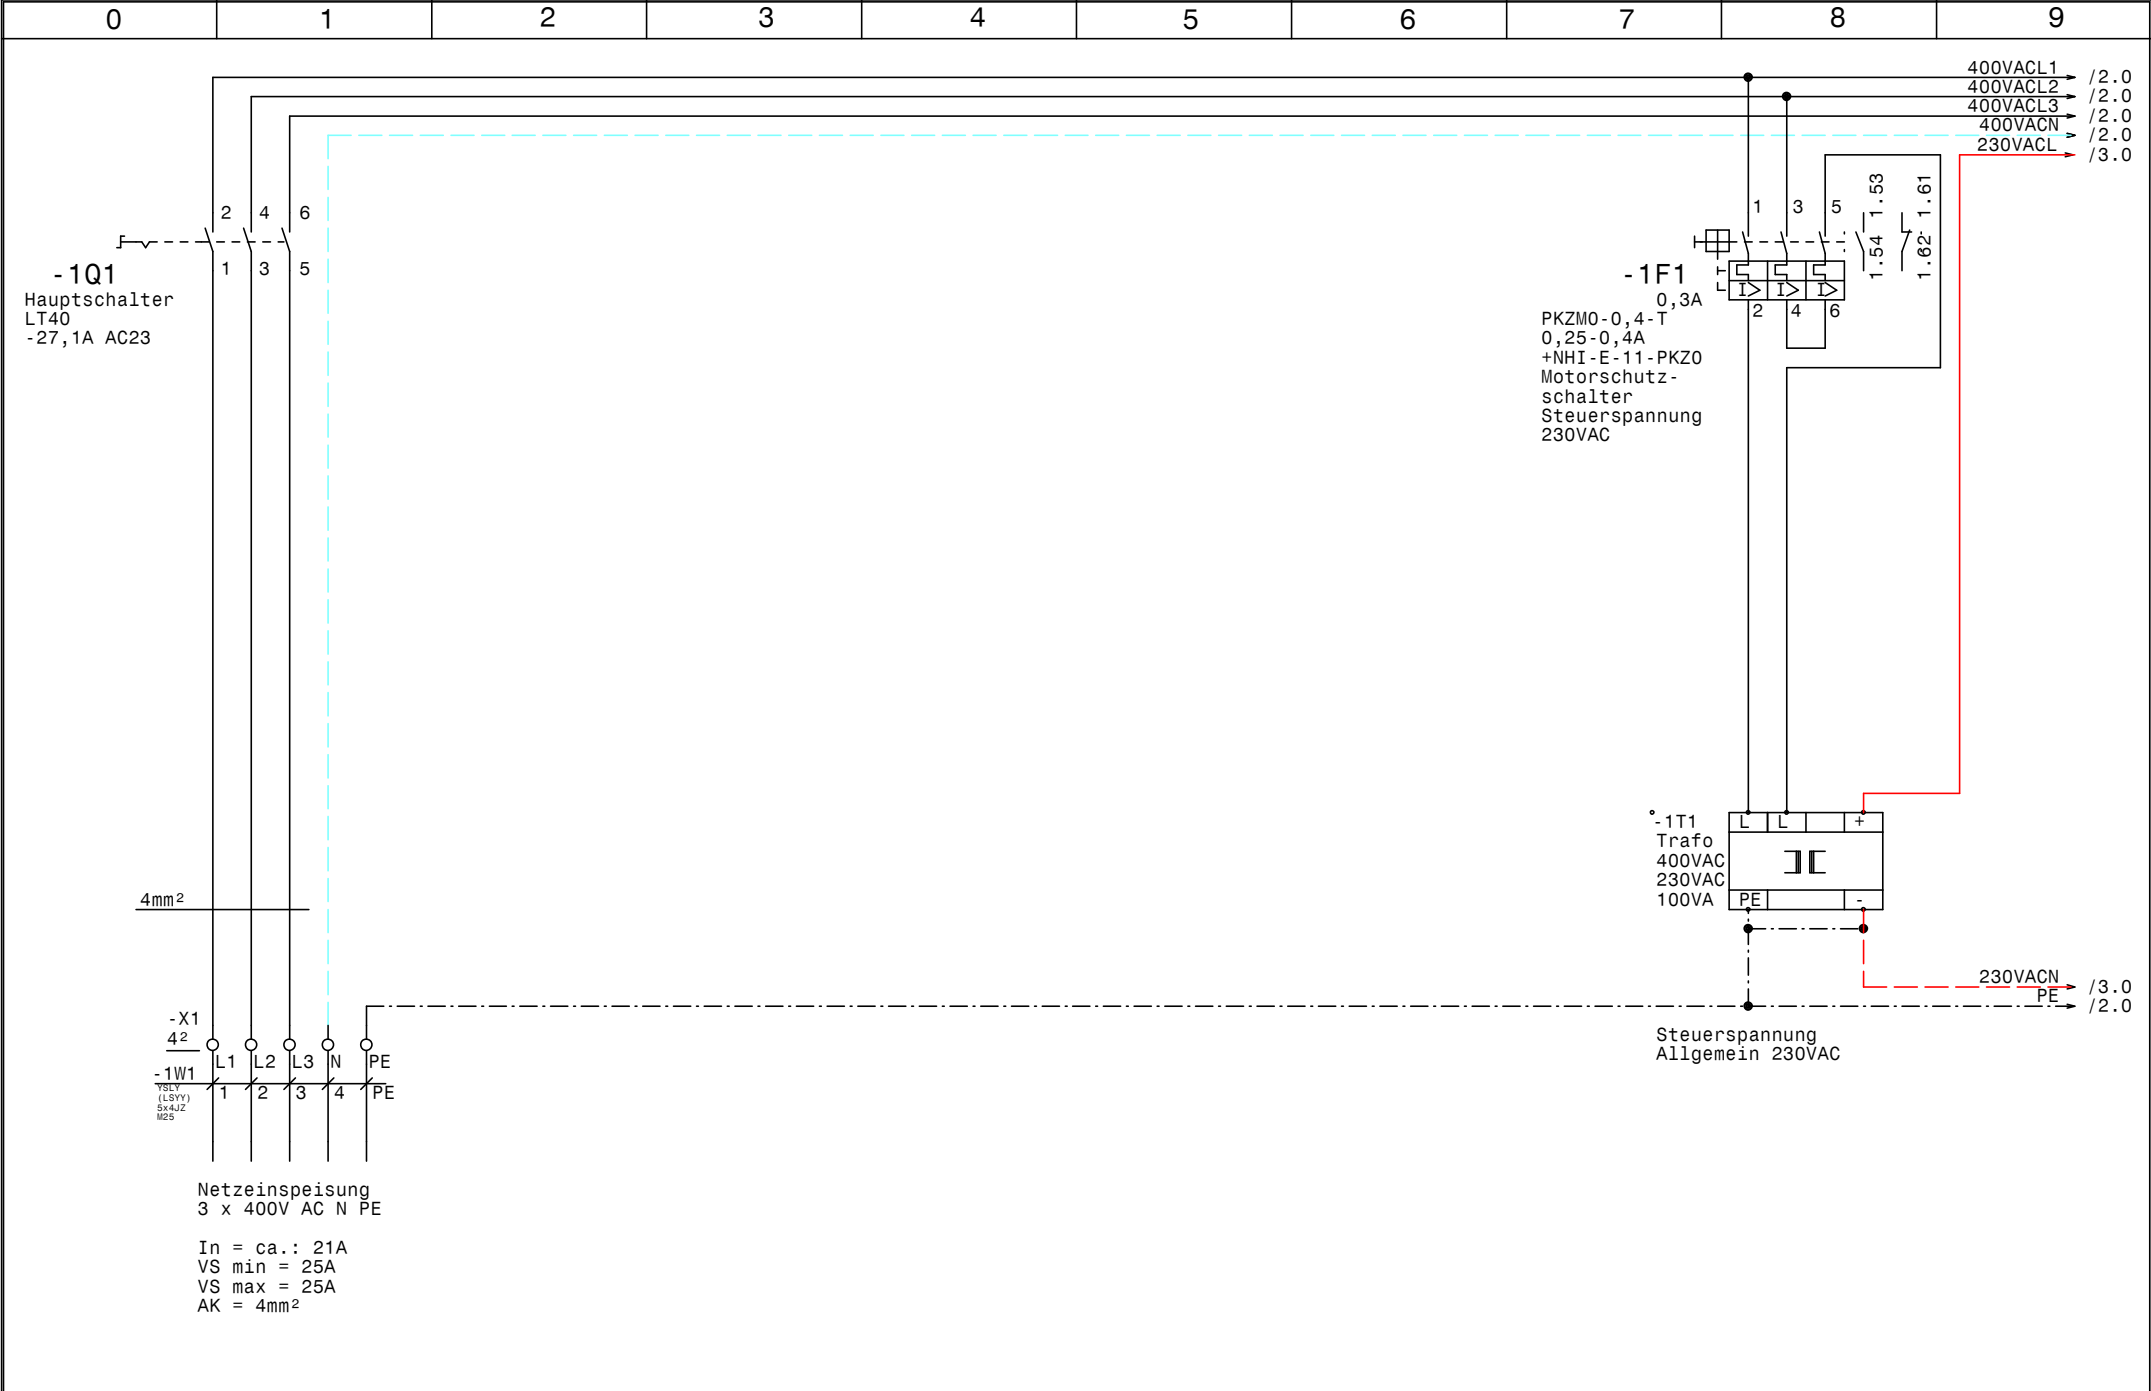

				Datum	12.09.19		Mini Rack m. 4 Verdichtern Tecumseh Netzanschluß		Zeichn.Nr.:
				Bearb.	Hattinger				125/19/02
				Gepr.					Blatt 1
Zust.	Änderung	Datum	Name	Norm					von 7 Bl.

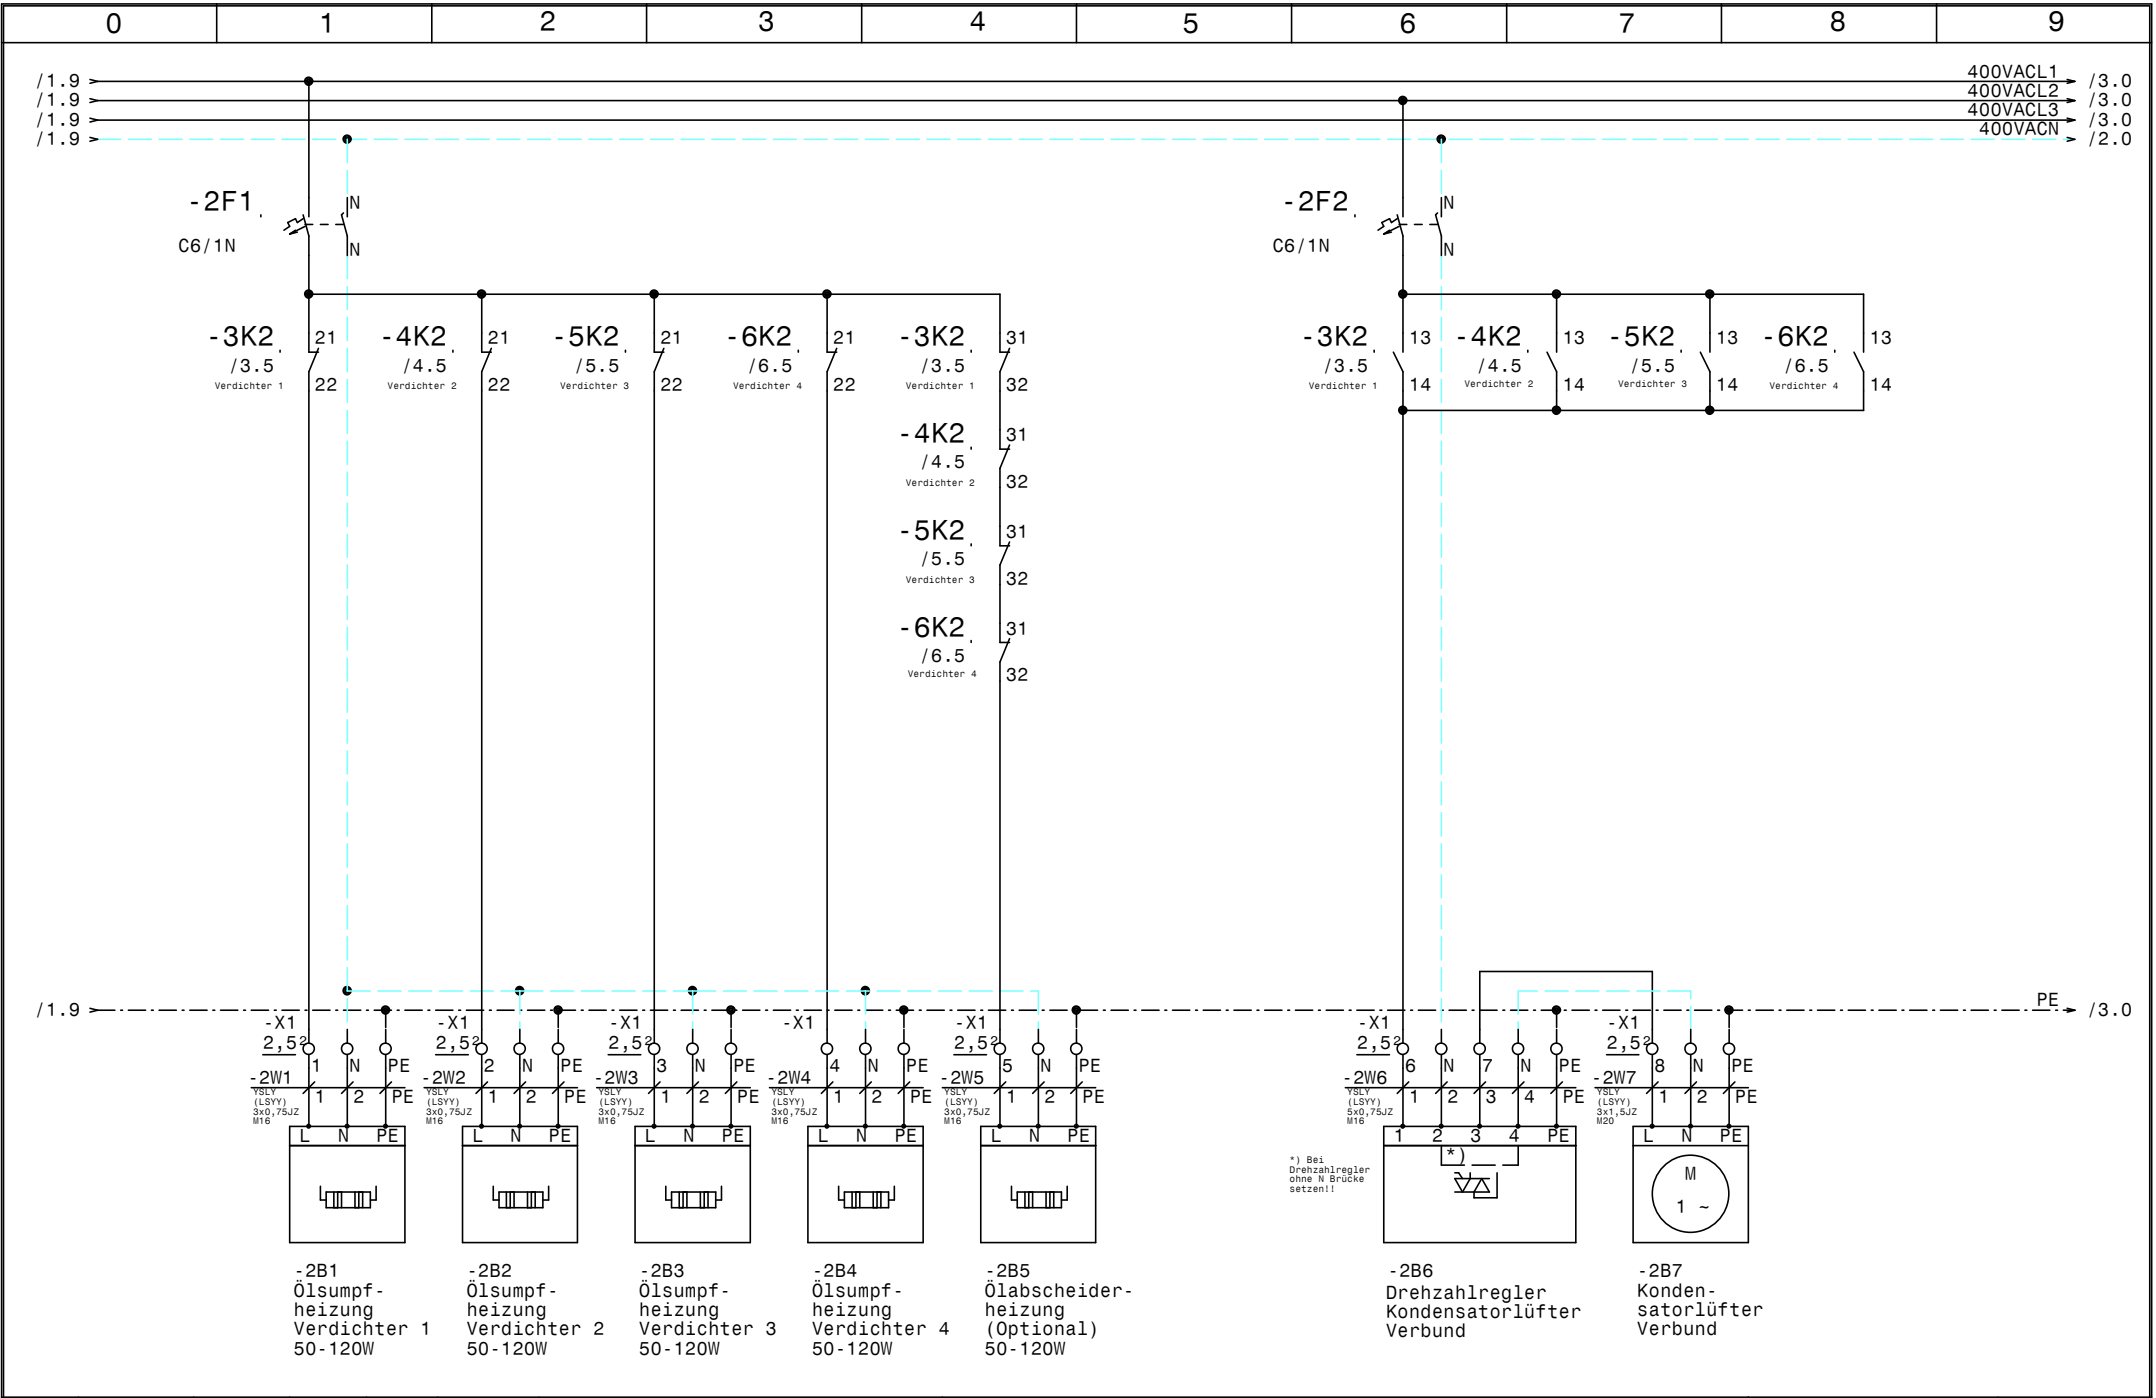

				Datum	12.09.19	SCHIESSL	Mini Rack m. 4 Verdichtern Tecumseh Öl-Heizungen, Kondensatorlüfter			Zeichn.Nr. :
				Bearb.	Hattinger					125/19/02
				Gepr.						Blatt 2
Zust.	Änderung	Datum	Name	Norm					von 7	B1.

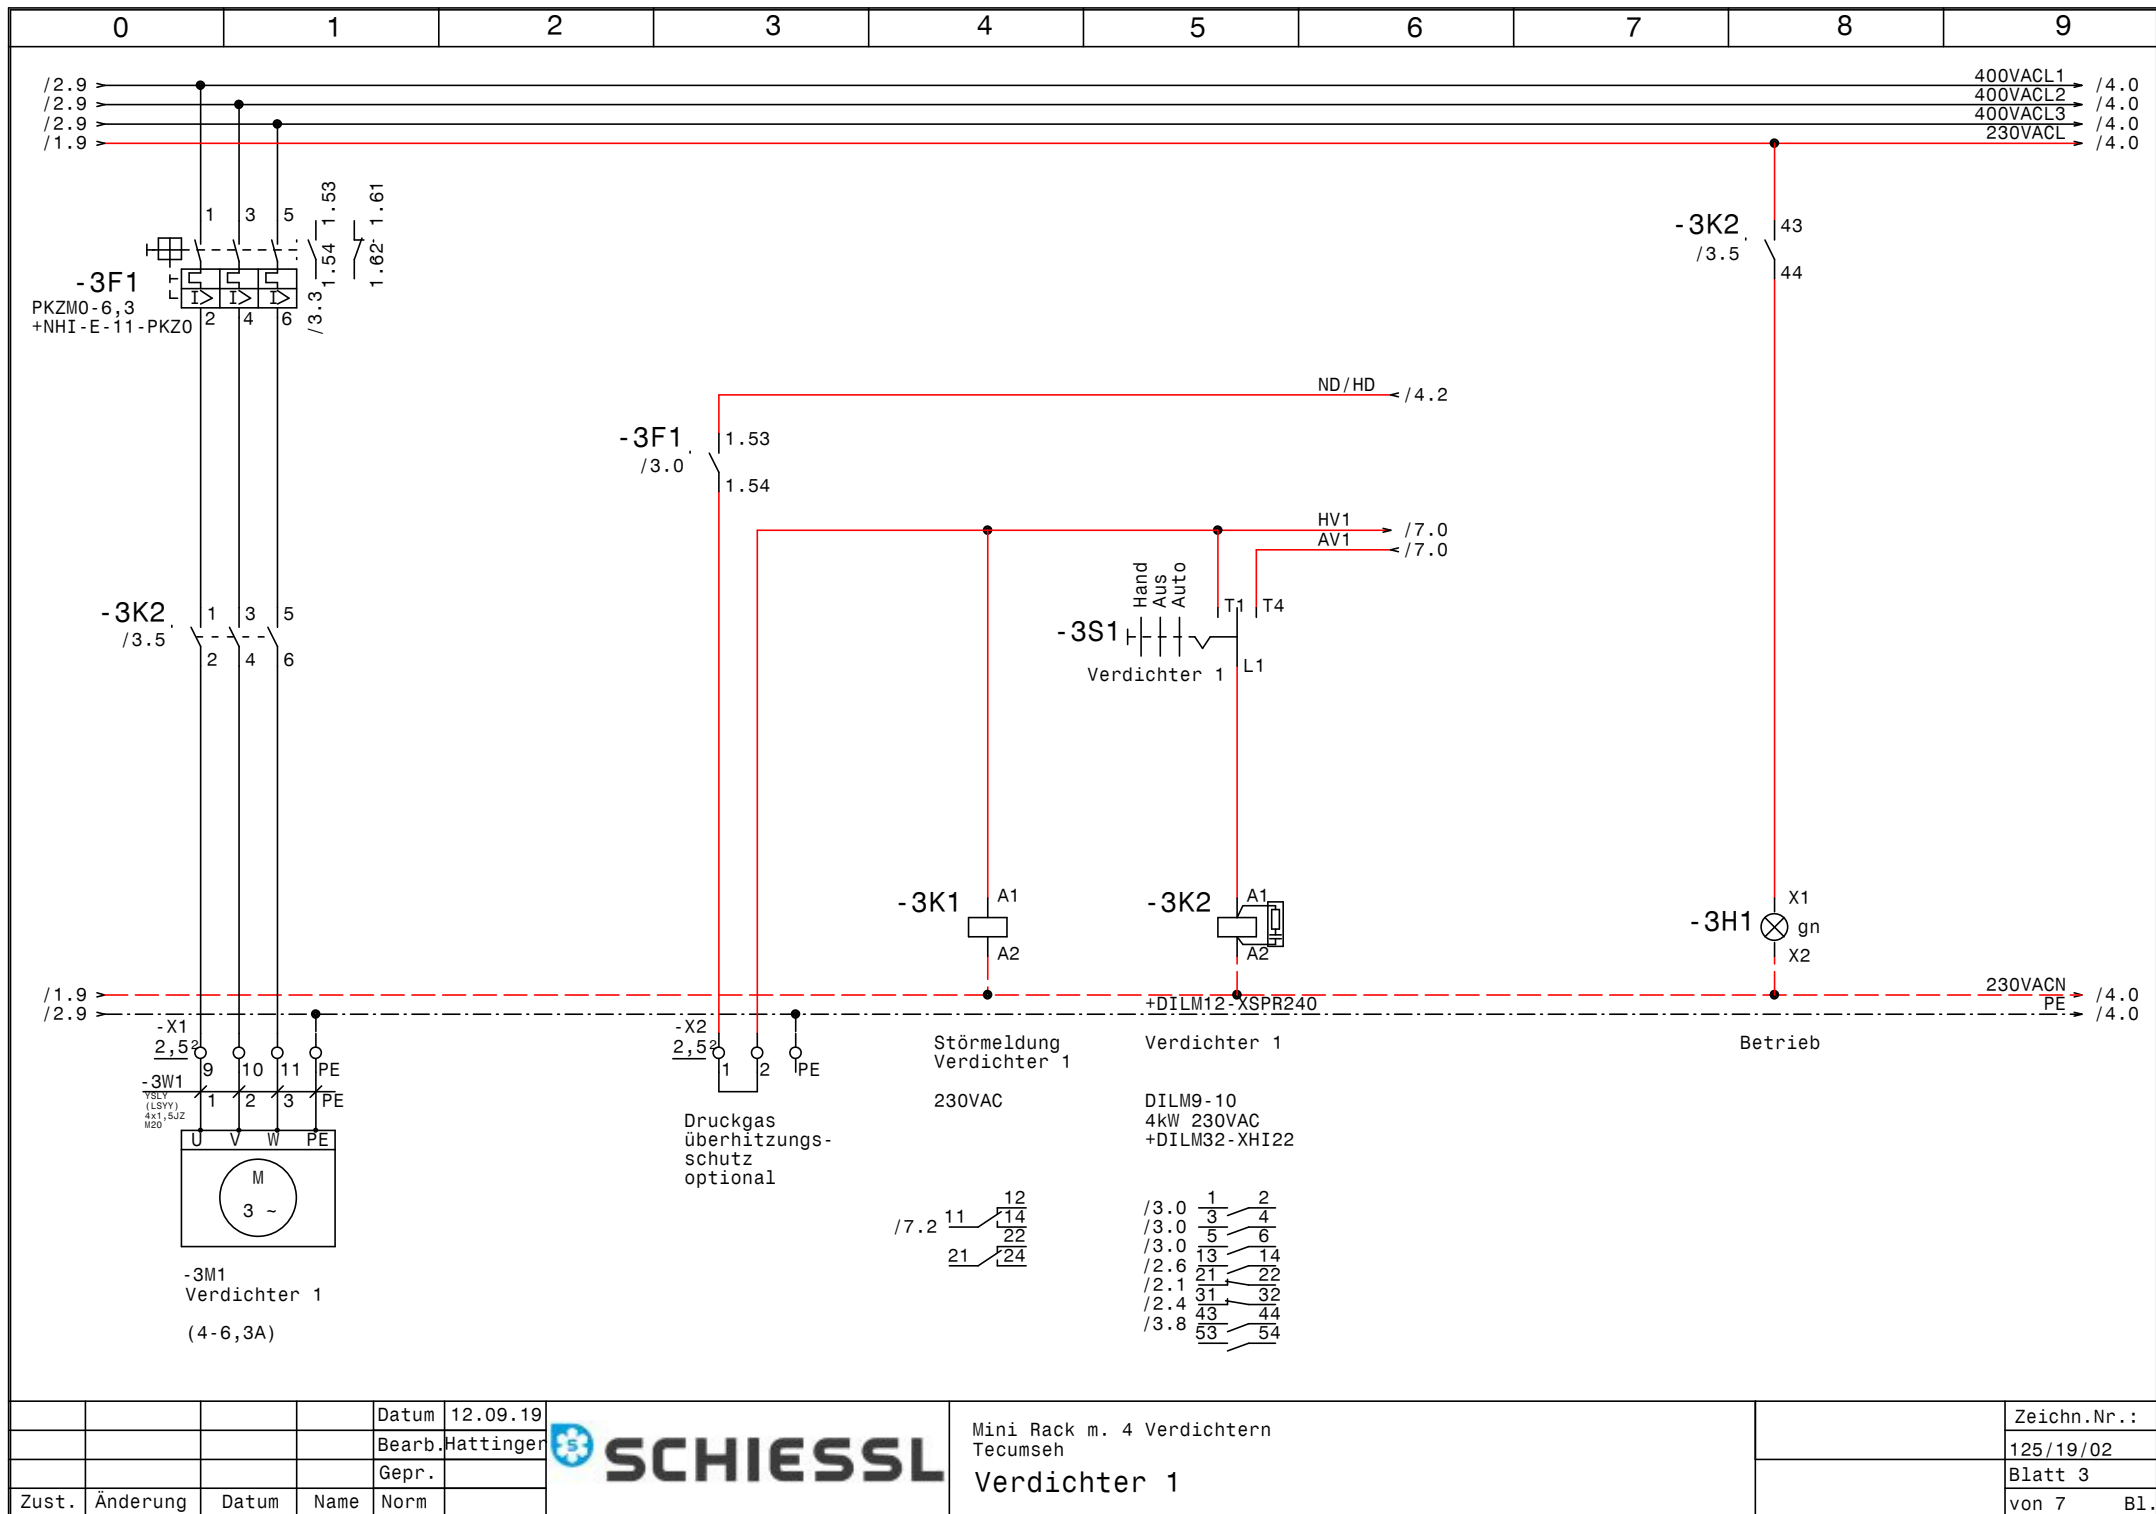


				Datum	12.09.19
				Bearb.	Hattinger
				Gepr.	
Zust.	Änderung	Datum	Name	Norm	



Mini Rack m. 4 Verdichtern
Tecumseh
Verdichter 1


Zeichn.Nr.:	125/19/02
Blatt 3	von 7 Bl.

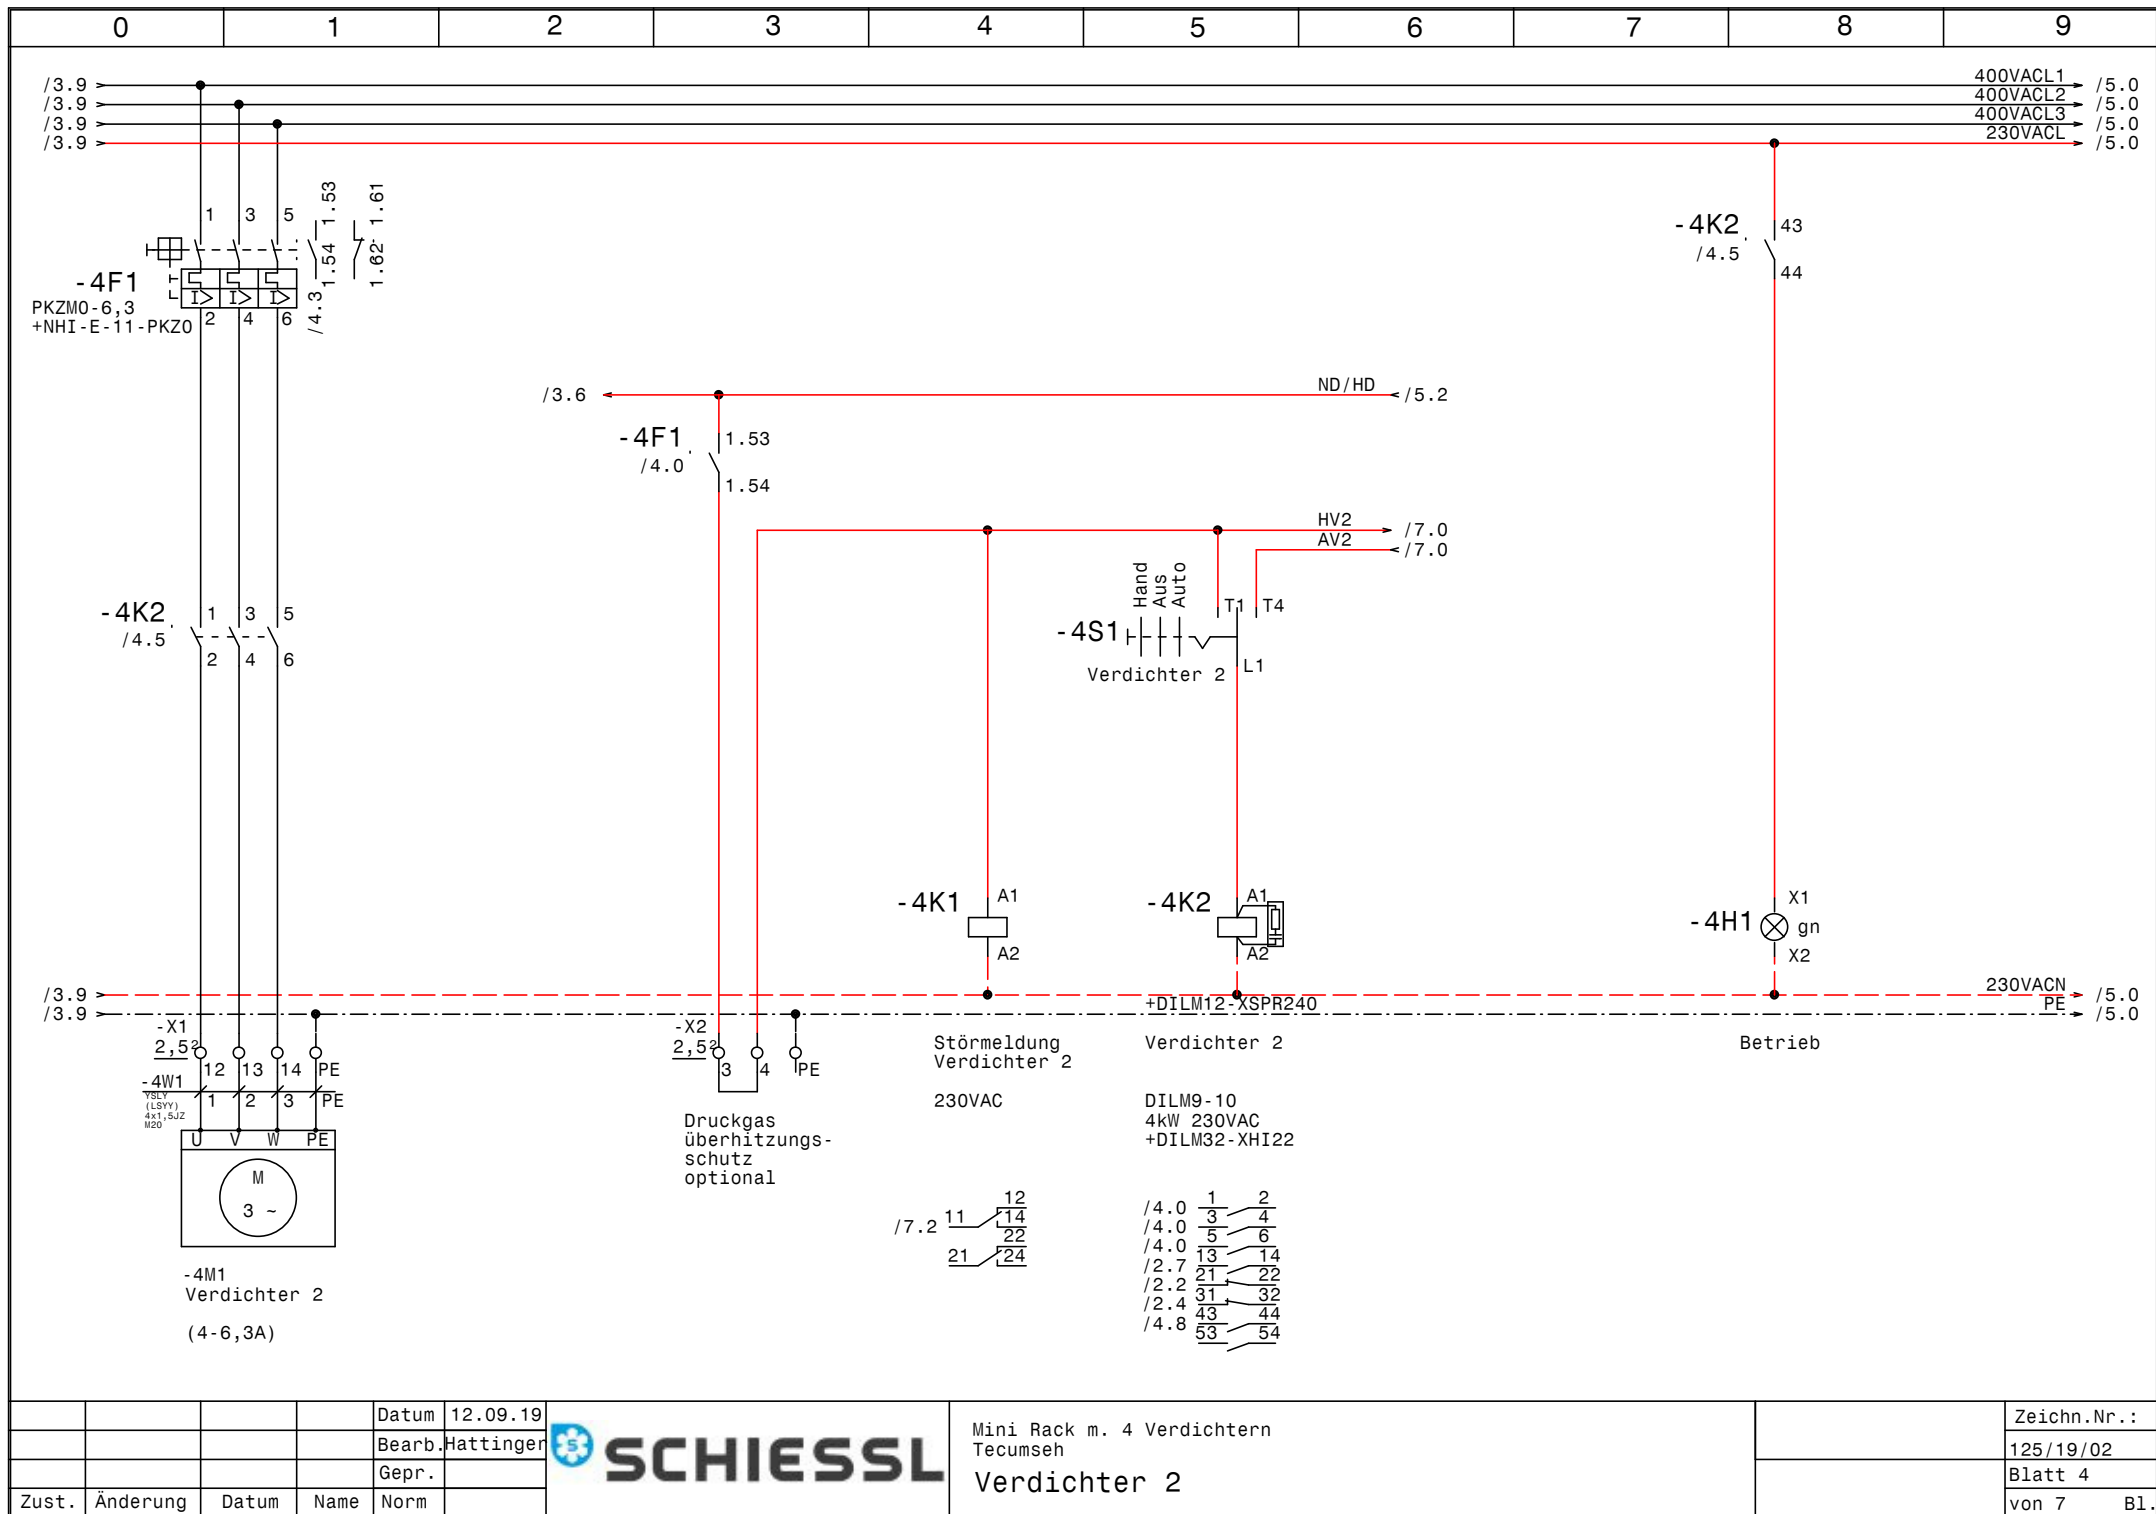

				Datum	12.09.19
				Bearb.	Hattinger
				Gepr.	
Zust.	Änderung	Datum	Name	Norm	



Mini Rack m. 4 Verdichtern Tecumseh Verdichter 2			Zeichn.Nr.:	125/19/02
			Blatt 4	von 7 Bl.

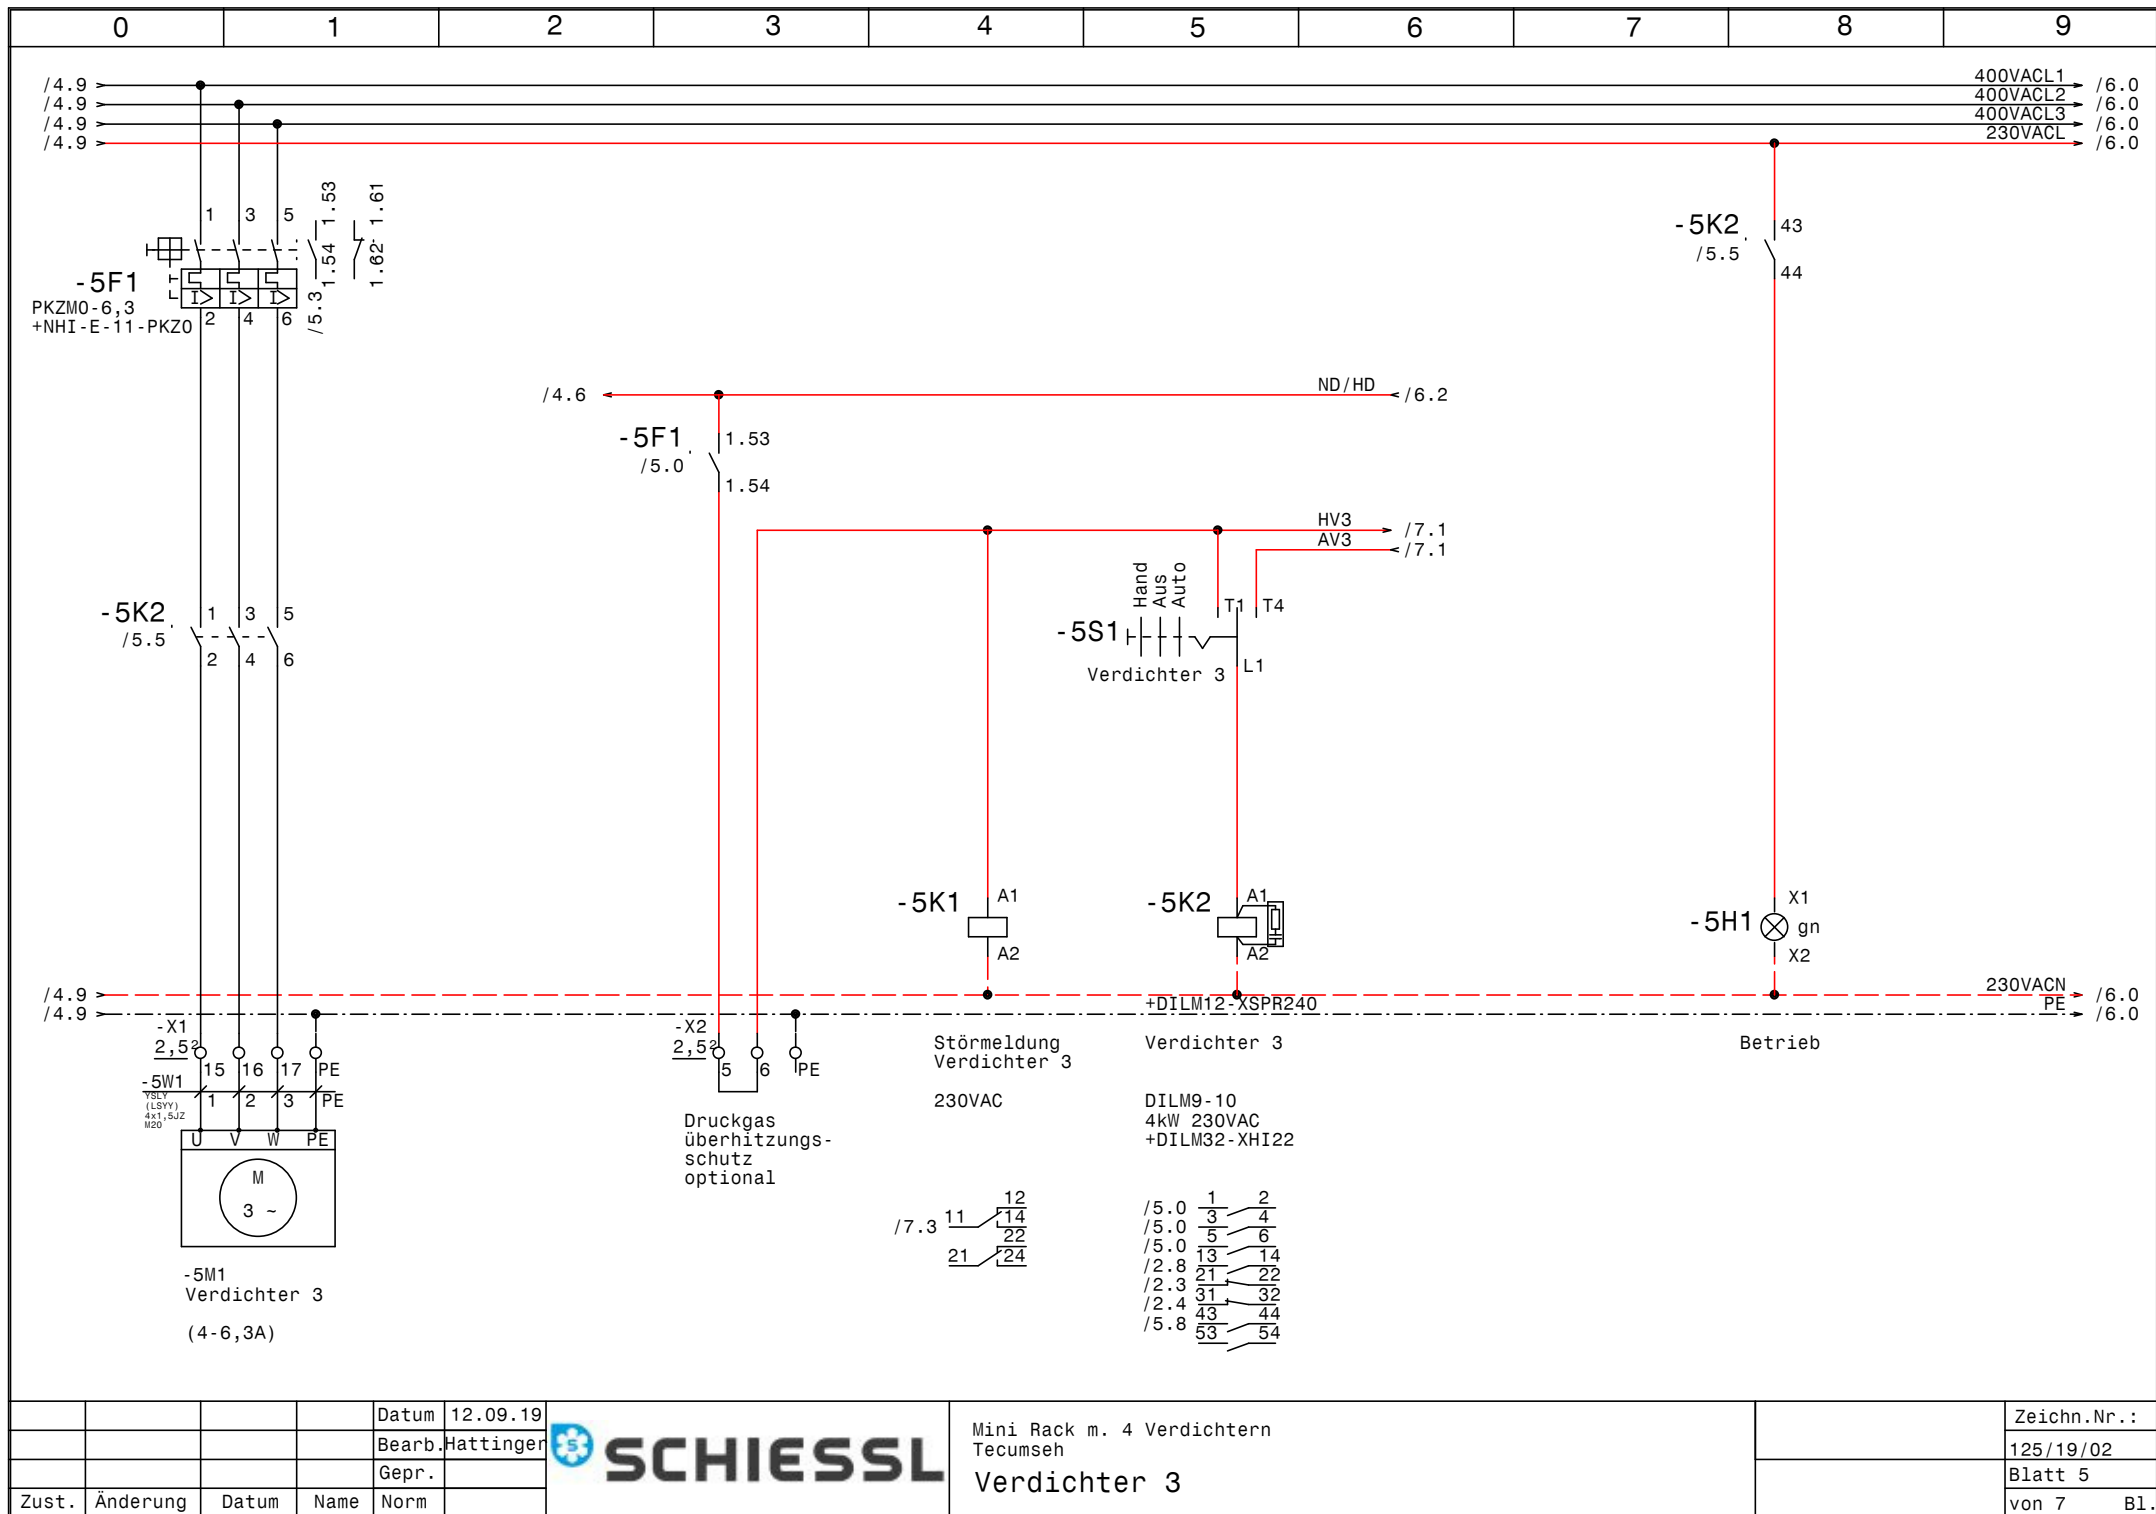


				Datum	12.09.19
				Bearb.	Hattinger
				Gepr.	
Zust.	Änderung	Datum	Name	Norm	



Mini Rack m. 4 Verdichtern
Tecumseh
Verdichter 3

Zeichn.Nr.:	125/19/02
Blatt	5
von 7	B1.

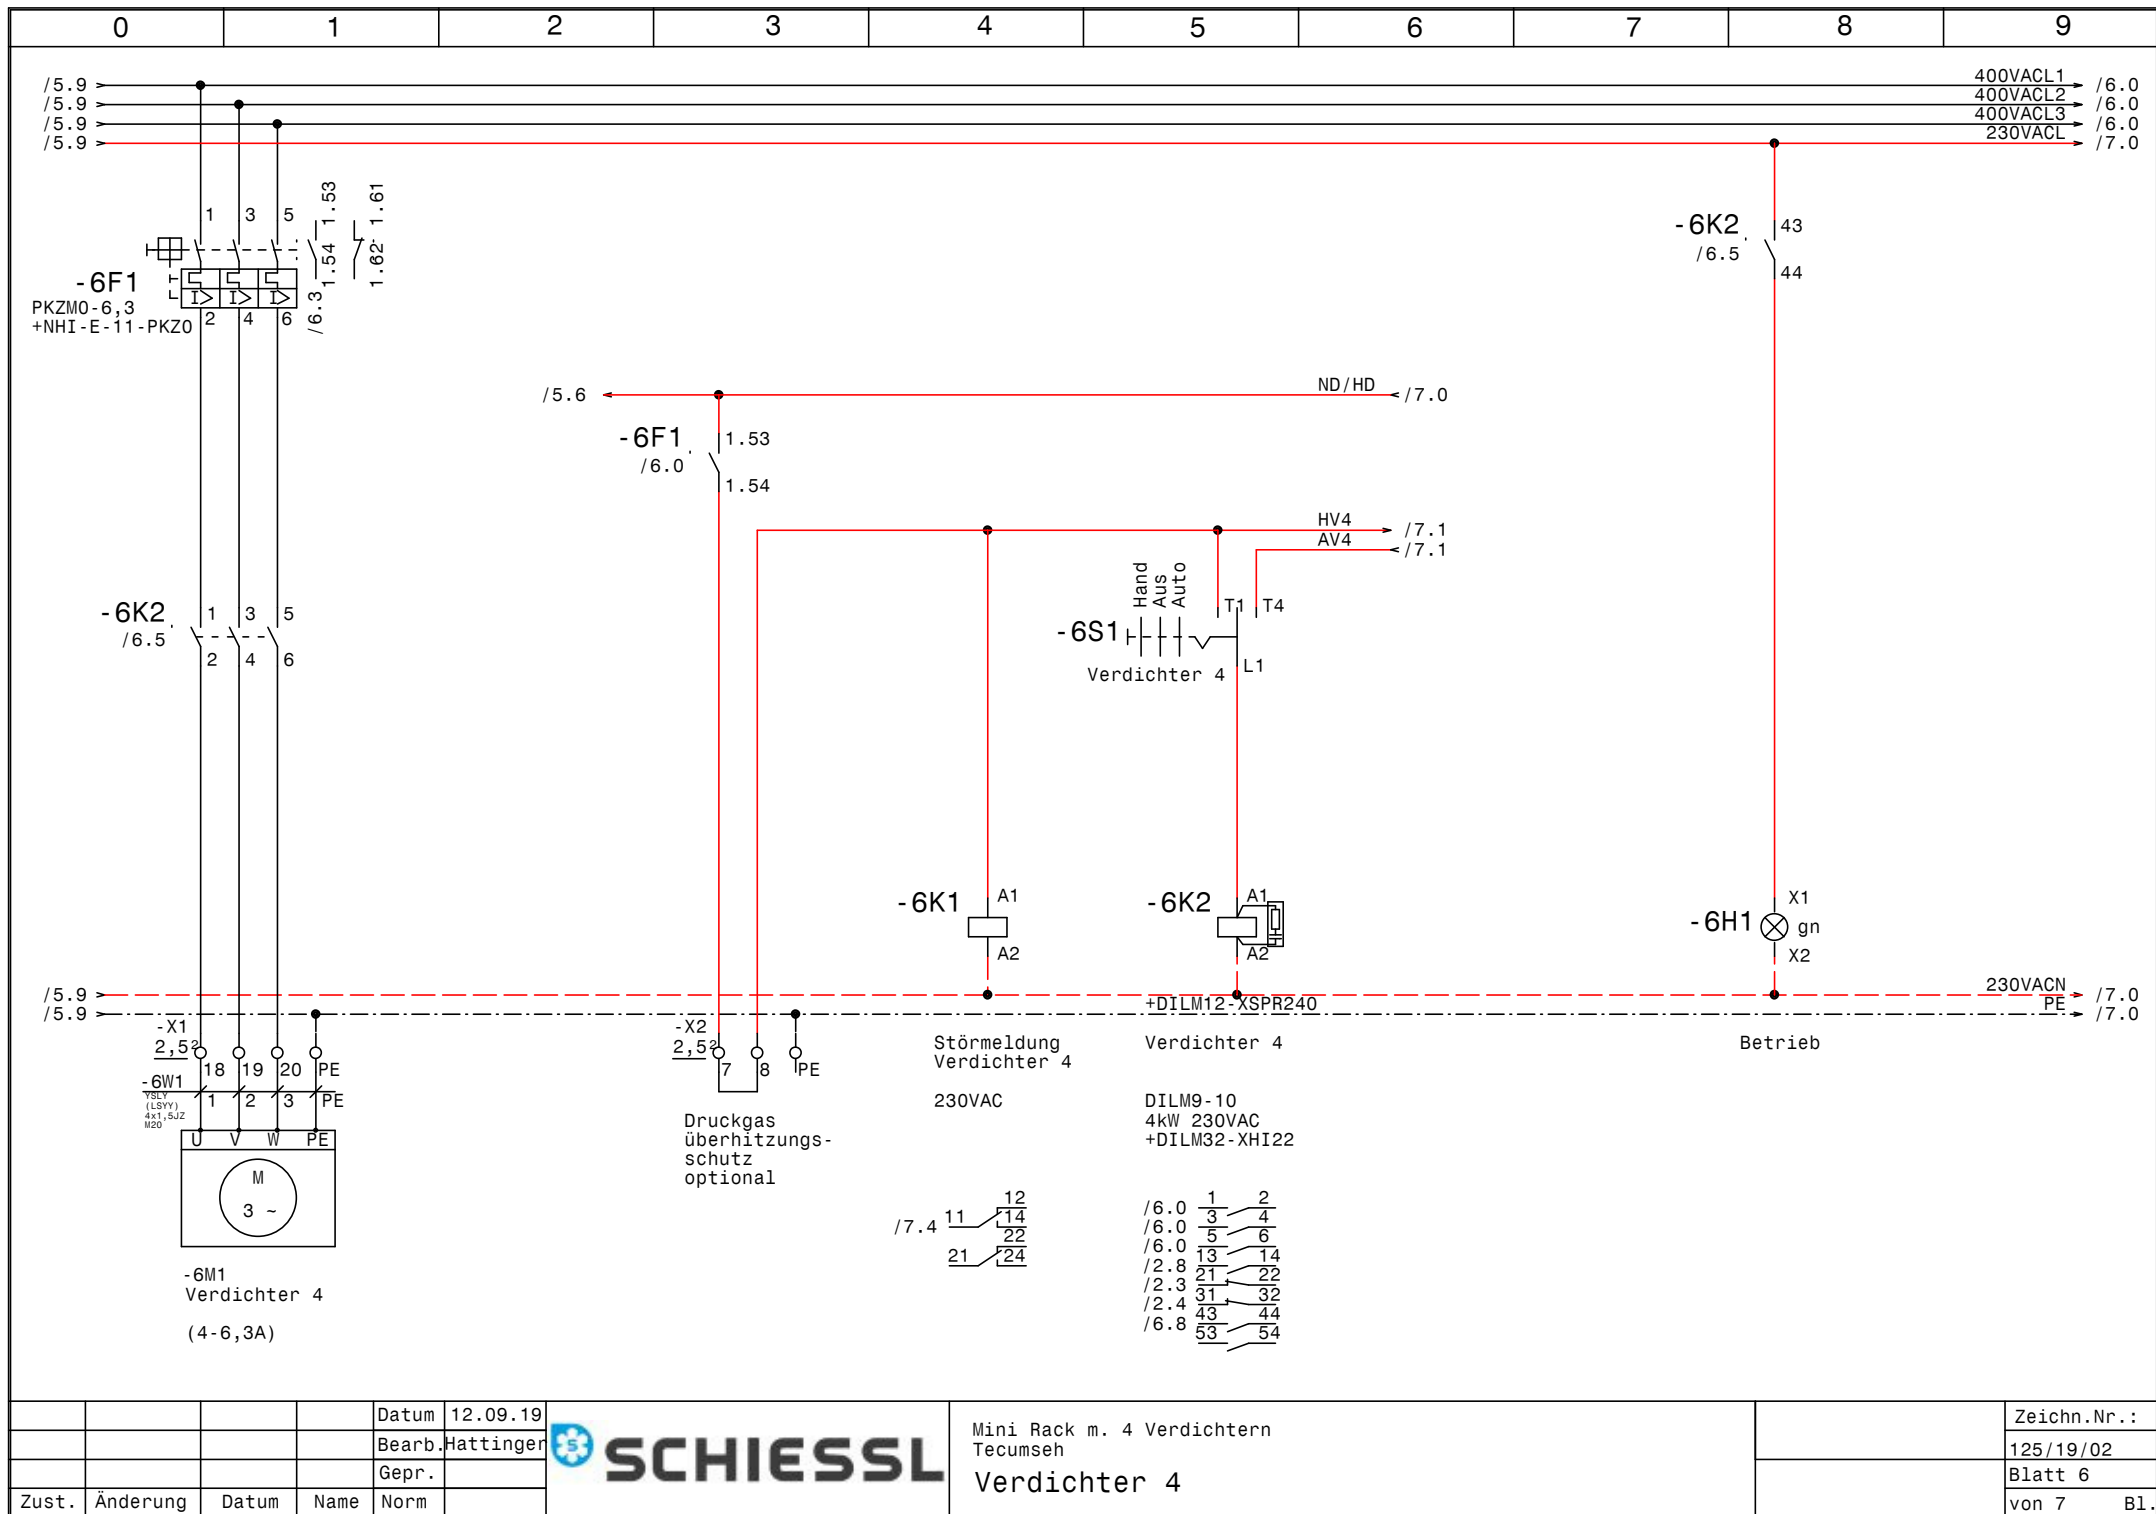


				Datum	12.09.19
				Bearb.	Hattinger
				Gepr.	
Zust.	Änderung	Datum	Name	Norm	



Mini Rack m. 4 Verdichtern
Tecumseh

Verdichter 4

	Zeichn.Nr.:
	125/19/02
	Blatt 6
	von 7 Bl.

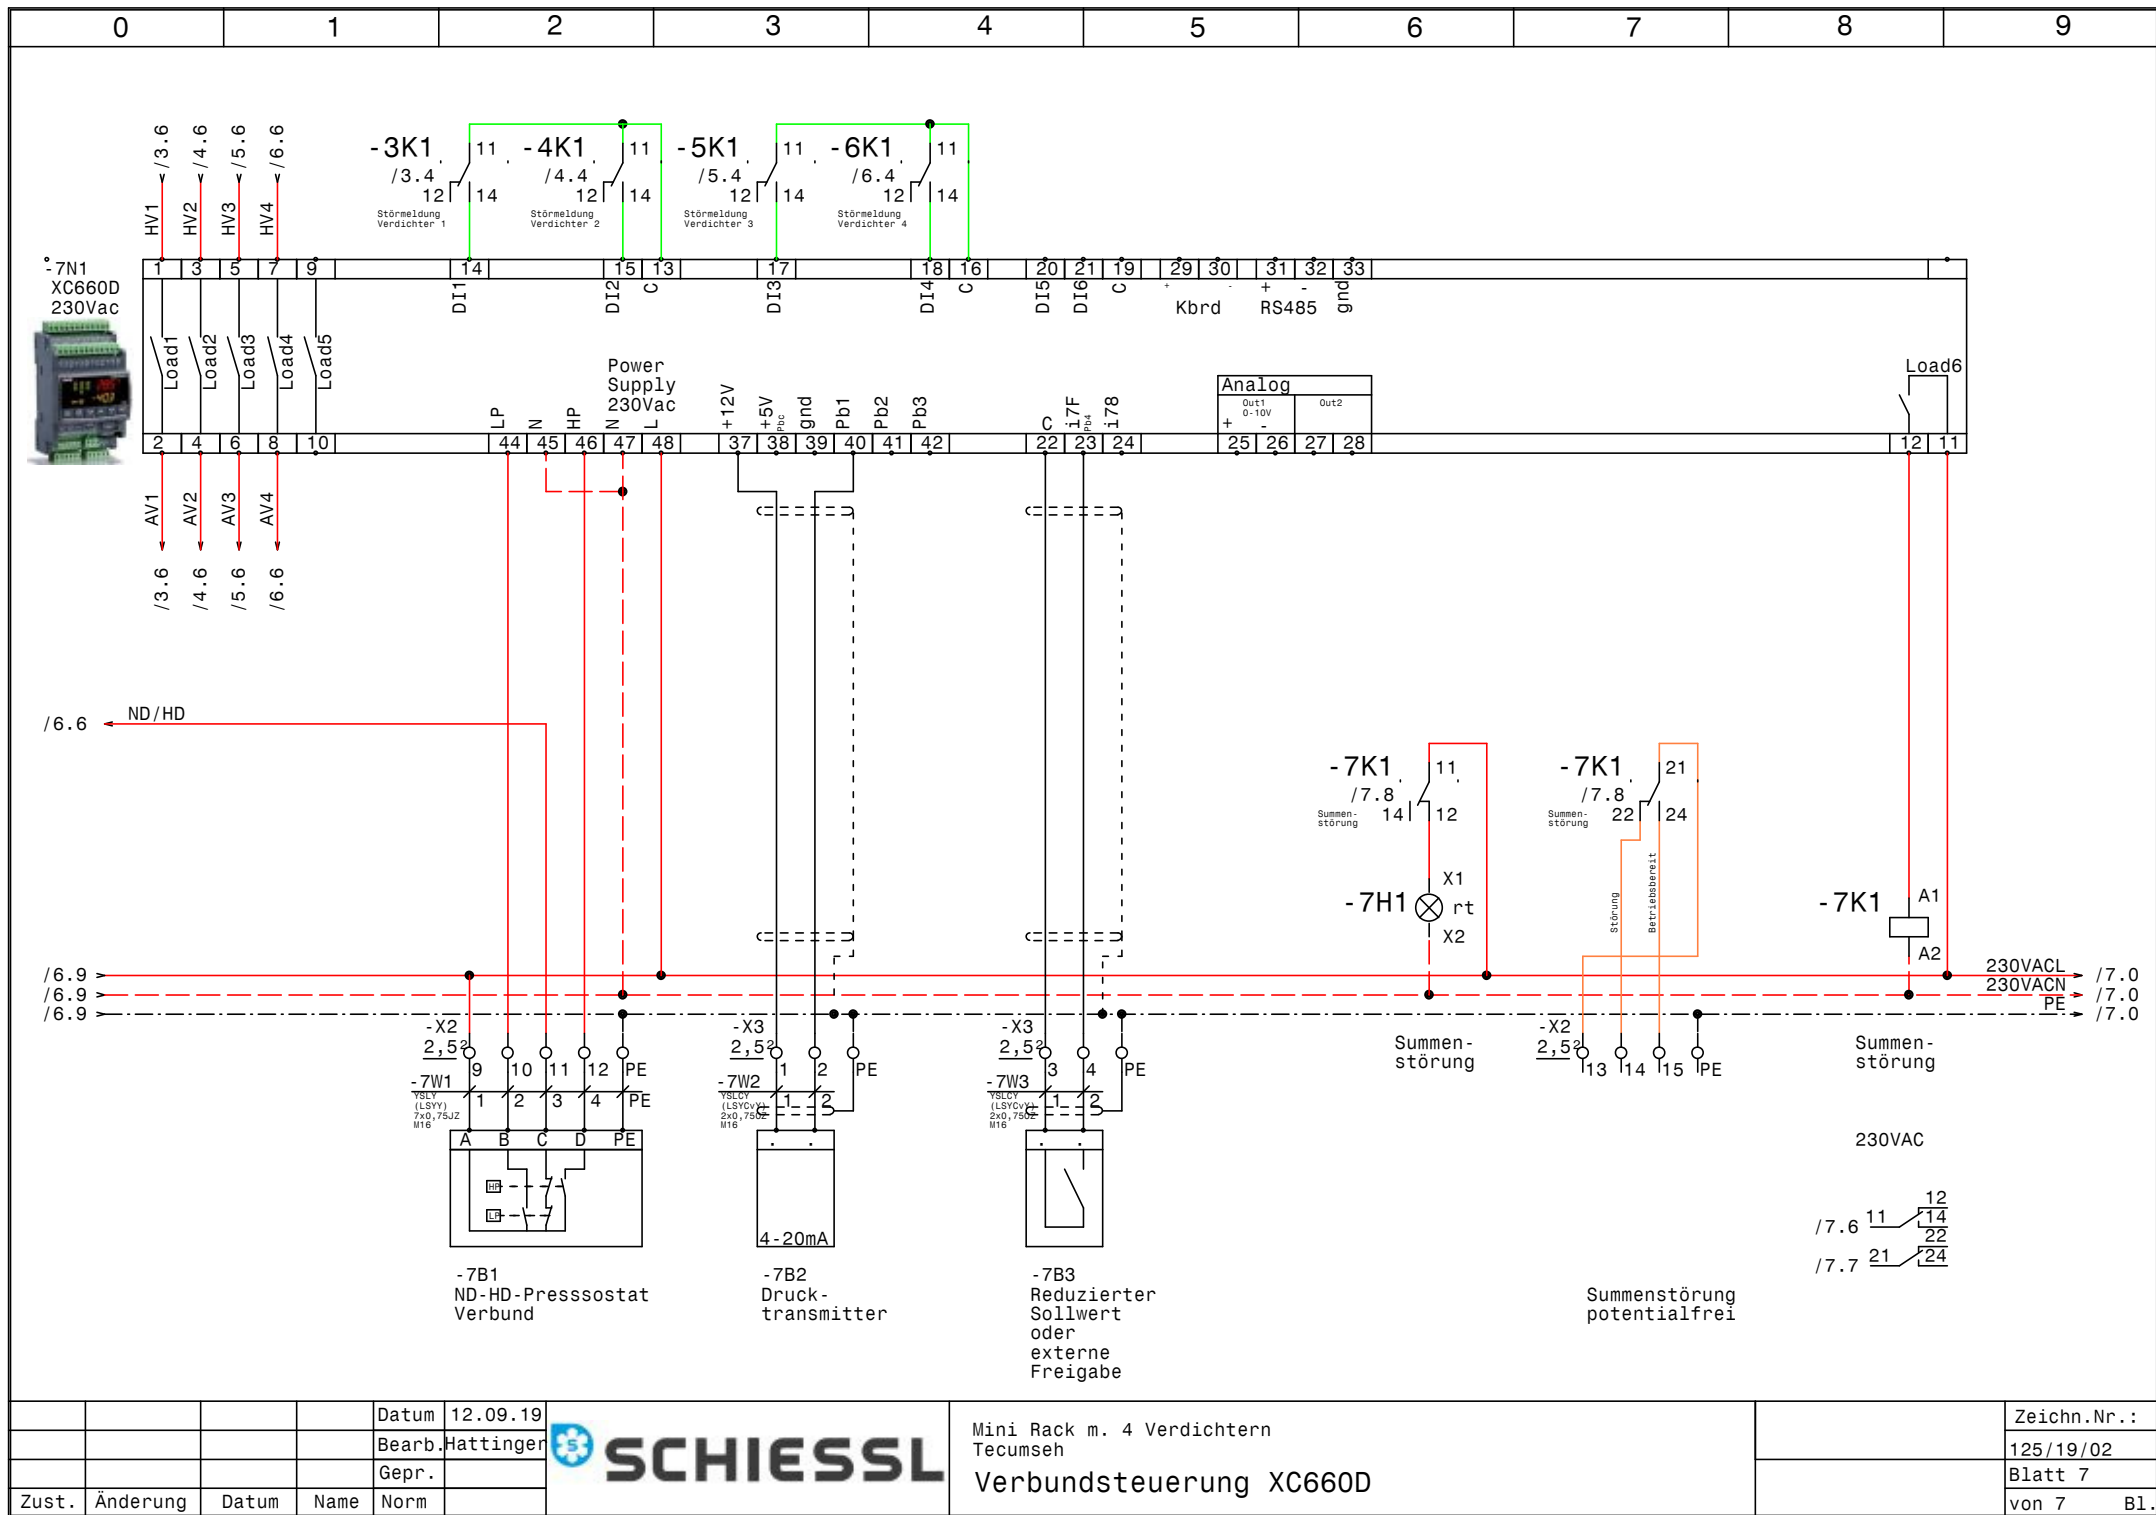

[illegible]

0		1		2		3		4		5		6		7		8		9			
Stück Zahl		Artikel Bezeichnung				Artikel Beschreibung				Artikel Bezüge											
1						Trafo 400VAC 230VAC 100VA				-1T1											
1						XC660D 230Vac				-7N1											
2		C6/1N				Sicherungsautomaten				-2F2, -2F1											
4		DILM12-XSPR240				RC-Löschglied				-6N1, -4N1, -3N1, -5N1											
4		DILM9-10(230V50HZ)				Schütz				-3K2, -4K2, -5K2, -6K2											
4		DILM32-XHI22				Hilfsschalterbaustein															
19		EK 2,5 ge/gr				Erdungsklemme				-X2, -X1, -X3											
1		EK 4 ge/gr				Erdungsklemme				-X1											
8		Klemme 2,5 blau				Klemme N				-X1											
39		Klemme 2,5 grau				Klemme L				-X2, -X1, -X3											
1		Klemme 4 blau				Klemme N				-X1											
3		Klemme 4 grau				Klemme L				-X1											
1		LT40 -27,1A AC23				Hauptschalter				-1Q1											
4		M10HEU1				Umschalter 1pol. 1-0-2				-3S1, -6S1, -5S1, -4S1											
5		M16				Kabelverschraubung				-2W1, -2W2, -2W3, -2W4, -2W5											
1		M16				Kabelverschraubung				-2W6											
1		M16				Kabelverschraubung				-7W1											
2		M16				Kabelverschraubung				-7W2, -7W3											
1		M20				Kabelverschraubung				-2W7											
4		M20				Kabelverschraubung				-3W1, -4W1, -5W1, -6W1											
1		M25				Kabelverschraubung				-1W1											
1		PKZMO-0,4-T				Transformatorschutzschalter				-1F1											
1		NHI-E-11-PKZO				Normalhilfsschalter															
4		PKZMO-6,3				Motorschutzschalter				-3F1, -4F1, -5F1, -6F1											
4		NHI-E-11-PKZO				Normalhilfsschalter															
5		Relais2polig230VAC				Miniatur - Relais 2polig				-3K1, -4K1, -5K1, -6K1, -7K1											
5		Sockel 2polig				Sockel für Minitur Relais 2polig															
4		Signalleuchte grün				Signalglimmlampe grün				-5H1, -4H1, -6H1, -3H1											
1		Signalleuchte rot				Signalglimmlampe rot				-7H1											
1		WS 6625 B=600 H=600 T=250				Wandschrank IP 55				-0N1											
				Datum	12.09.19					Mini Rack m. 4 Verdichtern Tecumseh Materialliste								Zeichn.Nr.: 125/19/02 Blatt 1 von 1 Bl.			
				Bearb.	Hattinger F.																
				Gepr.																	
Zust.	Änderung	Datum	Name	Norm																	