

Anlage:

Kühlstellen

Steinplatte

Firma:

Keuschnigg

SCHALTSCHRANKAUSFÜHRUNG

VERDRAHTUNGSFARBEN

SCHALTSCHRANKGRÖSSE:
SOCKEL:
LACKIERUNG:
SCHUTZART:
SCHUTZMASSNAHME:
BLINDSCHALTBILD:
KABELEINFÜHRUNG:
TÜRANSCHLAG:

800x1000x300
-
RAL 7035
IP54
lt. EVU
nein
oben
rechts

(BxHxT)
(H)

(BxH)

HAUPTSTROMKREIS 400/230V:
NEUTRALLEITER:
SCHUTZLEITER:
STEUERSPANNUNG 230VAC:
ohne Trafo:
mit Trafo:
STEUERSPANNUNG 0-24VAC:
STEUERSPANNUNG 0-24VDC:
GND, DDC:
MESSLEITUNGEN, FÜHLER:
POTENTIALFREIE LEITUNGEN:
FREMDSPANNUNG:

—

—

—

—

—

—

—

—

—

—

—

—

schwarz

hellblau

gelb/grün

braun/hellblau

rot/rot-weiß

blau/blau-weiß

blau/blau-weiß

blau-weiß

grün

orange

orange

L/N


L/N

L/N


+/-

Bei Änderungen im Schaltschrank und auch an den externen Geräten die nicht von der Erzeugerfirma durchgeführt werden entfällt Garantie und Haftung. Dadurch entstehende Kosten werden nicht anerkannt. Sollte dies jedoch aus technischer Sicht notwendig sein ist die Erzeugerfirma zu verständigen. Schutzmaßnahmen des Örtlichen EVU's beachten! Motorschutzgeräte nach den tatsächlichen Aufnahmestrom der Motoren einstellen! Vor der Inbetriebnahme der Anlage sind sämtliche Schraub-, Klemm- und Steckverbindungen auf festen Sitz zu prüfen und gegebenenfalls nachzuziehen!

Blattverzeichnis											
000	Deckblatt			004	Kühlraum Küche			008	Kühlpult Küche 2		
001	Netzanschluß			005	Kühlraum Keller			009	Kühlpult Küche 3		
002	Tiefkühlraum alt			006	Getränkekühlraum			010	Kühlpult Küche 4		
003	Tiefkühlraum neu			007	Kühlpult Küche 1			011	XWeb300D		

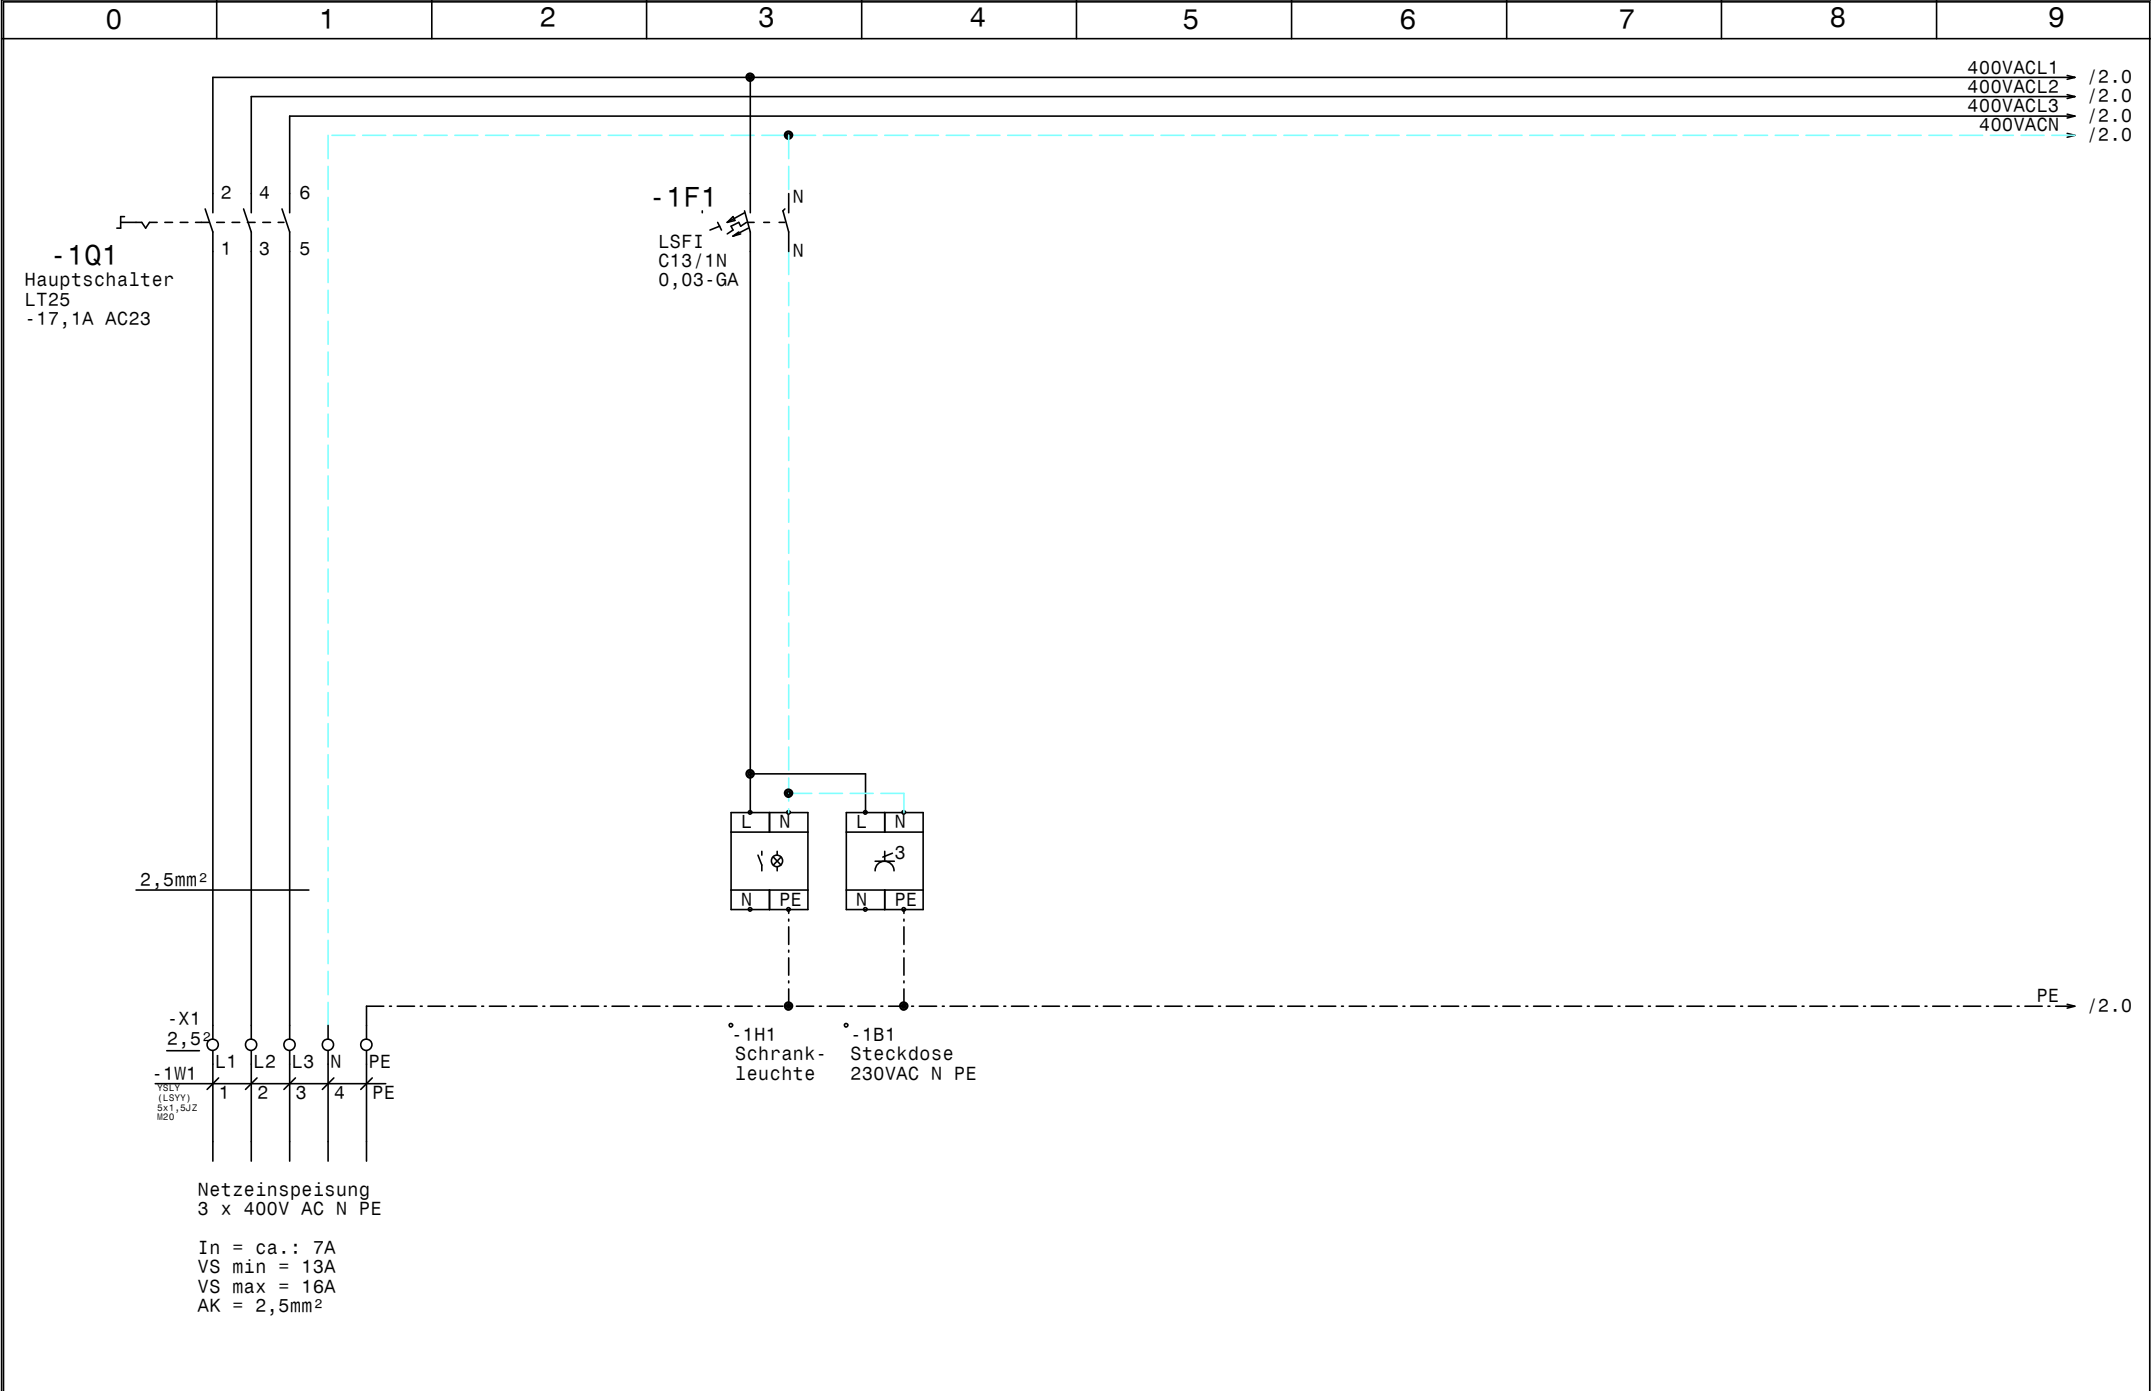


				Datum	07.01.20		Kühlstellen Steinplatte Netzanschluß		Zeichn.Nr. :
				Bearb.	Hattinger				203/19
				Gepr.					Blatt 1
Zust.	Änderung	Datum	Name	Norm					von 11 Bl.

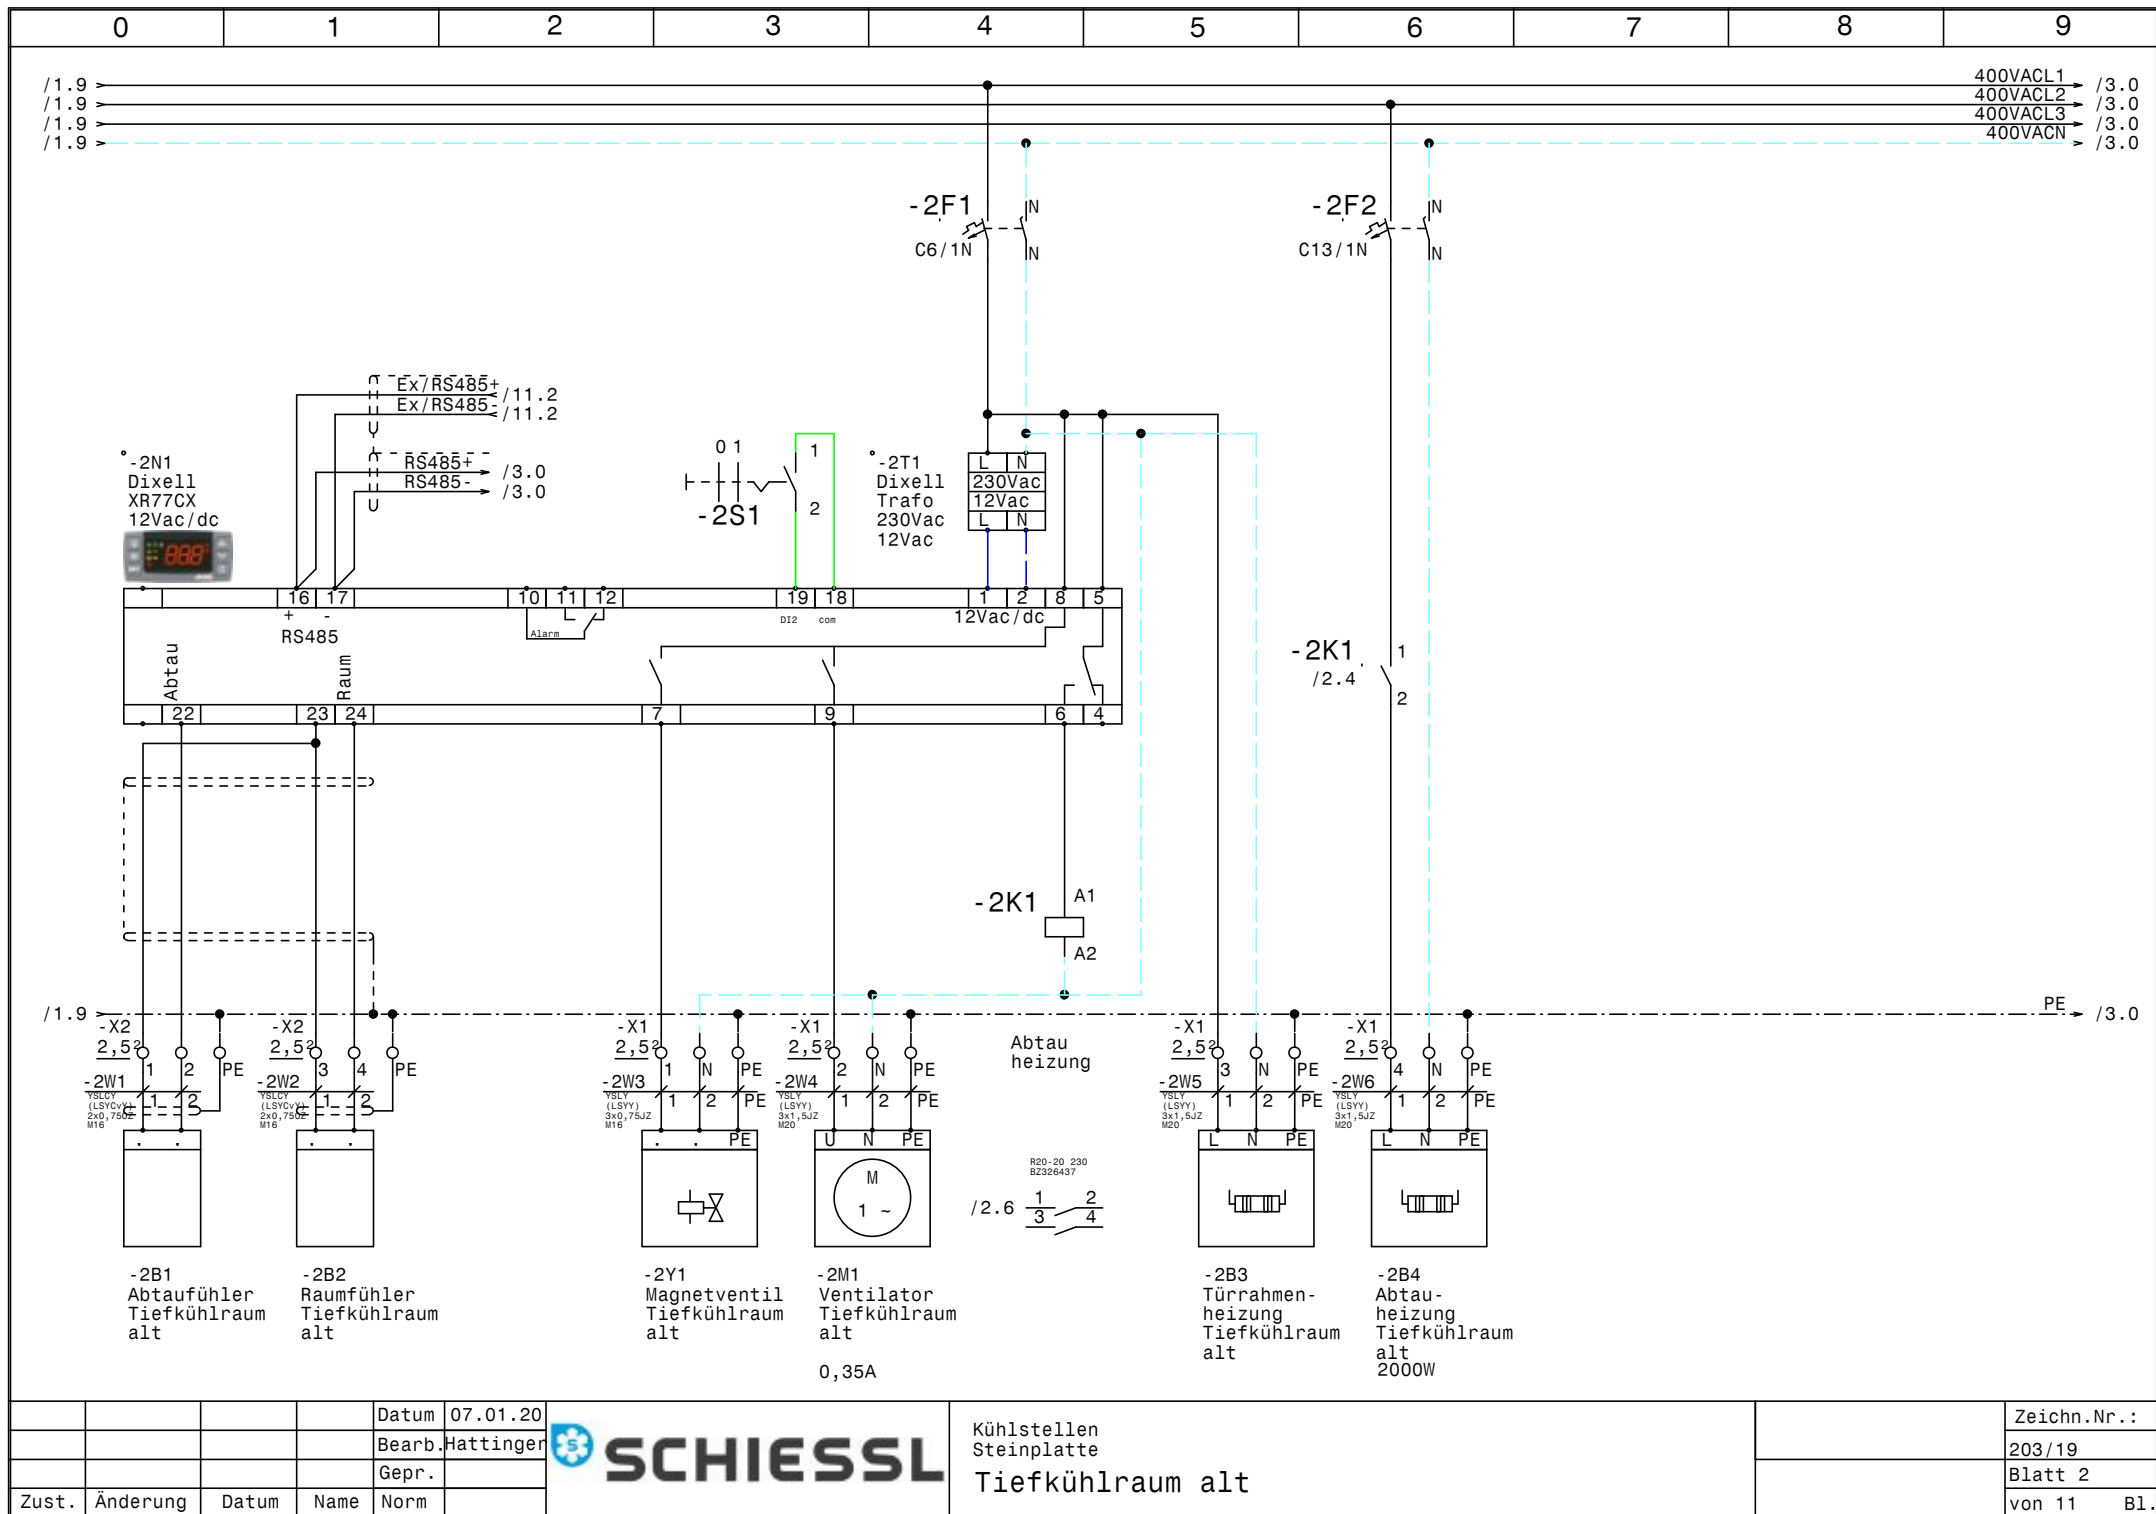


				Datum	07.01.20
				Bearb.	Hattinger
				Gepr.	
Zust.	Änderung	Datum	Name	Norm	



Kühlstellen Steinplatte Tiefkühlraum alt	Zeichn.Nr. : 203/19 Blatt 2 von 11 B1.
--	---

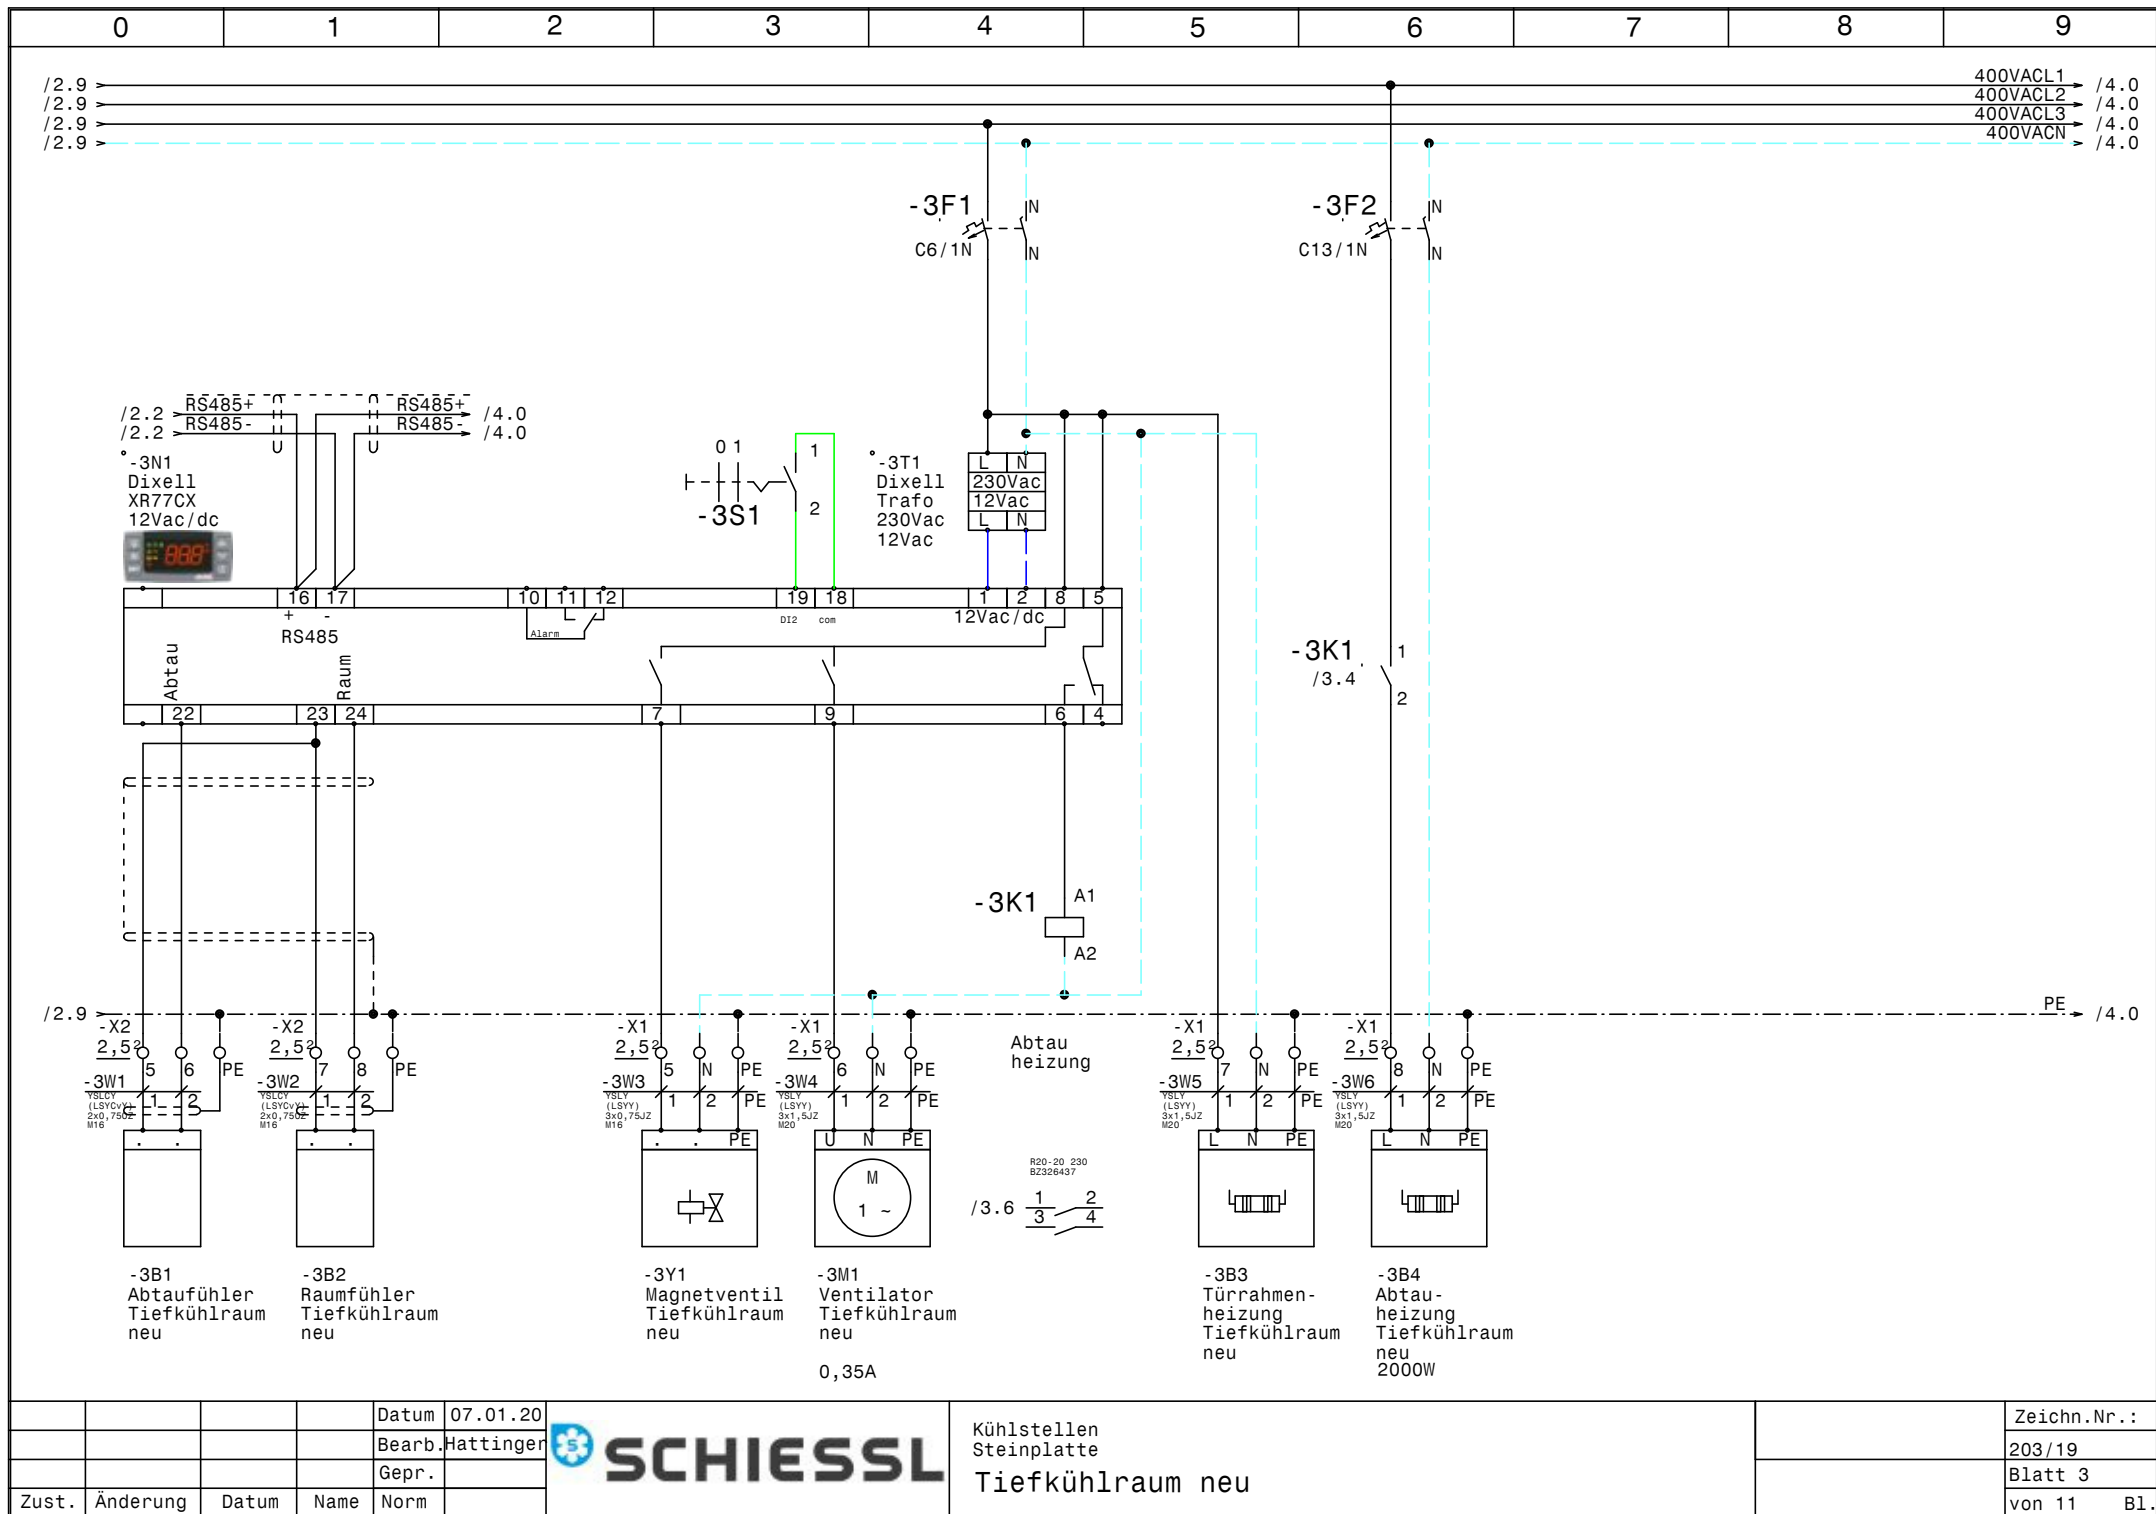

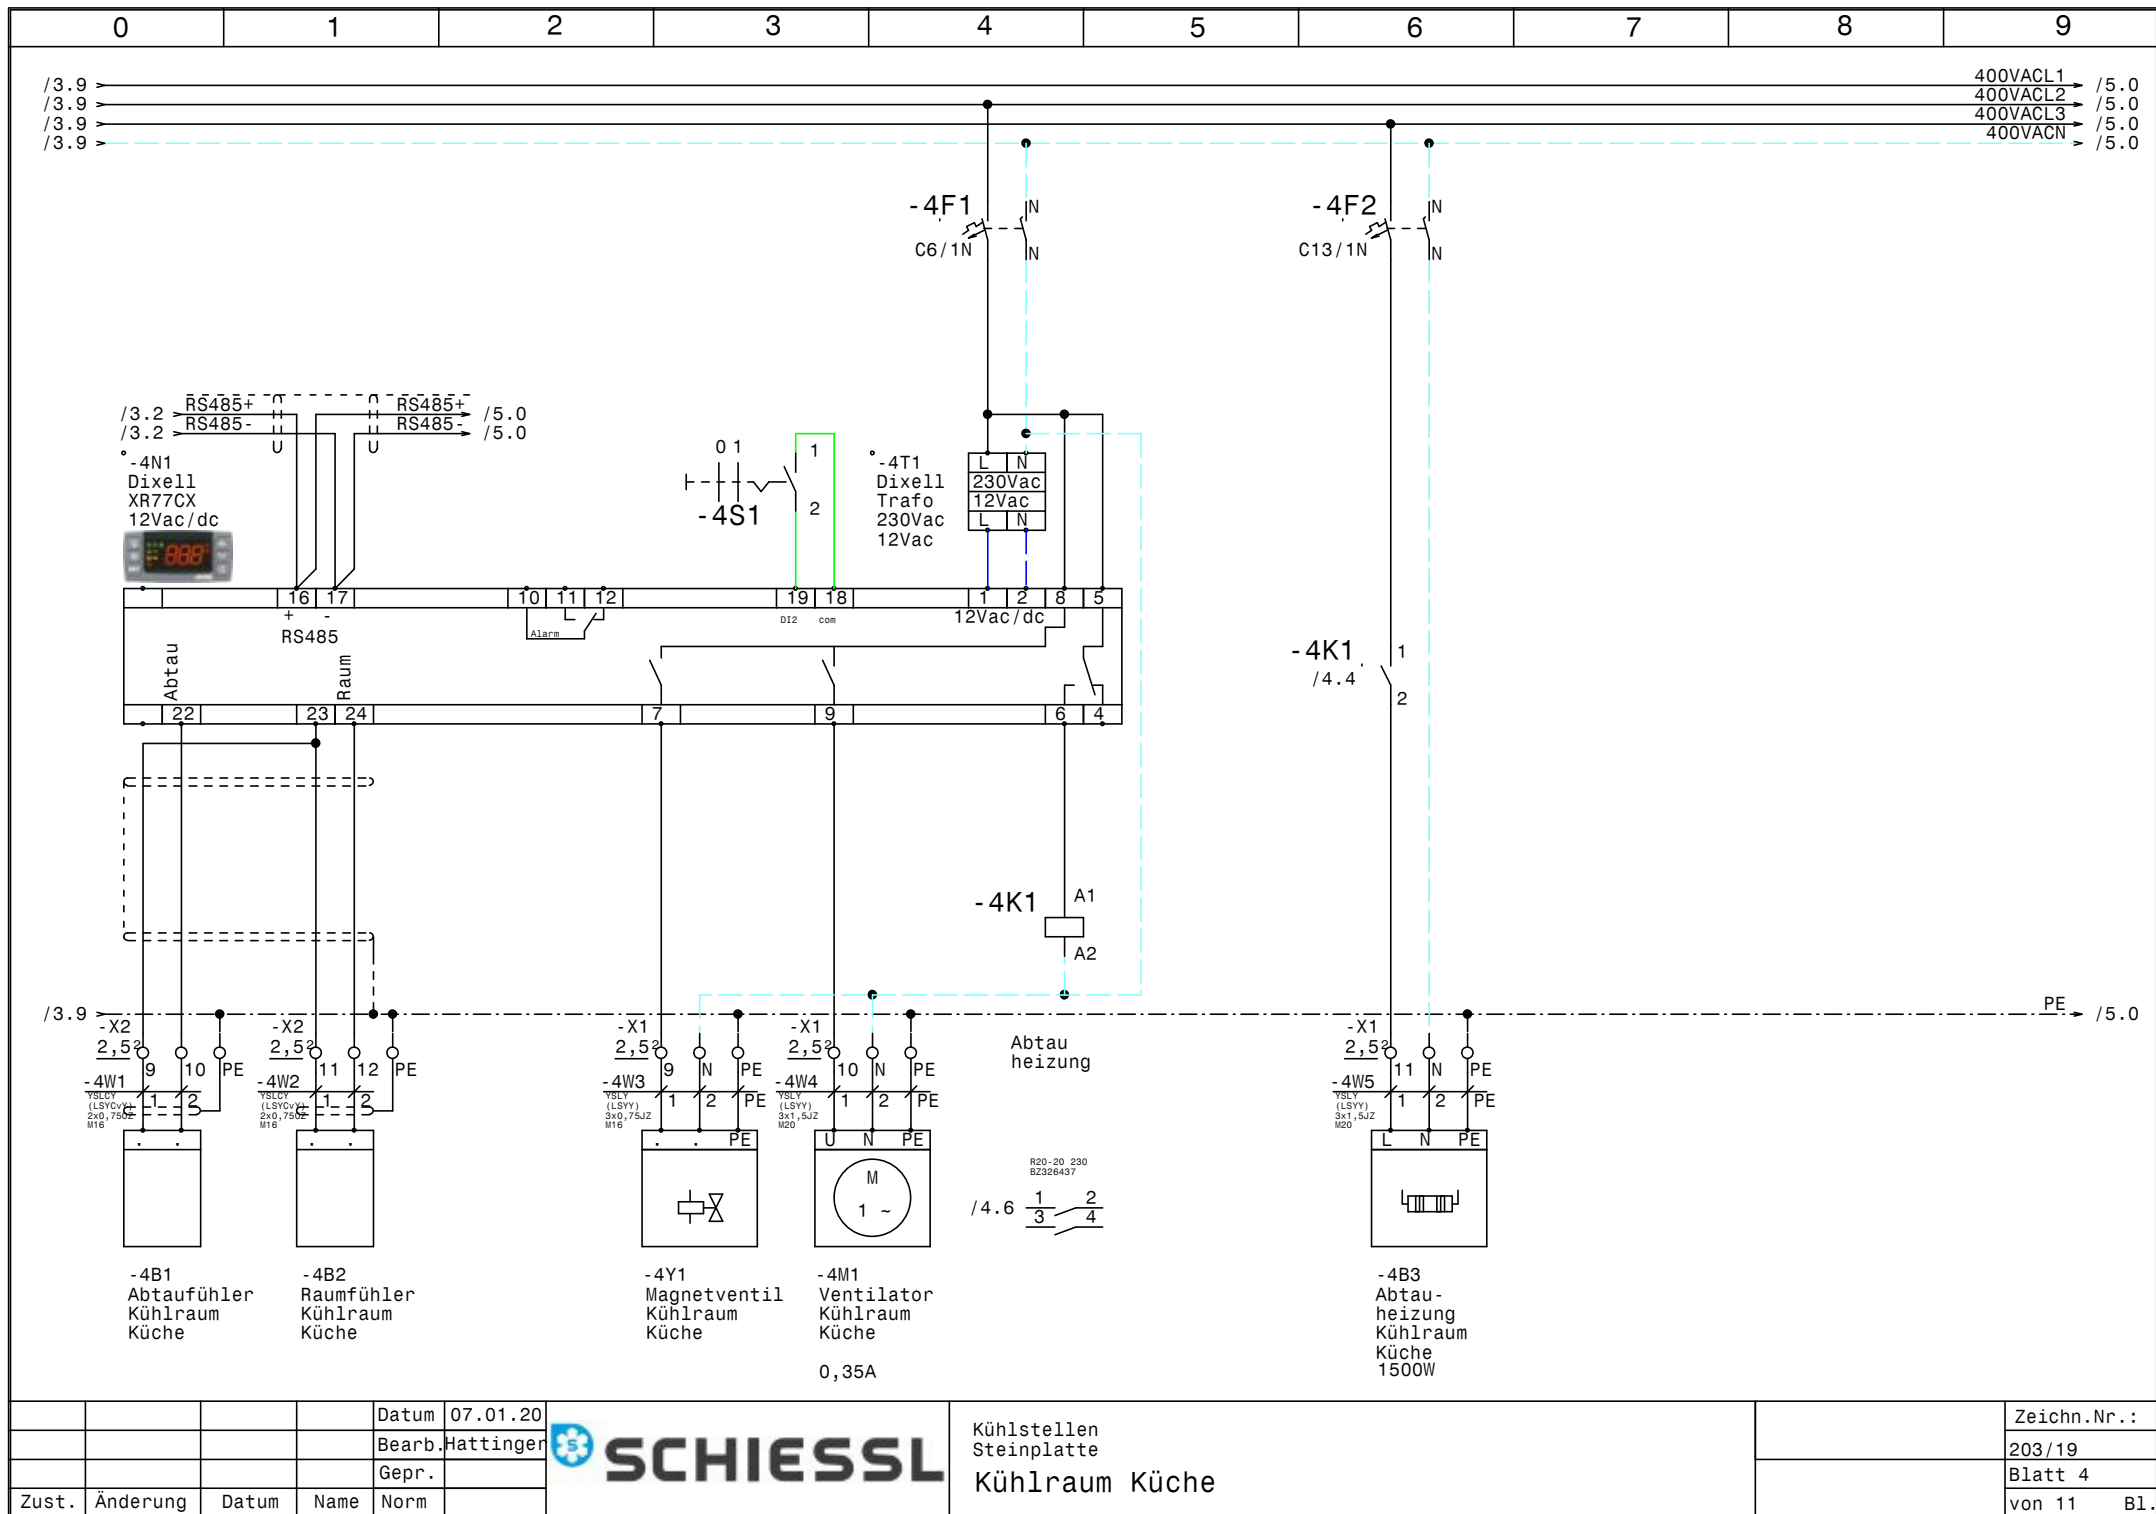



			Datum	07.01.20
			Bearb.	Hattinger
			Gepr.	
Zust.	Änderung	Datum	Name	Norm





Kühlstellen
 Steinplatte
 Kühlraum Küche


Zeichn.Nr.:	203/19
Blatt 4	von 11 B1.

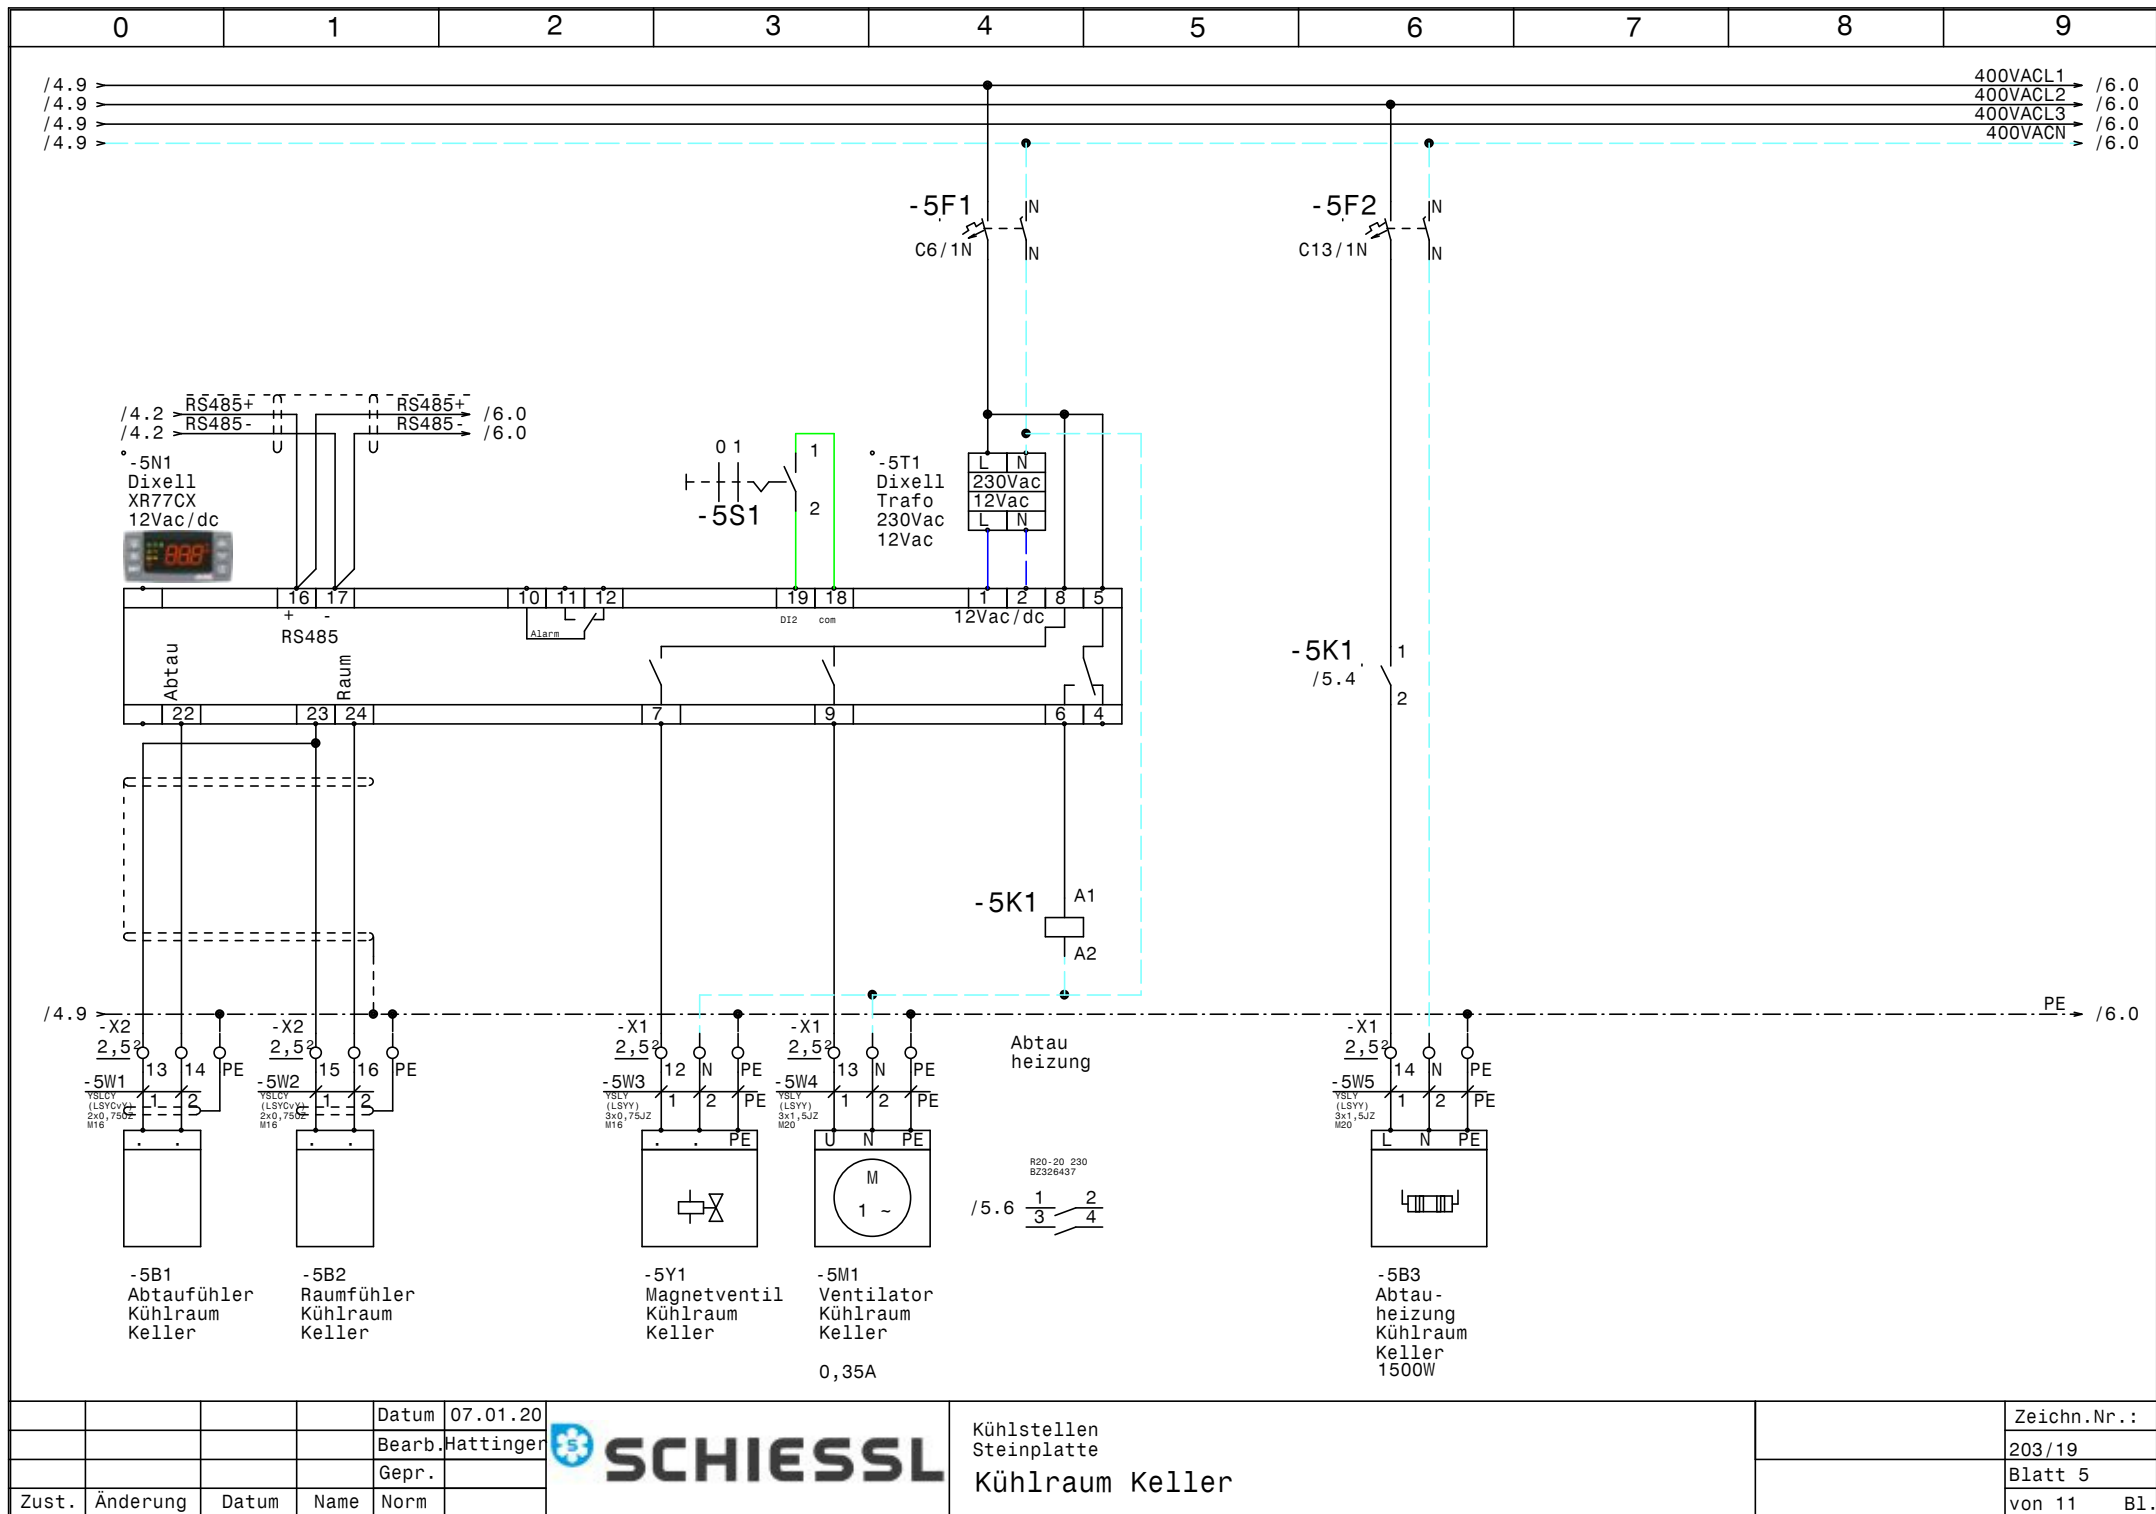


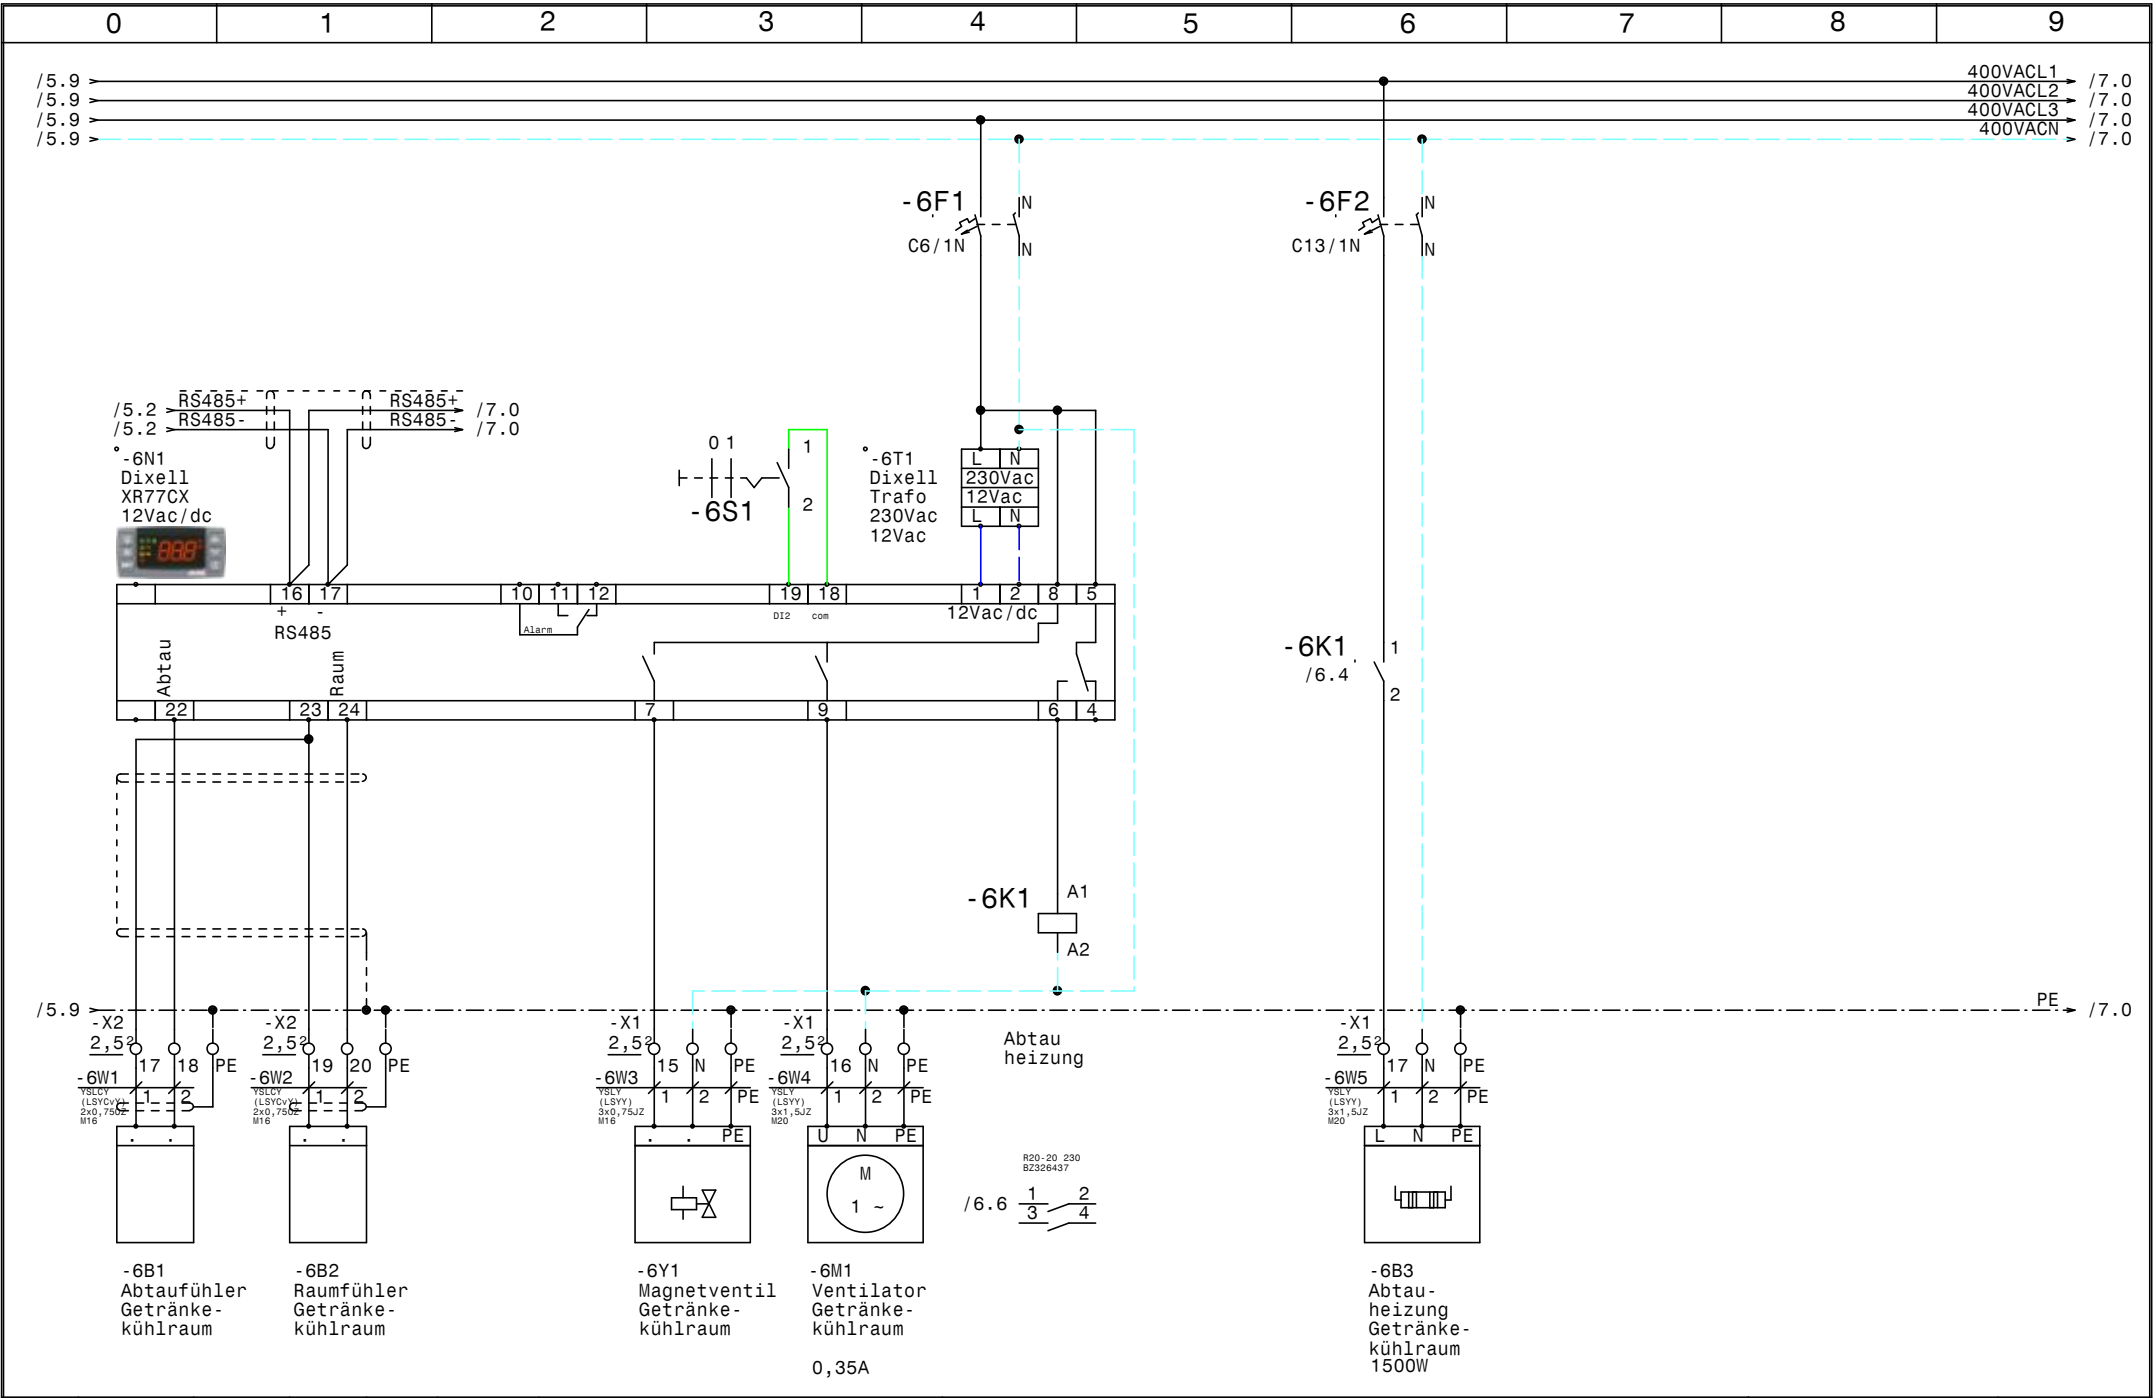


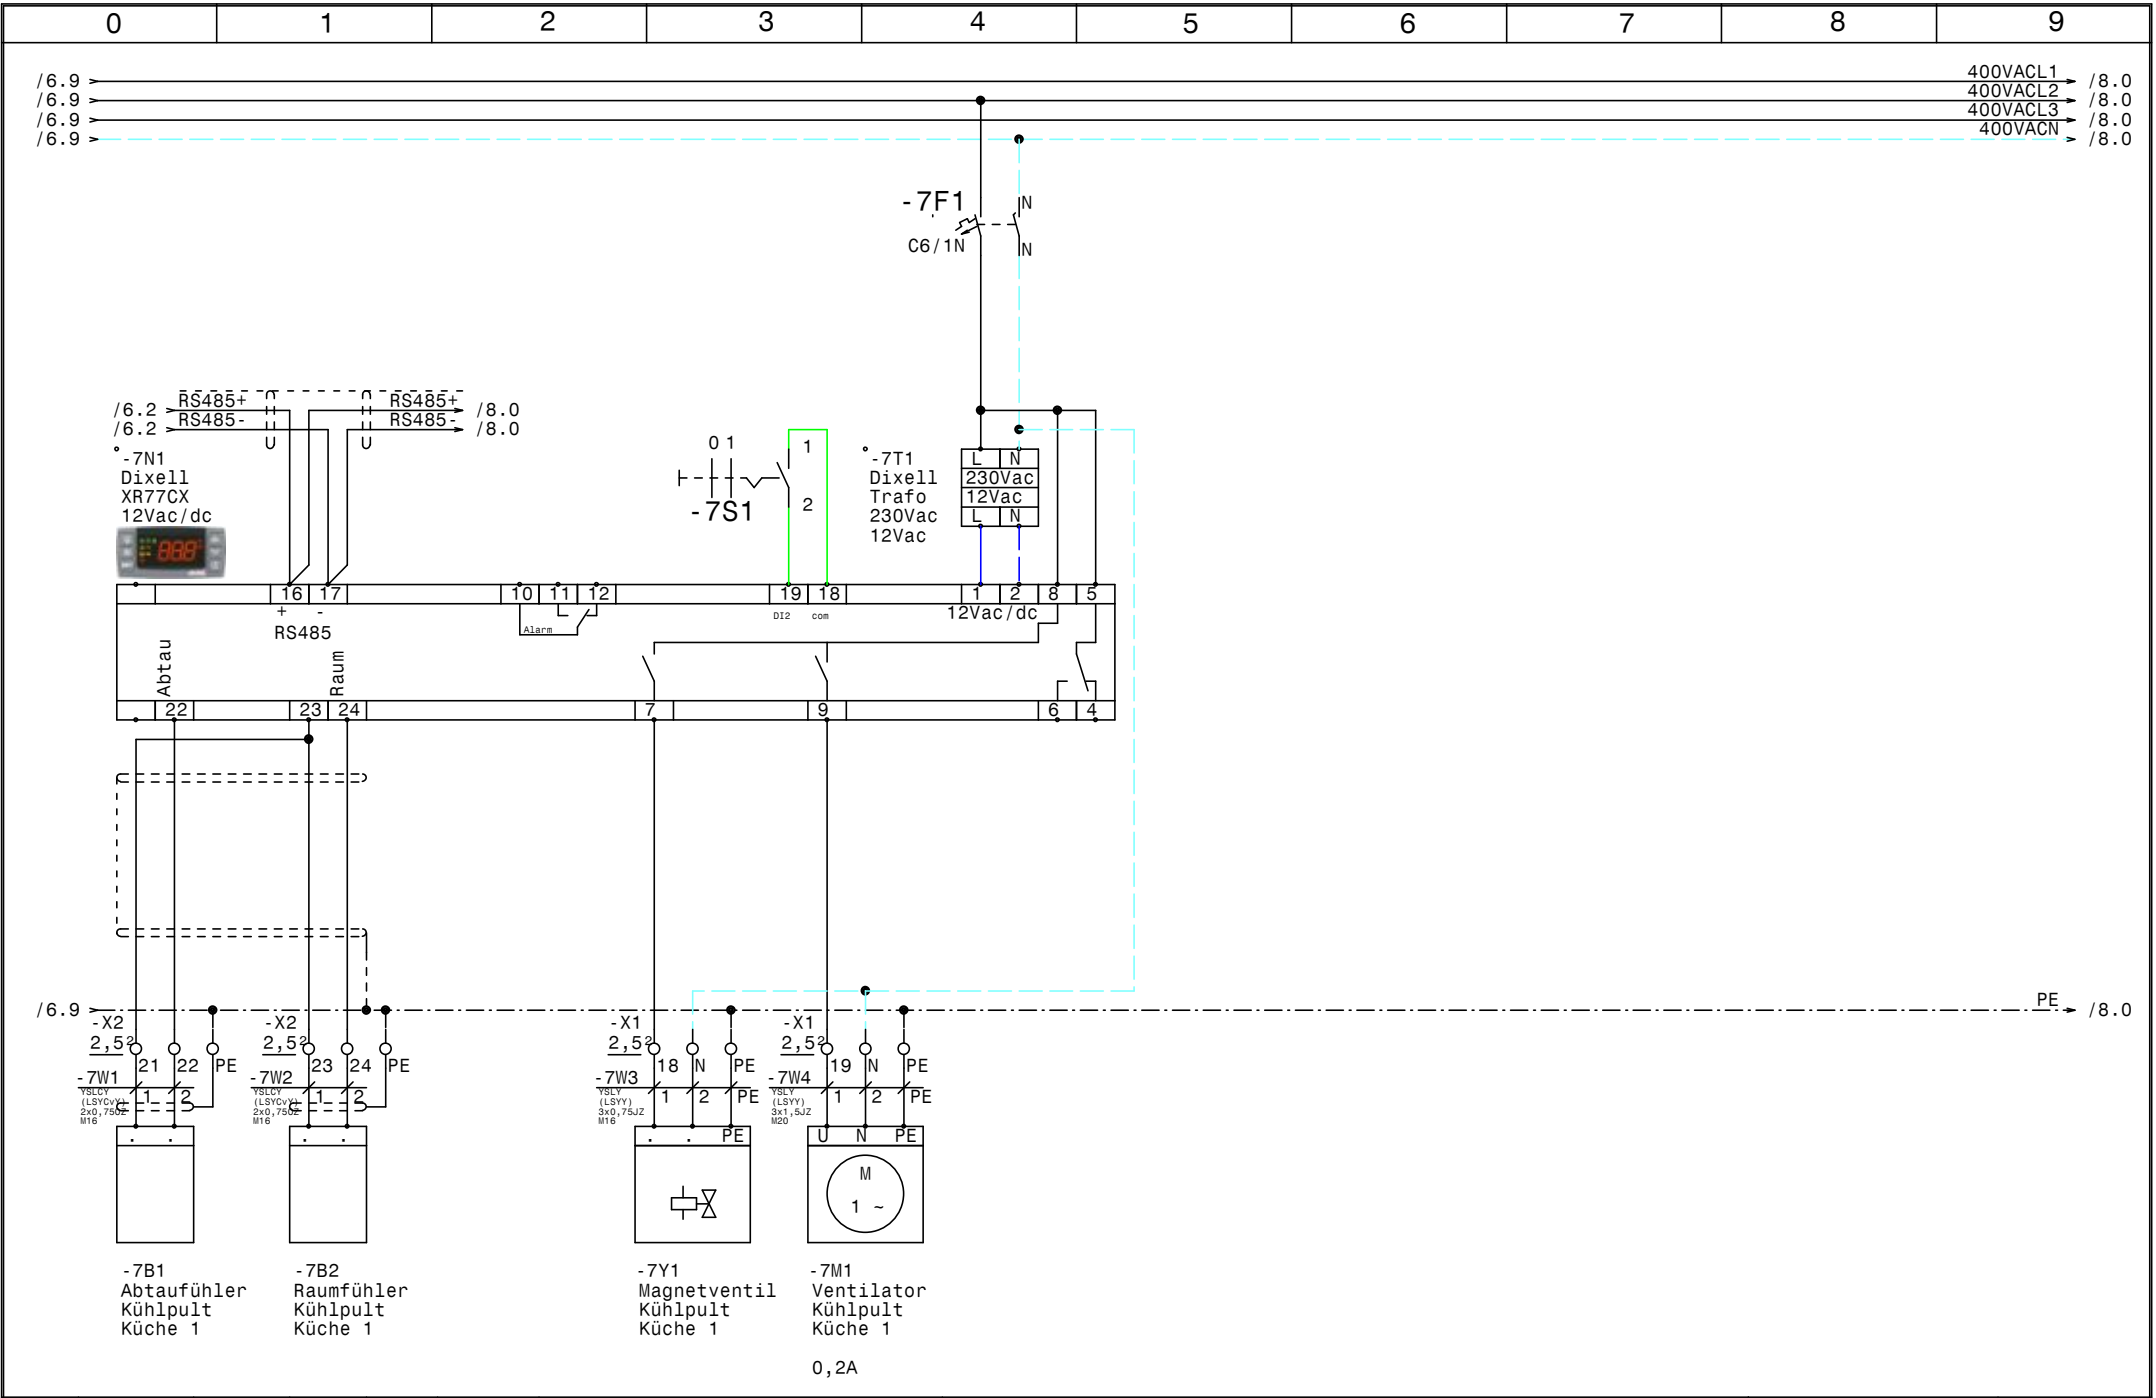

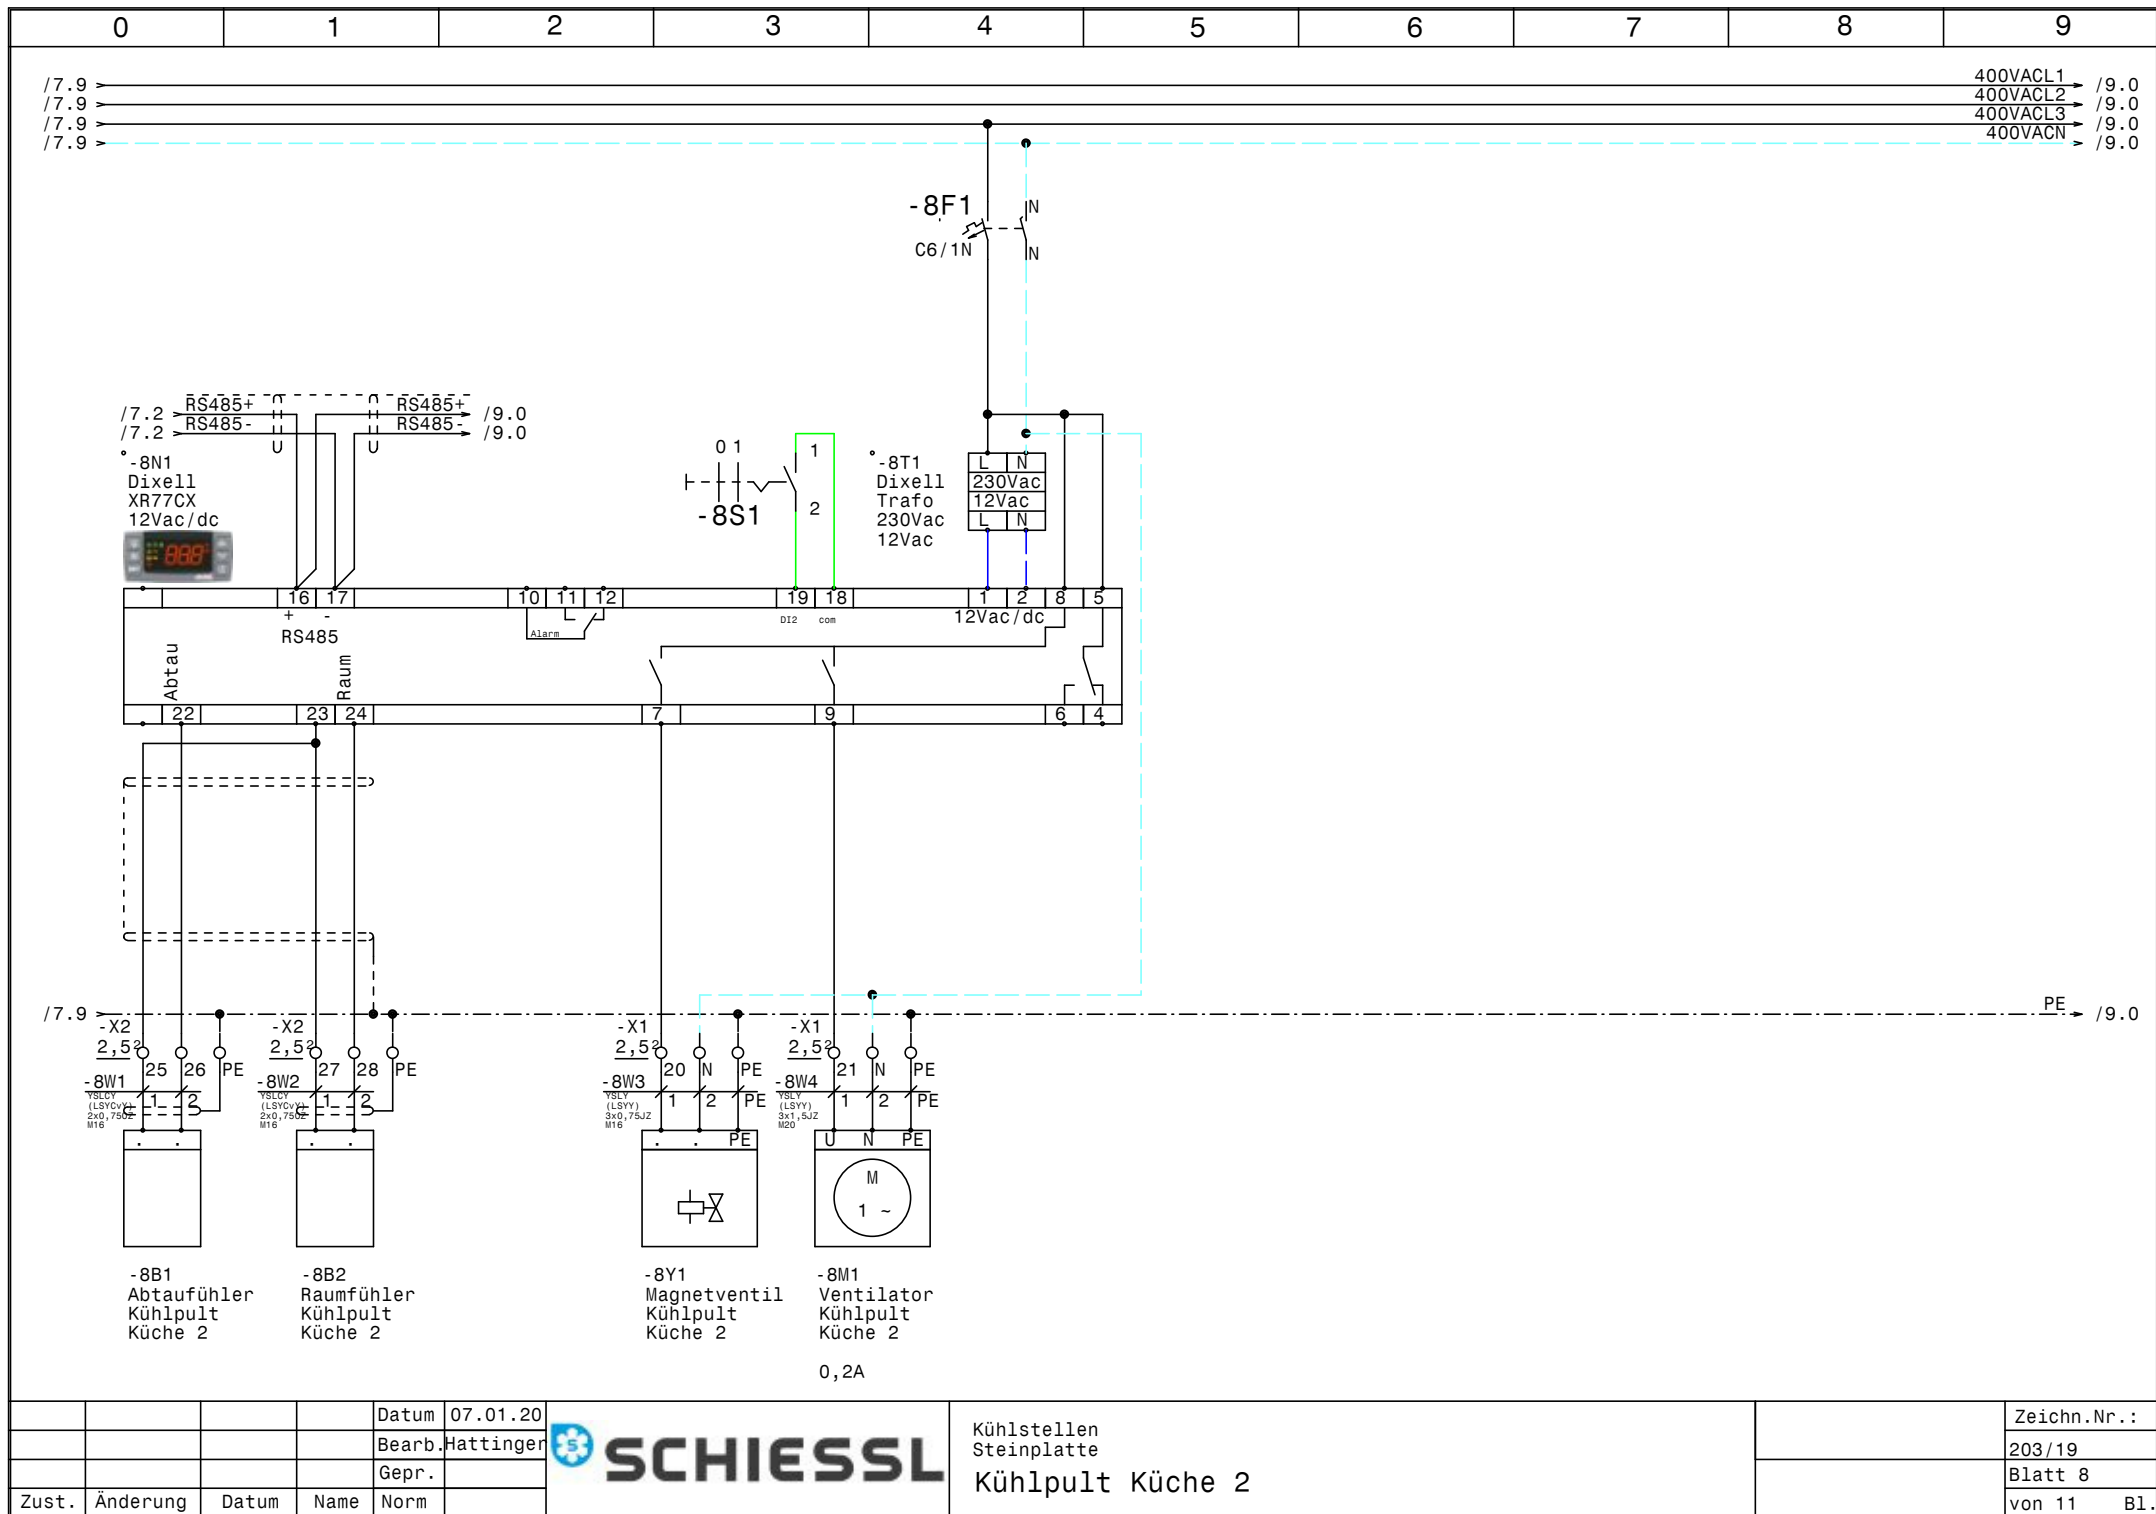

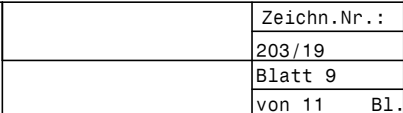

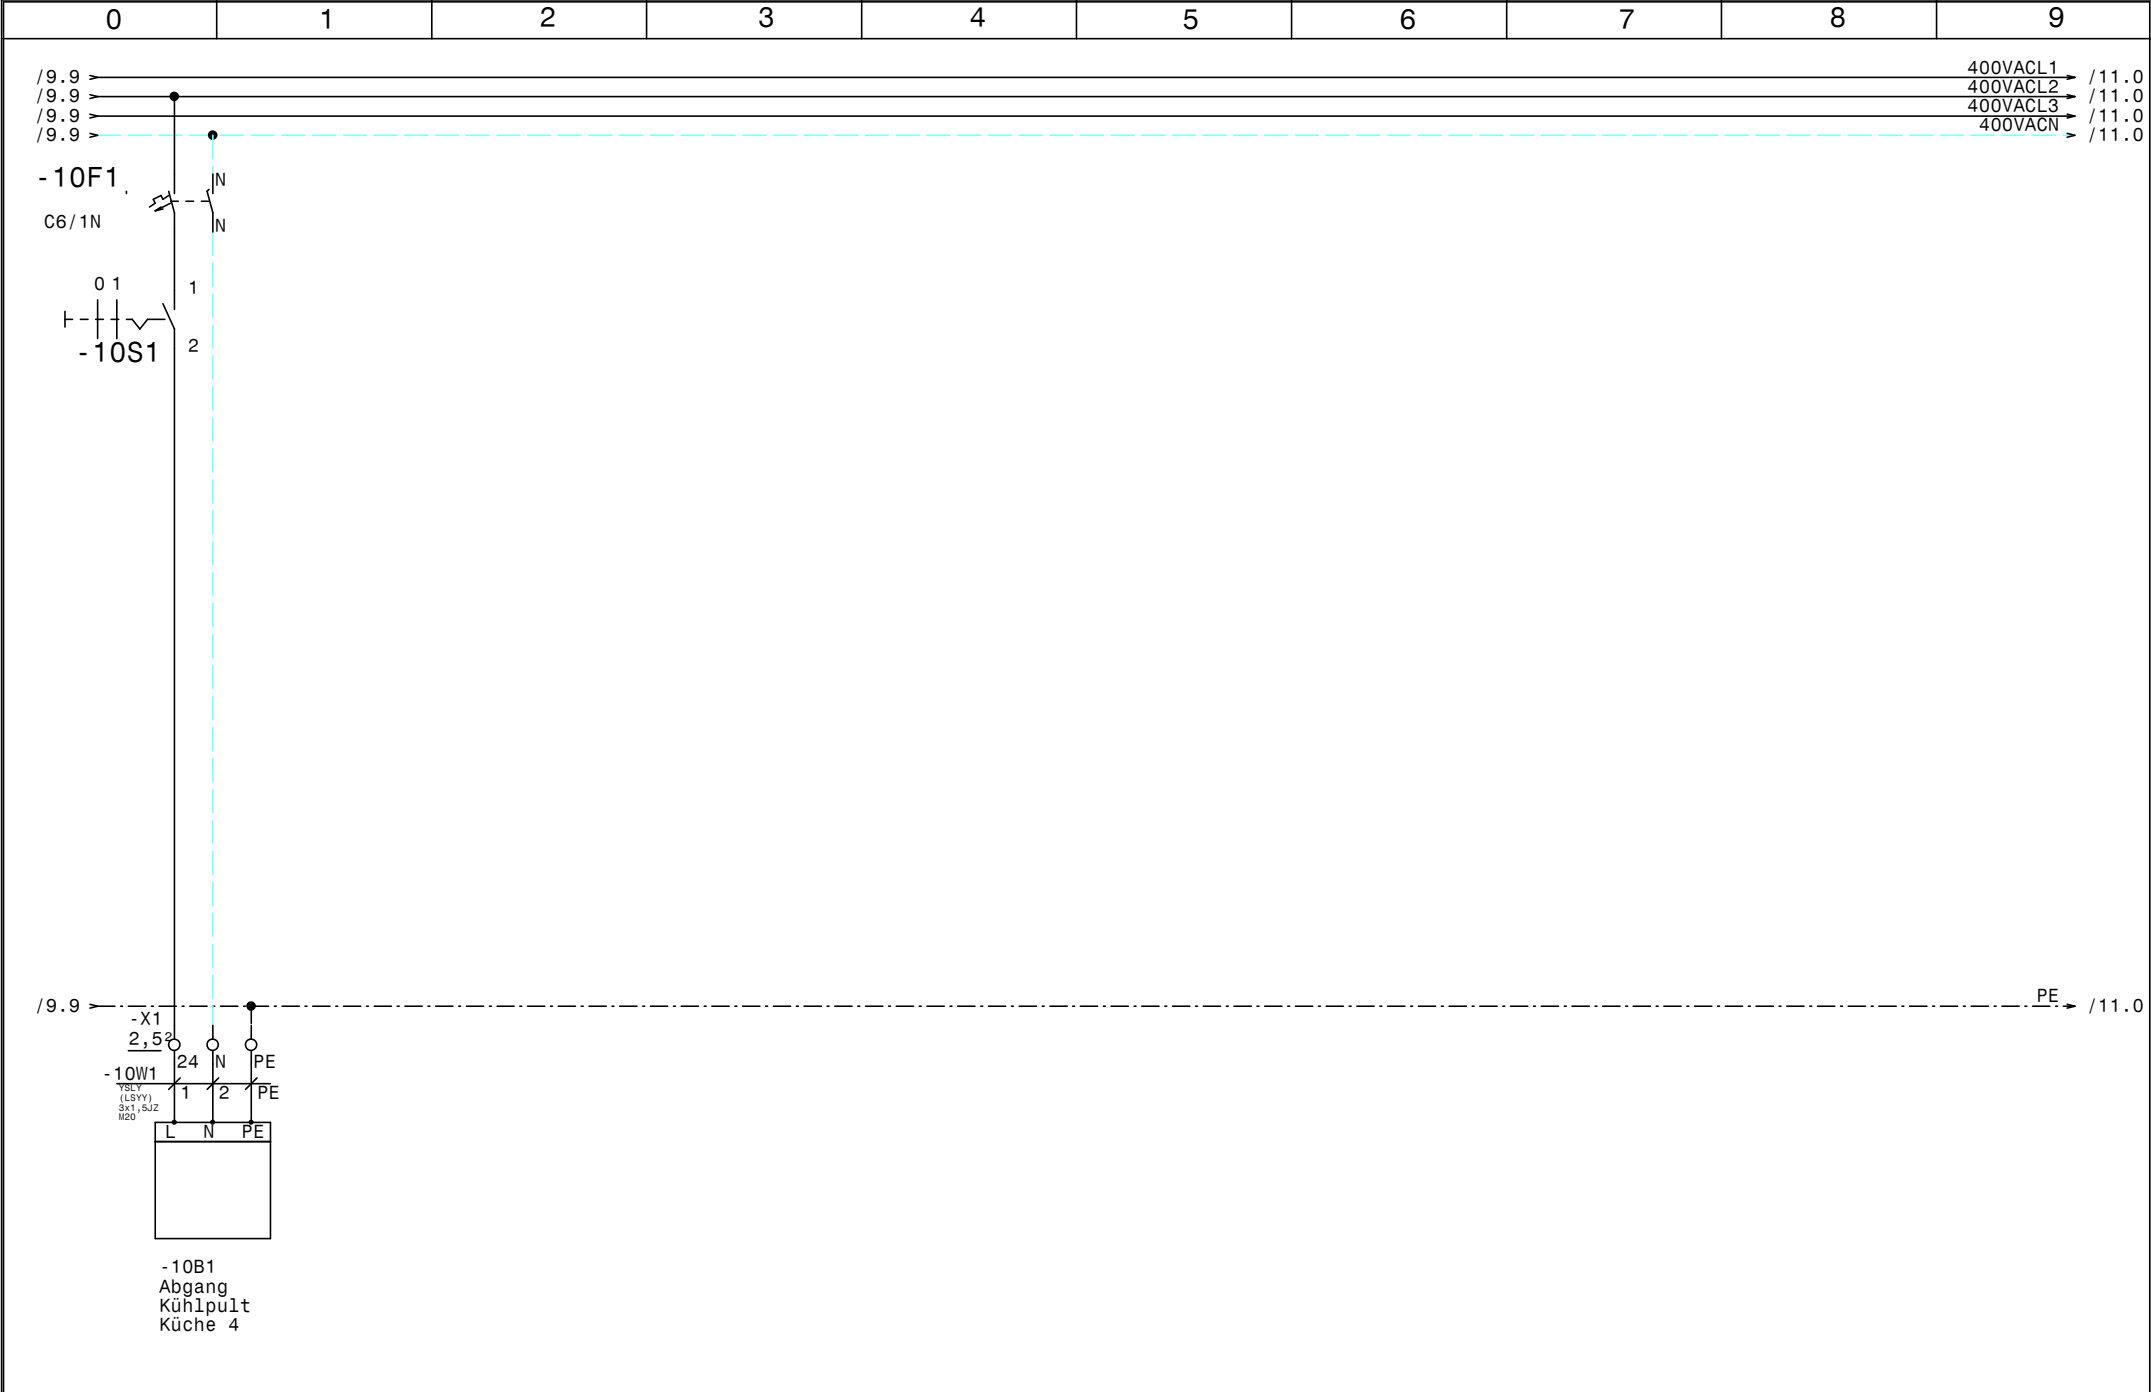

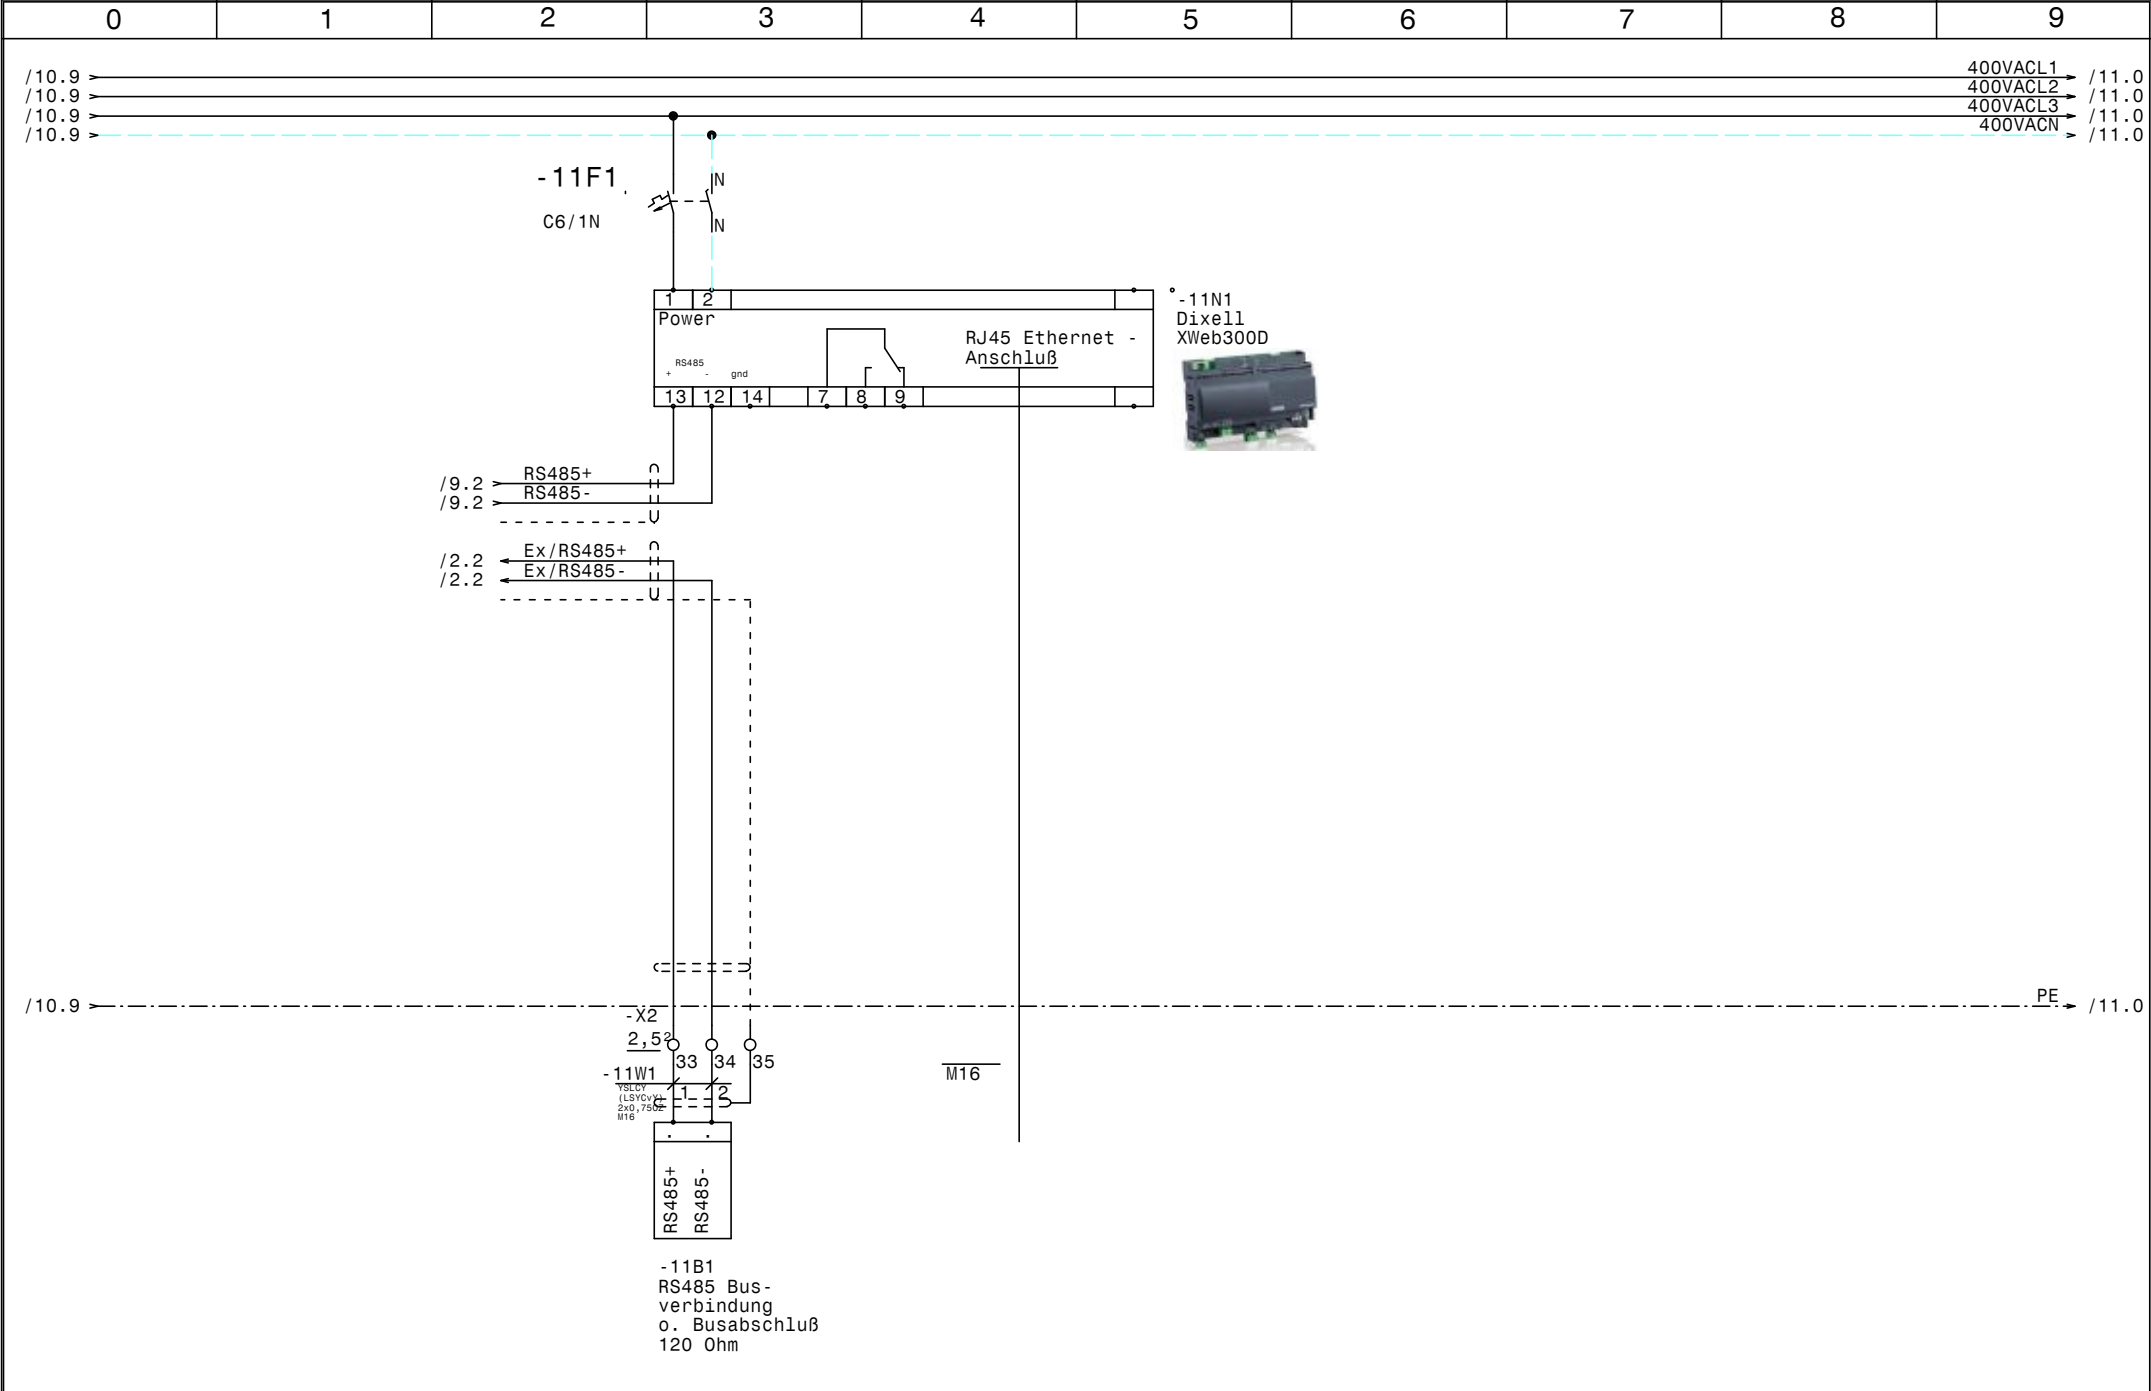

				Datum	07.01.20		Kühlstellen Steinplatte XWeb300D	Zeichn.Nr. :	
				Bearb.	Hattinger			203/19	
				Gepr.				Blatt 11	
Zust.	Änderung	Datum	Name	Norm				von 11 Bl.	

0		1		2		3		4		5		6		7		8		9			
Nr.	Feldgerät				Leitungs- bezeichnung				Leitungs- typ				Anzahl Adern	Zielbezeichnung							
1	-1We1				-1W1				YSLY (LSYY) 5x1,5JZ M20				5	Netzeinspeisung 3 x 400V AC N PE							
2	-2B1				-2W1				YSLCY (LSYCVY) 2x0,750Z M16				2	Abtaufühler Tiefkühlraum alt							
3	-2B2				-2W2				YSLCY (LSYCVY) 2x0,750Z M16				2	Raumfühler Tiefkühlraum alt							
4	-2Y1				-2W3				YSLY (LSYY) 3x0,75JZ M16				3	Magnetventil Tiefkühlraum alt							
5	-2M1				-2W4				YSLY (LSYY) 3x1,5JZ M20				3	Ventilator Tiefkühlraum alt							
6	-2B3				-2W5				YSLY (LSYY) 3x1,5JZ M20				3	Türrahmenheizung Tiefkühlraum alt							
7	-2B4				-2W6				YSLY (LSYY) 3x1,5JZ M20				3	Abtauheizung Tiefkühlraum alt							
8	-3B1				-3W1				YSLCY (LSYCVY) 2x0,750Z M16				2	Abtaufühler Tiefkühlraum neu							
9	-3B2				-3W2				YSLCY (LSYCVY) 2x0,750Z M16				2	Raumfühler Tiefkühlraum neu							
10	-3Y1				-3W3				YSLY (LSYY) 3x0,75JZ M16				3	Magnetventil Tiefkühlraum neu							
11	-3M1				-3W4				YSLY (LSYY) 3x1,5JZ M20				3	Ventilator Tiefkühlraum neu							
12	-3B3				-3W5				YSLY (LSYY) 3x1,5JZ M20				3	Türrahmenheizung Tiefkühlraum neu							
13	-3B4				-3W6				YSLY (LSYY) 3x1,5JZ M20				3	Abtauheizung Tiefkühlraum neu							
14	-4B1				-4W1				YSLCY (LSYCVY) 2x0,750Z M16				2	Abtaufühler Kühlraum Küche							
15	-4B2				-4W2				YSLCY (LSYCVY) 2x0,750Z M16				2	Raumfühler Kühlraum Küche							
16	-4Y1				-4W3				YSLY (LSYY) 3x0,75JZ M16				3	Magnetventil Kühlraum Küche							
17	-4M1				-4W4				YSLY (LSYY) 3x1,5JZ M20				3	Ventilator Kühlraum Küche							
18	-4B3				-4W5				YSLY (LSYY) 3x1,5JZ M20				3	Abtauheizung Kühlraum Küche							
19	-5B1				-5W1				YSLCY (LSYCVY) 2x0,750Z M16				2	Abtaufühler Kühlraum Keller							
20	-5B2				-5W2				YSLCY (LSYCVY) 2x0,750Z M16				2	Raumfühler Kühlraum Keller							
21	-5Y1				-5W3				YSLY (LSYY) 3x0,75JZ M16				3	Magnetventil Kühlraum Keller							
22	-5M1				-5W4				YSLY (LSYY) 3x1,5JZ M20				3	Ventilator Kühlraum Keller							
23	-5B3				-5W5				YSLY (LSYY) 3x1,5JZ M20				3	Abtauheizung Kühlraum Keller							
24	-6B1				-6W1				YSLCY (LSYCVY) 2x0,750Z M16				2	Abtaufühler Getränkekühlraum							
25	-6B2				-6W2				YSLCY (LSYCVY) 2x0,750Z M16				2	Raumfühler Getränkekühlraum							
26	-6Y1				-6W3				YSLY (LSYY) 3x0,75JZ M16				3	Magnetventil Getränkekühlraum							
27	-6M1				-6W4				YSLY (LSYY) 3x1,5JZ M20				3	Ventilator Getränkekühlraum							
28	-6B3				-6W5				YSLY (LSYY) 3x1,5JZ M20				3	Abtauheizung Getränkekühlraum							
29	-7B1				-7W1				YSLCY (LSYCVY) 2x0,750Z M16				2	Abtaufühler Kühlpult Küche 1							
30	-7B2				-7W2				YSLCY (LSYCVY) 2x0,750Z M16				2	Raumfühler Kühlpult Küche 1							
31	-7Y1				-7W3				YSLY (LSYY) 3x0,75JZ M16				3	Magnetventil Kühlpult Küche 1							
32	-7M1				-7W4				YSLY (LSYY) 3x1,5JZ M20				3	Ventilator Kühlpult Küche 1							
33	-8B1				-8W1				YSLCY (LSYCVY) 2x0,750Z M16				2	Abtaufühler Kühlpult Küche 2							
34	-8B2				-8W2				YSLCY (LSYCVY) 2x0,750Z M16				2	Raumfühler Kühlpult Küche 2							
35	-8Y1				-8W3				YSLY (LSYY) 3x0,75JZ M16				3	Magnetventil Kühlpult Küche 2							
36	-8M1				-8W4				YSLY (LSYY) 3x1,5JZ M20				3	Ventilator Kühlpult Küche 2							
37	-9B1				-9W1				YSLCY (LSYCVY) 2x0,750Z M16				2	Abtaufühler Kühlpult Küche 3							
38	-9B2				-9W2				YSLCY (LSYCVY) 2x0,750Z M16				2	Raumfühler Kühlpult Küche 3							
39	-9Y1				-9W3				YSLY (LSYY) 3x0,75JZ M16				3	Magnetventil Kühlpult Küche 3							
40	-9M1				-9W4				YSLY (LSYY) 3x1,5JZ M20				3	Ventilator Kühlpult Küche 3							
				Datum	07.01.20					Kühlstellen Steinplatte Kabelliste										Zeichn.Nr.:	
				Bearb.	203/19																
				Gepr.	Blatt 1																
Zust.	Änderung	Datum	Name	Norm	von 2 Bl.																

[illegible]

[illegible]