

Anlage:

E - FU - 1B0 - 2v4

Baugrösse 2 mit Verdichter HGX22P-190-4S

Firma:

Schiessl

SCHALTSCHRANKAUSFÜHRUNG

SCHALTSCHRANKGRÖSSE:

600x600x300

SOCKEL:

-

LACKIERUNG:

RAL 7035

SCHUTZART:

IP54

SCHUTZMASSNAHME:

lt. EVU

BLINDSCHALTBILD:

nein

KABELEINFÜHRUNG:

unten

TÜRANSCHLAG:

rechts

(BxHxT)
(H)

(BxH)

VERDRAHTUNGSFARBEN

HAUPTSTROMKREIS 400/230V:

schwarz

NEUTRALLEITER:

hellblau

SCHUTZLEITER:

gelb/grün

STEUERSPANNUNG 230VAC:

ohne Trafo:

L/N

mit Trafo:

L/N

STEUERSPANNUNG 0-24VAC:

L/N

STEUERSPANNUNG 0-24VDC:

+/-

GND, DDC:

braun/hellblau

MESSLEITUNGEN, FÜHLER:

rot/rot-weiß

POTENTIALFREIE LEITUNGEN:

blau/blau-weiß

FREMDSPANNUNG:

blau/blau-weiß

grün


orange

orange

Bei Änderungen im Schaltschrank und auch an den externen Geräten die nicht von der Erzeugerfirma durchgeführt werden entfällt Garantie und Haftung. Dadurch entstehende Kosten werden nicht anerkannt. Sollte dies jedoch aus technischer Sicht notwendig sein ist die Erzeugerfirma zu verständigen. Schutzmaßnahmen des Örtlichen EVU's beachten! Motorschutzgeräte nach den tatsächlichen Aufnahmestrom der Motoren einstellen! Vor der Inbetriebnahme der Anlage sind sämtliche Schraub-, Klemm- und Steckverbindungen auf festen Sitz zu prüfen und gegebenenfalls nachzuziehen!

Blattverzeichnis

000	Deckblatt	003	Steuerung FU	006	Minimalstandsanzeige
001	Netzanschluß	004	Steuerung Verdichter		
002	Verdichter	005	Kondensatorlüfter		

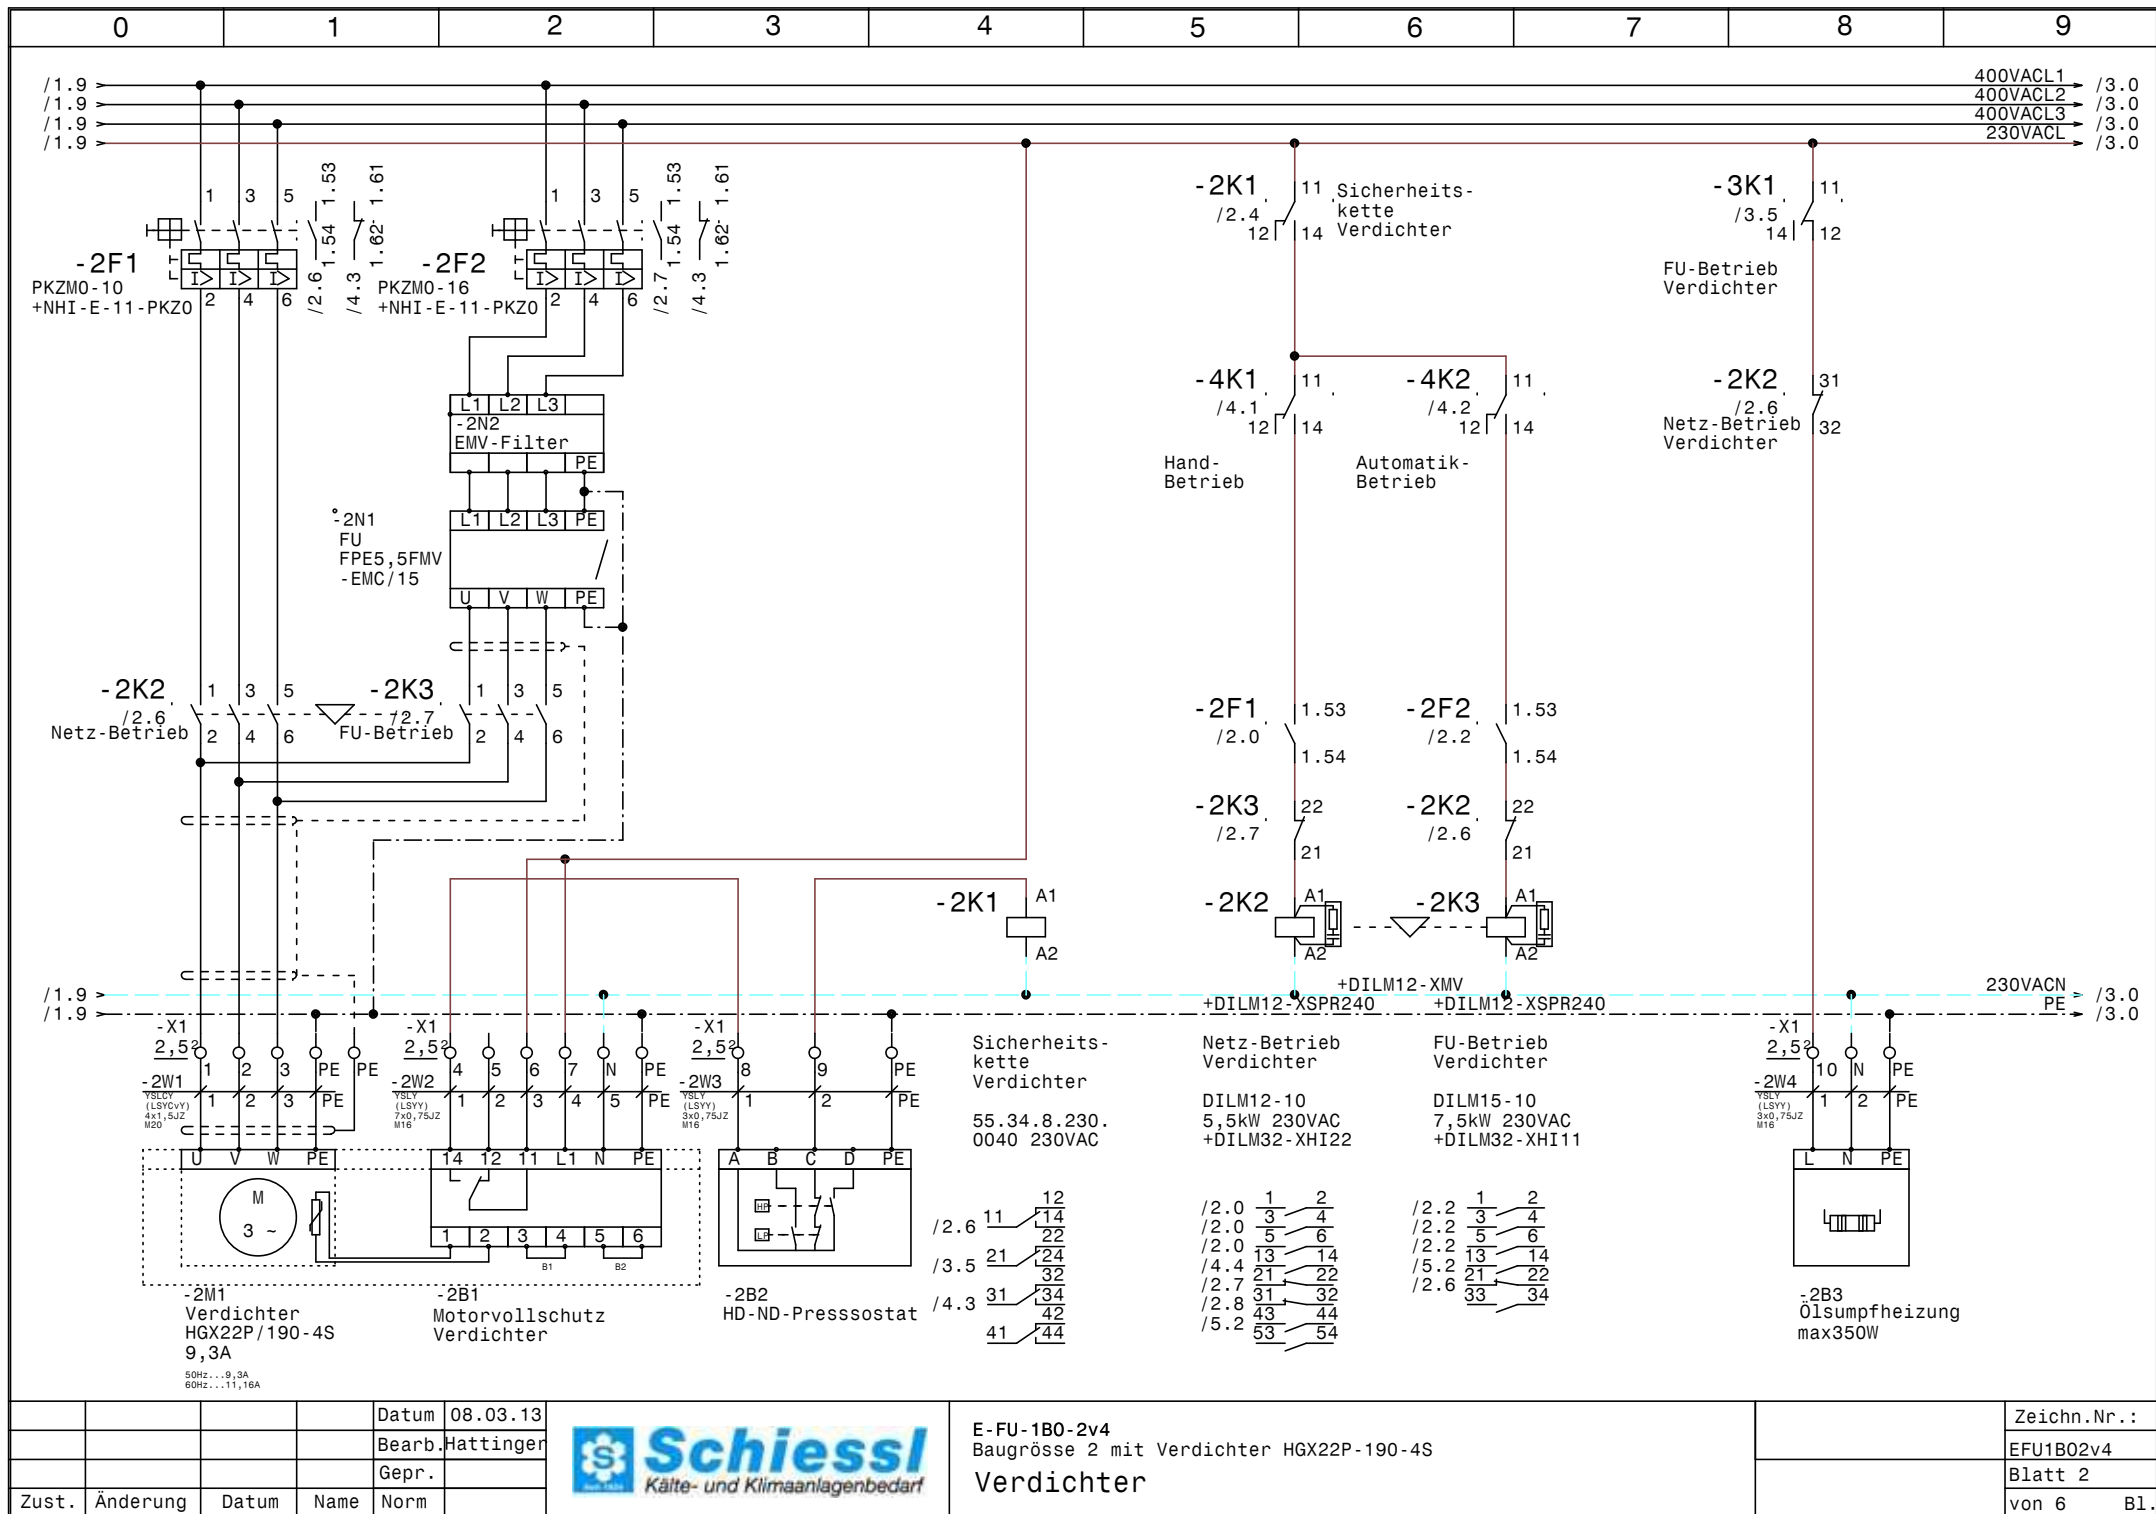



				Datum	08.03.13
				Bearb.	Hattinger
				Gepr.	
Zust.	Änderung	Datum	Name	Norm	




E-FU-1B0-2v4
Baugröße 2 mit Verdichter HGX22P-190-4S
Verdichter


Zeichn.Nr.:	EFU1B02v4
Blatt 2	von 6 B1.

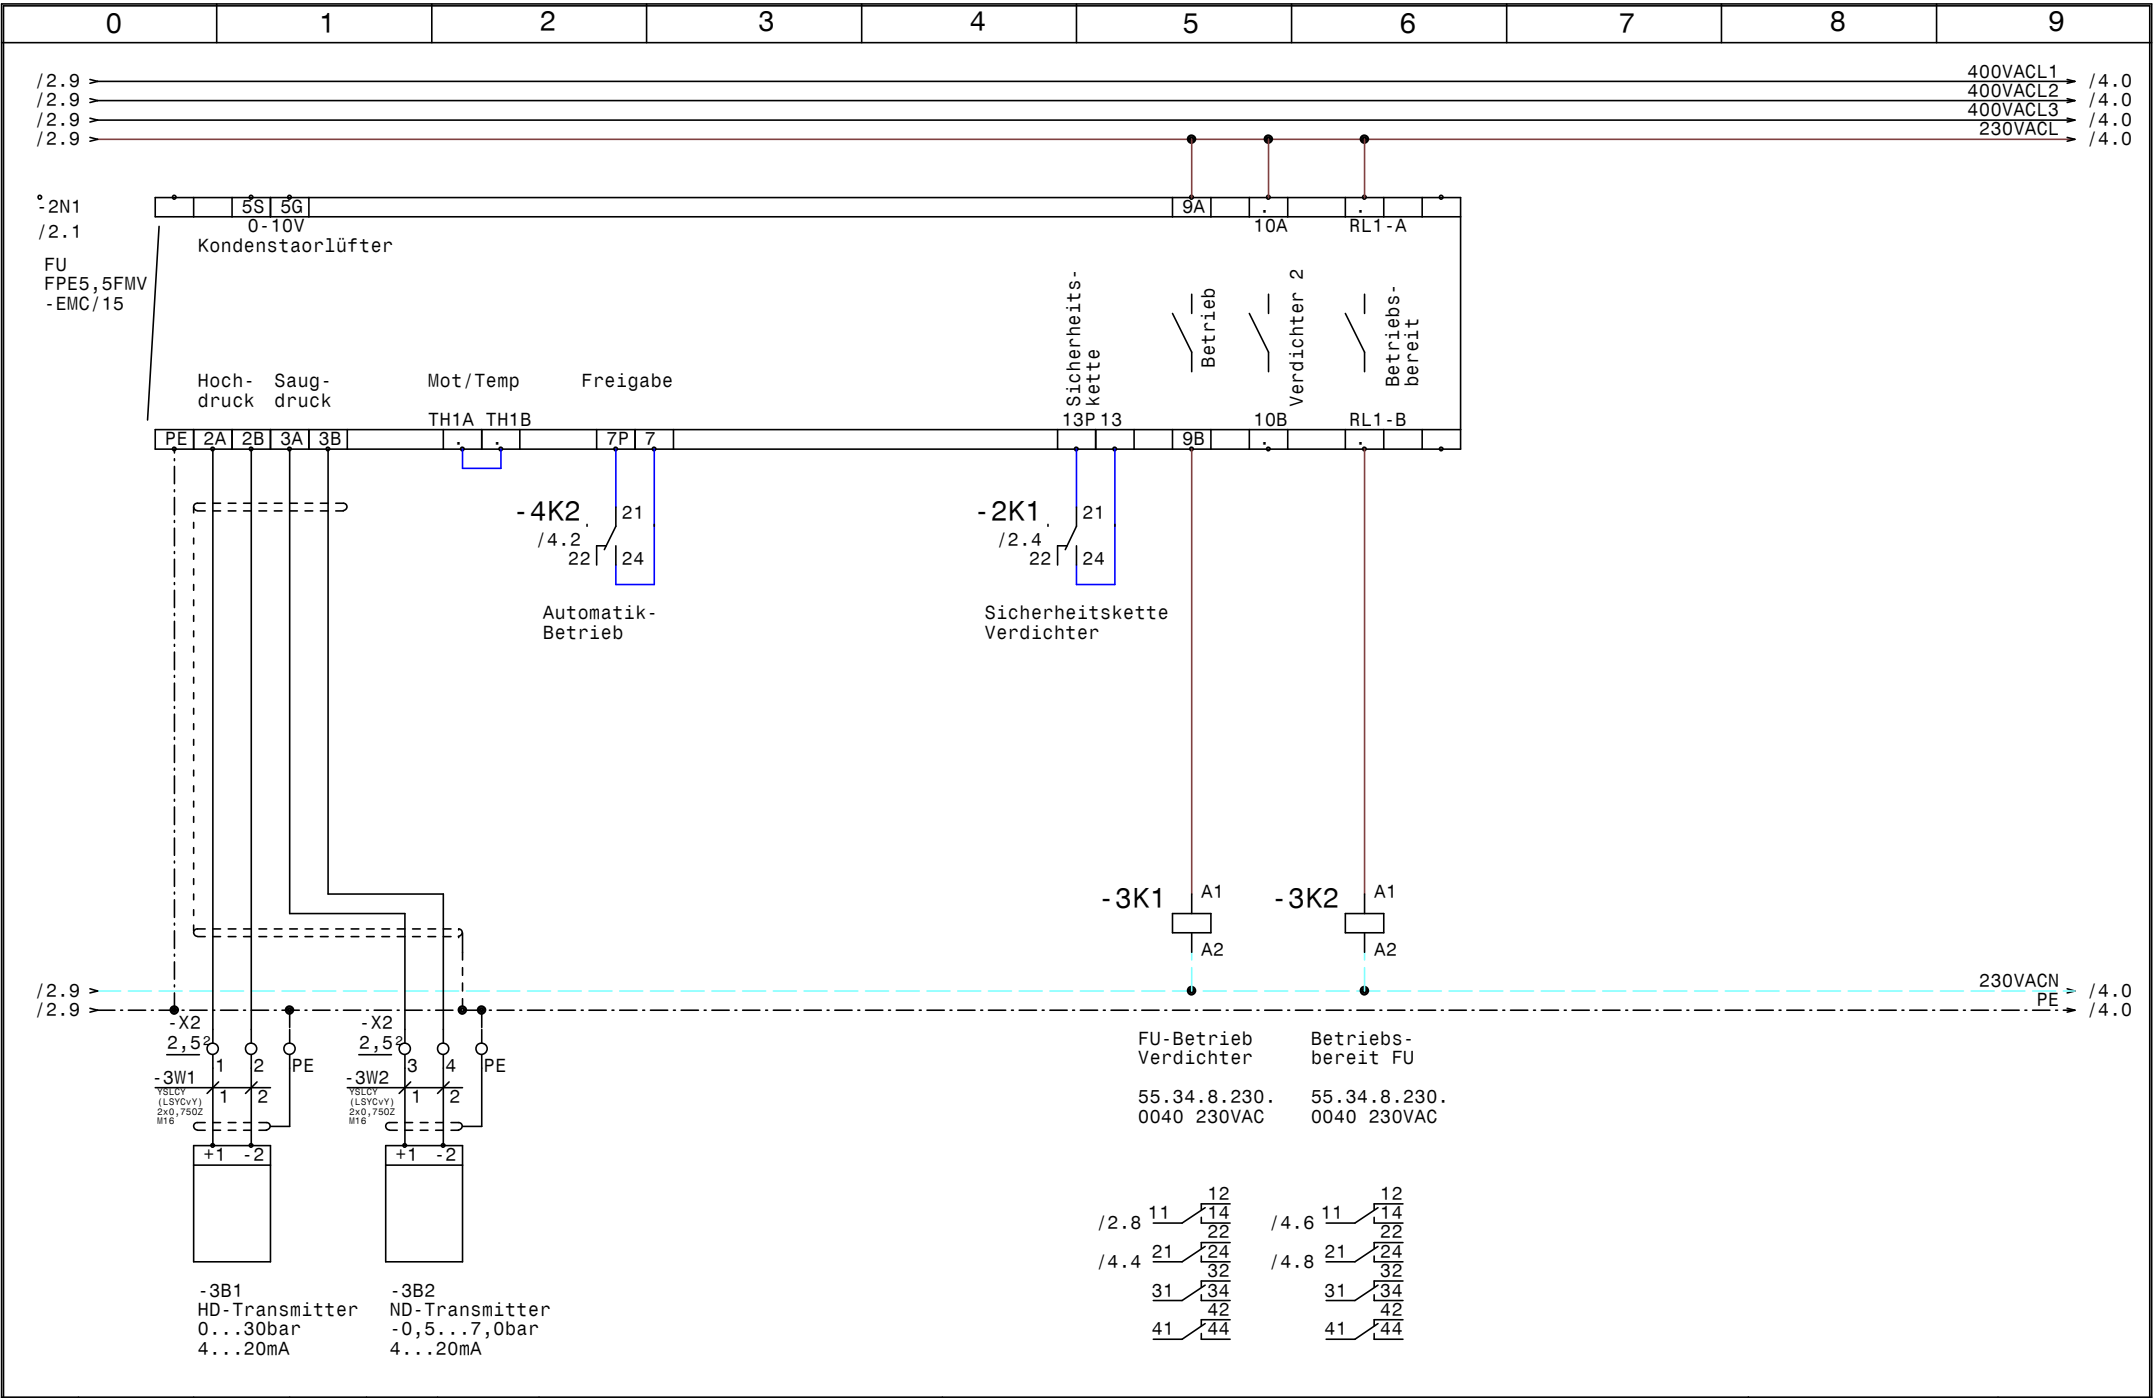

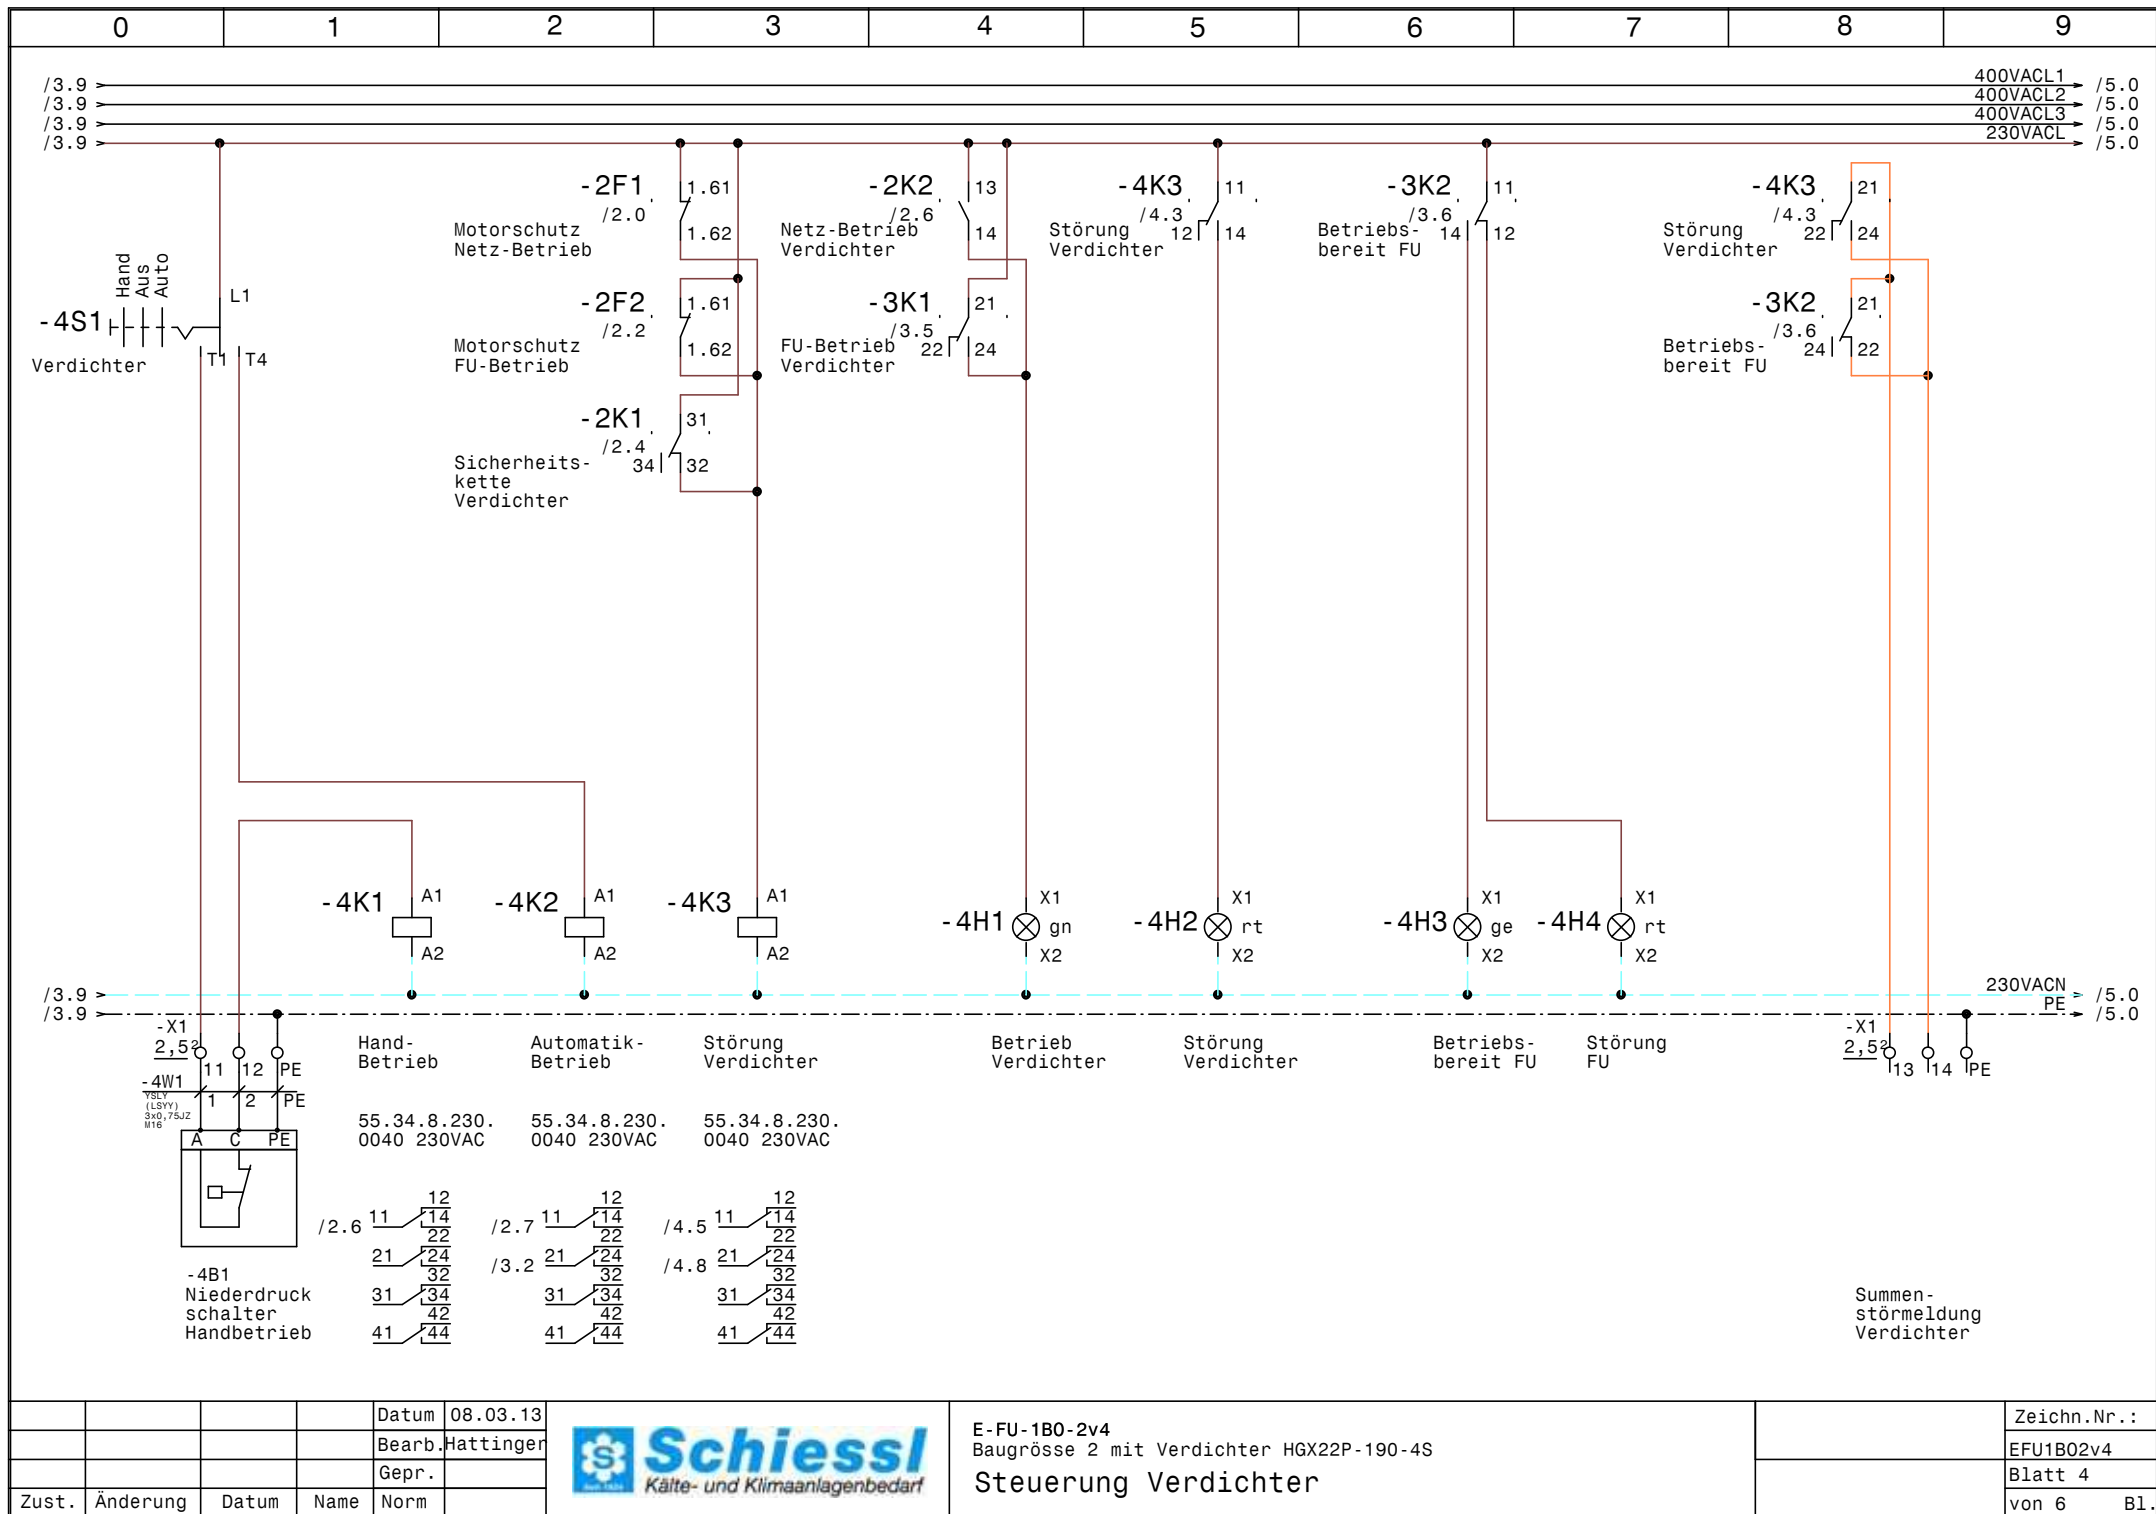

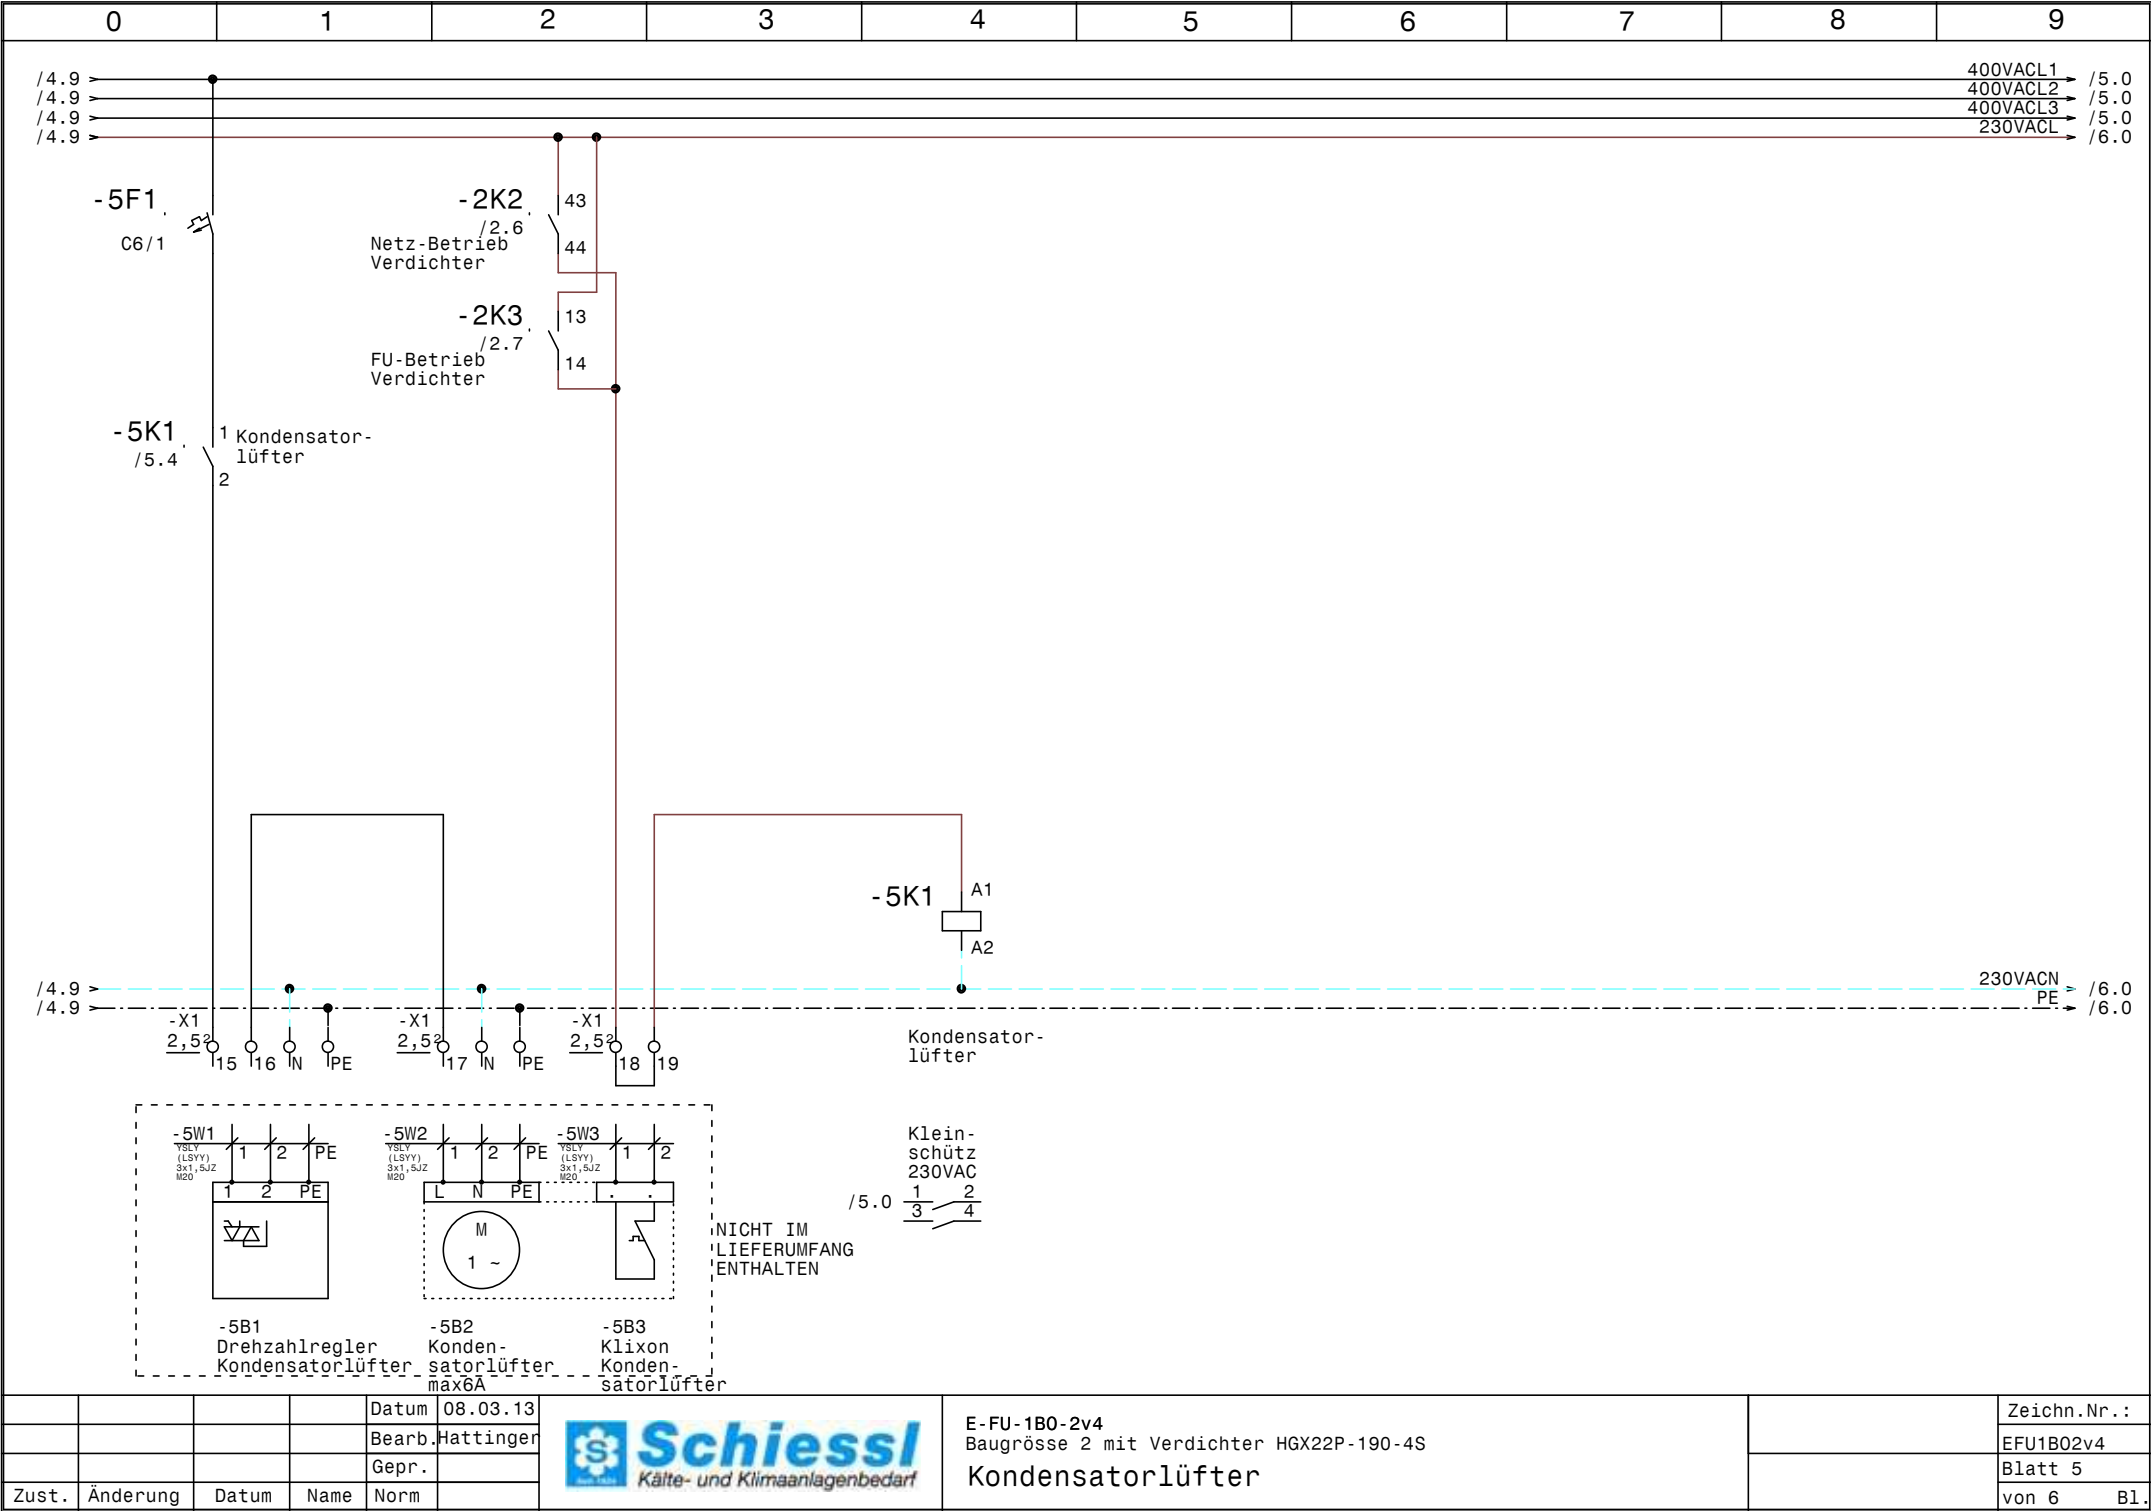

				Datum	08.03.13		E-FU-1B0-2v4 Baugrösse 2 mit Verdichter HGX22P-190-4S Kondensatorlüfter		Zeichn.Nr. :
				Bearb.	Hattinger				EFU1B02v4
				Gepr.					Blatt 5
Zust.	Änderung	Datum	Name	Norm					von 6 Bl.

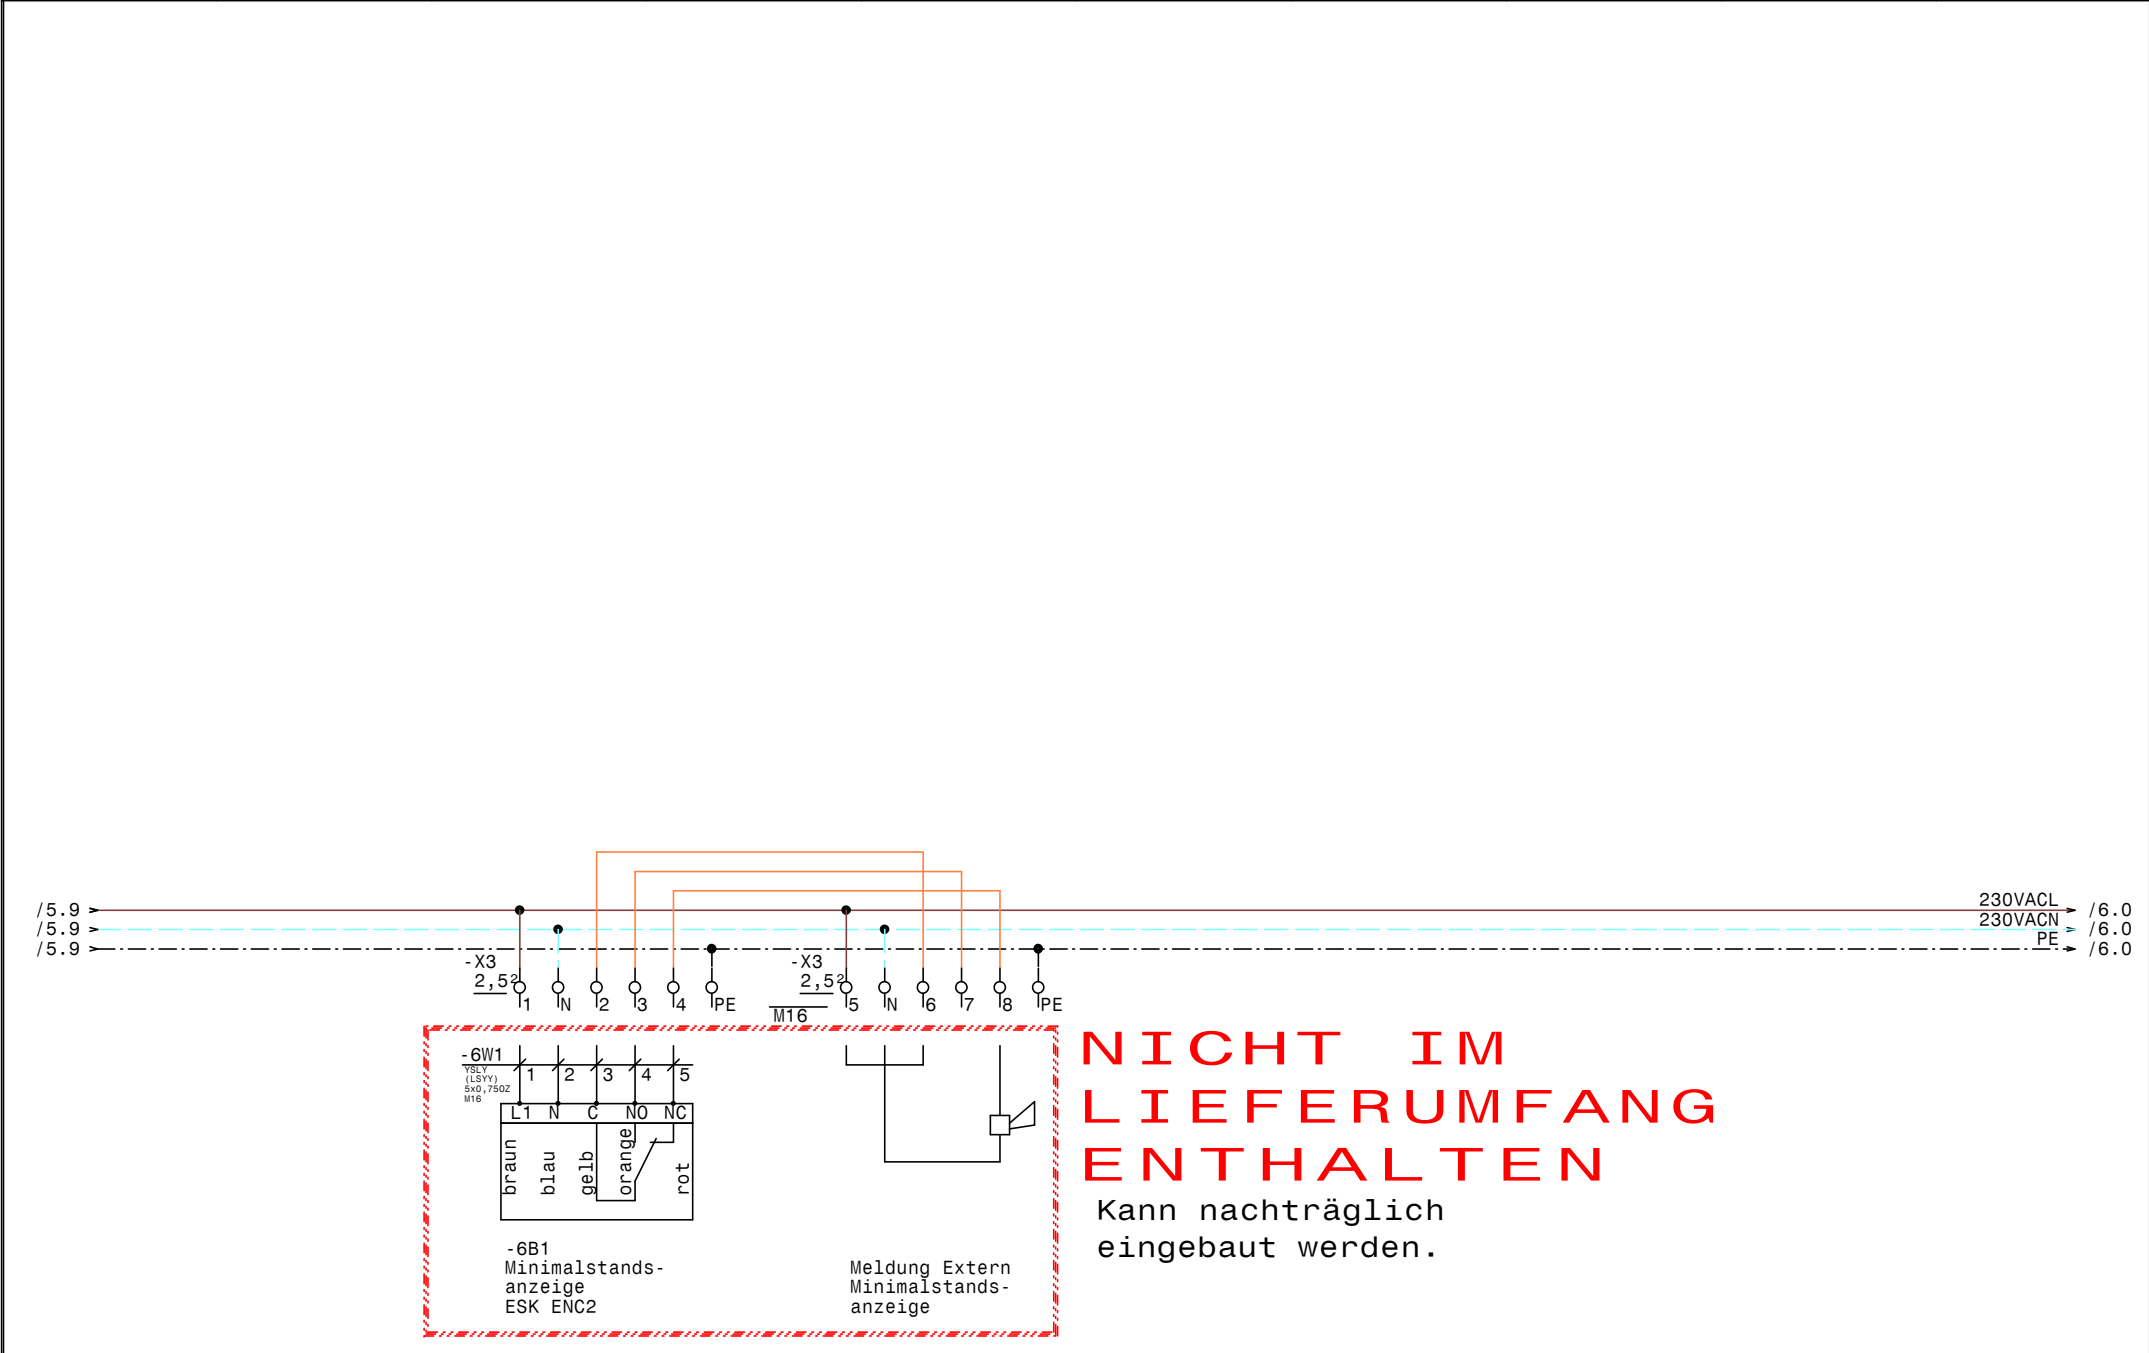

0		1		2		3		4		5		6		7		8		9	
Nr.	Feldgerät			Leitungs- bezeichnung			Leitungs- typ			Anzahl Adern		Zielbezeichnung							
1	-1We1			-1W1			YSLY (LSYY) 5x6JZ M25			5		Netzeinspeisung 3 x 400V AC N PE							
2	-2M1			-2W1			YSLCY (LSYCVY) 4x1,5JZ M20			4		Verdichter							
3	-2B1			-2W2			YSLY (LSYY) 7x0,75JZ M16			6		Motorvollschutz Verdichter							
4	-2B2			-2W3			YSLY (LSYY) 3x0,75JZ M16			3		HD-ND-Presssostat							
5	-2B3			-2W4			YSLY (LSYY) 3x0,75JZ M16			3		Ölsumpfheizung							
6	-3B1			-3W1			YSLCY (LSYCVY) 2x0,750Z M16			2		HD-Transmitter							
7	-3B2			-3W2			YSLCY (LSYCVY) 2x0,750Z M16			2		ND-Transmitter							
8	-4B1			-4W1			YSLY (LSYY) 3x0,75JZ M16			3		Niederdruck schalter Handbetrieb							
9	-5B1			-5W1			YSLY (LSYY) 3x1,5JZ M20			3		Drehzahlregler Kondensatorlüfter							
10	-5B2			-5W2			YSLY (LSYY) 3x1,5JZ M20			3		Kondensatorlüfter							
11	-5B3			-5W3			YSLY (LSYY) 3x1,5JZ M20			2		Klixon Kondensatorlüfter							
12	-6B1			-6W1			YSLY (LSYY) 5x0,750Z M16			5		Minimalstandsanzeige ESK ENC2							

0		1		2		3		4		5		6		7		8		9			
Stück Zahl	Artikel Bezeichnung					Artikel Beschreibung					Artikel Bezüge										
1	PKZMO-10					Motorschutzschalter					-2F1										
2	NHI-E-11-PKZO					Normalhilfsschalter															
1	PKZMO-16					Motorschutzschalter					-2F2										
3	C6/1					Sicherungsautomaten					-5F1, -1F1, -1F2										
1	Signalleuchte grün					Signalglimmlampe grün					-4H1										
2	Signalleuchte rot					Signalglimmlampe rot					-4H2, -4H4										
1	Signalleuchte gelb					Signalglimmlampe gelb					-4H3										
6	55.34.8.230.0040					Finder - Relais Type 55 4polig					-2K1, -3K1, -4K3, -4K2, -3K2, -4K1										
6	94.04					Fassung für Finder Relais 4polig															
1	DILM12-10(230V50HZ)					Schütz					-2K2										
1	DILM32-XHI22					Hilfsschalterbaustein															
1	DILM15-10(230V50HZ)					Schütz					-2K3										
1	DILM32-XHI11					Hilfsschalterbaustein															
1	BZ 326 437 /230VAC /2S					Kleinschutz für Wärmespeicher					-5K1										
1						Schaltschrankventilator					-1M1										
1	WS600x600x300					Wandschrank IP 55					-0N1										
1						FU					-2N1										
1						EMV-Filter					-2N2										
1	DILM12-XMV					Mechanische Verrigelung					-2N4										
2	DILM12-XSPR240					RC-Löschglied					-2N5, -2N3										
1						Thermostat					-1P1										
1	LTS32 EHN1 A3					Hauptschalter					-1Q1										
1	M10HEU1					Umschalter 1pol. 1-0-2					-4S1										
8	M16					Kabelverschraubung					-6V1, -3W1, -4W1, -6W1, -2W2, -2W4										
											-3W2, -2W3										
1	M25					Kabelverschraubung					-1W1										
4	M20					Kabelverschraubung					-2W1, -5W3, -5W2, -5W1										
1	EK 6 ge/gr					Erdungsklemme					-X1										
1	Klemme 6 blau					Klemme N					-X1										
3	Klemme 6 grau					Klemme L					-X1										
31	Klemme 2,5 grau					Klemme L					-X1, -X3, -X2										
6	Klemme 2,5 blau					Klemme N					-X1, -X3										
13	EK 2,5 ge/gr					Erdungsklemme					-X3, -X2, -X1										
				Datum	08.03.13	 Schuessl Kälte- und Klimaanlagenbedarf					E-FU-1B0-2v4 Baugrösse 2 mit Verdichter HGX22P-190-4S Materialliste										Zeichn.Nr.:
				Bearb.	Hättinger F.																EFU1B02v4
				Gepr.																	Blatt 1
Zust.	Änderung	Datum	Name	Norm												von 1 Bl.					