



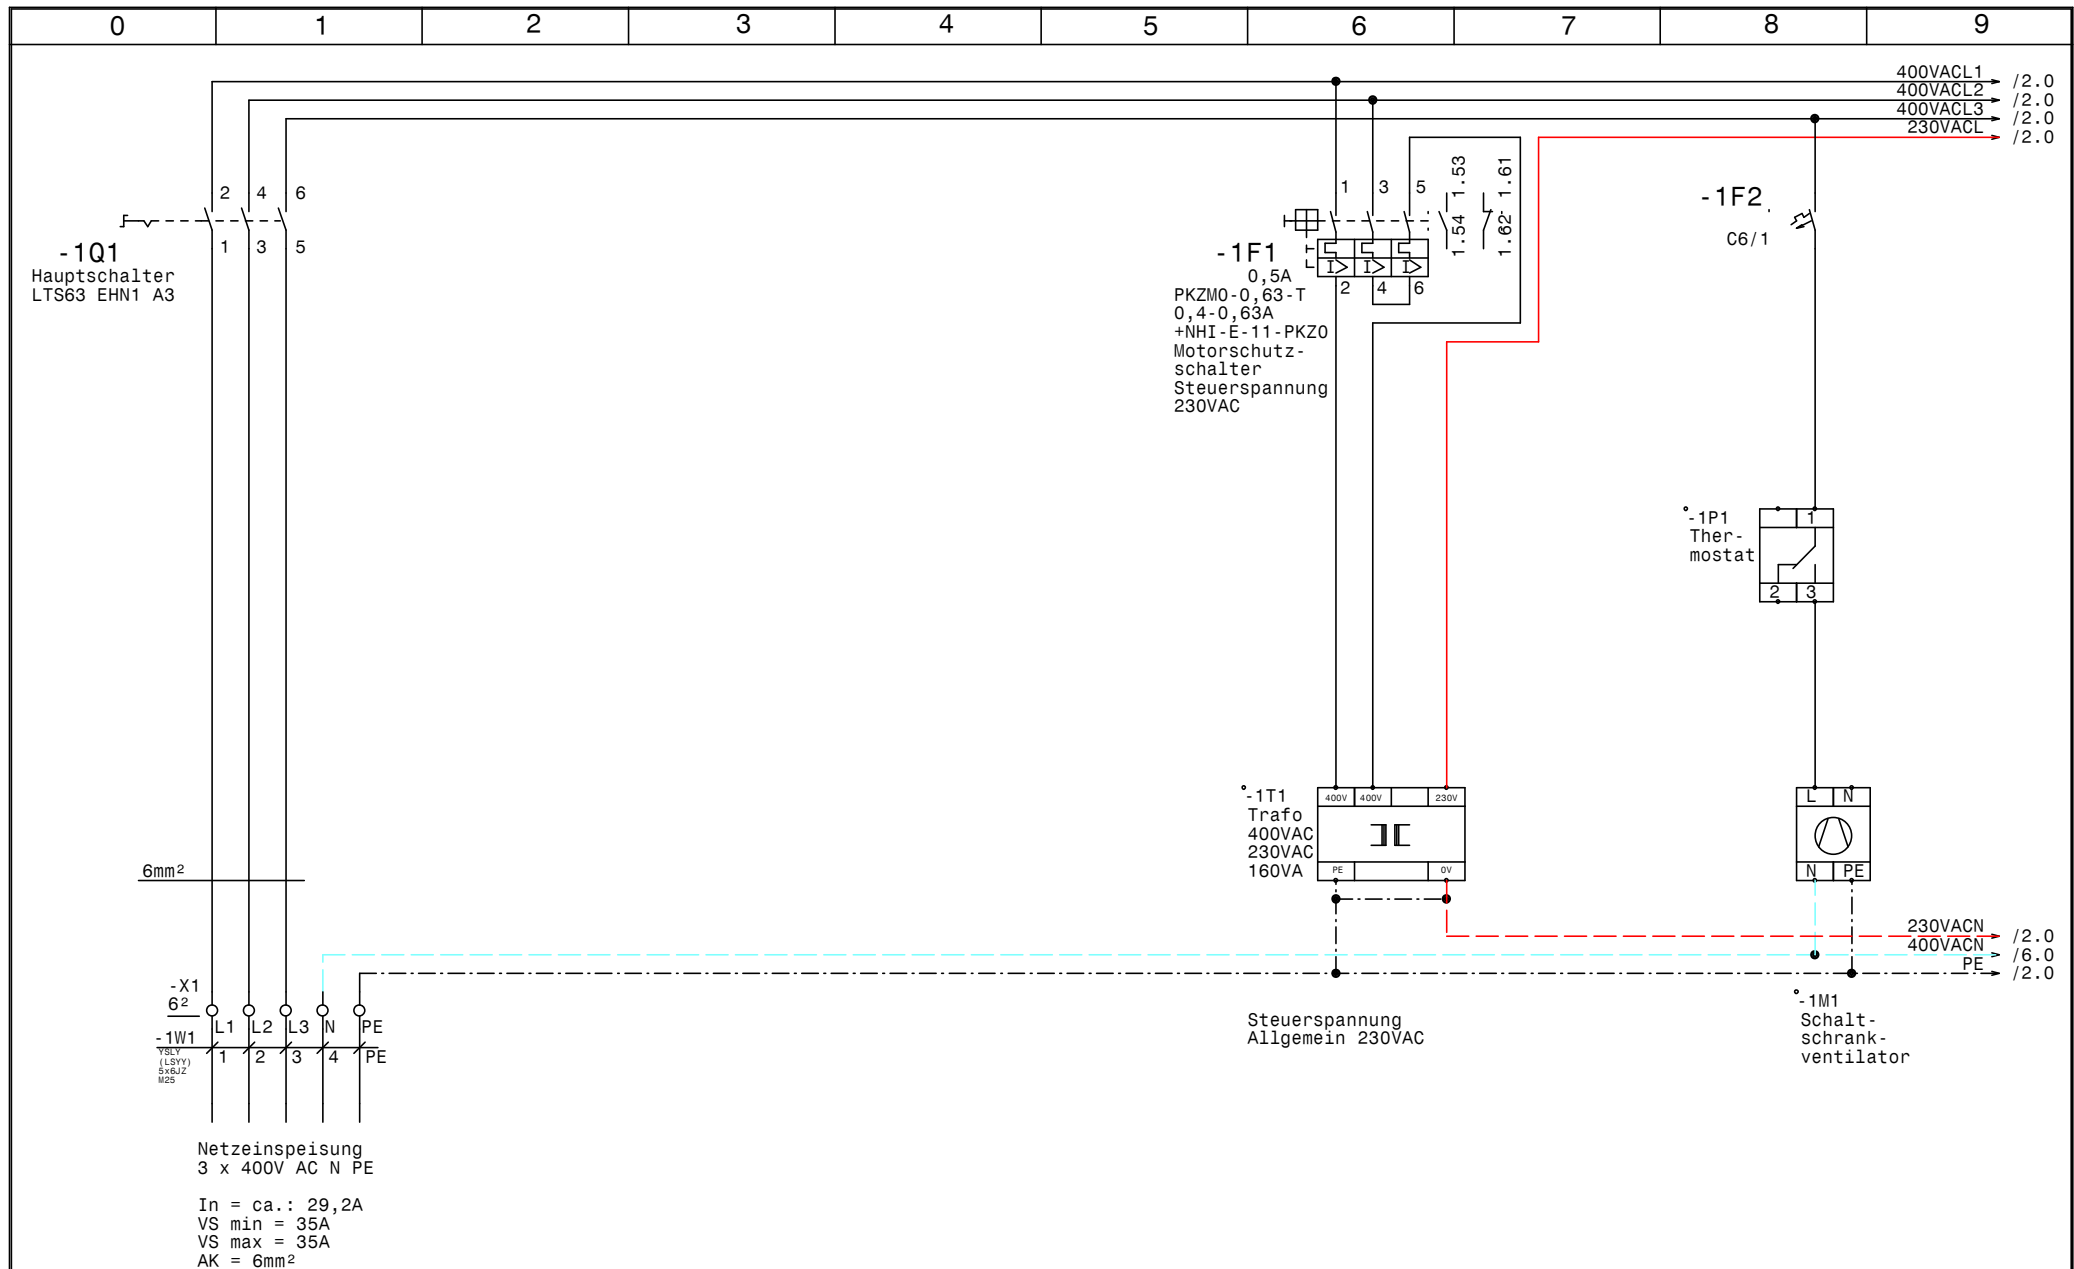


				Datum	08.07.13		E-FU-2B0-1v3 Baugröße 1 mit 2 Verdichter HGX12P-110-4S Netzanschluß		Zeichn.Nr.:
				Bearb.	Hattinger				EFU2B01v3
				Gepr.					Blatt 1
Zust.	Änderung	Datum	Name	Norm					von 8 Bl.

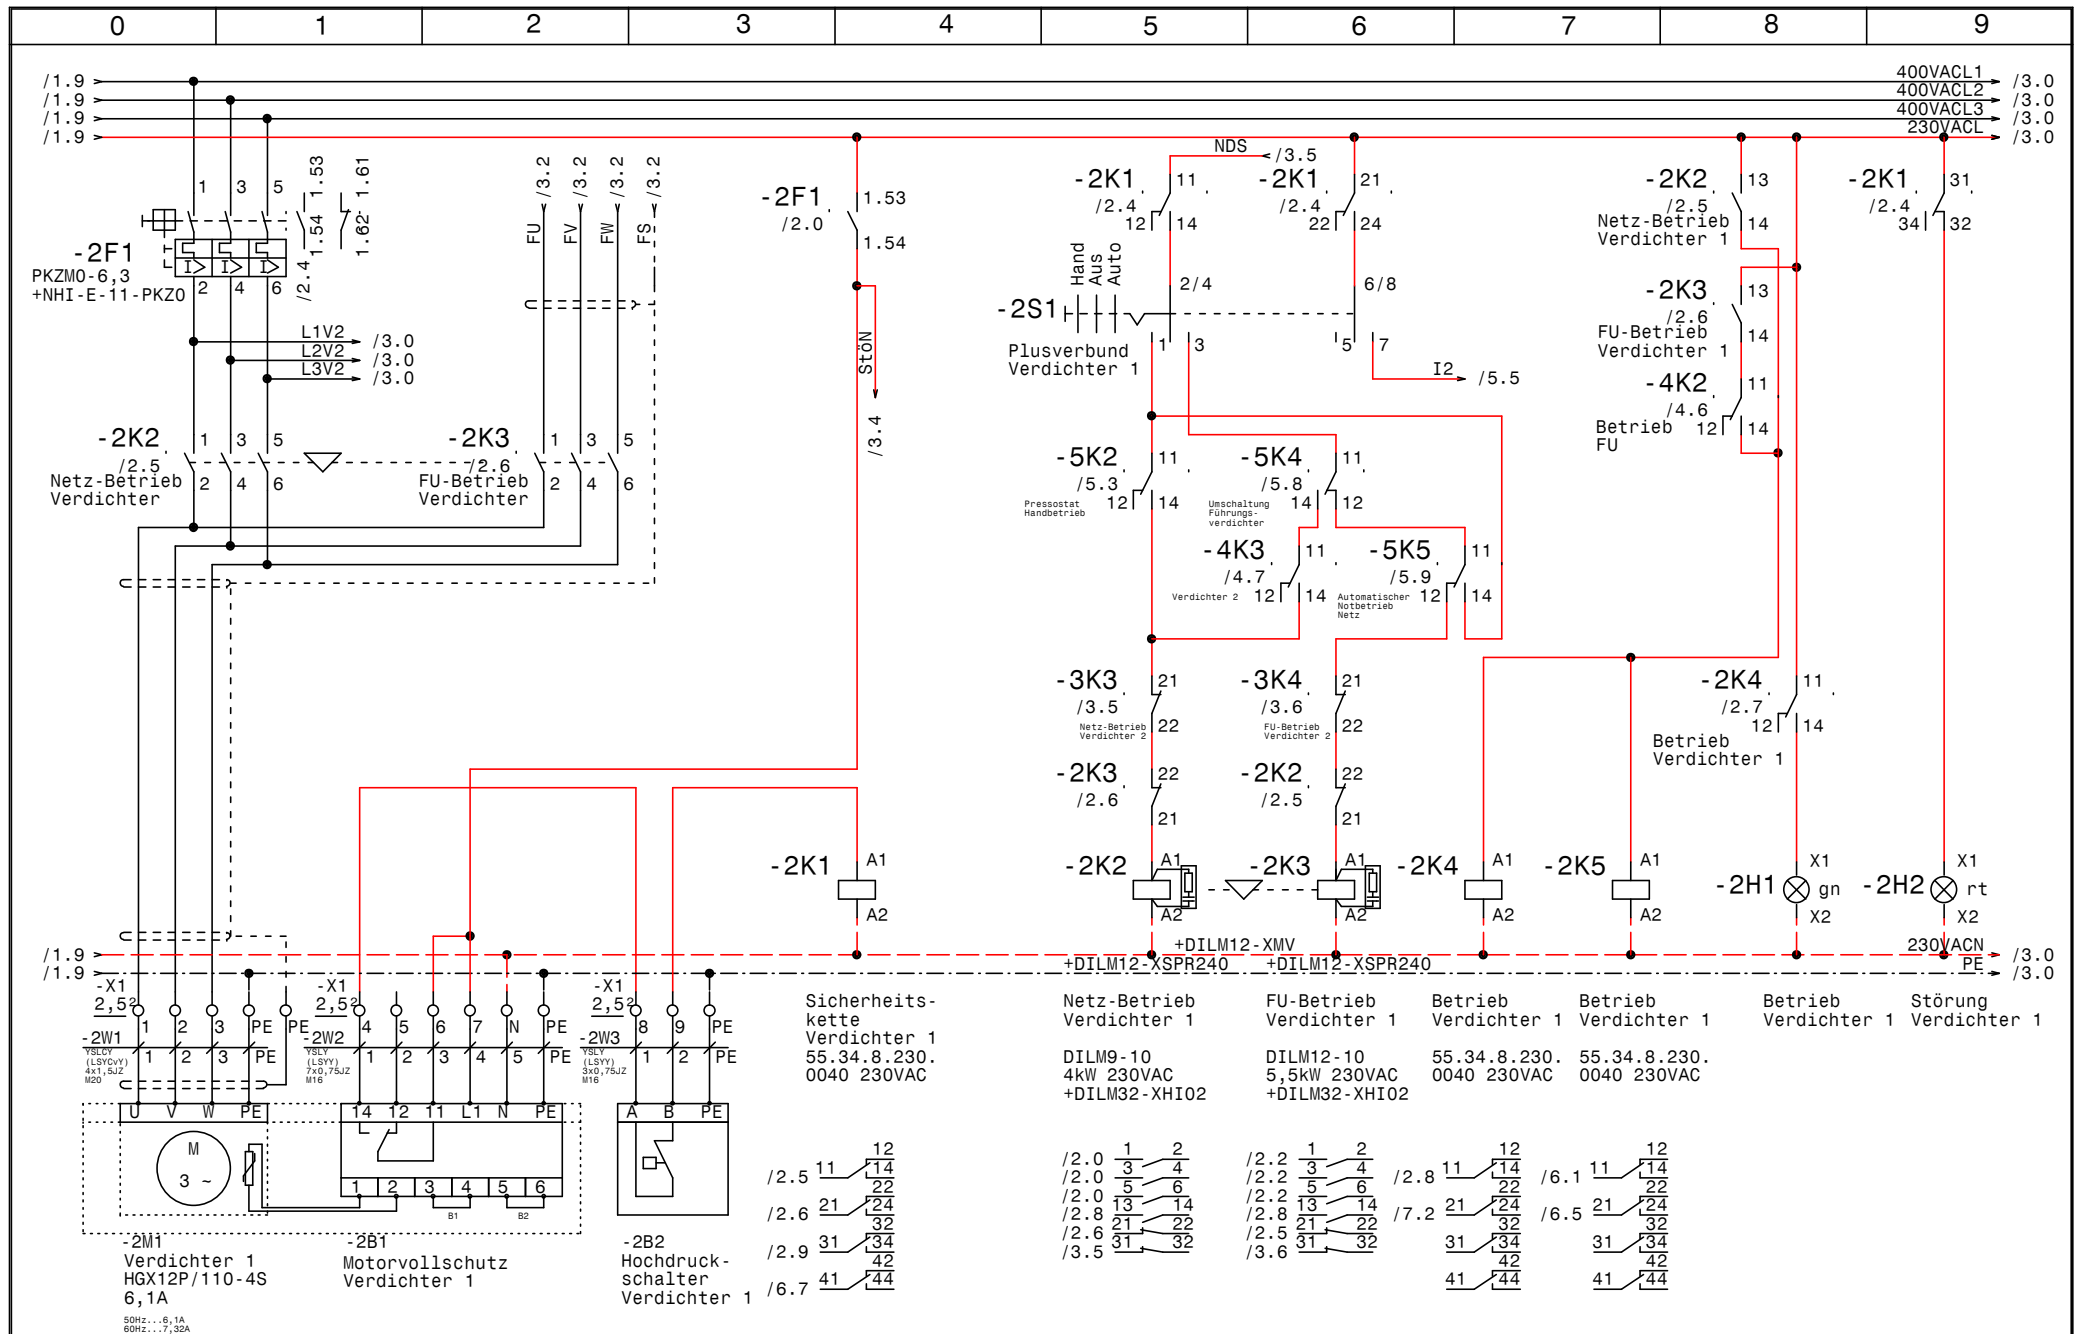


				Datum	08.07.13				Zeichn.Nr.:
				Bearb.	Hattinger				EFU2B01v3
				Gepr.					Blatt 2
Zust.	Änderung	Datum	Name	Norm					von 8 Bl.





E-FU-2B0-1v3
Baugröße 1 mit 2 Verdichter HGX12P-110-4S
Verdichter 1

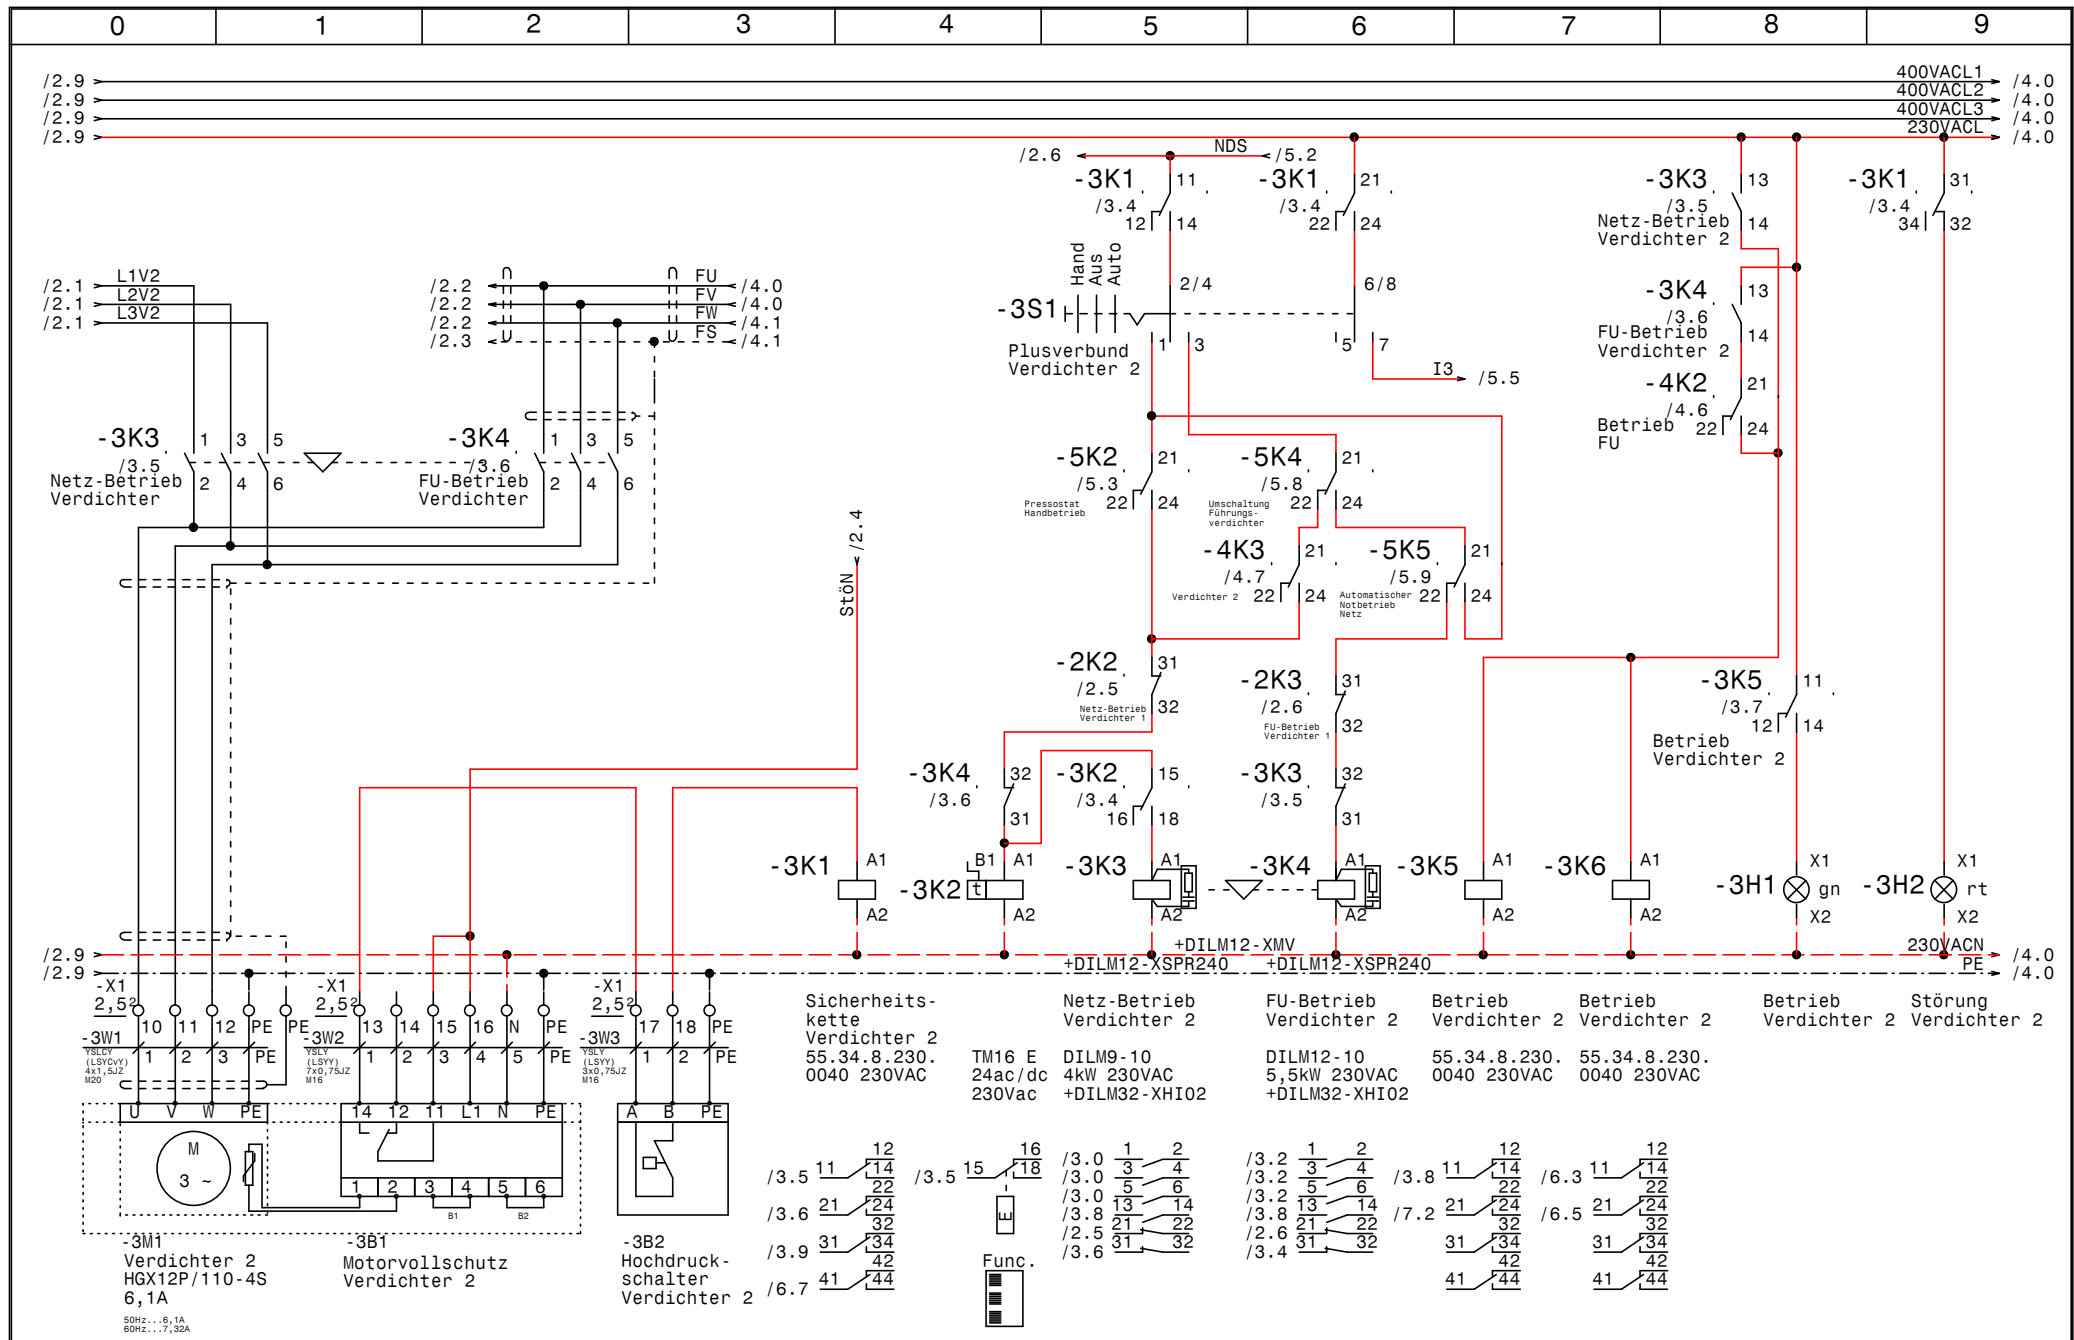

Datum 08.07.13				E-FU-2B0-1v3				Zeichn.Nr.:	
Bearb. Hattinger				Baugröße 1 mit 2 Verdichter HGX12P-110-4S				EFU2B01v3	
Gepr.				Verdichter 2				Blatt 3	
Zust.	Änderung	Datum	Name	Norm					von 8 Bl.

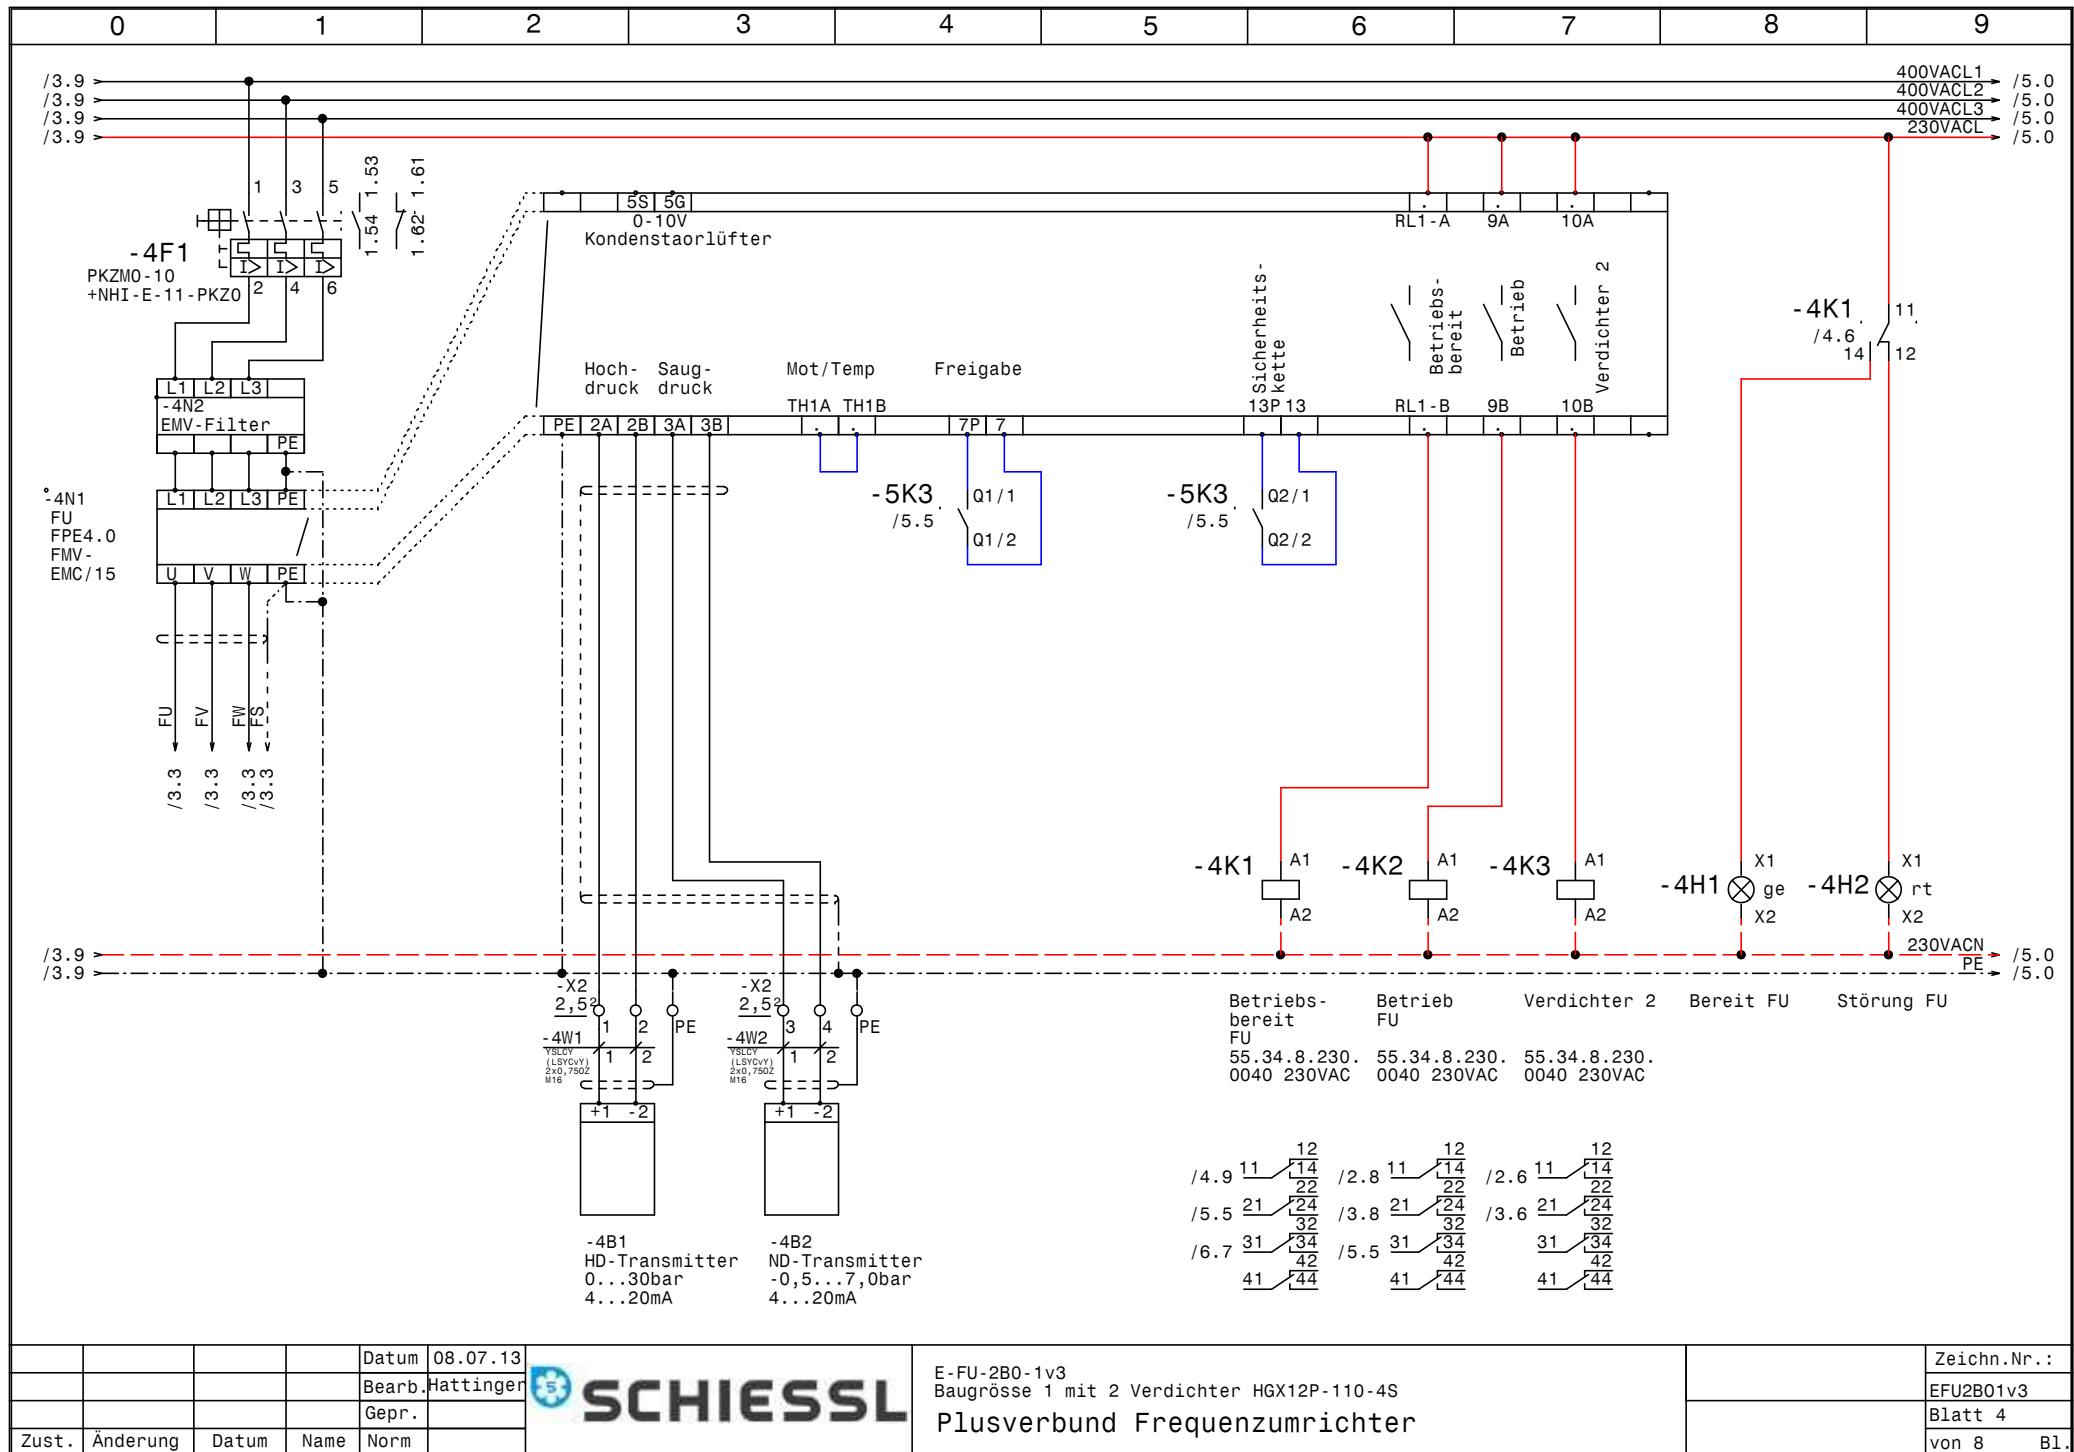

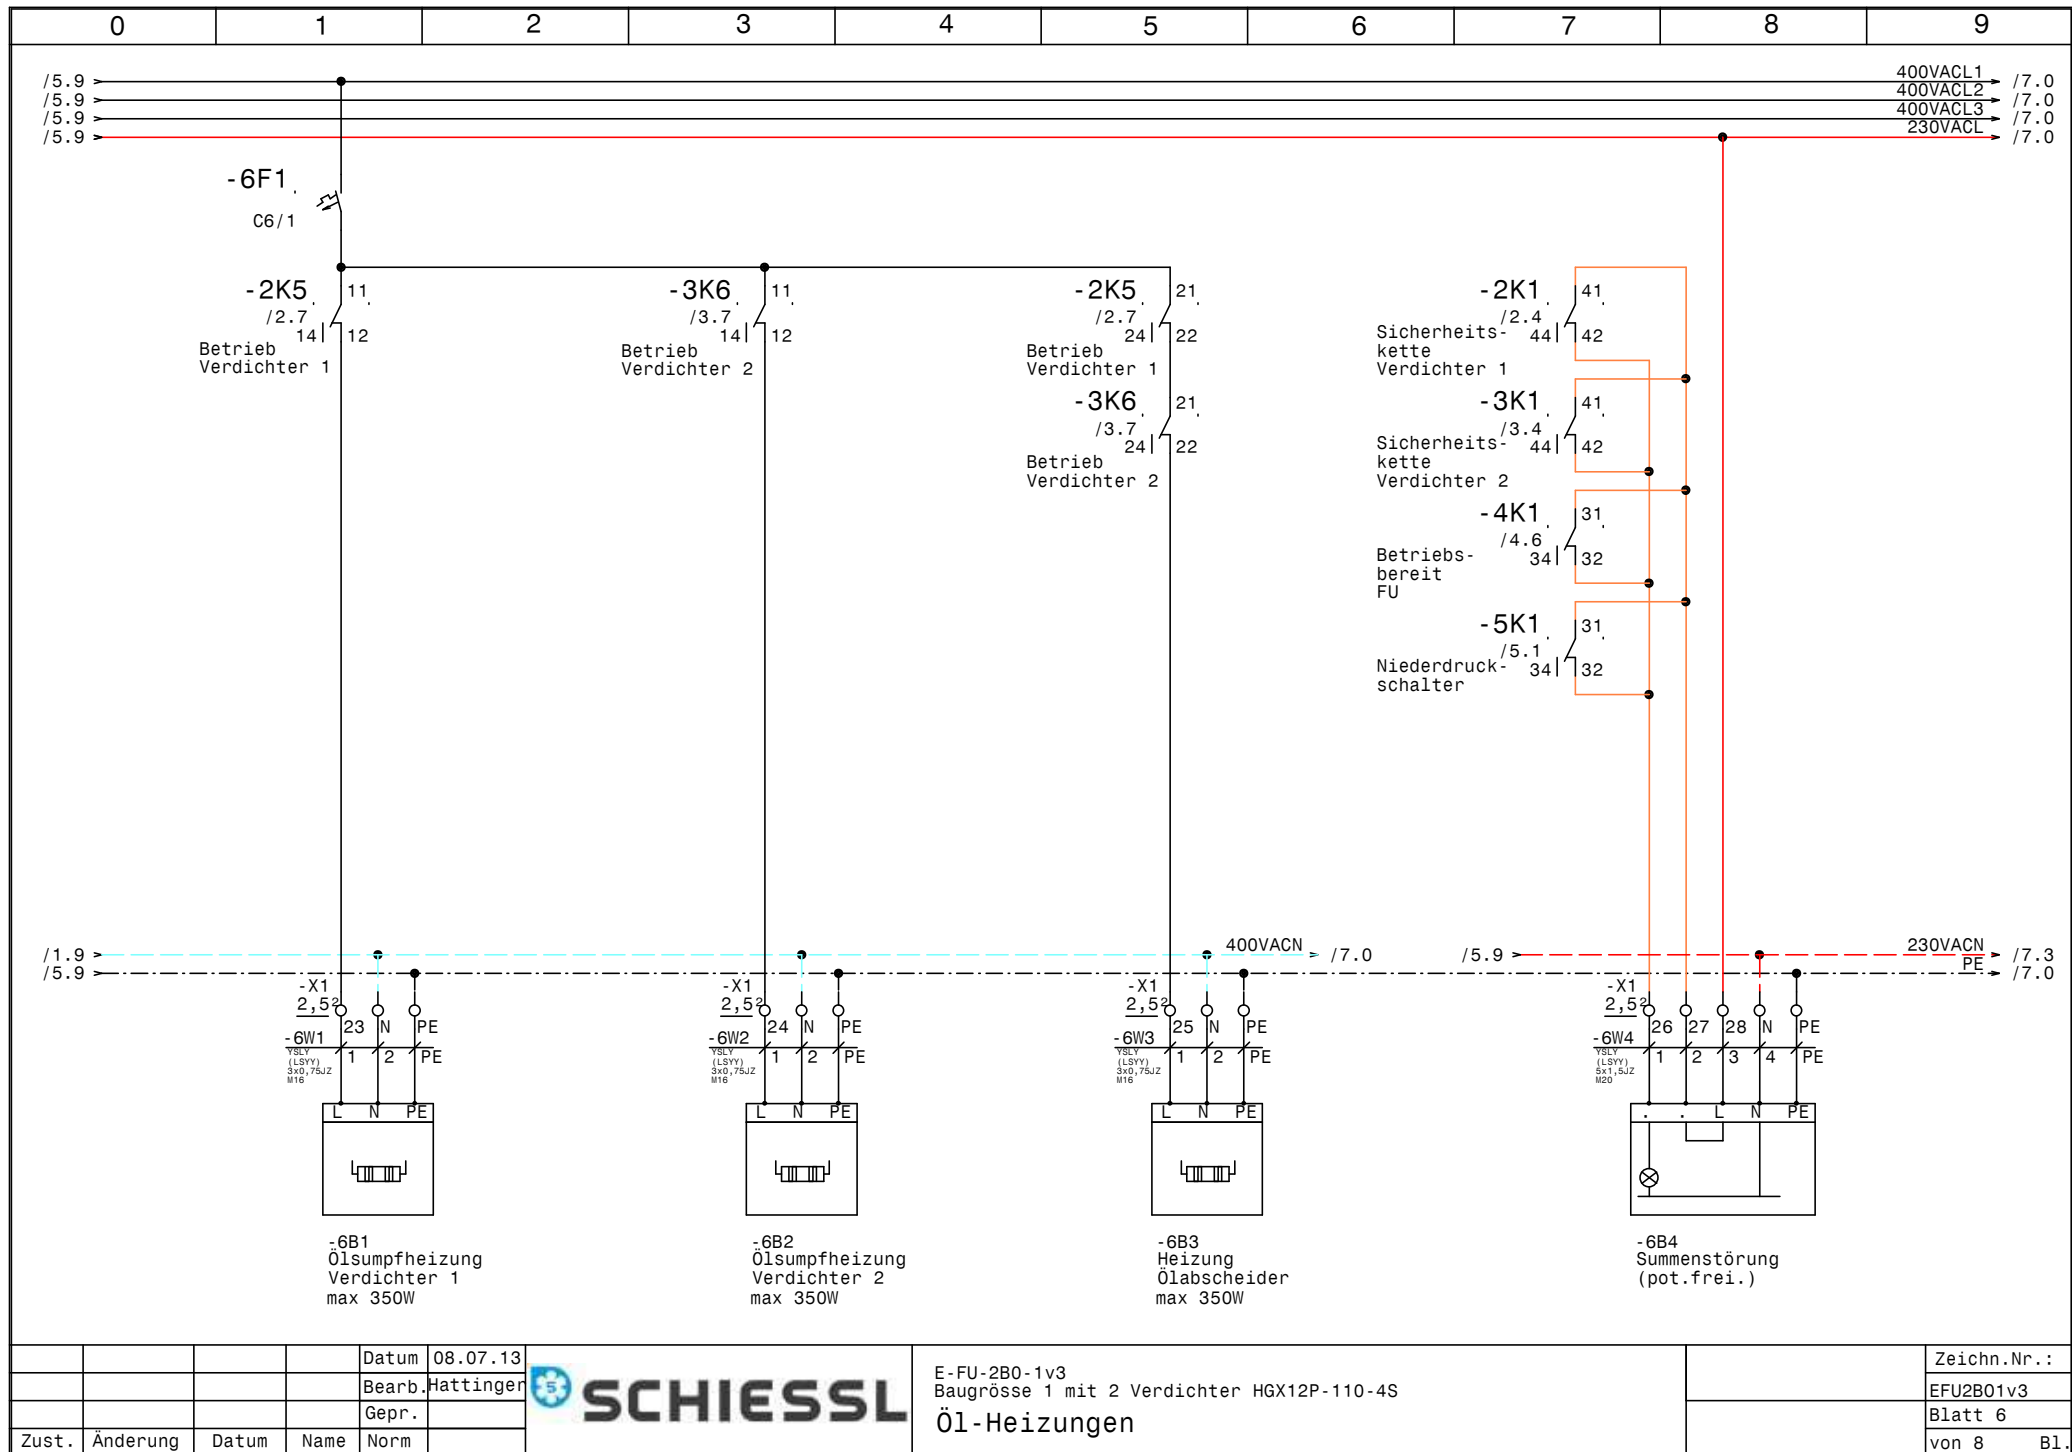

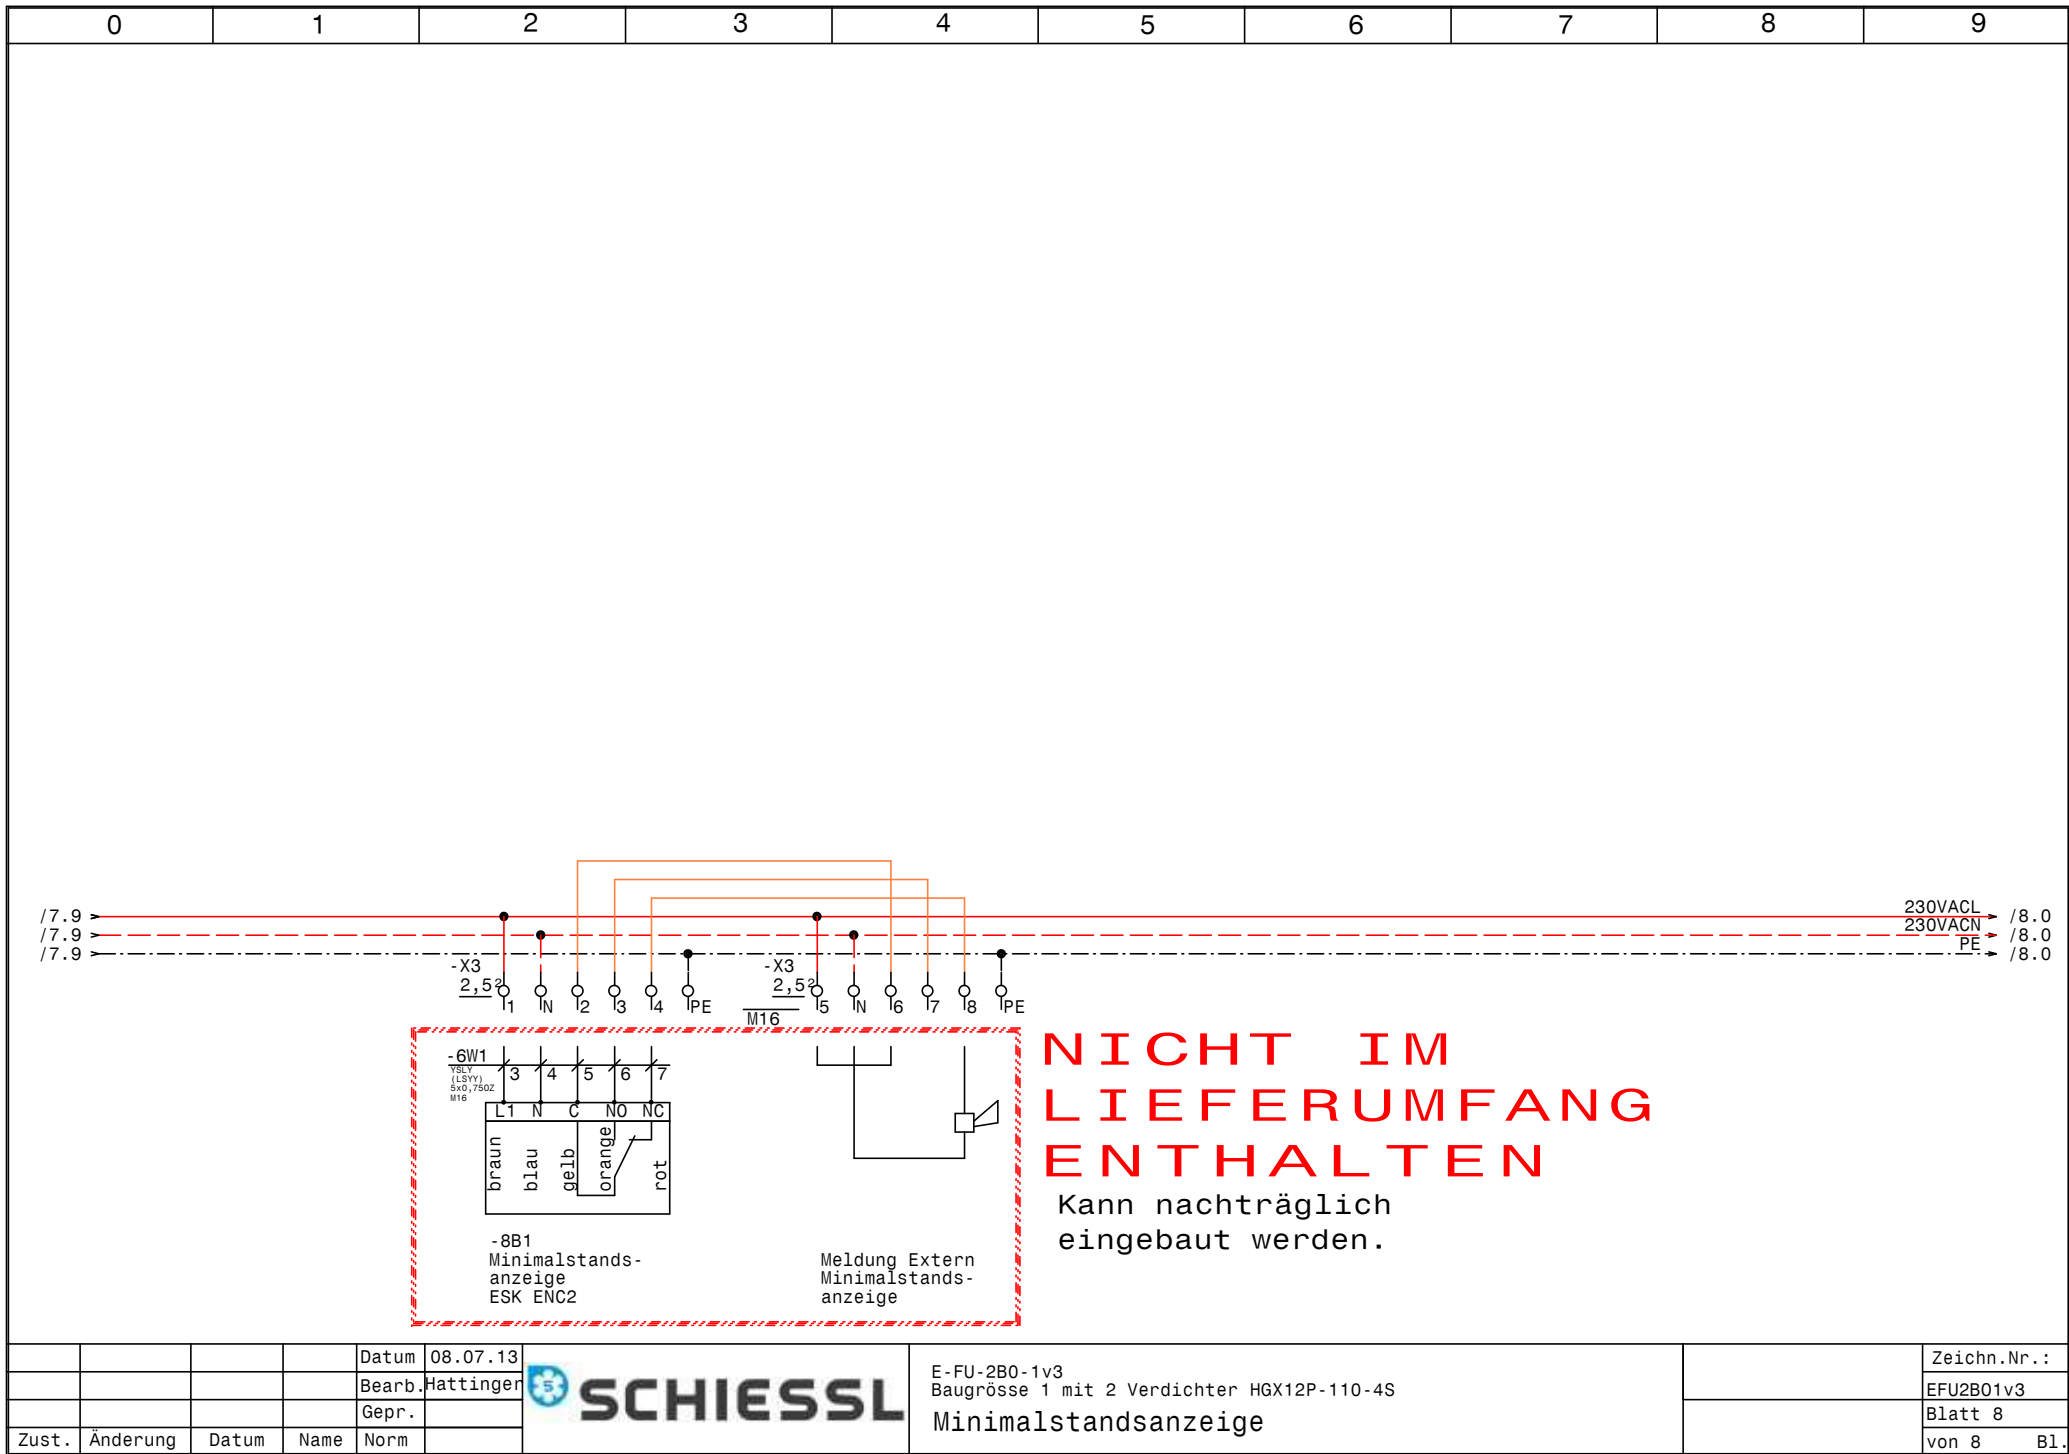

0		1		2		3		4		5		6		7		8		9	
Nr.	Feldgerät				Leitungs- bezeichnung		Leitungs- typ		Anzahl Adern		Zielbezeichnung								
1	-1We1				-1W1		YSLY (LSYY) 5x6JZ M25		5		Netzeinspeisung 3 x 400V AC N PE								
2	-2M1				-2W1		YSLCY (LSYCVY) 4x1,5JZ M20		4		Verdichter 1								
3	-2B1				-2W2		YSLY (LSYY) 7x0,75JZ M16		6		Motorvollschutz Verdichter 1								
4	-2B2				-2W3		YSLY (LSYY) 3x0,75JZ M16		3		Hochdruckschalter Verdichter 1								
5	-3M1				-3W1		YSLCY (LSYCVY) 4x1,5JZ M20		4		Verdichter 2								
6	-3B1				-3W2		YSLY (LSYY) 7x0,75JZ M16		6		Motorvollschutz Verdichter 2								
7	-3B2				-3W3		YSLY (LSYY) 3x0,75JZ M16		3		Hochdruckschalter Verdichter 2								
8	-4B1				-4W1		YSLCY (LSYCVY) 2x0,750Z M16		2		HD-Transmitter								
9	-4B2				-4W2		YSLCY (LSYCVY) 2x0,750Z M16		2		ND-Transmitter								
10	-5B1				-5W1		YSLY (LSYY) 3x0,75JZ M16		3		Niederdruckschalter								
11	-5B2				-5W2		YSLY (LSYY) 3x0,75JZ M16		3		Pressostat Handbetrieb Notbetrieb								
12	-6B1				-6W1		YSLY (LSYY) 3x0,75JZ M16		3		Ölsumpfheizung Verdichter 1								
13	-8B1				-6W1		YSLY (LSYY) 5x0,750Z M16		5		Minimalstandsanzeige ESK ENC2								
14	-6B2				-6W2		YSLY (LSYY) 3x0,75JZ M16		3		Ölsumpfheizung Verdichter 2								
15	-6B3				-6W3		YSLY (LSYY) 3x0,75JZ M16		3		Heizung Ölabscheider								
16	-6B4				-6W4		YSLY (LSYY) 5x1,5JZ M20		5		Summenstörung (pot.frei.)								

0	1	2	3	4	5	6	7	8	9
Stück Zahl	Artikel Bezeichnung			Artikel Beschreibung		Artikel Bezüge			
1	PKZMO-0,63-T			Transformatorschutzschalter		-1F1			
3	NHI-E-11-PKZO			Normalhilfsschalter					
2	C6/1			Sicherungsautomaten		-1F2, -6F1			
1	PKZMO-6,3			Motorschutzschalter		-2F1			
1	PKZMO-10			Motorschutzschalter		-4F1			
1	C10/3			Sicherungsautomaten		-7F1			
2	Signalleuchte grün			Signalglimmlampe grün		-2H1, -3H1			
4	Signalleuchte rot			Signalglimmlampe rot		-2H2, -5H1, -3H2, -4H2			
1	Signalleuchte gelb			Signalglimmlampe gelb		-4H1			
4	DILM32-XHI02			Hilfsschalterbaustein					
13	55.34.8.230.0040			Finder - Relais Type 55 4polig		-3K1, -5K1, -4K2, -5K2, -4K1, -2K4			
						-5K4, -2K5, -5K5, -4K3, -2K1, -3K6			
						-3K5			
1	TM16 E 24ac/dc\230Vac			Multifunktion Zeitrelais		-3K2			
3	DILM9-10(230V50HZ)			Schütz		-3K3, -2K2, -7K1			
2	DILM12-10(230V50HZ)			Schütz		-3K4, -2K3			
13	94.04			Fassung für Finder Relais 4polig					
1	easy512-AC-RCX			easy512-AC-RCX		-5K3			
1				Schaltschrankventilator		-1M1			
1	WS 8830 B=800 H=800 T=300			Wandschrank IP 55		-0N1			
2	DILM12-XMV			Mechanische Verriegelung		-2N2, -3N2			
5	DILM12-XSPR240			RC-Löschglied		-3N1, -2N3, -7N1, -2N1, -3N3			
1				FU		-4N1			
1				EMV-Filter		-4N2			
1				Thermostat		-1P1			
1	LTS63 EHN1 A3			Hauptschalter		-1Q1			
2	M10HEU2			Umschalter 2pol. 1-0-2		-2S1, -3S1			
1				Trafo 400VAC 230VAC 160VA		-1T1			
14	M16			Kabelverschraubung		-7V2, -2W2, -2W3, -6W1, -3W2, -5W1			
						-4W2, -4W1, -3W3, -6W2, -5W2, -6W3			
						-6W1, -8V1			
1	M25			Kabelverschraubung		-1W1			
4	M20			Kabelverschraubung		-3W1, -7V1, -6W4, -2W1			
				Datum	08.07.13		E-FU-2B0-1v3 Baugrösse 1 mit 2 Verdichter HGX12P-110-4S Materialliste	Zeichn.Nr.:	
				Bearb.	Hattinger F.			EFU2B01v3	
				Gepr.				Blatt 1	
Zust.	Änderung	Datum	Name	Norm				von 2 Bl.	

0		1		2		3		4		5		6		7		8		9	
Stück Zahl		Artikel Bezeichnung				Artikel Beschreibung				Artikel Bezüge									
3		Klemme 6 grau				Klemme L				-X1									
1		Klemme 6 blau				Klemme N				-X1									
1		EK 6 ge/gr				Erdungsklemme				-X1									
48		Klemme 2,5 grau				Klemme L				-X1, -X3, -XY1, -X2									
9		Klemme 2,5 blau				Klemme N				-X1, -X3									
20		EK 2,5 ge/gr				Erdungsklemme				-X2, -X3, -X1									