


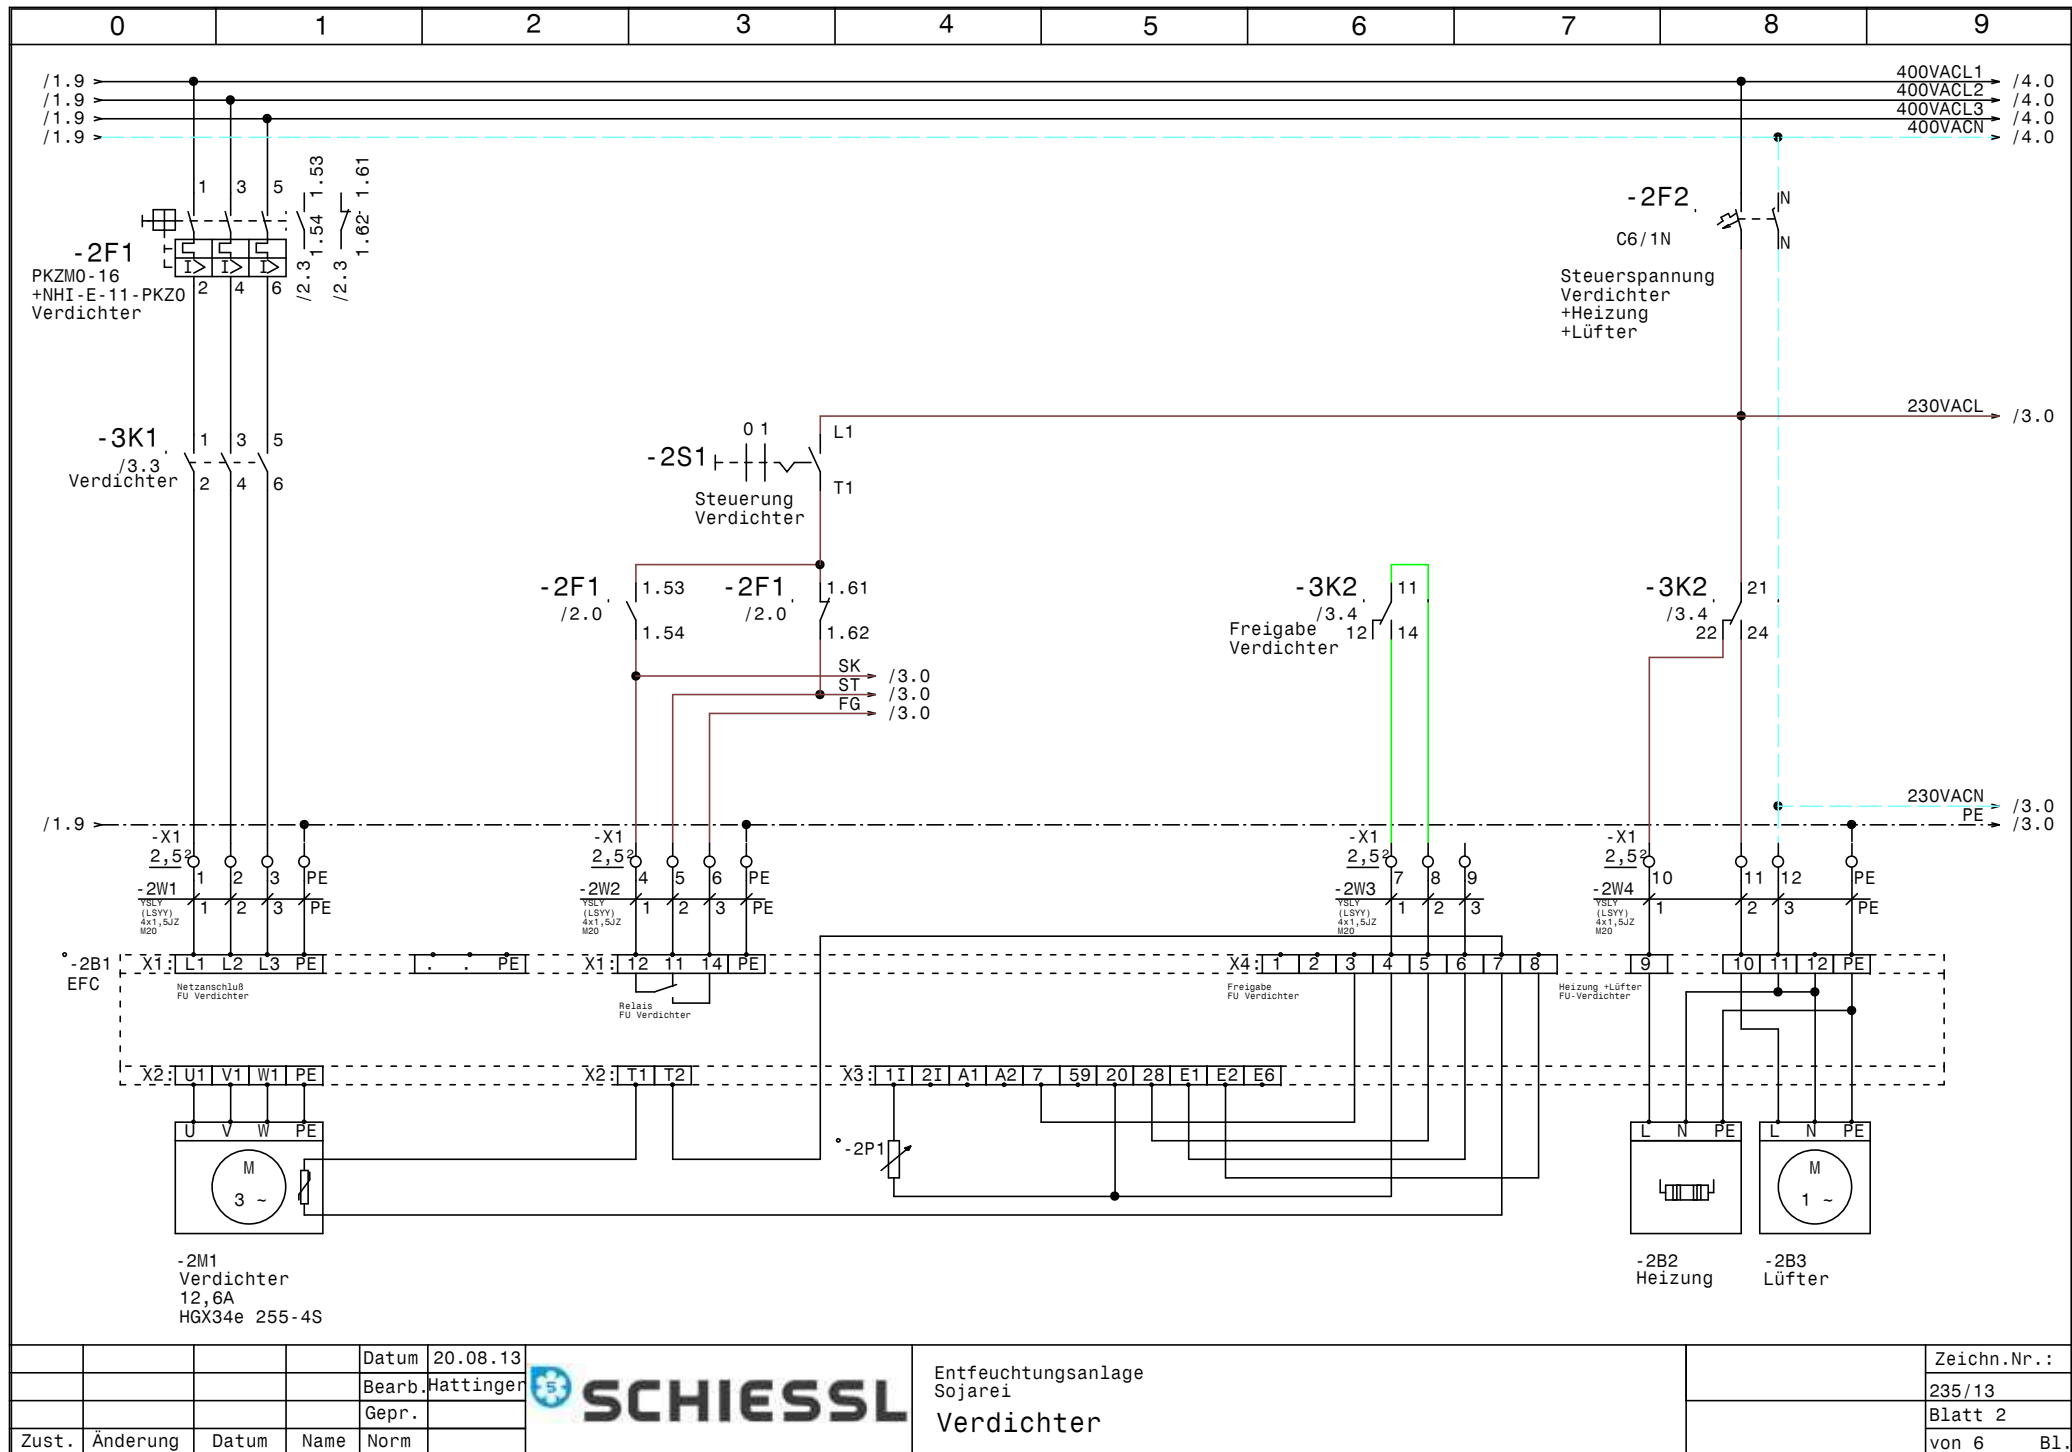


		Datum	20.08.13
		Bearb.	Hattinger
		Gepr.	
Zust.	Änderung	Datum	Name





Entfeuchtungsanlage
Sojarei
Verdichter

Zeichn.Nr.:
235/13
Blatt 2
von 6 Bl.

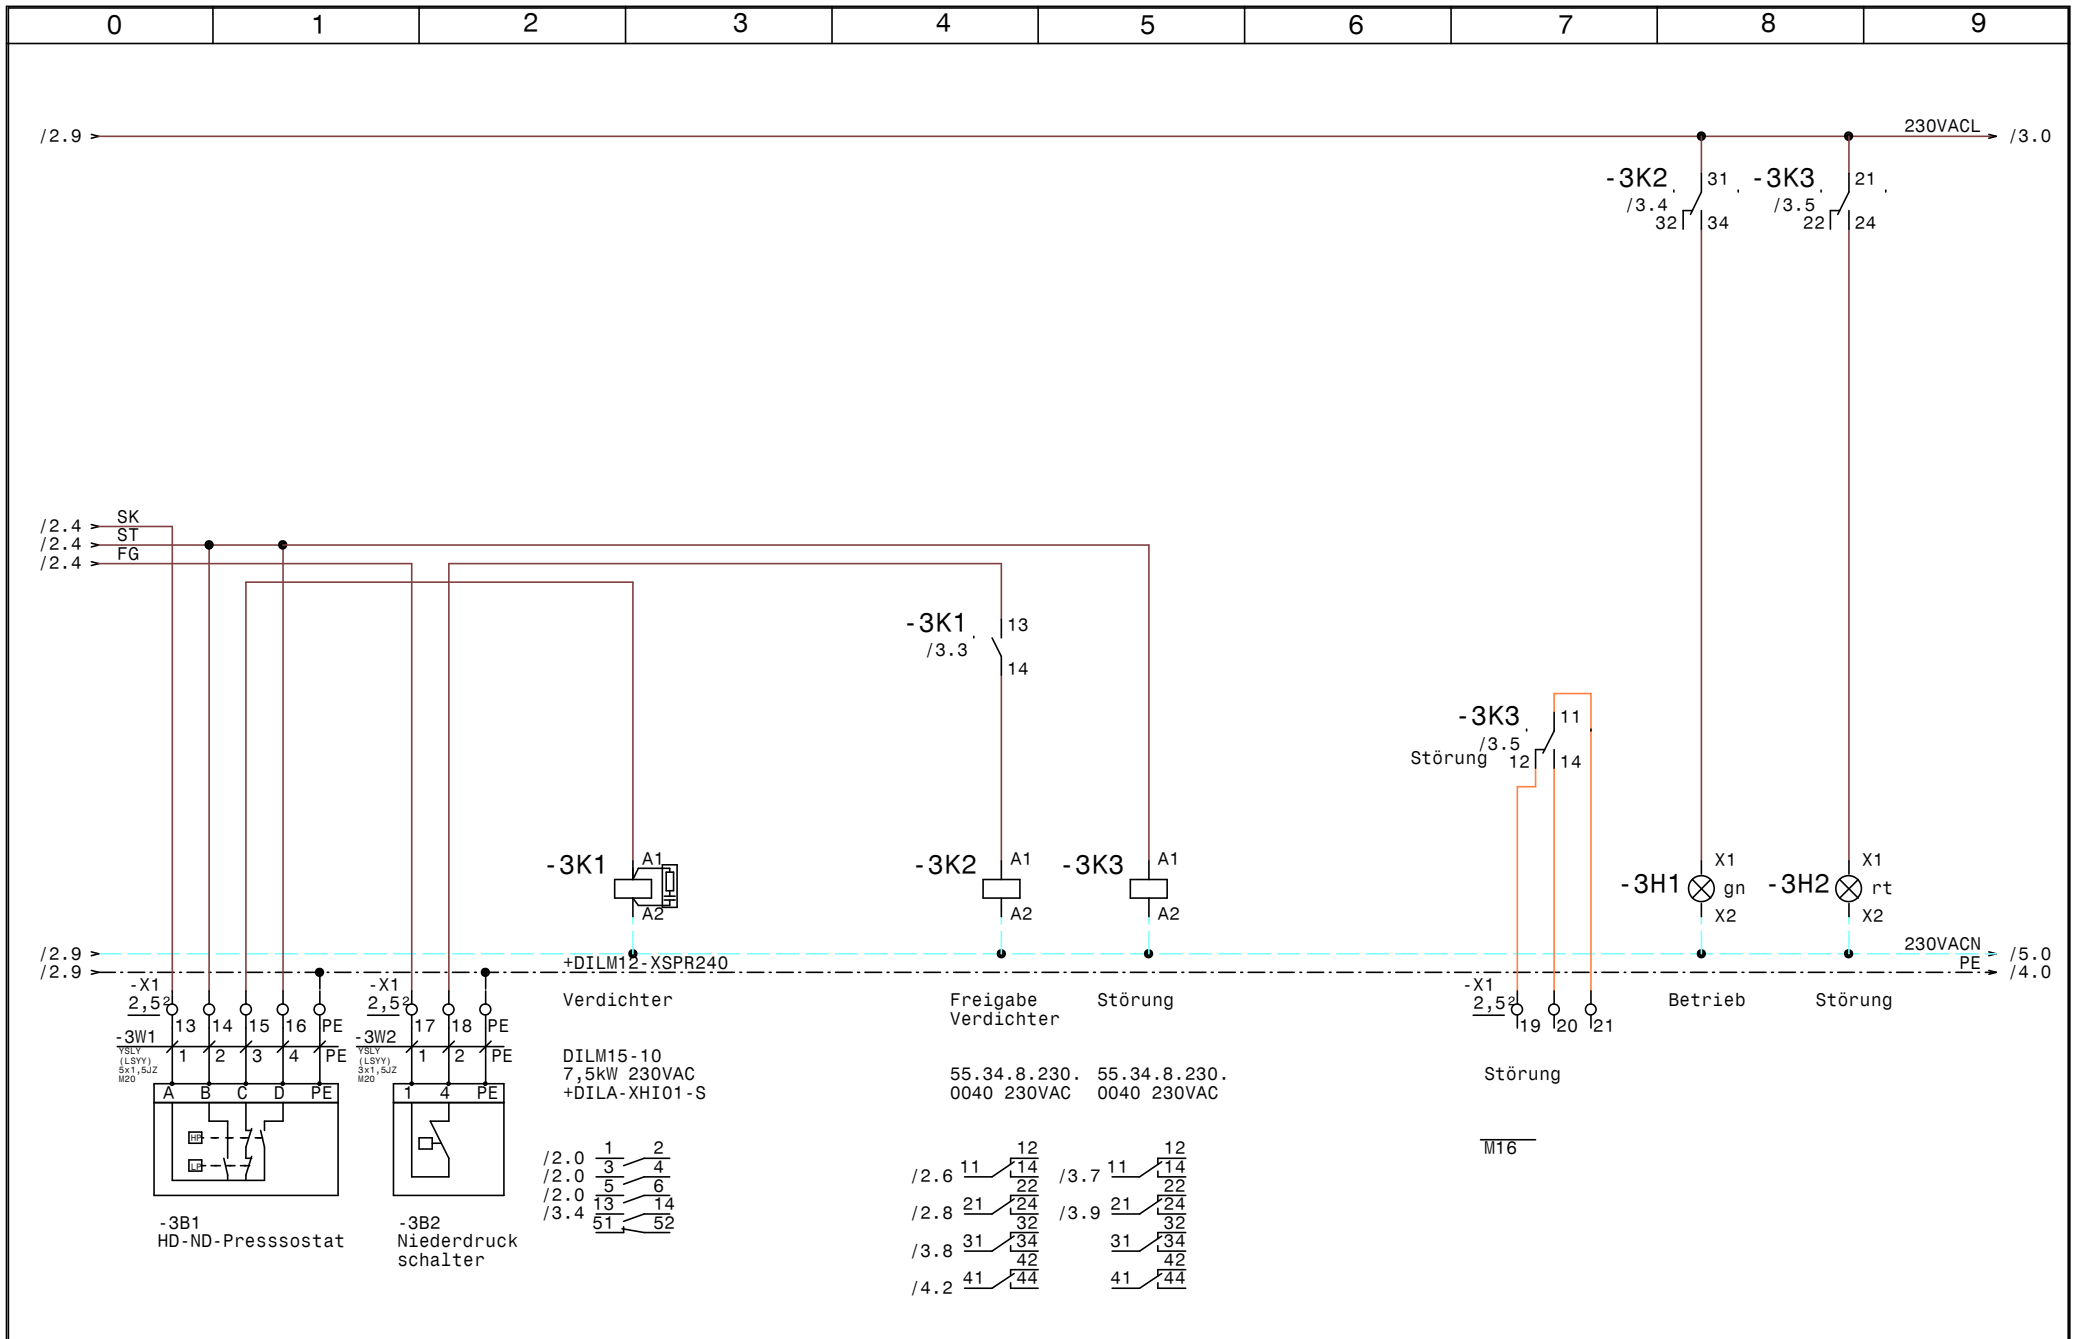


				Datum	20.08.13		Entfeuchtungsanlage Sojarei Steuerung Verdichter		Zeichn.Nr.:
				Bearb.	Hattinger				235/13
				Gepr.					Blatt 3
Zust.	Änderung	Datum	Name	Norm					von 6 Bl.

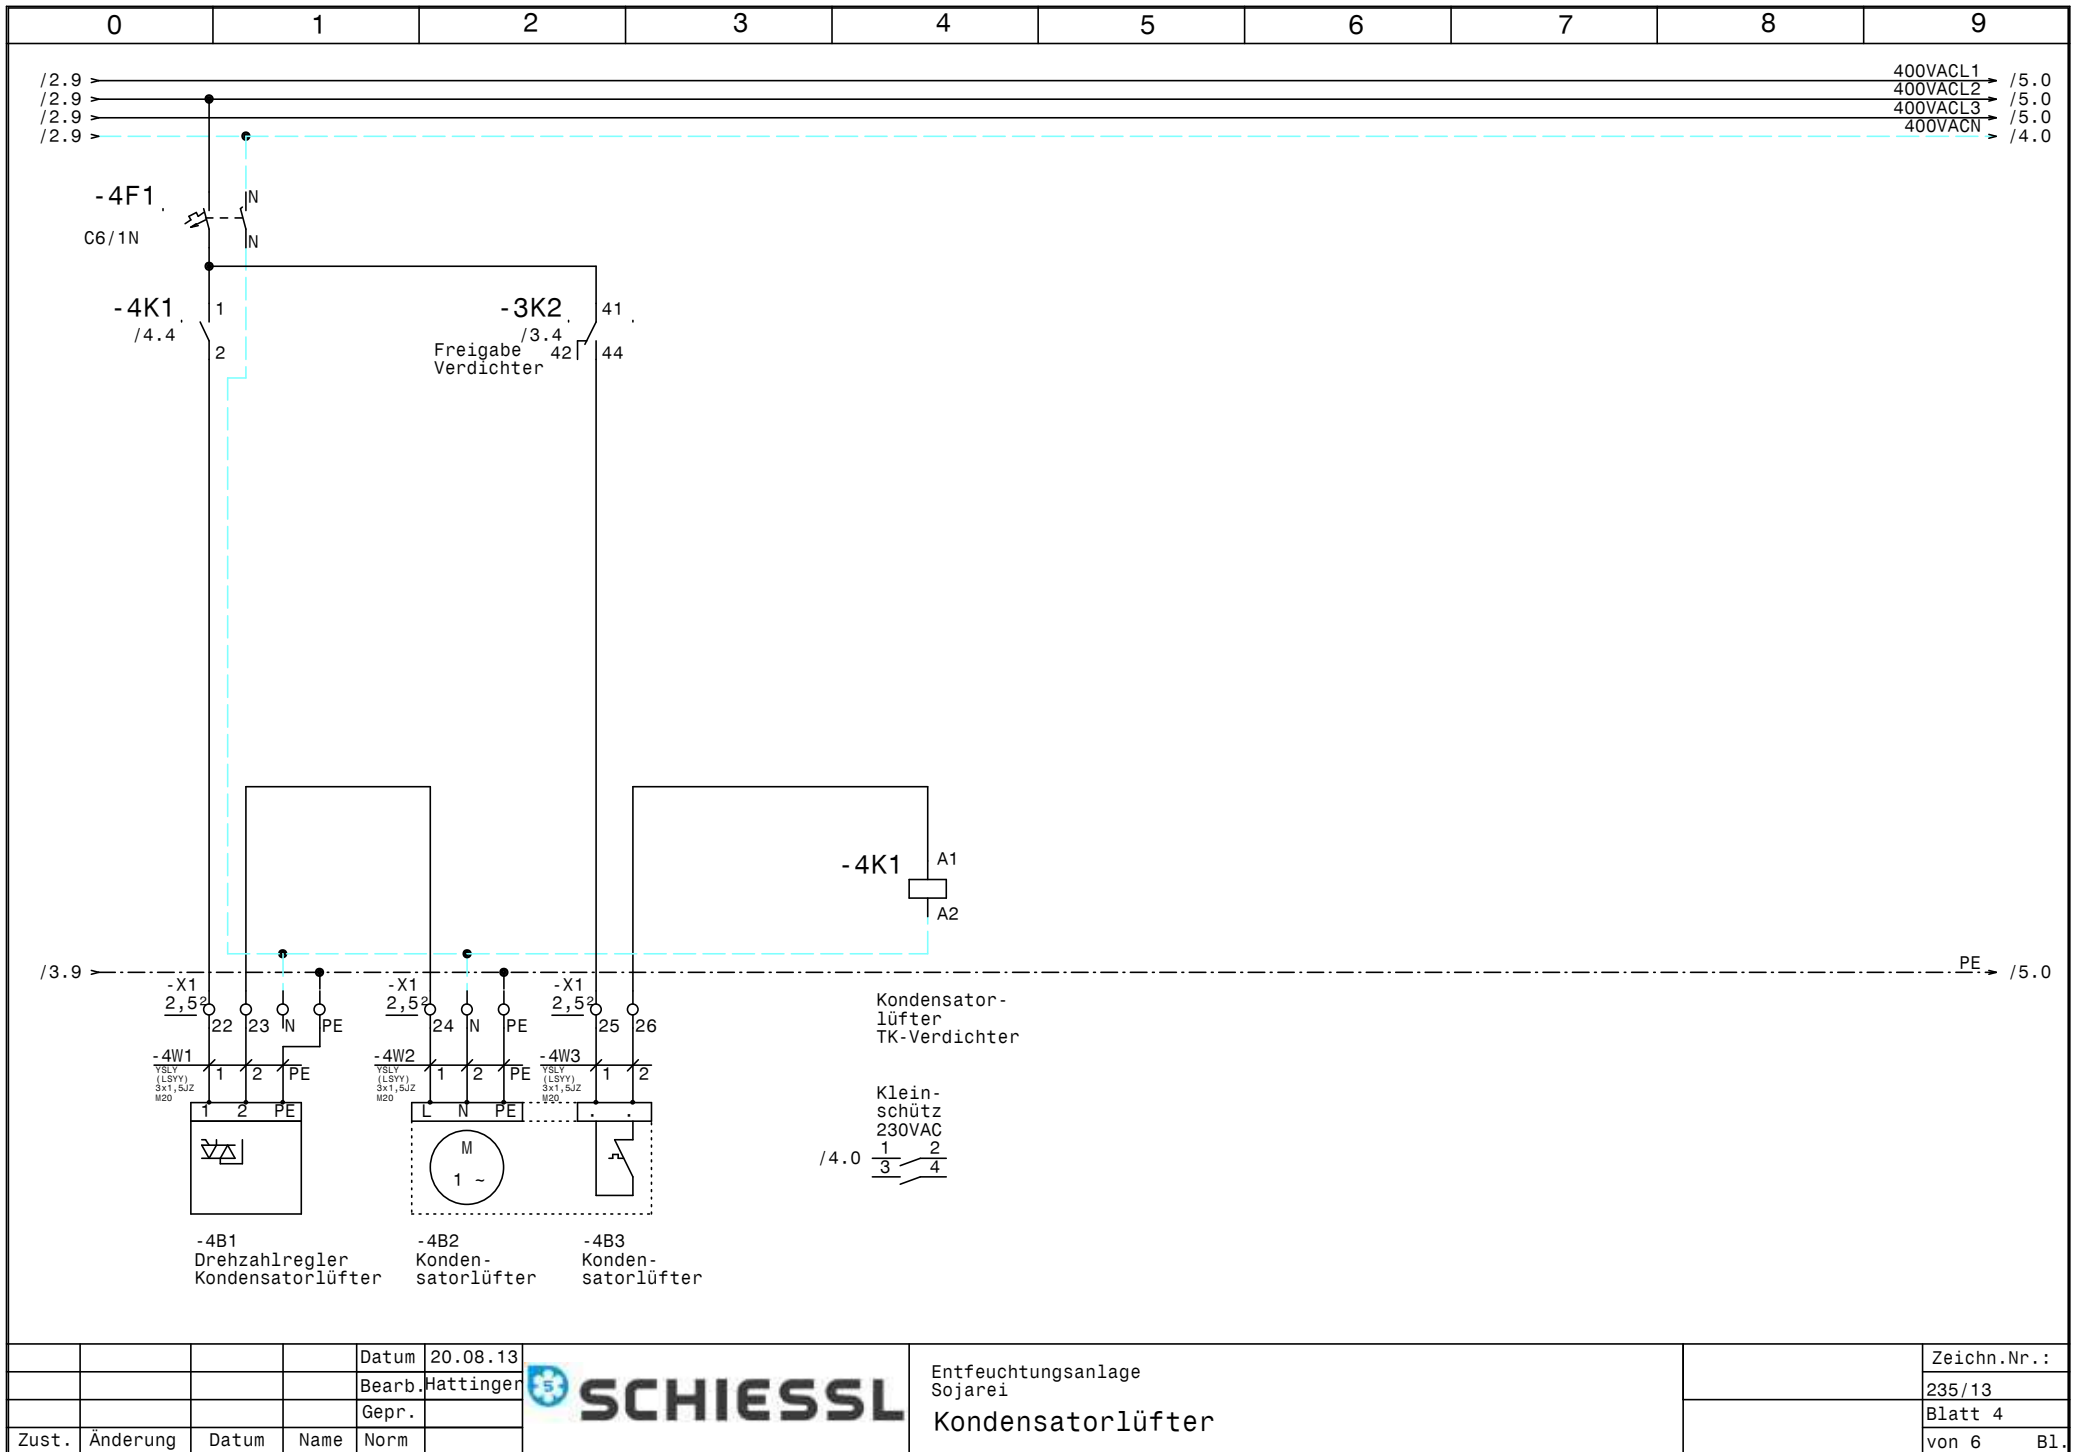

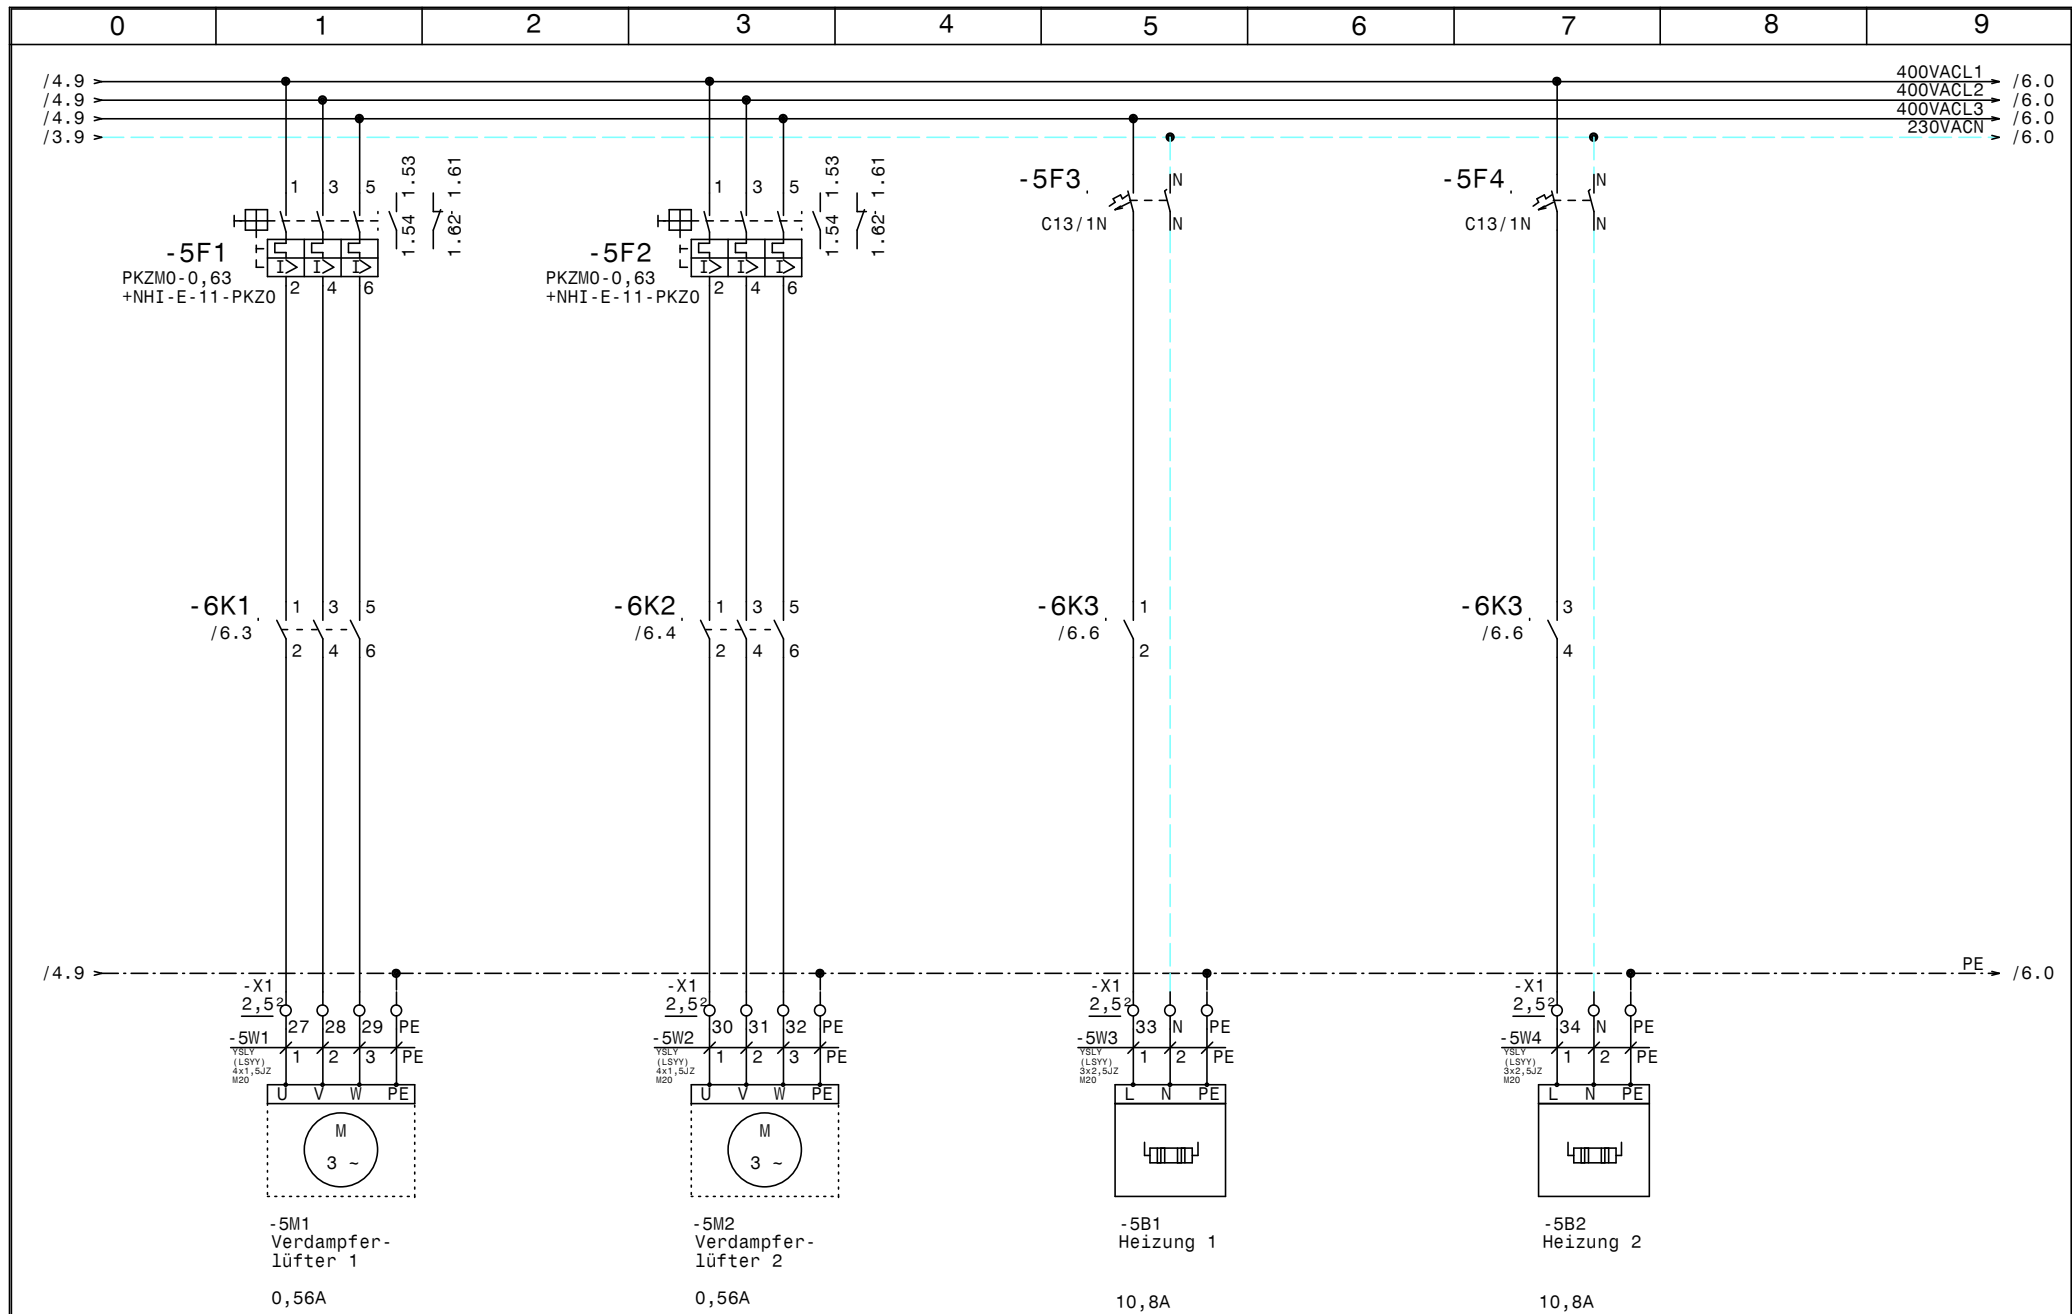

				Datum	20.08.13		Entfeuchtungsanlage		Zeichn.Nr.:
				Bearb.	Hattinger		Sojarei		235/13
				Gepr.					Blatt 5
Zust.	Änderung	Datum	Name	Norm			Verdampferlüfter, Heizungen		von 6 Bl.

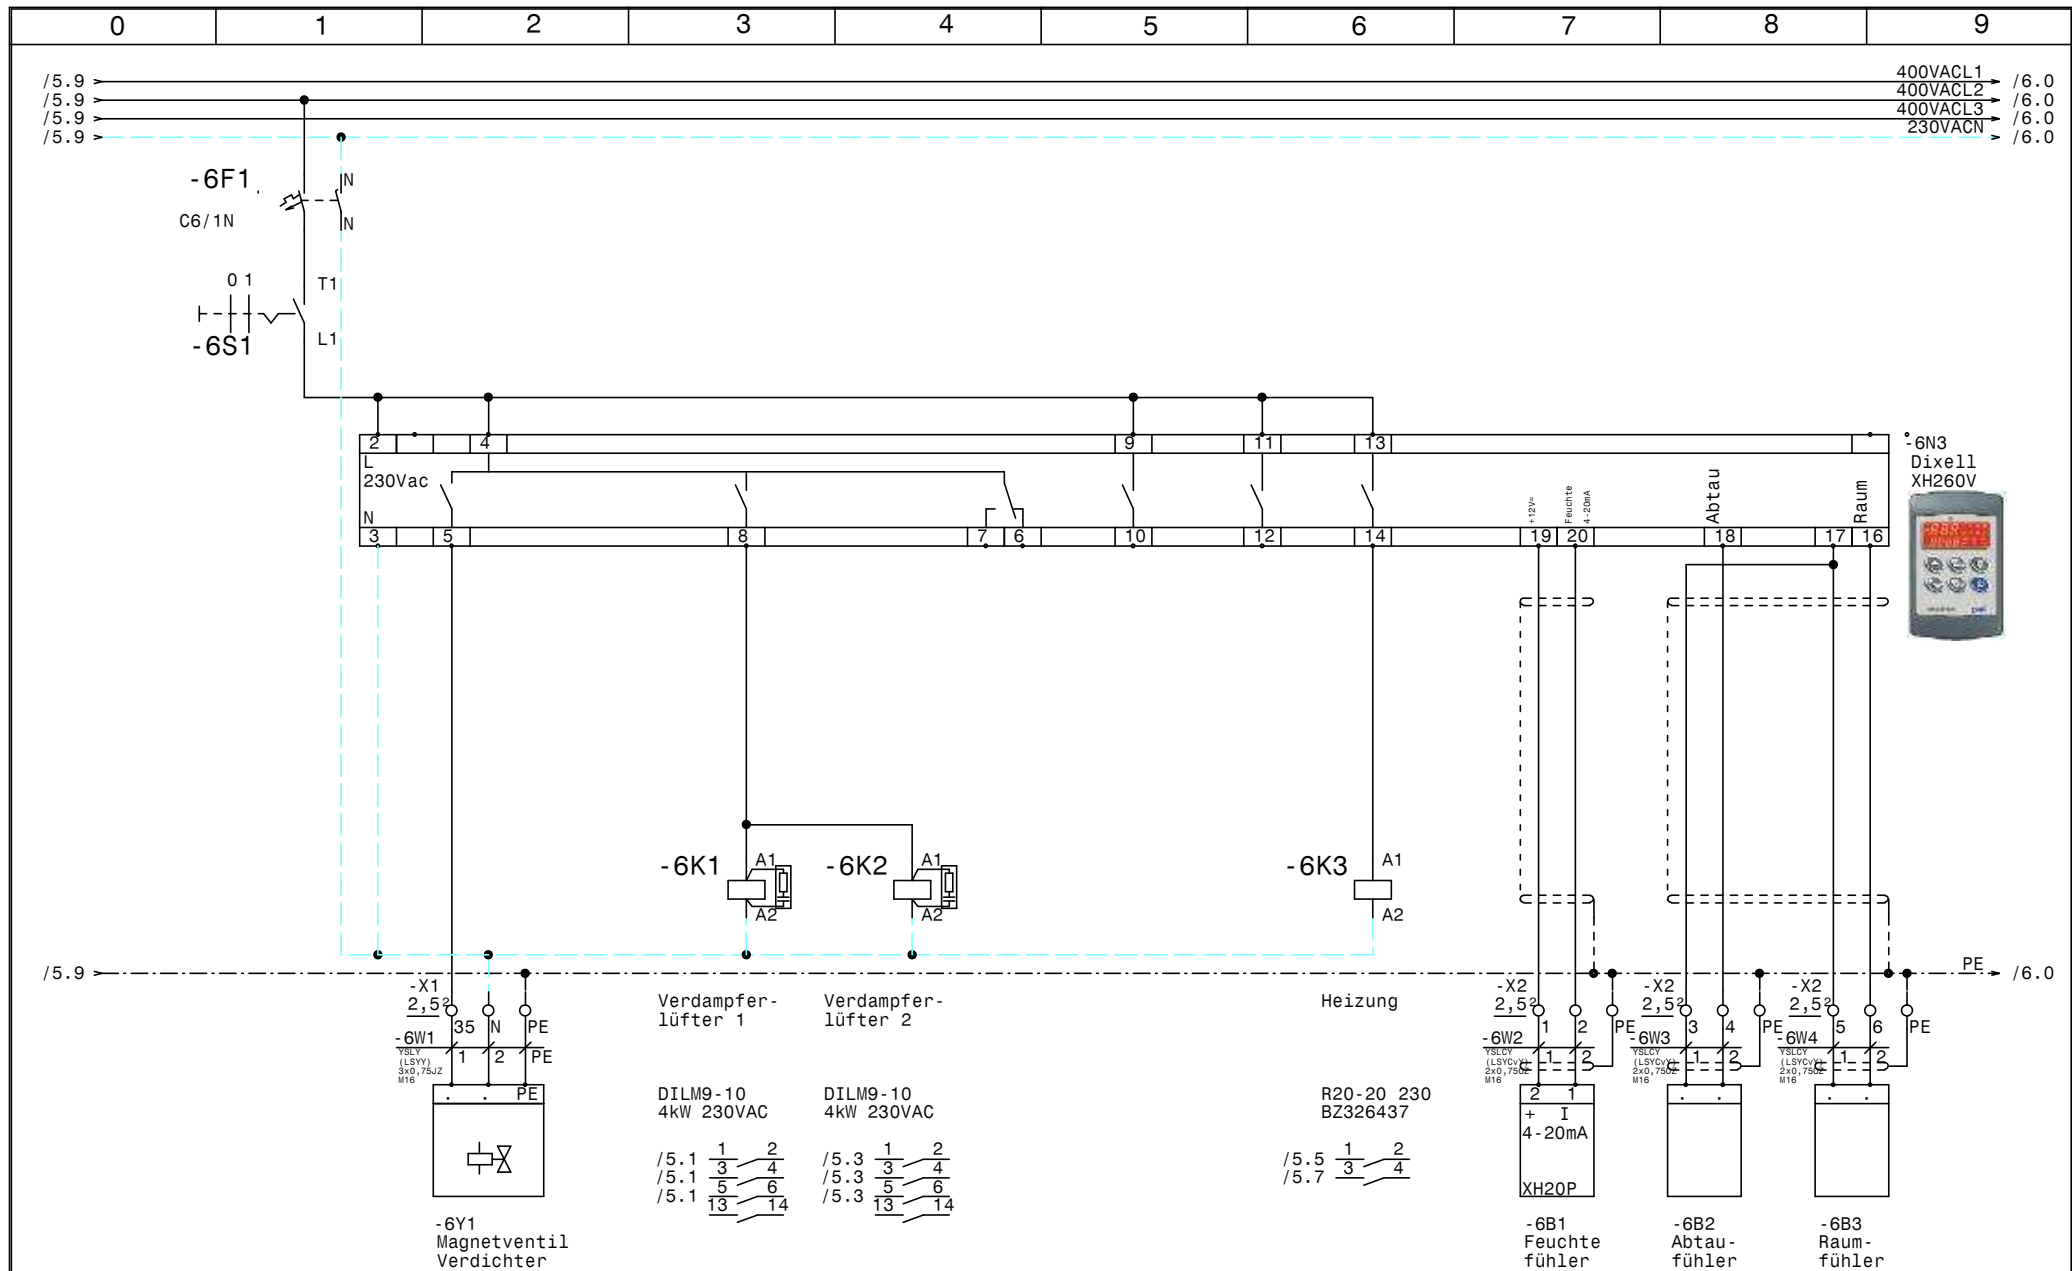

				Datum	20.08.13		Entfeuchtungsanlage Sojarei		Zeichn.Nr.:
				Bearb.	Hattinger				235/13
				Gepr.					Blatt 6
Zust.	Änderung	Datum	Name	Norm			Entfeuchtungsregler XH260V-500C0		von 6 Bl.

0		1		2		3		4		5		6		7		8		9		
Nr.	Feldgerät				Leitungs- bezeichnung				Leitungs- typ				Anzahl Adern		Zielbezeichnung					
1	-1We1				-1W1				YSLY (LSYY) 5x10JZ M32				5		Netzeinspeisung 3 x 400V AC N PE					
2	-X1				-2W1				YSLY (LSYY) 4x1,5JZ M20				4		Netzanschluß FU Verdichter					
3	-X1				-2W2				YSLY (LSYY) 4x1,5JZ M20				4		Relais FU Verdichter					
4	-X1				-2W3				YSLY (LSYY) 4x1,5JZ M20				3		Freigabe FU Verdichter					
5	-X1				-2W4				YSLY (LSYY) 4x1,5JZ M20				4		Heizung +Lüfter FU-Verdichter					
6	-3B1				-3W1				YSLY (LSYY) 5x1,5JZ M20				5		HD-ND-Presssostat					
7	-3B2				-3W2				YSLY (LSYY) 3x1,5JZ M20				3		Niederdruck schalter					
8	-4B1				-4W1				YSLY (LSYY) 3x1,5JZ M20				3		Drehzahlregler Kondensatorlüfter					
9	-4B2				-4W2				YSLY (LSYY) 3x1,5JZ M20				3		Kondensatorlüfter					
10	-4B3				-4W3				YSLY (LSYY) 3x1,5JZ M20				2		Kondensatorlüfter					
11	-5M1				-5W1				YSLY (LSYY) 4x1,5JZ M20				4		Verdampferlüfter 1					
12	-5M2				-5W2				YSLY (LSYY) 4x1,5JZ M20				4		Verdampferlüfter 2					
13	-5B1				-5W3				YSLY (LSYY) 3x2,5JZ M20				3		Heizung 1					
14	-5B2				-5W4				YSLY (LSYY) 3x2,5JZ M20				3		Heizung 2					
15	-6Y1				-6W1				YSLY (LSYY) 3x0,75JZ M16				3		Magnetventil Verdichter					
16	-6B1				-6W2				YSLCY (LSYCVY) 2x0,75OZ M16				2		Feuchte fühler					
17	-6B2				-6W3				YSLCY (LSYCVY) 2x0,75OZ M16				2		Abtaufühler					
18	-6B3				-6W4				YSLCY (LSYCVY) 2x0,75OZ M16				2		Raumfühler					
					</															

0		1		2		3		4		5		6		7		8		9	
Stück Zahl		Artikel Bezeichnung				Artikel Beschreibung				Artikel Bezüge									
1		PKZM0-16				Motorschutzschalter				-2F1									
3		C6/1N				Sicherungsautomaten				-2F2, -4F1, -6F1									
3		NHI-E-11-PKZ0				Normalhilfsschalter													
2		PKZM0-0,63				Motorschutzschalter				-5F2, -5F1									
2		C13/1N				Sicherungsautomaten				-5F3, -5F4									
1		Signalleuchte grün				Signalglimmlampe grün				-3H1									
1		Signalleuchte rot				Signalglimmlampe rot				-3H2									
1		DILM15-10(230V50HZ)				Schütz				-3K1									
1		DILA-XHI01-S				Hilfsschalterbaustein													
2		94.04				Fassung für Finder Relais 4polig													
2		55.34.8.230.0040				Finder - Relais Type 55 4polig				-3K3, -3K2									
1		BZ 326 437 /230VAC /2S				Kleinschütz für Wärmespeicher				-4K1									
2		DILM9-10(230V50HZ)				Schütz				-6K2, -6K1									
1		R20-20_230				Kleinschütz				-6K3									
1		WS600x600x300				Wandschrank IP 55				-0N1									
3		DILM12-XSPR240				RC-Löschglied				-6N2, -6N1, -3N1									
1						Dixell XH260V				-6N3									
1		LTS63 EHN1 A3				Hauptschalter				-1Q1									
2		M10HEA1				Ausschalter 1pol. 0-1				-2S1, -6S1									
1		M32				Kabelverschraubung				-1W1									
13		M20				Kabelverschraubung				-3W2, -2W1, -5W1, -4W1, -2W3, -3W1									
										-2W2, -5W2, -5W3, -5W4, -4W3, -4W2									
										-2W4									
5		M16				Kabelverschraubung				-6W3, -3V1, -6W4, -6W1, -6W2									
1		EK 10 ge/gr				Erdungsklemme				-X1									
1		Klemme 10 blau				Klemme N				-X1									
3		Klemme 10 grau				Klemme L				-X1									
5		Klemme 2,5 blau				Klemme N				-X1, -X1									
15		EK 2,5 ge/gr				Erdungsklemme				-X1, -X1, -X2									
41		Klemme 2,5 grau				Klemme L				-X2, -X1, -X1									

				Datum	20.08.13		Entfeuchtungsanlage Sojarei						Zeichn.Nr.:
				Bearb.	Hattinger F.								235/13
				Gepr.									Blatt 1
Zust.	Änderung	Datum	Name	Norm			Materialliste						von 1 Bl.