




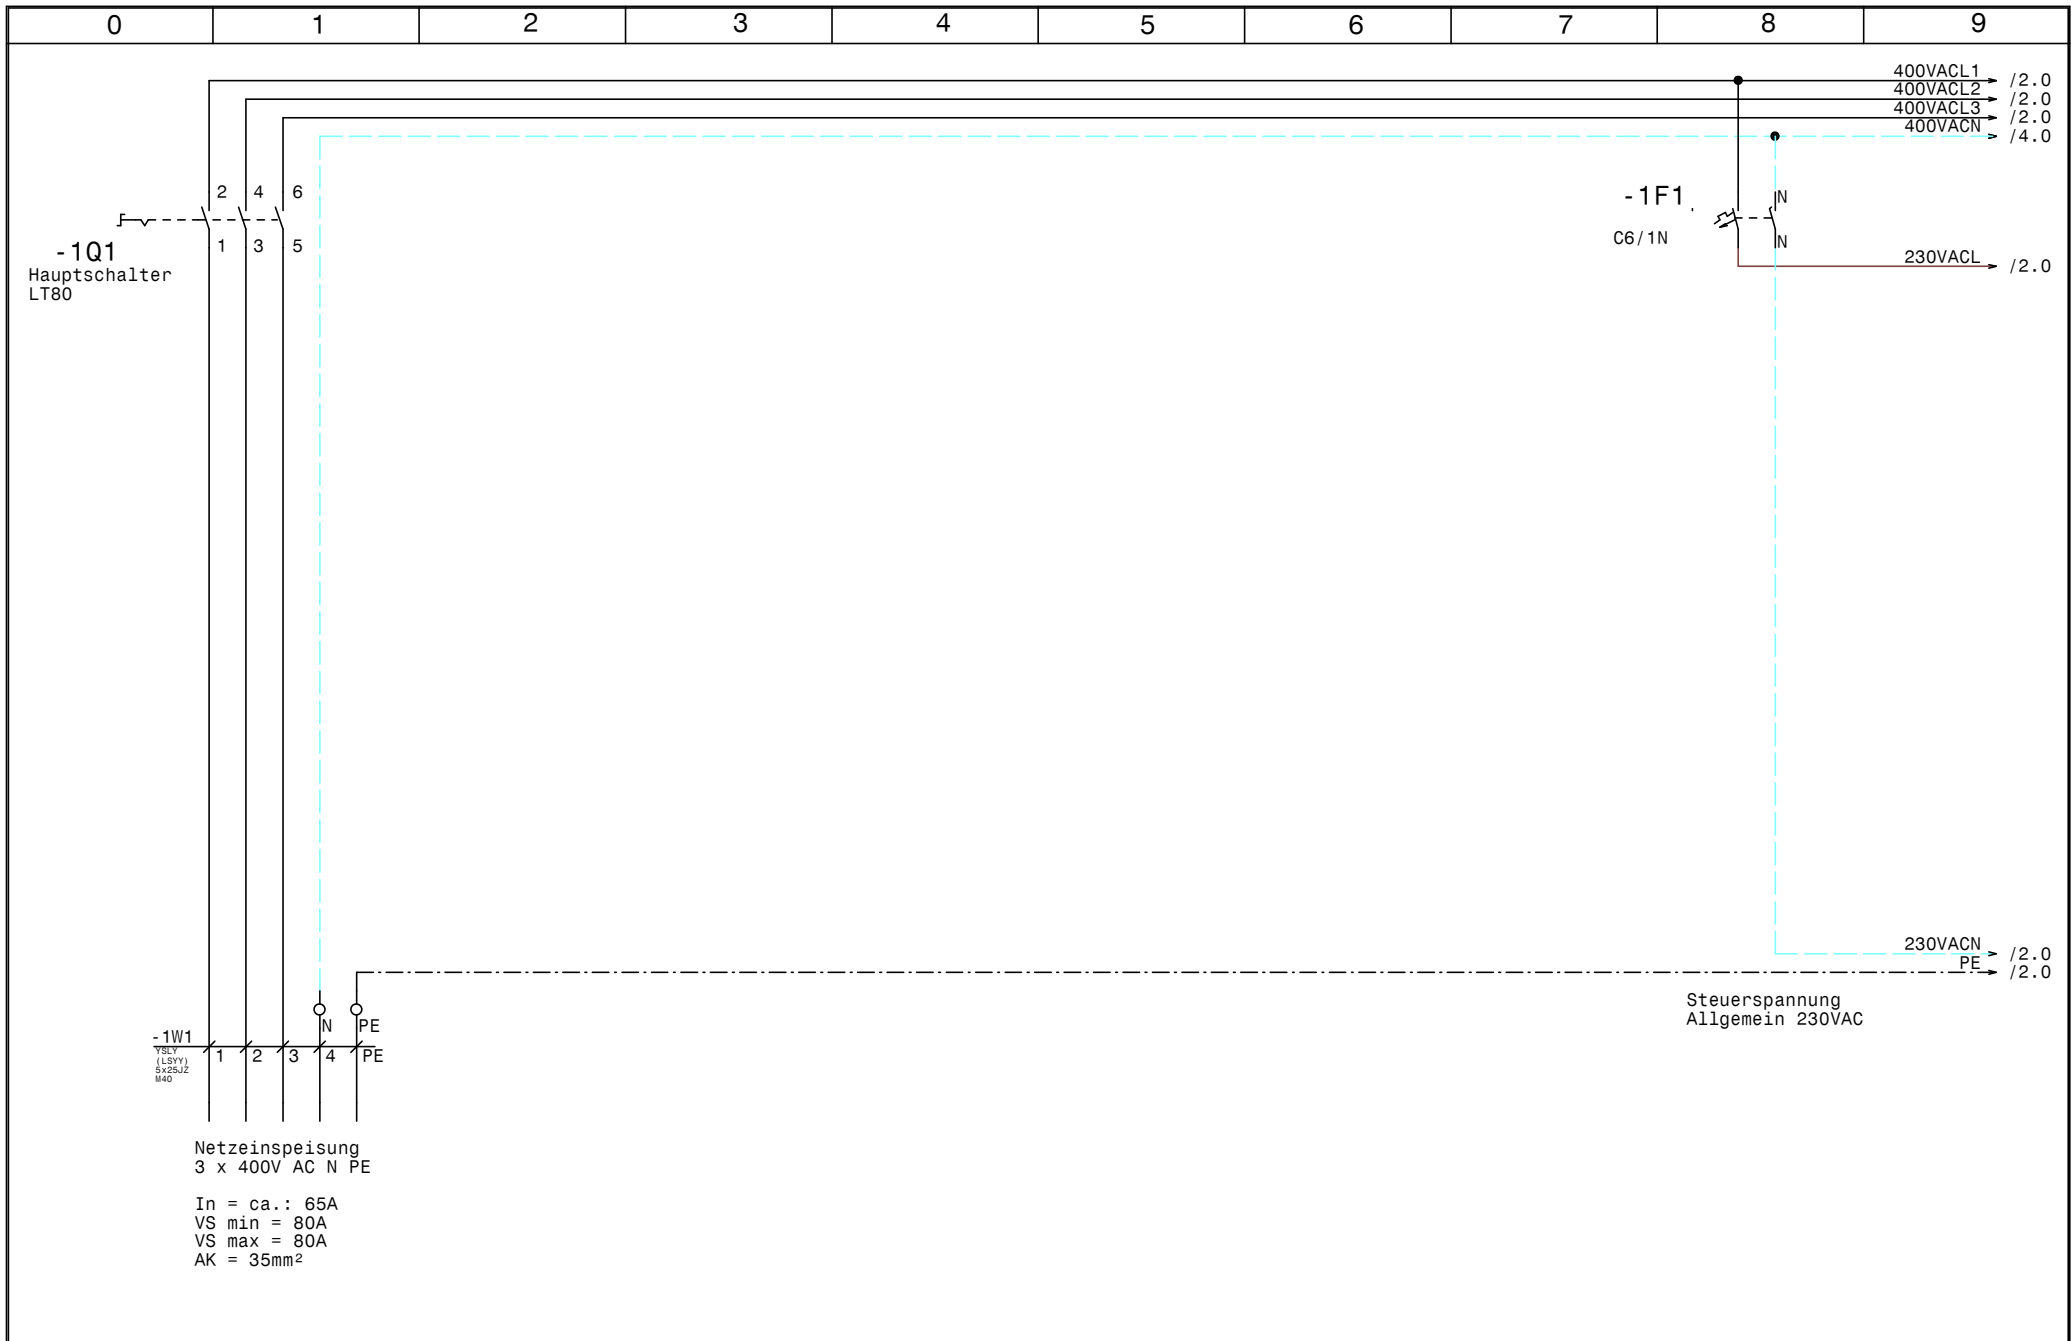


				Datum	25.09.13		NK-Anlage		Zeichn.Nr.:
				Bearb.	Hattinger				238/13
				Gepr.					Blatt 1
Zust.	Änderung	Datum	Name	Norm			Netzanschluß		von 5 Bl.

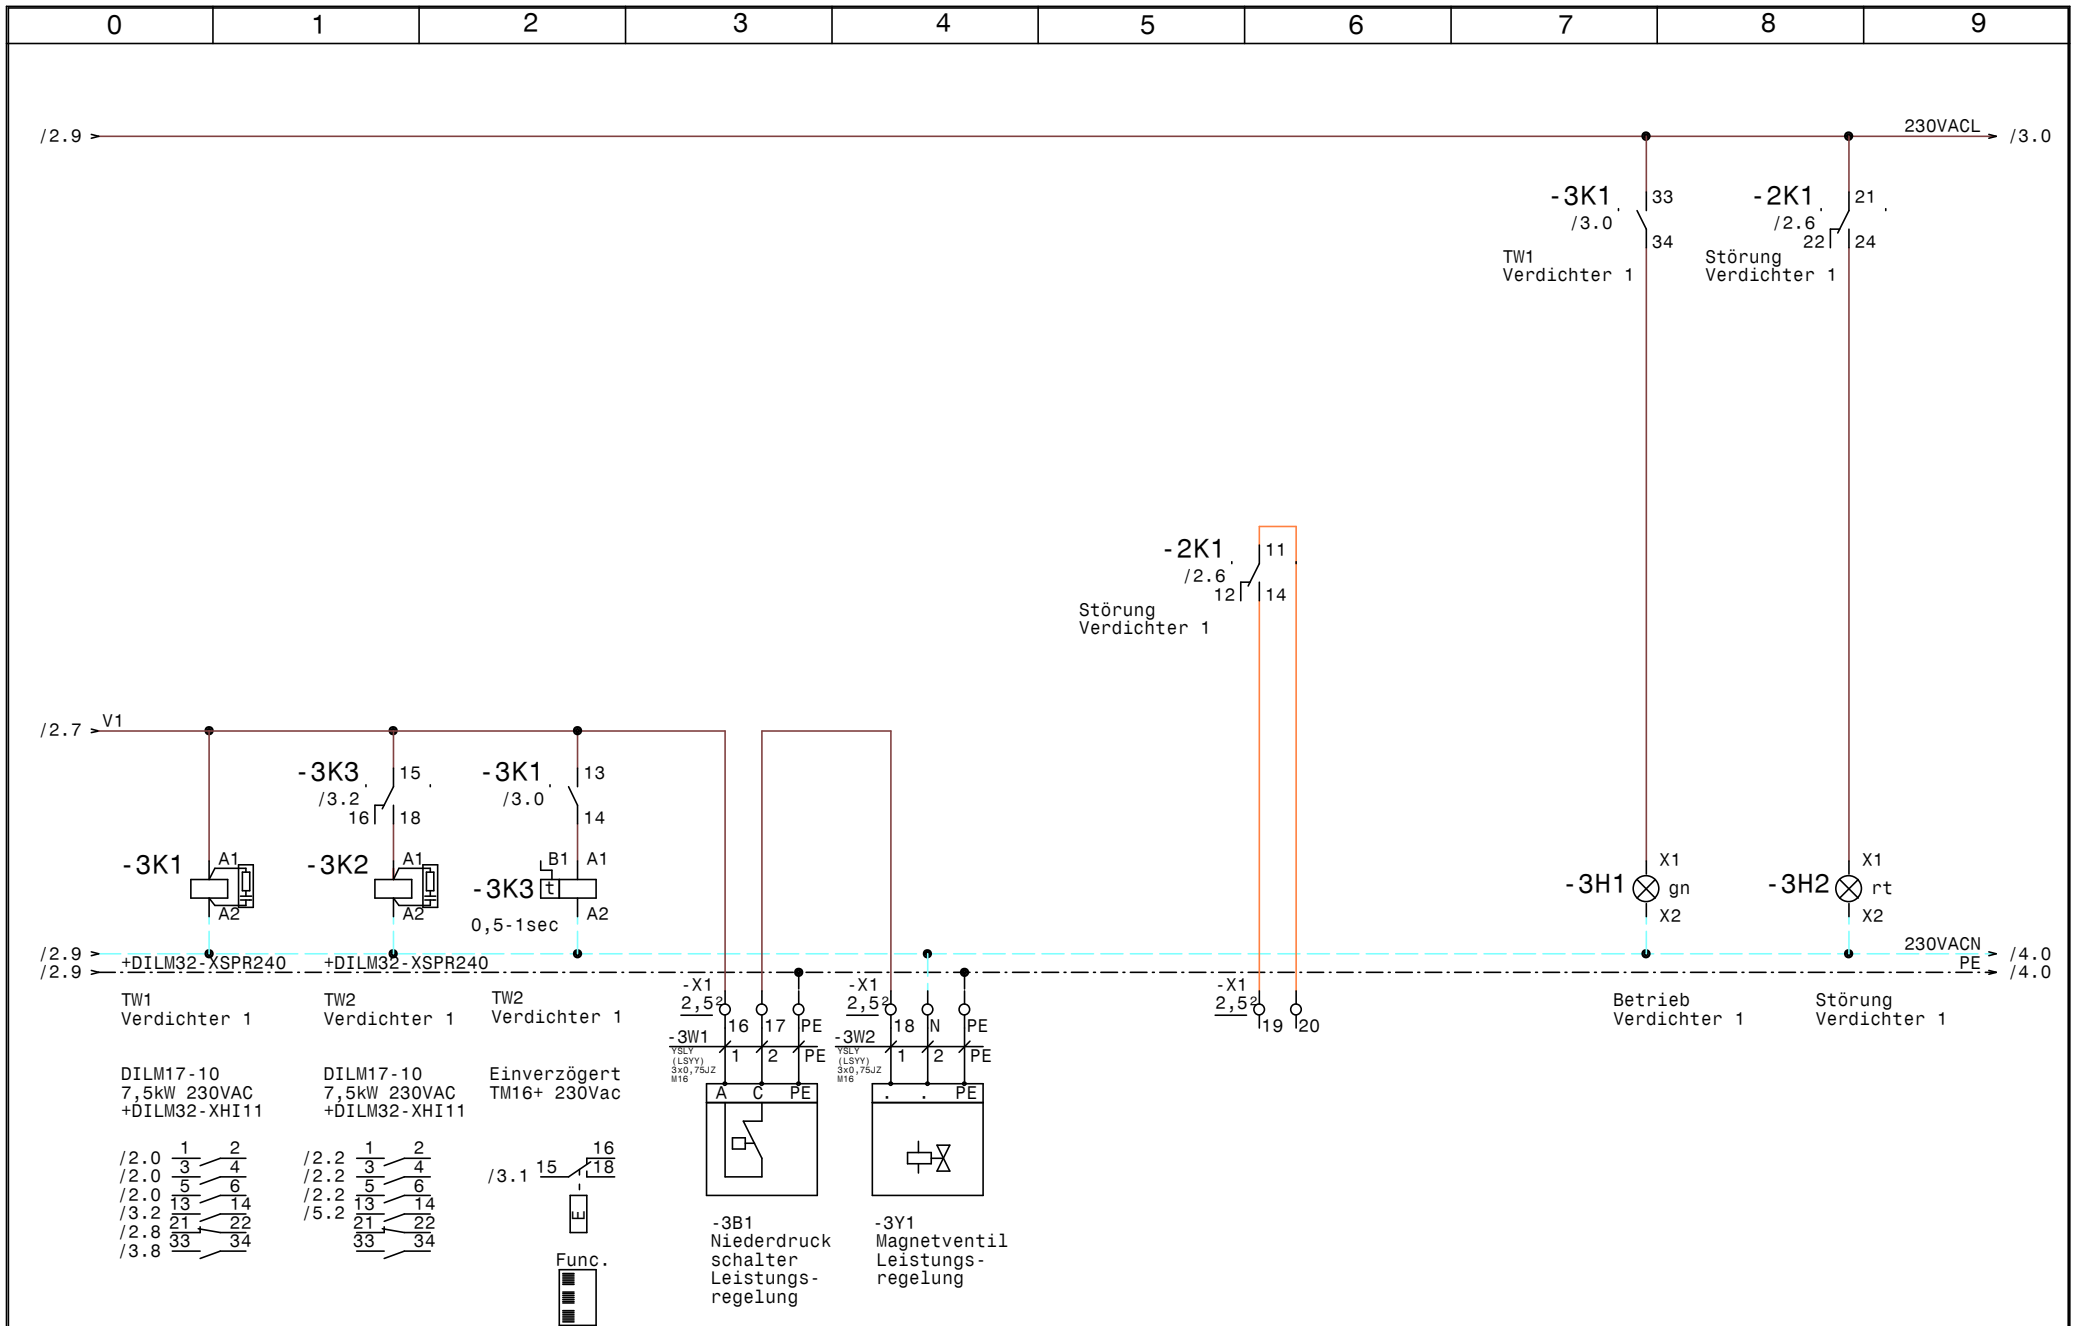

				Datum	25.09.13		NK-Anlage		Zeichn.Nr.:
				Bearb.	Hattinger				238/13
				Gepr.					Blatt 3
Zust.	Änderung	Datum	Name	Norm			Verdichter 1		von 5 Bl.

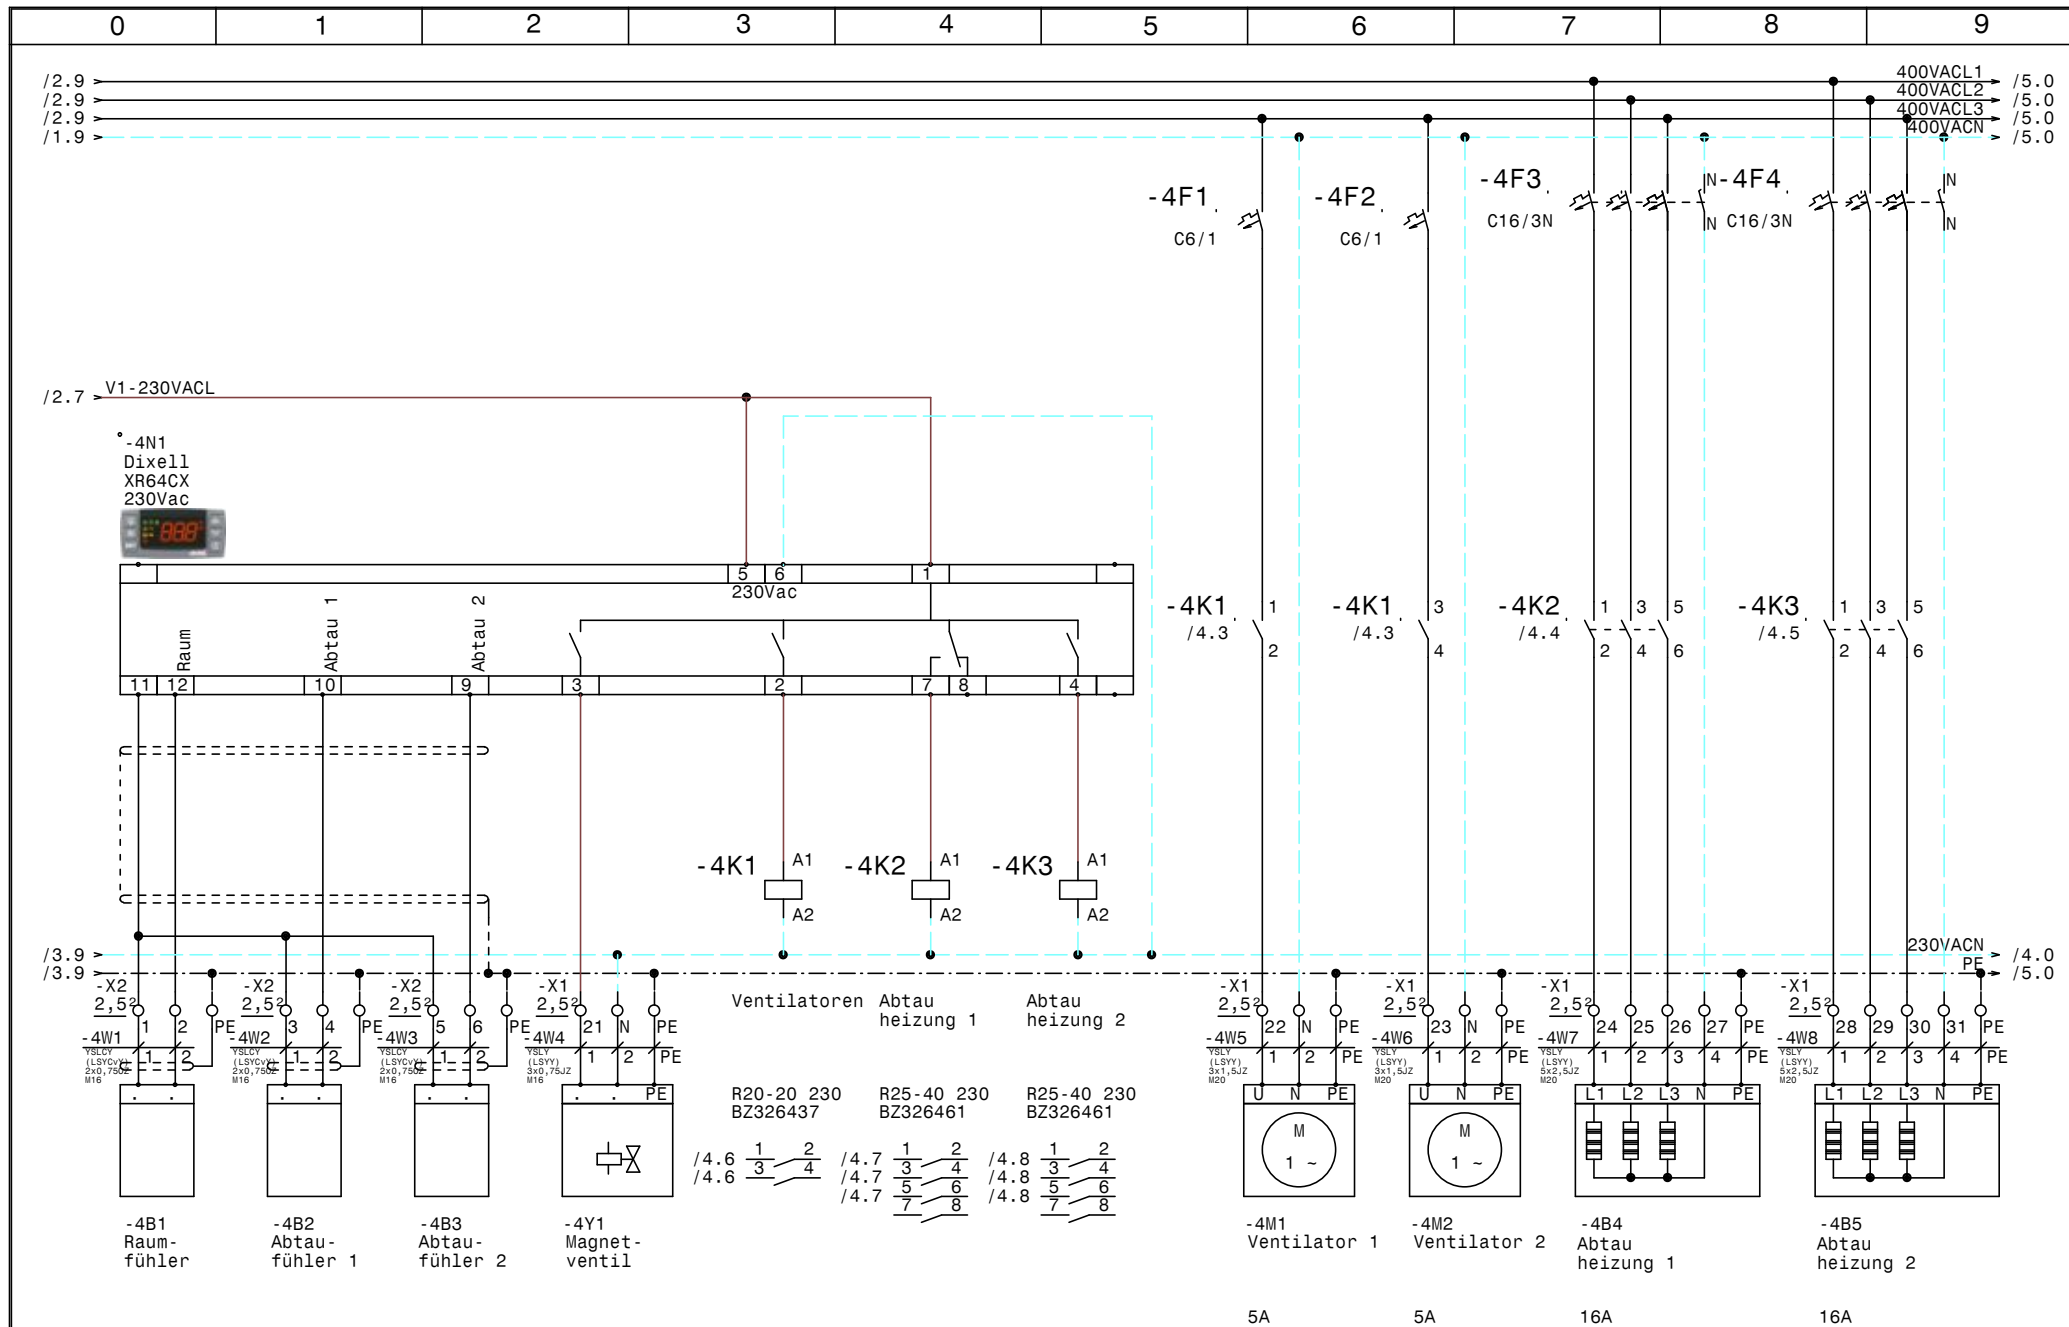

				Datum	25.09.13		NK-Anlage	Kühlstellenregler	Zeichn.Nr.: 238/13 Blatt 4 von 5 Bl.
				Bearb.	Hattinger				
				Gepr.					
Zust.	Änderung	Datum	Name	Norm					

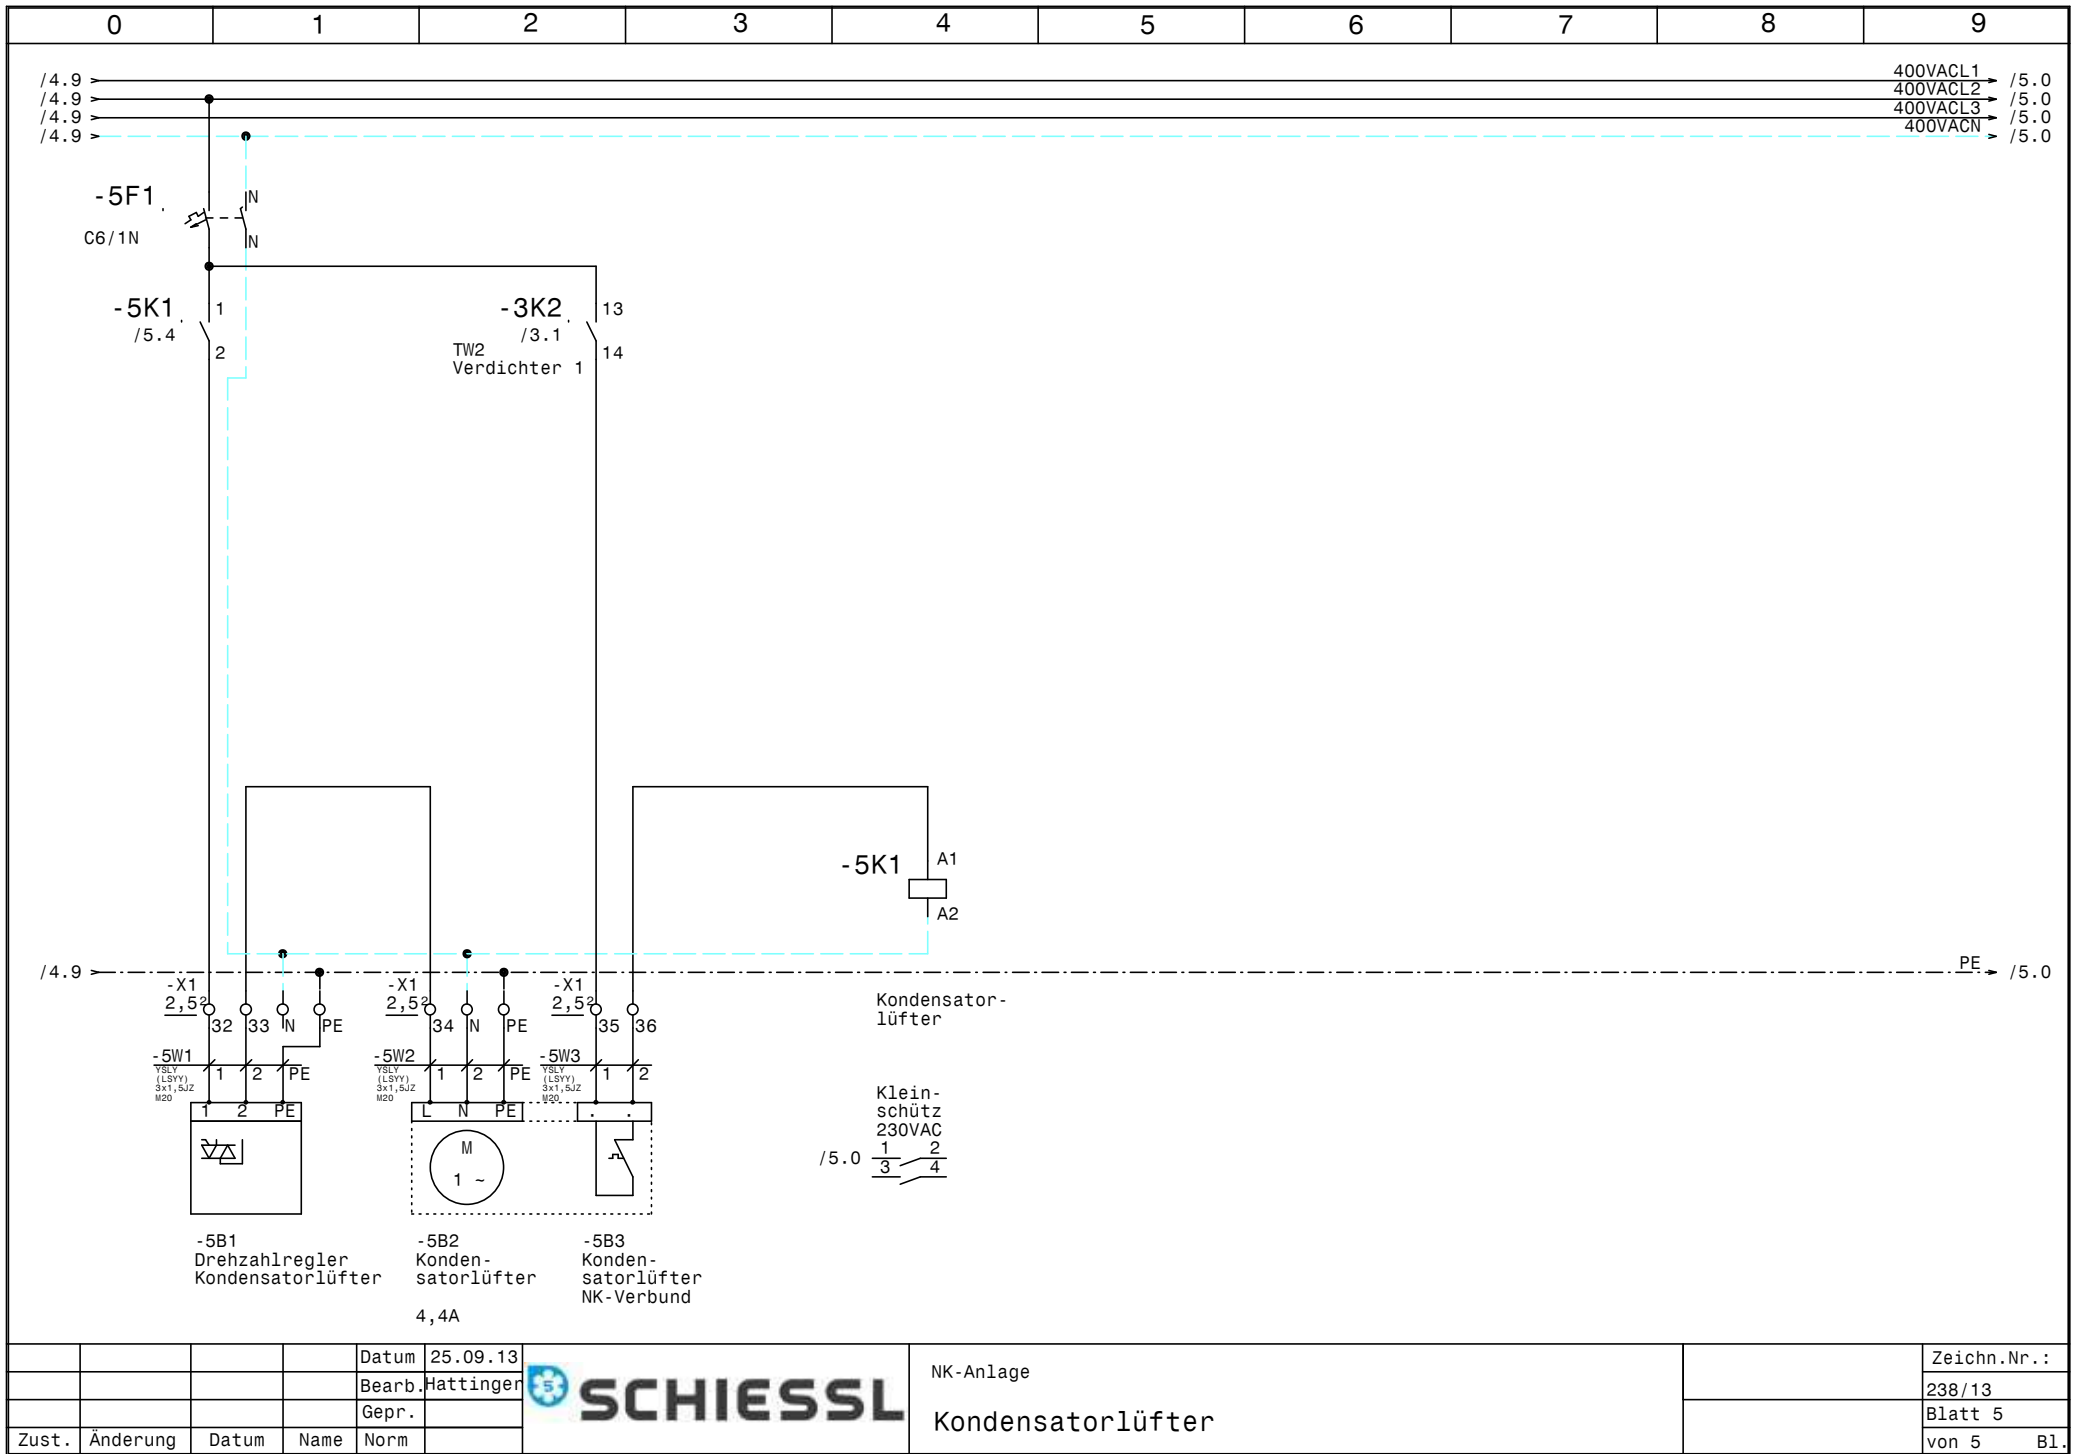

				Datum	25.09.13		NK-Anlage		Zeichn.Nr.:	
				Bearb.	Hattinger				238/13	
				Gepr.					Blatt 5	
Zust.	Änderung	Datum	Name	Norm			Kondensatorlüfter		von 5	Bl.

0		1		2		3		4		5		6		7		8		9	
Nr.	Feldgerät				Leitungs- bezeichnung		Leitungs- typ				Anzahl Adern		Zielbezeichnung						
1	-1We1				-1W1		YSLY (LSYY) 5x25JZ M40				5		Netzeinspeisung 3 x 400V AC N PE						
2	-2M1				-2W1		YSLY (LSYY) 4x2,5JZ M20				4		Teilwicklung 1 Verdichter 1						
3	-2M2				-2W2		YSLY (LSYY) 4x2,5JZ M20				4		Teilwicklung 2 Verdichter 1						
4	-2B1				-2W3		YSLY (LSYY) 7x0,75JZ M16				6		Motorvollschutz Verdichter 1						
5	-2B2				-2W4		YSLY (LSYY) 5x0,75JZ M16				5		HD-ND-Presssostat Verdichter 1						
6	-2B3				-2W5		YSLY (LSYY) 3x0,75JZ M16				3		Ölsumpfheizung NK-Verdichter 1						
7	-3B1				-3W1		YSLY (LSYY) 3x0,75JZ M16				3		Niederdruck schalter Leistungsregelung						
8	-3Y1				-3W2		YSLY (LSYY) 3x0,75JZ M16				3		Magnetventil Leistungsregelung						
9	-4B1				-4W1		YSLCY (LSYCVY) 2x0,750Z M16				2		Raumfühler						
10	-4B2				-4W2		YSLCY (LSYCVY) 2x0,750Z M16				2		Abtaufühler 1						
11	-4B3				-4W3		YSLCY (LSYCVY) 2x0,750Z M16				2		Abtaufühler 2						
12	-4Y1				-4W4		YSLY (LSYY) 3x0,75JZ M16				3		Magnetventil						
13	-4M1				-4W5		YSLY (LSYY) 3x1,5JZ M20				3		Ventilator 1						
14	-4M2				-4W6		YSLY (LSYY) 3x1,5JZ M20				3		Ventilator 2						
15	-4B4				-4W7		YSLY (LSYY) 5x2,5JZ M20				5		Abtau heizung 1						
16	-4B5				-4W8		YSLY (LSYY) 5x2,5JZ M20				5		Abtau heizung 2						
17	-5B1				-5W1		YSLY (LSYY) 3x1,5JZ M20				3		Drehzahlregler Kondensatorlüfter						
18	-5B2				-5W2		YSLY (LSYY) 3x1,5JZ M20				3		Kondensatorlüfter						
19	-5B3				-5W3		YSLY (LSYY) 3x1,5JZ M20				2		Kondensatorlüfter NK-Verbund						

0	1	2	3	4	5	6	7	8	9
Stück Zahl	Artikel Bezeichnung			Artikel Beschreibung		Artikel Bezüge			
2	PKZM0-16			Motorschutzschalter		-2F1, -2F2			
2	NHI-E-11-PKZO			Normalhilfsschalter					
2	C6/1			Sicherungsautomaten		-4F1, -4F2			
2	C16/3N			Sicherungsautomaten		-4F3, -4F4			
2	C6/1N			Sicherungsautomaten		-5F1, -1F1			
1	Signalleuchte grün			Signalglimmlampe grün		-3H1			
1	Signalleuchte rot			Signalglimmlampe rot		-3H2			
1	Relais4polig230VAC			Miniatur - Relais 4polig		-2K1			
1	Sockel 4polig			Sockel für Minitur Relais 4polig					
2	DILM17-10(230V50HZ)			Schütz		-3K1, -3K2			
2	DILM32-XHI11			Hilfsschalterbaustein					
1	TM16+/E/230Vac			Multifunktion Zeitrelais		-3K3			
1	R20-20_230			Kleinschütz		-4K1			
2	R25-40_230			Kleinschütz		-4K2, -4K3			
1	BZ 326 437 /230VAC /2S			Kleinschütz für Wärmespeicher		-5K1			
1	WS 6830 B=600 H=800 T=300			Wandschrank IP 55		-0N1			
2	DILM32-XSPR240			RC-Löschglied		-3N2, -3N1			
1				Dixell XR64CX 230Vac		-4N1			
1	LT80			Hauptschalter		-1Q1			
1	M10HEA1			Ausschalter 1pol. 0-1		-2S1			
1	M40			Kabelverschraubung		-1W1			
9	M20			Kabelverschraubung		-2W2, -4W8, -4W5, -2W1, -5W2, -4W7			
						-4W6, -5W3, -5W1			
9	M16			Kabelverschraubung		-4W4, -4W2, -2W3, -2W4, -2W5, -3W1			
						-4W3, -3W2, -4W1			
8	Klemme 2,5 blau			Klemme N		-X1			
17	EK 2,5 ge/gr			Erdungsklemme		-X1, -X2			
1	EK 35 ge/gr			Erdungsklemme		X1			
1	Klemme 35 blau			Klemme N		X1			
42	Klemme 2,5 grau			Klemme L		-X2, -X1			
2	+CL-PKZO			Strombegrenzer		-2Z1, -2Z2			
				Datum	25.09.13		NK-Anlage		Zeichn.Nr.:
				Bearb.	Hattinger F.				238/13
				Gepr.					Blatt 1
Zust.	Änderung	Datum	Name	Norm					von 1 Bl.