



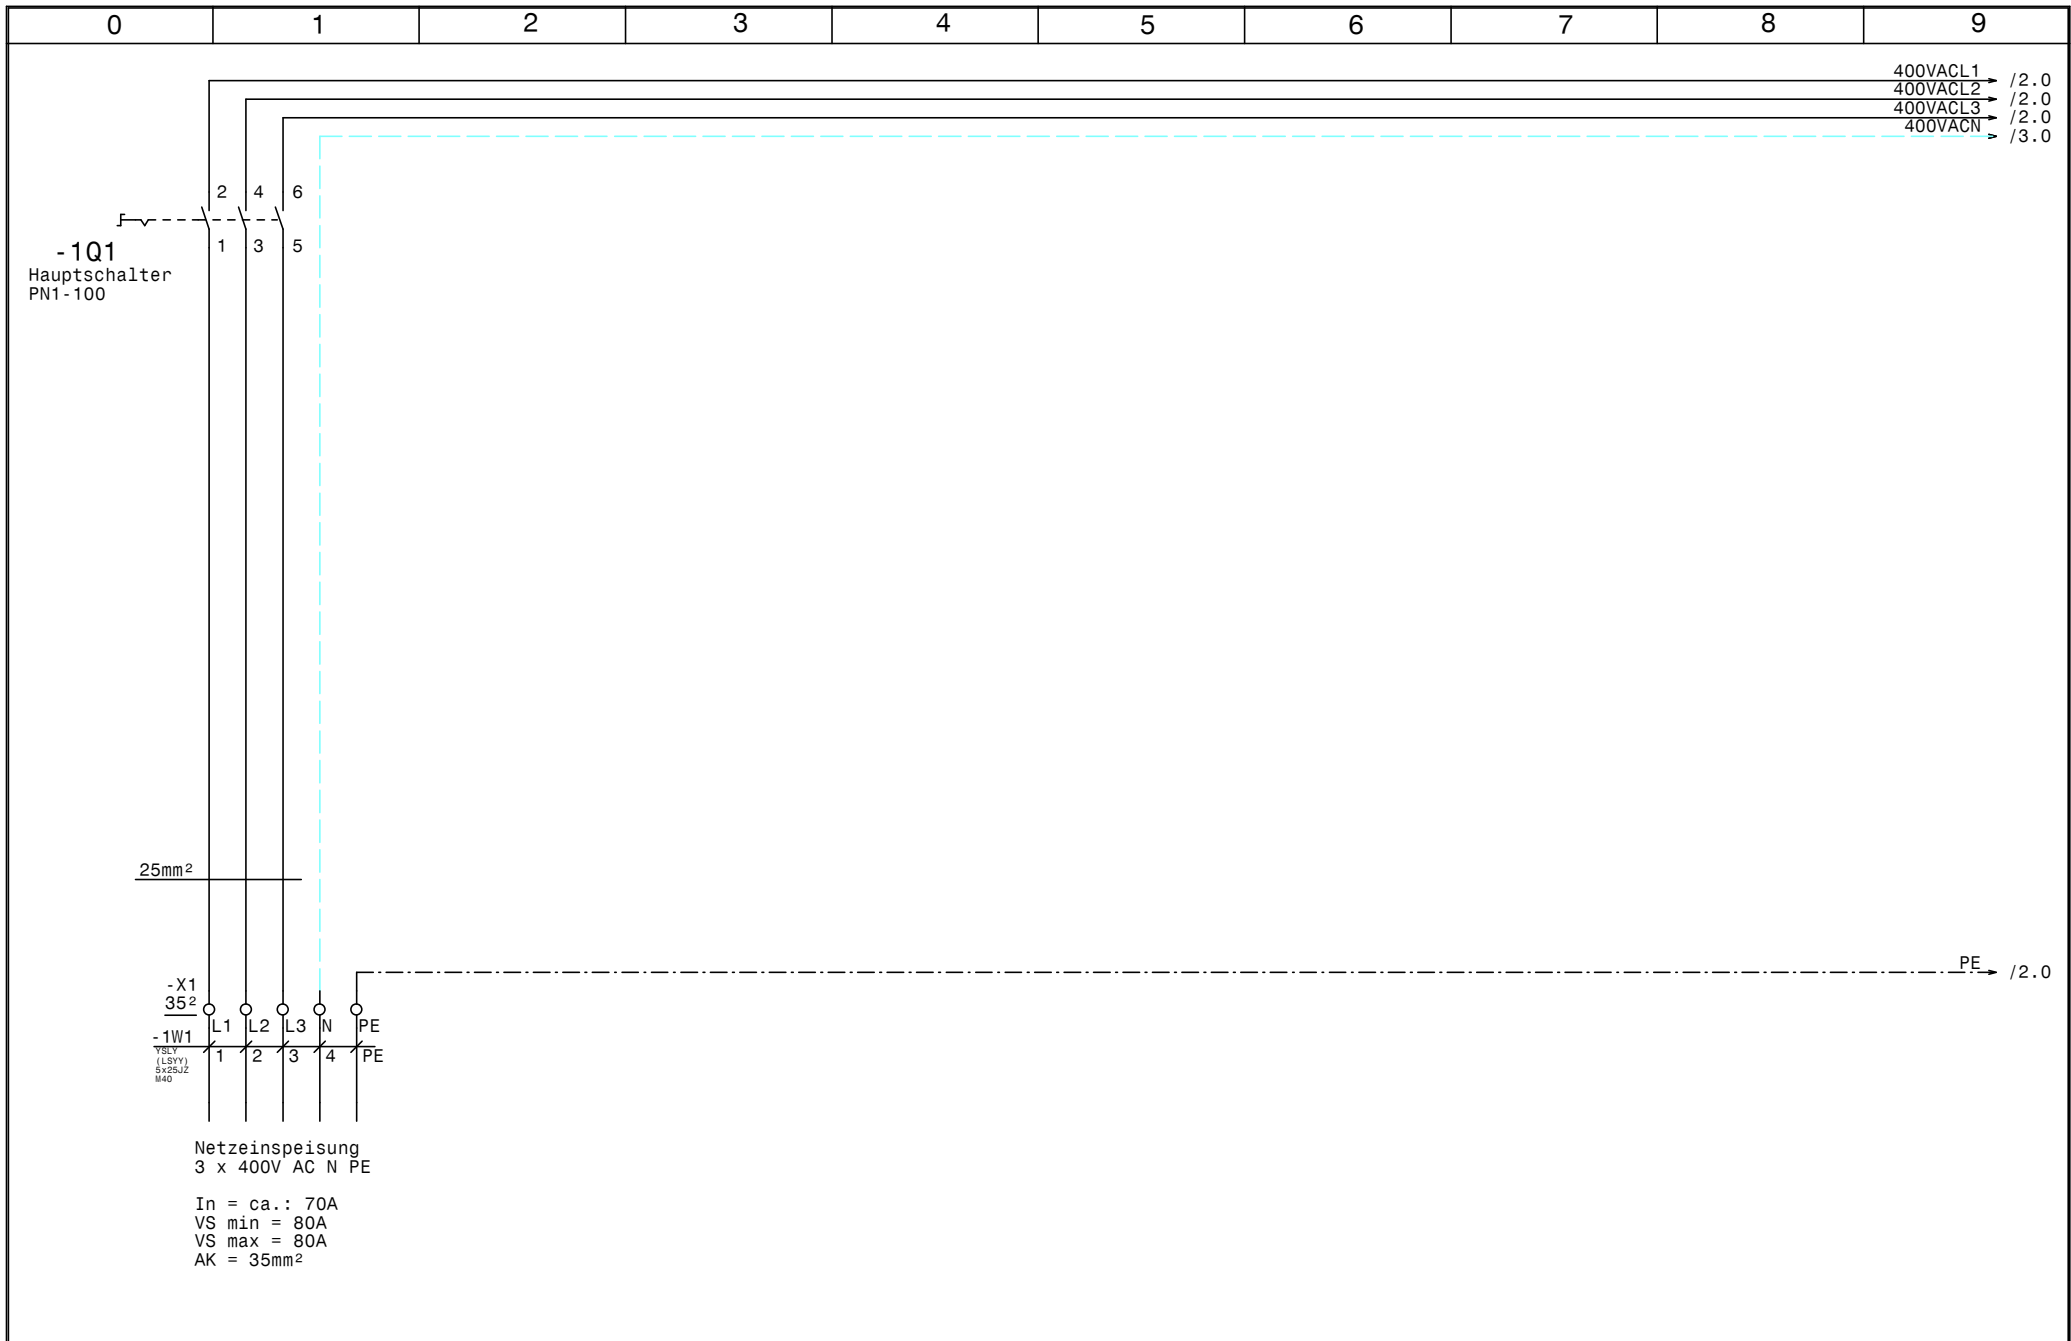

				Datum	11.09.13		NK+TK-Anlage Potocnik Netzanschluß		Zeichn.Nr.:
				Bearb.	Hattinger				286/13
				Gepr.					Blatt 1
Zust.	Änderung	Datum	Name	Norm					von 8 Bl.

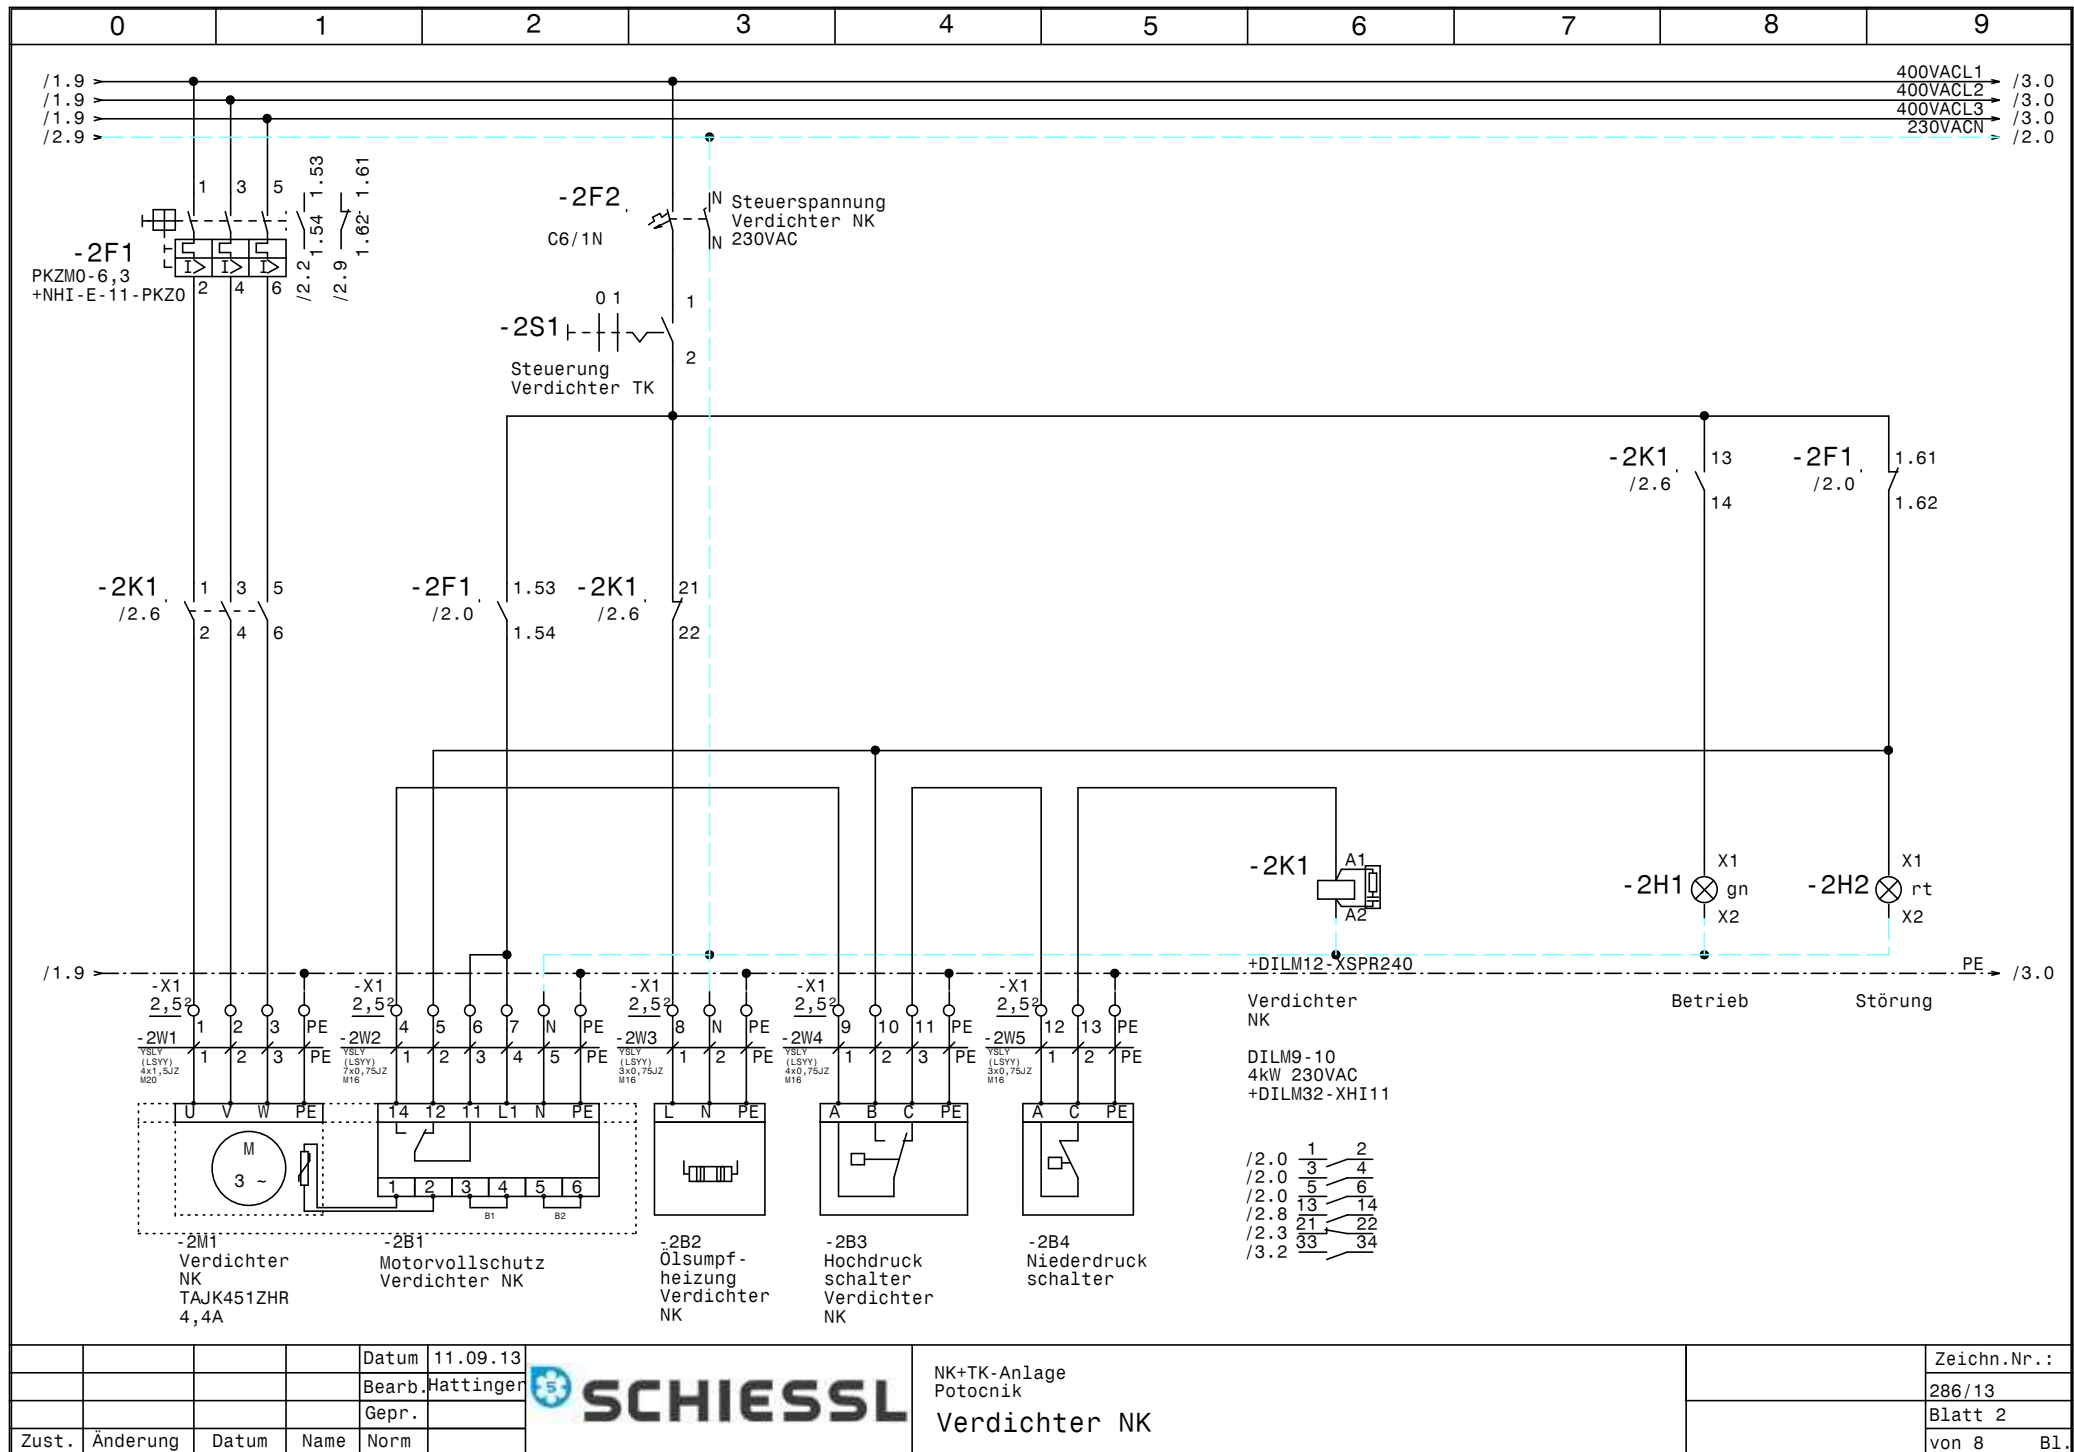


				Datum	11.09.13
				Bearb.	Hattinger
				Gepr.	
Zust.	Änderung	Datum	Name	Norm	




NK+TK-Anlage
Potocnik
Verdichter NK

Zeichn.Nr.:
286/13
Blatt 2
von 8 Bl.

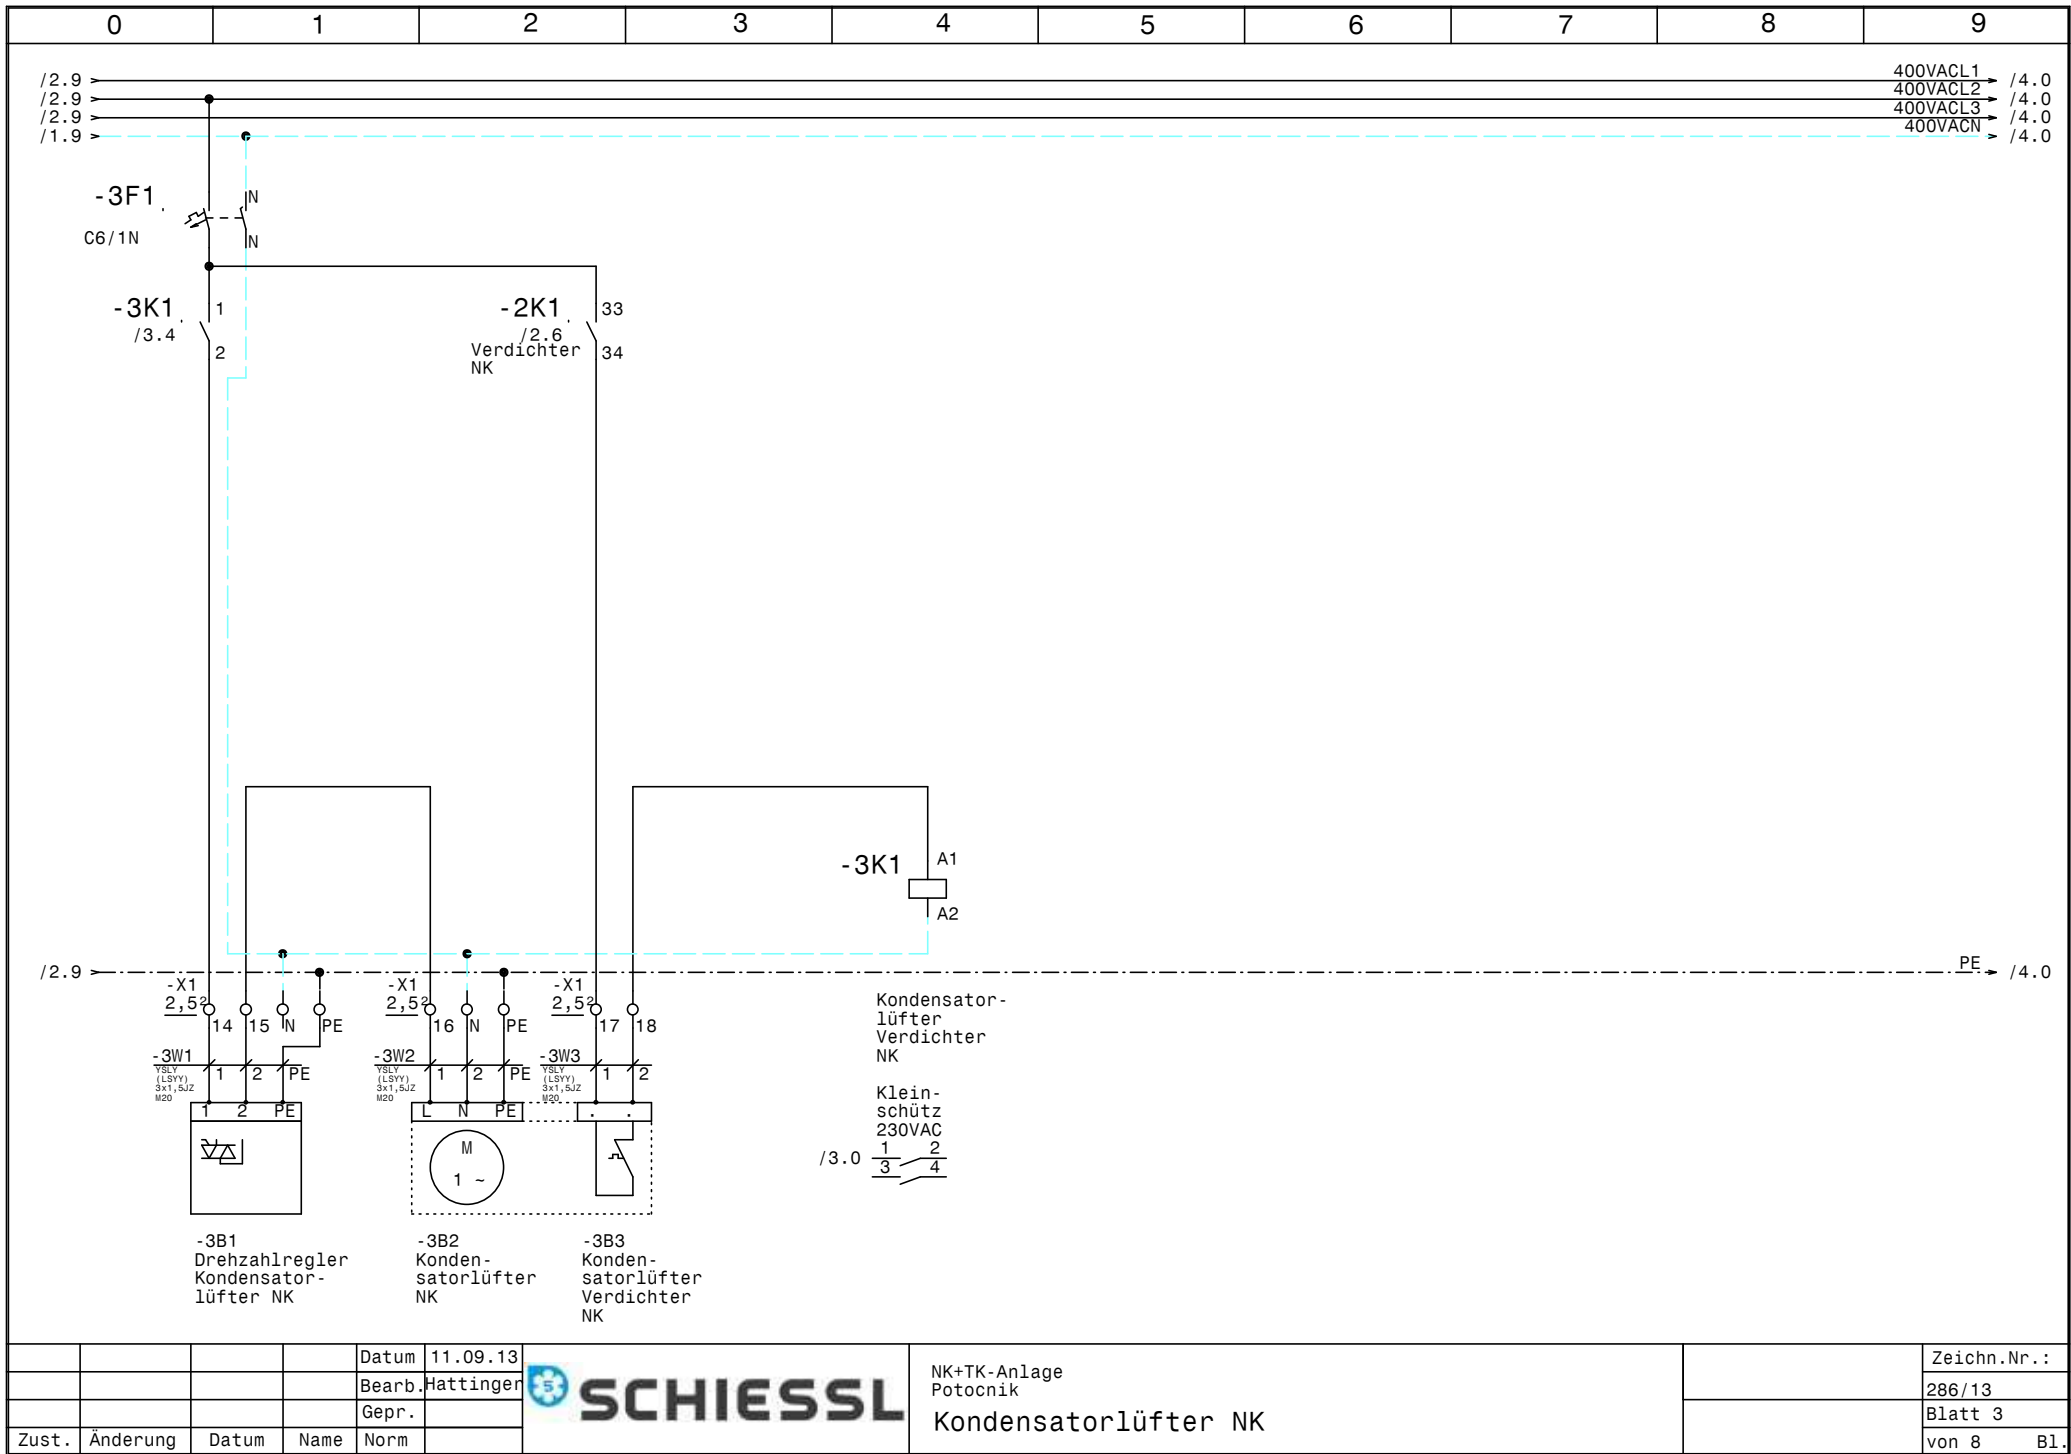

				Datum	11.09.13		NK+TK-Anlage			Zeichn.Nr.:
				Bearb.	Hattinger		Potocnik			286/13
				Gepr.			Kondensatorlüfter NK			Blatt 3
Zust.	Änderung	Datum	Name	Norm						von 8 Bl.

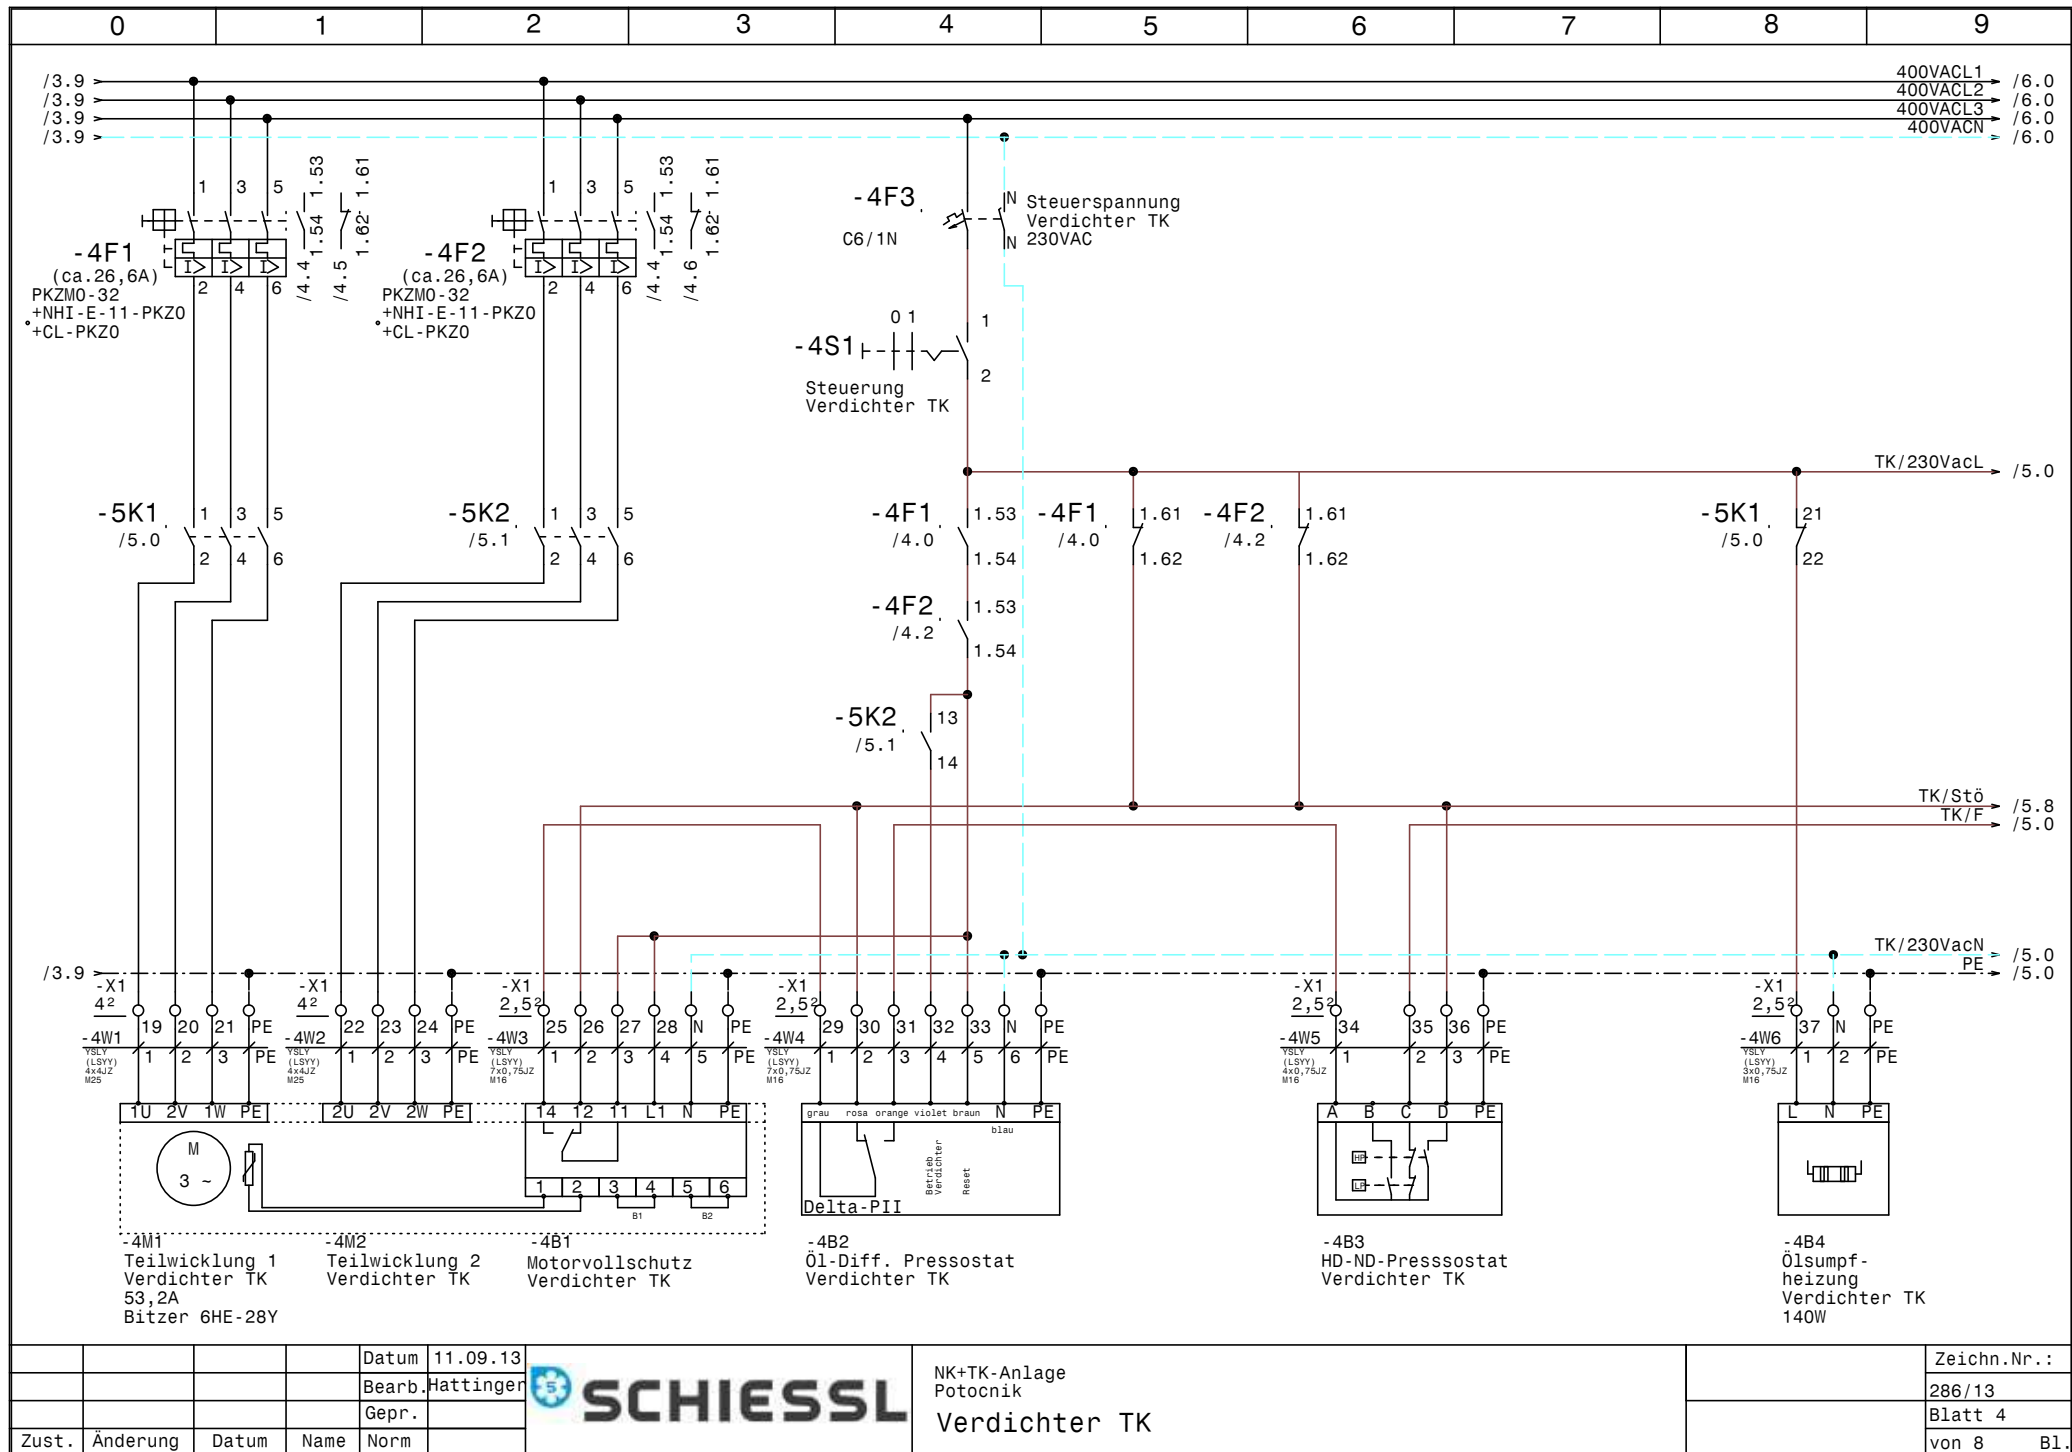


			Datum	11.09.13
			Bearb.	Hattinger
			Gepr.	
Zust.	Änderung	Datum	Name	Norm




NK+TK-Anlage
Potocnik
Verdichter TK


Zeichn.Nr.:	
	286/13
	Blatt 4
	von 8 Bl.

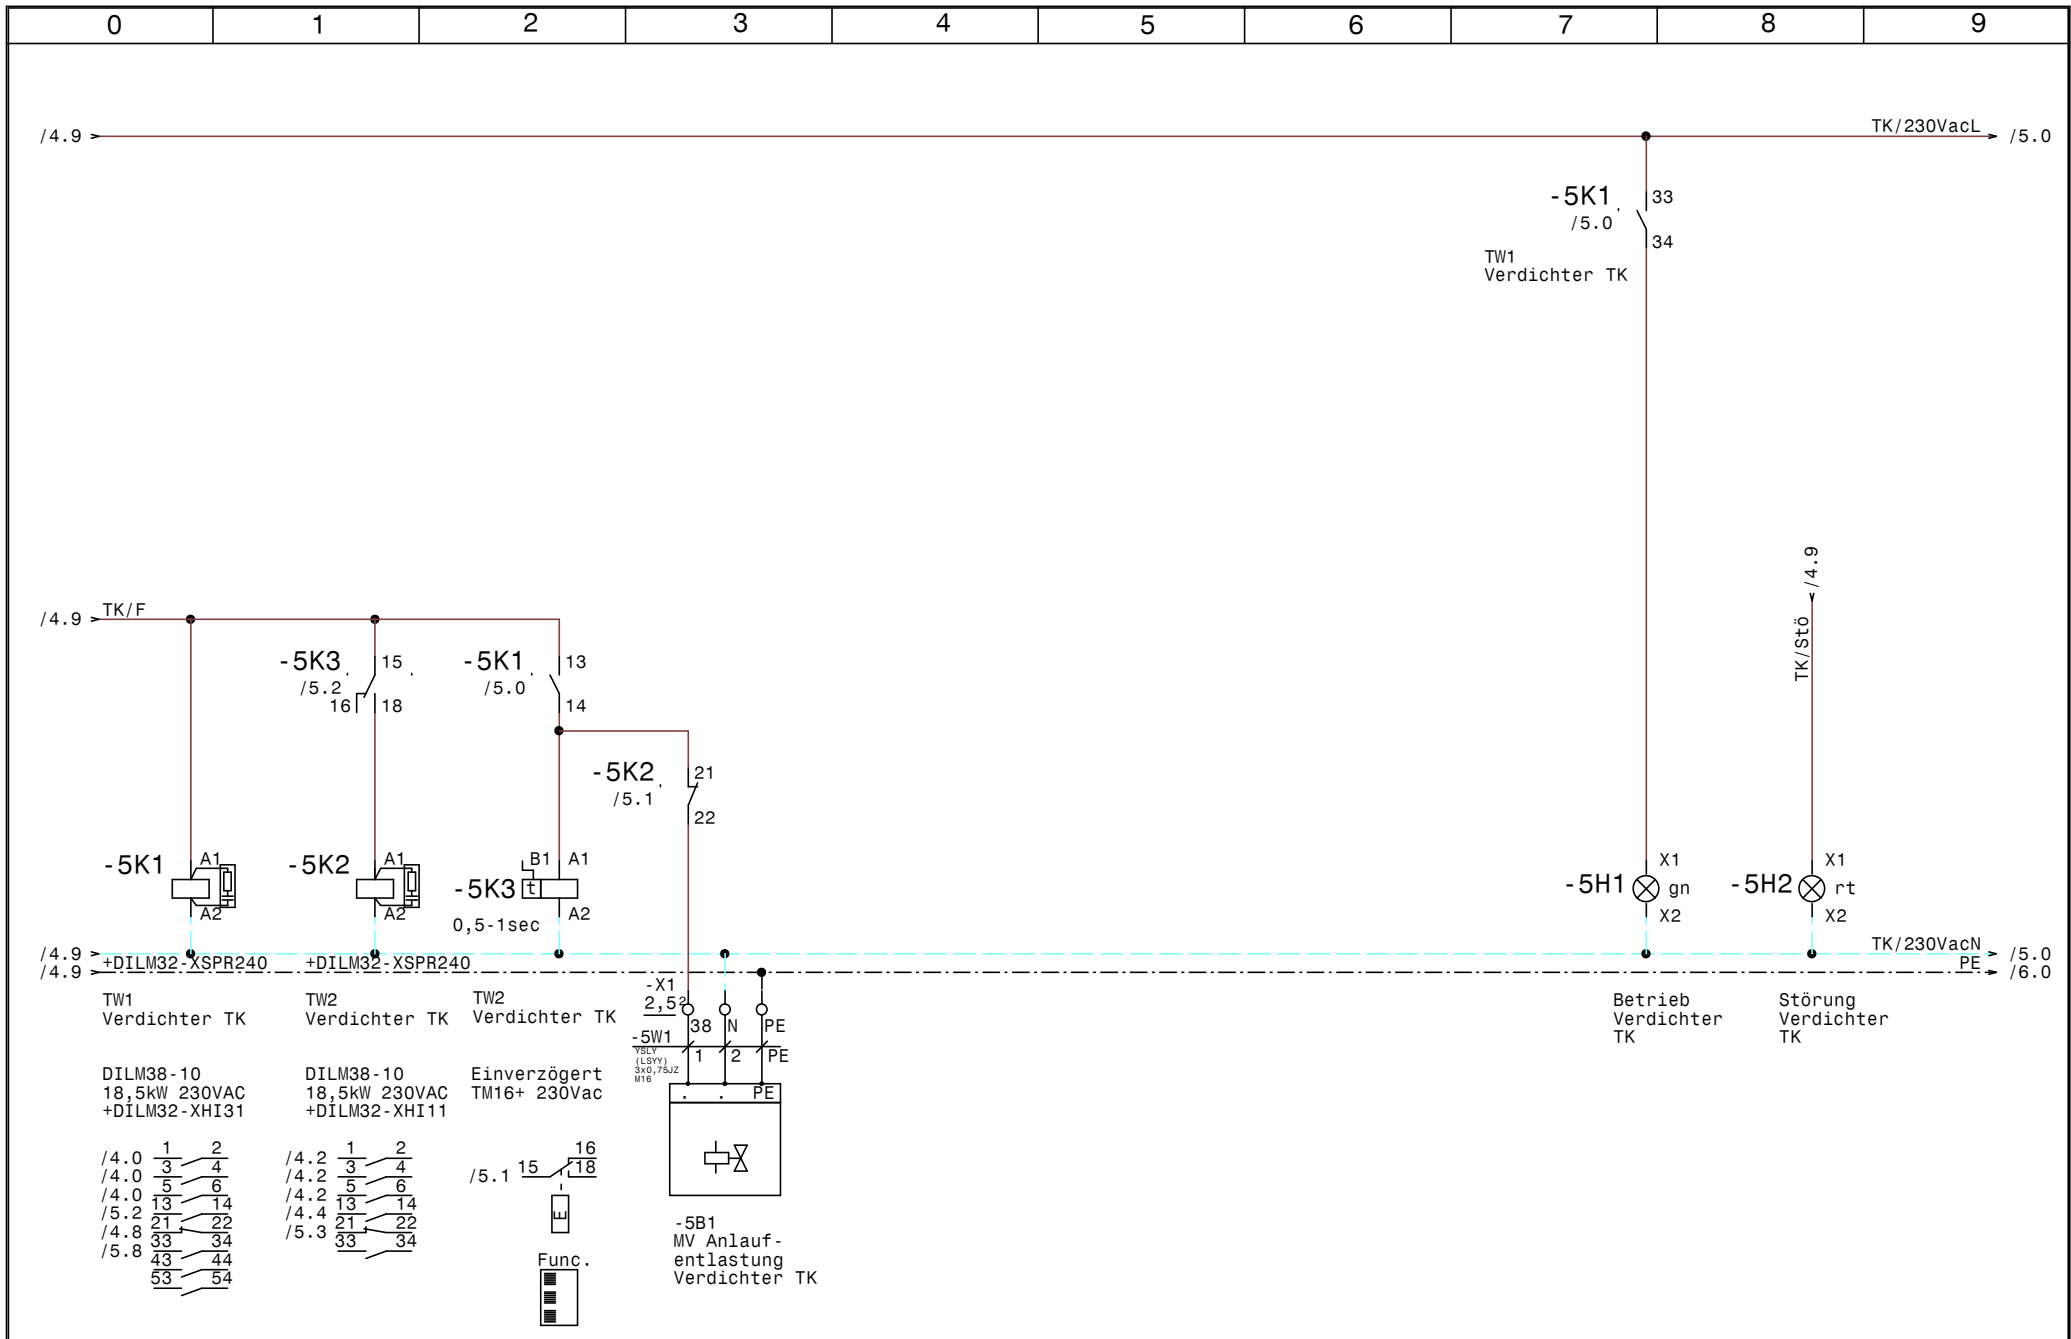


				Datum	11.09.13		NK+TK-Anlage		Zeichn.Nr.:	
				Bearb.	Hattinger		Potocnik		286/13	
				Gepr.			Verdichter TK		Blatt 5	
Zust.	Änderung	Datum	Name	Norm					von 8	Bl.

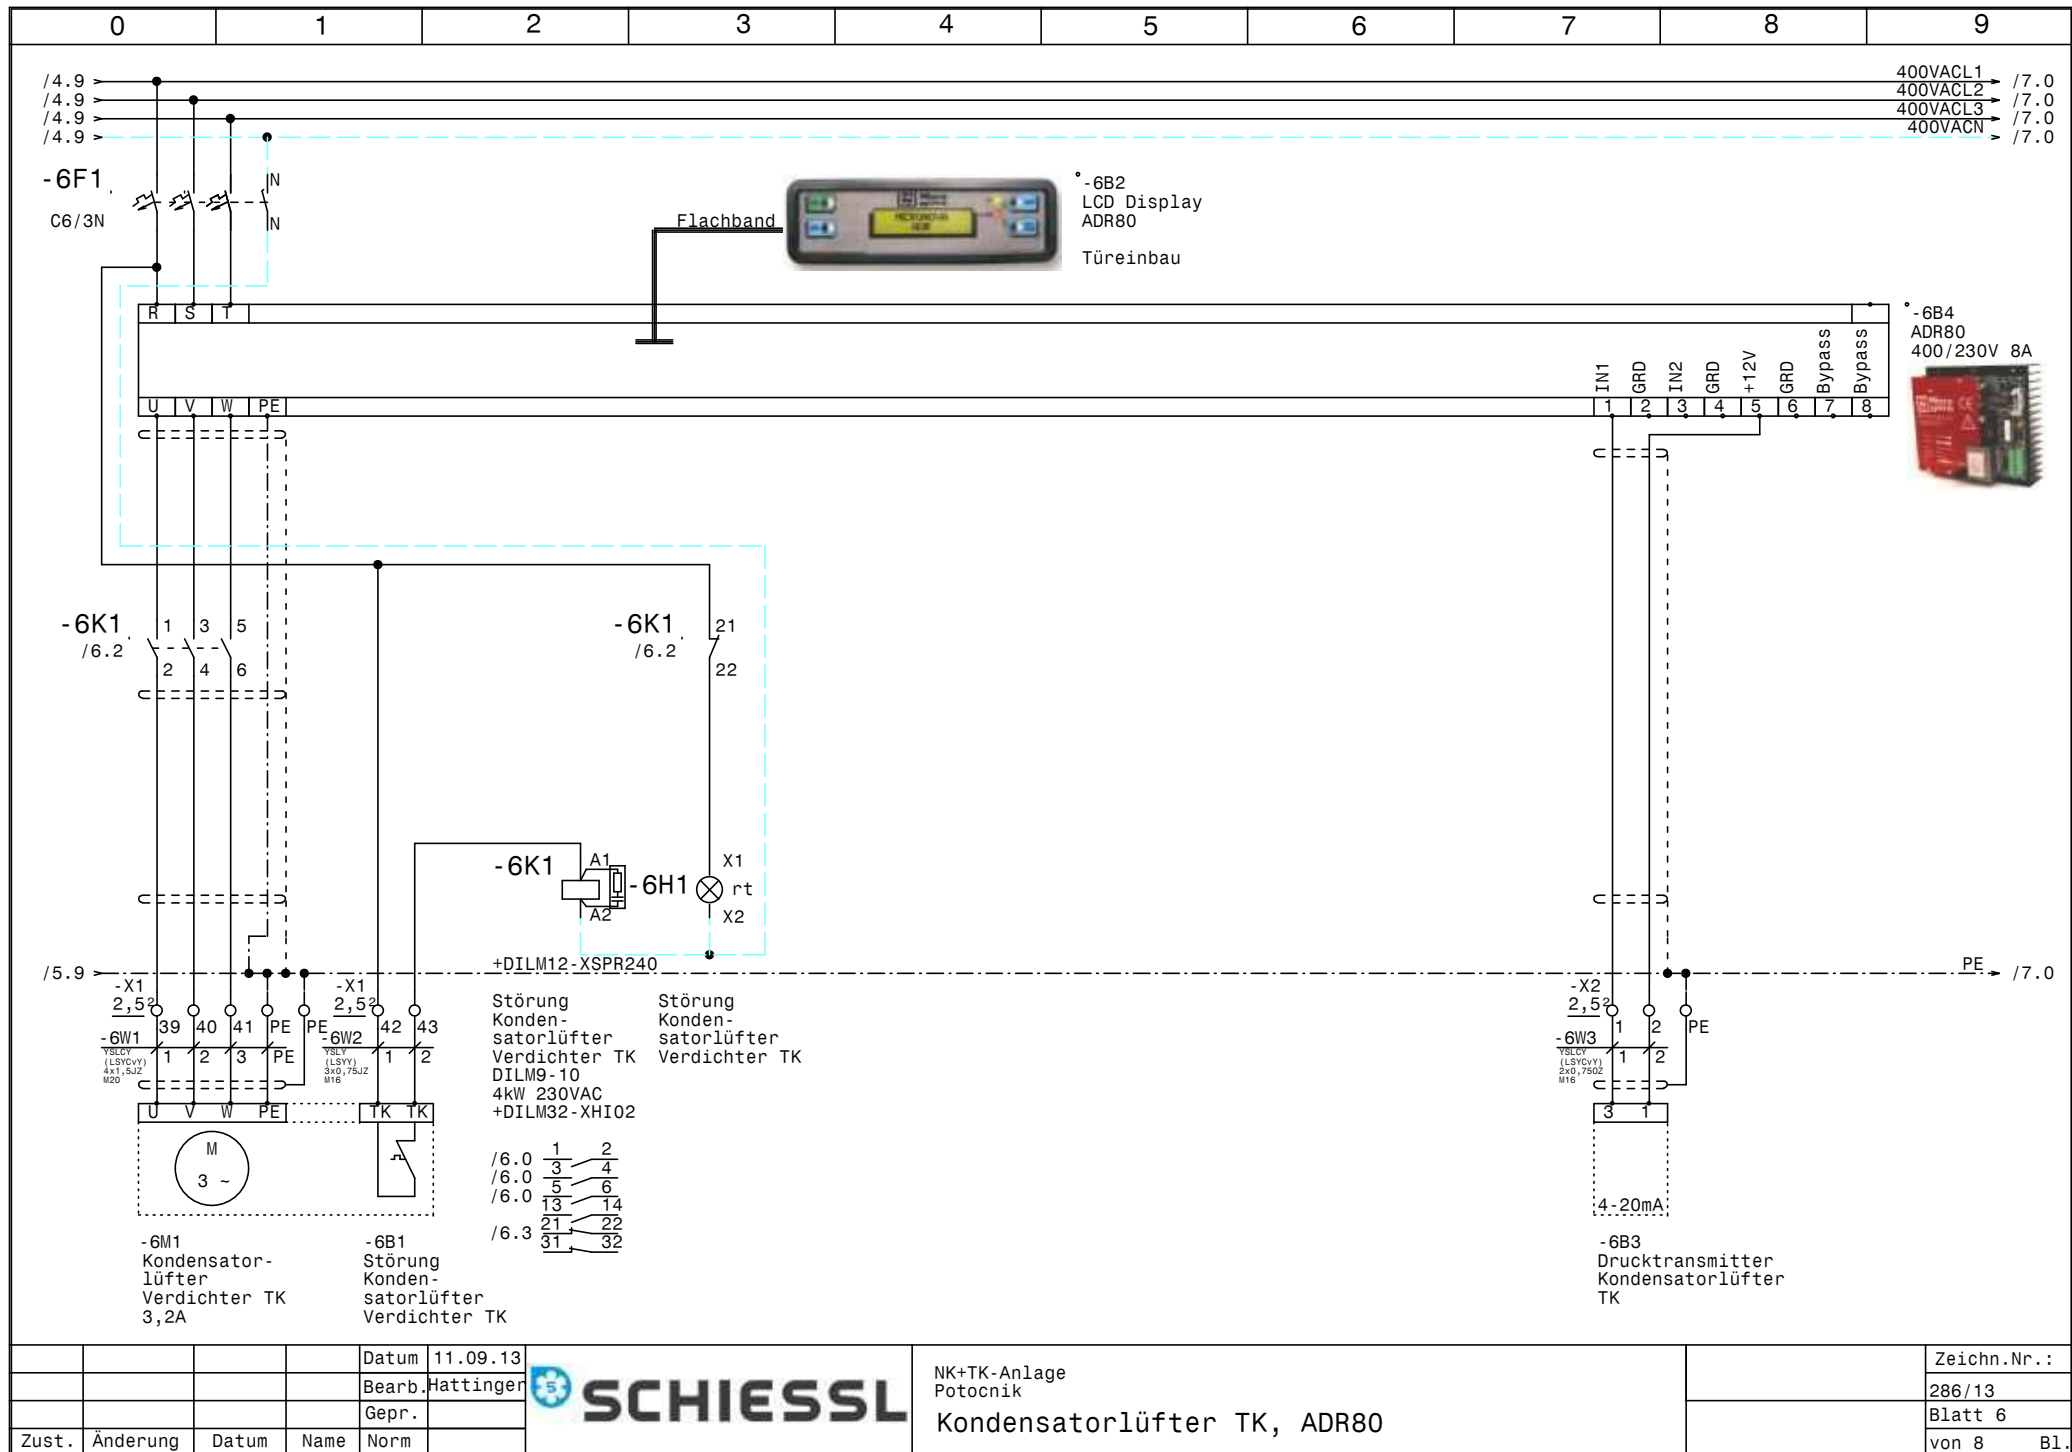

				Datum	11.09.13		NK+TK-Anlage Potocnik Kondensatorlüfter TK, ADR80	Zeichn.Nr.:	
				Bearb.	Hattinger			286/13	
				Gepr.				Blatt 6	
Zust.	Änderung	Datum	Name	Norm				von 8	Bl.

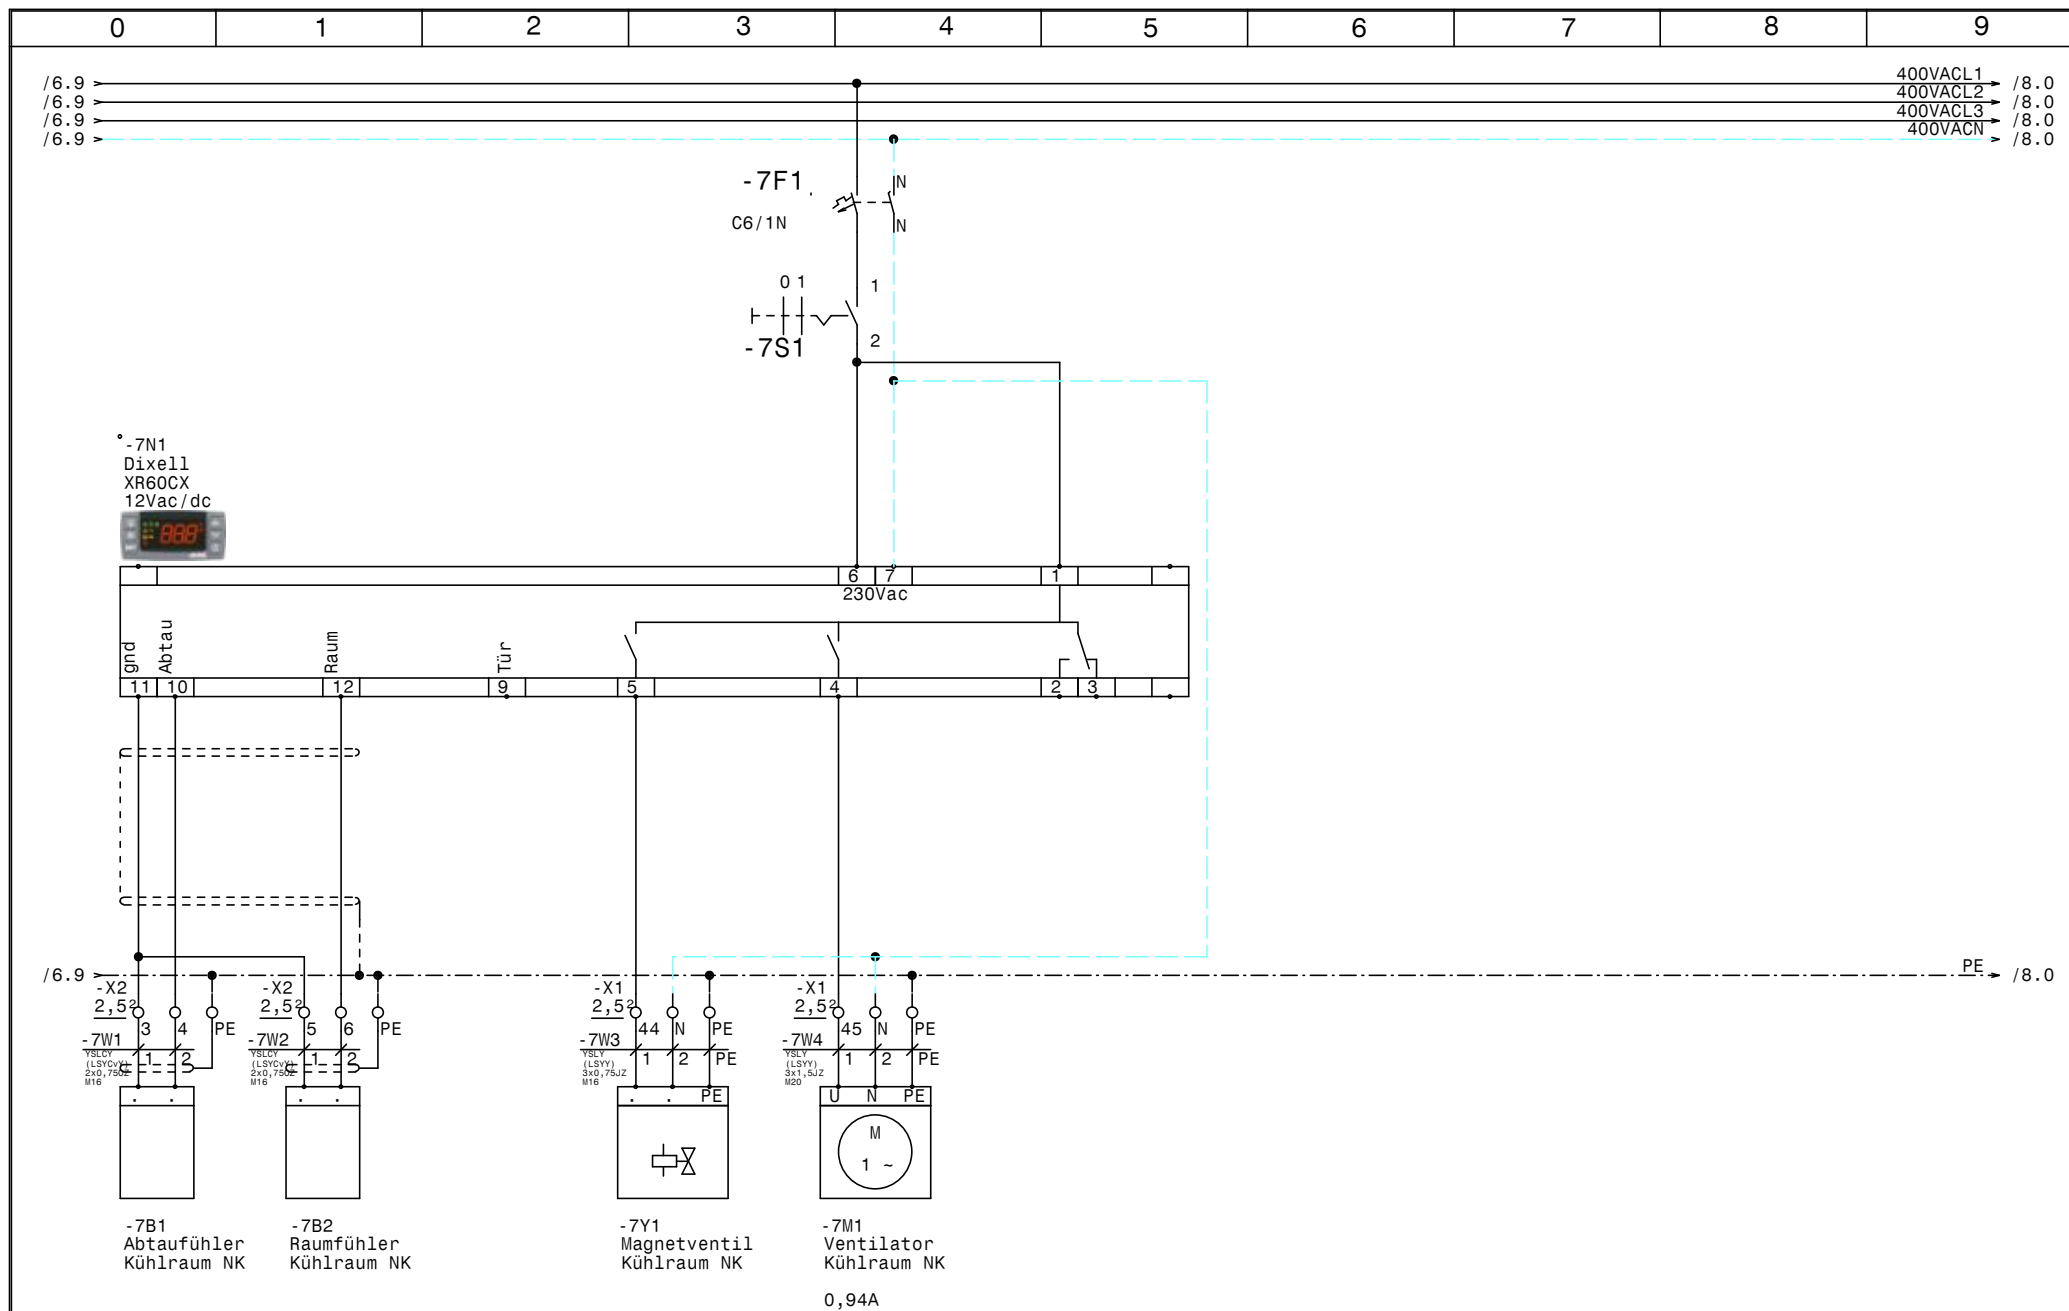

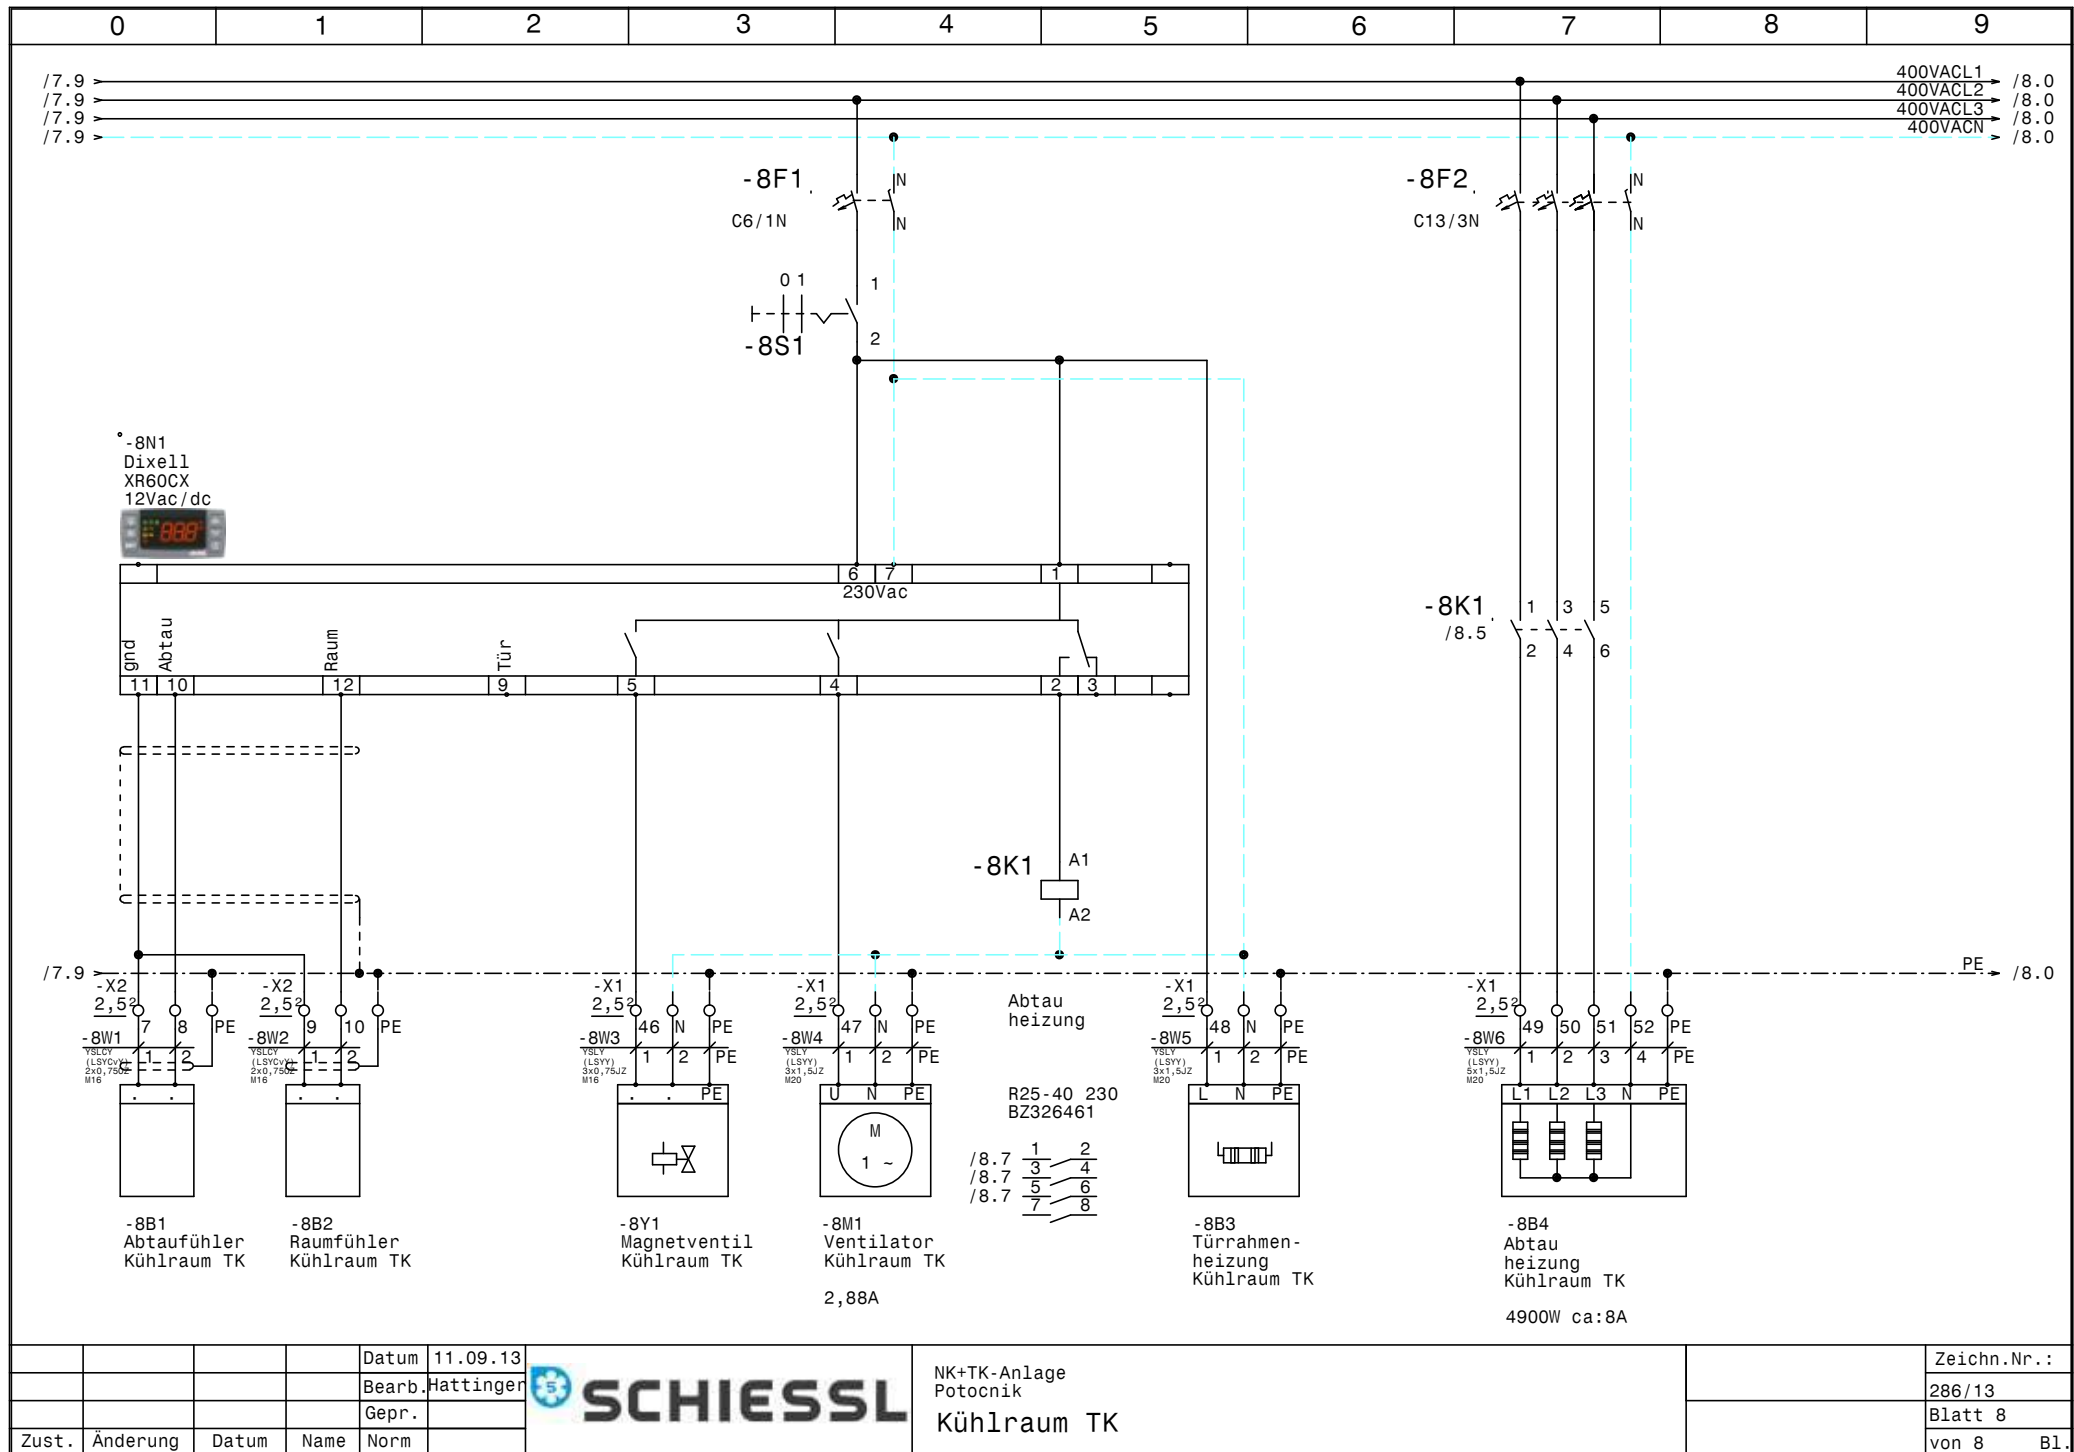

[illegible]

0	1	2	3	4	5	6	7	8	9
Stück Zahl	Artikel Bezeichnung			Artikel Beschreibung		Artikel Bezüge			
1				LCD Display ADR80		-6B2			
1				ADR80 400/230V 8A		-6B4			
1	PKZMO-6,3			Motorschutzschalter		-2F1			
3	NHI-E-11-PKZO			Normalhilfsschalter					
5	C6/1N			Sicherungsautomaten		-2F2, -7F1, -4F3, -3F1, -8F1			
2	PKZMO-32			Motorschutzschalter		-4F2, -4F1			
1	C6/3N			Sicherungsautomaten		-6F1			
1	C13/3N			Sicherungsautomaten		-8F2			
2	Signalleuchte grün			Signalglimmlampe grün		-5H1, -2H1			
3	Signalleuchte rot			Signalglimmlampe rot		-6H1, -5H2, -2H2			
1	BZ 326 437 /230VAC /2S			Kleinschutz für Wärmespeicher		-3K1			
2	DILM38-10(230V50HZ)			Schütz		-5K1, -5K2			
1	DILM32-XHI31			Hilfsschalterbaustein					
2	DILM32-XHI11			Hilfsschalterbaustein					
1	TM16+/E/230Vac			Multifunktion Zeitrelais		-5K3			
2	DILM9-10(230V50HZ)			Schütz		-6K1, -2K1			
1	DILM32-XHI02			Hilfsschalterbaustein					
1	R25-40_230			Kleinschutz		-8K1			
1	WS 8830 B=800 H=800 T=300			Wandschrank IP 55		-0N1			
2	DILM12-XSPR240			RC-Löschglied		-2N1, -6N1			
2	DILM32-XSPR240			RC-Löschglied		-5N2, -5N1			
2				Dixell XR60CX 12Vac/dc		-7N1, -8N1			
1	PN1-100			Hauptschalter		-1Q1			
4	M10HEA1			Ausschalter 1pol. 0-1		-2S1, -8S1, -7S1, -4S1			
1	M40			Kabelverschraubung		-1W1			
9	M20			Kabelverschraubung		-3W3, -6W1, -7W4, -8W4, -3W2, -3W1			
						-8W5, -8W6, -2W1			
2	M25			Kabelverschraubung		-4W2, -4W1			
17	M16			Kabelverschraubung		-6W3, -2W3, -2W4, -2W2, -4W6, -4W3			
						-4W4, -4W5, -2W5, -5W1, -8W1, -6W2			
						-7W1, -8W2, -7W2, -8W3, -7W3			
13	Klemme 2,5 blau			Klemme N		-X1, -X1			
25	EK 2,5 ge/gr			Erdungsklemme		-X1, -X2, -X1			
				Datum	11.09.13	 NK+TK-Anlage Potocnik Materialliste			Zeichn.Nr.:
				Bearb.	Hattinger F.				286/13
				Gepr.					Blatt 1
Zust.	Änderung	Datum	Name	Norm					von 2 Bl.

0		1		2		3		4		5		6		7		8		9	
Stück Zahl		Artikel Bezeichnung				Artikel Beschreibung				Artikel Bezüge									
6		Klemme 4 grau				Klemme L				-X1									
1		EK 35 ge/gr				Erdungsklemme				-X1									
1		Klemme 35 blau				Klemme N				-X1									
3		Klemme 35 grau				Klemme L				-X1									
2		EK 4 ge/gr				Erdungsklemme				-X1									
56		Klemme 2,5 grau				Klemme L				-X2, -X1, -X1									
2		+CL -PKZO				Strombegrenzer				-4Z1, -4Z2									