

Anlage:

Normalkühlung  
Weibl-Rosenkühlraum

Firma:

Universal

**\_ ! ! A C H T U N G ! ! \_**

Bei Änderungen im Schaltschrank und auch an den externen Geräten die nicht von der Erzeugerfirma durchgeführt werden entfällt Garantie und Haftung. Dadurch entstehende Kosten werden nicht anerkannt. Sollte dies jedoch aus technischer Sicht notwendig sein ist die Erzeugerfirma zu verständigen. Schutzmaßnahmen des Örtlichen EVU's beachten! Motorschutzgeräte nach den tatsächlichen Aufnahmestrom der Motoren einstellen! Vor der Inbetriebnahme der Anlage sind sämtliche Schraub-, Klemm- und Steckverbindungen auf festen Sitz zu prüfen und gegebenenfalls nachzuziehen!

**SCHALTSCHRANKAUSFÜHRUNG**

**VERDRAHTUNGSFARBEN**

SCHALTSCHRANKGRÖSSE: 400x600x200 (BxHxT)  
SOCKEL: - (H)  
LACKIERUNG: RAL 7035  
SCHUTZART: IP54  
SCHUTZMASSNAHME: lt. EVU  
BLINDSCHALTBILD: nein (BxH)  
KABELINFÜHRUNG: unten  
TÜRANSCHLAG: links

HAUPTSTROMKREIS 400/230V: ——— schwarz  
NEUTRALLEITER: ——— hellblau  
SCHUTZLEITER: ——— gelb/grün  
STEUERSPANNUNG 230VAC:  
ohne Trafo: L/N ——— braun/hellblau  
mit Trafo: L/N ——— rot/rot-weiß  
STEUERSPANNUNG 0-24VAC: L/N ——— blau/blau-weiß  
STEUERSPANNUNG 0-24VDC: +/- ——— blau/blau-weiß  
GND, DDC: ——— blau-weiß  
MESSLEITUNGEN, FÜHLER: ——— grün  
POTENTIALFREIE LEITUNGEN: ——— orange  
FREMDSPANNUNG: ——— orange

**Blattverzeichnis**

000 Deckblatt  
001 Netzanschluß

002 Verdichter  
003 Kondensatorlüfter


007 Rosenkühlraum

		Datum	18.06.14
		Bearb.	Hattinger
		Gepr.	
Zust.	Änderung	Datum	Name




Normalkühlung  
Weibl-Rosenkühlraum  
Deckblatt

Zeichn.Nr.:	
	135/14
	Blatt 0
	von 4 Bl.

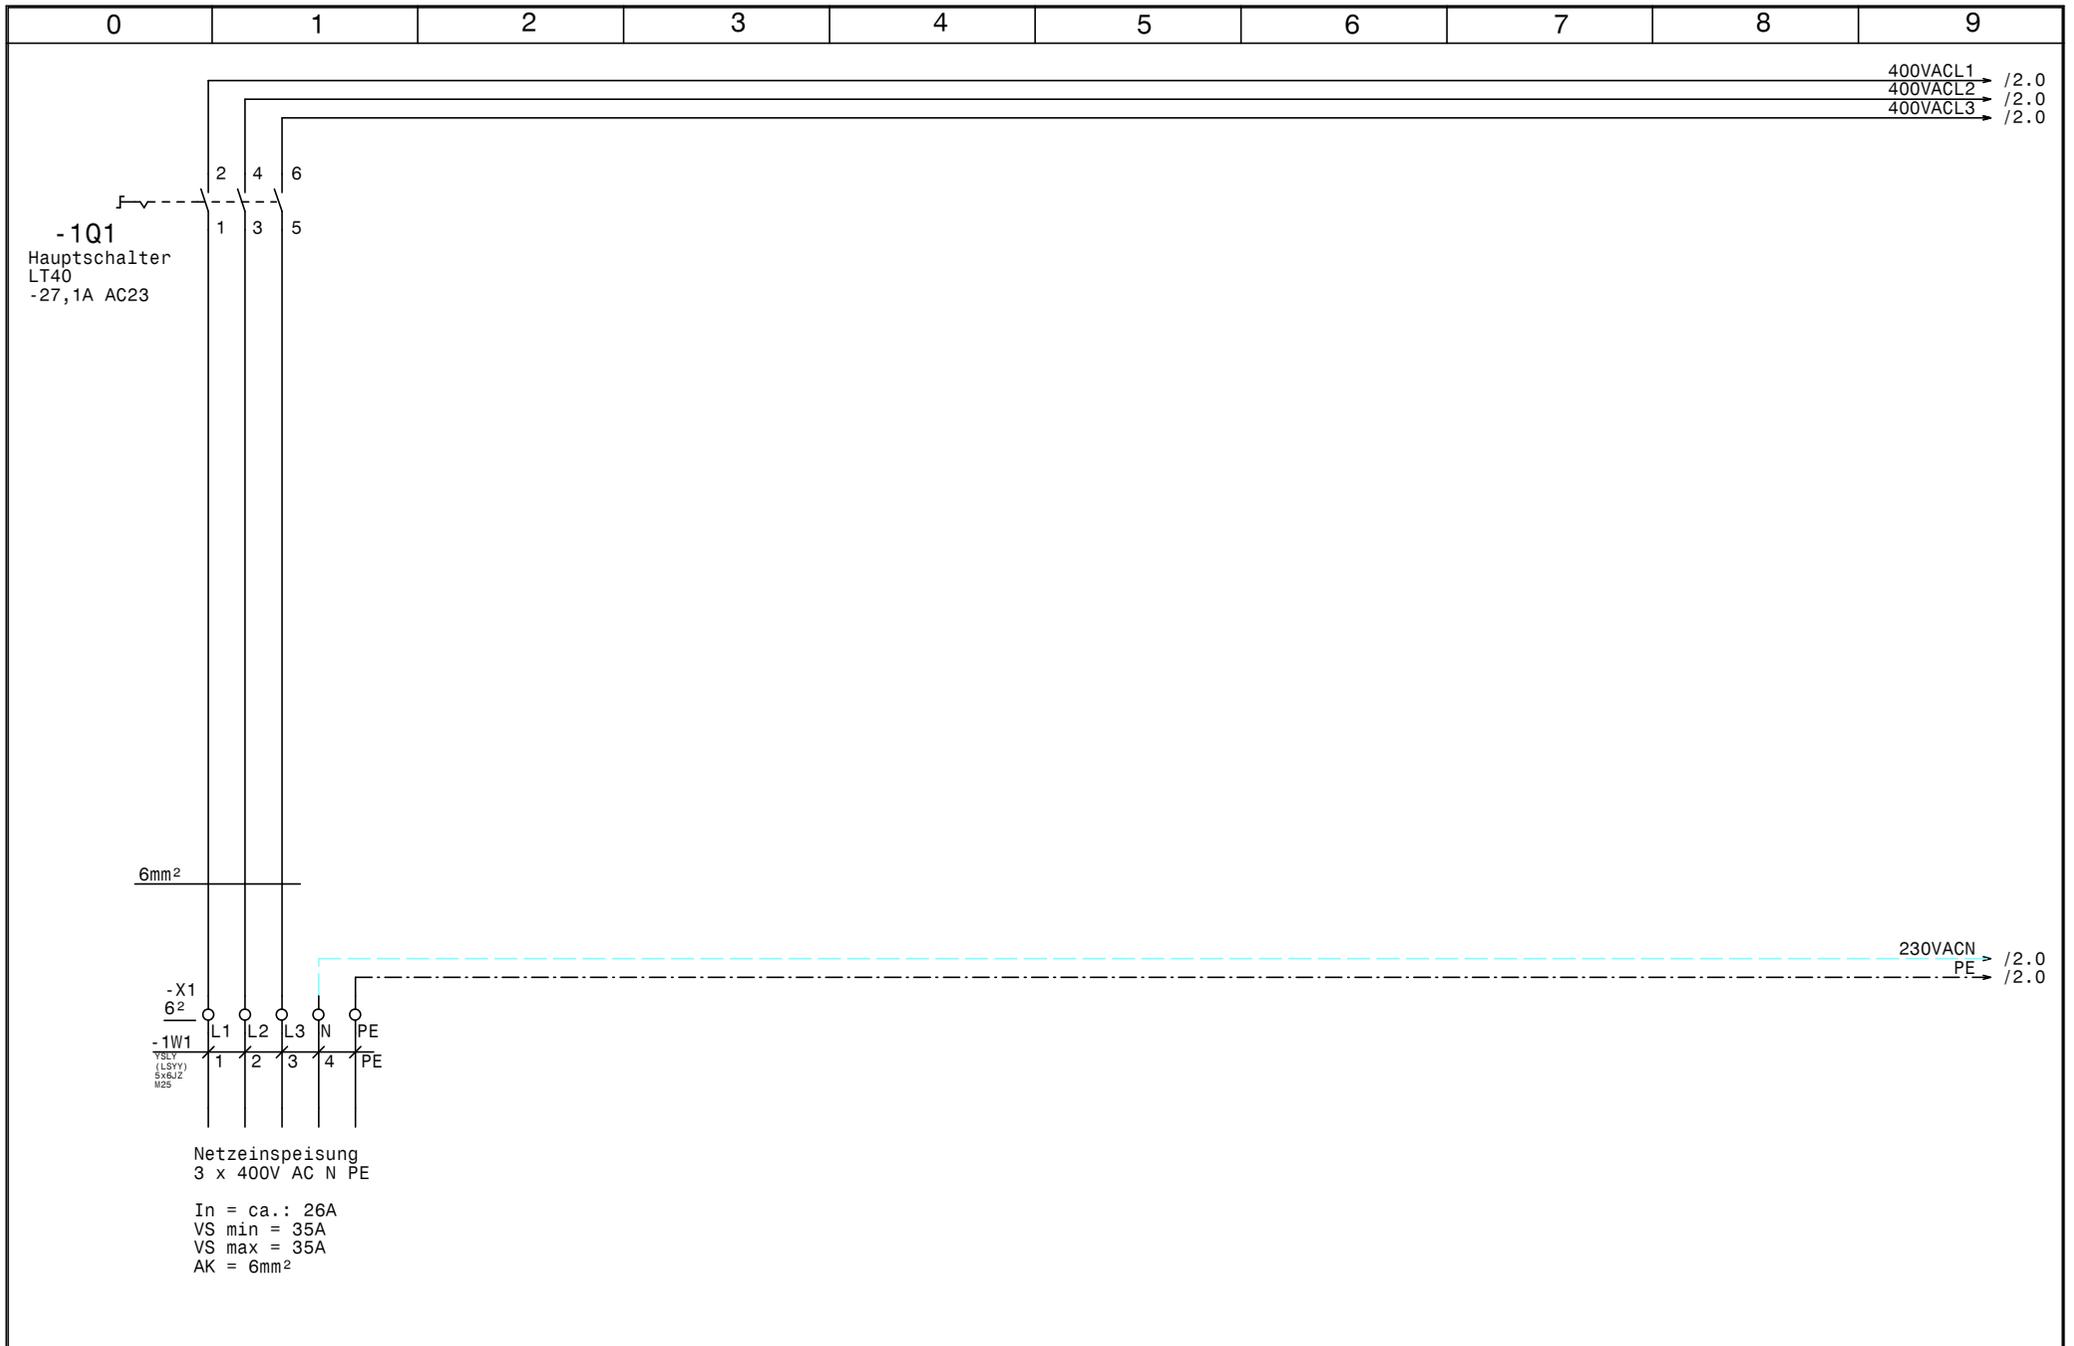


			Datum	18.06.14	 Normalkühlung Weibl-Rosenkühlraum Netzanschluß		Zeichn.Nr.:
			Bearb.	Hattinger			135/14
			Gepr.				Blatt 1
Zust.	Änderung	Datum	Name	Norm		von 4	Bl.

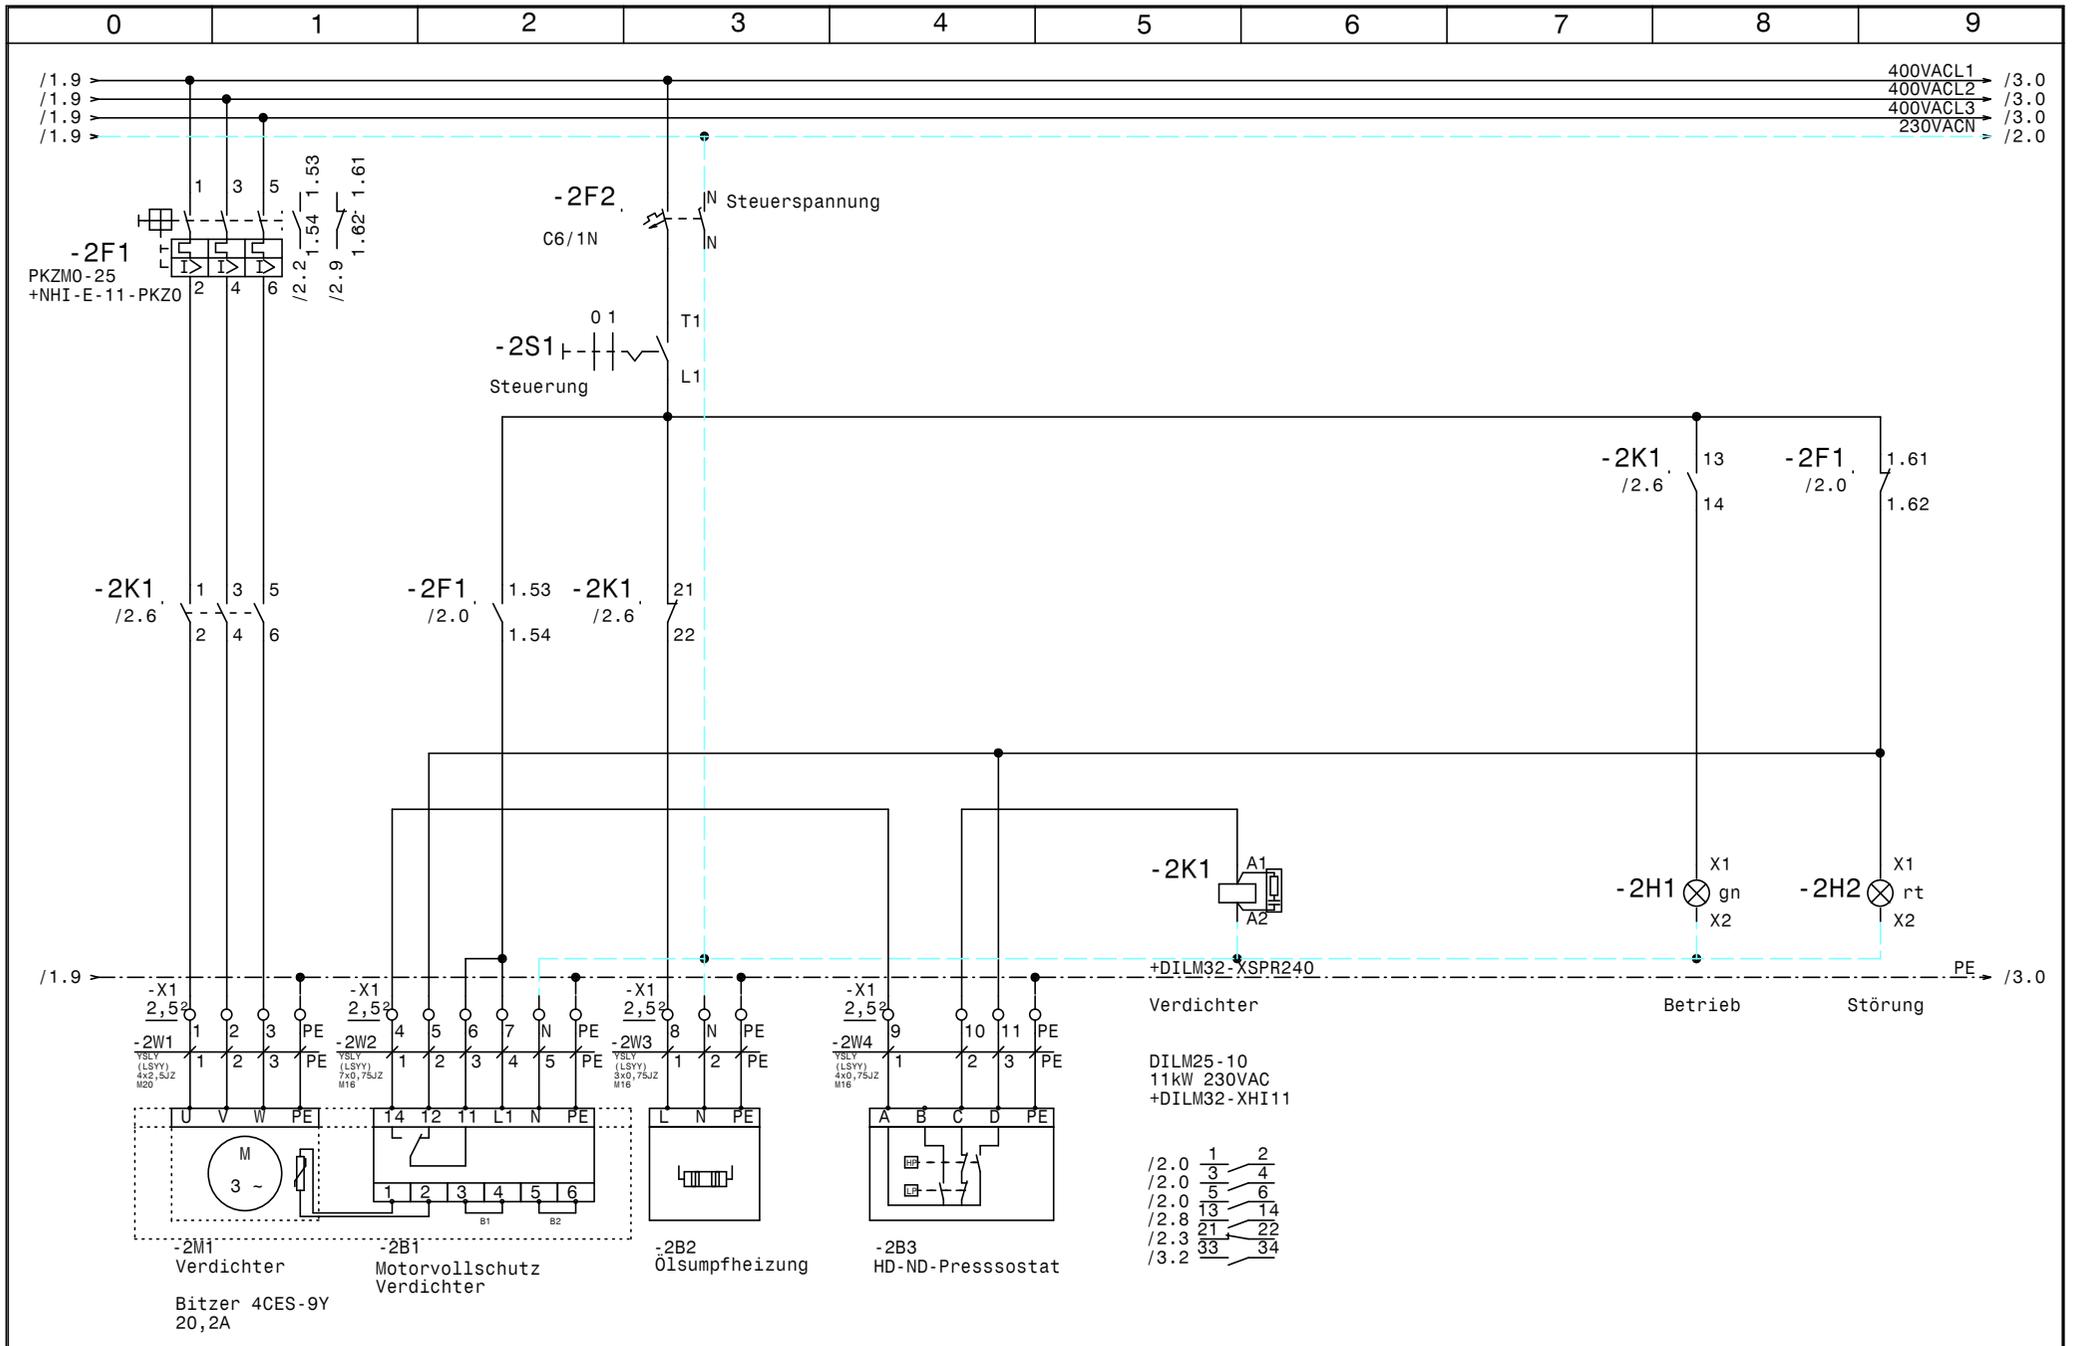


				Datum	18.06.14			Zeichn.Nr.:	
				Bearb.	Hattinger			135/14	
				Gepr.				Blatt 2	
Zust.	Änderung	Datum	Name	Norm					von 4 Bl.



Normalkühlung  
Weibl-Rosenkühlraum  
Verdichter

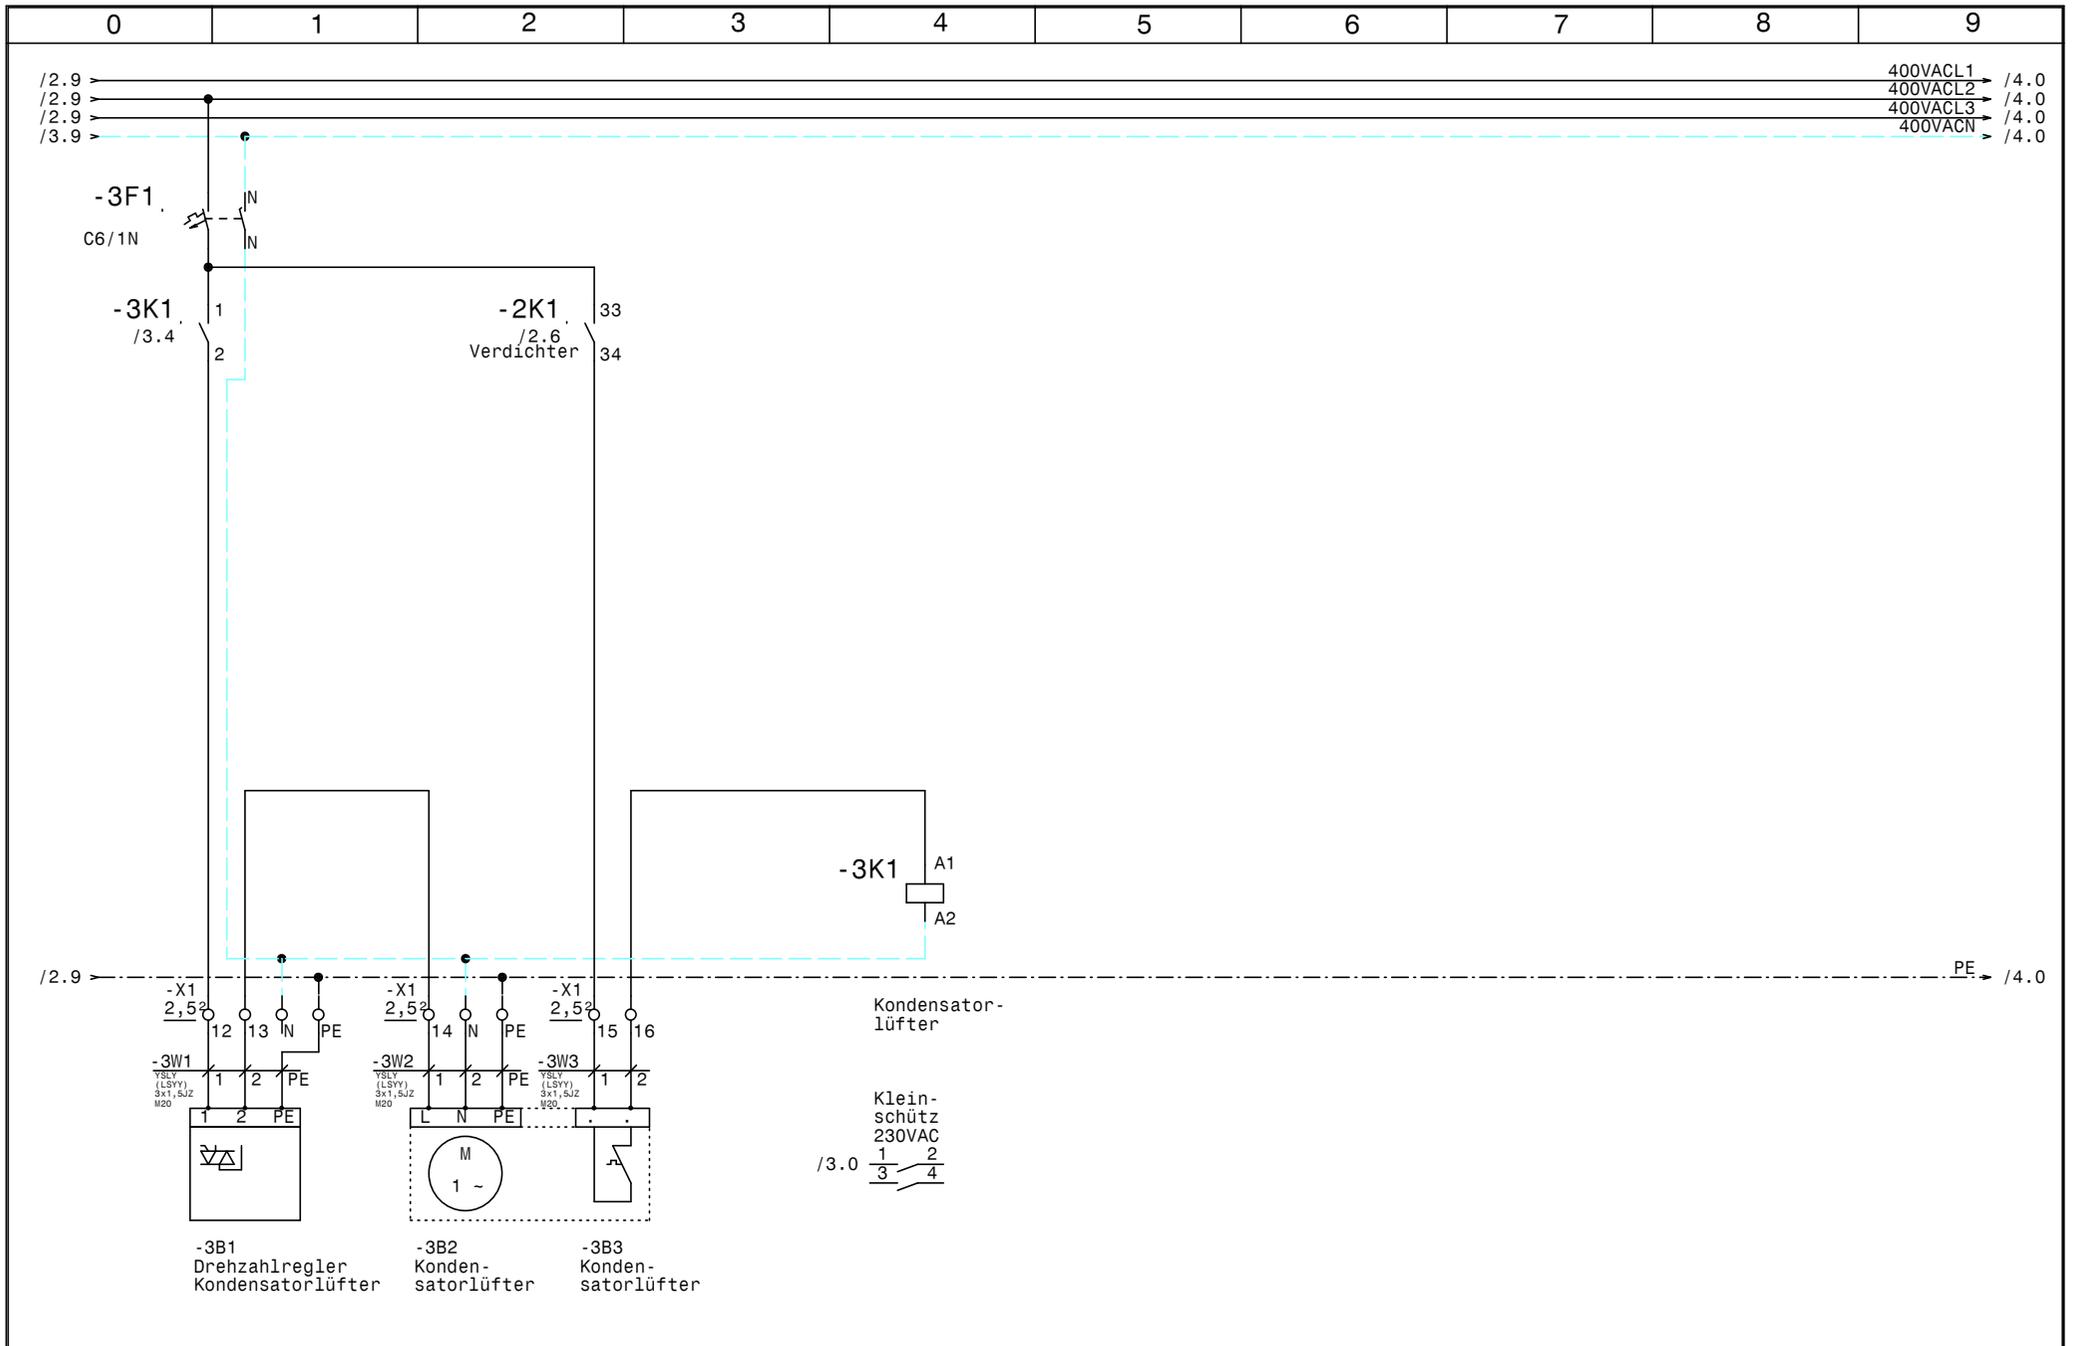

				Datum	18.06.14		Normalkühlung Weibl-Rosenkühlraum Kondensatorlüfter		Zeichn.Nr.:
				Bearb.	Hattinger				135/14
				Gepr.					Blatt 3
Zust.	Änderung	Datum	Name	Norm				von 4	Bl.

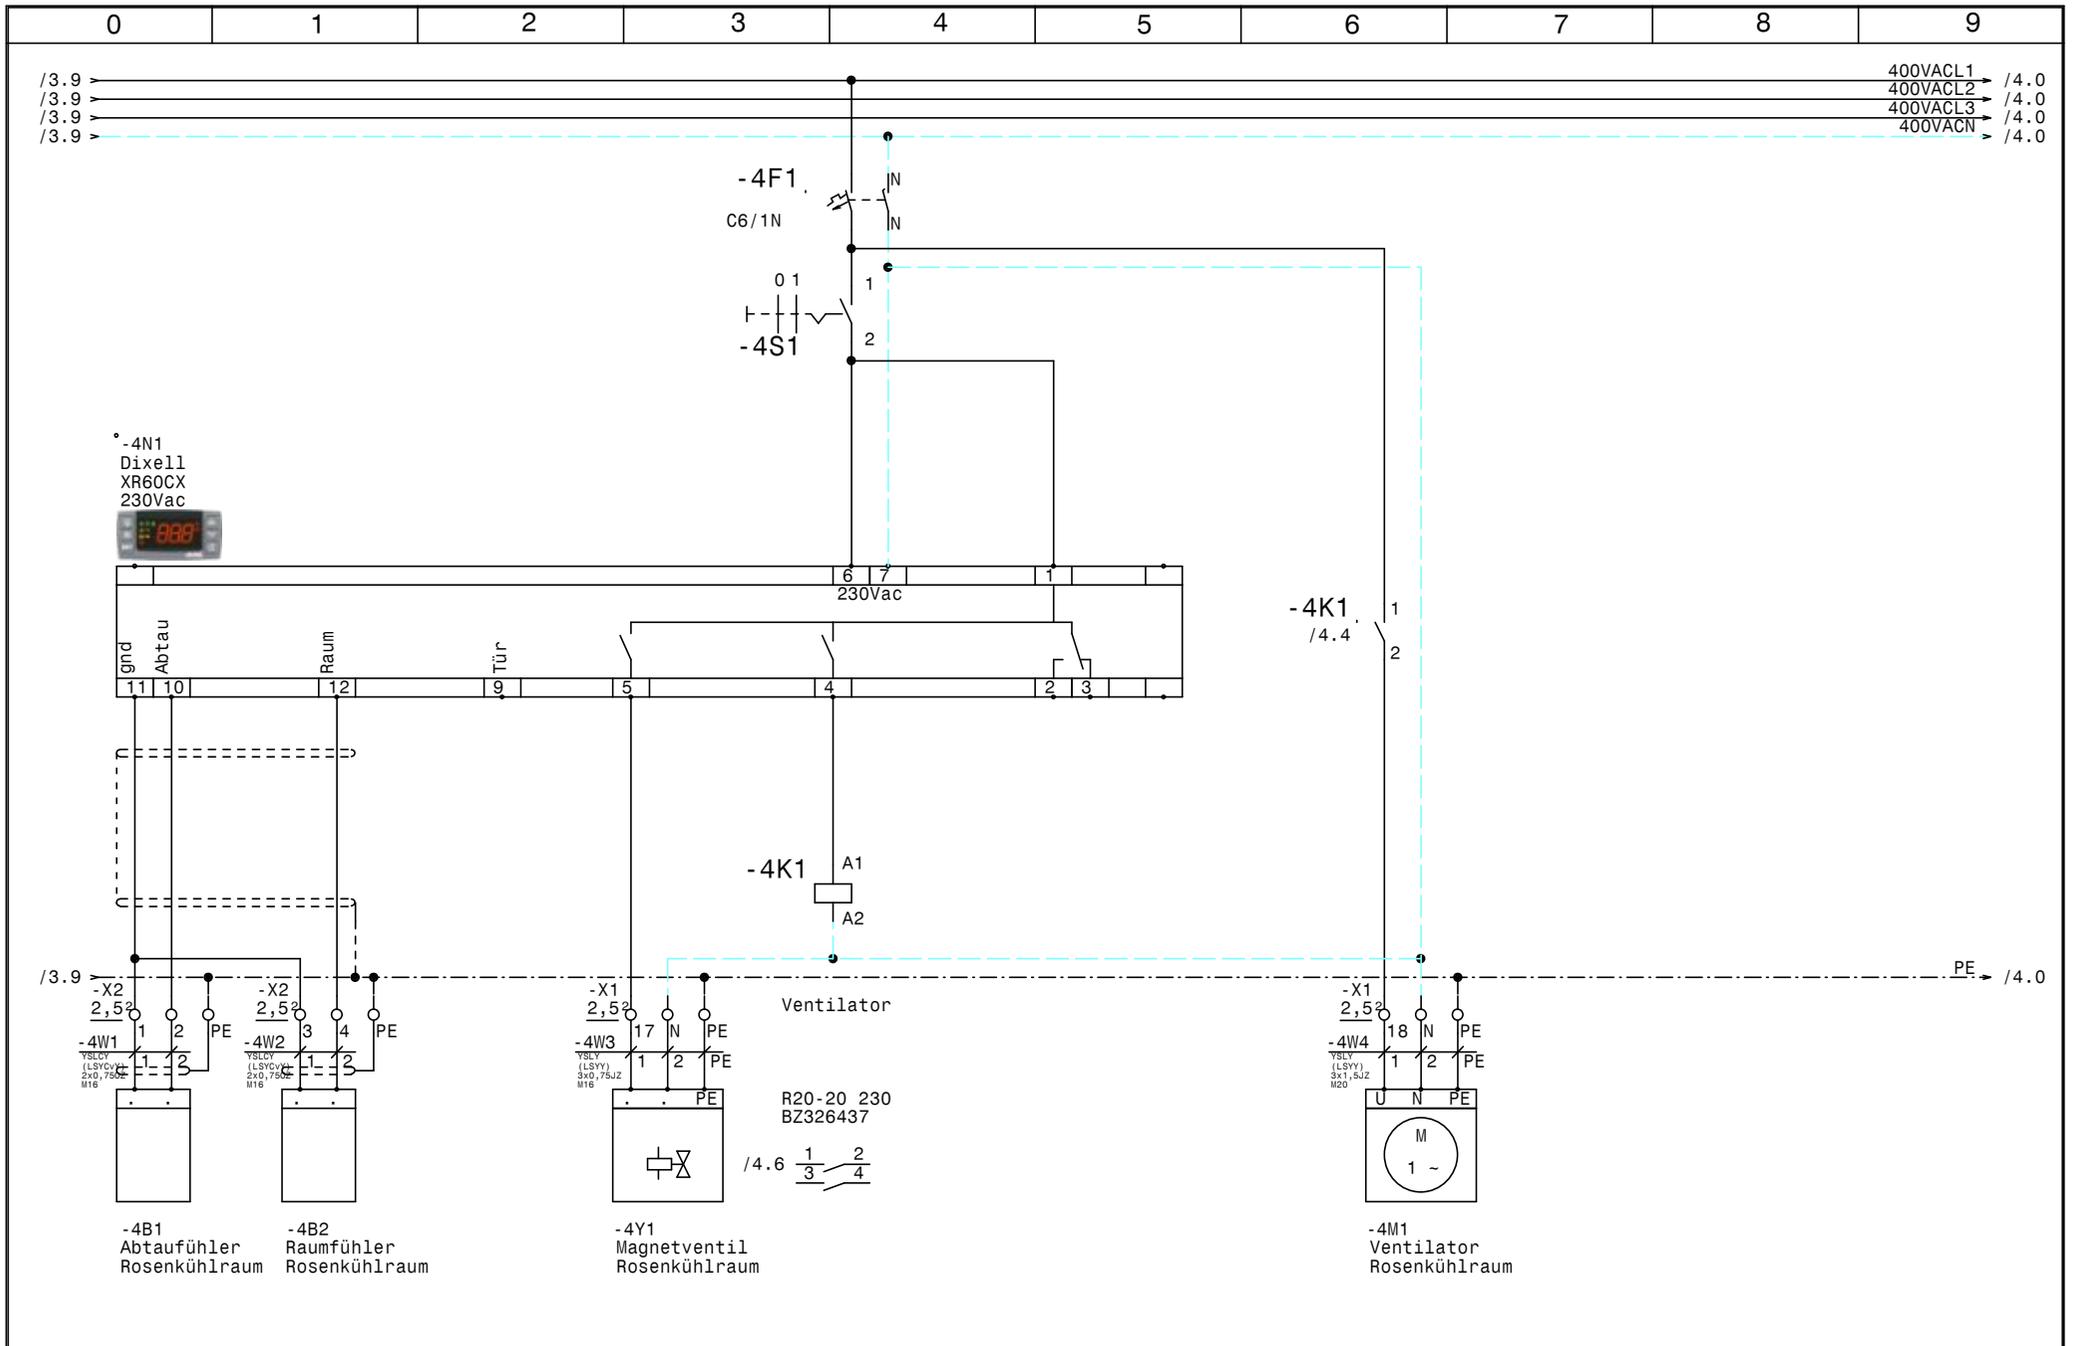

			Datum	18.06.14
			Bearb.	Hattinger
			Gepr.	
Zust.	Änderung	Datum	Name	Norm



Normalkühlung  
 Weibl-Rosenkühlraum  
 Rosenkühlraum

	Zeichn.Nr.:
	135/14
	Blatt 4
	von 4 Bl.



