



Anlage:		Weinhallenklima		!! ACHTUNG !! Bei Änderungen im Schaltschrank und auch an den externen Geräten die nicht von der Erzeugerfirma durchgeführt werden entfällt Garantie und Haftung. Dadurch entstehende Kosten werden nicht anerkannt. Sollte dies jedoch aus technischer Sicht notwendig sein ist die Erzeugerfirma zu verständigen. Schutzmaßnahmen des Örtlichen EVU's beachten! Motorschutzgeräte nach den tatsächlichen Aufnahmestrom der Motoren einstellen! Vor der Inbetriebnahme der Anlage sind sämtliche Schraub-, Klemm- und Steckverbindungen auf festen Sitz zu prüfen und gegebenenfalls nachzuziehen!	
Firma:		Baumgartner			
Schwab					
SCHALTSCHRANKAUSFÜHRUNG		VERDRAHTUNGSFARBEN			
SCHALTSCHRANKGRÖSSE: SOCKEL: LACKIERUNG: SCHUTZART: SCHUTZMASSNAHME: BLINDSCHALTBILD: KABELEINFÜHRUNG: TÜRANSCHLAG:	• 1000x1200x300 - RAL 7035 IP54 lt. EVU nein unten links-rechts	(BxHxT) (H)	(BxH)	HAUPTSTROMKREIS 400/230V: NEUTRALLEITER: SCHUTZLEITER: STEUERSPANNUNG 230VAC: STEUERSPANNUNG 0-24VAC: STEUERSPANNUNG 0-24VDC: GND, DDC: MESSLEITUNGEN, FÜHLER: POTENTIALFREIE LEITUNGEN: FREMDSpannung:	schwarz hellblau gelb/grün rot/rot-weiß blau/blau-weiß blau/blau-weiß blau-weiß grün orange orange

Blattverzeichnis		
000 Deckblatt	003 Lüfter Kühlstelle 1	006 XH260V Kühlstelle 3 mit 5 Kühler
001 Netzanschluß	004 XH260V Kühlstelle 2 mit 2 Kühler	007 Lüfter Kühlstelle 3
002 XH260V Kühlstelle 1 mit 2 Kühler	005 Lüfter Kühlstelle 2	

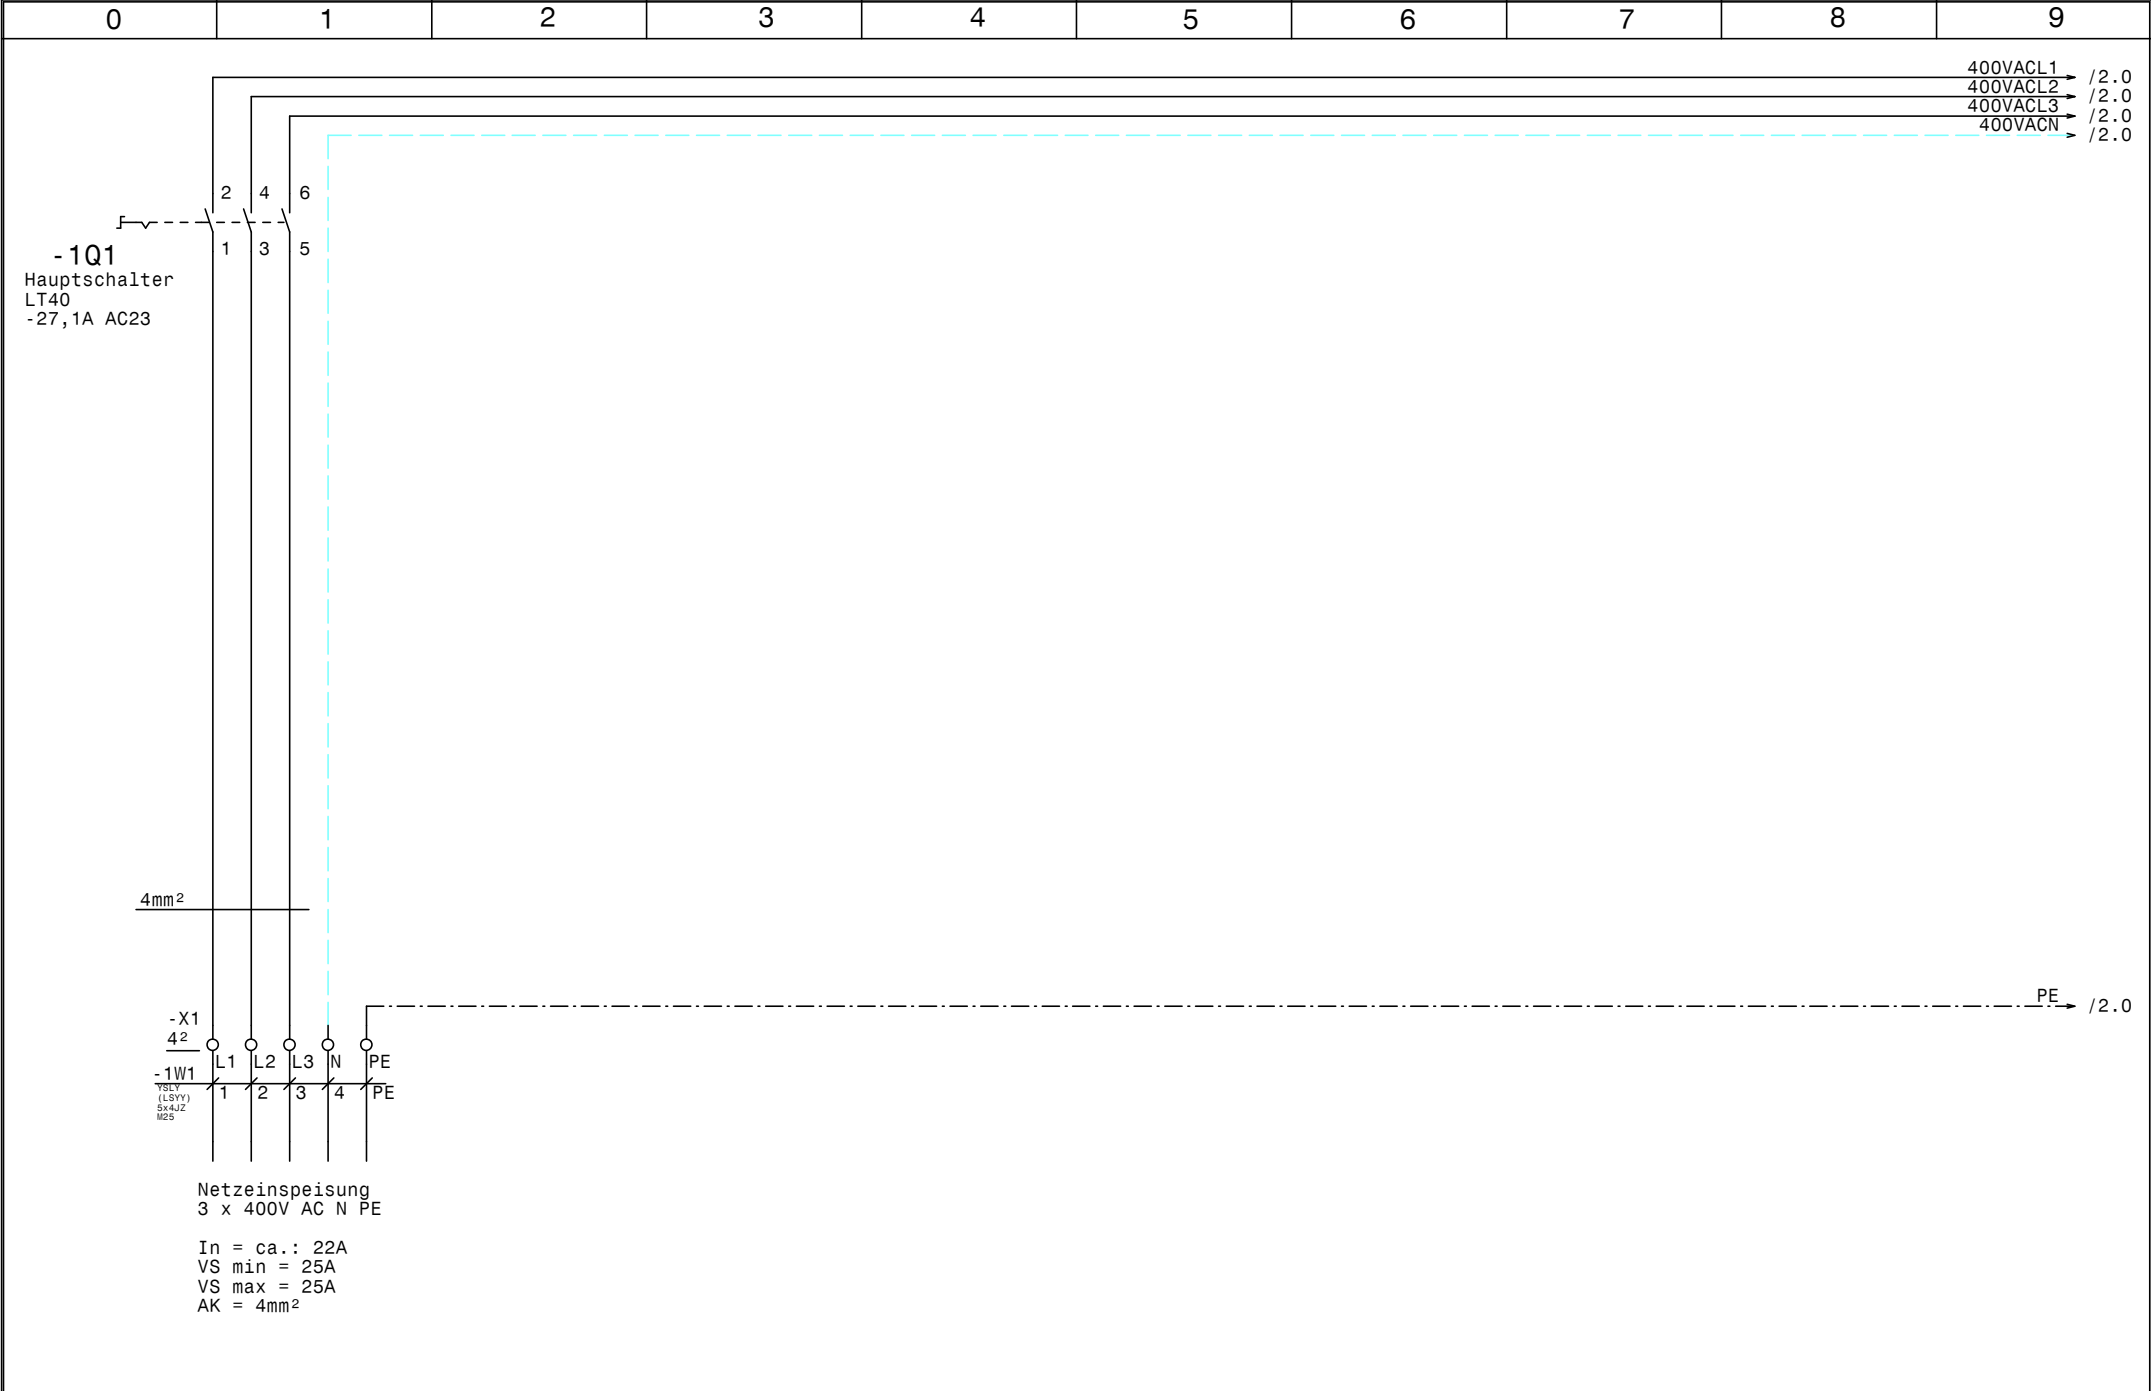

				Datum	30.03.15	 Schiessl Kälte- und Klimaanlagebedarf	Weinhallenklima Baumgartner Netzanschluß		Zeichn.Nr.:
				Bearb.	Hattinger				074/15
				Gepr.					Blatt 1
Zust.	Änderung	Datum	Name	Norm					von 7 Bl.

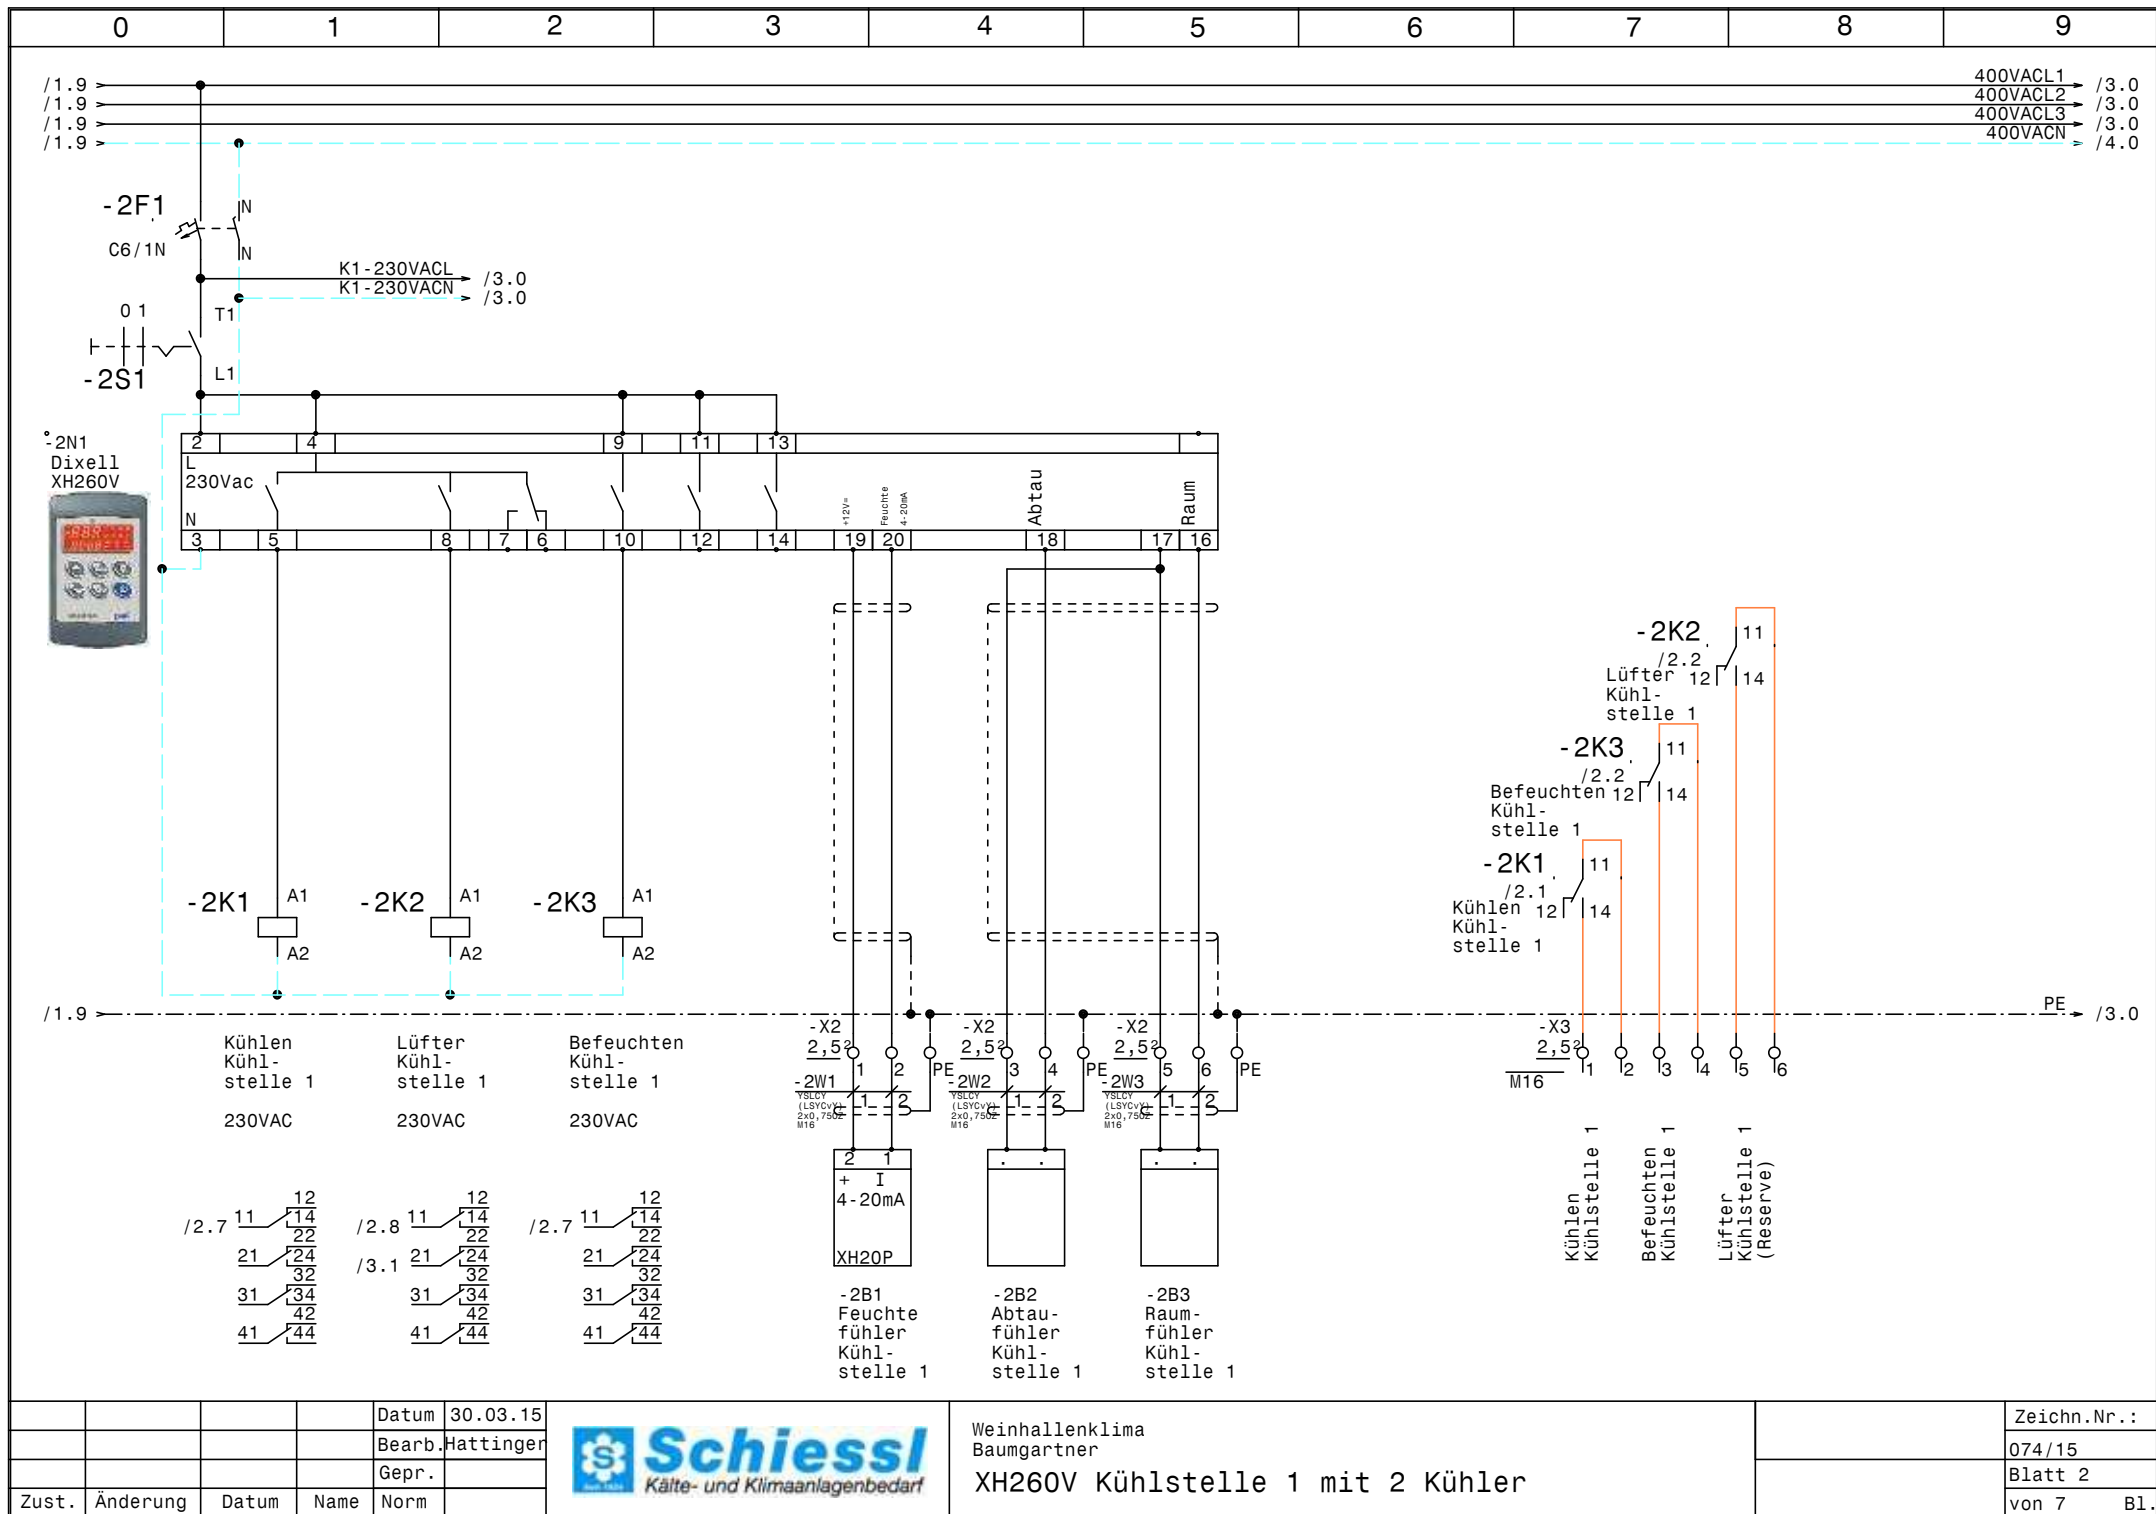


				Datum	30.03.15
				Bearb.	Hattinger
				Gepr.	
Zust.	Änderung	Datum	Name	Norm	



Weinhallenklima
Baumgartner
XH260V Kühlstelle 1 mit 2 Kühler

Zeichn.Nr.:	
074/15	
Blatt 2	
von 7	B1.

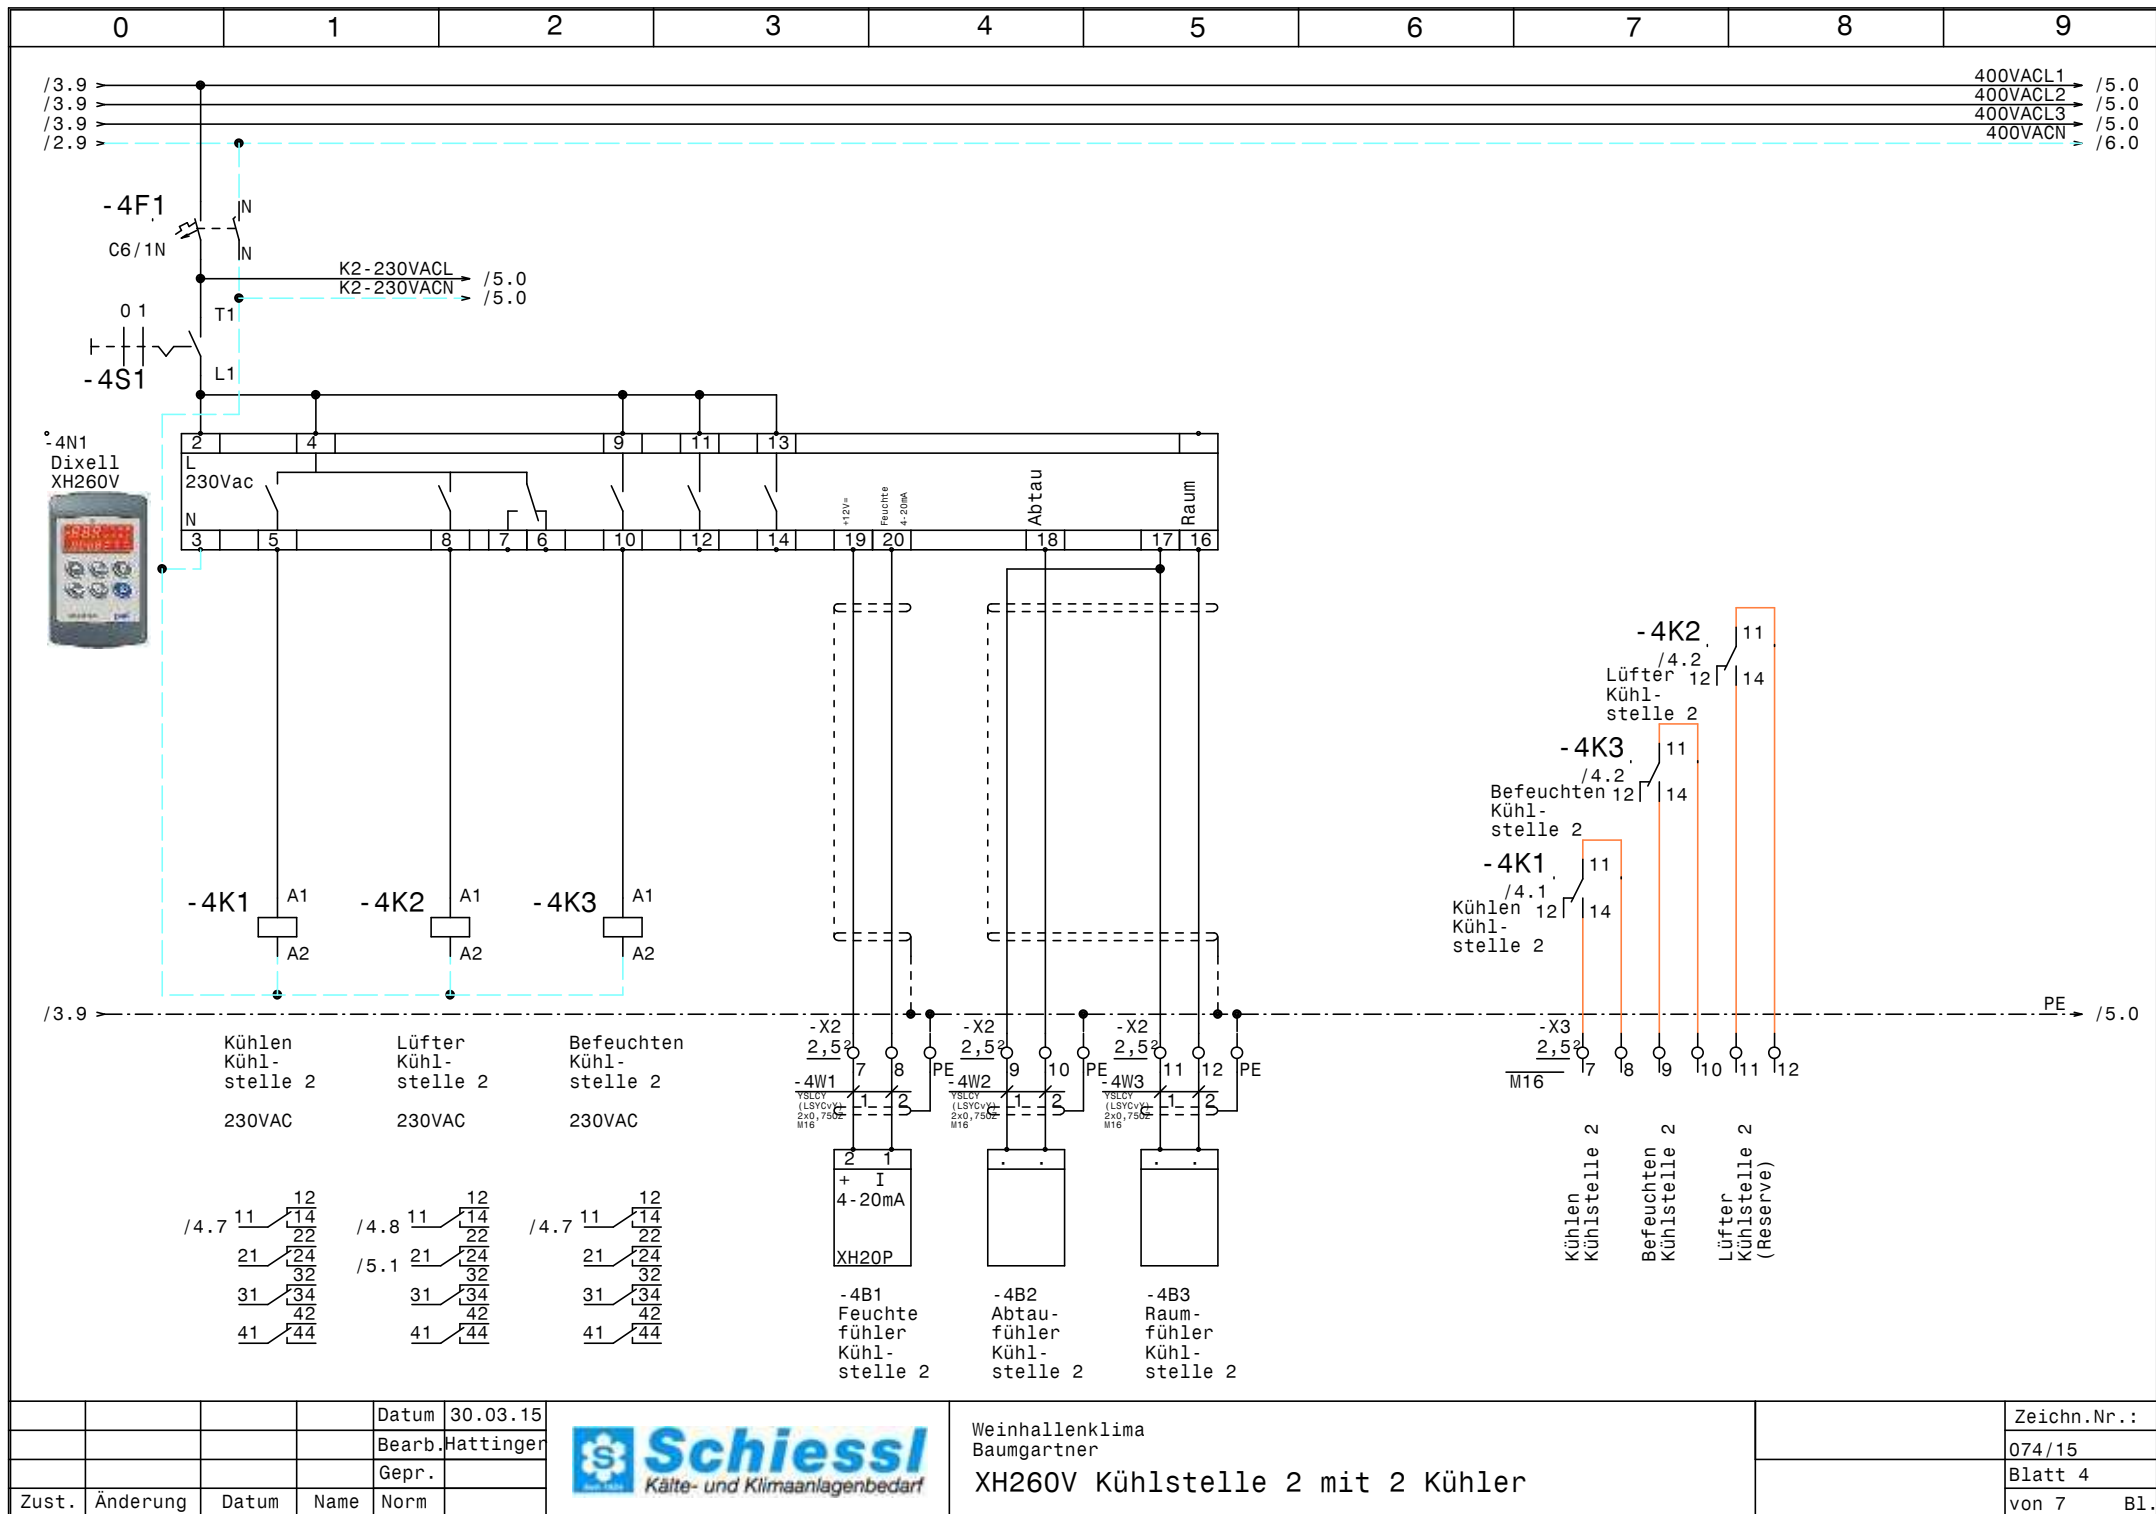


				Datum	30.03.15
				Bearb.	Hattinger
				Gepr.	
Zust.	Änderung	Datum	Name	Norm	



Weinhallenklima
Baumgartner
XH260V Kühlstelle 2 mit 2 Kühler

Zeichn.Nr.:
074/15
Blatt 4
von 7 Bl.

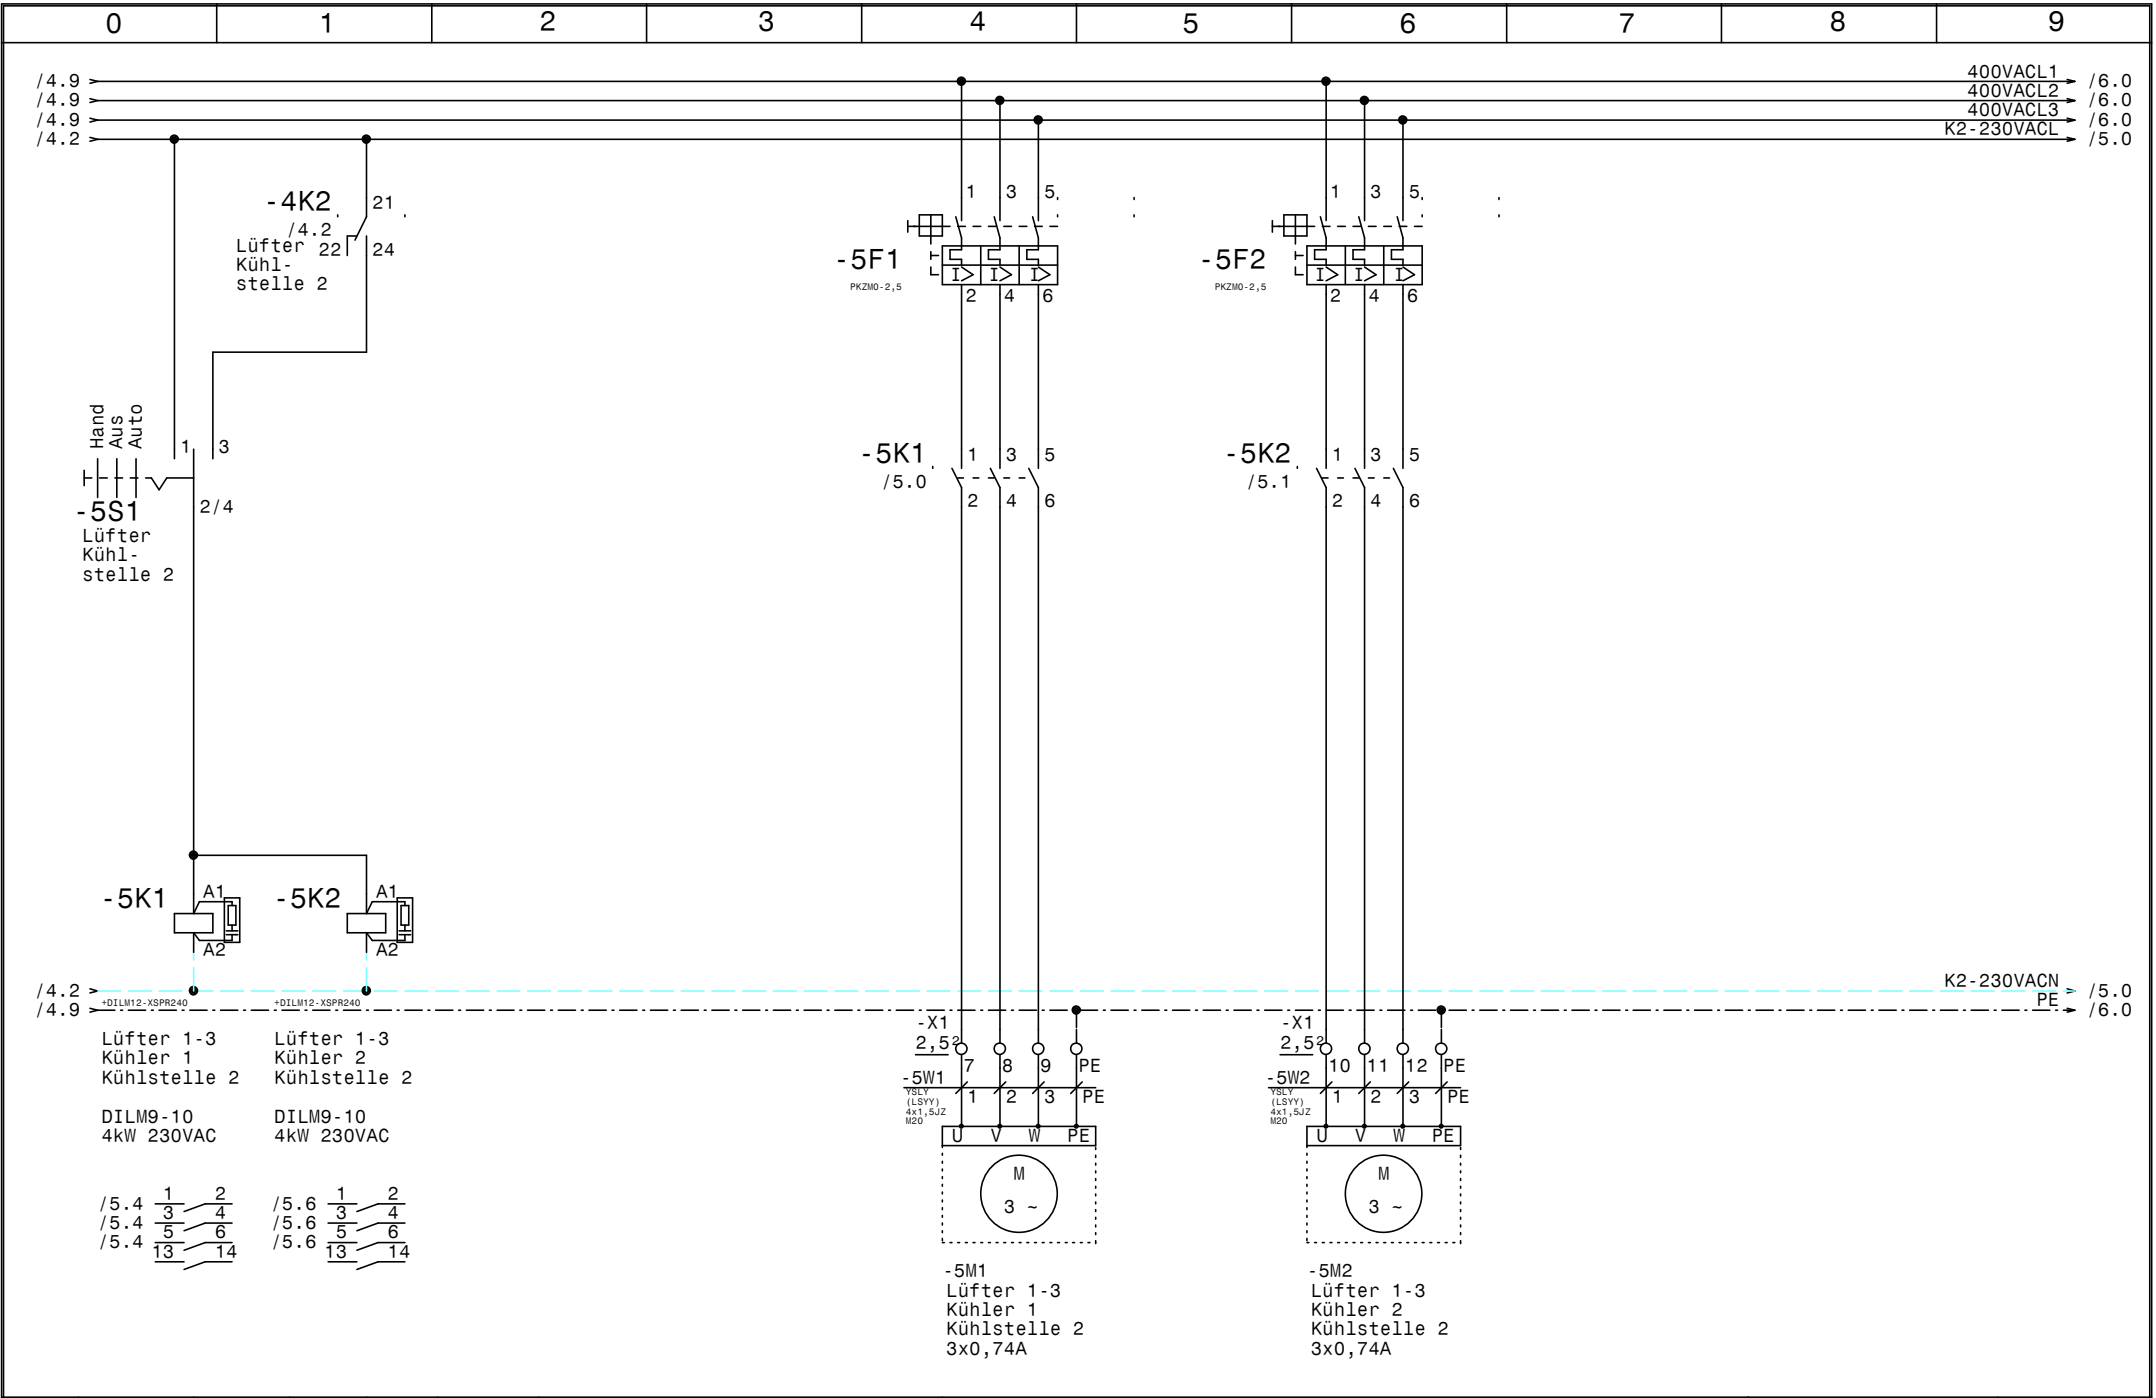


				Datum	30.03.15
				Bearb.	Hattinger
				Gepr.	
Zust.	Änderung	Datum	Name	Norm	



Weinhallenklima
Baumgartner
Lüfter Kühlstelle 2

Zeichn.Nr.:	074/15
Blatt 5	von 7
B1.	

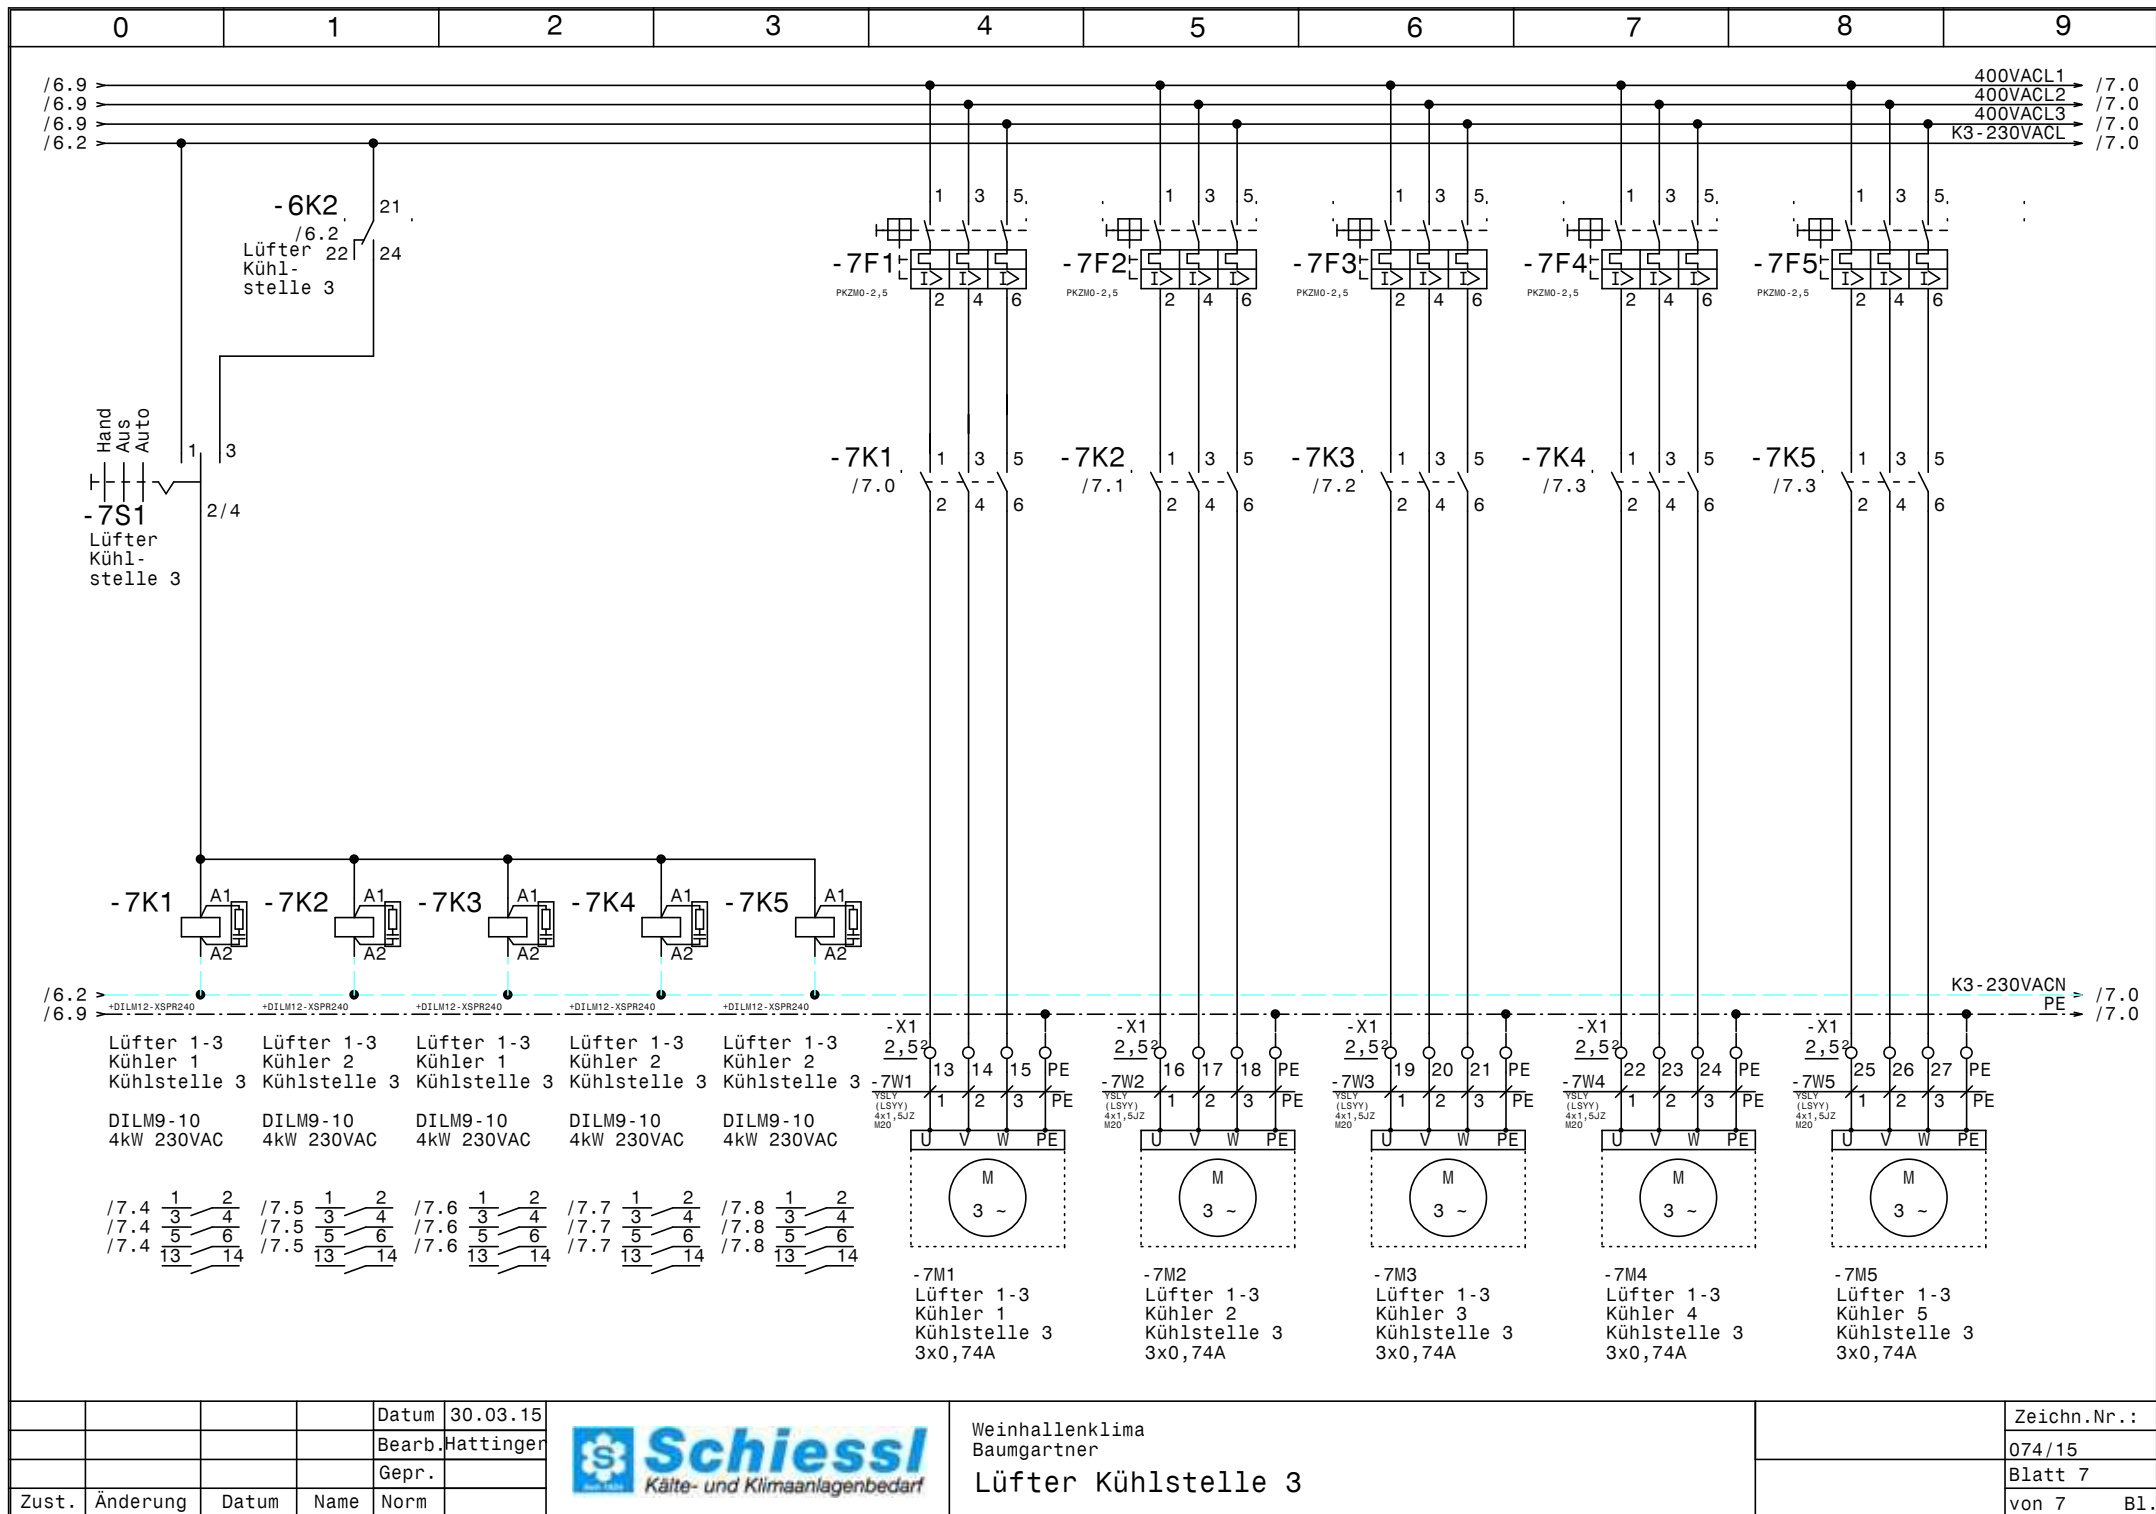

				Datum	30.03.15
				Bearb.	Hattinger
				Gepr.	
Zust.	Änderung	Datum	Name	Norm	



Weinhallenklima
Baumgartner
Lüfter Kühlstelle 3

Zeichn.Nr.:	
	074/15
Blatt 7	
von 7	B1.

0		1		2		3		4		5		6		7		8		9	
Nr.		Feldgerät		Leitungs- bezeichnung		Leitungs- typ		Anzahl Adern		Zielbezeichnung									
1		-1We1		-1W1		YSLY (LSYY) 5x4JZ M25		5		Netzeinspeisung 3 x 400V AC N PE									
2		-2B1		-2W1		YSLCY (LSYCVY) 2x0,750Z M16		2		Feuchte fühler Kühlstelle 1									
3		-2B2		-2W2		YSLCY (LSYCVY) 2x0,750Z M16		2		Abtaufühler Kühlstelle 1									
4		-2B3		-2W3		YSLCY (LSYCVY) 2x0,750Z M16		2		Raumfühler Kühlstelle 1									
5		-3M1		-3W1		YSLY (LSYY) 4x1,5JZ M20		4		Lüfter 1-3 Kühler 1 Kühlstelle 1									
6		-3M2		-3W2		YSLY (LSYY) 4x1,5JZ M20		4		Lüfter 1-3 Kühler 2 Kühlstelle 1									
7		-4B1		-4W1		YSLCY (LSYCVY) 2x0,750Z M16		2		Feuchte fühler Kühlstelle 2									
8		-4B2		-4W2		YSLCY (LSYCVY) 2x0,750Z M16		2		Abtaufühler Kühlstelle 2									
9		-4B3		-4W3		YSLCY (LSYCVY) 2x0,750Z M16		2		Raumfühler Kühlstelle 2									
10		-5M1		-5W1		YSLY (LSYY) 4x1,5JZ M20		4		Lüfter 1-3 Kühler 1 Kühlstelle 2									
11		-5M2		-5W2		YSLY (LSYY) 4x1,5JZ M20		4		Lüfter 1-3 Kühler 2 Kühlstelle 2									
12		-6B1		-6W1		YSLCY (LSYCVY) 2x0,750Z M16		2		Feuchte fühler Kühlstelle 3									
13		-6B2		-6W2		YSLCY (LSYCVY) 2x0,750Z M16		2		Abtaufühler Kühlstelle 3									
14		-6B3		-6W3		YSLCY (LSYCVY) 2x0,750Z M16		2		Raumfühler Kühlstelle 3									
15		-7M1		-7W1		YSLY (LSYY) 4x1,5JZ M20		4		Lüfter 1-3 Kühler 1 Kühlstelle 3									
16		-7M2		-7W2		YSLY (LSYY) 4x1,5JZ M20		4		Lüfter 1-3 Kühler 2 Kühlstelle 3									
17		-7M3		-7W3		YSLY (LSYY) 4x1,5JZ M20		4		Lüfter 1-3 Kühler 3 Kühlstelle 3									
18		-7M4		-7W4		YSLY (LSYY) 4x1,5JZ M20		4		Lüfter 1-3 Kühler 4 Kühlstelle 3									
19		-7M5		-7W5		YSLY (LSYY) 4x1,5JZ M20		4		Lüfter 1-3 Kühler 5 Kühlstelle 3									

0		1		2		3		4		5		6		7		8		9	
Stück Zahl		Artikel Bezeichnung				Artikel Beschreibung						Artikel Bezüge							
3		C6/1N				Sicherungsautomaten						-2F1, -4F1, -6F1							
9		PKZM0-2,5				Motorschutzschalter						-3F1, -5F1, -5F2, -3F2, -7F5, -7F4							
												-7F3, -7F2, -7F1							
9		Sockel 4polig				Sockel für Minitur Relais 4polig													
9		Relais4polig230VAC				Miniatur - Relais 4polig						-6K2, -2K1, -2K2, -4K2, -2K3, -6K1							
												-4K1, -4K3, -6K3							
9		DILM9-10(230V50HZ)				Schütz						-7K4, -7K5, -5K1, -5K2, -3K1, -7K3							
												-7K2, -7K1, -3K2							
1		WS 1000/1200/300/B/H/T				Wandschrank IP 55						-0N1							
3						Dixell XH260V						-2N1, -4N1, -6N1							
9		DILM12-XSPR240				RC-Löschglied						-3N1, -5N1, -5N2, -3N2, -7N1, -7N2							
												-7N3, -7N5, -7N4							
1		LT40 -27,1A AC23				Hauptschalter						-1Q1							
3		M10HEA1				Ausschalter 1pol. 0-1						-4S1, -2S1, -6S1							
3		M10HEU1				Umschalter 1pol. 1-0-2						-5S1, -3S1, -7S1							
1		M25				Kabelverschraubung						-1W1							
12		M16				Kabelverschraubung						-4W3, -2W2, -2W3, -2W1, -4W1, -2V1							
												-4V1, -4W2, -6W2, -6W1, -6W3, -6V1							
9		M20				Kabelverschraubung						-7W3, -3W1, -3W2, -7W4, -7W2, -7W1							
												-5W2, -7W5, -5W1							
1		EK 4 ge/gr				Erdungsklemme						-X1							
1		Klemme 4 blau				Klemme N						-X1							
3		Klemme 4 grau				Klemme L						-X1							
63		Klemme 2,5 grau				Klemme L						-X1, -X3, -X2							
18		EK 2,5 ge/gr				Erdungsklemme						-X2, -X1							