



| Anlage:<br><br>Anlage 1 SH3<br><br>Schaltraumklima   |   |   | <div>__ !! A C H T U N G !! __</div> <p>Bei Änderungen im Schaltschrank und auch an den externen Geräten die nicht von der Erzeugerfirma durchgeführt werden entfällt Garantie und Haftung. Dadurch entstehende Kosten werden nicht anerkannt. Sollte dies jedoch aus technischer Sicht notwendig sein ist die Erzeugerfirma zu verständigen. Schutzmaßnahmen des Örtlichen EVU's beachten! Motorschutzgeräte nach den tatsächlichen Aufnahmestrom der Motoren einstellen! Vor der Inbetriebnahme der Anlage sind sämtliche Schraub-, Klemm- und Steckverbindungen auf festen Sitz zu prüfen und gegebenenfalls nachzuziehen!</p> |  |  |                         |  |                    |  |   |
|---|---|---|---|--|--|-------------------------|--|--------------------|--|---|
| Firma:<br><br>Kremsmüller   |   |   |   |  |  |                         |  |                    |  |   |
| <table><tr><th colspan="2">SCHALTSCHRANKAUSFÜHRUNG</th><th colspan="2">VERDRAHTUNGSFARBEN</th></tr><tr><td>SCHALTSCHRANKGRÖSSE:<br/>SOCKEL:<br/>LACKIERUNG:<br/>SCHUTZART:<br/>SCHUTZMASSNAHME:<br/>BLINDSCHALTBILD:<br/>KABELEINFÜHRUNG:<br/>TÜRANSCHLAG:</td><td>600x600x250<br/>-<br/>RAL 7035<br/>IP54<br/>lt. EVU<br/>nein<br/>unten<br/>links<br/><br/>(BxHxT)<br/>(H)<br/><br/><br/><br/>(BxH)</td><td>HAUPTSTROMKREIS 400/230V:<br/>NEUTRALLEITER:<br/>SCHUTZLEITER:<br/>STEUERSPANNUNG 230VAC:<br/>ohne Trafo:<br/>mit Trafo:<br/>STEUERSPANNUNG 0-24VAC:<br/>STEUERSPANNUNG 0-24VDC:<br/>GND, DDC:<br/>MESSLEITUNGEN, FÜHLER:<br/>POTENTIALFREIE LEITUNGEN:<br/>FREMDSPANNUNG:</td><td><div><div></div>schwarz</div><div><div></div>hellblau</div><div><div></div>gelb/grün</div><div><div></div>braun/hellblau</div><div><div></div>rot/rot-weiß</div><div><div></div>blau/blau-weiß</div><div><div></div>blau/blau-weiß</div><div><div></div>blau-weiß</div><div><div></div>grün</div><div><div></div>orange</div><div><div></div>orange</div></td></tr></table> |   |   |   |  |  | SCHALTSCHRANKAUSFÜHRUNG |  | VERDRAHTUNGSFARBEN |  | SCHALTSCHRANKGRÖSSE:<br>SOCKEL:<br>LACKIERUNG:<br>SCHUTZART:<br>SCHUTZMASSNAHME:<br>BLINDSCHALTBILD:<br>KABELEINFÜHRUNG:<br>TÜRANSCHLAG: |
| SCHALTSCHRANKAUSFÜHRUNG   |   | VERDRAHTUNGSFARBEN   |   |  |  |                         |  |                    |  |   |
| SCHALTSCHRANKGRÖSSE:<br>SOCKEL:<br>LACKIERUNG:<br>SCHUTZART:<br>SCHUTZMASSNAHME:<br>BLINDSCHALTBILD:<br>KABELEINFÜHRUNG:<br>TÜRANSCHLAG:   | 600x600x250<br>-<br>RAL 7035<br>IP54<br>lt. EVU<br>nein<br>unten<br>links<br><br>(BxHxT)<br>(H)<br><br><br><br>(BxH) | HAUPTSTROMKREIS 400/230V:<br>NEUTRALLEITER:<br>SCHUTZLEITER:<br>STEUERSPANNUNG 230VAC:<br>ohne Trafo:<br>mit Trafo:<br>STEUERSPANNUNG 0-24VAC:<br>STEUERSPANNUNG 0-24VDC:<br>GND, DDC:<br>MESSLEITUNGEN, FÜHLER:<br>POTENTIALFREIE LEITUNGEN:<br>FREMDSPANNUNG: | <div><div></div>schwarz</div> <div><div></div>hellblau</div> <div><div></div>gelb/grün</div> <div><div></div>braun/hellblau</div> <div><div></div>rot/rot-weiß</div> <div><div></div>blau/blau-weiß</div> <div><div></div>blau/blau-weiß</div> <div><div></div>blau-weiß</div> <div><div></div>grün</div> <div><div></div>orange</div> <div><div></div>orange</div>   |  |  |                         |  |                    |  |   |

| Blattverzeichnis |                       |                |
|------------------|-----------------------|----------------|
| 000 Deckblatt    | 002 Verdichter        | 004 Kühlstelle |
| 001 Netzanschluß | 003 Kondensatorlüfter |                |

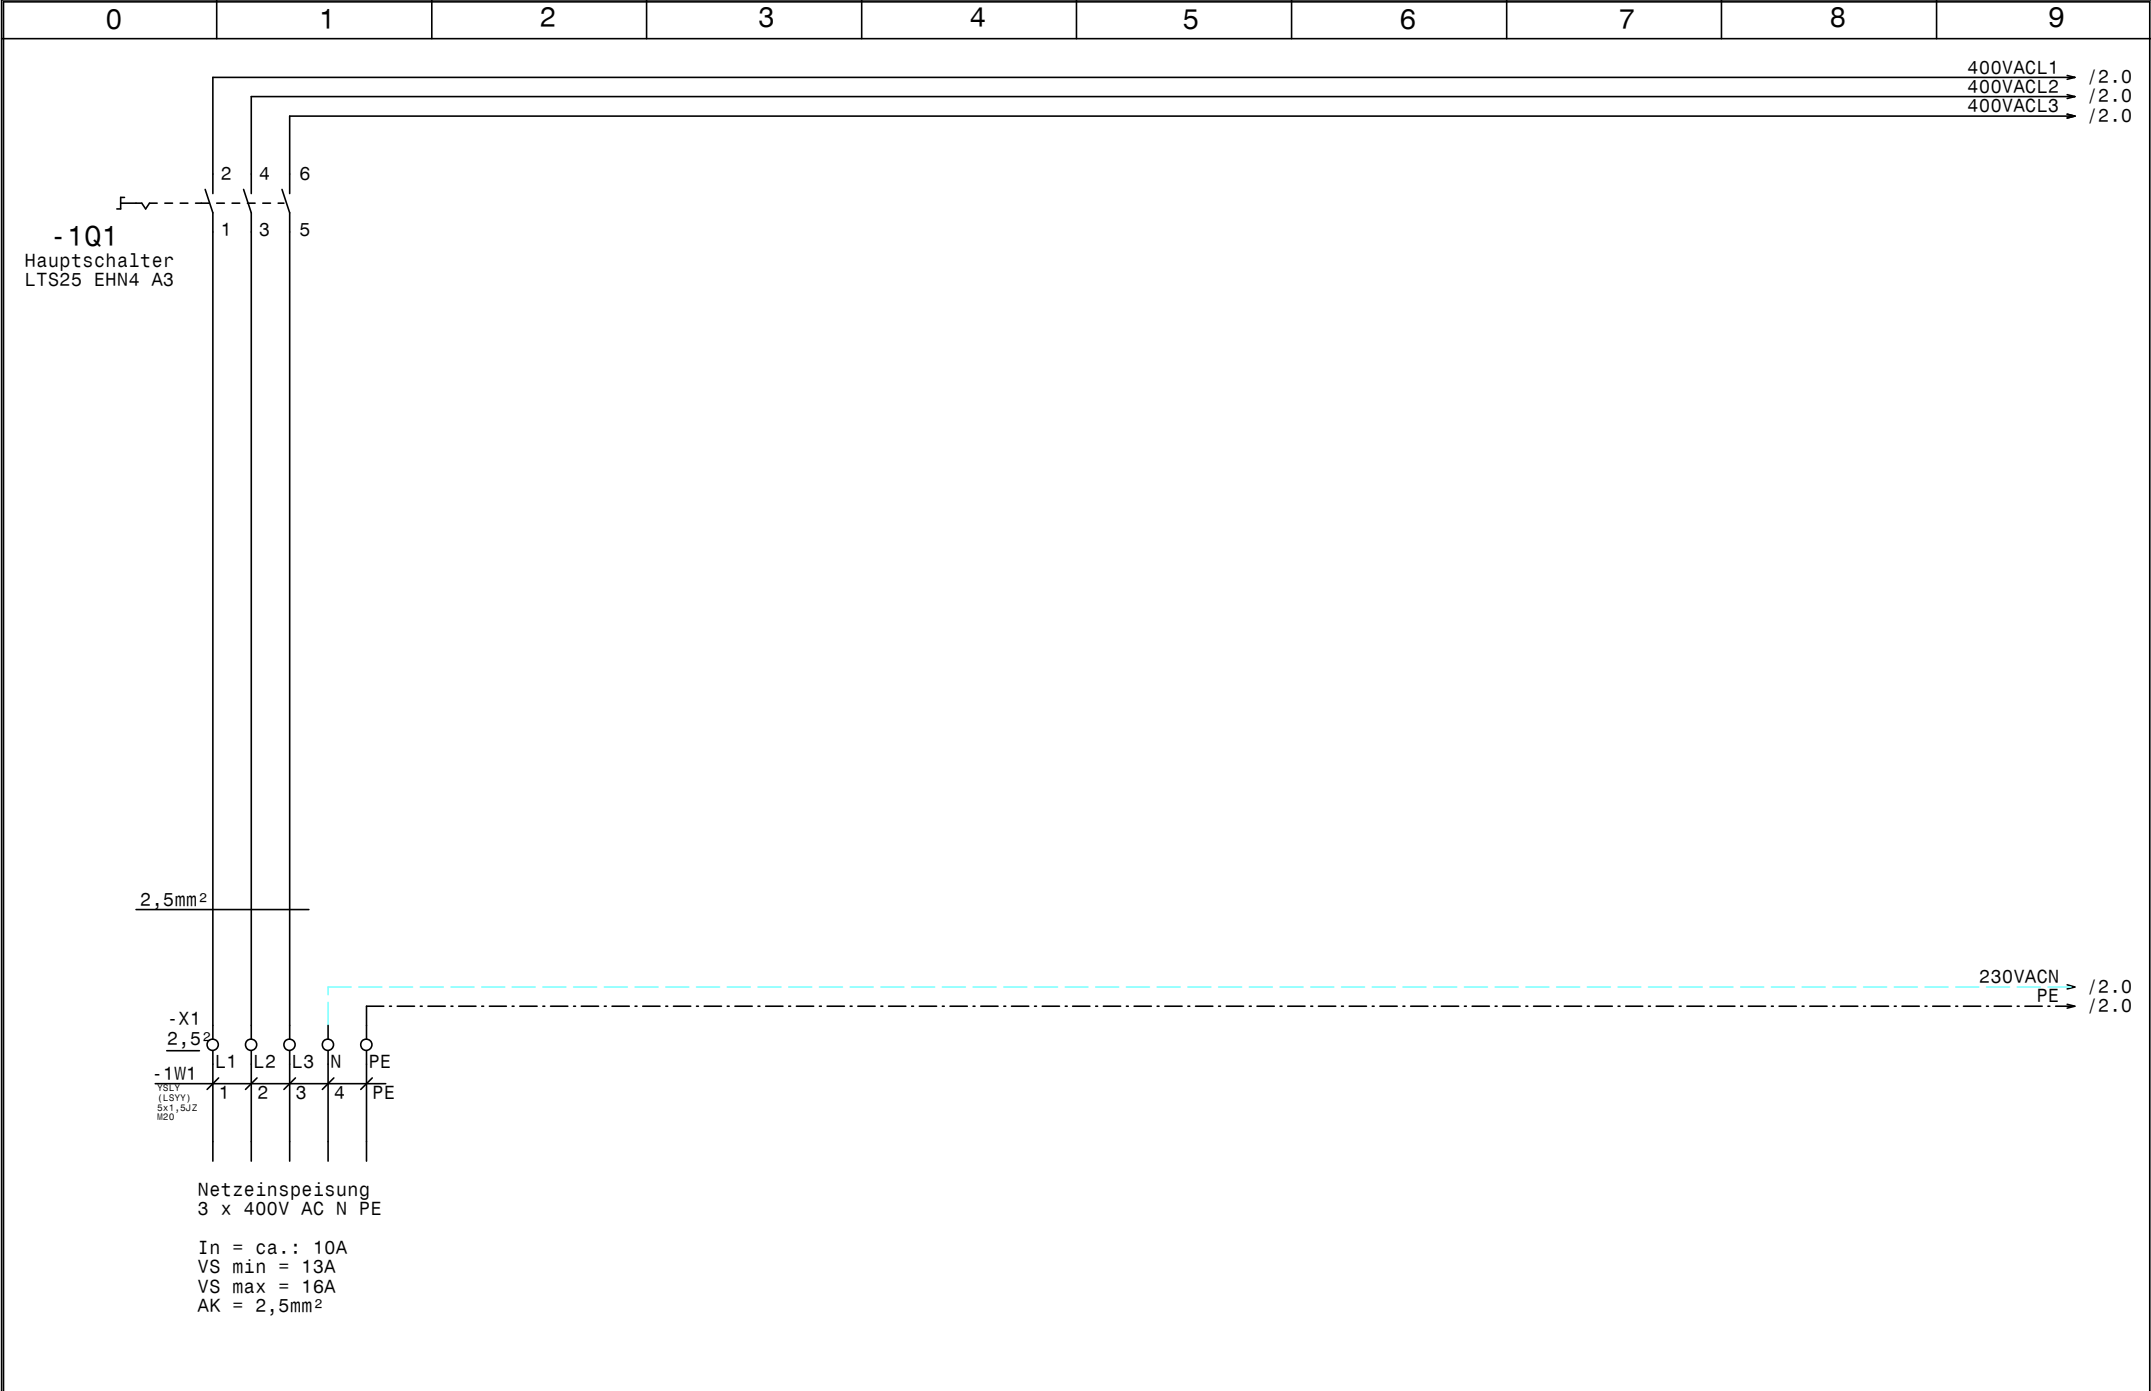


|       |          |       |      |        |           |                                                                                                |                                 |  |              |
|-------|----------|-------|------|--------|-----------|------------------------------------------------------------------------------------------------|---------------------------------|--|--------------|
|       |          |       |      | Datum  | 10.08.15  | <div></div> | Anlage 1 SH3<br>Schaltraumklima |  | Zeichn.Nr. : |
|       |          |       |      | Bearb. | Hattinger |                                                                                                |                                 |  | 137/15/01    |
|       |          |       |      | Gepr.  |           |                                                                                                |                                 |  | Blatt 1      |
| Zust. | Änderung | Datum | Name | Norm   |           |                                                                                                | Netzanschluß                    |  | von 4 Bl.    |

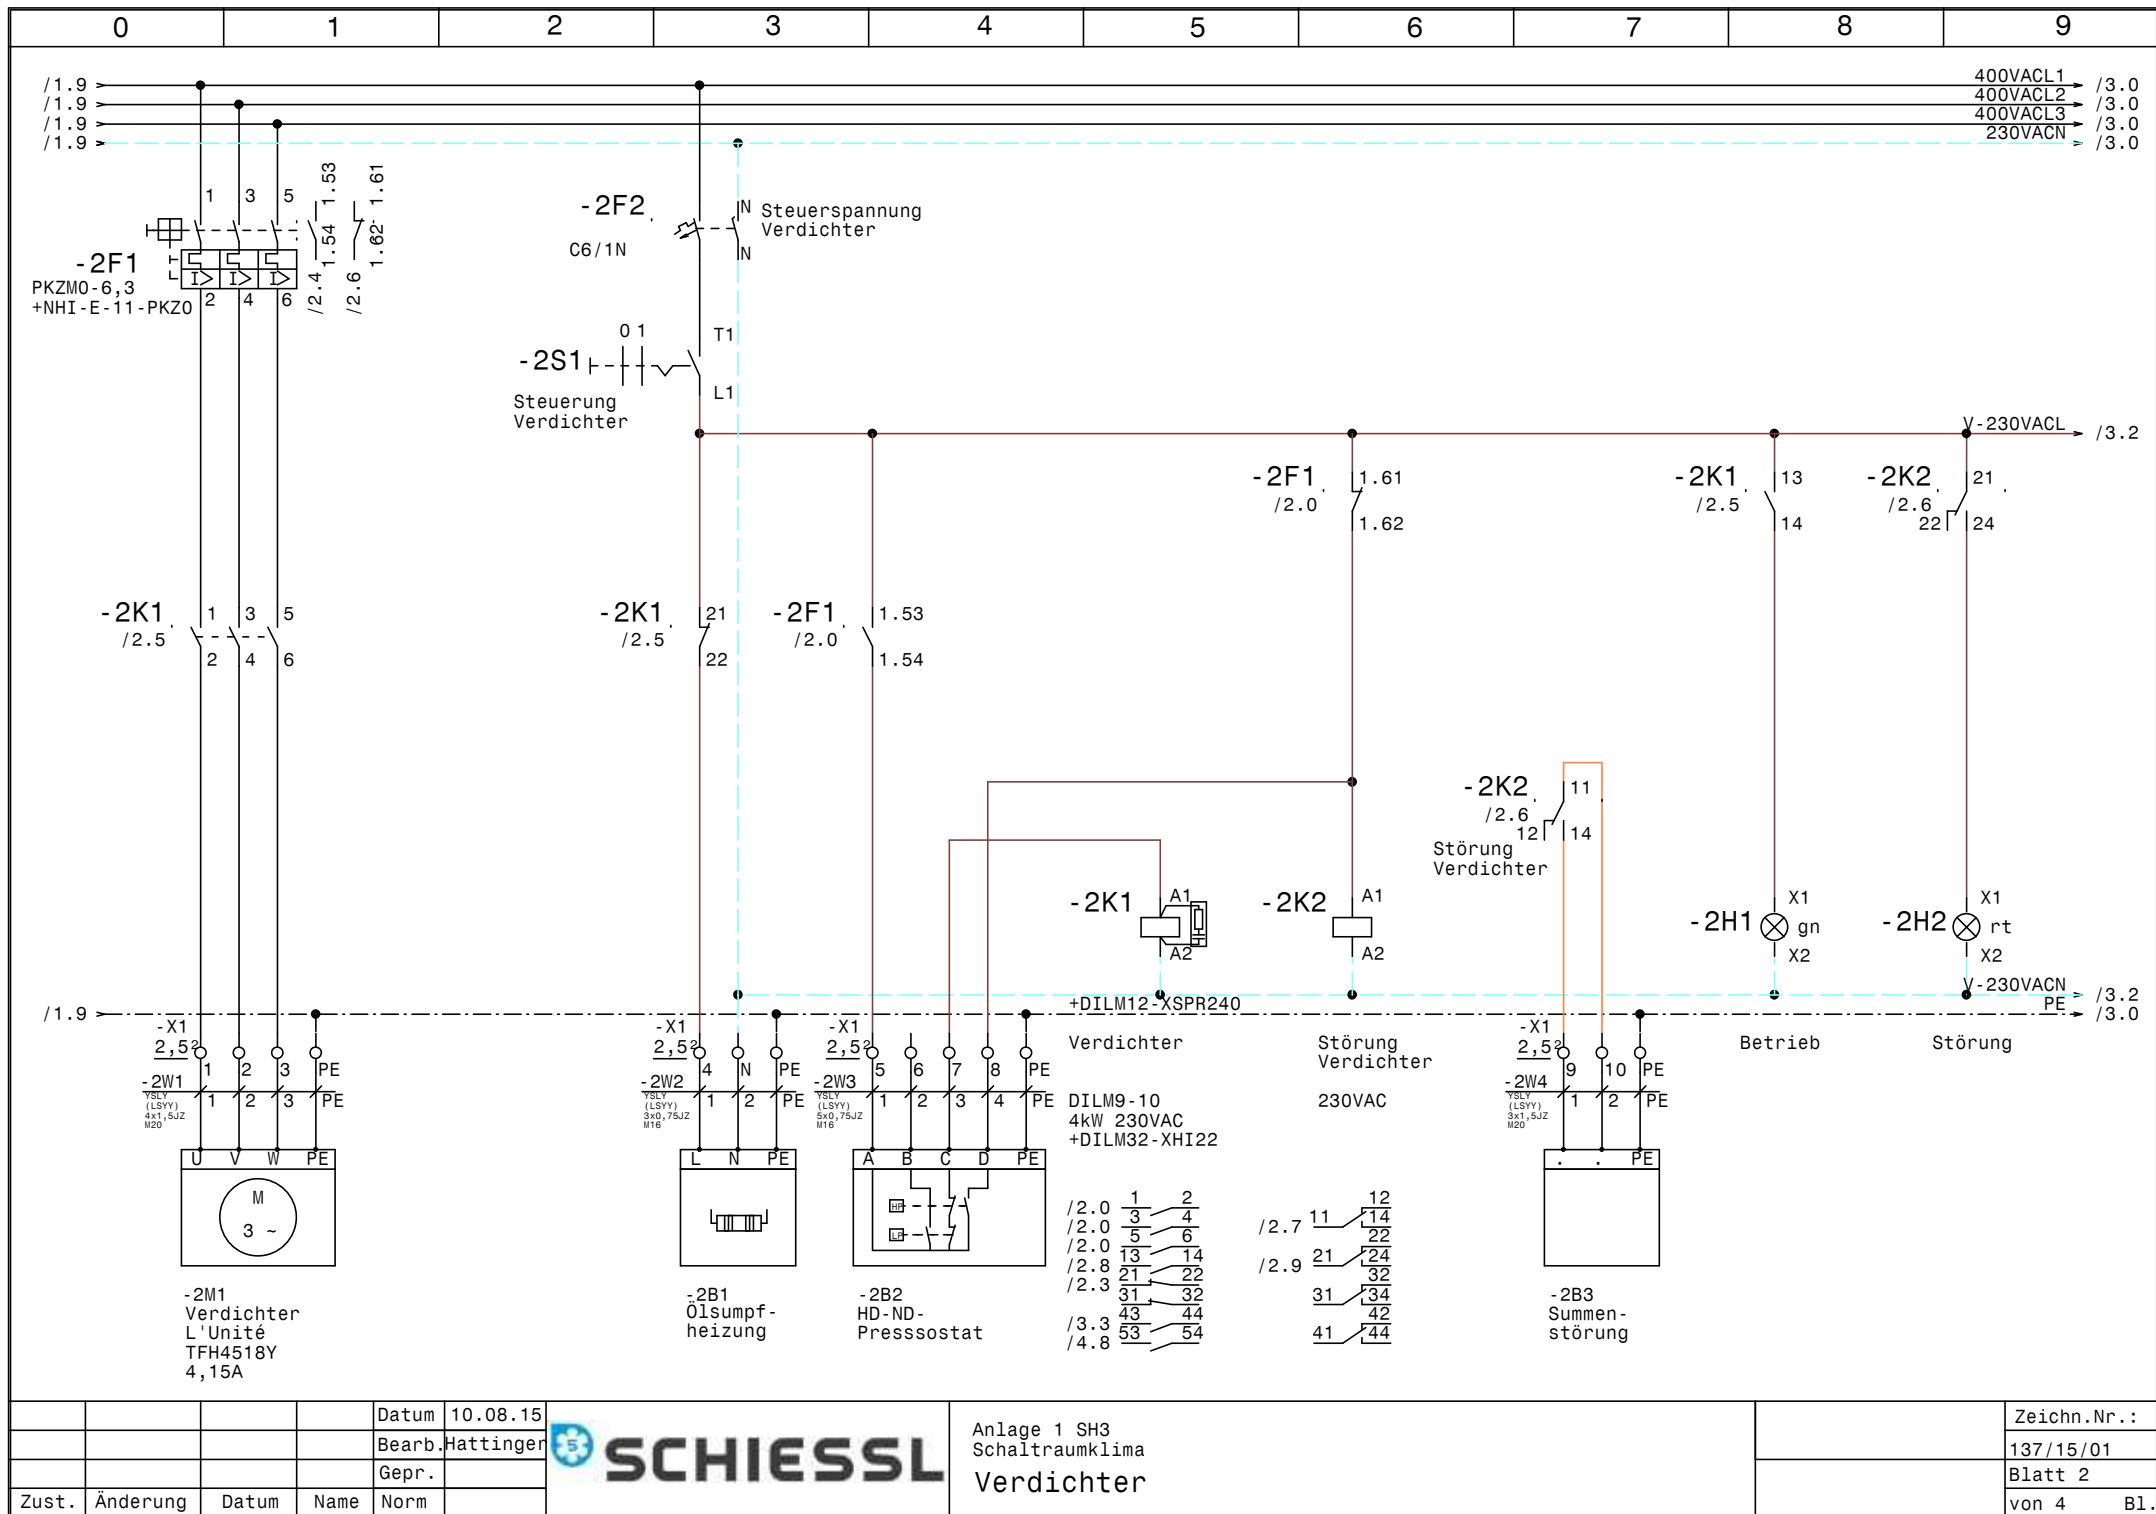


|       |          |       |        |           |
|-------|----------|-------|--------|-----------|
|       |          |       | Datum  | 10.08.15  |
|       |          |       | Bearb. | Hattinger |
|       |          |       | Gepr.  |           |
| Zust. | Änderung | Datum | Name   | Norm      |



|                 |             |
|-----------------|-------------|
| Anlage 1 SH3    | Zeichn.Nr.: |
| Schaltraumklima | 137/15/01   |
| Verdichter      | Blatt 2     |
|                 | von 4 Bl.   |

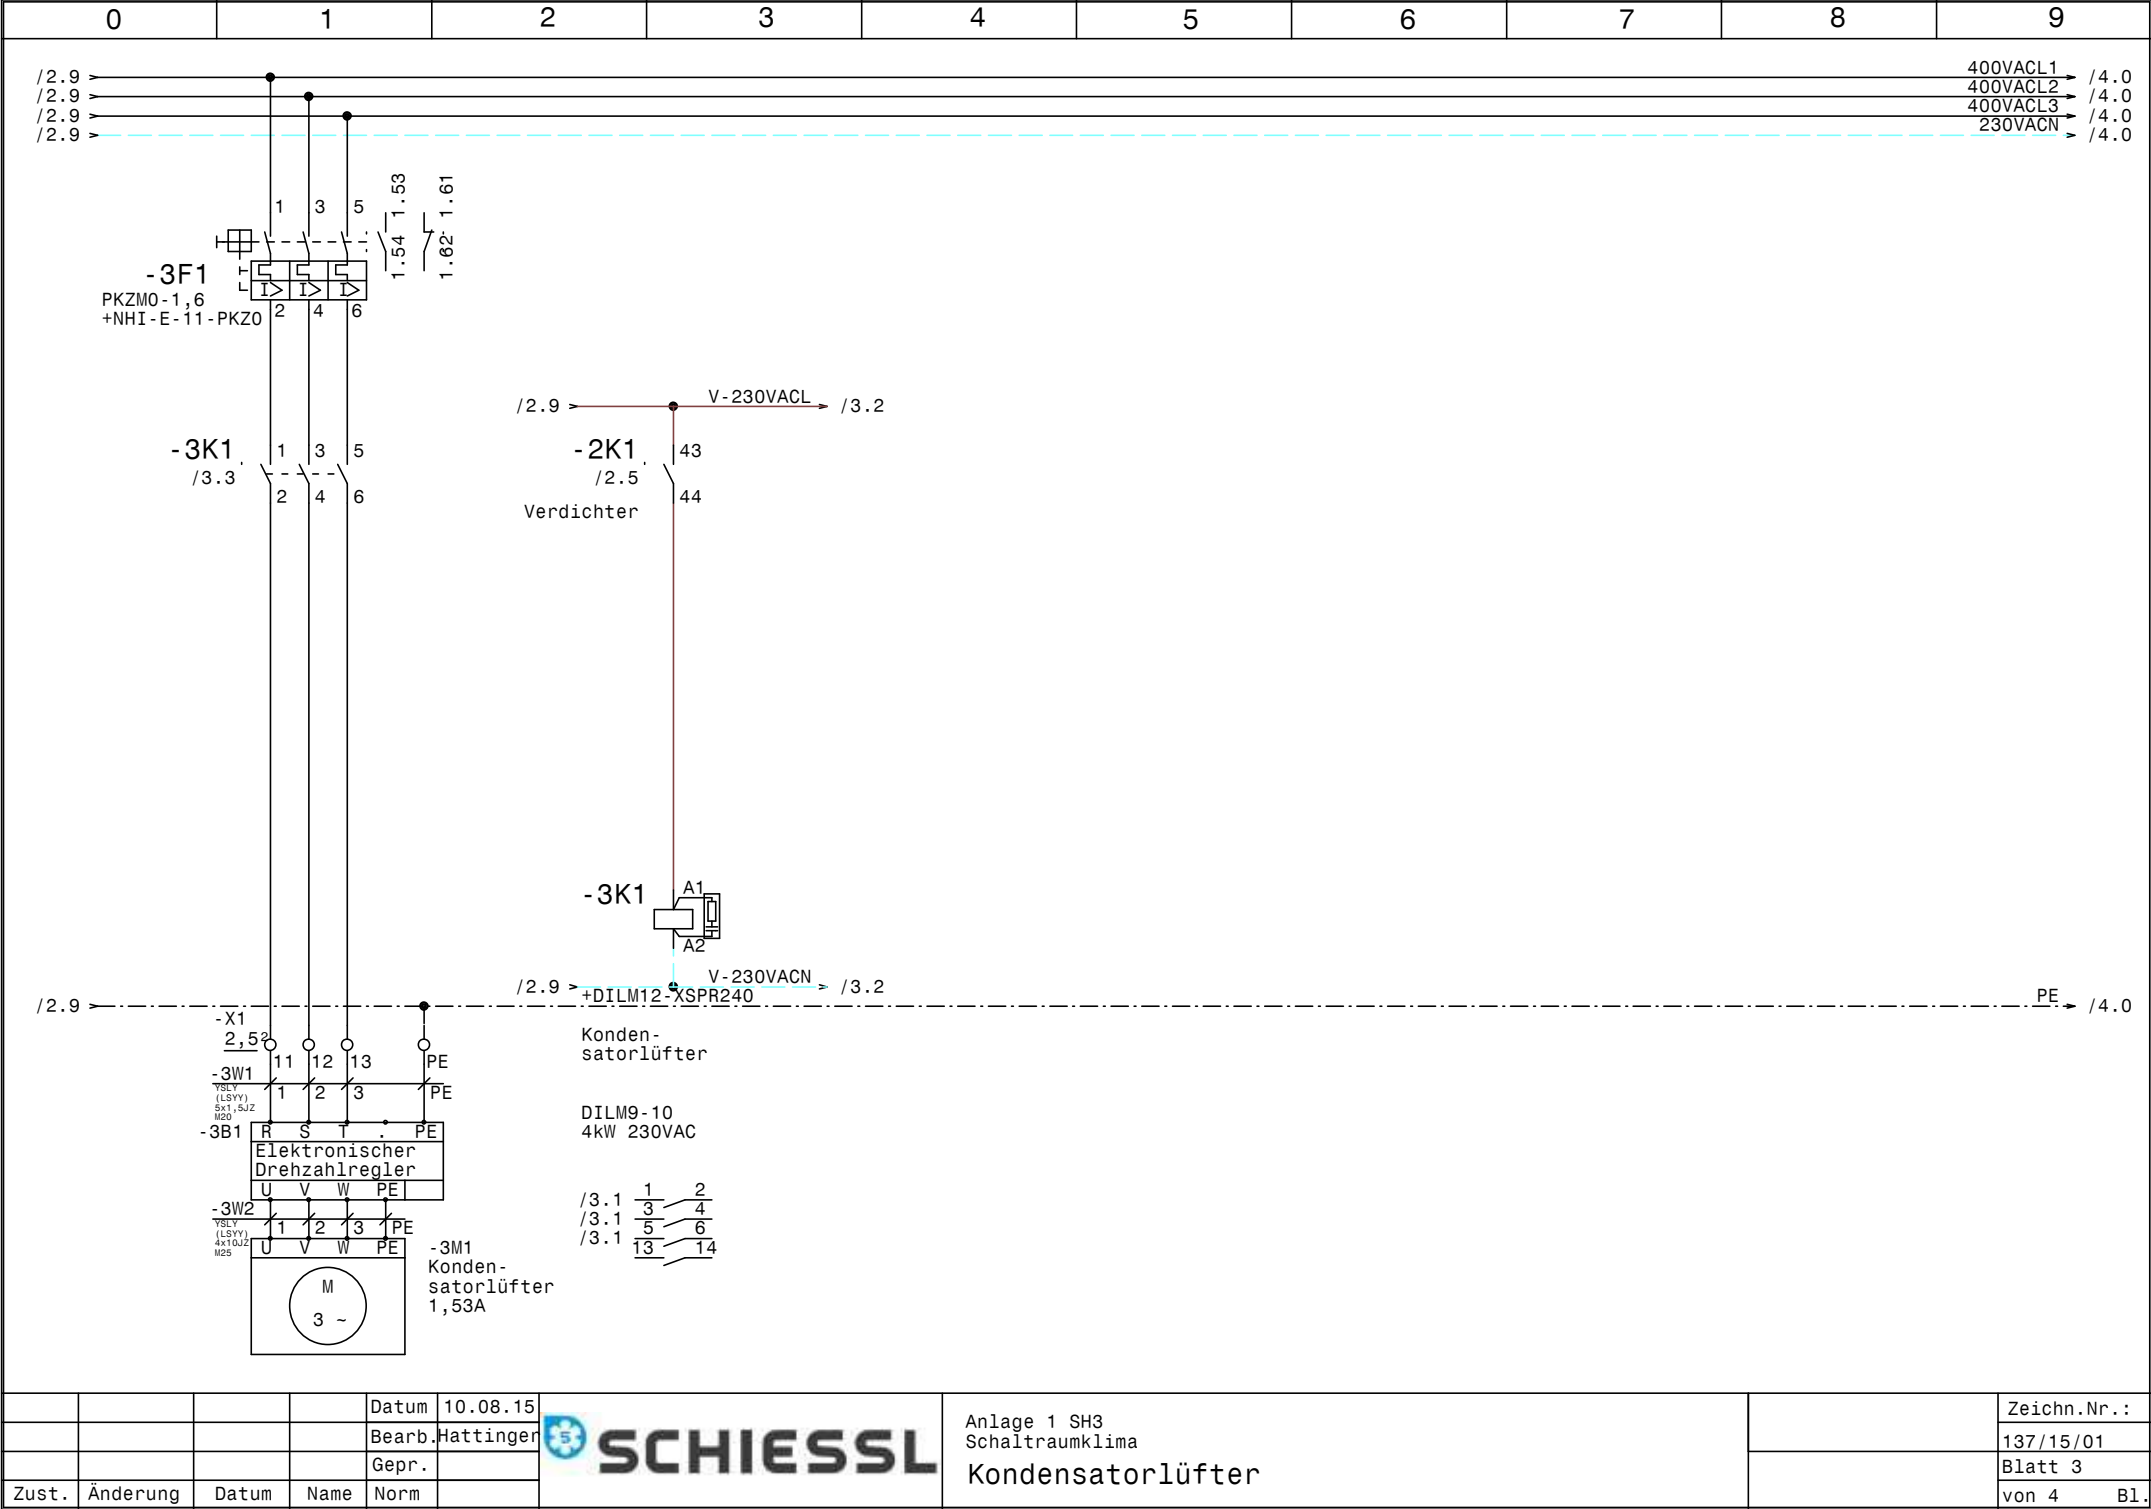

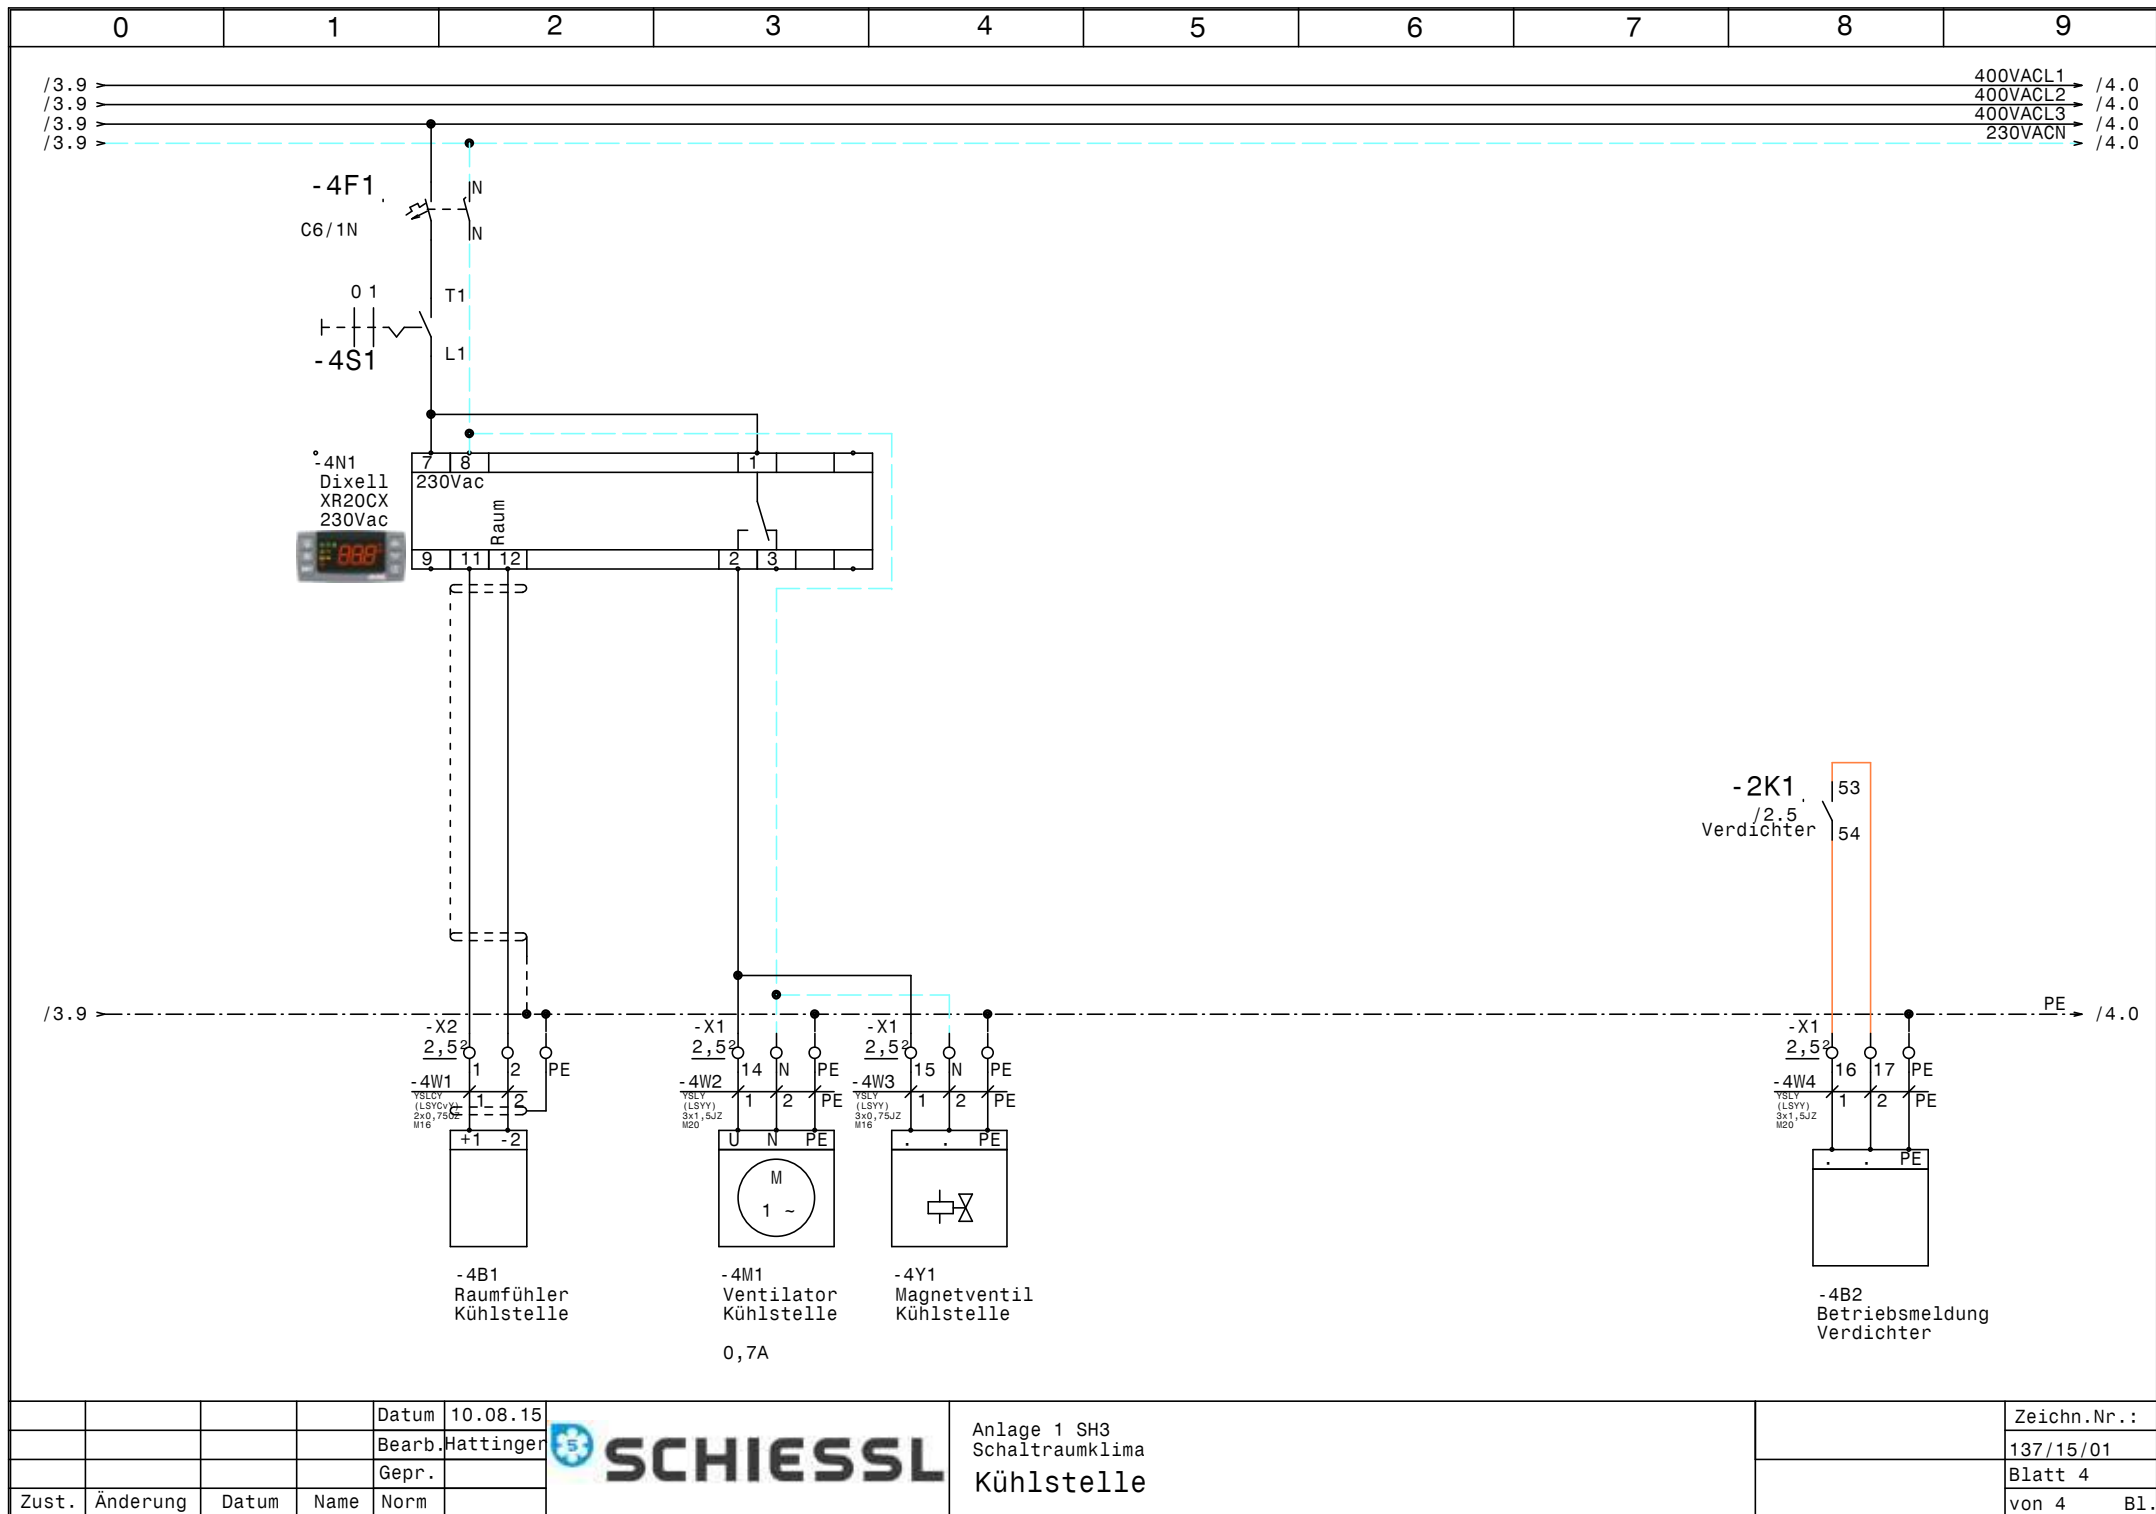

|       |          |       |      |        |           |
|-------|----------|-------|------|--------|-----------|
|       |          |       |      | Datum  | 10.08.15  |
|       |          |       |      | Bearb. | Hattinger |
|       |          |       |      | Gepr.  |           |
| Zust. | Änderung | Datum | Name | Norm   |           |



|                 |             |
|-----------------|-------------|
| Anlage 1 SH3    | Zeichn.Nr.: |
| Schaltraumklima | 137/15/01   |
| Kühlstelle      | Blatt 4     |
|                 | von 4 Bl.   |

| |
|---|
| 0   |  |  |  |  | 1         |  |  |  |  | 2                        |  |  |  |  | 3                           |  |  |  |  | 4               |  |  |  |  | 5                                |  |  |  |  | 6 |  |  |  |  | 7 |  |  |  |  | 8 |  |  |  |  | 9 |  |  |  |  |
| Nr. |  |  |  |  | Feldgerät |  |  |  |  | Leitungs-<br>bezeichnung |  |  |  |  | Leitungs-<br>typ            |  |  |  |  | Anzahl<br>Adern |  |  |  |  | Zielbezeichnung                  |  |  |  |  |   |  |  |  |  |   |  |  |  |  |   |  |  |  |  |   |  |  |  |  |
| 1   |  |  |  |  | -1We1     |  |  |  |  | -1W1                     |  |  |  |  | YSLY (LSYY) 5x1,5JZ M20     |  |  |  |  | 5               |  |  |  |  | Netzeinspeisung 3 x 400V AC N PE |  |  |  |  |   |  |  |  |  |   |  |  |  |  |   |  |  |  |  |   |  |  |  |  |
| 2   |  |  |  |  | -2M1      |  |  |  |  | -2W1                     |  |  |  |  | YSLY (LSYY) 4x1,5JZ M20     |  |  |  |  | 4               |  |  |  |  | Verdichter                       |  |  |  |  |   |  |  |  |  |   |  |  |  |  |   |  |  |  |  |   |  |  |  |  |
| 3   |  |  |  |  | -2B1      |  |  |  |  | -2W2                     |  |  |  |  | YSLY (LSYY) 3x0,75JZ M16    |  |  |  |  | 3               |  |  |  |  | Ölsumpfheizung                   |  |  |  |  |   |  |  |  |  |   |  |  |  |  |   |  |  |  |  |   |  |  |  |  |
| 4   |  |  |  |  | -2B2      |  |  |  |  | -2W3                     |  |  |  |  | YSLY (LSYY) 5x0,75JZ M16    |  |  |  |  | 5               |  |  |  |  | HD-NDPresssostat                 |  |  |  |  |   |  |  |  |  |   |  |  |  |  |   |  |  |  |  |   |  |  |  |  |
| 5   |  |  |  |  | -2B3      |  |  |  |  | -2W4                     |  |  |  |  | YSLY (LSYY) 3x1,5JZ M20     |  |  |  |  | 3               |  |  |  |  | Summenstörung                    |  |  |  |  |   |  |  |  |  |   |  |  |  |  |   |  |  |  |  |   |  |  |  |  |
| 6   |  |  |  |  | -3B1      |  |  |  |  | -3W1                     |  |  |  |  | YSLY (LSYY) 5x1,5JZ M20     |  |  |  |  | 4               |  |  |  |  | Elektronischer Drehzahlregler    |  |  |  |  |   |  |  |  |  |   |  |  |  |  |   |  |  |  |  |   |  |  |  |  |
| 7   |  |  |  |  | -3M1      |  |  |  |  | -3W2                     |  |  |  |  | YSLY (LSYY) 4x10JZ M25      |  |  |  |  | 4               |  |  |  |  | Kondensatorlüfter                |  |  |  |  |   |  |  |  |  |   |  |  |  |  |   |  |  |  |  |   |  |  |  |  |
| 8   |  |  |  |  | -4B1      |  |  |  |  | -4W1                     |  |  |  |  | YSLCY (LSYCvY) 2x0,750Z M16 |  |  |  |  | 2               |  |  |  |  | Raumfühler Kühlstelle            |  |  |  |  |   |  |  |  |  |   |  |  |  |  |   |  |  |  |  |   |  |  |  |  |
| 9   |  |  |  |  | -4M1      |  |  |  |  | -4W2                     |  |  |  |  | YSLY (LSYY) 3x1,5JZ M20     |  |  |  |  | 3               |  |  |  |  | Ventilator Kühlstelle            |  |  |  |  |   |  |  |  |  |   |  |  |  |  |   |  |  |  |  |   |  |  |  |  |
| 10  |  |  |  |  | -4Y1      |  |  |  |  | -4W3                     |  |  |  |  | YSLY (LSYY) 3x0,75JZ M16    |  |  |  |  | 3               |  |  |  |  | Magnetventil Kühlstelle          |  |  |  |  |   |  |  |  |  |   |  |  |  |  |   |  |  |  |  |   |  |  |  |  |
| 11  |  |  |  |  | -4B2      |  |  |  |  | -4W4                     |  |  |  |  | YSLY (LSYY) 3x1,5JZ M20     |  |  |  |  | 3               |  |  |  |  | Betriebsmeldung Verdichter       |  |  |  |  |   |  |  |  |  |   |  |  |  |  |   |  |  |  |  |   |  |  |  |  |
| |
| |
| 0             |  | 1                         |  | 2 |  | 3                                |  | 4 |  | 5 |  | 6                                  |  | 7 |  | 8 |  | 9 |  |
|---------------|--|---------------------------|--|---|--|----------------------------------|--|---|--|---|--|------------------------------------|--|---|--|---|--|---|--|
| Stück<br>Zahl |  | Artikel<br>Bezeichnung    |  |   |  | Artikel<br>Beschreibung          |  |   |  |   |  | Artikel<br>Bezüge                  |  |   |  |   |  |   |  |
| 1             |  | PKZMO-6,3                 |  |   |  | Motorschutzschalter              |  |   |  |   |  | -2F1                               |  |   |  |   |  |   |  |
| 2             |  | NHI-E-11-PKZO             |  |   |  | Normalhilfsschalter              |  |   |  |   |  |                                    |  |   |  |   |  |   |  |
| 2             |  | C6/1N                     |  |   |  | Sicherungsautomaten              |  |   |  |   |  | -2F2, -4F1                         |  |   |  |   |  |   |  |
| 1             |  | PKZMO-1,6                 |  |   |  | Motorschutzschalter              |  |   |  |   |  | -3F1                               |  |   |  |   |  |   |  |
| 1             |  | Signalleuchte grün        |  |   |  | Signalglimmlampe grün            |  |   |  |   |  | -2H1                               |  |   |  |   |  |   |  |
| 1             |  | Signalleuchte rot         |  |   |  | Signalglimmlampe rot             |  |   |  |   |  | -2H2                               |  |   |  |   |  |   |  |
| 2             |  | DILM9-10(230V50HZ)        |  |   |  | Schütz                           |  |   |  |   |  | -2K1, -3K1                         |  |   |  |   |  |   |  |
| 1             |  | DILM32-XHI22              |  |   |  | Hilfsschalterbaustein            |  |   |  |   |  |                                    |  |   |  |   |  |   |  |
| 1             |  | Relais4polig230VAC        |  |   |  | Miniatur - Relais 4polig         |  |   |  |   |  | -2K2                               |  |   |  |   |  |   |  |
| 1             |  | Sockel 4polig             |  |   |  | Sockel für Minitur Relais 4polig |  |   |  |   |  |                                    |  |   |  |   |  |   |  |
| 1             |  | WS 6625 B=600 H=600 T=250 |  |   |  | Wandschrank IP 55                |  |   |  |   |  | -0N1                               |  |   |  |   |  |   |  |
| 2             |  | DILM12-XSPR240            |  |   |  | RC-Löschglied                    |  |   |  |   |  | -2N1, -3N1                         |  |   |  |   |  |   |  |
| 1             |  |                           |  |   |  | Dixell XR20CX 230Vac             |  |   |  |   |  | -4N1                               |  |   |  |   |  |   |  |
| 1             |  | LTS25 EHN4 A3             |  |   |  | Hauptschalter                    |  |   |  |   |  | -1Q1                               |  |   |  |   |  |   |  |
| 2             |  | M10HEA1                   |  |   |  | Ausschalter 1pol. 0-1            |  |   |  |   |  | -2S1, -4S1                         |  |   |  |   |  |   |  |
| 1             |  | M25                       |  |   |  | Kabelverschraubung               |  |   |  |   |  | -3W2                               |  |   |  |   |  |   |  |
| 4             |  | M16                       |  |   |  | Kabelverschraubung               |  |   |  |   |  | -4W3, -4W1, -2W2, -2W3             |  |   |  |   |  |   |  |
| 6             |  | M20                       |  |   |  | Kabelverschraubung               |  |   |  |   |  | -4W4, -3W1, -1W1, -2W1, -4W2, -2W4 |  |   |  |   |  |   |  |
| 10            |  | EK 2,5 ge/gr              |  |   |  | Erdungsklemme                    |  |   |  |   |  | -X1, -X2                           |  |   |  |   |  |   |  |
| 4             |  | Klemme 2,5 blau           |  |   |  | Klemme N                         |  |   |  |   |  | -X1                                |  |   |  |   |  |   |  |
| 22            |  | Klemme 2,5 grau           |  |   |  | Klemme L                         |  |   |  |   |  | -X2, -X1                           |  |   |  |   |  |   |  |
|               |  
