

Anlage:

SH Pumpenstube 2 53N.028.DA02805

Schaltraumklima

Firma:

OMV Refining & Marketing GmbH

SCHALTSCHRANKAUSFÜHRUNG

SCHALTSCHRANKGRÖSSE:

600x600x250

(BxHxT)

(H)

SOCKEL:

-

RAL 7035

IP54

SCHUTZART:

lt. EVU

nein

unten

links

(BxH)

BLINDSCHALTBILD:

nein

unten

links

TÜRANSCHLAG:

unten

links

VERDRAHTUNGSFARBEN

HAUPTSTROMKREIS 400/230V:

schwarz

hellblau

gelb/grün

NEUTRALLEITER:

hellblau

SCHUTZLEITER:

gelb/grün

STEUERSPANNUNG 230VAC:

ohne Trafo:

L/N

mit Trafo:

L/N

STEUERSPANNUNG 0-24VAC:

L/N

STEUERSPANNUNG 0-24VDC:

+/-

GND, DDC:

blau/weiß

MESSLEITUNGEN, FÜHLER:

grün

POTENTIALFREIE LEITUNGEN:

orange

FREMDSPANNUNG:

orange

Bei Änderungen im Schaltschrank und auch an den externen Geräten die nicht von der Erzeugerfirma durchgeführt werden entfällt Garantie und Haftung. Dadurch entstehende Kosten werden nicht anerkannt. Sollte dies jedoch aus technischer Sicht notwendig sein ist die Erzeugerfirma zu verständigen. Schutzmaßnahmen des Örtlichen EVU's beachten! Motorschutzgeräte nach den tatsächlichen Aufnahmestrom der Motoren einstellen! Vor der Inbetriebnahme der Anlage sind sämtliche Schraub-, Klemm- und Steckverbindungen auf festen Sitz zu prüfen und gegebenenfalls nachzuziehen!

Blattverzeichnis

000	Deckblatt	002	Verdichter	004	Kühlstelle
001	Netzanschluß	003	Kondensatorlüfter		

Datum

12.02.16

Bearb.

Hattinger

Gepr.

Zust.

Änderung

Datum

Name

Norm

SH Pumpenstube 2 53N.028.DA02805

Schaltraumklima


Deckblatt

Zeichn.Nr.:


137/15/02

Blatt 0

von 4 Bl.

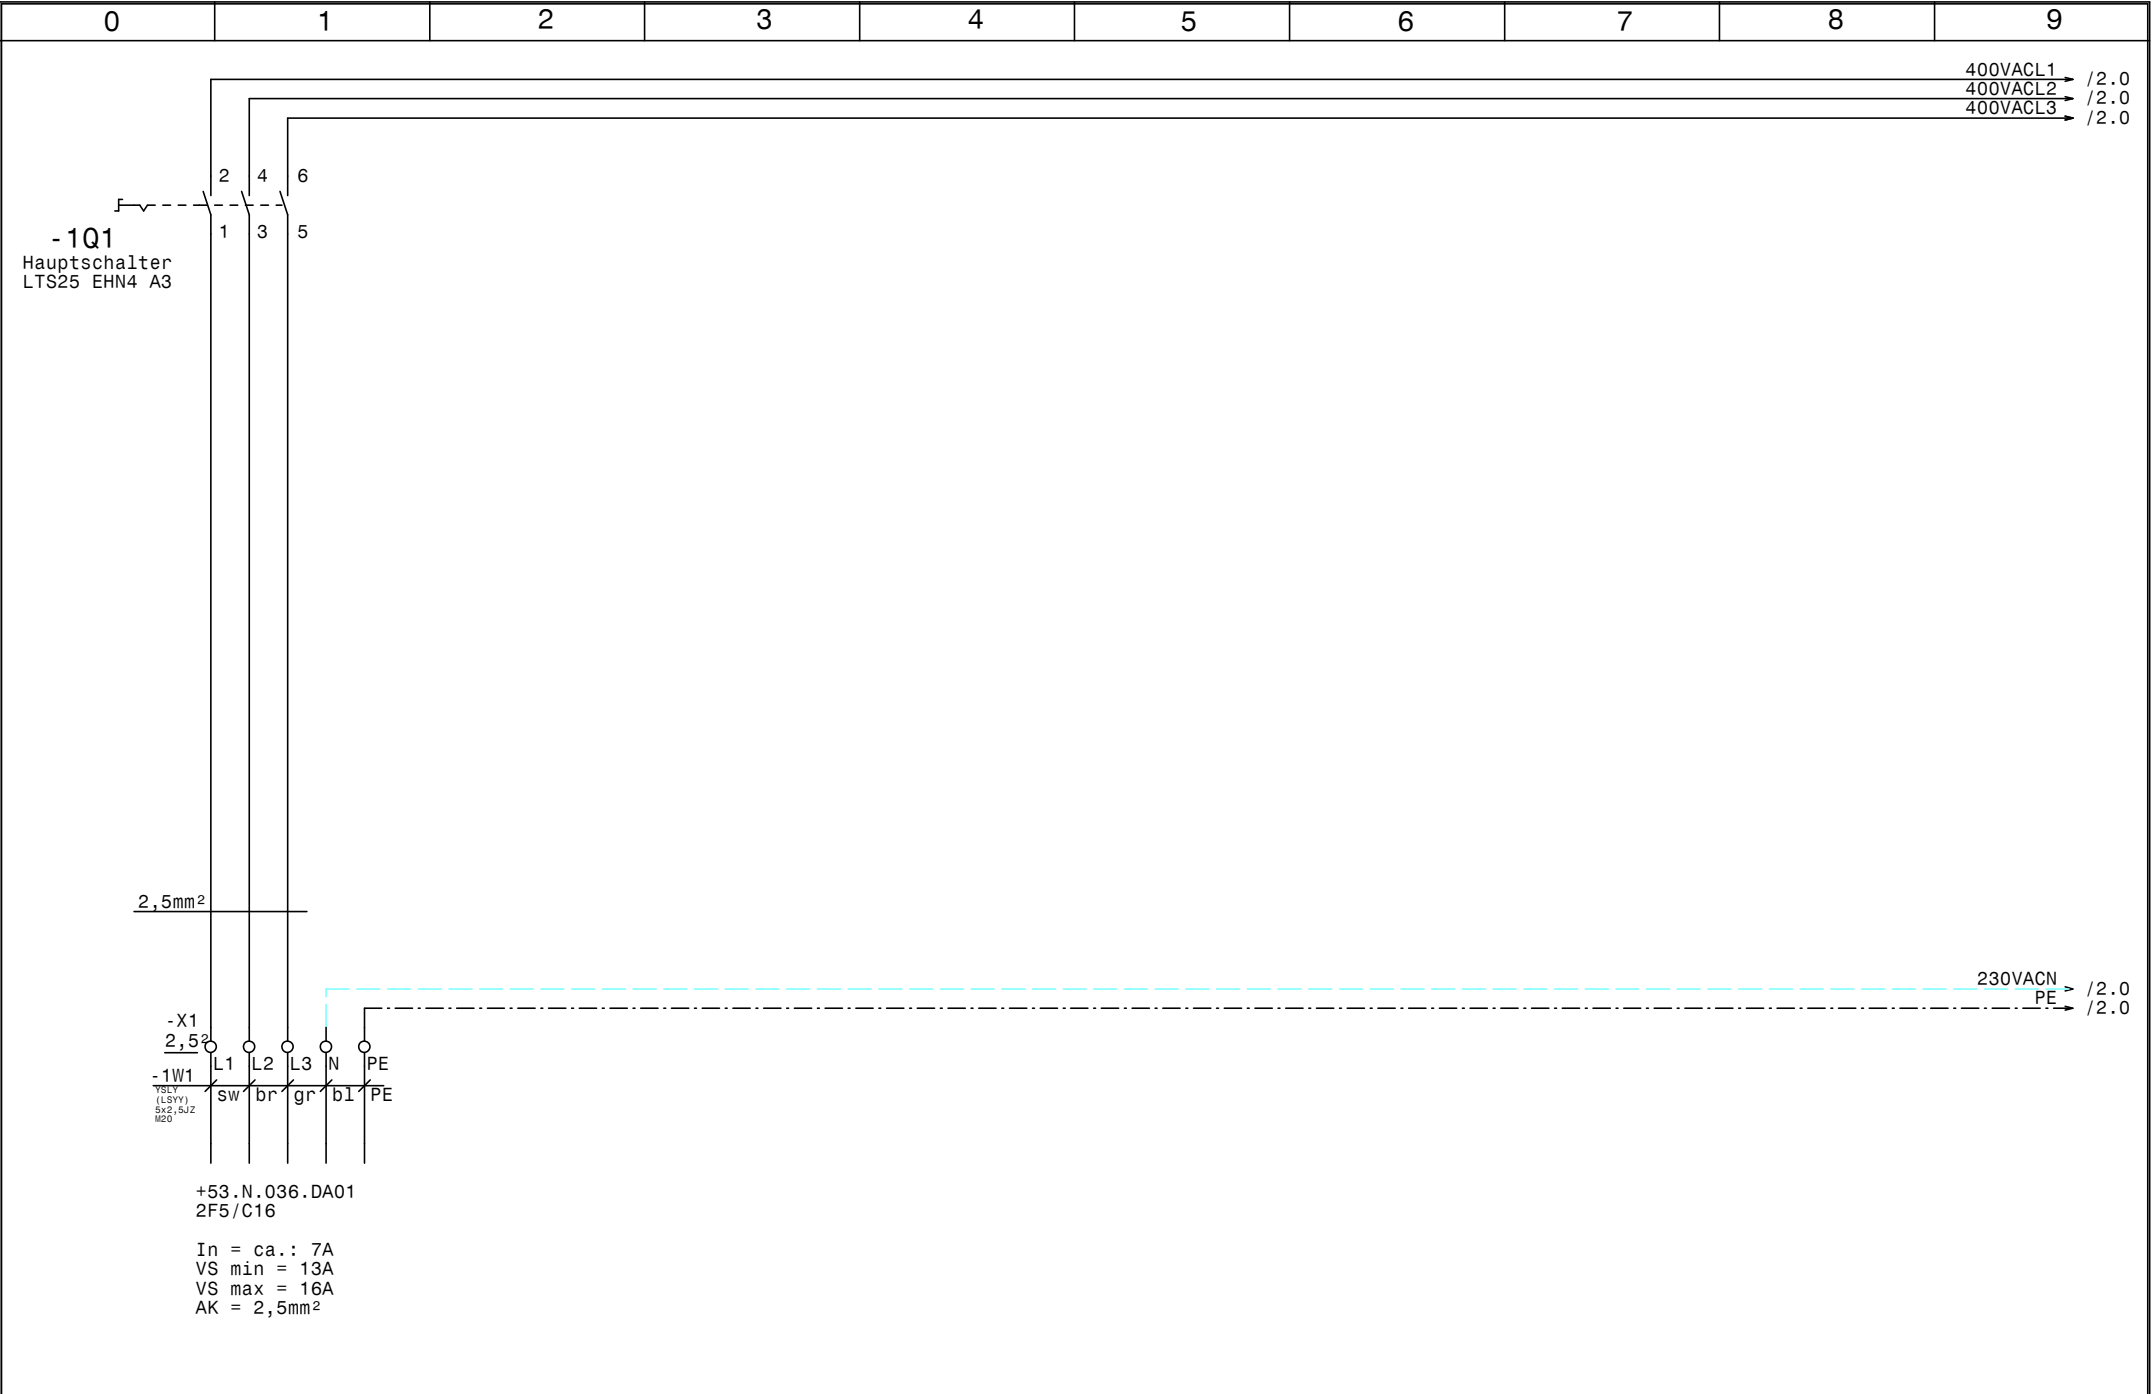



				Datum	12.02.16		SH Pumpenstube 2 53N.028.DA02805 Schaltraumklima Netzanschluß		Zeichn.Nr.:
				Bearb.	Hattinger				137/15/02
				Gepr.					Blatt 1
Zust.	Änderung	Datum	Name	Norm					von 4 Bl.

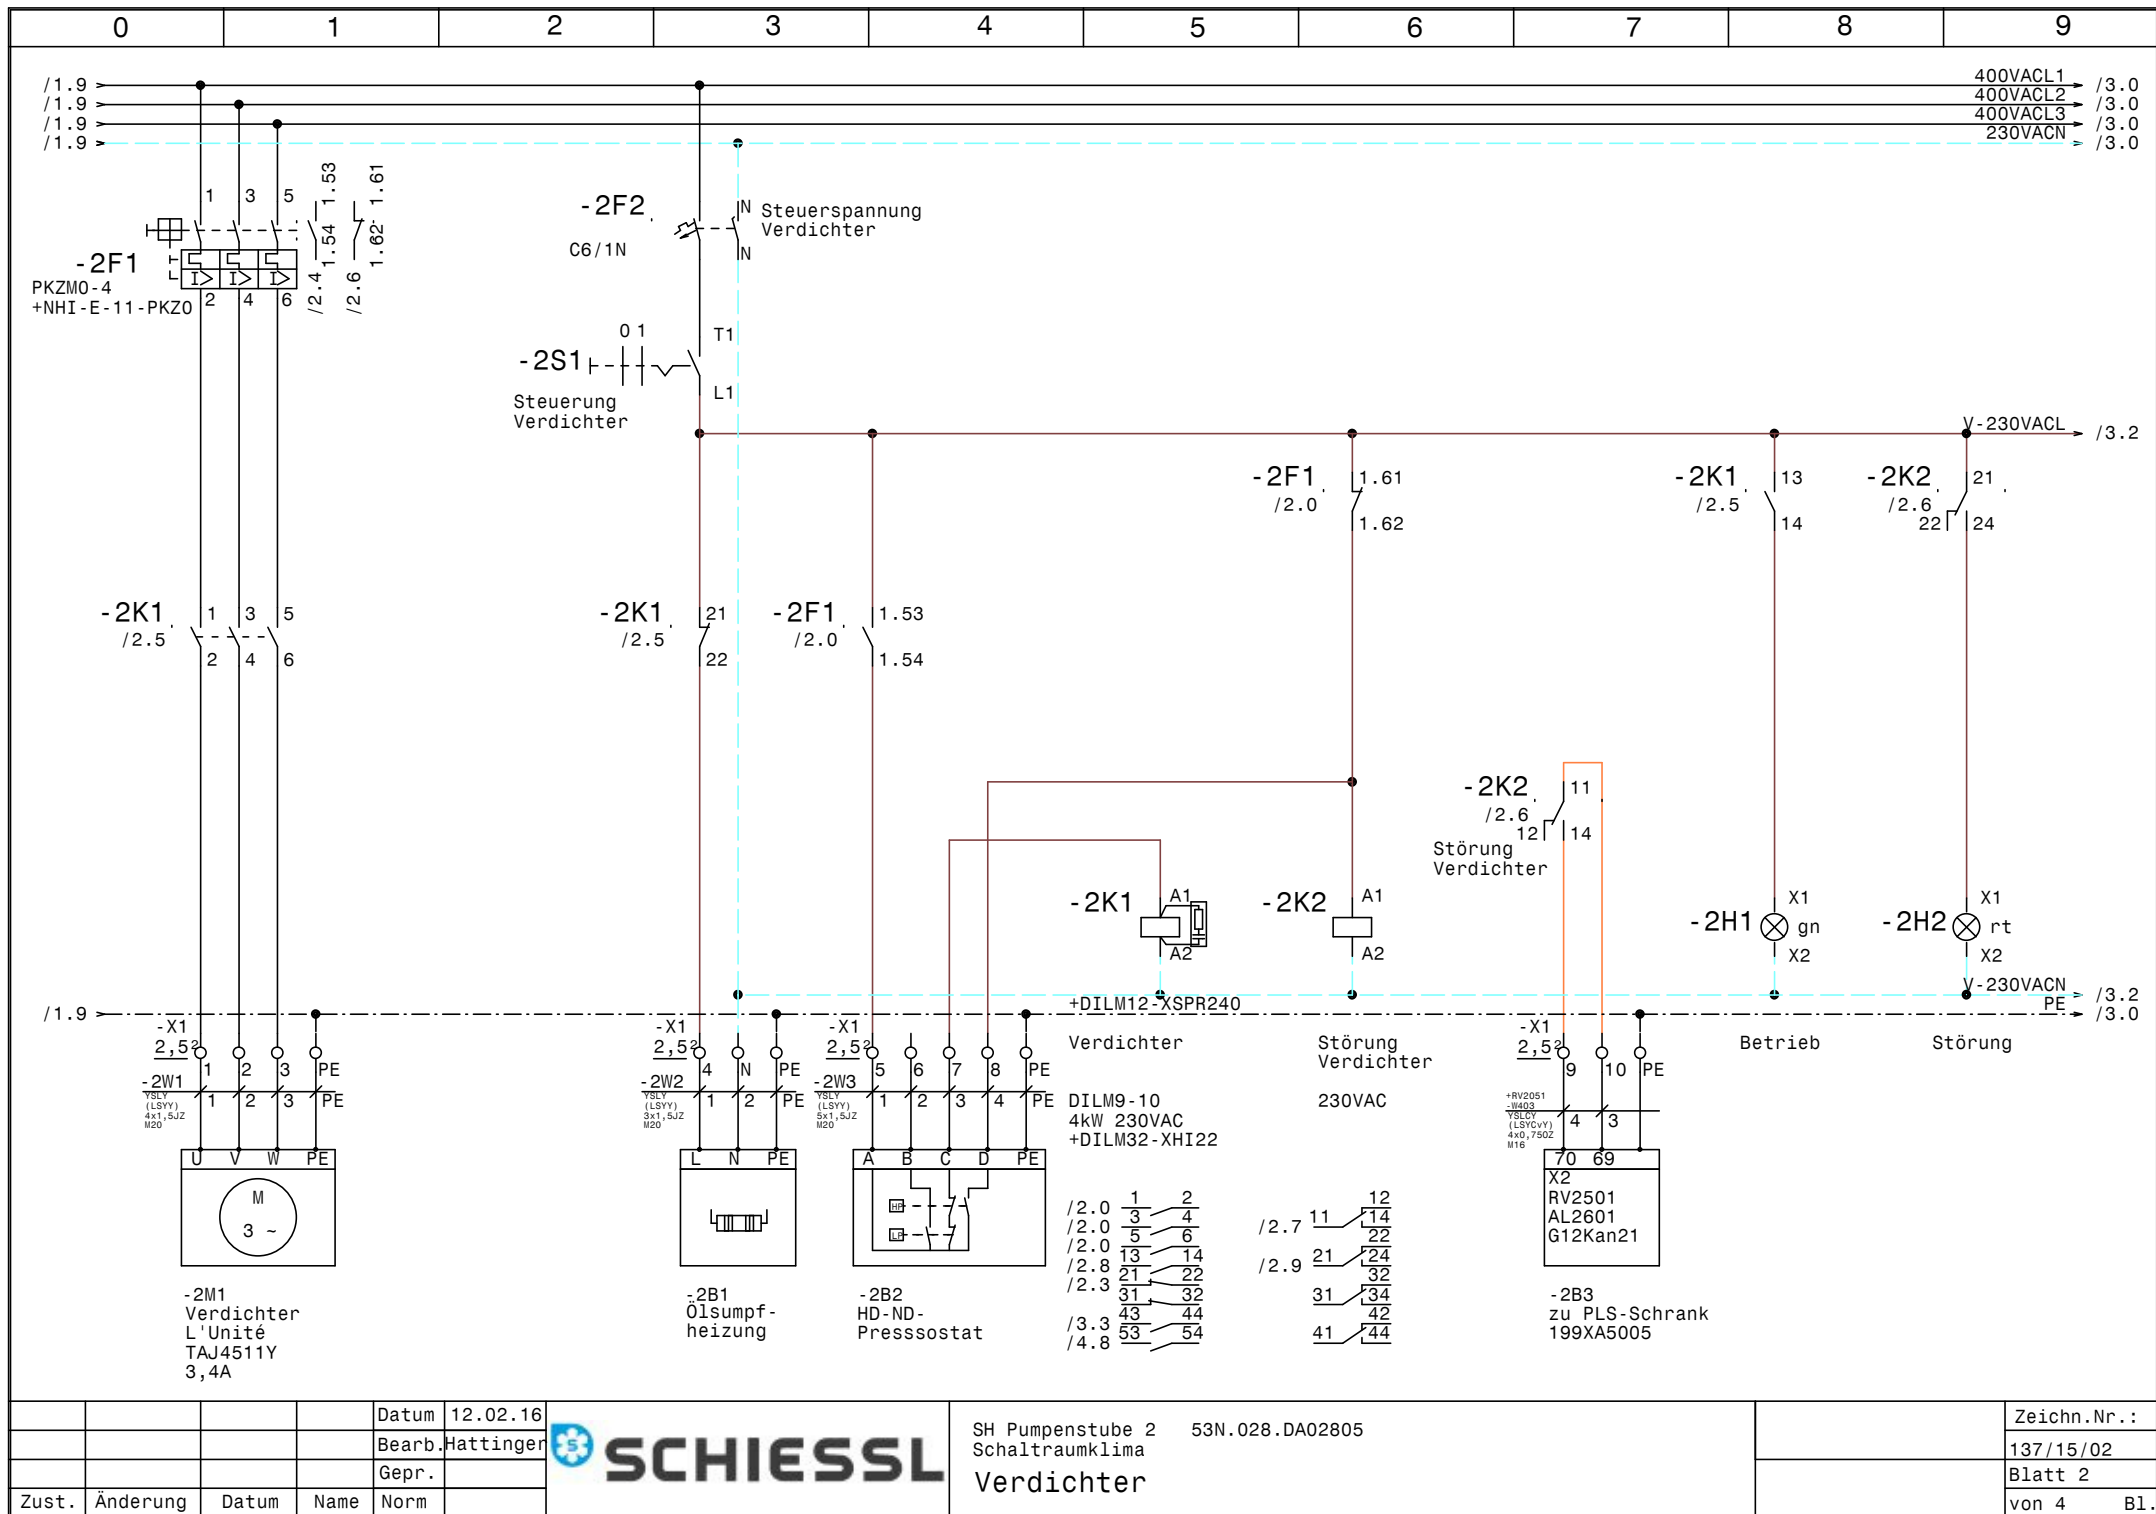

				Datum	12.02.16
				Bearb.	Hattinger
				Gepr.	
Zust.	Änderung	Datum	Name	Norm	

	SH Pumpenstube 2	53N.028.DA02805	Zeichn.Nr. :
	Schaltraumklima		137/15/02
	Verdichter		Blatt 2
			von 4 Bl.

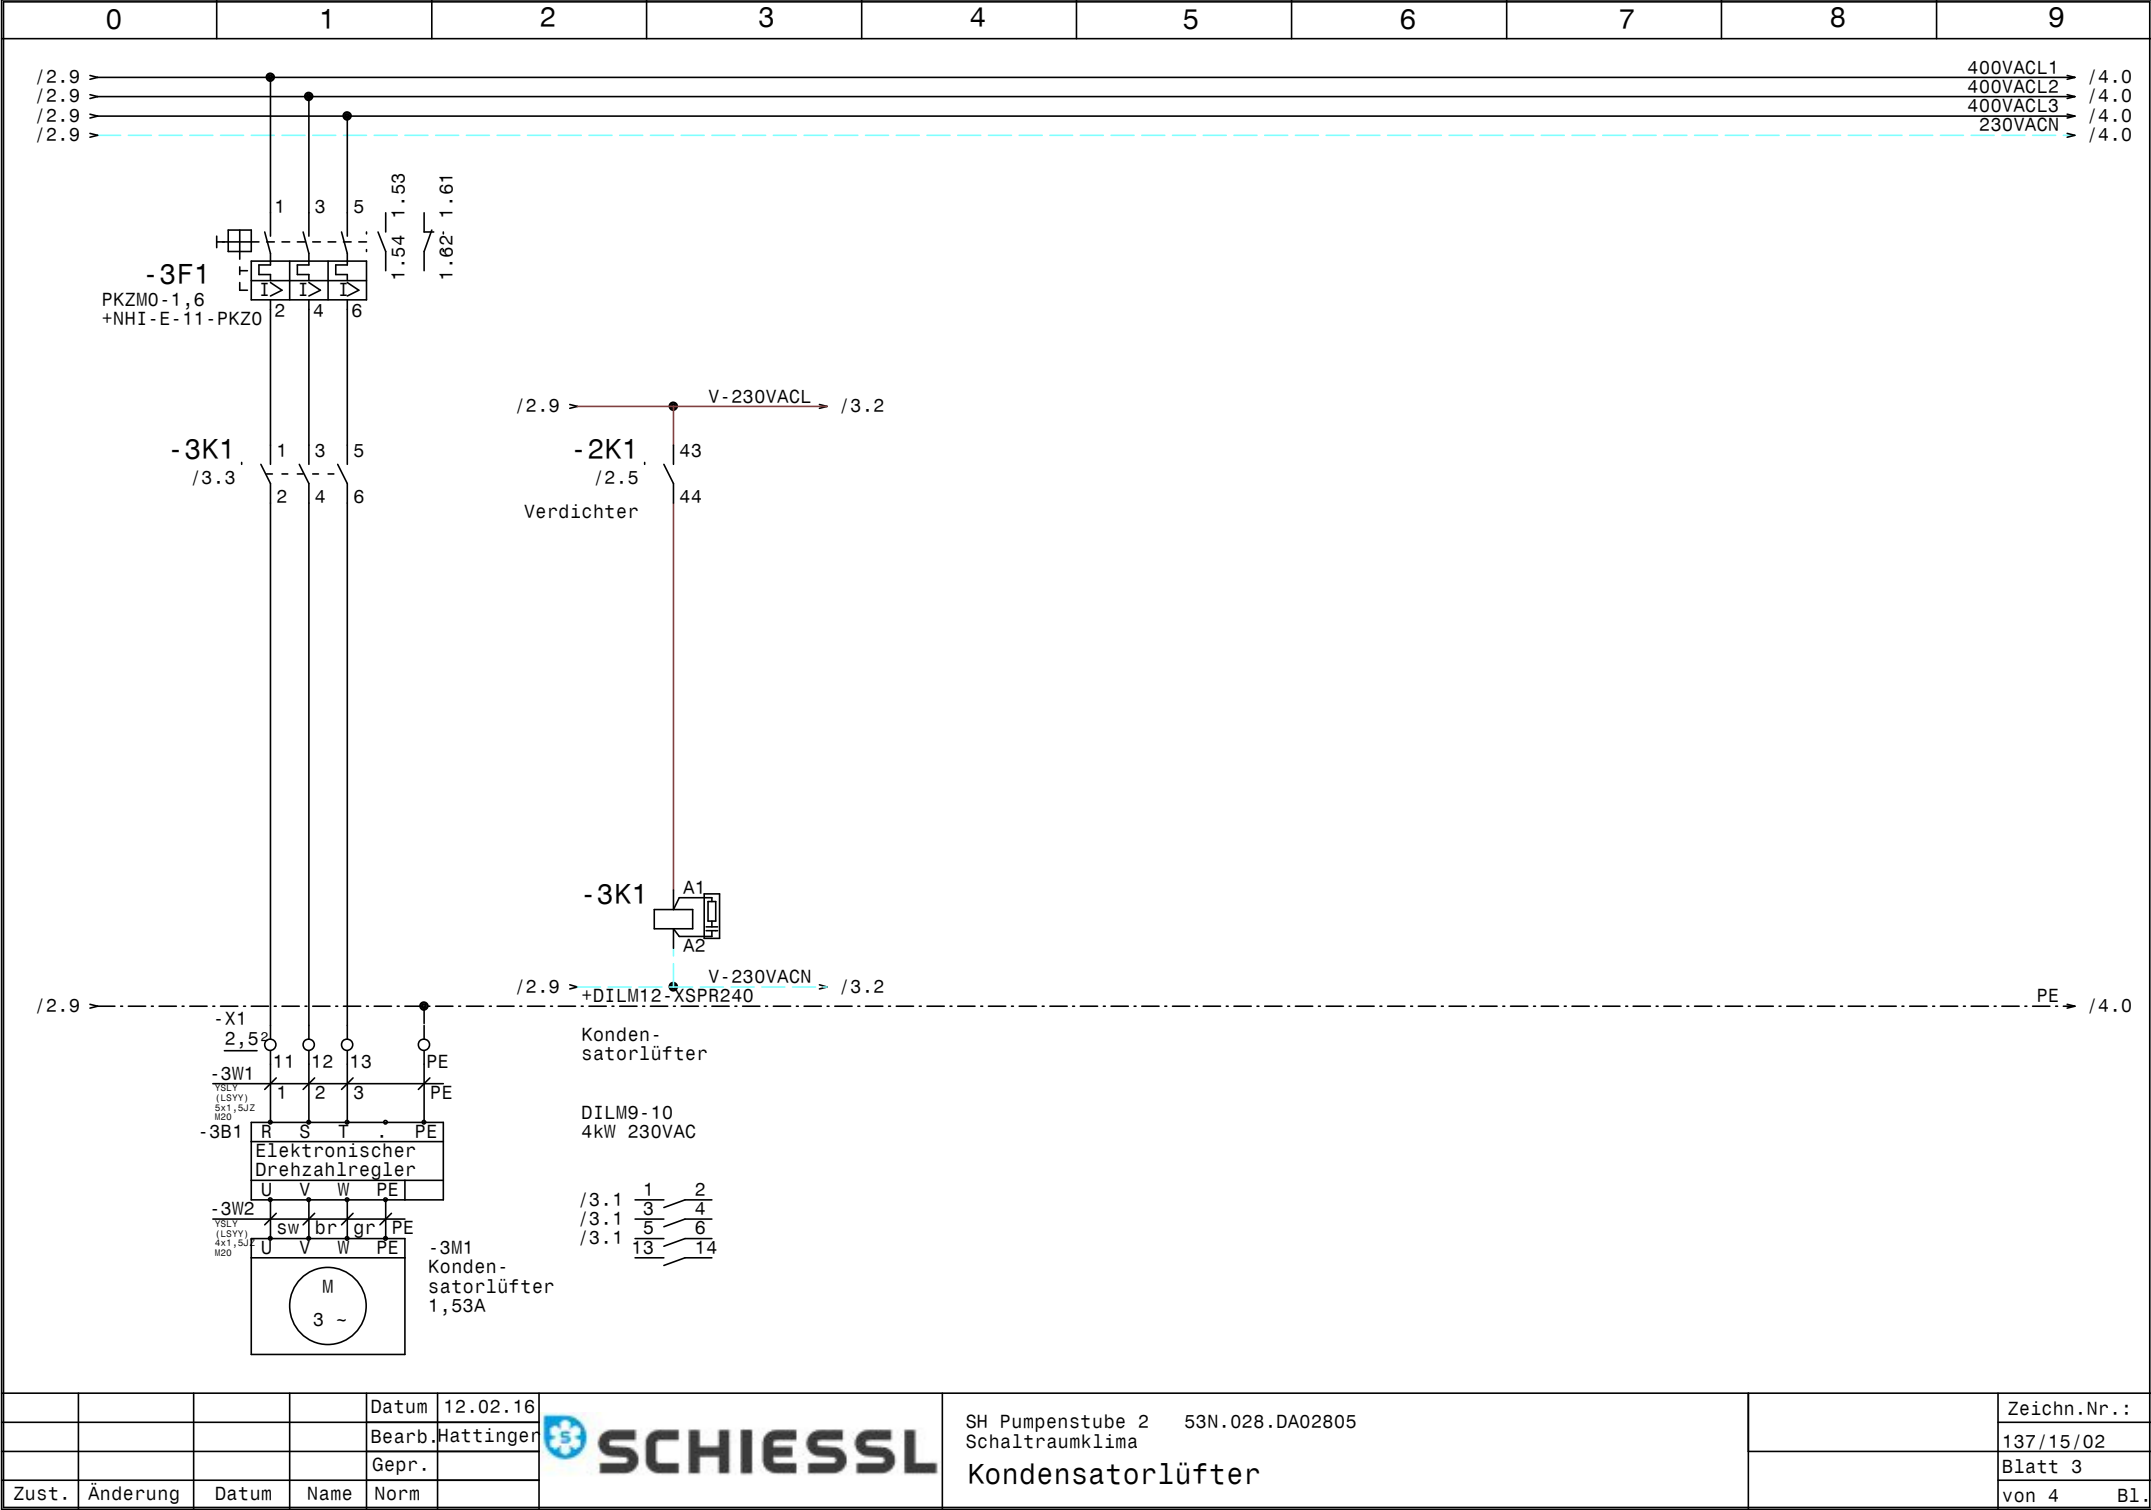

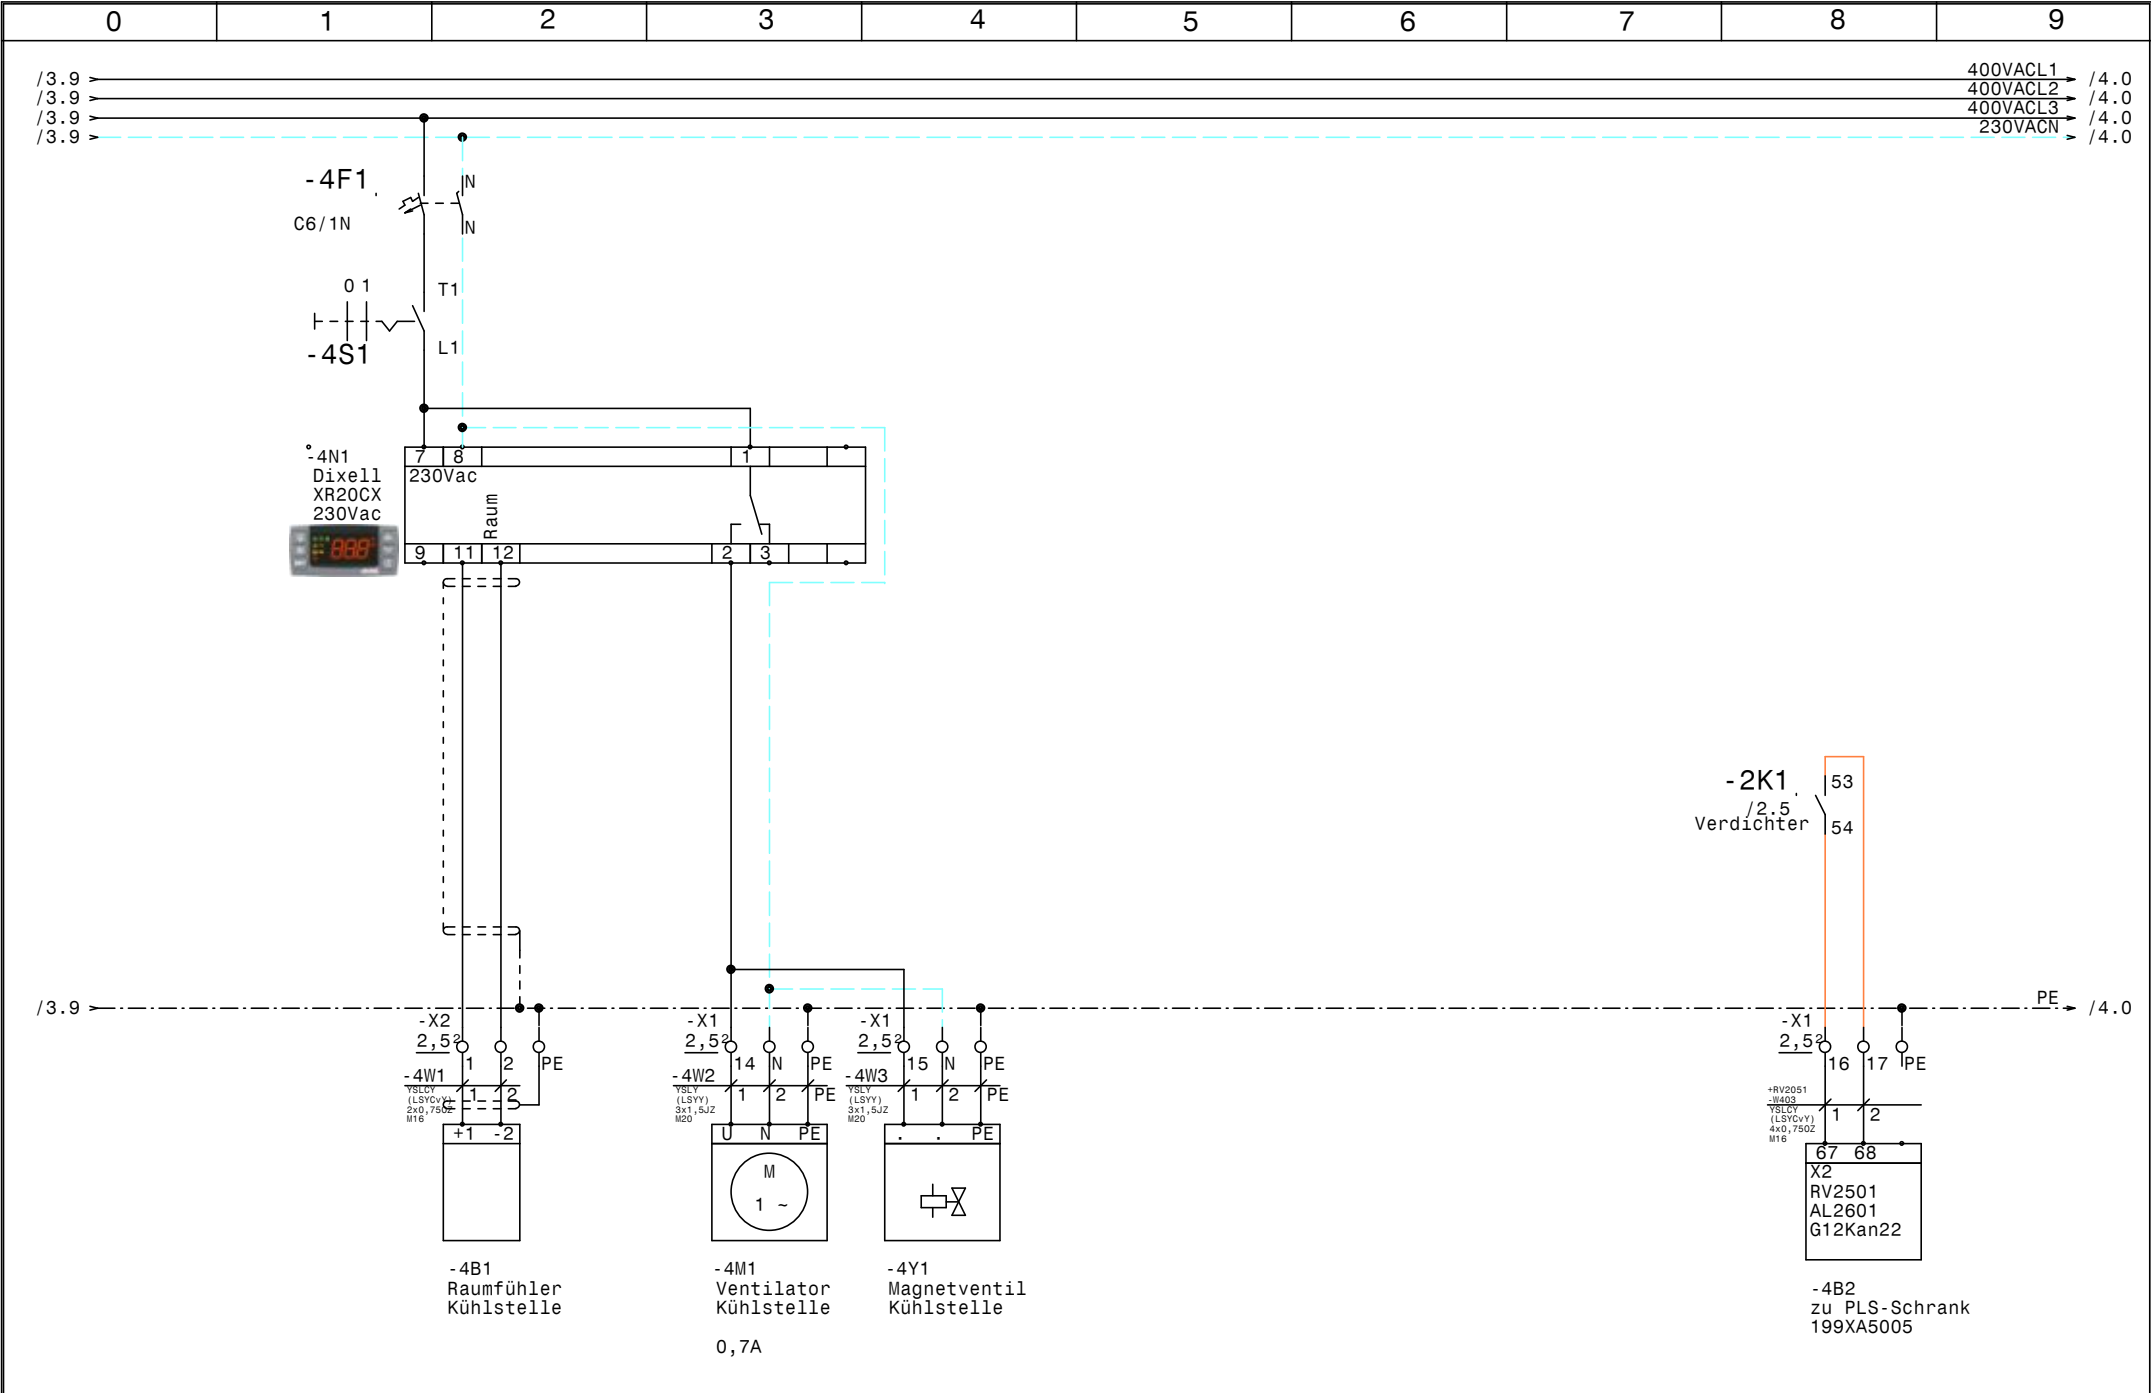

				Datum	12.02.16		SH Pumpenstube 2 Schaltraumklima Kühlstelle	53N.028.DA02805		Zeichn.Nr. : 137/15/02	
				Bearb.	Hattinger					Blatt 4	
Zust.	Änderung	Datum	Name	Norm						von 4 Bl.	

[illegible]

0		1		2		3		4		5		6		7		8		9	
Stück Zahl		Artikel Bezeichnung				Artikel Beschreibung				Artikel Bezüge									
1		PKZMO-4				Motorschutzschalter				-2F1									
2		NHI-E-11-PKZO				Normalhilfsschalter													
2		C6/1N				Sicherungsautomaten				-2F2, -4F1									
1		PKZMO-1,6				Motorschutzschalter				-3F1									
1		Signalleuchte grün				Signalglimmlampe grün				-2H1									
1		Signalleuchte rot				Signalglimmlampe rot				-2H2									
2		DILM9-10(230V50HZ)				Schütz				-2K1, -3K1									
1		DILM32-XHI22				Hilfsschalterbaustein													
1		Relais4polig230VAC				Miniatur - Relais 4polig				-2K2									
1		Sockel 4polig				Sockel für Minitur Relais 4polig													
1		WS 6625 B=600 H=600 T=250				Wandschrank IP 55				-0N1									
2		DILM12-XSPR240				RC-Löschglied				-2N1, -3N1									
1						Dixell XR20CX 230Vac				-4N1									
1		LTS25 EHN4 A3				Hauptschalter				-1Q1									
2		M10HEA1				Ausschalter 1pol. 0-1				-2S1, -4S1									
8		M20				Kabelverschraubung				-2W2, -2W1, -4W2, -1W1, -3W1, -2W3									
										-3W2, -4W3									
2		M16				Kabelverschraubung				-4W1, +RV2051-W403									
4		Klemme 2,5 blau				Klemme N				-X1									
10		EK 2,5 ge/gr				Erdungsklemme				-X2, -X1									
22		Klemme 2,5 grau				Klemme L				-X2, -X1									