



Anlage:		Schaltraumklima		!! ACHTUNG !! Bei Änderungen im Schaltschrank und auch an den externen Geräten die nicht von der Erzeugerfirma durchgeführt werden entfällt Garantie und Haftung. Dadurch entstehende Kosten werden nicht anerkannt. Sollte dies jedoch aus technischer Sicht notwendig sein ist die Erzeugerfirma zu verständigen. Schutzmaßnahmen des Örtlichen EVU's beachten! Motorschutzgeräte nach den tatsächlichen Aufnahmestrom der Motoren einstellen! Vor der Inbetriebnahme der Anlage sind sämtliche Schraub-, Klemm- und Steckverbindungen auf festen Sitz zu prüfen und gegebenenfalls nachzuziehen!	
Firma:		Kremsmüller			
Schaltschrankausführung		Verdrahtungsfarben			
SCHALTSCHRANKGRÖSSE:	600x600x250	(BxHxT)	HAUPTSTROMKREIS 400/230V:	schwarz	
SOCKEL:	-	(H)	NEUTRALLEITER:	hellblau	
LACKIERUNG:	RAL 7035		SCHUTZLEITER:	gelb/grün	
SCHUTZART:	IP54		STEUERSPANNUNG 230VAC:		
SCHUTZMASSNAHME:	lt. EVU		ohne Trafo:	L/N	braun/hellblau
BLINDSCHALTBILD:	nein	(BxH)	mit Trafo:	L/N	rot/rot-weiß
KABELEINFÜHRUNG:	unten		STEUERSPANNUNG 0-24VAC:	L/N	blau/blau-weiß
TÜRANSCHLAG:	links		STEUERSPANNUNG 0-24VDC:	+/-	blau/blau-weiß
			GND, DDC:		blau-weiß
			MESSLEITUNGEN, FÜHLER:		grün
			POTENTIALFREIE LEITUNGEN:		orange
			FREMDSPANNUNG:		orange

Blattverzeichnis		
000 Deckblatt	002 Verdichter	004 Kühlstelle
001 Netzanschluß	003 Kondensatorlüfter, Summenstörung	

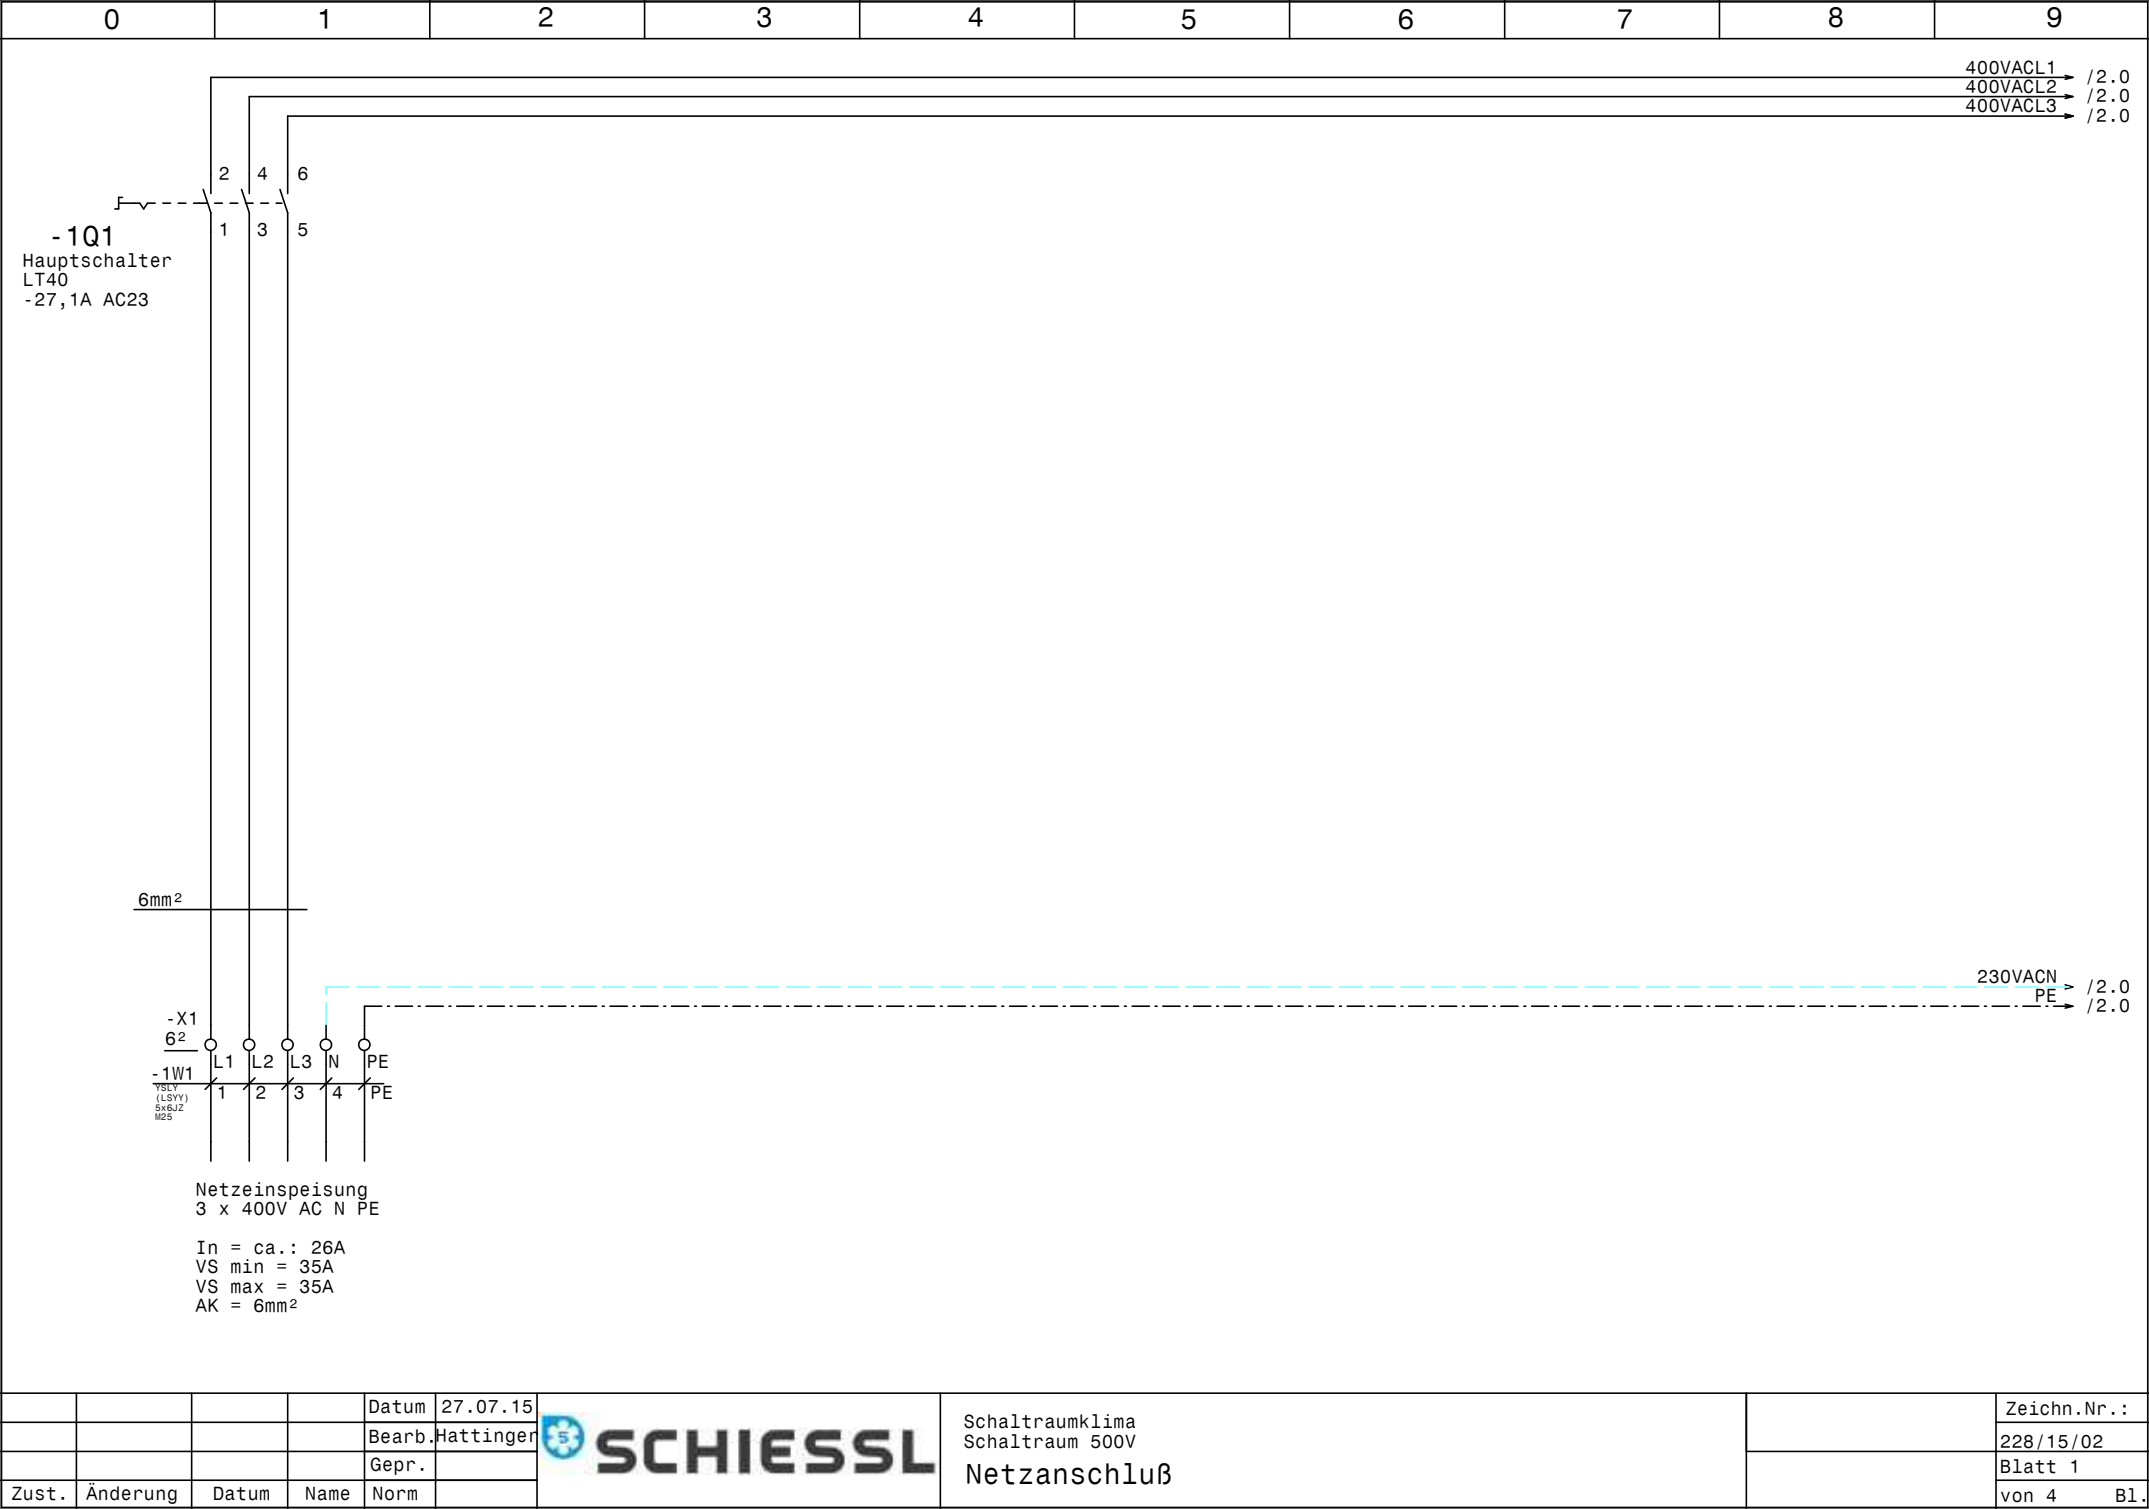


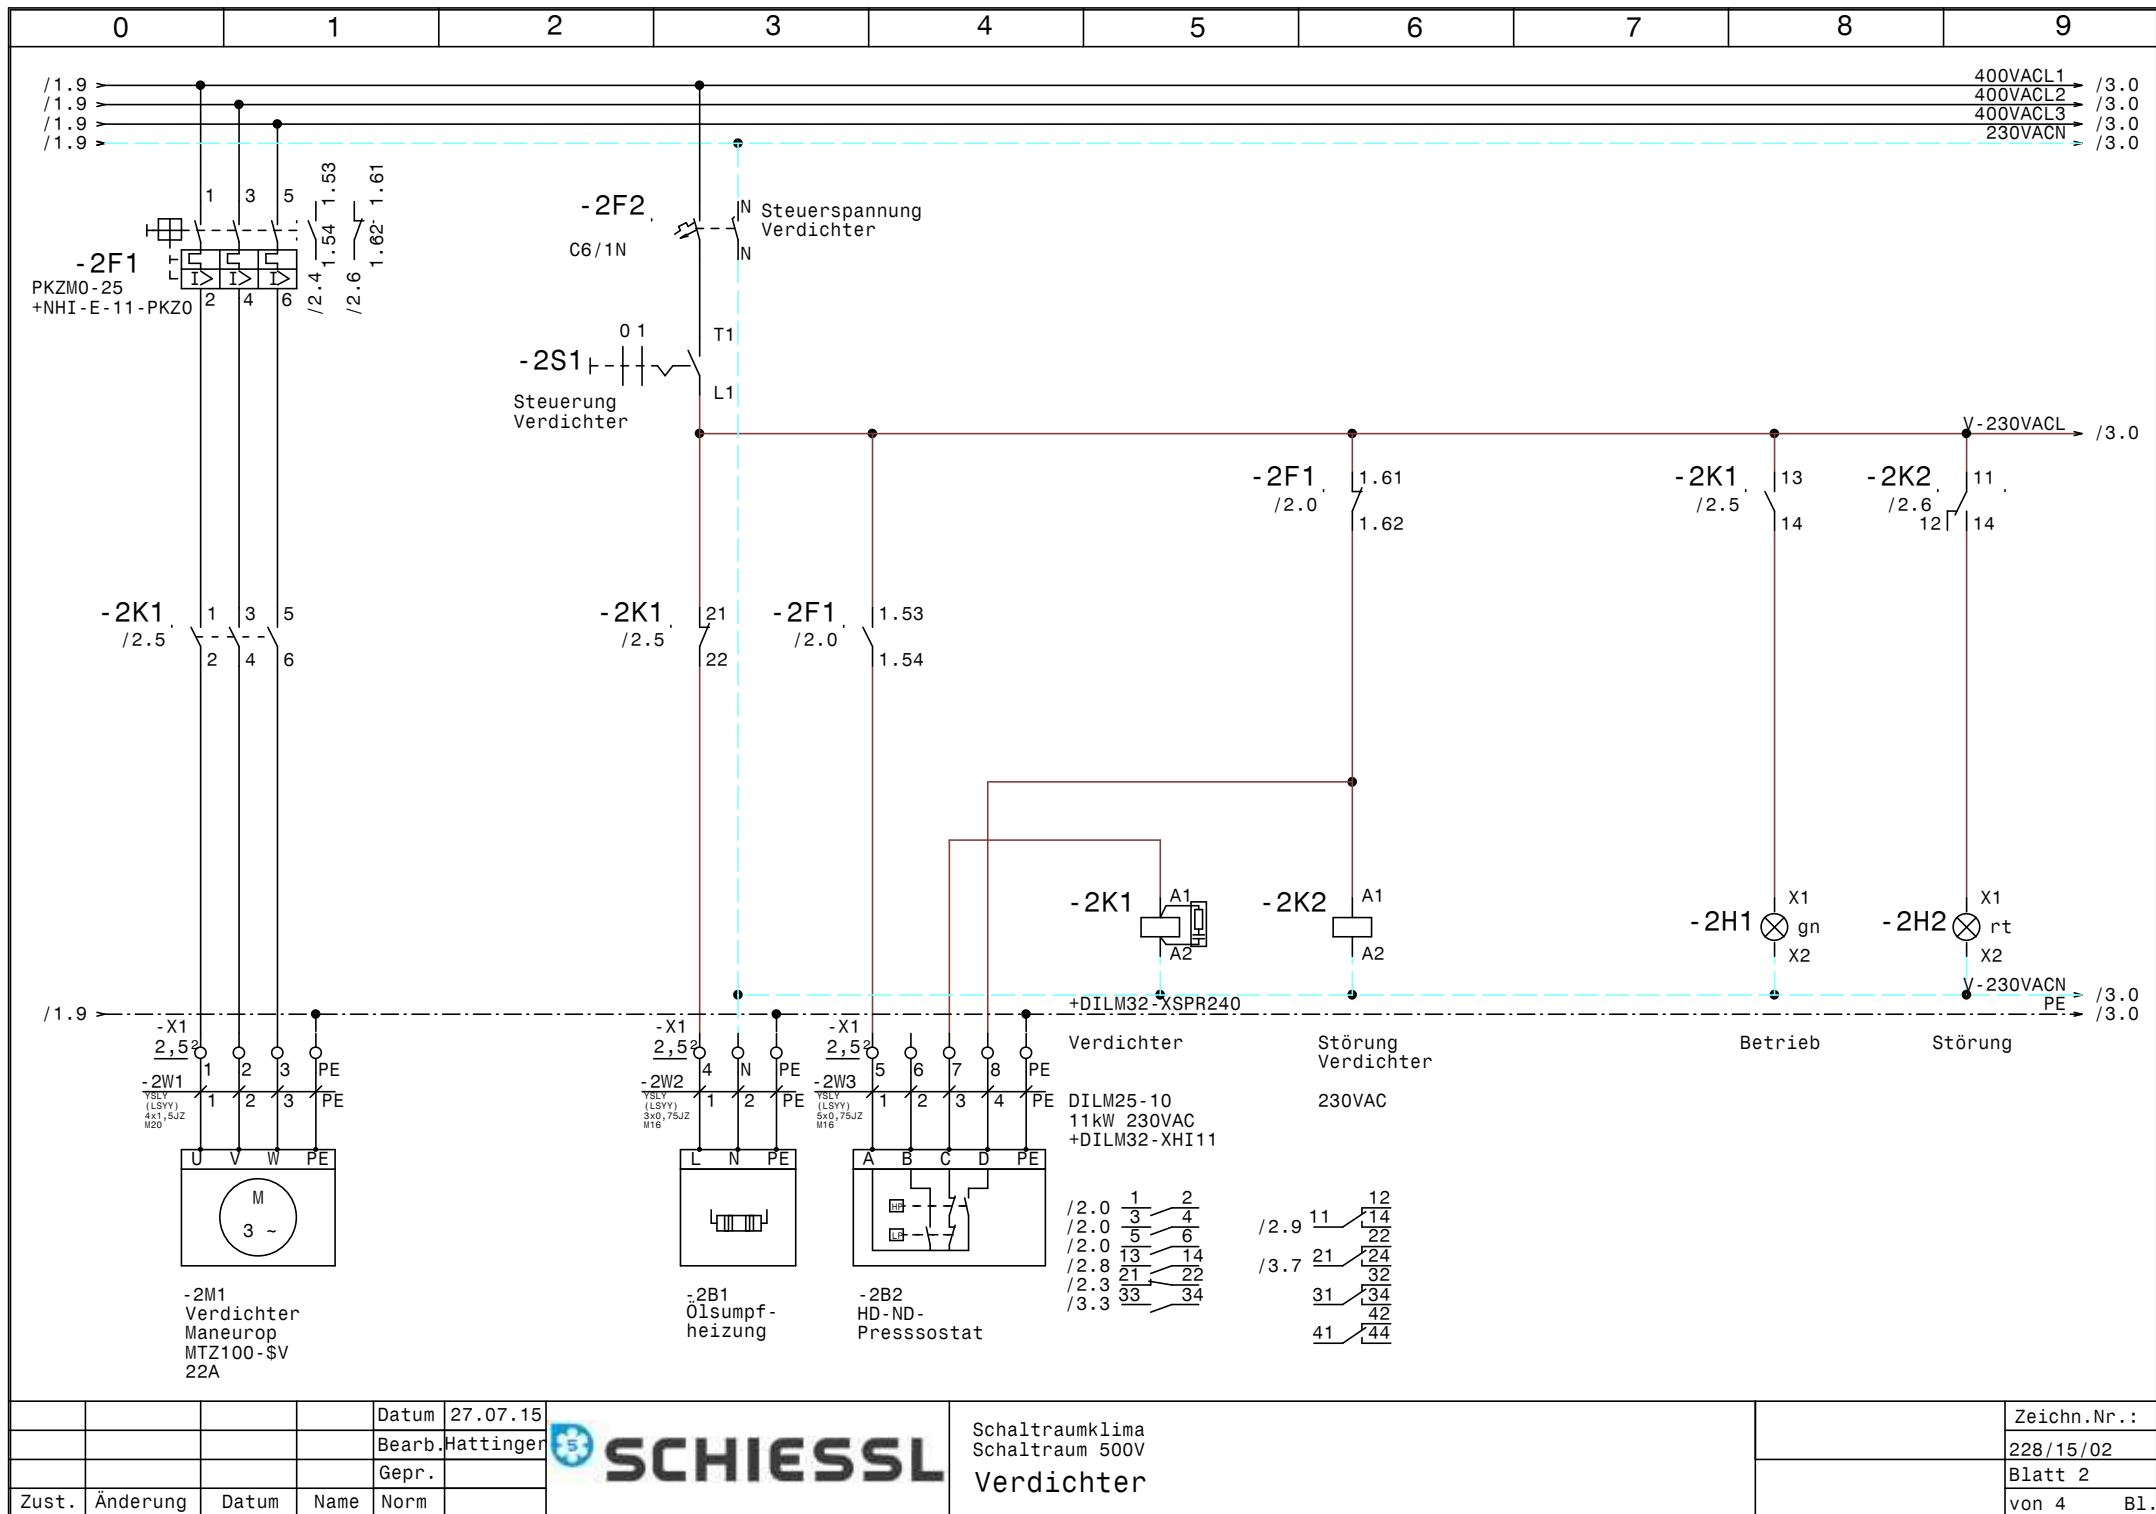

				Datum	27.07.15
				Bearb.	Hattinger
				Gepr.	
Zust.	Änderung	Datum	Name	Norm	




Schaltraumklima Schaltraum 500V Verdichter	Zeichn.Nr.: 228/15/02 Blatt 2 von 4 Bl.
--	--

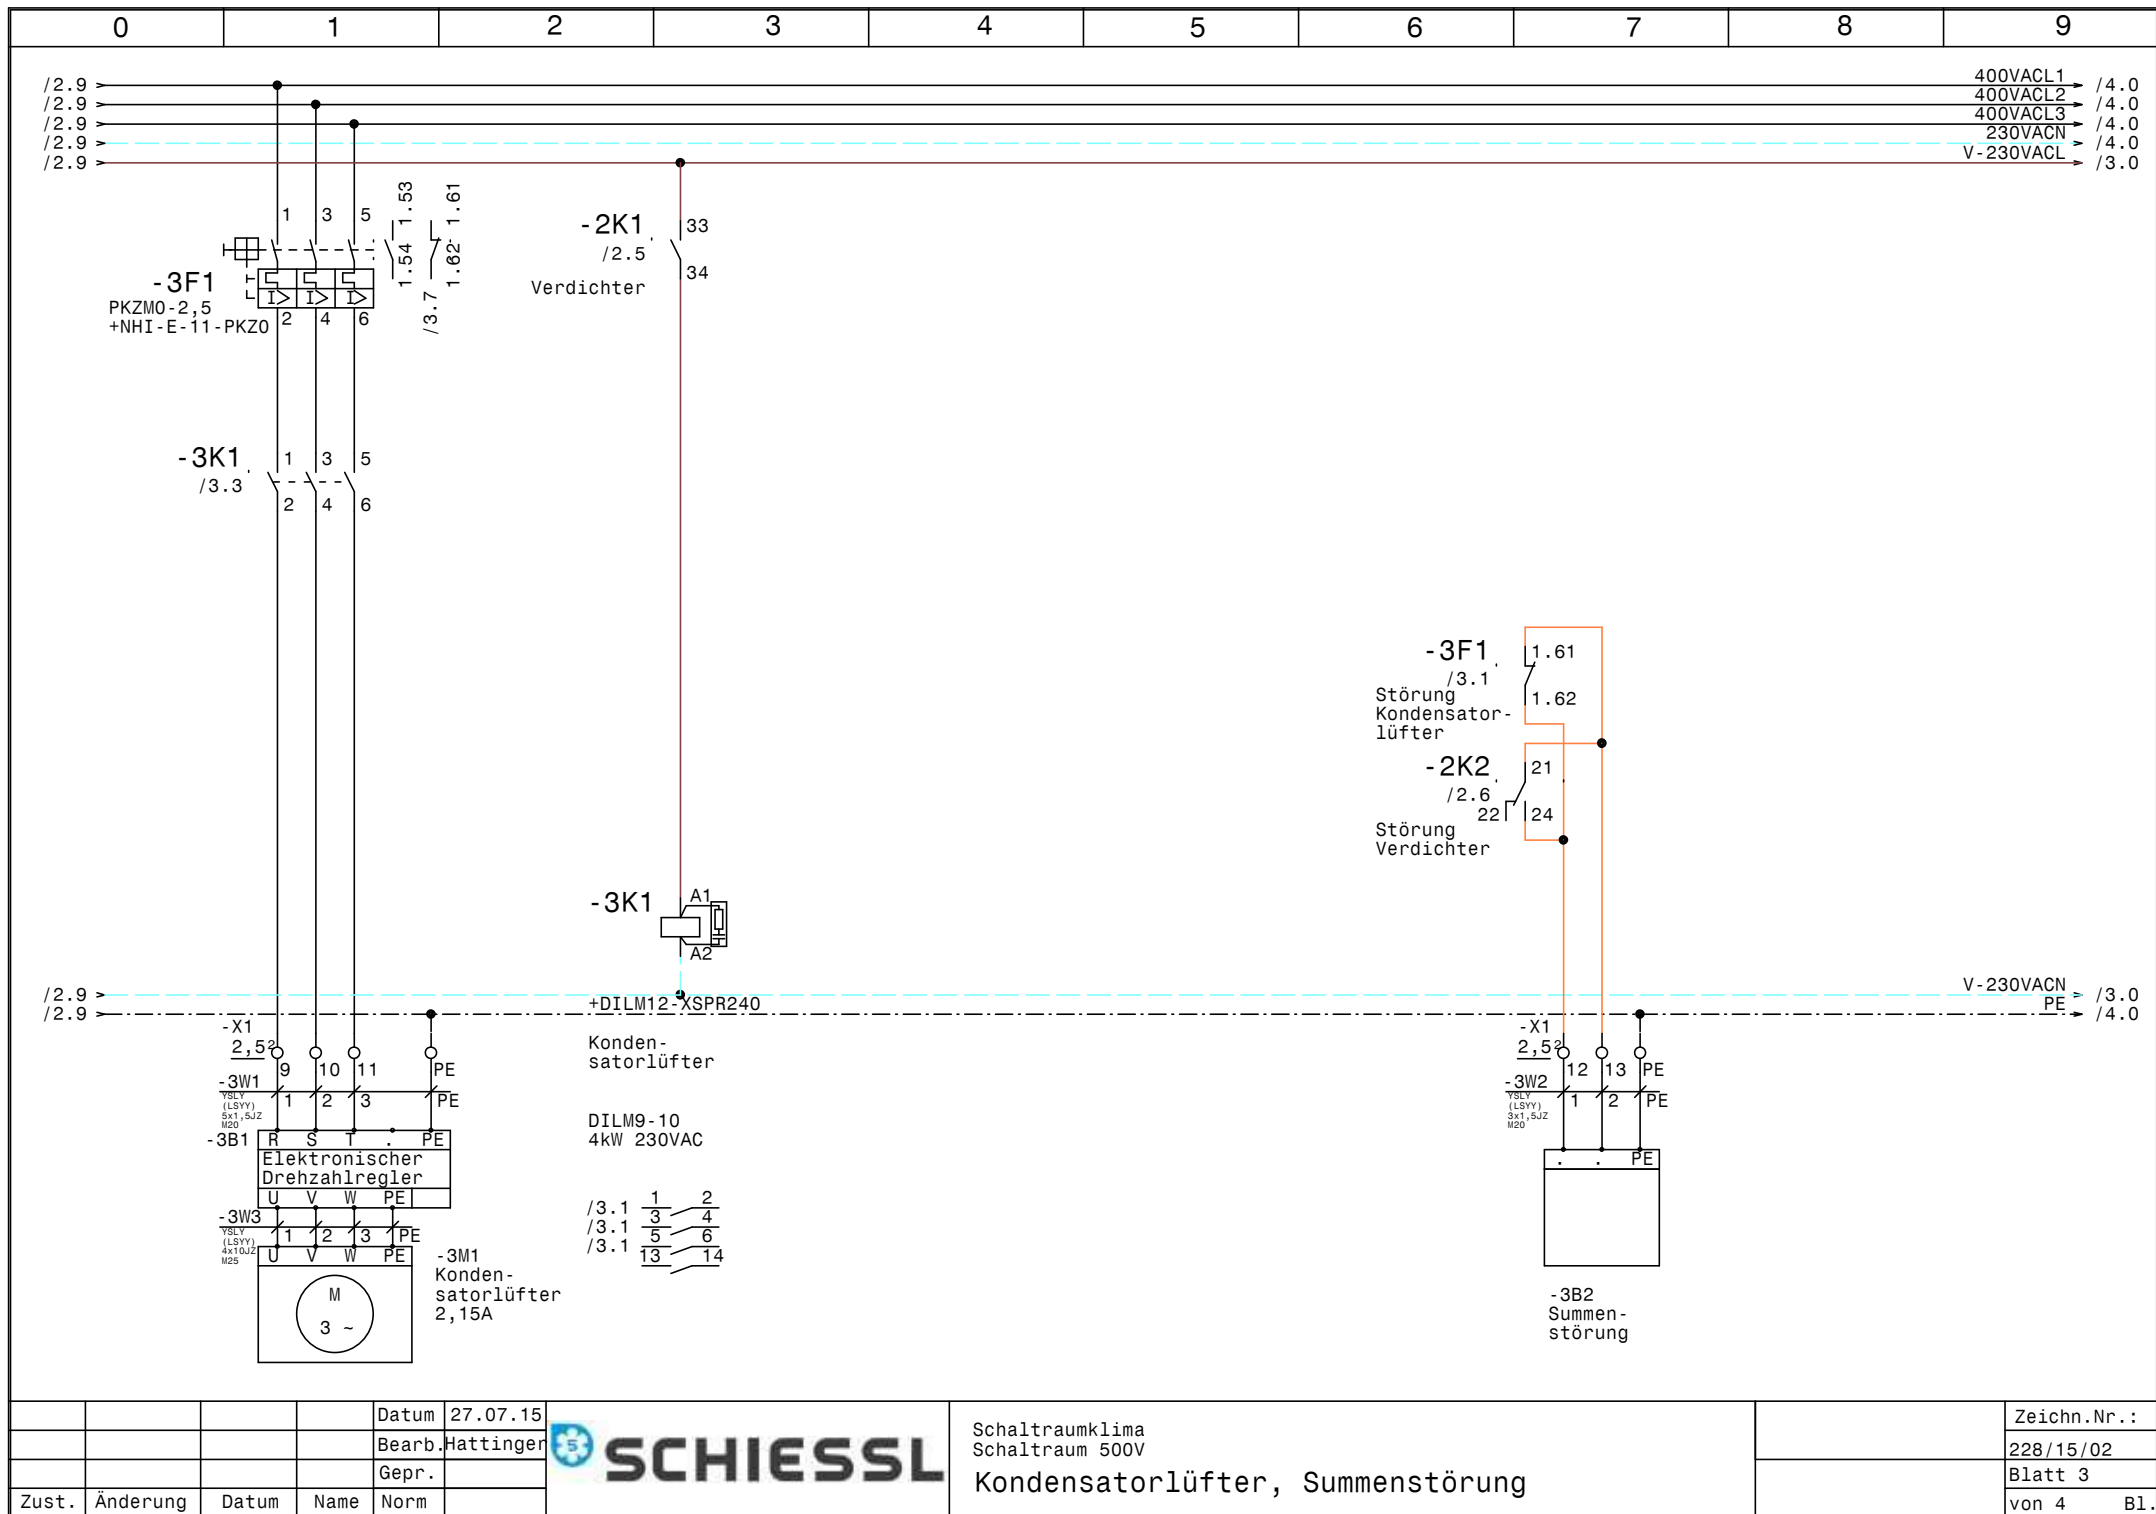

			Datum	27.07.15
			Bearb.	Hattinger
			Gepr.	
Zust.	Änderung	Datum	Name	Norm



Schaltraumklima Schaltraum 500V	Zeichn.Nr. : 228/15/02
Kondensatorlüfter, Summenstörung	Blatt 3 von 4 B1.

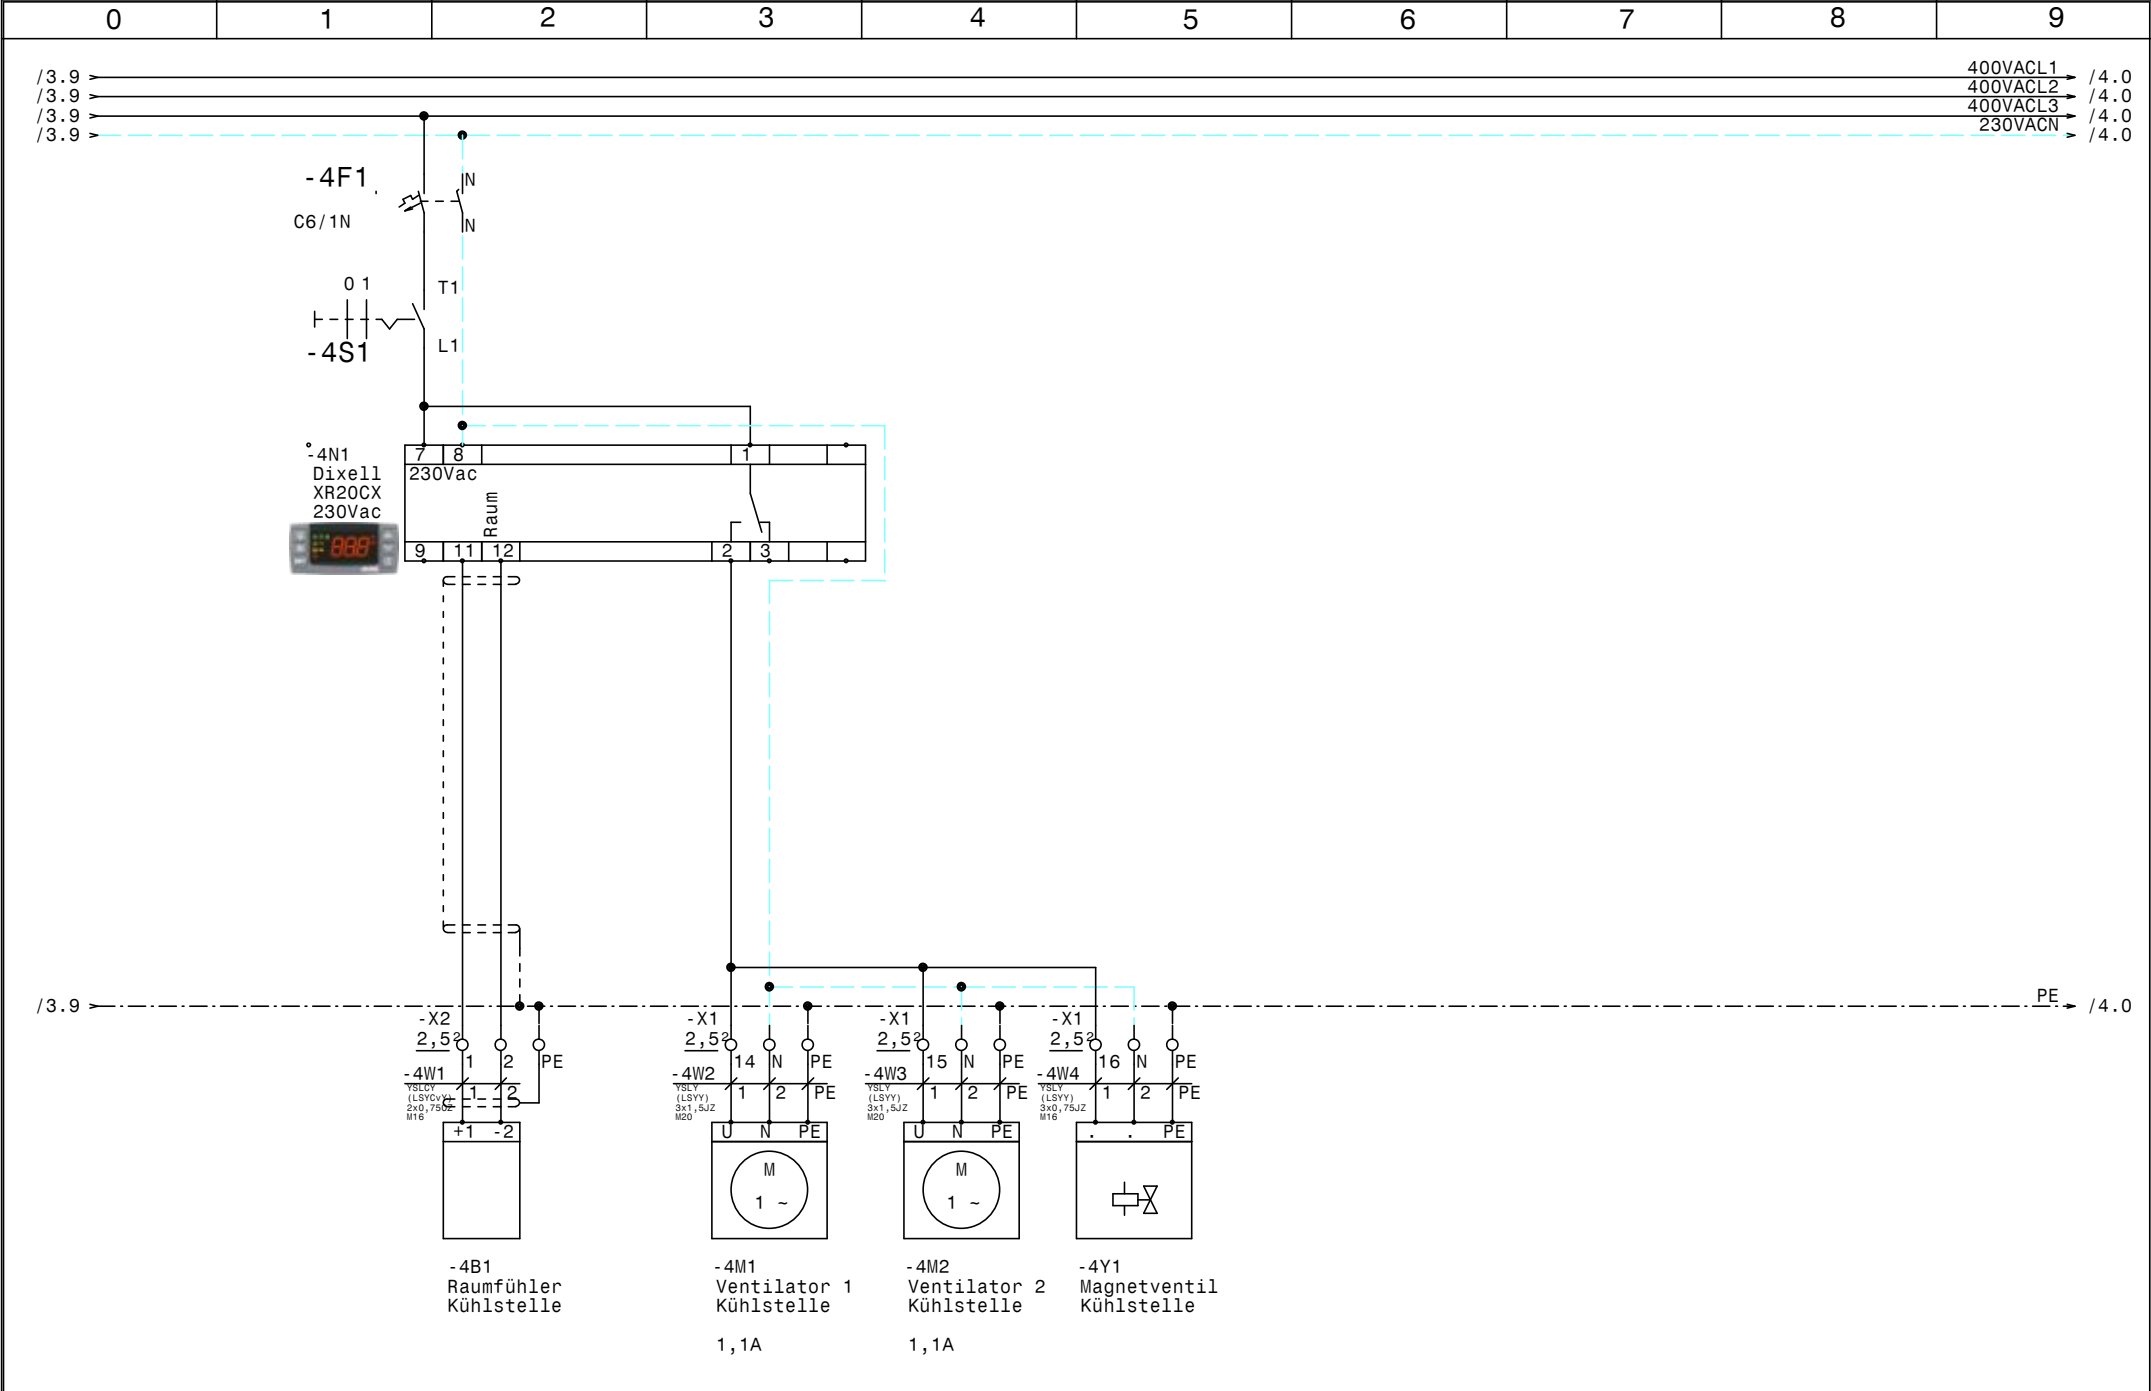

				Datum	27.07.15		Schaltraumklima Schaltraum 500V Kühlstelle		Zeichn.Nr. :
				Bearb.	Hattinger				228/15/02
				Gepr.					Blatt 4
Zust.	Änderung	Datum	Name	Norm				von 4	B1.

0		1		2		3		4		5		6		7		8		9	
Nr.	Feldgerät			Leitungs- bezeichnung			Leitungs- typ			Anzahl Adern		Zielbezeichnung							
1	-1We1			-1W1			YSLY (LSYY) 5x6JZ M25			5		Netzeinspeisung 3 x 400V AC N PE							
2	-2M1			-2W1			YSLY (LSYY) 4x1,5JZ M20			4		Verdichter							
3	-2B1			-2W2			YSLY (LSYY) 3x0,75JZ M16			3		Ölsumpfheizung							
4	-2B2			-2W3			YSLY (LSYY) 5x0,75JZ M16			5		HD-NDPresssostat							
5	-3B1			-3W1			YSLY (LSYY) 5x1,5JZ M20			4		Elektronischer Drehzahlregler							
6	-3B2			-3W2			YSLY (LSYY) 3x1,5JZ M20			3		Summenstörung							
7	-3M1			-3W3			YSLY (LSYY) 4x10JZ M25			4		Kondensatorlüfter							
8	-4B1			-4W1			YSLCY (LSYCVY) 2x0,750Z M16			2		Raumfühler Kühlstelle							
9	-4M1			-4W2			YSLY (LSYY) 3x1,5JZ M20			3		Ventilator 1 Kühlstelle							
10	-4M2			-4W3			YSLY (LSYY) 3x1,5JZ M20			3		Ventilator 2 Kühlstelle							
11	-4Y1			-4W4			YSLY (LSYY) 3x0,75JZ M16			3		Magnetventil Kühlstelle							

0		1		2		3		4		5		6		7		8		9	
Stück Zahl		Artikel Bezeichnung				Artikel Beschreibung				Artikel Bezüge									
1		PKZMO-25				Motorschuttschalter				-2F1									
2		NHI-E-11-PKZO				Normalhilfsschalter													
2		C6/1N				Sicherungsautomaten				-2F2, -4F1									
1		PKZMO-2,5				Motorschuttschalter				-3F1									
1		Signalleuchte grün				Signalglimmlampe grün				-2H1									
1		Signalleuchte rot				Signalglimmlampe rot				-2H2									
1		DILM25-10(230V50HZ)				Schütz				-2K1									
1		DILM32-XHI11				Hilfsschalterbaustein													
1		Relais4polig230VAC				Miniatur - Relais 4polig				-2K2									
1		Sockel 4polig				Sockel für Minitur Relais 4polig													
1		DILM9-10(230V50HZ)				Schütz				-3K1									
1		WS 6625 B=600 H=600 T=250				Wandschrank IP 55				-0N1									
1		DILM32-XSPR240				RC-Löschglied				-2N1									
1		DILM12-XSPR240				RC-Löschglied				-3N1									
1						Dixell XR20CX 230Vac				-4N1									
1		LT40 -27,1A AC23				Hauptschalter				-1Q1									
2		M10HEA1				Ausschalter 1pol. 0-1				-2S1, -4S1									
2		M25				Kabelverschraubung				-1W1, -3W3									
4		M16				Kabelverschraubung				-2W3, -4W4, -4W1, -2W2									
5		M20				Kabelverschraubung				-4W3, -3W1, -4W2, -2W1, -3W2									
9		EK 2,5 ge/gr				Erdungsklemme				-X1, -X2									
1		EK 6 ge/gr				Erdungsklemme				-X1									
1		Klemme 6 blau				Klemme N				-X1									
3		Klemme 6 grau				Klemme L				-X1									
4		Klemme 2,5 blau				Klemme N				-X1									
18		Klemme 2,5 grau				Klemme L				-X2, -X1									