



Anlage:		Aggregatsteuerung		!! ACHTUNG !! Bei Änderungen im Schaltschrank und auch an den externen Geräten die nicht von der Erzeugerfirma durchgeführt werden entfällt Garantie und Haftung. Dadurch entstehende Kosten werden nicht anerkannt. Sollte dies jedoch aus technischer Sicht notwendig sein ist die Erzeugerfirma zu verständigen. Schutzmaßnahmen des Örtlichen EVU's beachten! Motorschutzgeräte nach den tatsächlichen Aufnahmestrom der Motoren einstellen! Vor der Inbetriebnahme der Anlage sind sämtliche Schraub-, Klemm- und Steckverbindungen auf festen Sitz zu prüfen und gegebenenfalls nachzuziehen!	
Firma:		Höbling			
		SK Kühlung			
SCHALTSCHRANKAUSFÜHRUNG		VERDRAHTUNGSFARBEN			
SCHALTSCHRANKGRÖSSE:	400x500x200	(BxHxT)	HAUPTSTROMKREIS 400/230V:	schwarz	
SOCKEL:	-	(H)	NEUTRALLEITER:	hellblau	
LACKIERUNG:	RAL 7035		SCHUTZLEITER:	gelb/grün	
SCHUTZART:	IP54		STEUERSPANNUNG 230VAC:		
SCHUTZMASSNAHME:	lt. EVU		ohne Trafo:	L/N	braun/hellblau
BLINDSCHALTBILD:	nein	(BxH)	mit Trafo:	L/N	rot/rot-weiß
KABELEINFÜHRUNG:	unten		STEUERSPANNUNG 0-24VAC:	L/N	blau/blau-weiß
TÜRANSCHLAG:	links		STEUERSPANNUNG 0-24VDC:	+/-	blau/blau-weiß
			GND, DDC:		blau-weiß
			MESSLEITUNGEN, FÜHLER:		grün
			POTENTIALFREIE LEITUNGEN:		orange
			FREMDSPANNUNG:		orange

Blattverzeichnis	
000 Deckblatt	002 Verdichter
001 Netzanschluß	003 Verdichter, Kondensatorlüfter

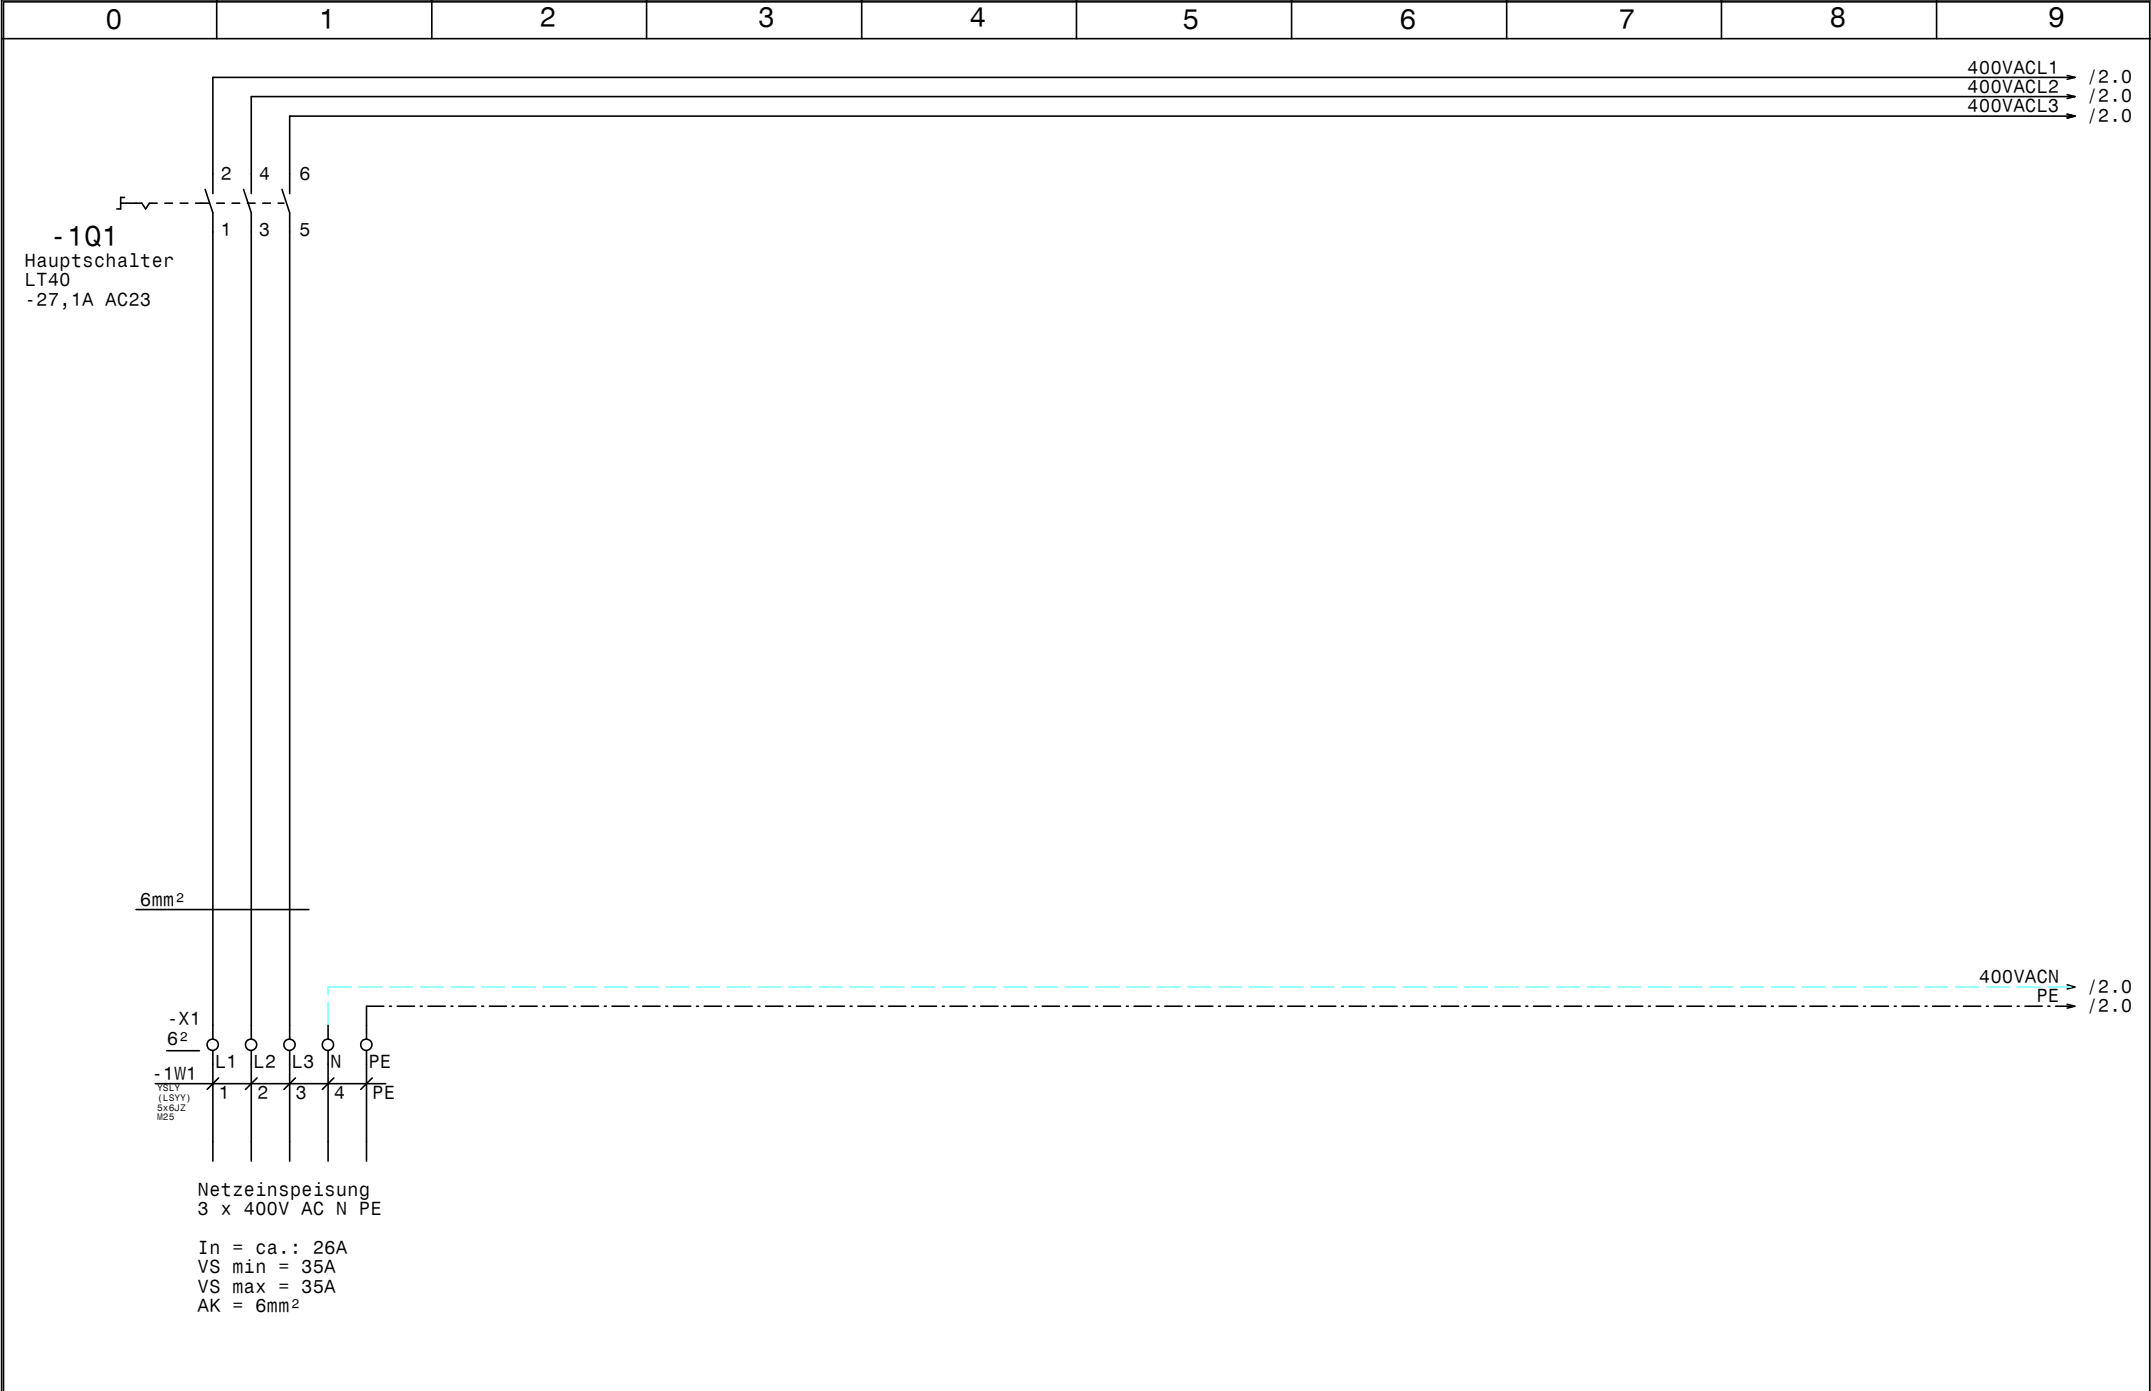


				Datum	03.11.15		Aggregatsteuerung Höbling Netzanschluß		Zeichn.Nr. :
				Bearb.	Hattinger				275/15
				Gepr.					Blatt 1
Zust.	Änderung	Datum	Name	Norm					von 3 Bl.

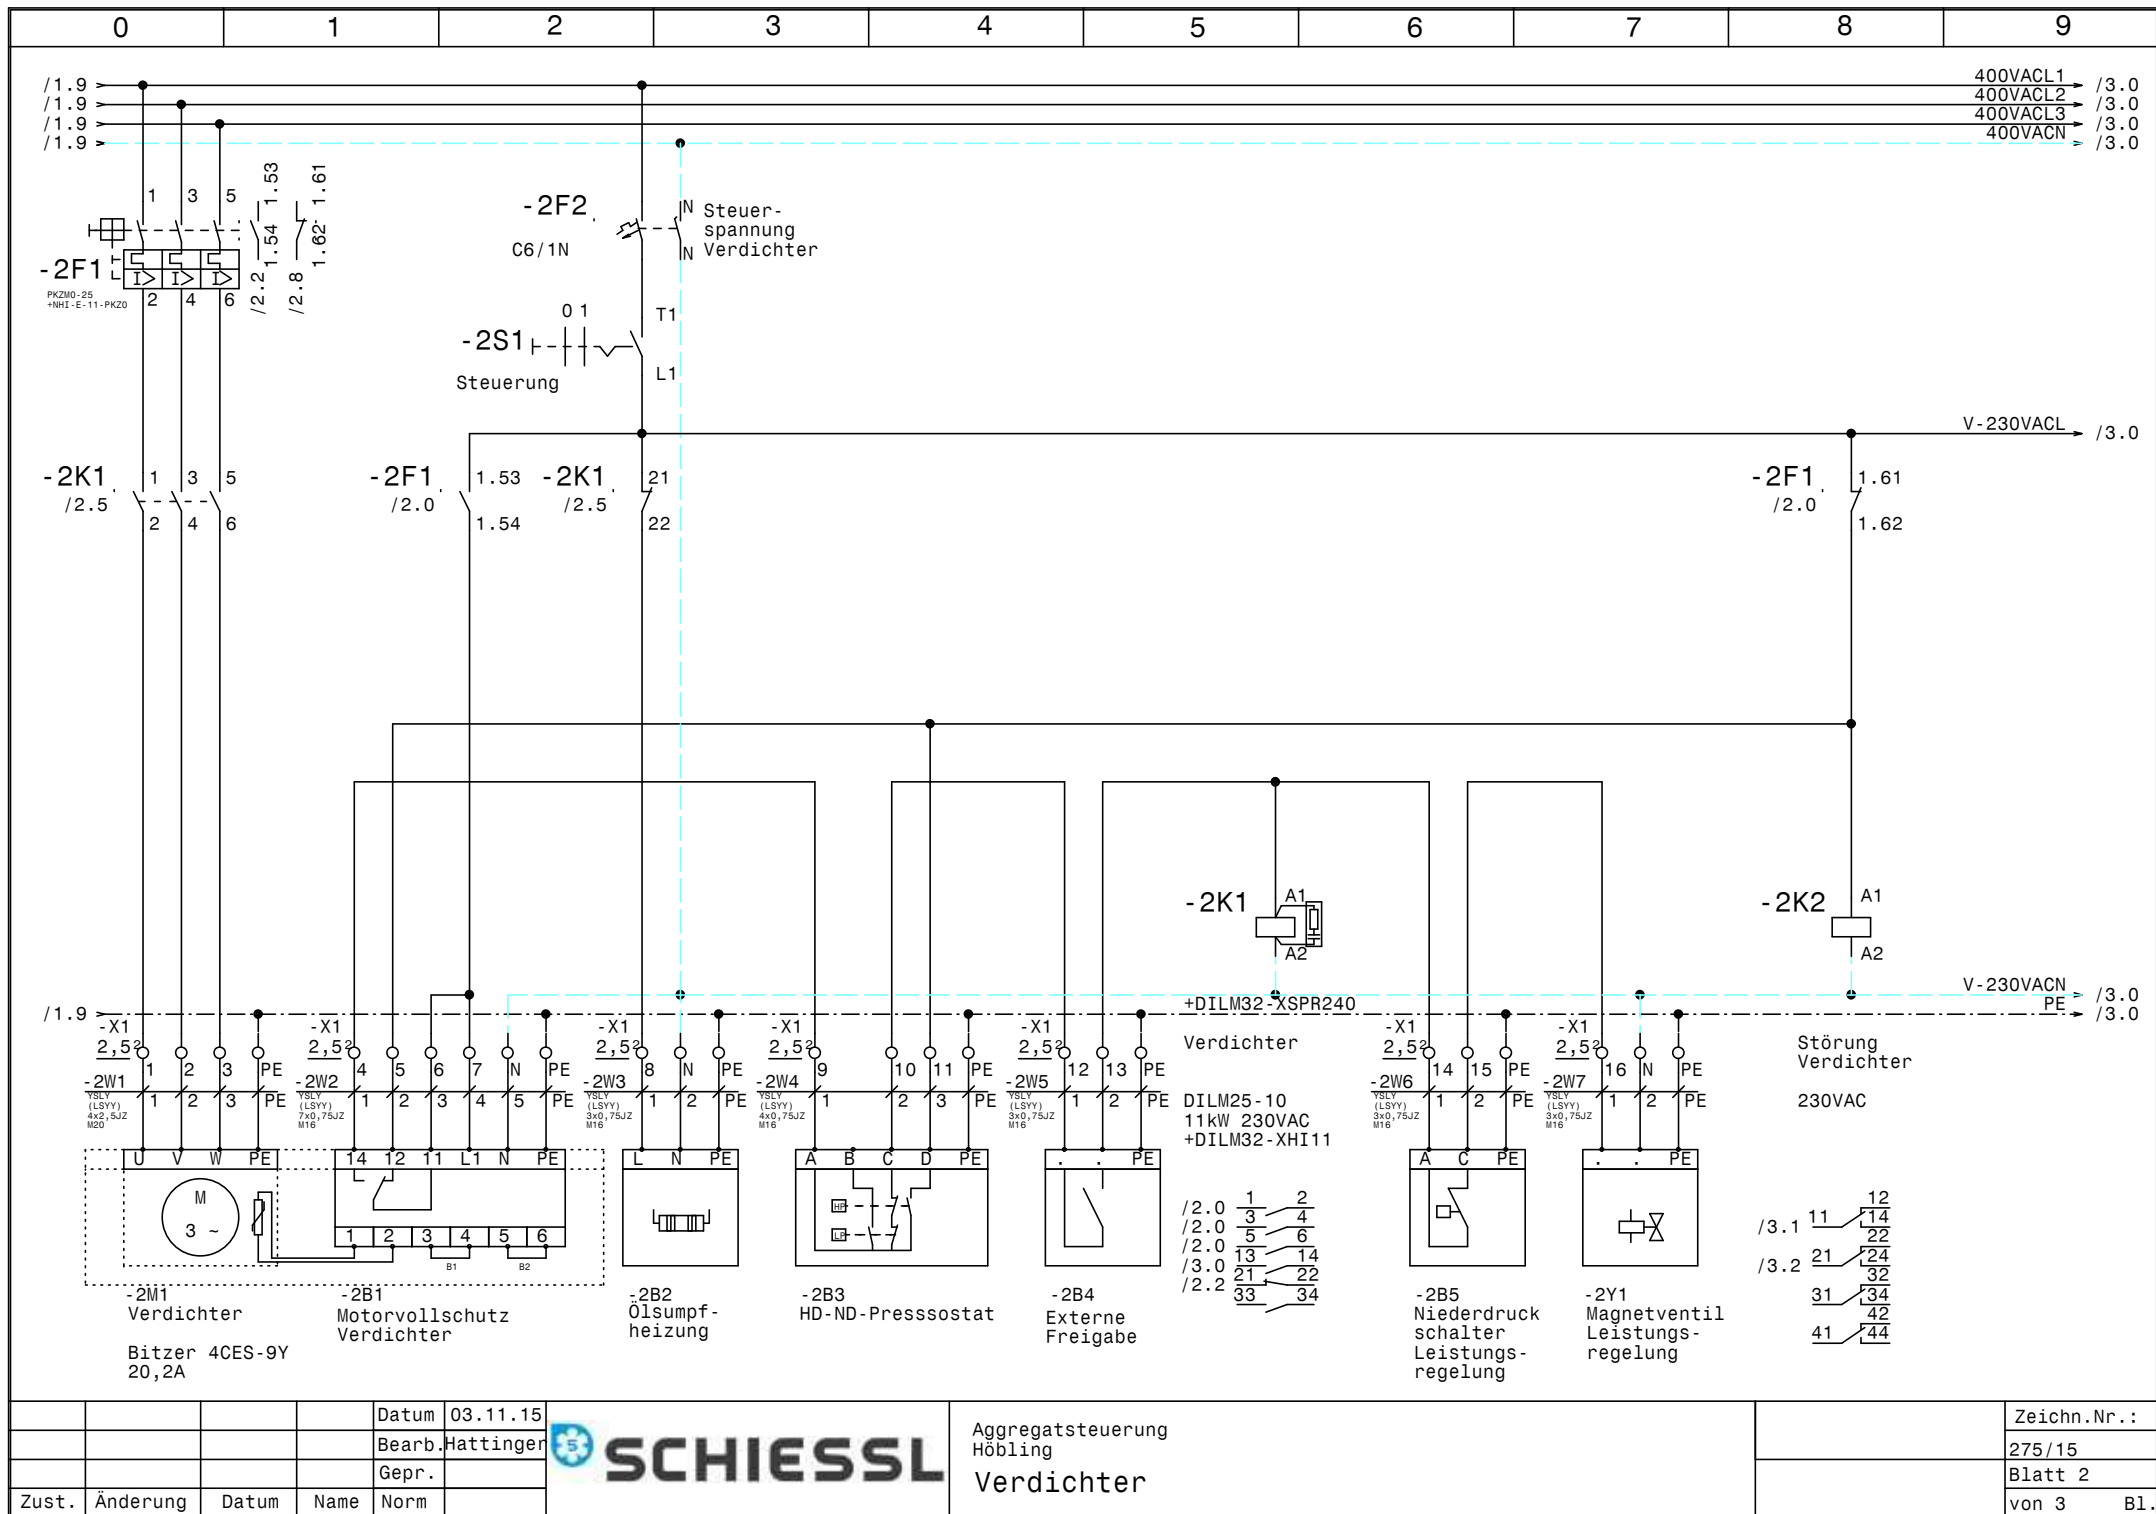

				Datum	03.11.15
				Bearb.	Hattinger
				Gepr.	
Zust.	Änderung	Datum	Name	Norm	



Aggregatsteuerung Höbling	Verdichter	Zeichn.Nr. : 275/15 Blatt 2 von 3	B1.
------------------------------	------------	--	-----

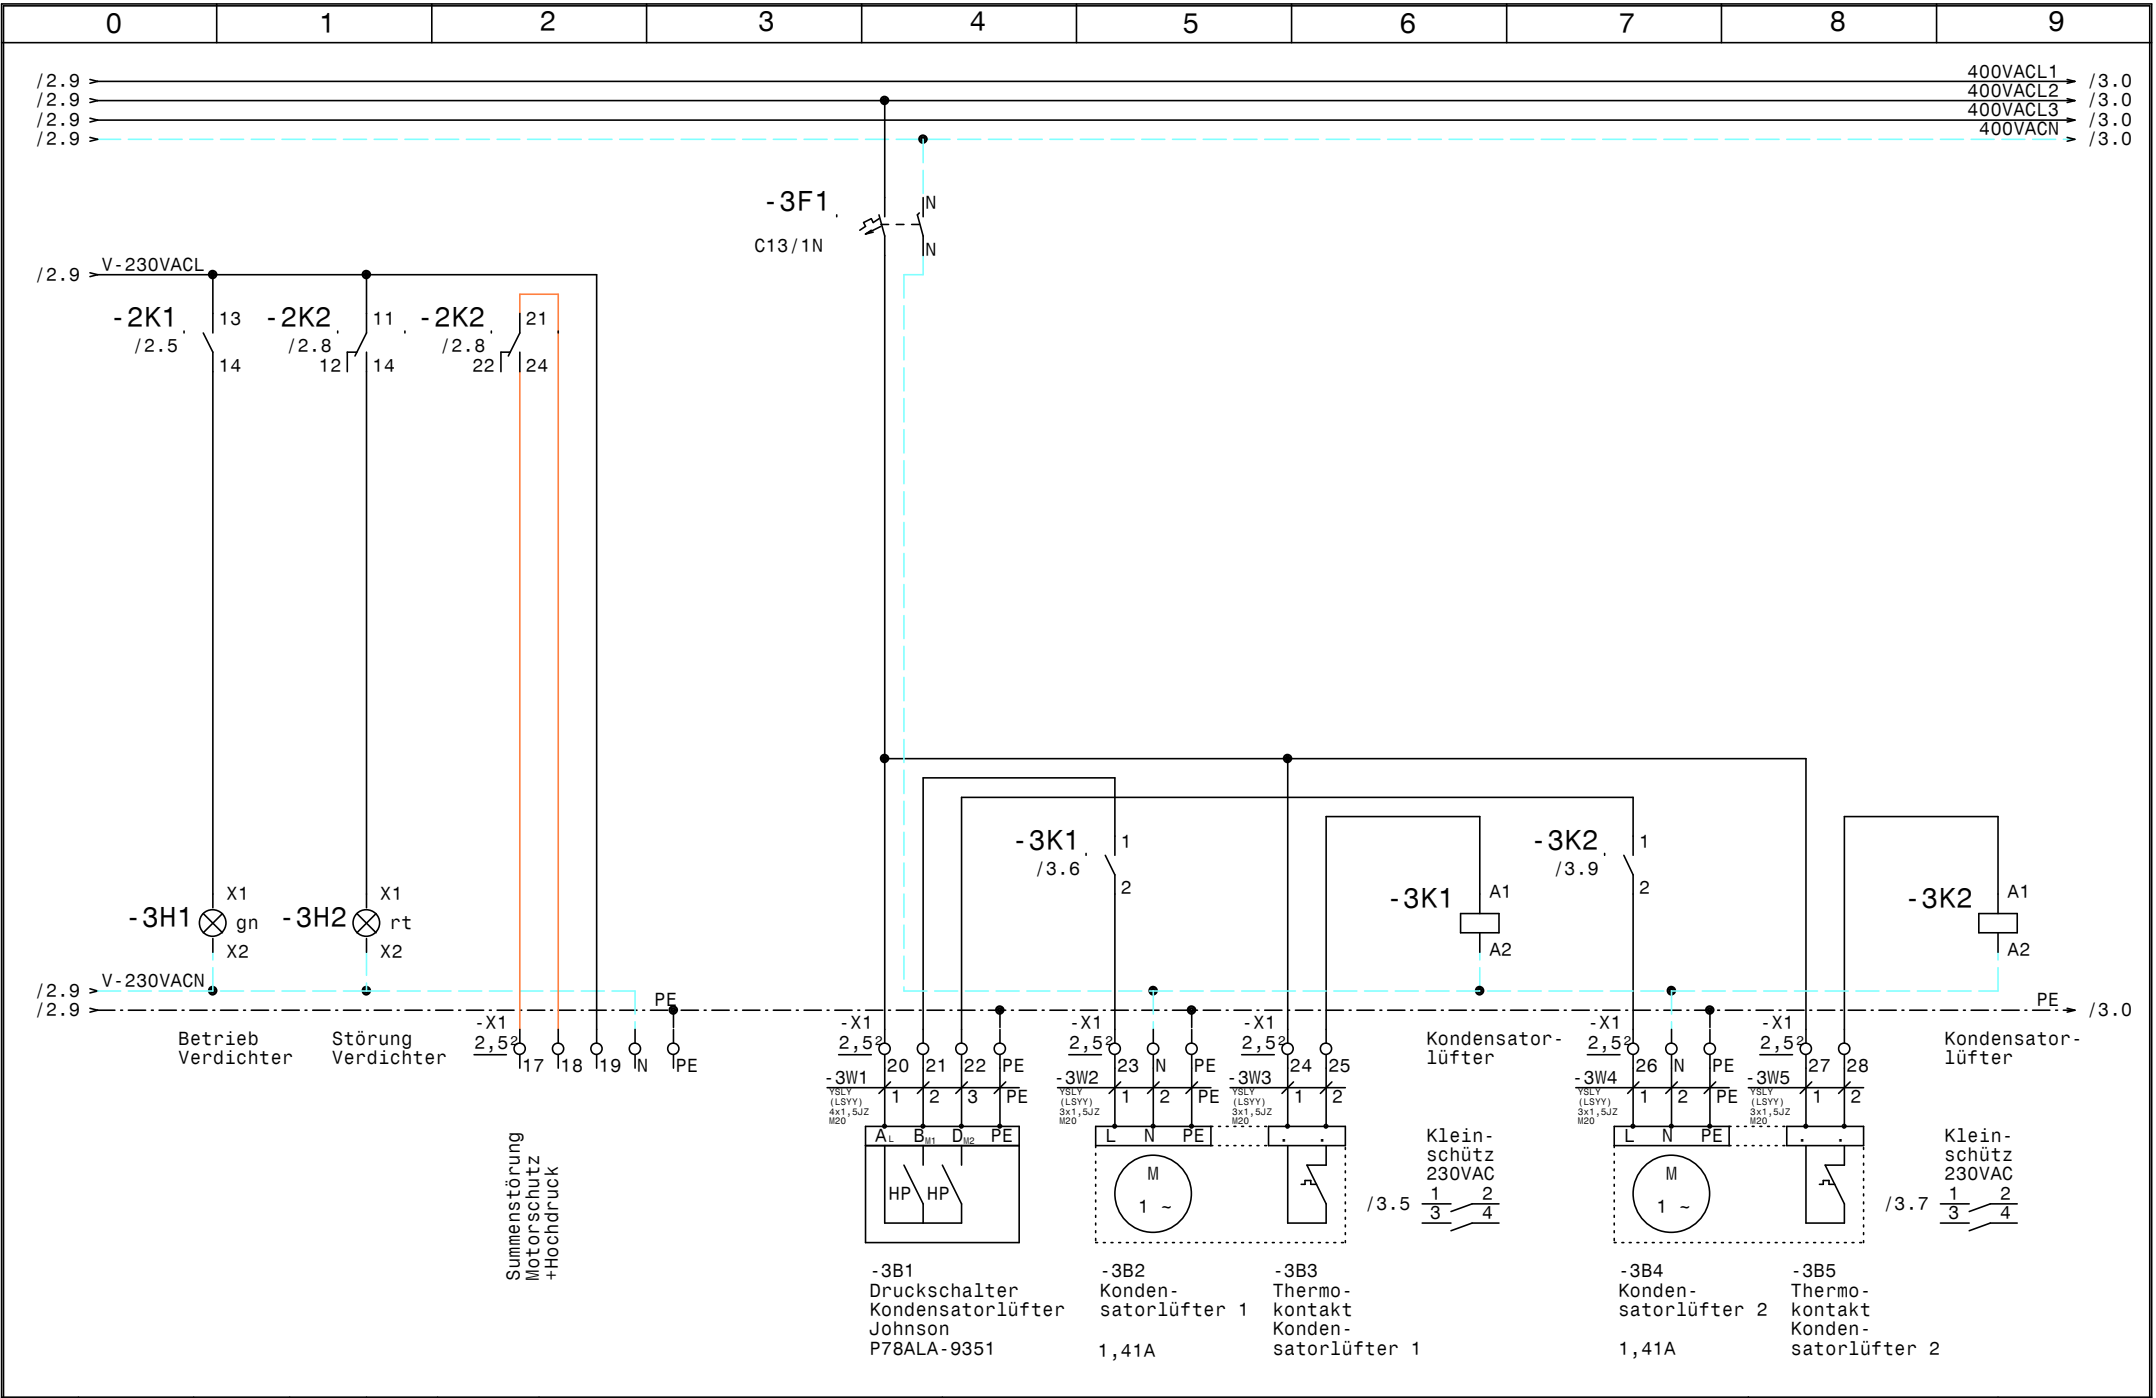

[illegible]

0		1		2		3		4		5		6		7		8		9	
Stück Zahl		Artikel Bezeichnung				Artikel Beschreibung				Artikel Bezüge									
1		PKZM0-25				Motorschutzschalter				-2F1									
1		NHI-E-11-PKZO				Normalhilfsschalter													
1		C6/1N				Sicherungsautomaten				-2F2									
1		C13/1N				Sicherungsautomaten				-3F1									
1		Signalleuchte grün				Signalglimmlampe grün				-3H1									
1		Signalleuchte rot				Signalglimmlampe rot				-3H2									
1		DILM25-10(230V50HZ)				Schütz				-2K1									
1		DILM32-XHI11				Hilfsschalterbaustein													
1		Relais4polig230VAC				Miniatur - Relais 4polig				-2K2									
1		Sockel 4polig				Sockel für Minitur Relais 4polig													
2		BZ 326 437 /230VAC /2S				Kleinschütz für Wärmespeicher				-3K2, -3K1									
1		WS 4520 B=400 H=500 T=200				Wandschrank IP 55				-0N1									
1		DILM32-XSPR240				RC-Löschglied				-2N1									
1		LT40 -27,1A AC23				Hauptschalter				-1Q1									
1		M10HEA1				Ausschalter 1pol. 0-1				-2S1									
1		M25				Kabelverschraubung				-1W1									
6		M16				Kabelverschraubung				-2W7, -2W4, -2W2, -2W3, -2W6, -2W5									
6		M20				Kabelverschraubung				-3W2, -3W5, -3W4, -2W1, -3W1, -3W3									
28		Klemme 2,5 grau				Klemme L				-X1									
11		EK 2,5 ge/gr				Erdungsklemme				-X1									
1		EK 6 ge/gr				Erdungsklemme				-X1									
1		Klemme 6 blau				Klemme N				-X1									
3		Klemme 6 grau				Klemme L				-X1									
6		Klemme 2,5 blau				Klemme N				-X1									