

Anlage:  
 Fleischkühlraum  
 Lugnercity

Firma:  
 Jelicic


**\_ !! A C H T U N G !! \_**

Bei Änderungen im Schaltschrank und auch an den externen Geräten die nicht von der Erzeugerfirma durchgeführt werden entfällt Garantie und Haftung. Dadurch entstehende Kosten werden nicht anerkannt. Sollte dies jedoch aus technischer Sicht notwendig sein ist die Erzeugerfirma zu verständigen. Schutzmaßnahmen des Örtlichen EVU's beachten! Motorschutzgeräte nach den tatsächlichen Aufnahmestrom der Motoren einstellen! Vor der Inbetriebnahme der Anlage sind sämtliche Schraub-, Klemm- und Steckverbindungen auf festen Sitz zu prüfen und gegebenenfalls nachzuziehen!


SCHALTSCHRANKAUSFÜHRUNG			VERDRAHTUNGSFARBEN		
SCHALTSCHRANKGRÖSSE:	600x600x200	(BxHxT)	HAUPTSTROMKREIS 400/230V:	—	schwarz
SOCKEL:	-	(H)	NEUTRALLEITER:	—	hellblau
LACKIERUNG:	RAL 7035		SCHUTZLEITER:	—	gelb/grün
SCHUTZART:	IP54		STEUERSPANNUNG 230VAC:	—	
SCHUTZMASSNAHME:	lt. EVU		ohne Trafo:	L/N	braun/hellblau
BLINDSCHALTBILD:	nein	(BxH)	mit Trafo:	L/N	rot/rot-weiß
KABELINFÜHRUNG:	unten		STEUERSPANNUNG 0-24VAC:	L/N	blau/blau-weiß
TÜRANSCHLAG:	rechts		STEUERSPANNUNG 0-24VDC:	+/-	blau/blau-weiß
			GND, DDC:	—	blau-weiß
			MESSLEITUNGEN, FÜHLER:	—	grün
			POTENTIALFREIE LEITUNGEN:	—	orange
			FREMDSPANNUNG:	—	orange

## Blattverzeichnis

000 Deckblatt	002 Fleischkühlraum
001 Netzanschluß	003 Fleischkühlraum

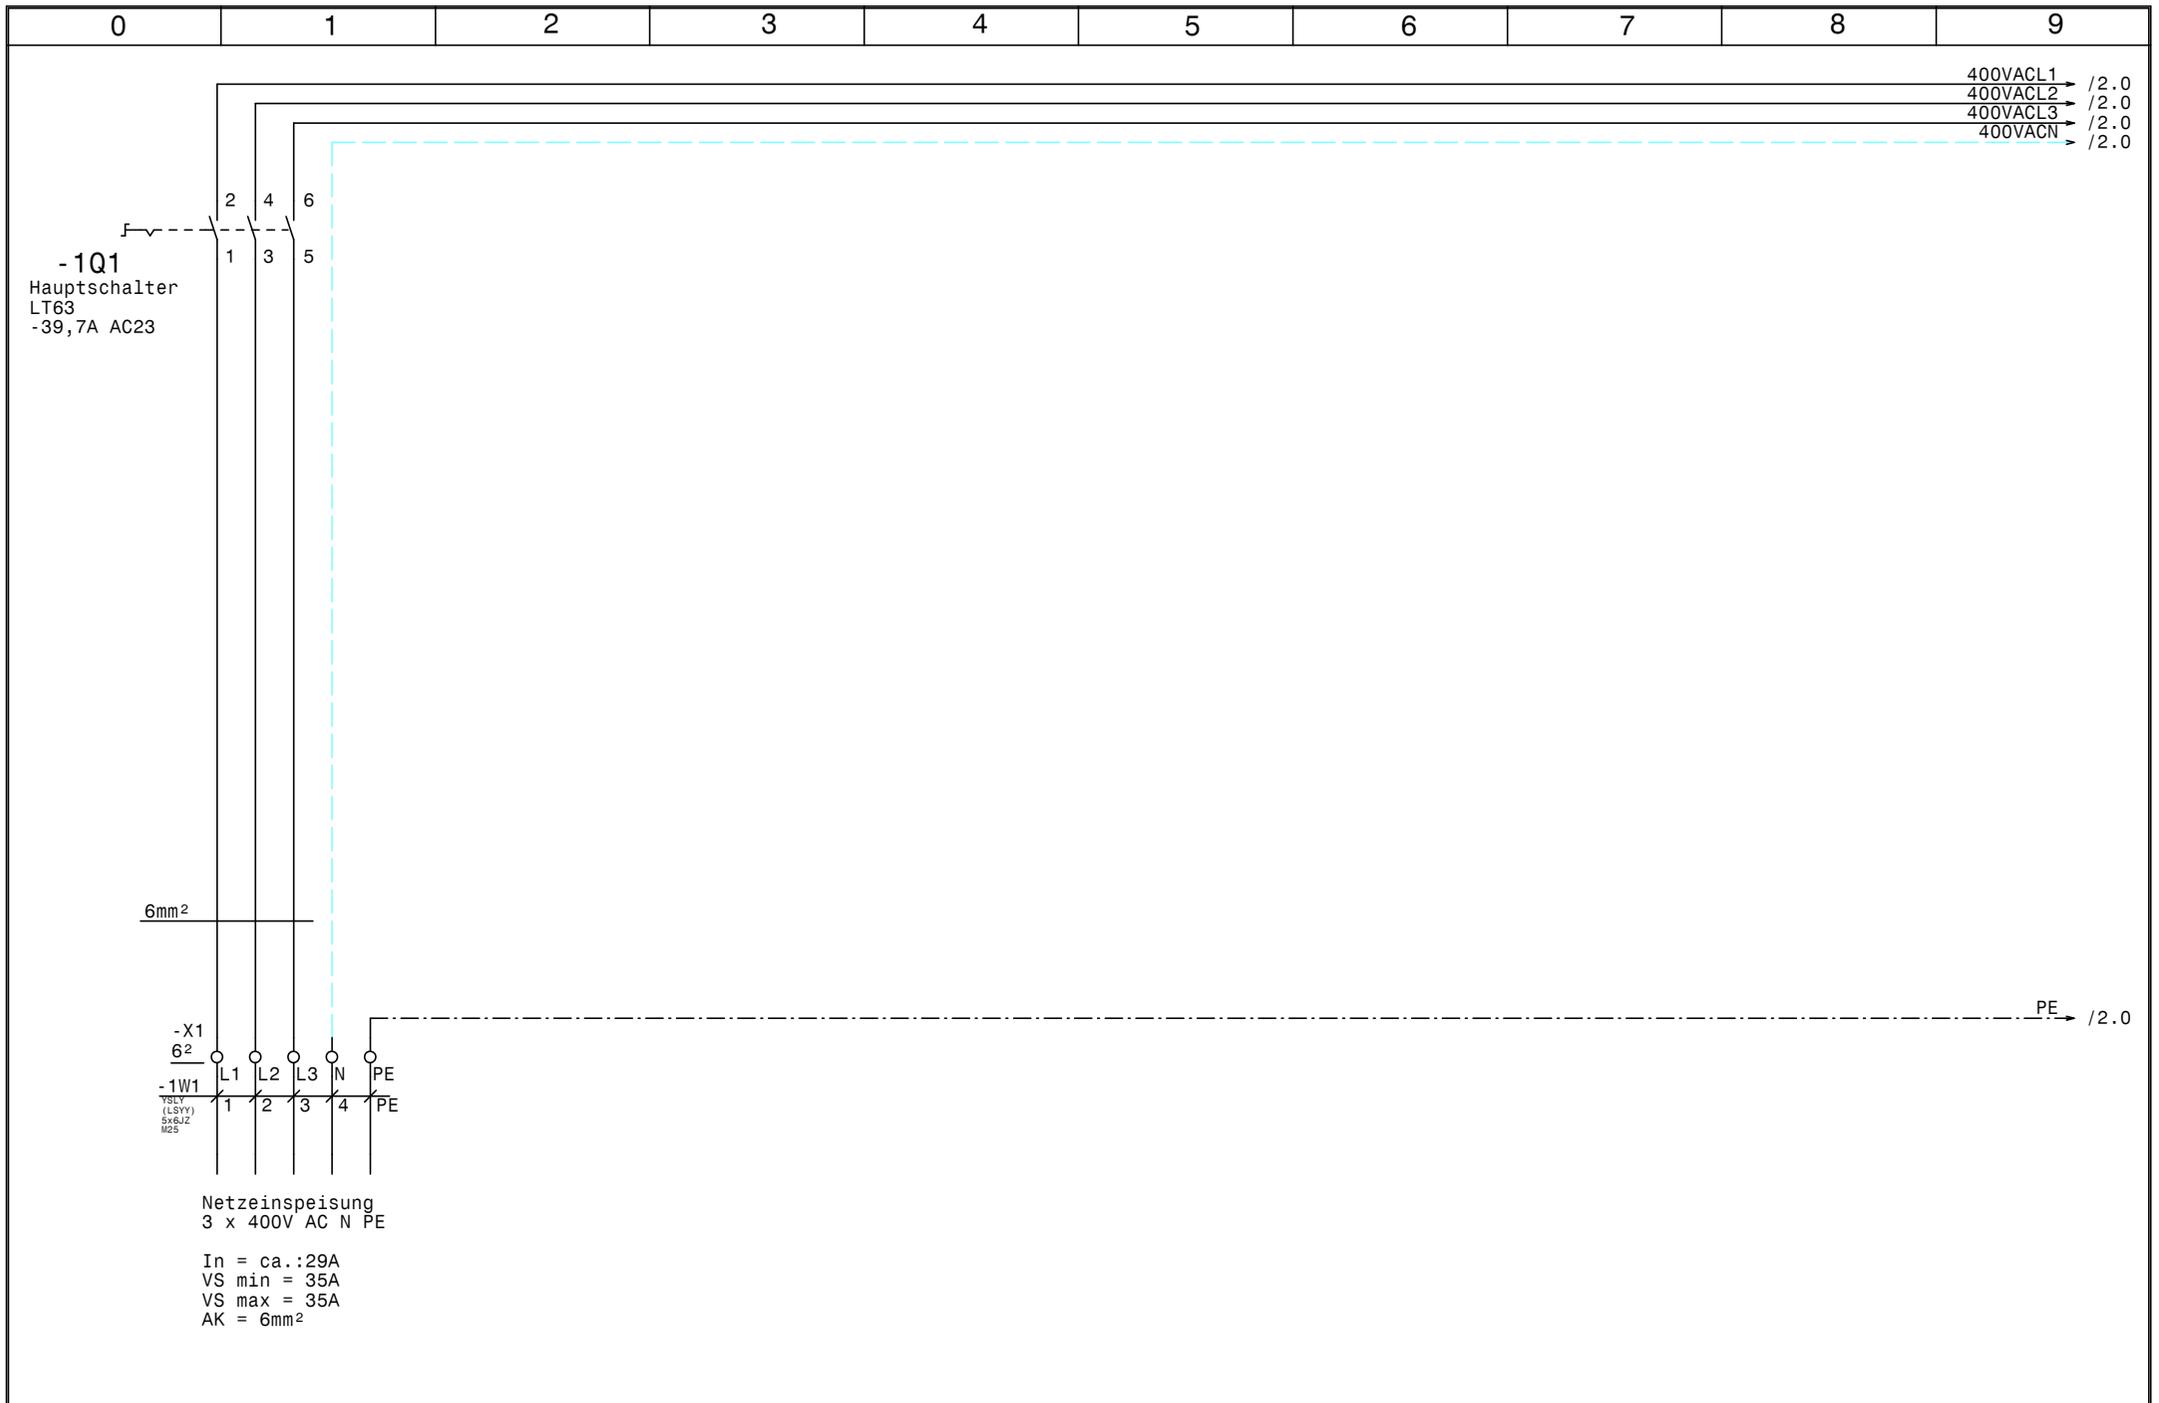


				Datum	08.09.15	 Fleischkühlraum Lugnercity Netzanschluß		Zeichn.Nr. :
				Bearb.	Hattinger			285/15
				Gepr.				Blatt 1
Zust.	Änderung	Datum	Name	Norm				von 3 Bl.

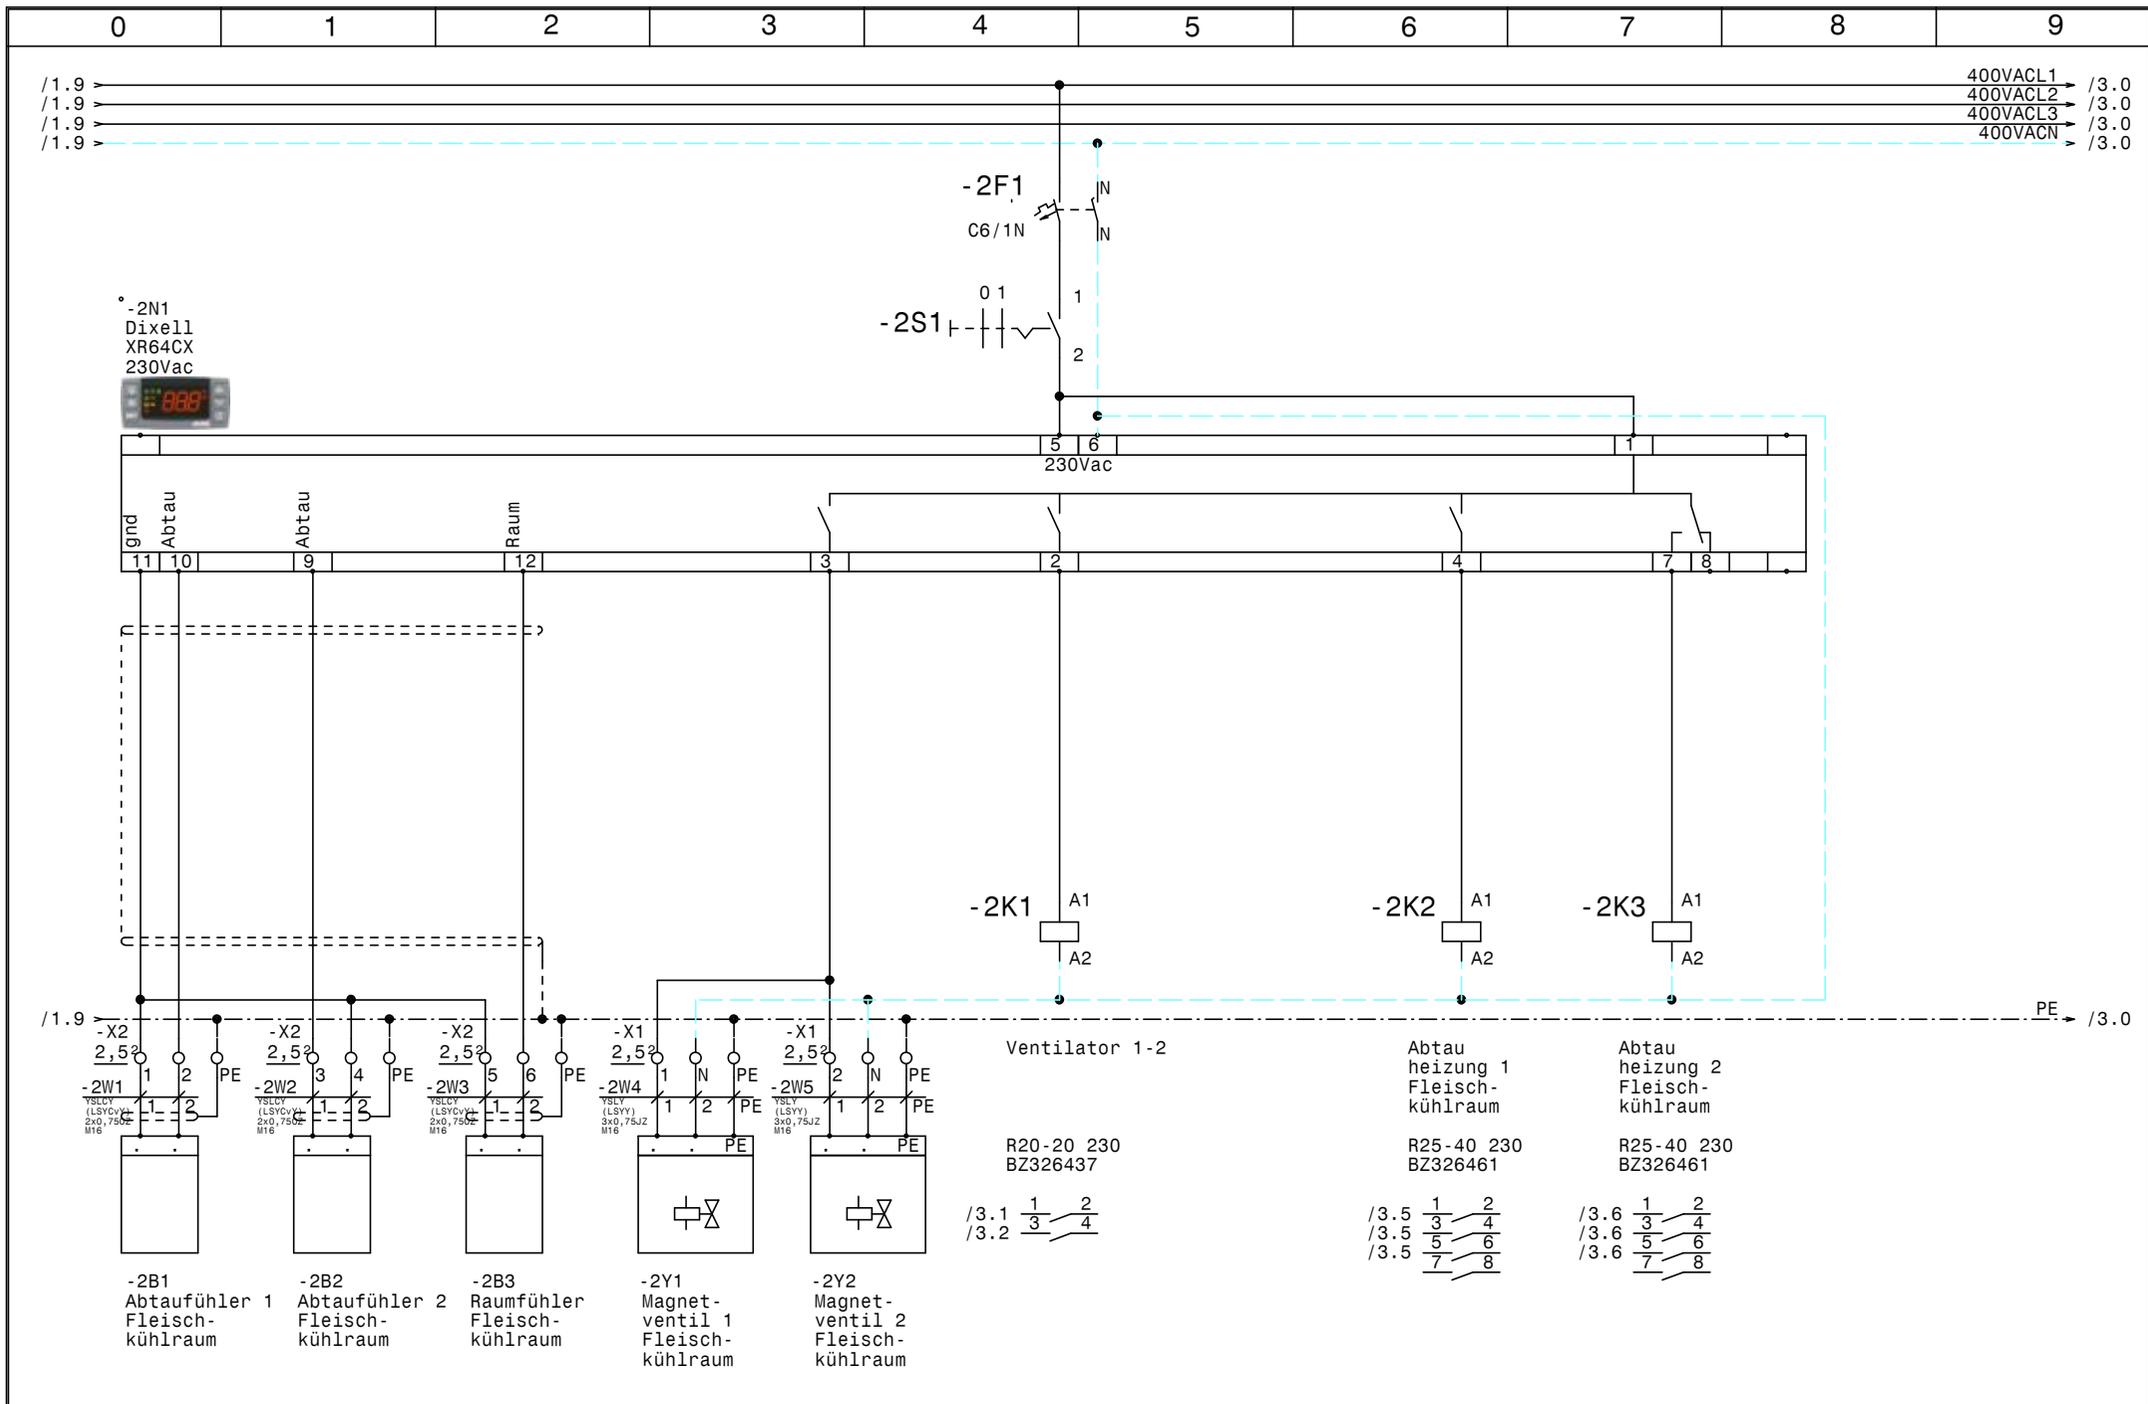

				Datum	08.09.15			Zeichn.Nr. :	
				Bearb.	Hattinger			285/15	
				Gepr.				Blatt 2	
Zust.	Änderung	Datum	Name	Norm				von 3 Bl.	



Fleischkühlraum  
 Lugnercity  
 Fleischkühlraum

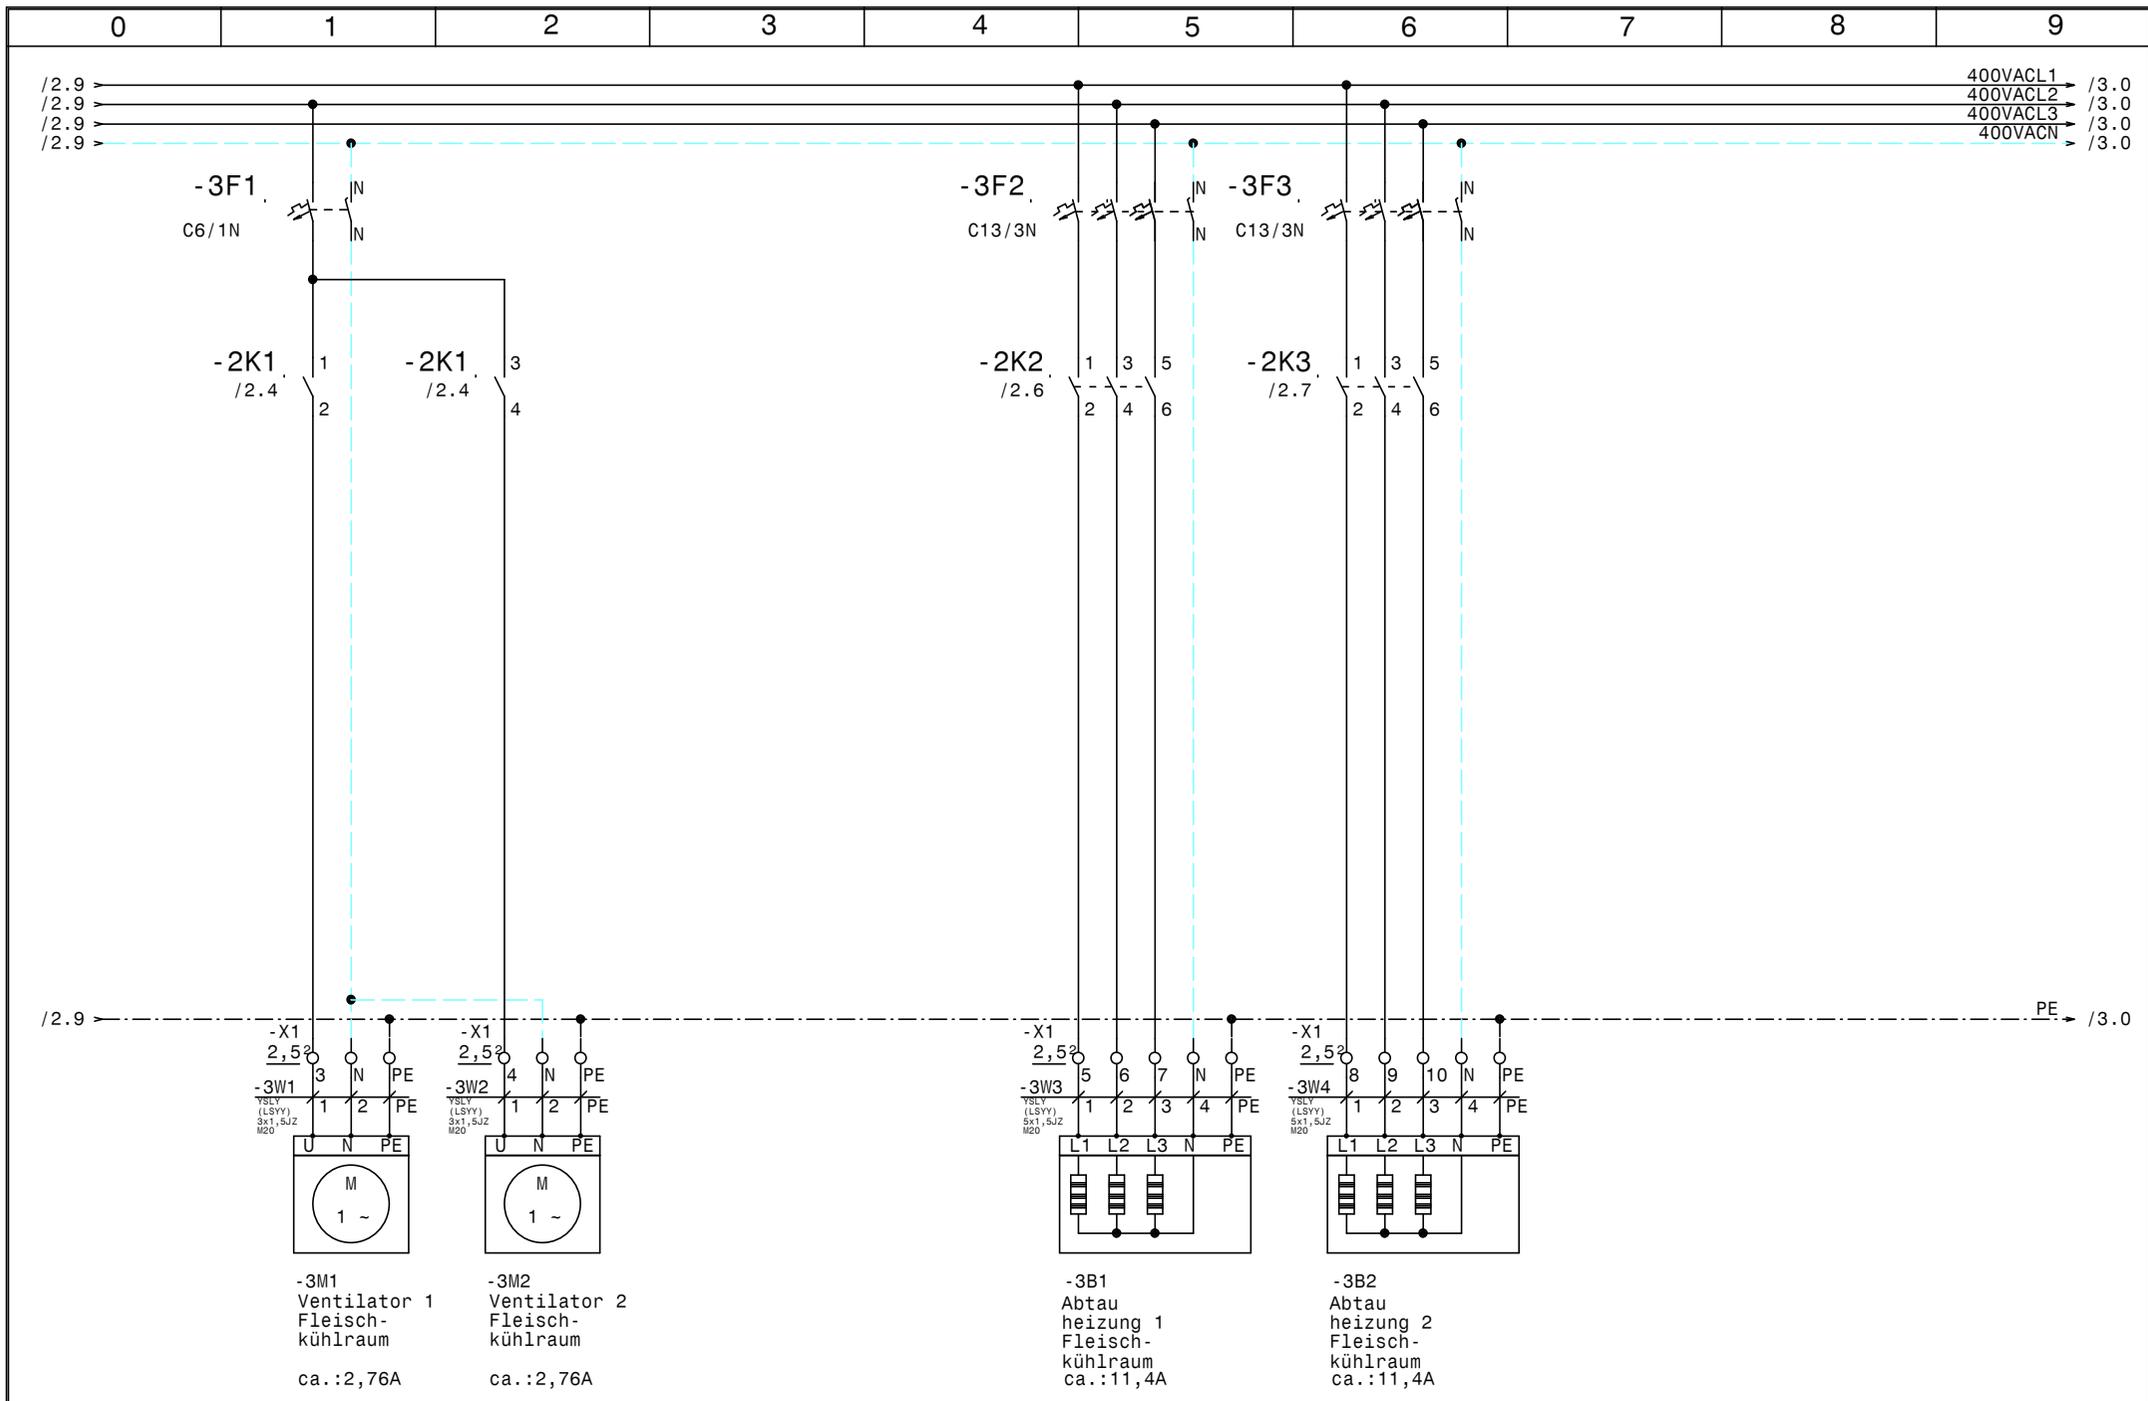

			Datum	08.09.15		Fleischkühlraum Lugnercity Fleischkühlraum		Zeichn.Nr.:
		Bearb.	Hattinger				285/15	
Zust.	Änderung	Datum	Name	Norm			Blatt 3	von 3



