

Anlage:

Normalkühlung - Verdichtersteuerung

Croma Pharma HQ

Firma:

Schiessl Wien

SCHALTSCHRANKAUSFÜHRUNG

SCHALTSCHRANKGRÖSSE:

600x600x250

SOCKEL:

-

LACKIERUNG:

RAL 7035

SCHUTZART:

IP54

SCHUTZMASSNAHME:

lt. EVU

BLINDSCHALTBILD:

nein

KABELEINFÜHRUNG:

unten

TÜRANSCHLAG:

links

(BxHxT)
(H)

(BxH)

VERDRAHTUNGSFARBEN

HAUPTSTROMKREIS 400/230V:

schwarz

NEUTRALLEITER:

hellblau

SCHUTZLEITER:

gelb/grün

STEUERSPANNUNG 230VAC:

ohne Trafo:

L/N

mit Trafo:

L/N

STEUERSPANNUNG 0-24VAC:

L/N

STEUERSPANNUNG 0-24VDC:

+/-

GND, DDC:

braun/hellblau

MESSLEITUNGEN, FÜHLER:

rot/rot-weiß

POTENTIALFREIE LEITUNGEN:

blau/blau-weiß

FREMDSPANNUNG:

blau/blau-weiß

grün


orange

orange


Bei Änderungen im Schaltschrank und auch an den externen Geräten die nicht von der Erzeugerfirma durchgeführt werden entfällt Garantie und Haftung. Dadurch entstehende Kosten werden nicht anerkannt. Sollte dies jedoch aus technischer Sicht notwendig sein ist die Erzeugerfirma zu verständigen. Schutzmaßnahmen des Örtlichen EVU's beachten! Motorschutzgeräte nach den tatsächlichen Aufnahmestrom der Motoren einstellen! Vor der Inbetriebnahme der Anlage sind sämtliche Schraub-, Klemm- und Steckverbindungen auf festen Sitz zu prüfen und gegebenenfalls nachzuziehen!


Blattverzeichnis

000	Deckblatt	002	Verdichter	004	Externe Freigabe, Not-Aus, Meldungen Extern
001	Netzanschluß	003	Verdichter		

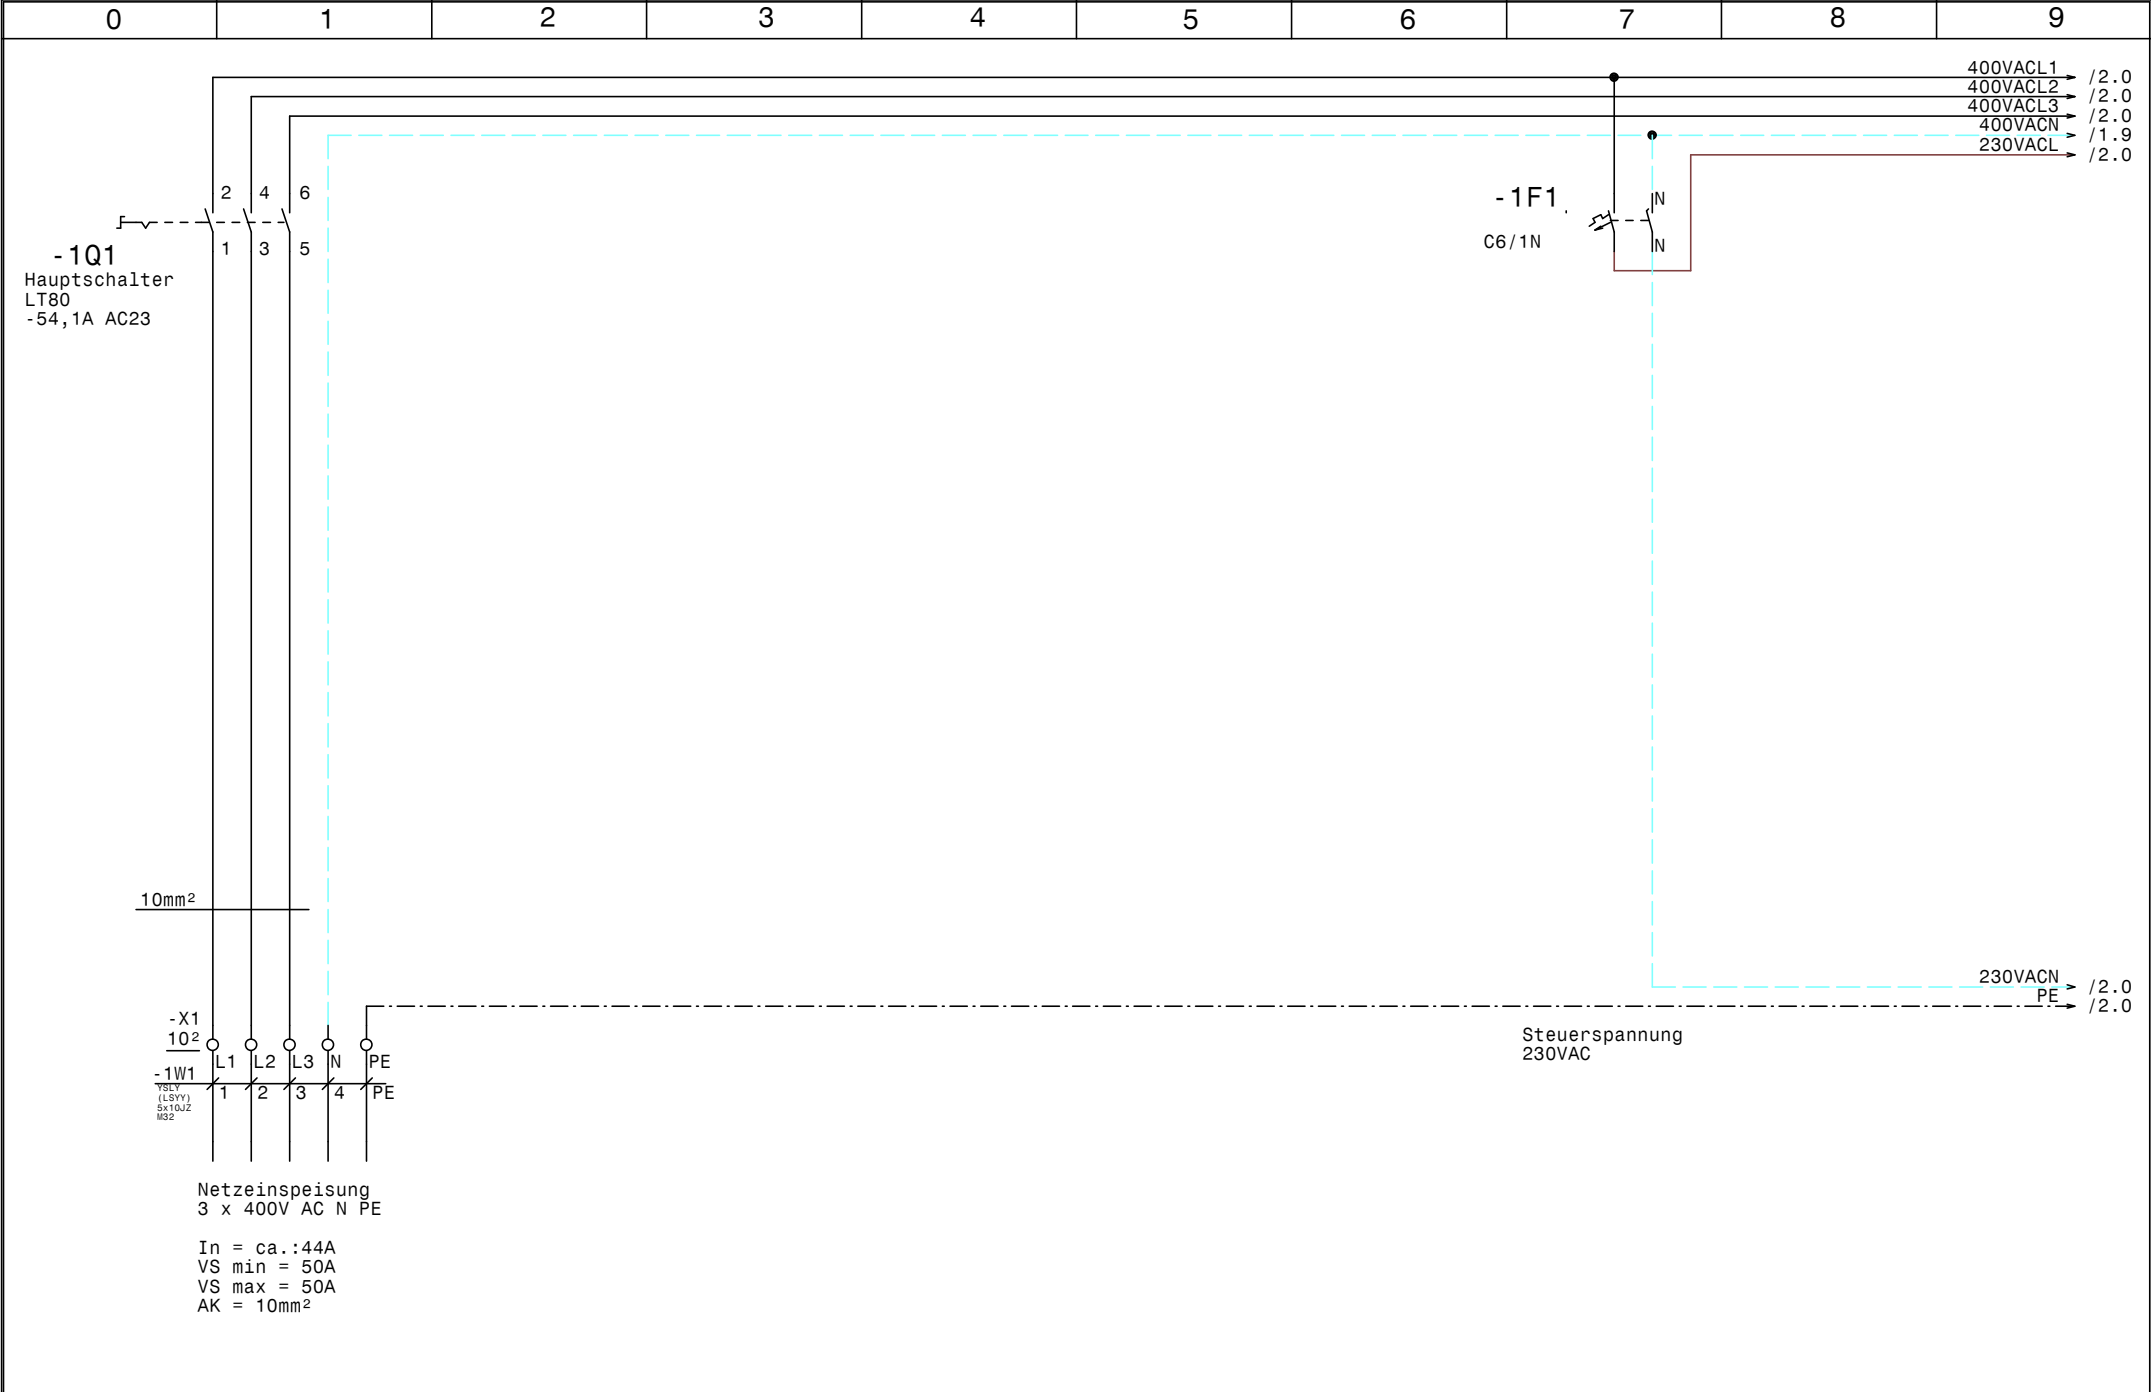


				Datum	15.01.16		Normalkühlung - Verdichtersteuerung Croma Pharma HQ Netzanschluß		Zeichn.Nr. : 008/16	
				Bearb.	Hattinger				Blatt 1	
				Gepr.					von 4 B1.	
Zust.	Änderung	Datum	Name	Norm						

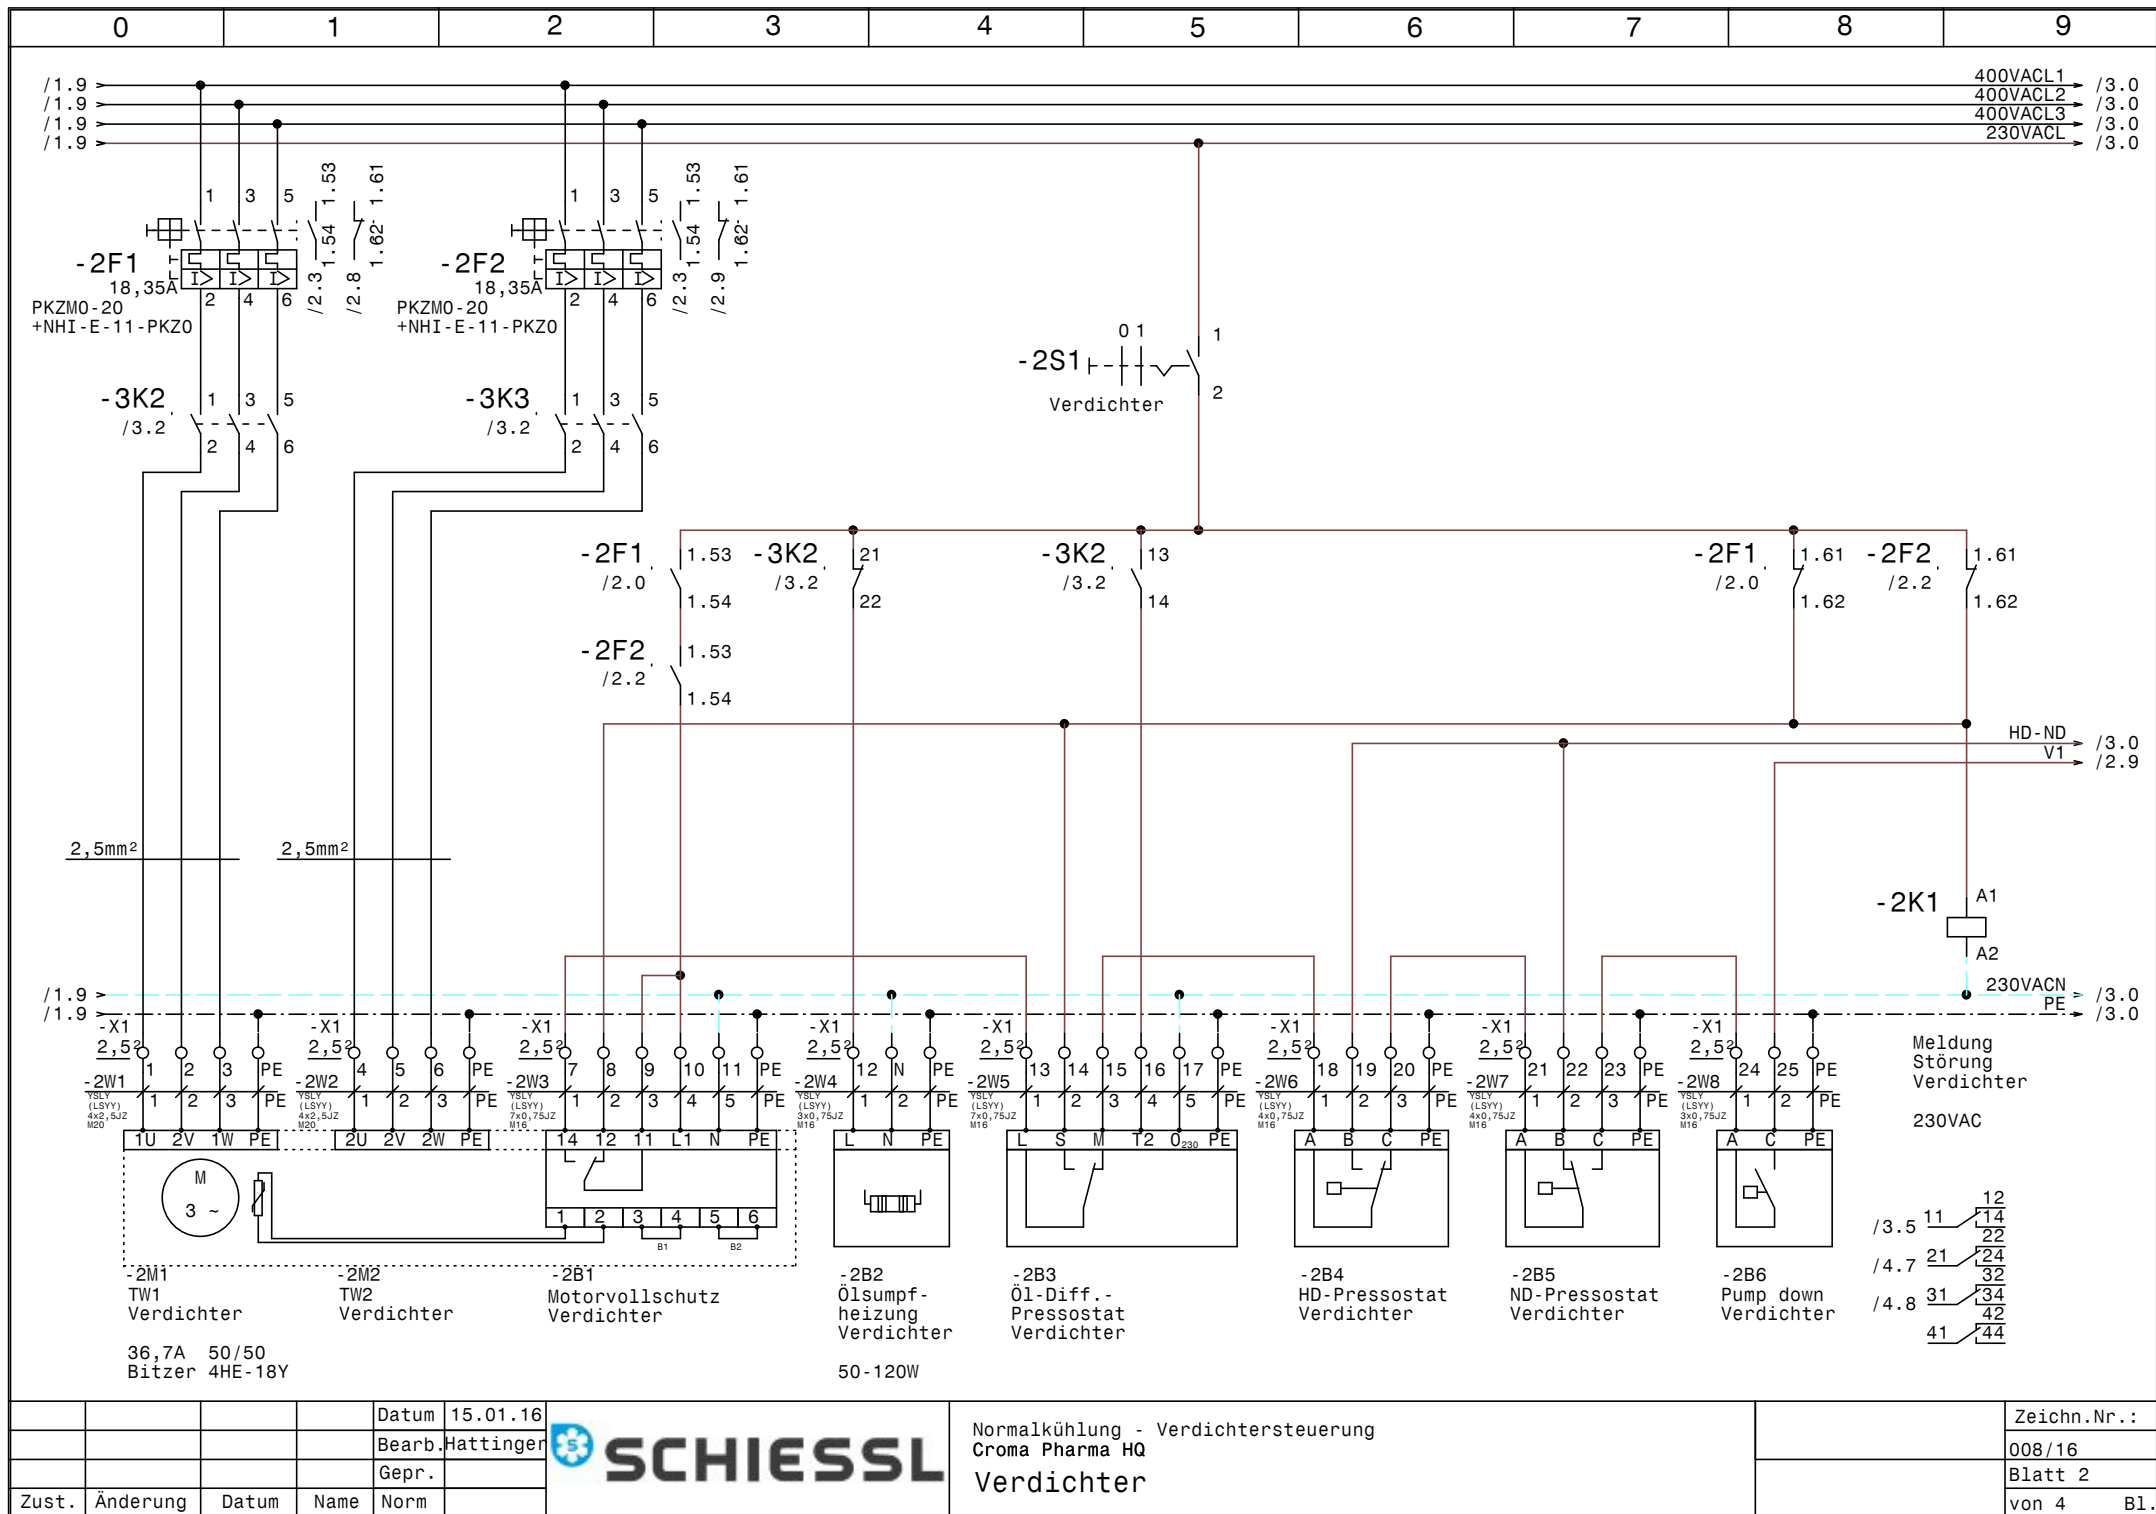

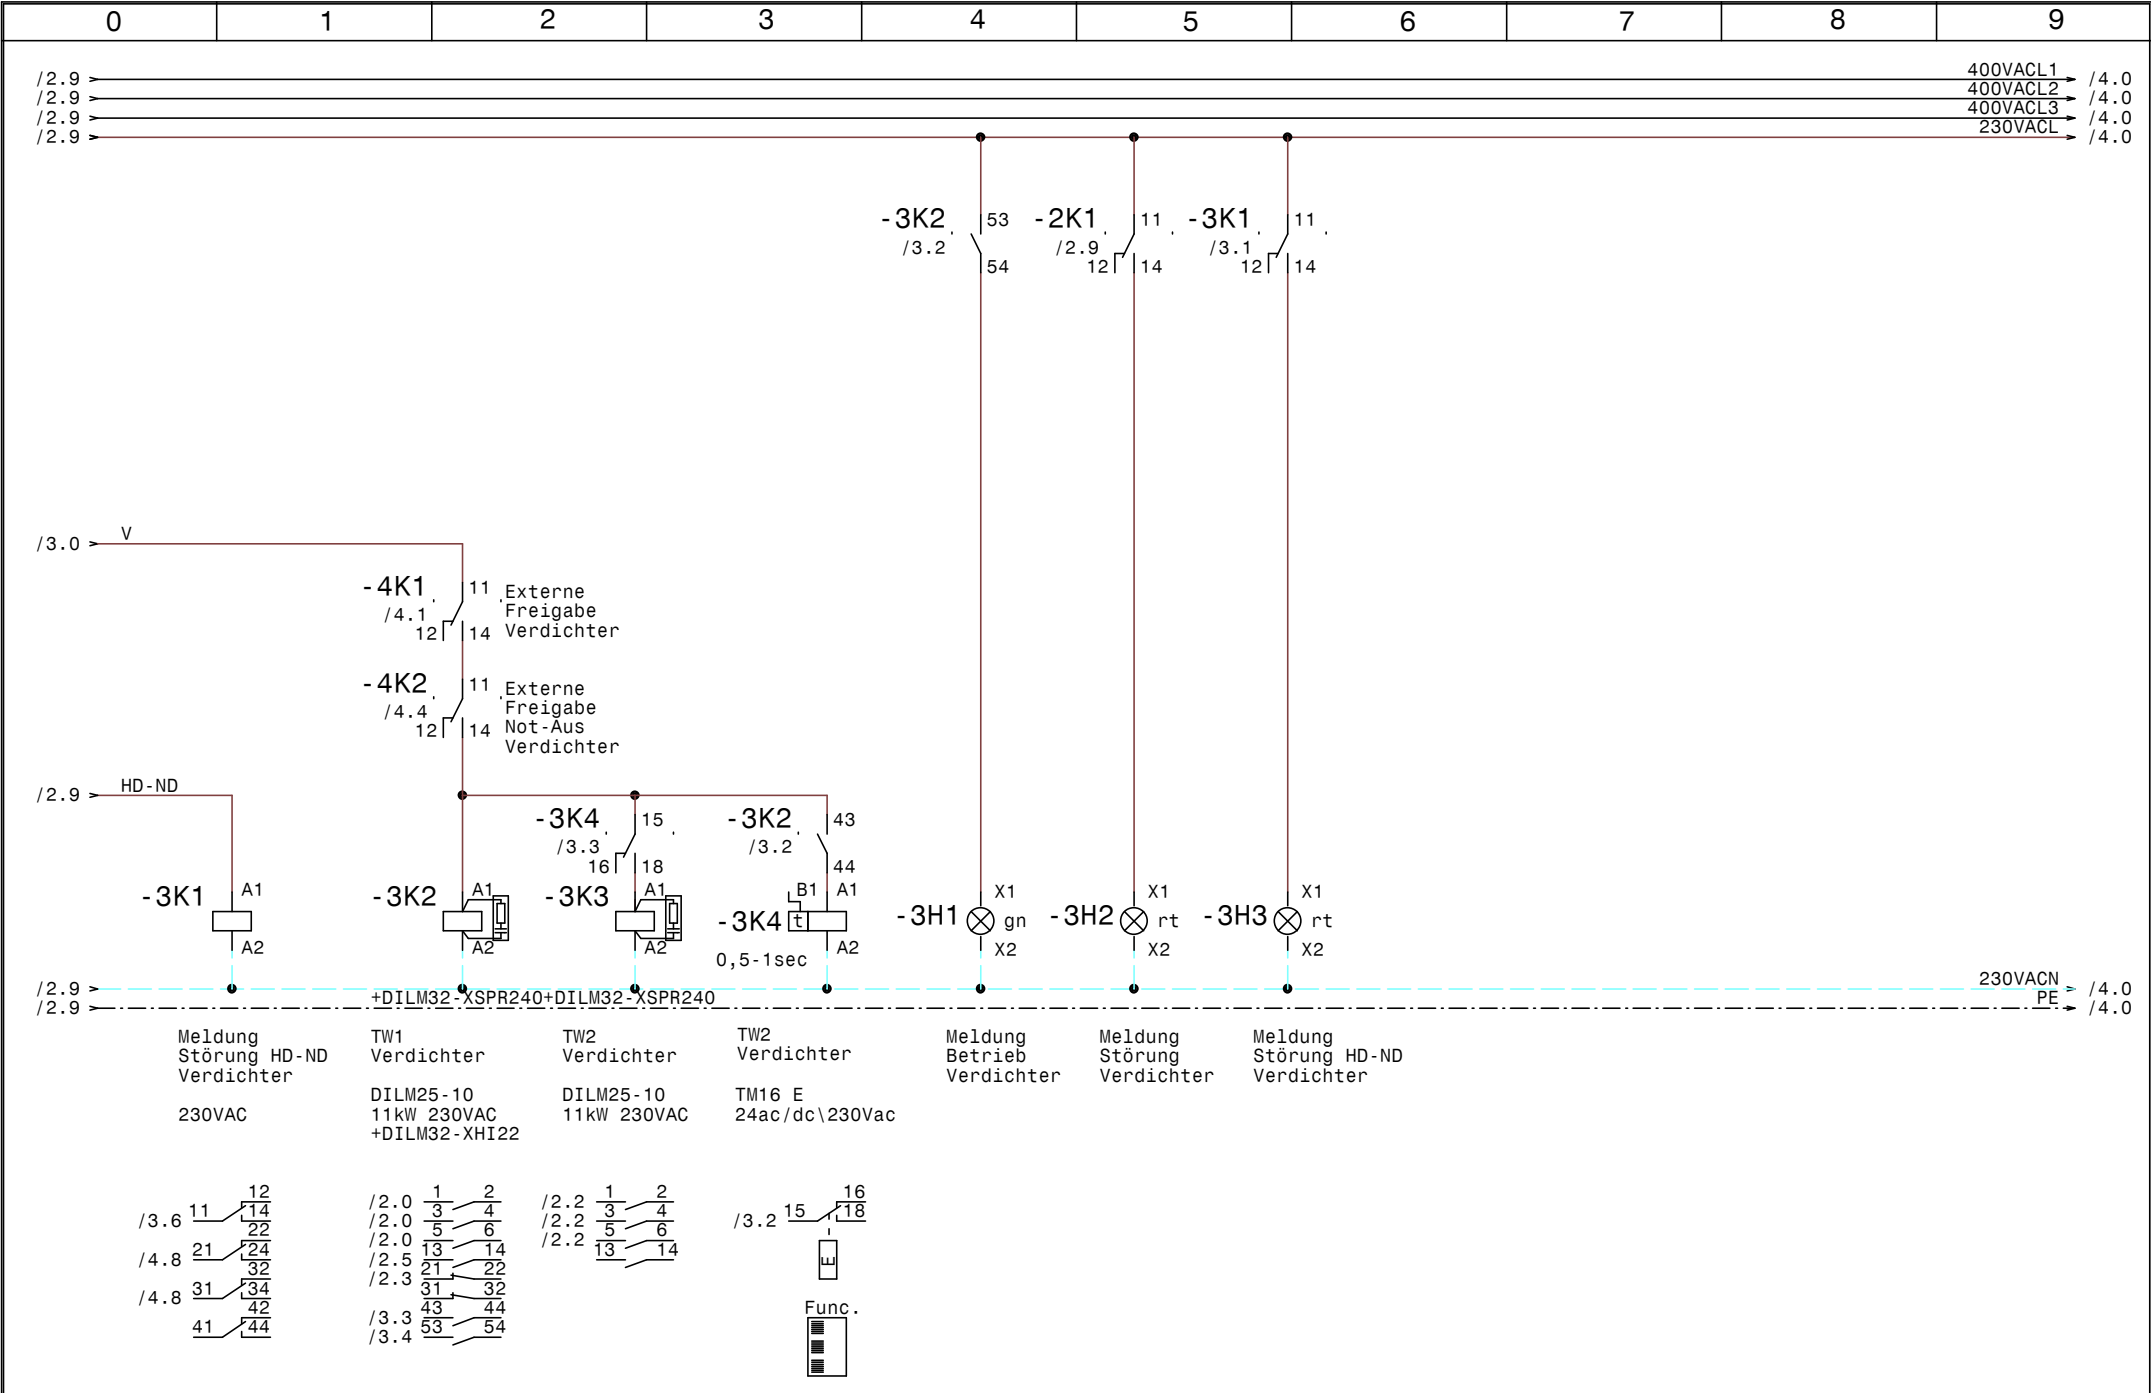

				Datum	15.01.16		Normalkühlung - Verdichtersteuerung Croma Pharma HQ Verdichter		Zeichn.Nr. : 008/16	
				Bearb.	Hattinger				Blatt 3	
				Gepr.					von 4 Bl.	
Zust.	Änderung	Datum	Name	Norm						

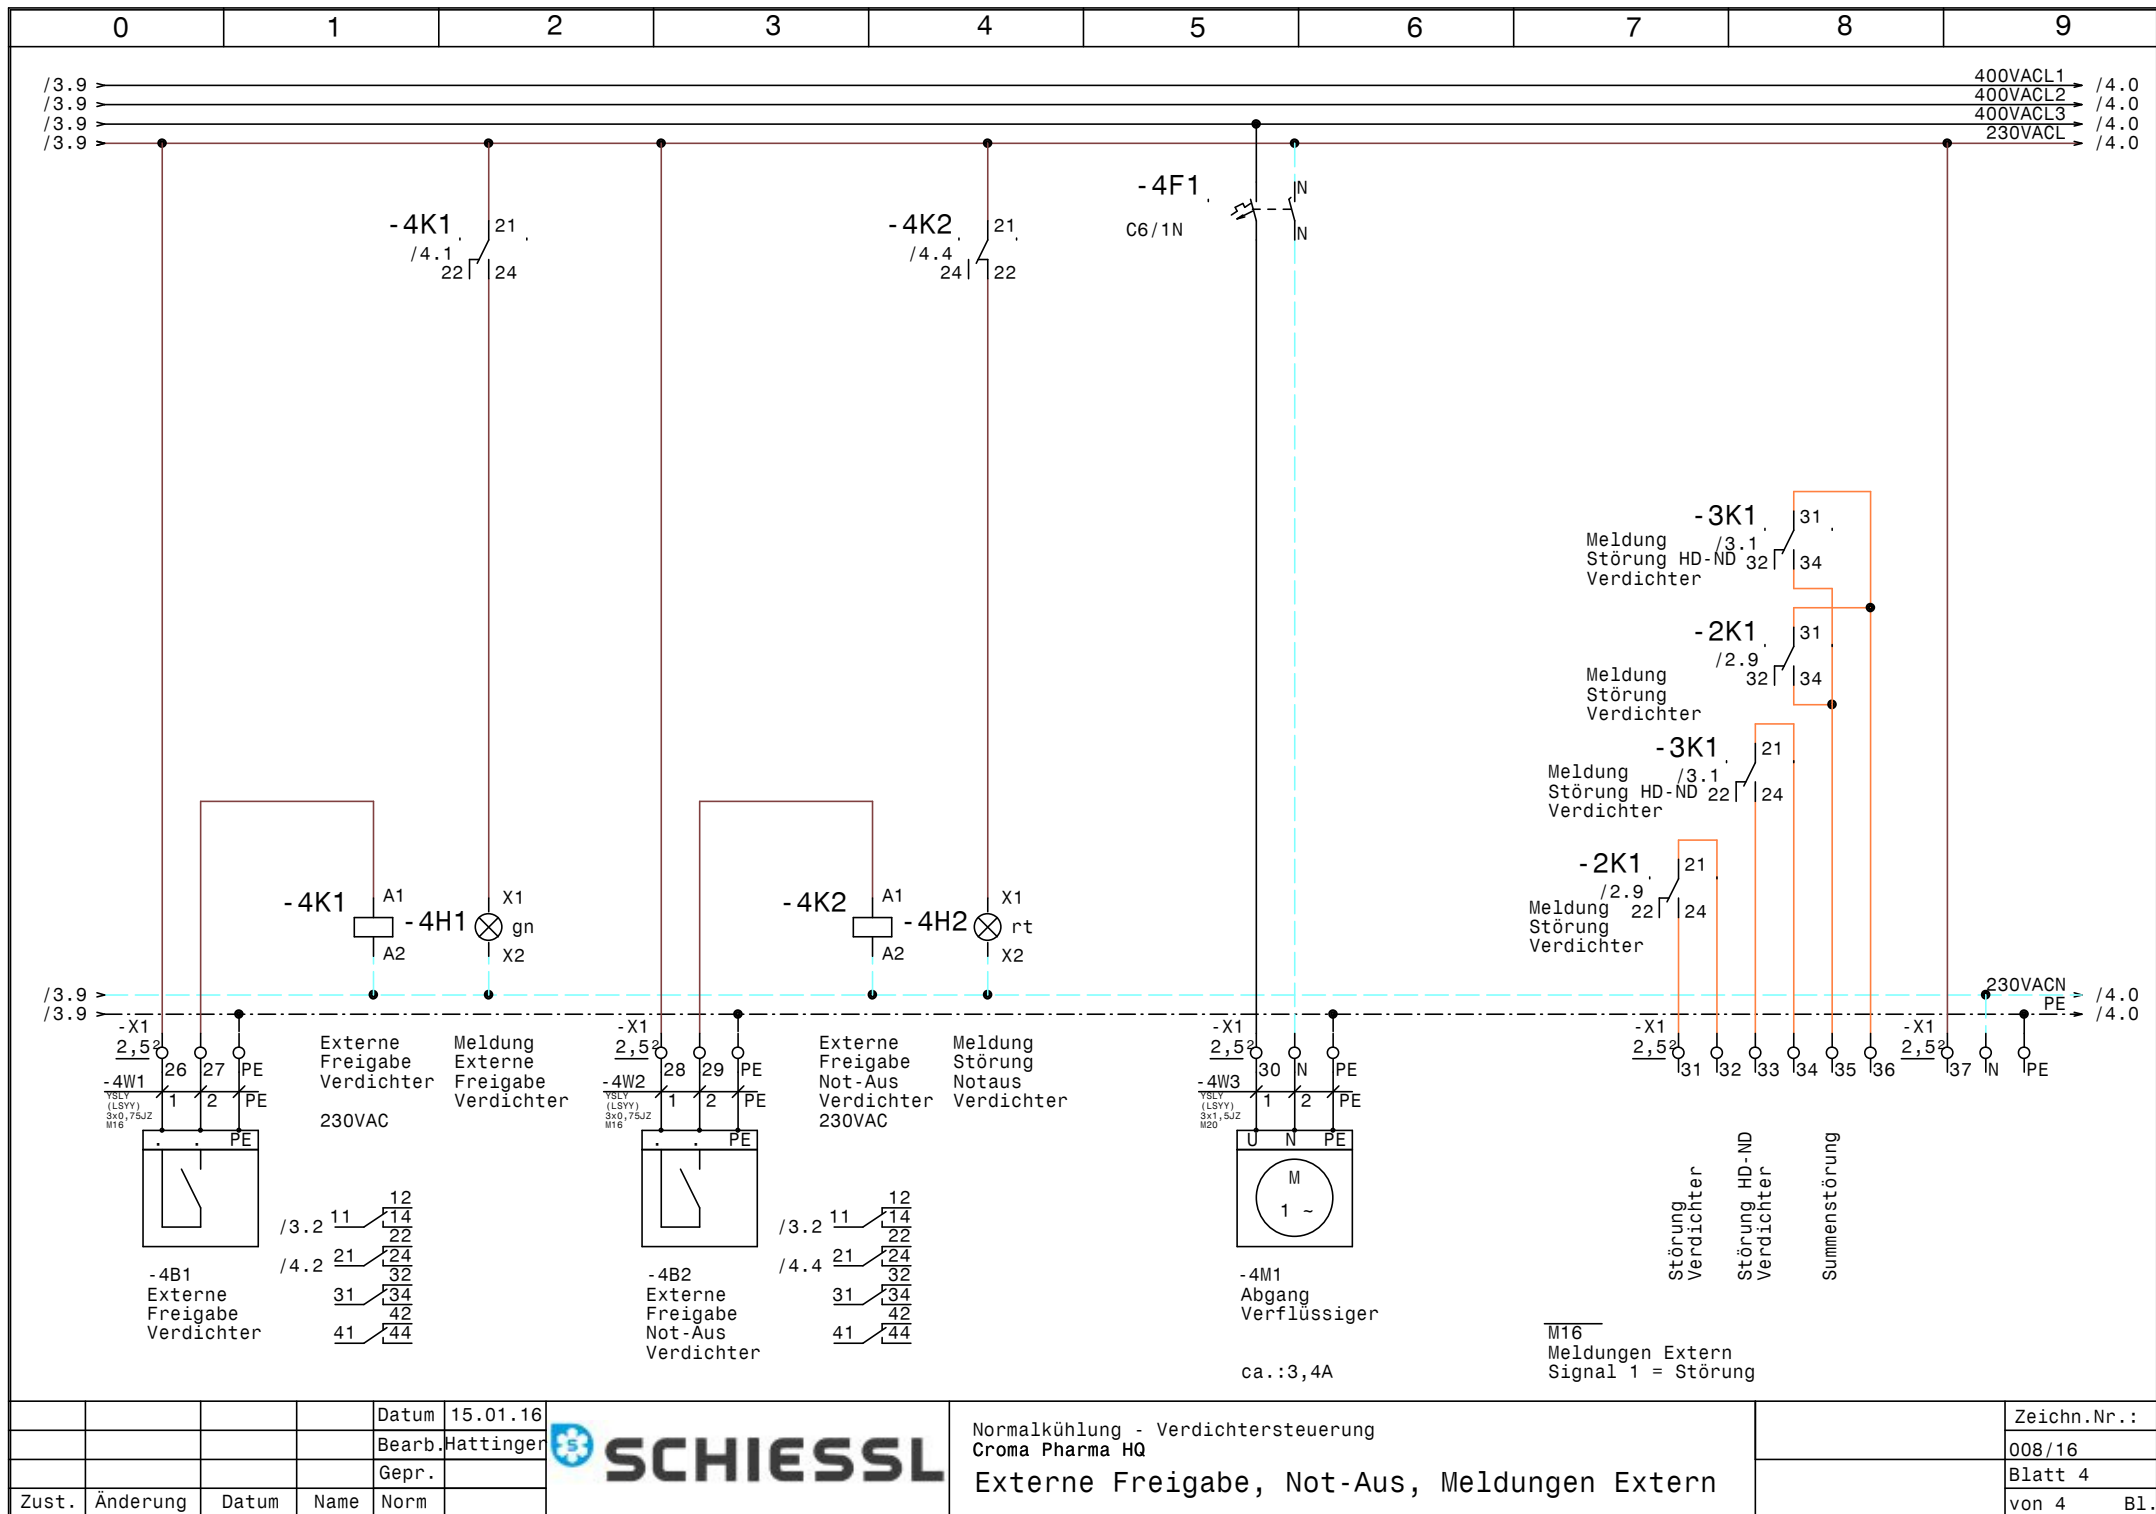

				Datum	15.01.16
				Bearb.	Hattinger
				Gepr.	
Zust.	Änderung	Datum	Name	Norm	



Normalkühlung - Verdichtersteuerung Croma Pharma HQ Externe Freigabe, Not-Aus, Meldungen Extern			Zeichn.Nr.:	008/16
			Blatt 4	von 4 B1.

[illegible]

[illegible]