

Anlage:

Normalkühlung

Scheiblhofer

Firma:

Müllner

SCHALTSCHRANKAUSFÜHRUNG

SCHALTSCHRANKGRÖSSE: 400x600x250 (BxHxT)
SOCKEL: - (H)
LACKIERUNG: RAL 7035
SCHUTZART: IP54
SCHUTZMASSNAHME: lt. EVU
BLINDSCHALTBILD: nein (BxH)
KABELEINFÜHRUNG: unten
TÜRANSCHLAG: links

VERDRAHTUNGSFARBEN


HAUPTSTROMKREIS 400/230V: ————— schwarz
NEUTRALLEITER: ————— hellblau
SCHUTZLEITER: ————— gelb/grün
STEUERSPANNUNG 230VAC: —————
ohne Trafo: L/N ————— braun/hellblau
mit Trafo: L/N ————— rot/rot-weiß
STEUERSPANNUNG 0-24VAC: L/N ————— blau/blau-weiß
STEUERSPANNUNG 0-24VDC: +/- ————— blau/blau-weiß
GND, DDC: ————— blau-weiß
MESSLEITUNGEN, FÜHLER: ————— grün
POTENTIALFREIE LEITUNGEN: ————— orange
FREMDSPANNUNG: ————— orange

!! A C H T U N G !!


Bei Änderungen im Schaltschrank und auch an den externen Geräten die nicht von der Erzeugerfirma durchgeführt werden entfällt Garantie und Haftung. Dadurch entstehende Kosten werden nicht anerkannt. Sollte dies jedoch aus technischer Sicht notwendig sein ist die Erzeugerfirma zu verständigen. Schutzmaßnahmen des Örtlichen EVU's beachten! Motorschutzgeräte nach den tatsächlichen Aufnahmestrom der Motoren einstellen! Vor der Inbetriebnahme der Anlage sind sämtliche Schraub-, Klemm- und Steckverbindungen auf festen Sitz zu prüfen und gegebenenfalls nachzuziehen!


Blattverzeichnis

000	Deckblatt	002	Rebenlager
001	Netzanschluß	003	Abtauheizungen Rebenlager

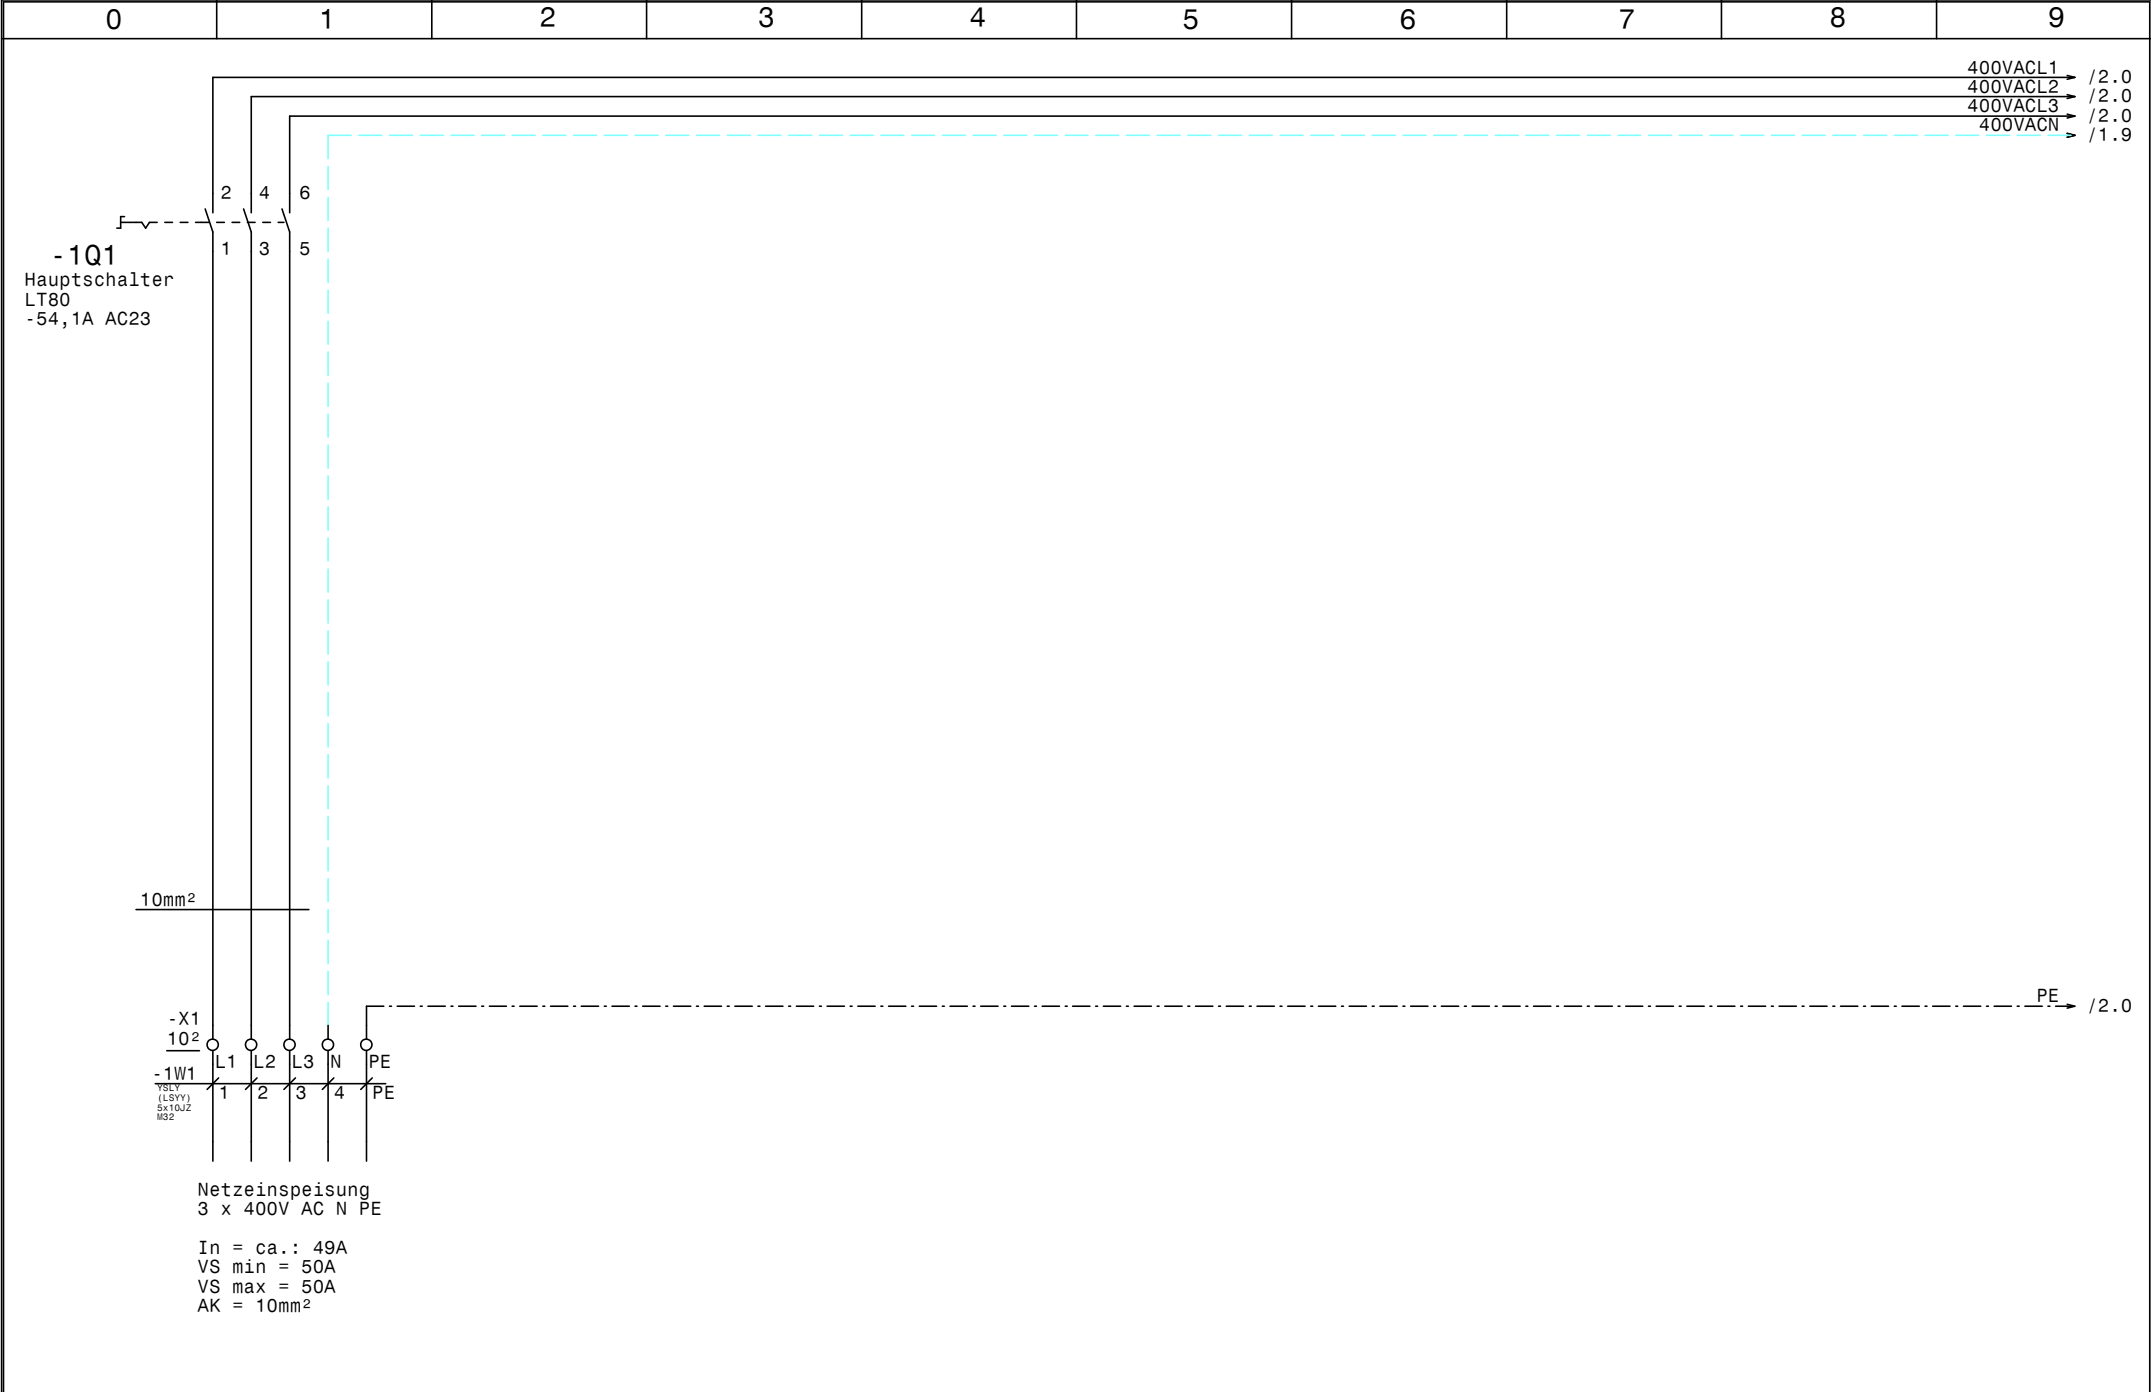

				Datum	25.08.16		Normalkühlung Scheiblhofer Netzanschluß		Zeichn.Nr.:
				Bearb.	Hattinger				215/16
				Gepr.					Blatt 1
Zust.	Änderung	Datum	Name	Norm					von 3 Bl.

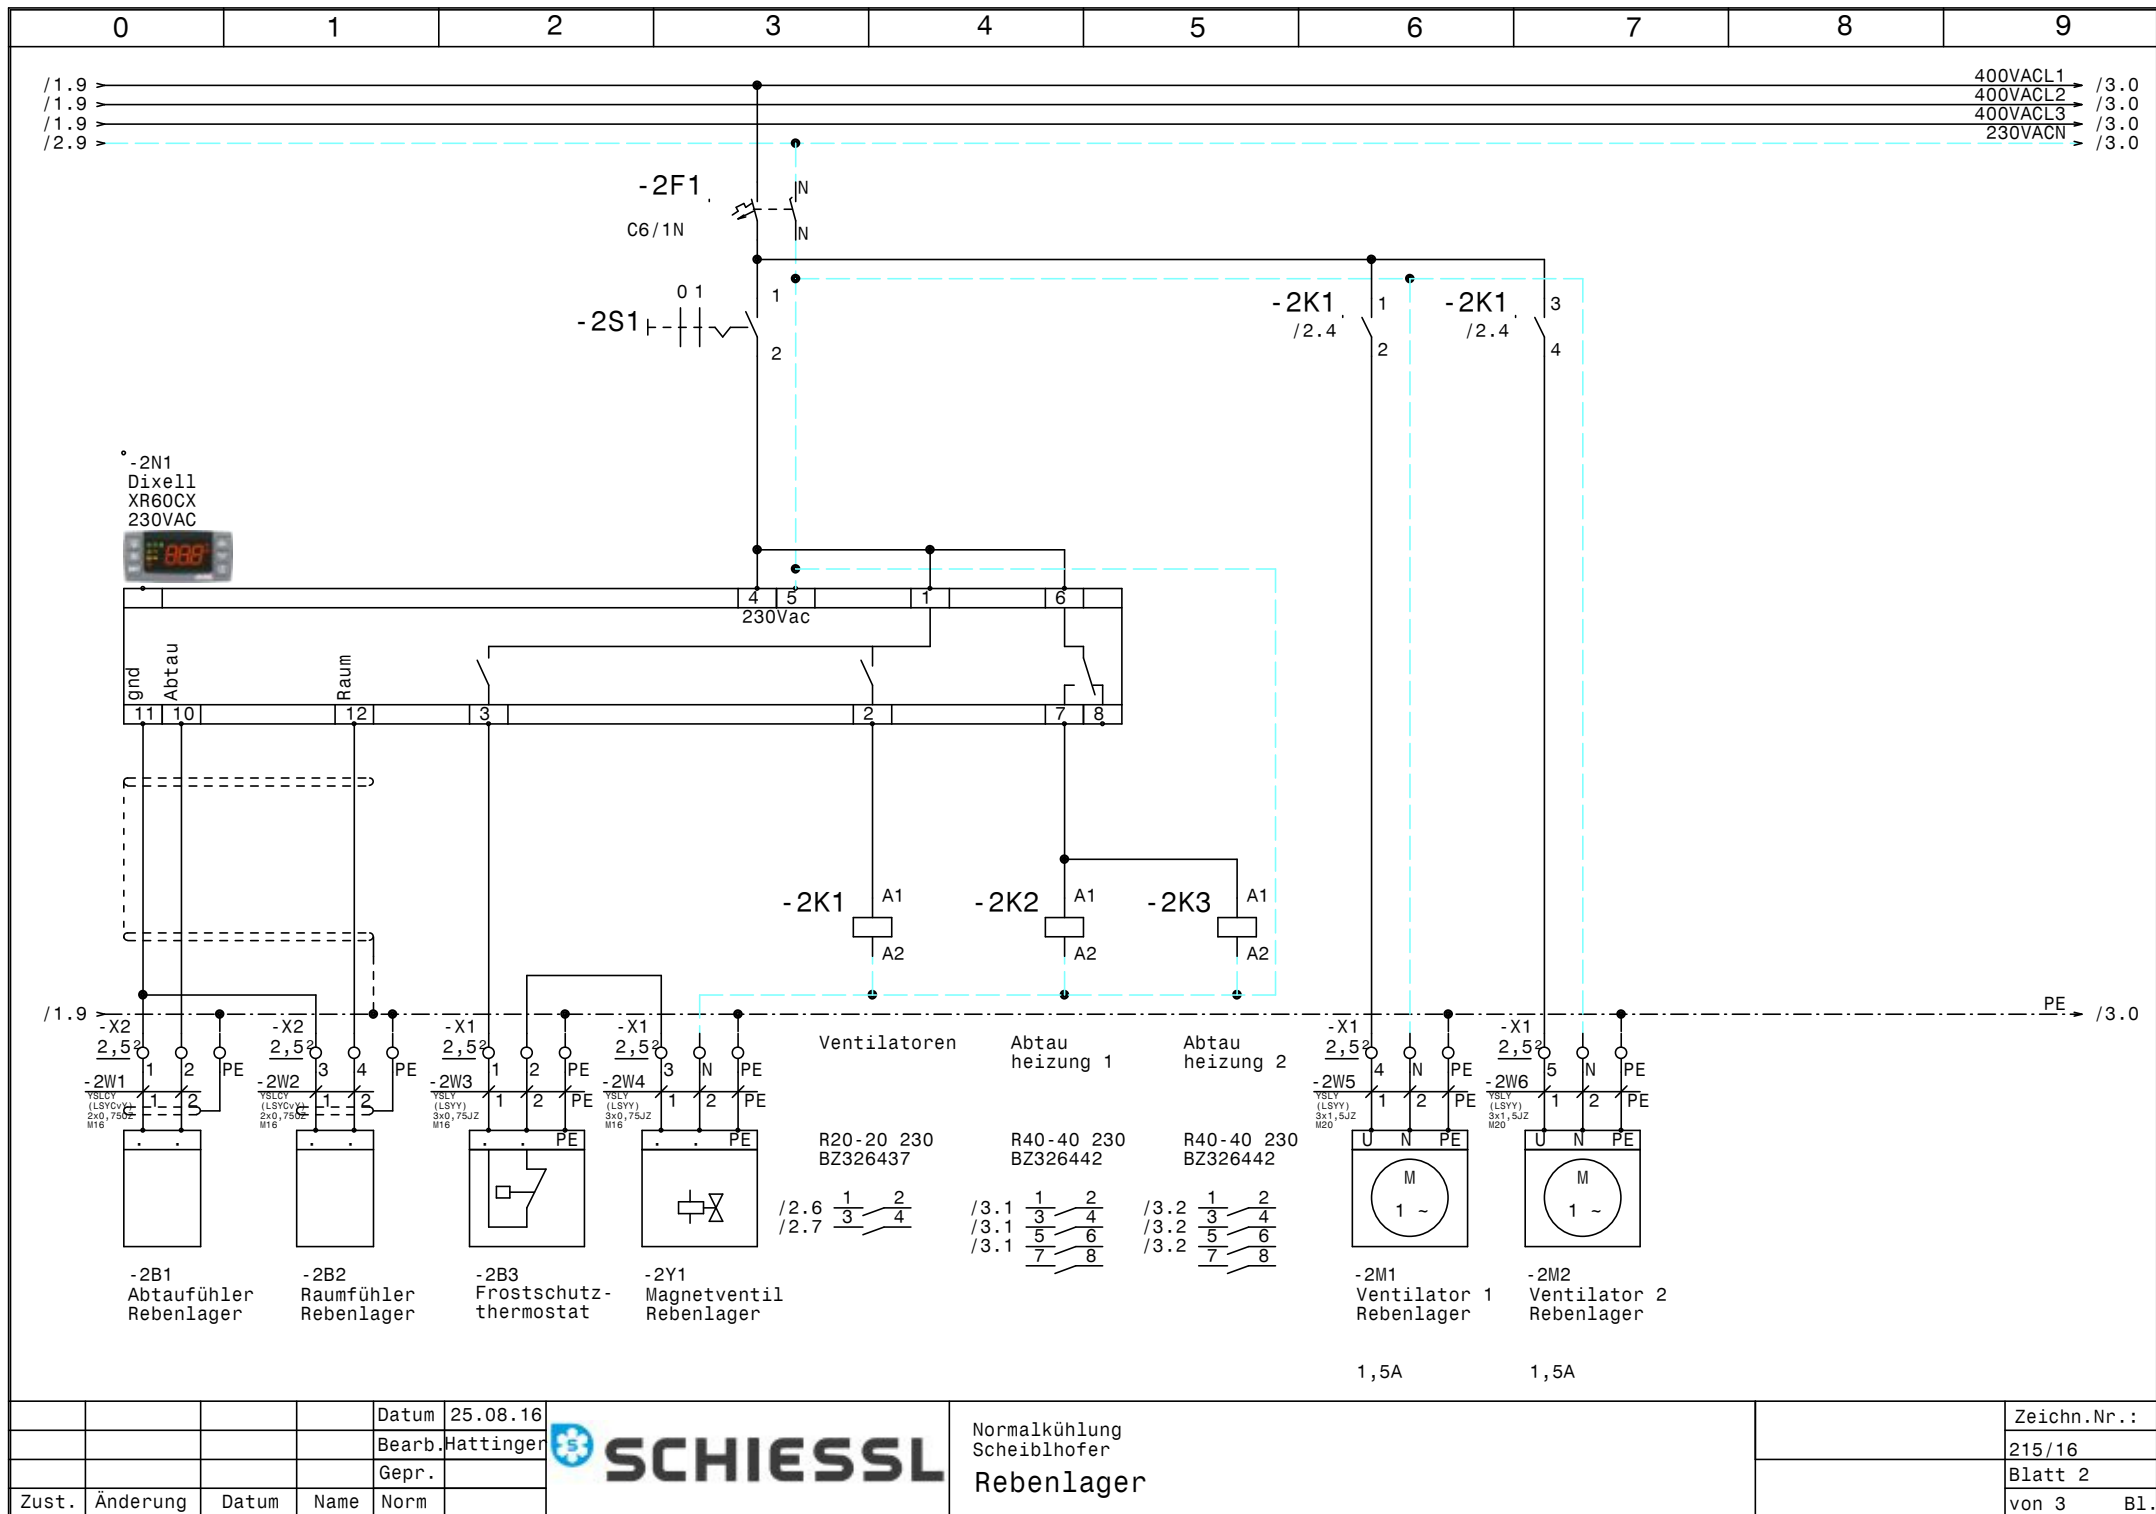

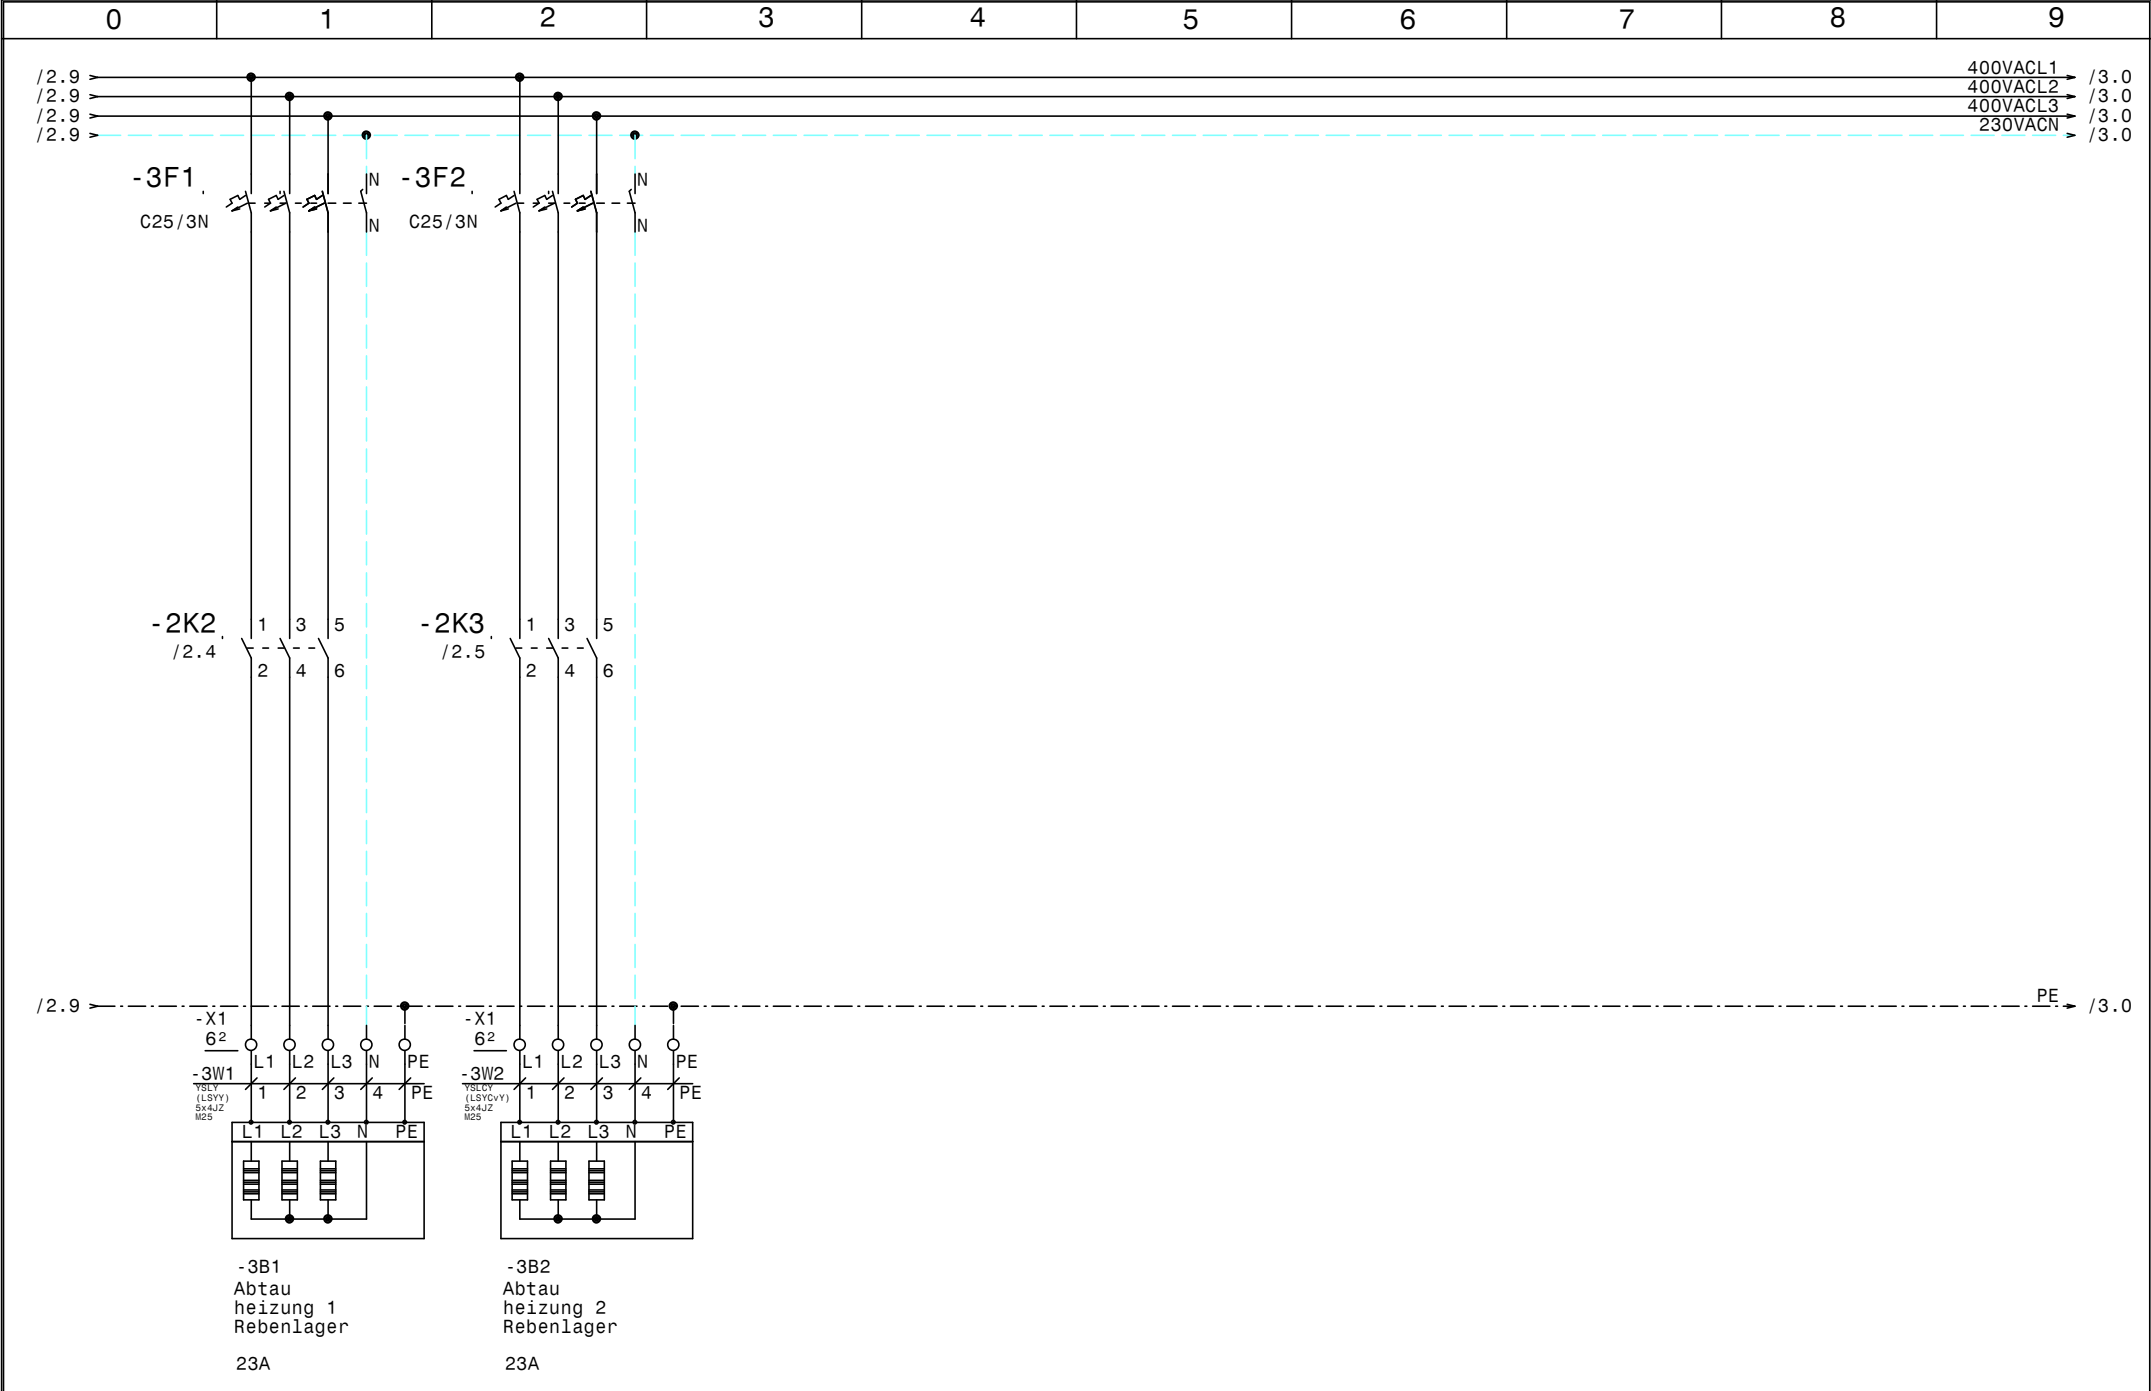

				Datum	25.08.16		Normalkühlung Scheiblhofer		Zeichn.Nr. : 215/16
				Bearb.	Hattinger		Abtauheizungen Rebenlager		Blatt 3
Zust.	Änderung	Datum	Name	Gepr.					von 3 B1.

0		1		2		3		4		5		6		7		8		9		
Nr.	Feldgerät				Leitungs- bezeichnung				Leitungs- typ				Anzahl Adern		Zielbezeichnung					
1	-1We1				-1W1				YSLY (LSYY) 5x10JZ M32				5		Netzeinspeisung 3 x 400V AC N PE					
2	-2B1				-2W1				YSLCY (LSYCVY) 2x0,750Z M16				2		Abtaufühler Rebenlager					
3	-2B2				-2W2				YSLCY (LSYCVY) 2x0,750Z M16				2		Raumfühler Rebenlager					
4	-2B3				-2W3				YSLY (LSYY) 3x0,75JZ M16				3		Frostschutzthermostat					
5	-2Y1				-2W4				YSLY (LSYY) 3x0,75JZ M16				3		Magnetventil Rebenlager					
6	-2M1				-2W5				YSLY (LSYY) 3x1,5JZ M20				3		Ventilator 1 Rebenlager					
7	-2M2				-2W6				YSLY (LSYY) 3x1,5JZ M20				3		Ventilator 2 Rebenlager					
8	-3B1				-3W1				YSLY (LSYY) 5x4JZ M25				5		Abtau heizung 1 Rebenlager					
9	-3B2				-3W2				YSLCY (LSYCVY) 5x4JZ M25				5		Abtau heizung 2 Rebenlager					

[illegible]