

Anlage:  
 Normalkühlung  
 Schachinger Grammeln

Firma:  
 Priesterath

**\_ ! ! A C H T U N G ! ! \_**

Bei Änderungen im Schaltschrank und auch an den externen Geräten die nicht von der Erzeugerfirma durchgeführt werden entfällt Garantie und Haftung. Dadurch entstehende Kosten werden nicht anerkannt. Sollte dies jedoch aus technischer Sicht notwendig sein ist die Erzeugerfirma zu verständigen. Schutzmaßnahmen des Örtlichen EVU's beachten! Motorschutzgeräte nach den tatsächlichen Aufnahmestrom der Motoren einstellen! Vor der Inbetriebnahme der Anlage sind sämtliche Schraub-, Klemm- und Steckverbindungen auf festen Sitz zu prüfen und gegebenenfalls nachzuziehen!

SCHALTSCHRANKAUSFÜHRUNG			VERDRAHTUNGSFARBEN		
SCHALTSCHRANKGRÖSSE:	600x800x300	(BxHxT)	HAUPTSTROMKREIS 400/230V:	—	schwarz
SOCKEL:	-	(H)	NEUTRALLEITER:	—	hellblau
LACKIERUNG:	RAL 7035		SCHUTZLEITER:	—	gelb/grün
SCHUTZART:	IP54		STEUERSPANNUNG 230VAC:	—	
SCHUTZMASSNAHME:	lt. EVU		ohne Trafo:	L/N	braun/hellblau
BLINDSCHALTBILD:	nein	(BxH)	mit Trafo:	L/N	rot/rot-weiß
KABELINFÜHRUNG:	unten		STEUERSPANNUNG 0-24VAC:	L/N	blau/blau-weiß
TÜRANSCHLAG:	links		STEUERSPANNUNG 0-24VDC:	+/-	blau/blau-weiß
			GND, DDC:	—	blau-weiß
			MESSLEITUNGEN, FÜHLER:	—	grün
			POTENTIALFREIE LEITUNGEN:	—	orange
			FREMDSPANNUNG:	—	orange

## Blattverzeichnis


000 Deckblatt	002 Verdichter	004 Kühlstelle Grammeln
001 Netzanschluß	003 Verdichter, Kondensatorlüfter	


Datum	10.09.21
Bearb.	Hattinger
Gepr.	
Zust.	Änderung
Datum	Name
Norm	




Normalkühlung  
 Schachinger Grammeln  
 Deckblatt

Zeichn.Nr.:	097/21
Blatt	0
von	4 Bl.

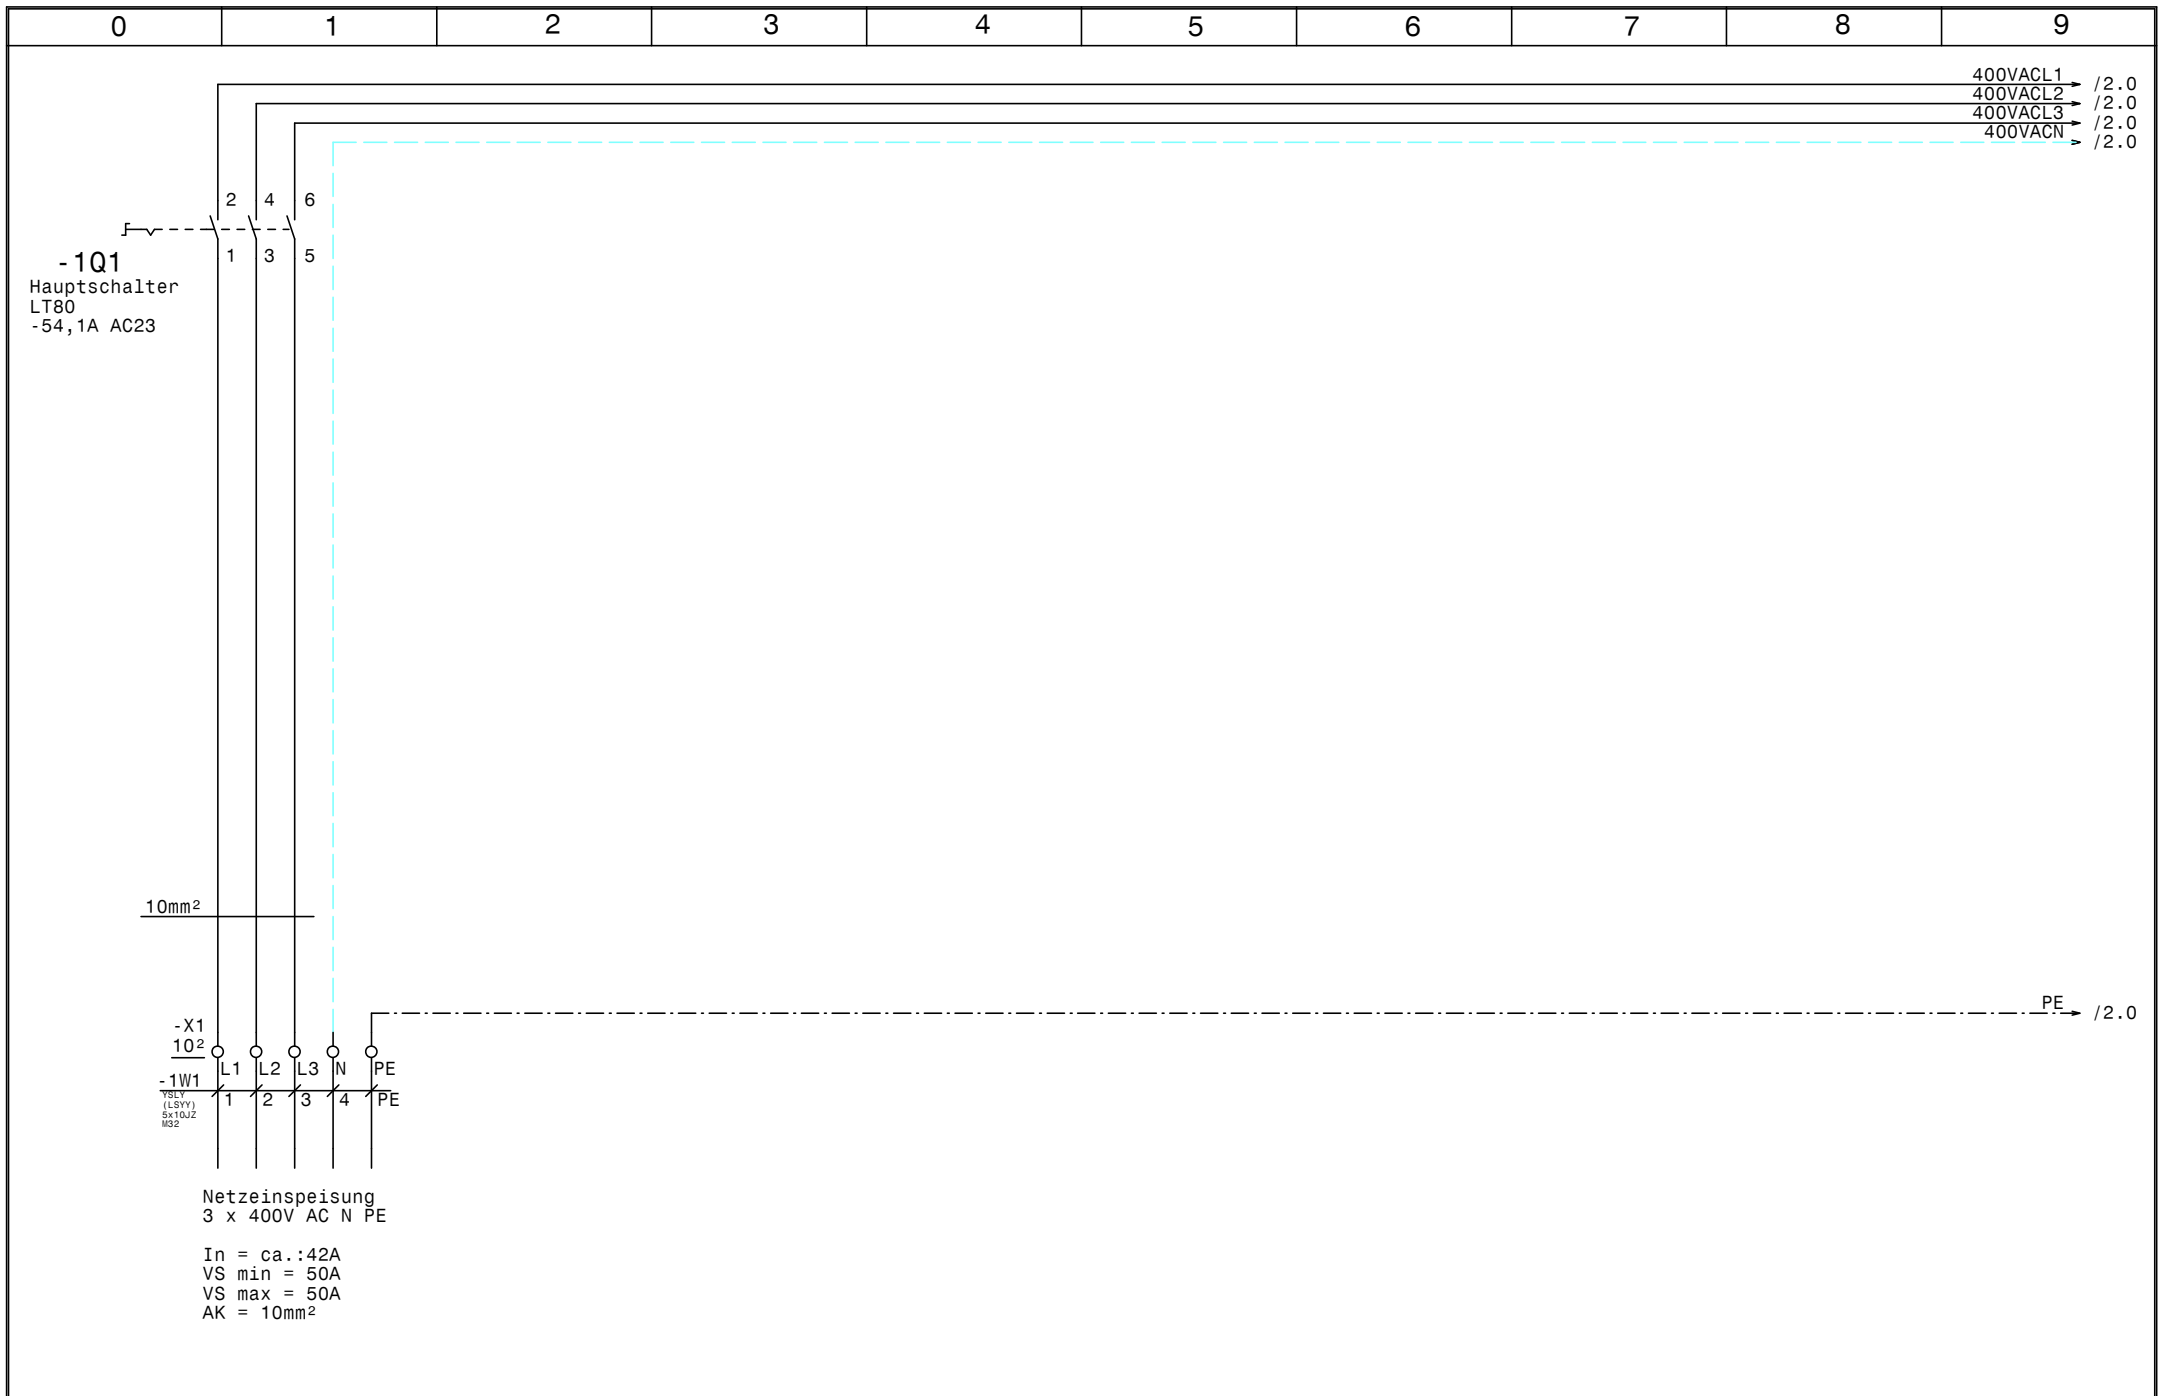


				Datum	10.09.21		Normalkühlung Schachinger Grammeln Netzanschluß		Zeichn.Nr.:
				Bearb.	Hattinger				097/21
				Gepr.					Blatt 1
Zust.	Änderung	Datum	Name	Norm				von 4	Bl.

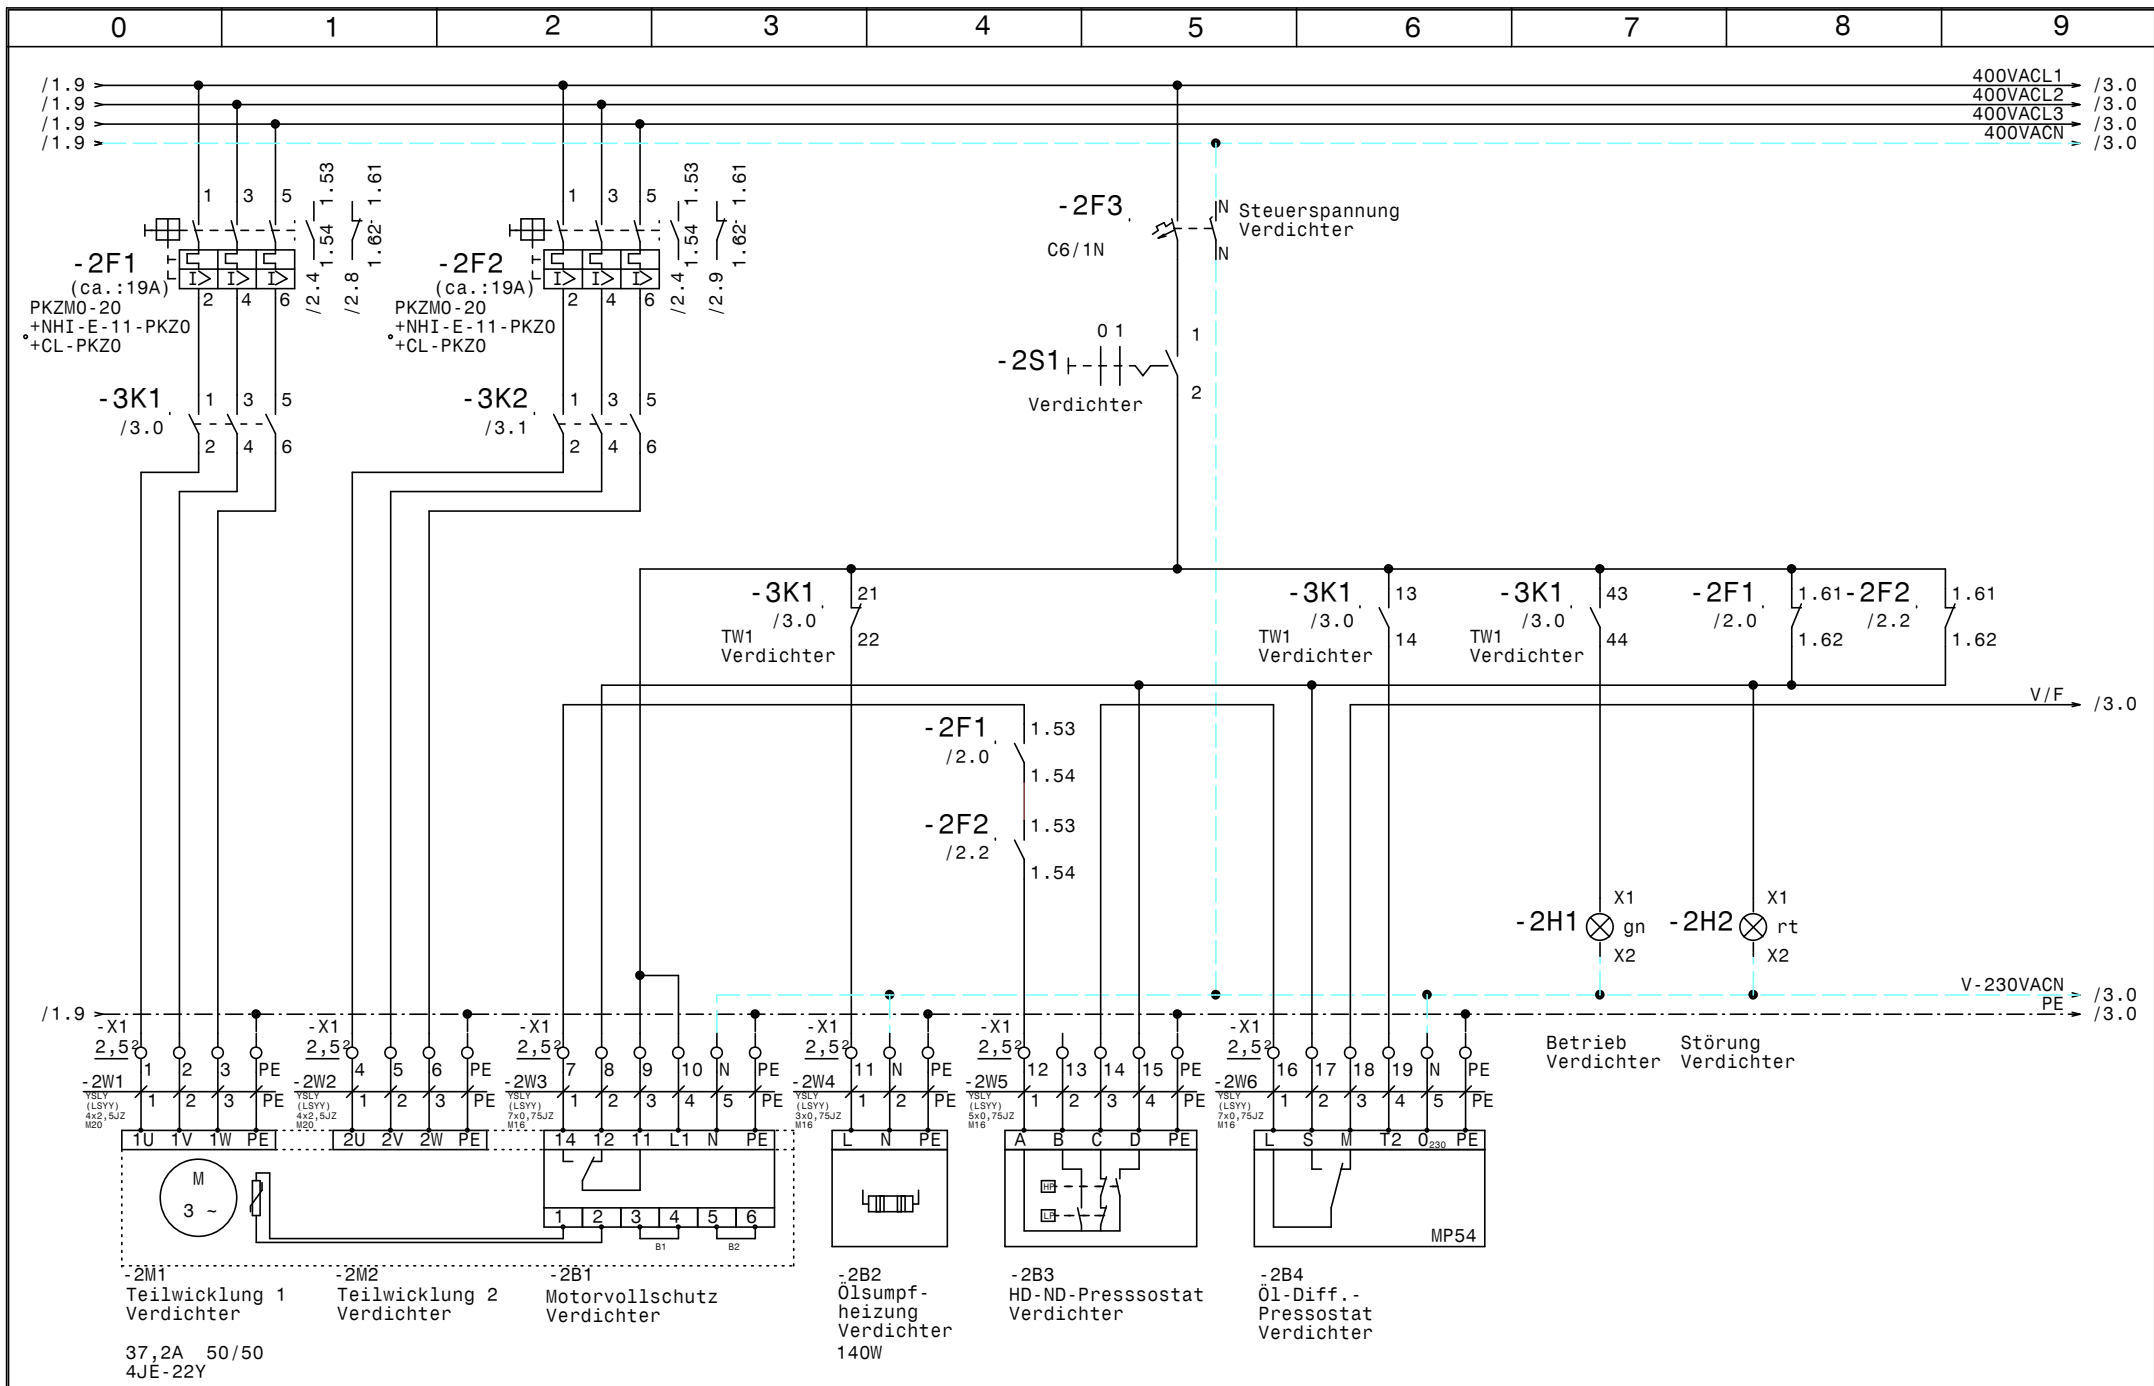

				Datum	10.09.21			Zeichn.Nr. :	
				Bearb.	Hattinger			097/21	
				Gepr.				Blatt 2	
Zust.	Änderung	Datum	Name	Norm				von 4 Bl.	




Normalkühlung  
 Schachinger Grammeln  
 Verdichter

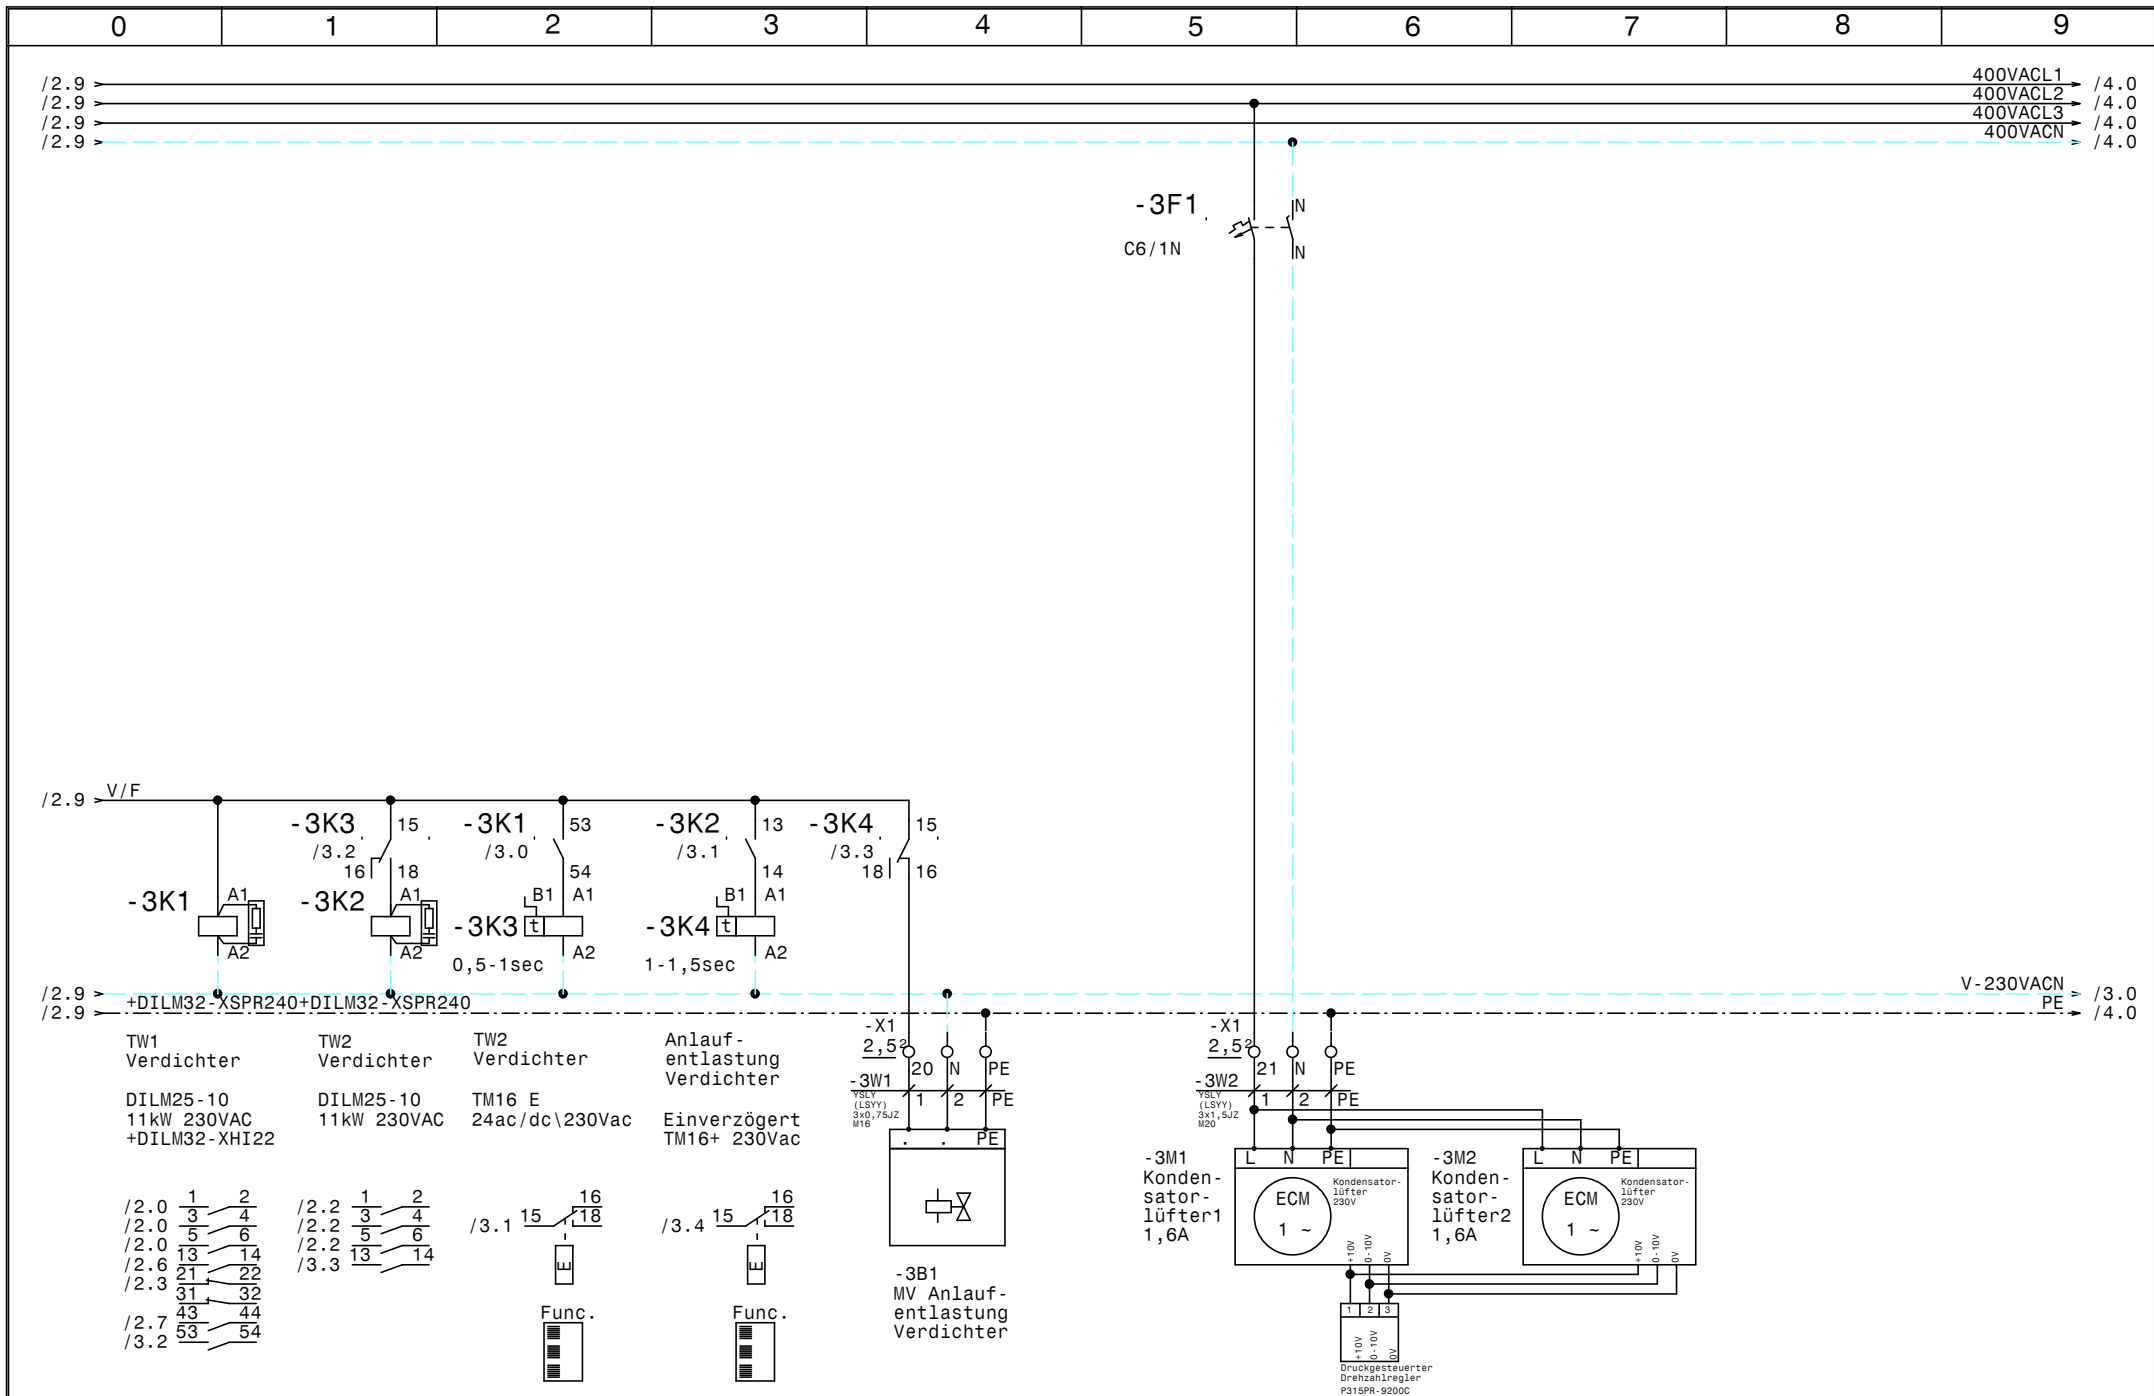

				Datum	10.09.21			Zeichn.Nr. :	
				Bearb.	Hattinger			097/21	
				Gepr.				Blatt 3	
Zust.	Änderung	Datum	Name	Norm				von 4 Bl.	



Normalkühlung  
 Schachinger Grammeln  
 Verdichter, Kondensatorlüfter

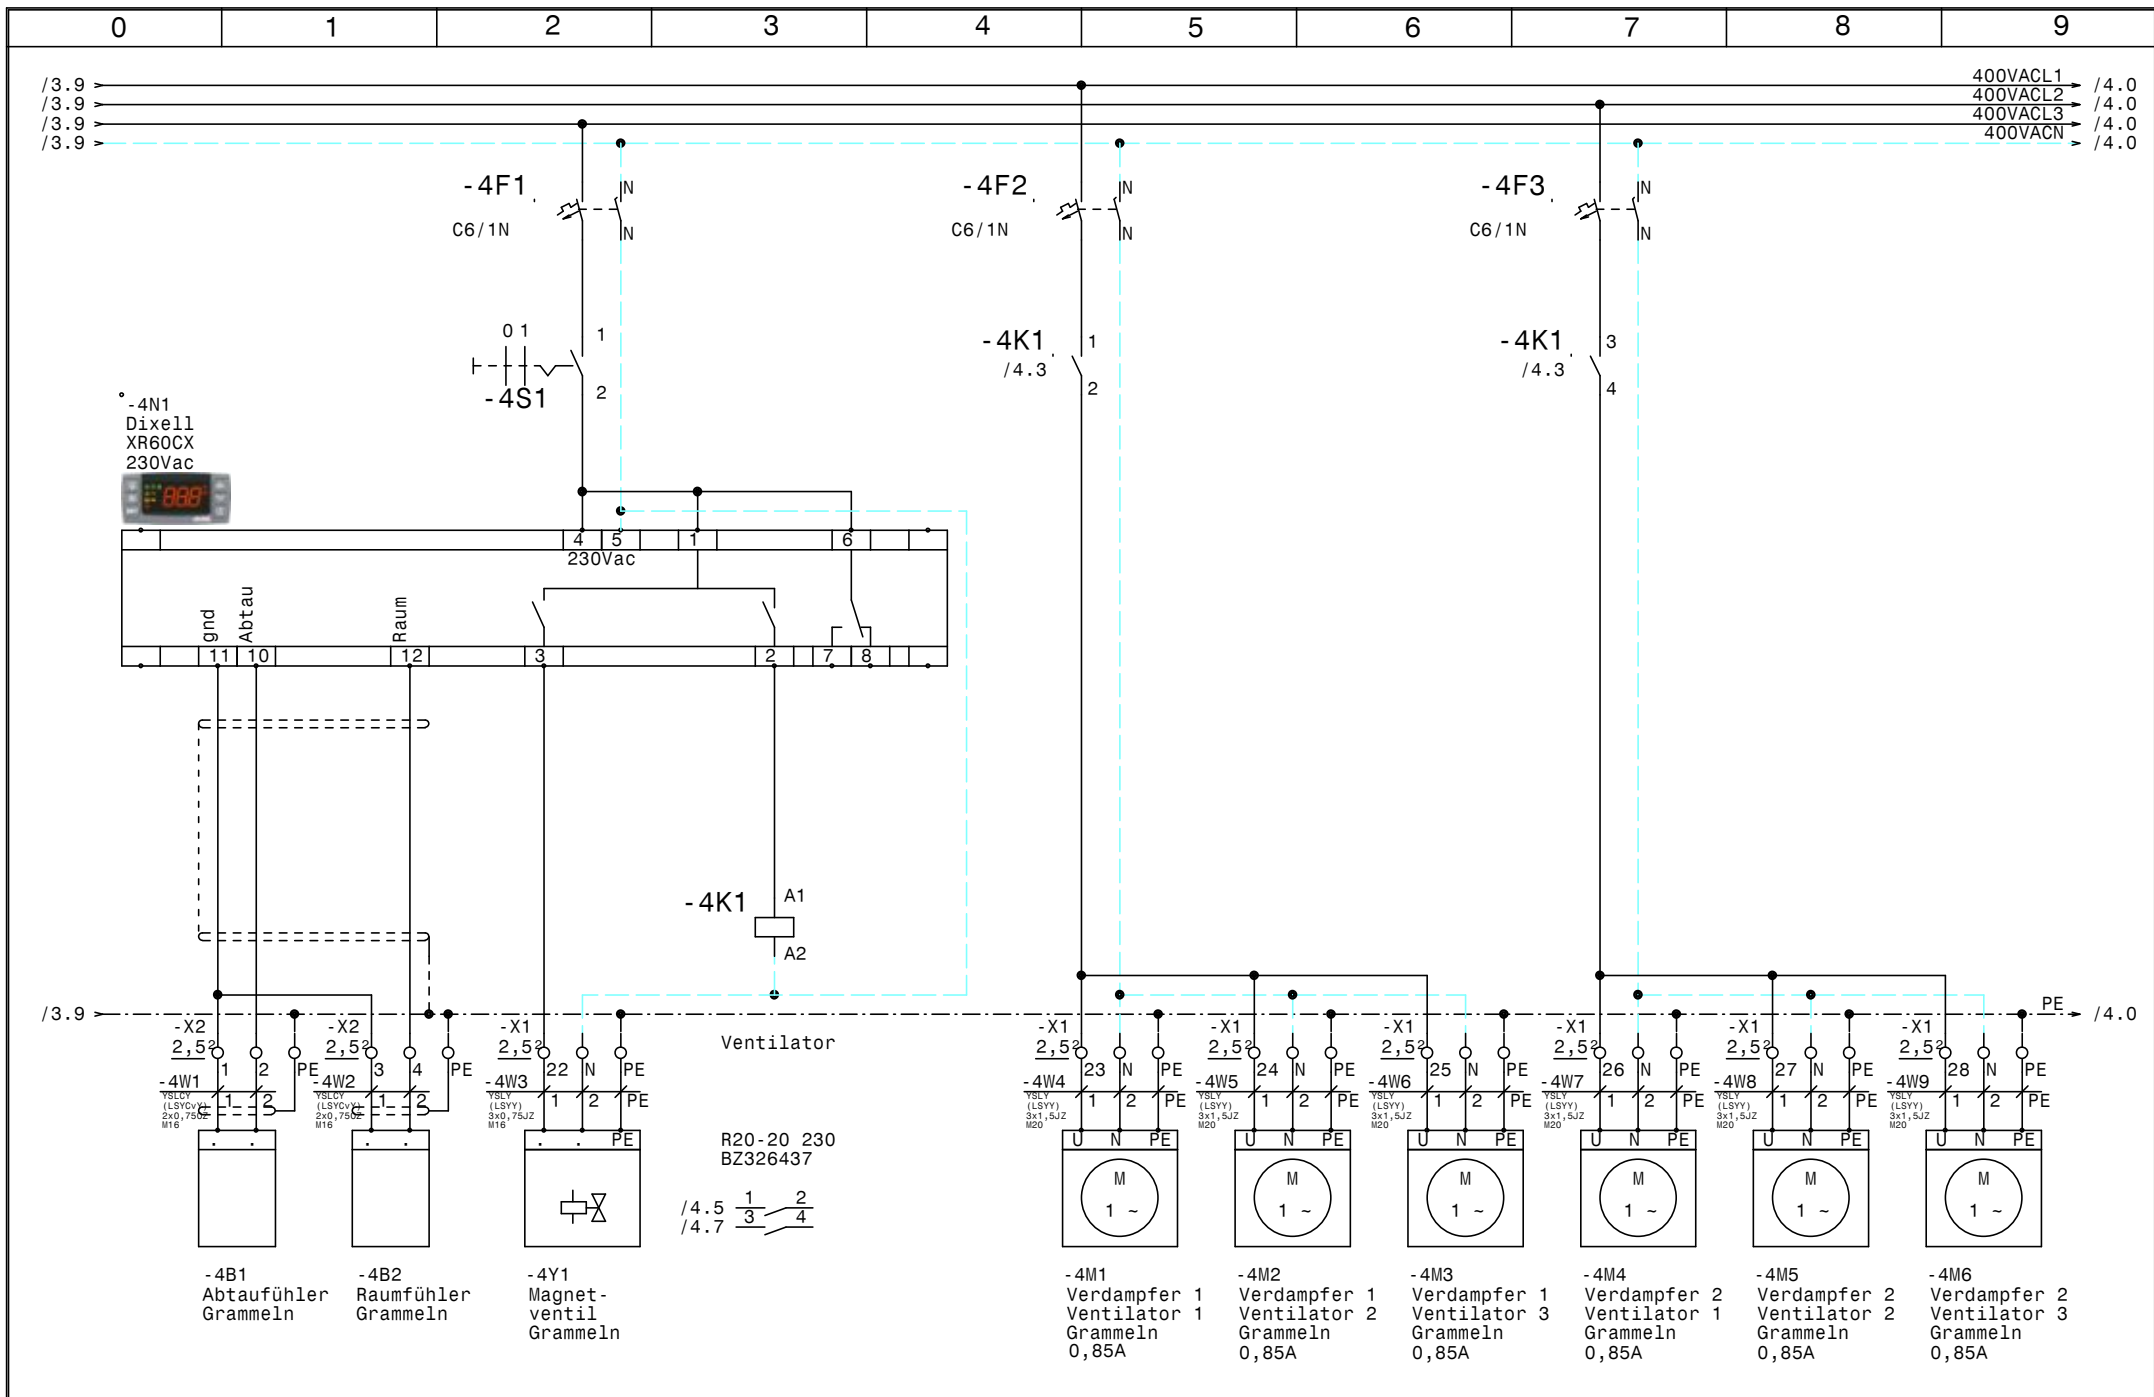

			Datum	10.09.21
			Bearb.	Hattinger
			Gepr.	
Zust.	Änderung	Datum	Name	Norm



Normalkühlung  
 Schachinger Grammeln  
 Kühlstelle Grammeln

	Zeichn.Nr. :
	097/21
	Blatt 4
	von 4 Bl.



