

Anlage:

Kühlung

Blumen

Firma:

Hofmann-Kälte

SCHALTSCHRANKAUSFÜHRUNG

SCHALTSCHRANKGRÖSSE:

600x600x250

(BxHxT)

(H)

SOCKEL:

-

RAL 7035

IP54

SCHUTZART:

lt. EVU

nein

(BxH)

unten

links

BLINDSCHALTBILD:

nein

TÜRANSCHLAG:

unten

links

VERDRAHTUNGSFARBEN

HAUPTSTROMKREIS 400/230V:

schwarz

hellblau

gelb/grün

NEUTRALLEITER:

hellblau

SCHUTZLEITER:

gelb/grün

STEUERSPANNUNG 230VAC:

ohne Trafo:

L/N

mit Trafo:

L/N

STEUERSPANNUNG 0-24VAC:

L/N

STEUERSPANNUNG 0-24VDC:

L/N

GND, DDC:

braun/hellblau

rot/rot-weiß

blau/blau-weiß

blau/blau-weiß

blau-weiß

grün

orange

orange

MESSLEITUNGEN, FÜHLER:

grün

POTENTIALFREIE LEITUNGEN:

orange

FREMDSPANNUNG:

orange

Bei Änderungen im Schaltschrank und auch an den externen Geräten die nicht von der Erzeugerfirma durchgeführt werden entfällt Garantie und Haftung. Dadurch entstehende Kosten werden nicht anerkannt. Sollte dies jedoch aus technischer Sicht notwendig sein ist die Erzeugerfirma zu verständigen. Schutzmaßnahmen des Örtlichen EVU's beachten! Motorschutzgeräte nach den tatsächlichen Aufnahmestrom der Motoren einstellen! Vor der Inbetriebnahme der Anlage sind sämtliche Schraub-, Klemm- und Steckverbindungen auf festen Sitz zu prüfen und gegebenenfalls nachzuziehen!

Blattverzeichnis

000	Deckblatt	002	Verdichter	004	Kühlraum
001	Netzanschluß	003	Kondensatorlüfter		

Datum

21.09.21

Bearb.

Hattinger

Gepr.

Zust.

Änderung

Datum

Name

Norm

S

SCHIESSL

Kühlung

Blumen

Deckblatt


Zeichn.Nr.:


104/21

Blatt 0

von 4

B1.

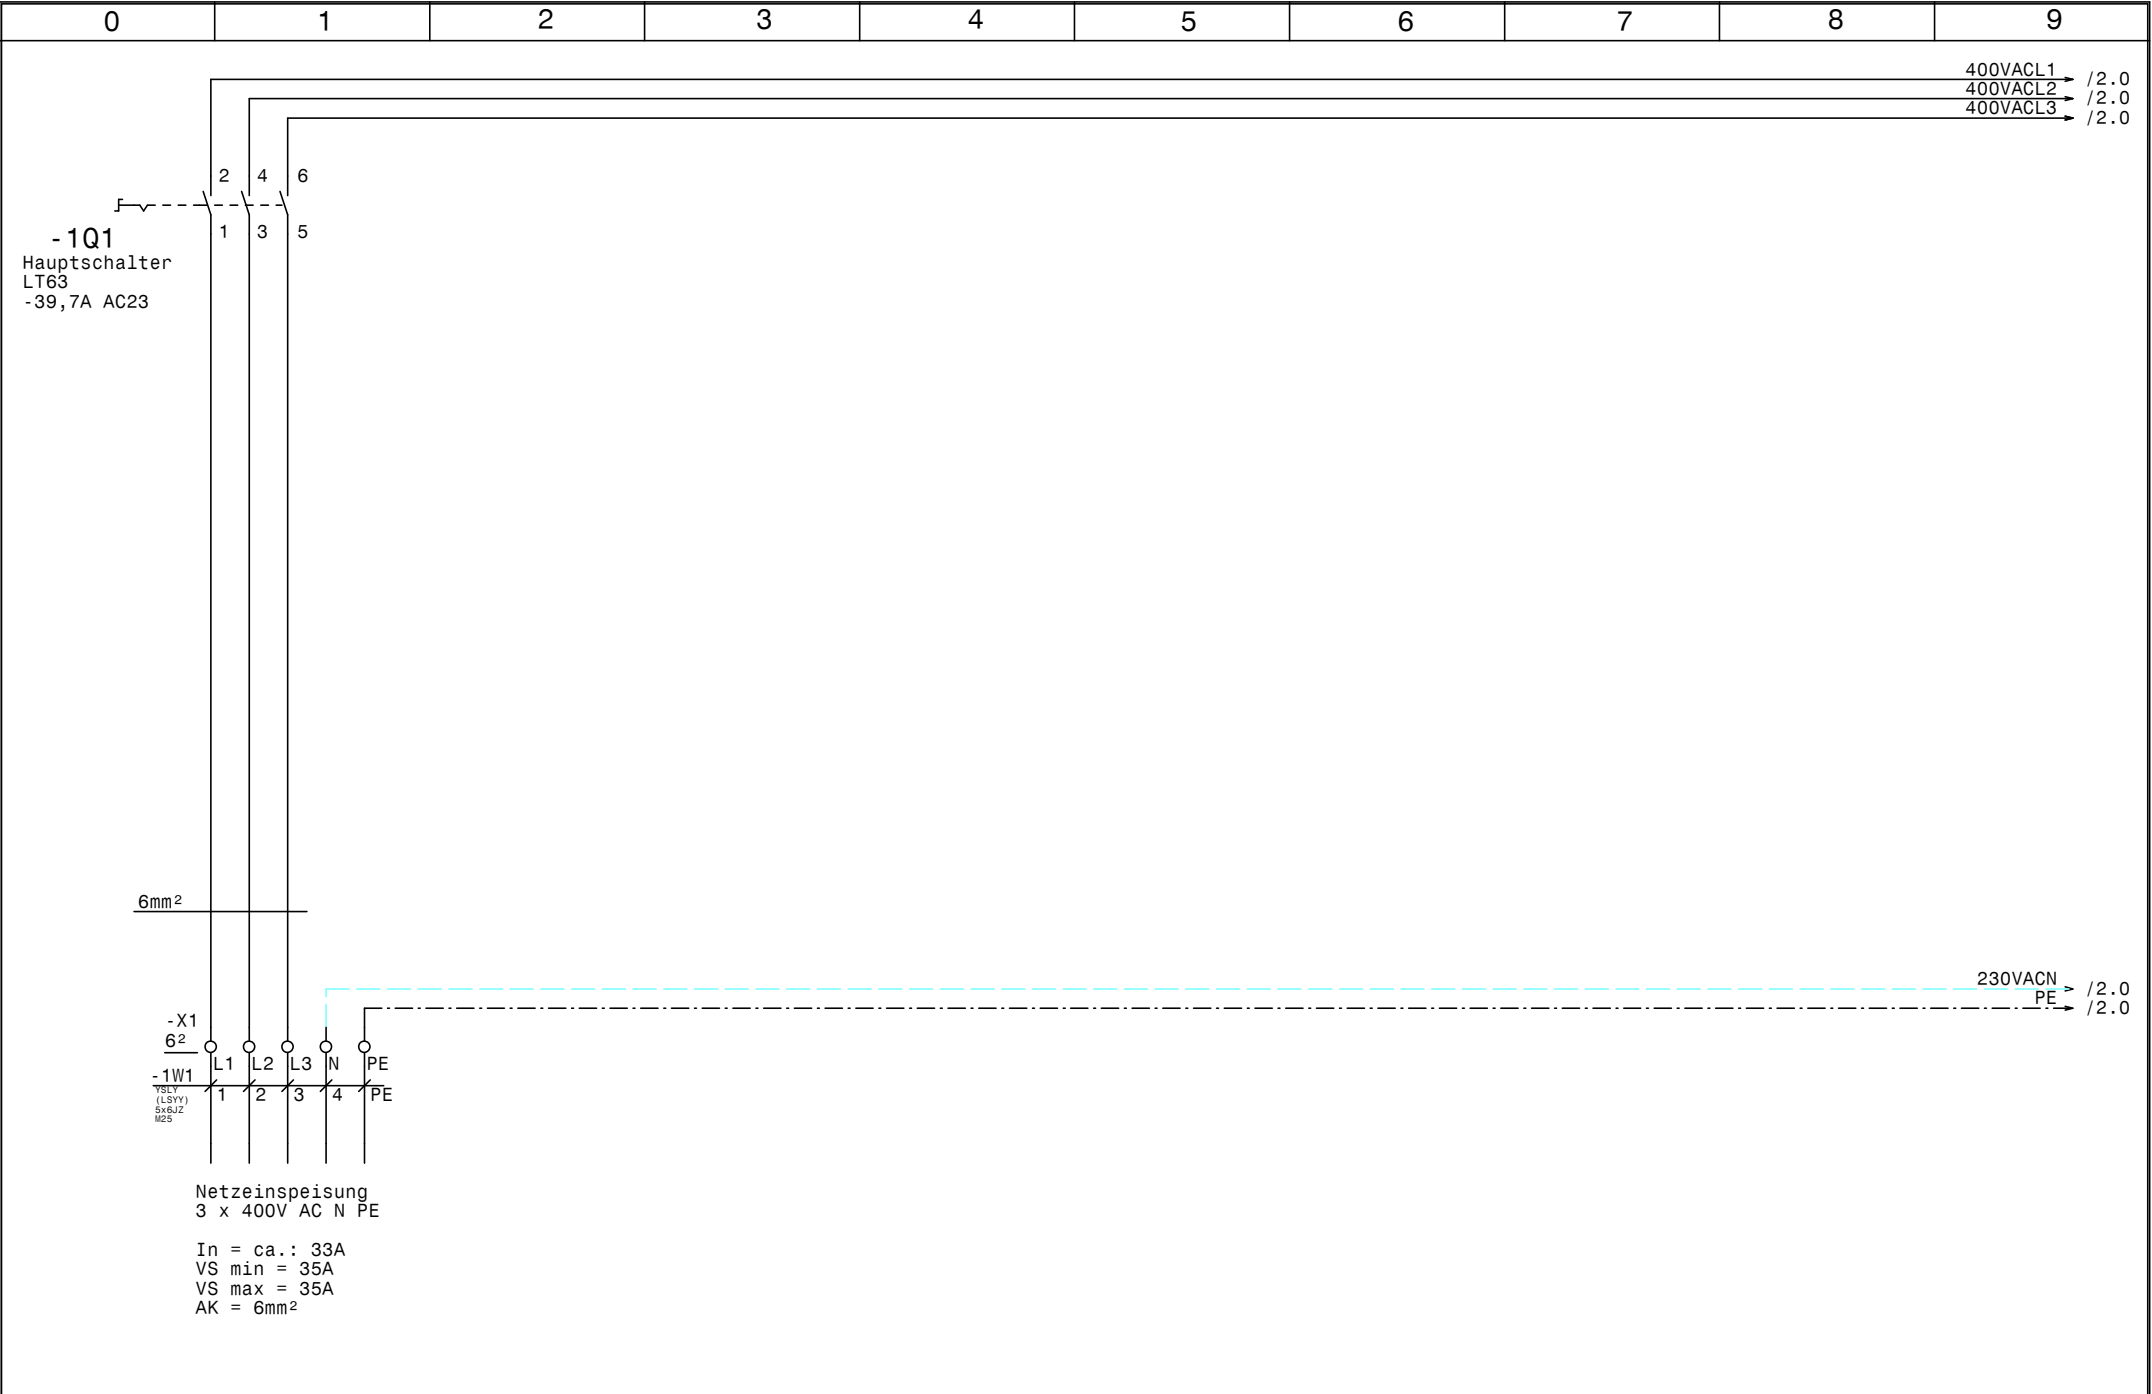

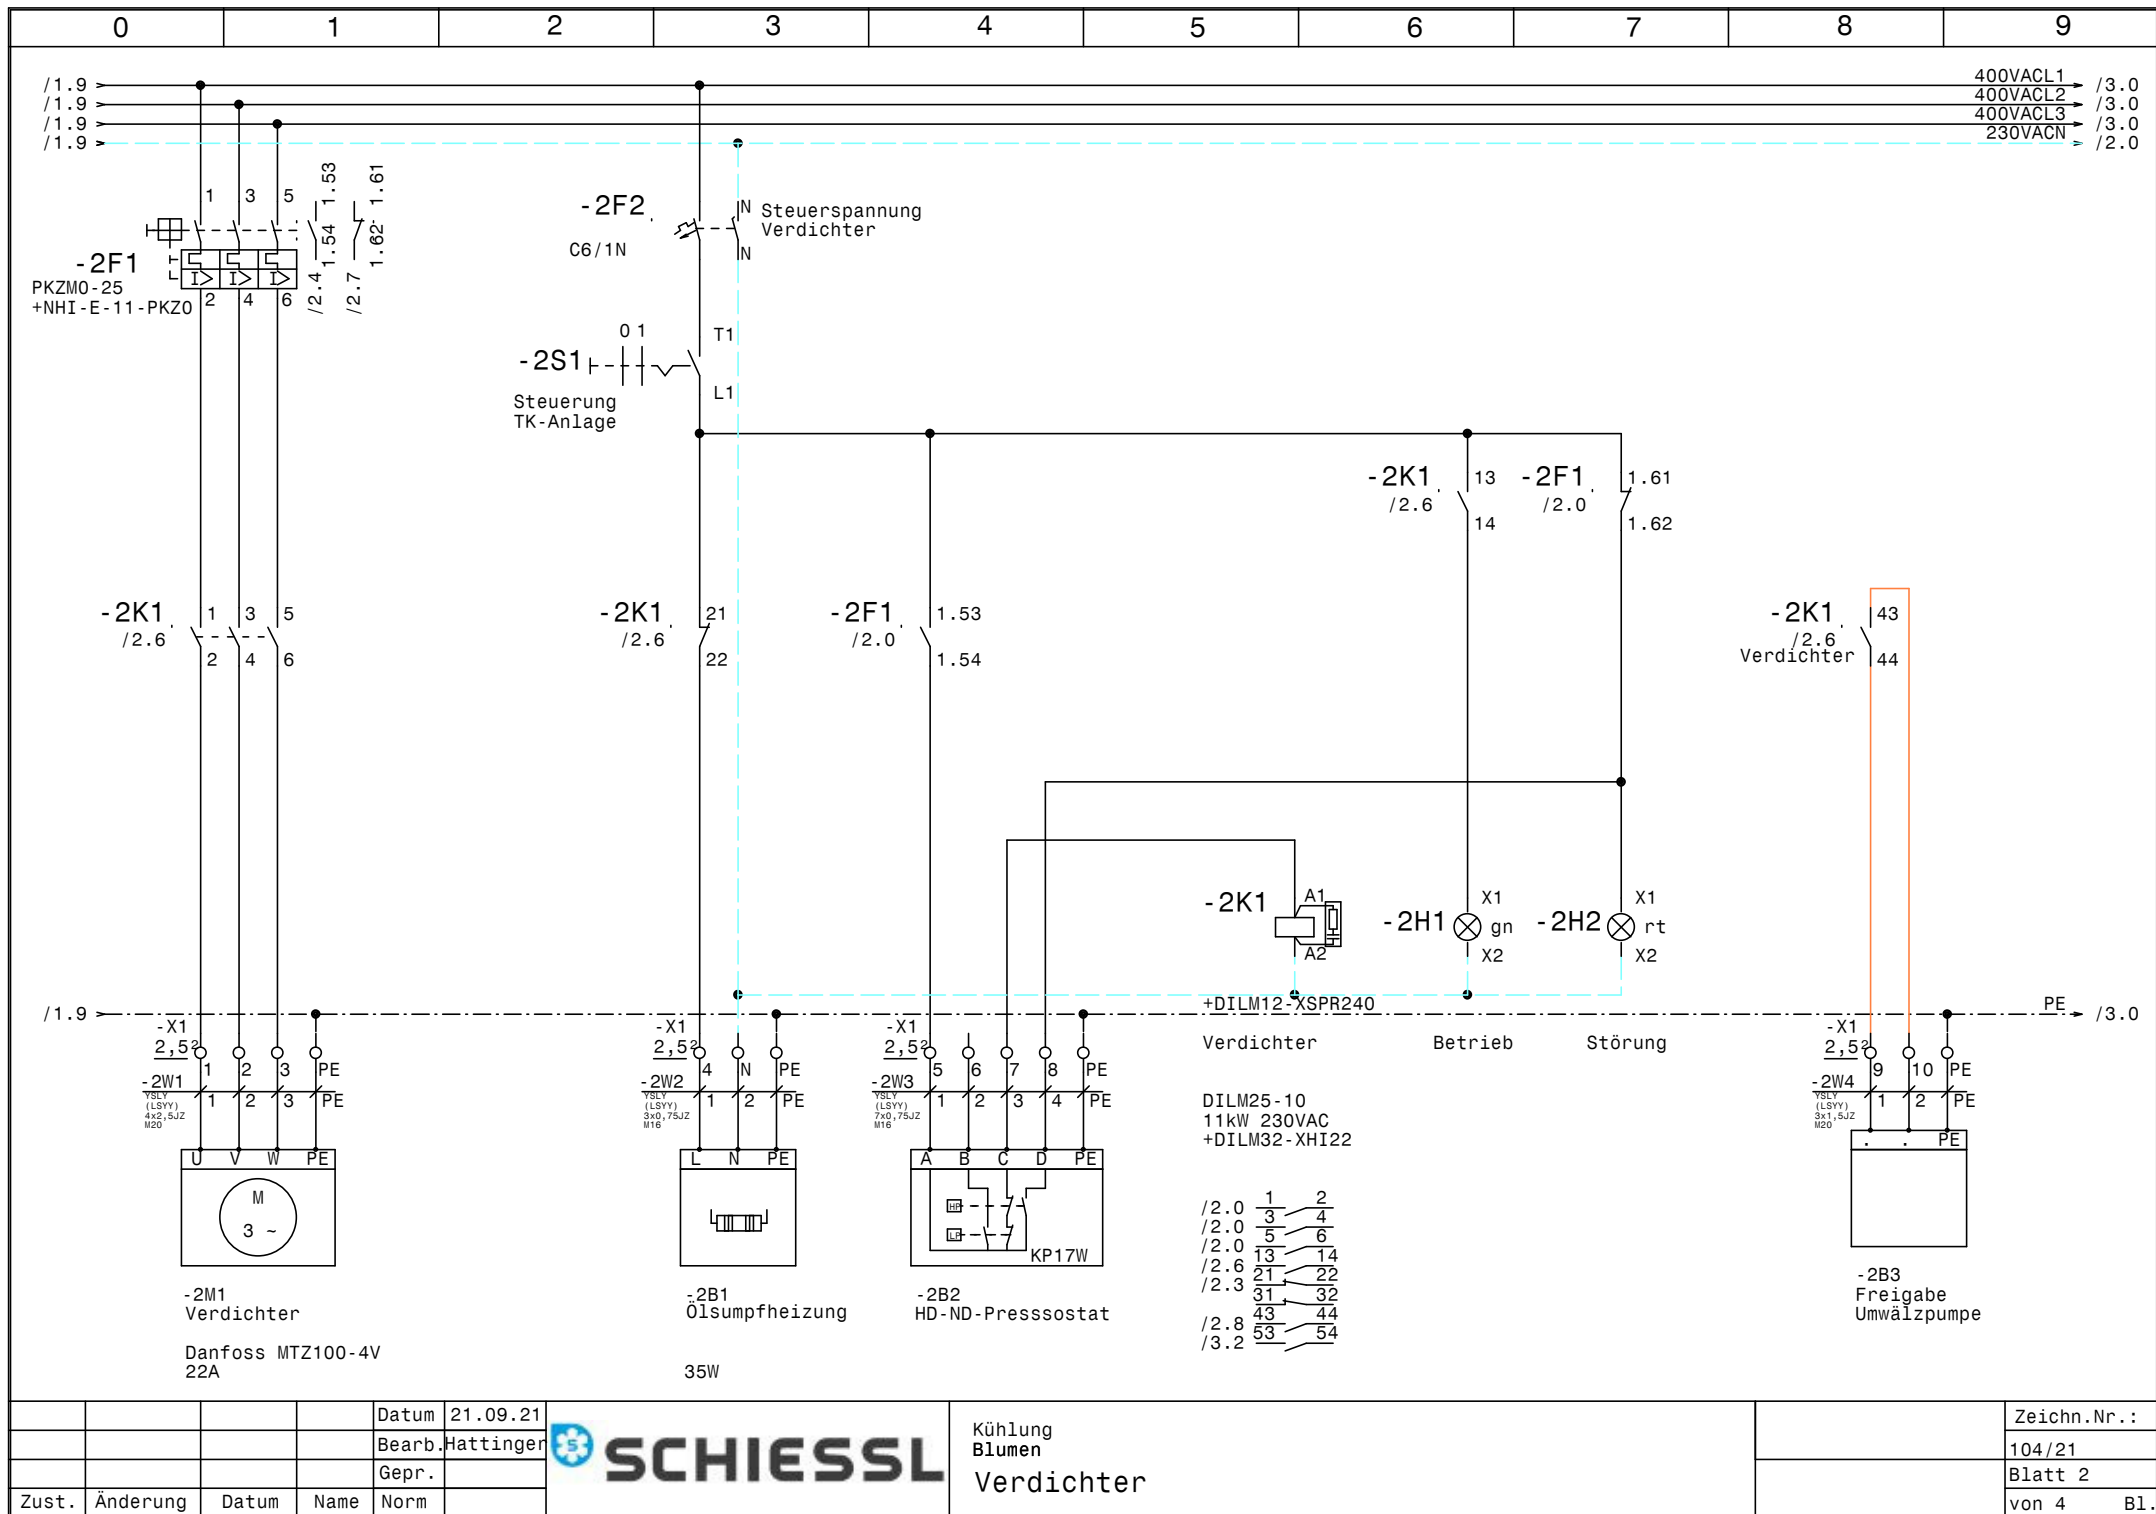


			Datum	21.09.21
			Bearb.	Hattinger
			Gepr.	
Zust.	Änderung	Datum	Name	Norm


**SCHIESSL**

Kühlung
Blumen
Verdichter

	Zeichn.Nr. :
	104/21
	Blatt 2
	von 4 Bl.

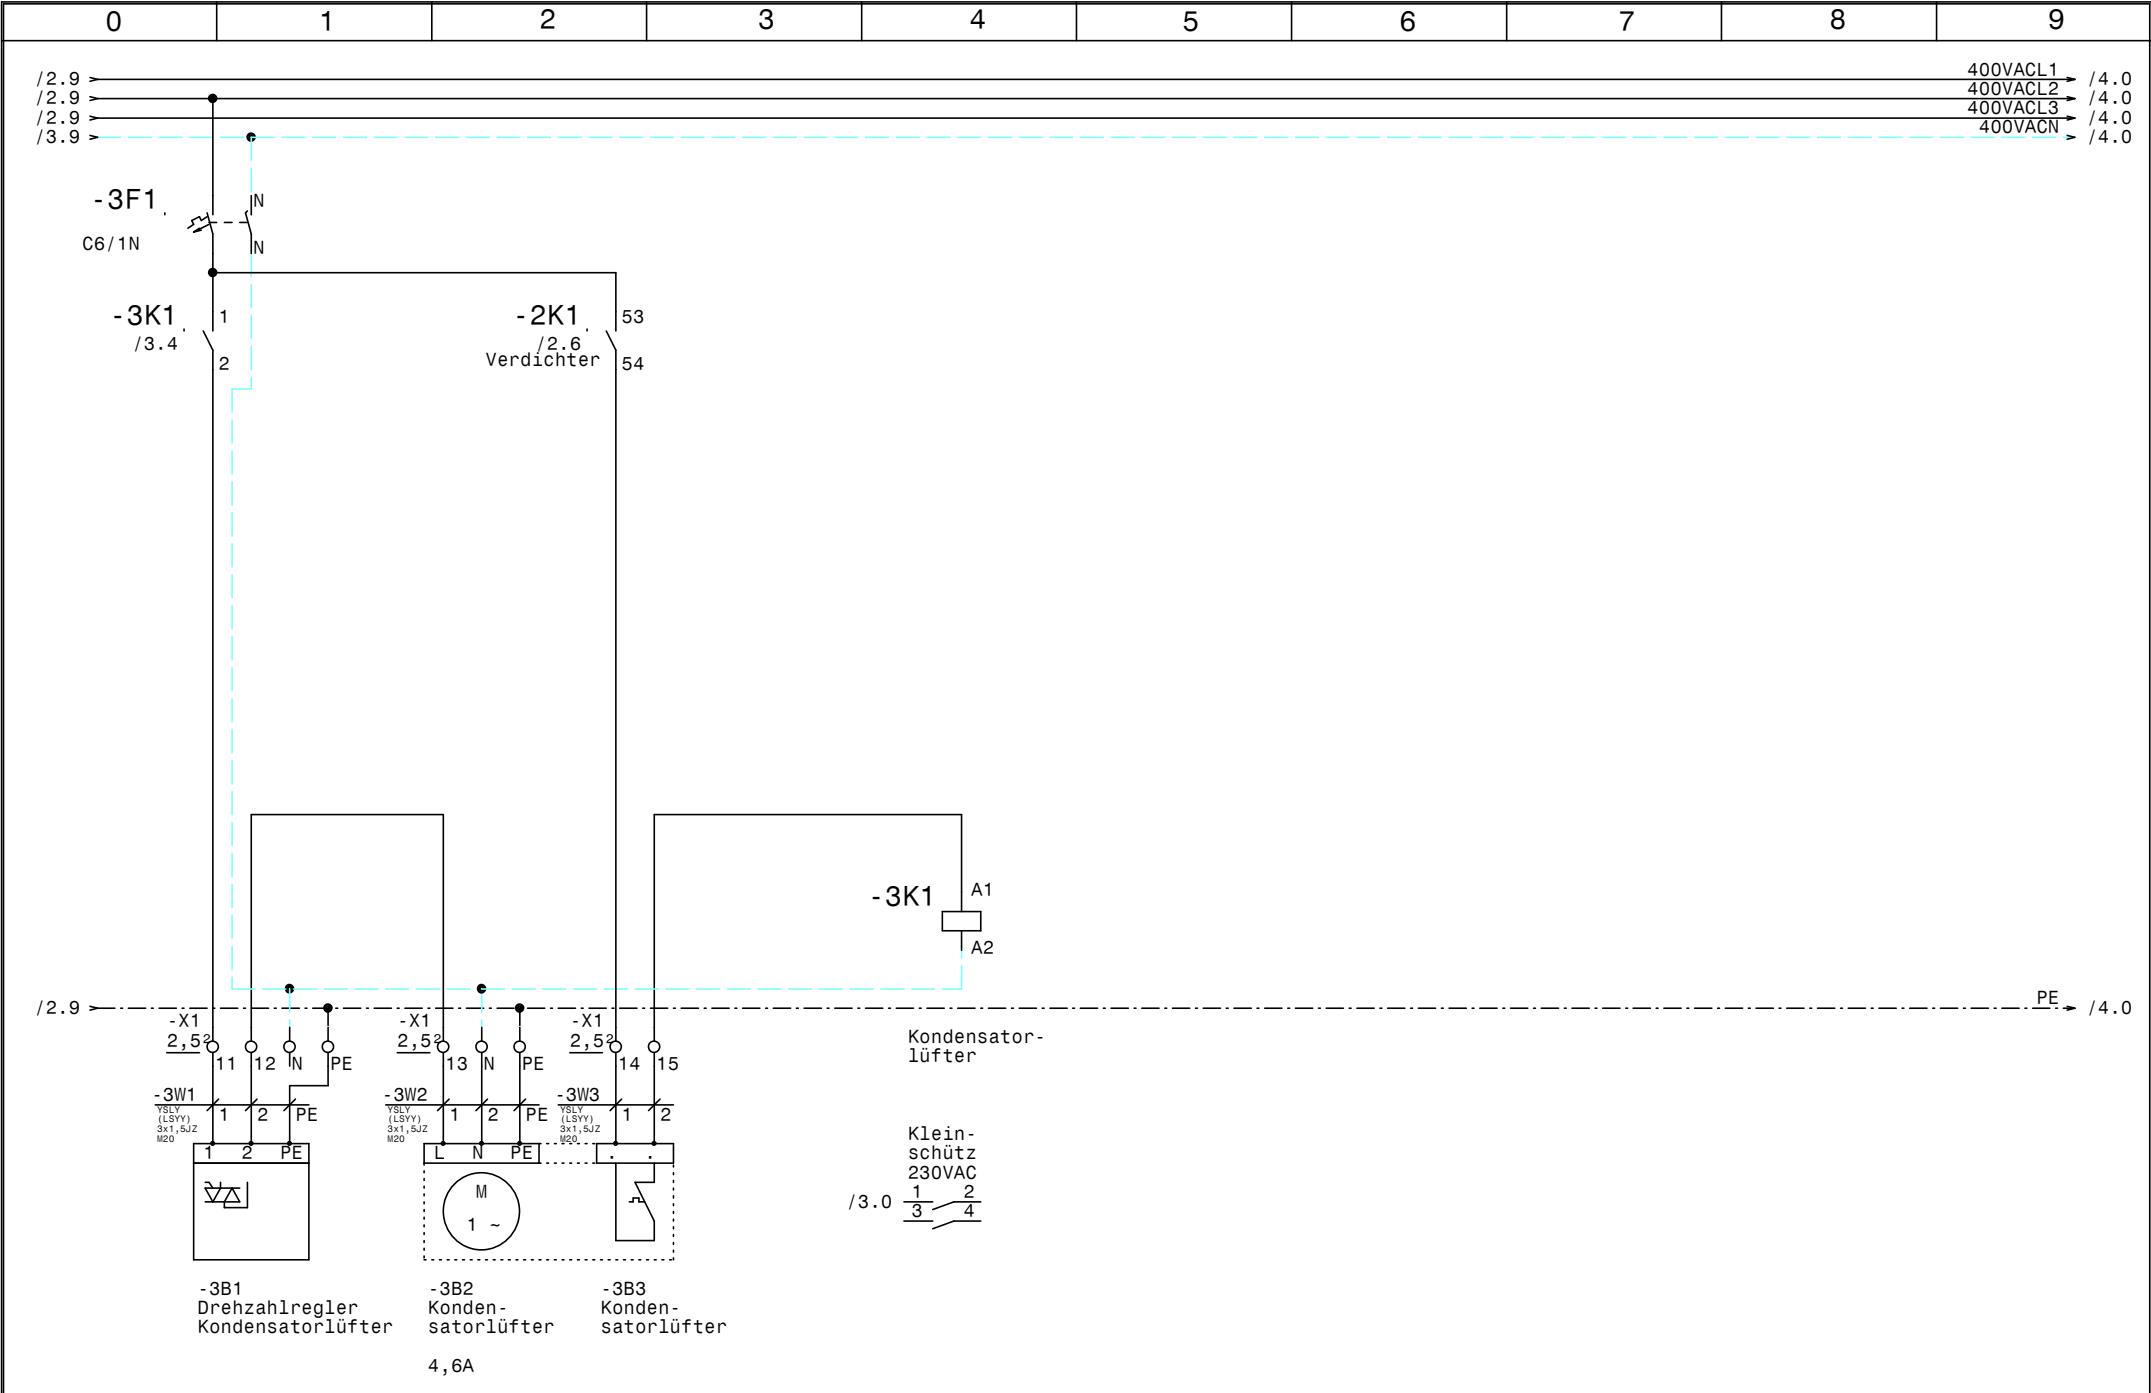

				Datum	21.09.21		Kühlung Blumen Kondensatorlüfter		Zeichn.Nr. :
				Bearb.	Hattinger				104/21
				Gepr.					Blatt 3
Zust.	Änderung	Datum	Name	Norm					von 4 Bl.

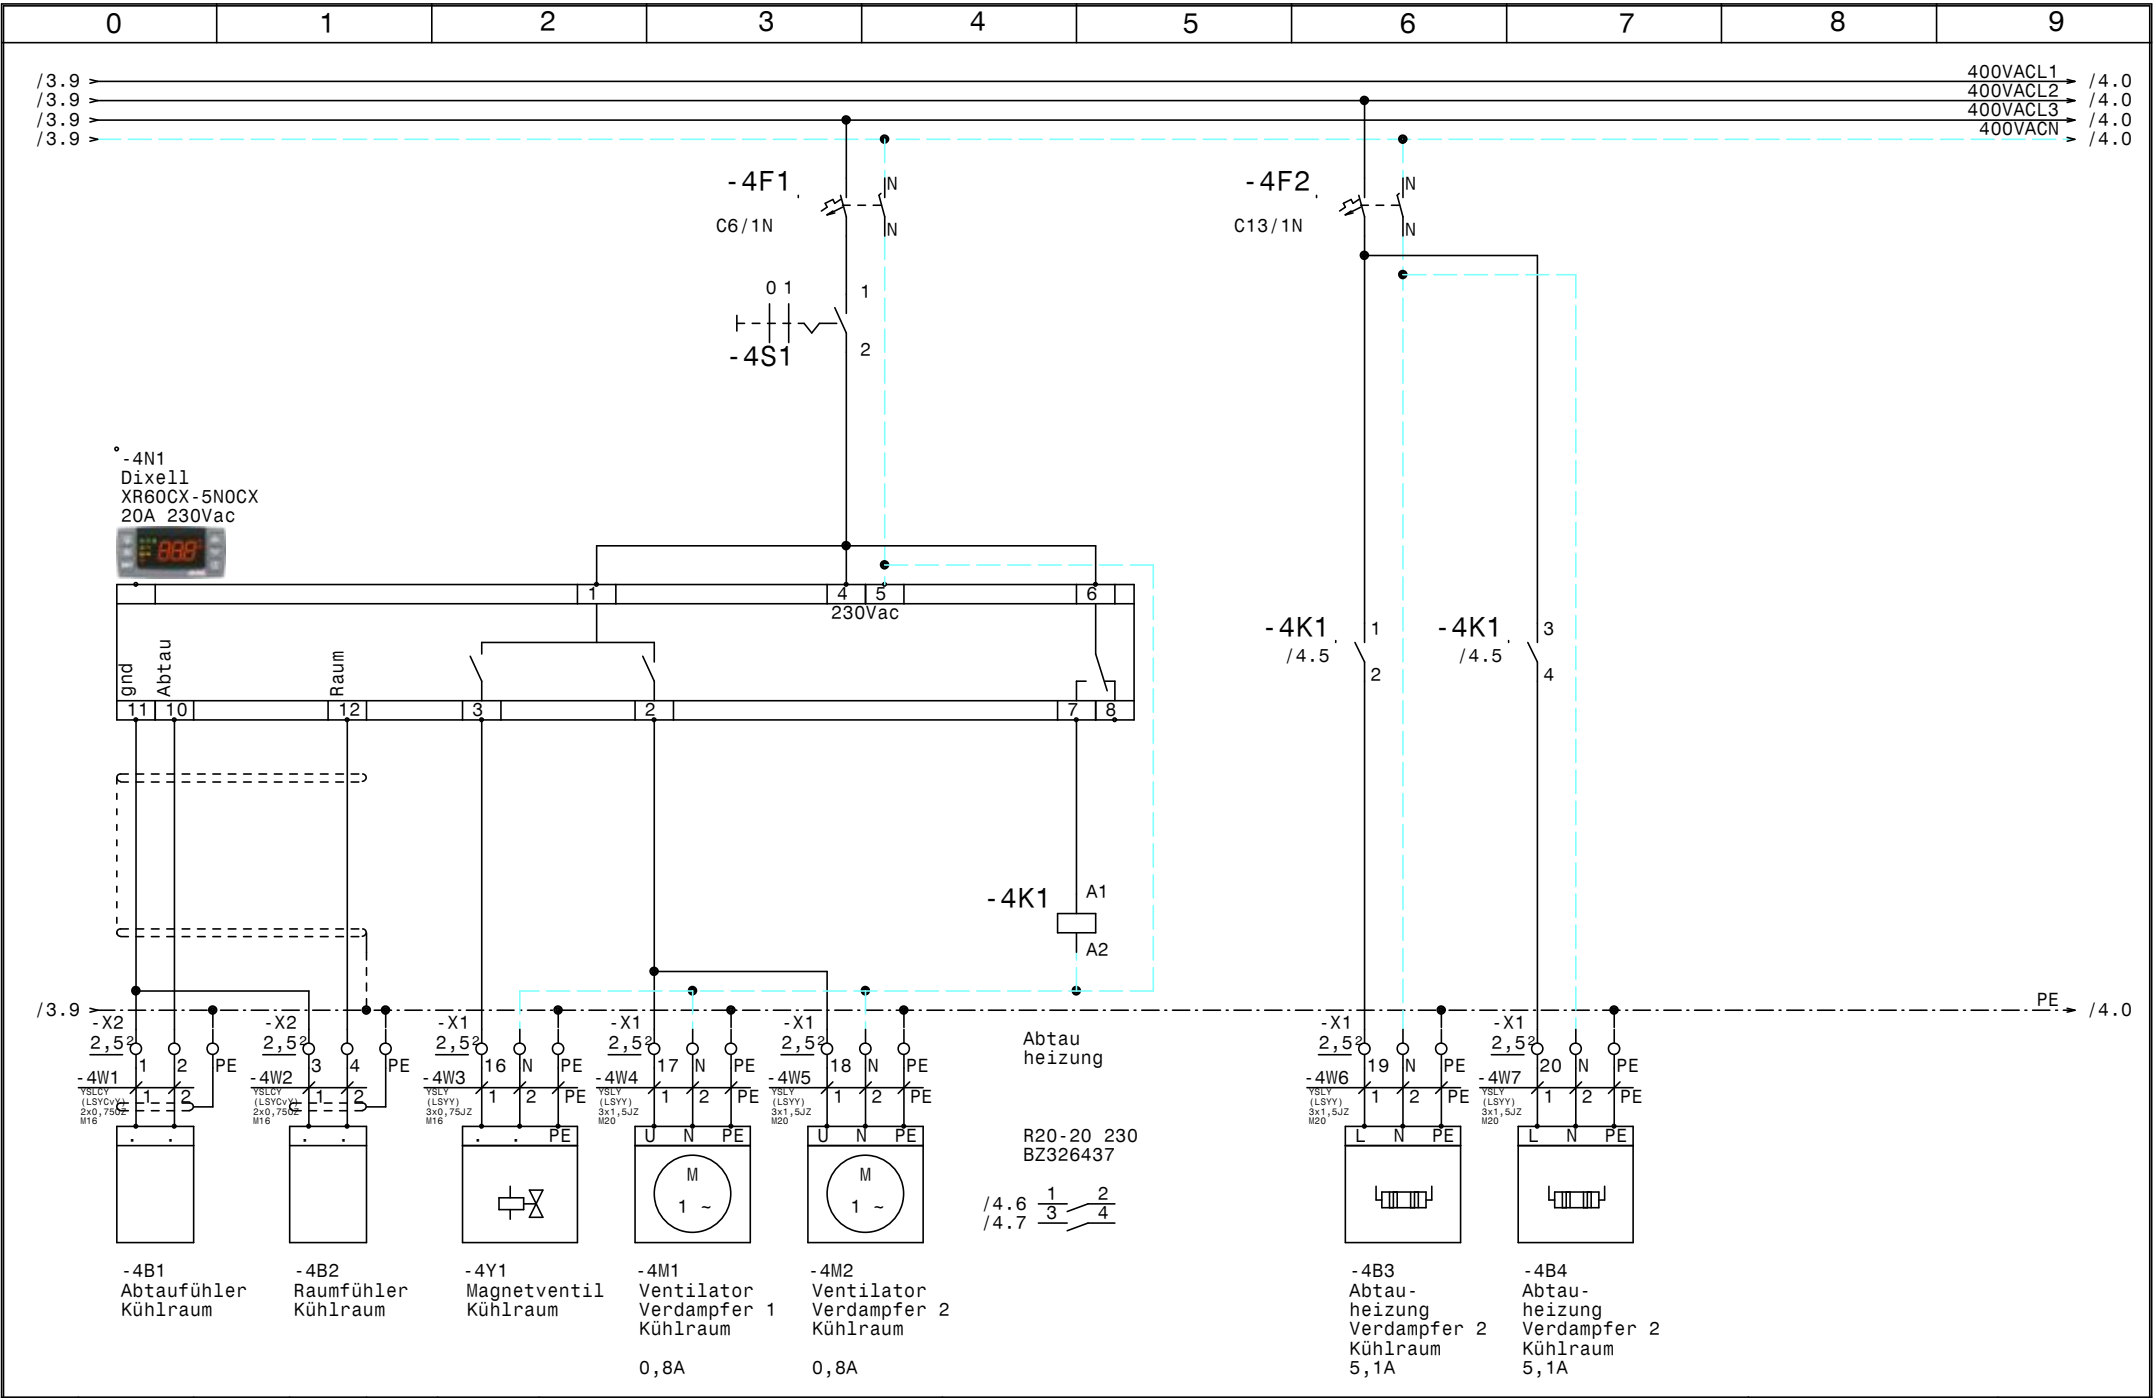

				Datum	21.09.21		Kühlung Blumen Kühlraum		Zeichn.Nr. :
				Bearb.	Hattinger				104/21
				Gepr.					Blatt 4
Zust.	Änderung	Datum	Name	Norm					von 4 Bl.

[illegible]

0		1		2		3		4		5		6		7		8		9	
Stück Zahl		Artikel Bezeichnung				Artikel Beschreibung						Artikel Bezüge							
1						Dixell XR60CX-5NOCX 20A 230Vac						-4N1							
1		BZ 326 437 /230VAC /2S				Kleinschutz für Wärmespeicher						-3K1							
1		C13/1N				Sicherungsautomaten						-4F2							
3		C6/1N				Sicherungsautomaten						-3F1, -4F1, -2F2							
1		DILM12-XSPR240				RC-Löschglied						-2N1							
1		DILM25-10(230V50HZ)				Schütz						-2K1							
1		DILM32-XHI22				Hilfsschalterbaustein													
13		EK 2,5 ge/gr				Erdungsklemme						-X1, -X1, -X2							
1		EK 6 ge/gr				Erdungsklemme						-X1							
8		Klemme 2,5 blau				Klemme N						-X1, -X1							
24		Klemme 2,5 grau				Klemme L						-X2, -X1, -X1							
1		Klemme 6 blau				Klemme N						-X1							
3		Klemme 6 grau				Klemme L						-X1							
1		LT63 -39,7A AC23				Hauptschalter						-1Q1							
2		M10HEA1				Ausschalter 1pol. 0-1						-4S1, -2S1							
5		M16				Kabelverschraubung						-4W1, -4W2, -4W3, -2W3, -2W2							
9		M20				Kabelverschraubung						-2W1, -3W2, -3W1, -4W7, -3W3, -4W4							
												-4W5, -4W6, -2W4							
1		M25				Kabelverschraubung						-1W1							
1		NHI-E-11-PKZO				Normalhilfsschalter													
1		PKZMO-25				Motorschutzschalter						-2F1							
1		R20-20_230				Kleinschutz						-4K1							
1		Signalleuchte grün				Signalglimmlampe grün						-2H1							
1		Signalleuchte rot				Signalglimmlampe rot						-2H2							
1		WS 6625 B=600 H=600 T=250				Wandschrank IP 55						-0N1							