



Anlage:		Tiefkühlung		!! A C H T U N G !! Bei Änderungen im Schaltschrank und auch an den externen Geräten die nicht von der Erzeugerfirma durchgeführt werden entfällt Garantie und Haftung. Dadurch entstehende Kosten werden nicht anerkannt. Sollte dies jedoch aus technischer Sicht notwendig sein ist die Erzeugerfirma zu verständigen. Schutzmaßnahmen des Örtlichen EVU's beachten! Motorschutzgeräte nach den tatsächlichen Aufnahmestrom der Motoren einstellen! Vor der Inbetriebnahme der Anlage sind sämtliche Schraub-, Klemm- und Steckverbindungen auf festen Sitz zu prüfen und gegebenenfalls nachzuziehen!	
Firma:		Nöbauer			
SCHALTSCHRANKAUSFÜHRUNG		VERDRAHTUNGSFARBEN			
SCHALTSCHRANKGRÖSSE:	600x800x300	(BxHxT)	HAUPTSTROMKREIS 400/230V:	schwarz	
SOCKEL:	-	(H)	NEUTRALLEITER:	hellblau	
LACKIERUNG:	RAL 7035		SCHUTZLEITER:	gelb/grün	
SCHUTZART:	IP54		STEUERSPANNUNG 230VAC:		
SCHUTZMASSNAHME:	lt. EVU		ohne Trafo:	L/N	braun/hellblau
BLINDSCHALTBILD:	nein	(BxH)	mit Trafo:	L/N	rot/rot-weiß
KABELEINFÜHRUNG:	unten		STEUERSPANNUNG 0-24VAC:	L/N	blau/blau-weiß
TÜRANSCHLAG:	links		STEUERSPANNUNG 0-24VDC:	+/-	blau/blau-weiß
			GND, DDC:		blau-weiß
			MESSLEITUNGEN, FÜHLER:		grün
			POTENTIALFREIE LEITUNGEN:		orange
			FREMDSPANNUNG:		orange

Blattverzeichnis		
000 Deckblatt	002 Verdichter	004 Tiefkühlung
001 Netzanschluß	003 Verdichter, Kondensatorlüfter	

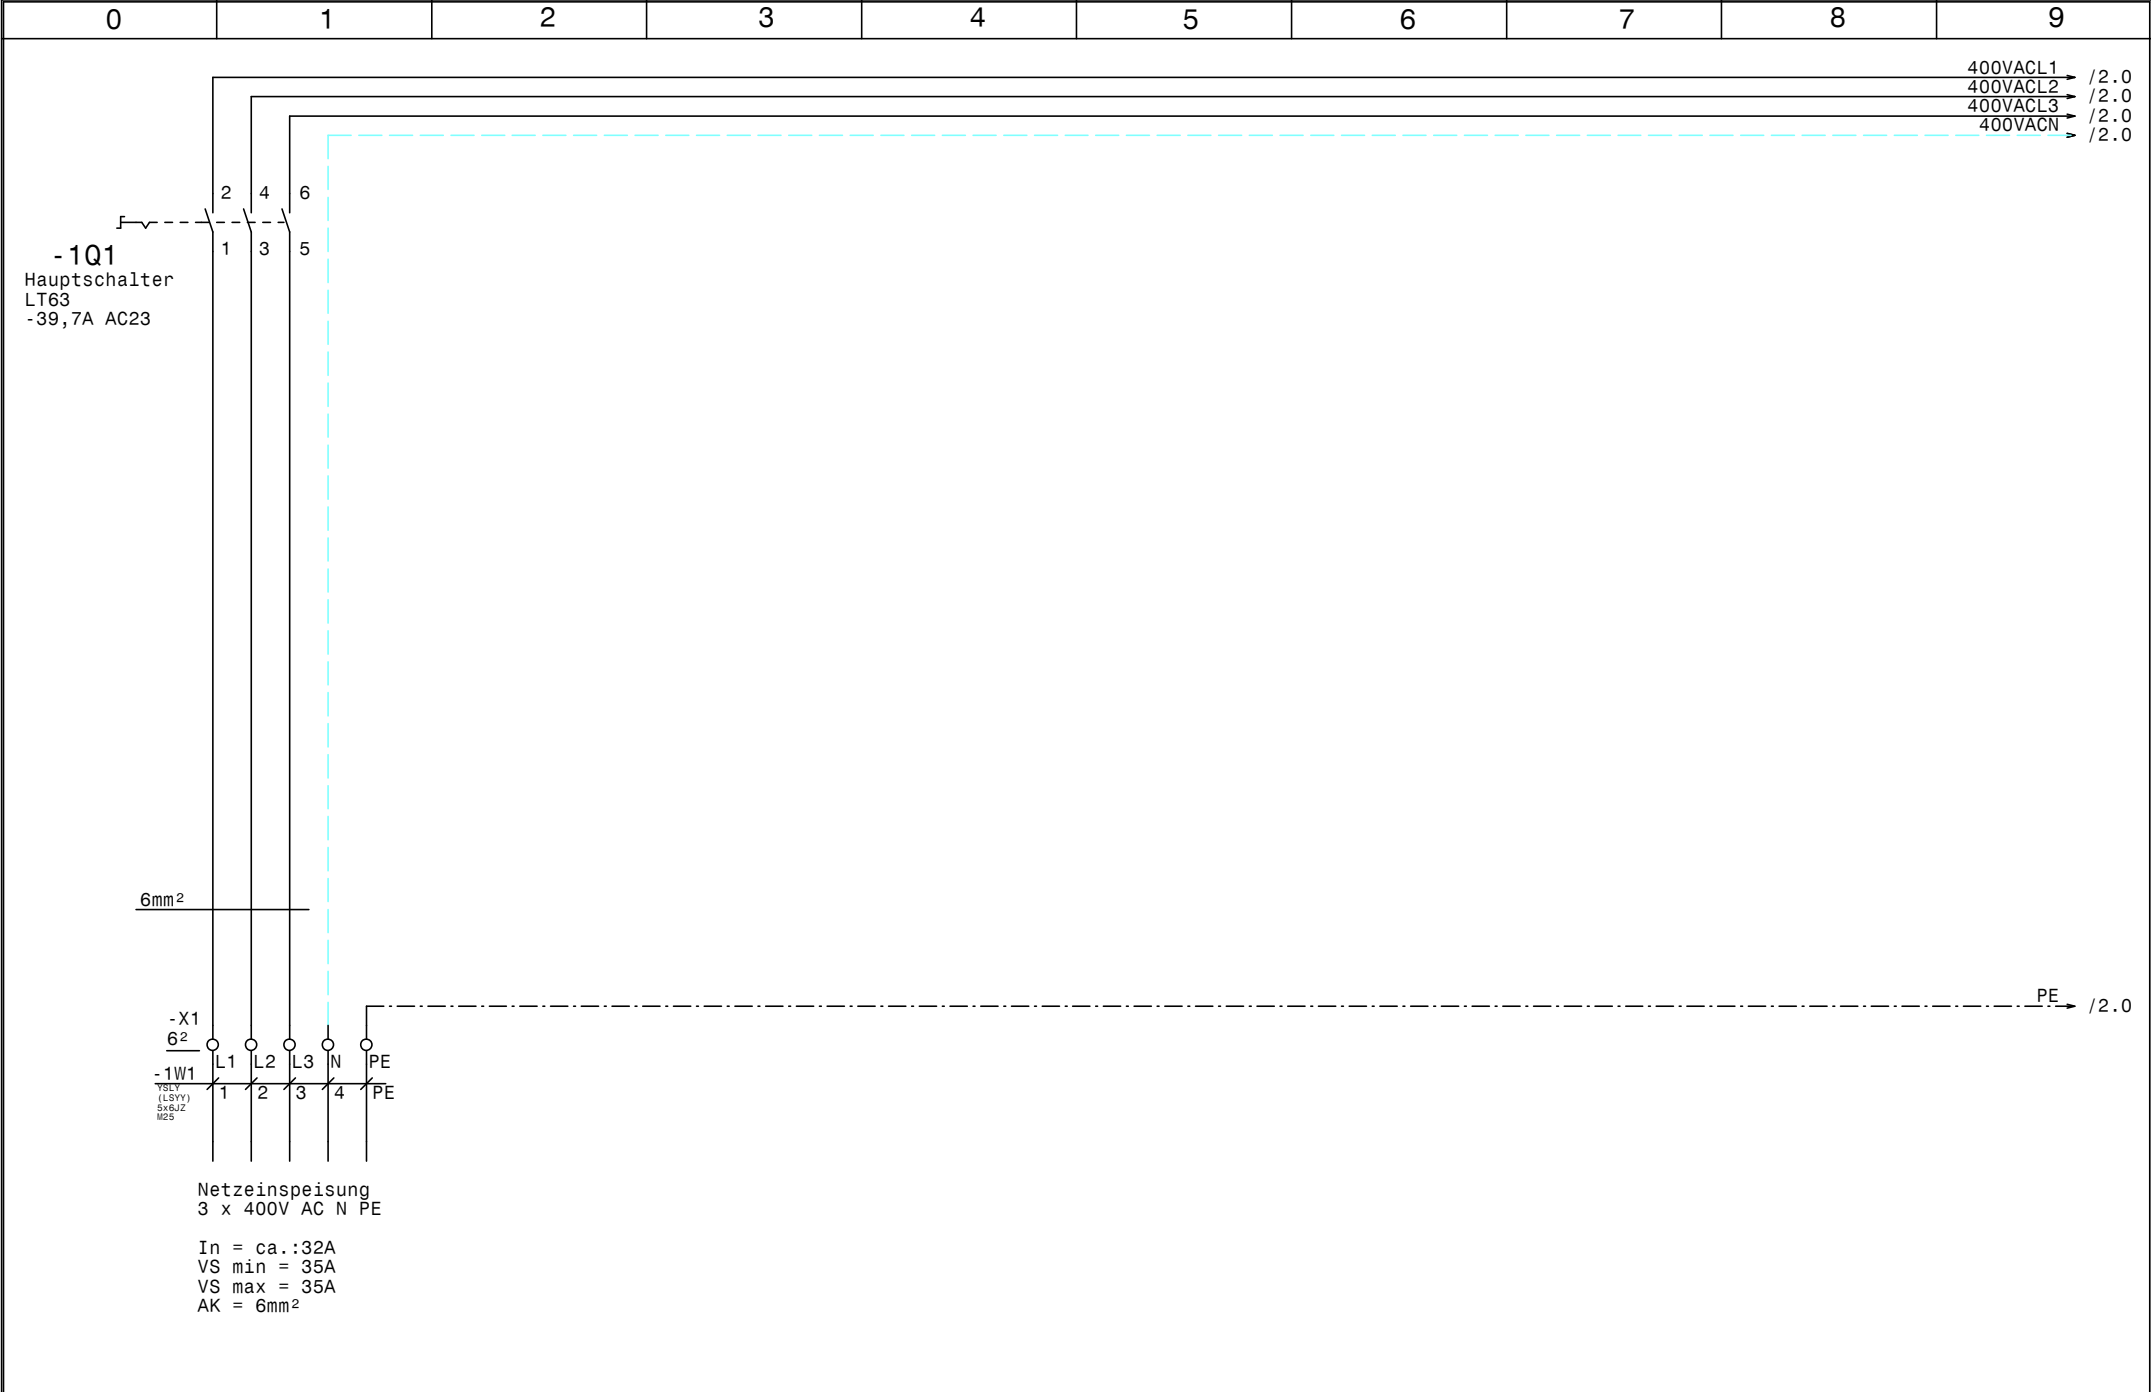

				Datum	25.08.22		Tiefkühlung Nöbauer Netzanschluß		Zeichn.Nr.:
				Bearb.	Hattinger				062/22
				Gepr.					Blatt 1
Zust.	Änderung	Datum	Name	Norm					von 4 Bl.

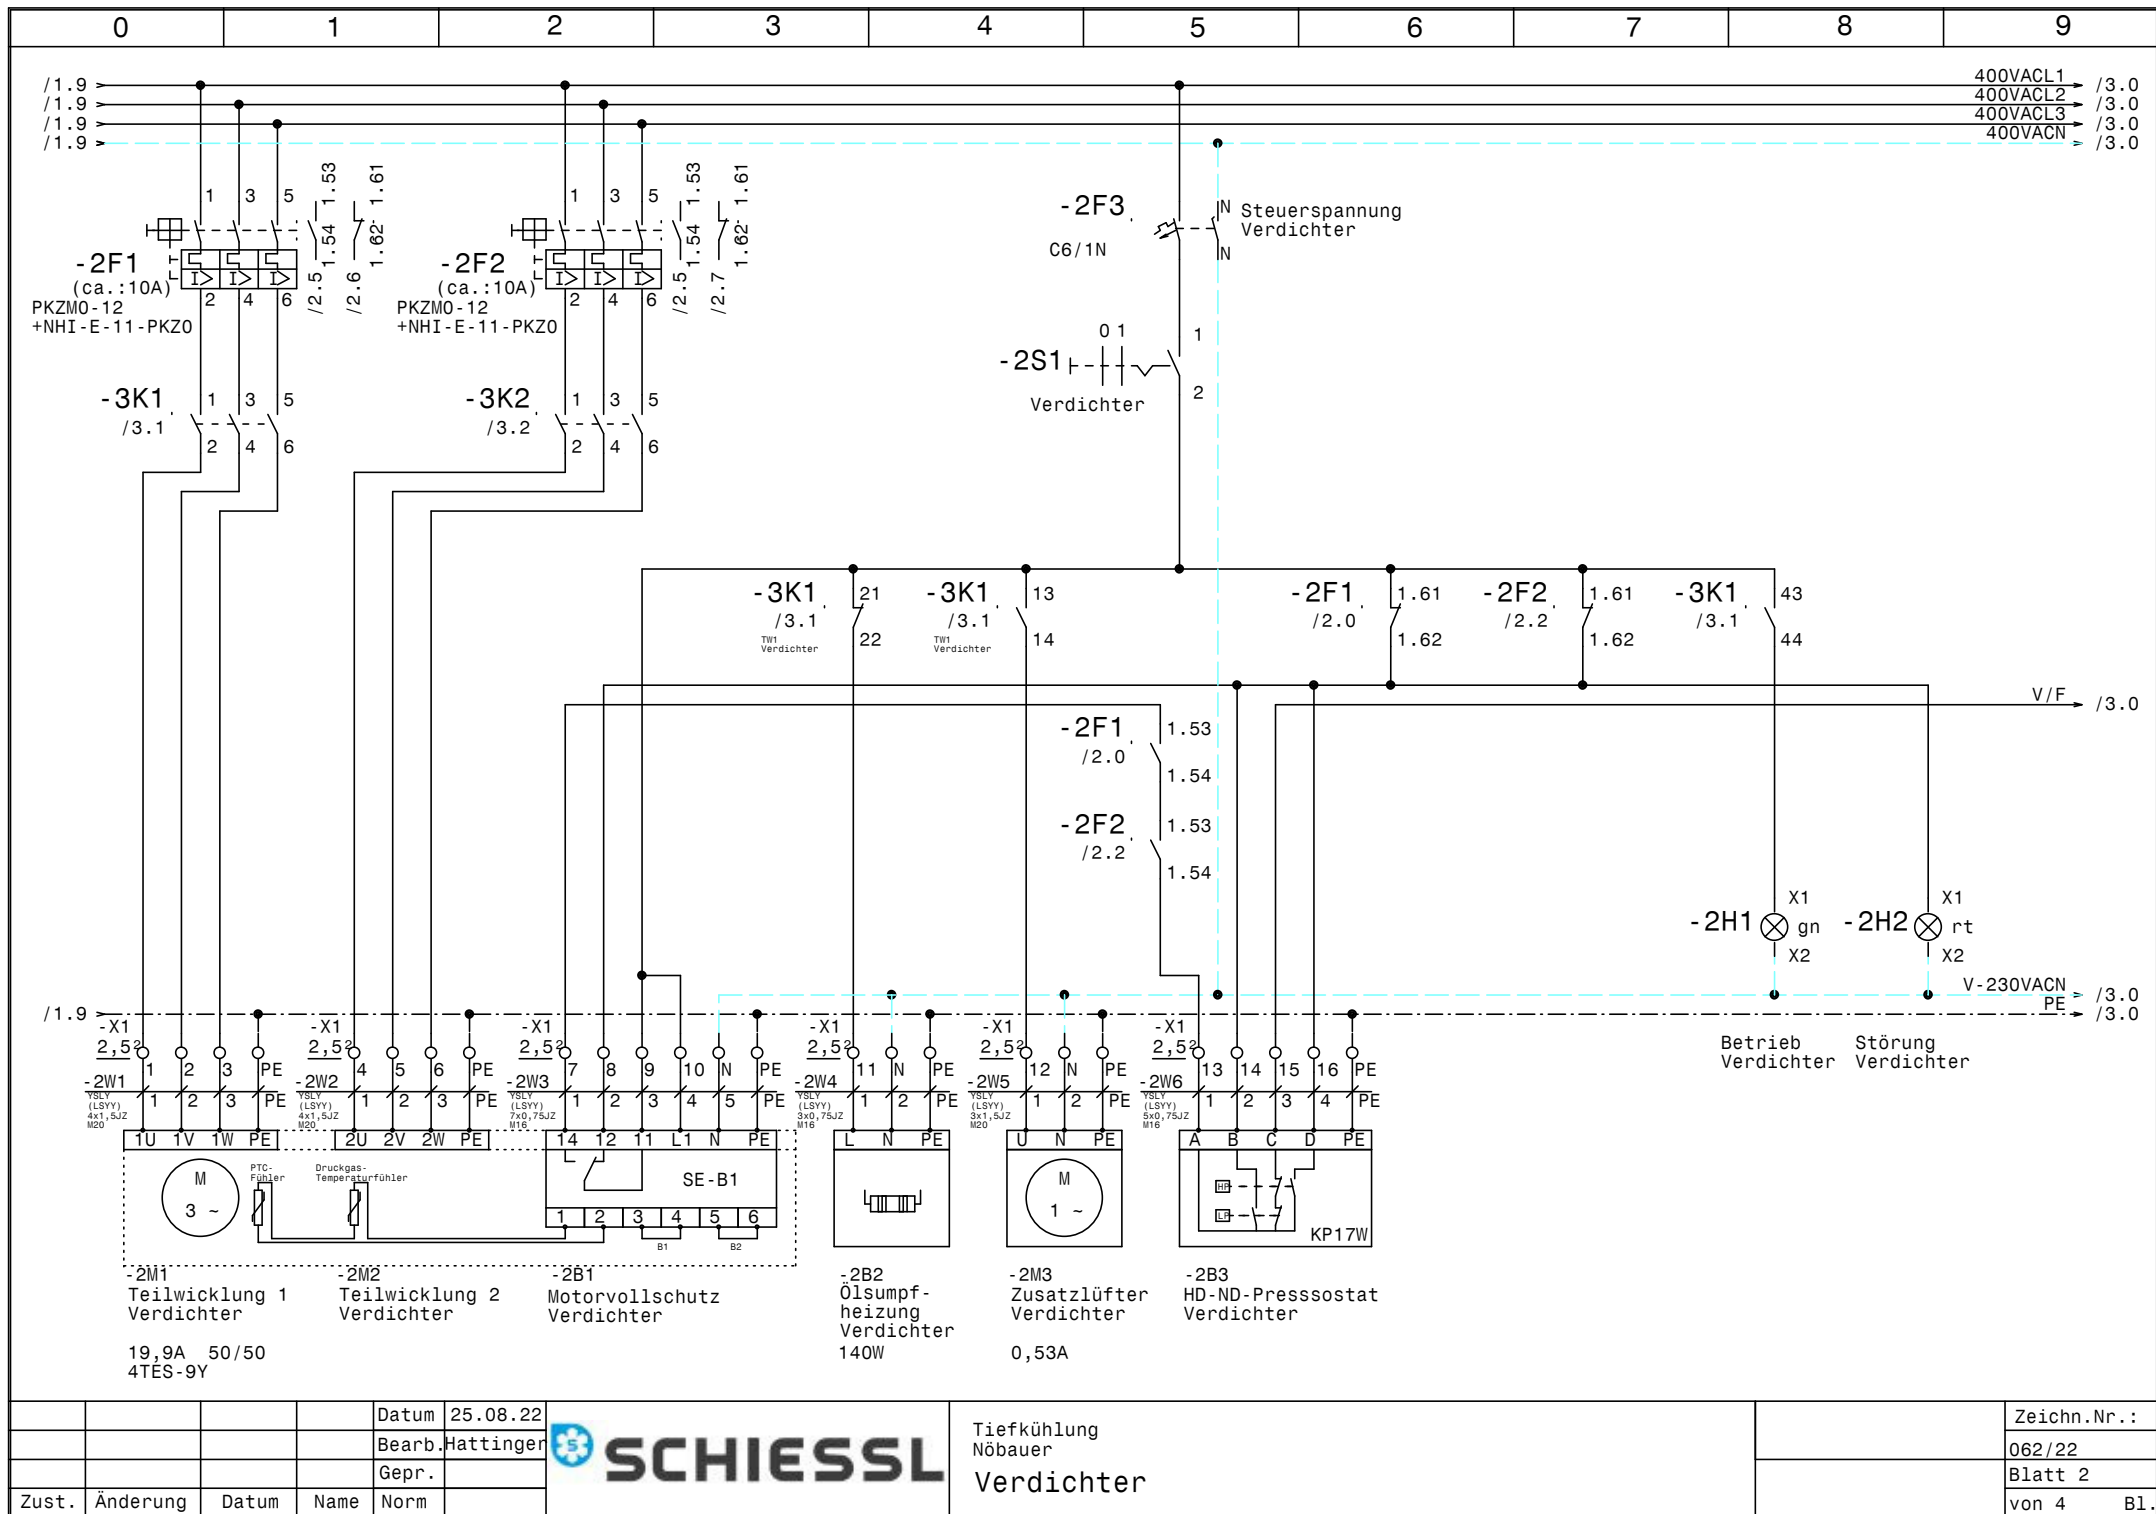


				Datum	25.08.22
				Bearb.	Hattinger
				Gepr.	
Zust.	Änderung	Datum	Name	Norm	



Tiefkühlung
Nöbauer
Verdichter

Zeichn.Nr.:	062/22
Blatt 2	von 4 B1.

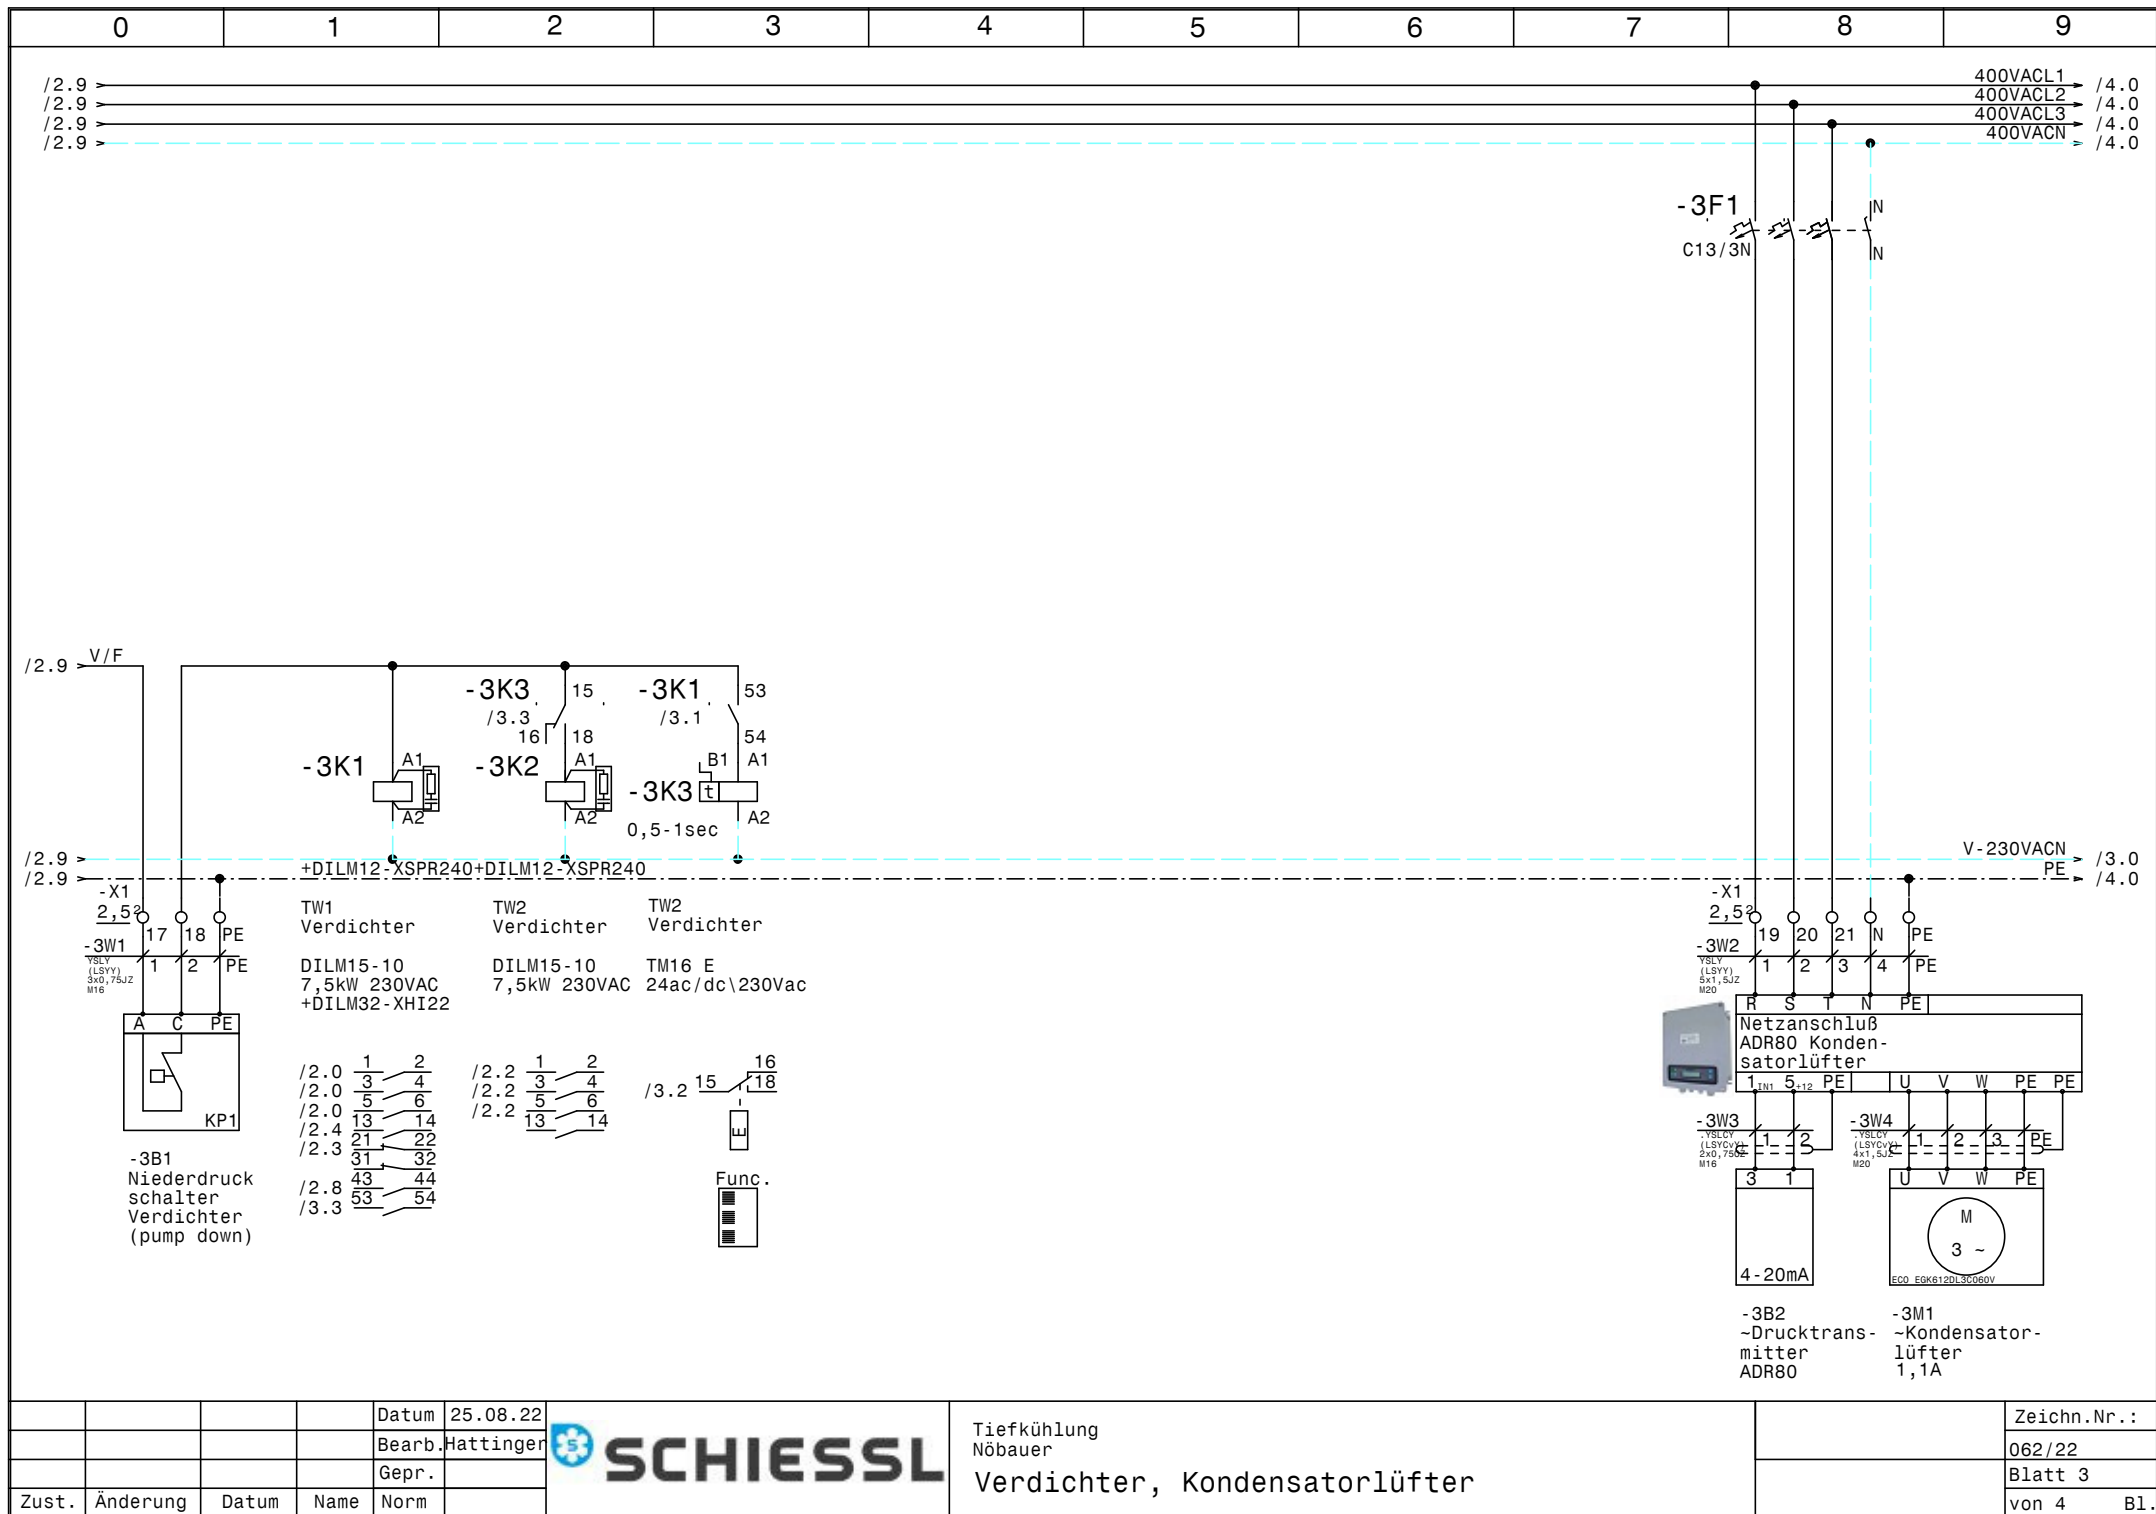


				Datum	25.08.22
				Bearb.	Hattinger
				Gepr.	
Zust.	Änderung	Datum	Name	Norm	

**SCHIESSL**

Tiefkühlung
Nöbauer

Verdichter, Kondensatorlüfter

	Zeichn.Nr.:
	062/22
	Blatt 3
	von 4 Bl.

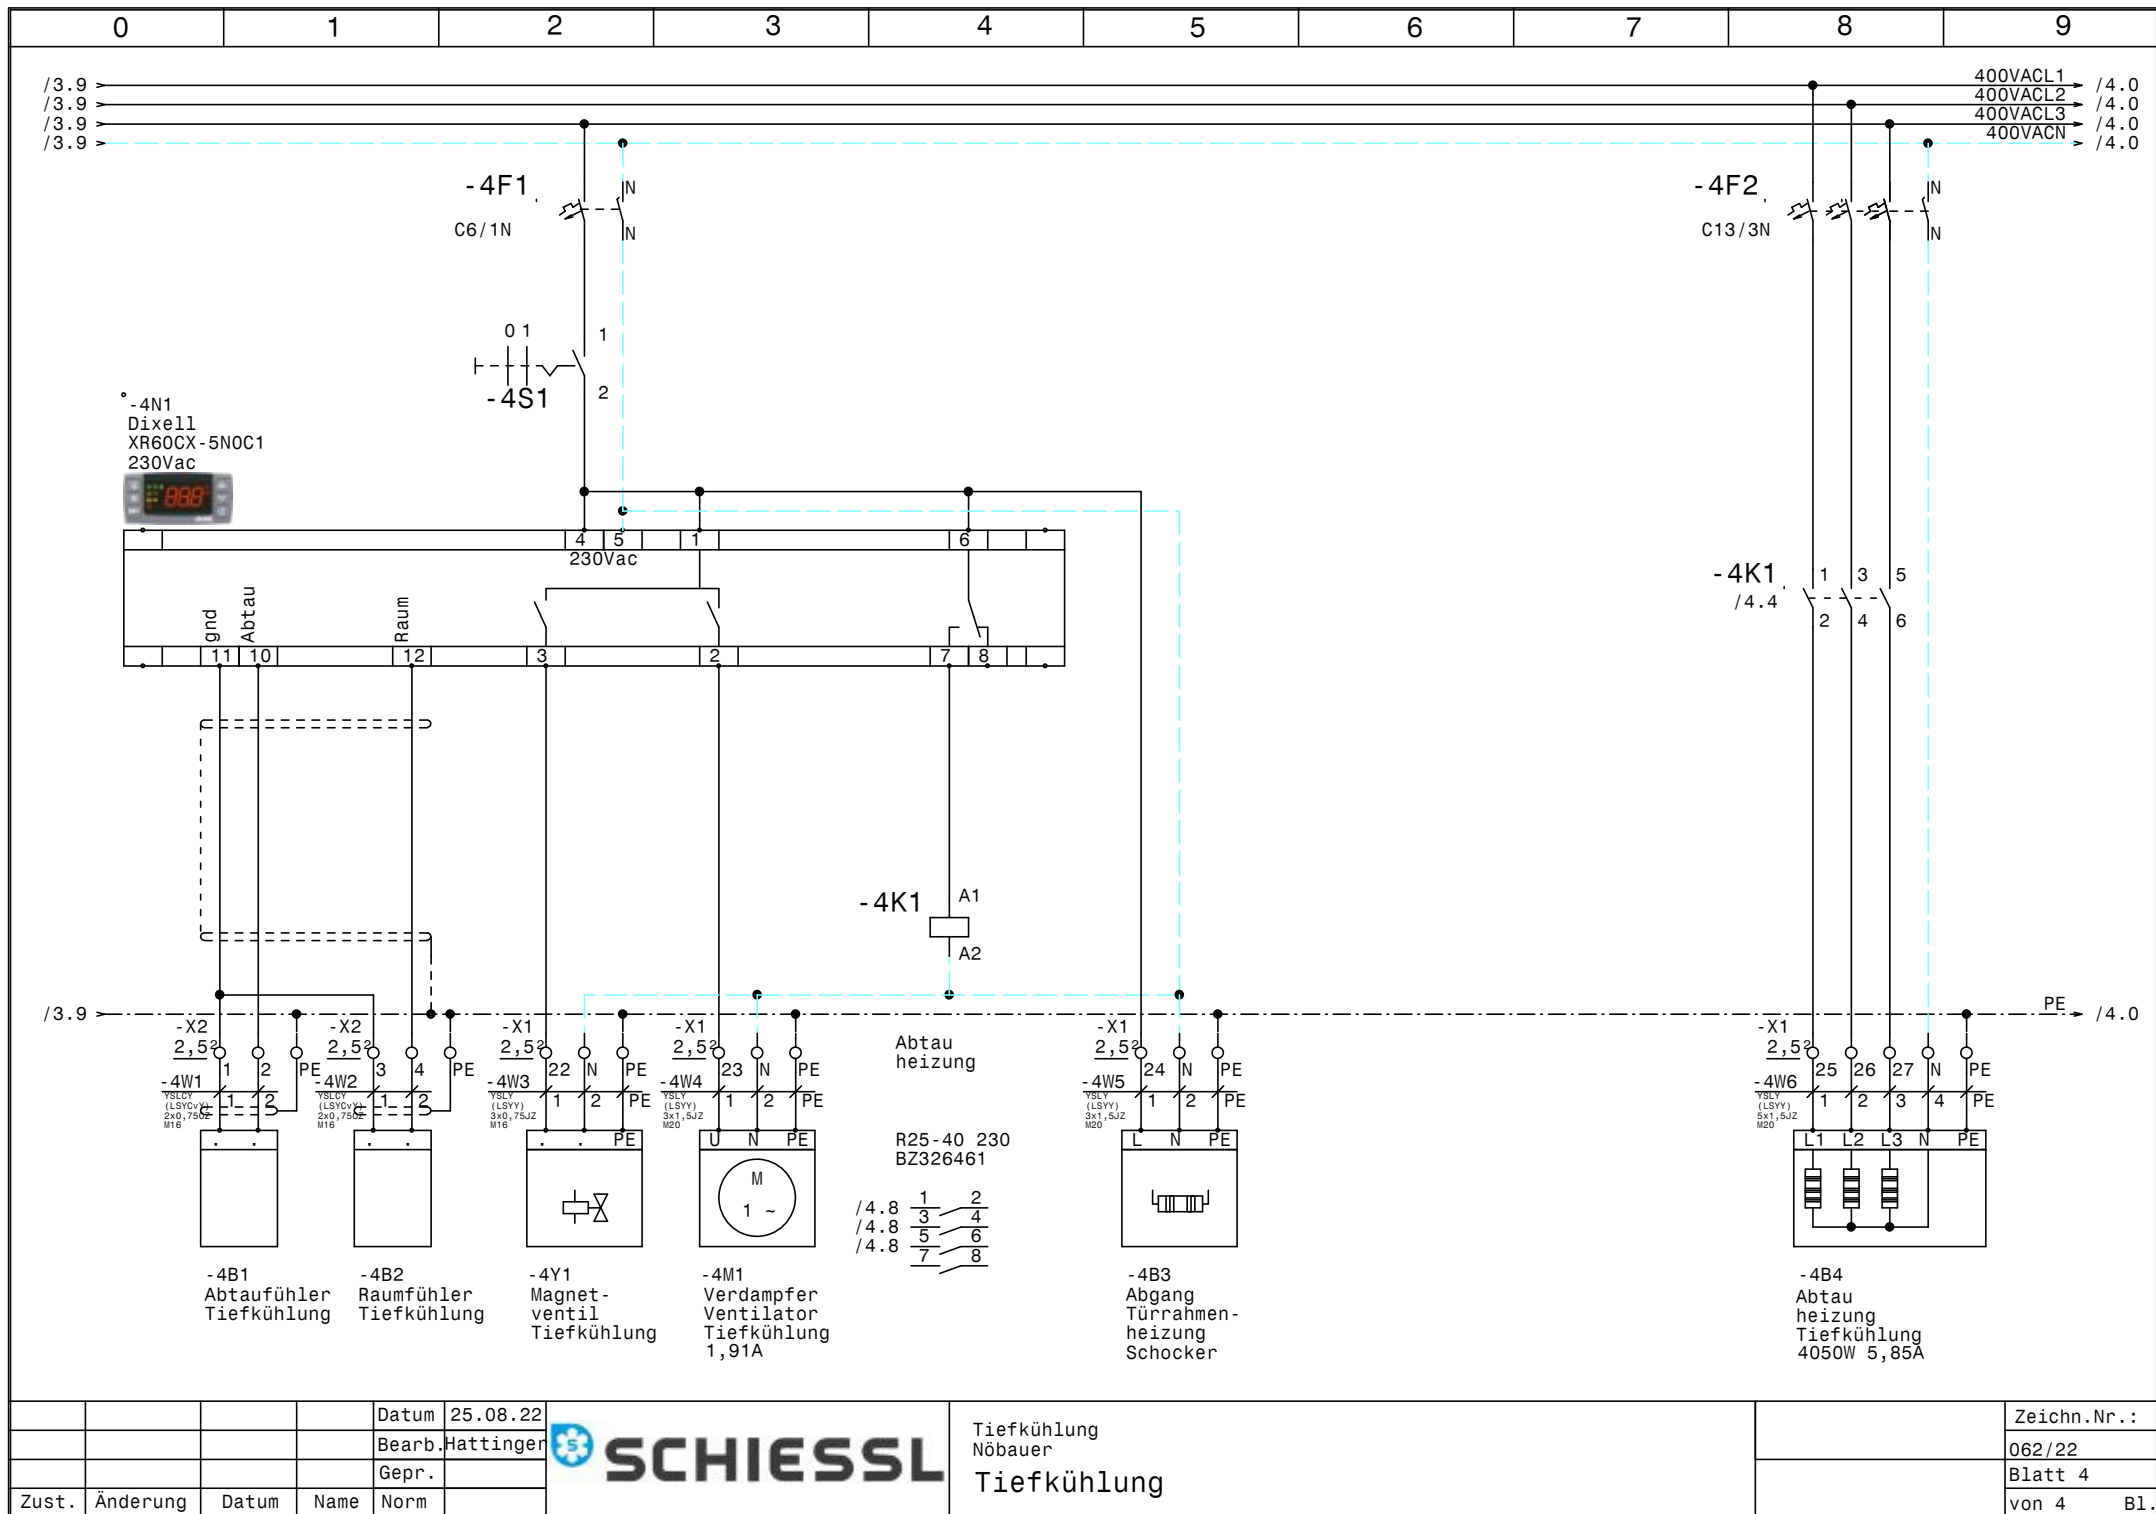

0		1		2		3		4		5		6		7		8		9	
Nr.		Feldgerät				Leitungs- bezeichnung				Leitungs- typ				Anzahl Adern		Zielbezeichnung			
1		-1We1				-1W1				YSLY (LSYY) 5x6JZ M25				5		Netzeinspeisung 3 x 400V AC N PE			
2		-2M1				-2W1				YSLY (LSYY) 4x1,5JZ M20				4		Teilwicklung 1 Verdichter			
3		-2M2				-2W2				YSLY (LSYY) 4x1,5JZ M20				4		Teilwicklung 2 Verdichter			
4		-2B1				-2W3				YSLY (LSYY) 7x0,75JZ M16				6		Motorvollschutz Verdichter			
5		-2B2				-2W4				YSLY (LSYY) 3x0,75JZ M16				3		Ölsumpfheizung Verdichter			
6		-2M3				-2W5				YSLY (LSYY) 3x1,5JZ M20				3		Zusatzlüfter Verdichter			
7		-2B3				-2W6				YSLY (LSYY) 5x0,75JZ M16				5		HD-ND-Presssostat Verdichter			
8		-3B1				-3W1				YSLY (LSYY) 3x0,75JZ M16				3		Niederdruck schalter Verdichter (pump down)			
9		-X1				-3W2				YSLY (LSYY) 5x1,5JZ M20				5		Netzanschluß ADR80 Kondensatorlüfter			
10		-3B2				-3W3				.YSLCY (LSYCVY) 2x0,750Z M16				2		~Drucktransmitter ADR80			
11		-3M1				-3W4				.YSLCY (LSYCVY) 4x1,5JZ M20				4		~Kondensatorlüfter			
12		-4B1				-4W1				YSLCY (LSYCVY) 2x0,750Z M16				2		Abtaufühler Tiefkühlung			
13		-4B2				-4W2				YSLCY (LSYCVY) 2x0,750Z M16				2		Raumfühler Tiefkühlung			
14		-4Y1				-4W3				YSLY (LSYY) 3x0,75JZ M16				3		Magnetventil Tiefkühlung			
15		-4M1				-4W4				YSLY (LSYY) 3x1,5JZ M20				3		Verdampfer Ventilator Tiefkühlung			
16		-4B3				-4W5				YSLY (LSYY) 3x1,5JZ M20				3		Abgang Türrahmenheizung Schocker			
17		-4B4				-4W6				YSLY (LSYY) 5x1,5JZ M20				5		Abtau heizung Tiefkühlung			

[illegible]