

Anlage:  
 Weinlager  
 Weingut Zambach

Firma:  
 Kinzl Bernhard GmbH


**\_ !! A C H T U N G !! \_**

Bei Änderungen im Schaltschrank und auch an den externen Geräten die nicht von der Erzeugerfirma durchgeführt werden entfällt Garantie und Haftung. Dadurch entstehende Kosten werden nicht anerkannt. Sollte dies jedoch aus technischer Sicht notwendig sein ist die Erzeugerfirma zu verständigen. Schutzmaßnahmen des Örtlichen EVU's beachten! Motorschutzgeräte nach den tatsächlichen Aufnahmestrom der Motoren einstellen! Vor der Inbetriebnahme der Anlage sind sämtliche Schraub-, Klemm- und Steckverbindungen auf festen Sitz zu prüfen und gegebenenfalls nachzuziehen!

SCHALTSCHRANKAUSFÜHRUNG			VERDRAHTUNGSFARBEN		
SCHALTSCHRANKGRÖSSE:	600x600x250	(BxHxT)	HAUPTSTROMKREIS 400/230V:	—	schwarz
SOCKEL:	-	(H)	NEUTRALLEITER:	—	hellblau
LACKIERUNG:	RAL 7035		SCHUTZLEITER:	—	gelb/grün
SCHUTZART:	IP54		STEUERSPANNUNG 230VAC:	—	
SCHUTZMASSNAHME:	lt. EVU		ohne Trafo:	L/N	braun/hellblau
BLINDSCHALTBILD:	nein	(BxH)	mit Trafo:	L/N	rot/rot-weiß
KABELINFÜHRUNG:	unten		STEUERSPANNUNG 0-24VAC:	L/N	blau/blau-weiß
TÜRANSCHLAG:	rechts		STEUERSPANNUNG 0-24VDC:	+/-	blau/blau-weiß
			GND, DDC:	—	blau-weiß
			MESSLEITUNGEN, FÜHLER:	—	grün
			POTENTIALFREIE LEITUNGEN:	—	orange
			FREMDSPANNUNG:	—	orange

## Blattverzeichnis

000 Deckblatt	002 Verdichter	004 Weinlager
001 Netzanschluß	003 Kondensatorlüfter	

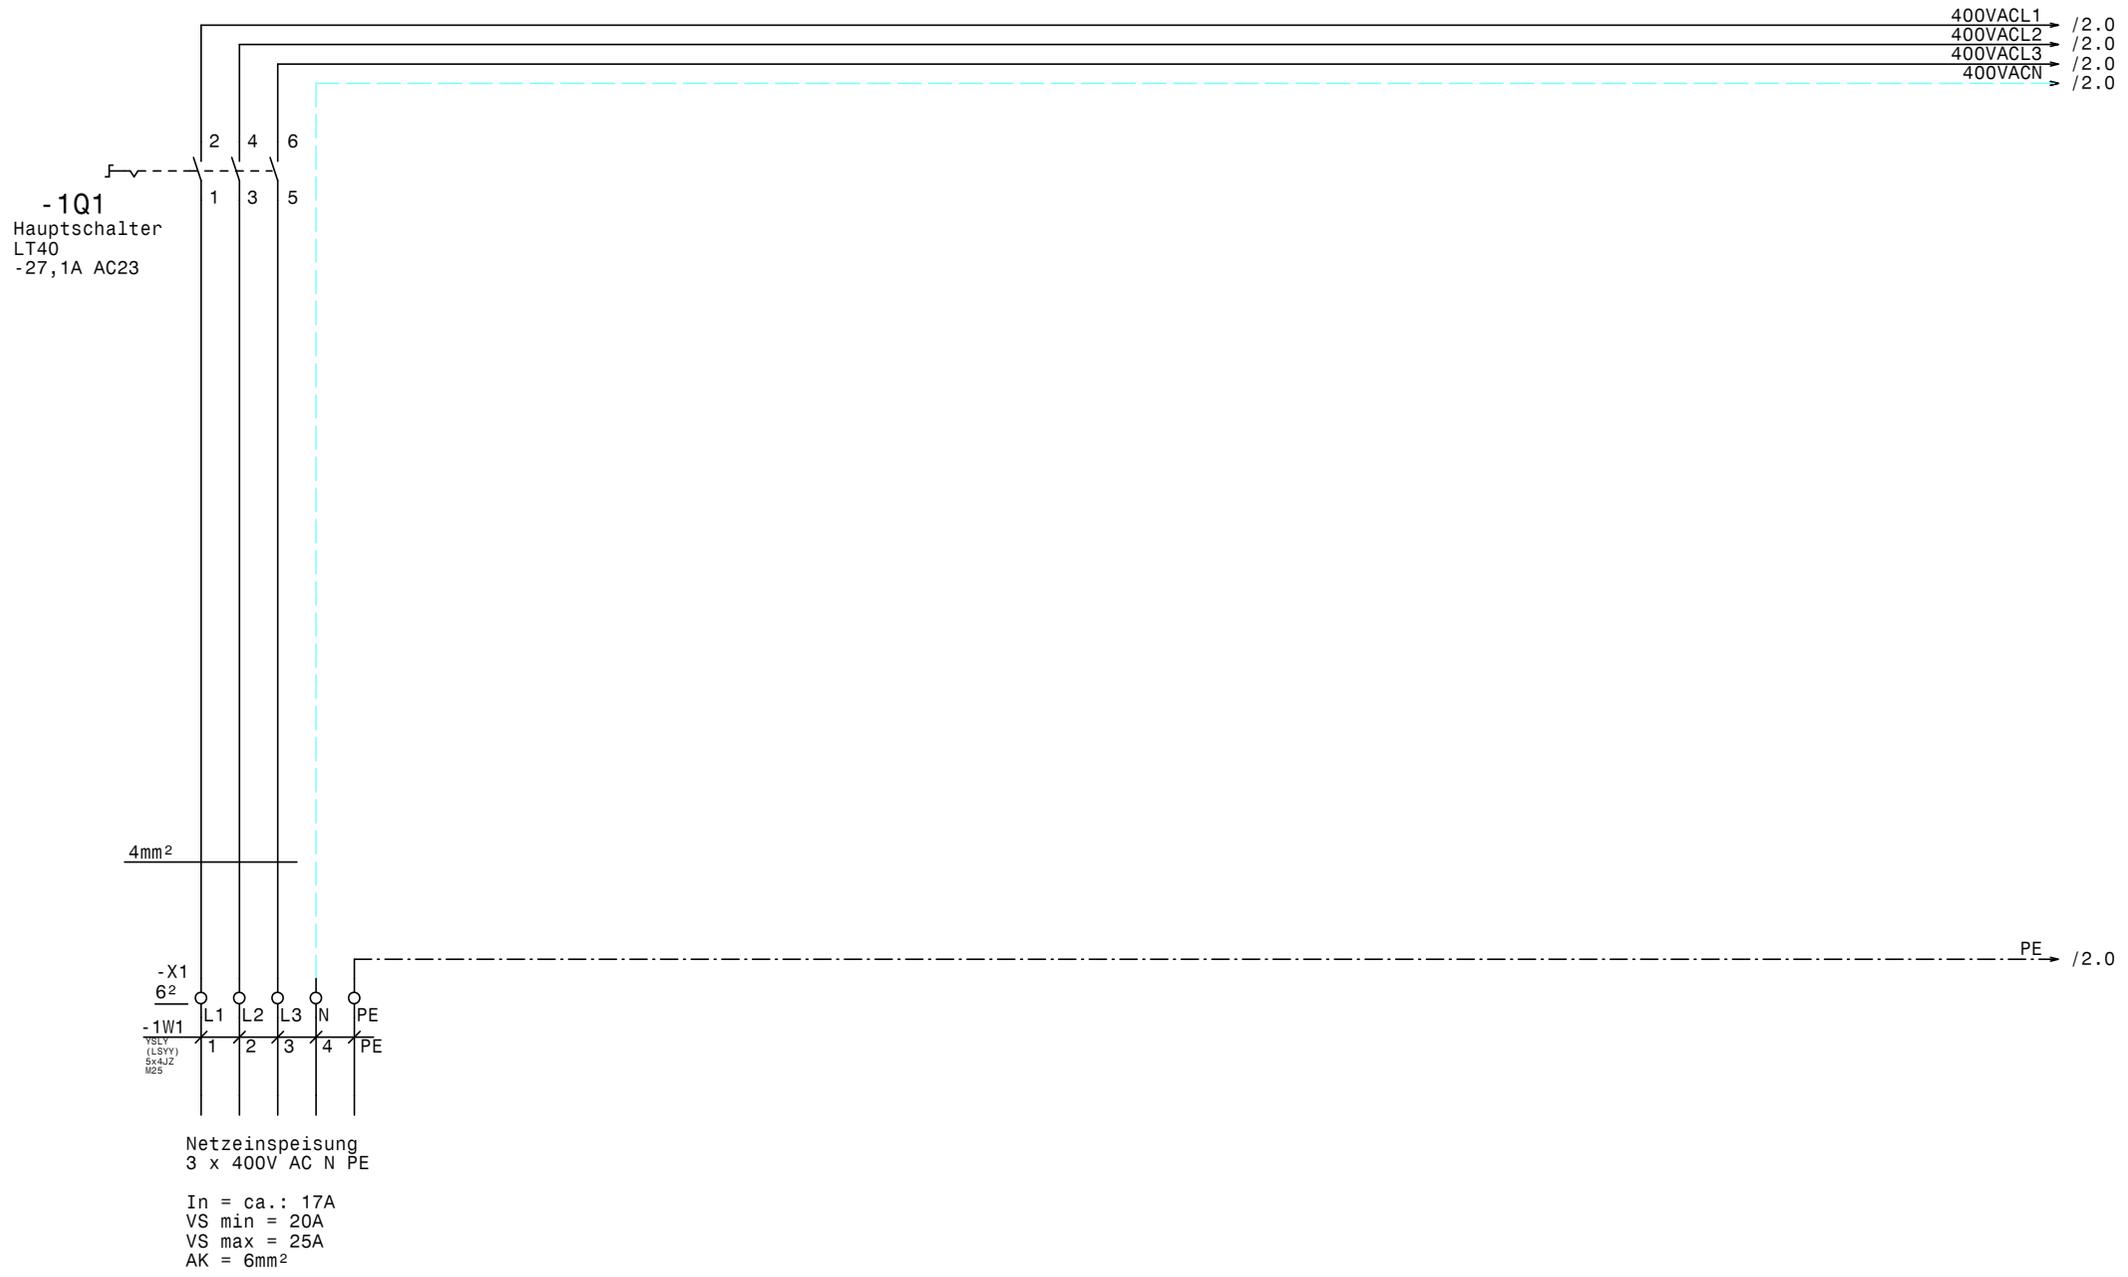


				Datum	30.08.24
				Bearb.	Hattinger
				Gepr.	
Zust.	Änderung	Datum	Name	Norm	




Weinlager  
Weingut Zambach  
Netzanschluß


	Zeichn.Nr.:
	060/24
	Blatt 1
	von 4 Bl.

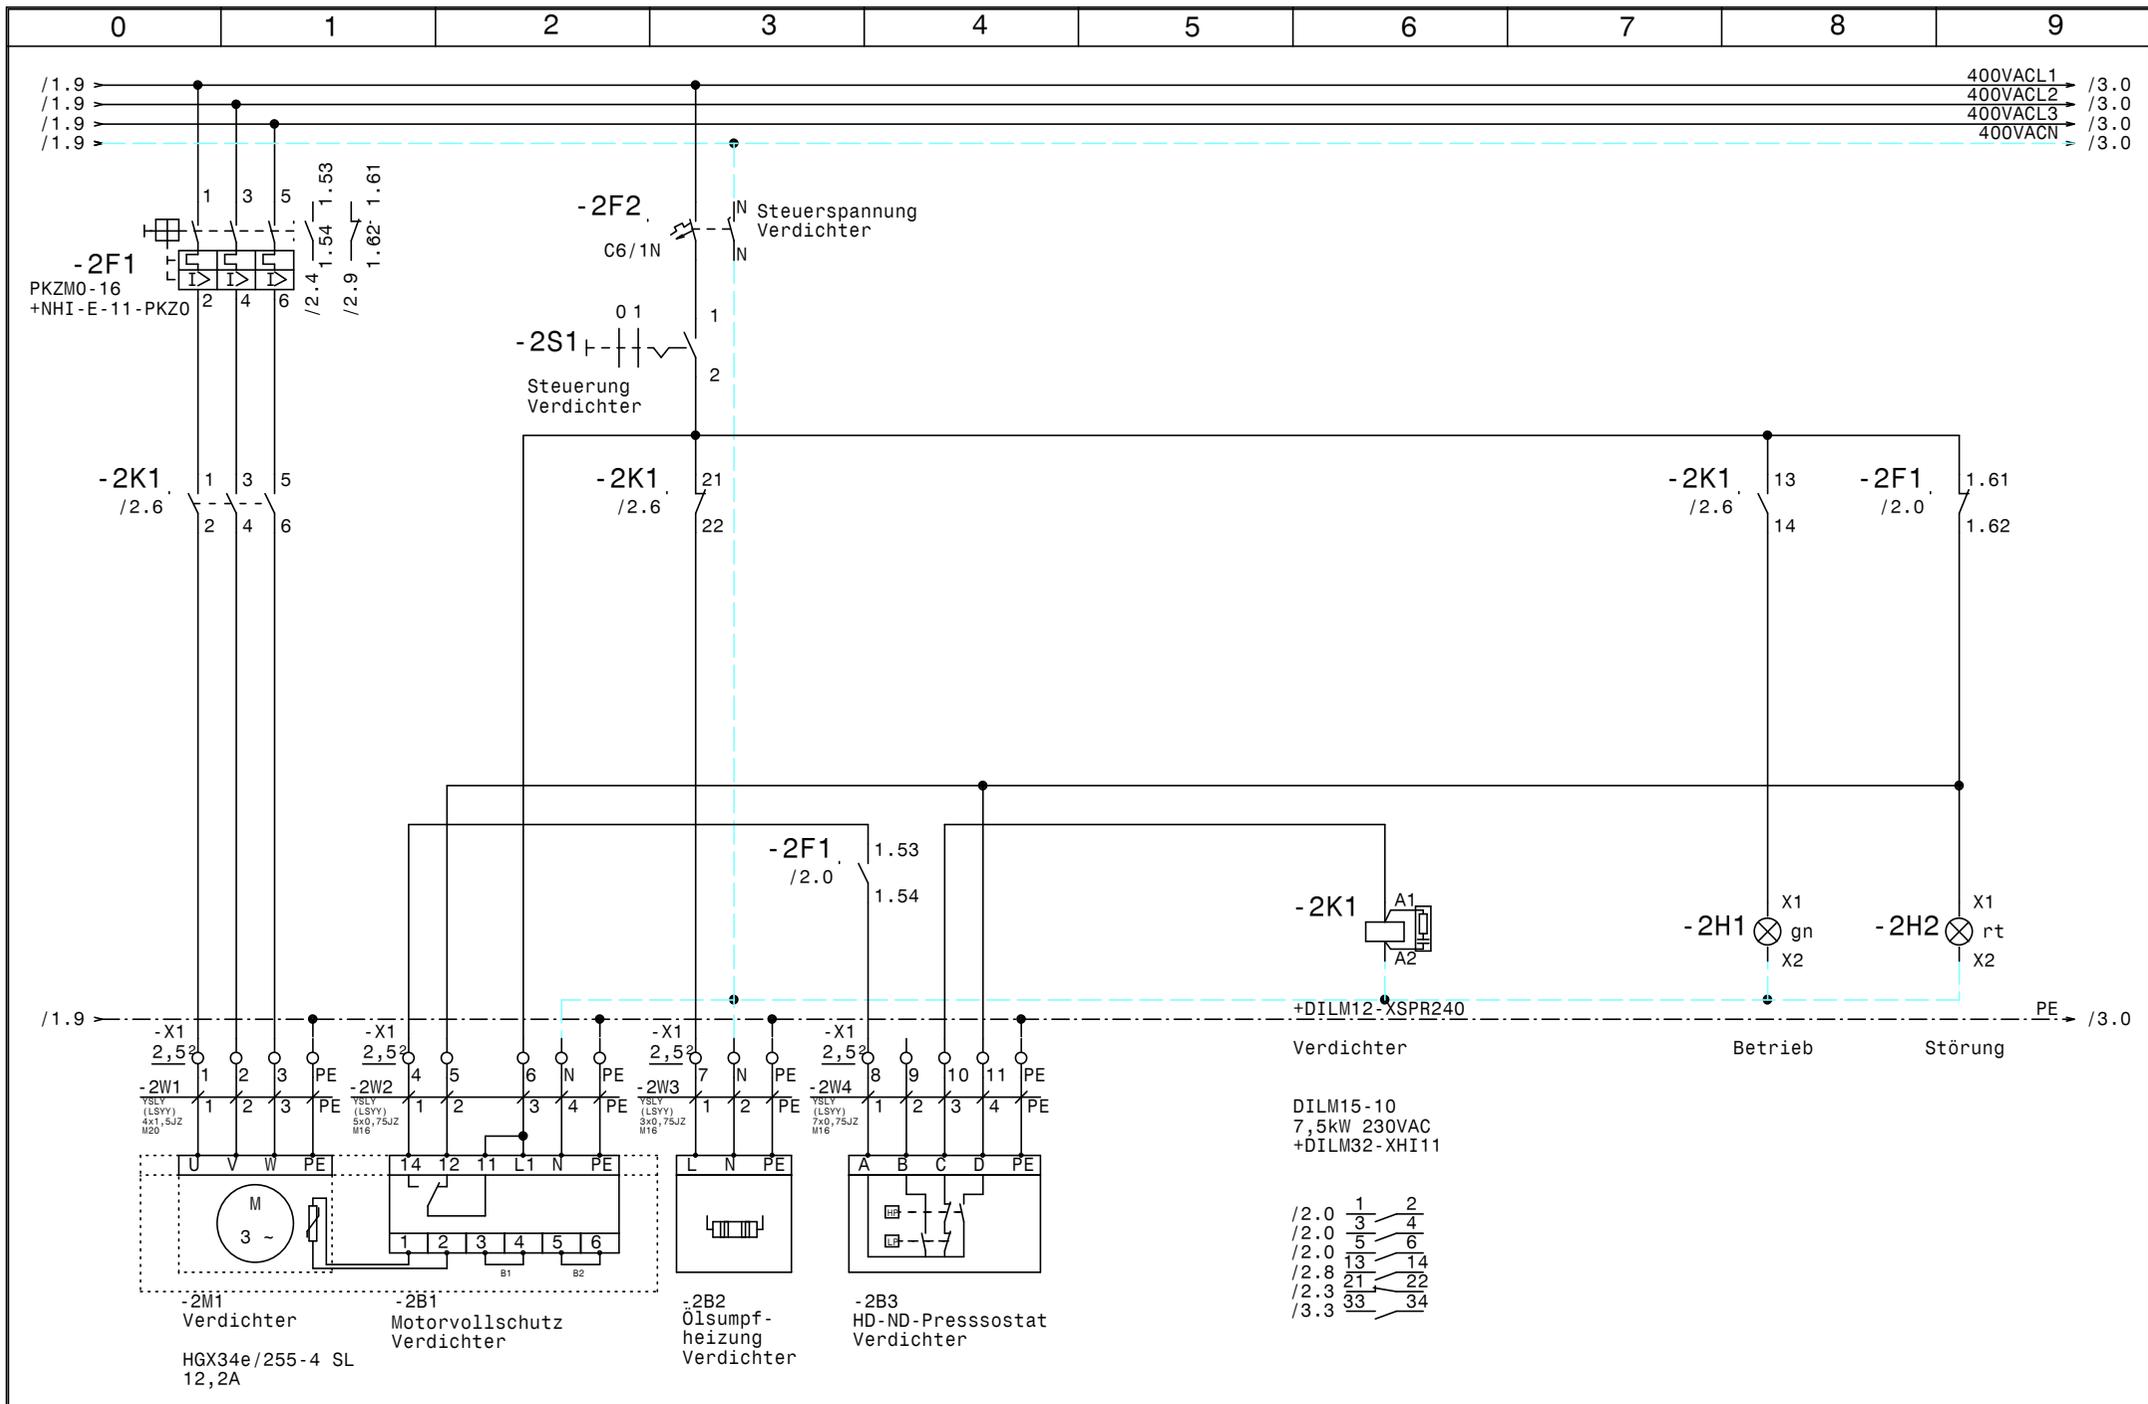

				Datum	30.08.24			Weinlager Weingut Zambach		Zeichn.Nr. :	
				Bearb.	Hattinger			Verdichter		060/24	
				Gepr.						Blatt 2	
Zust.	Änderung	Datum	Name	Norm						von 4 Bl.	

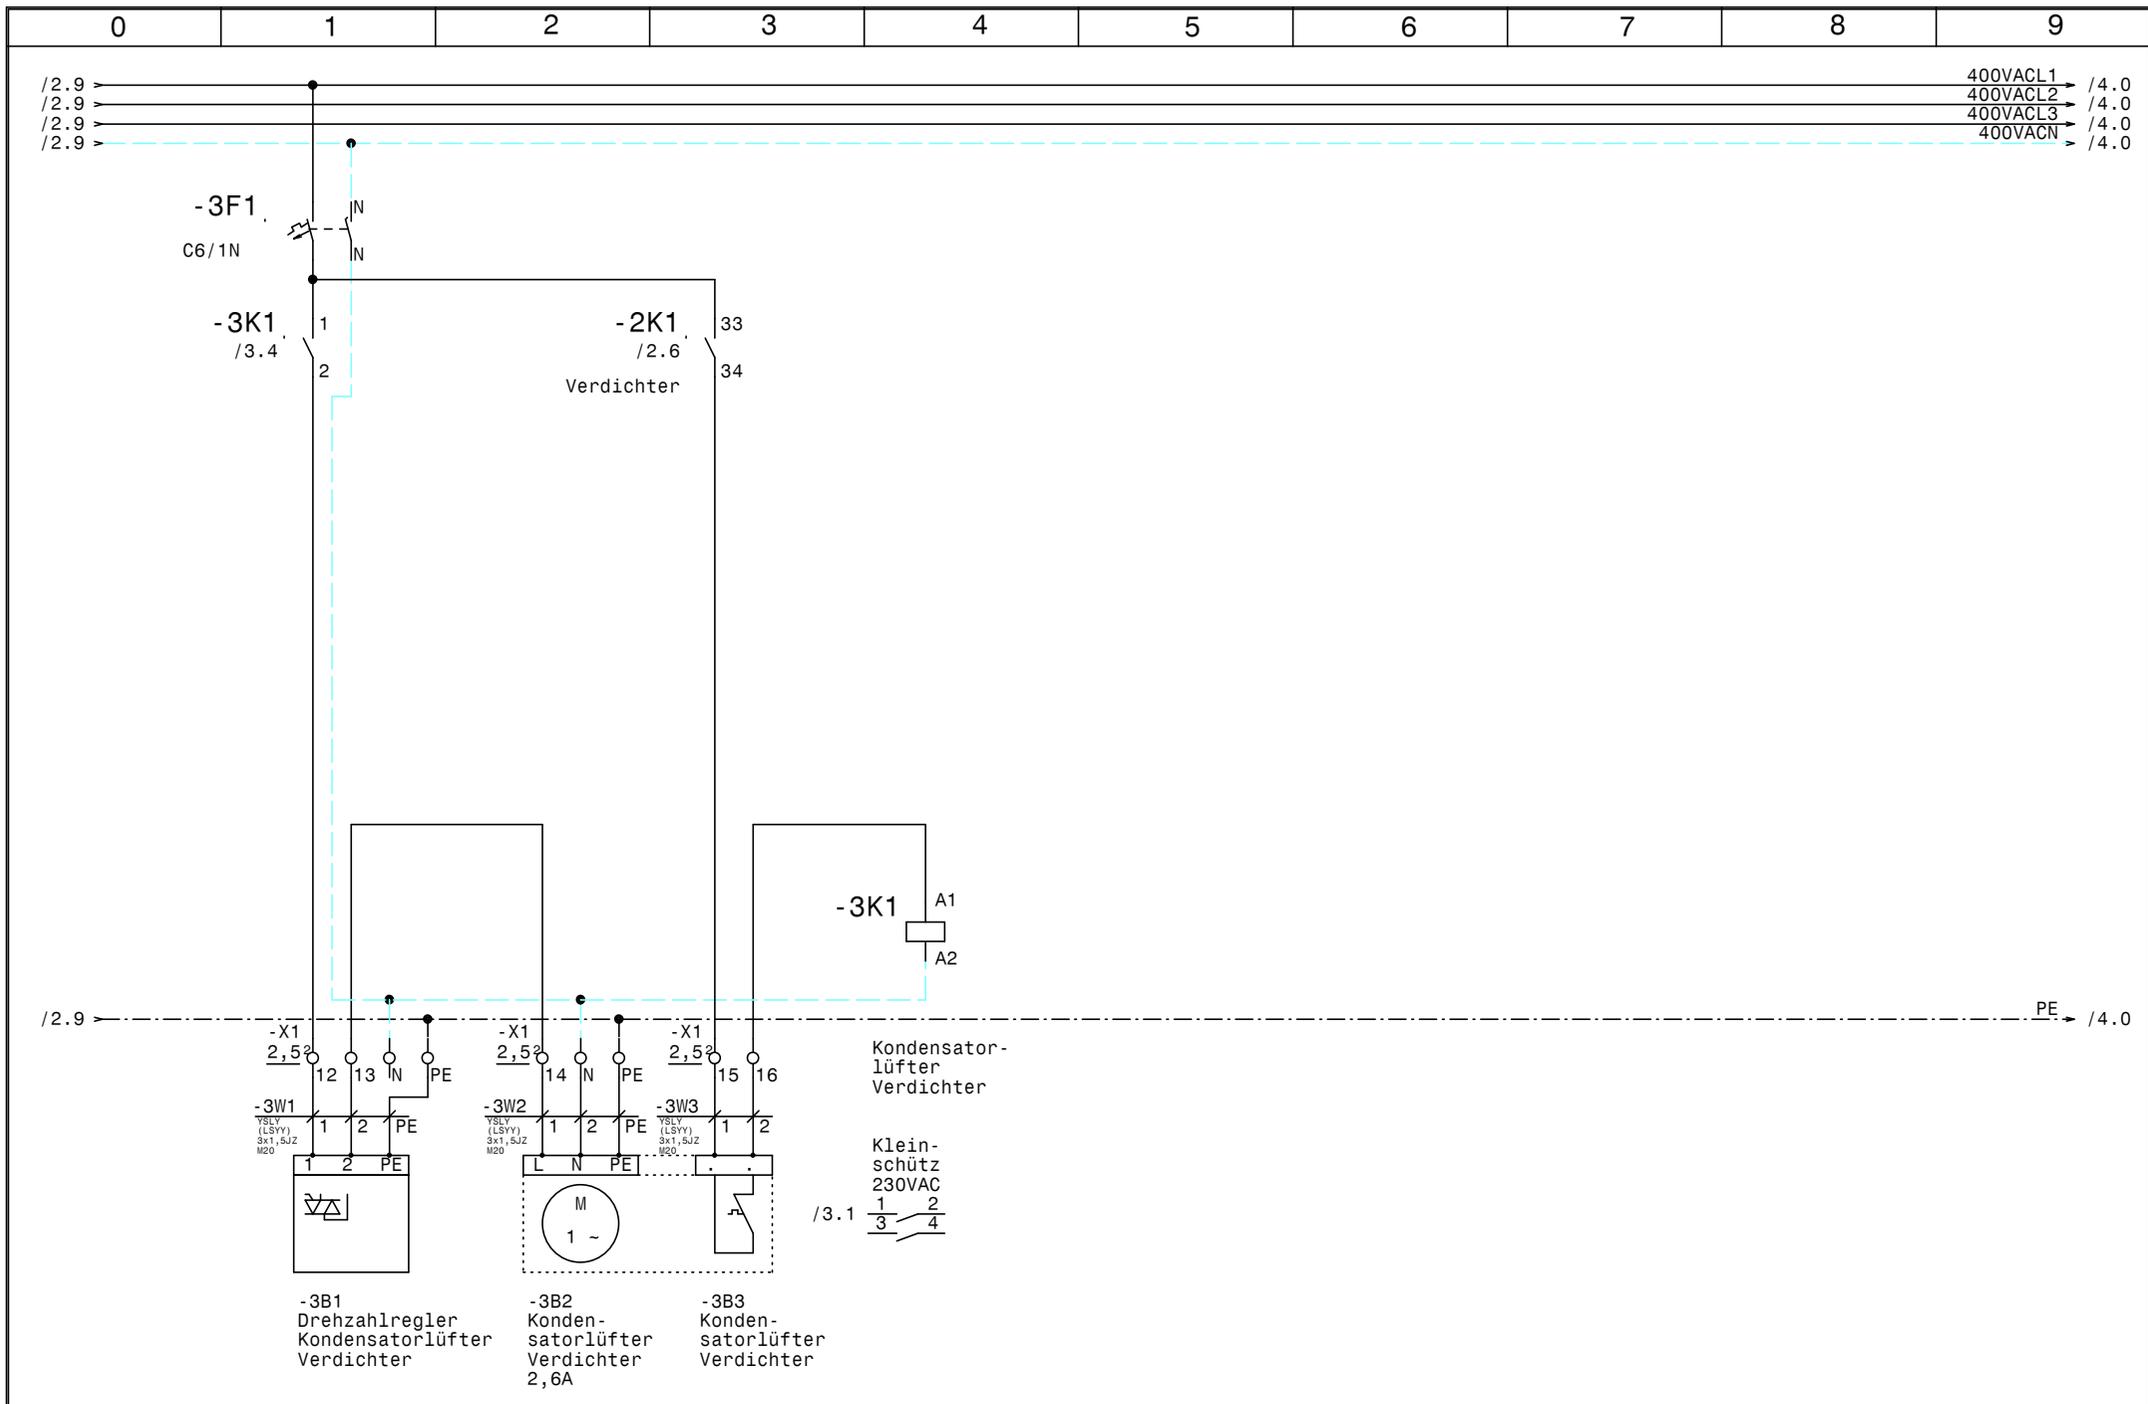

			Datum	30.08.24		Weinlager Weingut Zambach		Zeichn.Nr. :
			Bearb.	Hattinger				060/24
			Gepr.					Blatt 3
Zust.	Änderung	Datum	Name	Norm		Kondensatorlüfter		von 4 Bl.

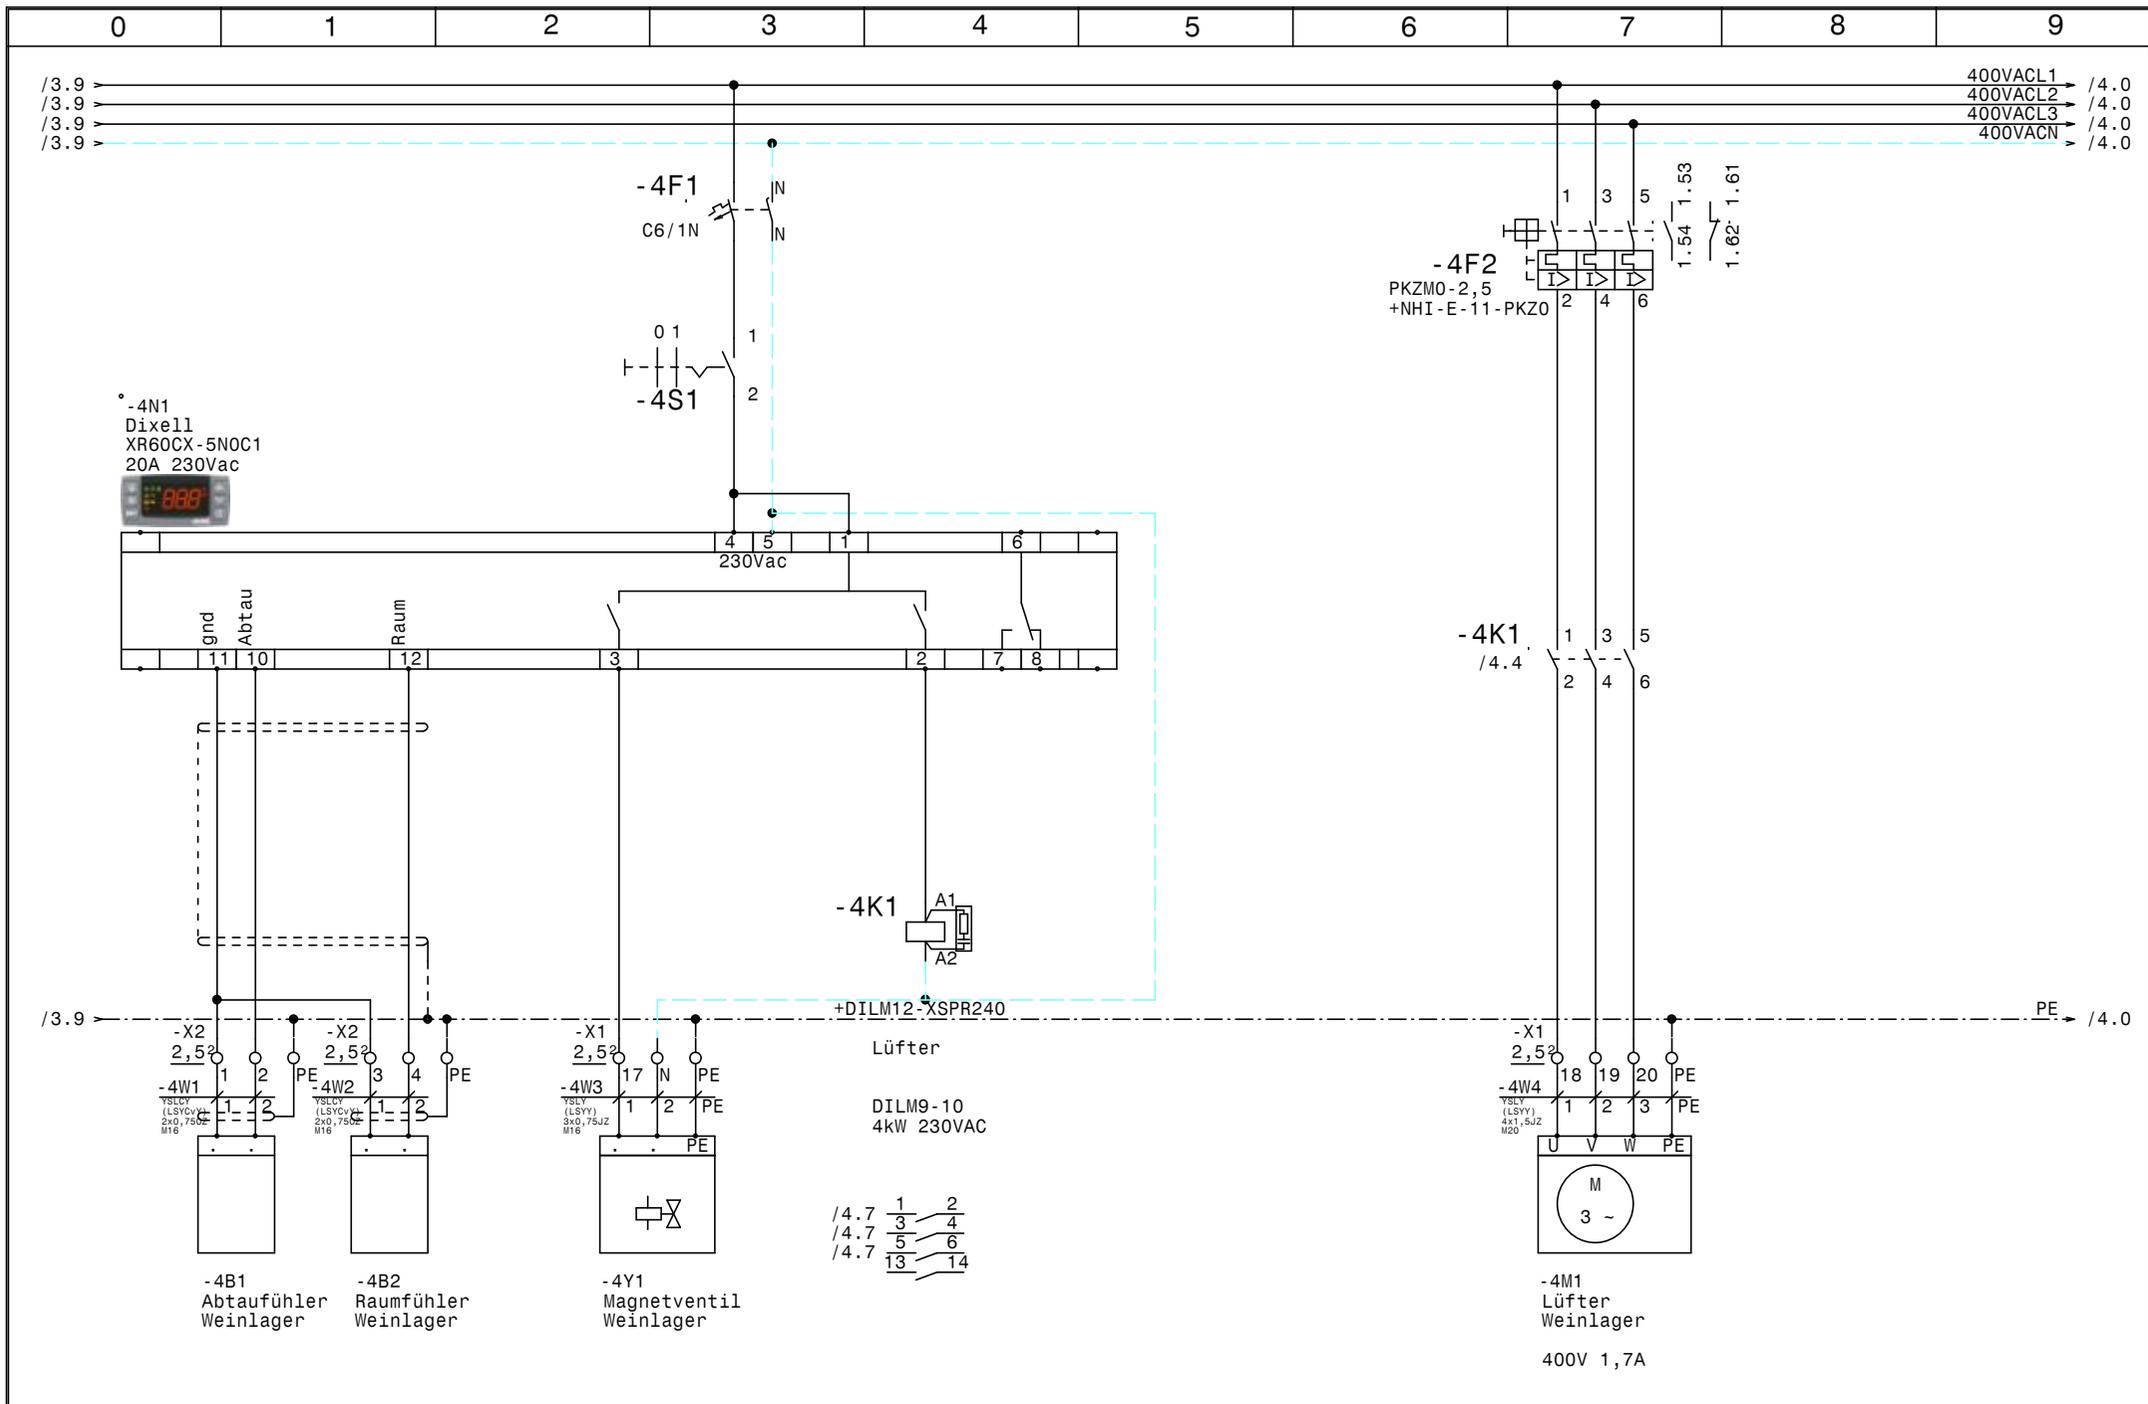

				Datum	30.08.24		Weinlager Weingut Zambach Weinlager		Zeichn.Nr. :
				Bearb.	Hattinger				060/24
				Gepr.					Blatt 4
Zust.	Änderung	Datum	Name	Norm				von 4	B1.



