

Anlage:
 Schwimmbadverteiler
 Hotel Viktoria Kaprun

Firma:
 SWT


_ ! ! A C H T U N G ! ! _

Bei Änderungen im Schaltschrank und auch an den externen Geräten die nicht von der Erzeugerfirma durchgeführt werden entfällt Garantie und Haftung. Dadurch entstehende Kosten werden nicht anerkannt. Sollte dies jedoch aus technischer Sicht notwendig sein ist die Erzeugerfirma zu verständigen. Schutzmaßnahmen des Örtlichen EVU's beachten! Motorschutzgeräte nach den tatsächlichen Aufnahmestrom der Motoren einstellen! Vor der Inbetriebnahme der Anlage sind sämtliche Schraub-, Klemm- und Steckverbindungen auf festen Sitz zu prüfen und gegebenenfalls nachzuziehen!


SCHALTSCHRANKAUSFÜHRUNG			VERDRAHTUNGSFARBEN		
SCHALTSCHRANKGRÖSSE:	600x800x300	(BxHxT)	HAUPTSTROMKREIS 400/230V:	—	schwarz
SOCKEL:	-	(H)	NEUTRALLEITER:	—	hellblau
LACKIERUNG:	RAL 7035		SCHUTZLEITER:	—	gelb/grün
SCHUTZART:	IP54		STEUERSPANNUNG 230VAC:	—	
SCHUTZMASSNAHME:	lt. EVU		ohne Trafo:	L/N	braun/hellblau
BLINDSCHALTBILD:	nein	(BxH)	mit Trafo:	L/N	rot/rot-weiß
KABELINFÜHRUNG:	oben		STEUERSPANNUNG 0-24VAC:	L/N	blau/blau-weiß
TÜRANSCHLAG:	links		STEUERSPANNUNG 0-24VDC:	+/-	blau/blau-weiß
			GND, DDC:	—	blau-weiß
			MESSLEITUNGEN, FÜHLER:	—	grün
			POTENTIALFREIE LEITUNGEN:	—	orange
			FREMDSPANNUNG:	—	orange

Blattverzeichnis


000 Deckblatt	004 Filterpumpe 2	008 Beckenbeleuchtung
001 Netzanschluß	005 Frischwassernachspeisung	009 Freigabe Heizung Beckenwasser
002 Niveauregelung	006 Dosieranlage	010 Durchflussmesser
003 Filterpumpe 1	007 Steckdose für Pumpe Flockung	011 SPS-Steuerung LOGO-Hauptsteuerung

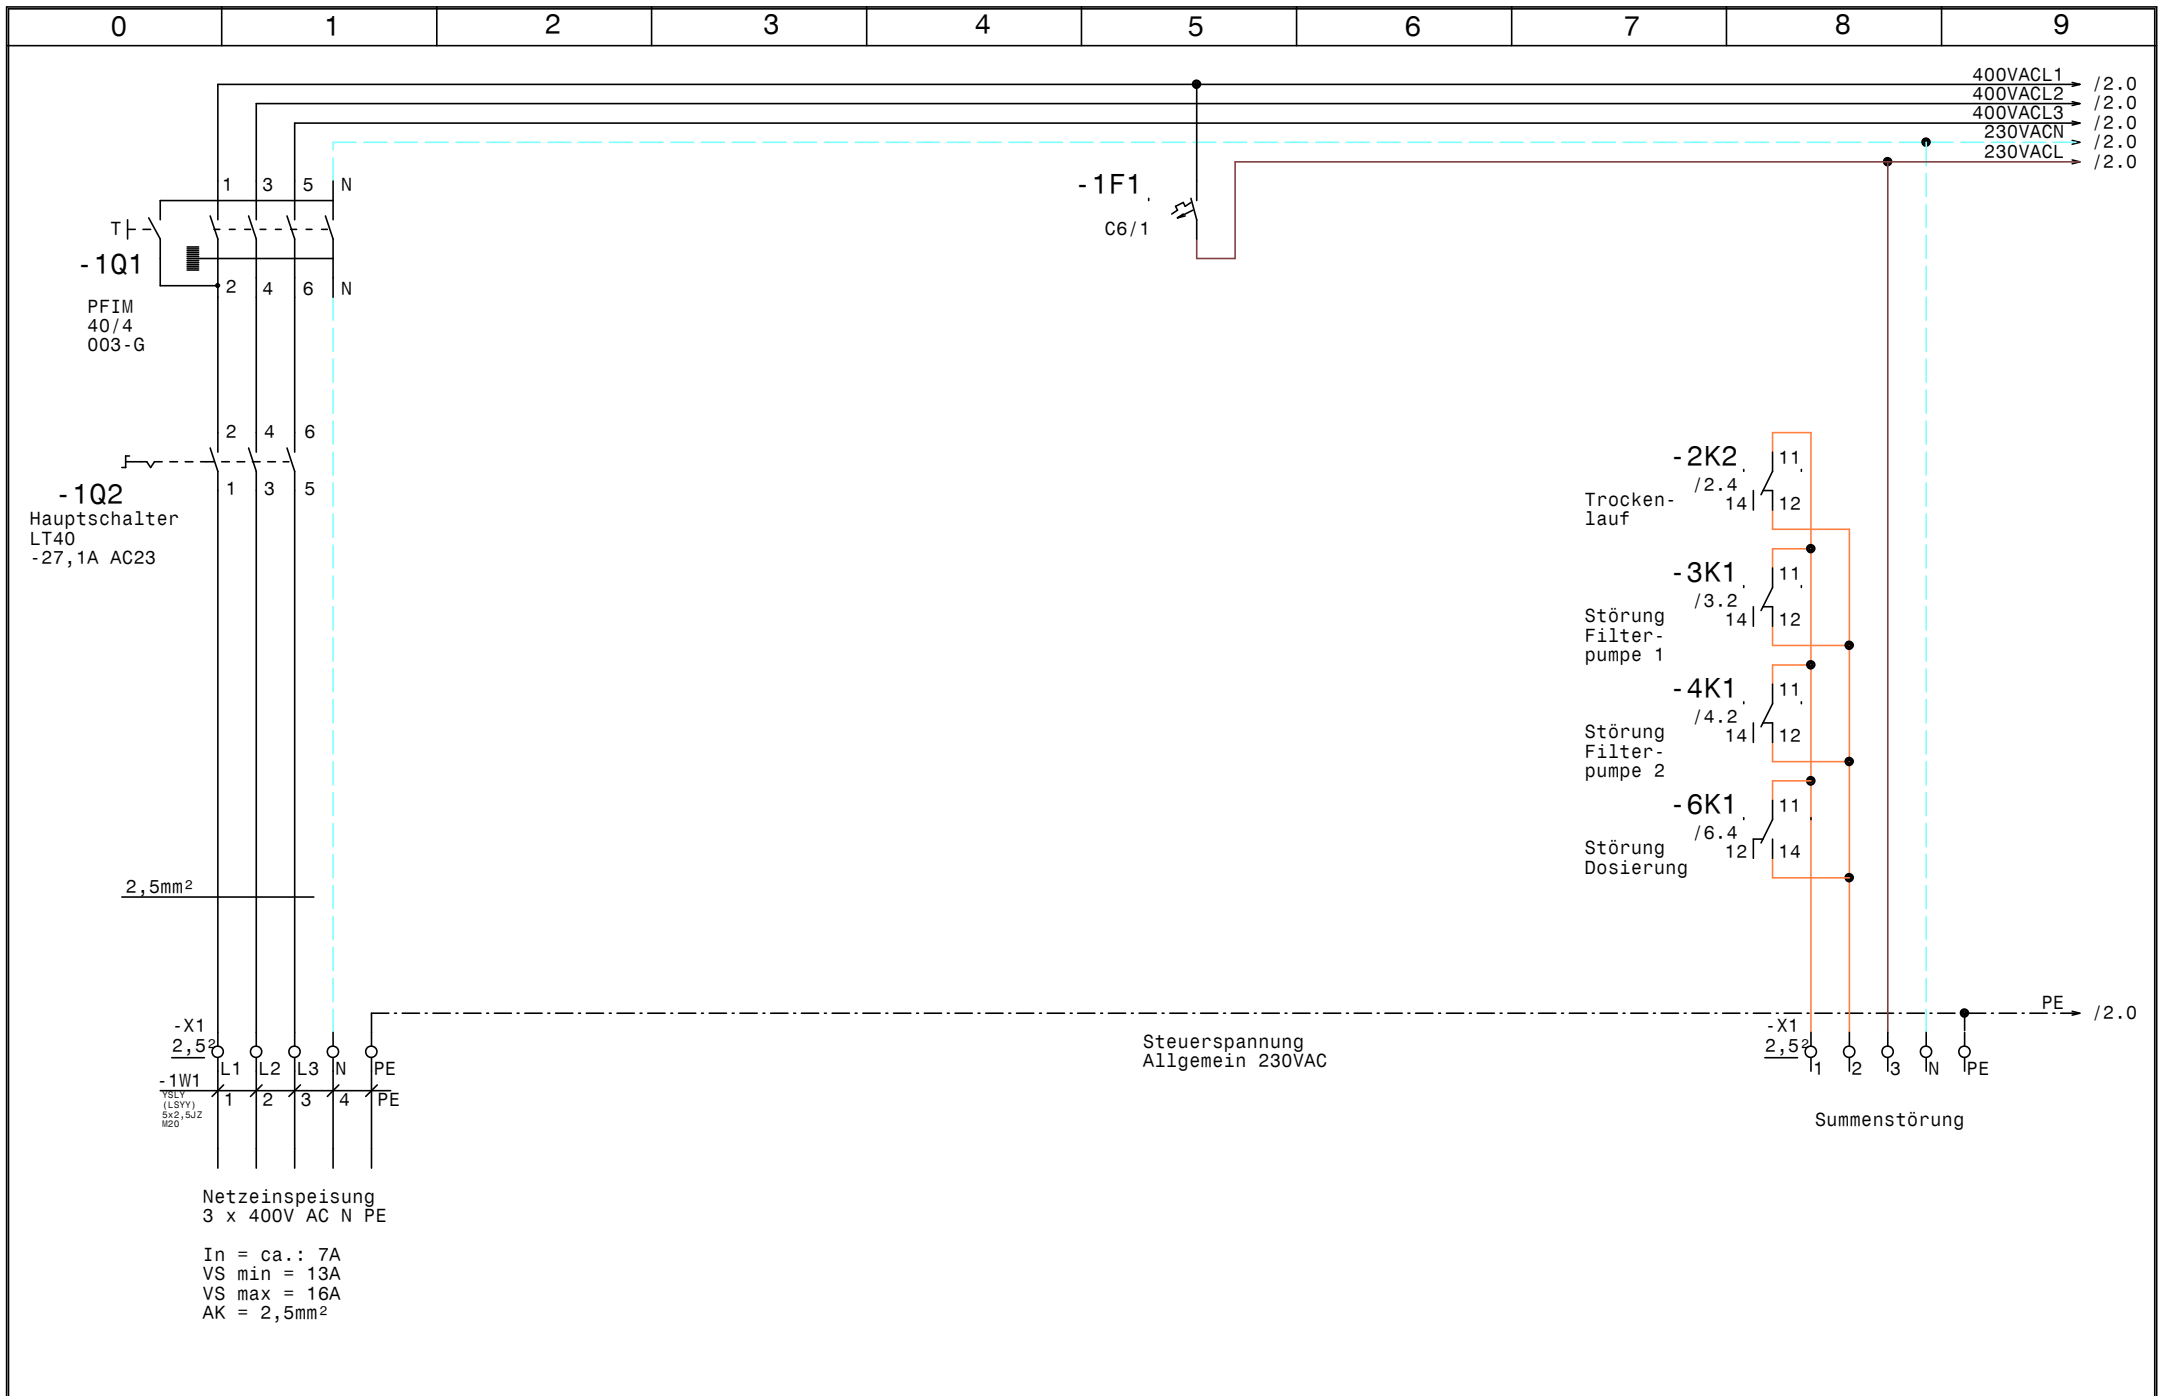


				Datum	02.12.14	SWT Schwimmbad und Wellnesstechnik G.m.b.H Alpenstrasse 36 A-5020 Salzburg Tel.0662/623444 - Fax 0662/625869	Schwimmbadverteiler Hotel Viktoria Kaprun Netzanschluß		Zeichn.Nr.:
			Bearb.	Hattinger				374/14	
Zust.	Änderung	Datum	Name	Norm				Blatt 1	von 11 Bl.

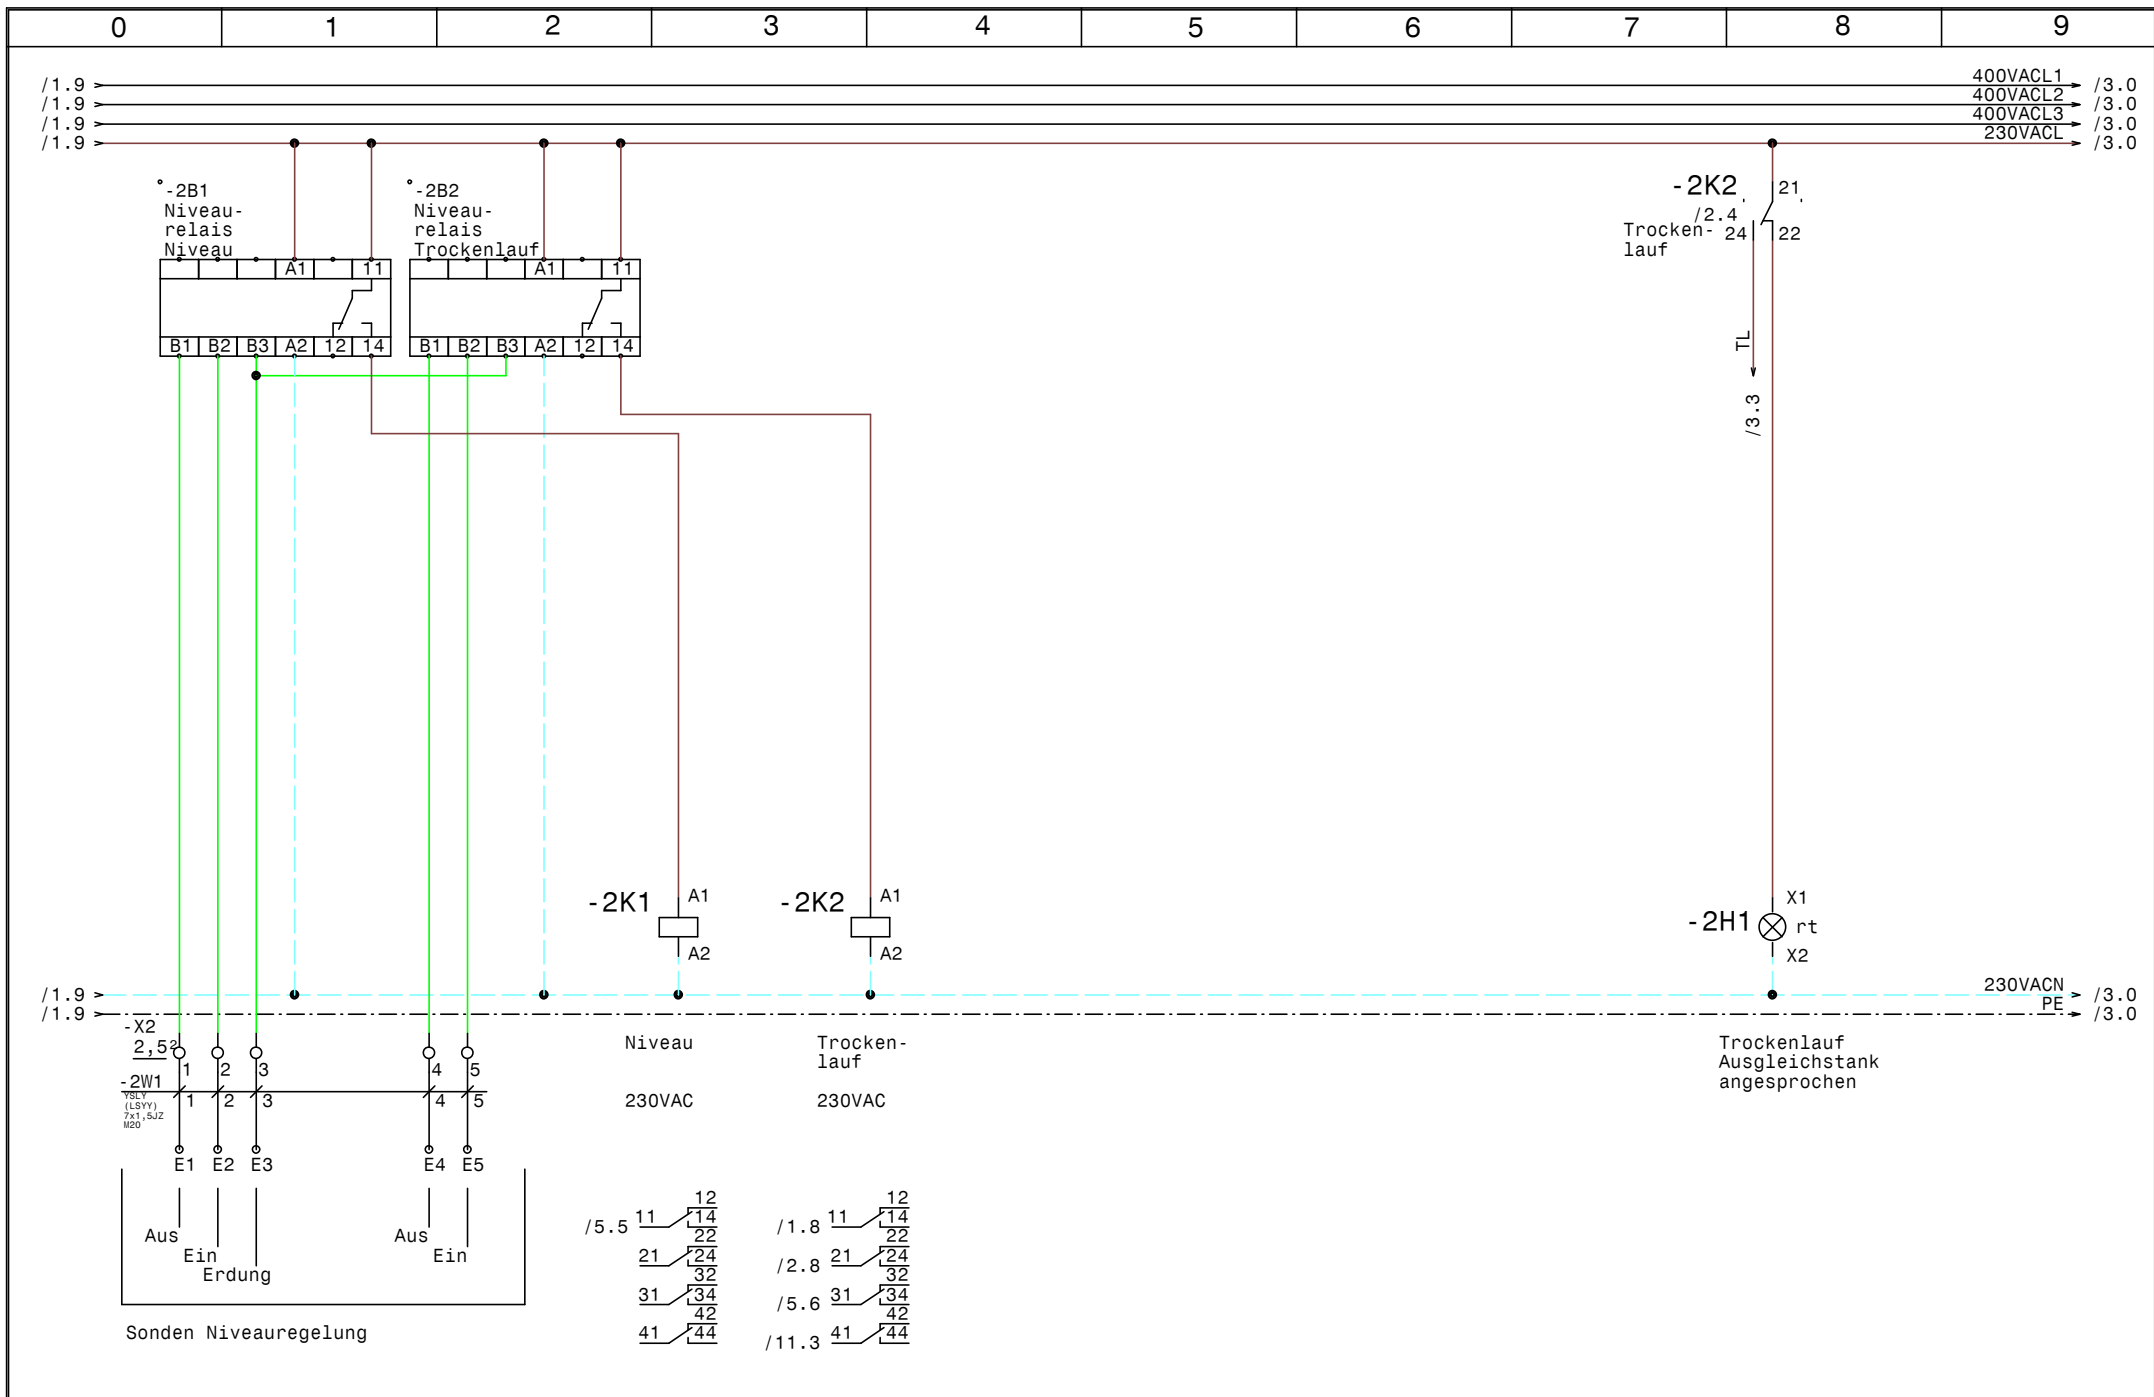


				Datum	02.12.14	SWT Schwimmbad und Wellnesstechnik G.m.b.H. Alpenstrasse 36 A-5020 Salzburg Tel.0662/623444 - Fax 0662/625869		Schwimmbadverteiler		Hotel Viktoria Kaprun		Zeichn.Nr. :	
				Bearb.	Hattinger			Niveauregelung				374/14	
				Gepr.								Blatt 2	
Zust.	Änderung	Datum	Name	Norm								von 11 Bl.	

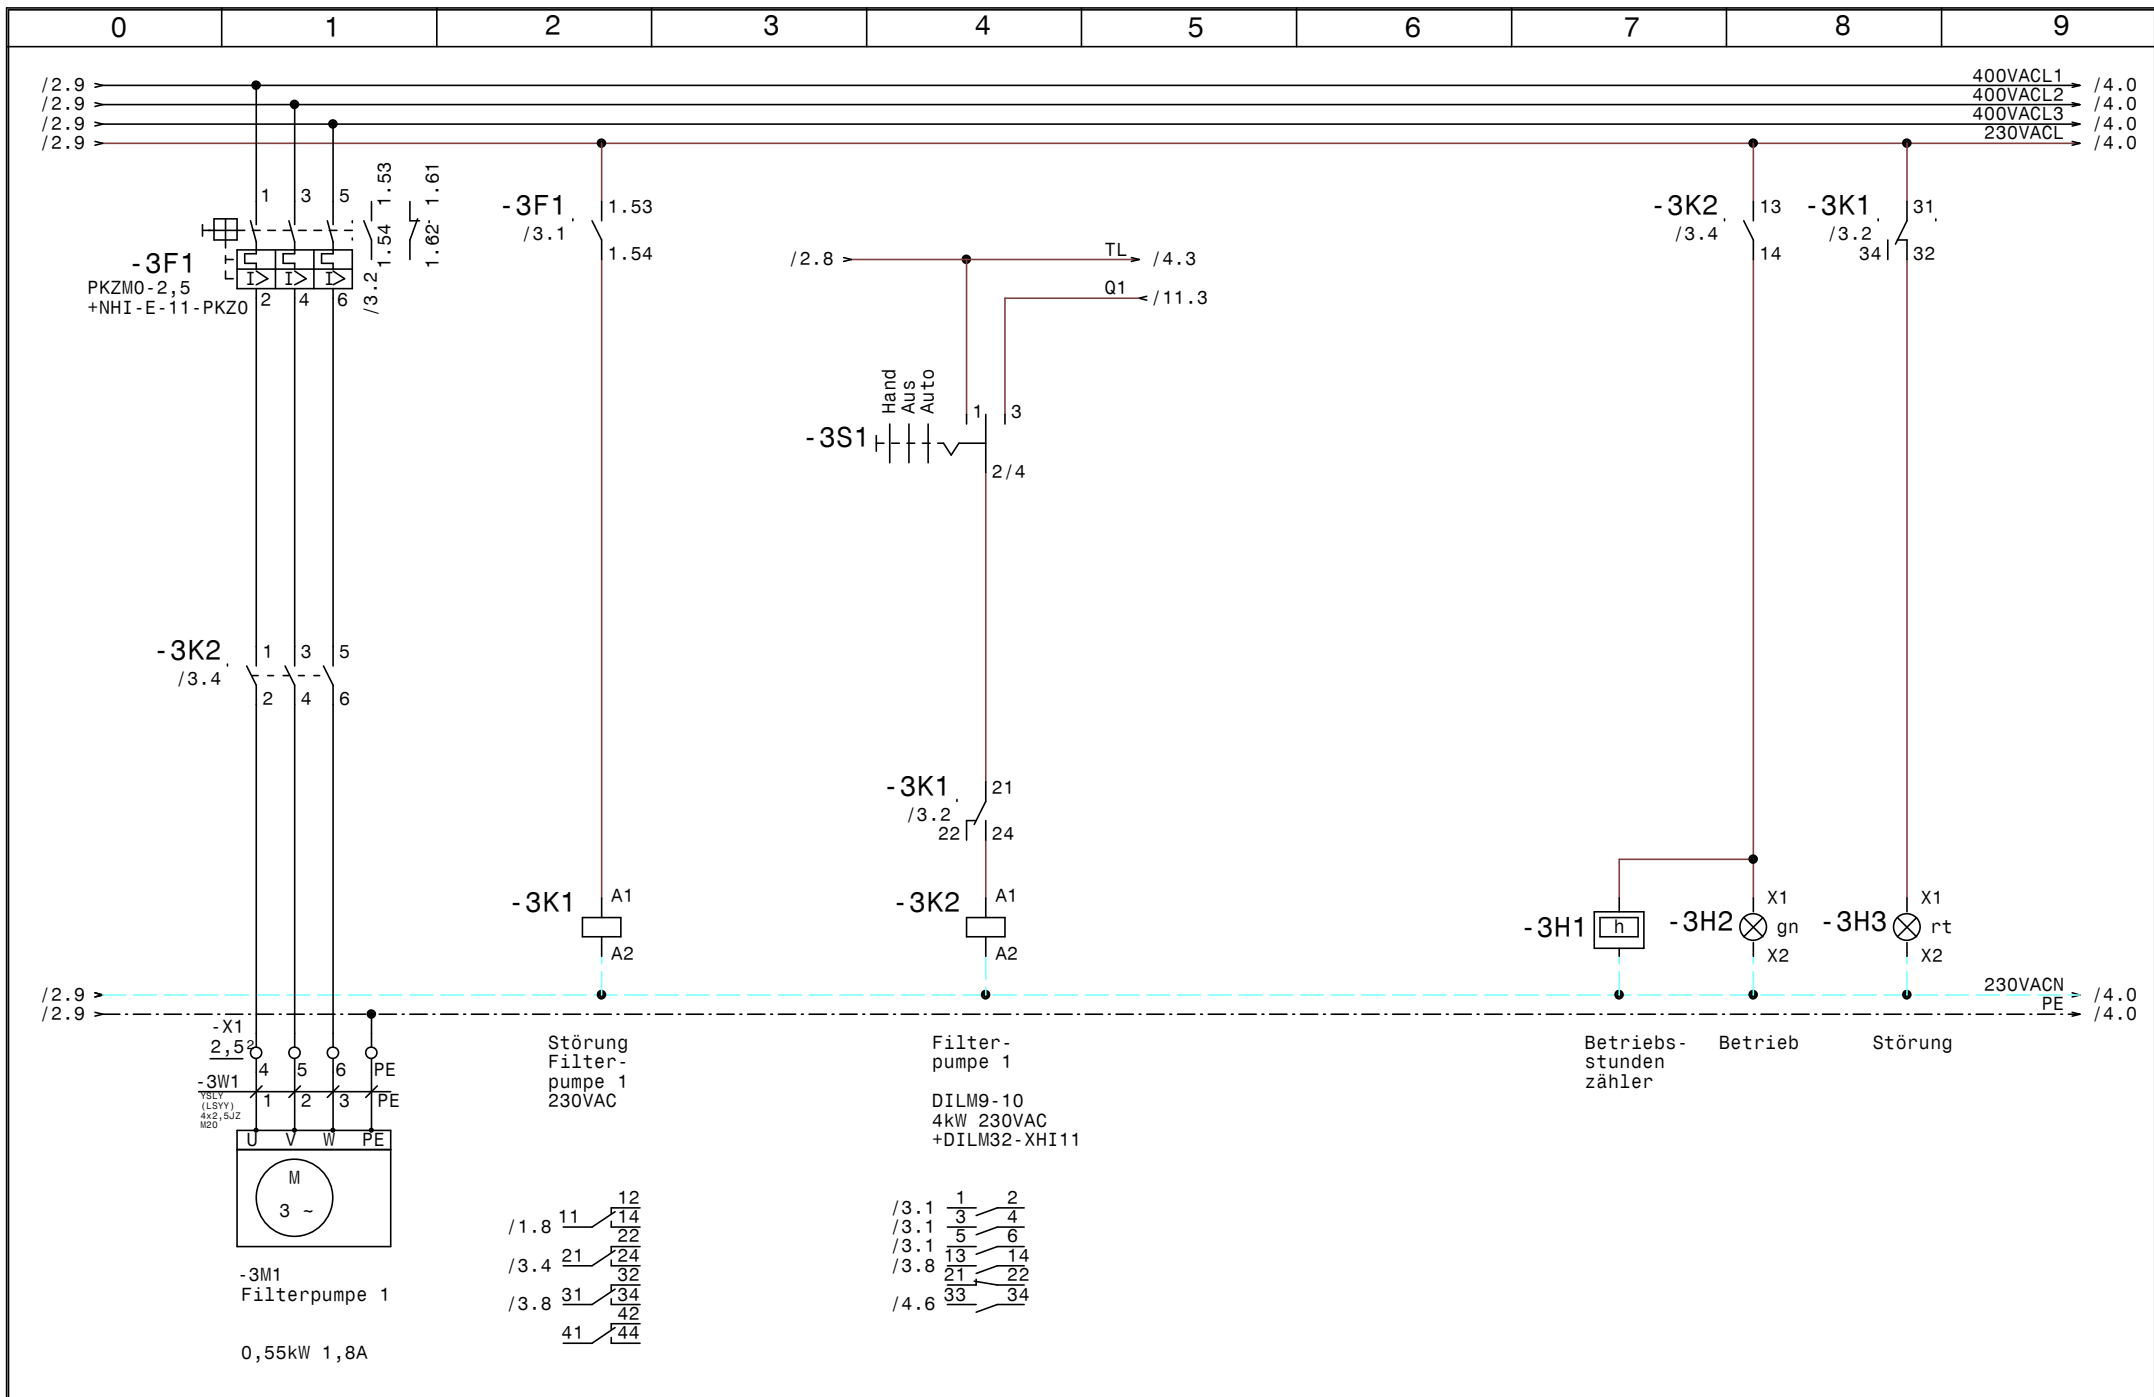


			Datum	02.12.14	SWT Schwimmbad und Wellnesstechnik G.m.b.H Alpenstrasse 36 A-5020 Salzburg Tel.0662/623444 - Fax 0662/625869	Schwimmbadverteiler Hotel Viktoria Kaprun Filterpumpe 1		Zeichn.Nr.:	
		Bearb.	Hattinger					374/14	
Zust.	Änderung	Datum	Name	Norm				Blatt 3	von 11 Bl.

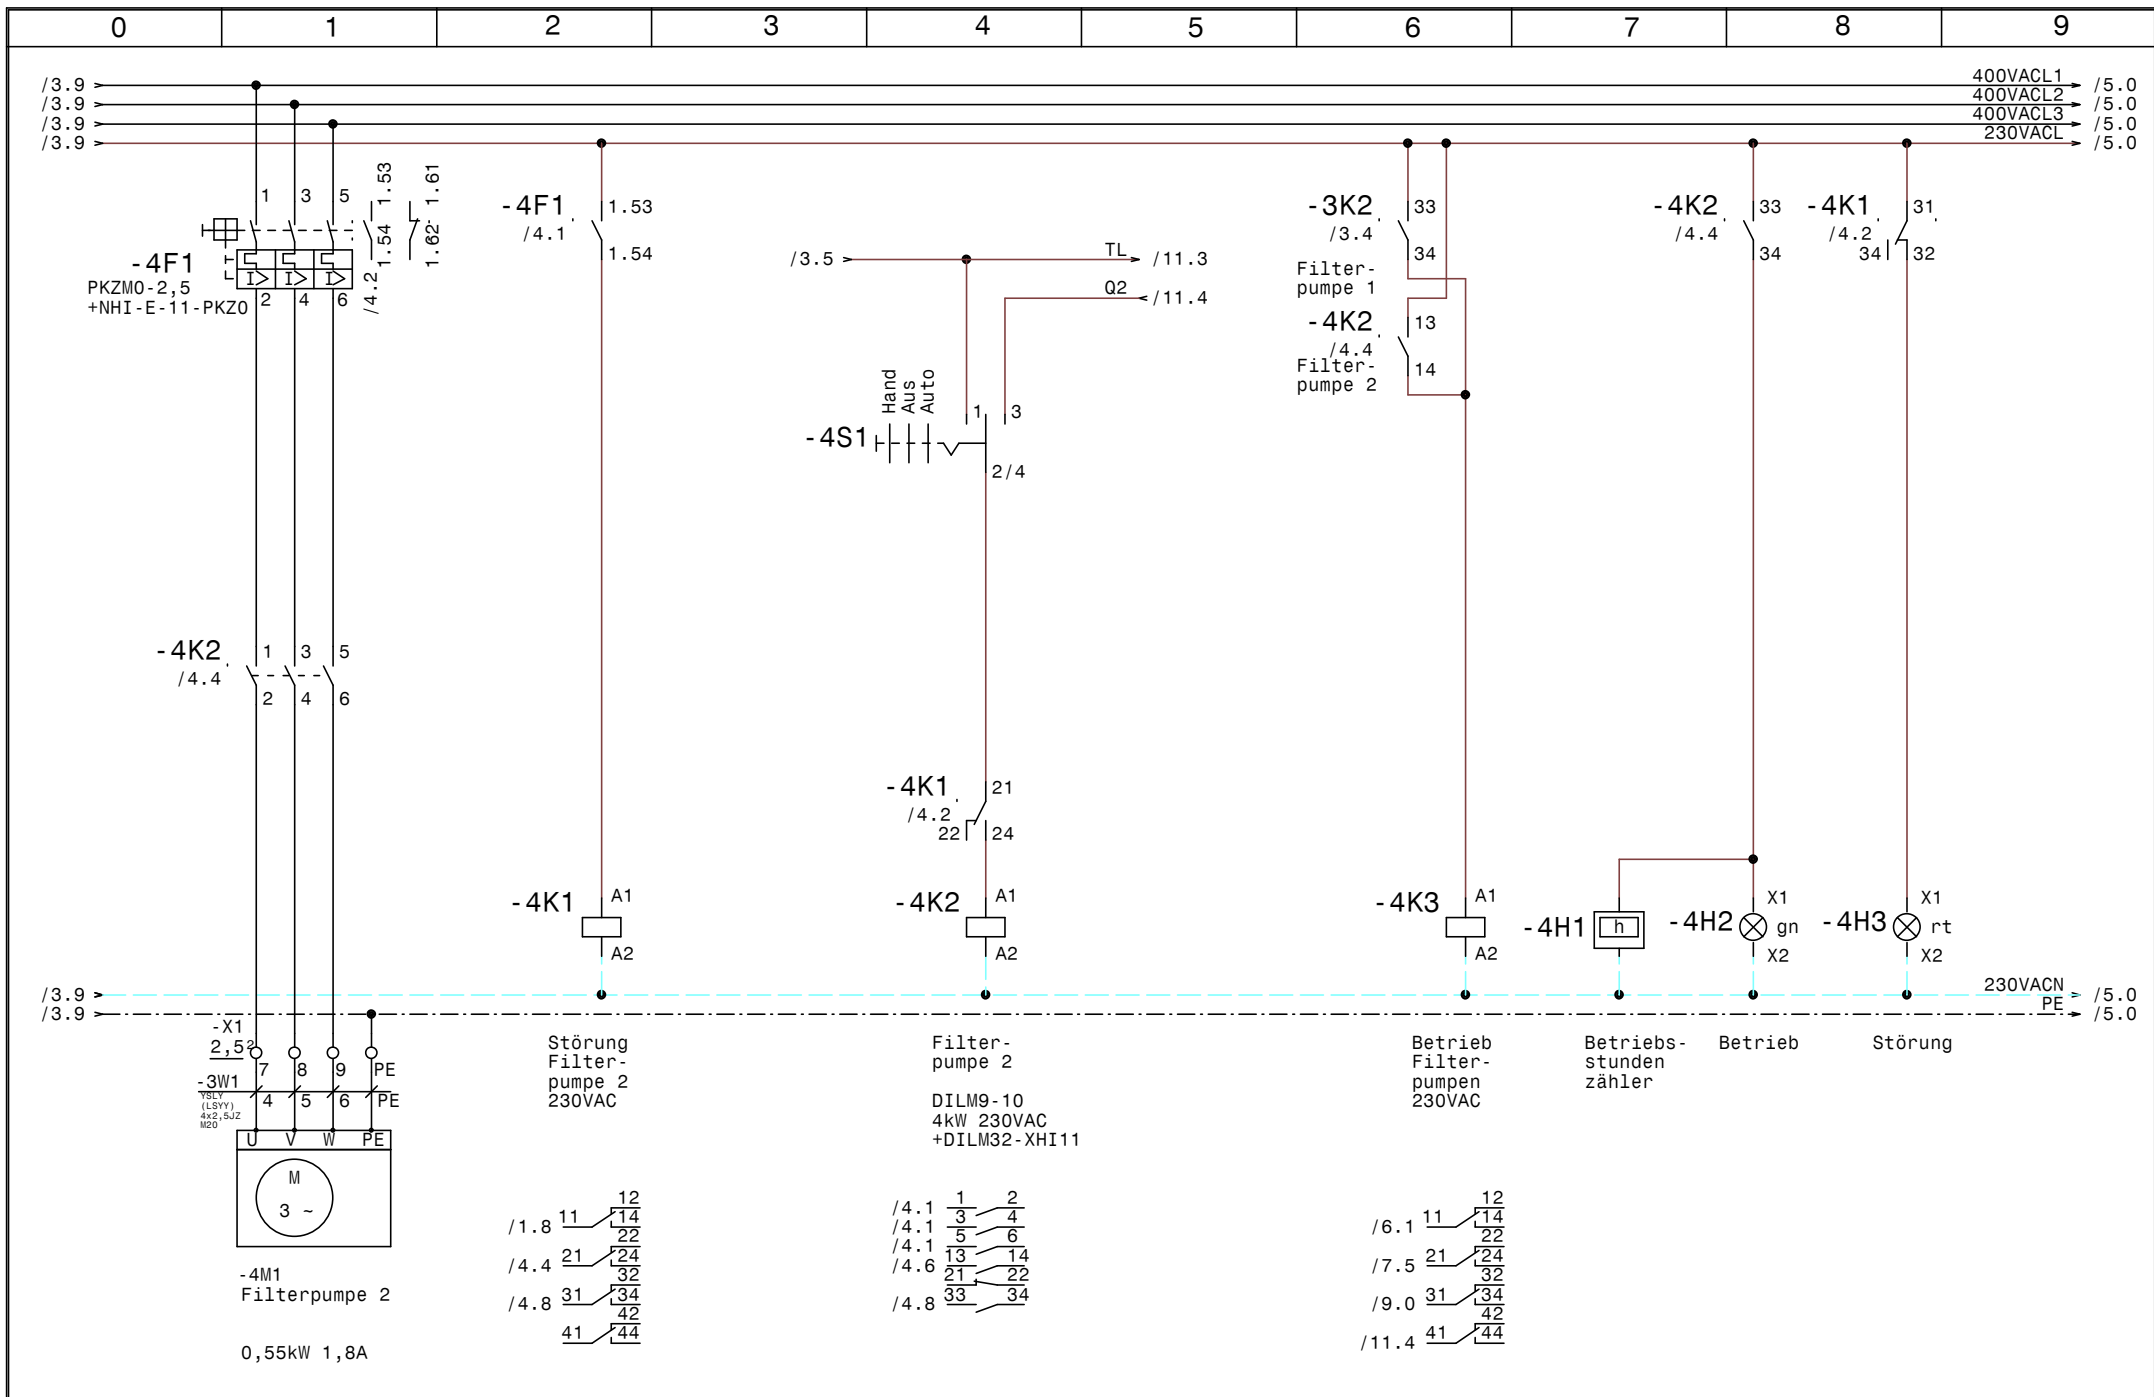


				Datum	02.12.14	SWT Schwimmbad und Wellnesstechnik G.m.b.H Alpenstrasse 36 A-5020 Salzburg Tel.0662/623444 - Fax 0662/625869	Schwimmbadverteiler Hotel Viktoria Kaprun Filterpumpe 2		Zeichn.Nr. :
				Bearb.	Hattinger				374/14
				Gepr.					Blatt 4
Zust.	Änderung	Datum	Name	Norm				von 11	B1.

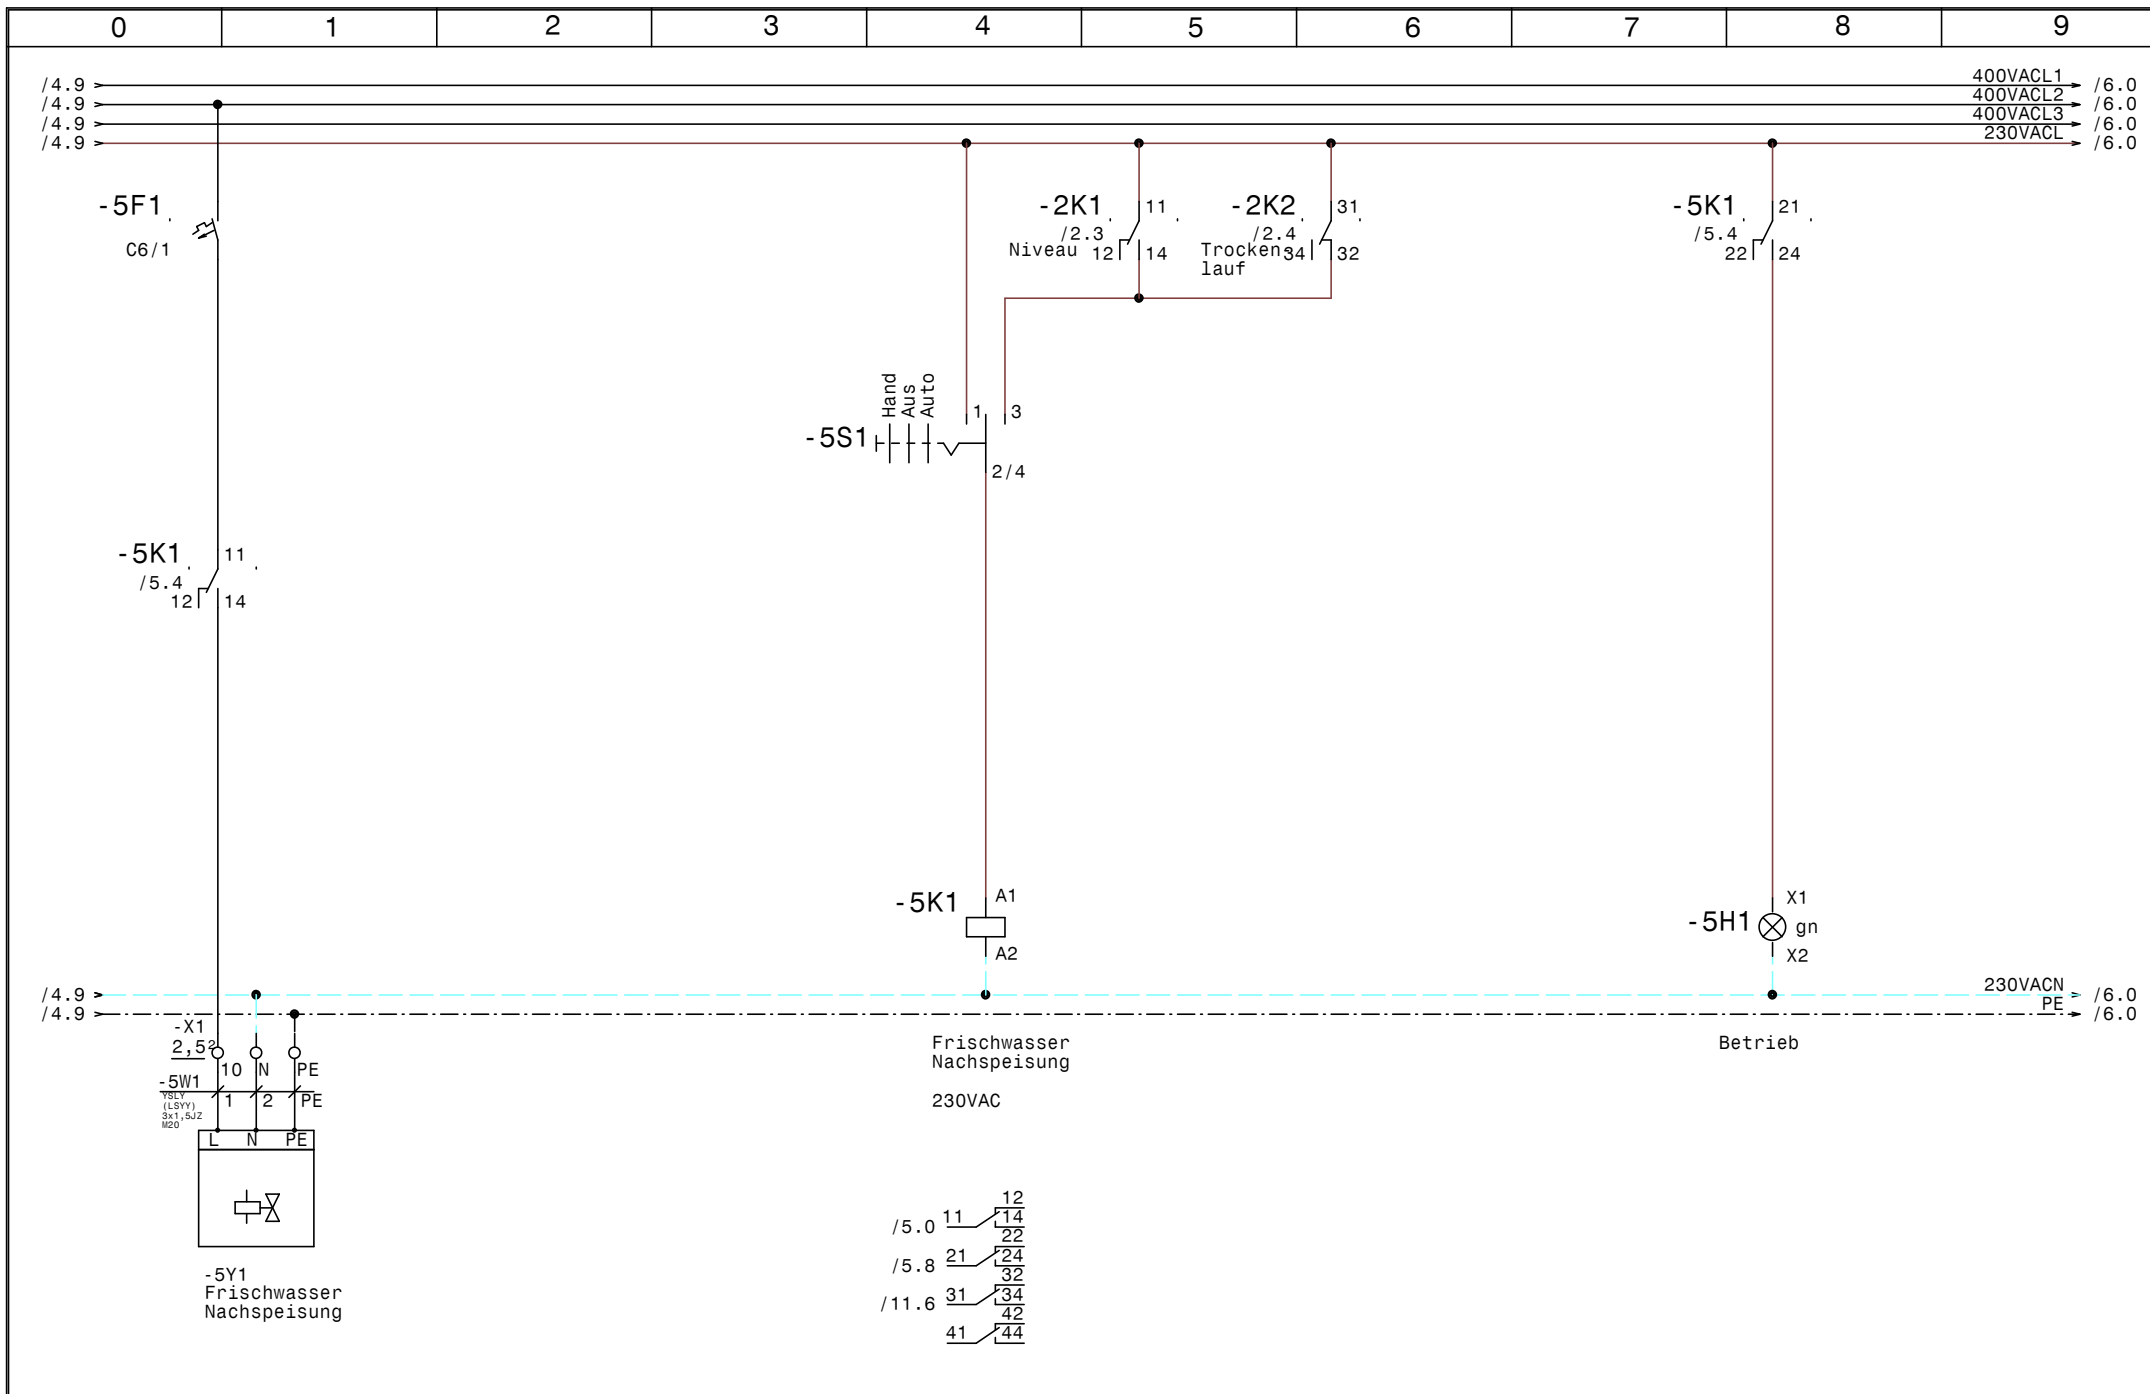


				Datum	02.12.14	SWT Schwimmbad und Wellnesstechnik G.m.b.H Alpenstrasse 36 A-5020 Salzburg Tel.0662/623444 - Fax 0662/625869	Schwimmbadverteiler Hotel Viktoria Kaprun Frischwassernachspeisung	Zeichn.Nr. :	
				Bearb.	Hattinger			374/14	
				Gepr.				Blatt 5	
Zust.	Änderung	Datum	Name	Norm				von 11	B1.

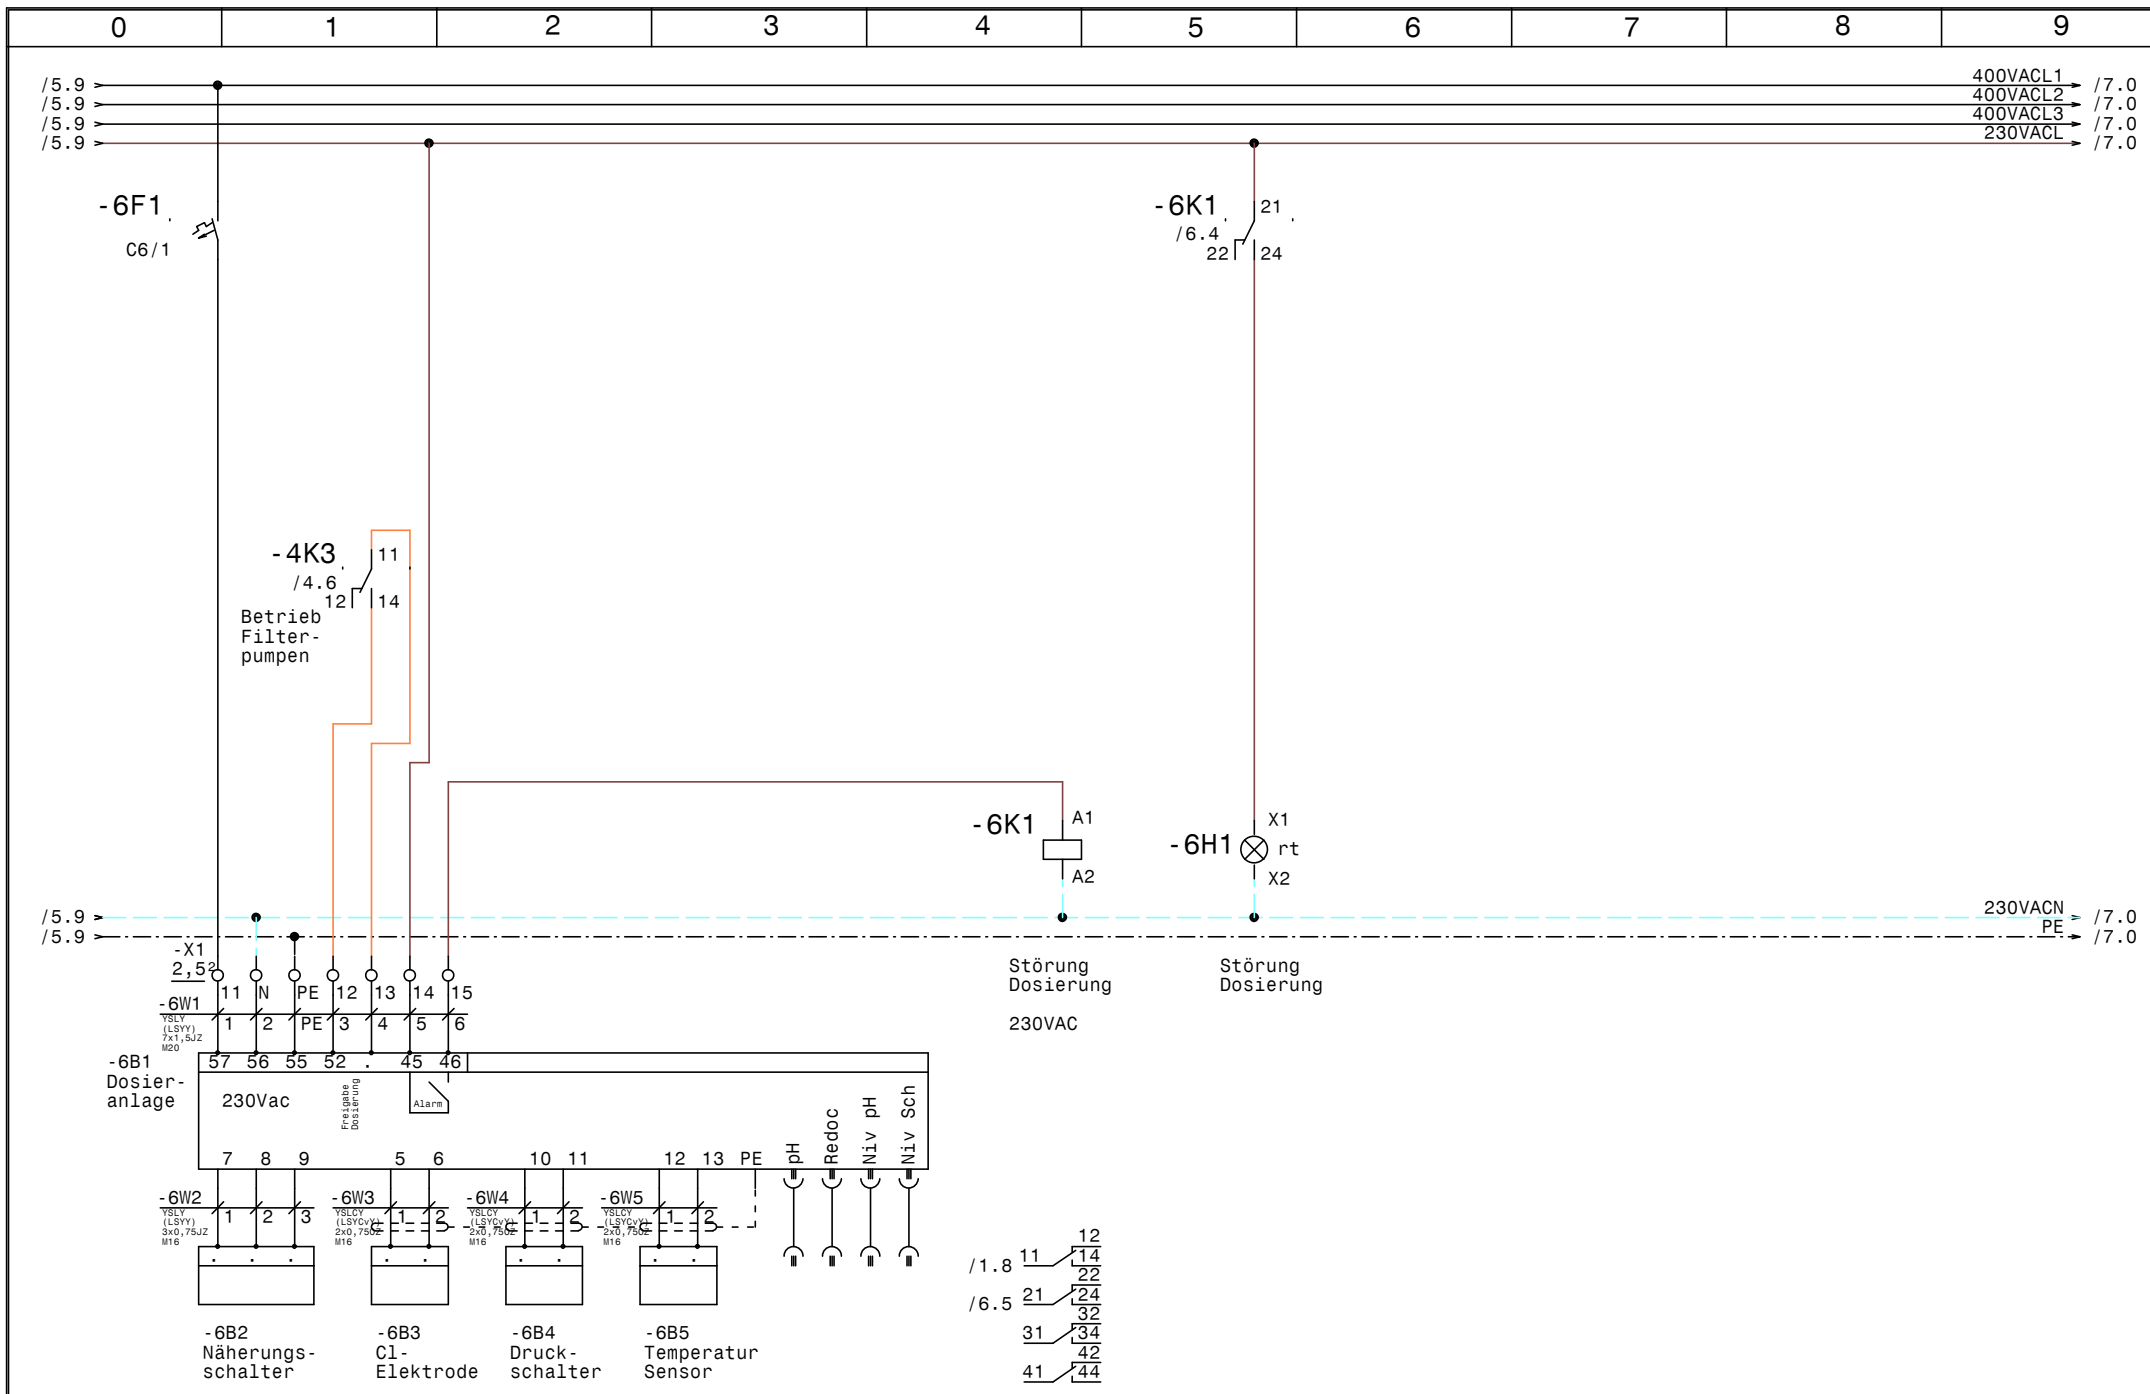

				Datum	02.12.14	SWT Schwimmbad und Wellnesstechnik G.m.b.H. Alpenstrasse 36 A-5020 Salzburg Tel.0662/623444 - Fax 0662/625869		Schwimmbadverteiler Hotel Viktoria Kaprun Dosieranlage		Zeichn.Nr.:	
				Bearb.	Hattinger					374/14	
				Gepr.						Blatt 6	
Zust.	Änderung	Datum	Name	Norm				von 11		B1.	

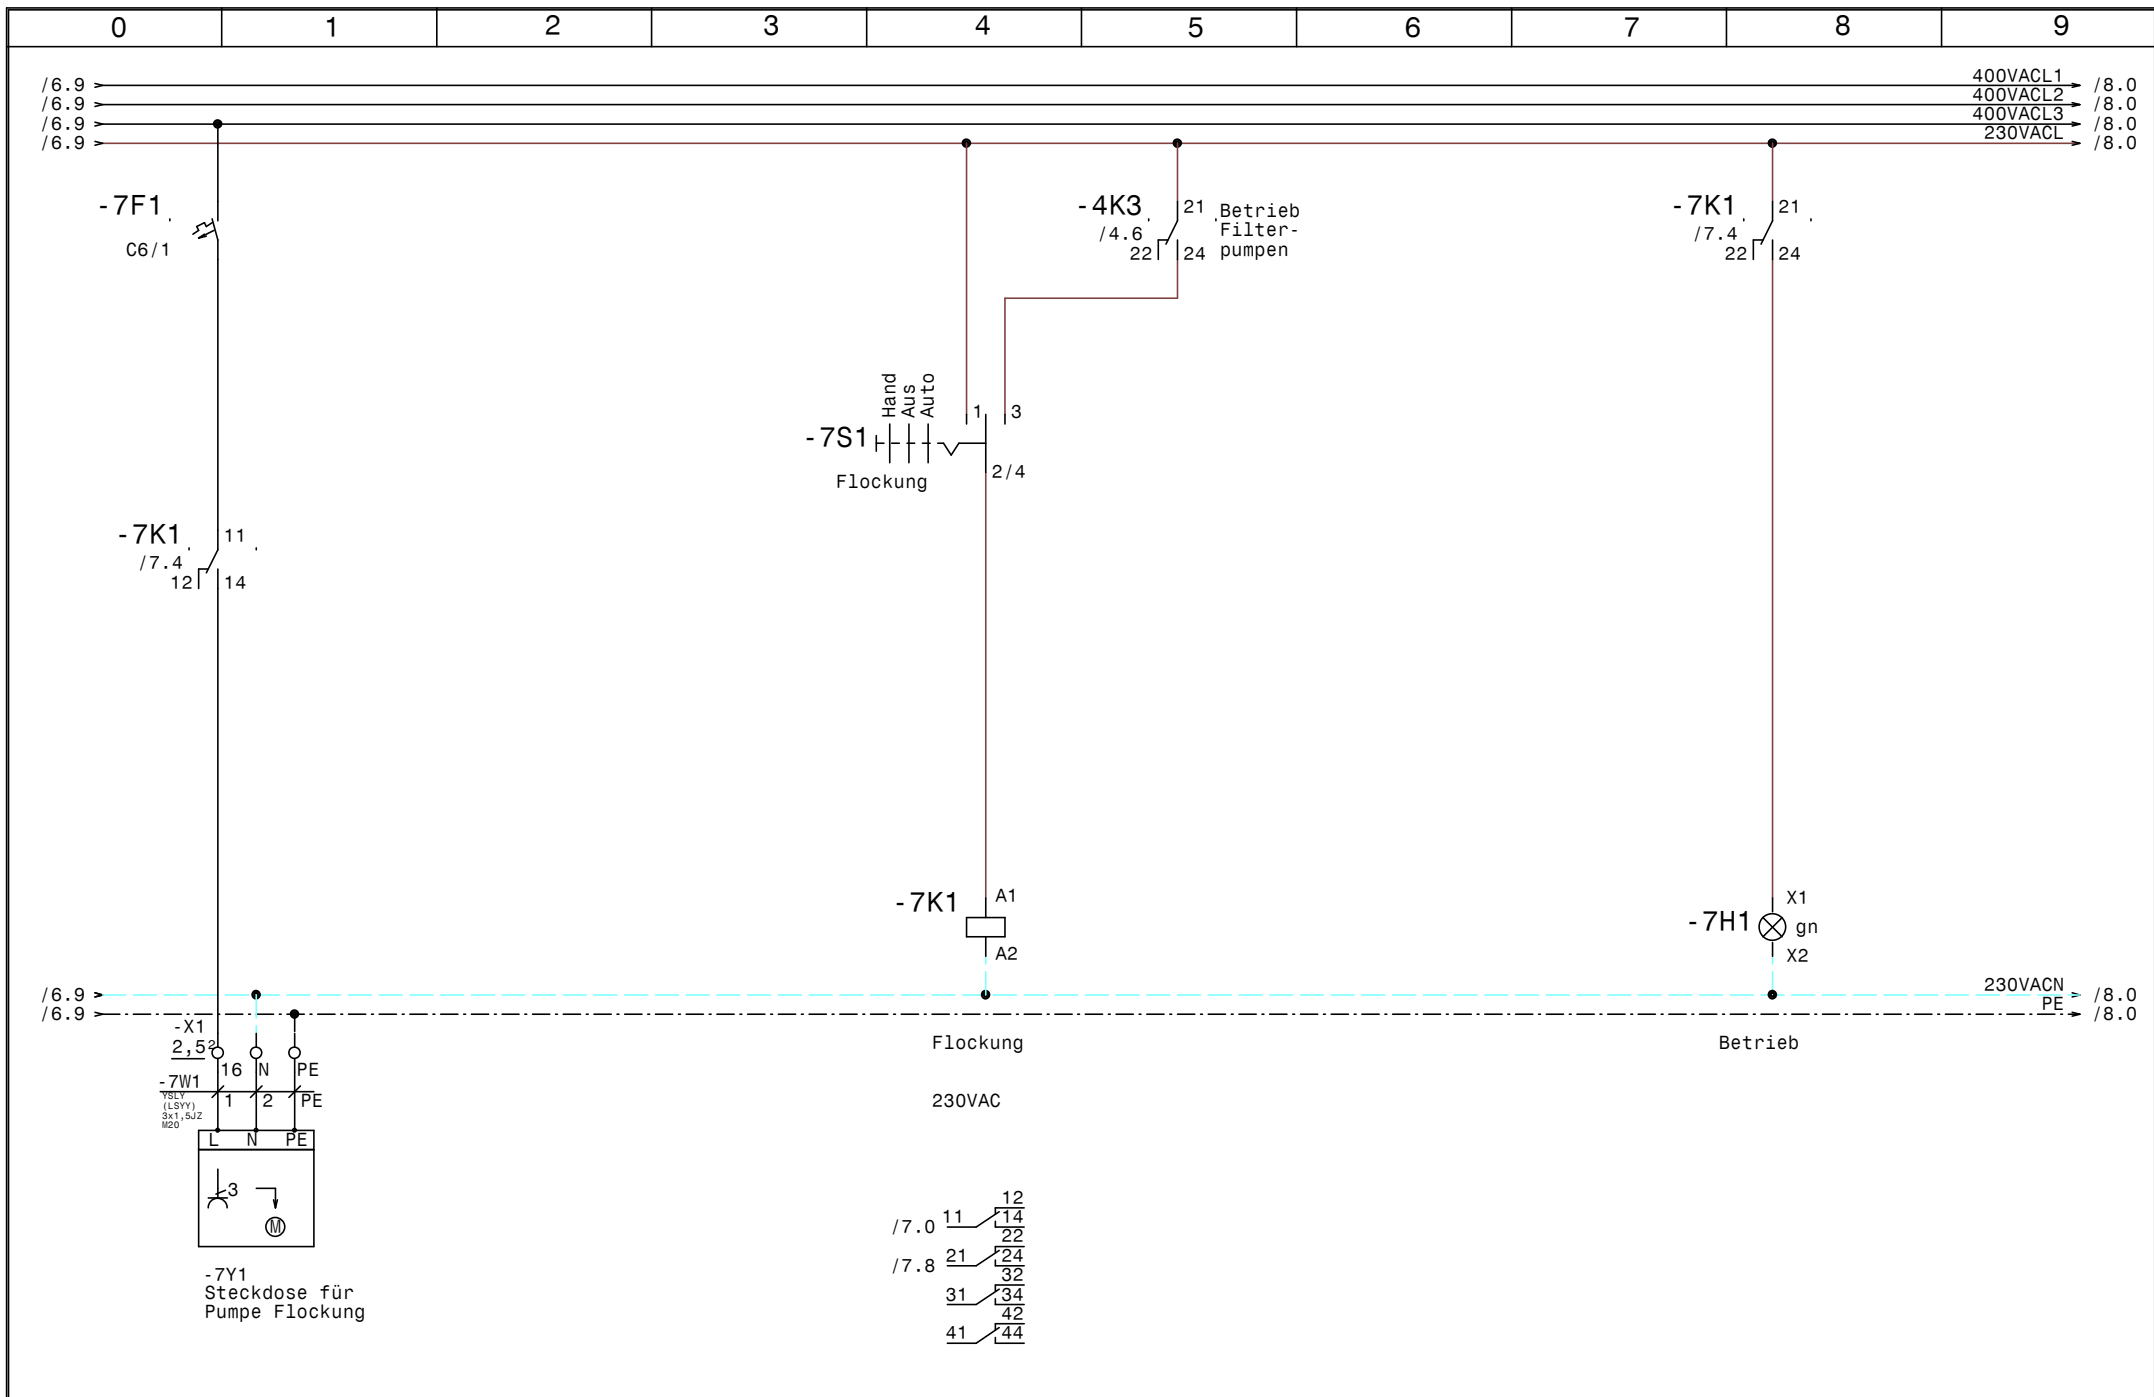

				Datum	02.12.14	SWT Schwimmbad und Wellnesstechnik G.m.b.H Alpenstrasse 36 A-5020 Salzburg Tel.0662/623444 - Fax 0662/625869	Schwimmbadverteiler Hotel Viktoria Kaprun Steckdose für Pumpe Flockung	Zeichn.Nr. :	
				Bearb.	Hattinger			374/14	
				Gepr.				Blatt 7	
Zust.	Änderung	Datum	Name	Norm				von 11	B1.

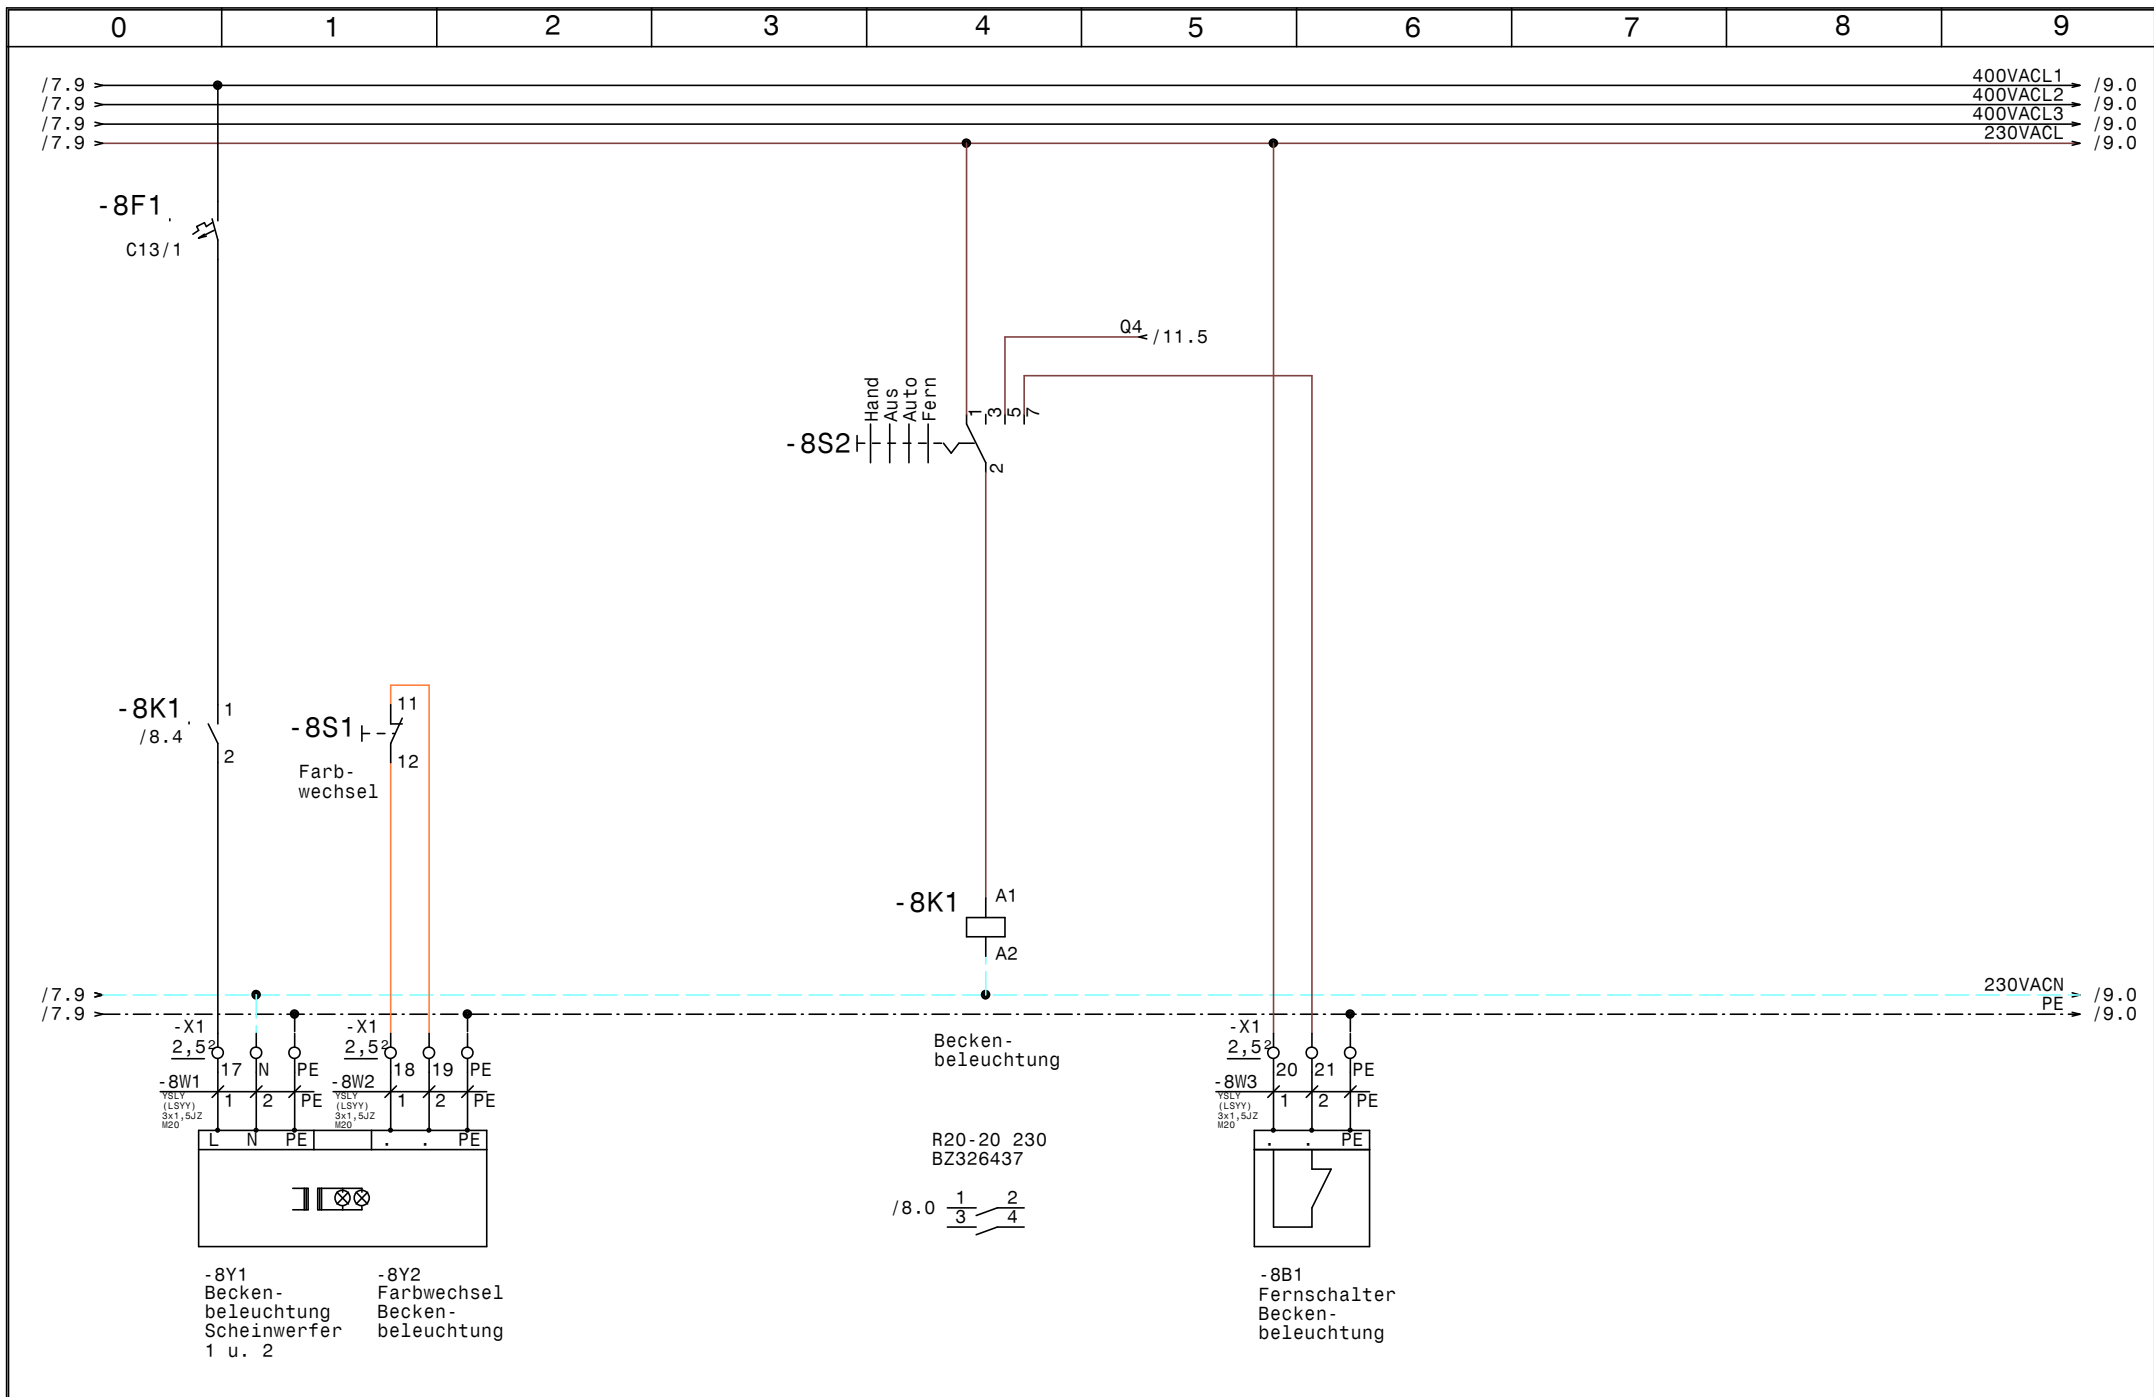


Zust.	Änderung	Datum	Name	Norm
-------	----------	-------	------	------

Datum 02.12.14
 Bearb. Hattinger
 Gepr.
 Norm


SWT Schwimmbad und
 Wellnesstechnik G.m.b.H
 Alpenstrasse 36 A-5020 Salzburg
 Tel.0662/623444 - Fax 0662/625869

Schwimmbadverteiler
 Hotel Viktoria Kaprun
Beckenbeleuchtung


Zeichn.Nr.:	374/14
Blatt 8	von 11 Bl.

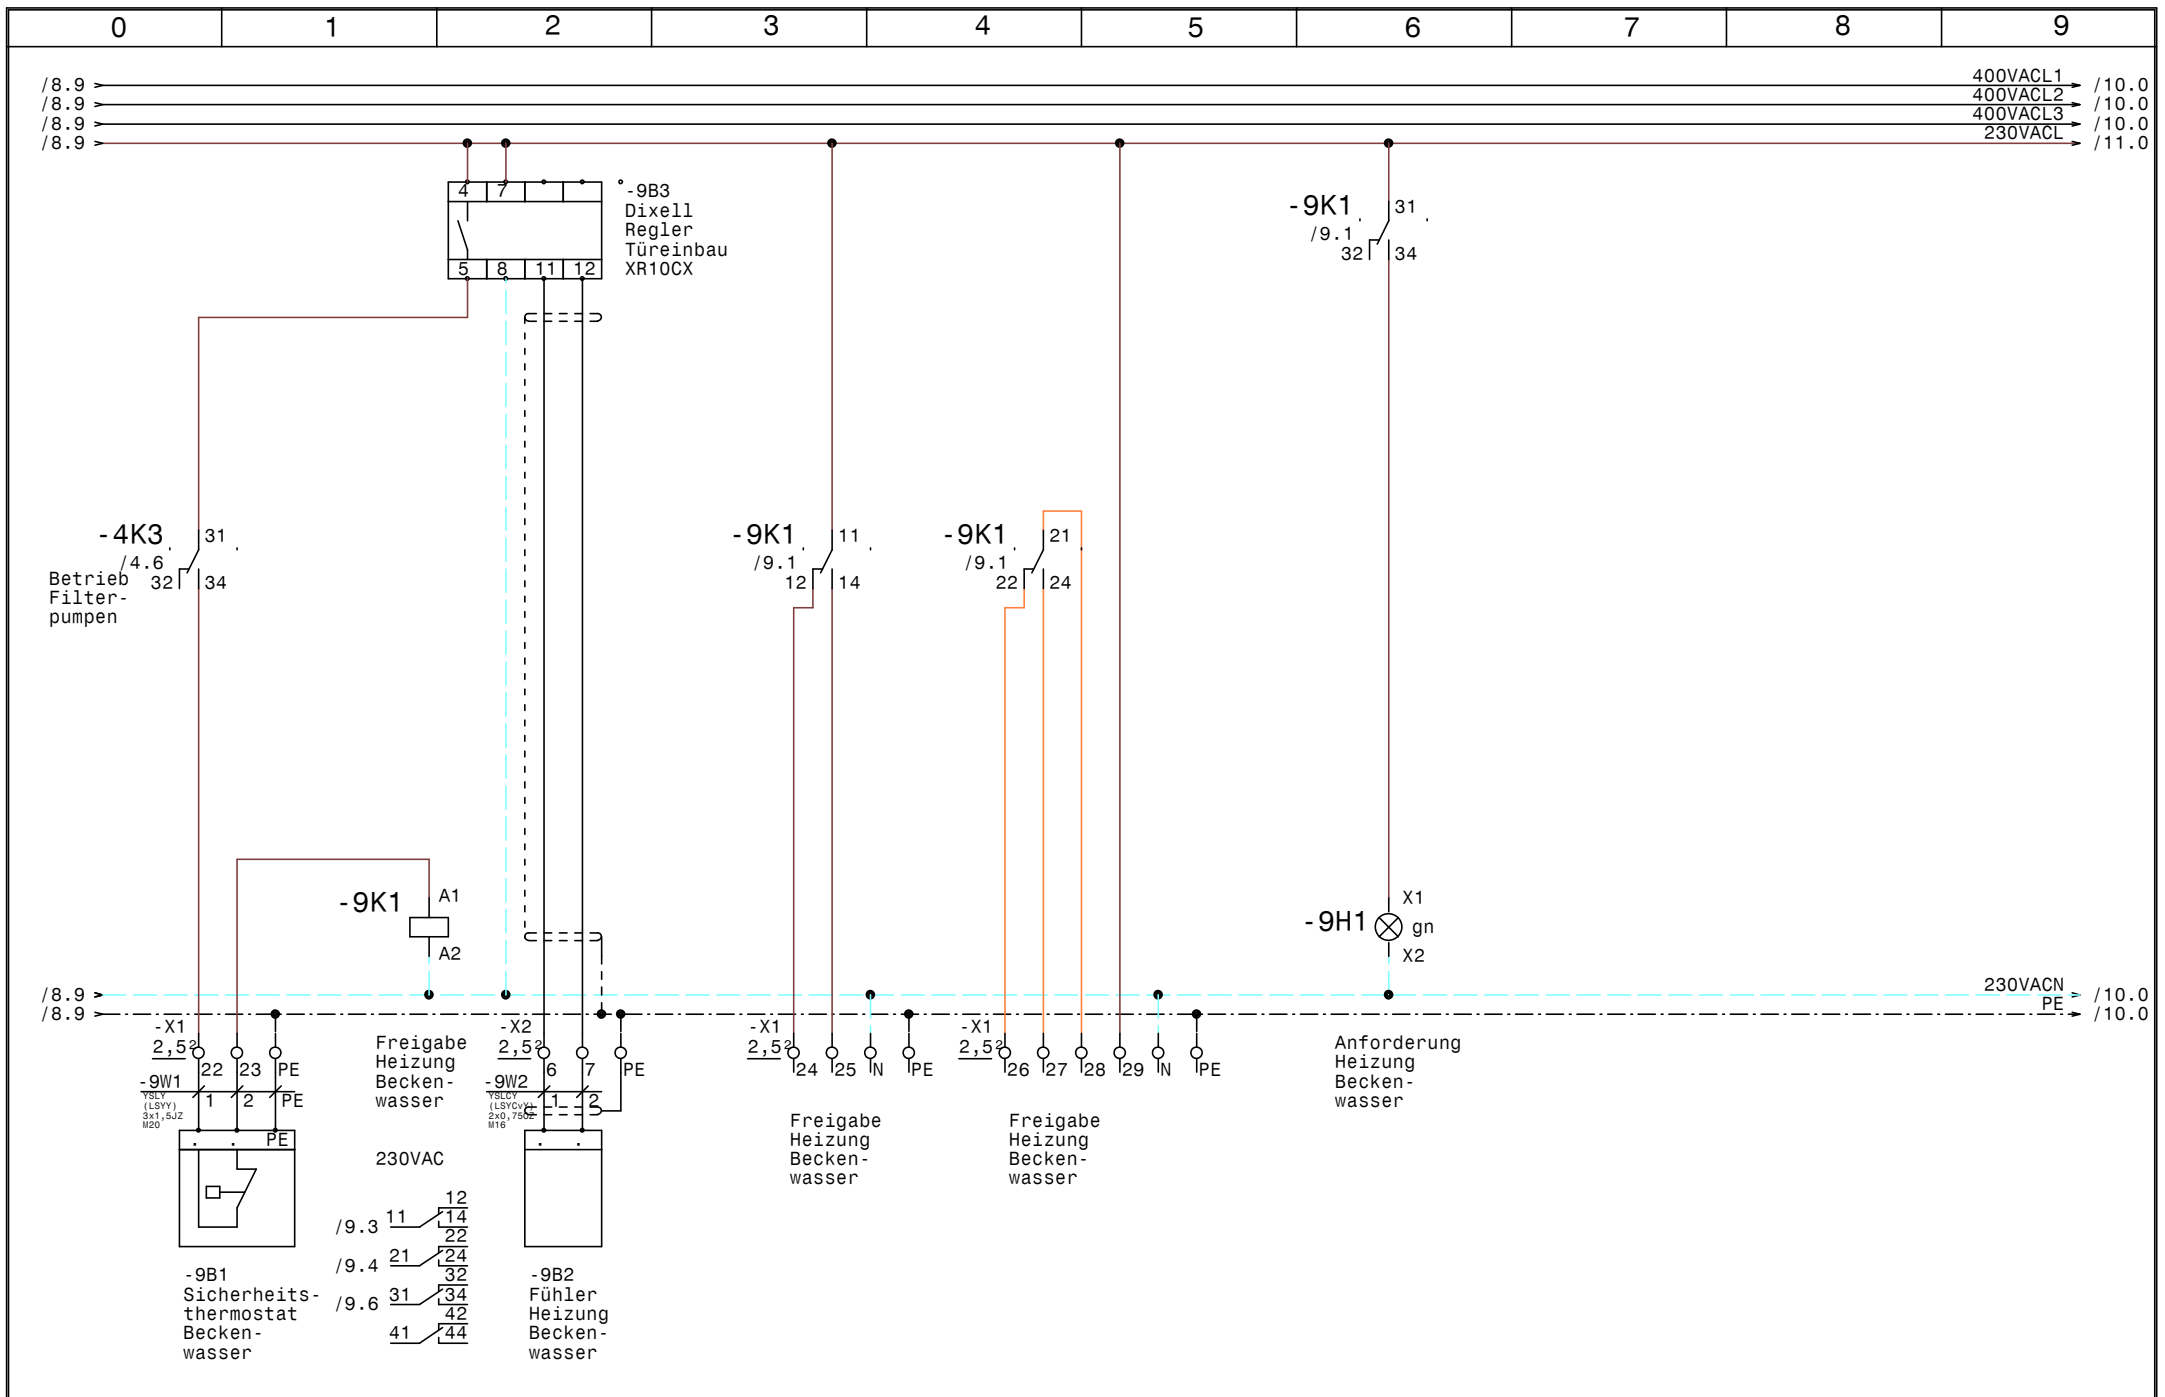

				Datum	02.12.14	SWT Schwimmbad und Wellnesstechnik G.m.b.H Alpenstrasse 36 A-5020 Salzburg Tel.0662/623444 - Fax 0662/625869	Schwimmbadverteiler Hotel Viktoria Kaprun Freigabe Heizung Beckenwasser	Zeichn.Nr. :	
				Bearb.	Hattinger			374/14	
				Gepr.				Blatt 9	
Zust.	Änderung	Datum	Name	Norm				von 11	B1.

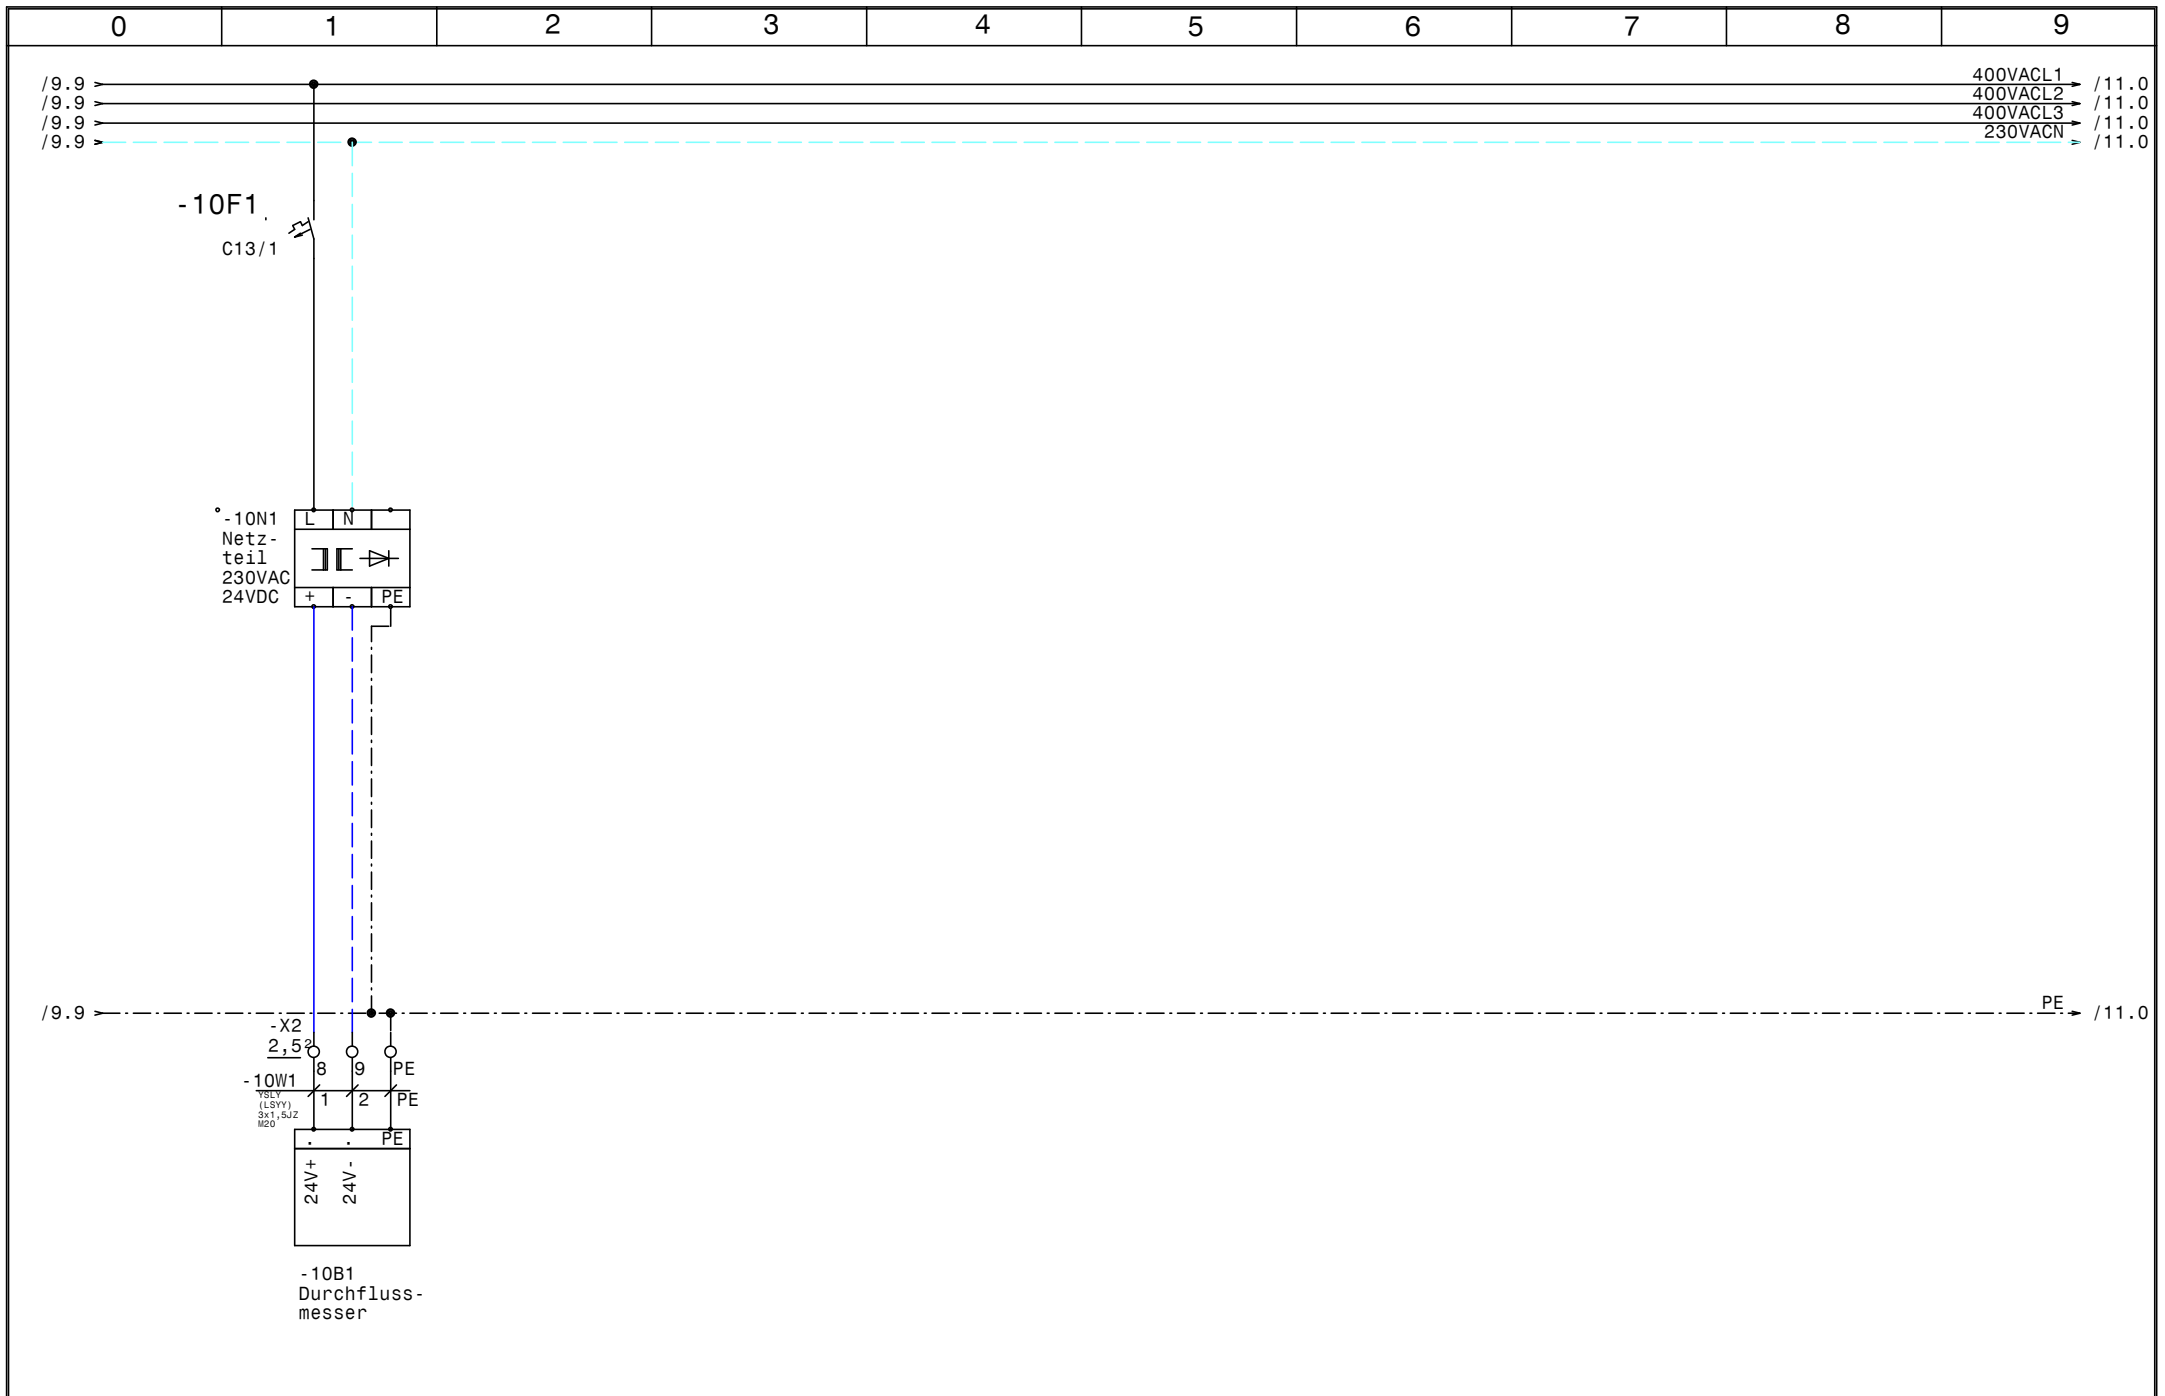

				Datum	02.12.14	SWT Schwimmbad und Wellnesstechnik G.m.b.H Alpenstrasse 36 A-5020 Salzburg Tel.0662/623444 - Fax 0662/625869	Schwimmbadverteiler Hotel Viktoria Kaprun Durchflussmesser		Zeichn.Nr. :
			Bearb.	Hattinger					374/14
Zust.	Änderung	Datum	Name	Norm					Blatt 10
								von 11	B1.

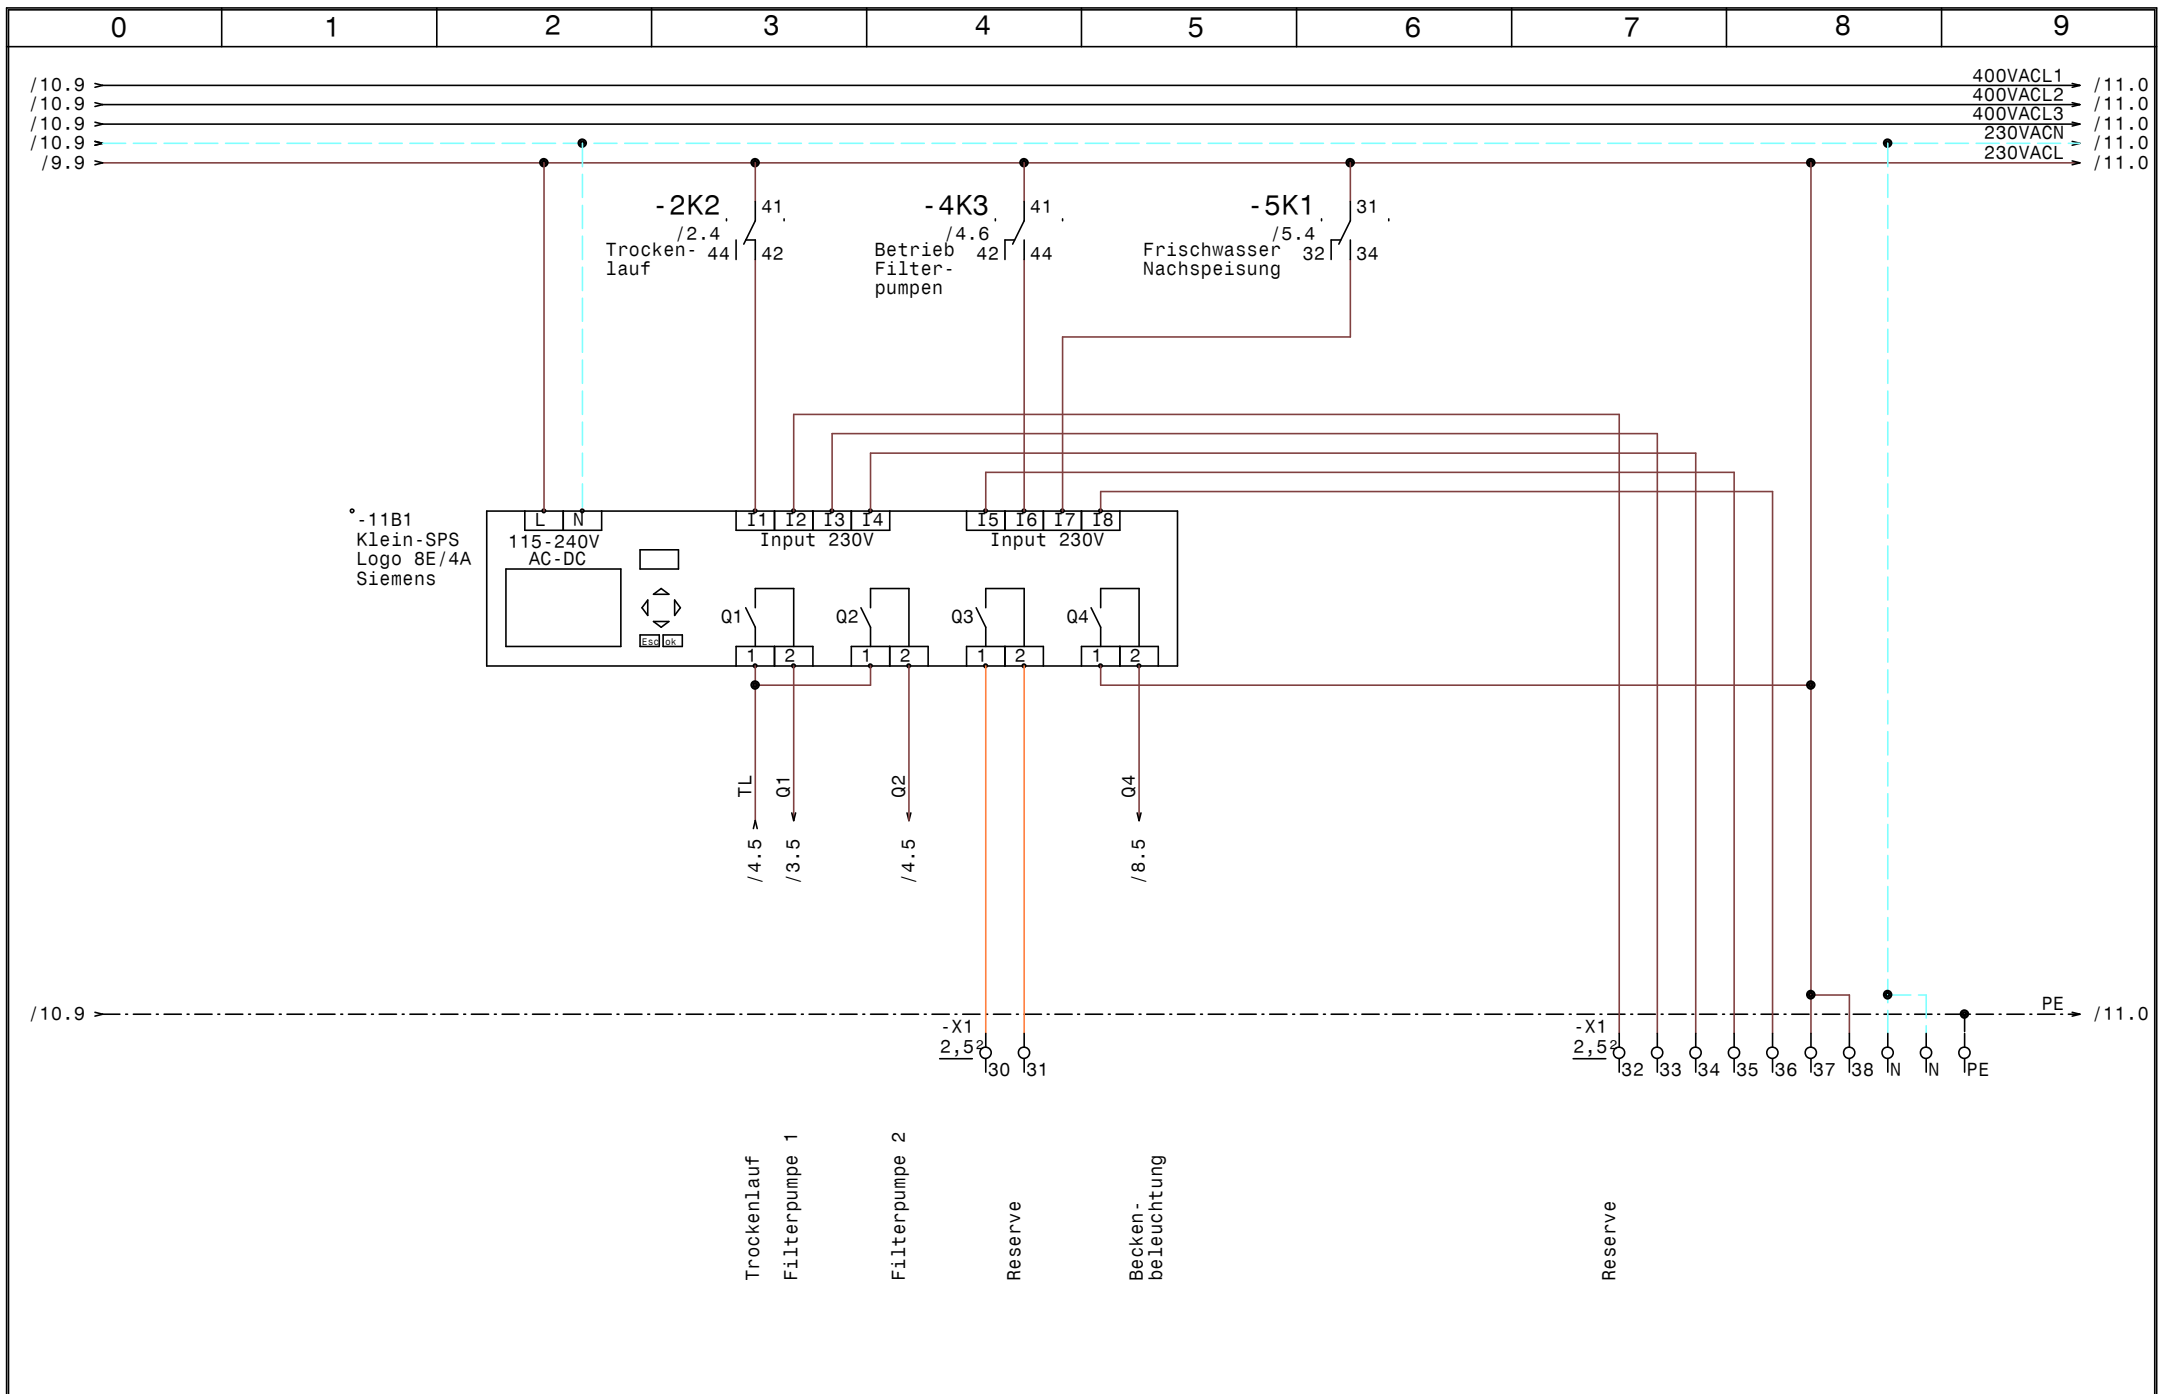

				Datum	02.12.14	SWT Schwimmbad und Wellnesstechnik G.m.b.H Alpenstrasse 36 A-5020 Salzburg Tel.0662/623444 - Fax 0662/625869	Schwimmbadverteiler Hotel Viktoria Kaprun SPS-Steuerung LOGO-Hauptsteuerung	Zeichn.Nr.:	
				Bearb.	Hattinger			374/14	
				Gepr.				Blatt 11	
Zust.	Änderung	Datum	Name	Norm				von 11	B1.

