

SCHWIMMBAD WELLNESS TECHNIK GMBH

5020 Salzburg - Alpenstr. 36

Tel.: +43 (0) 662 / 623444 • Fax: +43 (0) 662 / 625869

Intern

SS-Bezeichnung

Schwimmbadsteuerng

Anlage

Hotel Kohlmayr *Viktoria*

Aufr. Nr.

308-01-001

A/Nr. 374/14

Projekt

~~Obertauern~~ *KAPRUN*

Zeich. Nr

HOT_KOHL

Extern

Prüfung und Freigabe Bauherr

Datum :

Unterschrift mit Stempel

Prüfung und Freigabe Planer

Datum :

Unterschrift mit Stempel

Elektrotechnik :

Ing Reinhard Mayrhofer



1		2		3		4		5		6		7		8	
		Ausdruck:	Dat.	14.09.13	Deckblatt				Schwimmbadsteuerng Hotel Kohlmayr Obertauern		Zeichn. Nr.:		=		
		16.9.2013	Gez.	Ebnor							HOT_KOHL		+		
			Gepr.	Mayrhofer							Ers.d.	Auftrag Nr.:	Blatt	1	
Zustand	Änderung	Datum	Name	Norm	Urspr.	Ers.l.	SCHWIMMBAD WELLNESS TECHNIK GMBH 5020 Salzburg - Alpenstr. 36 Tel.: +43 (0) 662 / 623444 • Fax: +43 (0) 662 / 625869				308-01-001	von	22		

Intern

Extern

Schutzmaßnahme

- FI-Schutz im SS
 Nullung extern
 Schutzerdung
 Extern

Sicherungen

- Automaten
 Neozed
 Diazed - NH...

Signalisierung

- Leuchtdioden
 Glühlampen

Blinkung

- ja nein

Einbau Regelgeräte

- in Tür
 im Schrank

Anschlussleistung

8kW

Hauptsicherung

20A

Vorsicherung max.: Erdungsklemmen ZugbügelLampentest

- ja nein

Summenstörung

- ja nein

Schrankgröße

bxhxt

800x600x300

..... Feld/er

Schranksockel

- 100 200

 Stahlblech Aluminium Kunststoff Standverteiler Hängeschrank Maskenverteiler SonderSchrankfarbe RAL7032 (Standard) sonderTüranschlag

- links rechts

Schloßausführung

- Din - Doppelbart
 Drehhebelgriff mit Zylinder
 ZK 61005

Blindschaltbild

- ja nein

Tableau

- ja nein

Transportteilung

- ja nein


 Schrankbeleuchtung Schrankheizung Schranklüftung Steckdose 400V Steckdose 230VKabeleinführung Anpeisung


- oben unten
 Klemmen direkt

Kabeleinführung Abgänge


- oben unten
 Klemmen direkt


 Anbaudichtverschraubungen Abbauschraubungen Wirgenippel Moosgummi Kunststoff MetallBeschriftungsschilder schwarz weissSonderbestimmungen Standart EAV Norm AG.....


1		2		3		4		5		6		7		8	
		Ausdruck:	Dat.	14.09.13	diverse				Schwimmbadsteuerung Hotel Kohlmayr Obertauern		Zeichn. Nr.:		=		
		16.9.2013	Gez.	Ebner	Vorgaben						HOT_KOHL		+		
			Gepr.	Mayrhofer			<small>SCHWIMMBAD WELLNESS TECHNIK GMBH 5020 Sankt Georgen im Lungau - Alpbachstr. 36 Tel.: +43 (0) 622 / 623464 - Fax: +43 (0) 622 / 623504</small>		Ers.d.		Auftrag Nr.:		Blatt 3		
Zustand	Änderung	Datum	Name	Norm	Urspr.	Ers.f.					308-01-001		von 22		

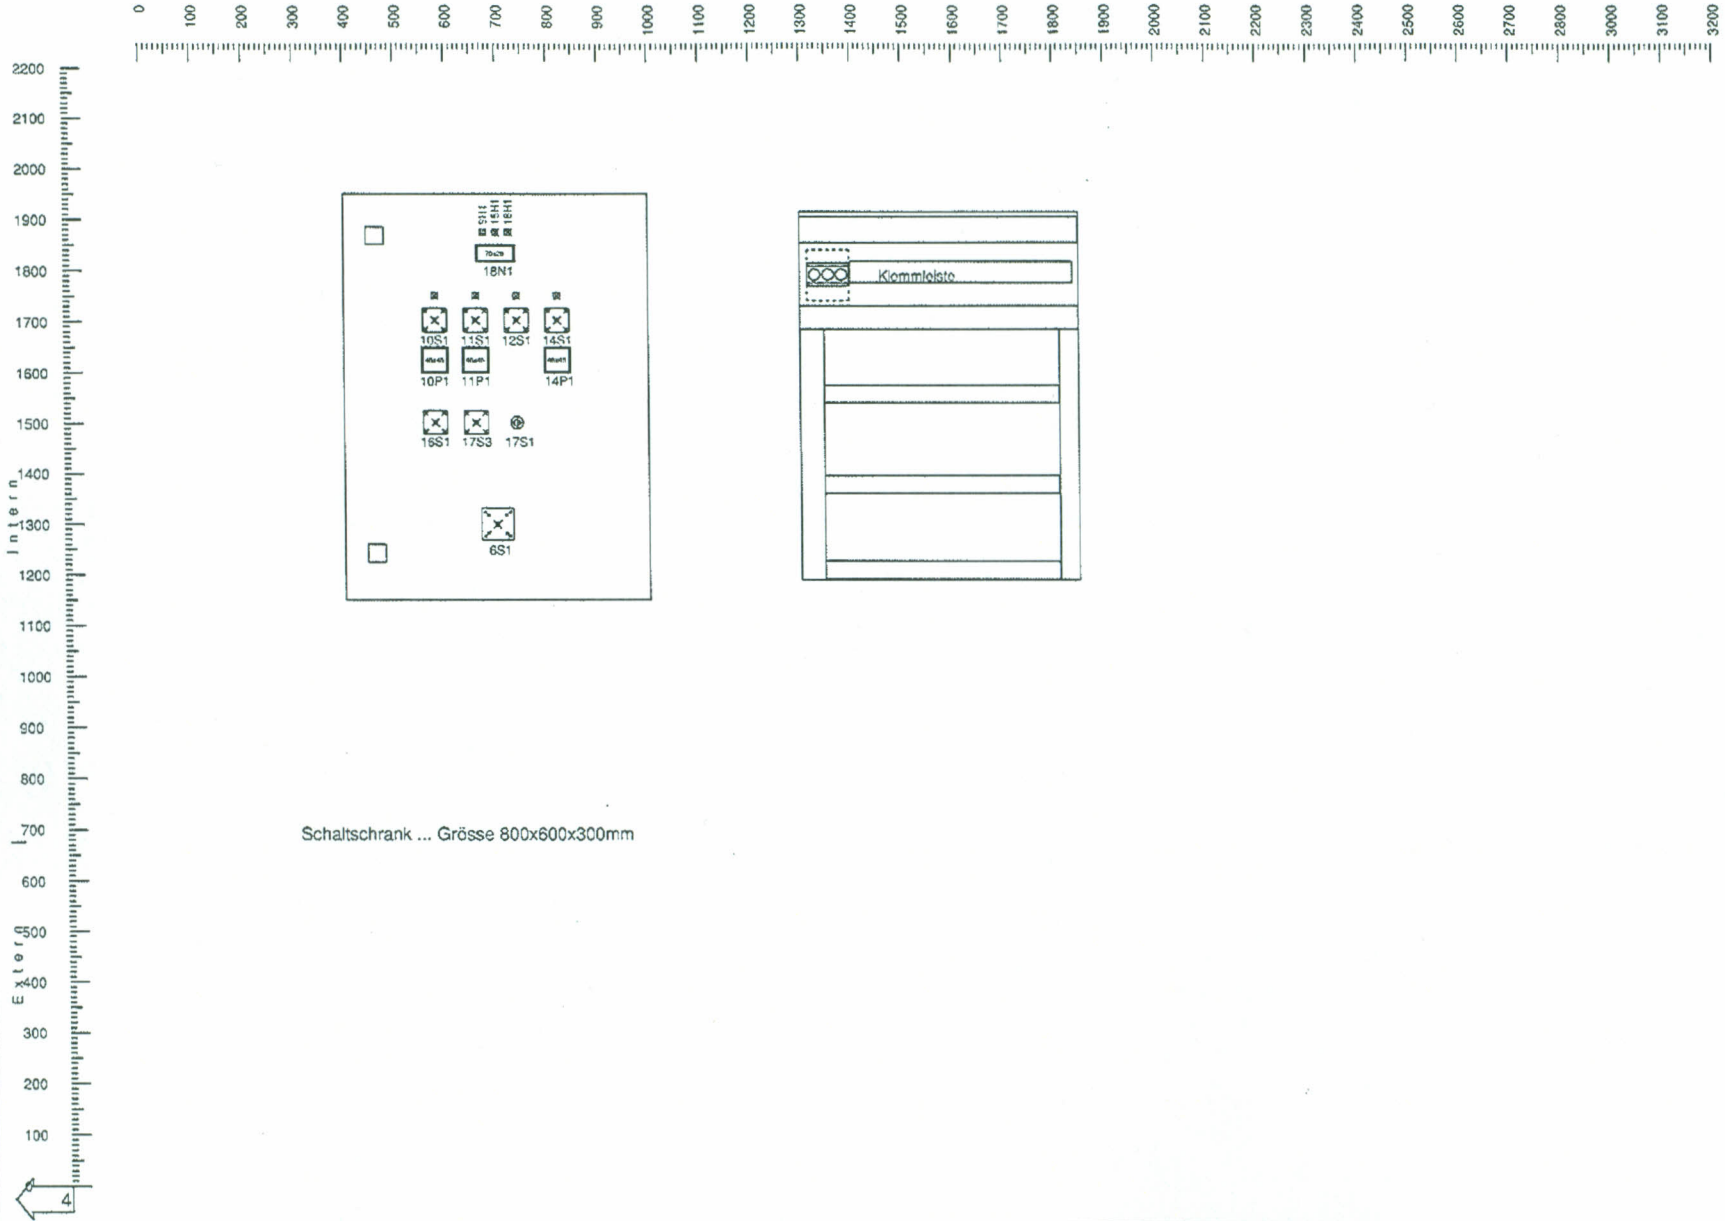



Schaltschrank ... Grösse 800x600x300mm

1		2		3		4		5		6		7		8	
		Ausdruck:	Dat.	14.09.13		Aufbau		 SCHWIMMBAD WELLNESS TECHNIK GMBH 3020 Salzburg - Alpenstr. 36 Tel.: +43 (0) 662 / 625464 • Fax: +43 (0) 662 / 625464		Schwimmbadsteuerung		Zeichn. Nr.:		=	
		16.9.2013	Gez.	Ebner		Hotel Kohlmayr				HOT_KOHL		+			
			Gepr.	Mayrhofer						Ers.d.		Auftrag Nr.:		Blatt 5	
Zustand		Änderung	Datum	Name	Norm	Urspr.	Ers.f.			308-01-001		von		22	

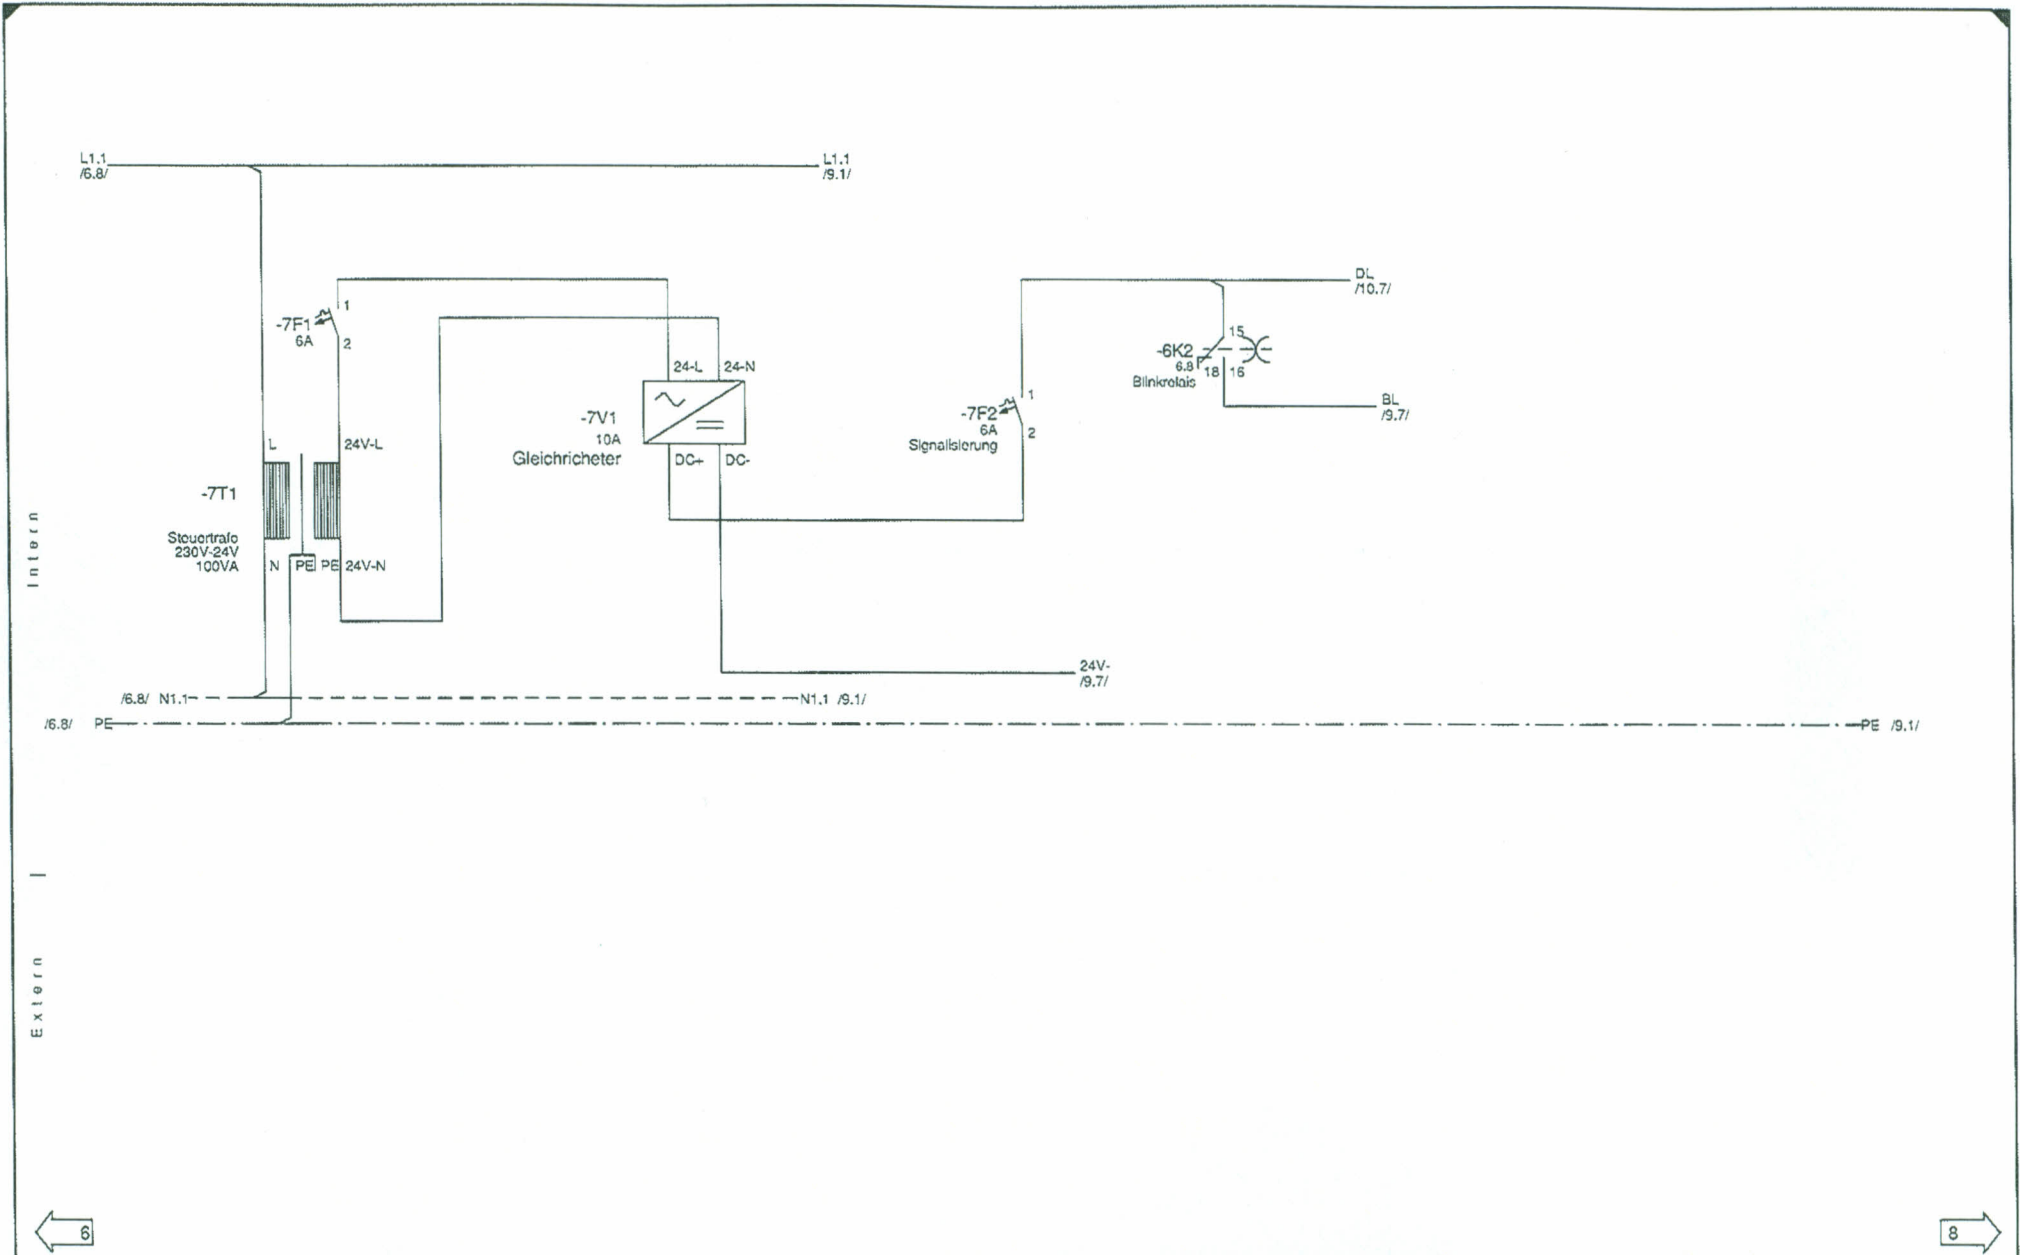


1		2		3		4		5		6		7		8	
		Ausdruck:	Dat.	14.09.13		Steuerspannung 24V		 SCHWIMMRAD WELLNESS TECHNIK GMBH 9020 Sulzbürg - Altmühlstr. 36 Tel.: +49 (0) 9242 / 925494 - Fax: +49 (0) 9242 / 925494		Schwimmbadsteuerung		Zeichn. Nr.:			
		16.9.2013	Gez.	Ebner		Hotel Kohlmayr				HOT_KOHL		=			
			Gepr.	Mayrhofer		Obertaumern				Ers.d.		Auftrag Nr.:		Blatt 7	
Zustand	Änderung	Datum	Name	Norm	Urspr.	Ers.f.			308-01-001		von 22				

Fin der
Niveaurelais
Daten blatt

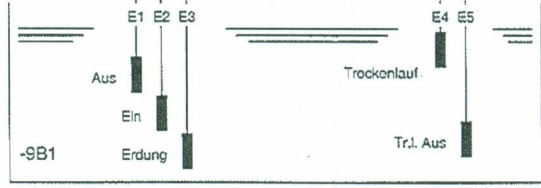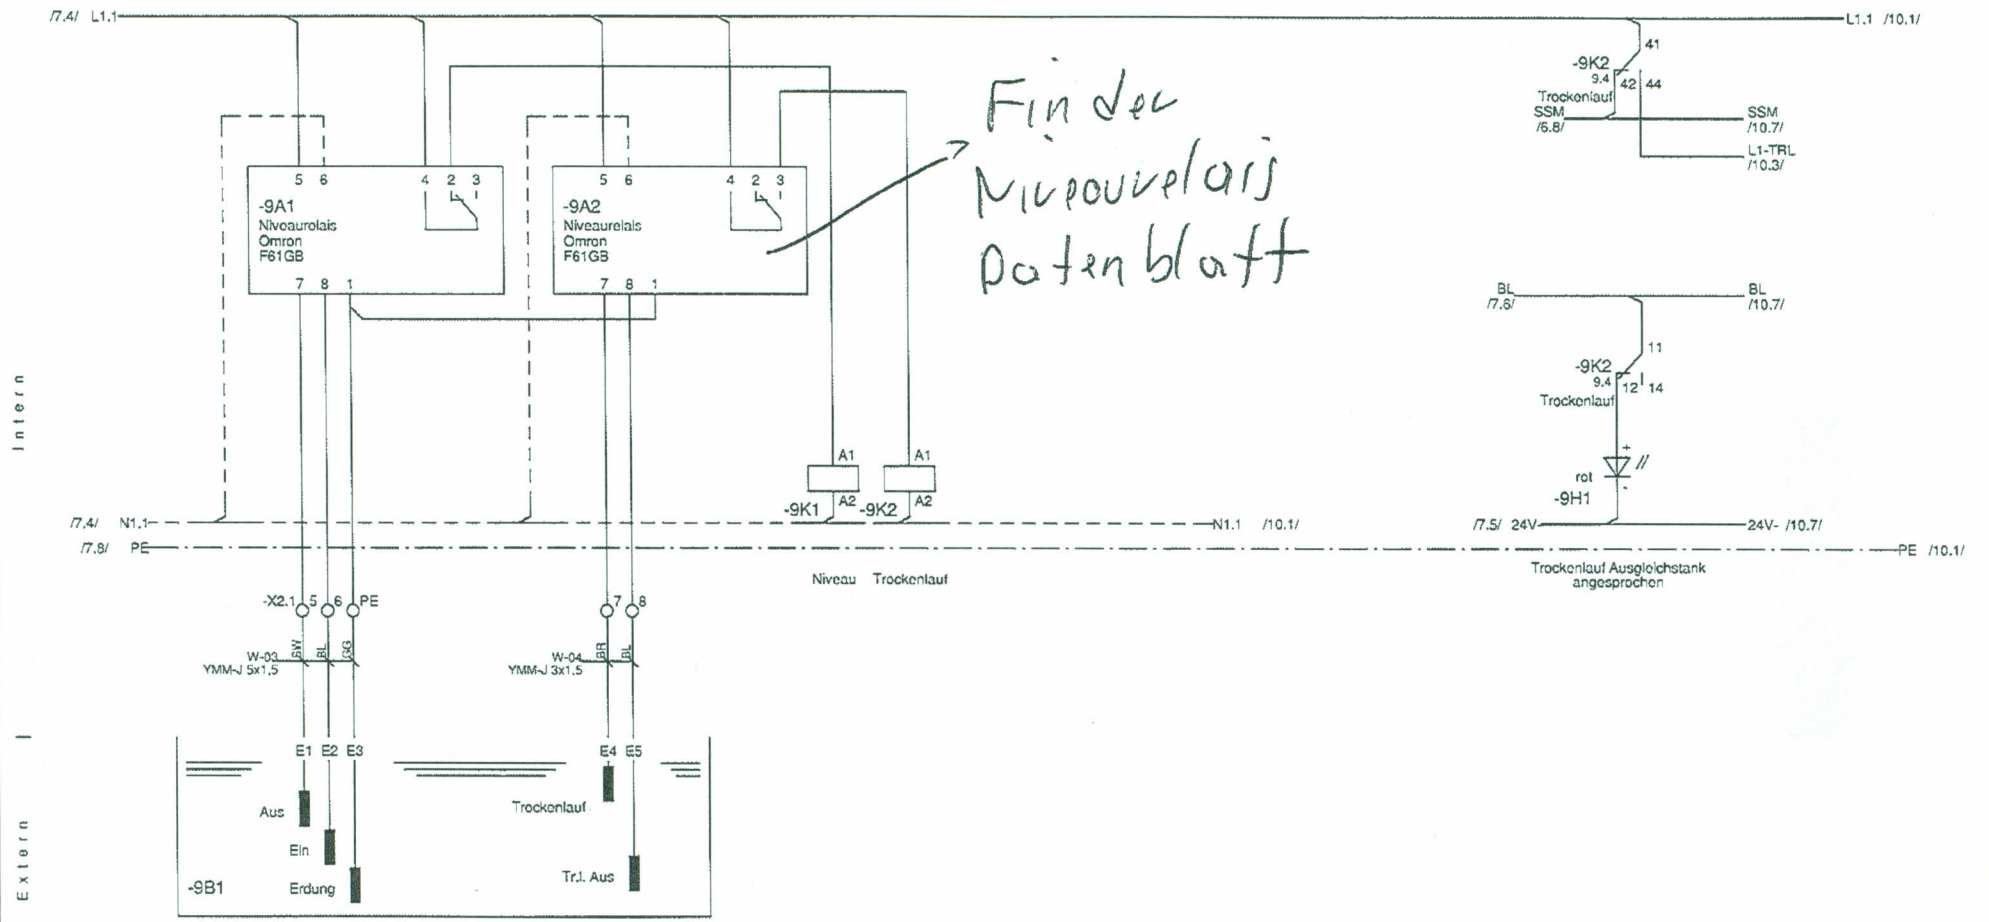


Sonden Niveauregelung

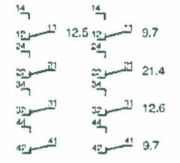


8


10


1		2		3		4		5		6		7		8		
		Ausdruck:	Dat.	Niveausteuern		SWT		Schwimmbadsteuerung		Hotel Kohlmayr		Zeichn. Nr.:		=		
		16.9.2013	14.09.13	Ausgleichsbecken		SCHWIMMBAD WELLNESS TECHNIK GMBH		Obertauern		HOT_KOHL		+				
			Gez.			9020 Salzburg - Alasdorf 36				Ers.d.		Auftrag Nr.:		Blatt 9		
			Gepr.	Mayerhofer		Tel.: +43 (0) 662 / 625884 = Fax: +43 (0) 662 / 625889				308-01-001		von		22		
Zustand	Änderung	Datum	Name	Norm	Urspr.	Ers.l.										

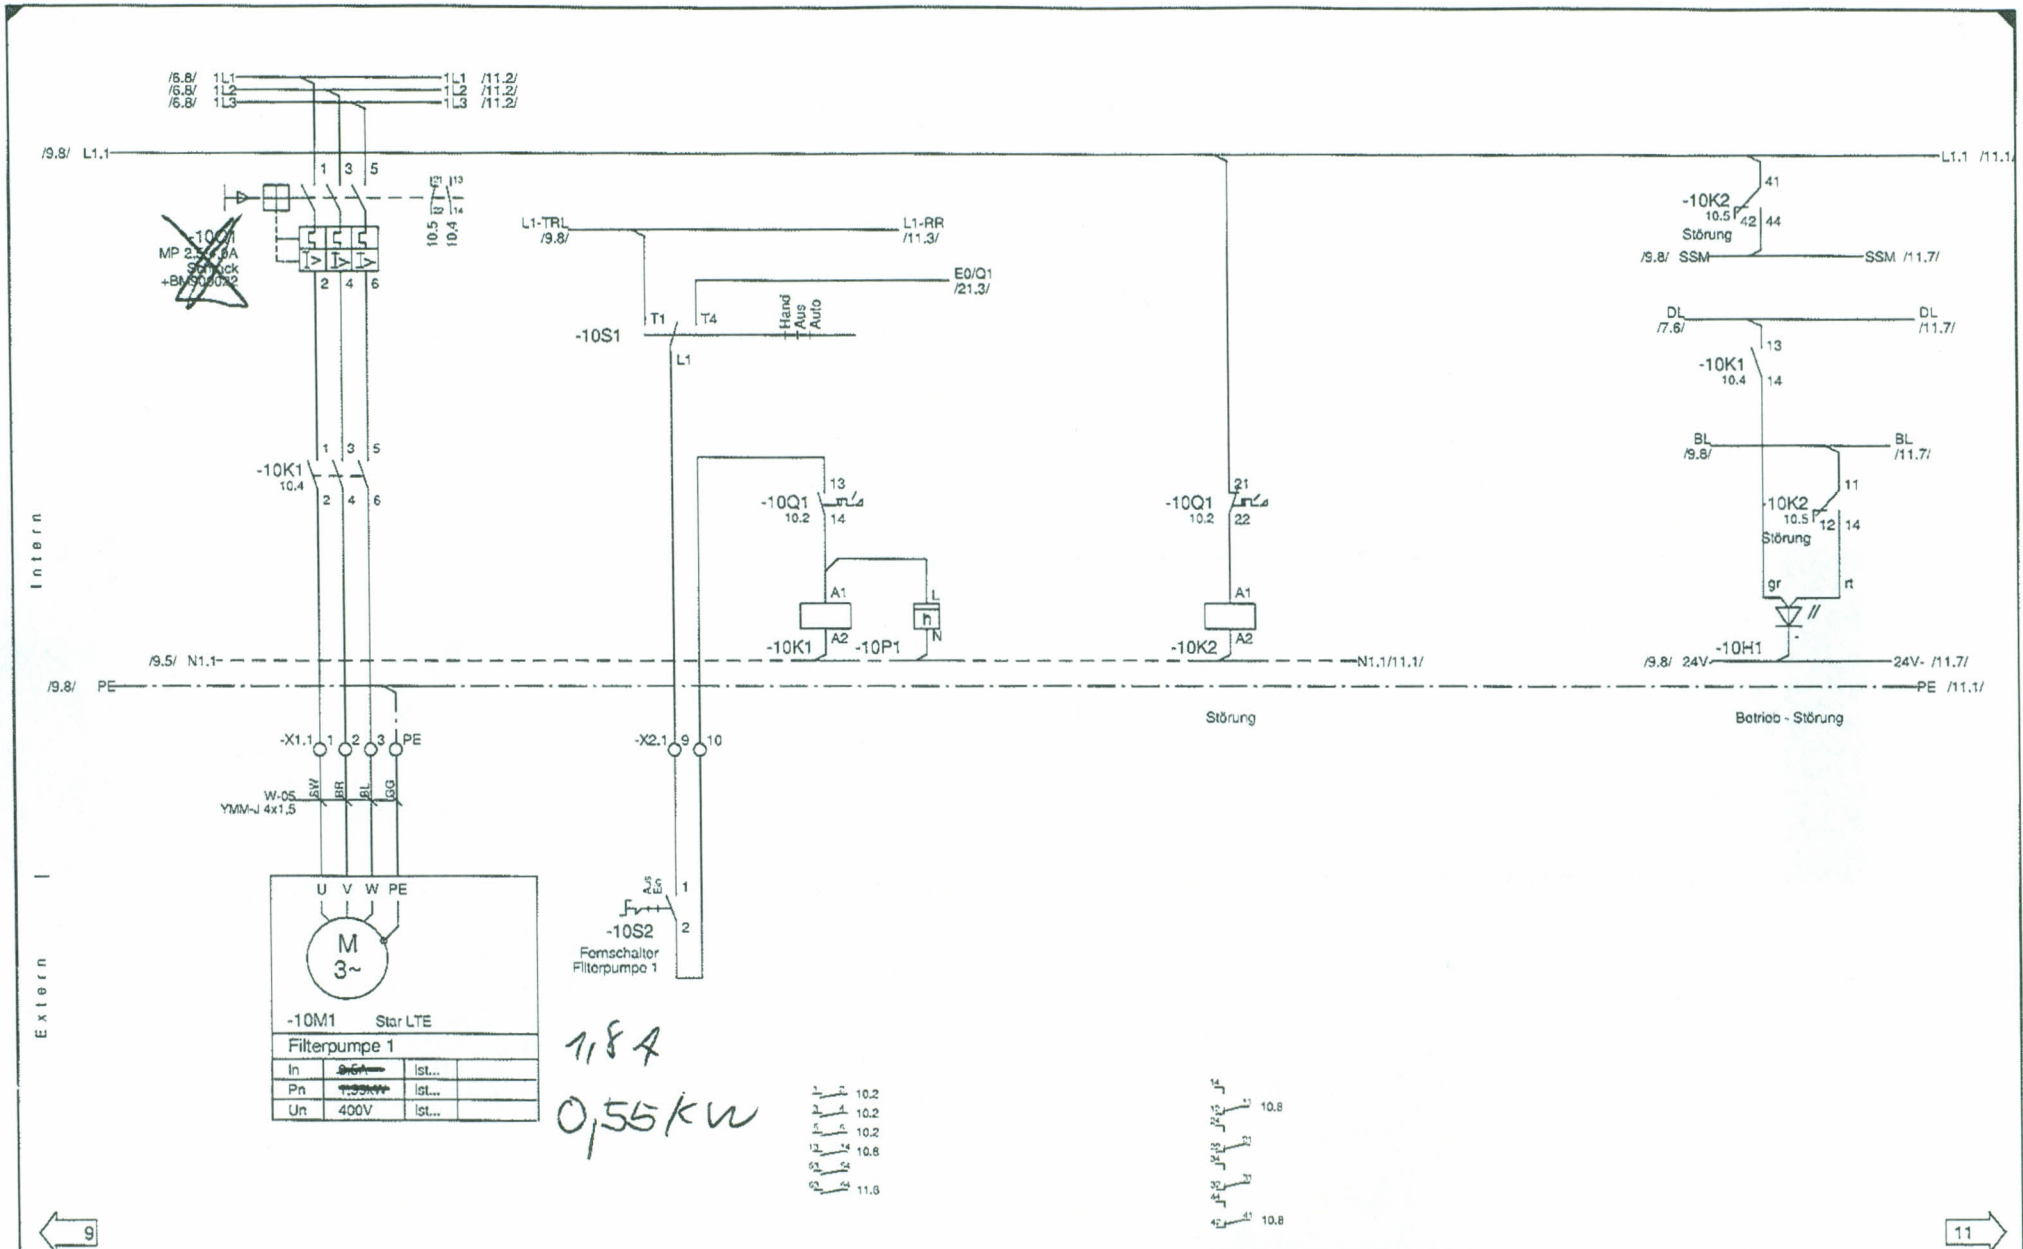


1	2	3	4	5	6	7	8
	Ausdruck:	Dat.	14.09.13	Filterpumpe 1	Schwimmbadsteuerung	Zeichn. Nr.:	=
	16.9.2013	Goz.	Ebner		Hotel Kohlmayr	HOT_KOHL	+
		Gopr.	Mayrhofer		Obertauern	Ers.d.	
Zustand	Änderung	Datum	Name	Norm	Uspr.	Ers.f.	Blatt 10
							von 22
						Auftrag Nr.:	
						308-01-001	

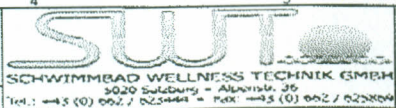

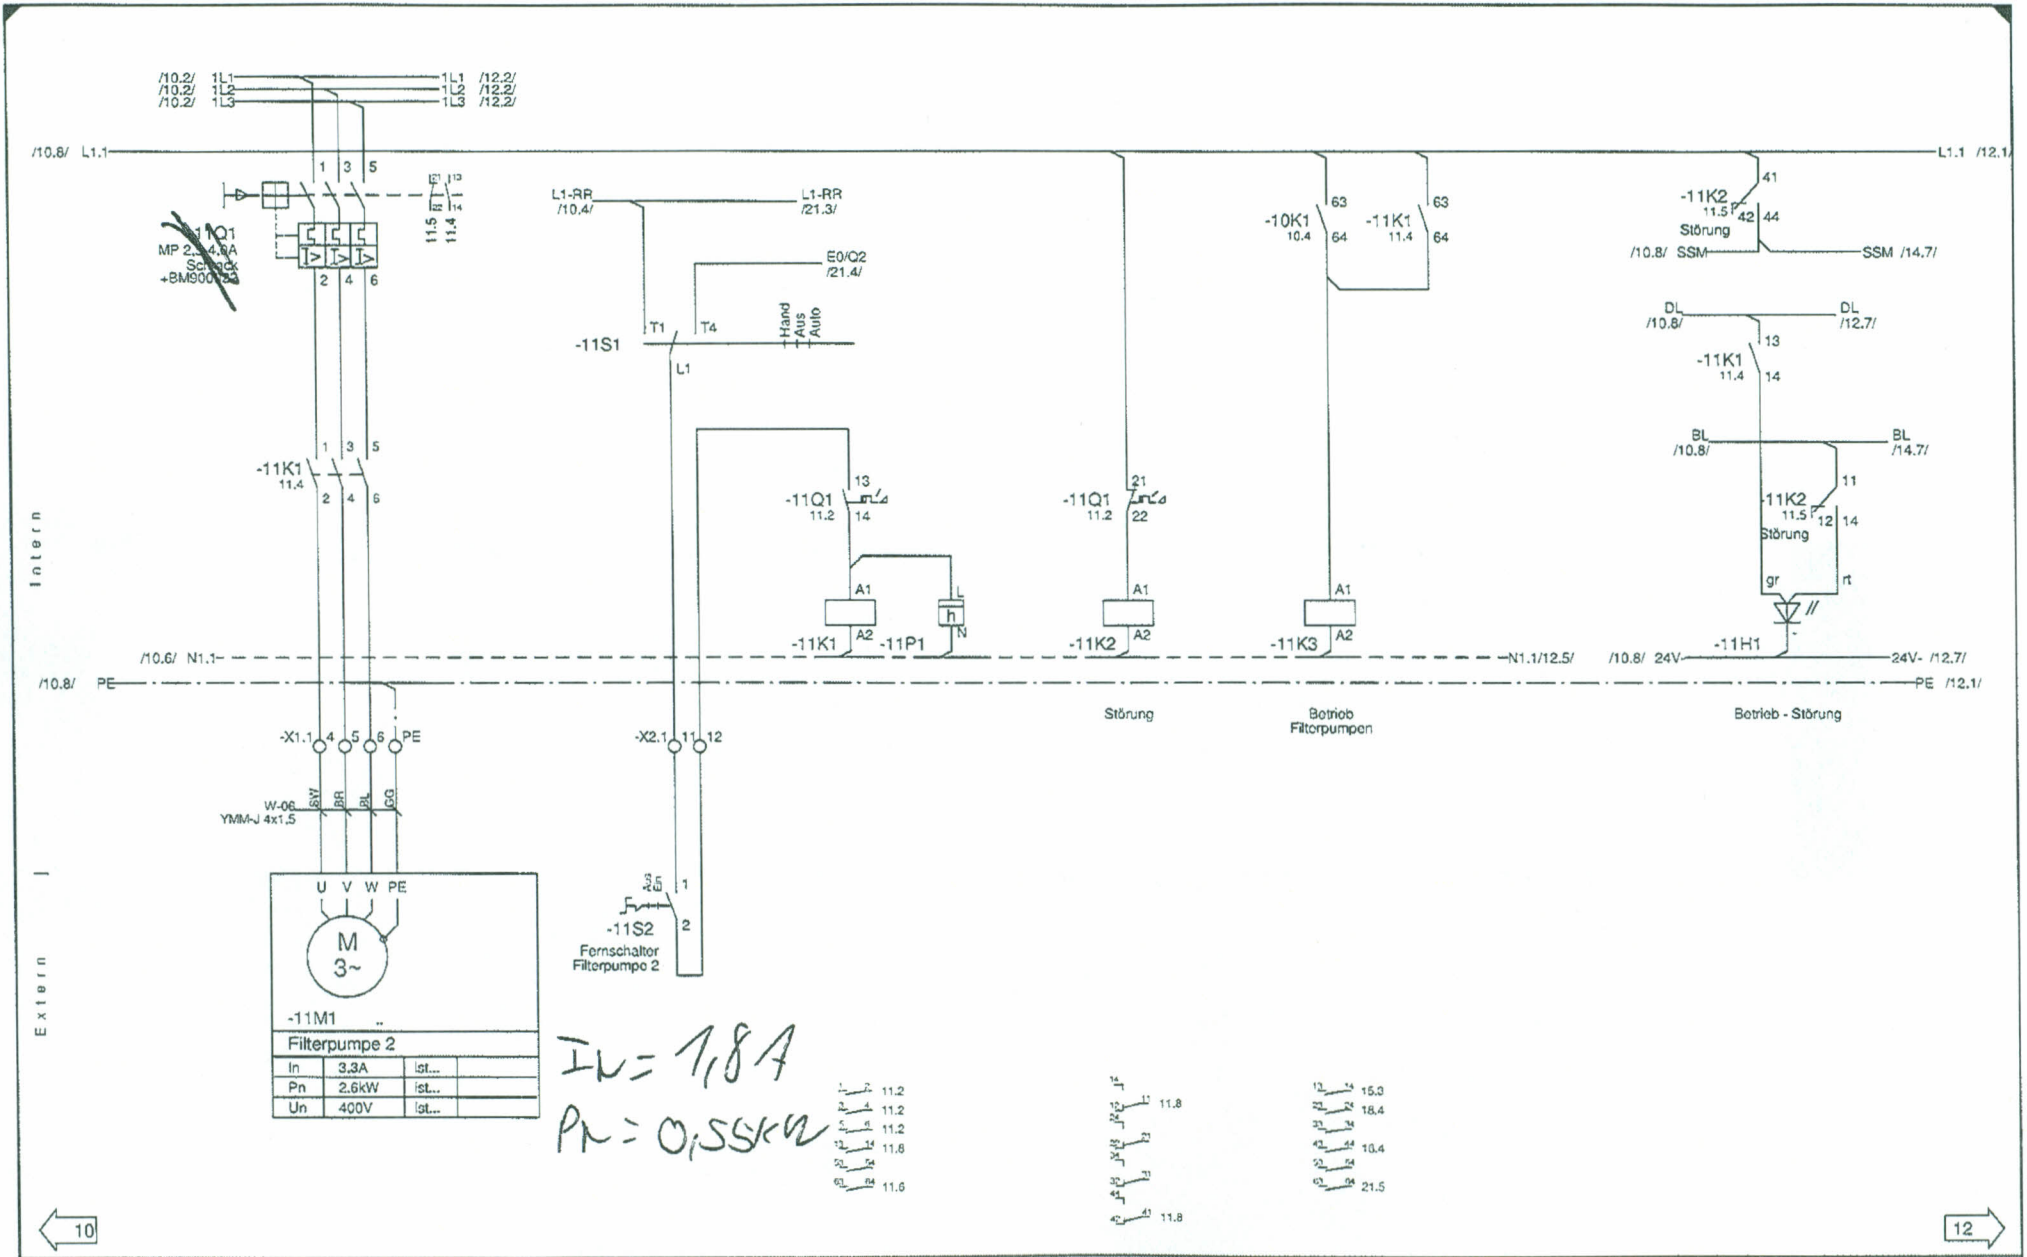


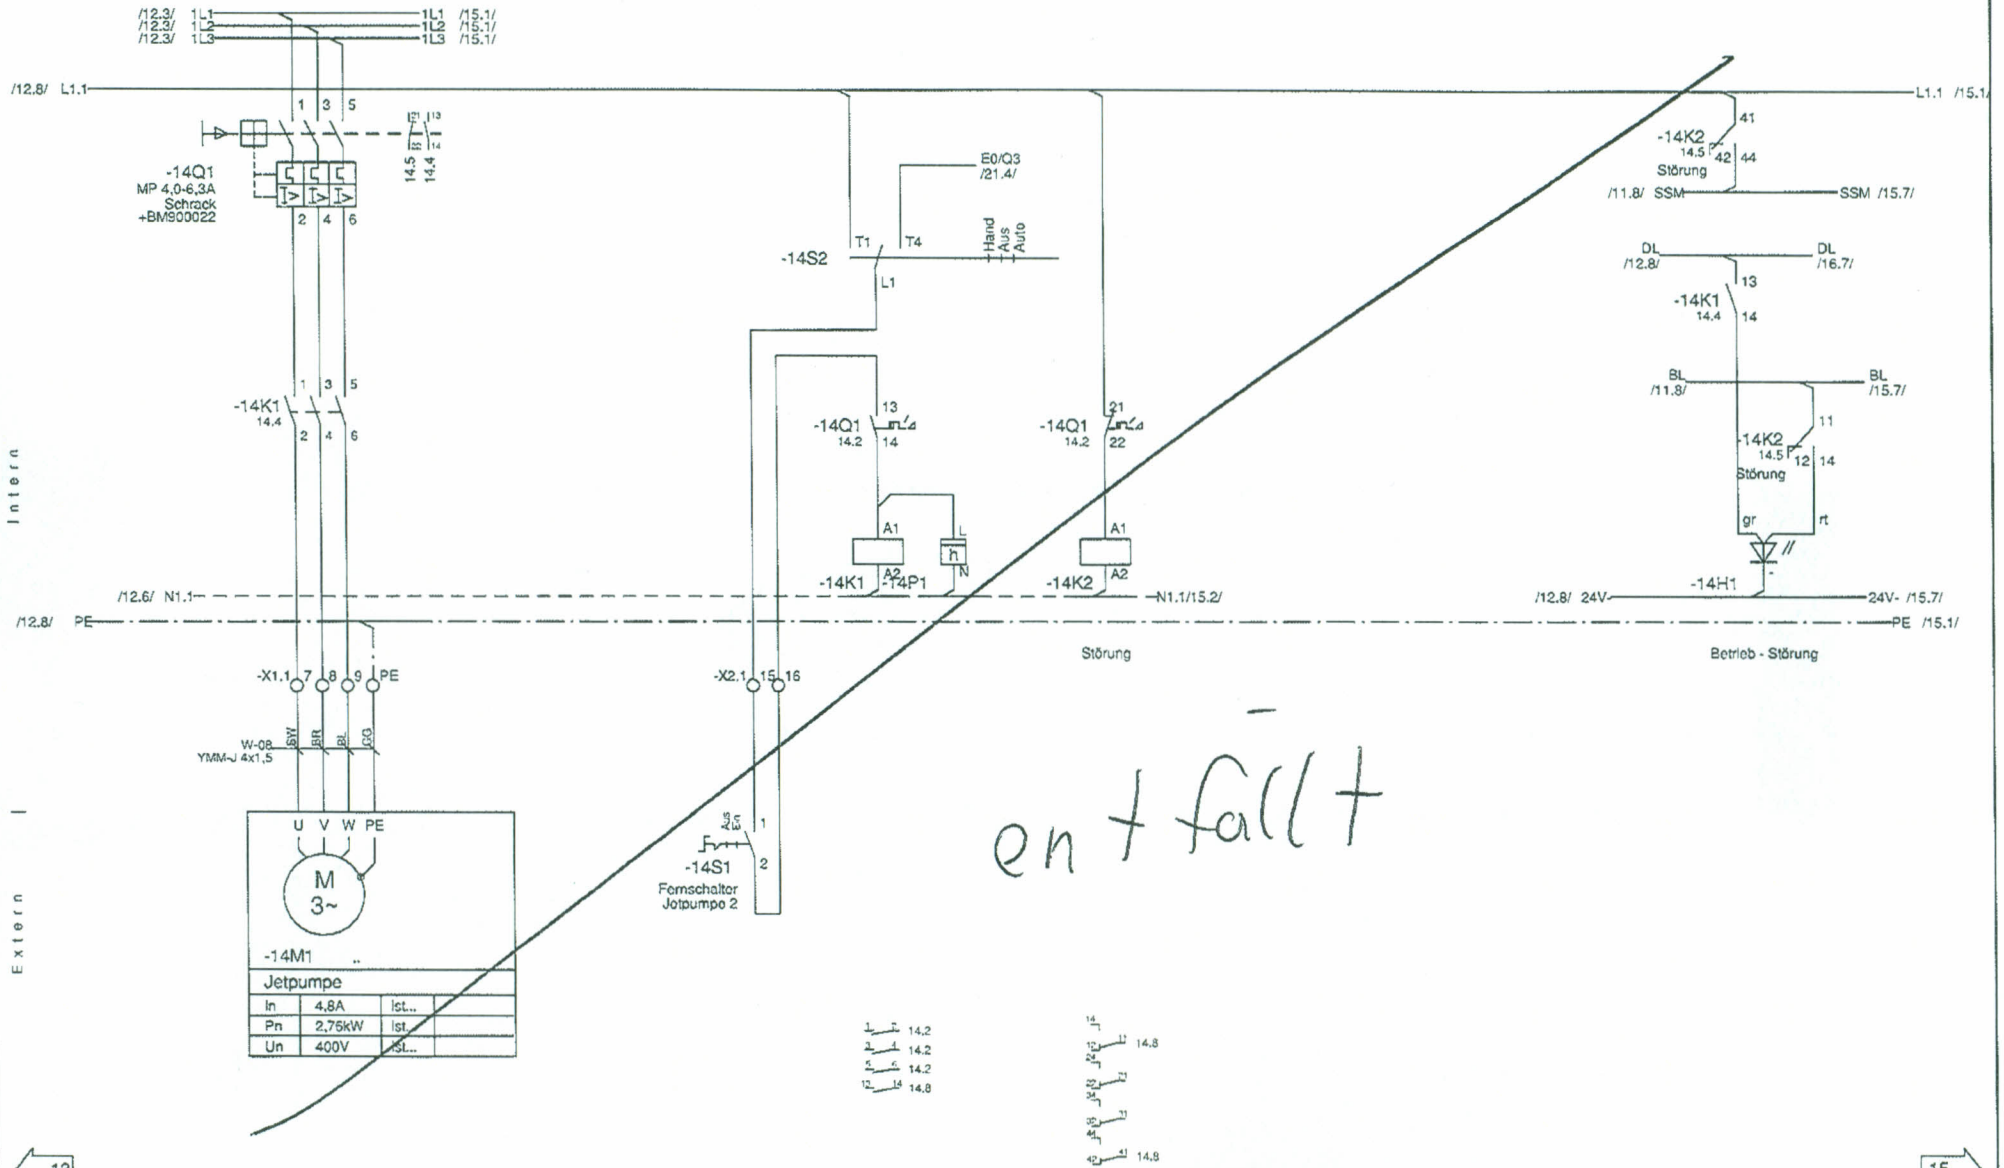
1		2		3		4		5		6		7		8	
		Ausdruck:	Dat.	Filterpumpe 2		 SCHWIMMBAD WELLNESS TECHNIK GMBH 020 Sulzburg - Alpersstr. 36 Tel.: +43 (0) 652 / 623444 - Fax: +43 (0) 652 / 623454		Schwimmbadsteuermg Hotel Kohlmayr Obertauern		Zeichn. Nr.: HOT_KOHL					
		16.9.2013	14.09.13							Ers.d.		Auftrag Nr.: 308-01-001		Blatt 11 von 22	
Zustand	Änderung	Datum	Name	Norm	Urspr.	Ers.									

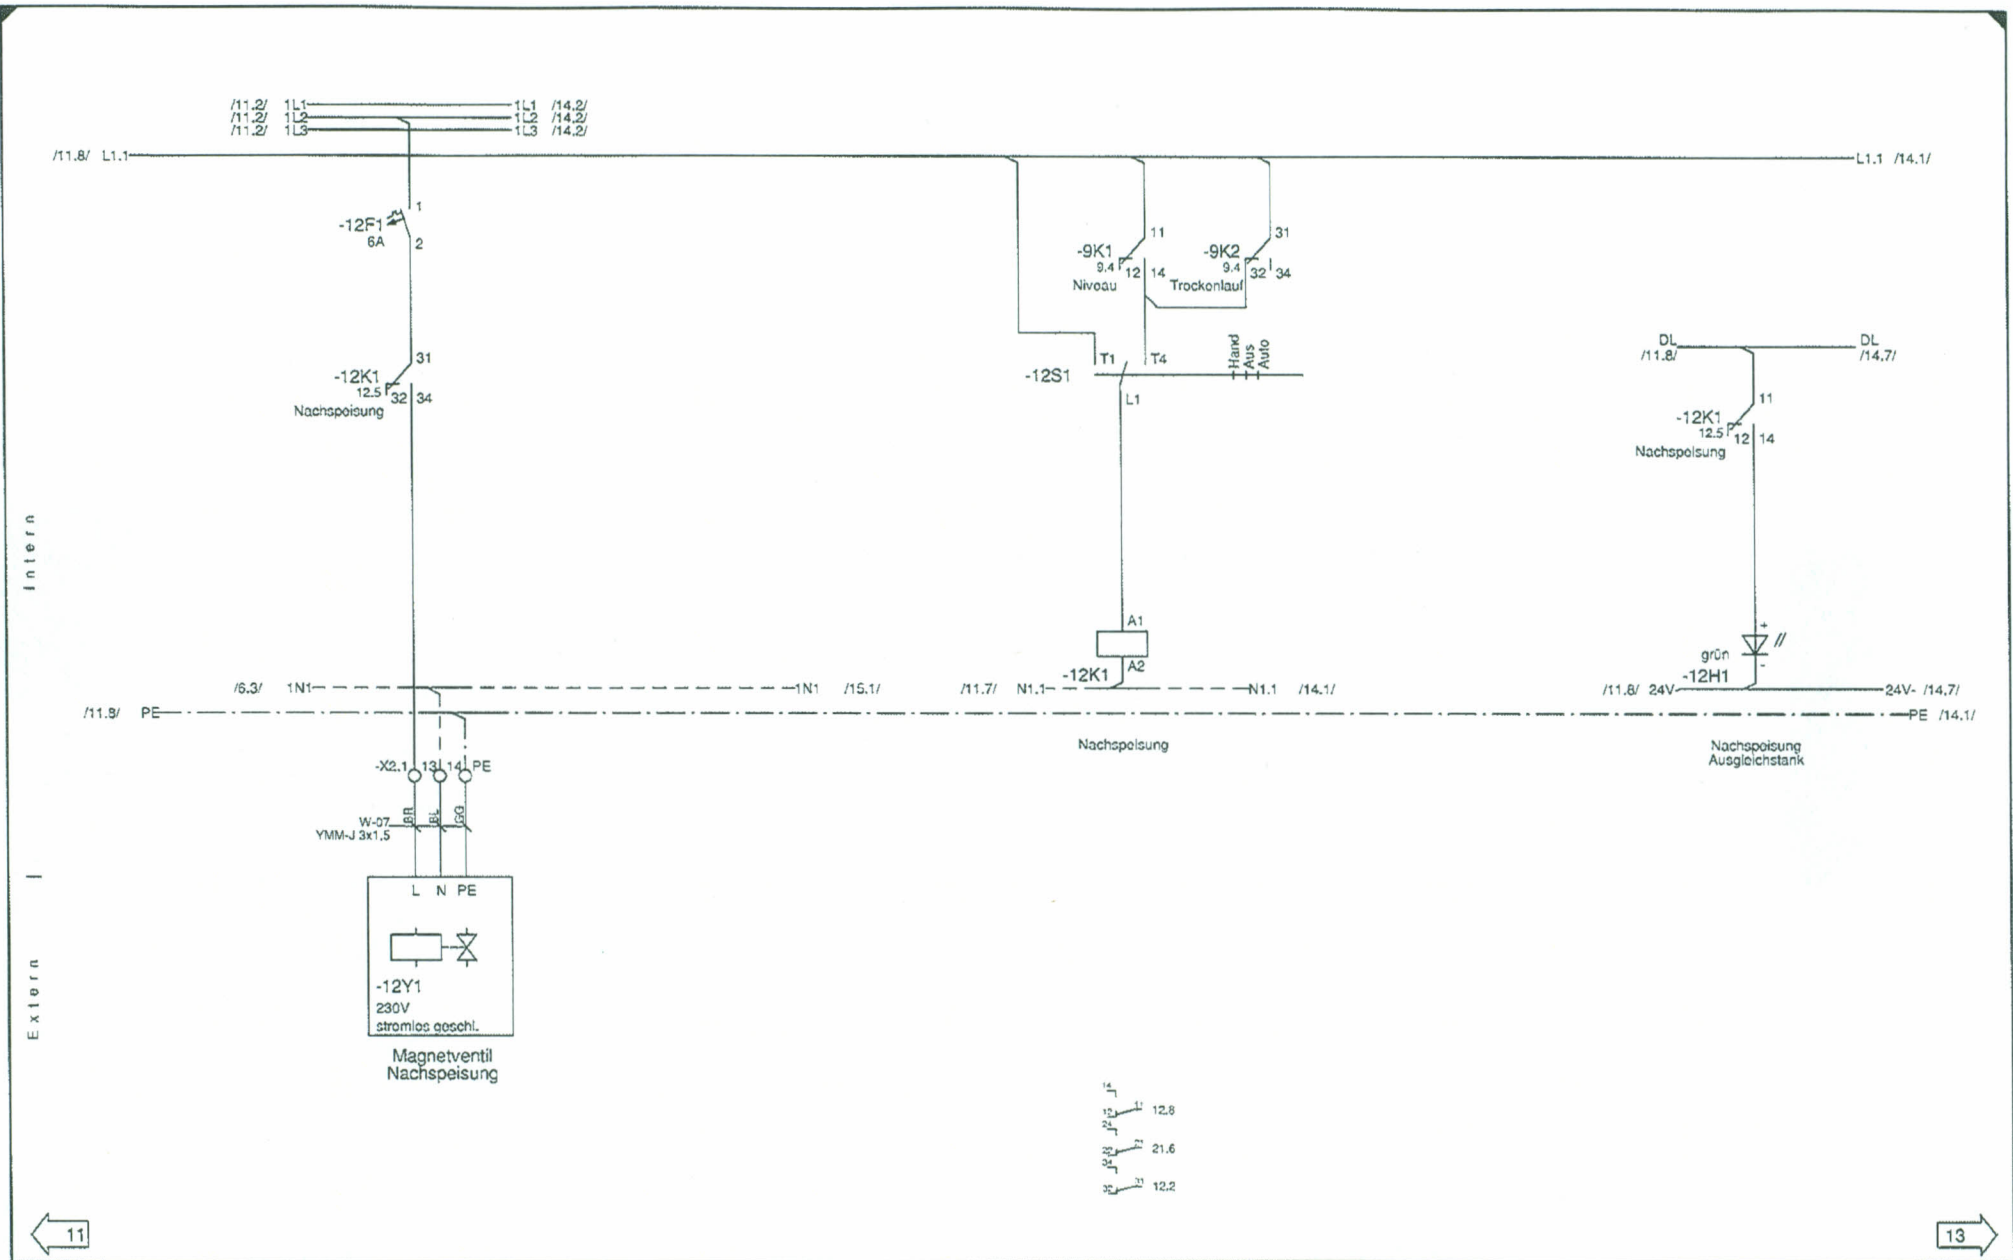



← 11

13 →

1		2		3		4		5		6		7		8		
		Ausdruck:	Dat.	Magnetventil				Schwimmbadsteuermg		Zeichn. Nr.:		=				
		16.9.2013	14.09.13	Frishwassernachspeisung				Hotel Kohlmayr		HOT_KOHL		+				
			Gez.							Ers.d.		Auftrag Nr.:		Blatt 12		
			Gepr.	Mayerhofer						308-01-001		von		22		
Zustand	Änderung	Datum	Name	Norm	Urspr.	Ers.f.	SCHWIMMBAD WELLNESS TECHNIK GMBH 5020 Sulzberg - Albnstr. 38 Tel.: +43 (0) 662 / 623444 - Fax: +43 (0) 662 / 623444									

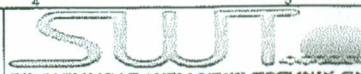


	Ausdruck:	Dat.	14.09.13	Jetpumpe		Schwimmbadsteuerung Hotel Kohlmayr Obertauern	Zeichn. Nr.: HOT_KOHL		
	16.9.2013	Gez.	Ebner		SCHWIMMBAD WELLNESS TECHNIK GMBH 5020 Sulzberg - Alpinstr. 30 Tel.: +43 (0) 662 / 623444 Fax: +43 (0) 662 / 623466		=		
		Gepr.	Mayrhofer				+		
Zustand	Änderung	Datum	Name	Norm	Urspr.	Ers.f.	Ers.d.	Auftrag Nr.: 308-01-001	Blatt 14 von 22

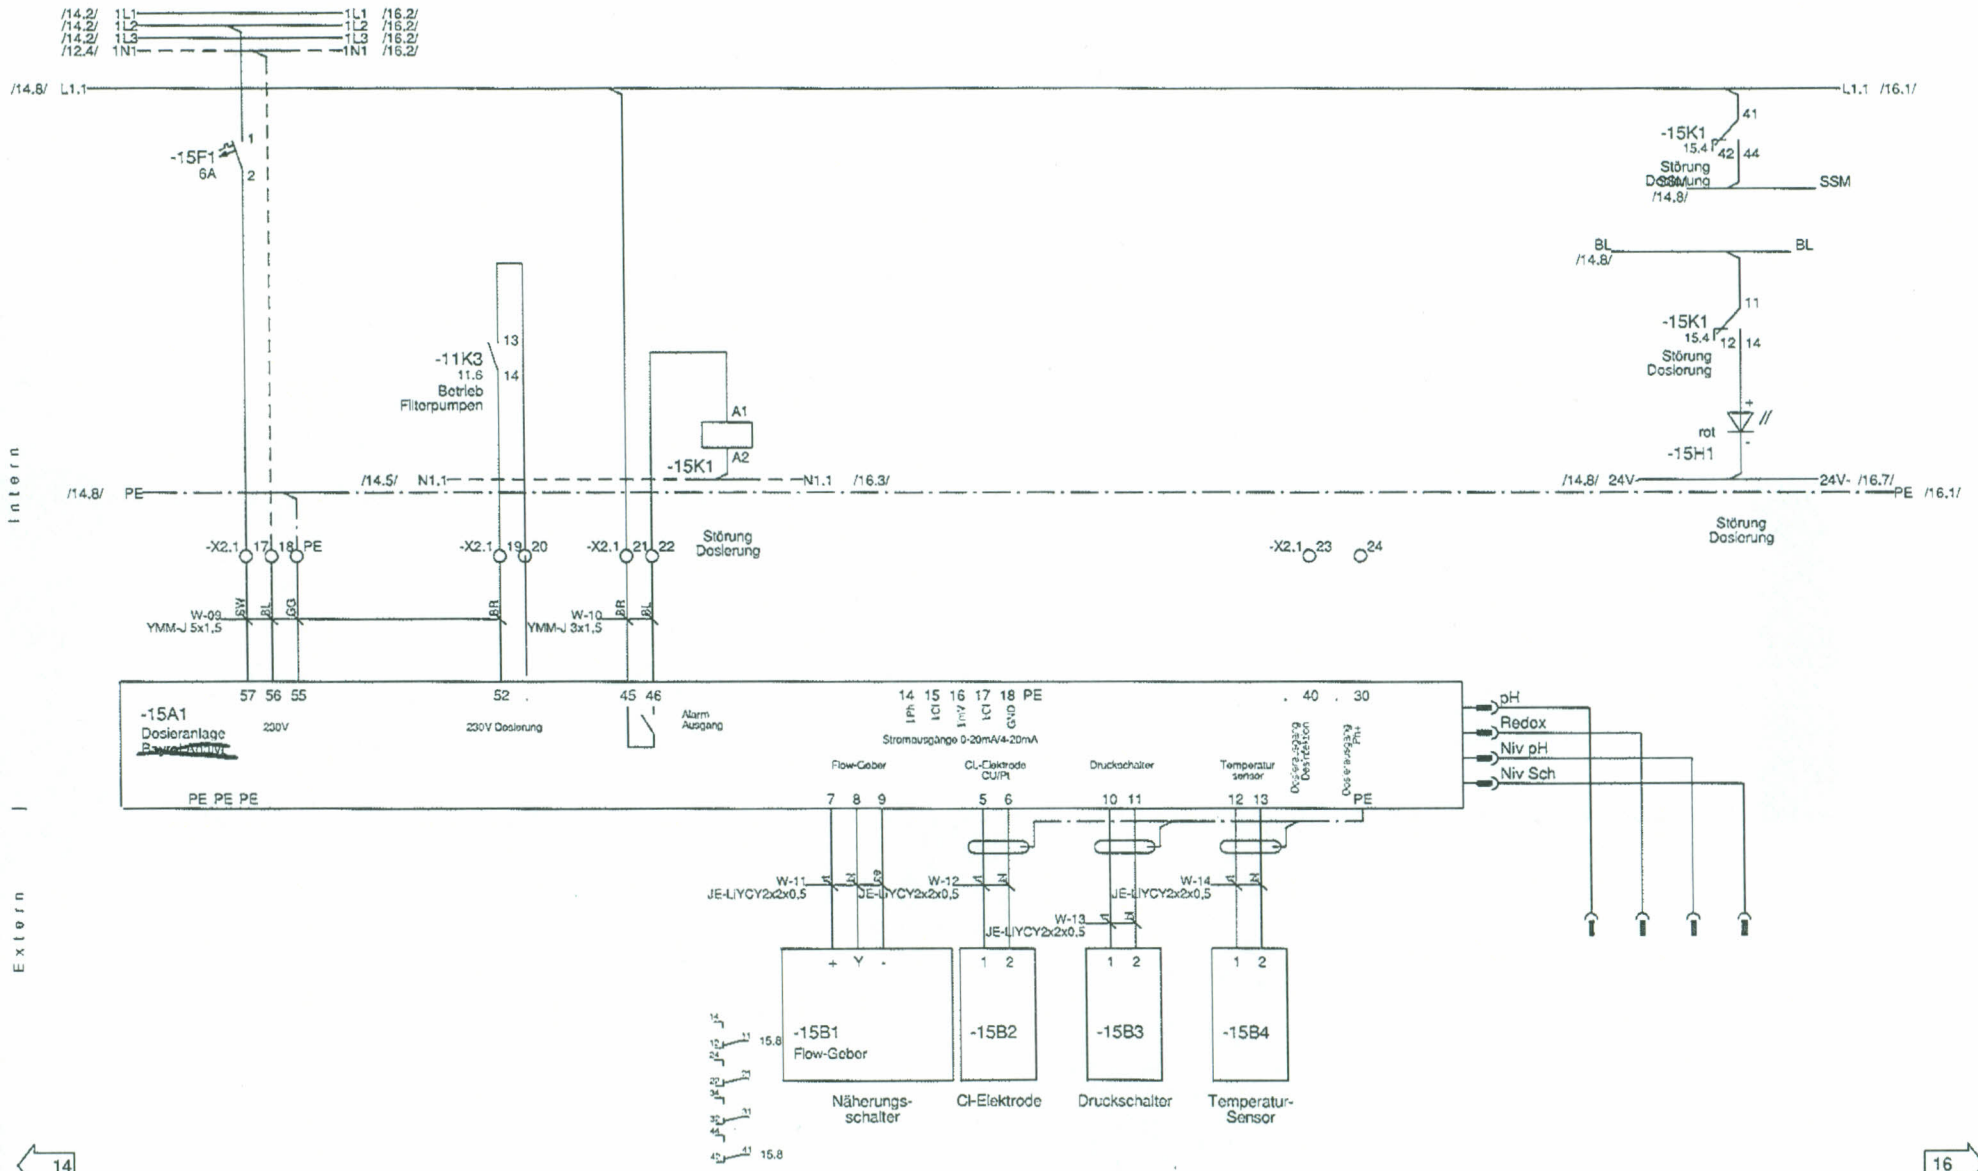


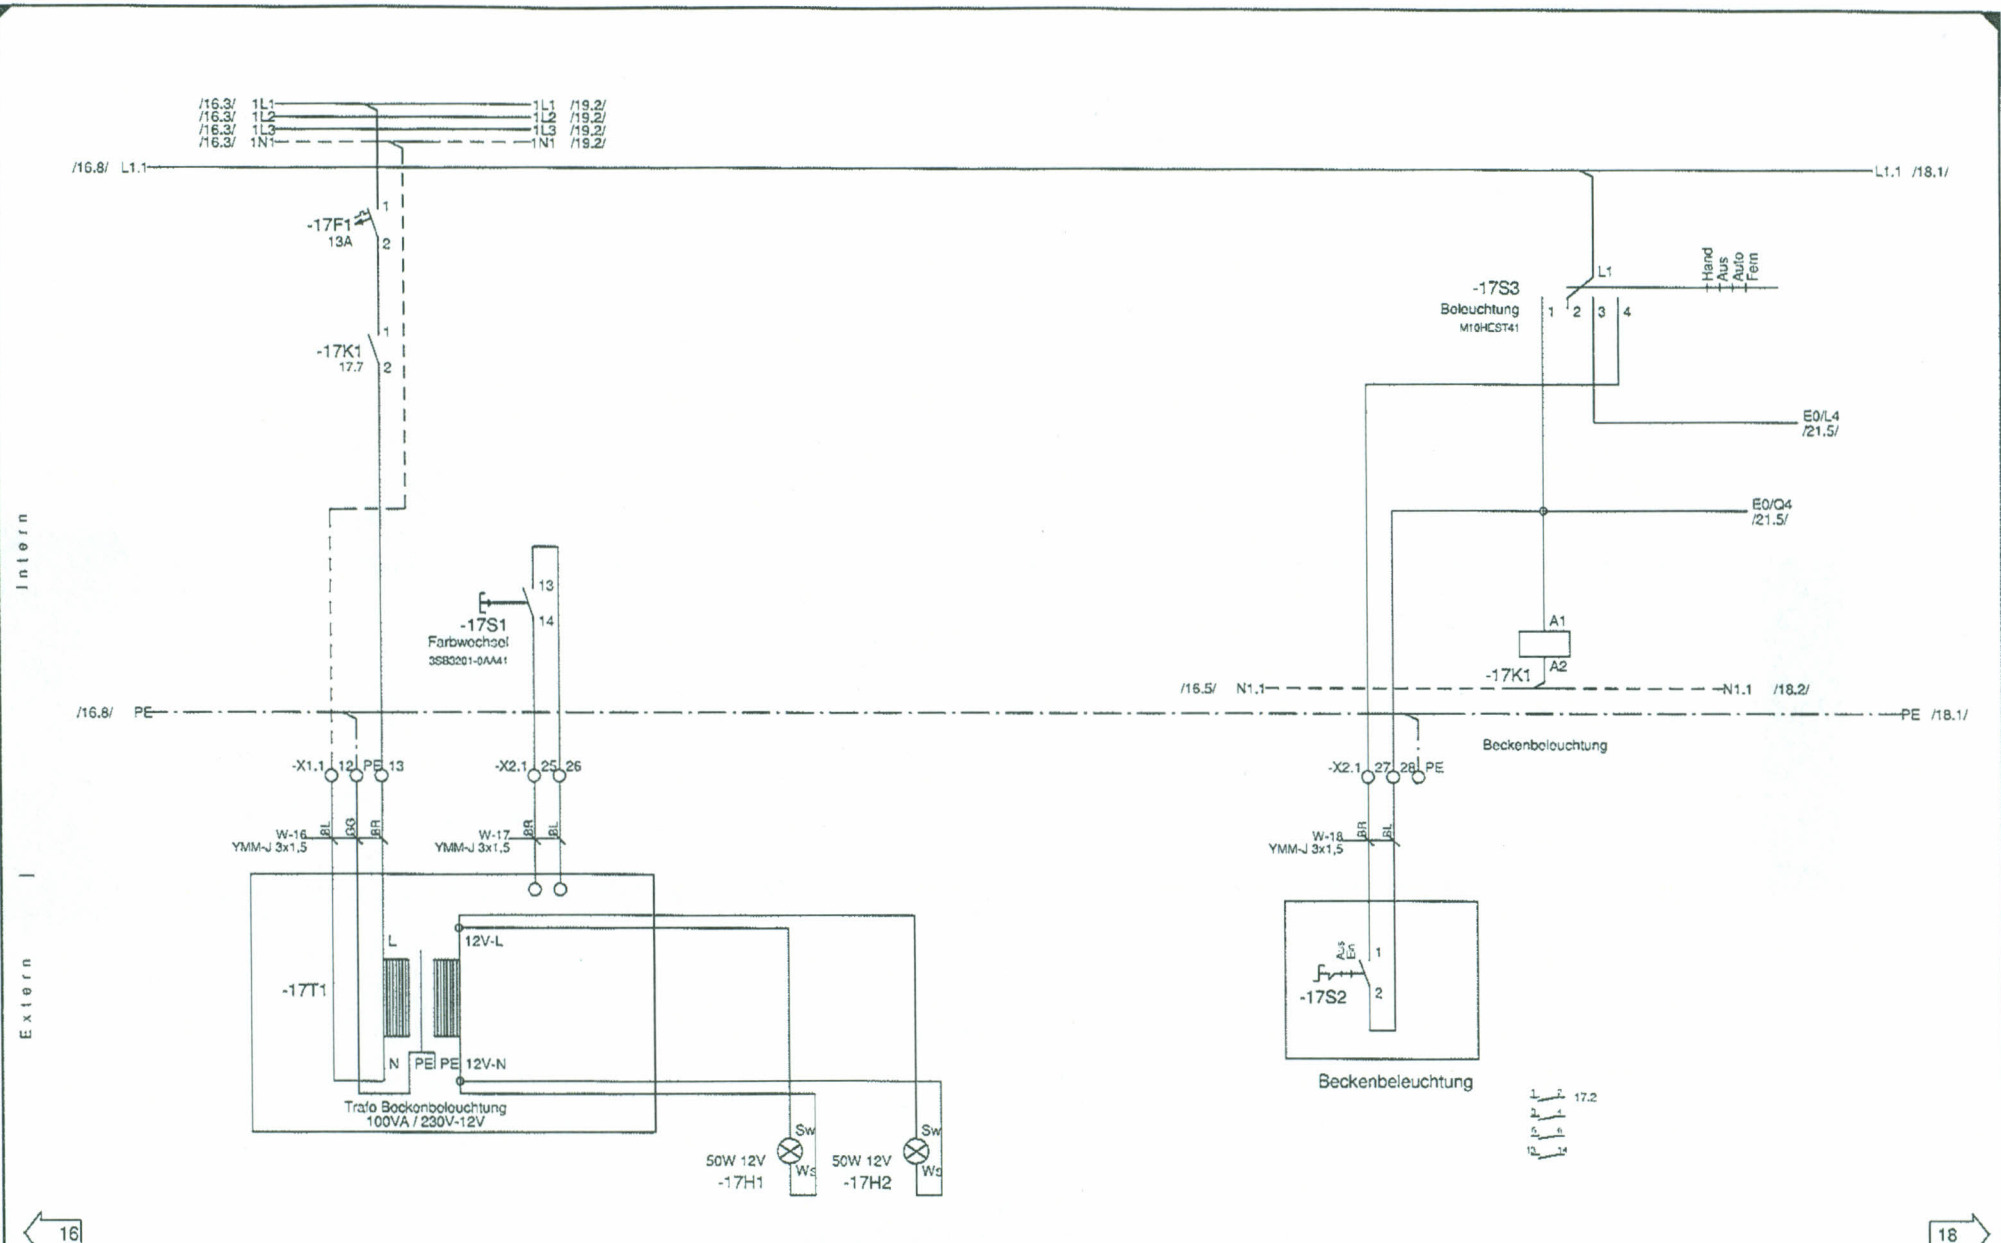
← 14

16 →

1	2	3	4	5	6	7	8
	Ausdruck: 16.9.2013	Dat. 14.09.13	Ansteuerung Dosieranlage		Schwimmbadsteuerung Hotel Kohlmayr Obertauern		Zeichn. Nr.: HOT_KOHL
		Gez. Ebner	SWT SCHWIMMBAD WELLNESS TECHNIK GMBH 5020 Salsburg = Alpbach, 36 Tlx.: +43 (0) 662 / 623444 + Fax: +43 (0) 662 / 623444		Ers.d.		Auftrag Nr.: 308-01-001
Zustand	Änderung	Datum	Name	Norm	Urspr.	Ers.f.	Blatt 15 von 22

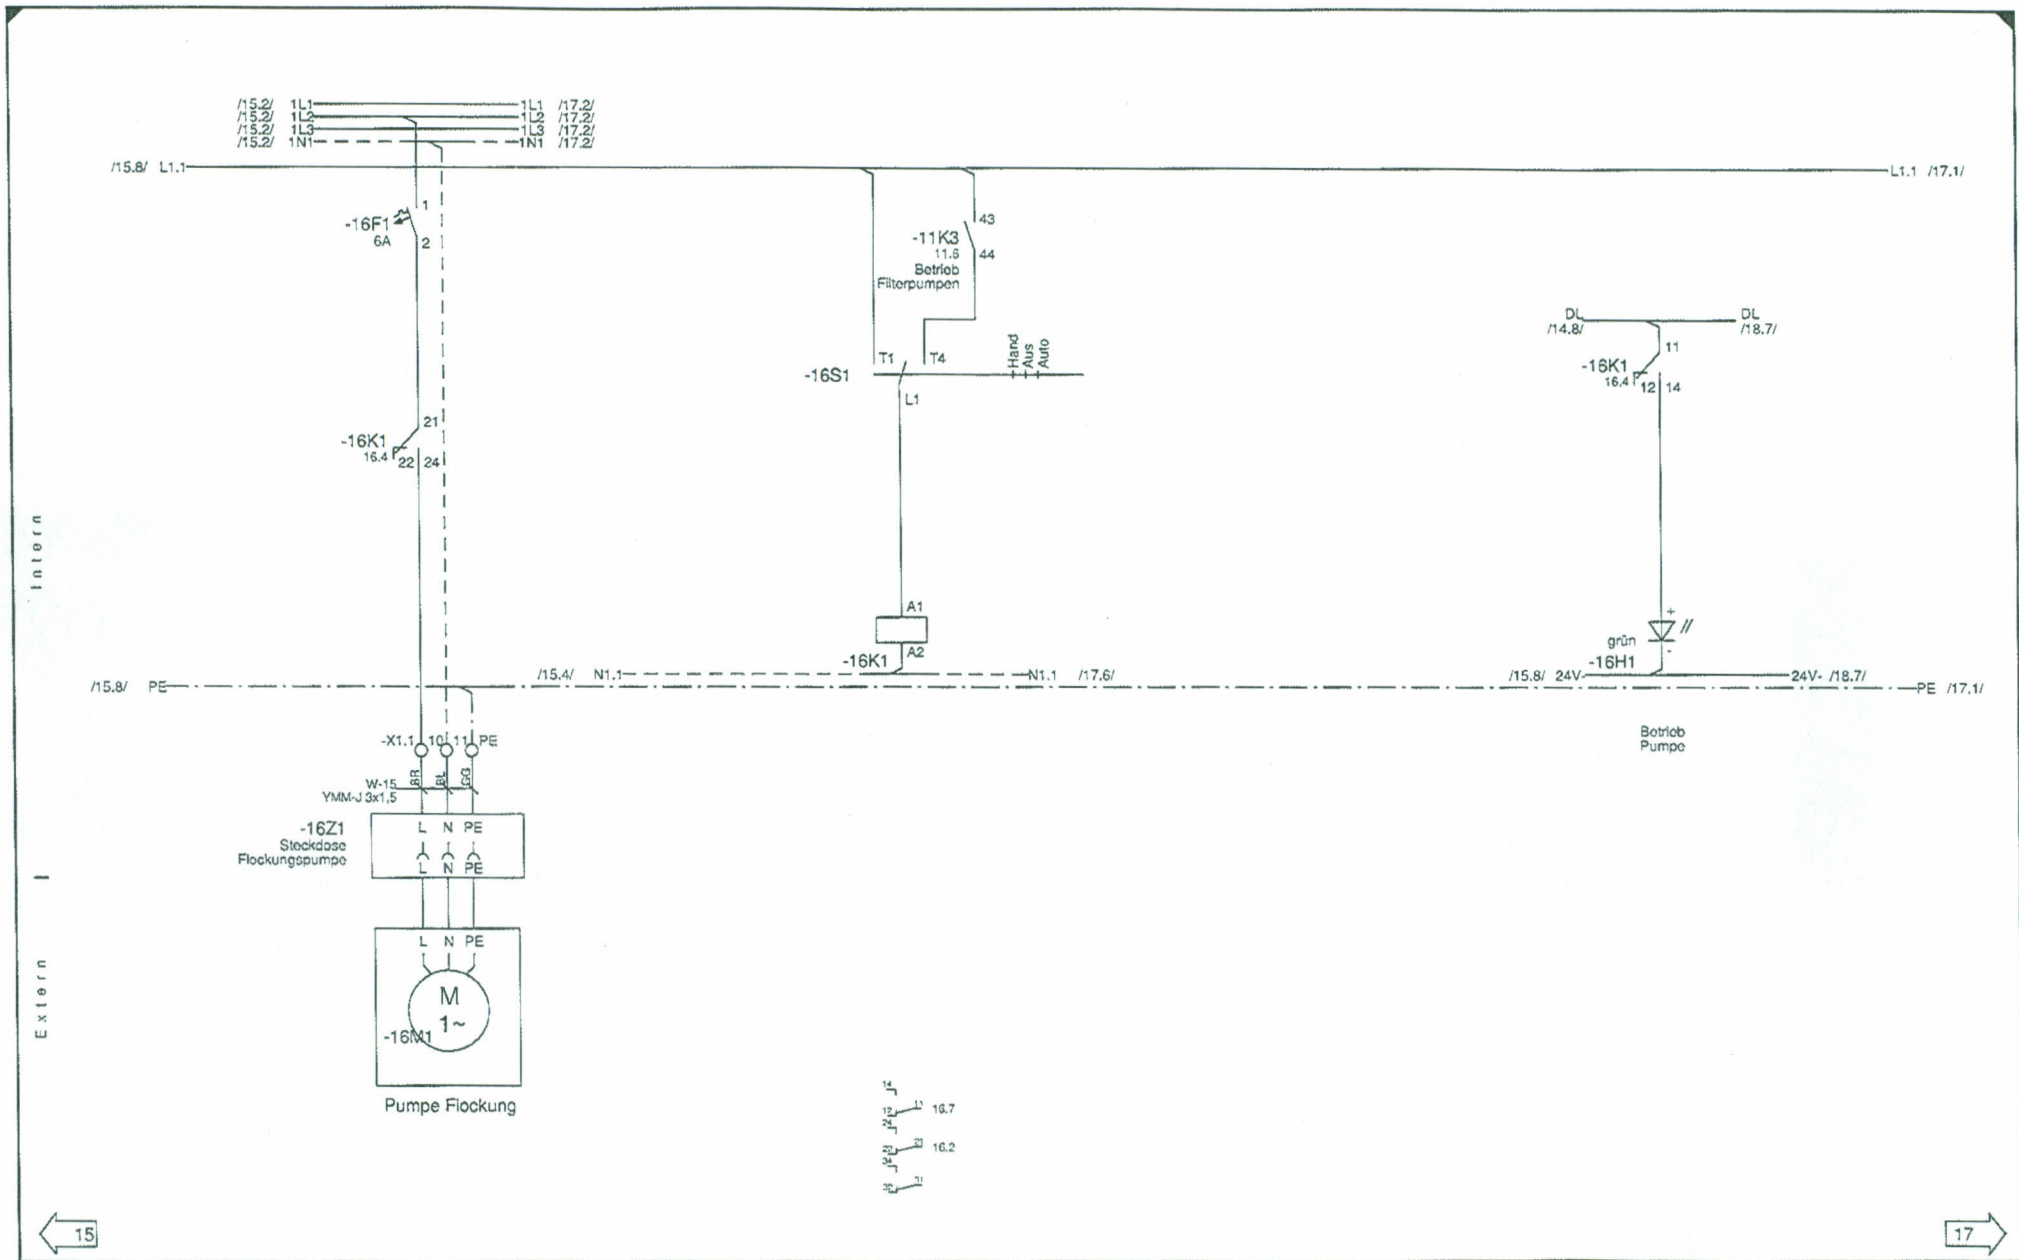

1		2		3		4		5		6		7		8	
		Ausdruck:	Dat.	14.09.13	Flockungspumpe		 SCHWIMMBAD WELLNESS TECHNIK GMBH 5020 Salzburg - Alpbachstr. 30 Tel.: +43 (0) 662 / 825444 - Fax: +43 (0) 662 / 825504		Schwimmbadsteuerung		Zeichn. Nr.:		=		
		16.9.2013	Gez.	Ebner					Hotel Kohlmayr		HOT_KOHL		+		
			Gepr.	Mayrhofer					Obertauern		Ers.d.		Blatt 16		
Zustand	Änderung	Datum	Name	Norm	Urspr.	Ers.J.			Auftrag Nr.:		von 22				
									308-01-001						





16		Scheinwerfer 1		Scheinwerfer 2		18	
Ausdruck:		Dat.		Steuerung		Zeichn. Nr.:	
16.9.2013		14.09.13		Schwimmbadbeleuchtung		HOT_KOHL	
Gez.		Ebner				Ers.d.	
Gopr.		Mayrhofer				Auftrag Nr.:	
Zustand		Name		Urspr.		308-01-001	
Änderung		Norm		Ers.1.		Blatt 17	
						von 22	


SWT
 SCHWIMMBAD WELLNESS TECHNIK GMBH
 5020 Sulzberg - Albstadt 30
 Tel.: +43 (0) 662 / 523464 - Fax: +43 (0) 662 / 523464

Schwimmbadsteuerung
 Hotel Kohlmayr
 Obertaum

Ers.d. Auftrag Nr.: 308-01-001
 Blatt 17 von 22

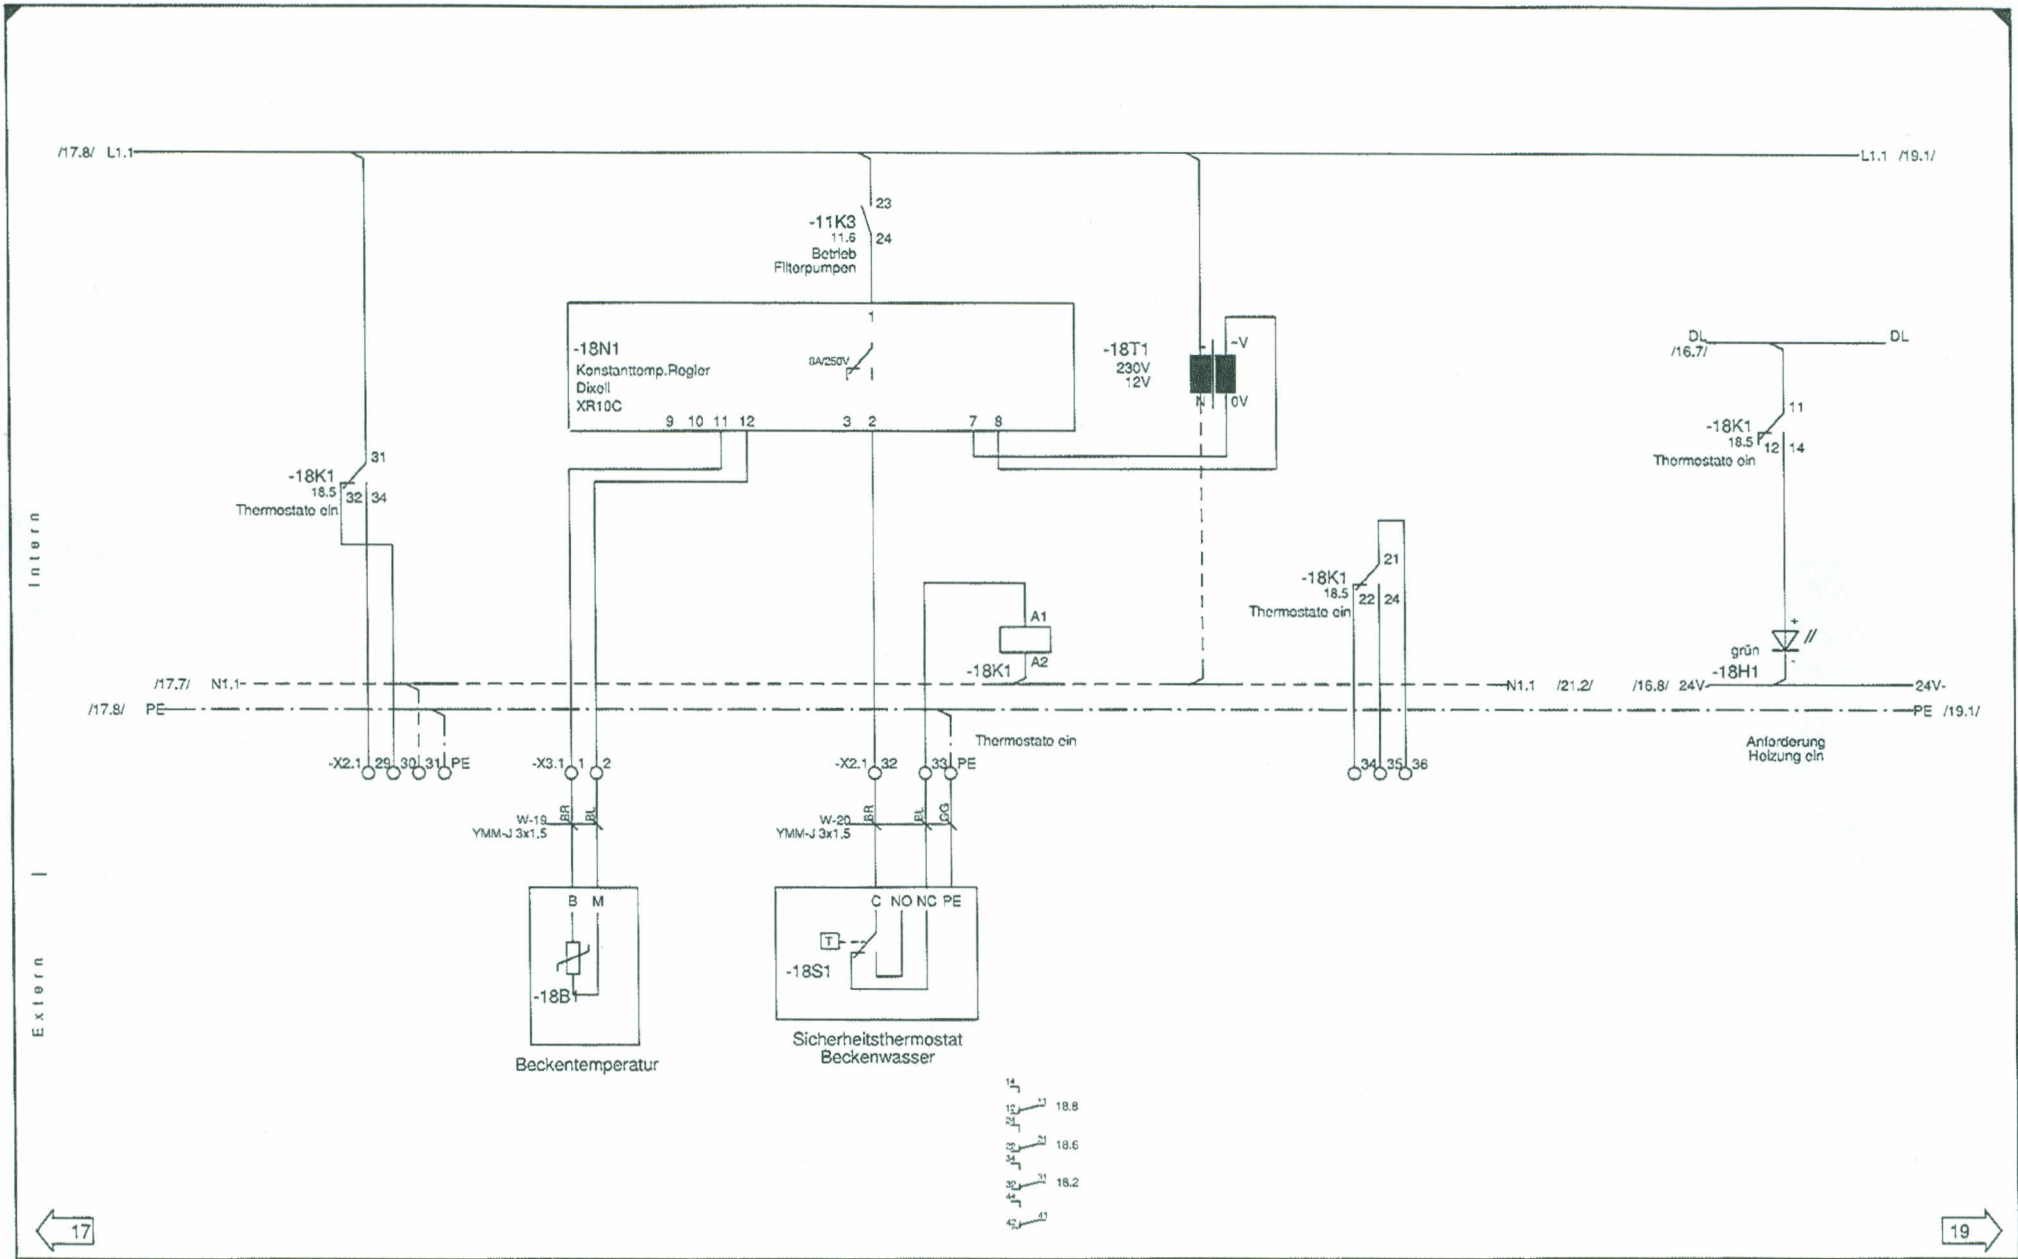

1		2		3		4		5		6		7		8		
		Ausdruck:	Dat.	14.09.13	Ansteuerung				Schwimmbadsteuerung		Zeichn. Nr.:					
		16.9.2013	Gez.	Ebner	Heizung				Hotel Kohlmayr		Obertauern		HOT_KOHL			
			Gepr.	Mayrhofer							Ers.d.		Auftrag Nr.:		Blatt 18	
Zustand	Änderung	Datum	Name	Norm	Urspr.	Ers.f.					308-01-001		von 22			

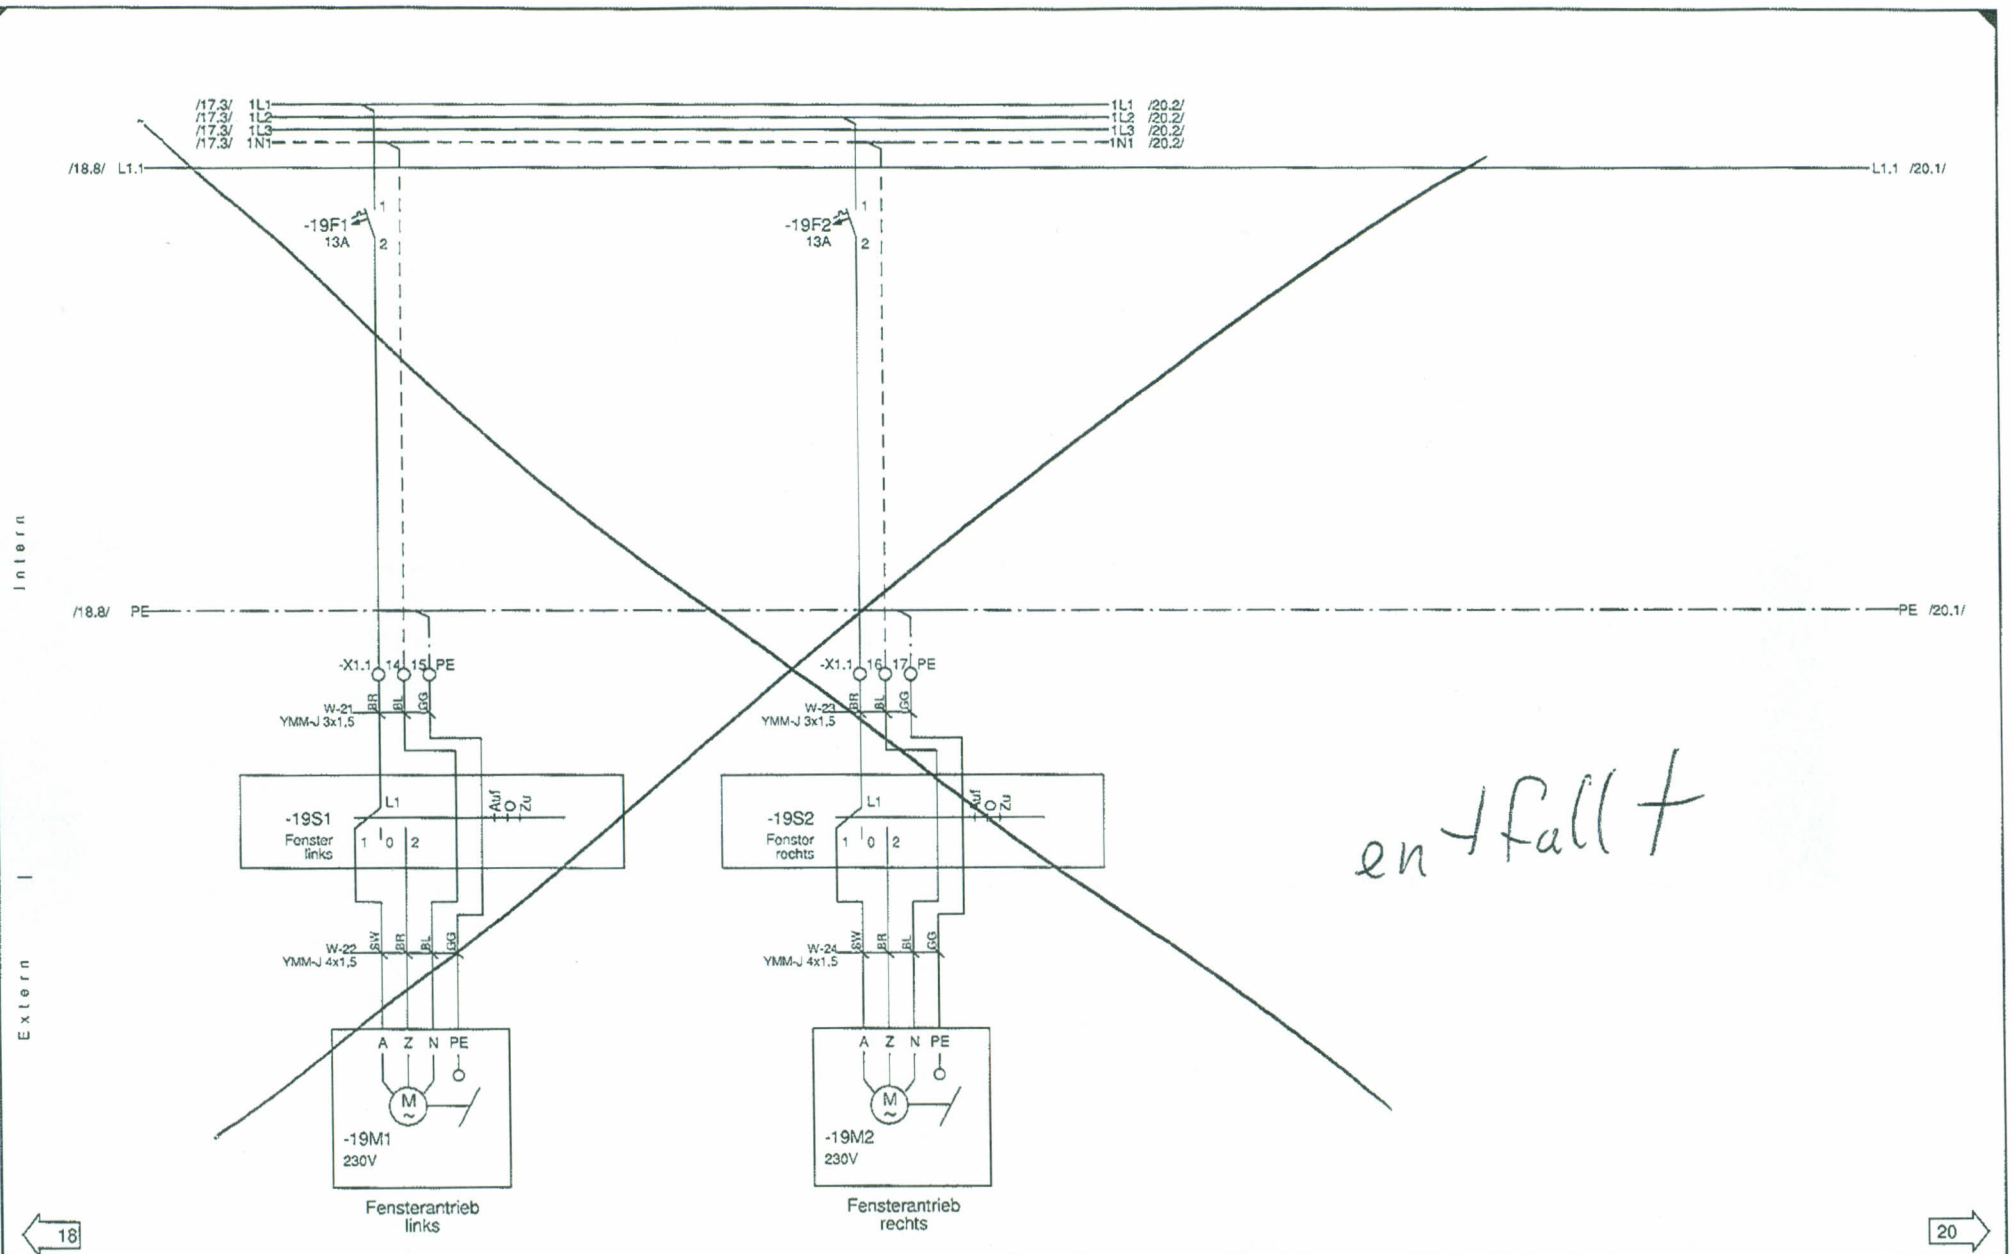


entfallt


18

20

1		2		3		4		5		6		7		8	
		Ausdruck:		Dat.		Fensterantriebe		SWT		Schwimmbadsteuerung		Zeichn. Nr.:		=	
		16.9.2013		14.09.13				SCHWIMMBAD WELLNESS TECHNIK GMBH		Hotel Kohlmaier		HOT_KOHL		+	
				Gez. Ebnor				3020 Sulzberg - Alpestr. 36		Obertauern		Ers.d.		Auftrag Nr.:	
				Gopr. Mayrhofer				Tel.: +43 (0) 662 / 625444 Fax: +43 (0) 662 / 625404				308-01-001		Blatt 19	
Zustand		Änderung		Datum		Name		Norm		Urspr.		Ers.f.		von 22	

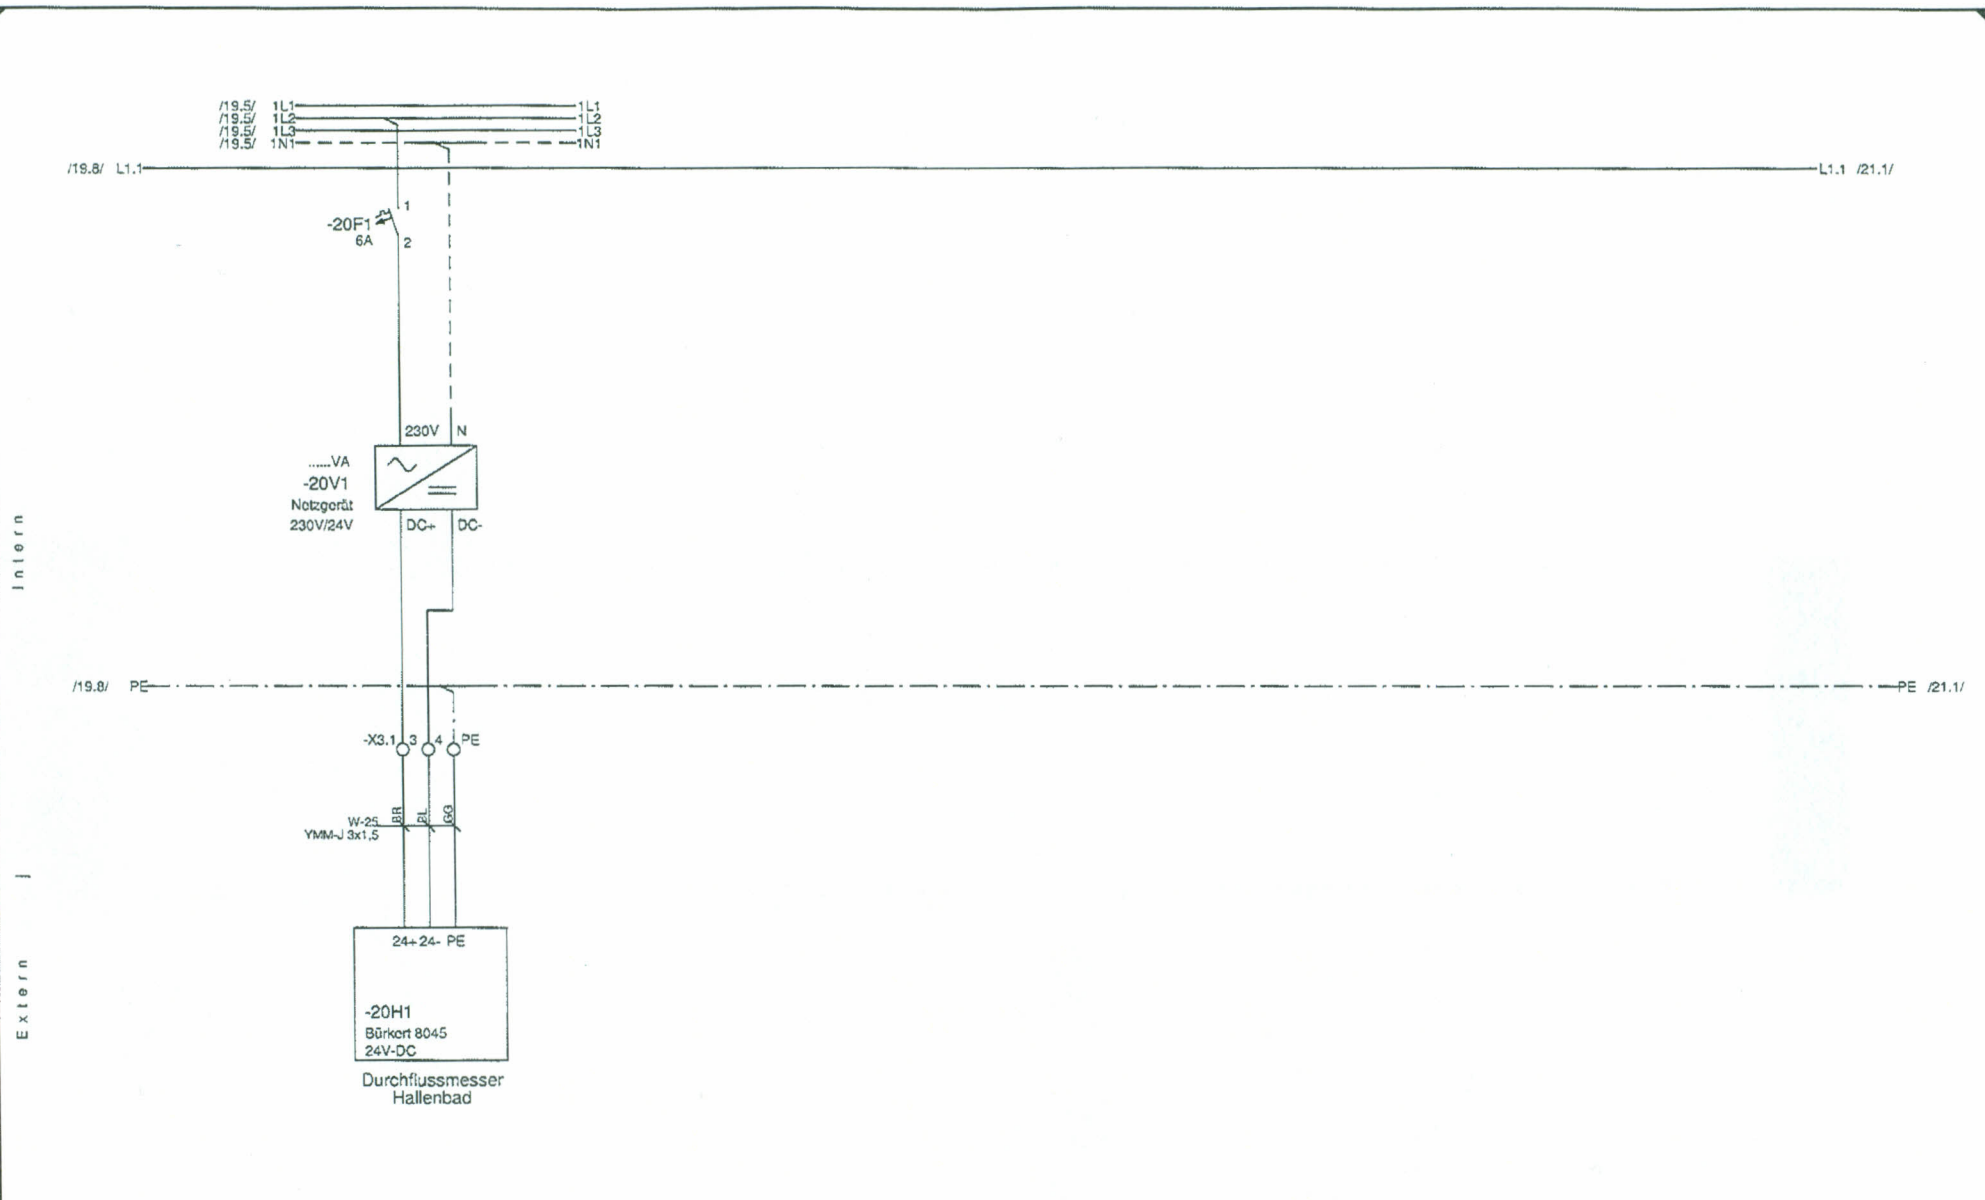

		Ausdruck:		Dat.		14.09.13		Durchflussmesser		SWT		Schwimmbadsteuerung		Zeichn. Nr.:		=	
		16.9.2013		Gez.		Ebner				SCHWIMMBAD WELLNESS TECHNIK GMBH		Hotel Kohlmayr		HOT_KOHL		+	
				Gepr.		Mayrhofer				5020 Sulzburg - Alpendstr. 36		Obertauern		Ers.d.		Blatt 20	
Zustand		Änderung		Datum		Name		Norm		Urspr.		Ers.f.		Auftrag Nr.:		von 22	
										Tel.: +43 (0) 662 / 623664 - Fax: +43 (0) 662 / 623660				308-01-001			

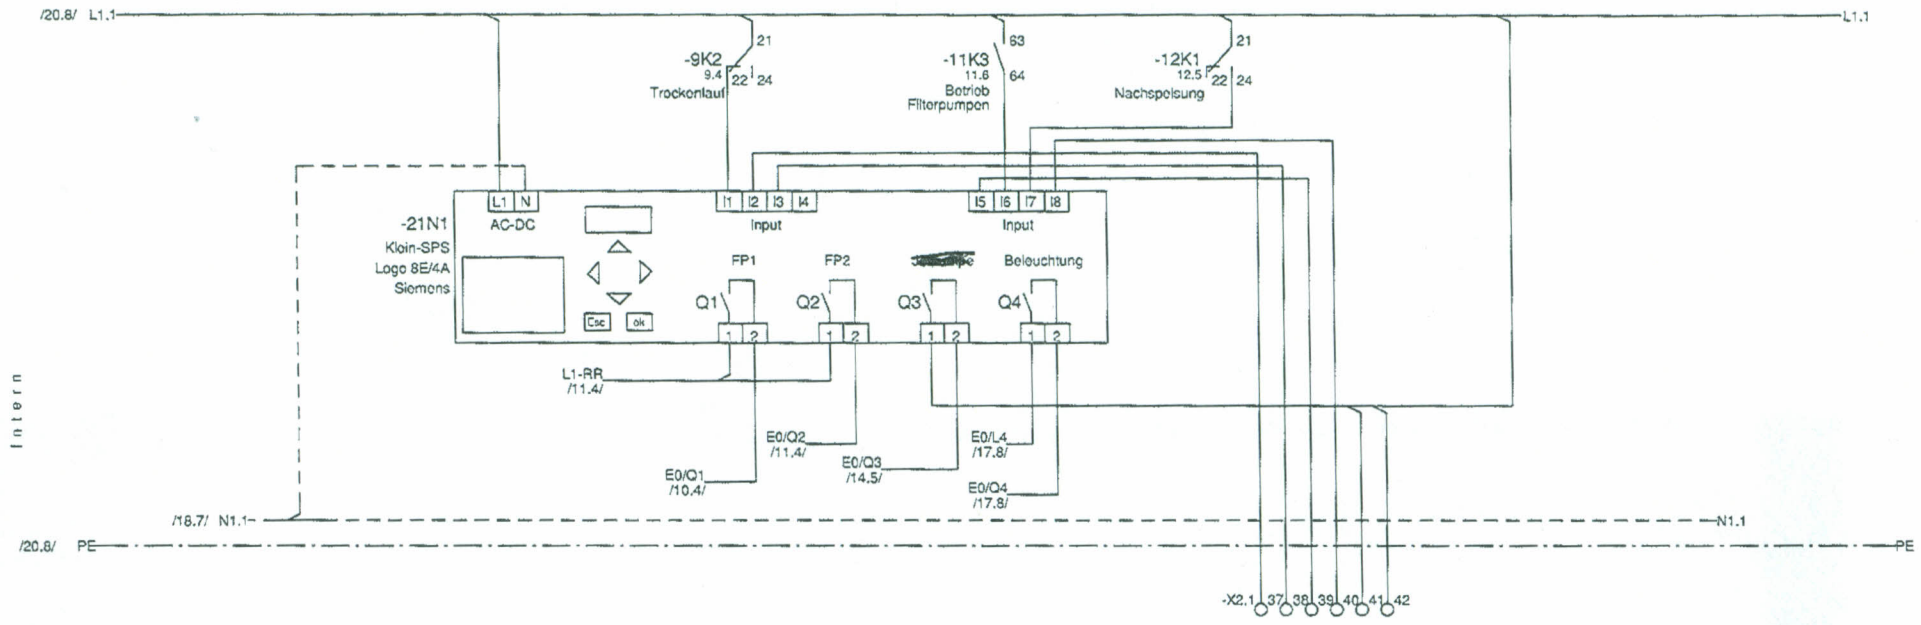

← 20		22 →													
1		2		3		4		5		6		7		8	
Ausdruck:		Dat.		14.09.13		Klein - SPS				Schwimmbadsteuerung		Zeichn. Nr.:		=	
16.9.2013		Gez.		Ebner		Schwimmbadsteuerung				HOT_KOHL		+			
		Gepr.		Mayrhofer						Ers.d.		Auftrag Nr.:		Blatt 21	
Zustand		Änderung		Datum		Name		Norm		Urspr.		Ers.f.		von 22	
												308-01-001			

SCHWIMMBAD WELLNESS TECHNIK GMBH
 5020 Sulzburg = Altmühlstr. 36
 Tel.: +43 (0) 662 / 625444 = Fax: +43 (0) 662 / 625369