

Anlage:

Schwimmbadverteiler

Hotel Viktoria Kaprun

Firma:

SWT

_ !! A C H T U N G !! _

Bei Änderungen im Schaltschrank und auch an den externen Geräten die nicht von der Erzeugerfirma durchgeführt werden entfällt Garantie und Haftung. Dadurch entstehende Kosten werden nicht anerkannt. Sollte dies jedoch aus technischer Sicht notwendig sein ist die Erzeugerfirma zu verständigen. Schutzmaßnahmen des Örtlichen EVU's beachten! Motorschutzgeräte nach den tatsächlichen Aufnahmestrom der Motoren einstellen! Vor der Inbetriebnahme der Anlage sind sämtliche Schraub-, Klemm- und Steckverbindungen auf festen Sitz zu prüfen und gegebenenfalls nachzuziehen!

SCHALTSCHRANKAUSFÜHRUNG

VERDRAHTUNGSFARBEN


SCHALTSCHRANKGRÖSSE: 600x800x300 (BxHxT)
 SOCKEL: - (H)
 LACKIERUNG: RAL 7035
 SCHUTZART: IPS4
 SCHUTZMASSNAHME: lt. EVU
 BLINDSCHALTBILD: nein (BxH)
 KABELINFÜHRUNG: oben
 TÜRANSCHLAG: links

HAUPTSTROMKREIS 400/230V: ——— schwarz
 NEUTRALLEITER: ——— hellblau
 SCHUTZLEITER: ——— gelb/grün
 STEUERSPANNUNG 230VAC:
 ohne Trafo: L/N ——— braun/hellblau
 mit Trafo: L/N ——— rot/rot-weiß
 STEUERSPANNUNG 0-24VAC: L/N ——— blau/blau-weiß
 STEUERSPANNUNG 0-24VDC: +/- ——— blau/blau-weiß
 GND, DDC: ——— blau-weiß
 MESSLEITUNGEN, FÜHLER: ——— grün
 POTENTIALFREIE LEITUNGEN: ——— orange
 FREMDSPANNUNG: ——— orange

Blattverzeichnis

- | | | |
|--------------------|----------------------------------|---------------------------------------|
| 000 Deckblatt | 004 Filterpumpe 2 | 008 Beckenbeleuchtung |
| 001 Netzanschluß | 005 Frieschwassernachspeisung | 009 Freigabe Heizung Beckenwasser |
| 002 Niveauregelung | 006 Dosieranlage | 010 Durchflussmesser |
| 003 Filterpumpe 1 | 007 Steckdose für Pumpe Flockung | 011 SPS-Steuerung LOGO-Hauptsteuerung |

		Datum	21.10.14	SWT Schwimmbad und Wellnesstechnik G.m.b.H Alpenstrasse 36 A-5020 Salzburg Tel.0662/623444 - Fax 0662/625869	Schwimmbadverteiler Kaprun Deckblatt		Zeichn.Nr.:	374/14
		Bearb.	Hattinger				Blatt 0	
		Gepr.					von 11 Bl.	
Zust.	Änderung	Datum	Name	Norm				

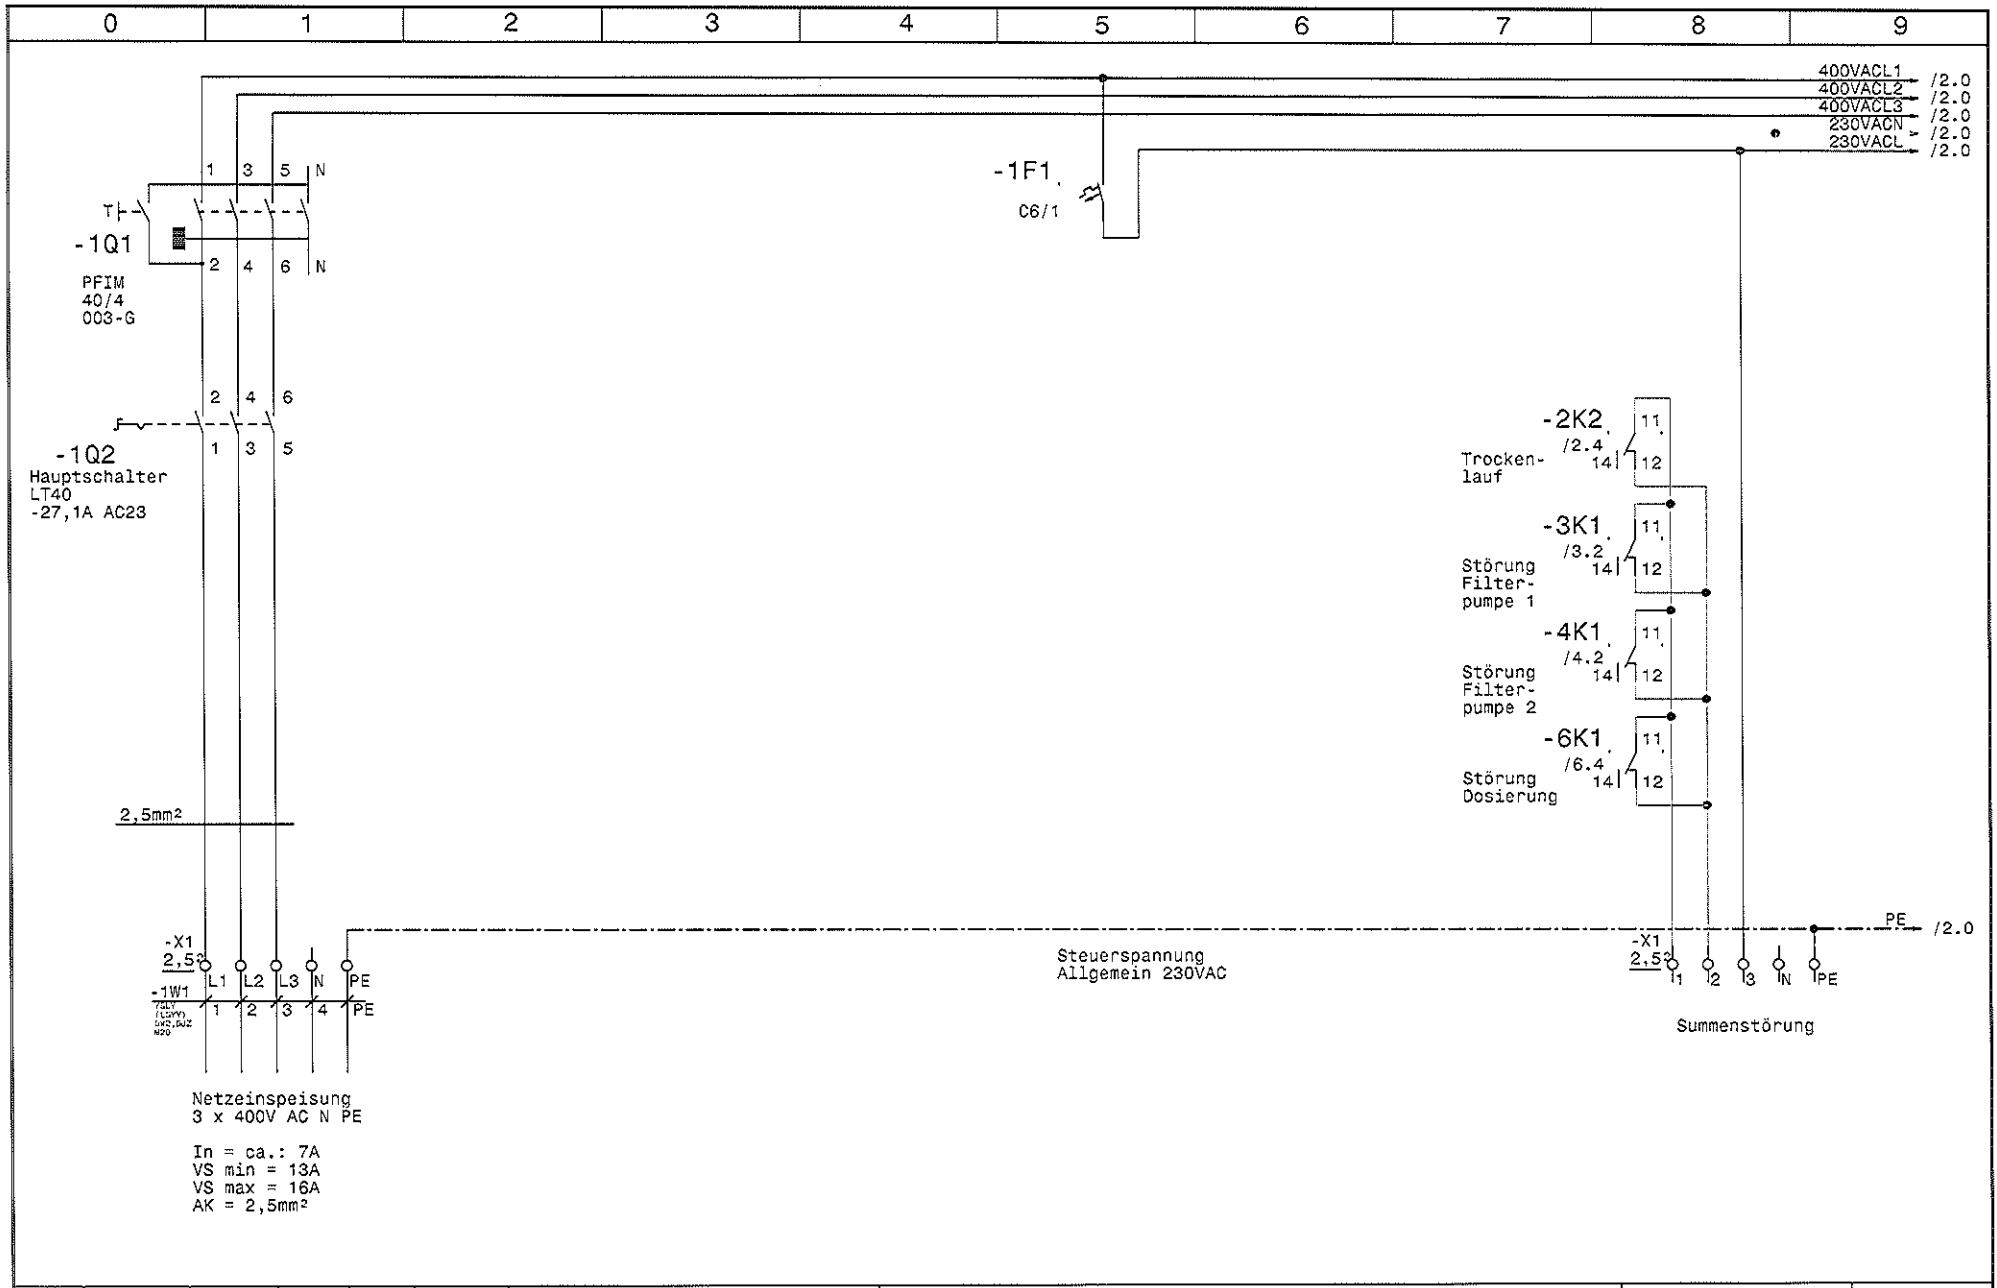


Zust.	Anderung	Datum	Name	Norm


Datum 21.10.14
 Bearb. Hattinger
 Gepr.
SWT Schwimmbad und
 Wellnesstechnik G.m.b.H
 Alpenstrasse 36 A-5020 Salzburg
 Tel.0662/623444 - Fax 0662/625869

Schwimmbadverteiler
 Kaprun
Netzanschluß


Zeichn.Nr.:	374/14
Blatt 1	von 11 Bl.

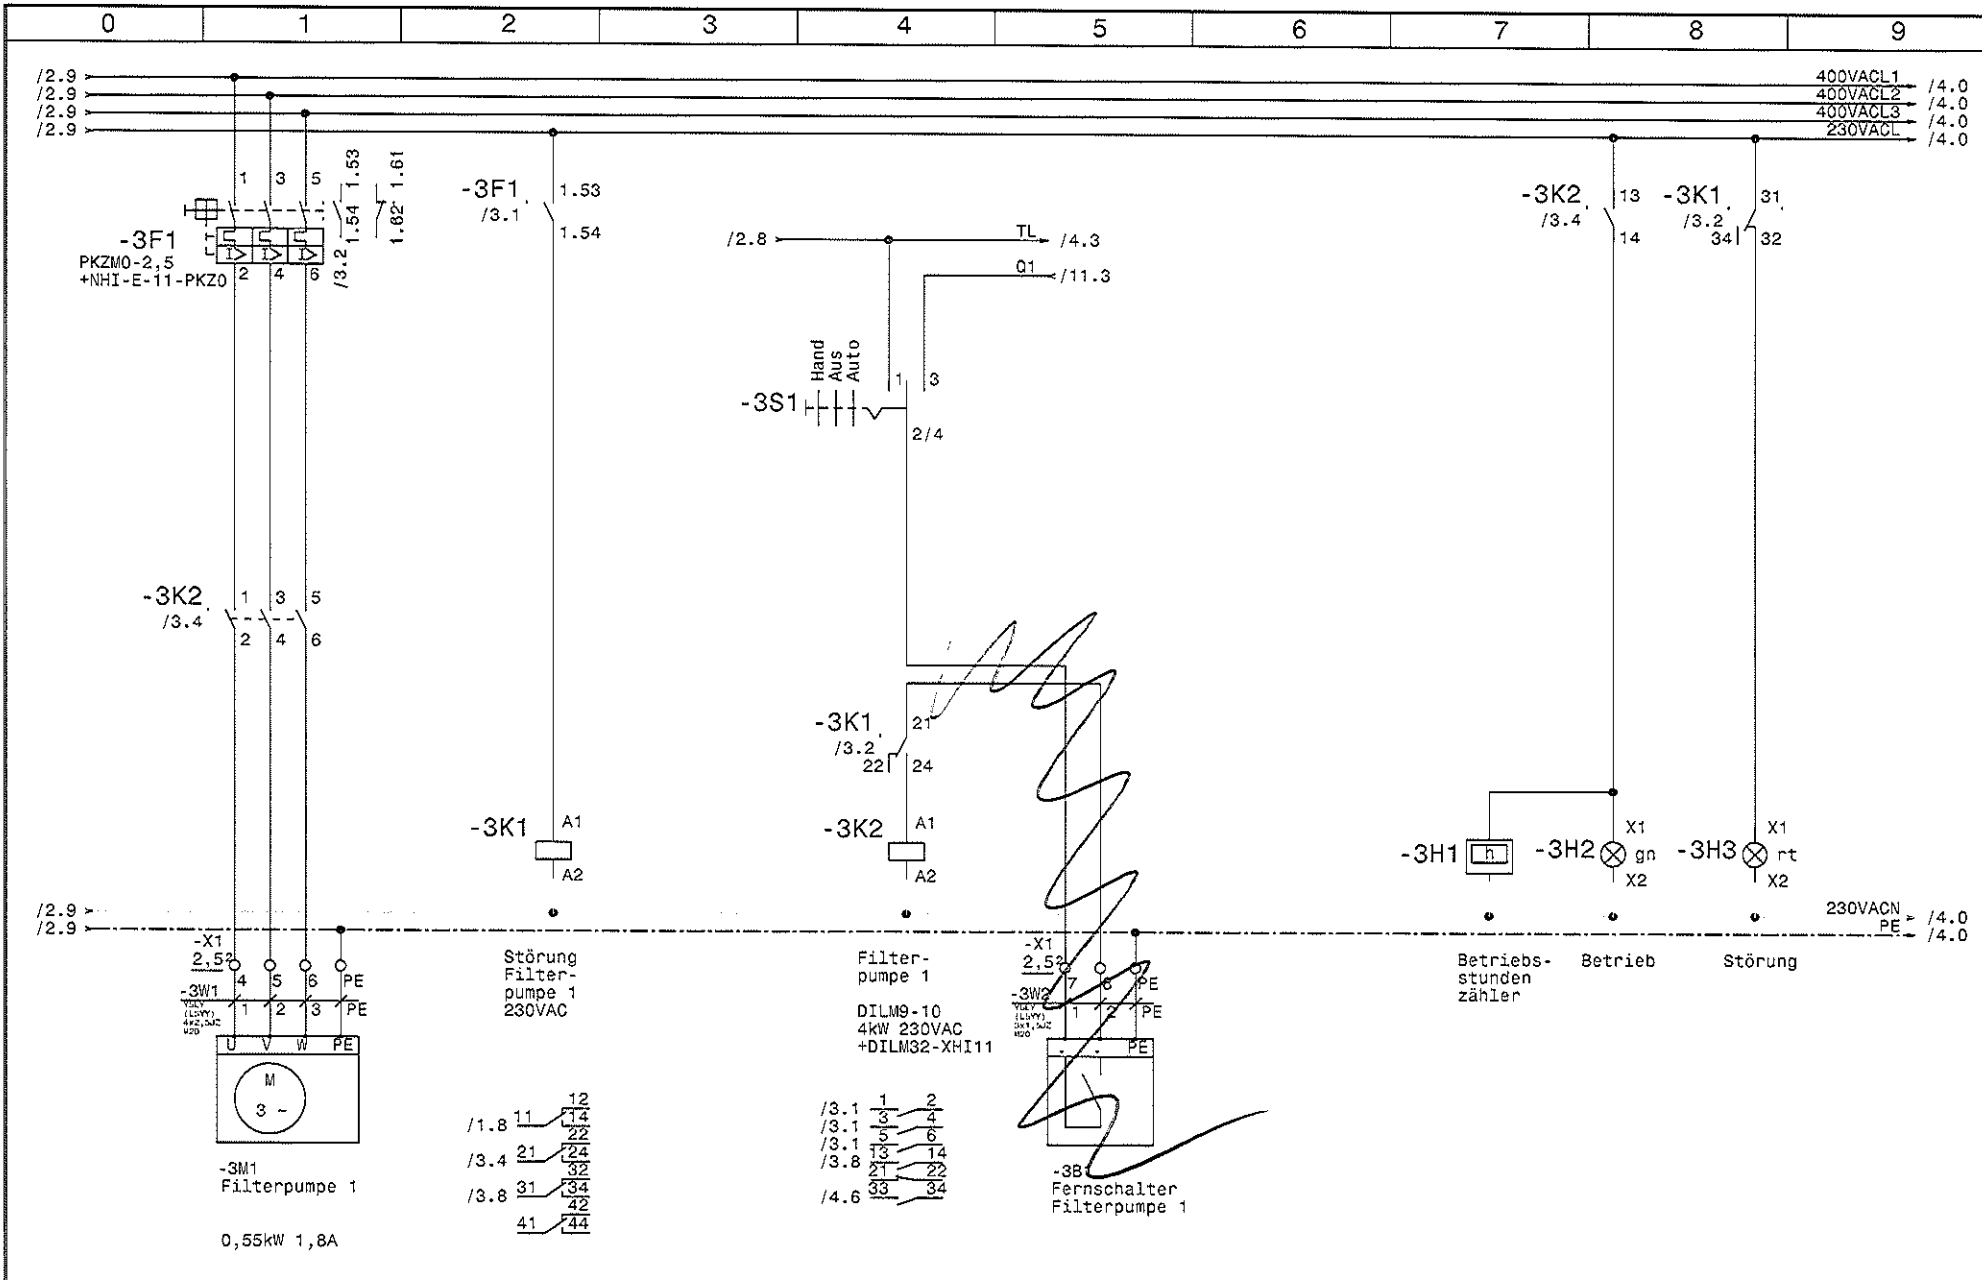


				Datum	21.10.14	SWT Schwimmbad und Wellnesstechnik G.m.b.H Alpenstrasse 36 A-5020 Salzburg Tel.0662/623444 - Fax 0662/625869	Schwimmbadverteiler Kaprun Filterpumpe 1	Zeichn.Nr.:	
				Bearb.	Hattinger			374/14	
				Gepr.				Blatt 3	
Zust.	Anderung	Datum	Name	Norm				von 11	Bl.

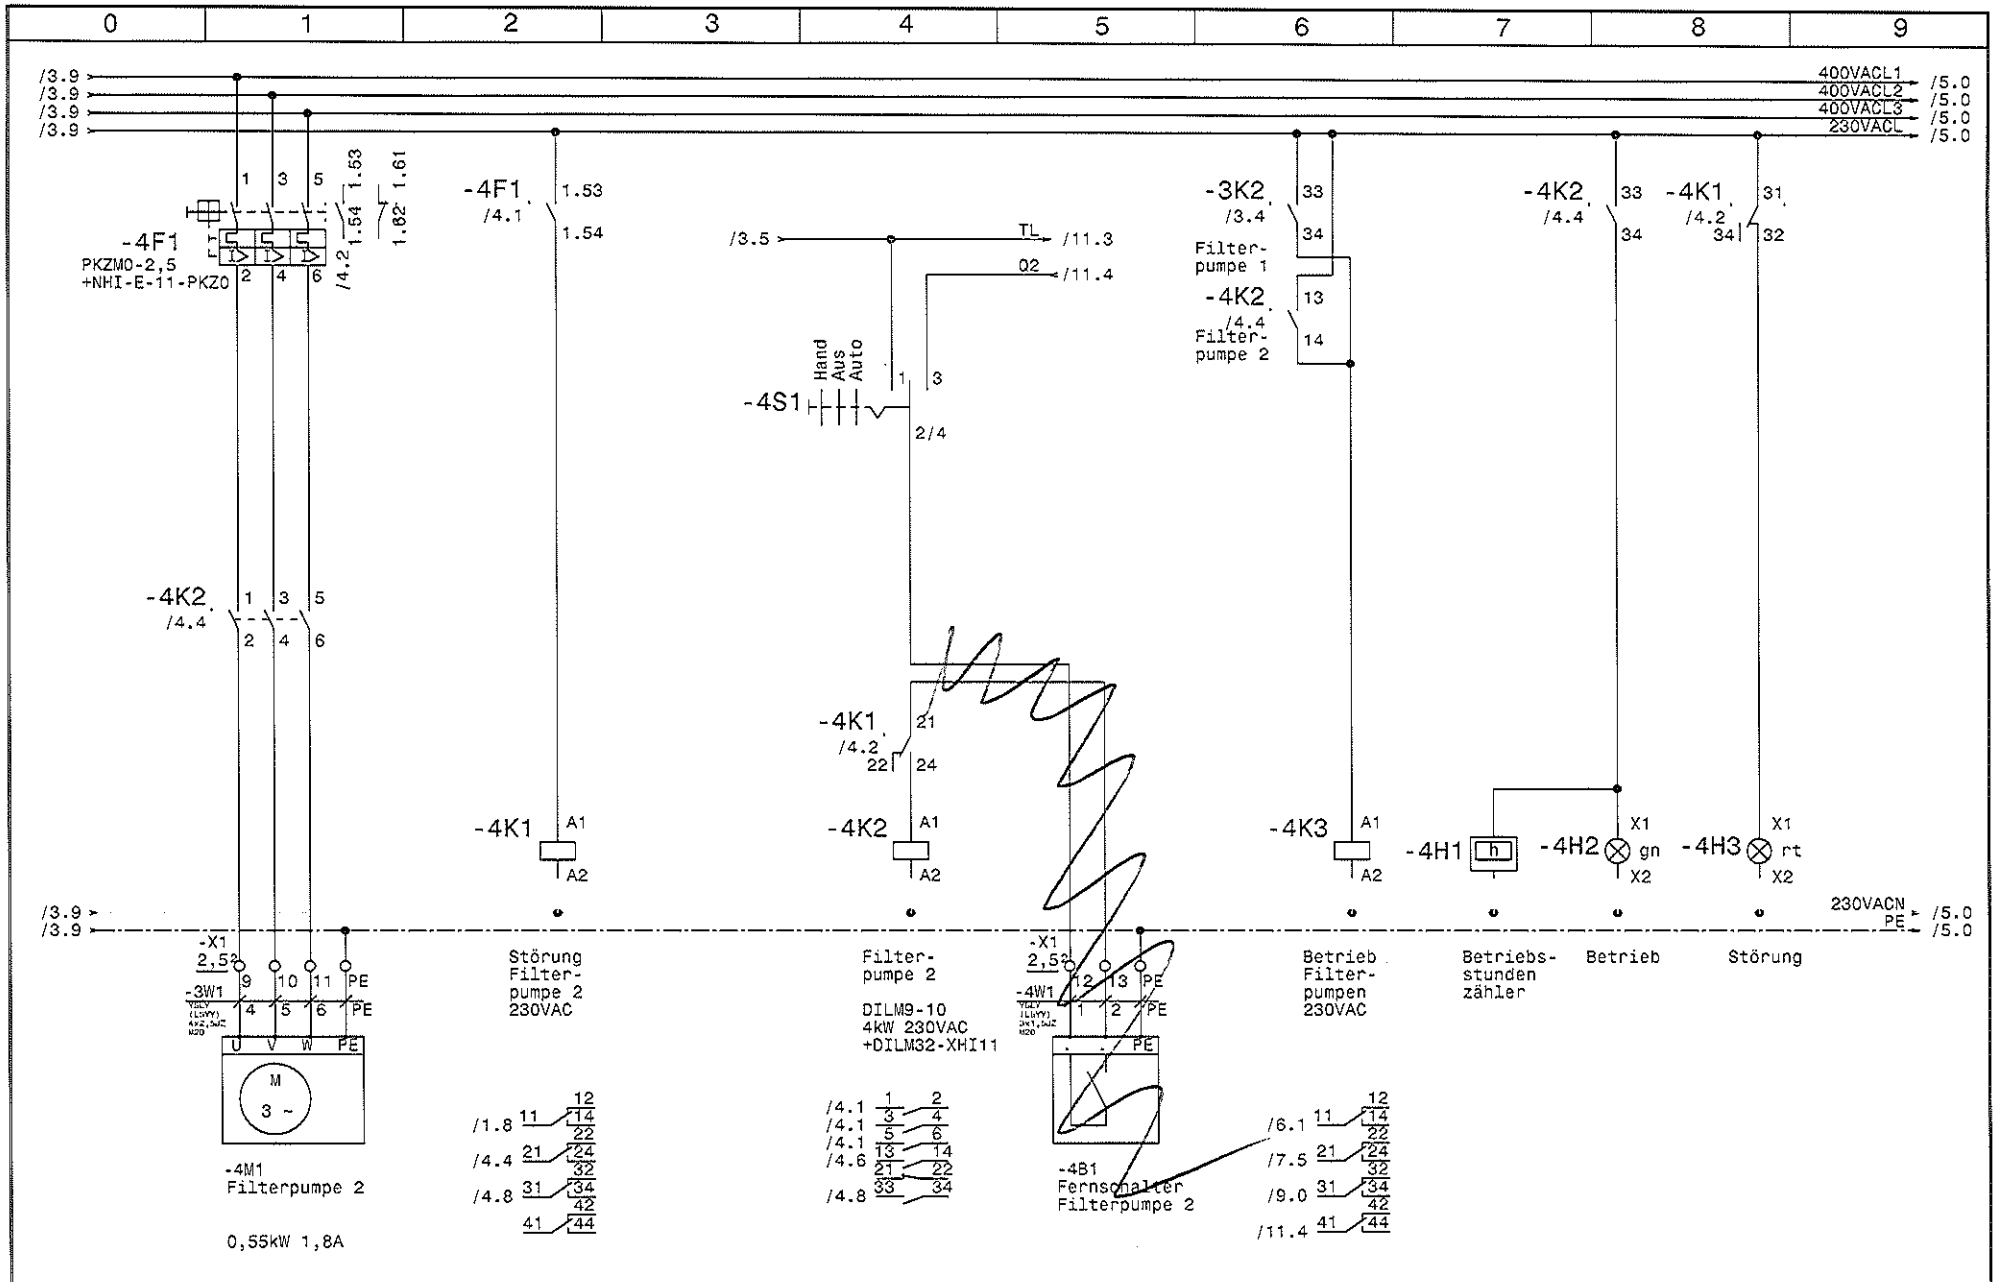

				Datum	21.10.14	SWT Schwimmbad und Wellnesstechnik G.m.b.H Alpenstrasse 36 A-5020 Salzburg Tel.0662/623444 - Fax 0662/625869	Schwimmbadverteiler Kaprun		Zeichn.Nr.:	
				Bearb.	Hattinger		Filterpumpe 2		374/14	
				Gepr.					Blatt 4	
Zust.	Anderung	Datum	Name	Norm				von 11		Bl.

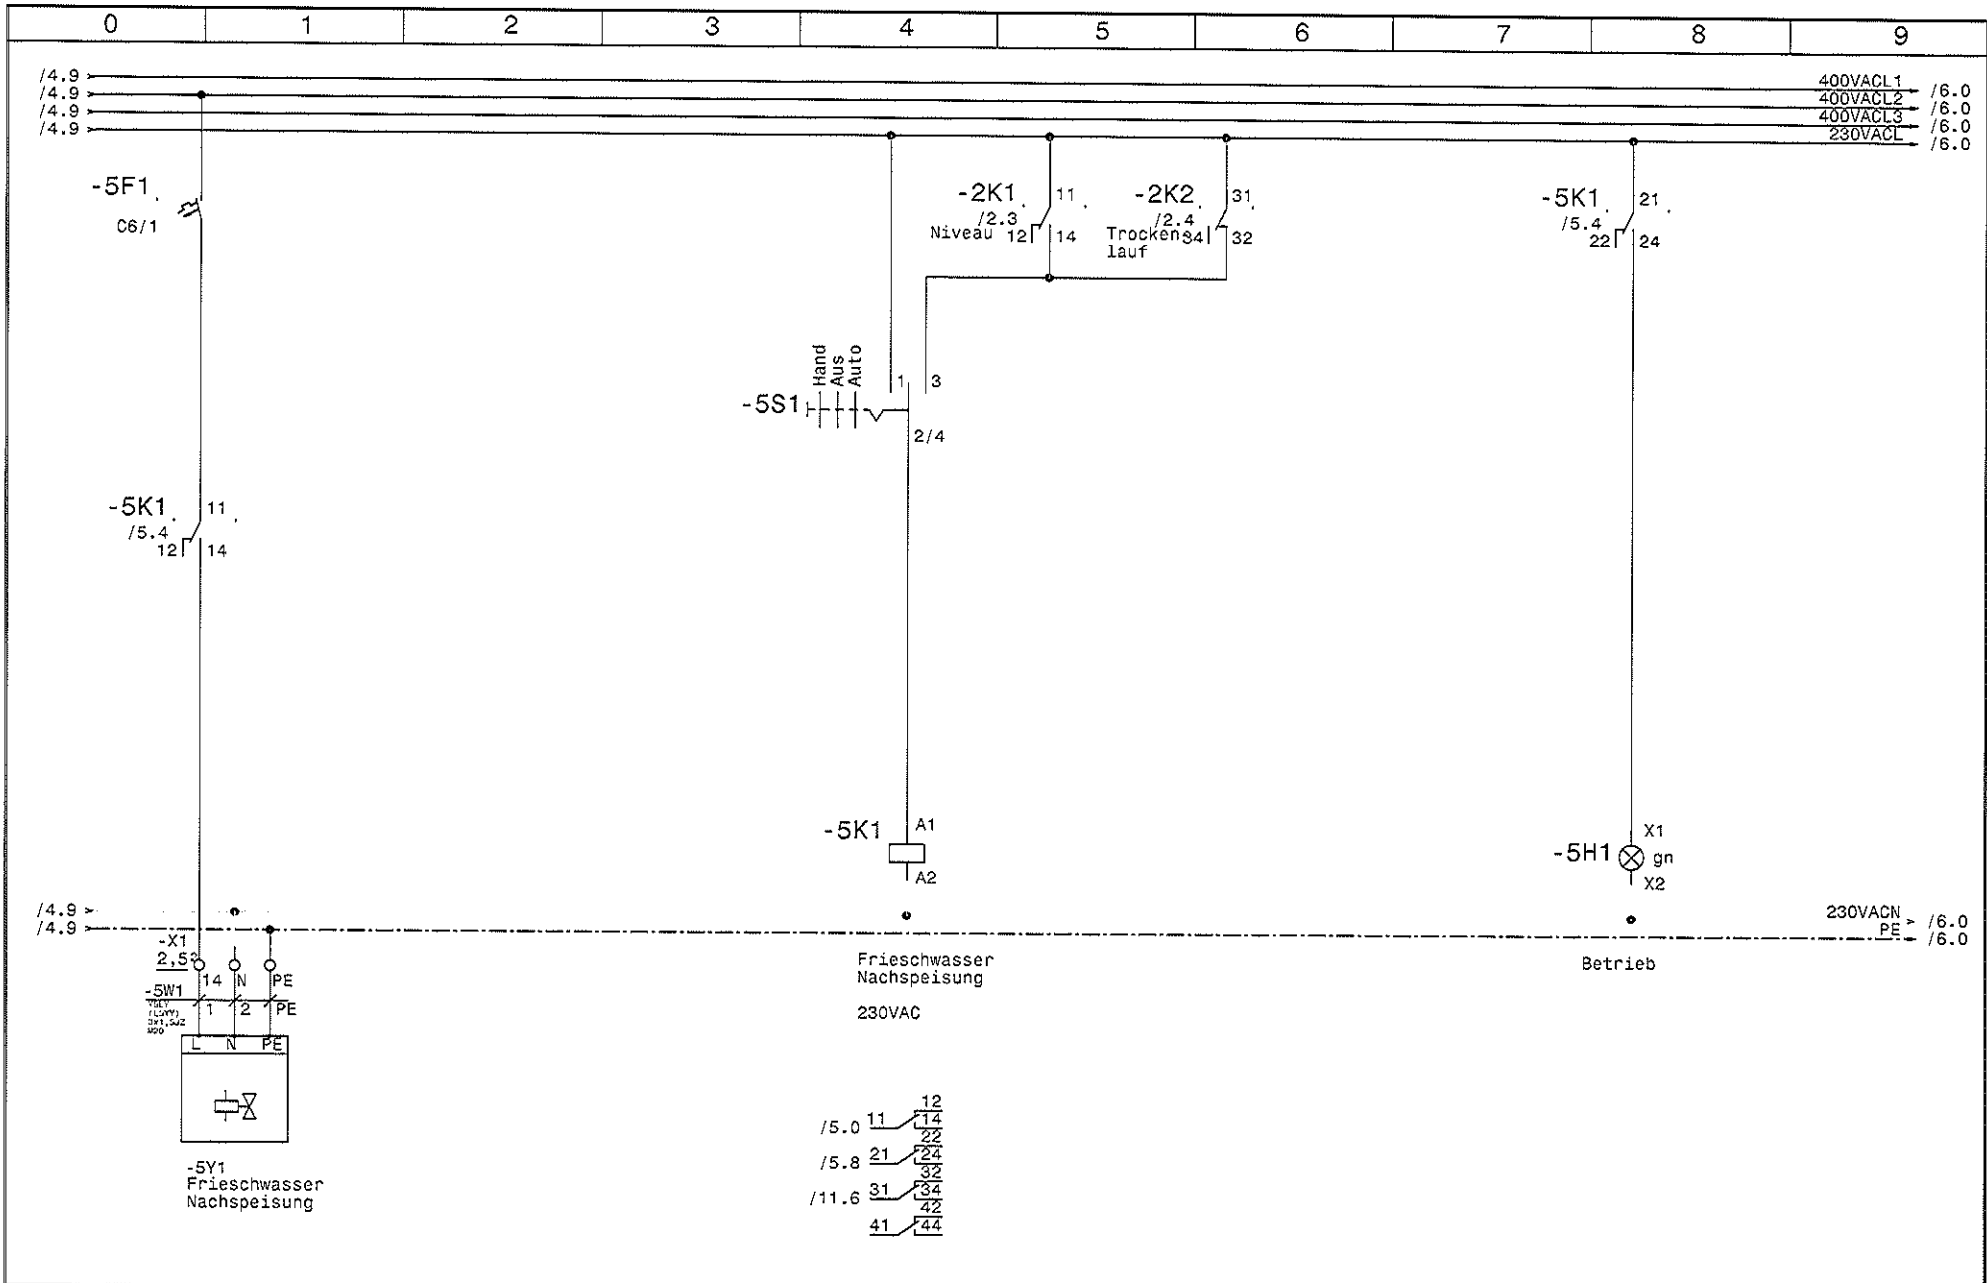

				Datum	21.10.14	SWT Schwimmbad und Wellnesstechnik G.m.b.H Alpenstrasse 36 A-5020 Salzburg Tel.0662/623444 - Fax 0662/625869	Schwimmbadverteiler Kaprun Frieschwassernachspeisung		Zeichn.Nr.:	374/14
			Bearb.	Hattinger				Blatt 5		
Zust.	Anderung	Datum	Name	Norm				von 11 Bl.		

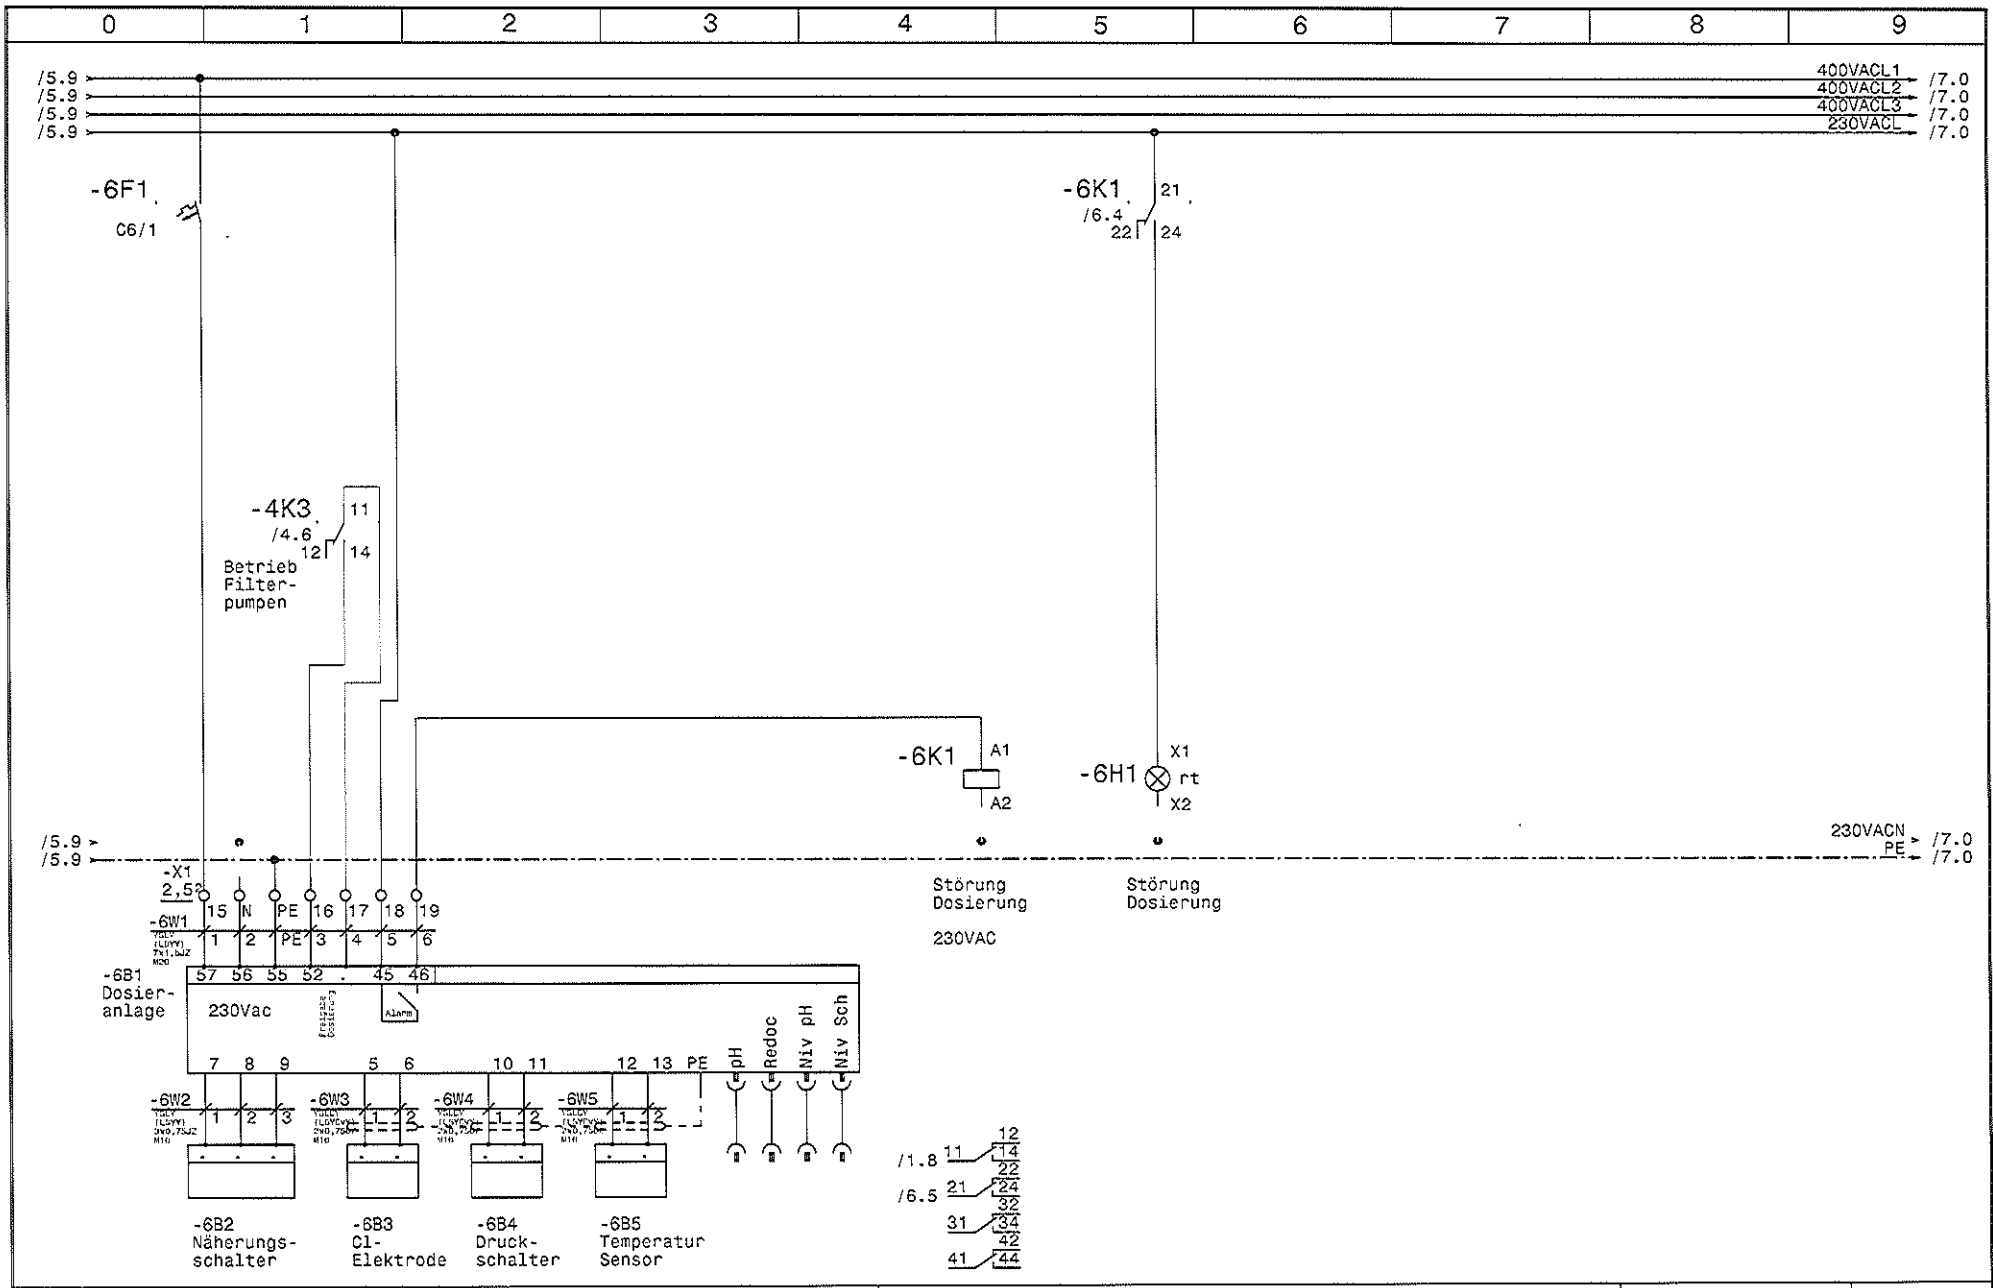


			Datum	21.10.14
			Bearb.	Hattinger
			Gepr.	
Zust.	Änderung	Datum	Name	Norm


SWT Schwimmbad und
Wellnesstechnik G.m.b.H
Alpenstrasse 36 A-5020 Salzburg
Tel.0662/623444 - Fax 0662/625869

Schwimmbadverteiler
Kaprun
Dosieranlage


	Zeichn.Nr.:	374/14
	Blatt	6
	von 11	Bl.

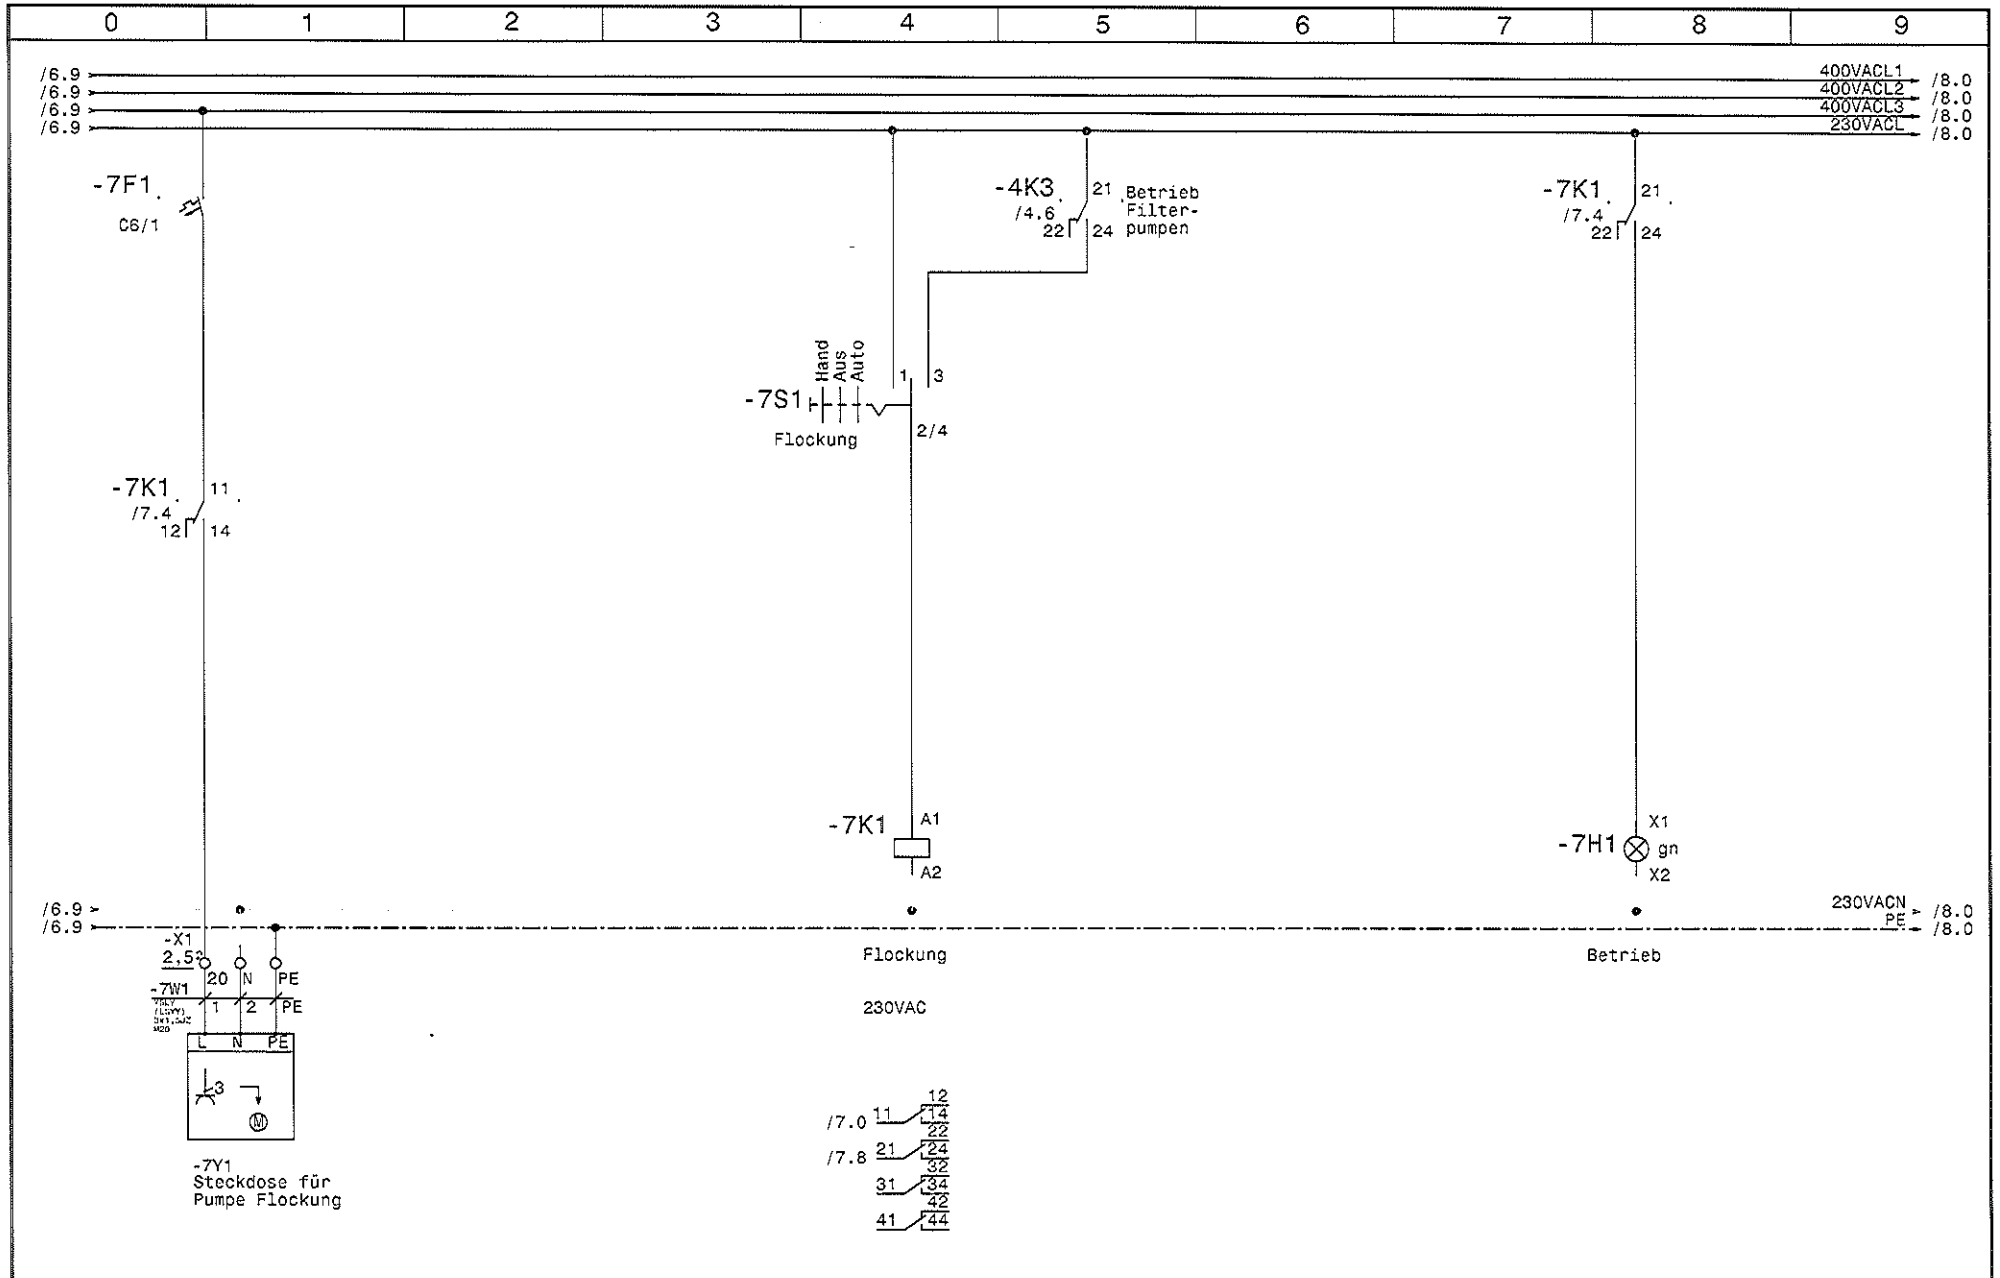


				Datum	21.10.14	SWT Schwimmbad und Wellnesstechnik G.m.b.H Alpenstrasse 36 A-5020 Salzburg Tel.0662/623444 - Fax 0662/625869	Schwimmbadverteiler Kaprun Steckdose für Pumpe Flockung	Zeichn.Nr.:		
				Bearb.	Hattinger			374/14	Blatt 7	
				Gepr.				von 11	Bl.	
Zust.	Anderung	Datum	Name	Norm						

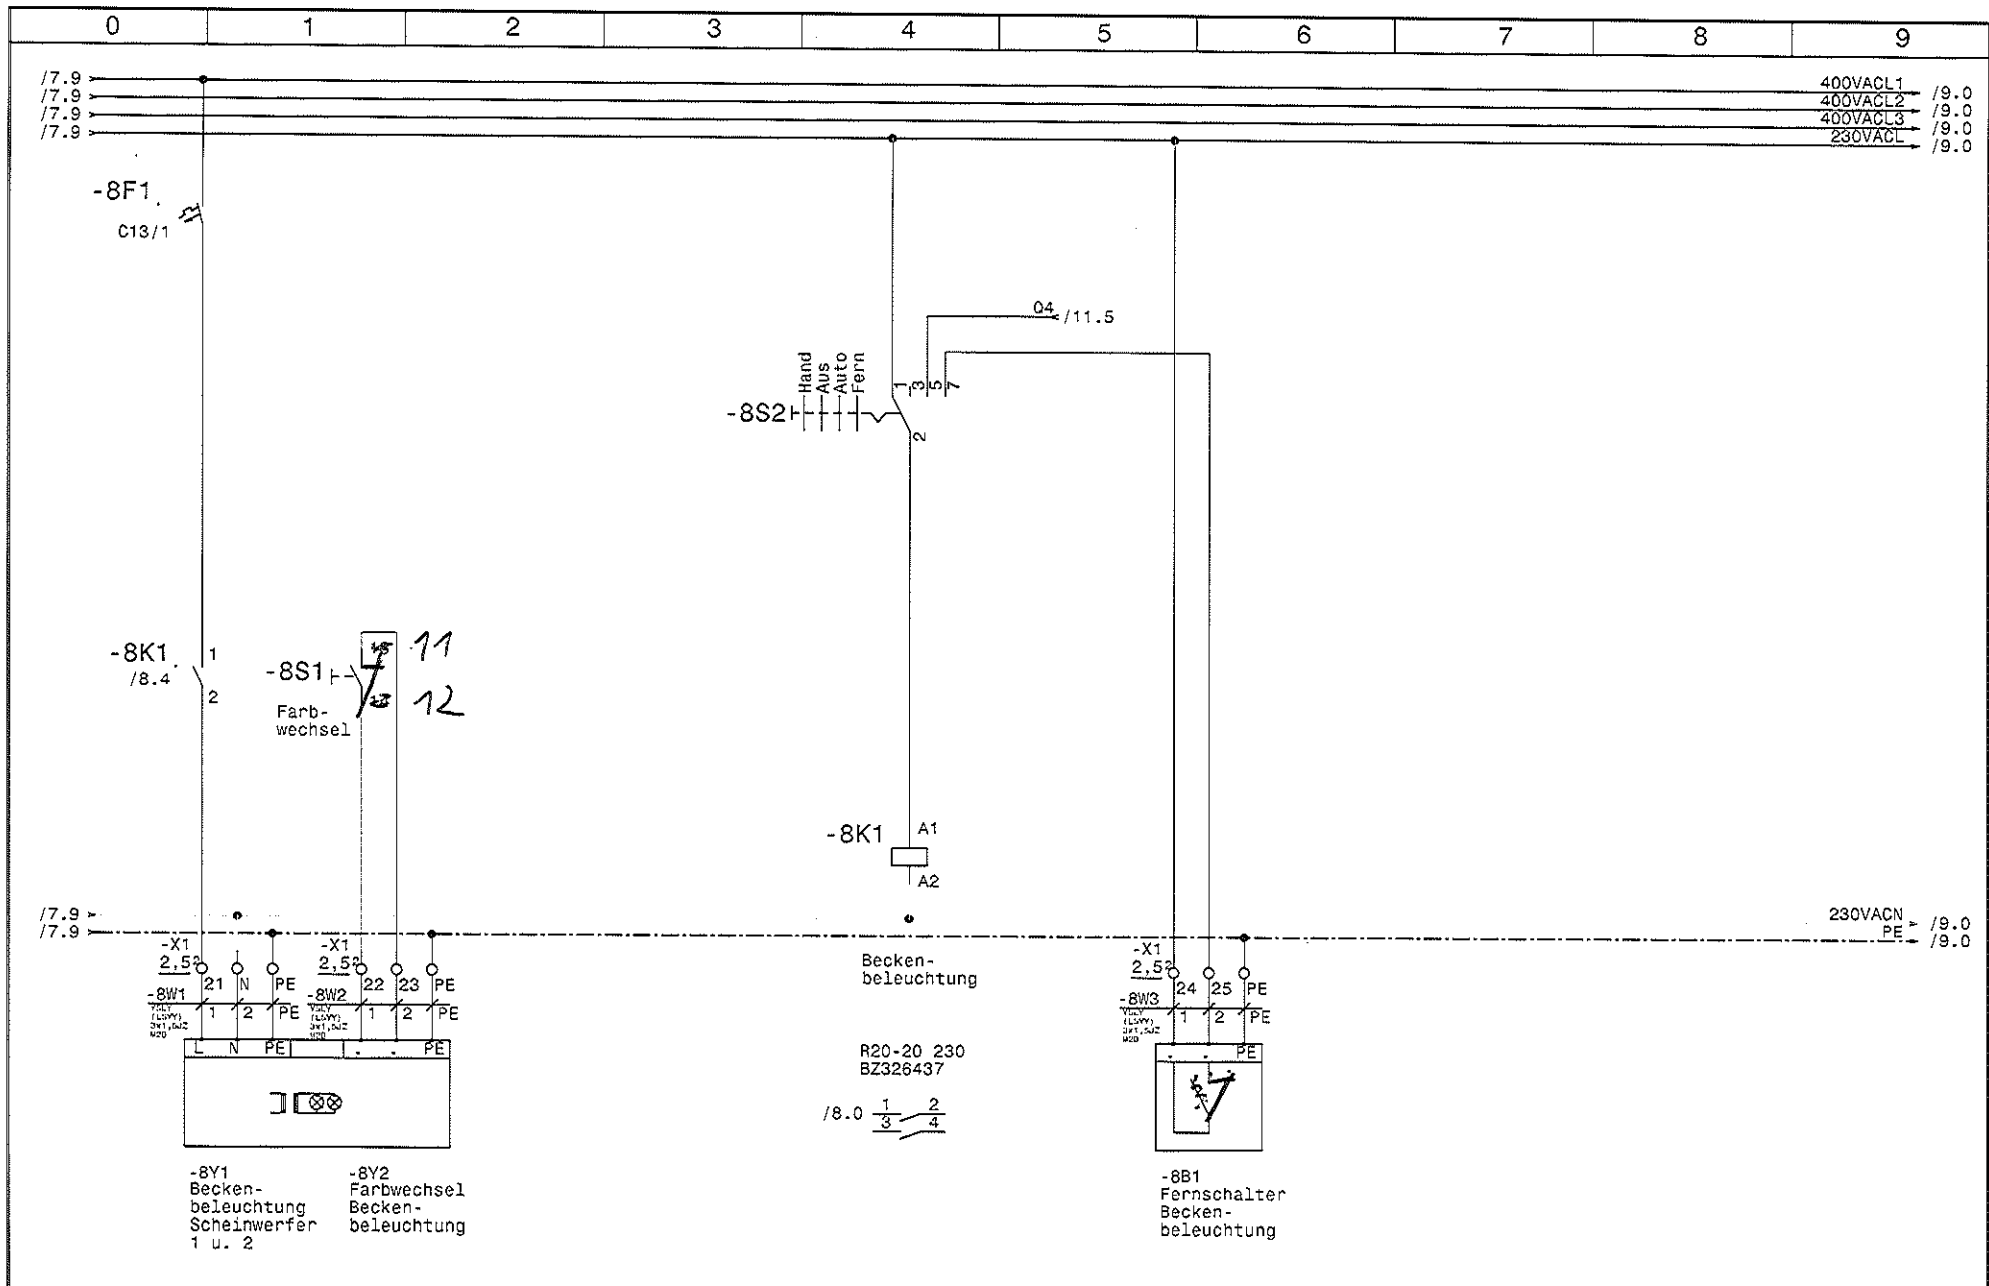


				Datum	21.10.14	SWT Schwimmbad und Wellnesstechnik G.m.b.H Alpenstrasse 36 A-5020 Salzburg Tel.0662/623444 - Fax 0662/625869	Schwimmbadverteiler Kaprun Beckenbeleuchtung		Zeichn.Nr.:	
				Bearb.	Hattinger				374/14	
				Gepr.					Blatt 8	
Zust.	Anderung	Datum	Name	Norm					von 11	B1

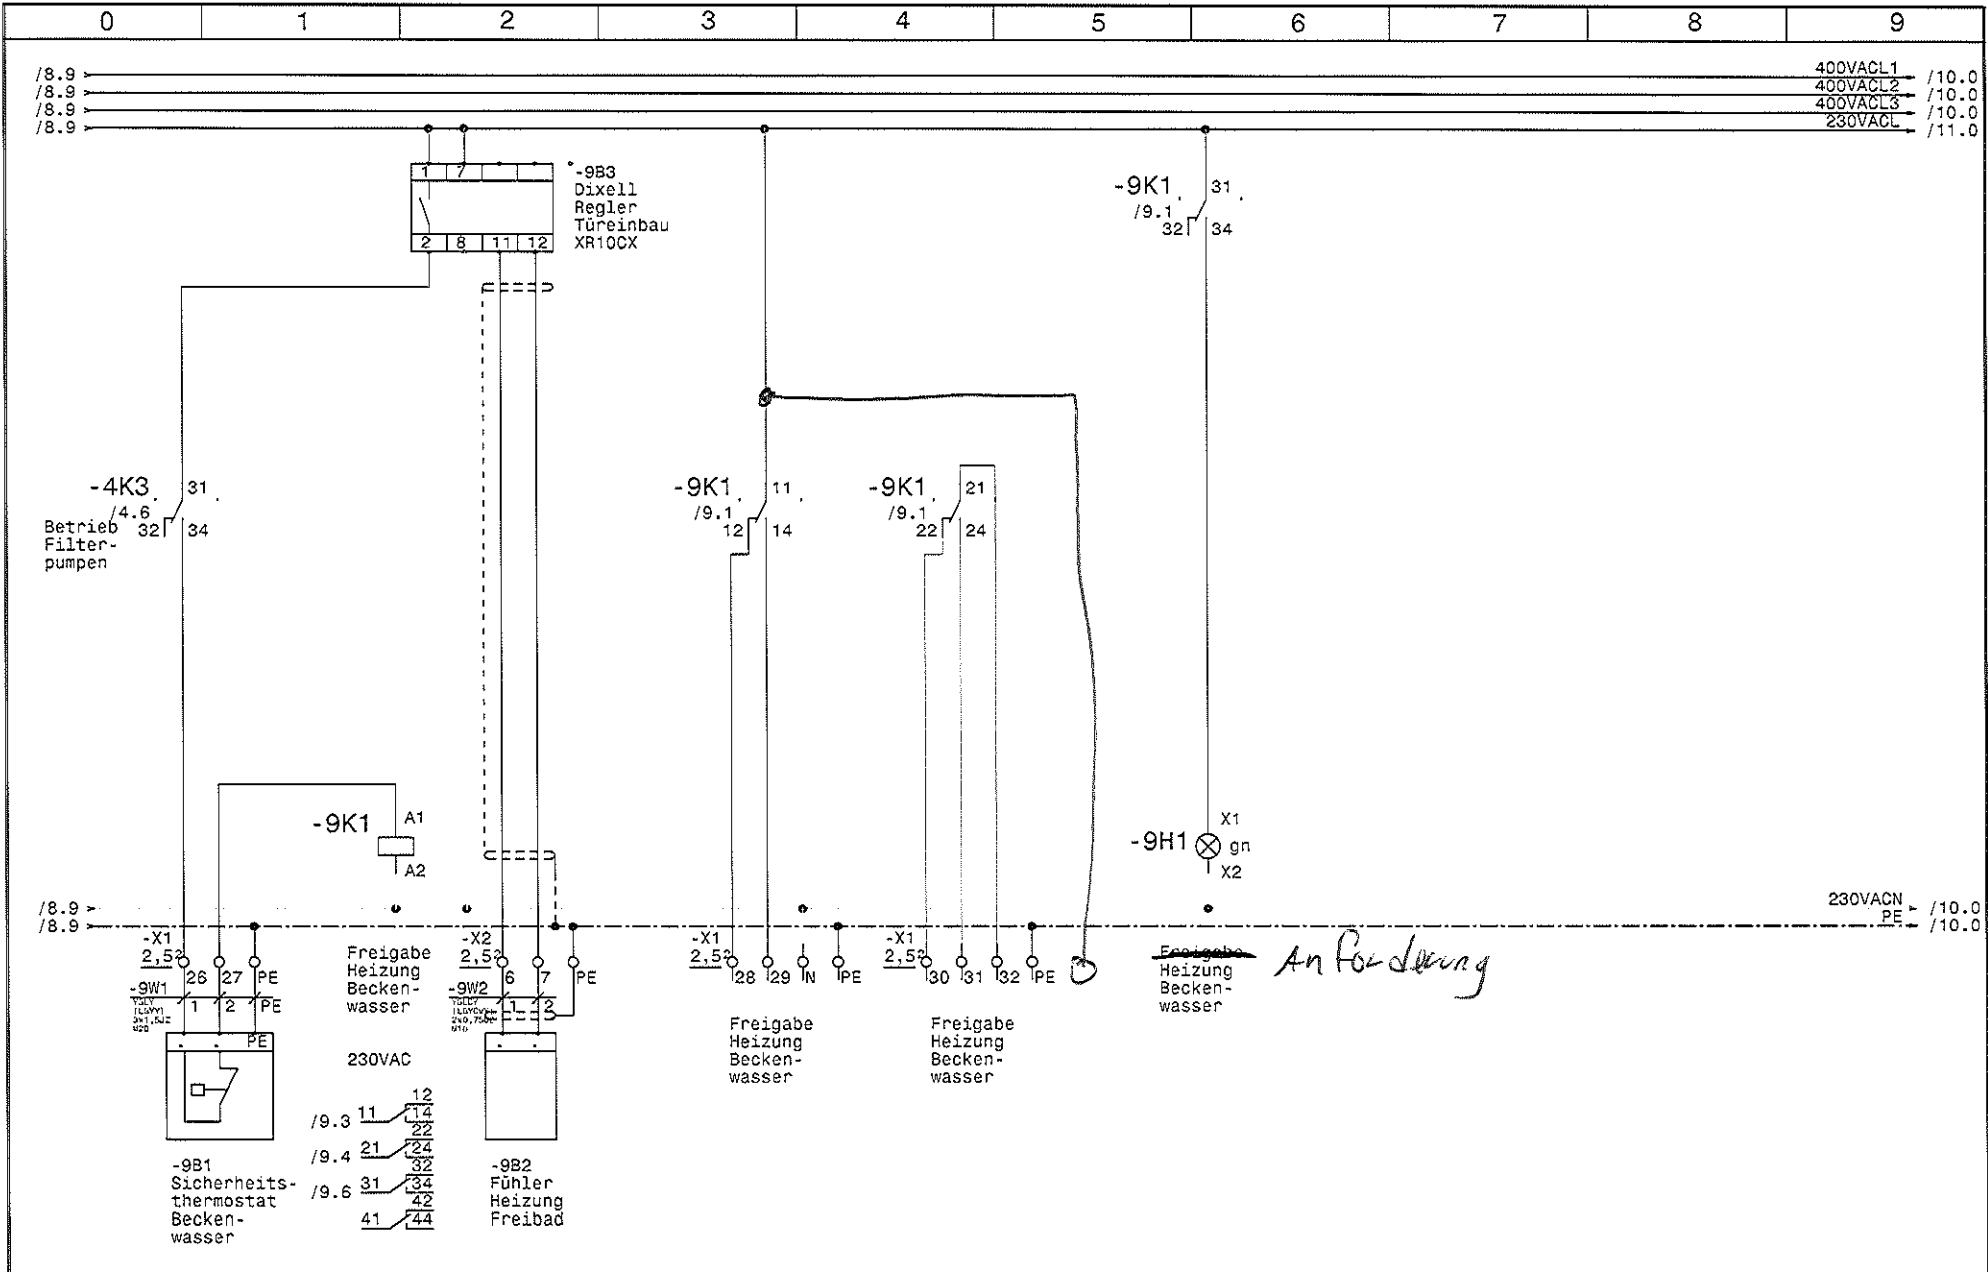

Datum 21.10.14					SWT Schwimmbad und Wellnesstechnik G.m.b.H Alpenstrasse 36 A-5020 Salzburg Tel.0662/623444 - Fax 0662/625869	Schwimmbadverteiler Kaprun		Zeichn.Nr.:	
Bearb. Hattlinger						Freigabe Heizung Beckenwasser		374/14	
Gepr.								Blatt 9	
Zust.	Änderung	Datum	Name	Norm					von 11 Bl.

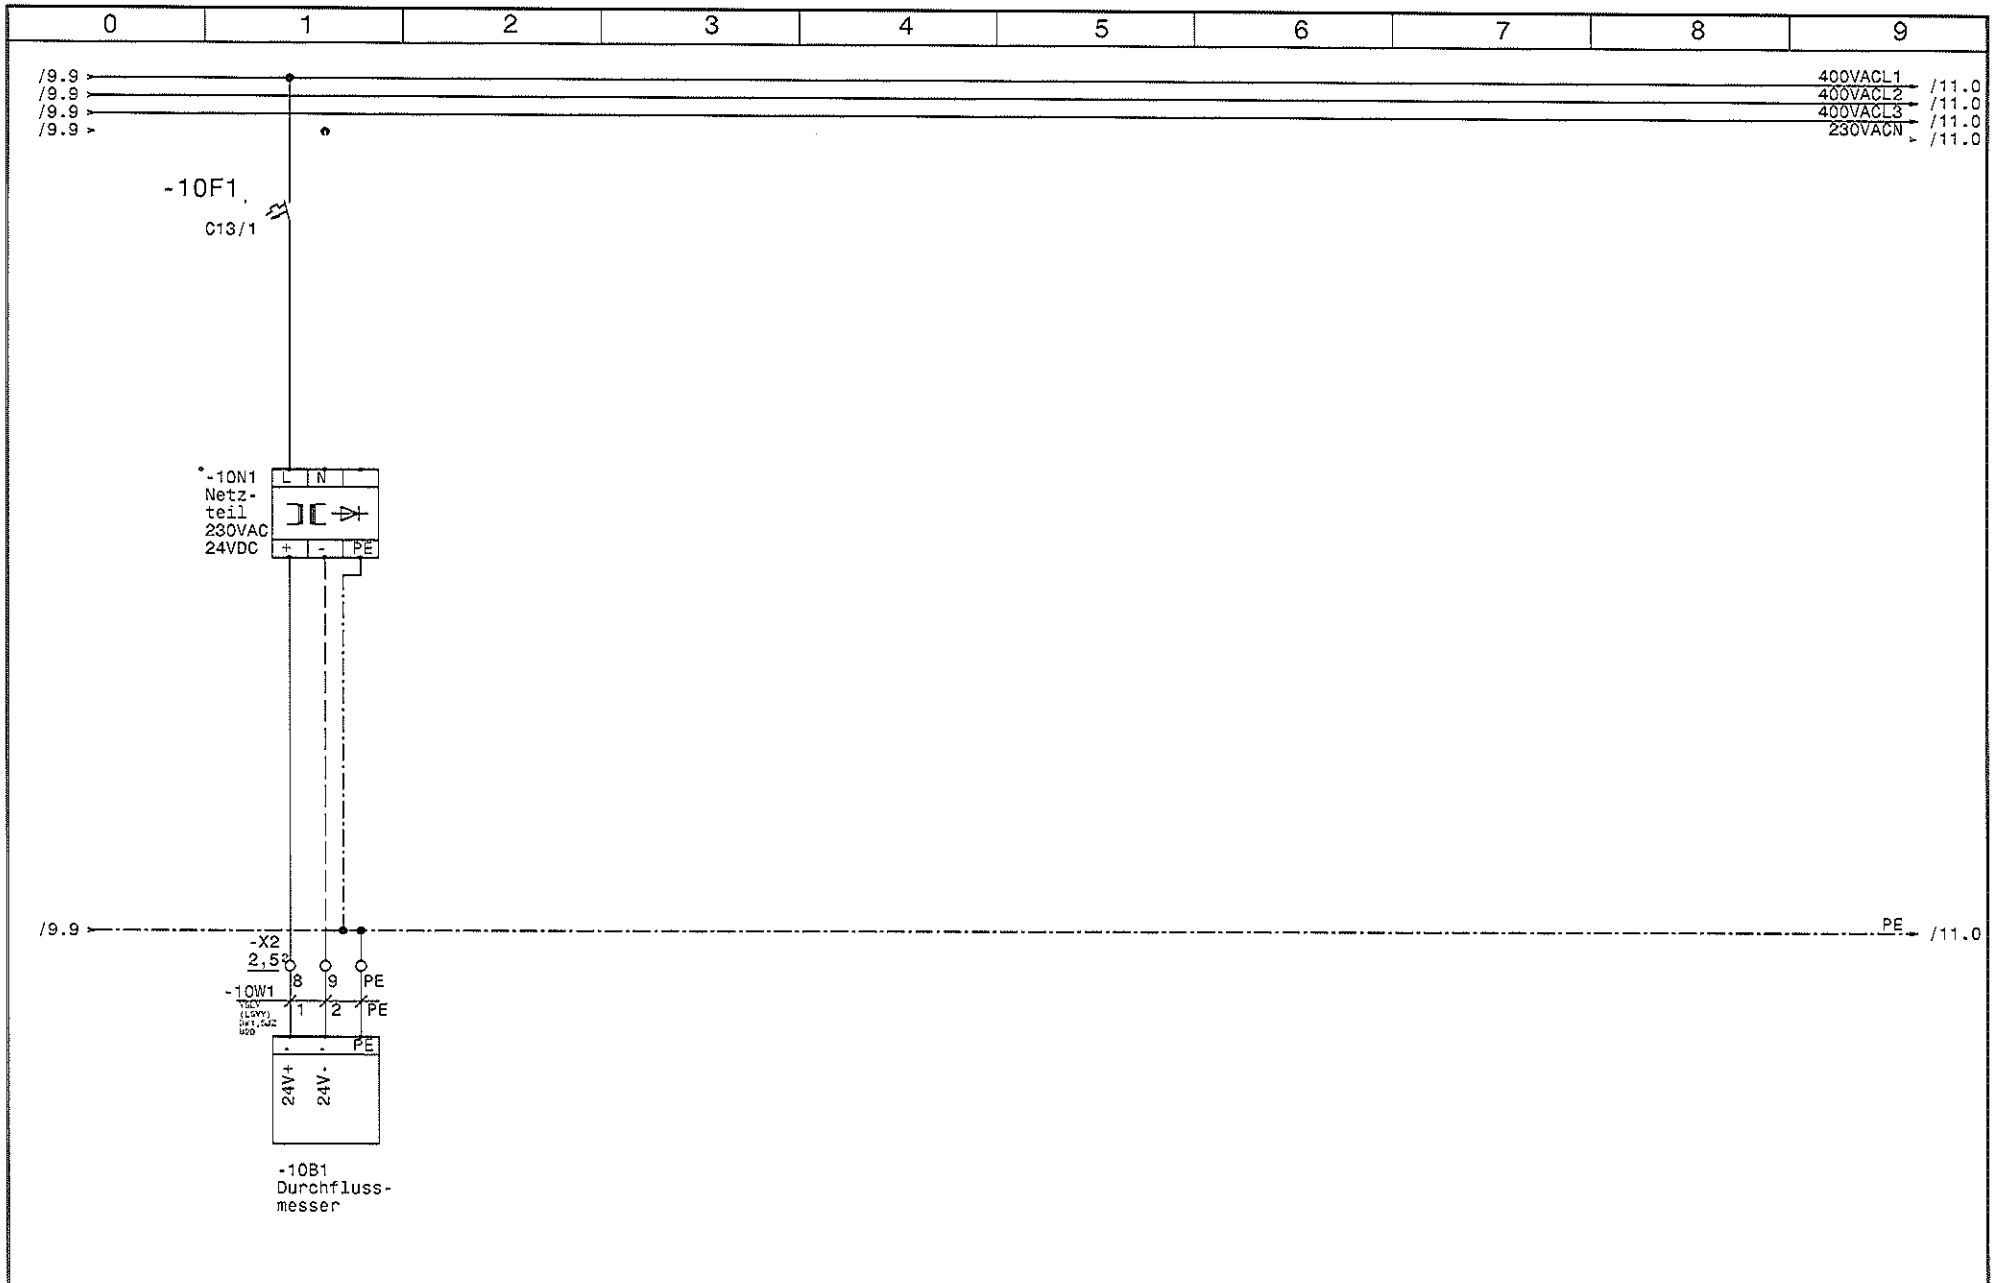

			Datum	21.10.14	SWT Schwimmbad und Wellnesstechnik G.m.b.H Alpenstrasse 36 A-5020 Salzburg Tel.0662/623444 - Fax 0662/625869	Schwimmbadverteiler Kaprun Durchflussmesser	Zeichn.Nr.:	374/14
		Bearb.	Hattinger	Blatt 10				
Zust.	Anderung	Datum	Name	Norm			von 11 Bl.	

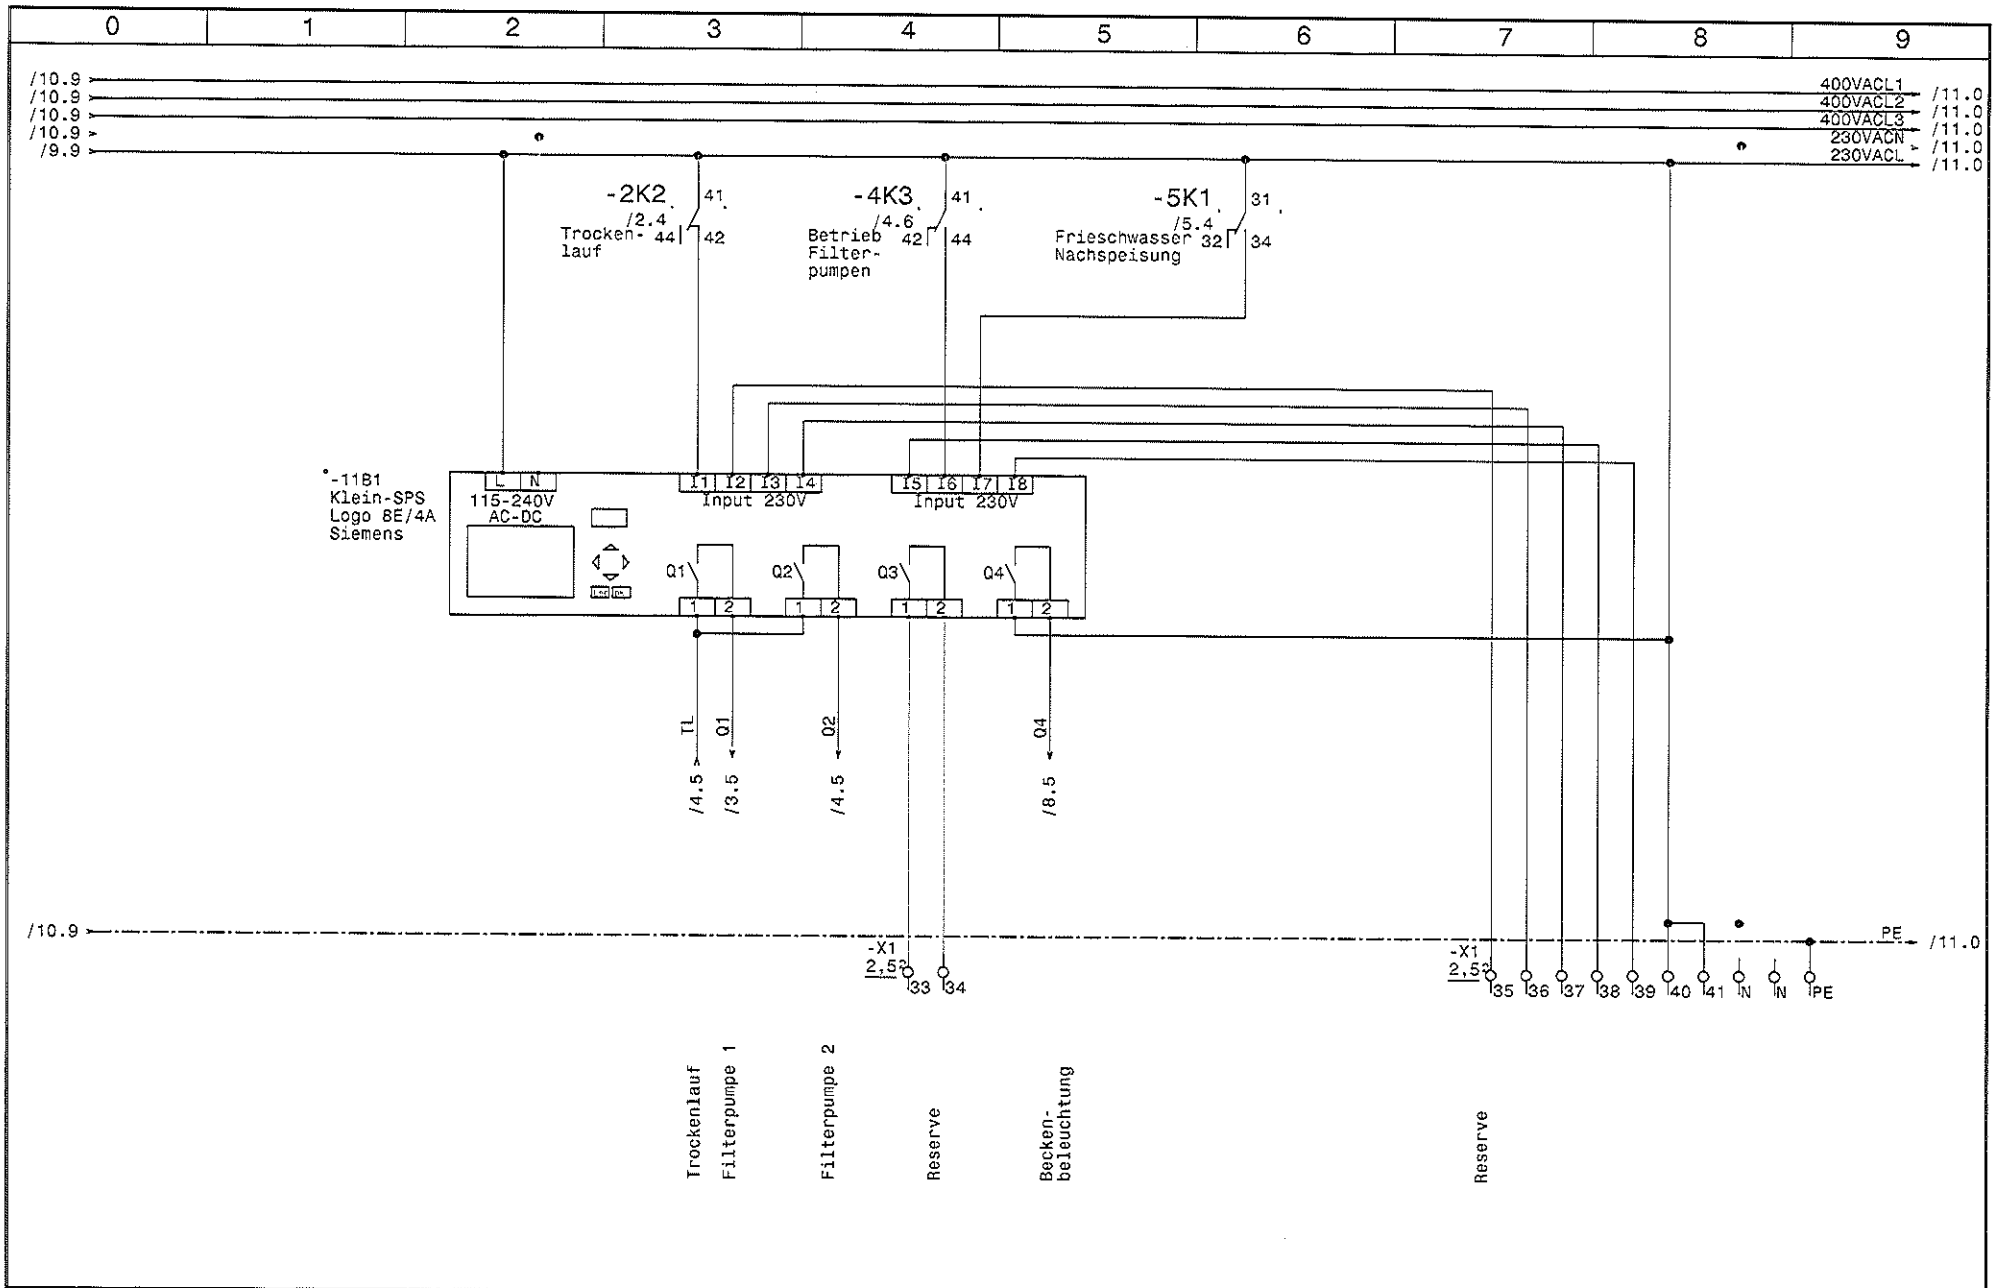

			Datum	21.10.14	SWT Schwimmbad und Wellnesstechnik G.m.b.H Alpenstrasse 36 A-5020 Salzburg Tel.0662/623444 - Fax 0662/625869	Schwimmbadverteiler Kaprun SPS-Steuerung LOGO-Hauptsteuerung		Zeichn.Nr.:	374/14
		Bearb.	Hattinger				Blatt 11		
		Gepr.					von 11 Bl.		
Zust.	Anderung	Datum	Name	Norm					

