

Anlage:

Schwimmbadverteiler
Hotel Viktoria Kaprun

_ ! ! A C H T U N G ! ! _

Bei Änderungen im Schaltschrank und auch an den externen Geräten die nicht von der Erzeugerfirma durchgeführt werden entfällt Garantie und Haftung. Dadurch entstehende Kosten werden nicht anerkannt. Sollte dies jedoch aus technischer Sicht notwendig sein ist die Erzeugerfirma zu verständigen. Schutzmaßnahmen des Örtlichen EVU's beachten! Motorschutzgeräte nach den tatsächlichen Aufnahmestrom der Motoren einstellen! Vor der Inbetriebnahme der Anlage sind sämtliche Schraub-, Klemm- und Steckverbindungen auf festen Sitz zu prüfen und gegebenenfalls nachzuziehen!

Firma:

SWT

SCHALTSCHRANKAUSFÜHRUNG

VERDRAHTUNGSFARBEN


SCHALTSCHRANKGRÖSSE: 600x800x300 (BxHxT)
SOCKEL: - (H)
LACKIERUNG: RAL 7035
SCHUTZART: IP54
SCHUTZMASSNAHME: lt. EVU
BLINDSCHALTBILD: nein (BxH)
KABELINFÜHRUNG: oben
TÜRANSCHLAG: links

HAUPTSTROMKREIS 400/230V: ——— schwarz
NEUTRALLEITER: ——— hellblau
SCHUTZLEITER: ——— gelb/grün
STEUERSPANNUNG 230VAC:
ohne Trafo: L/N ——— braun/hellblau
mit Trafo: L/N ——— rot/rot-weiß
STEUERSPANNUNG 0-24VAC: L/N ——— blau/blau-weiß
STEUERSPANNUNG 0-24VDC: +/- ——— blau/blau-weiß
GND, DDC: ——— blau-weiß
MESSLEITUNGEN, FÜHLER: ——— grün
POTENTIALFREIE LEITUNGEN: ——— orange
FREMDSPANNUNG: ——— orange


Blattverzeichnis

- | | | |
|--------------------|----------------------------------|---------------------------------------|
| 000 Deckblatt | 004 Filterpumpe 2 | 008 Beckenbeleuchtung |
| 001 Netzanschluß | 005 Frischwassernachspeisung | 009 Freigabe Heizung Beckenwasser |
| 002 Niveauregelung | 006 Dosieranlage | 010 Durchflussmesser |
| 003 Filterpumpe 1 | 007 Steckdose für Pumpe Flockung | 011 SPS-Steuerung LOGO-Hauptsteuerung |


				Datum	24.10.14	SWT Schwimmbad und Wellnesstechnik G.m.b.H Alpenstrasse 36 A-5020 Salzburg Tel.0662/623444 - Fax 0662/625869	Schwimmbadverteiler Hotel Viktoria Kaprun Deckblatt		Zeichn.Nr.:
			Bearb.	Hattinger					374/14
			Gepr.						Blatt 0
Zust.	Änderung	Datum	Name	Norm				von 11	Bl.

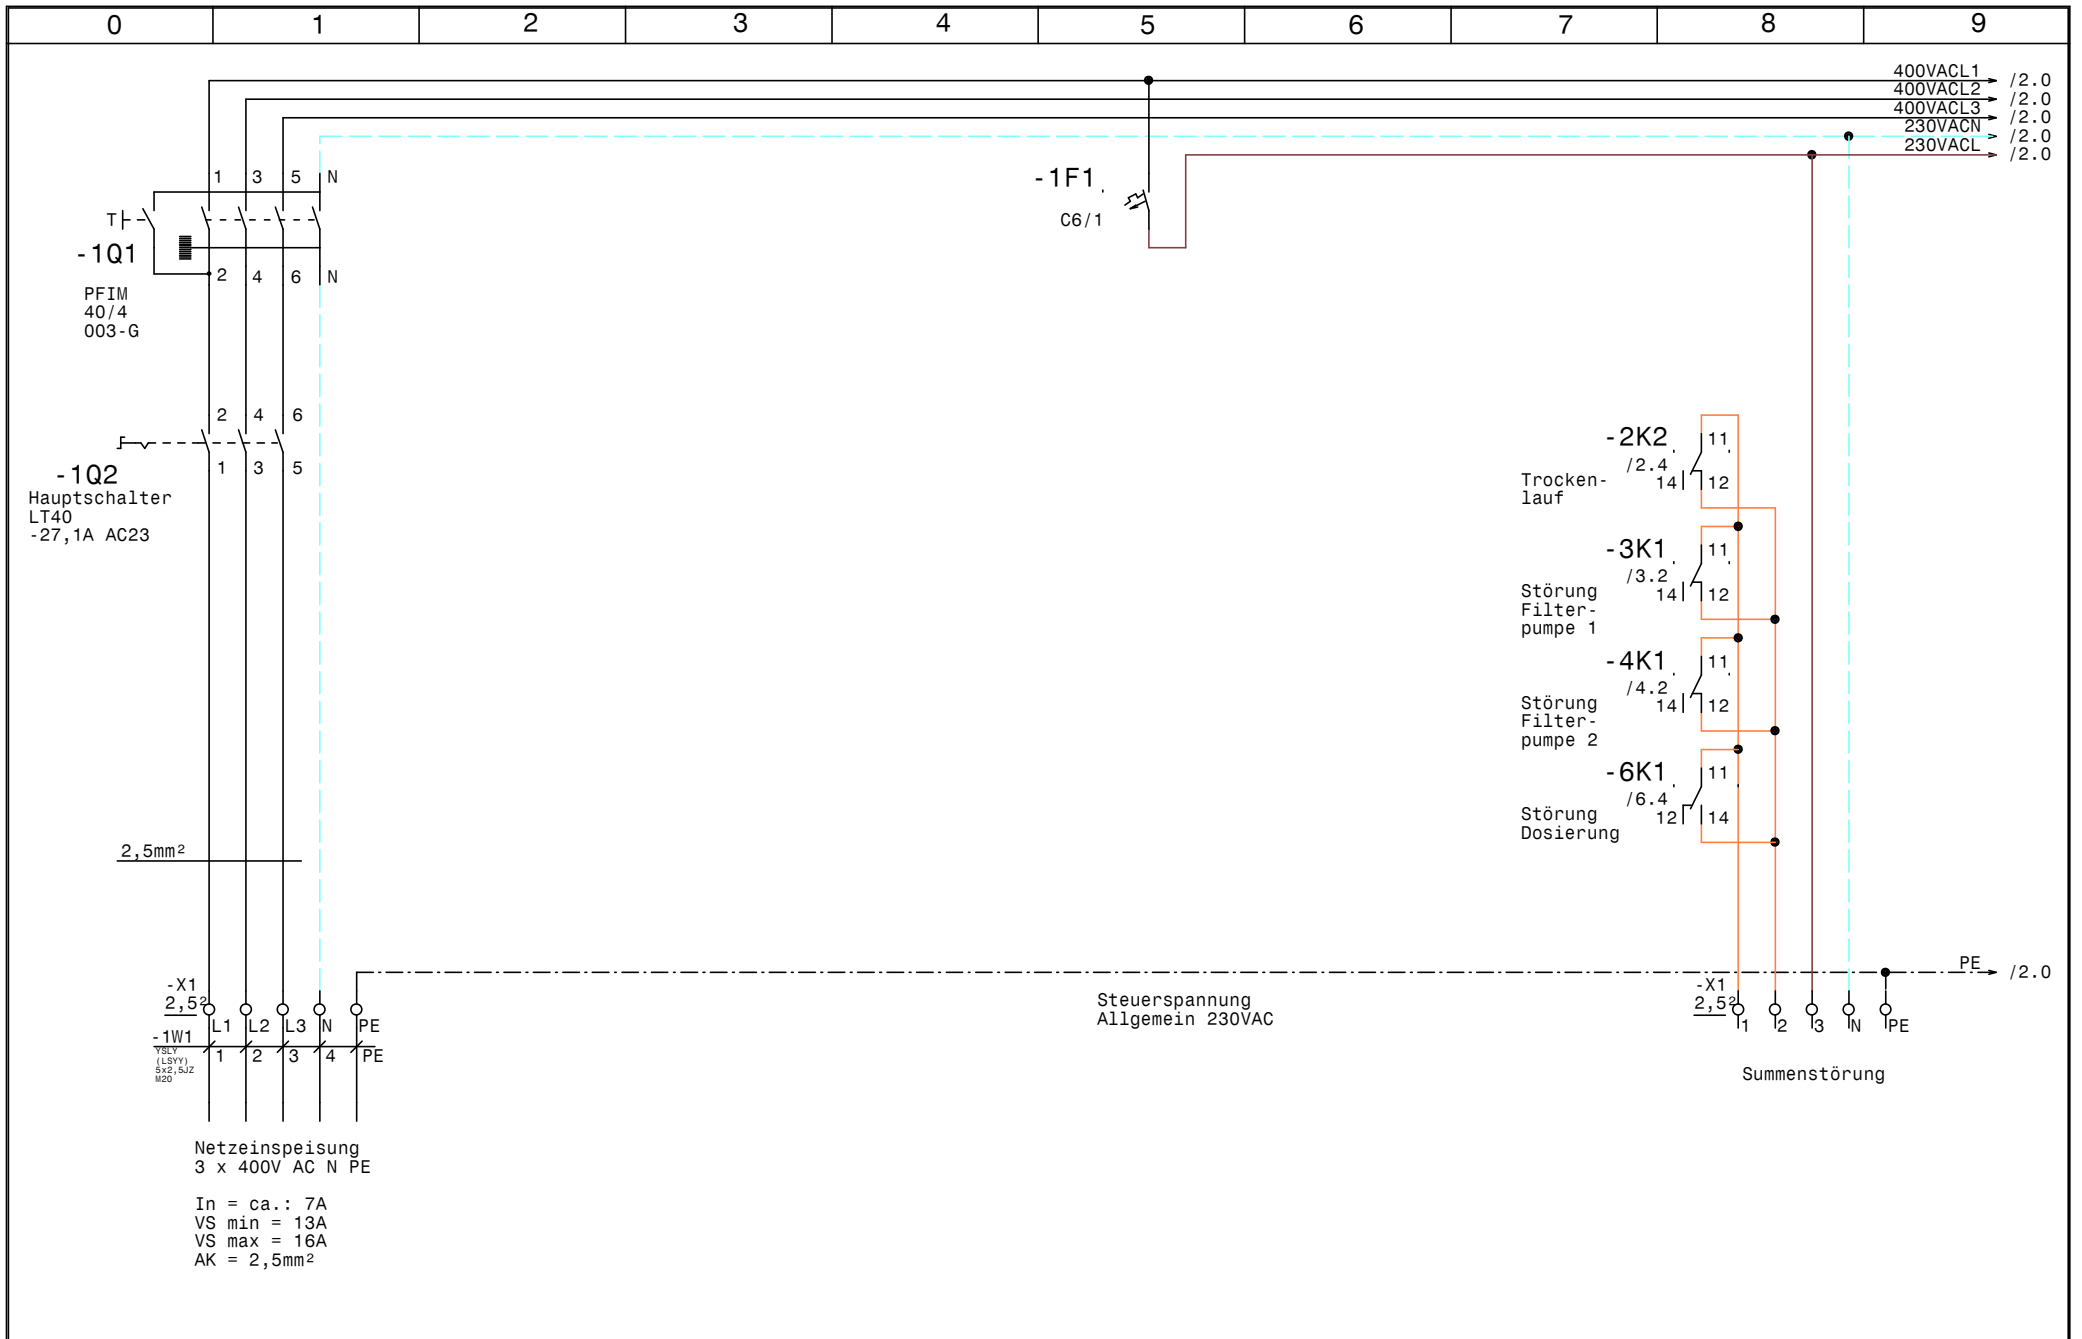


				Datum	24.10.14	SWT Schwimmbad und Wellnesstechnik G.m.b.H Alpenstrasse 36 A-5020 Salzburg Tel.0662/623444 - Fax 0662/625869	Schwimmbadverteiler Hotel Viktoria Kaprun Netzanschluß		Zeichn.Nr.:
			Bearb.	Hattinger					374/14
			Gepr.						Blatt 1
Zust.	Änderung	Datum	Name	Norm				von 11	Bl.

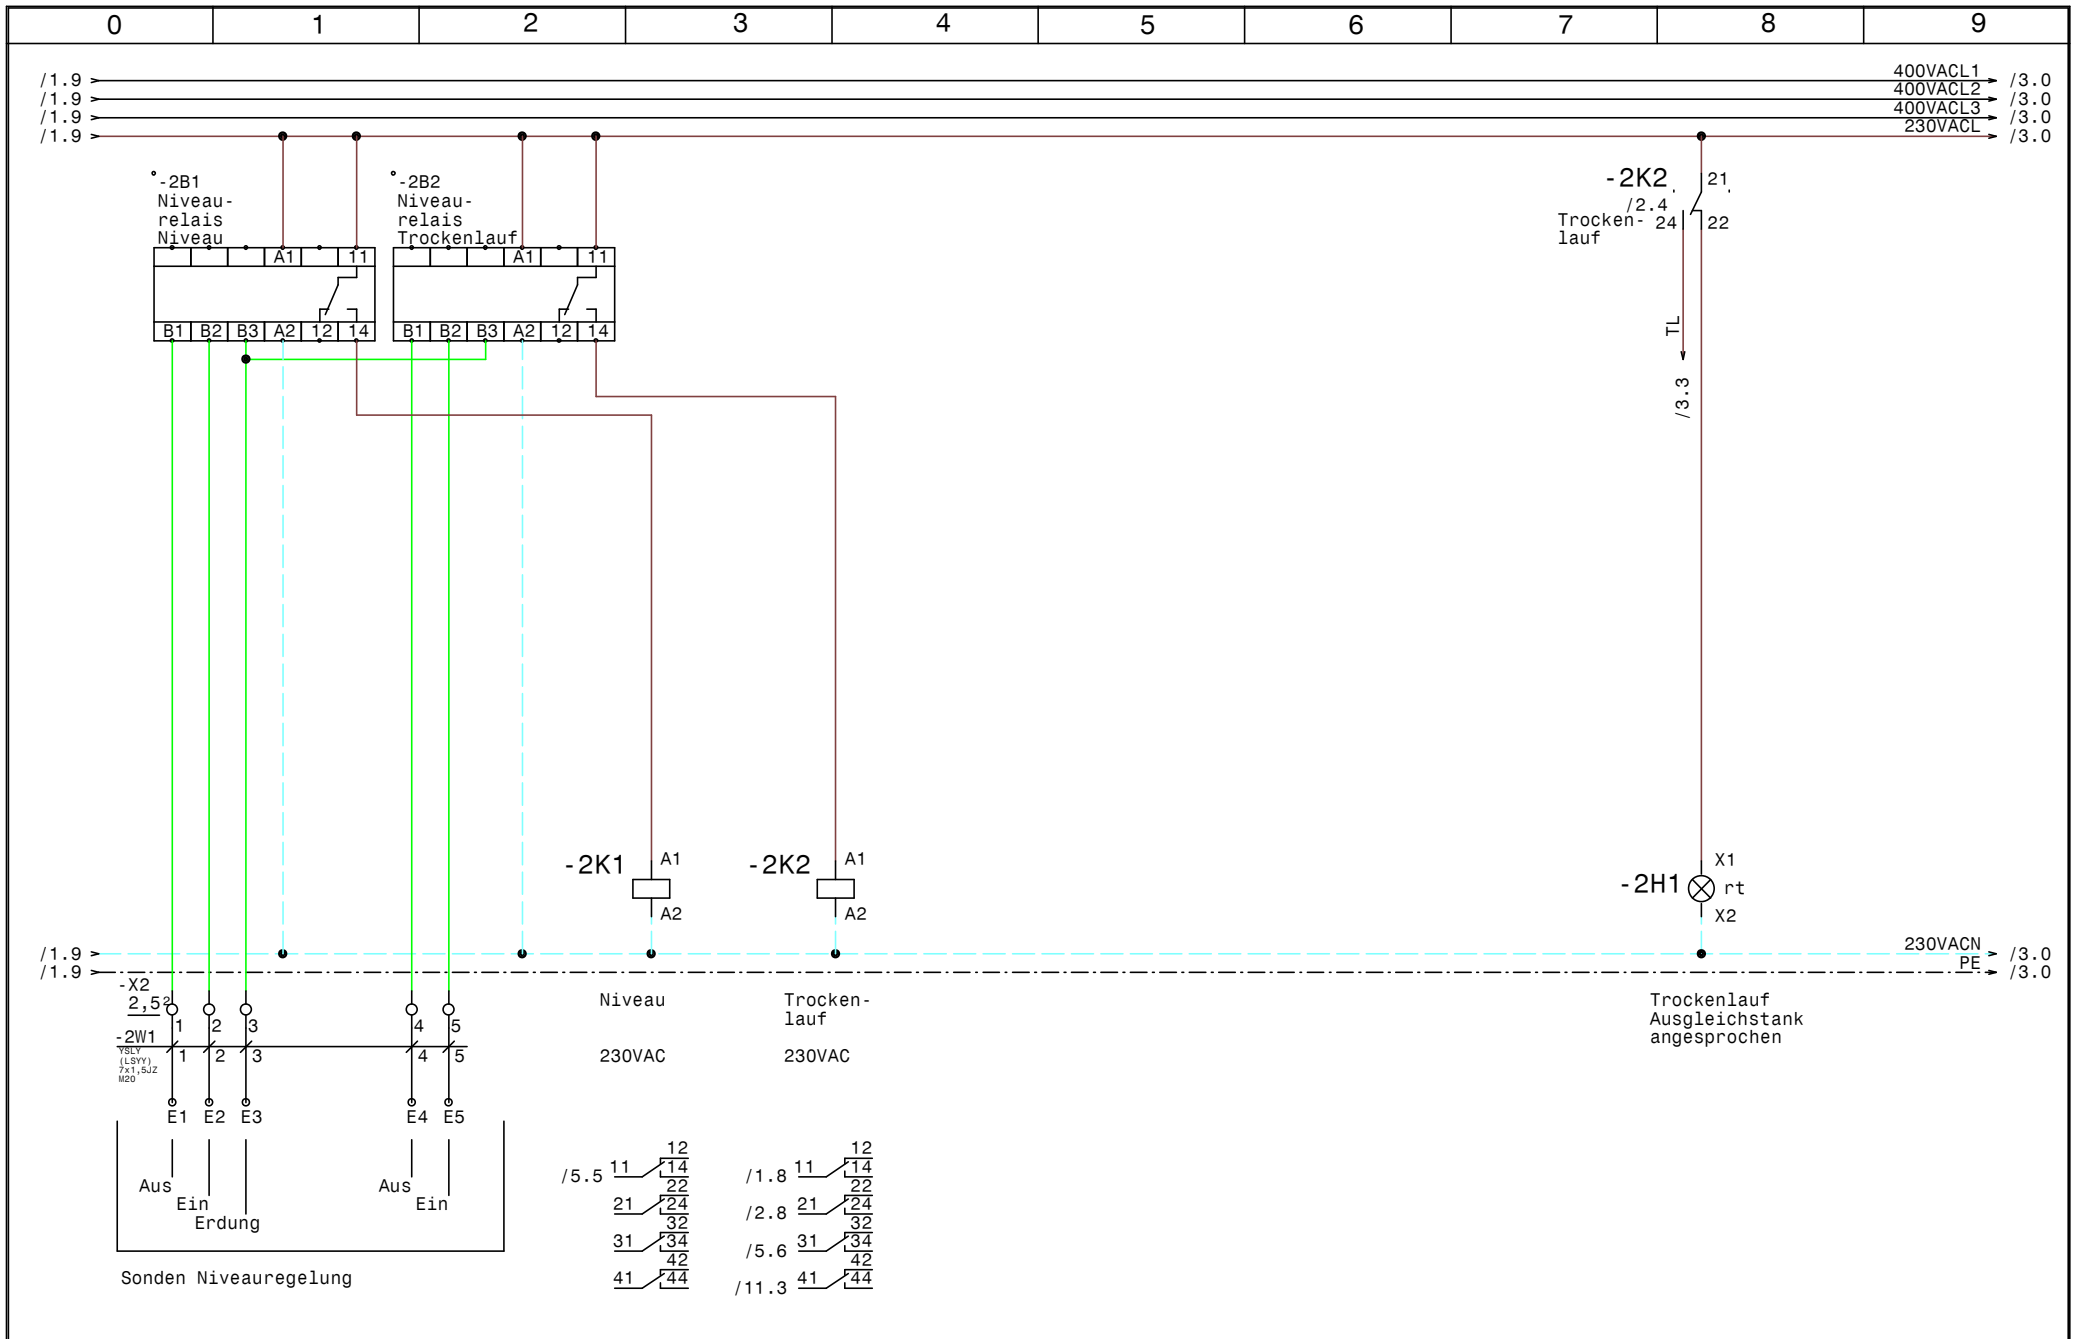


			Datum	24.10.14	SWT Schwimmbad und Wellnesstechnik G.m.b.H Alpenstrasse 36 A-5020 Salzburg Tel.0662/623444 - Fax 0662/625869	Schwimmbadverteiler Hotel Viktoria Kaprun Niveauregelung		Zeichn.Nr.:
		Bearb.	Hatttinger				374/14	
		Gepr.					Blatt 2	
Zust.	Änderung	Datum	Name	Norm			von 11	Bl.

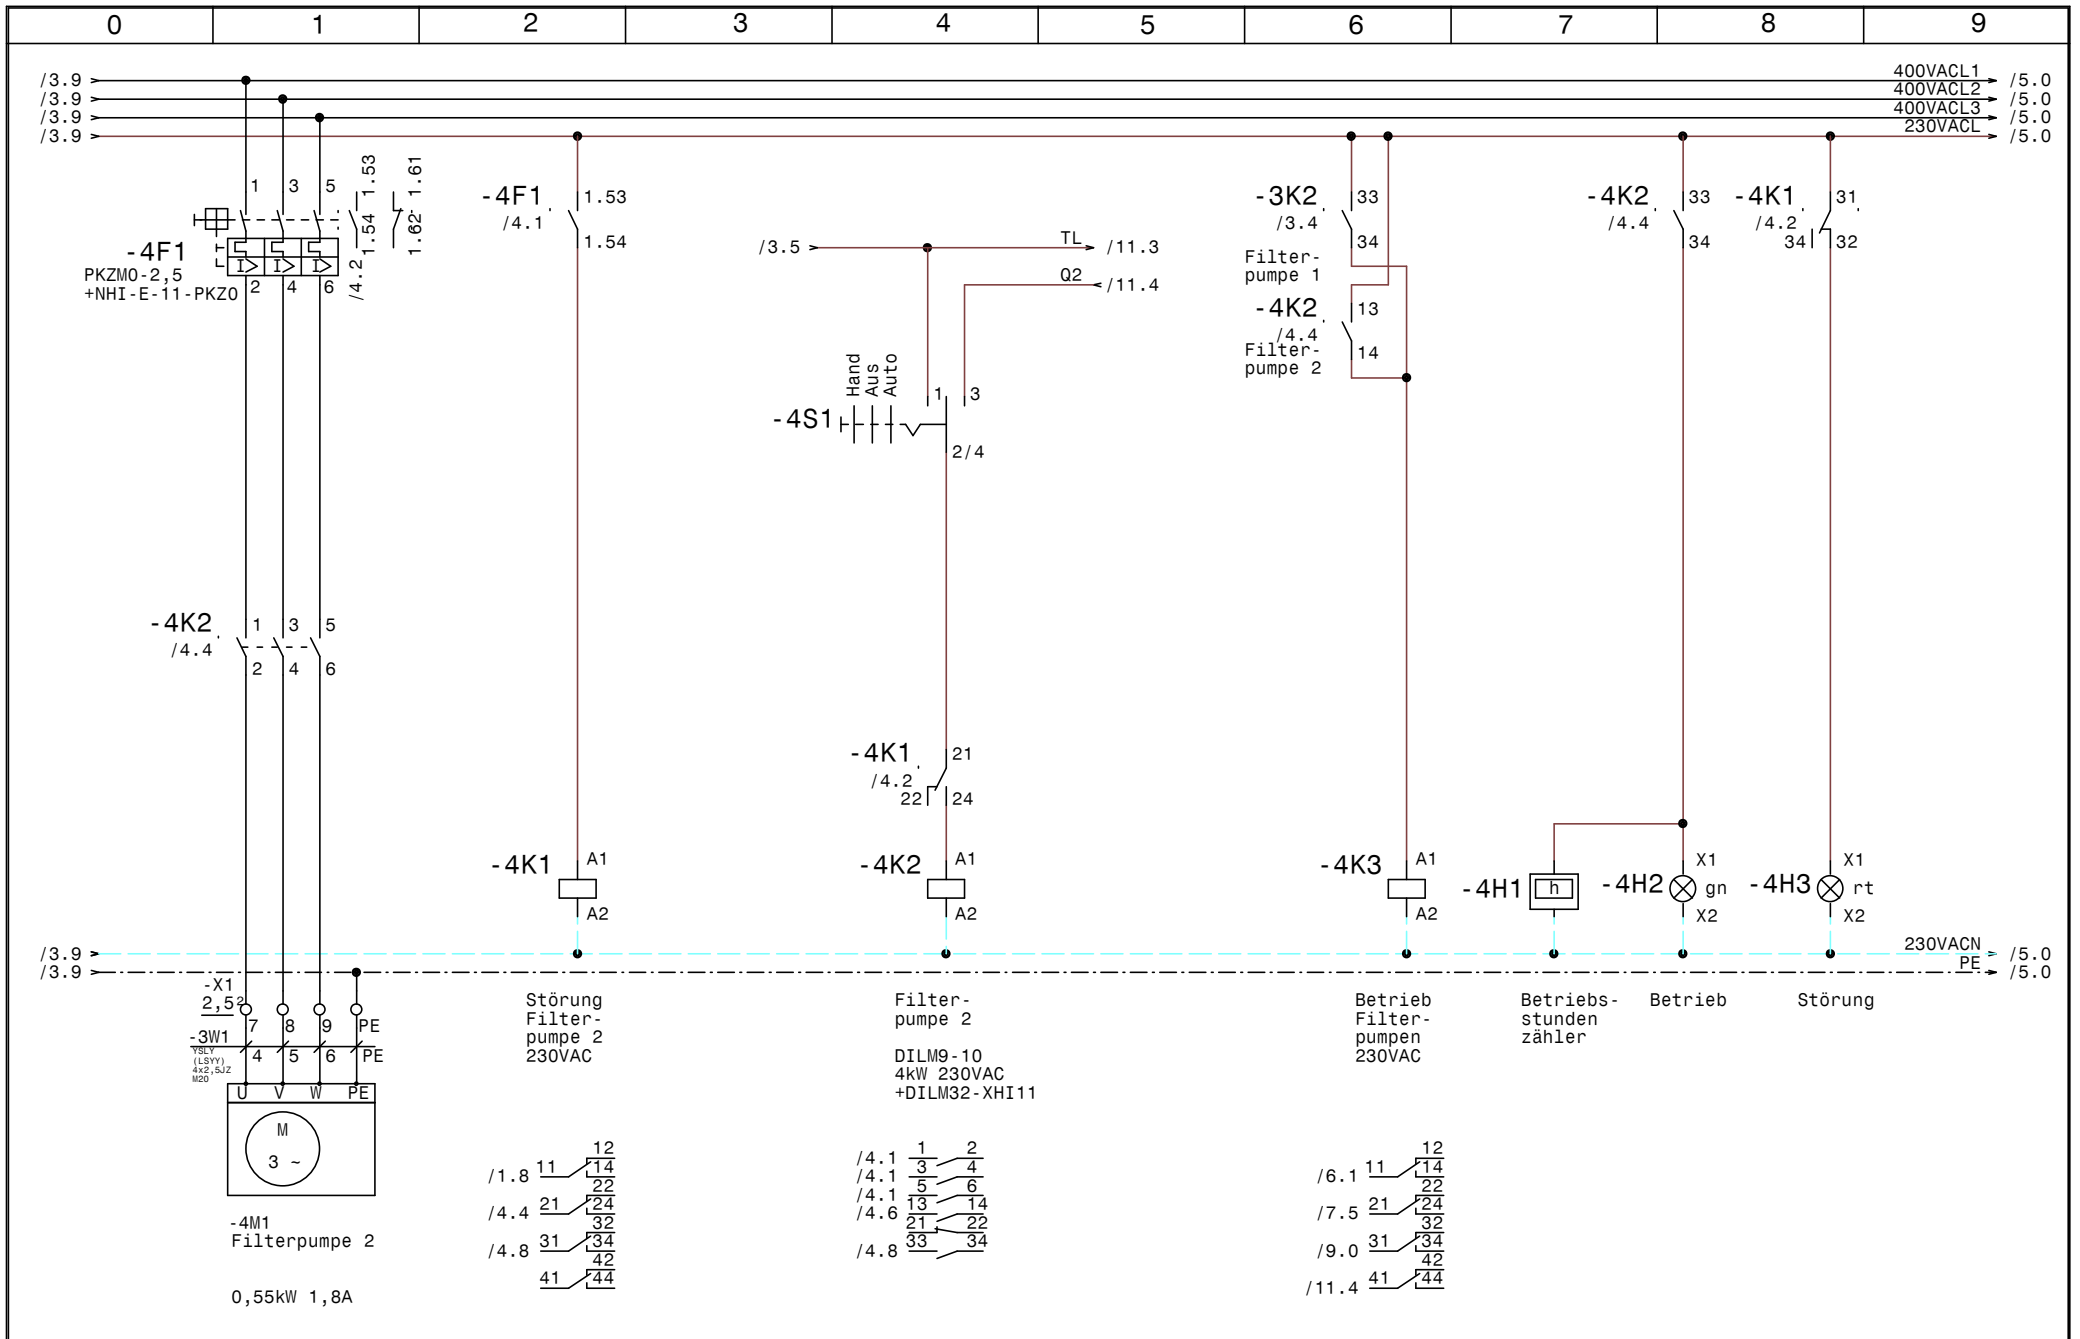


				Datum	24.10.14	SWT Schwimmbad und Wellnesstechnik G.m.b.H Alpenstrasse 36 A-5020 Salzburg Tel.0662/623444 - Fax 0662/625869	Schwimmbadverteiler Hotel Viktoria Kaprun Filterpumpe 2		Zeichn.Nr.:
			Bearb.	Hattinger					374/14
			Gepr.						Blatt 4
Zust.	Änderung	Datum	Name	Norm				von 11	Bl.

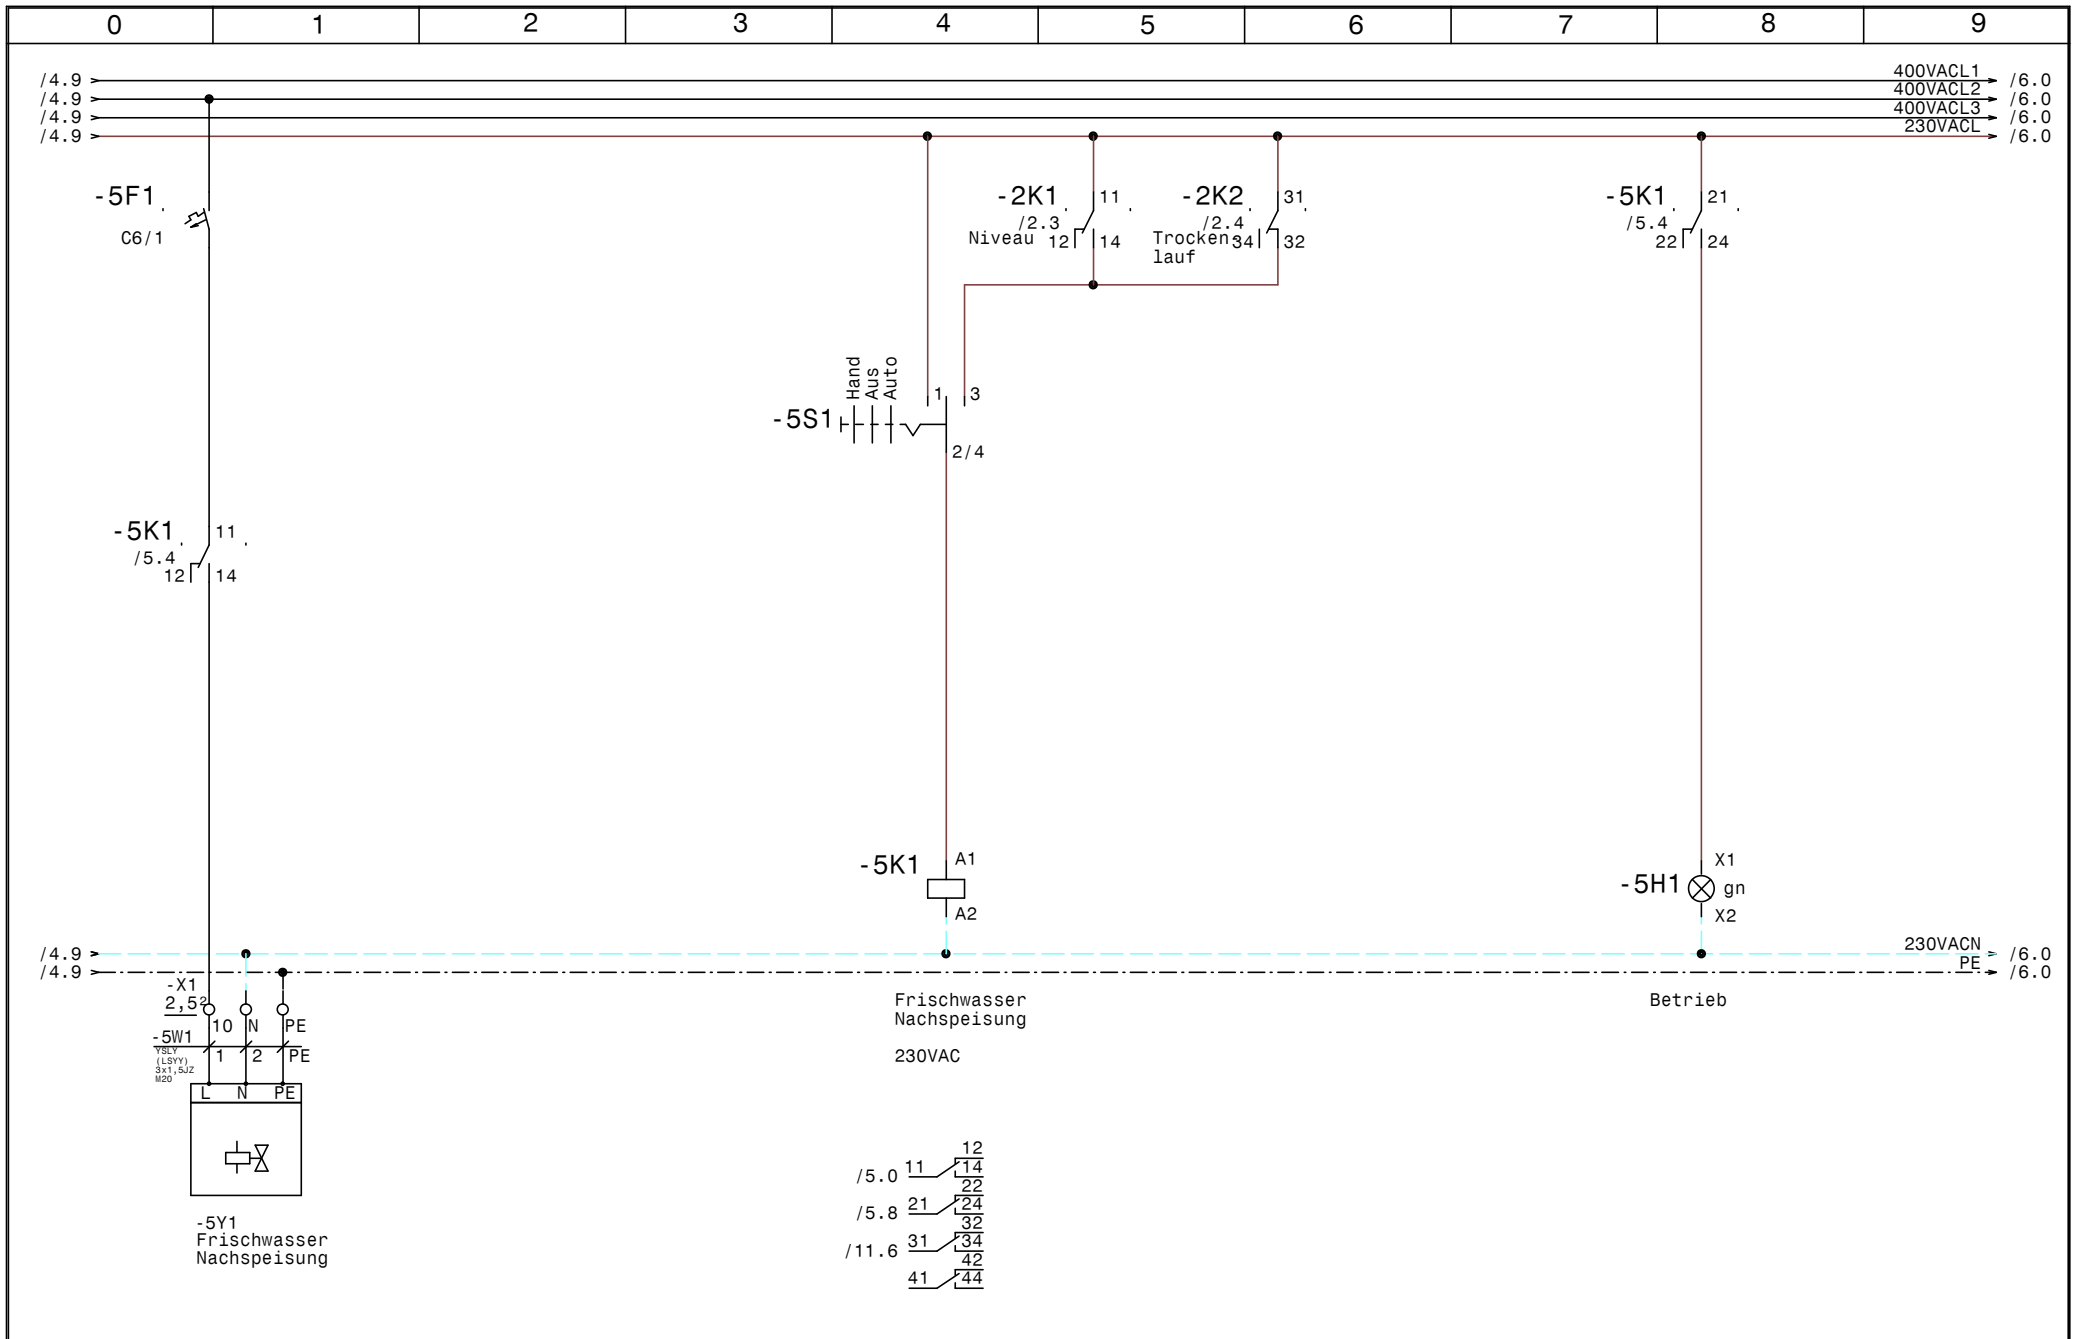


				Datum	24.10.14	SWT Schwimmbad und Wellnesstechnik G.m.b.H Alpenstrasse 36 A-5020 Salzburg Tel.0662/623444 - Fax 0662/625869	Schwimmbadverteiler Hotel Viktoria Kaprun Frischwassernachspeisung		Zeichn.Nr.:
			Bearb.	Hattinger					374/14
			Gepr.						Blatt 5
Zust.	Änderung	Datum	Name	Norm				von 11	Bl.

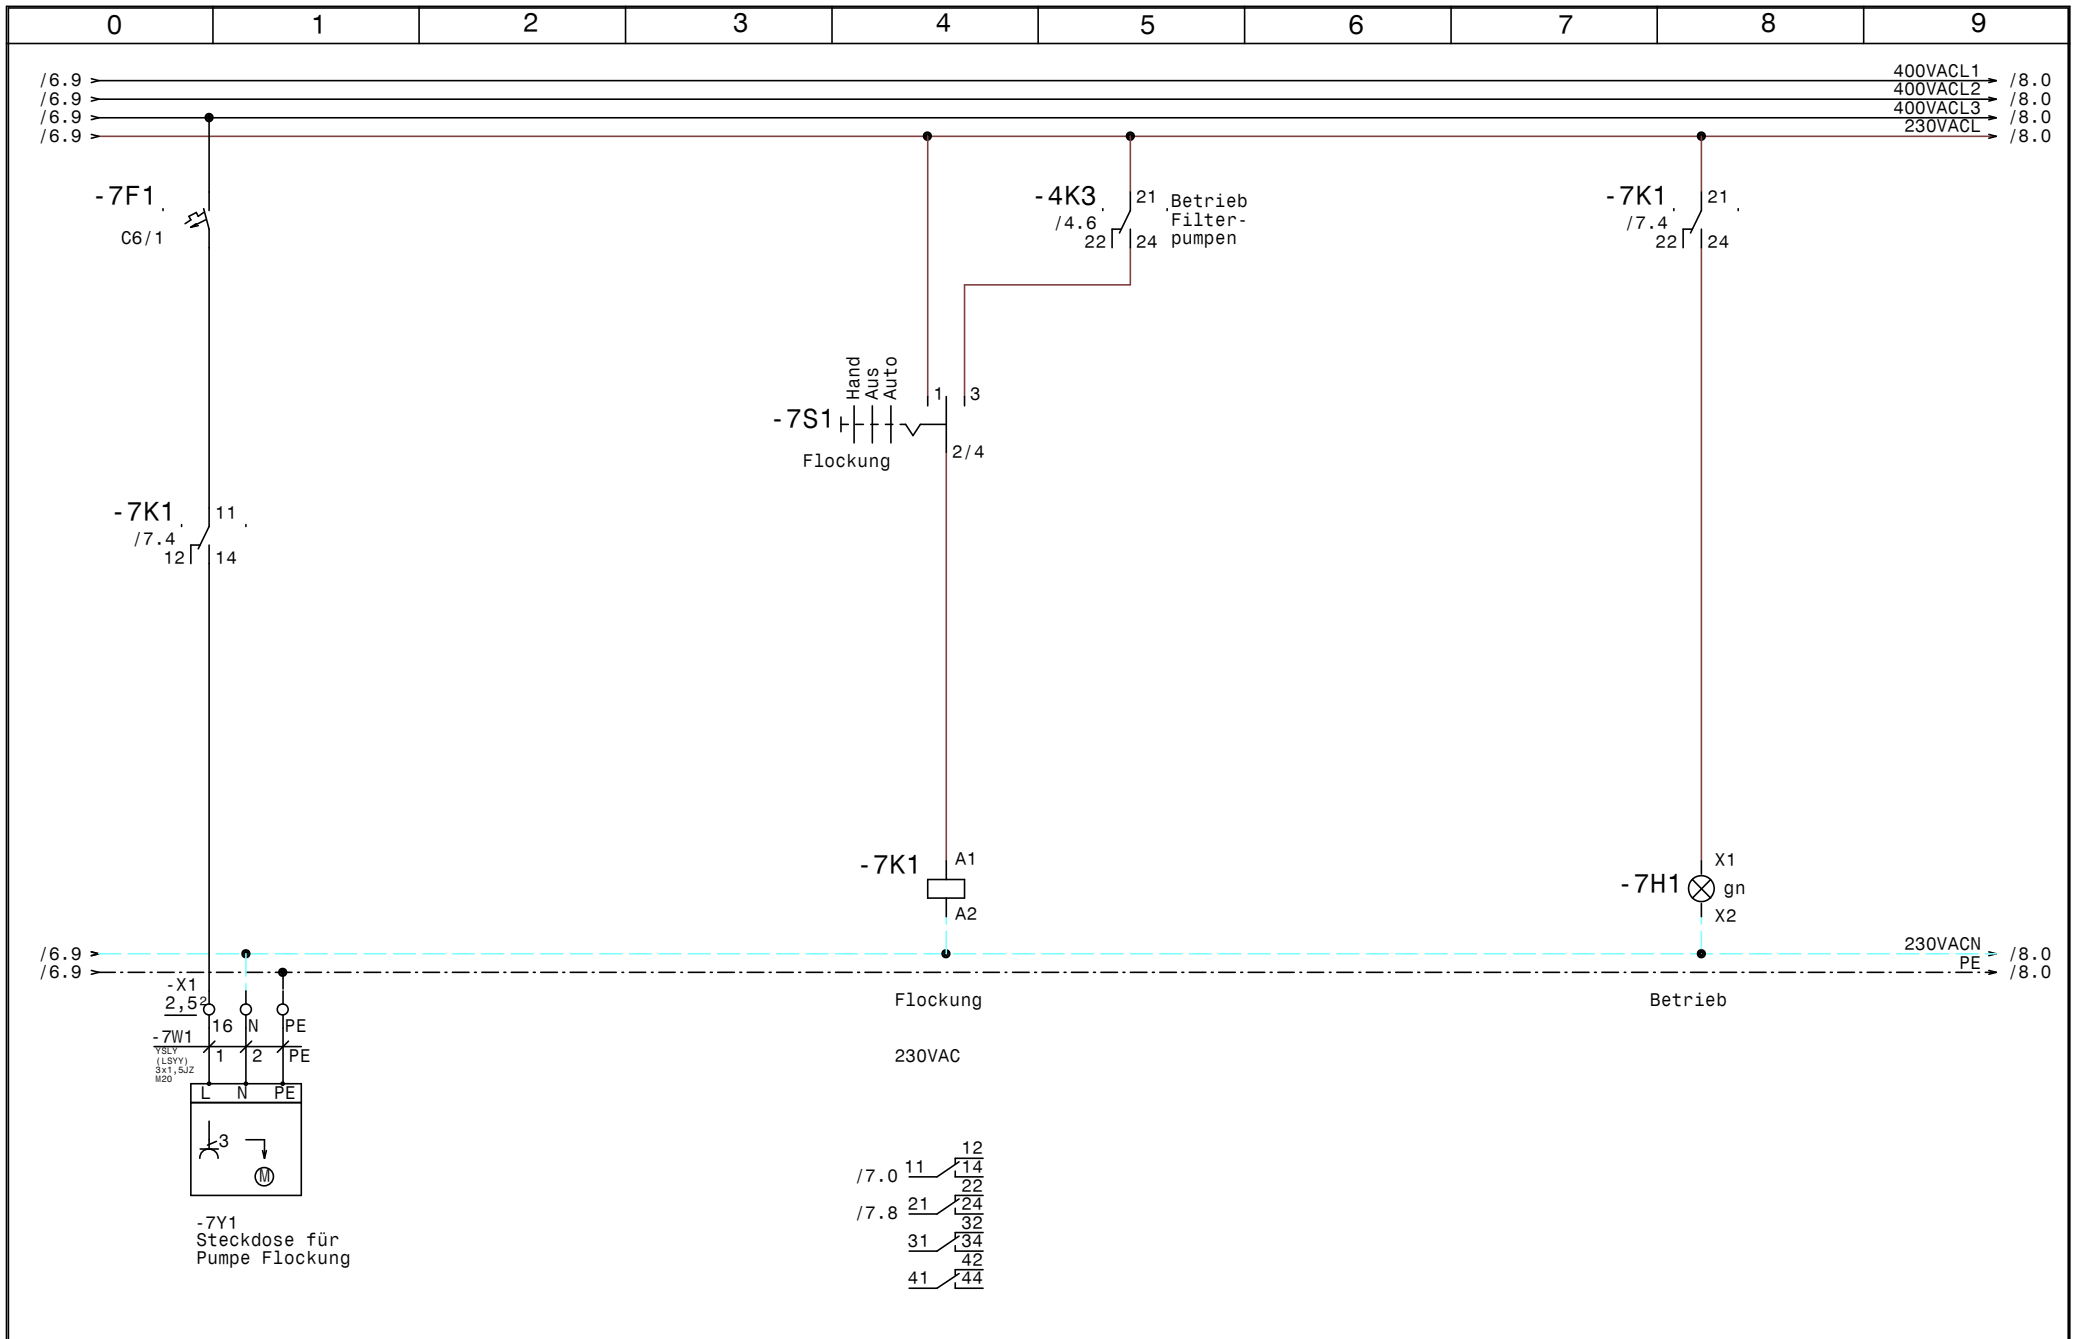


				Datum	24.10.14	SWT Schwimmbad und Wellnesstechnik G.m.b.H Alpenstrasse 36 A-5020 Salzburg Tel.0662/623444 - Fax 0662/625869	Schwimmbadverteiler Hotel Viktoria Kaprun Steckdose für Pumpe Flockung		Zeichn.Nr.:
			Bearb.	Hattinger					374/14
			Gepr.						Blatt 7
Zust.	Änderung	Datum	Name	Norm				von 11	Bl.

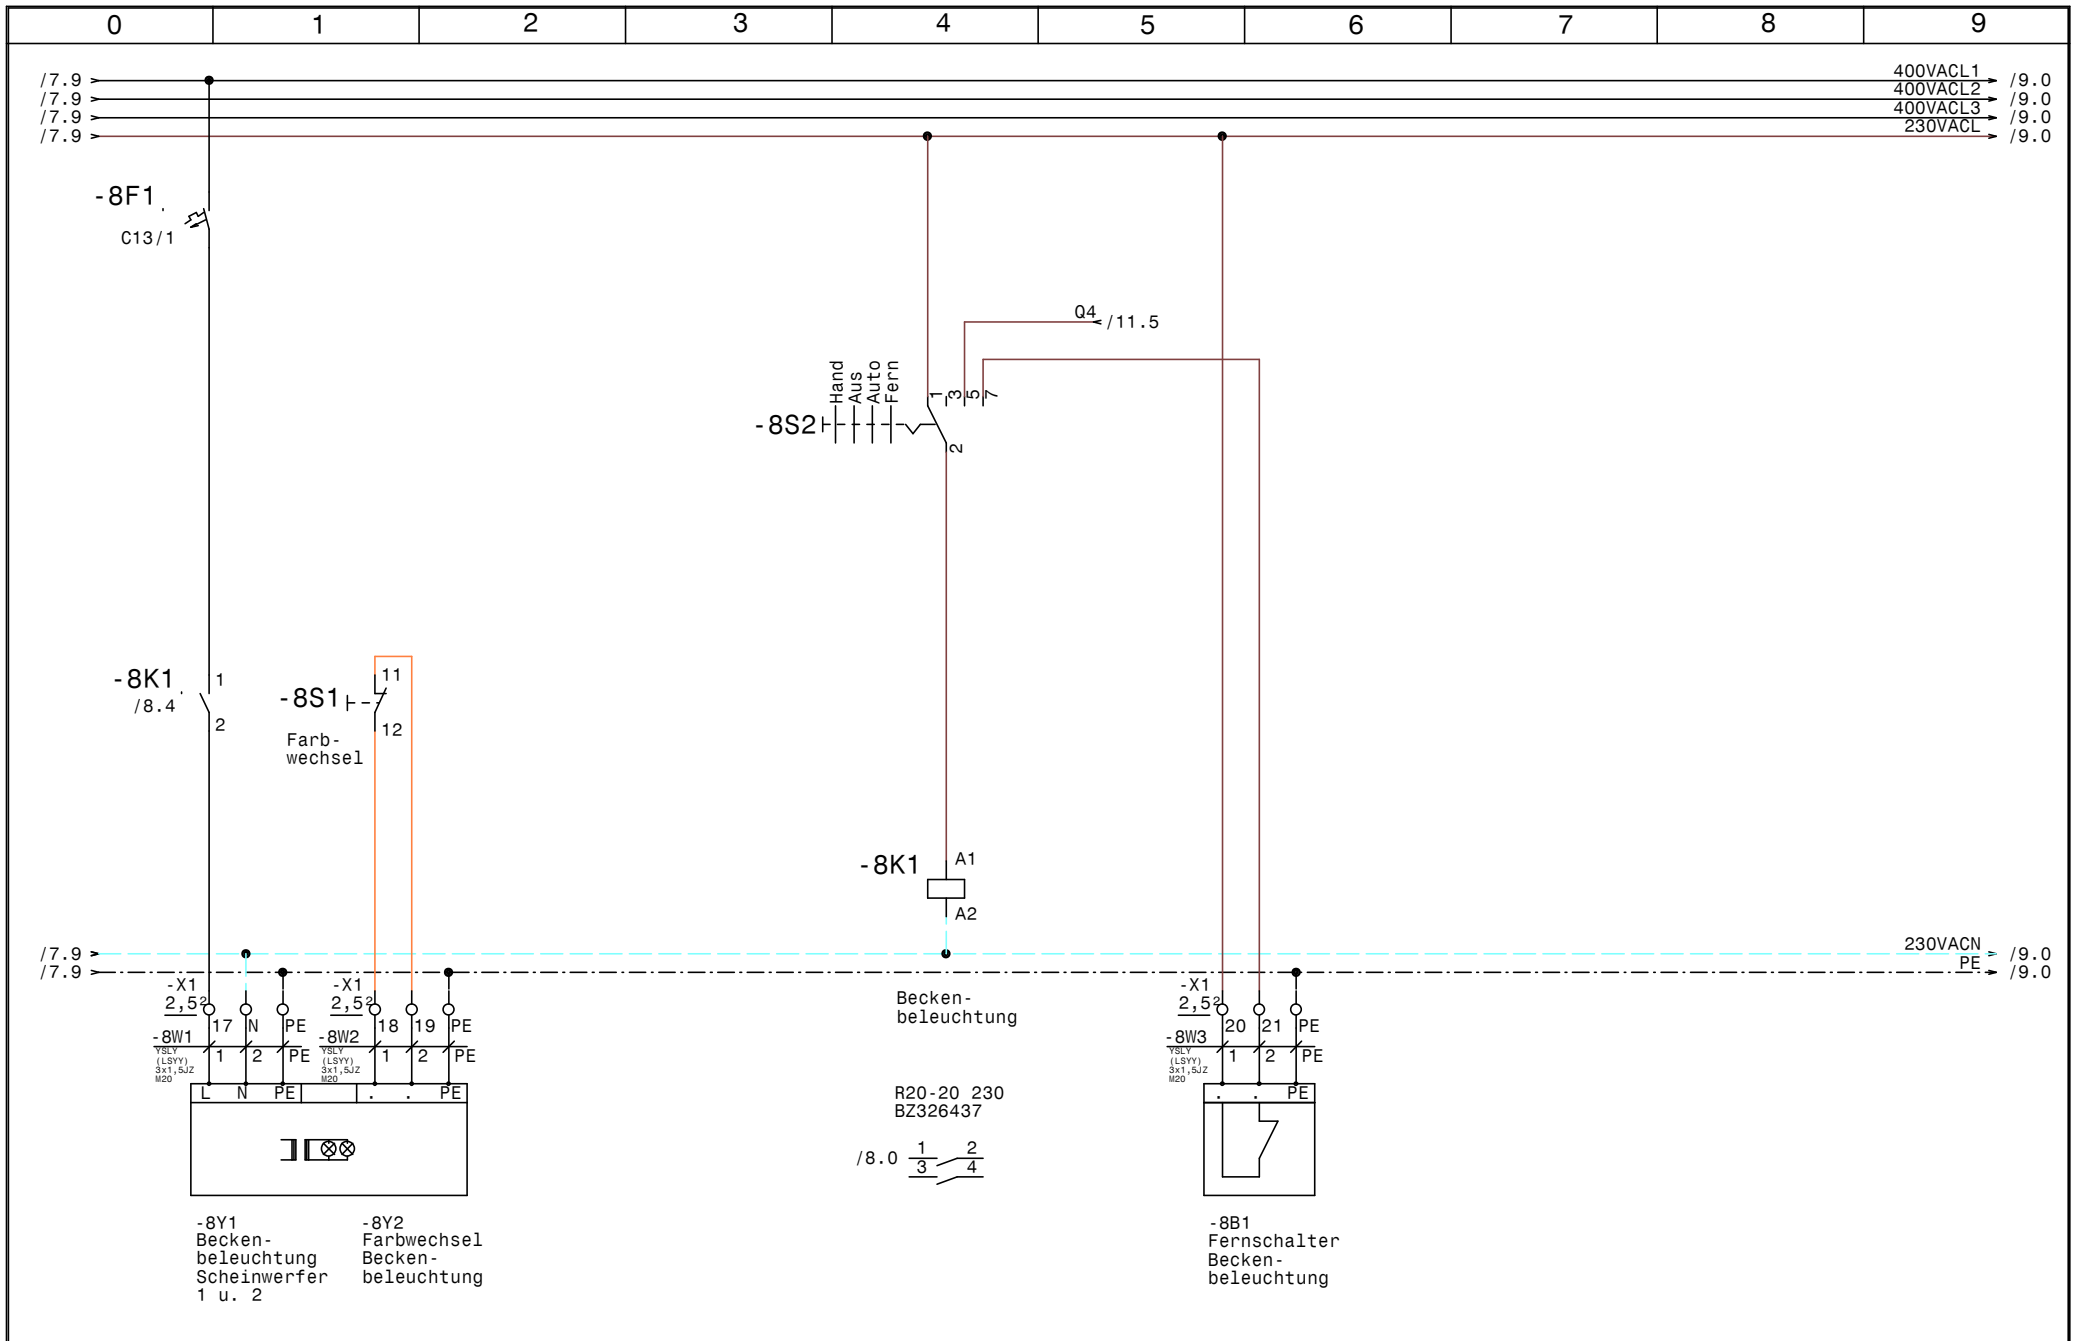


			Datum	24.10.14	SWT Schwimmbad und Wellnesstechnik G.m.b.H Alpenstrasse 36 A-5020 Salzburg Tel.0662/623444 - Fax 0662/625869	Schwimmbadverteiler Hotel Viktoria Kaprun Beckenbeleuchtung		Zeichn.Nr.:
		Bearb.	Hattinger				374/14	
		Gepr.					Blatt 8	
Zust.	Änderung	Datum	Name	Norm				von 11 Bl.

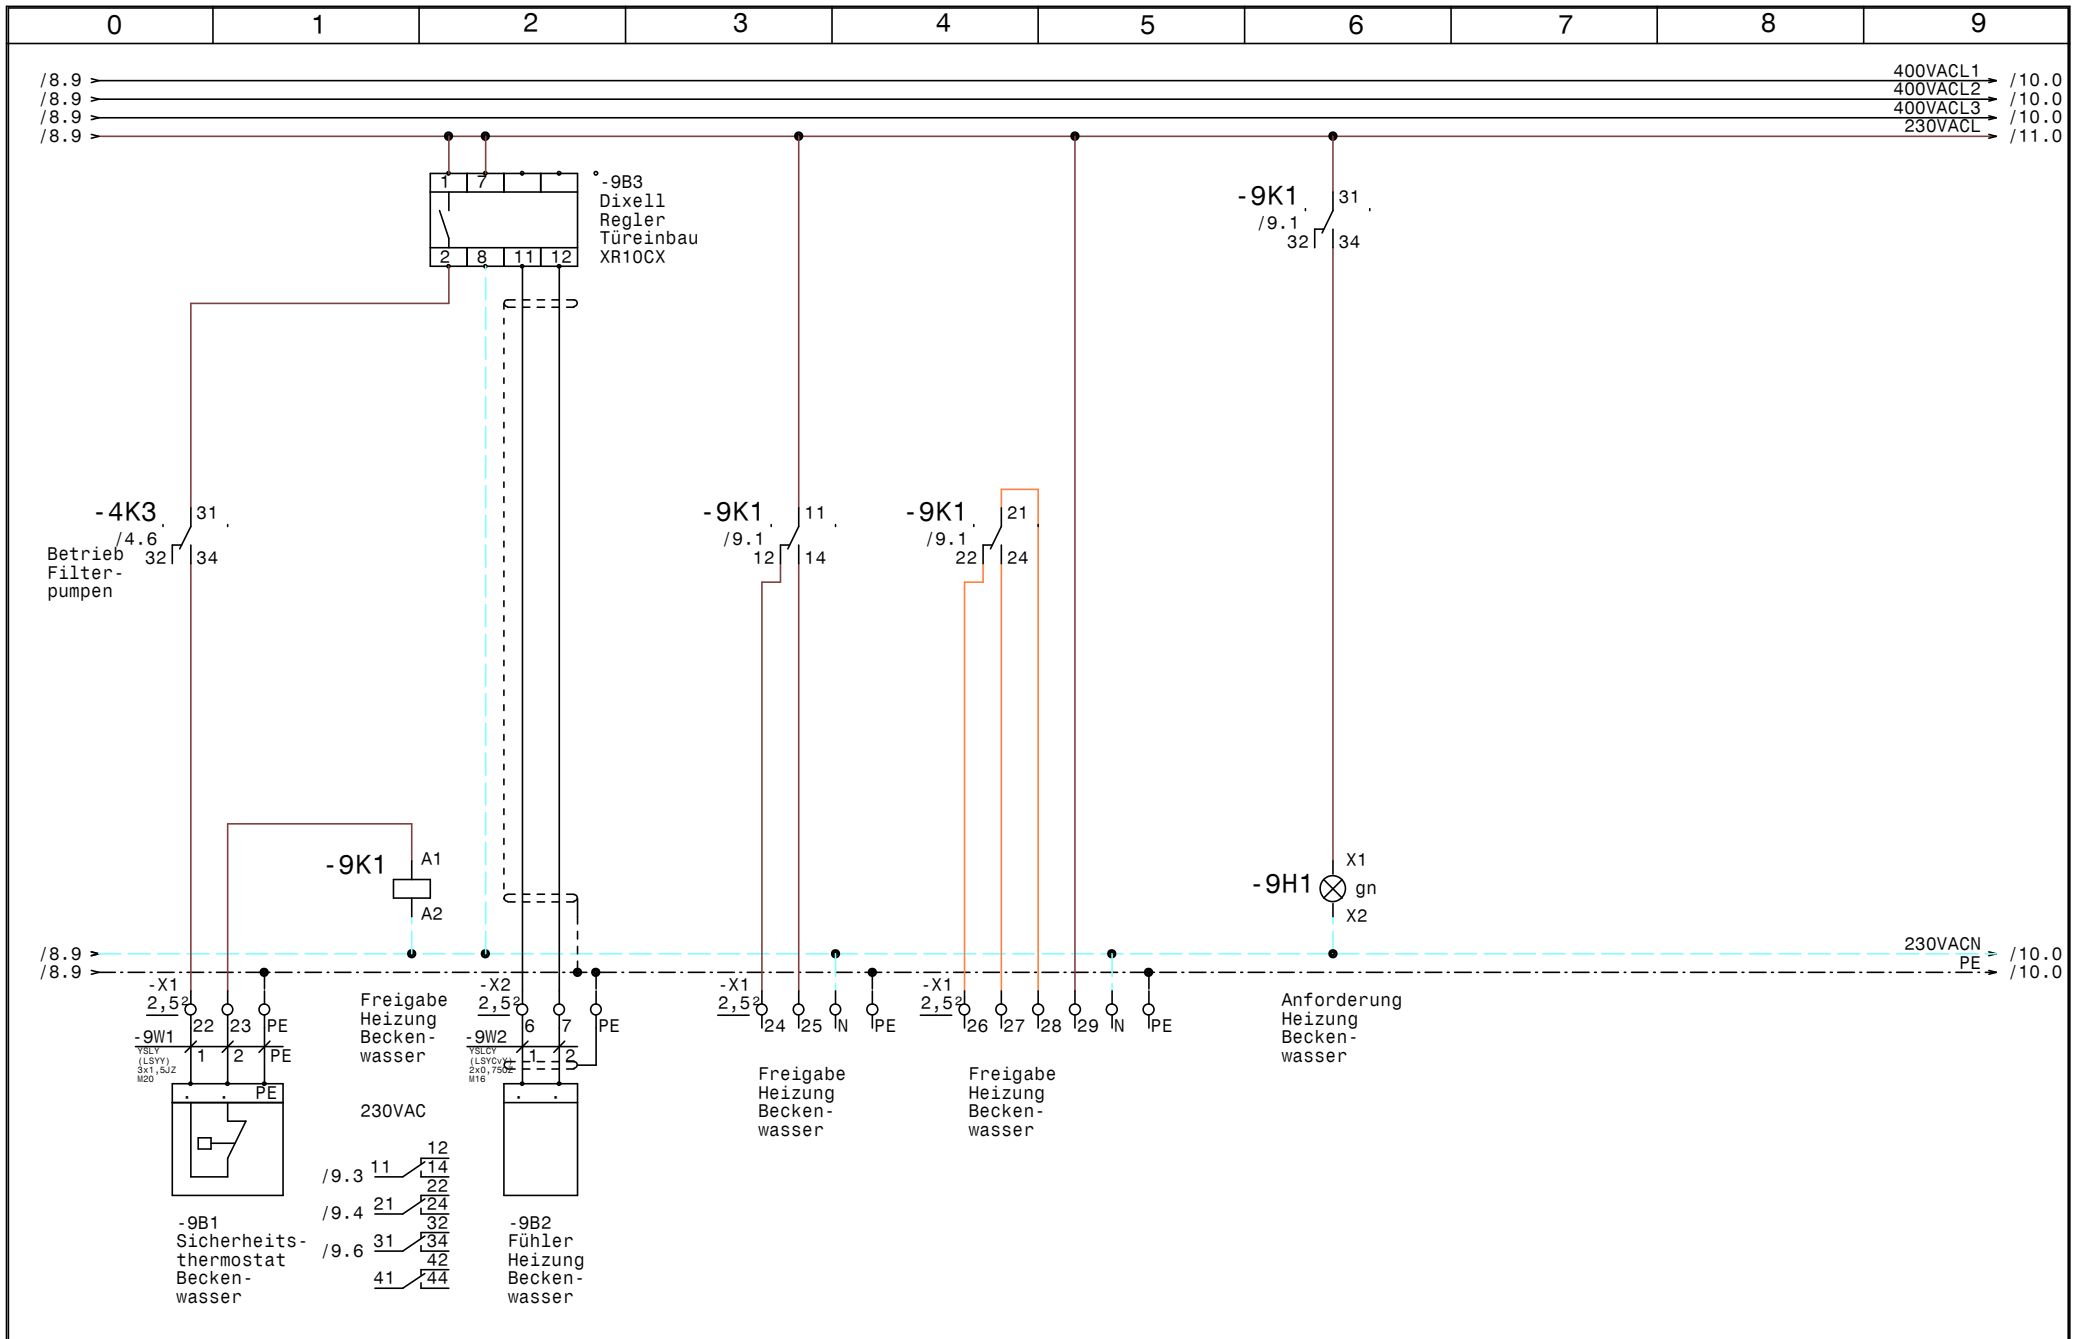

			Datum	24.10.14	SWT Schwimmbad und Wellnesstechnik G.m.b.H Alpenstrasse 36 A-5020 Salzburg Tel.0662/623444 - Fax 0662/625869	Schwimmbadverteiler Hotel Viktoria Kaprun Freigabe Heizung Beckenwasser		Zeichn.Nr.:	
		Bearb.	Hattinger					374/14	
		Gepr.						Blatt 9	
Zust.	Änderung	Datum	Name	Norm			von 11	Bl.	

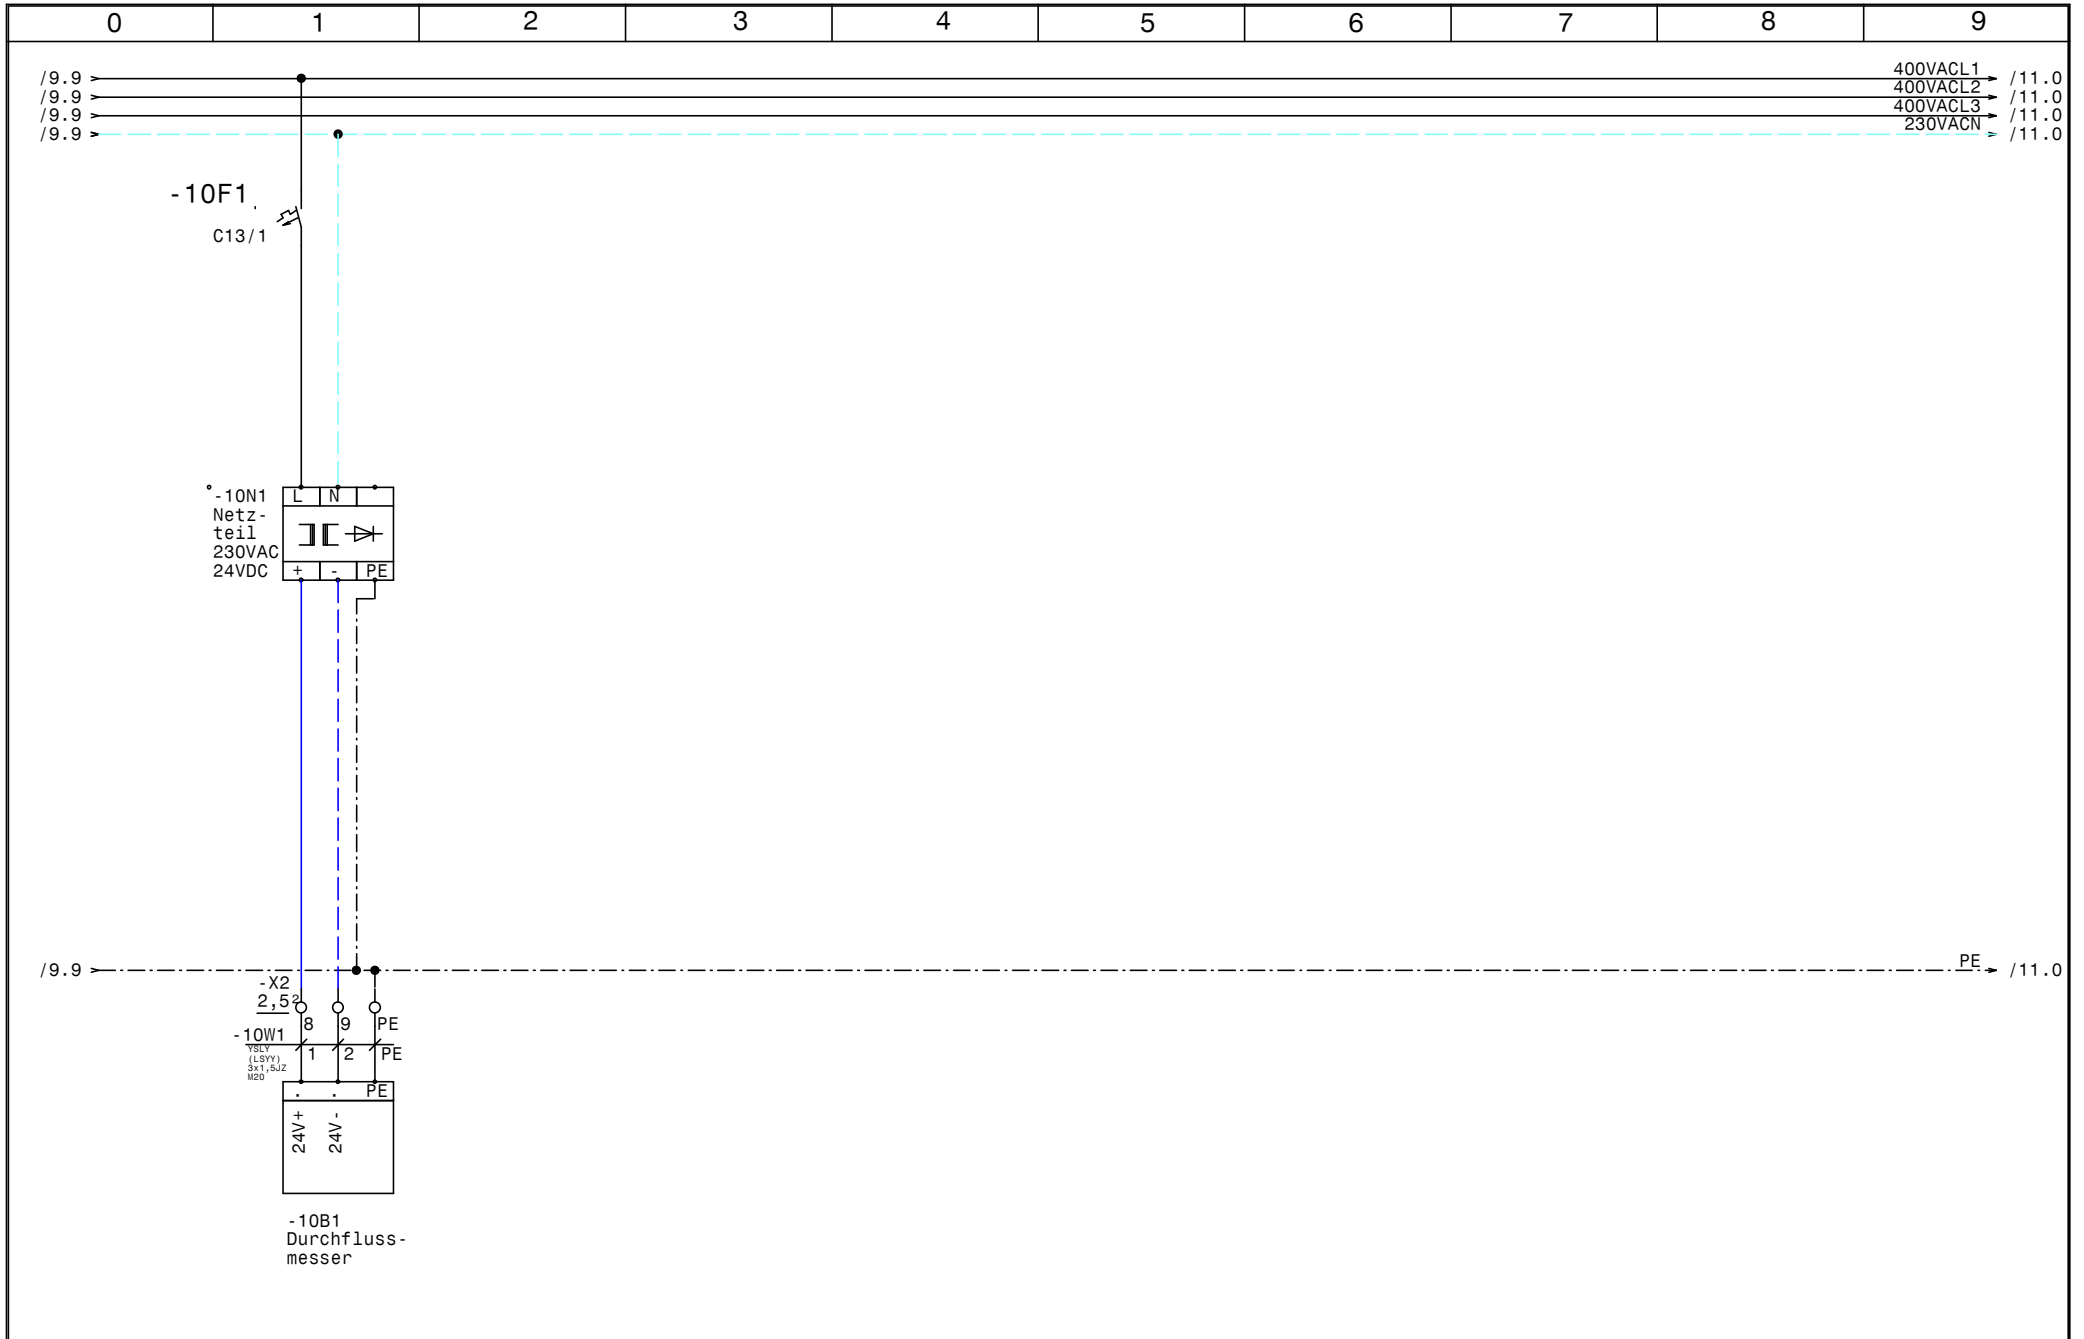

				Datum	24.10.14	SWT Schwimmbad und Wellnesstechnik G.m.b.H Alpenstrasse 36 A-5020 Salzburg Tel.0662/623444 - Fax 0662/625869	Schwimmbadverteiler Hotel Viktoria Kaprun Durchflussmesser		Zeichn.Nr.:
				Bearb.	Hattinger				374/14
				Gepr.					Blatt 10
Zust.	Änderung	Datum	Name	Norm				von 11	Bl.

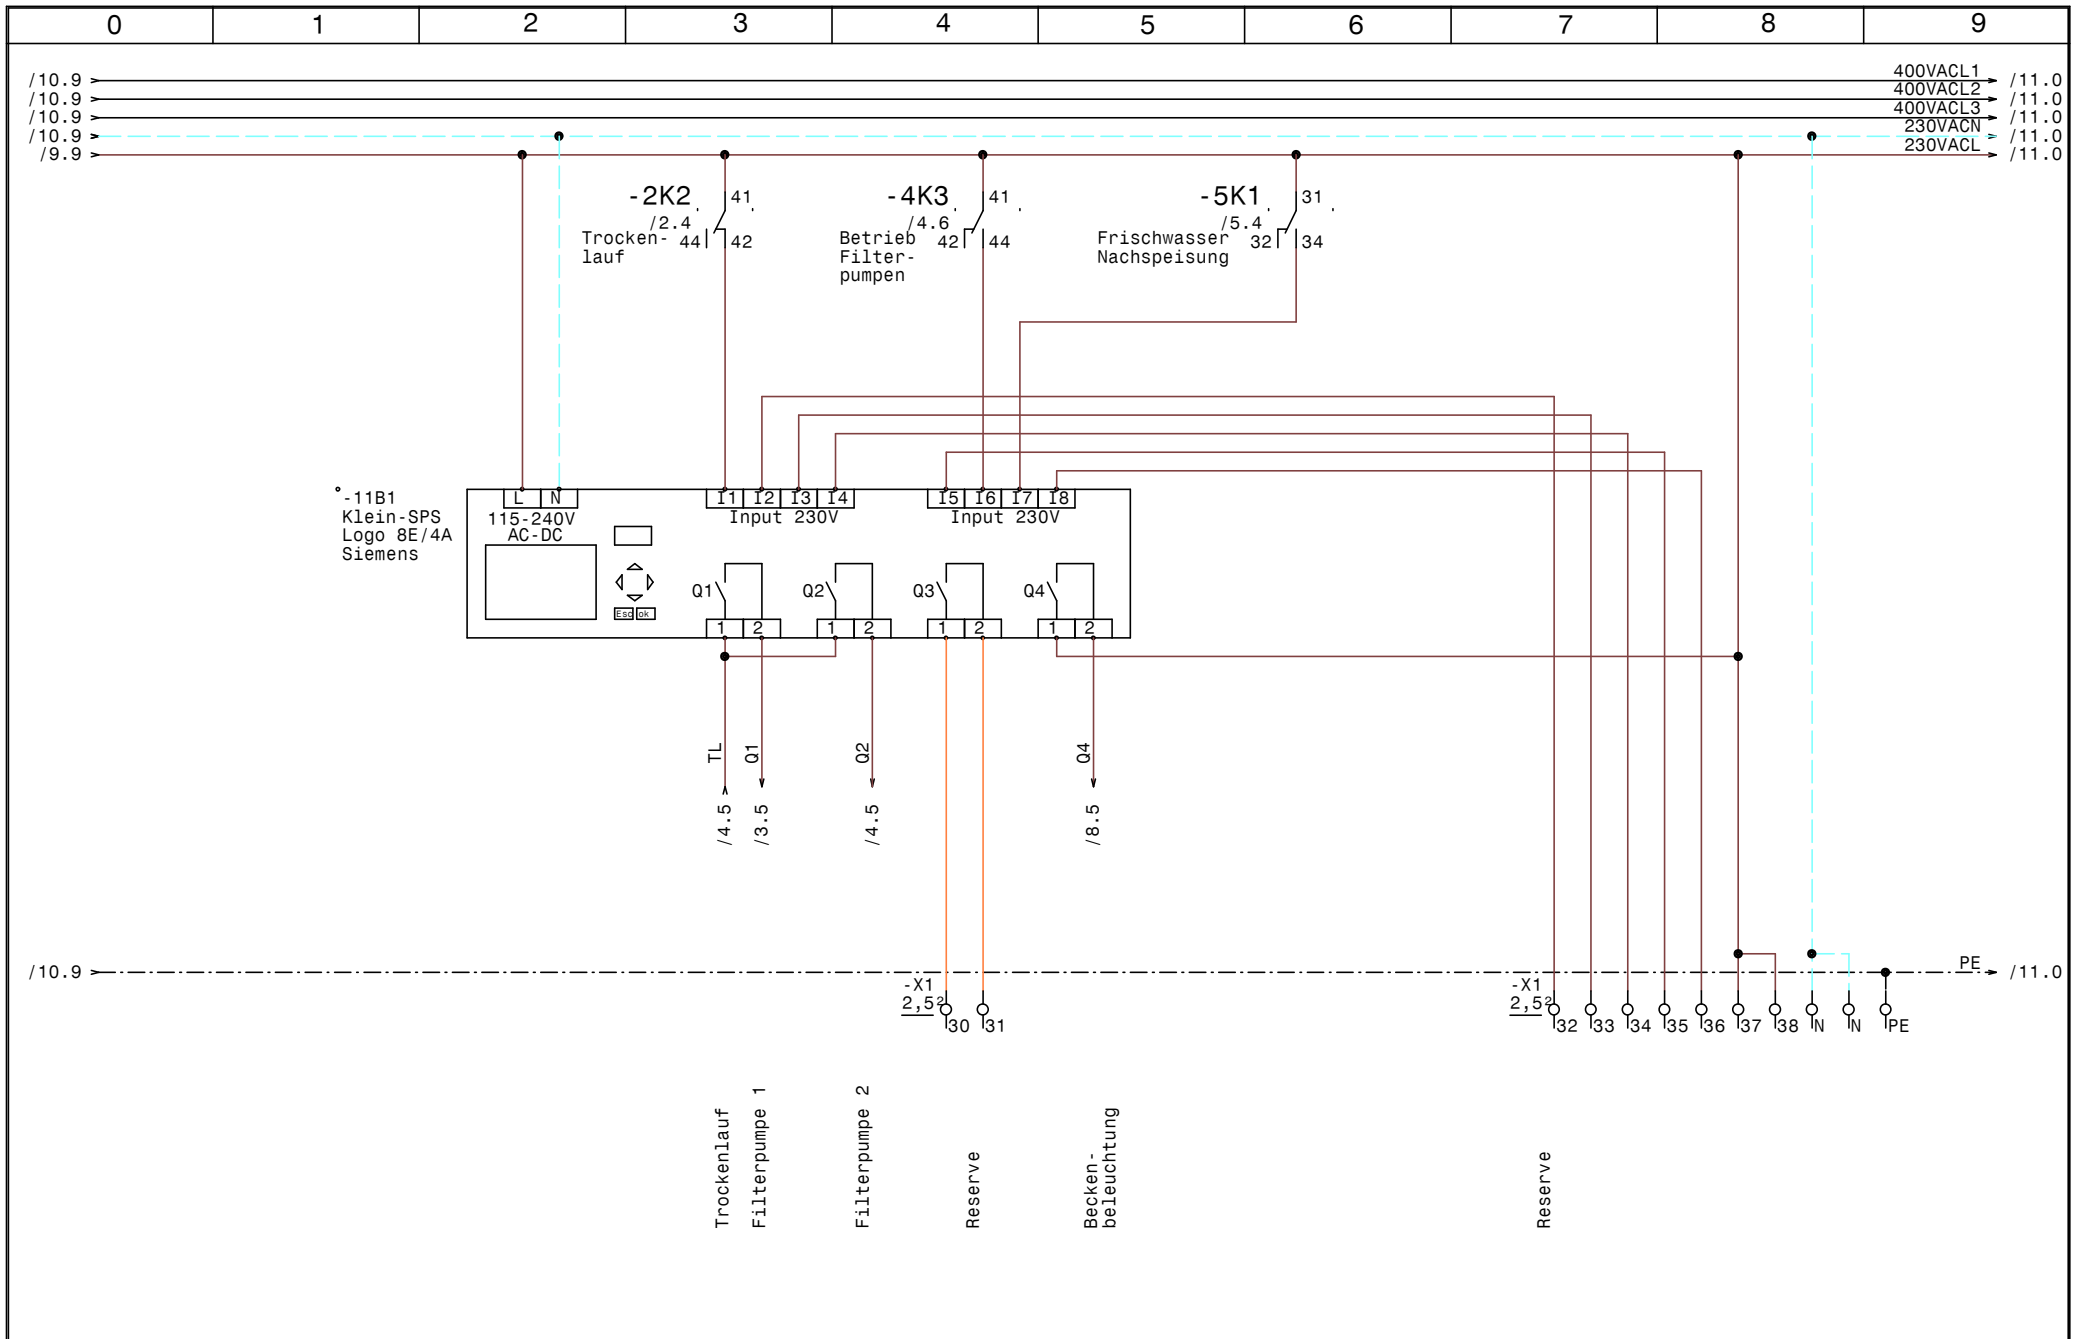

			Datum	24.10.14
			Bearb.	Hattinger
			Gepr.	
Zust.	Änderung	Datum	Name	Norm

SWT Schwimmbad und Wellnesstechnik G.m.b.H
 Alpenstrasse 36 A-5020 Salzburg
 Tel.0662/623444 - Fax 0662/625869

Schwimmbadverteiler
 Hotel Viktoria Kaprun
SPS-Steuerung LOGO-Hauptsteuerung

	Zeichn.Nr.:
	374/14
	Blatt 11
	von 11 Bl.

0	1	2	3	4	5	6	7	8	9
Stück Zahl	Artikel Bezeichnung			Artikel Beschreibung		Artikel Bezüge			
2				Niveaurelais		-2B1, -2B2			
1	XR10CX			Regler		-9B3			
1	Logo 8E/4A			Klein-SPS		-11B1			
2	PKZMO-2,5			Motorschutzschalter		-3F1, -4F1			
2	NHI-E-11-PKZO			Normalhilfsschalter					
4	C6/1			Sicherungsautomaten		-6F1, -5F1, -7F1, -1F1			
2	C13/1			Sicherungsautomaten		-10F1, -8F1			
4	Signalleuchte rot			Signalglimmlampe rot		-2H1, -6H1, -3H3, -4H3			
2				Betriebsstundenzähler		-4H1, -3H1			
5	Signalleuchte grün			Signalglimmlampe grün		-4H2, -9H1, -7H1, -3H2, -5H1			
9	Relais4polig230VAC			Miniatur - Relais 4polig		-2K1, -2K2, -5K1, -9K1, -4K1, -7K1			
						-6K1, -4K3, -3K1			
2	DILM9-10(230V50HZ)			Schütz		-3K2, -4K2			
2	DILM32-XHI11			Hilfsschalterbaustein					
9	Sockel 4polig			Sockel für Minitur Relais 4polig					
1	R20-20_230			Kleinschütz		-8K1			
1	WS 6830 B=600 H=800 T=300			Wandschrank IP 55		-0N1			
1				Netzteil 230VAC 24VDC		-10N1			
1	PFIM-40/4/003-G			Fehlerstromschutzschalter		-1Q1			
1	LT40 -27,1A AC23			Hauptschalter		-1Q2			
4	M10HEU1			Umschalter 1pol. 1-0-2		-3S1, -7S1, -4S1, -5S1			
1				SÖffner1pol.		-8S1			
1	M10HEST43			Stu.schalter 3pol. 1-2-3-4		-8S2			
5	M16			Kabelverschraubung		-6W5, -6W2, -9W2, -6W4, -6W3			
11	M20			Kabelverschraubung		-9W1, -8W3, -5W1, -1W1, -3W1, -8W2			
						-2W1, -8W1, -7W1, -10W1, -6W1			
16	EK 2,5 ge/gr			Erdungsklemme		-X1, -X2			
10	Klemme 2,5 blau			Klemme N		-X1			
50	Klemme 2,5 grau			Klemme L		-X2, -X1			

				Datum	22.10.14	SWT Schwimmbad und Wellnesstechnik G.m.b.H Alpenstrasse 36 A-5020 Salzburg Tel.0662/623444 - Fax 0662/625869	Schwimmbadverteiler Hotel Viktoria Kaprun Materialliste		Zeichn.Nr.:
			Bearb.	Hattinger F.				374/14	
			Gepr.					Blatt 1	
Zust.	Änderung	Datum	Name	Norm					von 1 Bl.