

Anlage:

Schwimmbadverteiler

Hotel Mallaun See

Firma:

SWT

_ ! ! A C H T U N G ! ! _

Bei Änderungen im Schaltschrank und auch an den externen Geräten die nicht von der Erzeugerfirma durchgeführt werden entfällt Garantie und Haftung. Dadurch entstehende Kosten werden nicht anerkannt. Sollte dies jedoch aus technischer Sicht notwendig sein ist die Erzeugerfirma zu verständigen.

Schutzmaßnahmen des Örtlichen EVU's beachten!

Motorschutzgeräte nach den tatsächlichen

Aufnahmestrom der Motoren einstellen!

Vor der Inbetriebnahme der Anlage sind sämtliche

Schraub-, Klemm- und Steckverbindungen auf festen

Sitz zu prüfen und gegebenenfalls nachzuziehen!

SCHALTSCHRANKAUSFÜHRUNG

VERDRÄHTUNGSFARBEN

SCHALTSCHRANKGRÖSSE: 800x1200x300 (BxHxT)
 SOCKEL: - (H)
 LACKIERUNG: RAL 7035
 SCHUTZART: IP54
 SCHUTZMASSNAHME: lt. EVU
 BLINDSCHALTBILD: nein (BxH)
 KABELINFÜHRUNG: oben
 TÜRANSCHLAG: links

HAUPTSTROMKREIS 400/230V: ——— schwarz
 NEUTRALLEITER: ——— hellblau
 SCHUTZLEITER: ——— gelb/grün
 STEUERSPANNUNG 230VAC:
 ohne Trafo: L/N ——— braun/hellblau
 mit Trafo: L/N ——— rot/rot-weiß
 STEUERSPANNUNG 0-24VAC: L/N ——— blau/blau-weiß
 STEUERSPANNUNG 0-24VDC: +/- ——— blau/blau-weiß
 GND, DDC: ——— blau-weiß
 MESSLEITUNGEN, FÜHLER: ——— grün
 POTENTIALFREIE LEITUNGEN: ——— orange
 FREMDSPANNUNG: ——— orange


Blattverzeichnis

- 000 Deckblatt
- 001 Netzanschluß
- 002 Niveauregelung
- 003 Filterpumpe 1
- 004 Filterpumpe 2
- 005 Frieschwassernachspeisung
- 006 Rinnenreinigung


- 007 Rückspülgebläse Sitzbank
- 008 Massagepumpe
- 009 Magnetventil Luftliege
- 010 Magnetventil Whirlbank
- 011 Magnetventil Jet
- 012 Durchflussmesser
- 013 Pumpe Flockung

- 014 Dosieranlage
- 015 Kompressor
- 016 Beckenbeleuchtung
- 017 UWP Heizung Freibad
- 018 SPS-Steuerung LOGO-Hauptsteuerung


			Datum	23.10.14	SWT Schwimmbad und Wellnesstechnik G.m.b.H Alpenstrasse 36 A-5020 Salzburg Tel.0662/623444 - Fax 0662/625869	Schwimmbadverteiler Hotel Mallaun See Deckblatt		Zeichn.Nr.:
		Bearb.	Hattinger				380/14	
		Gepr.					Blatt 0	
Zust.	Änderung	Datum	Name	Norm			von 18 Bl.	

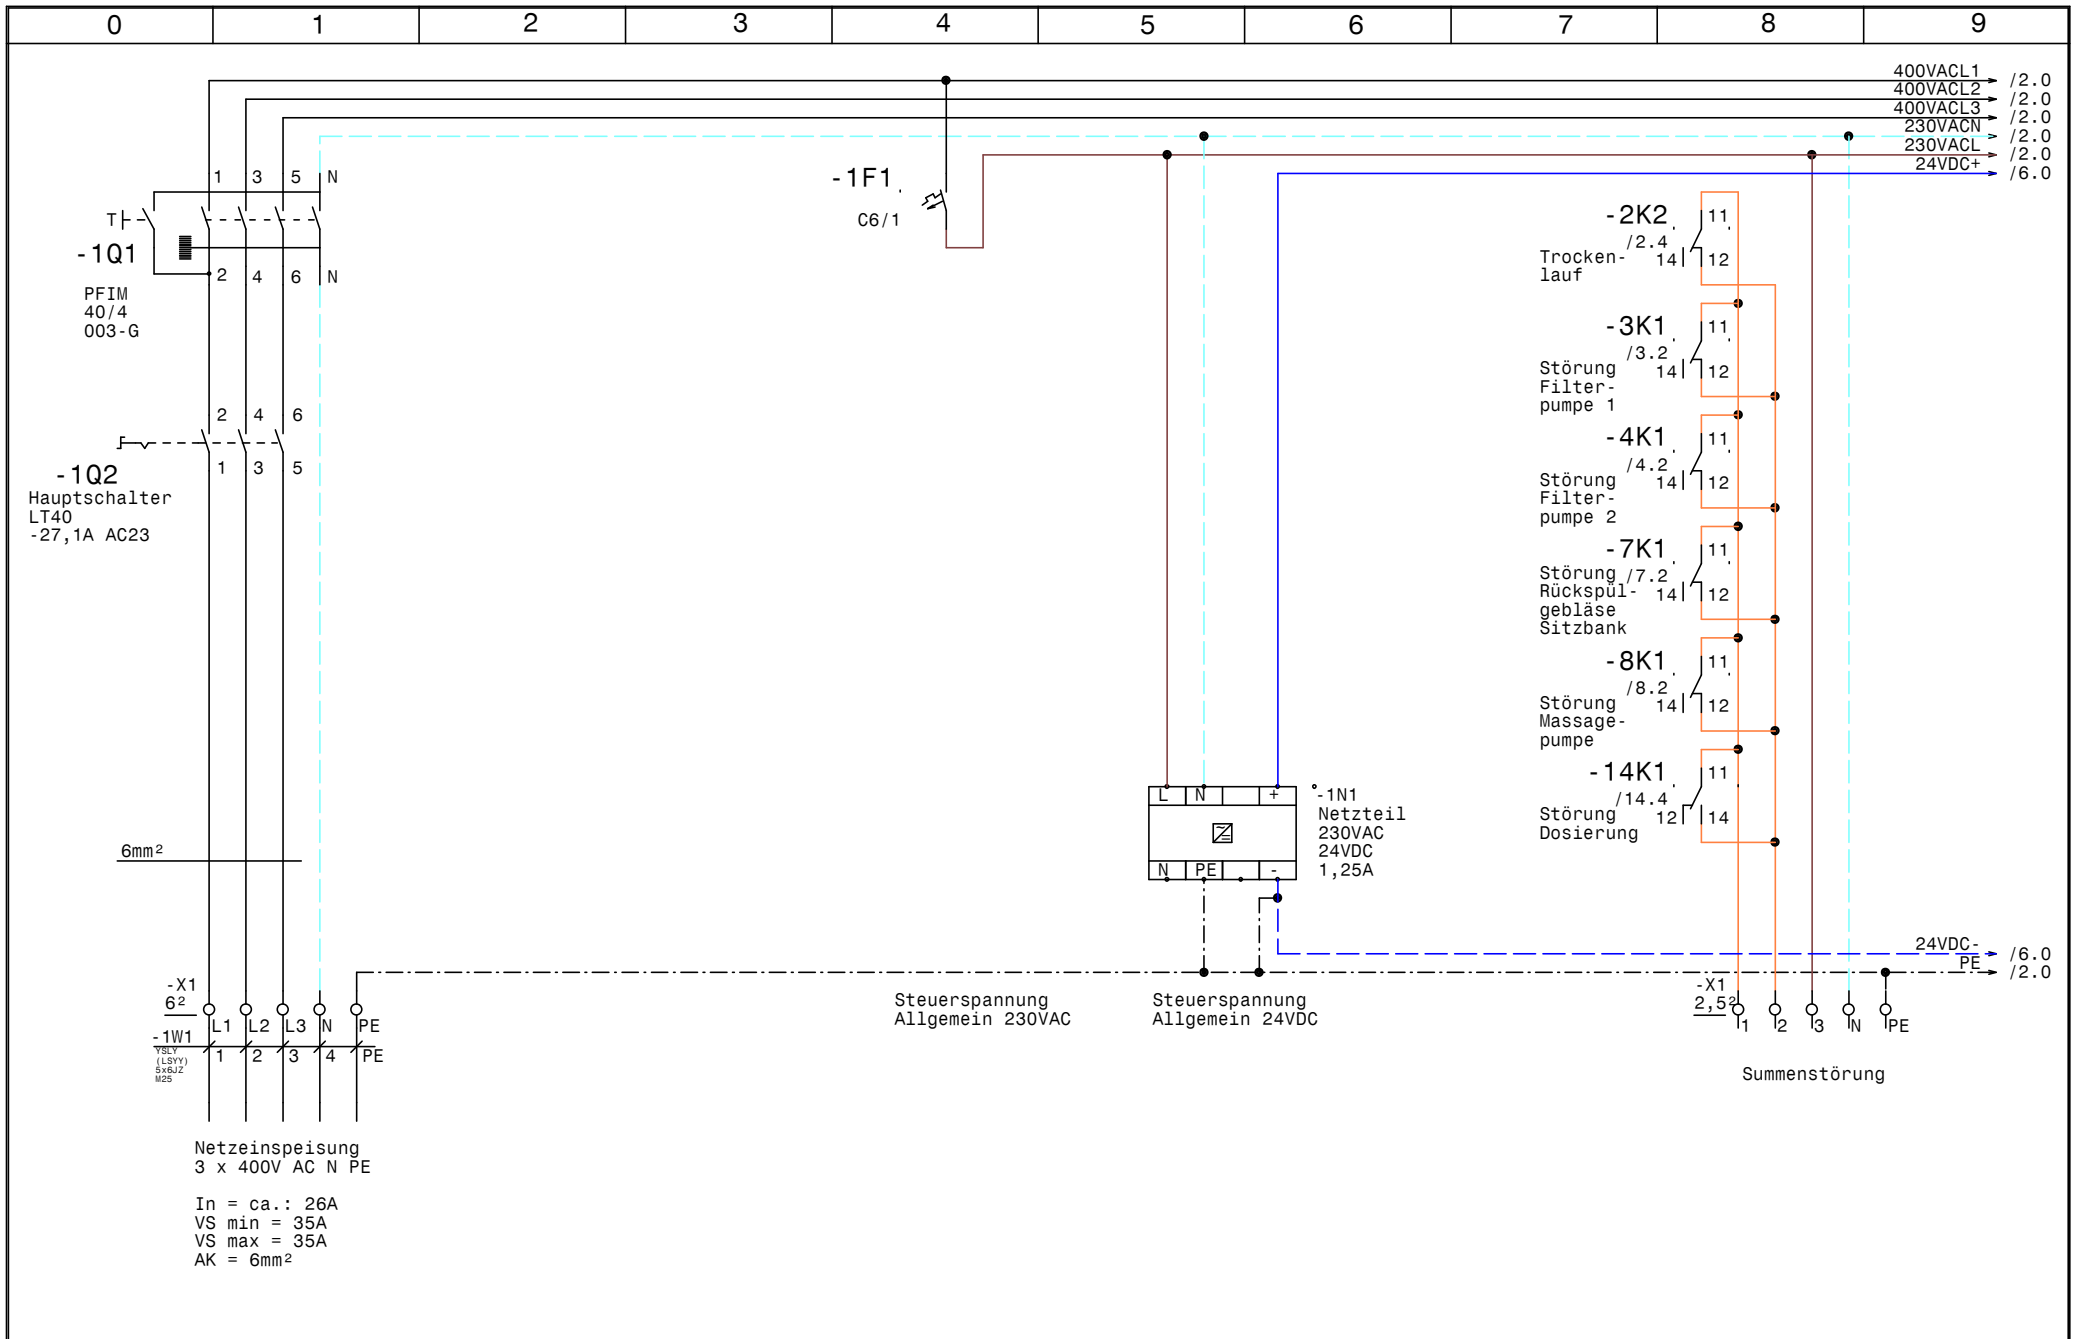


			Datum	23.10.14	SWT Schwimmbad und Wellnesstechnik G.m.b.H Alpenstrasse 36 A-5020 Salzburg Tel.0662/623444 - Fax 0662/625869	Schwimmbadverteiler Hotel Mallaun See Netzanschluß		Zeichn.Nr.:
		Bearb.	Hattinger				380/14	
Zust.	Änderung	Datum	Name	Norm			Blatt 1	von 18 Bl.

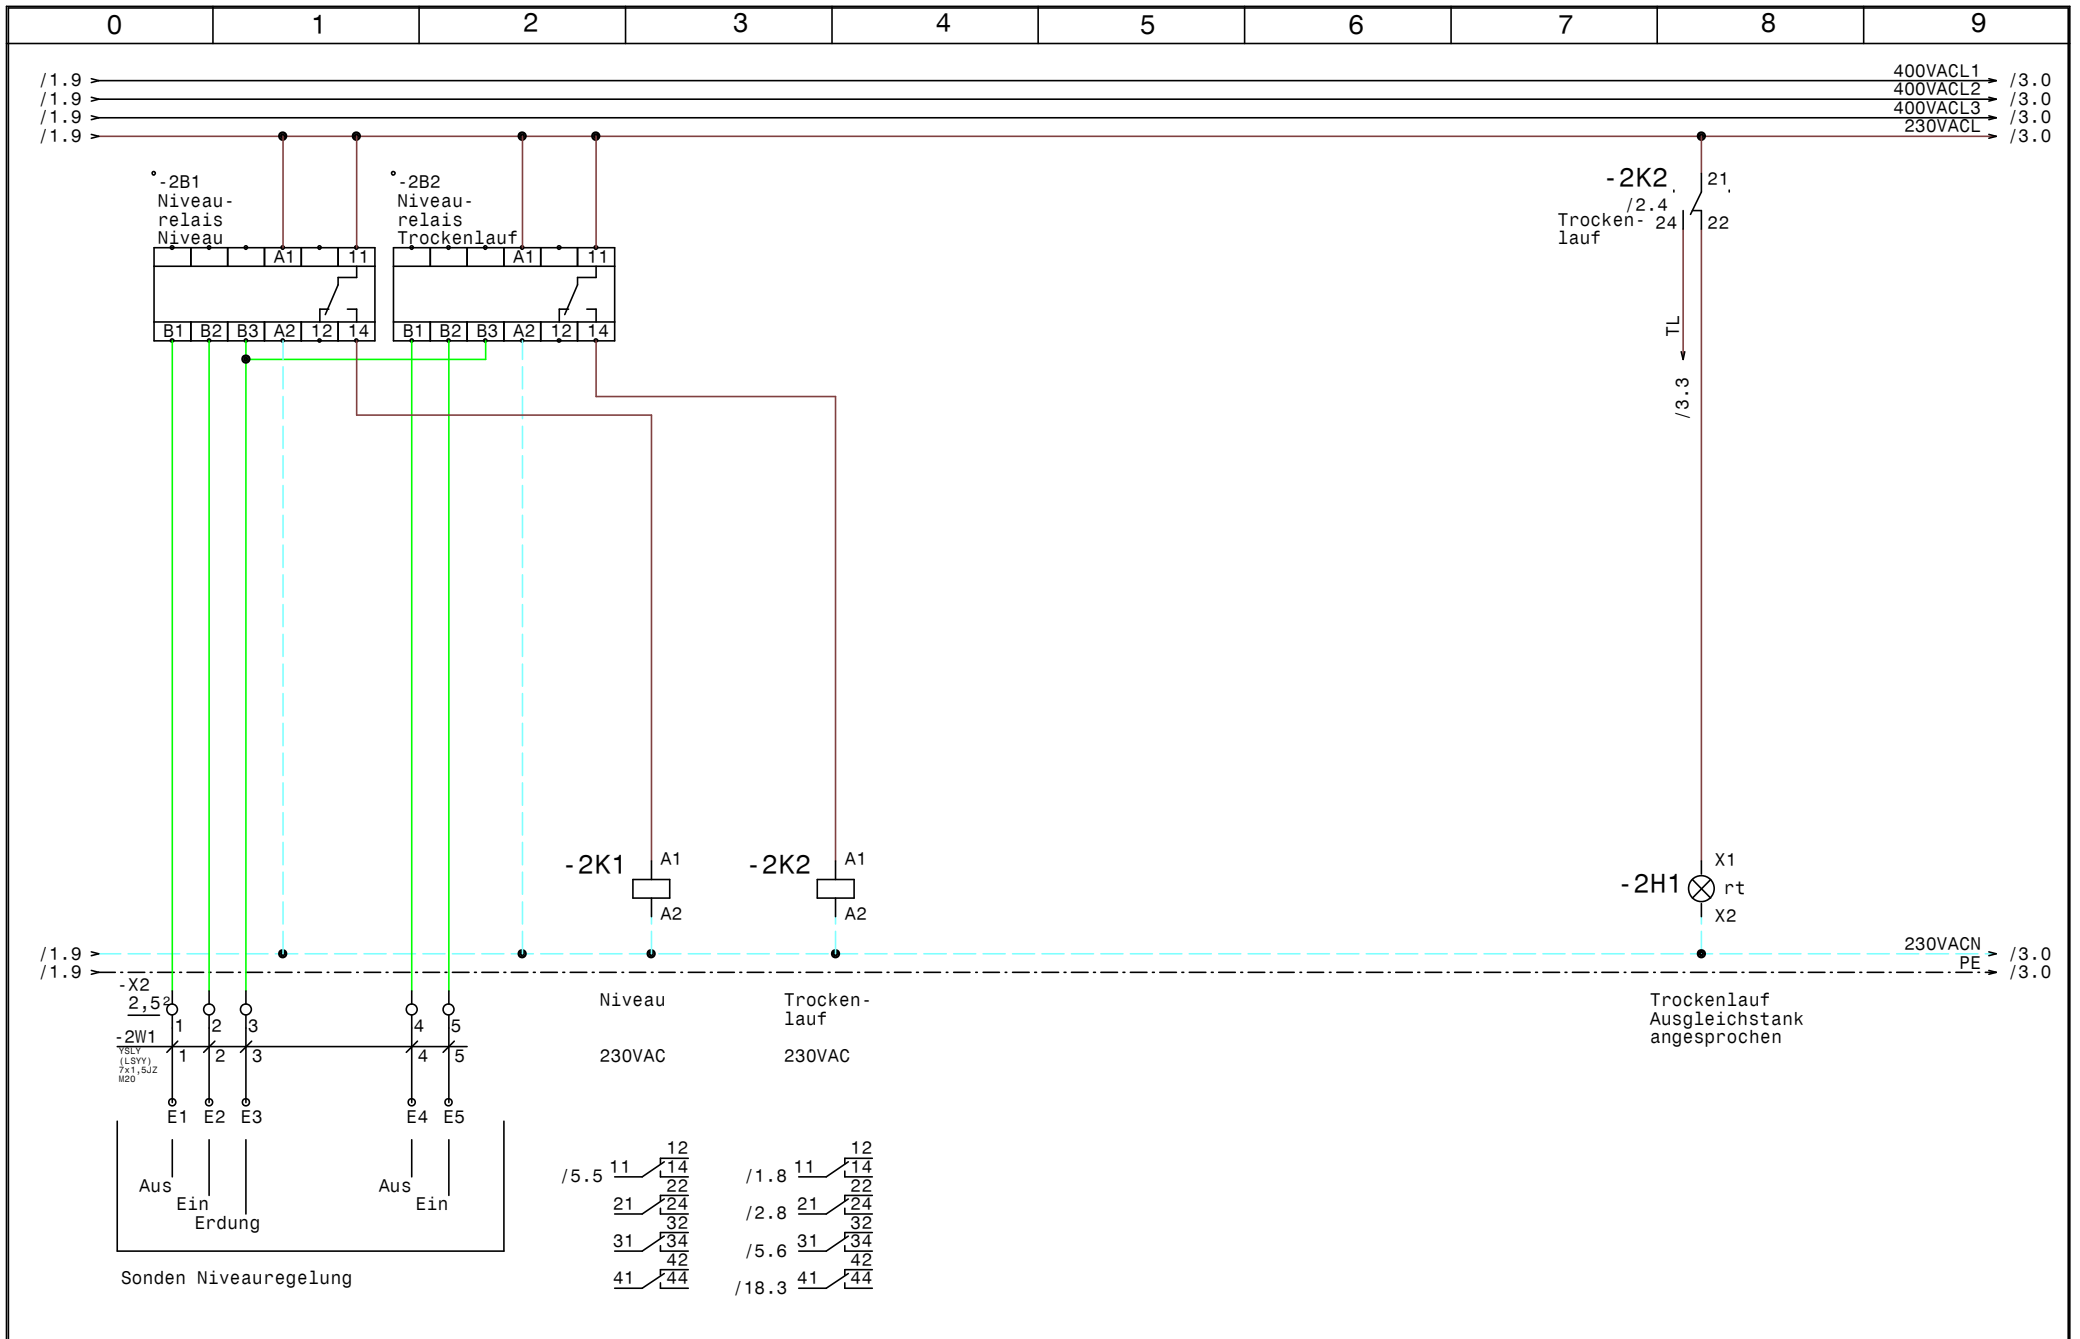


				Datum	23.10.14	SWT Schwimmbad und Wellnesstechnik G.m.b.H Alpenstrasse 36 A-5020 Salzburg Tel.0662/623444 - Fax 0662/625869	Schwimmbadverteiler Hotel Mallaun See		Zeichn.Nr.:	
				Bearb.	Hattinger				380/14	
				Gepr.					Blatt 2	
Zust.	Änderung	Datum	Name	Norm		Niveauregelung		von 18		Bl.

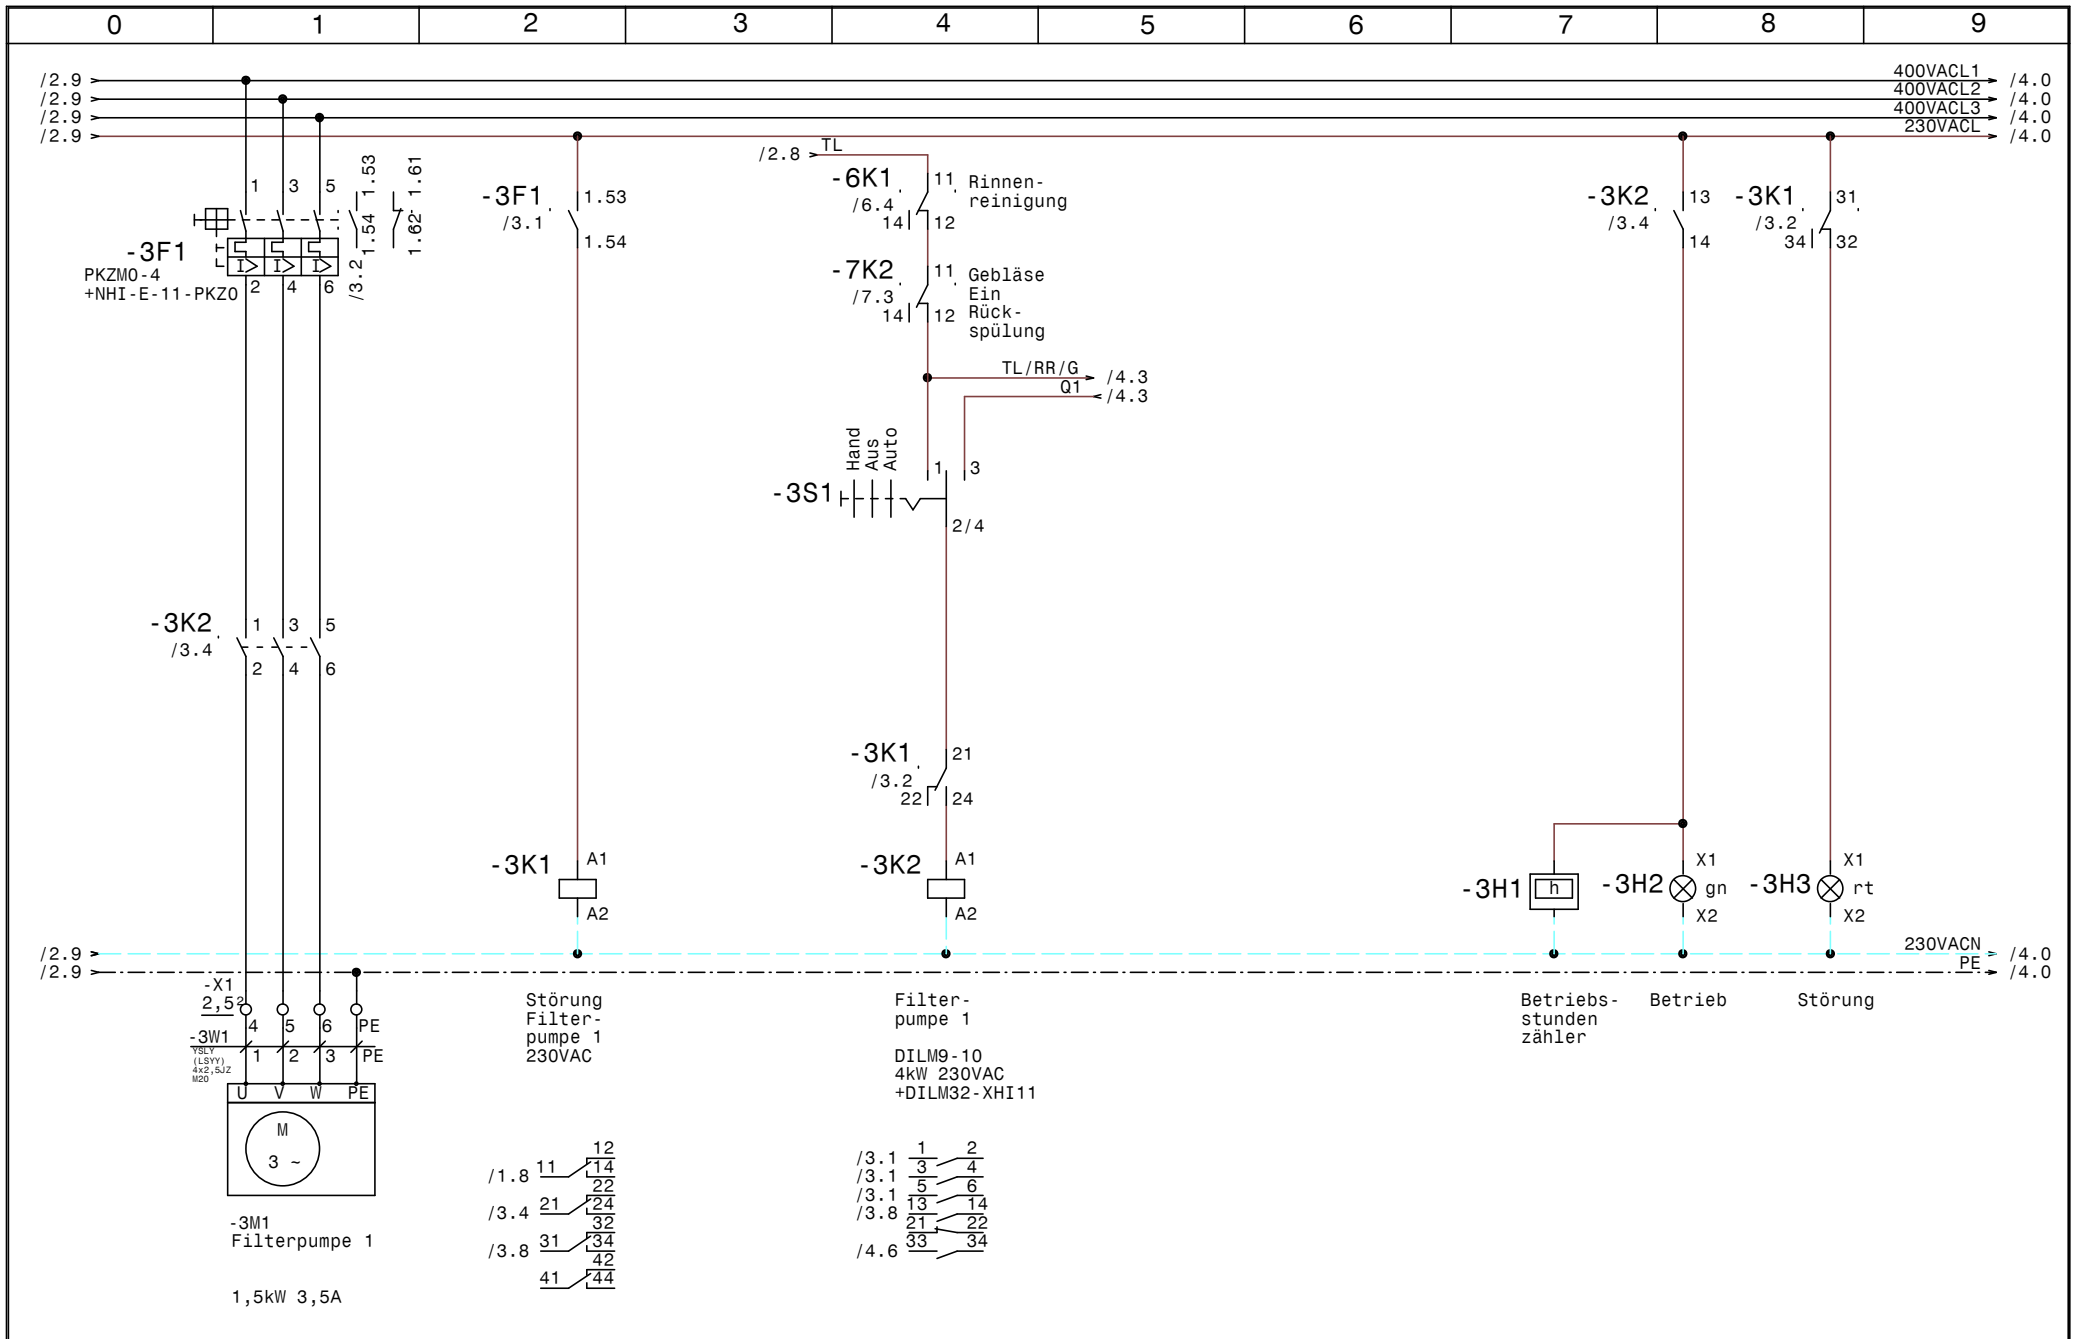


			Datum	23.10.14	SWT Schwimmbad und Wellnesstechnik G.m.b.H Alpenstrasse 36 A-5020 Salzburg Tel.0662/623444 - Fax 0662/625869	Schwimmbadverteiler Hotel Mallaun See Filterpumpe 1		Zeichn.Nr.:	
		Bearb.	Hattinger				380/14		
		Gepr.					Blatt 3		
Zust.	Änderung	Datum	Name	Norm				von 18	Bl.

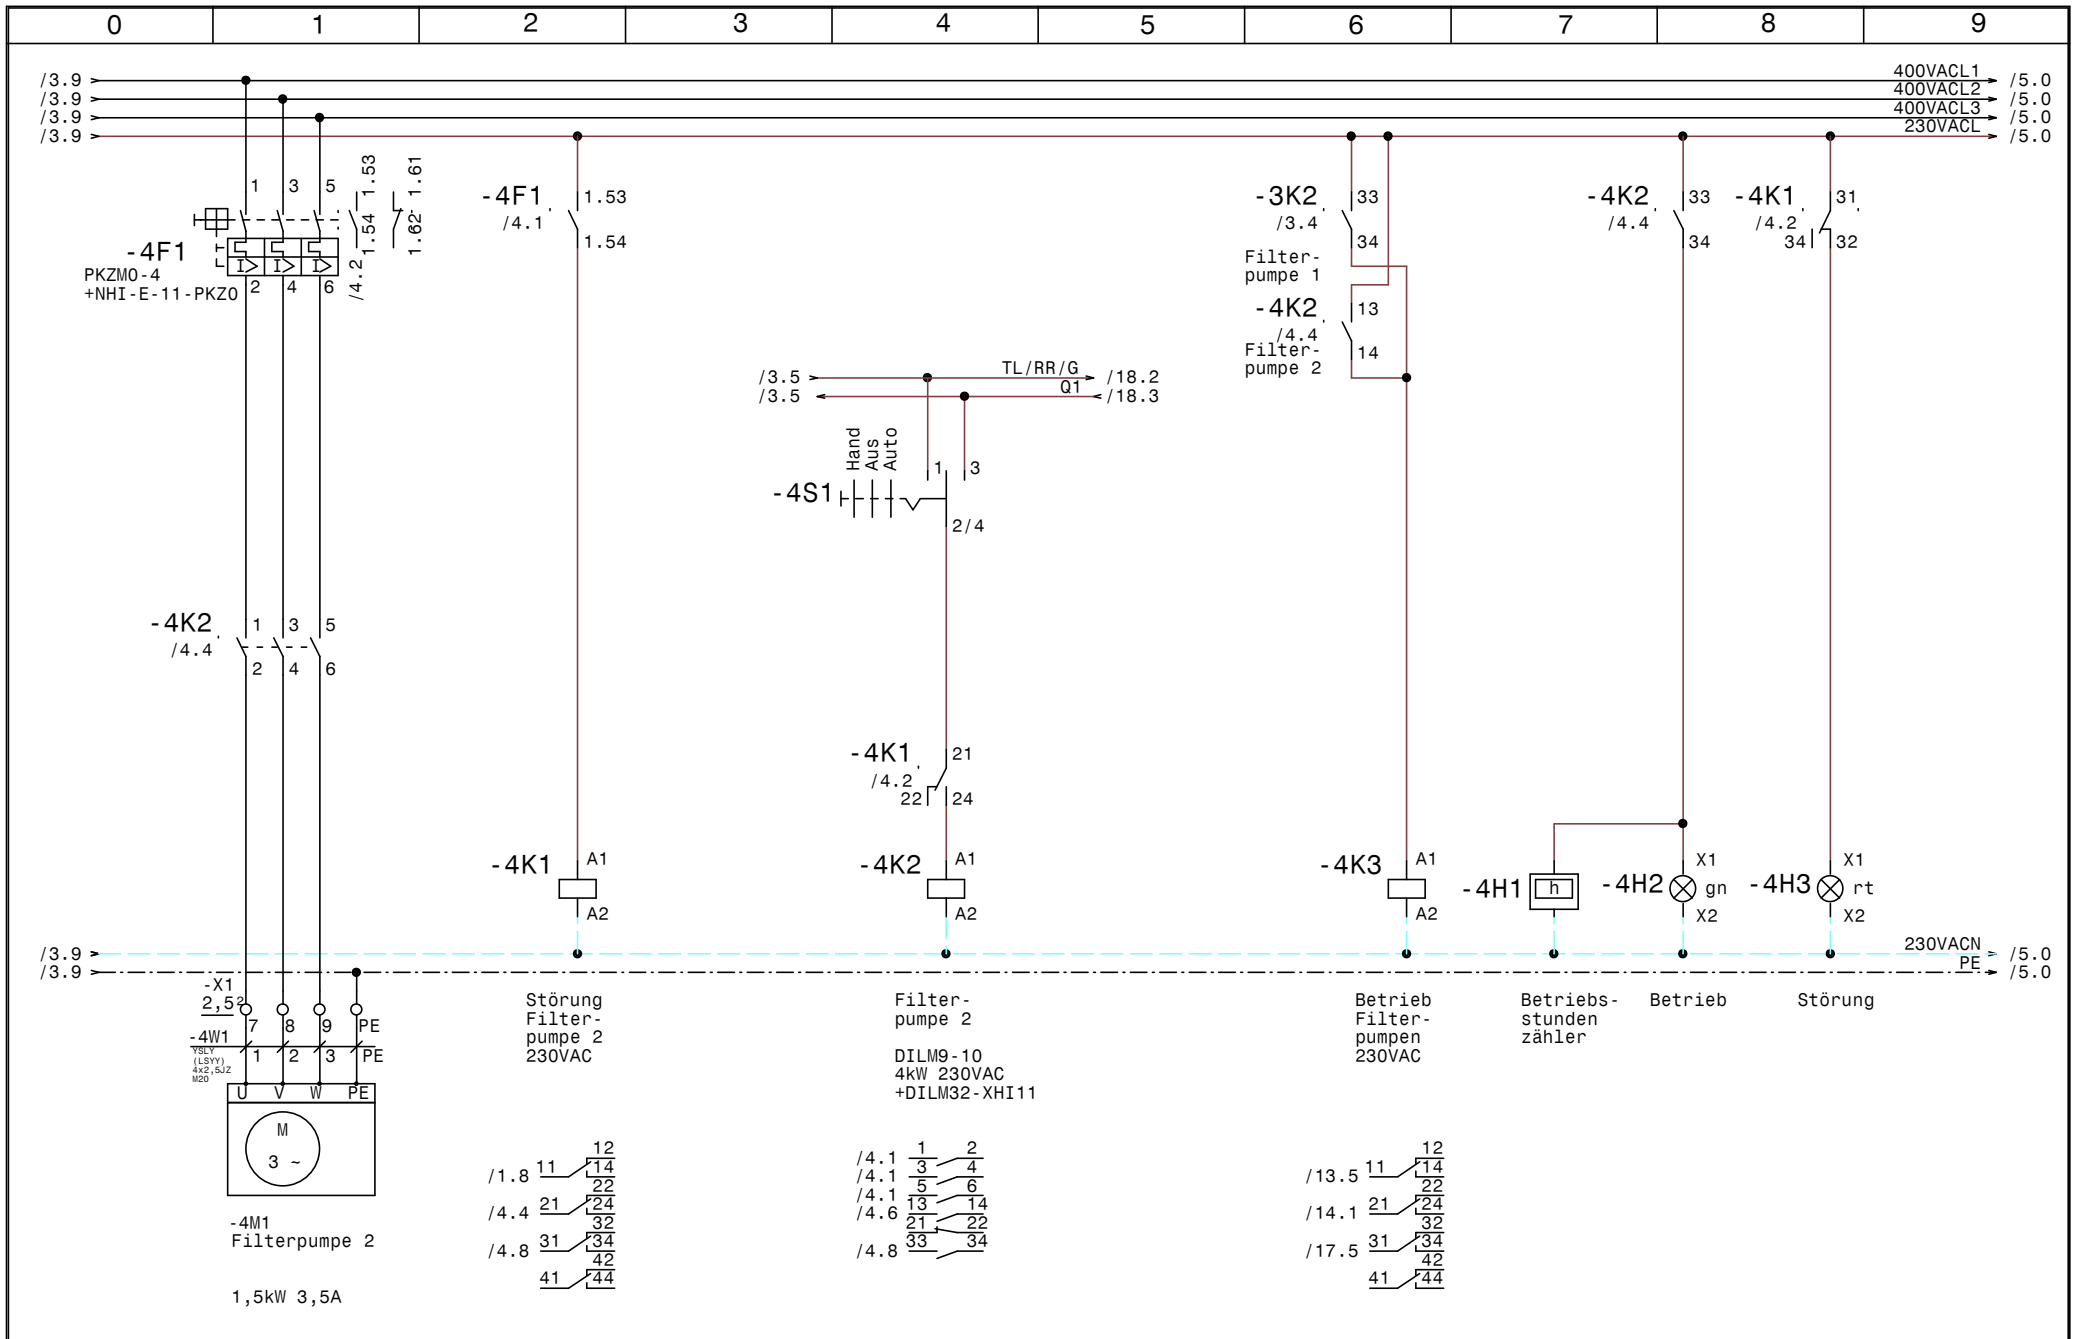

				Datum	23.10.14	SWT Schwimmbad und Wellnesstechnik G.m.b.H Alpenstrasse 36 A-5020 Salzburg Tel.0662/623444 - Fax 0662/625869	Schwimmbadverteiler Hotel Mallaun See Filterpumpe 2		Zeichn.Nr.:
				Bearb.	Hattinger				380/14
				Gepr.					Blatt 4
Zust.	Änderung	Datum	Name	Norm				von 18	Bl.

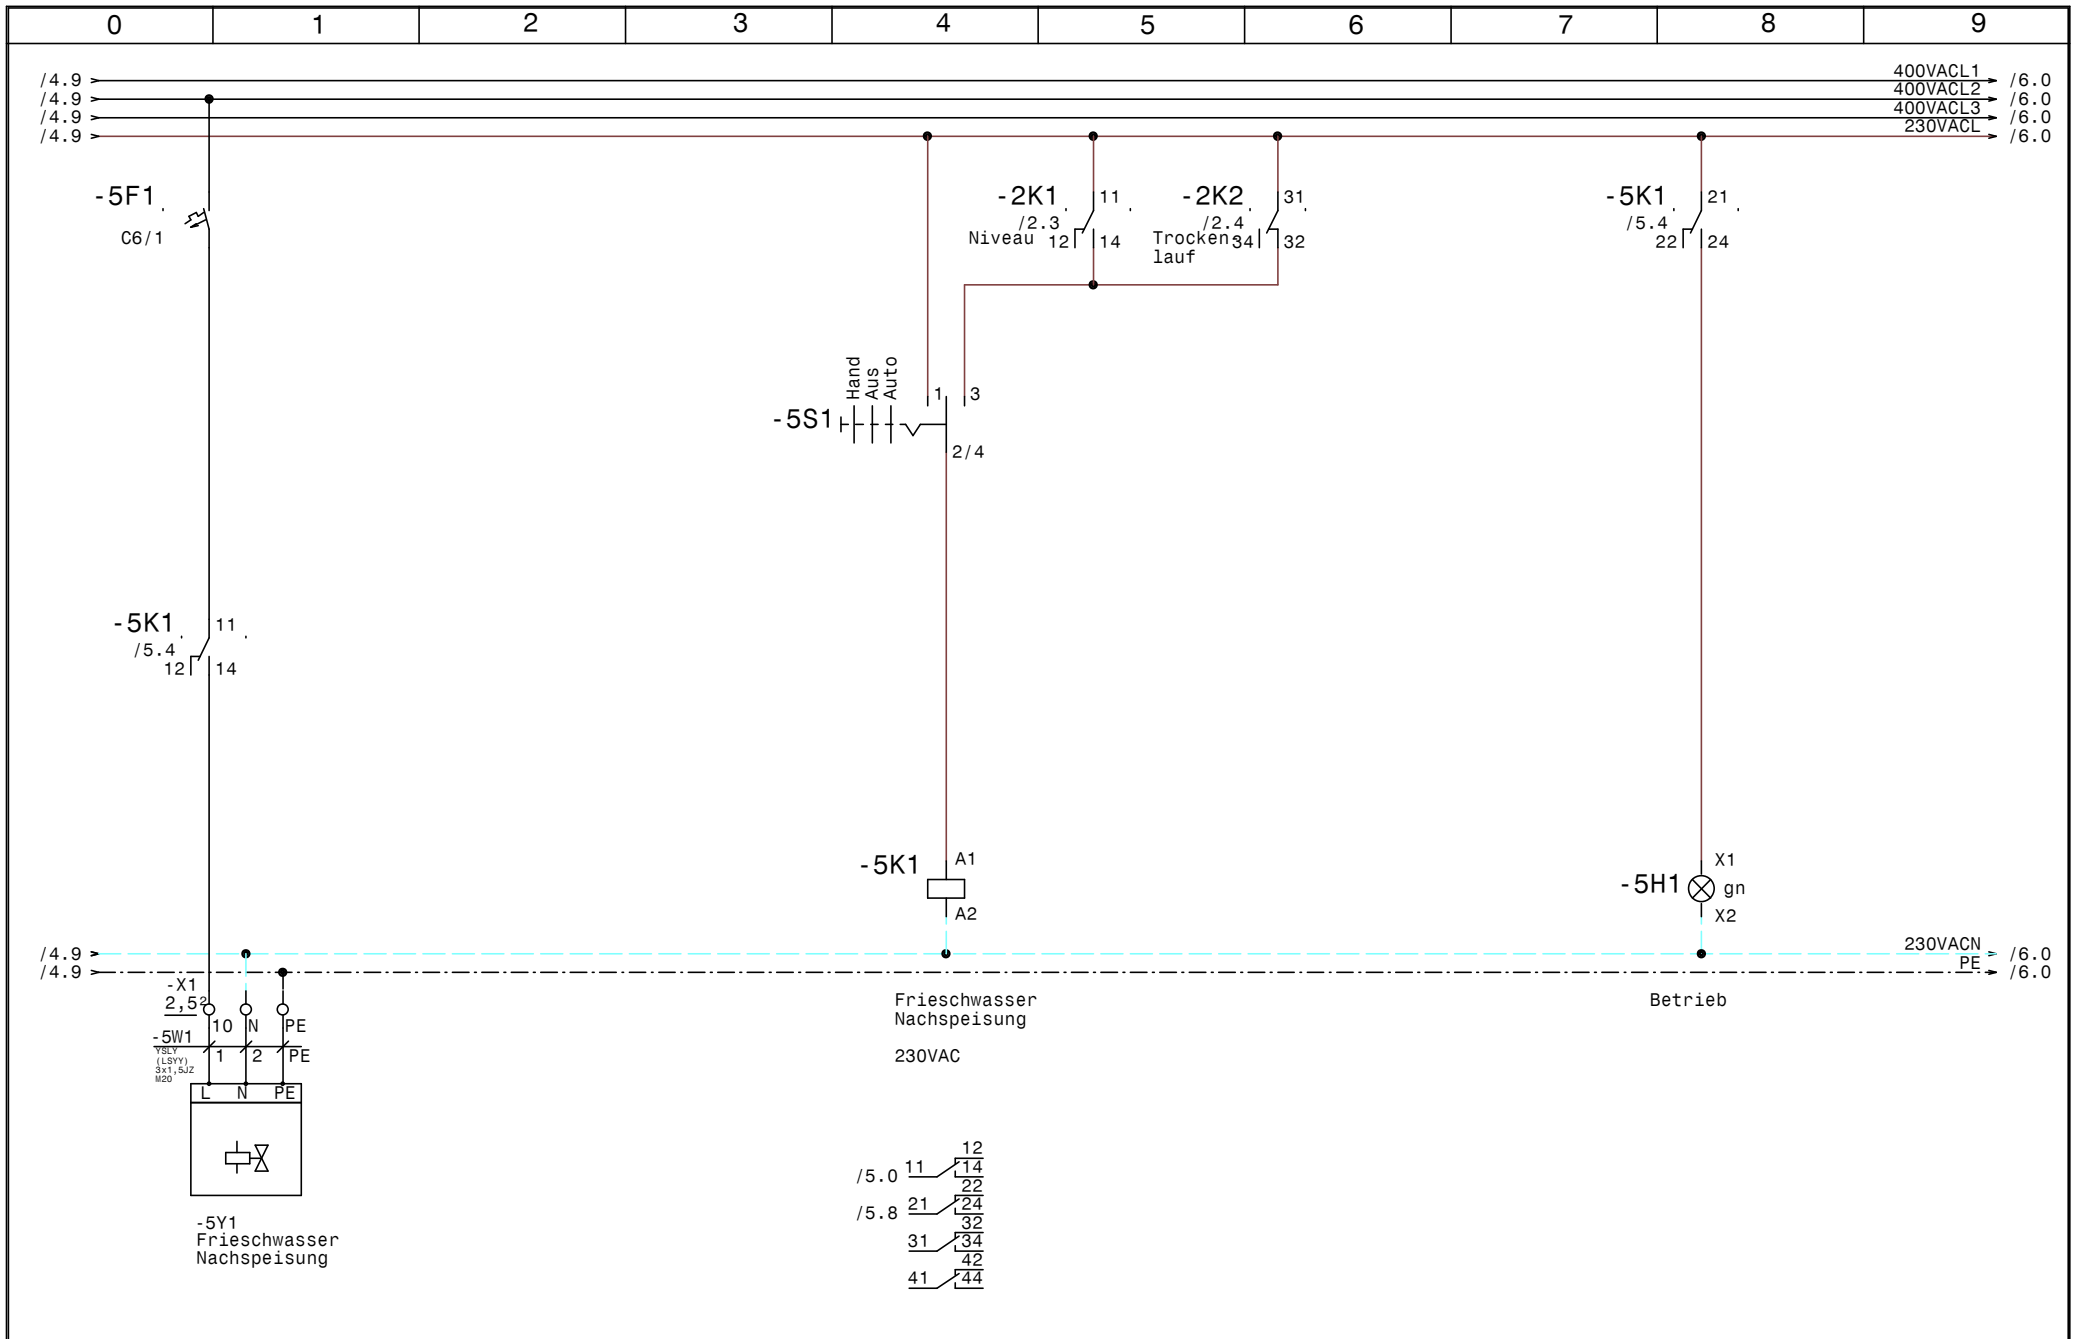

			Datum	23.10.14	SWT Schwimmbad und Wellnesstechnik G.m.b.H Alpenstrasse 36 A-5020 Salzburg Tel.0662/623444 - Fax 0662/625869	Schwimmbadverteiler Hotel Mallaun See Frieschwassernachspeisung		Zeichn.Nr.:
		Bearb.	Hattinger				380/14	
		Gepr.					Blatt 5	
Zust.	Änderung	Datum	Name	Norm			von 18	Bl.

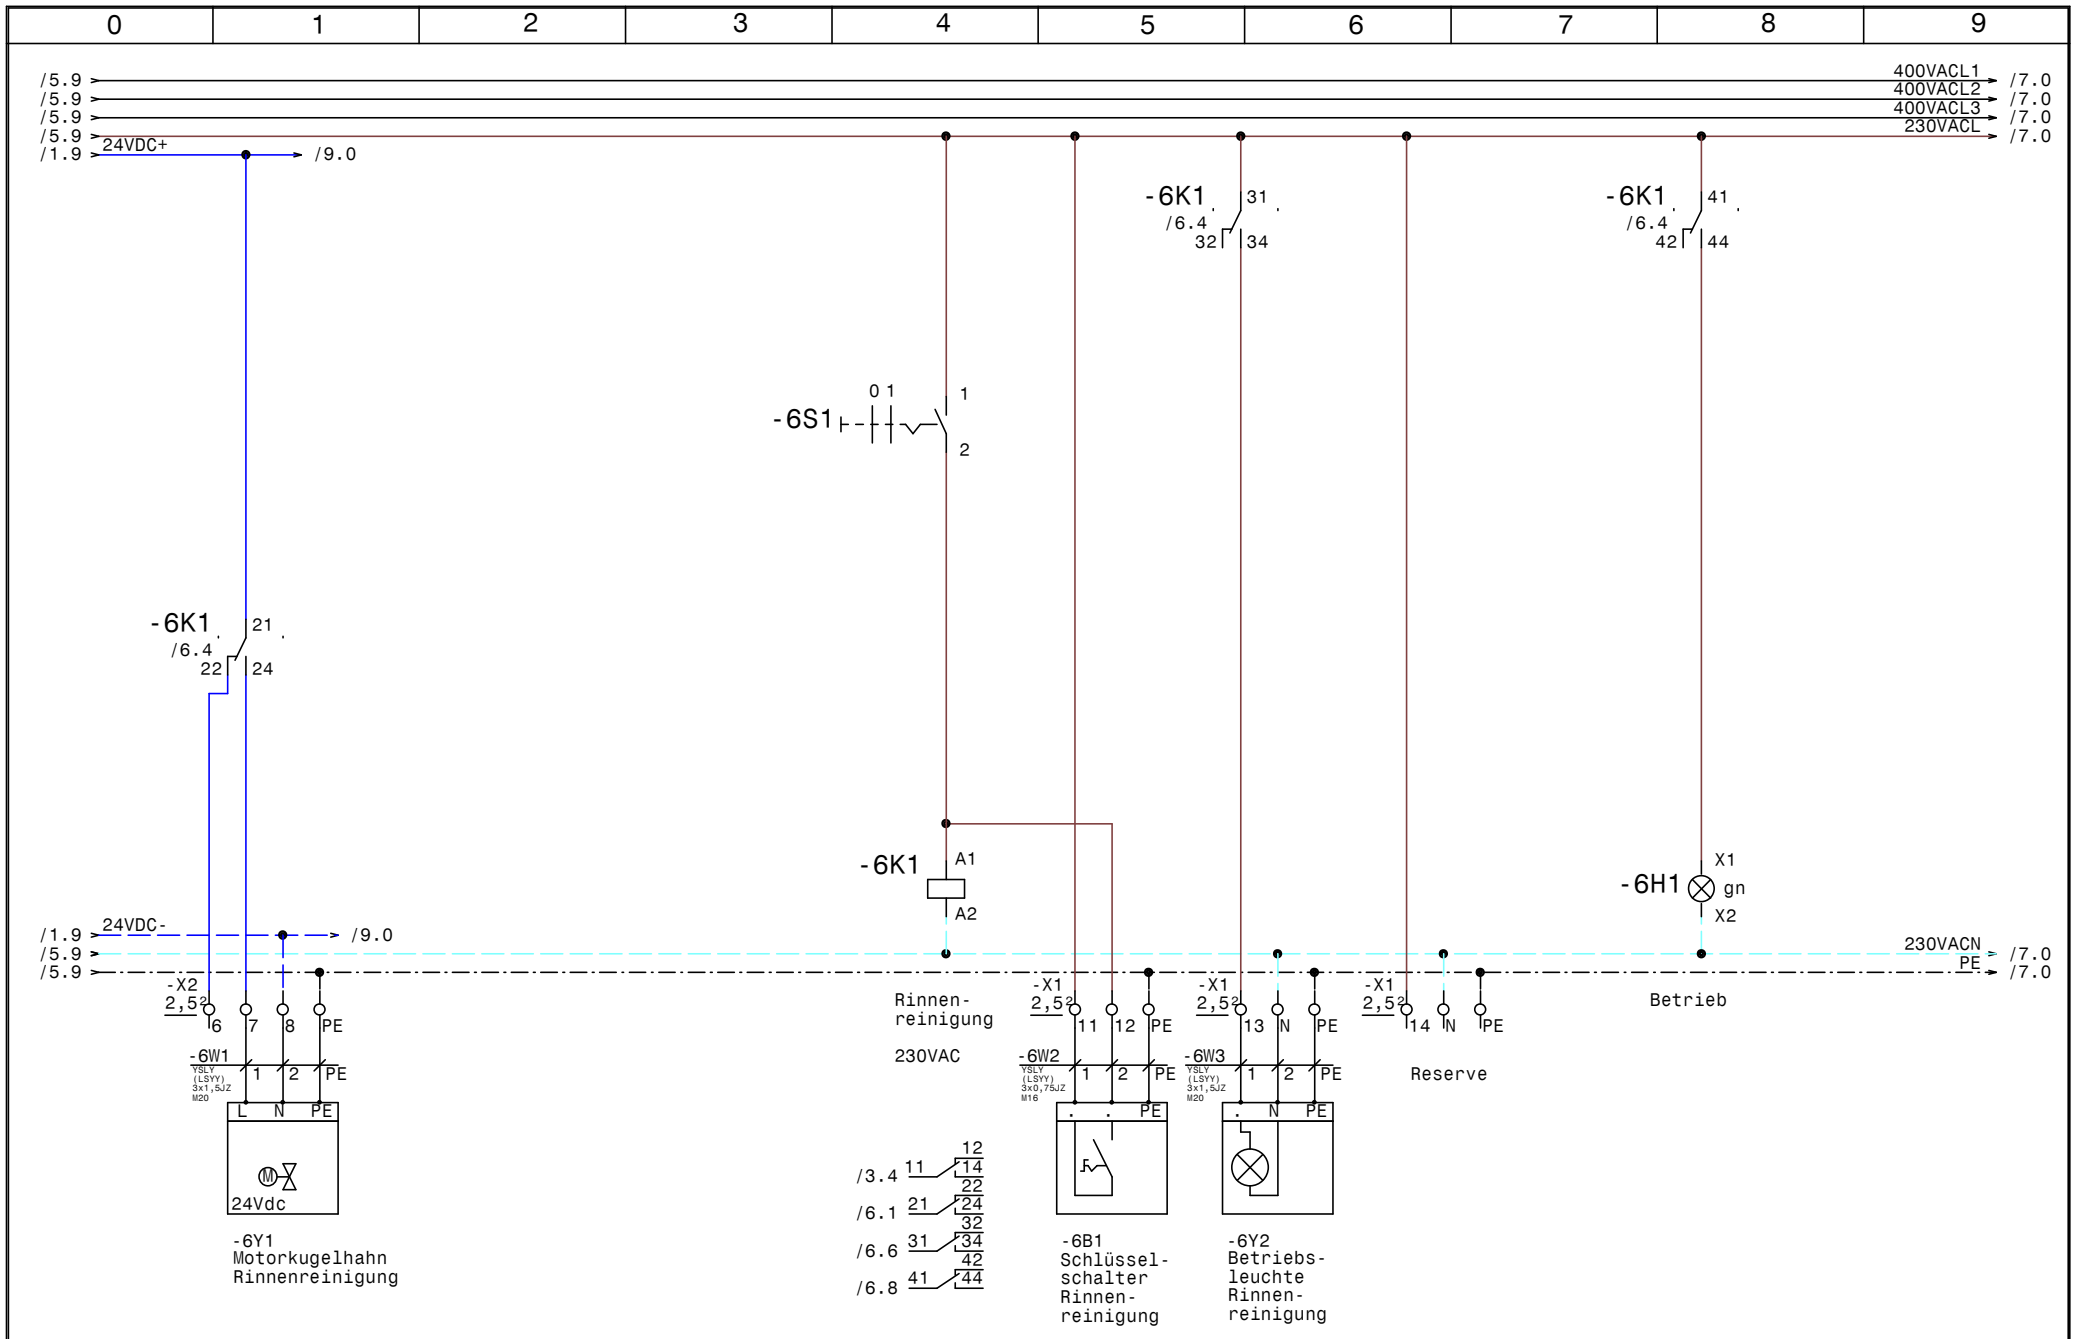


			Datum	23.10.14
			Bearb.	Hattinger
			Gepr.	
Zust.	Änderung	Datum	Name	Norm


SWT Schwimmbad und Wellnesstechnik G.m.b.H
 Alpenstrasse 36 A-5020 Salzburg
 Tel.0662/623444 - Fax 0662/625869

Schwimmbadverteiler
 Hotel Mallaun See
Rinnenreinigung


	Zeichn.Nr.:	
	380/14	
	Blatt 6	
	von 18 Bl.	

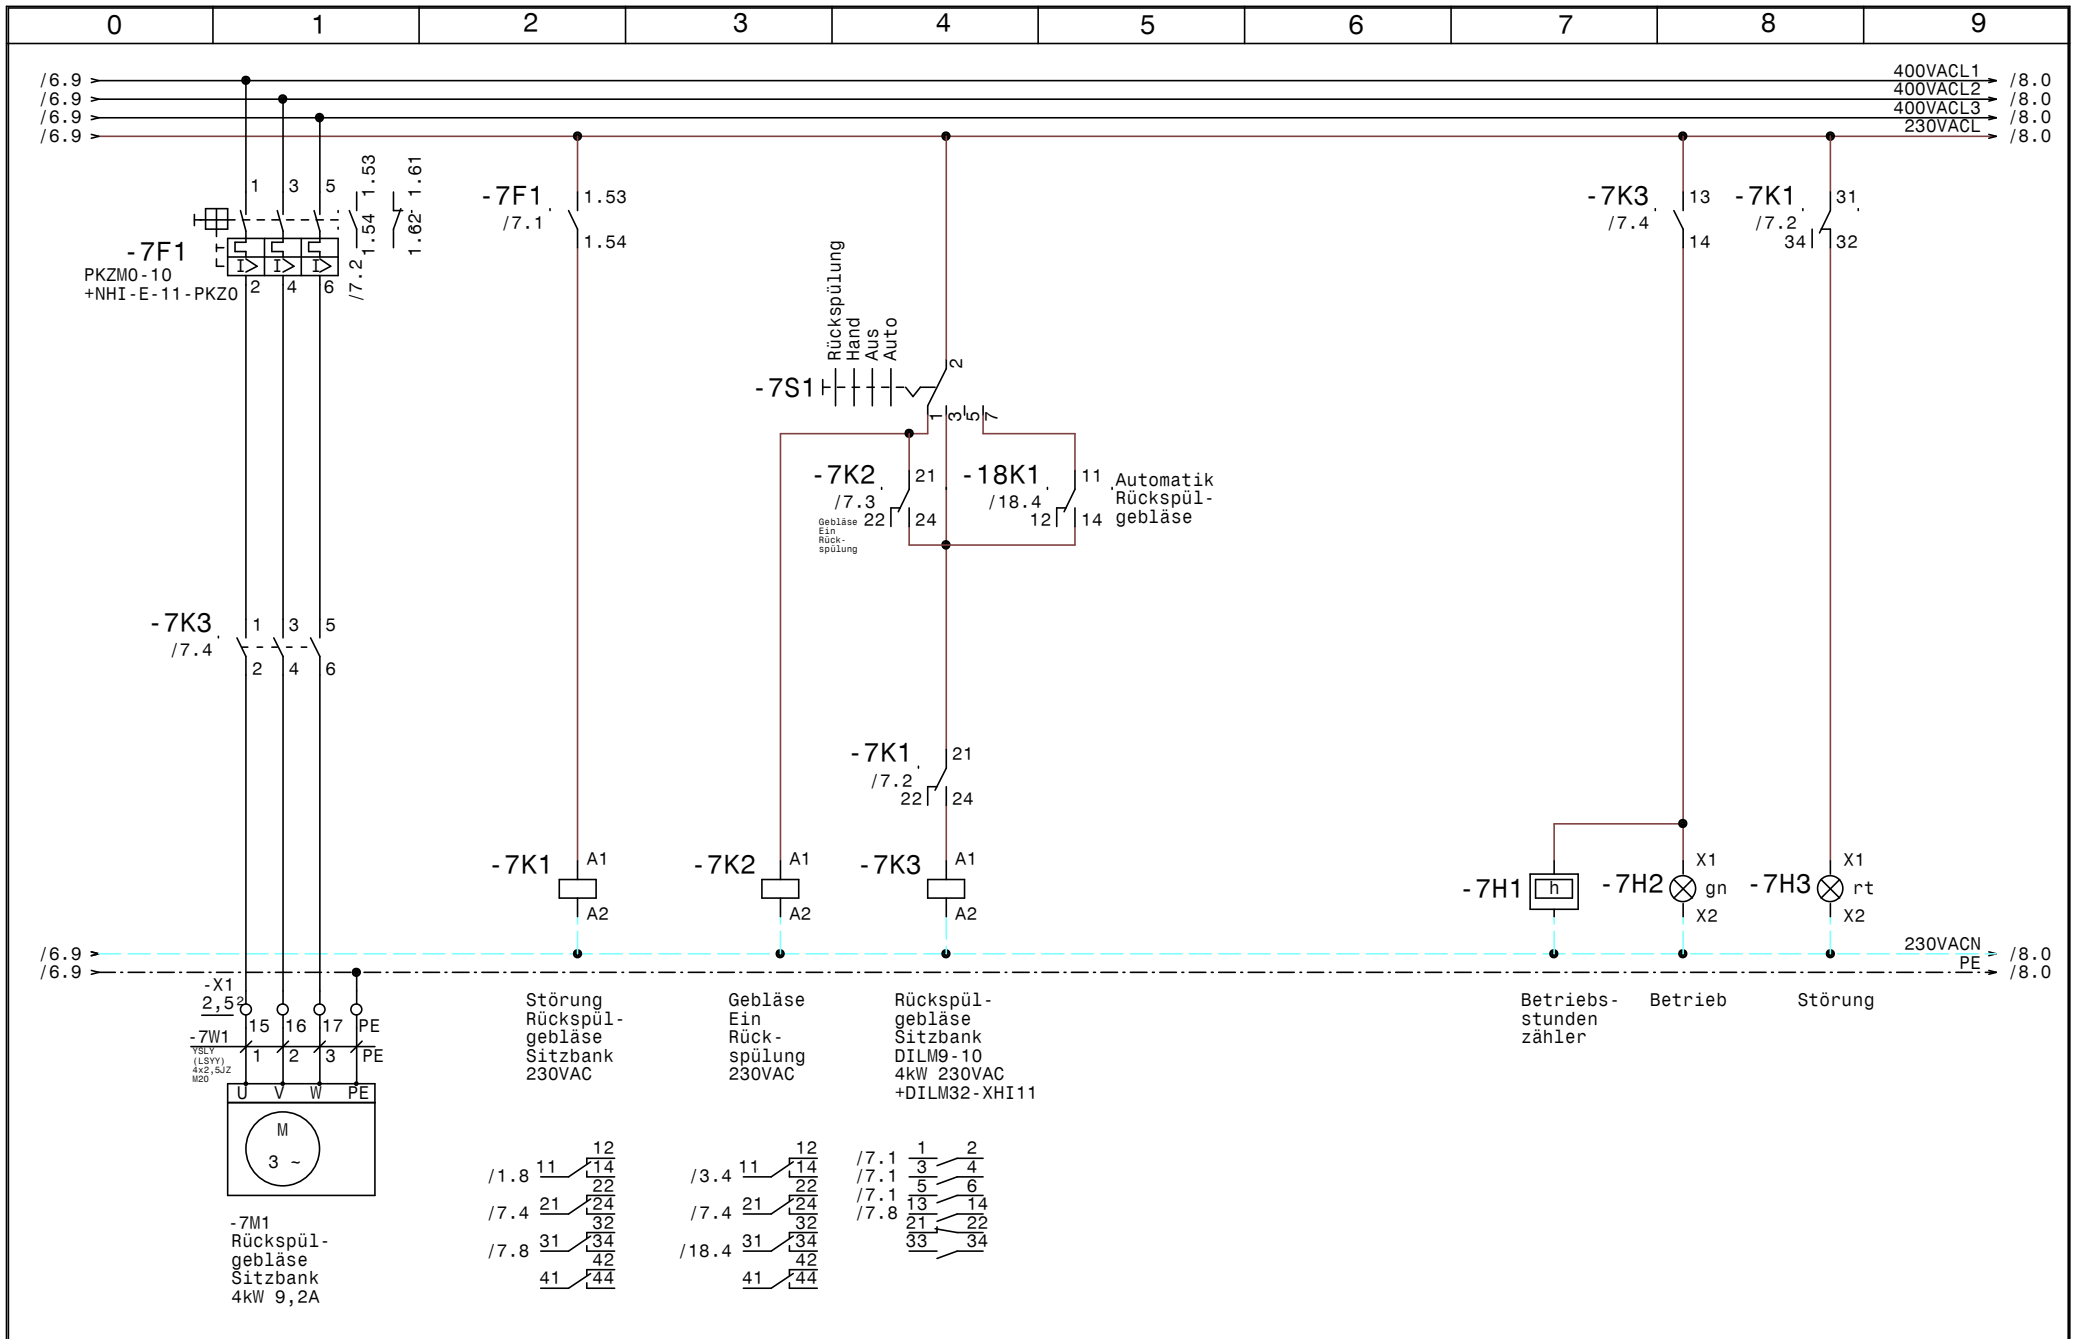


				Datum	23.10.14	SWT Schwimmbad und Wellnesstechnik G.m.b.H Alpenstrasse 36 A-5020 Salzburg Tel.0662/623444 - Fax 0662/625869	Schwimmbadverteiler Hotel Mallau See		Zeichn.Nr.:	
				Bearb.	Hattinger				380/14	
				Gepr.					Blatt 7	
Zust.	Änderung	Datum	Name	Norm		Rückspülgebläse Sitzbank		von 18		Bl.

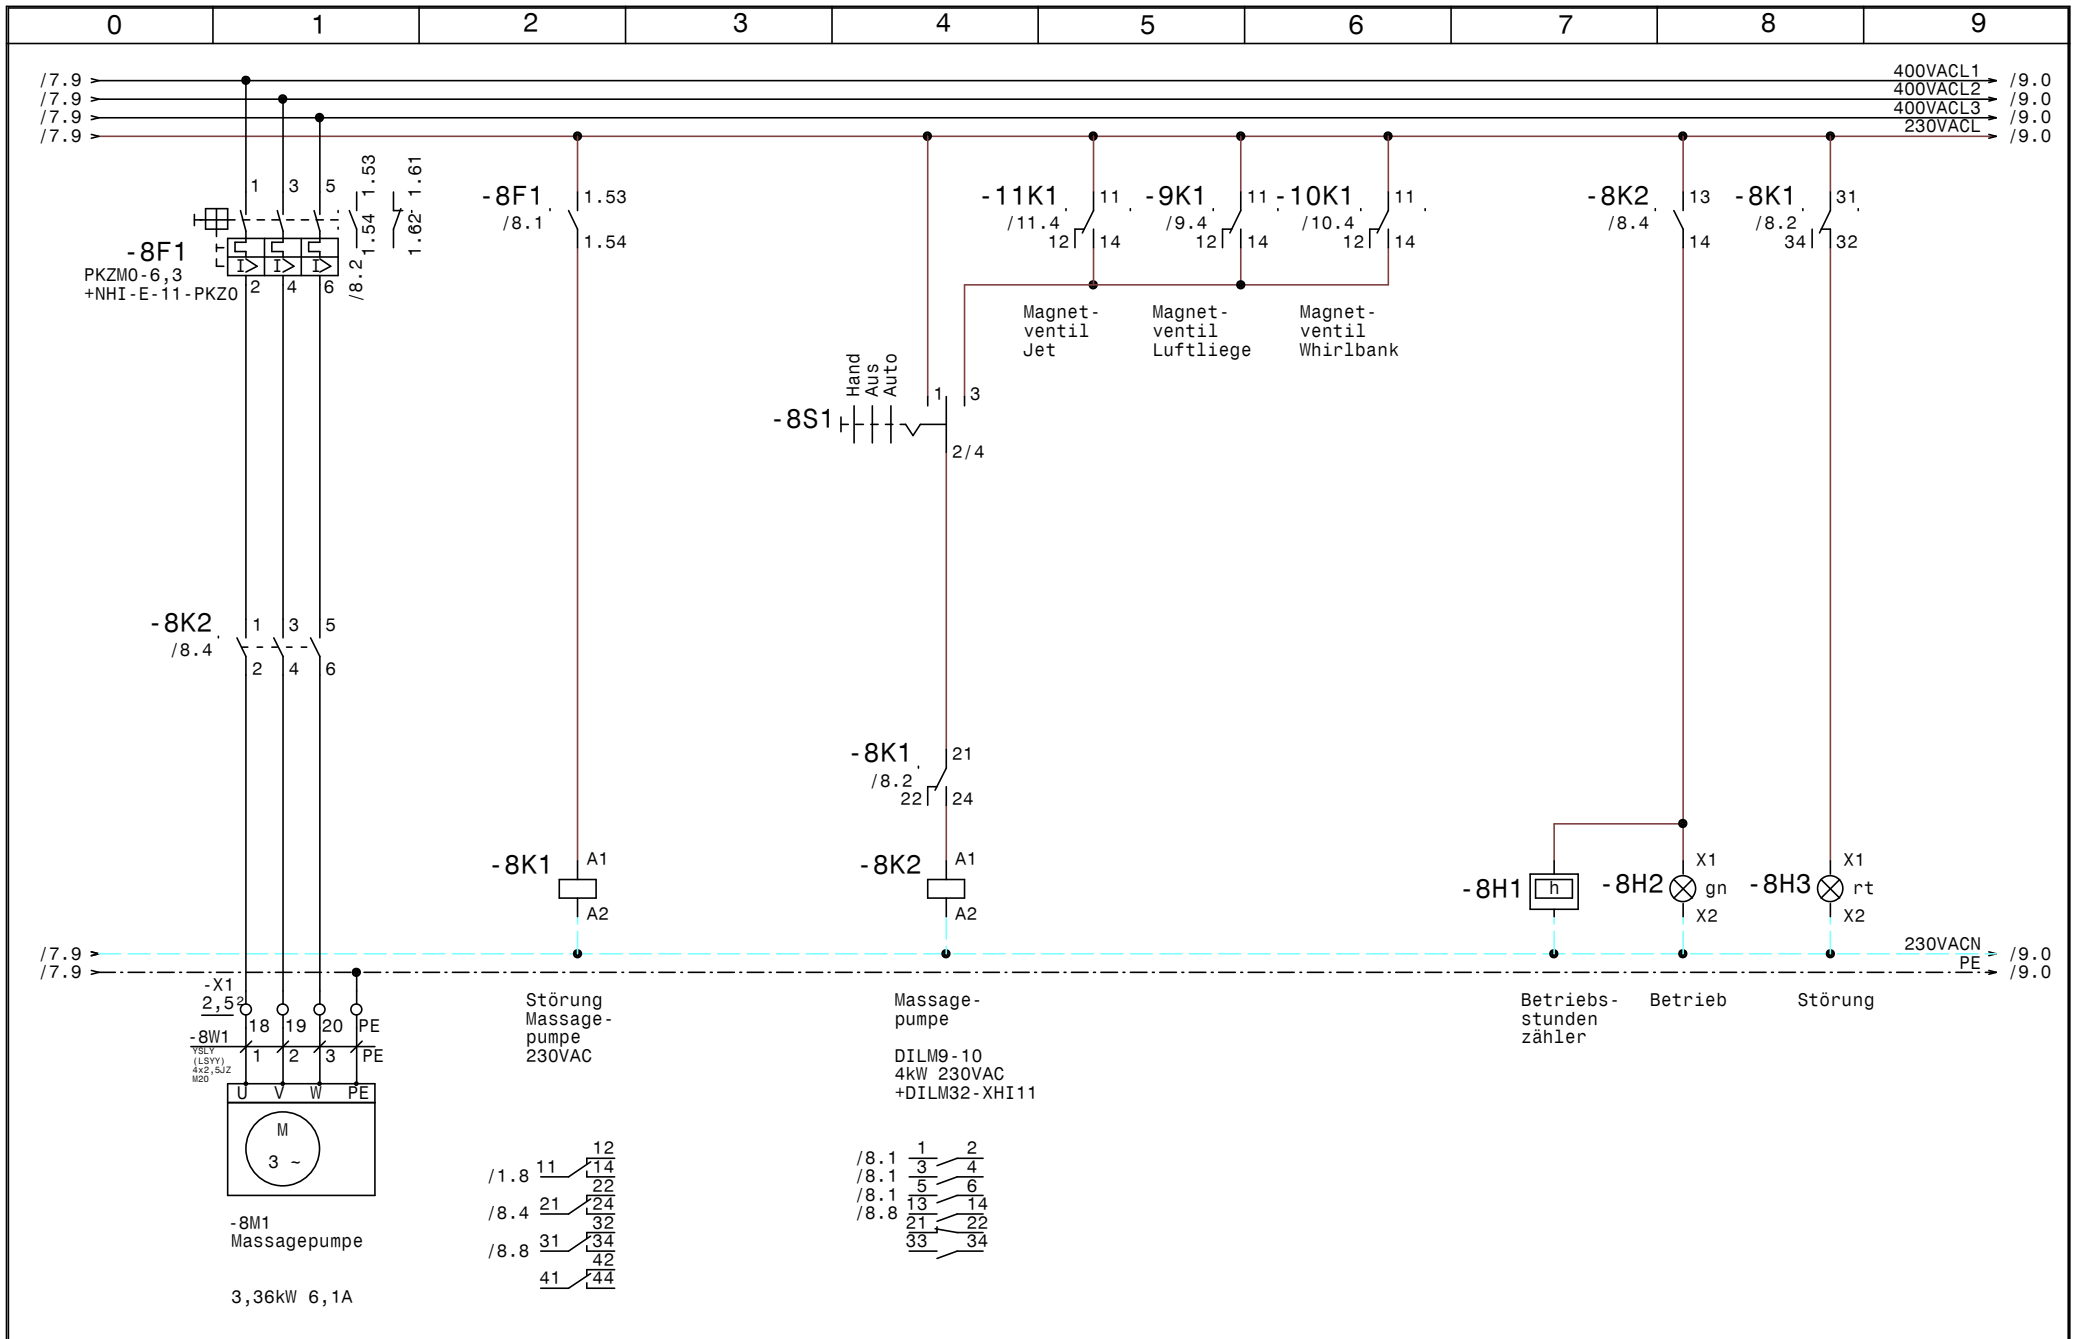


				Datum	23.10.14	SWT Schwimmbad und Wellnesstechnik G.m.b.H Alpenstrasse 36 A-5020 Salzburg Tel.0662/623444 - Fax 0662/625869	Schwimmbadverteiler Hotel Mallaun See Massagepumpe		Zeichn.Nr.:
			Bearb.	Hattinger					380/14
			Gepr.						Blatt 8
Zust.	Änderung	Datum	Name	Norm				von 18	Bl.

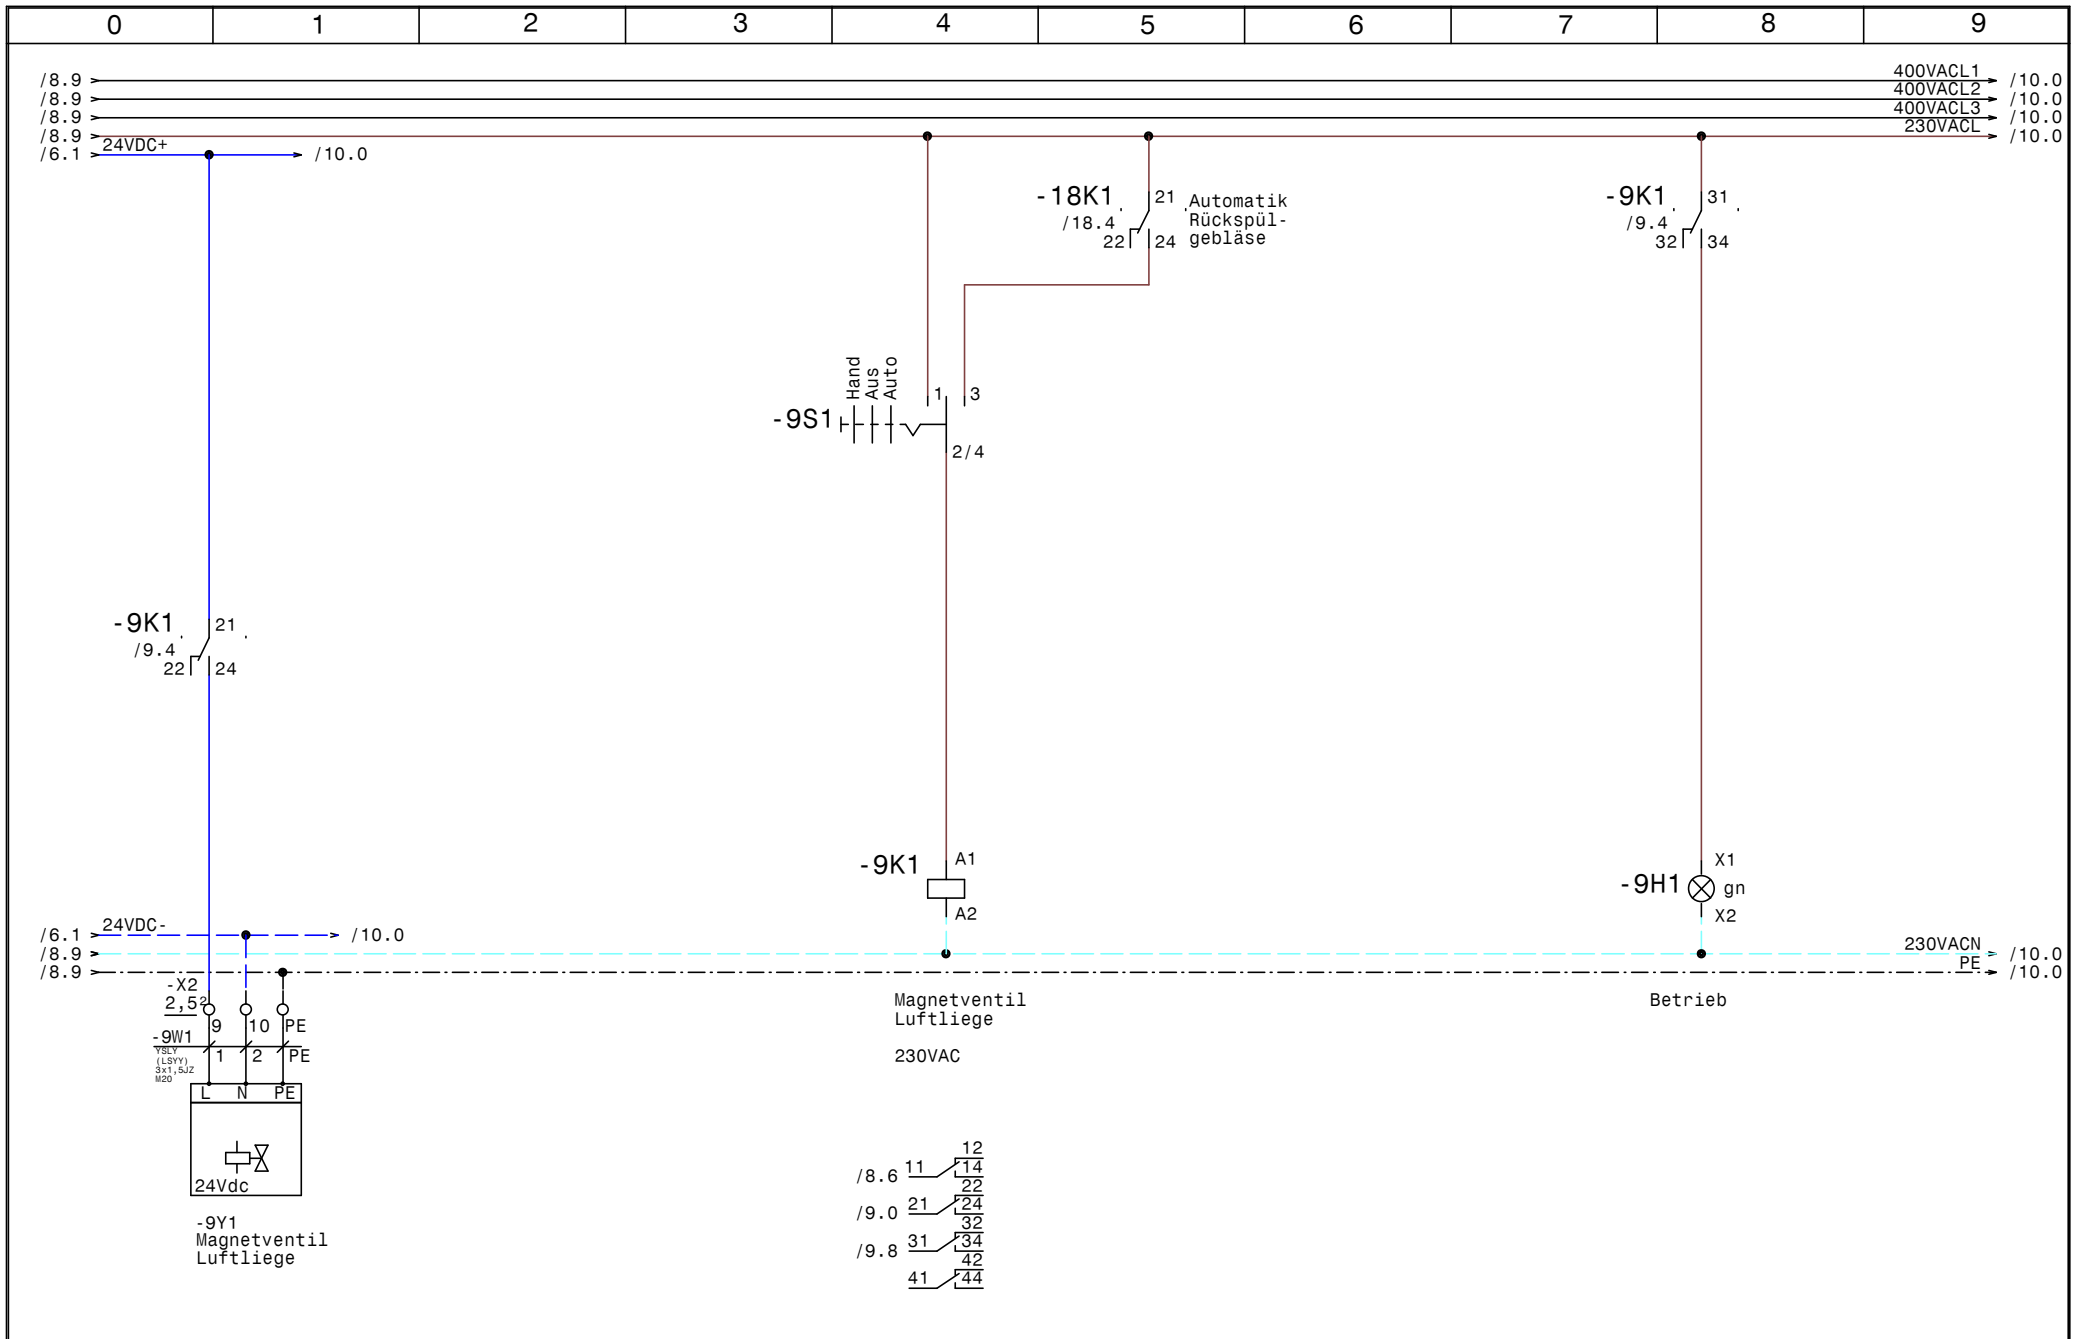


			Datum	23.10.14	SWT Schwimmbad und Wellnesstechnik G.m.b.H Alpenstrasse 36 A-5020 Salzburg Tel.0662/623444 - Fax 0662/625869	Schwimmbadverteiler Hotel Mallaun See Magnetventil Luftliege		Zeichn.Nr.:
		Bearb.	Hattinger				380/14	
		Gepr.					Blatt 9	
Zust.	Änderung	Datum	Name	Norm			von 18	Bl.

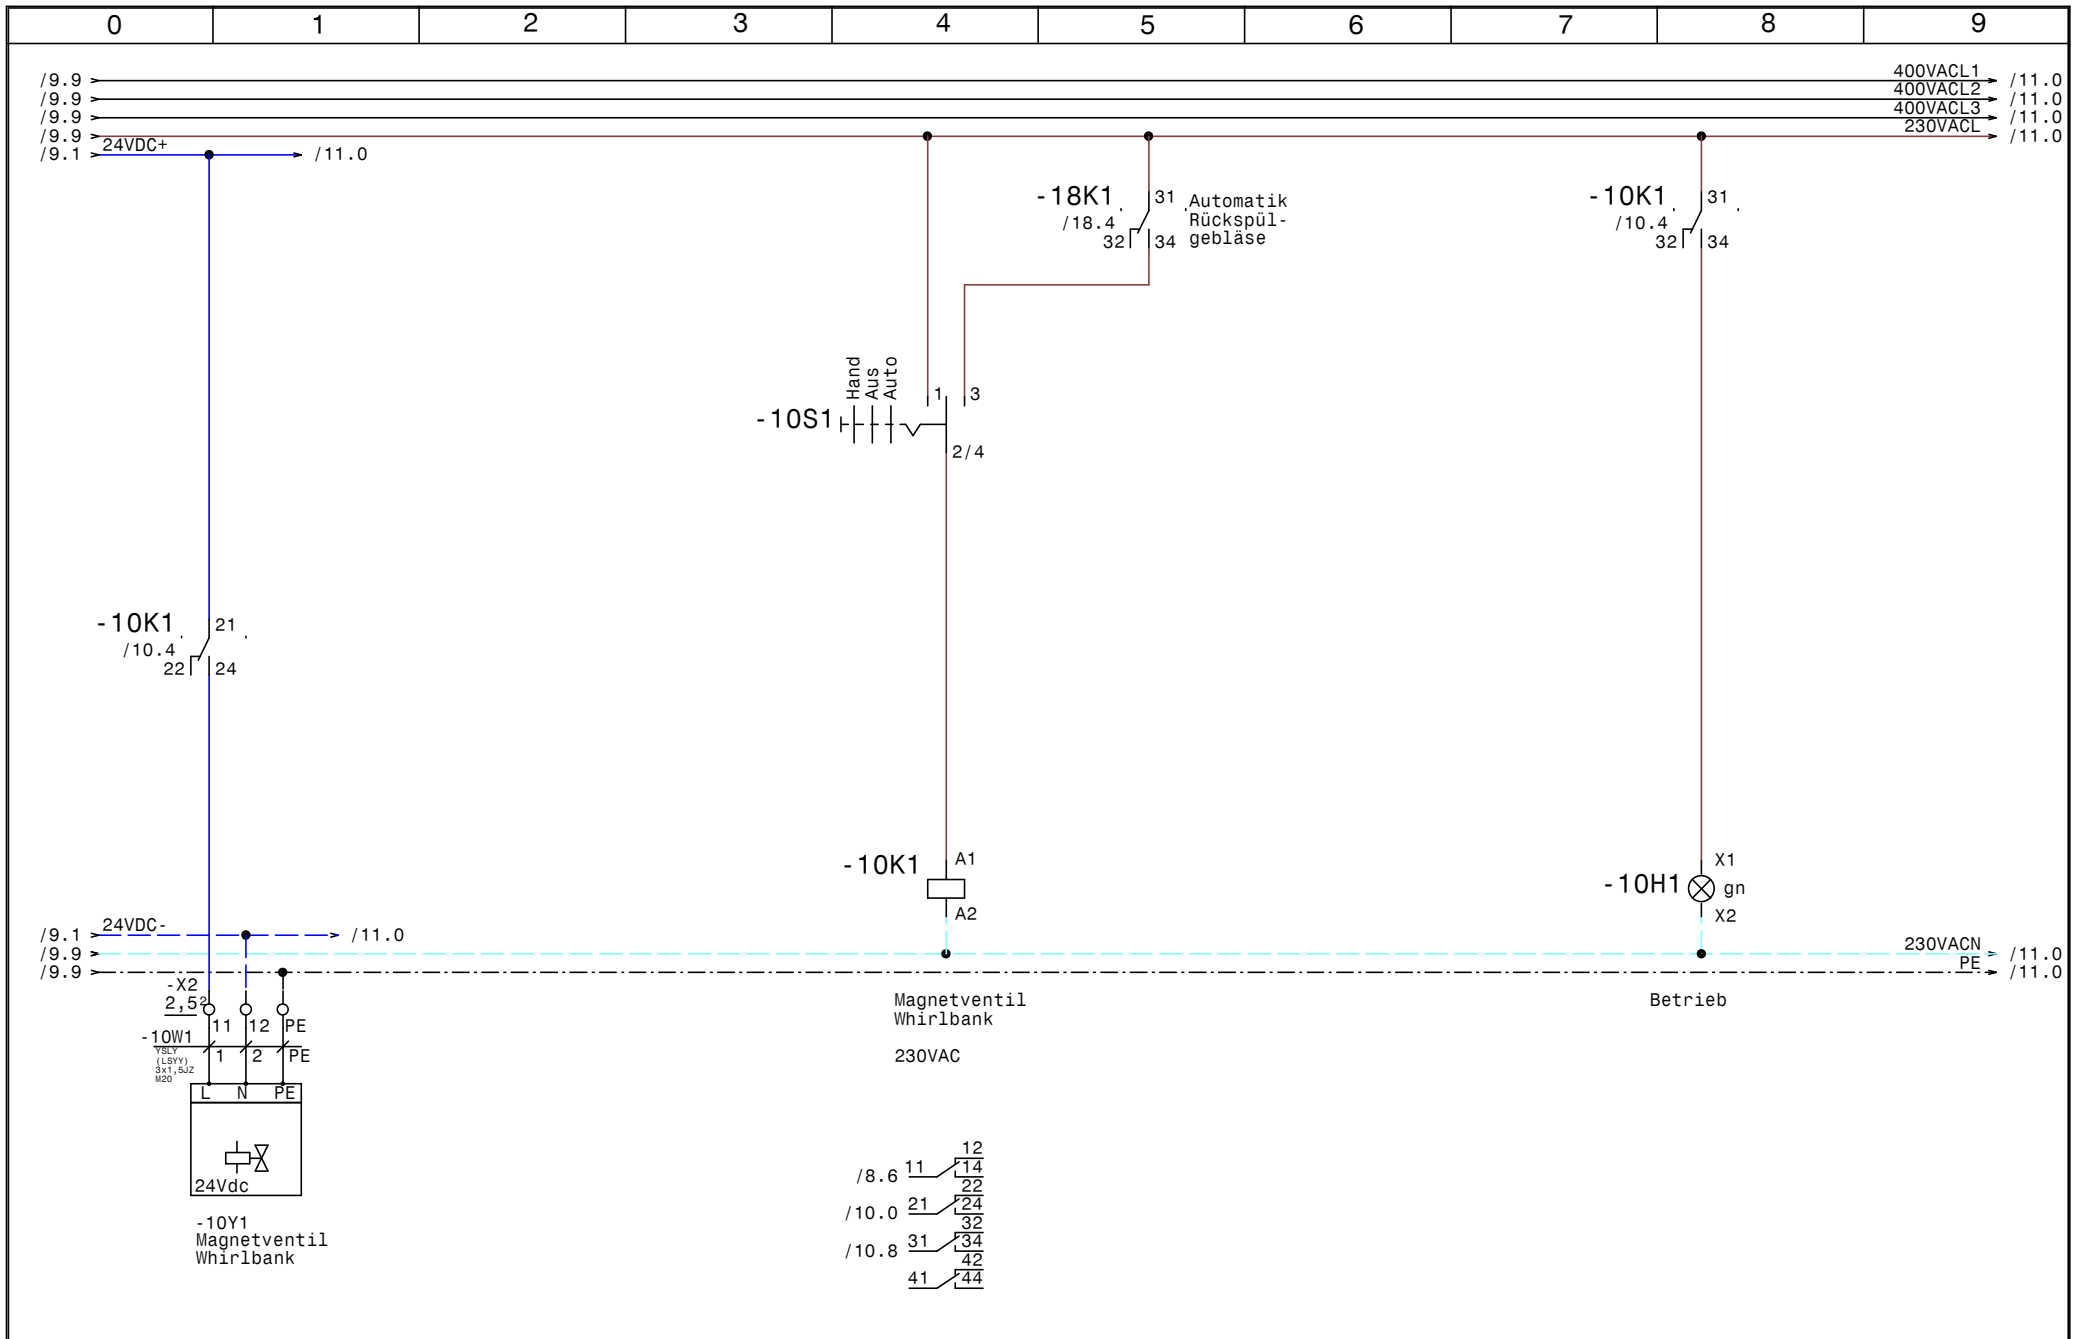


			Datum	23.10.14	SWT Schwimmbad und Wellnesstechnik G.m.b.H Alpenstrasse 36 A-5020 Salzburg Tel.0662/623444 - Fax 0662/625869	Schwimmbadverteiler Hotel Mallaun See Magnetventil Whirlbank		Zeichn.Nr.:
		Bearb.	Hattinger				380/14	
		Gepr.					Blatt 10	
Zust.	Änderung	Datum	Name	Norm			von 18	Bl.

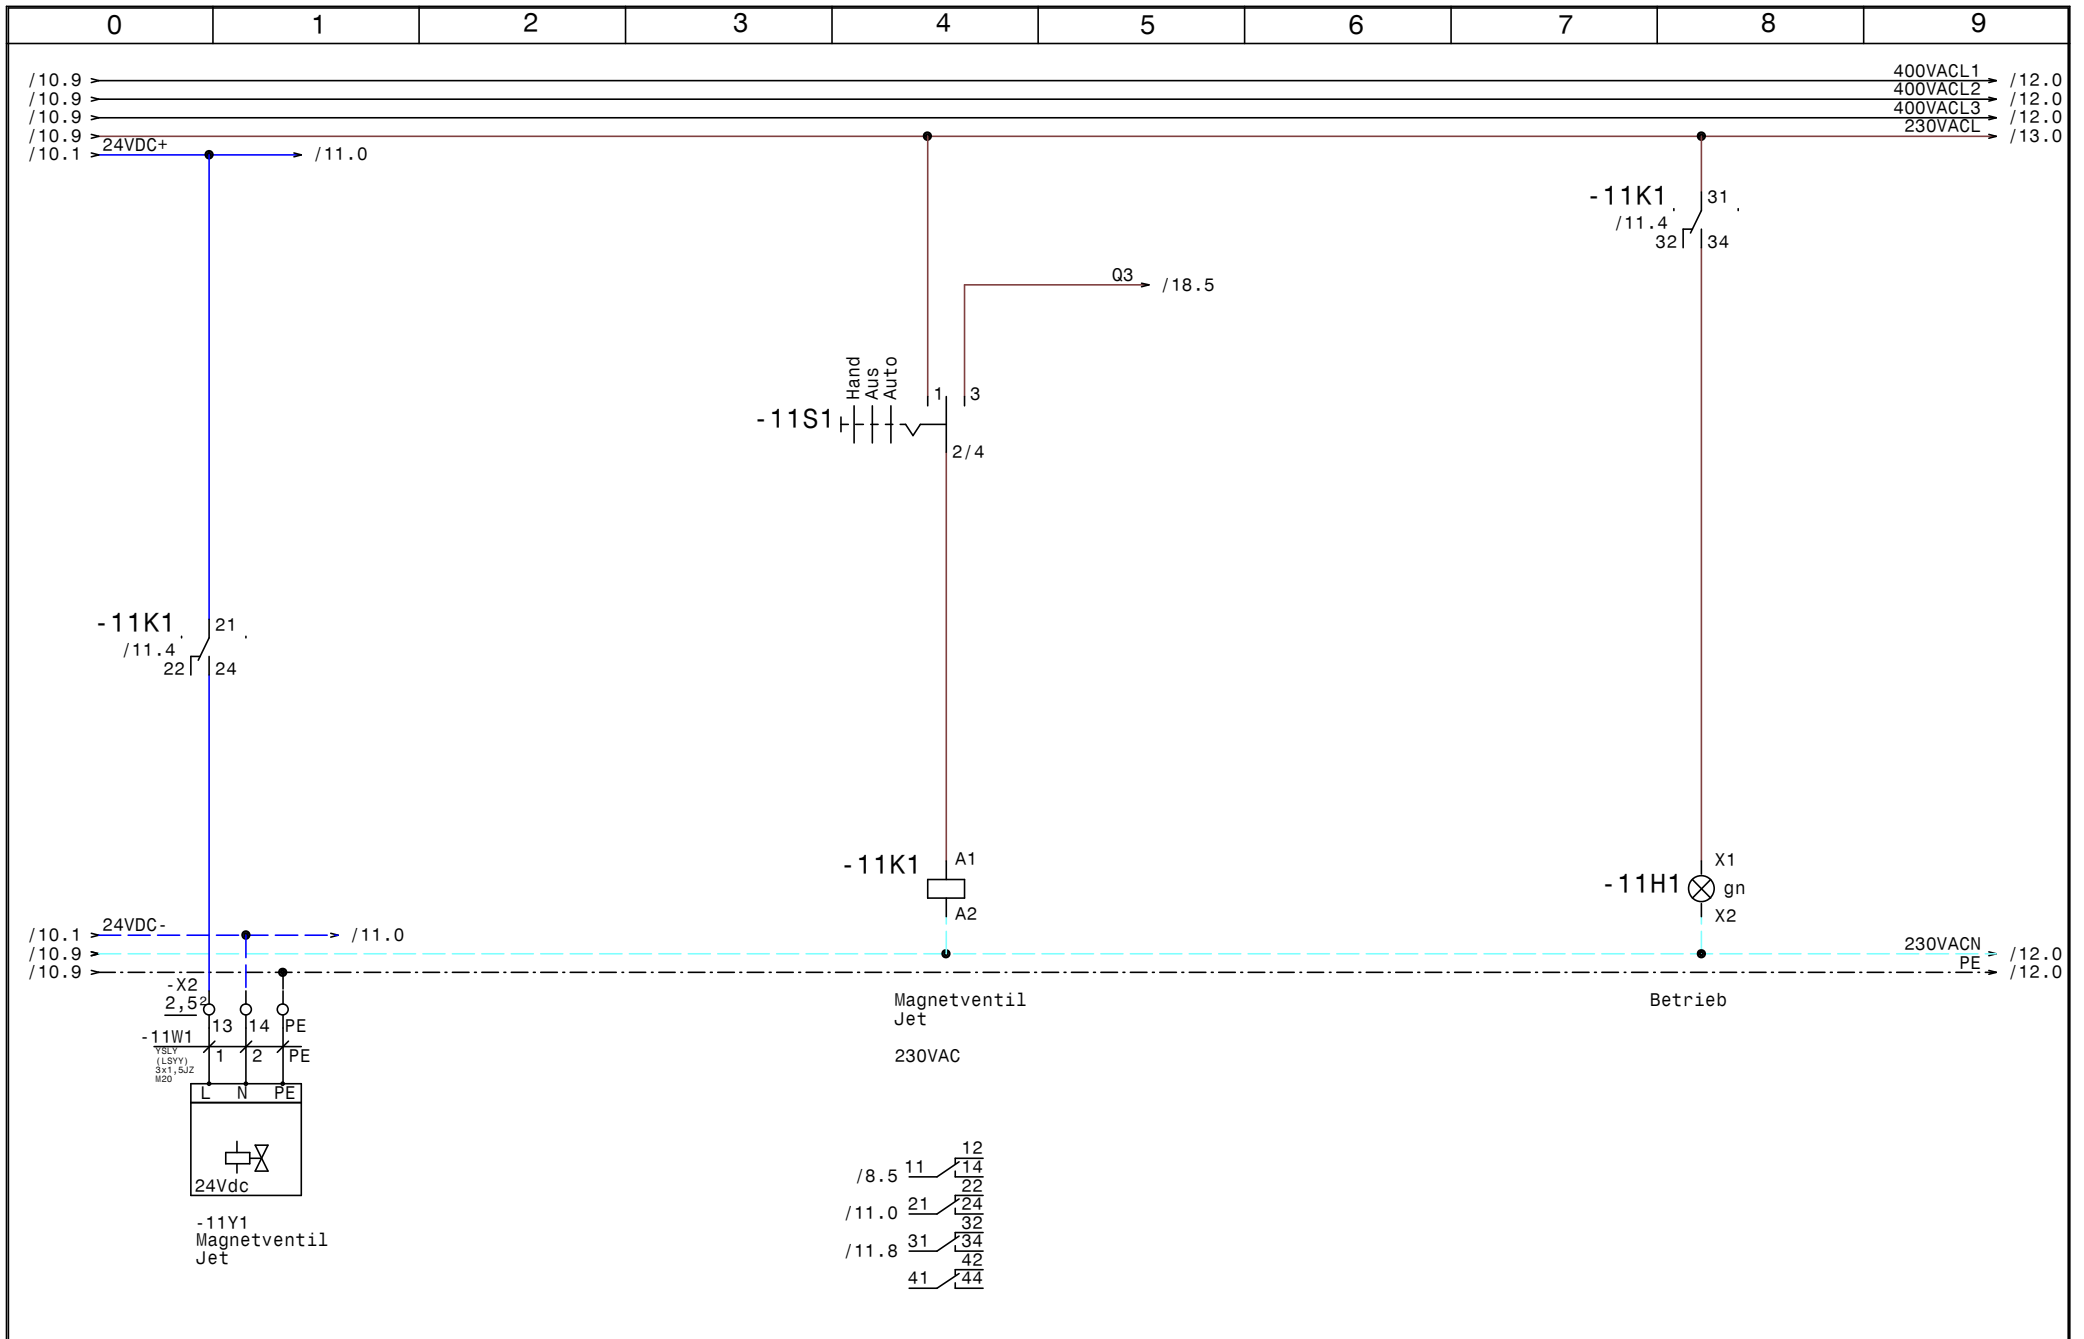


			Datum	23.10.14	SWT Schwimmbad und Wellnesstechnik G.m.b.H Alpenstrasse 36 A-5020 Salzburg Tel.0662/623444 - Fax 0662/625869	Schwimmbadverteiler Hotel Mallaun See Magnetventil Jet		Zeichn.Nr.:
		Bearb.	Hattinger				380/14	
		Gepr.					Blatt 11	
Zust.	Änderung	Datum	Name	Norm				von 18 Bl.

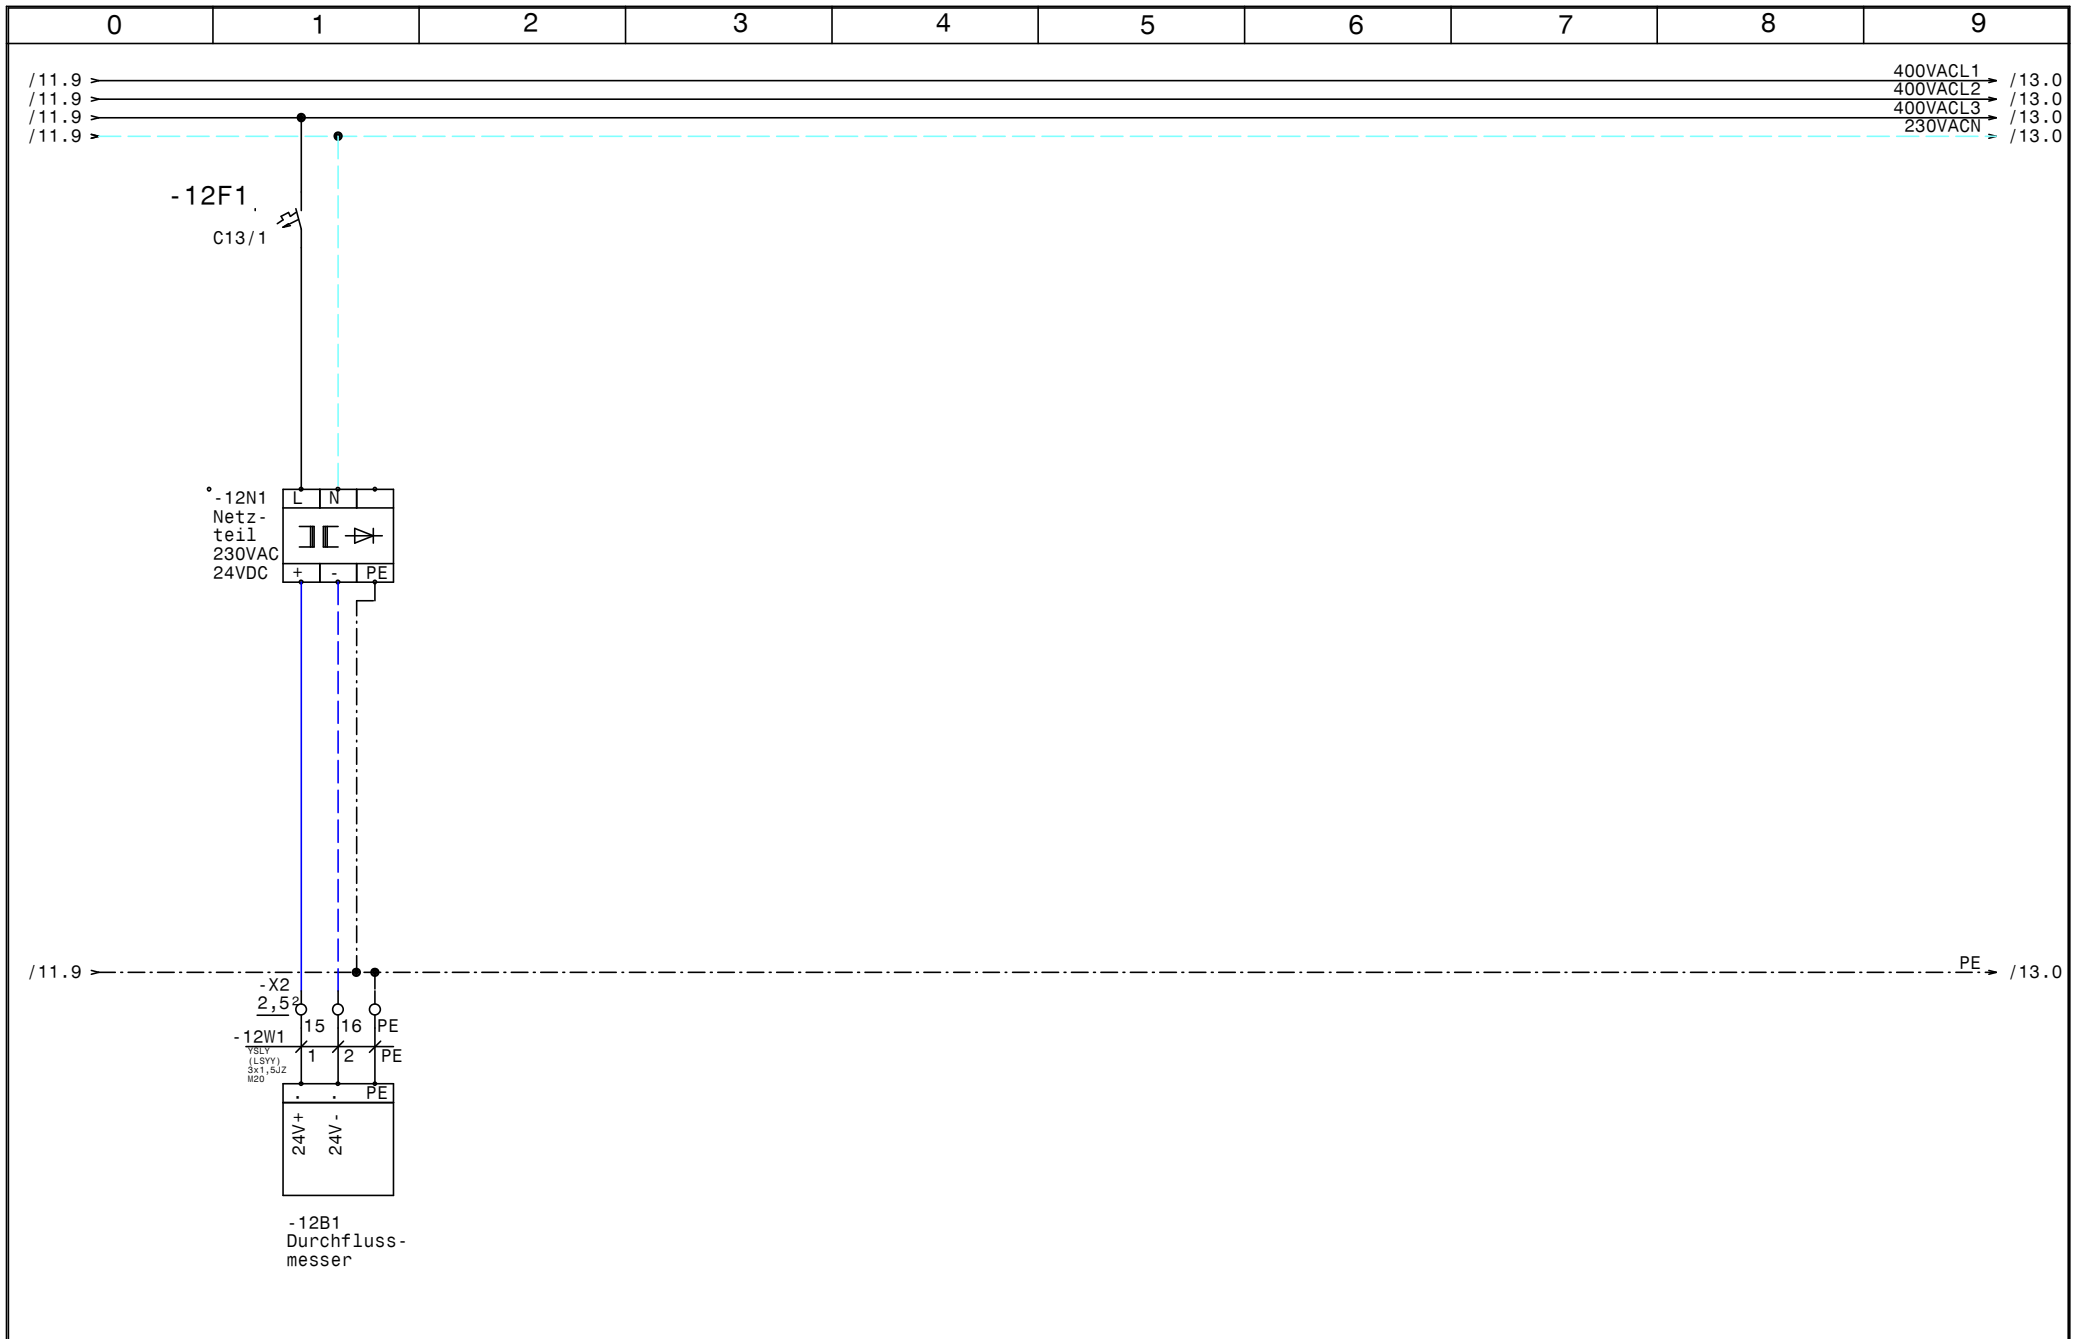


				Datum	23.10.14	SWT Schwimmbad und Wellnesstechnik G.m.b.H Alpenstrasse 36 A-5020 Salzburg Tel.0662/623444 - Fax 0662/625869	Schwimmbadverteiler Hotel Mallaun See Durchflussmesser		Zeichn.Nr.:
			Bearb.	Hattinger				380/14	
			Gepr.					Blatt 12	
Zust.	Änderung	Datum	Name	Norm				von 18	Bl.

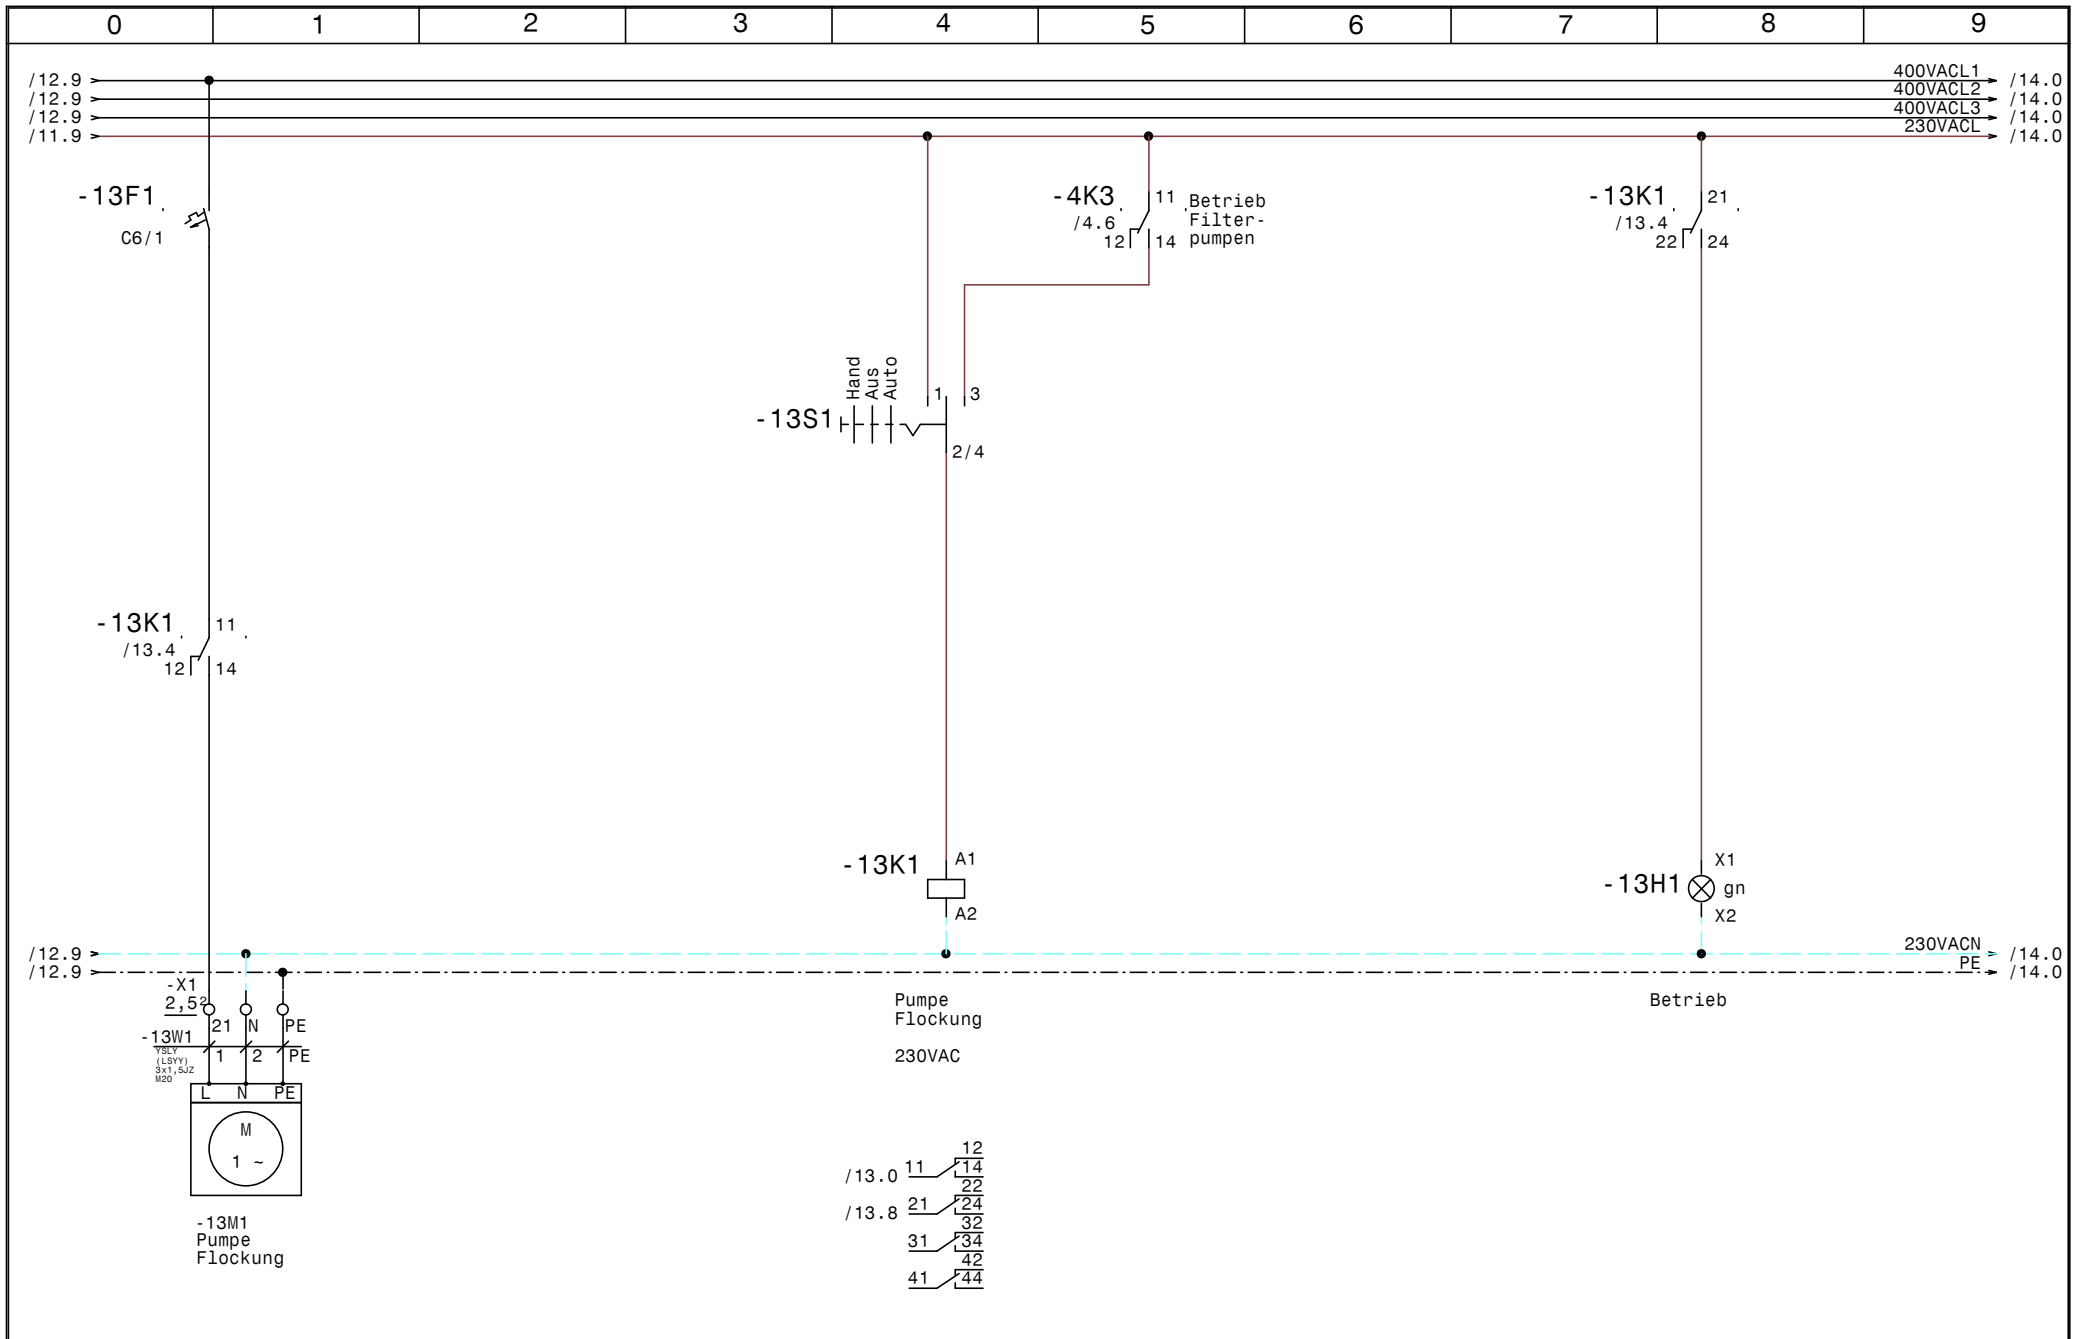


			Datum	23.10.14	SWT Schwimmbad und Wellnesstechnik G.m.b.H Alpenstrasse 36 A-5020 Salzburg Tel.0662/623444 - Fax 0662/625869	Schwimmbadverteiler Hotel Mallaun See Pumpe Flockung		Zeichn.Nr.:
		Bearb.	Hattinger				380/14	
		Gep.					Blatt 13	
Zust.	Änderung	Datum	Name	Norm				von 18 Bl.

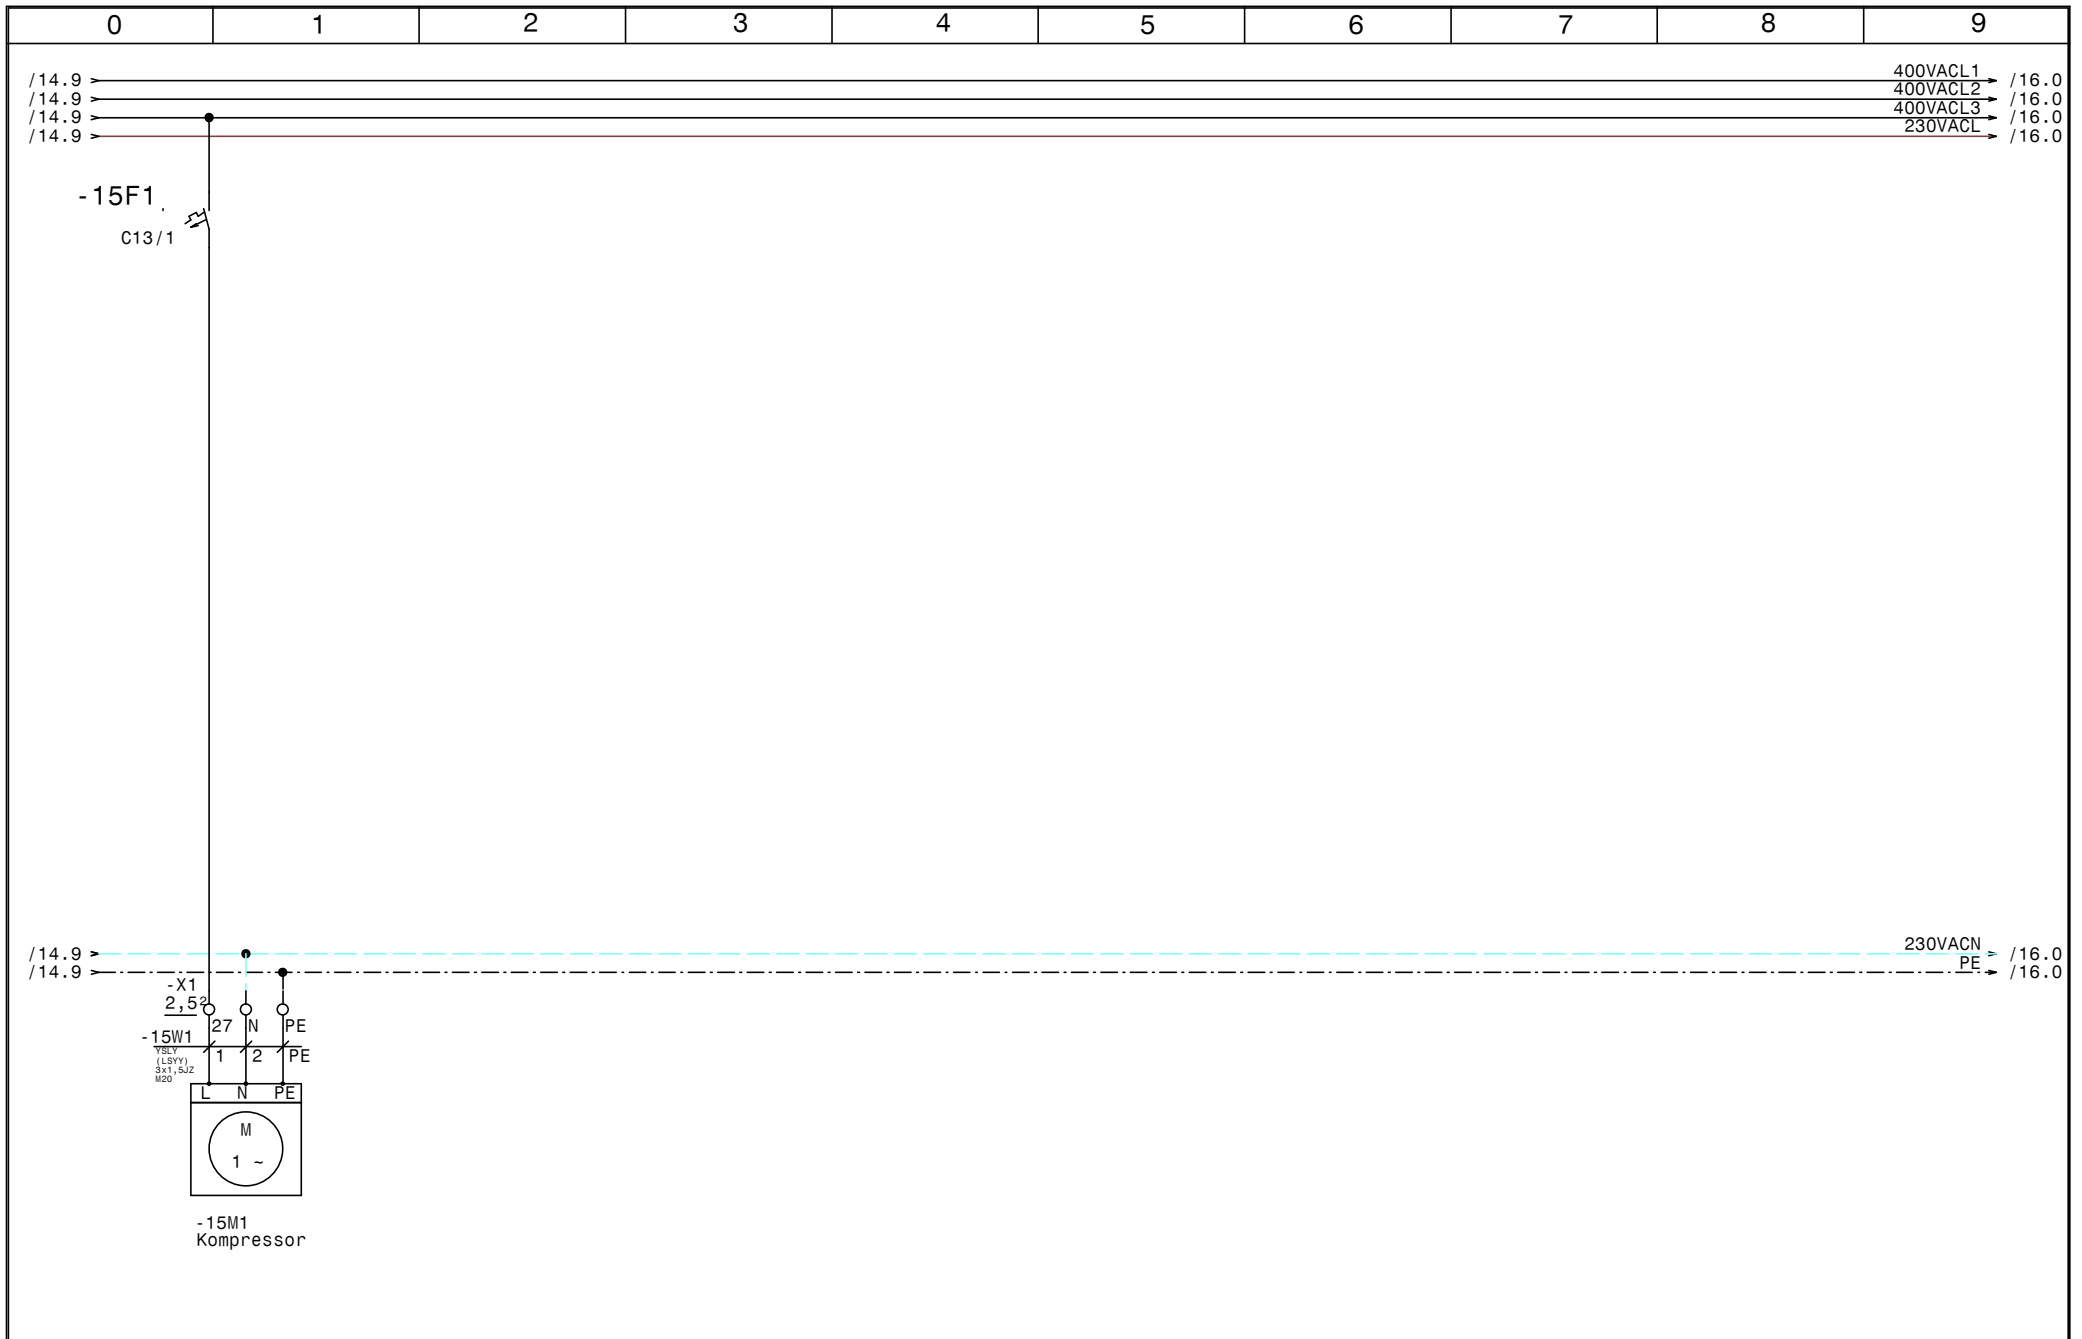


				Datum	23.10.14	SWT Schwimmbad und Wellnesstechnik G.m.b.H Alpenstrasse 36 A-5020 Salzburg Tel.0662/623444 - Fax 0662/625869	Schwimmbadverteiler Hotel Mallaun See Kompressor		Zeichn.Nr.:
			Bearb.	Hattinger					380/14
			Gepr.						Blatt 15
Zust.	Änderung	Datum	Name	Norm				von 18	Bl.

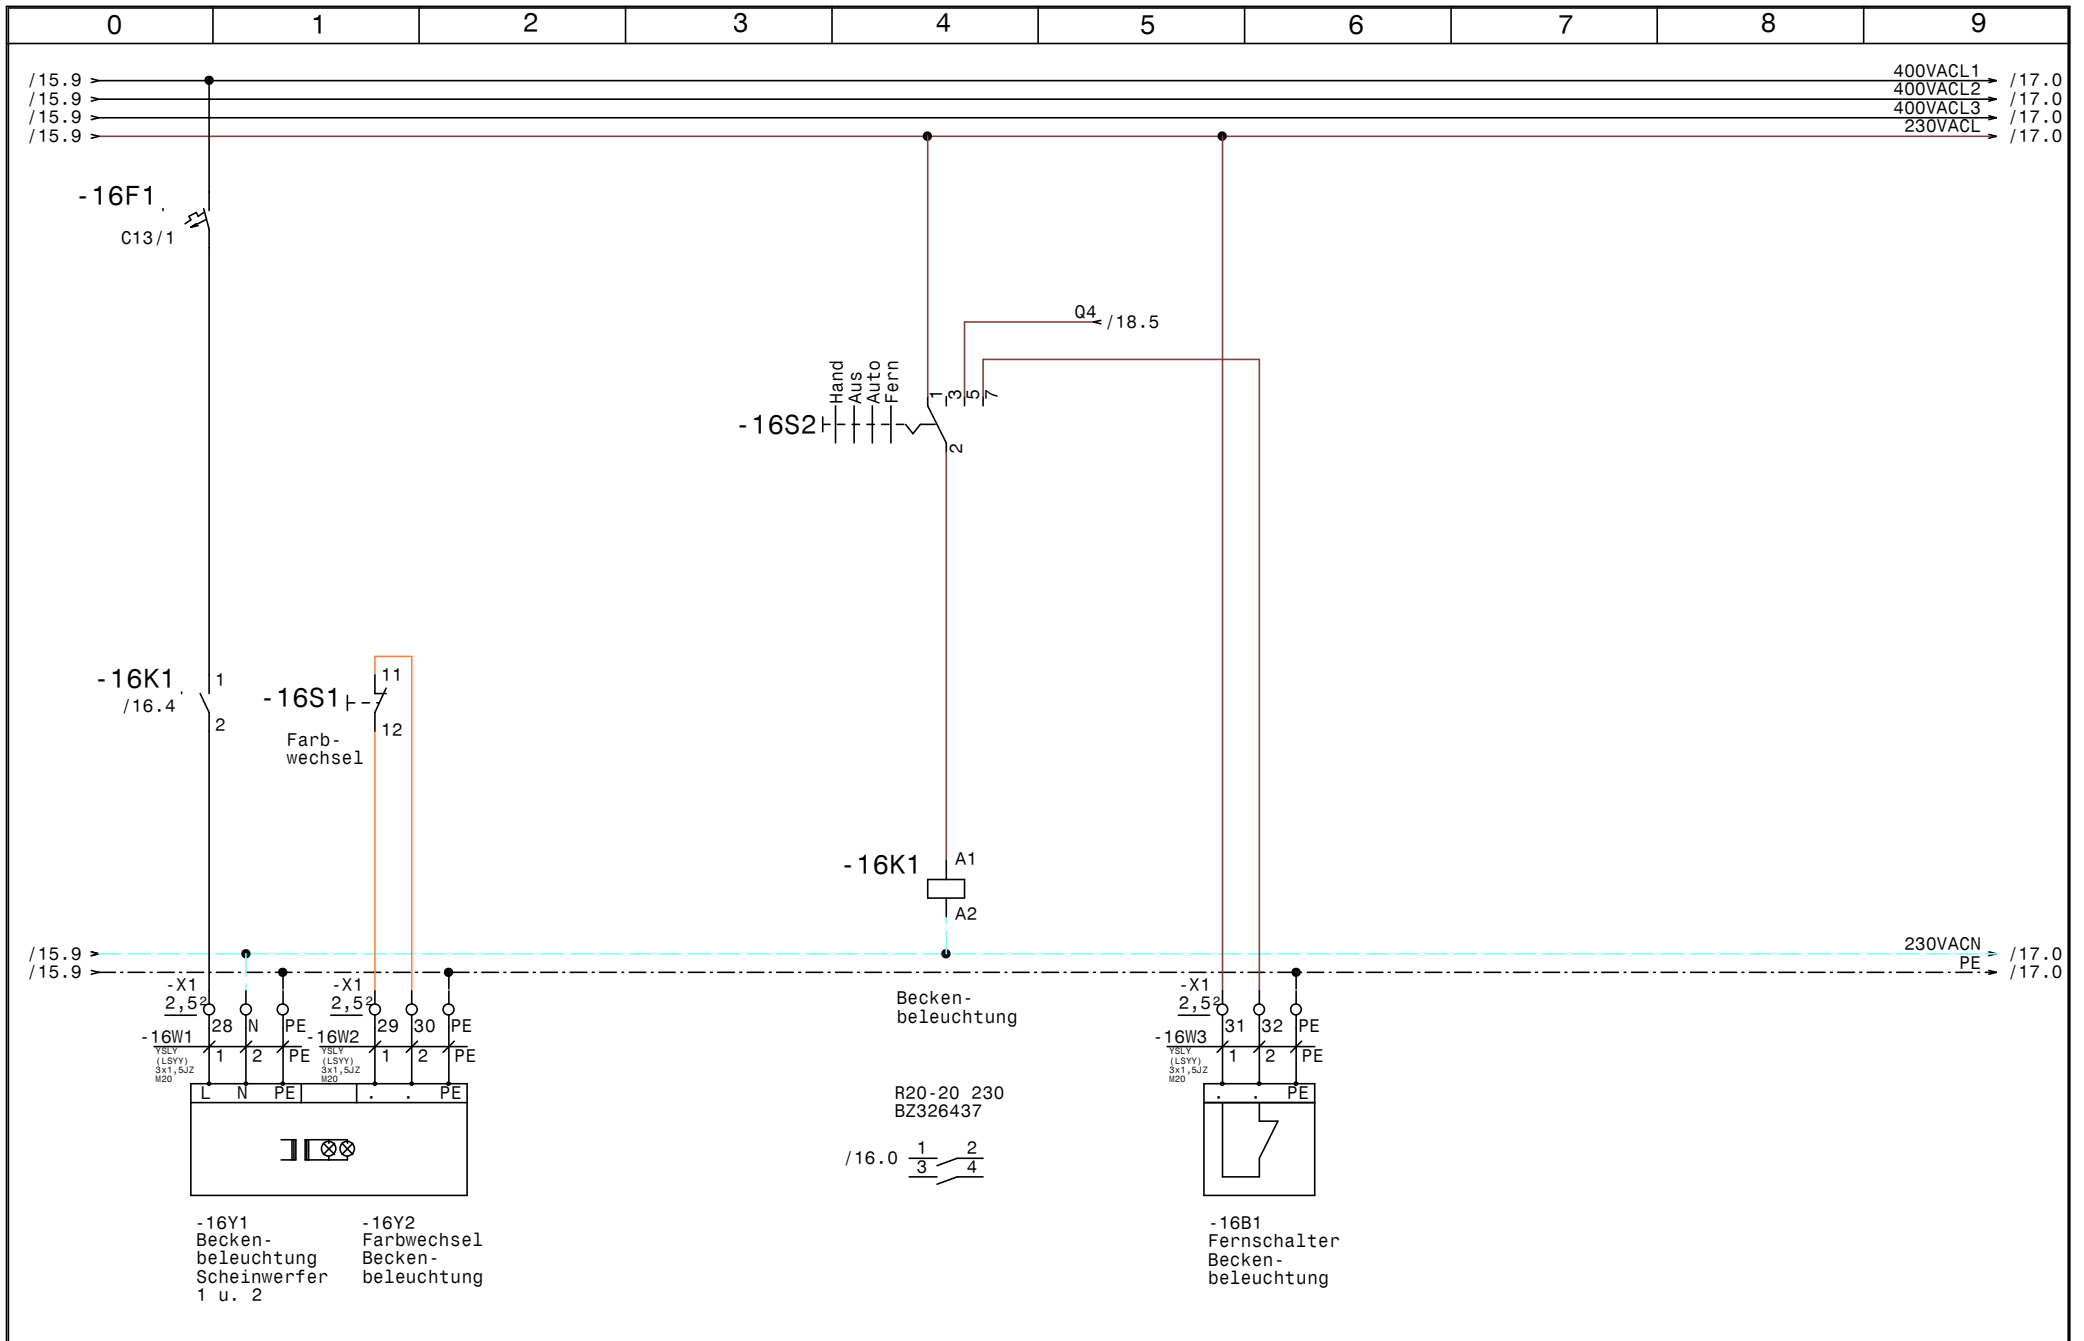

			Datum	23.10.14	SWT Schwimmbad und Wellnesstechnik G.m.b.H Alpenstrasse 36 A-5020 Salzburg Tel.0662/623444 - Fax 0662/625869	Schwimmbadverteiler Hotel Mallaun See Beckenbeleuchtung		Zeichn.Nr.:
		Bearb.	Hattinger				380/14	
		Gepr.					Blatt 16	
Zust.	Änderung	Datum	Name	Norm			von 18	Bl.

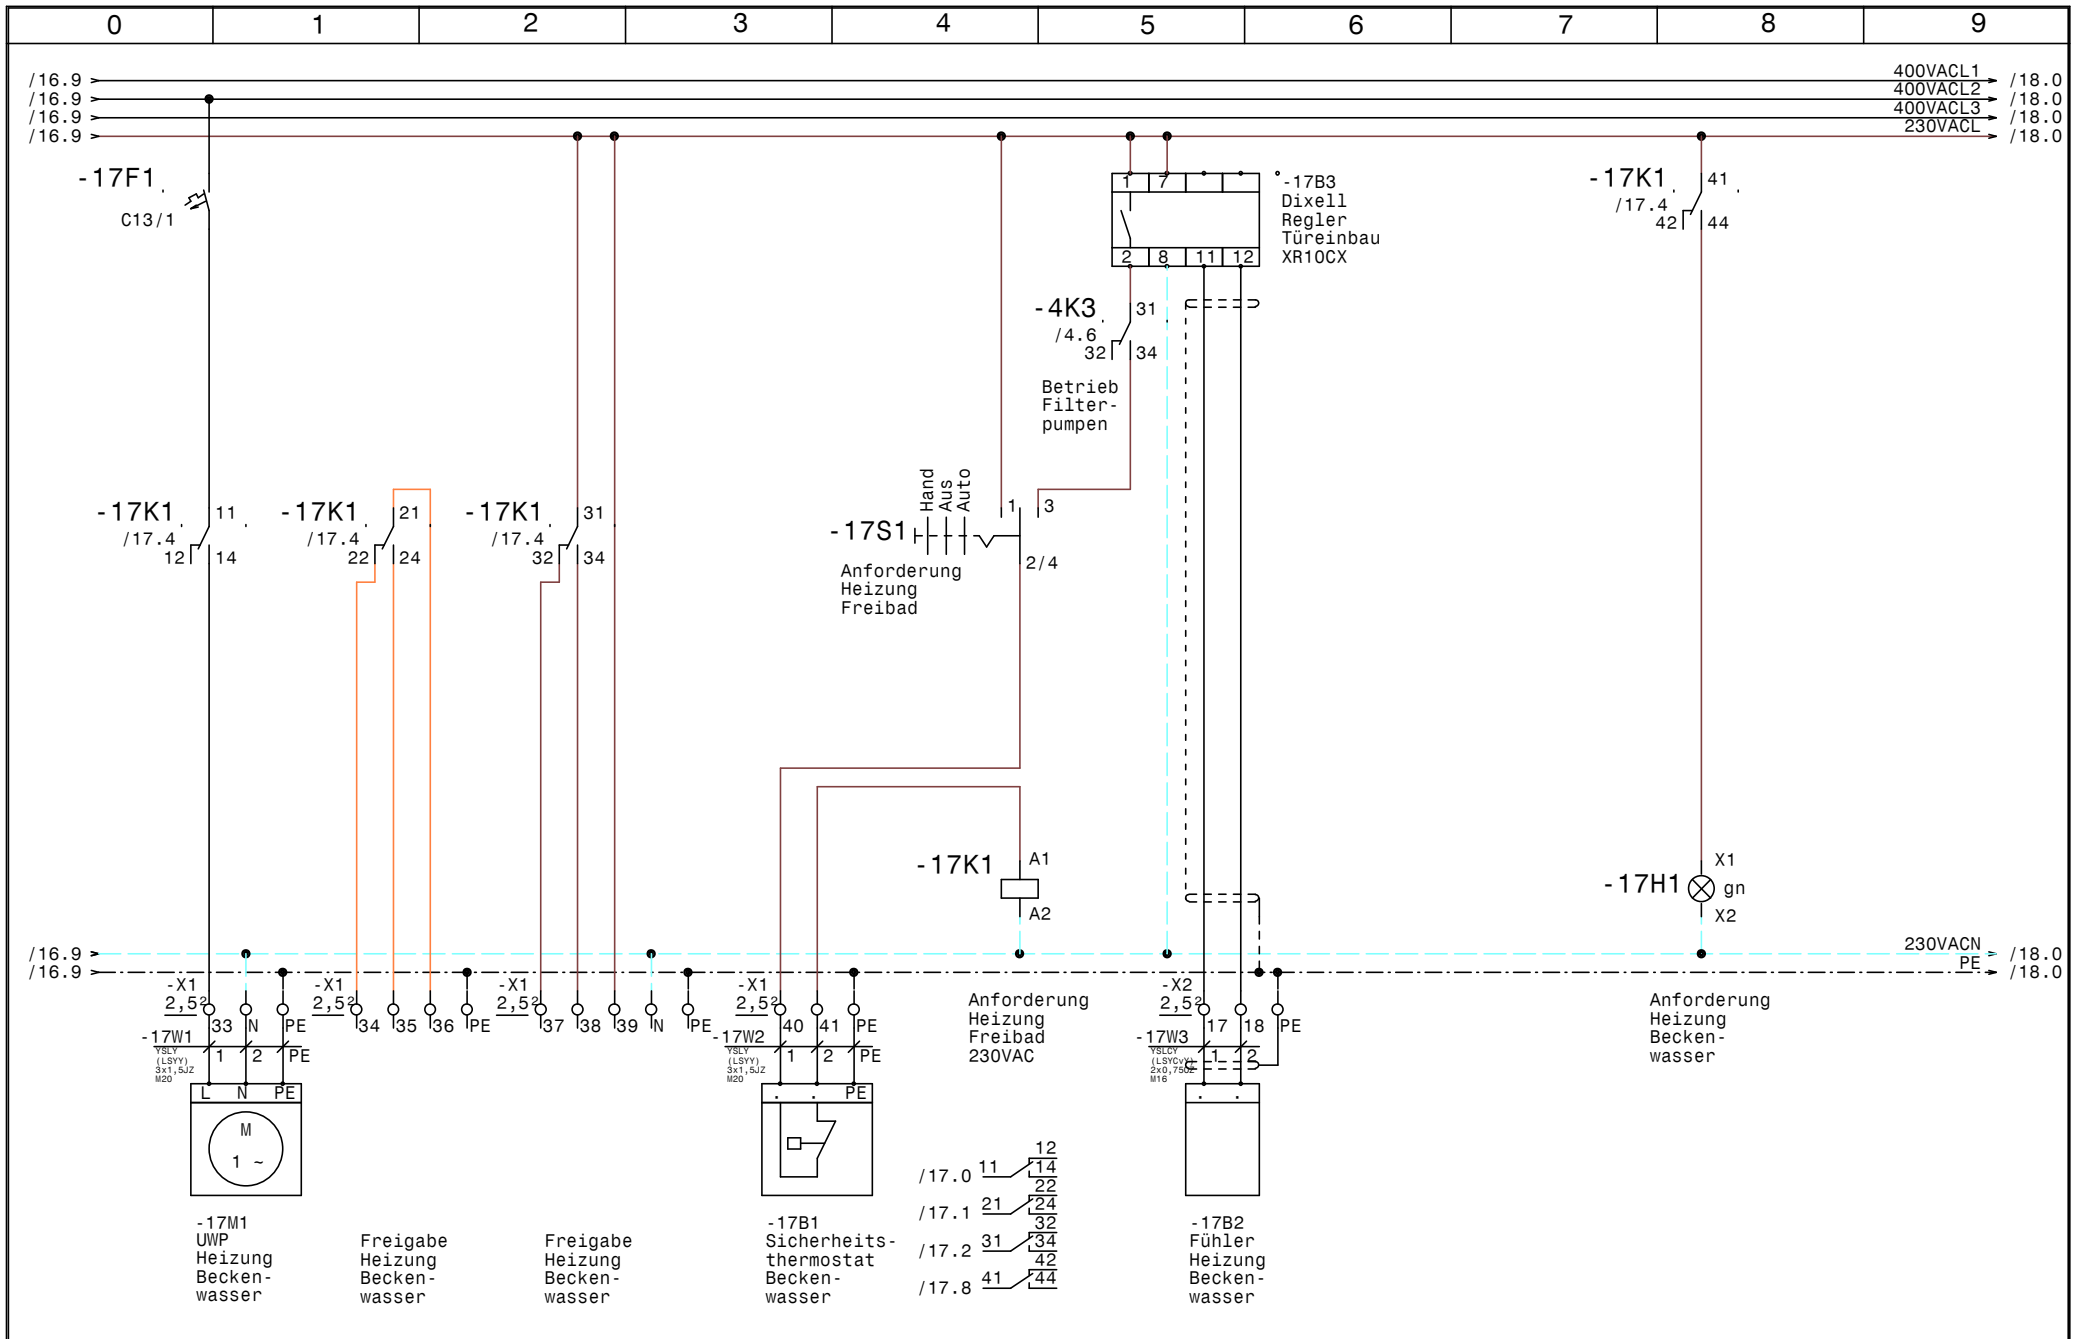

				Datum	23.10.14	SWT Schwimmbad und Wellnesstechnik G.m.b.H Alpenstrasse 36 A-5020 Salzburg Tel.0662/623444 - Fax 0662/625869	Schwimmbadverteiler Hotel Mallaun See UWP Heizung Freibad	Zeichn.Nr.:	
				Bearb.	Hattinger			380/14	
				Gepr.				Blatt 17	
Zust.	Änderung	Datum	Name	Norm				von 18	Bl.

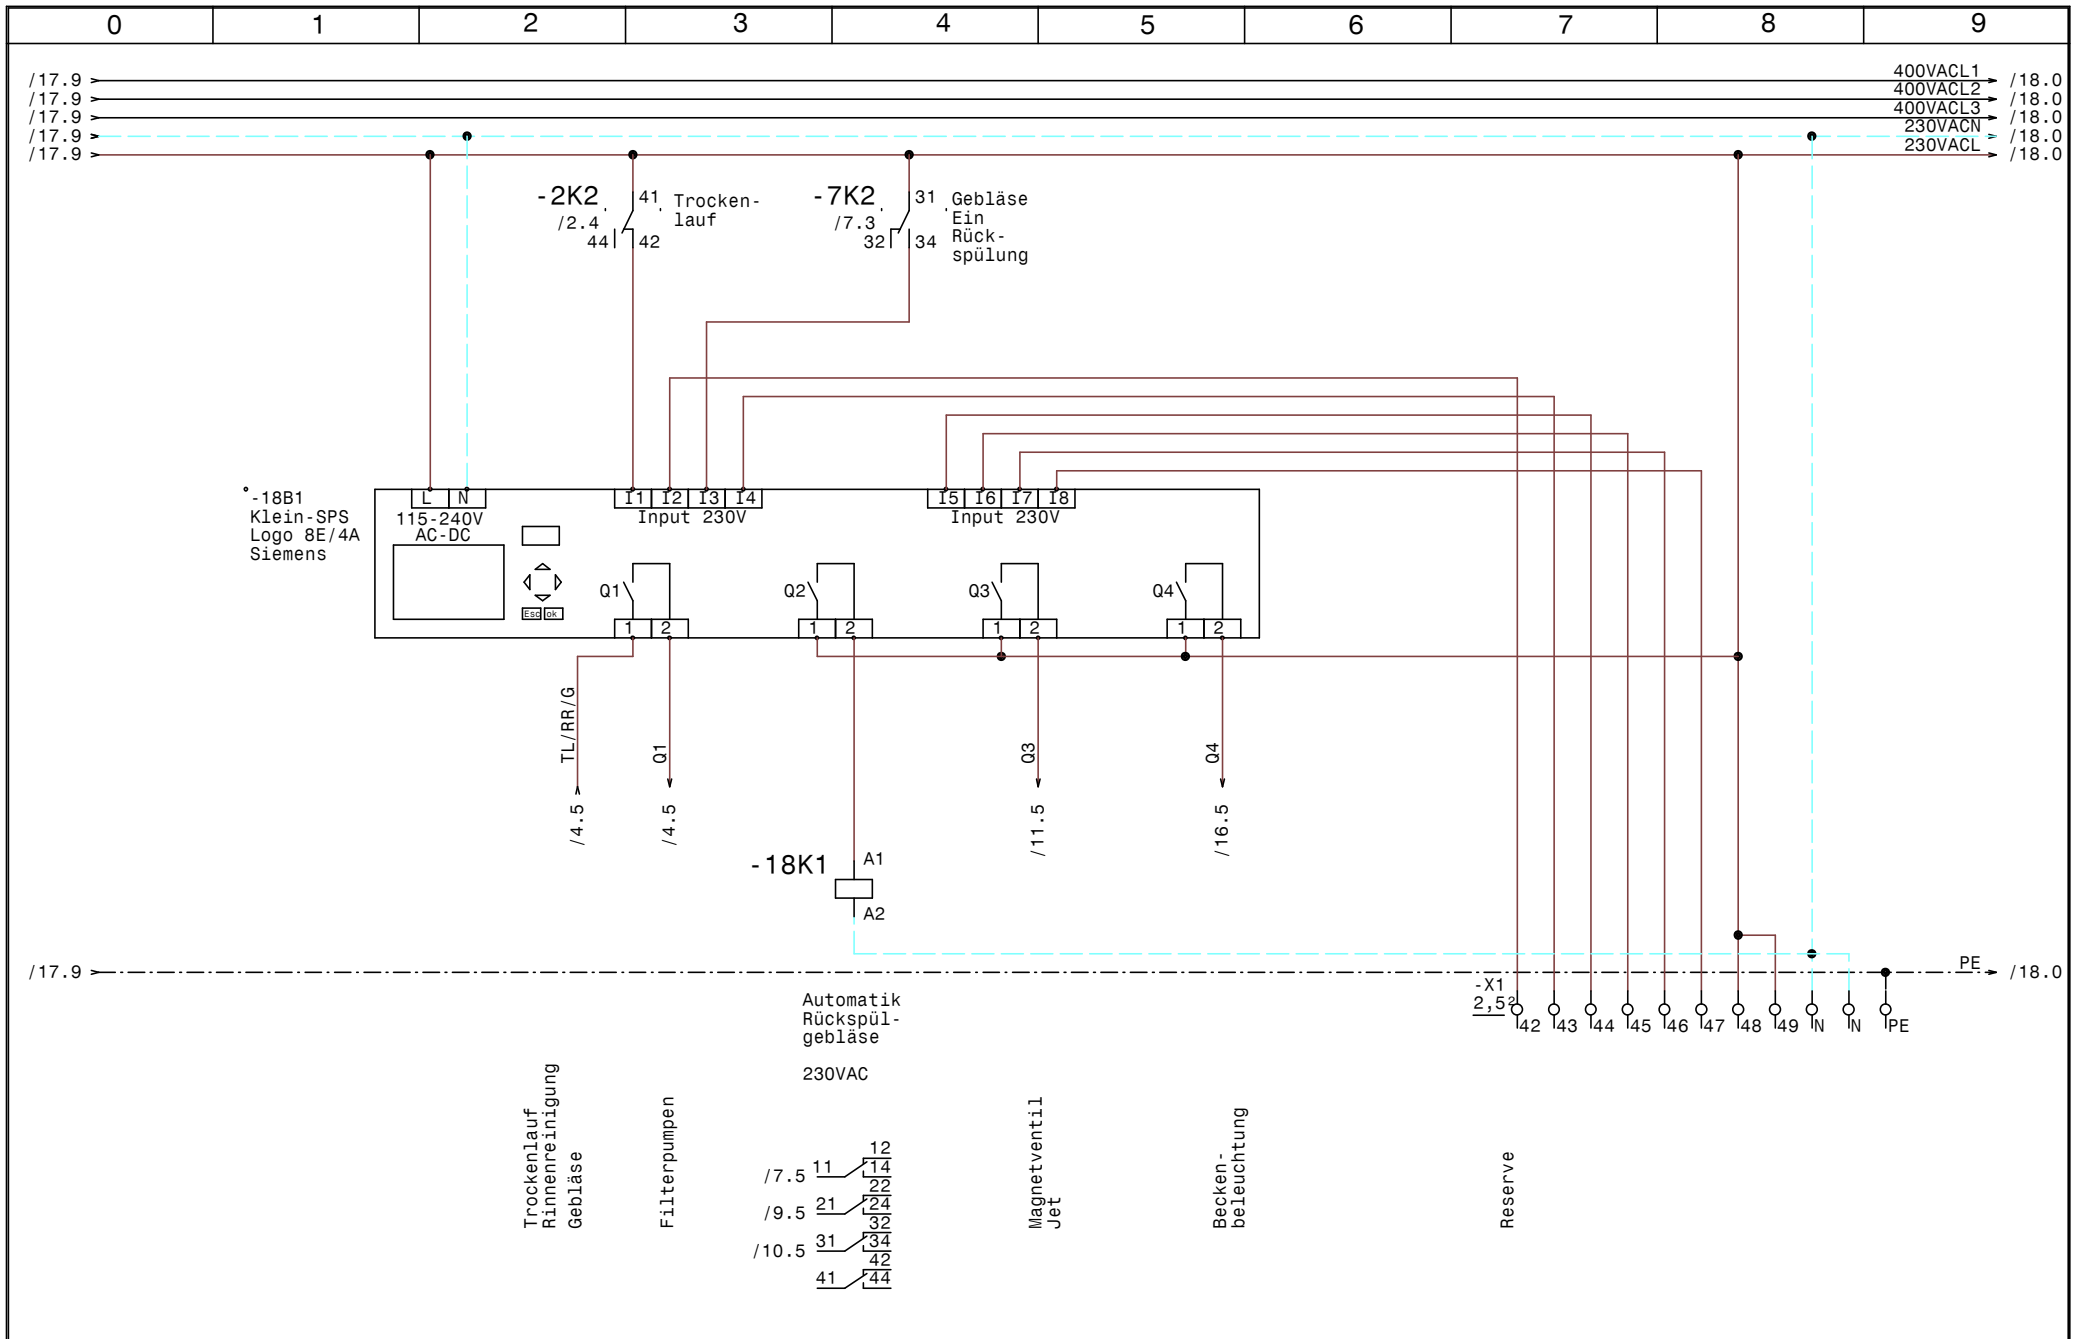

				Datum	23.10.14	SWT Schwimmbad und Wellnesstechnik G.m.b.H Alpenstrasse 36 A-5020 Salzburg Tel.0662/623444 - Fax 0662/625869	Schwimmbadverteiler Hotel Mallaun See SPS-Steuerung LOGO-Hauptsteuerung		Zeichn.Nr.:
			Bearb.	Hattinger					380/14
			Gepr.						Blatt 18
Zust.	Änderung	Datum	Name	Norm				von 18	Bl.

0	1	2	3	4	5	6	7	8	9		
Stück Zahl	Artikel Bezeichnung			Artikel Beschreibung		Artikel Bezüge					
2				Niveaurelais		-2B2, -2B1					
1	XR10CX			Regler		-17B3					
1	Logo 8E/4A			Klein-SPS		-18B1					
4	NHI-E-11-PKZO			Normalhilfsschalter							
2	PKZMO-4			Motorschutzschalter		-4F1, -3F1					
1	PKZMO-10			Motorschutzschalter		-7F1					
1	PKZMO-6,3			Motorschutzschalter		-8F1					
4	C6/1			Sicherungsautomaten		-13F1, -5F1, -1F1, -14F1					
4	C13/1			Sicherungsautomaten		-17F1, -12F1, -16F1, -15F1					
4				Betriebsstundenzähler		-3H1, -8H1, -4H1, -7H1					
11	Signalleuchte grün			Signalglimmlampe grün		-8H2, -17H1, -10H1, -3H2, -7H2, -9H1					
						-11H1, -4H2, -6H1, -13H1, -5H1					
6	Signalleuchte rot			Signalglimmlampe rot		-14H1, -8H3, -3H3, -4H3, -7H3, -2H1					
17	Relais4polig230VAC			Miniatur - Relais 4polig		-4K1, -4K3, -8K1, -18K1, -3K1, -9K1					
						-2K2, -2K1, -10K1, -7K1, -5K1, -13K1					
						-7K2, -17K1, -11K1, -14K1, -6K1					
4	DILM32-XHI11			Hilfsschalterbaustein							
4	DILM9-10(230V50HZ)			Schütz		-8K2, -7K3, -4K2, -3K2					
1	R20-20_230			Kleinschütz		-16K1					
17	Sockel 4polig			Sockel für Minitur Relais 4polig							
1	WS 81230 B=800 H=1200 T=300			Wandschrank IP 55		-0N1					
1				Netzteil 230VAC 24VDC 1,25A		-1N1					
1				Netzteil 230VAC 24VDC		-12N1					
1	PFIM-40/4/003-G			Fehlerstromschutzschalter		-1Q1					
1	LT40 -27,1A AC23			Hauptschalter		-1Q2					
9	M10HEU1			Umschalter 1pol. 1-0-2		-5S1, -4S1, -8S1, -3S1, -11S1, -9S1					
						-10S1, -13S1, -17S1					
1				Ausschalter 1pol. 0-1		-6S1					
1				SÖffner1pol.		-16S1					
2	M10HEST43			Stu.schalter 3pol. 1-2-3-4		-16S2, -7S1					
1	M25			Kabelverschraubung		-1W1					
20	M20			Kabelverschraubung		-5W1, -4W1, -15W1, -16W1, -14W1, -16W2					
						-3W1, -6W1, -16W3, -17W1, -2W1, -6W3					
				Datum	23.10.14	SWT Schwimmbad und Wellnesstechnik G.m.b.H Alpenstrasse 36 A-5020 Salzburg Tel.0662/623444 - Fax 0662/625869		Schwimmbadverteiler Hotel Mallaun See Materialliste		Zeichn.Nr.:	
			Bearb.	Hättinger F.	380/14						
			Gepr.		Blatt 1						
Zust.	Änderung	Datum	Name	Norm				von 2		Bl.	

