

Anlage:
 Schwimmbadverteiler
 Almdorf Melmer

Firma:
 SWT


_ ! ! A C H T U N G ! ! _

Bei Änderungen im Schaltschrank und auch an den externen Geräten die nicht von der Erzeugerfirma durchgeführt werden entfällt Garantie und Haftung. Dadurch entstehende Kosten werden nicht anerkannt. Sollte dies jedoch aus technischer Sicht notwendig sein ist die Erzeugerfirma zu verständigen. Schutzmaßnahmen des Örtlichen EVU's beachten! Motorschutzgeräte nach den tatsächlichen Aufnahmestrom der Motoren einstellen! Vor der Inbetriebnahme der Anlage sind sämtliche Schraub-, Klemm- und Steckverbindungen auf festen Sitz zu prüfen und gegebenenfalls nachzuziehen!


SCHALTSCHRANKAUSFÜHRUNG		VERDRAHTUNGSFARBEN	
SCHALTSCHRANKGRÖSSE:	600x800x300 (BxHxT)	HAUPTSTROMKREIS 400/230V:	— schwarz
SOCKEL:	- (H)	NEUTRALLEITER:	— hellblau
LACKIERUNG:	RAL 7035	SCHUTZLEITER:	— gelb/grün
SCHUTZART:	IP54	STEUERSPANNUNG 230VAC:	
SCHUTZMASSNAHME:	lt. EVU	ohne Trafo:	L/N — braun/hellblau
BLINDSCHALTBILD:	nein (BxH)	mit Trafo:	L/N — rot/rot-weiß
KABELINFÜHRUNG:	oben	STEUERSPANNUNG 0-24VAC:	L/N — blau/blau-weiß
TÜRANSCHLAG:	links	STEUERSPANNUNG 0-24VDC:	+/- — blau/blau-weiß
		GND, DDC:	— blau-weiß
		MESSLEITUNGEN, FÜHLER:	— grün
		POTENTIALFREIE LEITUNGEN:	— orange
		FREMDSPANNUNG:	— orange

Blattverzeichnis


000 Deckblatt	005 Frischwassernachspeisung	010 Durchflussmesser
001 Netzanschluß	006 Dosieranlage	011 SPS-Steuerung LOGO-Hauptsteuerung
002 Niveauregelung	007 Steckdose für Pumpe Flockung	012 Rückspülgebläse
003 Filterpumpe 1	008 Beckenbeleuchtung	
004 Filterpumpe 2	009 Freigabe Heizung Beckenwasser	

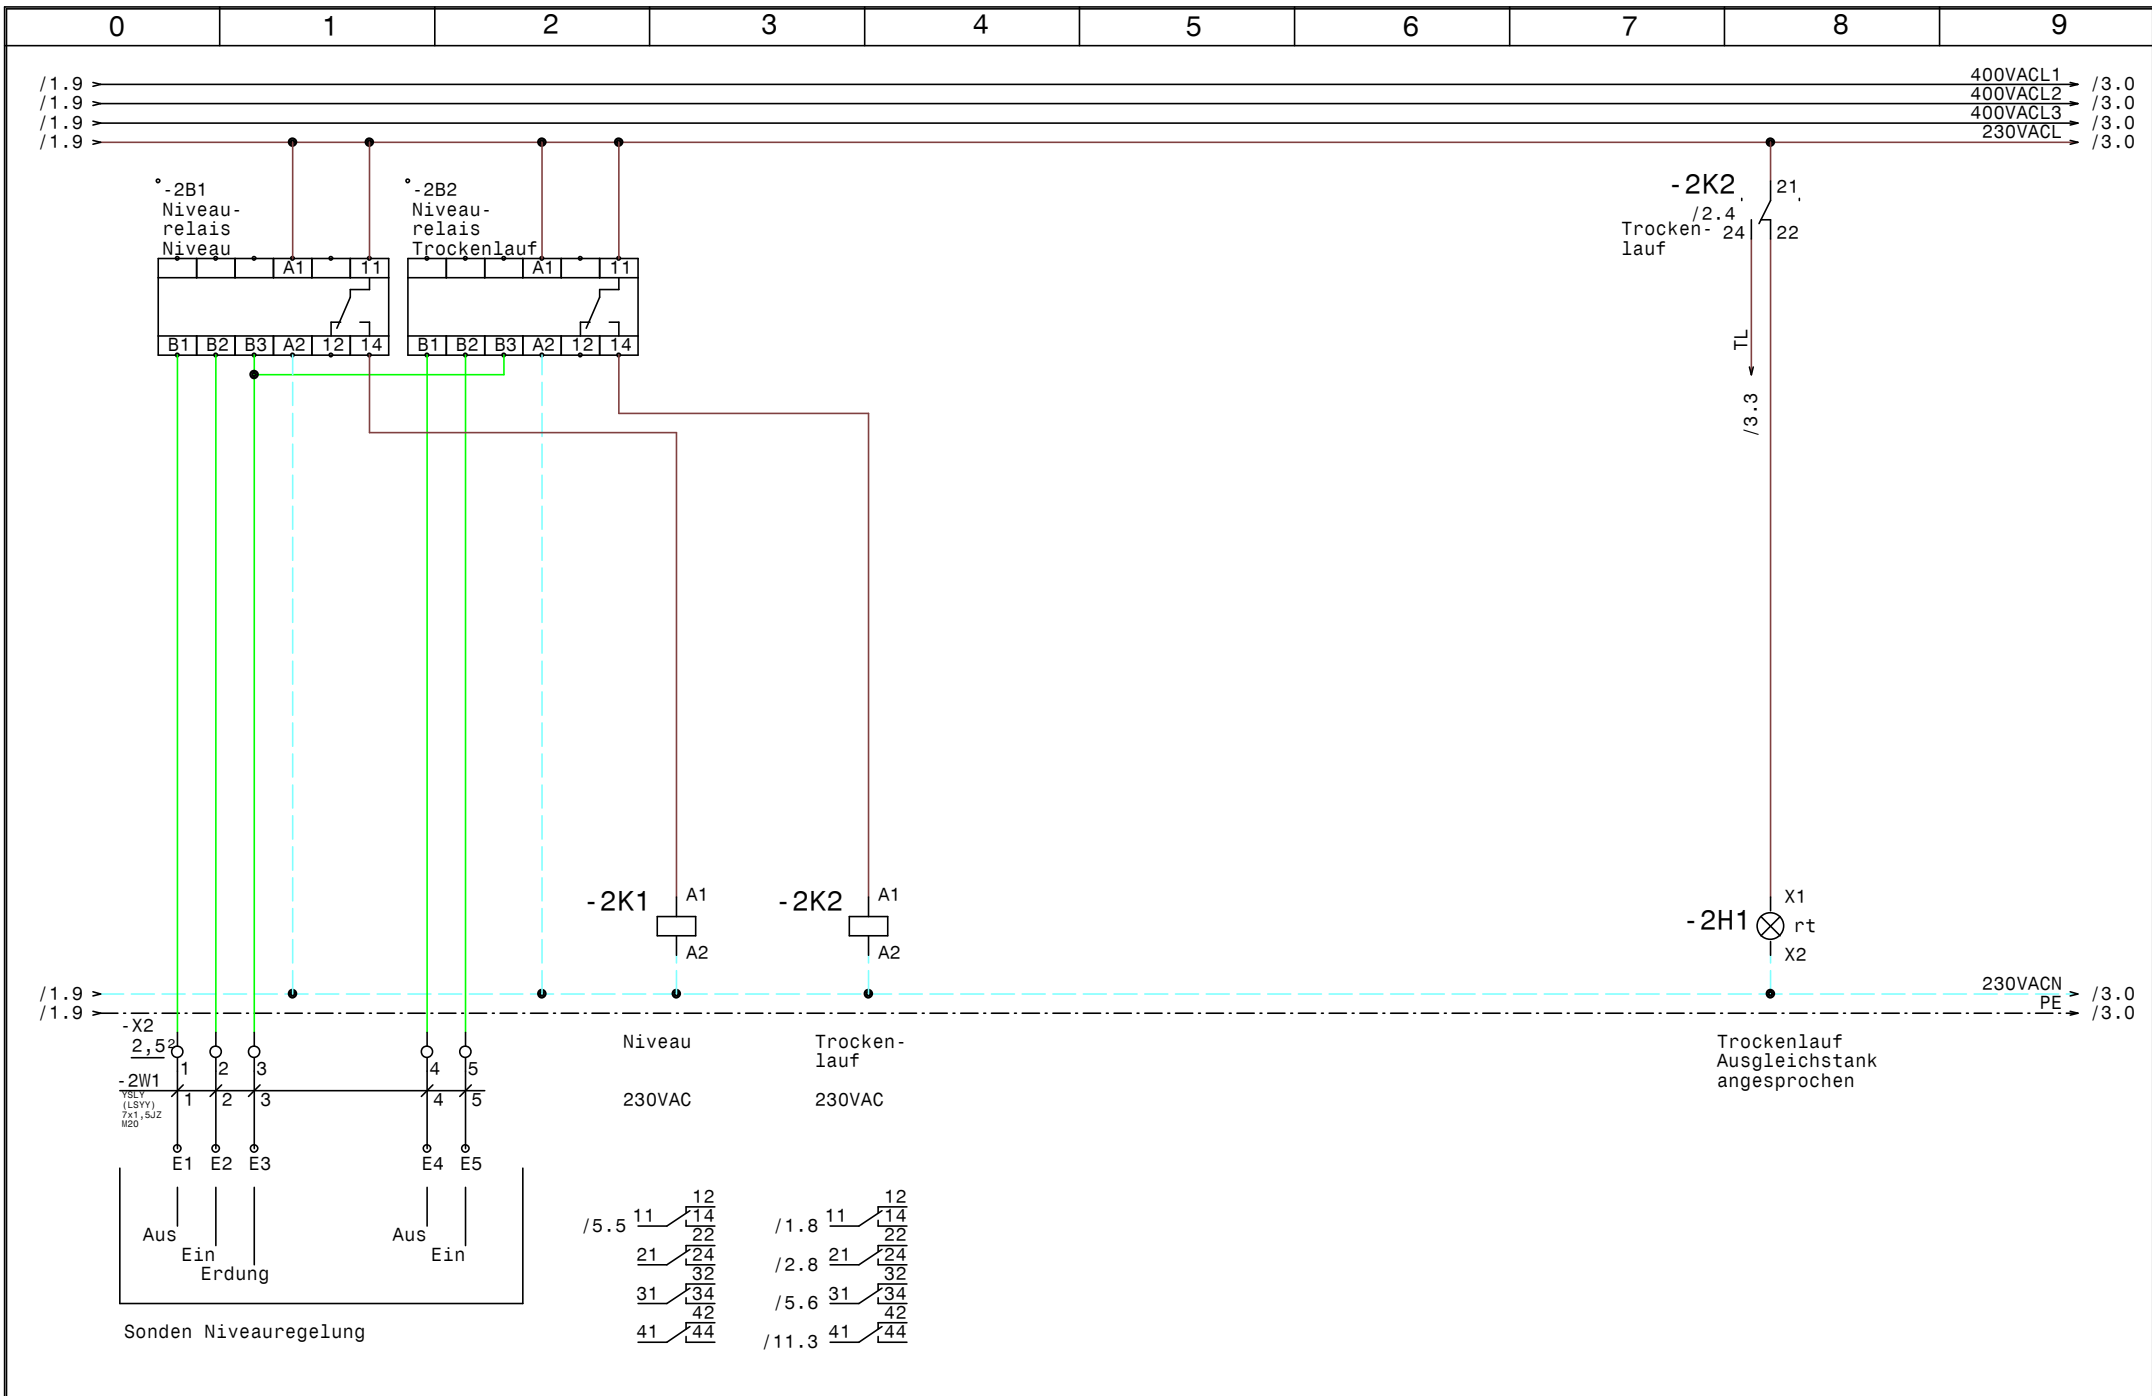


				Datum	01.06.15	SWT Schwimmbad und Wellnesstechnik G.m.b.H. Alpenstrasse 36 A-5020 Salzburg Tel.0662/623444 - Fax 0662/625869	Schwimmbadverteiler Almdorf Melmer		Zeichn.Nr. : 167/15	
				Bearb.	Hattinger		Niveauregelung		Blatt 2	
Zust.	Änderung	Datum	Name	Norm					von 12 Bl.	

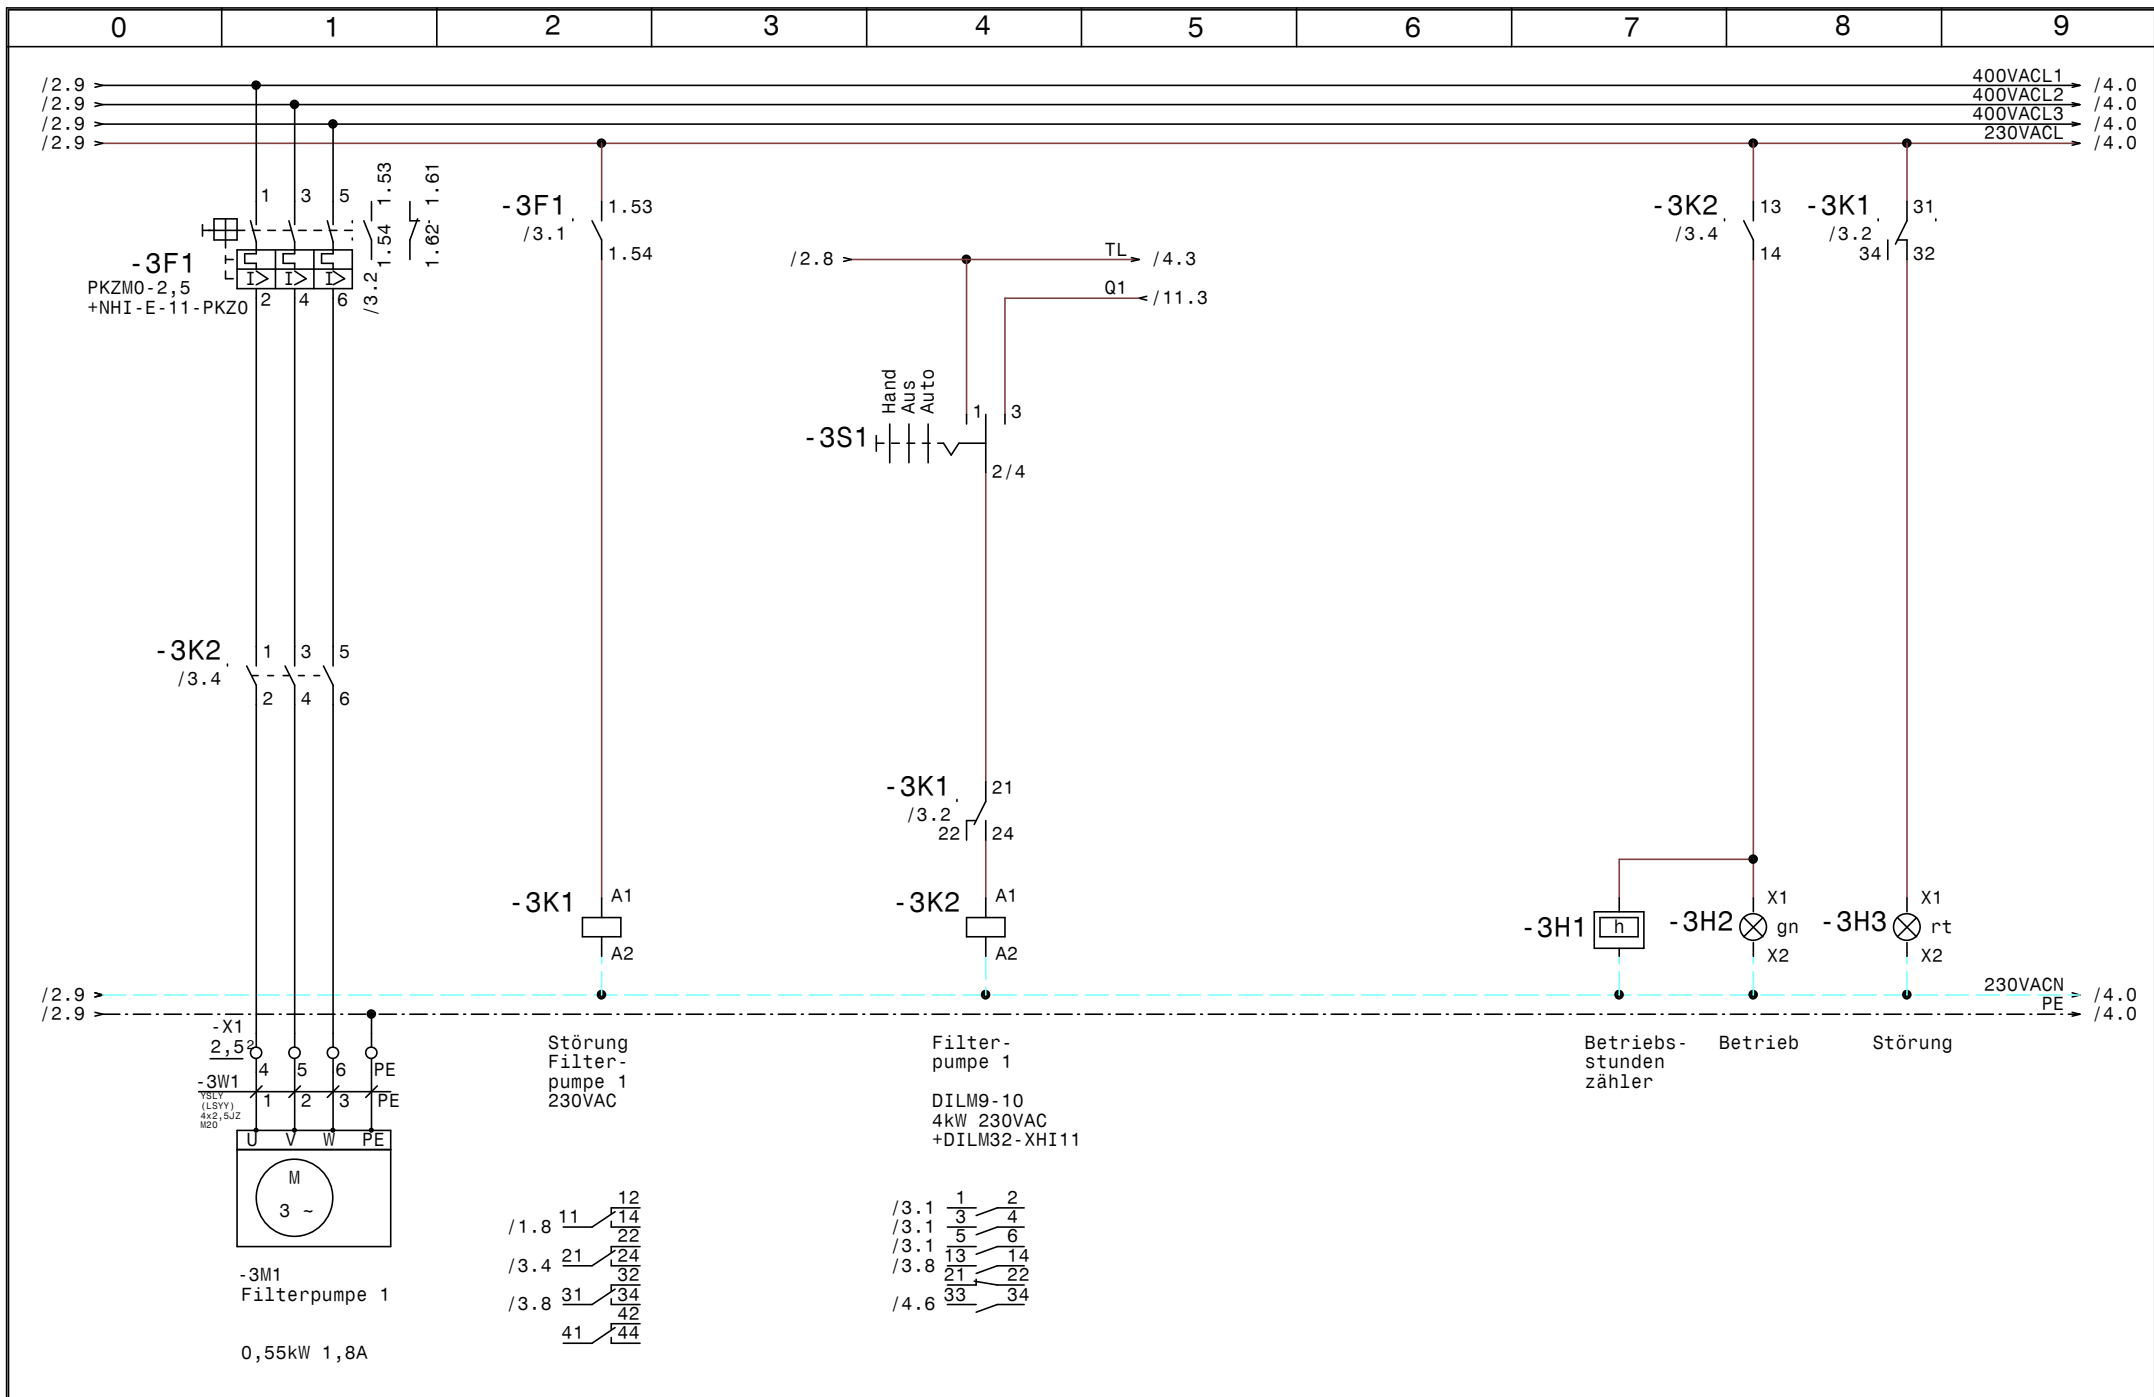


			Datum	01.06.15	SWT Schwimmbad und Wellnesstechnik G.m.b.H Alpenstrasse 36 A-5020 Salzburg Tel.0662/623444 - Fax 0662/625869	Schwimmbadverteiler Almdorf Melmer Filterpumpe 1		Zeichn.Nr. :
		Bearb.	Hattinger				167/15	
Zust.	Änderung	Datum	Name	Norm			Blatt 3	

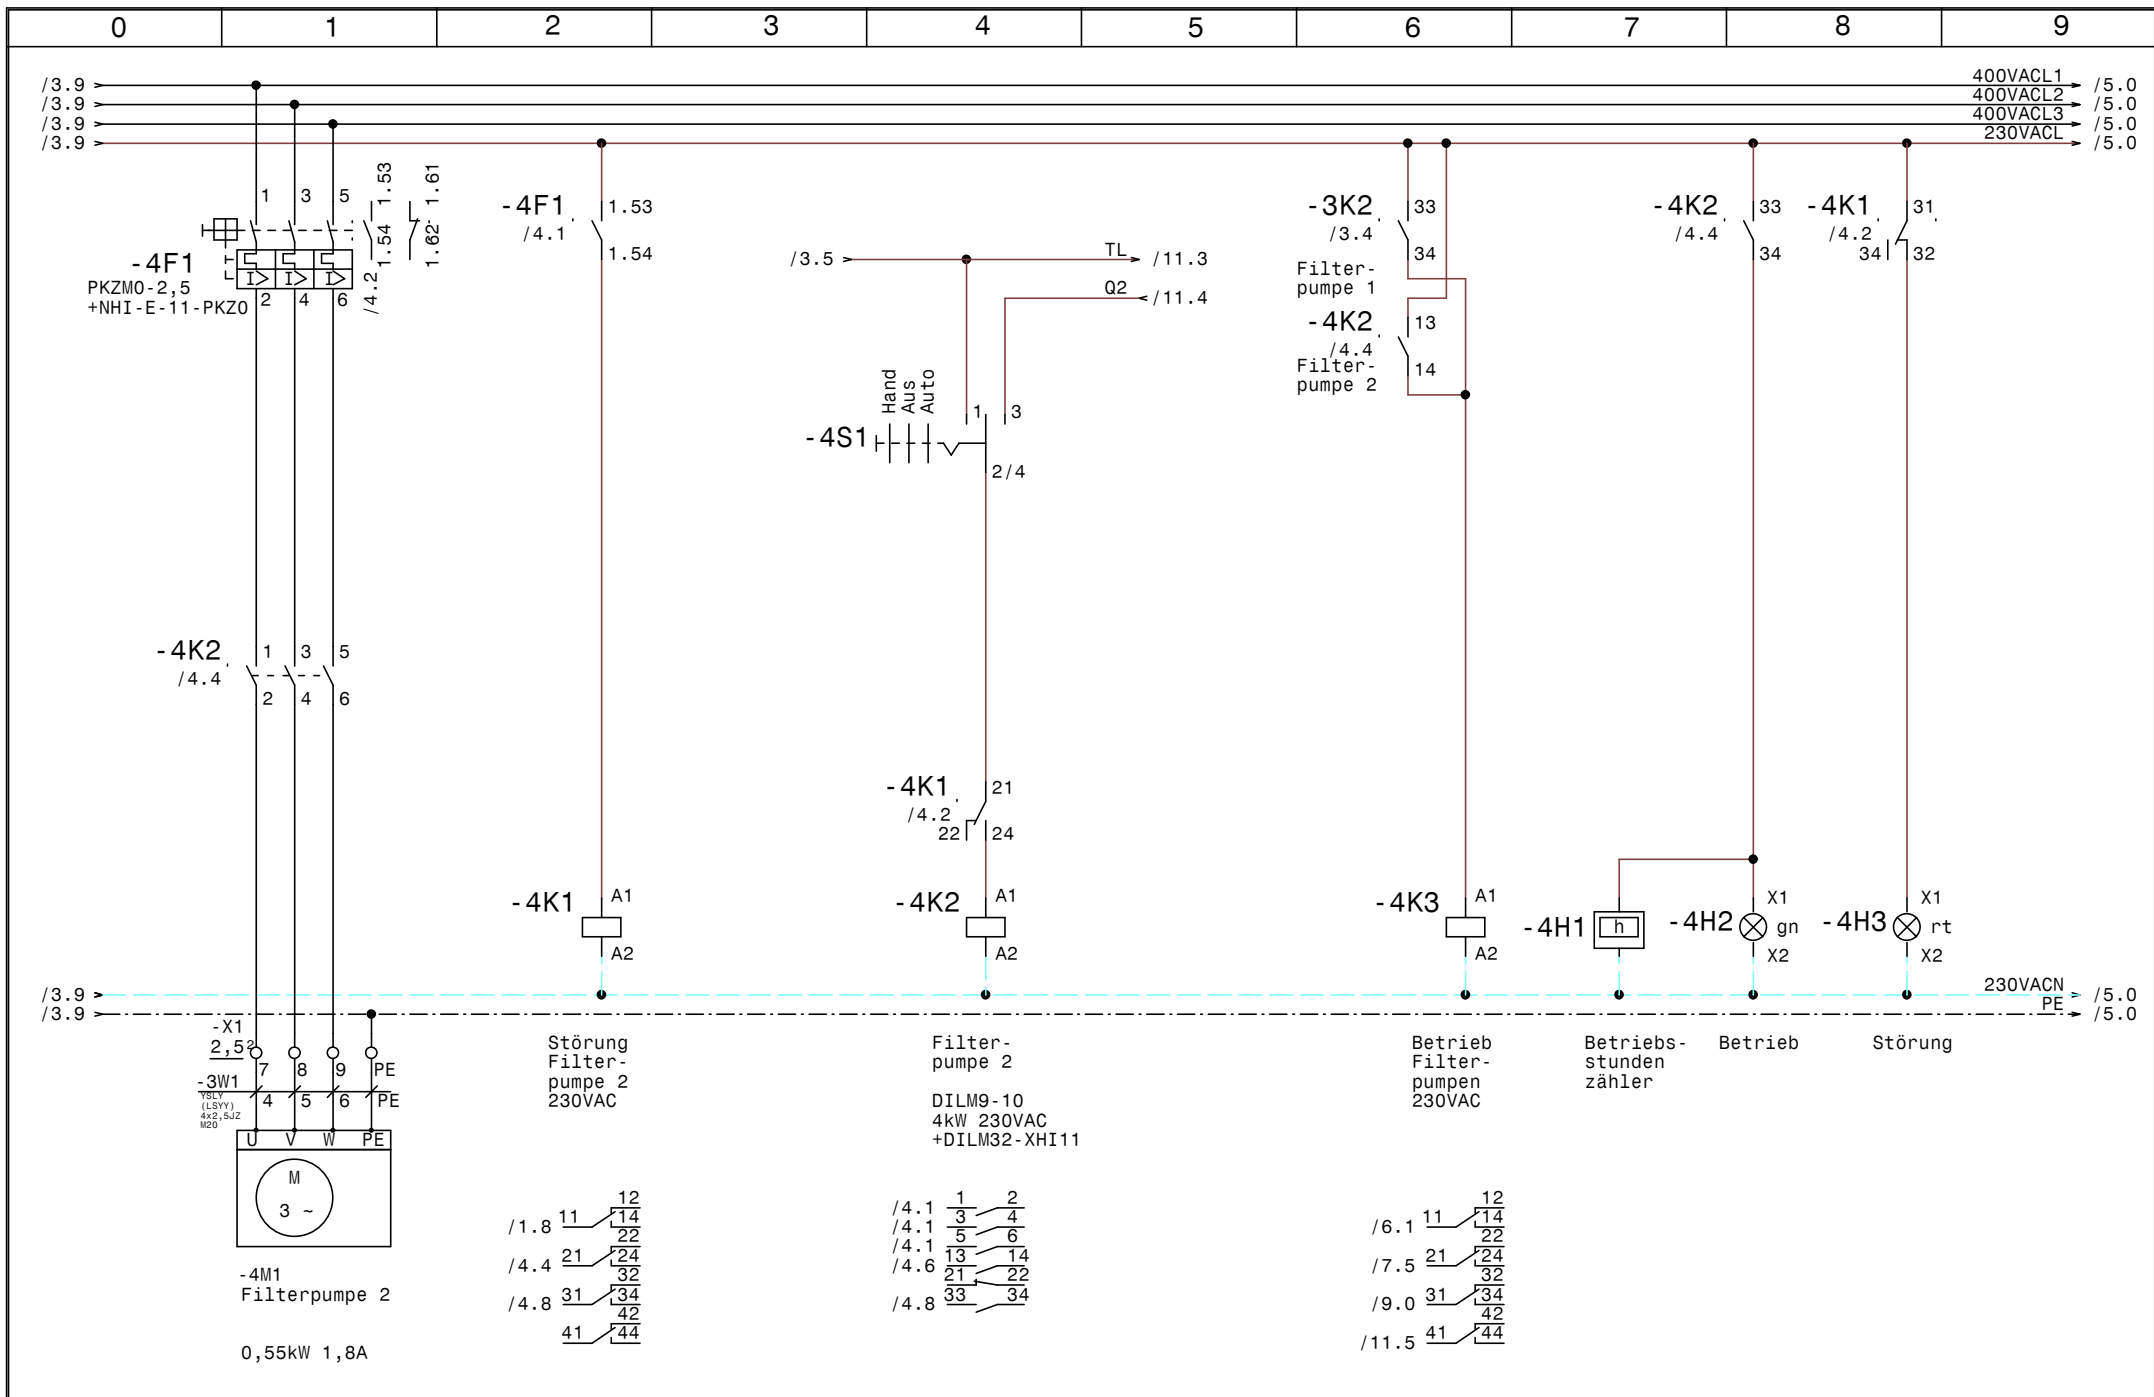


			Datum	01.06.15	SWT Schwimmbad und Wellnesstechnik G.m.b.H Alpenstrasse 36 A-5020 Salzburg Tel.0662/623444 - Fax 0662/625869	Schwimmbadverteiler Almdorf Melmer Filterpumpe 2		Zeichn.Nr. :
		Bearb.	Hattinger				167/15	
Zust.	Änderung	Datum	Name	Norm			Blatt 4	

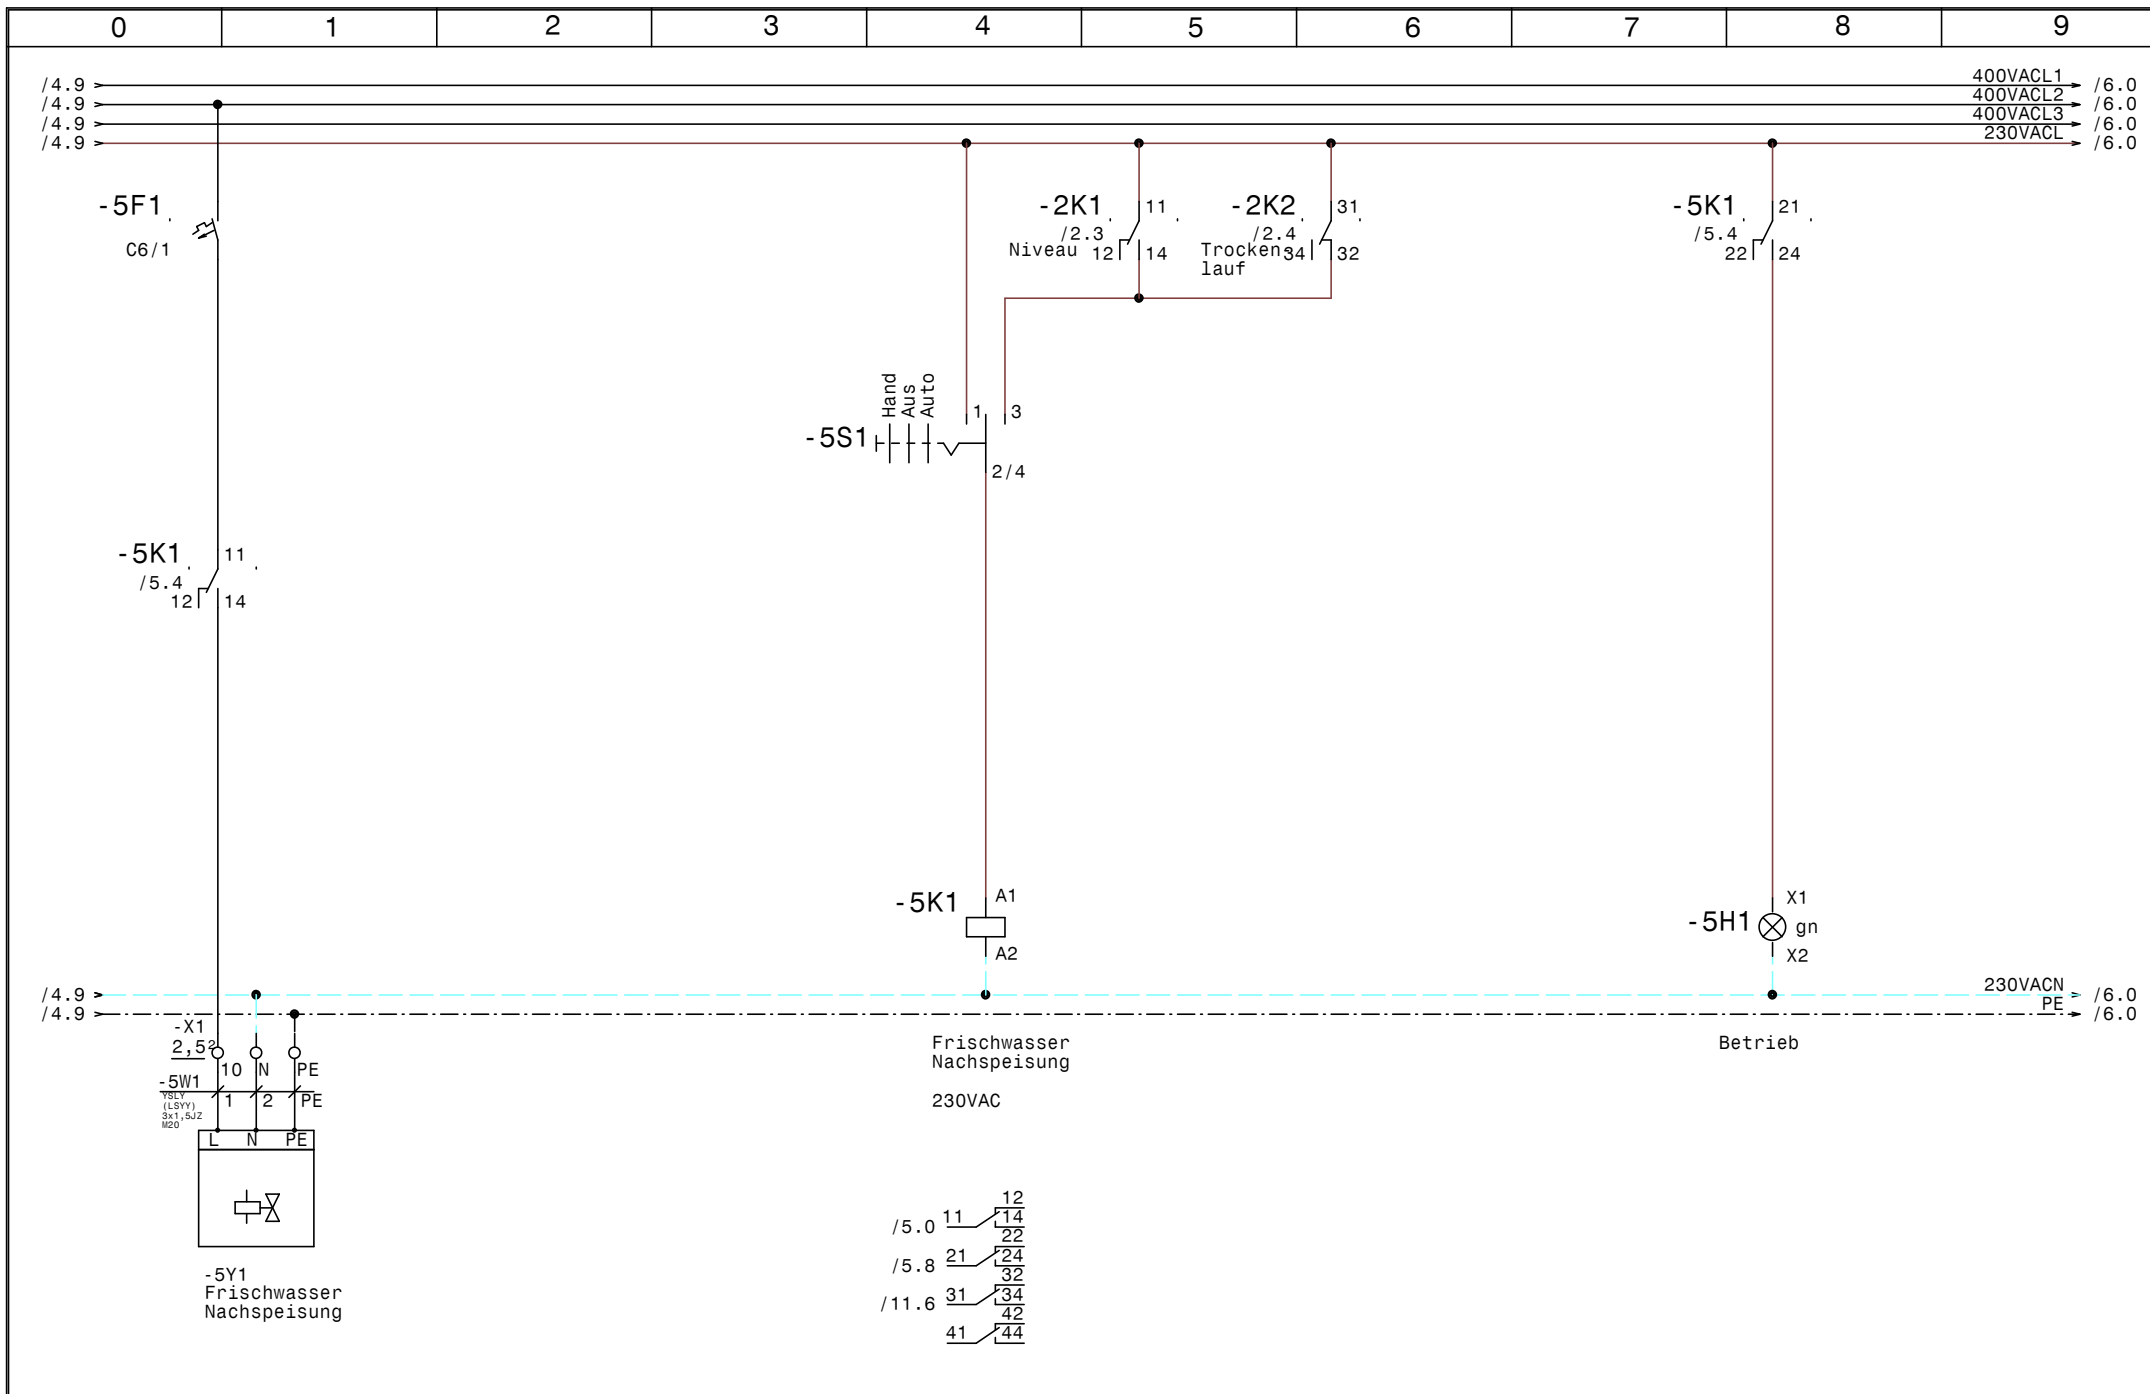


				Datum	01.06.15	SWT Schwimmbad und Wellnesstechnik G.m.b.H Alpenstrasse 36 A-5020 Salzburg Tel.0662/623444 - Fax 0662/625869	Schwimmbadverteiler Almdorf Melmer Frischwassernachspeisung	Zeichn.Nr. :	
				Bearb.	Hattinger			167/15	
				Gepr.				Blatt 5	
Zust.	Änderung	Datum	Name	Norm				von 12	B1.

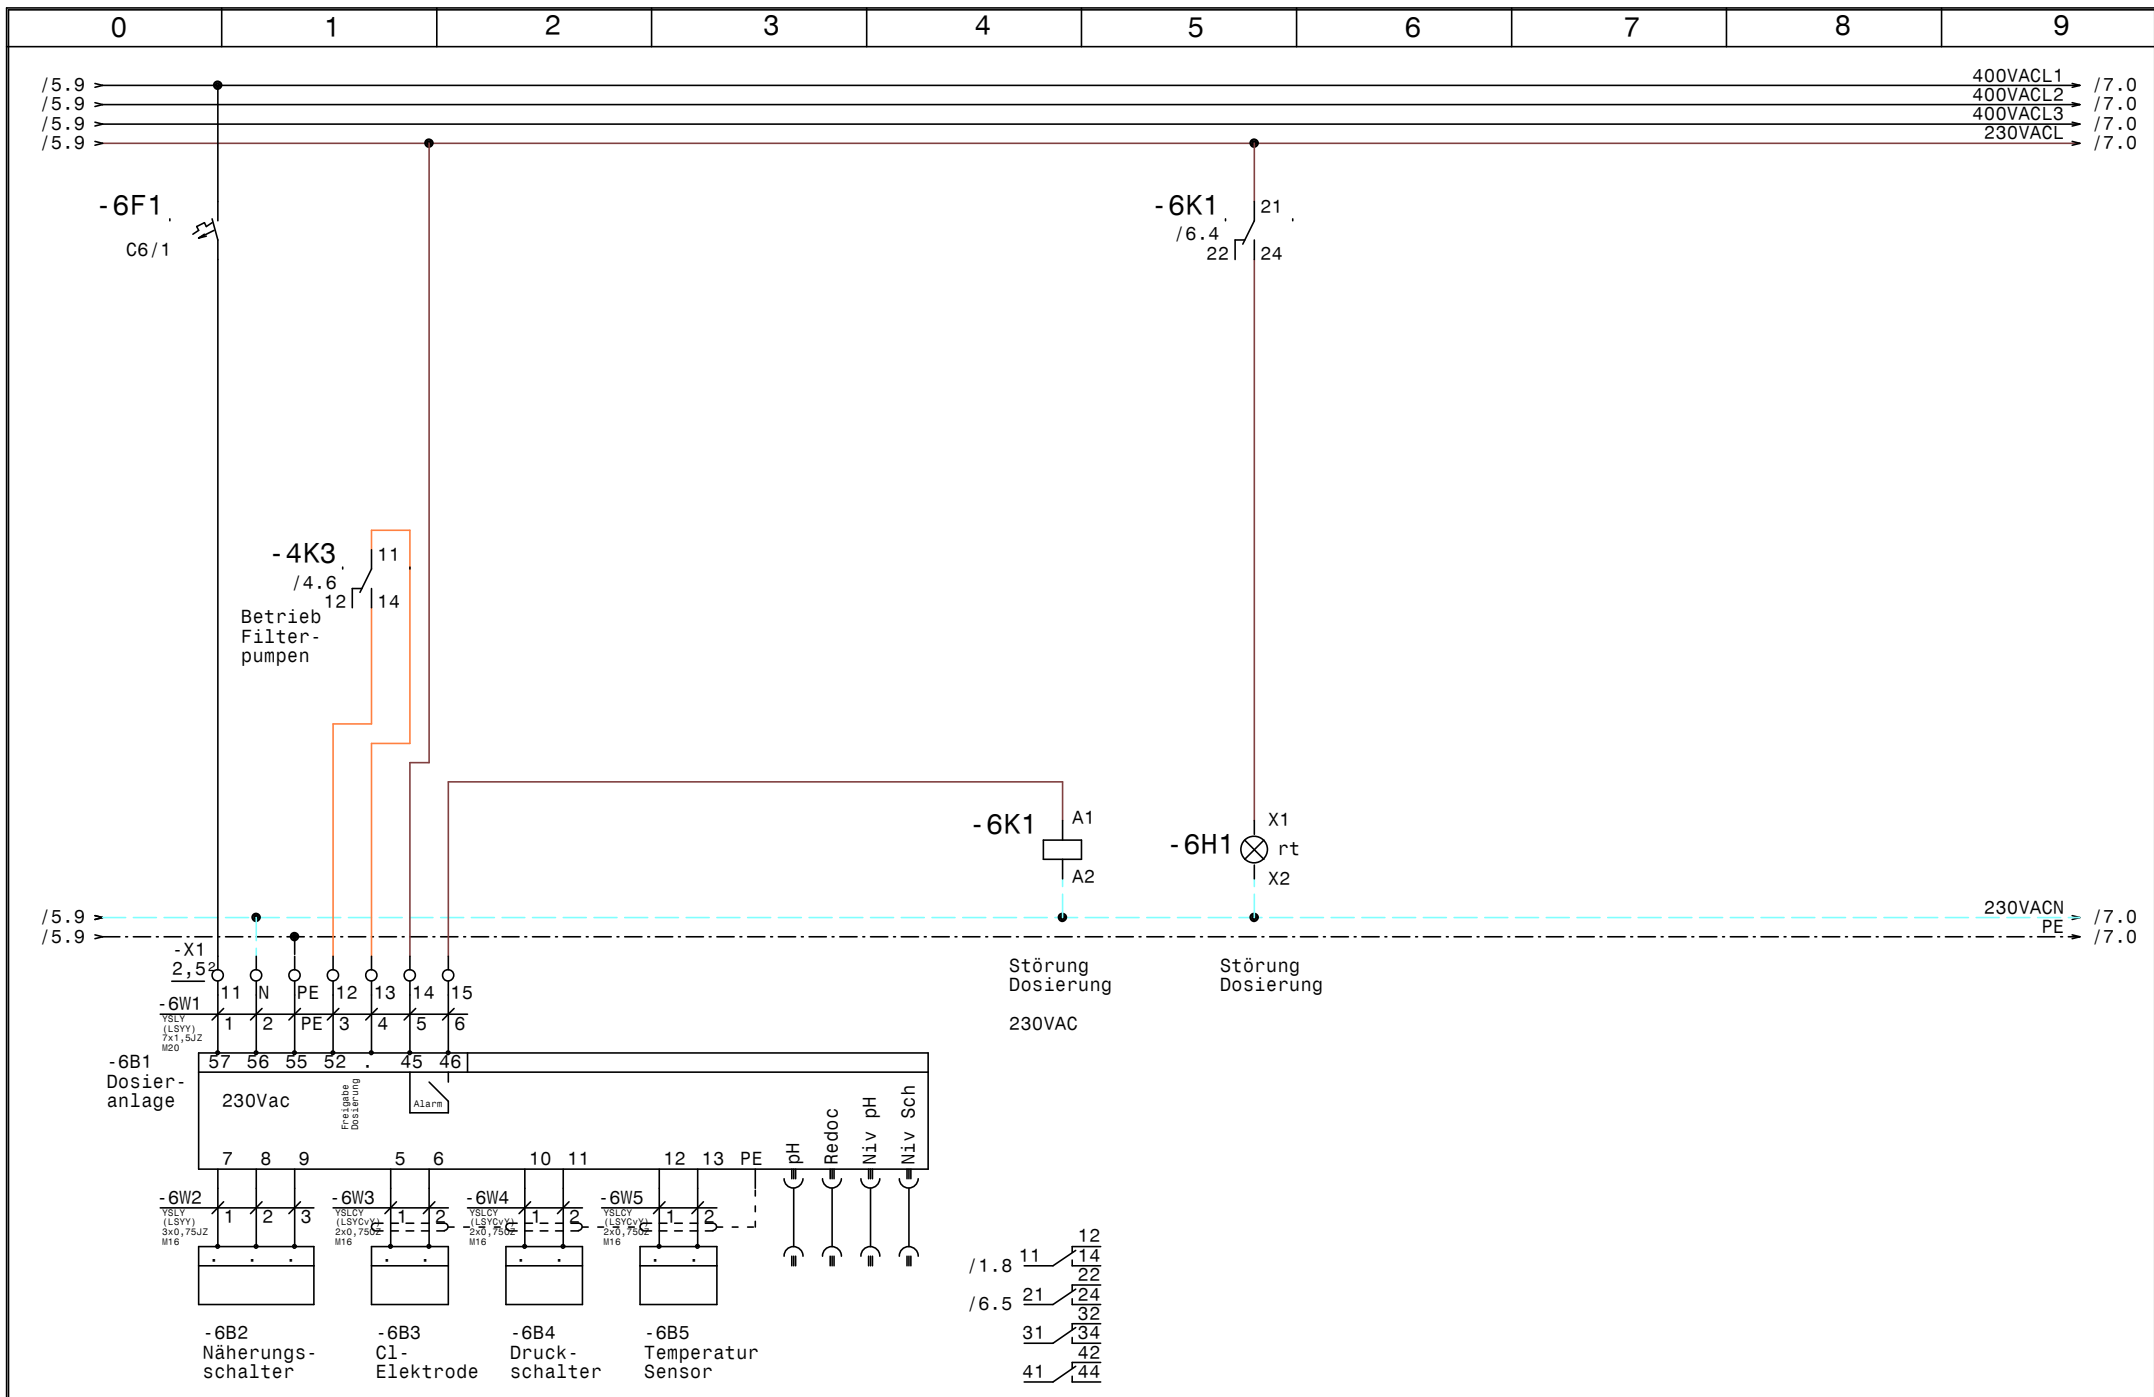


				Datum	01.06.15	SWT Schwimmbad und Wellnesstechnik G.m.b.H. Alpenstrasse 36 A-5020 Salzburg Tel.0662/623444 - Fax 0662/625869	Schwimmbadverteiler Almdorf Melmer Dosieranlage	Zeichn.Nr.:	
				Bearb.	Hattinger			167/15	
				Gepr.				Blatt 6	
Zust.	Änderung	Datum	Name	Norm				von 12	B1.

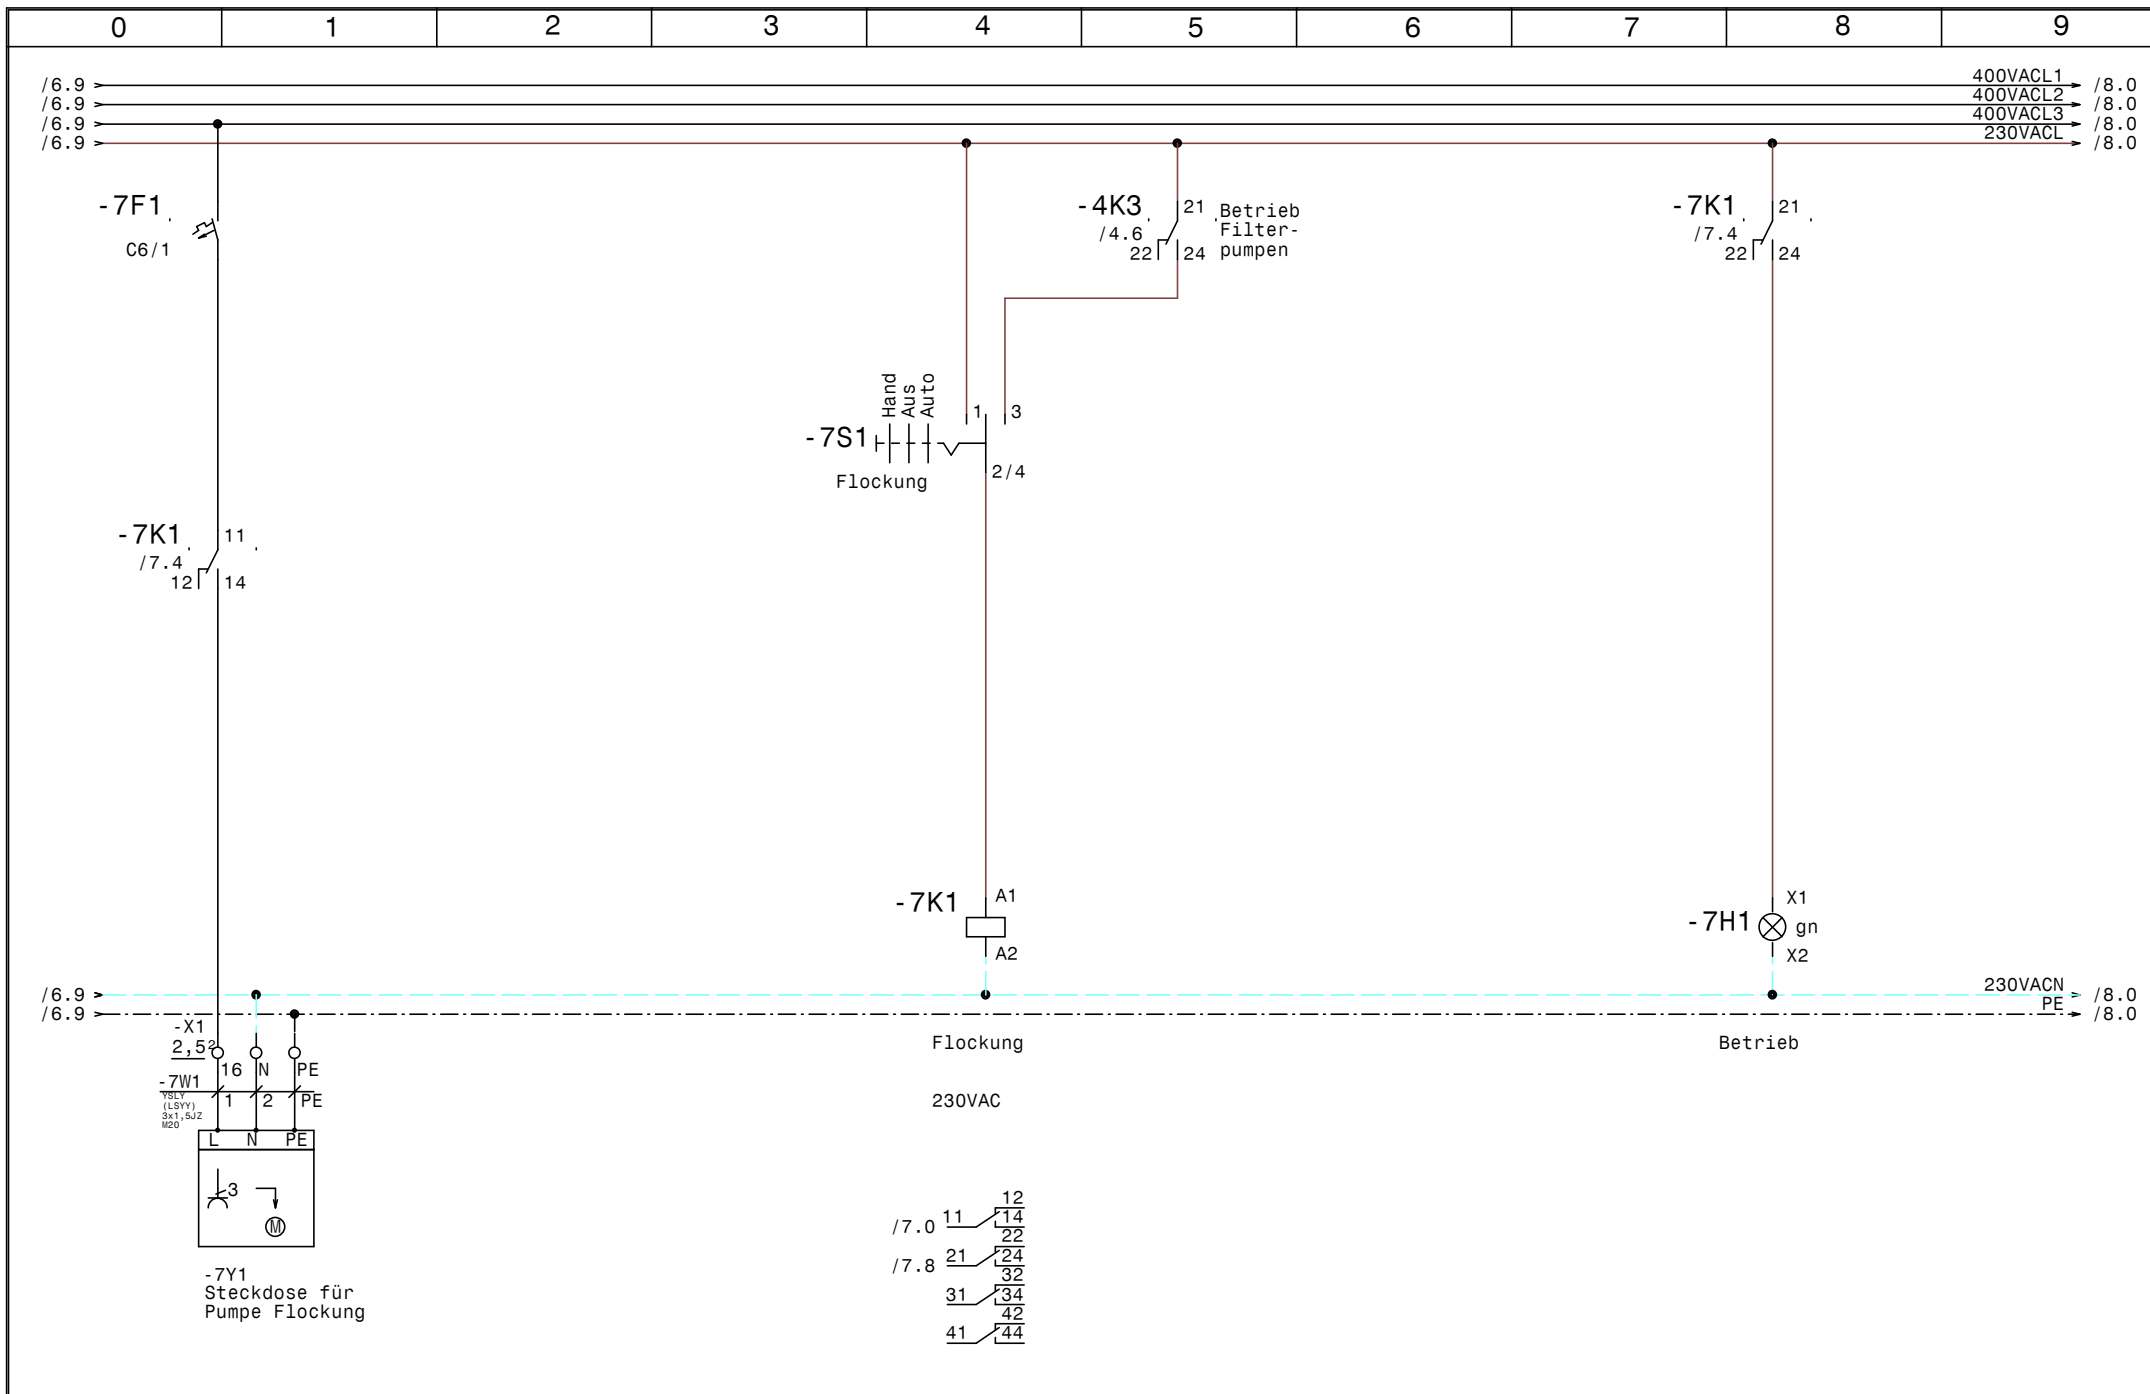


				Datum	01.06.15	SWT Schwimmbad und Wellnesstechnik G.m.b.H Alpenstrasse 36 A-5020 Salzburg Tel.0662/623444 - Fax 0662/625869	Schwimmbadverteiler Almdorf Melmer Steckdose für Pumpe Flockung	Zeichn.Nr. :	
				Bearb.	Hattinger			167/15	
				Gepr.				Blatt 7	
Zust.	Änderung	Datum	Name	Norm				von 12	B1.

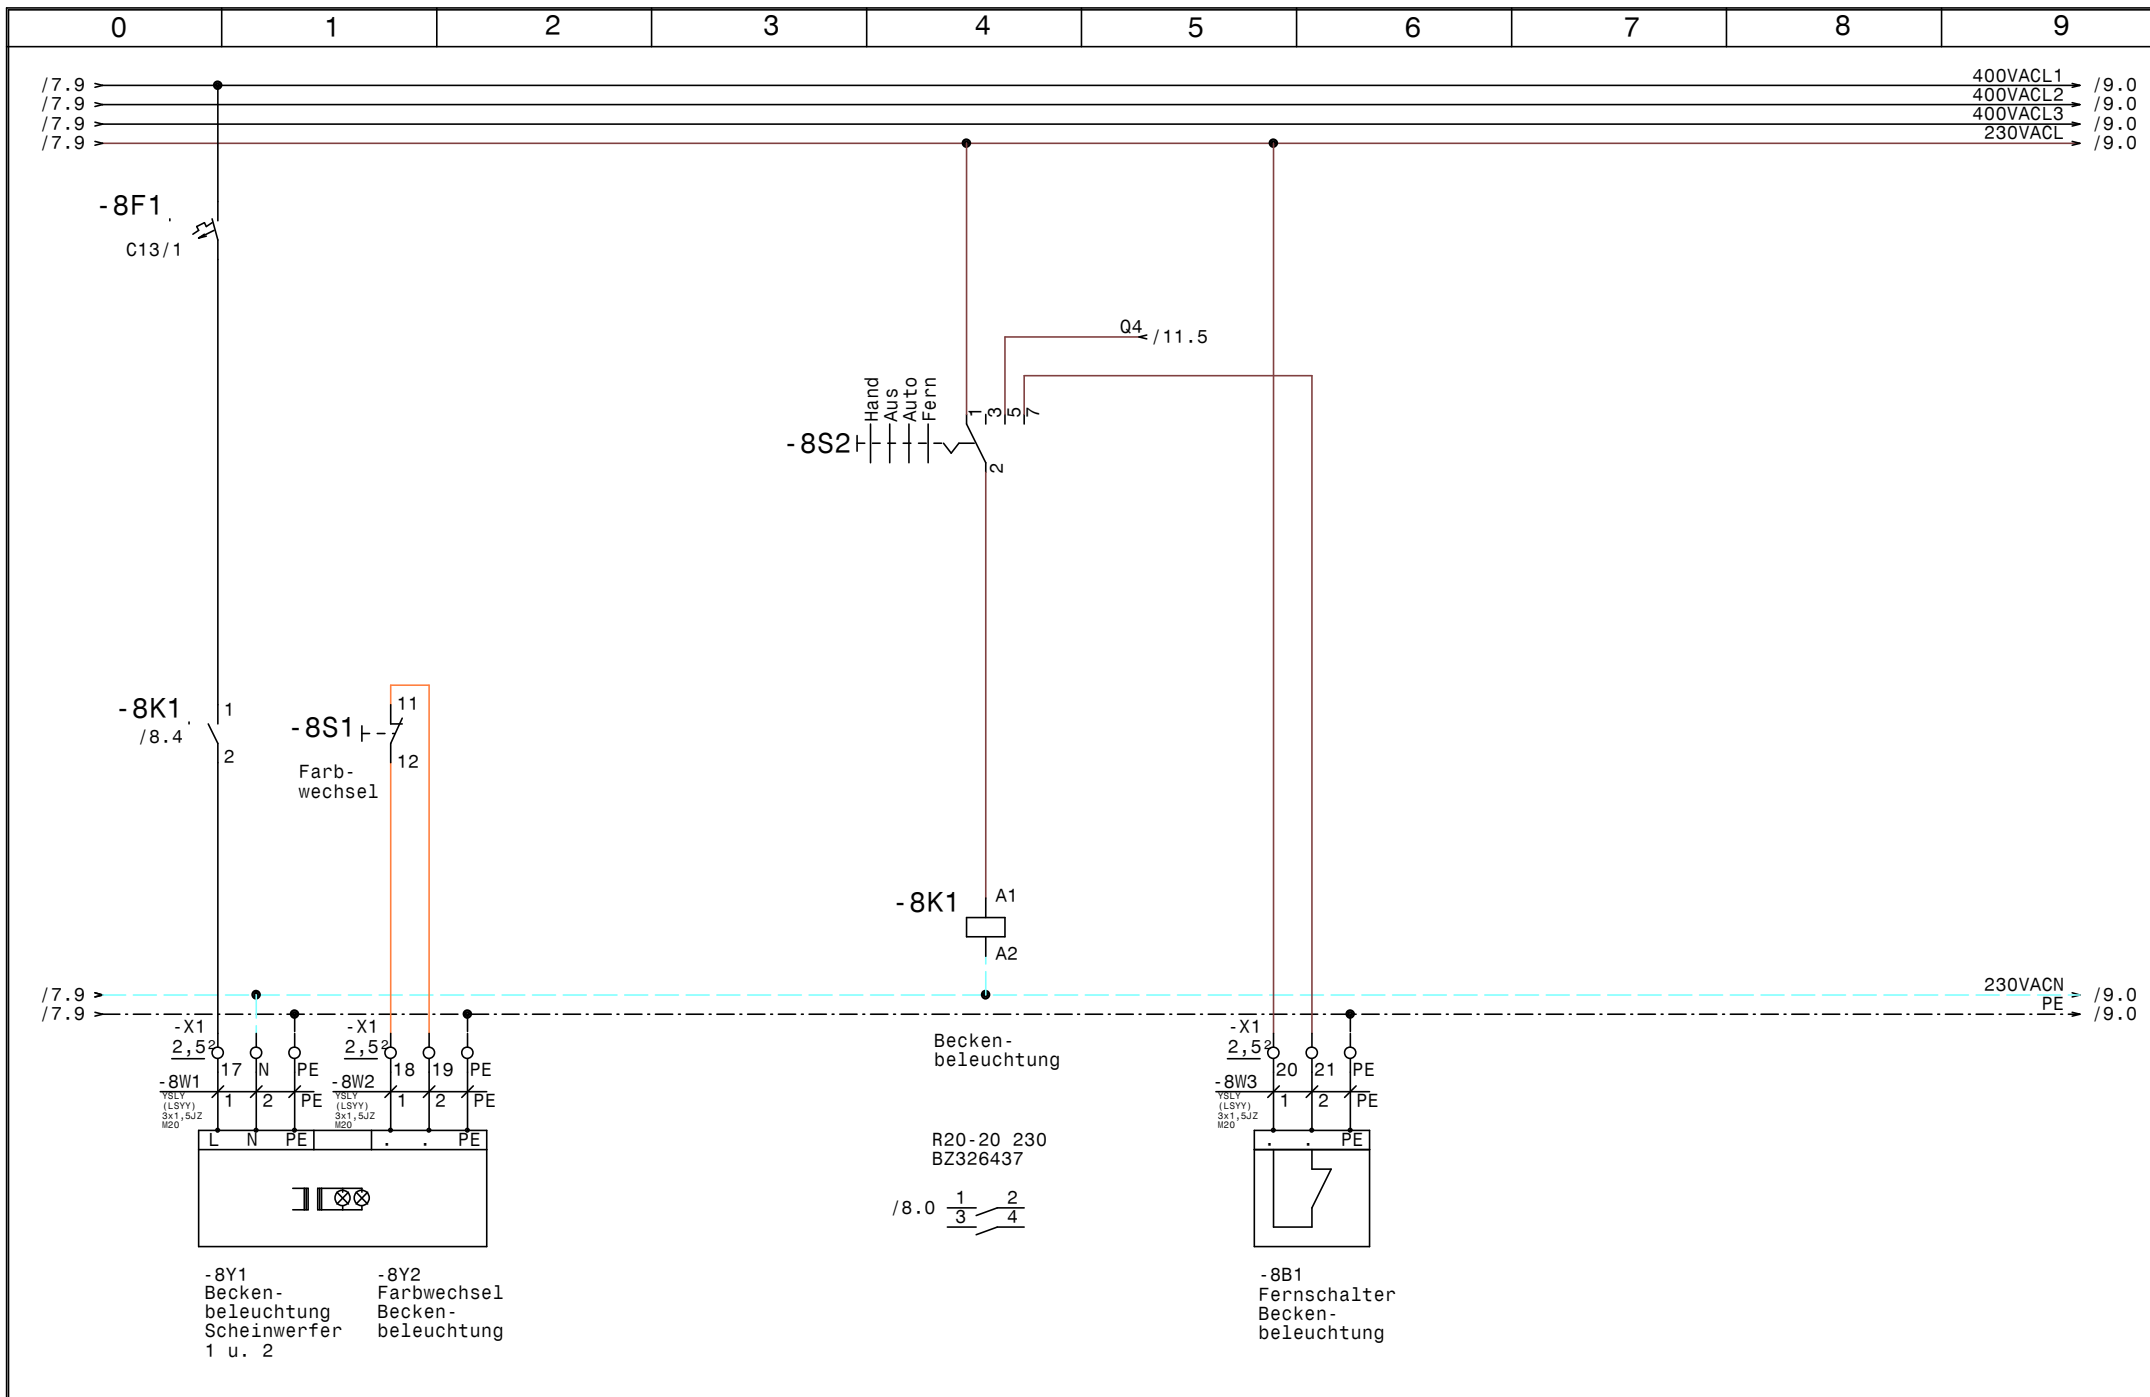


				Datum	01.06.15	SWT Schwimmbad und Wellnesstechnik G.m.b.H Alpenstrasse 36 A-5020 Salzburg Tel.0662/623444 - Fax 0662/625869	Schwimmbadverteiler Almdorf Melmer Beckenbeleuchtung		Zeichn.Nr. :
			Bearb.	Hattinger				167/15	
Zust.	Änderung	Datum	Name	Norm				Blatt 8	
								von 12	B1.

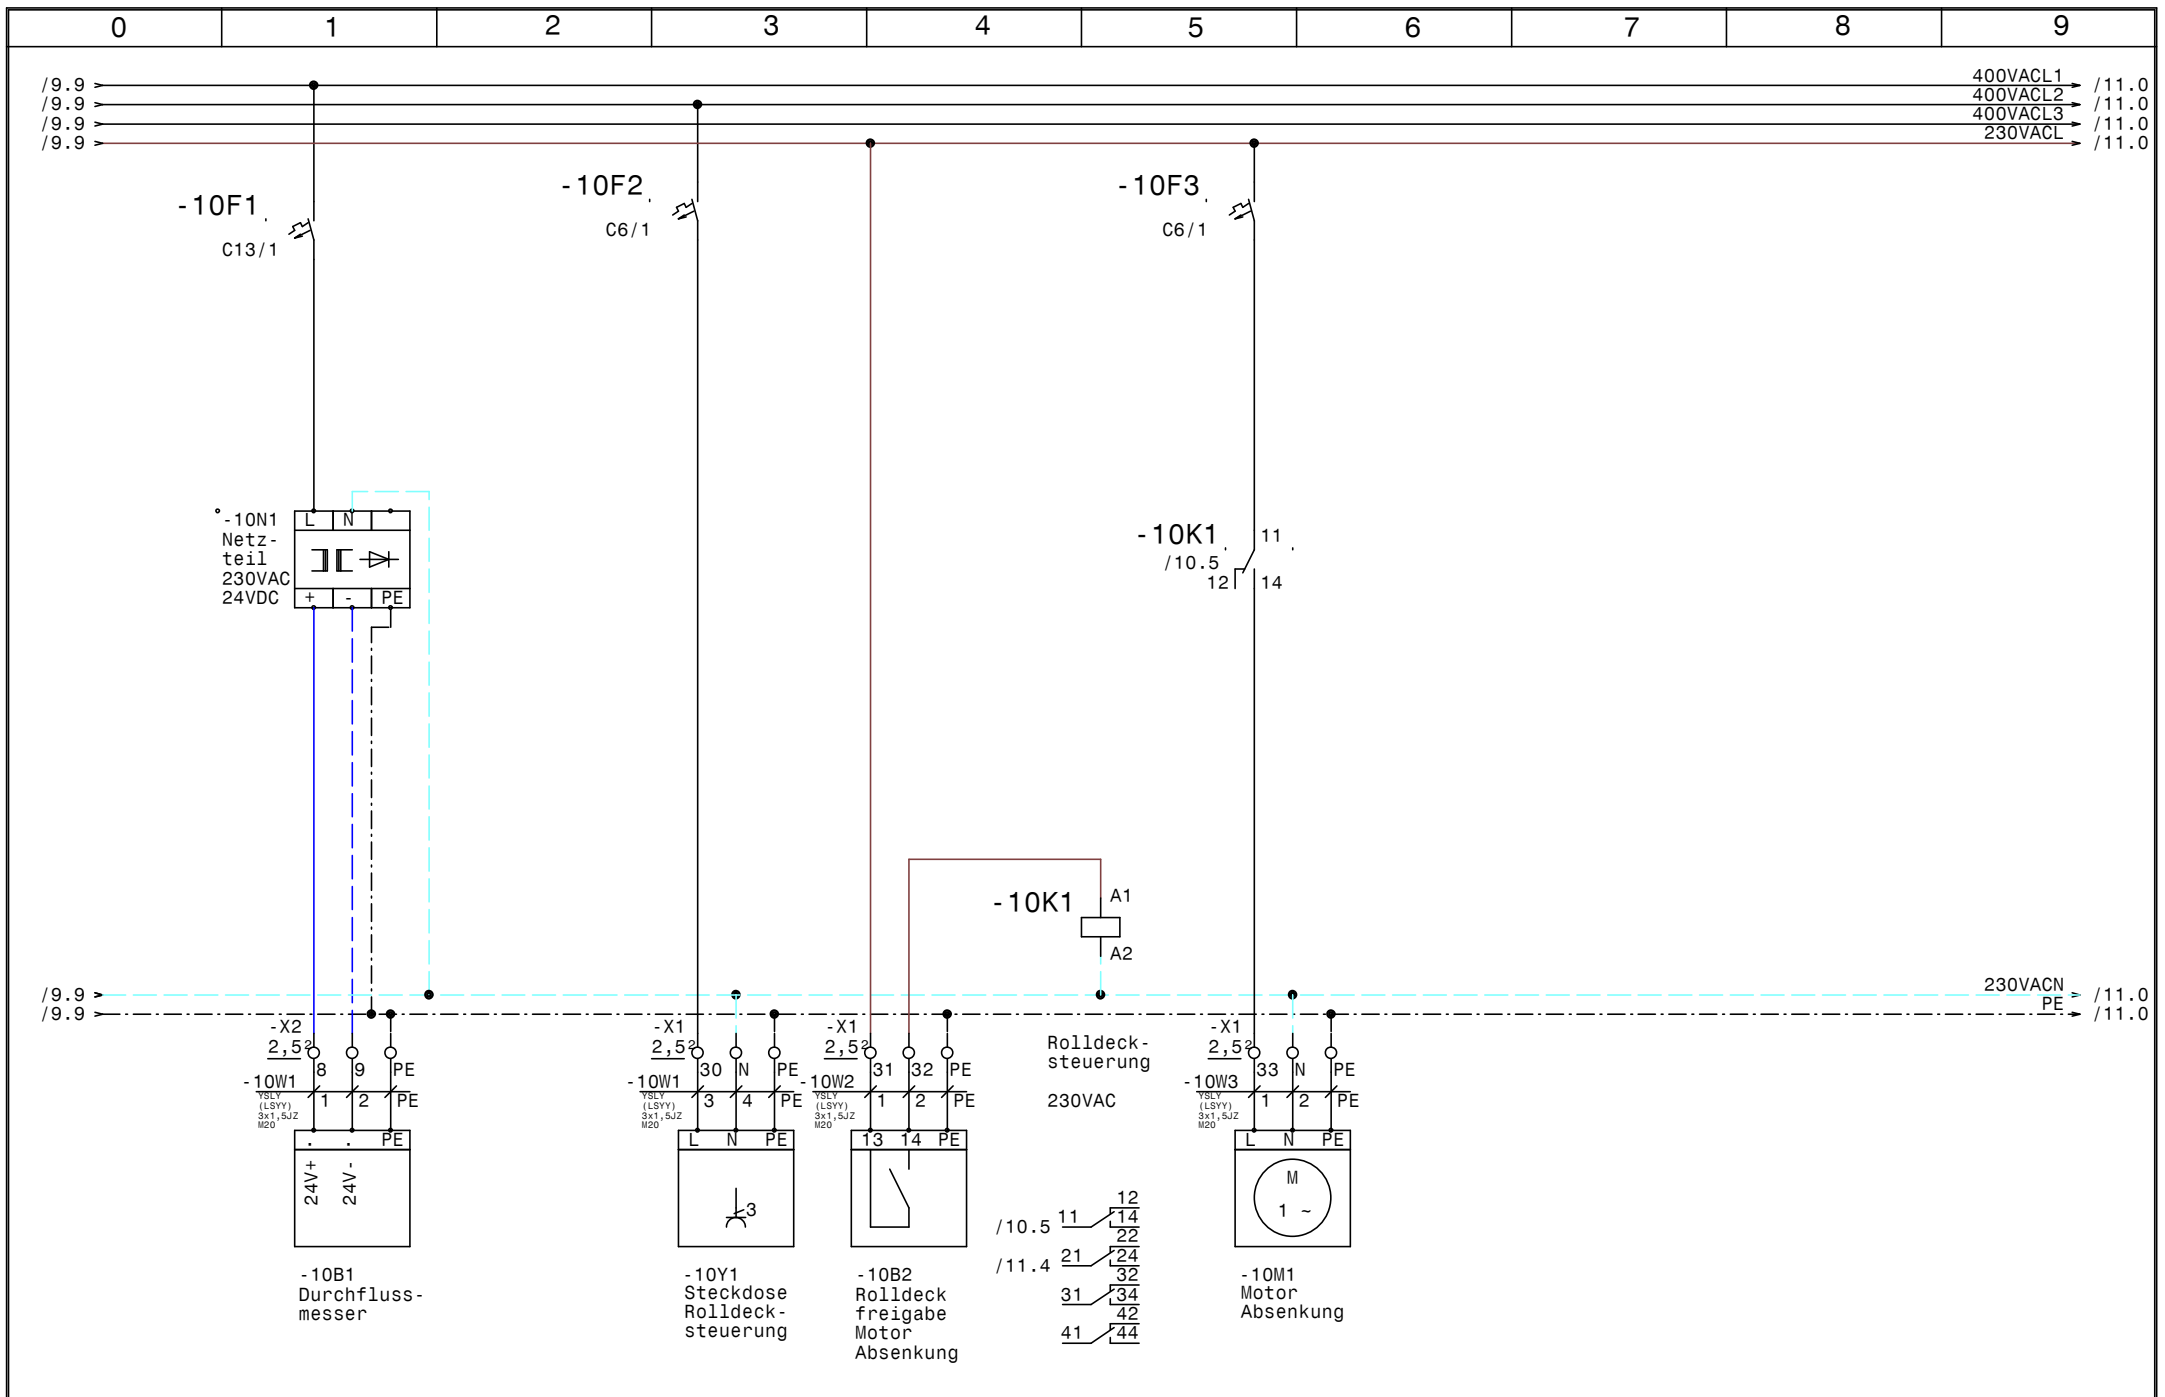

				Datum	01.06.15	SWT Schwimmbad und Wellnesstechnik G.m.b.H Alpenstrasse 36 A-5020 Salzburg Tel.0662/623444 - Fax 0662/625869	Schwimmbadverteiler Almdorf Melmer Durchflussmesser	Zeichn.Nr. :	
				Bearb.	Hattinger			167/15	
				Gepr.				Blatt 10	
Zust.	Änderung	Datum	Name	Norm				von 12	B1.

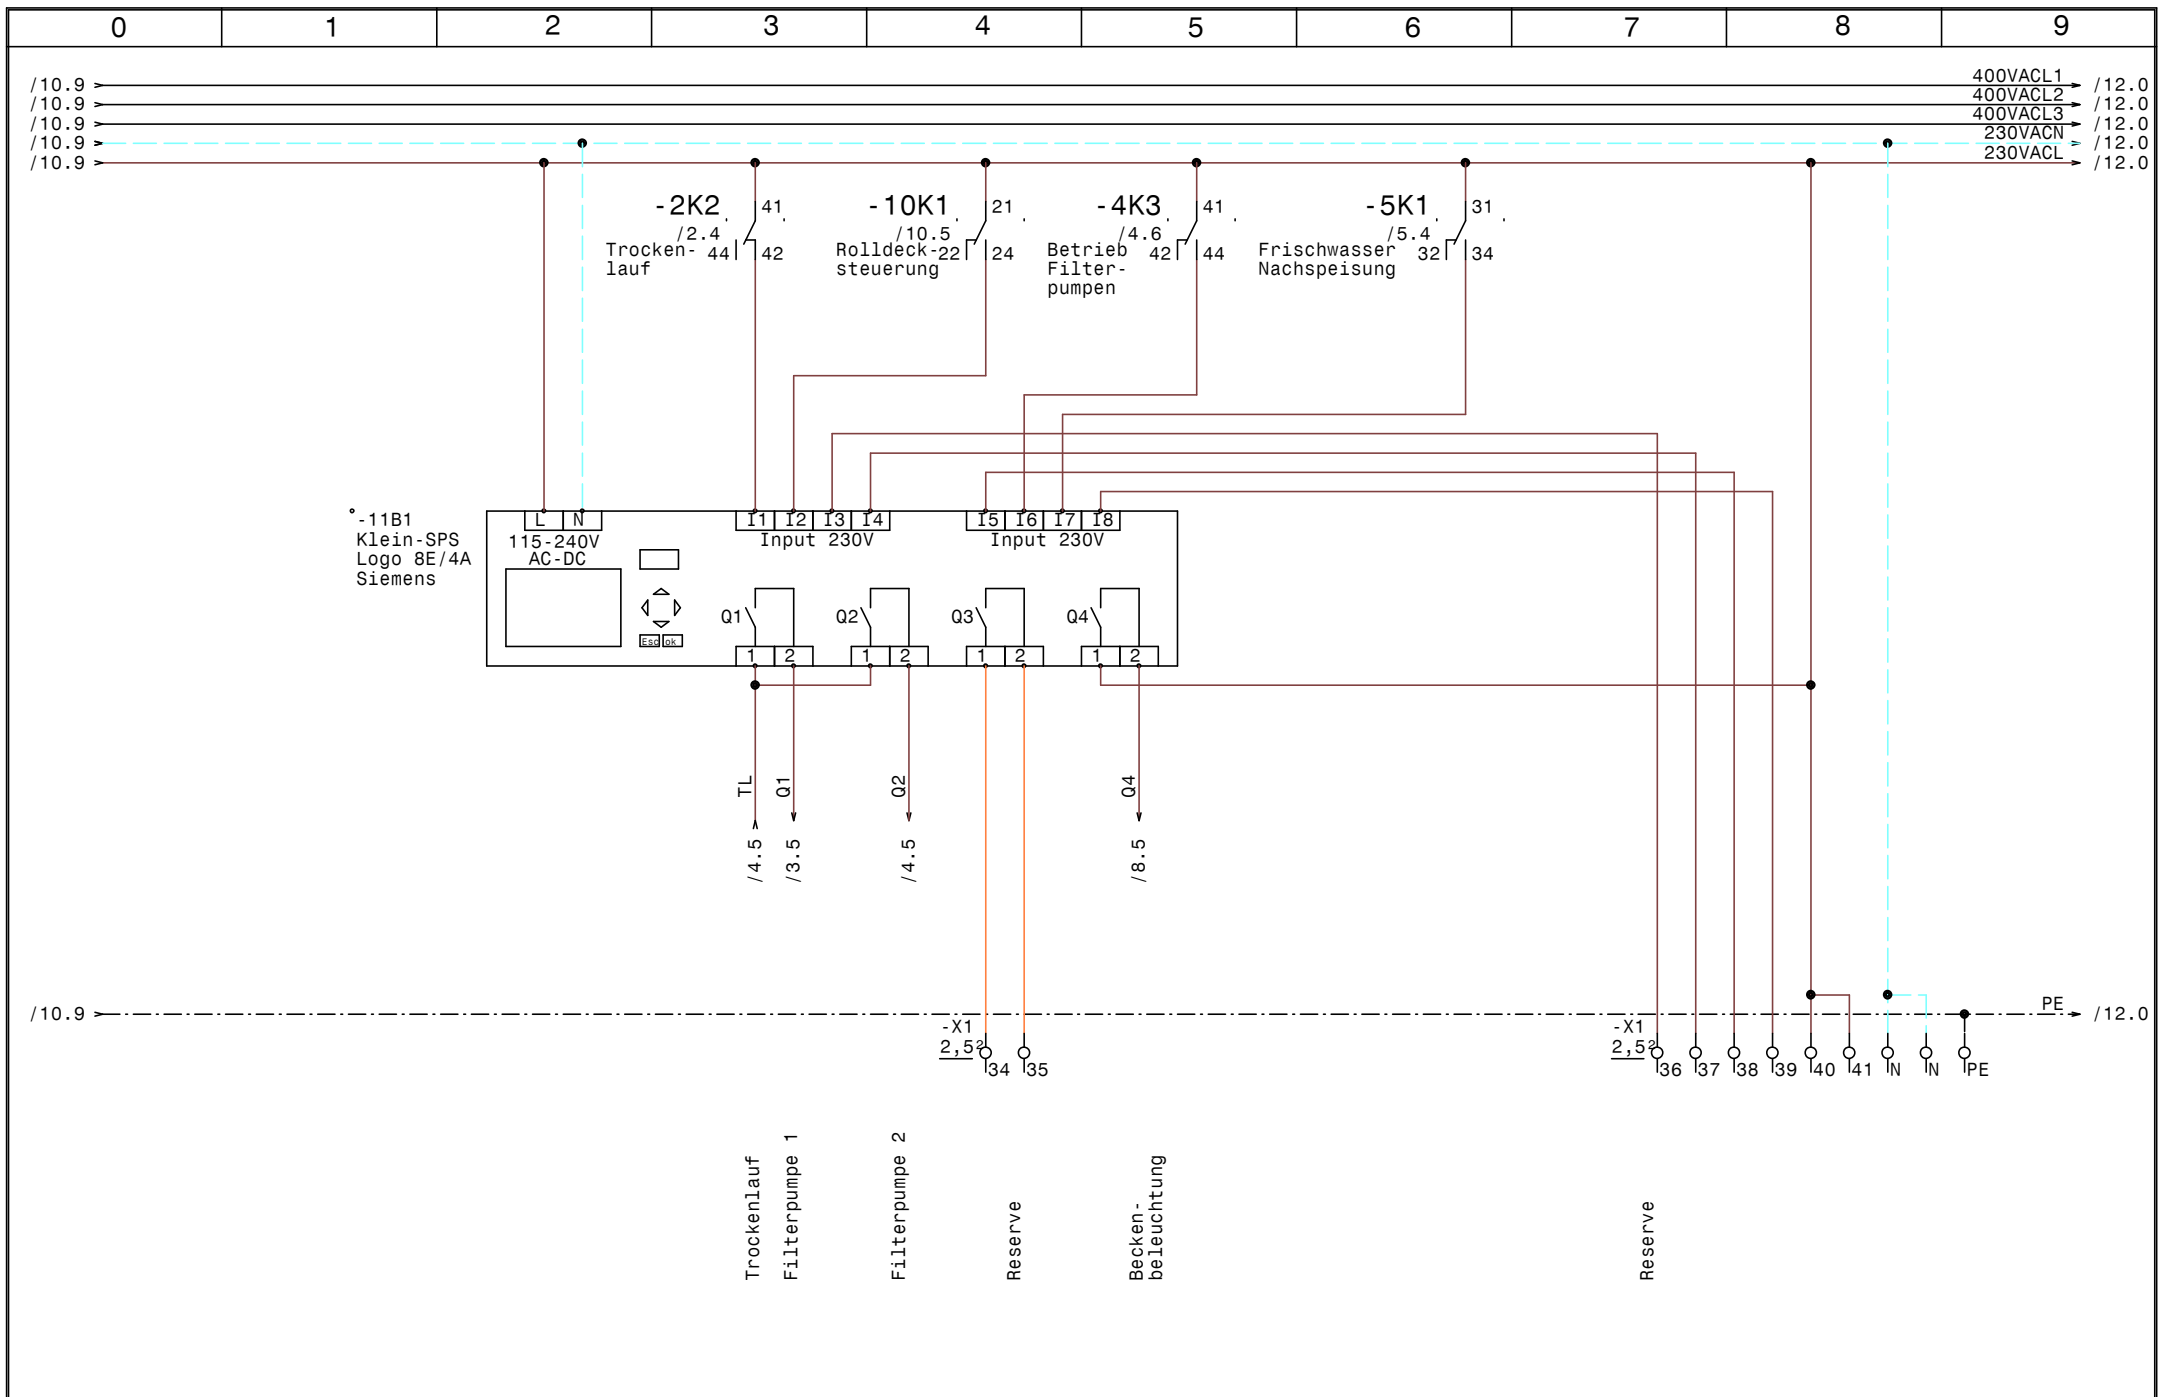

				Datum	01.06.15	SWT Schwimmbad und Wellnesstechnik G.m.b.H Alpenstrasse 36 A-5020 Salzburg Tel.0662/623444 - Fax 0662/625869	Schwimmbadverteiler Almdorf Melmer SPS-Steuerung LOGO-Hauptsteuerung	Zeichn.Nr.:	
				Bearb.	Hattinger			167/15	
				Gepr.				Blatt 11	
Zust.	Änderung	Datum	Name	Norm				von 12	B1.

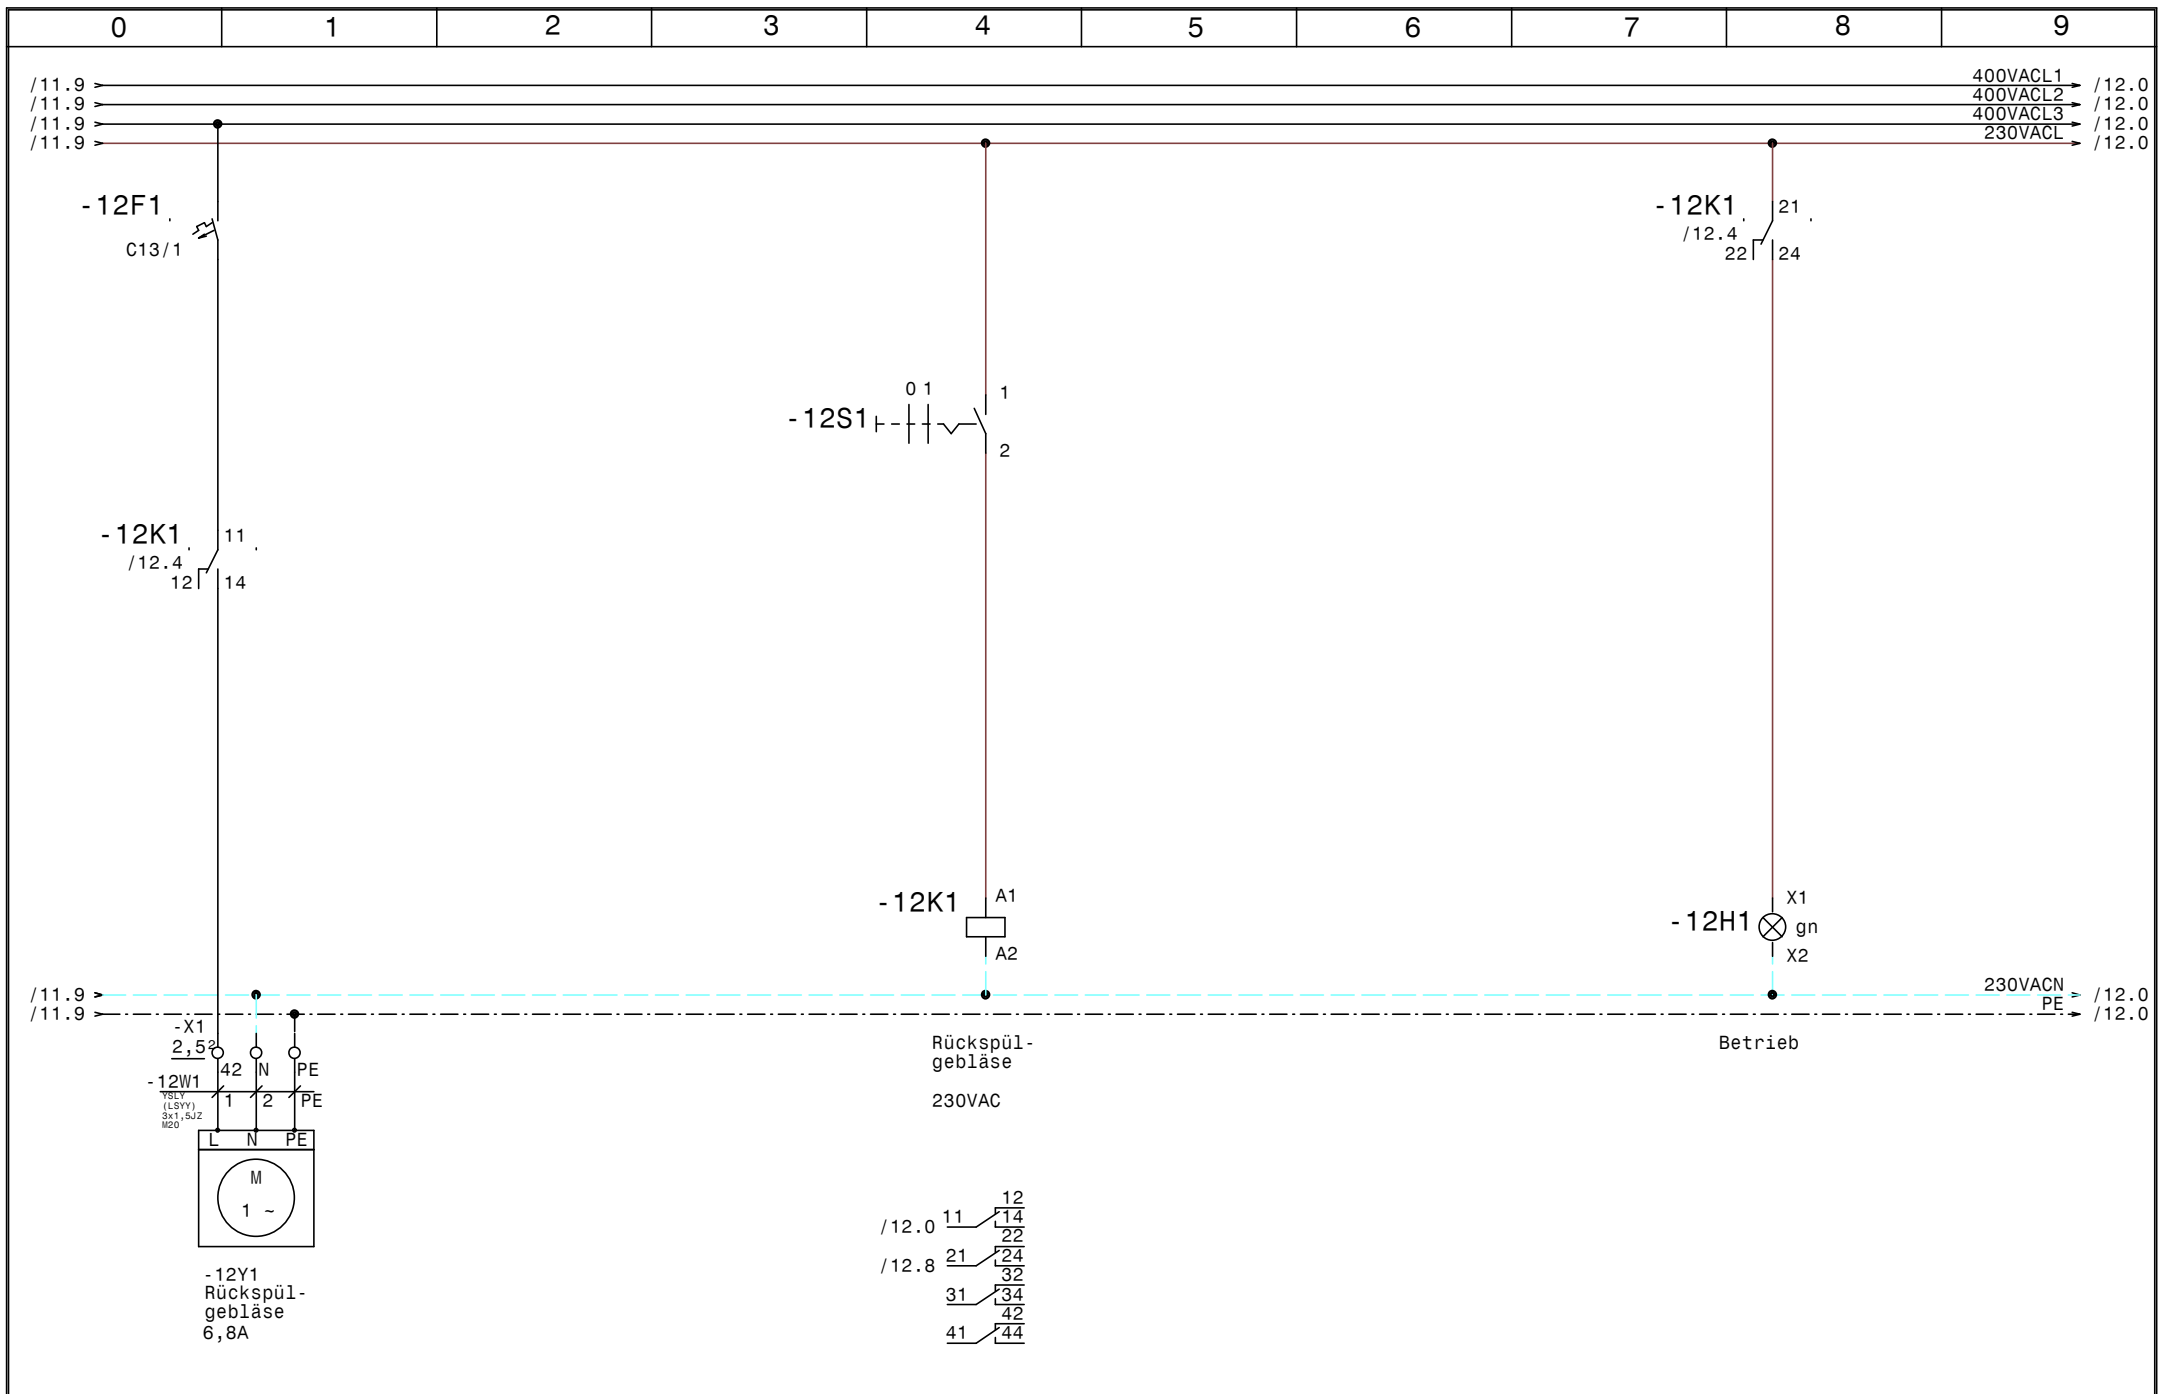

				Datum	01.06.15	SWT Schwimmbad und Wellnesstechnik G.m.b.H Alpenstrasse 36 A-5020 Salzburg Tel.0662/623444 - Fax 0662/625869	Schwimmbadverteiler Almdorf Melmer Rückspülgebläse		Zeichn.Nr.:
			Bearb.	Hattinger				167/15	
Zust.	Änderung	Datum	Name	Norm				Blatt 12	von 12 Bl.

