

Anlage:
 Schwimmbadverteiler
 Hotel Glöcknerin Obertauern

_ ! ! A C H T U N G ! ! _


Bei Änderungen im Schaltschrank und auch an den externen Geräten die nicht von der Erzeugerfirma durchgeführt werden entfällt Garantie und Haftung. Dadurch entstehende Kosten werden nicht anerkannt. Sollte dies jedoch aus technischer Sicht notwendig sein ist die Erzeugerfirma zu verständigen. Schutzmaßnahmen des Örtlichen EVU's beachten! Motorschutzgeräte nach den tatsächlichen Aufnahmestrom der Motoren einstellen! Vor der Inbetriebnahme der Anlage sind sämtliche Schraub-, Klemm- und Steckverbindungen auf festen Sitz zu prüfen und gegebenenfalls nachzuziehen!

Firma:
 SWT


| SCHALTSCHRANKAUSFÜHRUNG | | VERDRAHTUNGSFARBEN | |
|-------------------------|---------------------|---------------------------|----------------------|
| SCHALTSCHRANKGRÖSSE: | 600x800x300 (BxHxT) | HAUPTSTROMKREIS 400/230V: | — schwarz |
| SOCKEL: | - (H) | NEUTRALLEITER: | — hellblau |
| LACKIERUNG: | RAL 7035 | SCHUTZLEITER: | — gelb/grün |
| SCHUTZART: | IP54 | STEUERSPANNUNG 230VAC: | |
| SCHUTZMASSNAHME: | lt. EVU | ohne Trafo: | L/N — braun/hellblau |
| BLINDSCHALTBILD: | nein (BxH) | mit Trafo: | L/N — rot/rot-weiß |
| KABELINFÜHRUNG: | oben | STEUERSPANNUNG 0-24VAC: | L/N — blau/blau-weiß |
| TÜRANSCHLAG: | links | STEUERSPANNUNG 0-24VDC: | +/- — blau/blau-weiß |
| | | GND, DDC: | — blau-weiß |
| | | MESSLEITUNGEN, FÜHLER: | — grün |
| | | POTENTIALFREIE LEITUNGEN: | — orange |
| | | FREMDSPANNUNG: | — orange |

Blattverzeichnis


| | | |
|--------------------|----------------------------------|---------------------------------------|
| 000 Deckblatt | 004 Filterpumpe 2 | 008 Rutschenpumpe |
| 001 Netzanschluß | 005 Frischwassernachspeisung | 009 Freigabe Heizung Beckenwasser |
| 002 Niveauregelung | 006 Dosieranlage | 010 Durchflussmesser |
| 003 Filterpumpe 1 | 007 Steckdose für Pumpe Flockung | 011 SPS-Steuerung LOGO-Hauptsteuerung |

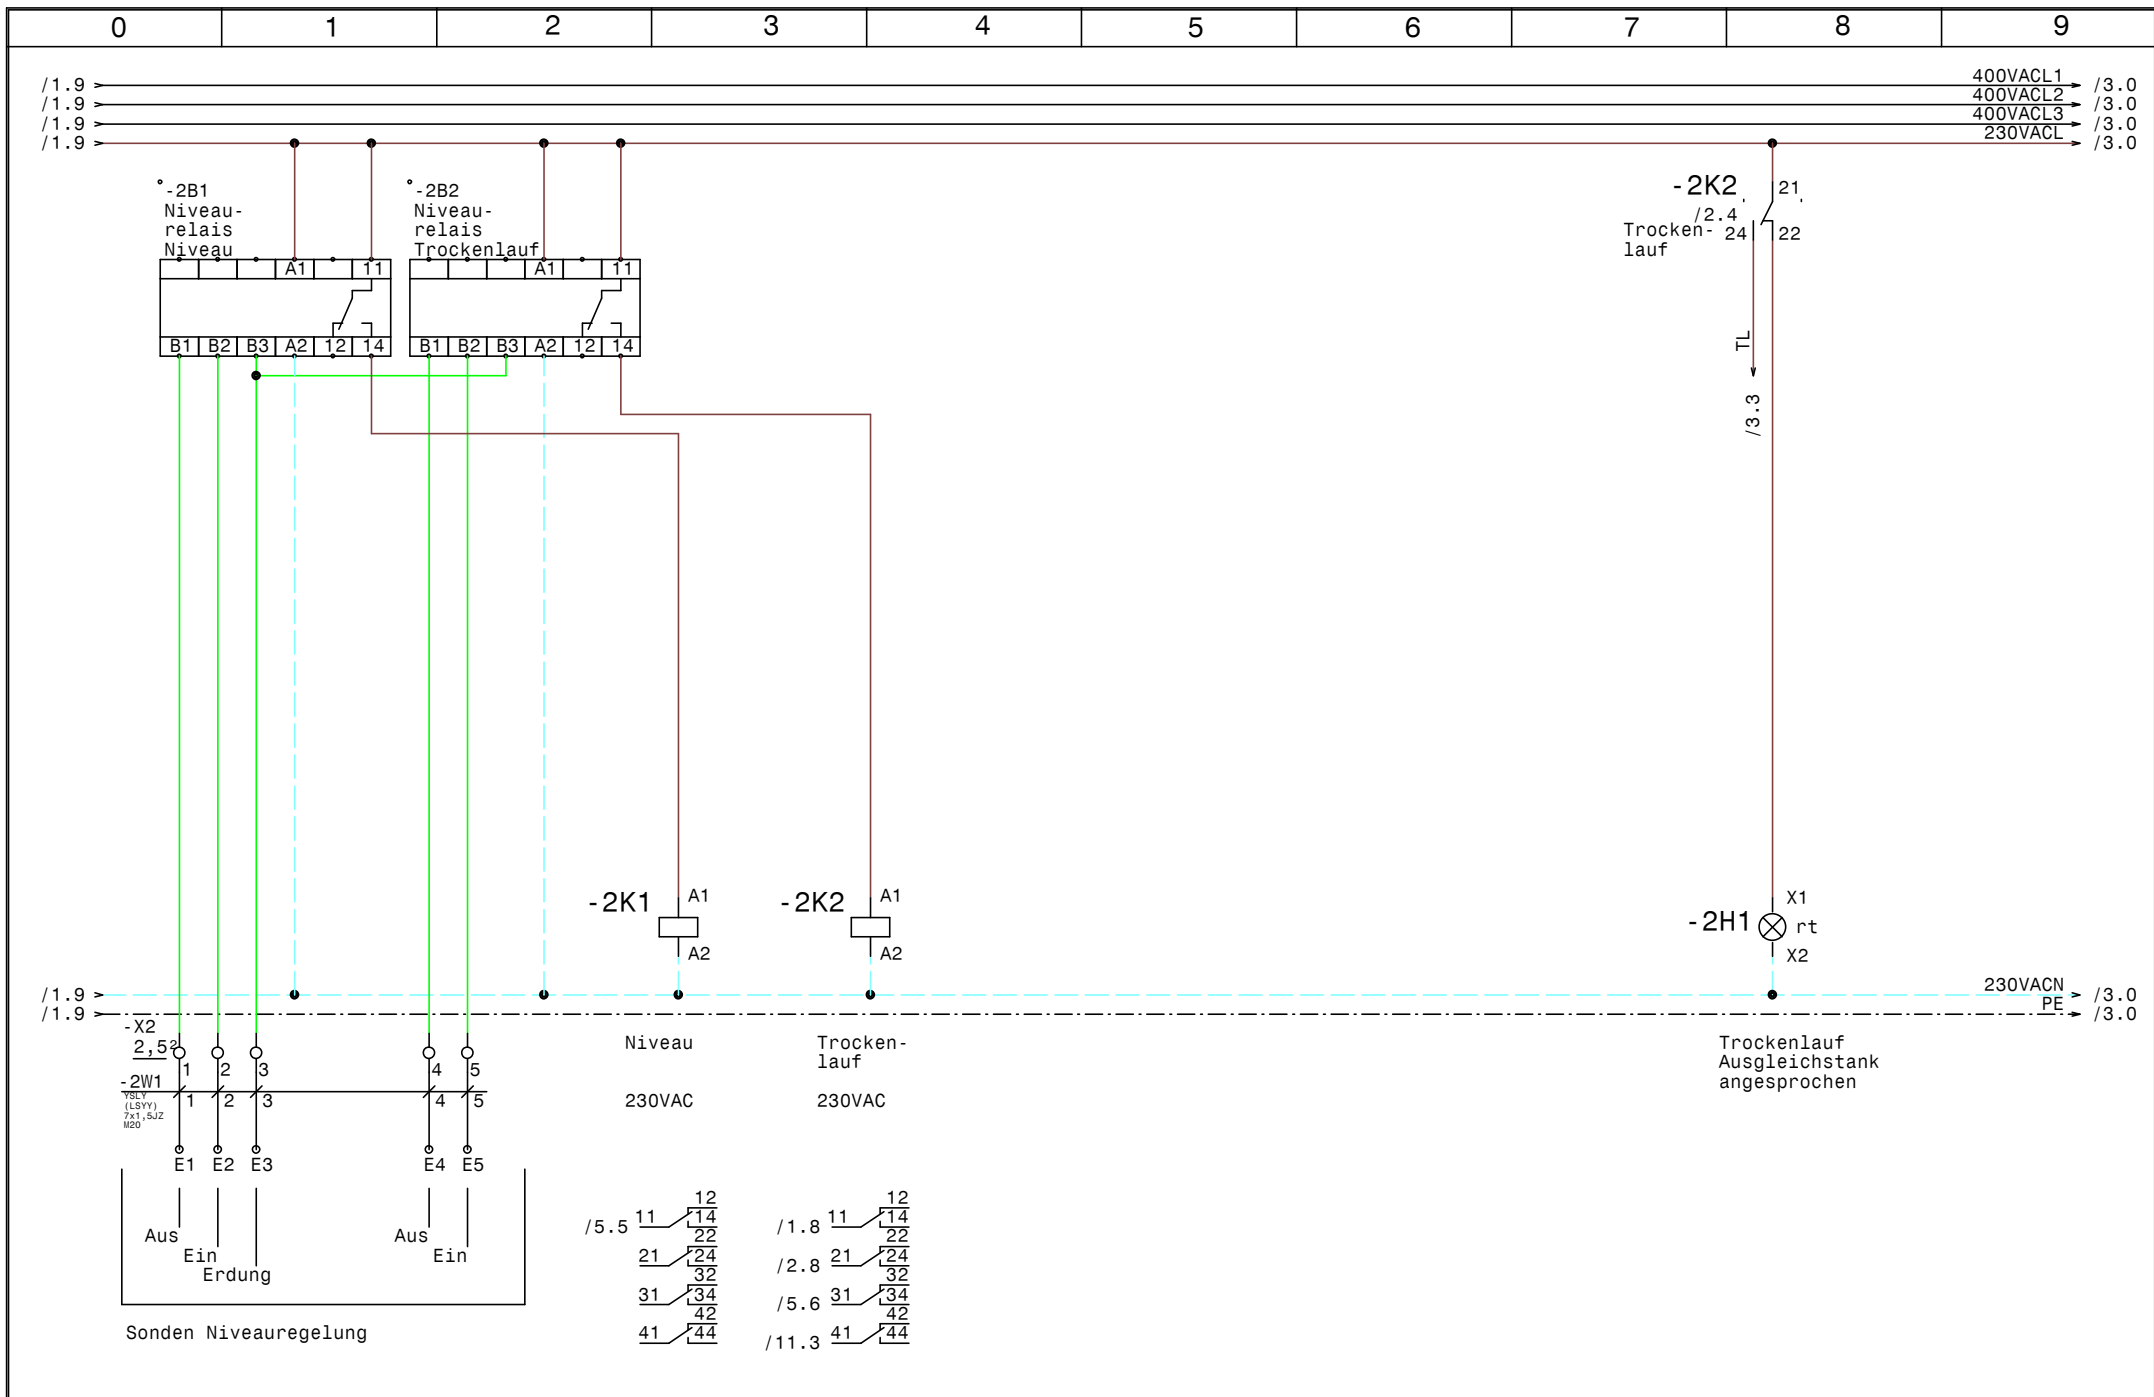


| | | | | | | | | | | |
|-------|----------|-------|------|--------|-----------|--|--|--|------------------------|--|
| | | | | Datum | 18.08.15 | SWT Schwimmbad und Wellnesstechnik G.m.b.H Alpenstrasse 36 A-5020 Salzburg Tel.0662/623444 - Fax 0662/625869 | Schwimmbadverteiler Hotel Glöcknerin Obertauern | | Zeichn.Nr. : 258/15 | |
| | | | | Bearb. | Hattinger | | Niveauregelung | | Blatt 2 | |
| Zust. | Änderung | Datum | Name | Norm | | | | | von 11 Bl. | |

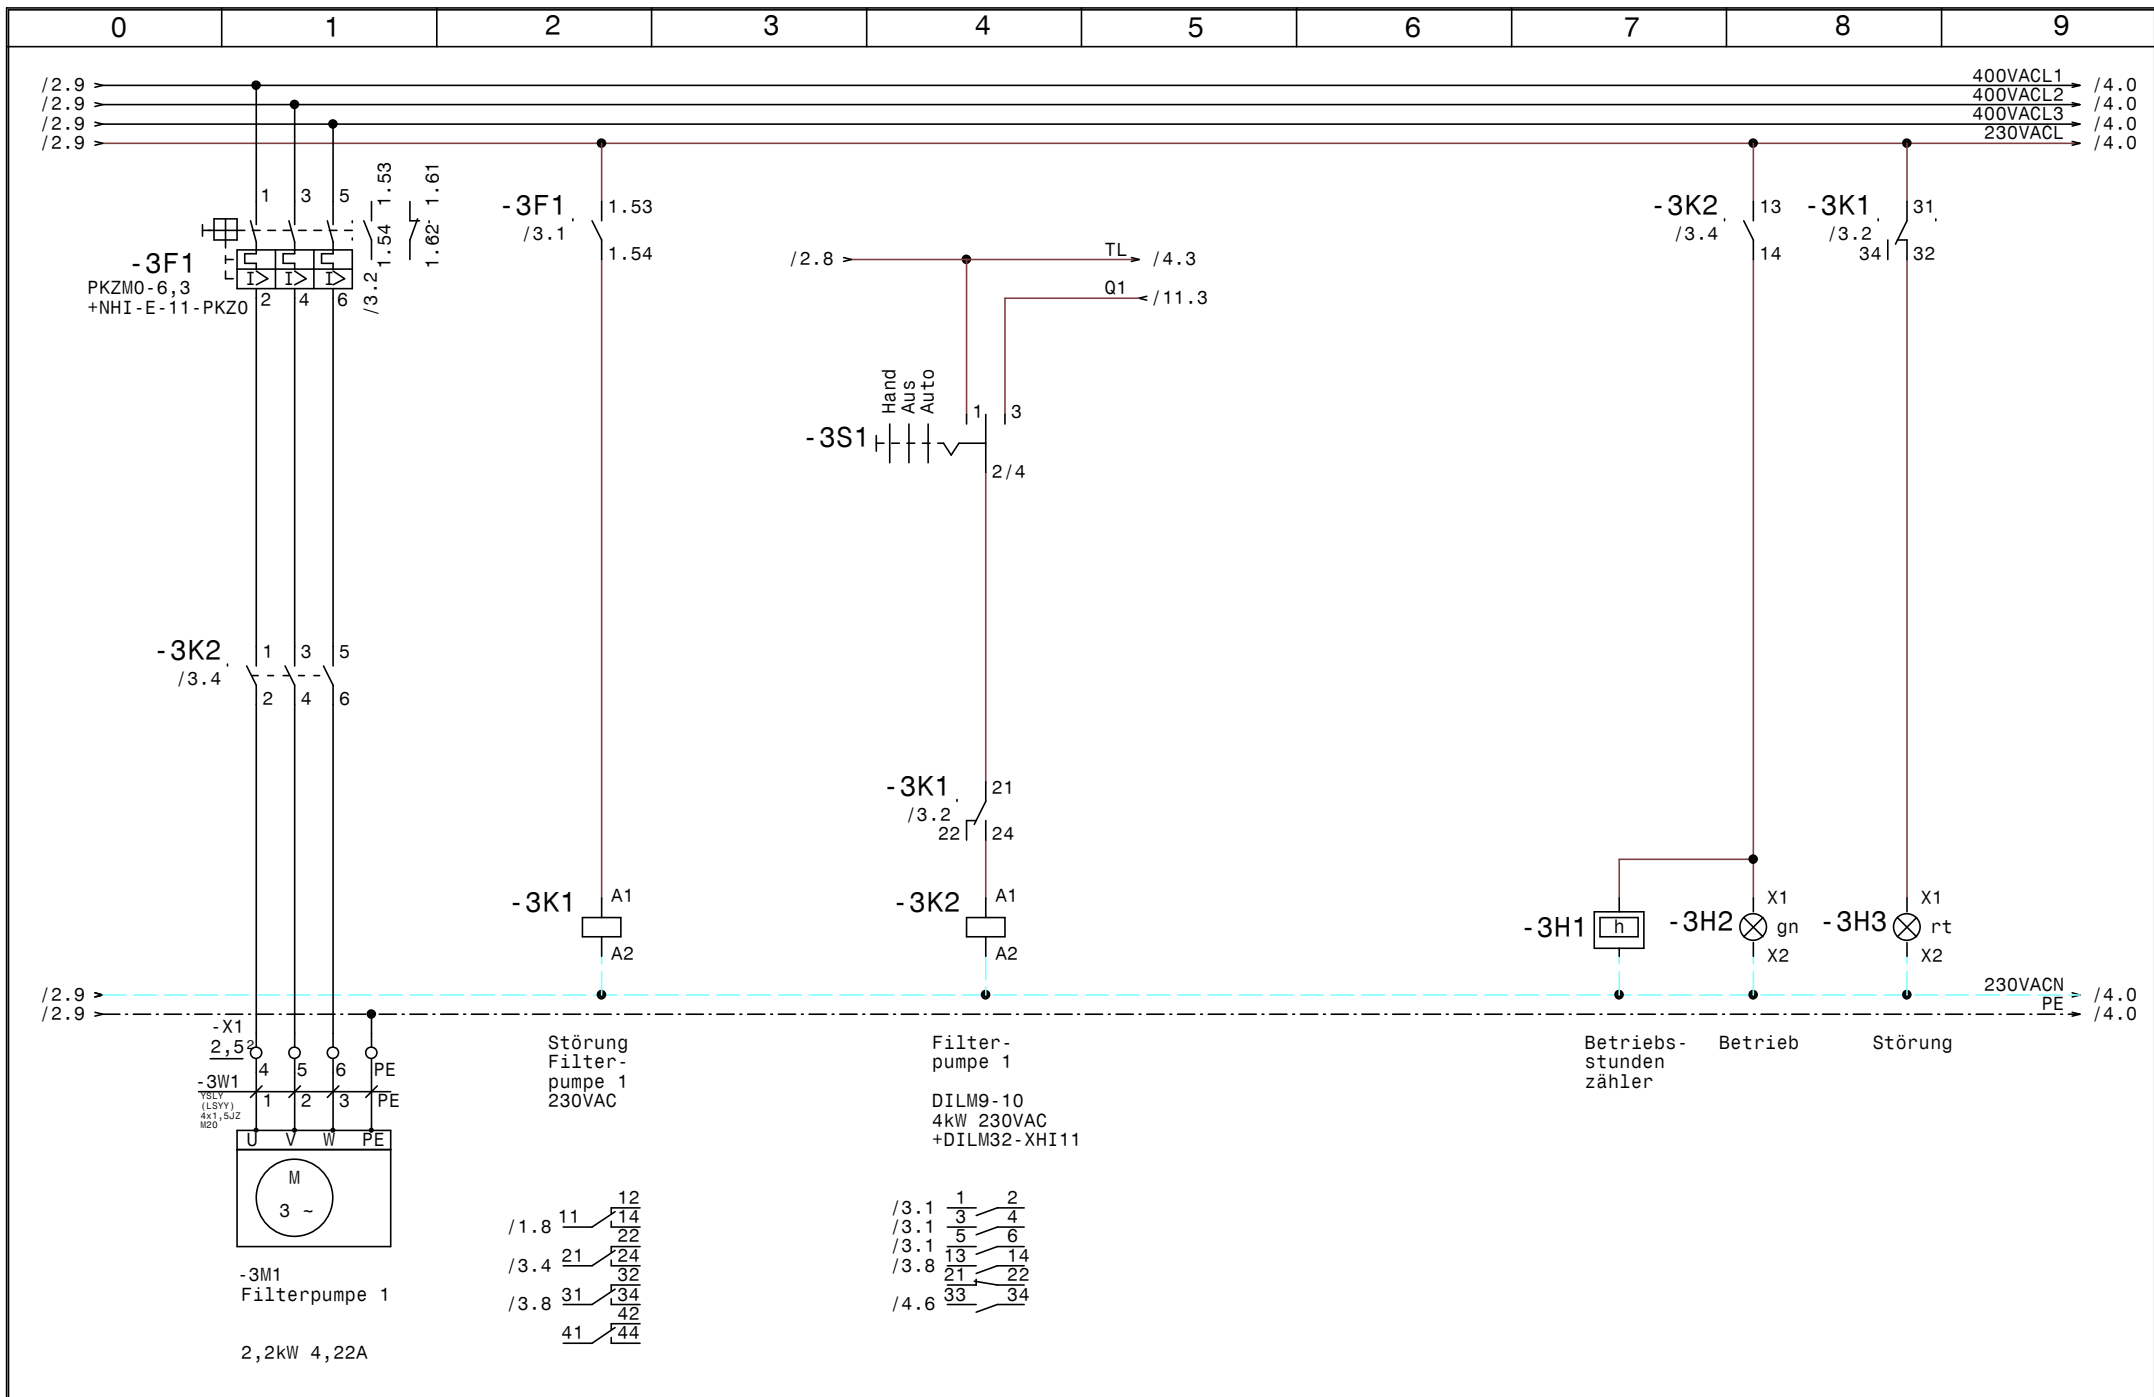


| | | | | | | | | | |
|-------|----------|-------|------|--------|-----------|--|--|--------------|-----|
| | | | | Datum | 18.08.15 | SWT Schwimmbad und Wellnesstechnik G.m.b.H Alpenstrasse 36 A-5020 Salzburg Tel.0662/623444 - Fax 0662/625869 | Schwimmbadverteiler Hotel Glöcknerin Obertauern Filterpumpe 1 | Zeichn.Nr. : | |
| | | | | Bearb. | Hattinger | | | 258/15 | |
| | | | | Gepr. | | | | Blatt 3 | |
| Zust. | Änderung | Datum | Name | Norm | | | | von 11 | B1. |

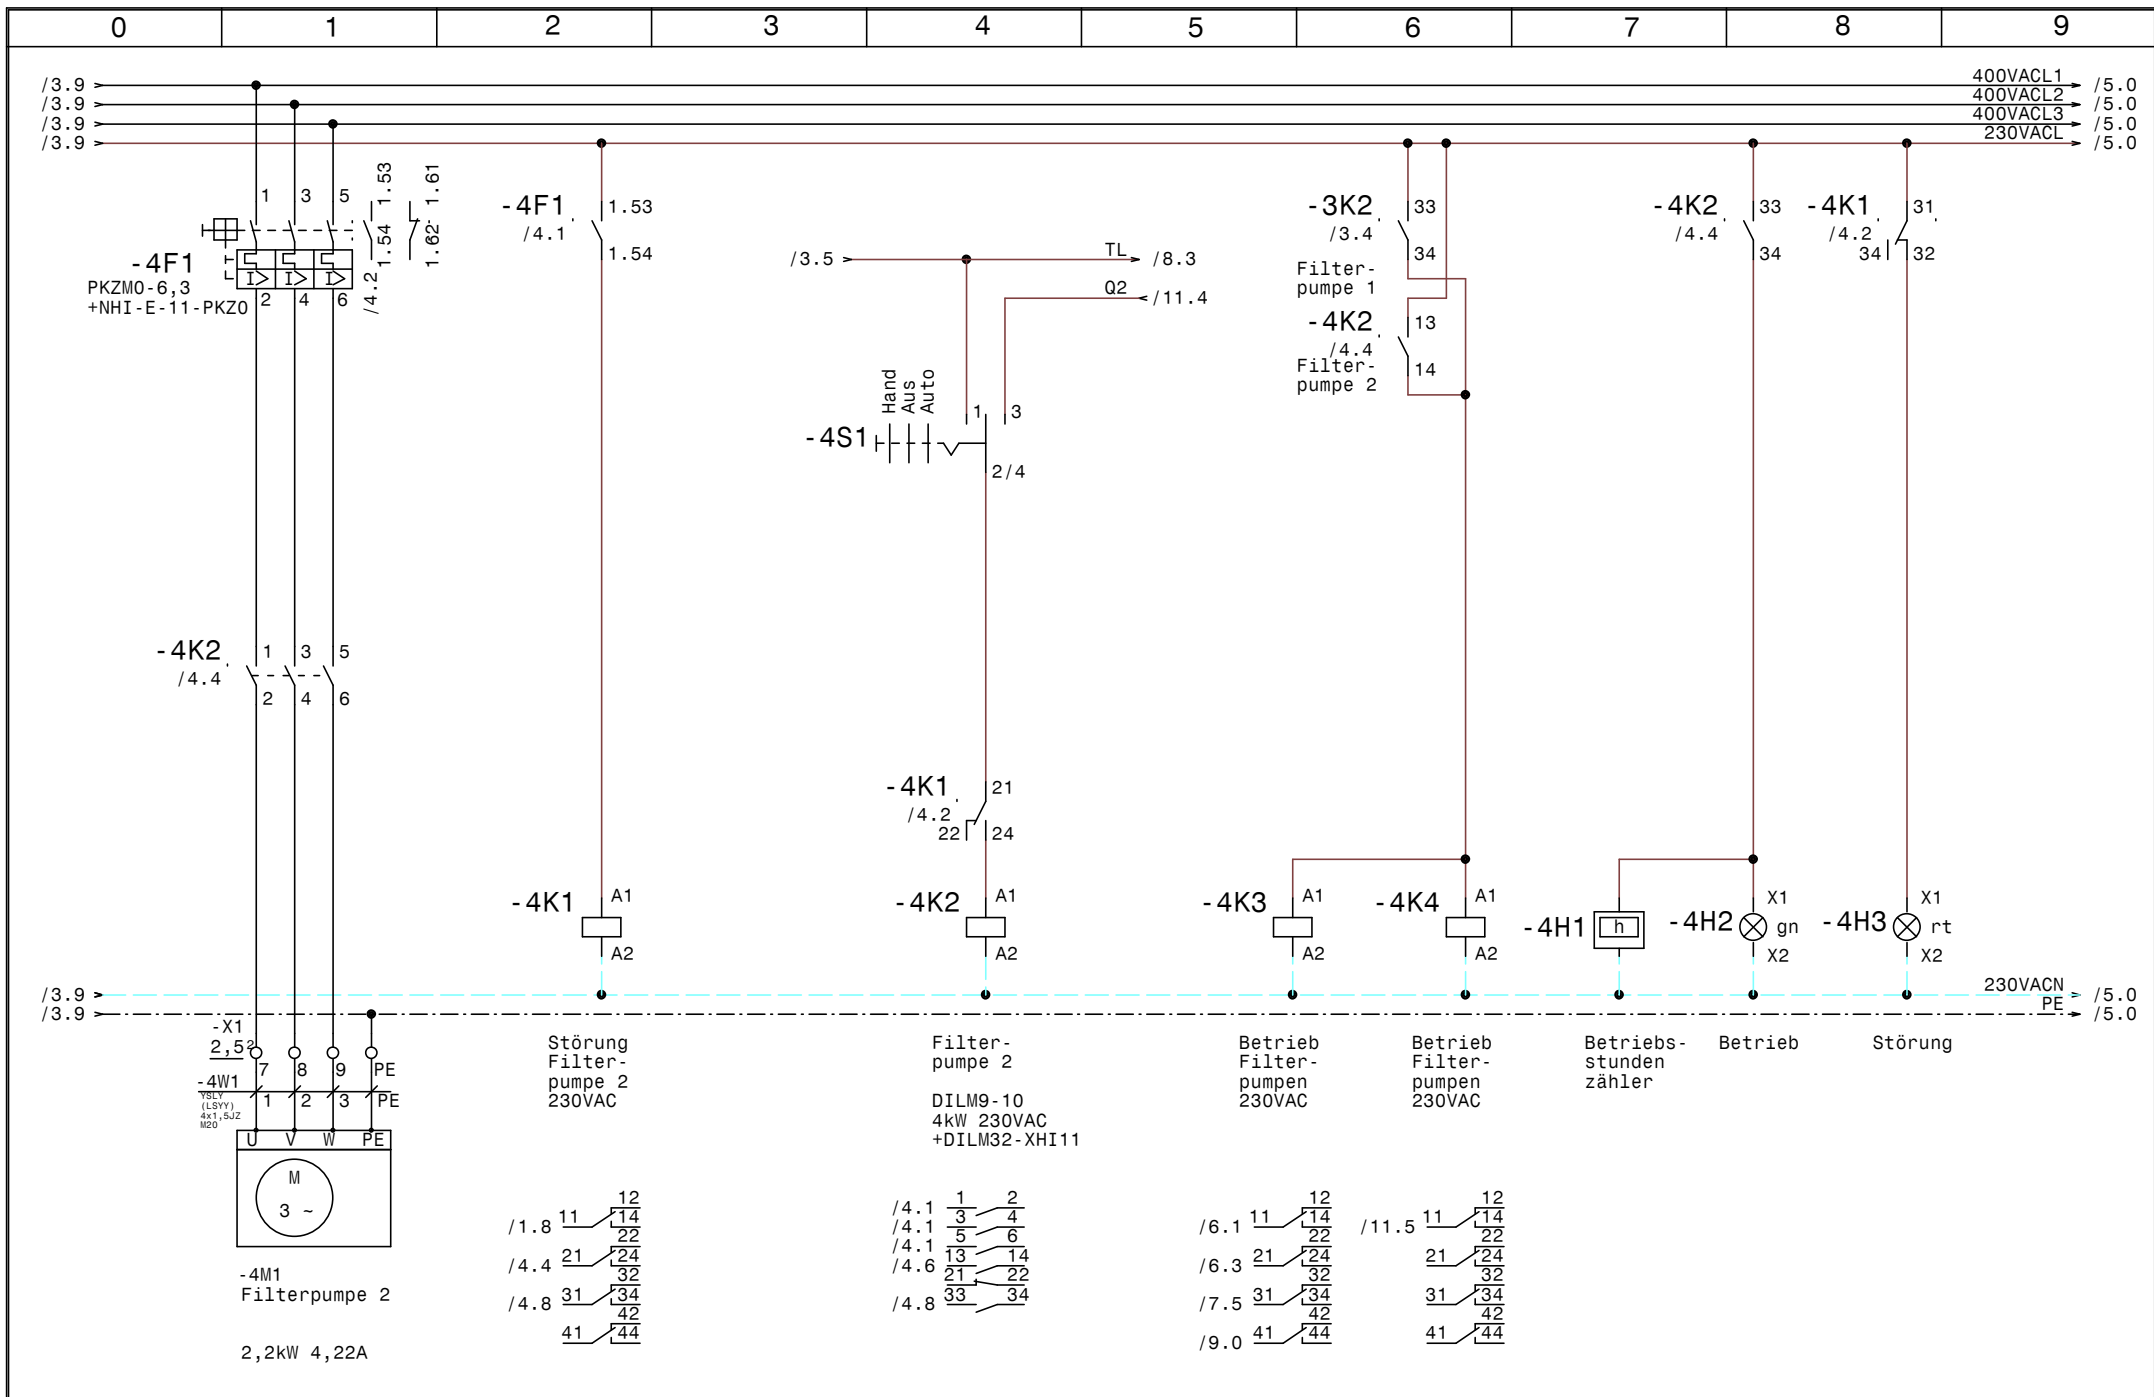


| | | | | | | | | | |
|-------|----------|-------|------|--------|-----------|--|--|--------------|-----|
| | | | | Datum | 18.08.15 | SWT Schwimmbad und Wellnesstechnik G.m.b.H Alpenstrasse 36 A-5020 Salzburg Tel.0662/623444 - Fax 0662/625869 | Schwimmbadverteiler Hotel Glöcknerin Obertauern Filterpumpe 2 | Zeichn.Nr. : | |
| | | | | Bearb. | Hattinger | | | 258/15 | |
| | | | | Gepr. | | | | Blatt 4 | |
| Zust. | Änderung | Datum | Name | Norm | | | | von 11 | B1. |

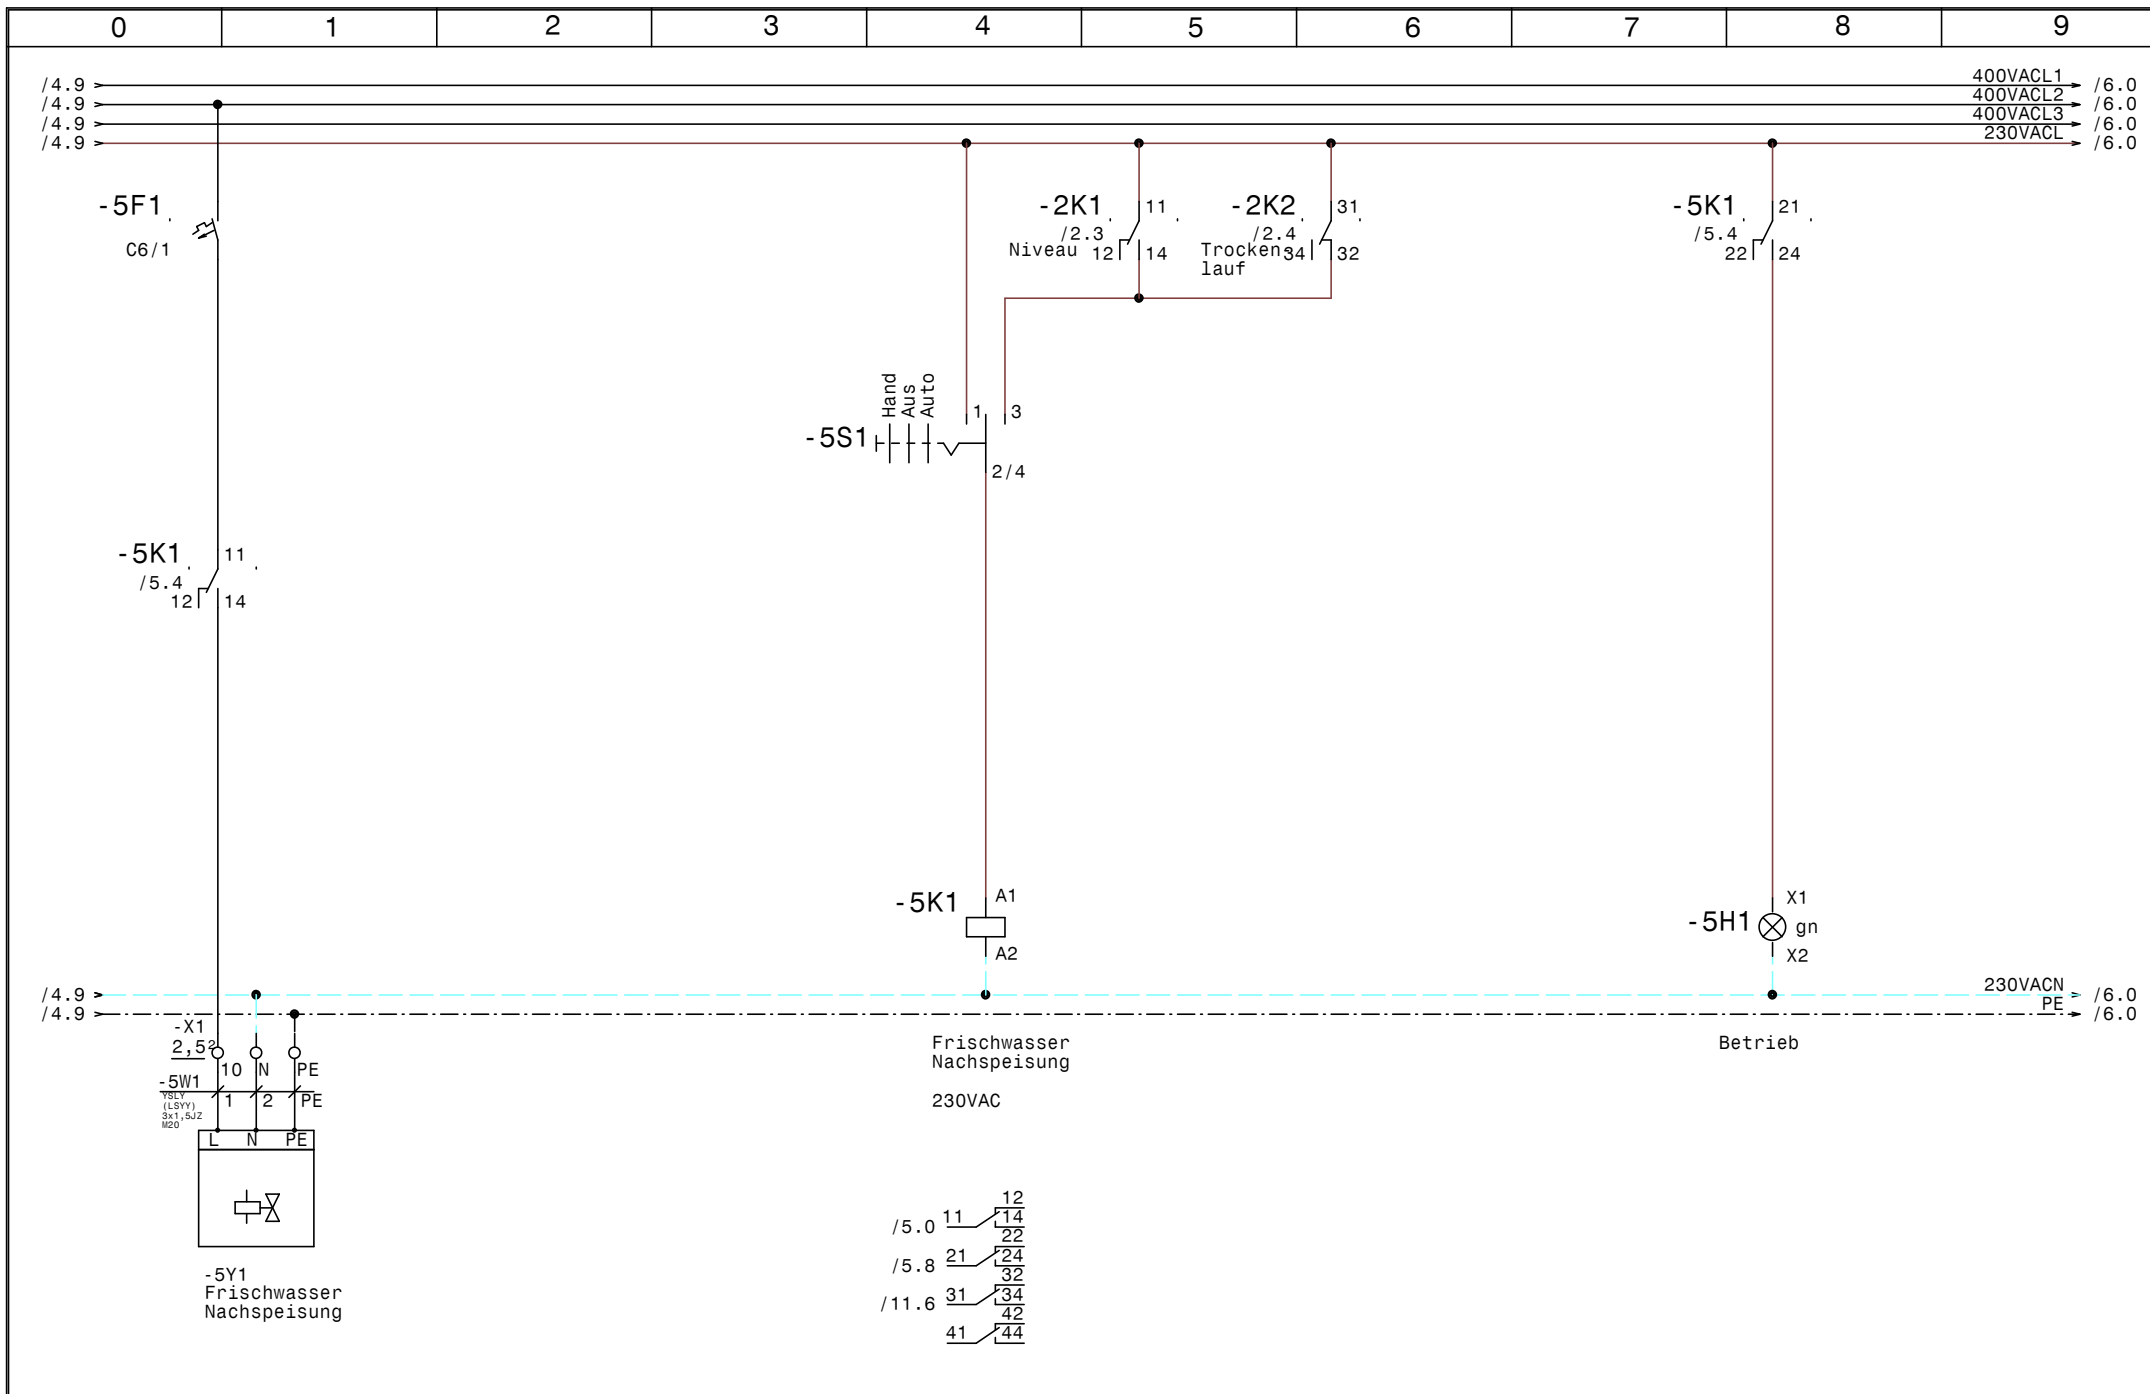


| | | | | | | | | | | |
|-------|----------|-------|------|--------|-----------|--|--|--|------------------------|--|
| | | | | Datum | 18.08.15 | SWT Schwimmbad und Wellnesstechnik G.m.b.H Alpenstrasse 36 A-5020 Salzburg Tel.0662/623444 - Fax 0662/625869 | Schwimmbadverteiler Hotel Glöcknerin Obertauern | | Zeichn.Nr. : 258/15 | |
| | | | | Bearb. | Hattinger | | Frischwassernachspeisung | | Blatt 5 | |
| Zust. | Änderung | Datum | Name | Gepr. | | | | | von 11 Bl. | |

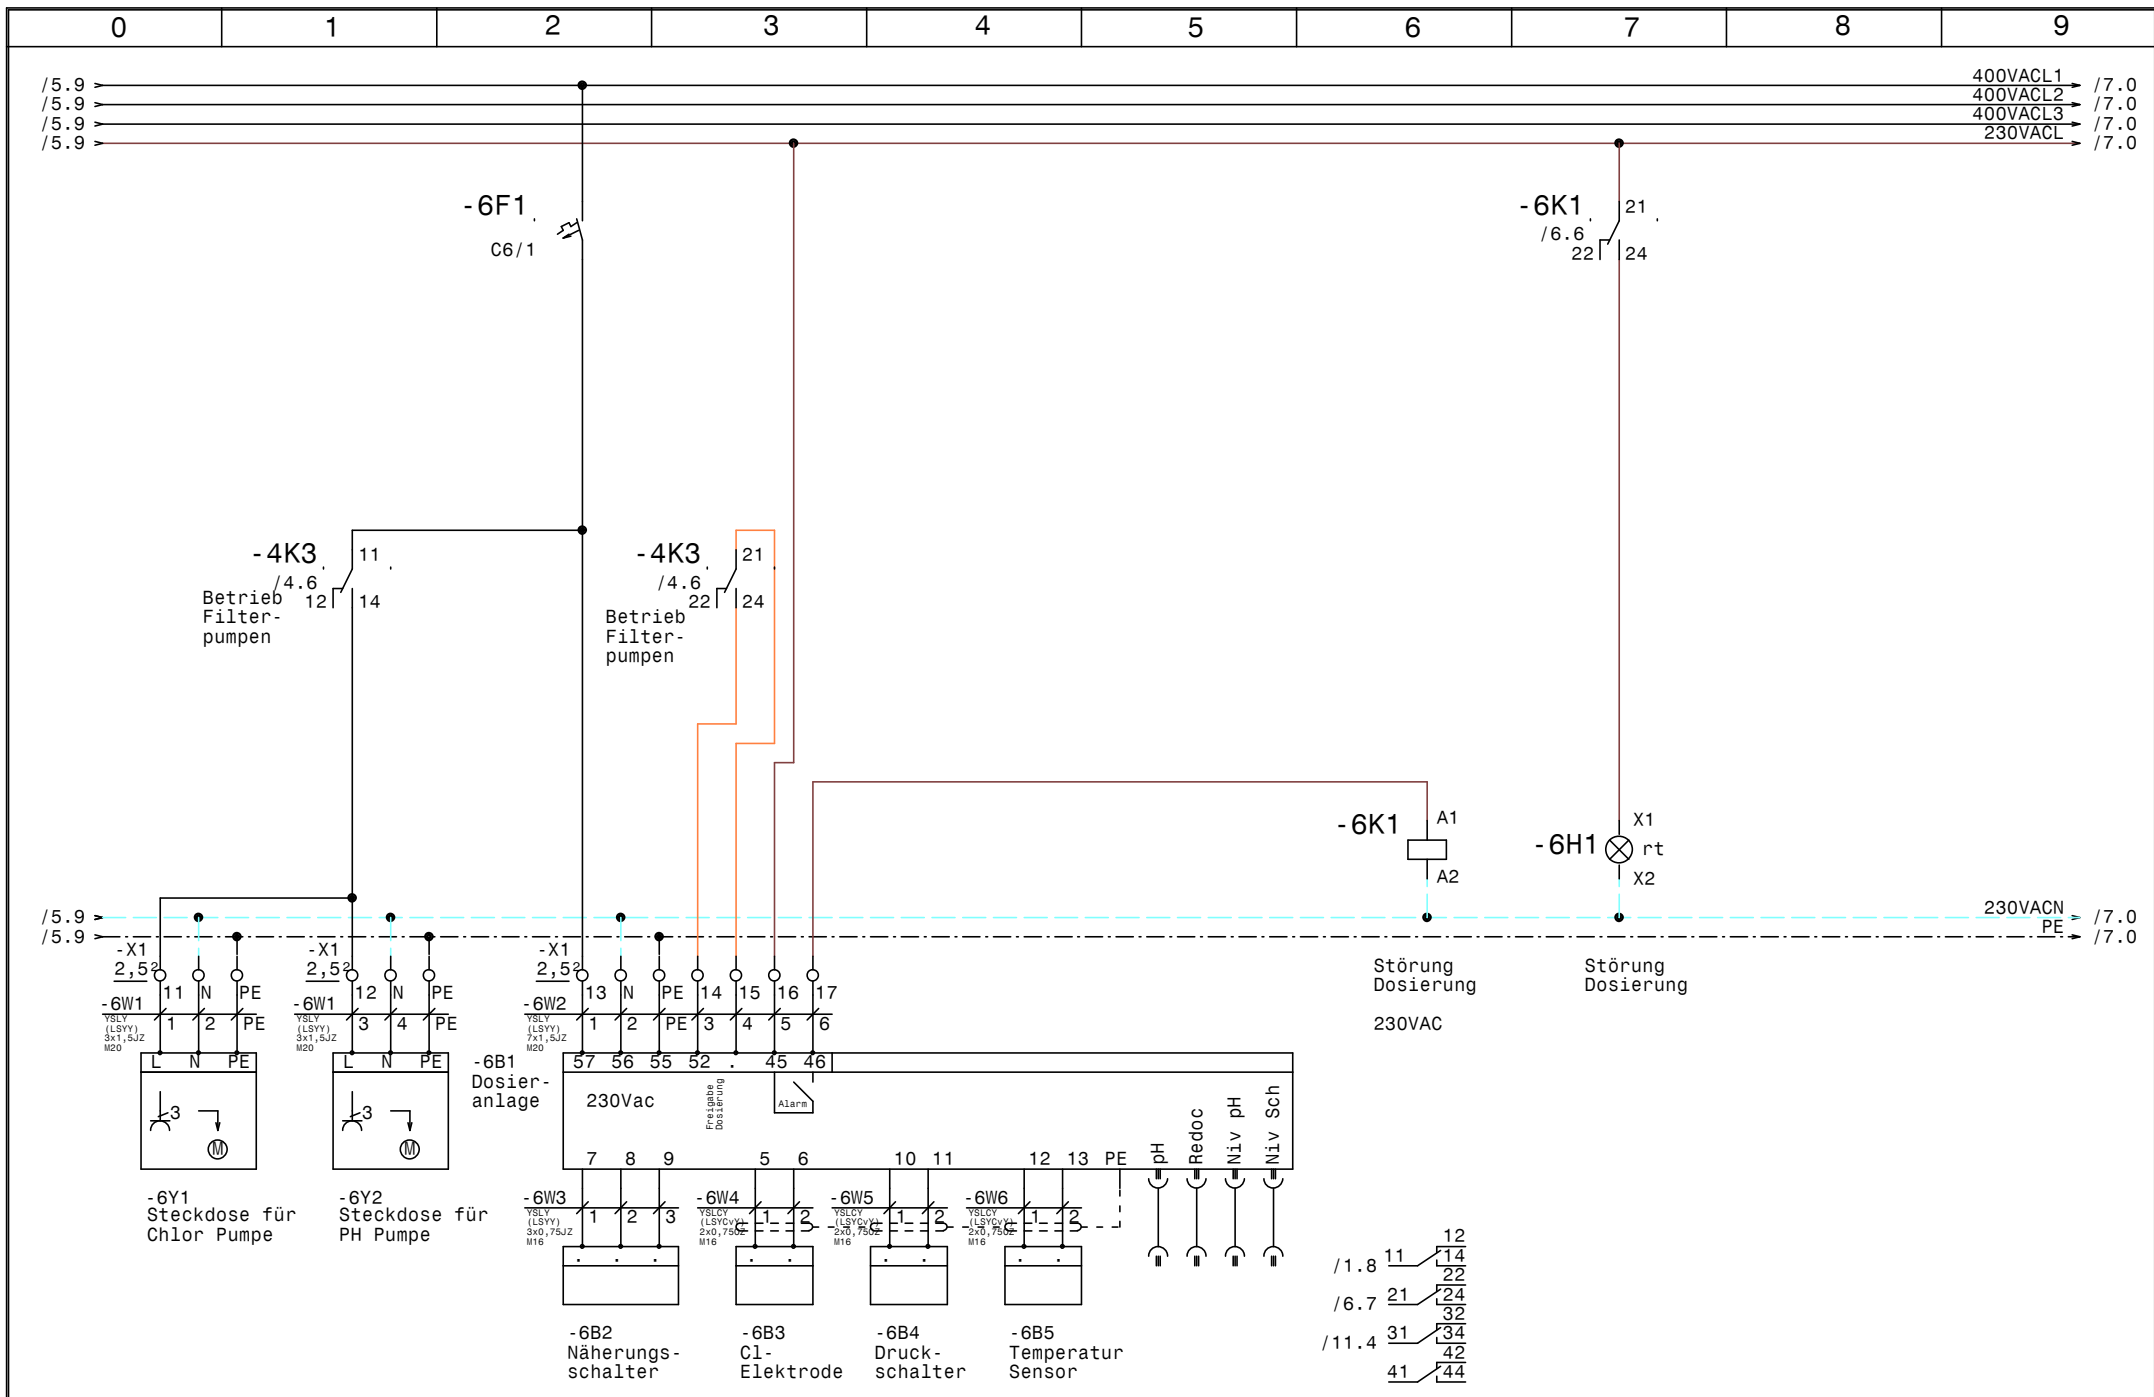


| | | | | | | | | | | | |
|-------|----------|-------|------|--------|-----------|--|--|--|--|------------------------|--|
| | | | | Datum | 18.08.15 | SWT Schwimmbad und Wellnessstechnik G.m.b.H | | Schwimmbadverteiler Hotel Glöcknerin Obertauern | | Zeichn.Nr. : 258/15 | |
| | | | | Bearb. | Hattinger | Alpenstrasse 36 A-5020 Salzburg Tel.0662/623444 - Fax 0662/625869 | | Dosieranlage | | Blatt 6 | |
| Zust. | Änderung | Datum | Name | Norm | | | | | | von 11 Bl. | |

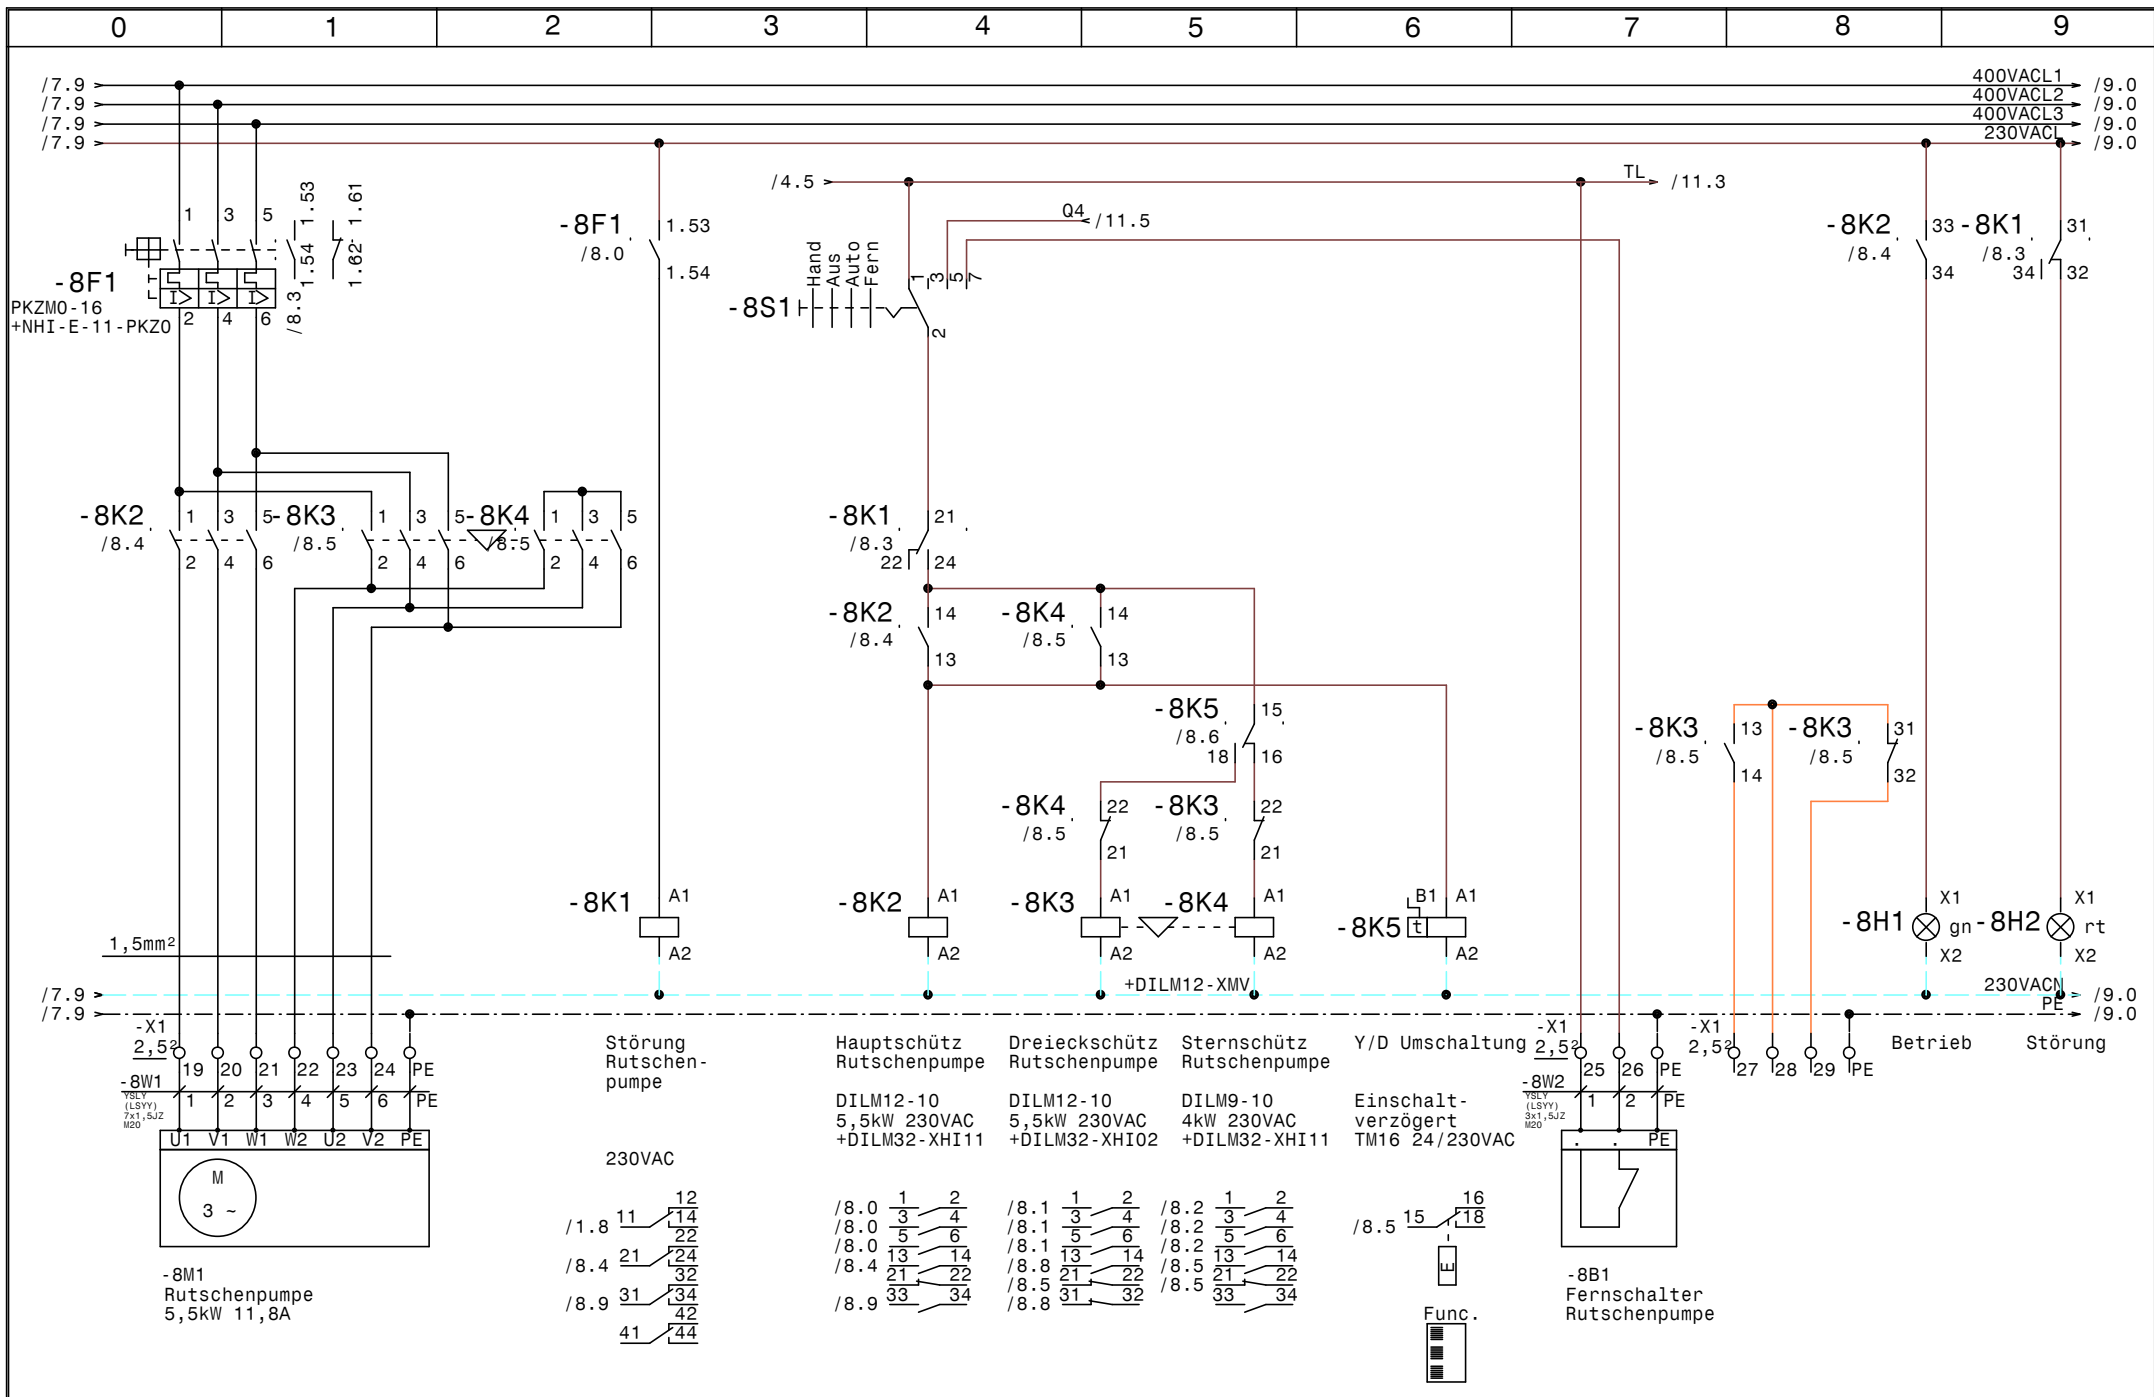


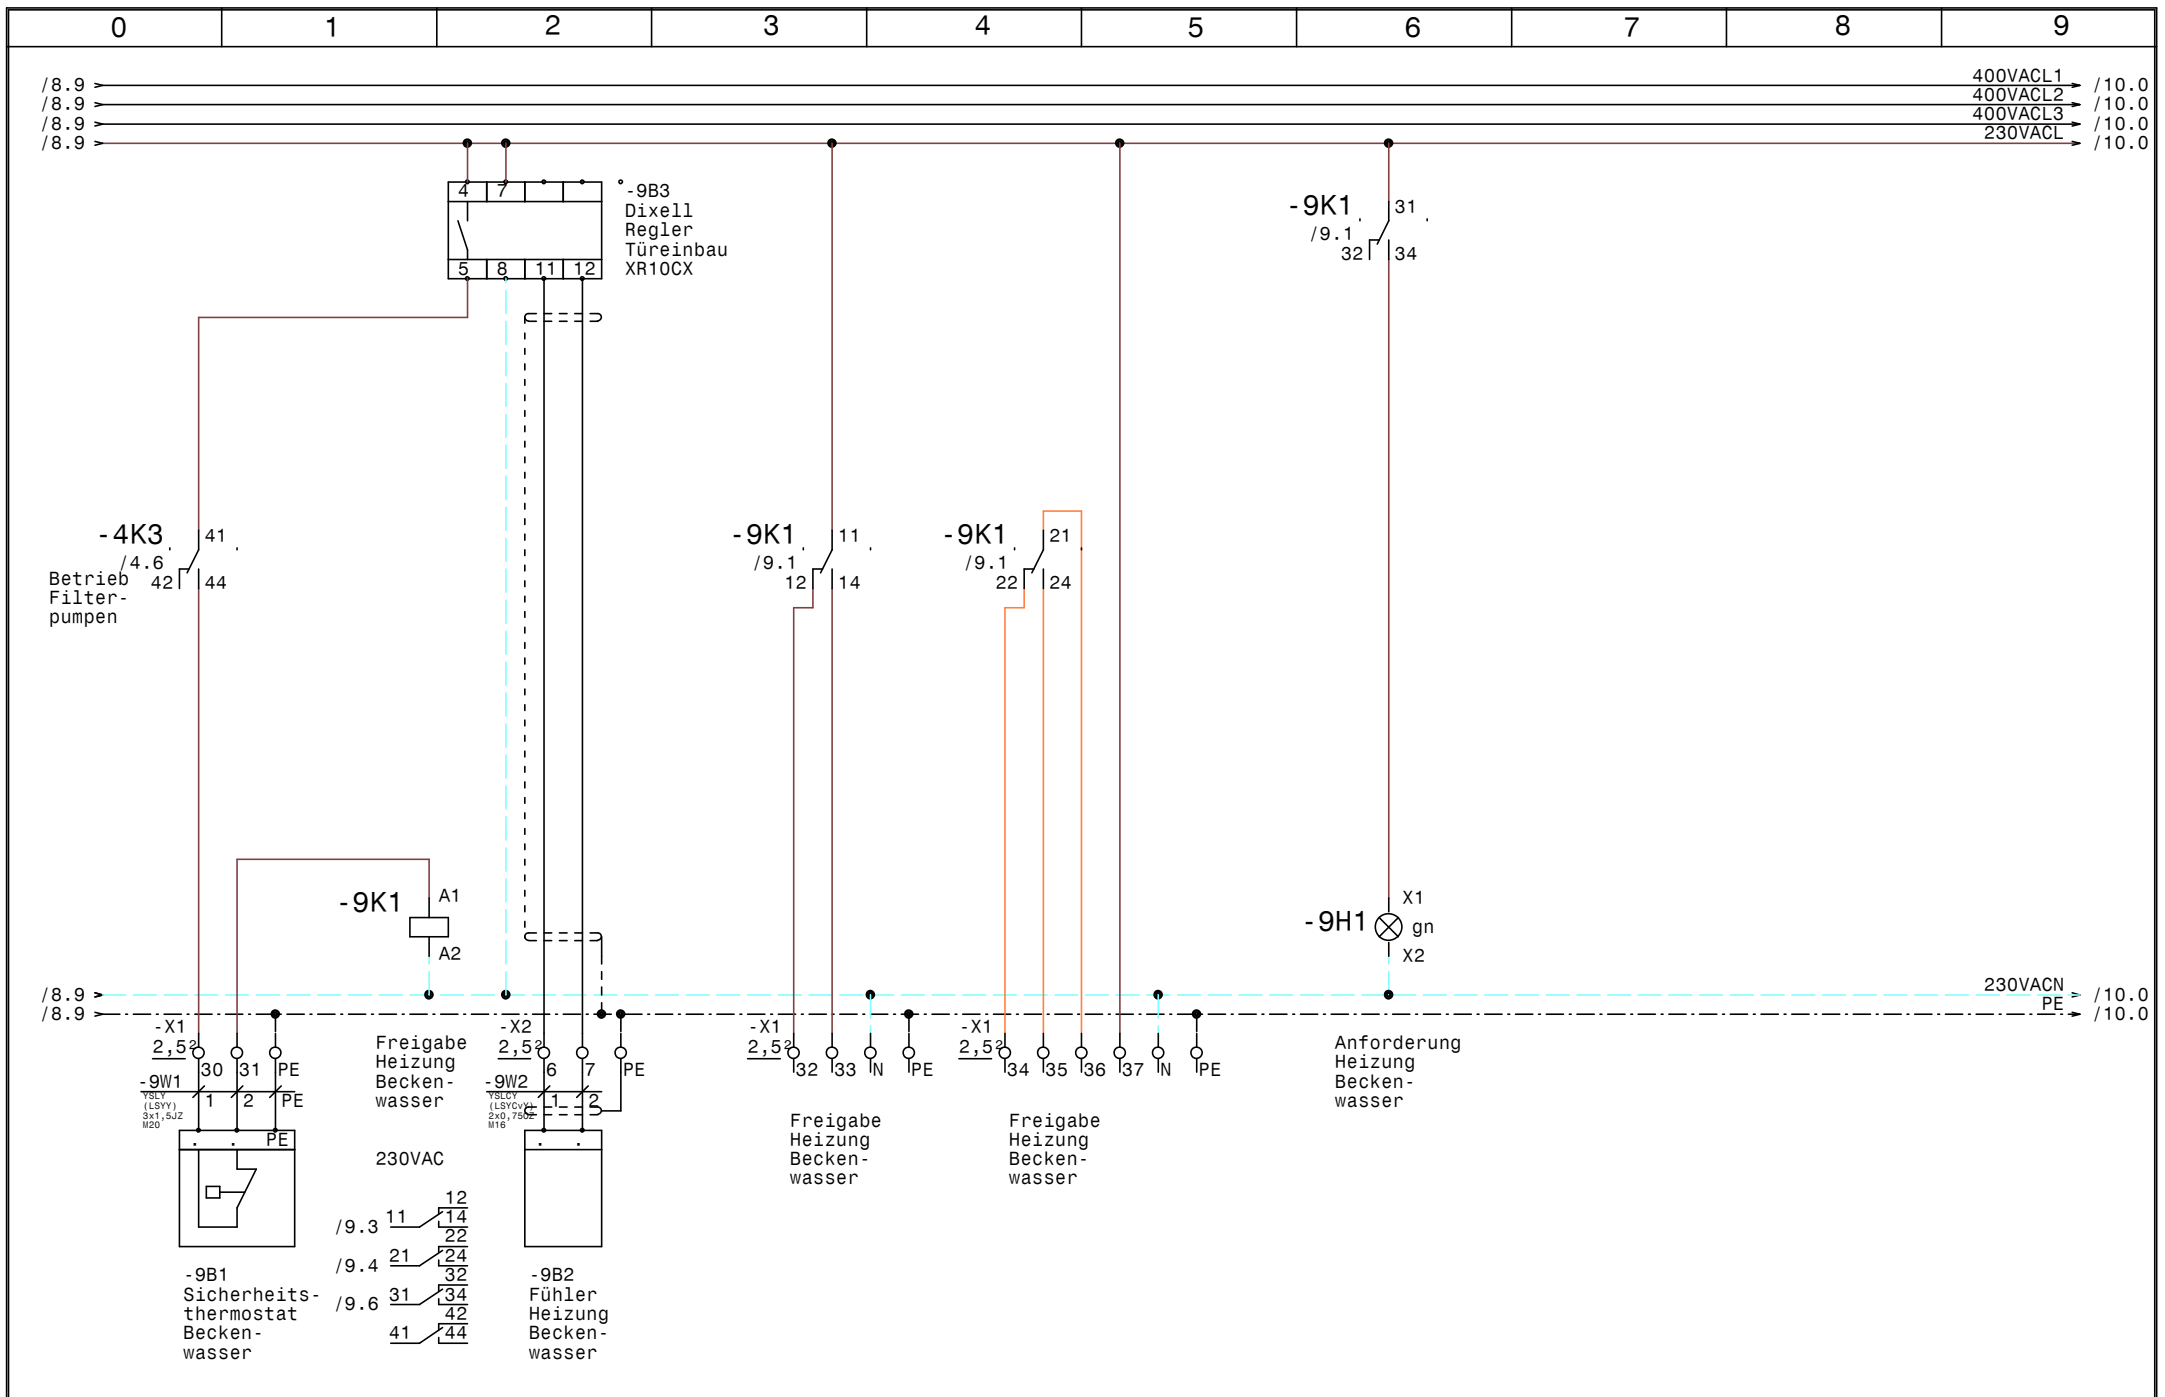

| | | | | | | | | | |
|-------|----------|-------|--------|-----------|----------|--|--|---------|--------------|
| | | | | Datum | 18.08.15 | SWT Schwimmbad und Wellnesstechnik G.m.b.H Alpenstrasse 36 A-5020 Salzburg Tel.0662/623444 - Fax 0662/625869 | Schwimmbadverteiler Hotel Glöcknerin Obertauern Freigabe Heizung Beckenwasser | | Zeichn.Nr. : |
| | | | Bearb. | Hattinger | | | | 258/15 | |
| Zust. | Änderung | Datum | Name | Norm | | | | Blatt 9 | von 11 Bl. |

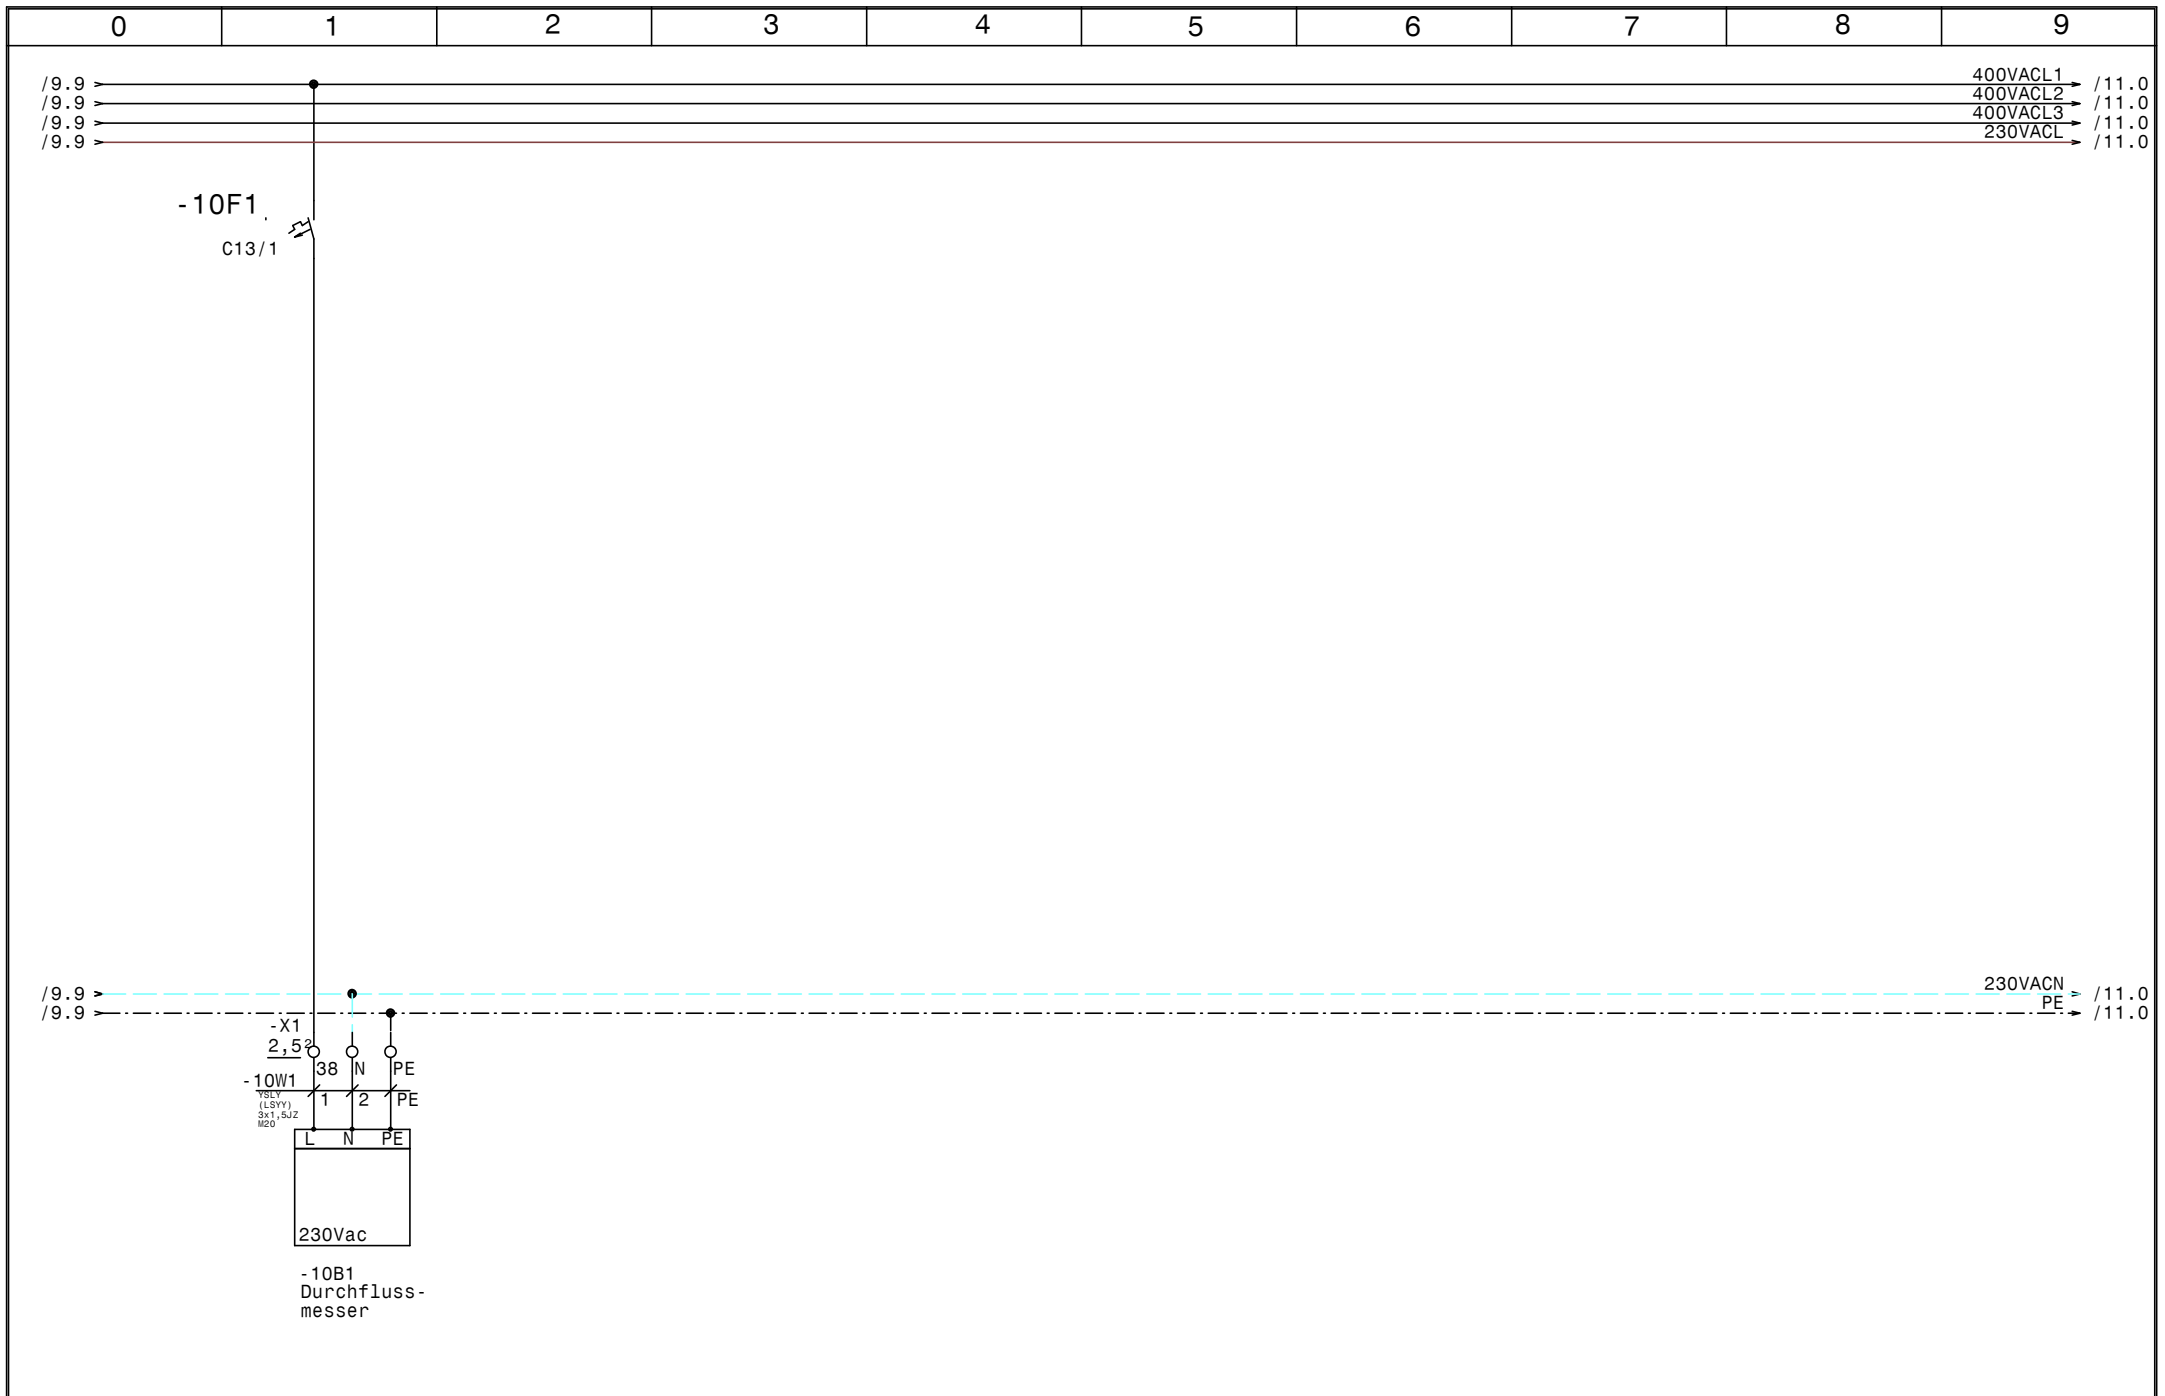

| | | | | | | | | | |
|-------|----------|-------|--------|-----------|----------|--|---|----------|--------------|
| | | | | Datum | 18.08.15 | SWT Schwimmbad und Wellnesstechnik G.m.b.H Alpenstrasse 36 A-5020 Salzburg Tel.0662/623444 - Fax 0662/625869 | Schwimmbadverteiler Hotel Glöcknerin Obertauern Durchflussmesser | | Zeichn.Nr. : |
| | | | Bearb. | Hattinger | | | | 258/15 | |
| Zust. | Änderung | Datum | Name | Norm | | | | Blatt 10 | von 11 Bl. |

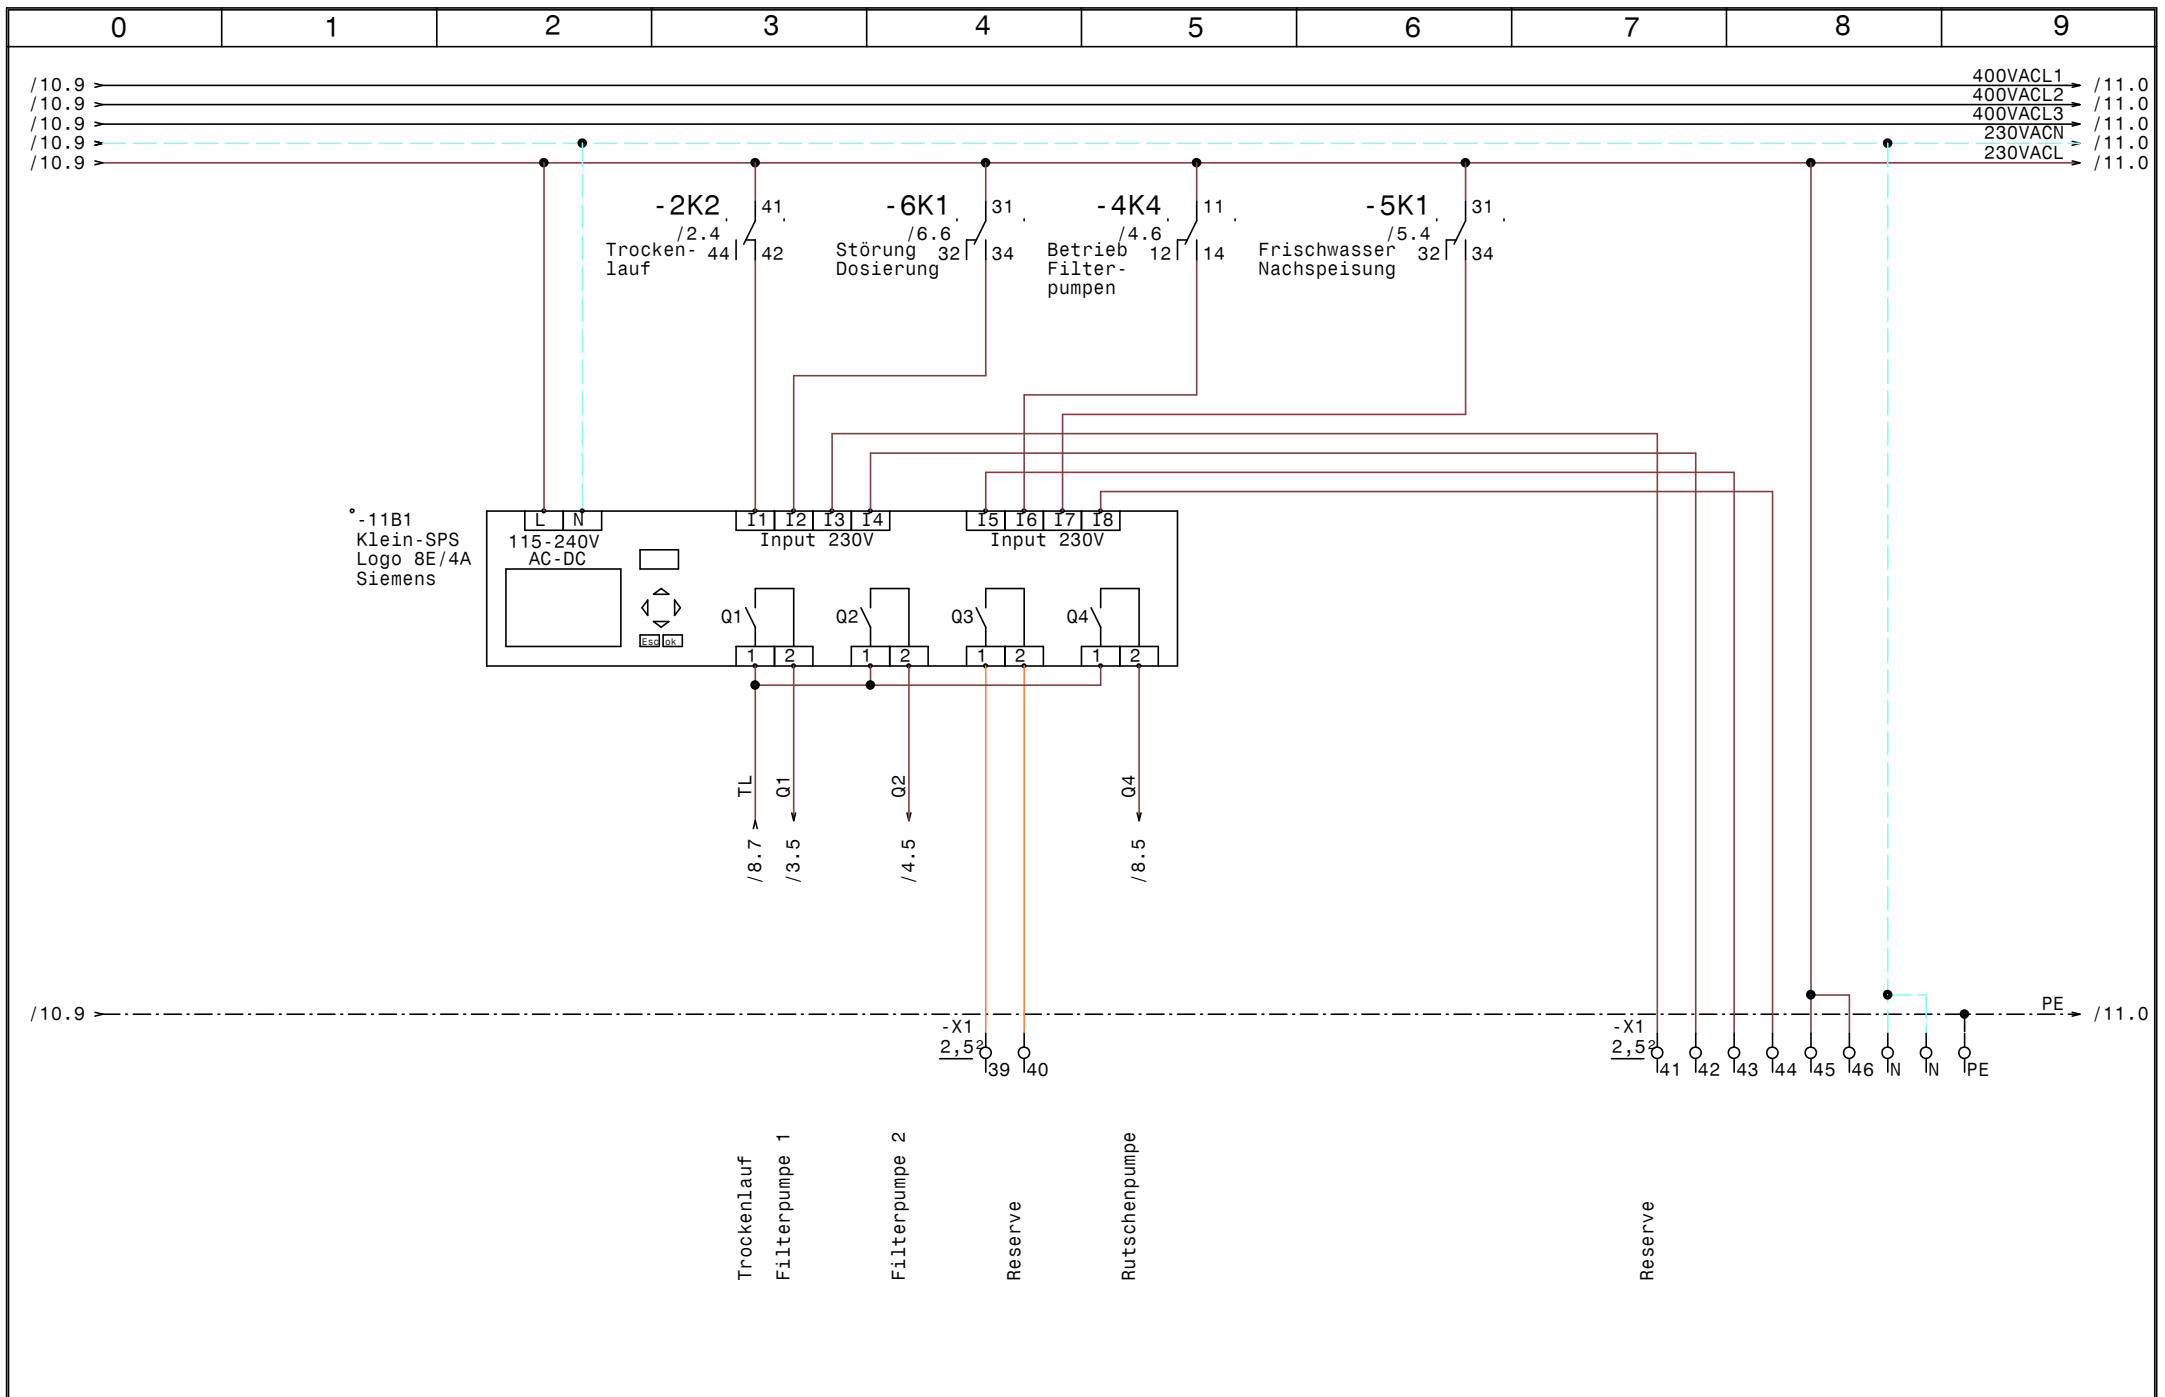

| | | | | | | | | | |
|-------|----------|-------|--------|-----------|----------|--|--|----------|-------------|
| | | | | Datum | 18.08.15 | SWT Schwimmbad und Wellnesstechnik G.m.b.H Alpenstrasse 36 A-5020 Salzburg Tel.0662/623444 - Fax 0662/625869 | Schwimmbadverteiler Hotel Glöcknerin Obertauern SPS-Steuerung LOGO-Hauptsteuerung | | Zeichn.Nr.: |
| | | | Bearb. | Hattinger | | | | 258/15 | |
| Zust. | Änderung | Datum | Name | Norm | | | | Blatt 11 | von 11 Bl. |

