

Anlage:
 Schwimmbadverteiler
 Freibad Cinderella

_ !! A C H T U N G !! _


Bei Änderungen im Schaltschrank und auch an den externen Geräten die nicht von der Erzeugerfirma durchgeführt werden entfällt Garantie und Haftung. Dadurch entstehende Kosten werden nicht anerkannt. Sollte dies jedoch aus technischer Sicht notwendig sein ist die Erzeugerfirma zu verständigen. Schutzmaßnahmen des Örtlichen EVU's beachten! Motorschutzgeräte nach den tatsächlichen Aufnahmestrom der Motoren einstellen! Vor der Inbetriebnahme der Anlage sind sämtliche Schraub-, Klemm- und Steckverbindungen auf festen Sitz zu prüfen und gegebenenfalls nachzuziehen!

Firma:
 SWT


SCHALTSCHRANKAUSFÜHRUNG		VERDRAHTUNGSFARBEN	
SCHALTSCHRANKGRÖSSE:	800x1000x300 (BxHxT)	HAUPTSTROMKREIS 400/230V:	— schwarz
SOCKEL:	- (H)	NEUTRALLEITER:	— hellblau
LACKIERUNG:	RAL 7035	SCHUTZLEITER:	— gelb/grün
SCHUTZART:	IP54	STEUERSPANNUNG 230VAC:	
SCHUTZMASSNAHME:	lt. EVU	ohne Trafo:	L/N — braun/hellblau
BLINDSCHALTBILD:	nein (BxH)	mit Trafo:	L/N — rot/rot-weiß
KABELINFÜHRUNG:	oben	STEUERSPANNUNG 0-24VAC:	— blau/blau-weiß
TÜRANSCHLAG:	links	STEUERSPANNUNG 0-24VDC:	— blau/blau-weiß
		GND, DDC:	— blau-weiß
		MESSLEITUNGEN, FÜHLER:	— grün
		POTENTIALFREIE LEITUNGEN:	— orange
		FREMDSPANNUNG:	— orange

Blattverzeichnis


000 Deckblatt	007 Steckdose für Pumpe Flockung	014 Rohwasser- Reinwasserklappe
001 Netzanschluß	008 Beckenbeleuchtung	015 Klarspülen- Kanalklappe
002 Niveauregelung	009 Freigabe Heizung Beckenwasser	016 Rückspülwasser - Absenkklappe
003 Filterpumpe 1	010 Durchflussmesser, Rolldeck	017 Gebläse Entleerung, Whirlbank
004 Filterpumpe 2	011 Gebläse	018 Luftspülung, Filterabsenkung
005 Kompressor, Frischwassernachspeisung	012 Jetpumpe	024 SPS-Steuerung LOGO-Hauptsteuerung
006 Dosieranlage	013 Massagepumpe	025 Erweiterung 1-3 LOGO 4E/4A

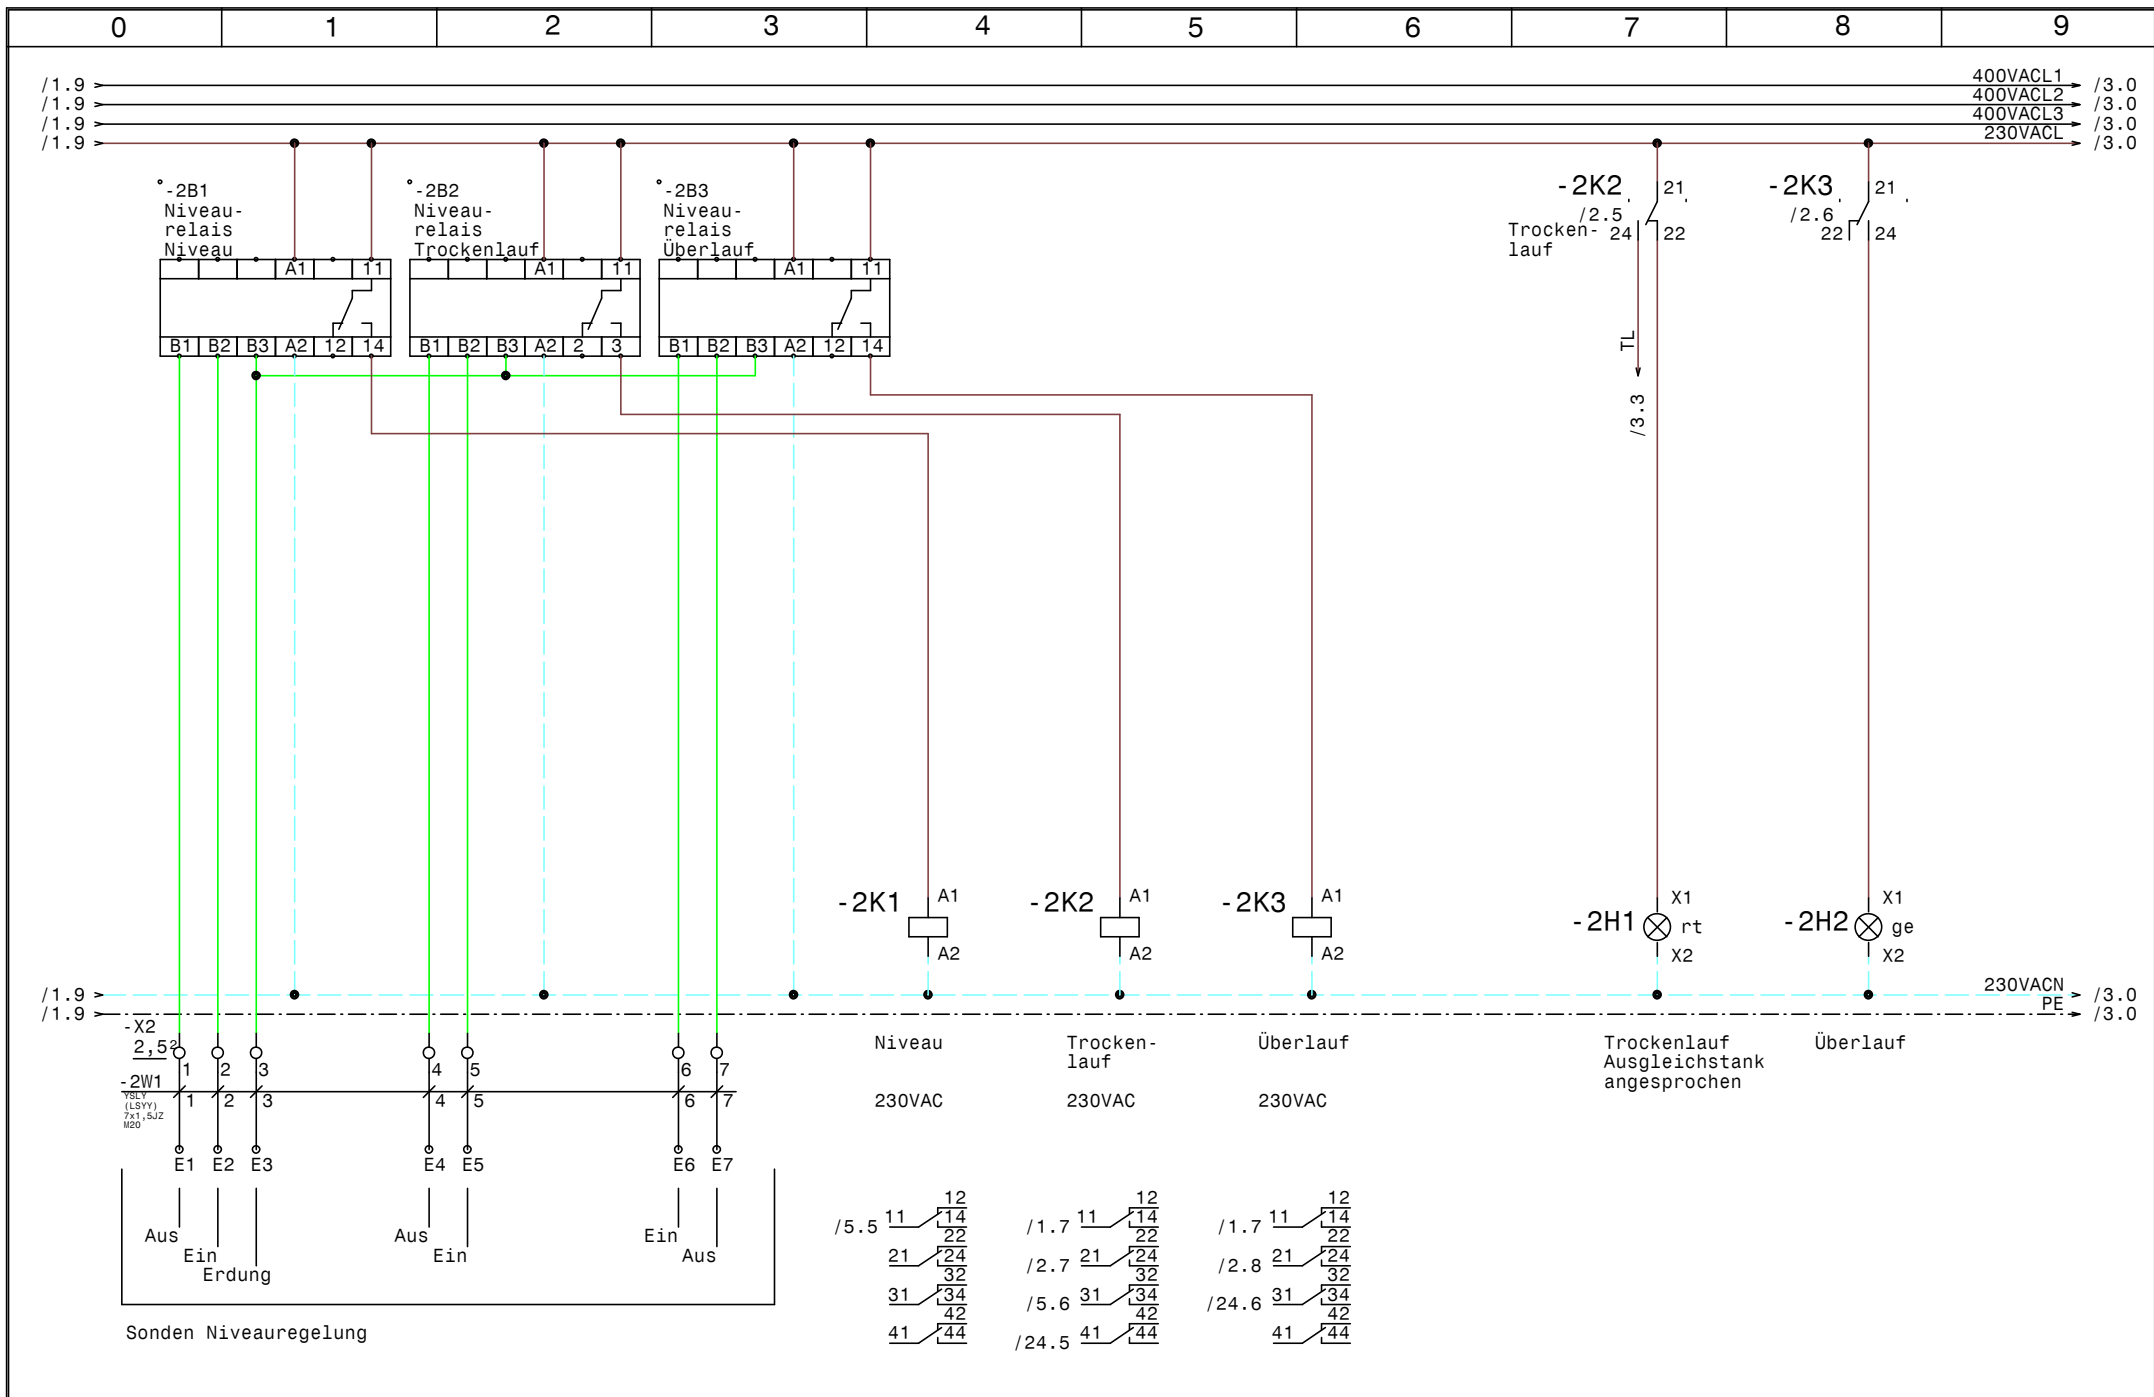


				Datum	02.10.15	SWT Schwimmbad und Wellnesstechnik G.m.b.H Alpenstrasse 36 A-5020 Salzburg Tel.0662/623444 - Fax 0662/625869	Schwimmbadverteiler Freibad Cinderella Niveauregelung	Zeichn.Nr. :	
				Bearb.	Hattinger			310/15	
				Gepr.				Blatt 2	
Zust.	Änderung	Datum	Name	Norm				von 25	B1.

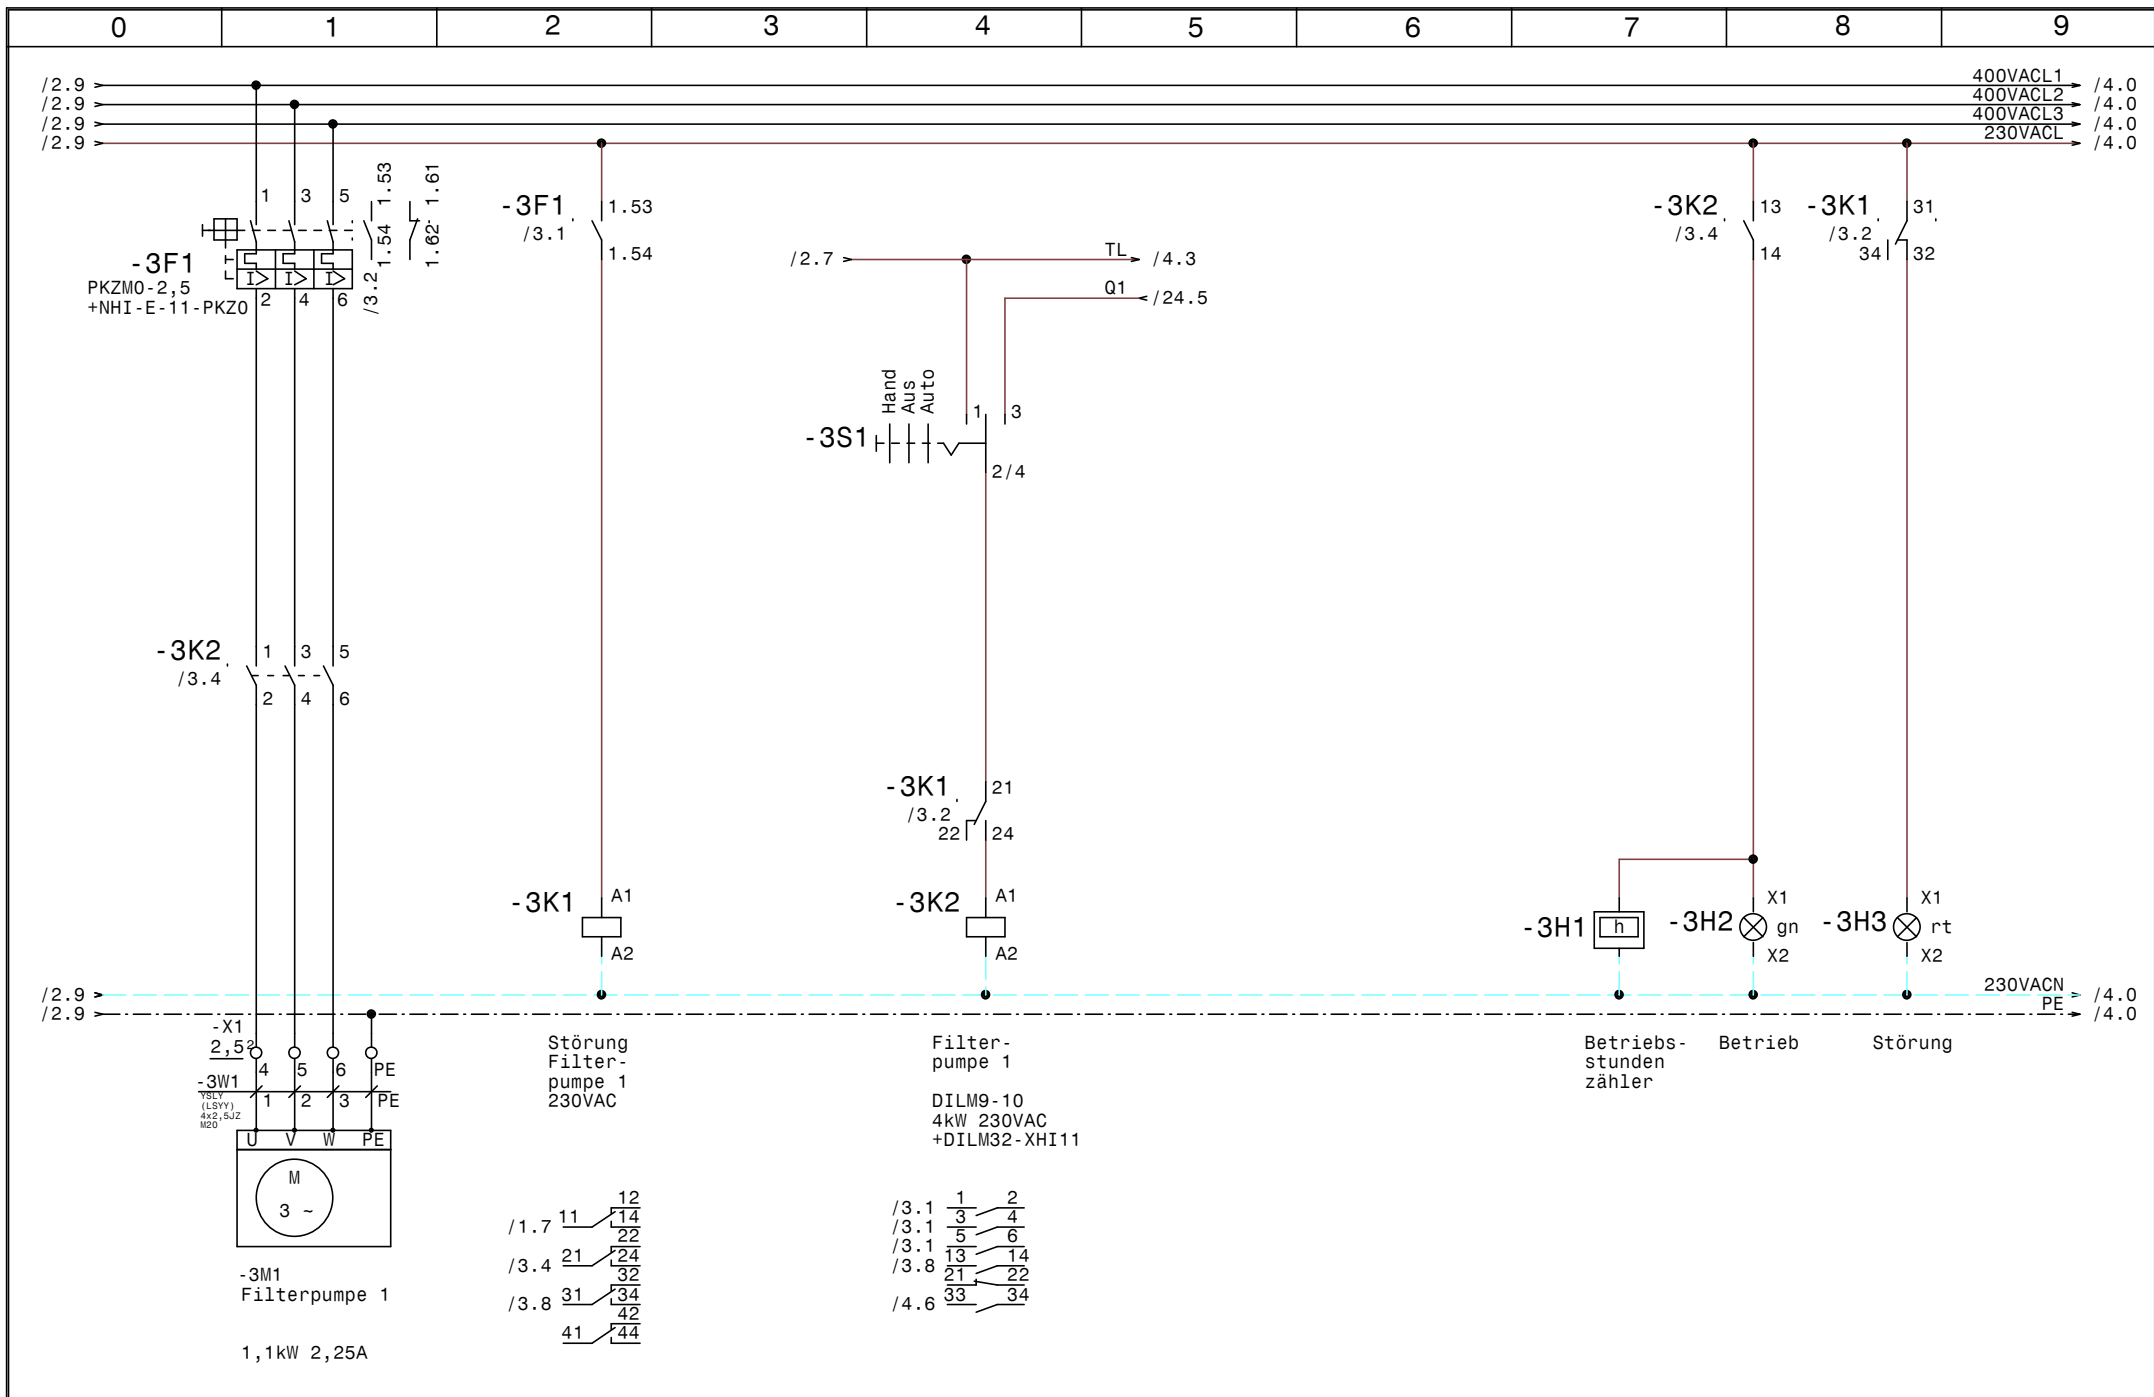


				Datum	02.10.15	SWT Schwimmbad und Wellnesstechnik G.m.b.H Alpenstrasse 36 A-5020 Salzburg Tel.0662/623444 - Fax 0662/625869	Schwimmbadverteiler Freibad Cinderella Filterpumpe 1	Zeichn.Nr. :	
				Bearb.	Hattinger			310/15	
				Gepr.				Blatt 3	
Zust.	Änderung	Datum	Name	Norm				von 25	B1.

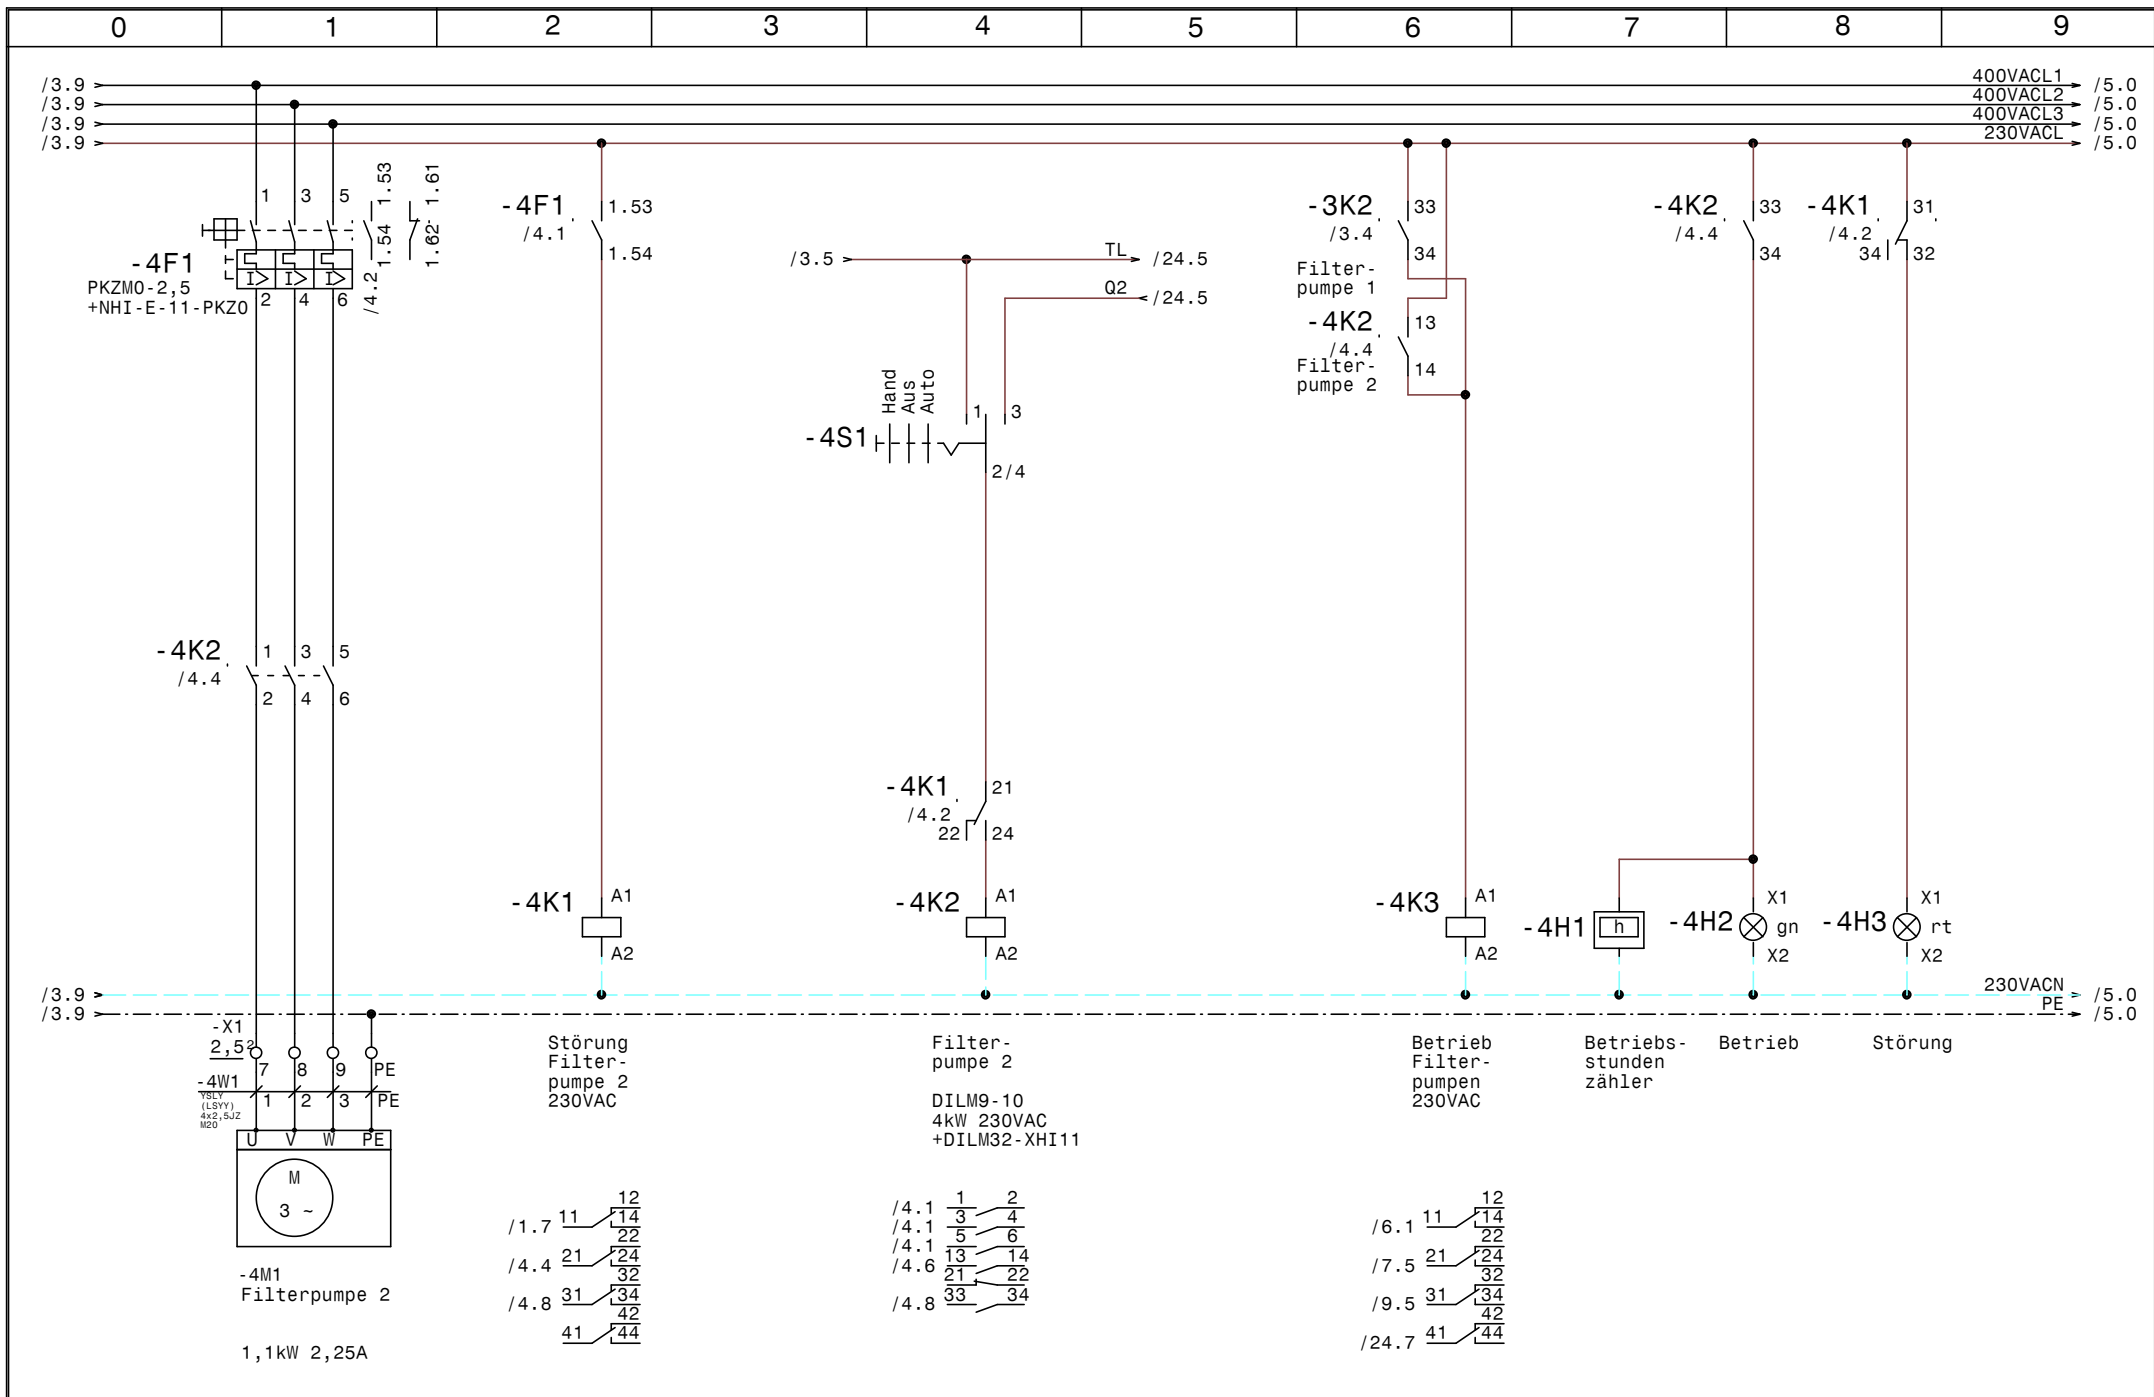


			Datum	02.10.15	SWT Schwimmbad und Wellnesstechnik G.m.b.H Alpenstrasse 36 A-5020 Salzburg Tel.0662/623444 - Fax 0662/625869	Schwimmbadverteiler Freibad Cinderella Filterpumpe 2		Zeichn.Nr. :
			Bearb.	Hattinger			310/15	
Zust.	Änderung	Datum	Name	Norm			Blatt 4	von 25

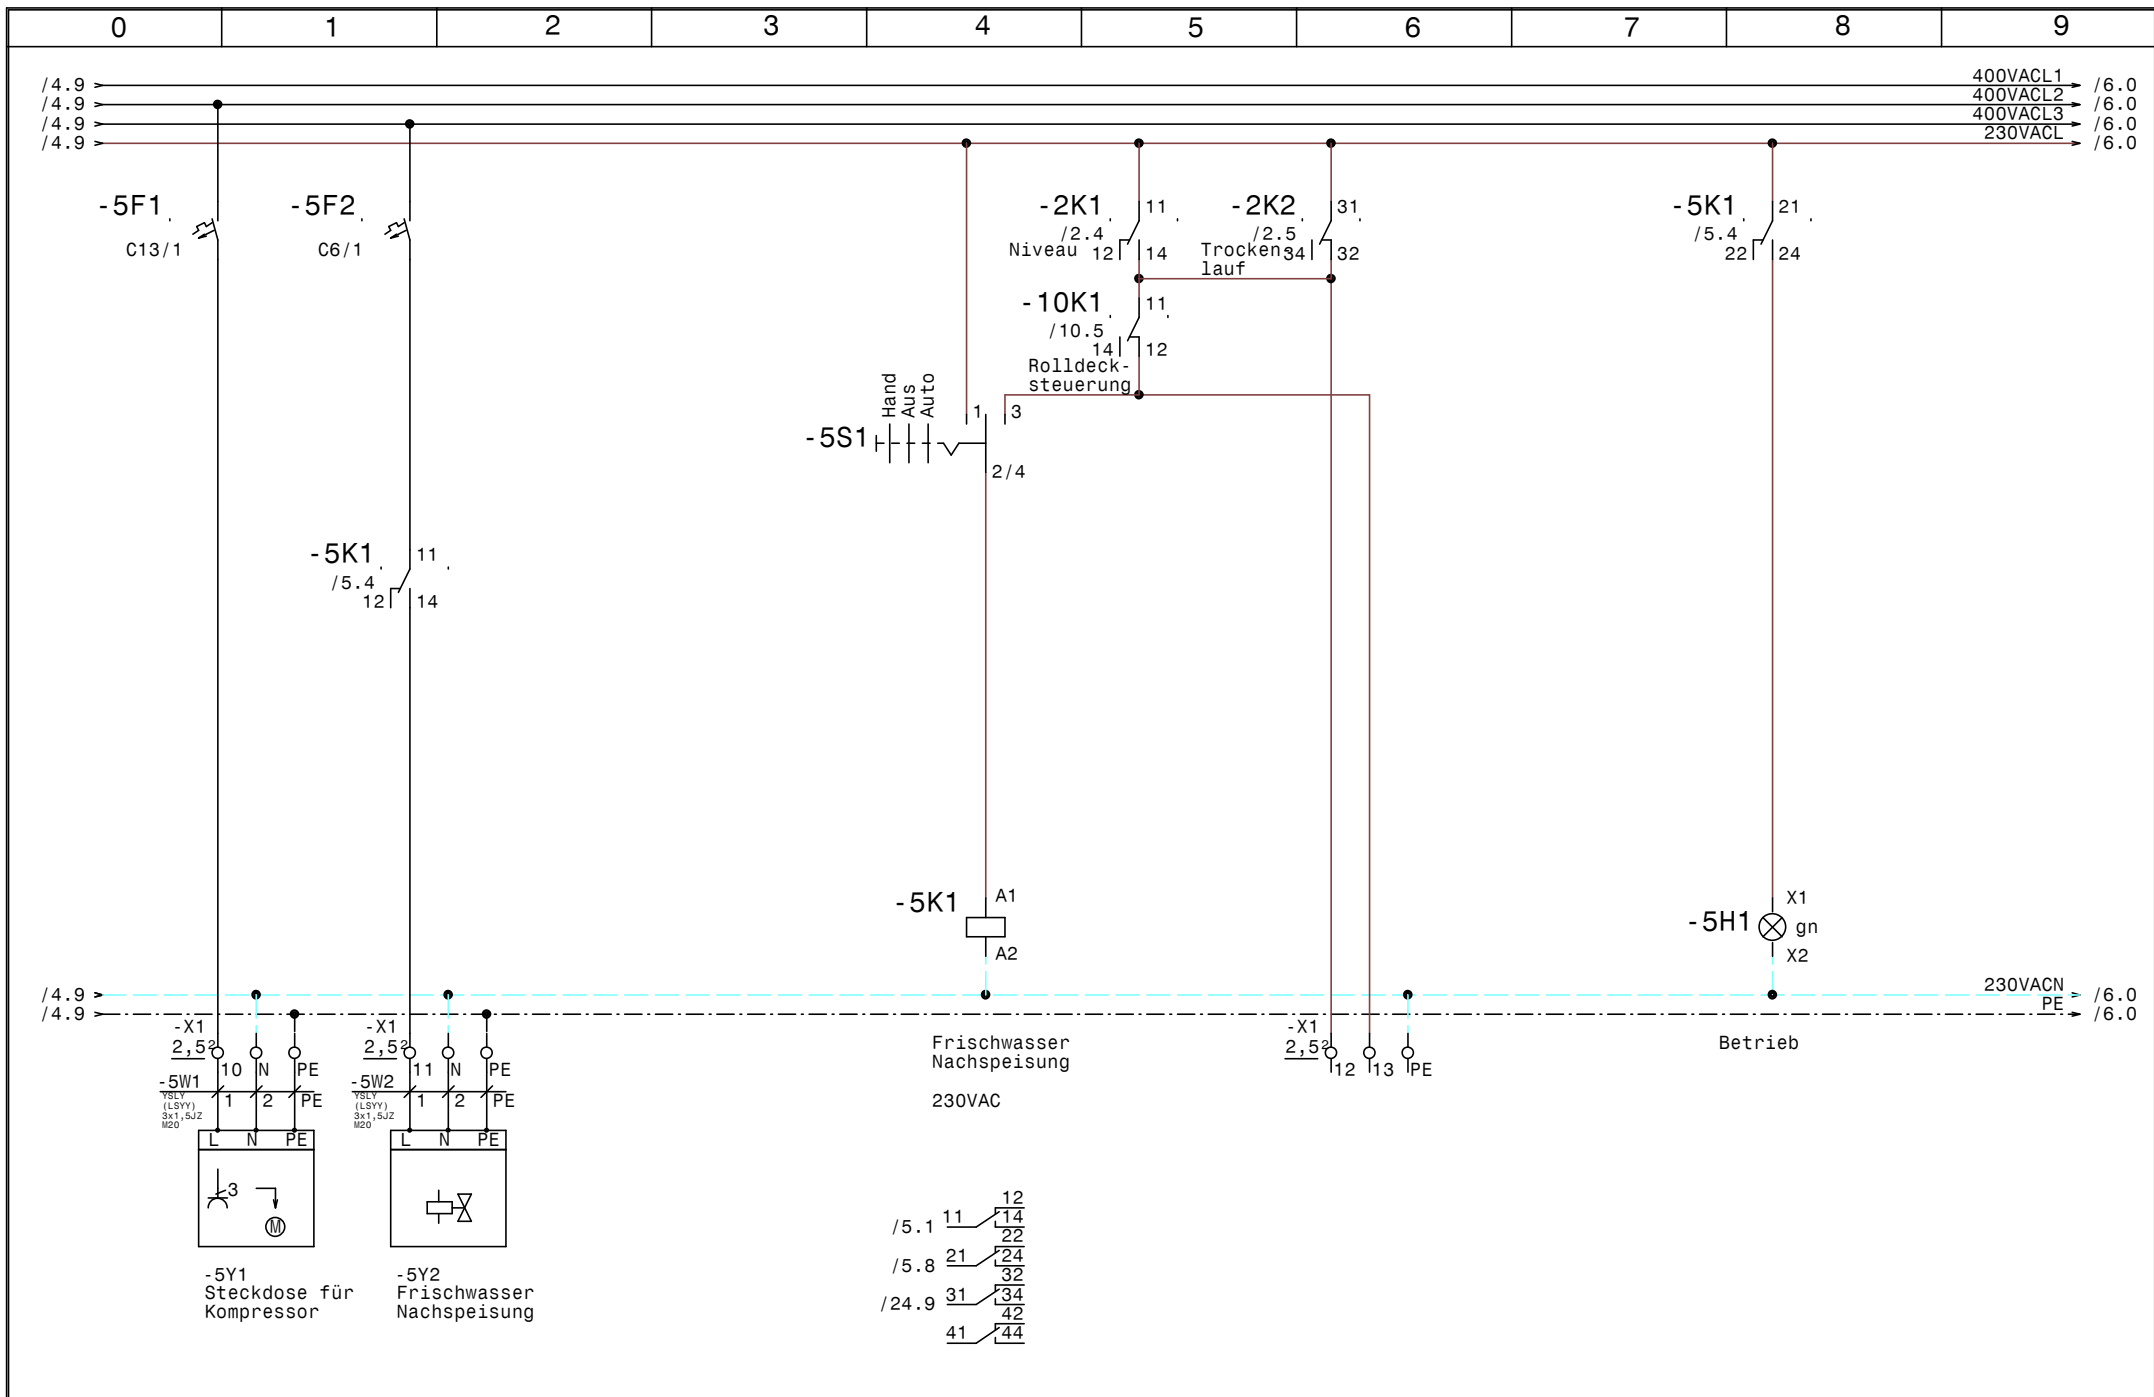


				Datum	02.10.15	SWT Schwimmbad und Wellnesstechnik G.m.b.H Alpenstrasse 36 A-5020 Salzburg Tel.0662/623444 - Fax 0662/625869	Schwimmbadverteiler Freibad Cinderella Kompressor, Frischwassernachspeisung	Zeichn.Nr. :	
				Bearb.	Hattinger			310/15	
				Gepr.				Blatt 5	
Zust.	Änderung	Datum	Name	Norm				von 25	B1.

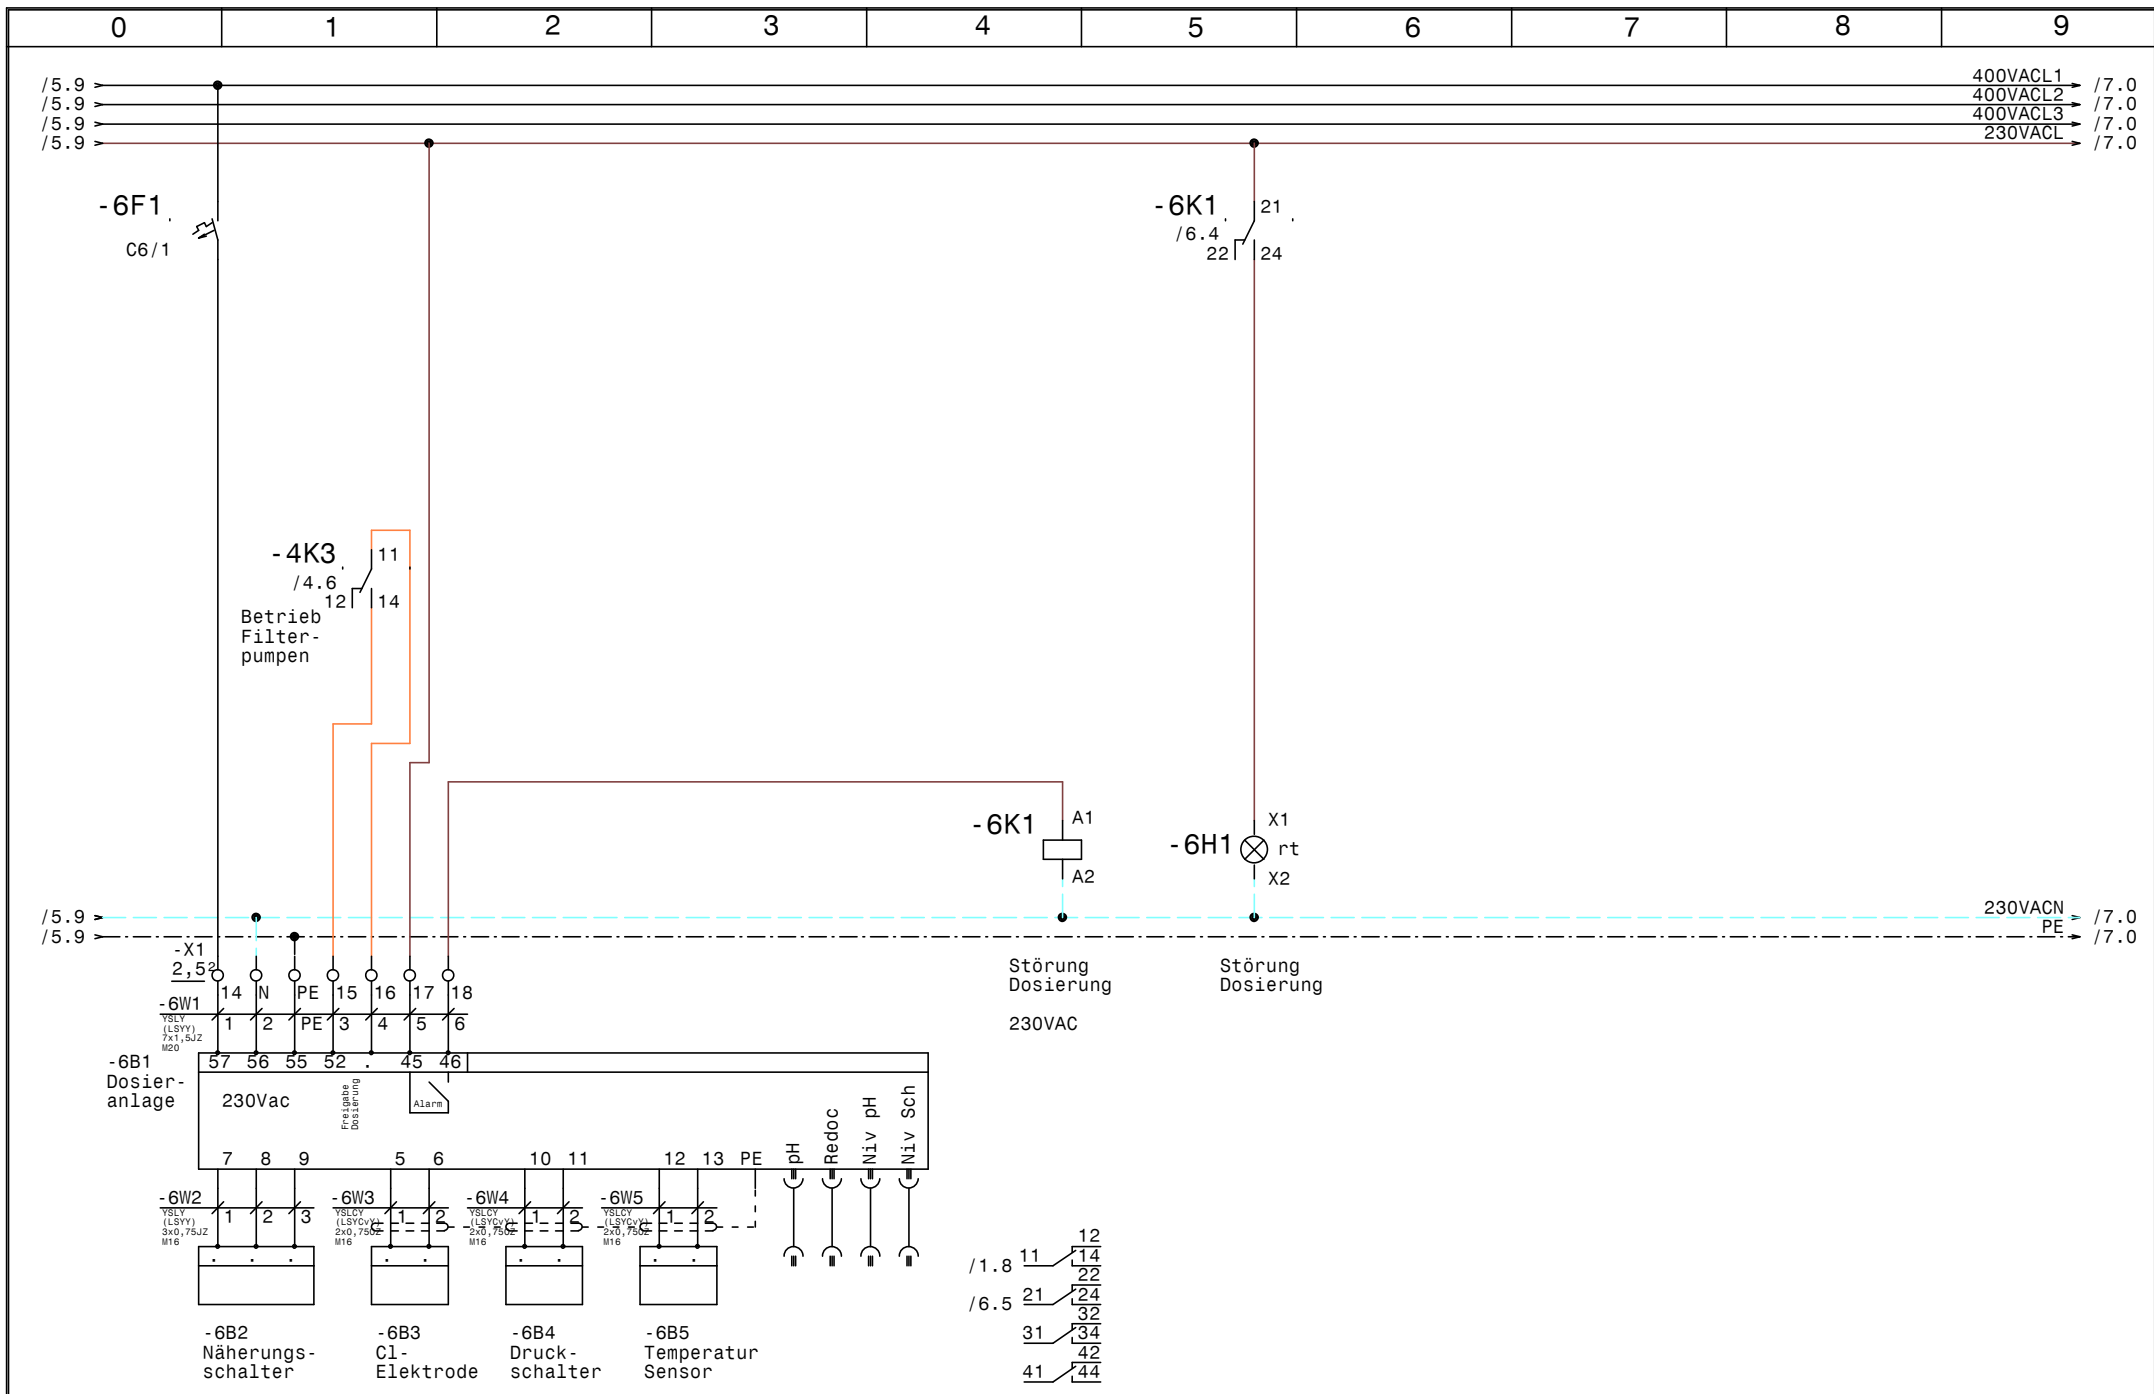

				Datum	02.10.15	SWT Schwimmbad und Wellnesstechnik G.m.b.H Alpenstrasse 36 A-5020 Salzburg Tel.0662/623444 - Fax 0662/625869	Schwimmbadverteiler Freibad Cinderella Dosieranlage		Zeichn.Nr. :
			Bearb.	Hattinger				310/15	
Zust.	Änderung	Datum	Name	Norm				Blatt 6	
								von 25	B1.

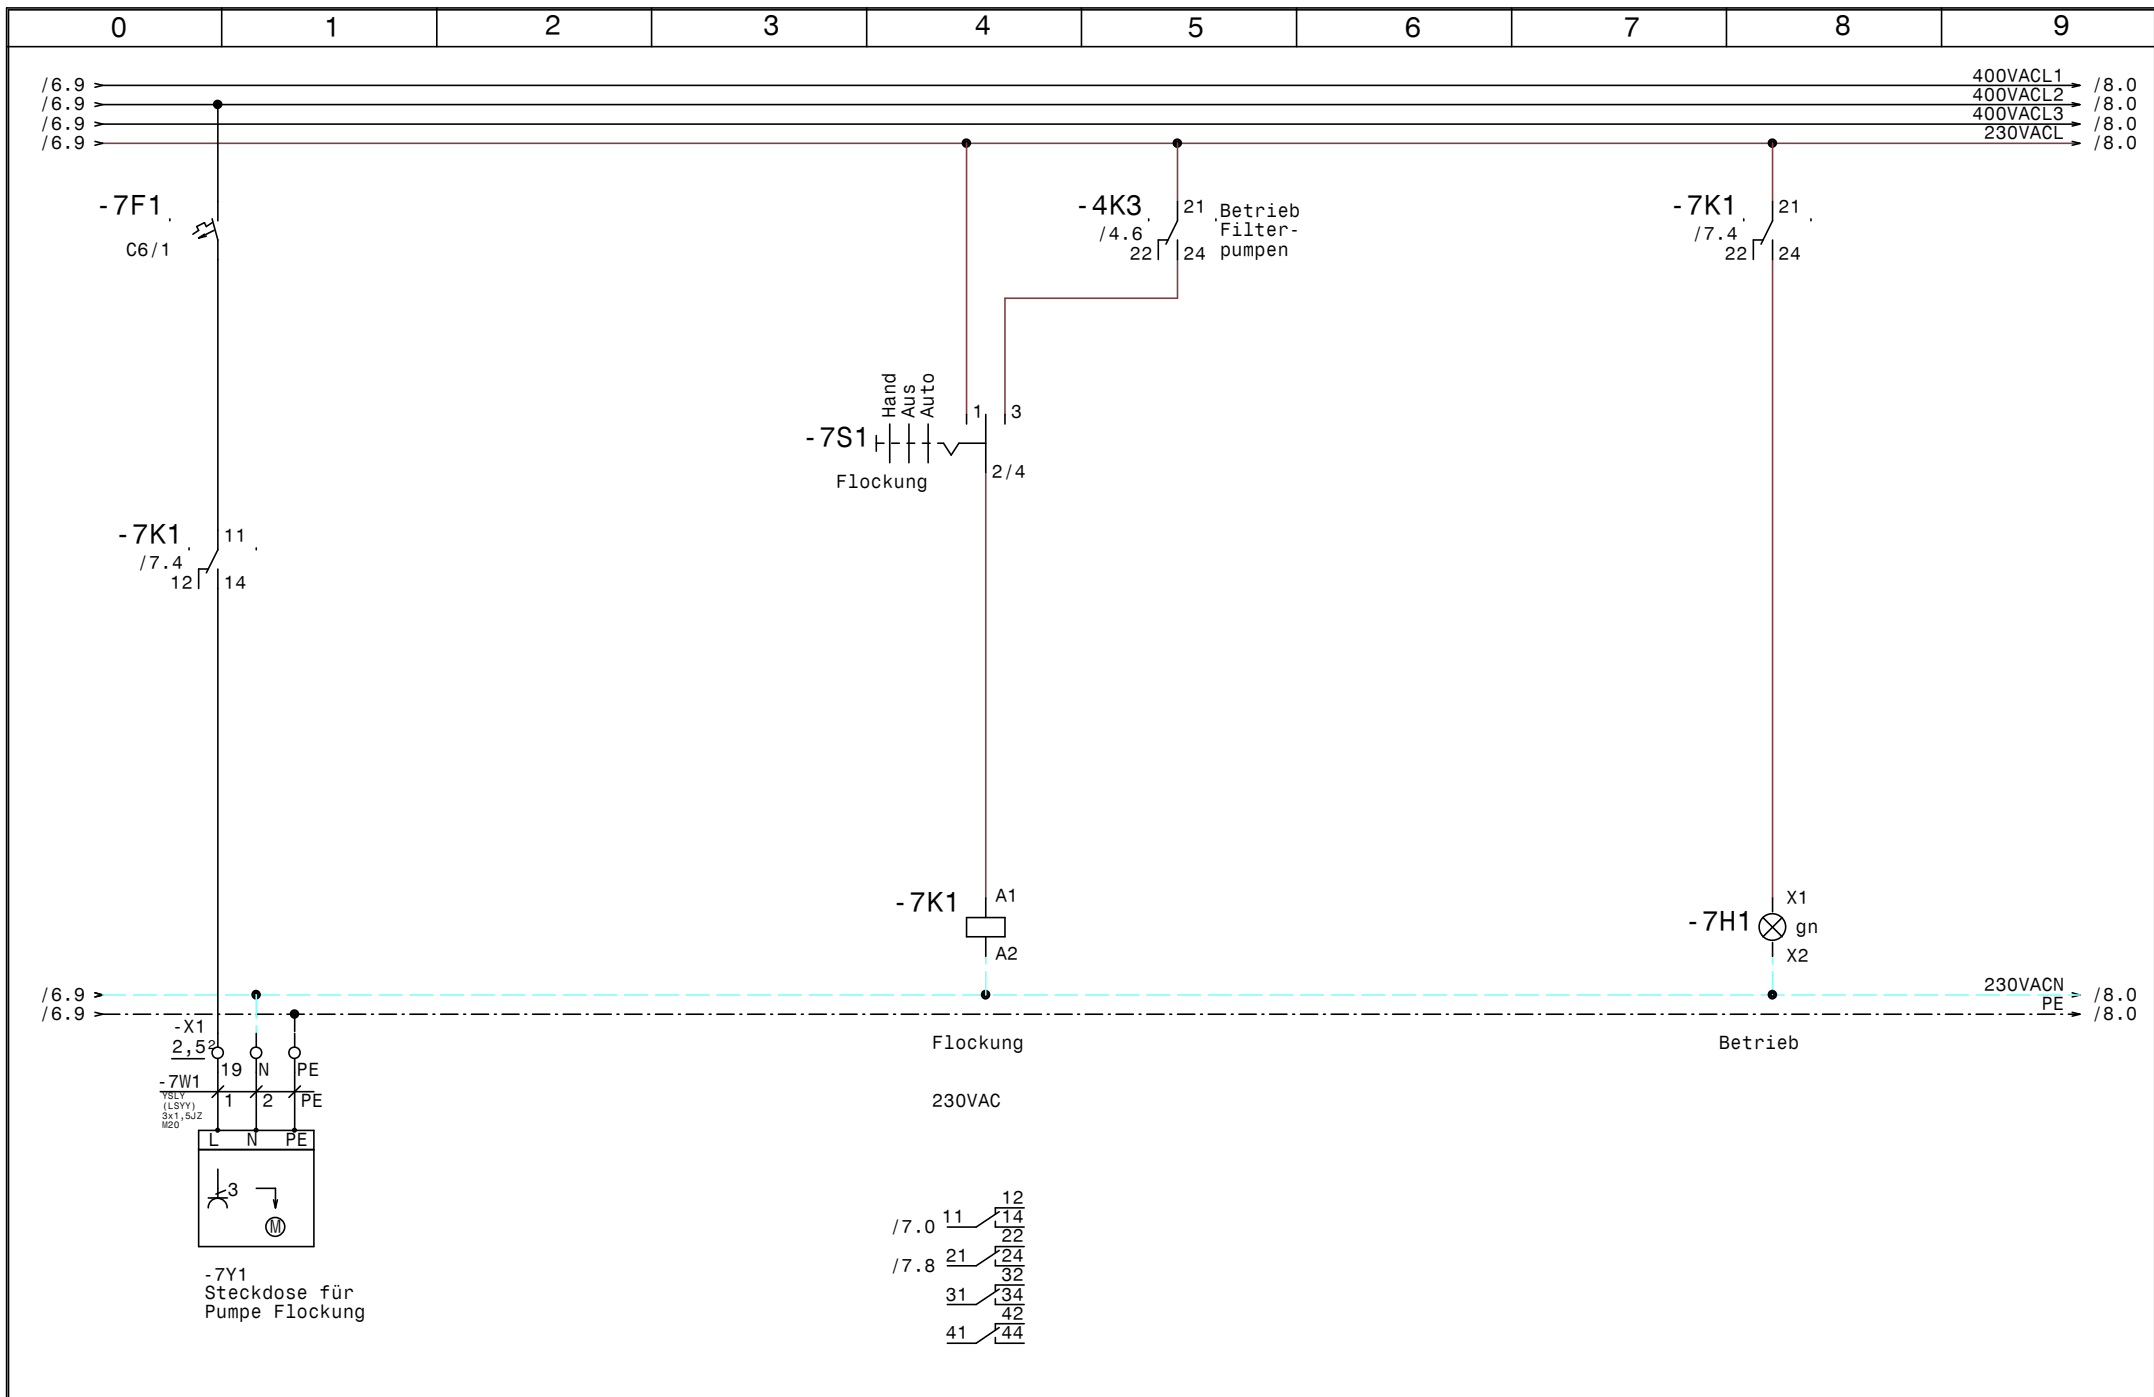

				Datum	02.10.15	SWT Schwimmbad und Wellnesstechnik G.m.b.H Alpenstrasse 36 A-5020 Salzburg Tel.0662/623444 - Fax 0662/625869	Schwimmbadverteiler Freibad Cinderella Steckdose für Pumpe Flockung	Zeichn.Nr. :	
				Bearb.	Hattinger			310/15	
				Gepr.				Blatt 7	
Zust.	Änderung	Datum	Name	Norm				von 25	B1.

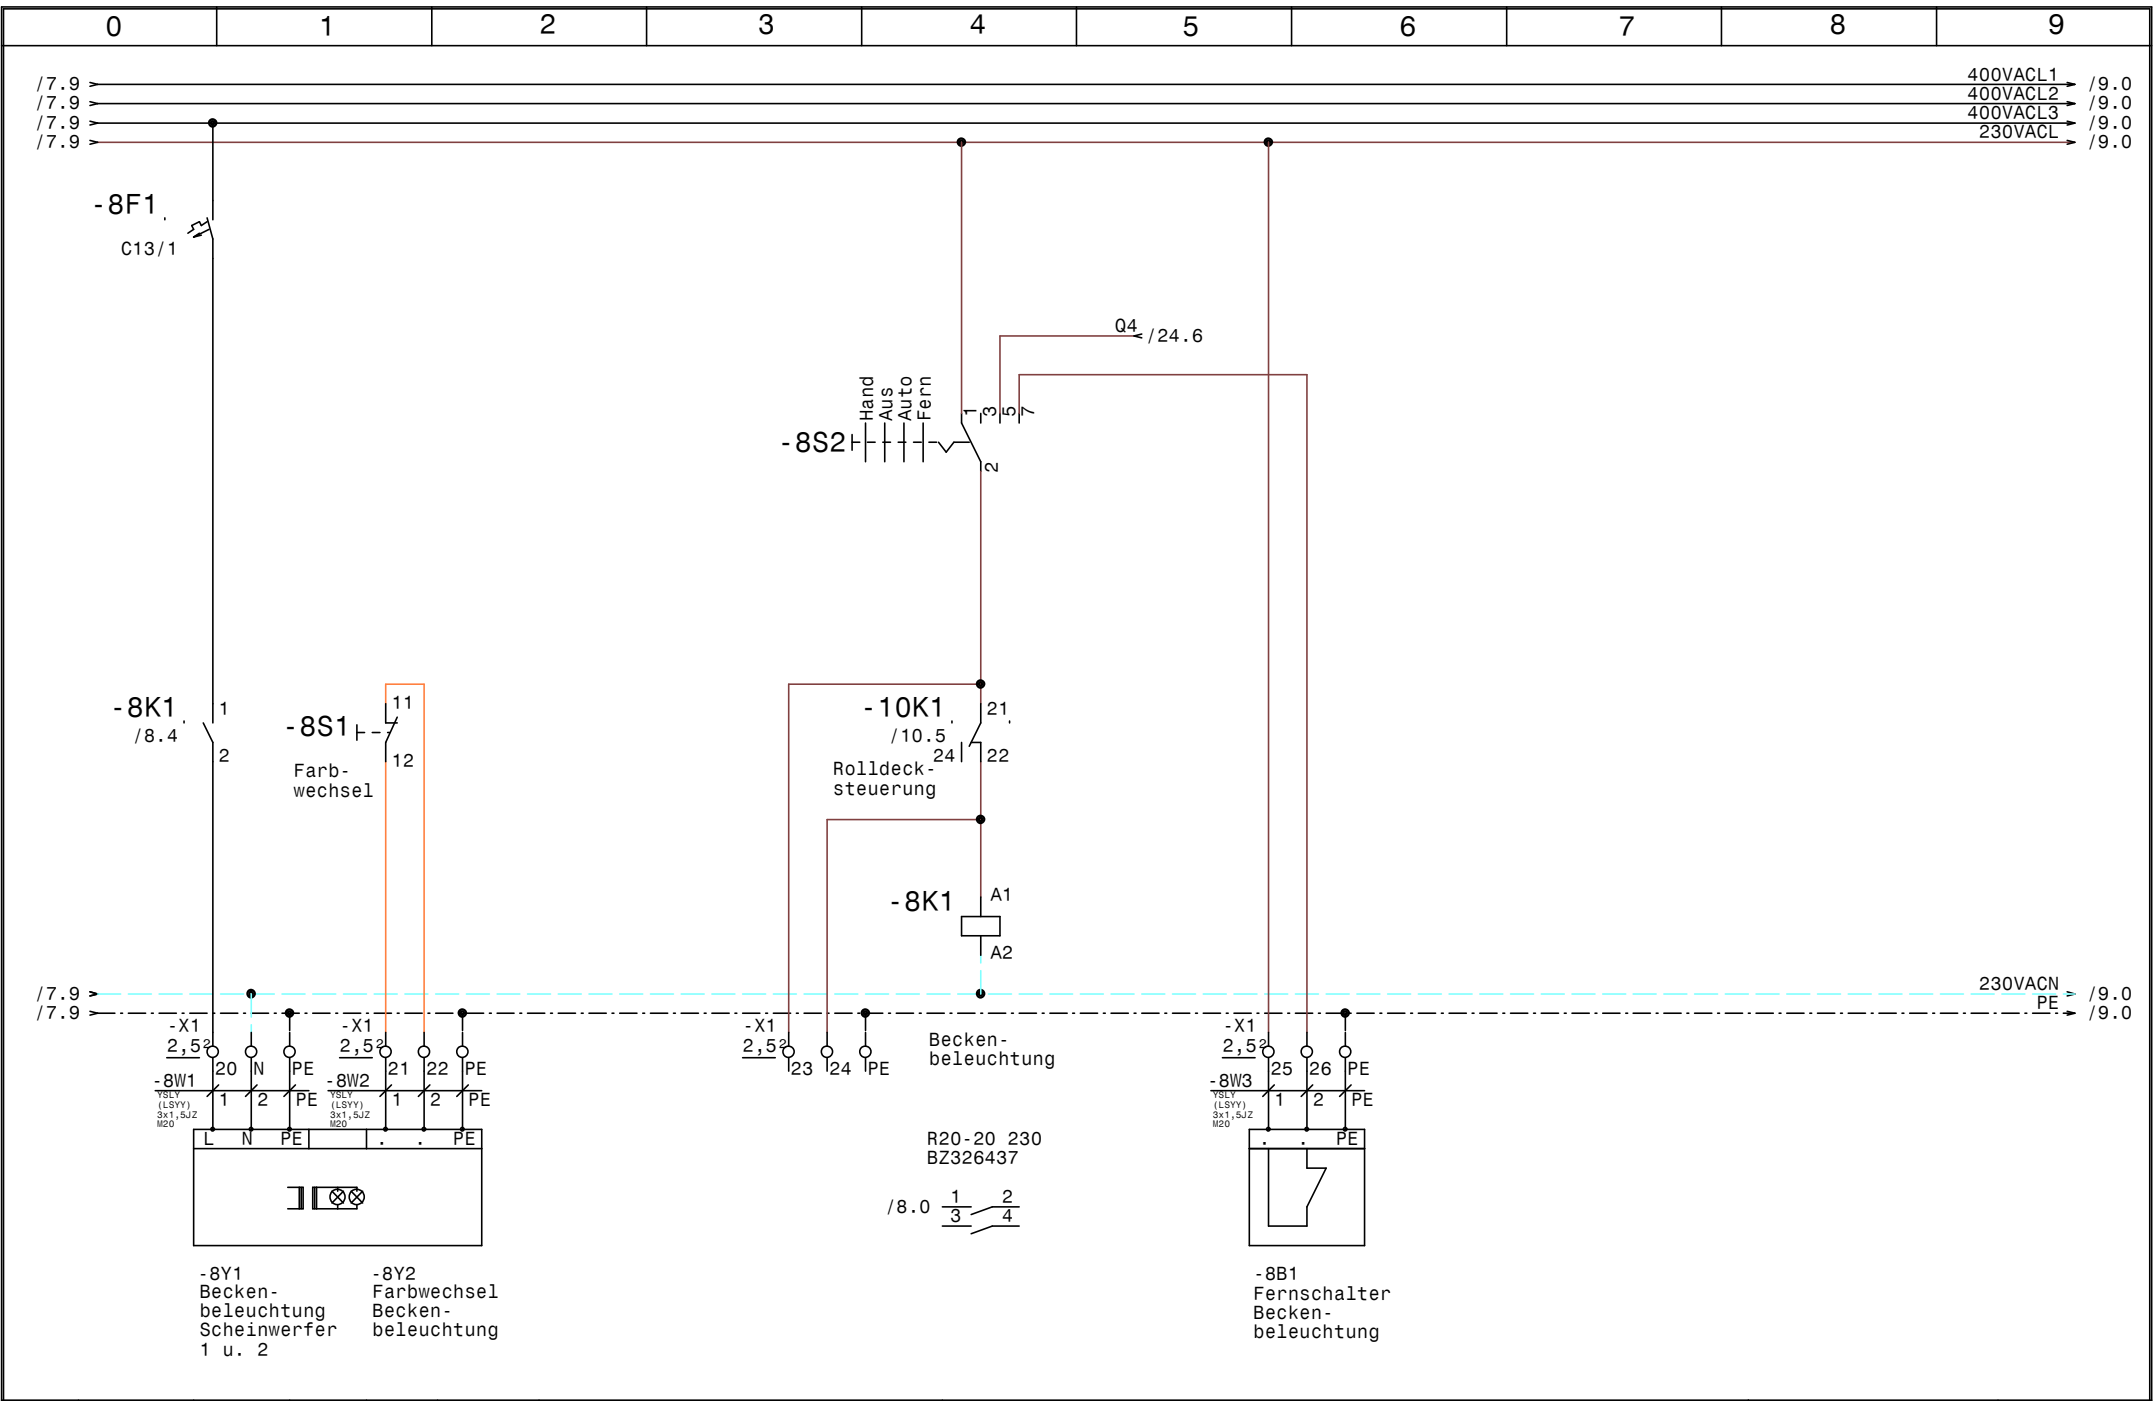


Zust.	Änderung	Datum	Name	Norm
-------	----------	-------	------	------

Datum 02.10.15
 Bearb. Hattinger
 Gepr.
 Norm


SWT Schwimmbad und Wellnesstechnik G.m.b.H
 Alpenstrasse 36 A-5020 Salzburg
 Tel.0662/623444 - Fax 0662/625869

Schwimmbadverteiler
 Freibad Cinderella
Beckenbeleuchtung


Zeichn.Nr.:	310/15
Blatt	8
von 25	B1.

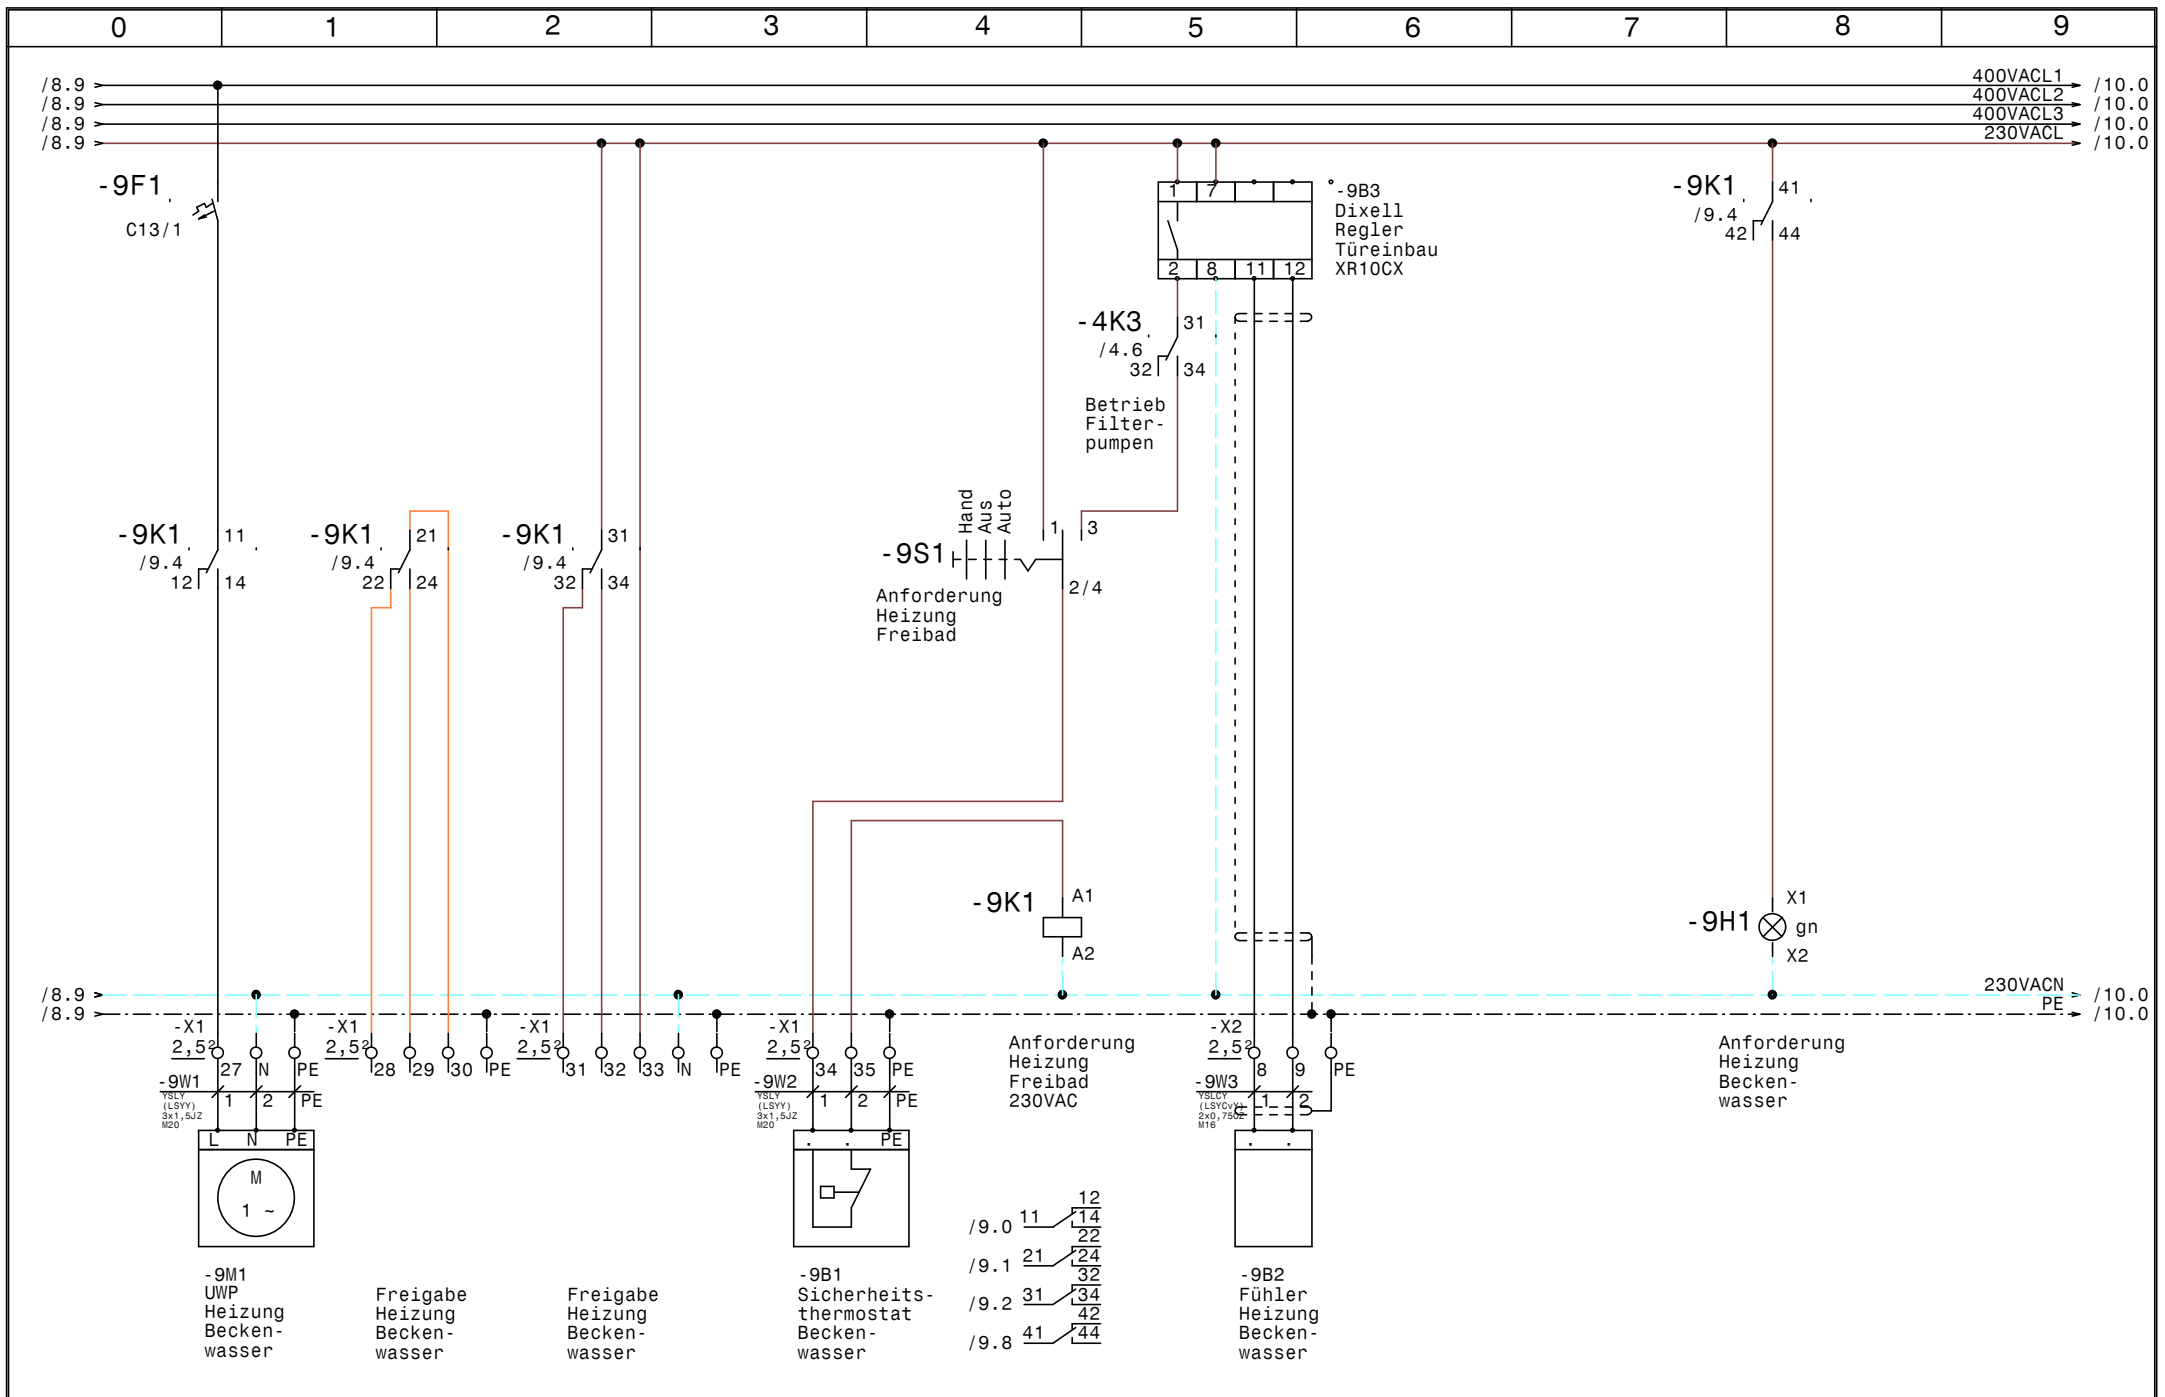

				Datum	02.10.15	SWT Schwimmbad und Wellnesstechnik G.m.b.H Alpenstrasse 36 A-5020 Salzburg Tel.0662/623444 - Fax 0662/625869			Schwimmbadverteiler Freibad Cinderella Freigabe Heizung Beckenwasser			Zeichn.Nr. :	
				Bearb.	Hattinger							310/15	
				Gepr.								Blatt 9	
Zust.	Änderung	Datum	Name	Norm					von 25		B1.		

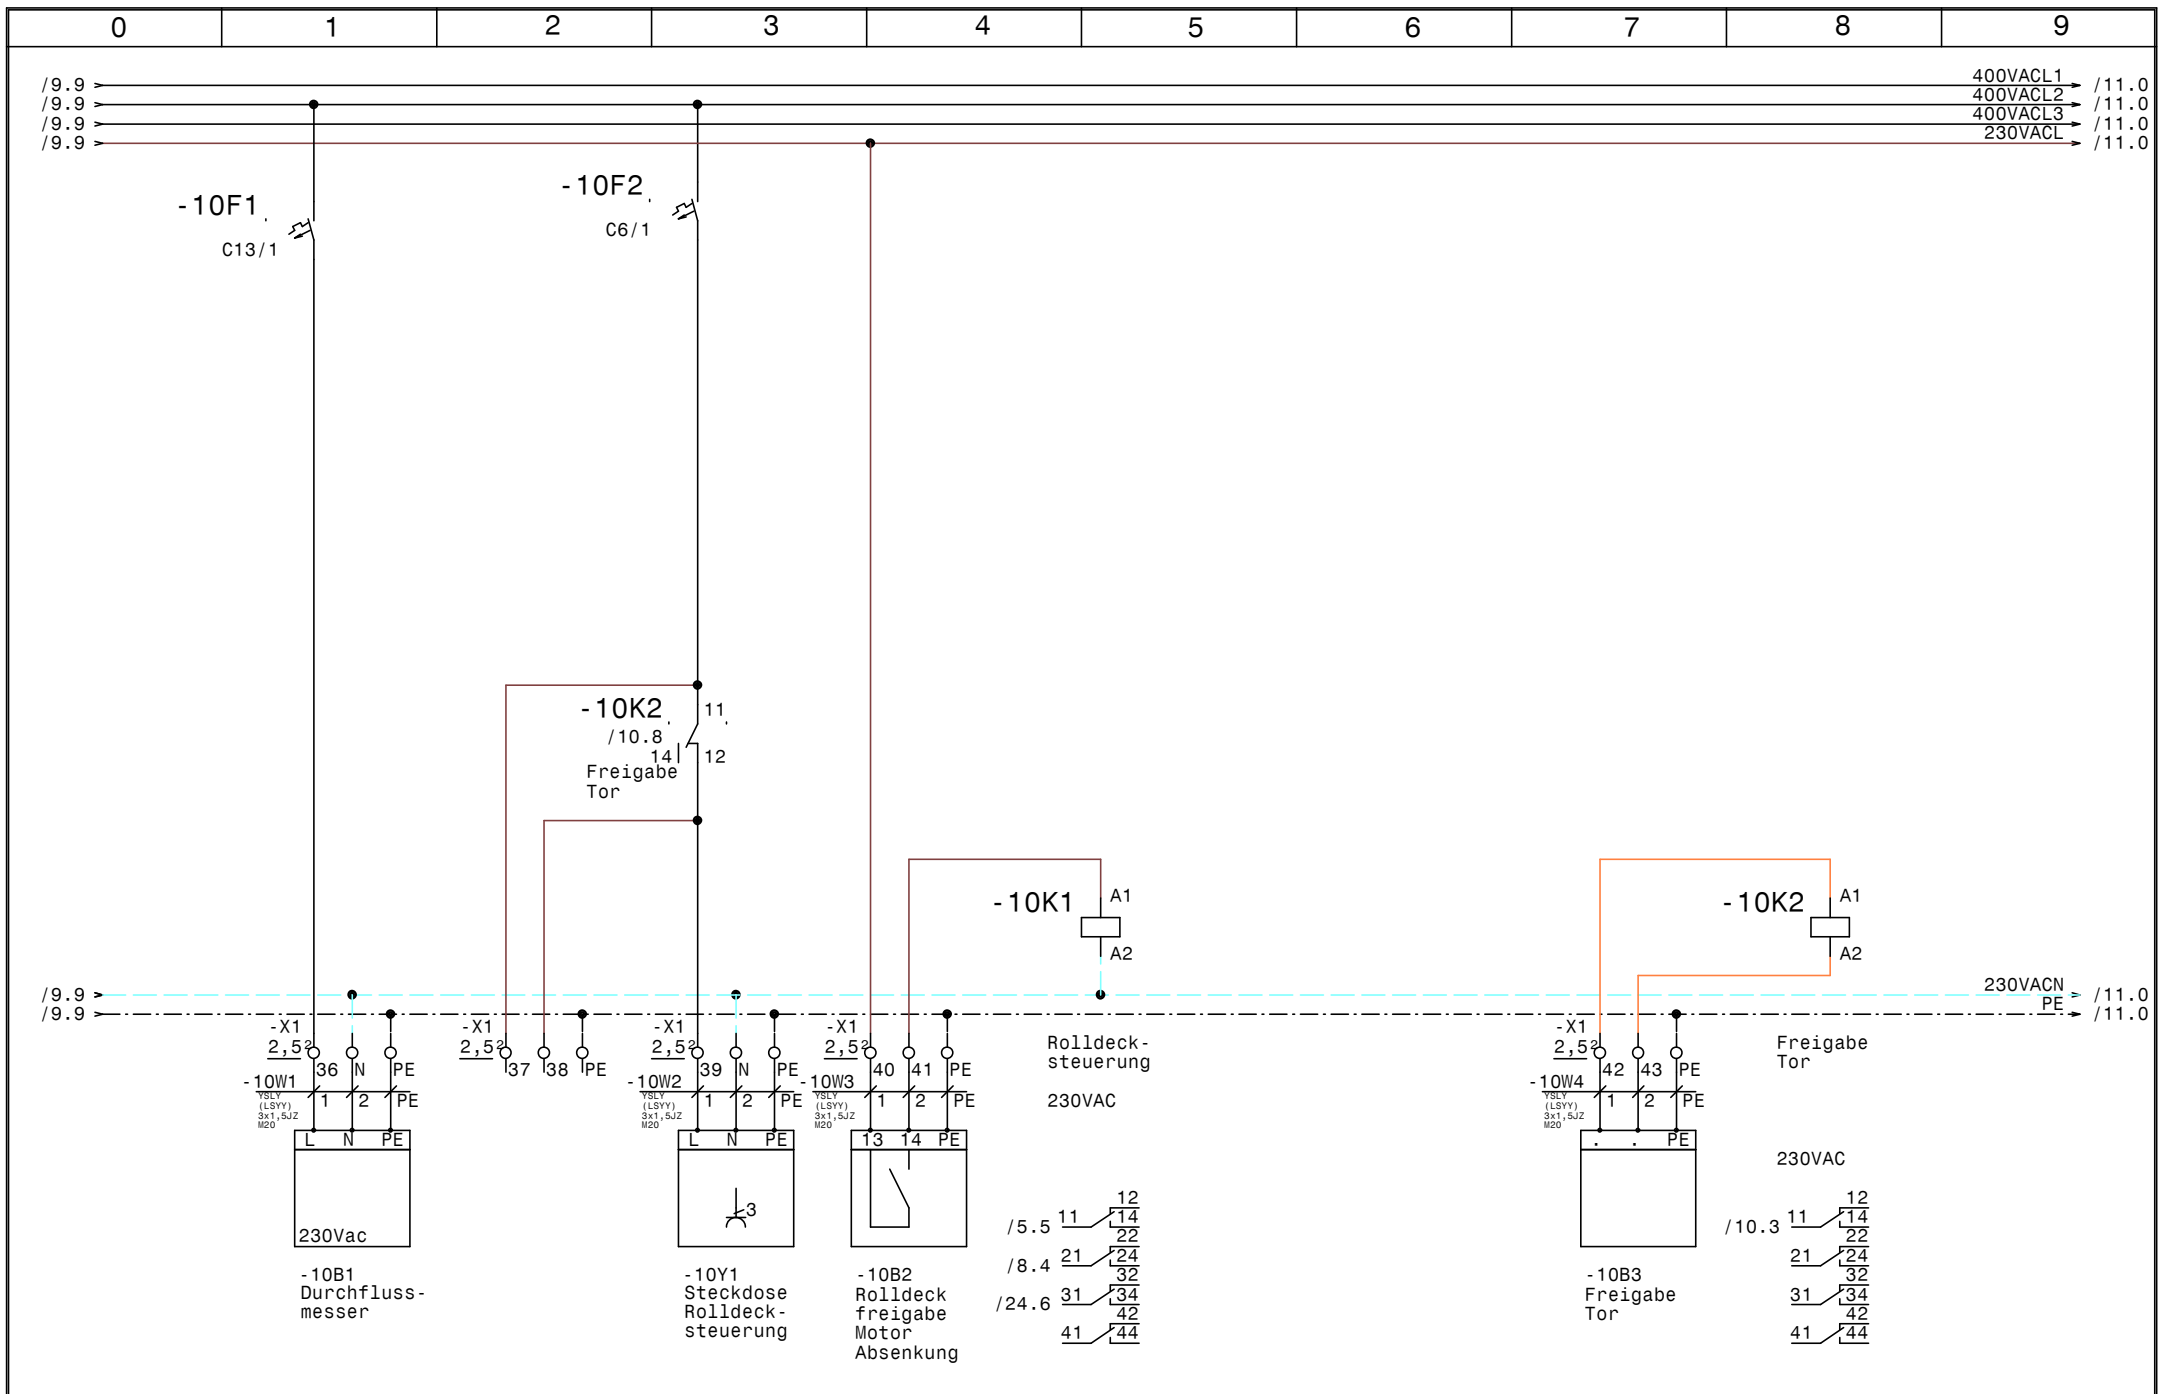

				Datum	02.10.15	SWT Schwimmbad und Wellnesstechnik G.m.b.H Alpenstrasse 36 A-5020 Salzburg Tel.0662/623444 - Fax 0662/625869	Schwimmbadverteiler Freibad Cinderella Durchflussmesser, Rolldeck		Zeichn.Nr. :
			Bearb.	Hattinger					310/15
			Gepr.						Blatt 10
Zust.	Änderung	Datum	Name	Norm				von 25	B1.

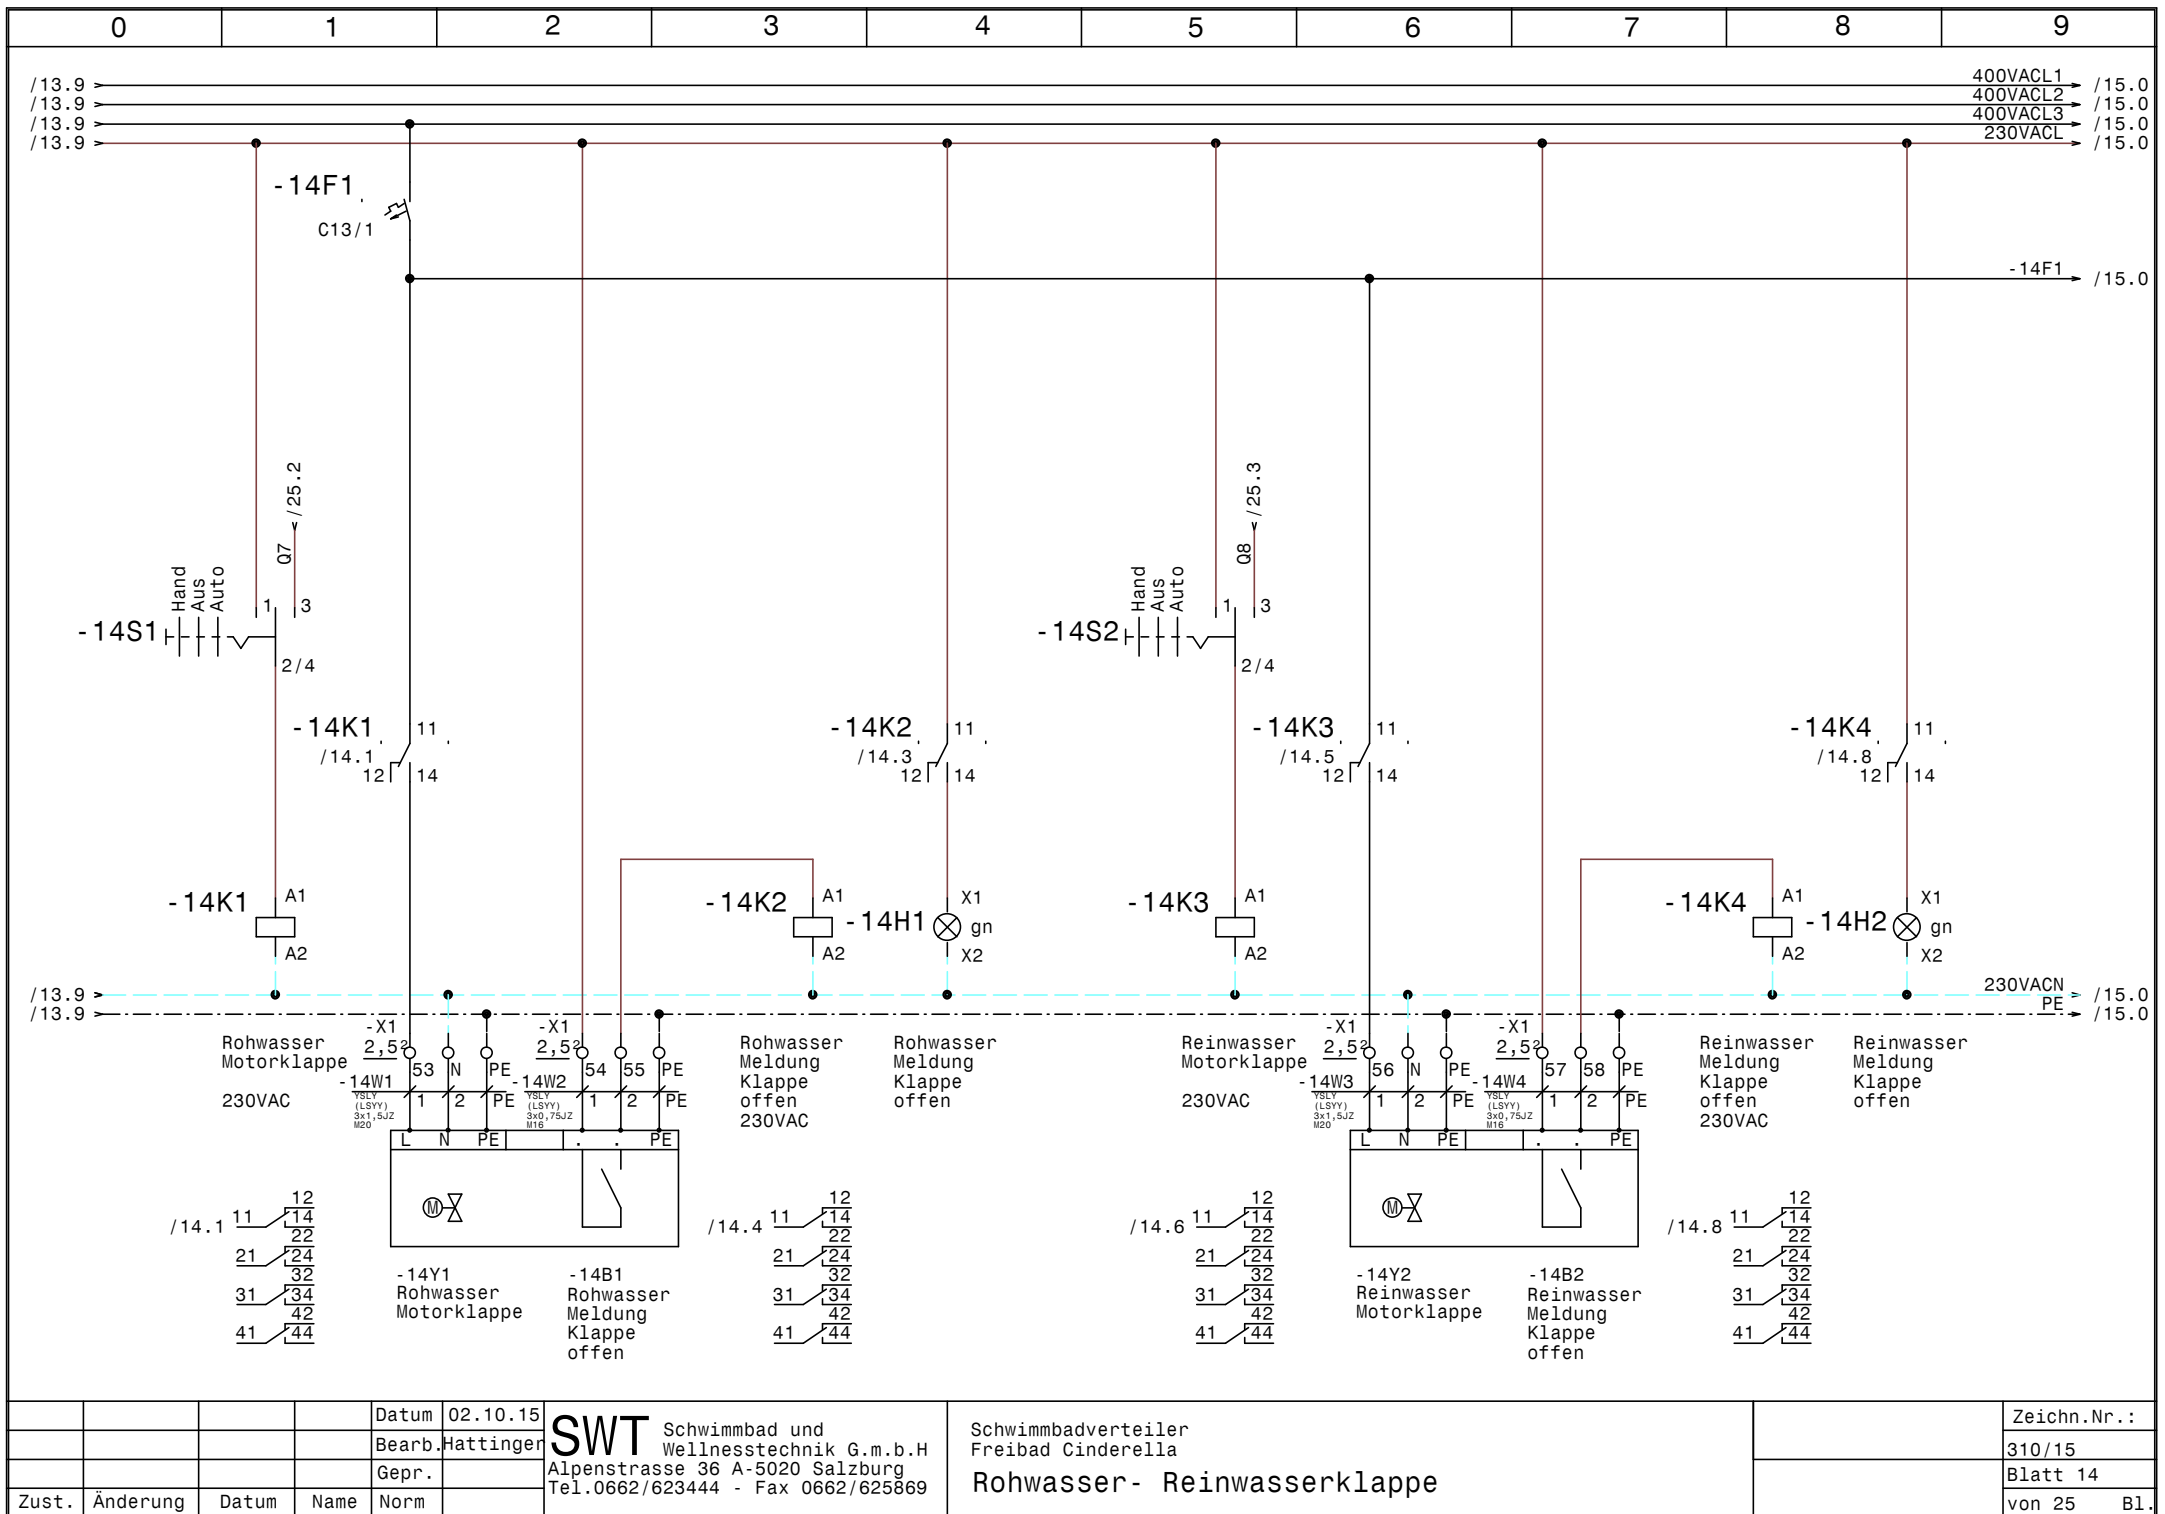


Datum	02.10.15
Bearb.	Hattinger
Gepr.	
Norm	

SWT Schwimmbad und
Wellnesstechnik G.m.b.H
Alpenstrasse 36 A-5020 Salzburg
Tel.0662/623444 - Fax 0662/625869

Schwimmbadverteiler
Freibad Cinderella
Rohwasser- Reinwasserklappe

Zeichn.Nr.:	310/15
Blatt	14
von 25	B1.

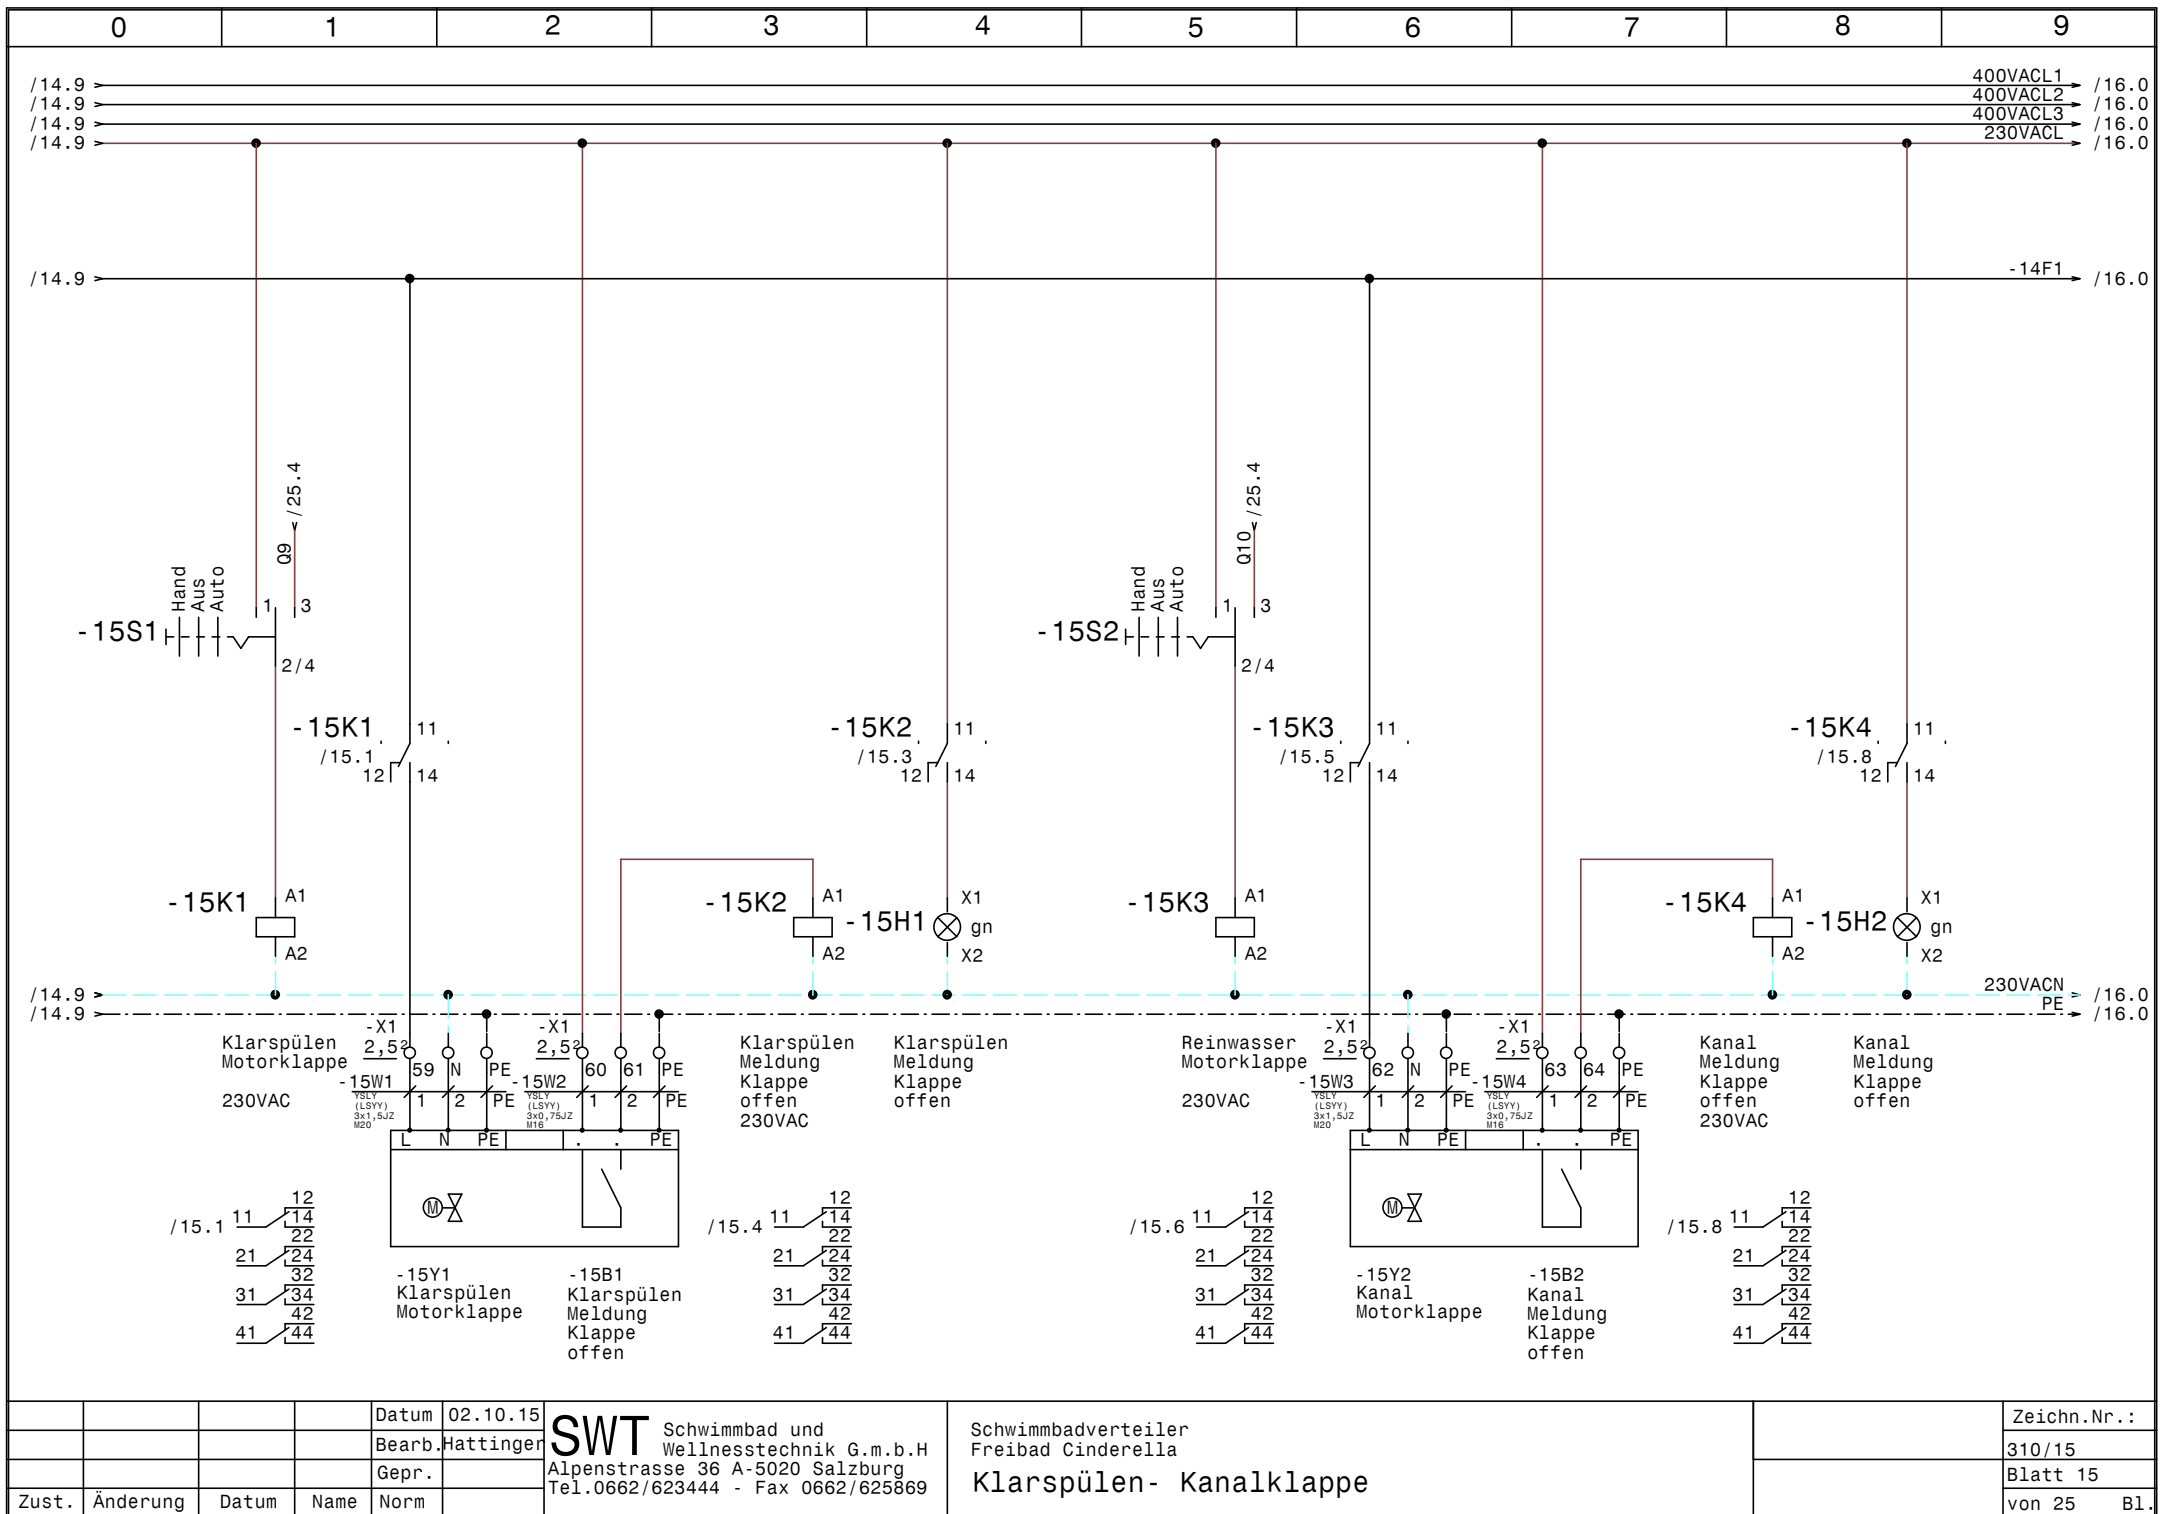


				Datum	02.10.15
				Bearb.	Hattinger
				Gepr.	
Zust.	Änderung	Datum	Name	Norm	


SWT Schwimmbad und Wellnesstechnik G.m.b.H
 Alpenstrasse 36 A-5020 Salzburg
 Tel.0662/623444 - Fax 0662/625869

Schwimmbadverteiler
 Freibad Cinderella
Klarspülen- Kanalklappe


	Zeichn.Nr.:	
		310/15
		Blatt 15
		von 25 Bl.

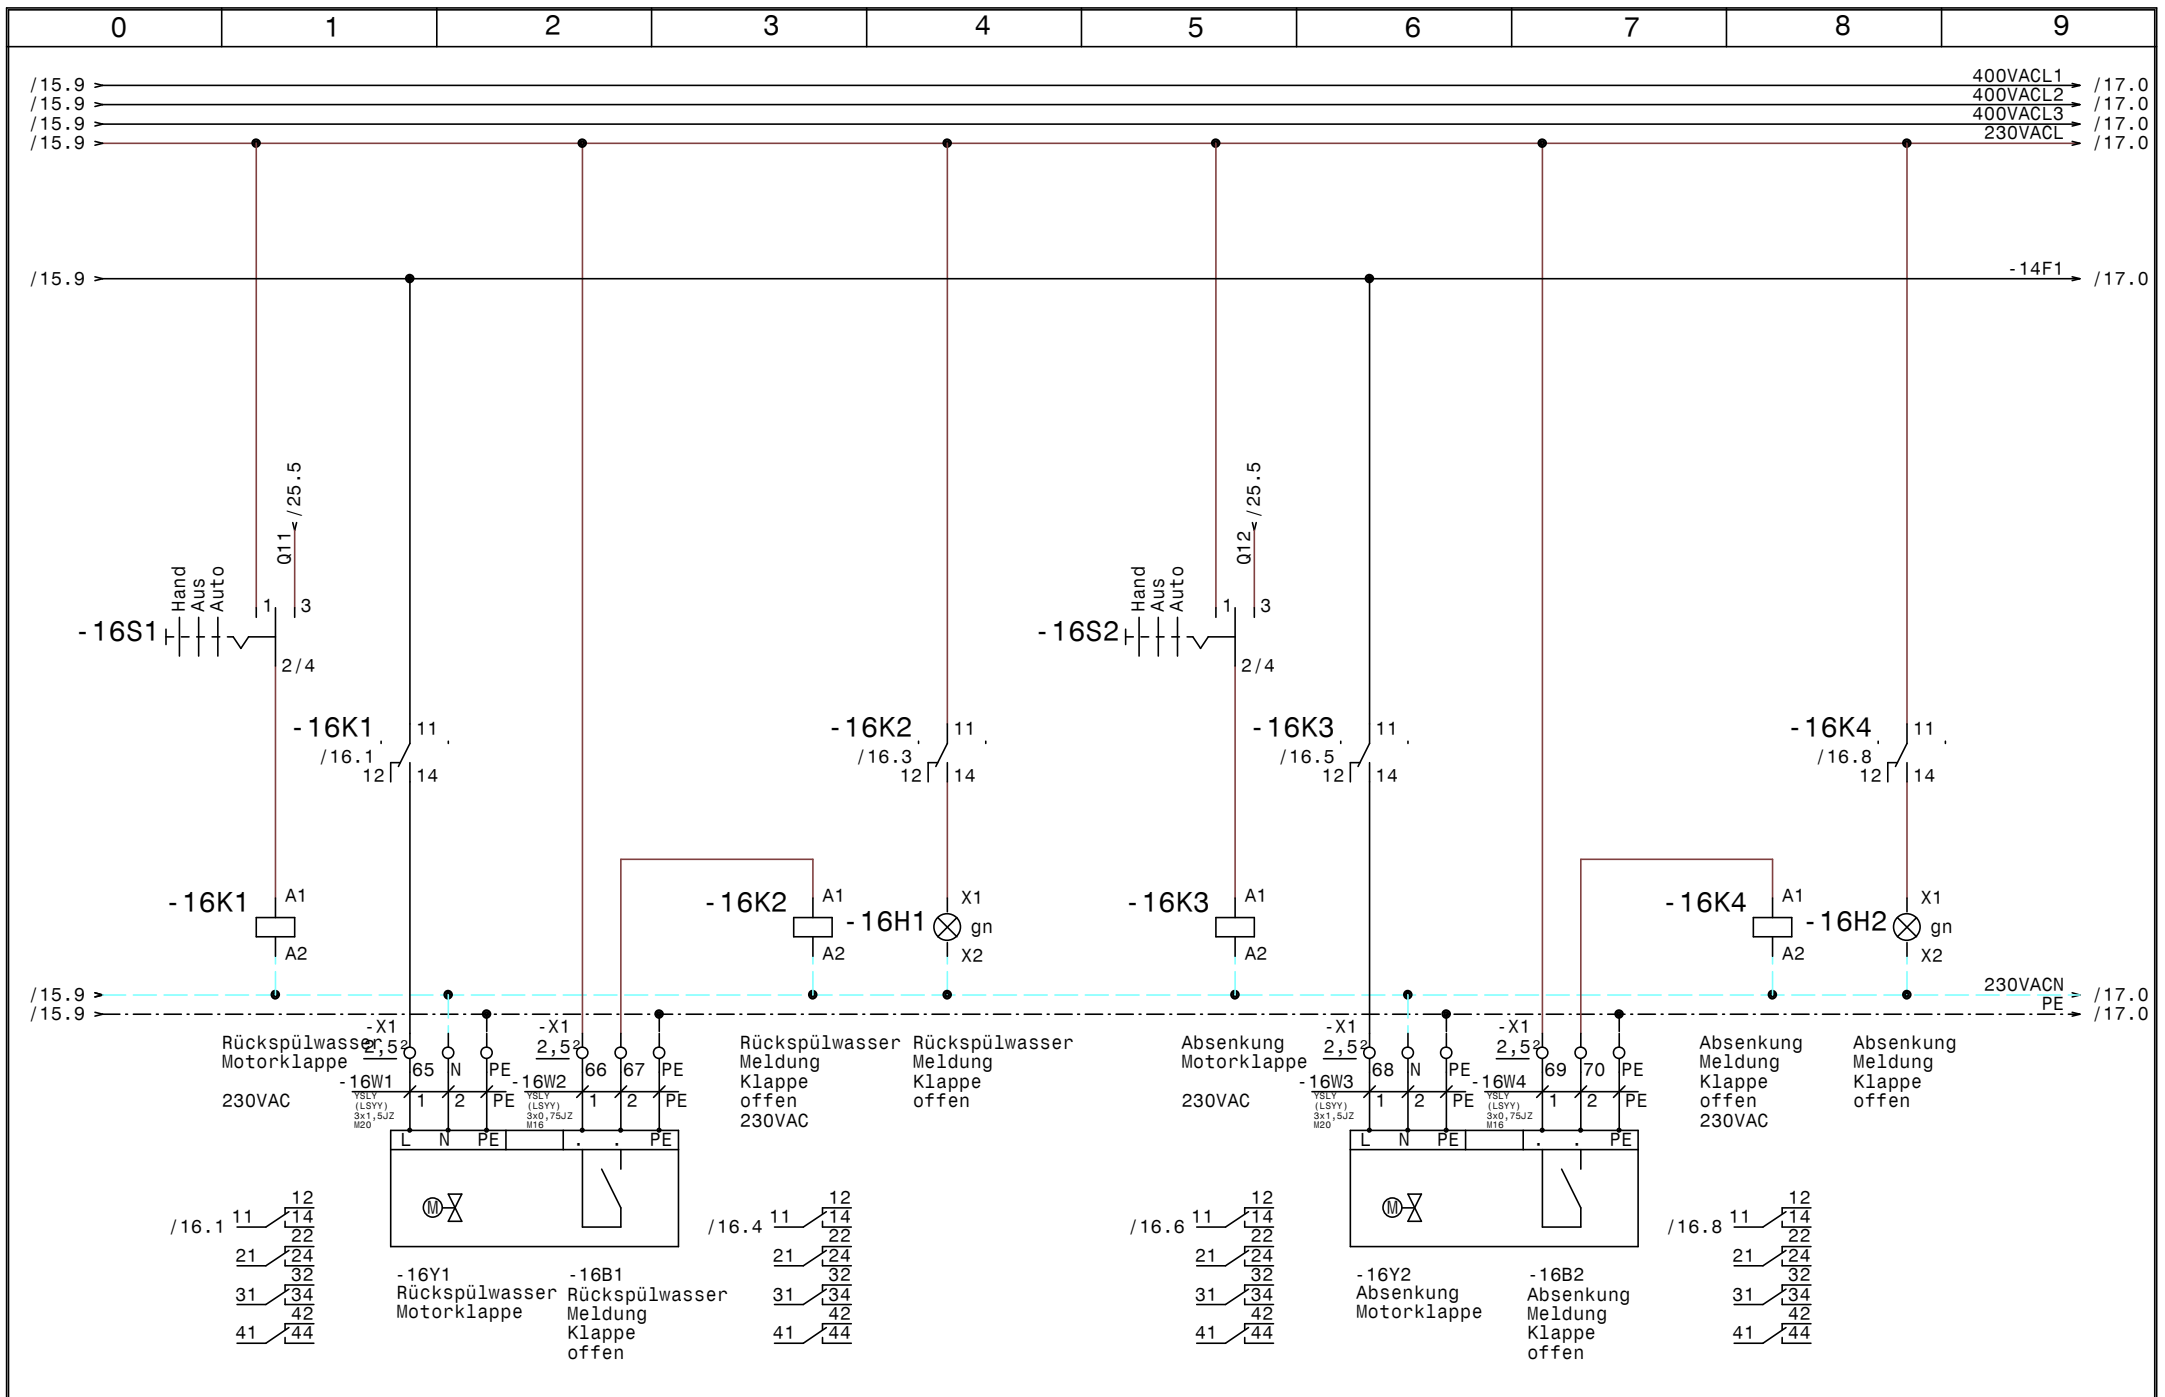


				Datum	02.10.15	SWT Schwimmbad und Wellnesstechnik G.m.b.H Alpenstrasse 36 A-5020 Salzburg Tel.0662/623444 - Fax 0662/625869		Schwimmbadverteiler Freibad Cinderella Rückspülwasser - Absenkklappe		Zeichn.Nr. :	
				Bearb.	Hattinger					310/15	
				Gepr.						Blatt 16	
Zust.	Änderung	Datum	Name	Norm						von 25	B1.

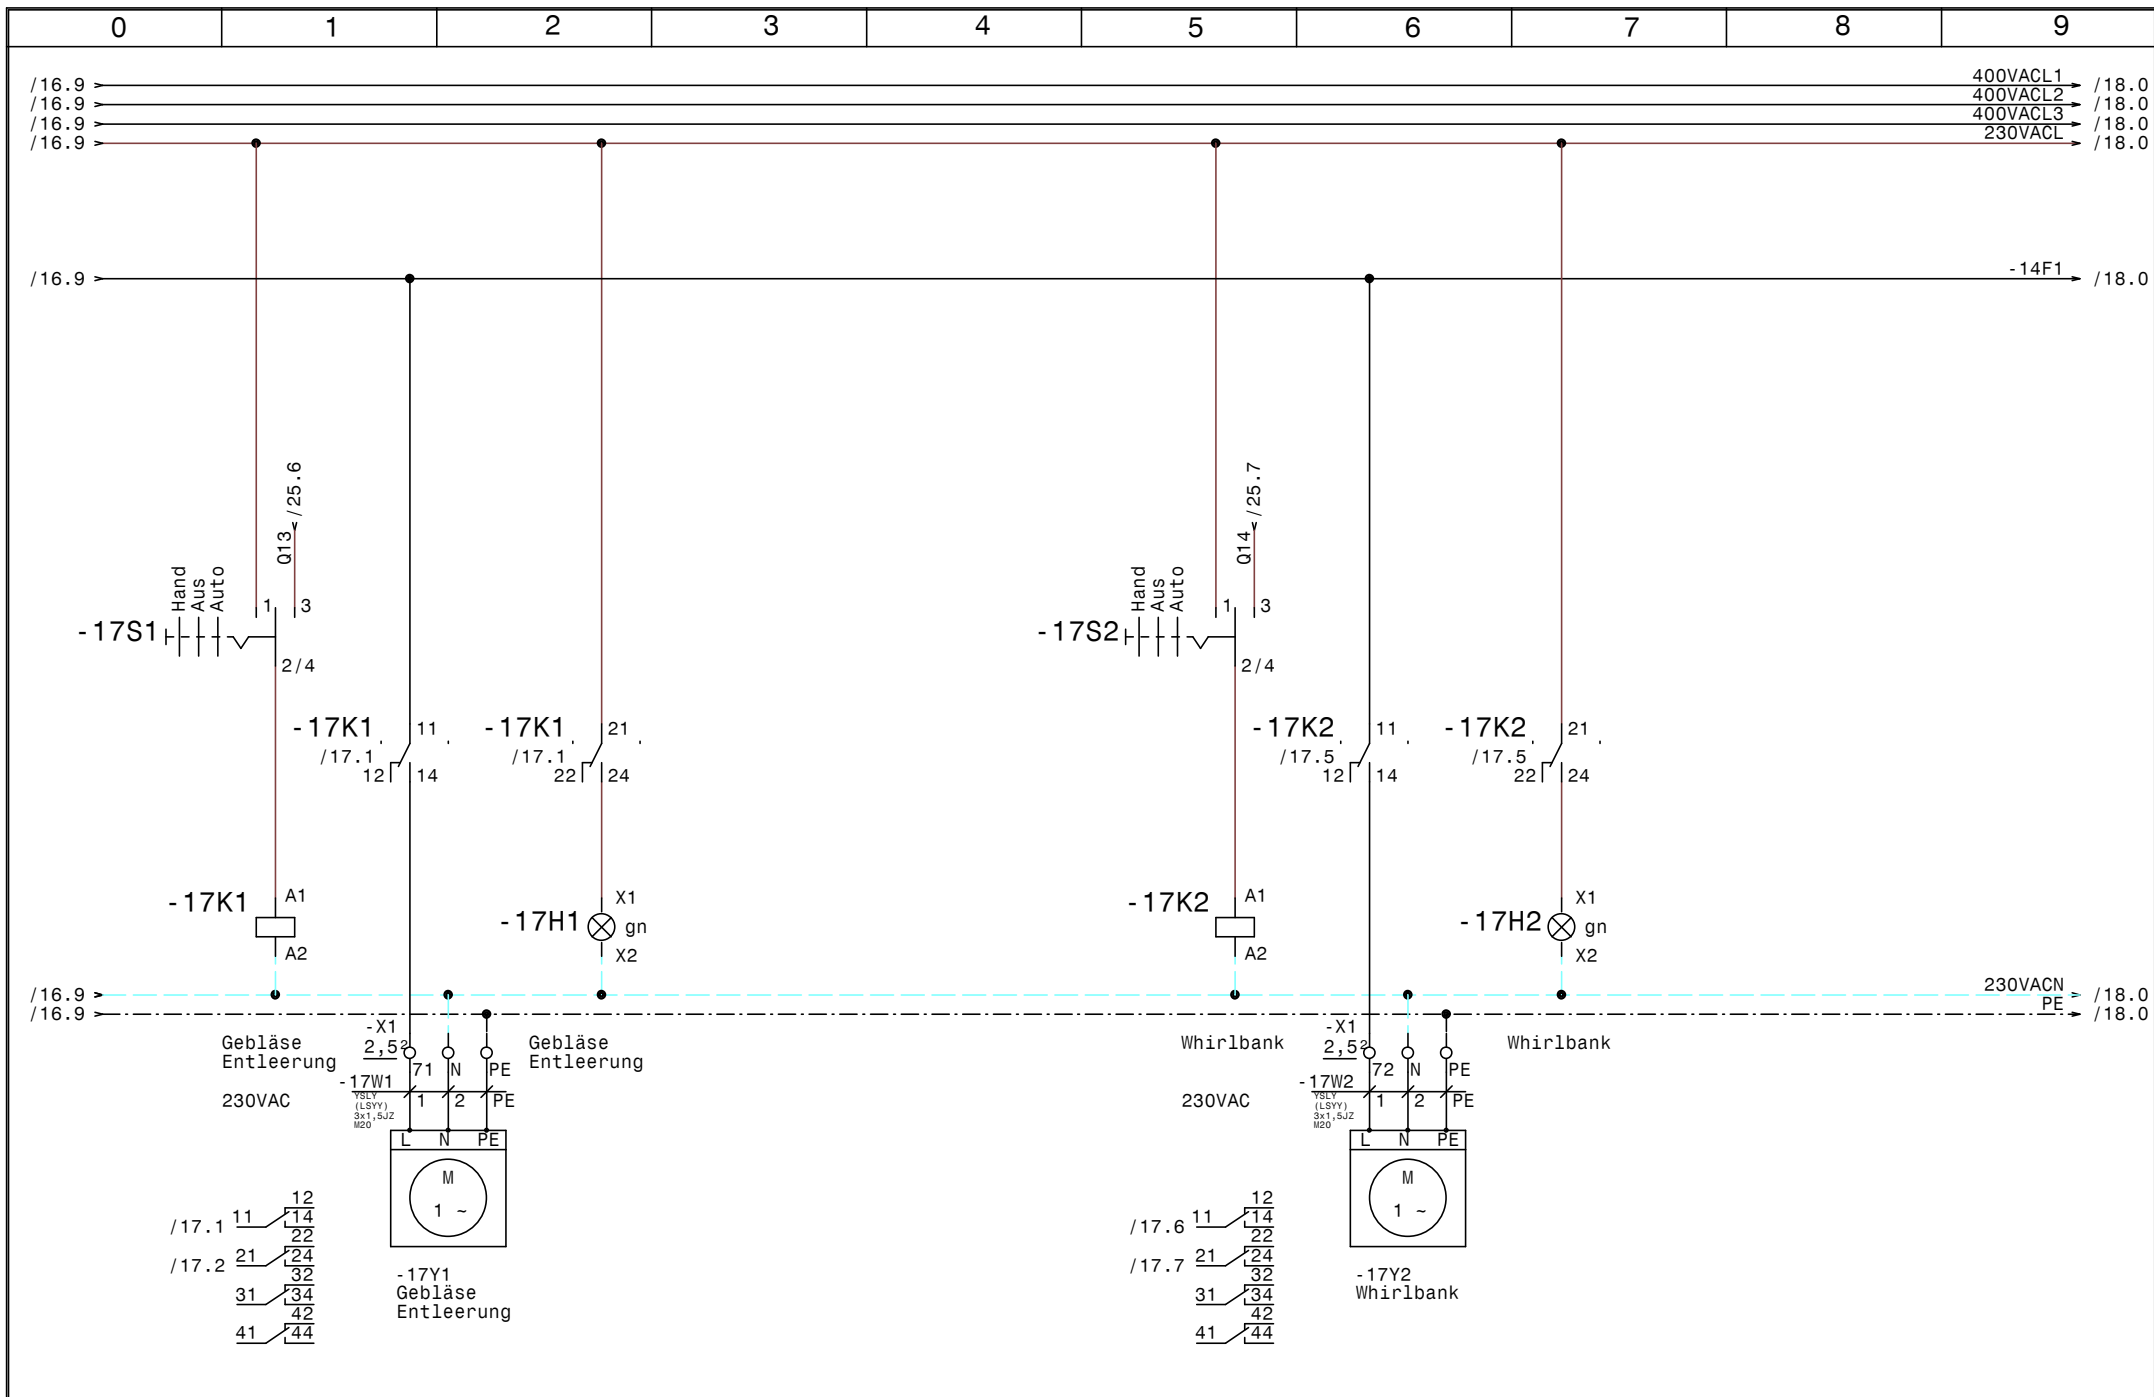


				Datum	02.10.15	SWT Schwimmbad und Wellnesstechnik G.m.b.H Alpenstrasse 36 A-5020 Salzburg Tel.0662/623444 - Fax 0662/625869	Schwimmbadverteiler Freibad Cinderella Gebläse Entleerung, Whirlbank	Zeichn.Nr. :	
				Bearb.	Hattinger			310/15	
				Gepr.				Blatt 17	
Zust.	Änderung	Datum	Name	Norm				von 25	B1.

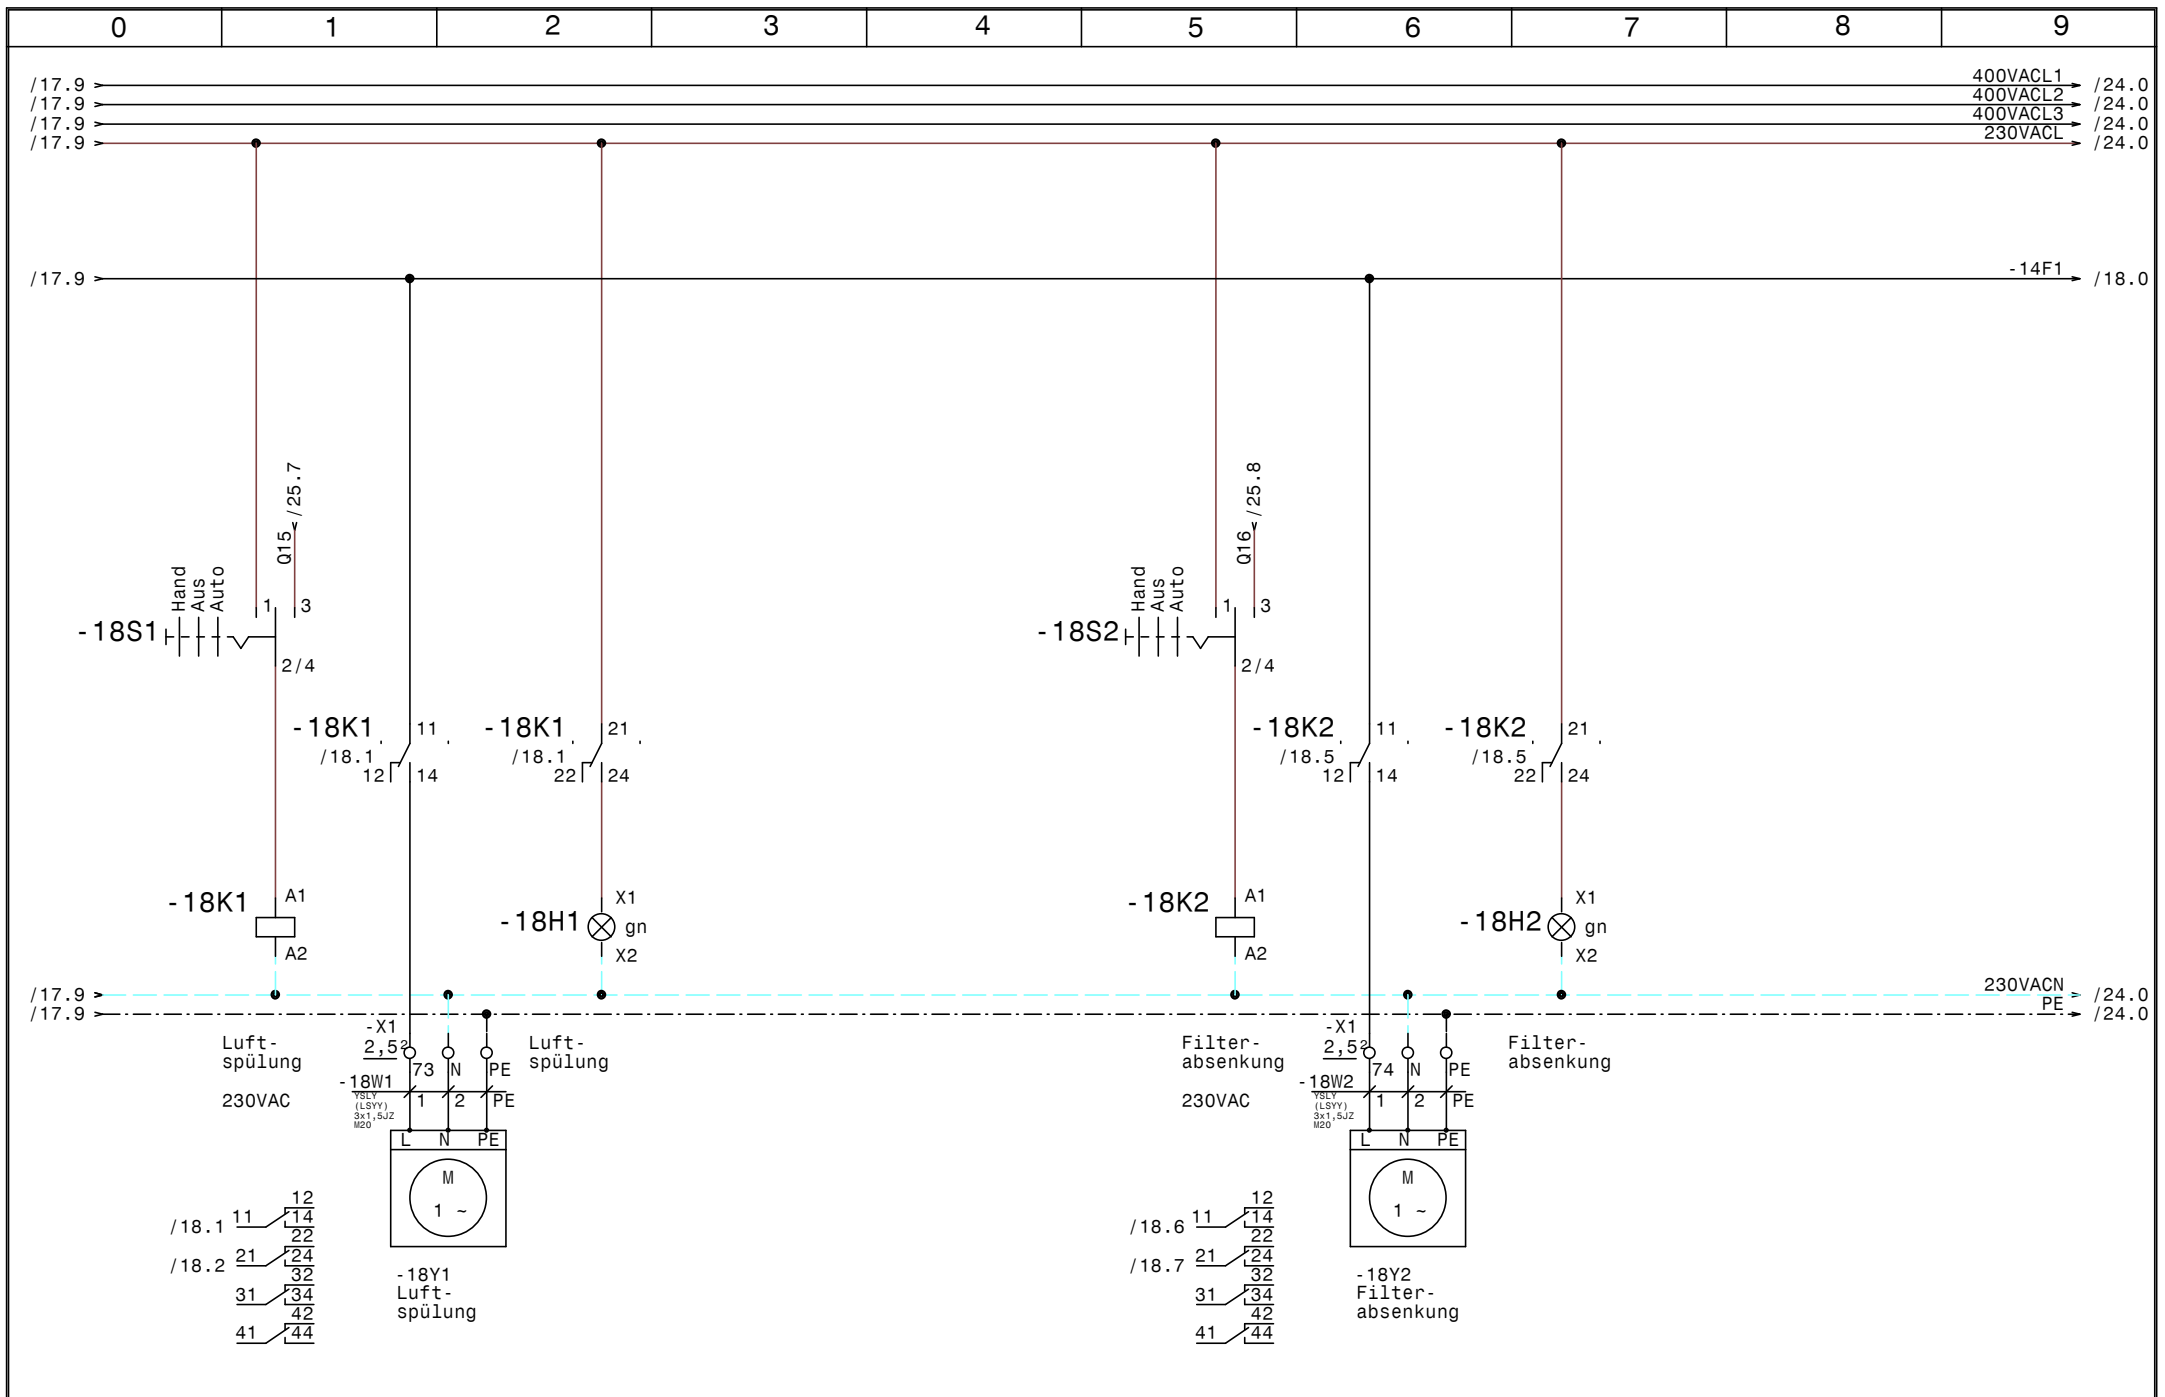

				Datum	02.10.15	SWT Schwimmbad und Wellnesstechnik G.m.b.H Alpenstrasse 36 A-5020 Salzburg Tel.0662/623444 - Fax 0662/625869	Schwimmbadverteiler Freibad Cinderella		Zeichn.Nr. :	
				Bearb.	Hattinger				310/15	
				Gepr.					Blatt 18	
Zust.	Änderung	Datum	Name	Norm		Luftspülung, Filterabsenkung		von 25		B1.

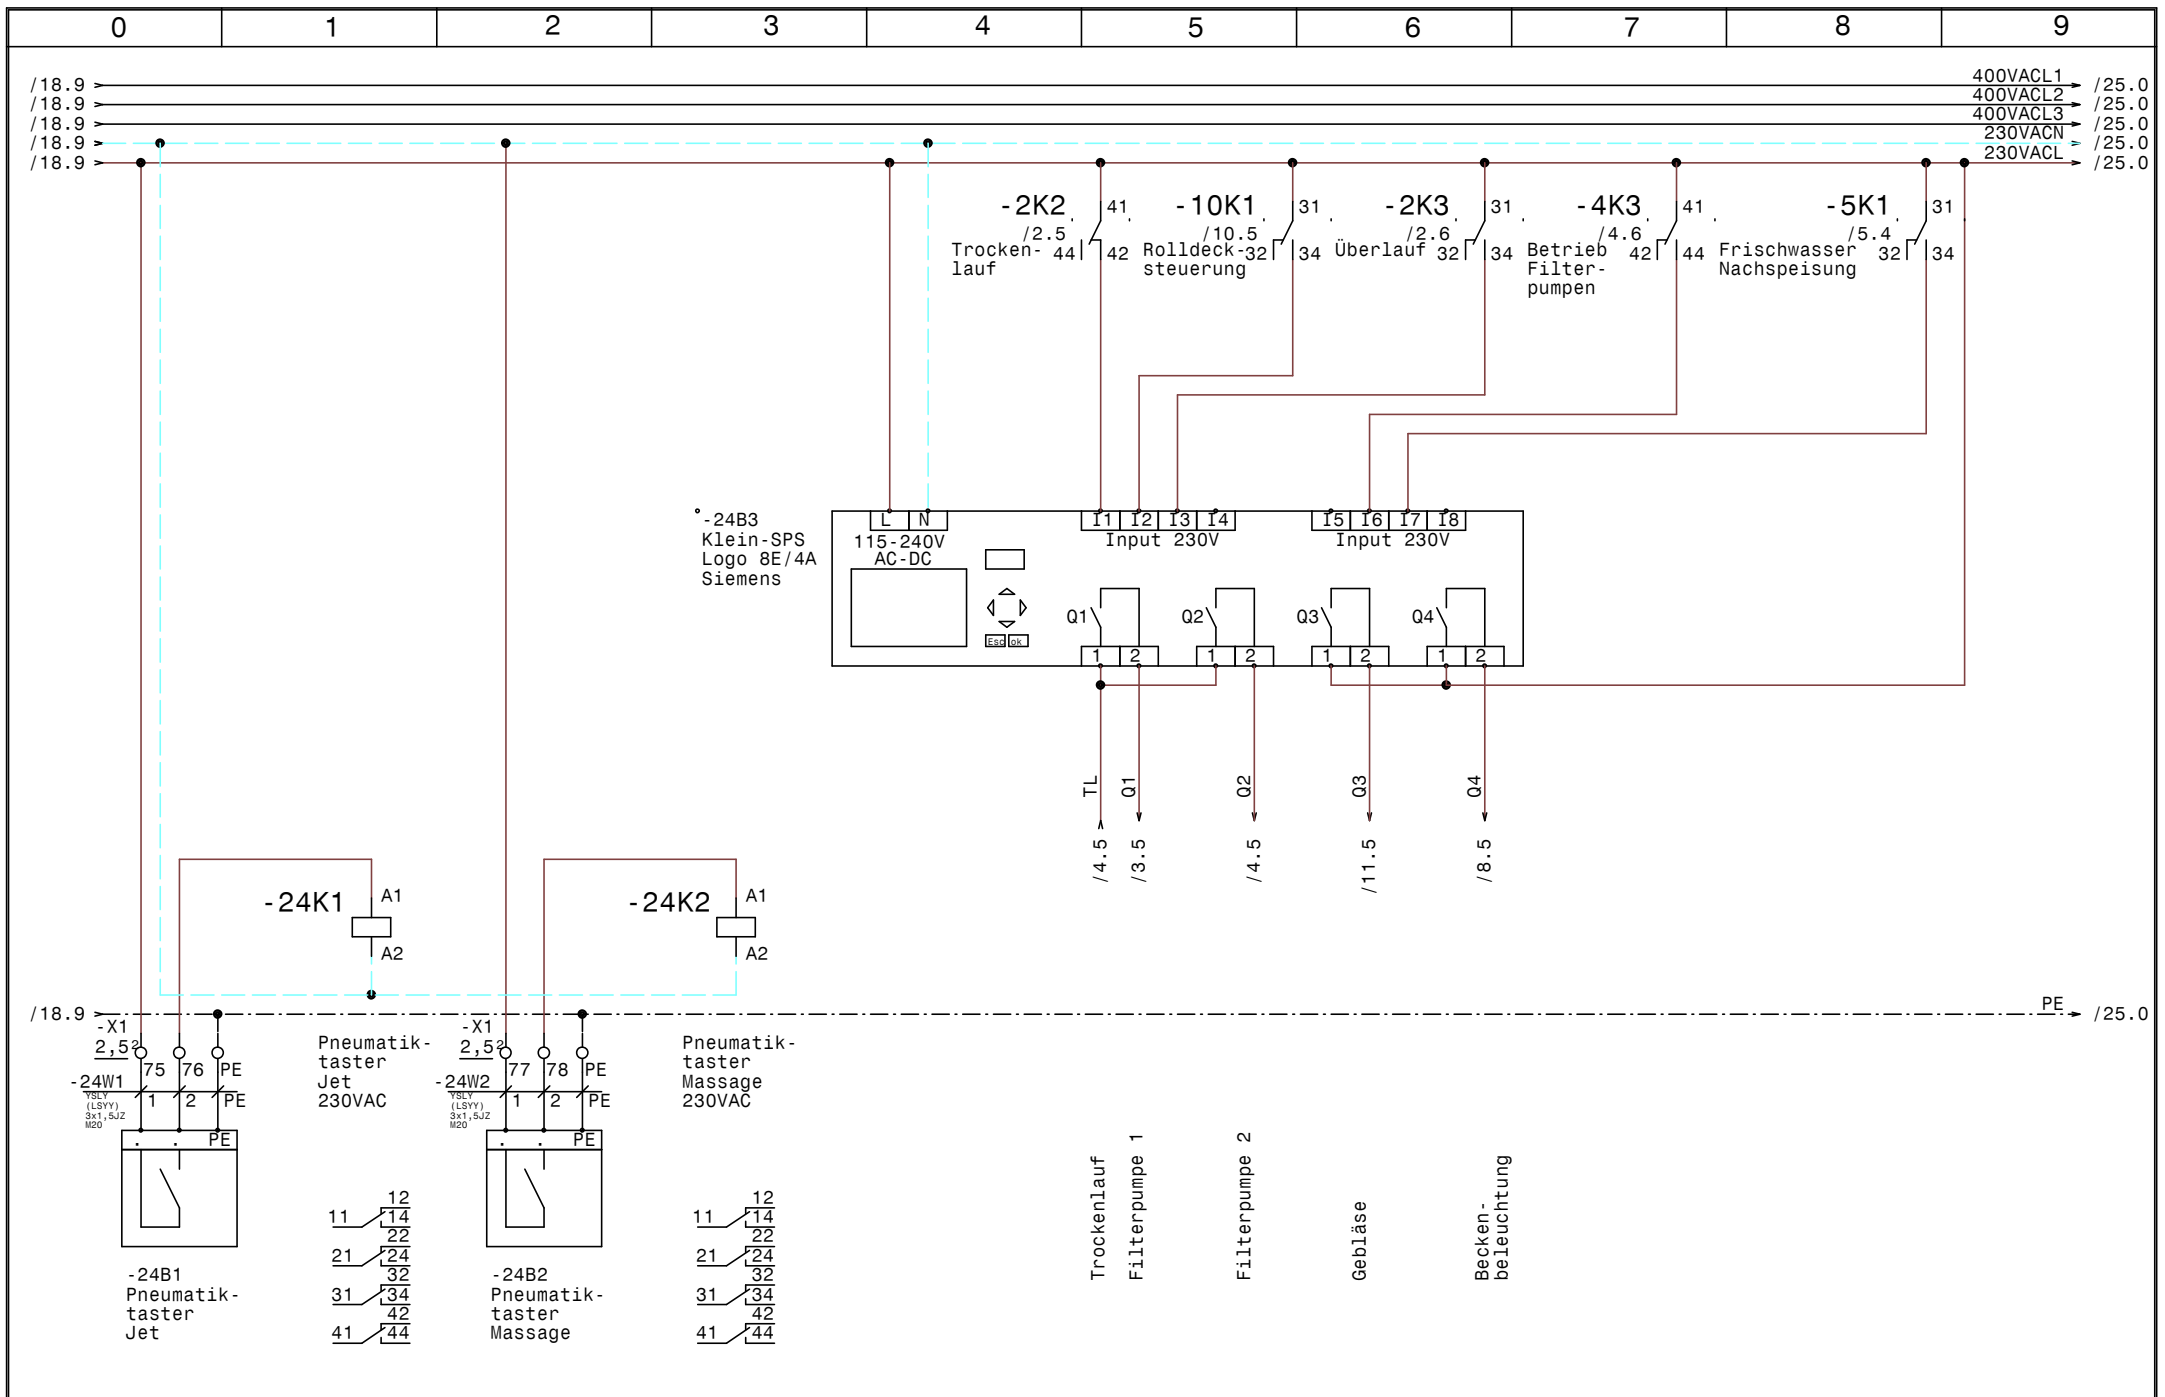

				Datum	02.10.15	SWT Schwimmbad und Wellnesstechnik G.m.b.H Alpenstrasse 36 A-5020 Salzburg Tel.0662/623444 - Fax 0662/625869		Schwimmbadverteiler Freibad Cinderella SPS-Steuerung LOGO-Hauptsteuerung		Zeichn.Nr.:	
				Bearb.	Hattinger					310/15	
				Gepr.						Blatt 24	
Zust.	Änderung	Datum	Name	Norm						von 25	B1.

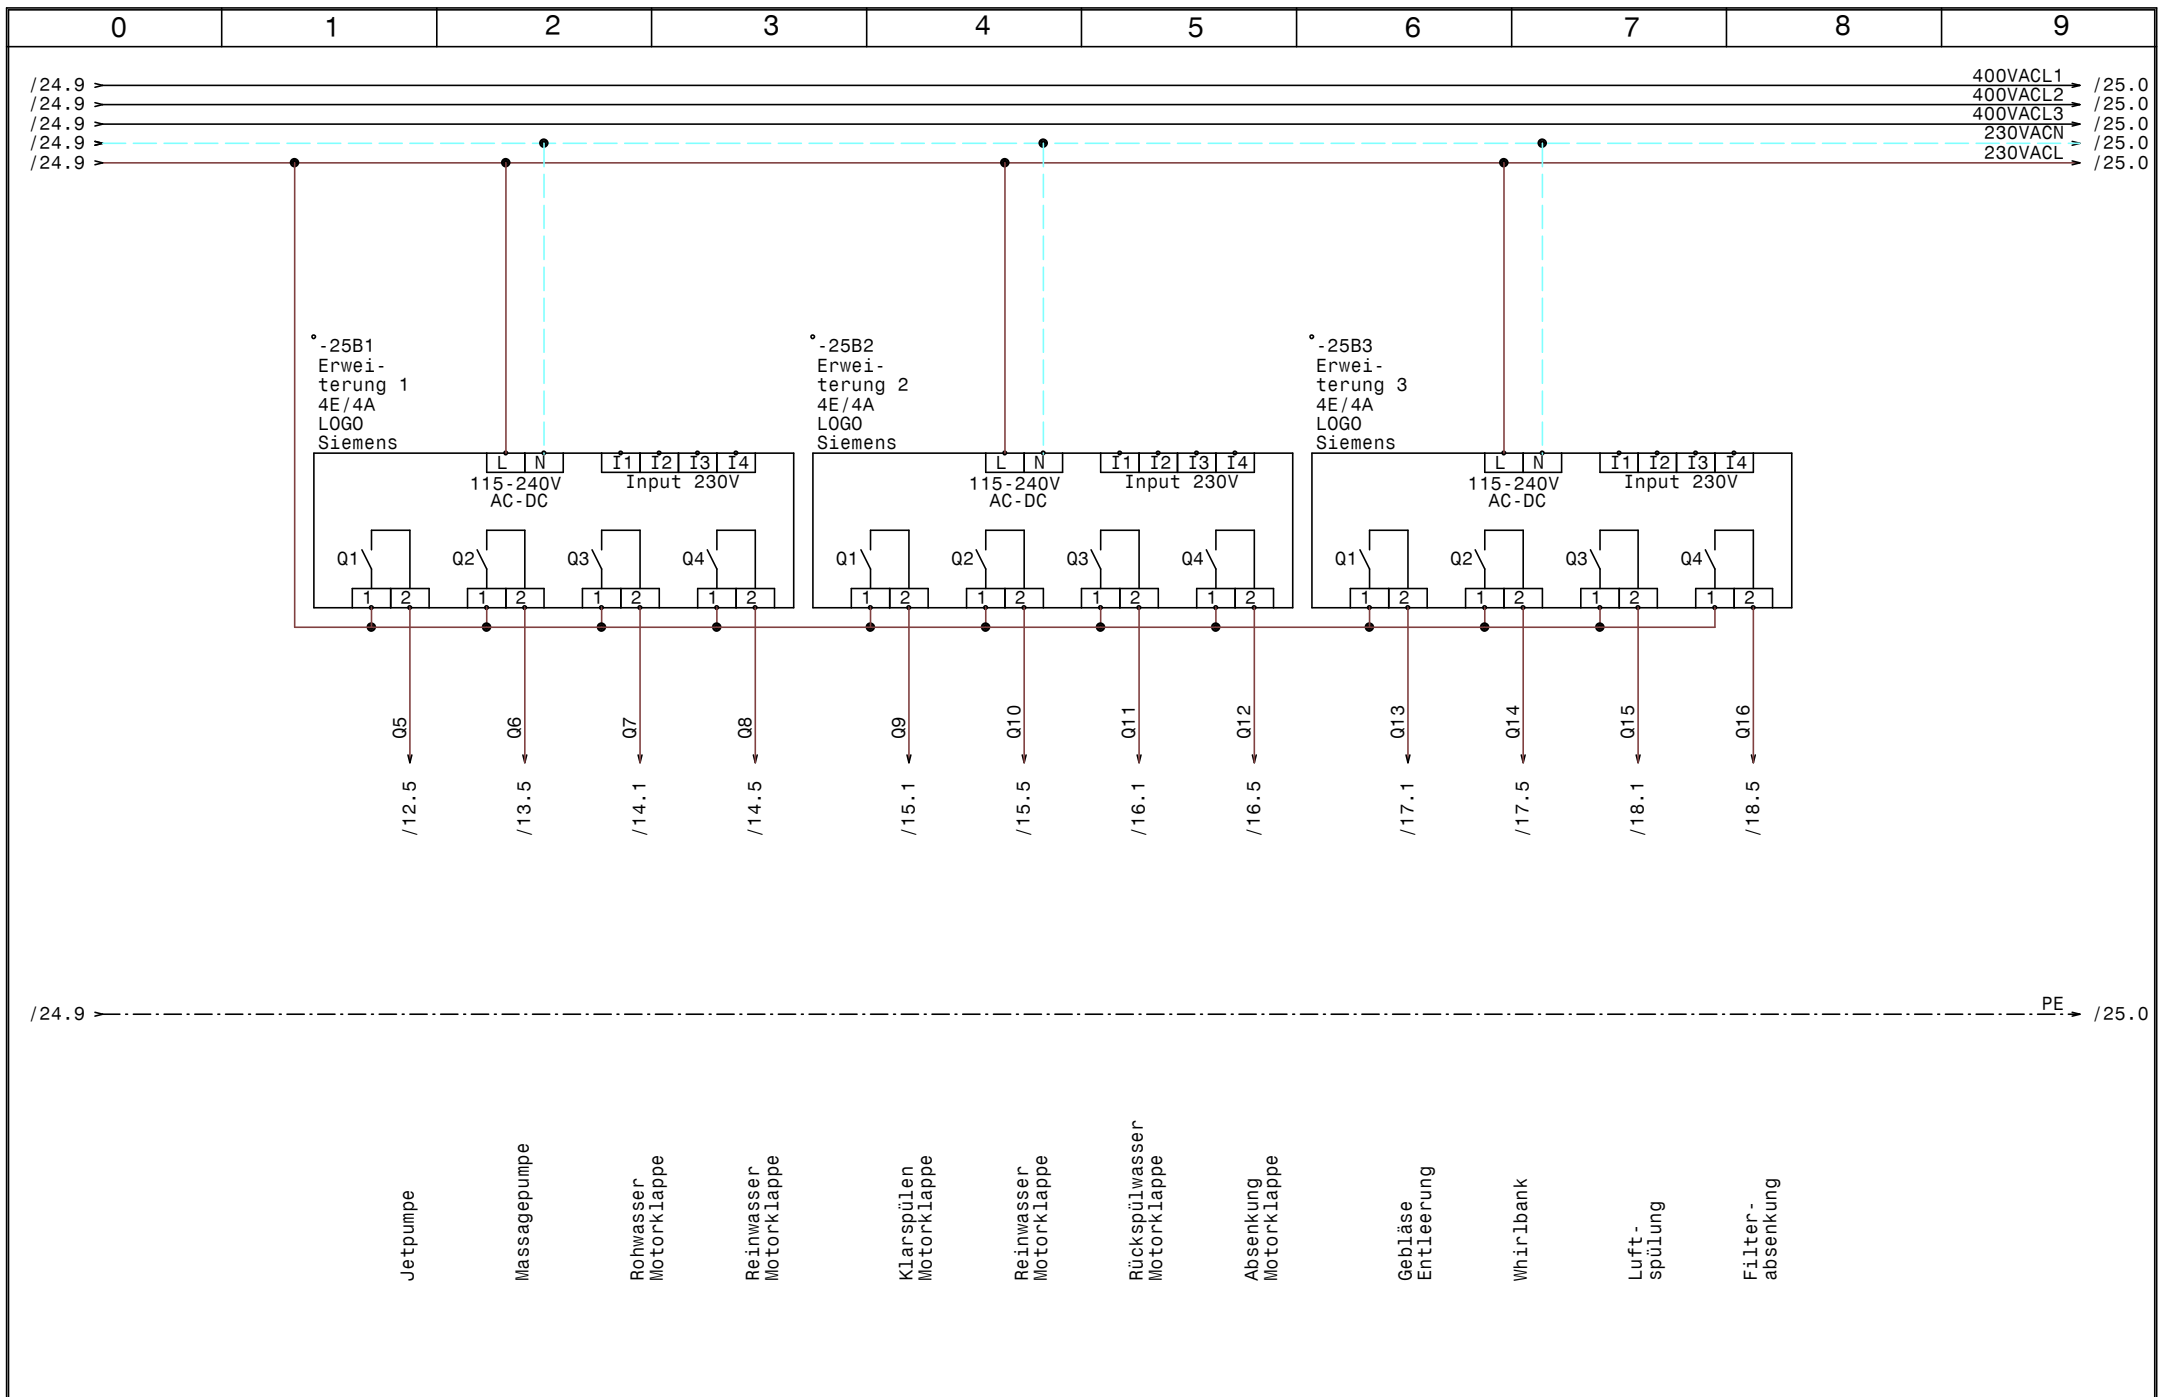

				Datum	02.10.15	SWT Schwimmbad und Wellnesstechnik G.m.b.H Alpenstrasse 36 A-5020 Salzburg Tel.0662/623444 - Fax 0662/625869	Schwimmbadverteiler Freibad Cinderella Erweiterung 1-3 LOGO 4E/4A	Zeichn.Nr. :	
				Bearb.	Hattinger			310/15	
				Gepr.				Blatt 25	
Zust.	Änderung	Datum	Name	Norm				von 25	B1.

	0	1	2	3	4	5	6	7	8	9
Nr.	Feldgerät			Leitungs- bezeichnung	Leitungs- typ	Anzahl Adern	Zielbezeichnung			
1	-1We1			-1W1	YSLY (LSYY) 5x6JZ M25	5	Netzeinspeisung 3 x 400V AC N PE			
2	-X2			-2W1	YSLY (LSYY) 7x1,5JZ M20	7	Sonden Niveauregelung			
3	-3M1			-3W1	YSLY (LSYY) 4x2,5JZ M20	4	Filterpumpe 1			
4	-4M1			-4W1	YSLY (LSYY) 4x2,5JZ M20	4	Filterpumpe 2			
5	-5Y1			-5W1	YSLY (LSYY) 3x1,5JZ M20	3	Steckdose für Kompressor			
6	-5Y2			-5W2	YSLY (LSYY) 3x1,5JZ M20	3	Frischwasser Nachspeisung			
7	-6B1			-6W1	YSLY (LSYY) 7x1,5JZ M20	7	Dosieranlage			
8	-6B2			-6W2	YSLY (LSYY) 3x0,75JZ M16	3	Näherungsschalter			
9	-6B3			-6W3	YSLCY (LSYCVY) 2x0,750Z M16	2	Cl- Elektrode			
10	-6B4			-6W4	YSLCY (LSYCVY) 2x0,750Z M16	2	Druckschalter			
11	-6B5			-6W5	YSLCY (LSYCVY) 2x0,750Z M16	2	Temperatur Sensor			
12	-7Y1			-7W1	YSLY (LSYY) 3x1,5JZ M20	3	Steckdose für Pumpe Flockung			
13	-8Y1			-8W1	YSLY (LSYY) 3x1,5JZ M20	3	Beckenbeleuchtung Scheinwerfer 1 u. 2			
14	-8Y2			-8W2	YSLY (LSYY) 3x1,5JZ M20	3	Farbwechsel Beckenbeleuchtung			
15	-8B1			-8W3	YSLY (LSYY) 3x1,5JZ M20	3	Fernschalter Becken- beleuchtung			
16	-9M1			-9W1	YSLY (LSYY) 3x1,5JZ M20	3	UWP Heizung Beckenwasser			
17	-9B1			-9W2	YSLY (LSYY) 3x1,5JZ M20	3	Sicherheitsthermostat Beckenwasser			
18	-9B2			-9W3	YSLCY (LSYCVY) 2x0,750Z M16	2	Fühler Heizung Beckenwasser			
19	-10B1			-10W1	YSLY (LSYY) 3x1,5JZ M20	3	Durchflussmesser			
20	-10Y1			-10W2	YSLY (LSYY) 3x1,5JZ M20	3	Steckdose Rolldecksteuerung			
21	-10B2			-10W3	YSLY (LSYY) 3x1,5JZ M20	3	Rolldeck freigabe Motor Absenkung			
22	-10B3			-10W4	YSLY (LSYY) 3x1,5JZ M20	3	Freigabe Tor			
23	-11M1			-11W1	YSLY (LSYY) 4x2,5JZ M20	4	Gebläse			
24	-12M1			-12W1	YSLY (LSYY) 4x2,5JZ M20	4	Jetpumpe			
25	-13M1			-13W1	YSLY (LSYY) 4x2,5JZ M20	4	Massagepumpe			
26	-14Y1			-14W1	YSLY (LSYY) 3x1,5JZ M20	3	Rohwasser Motorklappe			
27	-14B1			-14W2	YSLY (LSYY) 3x0,75JZ M16	3	Rohwasser Meldung Klappe offen			
28	-14Y2			-14W3	YSLY (LSYY) 3x1,5JZ M20	3	Reinwasser Motorklappe			
29	-14B2			-14W4	YSLY (LSYY) 3x0,75JZ M16	3	Reinwasser Meldung Klappe offen			
30	-15Y1			-15W1	YSLY (LSYY) 3x1,5JZ M20	3	Klarspülen Motorklappe			
31	-15B1			-15W2	YSLY (LSYY) 3x0,75JZ M16	3	Klarspülen Meldung Klappe offen			
32	-15Y2			-15W3	YSLY (LSYY) 3x1,5JZ M20	3	Kanal Motorklappe			
33	-15B2			-15W4	YSLY (LSYY) 3x0,75JZ M16	3	Kanal Meldung Klappe offen			
34	-16Y1			-16W1	YSLY (LSYY) 3x1,5JZ M20	3	Rückspülwasser Motorklappe			
35	-16B1			-16W2	YSLY (LSYY) 3x0,75JZ M16	3	Rückspülwasser Meldung Klappe offen			
36	-16Y2			-16W3	YSLY (LSYY) 3x1,5JZ M20	3	Absenkung Motorklappe			
37	-16B2			-16W4	YSLY (LSYY) 3x0,75JZ M16	3	Absenkung Meldung Klappe offen			
38	-17Y1			-17W1	YSLY (LSYY) 3x1,5JZ M20	3	Gebläse Entleerung			
39	-17Y2			-17W2	YSLY (LSYY) 3x1,5JZ M20	3	Whirlbank			
40	-18Y1			-18W1	YSLY (LSYY) 3x1,5JZ M20	3	Luftspülung			

				Datum	02.10.15	SWT Schwimmbad und Wellnesstechnik G.m.b.H Alpenstrasse 36 A-5020 Salzburg Tel.0662/623444 - Fax 0662/625869	Schwimmbadverteiler Freibad Cinderella Kabelliste		Zeichn.Nr.:		
				Bearb.	Hattinger					310/15	
				Gepr.						Blatt 1	
Zust.	Änderung	Datum	Name	Norm						von 2	Bf.

