


				Datum	28.09.16
				Bearb.	Hattinger
				Gepr.	
Zust.	Änderung	Datum	Name	Norm	


SWT Schwimmbad und Wellnesstechnik G.m.b.H.
 Alpenstrasse 36 A-5020 Salzburg
 Tel.0662/623444 - Fax 0662/625869

Schwimmbadverteiler
 Mallau
Niveauregelung


	Zeichn.Nr.:
	256/16
	Blatt 2
	von 27 Bl.

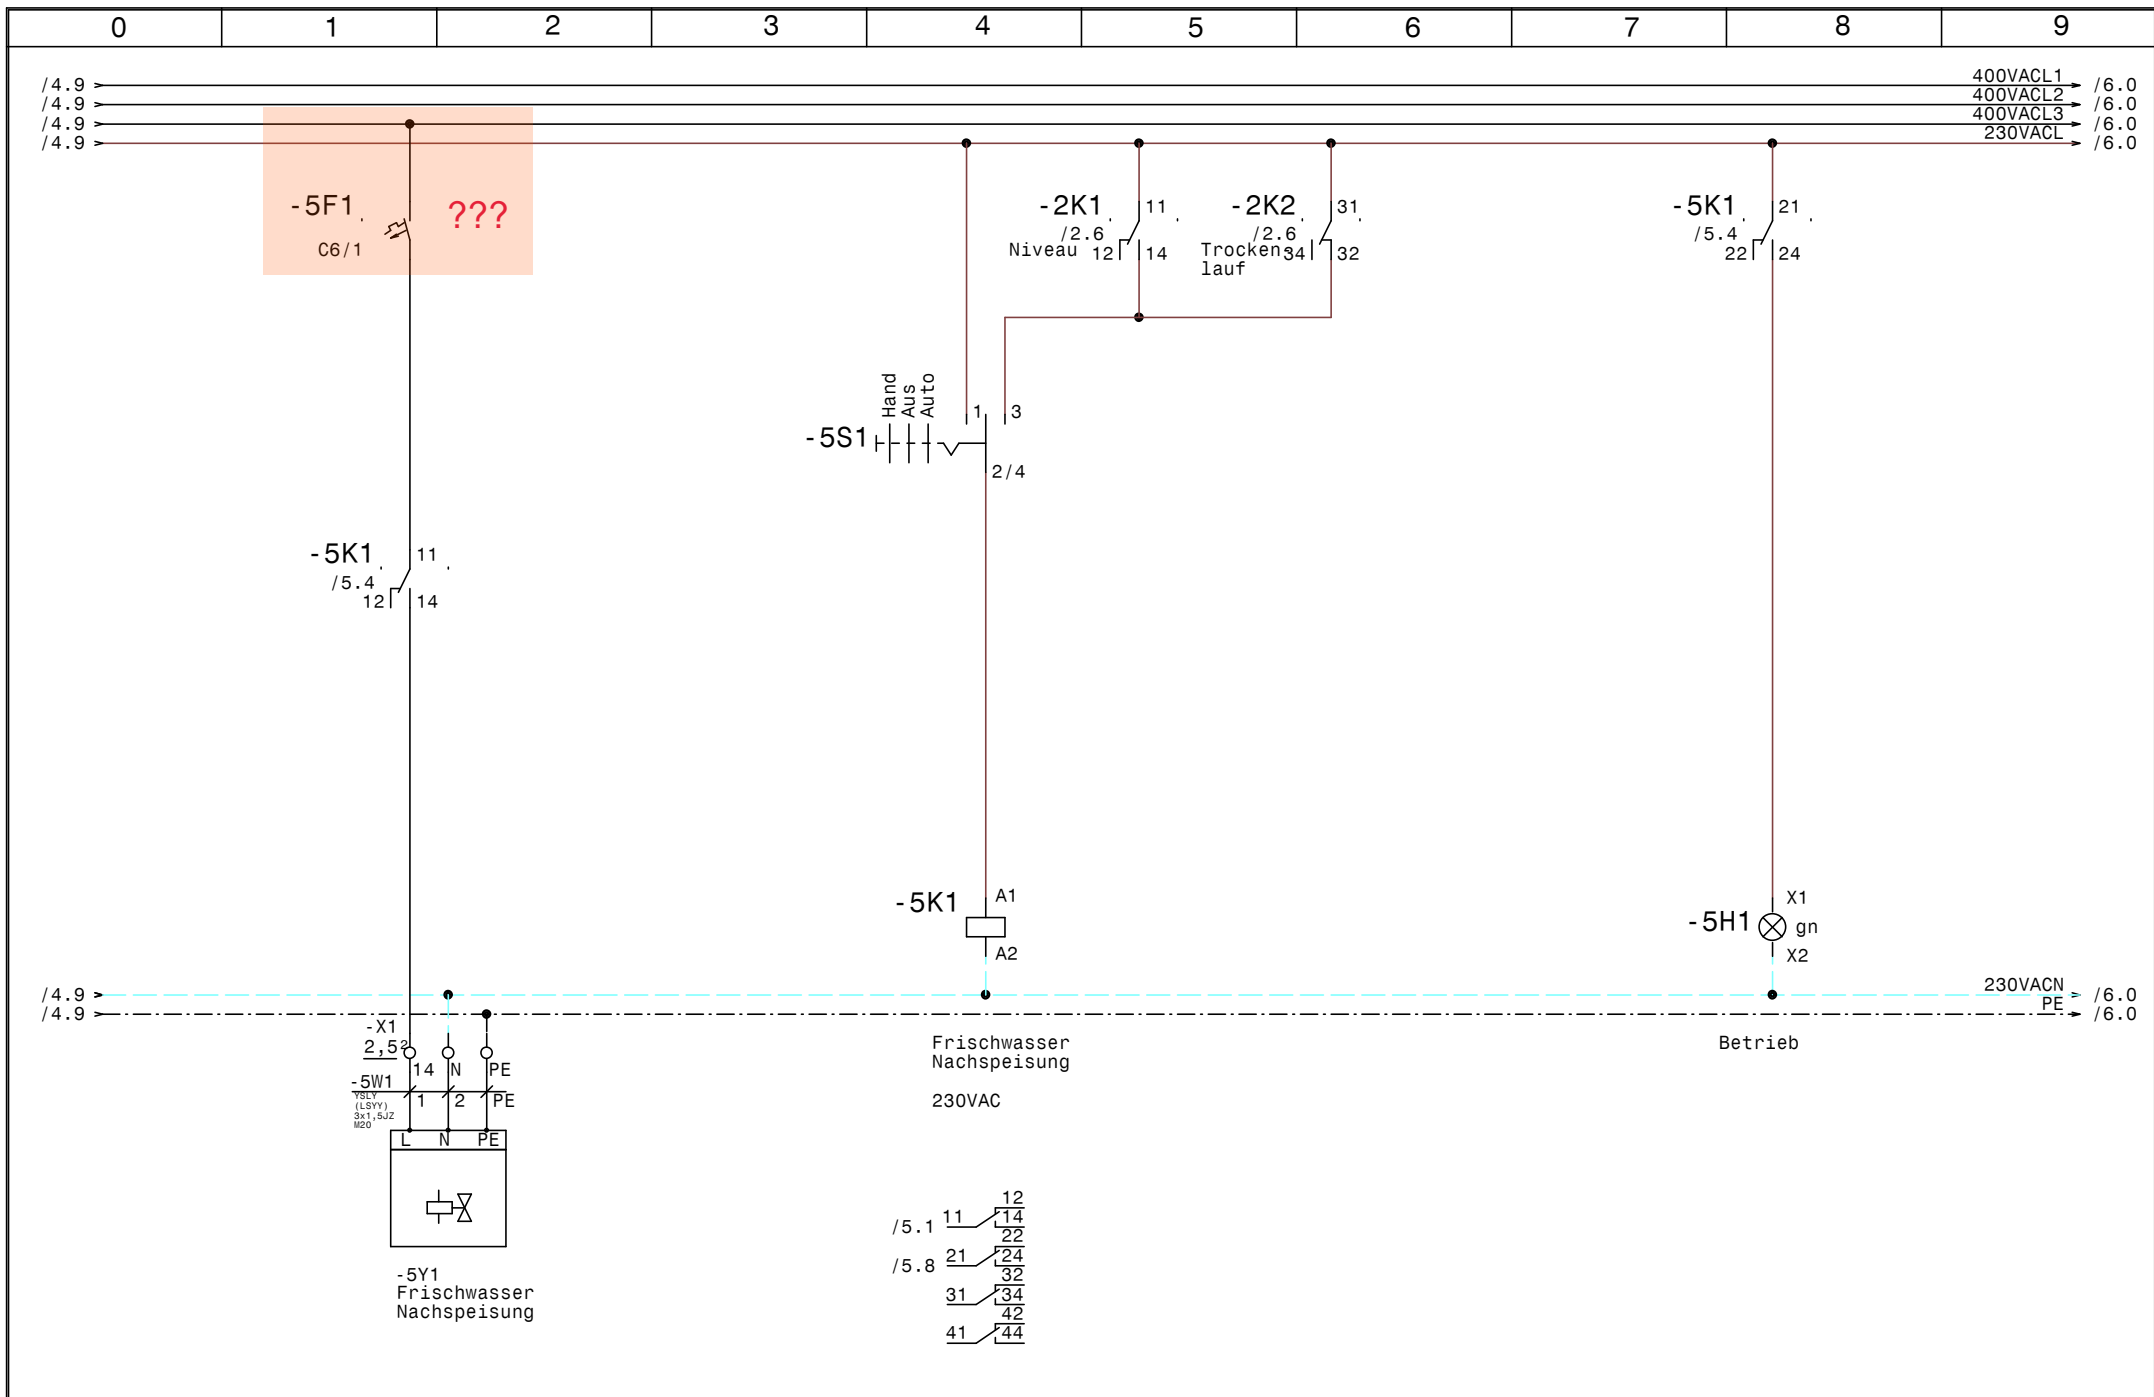


				Datum	28.09.16	SWT Schwimmbad und Wellnesstechnik G.m.b.H Alpenstrasse 36 A-5020 Salzburg Tel.0662/623444 - Fax 0662/625869	Schwimmbadverteiler Mallau Frischwassernachspeisung	Zeichn.Nr. :	
				Bearb.	Hattinger			256/16	
				Gepr.				Blatt 5	
Zust.	Änderung	Datum	Name	Norm				von 27	B1.

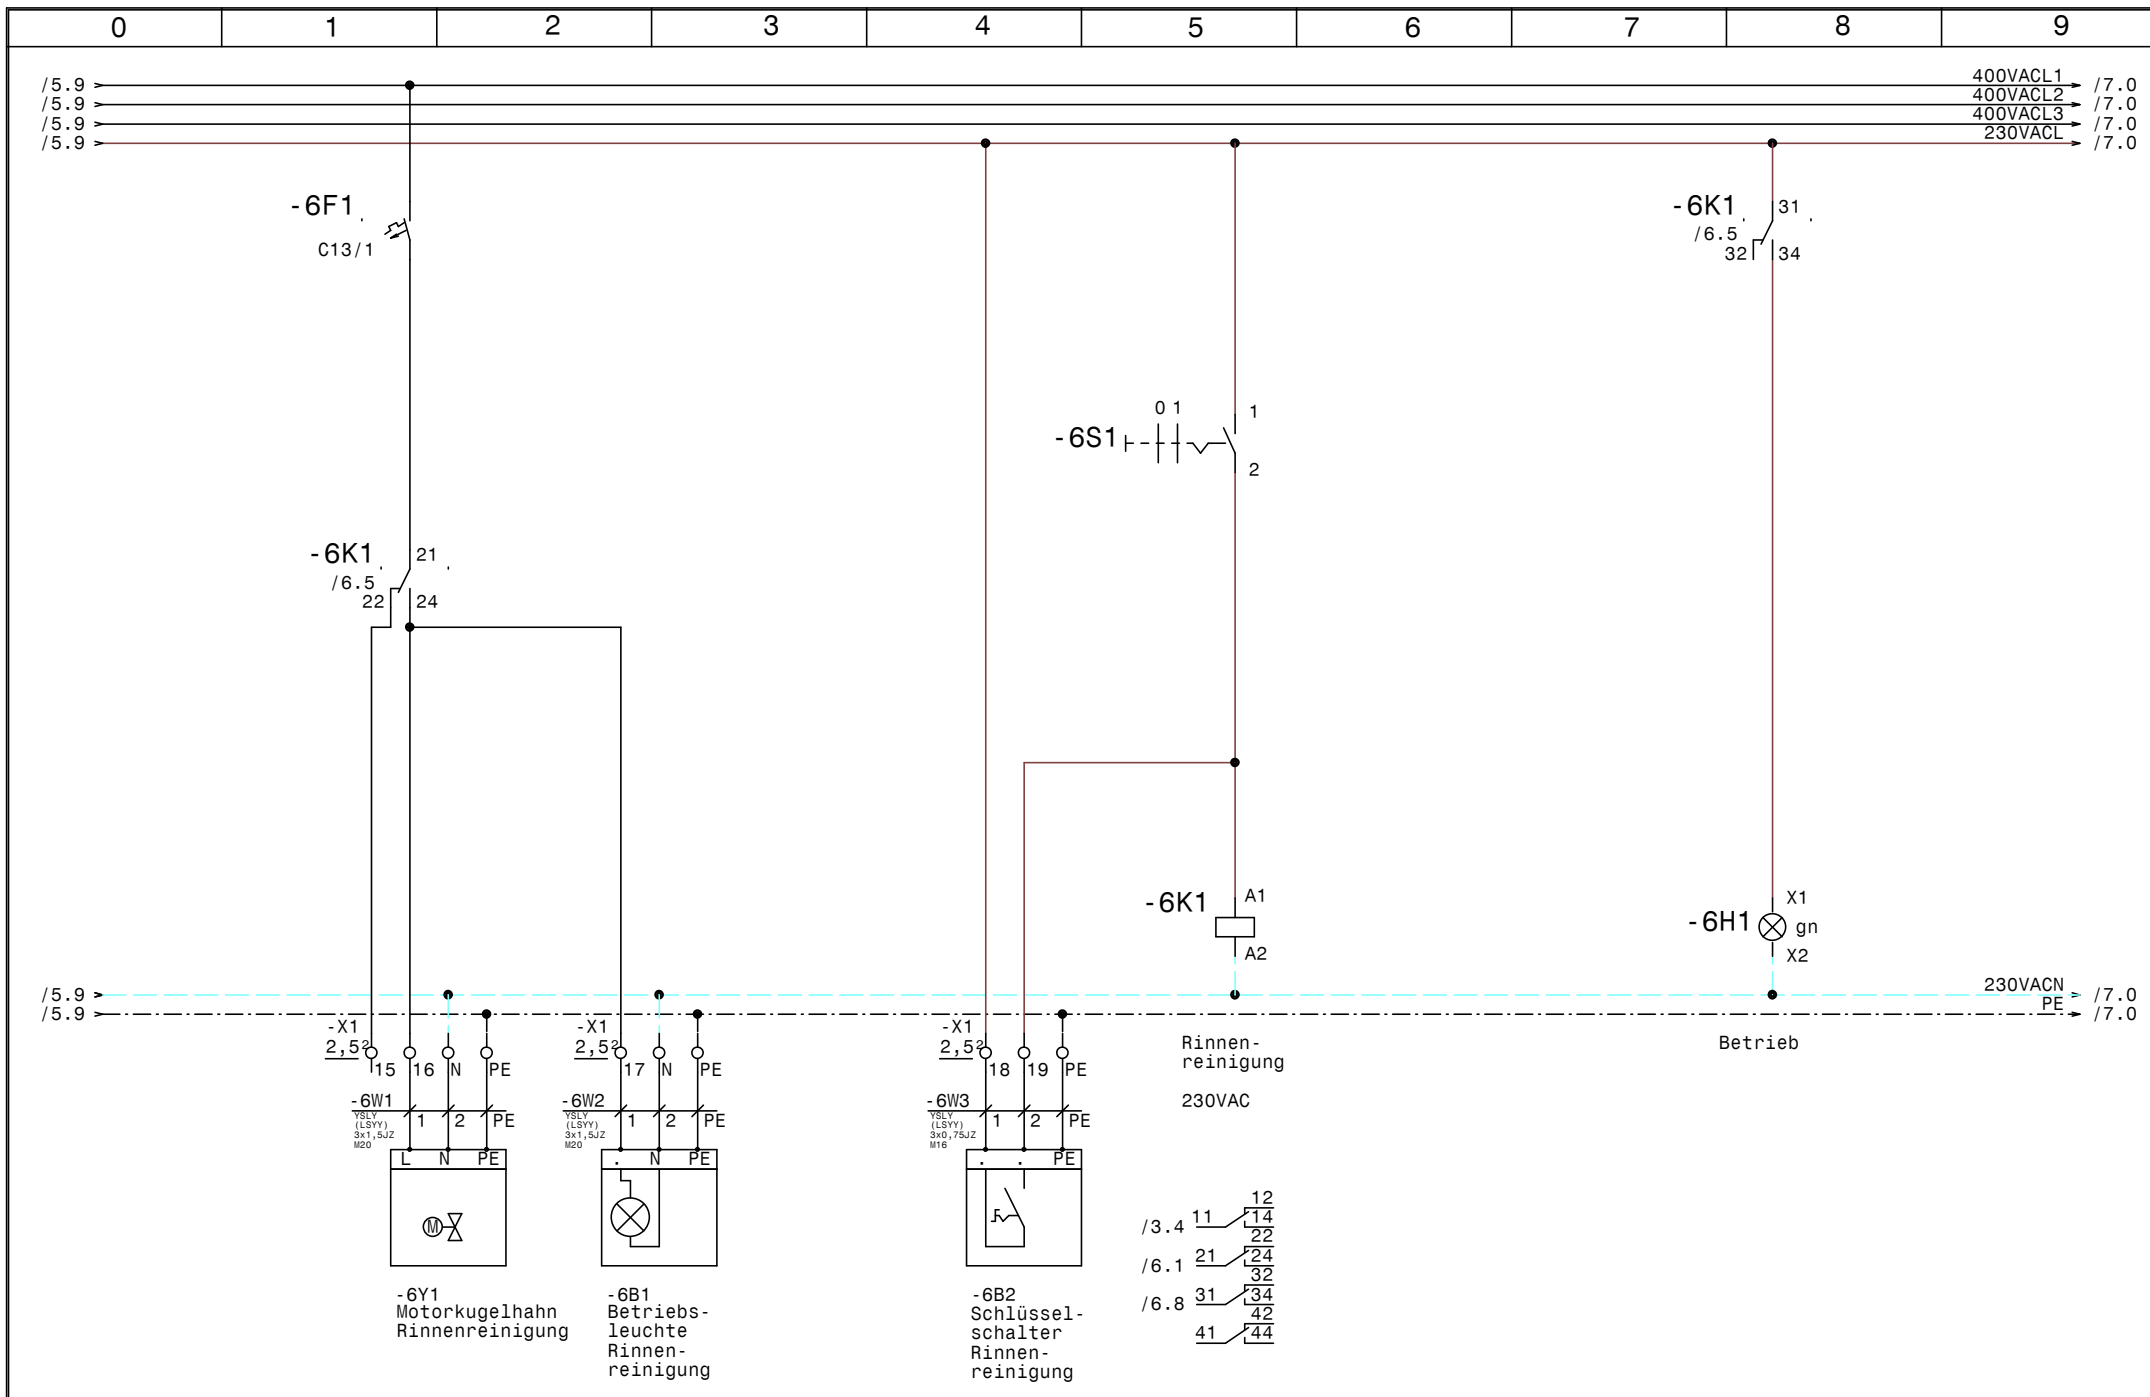


				Datum	28.09.16	SWT Schwimmbad und Wellnesstechnik G.m.b.H Alpenstrasse 36 A-5020 Salzburg Tel.0662/623444 - Fax 0662/625869	Schwimmbadverteiler Mallau Rinnenreinigung		Zeichn.Nr.:
				Bearb.	Hattinger				256/16
				Gepr.					Blatt 6
Zust.	Änderung	Datum	Name	Norm				von 27	B1.

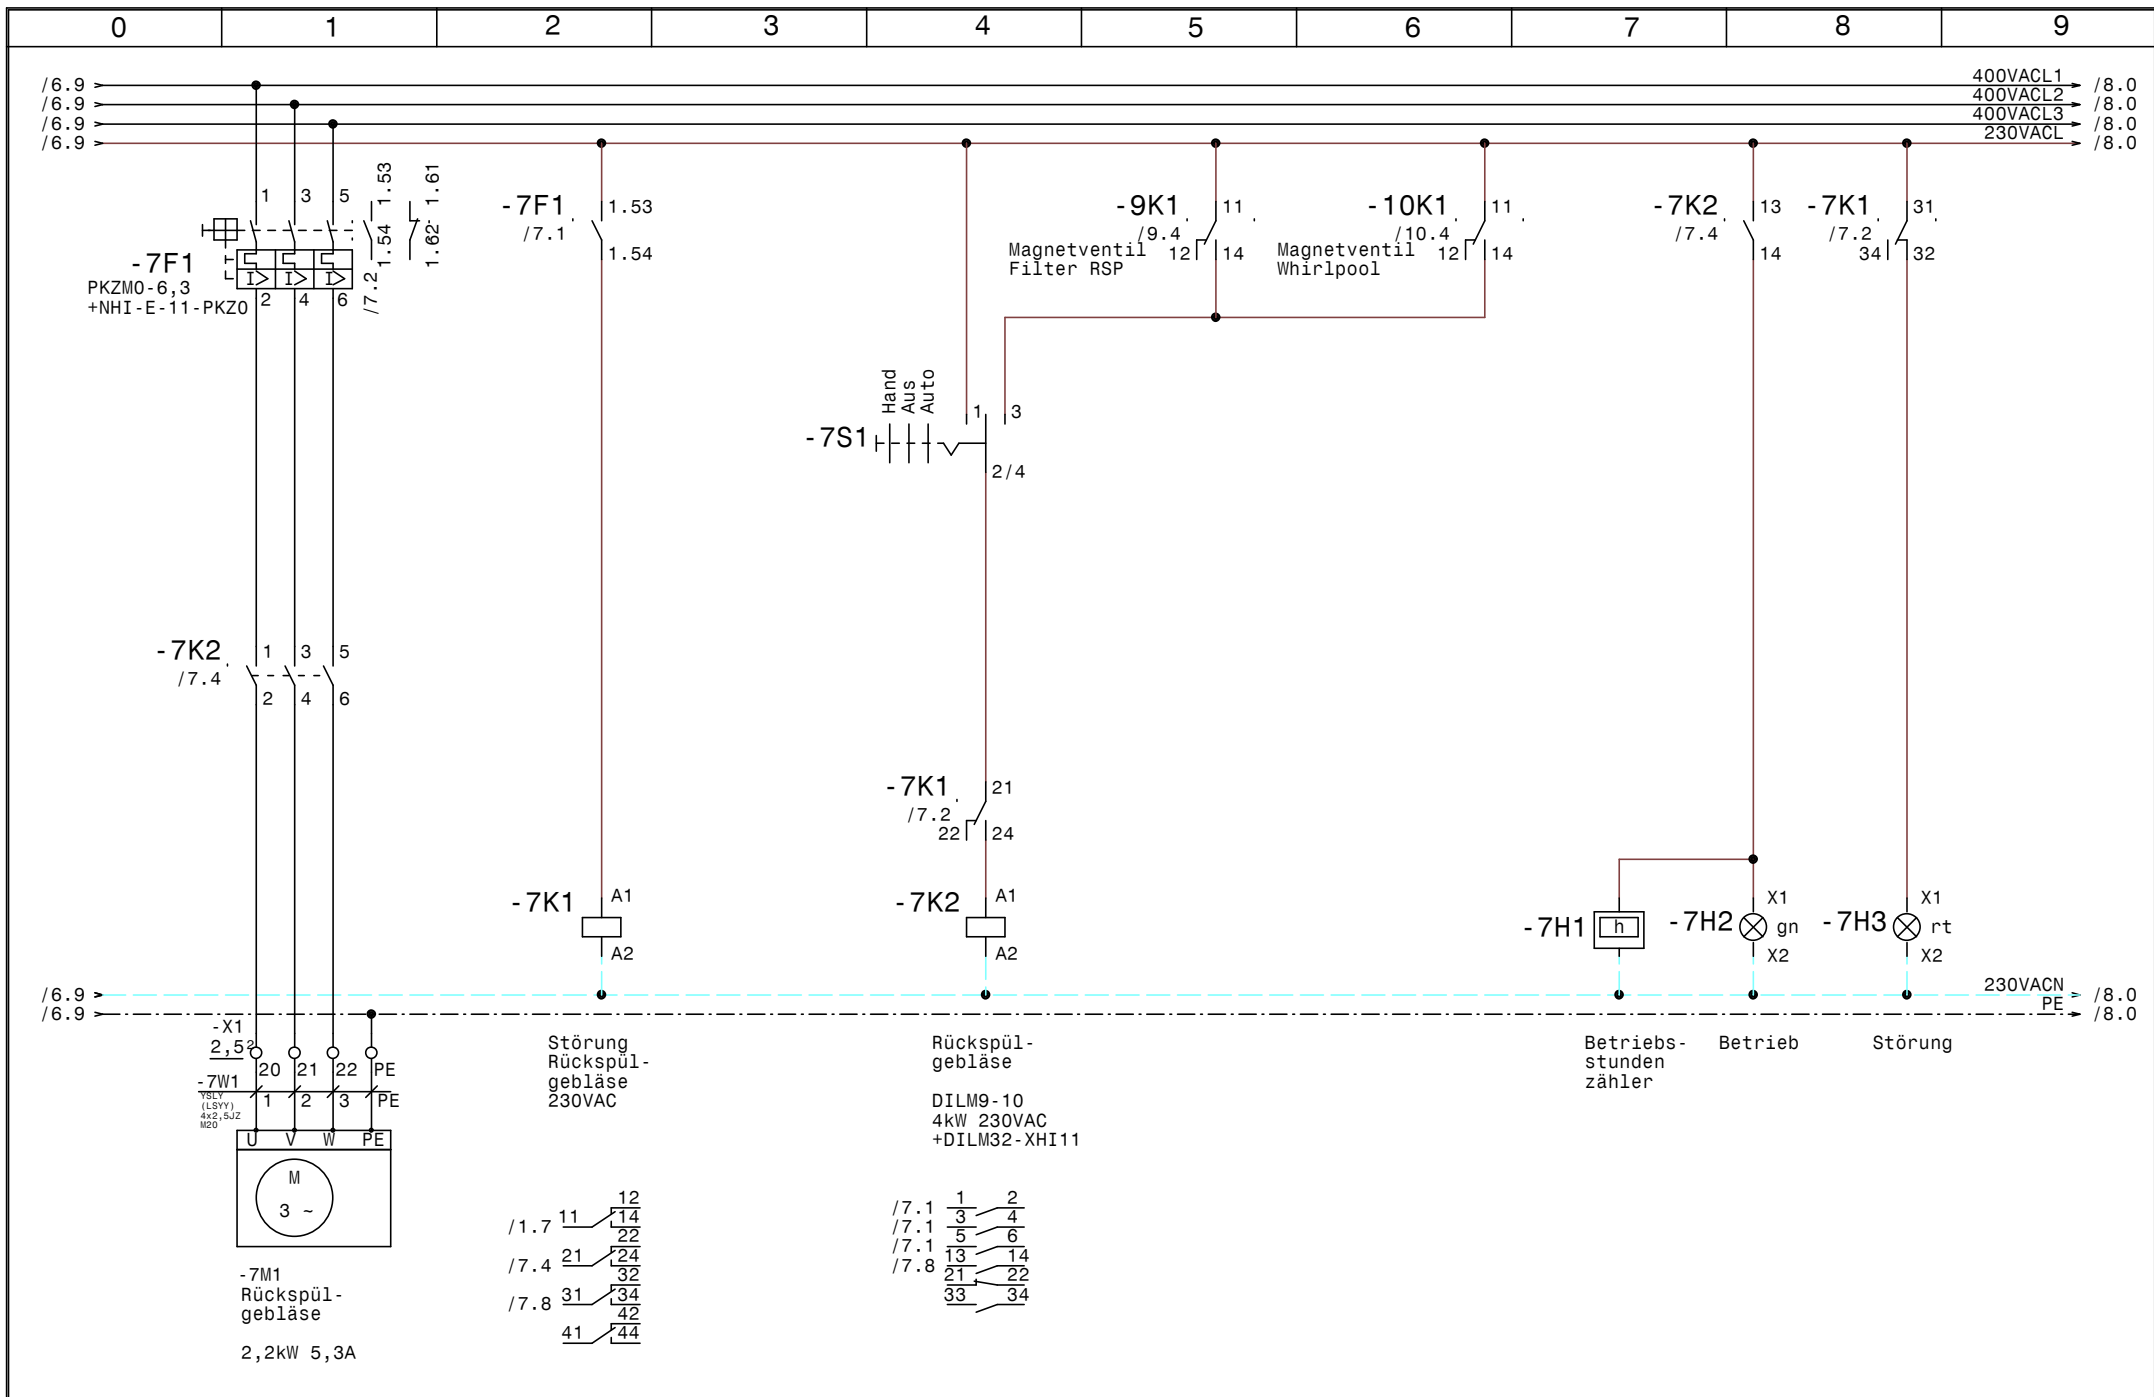


			Datum	28.09.16	SWT Schwimmbad und Wellnesstechnik G.m.b.H Alpenstrasse 36 A-5020 Salzburg Tel.0662/623444 - Fax 0662/625869	Schwimmbadverteiler Mallau Rückspülgebläse		Zeichn.Nr. :
		Bearb.	Hattinger				256/16	
Zust.	Änderung	Datum	Name	Norm			Blatt 7	von 27

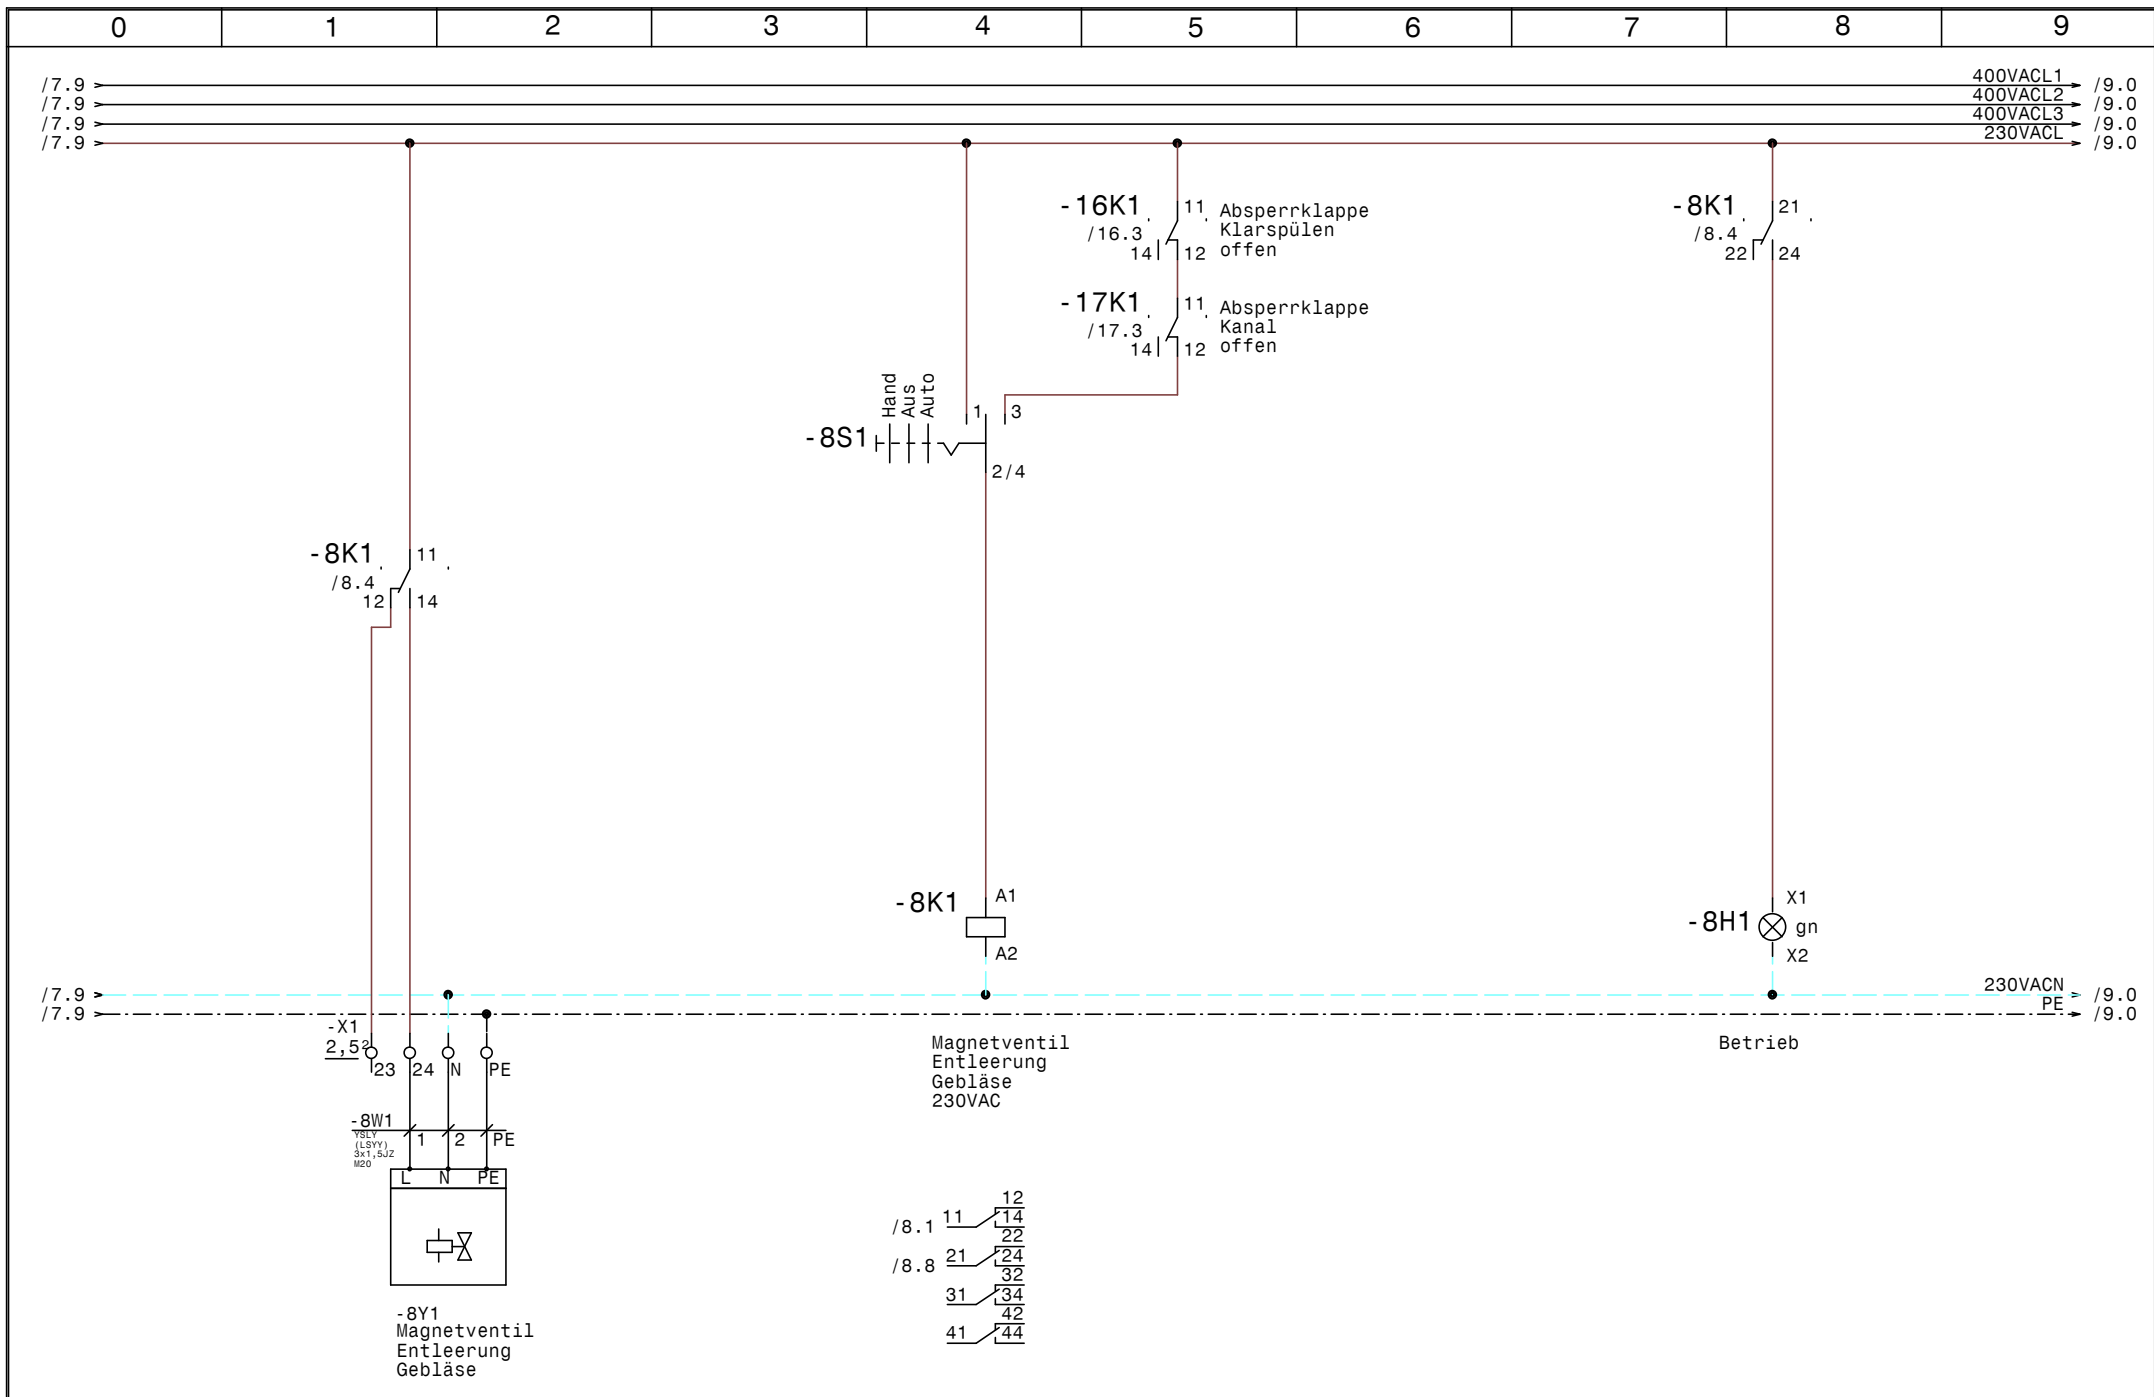


				Datum	28.09.16	SWT Schwimmbad und Wellnesstechnik G.m.b.H Alpenstrasse 36 A-5020 Salzburg Tel.0662/623444 - Fax 0662/625869	Schwimmbadverteiler Mallau Magnetventil Entleerung Gebläse		Zeichn.Nr. :
			Bearb.	Hattinger				256/16	
Zust.	Änderung	Datum	Name	Norm				Blatt 8	von 27 Bl.

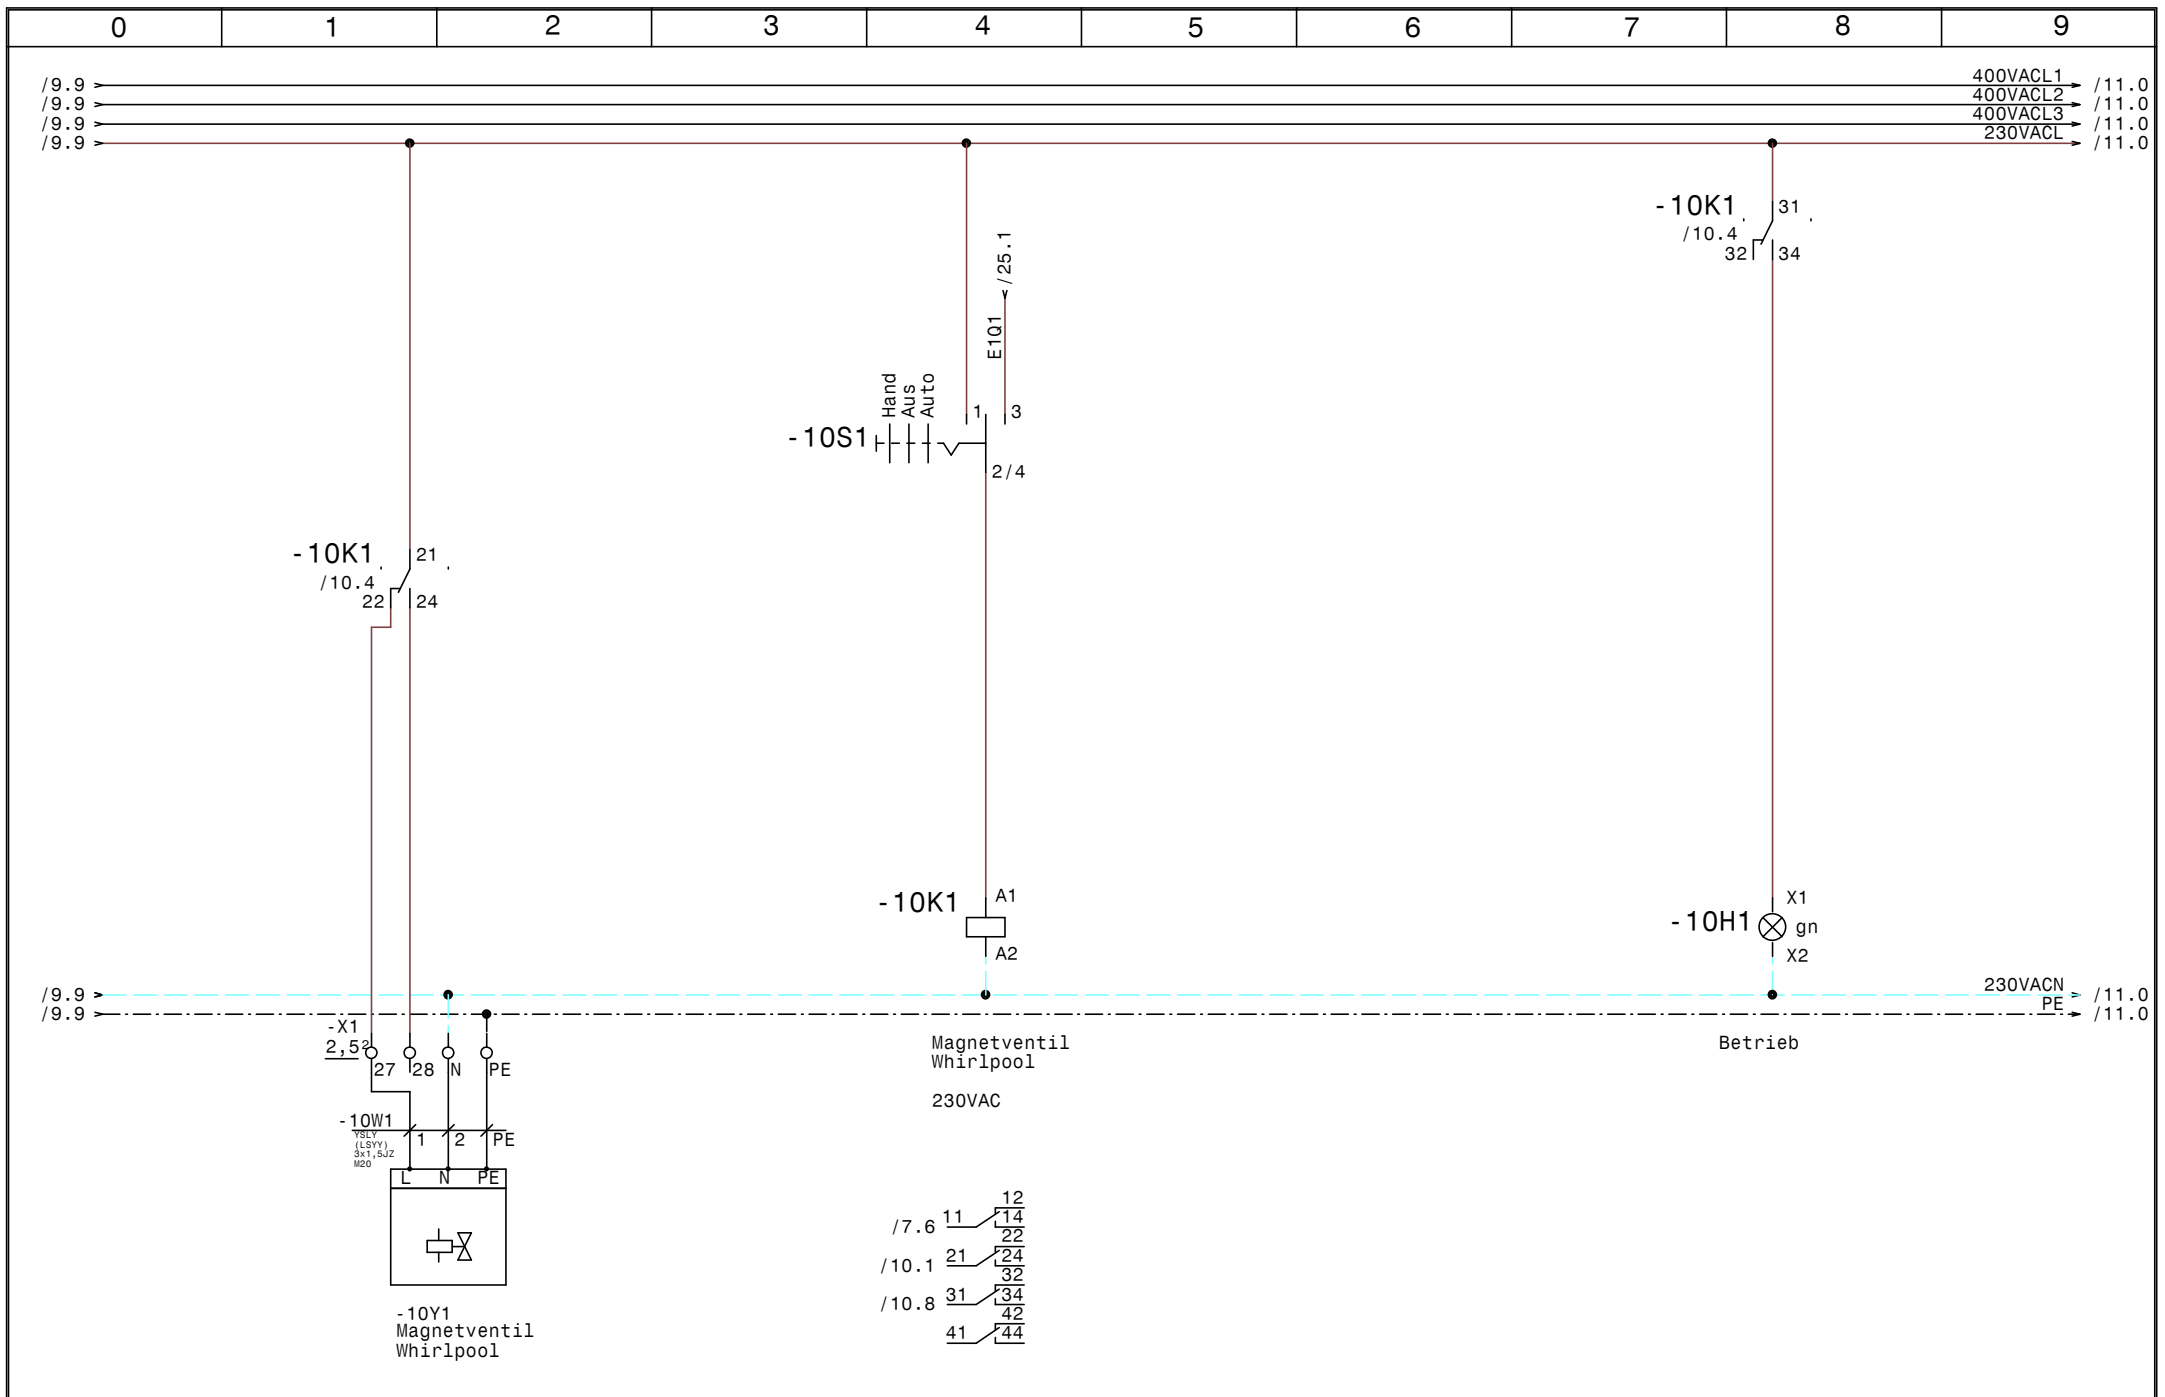


				Datum	28.09.16	SWT Schwimmbad und Wellnesstechnik G.m.b.H Alpenstrasse 36 A-5020 Salzburg Tel.0662/623444 - Fax 0662/625869	Schwimmbadverteiler Mallau Magnetventil Whirlpool		Zeichn.Nr. :
			Bearb.	Hattinger				256/16	
Zust.	Änderung	Datum	Name	Norm				Blatt 10 von 27 Bl.	

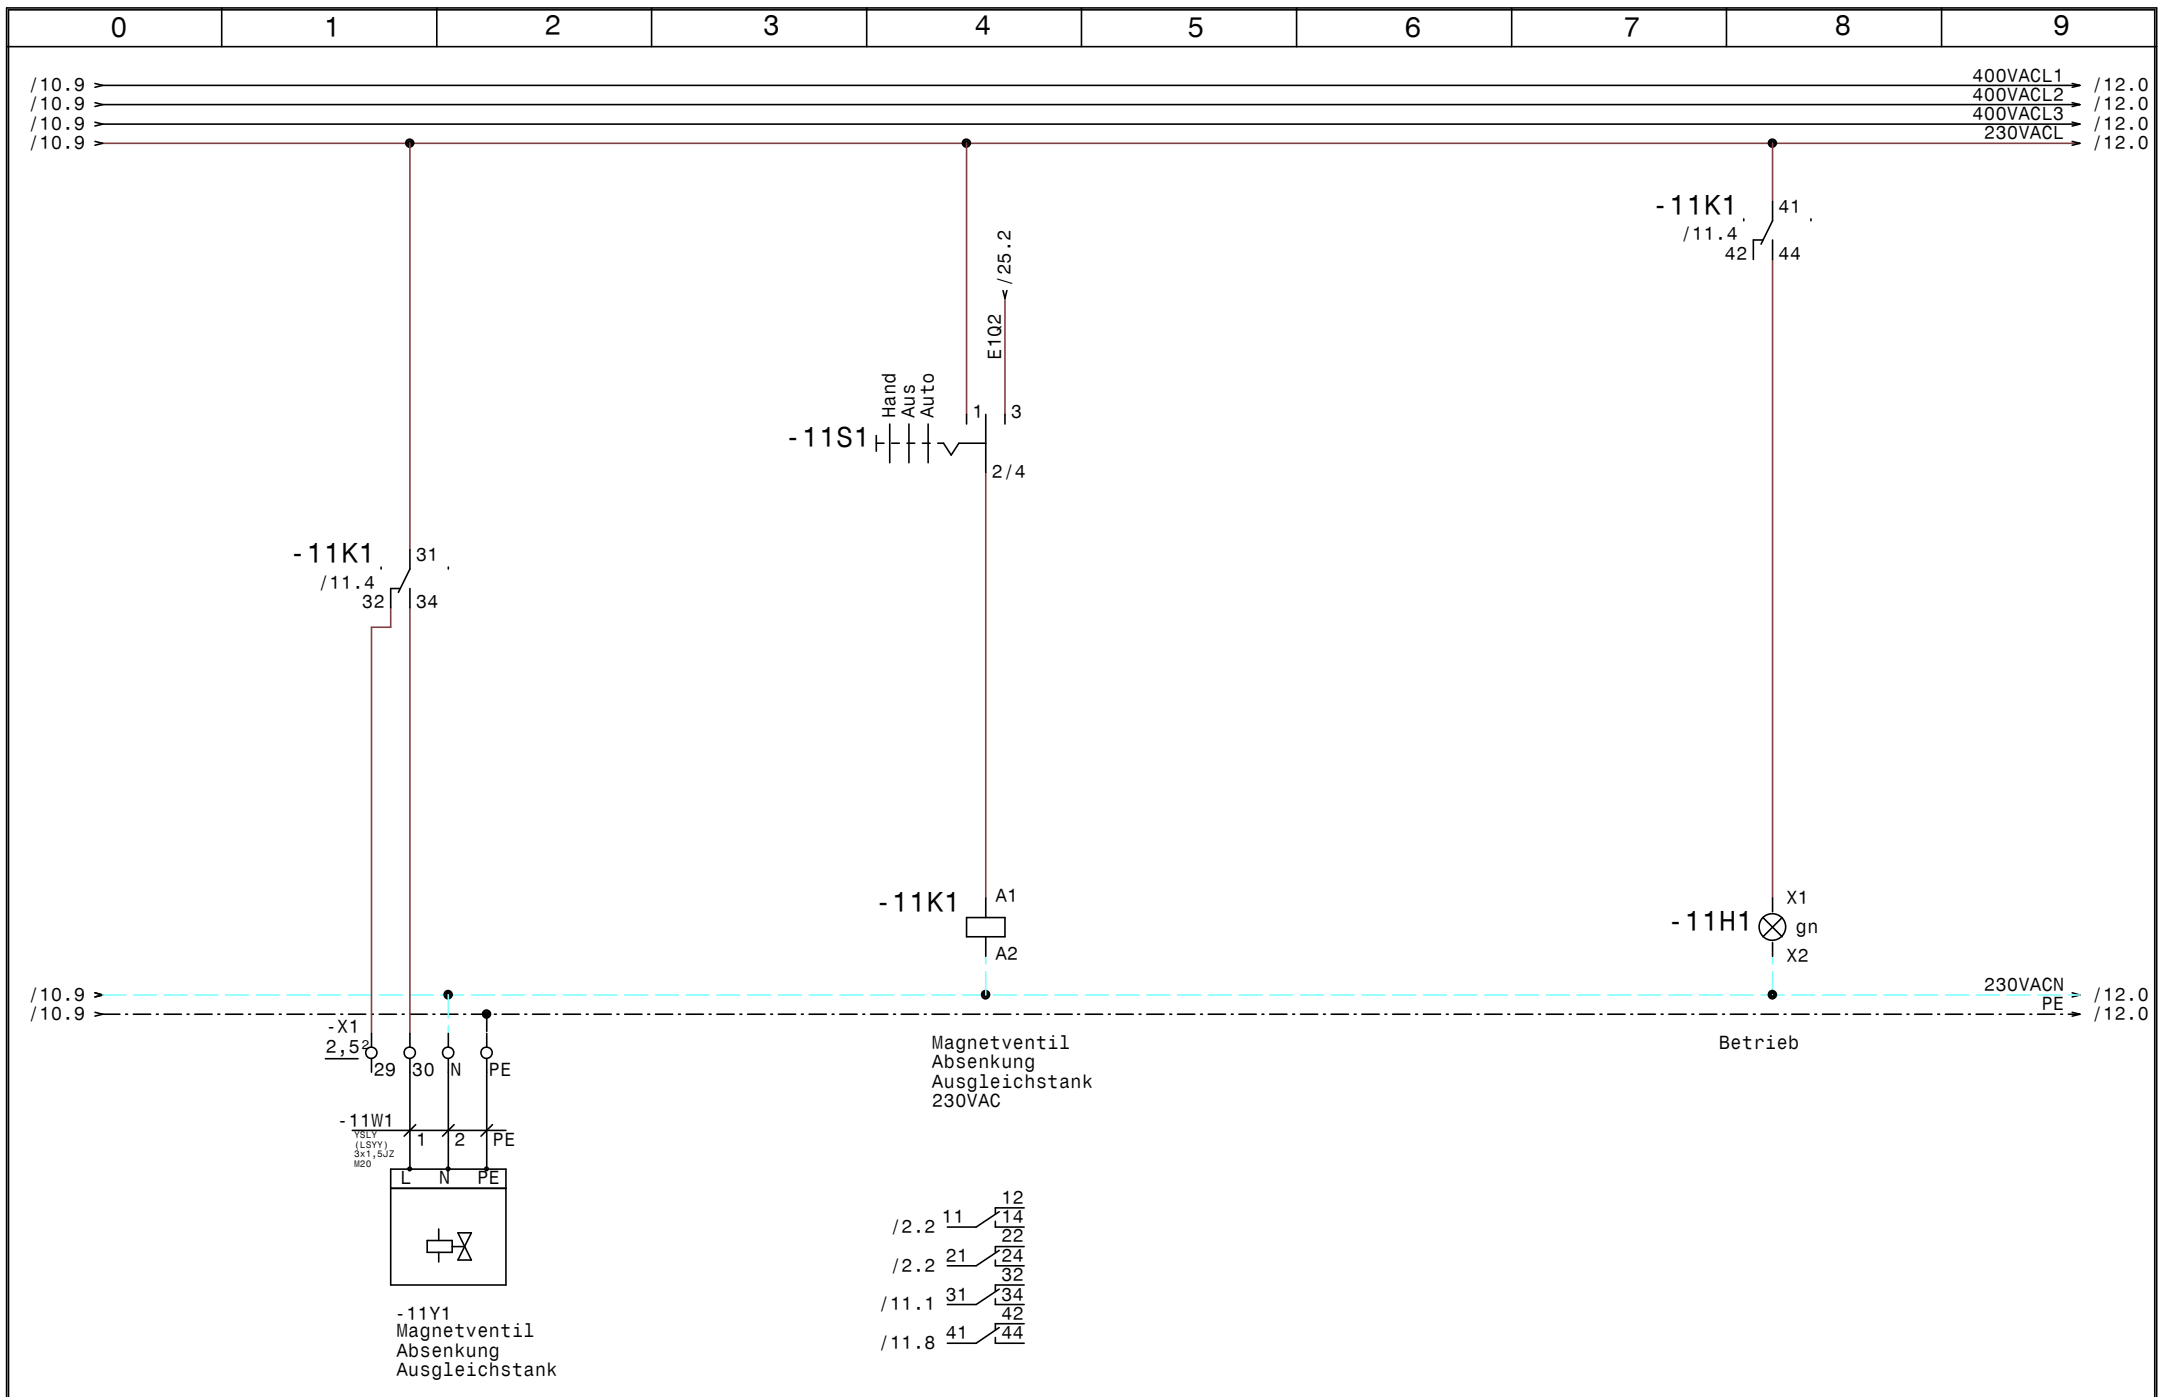


				Datum	28.09.16	SWT Schwimmbad und Wellnesstechnik G.m.b.H Alpenstrasse 36 A-5020 Salzburg Tel.0662/623444 - Fax 0662/625869	Schwimmbadverteiler Mallau Magnetventil Absenkung Ausgleichstank		Zeichn.Nr. :
			Bearb.	Hattinger				256/16	
Zust.	Änderung	Datum	Name	Norm				Blatt 11	von 27 Bl.

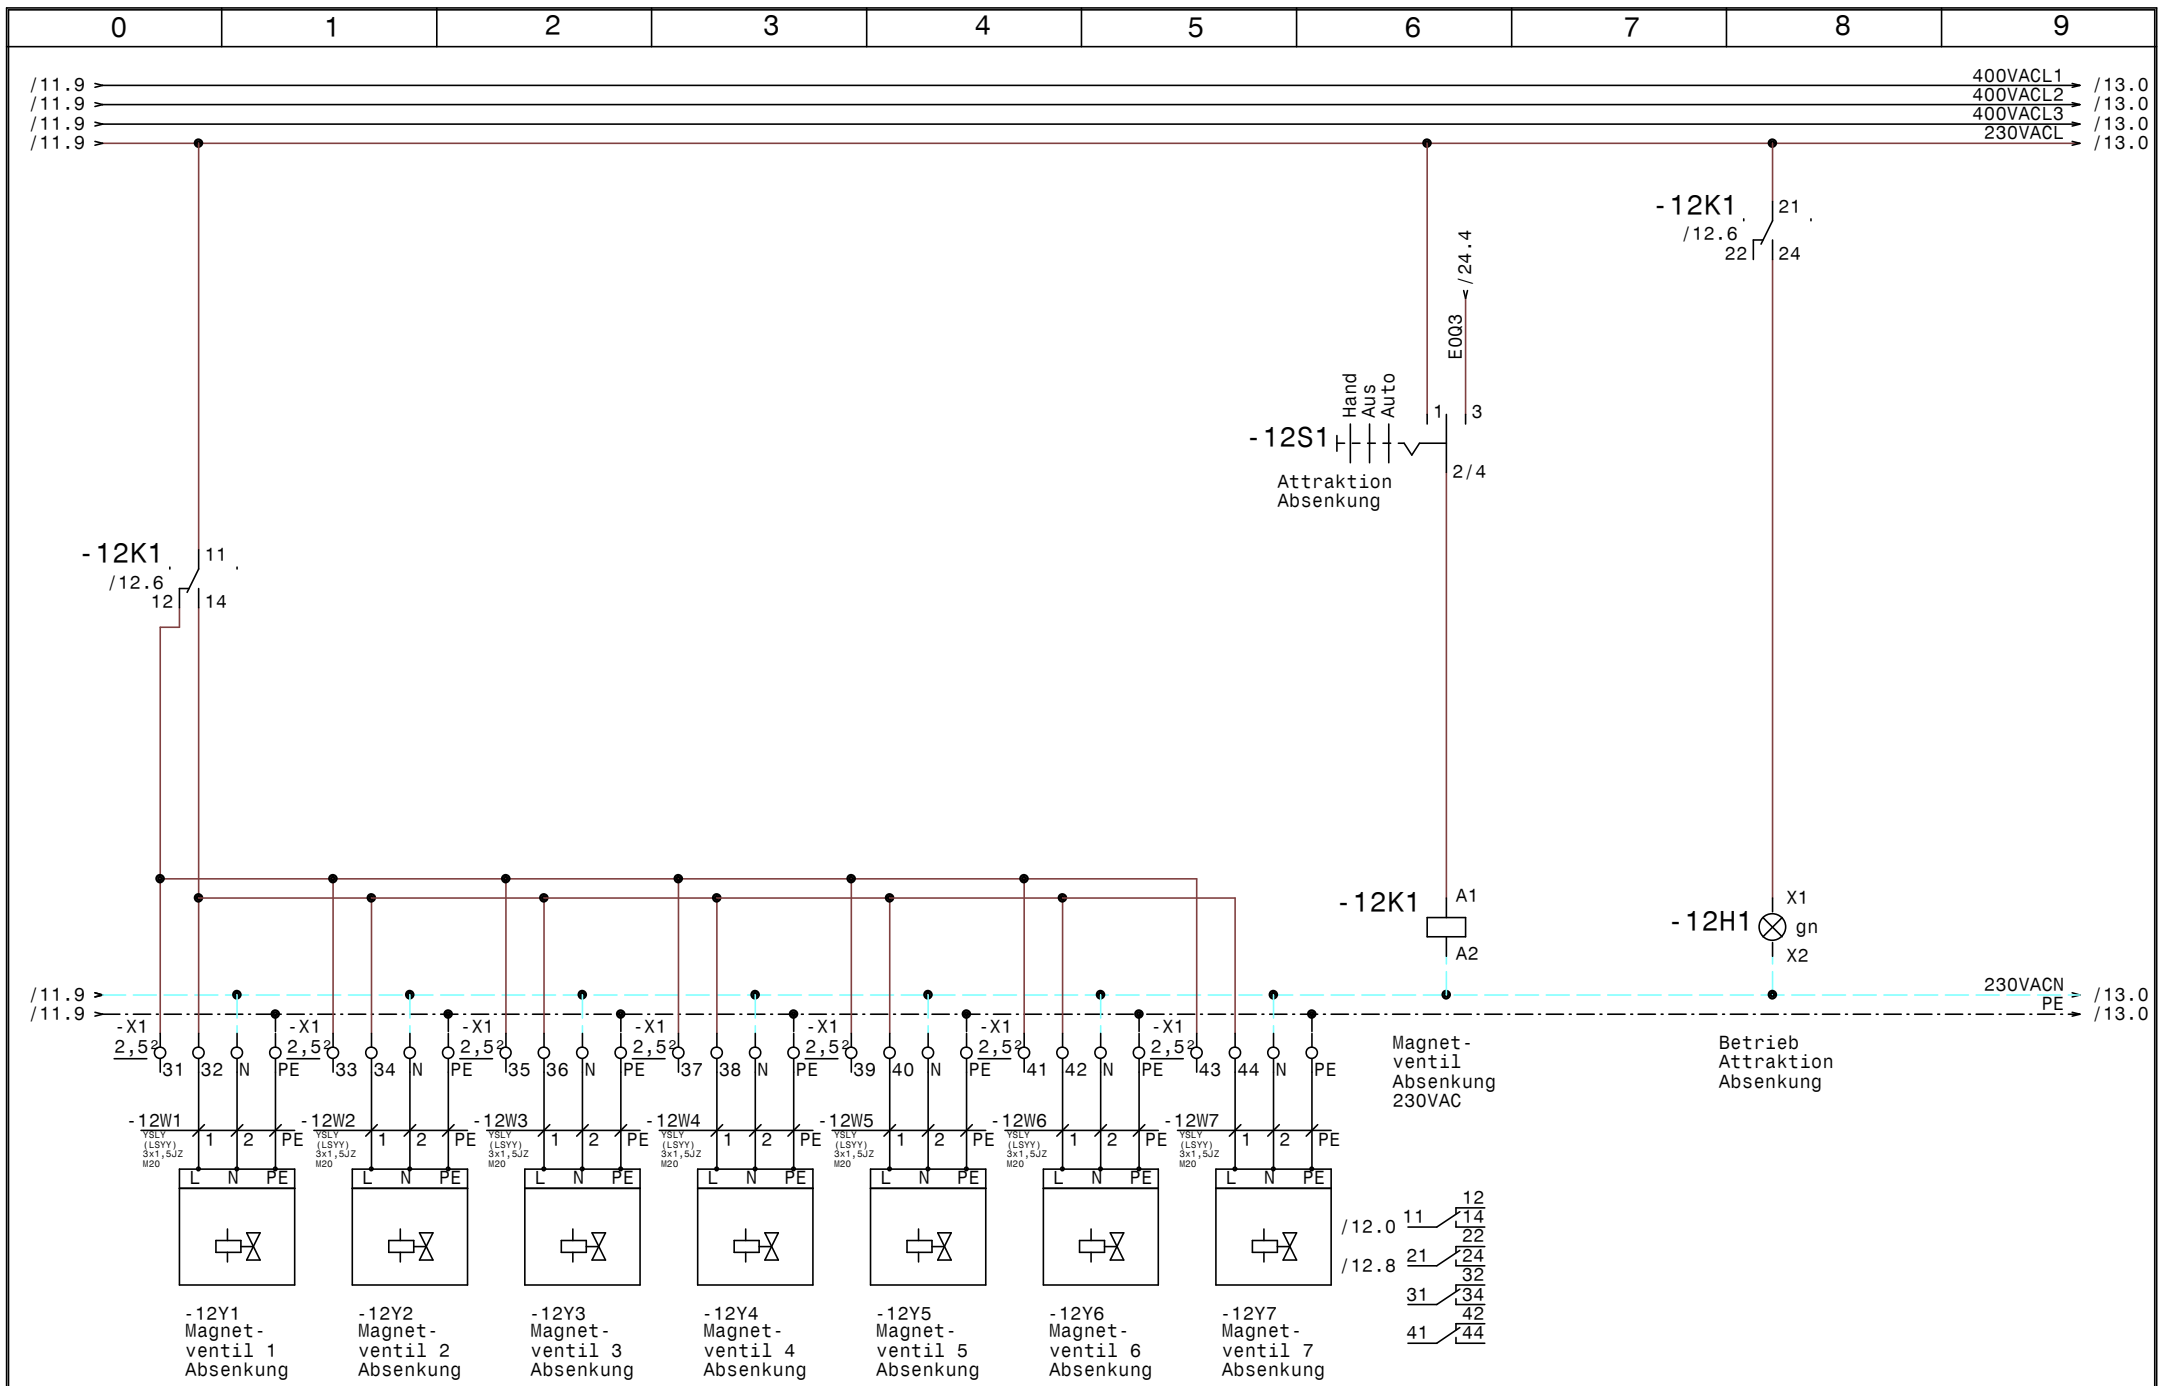


				Datum	28.09.16	SWT Schwimmbad und Wellnesstechnik G.m.b.H Alpenstrasse 36 A-5020 Salzburg Tel.0662/623444 - Fax 0662/625869		Schwimmbadverteiler Mallau Attraktion Absenkung		Zeichn.Nr. :	
				Bearb.	Hattinger					256/16	
				Gepr.						Blatt 12	
Zust.	Änderung	Datum	Name	Norm						von 27	B1.

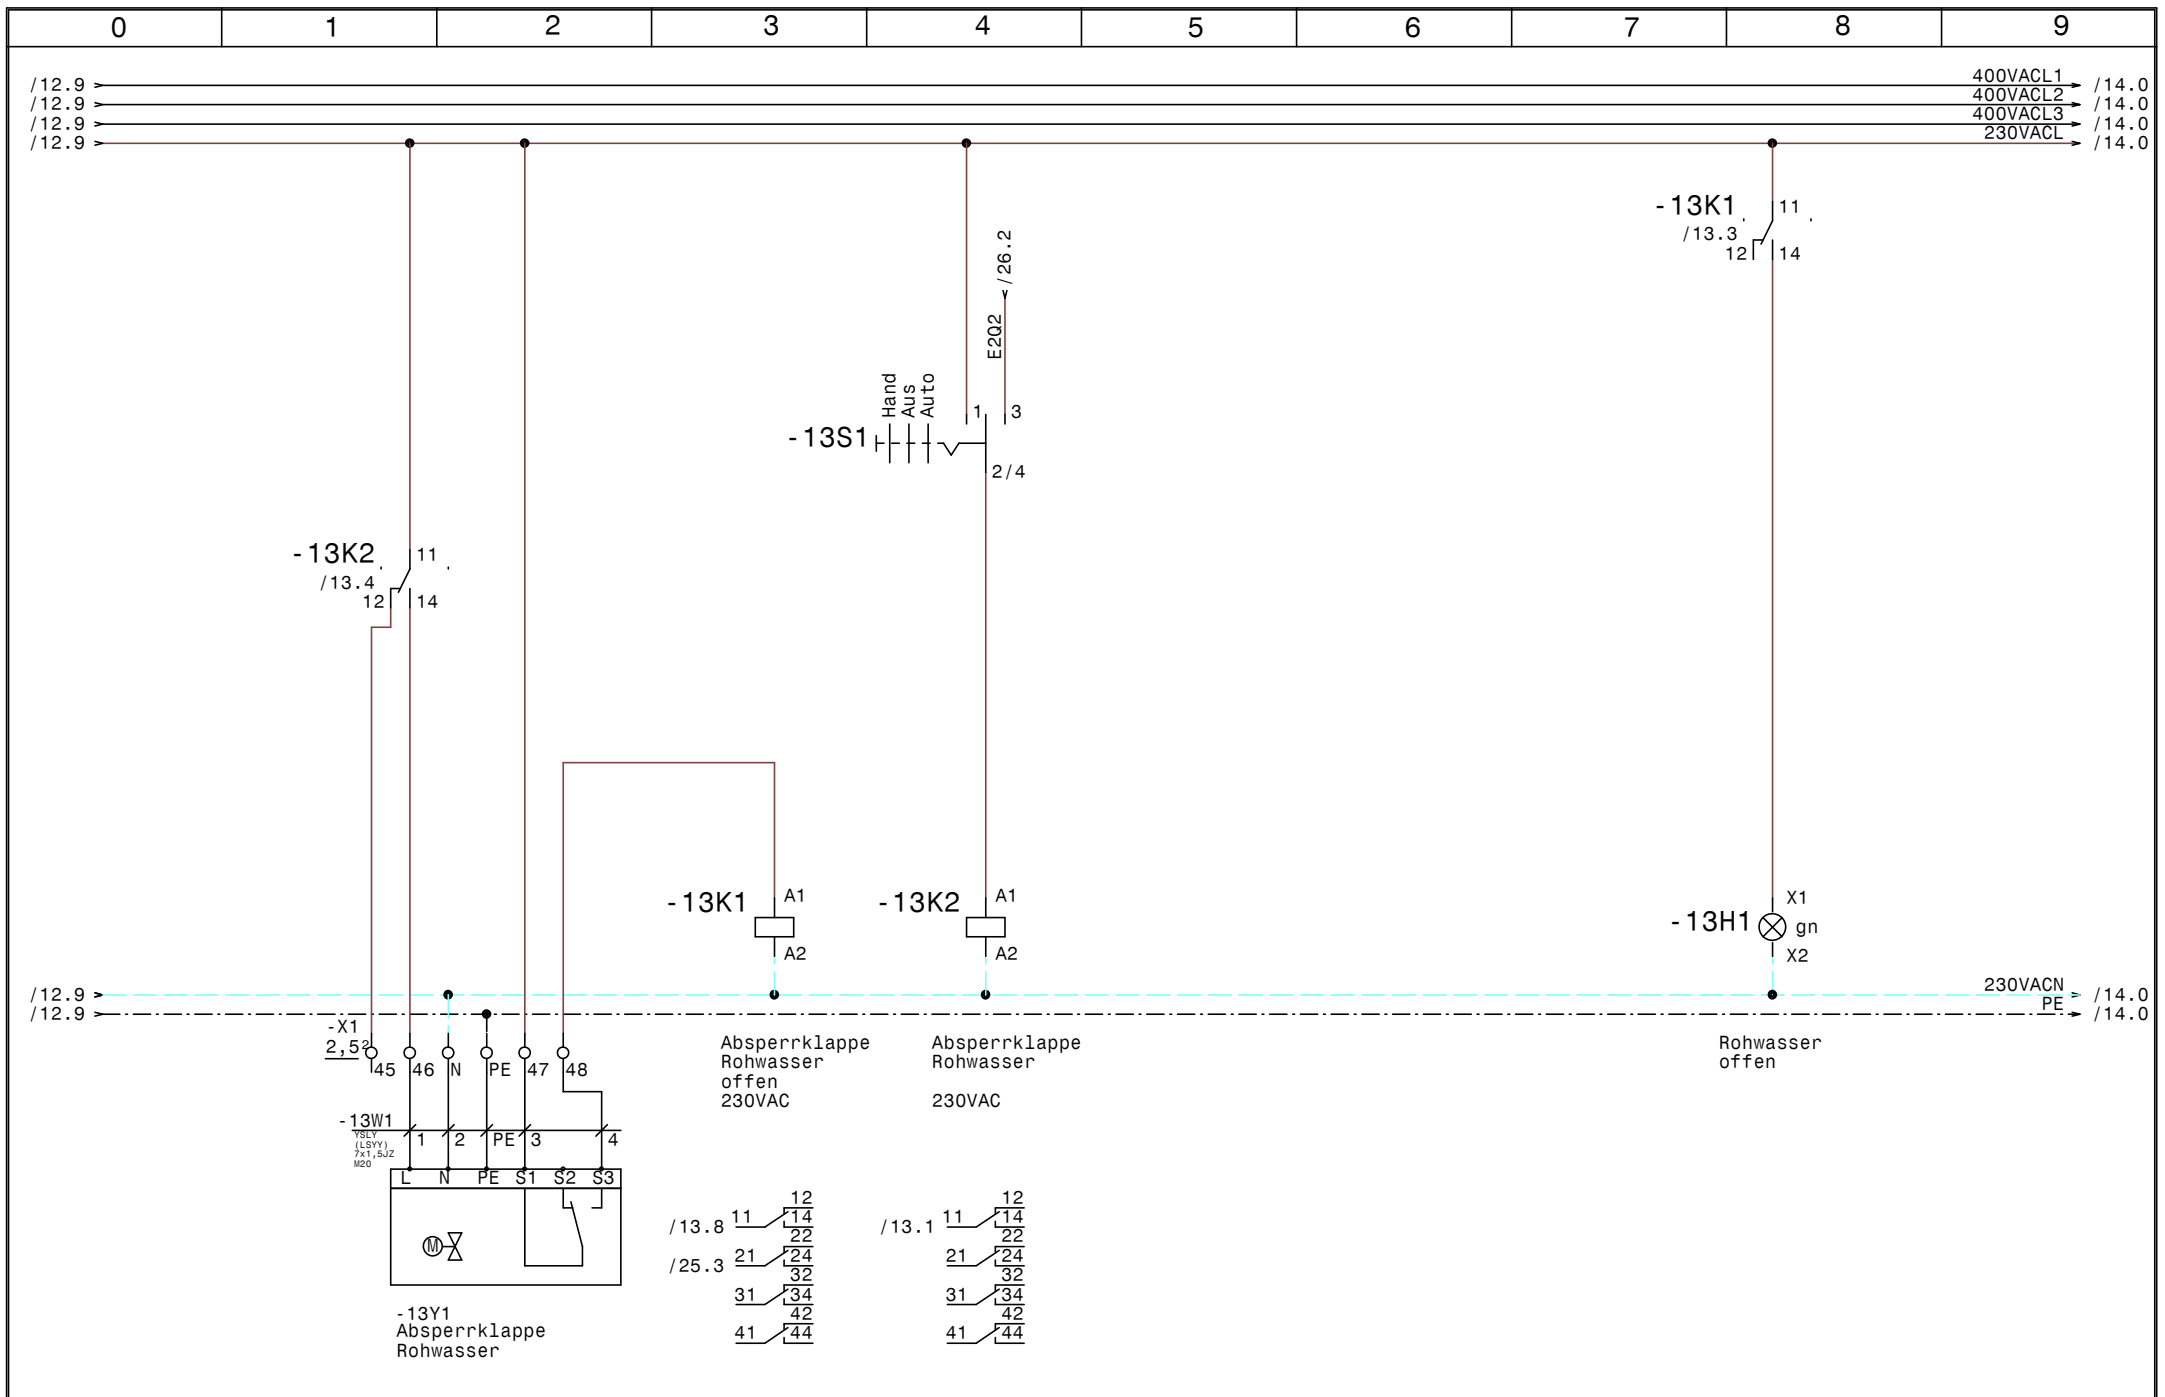

				Datum	28.09.16	SWT Schwimmbad und Wellnesstechnik G.m.b.H Alpenstrasse 36 A-5020 Salzburg Tel.0662/623444 - Fax 0662/625869		Schwimmbadverteiler Mallau Absperrklappe Rohwasser		Zeichn.Nr.:	
				Bearb.	Hattinger					256/16	
				Gepr.						Blatt 13	
Zust.	Änderung	Datum	Name	Norm				von 27		B1.	

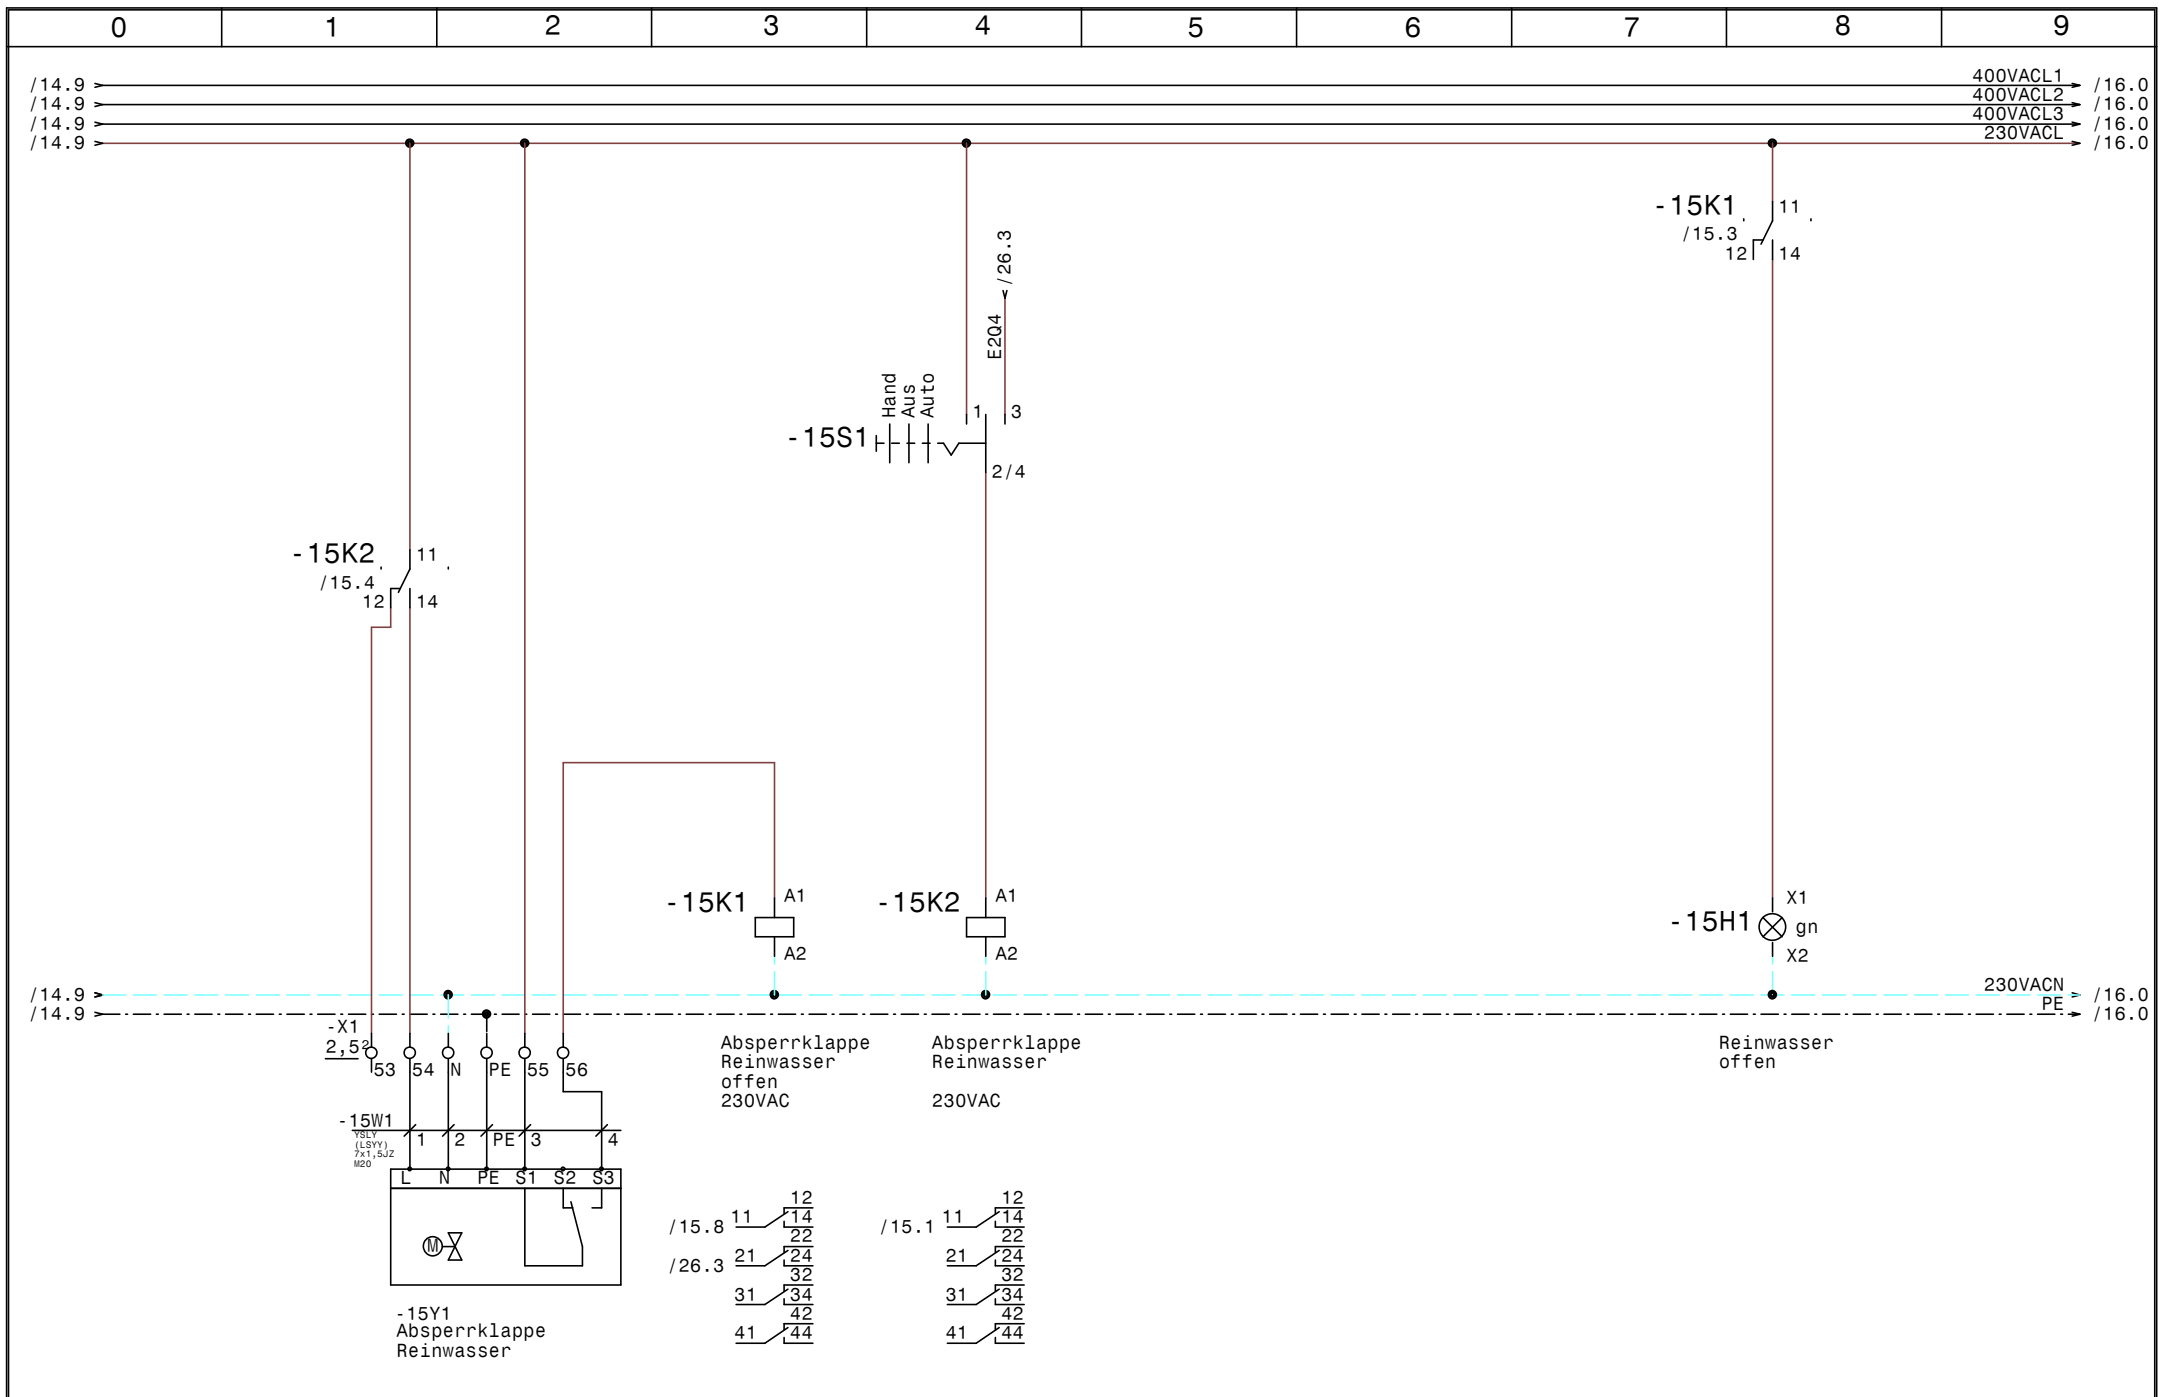

				Datum	28.09.16	SWT Schwimmbad und Wellnesstechnik G.m.b.H Alpenstrasse 36 A-5020 Salzburg Tel.0662/623444 - Fax 0662/625869	Schwimmbadverteiler Mallau Absperrklappe Reinwasser		Zeichn.Nr. :
			Bearb.	Hattinger					256/16
Zust.	Änderung	Datum	Name	Norm					Blatt 15
								von 27	B1.

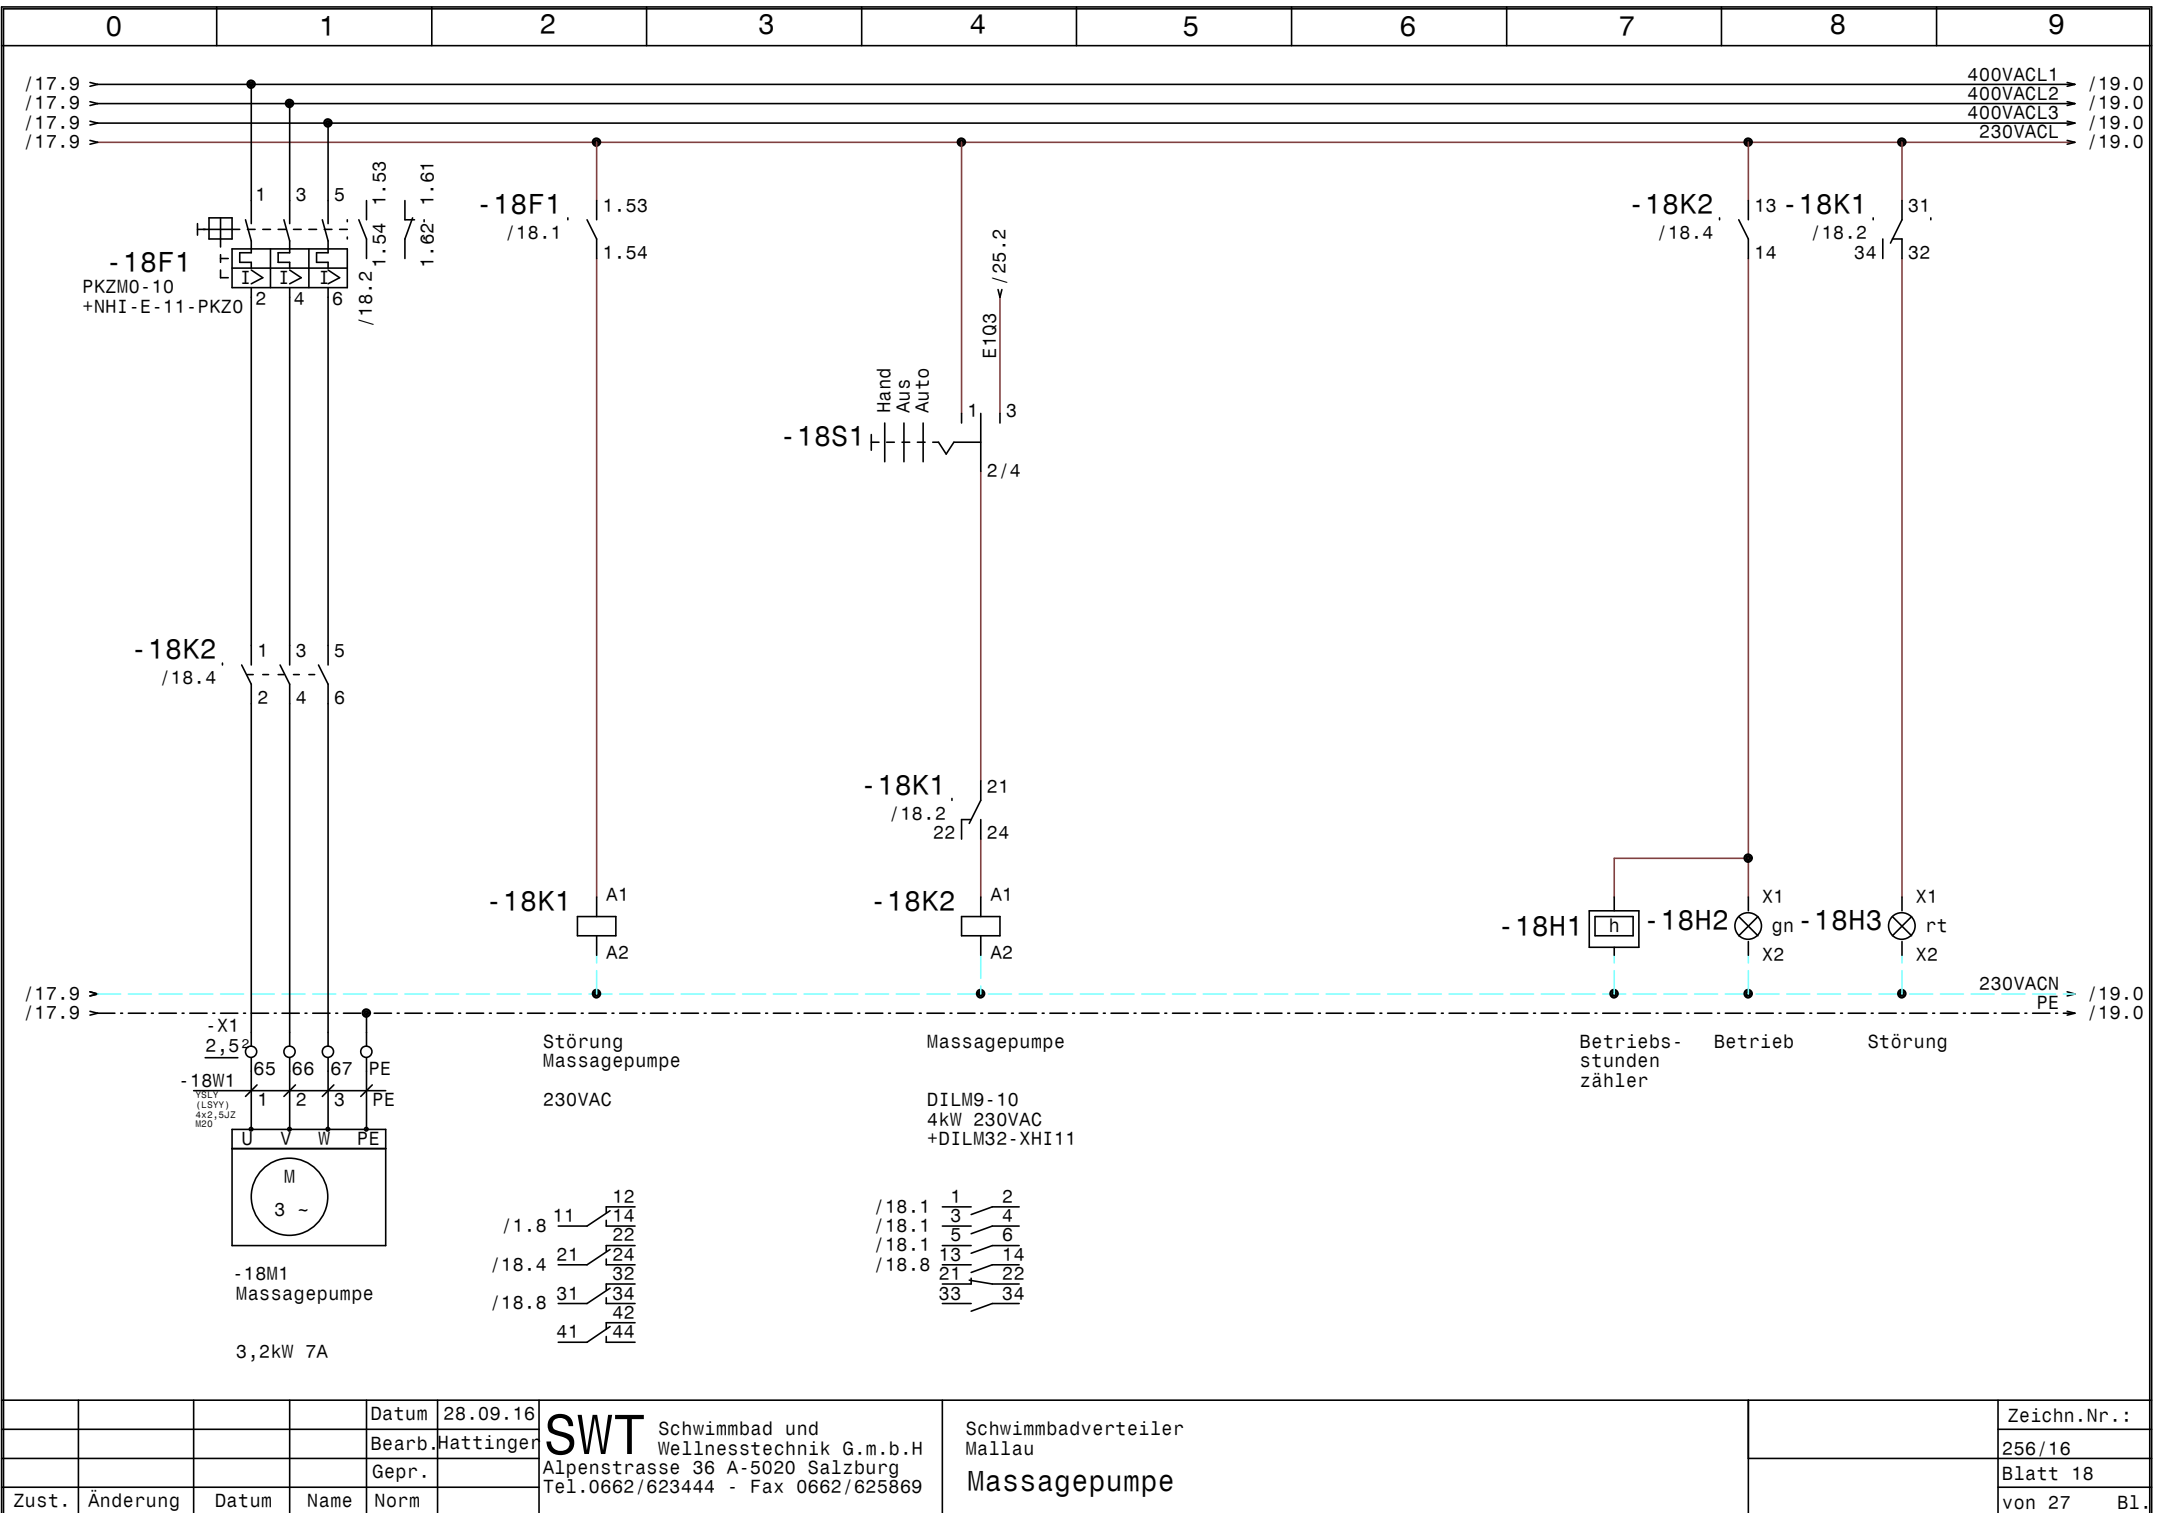


Zust.	Änderung	Datum	Name	Norm
-------	----------	-------	------	------

Datum 28.09.16
 Bearb. Hattinger
 Gepr.
 Norm


SWT Schwimmbad und Wellnesstechnik G.m.b.H
 Alpenstrasse 36 A-5020 Salzburg
 Tel.0662/623444 - Fax 0662/625869

Schwimmbadverteiler
 Mallau
Massagepumpe


Zeichn.Nr.:
 256/16
 Blatt 18
 von 27 Bl.

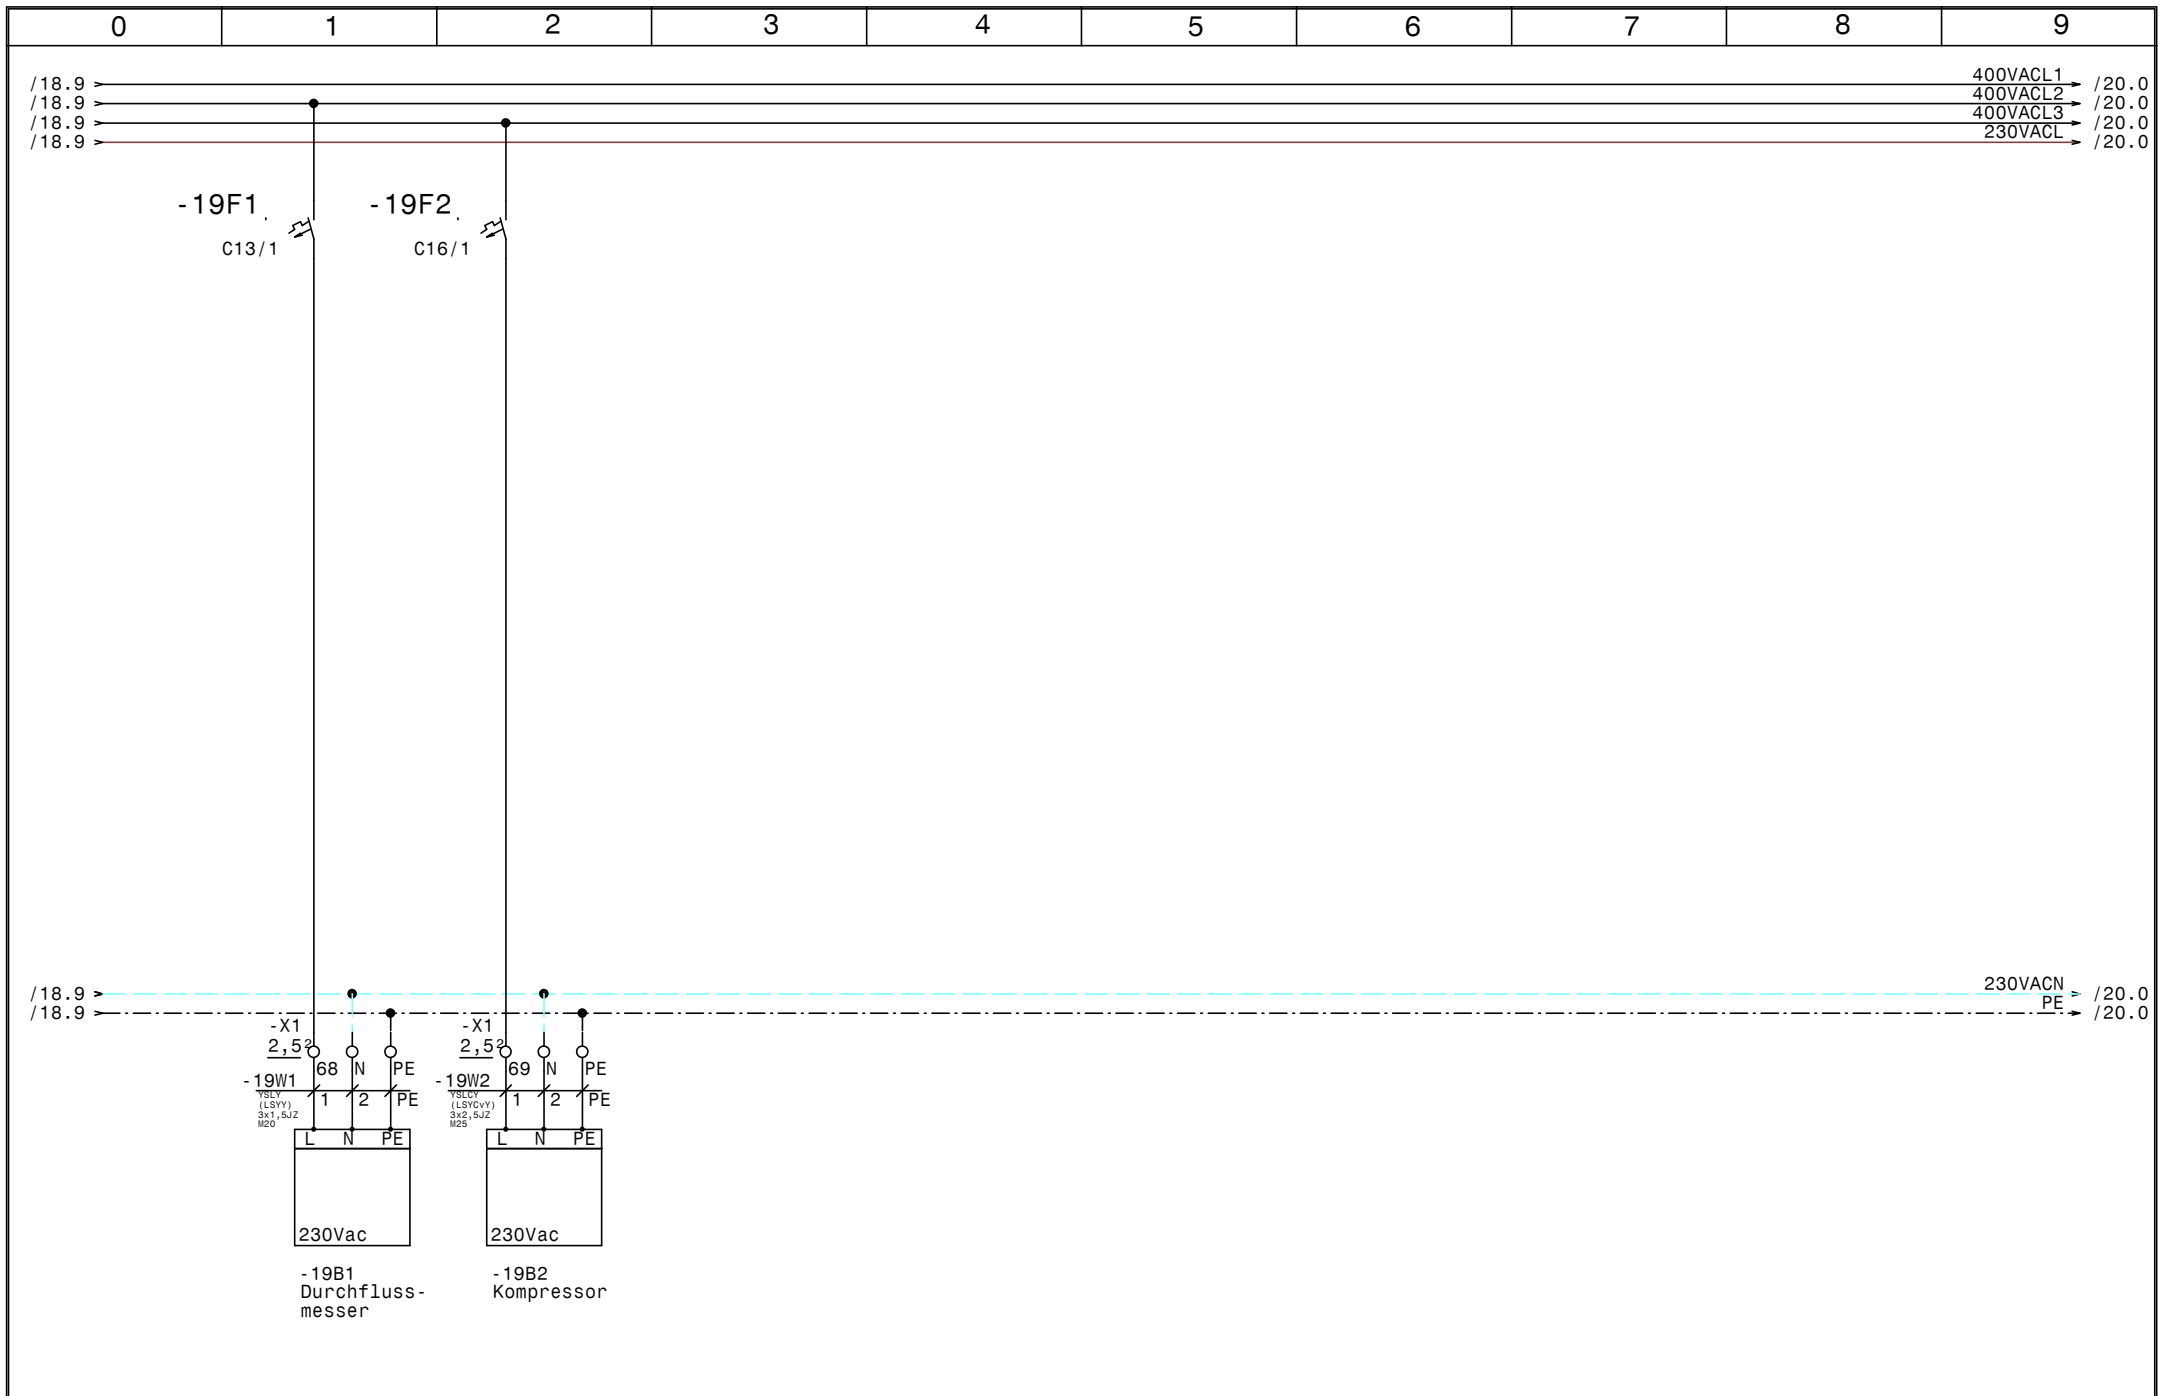


				Datum	28.09.16	SWT Schwimmbad und Wellnesstechnik G.m.b.H Alpenstrasse 36 A-5020 Salzburg Tel.0662/623444 - Fax 0662/625869	Schwimmbadverteiler Mallau Durchflussmesser, Kompressor		Zeichn.Nr. :
			Bearb.	Hattinger				256/16	
			Gepr.					Blatt 19	
Zust.	Änderung	Datum	Name	Norm					von 27 Bl.

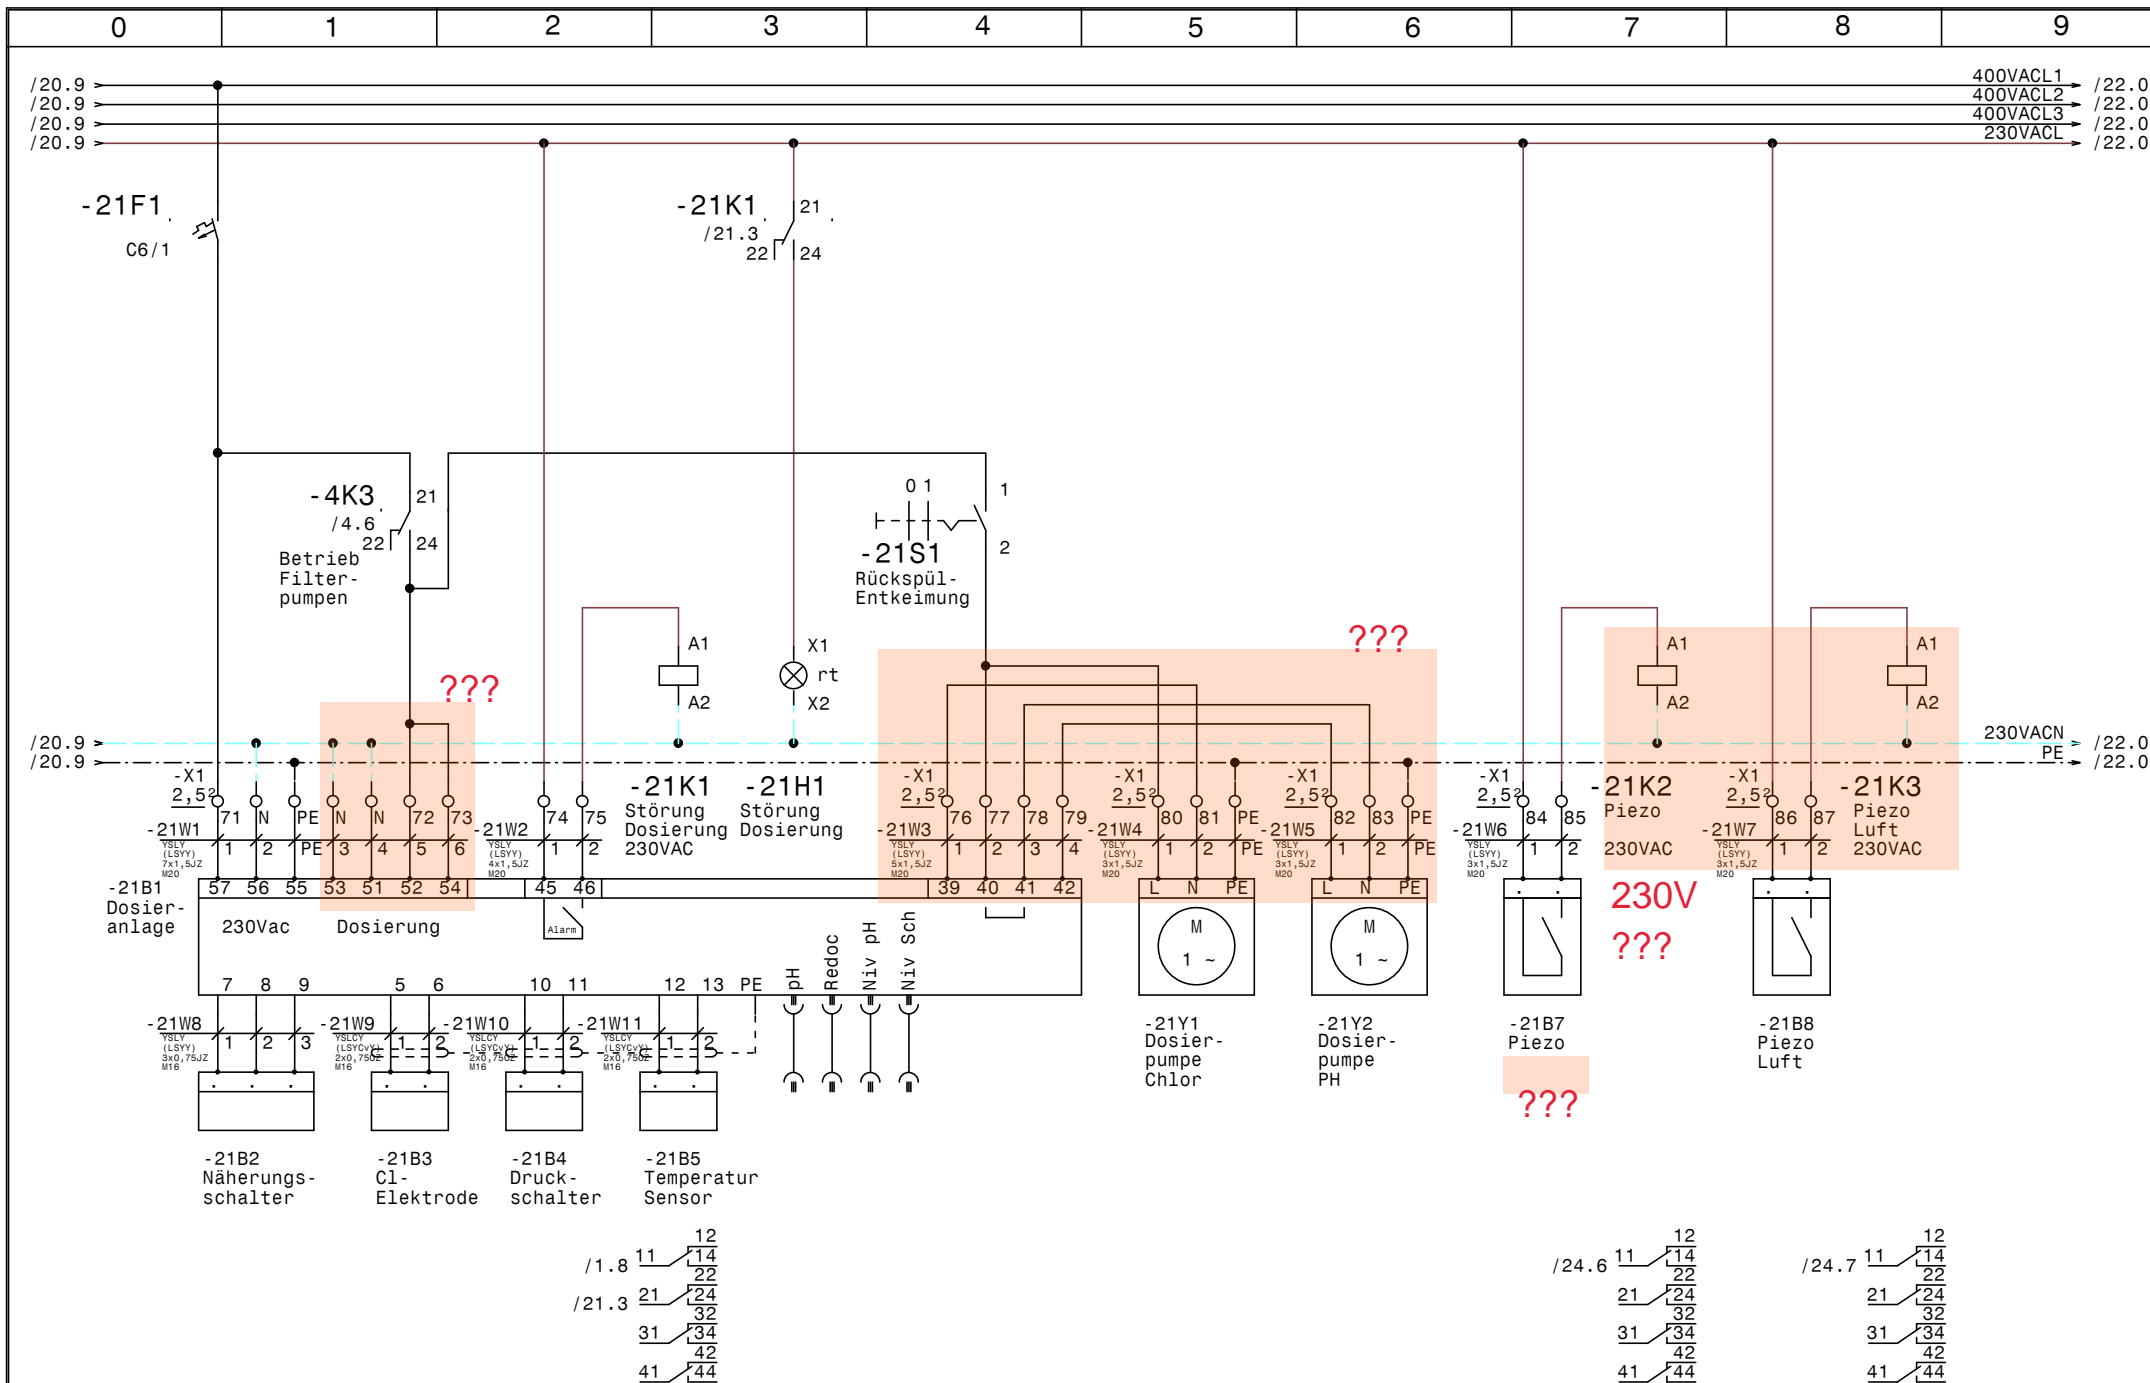

				Datum	28.09.16	SWT Schwimmbad und Wellnesstechnik G.m.b.H			Schwimmbadverteiler Mallau			Zeichn.Nr. : 256/16	
				Bearb.	Hattinger	Alpenstrasse 36 A-5020 Salzburg			Dosieranlage			Blatt 21	
				Gepr.		Tel.0662/623444 - Fax 0662/625869						von 27 Bl.	
Zust.	Änderung	Datum	Name	Norm									

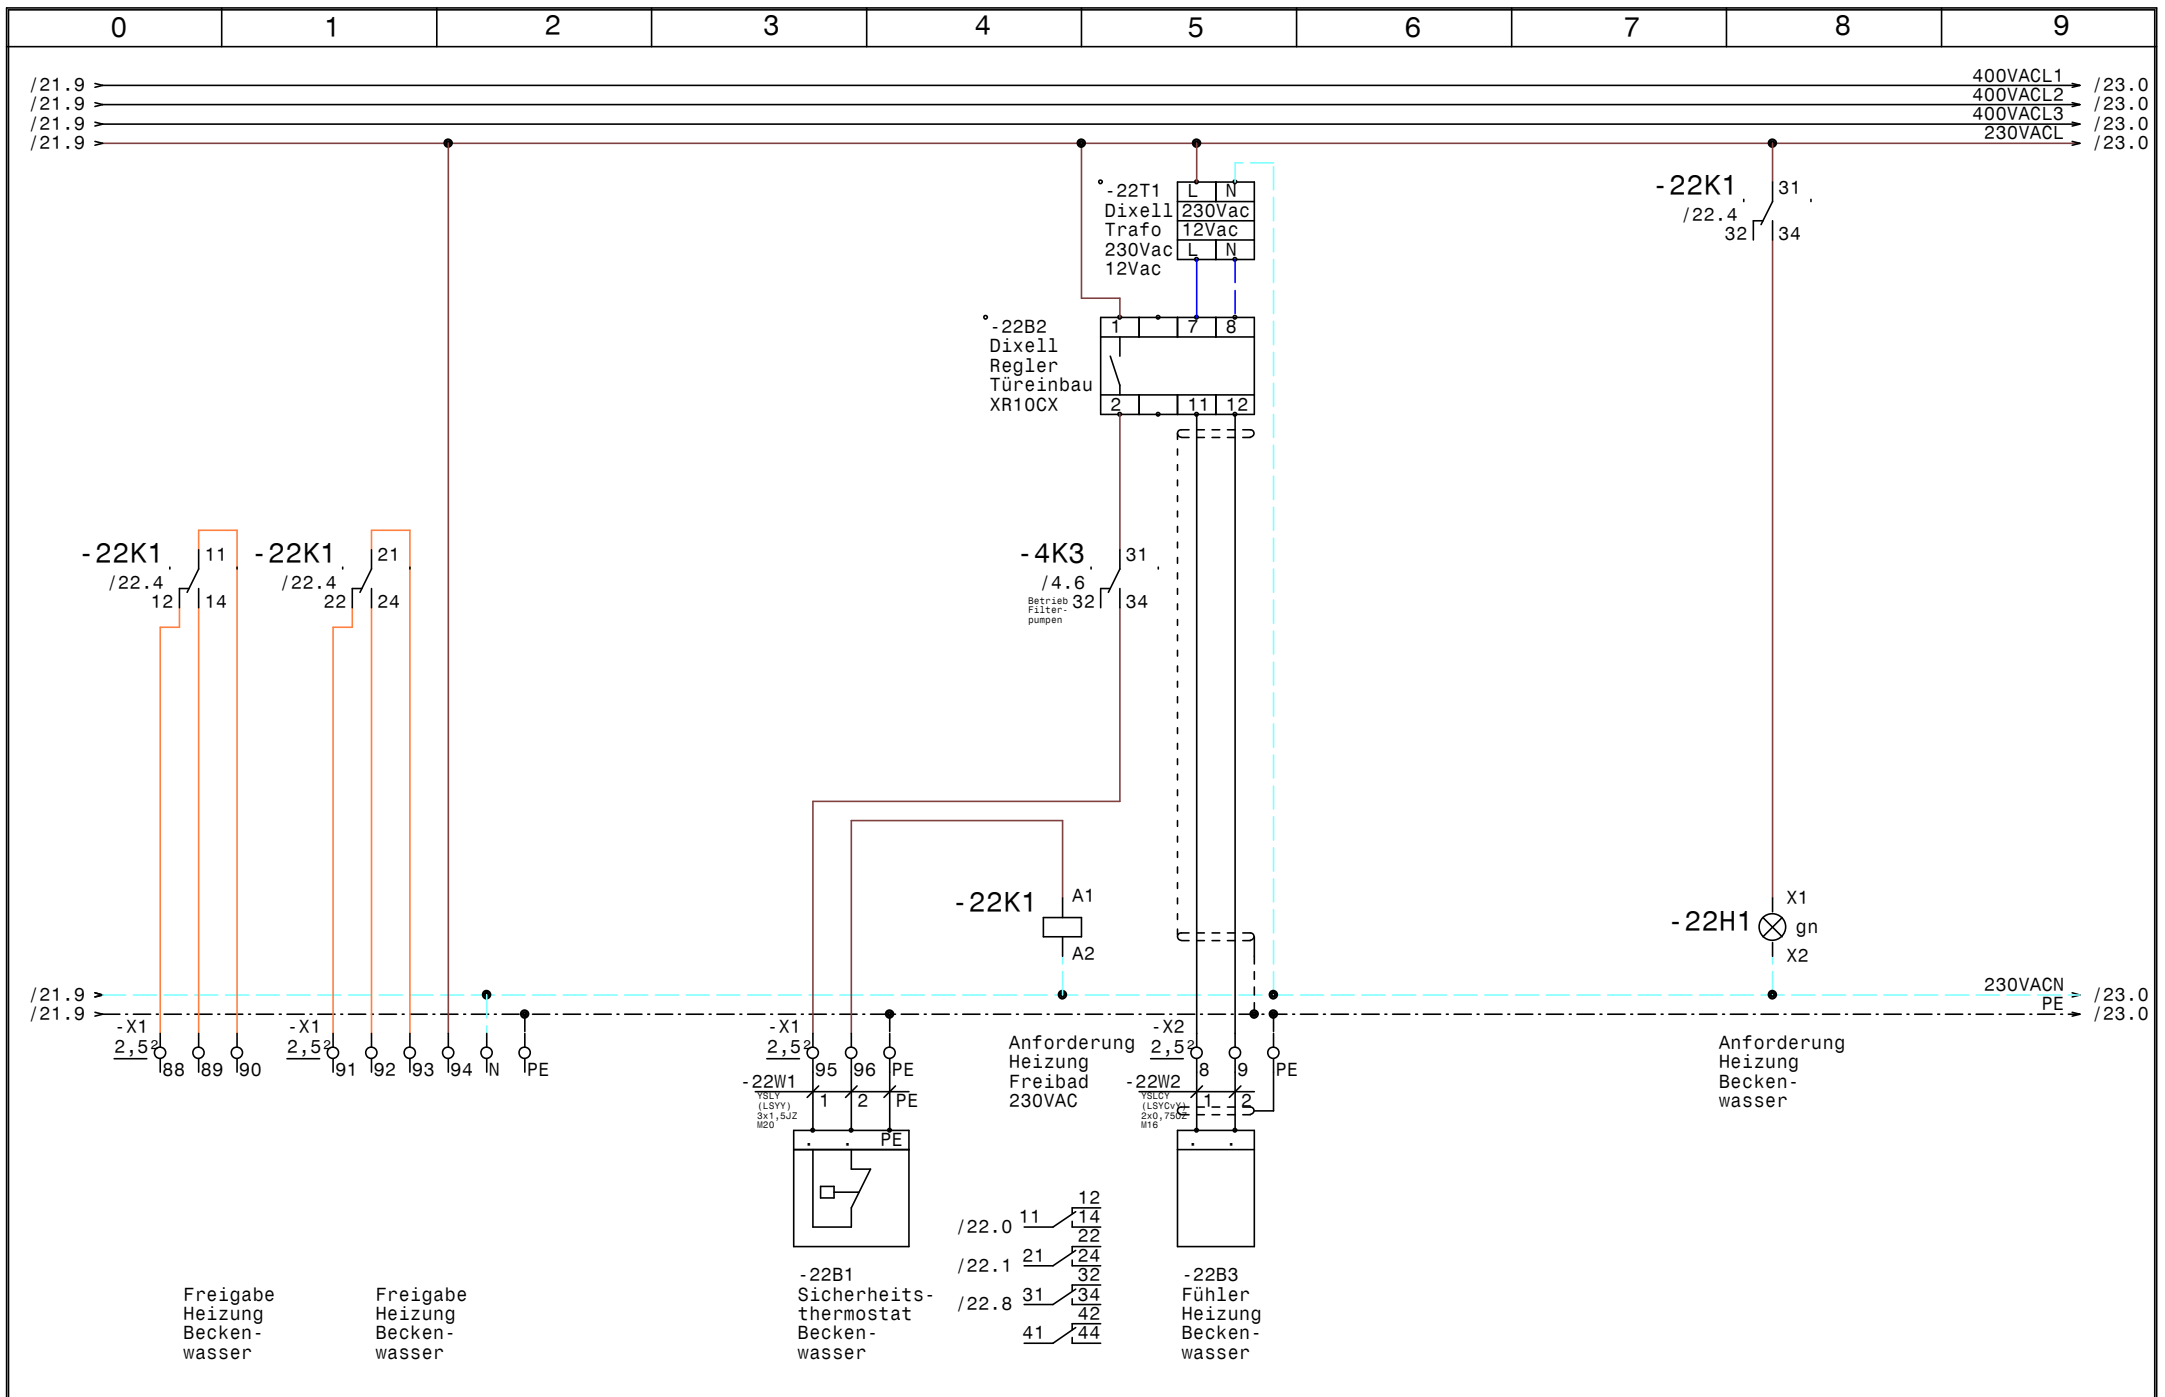

				Datum	28.09.16	SWT Schwimmbad und Wellnesstechnik G.m.b.H Alpenstrasse 36 A-5020 Salzburg Tel.0662/623444 - Fax 0662/625869	Schwimmbadverteiler Mallau Freigabe Heizung Beckenwasser		Zeichn.Nr. :
			Bearb.	Hattinger					256/16
			Gepr.						Blatt 22
Zust.	Änderung	Datum	Name	Norm				von 27	B1.

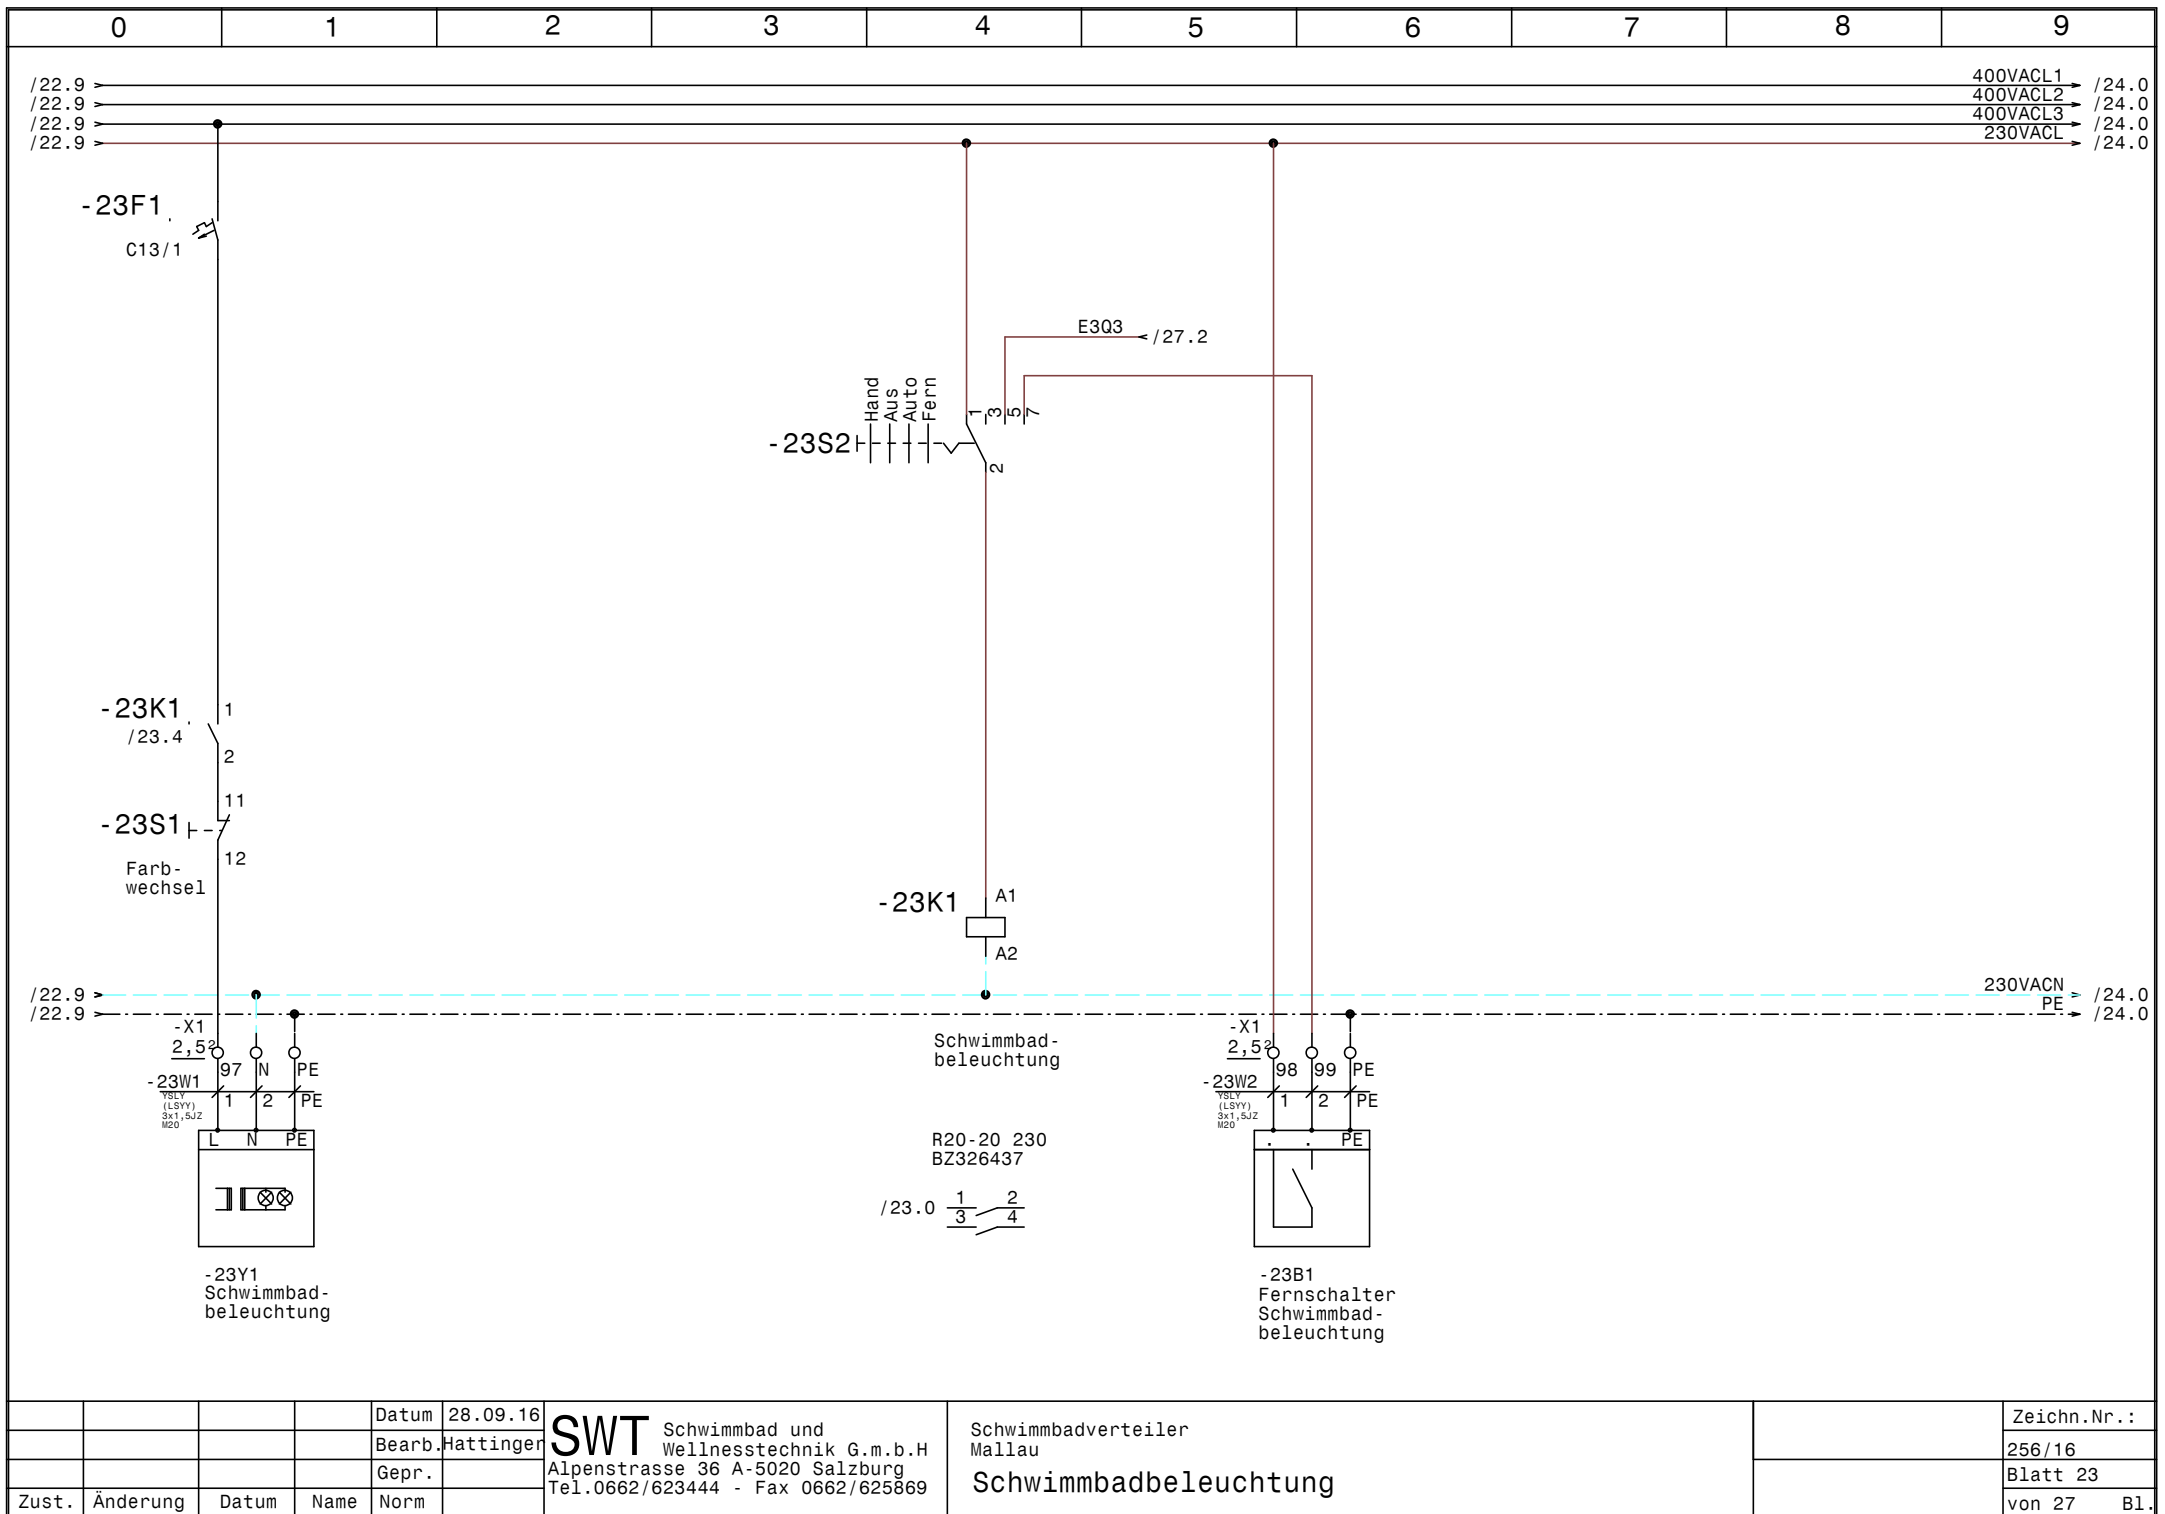


				Datum	28.09.16
				Bearb.	Hattinger
				Gepr.	
Zust.	Änderung	Datum	Name	Norm	


SWT Schwimmbad und Wellnesstechnik G.m.b.H
 Alpenstrasse 36 A-5020 Salzburg
 Tel.0662/623444 - Fax 0662/625869

Schwimmbadverteiler
 Mallau
Schwimmbadbeleuchtung


	Zeichn.Nr. :
	256/16
	Blatt 23
	von 27 Bl.

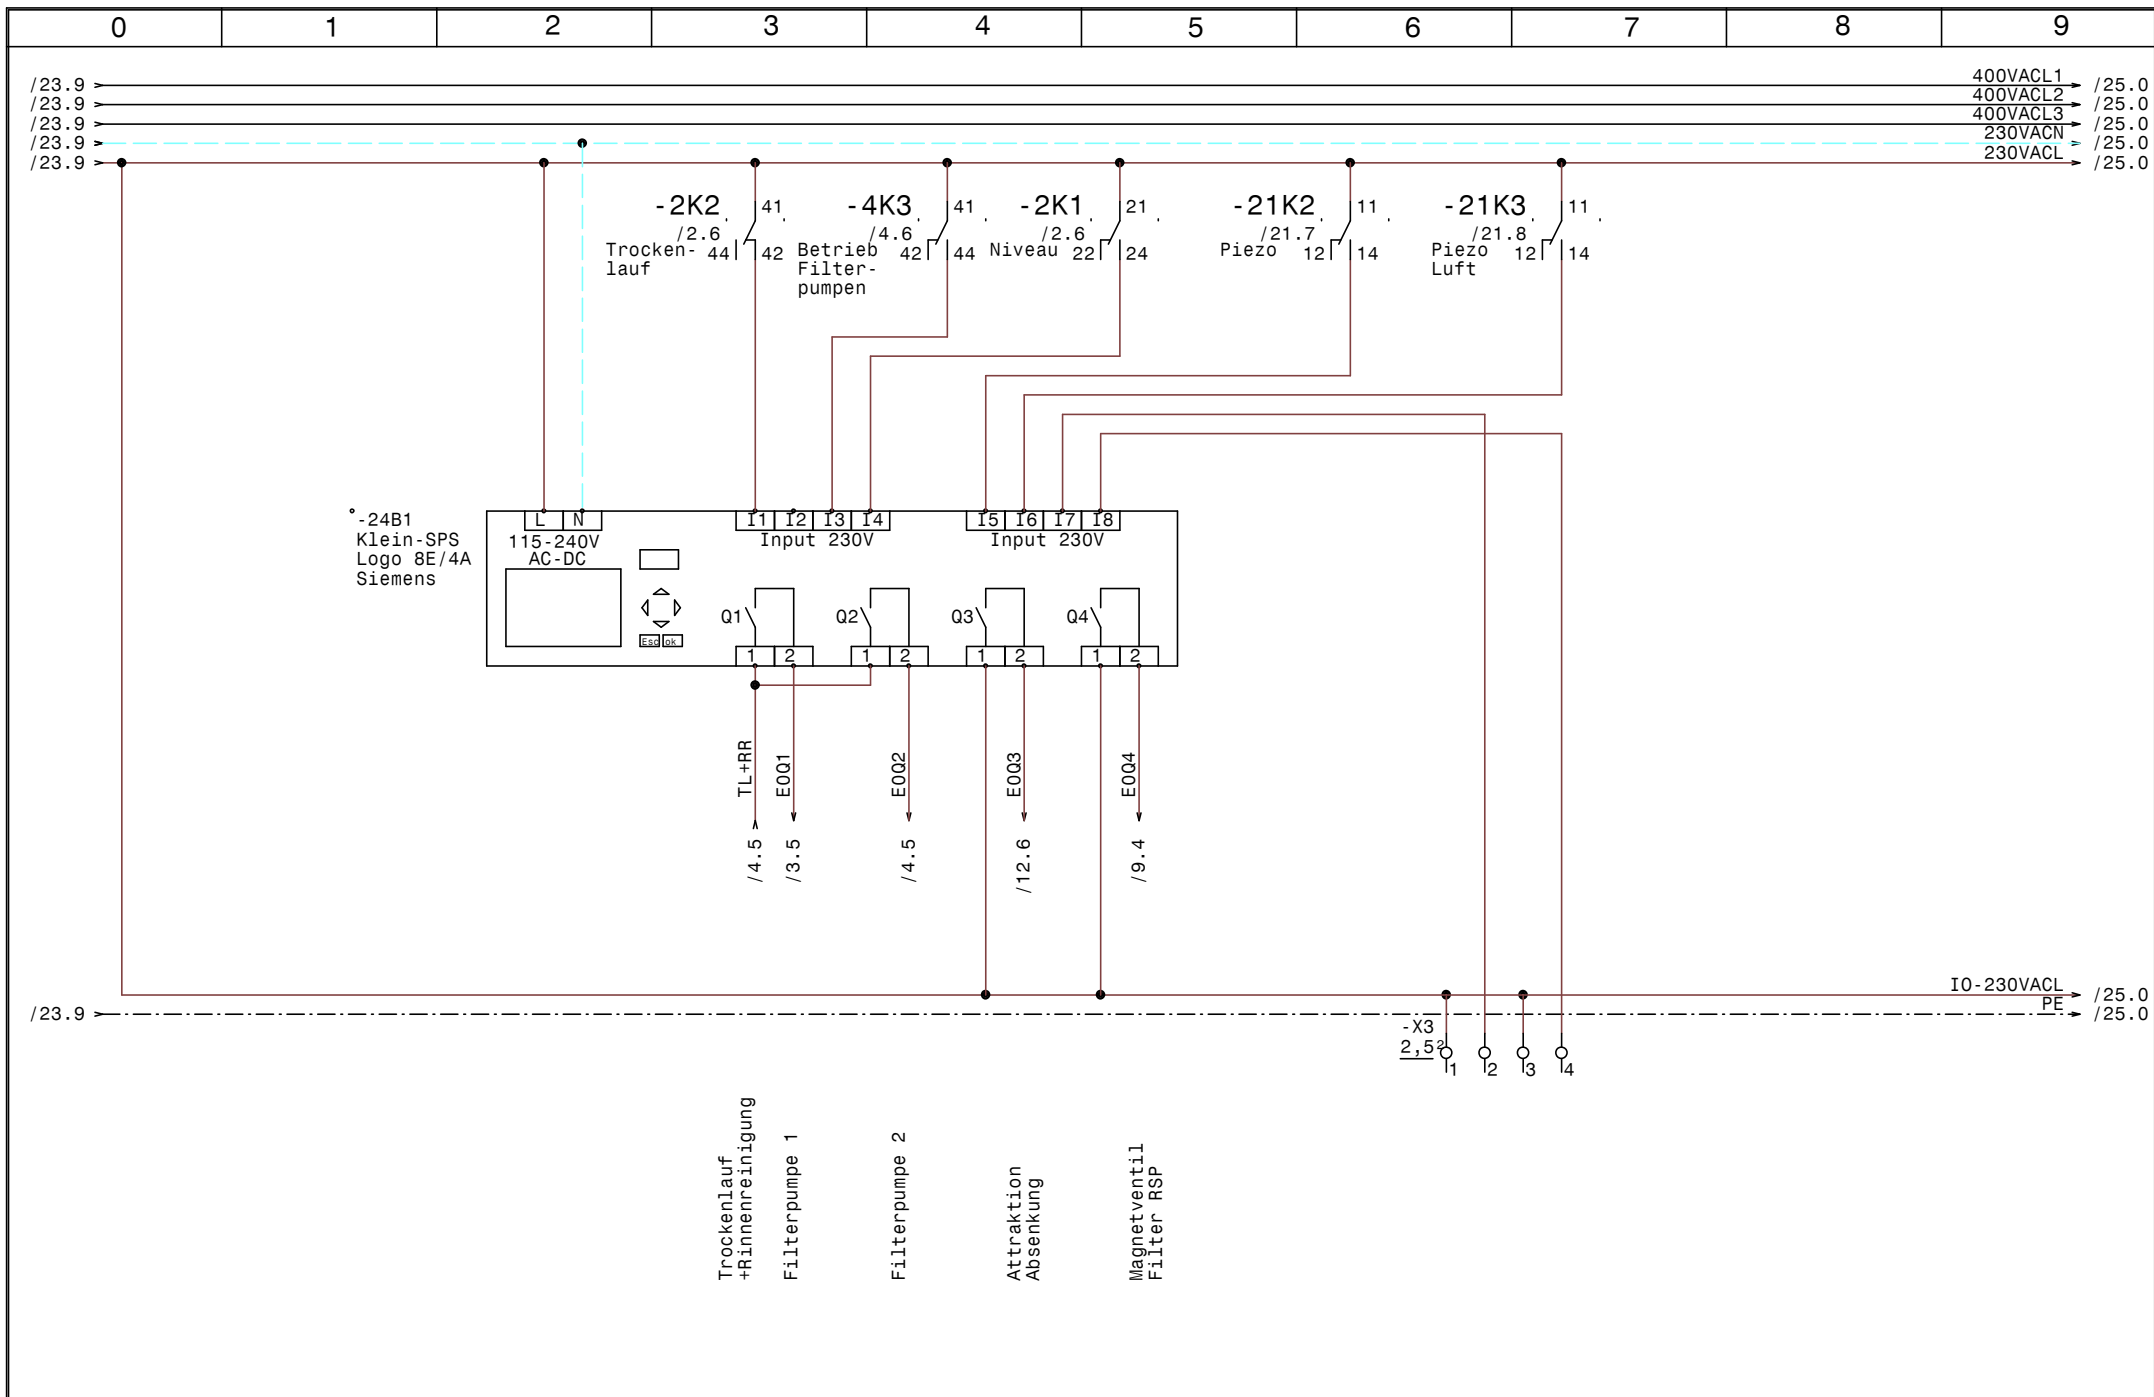

				Datum	28.09.16	SWT Schwimmbad und Wellnesstechnik G.m.b.H Alpenstrasse 36 A-5020 Salzburg Tel.0662/623444 - Fax 0662/625869			Schwimmbadverteiler Mallau SPS-Steuerung LOGO-Hauptsteuerung			Zeichn.Nr. :	
				Bearb.	Hattinger							256/16	
				Gepr.								Blatt 24	
Zust.	Änderung	Datum	Name	Norm					von 27		B1.		

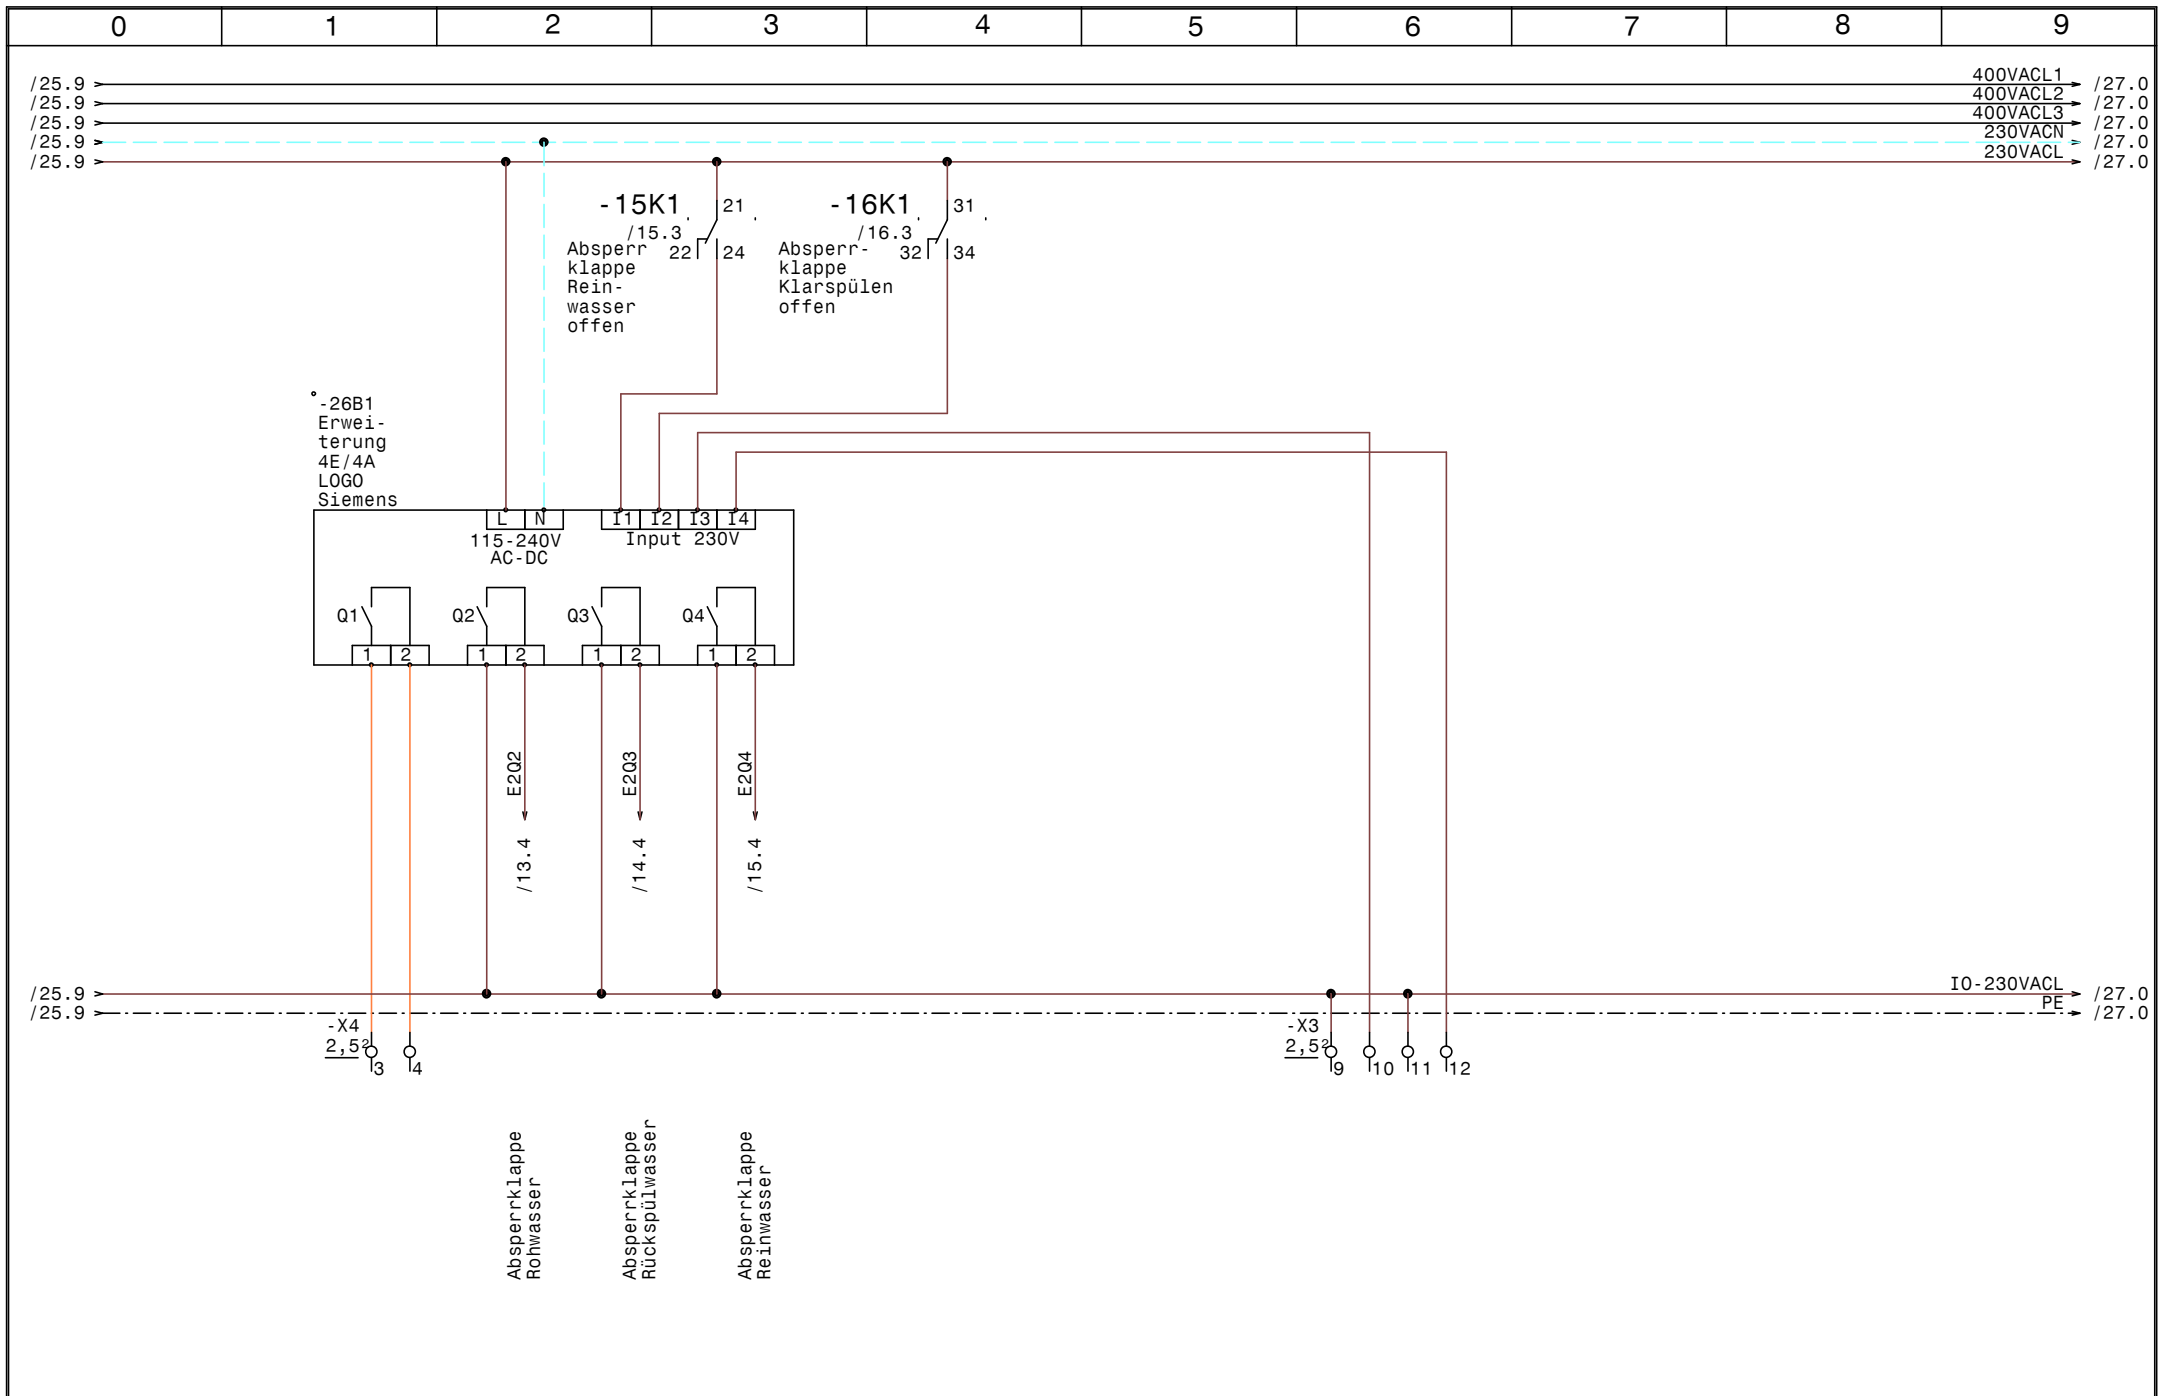

				Datum	28.09.16	SWT Schwimmbad und Wellnesstechnik G.m.b.H Alpenstrasse 36 A-5020 Salzburg Tel.0662/623444 - Fax 0662/625869			Schwimmbadverteiler Mallau Erweiterung 2 LOGO			Zeichn.Nr. :	
				Bearb.	Hattinger							256/16	
				Gepr.								Blatt 26	
Zust.	Änderung	Datum	Name	Norm					von 27		B1.		

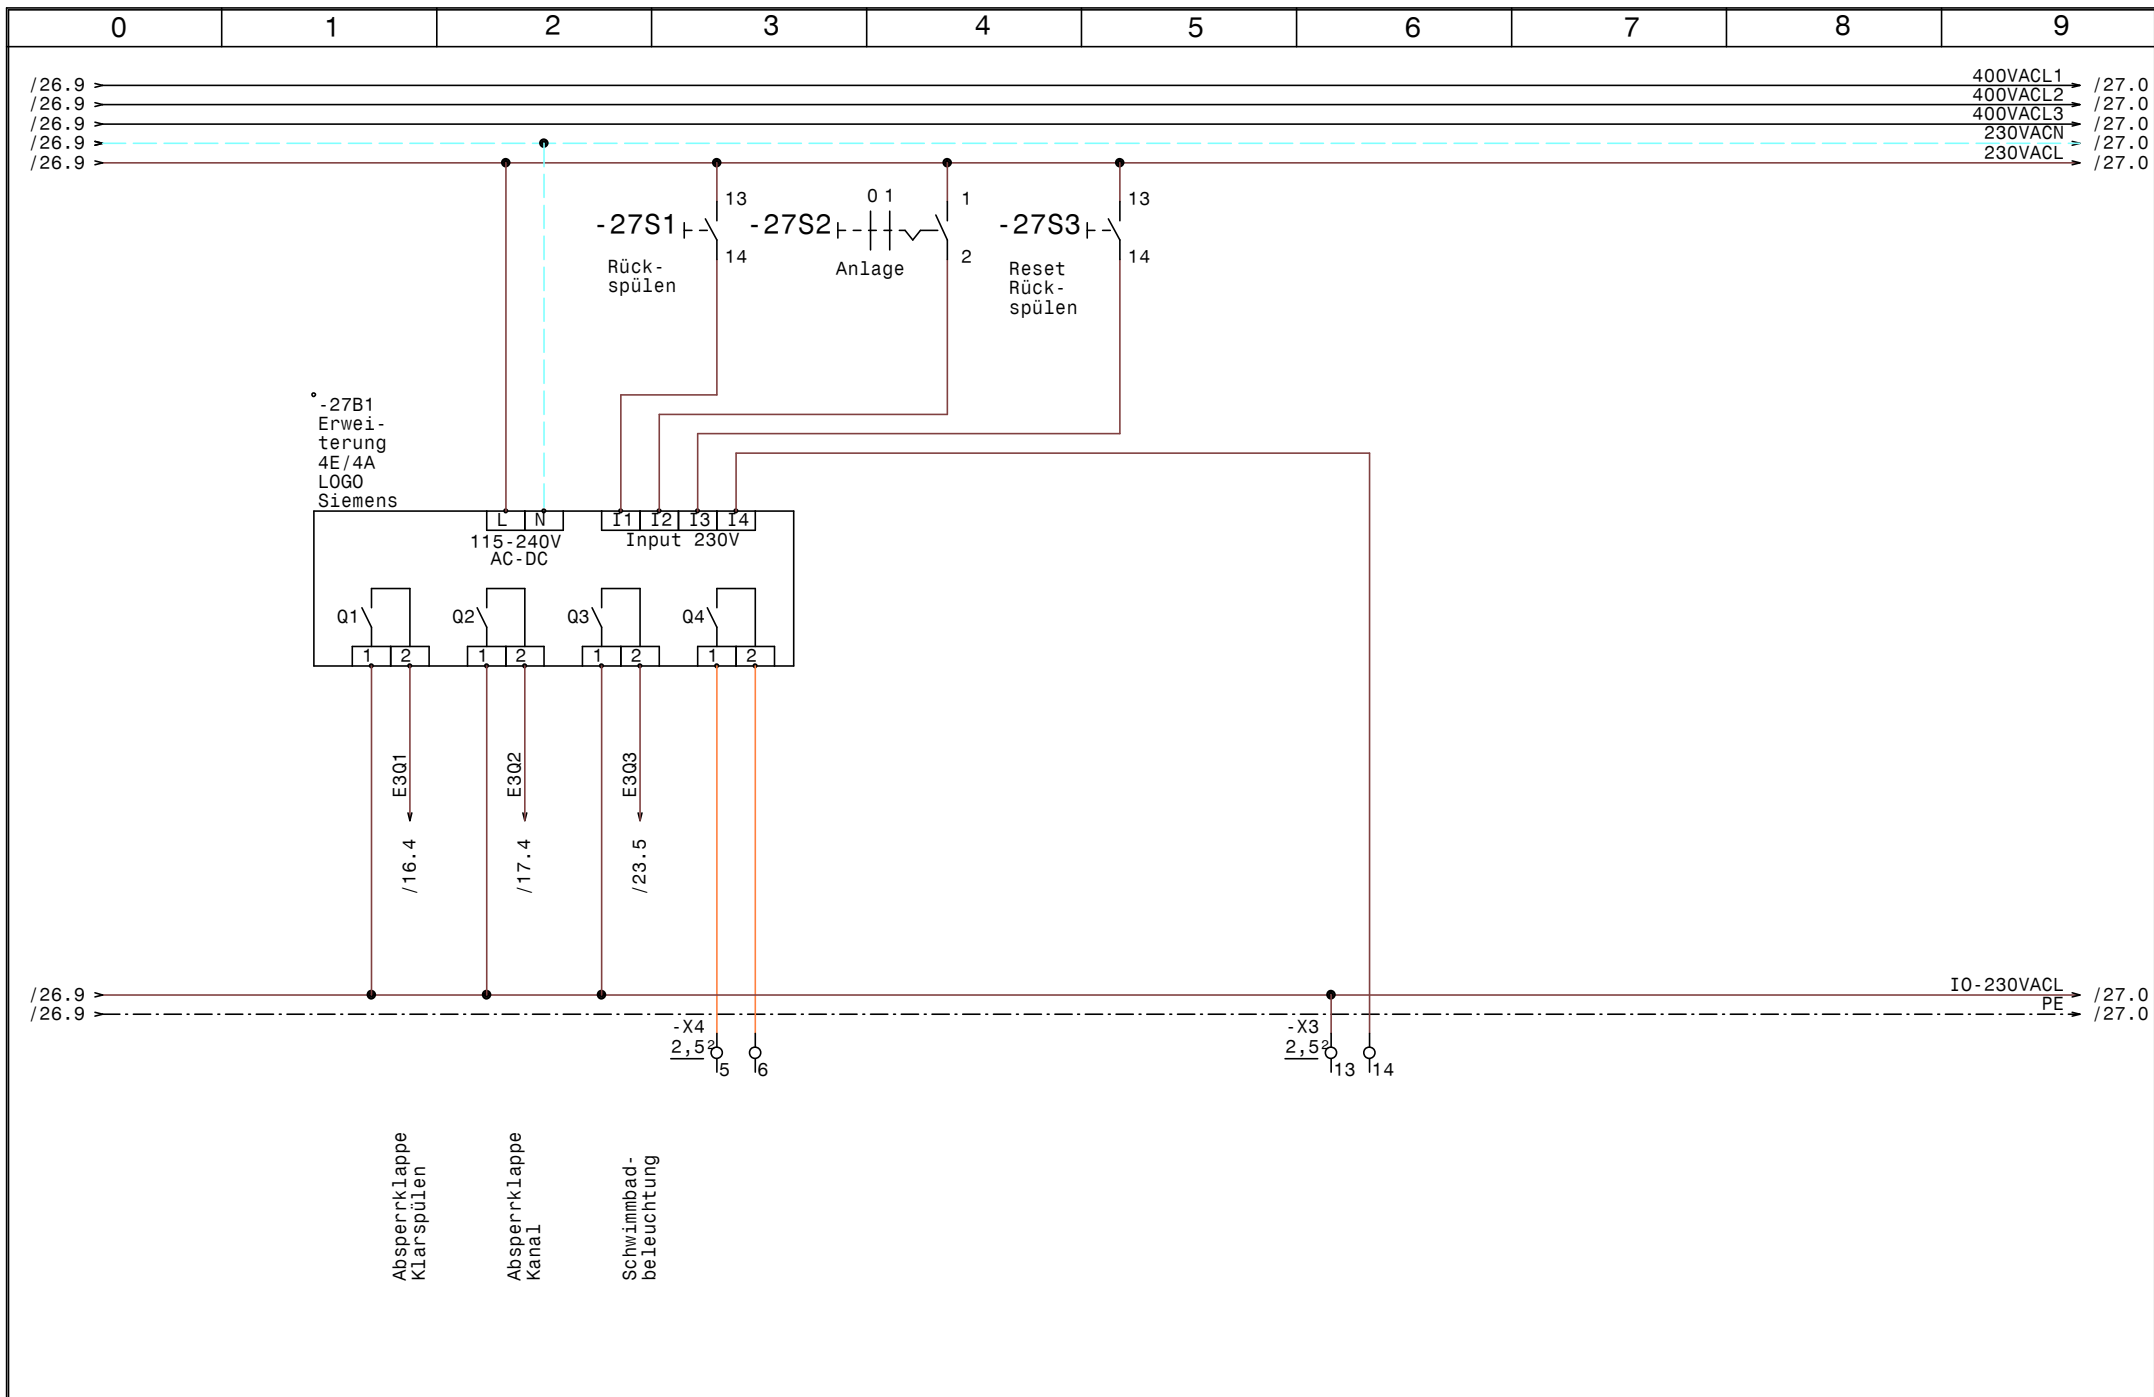

				Datum	28.09.16	SWT Schwimmbad und Wellnesstechnik G.m.b.H. Alpenstrasse 36 A-5020 Salzburg Tel.0662/623444 - Fax 0662/625869			Schwimmbadverteiler Mallau Erweiterung 3 LOGO			Zeichn.Nr. :	
				Bearb.	Hattinger							256/16	
				Gepr.								Blatt 27	
Zust.	Änderung	Datum	Name	Norm					von 27		B1.		

	0	1	2	3	4	5	6	7	8	9
Nr.	Feldgerät			Leitungs- bezeichnung	Leitungs- typ	Anzahl Adern	Zielbezeichnung			
1	-1We1			-1W1	YSLY (LSYY) 5x16JZ M40	5	Netzeinspeisung 3 x 400V AC N PE			
2	-X2			-2W1	YSLY (LSYY) 5x1,5JZ M20	5	Sonden Niveau 1			
3	-X2			-2W2	YSLY (LSYY) 3x1,5JZ M20	2	Sonden Niveau 2			
4	-3M1			-3W1	YSLY (LSYY) 4x2,5JZ M20	4	Filterpumpe 1			
5	-3B1			-3W2	YSLY (LSYY) 3x0,75JZ M16	3	Fernschalter Filterpumpe 1			
6	-4M1			-4W1	YSLY (LSYY) 4x2,5JZ M20	4	Filterpumpe 2			
7	-4B1			-4W2	YSLY (LSYY) 3x0,75JZ M16	3	Fernschalter Filterpumpe 2			
8	-5Y1			-5W1	YSLY (LSYY) 3x1,5JZ M20	3	Frischwasser Nachspeisung			
9	-6Y1			-6W1	YSLY (LSYY) 3x1,5JZ M20	3	Motorkugelhahn Rinnenreinigung			
10	-6B1			-6W2	YSLY (LSYY) 3x1,5JZ M20	3	Betriebsleuchte Rinnenreinigung			
11	-6B2			-6W3	YSLY (LSYY) 3x0,75JZ M16	3	Schlüsselschalter Rinnenreinigung			
12	-7M1			-7W1	YSLY (LSYY) 4x2,5JZ M20	4	Rückspülgebläse			
13	-8Y1			-8W1	YSLY (LSYY) 3x1,5JZ M20	3	Magnetventil Entleerung Gebläse			
14	-9Y1			-9W1	YSLY (LSYY) 3x1,5JZ M20	3	Magnetventil Filter RSP			
15	-10Y1			-10W1	YSLY (LSYY) 3x1,5JZ M20	3	Magnetventil Whirlpool			
16	-11Y1			-11W1	YSLY (LSYY) 3x1,5JZ M20	3	Magnetventil Absenkung Ausgleichstank			
17	-12Y1			-12W1	YSLY (LSYY) 3x1,5JZ M20	3	Magnetventil 1 Absenkung			
18	-12Y2			-12W2	YSLY (LSYY) 3x1,5JZ M20	3	Magnetventil 2 Absenkung			
19	-12Y3			-12W3	YSLY (LSYY) 3x1,5JZ M20	3	Magnetventil 3 Absenkung			
20	-12Y4			-12W4	YSLY (LSYY) 3x1,5JZ M20	3	Magnetventil 4 Absenkung			
21	-12Y5			-12W5	YSLY (LSYY) 3x1,5JZ M20	3	Magnetventil 5 Absenkung			
22	-12Y6			-12W6	YSLY (LSYY) 3x1,5JZ M20	3	Magnetventil 6 Absenkung			
23	-12Y7			-12W7	YSLY (LSYY) 3x1,5JZ M20	3	Magnetventil 7 Absenkung			
24	-13Y1			-13W1	YSLY (LSYY) 7x1,5JZ M20	5	Absperrklappe Rohwasser			
25	-14Y1			-14W1	YSLY (LSYY) 7x1,5JZ M20	5	Absperrklappe Rückspülwasser			
26	-15Y1			-15W1	YSLY (LSYY) 7x1,5JZ M20	5	Absperrklappe Reinwasser			
27	-16Y1			-16W1	YSLY (LSYY) 7x1,5JZ M20	5	Absperrklappe Klarspülen			
28	-17Y1			-17W1	YSLY (LSYY) 7x1,5JZ M20	5	Absperrklappe Kanal			
29	-18M1			-18W1	YSLY (LSYY) 4x2,5JZ M20	4	Massagepumpe			
30	-19B1			-19W1	YSLY (LSYY) 3x1,5JZ M20	3	Durchflussmesser			
31	-19B2			-19W2	YSLCY (LSYCVY) 3x2,5JZ M25	3	Kompressor			
32	-20Y1			-20W1	YSLY (LSYY) 3x1,5JZ M20	3	Steckdose für Pumpe Flockung			
33	-21B1			-21W1	YSLY (LSYY) 7x1,5JZ M20	7	Dosieranlage			
34	-21B1			-21W2	YSLY (LSYY) 4x1,5JZ M20	2	Alarm Dosieranlage			
35	-21B6			-21W3	YSLY (LSYY) 5x1,5JZ M20	4	Dosieranlage Dosierpumpen			
36	-21Y1			-21W4	YSLY (LSYY) 3x1,5JZ M20	3	Dosierpumpe Chlor			
37	-21Y2			-21W5	YSLY (LSYY) 3x1,5JZ M20	3	Dosierpumpe PH			
38	-21B7			-21W6	YSLY (LSYY) 3x1,5JZ M20	2	Piezo			
39	-21B8			-21W7	YSLY (LSYY) 3x1,5JZ M20	2	Piezo Luft			
40	-21B2			-21W8	YSLY (LSYY) 3x0,75JZ M16	3	Näherungsschalter			

				Datum	28.09.16	SWT Schwimmbad und Wellnesstechnik G.m.b.H Alpenstrasse 36 A-5020 Salzburg Tel.0662/623444 - Fax 0662/625869	Schwimmbadverteiler Mallau Kabelliste		Zeichn.Nr.:	
				Bearb.	Hattinger				256/16	
				Gepr.					Blatt 1	
Zust.	Änderung	Datum	Name	Norm					von 2 Bl.	

