

Anlage:
 Schwimmbadverteiler
 Hotel Katharina Obertauern

_ ! ! A C H T U N G ! ! _


Bei Änderungen im Schaltschrank und auch an den externen Geräten die nicht von der Erzeugerfirma durchgeführt werden entfällt Garantie und Haftung. Dadurch entstehende Kosten werden nicht anerkannt. Sollte dies jedoch aus technischer Sicht notwendig sein ist die Erzeugerfirma zu verständigen. Schutzmaßnahmen des Örtlichen EVU's beachten! Motorschutzgeräte nach den tatsächlichen Aufnahmestrom der Motoren einstellen! Vor der Inbetriebnahme der Anlage sind sämtliche Schraub-, Klemm- und Steckverbindungen auf festen Sitz zu prüfen und gegebenenfalls nachzuziehen!

Firma:
 SWT


SCHALTSCHRANKAUSFÜHRUNG			VERDRAHTUNGSFARBEN	
SCHALTSCHRANKGRÖSSE:	800x1200x300	(BxHxT)	HAUPTSTROMKREIS 400/230V:	— schwarz
SOCKEL:	-	(H)	NEUTRALLEITER:	— hellblau
LACKIERUNG:	RAL 7035		SCHUTZLEITER:	— gelb/grün
SCHUTZART:	IP54		STEUERSPANNUNG 230VAC:	
SCHUTZMASSNAHME:	lt. EVU		ohne Trafo:	L/N — braun/hellblau
BLINDSCHALTBILD:	nein	(BxH)	mit Trafo:	L/N — rot/rot-weiß
KABELINFÜHRUNG:	oben		STEUERSPANNUNG 0-24VAC:	— blau/blau-weiß
TÜRANSCHLAG:	links		STEUERSPANNUNG 0-24VDC:	— blau/blau-weiß
			GND, DDC:	— blau-weiß
			MESSLEITUNGEN, FÜHLER:	— grün
			POTENTIALFREIE LEITUNGEN:	— orange
			FREMDSPANNUNG:	— orange

Blattverzeichnis


000 Deckblatt	008 Massagepumpe	016 Dosieranlage
001 Netzanschluß	009 Magnetventil Luftliege	017 Kompressor
002 Niveauregelung	010 Magnetventil Whirlbank	018 Beckenbeleuchtung
003 Filterpumpe 1	011 Entleerung Gebläse	019 UWP Heizung Hallenbad
004 Filterpumpe 2	012 Ventil Pilz	020 UWP Heizung Kinderbad
005 Frischwassernachspeisung	013 WRG Lüftung	021 Hebeanlage
006 Rinnenreinigung	014 Durchflussmesser	022 SPS-Steuerung LOGO-Hauptsteuerung
007 Rückspülgebläse	015 Steckdose für Pumpe Flockung	023 Erweiterung 1 LOGO 4E/4A

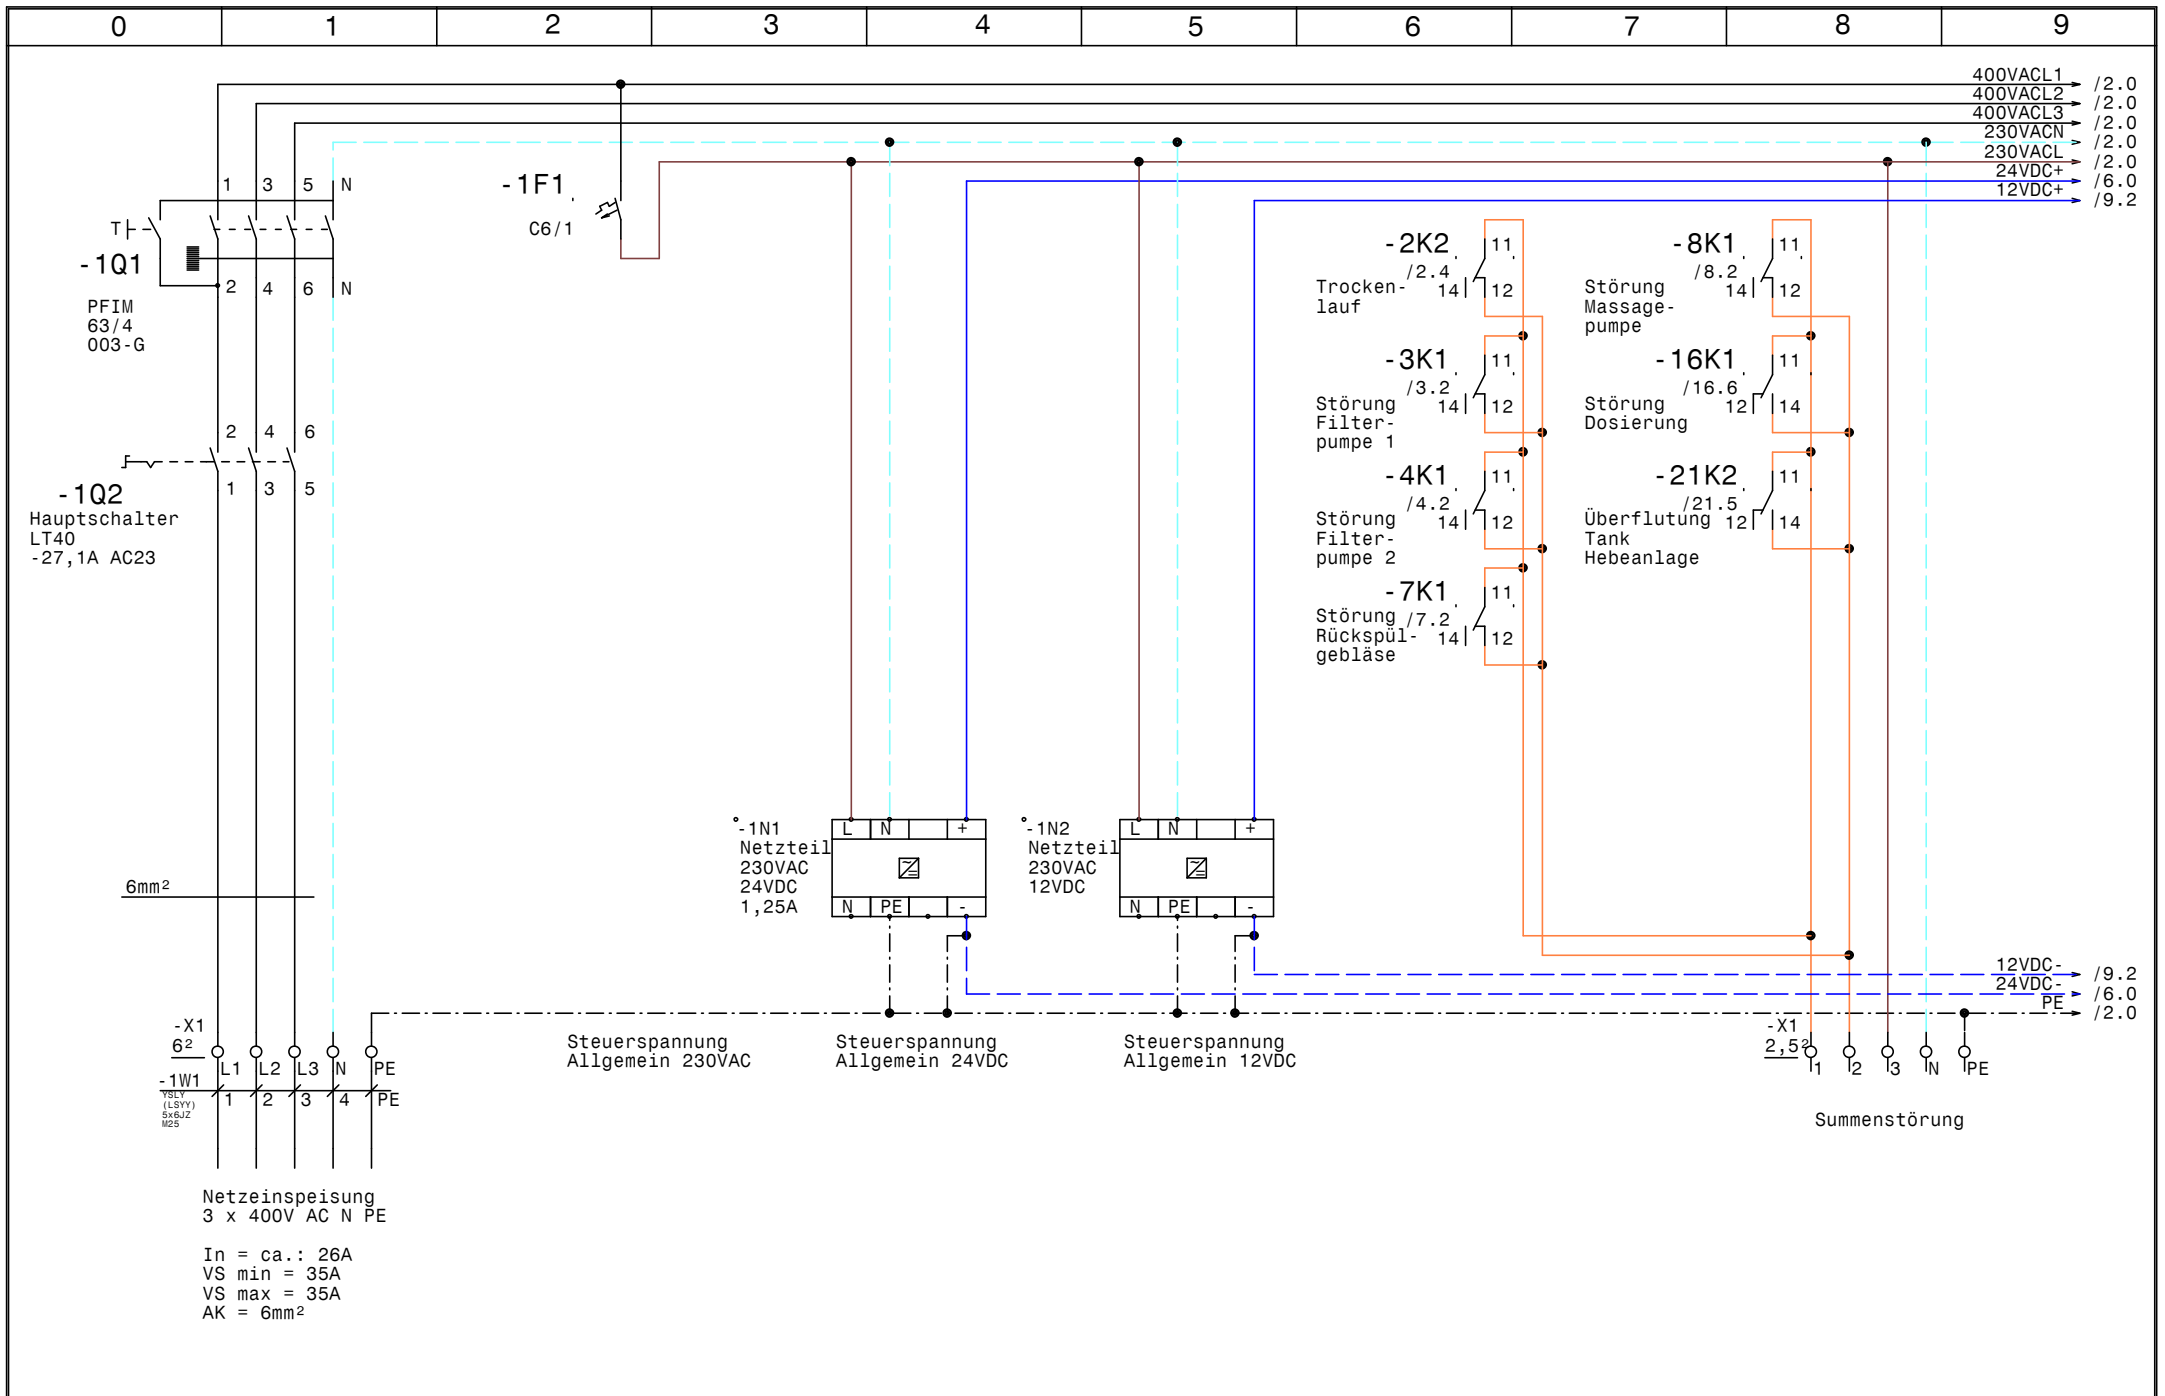


				Datum	11.09.17	SWT Schwimmbad und Wellnesstechnik G.m.b.H Leitmeritzstr. 6 A-5020 Salzburg Tel.0662/623444 - Fax 0662/625869	Schwimmbadverteiler Hotel Katharina Obertauern Netzanschluß		Zeichn.Nr.:
			Bearb.	Hattinger					189/17
Zust.	Änderung	Datum	Name	Norm					Blatt 1
									von 23 Bl.

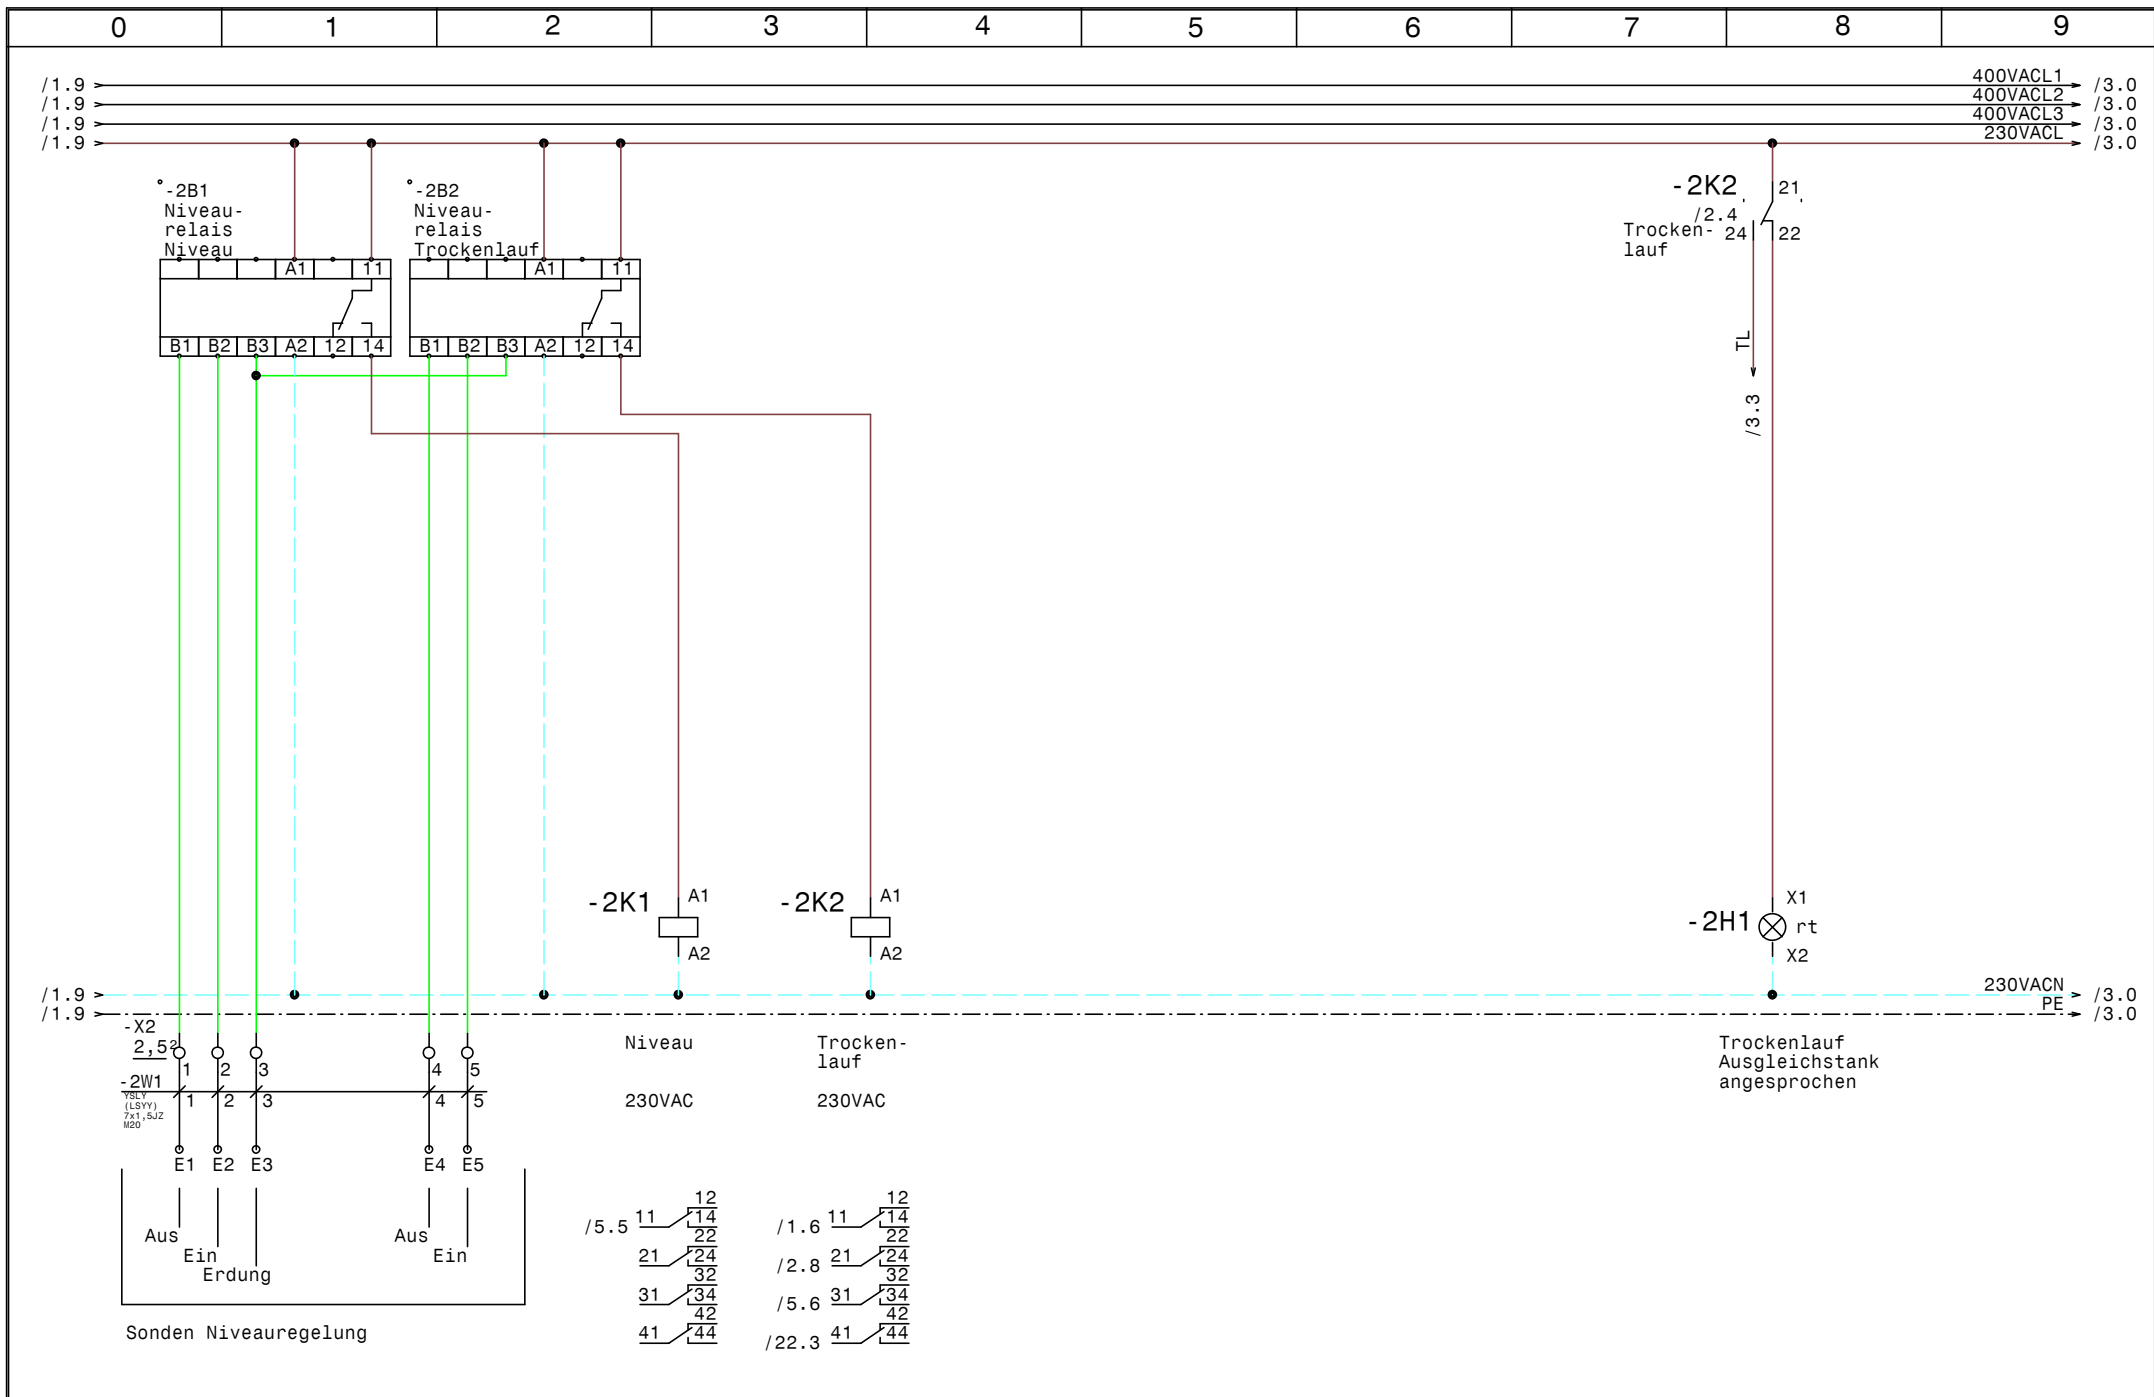


				Datum	11.09.17	SWT Schwimmbad und Wellnesstechnik G.m.b.H Leitmeritzstr. 6 A-5020 Salzburg Tel.0662/623444 - Fax 0662/625869	Schwimmbadverteiler Hotel Katharina Obertauern Niveauregelung		Zeichn.Nr. :
			Bearb.	Hattinger					189/17
Zust.	Änderung	Datum	Name	Norm					Blatt 2 von 23 Bl.

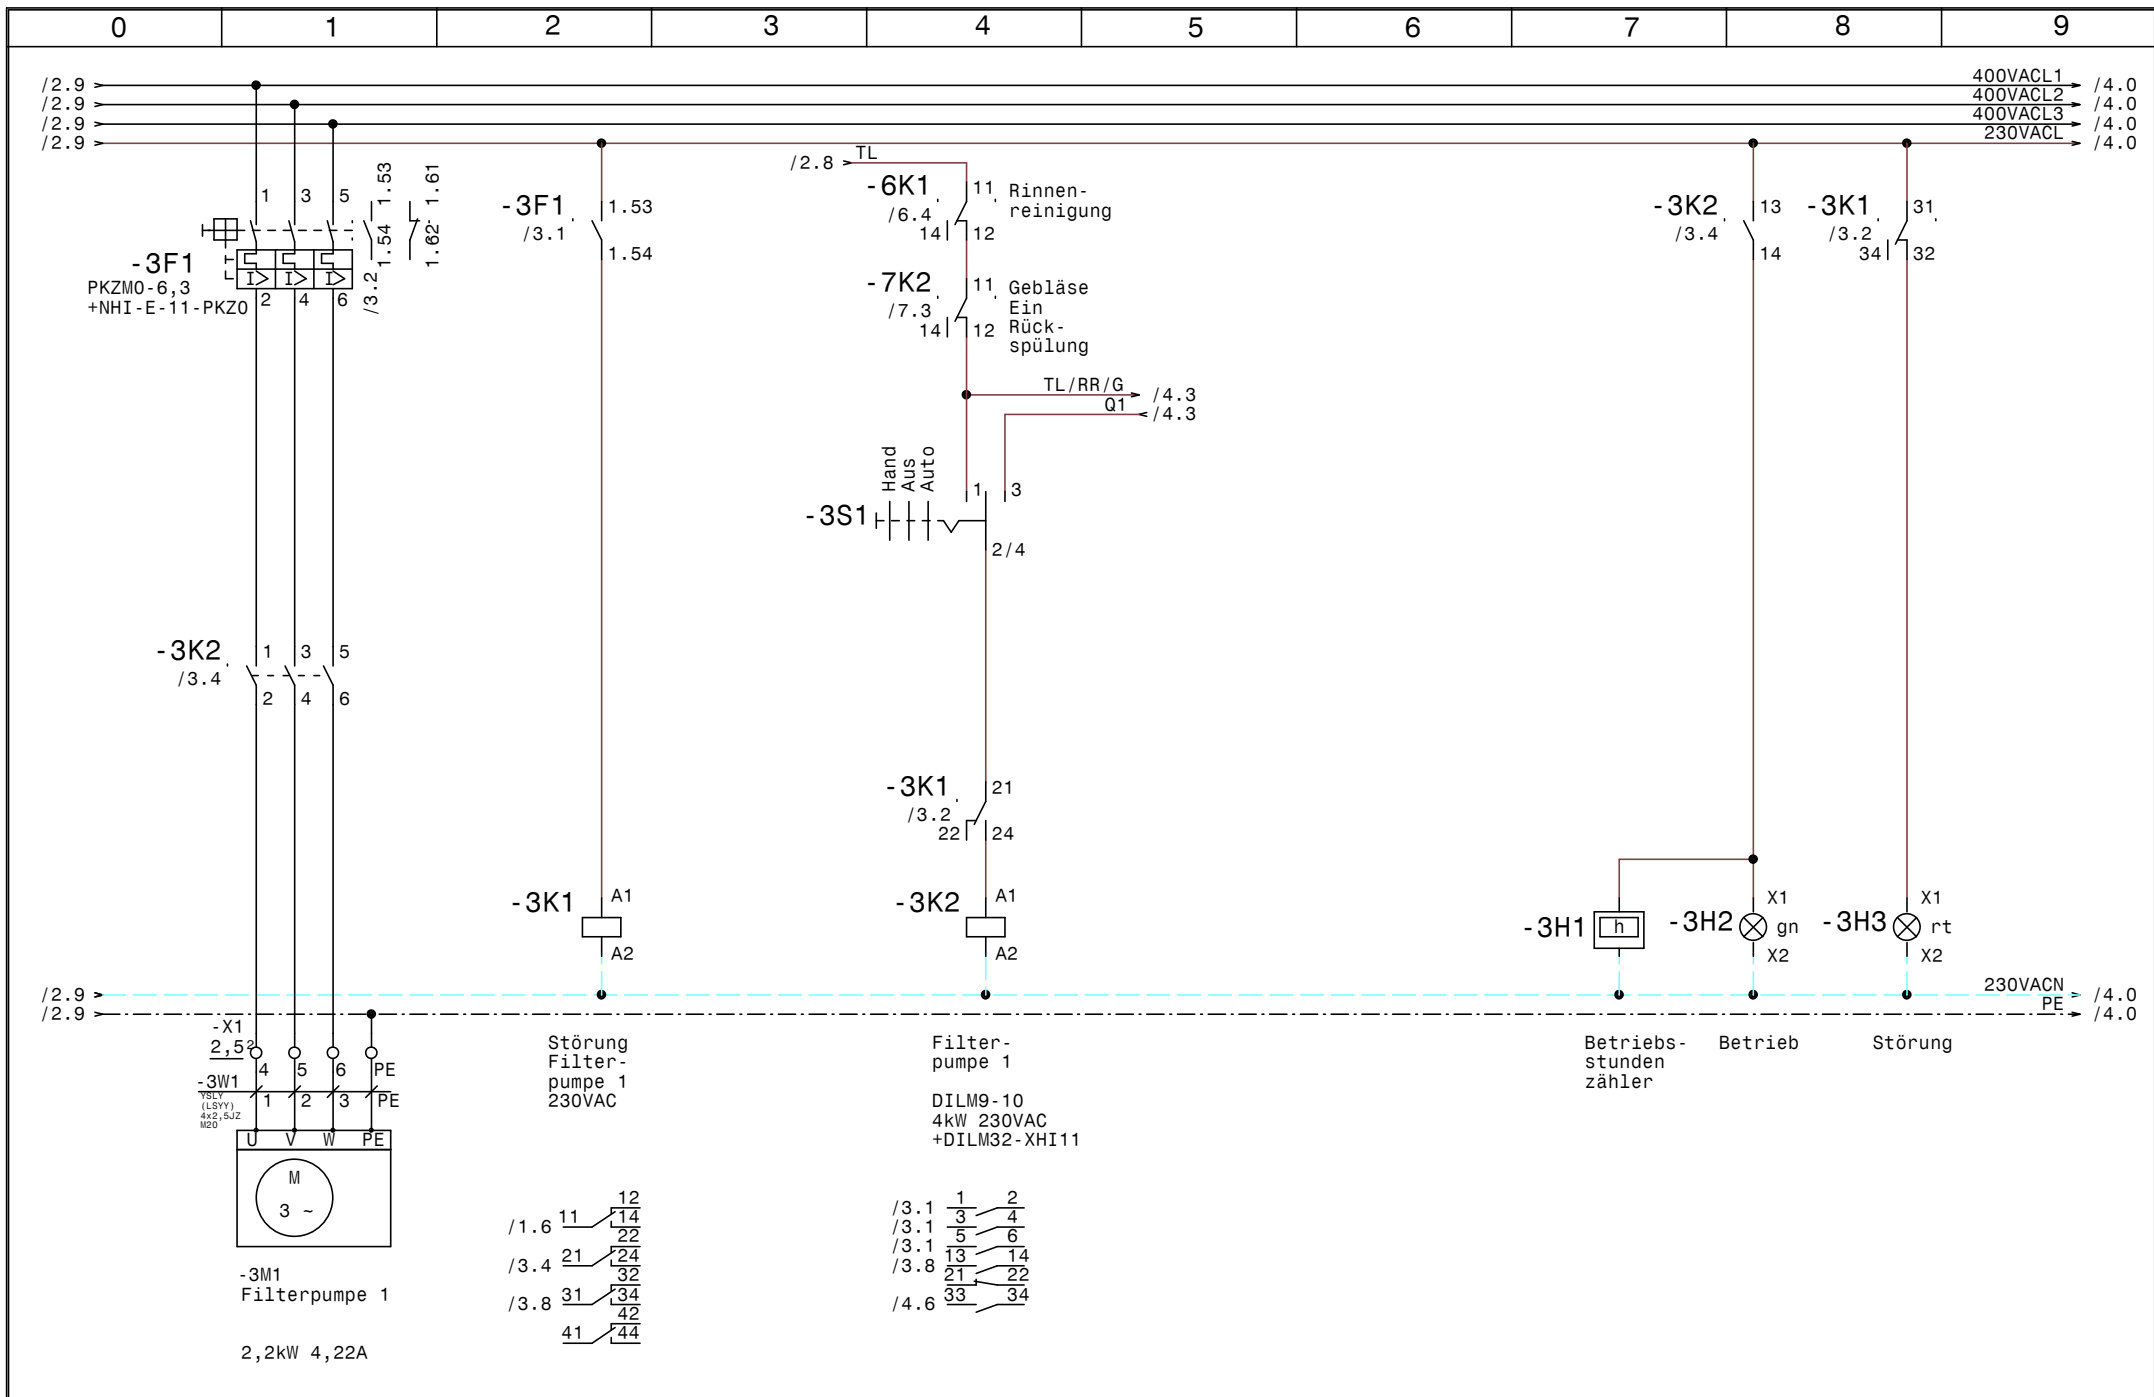


				Datum	11.09.17	SWT Schwimmbad und Wellnesstechnik G.m.b.H Leitmeritzstr. 6 A-5020 Salzburg Tel.0662/623444 - Fax 0662/625869	Schwimmbadverteiler Hotel Katharina Obertauern Filterpumpe 1		Zeichn.Nr. :
			Bearb.	Hattinger					189/17
			Gepr.						Blatt 3
Zust.	Änderung	Datum	Name	Norm				von 23	B1.

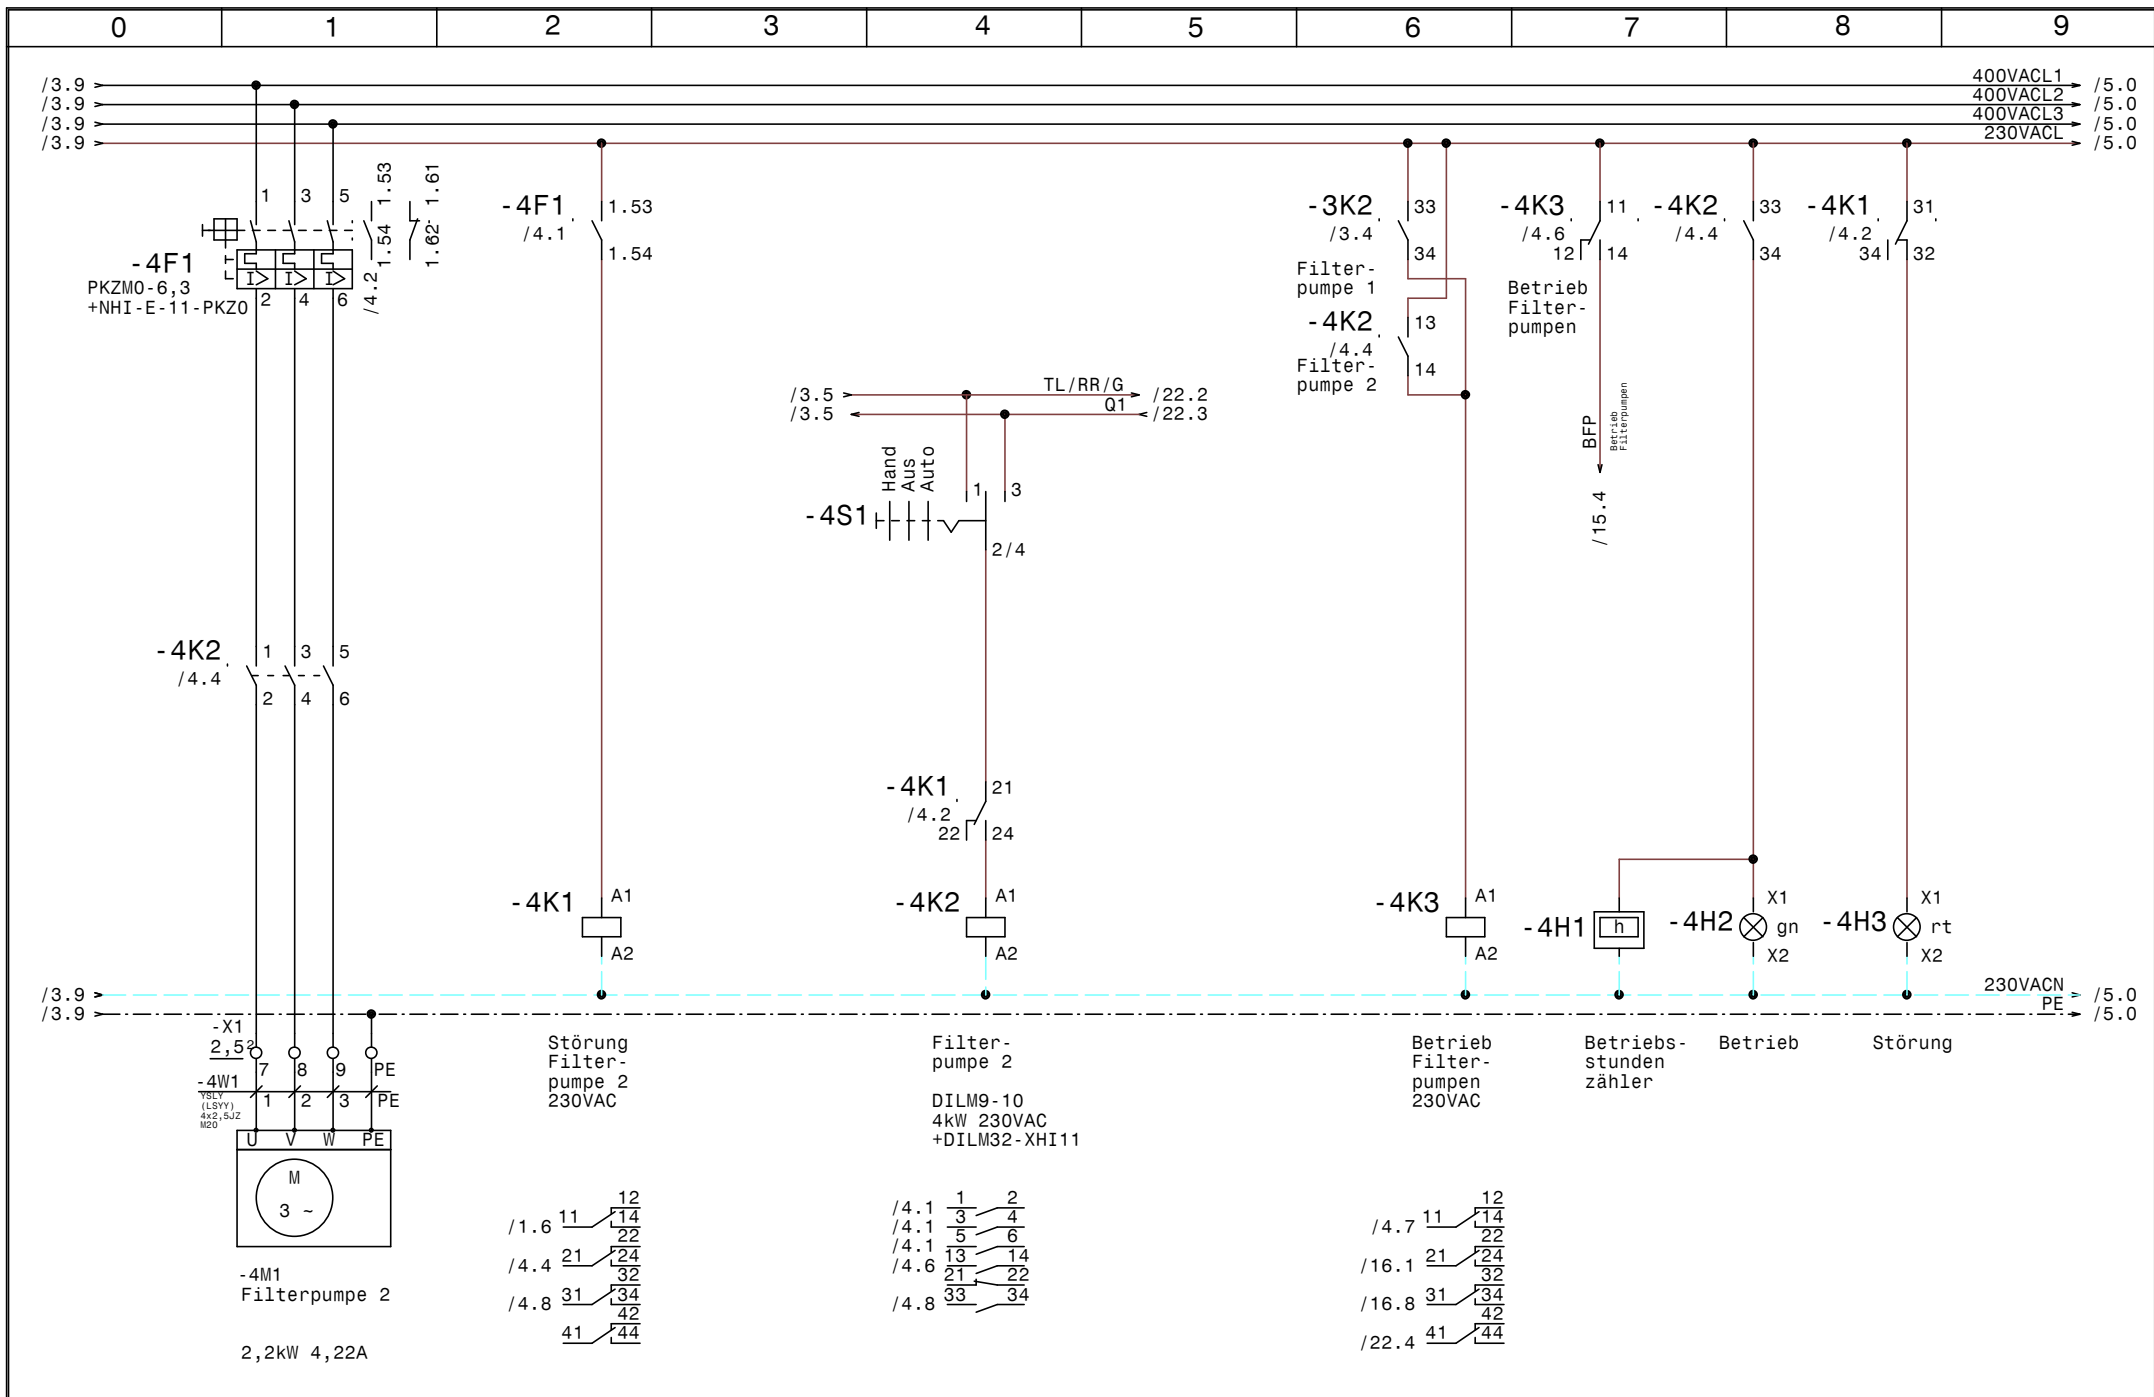

				Datum	11.09.17	SWT Schwimmbad und Wellnesstechnik G.m.b.H Leitmeritzstr. 6 A-5020 Salzburg Tel.0662/623444 - Fax 0662/625869	Schwimmbadverteiler Hotel Katharina Obertauern		Zeichn.Nr. :	
				Bearb.	Hattinger				189/17	
				Gepr.					Blatt 4	
Zust.	Änderung	Datum	Name	Norm		Filterpumpe 2		von 23		B1.

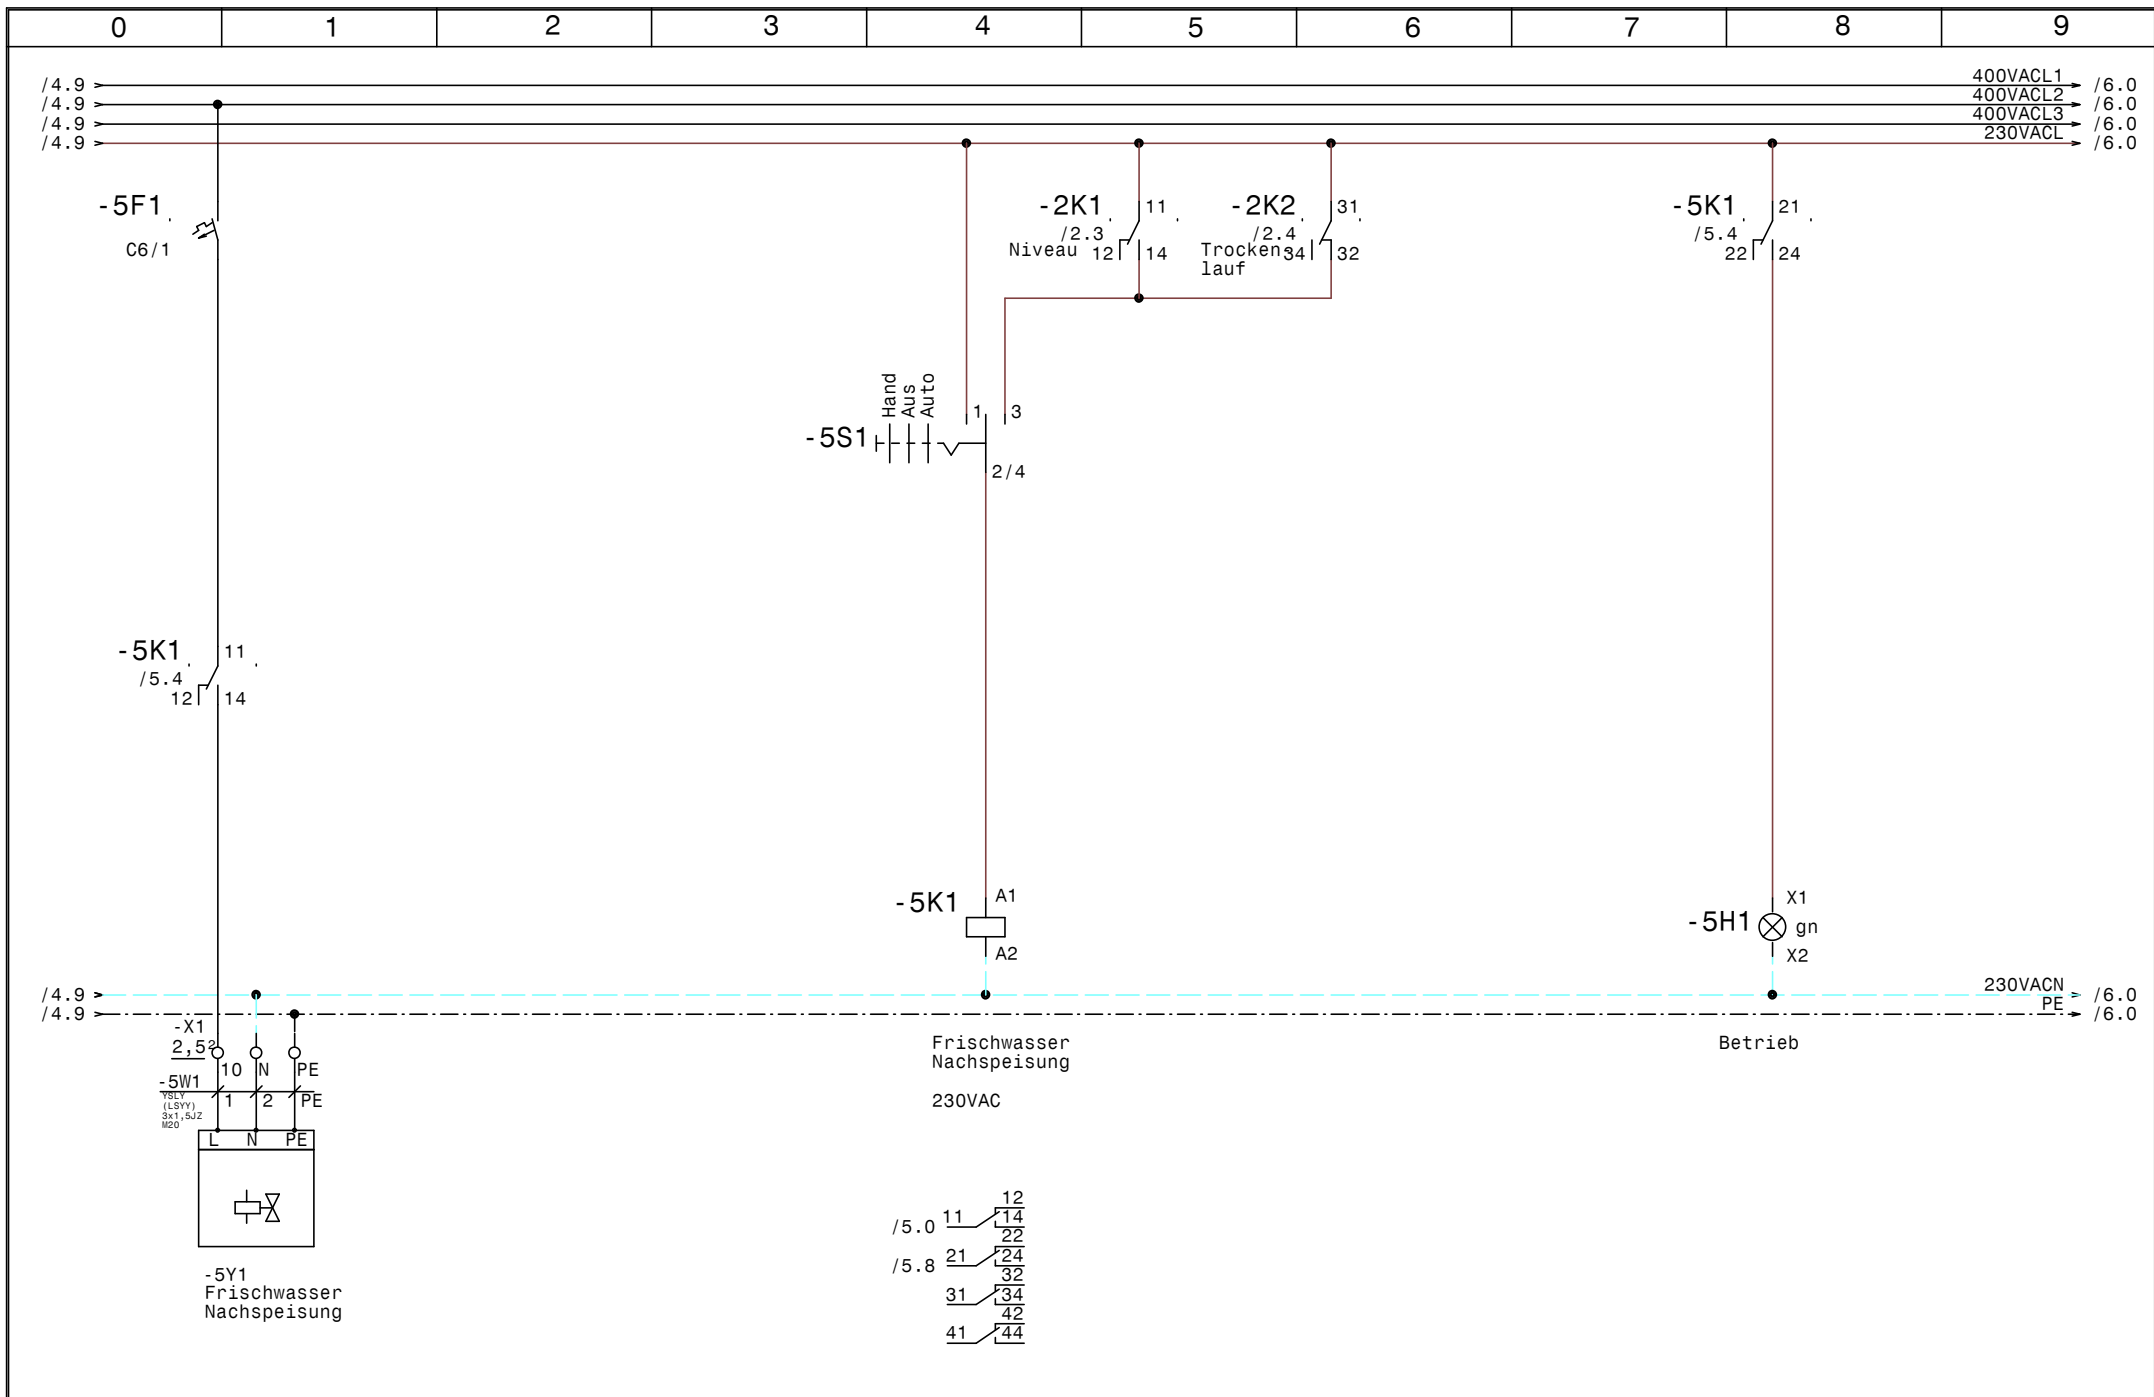

				Datum	11.09.17	SWT Schwimmbad und Wellnesstechnik G.m.b.H Leitmeritzstr. 6 A-5020 Salzburg Tel.0662/623444 - Fax 0662/625869	Schwimmbadverteiler Hotel Katharina Obertauern Frischwassernachspeisung		Zeichn.Nr. :	
				Bearb.	Hattinger				189/17	
				Gepr.					Blatt 5	
Zust.	Änderung	Datum	Name	Norm				von 23		B1.

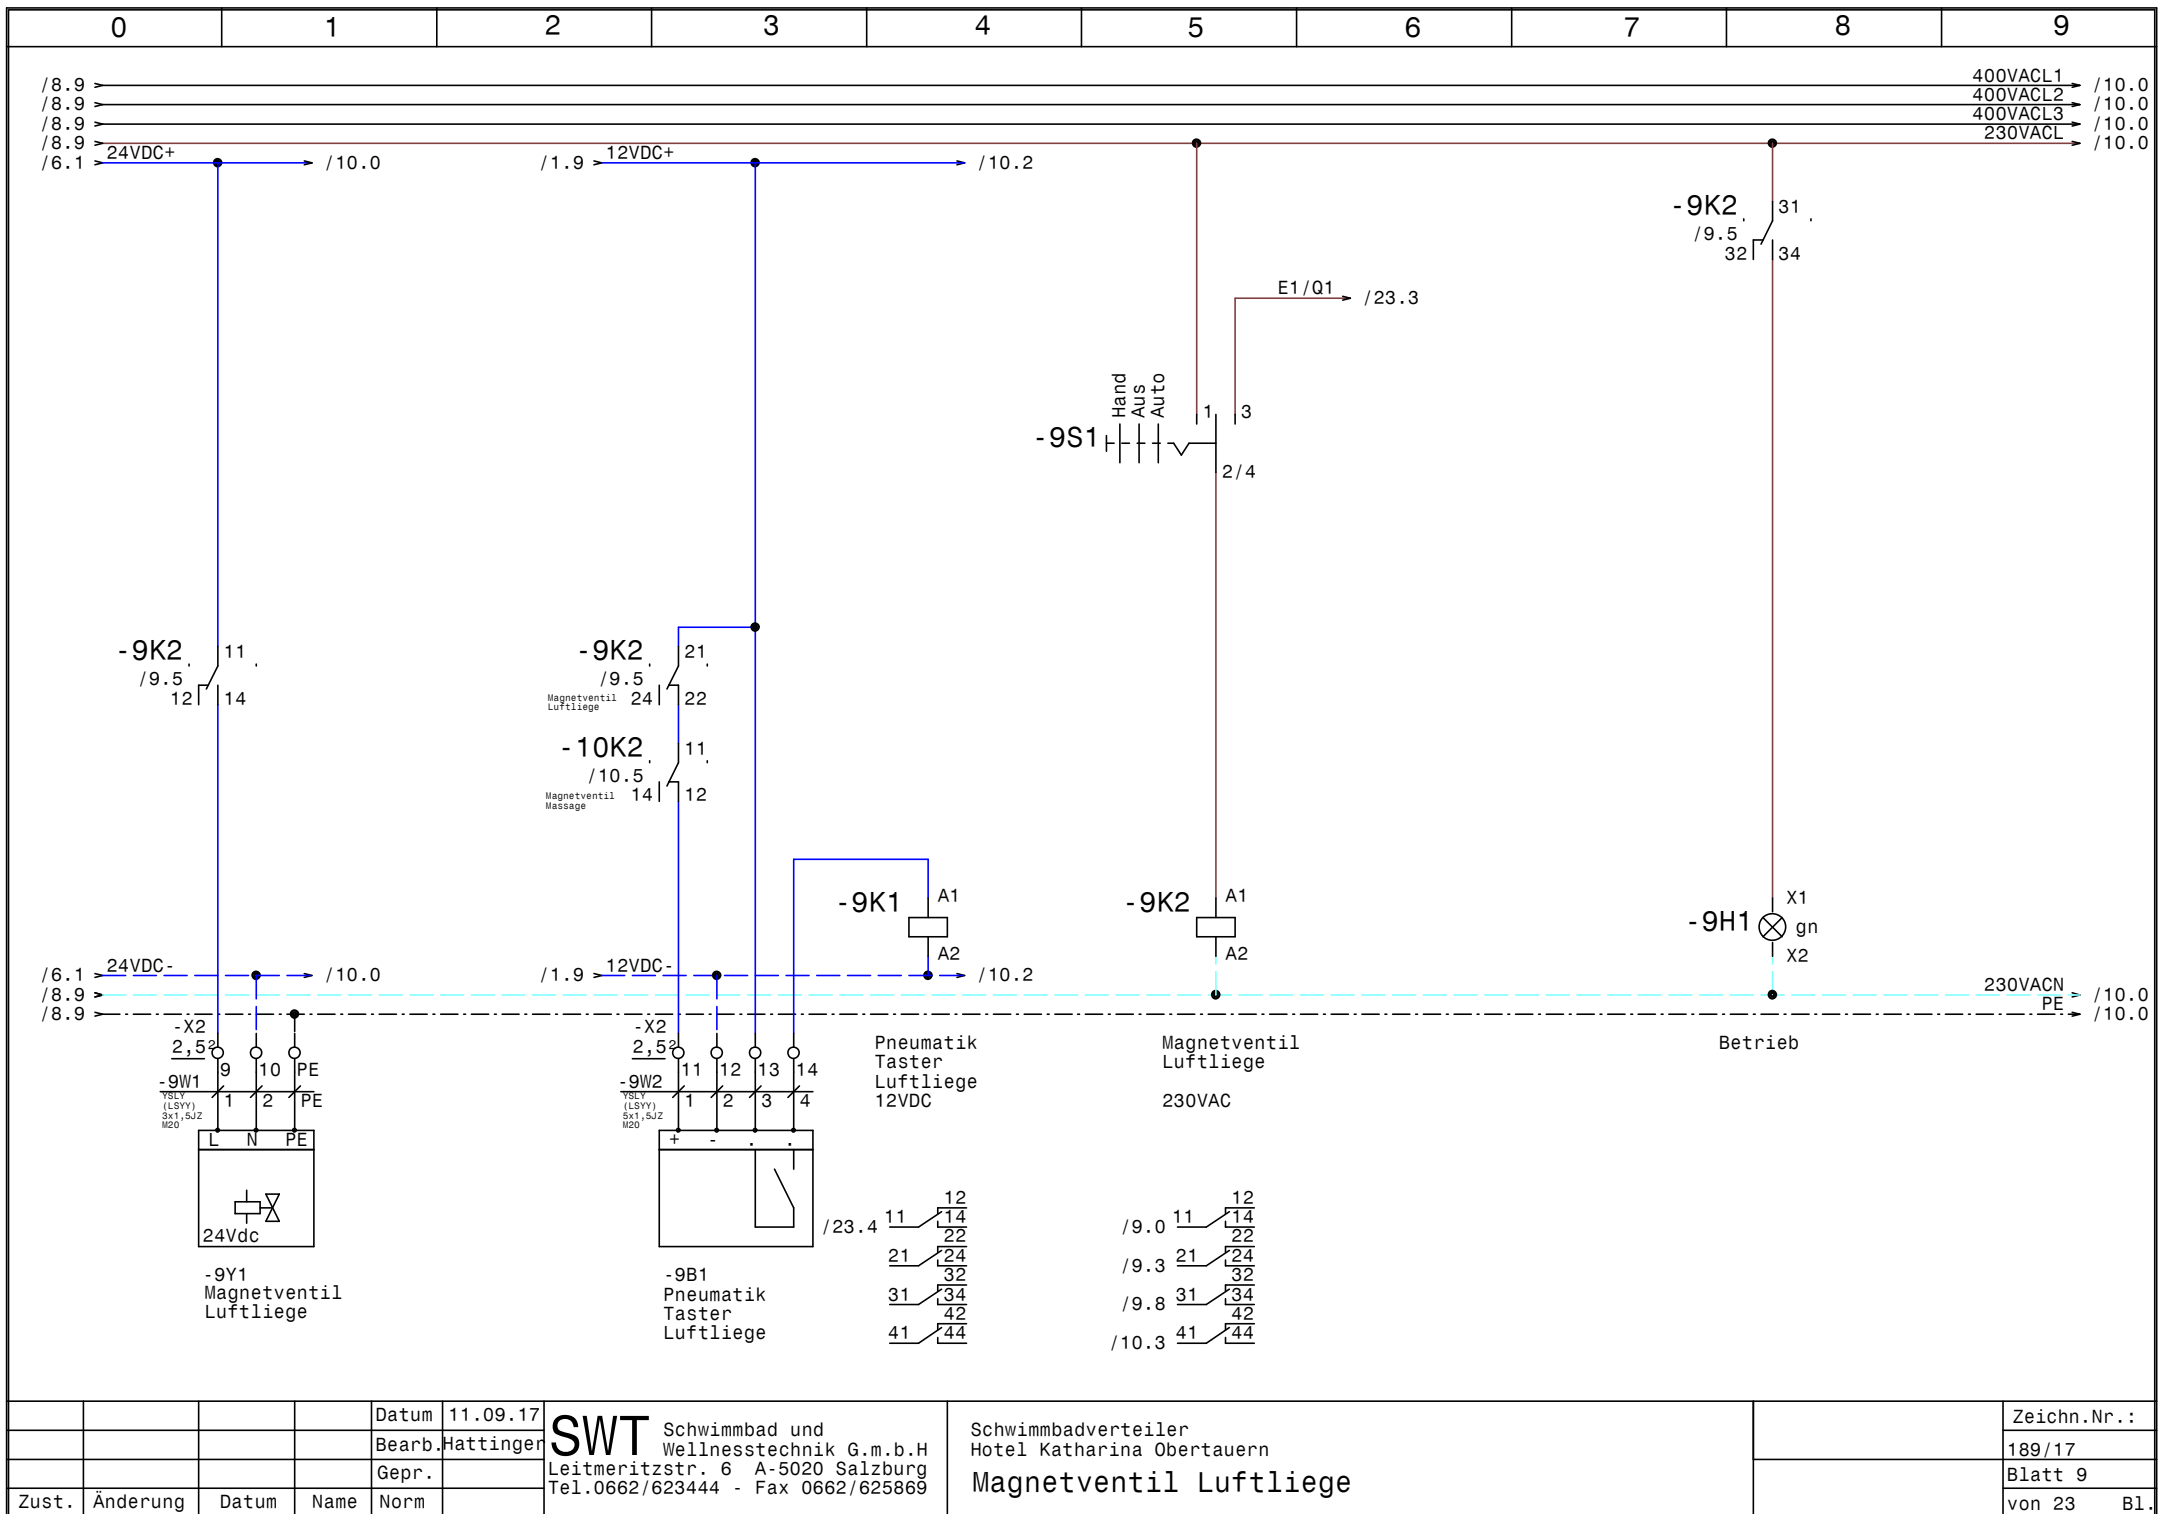


Datum	11.09.17
Bearb.	Hattinger
Gepr.	
Zust.	Änderung
Datum	
Name	
Norm	


SWT Schwimmbad und
Wellnesstechnik G.m.b.H
Leitmeritzstr. 6 A-5020 Salzburg
Tel.0662/623444 - Fax 0662/625869

Schwimmbadverteiler
Hotel Katharina Obertauern
Magnetventil Luftliege


Zeichn.Nr.:	189/17
Blatt	9
von 23	B1.

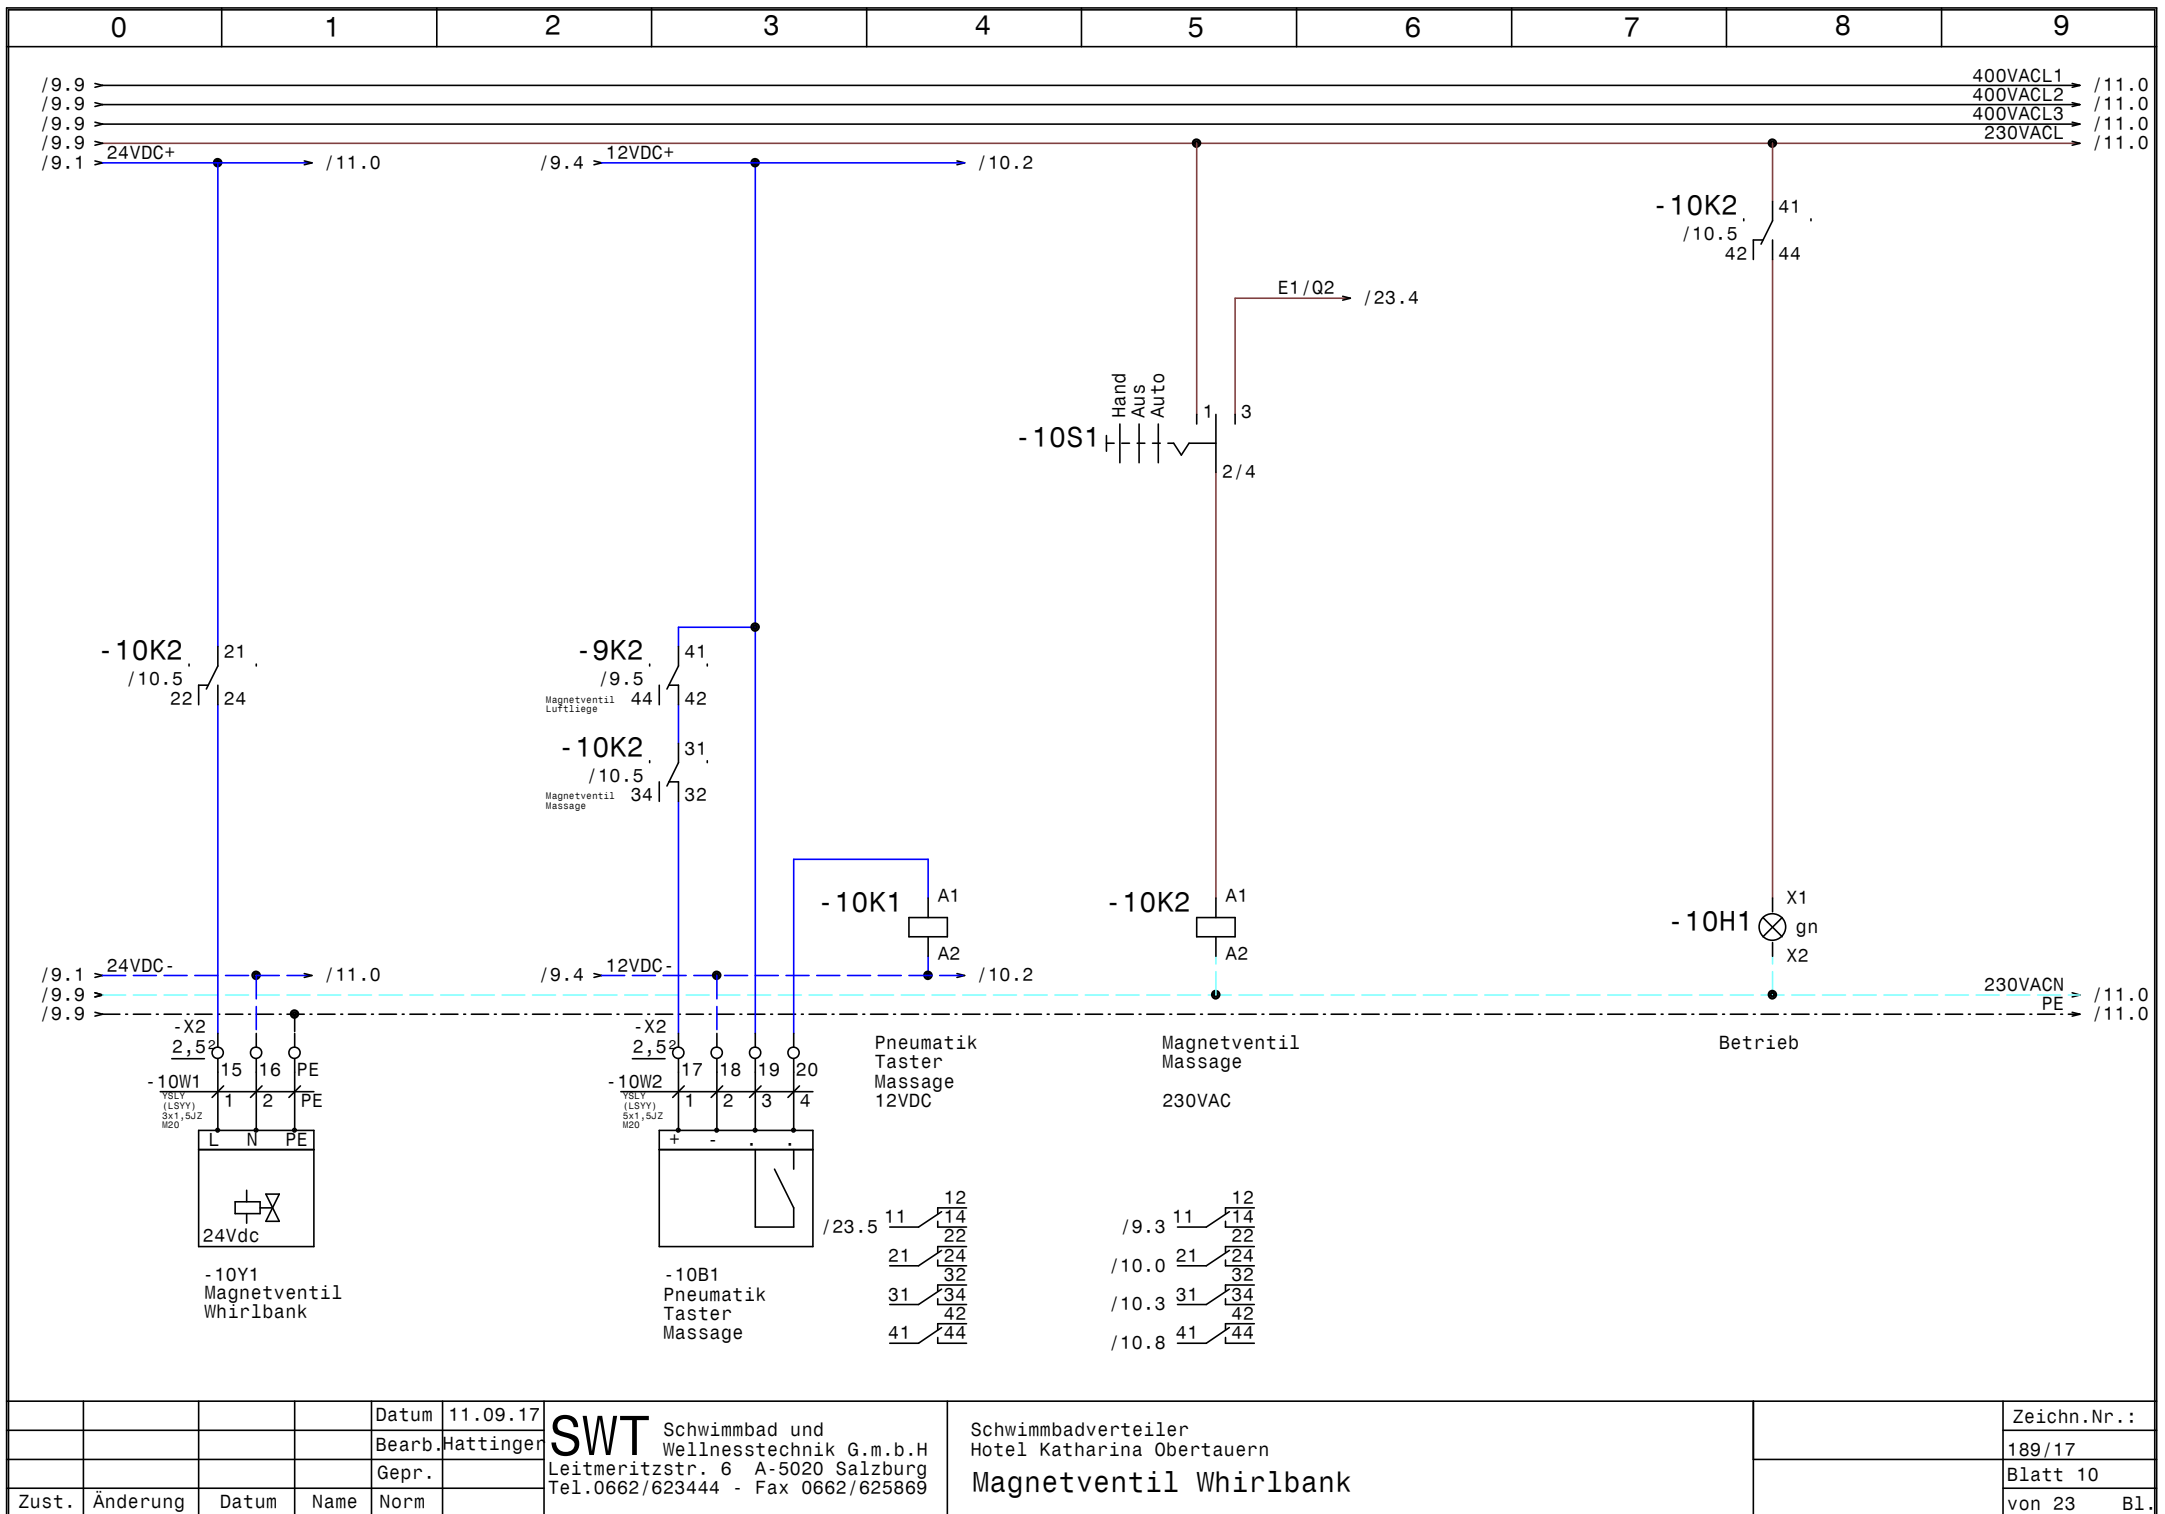


				Datum	11.09.17	SWT Schwimmbad und Wellnesstechnik G.m.b.H Leitmeritzstr. 6 A-5020 Salzburg Tel.0662/623444 - Fax 0662/625869	Schwimmbadverteiler Hotel Katharina Obertauern Magnetventil Whirlbank	Zeichn.Nr. :	
				Bearb.	Hattinger			189/17	
				Gepr.				Blatt 10	
Zust.	Änderung	Datum	Name	Norm				von 23	B1.

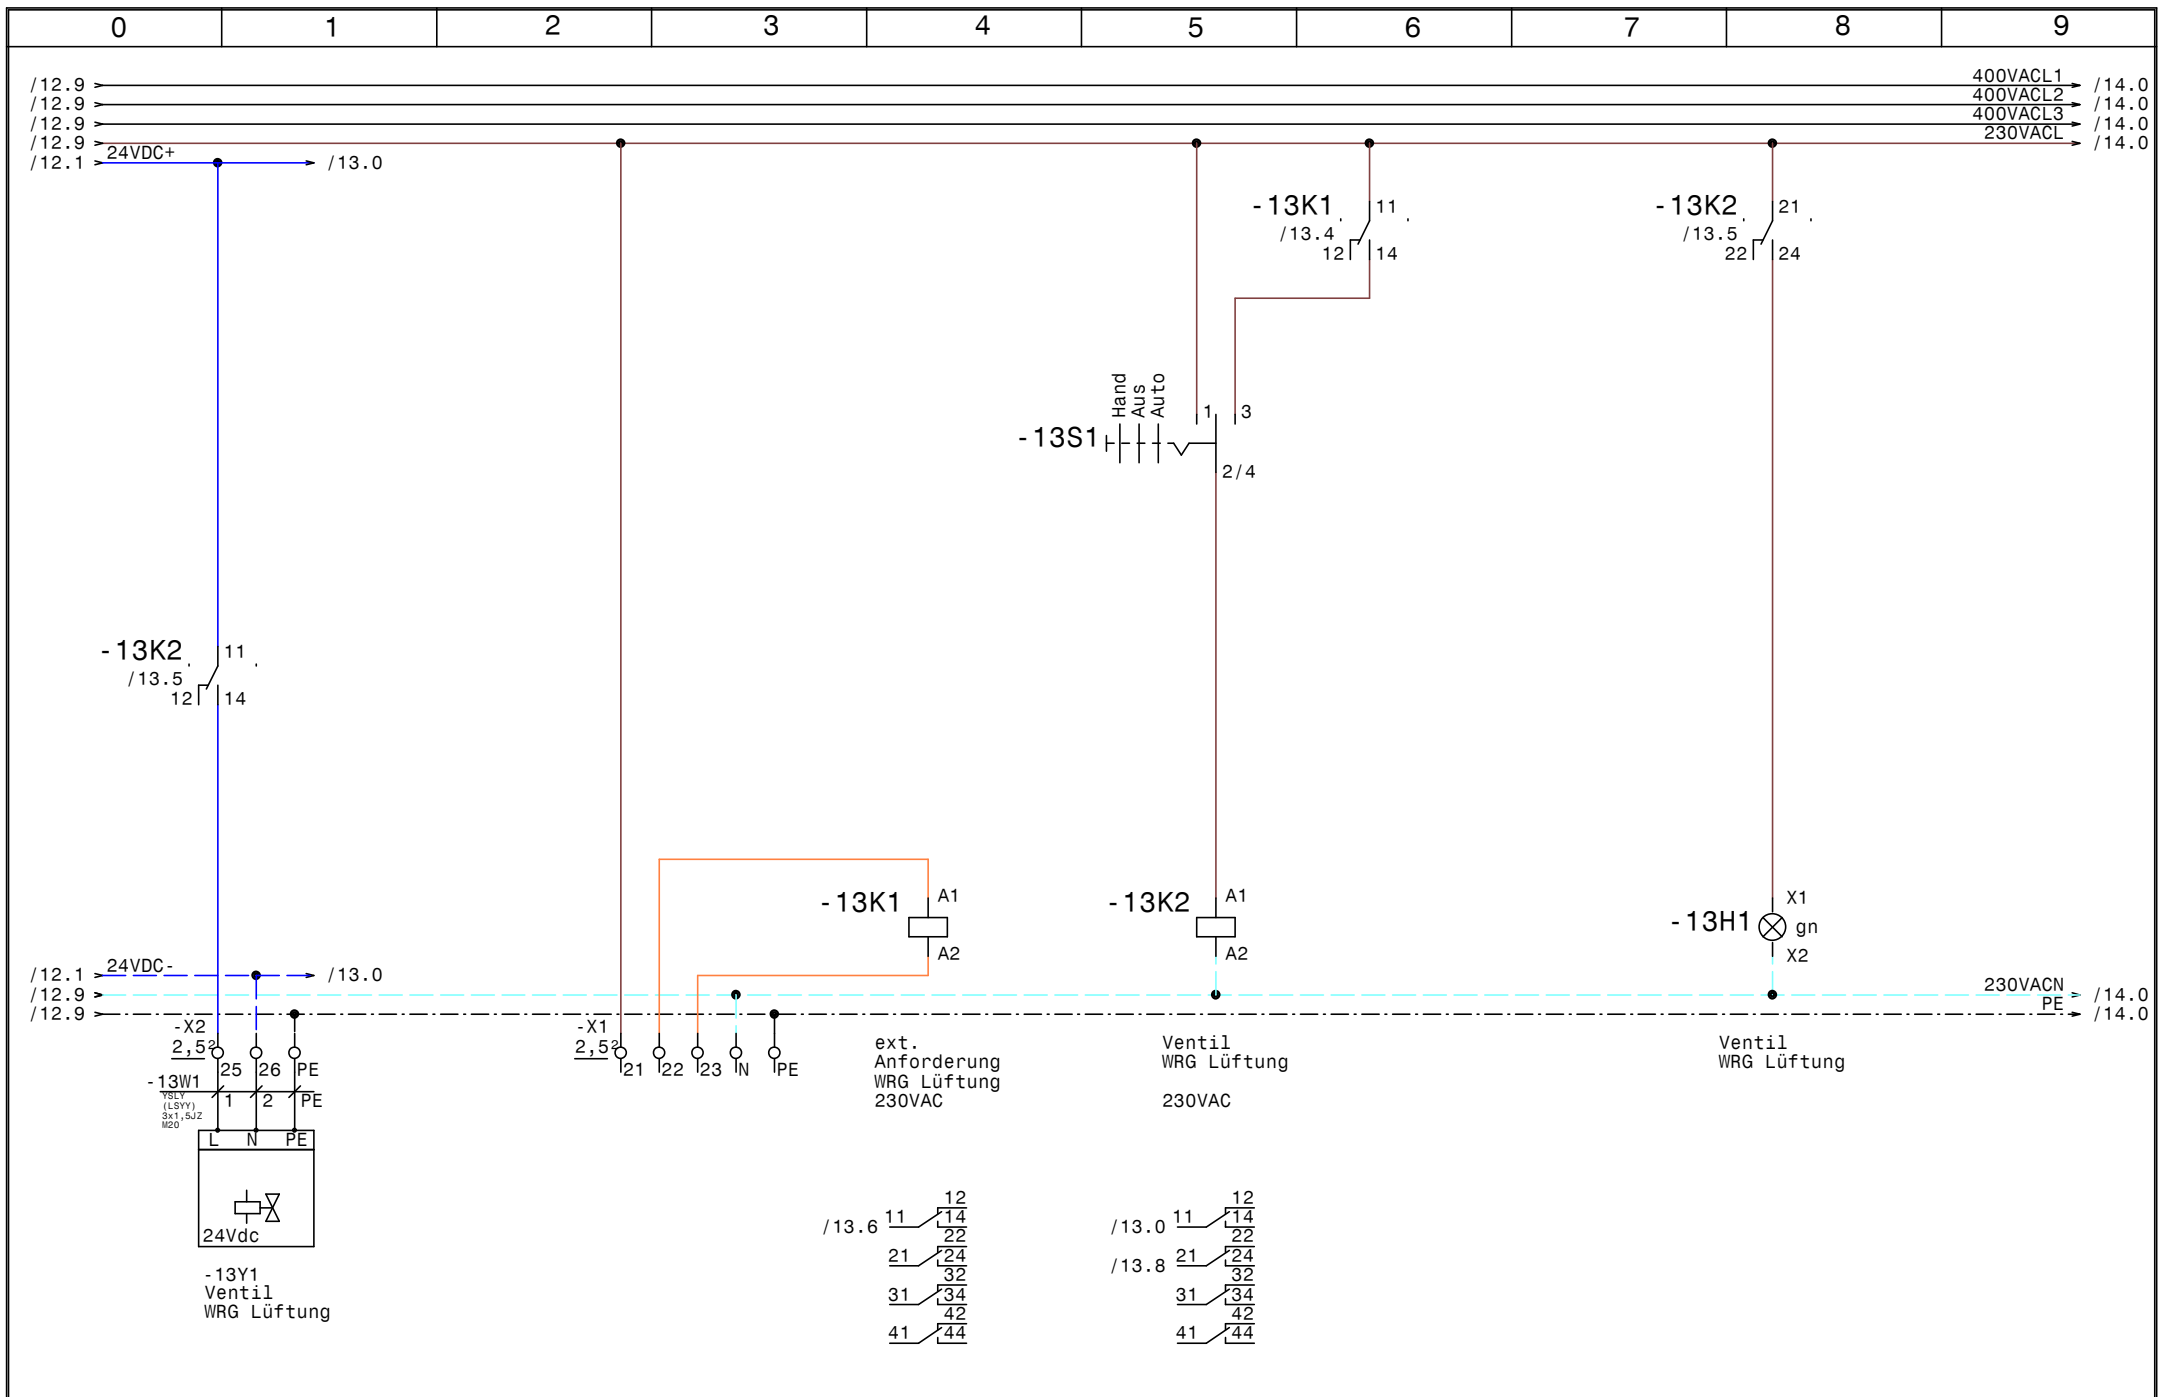


				Datum	11.09.17	SWT Schwimmbad und Wellnesstechnik G.m.b.H Leitmeritzstr. 6 A-5020 Salzburg Tel.0662/623444 - Fax 0662/625869	Schwimmbadverteiler Hotel Katharina Obertauern WRG Lüftung	Zeichn.Nr.:	
				Bearb.	Hattinger			189/17	
				Gepr.				Blatt 13	
Zust.	Änderung	Datum	Name	Norm				von 23	B1.

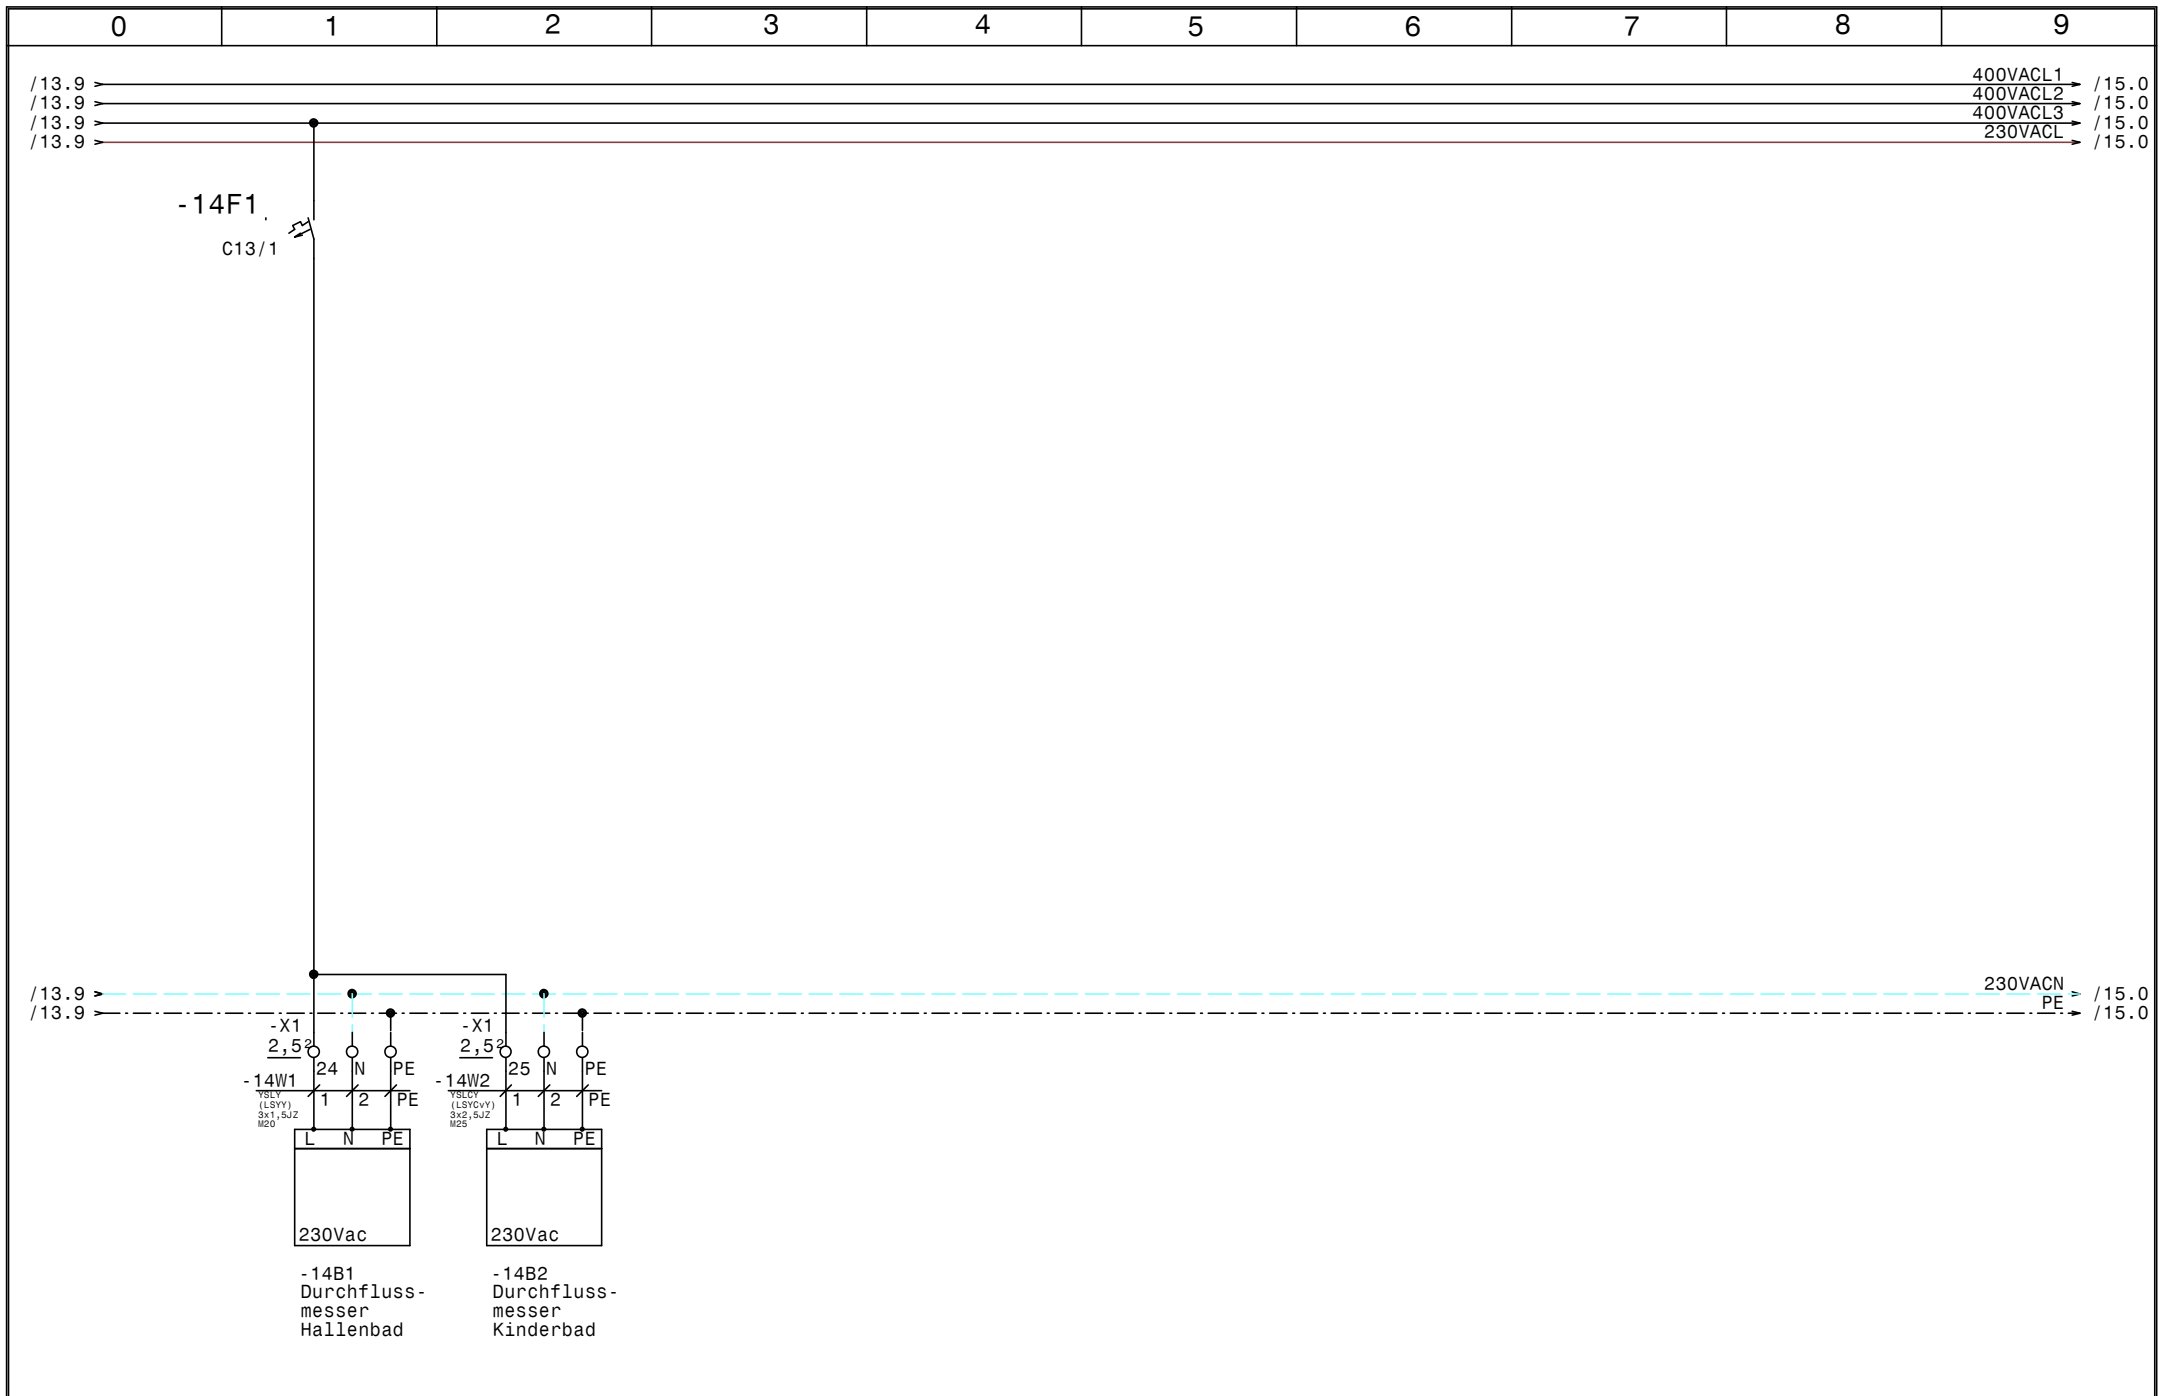

				Datum	11.09.17	SWT Schwimmbad und Wellnesstechnik G.m.b.H Leitmeritzstr. 6 A-5020 Salzburg Tel.0662/623444 - Fax 0662/625869	Schwimmbadverteiler Hotel Katharina Obertauern Durchflussmesser		Zeichn.Nr. :
			Bearb.	Hattinger					189/17
Zust.	Änderung	Datum	Name	Norm					Blatt 14
								von 23	B1.

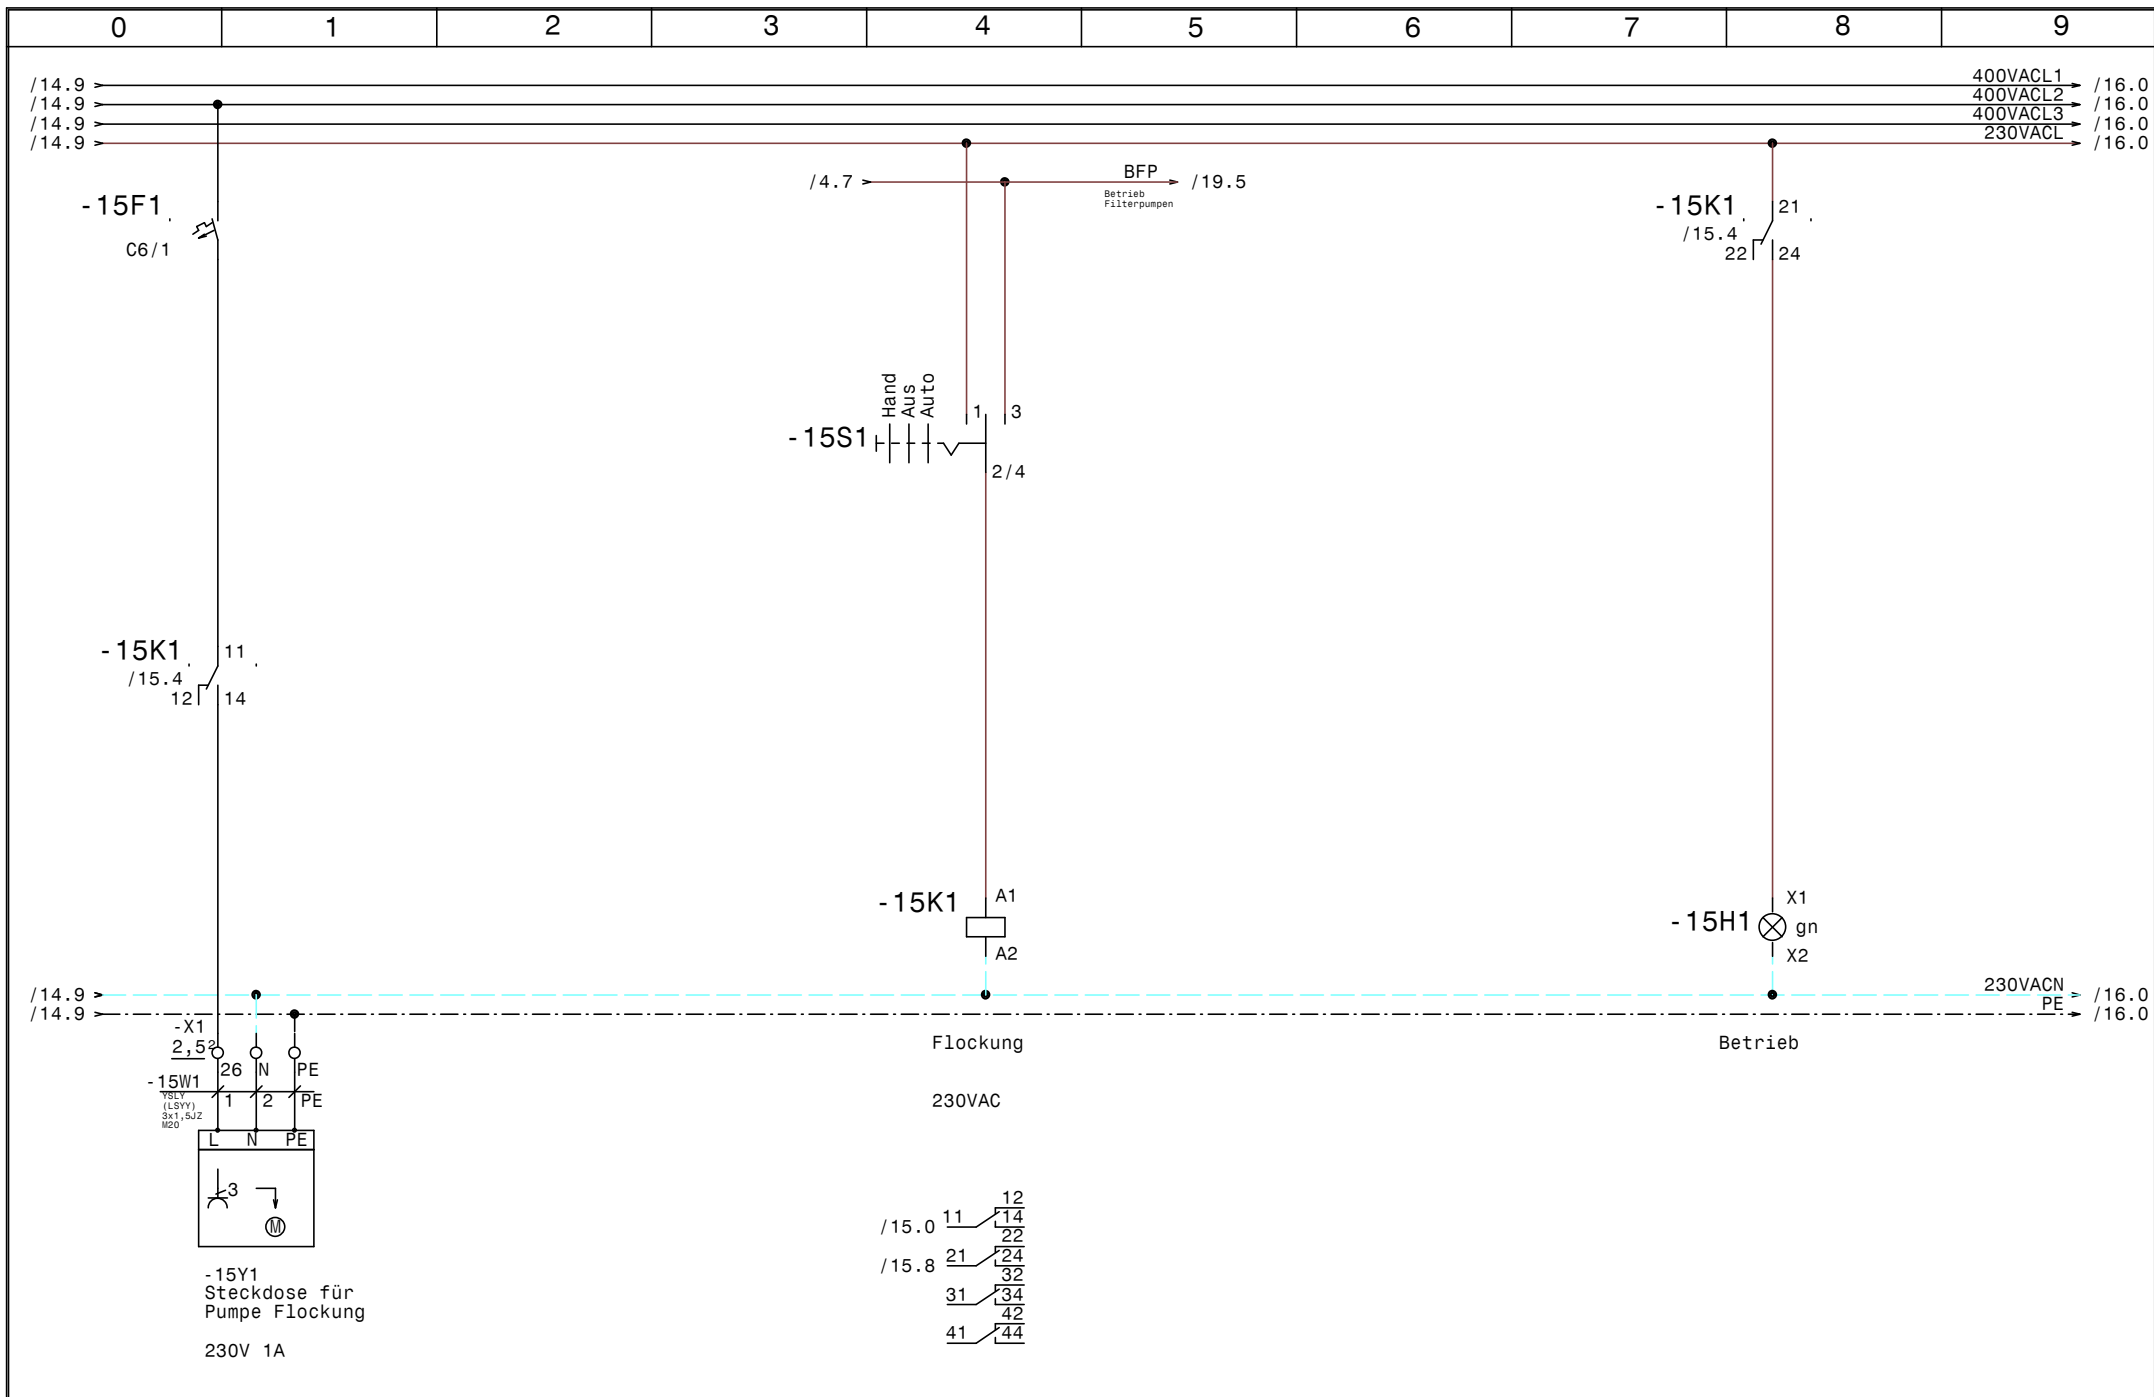

				Datum	11.09.17	SWT Schwimmbad und Wellnesstechnik G.m.b.H Leitmeritzstr. 6 A-5020 Salzburg Tel.0662/623444 - Fax 0662/625869	Schwimmbadverteiler Hotel Katharina Obertauern		Zeichn.Nr. : 189/17	
				Bearb.	Hattinger		Steckdose für Pumpe Flockung		Blatt 15	
				Gepr.					von 23 Bl.	
Zust.	Änderung	Datum	Name	Norm						

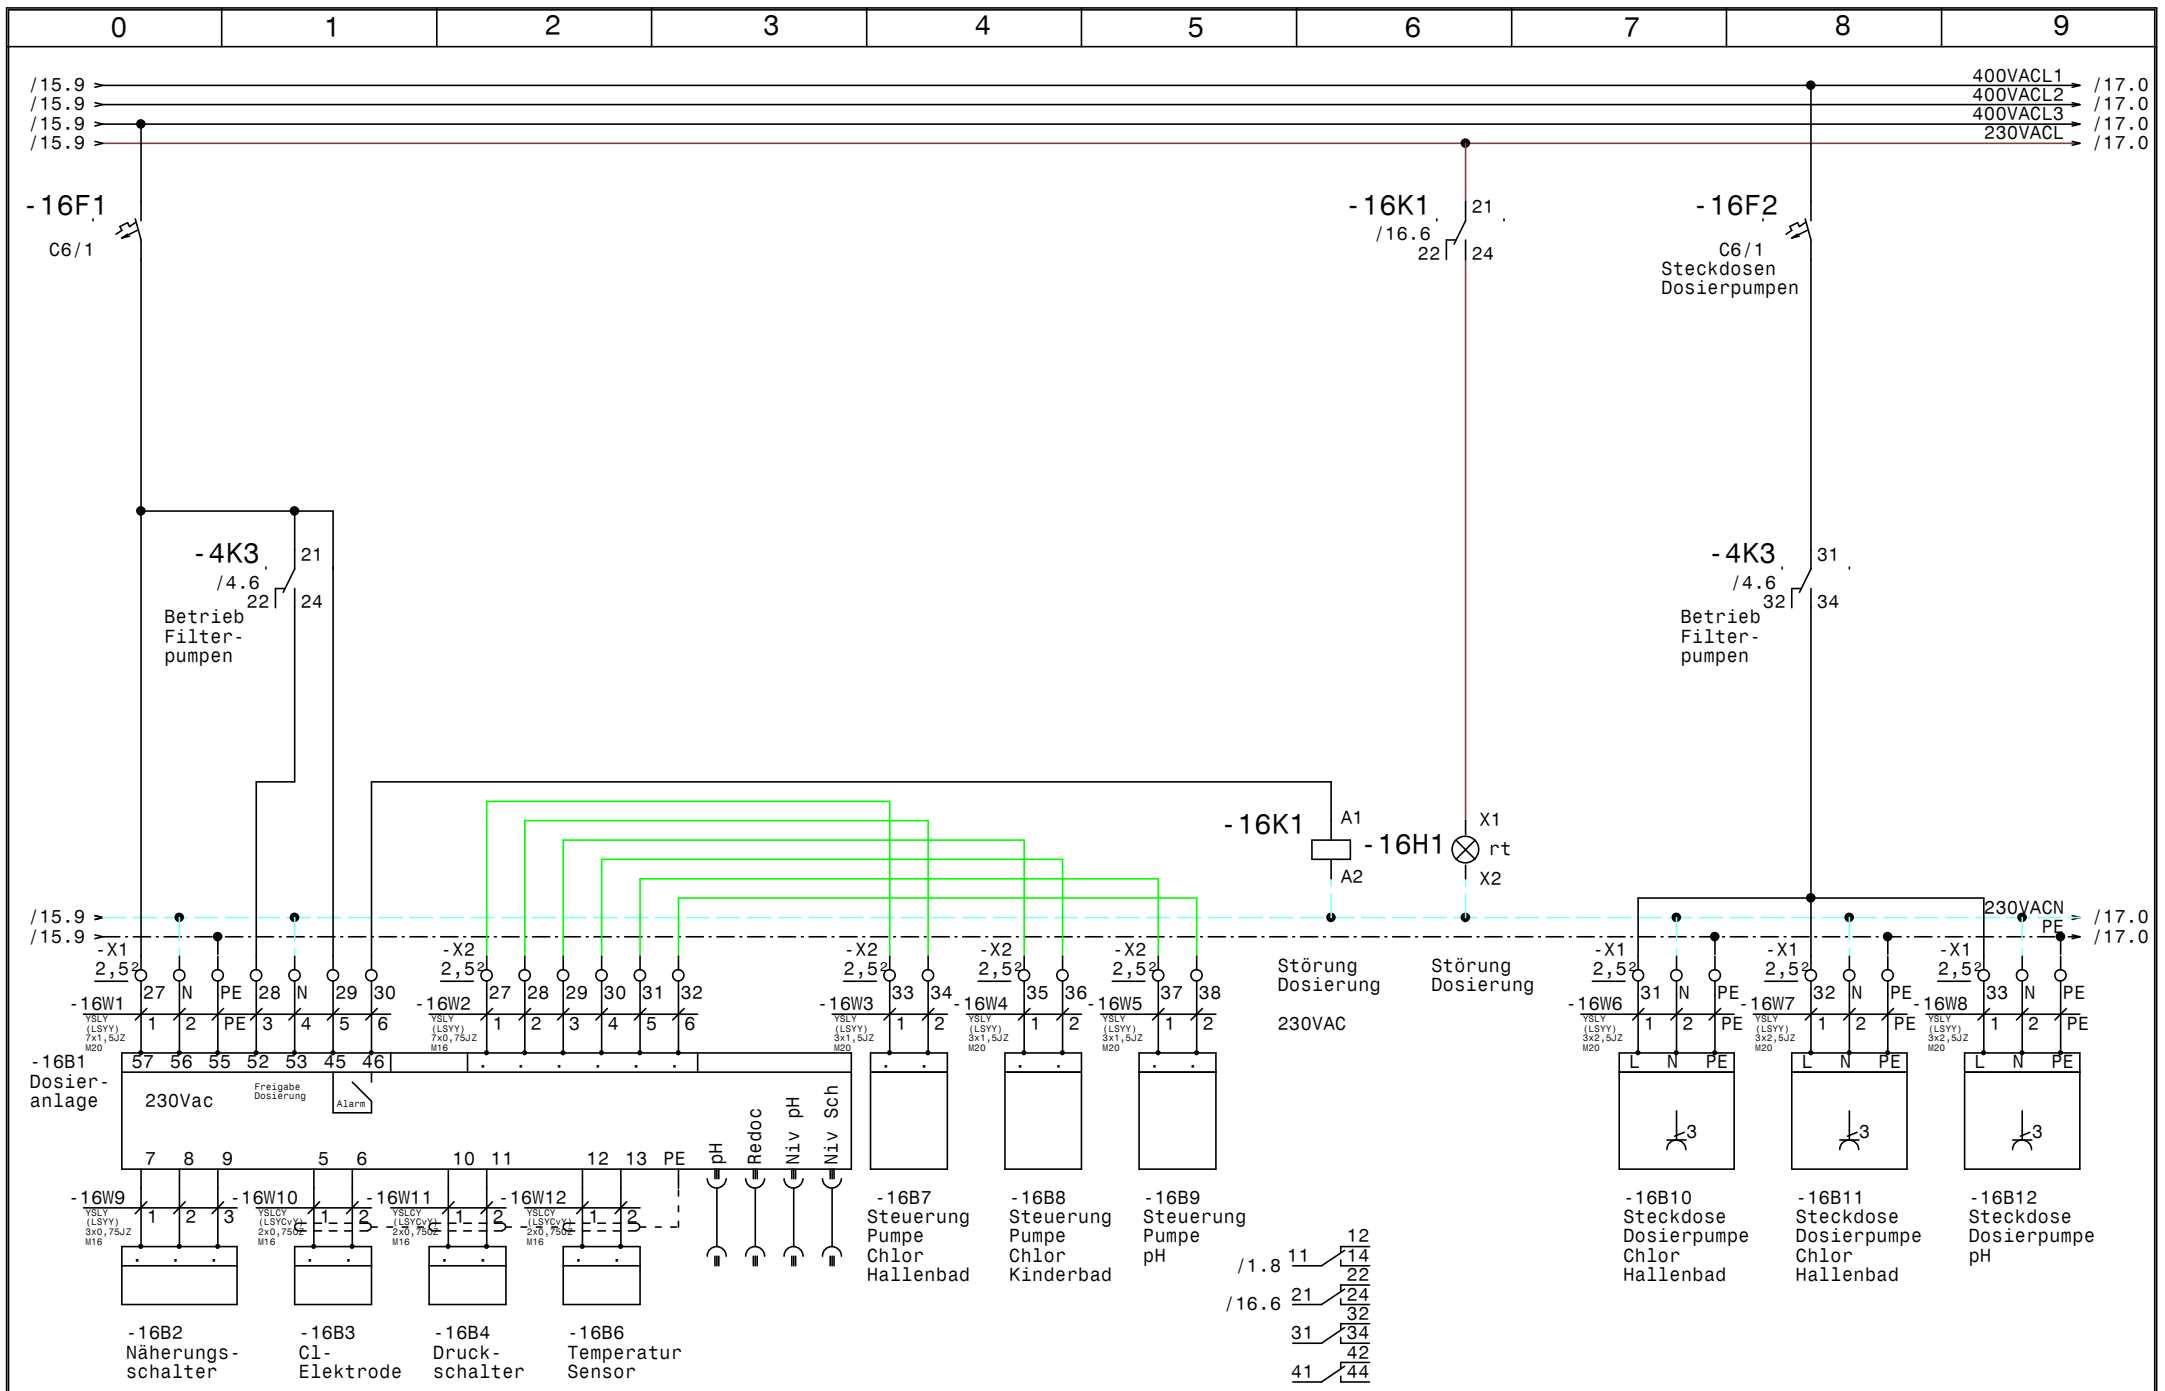


Zust.	Änderung	Datum	Name	Norm

Datum 11.09.17
 Bearb. **SWT** Hattinger
 Gepr. **SWT**
 Norm


Schwimmbad und
 Wellnesstechnik G.m.b.H
 Leitmeritzstr. 6 A-5020 Salzburg
 Tel.0662/623444 - Fax 0662/625869

Schwimmbadverteiler
 Hotel Katharina Obertauern
Dosieranlage

Zeichn.Nr.:
 189/17
 Blatt 16
 von 23 Bl.

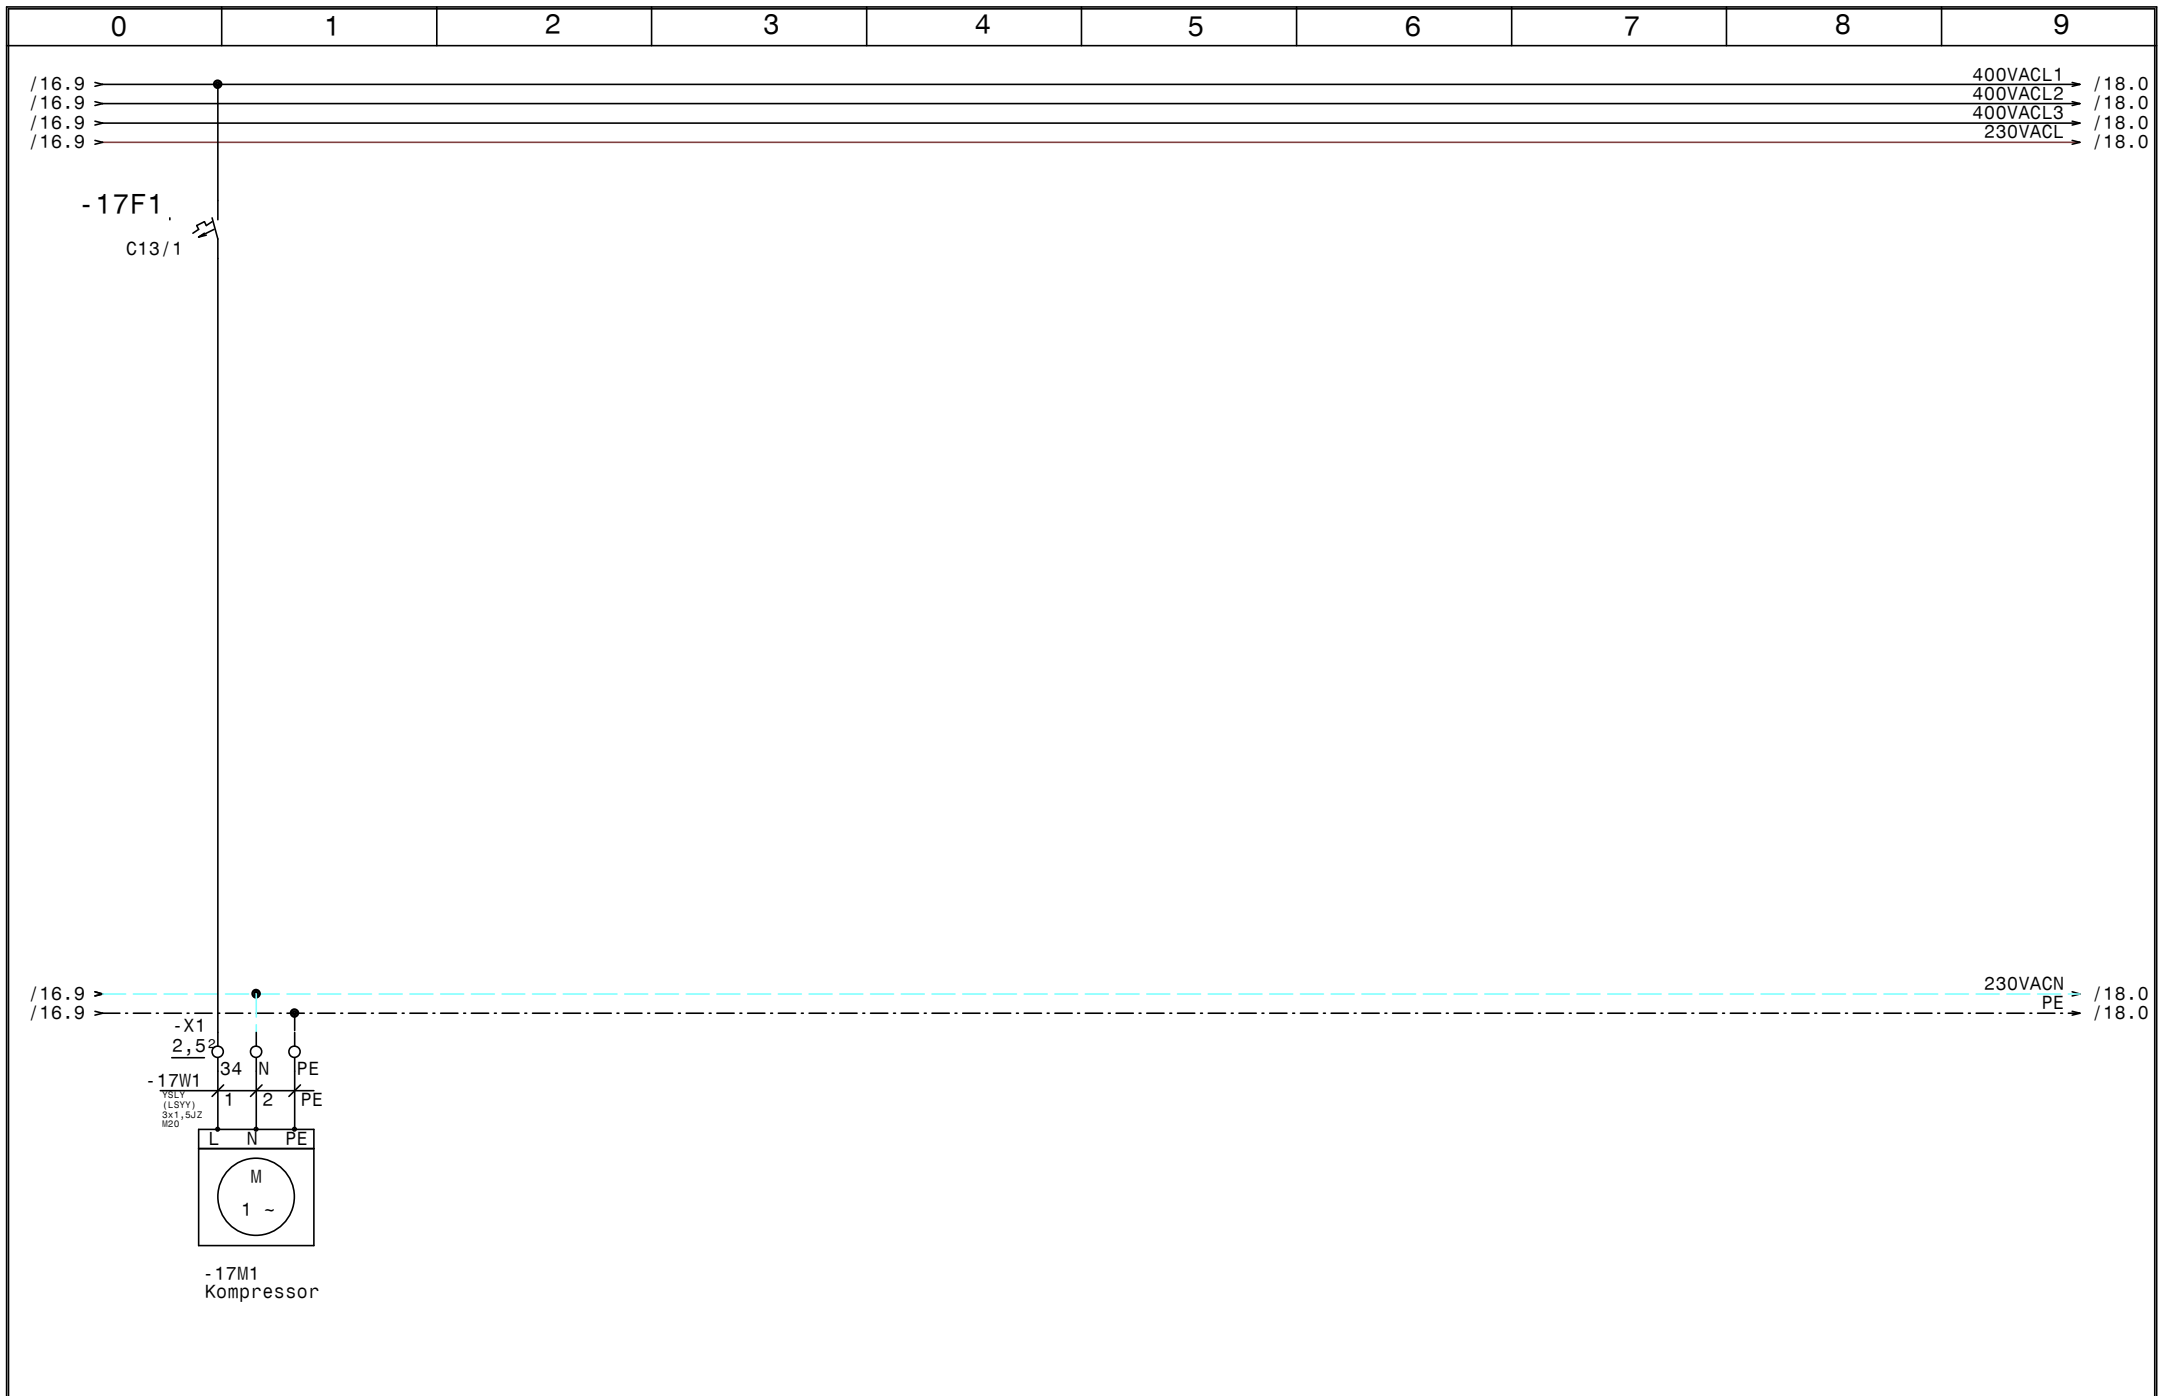

				Datum	11.09.17	SWT Schwimmbad und Wellnesstechnik G.m.b.H Leitmeritzstr. 6 A-5020 Salzburg Tel.0662/623444 - Fax 0662/625869	Schwimmbadverteiler Hotel Katharina Obertauern Kompressor		Zeichn.Nr. :
				Bearb.	Hattinger				189/17
				Gepr.					Blatt 17
Zust.	Änderung	Datum	Name	Norm				von 23	Bl.

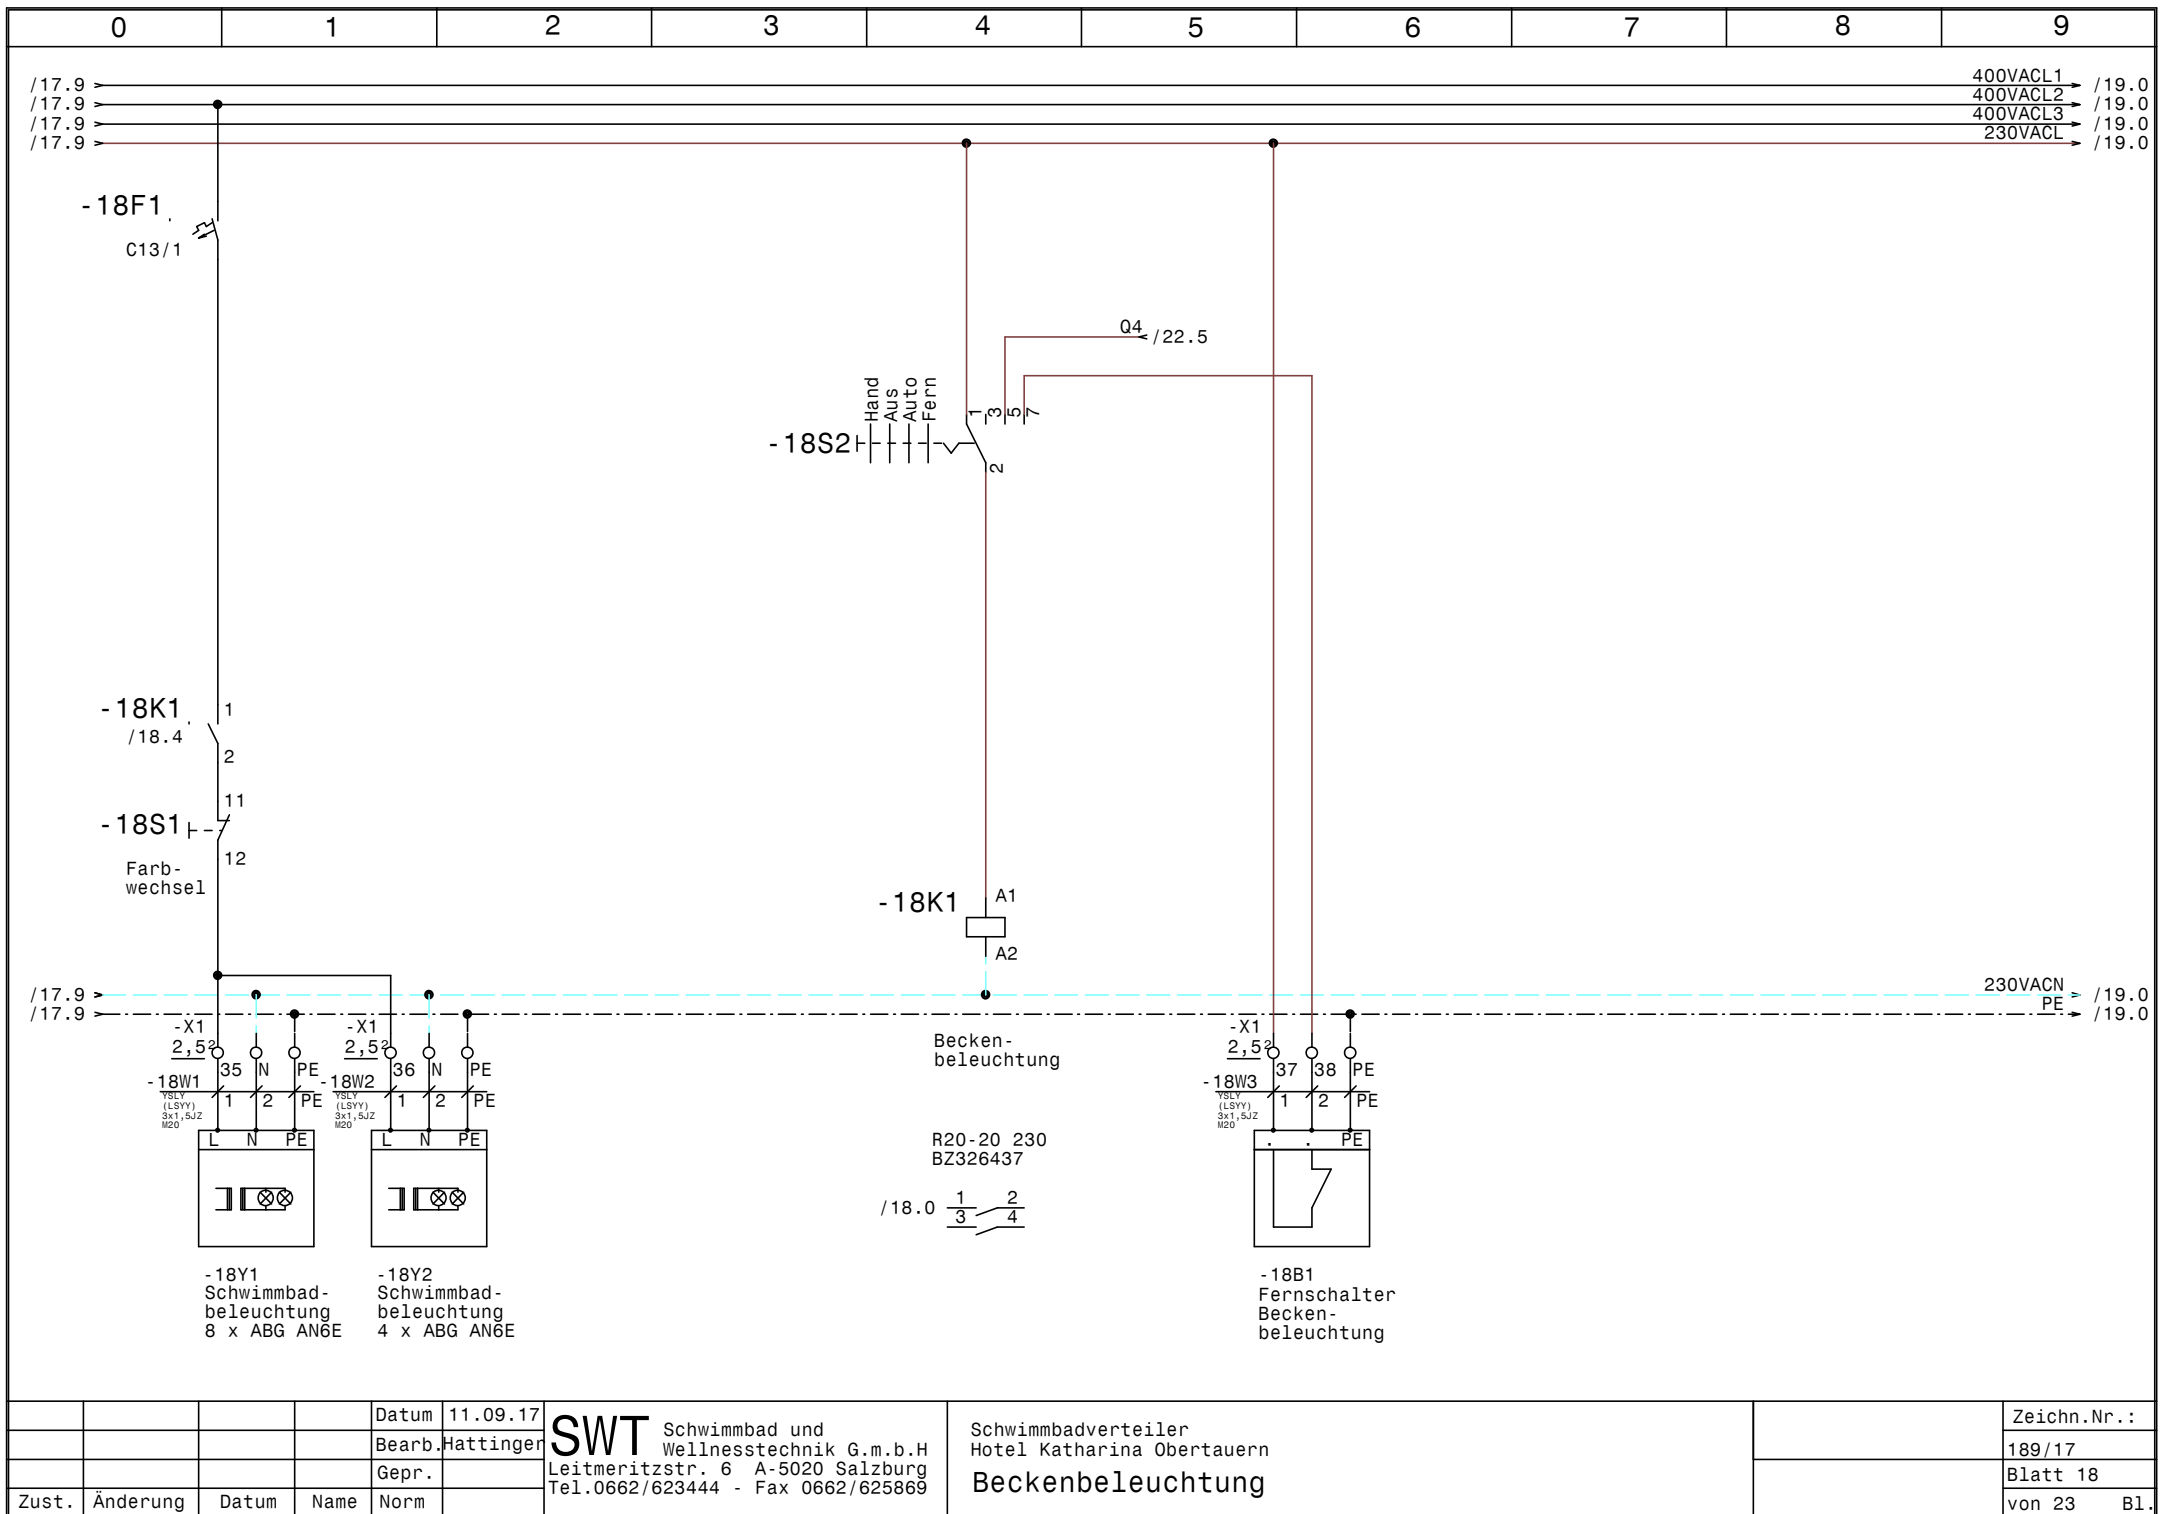


				Datum	11.09.17
				Bearb.	Hattinger
				Gepr.	
Zust.	Änderung	Datum	Name	Norm	


SWT Schwimmbad und
Wellnesstechnik G.m.b.H
Leitmeritzstr. 6 A-5020 Salzburg
Tel.0662/623444 - Fax 0662/625869

Schwimmbadverteiler
Hotel Katharina Obertauern
Beckenbeleuchtung


	Zeichn.Nr. :
	189/17
	Blatt 18
	von 23 Bl.

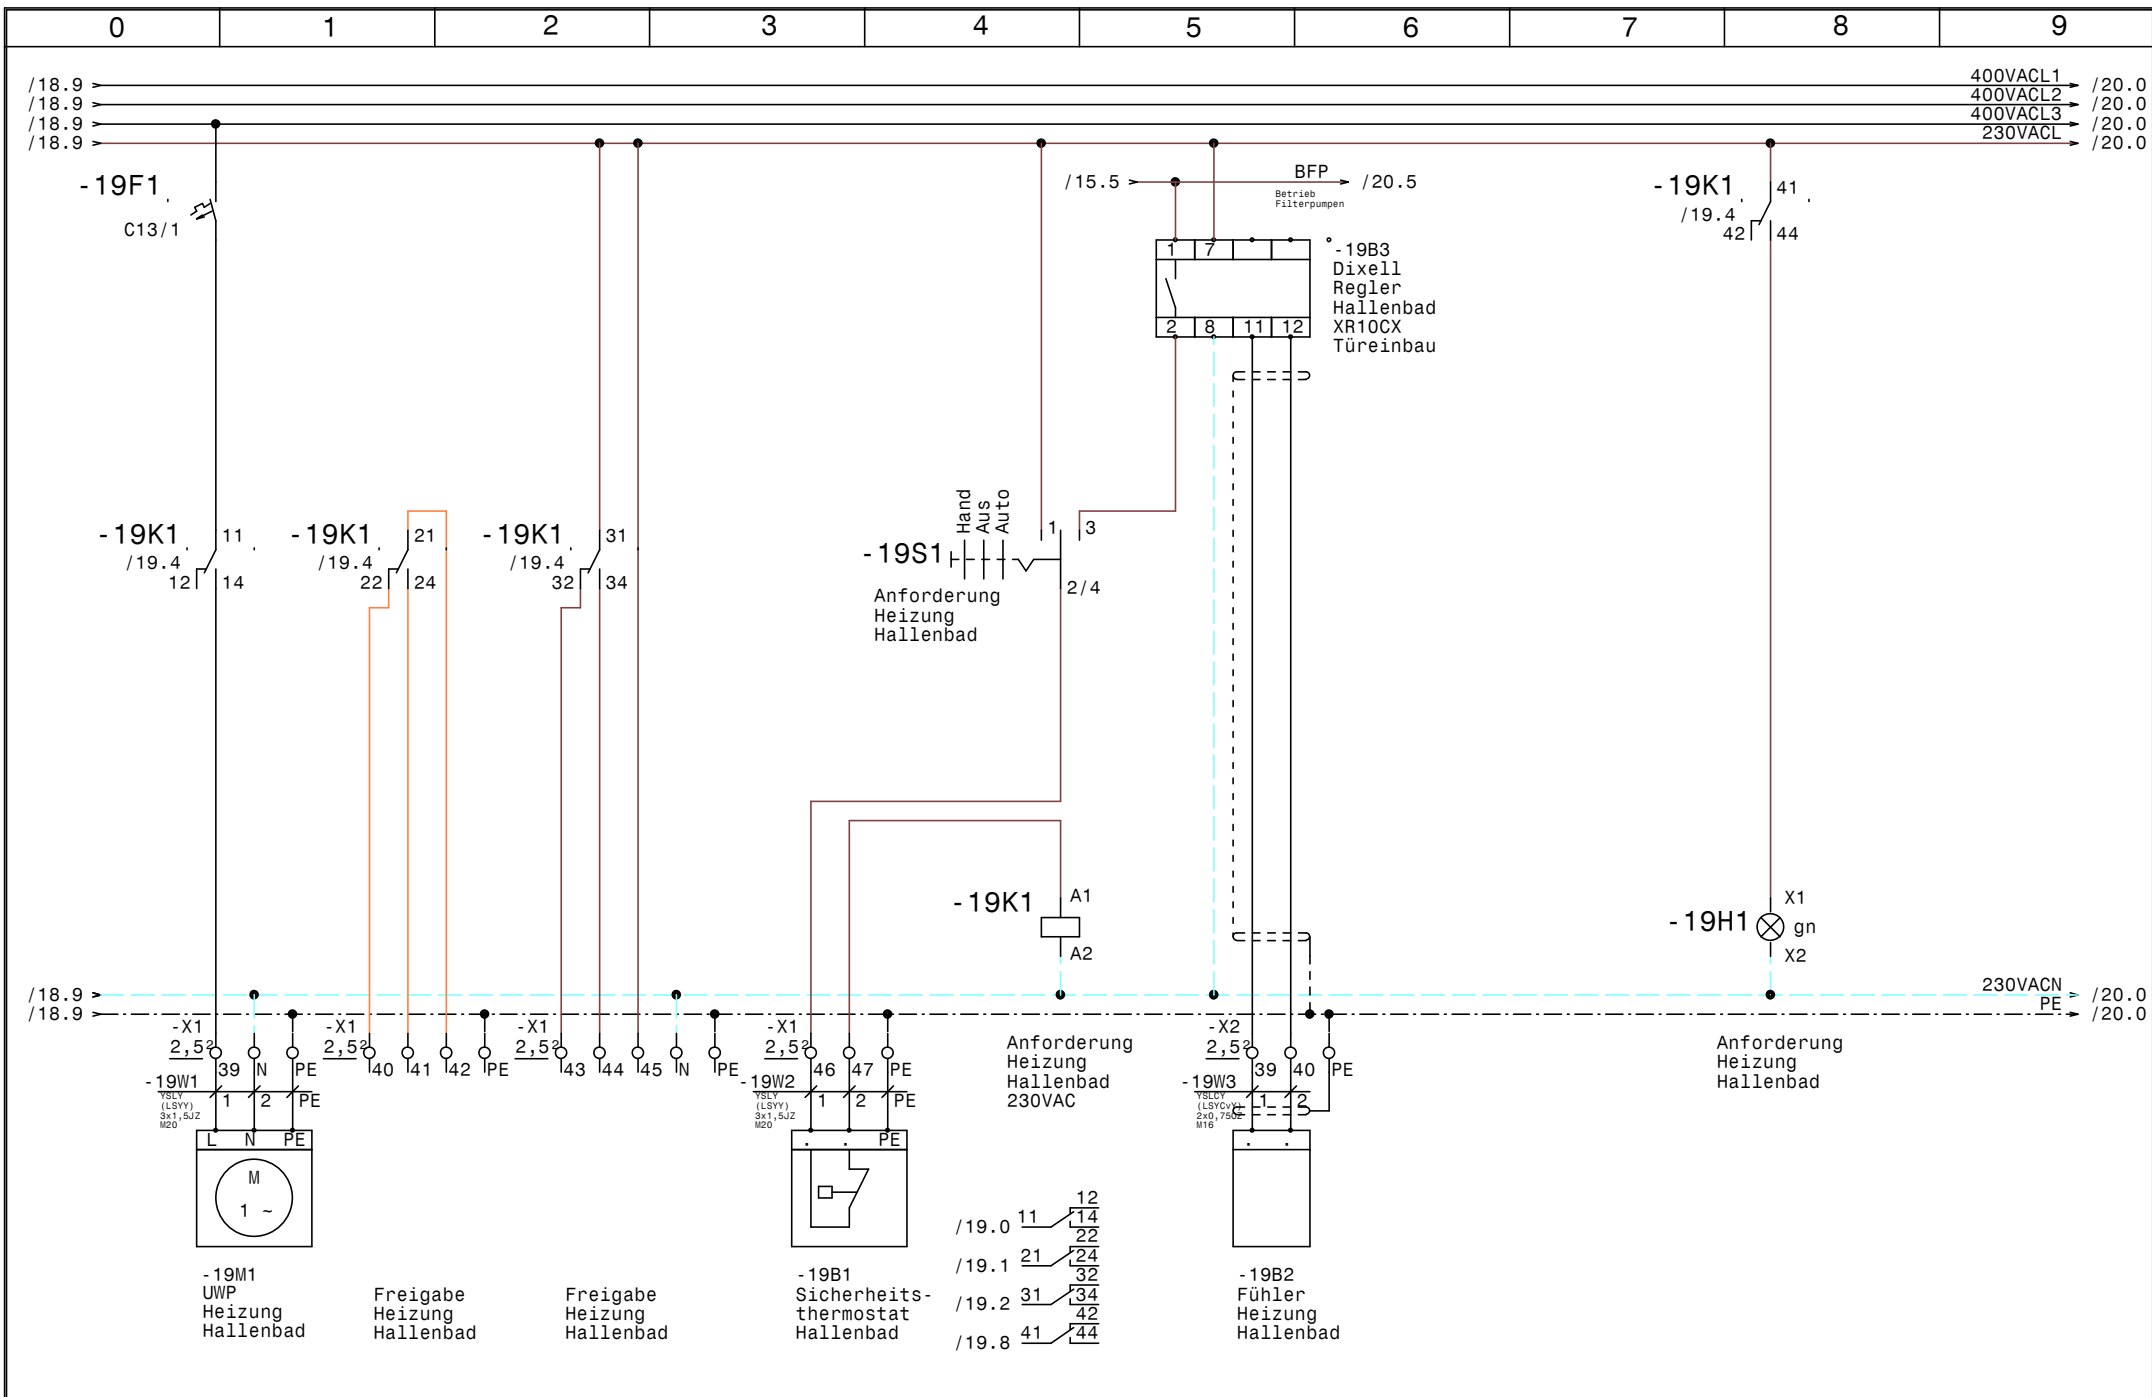


				Datum	11.09.17	SWT Schwimmbad und Wellnesstechnik G.m.b.H Leitmeritzstr. 6 A-5020 Salzburg Tel.0662/623444 - Fax 0662/625869	Schwimmbadverteiler		Hotel Katharina Obertauern		Zeichn.Nr. :	
				Bearb.	Hattinger		UWP Heizung Hallenbad				189/17	
				Gepr.							Blatt 19	
Zust.	Änderung	Datum	Name	Norm						von 23		B1.

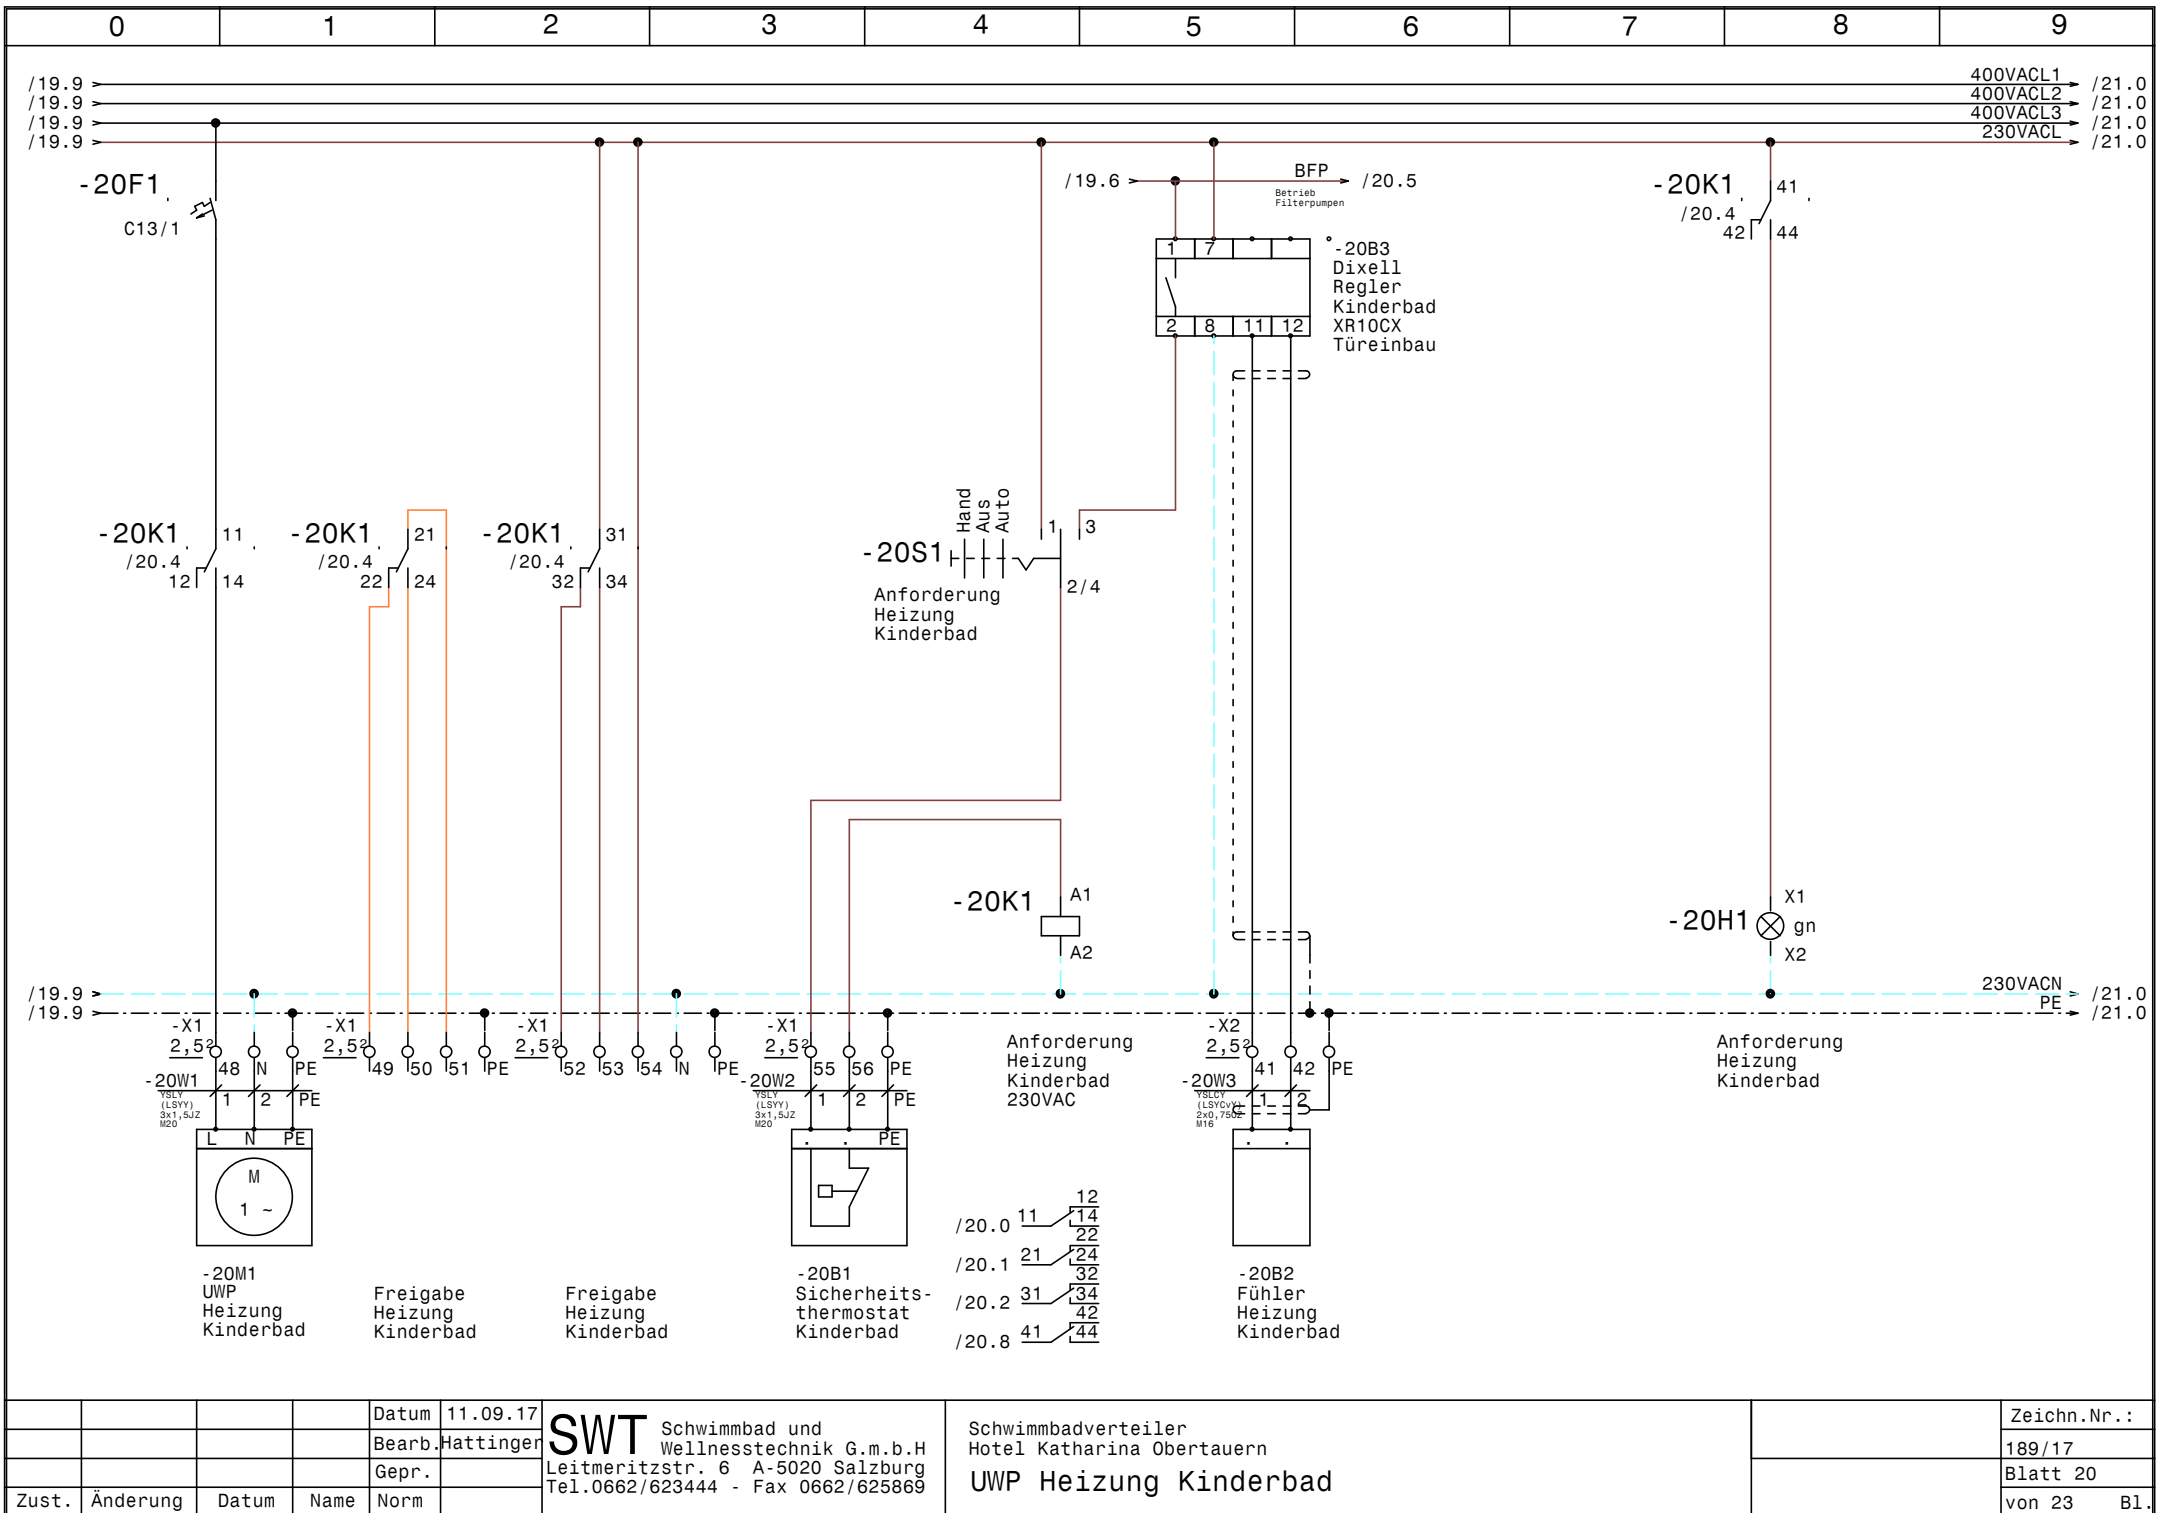


				Datum	11.09.17	SWT Schwimmbad und Wellnesstechnik G.m.b.H Leitmeritzstr. 6 A-5020 Salzburg Tel.0662/623444 - Fax 0662/625869	Schwimmbadverteiler		Hotel Katharina Obertauern		Zeichn.Nr. :	
				Bearb.	Hattinger		UWP Heizung Kinderbad				189/17	
				Gepr.							Blatt 20	
Zust.	Änderung	Datum	Name	Norm						von 23		B1.

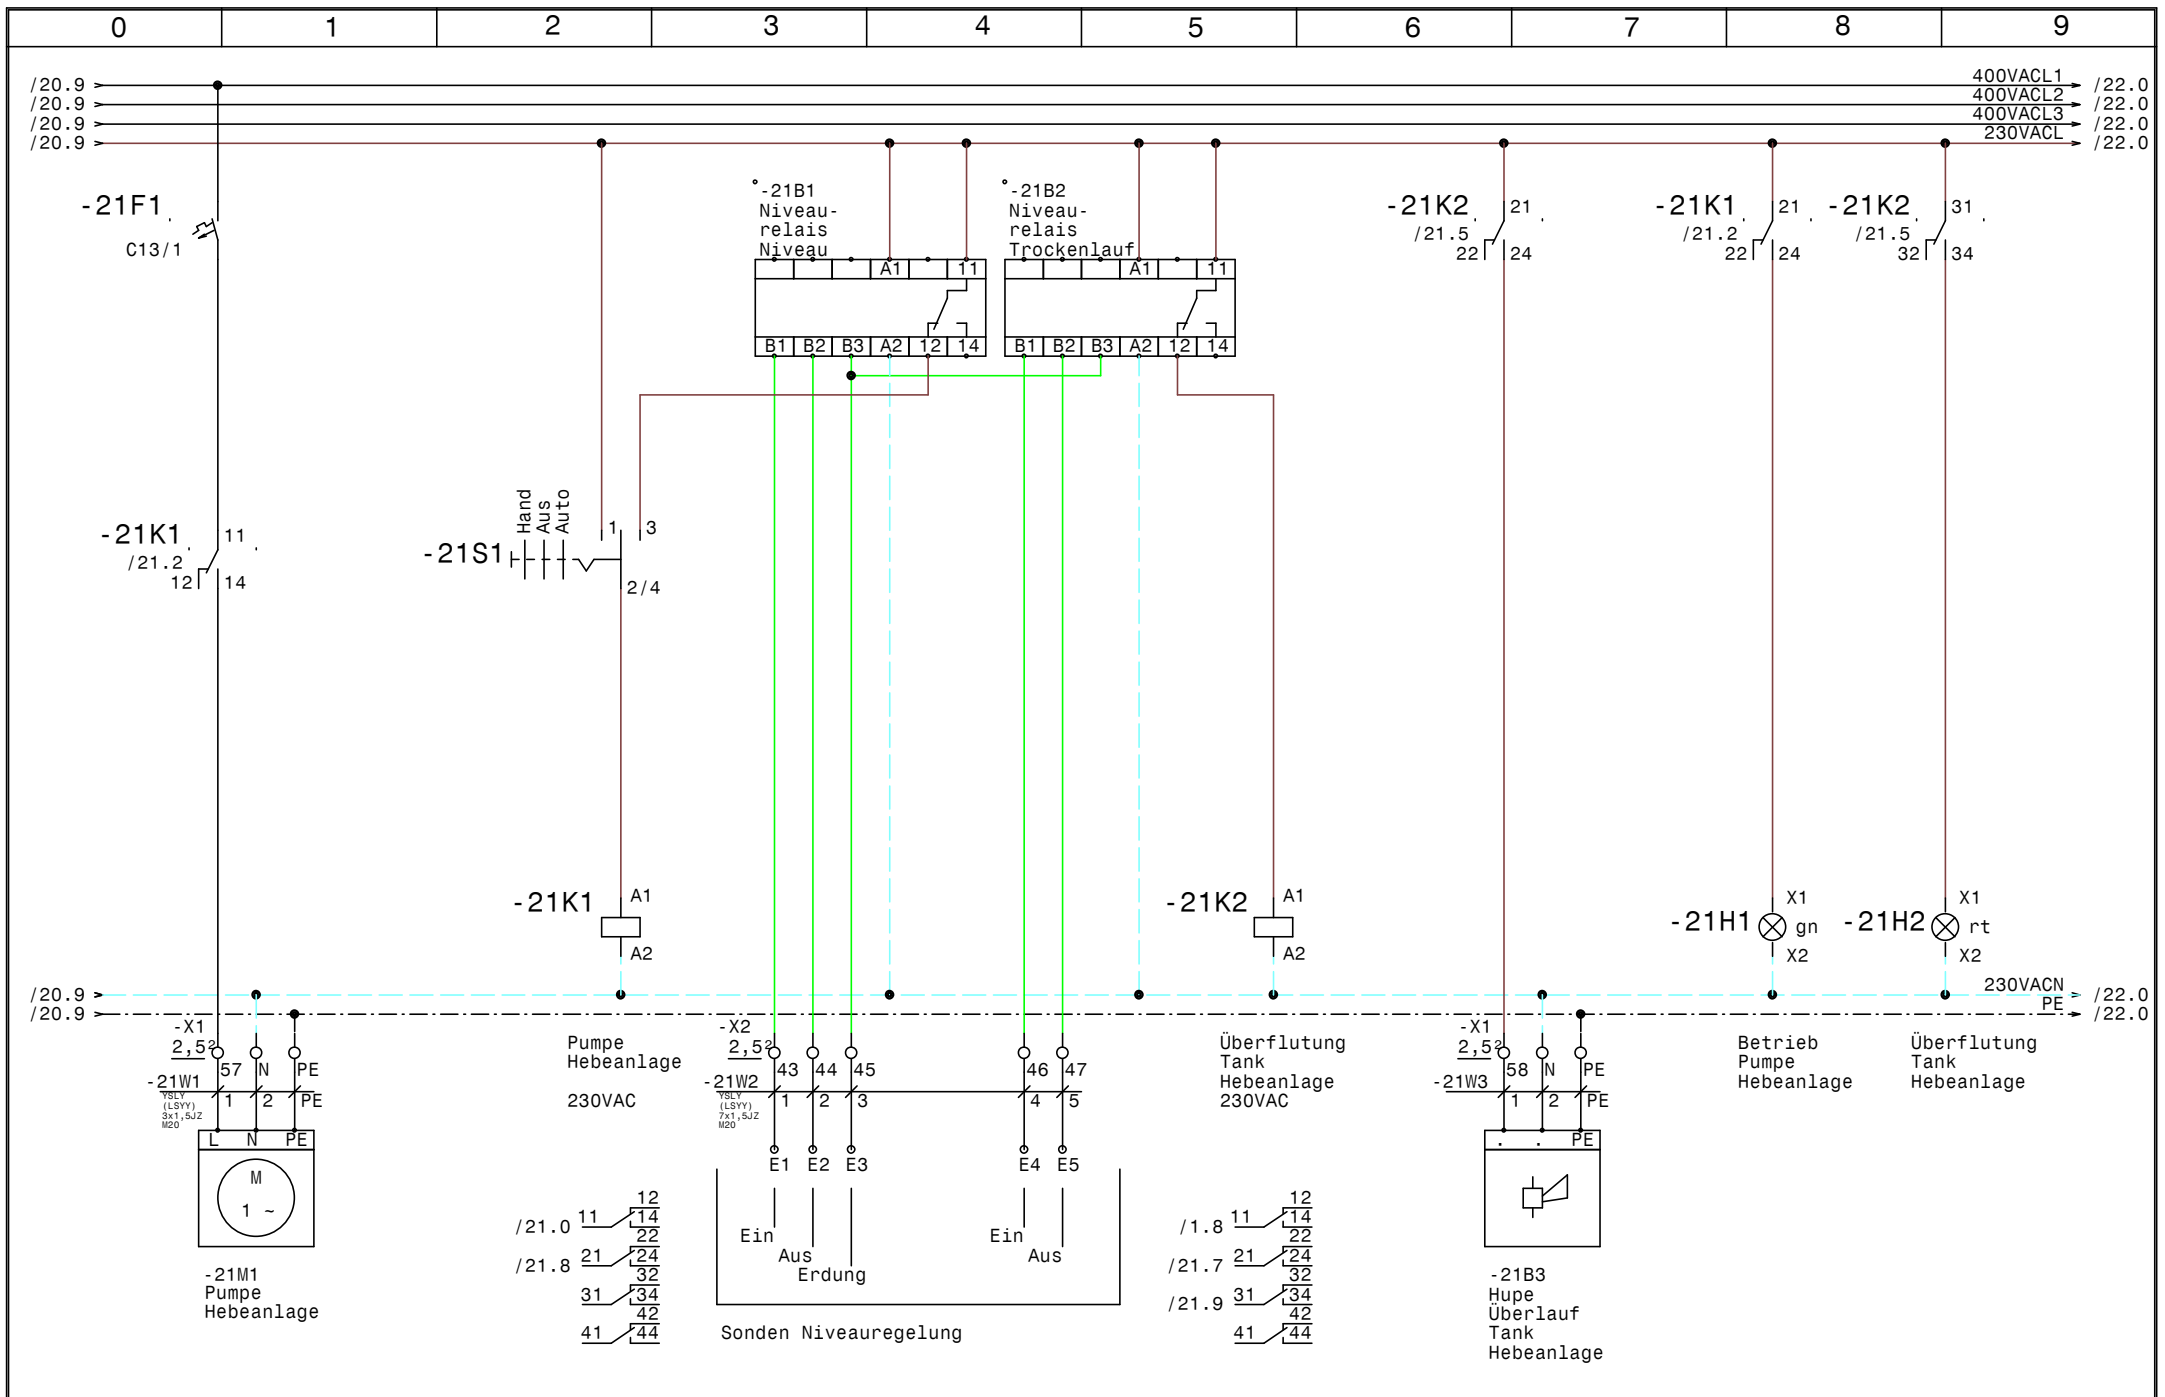

				Datum	11.09.17	SWT Schwimmbad und Wellnesstechnik G.m.b.H Leitmeritzstr. 6 A-5020 Salzburg Tel.0662/623444 - Fax 0662/625869	Schwimmbadverteiler Hotel Katharina Obertauern		Zeichn.Nr.:	
				Bearb.	Hattinger				189/17	
				Gepr.					Blatt 21	
Zust.	Änderung	Datum	Name	Norm		Hebeanlage		von 23		B1.

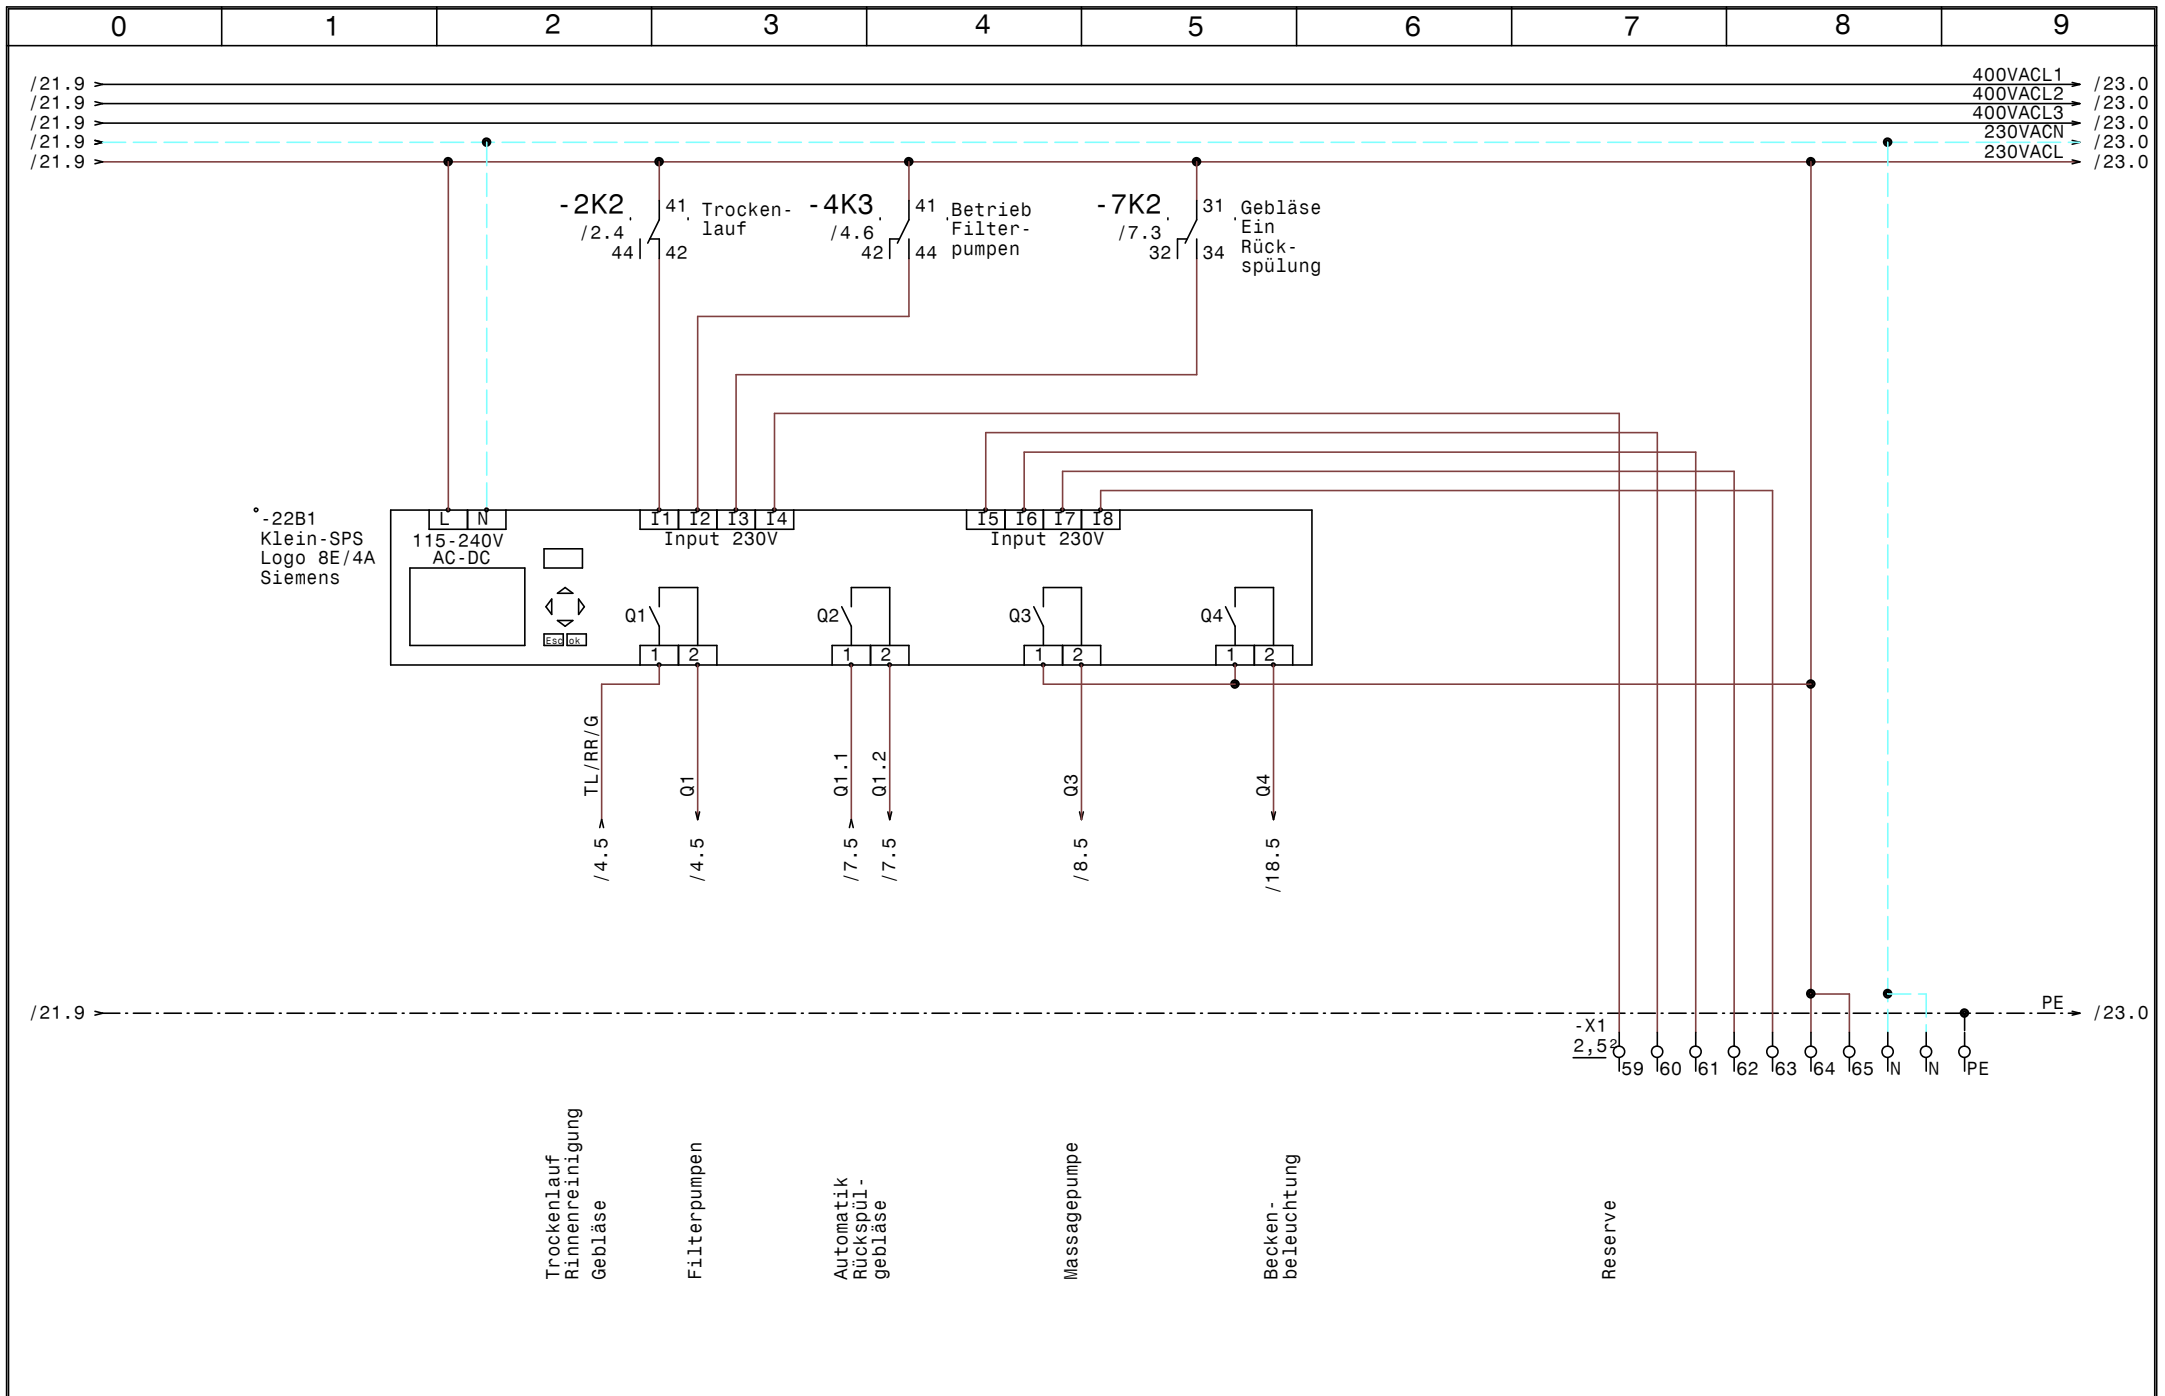

				Datum	11.09.17	SWT Schwimmbad und Wellnesstechnik G.m.b.H Leitmeritzstr. 6 A-5020 Salzburg Tel.0662/623444 - Fax 0662/625869	Schwimmbadverteiler Hotel Katharina Obertauern SPS-Steuerung LOGO-Hauptsteuerung		Zeichn.Nr. :
			Bearb.	Hattinger				189/17	
Zust.	Änderung	Datum	Name	Norm				Blatt 22	von 23 Bl.

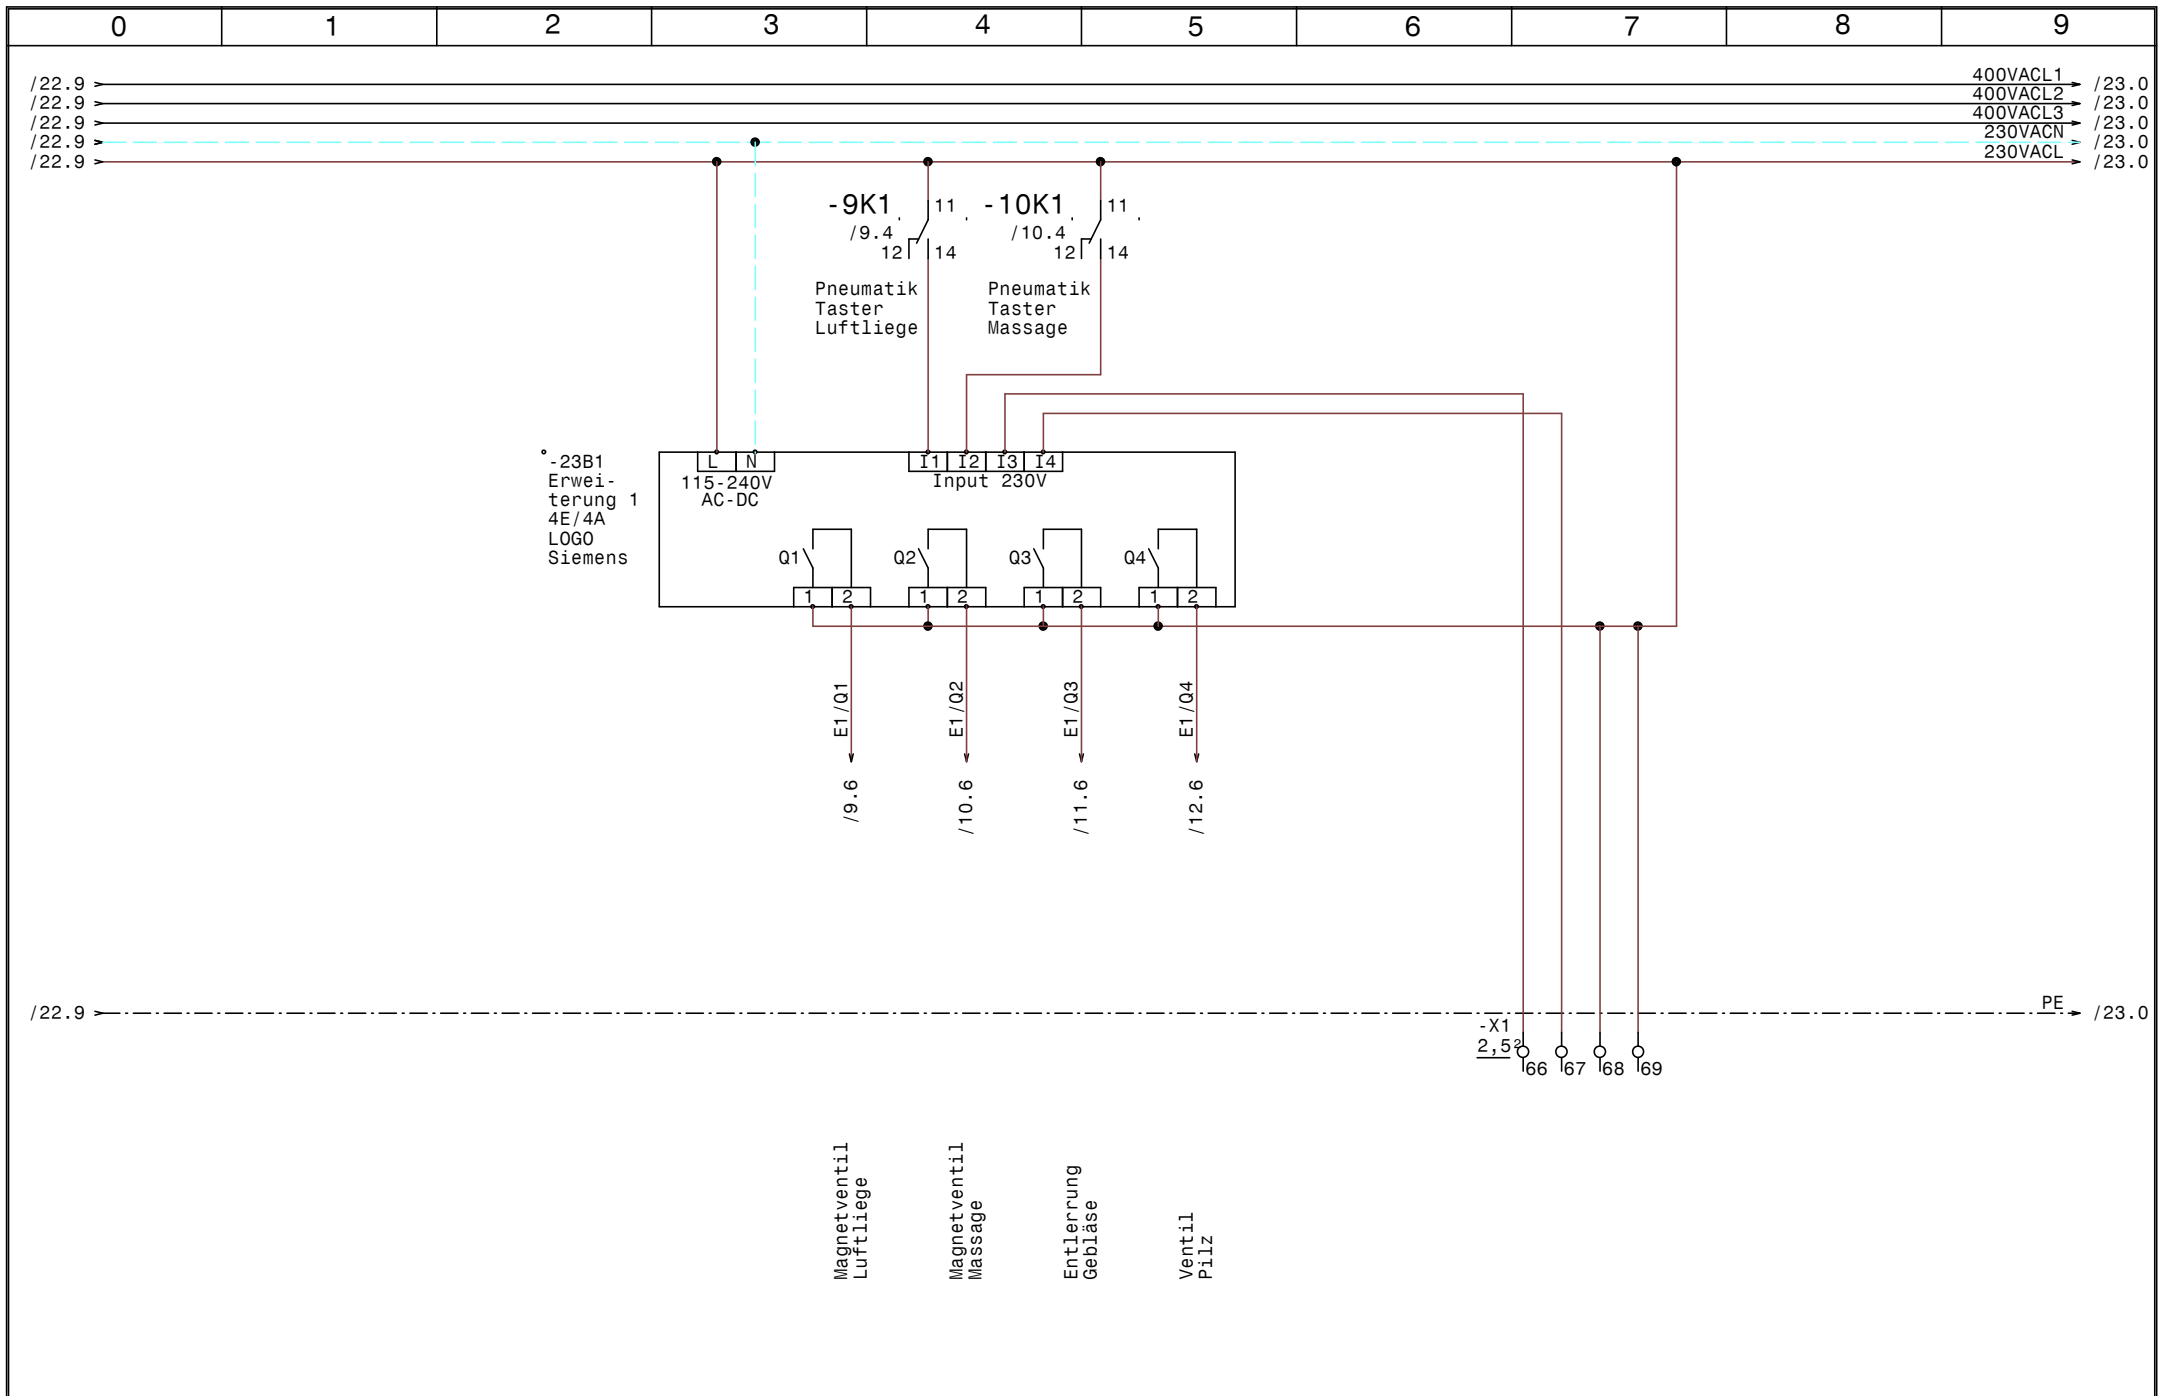

				Datum	11.09.17	SWT Schwimmbad und Wellnesstechnik G.m.b.H Leitmeritzstr. 6 A-5020 Salzburg Tel.0662/623444 - Fax 0662/625869	Schwimmbadverteiler Hotel Katharina Obertauern Erweiterung 1 LOGO 4E/4A		Zeichn.Nr. :
			Bearb.	Hattinger					189/17
			Gepr.						Blatt 23
Zust.	Änderung	Datum	Name	Norm				von 23	B1.

	0	1	2	3	4	5	6	7	8	9
Nr.	Feldgerät	Leitungs- bezeichnung	Leitungs- typ	Anzahl Adern	Zielbezeichnung					
1	-1We1	-1W1	YSLY (LSYY) 5x6JZ M25	5	Netzeinspeisung 3 x 400V AC N PE					
2	-X2	-2W1	YSLY (LSYY) 7x1,5JZ M20	5	Sonden Niveauregelung					
3	-3M1	-3W1	YSLY (LSYY) 4x2,5JZ M20	4	Filterpumpe 1					
4	-4M1	-4W1	YSLY (LSYY) 4x2,5JZ M20	4	Filterpumpe 2					
5	-5Y1	-5W1	YSLY (LSYY) 3x1,5JZ M20	3	Frischwasser Nachspeisung					
6	-6Y1	-6W1	YSLY (LSYY) 3x1,5JZ M20	3	Motorkugelhahn Rinnenreinigung					
7	-6B1	-6W2	YSLY (LSYY) 3x0,75JZ M16	3	Schlüsselschalter Rinnenreinigung					
8	-6Y2	-6W3	YSLY (LSYY) 3x1,5JZ M20	3	Betriebsleuchte Rinnenreinigung					
9	-7M1	-7W1	YSLY (LSYY) 4x2,5JZ M20	4	Rückspülgebläse					
10	-8M1	-8W1	YSLY (LSYY) 4x2,5JZ M20	4	Massagepumpe					
11	-9Y1	-9W1	YSLY (LSYY) 3x1,5JZ M20	3	Magnetventil Luftliege					
12	-9B1	-9W2	YSLY (LSYY) 5x1,5JZ M20	4	Pneumatik Taster Luftliege					
13	-10Y1	-10W1	YSLY (LSYY) 3x1,5JZ M20	3	Magnetventil Whirlbank					
14	-10B1	-10W2	YSLY (LSYY) 5x1,5JZ M20	4	Pneumatik Taster Massage					
15	-11Y1	-11W1	YSLY (LSYY) 3x1,5JZ M20	3	Entleerung Gebläse					
16	-12Y1	-12W1	YSLY (LSYY) 3x1,5JZ M20	3	Ventil Pilz					
17	-13Y1	-13W1	YSLY (LSYY) 3x1,5JZ M20	3	Ventil WRG Lüftung					
18	-14B1	-14W1	YSLY (LSYY) 3x1,5JZ M20	3	Durchflussmesser Hallenbad					
19	-14B2	-14W2	YSLCY (LSYCVY) 3x2,5JZ M25	3	Durchflussmesser Kinderbad					
20	-15Y1	-15W1	YSLY (LSYY) 3x1,5JZ M20	3	Steckdose für Pumpe Flockung					
21	-16B1	-16W1	YSLY (LSYY) 7x1,5JZ M20	7	Dosieranlage					
22	-16B5	-16W2	YSLY (LSYY) 7x0,75JZ M16	6	Dosieranlage externe Elektroden					
23	-16B7	-16W3	YSLY (LSYY) 3x1,5JZ M20	2	Steuerung Pumpe Chlor Hallenbad					
24	-16B8	-16W4	YSLY (LSYY) 3x1,5JZ M20	2	Steuerung Pumpe Chlor Kinderbad					
25	-16B9	-16W5	YSLY (LSYY) 3x1,5JZ M20	2	Steuerung Pumpe pH					
26	-16B10	-16W6	YSLY (LSYY) 3x2,5JZ M20	3	Steckdose Dosierpumpe Chlor Hallenbad					
27	-16B11	-16W7	YSLY (LSYY) 3x2,5JZ M20	3	Steckdose Dosierpumpe Chlor Hallenbad					
28	-16B12	-16W8	YSLY (LSYY) 3x2,5JZ M20	3	Steckdose Dosierpumpe pH					
29	-16B2	-16W9	YSLY (LSYY) 3x0,75JZ M16	3	Näherungsschalter					
30	-16B3	-16W10	YSLCY (LSYCVY) 2x0,750Z M16	2	Cl- Elektrode					
31	-16B4	-16W11	YSLCY (LSYCVY) 2x0,750Z M16	2	Druckschalter					
32	-16B6	-16W12	YSLCY (LSYCVY) 2x0,750Z M16	2	Temperatur Sensor					
33	-17M1	-17W1	YSLY (LSYY) 3x1,5JZ M20	3	Kompressor					
34	-18Y1	-18W1	YSLY (LSYY) 3x1,5JZ M20	3	Schwimmbadbeleuchtung 8 x ABG AN6E					
35	-18Y2	-18W2	YSLY (LSYY) 3x1,5JZ M20	3	Schwimmbadbeleuchtung 4 x ABG AN6E					
36	-18B1	-18W3	YSLY (LSYY) 3x1,5JZ M20	3	Fernschalter Becken- beleuchtung					
37	-19M1	-19W1	YSLY (LSYY) 3x1,5JZ M20	3	UWP Heizung Hallenbad					
38	-19B1	-19W2	YSLY (LSYY) 3x1,5JZ M20	3	Sicherheitsthermostat Hallenbad					
39	-19B2	-19W3	YSLCY (LSYCVY) 2x0,750Z M16	2	Fühler Heizung Hallenbad					
40	-20M1	-20W1	YSLY (LSYY) 3x1,5JZ M20	3	UWP Heizung Kinderbad					

				Datum	11.09.17	SWT Schwimmbad und Wellnesstechnik G.m.b.H Leitmeritzstr. 6 A-5020 Salzburg Tel.0662/623444 - Fax 0662/625869	Schwimmbadverteiler Hotel Katharina Obertauern Kabelliste		Zeichn.Nr.:	189/17	
				Bearb.						Blatt 1	
				Gepr.						von 2	Bl.
Zust.	Änderung	Datum	Name	Norm							

