




				Datum	02.10.17	SWT Schwimmbad und Wellnesstechnik G.m.b.H Leitmeritzstr. 6 A-5020 Salzburg Tel.0662/623444 - Fax 0662/625869	Hallenbad Bernhofer Obertauern Netzanschluß		Zeichn.Nr.:
			Bearb.	Hattinger					191/17
Zust.	Änderung	Datum	Name	Norm					Blatt 1
								von 21	B1.

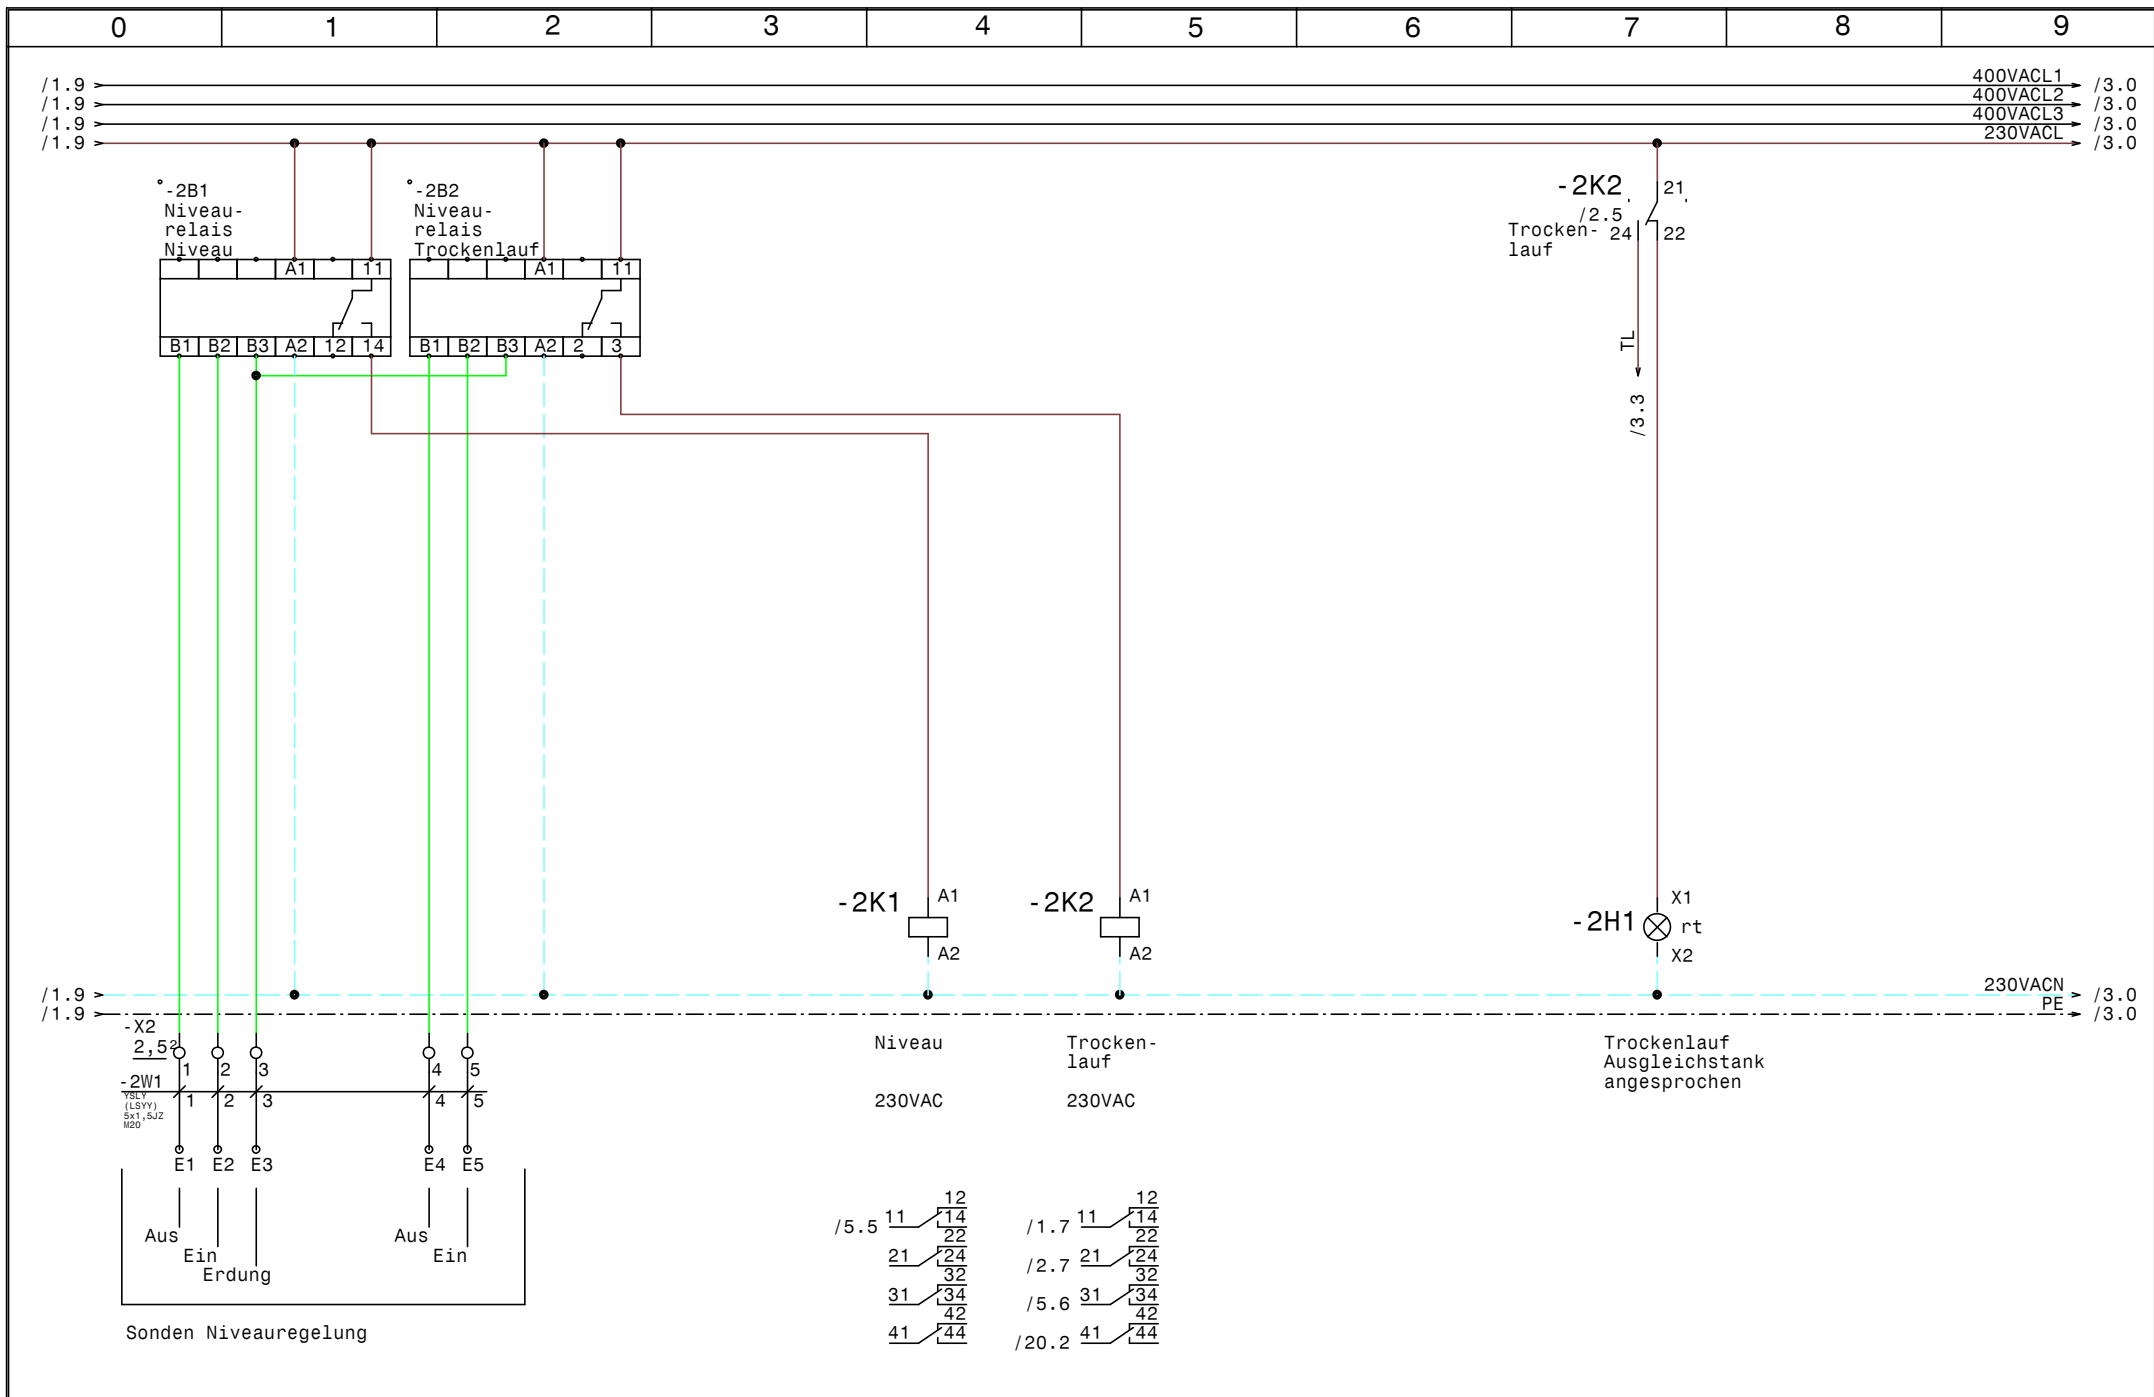


				Datum	02.10.17	SWT Schwimmbad und Wellnesstechnik G.m.b.H Leitmeritzstr. 6 A-5020 Salzburg Tel.0662/623444 - Fax 0662/625869	Hallenbad Bernhofer Obertauern Niveauregelung	Zeichn.Nr.:	
				Bearb.	Hattinger			191/17	
				Gepr.				Blatt 2	
Zust.	Änderung	Datum	Name	Norm				von 21	B1.

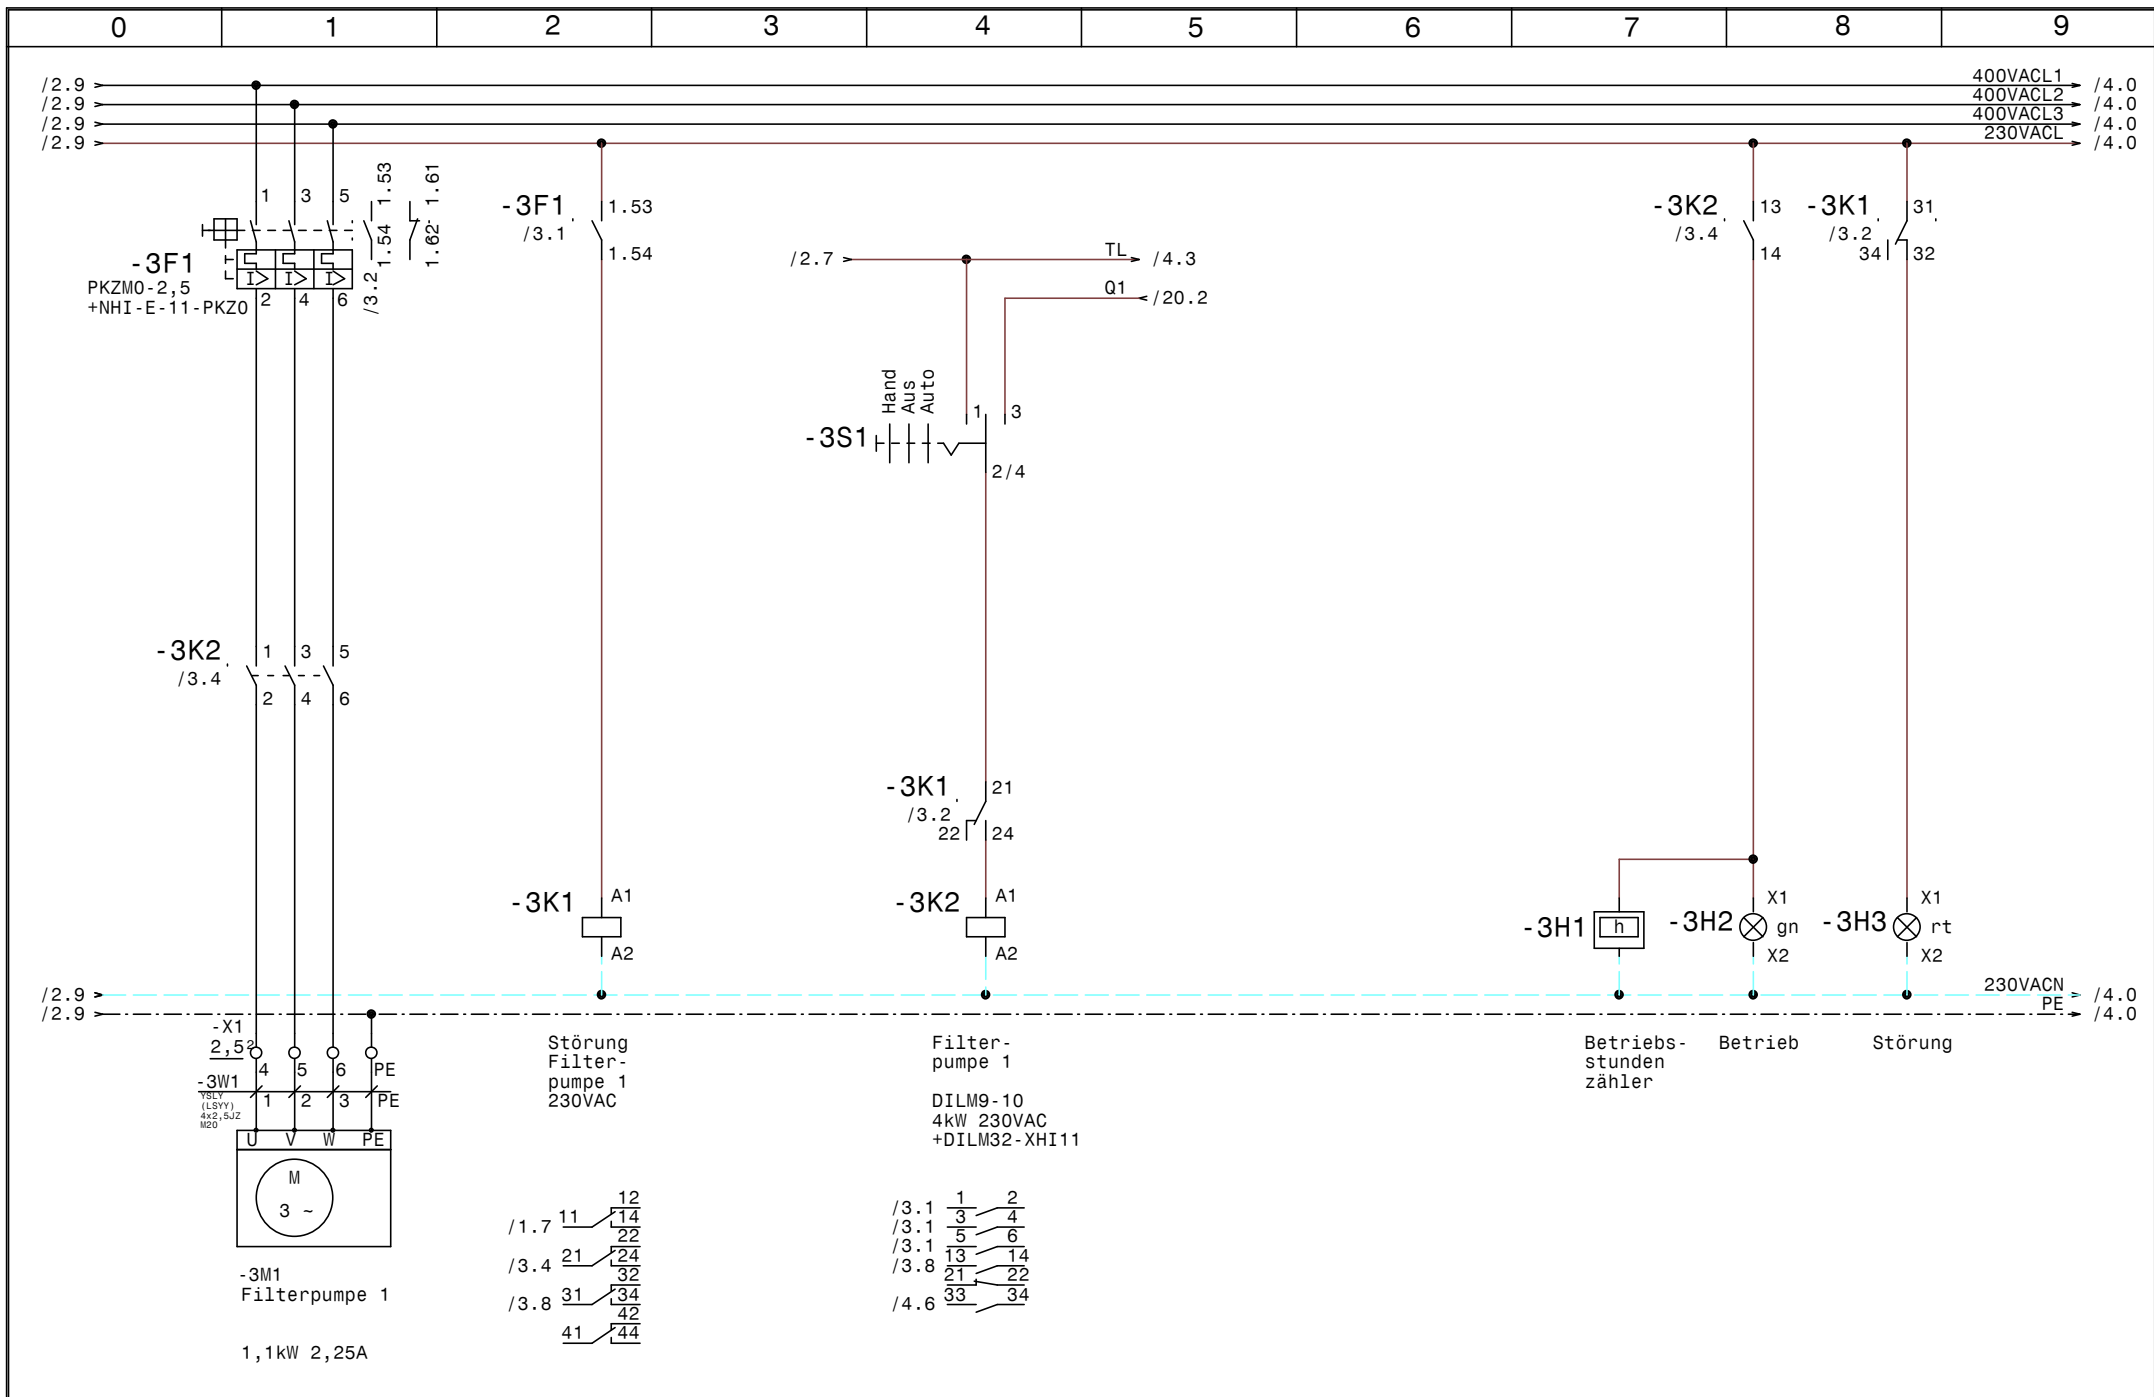


				Datum	02.10.17	SWT Schwimmbad und Wellnesstechnik G.m.b.H Leitmeritzstr. 6 A-5020 Salzburg Tel.0662/623444 - Fax 0662/625869	Hallenbad Bernhofer Obertauern Filterpumpe 1	Zeichn.Nr. :	
				Bearb.	Hattinger			191/17	
				Gepr.				Blatt 3	
Zust.	Änderung	Datum	Name	Norm				von 21	B1.

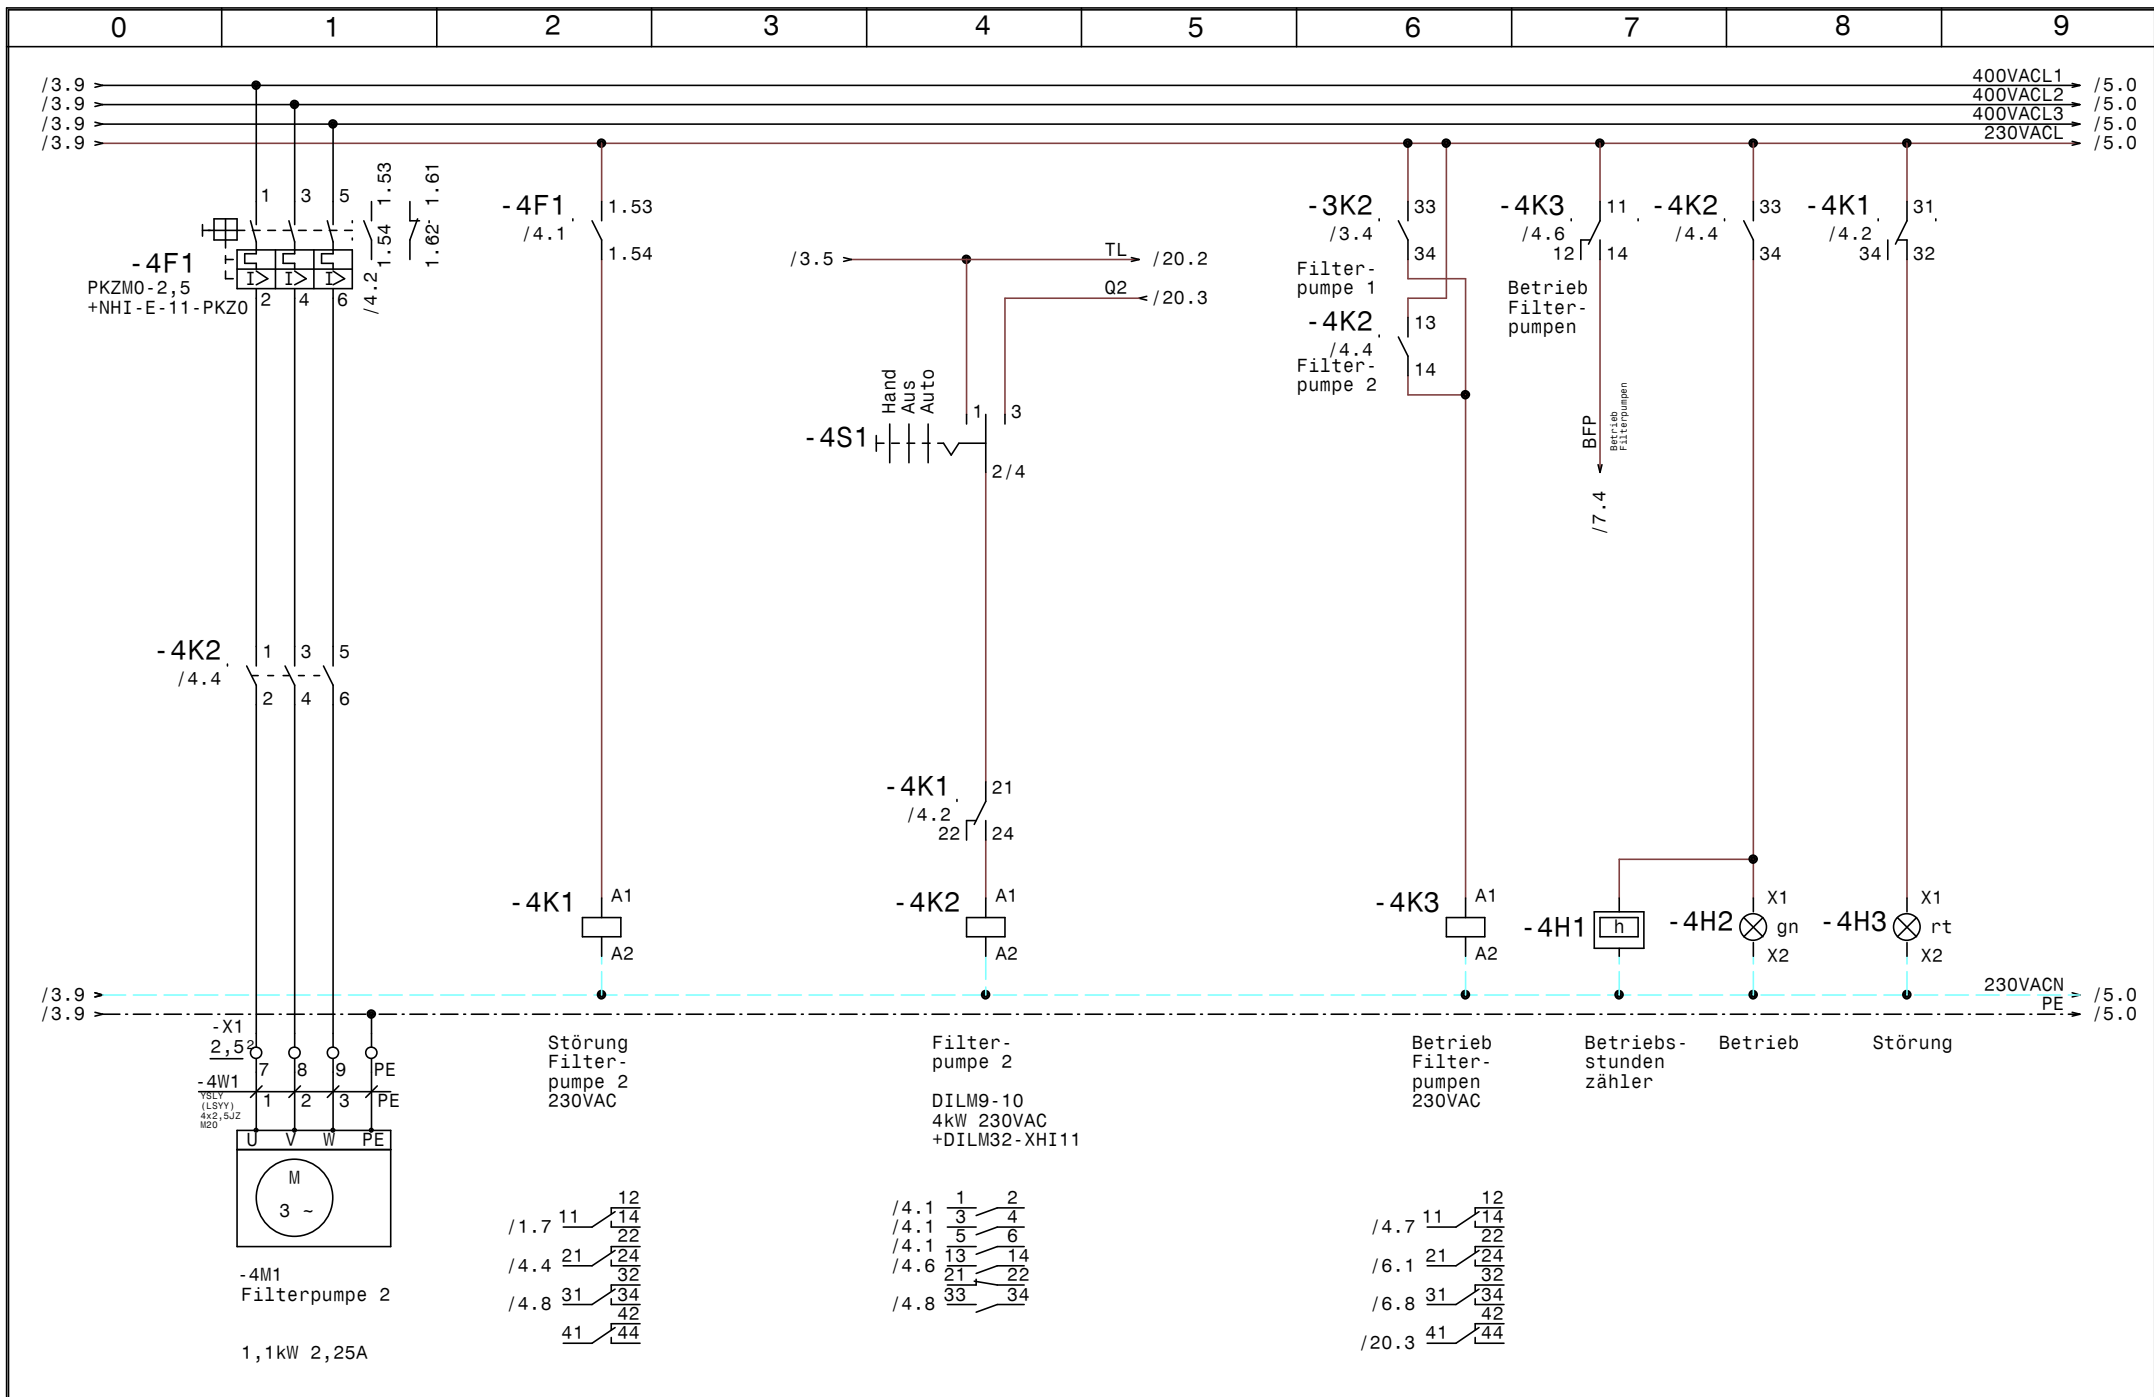


			Datum	02.10.17	SWT Schwimmbad und Wellnesstechnik G.m.b.H Leitmeritzstr. 6 A-5020 Salzburg Tel.0662/623444 - Fax 0662/625869	Hallenbad Bernhofer Obertauern Filterpumpe 2		Zeichn.Nr. :
		Bearb.	Hattinger				191/17	
		Gepr.					Blatt 4	
Zust.	Änderung	Datum	Name	Norm			von 21	B1.

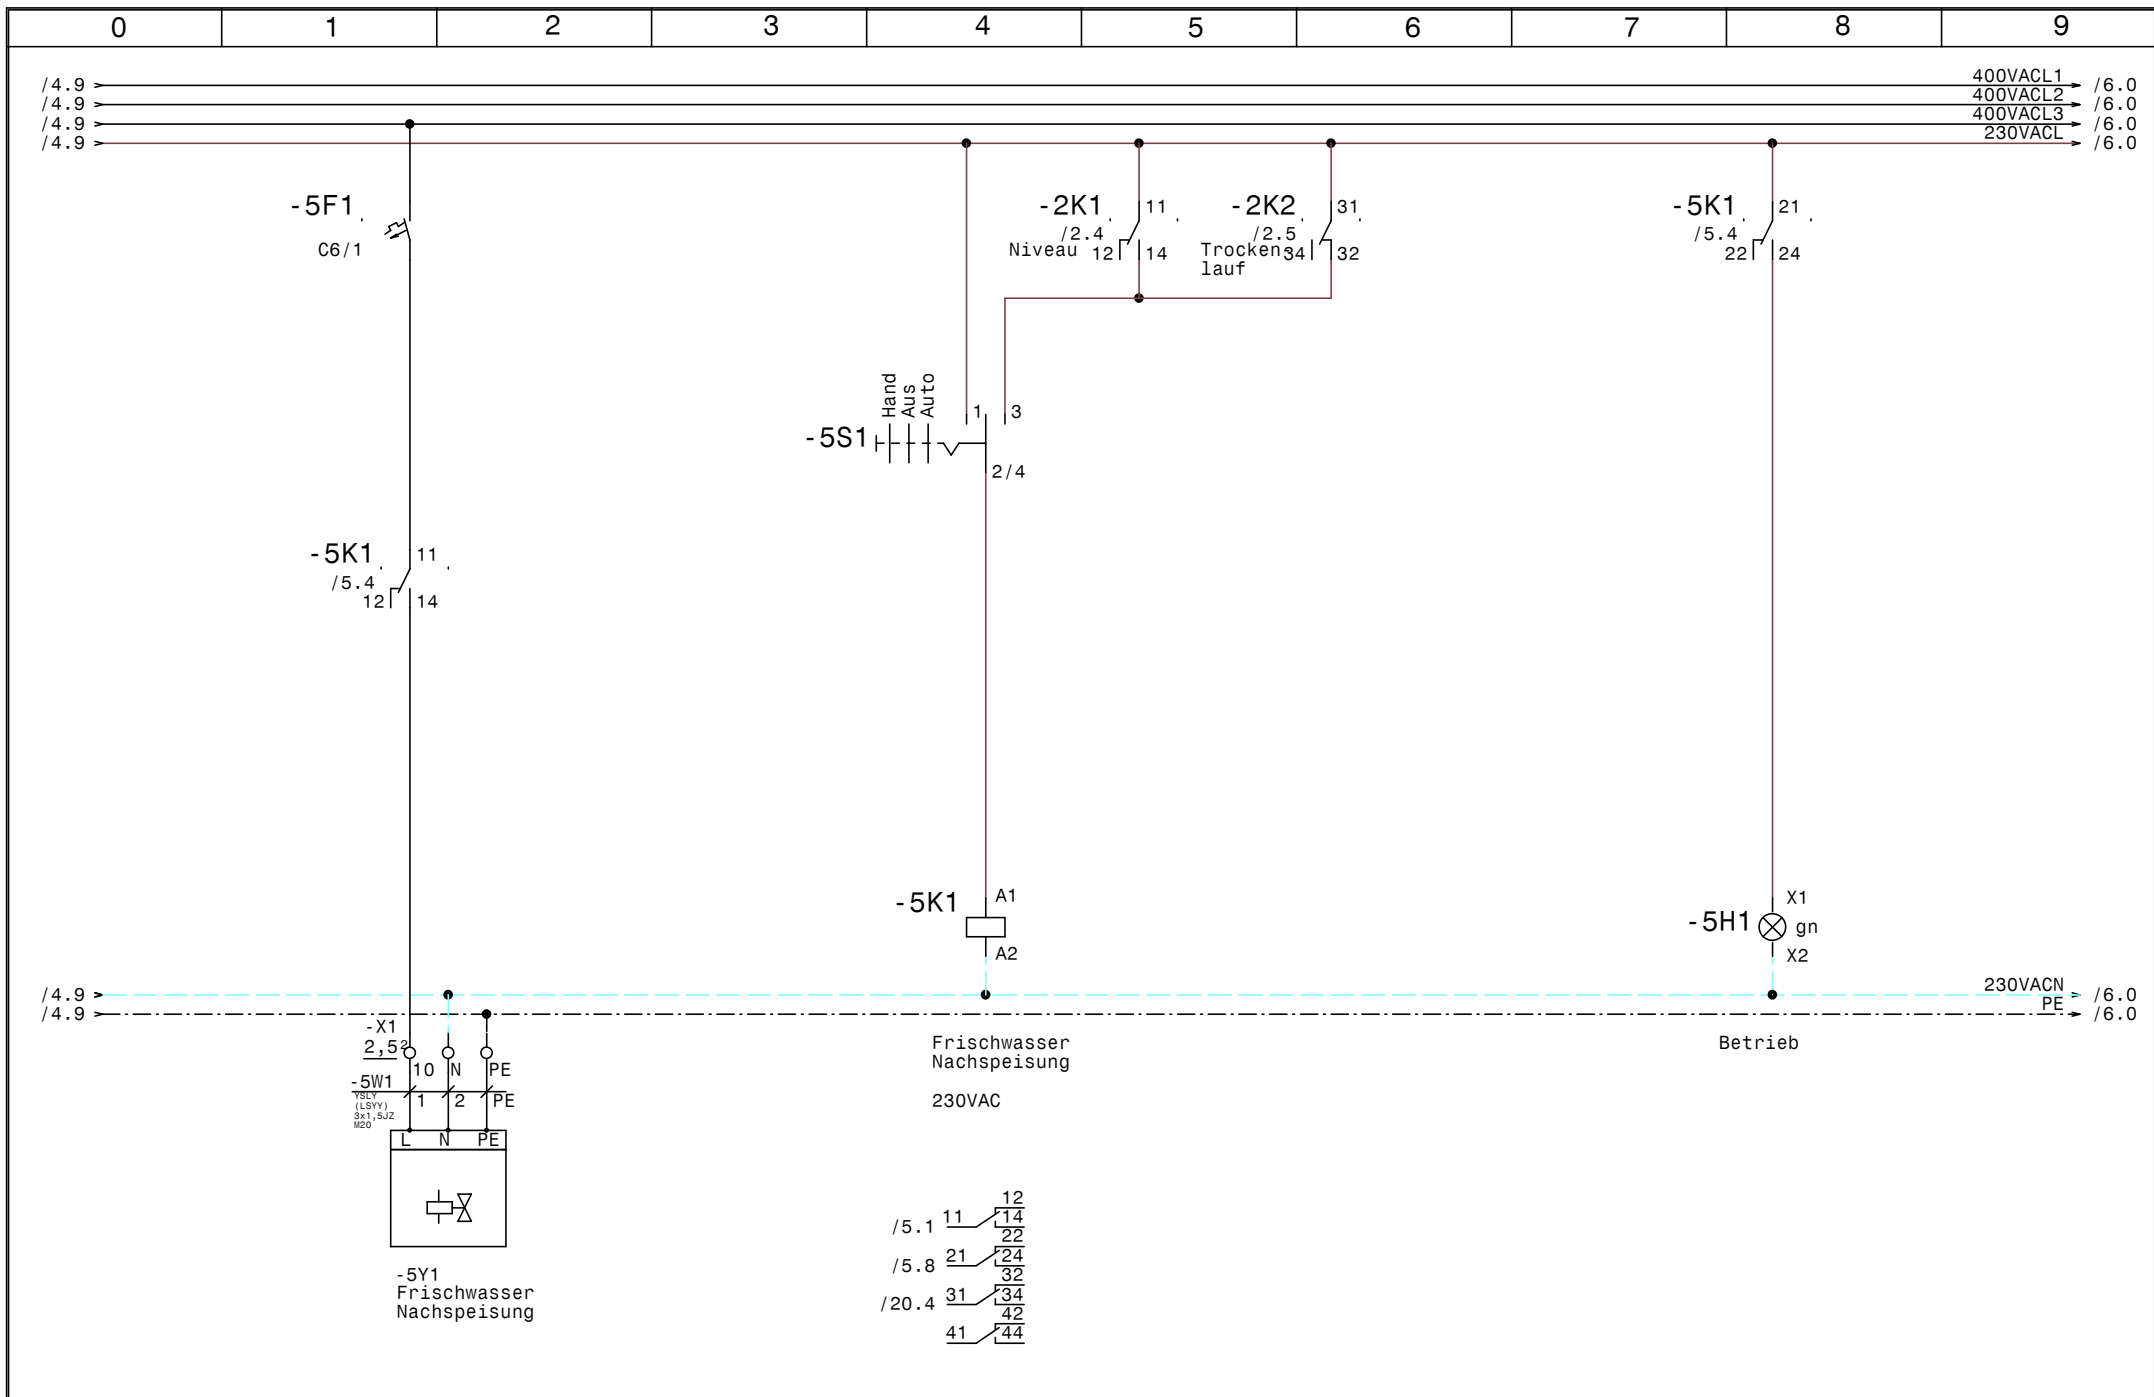


				Datum	02.10.17	SWT Schwimmbad und Wellnesstechnik G.m.b.H Leitmeritzstr. 6 A-5020 Salzburg Tel.0662/623444 - Fax 0662/625869	Hallenbad Bernhofer Obertauern Frischwassernachspeisung		Zeichn.Nr. :
			Bearb.	Hattinger					191/17
			Gepr.						Blatt 5
Zust.	Änderung	Datum	Name	Norm				von 21	B1.

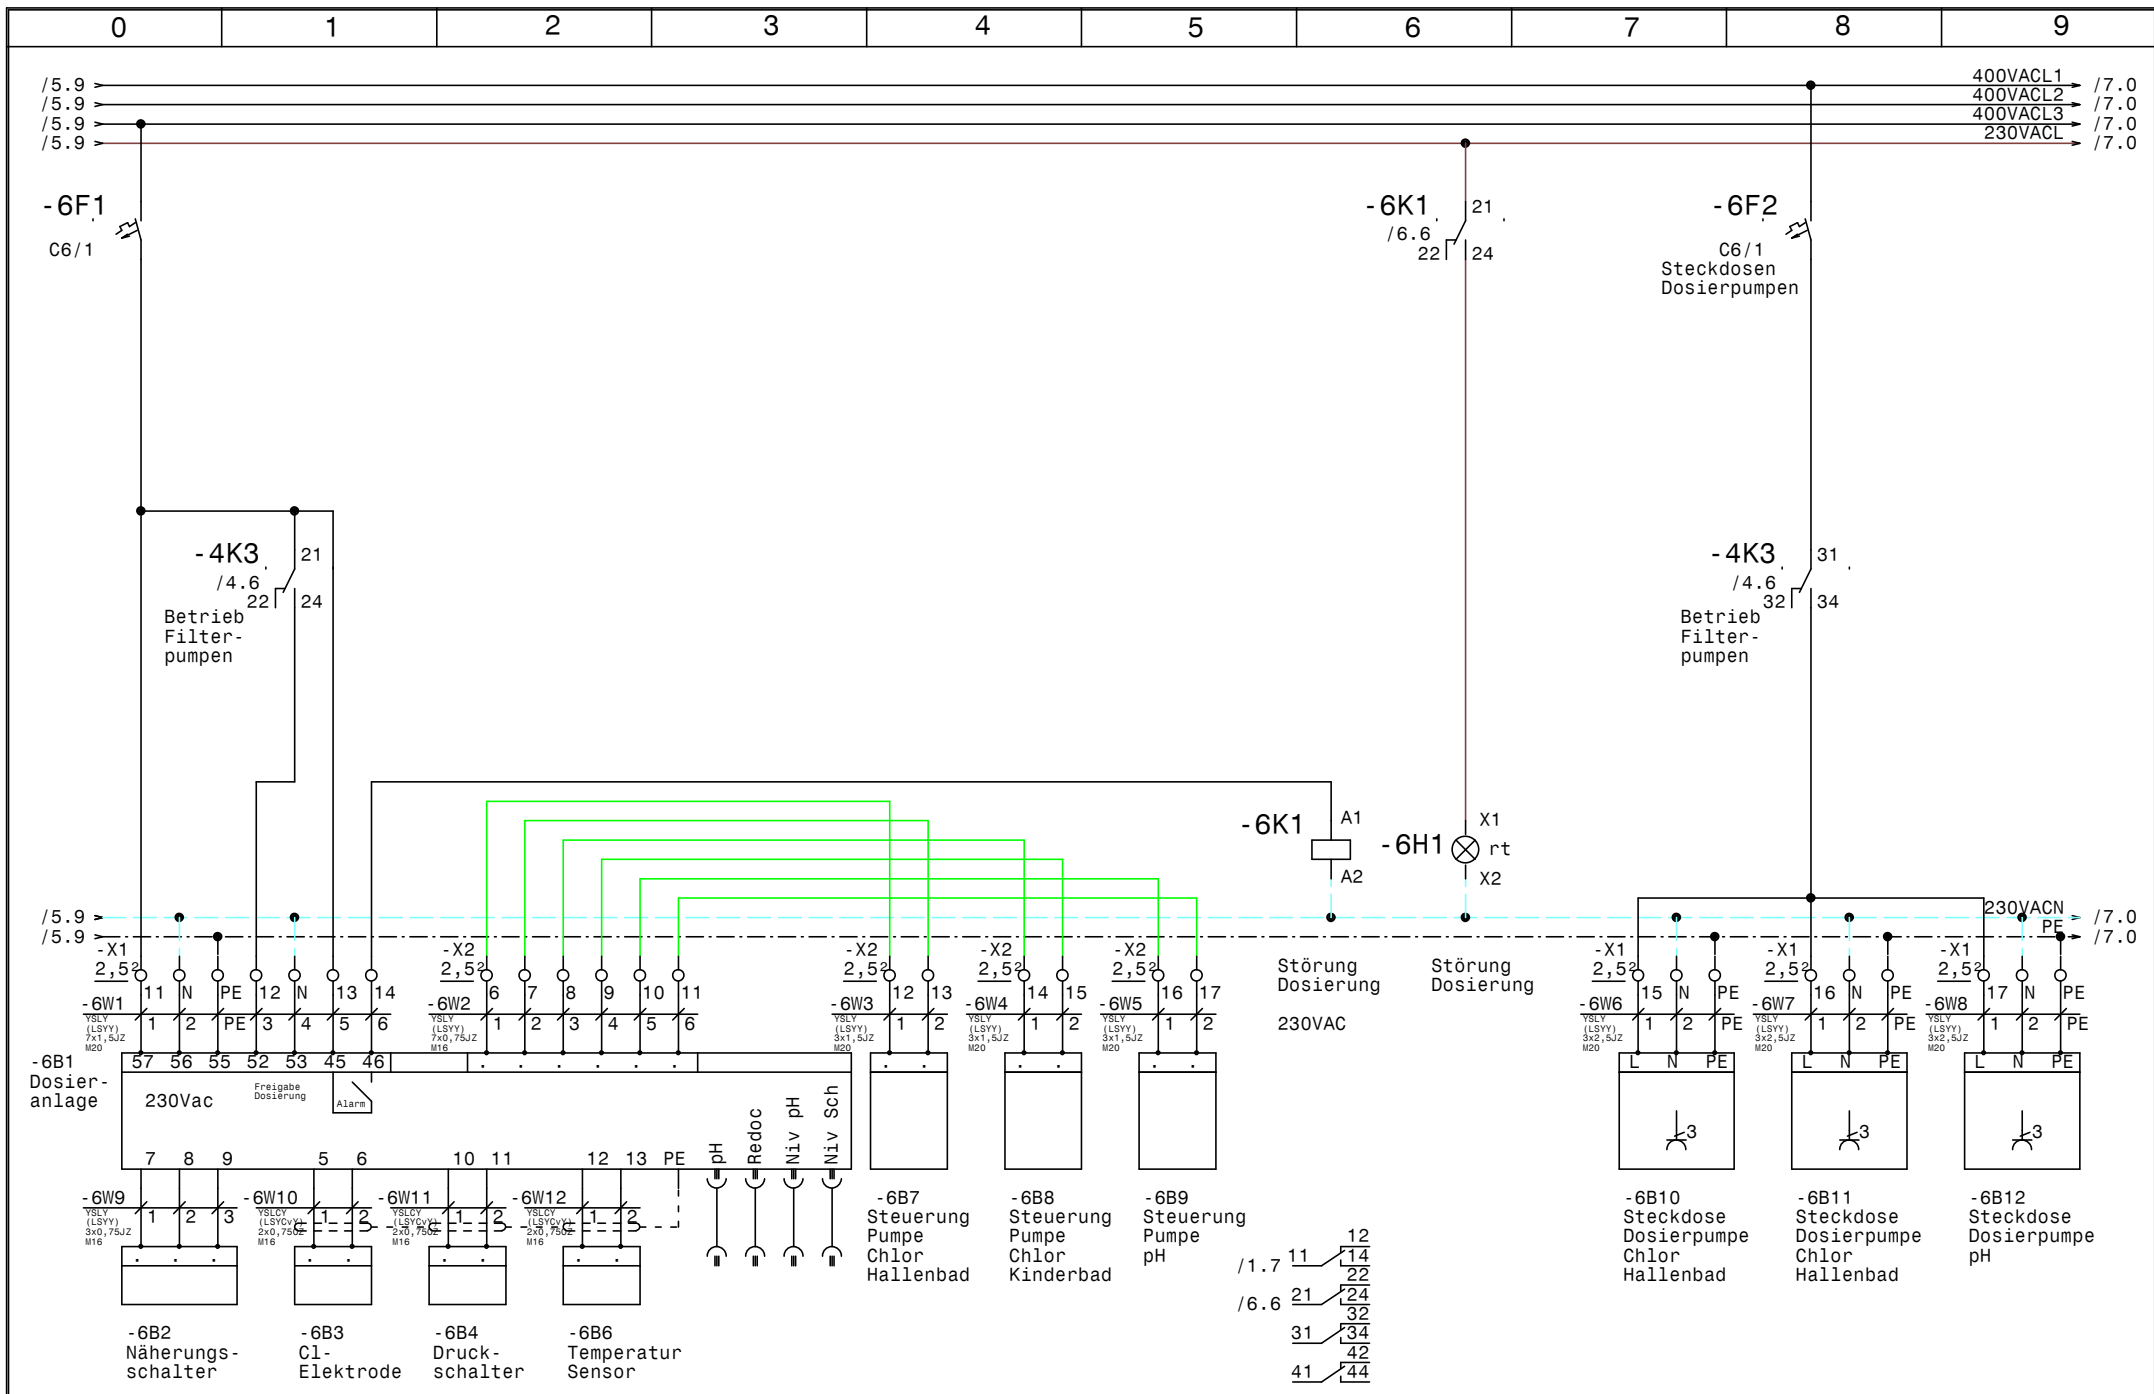

				Datum	02.10.17	SWT Schwimmbad und Wellnesstechnik G.m.b.H Leitmeritzstr. 6 A-5020 Salzburg Tel.0662/623444 - Fax 0662/625869		Hallenbad Bernhofer Obertauern Dosieranlage		Zeichn.Nr.:	
				Bearb.	Hattinger					191/17	
				Gepr.						Blatt 6	
Zust.	Änderung	Datum	Name	Norm						von 21	B1.

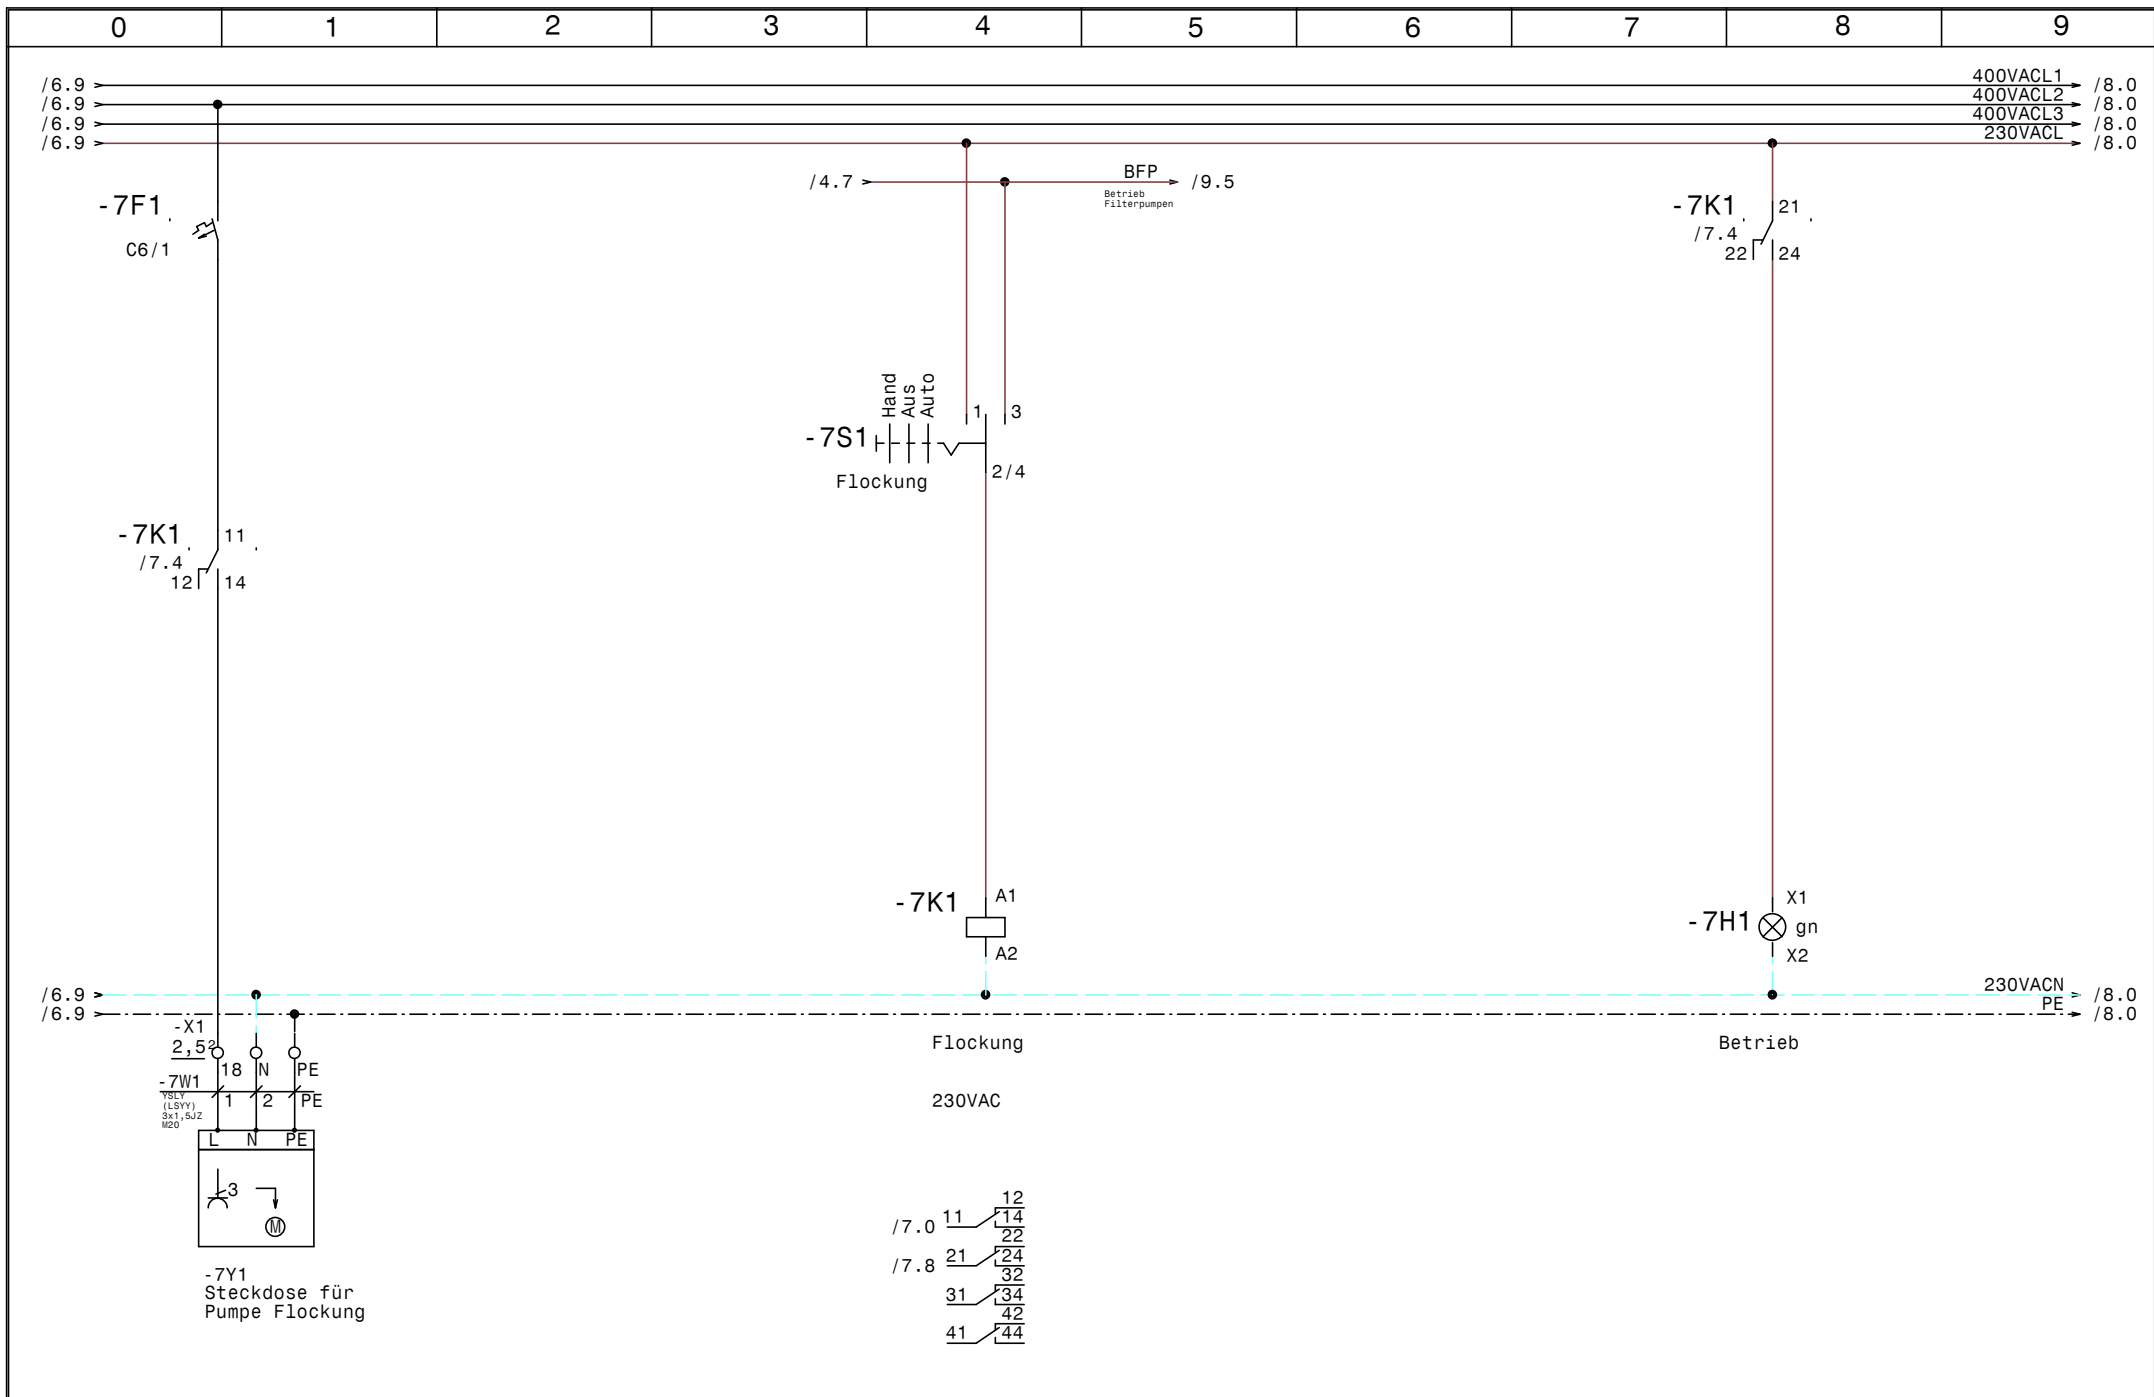

				Datum	02.10.17	SWT Schwimmbad und Wellnesstechnik G.m.b.H Leitmeritzstr. 6 A-5020 Salzburg Tel.0662/623444 - Fax 0662/625869	Hallenbad Bernhofer Obertauern Steckdose für Pumpe Flockung	Zeichn.Nr. :	
				Bearb.	Hattinger			191/17	
				Gepr.				Blatt 7	
Zust.	Änderung	Datum	Name	Norm				von 21	B1.

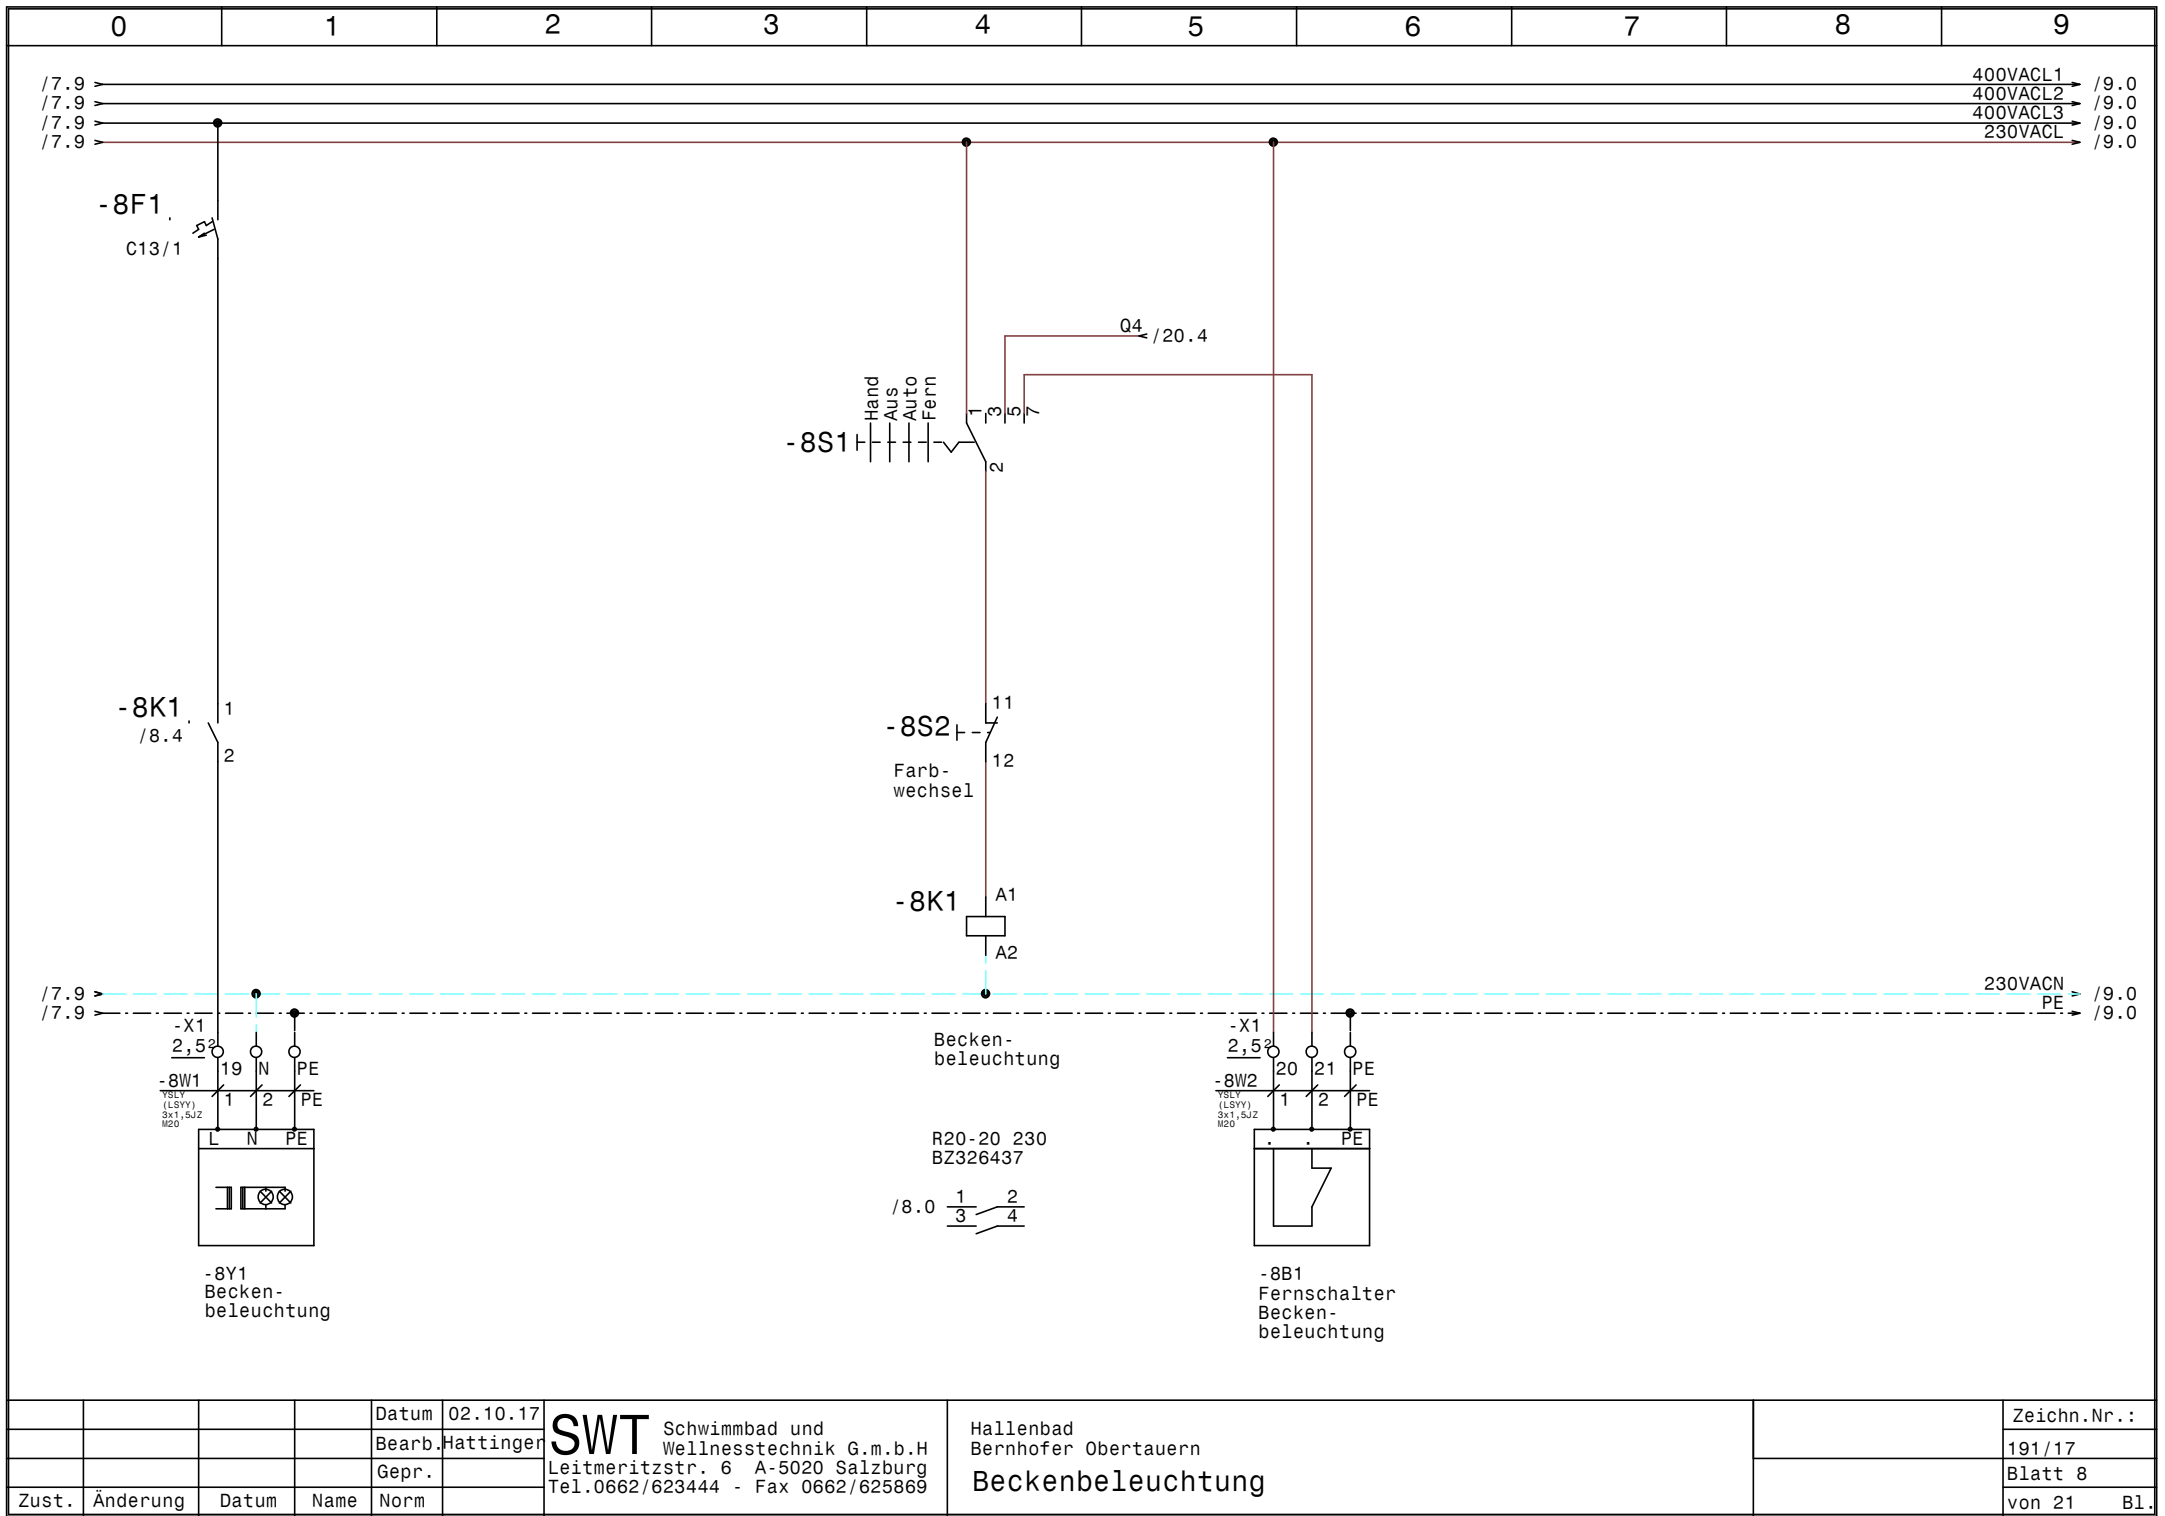


Datum	02.10.17
Bearb.	Hattinger
Gepr.	
Zust.	Änderung
Datum	Name
Norm	


SWT Schwimmbad und Wellnesstechnik G.m.b.H
 Leitmeritzstr. 6 A-5020 Salzburg
 Tel.0662/623444 - Fax 0662/625869

Hallenbad
 Bernhofer Obertauern
Beckenbeleuchtung


Zeichn.Nr.:	191/17
Blatt 8	von 21 Bl.

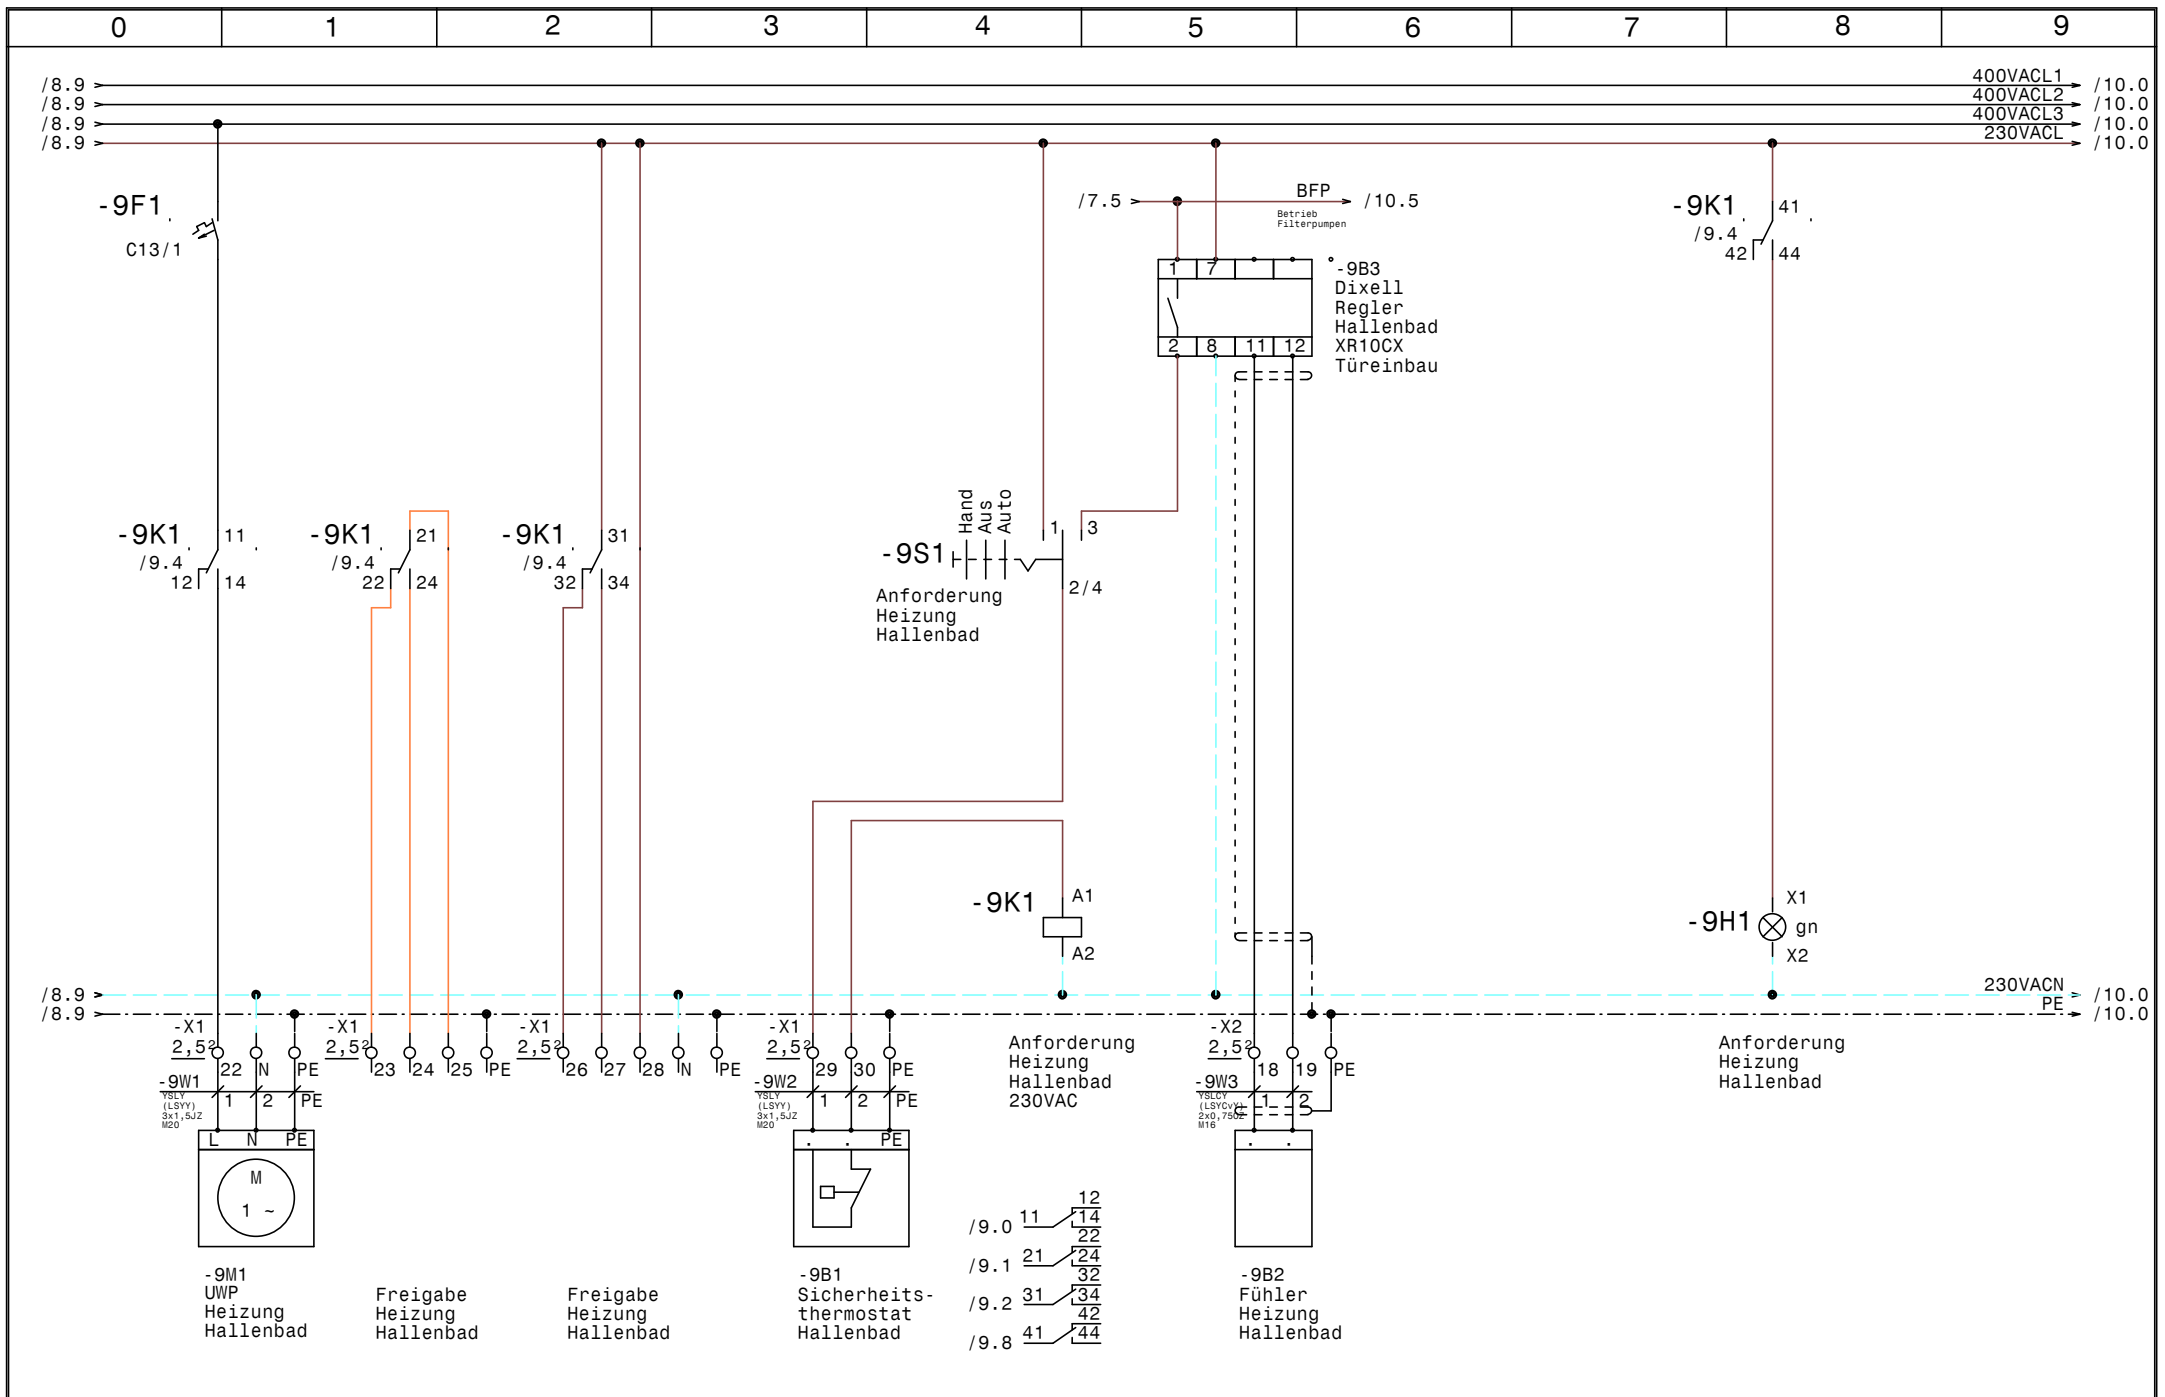


				Datum	02.10.17	SWT Schwimmbad und Wellnesstechnik G.m.b.H Leitmeritzstr. 6 A-5020 Salzburg Tel.0662/623444 - Fax 0662/625869	Hallenbad Bernhofer Obertauern UWP Heizung Hallenbad		Zeichn.Nr. :
			Bearb.	Hattinger					191/17
Zust.	Änderung	Datum	Name	Norm					Blatt 9
								von 21	B1.

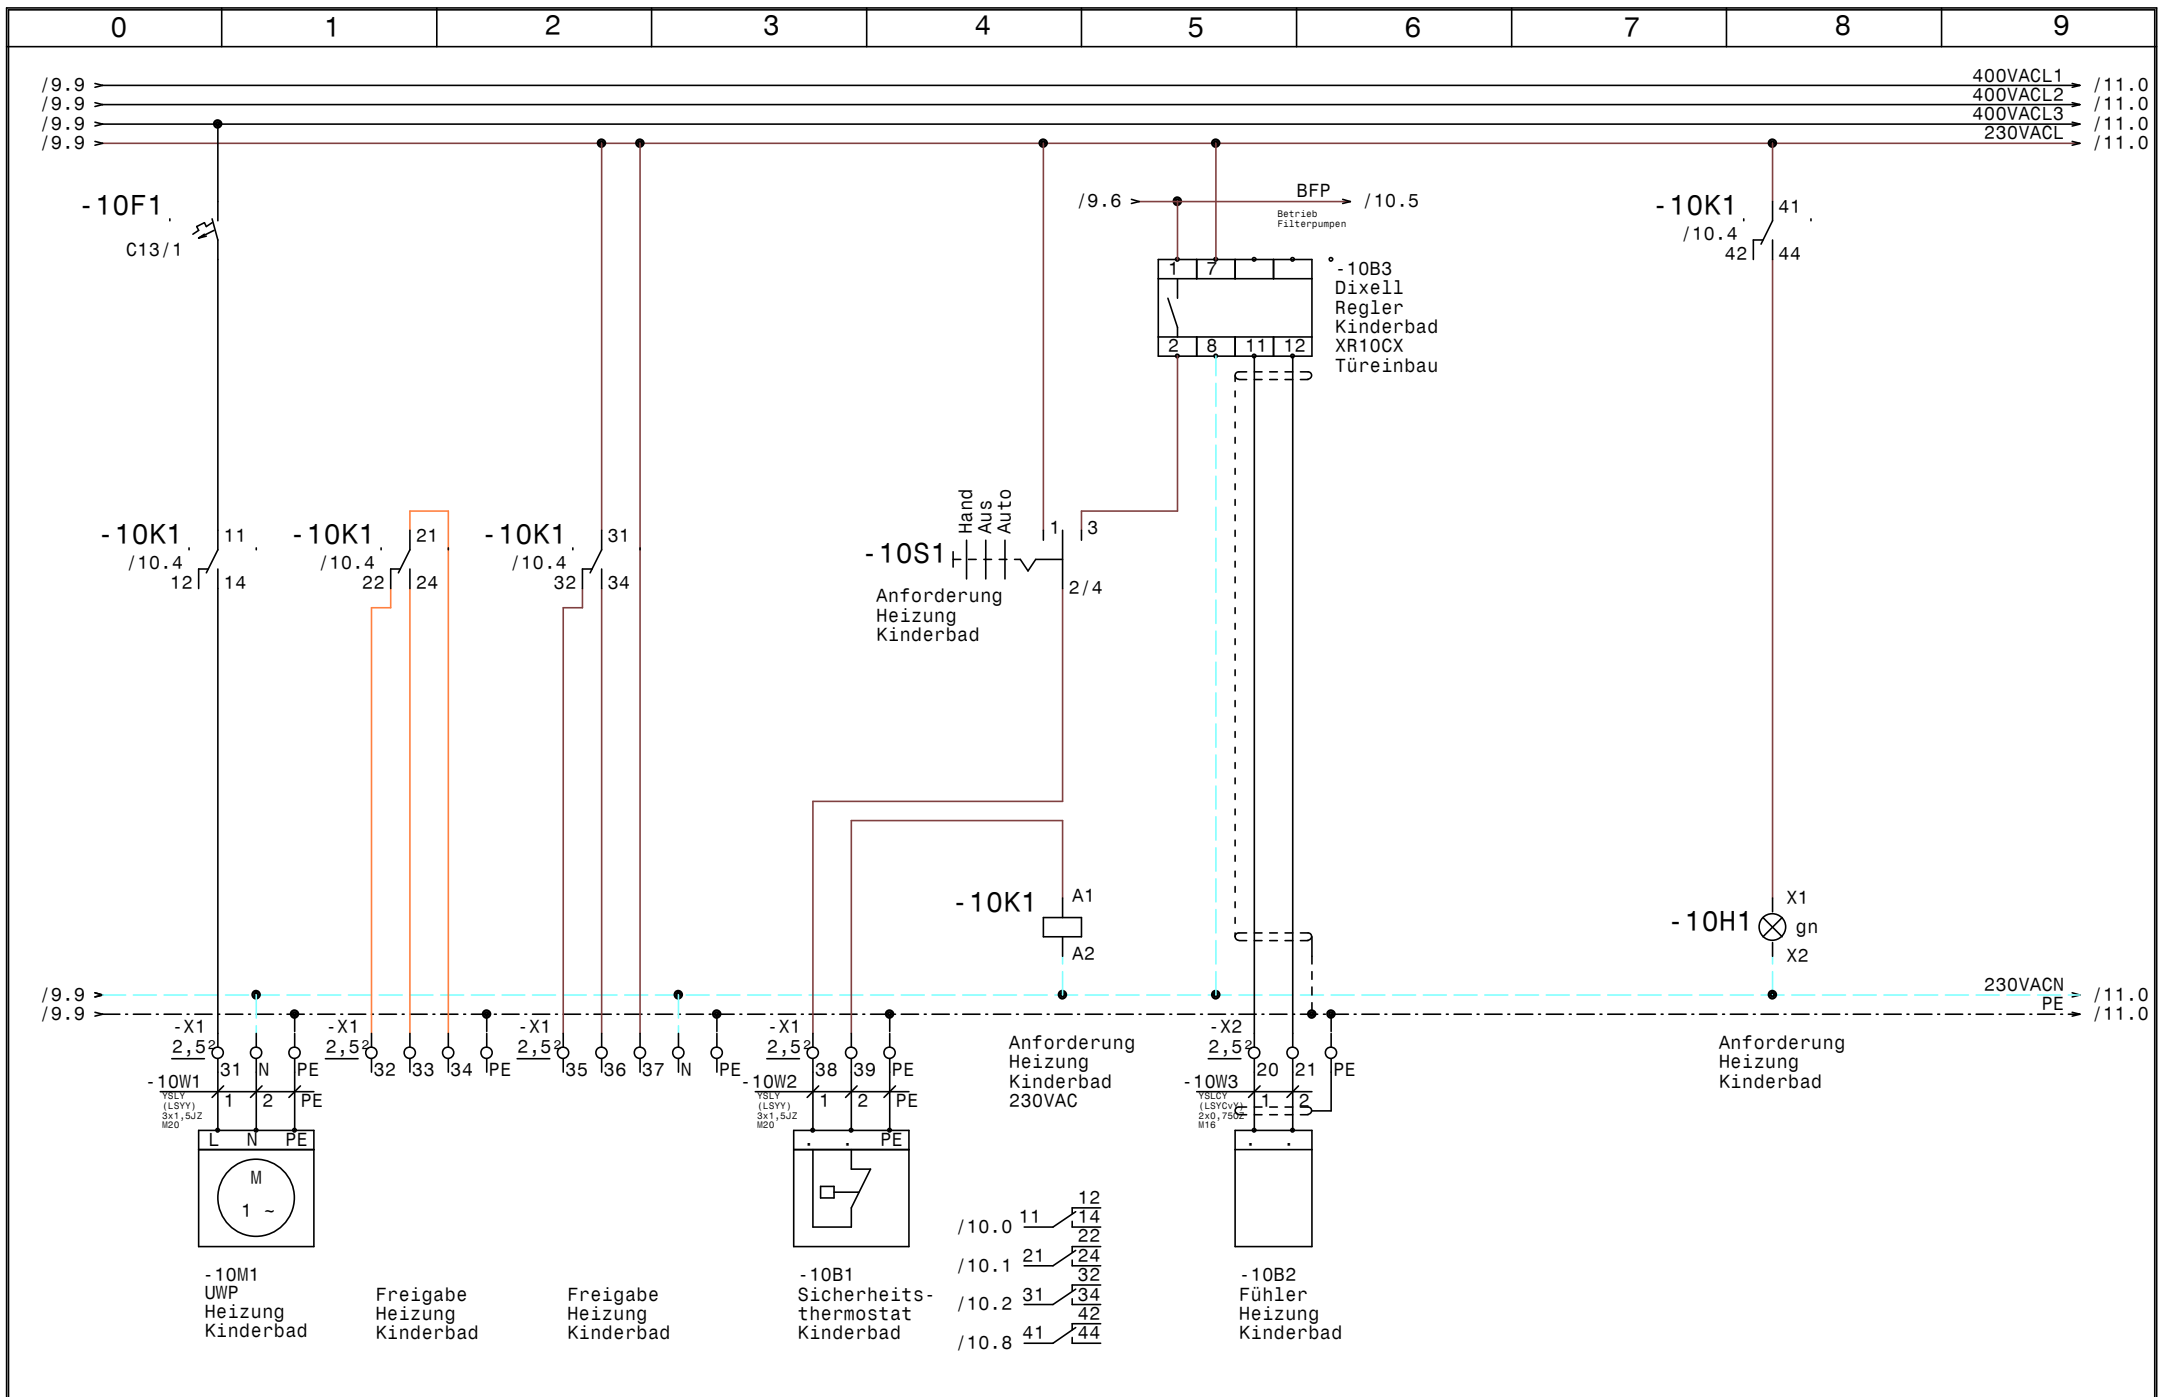

				Datum	02.10.17	SWT Schwimmbad und Wellnesstechnik G.m.b.H Leitmeritzstr. 6 A-5020 Salzburg Tel.0662/623444 - Fax 0662/625869	Hallenbad Bernhofer Obertauern		Zeichn.Nr. :	
				Bearb.	Hattinger		UWP Heizung Kinderbad		191/17	
				Gepr.					Blatt 10	
Zust.	Änderung	Datum	Name	Norm				von 21		B1.

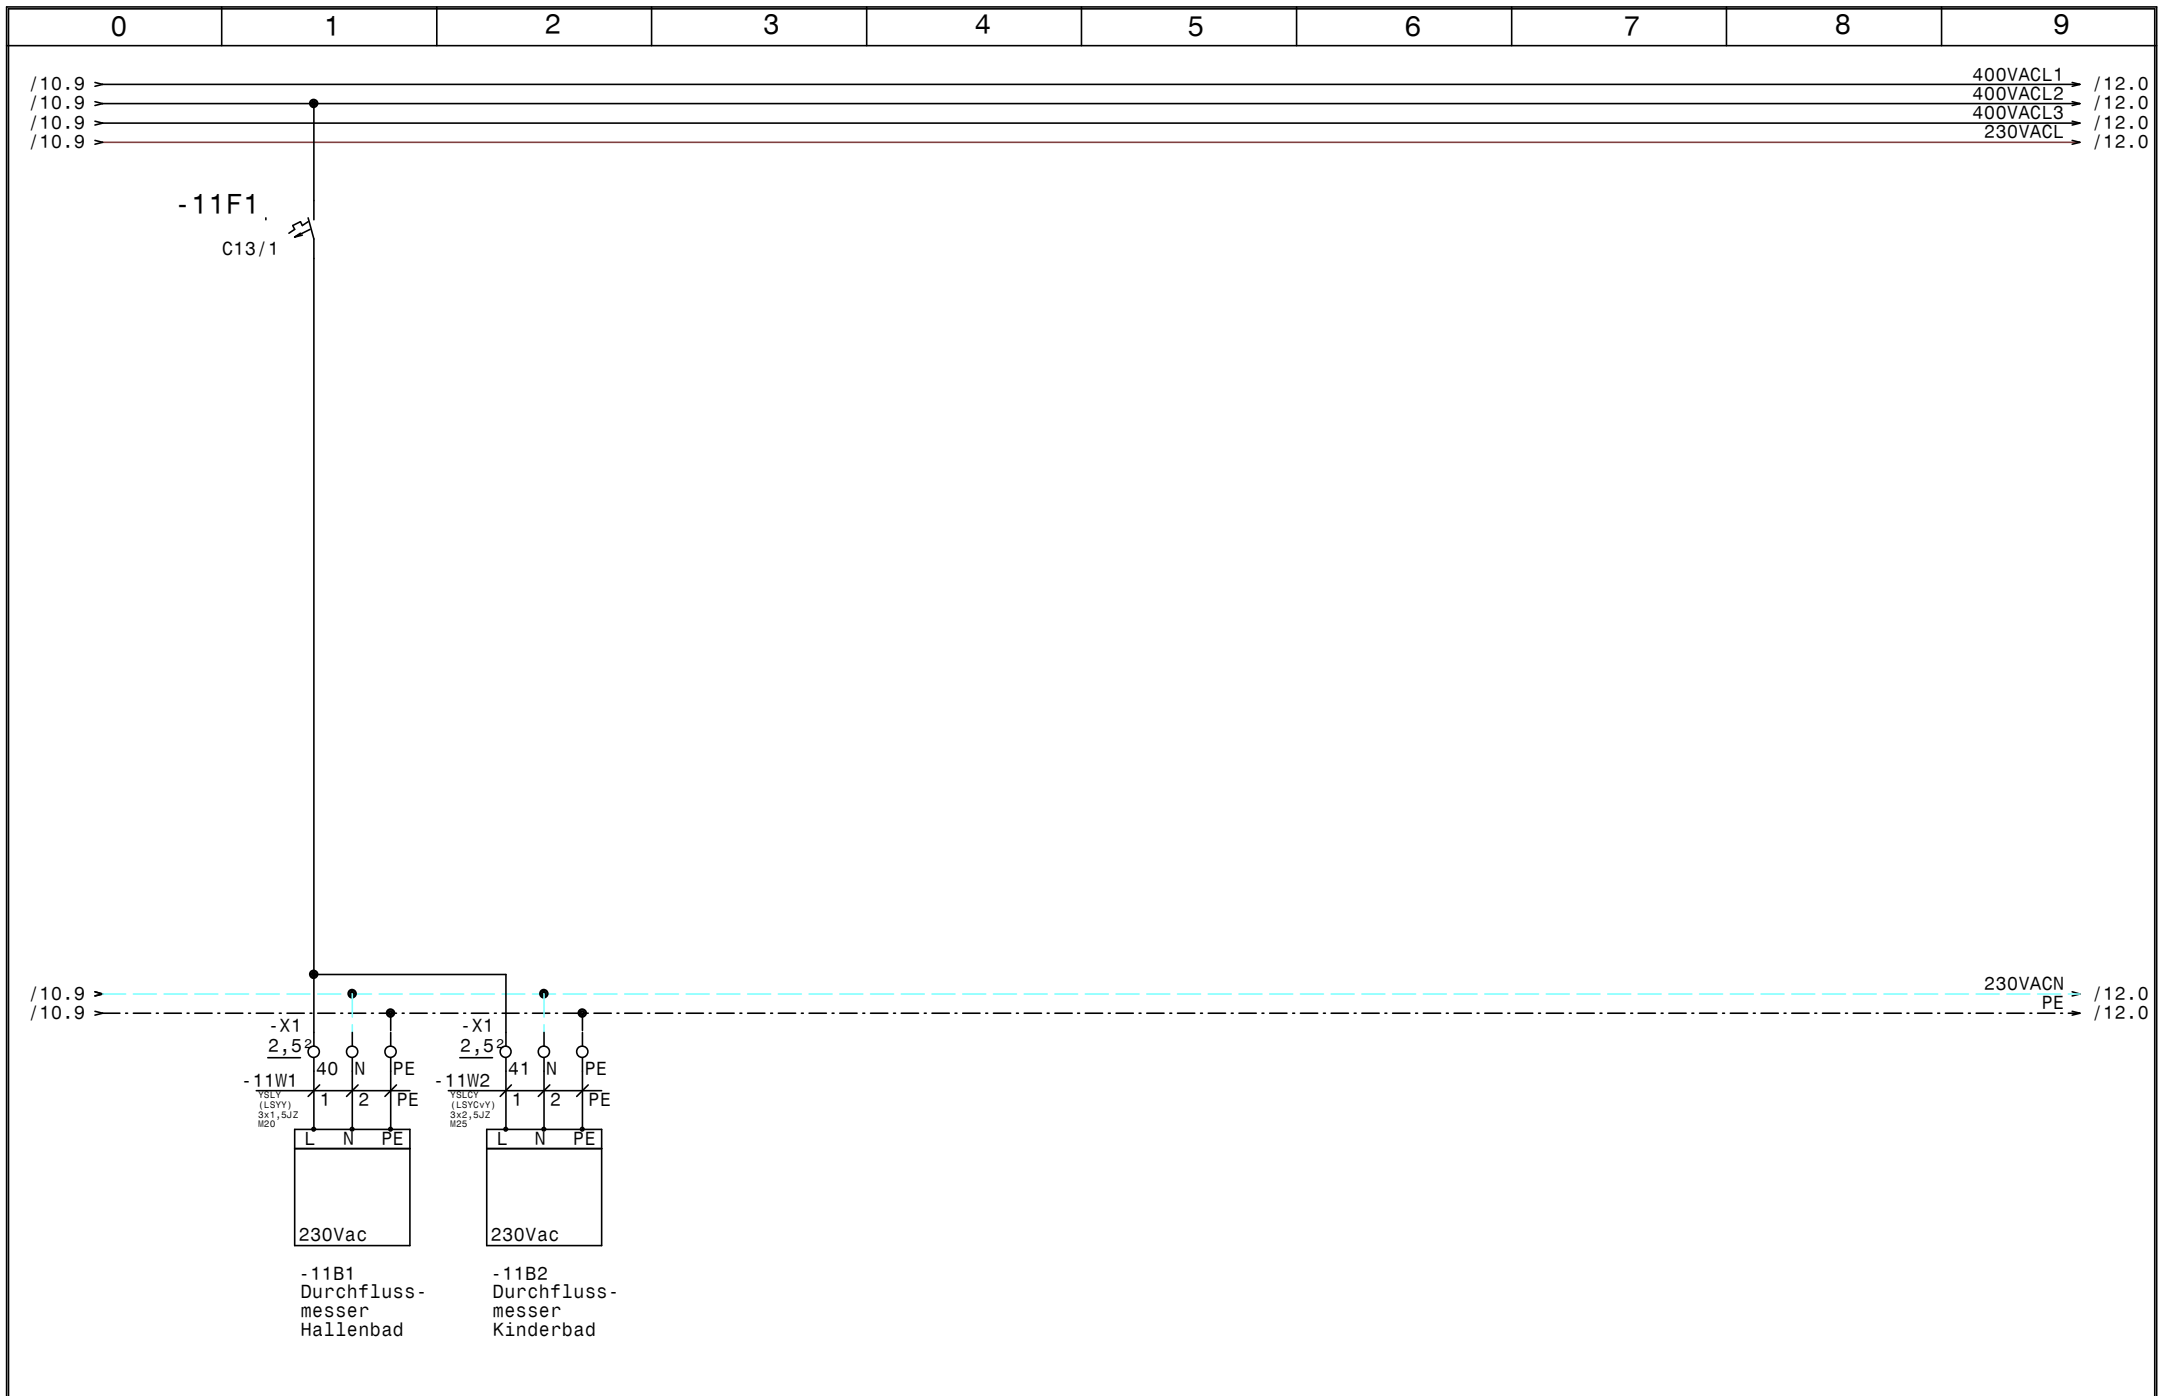

				Datum	02.10.17	SWT Schwimmbad und Wellnesstechnik G.m.b.H Leitmeritzstr. 6 A-5020 Salzburg Tel.0662/623444 - Fax 0662/625869	Hallenbad Bernhofer Obertauern Durchflussmesser		Zeichn.Nr. :
			Bearb.	Hattinger					191/17
Zust.	Änderung	Datum	Name	Norm					Blatt 11
								von 21	B1.

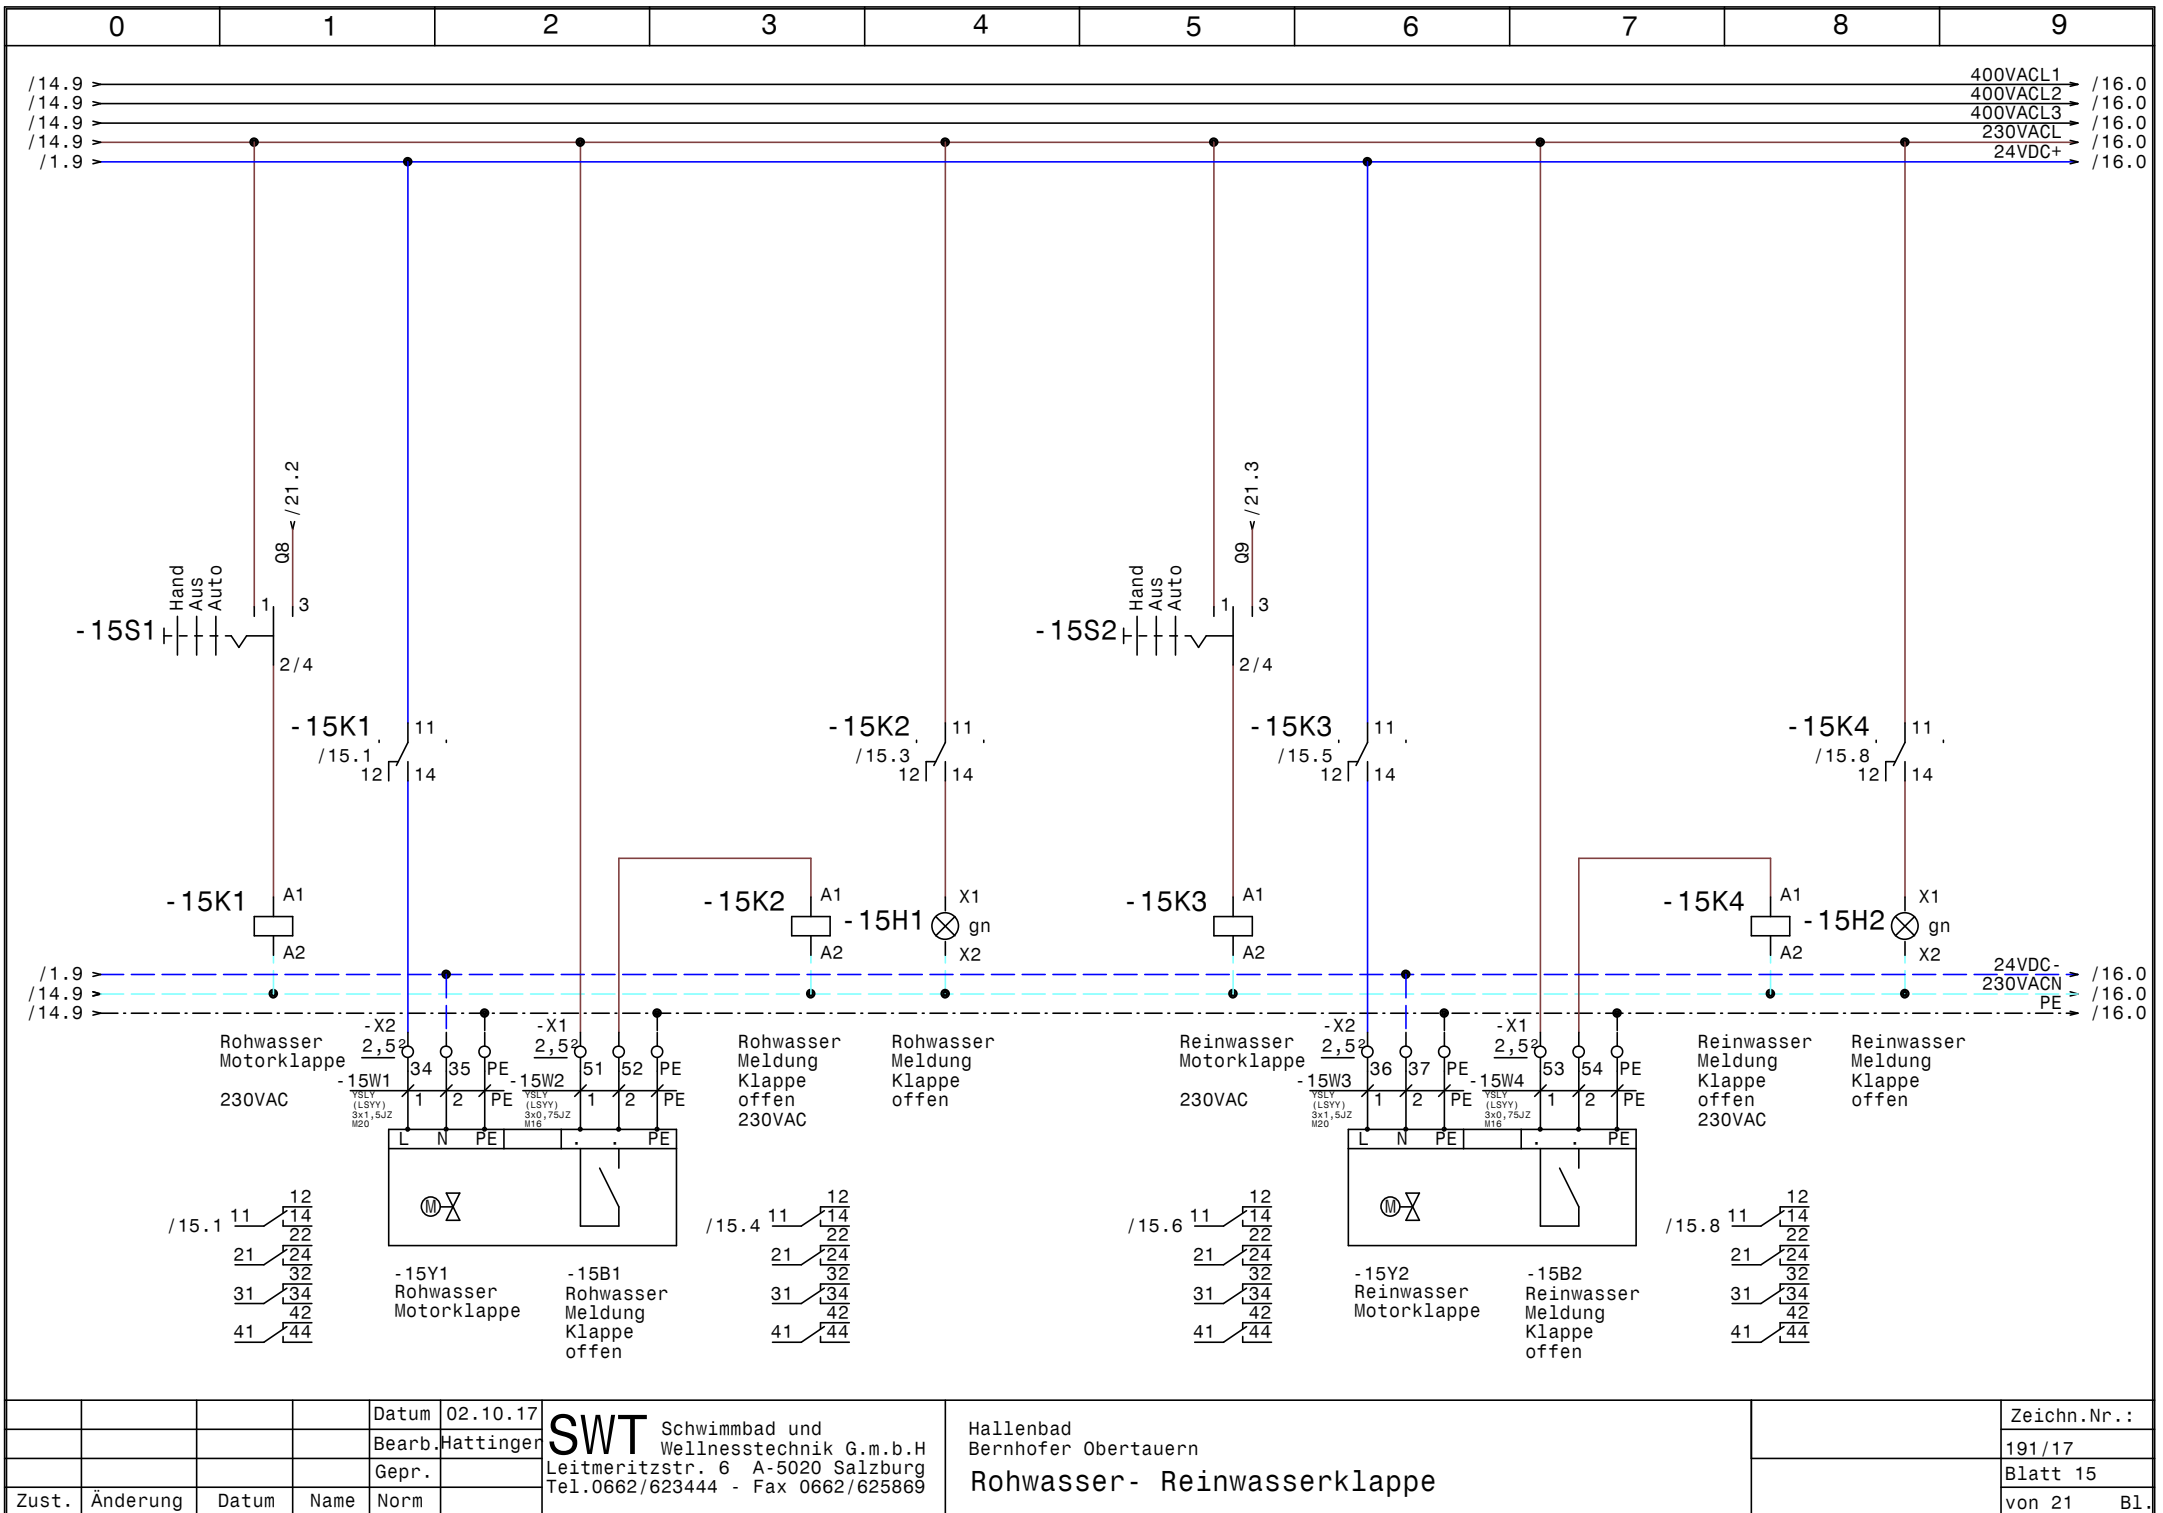


			Datum	02.10.17
			Bearb.	Hattinger
			Gepr.	
Zust.	Änderung	Datum	Name	Norm


SWT Schwimmbad und
Wellnesstechnik G.m.b.H
Leitmeritzstr. 6 A-5020 Salzburg
Tel.0662/623444 - Fax 0662/625869

Hallenbad
Bernhofer Obertauern
Rohwasser- Reinwasserklappe


	Zeichn.Nr. :
	191/17
	Blatt 15
	von 21 Bl.

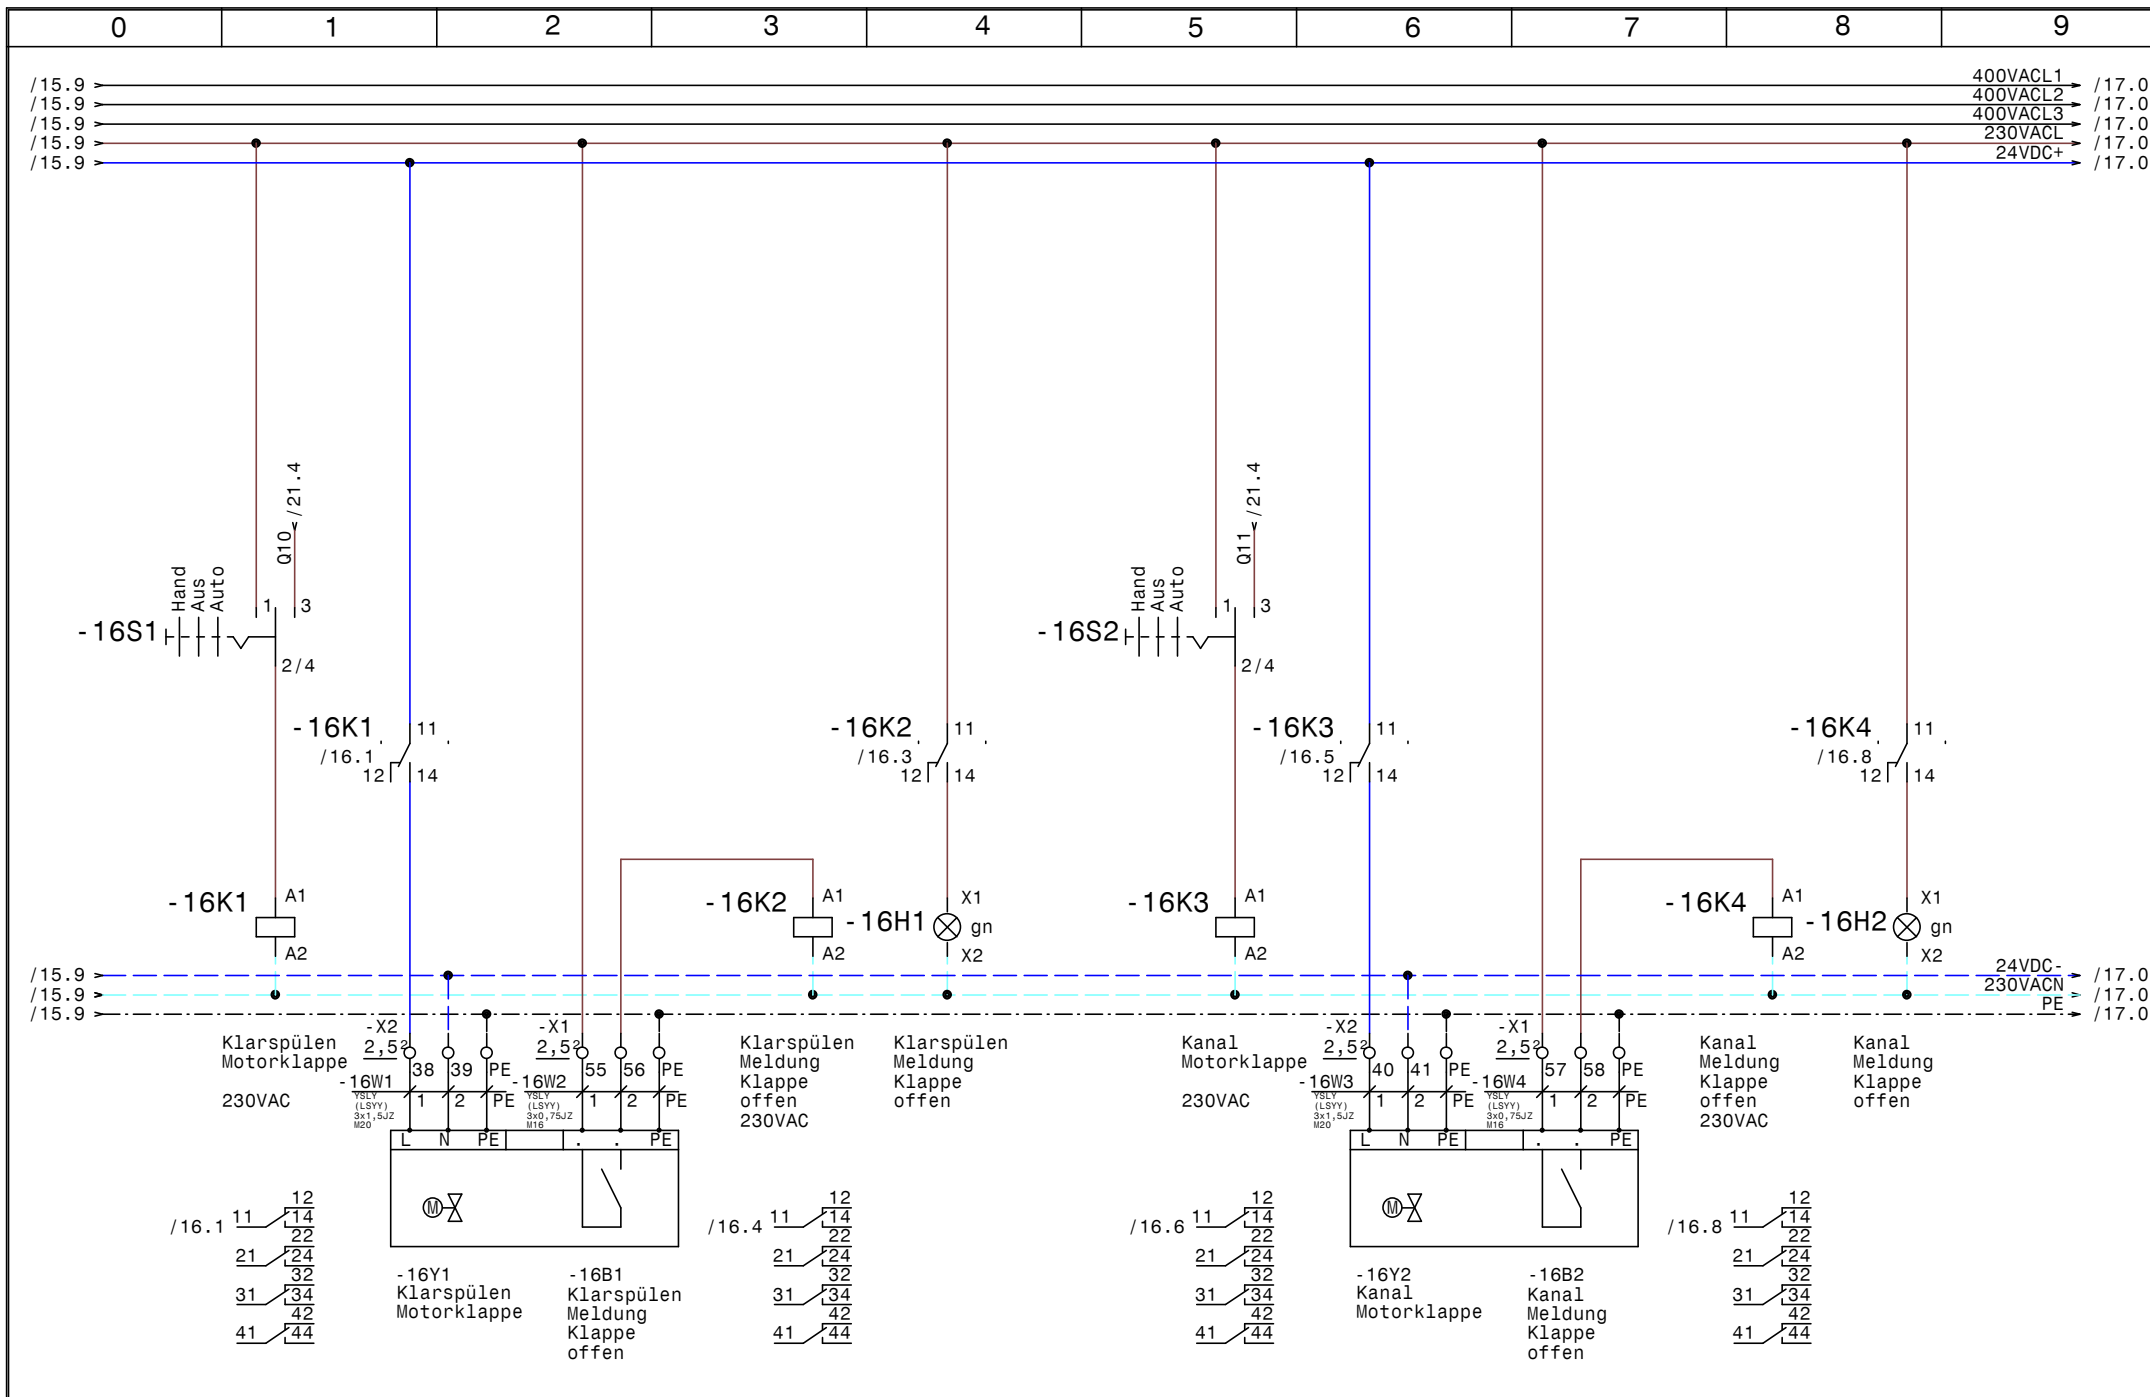


				Datum	02.10.17	SWT Schwimmbad und Wellnesstechnik G.m.b.H Leitmeritzstr. 6 A-5020 Salzburg Tel.0662/623444 - Fax 0662/625869			Hallenbad Bernhofer Obertauern			Zeichn.Nr. :	
				Bearb.	Hattinger				191/17				
				Gepr.					Blatt 16				
Zust.	Änderung	Datum	Name	Norm		Klarspülen- Kanalklappe			von 21 Bl.				

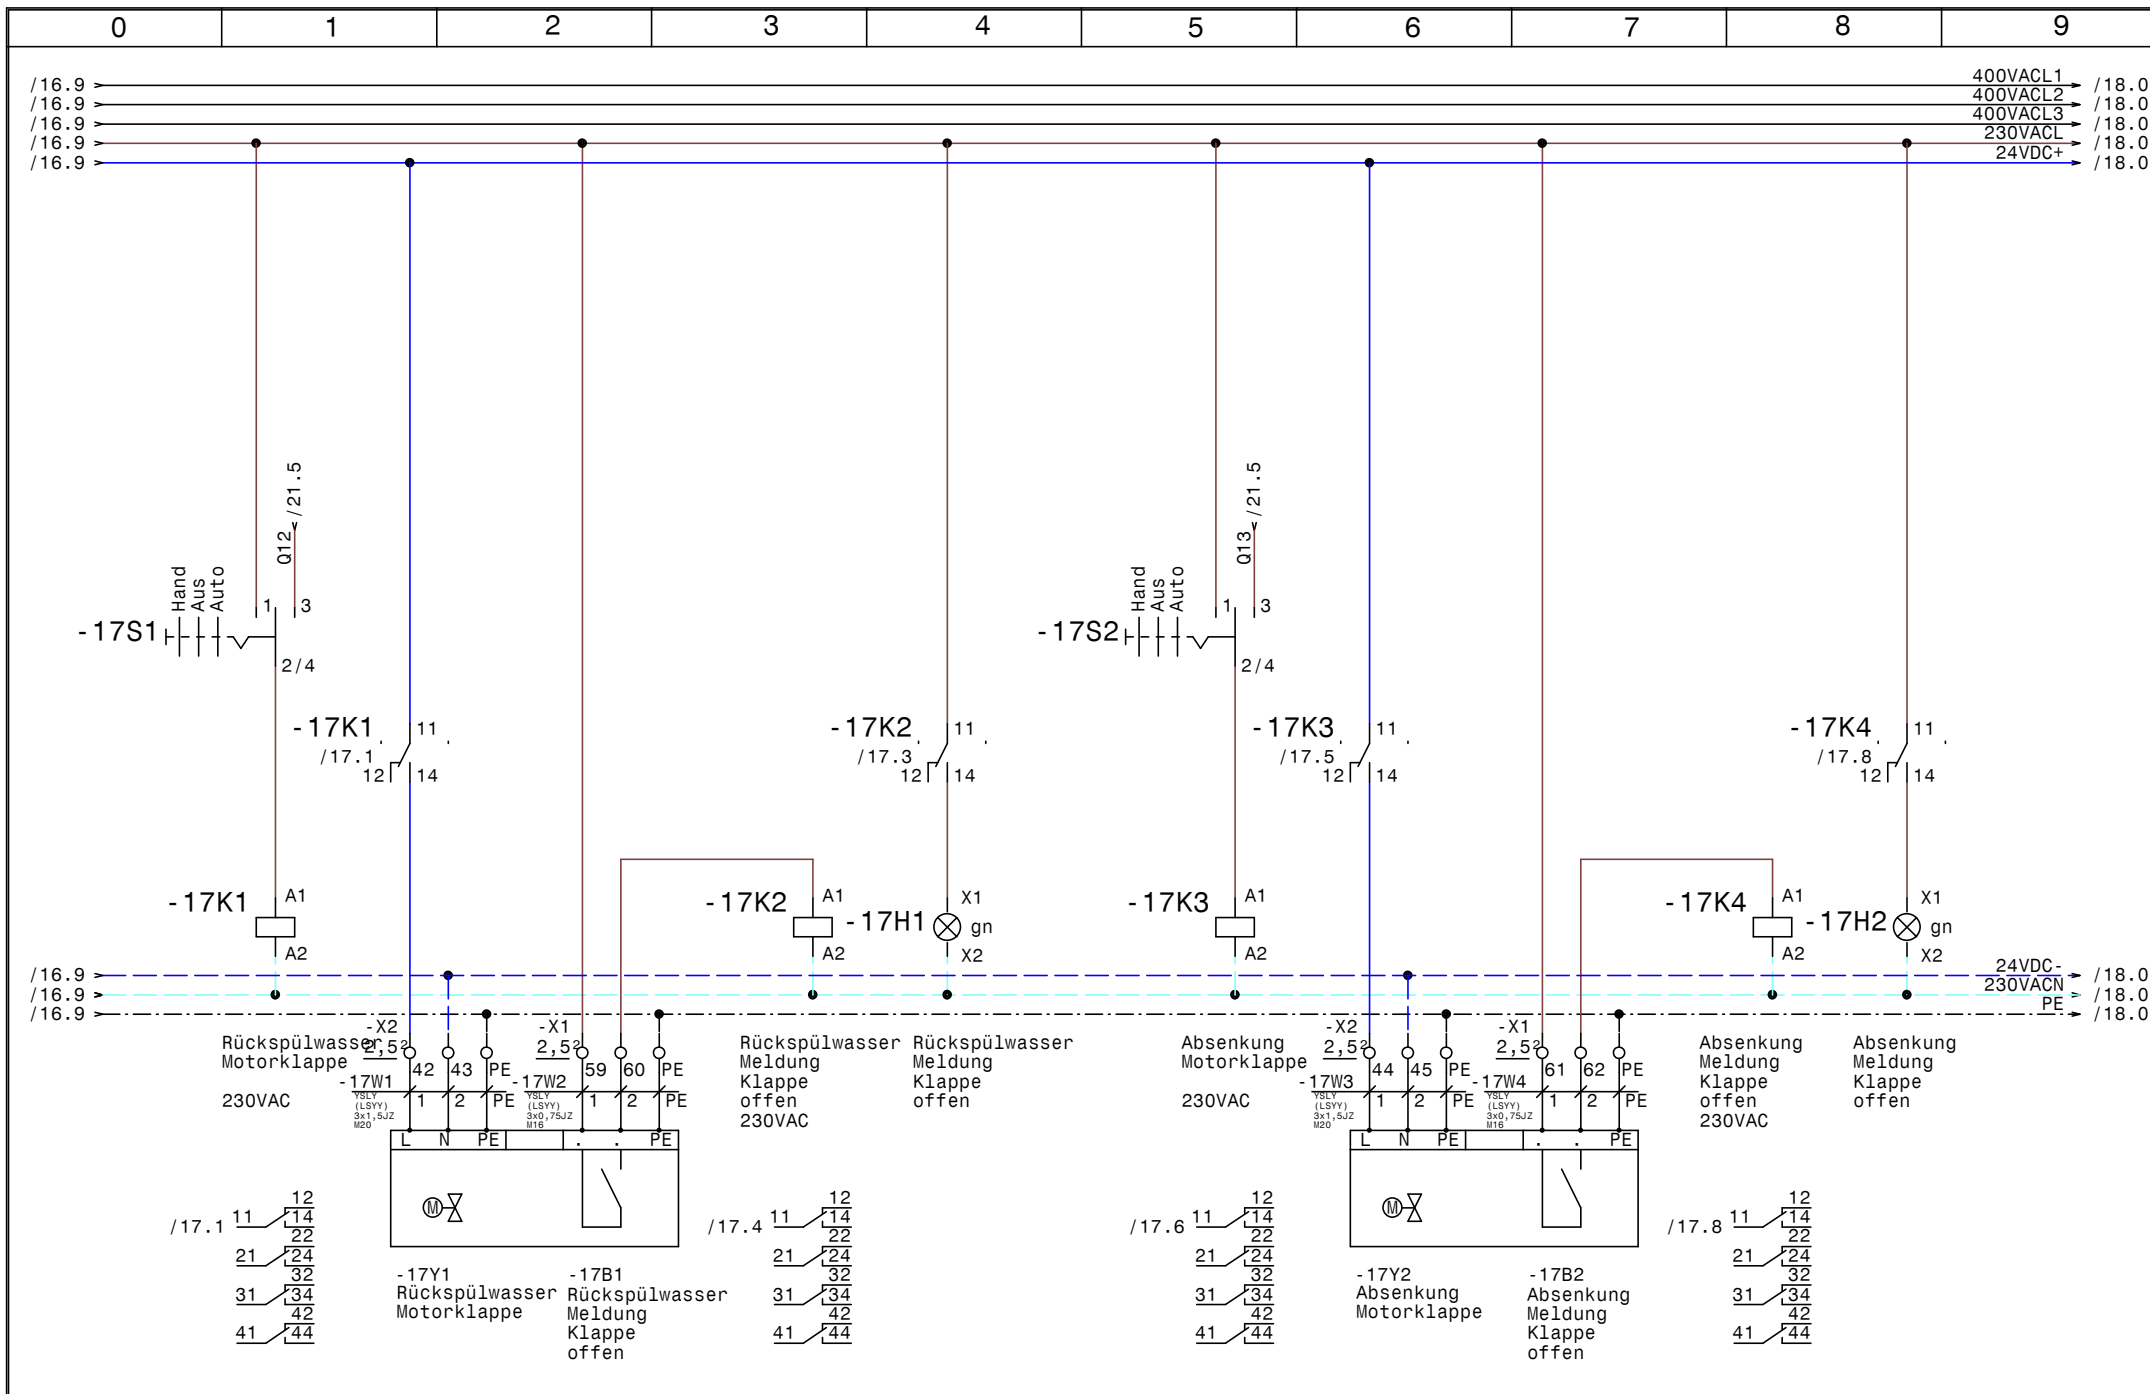


				Datum	02.10.17	SWT Schwimmbad und Wellnesstechnik G.m.b.H Leitmeritzstr. 6 A-5020 Salzburg Tel.0662/623444 - Fax 0662/625869		Hallenbad Bernhofer Obertauern		Zeichn.Nr. :	
				Bearb.	Hattinger			191/17			
				Gepr.				Blatt 17			
Zust.	Änderung	Datum	Name	Norm		Rückspülwasser - Absenkklappe		von 21		Bl.	

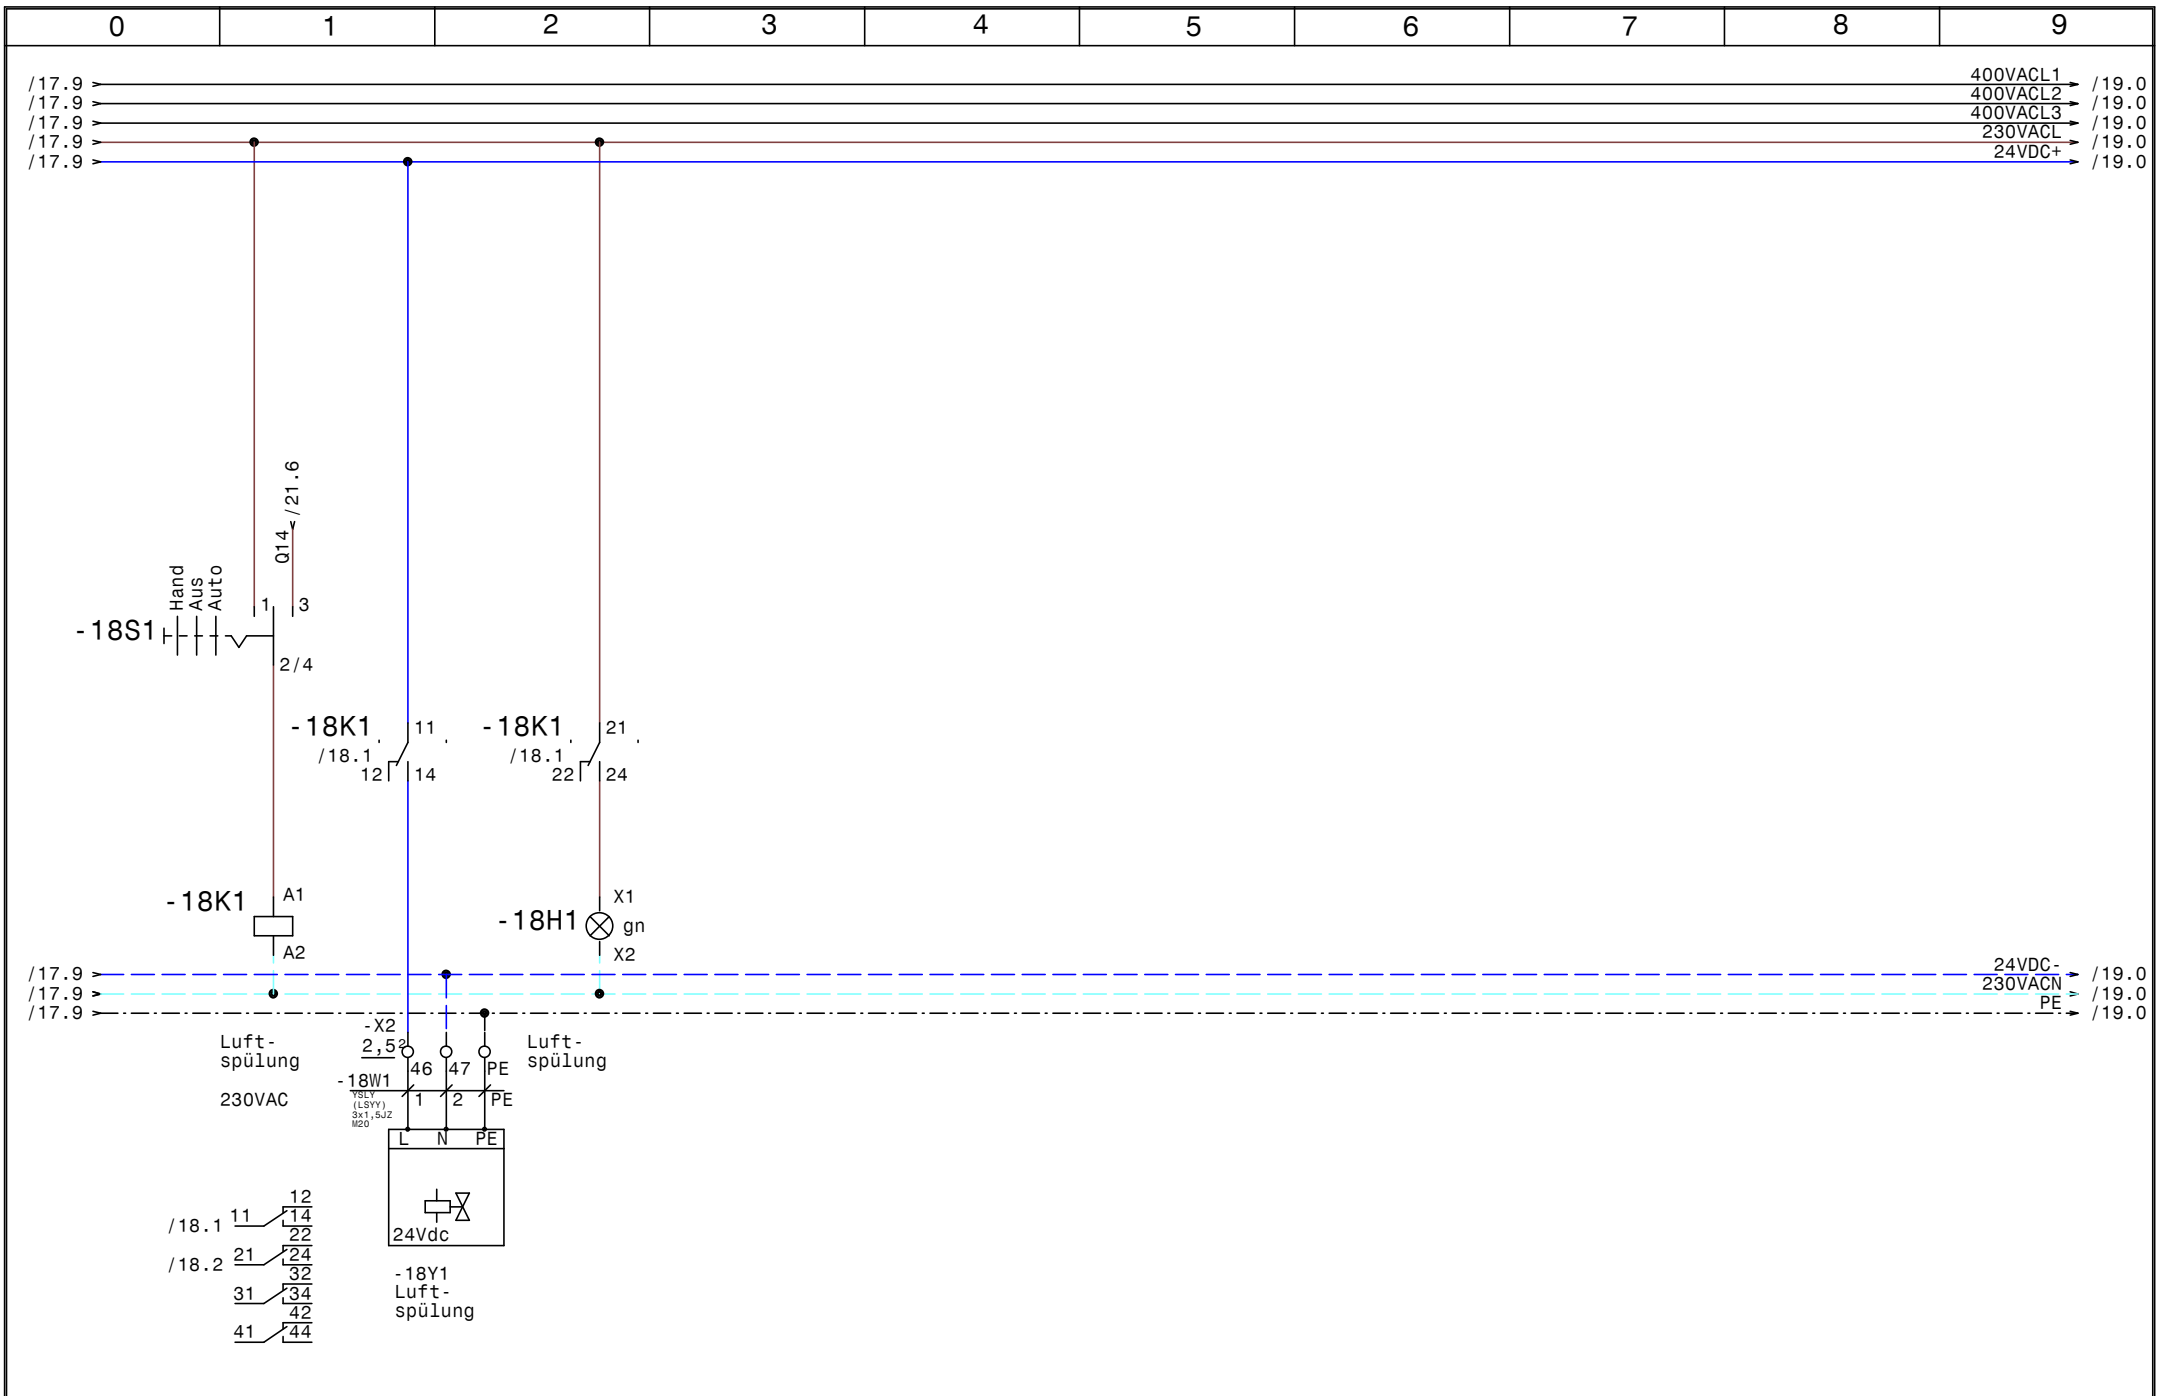


				Datum	02.10.17	SWT Schwimmbad und Wellnesstechnik G.m.b.H Leitmeritzstr. 6 A-5020 Salzburg Tel.0662/623444 - Fax 0662/625869	Hallenbad Bernhofer Obertauern Luftspülung		Zeichn.Nr. :
				Bearb.	Hattinger				191/17
Zust.	Änderung	Datum	Name	Gepr.					Blatt 18
				Norm				von 21 Bl.	

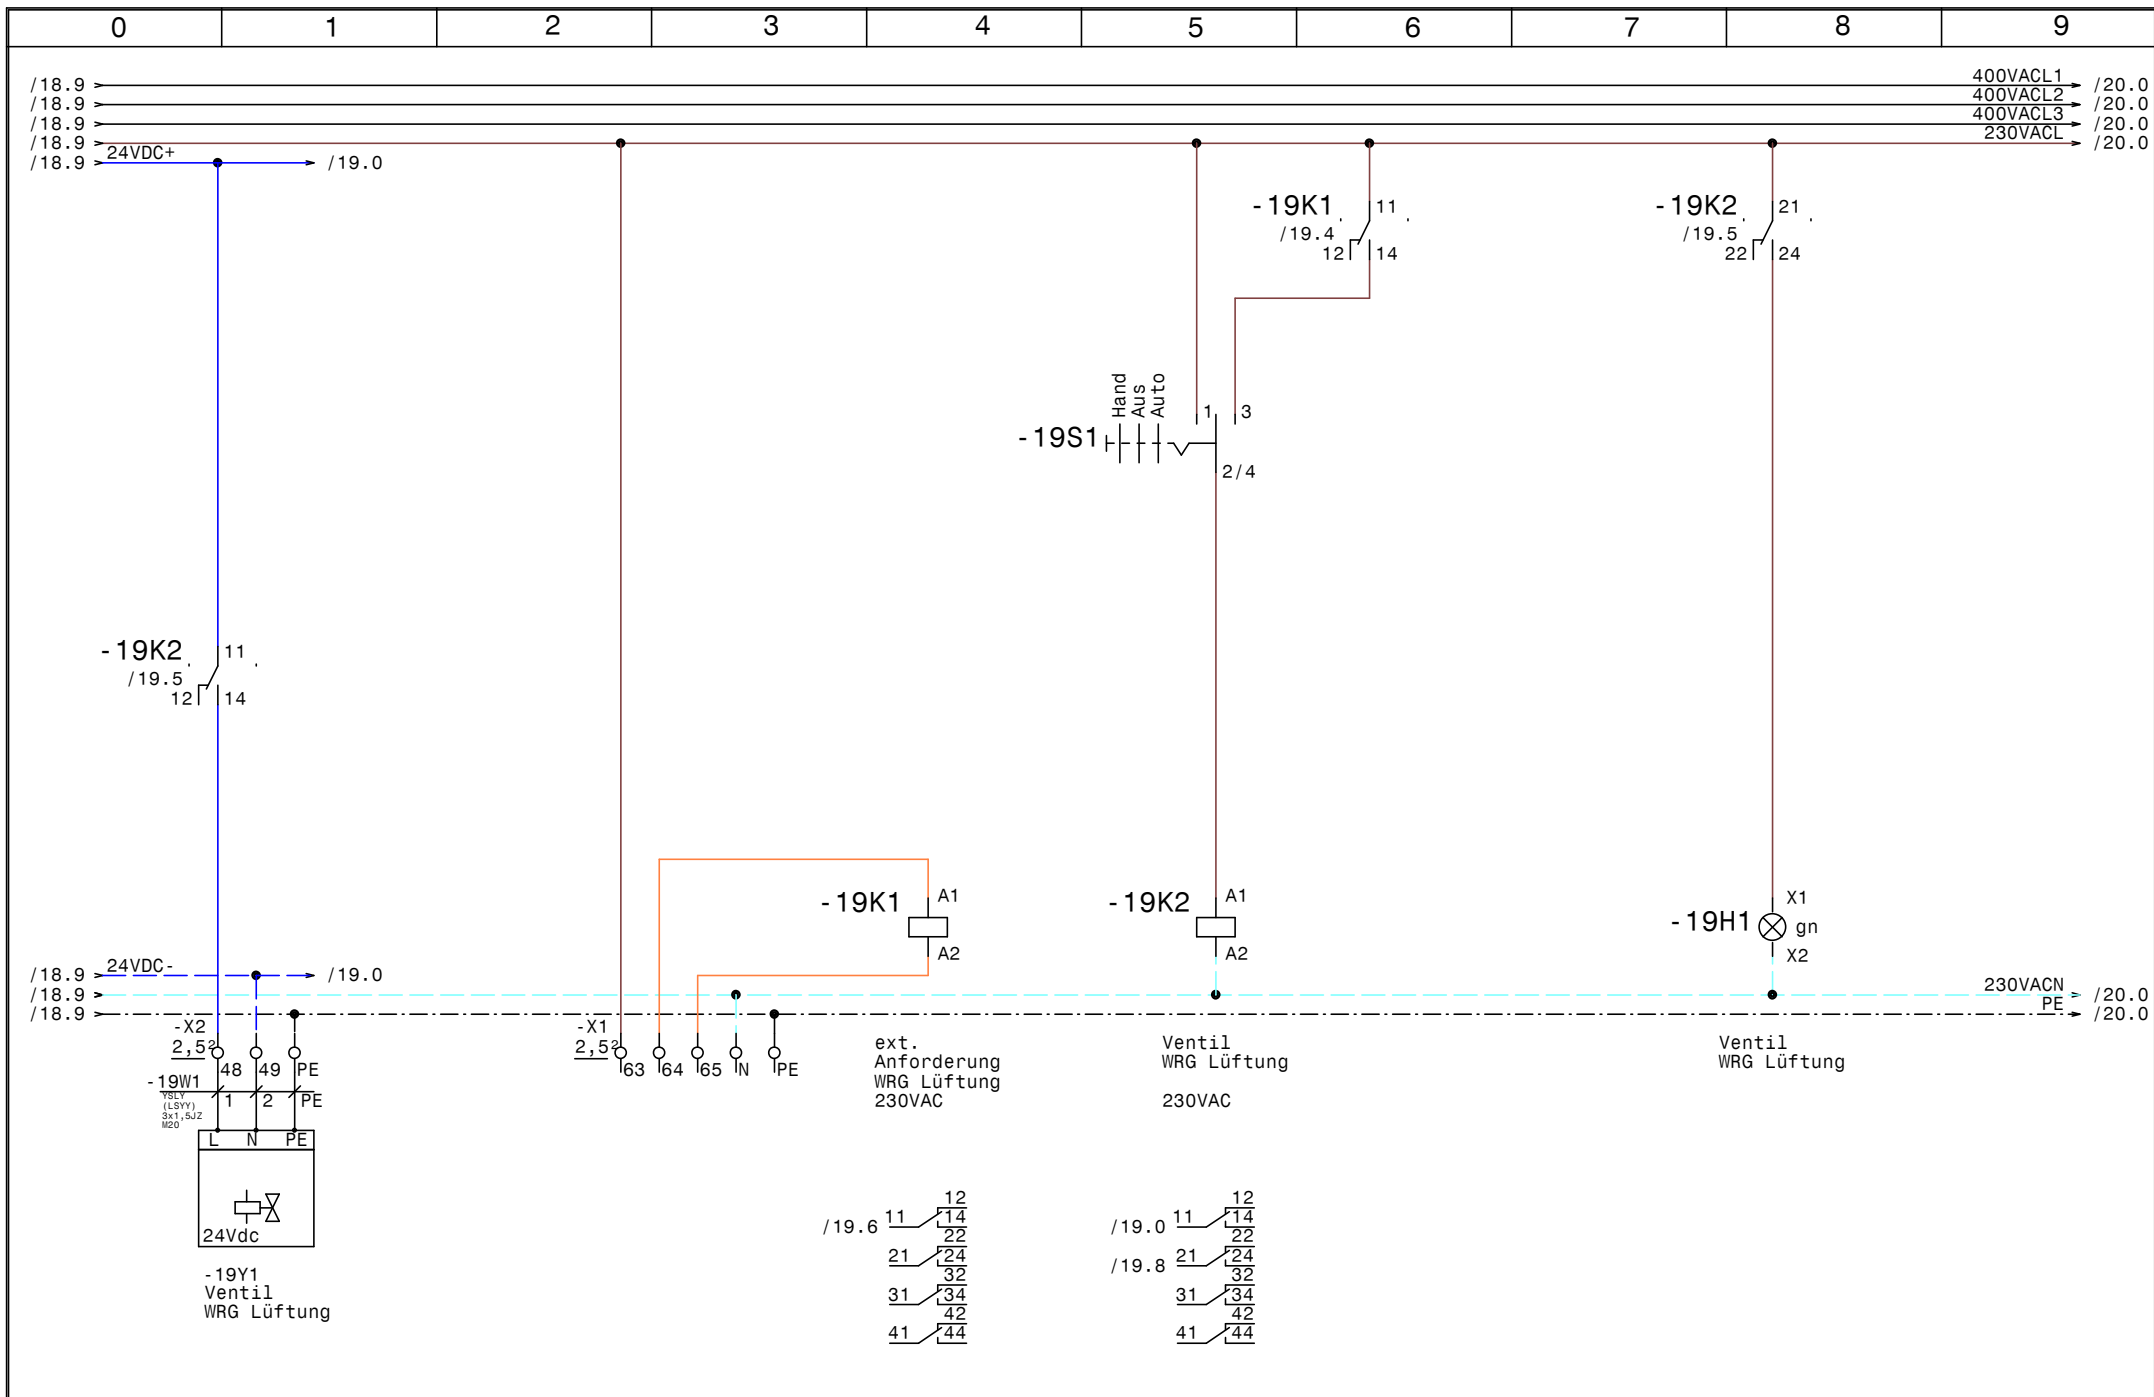

				Datum	02.10.17	SWT Schwimmbad und Wellnesstechnik G.m.b.H Leitmeritzstr. 6 A-5020 Salzburg Tel.0662/623444 - Fax 0662/625869	Hallenbad Bernhofer Obertauern WRG Lüftung		Zeichn.Nr. :
				Bearb.	Hattinger				191/17
Zust.	Änderung	Datum	Name	Gepr.					Blatt 19
				Norm				von 21 Bl.	

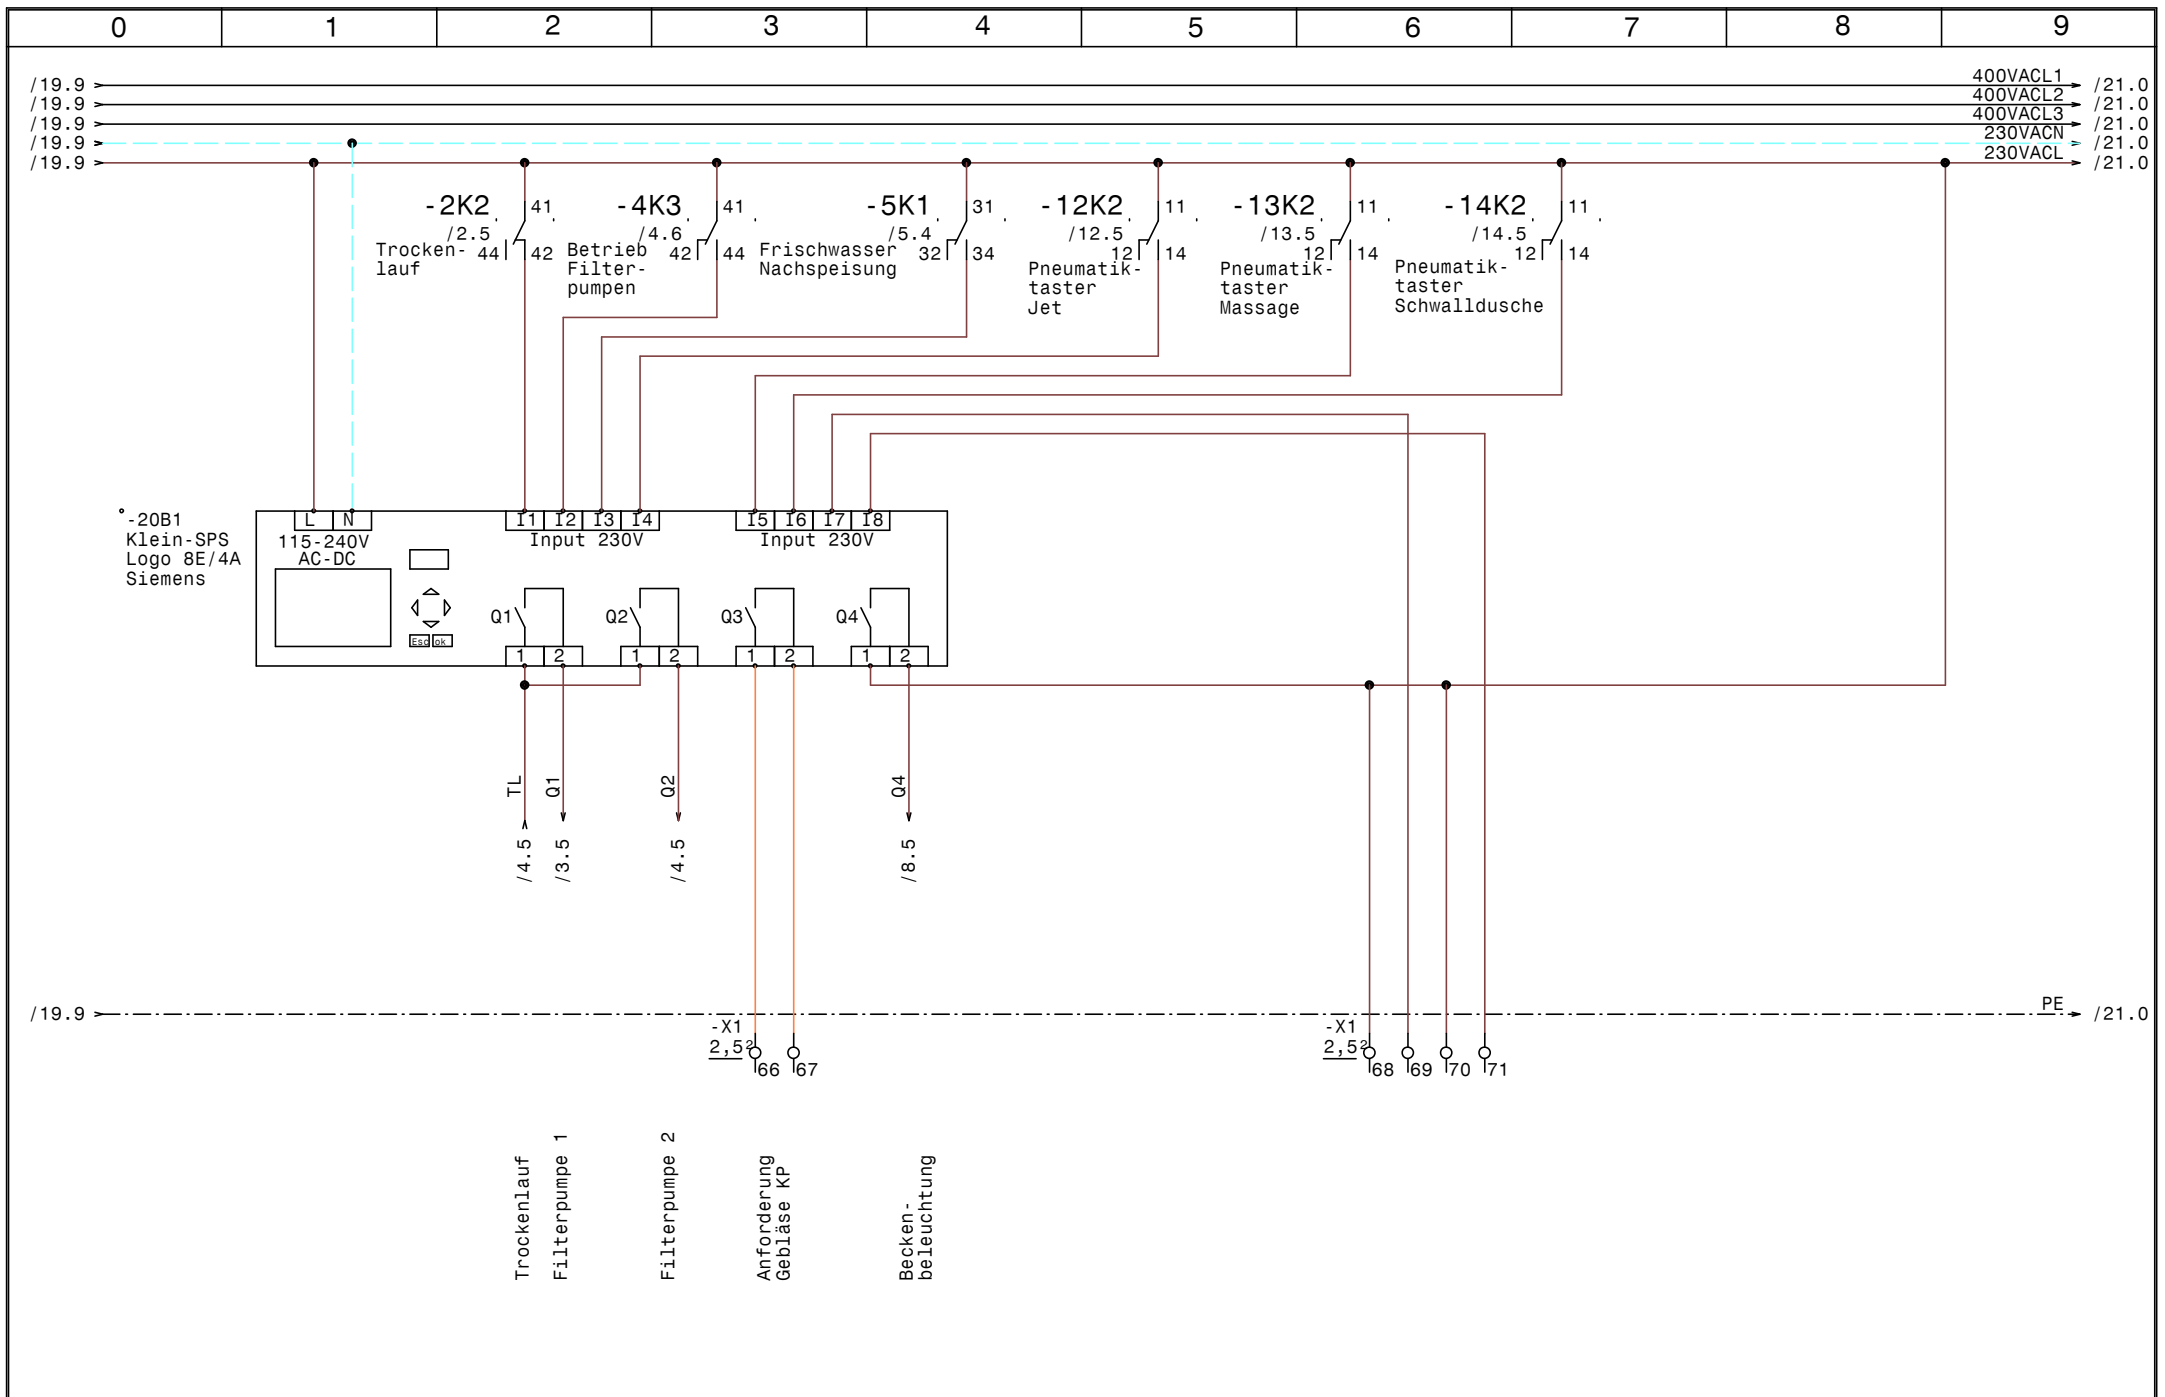

			Datum	02.10.17	SWT Schwimmbad und Wellnesstechnik G.m.b.H Leitmeritzstr. 6 A-5020 Salzburg Tel.0662/623444 - Fax 0662/625869	Hallenbad Bernhofer Obertauern SPS-Steuerung LOGO-Hauptsteuerung		Zeichn.Nr. :
		Bearb.	Hattinger				191/17	
Zust.	Änderung	Datum	Name	Norm			Blatt 20	von 21

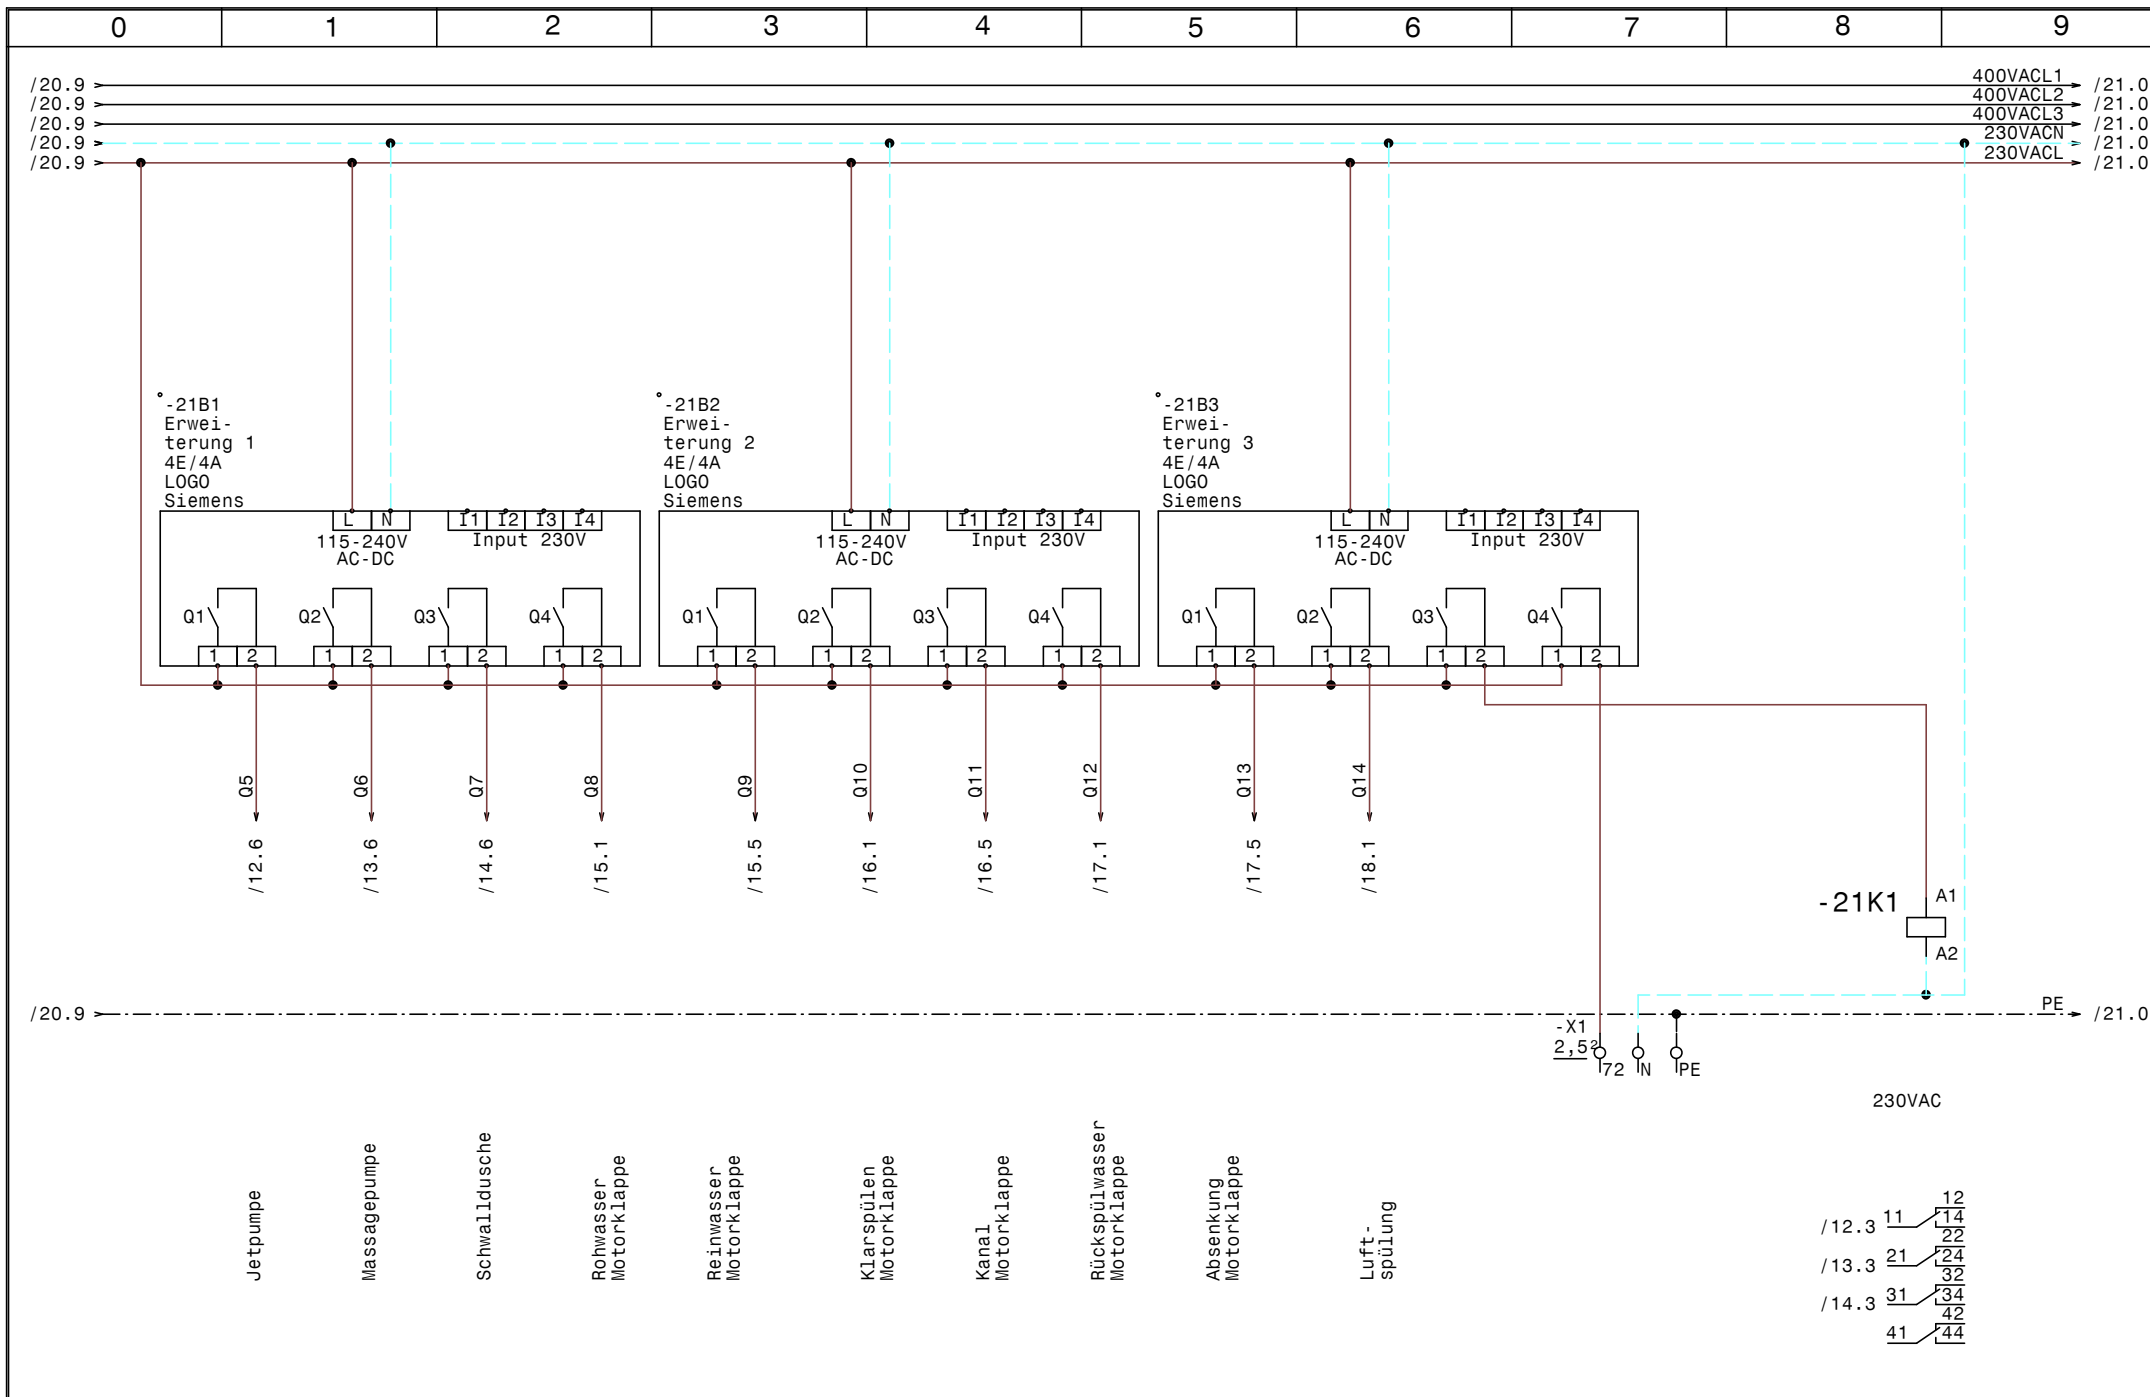

				Datum	02.10.17	SWT Schwimmbad und Wellnesstechnik G.m.b.H Leitmeritzstr. 6 A-5020 Salzburg Tel.0662/623444 - Fax 0662/625869	Hallenbad Bernhofer Obertauern		Zeichn.Nr. :	
				Bearb.	Hattinger		Erweiterung 1-3 LOGO 4E/4A		191/17	
				Gepr.					Blatt 21	
Zust.	Änderung	Datum	Name	Norm				von 21		B1.

	0	1	2	3	4	5	6	7	8	9
Nr.	Feldgerät			Leitungs- bezeichnung	Leitungs- typ	Anzahl Adern	Zielbezeichnung			
1	-1We1			-1W1	YSLY (LSYY) 5x6JZ M25	5	Netzeinspeisung 3 x 400V AC N PE			
2	-X2			-2W1	YSLY (LSYY) 5x1,5JZ M20	5	Sonden Niveauregelung			
3	-3M1			-3W1	YSLY (LSYY) 4x2,5JZ M20	4	Filterpumpe 1			
4	-4M1			-4W1	YSLY (LSYY) 4x2,5JZ M20	4	Filterpumpe 2			
5	-5Y1			-5W1	YSLY (LSYY) 3x1,5JZ M20	3	Frischwasser Nachspeisung			
6	-6B1			-6W1	YSLY (LSYY) 7x1,5JZ M20	7	Dosieranlage			
7	-6B5			-6W2	YSLY (LSYY) 7x0,75JZ M16	6	Dosieranlage externe Elektroden			
8	-6B7			-6W3	YSLY (LSYY) 3x1,5JZ M20	2	Steuerung Pumpe Chlor Hallenbad			
9	-6B8			-6W4	YSLY (LSYY) 3x1,5JZ M20	2	Steuerung Pumpe Chlor Kinderbad			
10	-6B9			-6W5	YSLY (LSYY) 3x1,5JZ M20	2	Steuerung Pumpe pH			
11	-6B10			-6W6	YSLY (LSYY) 3x2,5JZ M20	3	Steckdose Dosierpumpe Chlor Hallenbad			
12	-6B11			-6W7	YSLY (LSYY) 3x2,5JZ M20	3	Steckdose Dosierpumpe Chlor Hallenbad			
13	-6B12			-6W8	YSLY (LSYY) 3x2,5JZ M20	3	Steckdose Dosierpumpe pH			
14	-6B2			-6W9	YSLY (LSYY) 3x0,75JZ M16	3	Nahrungsschalter			
15	-6B3			-6W10	YSLCY (LSYCVY) 2x0,750Z M16	2	Cl- Elektrode			
16	-6B4			-6W11	YSLCY (LSYCVY) 2x0,750Z M16	2	Druckschalter			
17	-6B6			-6W12	YSLCY (LSYCVY) 2x0,750Z M16	2	Temperatur Sensor			
18	-7Y1			-7W1	YSLY (LSYY) 3x1,5JZ M20	3	Steckdose fur Pumpe Flockung			
19	-8Y1			-8W1	YSLY (LSYY) 3x1,5JZ M20	3	Beckenbeleuchtung			
20	-8B1			-8W2	YSLY (LSYY) 3x1,5JZ M20	3	Fernschalter Becken- beleuchtung			
21	-9M1			-9W1	YSLY (LSYY) 3x1,5JZ M20	3	UWP Heizung Hallenbad			
22	-9B1			-9W2	YSLY (LSYY) 3x1,5JZ M20	3	Sicherheitsthermostat Hallenbad			
23	-9B2			-9W3	YSLCY (LSYCVY) 2x0,750Z M16	2	Fuhler Heizung Hallenbad			
24	-10M1			-10W1	YSLY (LSYY) 3x1,5JZ M20	3	UWP Heizung Kinderbad			
25	-10B1			-10W2	YSLY (LSYY) 3x1,5JZ M20	3	Sicherheitsthermostat Kinderbad			
26	-10B2			-10W3	YSLCY (LSYCVY) 2x0,750Z M16	2	Fuhler Heizung Kinderbad			
27	-11B1			-11W1	YSLY (LSYY) 3x1,5JZ M20	3	Durchflussmesser Hallenbad			
28	-11B2			-11W2	YSLCY (LSYCVY) 3x2,5JZ M25	3	Durchflussmesser Kinderbad			
29	-12M1			-12W1	YSLY (LSYY) 4x2,5JZ M20	4	Jetpumpe			
30	-12B1			-12W2	YSLY (LSYY) 5x1,5JZ M20	4	Pneumatiktaster Jet			
31	-13M1			-13W1	YSLY (LSYY) 4x2,5JZ M20	4	Massagepumpe			
32	-13B1			-13W2	YSLY (LSYY) 5x1,5JZ M20	4	Pneumatiktaster Massage			
33	-14M1			-14W1	YSLY (LSYY) 4x2,5JZ M20	4	Schwalldusche			
34	-14B1			-14W2	YSLY (LSYY) 5x1,5JZ M20	4	Pneumatiktaster Schwalldusche			
35	-15Y1			-15W1	YSLY (LSYY) 3x1,5JZ M20	3	Rohwasser Motorklappe			
36	-15B1			-15W2	YSLY (LSYY) 3x0,75JZ M16	3	Rohwasser Meldung Klappe offen			
37	-15Y2			-15W3	YSLY (LSYY) 3x1,5JZ M20	3	Reinwasser Motorklappe			
38	-15B2			-15W4	YSLY (LSYY) 3x0,75JZ M16	3	Reinwasser Meldung Klappe offen			
39	-16Y1			-16W1	YSLY (LSYY) 3x1,5JZ M20	3	Klarspulen Motorklappe			
40	-16B1			-16W2	YSLY (LSYY) 3x0,75JZ M16	3	Klarspulen Meldung Klappe offen			

				Datum	02.10.17	SWT Schwimmbad und Wellnesstechnik G.m.b.H Leitmeritzstr. 6 A-5020 Salzburg Tel.0662/623444 - Fax 0662/625869	Hallenbad Bernhofer Obertauern Kabelliste		Zeichn.Nr.:		
				Bearb.	Hattinger					191/17	
				Gepr.						Blatt 1	
Zust.	nderung	Datum	Name	Norm						von 2	Bf.

