

Anlage:
 Hallenbad
 Sporthotel Embach

_ ! ! A C H T U N G ! ! _


Bei Änderungen im Schaltschrank und auch an den externen Geräten die nicht von der Erzeugerfirma durchgeführt werden entfällt Garantie und Haftung. Dadurch entstehende Kosten werden nicht anerkannt. Sollte dies jedoch aus technischer Sicht notwendig sein ist die Erzeugerfirma zu verständigen. Schutzmaßnahmen des Örtlichen EVU's beachten! Motorschutzgeräte nach den tatsächlichen Aufnahmestrom der Motoren einstellen! Vor der Inbetriebnahme der Anlage sind sämtliche Schraub-, Klemm- und Steckverbindungen auf festen Sitz zu prüfen und gegebenenfalls nachzuziehen!

Firma:
 SWT


SCHALTSCHRANKAUSFÜHRUNG			VERDRAHTUNGSFARBEN		
SCHALTSCHRANKGRÖSSE:	800x1000x300	(BxHxT)	HAUPTSTROMKREIS 400/230V:	—	schwarz
SOCKEL:	-	(H)	NEUTRALLEITER:	—	hellblau
LACKIERUNG:	RAL 7035		SCHUTZLEITER:	—	gelb/grün
SCHUTZART:	IP54		STEUERSPANNUNG 230VAC:	—	
SCHUTZMASSNAHME:	lt. EVU		ohne Trafo:	L/N	braun/hellblau
BLINDSCHALTBILD:	nein	(BxH)	mit Trafo:	L/N	rot/rot-weiß
KABELINFÜHRUNG:	oben		STEUERSPANNUNG 0-24VAC:	L/N	blau/blau-weiß
TÜRANSCHLAG:	links		STEUERSPANNUNG 0-24VDC:	+/-	blau/blau-weiß
			GND, DDC:	—	blau-weiß
			MESSLEITUNGEN, FÜHLER:	—	grün
			POTENTIALFREIE LEITUNGEN:	—	orange
			FREMDSPANNUNG:	—	orange

Blattverzeichnis

000 Deckblatt	006 UWP Heizung Hallenbad	012 Rohwasser- Reinwasserklappe
001 Netzanschluß	007 Frischwassernachspeisung	013 Klarspülen- Kanalklappe
002 Niveauregelung	008 Dosieranlage	014 Rückspülwasser
003 Filterpumpe 1	009 Steckdose für Pumpe Flockung	015 Luftspülung, Entleerung Gebläse
004 Filterpumpe 2	010 Beckenbeleuchtung	016 SPS-Steuerung LOGO-Hauptsteuerung
005 Rückspülgebläse	011 Durchflussmesser	017 Erweiterung 1-2 LOGO 4E/4A

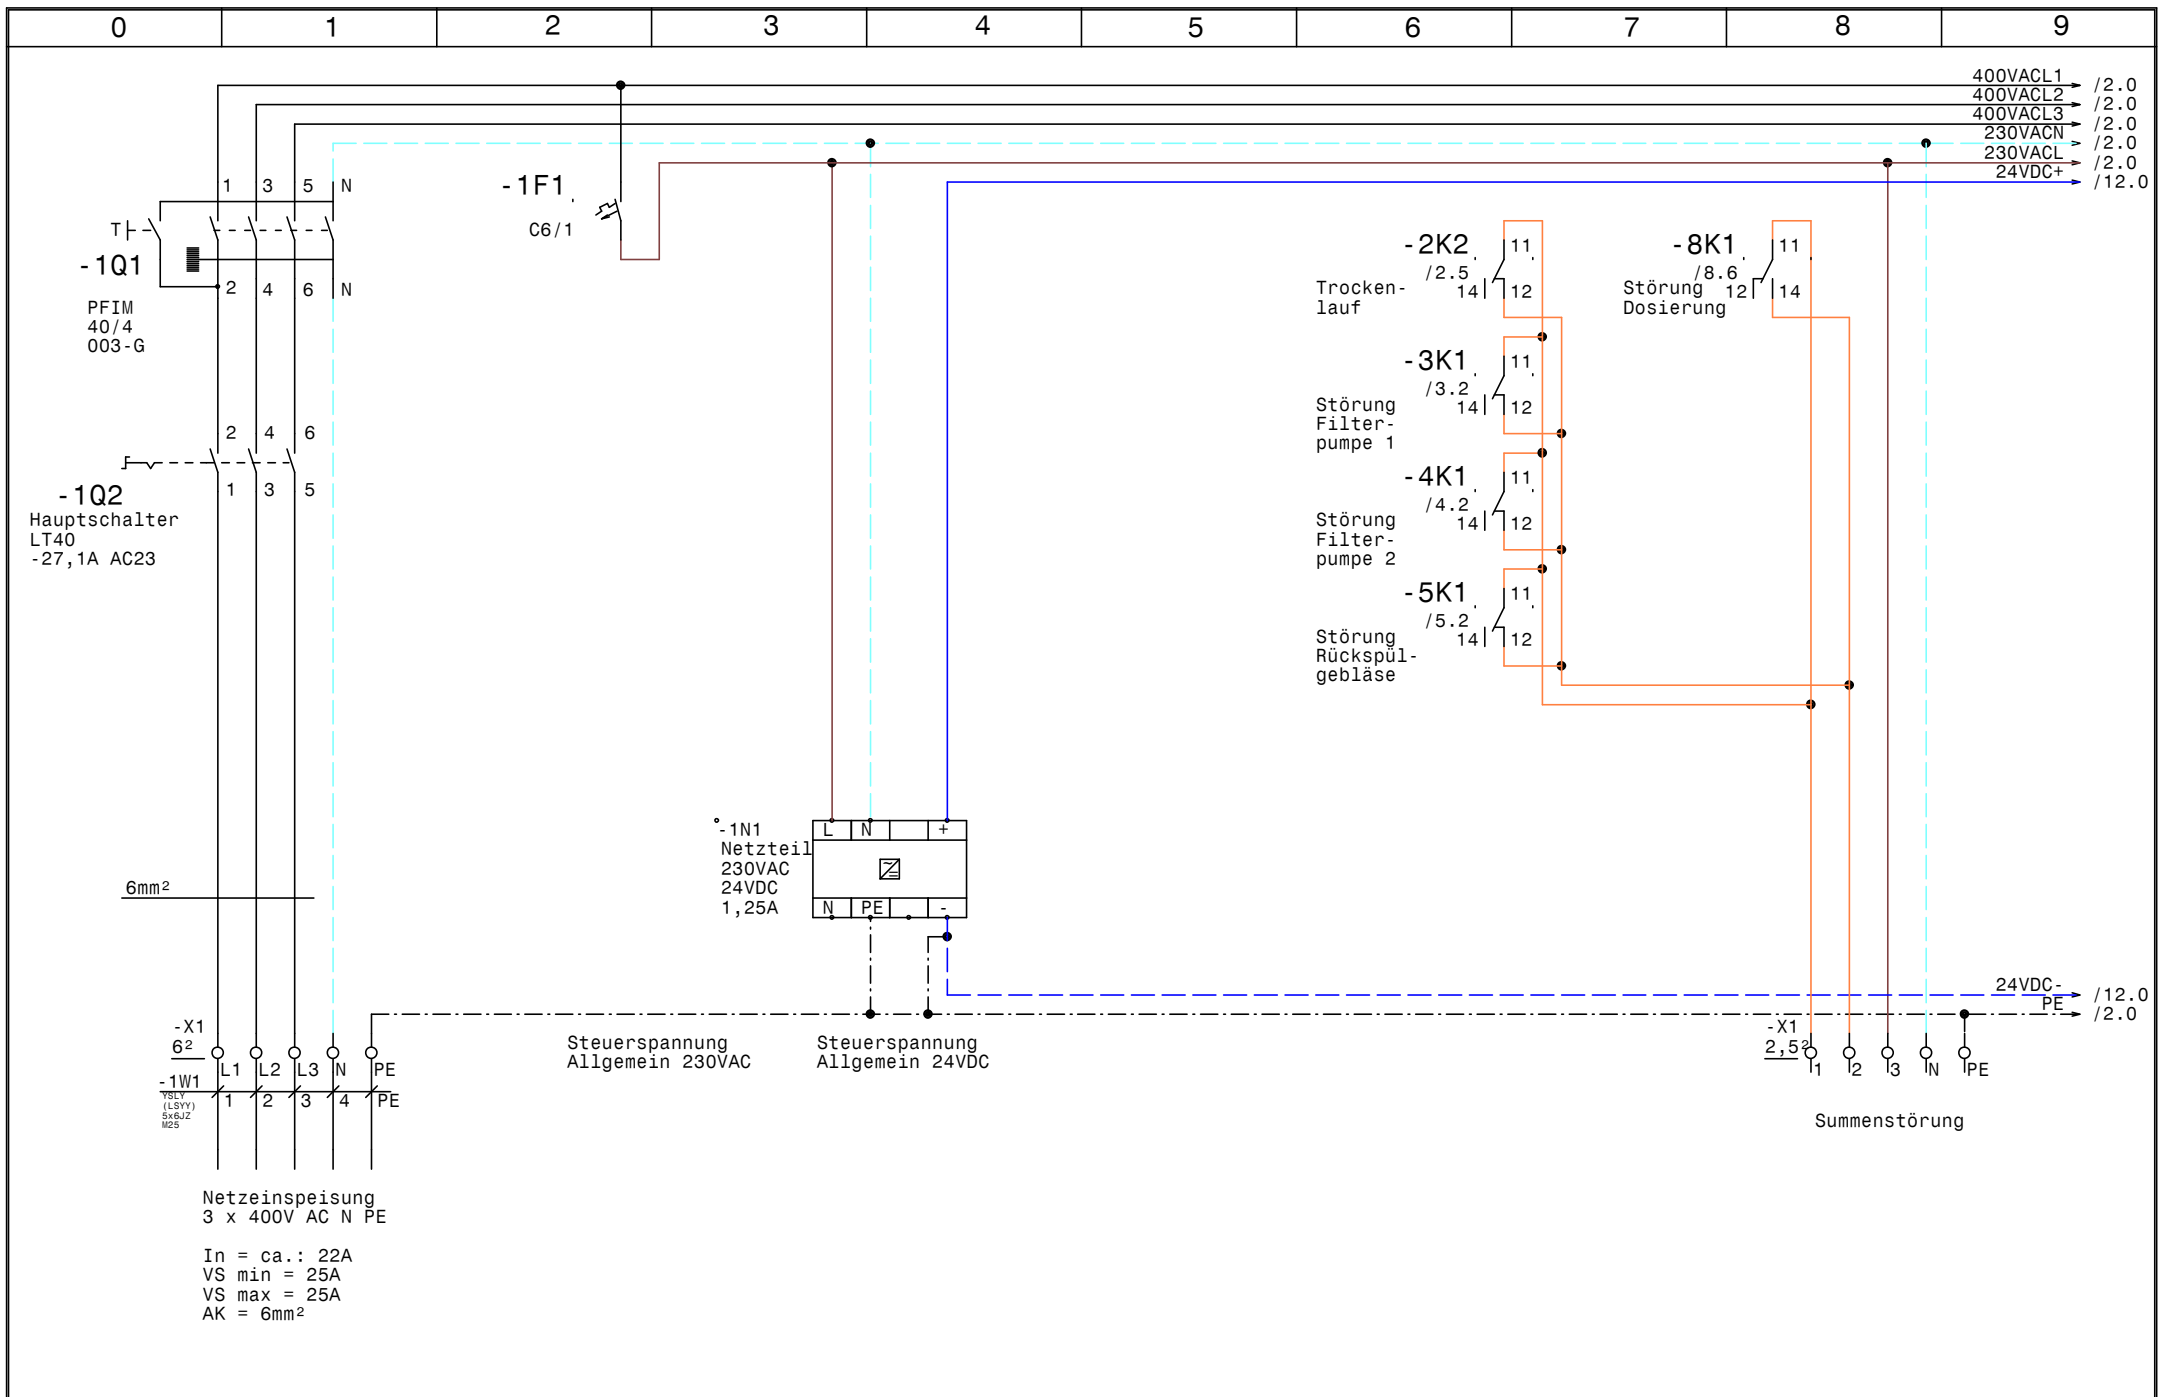

				Datum	13.11.17	SWT Schwimmbad und Wellnesstechnik G.m.b.H Leitmeritzstr. 6 A-5020 Salzburg Tel.0662/623444 - Fax 0662/625869	Hallenbad Sporthotel Embach Netzanschluß		Zeichn.Nr.:
			Bearb.	Hattinger					212/17
Zust.	Änderung	Datum	Name	Norm					Blatt 1
									von 17 Bl.

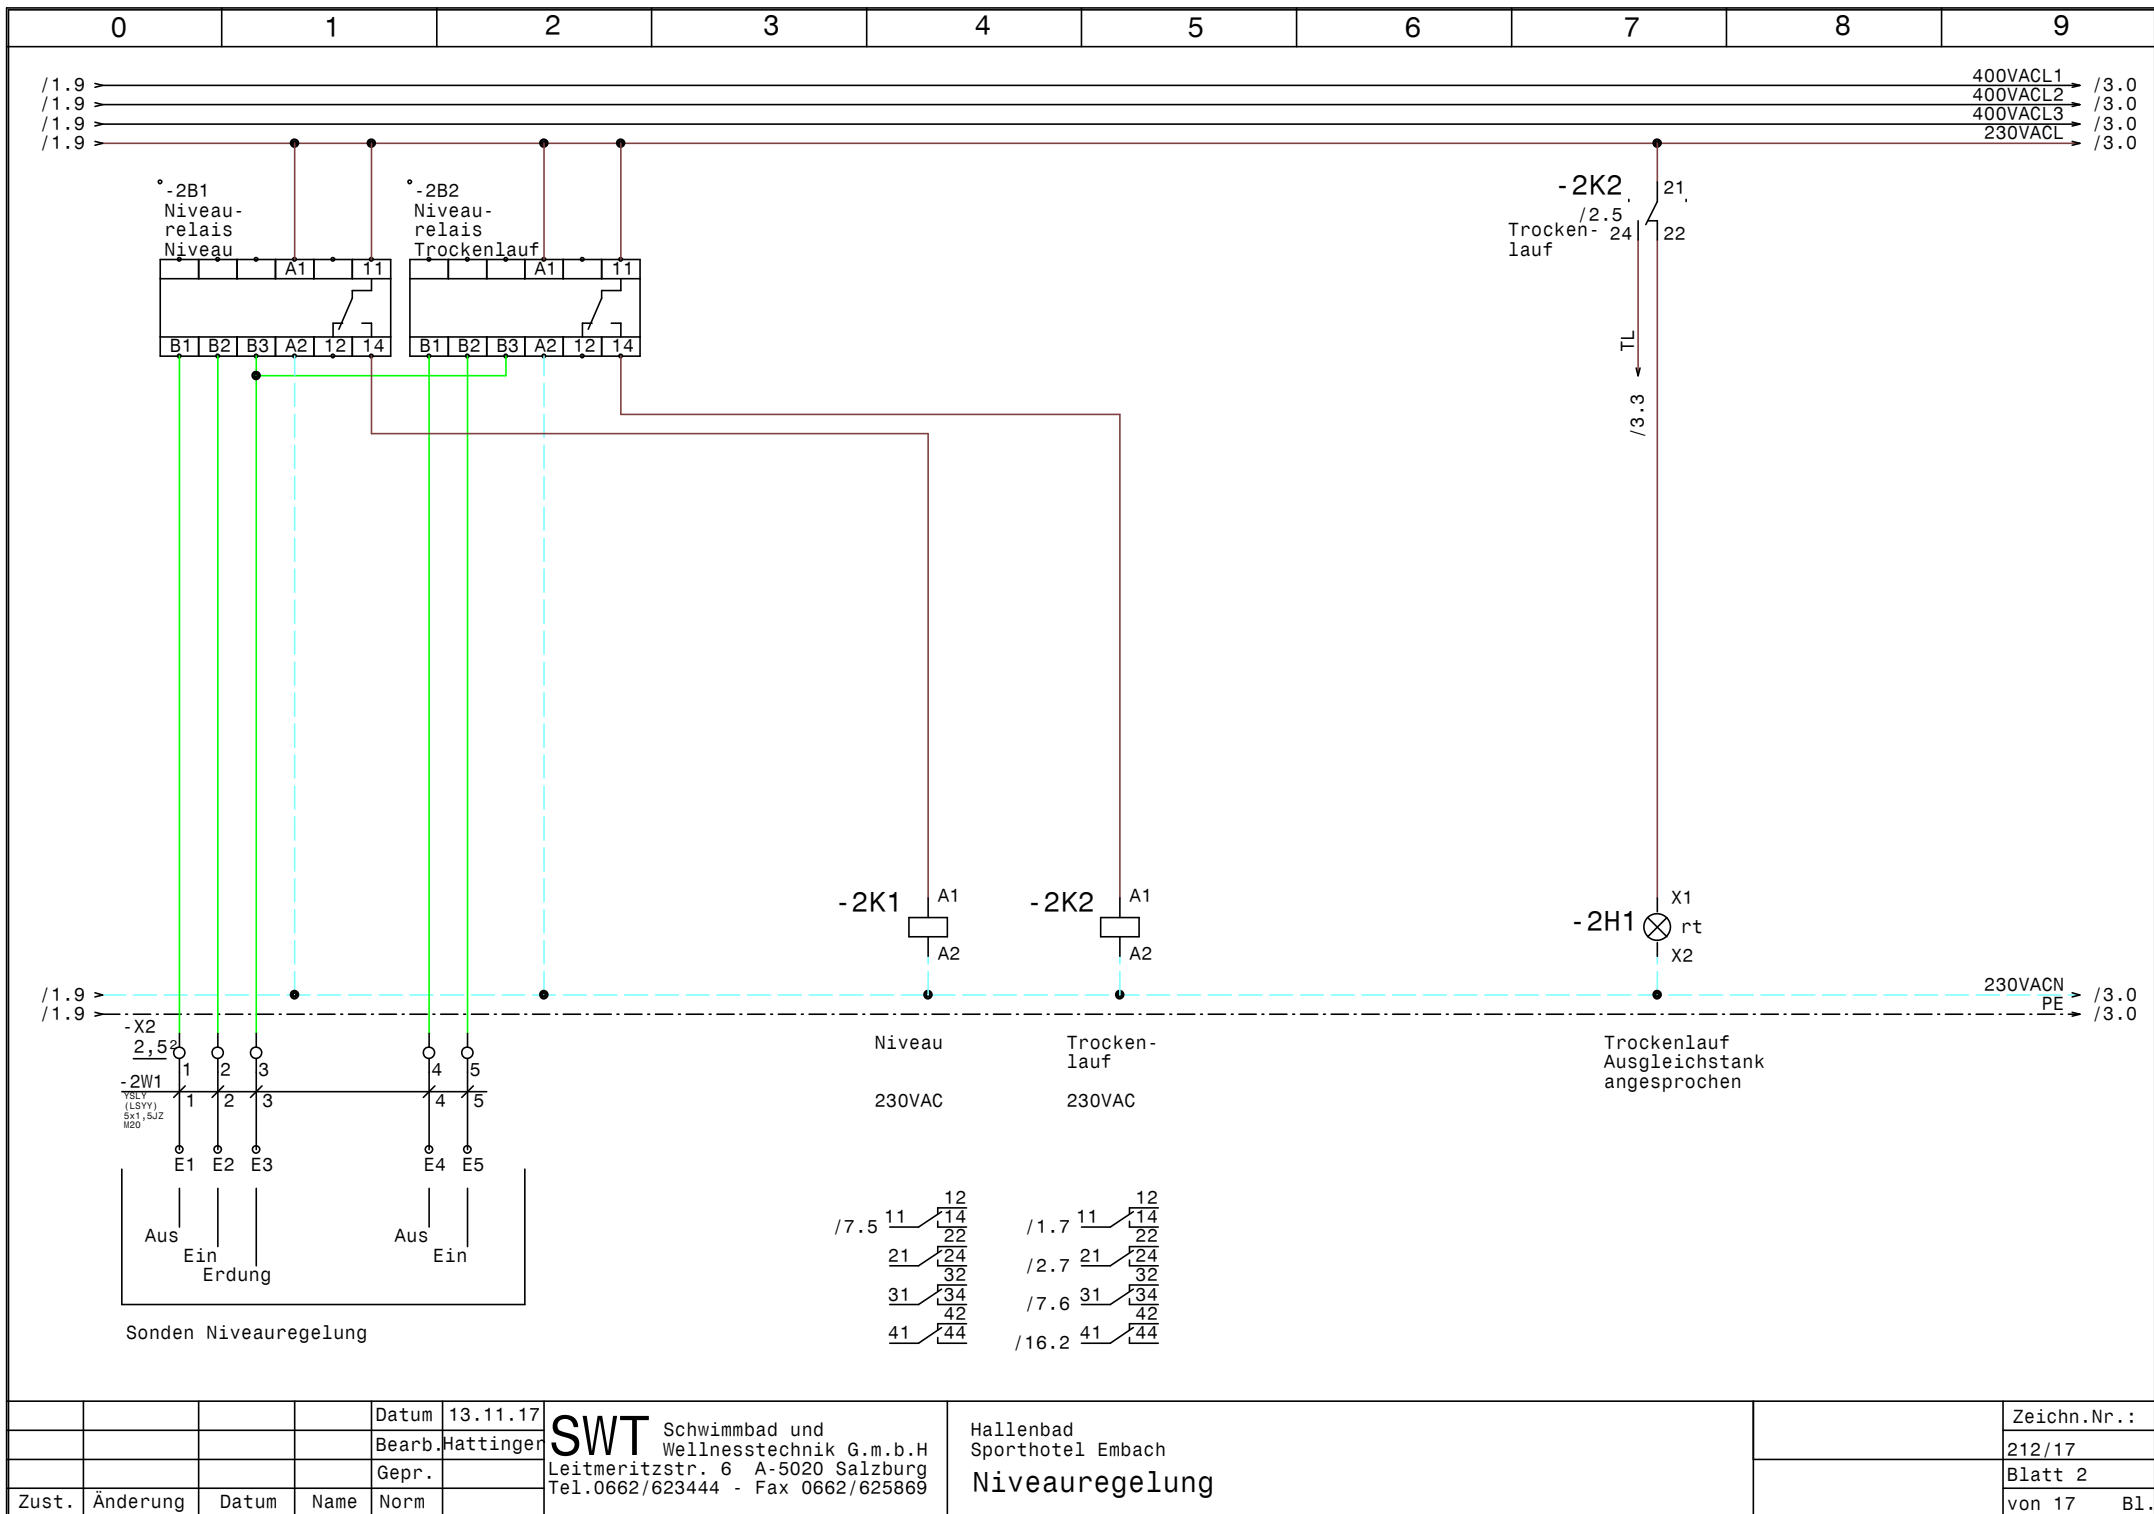


Zust.	Änderung	Datum	Name	Norm

Datum 13.11.17
 Bearb. Hattinger
 Gepr.
 Norm


SWT Schwimmbad und Wellnesstechnik G.m.b.H
 Leitmeritzstr. 6 A-5020 Salzburg
 Tel.0662/623444 - Fax 0662/625869

Hallenbad
 Sporthotel Embach
Niveauregelung


Zeichn.Nr.:
 212/17
 Blatt 2
 von 17 Bl.

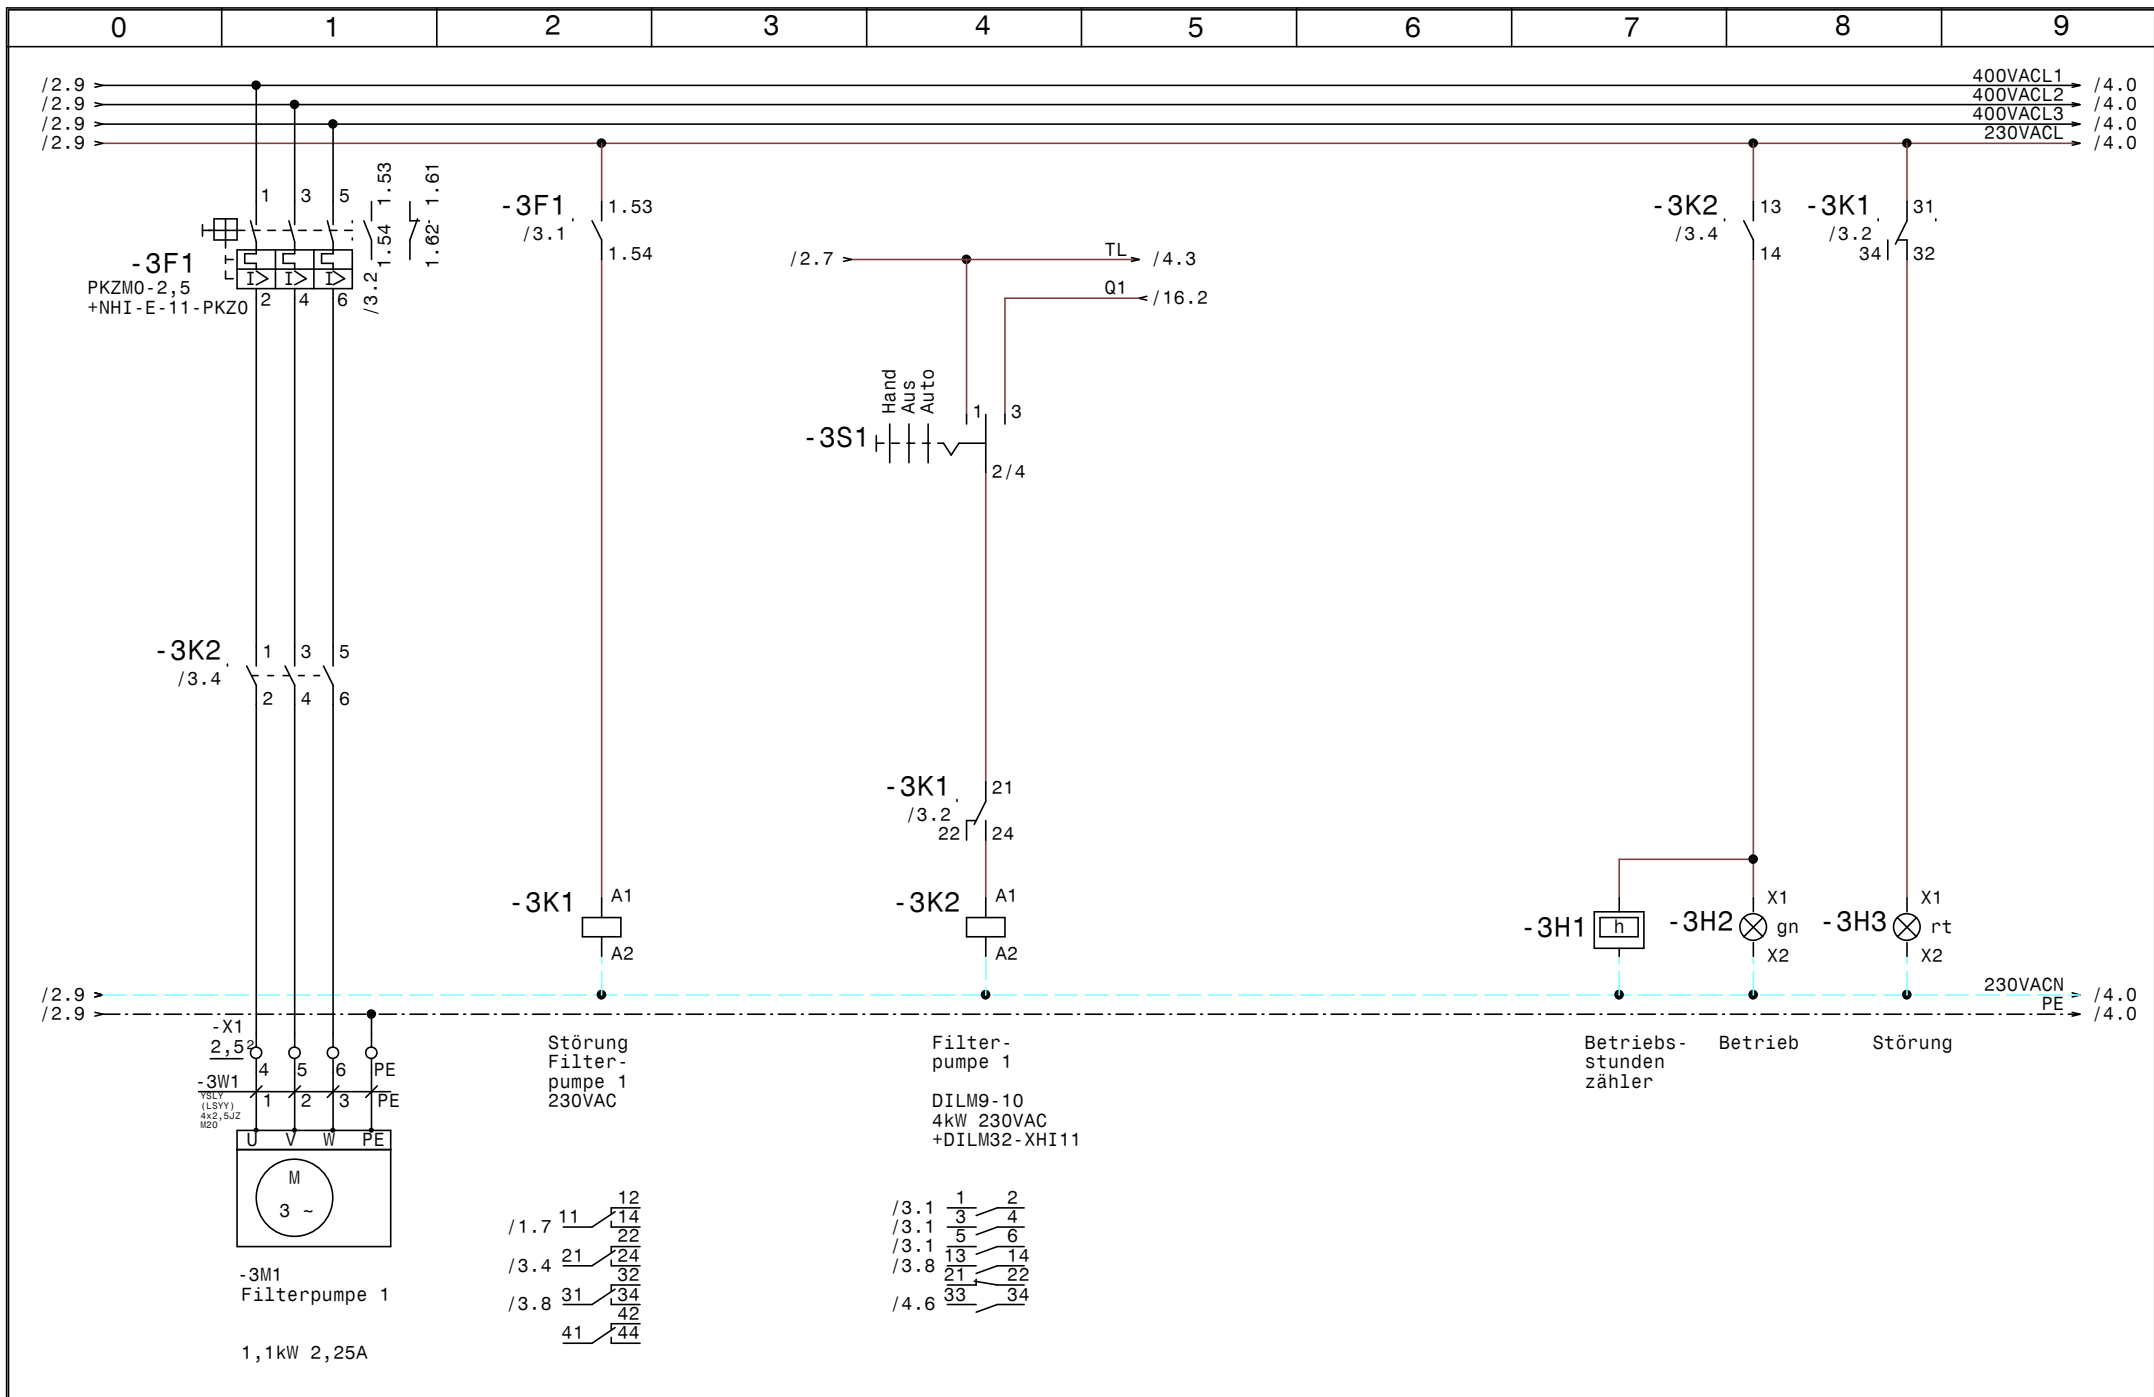


			Datum	13.11.17	SWT Schwimmbad und Wellnesstechnik G.m.b.H Leitmeritzstr. 6 A-5020 Salzburg Tel.0662/623444 - Fax 0662/625869	Hallenbad Sporthotel Embach Filterpumpe 1		Zeichn.Nr. :
		Bearb.	Hattinger				212/17	
Zust.	Änderung	Datum	Name	Norm			Blatt 3	von 17 Bl.

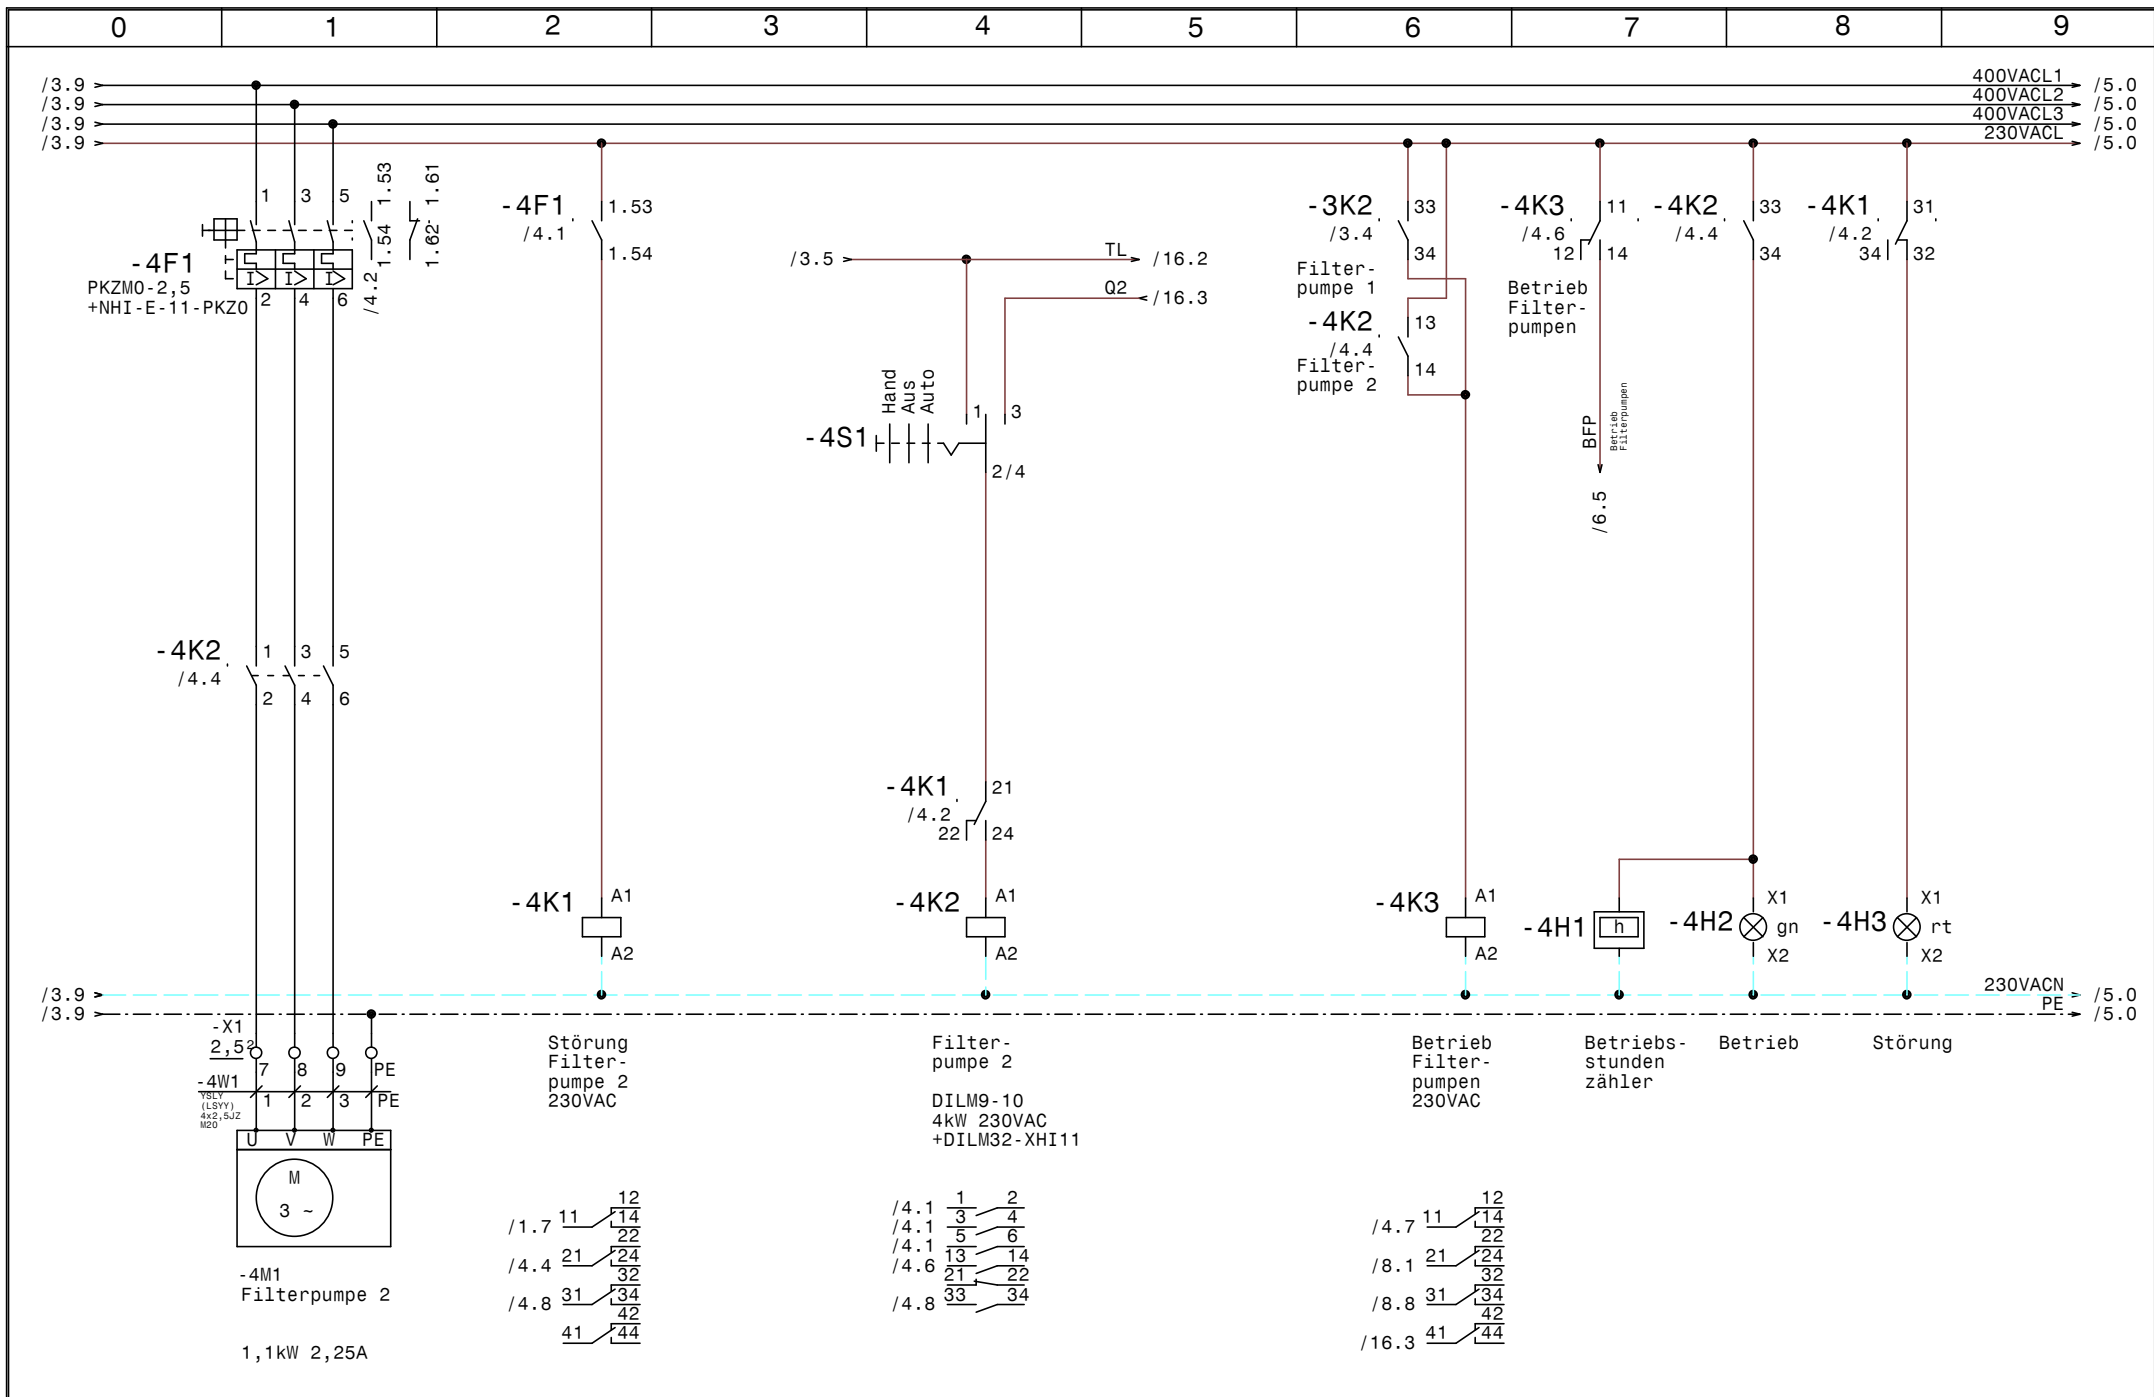


			Datum	13.11.17	SWT Schwimmbad und Wellnesstechnik G.m.b.H Leitmeritzstr. 6 A-5020 Salzburg Tel.0662/623444 - Fax 0662/625869	Hallenbad Sporthotel Embach Filterpumpe 2		Zeichn.Nr. :
		Bearb.	Hattinger				212/17	
		Gepr.					Blatt 4	
Zust.	Änderung	Datum	Name	Norm			von 17	B1.

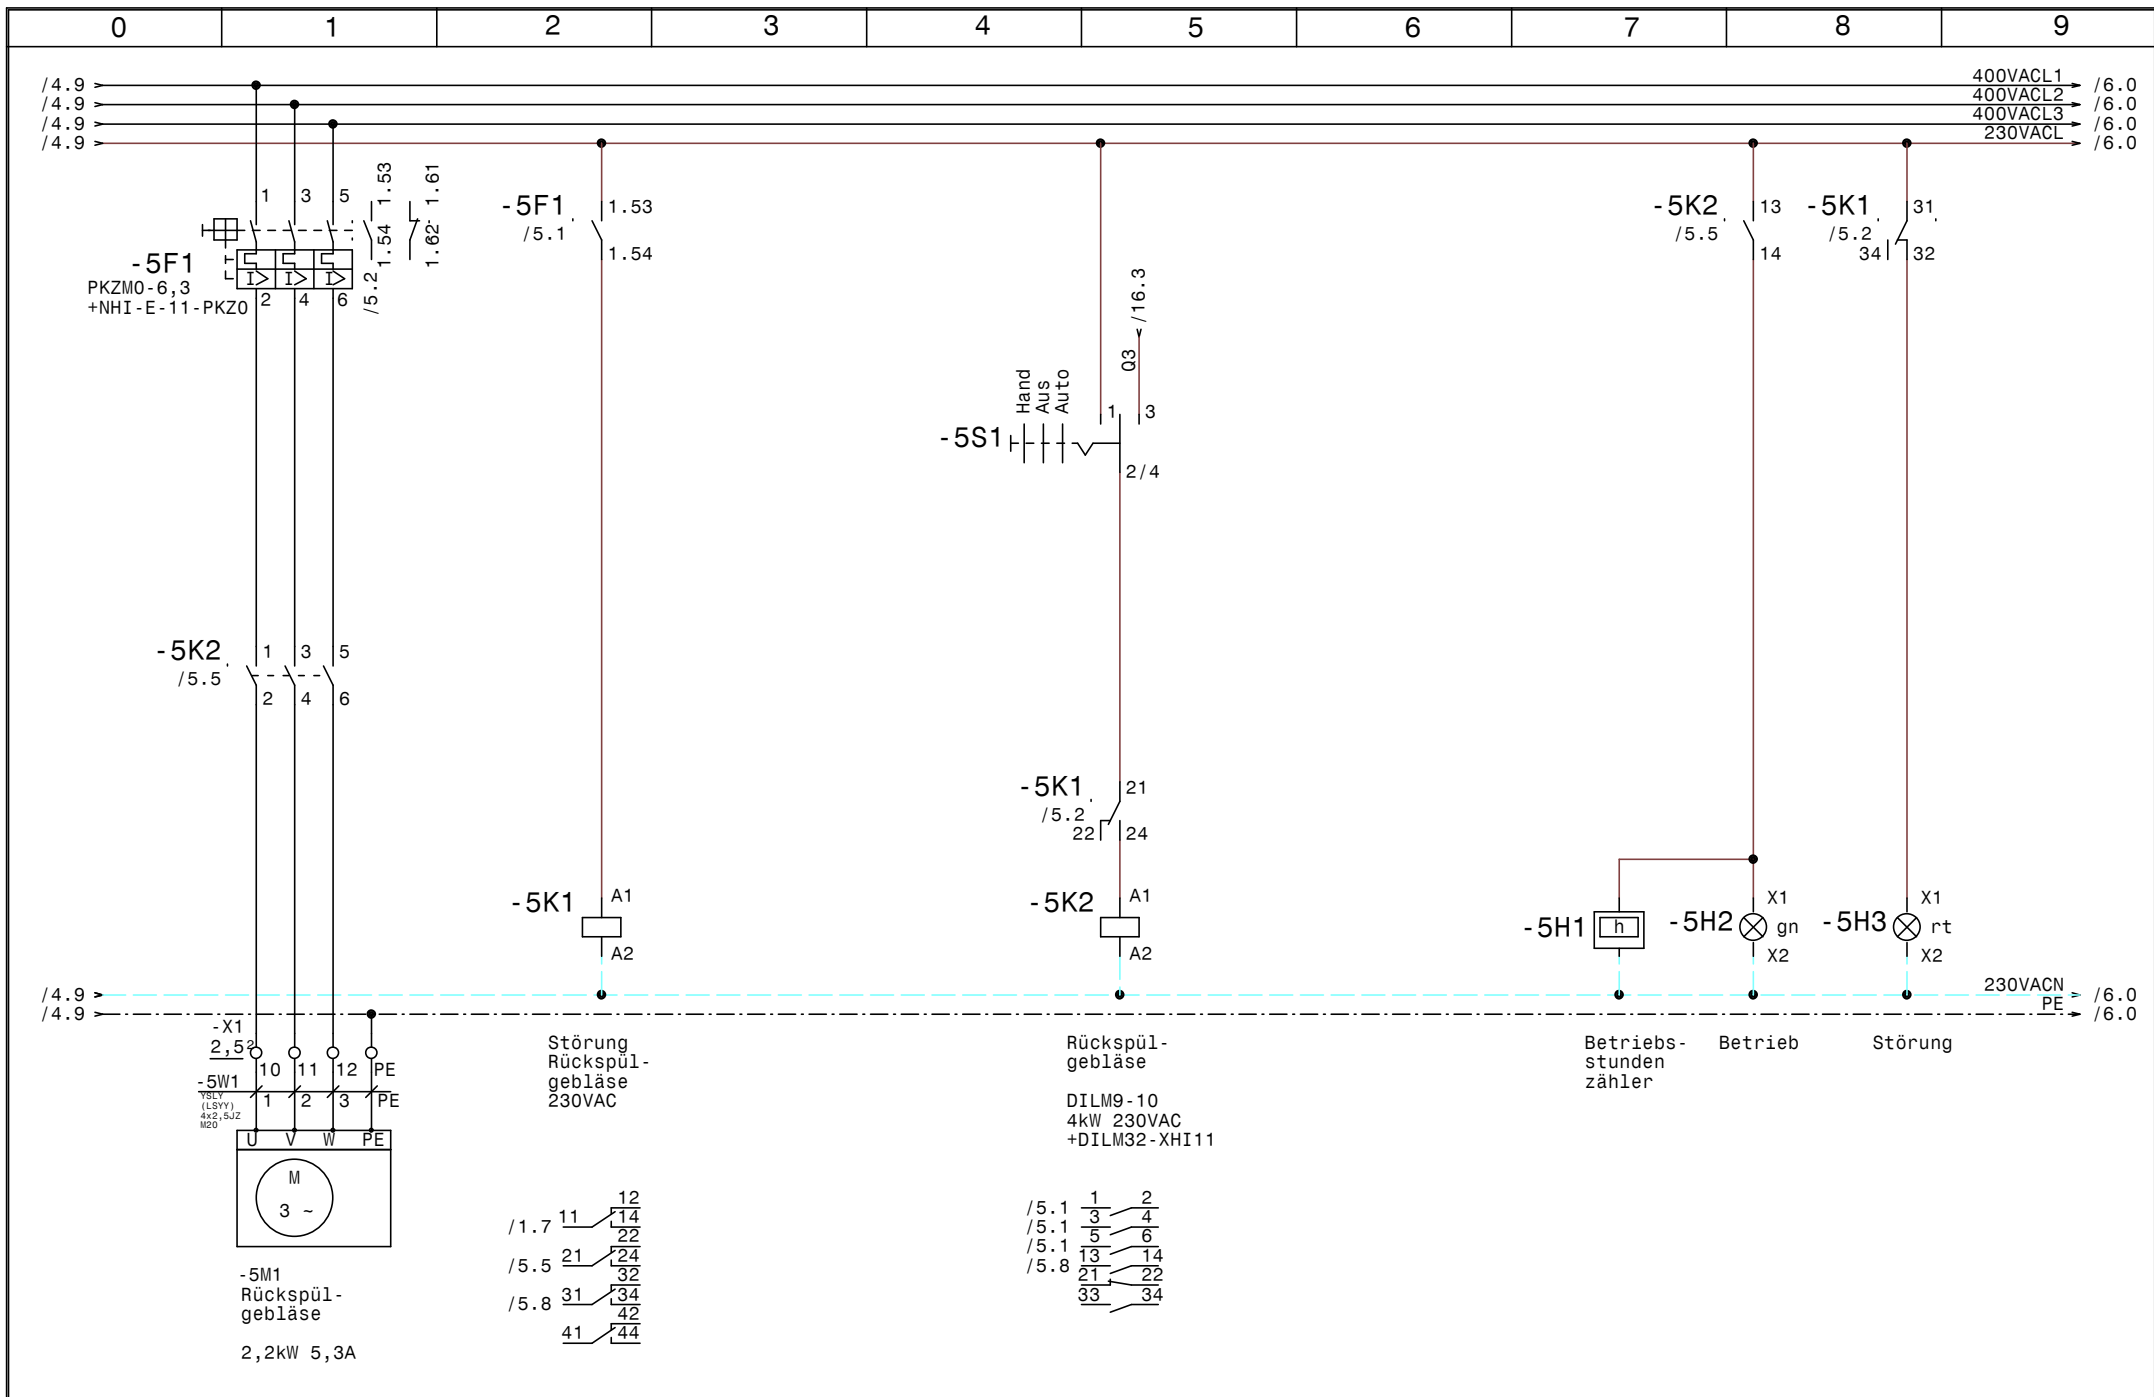


				Datum	13.11.17	SWT Schwimmbad und Wellnesstechnik G.m.b.H Leitmeritzstr. 6 A-5020 Salzburg Tel.0662/623444 - Fax 0662/625869	Hallenbad Sporthotel Embach Rückspülgebläse	Zeichn.Nr. :	
				Bearb.	Hattinger			212/17	
				Gepr.				Blatt 5	
Zust.	Änderung	Datum	Name	Norm				von 17	B1.

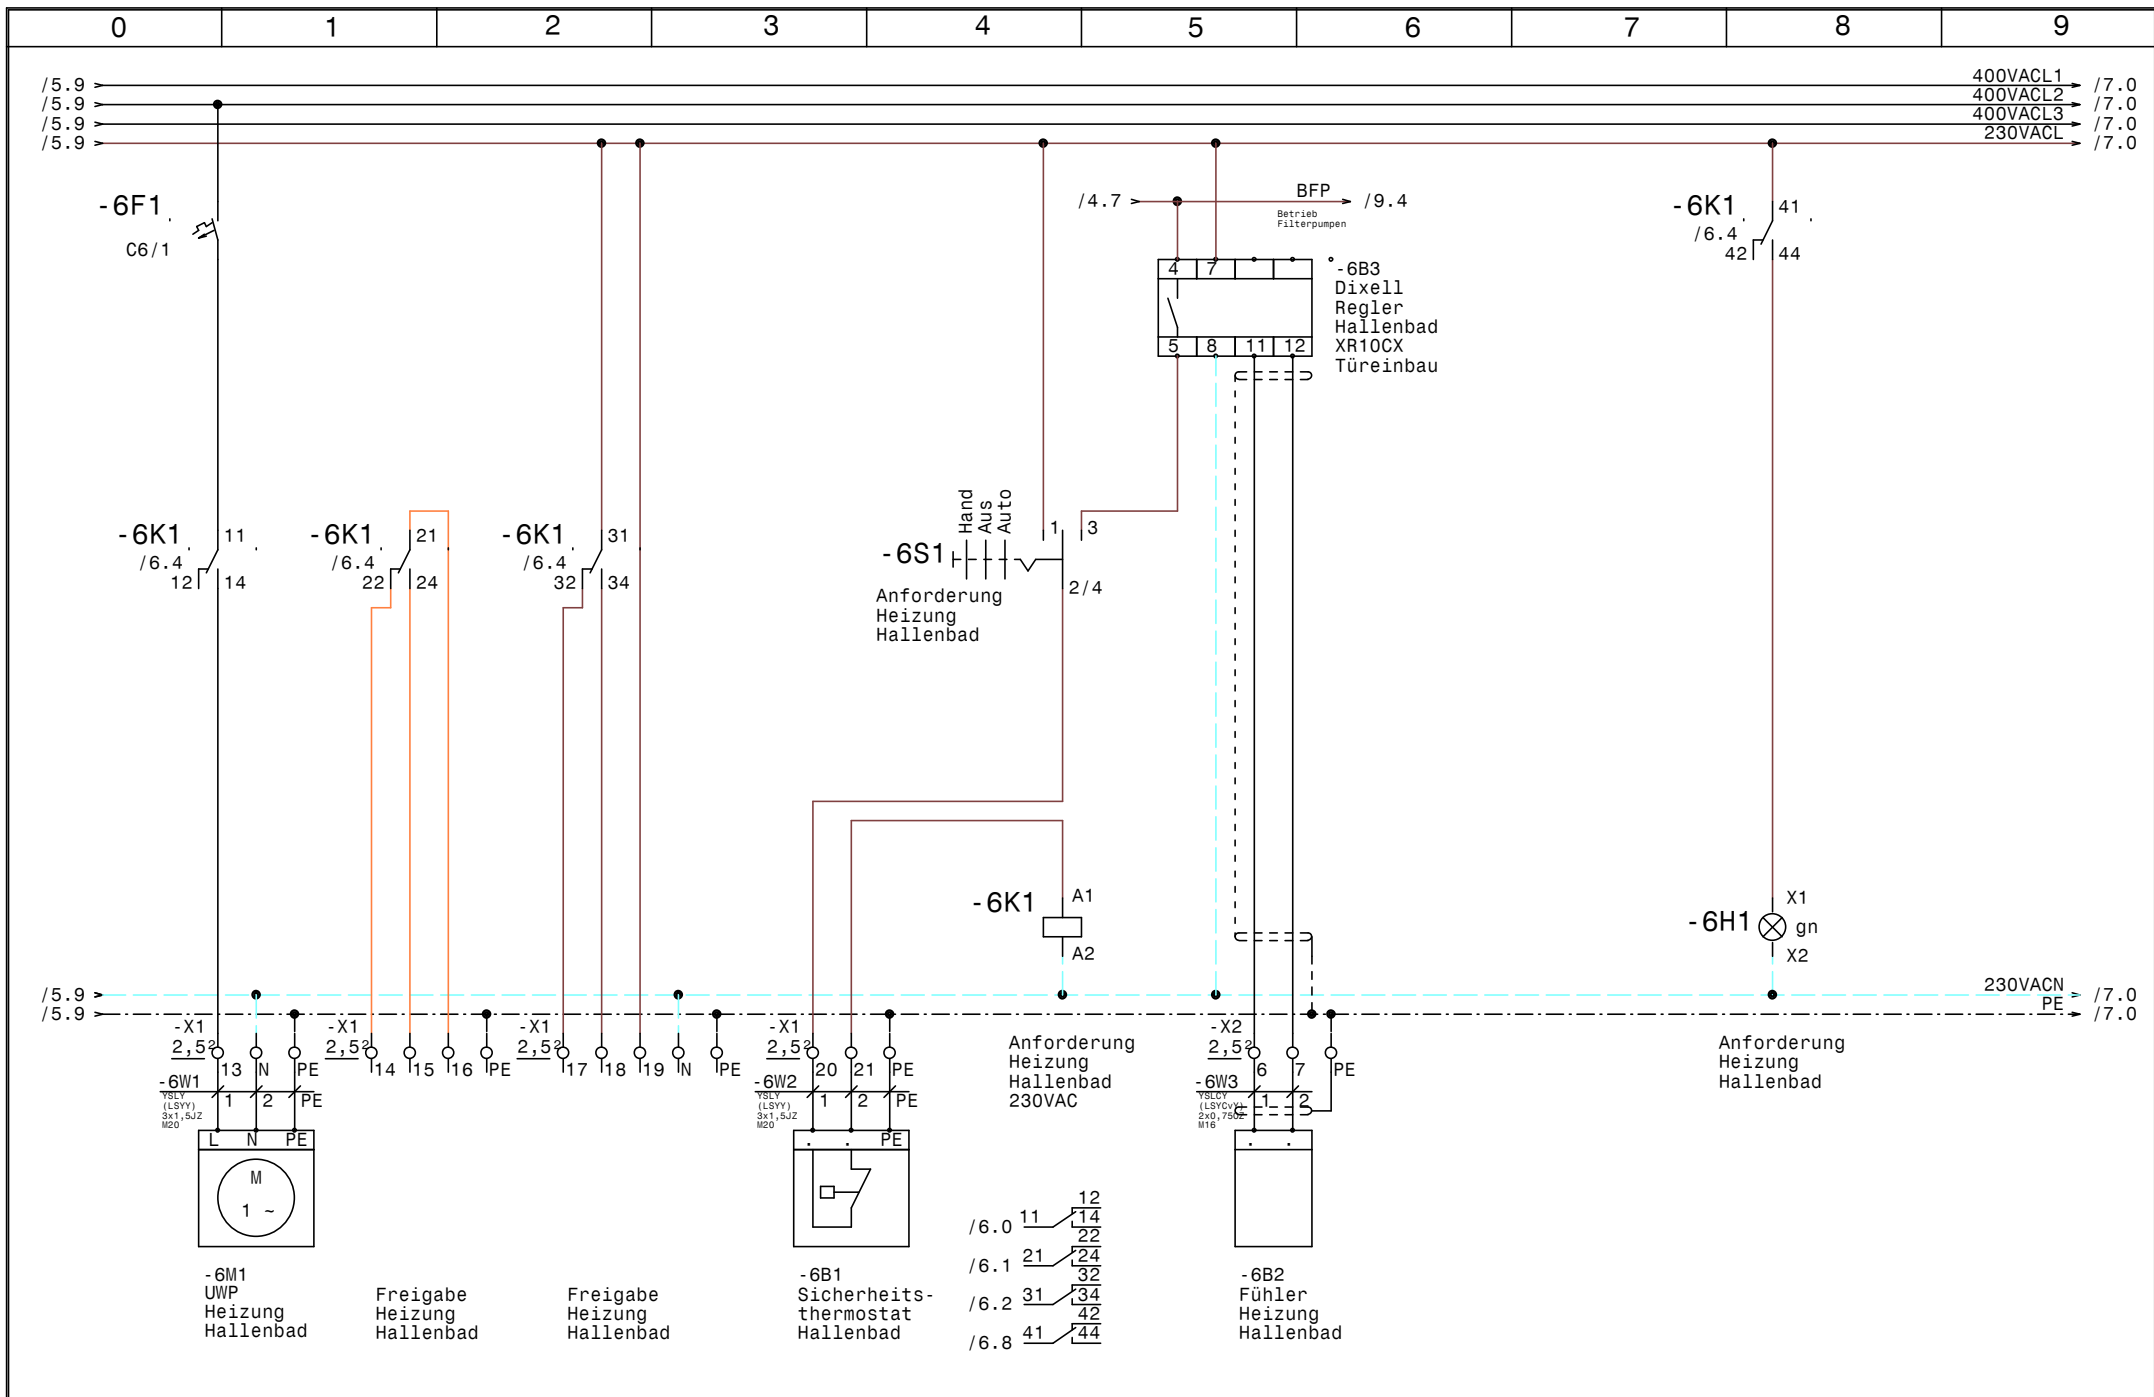


				Datum	13.11.17	SWT Schwimmbad und Wellnesstechnik G.m.b.H Leitmeritzstr. 6 A-5020 Salzburg Tel.0662/623444 - Fax 0662/625869	Hallenbad Sporthotel Embach		Zeichn.Nr. :	
				Bearb.	Hattinger		UWP Heizung Hallenbad		212/17	
				Gepr.					Blatt 6	
Zust.	Änderung	Datum	Name	Norm				von 17		B1.

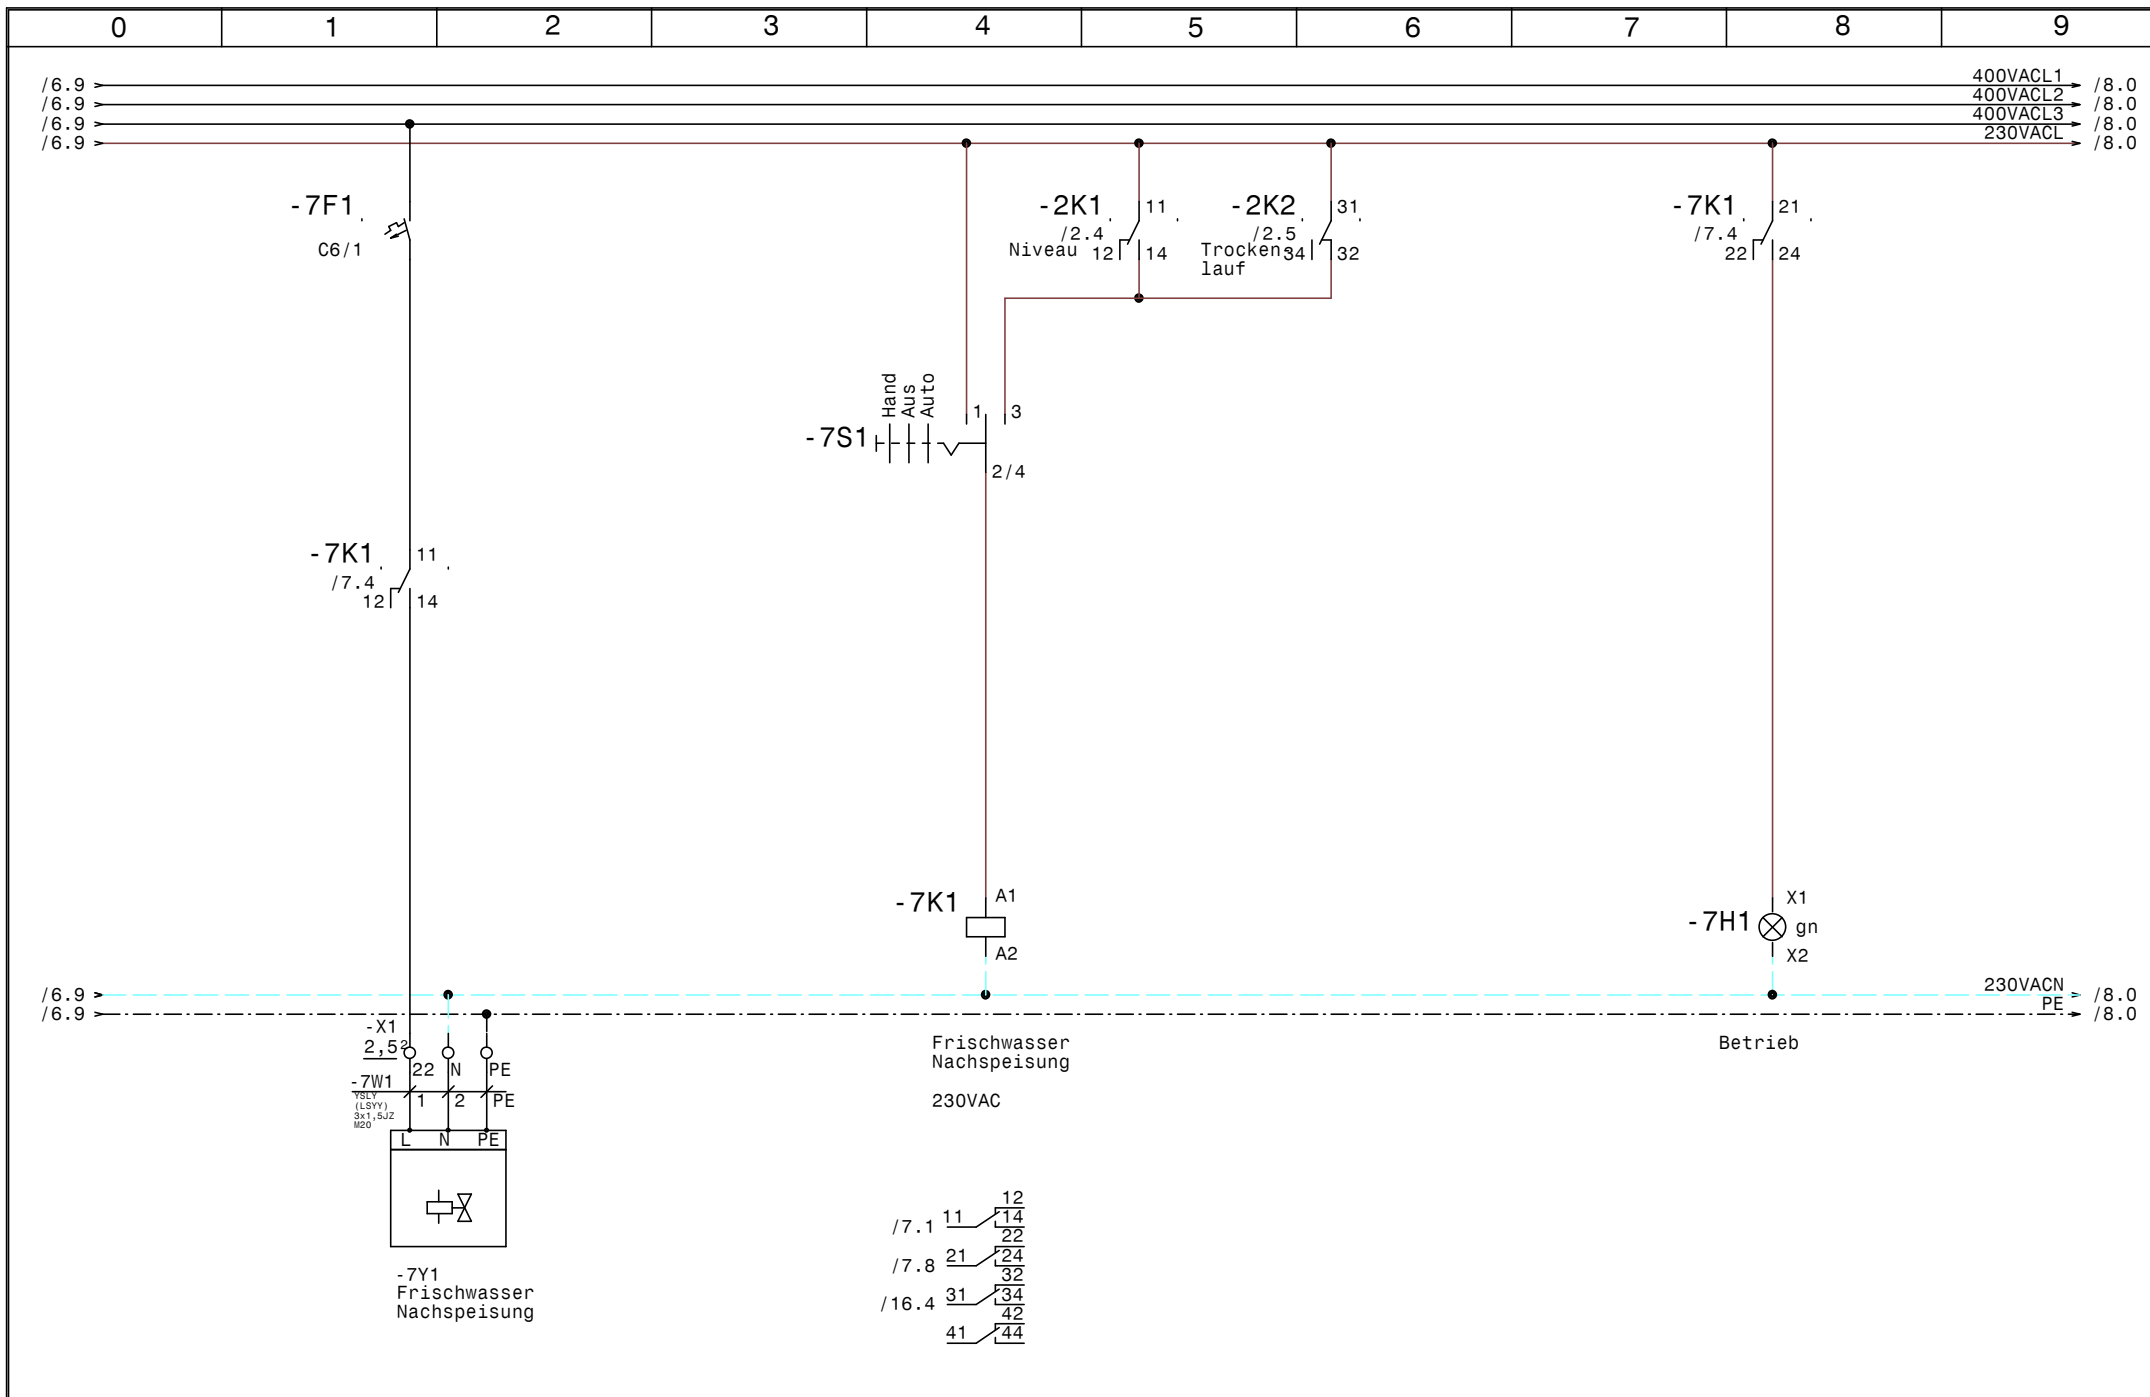


			Datum	13.11.17	SWT Schwimmbad und Wellnesstechnik G.m.b.H Leitmeritzstr. 6 A-5020 Salzburg Tel.0662/623444 - Fax 0662/625869	Hallenbad Sporthotel Embach Frischwassernachspeisung		Zeichn.Nr. :
		Bearb.	Hattinger				212/17	
Zust.	Änderung	Datum	Name	Norm				Blatt 7
							von 17	B1.

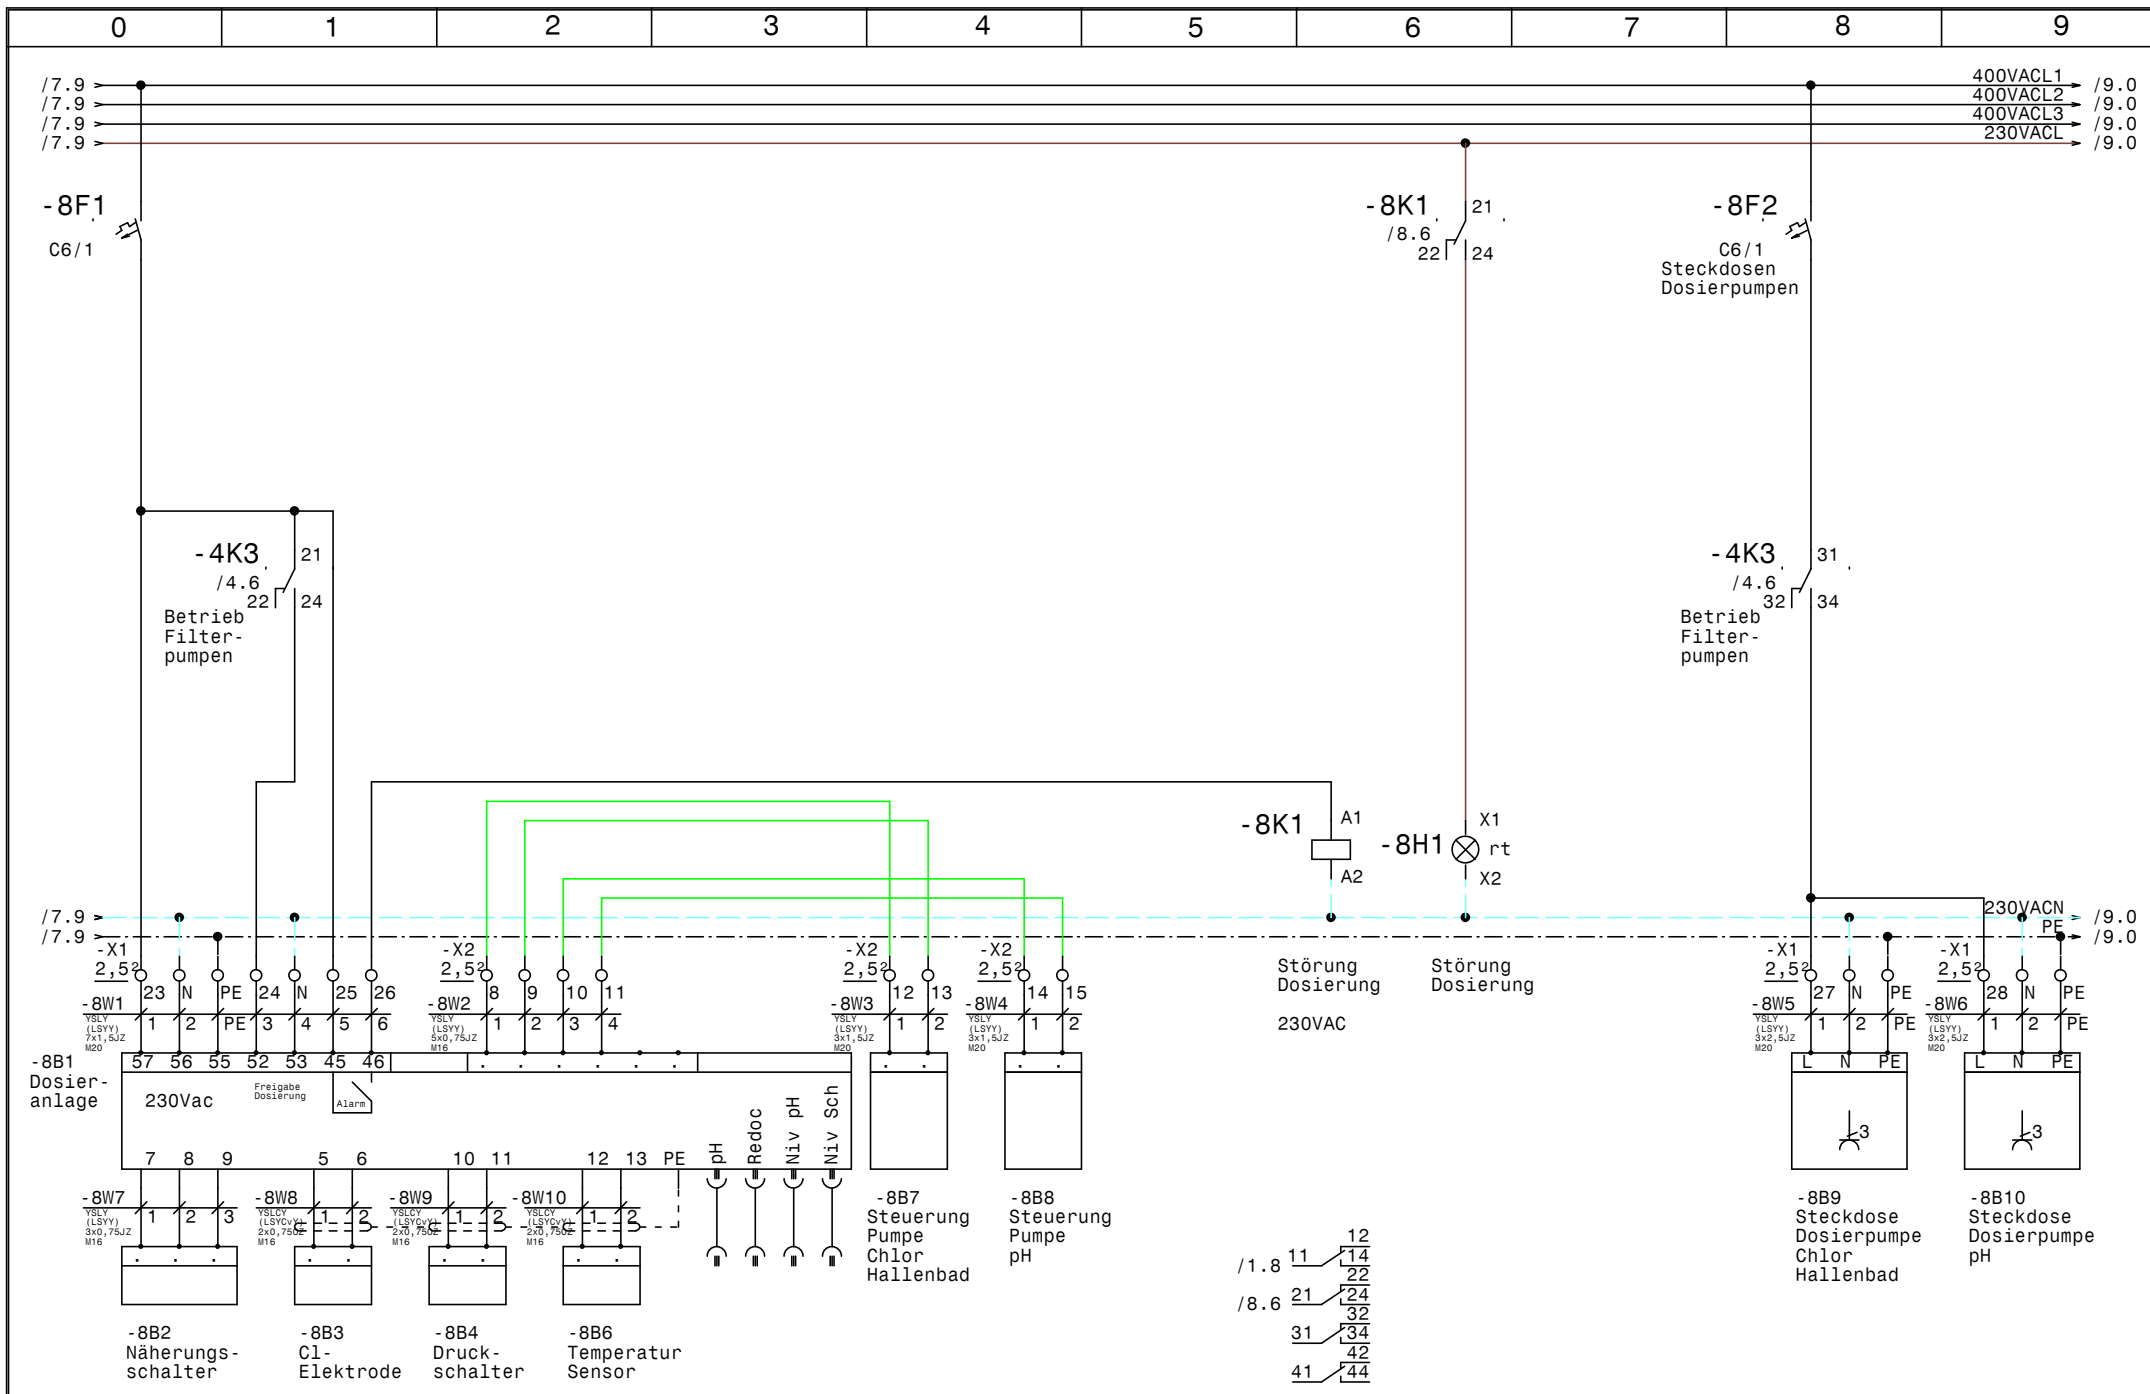


				Datum	13.11.17	SWT Schwimmbad und Wellnesstechnik G.m.b.H Leitmeritzstr. 6 A-5020 Salzburg Tel.0662/623444 - Fax 0662/625869		Hallenbad Sporthotel Embach		Zeichn.Nr. :	
				Bearb.	Hattinger			Dosieranlage		212/17	
				Gepr.						Blatt 8	
Zust.	Änderung	Datum	Name	Norm				von 17		B1.	

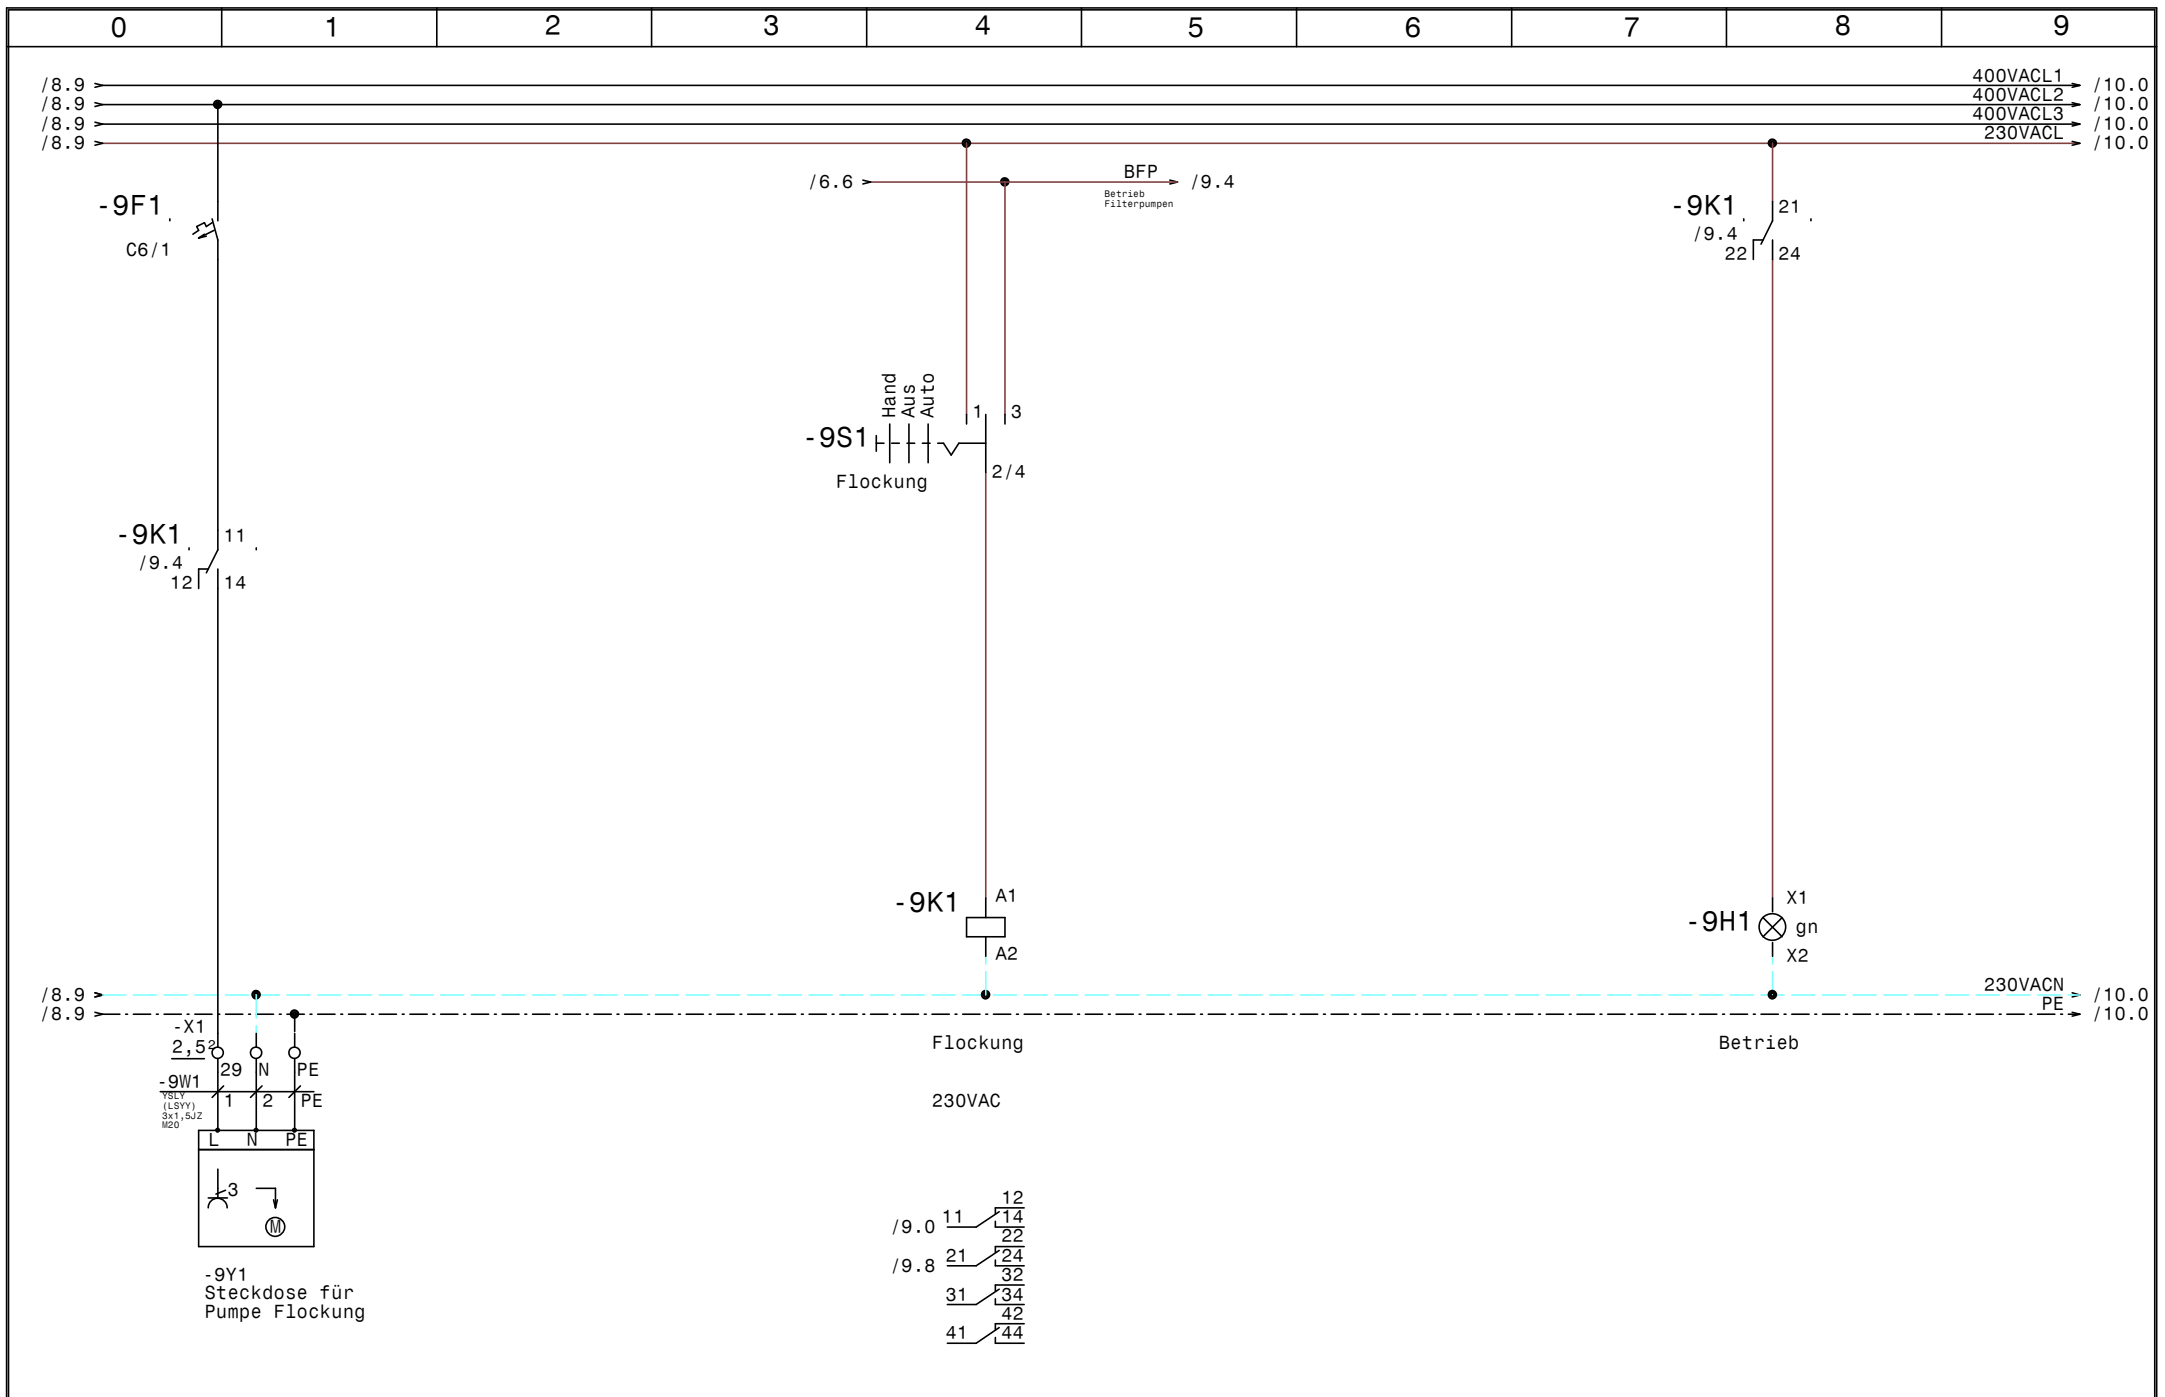


				Datum	13.11.17	SWT Schwimmbad und Wellnesstechnik G.m.b.H Leitmeritzstr. 6 A-5020 Salzburg Tel.0662/623444 - Fax 0662/625869	Hallenbad Sporthotel Embach Steckdose für Pumpe Flockung	Zeichn.Nr. :	
				Bearb.	Hattinger			212/17	
				Gepr.				Blatt 9	
Zust.	Änderung	Datum	Name	Norm				von 17	B1.

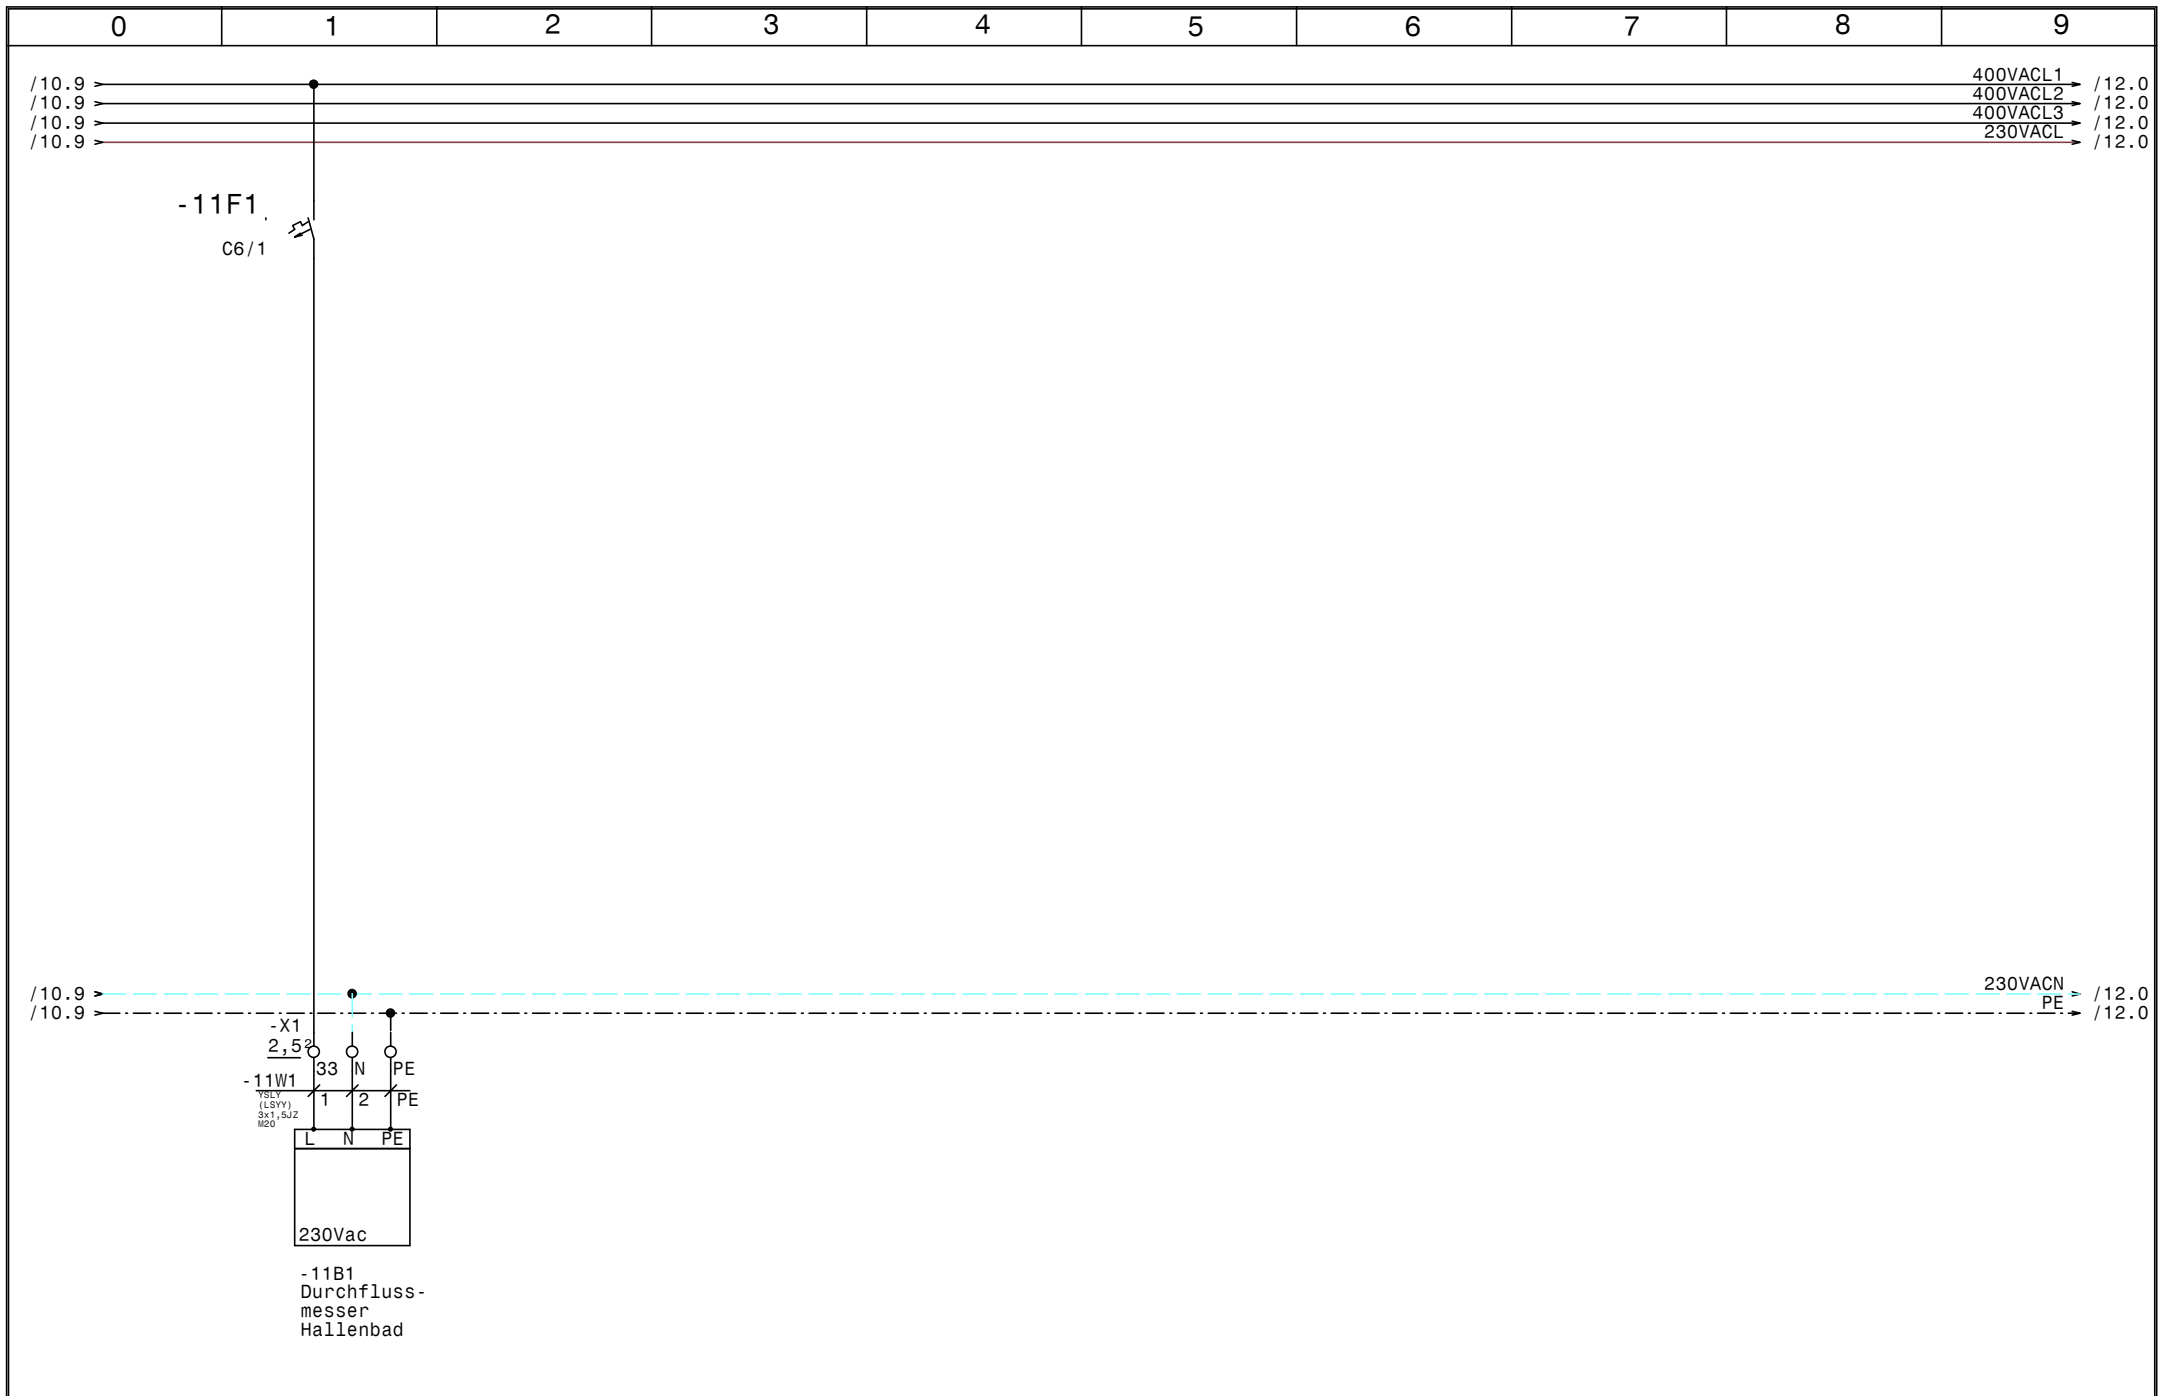


				Datum	13.11.17	SWT Schwimmbad und Wellnesstechnik G.m.b.H Leitmeritzstr. 6 A-5020 Salzburg Tel.0662/623444 - Fax 0662/625869	Hallenbad Sporthotel Embach Durchflussmesser		Zeichn.Nr. :
			Bearb.	Hattinger					212/17
			Gepr.						Blatt 11
Zust.	Änderung	Datum	Name	Norm				von 17	B1.

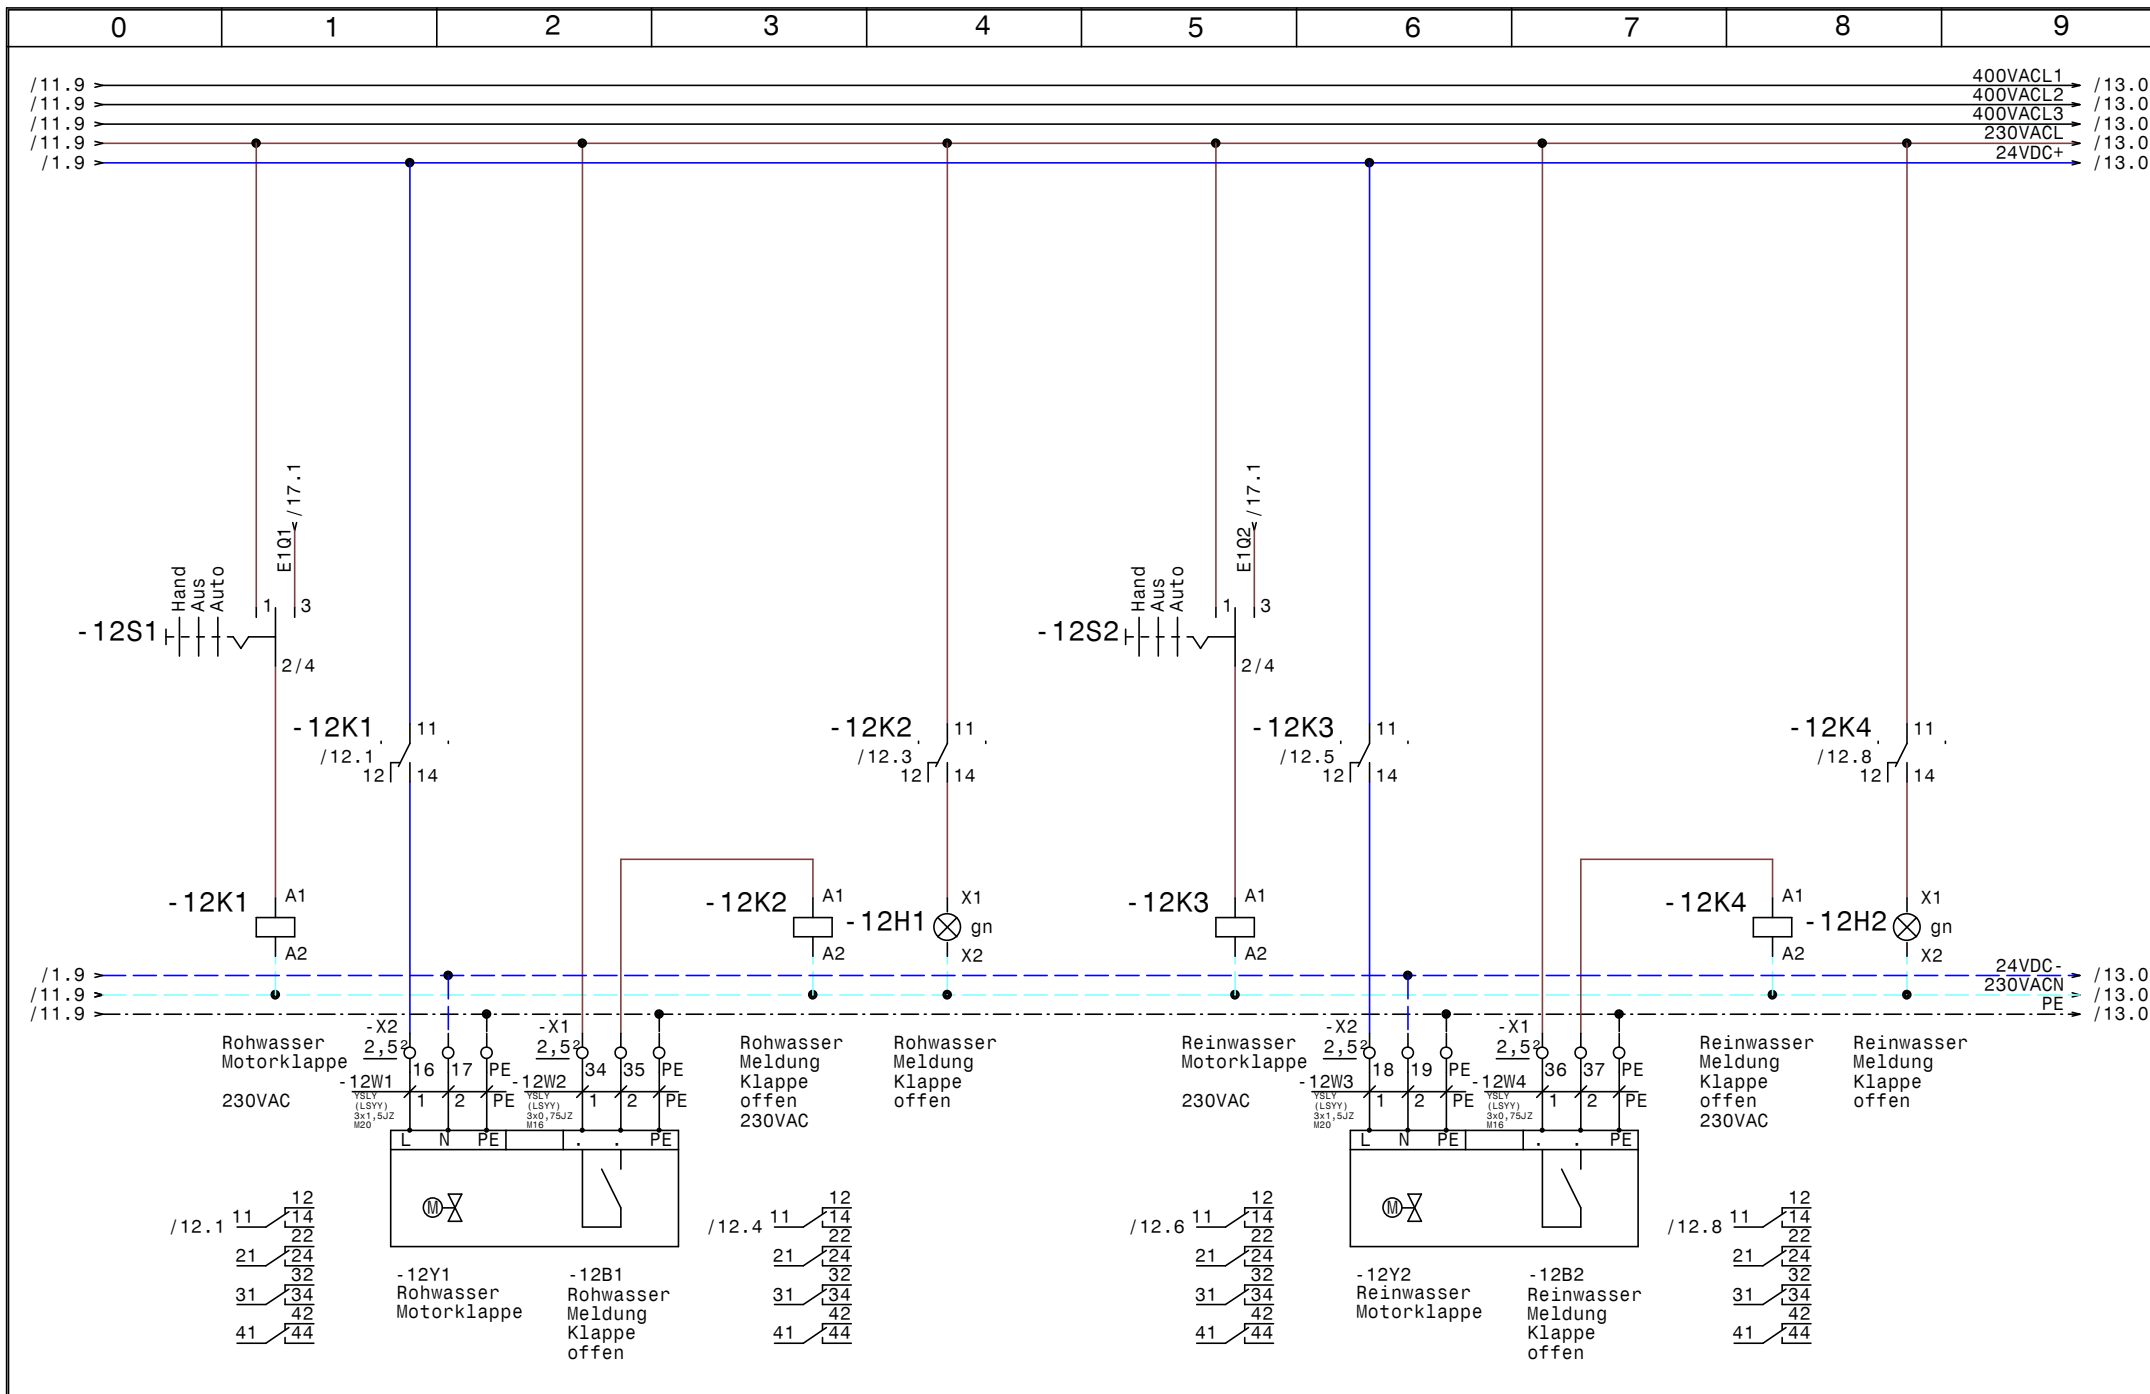


				Datum	13.11.17	SWT Schwimmbad und Wellnesstechnik G.m.b.H Leitmeritzstr. 6 A-5020 Salzburg Tel.0662/623444 - Fax 0662/625869	Hallenbad Sporthotel Embach Rohwasser- Reinwasserklappe	Zeichn.Nr. :	
				Bearb.	Hattinger			212/17	
				Gepr.				Blatt 12	
Zust.	Änderung	Datum	Name	Norm				von 17	B1.

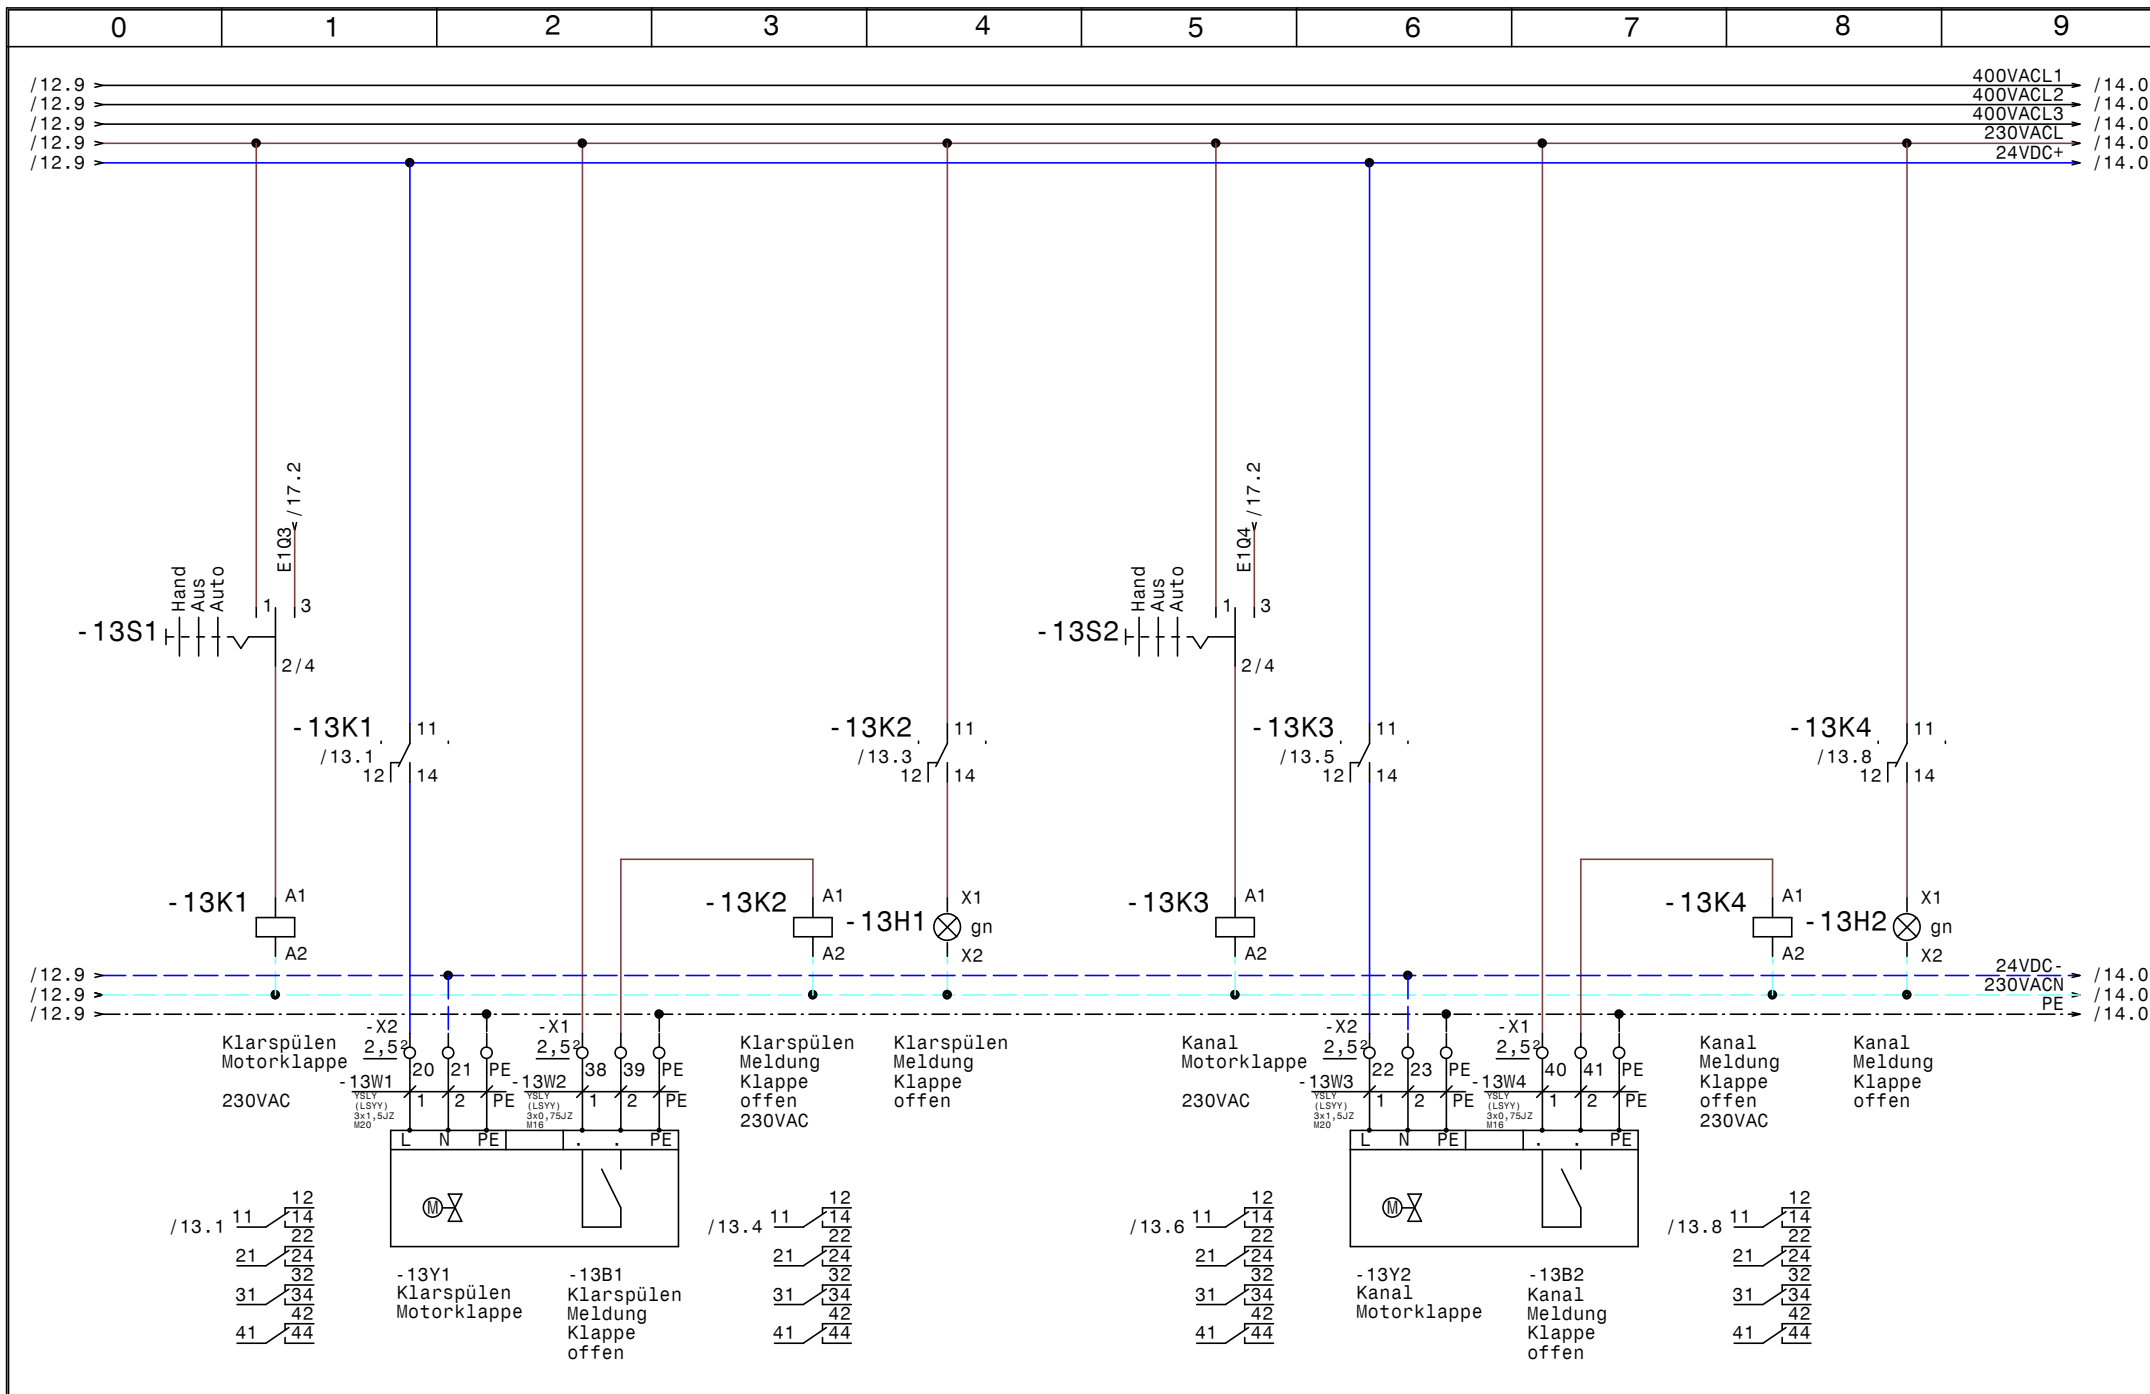


				Datum	13.11.17	SWT Schwimmbad und Wellnesstechnik G.m.b.H Leitmeritzstr. 6 A-5020 Salzburg Tel.0662/623444 - Fax 0662/625869	Hallenbad Sporthotel Embach Klarspülen- Kanalklappe	Zeichn.Nr.:	
				Bearb.	Hattinger			212/17	
				Gepr.				Blatt 13	
Zust.	Änderung	Datum	Name	Norm				von 17	B1.

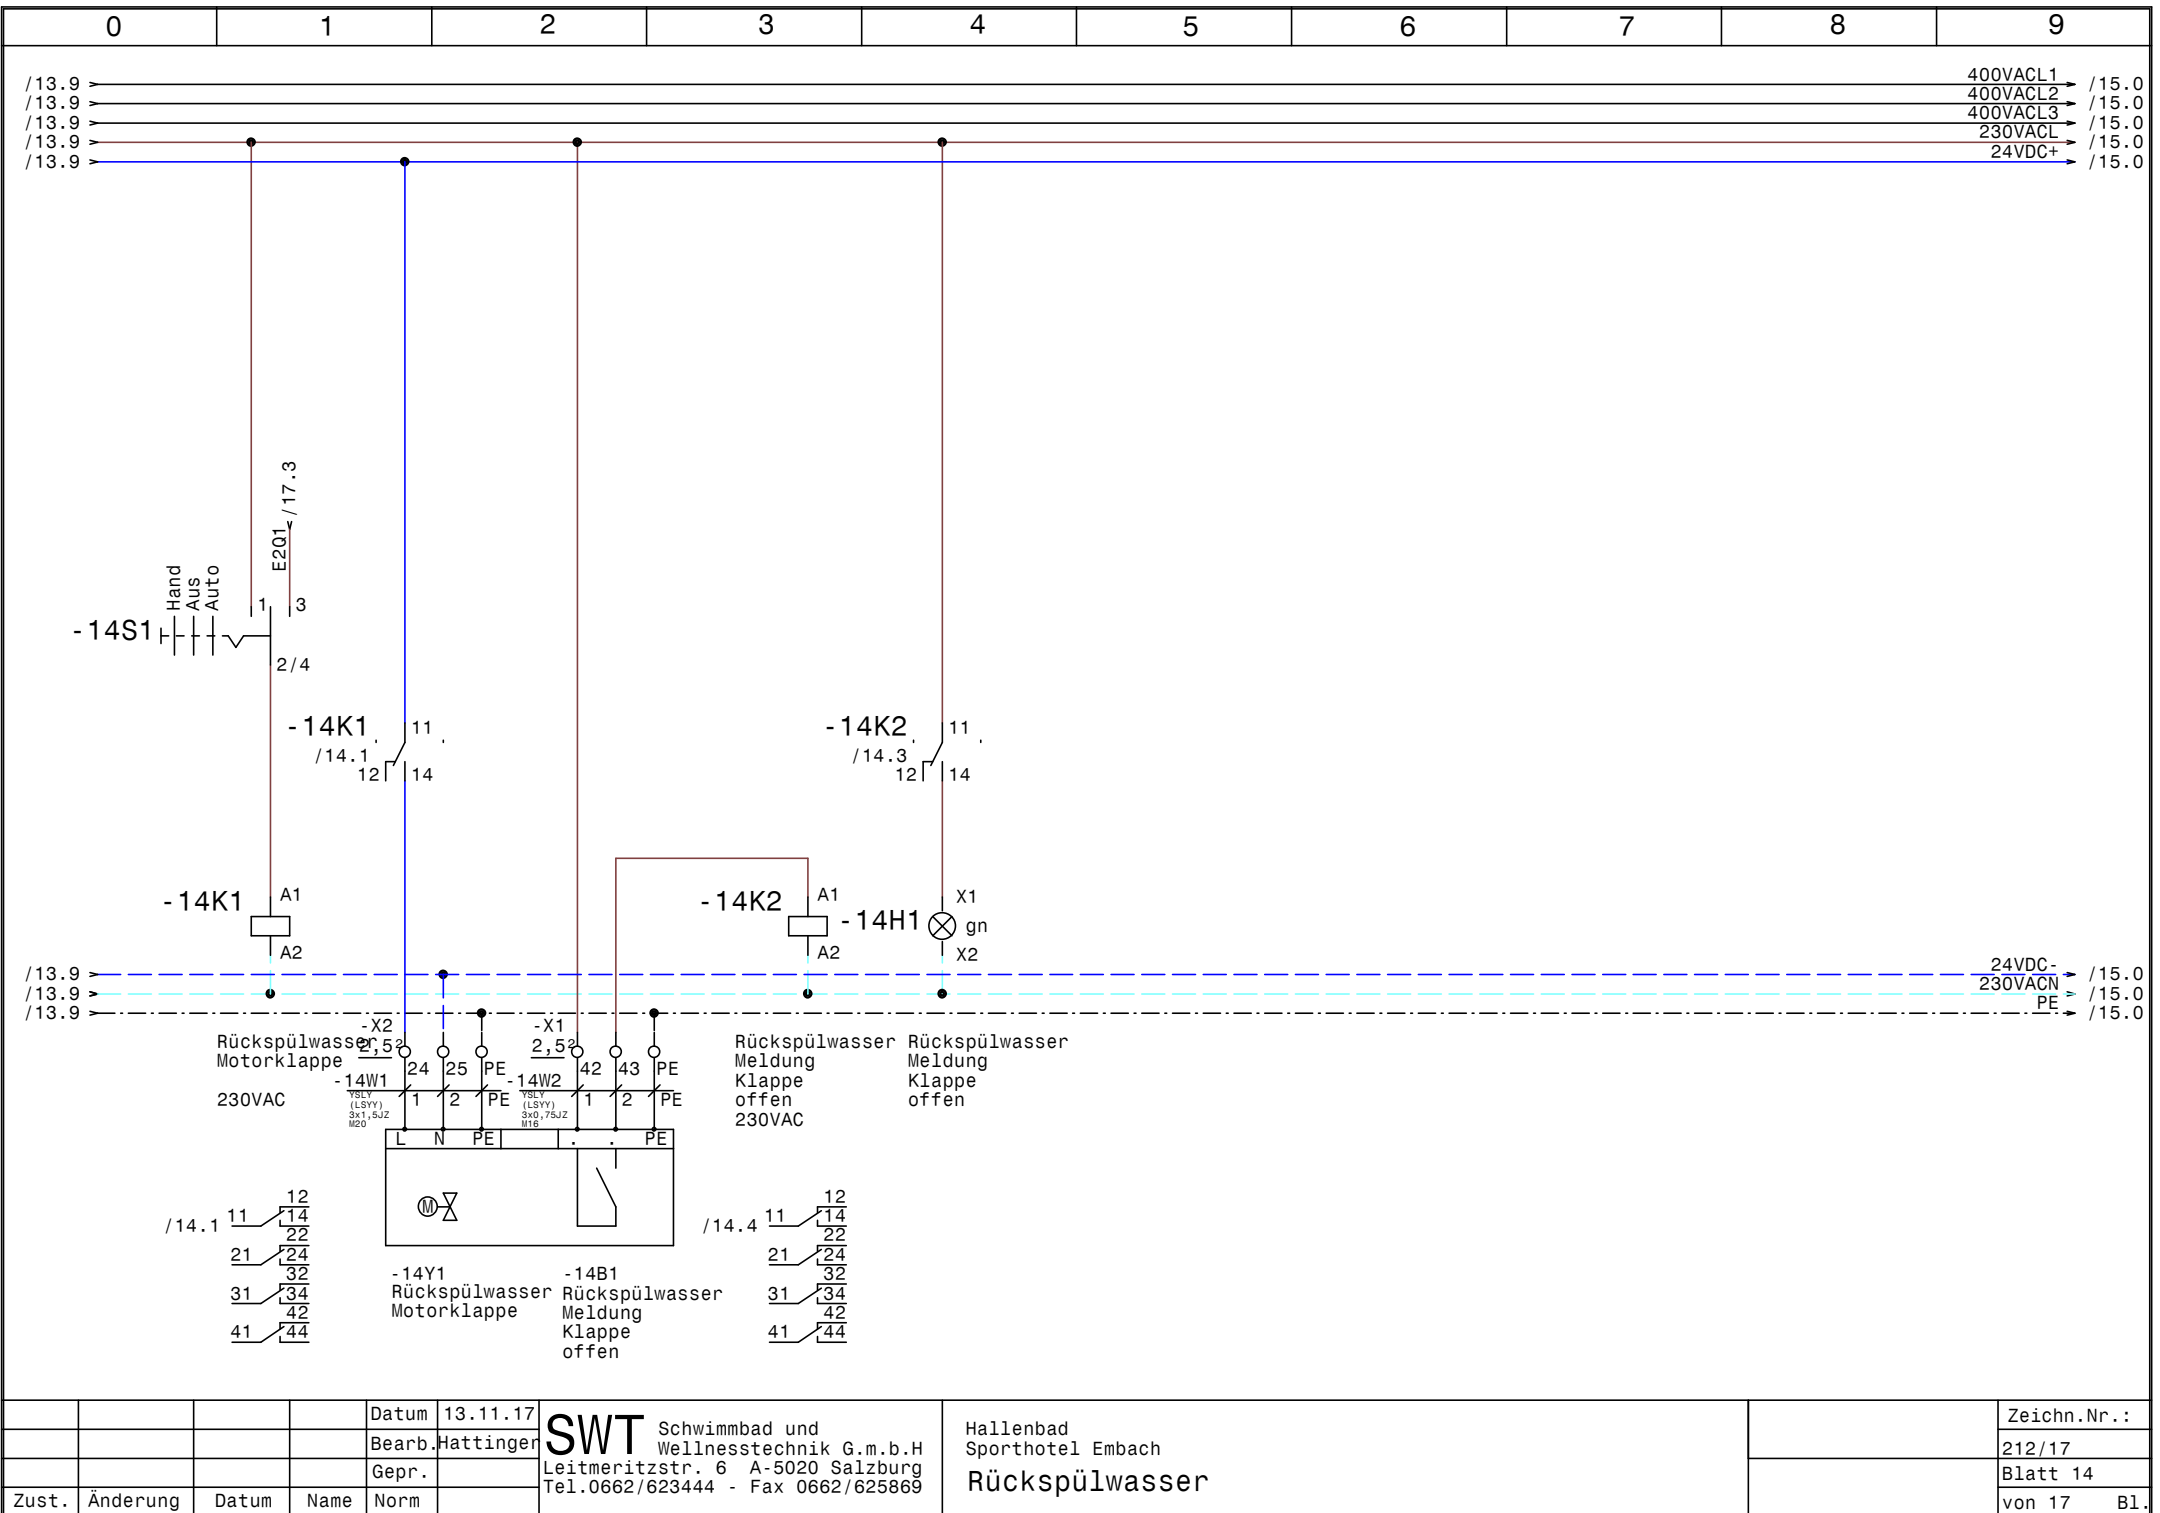


				Datum	13.11.17	SWT Schwimmbad und Wellnesstechnik G.m.b.H Leitmeritzstr. 6 A-5020 Salzburg Tel.0662/623444 - Fax 0662/625869	Hallenbad Sporthotel Embach Rückspülwasser	Zeichn.Nr. :	
				Bearb.	Hattinger			212/17	
				Gepr.				Blatt 14	
Zust.	Änderung	Datum	Name	Norm				von 17	B1.

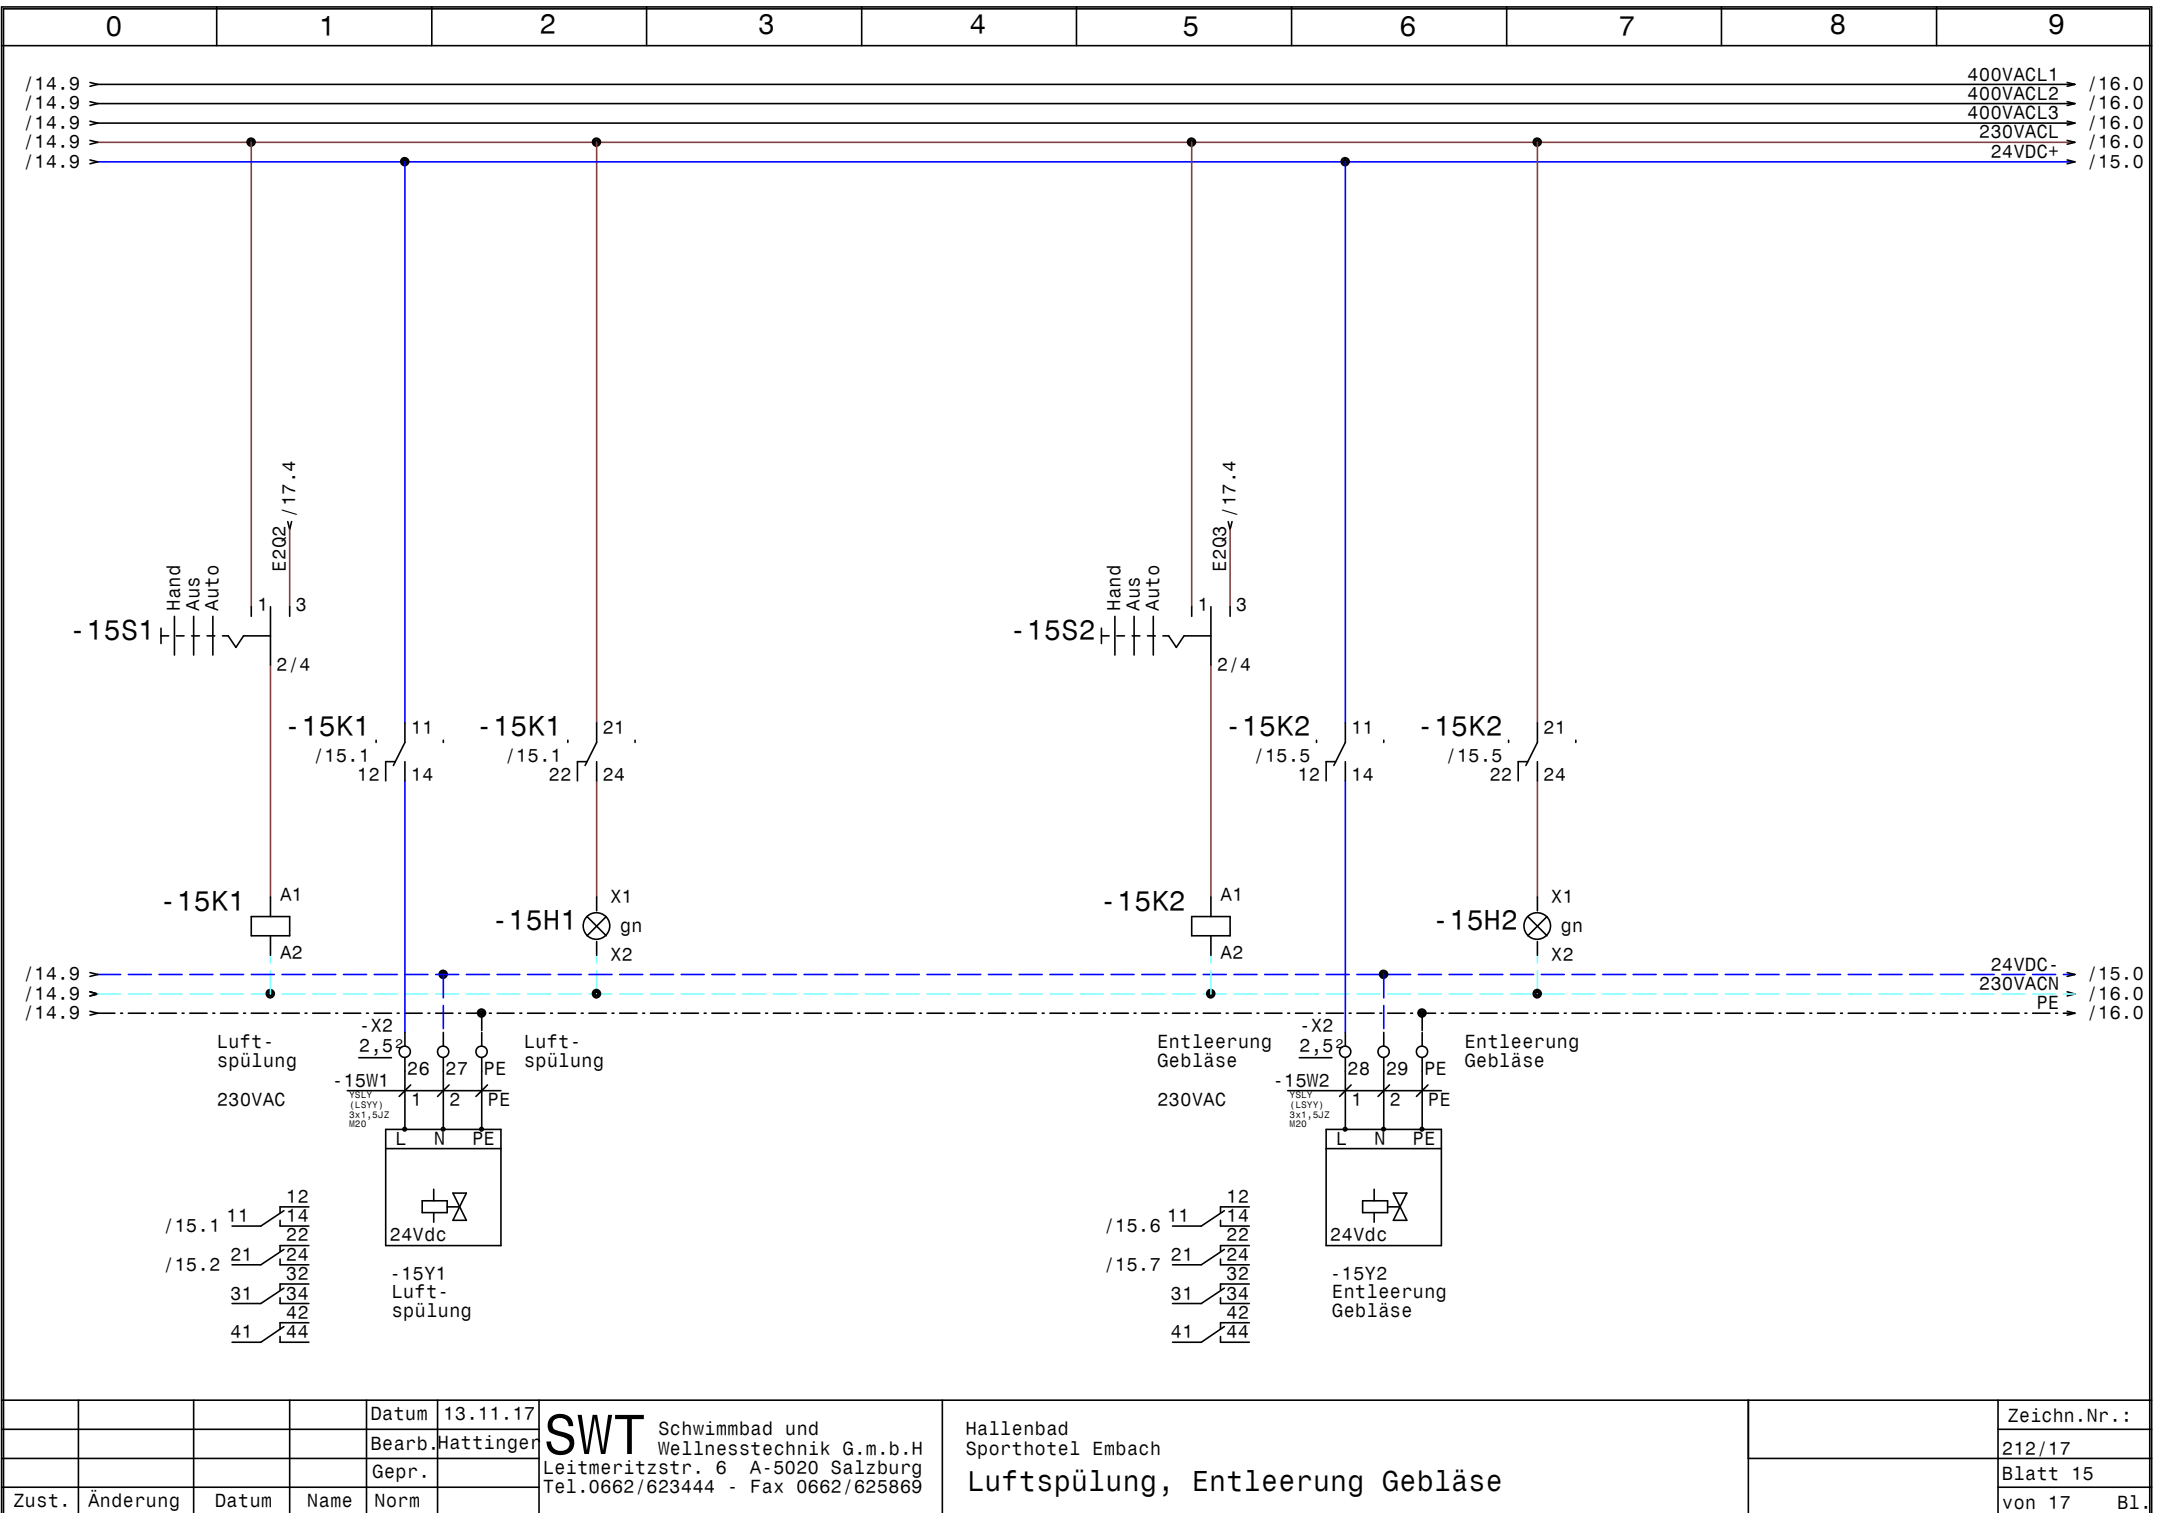

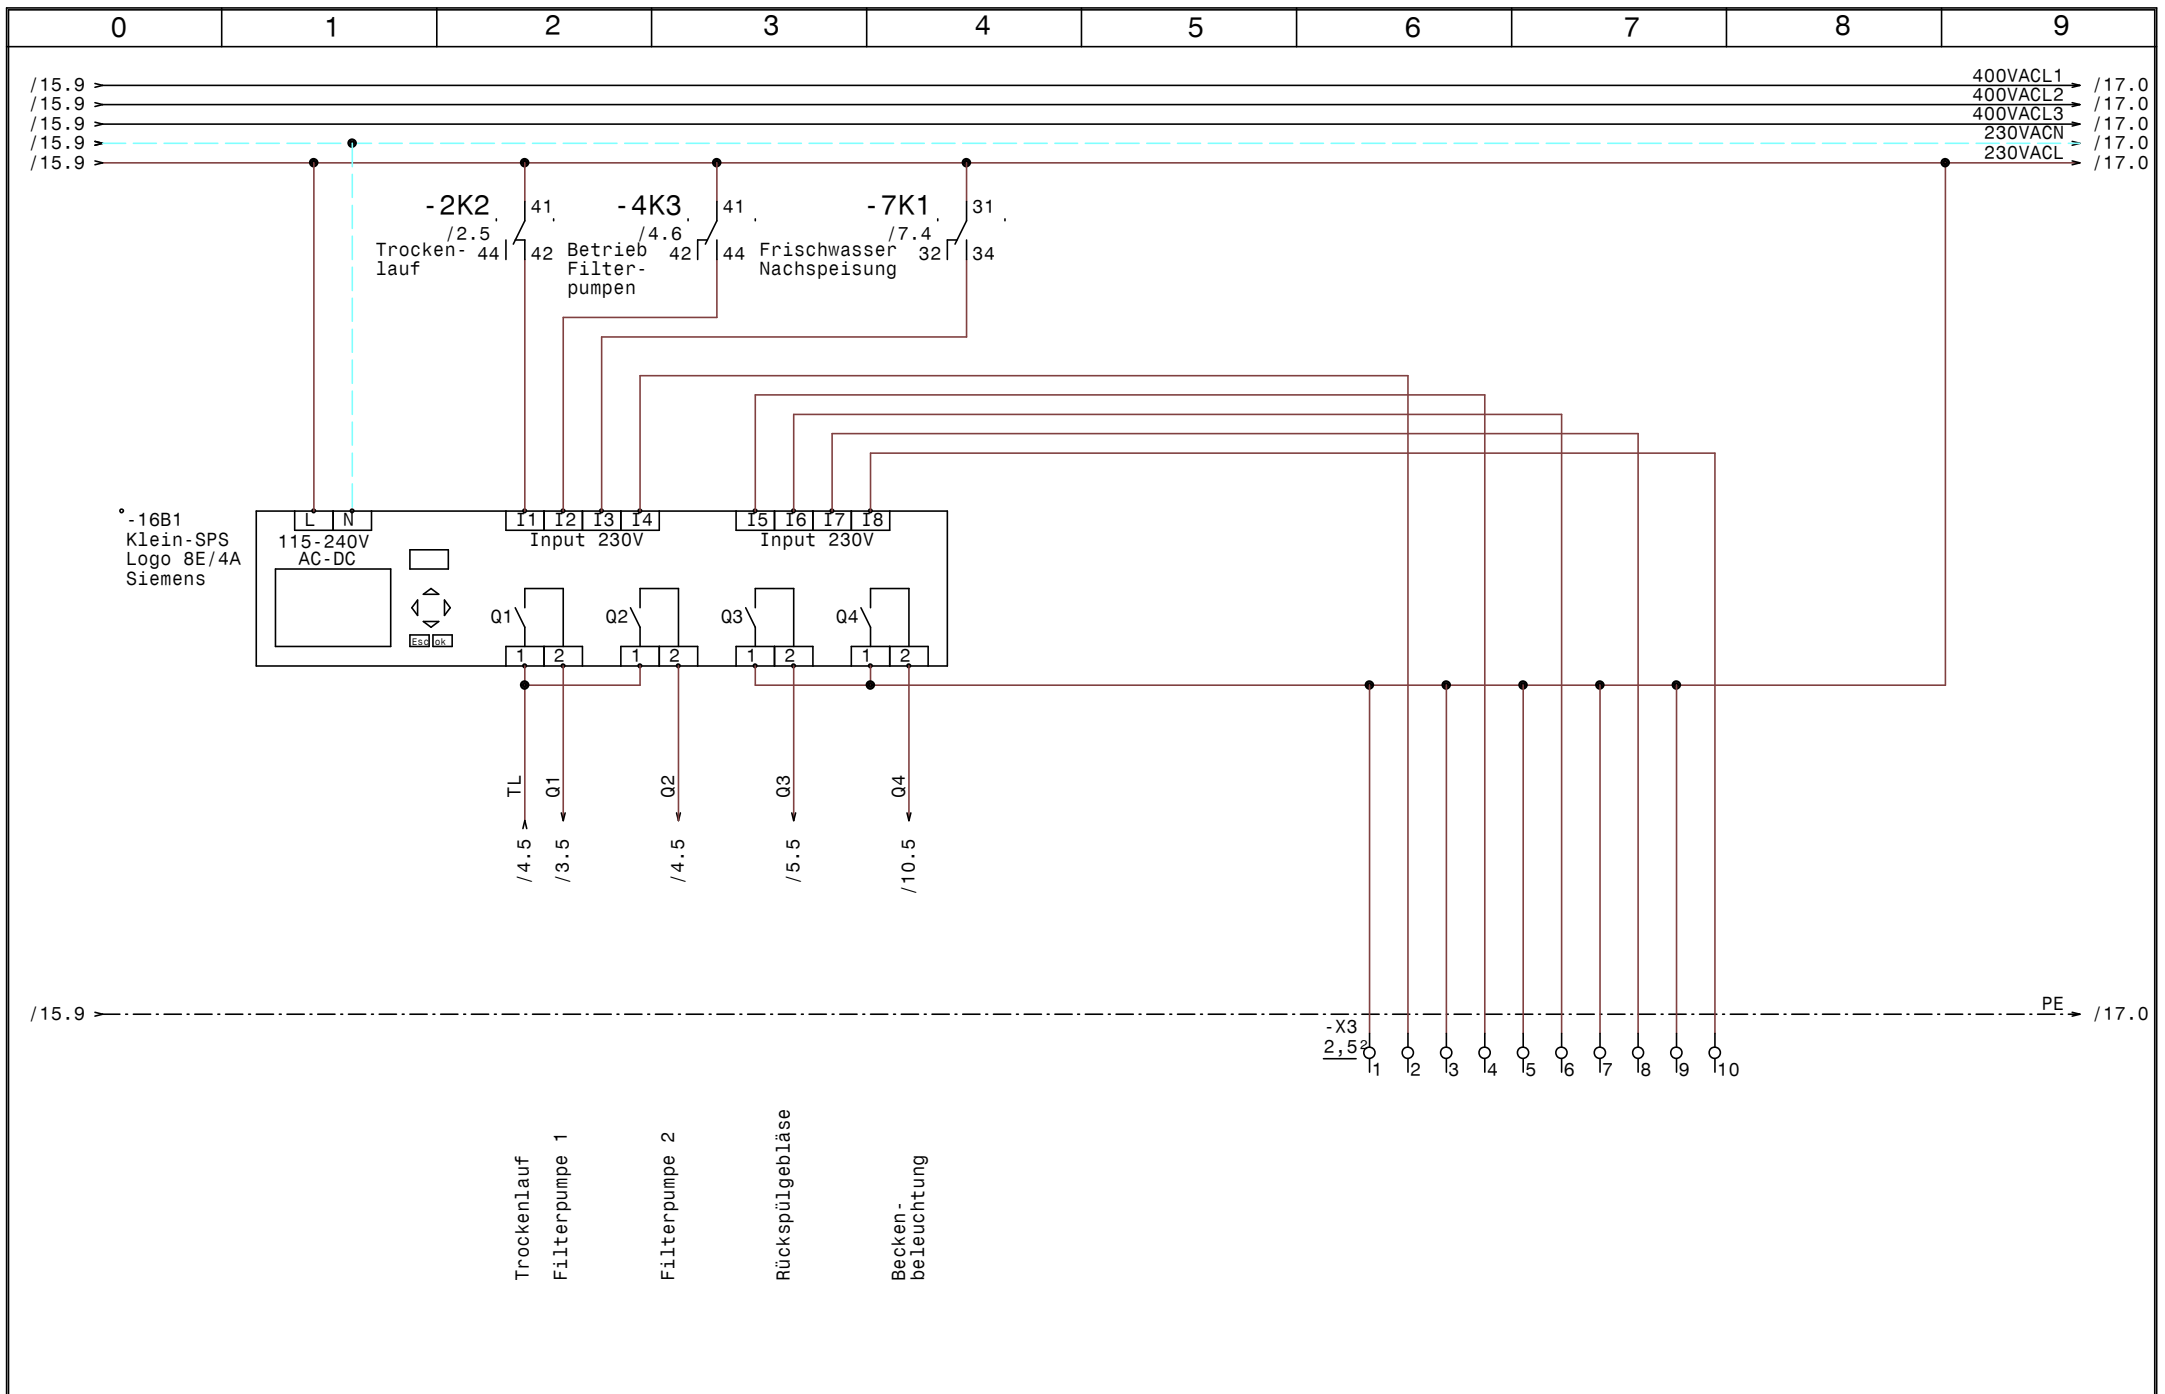

				Datum	13.11.17	SWT Schwimmbad und Wellnesstechnik G.m.b.H Leitmeritzstr. 6 A-5020 Salzburg Tel.0662/623444 - Fax 0662/625869	Hallenbad Sporthotel Embach SPS-Steuerung LOGO-Hauptsteuerung		Zeichn.Nr. :
			Bearb.	Hattinger				212/17	
Zust.	Änderung	Datum	Name	Norm				Blatt 16	von 17 Bl.

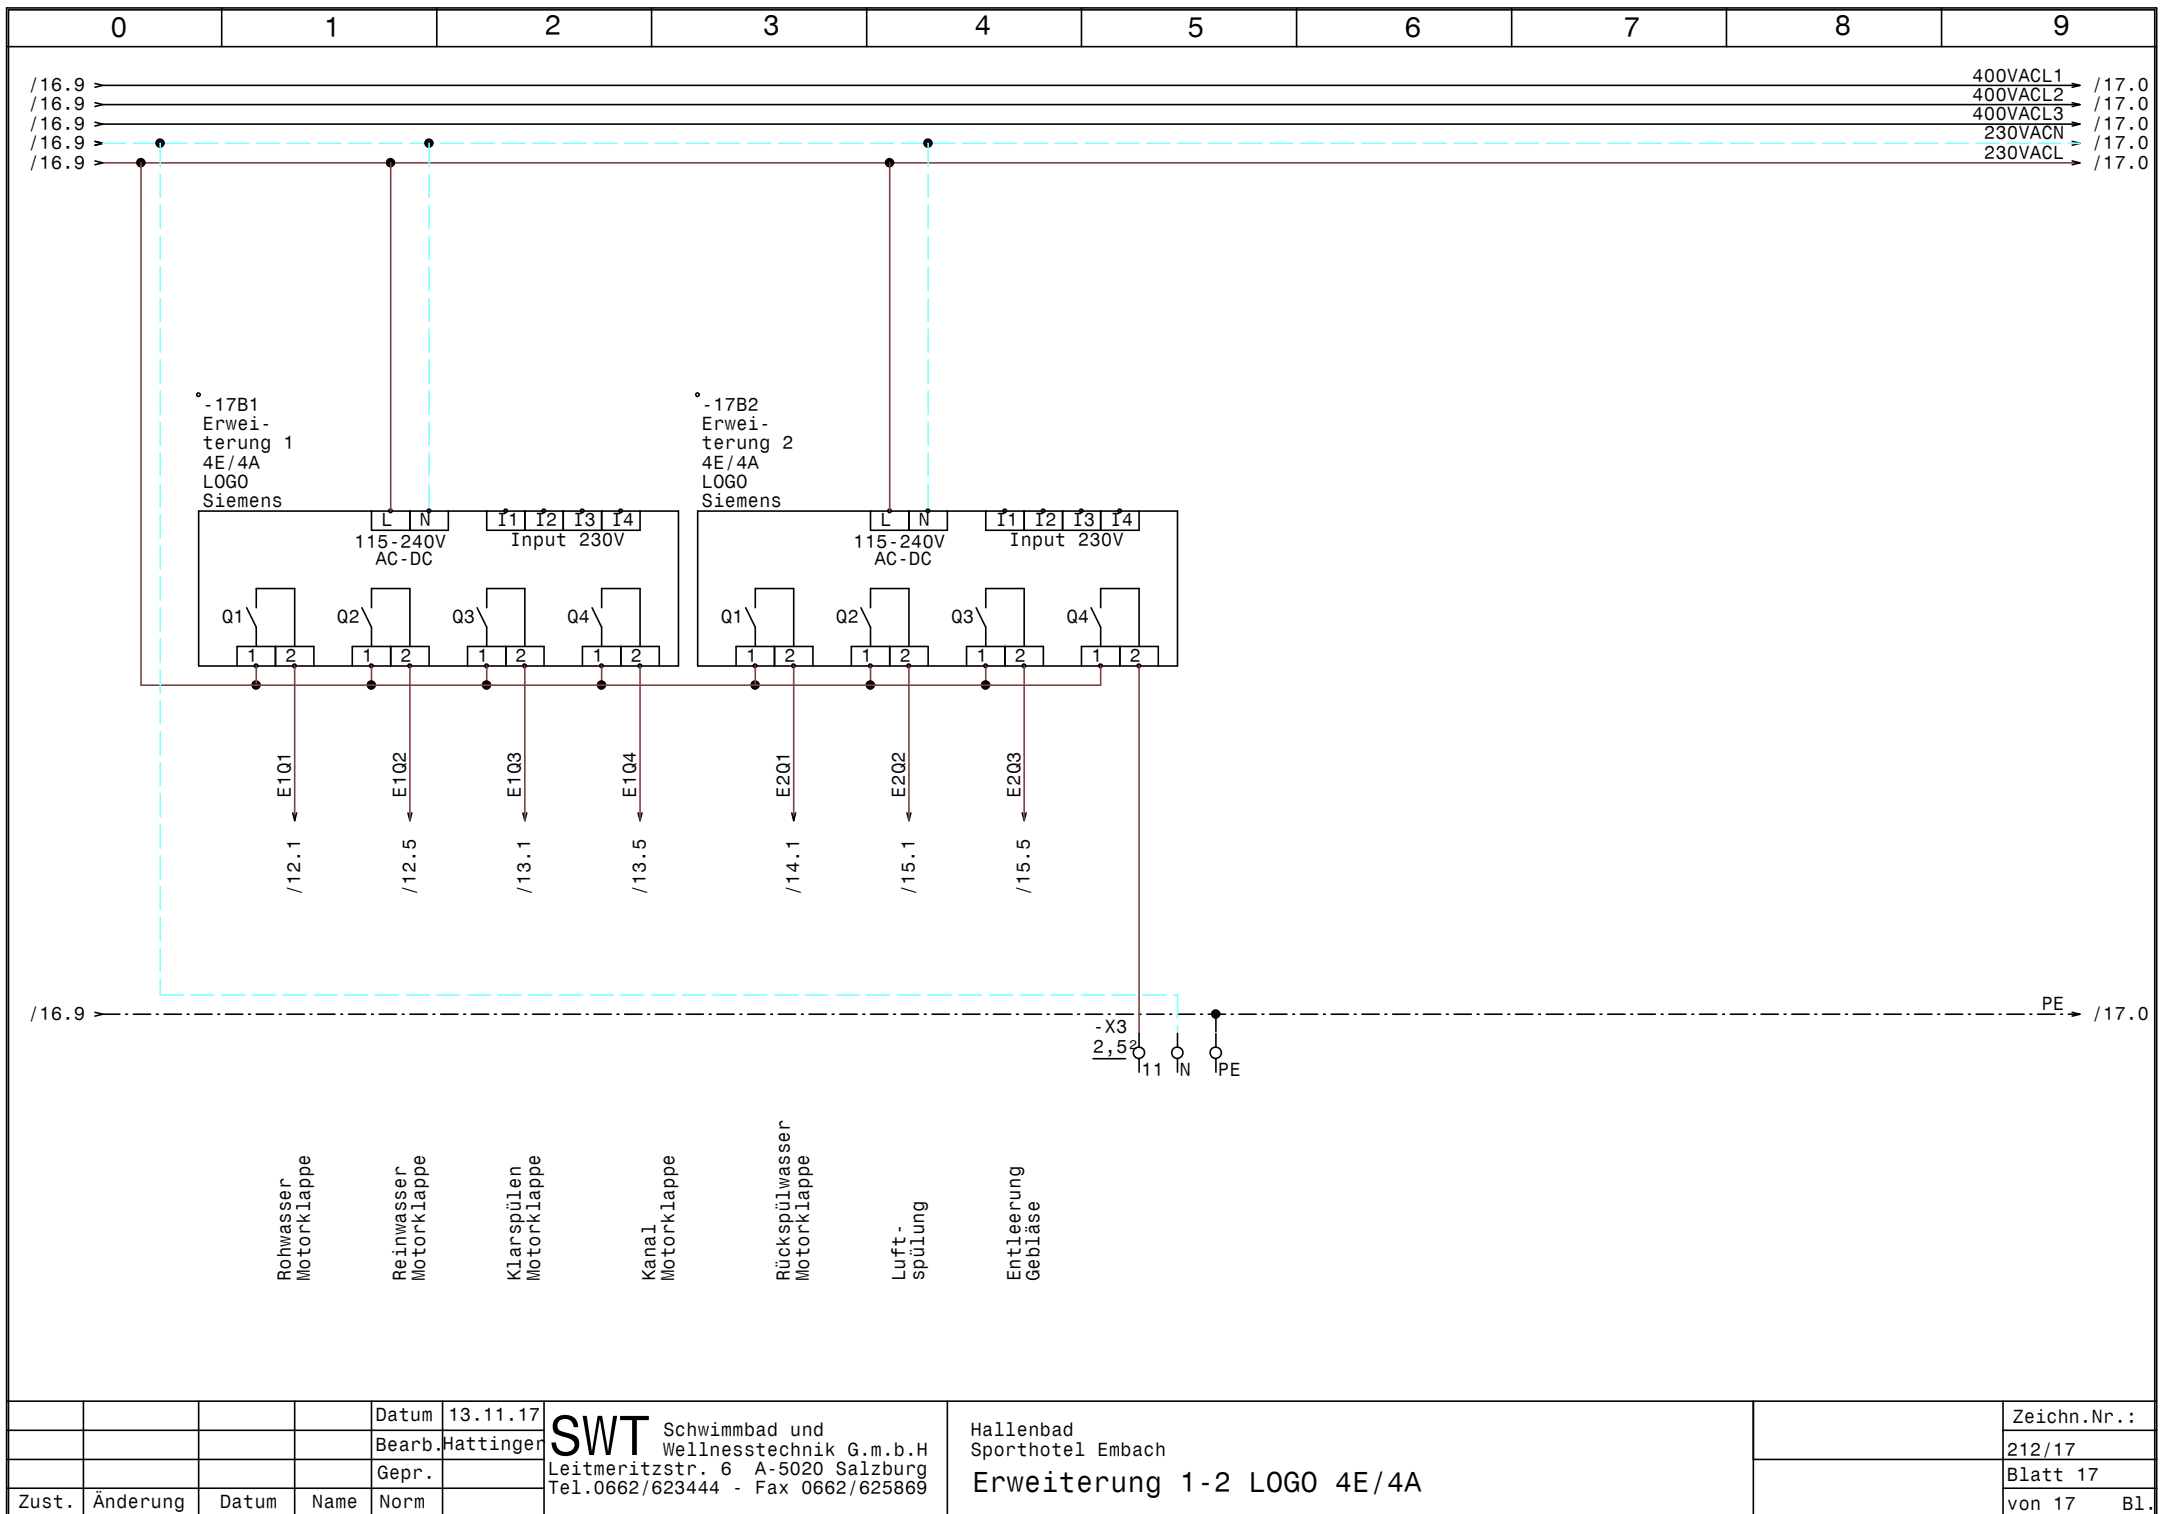

				Datum	13.11.17	SWT Schwimmbad und Wellnesstechnik G.m.b.H Leitmeritzstr. 6 A-5020 Salzburg Tel.0662/623444 - Fax 0662/625869	Hallenbad Sporthotel Embach Erweiterung 1-2 LOGO 4E/4A		Zeichn.Nr. :
			Bearb.	Hattinger					212/17
Zust.	Änderung	Datum	Name	Norm					Blatt 17
								von 17	B1.

