




				Datum	15.03.18	SWT Schwimmbad und Wellnesstechnik G.m.b.H Leitmeritzstr. 6 A-5020 Salzburg Tel:0662/623444 Fax:0662/623444-10	Freibad Hotel Wolkenstein Netzanschluß		Zeichn.Nr.:
			Bearb.	Hattinger					035/18
Zust.	Änderung	Datum	Name	Norm					Blatt 1 von 17 Bl.

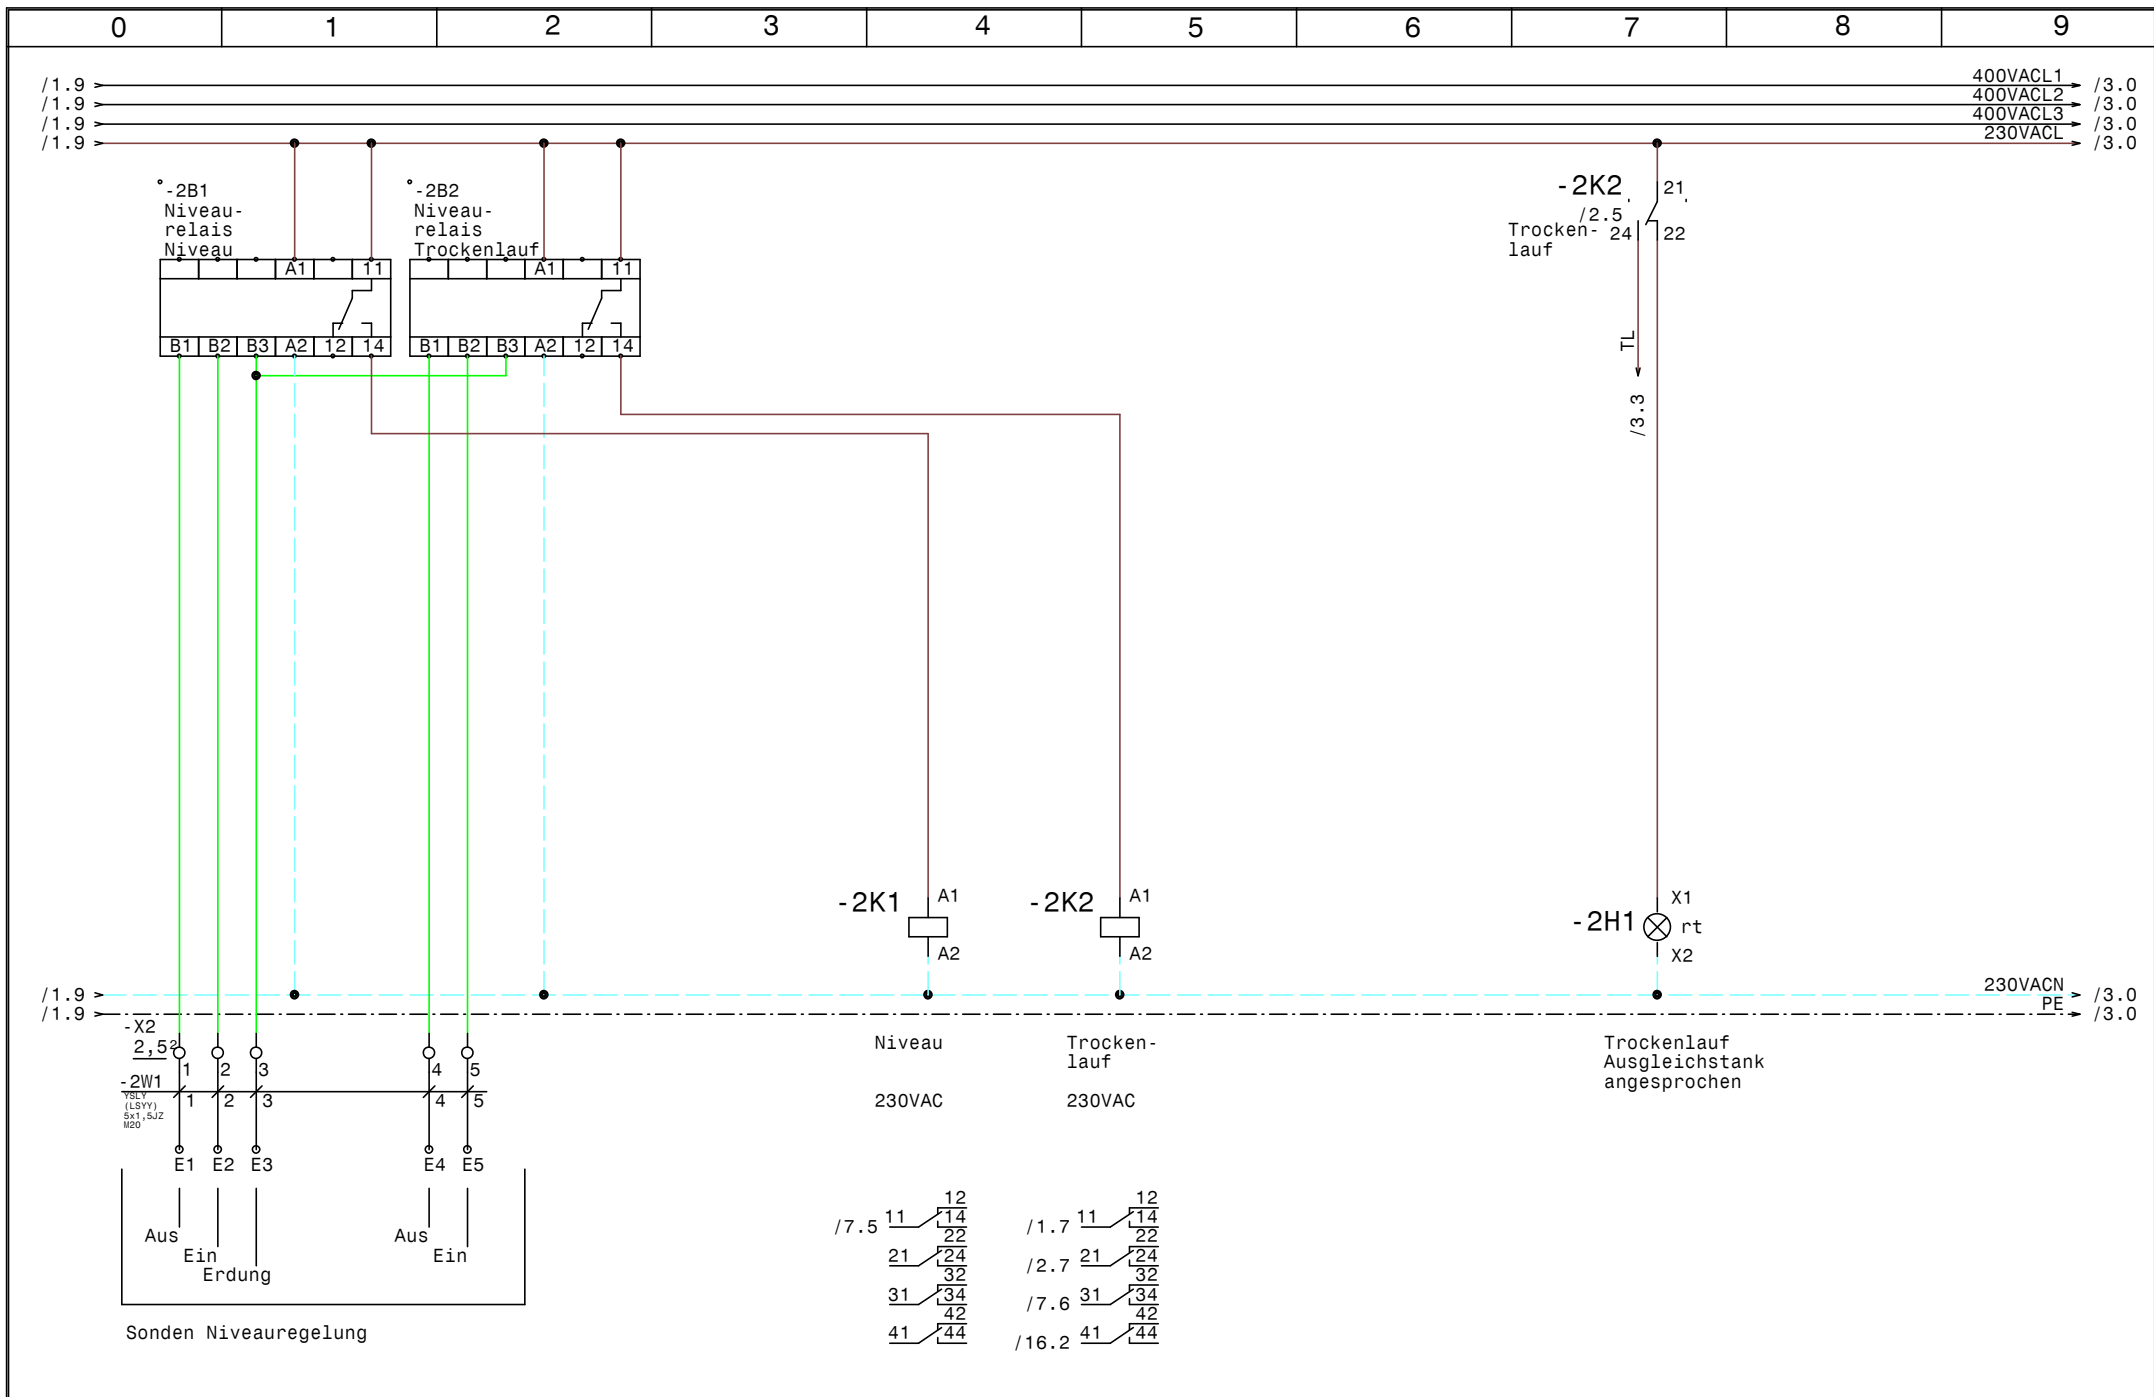


				Datum	15.03.18	SWT Schwimmbad und Wellnesstechnik G.m.b.H Leitmeritzstr. 6 A-5020 Salzburg Tel:0662/623444 Fax:0662/623444-10		Freibad Hotel Wolkenstein		Zeichn.Nr. : 035/18	
				Bearb.	Hattinger			Niveauregelung		Blatt 2	
Zust.	Änderung	Datum	Name	Norm						von 17 Bl.	

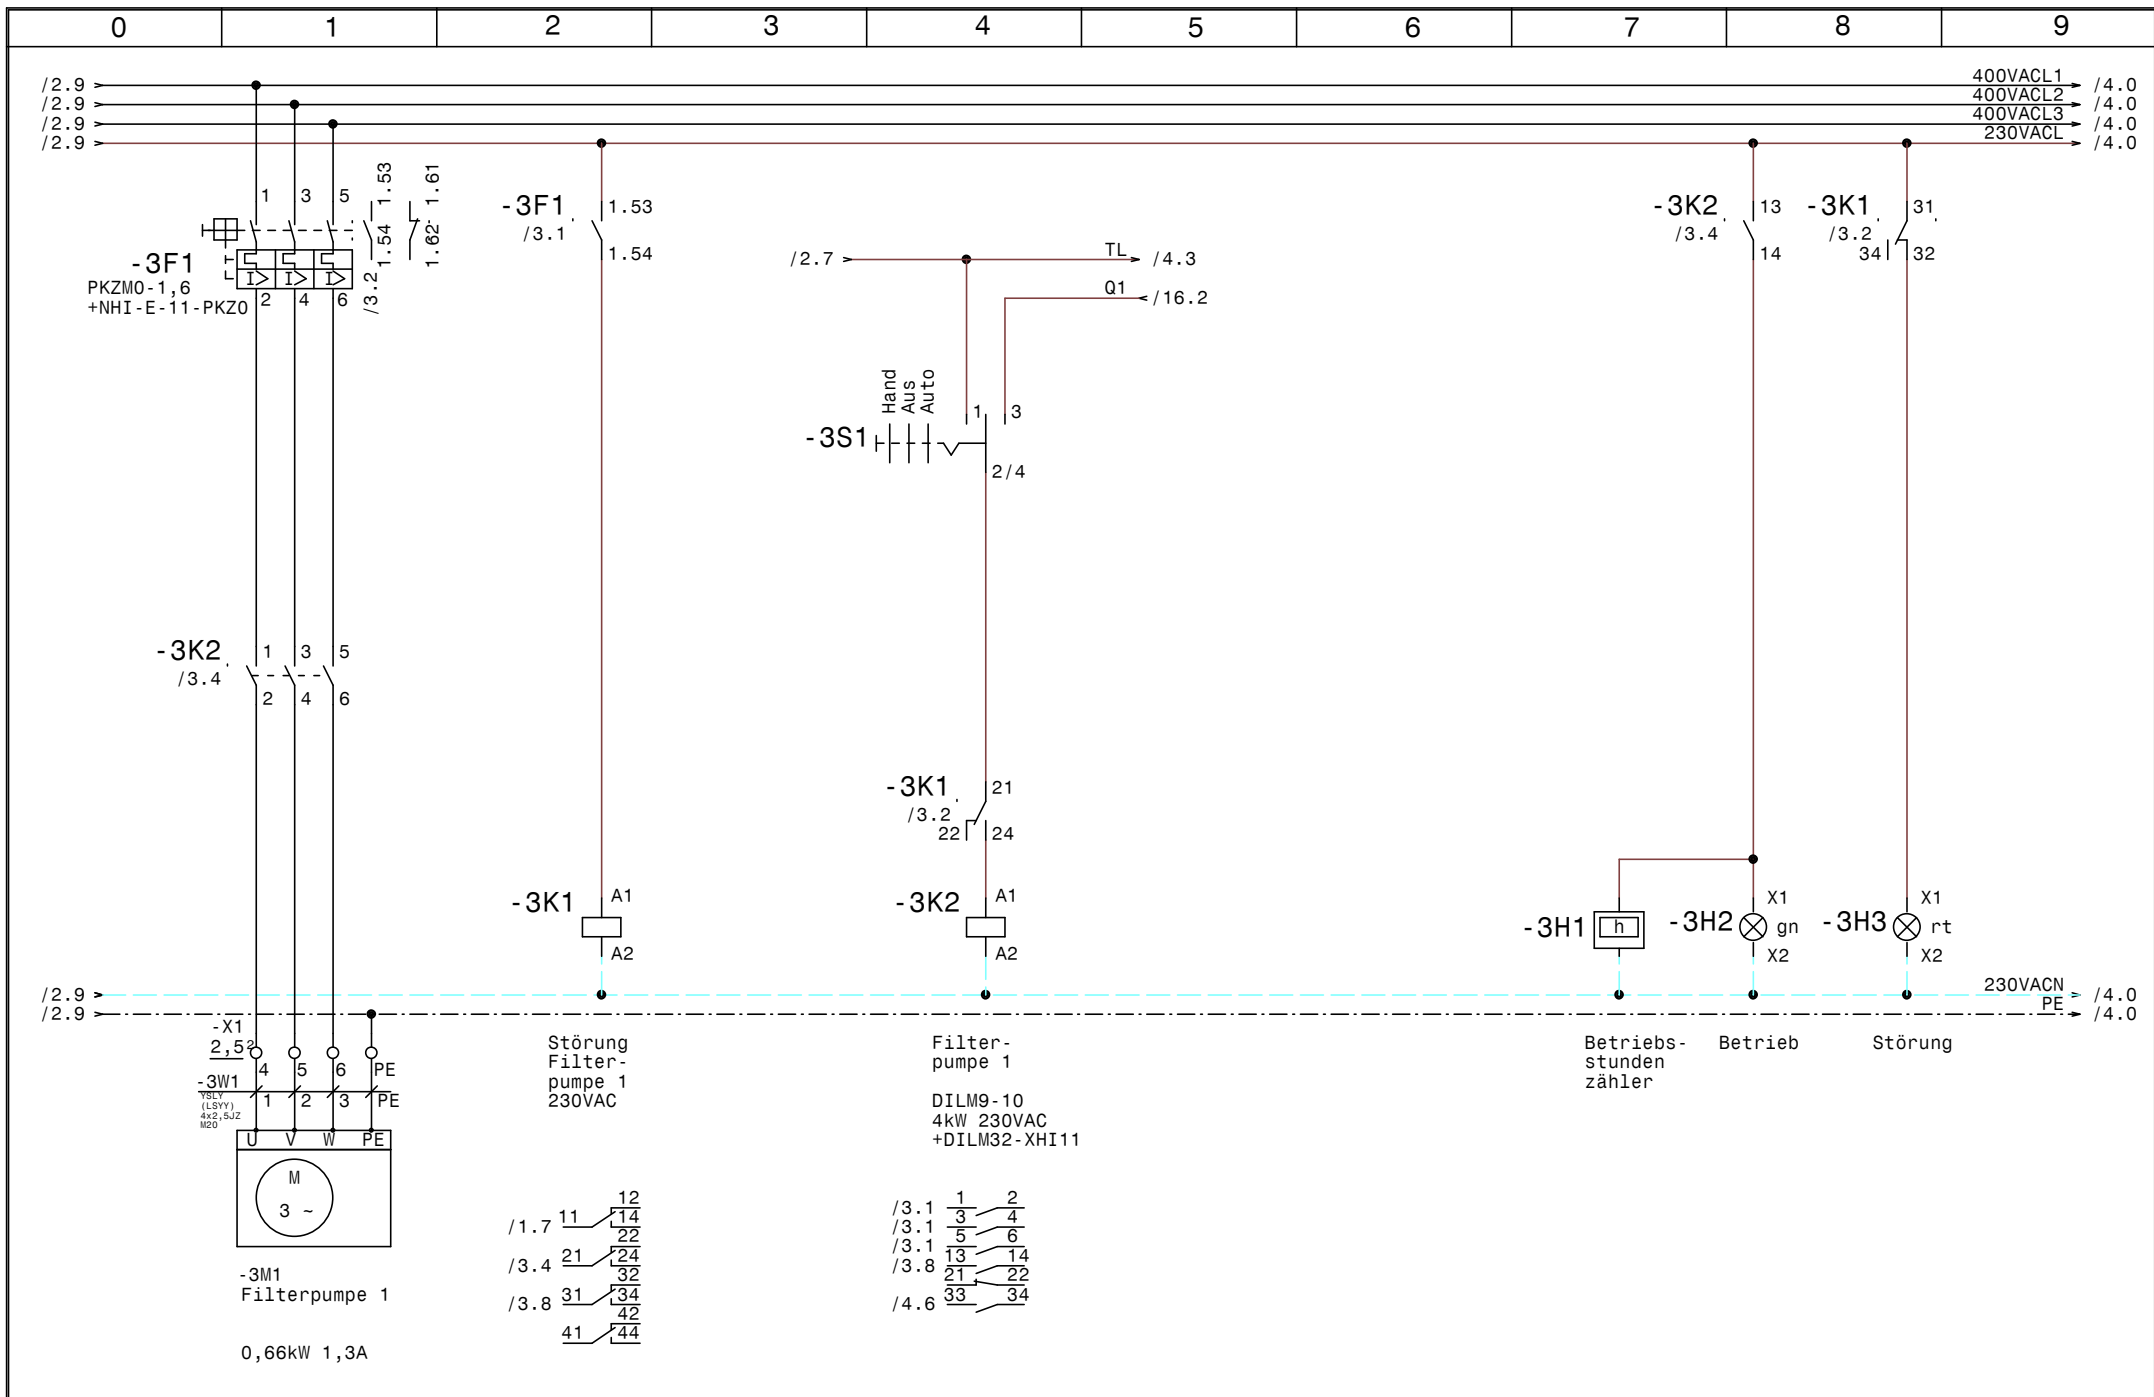


				Datum	15.03.18	SWT Schwimmbad und Wellnesstechnik G.m.b.H Leitmeritzstr. 6 A-5020 Salzburg Tel:0662/623444 Fax:0662/623444-10	Freibad Hotel Wolkenstein		Zeichn.Nr. : 035/18	
				Bearb.	Hattinger		Filterpumpe 1		Blatt 3	
				Gepr.					von 17 Bl.	
Zust.	Änderung	Datum	Name	Norm						

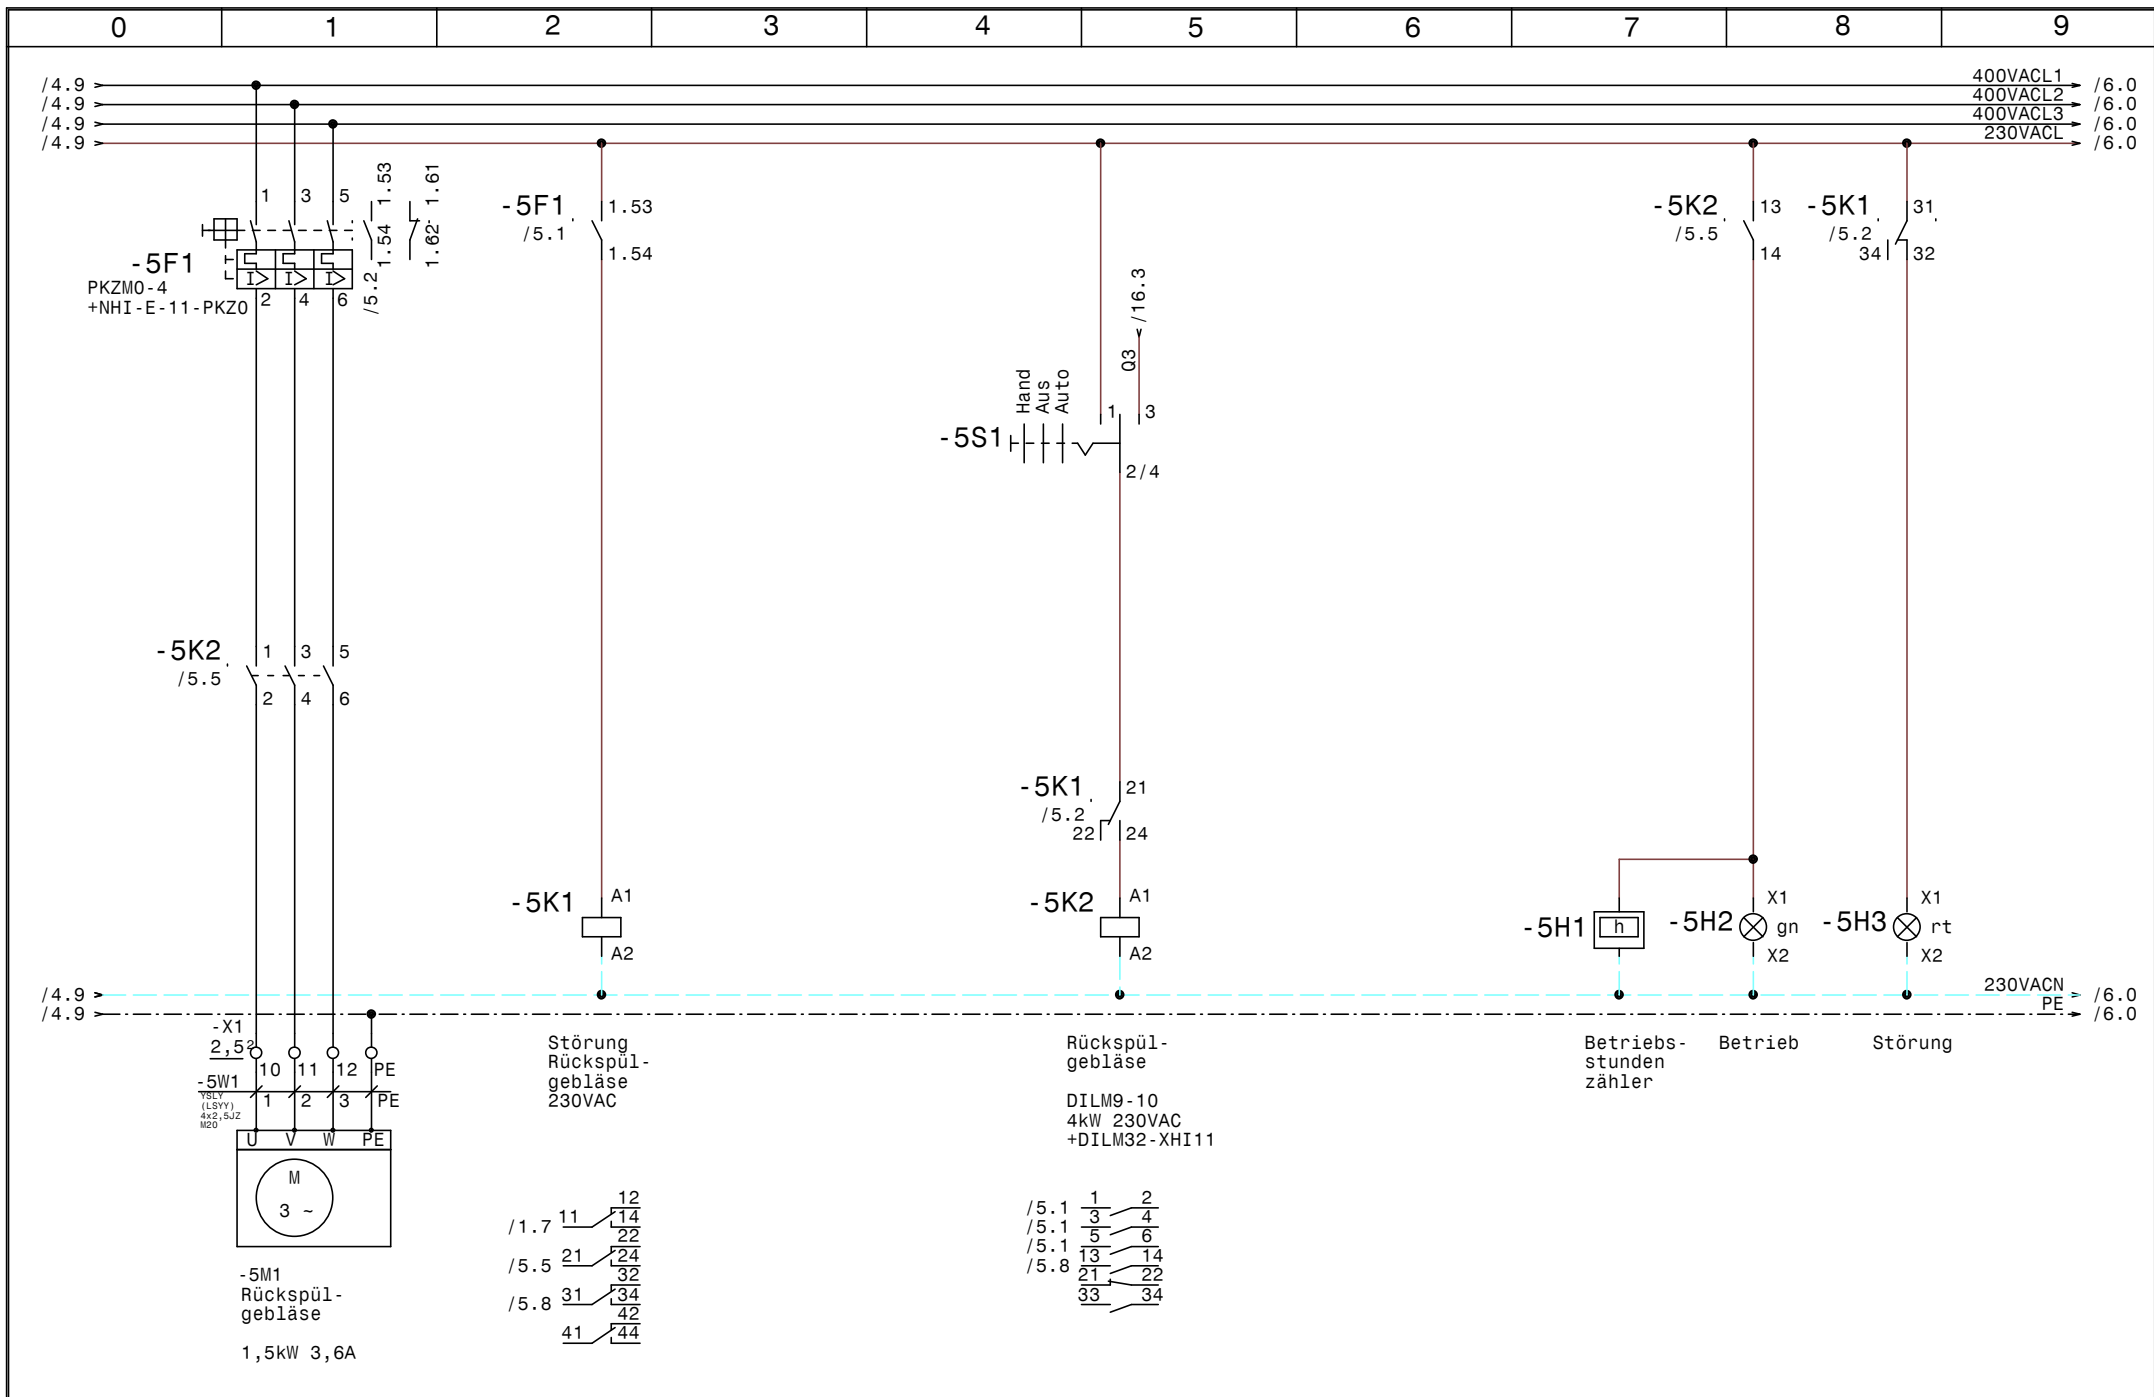


				Datum	15.03.18	SWT Schwimmbad und Wellnesstechnik G.m.b.H Leitmeritzstr. 6 A-5020 Salzburg Tel:0662/623444 Fax:0662/623444-10	Freibad Hotel Wolkenstein		Zeichn.Nr. :	
				Bearb.	Hattinger		Rückspülgebläse		035/18	
				Gepr.					Blatt 5	
Zust.	Änderung	Datum	Name	Norm				von 17		B1.

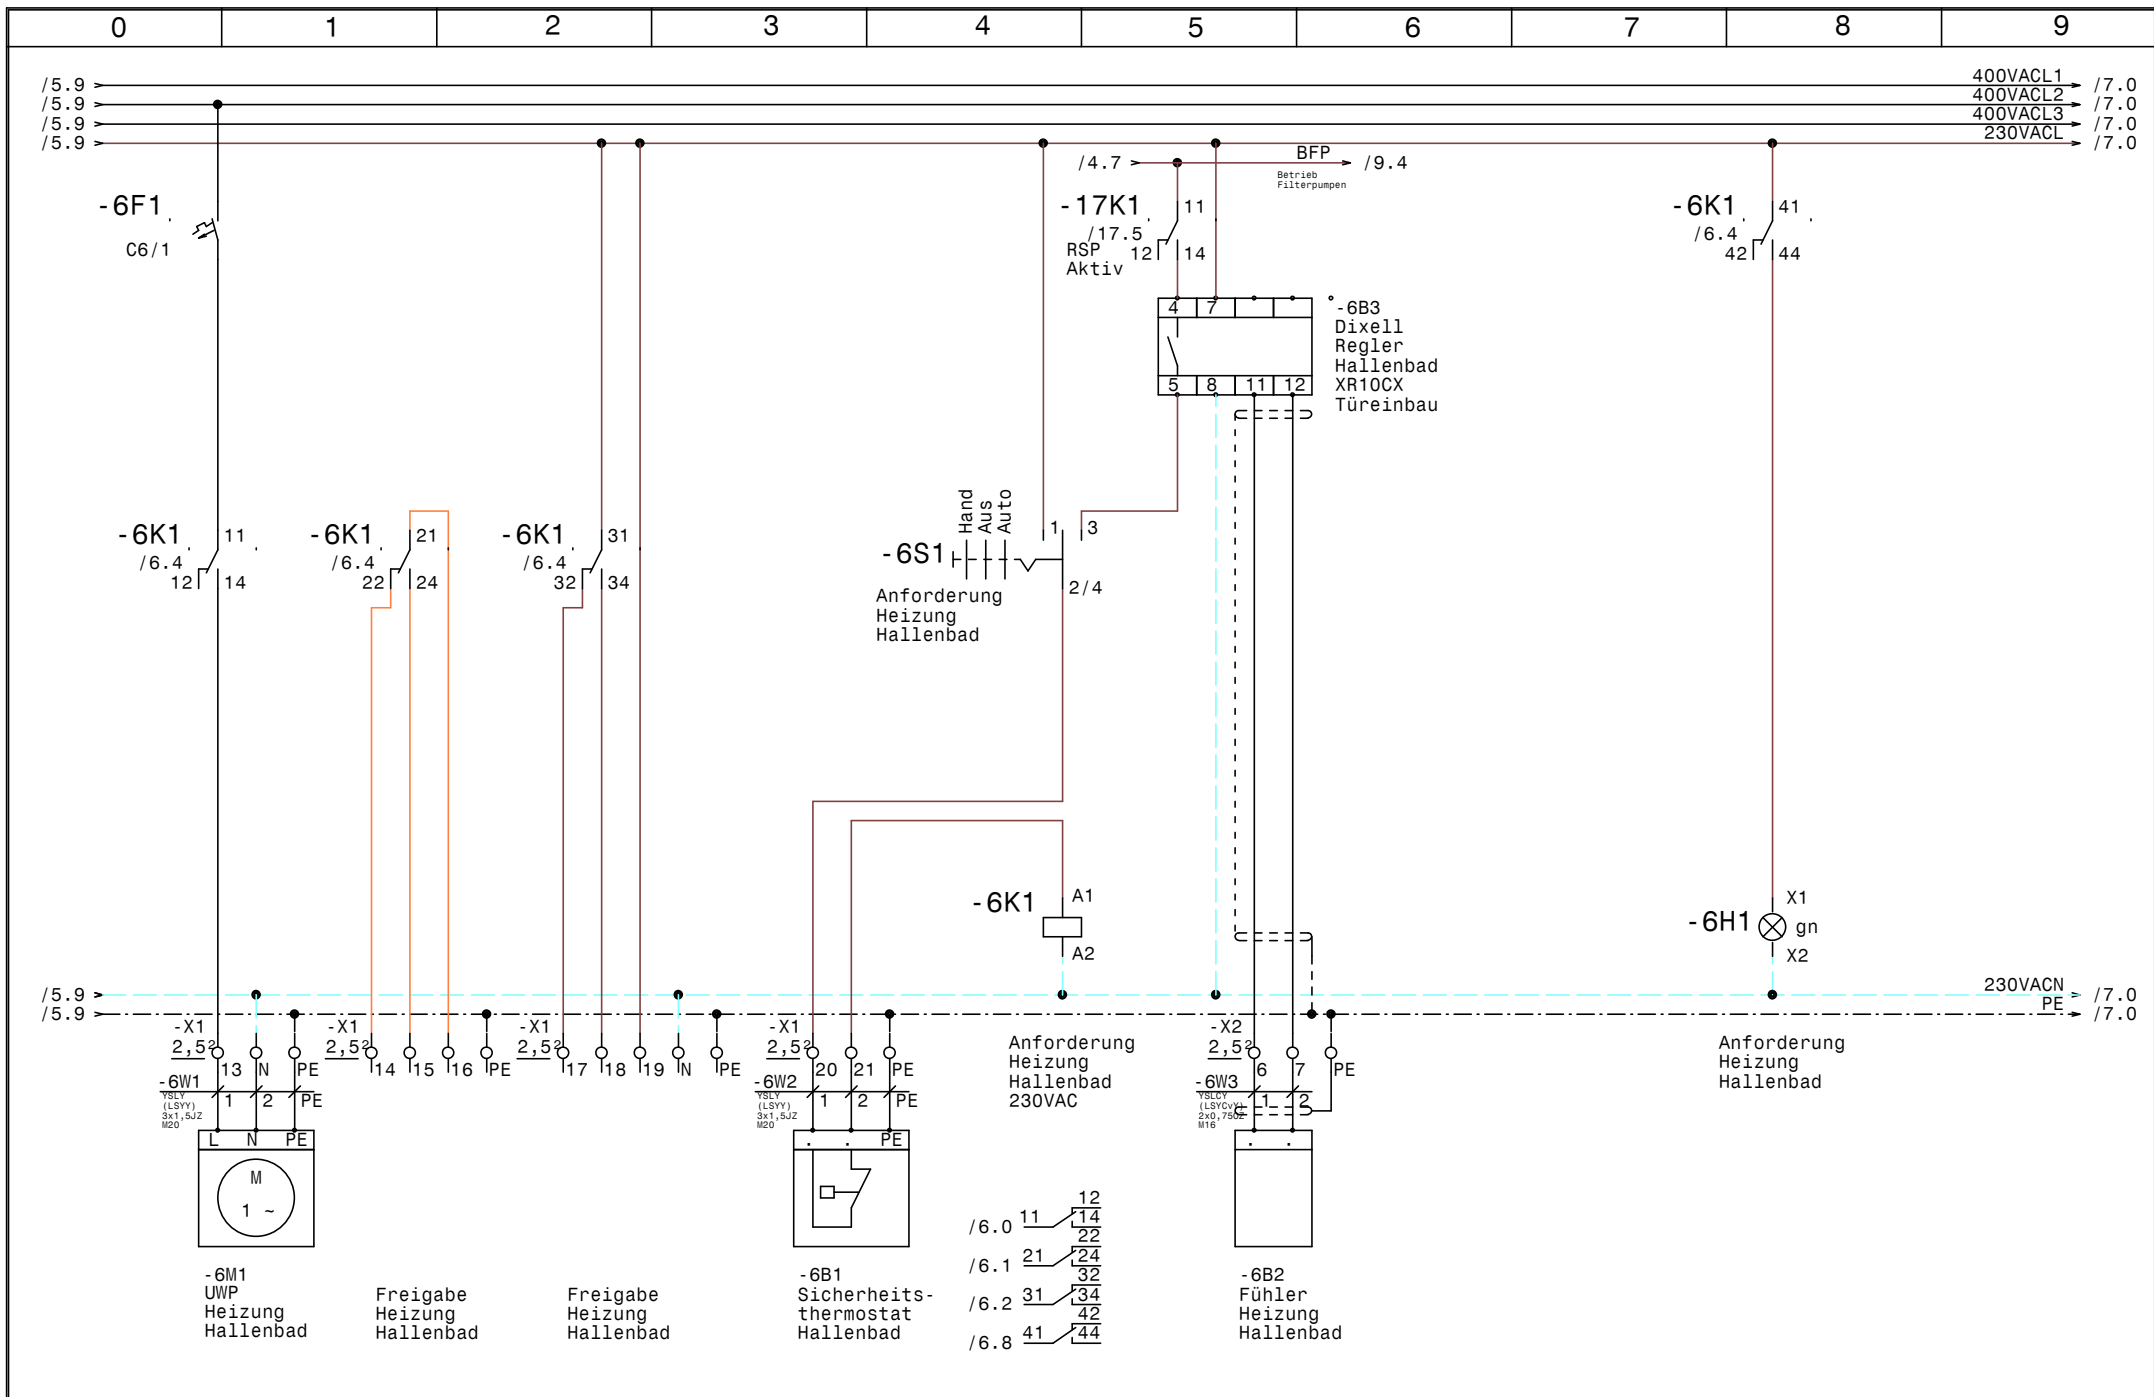


				Datum	15.03.18	SWT Schwimmbad und Wellnesstechnik G.m.b.H Leitmeritzstr. 6 A-5020 Salzburg Tel:0662/623444 Fax:0662/623444-10	Freibad Hotel Wolkenstein		Zeichn.Nr. :	
				Bearb.	Hattinger		UWP Heizung Hallenbad		035/18	
				Gepr.					Blatt 6	
Zust.	Änderung	Datum	Name	Norm				von 17		B1.

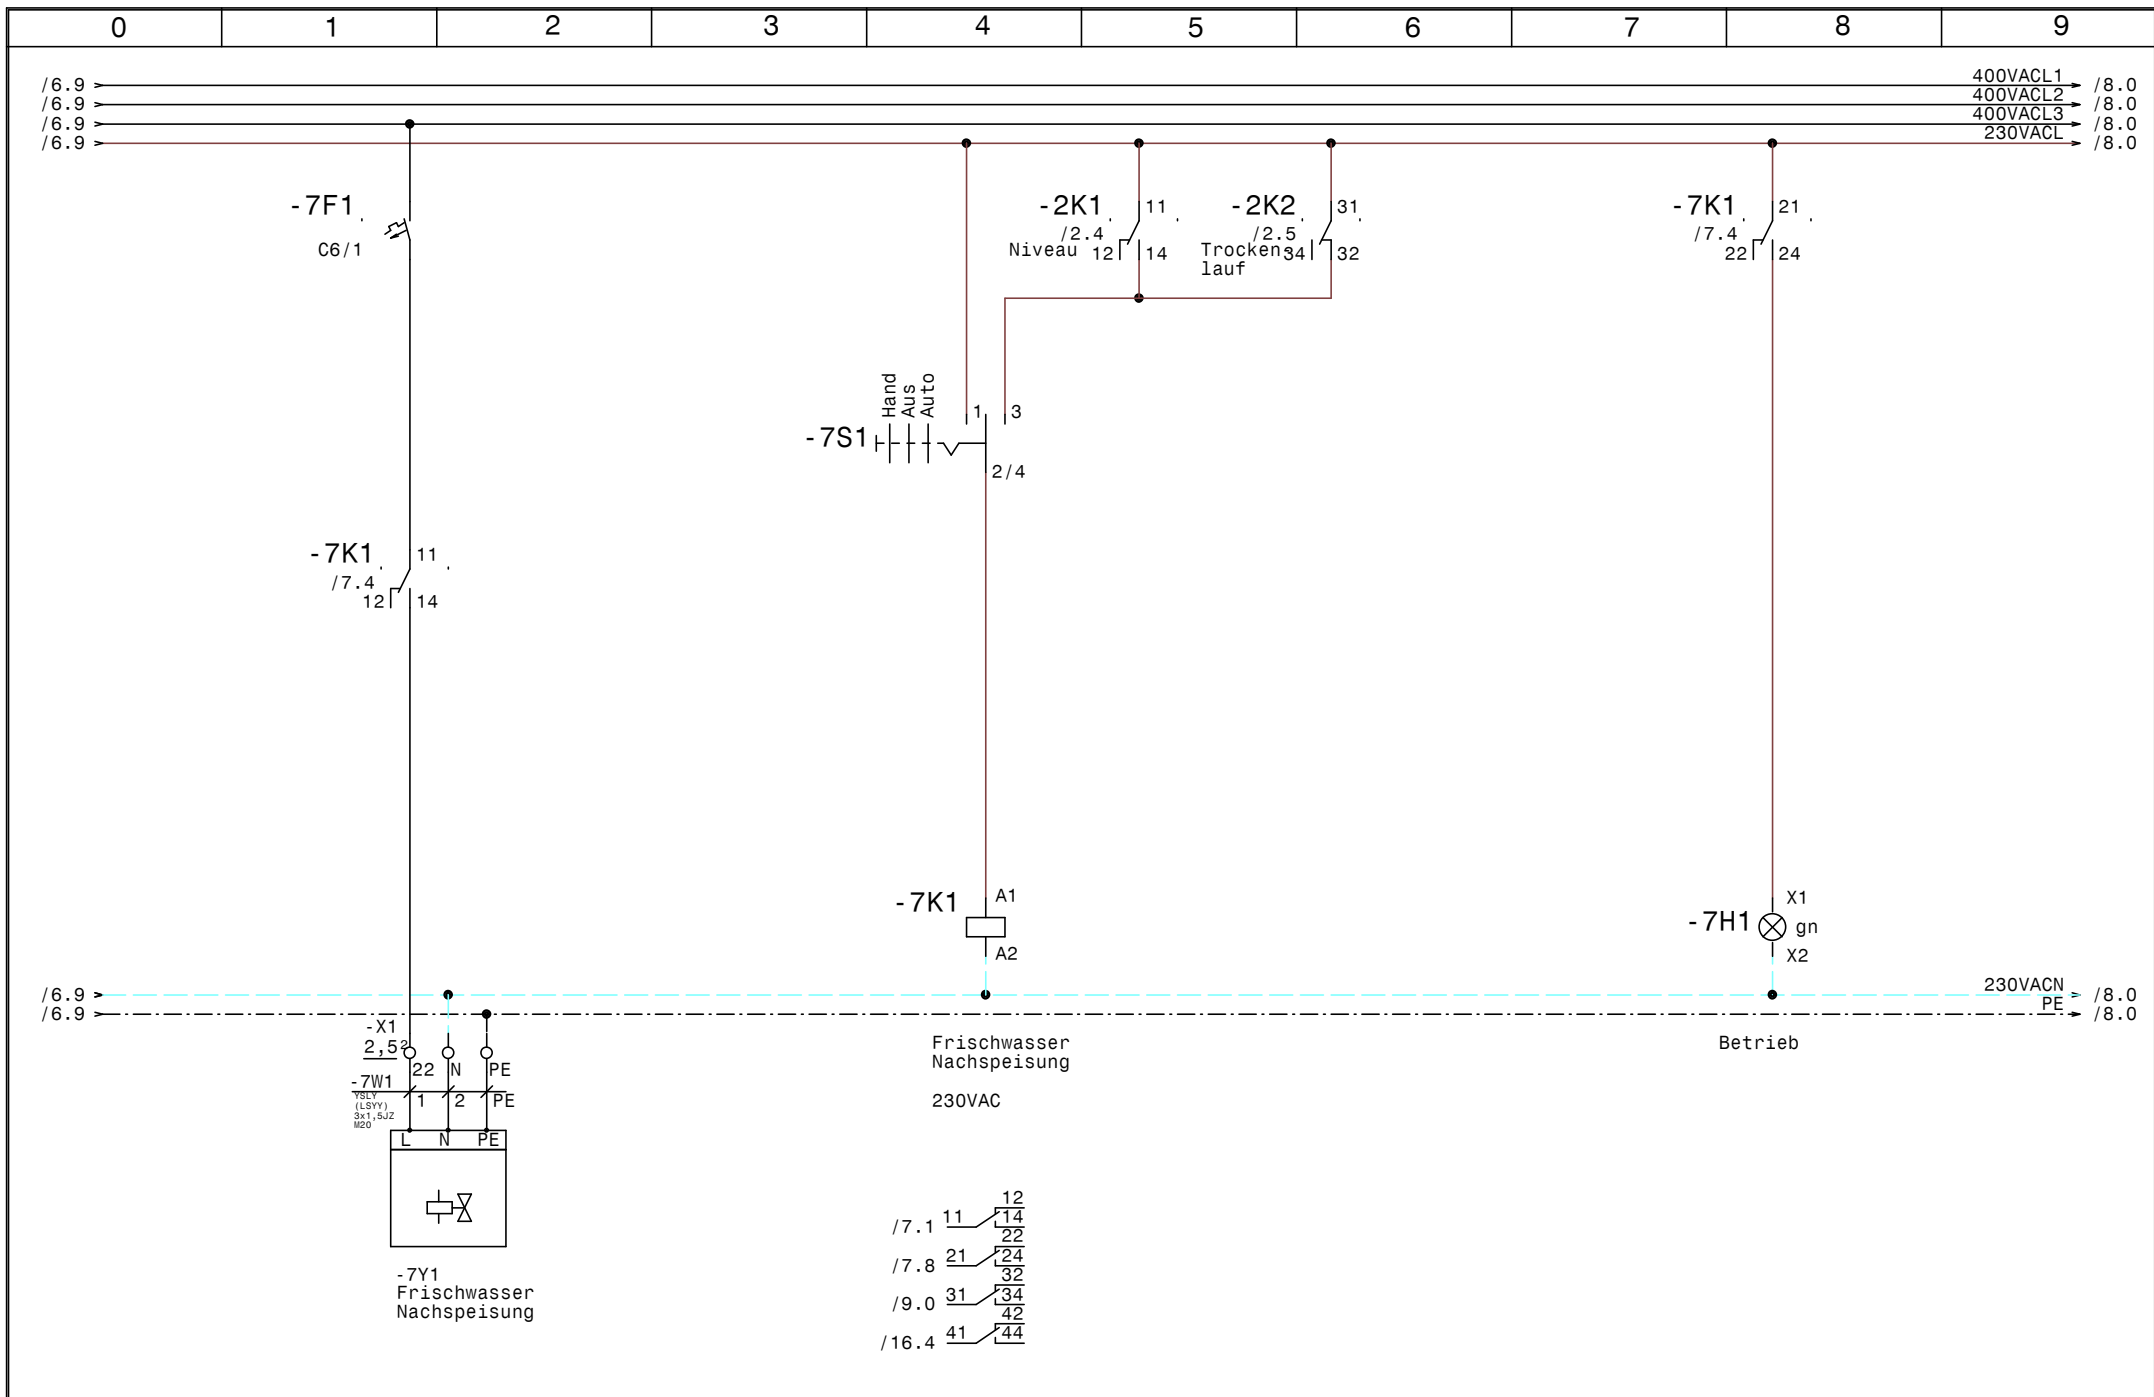


				Datum	15.03.18	SWT Schwimmbad und Wellnesstechnik G.m.b.H Leitmeritzstr. 6 A-5020 Salzburg Tel:0662/623444 Fax:0662/623444-10		Freibad Hotel Wolkenstein		Zeichn.Nr. : 035/18	
				Bearb.	Hattinger			Frischwassernachspeisung		Blatt 7	
				Gepr.						von 17 Bl.	
Zust.	Änderung	Datum	Name	Norm							

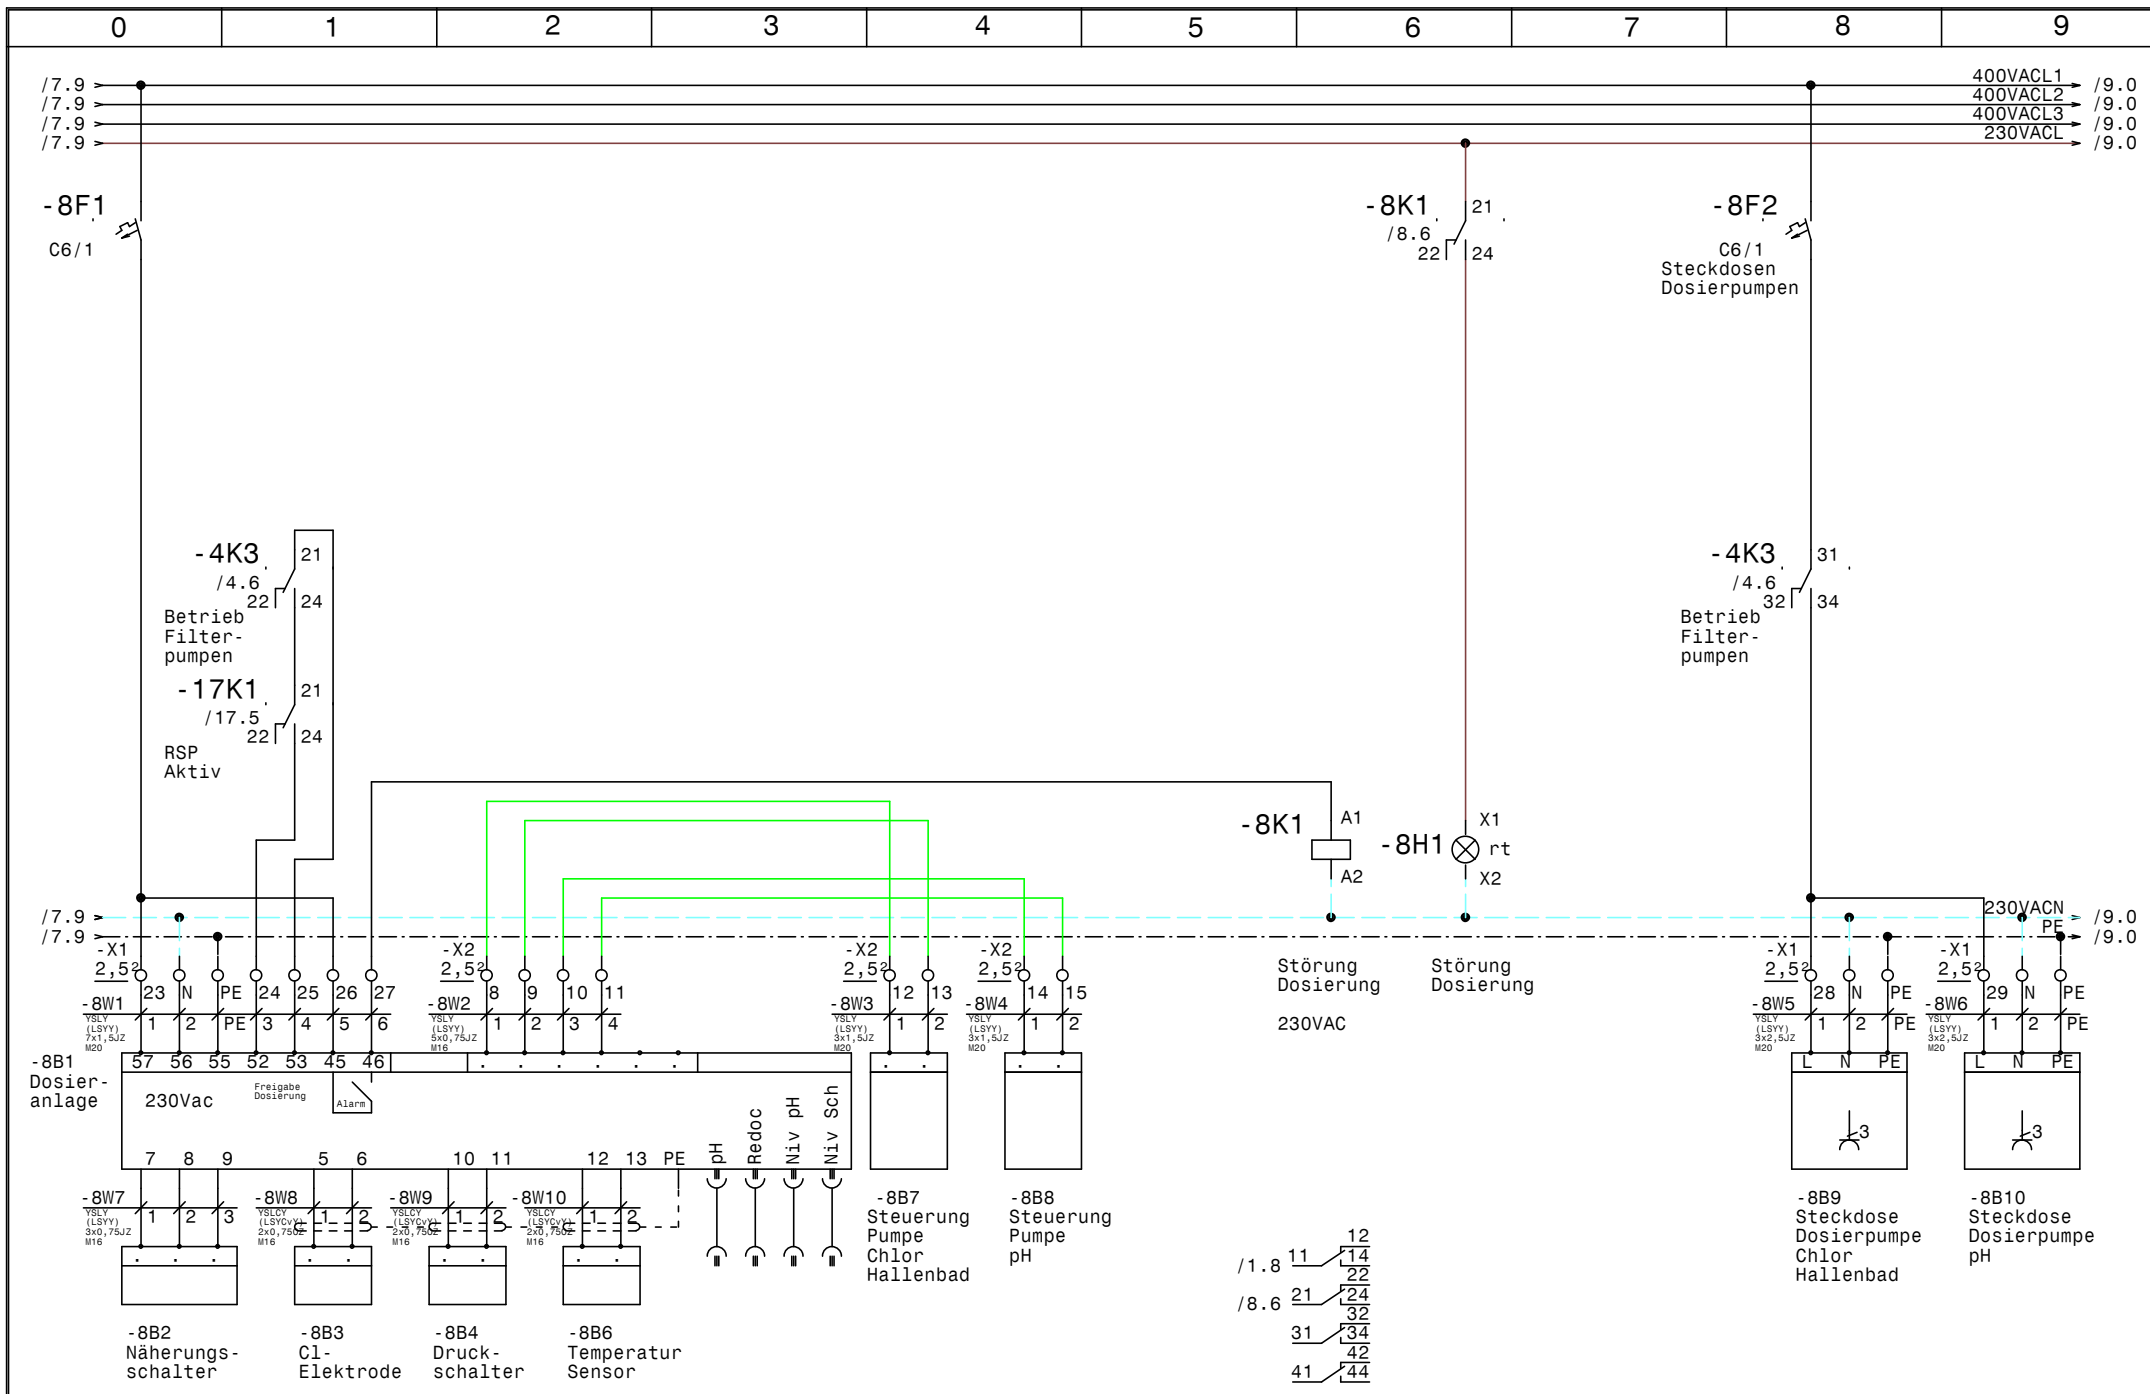


				Datum	15.03.18	SWT Schwimmbad und Wellnesstechnik G.m.b.H Leitmeritzstr. 6 A-5020 Salzburg Tel:0662/623444 Fax:0662/623444-10		Freibad Hotel Wolkenstein		Zeichn.Nr. :	
				Bearb.	Hattinger			Dosieranlage		035/18	
				Gepr.						Blatt 8	
Zust.	Änderung	Datum	Name	Norm				von 17		B1.	

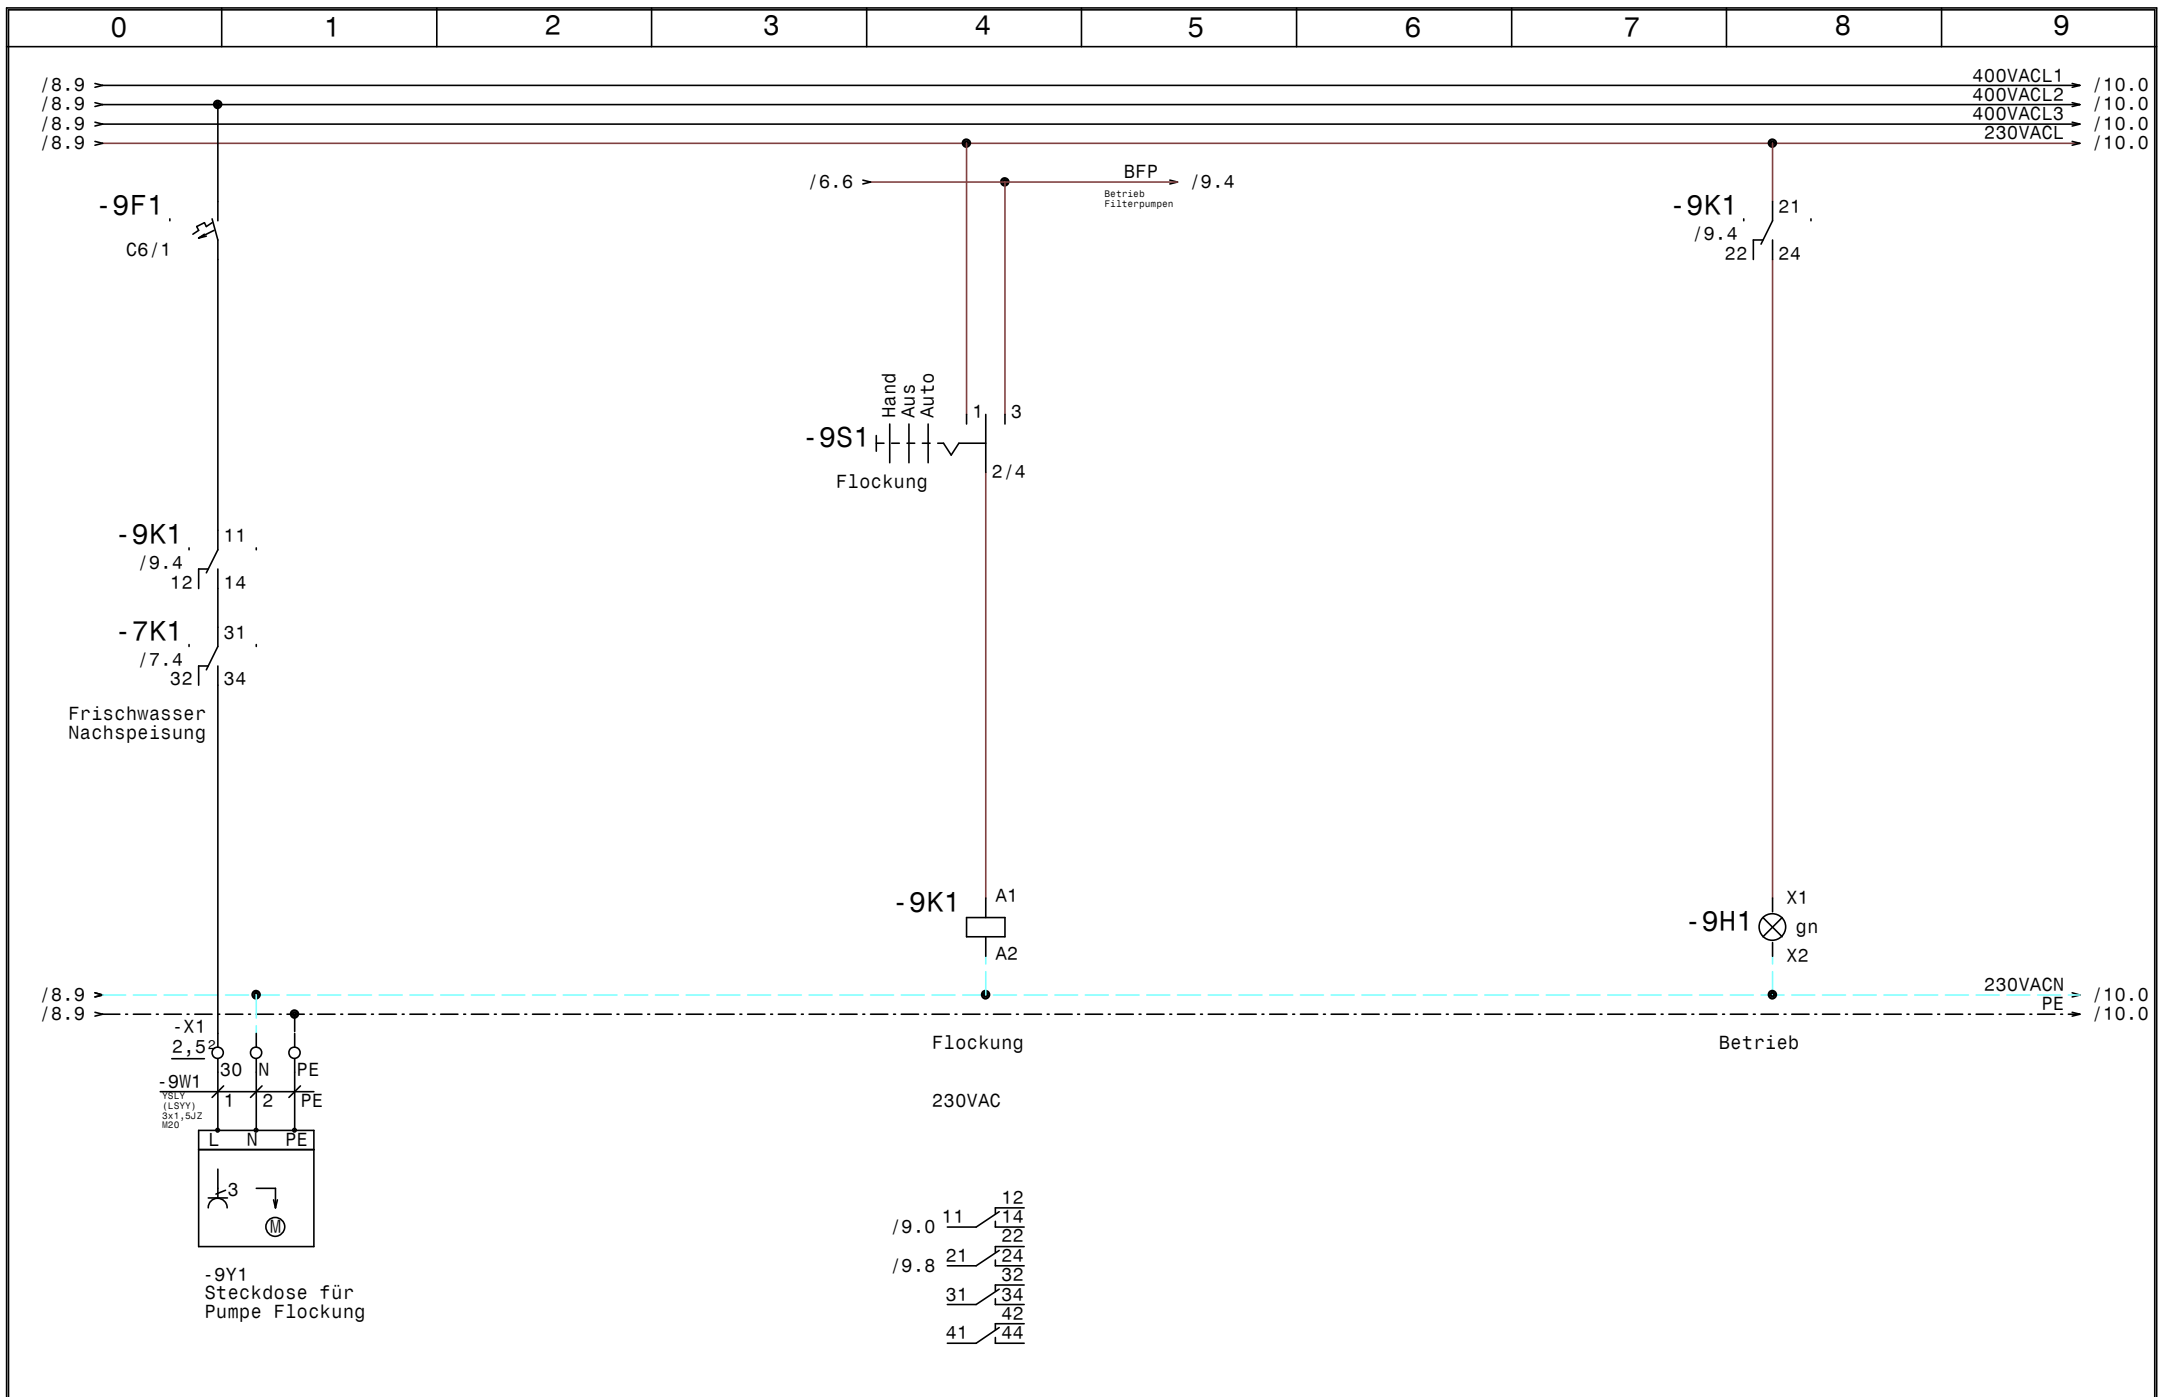

				Datum	15.03.18	SWT Schwimmbad und Wellnesstechnik G.m.b.H Leitmeritzstr. 6 A-5020 Salzburg Tel:0662/623444 Fax:0662/623444-10	Freibad Hotel Wolkenstein Steckdose für Pumpe Flockung		Zeichn.Nr. :
			Bearb.	Hattinger				035/18	
Zust.	Änderung	Datum	Name	Norm				Blatt 9	von 17 Bl.

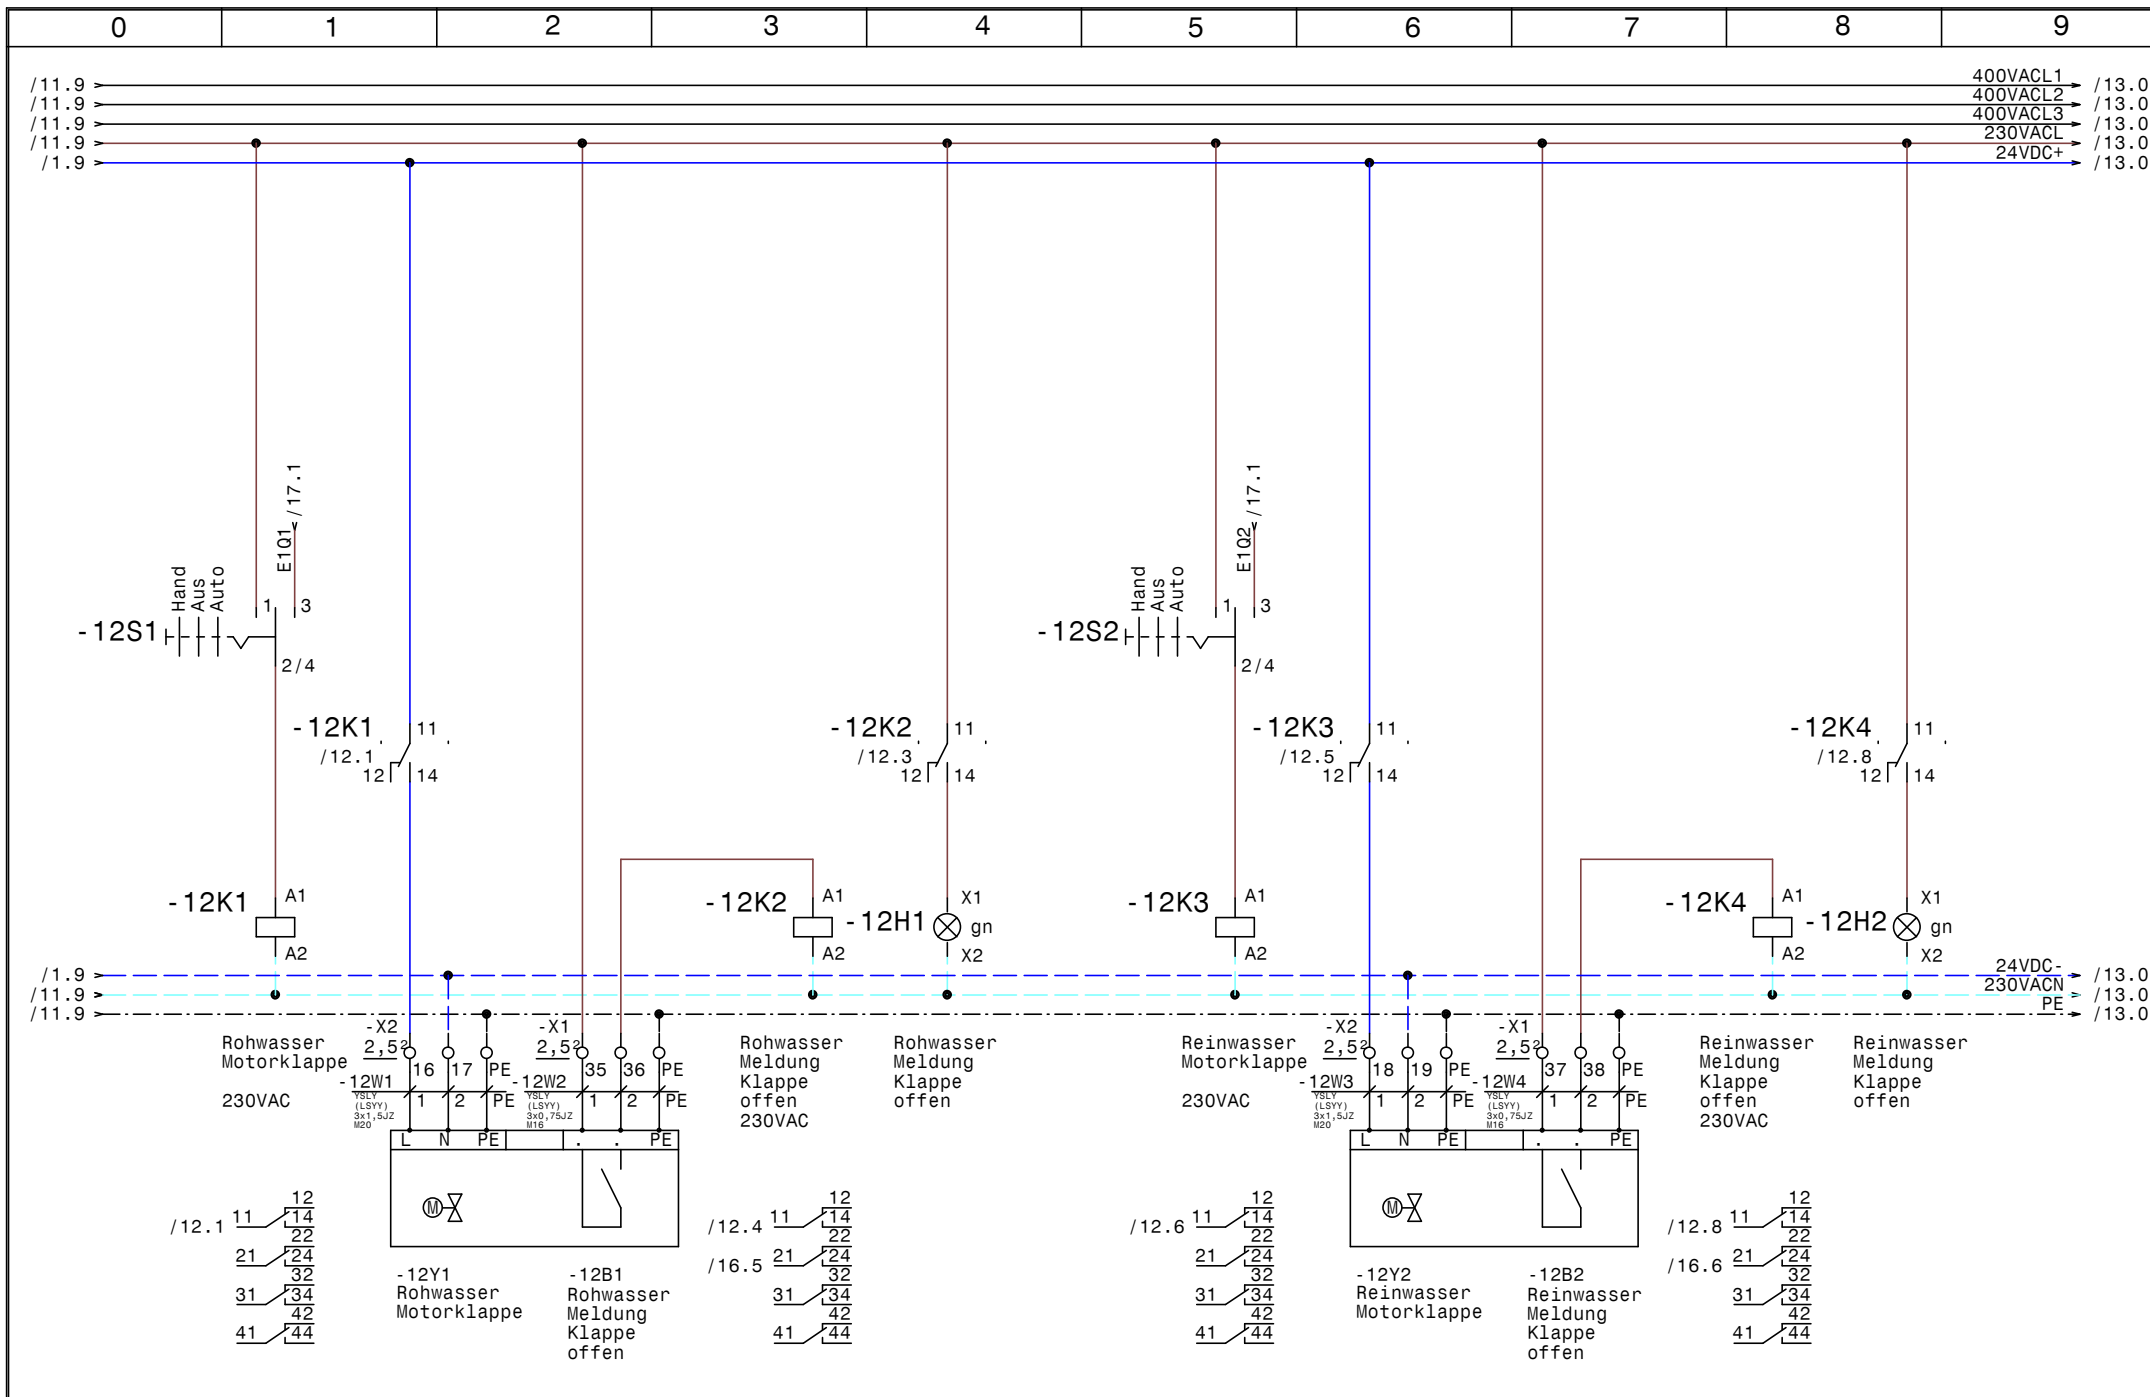

				Datum	15.03.18	SWT Schwimmbad und Wellnesstechnik G.m.b.H Leitmeritzstr. 6 A-5020 Salzburg Tel:0662/623444 Fax:0662/623444-10			Freibad Hotel Wolkenstein			Zeichn.Nr. : 035/18	
				Bearb.	Hattinger				Rohwasser- Reinwasserklappe			Blatt 12	
				Gepr.							von 17		B1.
Zust.	Änderung	Datum	Name	Norm									

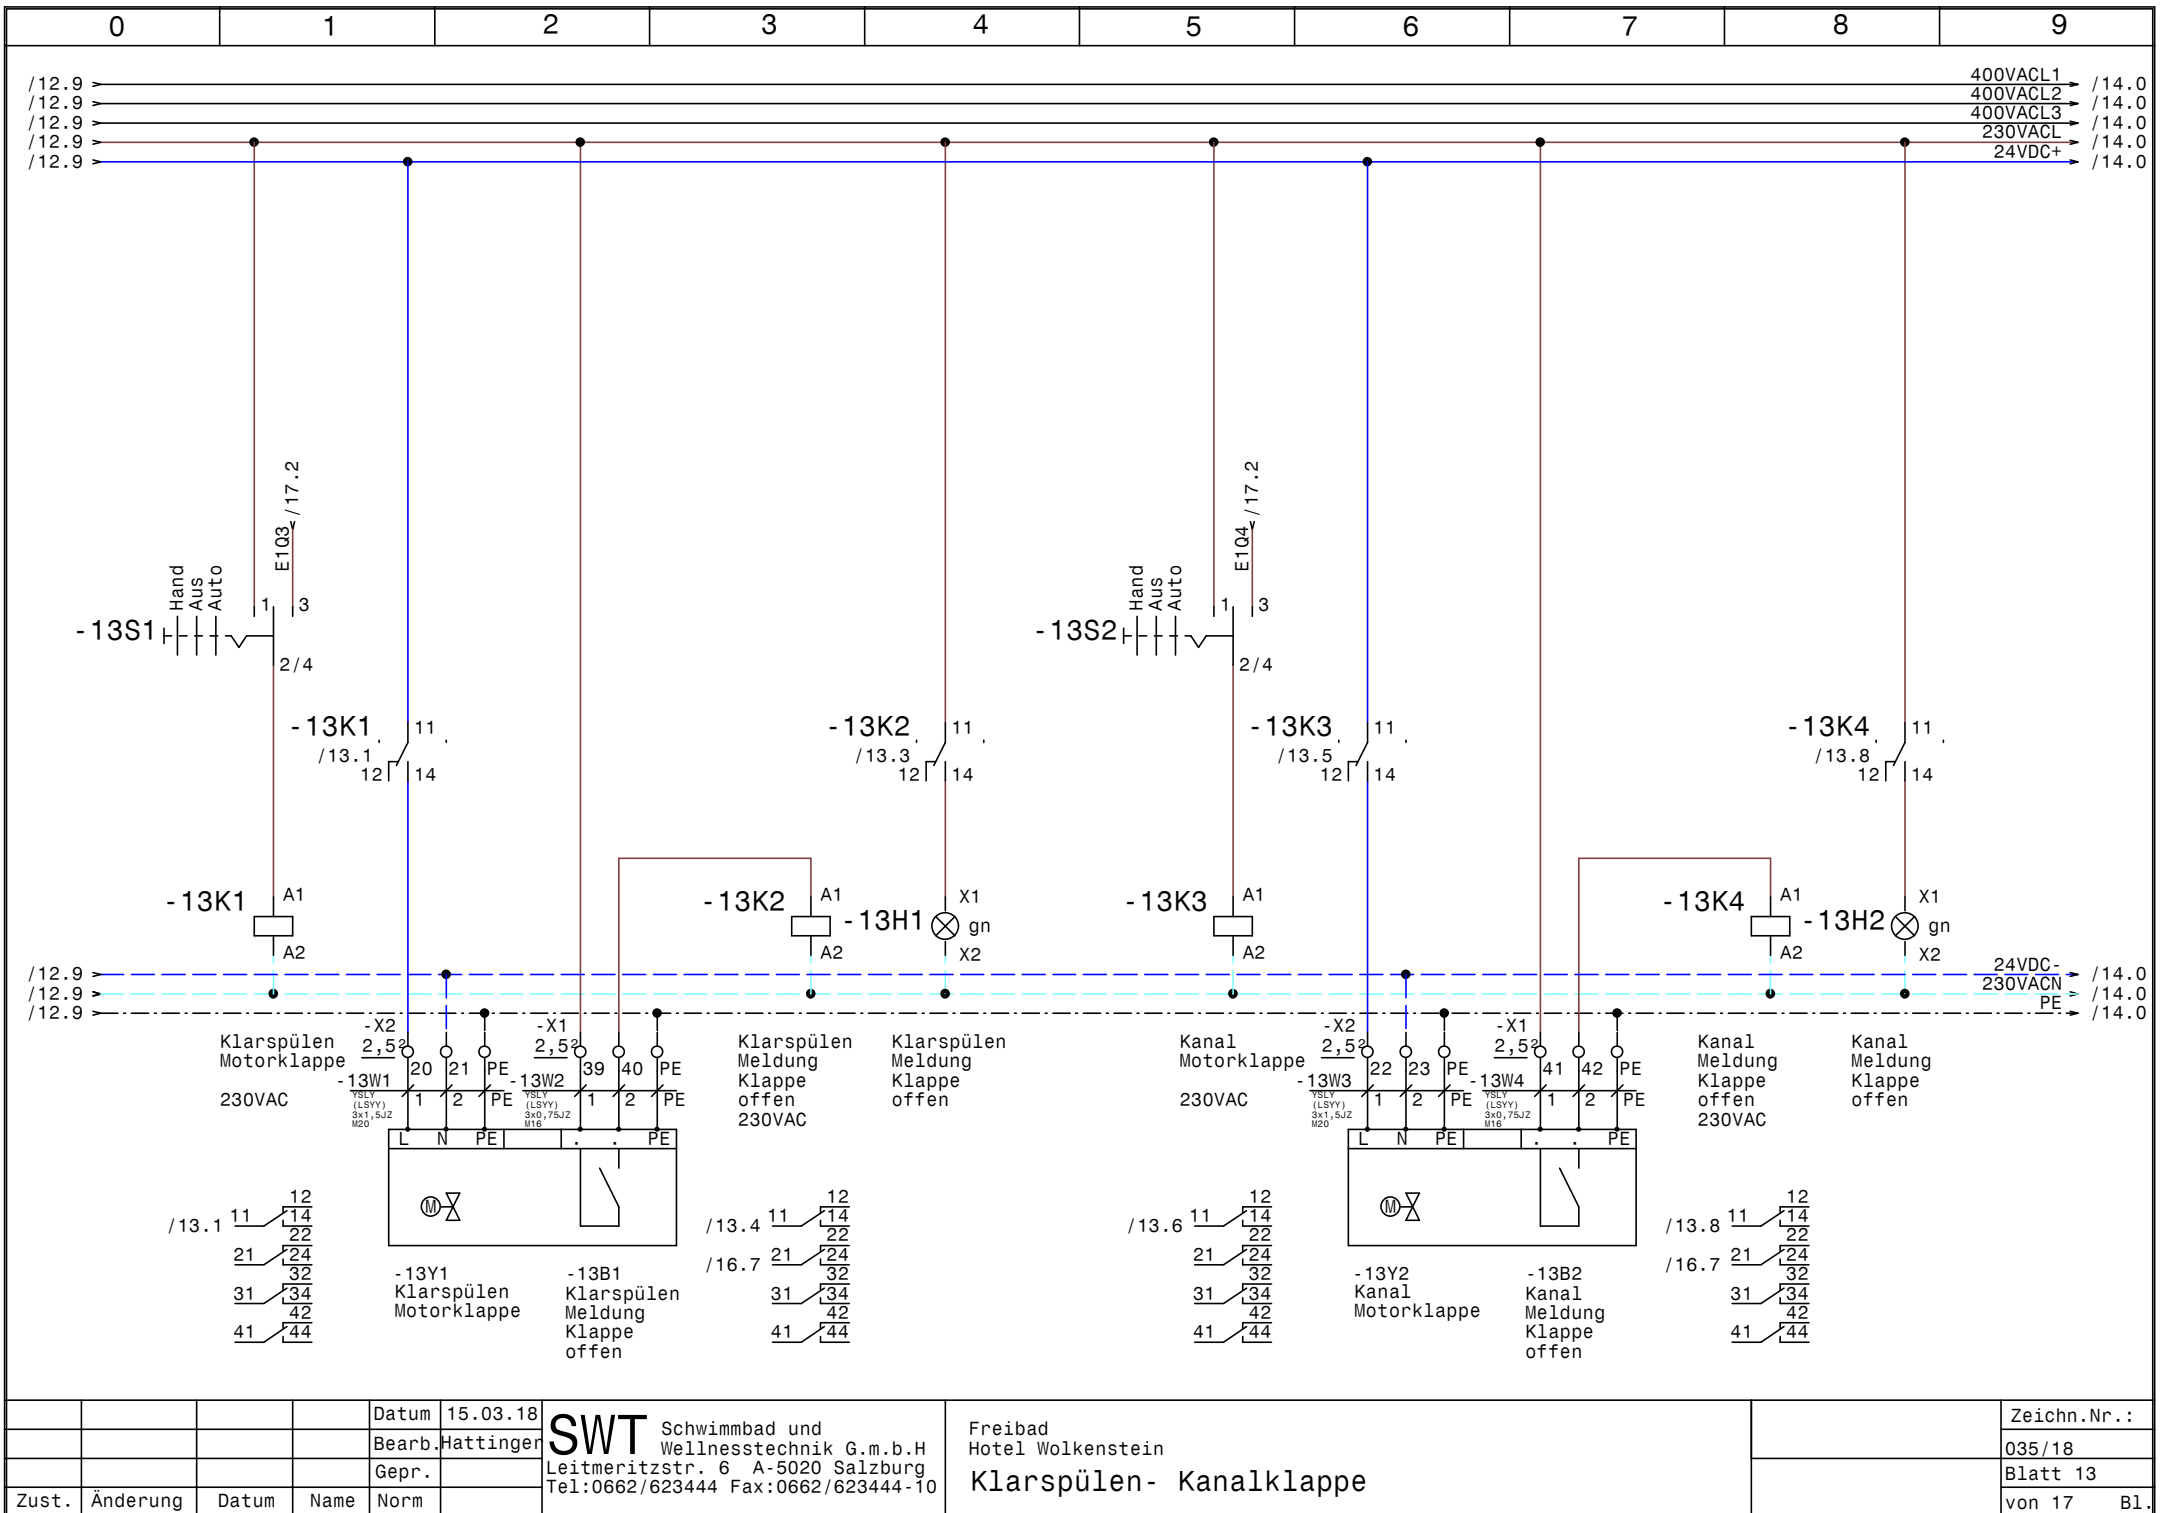


Zust.	Änderung	Datum	Name	Norm

Datum 15.03.18
 Bearb. Hattinger
 Gepr.
 Norm


SWT Schwimmbad und
 Wellnesstechnik G.m.b.H
 Leitmeritzstr. 6 A-5020 Salzburg
 Tel:0662/623444 Fax:0662/623444-10

Freibad
 Hotel Wolkenstein
 Klarspülen- Kanalklappe

Zeichn.Nr.:
 035/18
 Blatt 13
 von 17 Bl.

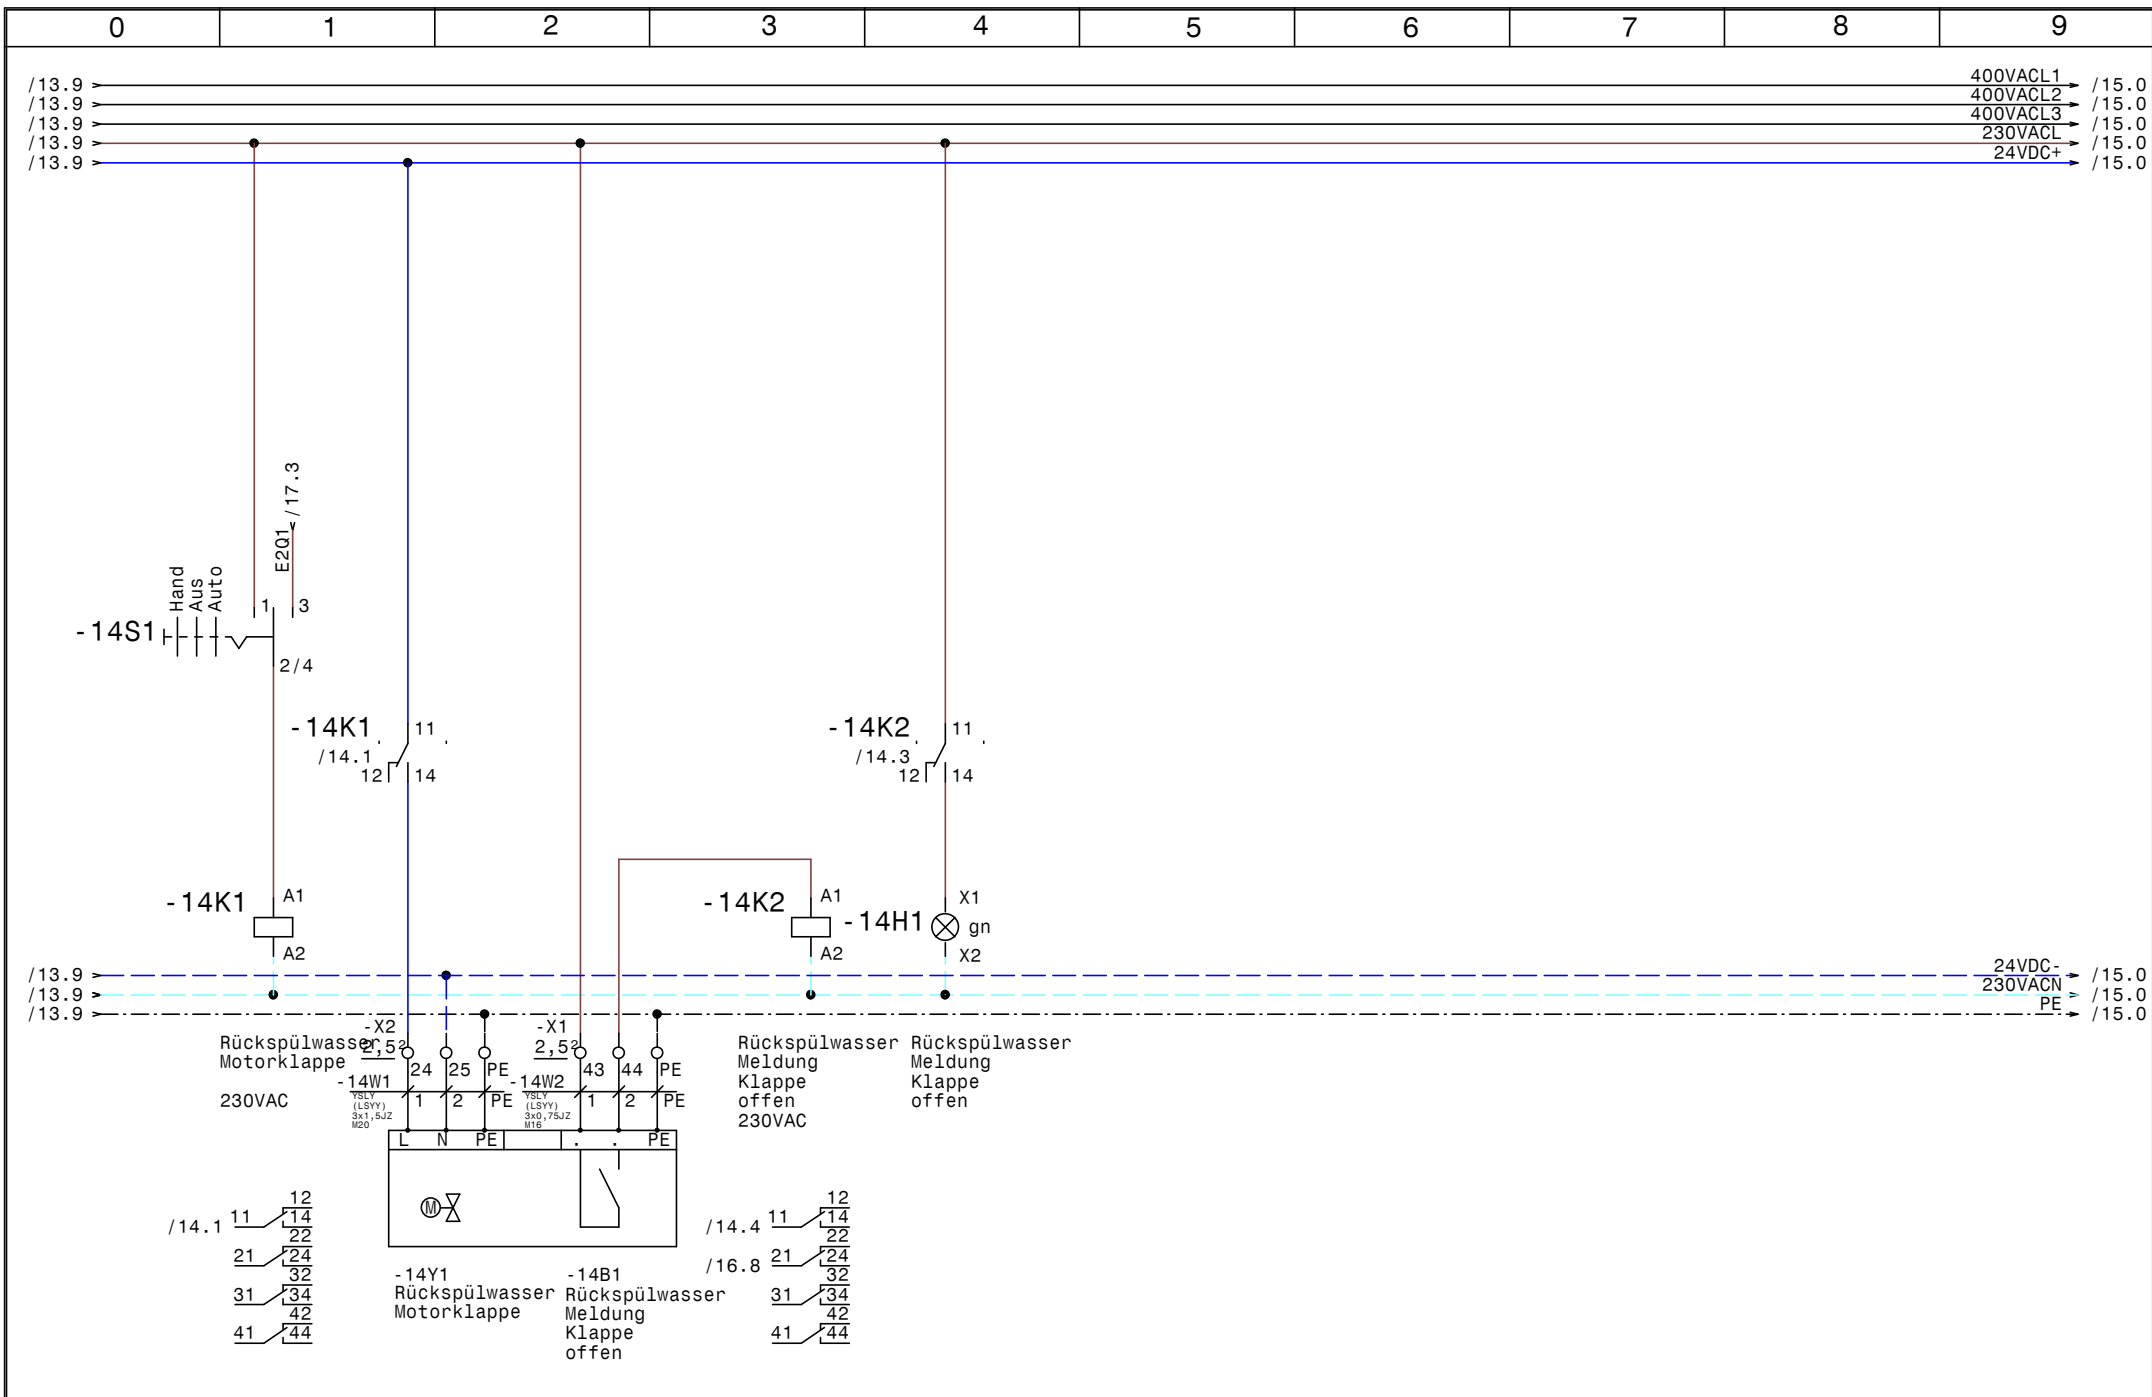

				Datum	15.03.18	SWT Schwimmbad und Wellnesstechnik G.m.b.H Leitmeritzstr. 6 A-5020 Salzburg Tel:0662/623444 Fax:0662/623444-10			Freibad Hotel Wolkenstein			Zeichn.Nr. :	
				Bearb.	Hattinger				Klappe Rückspülwasser			035/18	
				Gepr.								Blatt 14	
Zust.	Änderung	Datum	Name	Norm					von 17 Bl.				

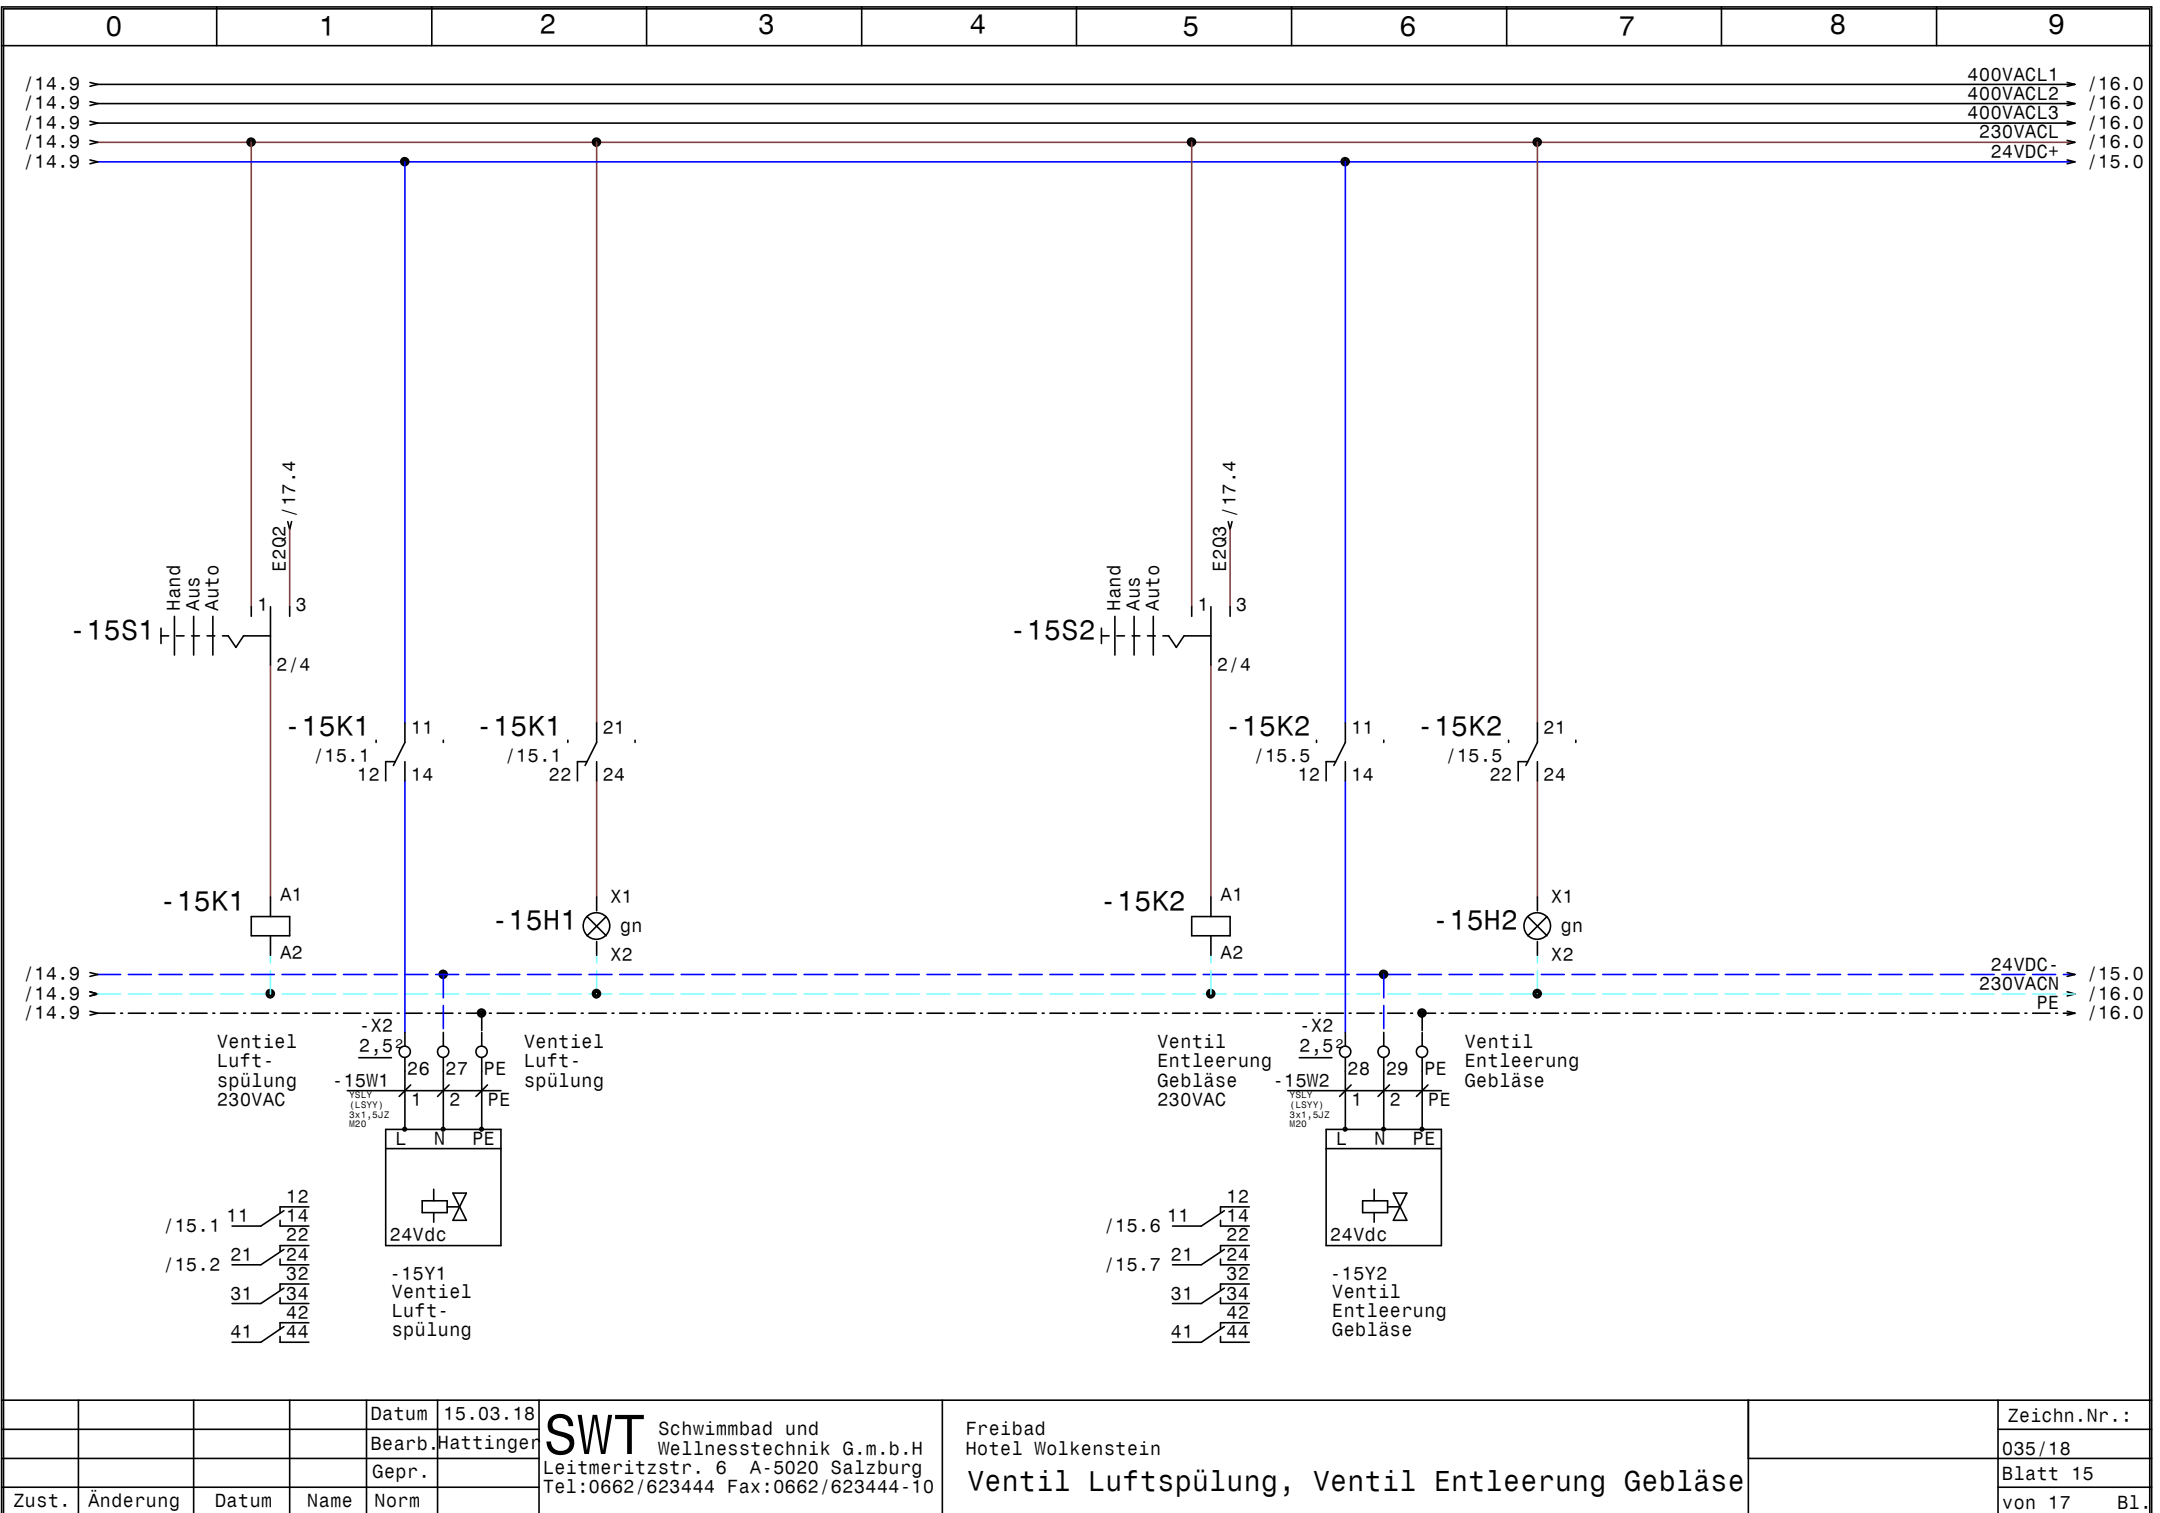


Datum 15.03.18
 Bearb. Hattinger
 Gepr.
 Norm


SWT Schwimmbad und
 Wellnesstechnik G.m.b.H
 Leitmeritzstr. 6 A-5020 Salzburg
 Tel:0662/623444 Fax:0662/623444-10

Freibad
 Hotel Wolkenstein
Ventil Luftspülung, Ventil Entleerung Gebläse

Zeichn.Nr.:
 035/18
 Blatt 15
 von 17 Bl.


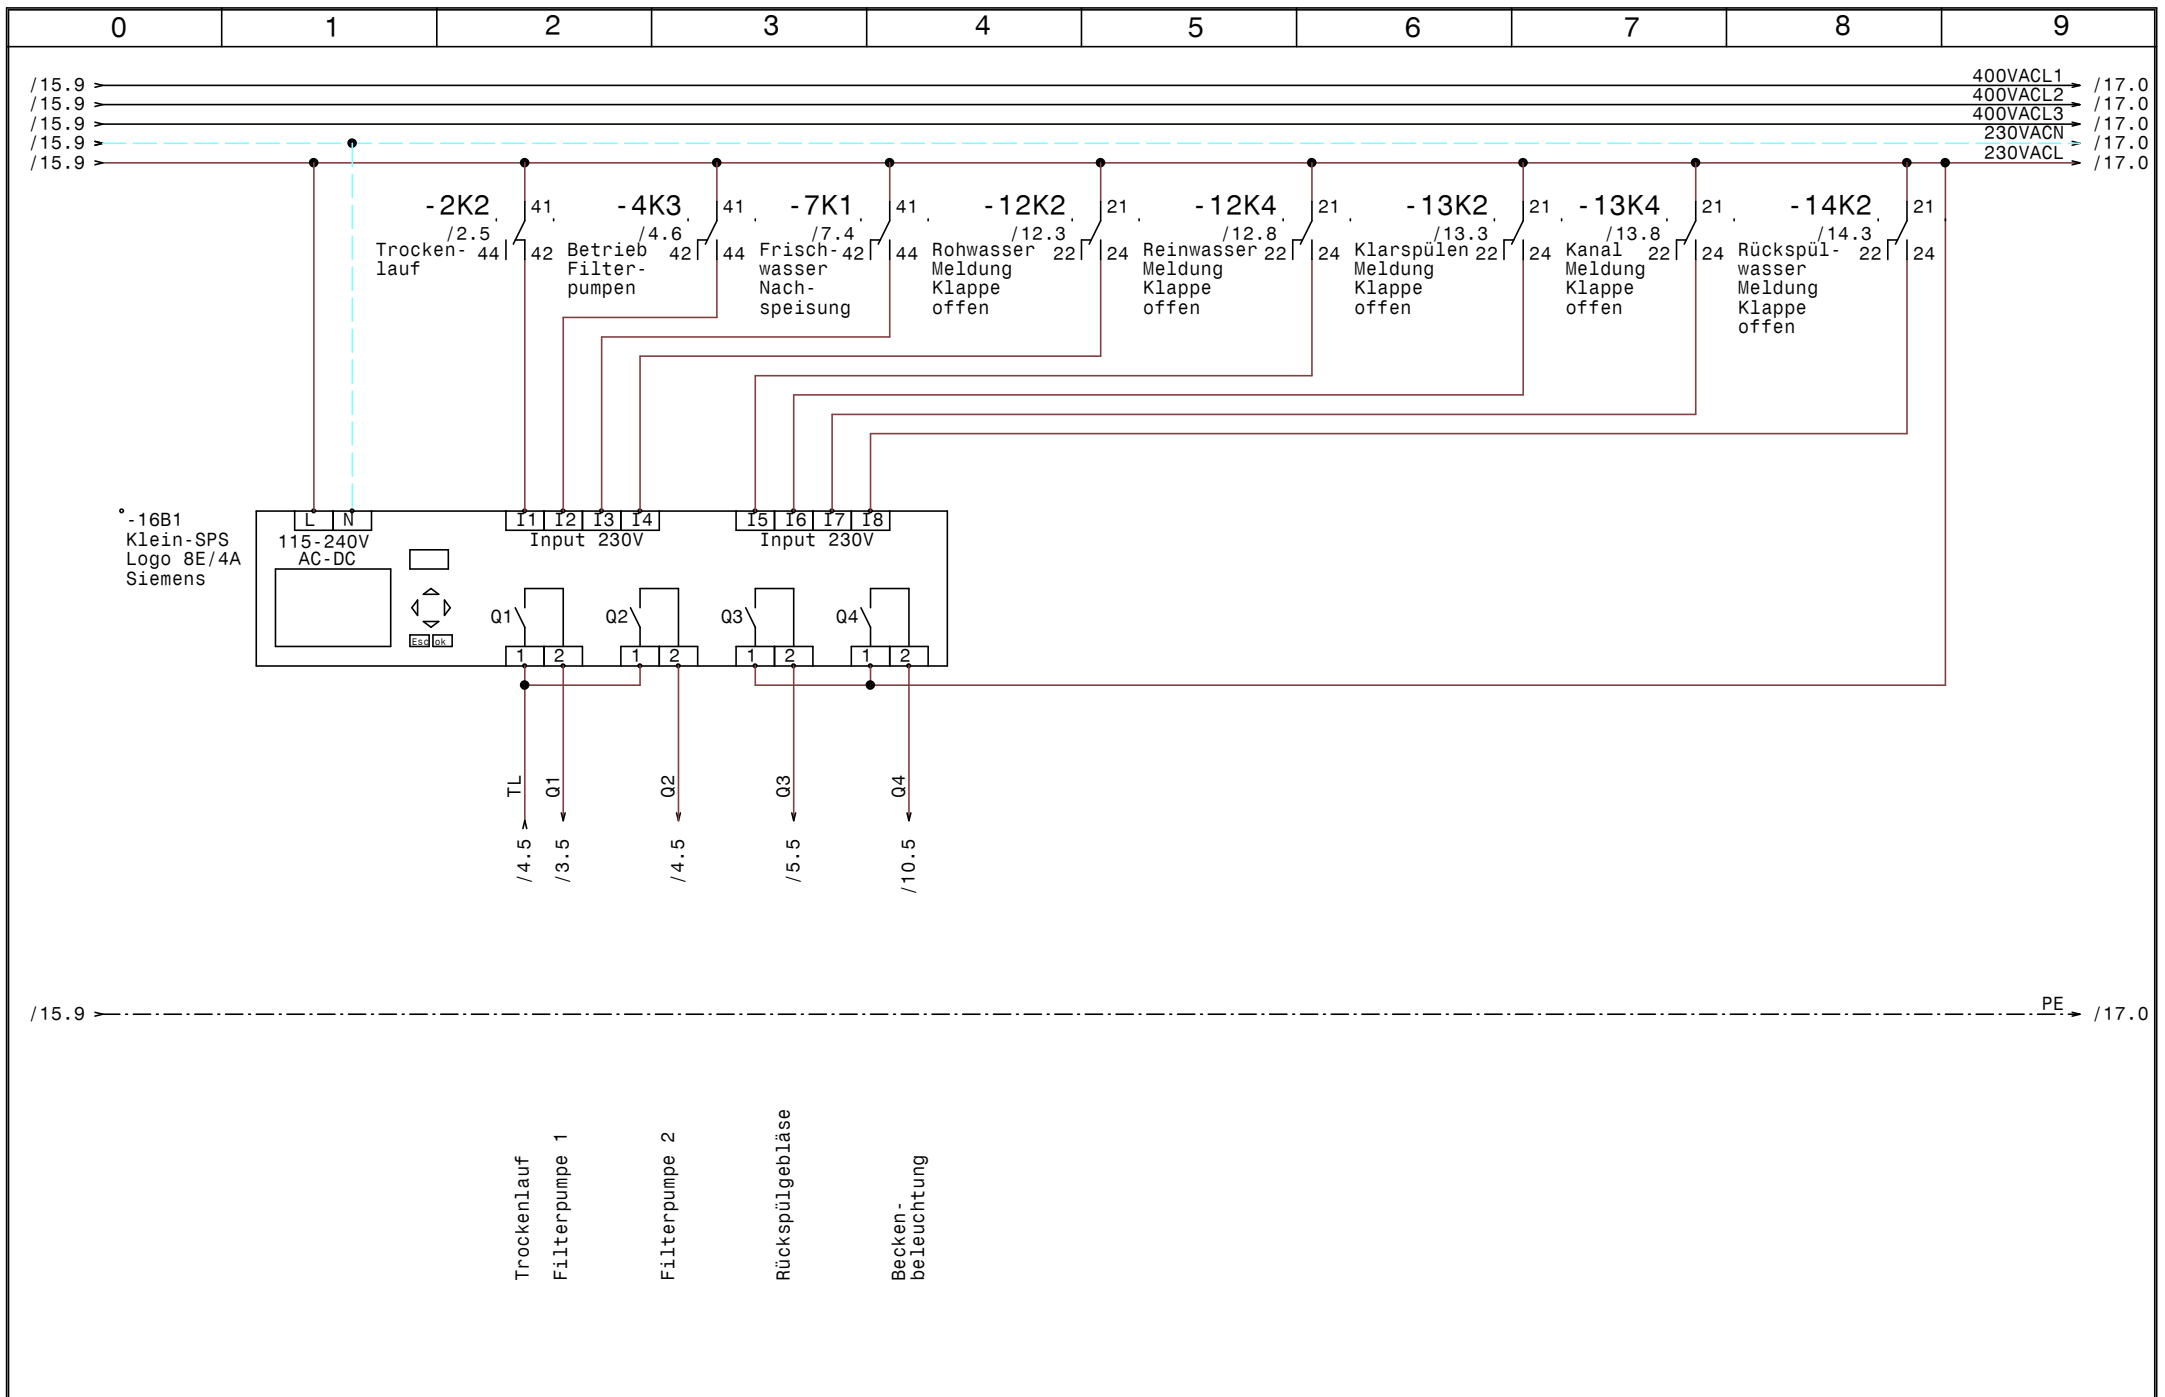


				Datum	15.03.18	SWT Schwimmbad und Wellnesstechnik G.m.b.H Leitmeritzstr. 6 A-5020 Salzburg Tel:0662/623444 Fax:0662/623444-10		Freibad Hotel Wolkenstein SPS-Steuerung LOGO-Hauptsteuerung		Zeichn.Nr.:	
				Bearb.	Hattinger					035/18	
				Gepr.						Blatt 16	
Zust.	Änderung	Datum	Name	Norm				von 17		B1.	

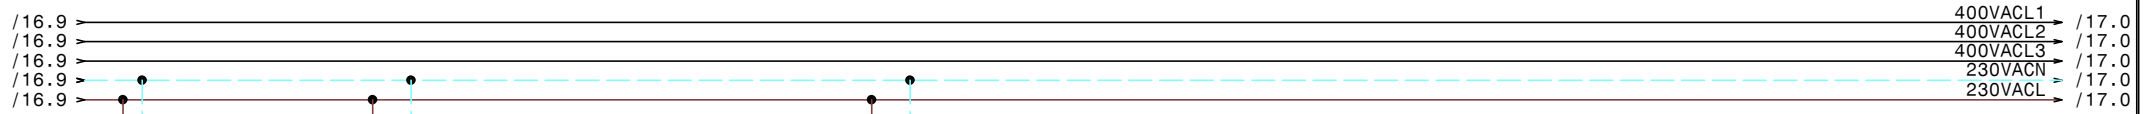


° -17B1
Erwei-
terung 1
4E/4A
LOGO
Siemens

° -17B2
Erwei-
terung 2
4E/4A
LOGO
Siemens

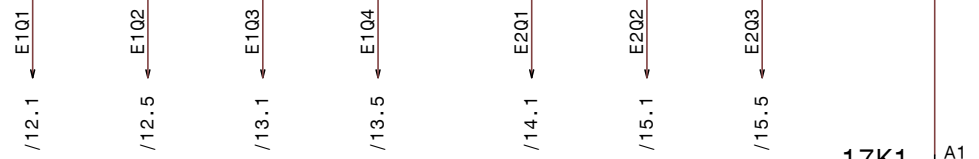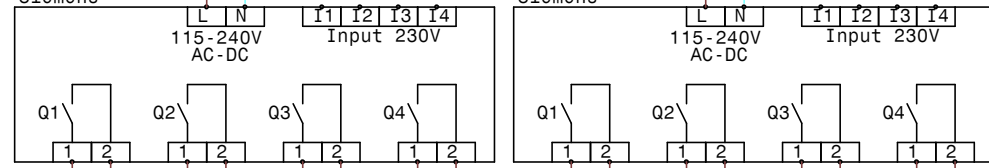

RSP
Aktiv
230VAC

- Rohwasser Motorklappe
- Reinwasser Motorklappe
- Klarspülen Motorklappe
- Kanal Motorklappe
- Rückspülwasser Motorklappe
- Ventil Luftspülung
- Ventil Entleerung Gebläse

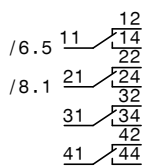

		Datum	15.03.18	SWT Schwimmbad und Wellnesstechnik G.m.b.H Leitmeritzstr. 6 A-5020 Salzburg Tel:0662/623444 Fax:0662/623444-10	Freibad Hotel Wolkenstein Erweiterung 1-2 LOGO 4E/4A		Zeichn.Nr. :	
		Bearb.	Hattinger					035/18
Zust.	Änderung	Datum	Name			Norm		Blatt 17
							von 17 Bl.	

	0	1	2	3	4	5	6	7	8	9
Nr.	Feldgerät			Leitungs- bezeichnung	Leitungs- typ	Anzahl Adern	Zielbezeichnung			
1	-1We1		-1W1	YSLY (LSYY) 5x6JZ M25	5	Netzeinspeisung 3 x 400V AC N PE				
2	-X2		-2W1	YSLY (LSYY) 5x1,5JZ M20	5	Sonden Niveauregelung				
3	-3M1		-3W1	YSLY (LSYY) 4x2,5JZ M20	4	Filterpumpe 1				
4	-4M1		-4W1	YSLY (LSYY) 4x2,5JZ M20	4	Filterpumpe 2				
5	-5M1		-5W1	YSLY (LSYY) 4x2,5JZ M20	4	Rückspülgebläse				
6	-6M1		-6W1	YSLY (LSYY) 3x1,5JZ M20	3	UWP Heizung Hallenbad				
7	-6B1		-6W2	YSLY (LSYY) 3x1,5JZ M20	3	Sicherheitsthermostat Hallenbad				
8	-6B2		-6W3	YSLCY (LSYCVY) 2x0,750Z M16	2	Fühler Heizung Hallenbad				
9	-7Y1		-7W1	YSLY (LSYY) 3x1,5JZ M20	3	Frischwasser Nachspeisung				
10	-8B1		-8W1	YSLY (LSYY) 7x1,5JZ M20	7	Dosieranlage				
11	-8B5		-8W2	YSLY (LSYY) 5x0,75JZ M16	4	Dosieranlage externe Elektroden				
12	-8B7		-8W3	YSLY (LSYY) 3x1,5JZ M20	2	Steuerung Pumpe Chlor Hallenbad				
13	-8B8		-8W4	YSLY (LSYY) 3x1,5JZ M20	2	Steuerung Pumpe pH				
14	-8B9		-8W5	YSLY (LSYY) 3x2,5JZ M20	3	Steckdose Dosierpumpe Chlor Hallenbad				
15	-8B10		-8W6	YSLY (LSYY) 3x2,5JZ M20	3	Steckdose Dosierpumpe pH				
16	-8B2		-8W7	YSLY (LSYY) 3x0,75JZ M16	3	Näherungsschalter				
17	-8B3		-8W8	YSLCY (LSYCVY) 2x0,750Z M16	2	Cl- Elektrode				
18	-8B4		-8W9	YSLCY (LSYCVY) 2x0,750Z M16	2	Druckschalter				
19	-8B6		-8W10	YSLCY (LSYCVY) 2x0,750Z M16	2	Temperatur Sensor				
20	-9Y1		-9W1	YSLY (LSYY) 3x1,5JZ M20	3	Steckdose für Pumpe Flockung				
21	-10Y1		-10W1	YSLY (LSYY) 3x1,5JZ M20	3	Beckenbeleuchtung				
22	-10B1		-10W2	YSLY (LSYY) 3x1,5JZ M20	3	Fernschalter Becken- beleuchtung				
23	-11B1		-11W1	YSLY (LSYY) 3x1,5JZ M20	3	Durchflussmesser Freibad				
24	-12Y1		-12W1	YSLY (LSYY) 3x1,5JZ M20	3	Rohwasser Motorklappe				
25	-12B1		-12W2	YSLY (LSYY) 3x0,75JZ M16	3	Rohwasser Meldung Klappe offen				
26	-12Y2		-12W3	YSLY (LSYY) 3x1,5JZ M20	3	Reinwasser Motorklappe				
27	-12B2		-12W4	YSLY (LSYY) 3x0,75JZ M16	3	Reinwasser Meldung Klappe offen				
28	-13Y1		-13W1	YSLY (LSYY) 3x1,5JZ M20	3	Klarspülen Motorklappe				
29	-13B1		-13W2	YSLY (LSYY) 3x0,75JZ M16	3	Klarspülen Meldung Klappe offen				
30	-13Y2		-13W3	YSLY (LSYY) 3x1,5JZ M20	3	Kanal Motorklappe				
31	-13B2		-13W4	YSLY (LSYY) 3x0,75JZ M16	3	Kanal Meldung Klappe offen				
32	-14Y1		-14W1	YSLY (LSYY) 3x1,5JZ M20	3	Rückspülwasser Motorklappe				
33	-14B1		-14W2	YSLY (LSYY) 3x0,75JZ M16	3	Rückspülwasser Meldung Klappe offen				
34	-15Y1		-15W1	YSLY (LSYY) 3x1,5JZ M20	3	Ventiel Luftspülung				
35	-15Y2		-15W2	YSLY (LSYY) 3x1,5JZ M20	3	Ventil Entleerung Gebläse				

				Datum	15.03.18	SWT Schwimmbad und Wellnesstechnik G.m.b.H Leitmeritzstr. 6 A-5020 Salzburg Tel:0662/623444 Fax:0662/623444-10	Freibad		Zeichn.Nr.:	
				Bearb.	Hattinger		Hotel Wolkenstein		035/18	
				Gepr.			Kabelliste		Blatt 1	
Zust.	Änderung	Datum	Name	Norm					von 1 Bl.	

