

Anlage:  
**Freibad**  
**Hotel Schartner**

Firma:  
**SWT**


**\_ ! ! A C H T U N G ! ! \_**

Bei Änderungen im Schaltschrank und auch an den externen Geräten die nicht von der Erzeugerfirma durchgeführt werden entfällt Garantie und Haftung. Dadurch entstehende Kosten werden nicht anerkannt. Sollte dies jedoch aus technischer Sicht notwendig sein ist die Erzeugerfirma zu verständigen. Schutzmaßnahmen des Örtlichen EVU's beachten! Motorschutzgeräte nach den tatsächlichen Aufnahmestrom der Motoren einstellen! Vor der Inbetriebnahme der Anlage sind sämtliche Schraub-, Klemm- und Steckverbindungen auf festen Sitz zu prüfen und gegebenenfalls nachzuziehen!


SCHALTSCHRANKAUSFÜHRUNG			VERDRAHTUNGSFARBEN		
SCHALTSCHRANKGRÖSSE:	800x800x300	(BxHxT)	HAUPTSTROMKREIS 400/230V:	—	schwarz
SOCKEL:	-	(H)	NEUTRALLEITER:	—	hellblau
LACKIERUNG:	RAL 7035		SCHUTZLEITER:	—	gelb/grün
SCHUTZART:	IP54		STEUERSPANNUNG 230VAC:	—	
SCHUTZMASSNAHME:	lt. EVU		ohne Trafo:	L/N	braun/hellblau
BLINDSCHALTBILD:	nein	(BxH)	mit Trafo:	L/N	rot/rot-weiß
KABELINFÜHRUNG:	oben		STEUERSPANNUNG 0-24VAC:	L/N	blau/blau-weiß
TÜRANSCHLAG:	links		STEUERSPANNUNG 0-24VDC:	+/-	blau/blau-weiß
			GND, DDC:	—	blau-weiß
			MESSLEITUNGEN, FÜHLER:	—	grün
			POTENTIALFREIE LEITUNGEN:	—	orange
			FREMDSPANNUNG:	—	orange

## Blattverzeichnis

- |                    |                                  |                                       |
|--------------------|----------------------------------|---------------------------------------|
| 000 Deckblatt      | 005 Rückspülgebläse              | 010 Beckenbeleuchtung                 |
| 001 Netzanschluß   | 006 UWP Heizung Hallenbad        | 011 Durchflussmesser, Rinnenreinigung |
| 002 Niveauregelung | 007 Frischwassernachspeisung     | 012 SPS-Steuerung LOGO-Hauptsteuerung |
| 003 Filterpumpe 1  | 008 Dosieranlage                 |                                       |
| 004 Filterpumpe 2  | 009 Steckdose für Pumpe Flockung |                                       |

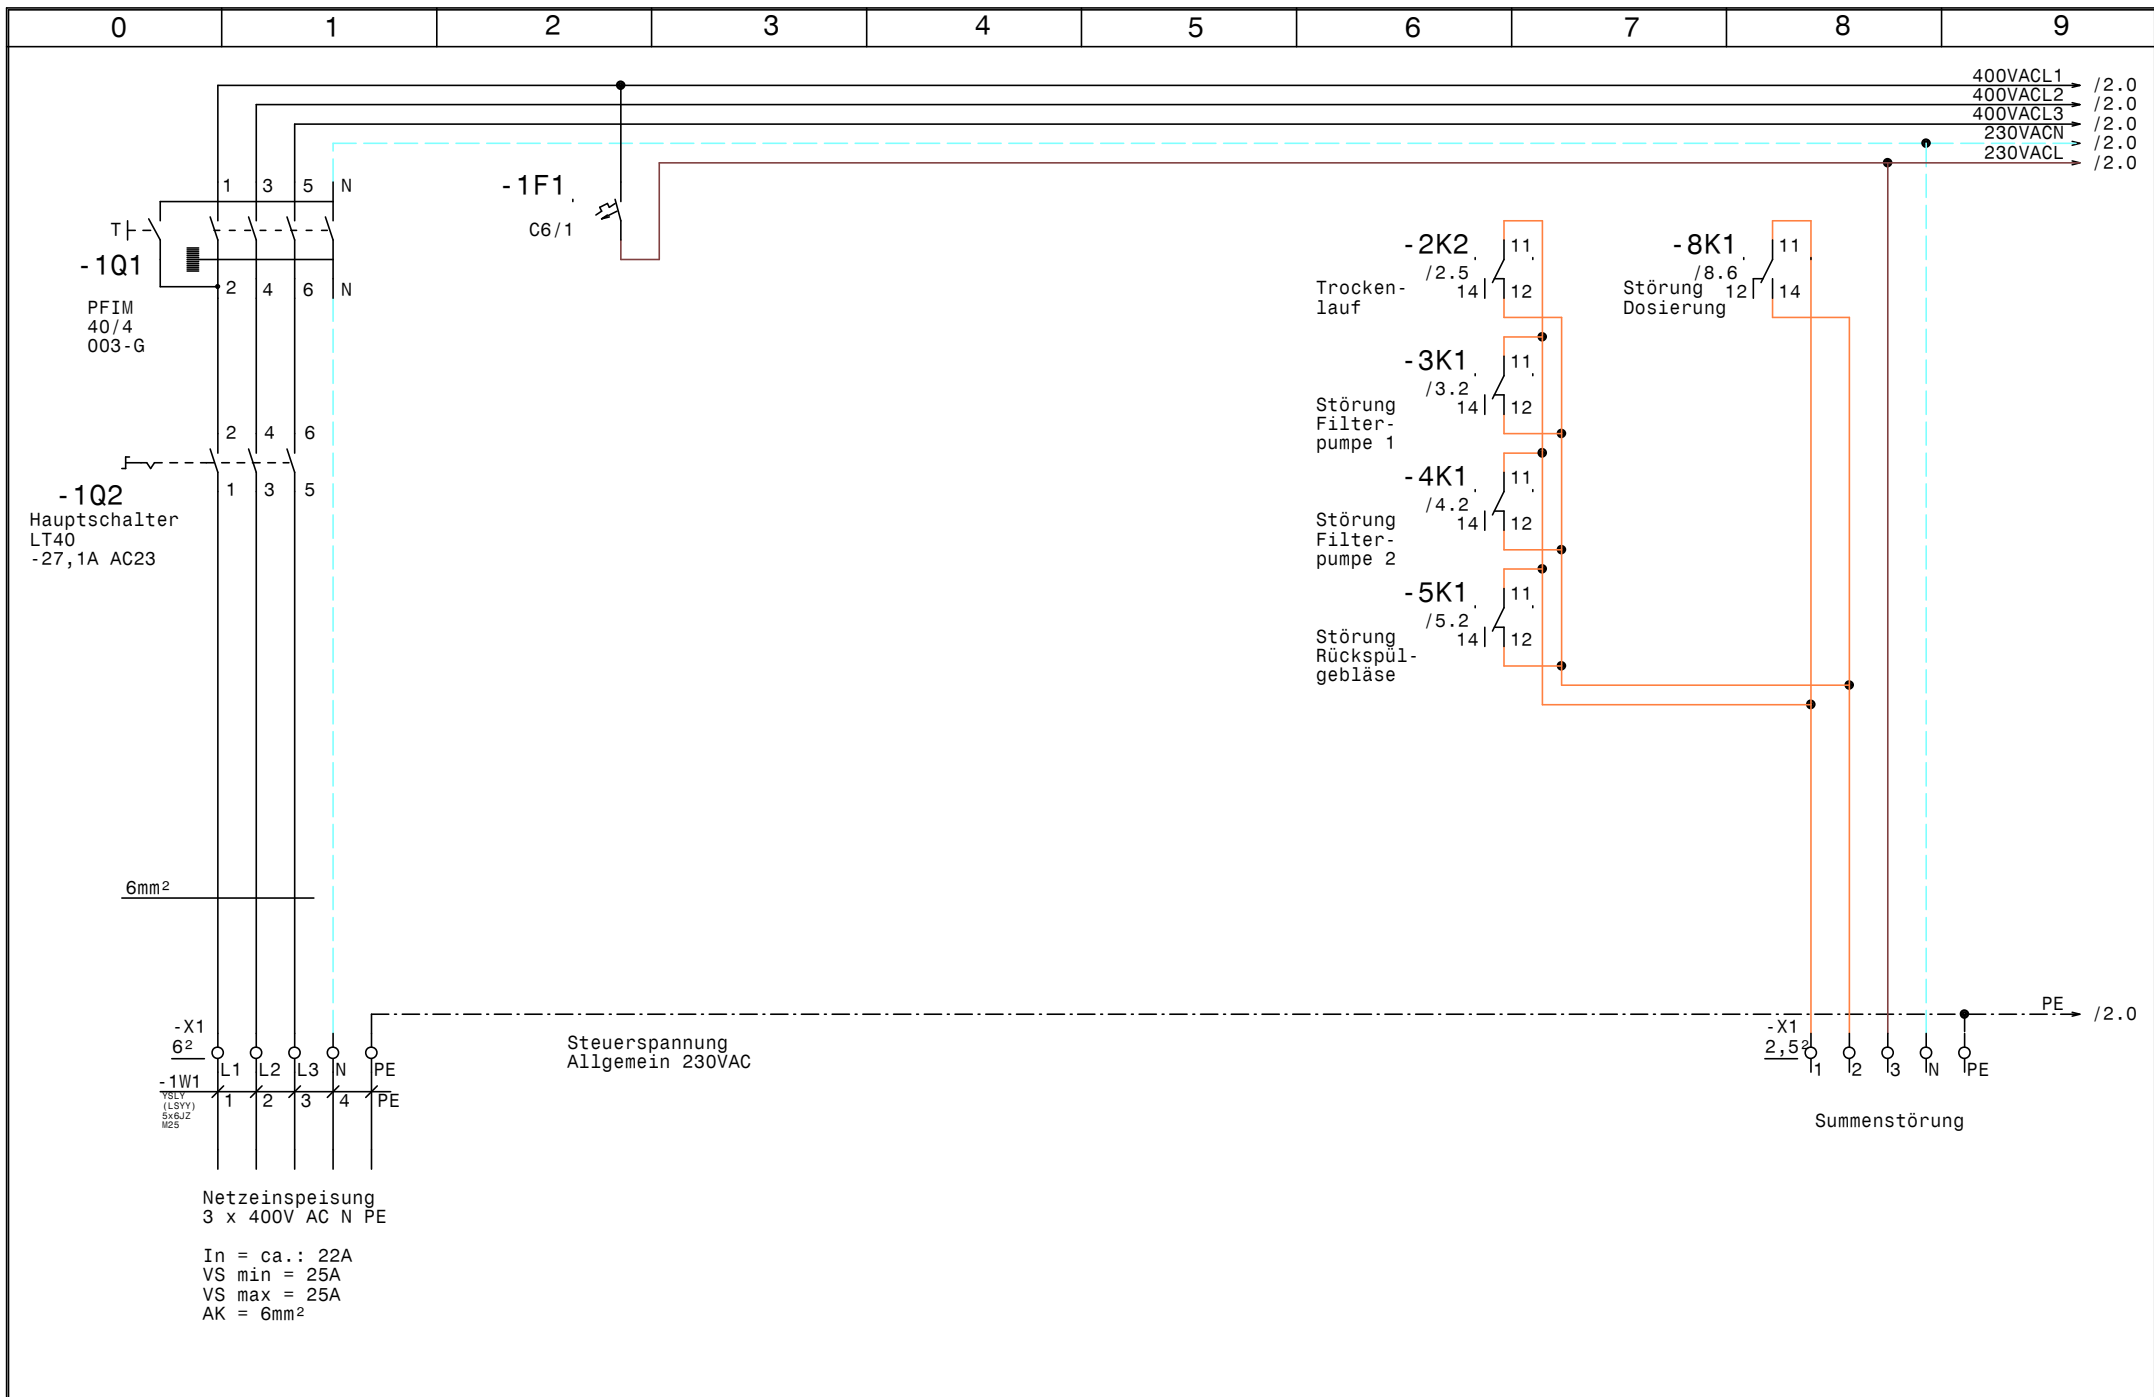

				Datum	12.06.19	<b>SWT</b> Schwimmbad und Wellnesstechnik G.m.b.H Leitmeritzstr. 6 A-5020 Salzburg Tel:0662/623444 Fax:0662/623444-10	Freibad Hotel Schartner  <b>Netzanschluß</b>		Zeichn.Nr.:
			Bearb.	Hattinger				091/19	
Zust.	Änderung	Datum	Name	Norm				Blatt 1	von 12 Bl.

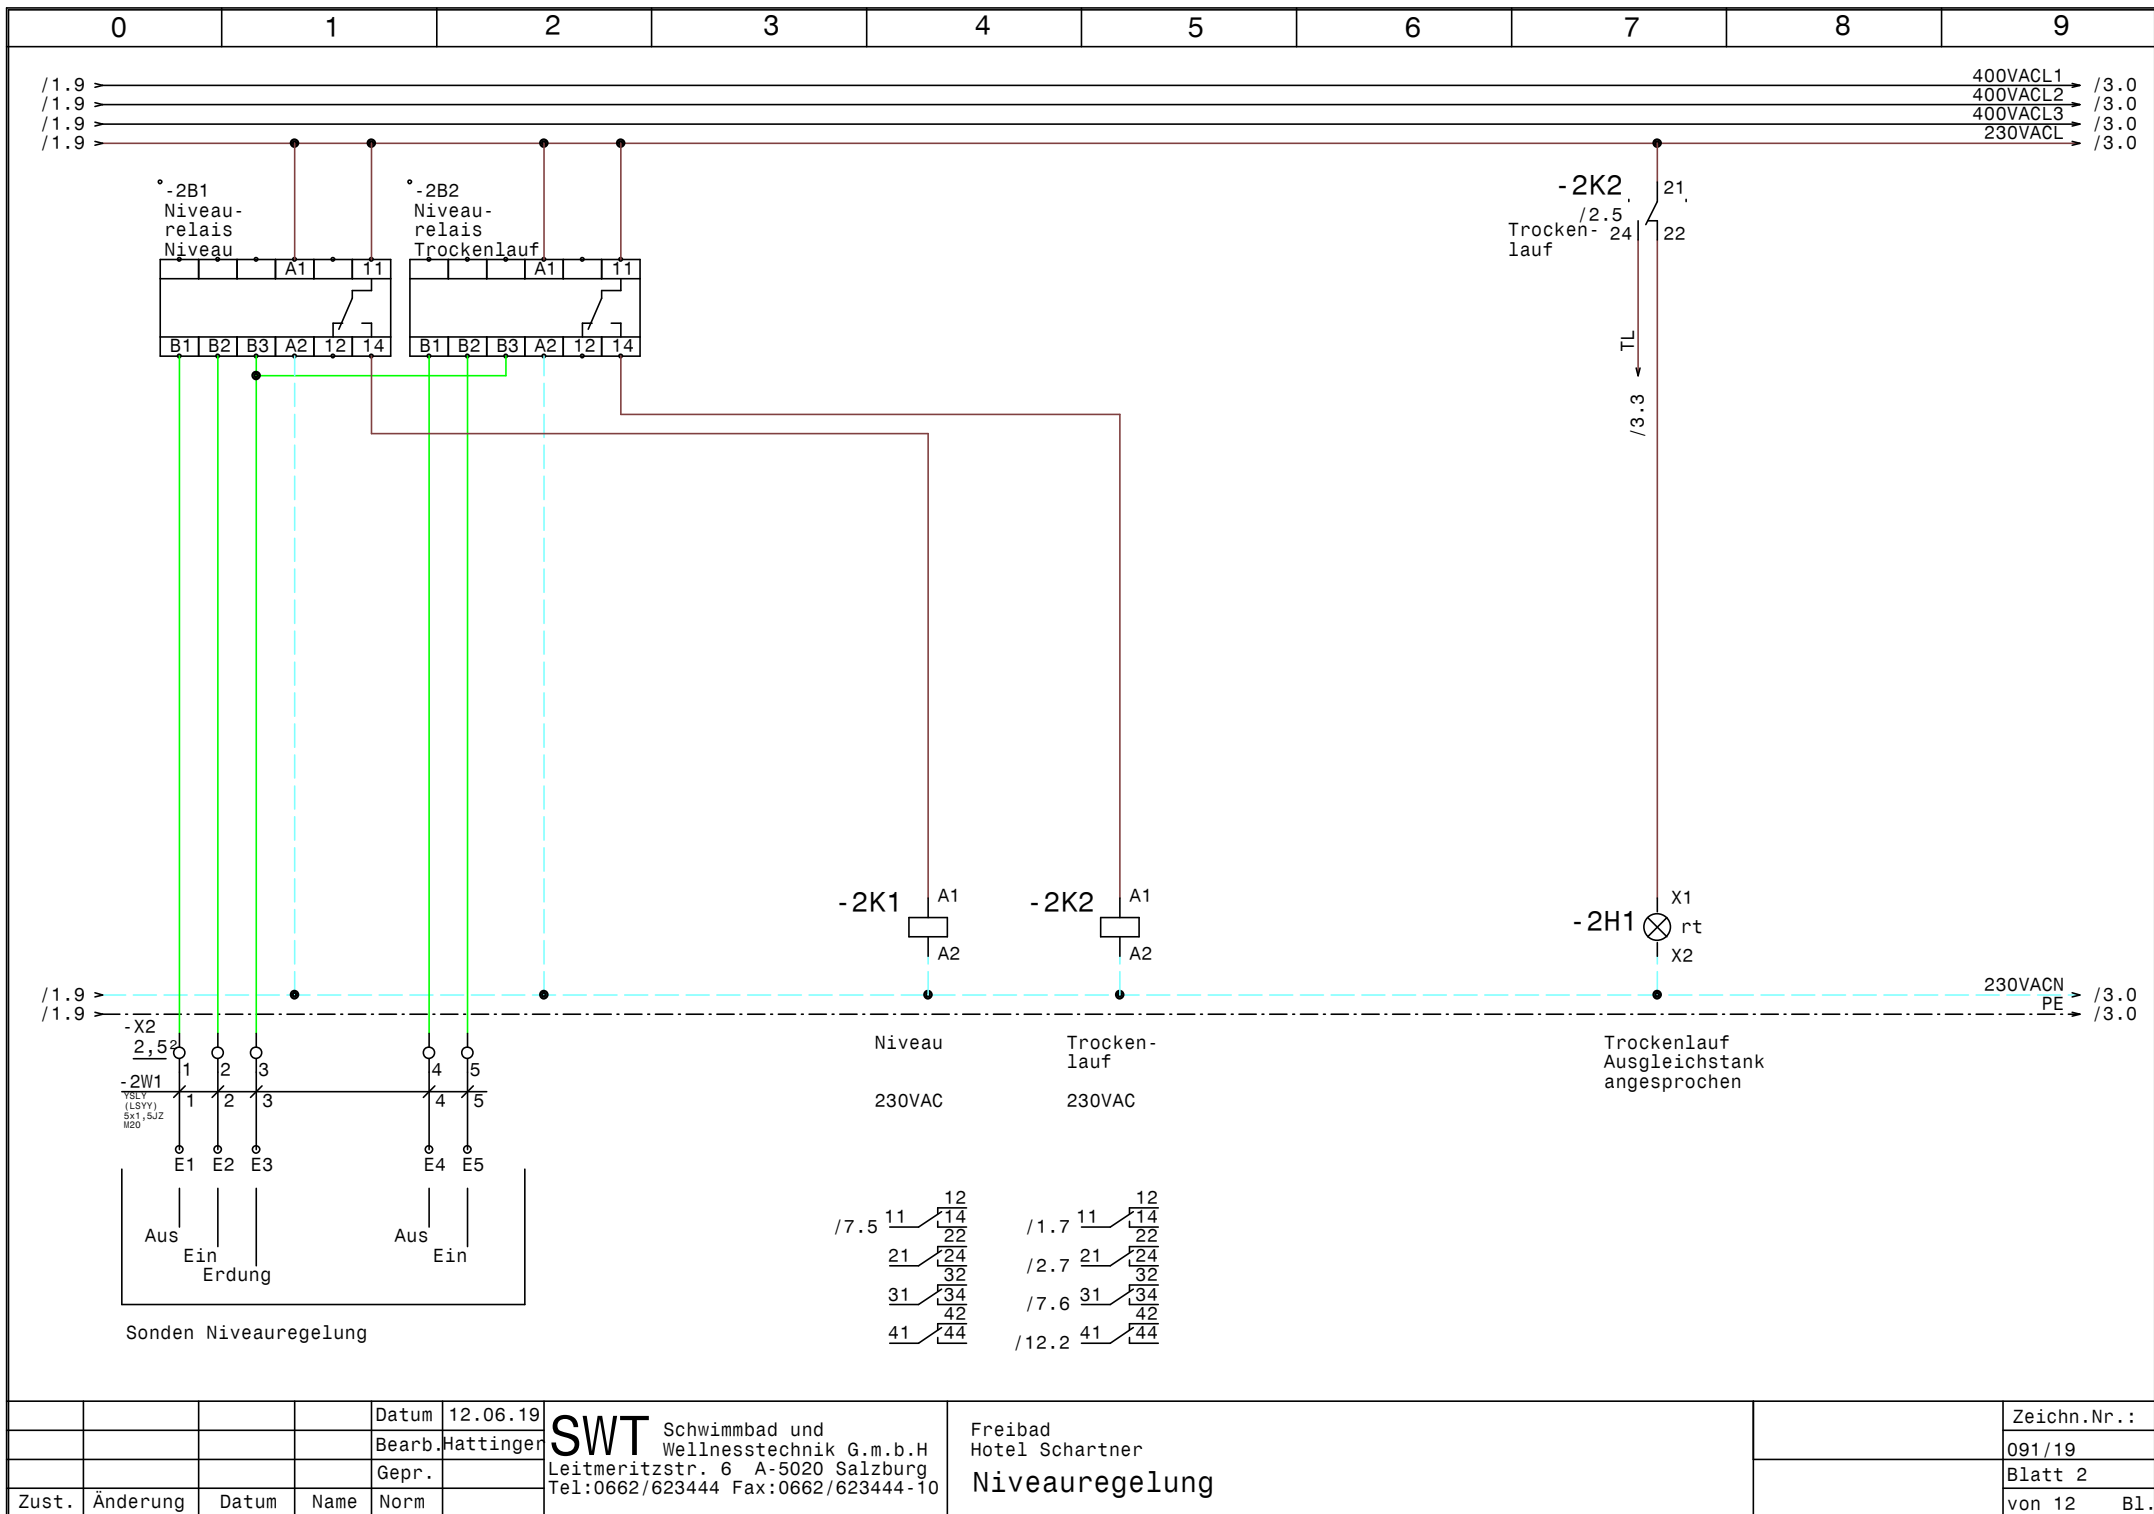


Datum	12.06.19
Bearb.	Hattinger
Gepr.	
Norm	


**SWT** Schwimmbad und  
Wellnesstechnik G.m.b.H  
Leitmeritzstr. 6 A-5020 Salzburg  
Tel:0662/623444 Fax:0662/623444-10

Freibad  
Hotel Schartner  
**Niveauregelung**


Zeichn.Nr.:	091/19
Blatt 2	von 12 Bl.

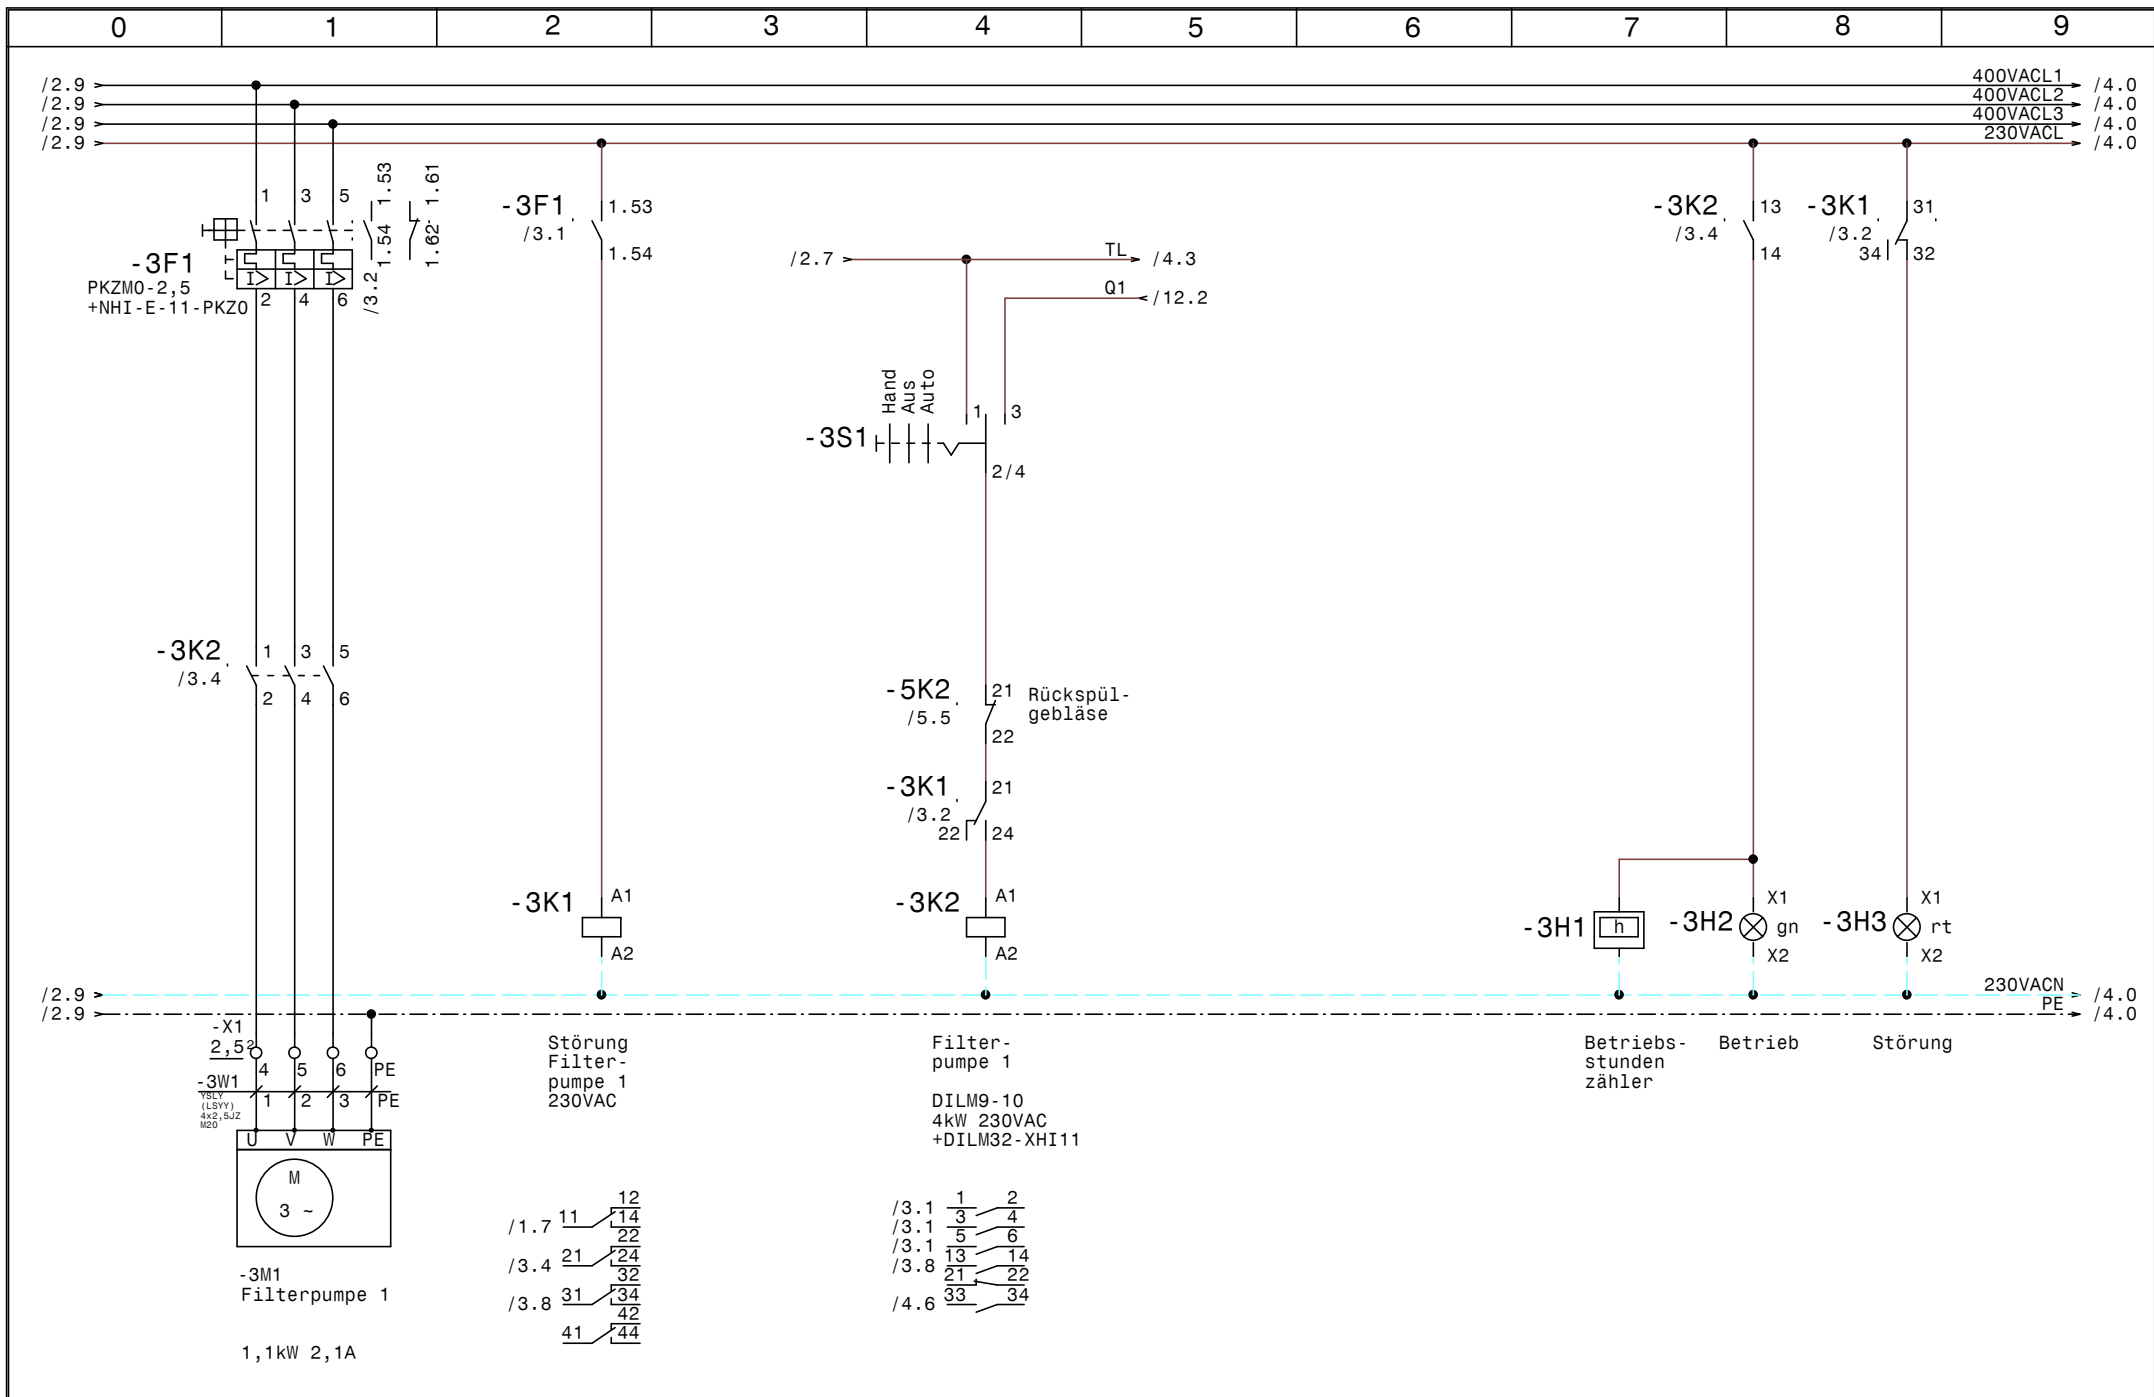


				Datum	12.06.19	<b>SWT</b> Schwimmbad und Wellnesstechnik G.m.b.H Leitmeritzstr. 6 A-5020 Salzburg Tel:0662/623444 Fax:0662/623444-10	Freibad Hotel Schartner  <b>Filterpumpe 1</b>	Zeichn.Nr. :	
				Bearb.	Hattinger			091/19	
				Gepr.				Blatt 3	
Zust.	Änderung	Datum	Name	Norm				von 12	B1.

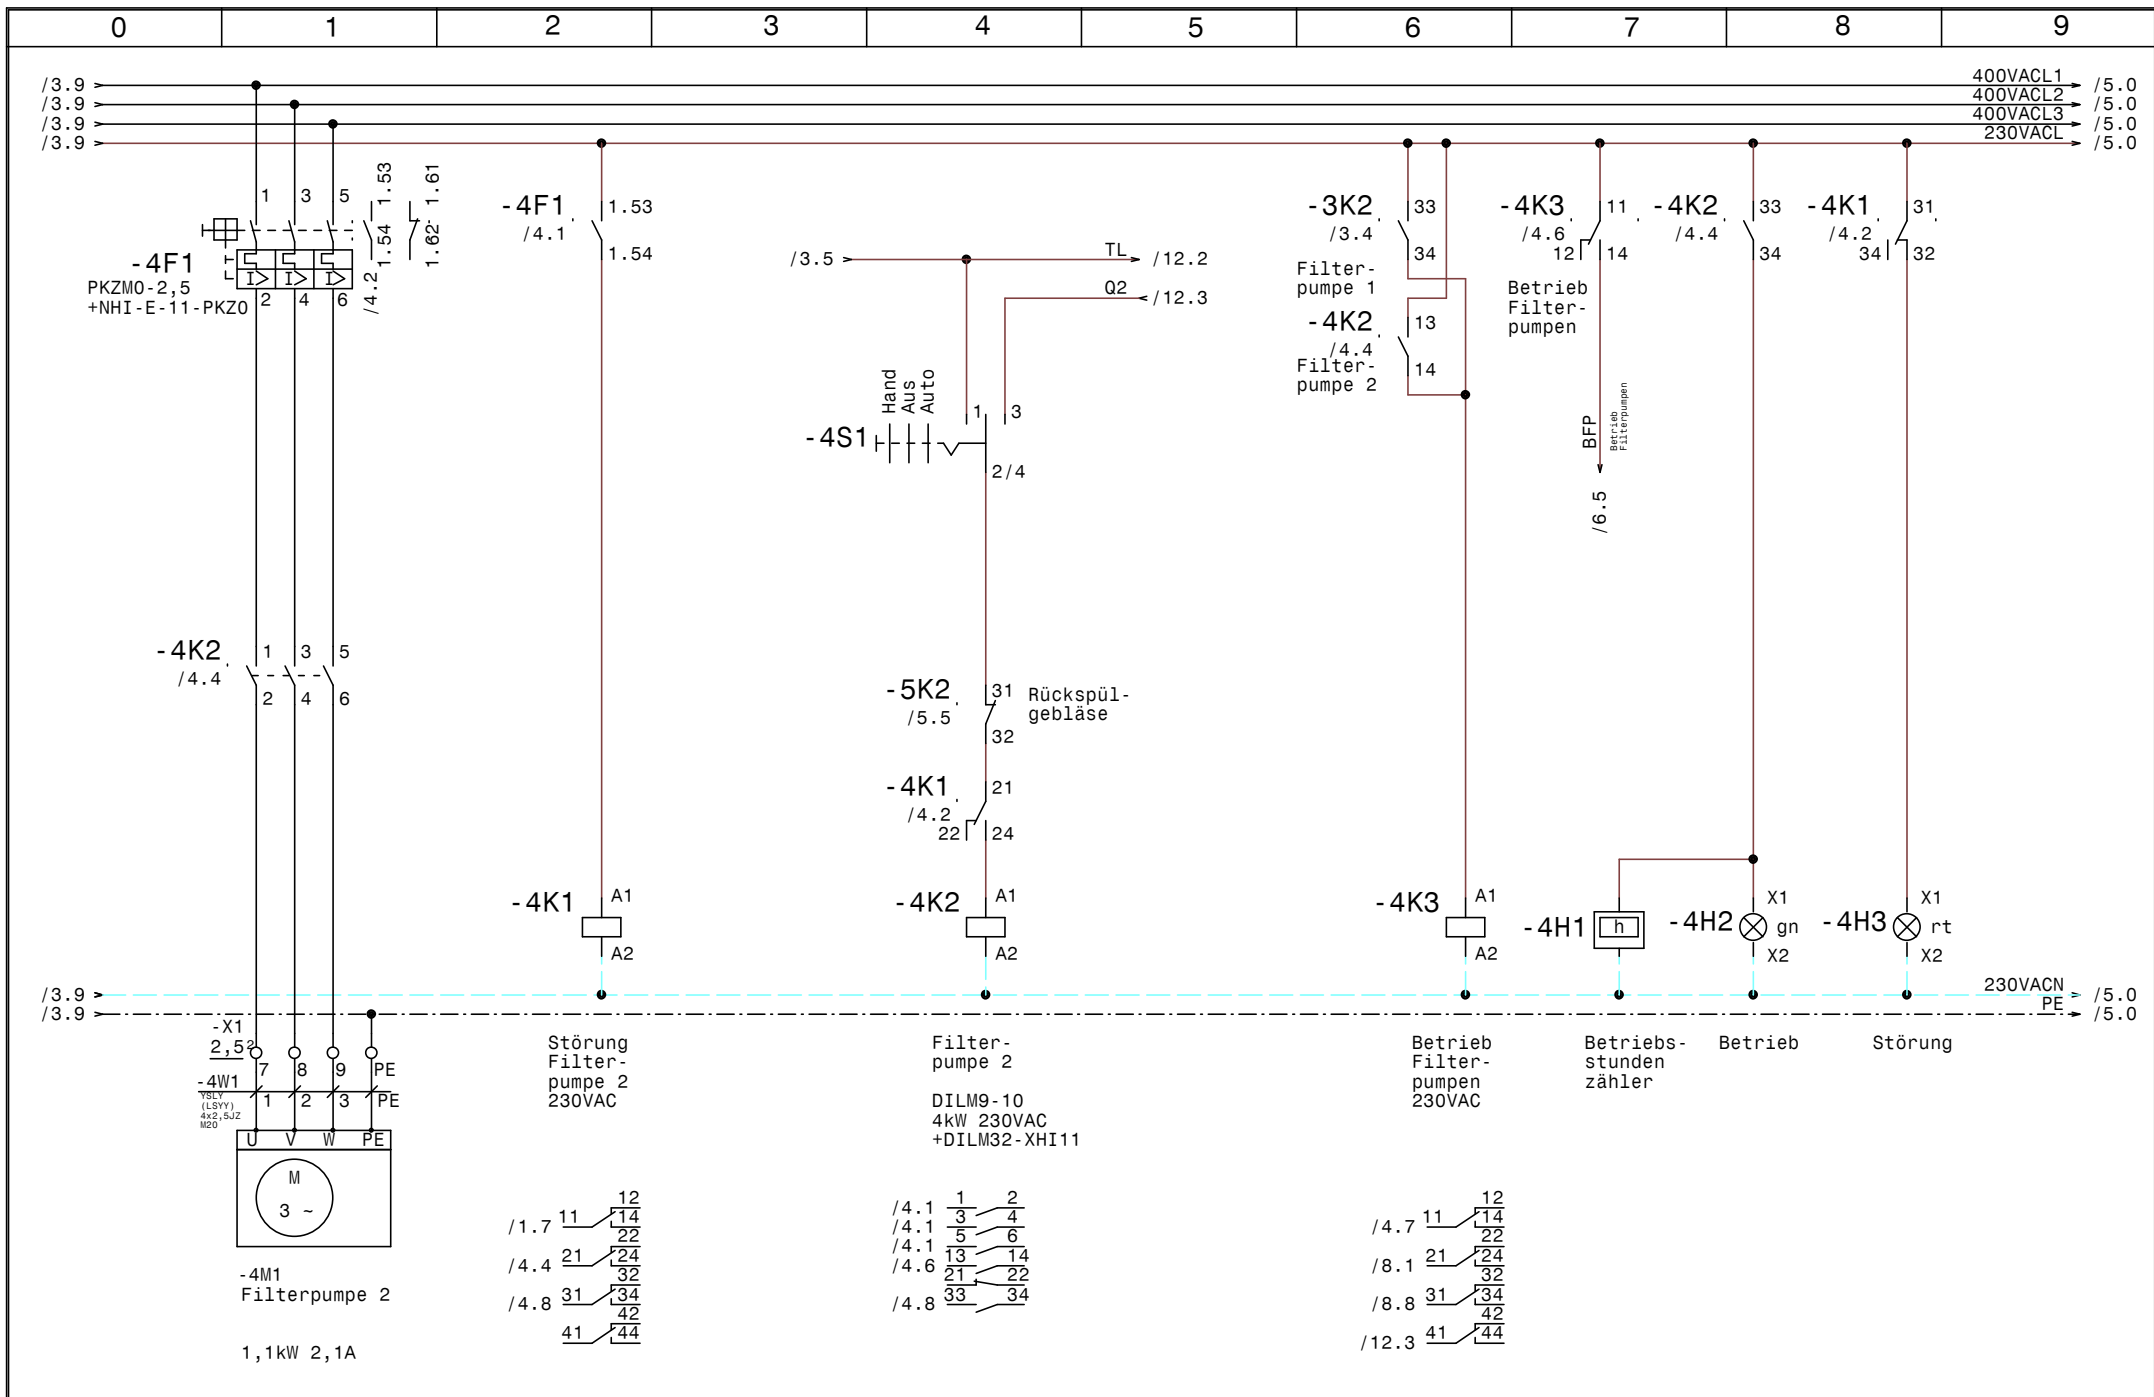


				Datum	12.06.19	<b>SWT</b> Schwimmbad und Wellnesstechnik G.m.b.H Leitmeritzstr. 6 A-5020 Salzburg Tel:0662/623444 Fax:0662/623444-10	Freibad Hotel Schartner		Zeichn.Nr. :	
				Bearb.	Hattinger		Filterpumpe 2		091/19	
				Gepr.					Blatt 4	
Zust.	Änderung	Datum	Name	Norm				von 12		B1.

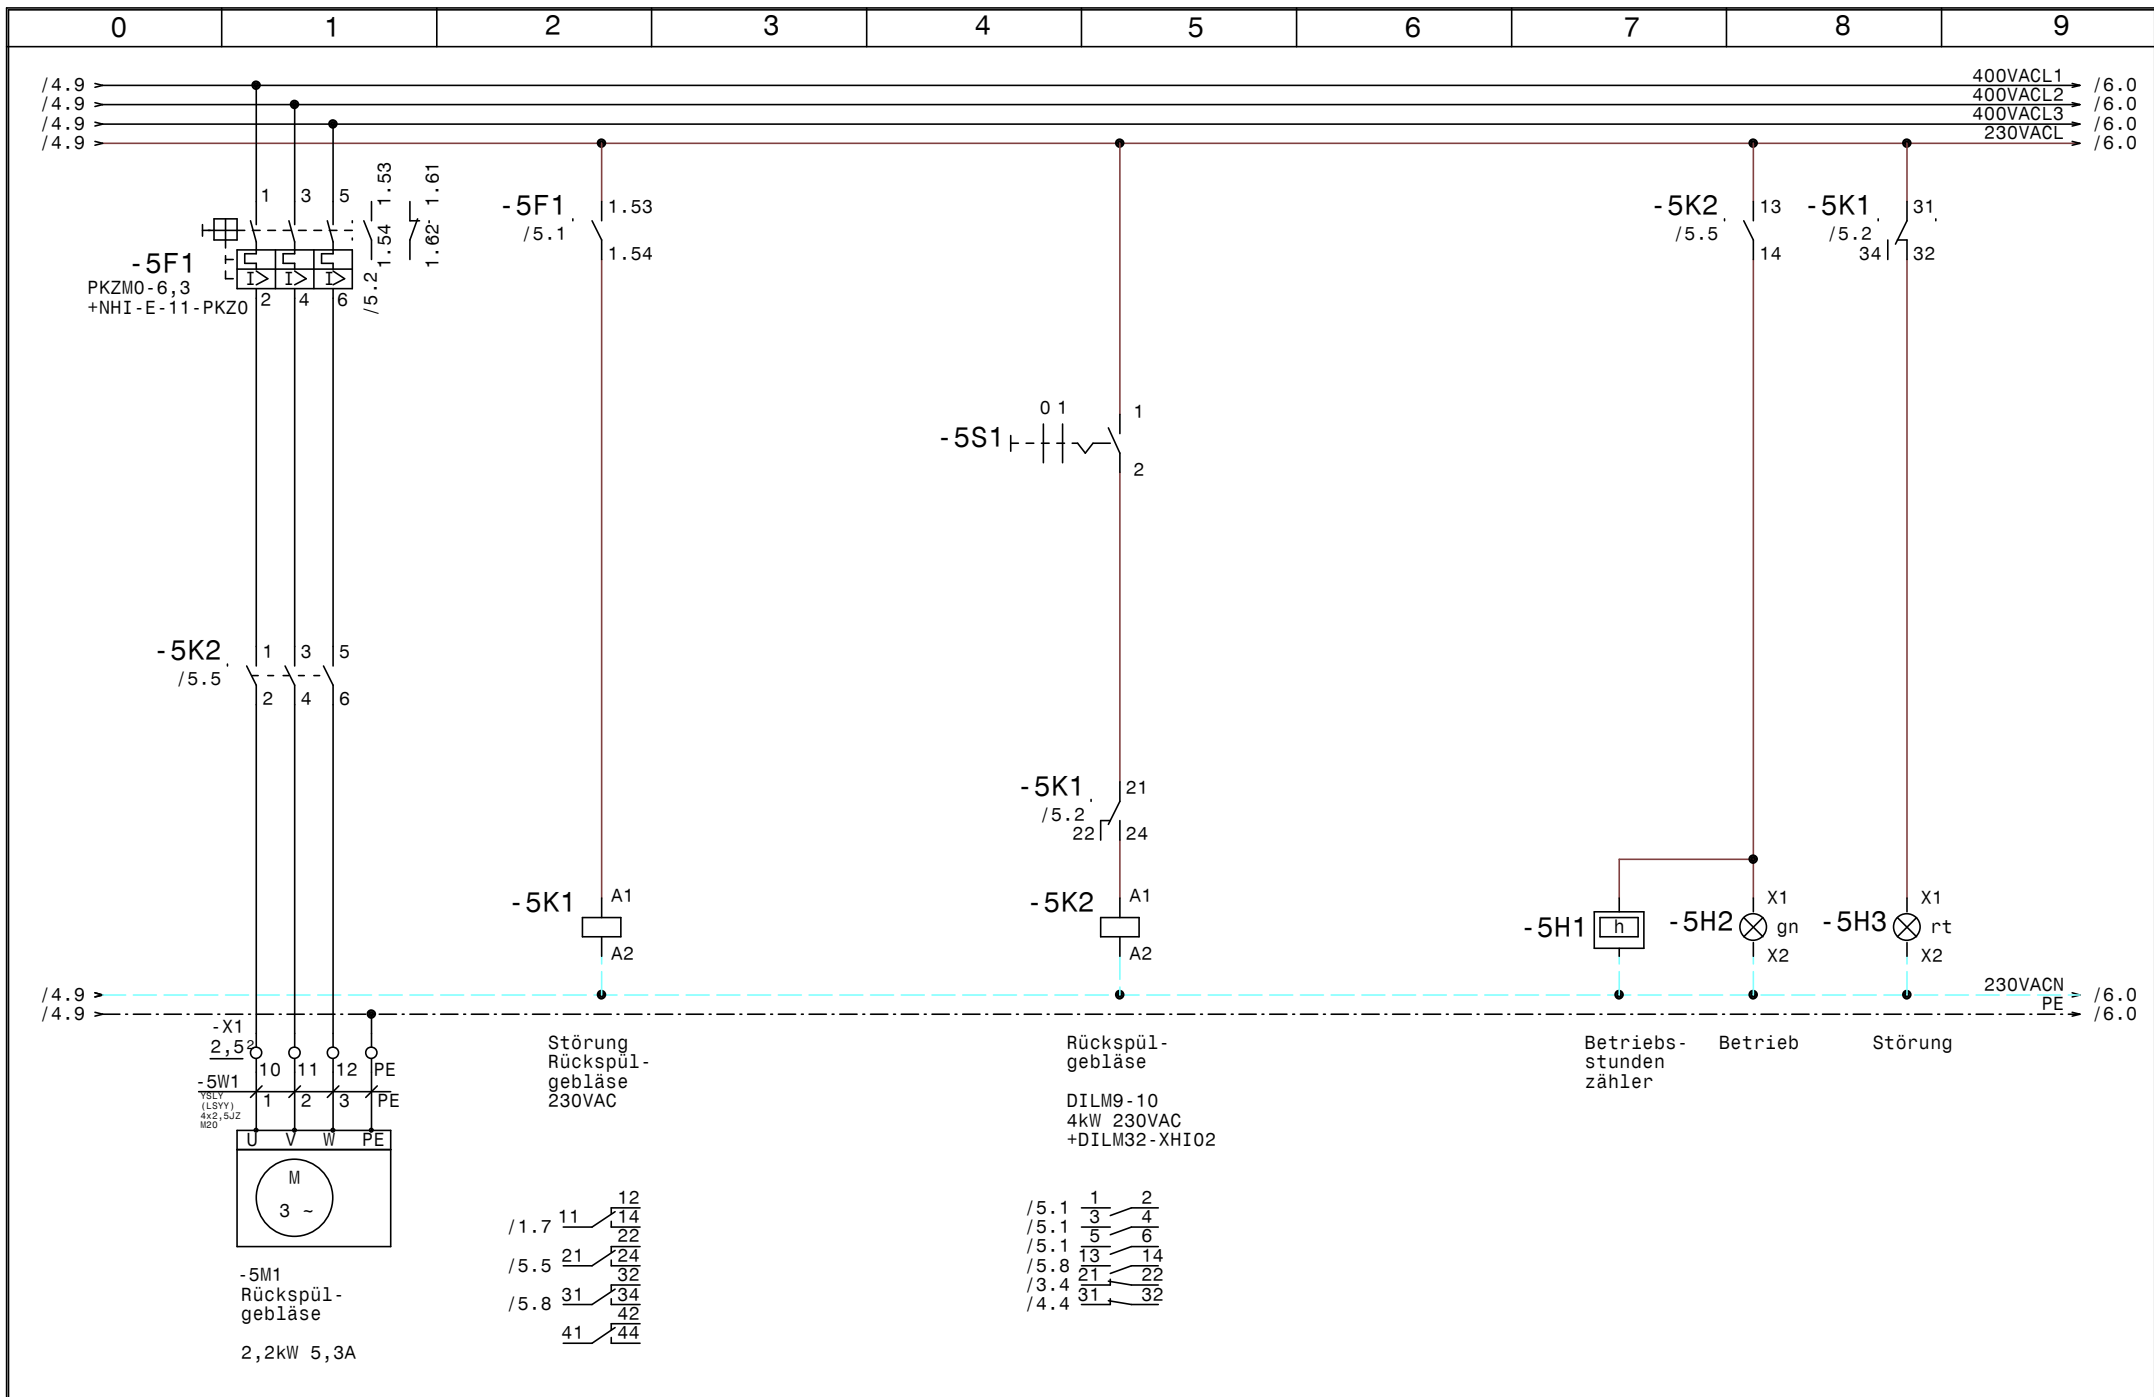


				Datum	12.06.19	<b>SWT</b> Schwimmbad und Wellnesstechnik G.m.b.H Leitmeritzstr. 6 A-5020 Salzburg Tel:0662/623444 Fax:0662/623444-10	Freibad Hotel Schartner  <b>Rückspülgebläse</b>	Zeichn.Nr. :	
				Bearb.	Hattinger			091/19	
				Gepr.				Blatt 5	
Zust.	Änderung	Datum	Name	Norm				von 12	B1.

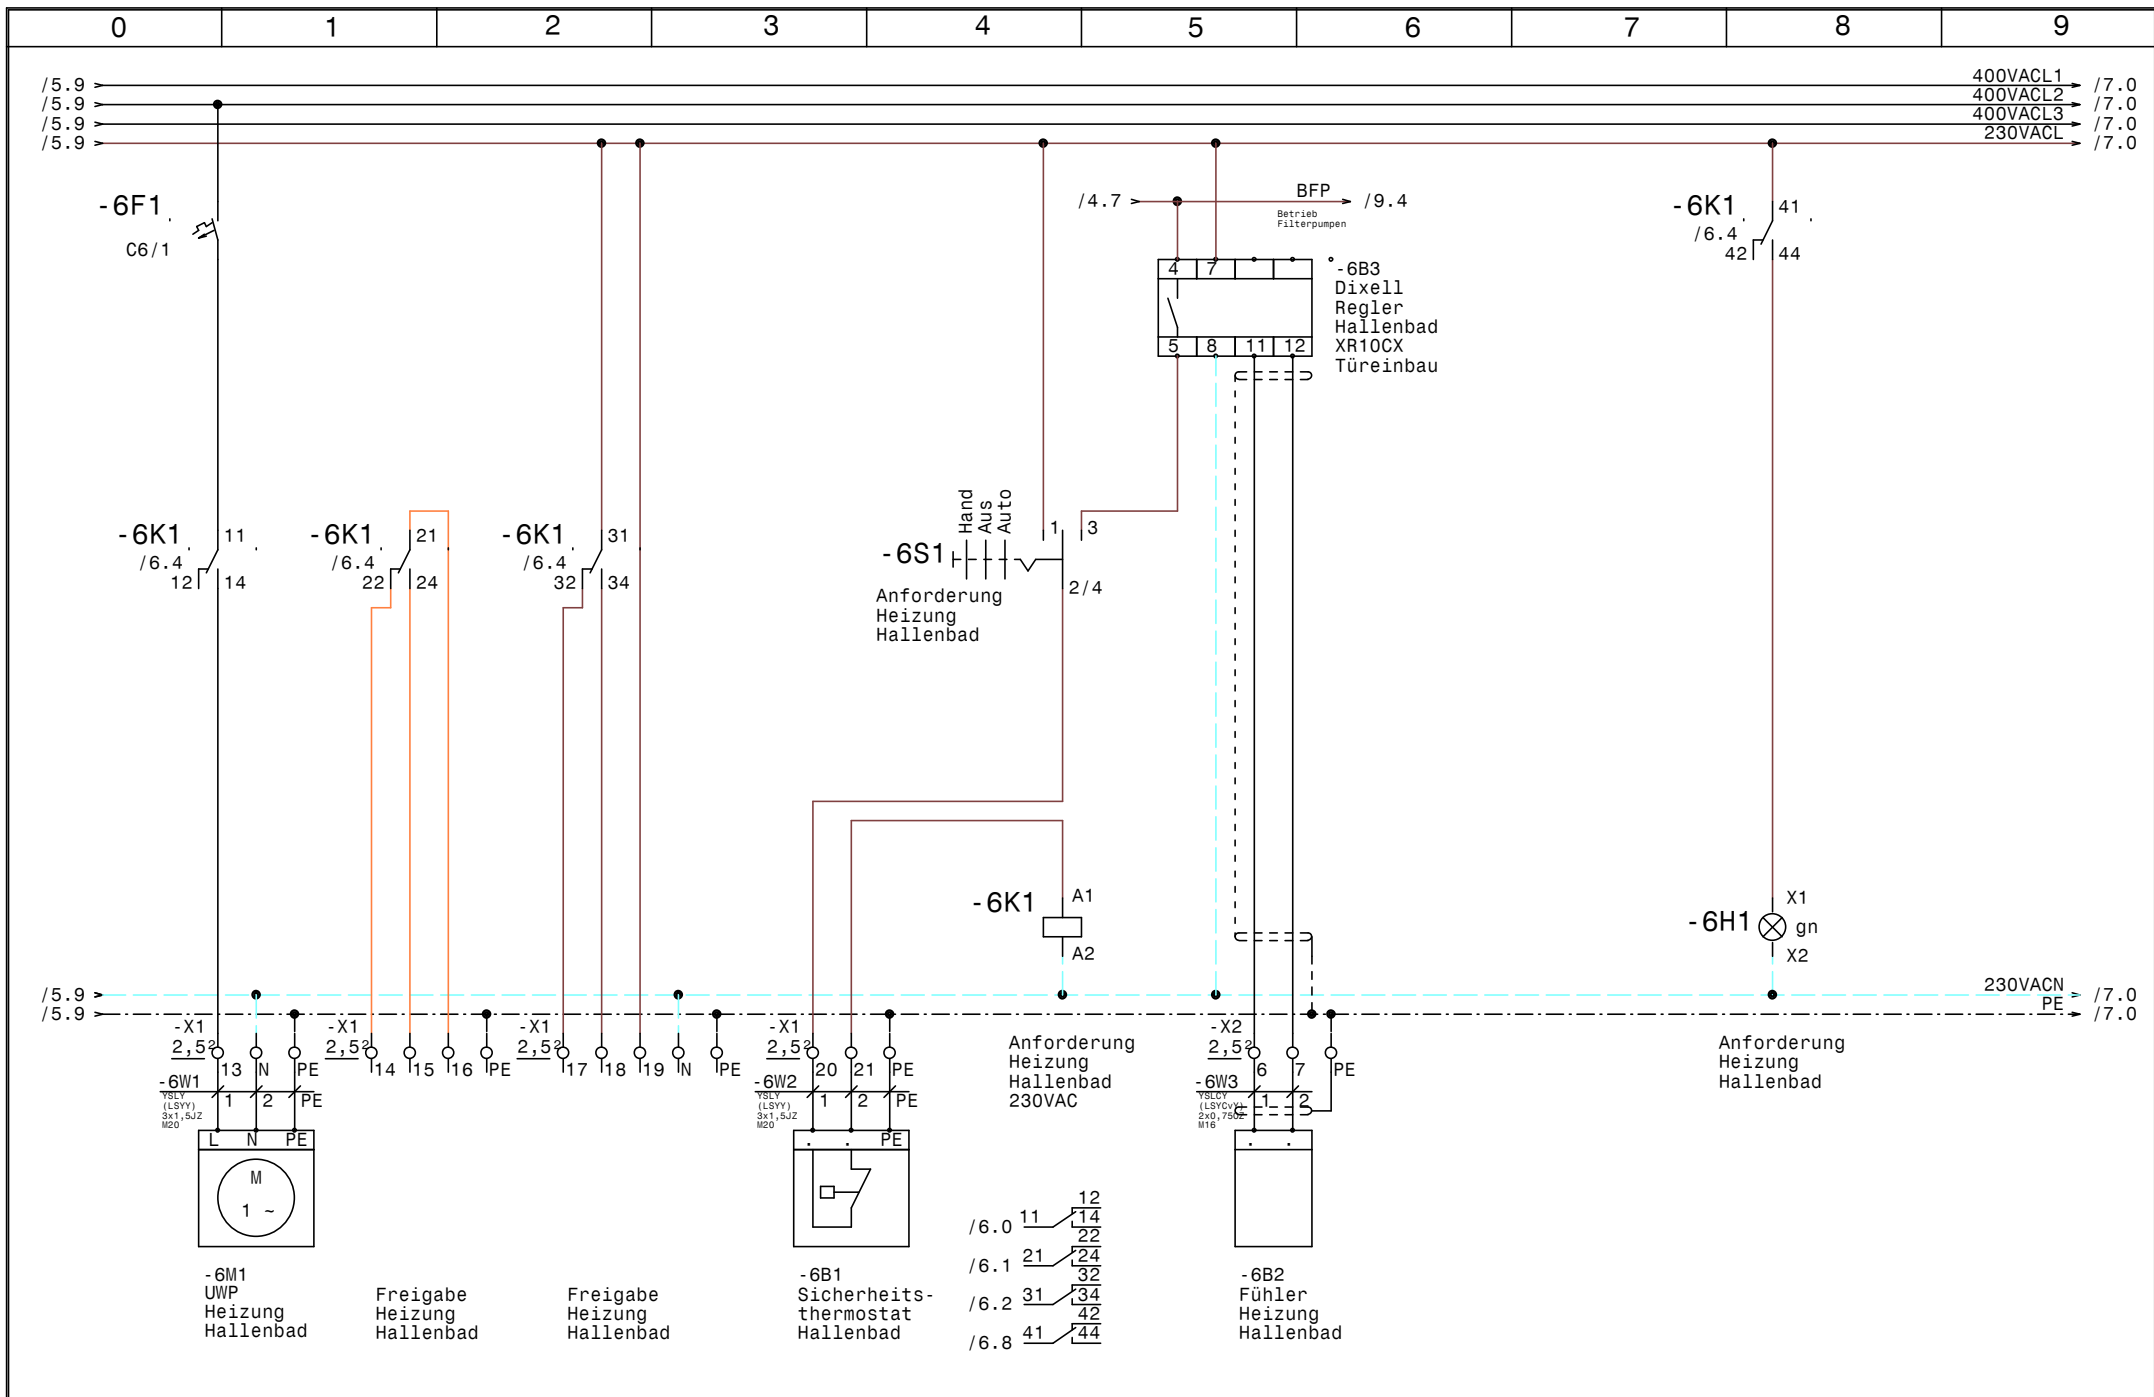


				Datum	12.06.19	<b>SWT</b> Schwimmbad und Wellnesstechnik G.m.b.H Leitmeritzstr. 6 A-5020 Salzburg Tel:0662/623444 Fax:0662/623444-10	Freibad Hotel Schartner		Zeichn.Nr. :	
				Bearb.	Hattinger		UWP Heizung Hallenbad		091/19	
				Gepr.					Blatt 6	
Zust.	Änderung	Datum	Name	Norm				von 12		B1.

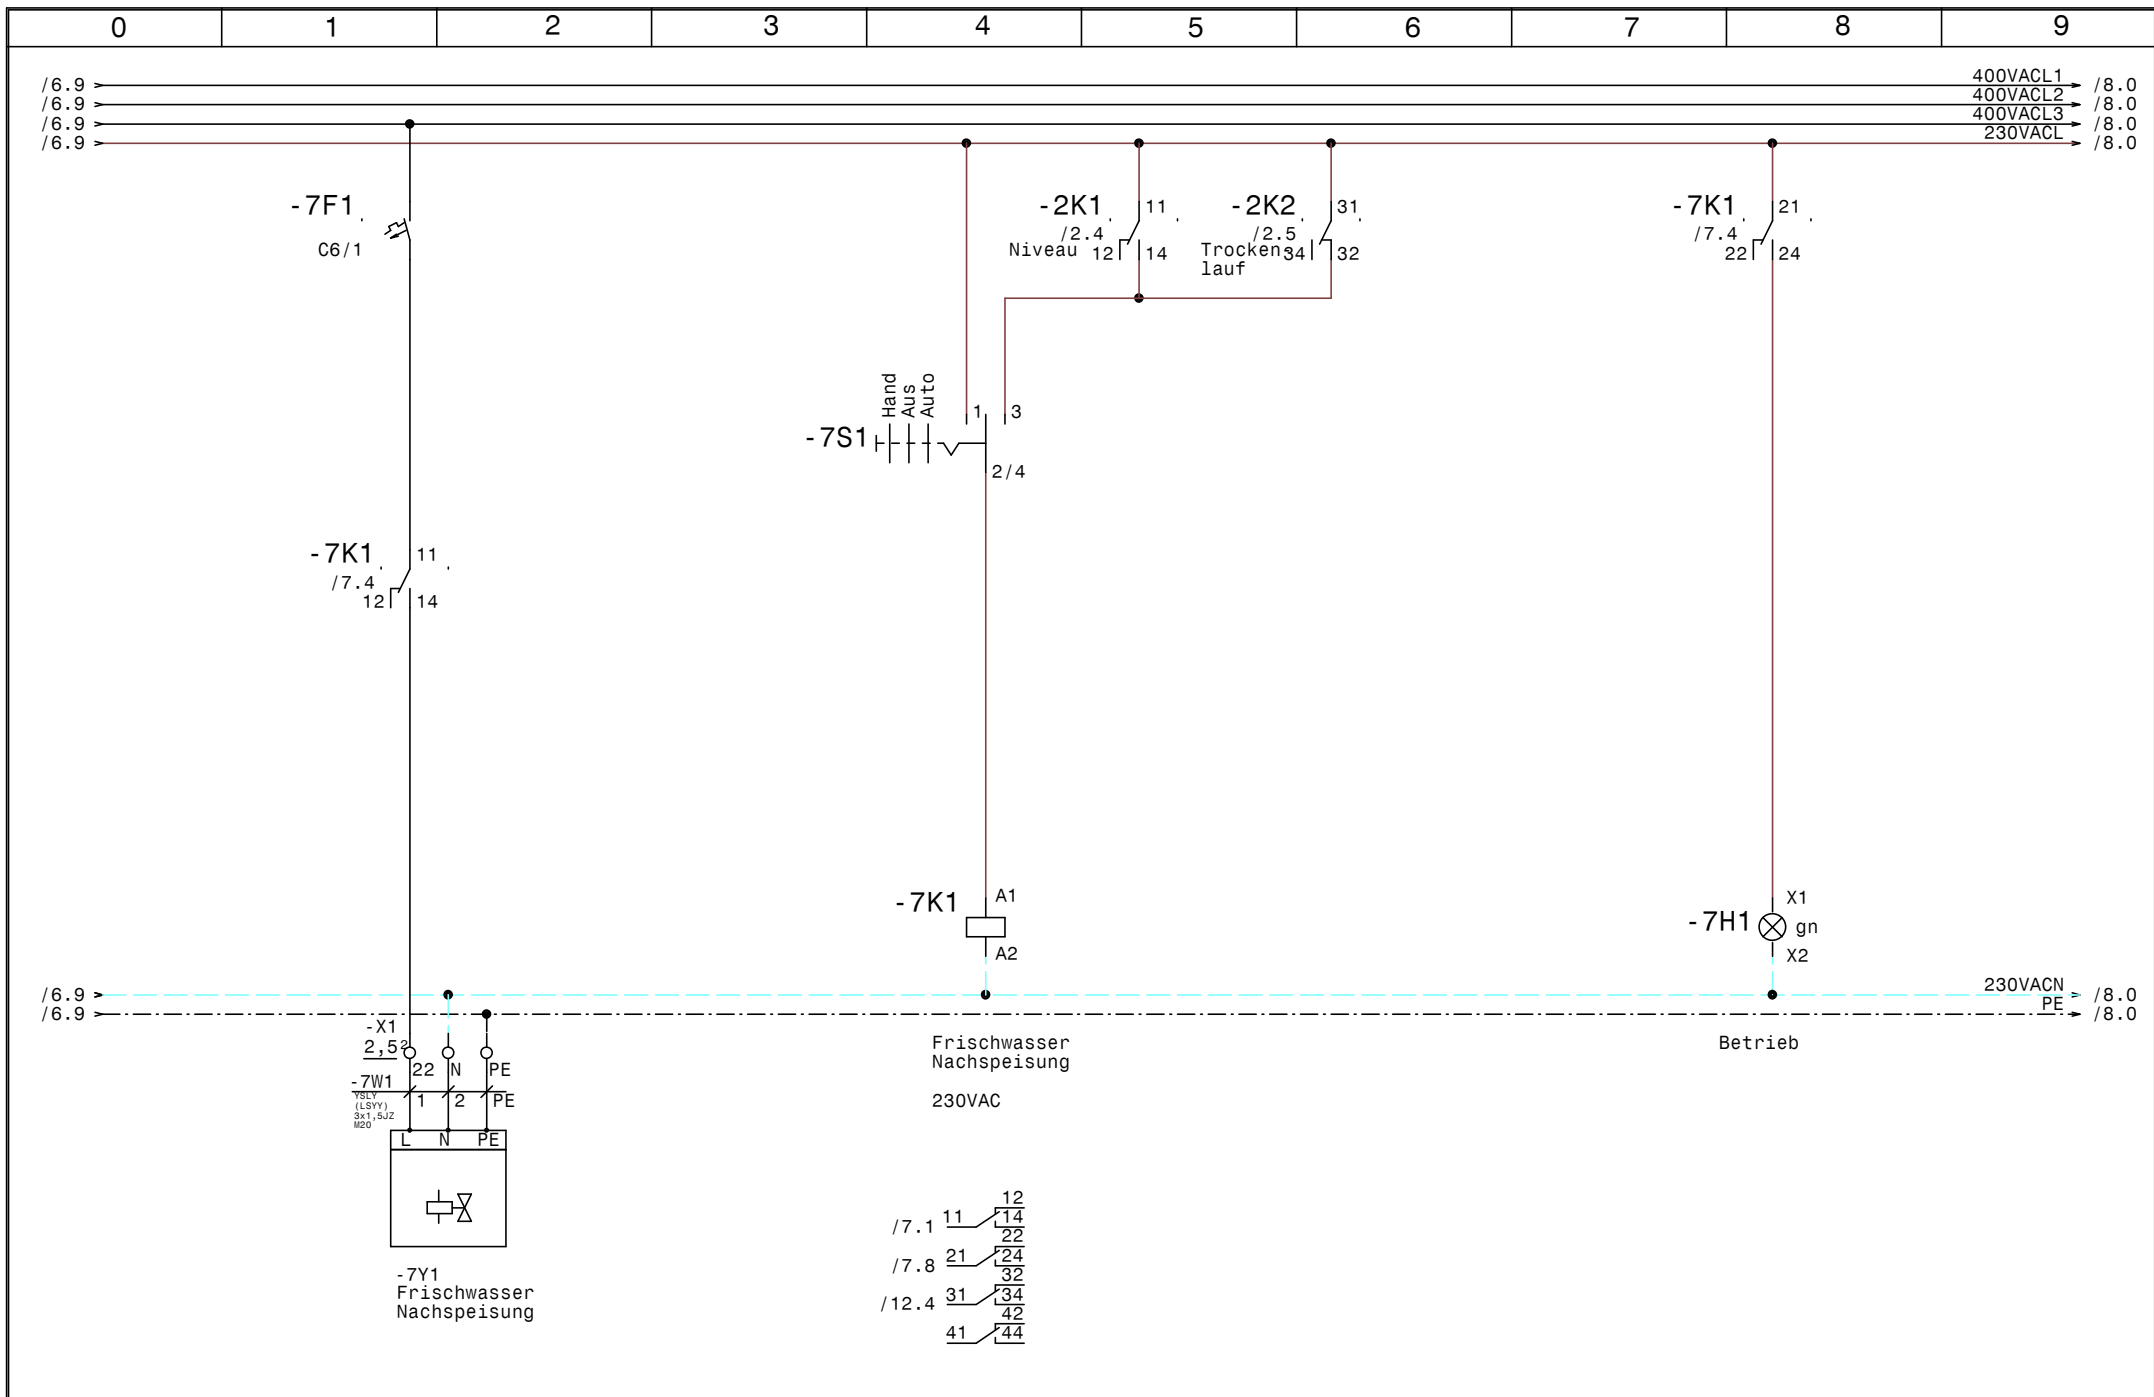


				Datum	12.06.19	<b>SWT</b> Schwimmbad und Wellnesstechnik G.m.b.H Leitmeritzstr. 6 A-5020 Salzburg Tel:0662/623444 Fax:0662/623444-10	Freibad Hotel Schartner <b>Frischwassernachspeisung</b>	Zeichn.Nr.:	
				Bearb.	Hattinger			091/19	
				Gepr.				Blatt 7	
Zust.	Änderung	Datum	Name	Norm				von 12	B1.

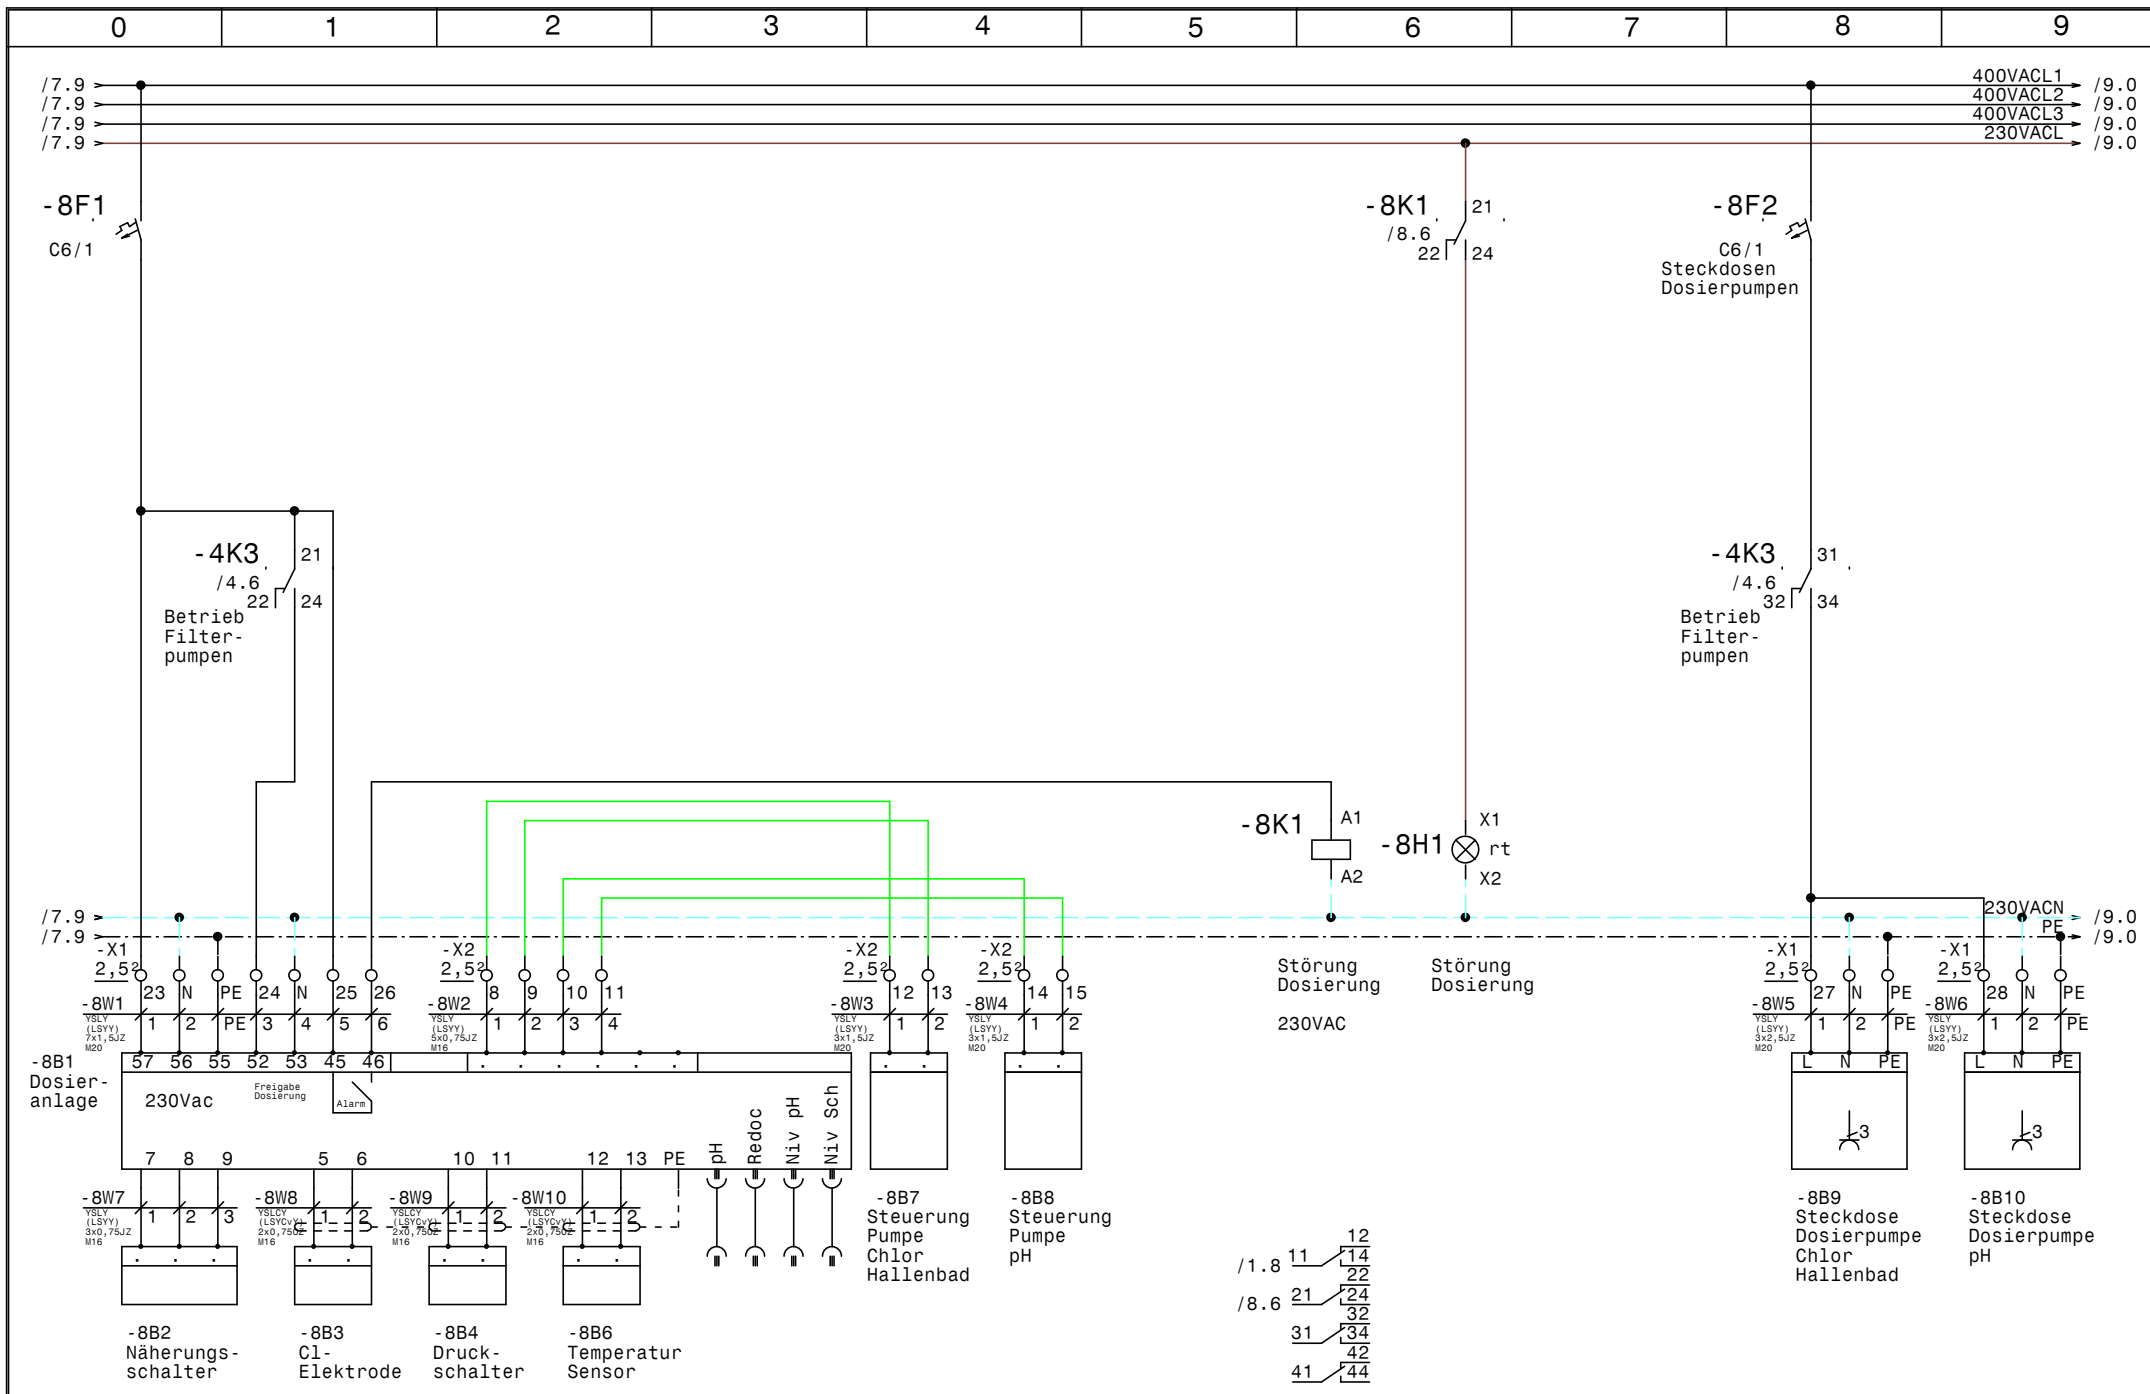

				Datum	12.06.19	<b>SWT</b> Schwimmbad und Wellnesstechnik G.m.b.H Leitmeritzstr. 6 A-5020 Salzburg Tel:0662/623444 Fax:0662/623444-10		Freibad Hotel Schartner		Zeichn.Nr. :	
				Bearb.	Hattinger			Dosieranlage		091/19	
				Gepr.						Blatt 8	
Zust.	Änderung	Datum	Name	Norm				von 12		Bl.	

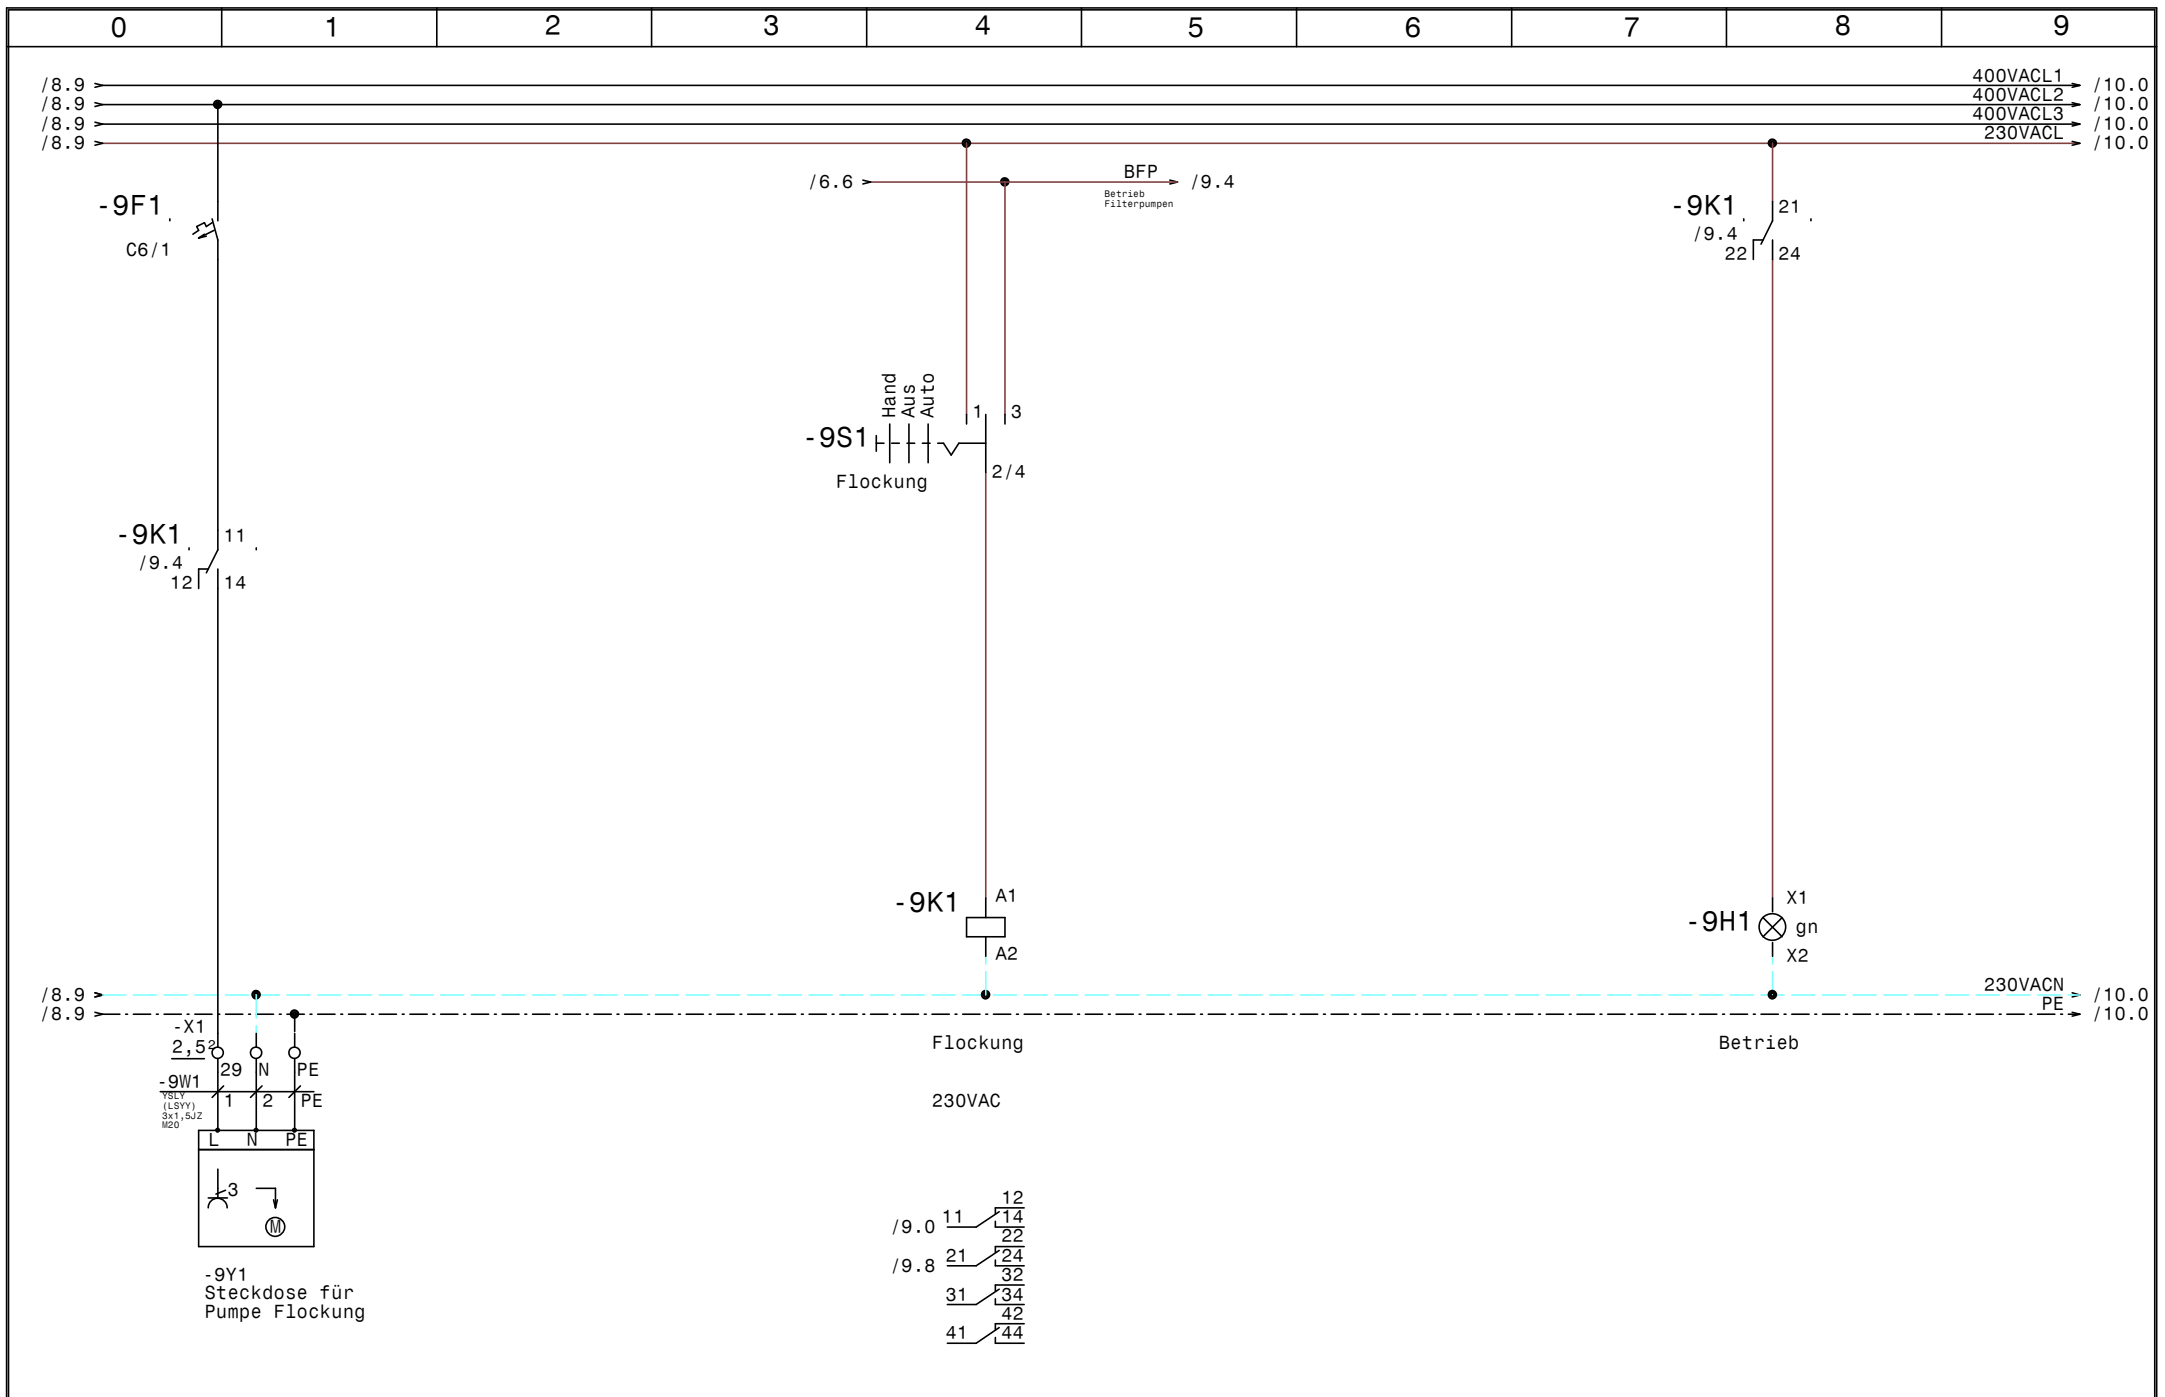

				Datum	12.06.19	<b>SWT</b> Schwimmbad und Wellnesstechnik G.m.b.H Leitmeritzstr. 6 A-5020 Salzburg Tel:0662/623444 Fax:0662/623444-10	Freibad Hotel Schartner <b>Steckdose für Pumpe Flockung</b>	Zeichn.Nr. :	
				Bearb.	Hattinger			091/19	
				Gepr.				Blatt 9	
Zust.	Änderung	Datum	Name	Norm				von 12	B1.

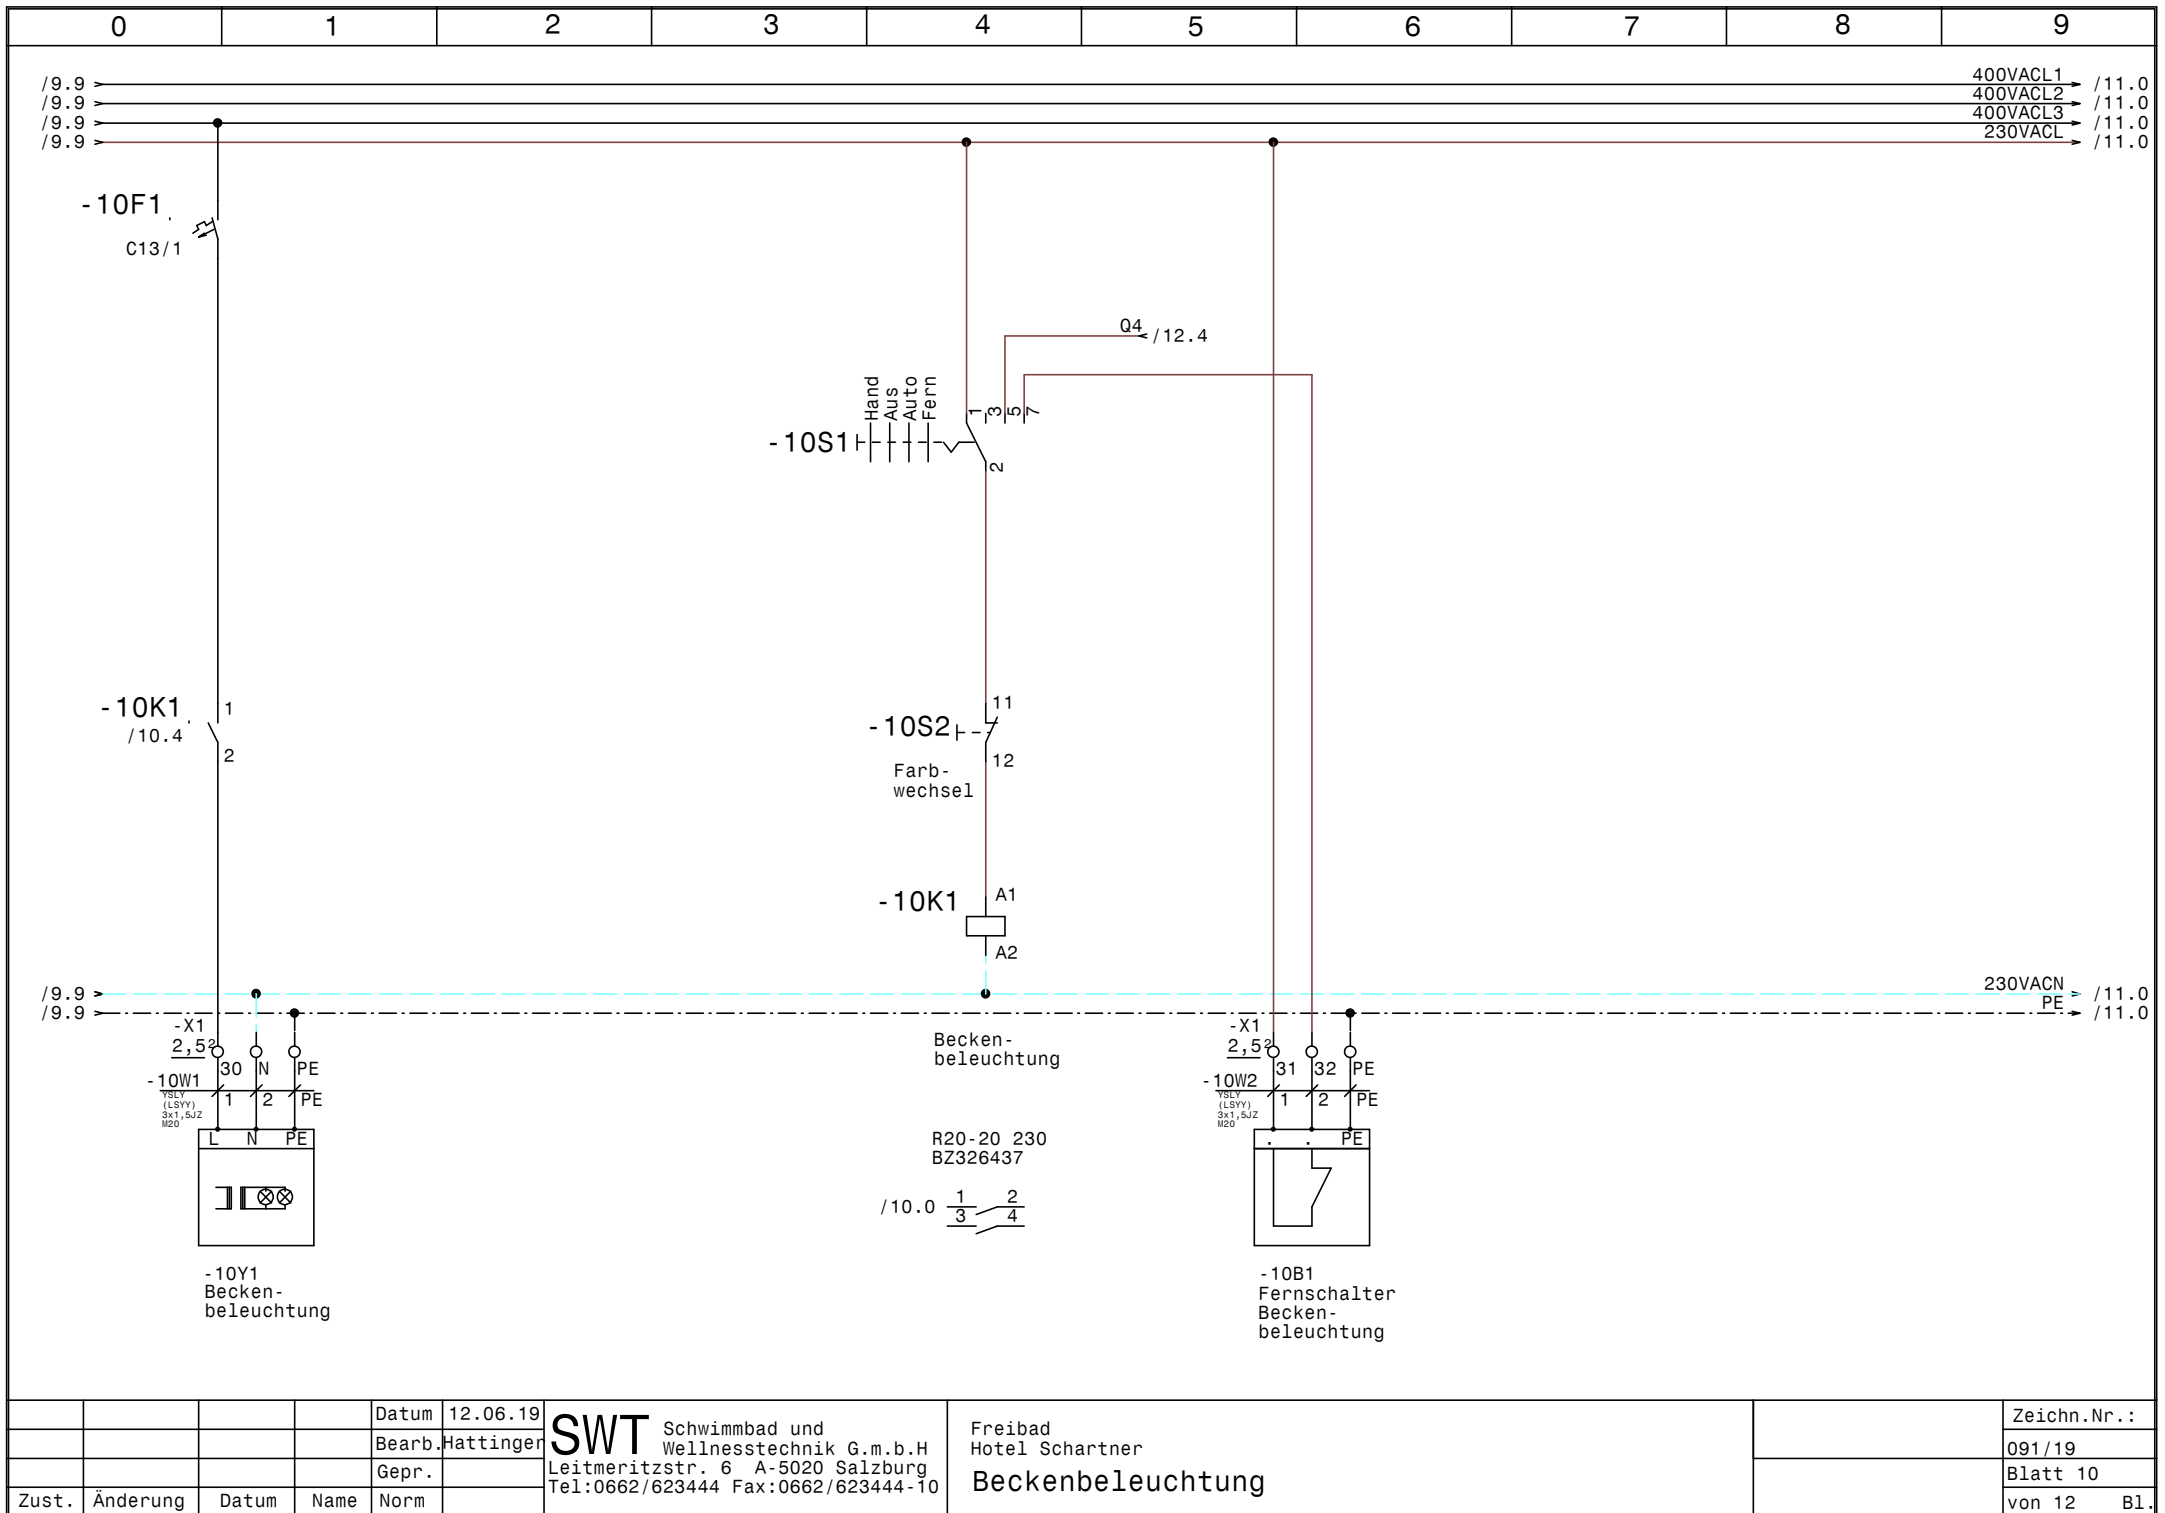


Datum	12.06.19
Bearb.	Hattinger
Gepr.	
Zust.	Änderung
Datum	
Name	
Norm	


**SWT** Schwimmbad und Wellnesstechnik G.m.b.H  
 Leitmeritzstr. 6 A-5020 Salzburg  
 Tel:0662/623444 Fax:0662/623444-10

Freibad Hotel Schartner  
**Beckenbeleuchtung**

Zeichn.Nr.:	091/19
Blatt	10
von	12 Bl.

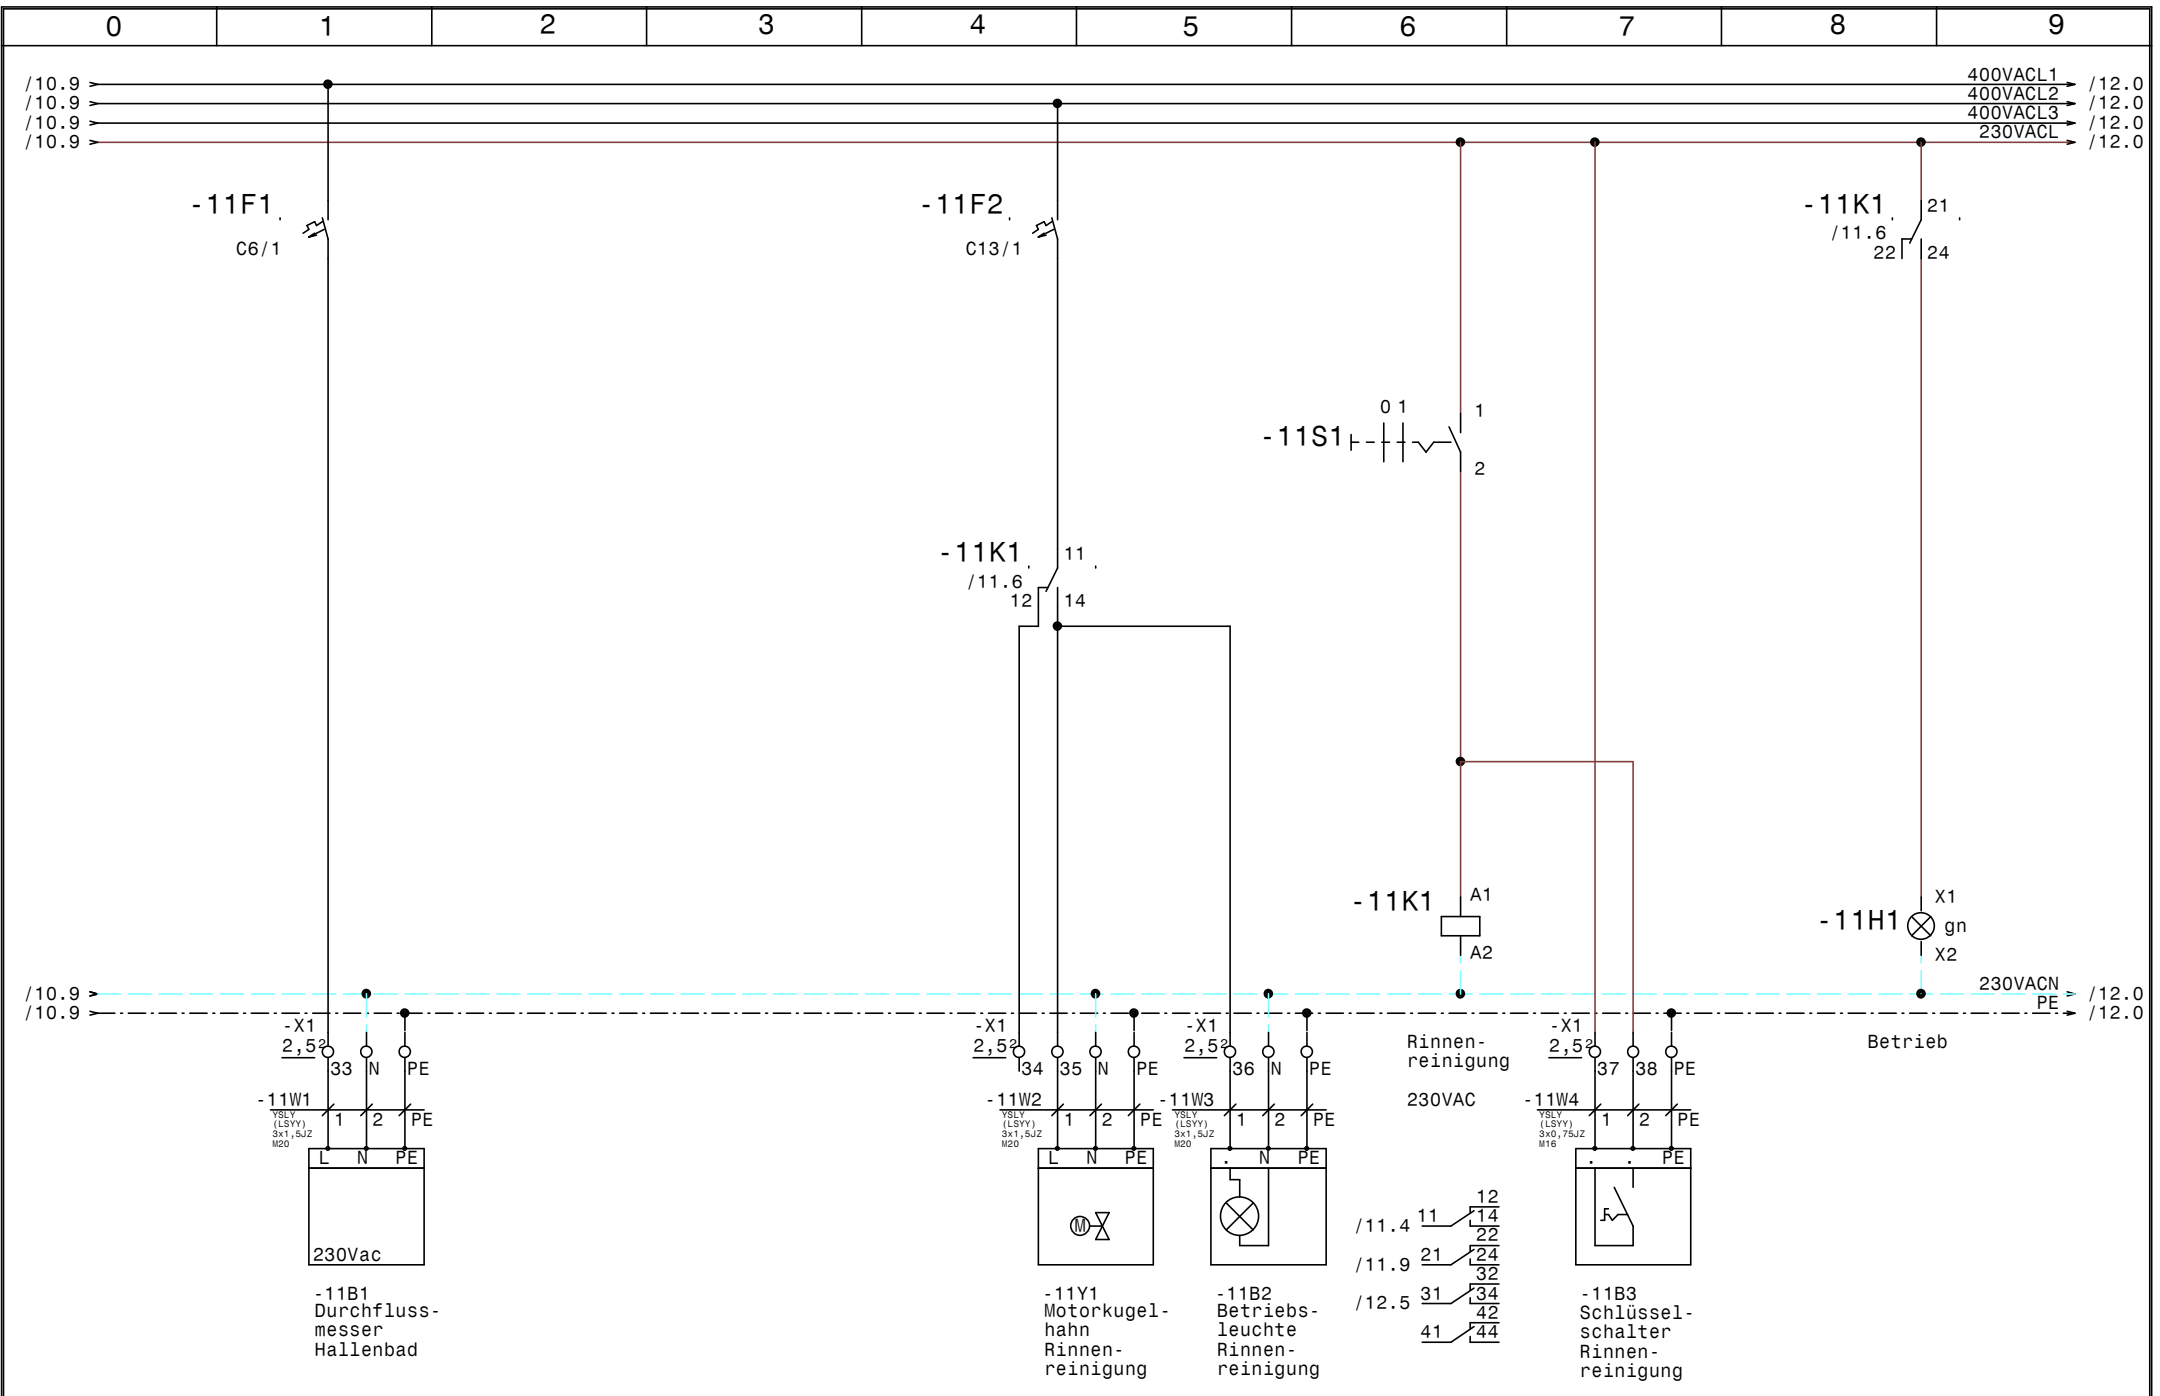

				Datum	12.06.19	<b>SWT</b> Schwimmbad und Wellnesstechnik G.m.b.H Leitmeritzstr. 6 A-5020 Salzburg Tel:0662/623444 Fax:0662/623444 -10	Freibad Hotel Schartner		Zeichn.Nr.:	
				Bearb.	Hattinger		Durchflussmesser, Rinnenreinigung		091/19	
				Gepr.					Blatt 11	
Zust.	Änderung	Datum	Name	Norm				von 12 Bl.		

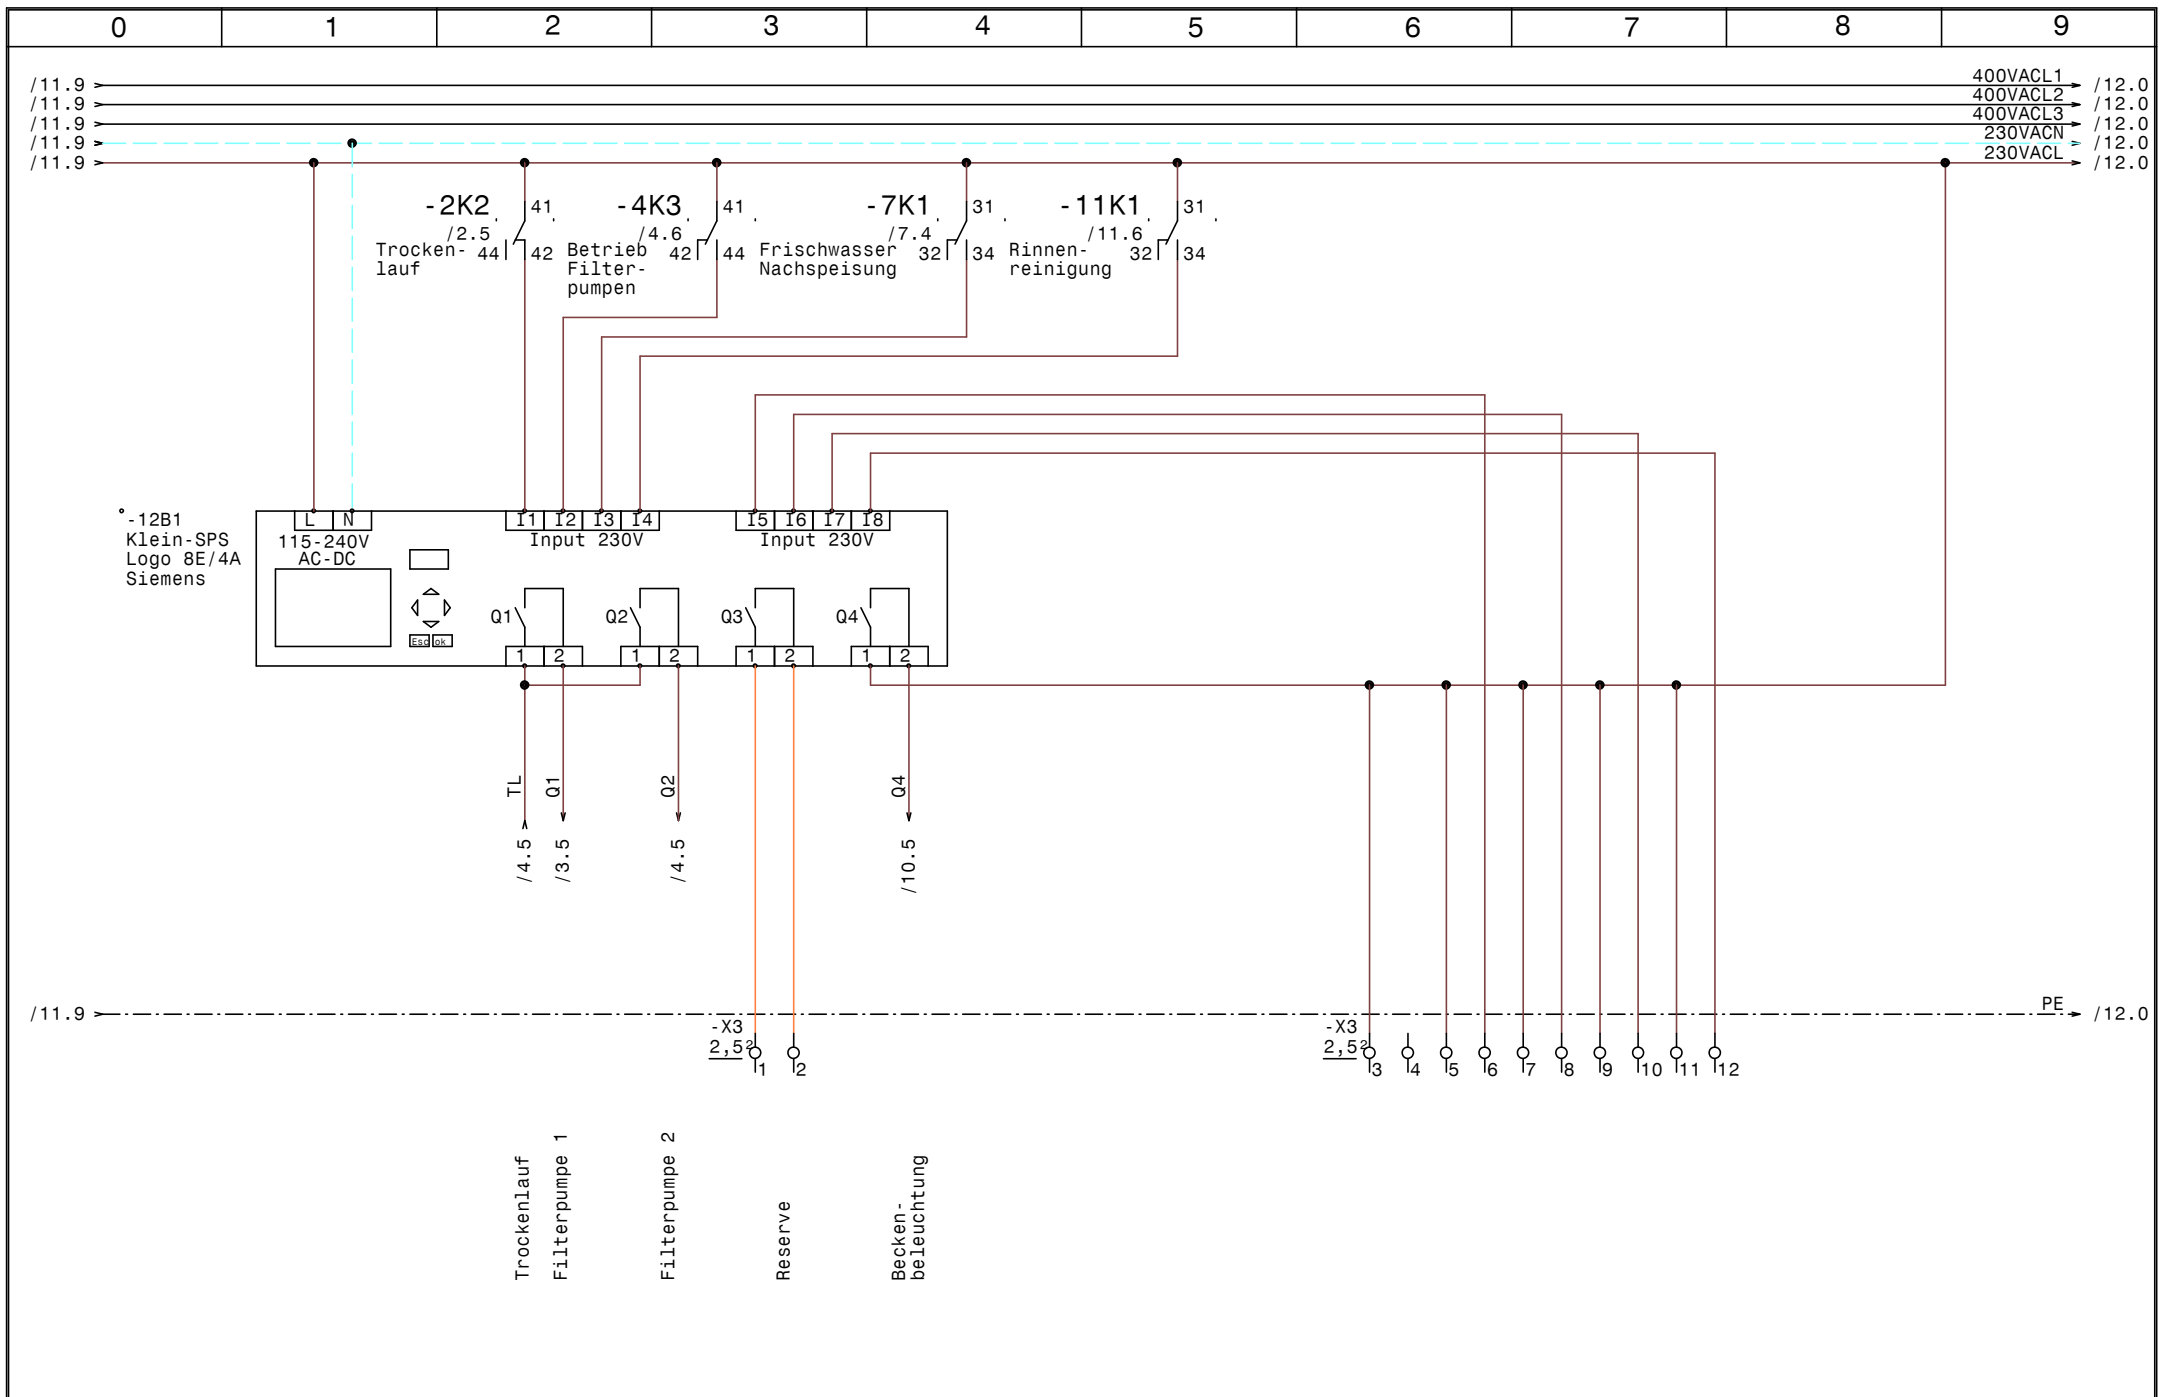

				Datum	12.06.19	<b>SWT</b> Schwimmbad und Wellnesstechnik G.m.b.H Leitmeritzstr. 6 A-5020 Salzburg Tel:0662/623444 Fax:0662/623444-10	Freibad Hotel Schartner <b>SPS-Steuerung LOGO-Hauptsteuerung</b>	Zeichn.Nr. :	
				Bearb.	Hattinger			091/19	
				Gepr.				Blatt 12	
Zust.	Änderung	Datum	Name	Norm				von 12	B1.





