

Anlage:
 Schwimmbadverteiler
 Hotel Kohlmayr Obertauern

_ ! ! A C H T U N G ! ! _


Bei Änderungen im Schaltschrank und auch an den externen Geräten die nicht von der Erzeugerfirma durchgeführt werden entfällt Garantie und Haftung. Dadurch entstehende Kosten werden nicht anerkannt. Sollte dies jedoch aus technischer Sicht notwendig sein ist die Erzeugerfirma zu verständigen. Schutzmaßnahmen des Örtlichen EVU's beachten! Motorschutzgeräte nach den tatsächlichen Aufnahmestrom der Motoren einstellen! Vor der Inbetriebnahme der Anlage sind sämtliche Schraub-, Klemm- und Steckverbindungen auf festen Sitz zu prüfen und gegebenenfalls nachzuziehen!

Firma:
 SWT


SCHALTSCHRANKAUSFÜHRUNG		VERDRAHTUNGSFARBEN	
SCHALTSCHRANKGRÖSSE:	800x1000x300 (BxHxT)	HAUPTSTROMKREIS 400/230V:	— schwarz
SOCKEL:	-	NEUTRALLEITER:	— hellblau
LACKIERUNG:	RAL 7035	SCHUTZLEITER:	— gelb/grün
SCHUTZART:	IP54	STEUERSPANNUNG 230VAC:	
SCHUTZMASSNAHME:	lt. EVU	ohne Trafo:	L/N — braun/hellblau
BLINDSCHALTBILD:	nein (BxH)	mit Trafo:	L/N — rot/rot-weiß
KABELINFÜHRUNG:	oben	STEUERSPANNUNG 0-24VAC:	L/N — blau/blau-weiß
TÜRANSCHLAG:	links	STEUERSPANNUNG 0-24VDC:	+/- — blau/blau-weiß
		GND, DDC:	— blau-weiß
		MESSLEITUNGEN, FÜHLER:	— grün
		POTENTIALFREIE LEITUNGEN:	— orange
		FREMDSPANNUNG:	— orange

Blattverzeichnis


000 Deckblatt	006 Dosieranlage	012 Massagepumpe
001 Netzanschluß	007 Steckdose für Pumpe Flockung	013 Rinnenreinigung, Absenkung
002 Niveauregelung	008 Beckenbeleuchtung	014 Piezotaster Massage
003 Filterpumpe 1	009 Freigabe Heizung Beckenwasser	015 SPS-Steuerung LOGO
004 Filterpumpe 2	010 Freigabe Tor, Rolldeck	
005 Frischwassernachspeisung, Durchflussmesser	011 Gebläse	

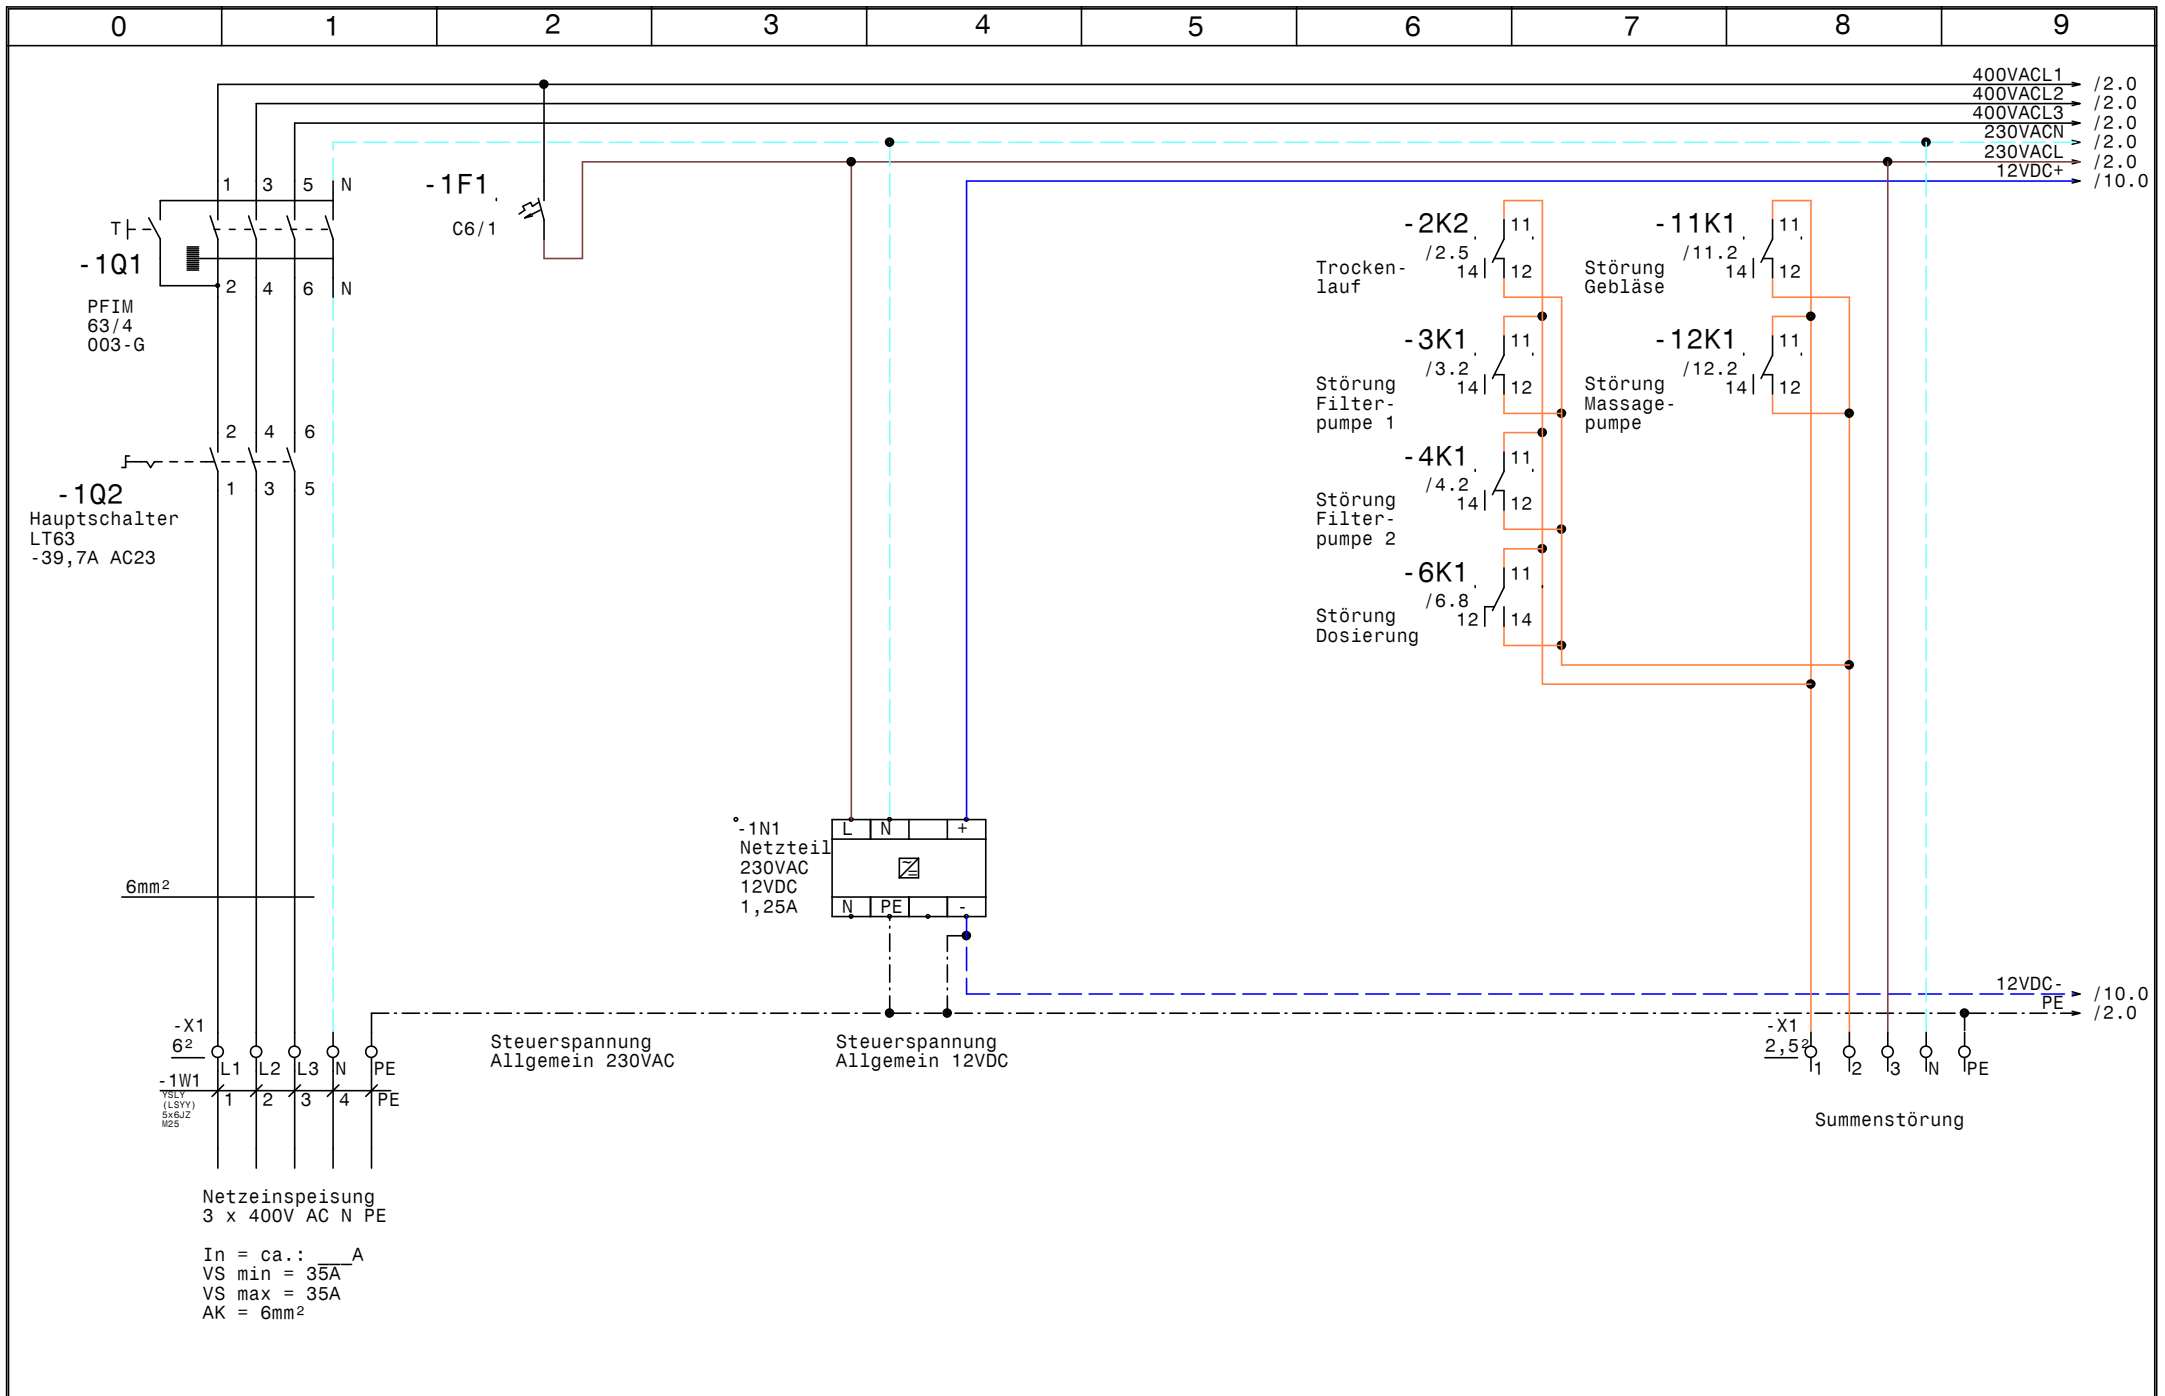


				Datum	01.10.19	SWT Schwimmbad und Wellnesstechnik G.m.b.H Leitmeritzstr. 6 A-5020 Salzburg Tel:0662/623444 Fax:0662/623444-10	Schwimmbadverteiler Hotel Kohlmayr Obertauern Netzanschluß		Zeichn.Nr. :
			Bearb.	Hattinger					144/19
			Gepr.						Blatt 1
Zust.	Änderung	Datum	Name	Norm				von 15	B1.

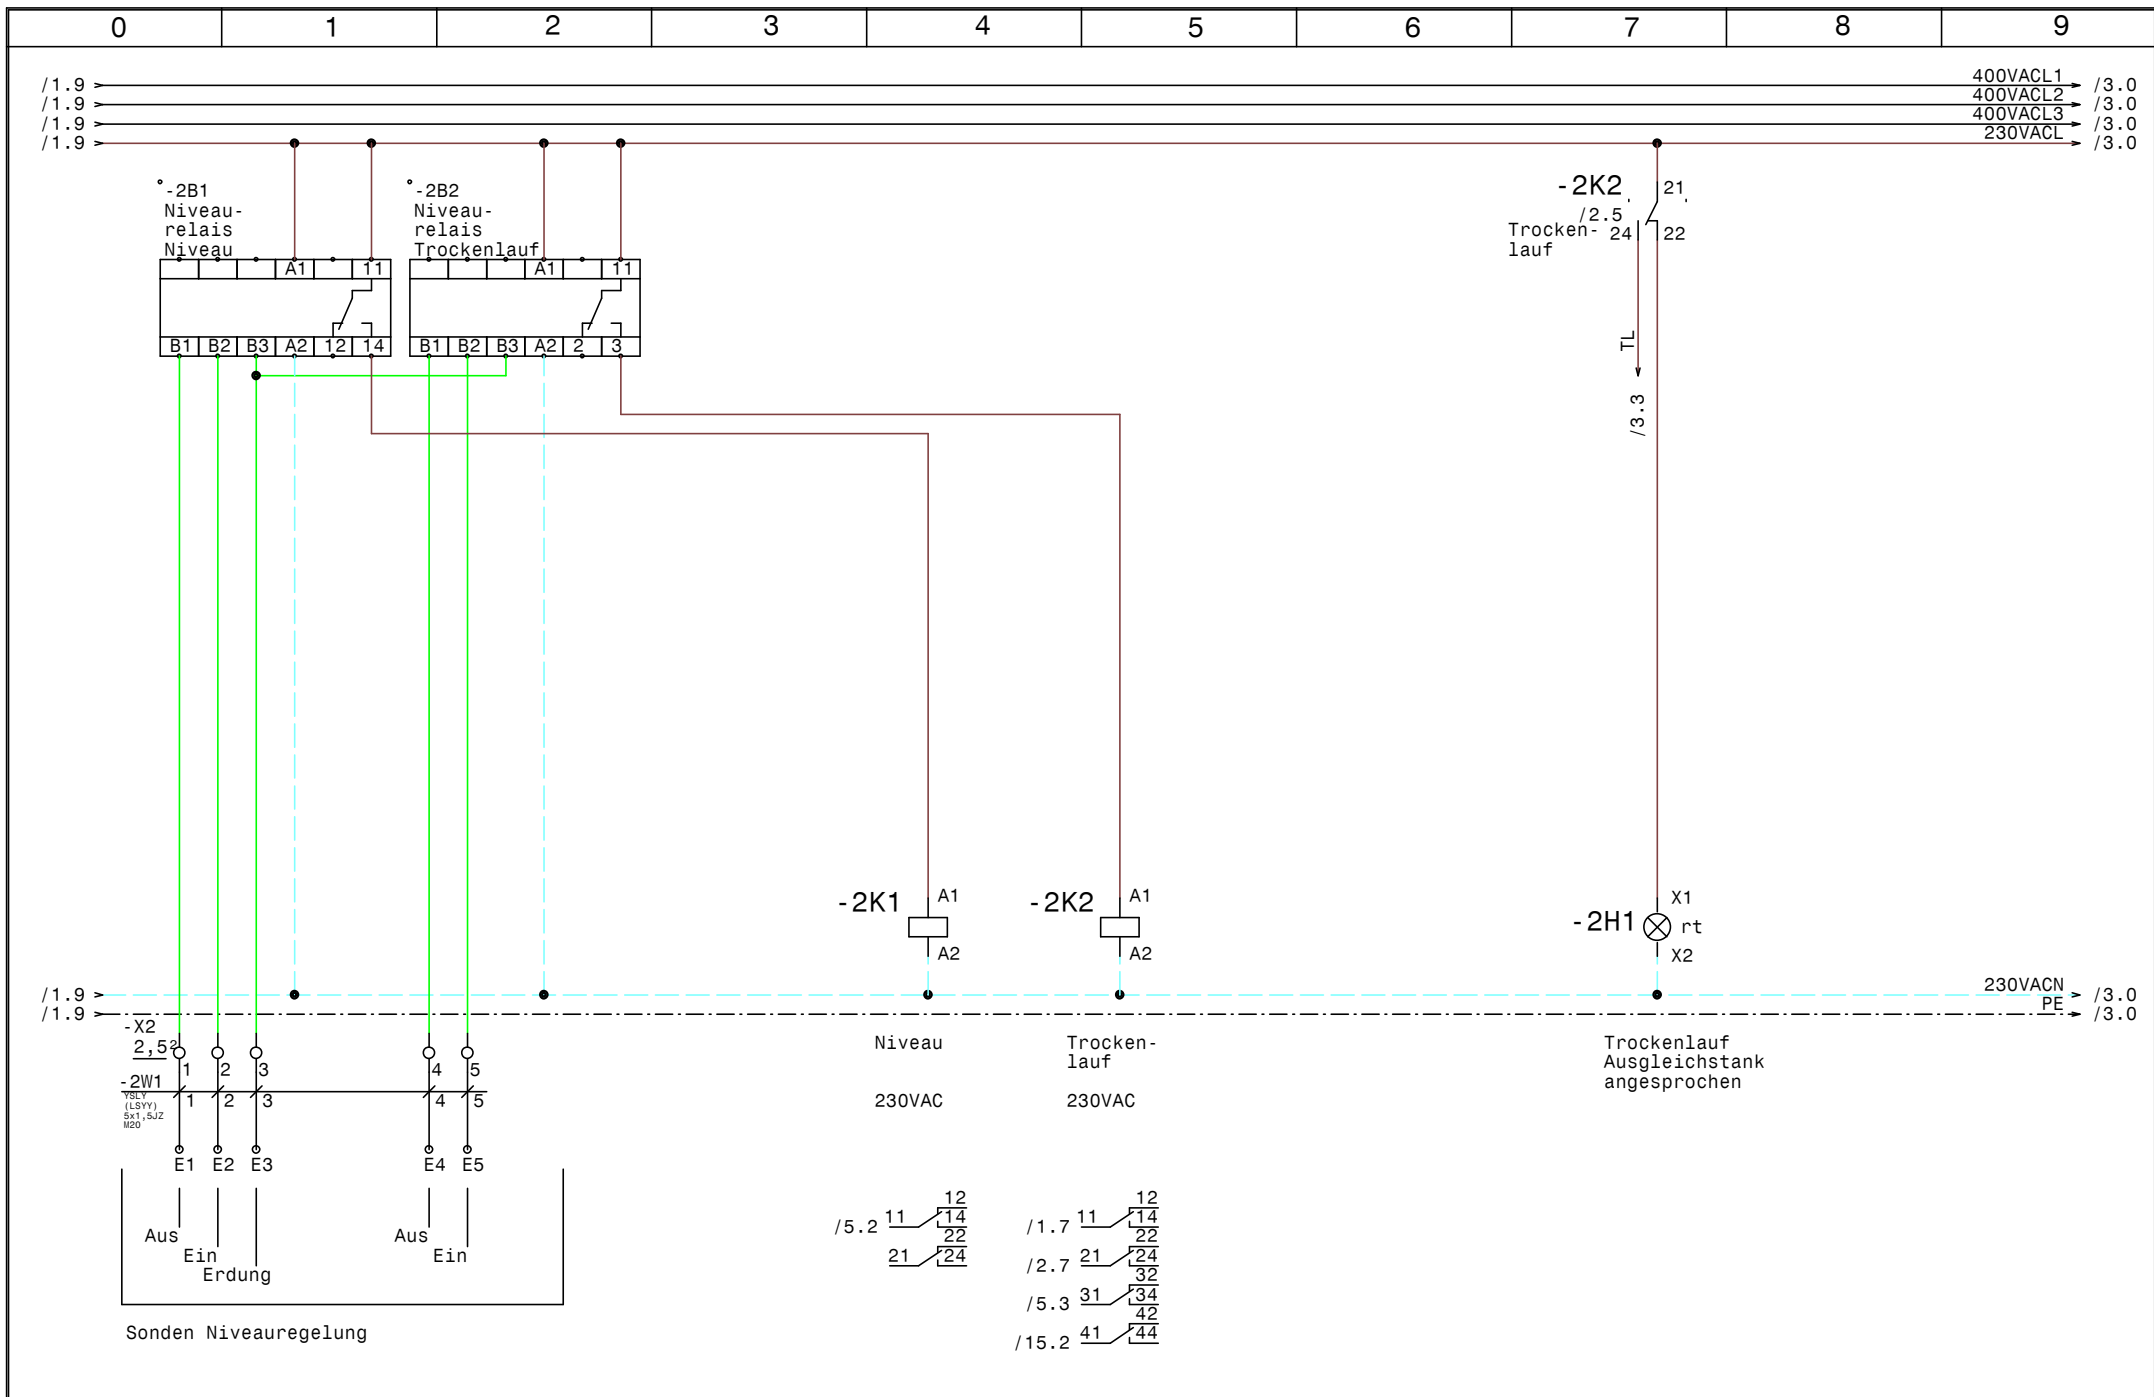

				Datum	01.10.19	SWT Schwimmbad und Wellnesstechnik G.m.b.H Leitmeritzstr. 6 A-5020 Salzburg Tel:0662/623444 Fax:0662/623444-10	Schwimmbadverteiler Hotel Kohlmayr Obertauern		Zeichn.Nr. :	
				Bearb.	Hattinger		Niveauregelung		144/19	
				Gepr.					Blatt 2	
Zust.	Änderung	Datum	Name	Norm				von 15		B1.

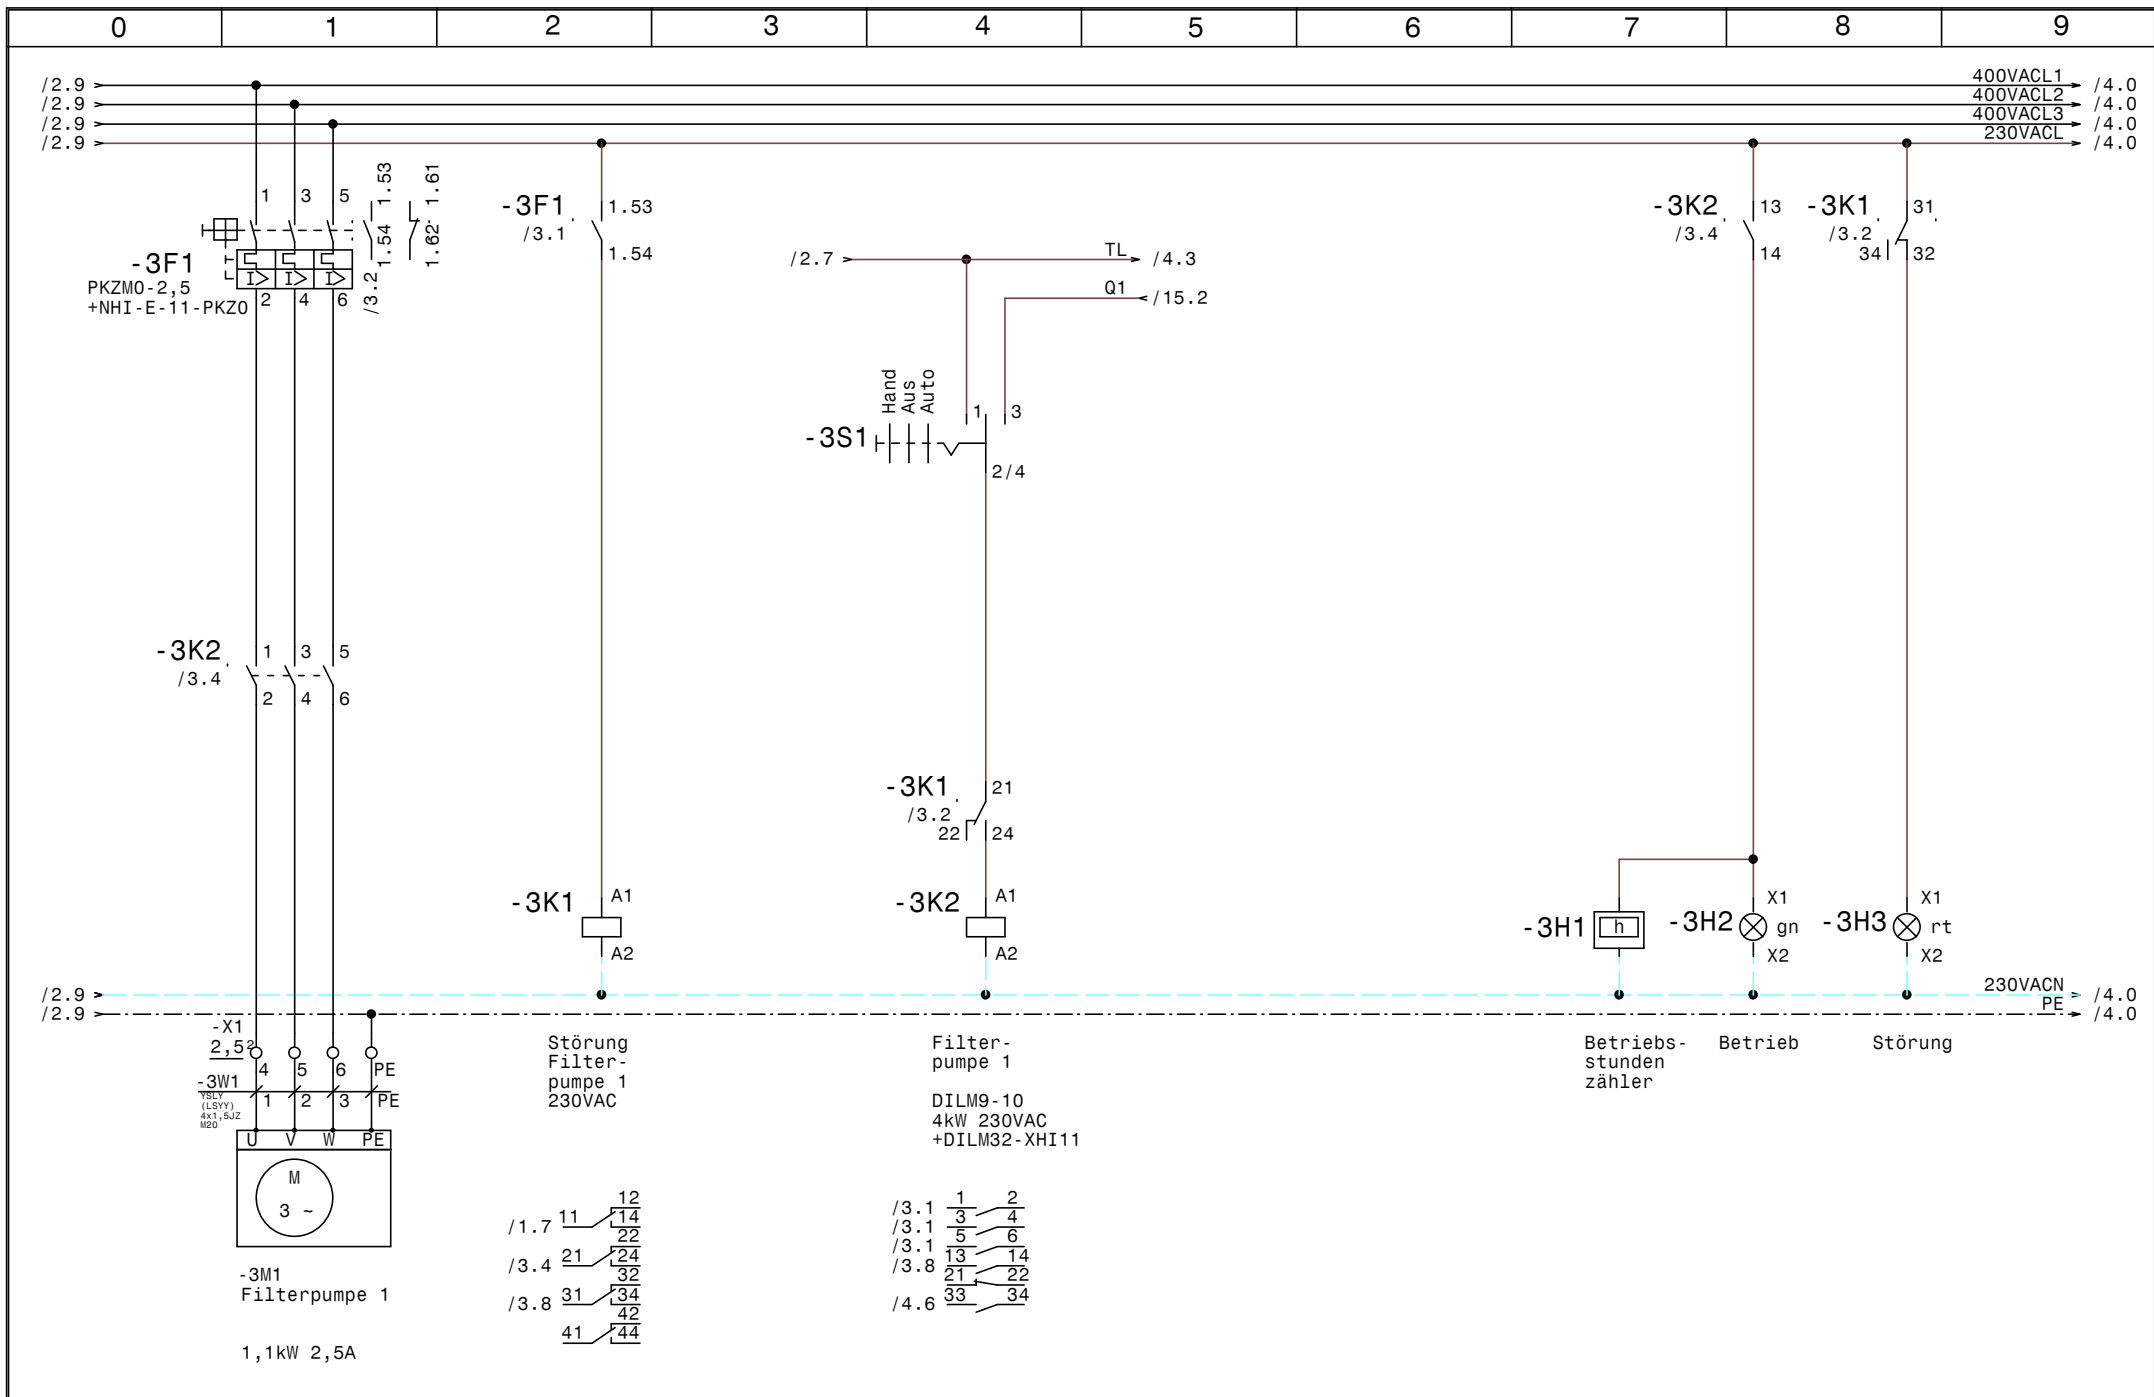

				Datum	01.10.19	SWT Schwimmbad und Wellnesstechnik G.m.b.H Leitmeritzstr. 6 A-5020 Salzburg Tel:0662/623444 Fax:0662/623444-10	Schwimmbadverteiler Hotel Kohlmayr Obertauern Filterpumpe 1		Zeichn.Nr. :
			Bearb.	Hattinger					144/19
			Gepr.						Blatt 3
Zust.	Änderung	Datum	Name	Norm				von 15	B1.

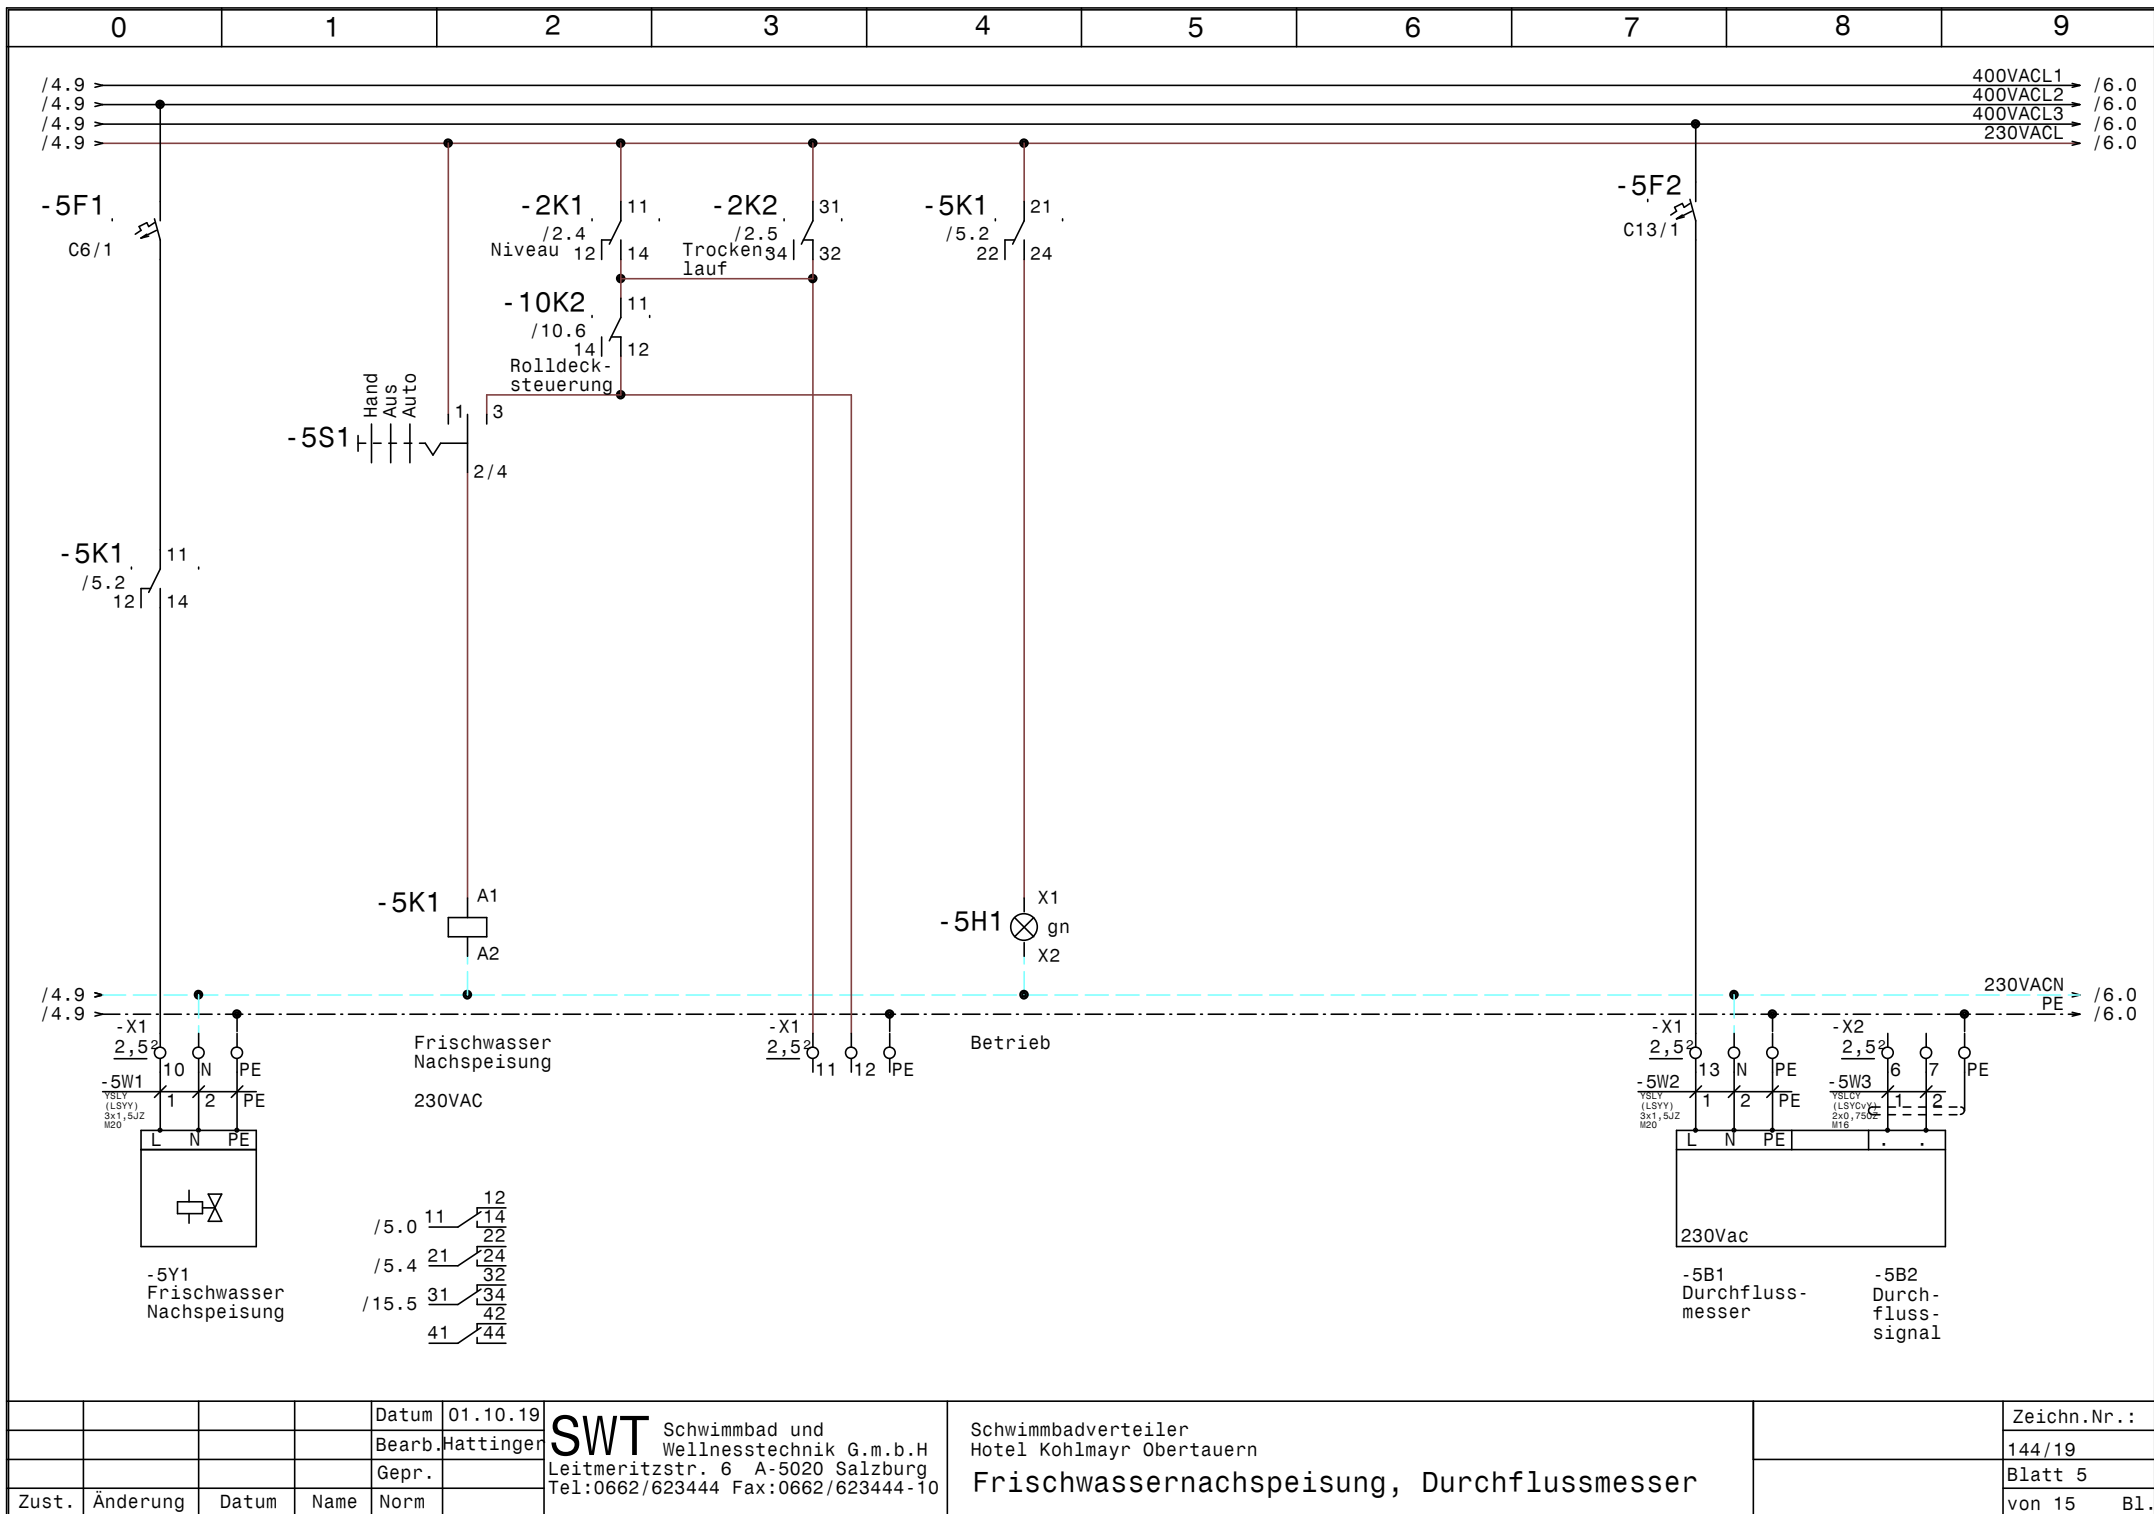


				Datum	01.10.19
				Bearb.	Hattinger
				Gepr.	
Zust.	Änderung	Datum	Name	Norm	


SWT Schwimmbad und Wellnesstechnik G.m.b.H
 Leitmeritzstr. 6 A-5020 Salzburg
 Tel:0662/623444 Fax:0662/623444-10

Schwimmbadverteiler
 Hotel Kohlmayr Obertauern
Frischwassernachspeisung, Durchflussmesser


	Zeichn.Nr.:
	144/19
	Blatt 5
	von 15 Bl.

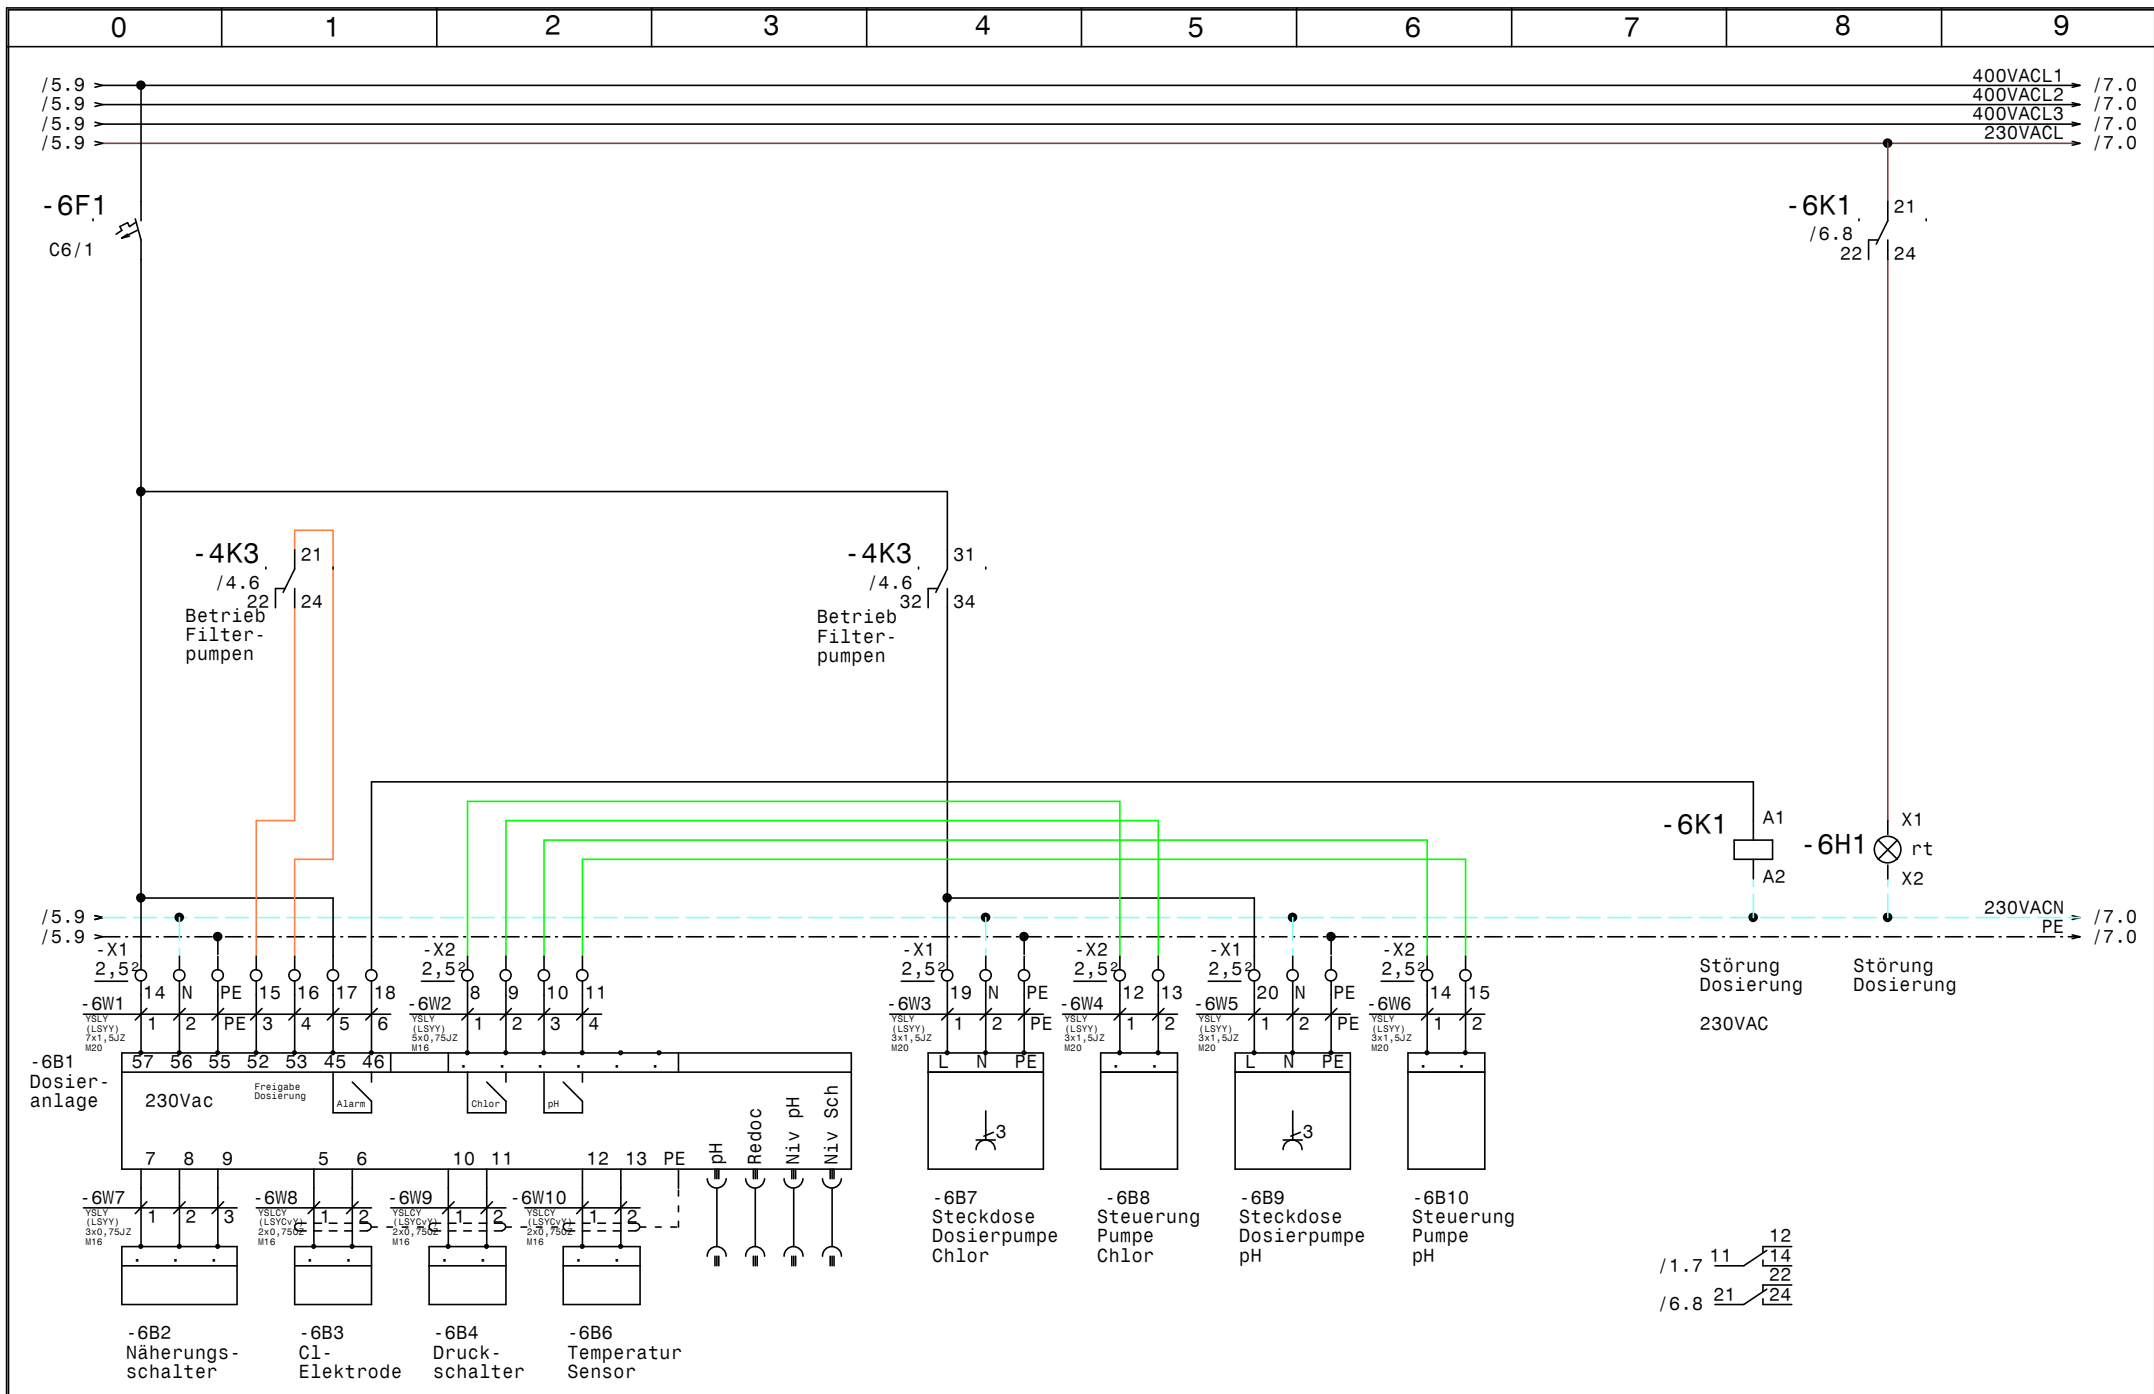


				Datum	01.10.19	SWT Schwimmbad und Wellnesstechnik G.m.b.H Leitmeritzstr. 6 A-5020 Salzburg Tel:0662/623444 Fax:0662/623444-10		Schwimmbadverteiler Hotel Kohlmayr Obertauern		Zeichn.Nr. :	
				Bearb.	Hattinger			144/19			
				Gepr.				Blatt 6			
Zust.	Änderung	Datum	Name	Norm			von 15		Bl.		

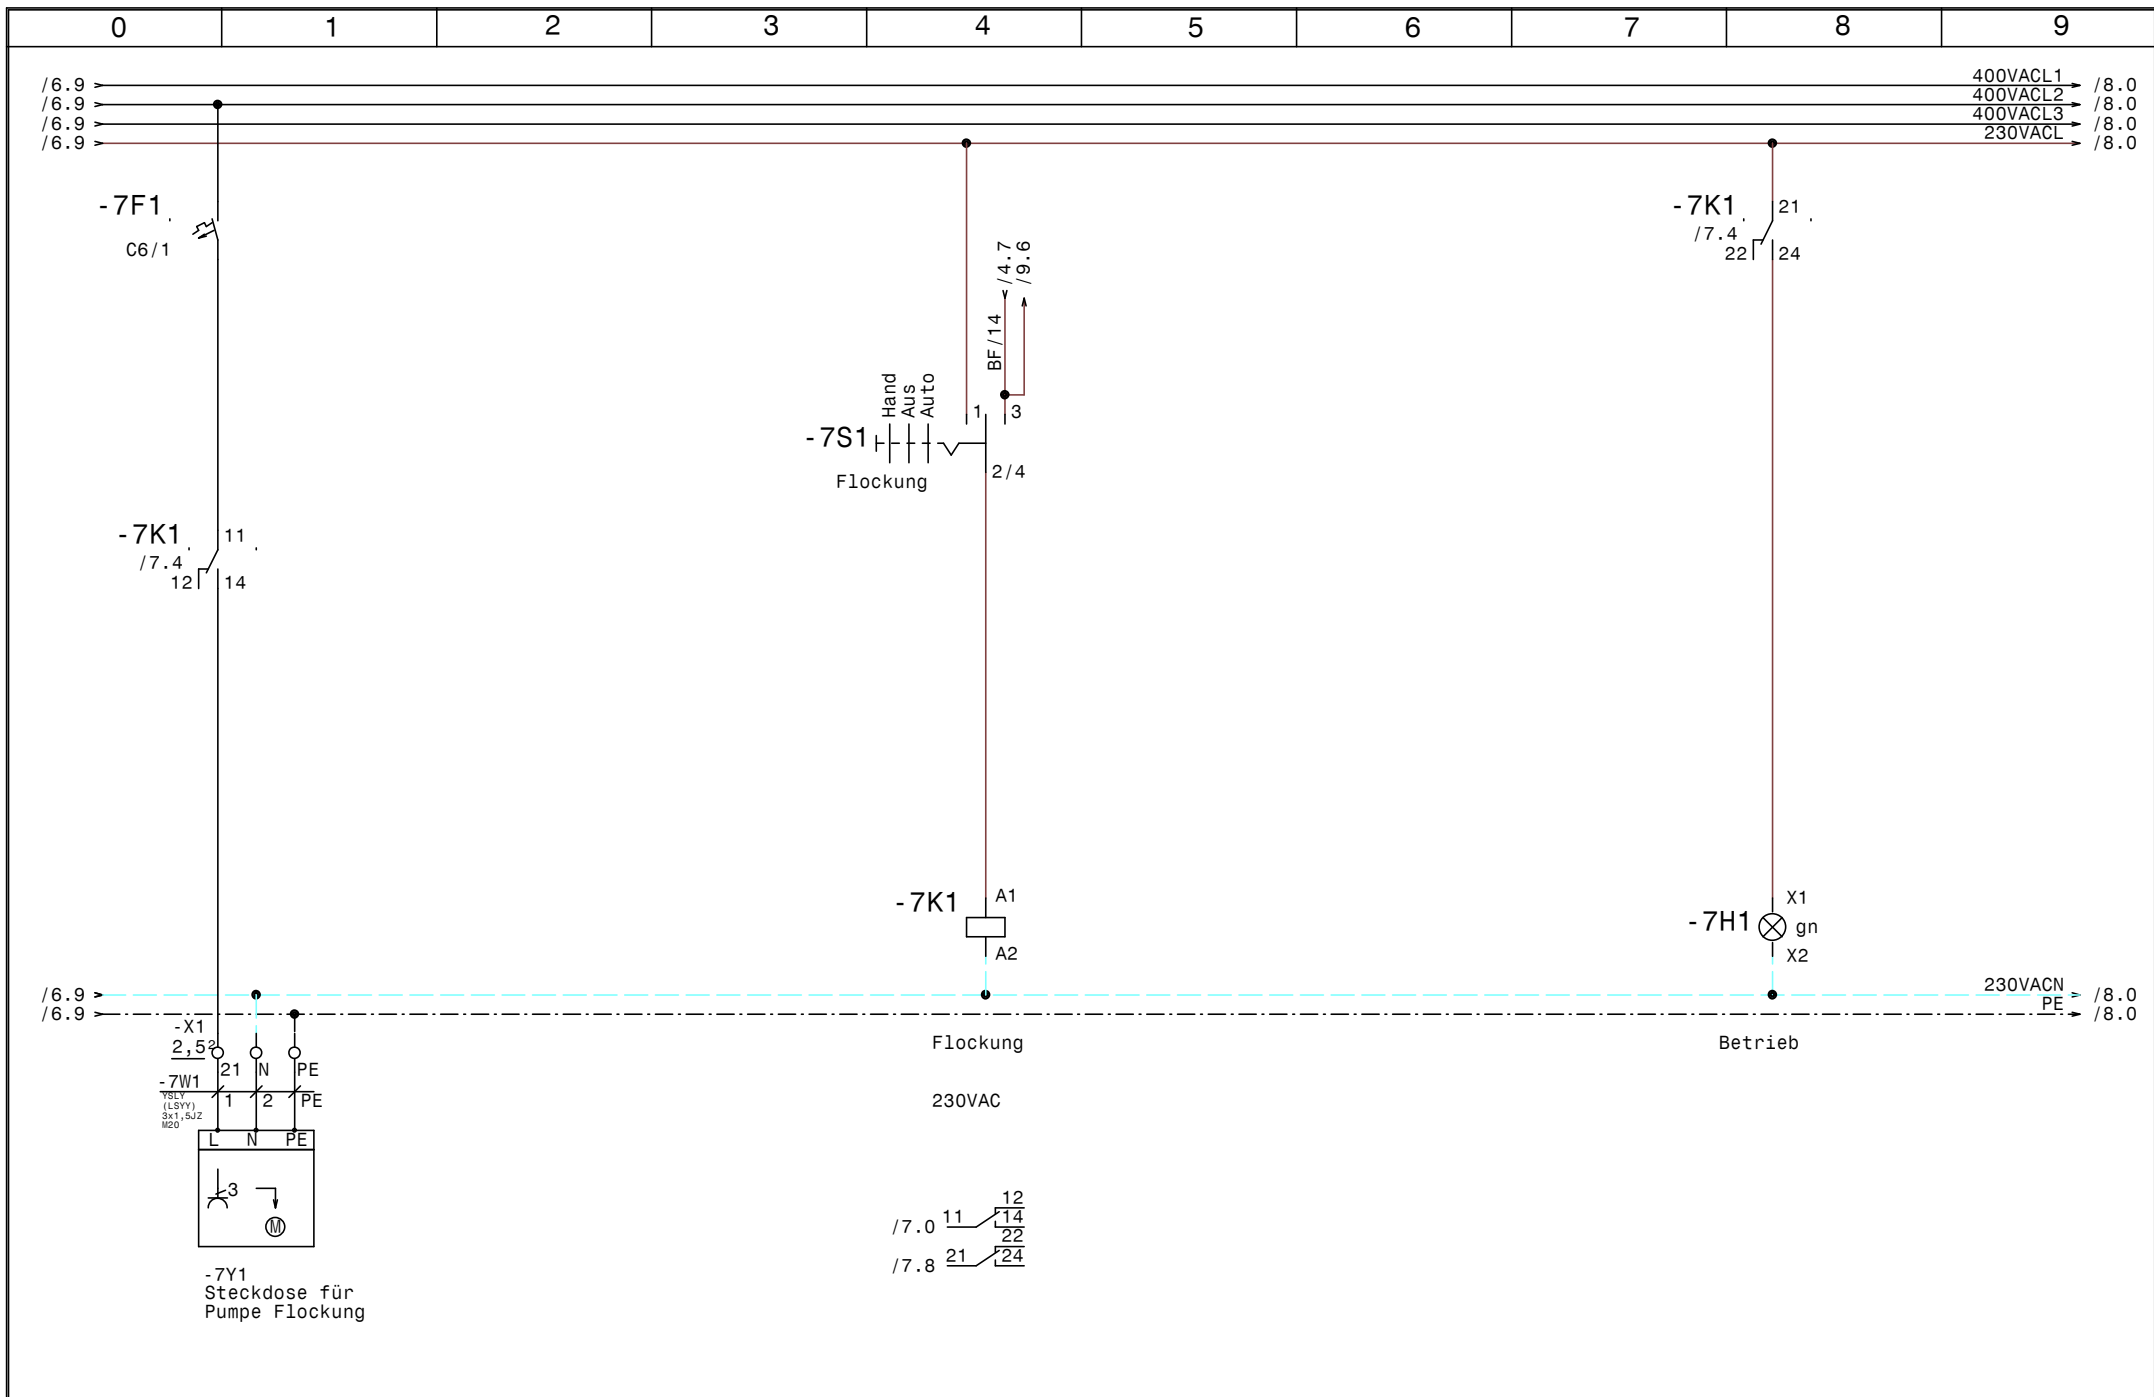


				Datum	01.10.19	SWT Schwimmbad und Wellnesstechnik G.m.b.H Leitmeritzstr. 6 A-5020 Salzburg Tel:0662/623444 Fax:0662/623444-10	Schwimmbadverteiler Hotel Kohlmayr Obertauern Steckdose für Pumpe Flockung		Zeichn.Nr. :
			Bearb.	Hattinger					144/19
Zust.	Änderung	Datum	Name	Norm					Blatt 7
								von 15	B1.

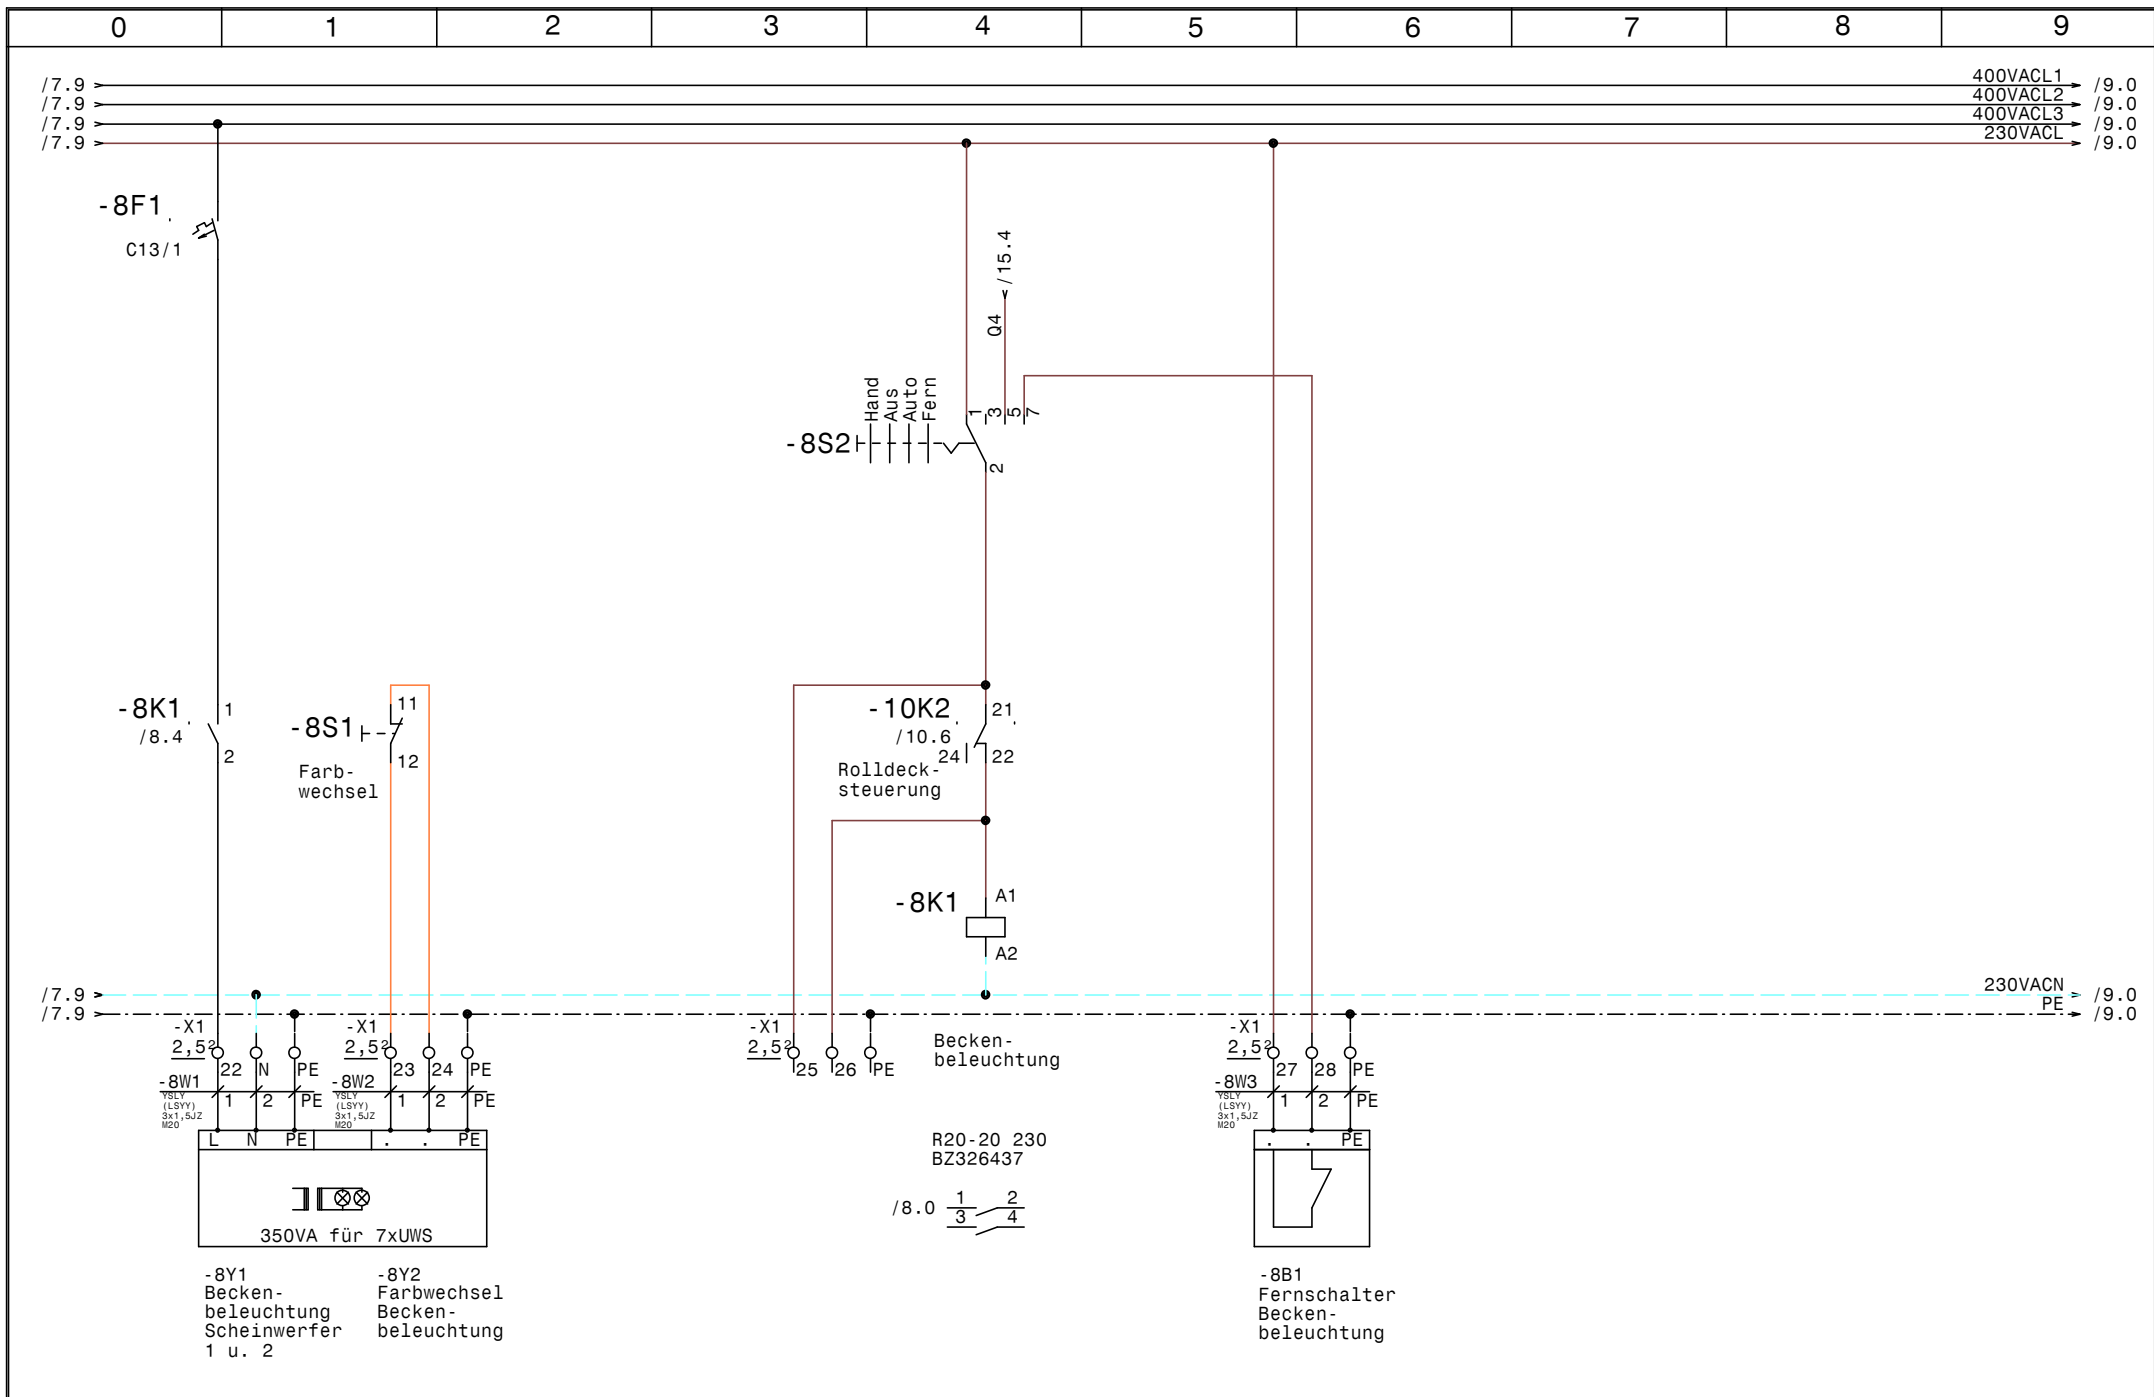


				Datum	01.10.19	SWT Schwimmbad und Wellnesstechnik G.m.b.H Leitmeritzstr. 6 A-5020 Salzburg Tel:0662/623444 Fax:0662/623444-10	Schwimmbadverteiler Hotel Kohlmayr Obertauern Beckenbeleuchtung		Zeichn.Nr.:
			Bearb.	Hattinger				144/19	
Zust.	Änderung	Datum	Name	Norm				Blatt 8	
									von 15 Bl.

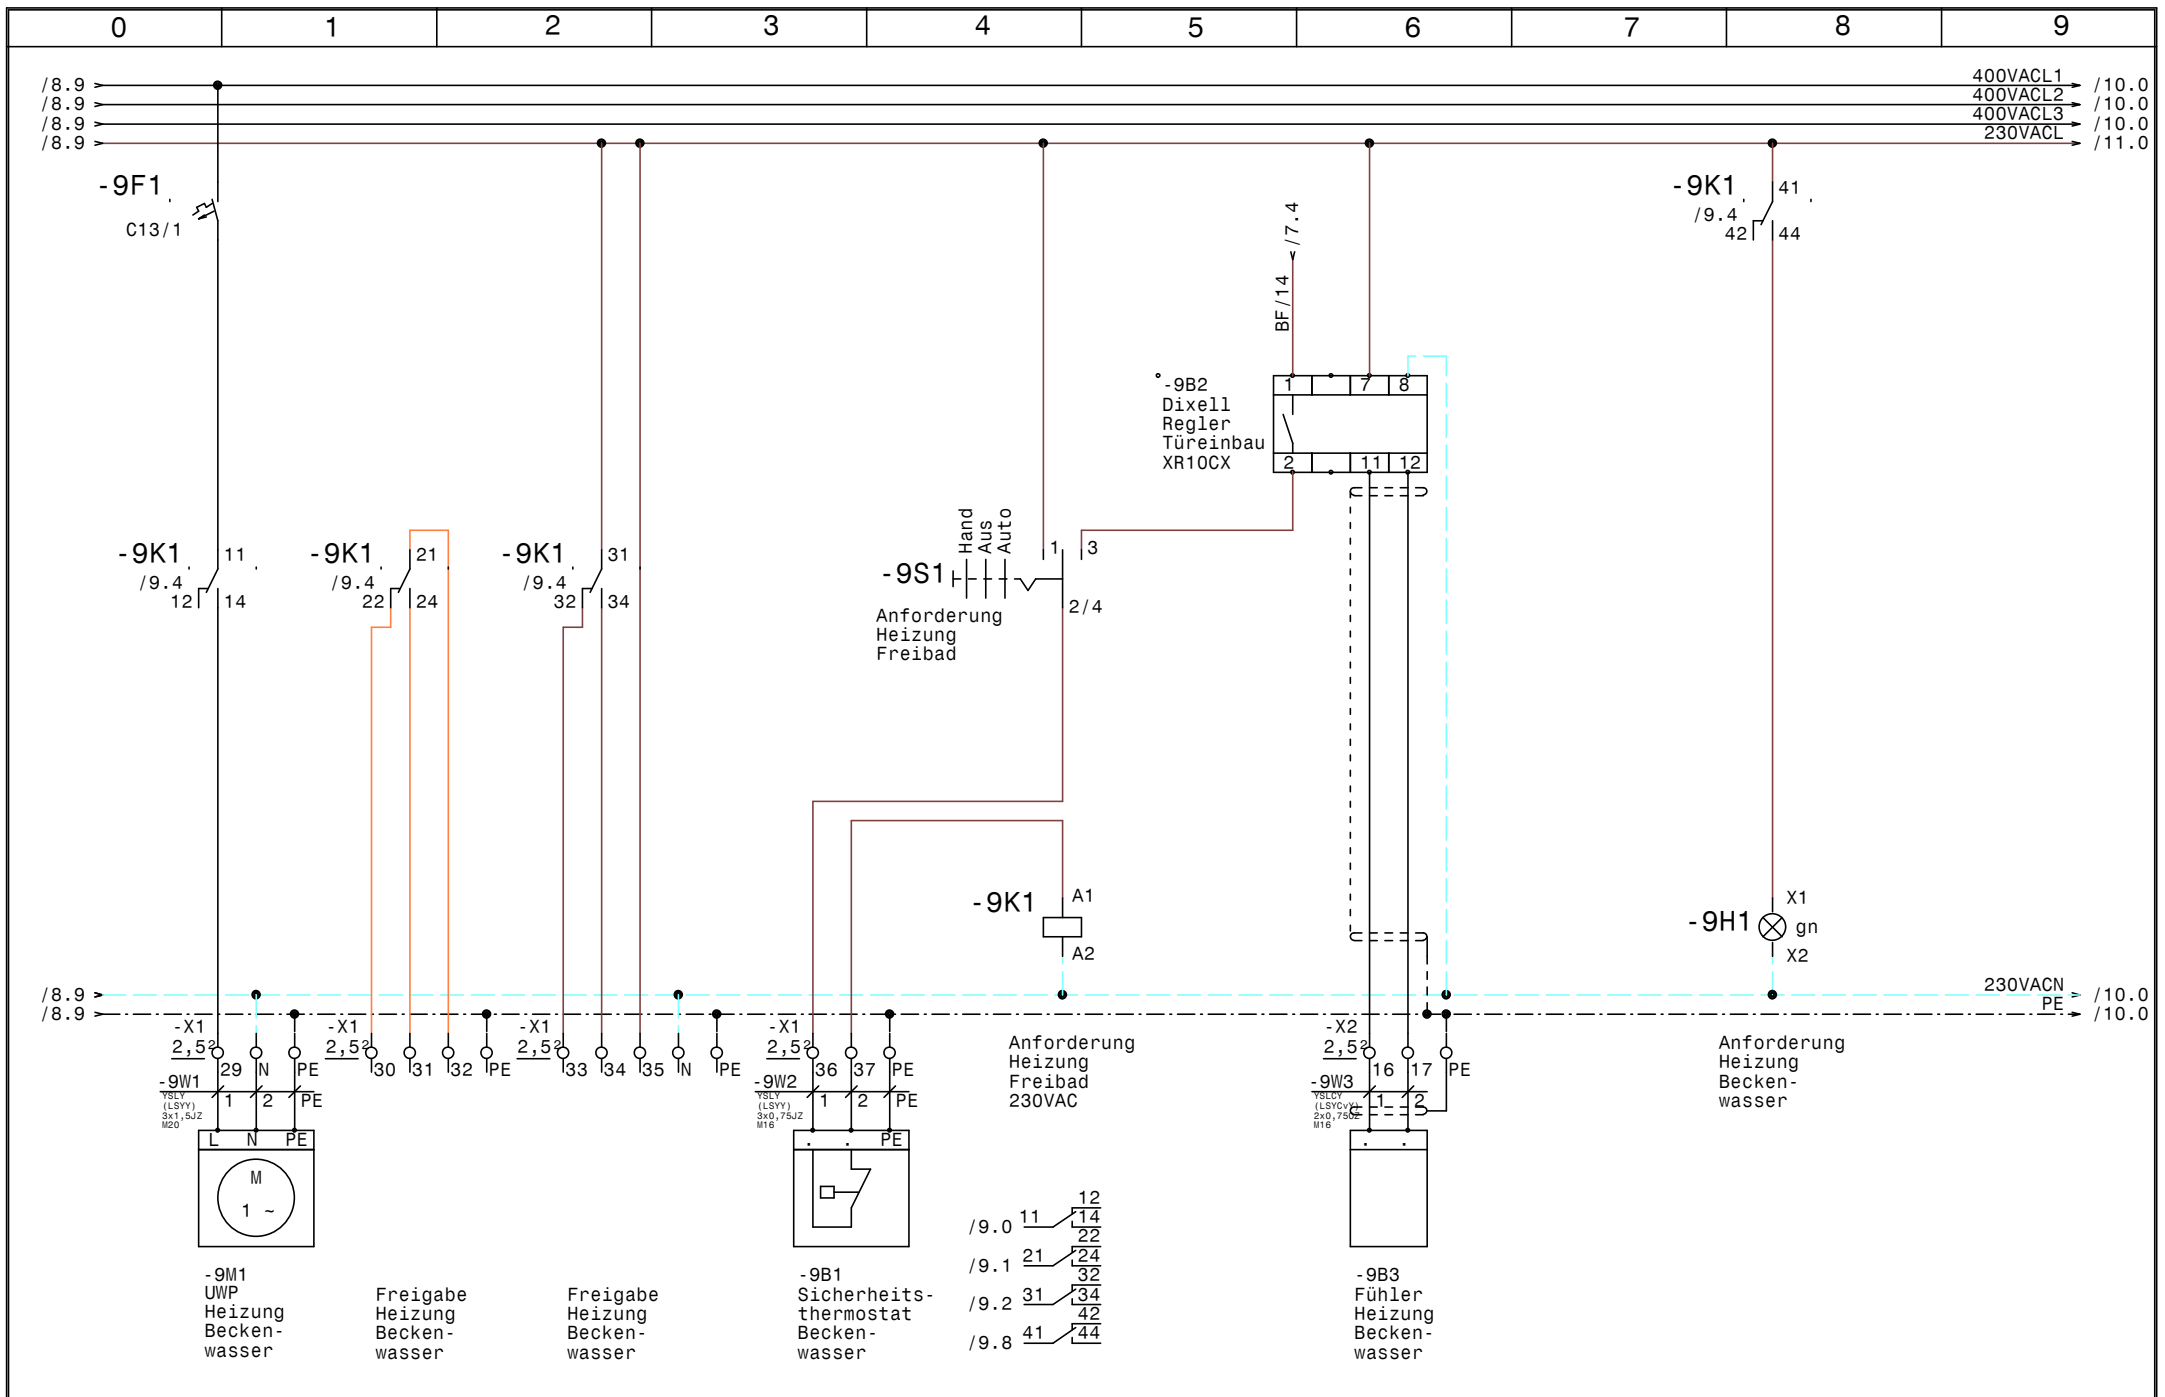


				Datum	01.10.19	SWT Schwimmbad und Wellnesstechnik G.m.b.H Leitmeritzstr. 6 A-5020 Salzburg Tel:0662/623444 Fax:0662/623444-10	Schwimmbadverteiler Hotel Kohlmayr Obertauern		Zeichn.Nr. : 144/19	
				Bearb.	Hattinger		Freigabe Heizung Beckenwasser		Blatt 9	
				Gepr.					von 15 Bl.	
Zust.	Änderung	Datum	Name	Norm						

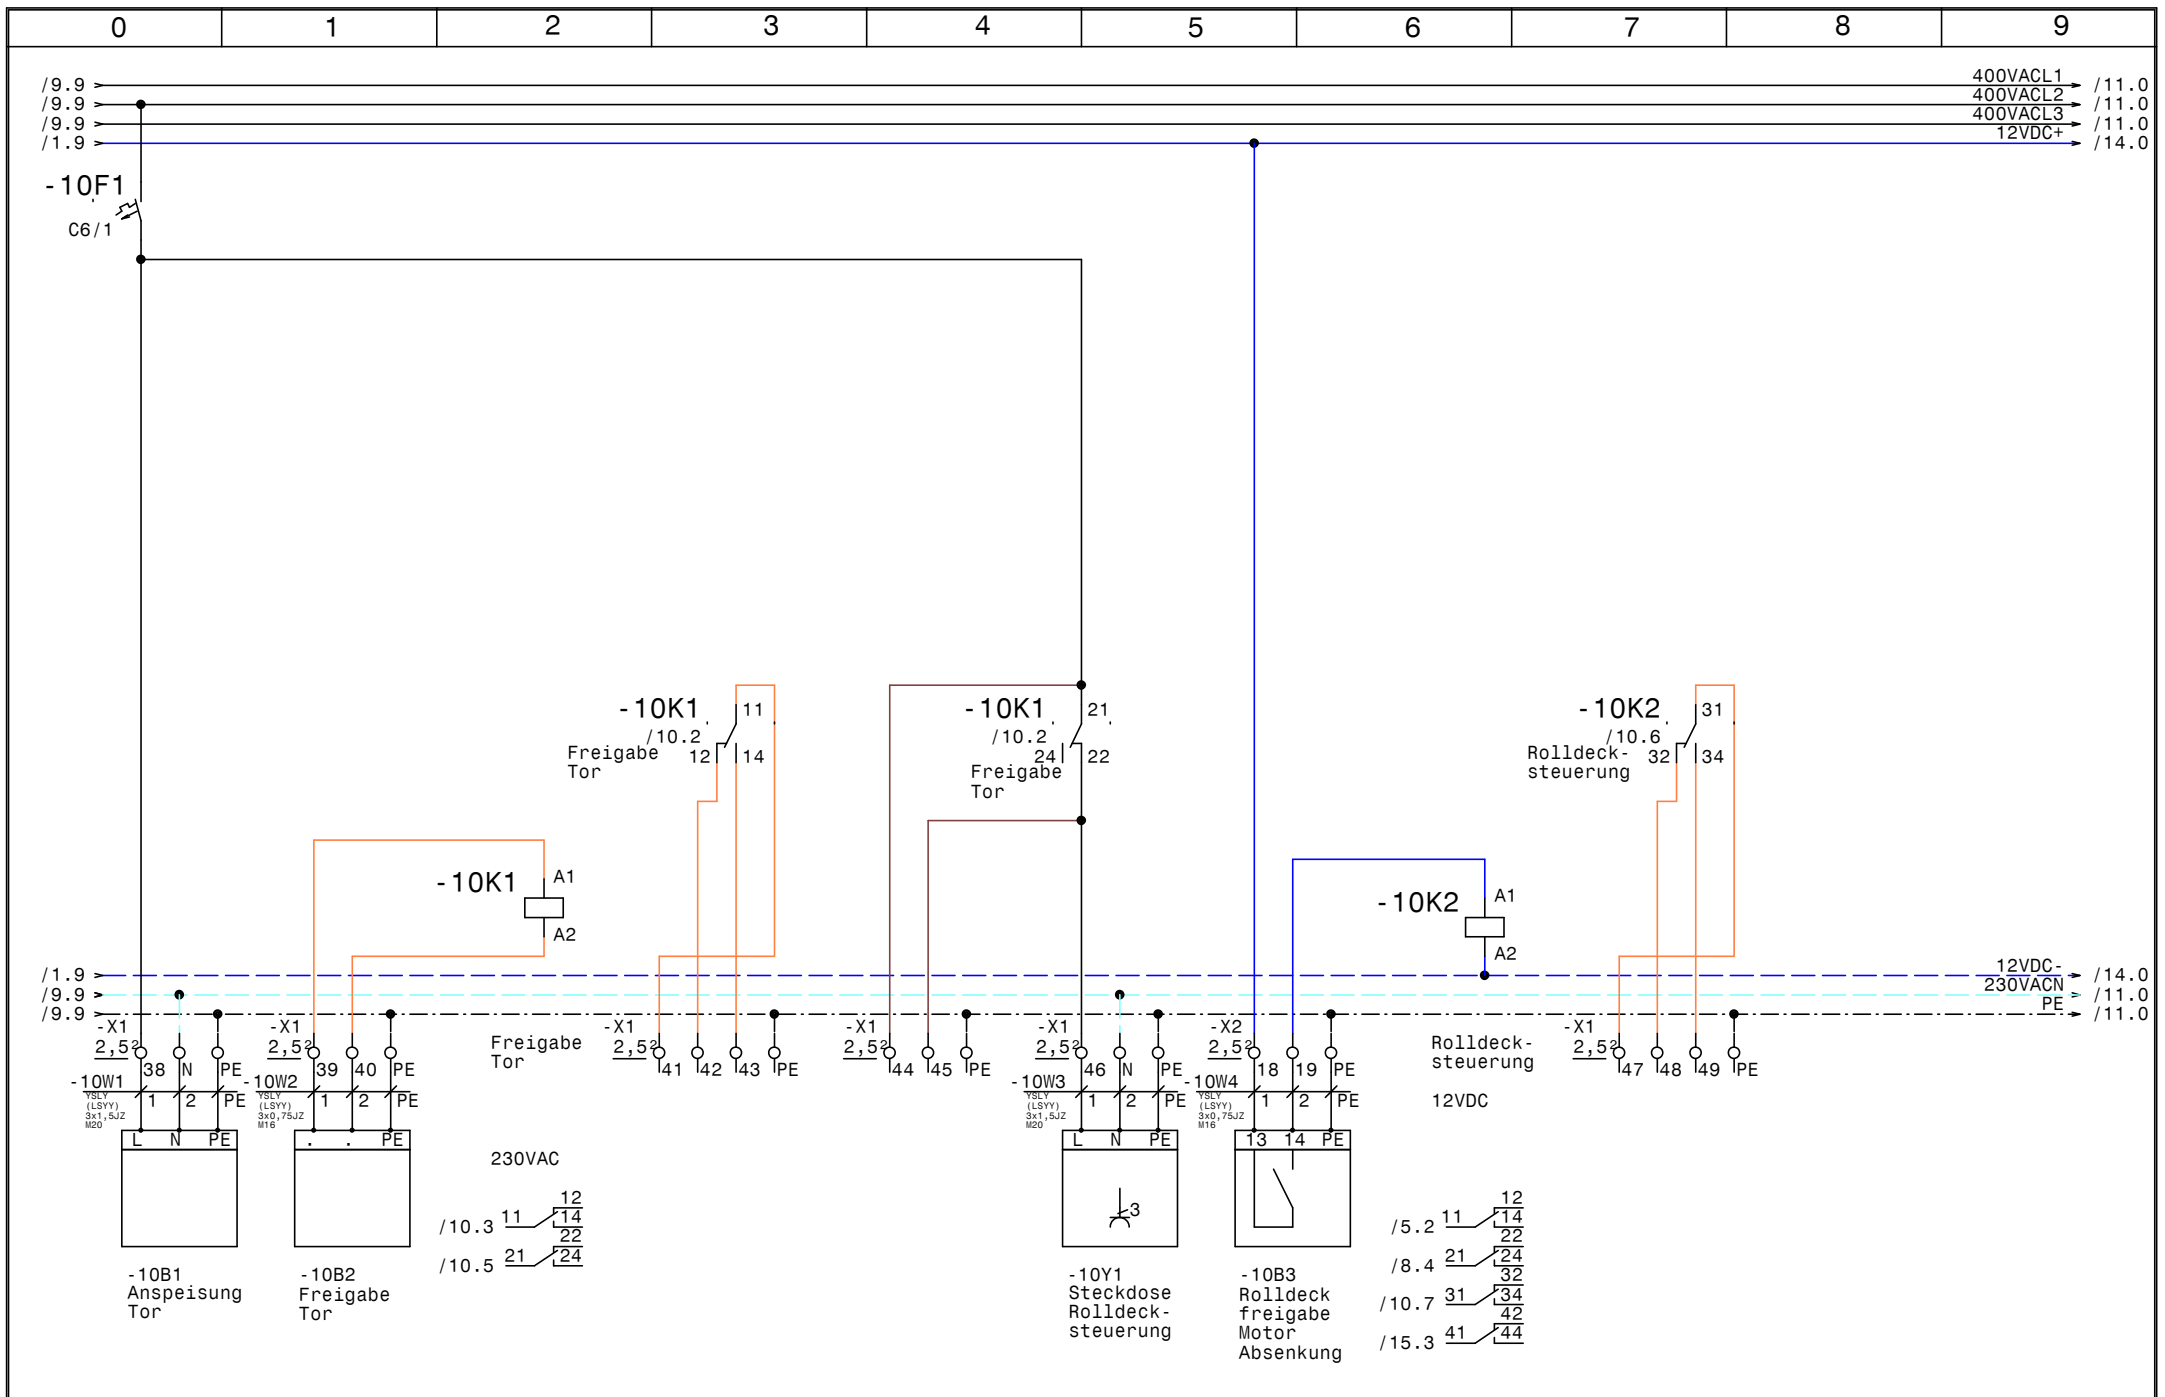


				Datum	01.10.19	SWT Schwimmbad und Wellnesstechnik G.m.b.H Leitmeritzstr. 6 A-5020 Salzburg Tel:0662/623444 Fax:0662/623444-10	Schwimmbadverteiler Hotel Kohlmayr Obertauern		Zeichn.Nr. :	
				Bearb.	Hattinger		Freigabe Tor, Rolldeck		144/19	
				Gepr.					Blatt 10	
Zust.	Änderung	Datum	Name	Norm				von 15		B1.

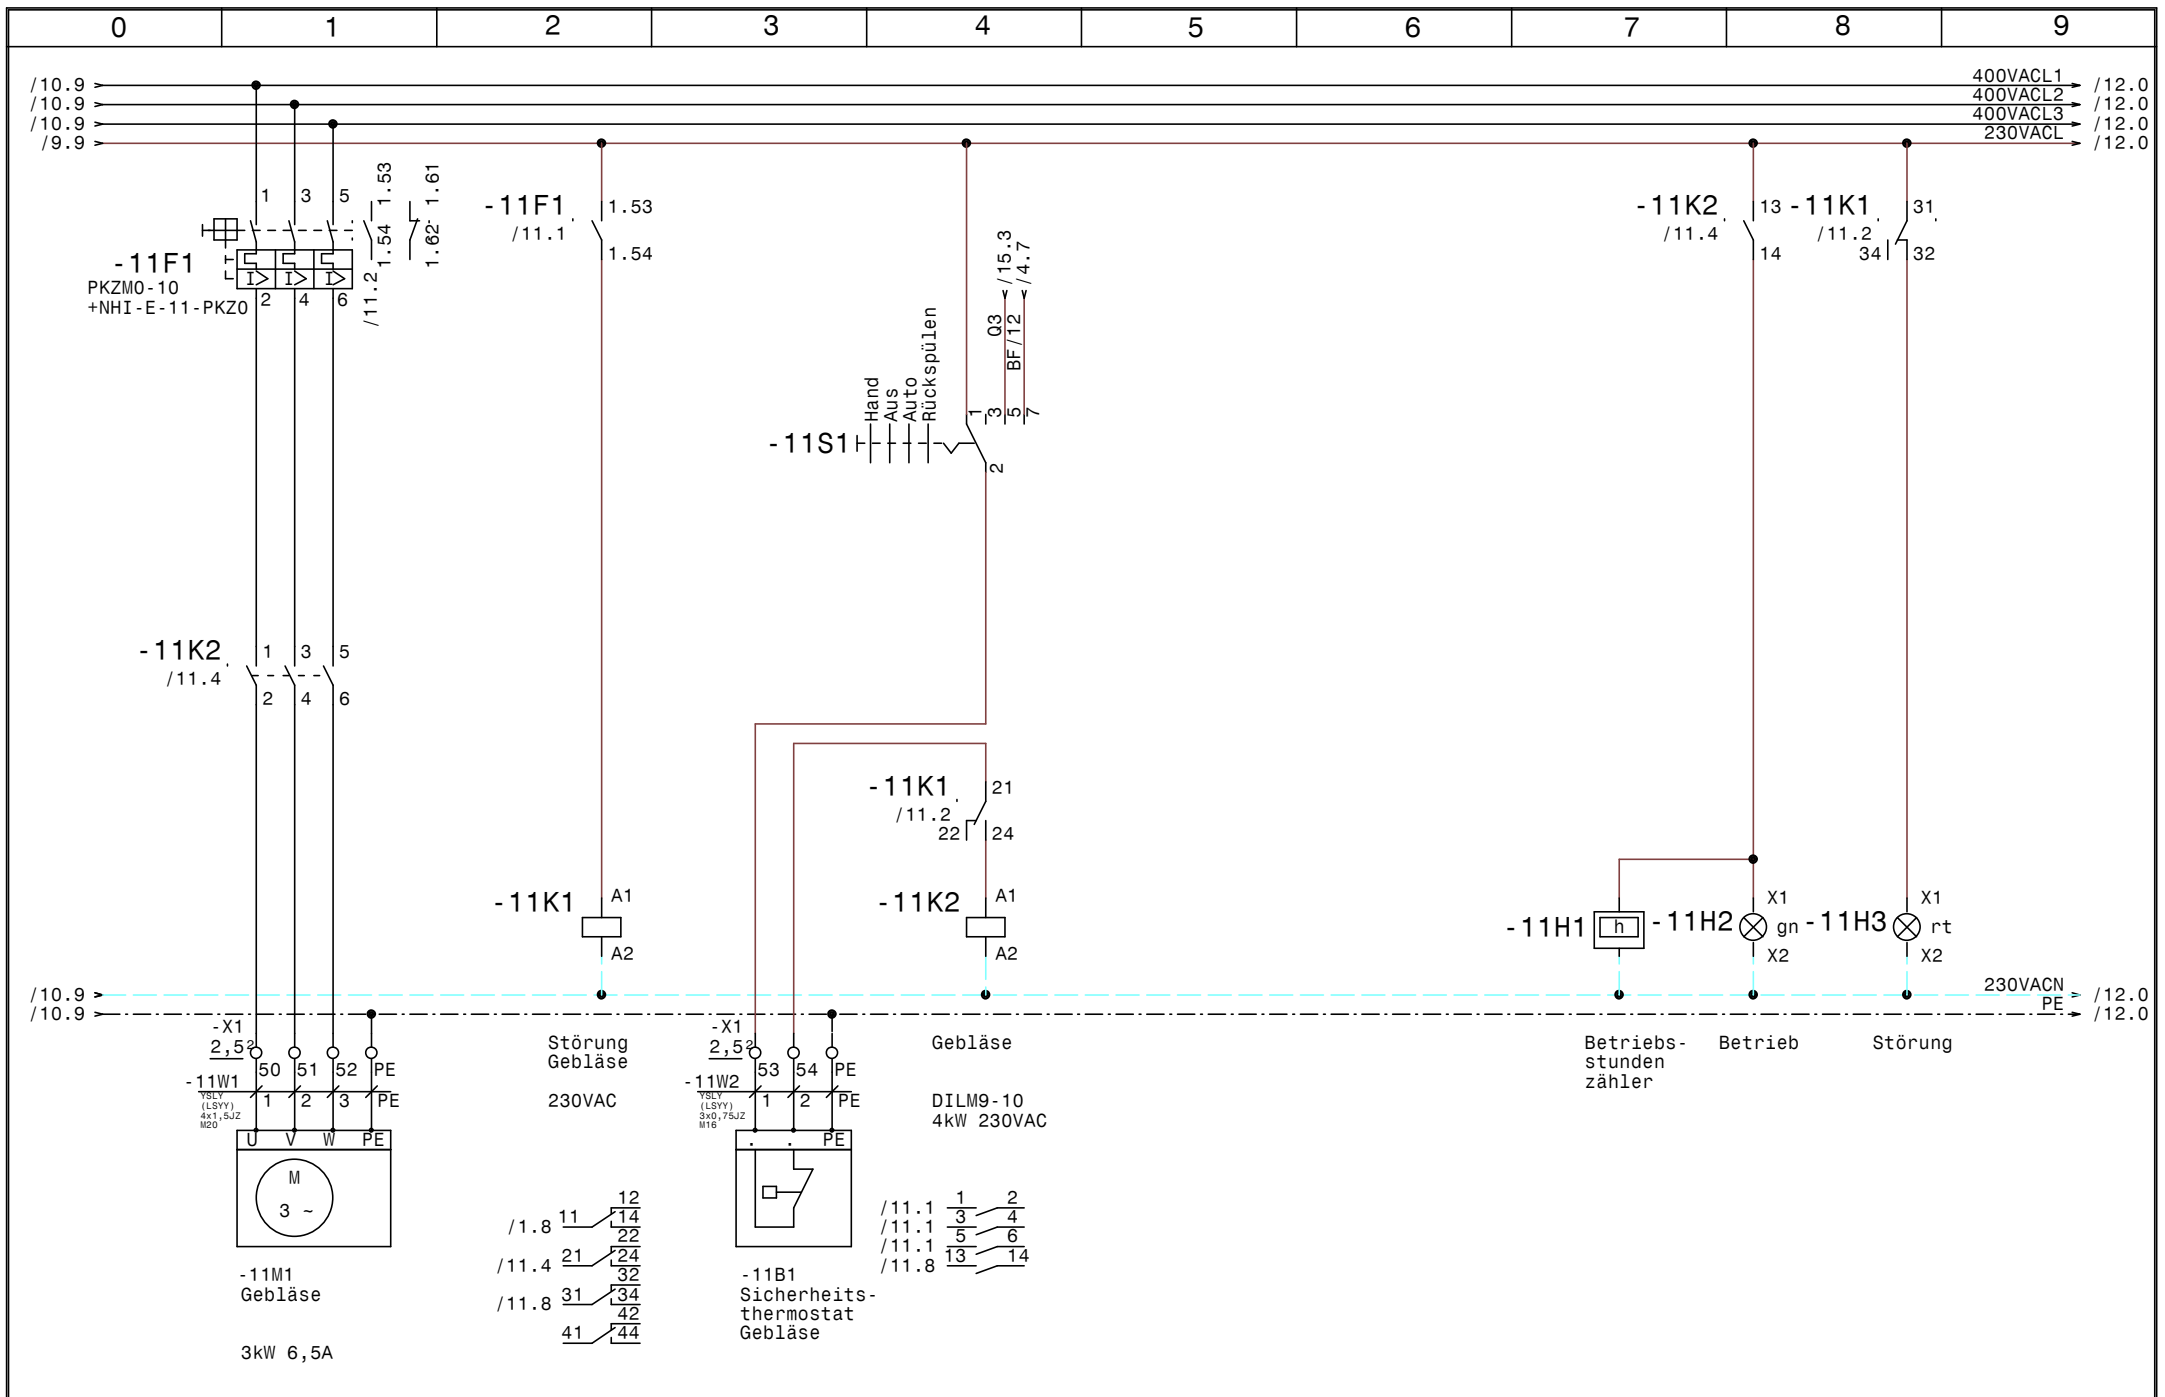


				Datum	01.10.19	SWT Schwimmbad und Wellnesstechnik G.m.b.H Leitmeritzstr. 6 A-5020 Salzburg Tel:0662/623444 Fax:0662/623444-10	Schwimmbadverteiler Hotel Kohlmayr Obertauern		Zeichn.Nr.:	
				Bearb.	Hattinger				144/19	
				Gepr.					Blatt 11	
Zust.	Änderung	Datum	Name	Norm				von 15		B1.

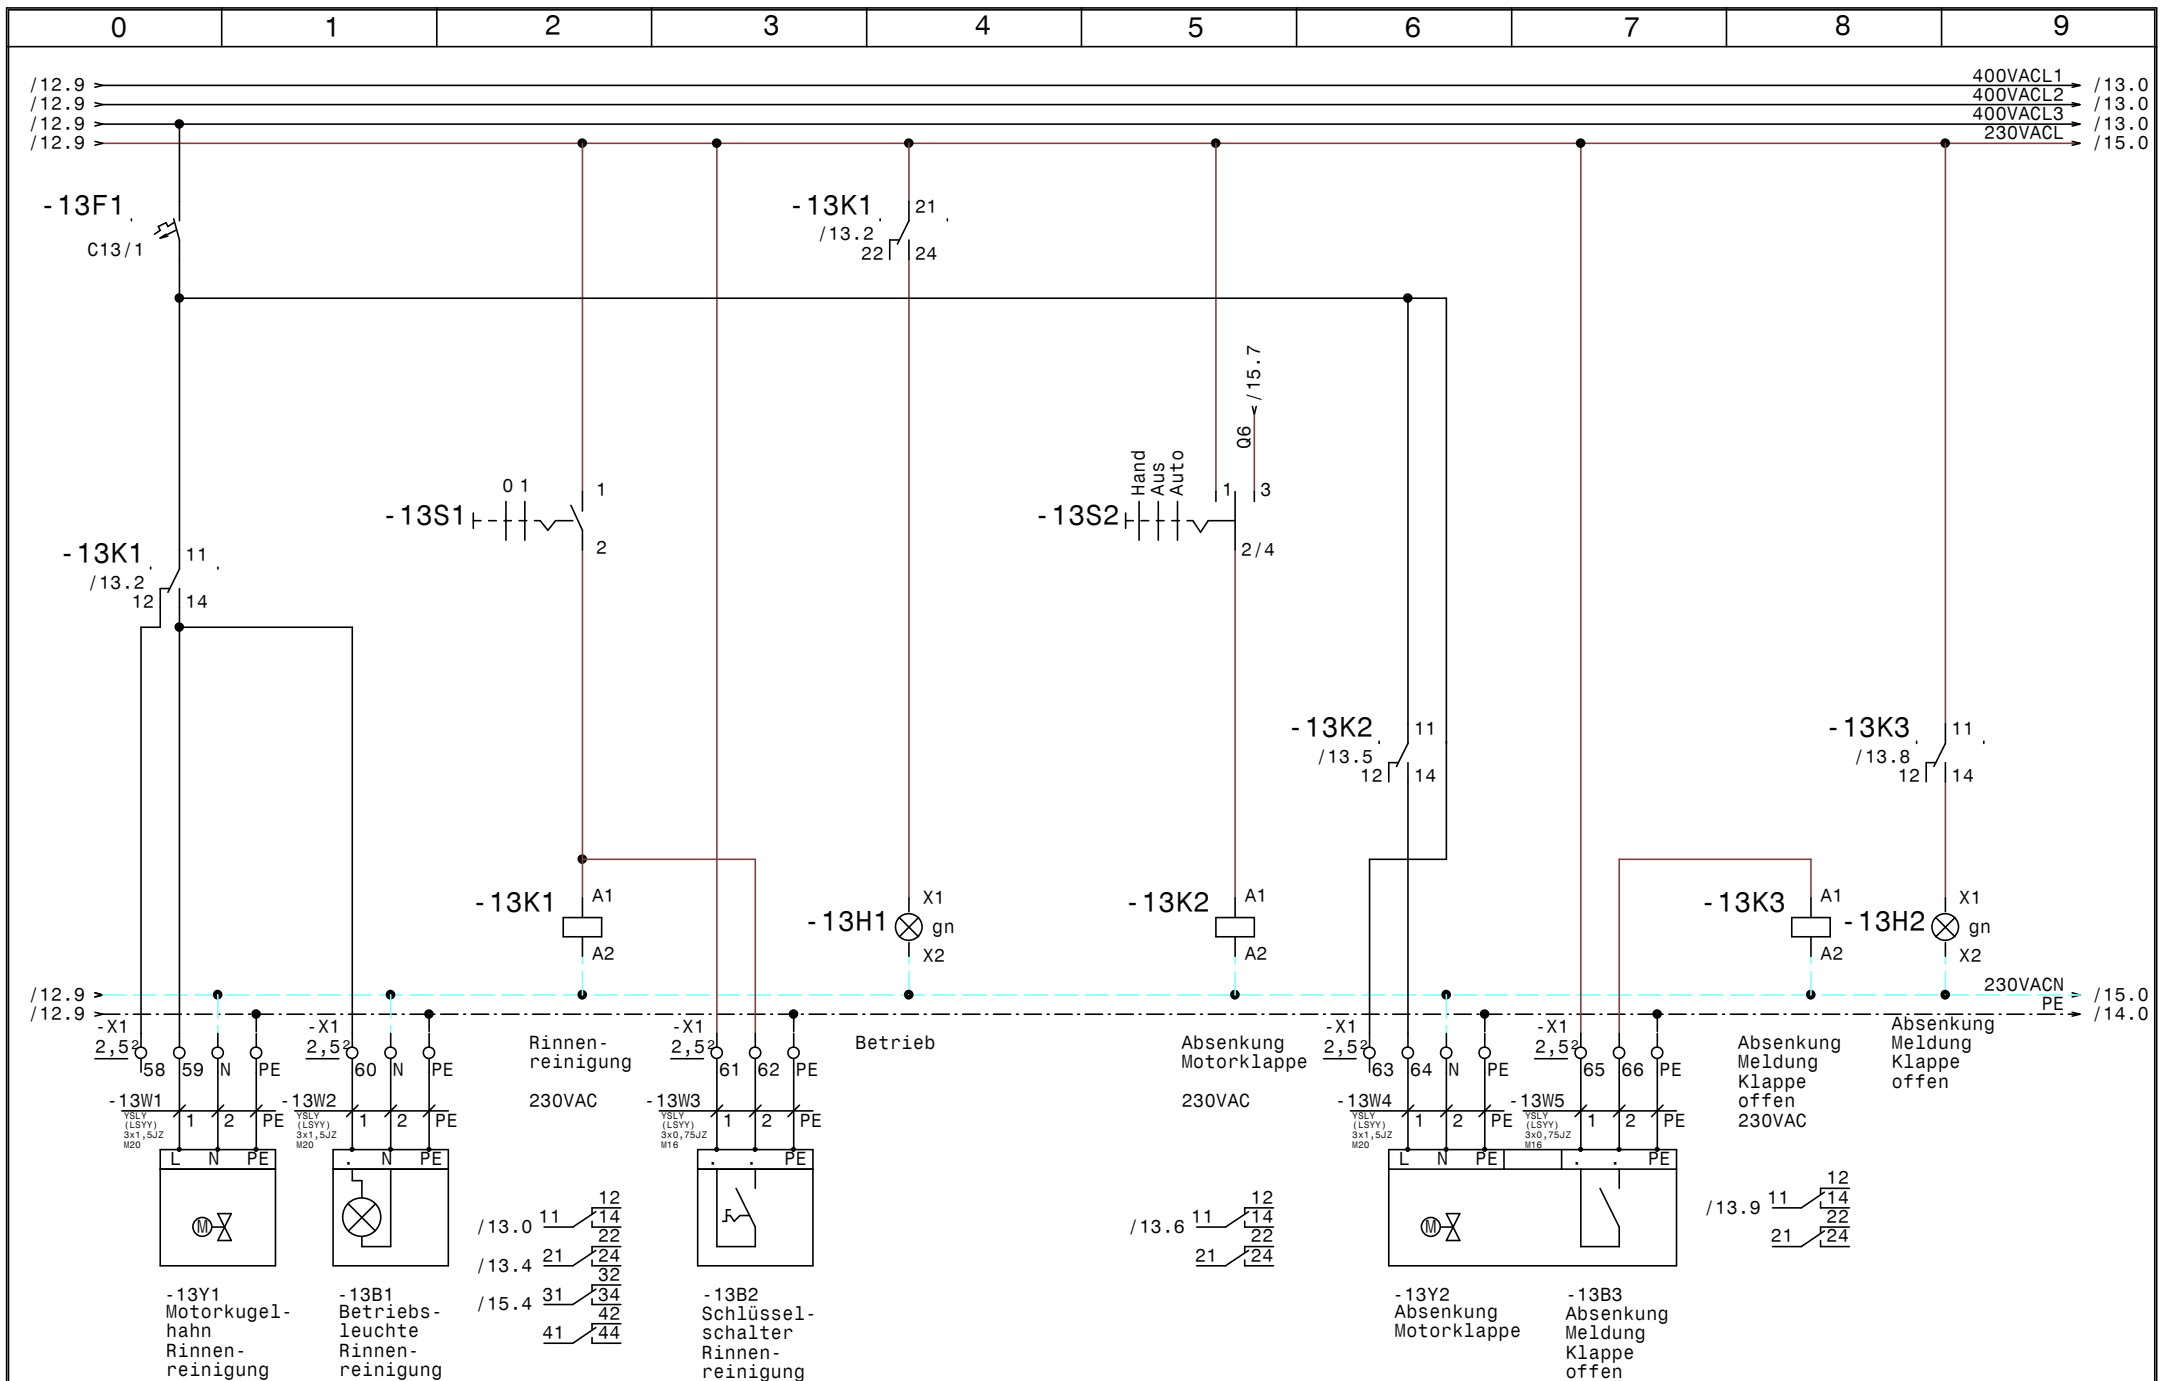

				Datum	01.10.19	SWT Schwimmbad und Wellnesstechnik G.m.b.H Leitmeritzstr. 6 A-5020 Salzburg Tel:0662/623444 Fax:0662/623444-10			Schwimmbadverteiler Hotel Kohlmayr Obertauern			Zeichn.Nr. : 144/19	
				Bearb.	Hattinger				Rinnenreinigung, Absenkung			Blatt 13	
				Gepr.								von 15 Bl.	
Zust.	Änderung	Datum	Name	Norm									

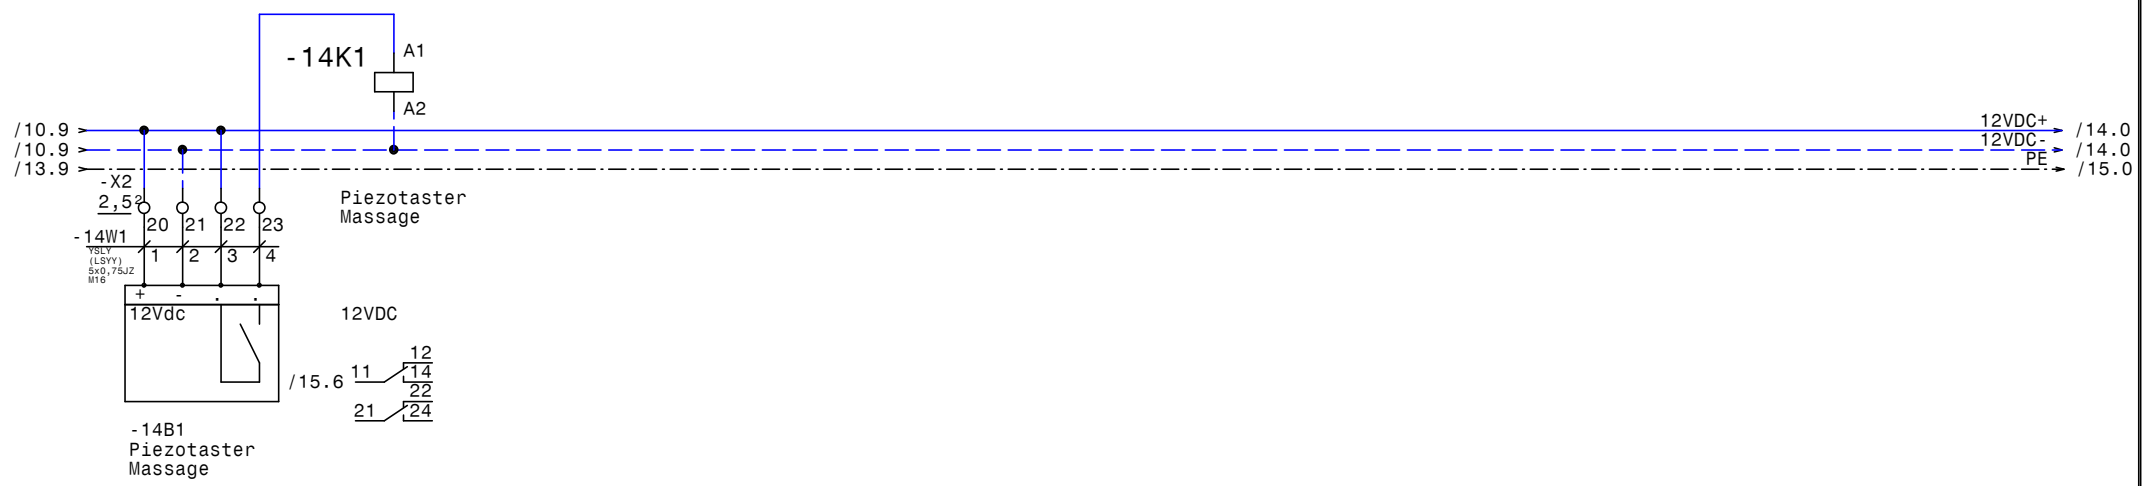

				Datum	01.10.19	SWT Schwimmbad und Wellnesstechnik G.m.b.H Leitmeritzstr. 6 A-5020 Salzburg Tel:0662/623444 Fax:0662/623444-10	Schwimmbadverteiler Hotel Kohlmayr Obertauern Piezo taster Massage		Zeichn.Nr. :
				Bearb.	Hattinger				144/19
Zust.	Änderung	Datum	Name	Gepr.					Blatt 14
				Norm				von 15	B1.

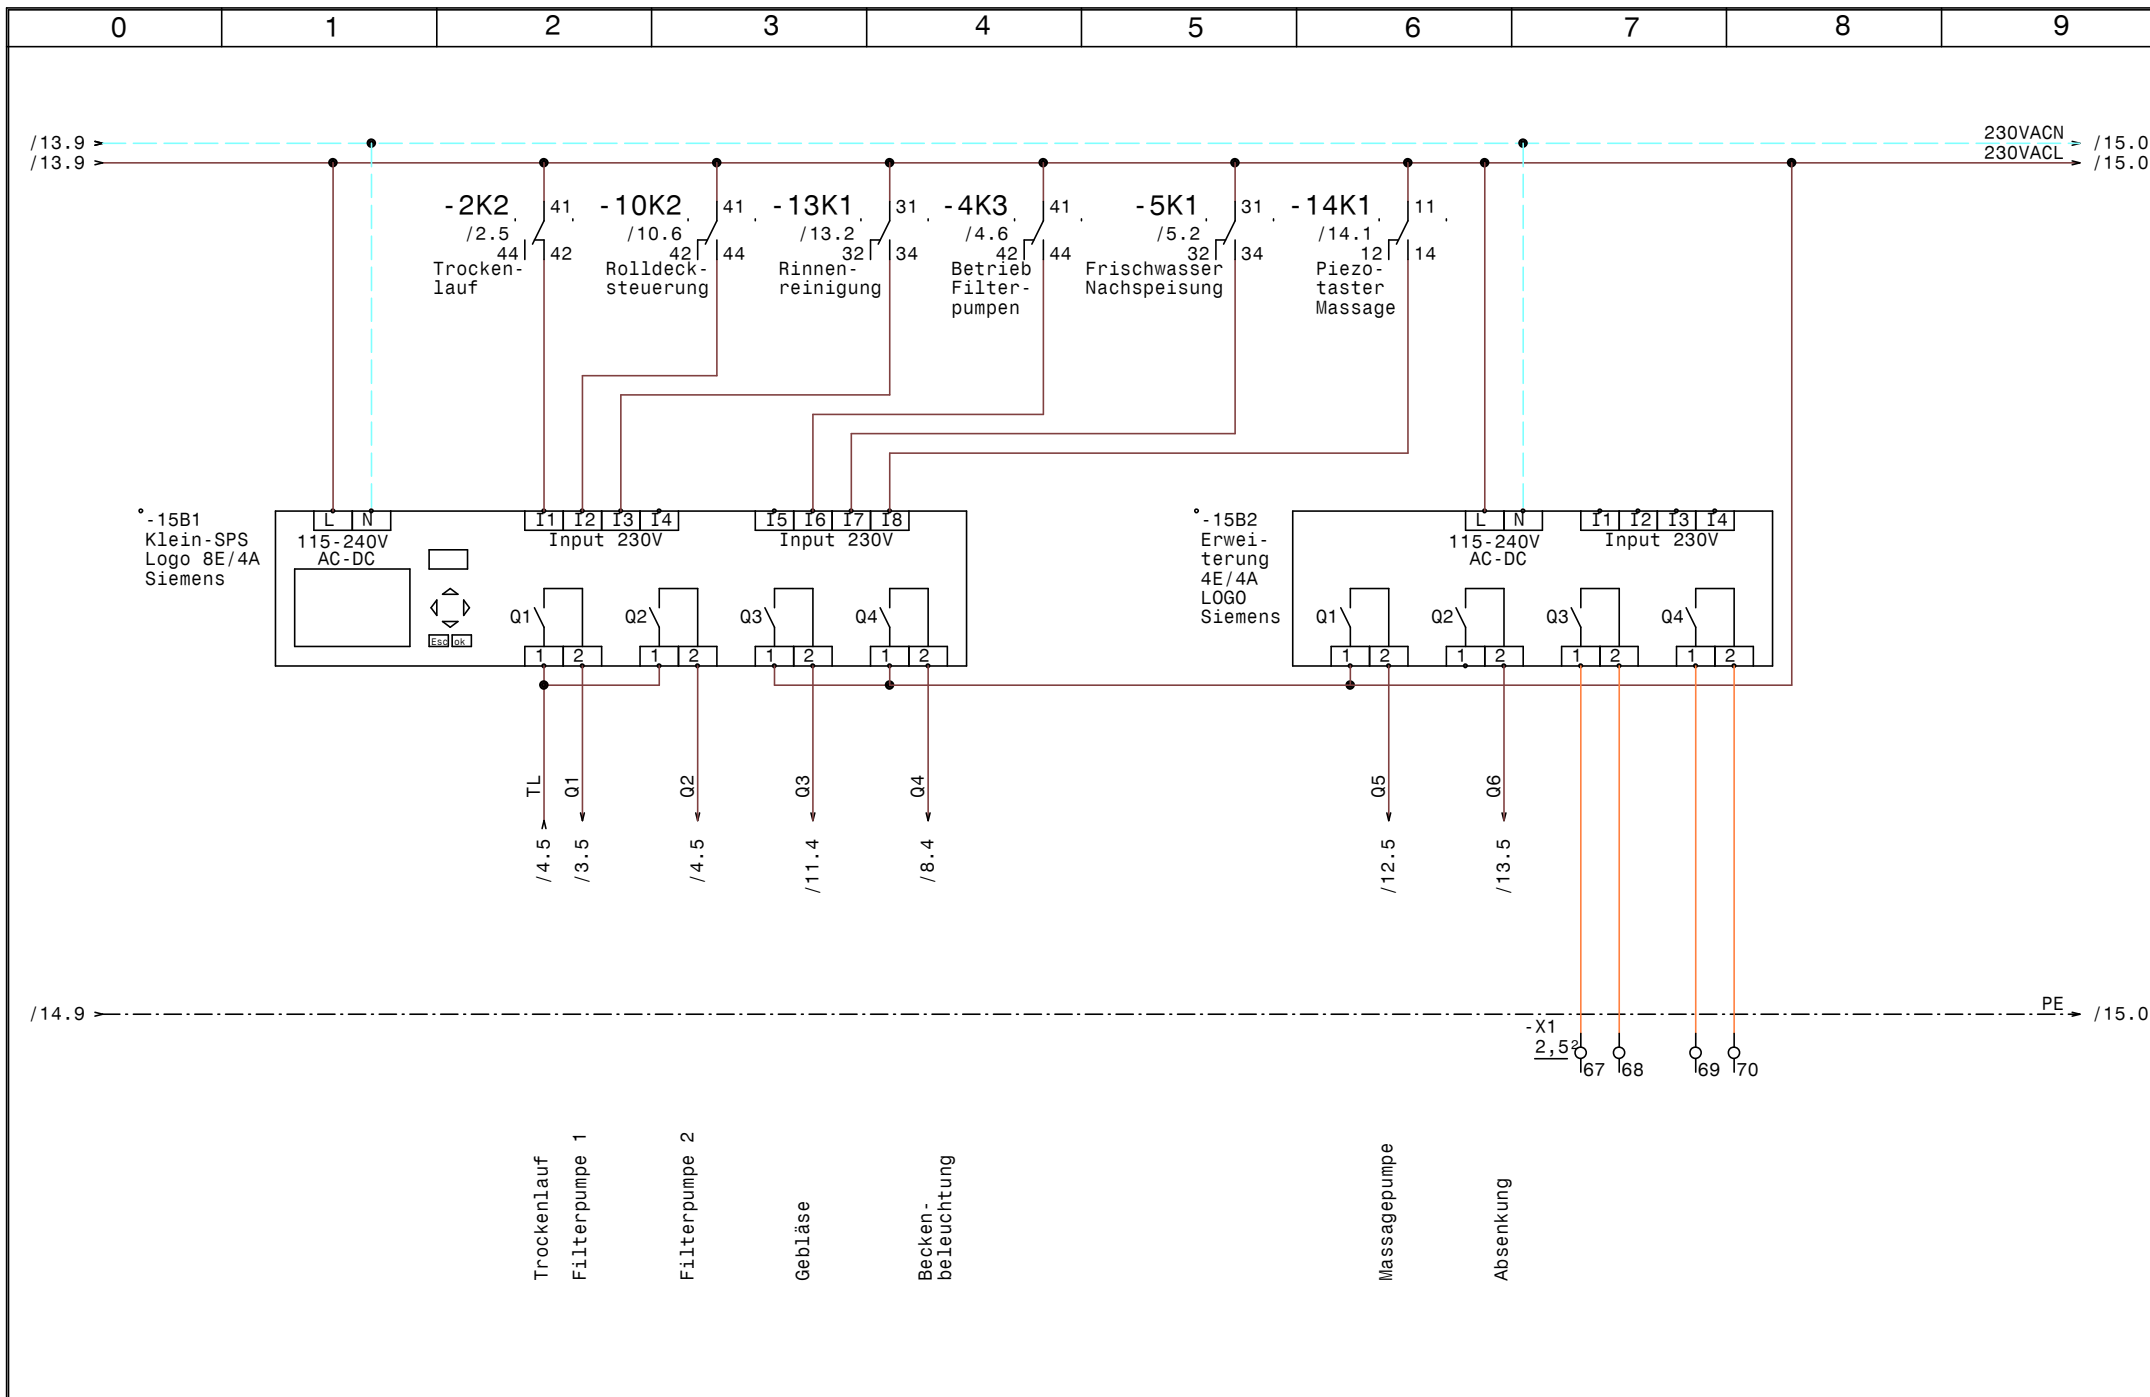

			Datum	01.10.19	SWT Schwimmbad und Wellnesstechnik G.m.b.H Leitmeritzstr. 6 A-5020 Salzburg Tel:0662/623444 Fax:0662/623444-10	Schwimmbadverteiler Hotel Kohlmayr Obertauern SPS-Steuerung LOGO		Zeichn.Nr.:
		Bearb.	Hattinger				144/19	
Zust.	Änderung	Datum	Name	Norm			Blatt 15	von 15

