


				Datum	27.10.20	<b>SWT</b> Schwimmbad und Wellnesstechnik G.m.b.H Leitmeritzstr. 6 A-5020 Salzburg Tel:0662/623444 Fax:0662/623444-10	Freibad u. Hallenbad Rigele Obertauern <b>Netzanschluß</b>		Zeichn.Nr.:
			Bearb.	Hattinger				089/20	
Zust.	Änderung	Datum	Name	Norm				Blatt 1	von 46 Bl.

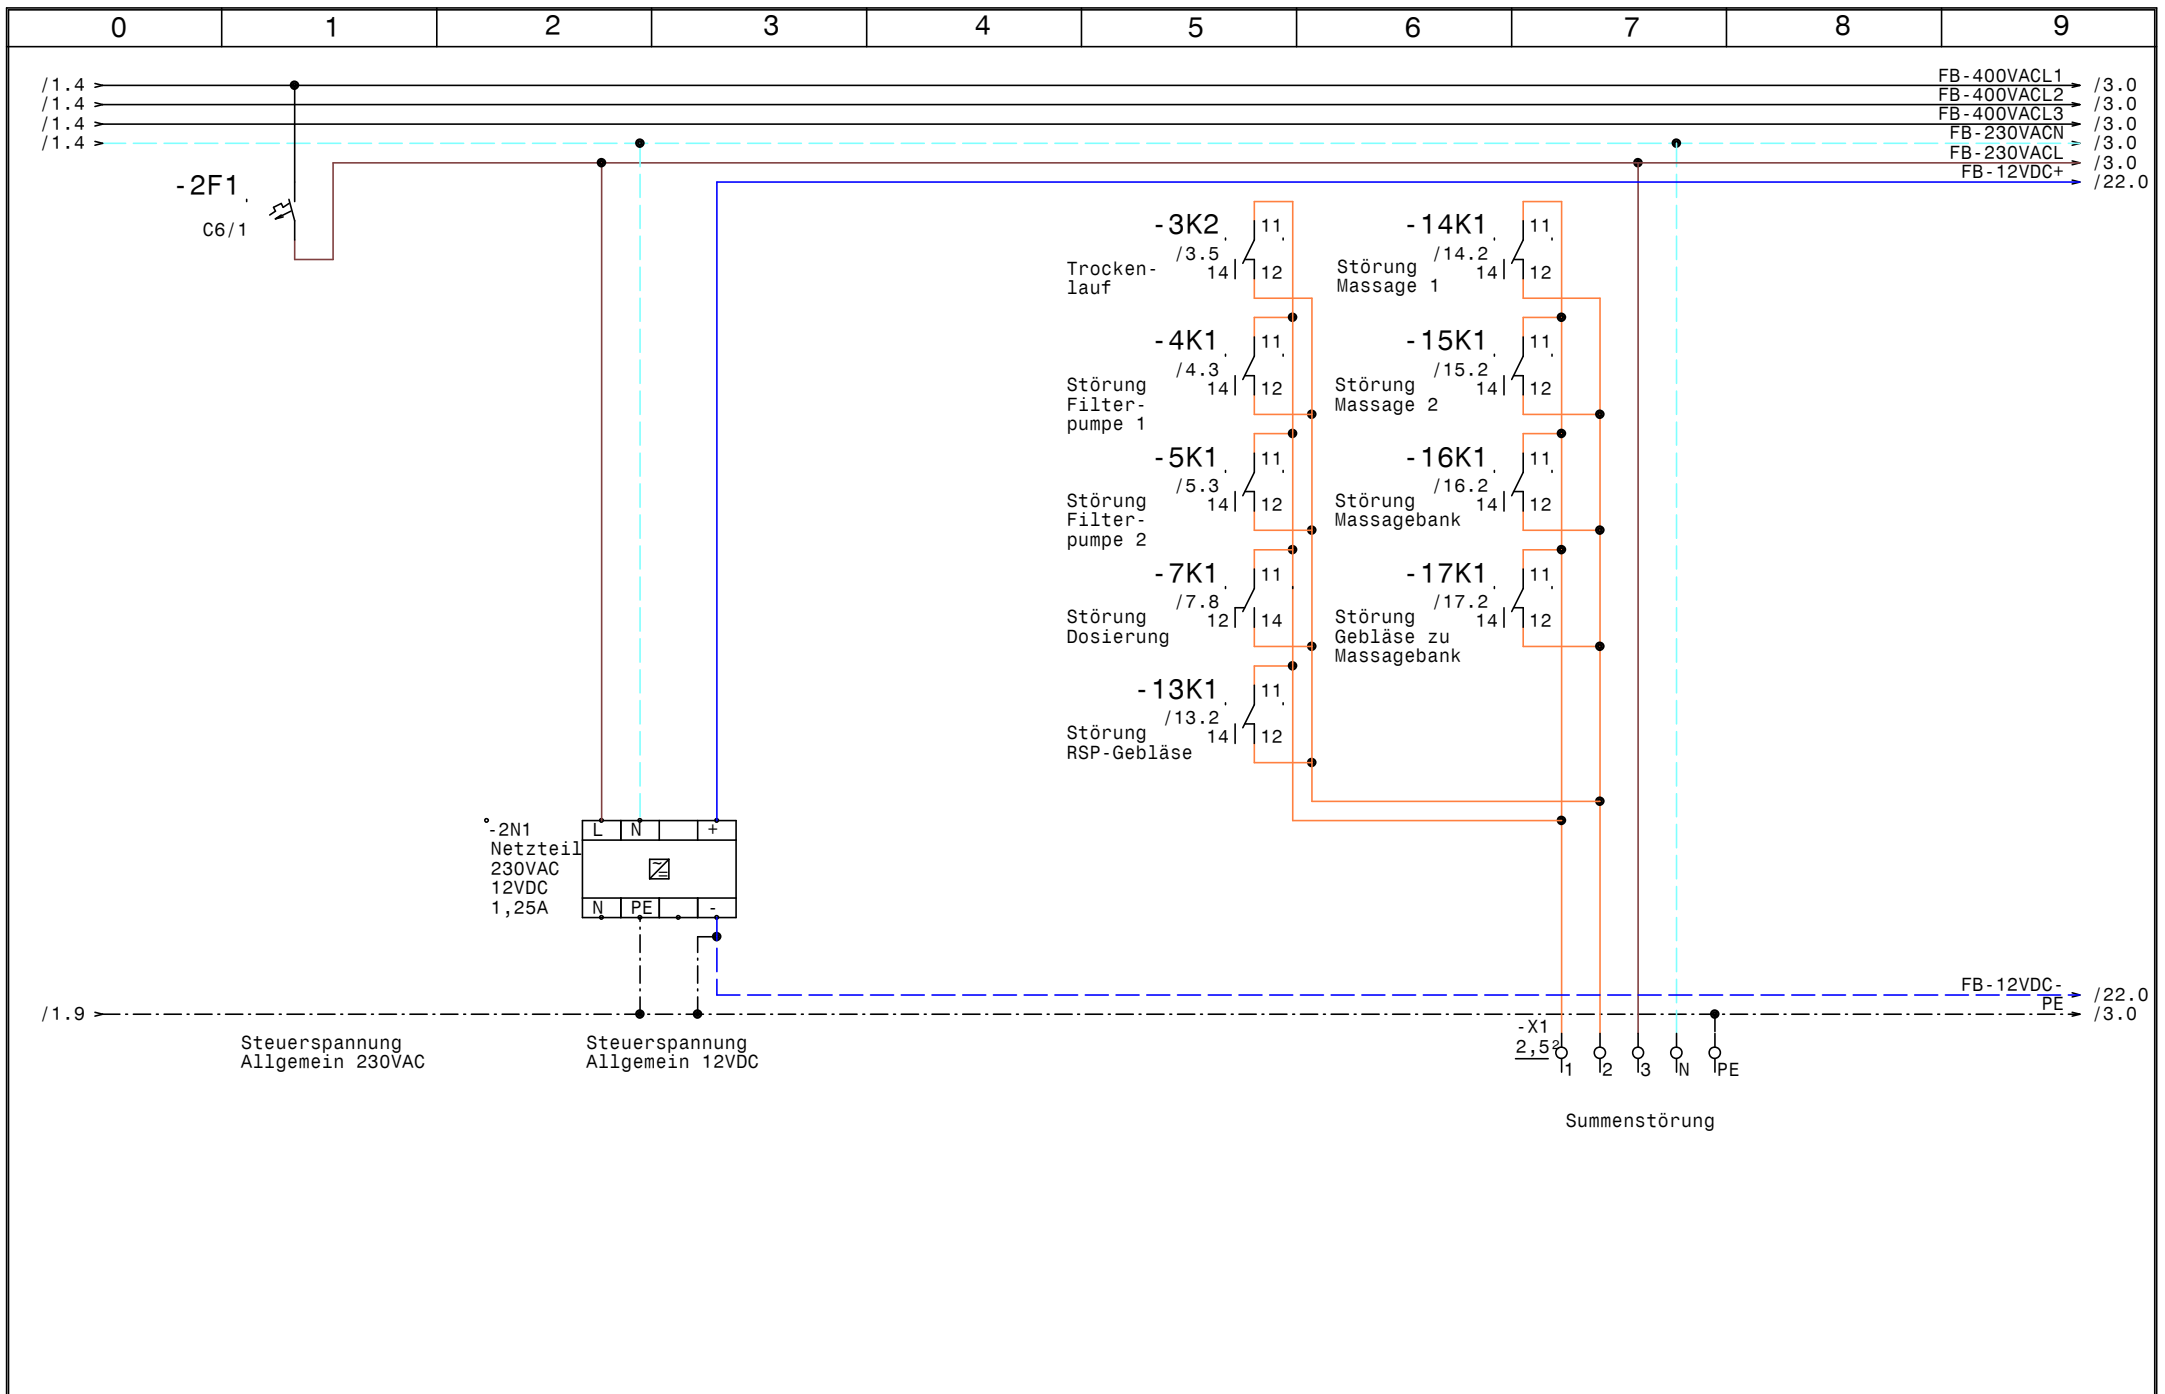


				Datum	27.10.20
				Bearb.	Hattinger
				Gepr.	
Zust.	Änderung	Datum	Name	Norm	

**SWT** Schwimmbad und Wellnesstechnik G.m.b.H  
 Leitmeritzstr. 6 A-5020 Salzburg  
 Tel:0662/623444 Fax:0662/623444-10


Freibad u. Hallenbad  
 Rigele Obertauern  
**FB Steuerspannung, Summenstörung**

	Zeichn.Nr.:	
	089/20	
	Blatt 2	
	von 46	B1.




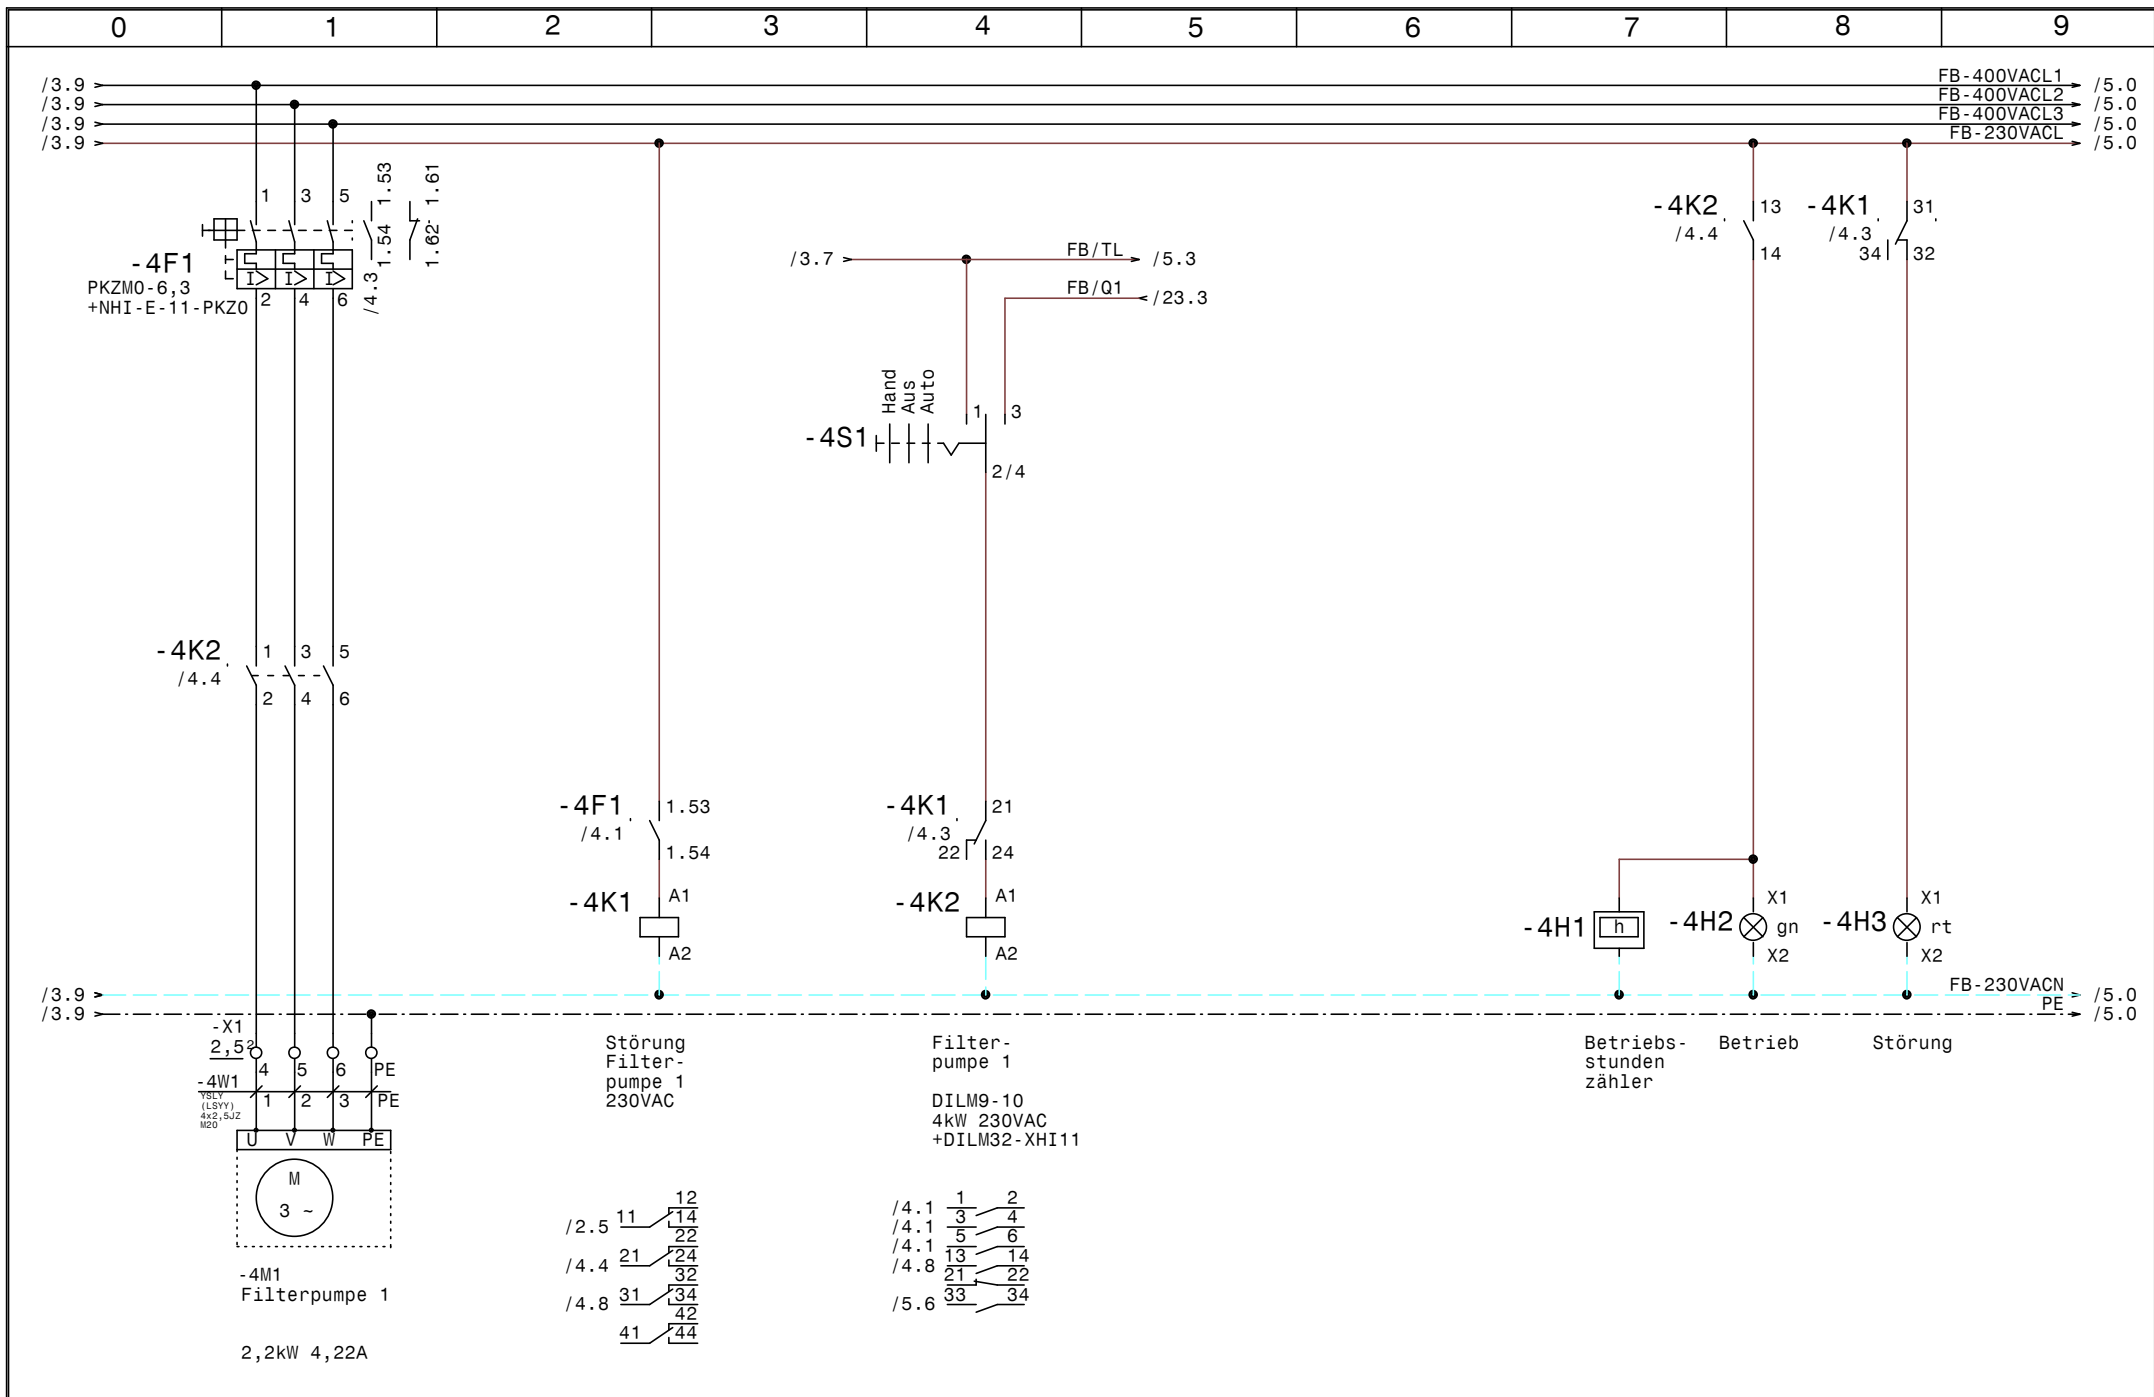


				Datum	27.10.20	<b>SWT</b> Schwimmbad und Wellnesstechnik G.m.b.H Leitmeritzstr. 6 A-5020 Salzburg Tel:0662/623444 Fax:0662/623444-10	Freibad u. Hallenbad Rigele Obertauern		Zeichn.Nr. :	
				Bearb.	Hattinger		FB Filterpumpe 1		089/20	
				Gepr.					Blatt 4	
Zust.	Änderung	Datum	Name	Norm				von 46		B1.

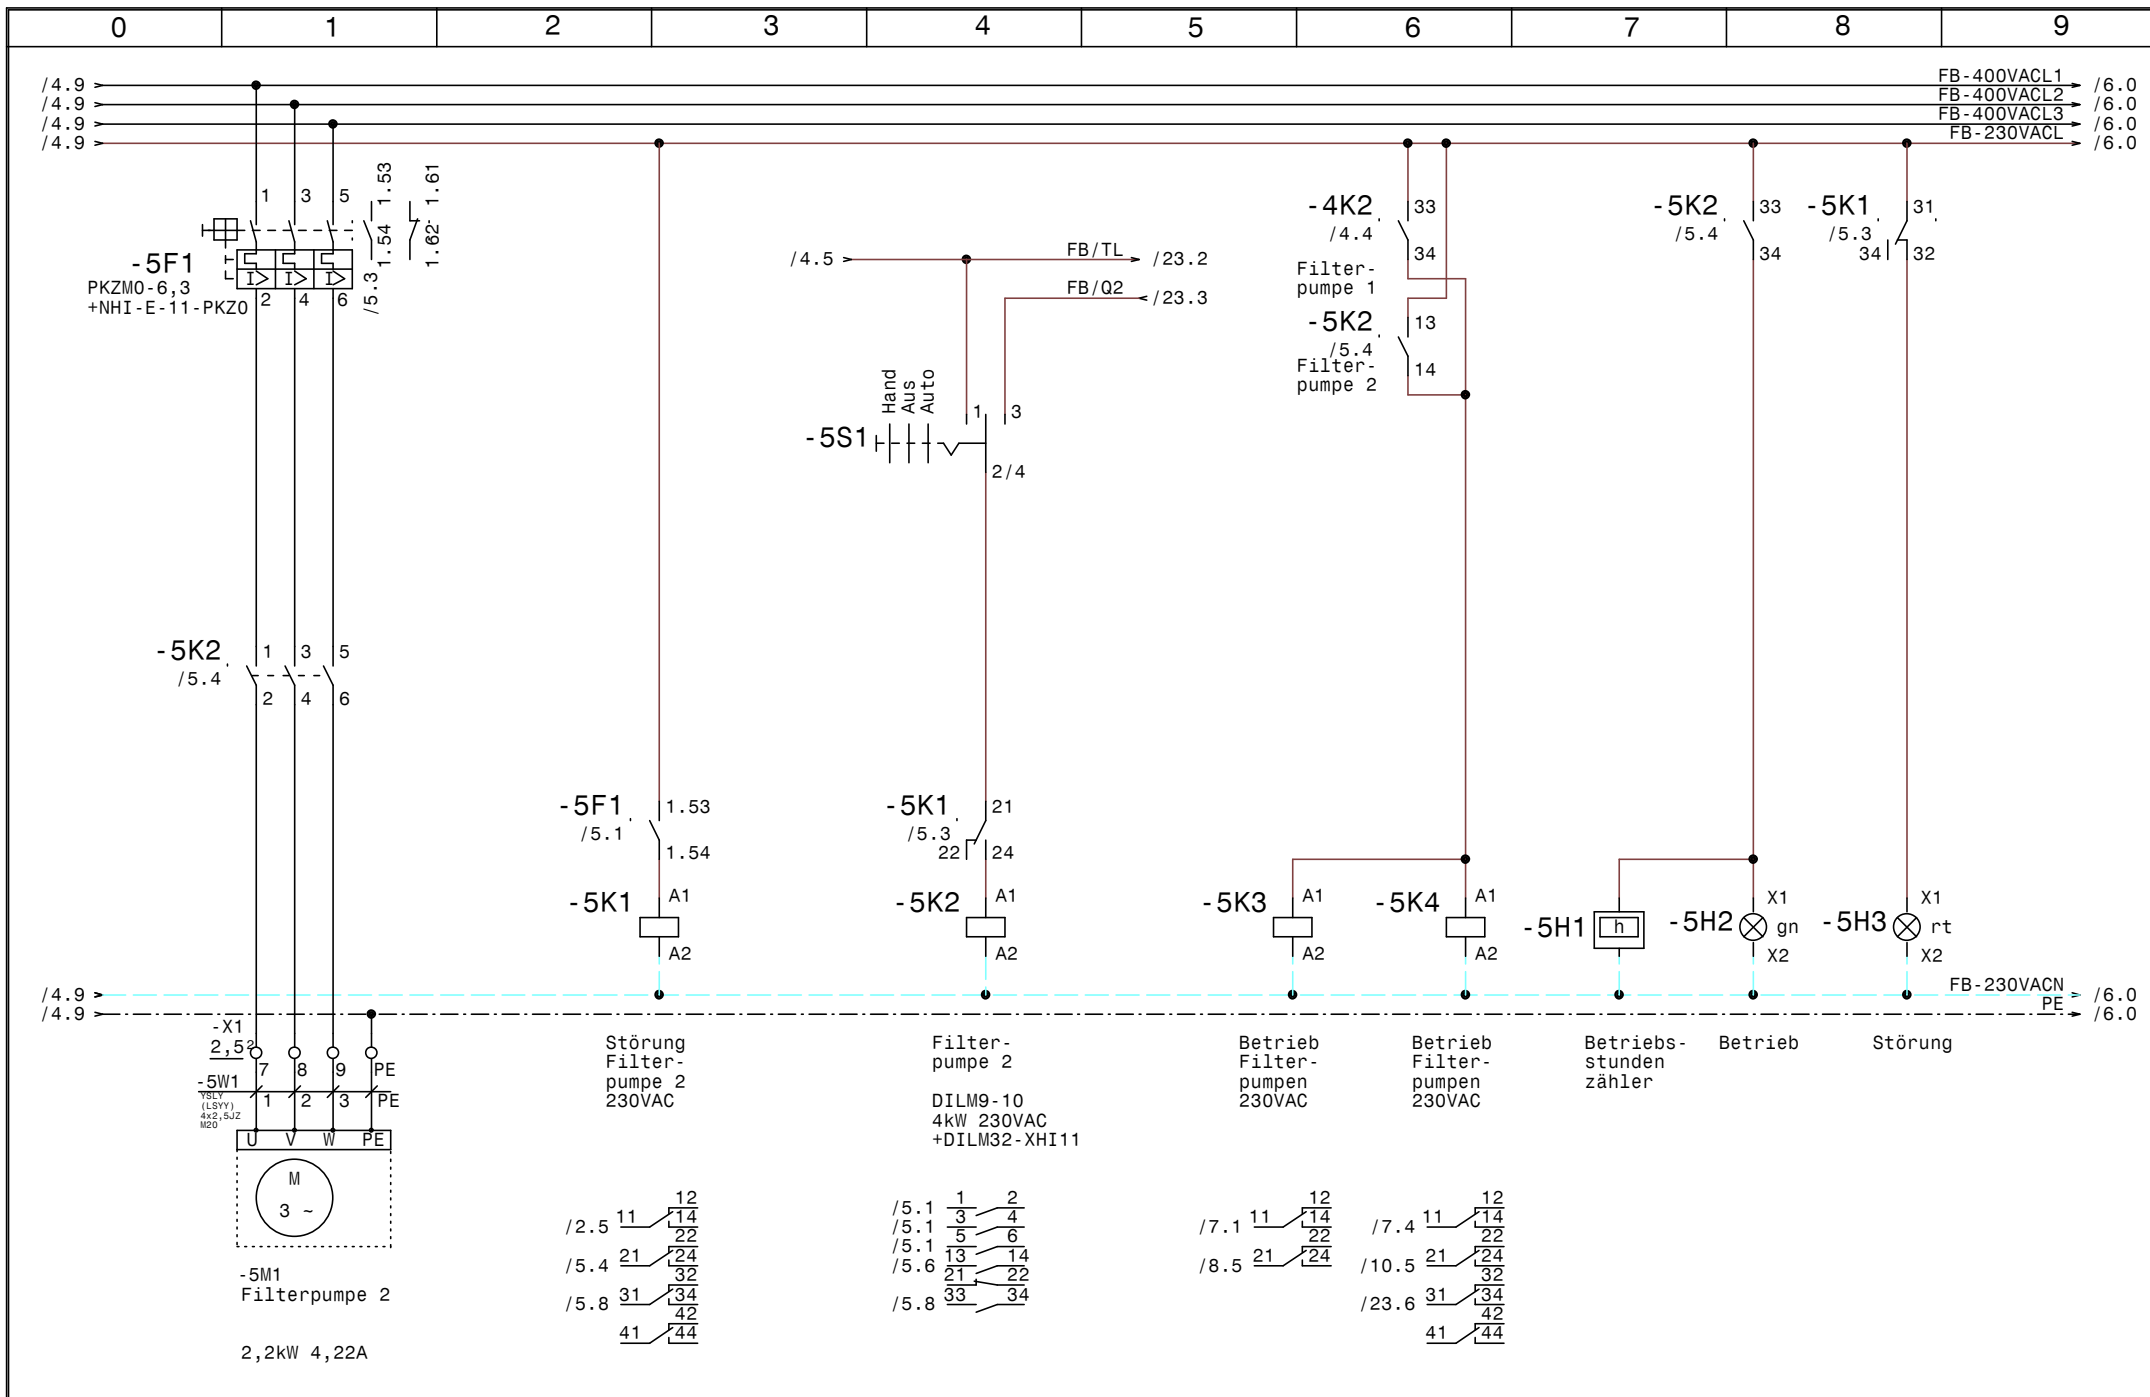


				Datum	27.10.20	<b>SWT</b> Schwimmbad und Wellnesstechnik G.m.b.H Leitmeritzstr. 6 A-5020 Salzburg Tel:0662/623444 Fax:0662/623444-10	Freibad u. Hallenbad Rigele Obertauern		Zeichn.Nr. :	
				Bearb.	Hattinger		FB Filterpumpe 2		089/20	
				Gepr.					Blatt 5	
Zust.	Änderung	Datum	Name	Norm				von 46		B1.

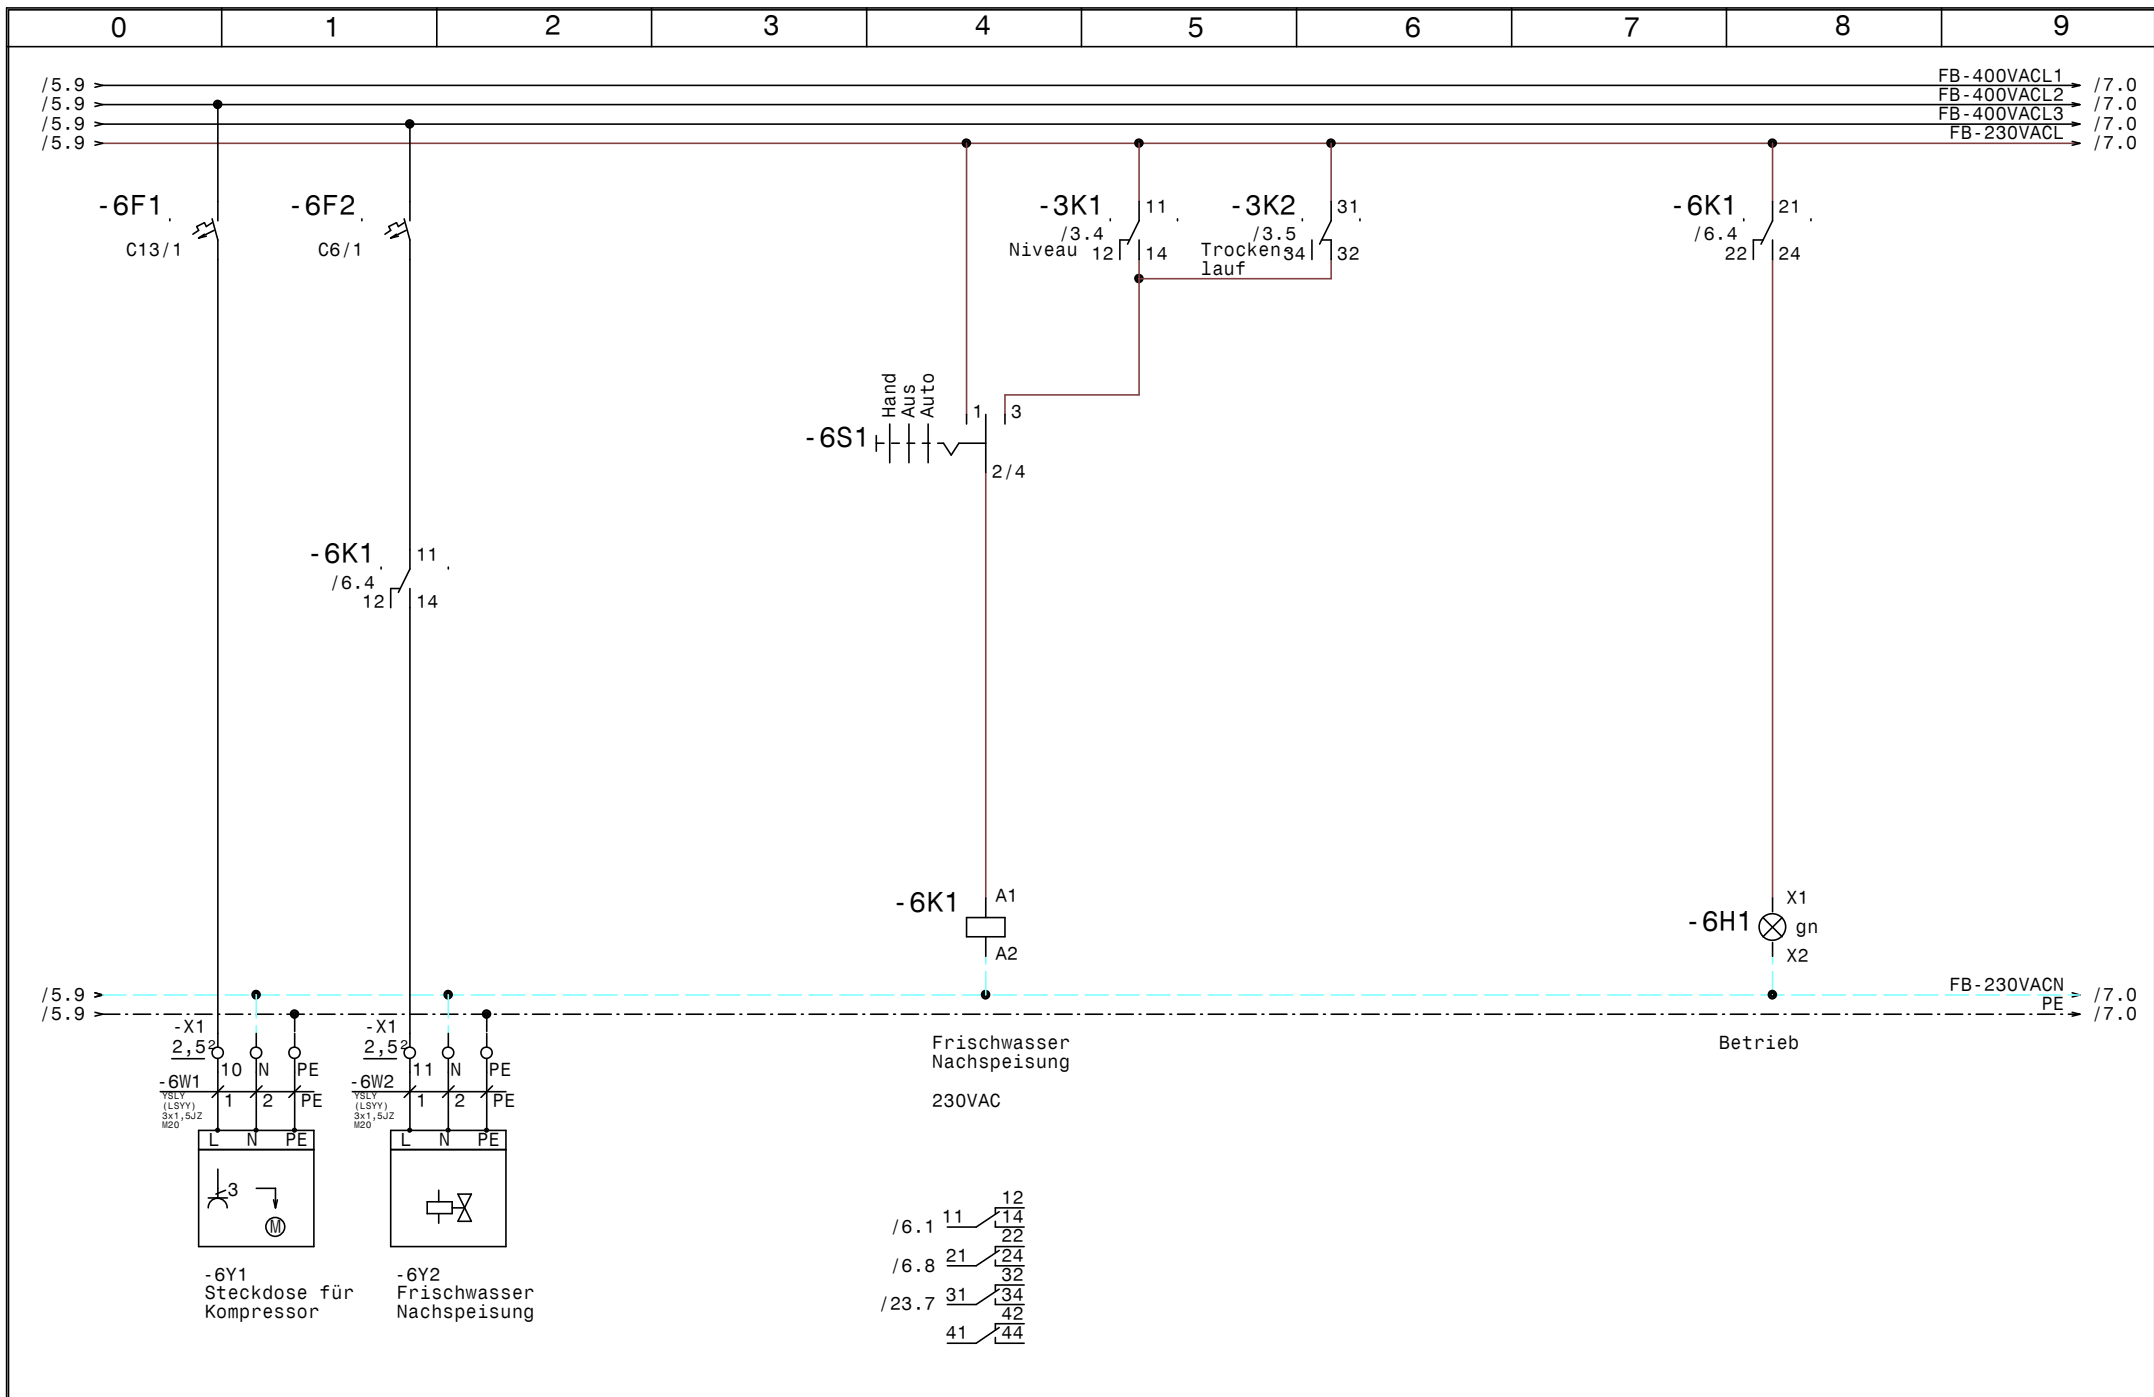


				Datum	27.10.20	<b>SWT</b> Schwimmbad und Wellnesstechnik G.m.b.H Leitmeritzstr. 6 A-5020 Salzburg Tel:0662/623444 Fax:0662/623444-10	Freibad u. Hallenbad Rigele Obertauern <b>FB Kompressor, Frischwassernachspeisung</b>	Zeichn.Nr. :	
				Bearb.	Hattinger			089/20	
				Gepr.				Blatt 6	
Zust.	Änderung	Datum	Name	Norm				von 46	B1.

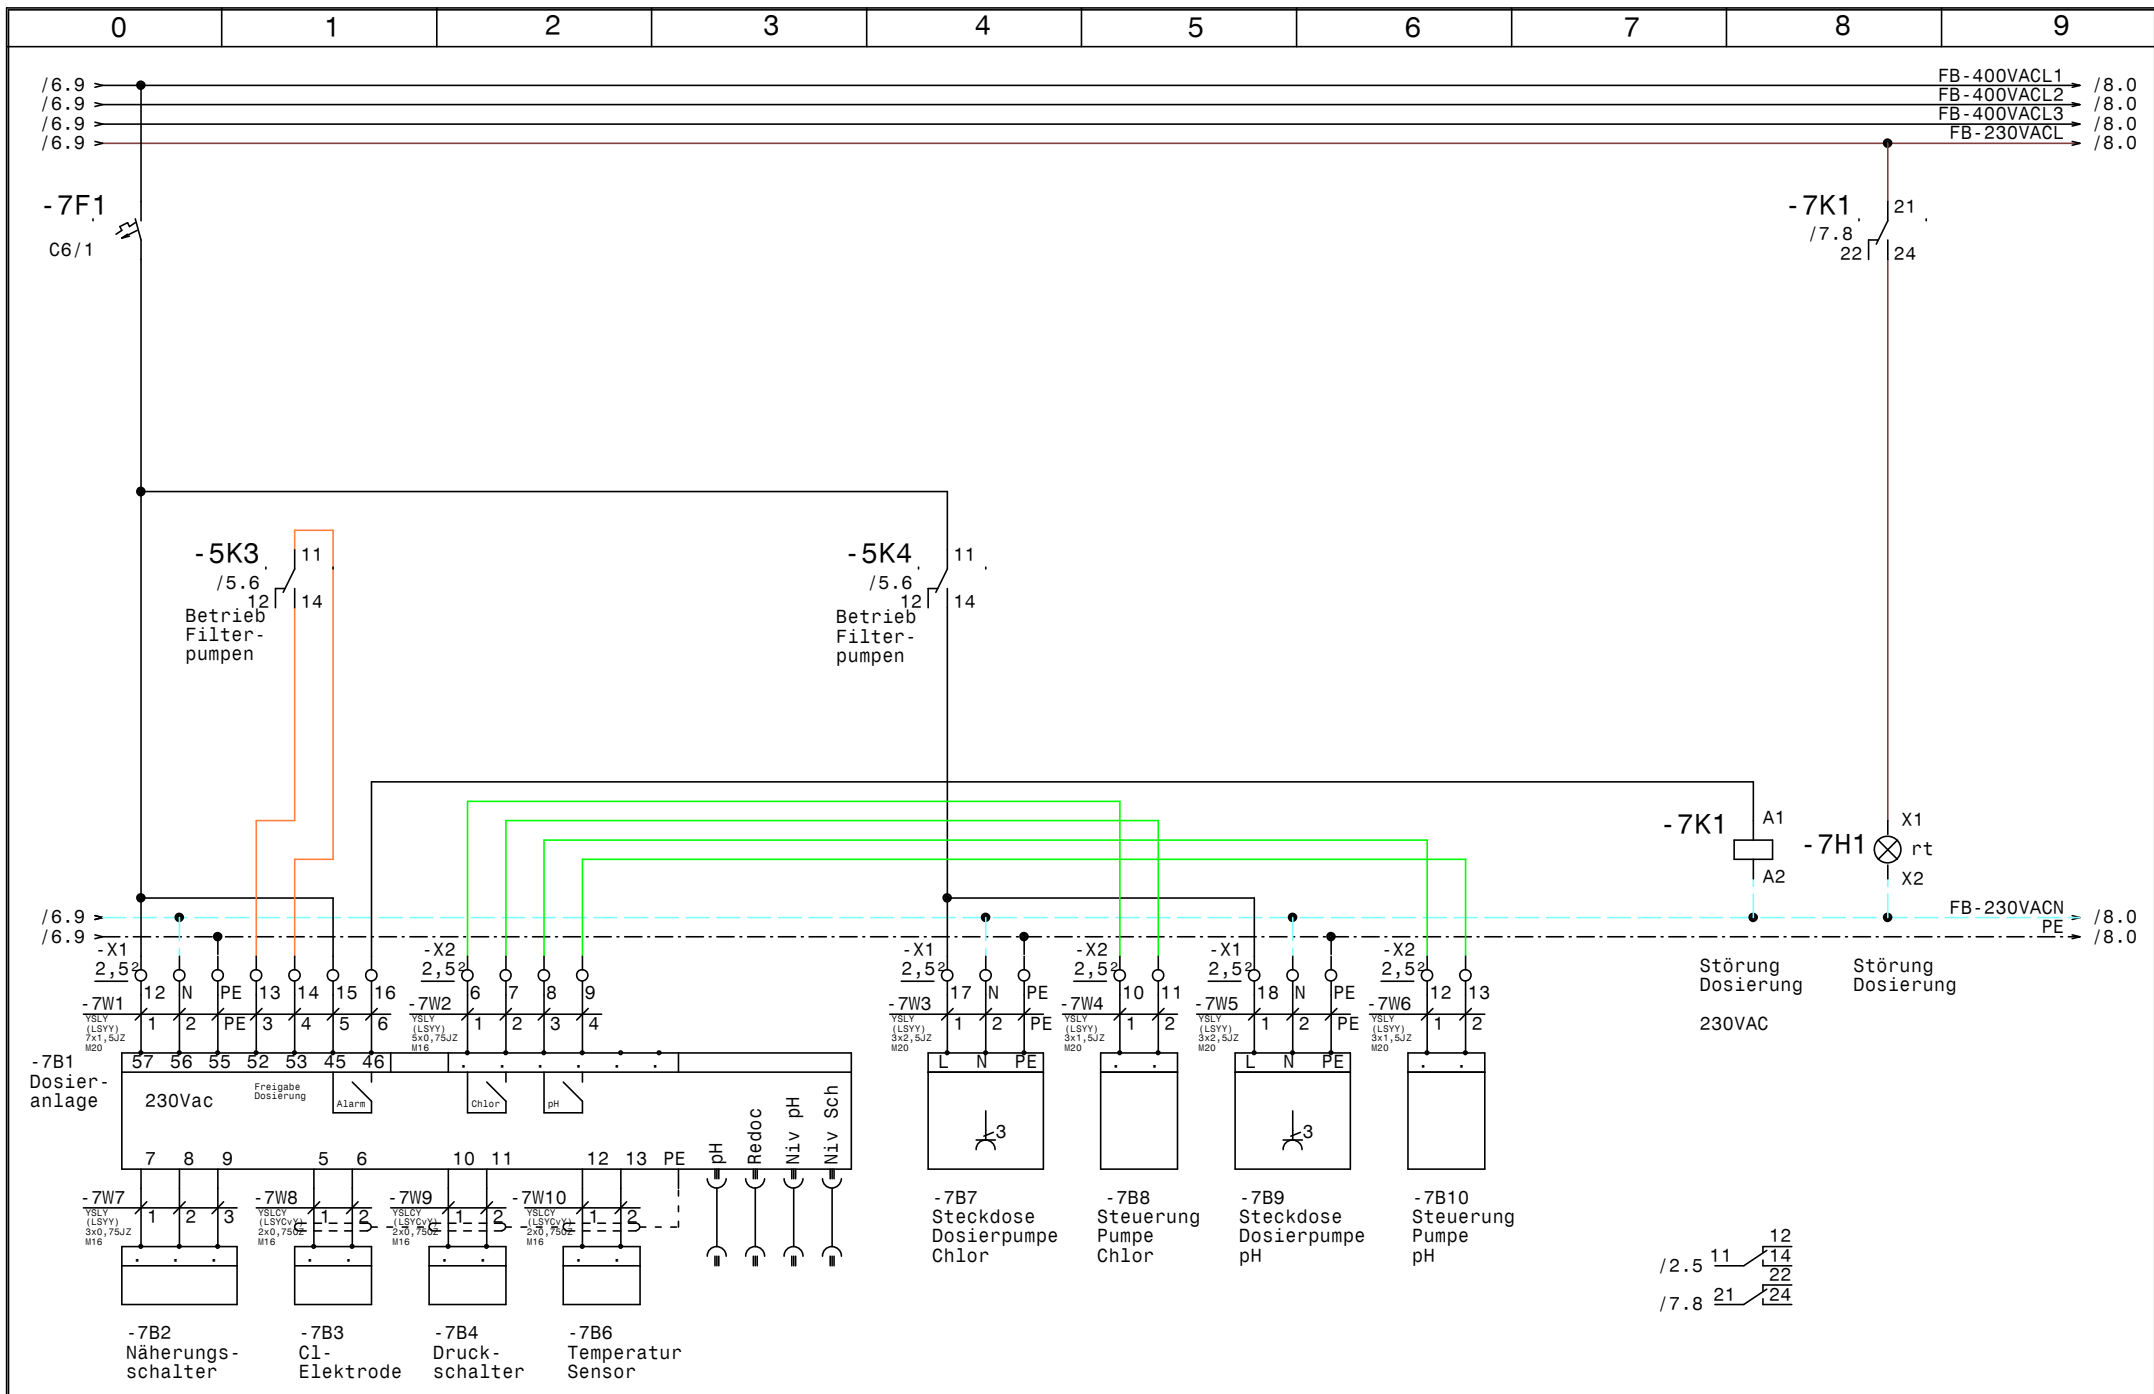


				Datum	27.10.20	<b>SWT</b> Schwimmbad und Wellnesstechnik G.m.b.H Leitmeritzstr. 6 A-5020 Salzburg Tel:0662/623444 Fax:0662/623444-10	Freibad u. Hallenbad Rigele Obertauern		Zeichn.Nr. :	
				Bearb.	Hattinger		FB Dosieranlage		089/20	
				Gepr.					Blatt 7	
Zust.	Änderung	Datum	Name	Norm				von 46		B1.

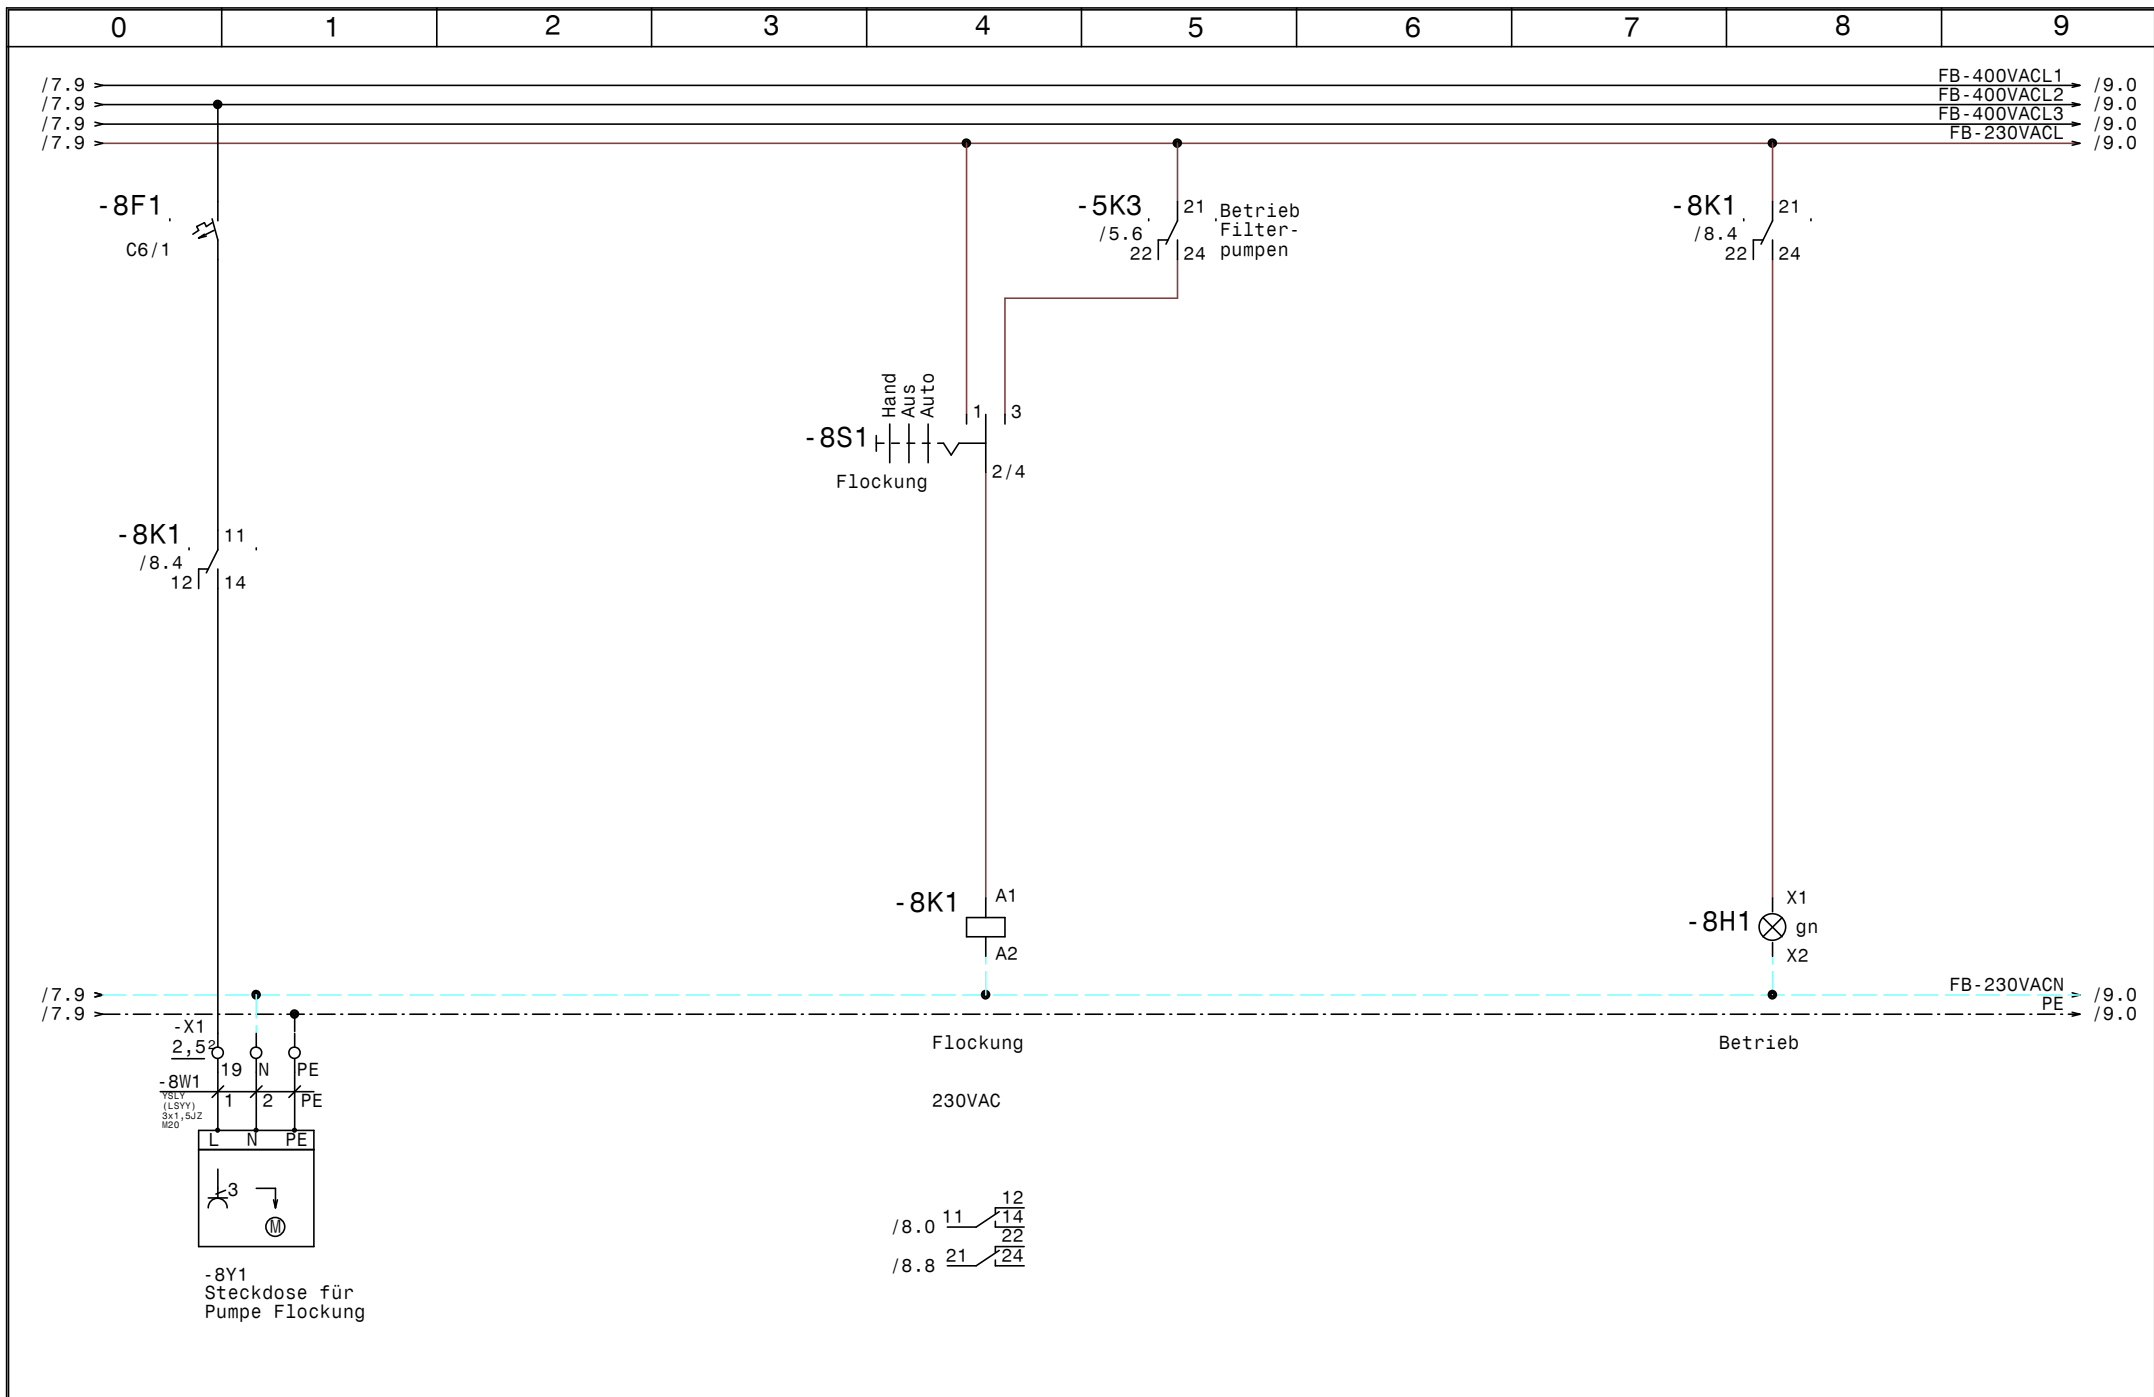


				Datum	27.10.20	<b>SWT</b> Schwimmbad und Wellnesstechnik G.m.b.H Leitmeritzstr. 6 A-5020 Salzburg Tel:0662/623444 Fax:0662/623444-10	Freibad u. Hallenbad Rigele Obertauern <b>FB Steckdose für Pumpe Flockung</b>		Zeichn.Nr. :
			Bearb.	Hattinger					089/20
			Gepr.						Blatt 8
Zust.	Änderung	Datum	Name	Norm				von 46	B1.

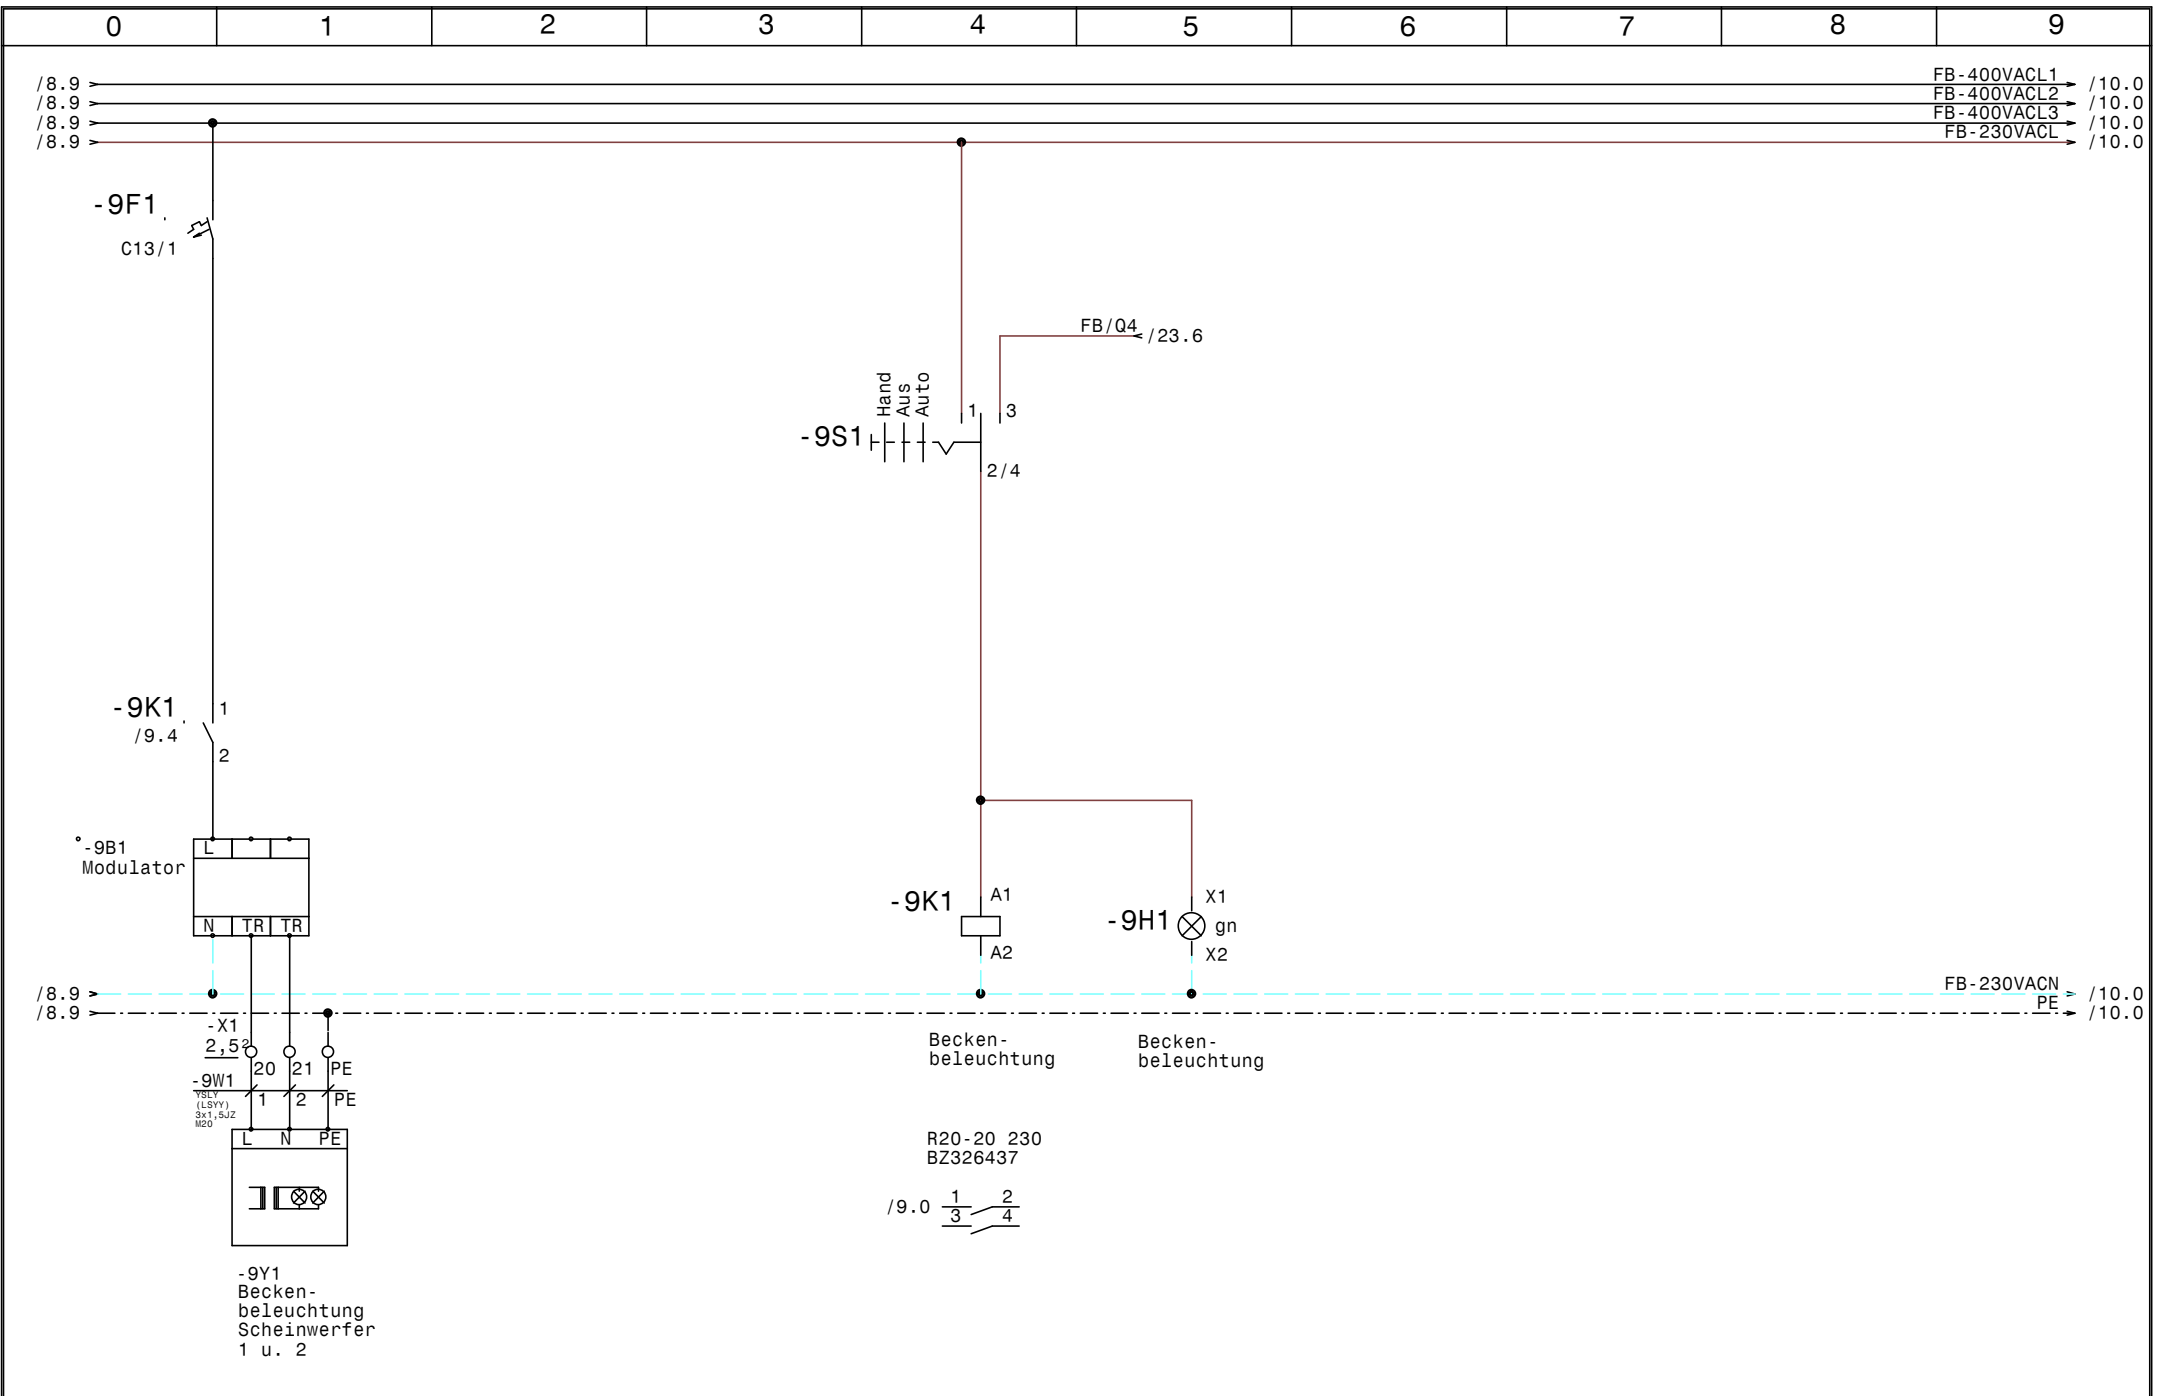

				Datum	27.10.20	<b>SWT</b> Schwimmbad und Wellnesstechnik G.m.b.H Leitmeritzstr. 6 A-5020 Salzburg Tel:0662/623444 Fax:0662/623444-10	Freibad u. Hallenbad Rigele Obertauern  <b>FB Beckenbeleuchtung</b>	Zeichn.Nr.:	
				Bearb.	Hattinger			089/20	
				Gepr.				Blatt 9	
Zust.	Änderung	Datum	Name	Norm				von 46	B1.

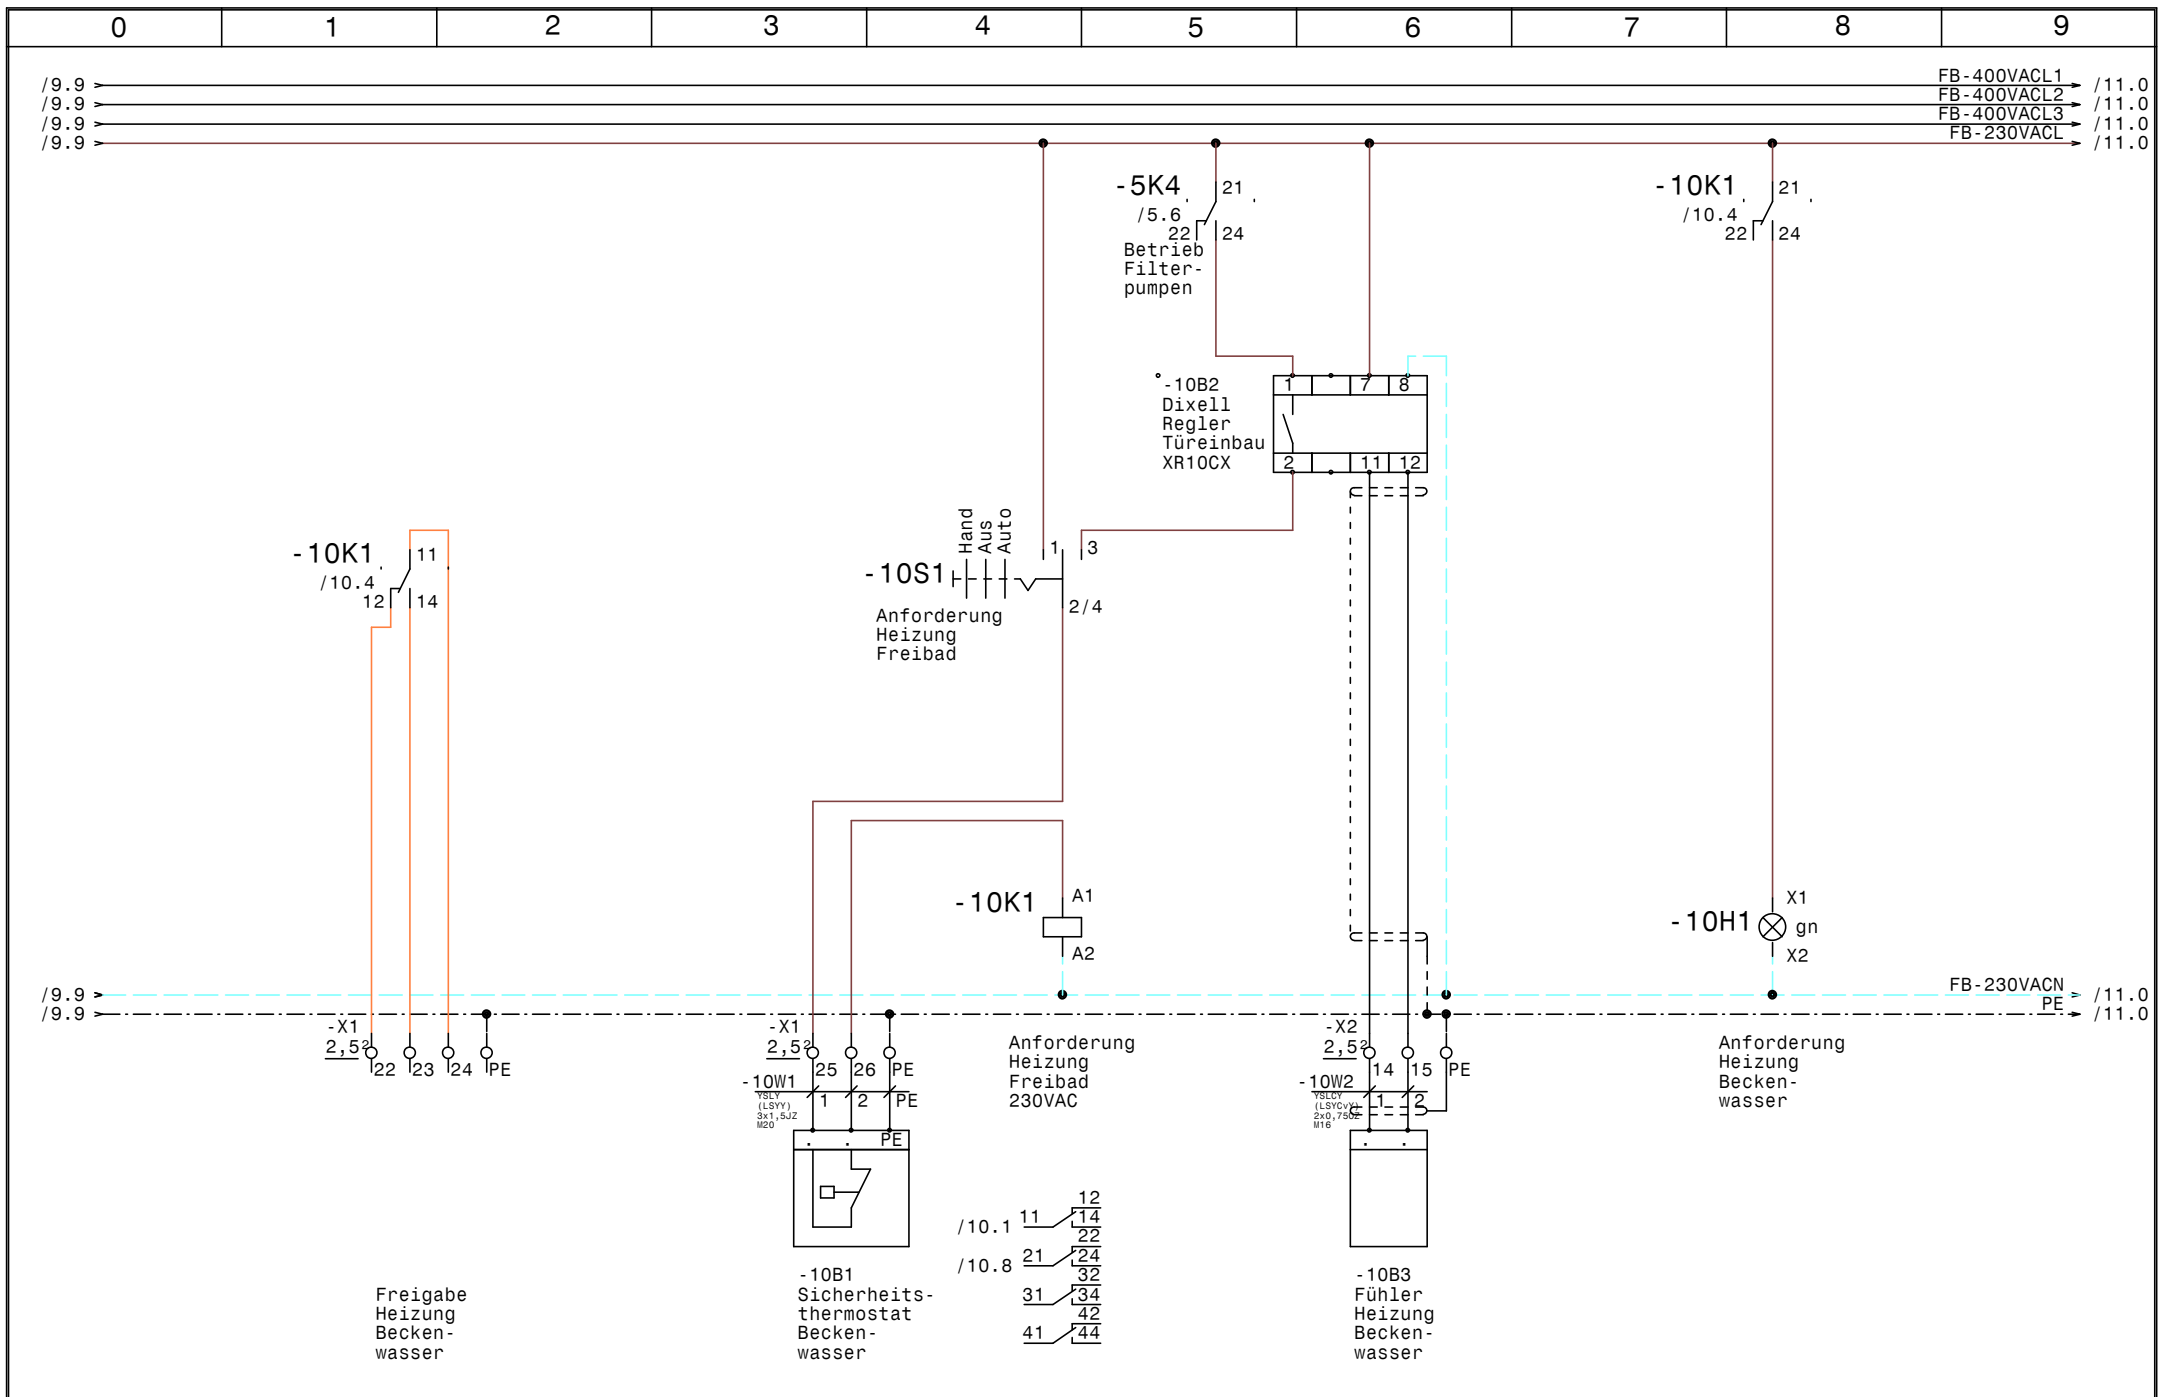

				Datum	27.10.20	<b>SWT</b> Schwimmbad und Wellnesstechnik G.m.b.H Leitmeritzstr. 6 A-5020 Salzburg Tel:0662/623444 Fax:0662/623444-10	Freibad u. Hallenbad Rigele Obertauern		Zeichn.Nr. : 089/20	
				Bearb.	Hattinger		FB Freibad Heizung Beckenwasser		Blatt 10	
				Gepr.					von 46 Bl.	
Zust.	Änderung	Datum	Name	Norm						

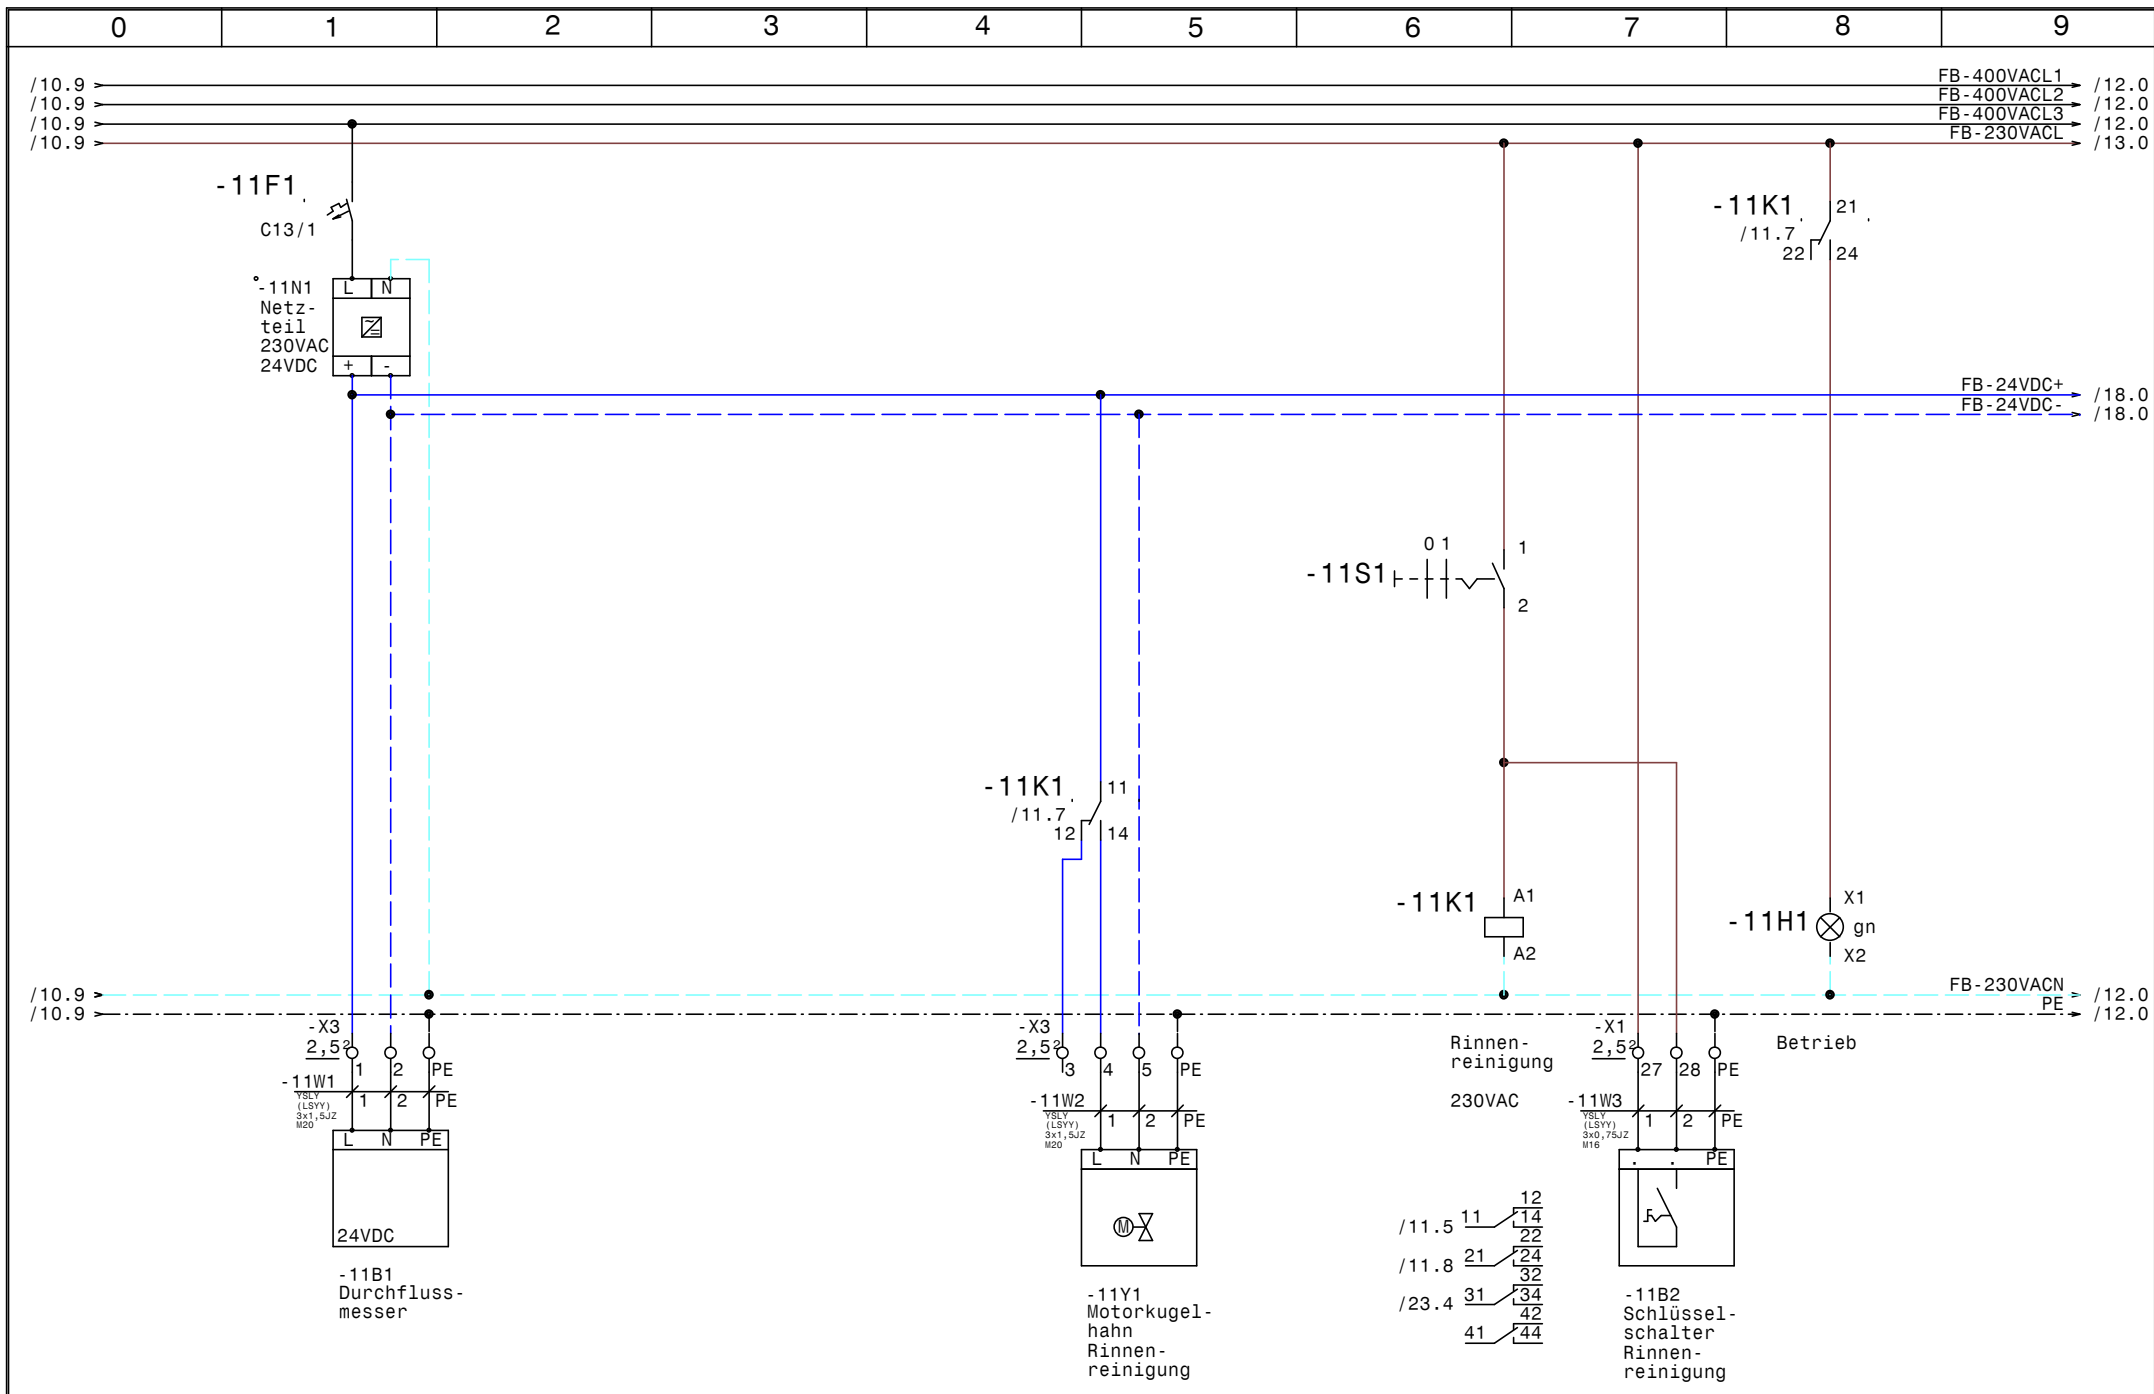


				Datum	27.10.20
				Bearb.	Hattinger
				Gepr.	
Zust.	Änderung	Datum	Name	Norm	


**SWT** Schwimmbad und Wellnesstechnik G.m.b.H  
 Leitmeritzstr. 6 A-5020 Salzburg  
 Tel:0662/623444 Fax:0662/623444-10

Freibad u. Hallenbad  
 Rigele Obertauern  
**FB Durchflussmesser, Rinnenreinigung**


	Zeichn.Nr.:	
	089/20	
	Blatt 11	
	von 46 Bl.	

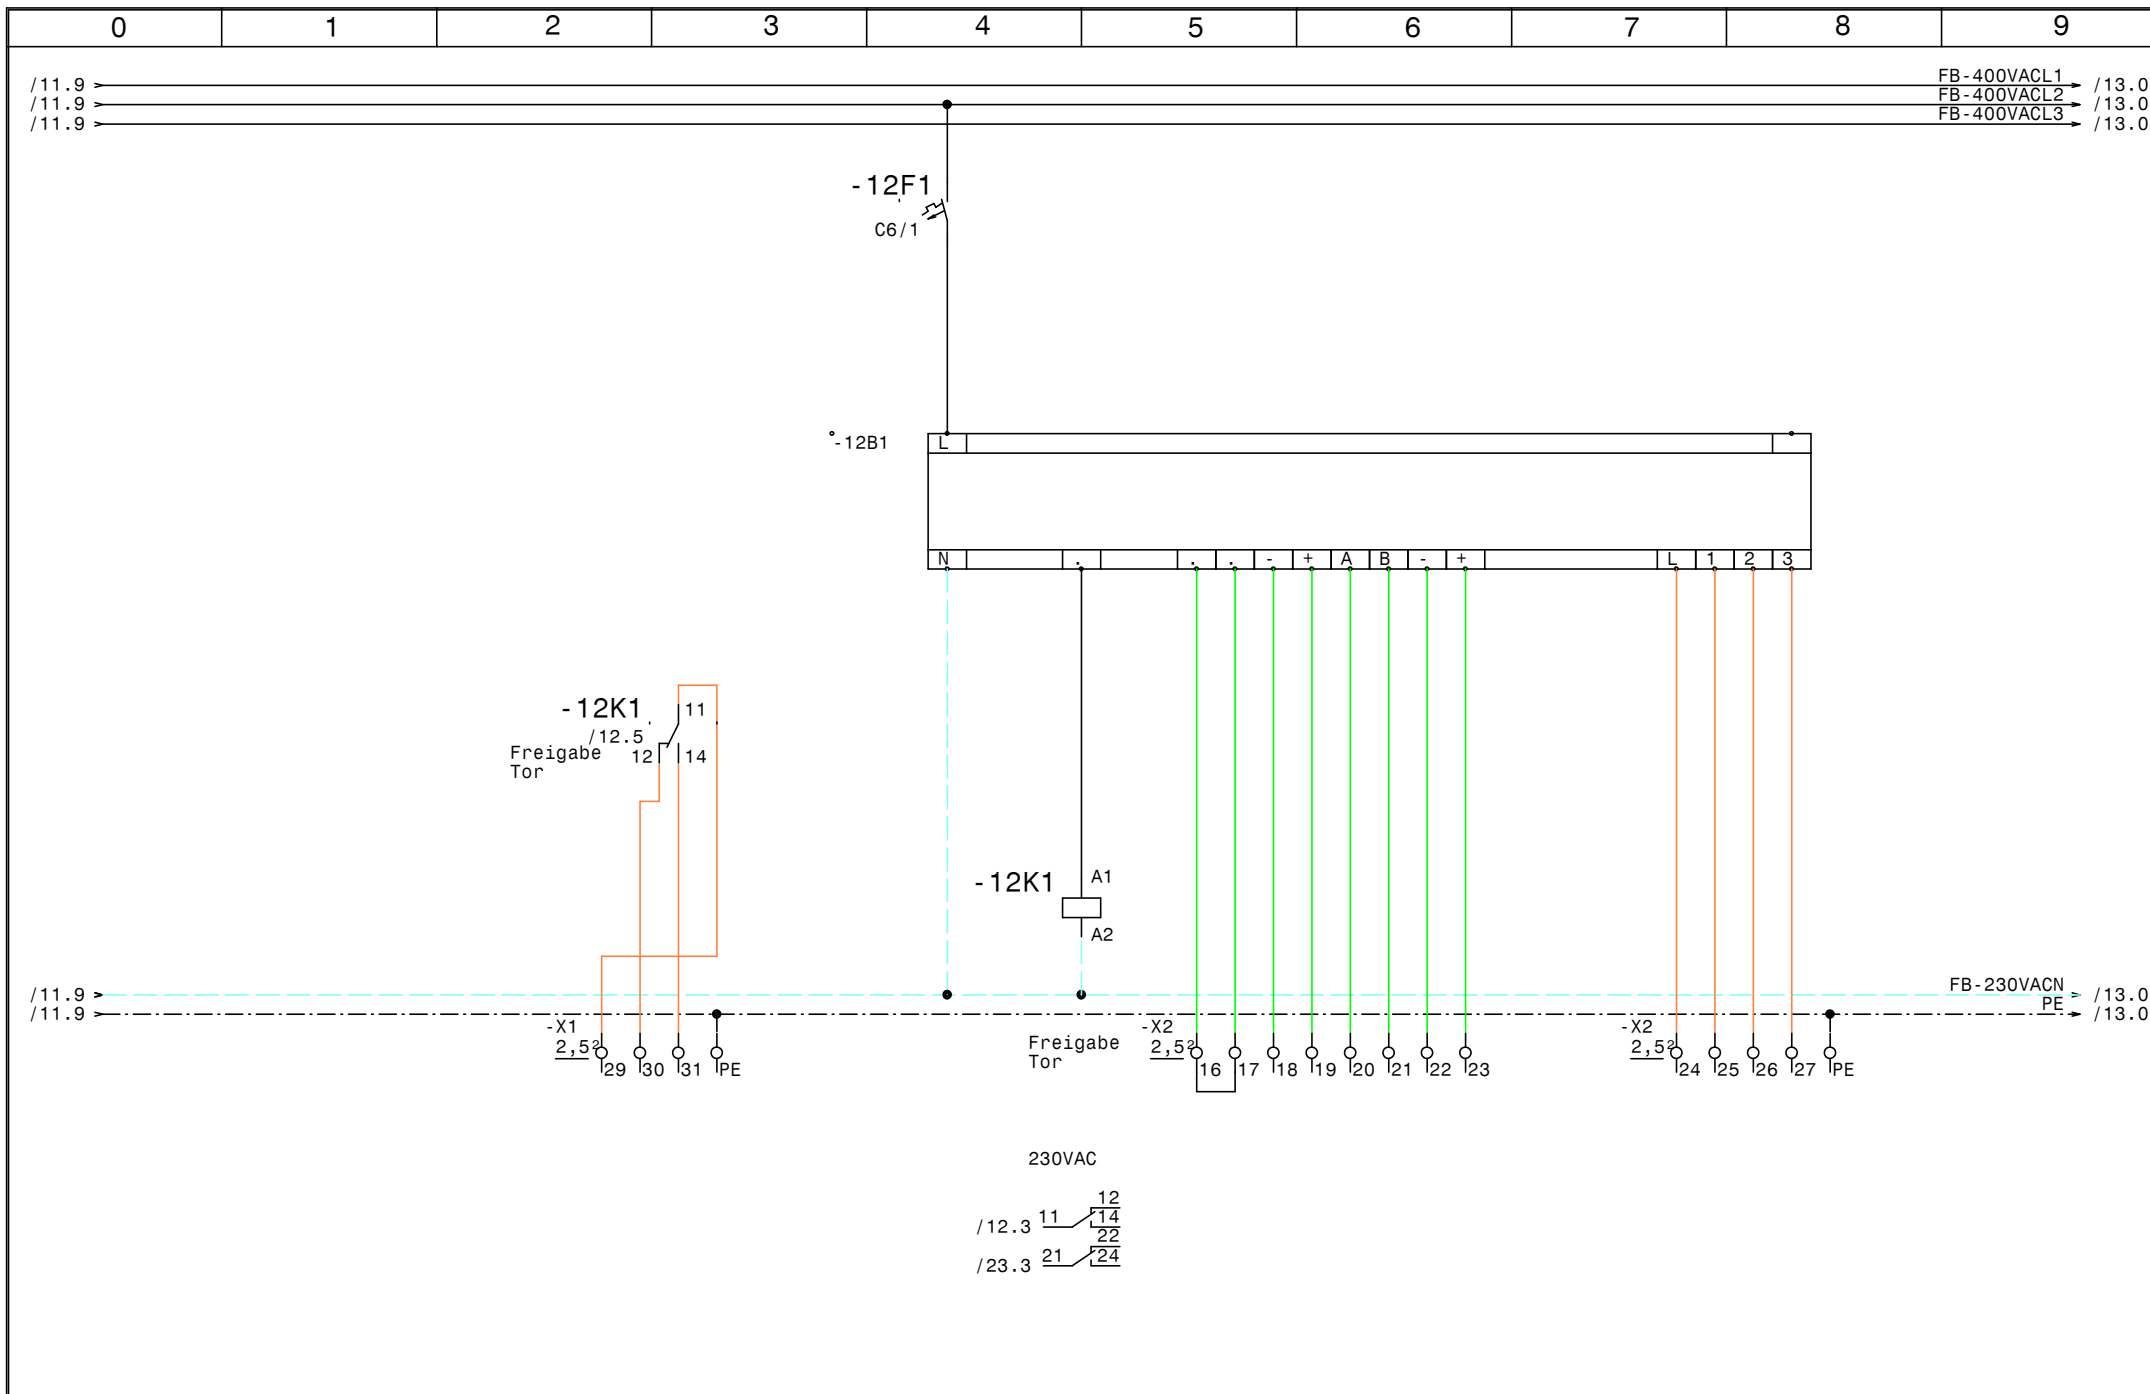


				Datum	27.10.20	<b>SWT</b> Schwimmbad und Wellnesstechnik G.m.b.H Leitmeritzstr. 6 A-5020 Salzburg Tel:0662/623444 Fax:0662/623444-10	Freibad u. Hallenbad Rigele Obertauern <b>FB Freigabe Tor, Rolldeck</b>	Zeichn.Nr.:	
				Bearb.	Hattinger			089/20	
				Gepr.				Blatt 12	
Zust.	Änderung	Datum	Name	Norm				von 46	B1.

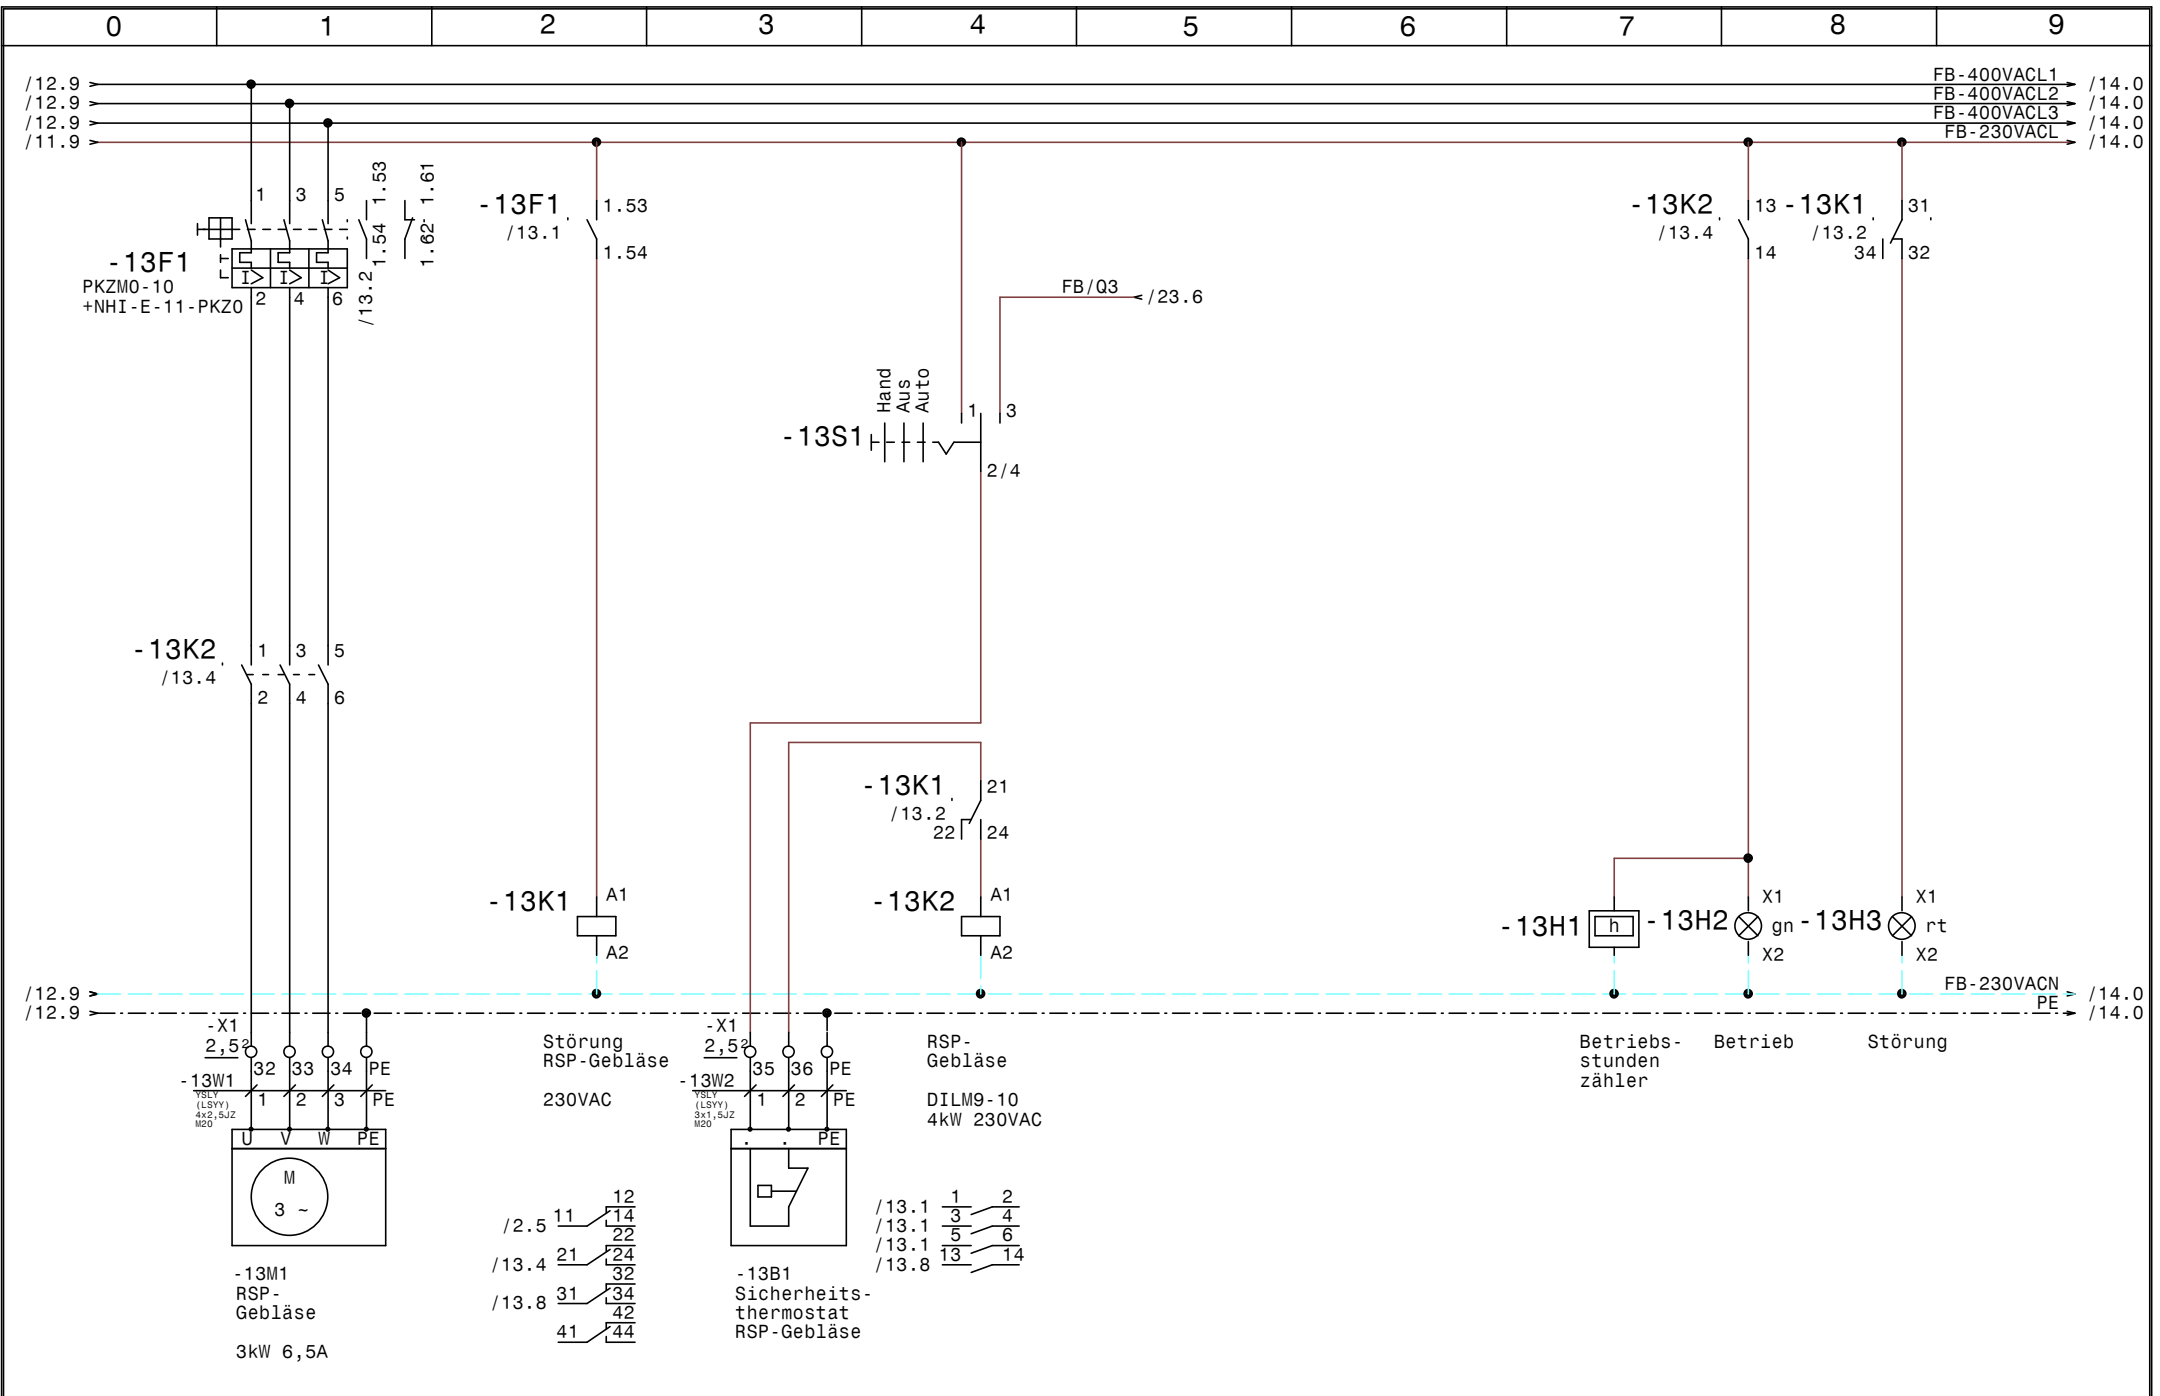


				Datum	27.10.20	<b>SWT</b> Schwimmbad und Wellnesstechnik G.m.b.H Leitmeritzstr. 6 A-5020 Salzburg Tel:0662/623444 Fax:0662/623444-10	Freibad u. Hallenbad Rigele Obertauern <b>FB RSP-Gebläse</b>	Zeichn.Nr.:	
				Bearb.	Hattinger			089/20	
				Gepr.				Blatt 13	
Zust.	Änderung	Datum	Name	Norm				von 46	B1.

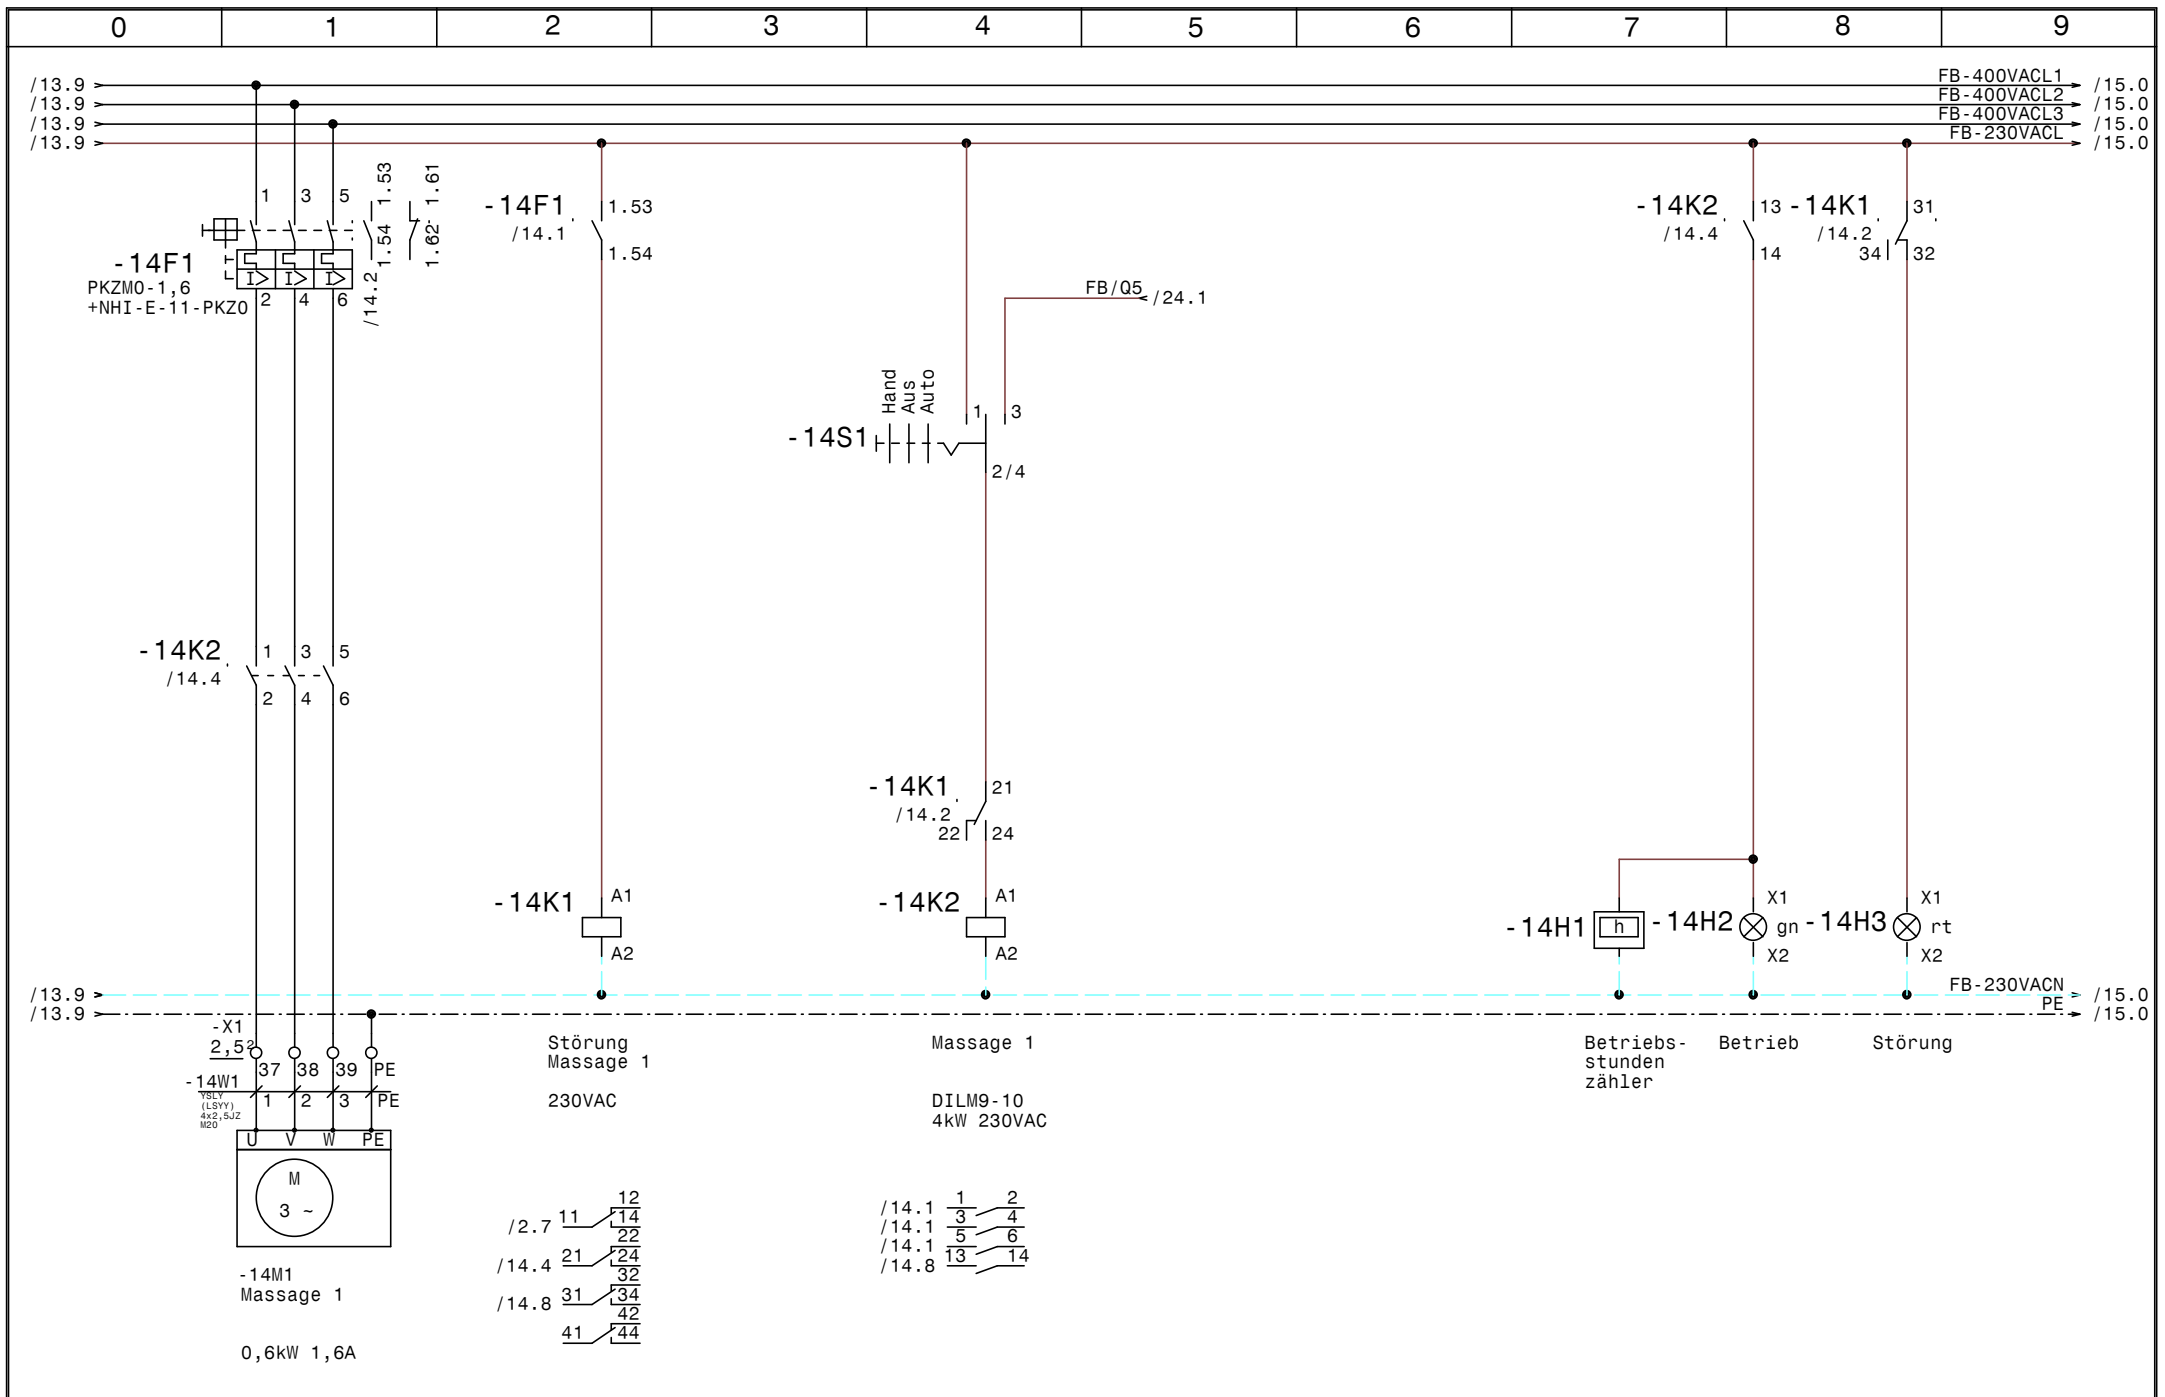


				Datum	27.10.20	<b>SWT</b> Schwimmbad und Wellnesstechnik G.m.b.H Leitmeritzstr. 6 A-5020 Salzburg Tel:0662/623444 Fax:0662/623444-10	Freibad u. Hallenbad Rigele Obertauern  <b>FB Massage 1</b>	Zeichn.Nr.:	
				Bearb.	Hattinger			089/20	
				Gepr.				Blatt 14	
Zust.	Änderung	Datum	Name	Norm				von 46	B1.

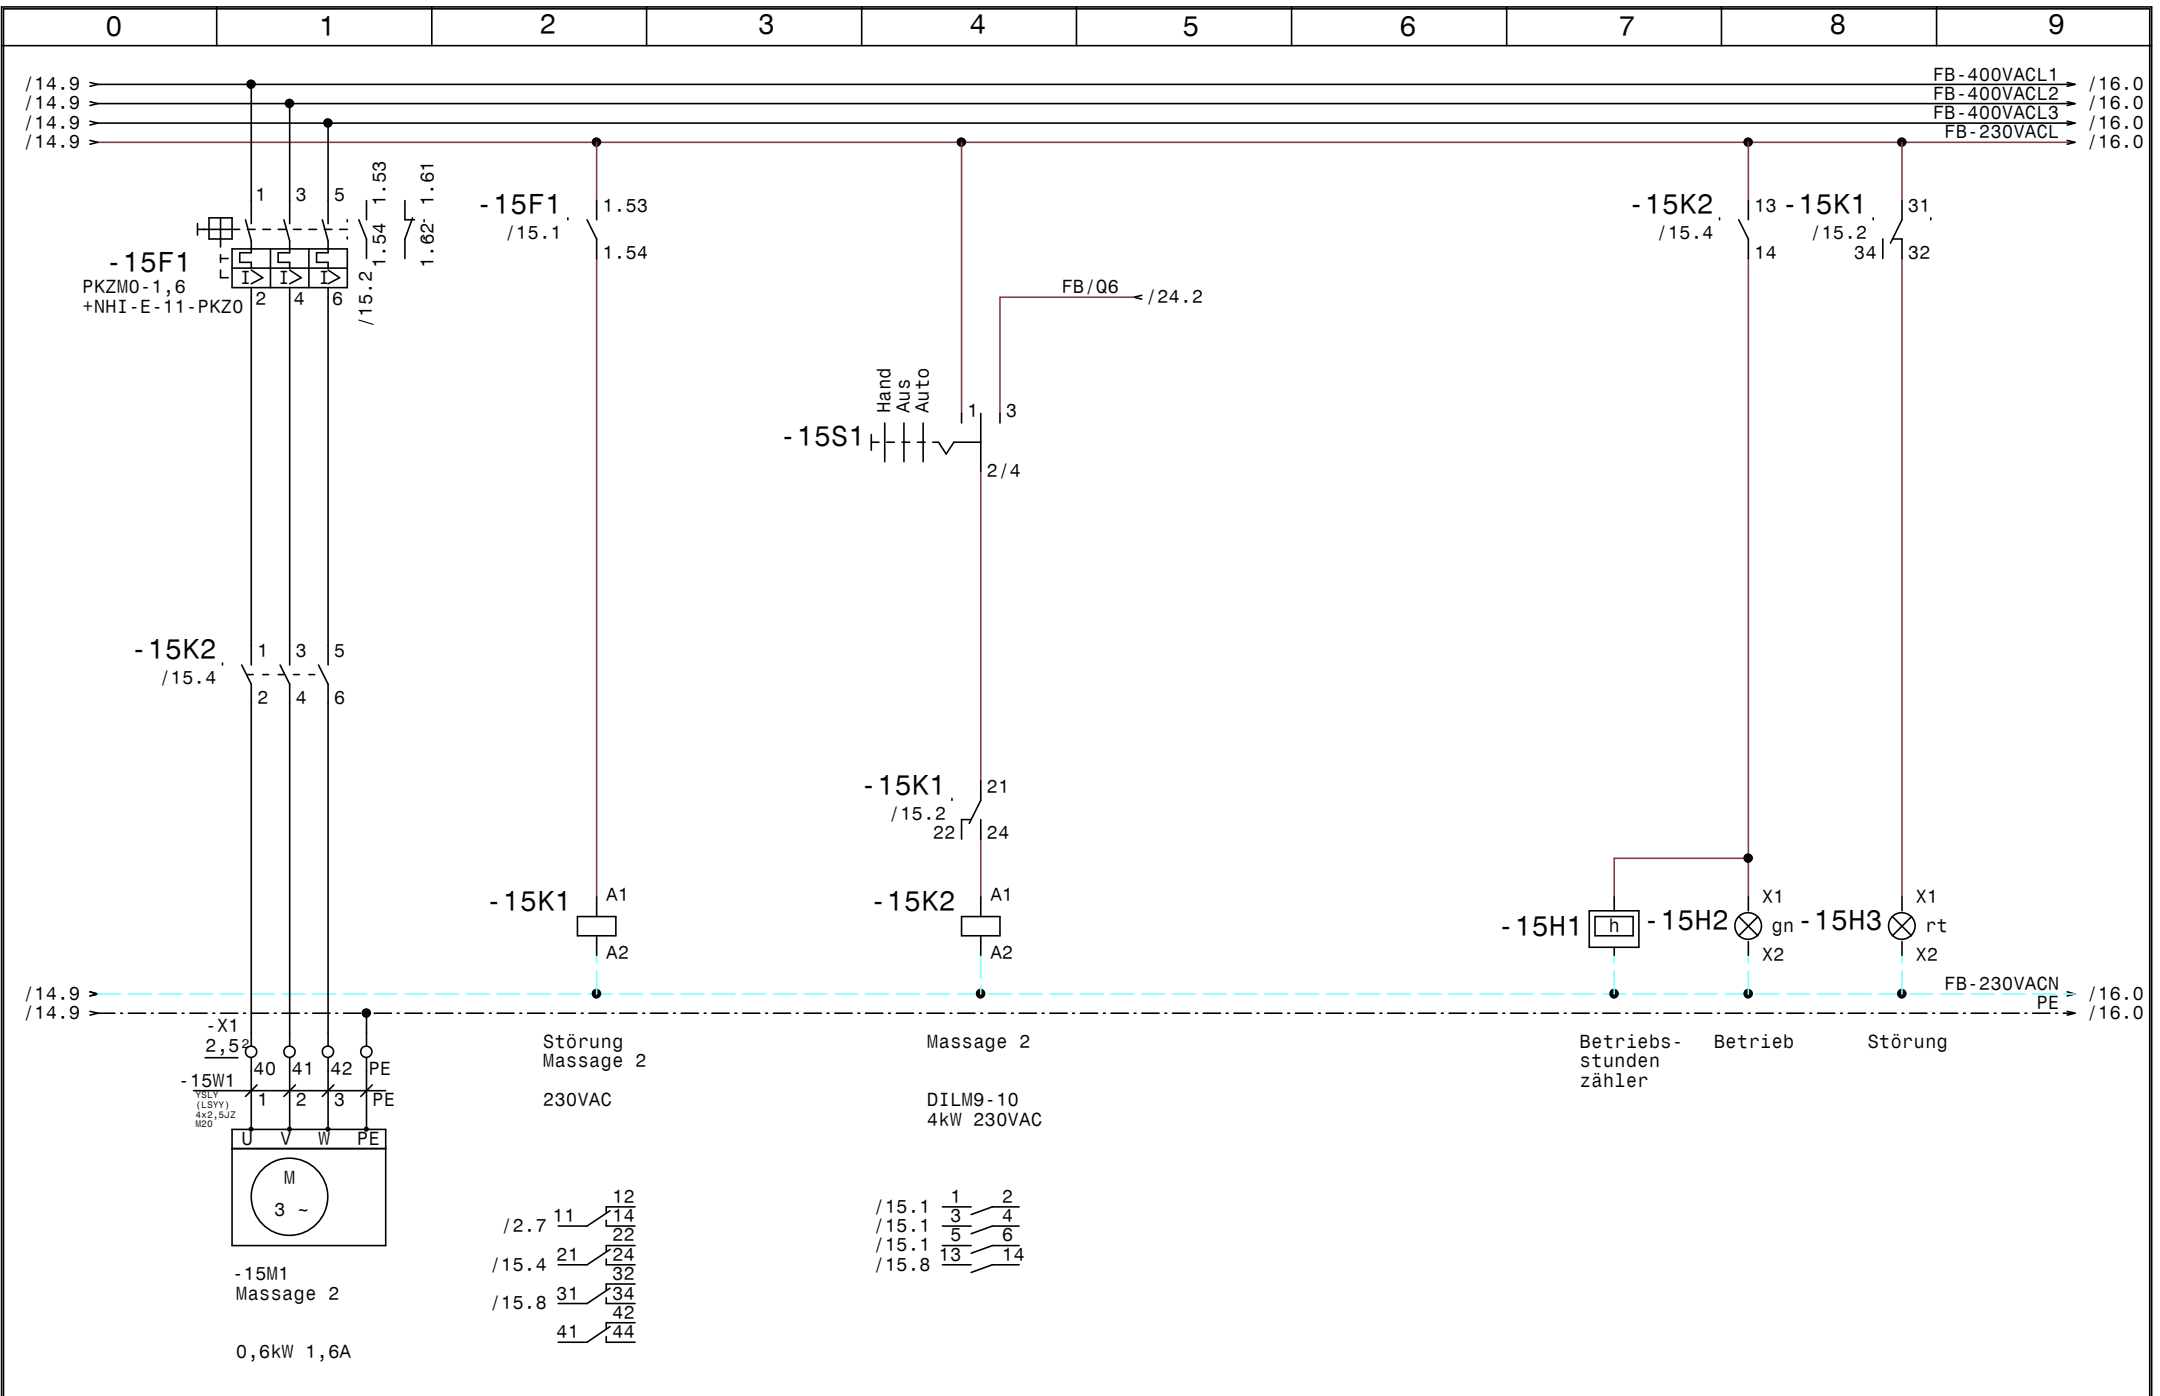


				Datum	27.10.20	<b>SWT</b> Schwimmbad und Wellnesstechnik G.m.b.H Leitmeritzstr. 6 A-5020 Salzburg Tel:0662/623444 Fax:0662/623444-10	Freibad u. Hallenbad Rigele Obertauern  <b>FB Massage 2</b>	Zeichn.Nr.:	
				Bearb.	Hattinger			089/20	
				Gepr.				Blatt 15	
Zust.	Änderung	Datum	Name	Norm				von 46	B1.

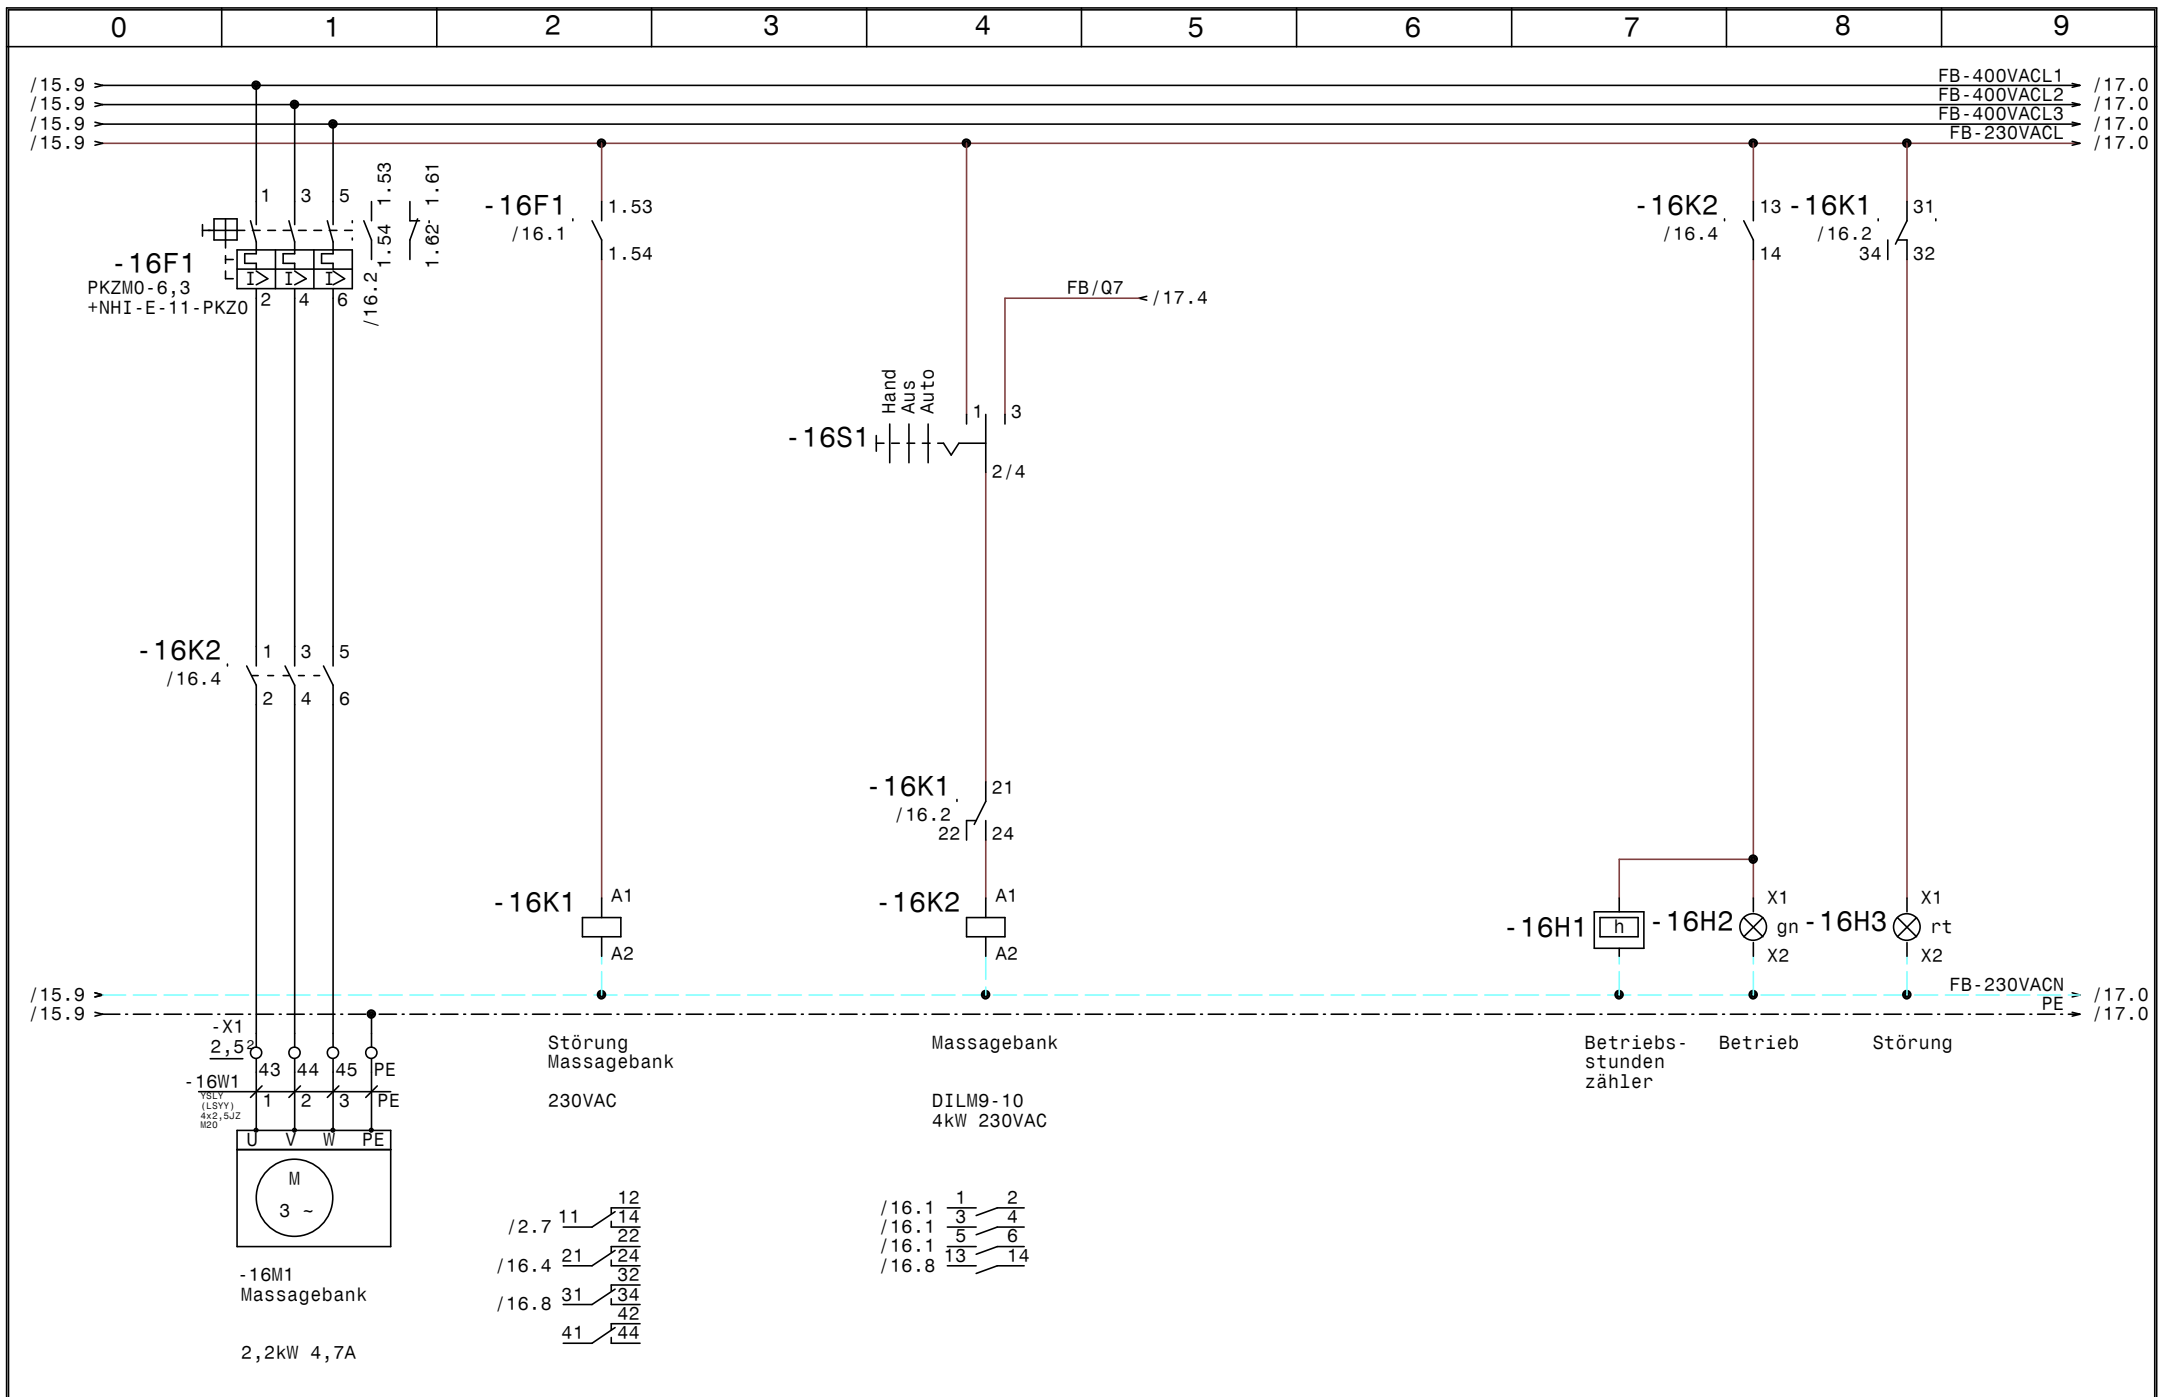


				Datum	27.10.20	<b>SWT</b> Schwimmbad und Wellnesstechnik G.m.b.H Leitmeritzstr. 6 A-5020 Salzburg Tel:0662/623444 Fax:0662/623444-10	Freibad u. Hallenbad Rigele Obertauern <b>FB Massagebank</b>	Zeichn.Nr.:	
				Bearb.	Hattinger			089/20	
				Gepr.				Blatt 16	
Zust.	Änderung	Datum	Name	Norm				von 46	B1.

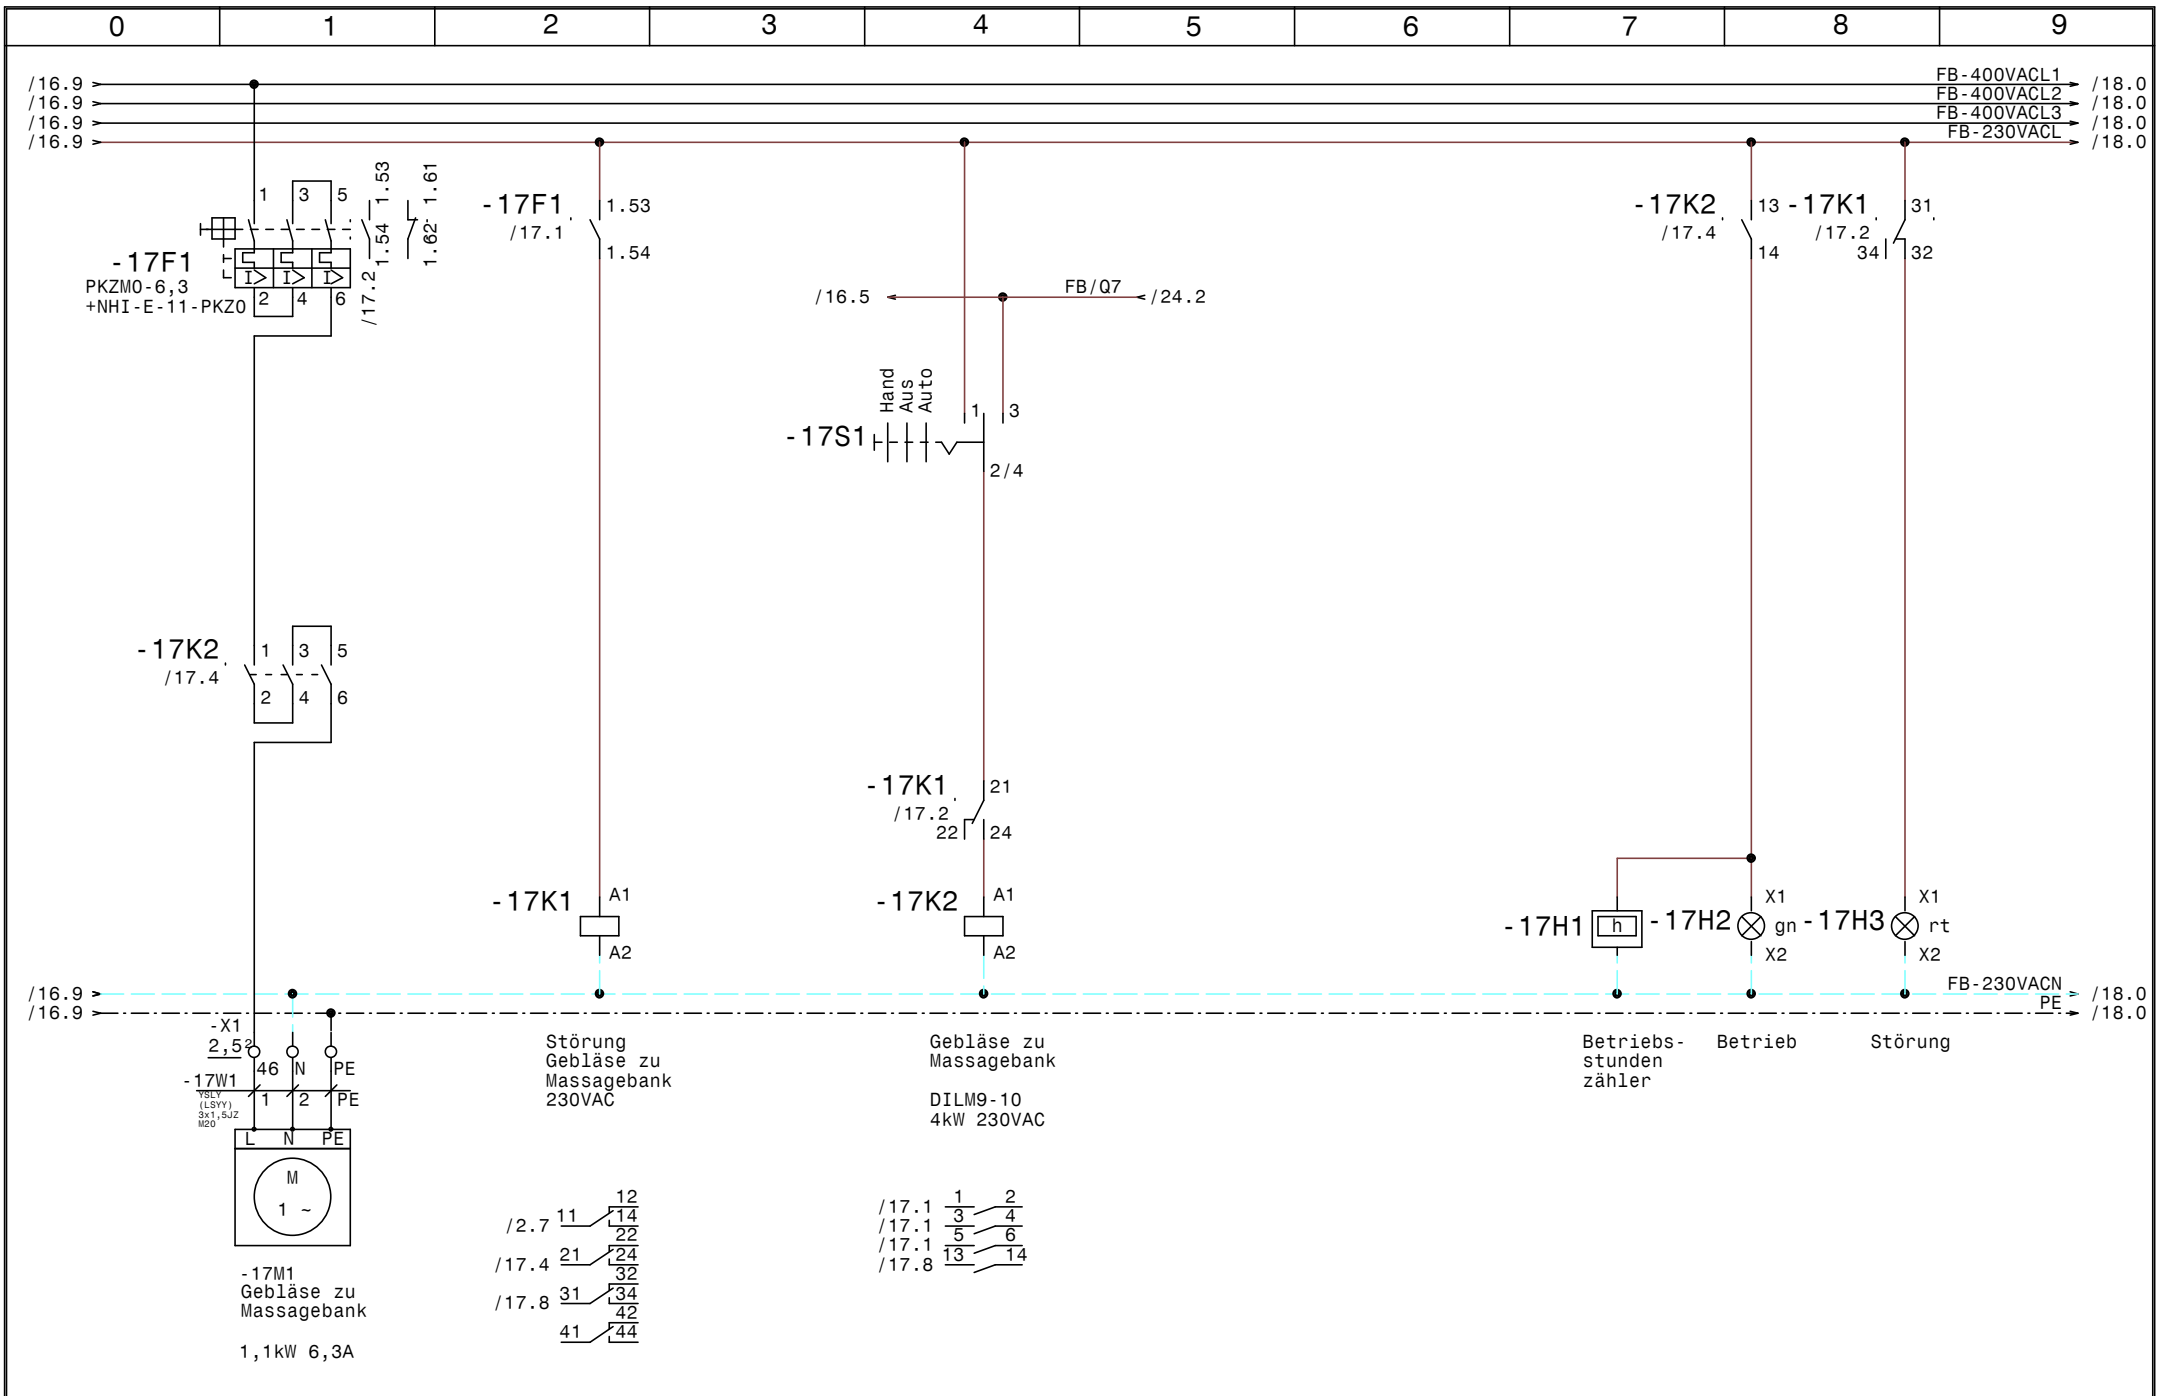

			Datum	27.10.20	<b>SWT</b> Schwimmbad und Wellnesstechnik G.m.b.H Leitmeritzstr. 6 A-5020 Salzburg Tel:0662/623444 Fax:0662/623444-10	Freibad u. Hallenbad Rigele Obertauern <b>FB Gebläse zu Massagebank</b>		Zeichn.Nr.:
		Bearb.	Hattinger				089/20	
		Gepr.					Blatt 17	
Zust.	Änderung	Datum	Name	Norm				von 46 Bl.

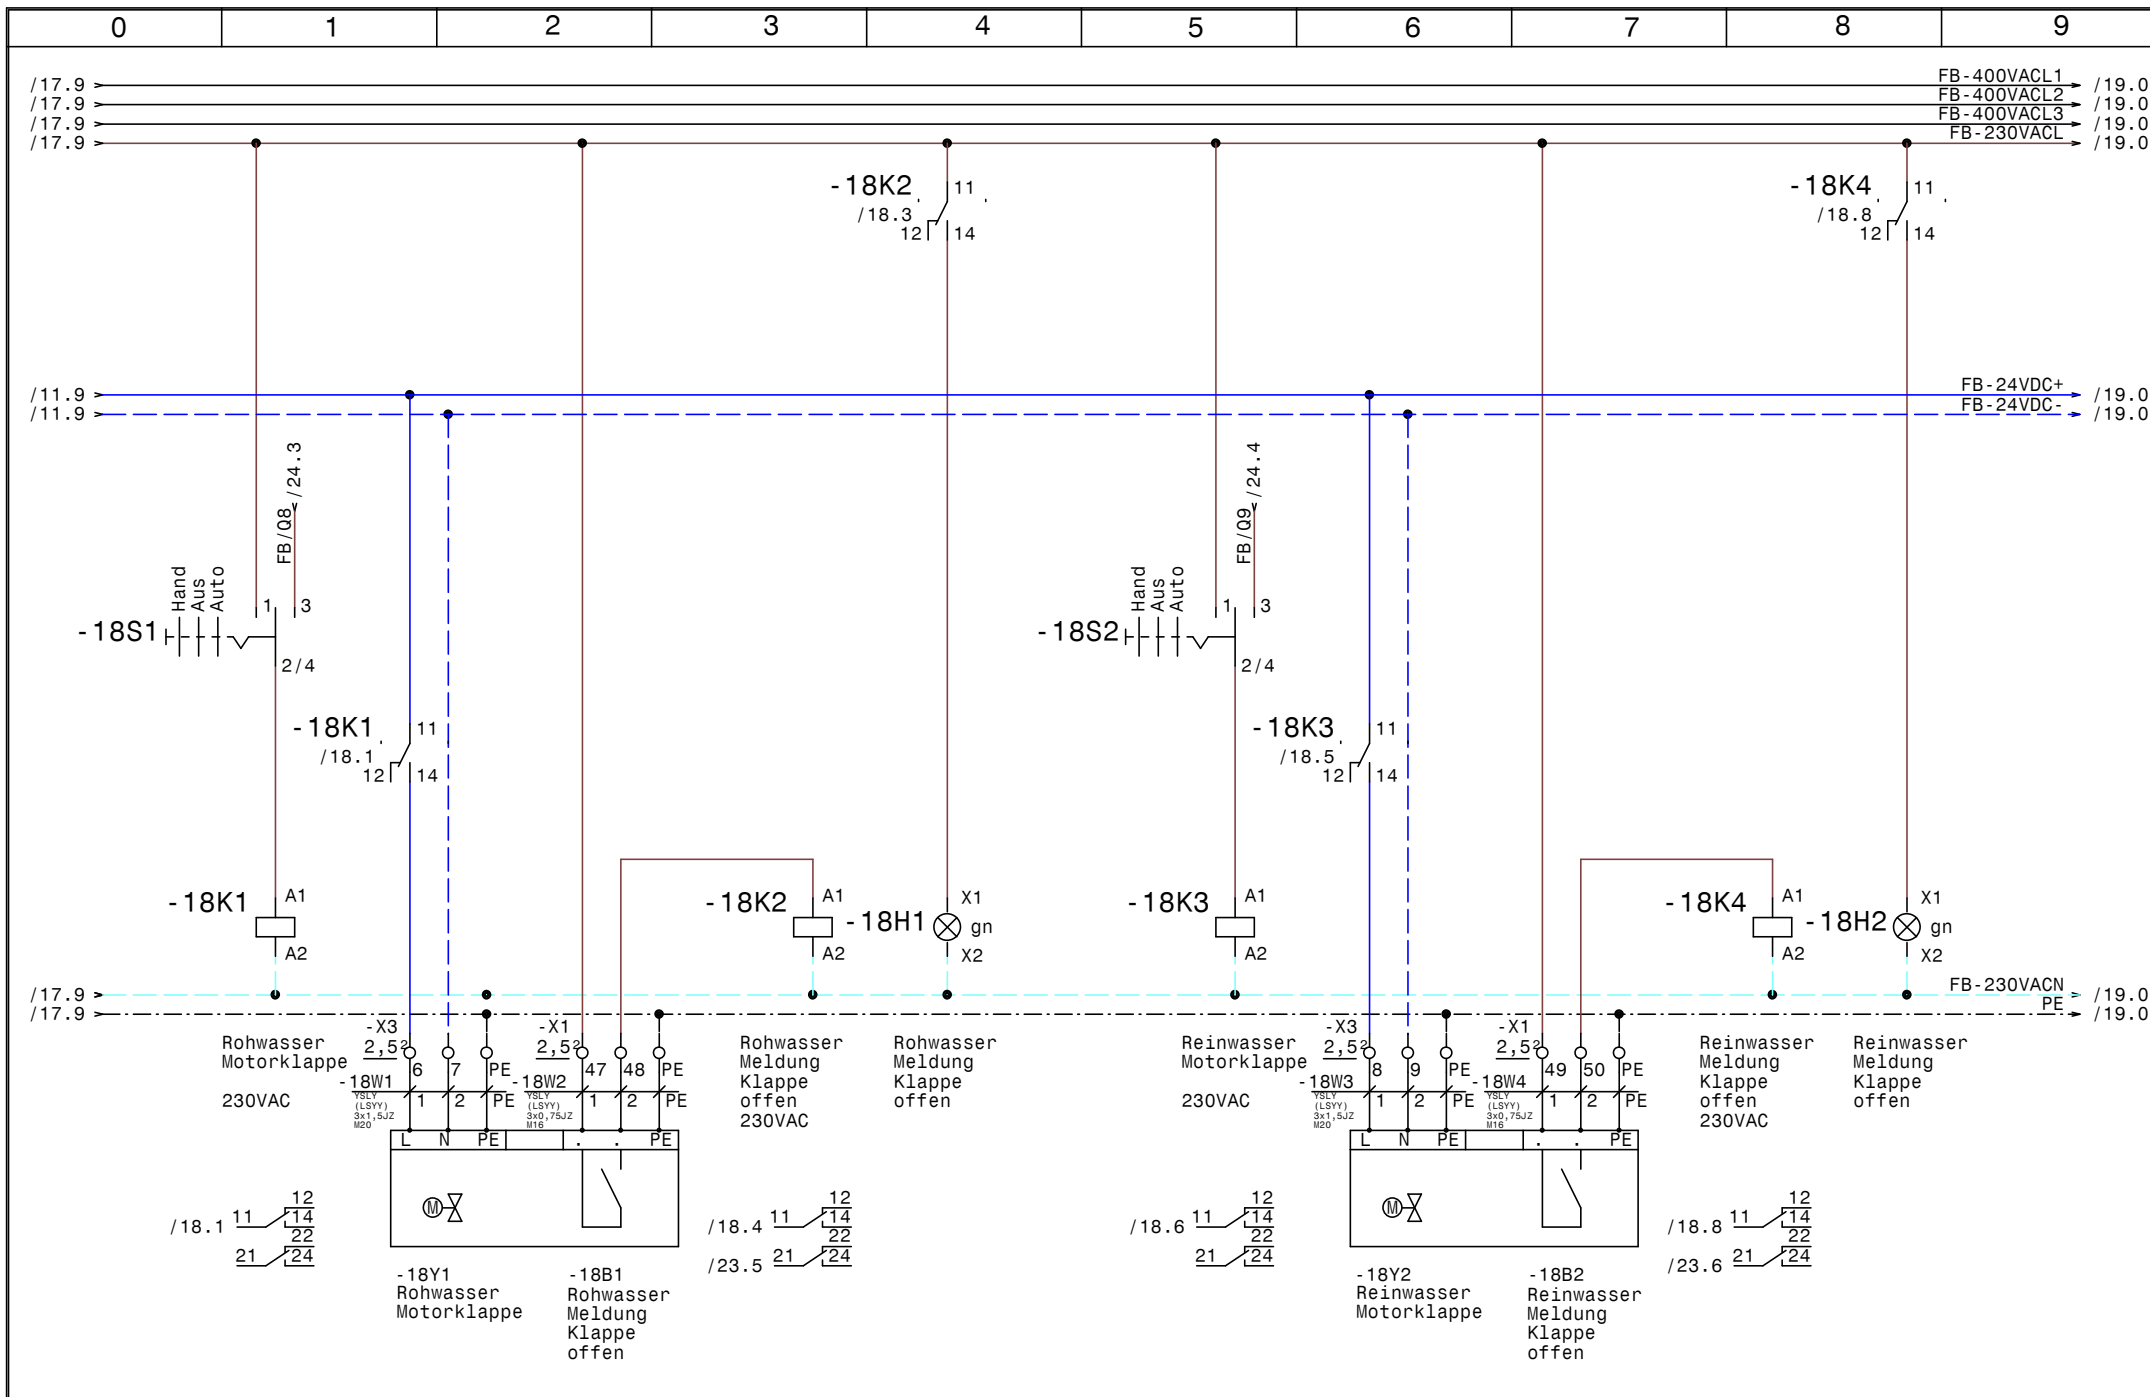

				Datum	27.10.20	<b>SWT</b> Schwimmbad und Wellnesstechnik G.m.b.H Leitmeritzstr. 6 A-5020 Salzburg Tel:0662/623444 Fax:0662/623444-10	Freibad u. Hallenbad Rigele Obertauern		Zeichn.Nr. :	
				Bearb.	Hattinger				089/20	
				Gepr.					Blatt 18	
Zust.	Änderung	Datum	Name	Norm		FB Rohwasser- Reinwasserklappe		von 46 Bl.		

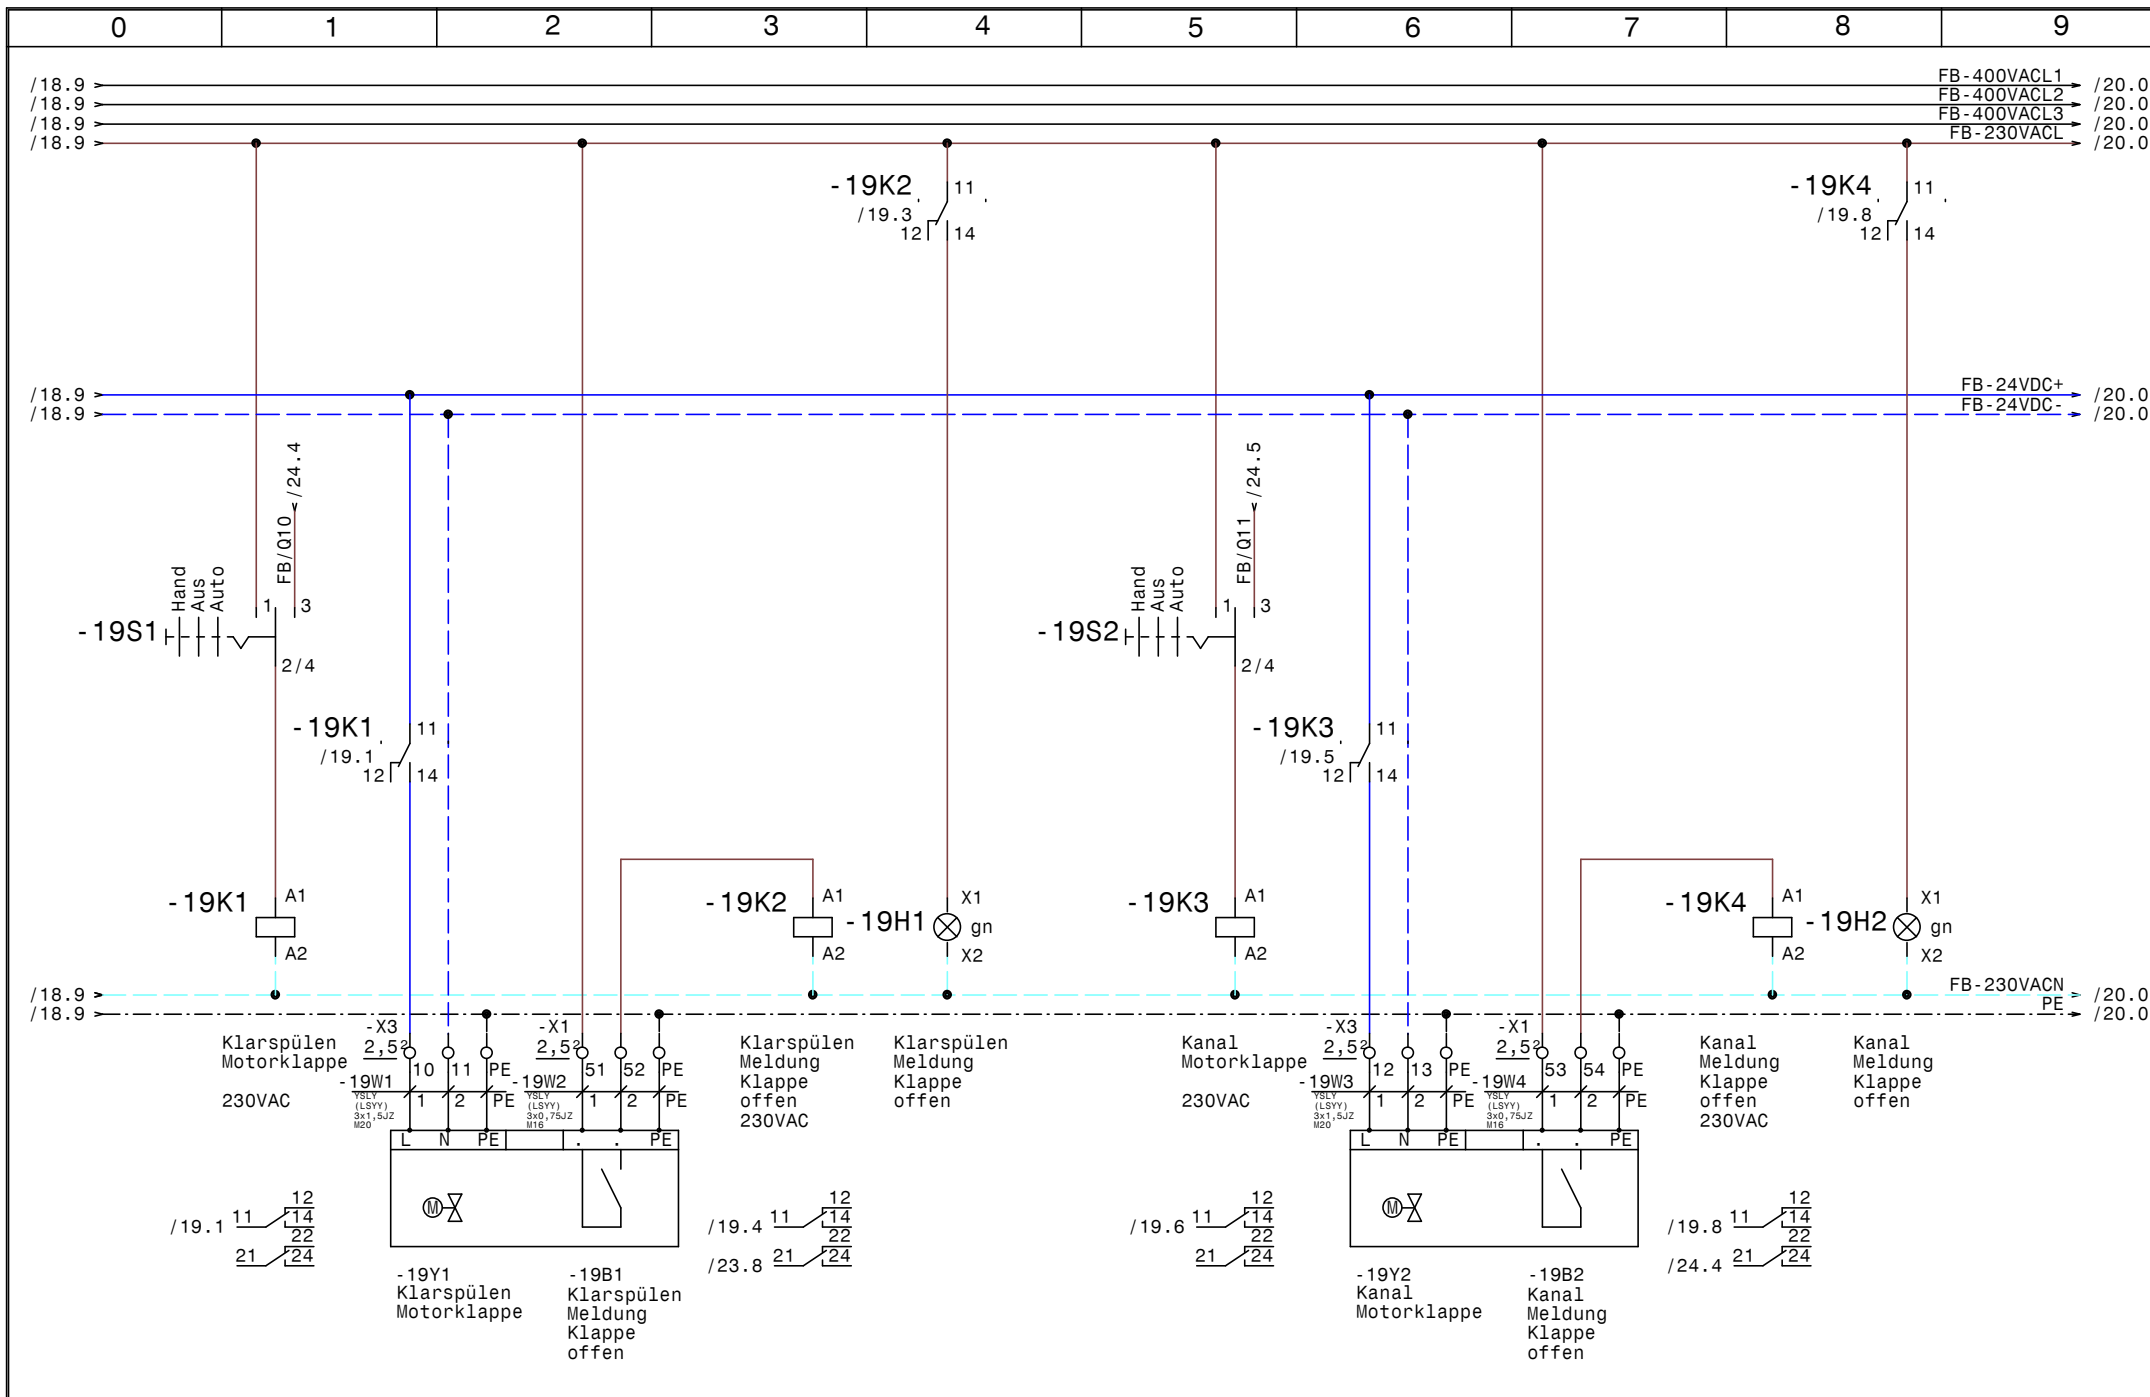


			Datum	27.10.20
			Bearb.	Hattinger
			Gepr.	
Zust.	Änderung	Datum	Name	Norm


**SWT** Schwimmbad und  
Wellnesstechnik G.m.b.H  
Leitmeritzstr. 6 A-5020 Salzburg  
Tel:0662/623444 Fax:0662/623444-10

Freibad u. Hallenbad  
Rigele Obertauern  
**FB Klarspülen- Kanalklappe**


	Zeichn.Nr.:
	089/20
	Blatt 19
	von 46 Bl.

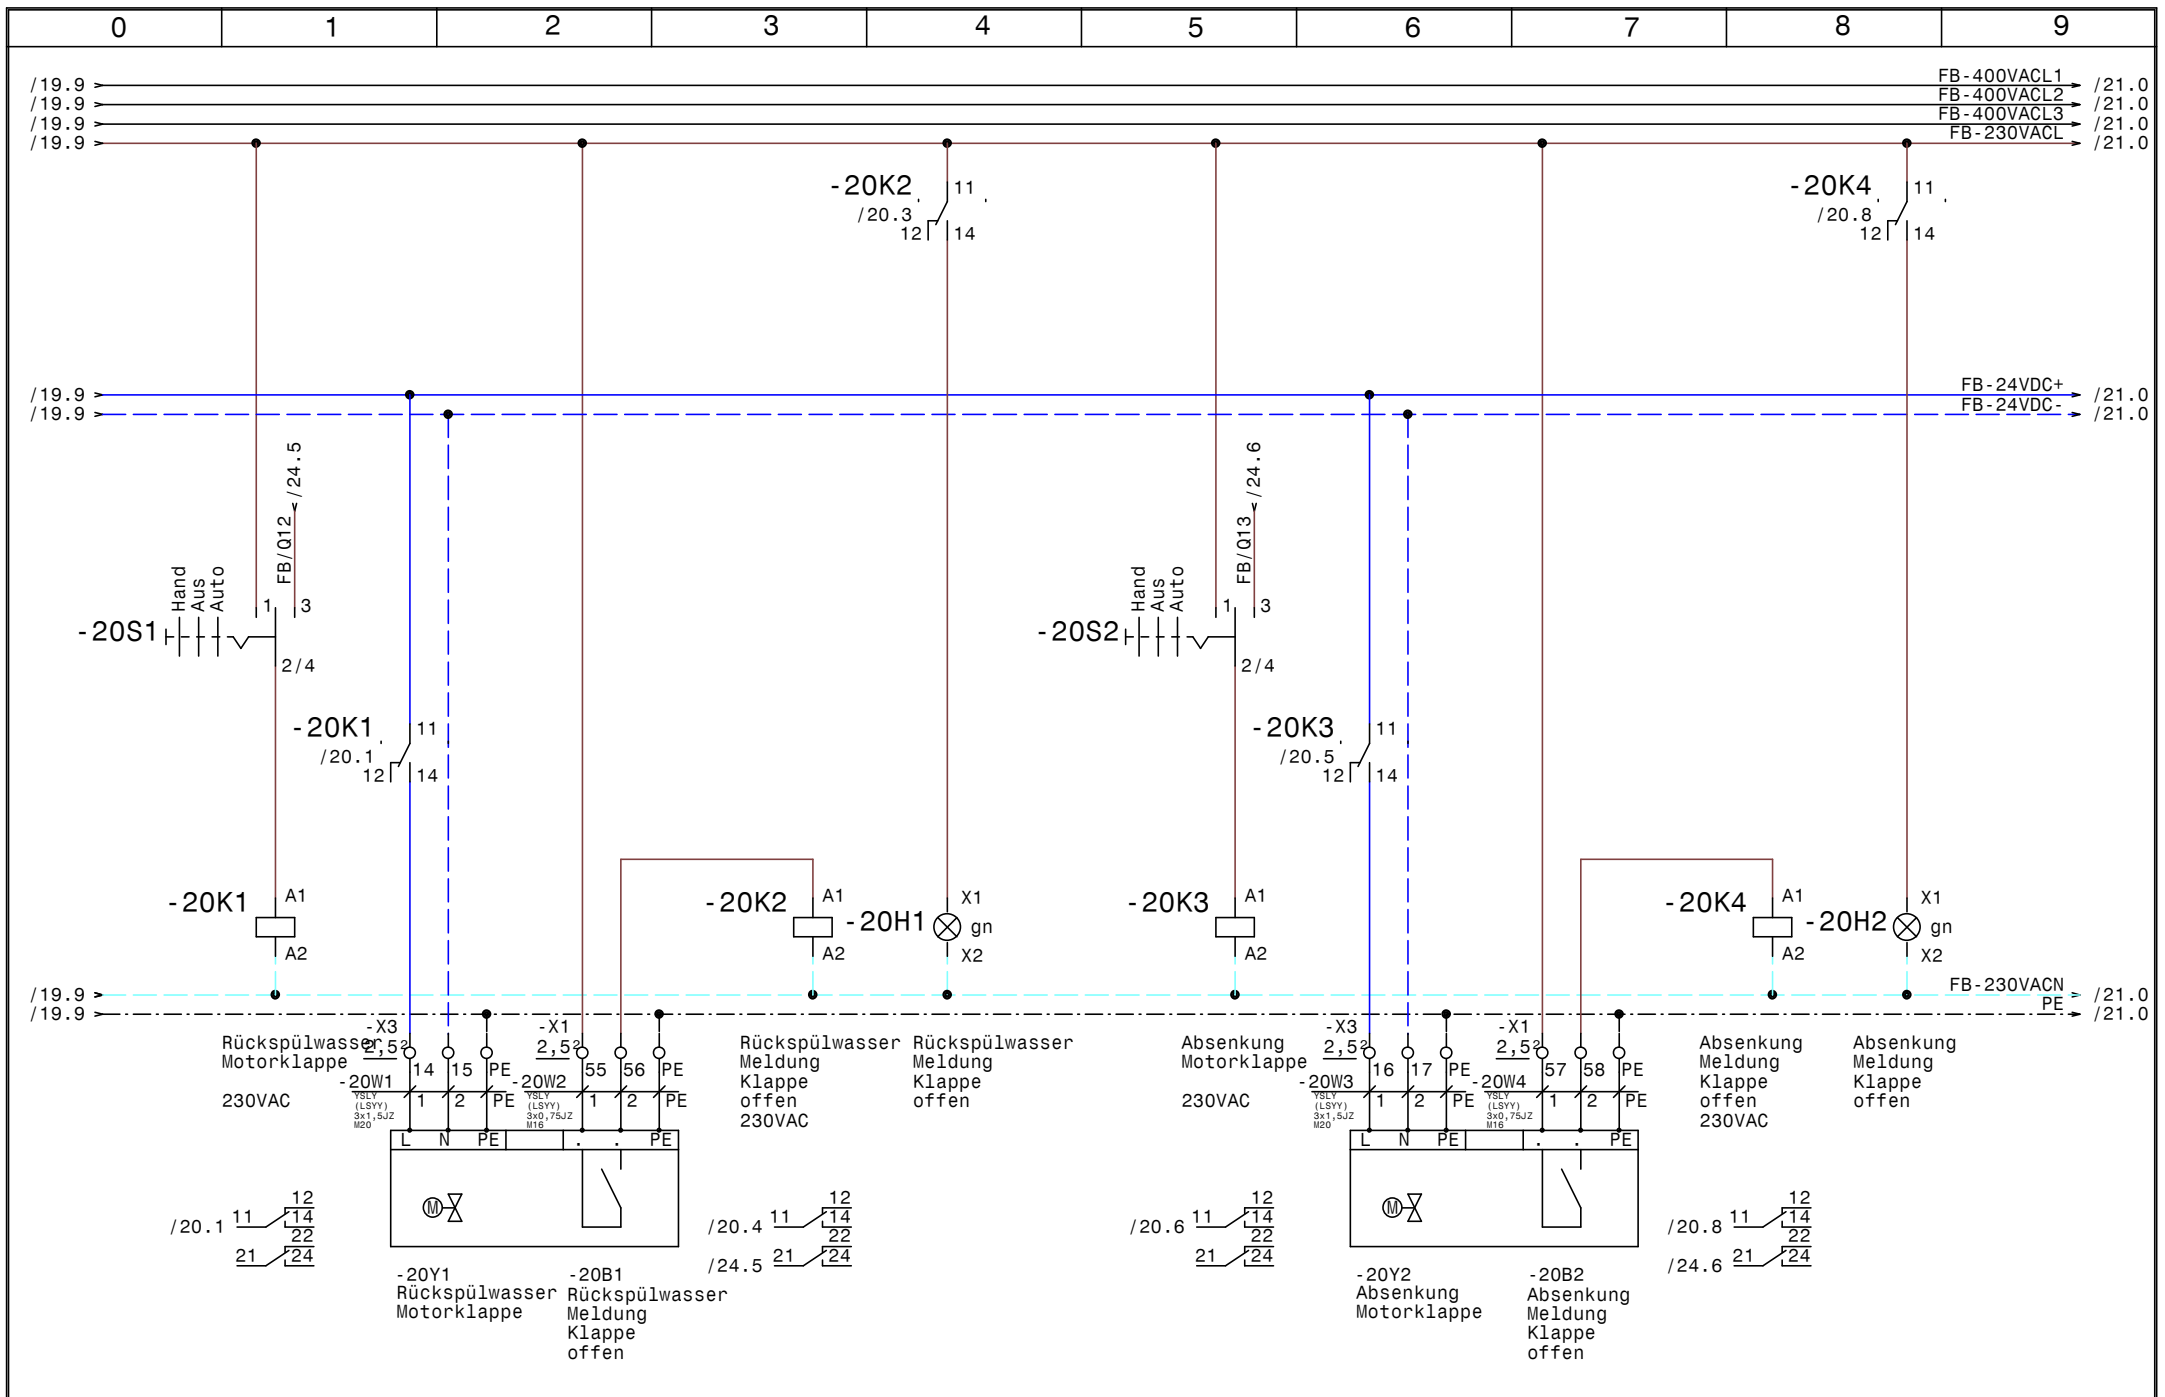


				Datum	27.10.20	<b>SWT</b> Schwimmbad und Wellnesstechnik G.m.b.H Leitmeritzstr. 6 A-5020 Salzburg Tel:0662/623444 Fax:0662/623444-10	Freibad u. Hallenbad Rigele Obertauern		Zeichn.Nr. : 089/20	
				Bearb.	Hattinger		<b>FB Rückspülwasser - Absenkklappe</b>		Blatt 20	
				Gepr.					von 46	
Zust.	Änderung	Datum	Name	Norm						

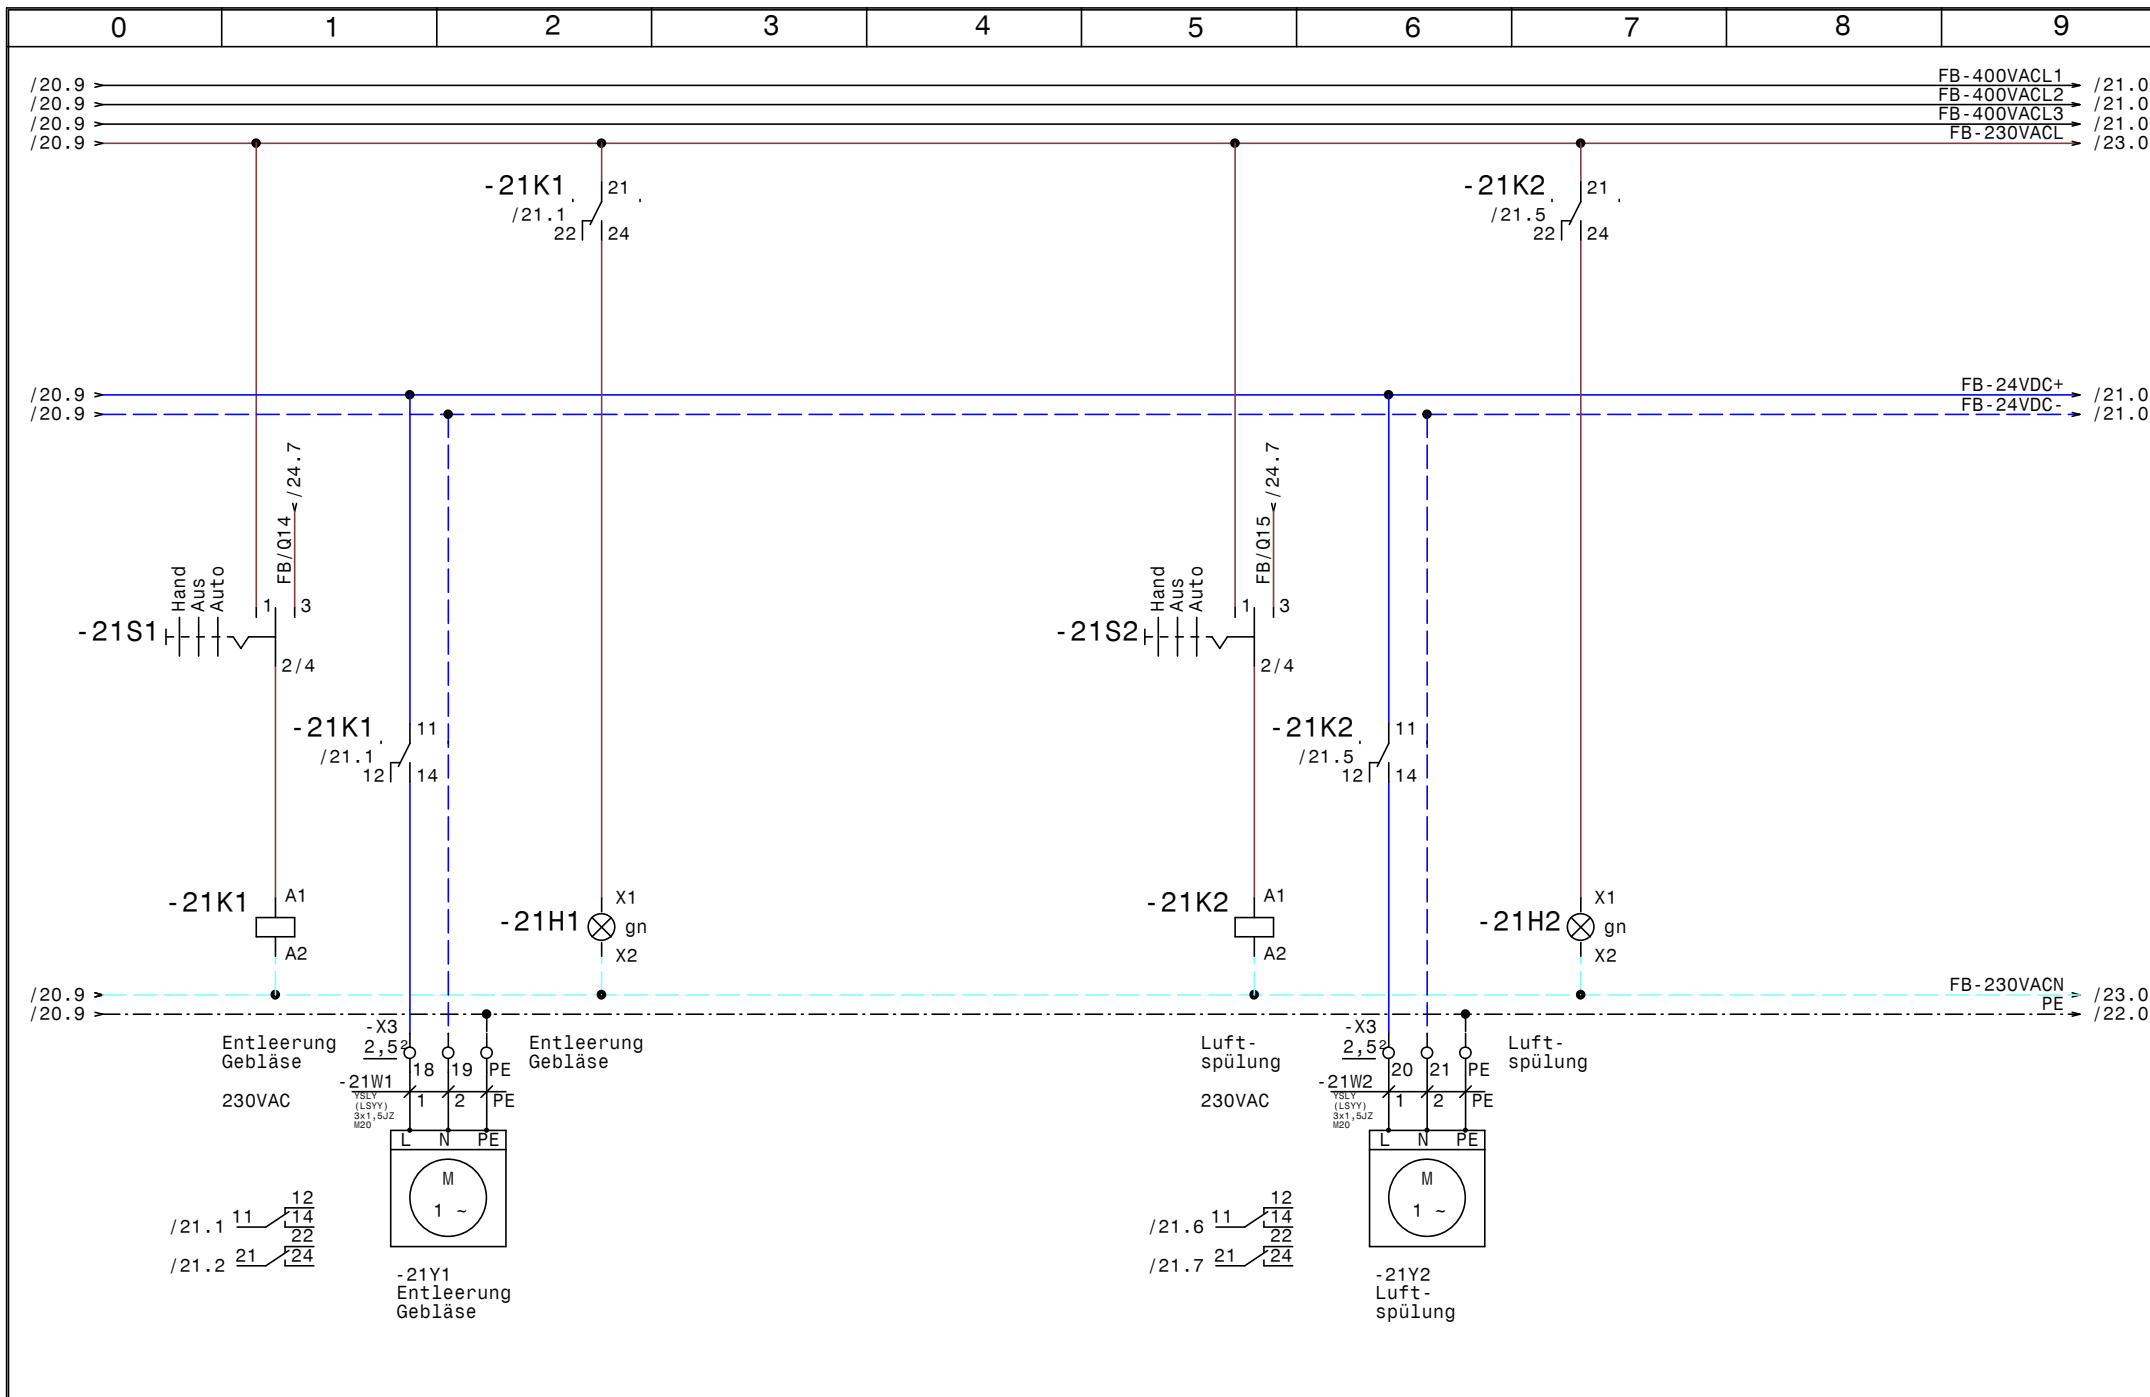


				Datum	27.10.20	<b>SWT</b> Schwimmbad und Wellnesstechnik G.m.b.H Leitmeritzstr. 6 A-5020 Salzburg Tel:0662/623444 Fax:0662/623444-10	Freibad u. Hallenbad Rigele Obertauern		Zeichn.Nr. :	
				Bearb.	Hattinger				089/20	
				Gepr.					Blatt 21	
Zust.	Änderung	Datum	Name	Norm		FB Entleerung, Luftspülung		von 46		B1.

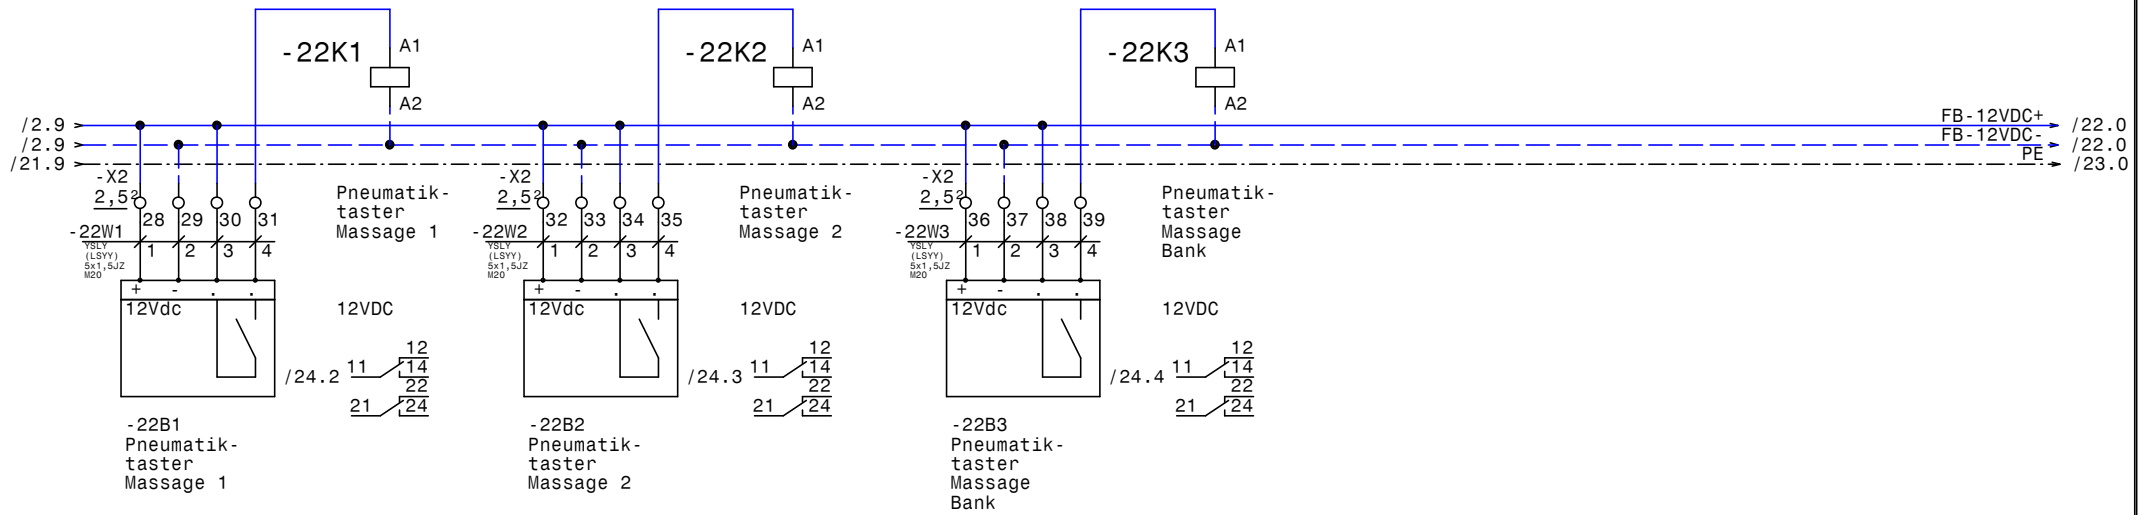

				Datum 27.10.20	<b>SWT</b> Schwimmbad und Wellnesstechnik G.m.b.H Leitmeritzstr. 6 A-5020 Salzburg Tel:0662/623444 Fax:0662/623444-10	Freibad u. Hallenbad Rigele Obertauern		Zeichn.Nr. :
				Bearb. Hattinger		FB Pneumatiktaster Massage 1 +2 +Bank		089/20
Zust.	Änderung	Datum	Name	Norm				Blatt 22 von 46 Bl.

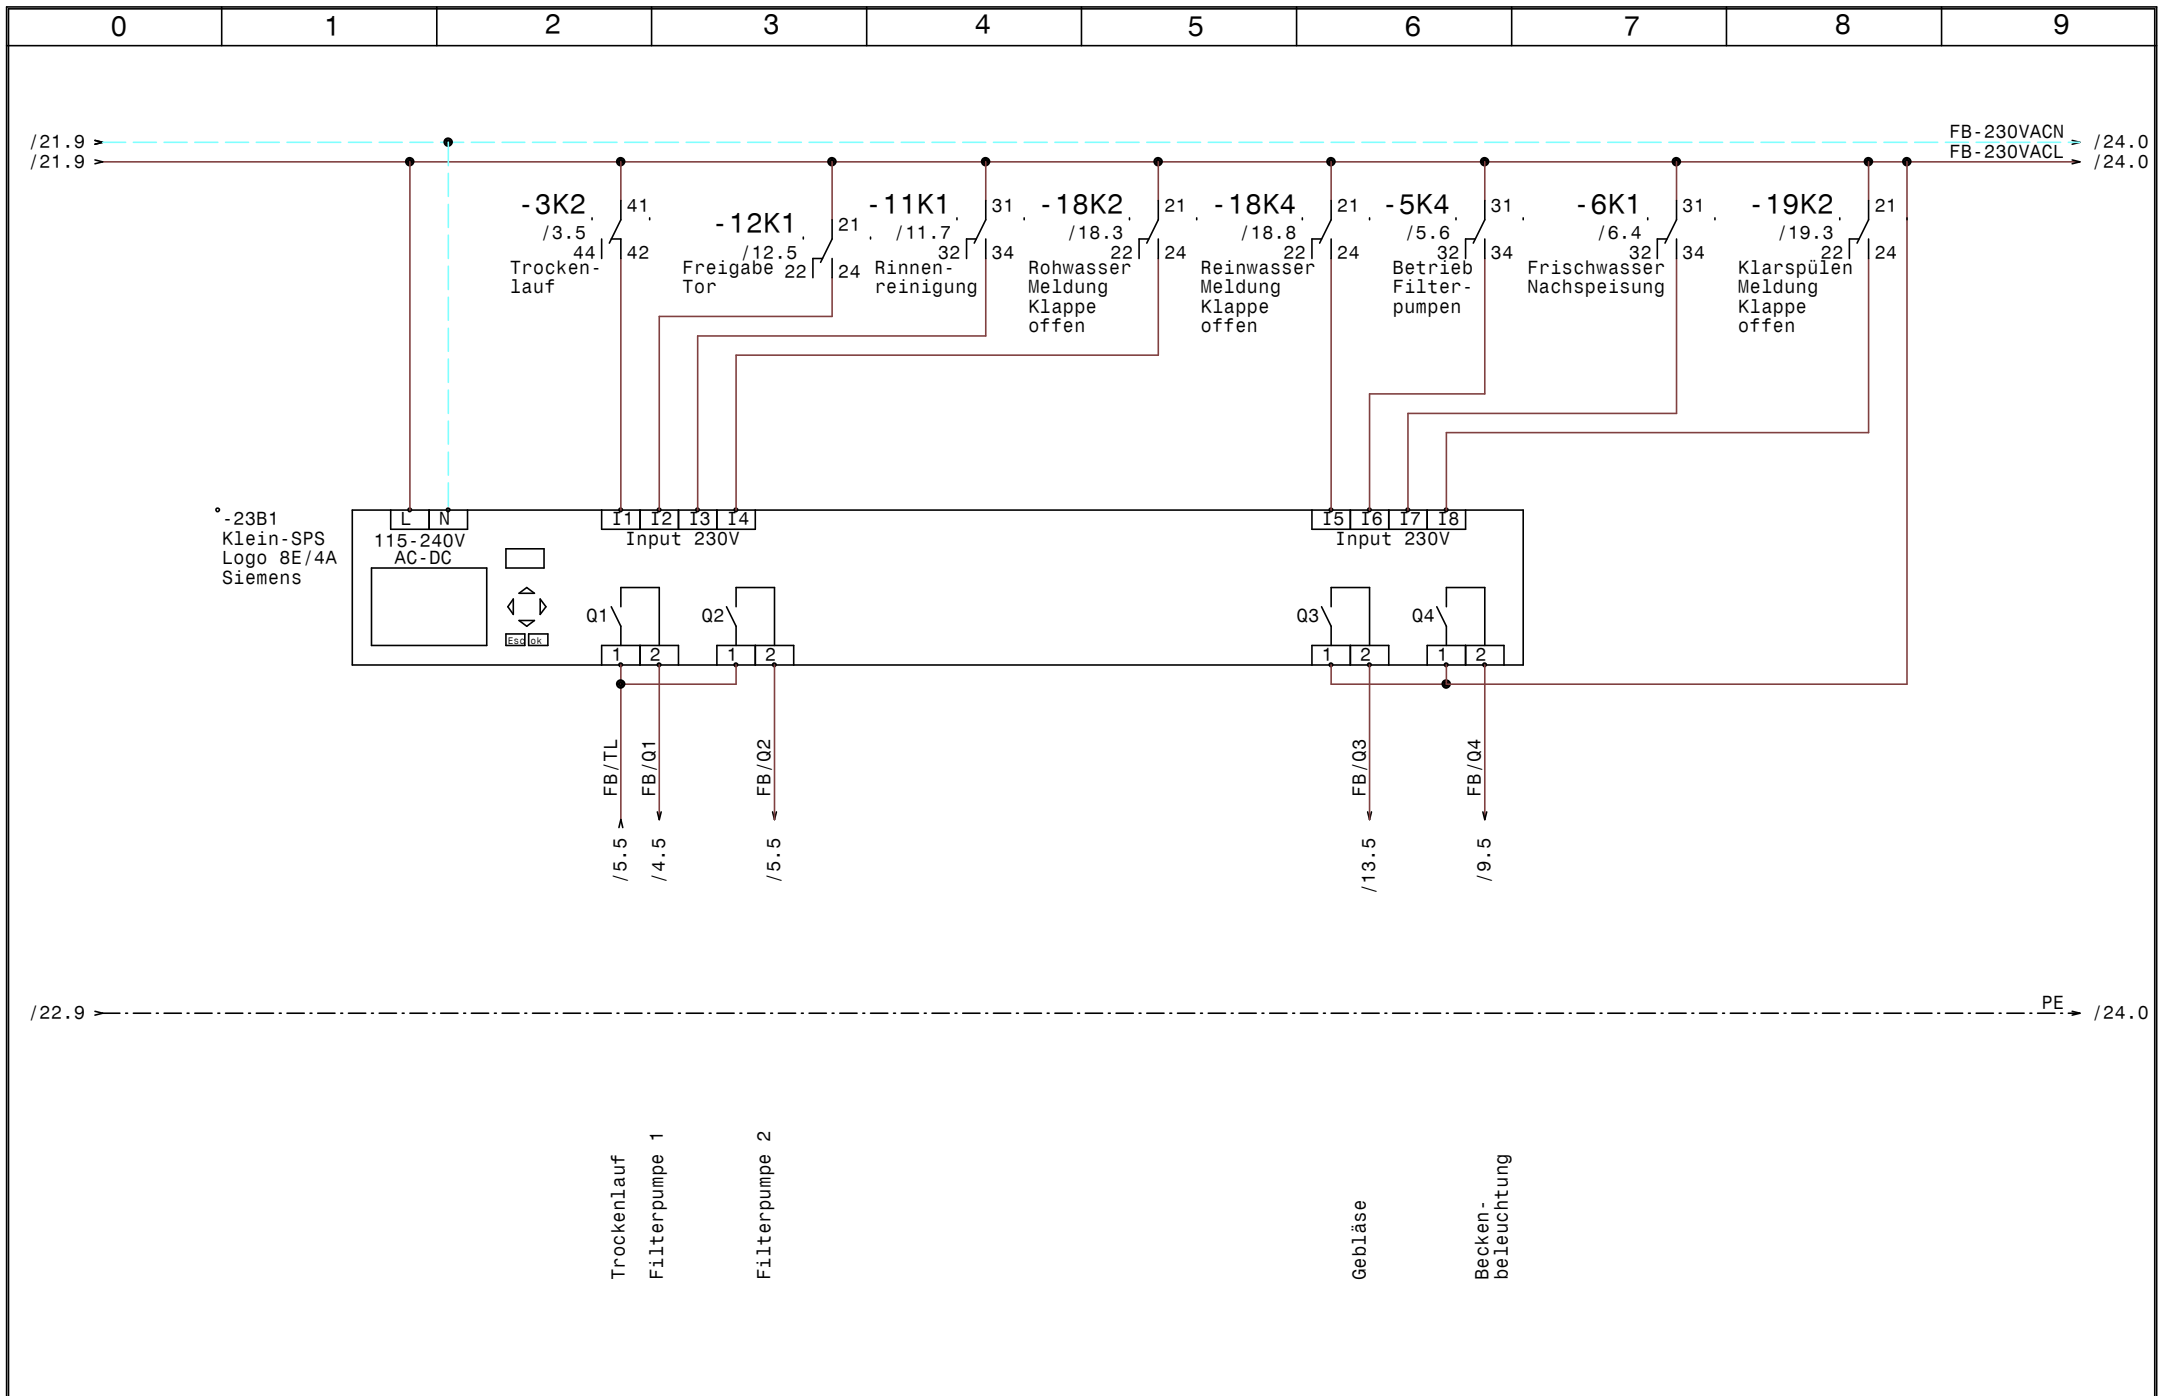

				Datum	27.10.20	<b>SWT</b> Schwimmbad und Wellnesstechnik G.m.b.H Leitmeritzstr. 6 A-5020 Salzburg Tel:0662/623444 Fax:0662/623444-10	Freibad u. Hallenbad Rigele Obertauern  <b>FB SPS-Steuerung LOGO-Hauptsteuerung</b>		Zeichn.Nr.:
			Bearb.	Hattinger				089/20	
			Gepr.					Blatt 23	
Zust.	Änderung	Datum	Name	Norm					von 46 Bl.

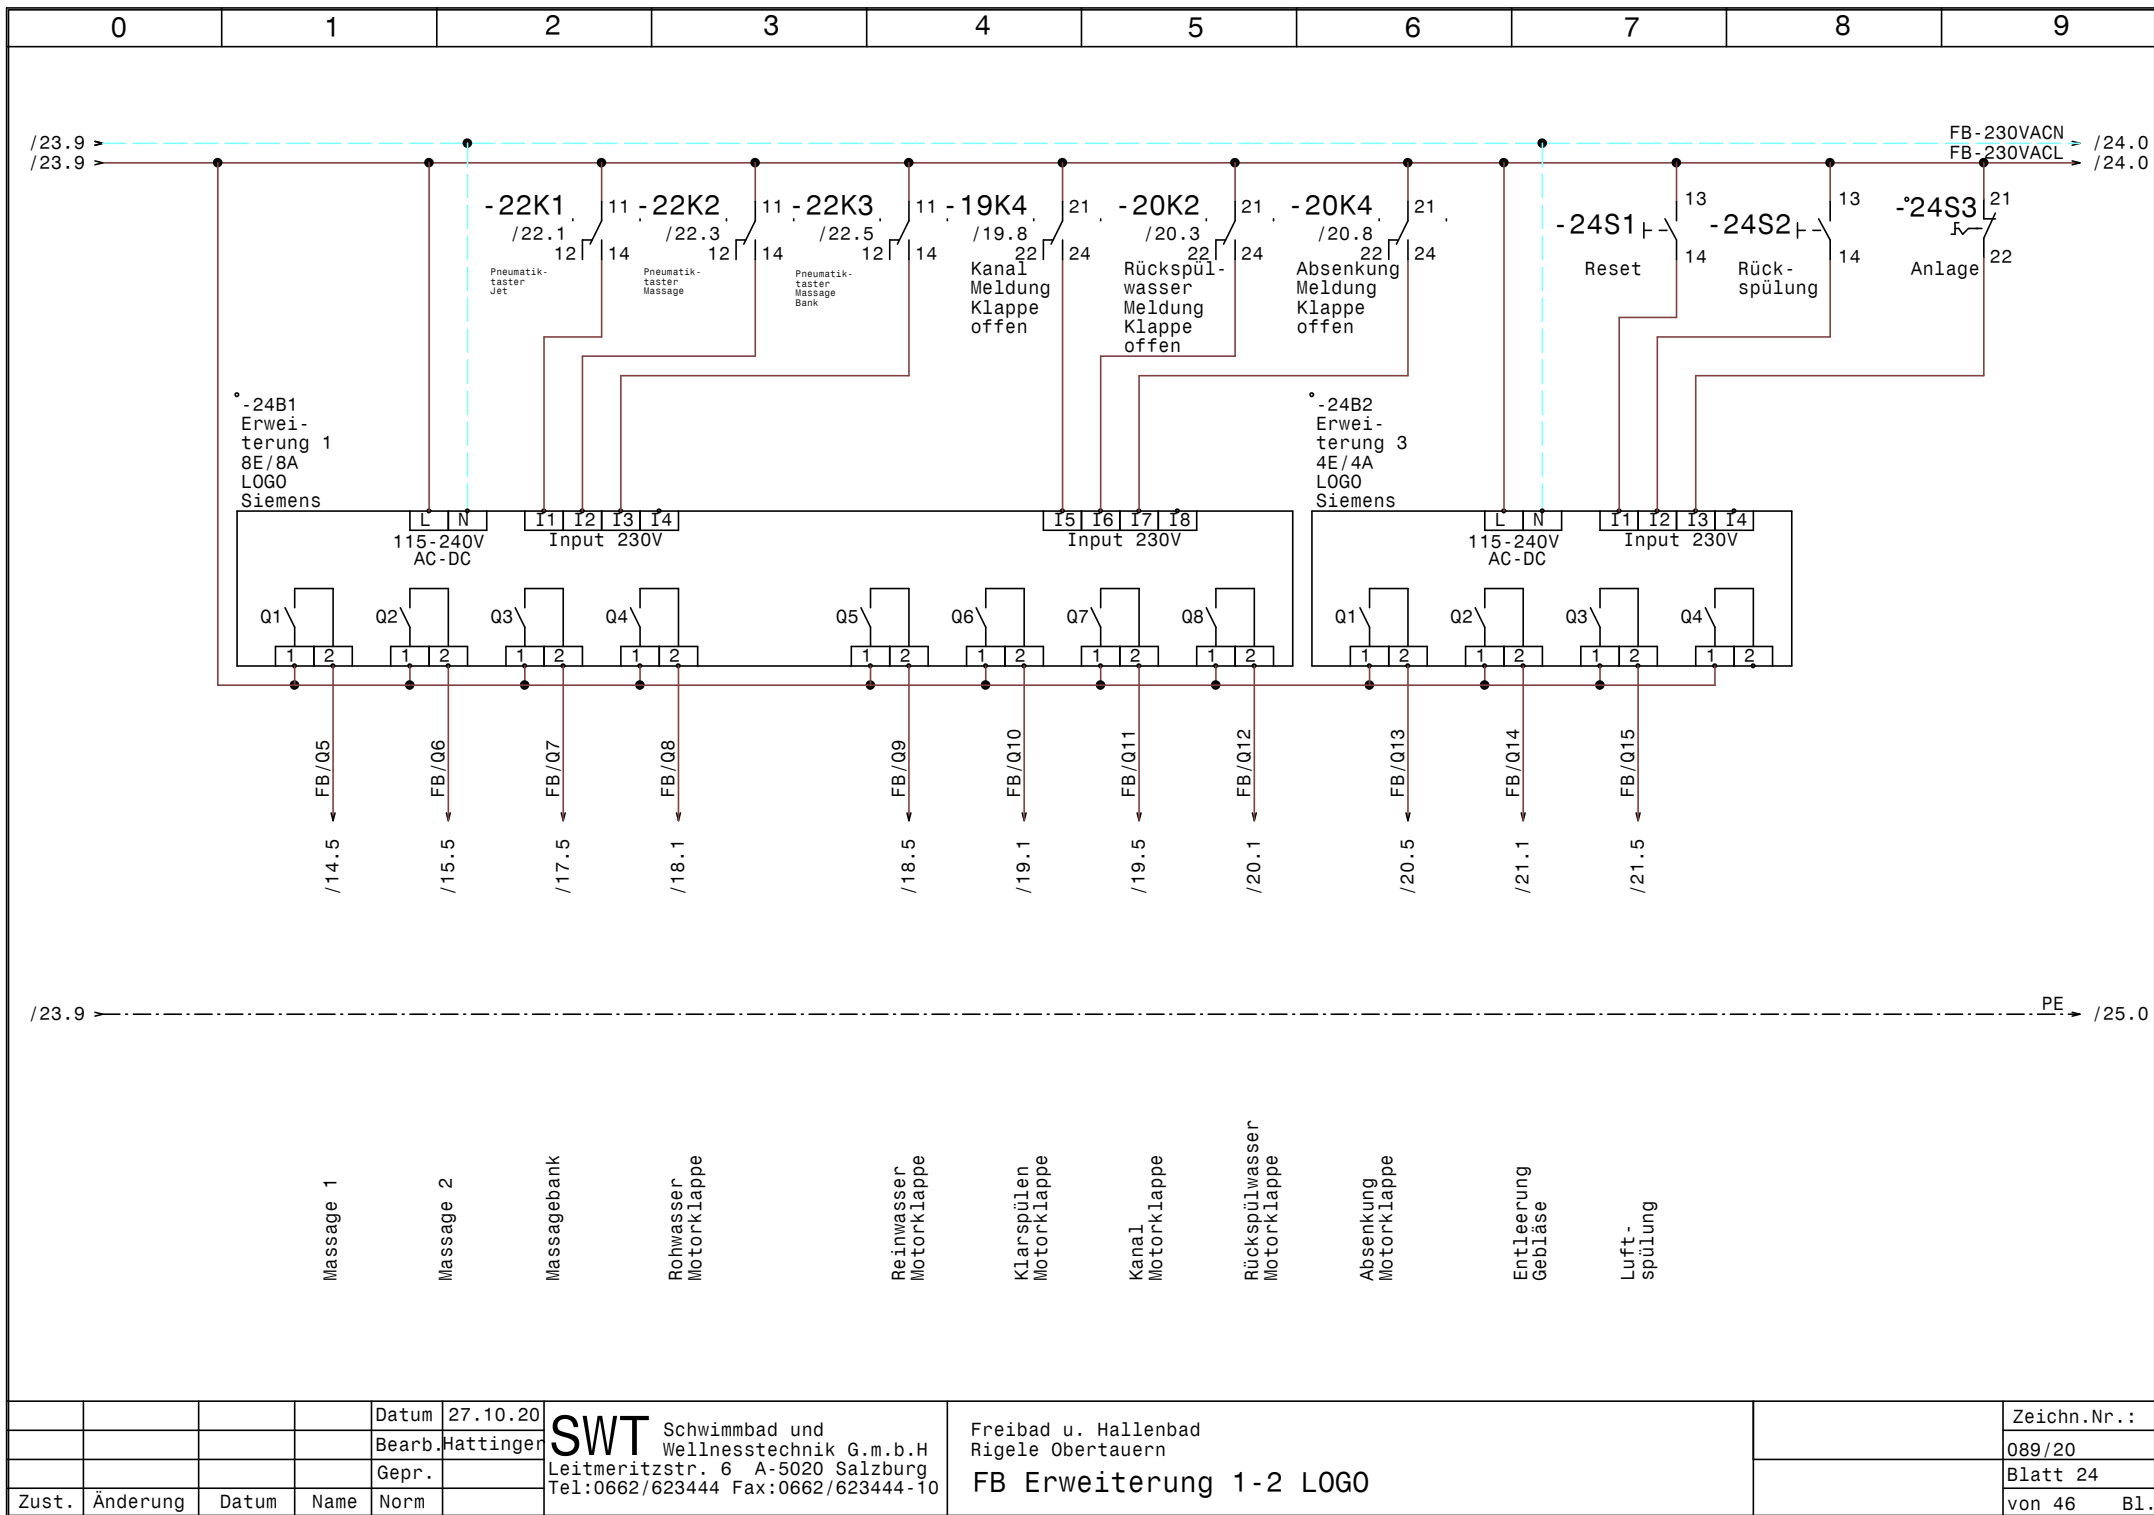


				Datum	27.10.20
				Bearb.	Hattinger
				Gepr.	
Zust.	Änderung	Datum	Name	Norm	

**SWT** Schwimmbad und  
Wellnesstechnik G.m.b.H  
Leitmeritzstr. 6 A-5020 Salzburg  
Tel:0662/623444 Fax:0662/623444-10

Freibad u. Hallenbad  
Rigele Obertauern  
FB Erweiterung 1-2 LOGO

	Zeichn.Nr. :
	089/20
	Blatt 24
	von 46 Bl.


0	1	2	3	4	5	6	7	8	9
---	---	---	---	---	---	---	---	---	---

 

/24.9 → ..... PE → /26.0


			Datum	27.10.20	<b>SWT</b> Schwimmbad und Wellnesstechnik G.m.b.H Leitmeritzstr. 6 A-5020 Salzburg Tel:0662/623444 Fax:0662/623444-10	Freibad u. Hallenbad Rigele Obertauern <b>Reserve</b>		Zeichn.Nr. :
		Bearb.	Hattinger				089/20	
Zust.	Änderung	Datum	Name	Norm			Blatt 25	von 46 Bl.

0	1	2	3	4	5	6	7	8	9
---	---	---	---	---	---	---	---	---	---

 

/25.9 → ..... PE → /27.0

			Datum	27.10.20	<b>SWT</b> Schwimmbad und Wellnesstechnik G.m.b.H Leitmeritzstr. 6 A-5020 Salzburg Tel:0662/623444 Fax:0662/623444-10	Freibad u. Hallenbad Rigele Obertauern <b>Reserve</b>		Zeichn.Nr. :
		Bearb.	Hattinger				089/20	
Zust.	Änderung	Datum	Name	Norm			Blatt 26	von 46 Bl.

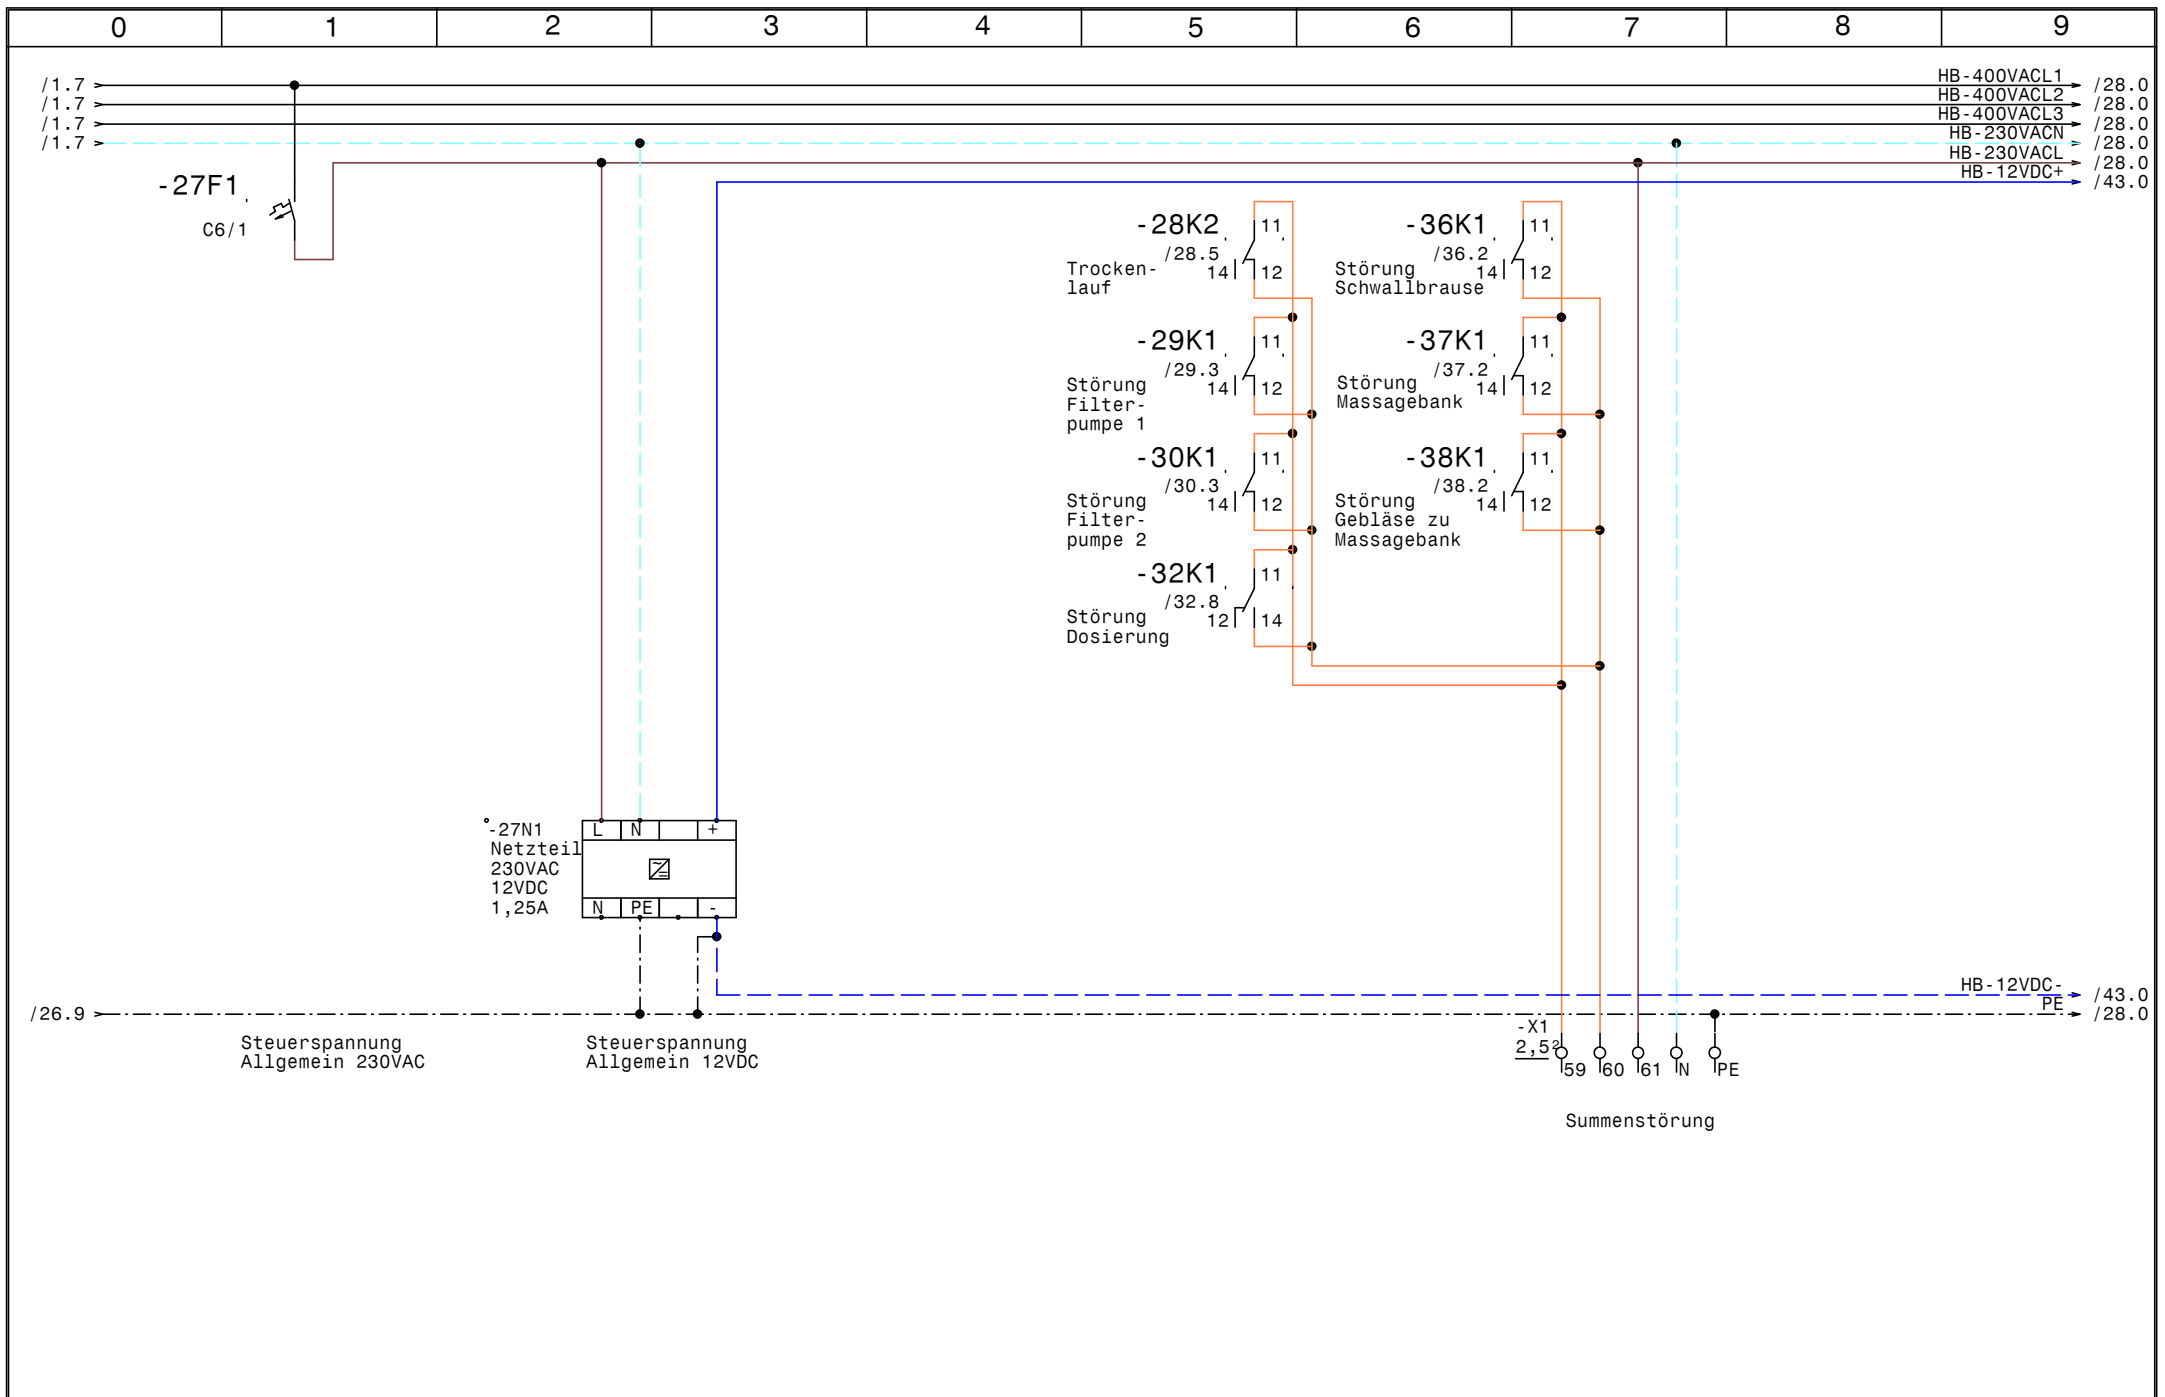


				Datum	27.10.20
				Bearb.	Hattinger
				Gepr.	
Zust.	Änderung	Datum	Name	Norm	

**SWT** Schwimmbad und Wellnesstechnik G.m.b.H  
 Leitmeritzstr. 6 A-5020 Salzburg  
 Tel:0662/623444 Fax:0662/623444-10

Freibad u. Hallenbad  
 Rigele Obertauern  
**HB Steuerspannung, Summenstörung**

	Zeichn.Nr. :
	089/20
	Blatt 27
	von 46 Bl.

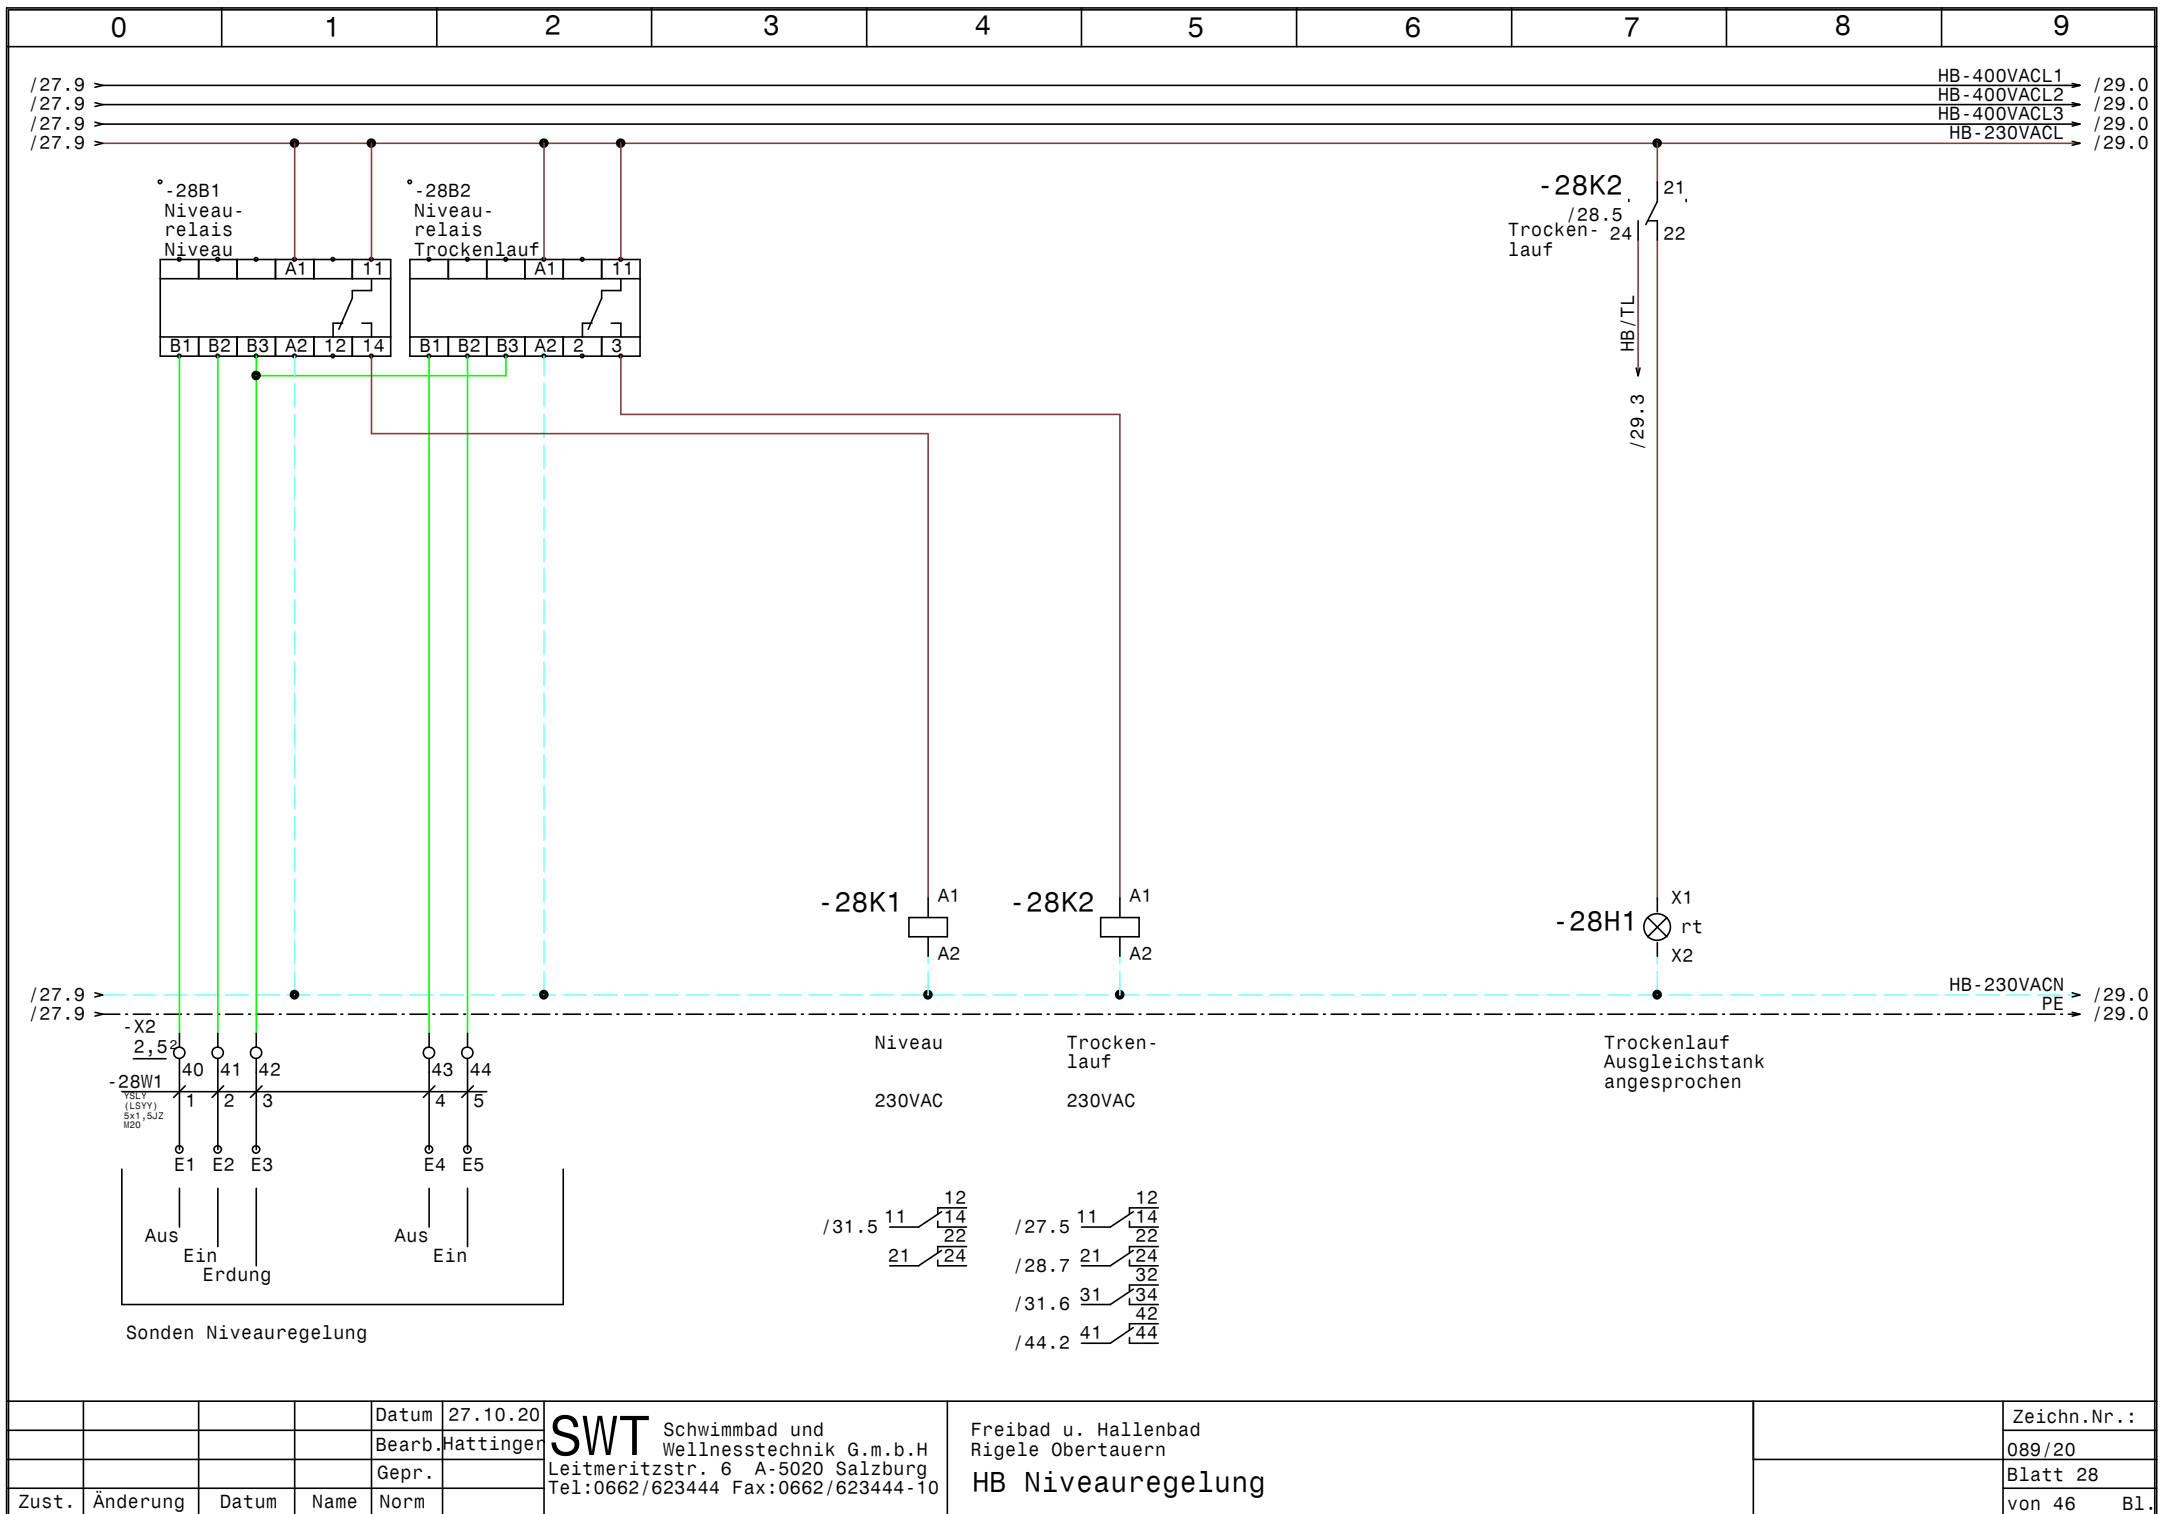


Datum	27.10.20
Bearb.	Hattinger
Gepr.	
Zust.	Änderung
Datum	
Name	
Norm	


**SWT** Schwimmbad und Wellnesstechnik G.m.b.H  
 Leitmeritzstr. 6 A-5020 Salzburg  
 Tel:0662/623444 Fax:0662/623444-10

Freibad u. Hallenbad  
 Rigele Obertauern  
**HB Niveauregelung**


Zeichn.Nr.:	089/20
Blatt 28	von 46 Bl.

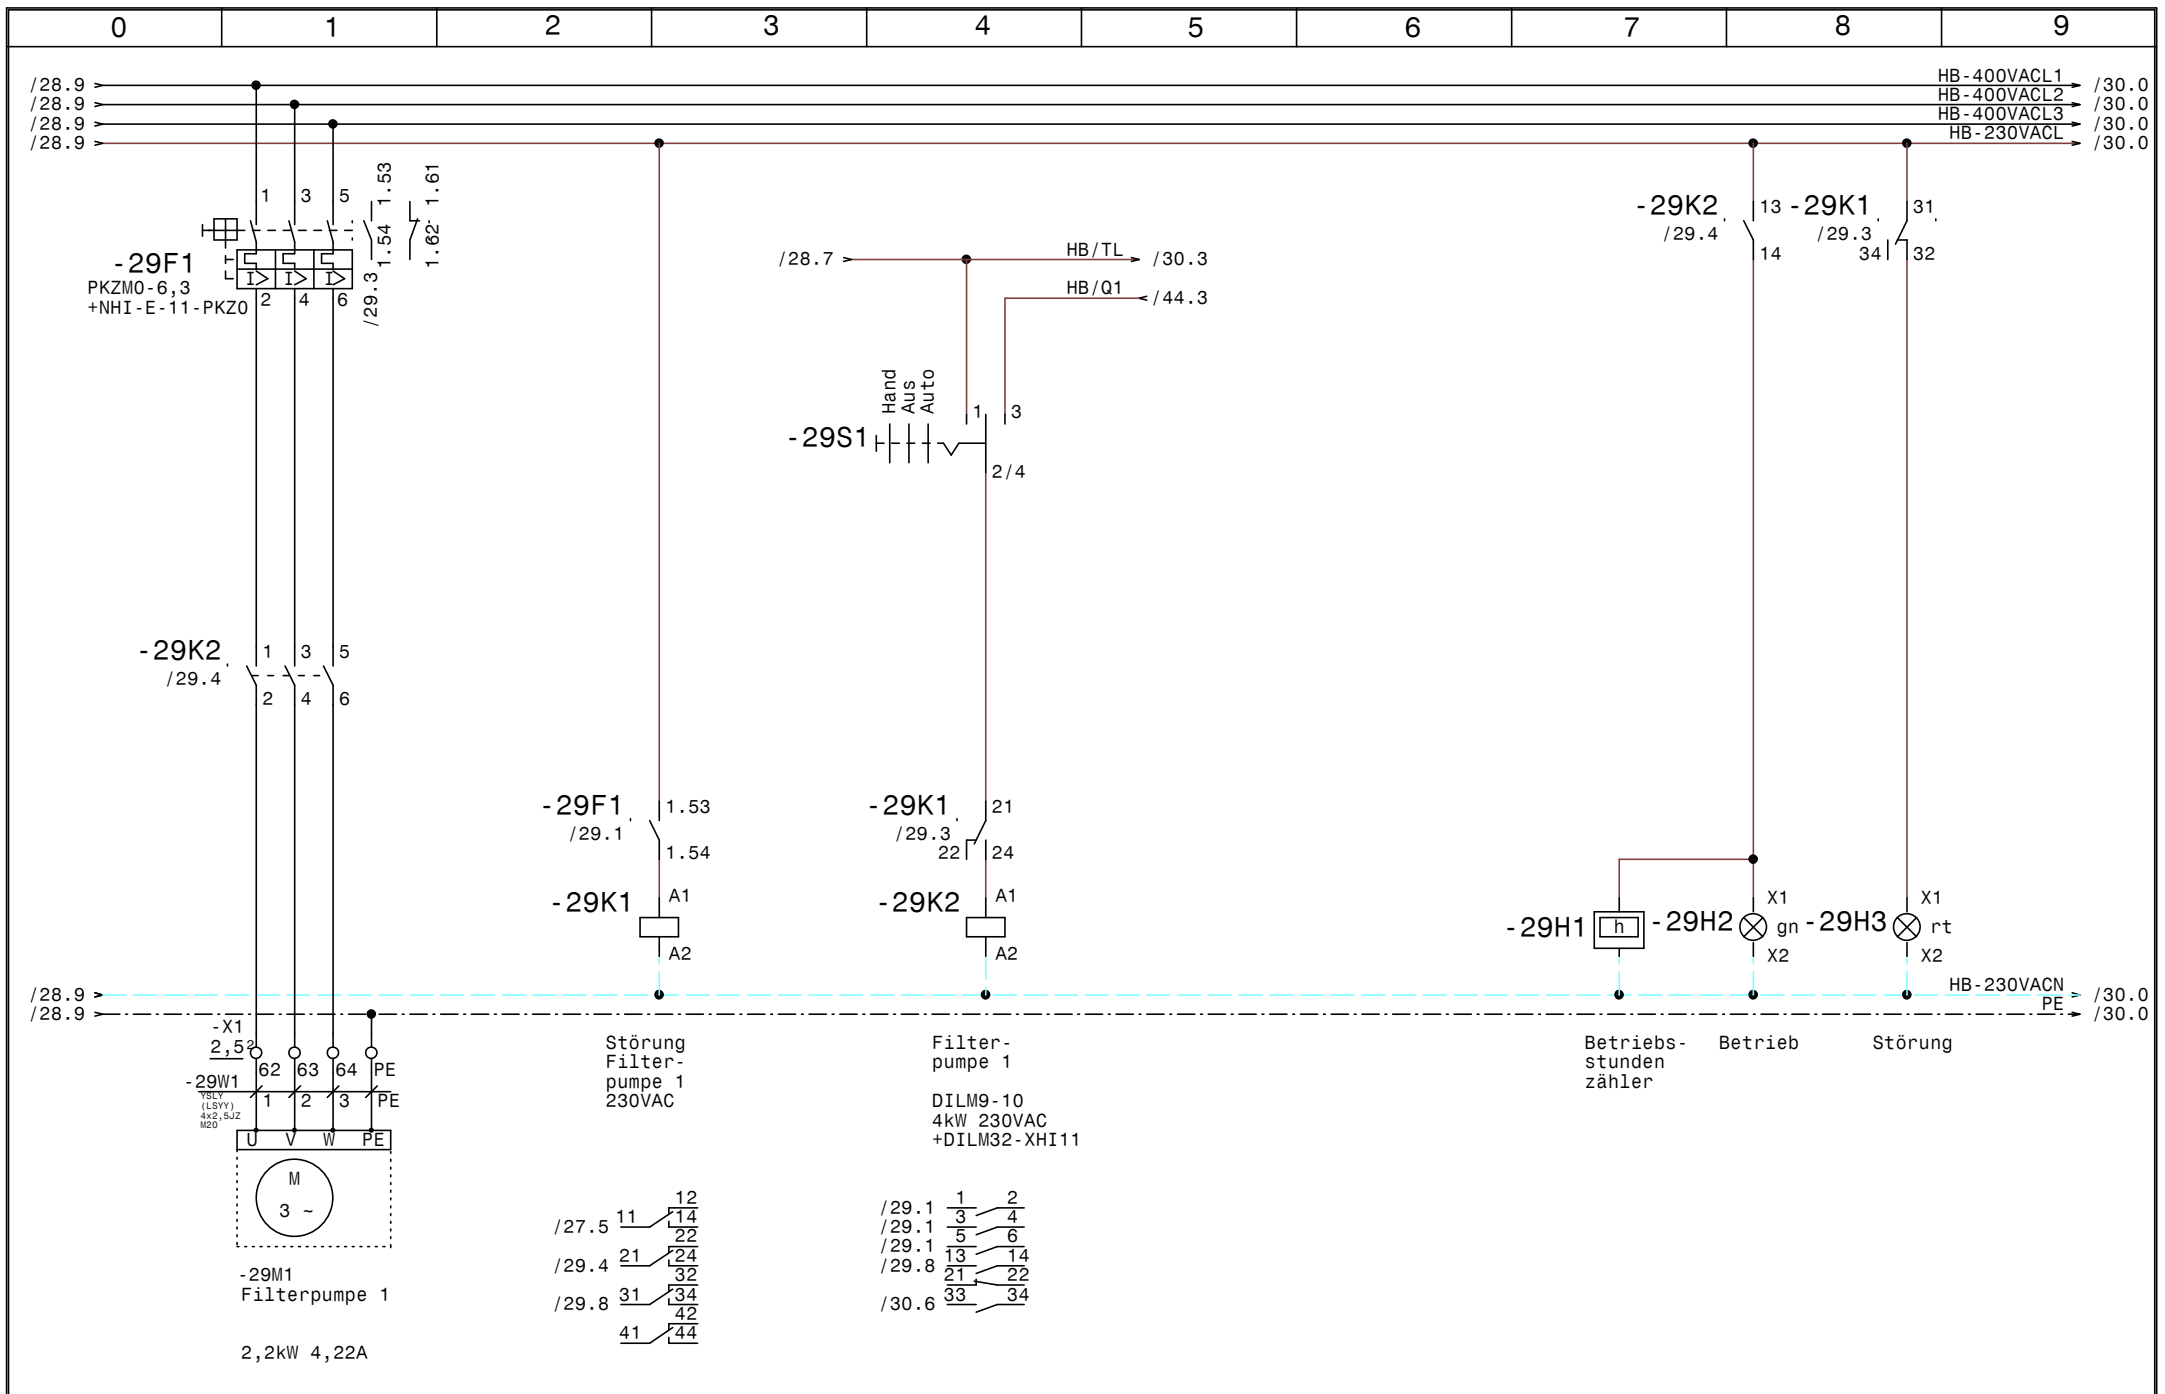


				Datum	27.10.20	SWT Schwimmbad und Wellnesstechnik G.m.b.H		Freibad u. Hallenbad Rigele Obertauern		Zeichn.Nr.:
				Bearb.	Hattinger	Leitmeritzstr. 6 A-5020 Salzburg				089/20
				Gepr.		Tel:0662/623444 Fax:0662/623444-10		HB Filterpumpe 1		Blatt 29
Zust.	Änderung	Datum	Name	Norm						von 46 Bl.

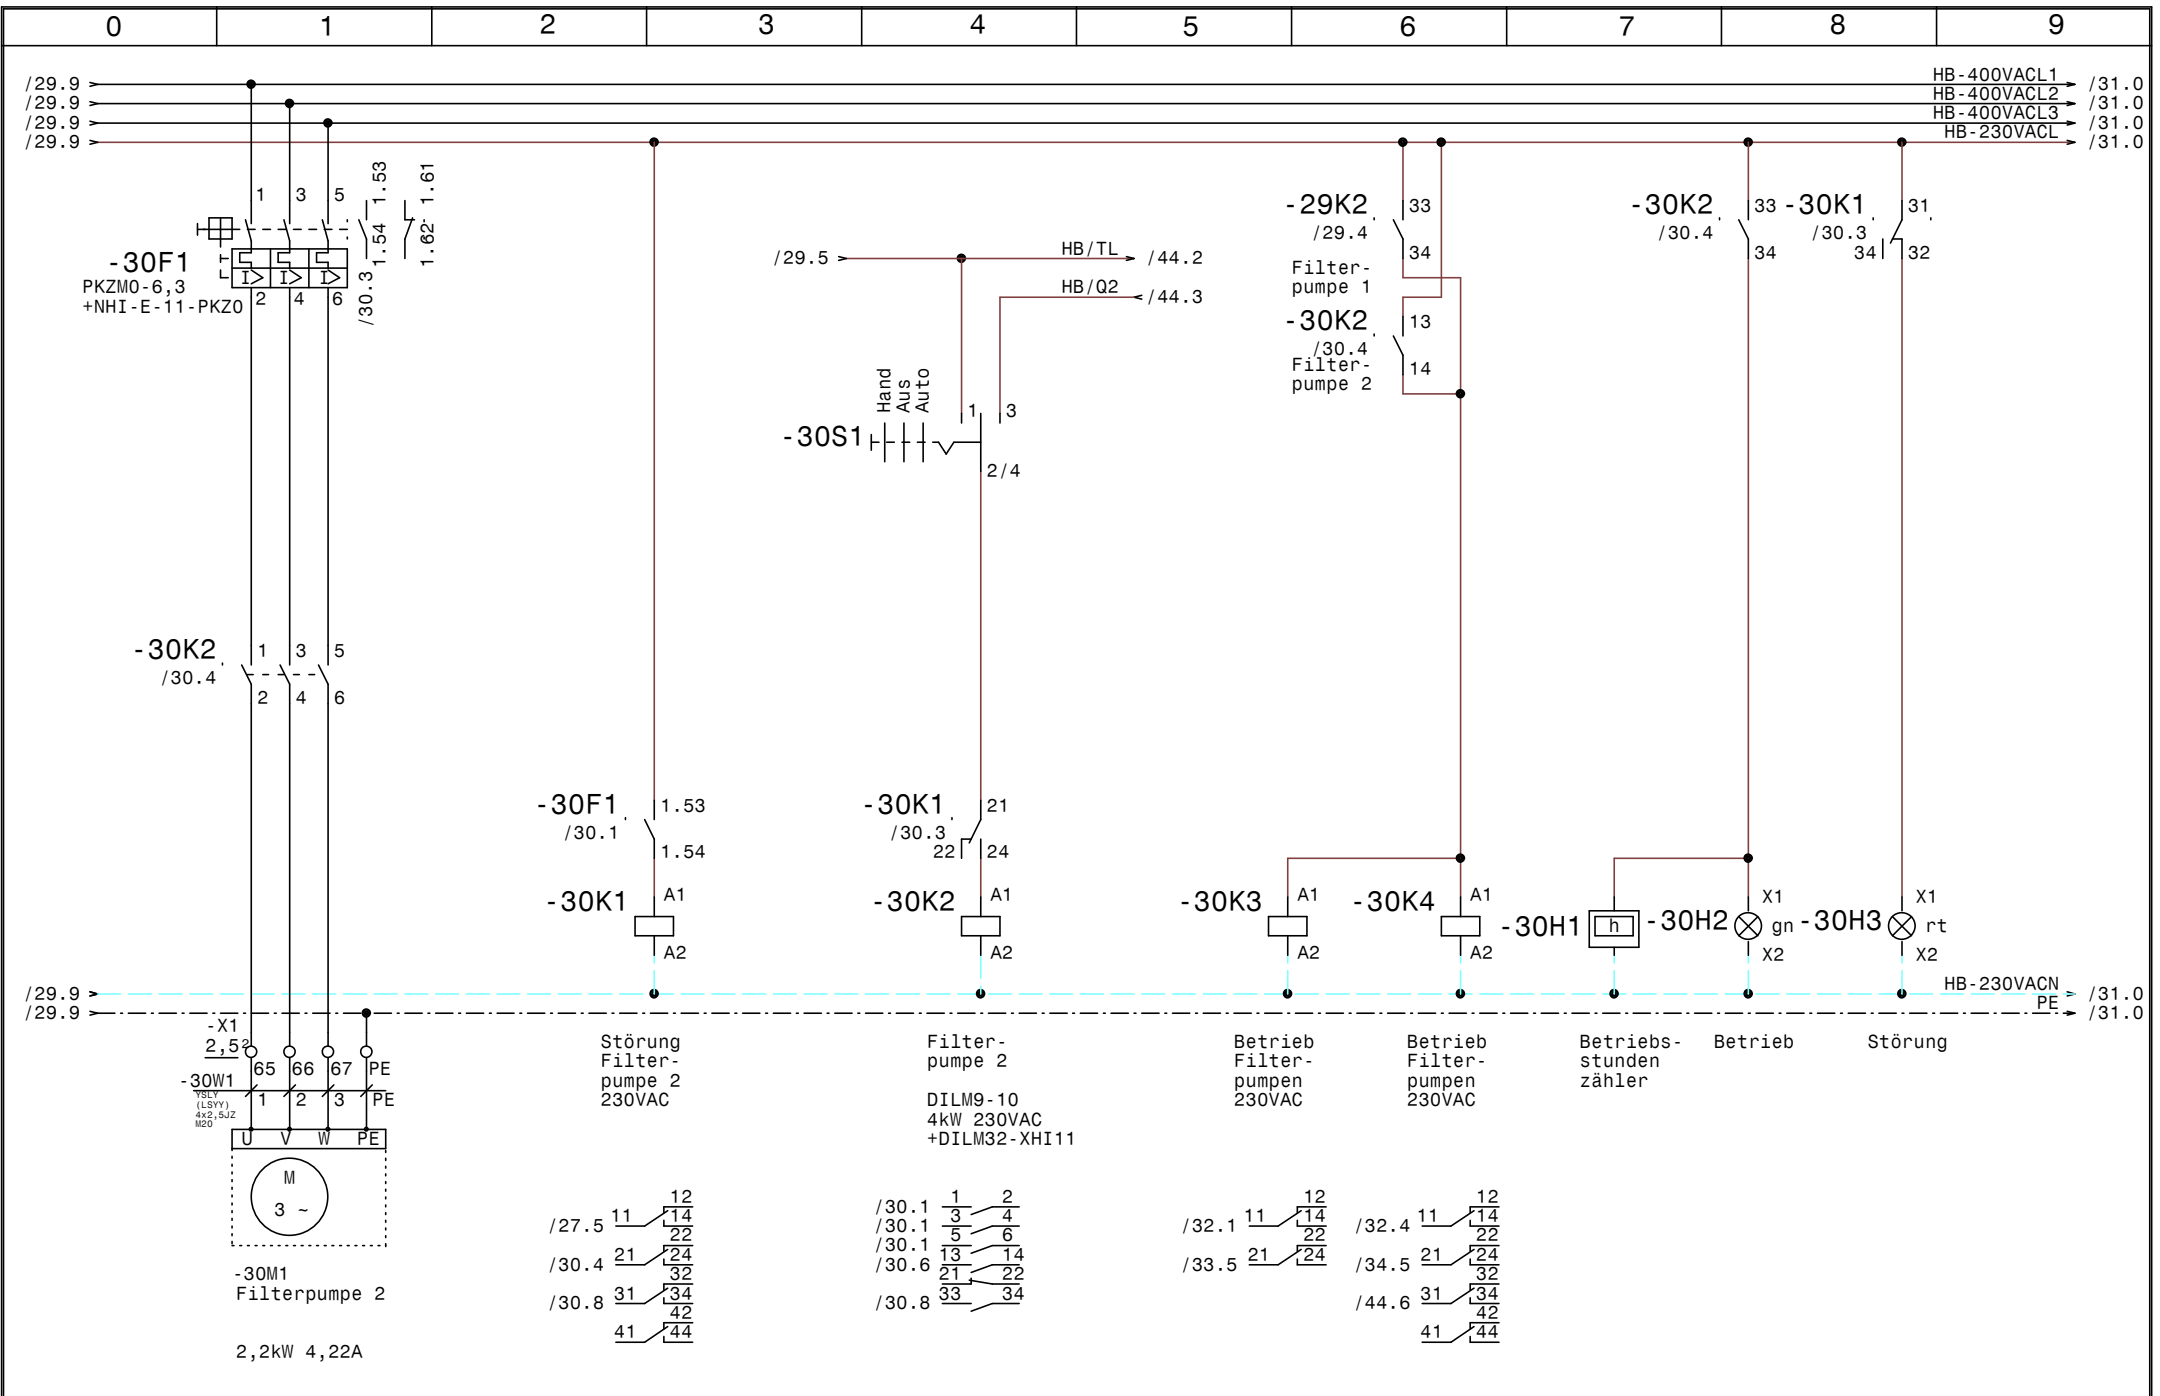


				Datum	27.10.20	<b>SWT</b> Schwimmbad und Wellnesstechnik G.m.b.H Leitmeritzstr. 6 A-5020 Salzburg Tel:0662/623444 Fax:0662/623444-10	Freibad u. Hallenbad Rigele Obertauern  <b>HB Filterpumpe 2</b>	Zeichn.Nr.:	
				Bearb.	Hattinger			089/20	
				Gepr.				Blatt 30	
Zust.	Änderung	Datum	Name	Norm				von 46	B1.

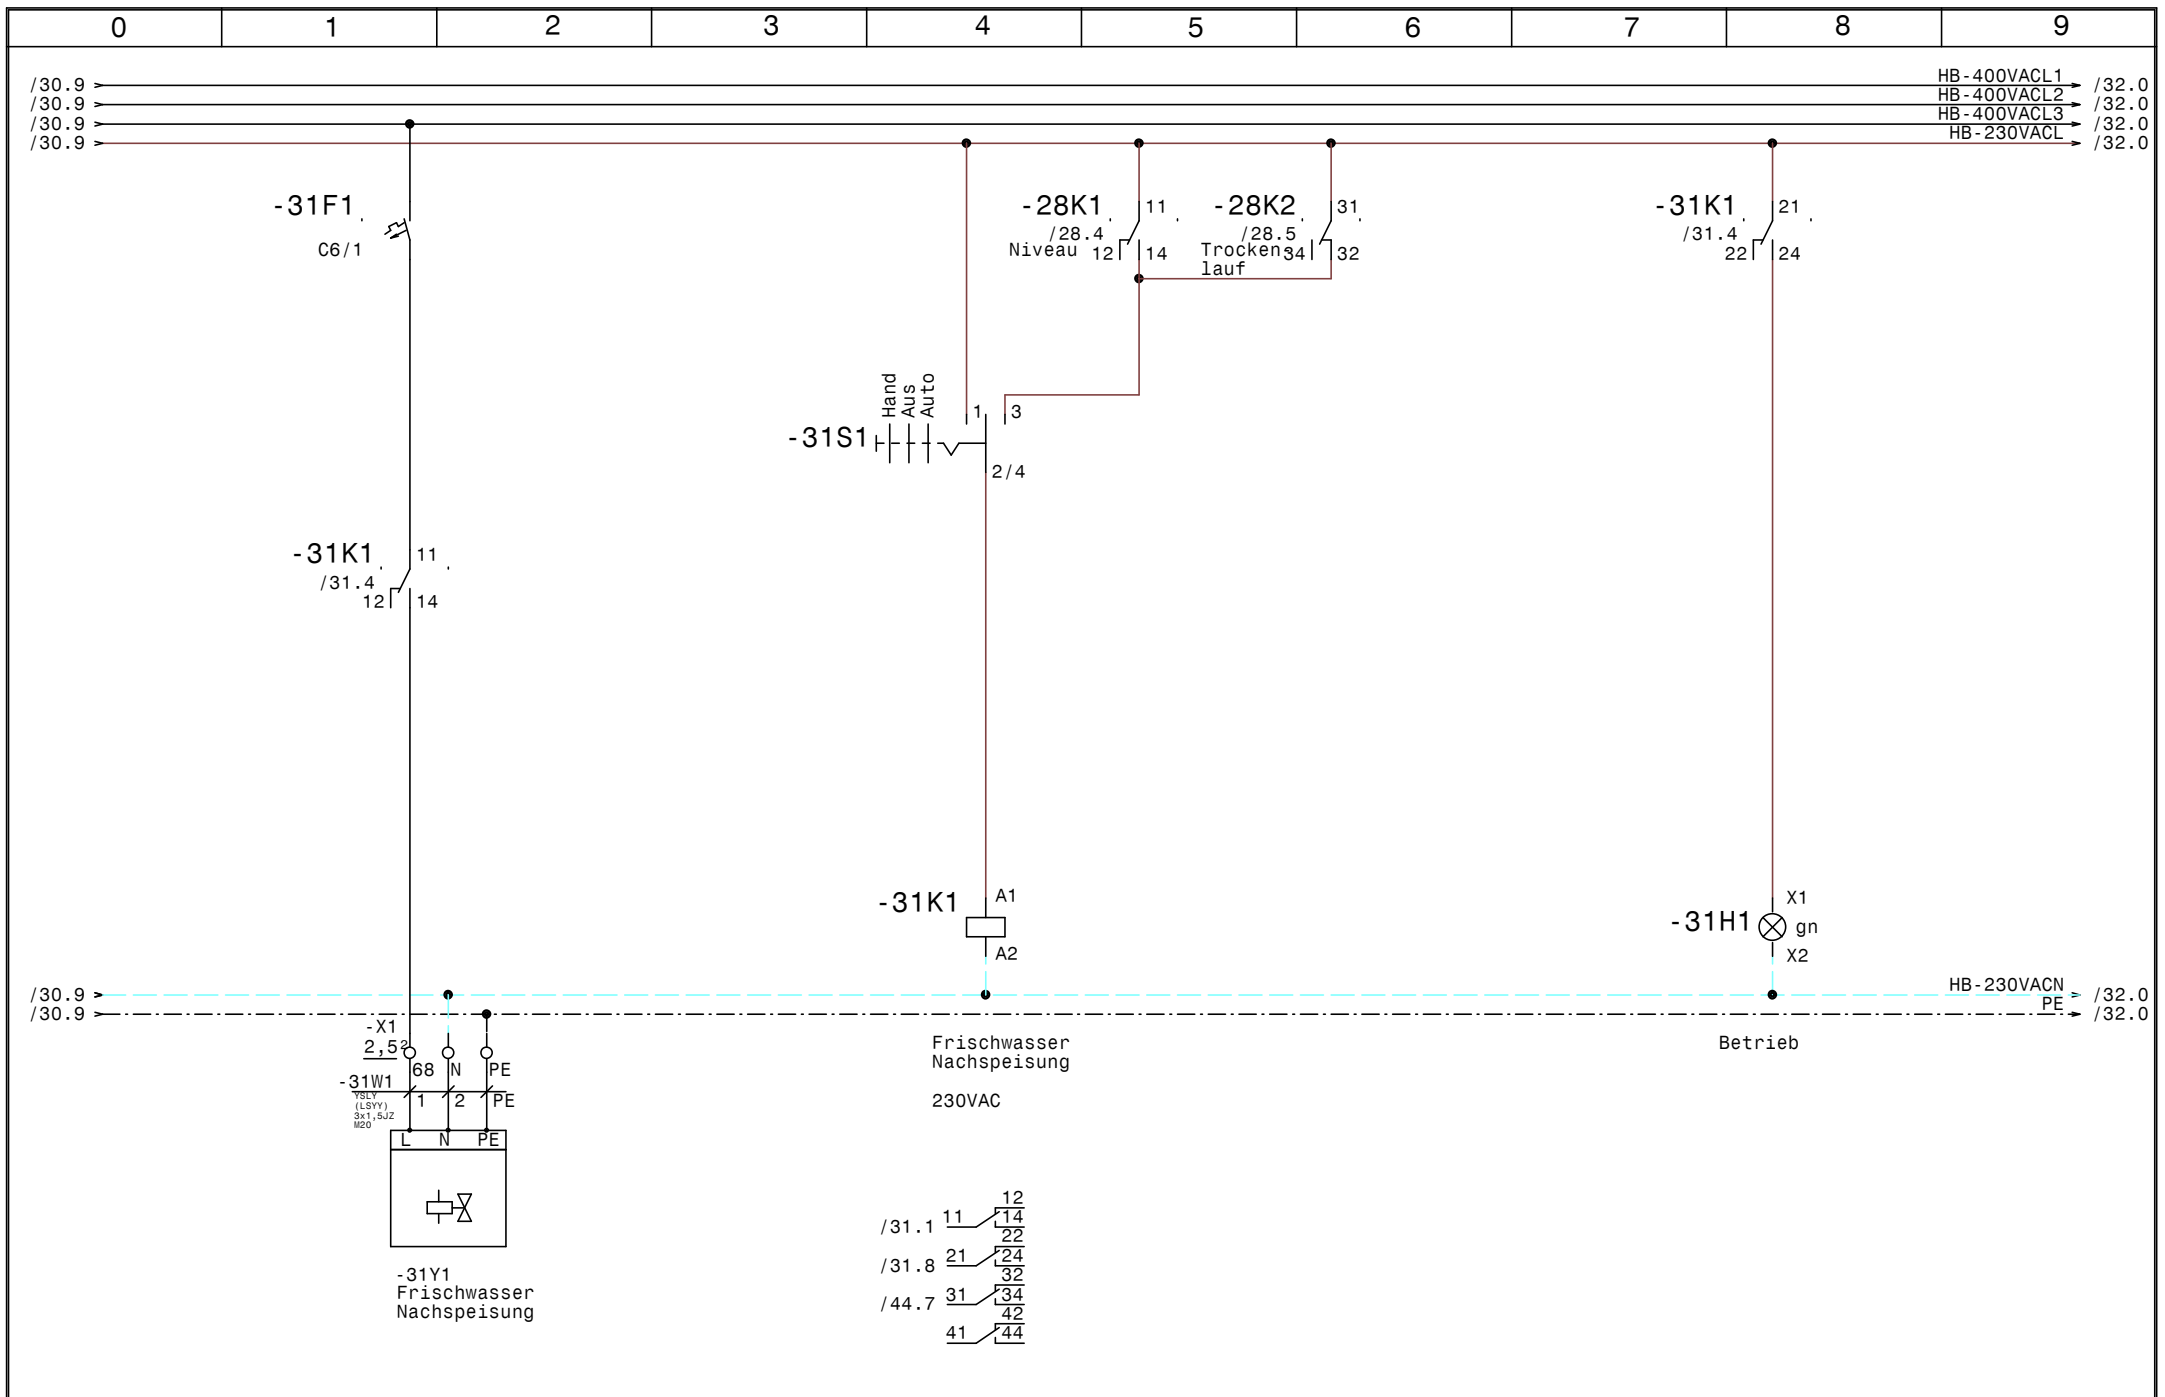


				Datum	27.10.20	<b>SWT</b> Schwimmbad und Wellnesstechnik G.m.b.H Leitmeritzstr. 6 A-5020 Salzburg Tel:0662/623444 Fax:0662/623444-10	Freibad u. Hallenbad Rigele Obertauern  <b>HB Frischwassernachspeisung</b>	Zeichn.Nr.:	
				Bearb.	Hattinger			089/20	
				Gepr.				Blatt 31	
Zust.	Änderung	Datum	Name	Norm				von 46	B1.

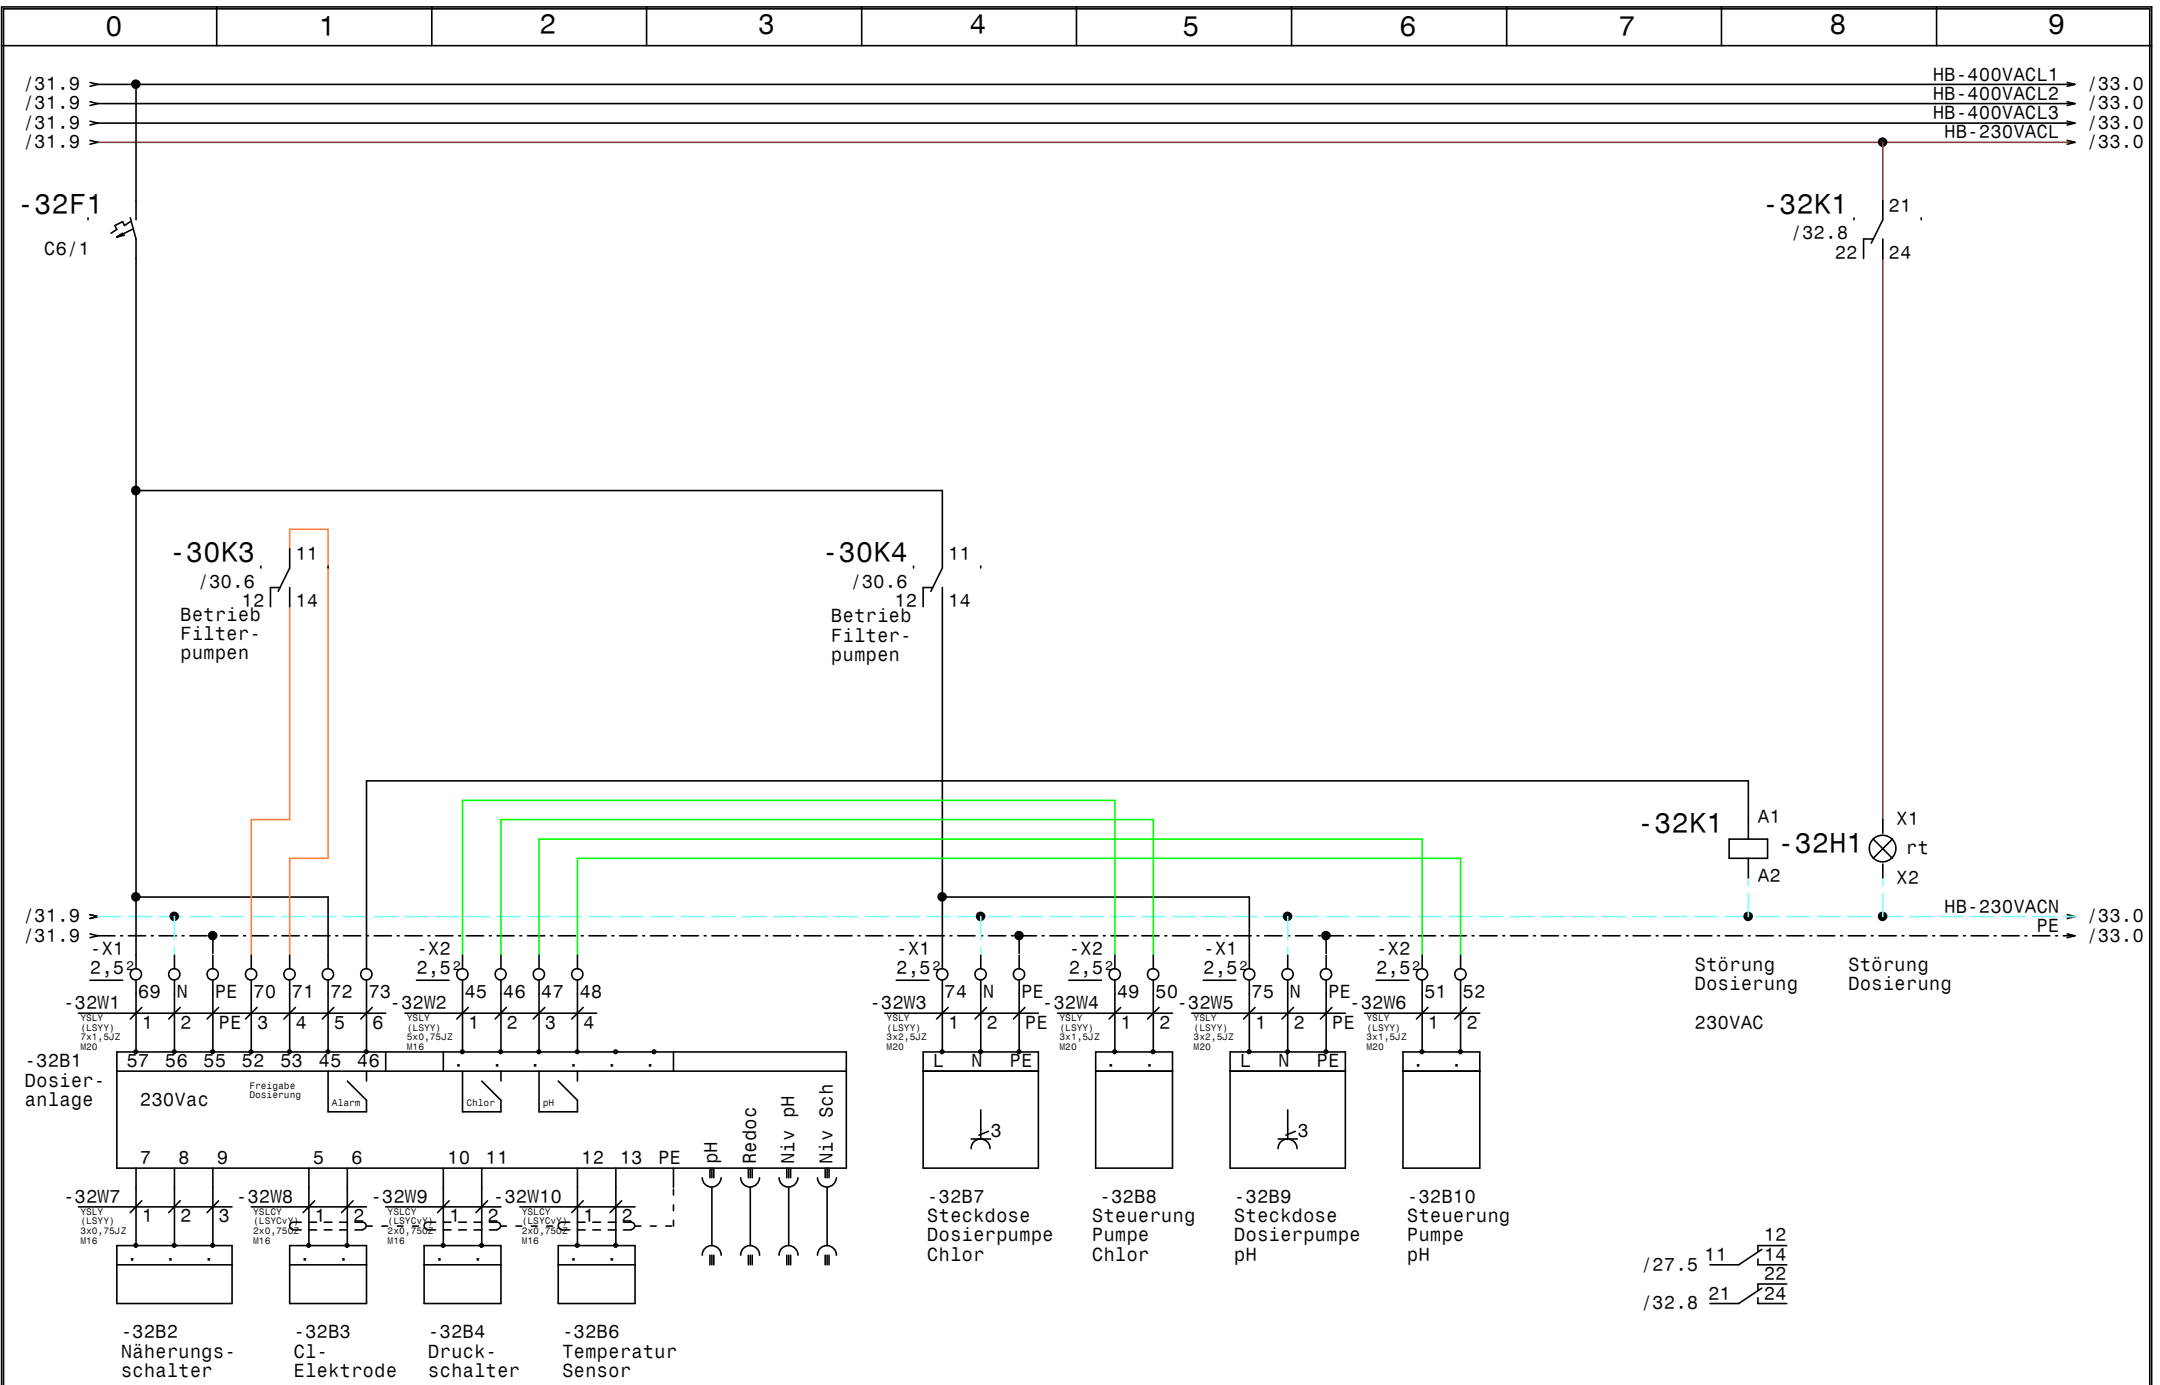

				Datum	27.10.20	<b>SWT</b> Schwimmbad und Wellnesstechnik G.m.b.H Leitmeritzstr. 6 A-5020 Salzburg Tel:0662/623444 Fax:0662/623444-10		Freibad u. Hallenbad Rigele Obertauern		Zeichn.Nr. :	
				Bearb.	Hattinger			089/20			
				Gepr.				Blatt 32			
Zust.	Änderung	Datum	Name	Norm				von 46		B1.	

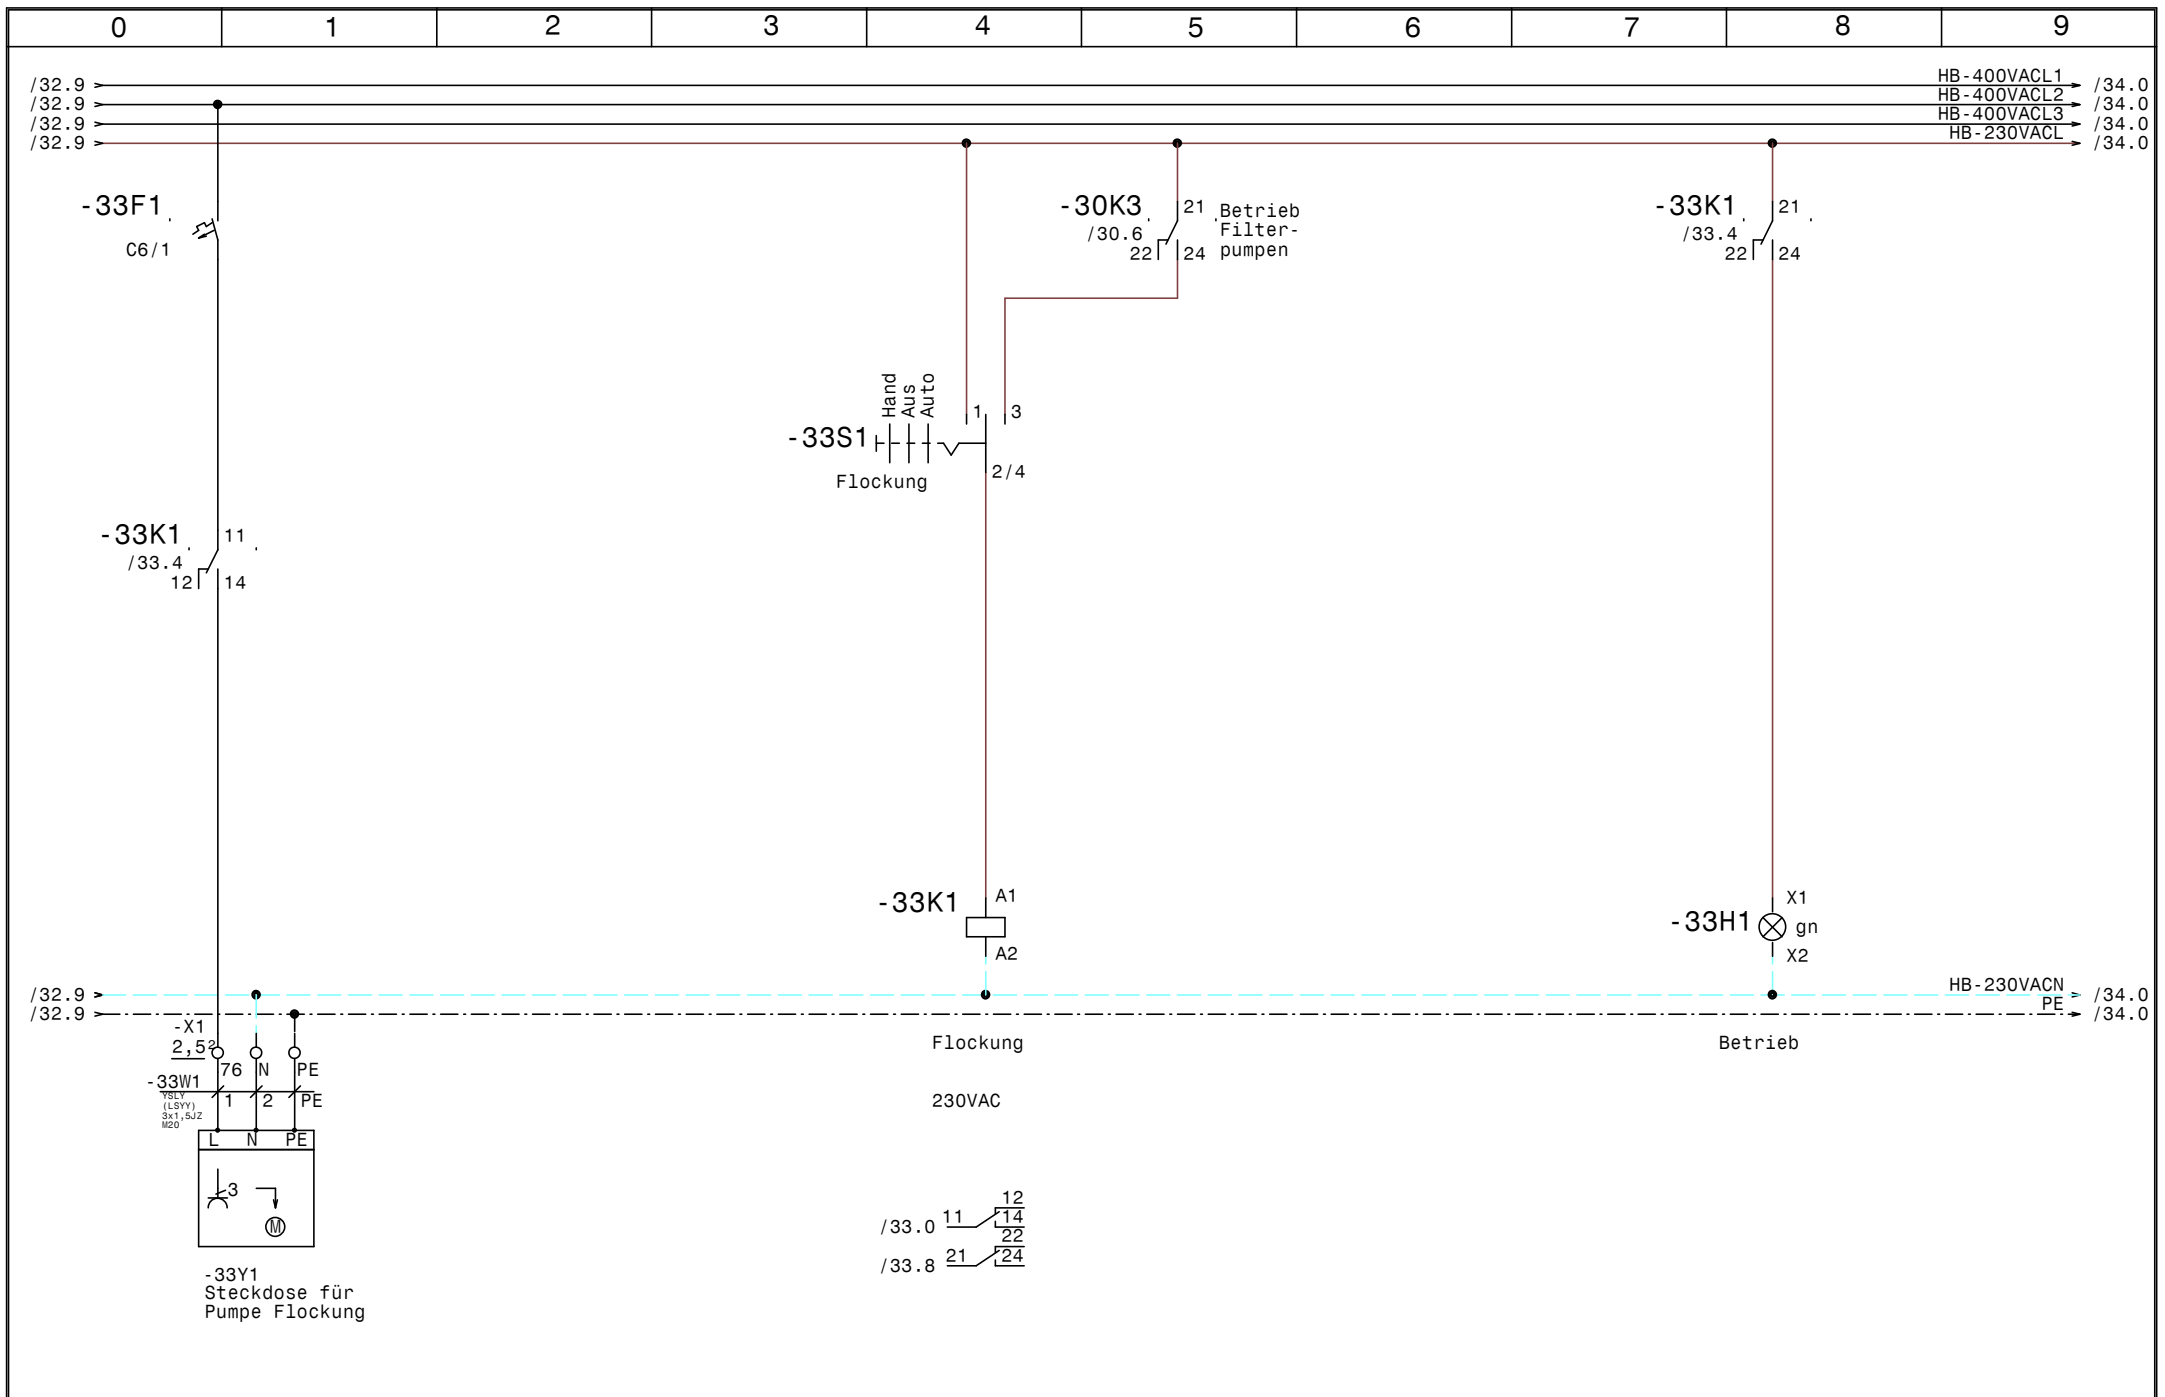

				Datum	27.10.20	<b>SWT</b> Schwimmbad und Wellnesstechnik G.m.b.H Leitmeritzstr. 6 A-5020 Salzburg Tel:0662/623444 Fax:0662/623444-10	Freibad u. Hallenbad Rigele Obertauern  <b>HB Steckdose für Pumpe Flockung</b>	Zeichn.Nr.:	
				Bearb.	Hattinger			089/20	
				Gepr.				Blatt 33	
Zust.	Änderung	Datum	Name	Norm				von 46	B1.

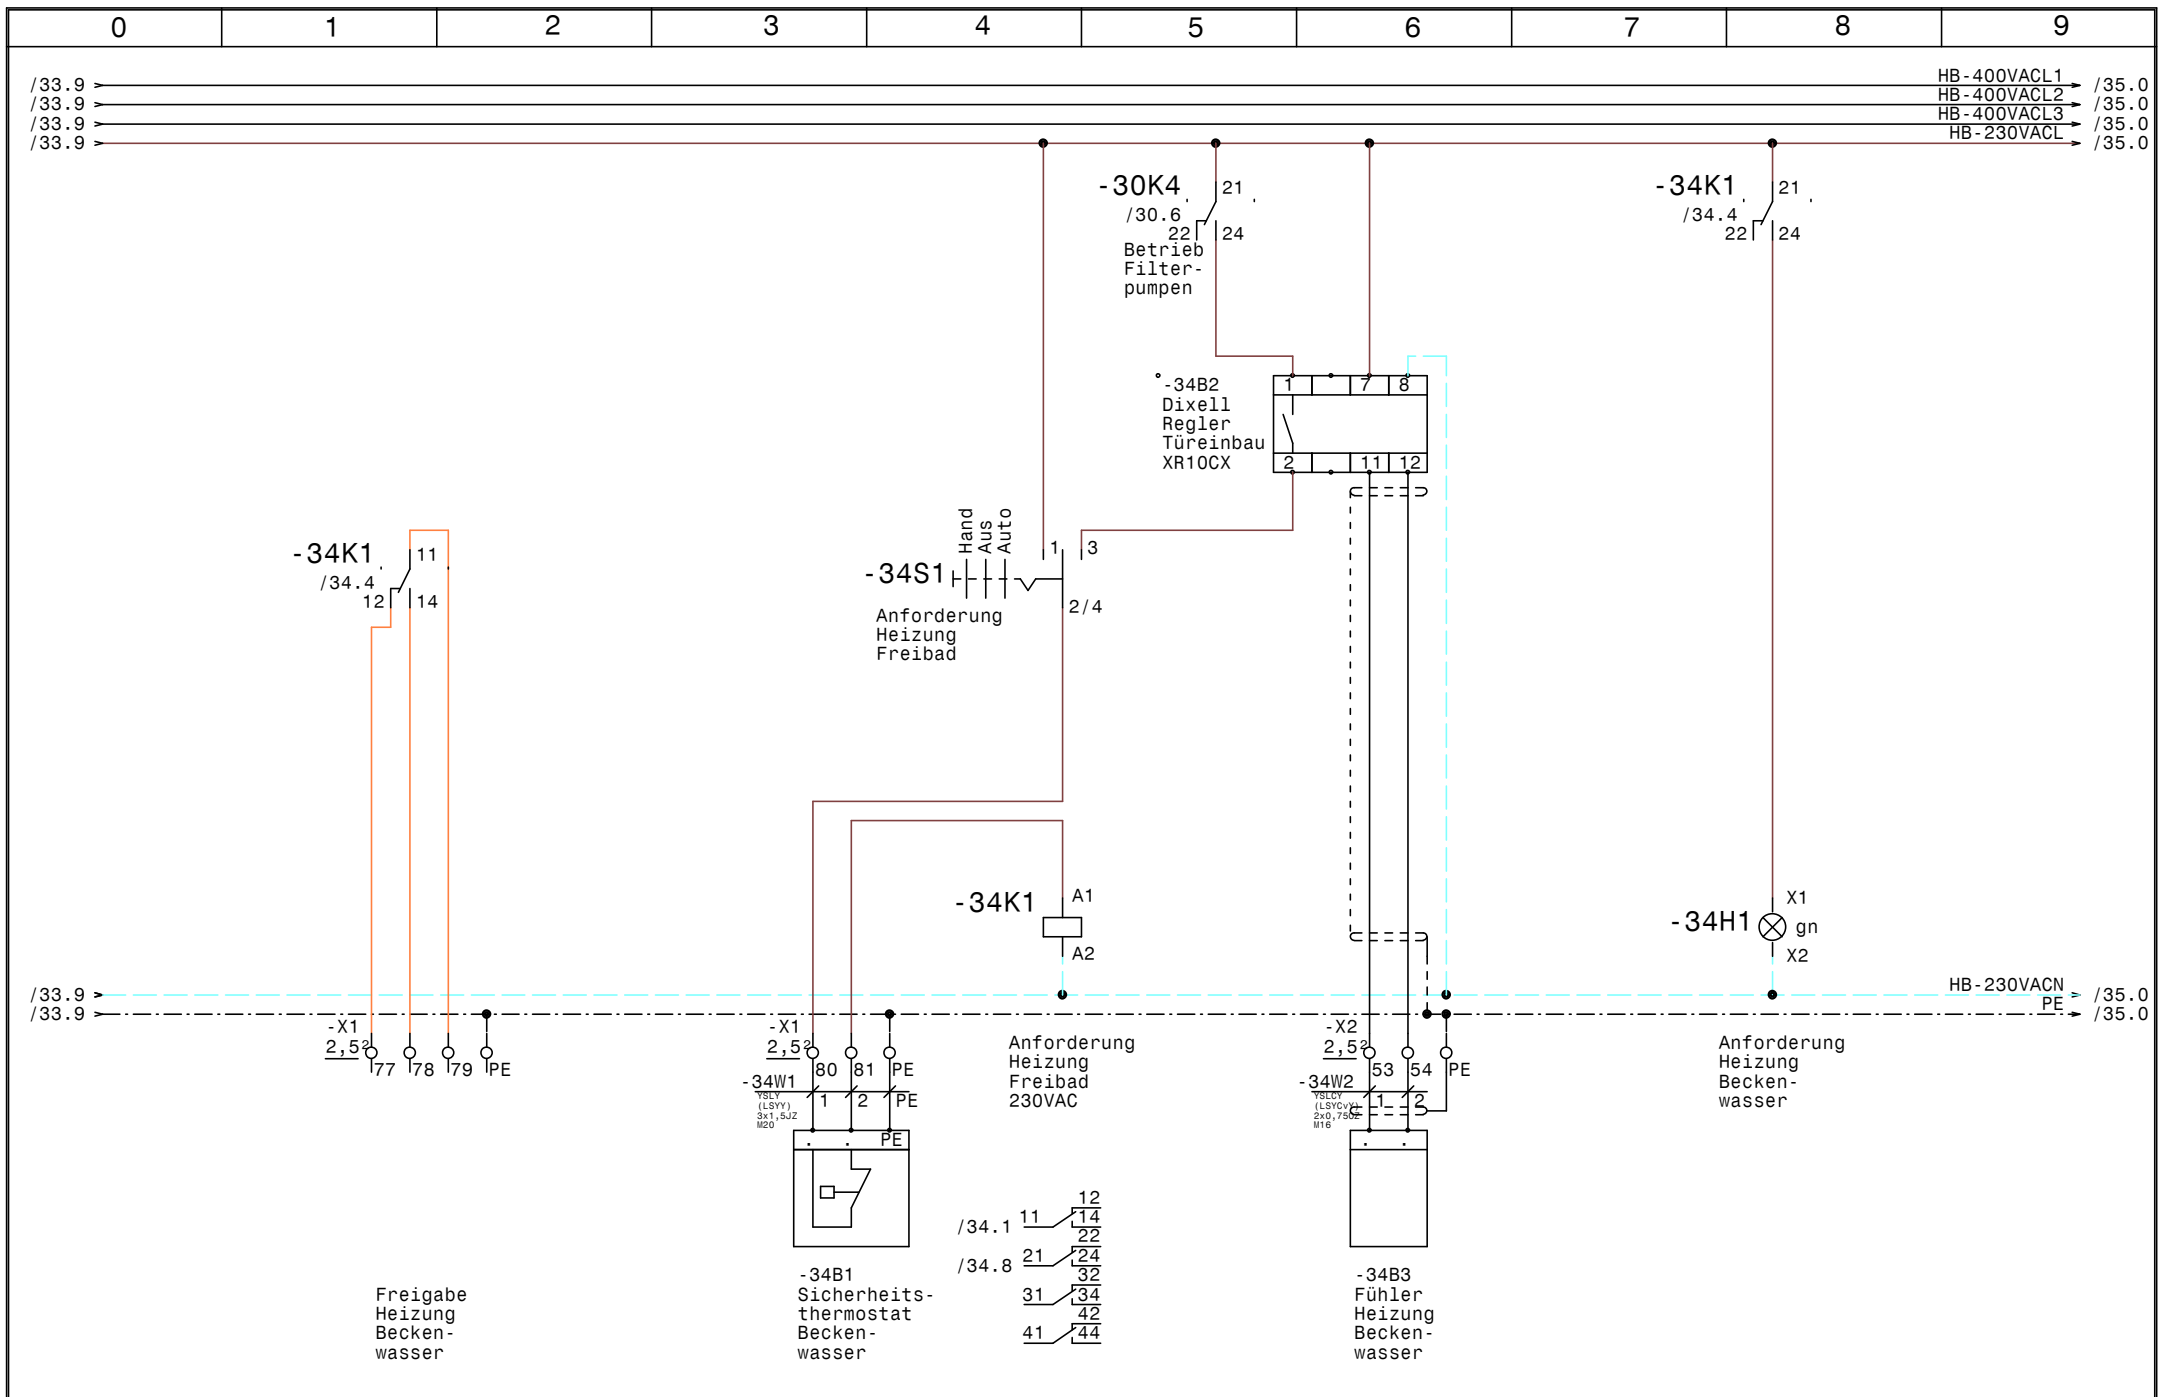


			Datum	27.10.20
			Bearb.	Hattinger
			Gepr.	
Zust.	Änderung	Datum	Name	Norm


**SWT** Schwimmbad und  
Wellnesstechnik G.m.b.H  
Leitmeritzstr. 6 A-5020 Salzburg  
Tel:0662/623444 Fax:0662/623444-10

Freibad u. Hallenbad  
Rigele Obertauern  
**HB Freibade Heizung Beckenwasser**


	Zeichn.Nr. :
	089/20
	Blatt 34
	von 46 Bl.

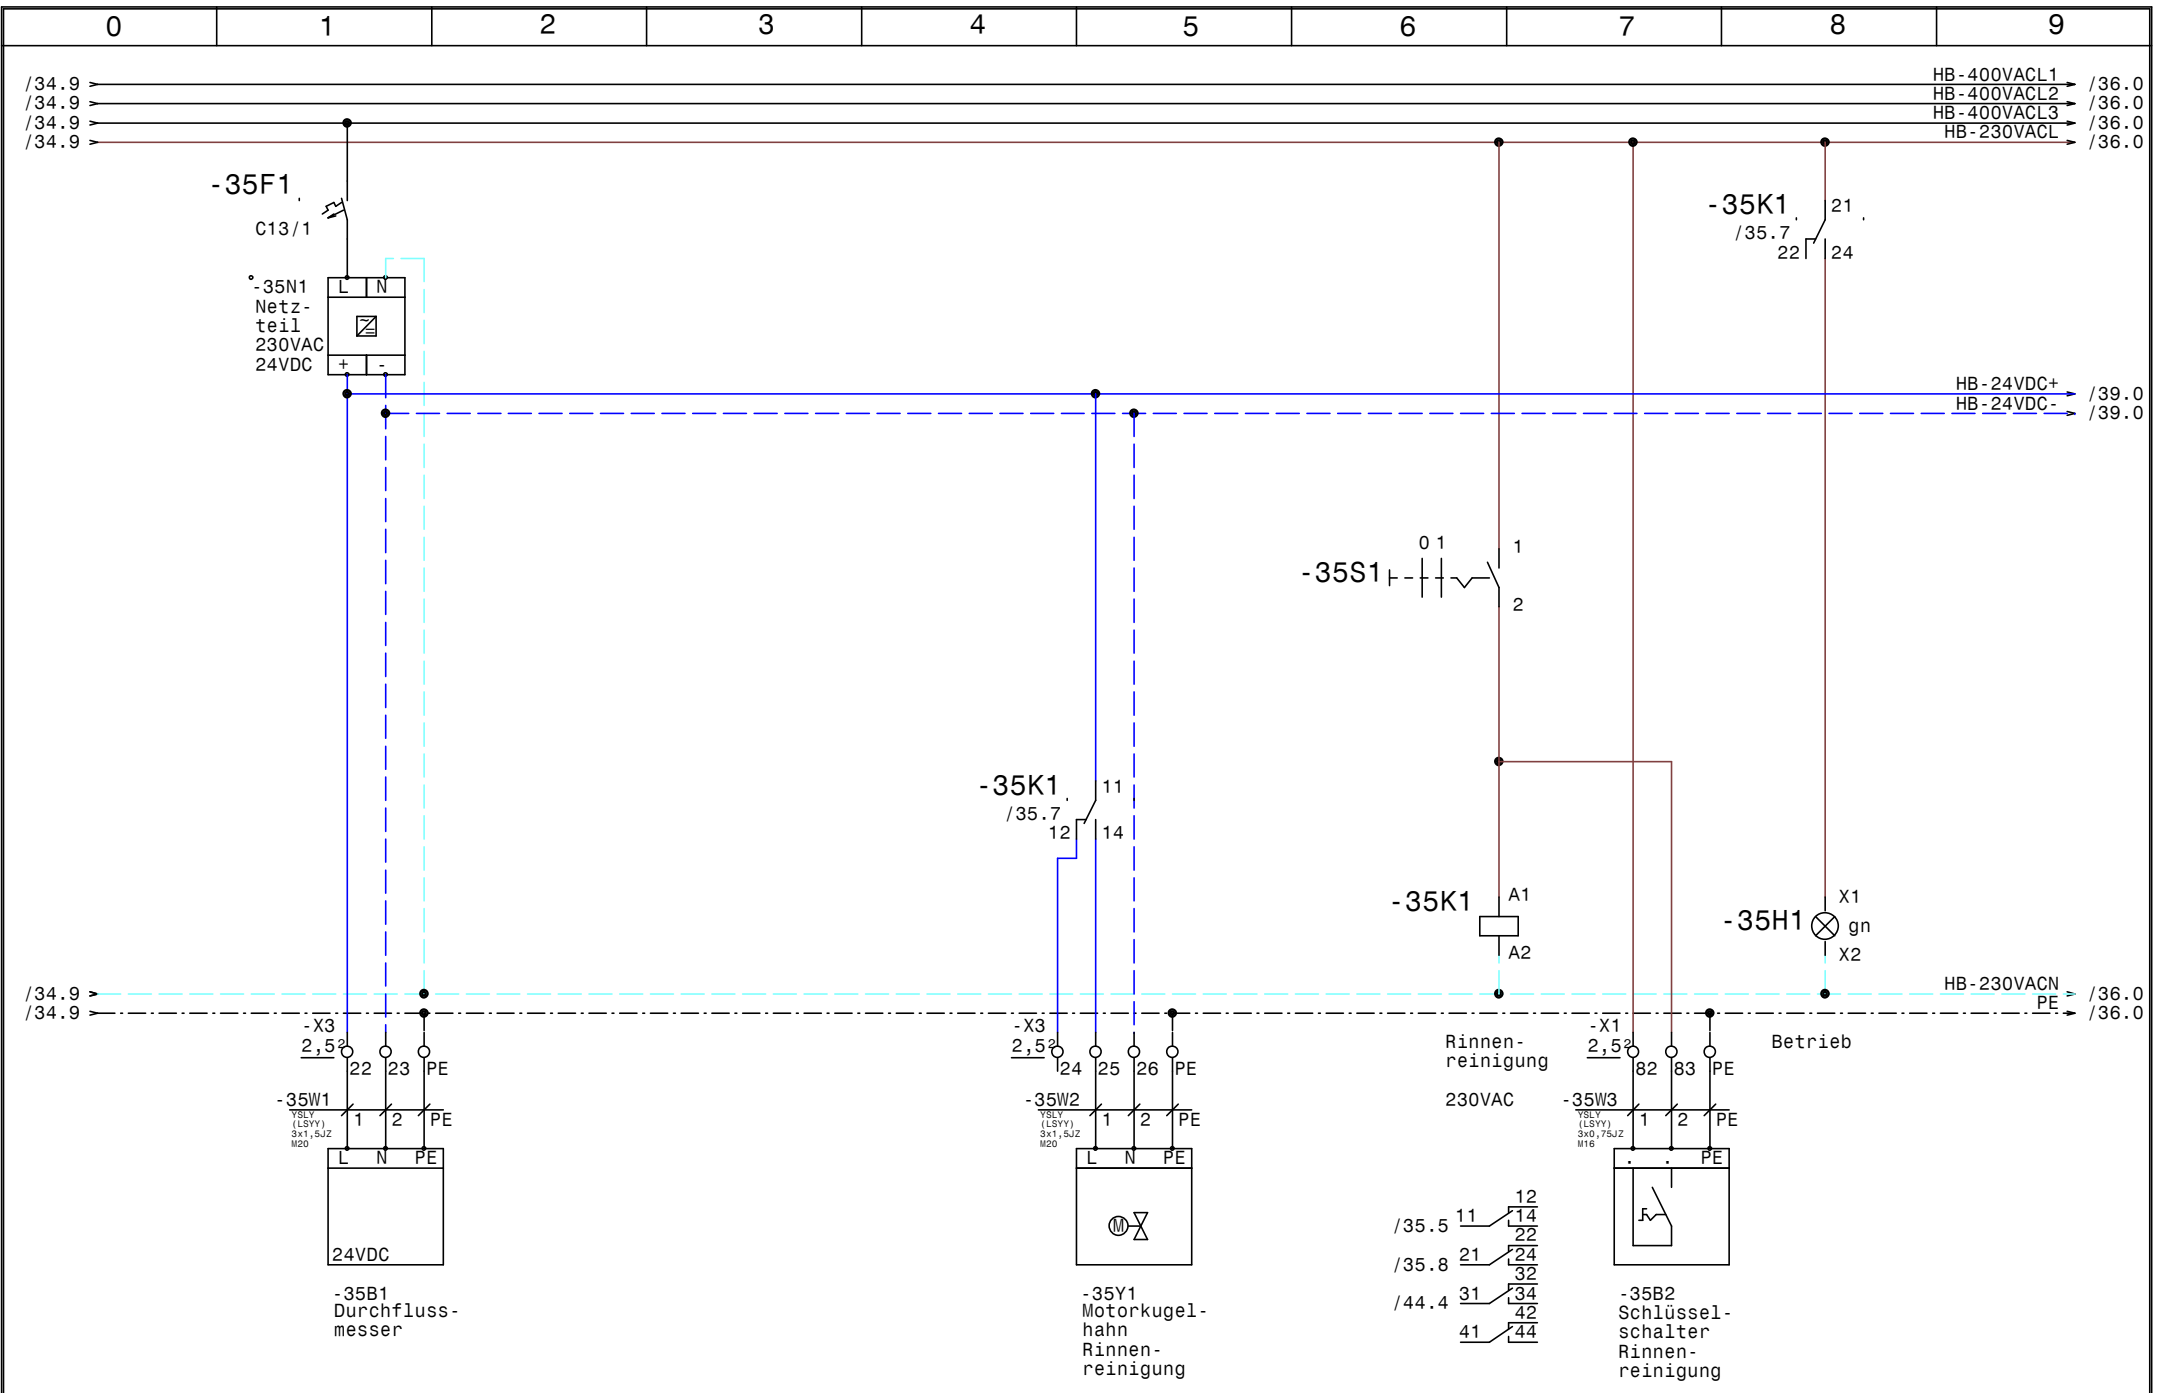


				Datum	27.10.20	<b>SWT</b> Schwimmbad und Wellnesstechnik G.m.b.H Leitmeritzstr. 6 A-5020 Salzburg Tel:0662/623444 Fax:0662/623444-10	Freibad u. Hallenbad Rigele Obertauern  <b>HB Durchflussmesser, Rinnenreinigung</b>	Zeichn.Nr. :	
				Bearb.	Hattinger			089/20	
				Gepr.				Blatt 35	
Zust.	Änderung	Datum	Name	Norm				von 46	B1.

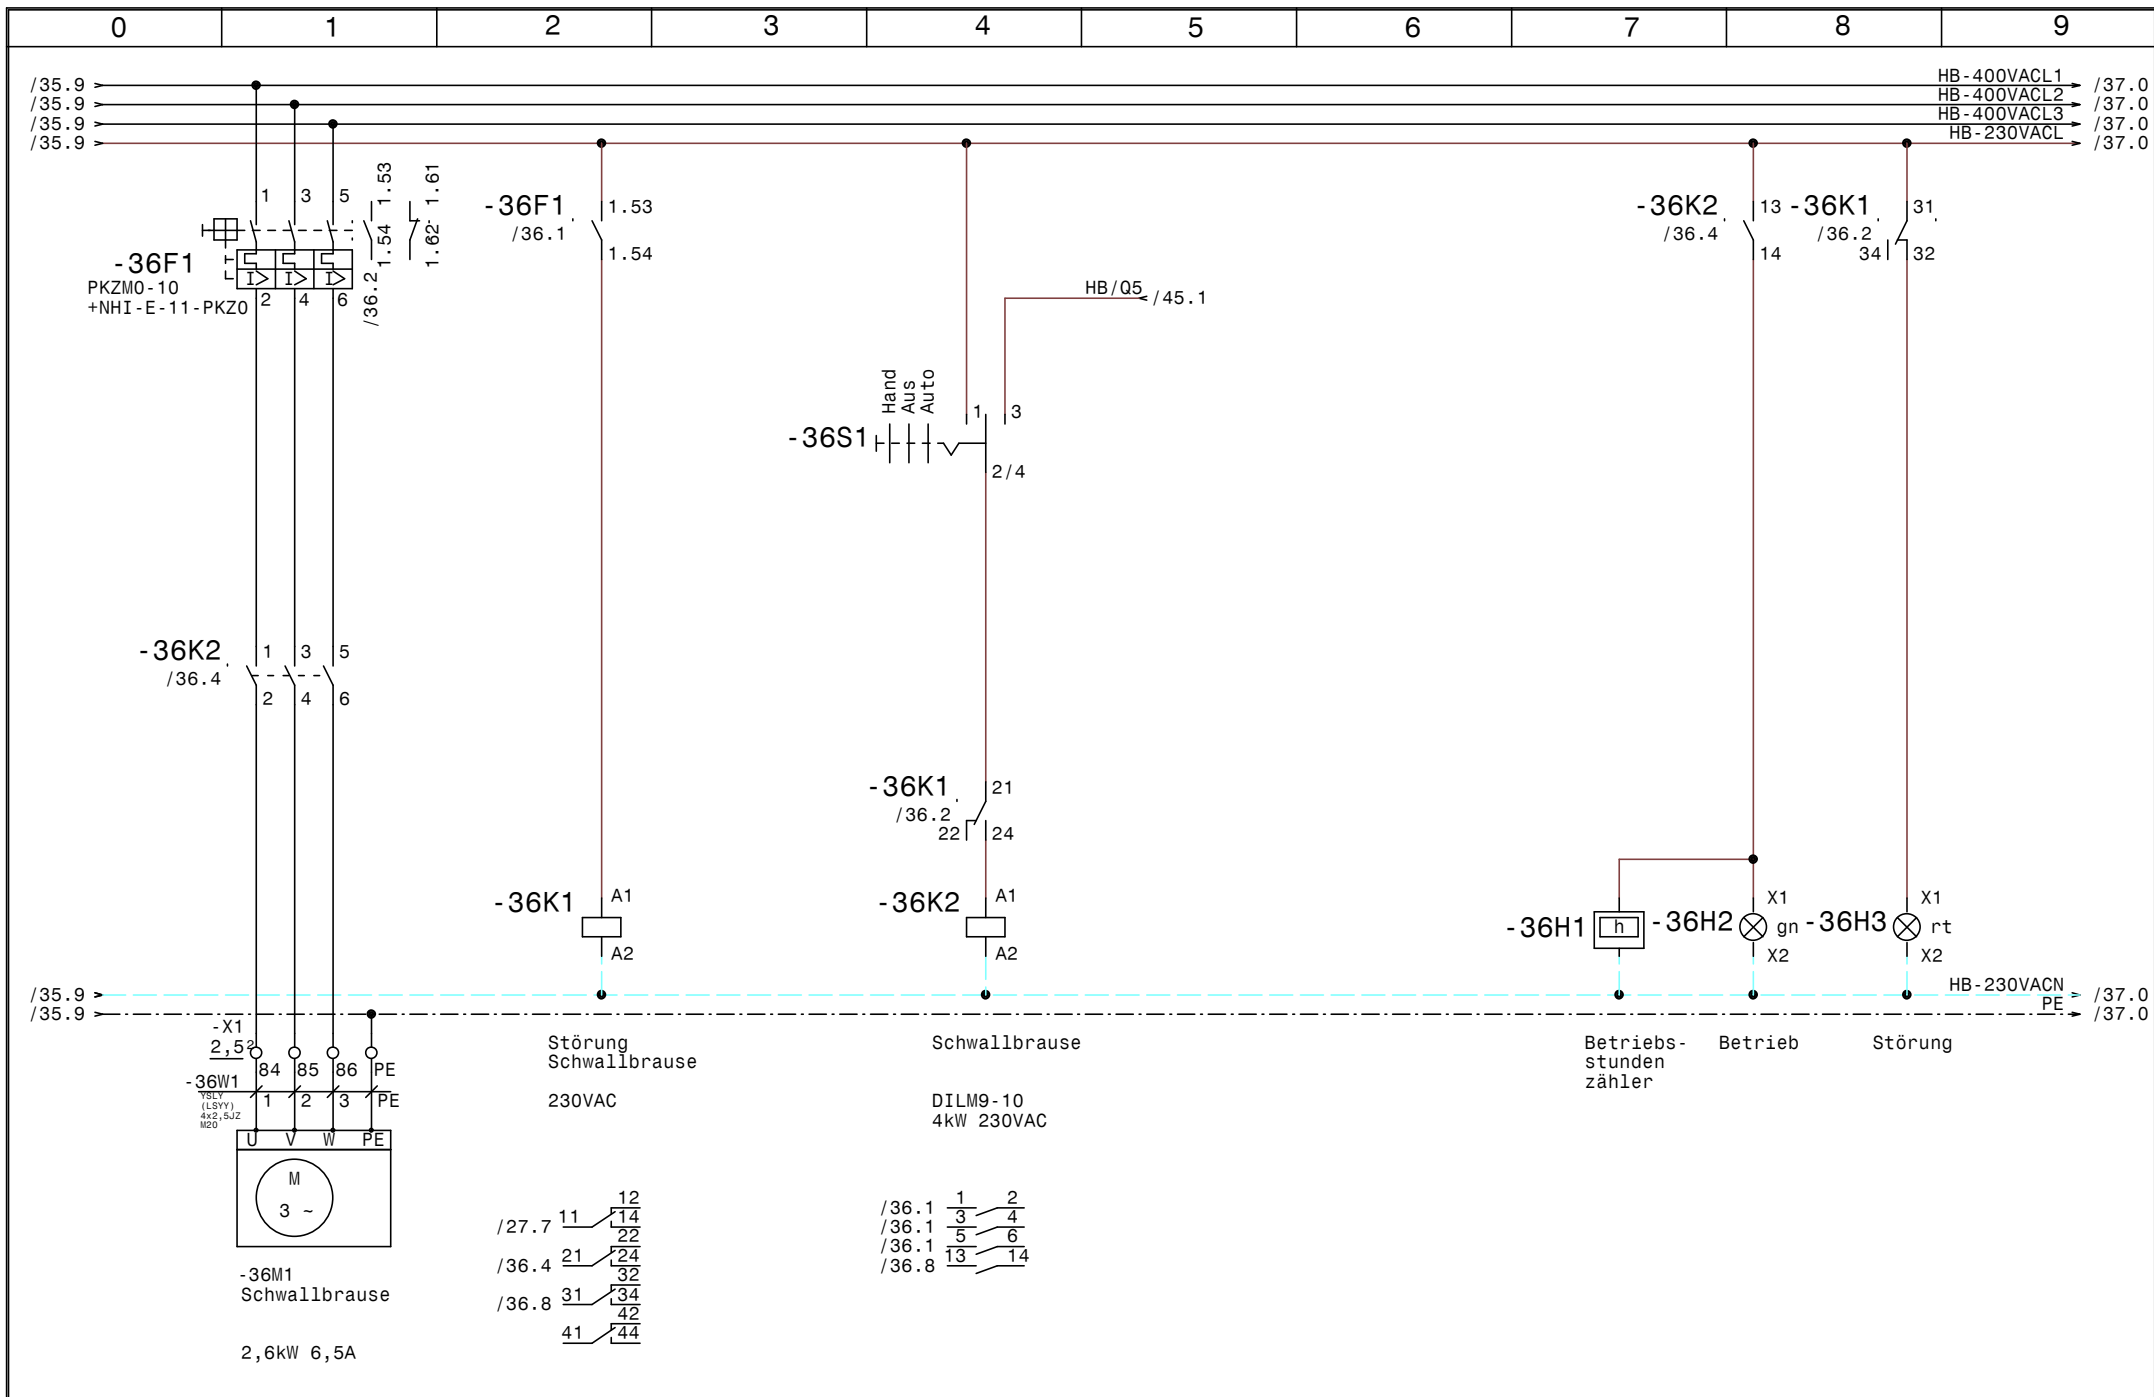


				Datum	27.10.20	<b>SWT</b> Schwimmbad und Wellnesstechnik G.m.b.H Leitmeritzstr. 6 A-5020 Salzburg Tel:0662/623444 Fax:0662/623444-10	Freibad u. Hallenbad Rigele Obertauern		Zeichn.Nr. : 089/20	
				Bearb.	Hattinger		HB Schwallbrause		Blatt 36	
				Gepr.					von 46 Bl.	
Zust.	Änderung	Datum	Name	Norm						

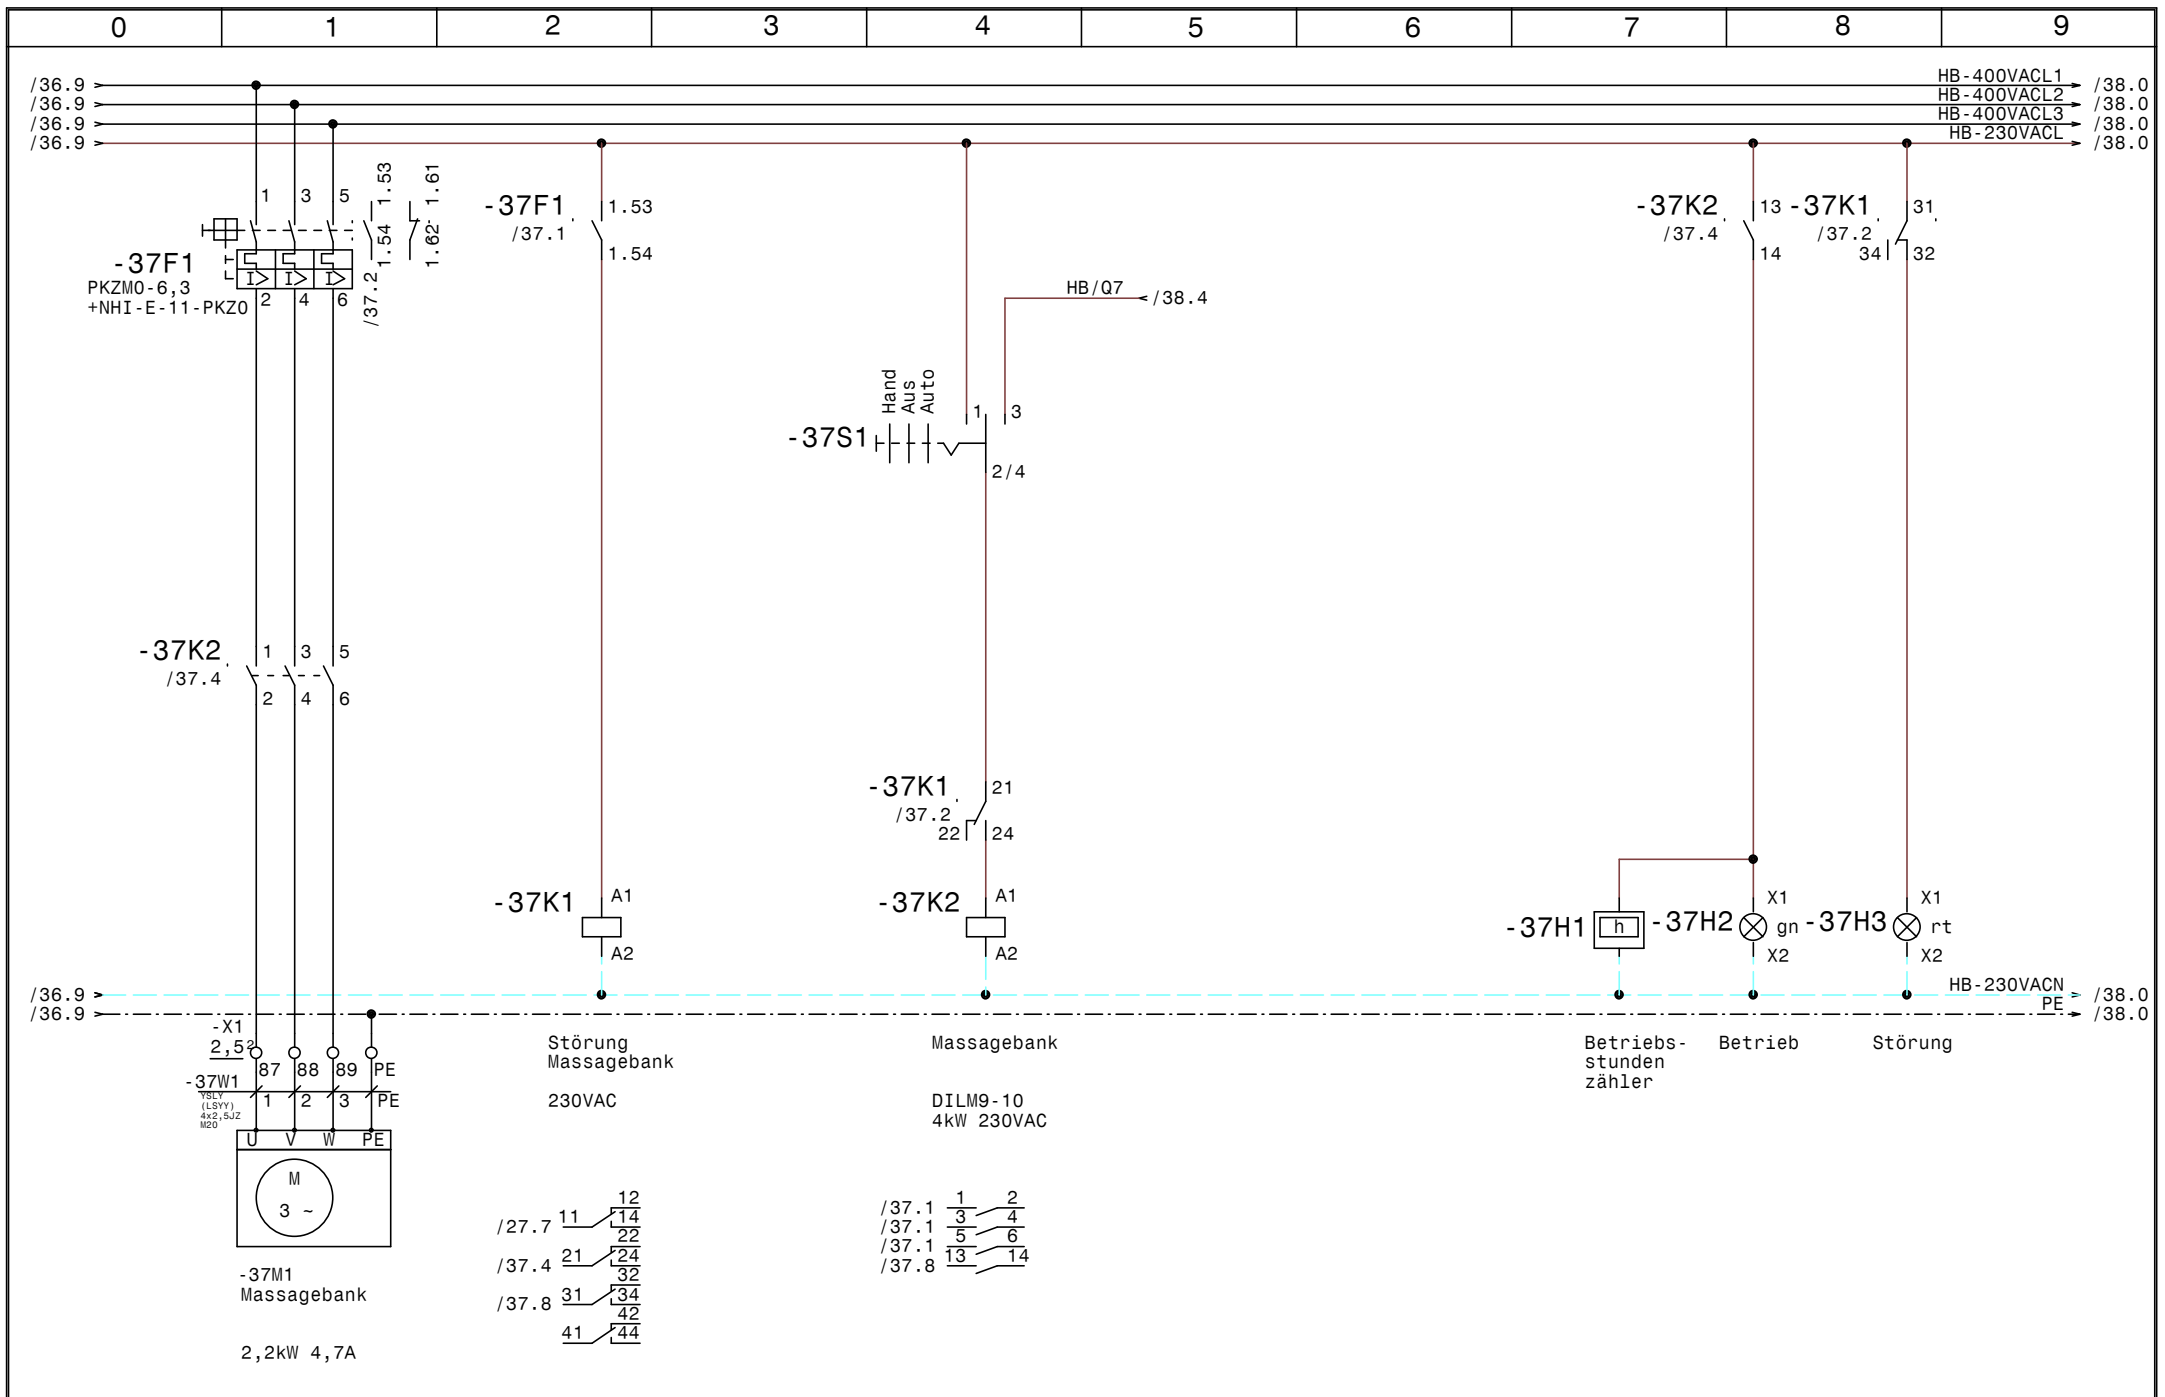


				Datum	27.10.20	<b>SWT</b> Schwimmbad und Wellnesstechnik G.m.b.H Leitmeritzstr. 6 A-5020 Salzburg Tel:0662/623444 Fax:0662/623444-10	Freibad u. Hallenbad Rigele Obertauern  <b>HB Massagebank</b>	Zeichn.Nr.:	
				Bearb.	Hattinger			089/20	
				Gepr.				Blatt 37	
Zust.	Änderung	Datum	Name	Norm				von 46	B1.

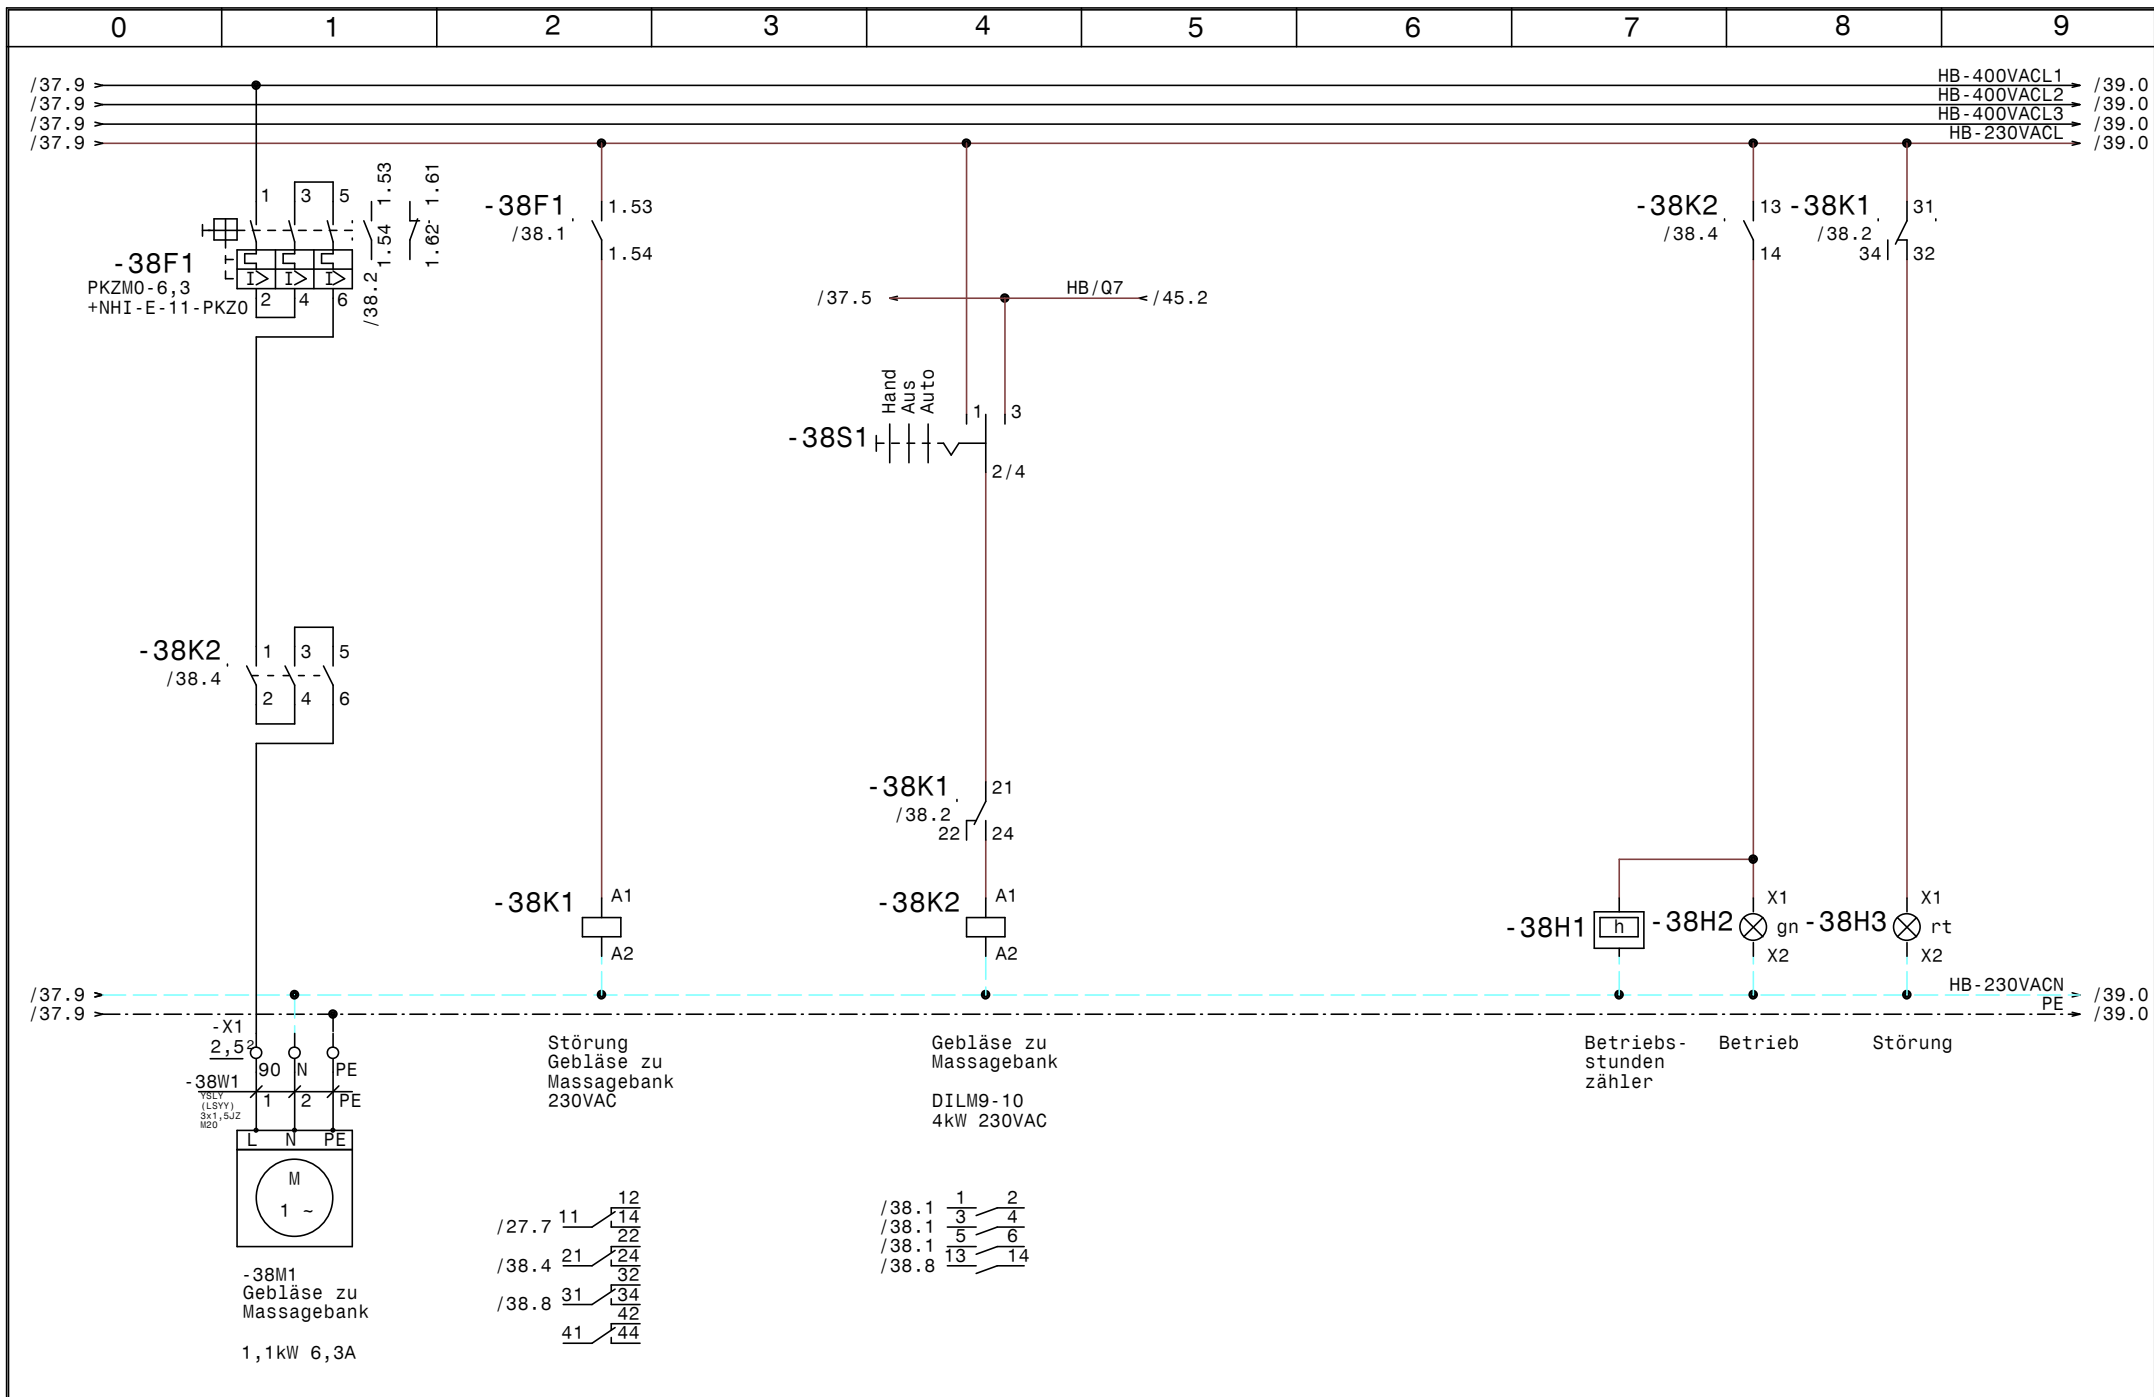


				Datum	27.10.20	<b>SWT</b> Schwimmbad und Wellnesstechnik G.m.b.H Leitmeritzstr. 6 A-5020 Salzburg Tel:0662/623444 Fax:0662/623444-10	Freibad u. Hallenbad Rigele Obertauern		Zeichn.Nr. : 089/20	
				Bearb.	Hattinger		HB Gebläse zu Massagebank		Blatt 38	
				Gepr.					von 46 Bl.	
Zust.	Änderung	Datum	Name	Norm						

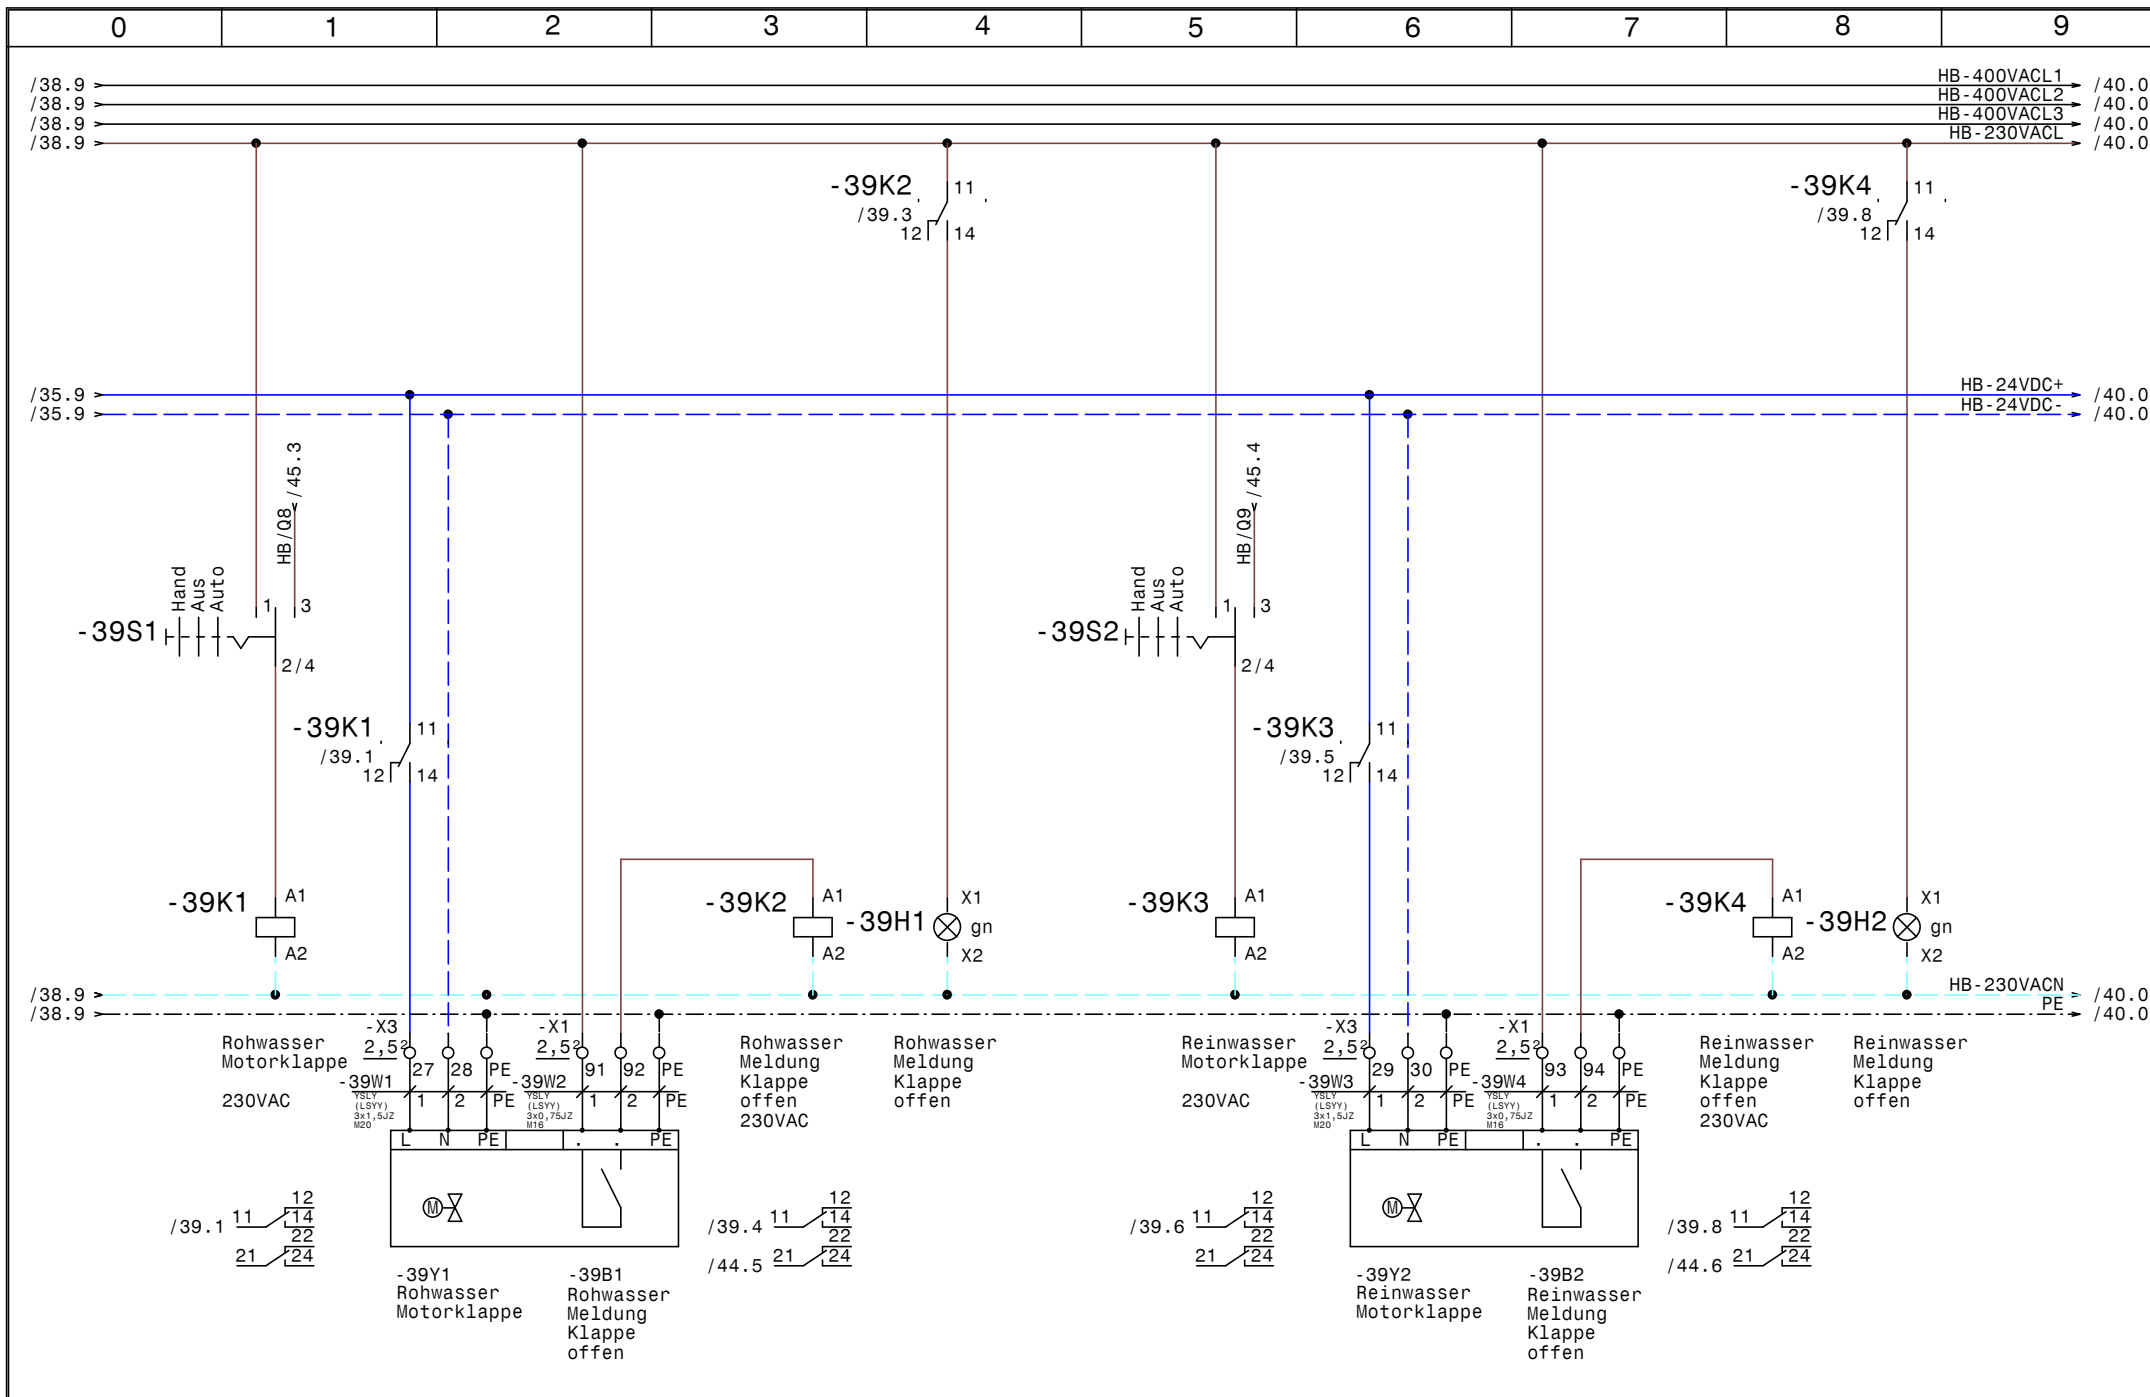


				Datum	27.10.20	<b>SWT</b> Schwimmbad und Wellnesstechnik G.m.b.H Leitmeritzstr. 6 A-5020 Salzburg Tel:0662/623444 Fax:0662/623444-10	Freibad u. Hallenbad Rigele Obertauern		Zeichn.Nr. :	
				Bearb.	Hattinger		HB Rohwasser- Reinwasserklappe		089/20	
				Gepr.					Blatt 39	
Zust.	Änderung	Datum	Name	Norm				von 46		B1.

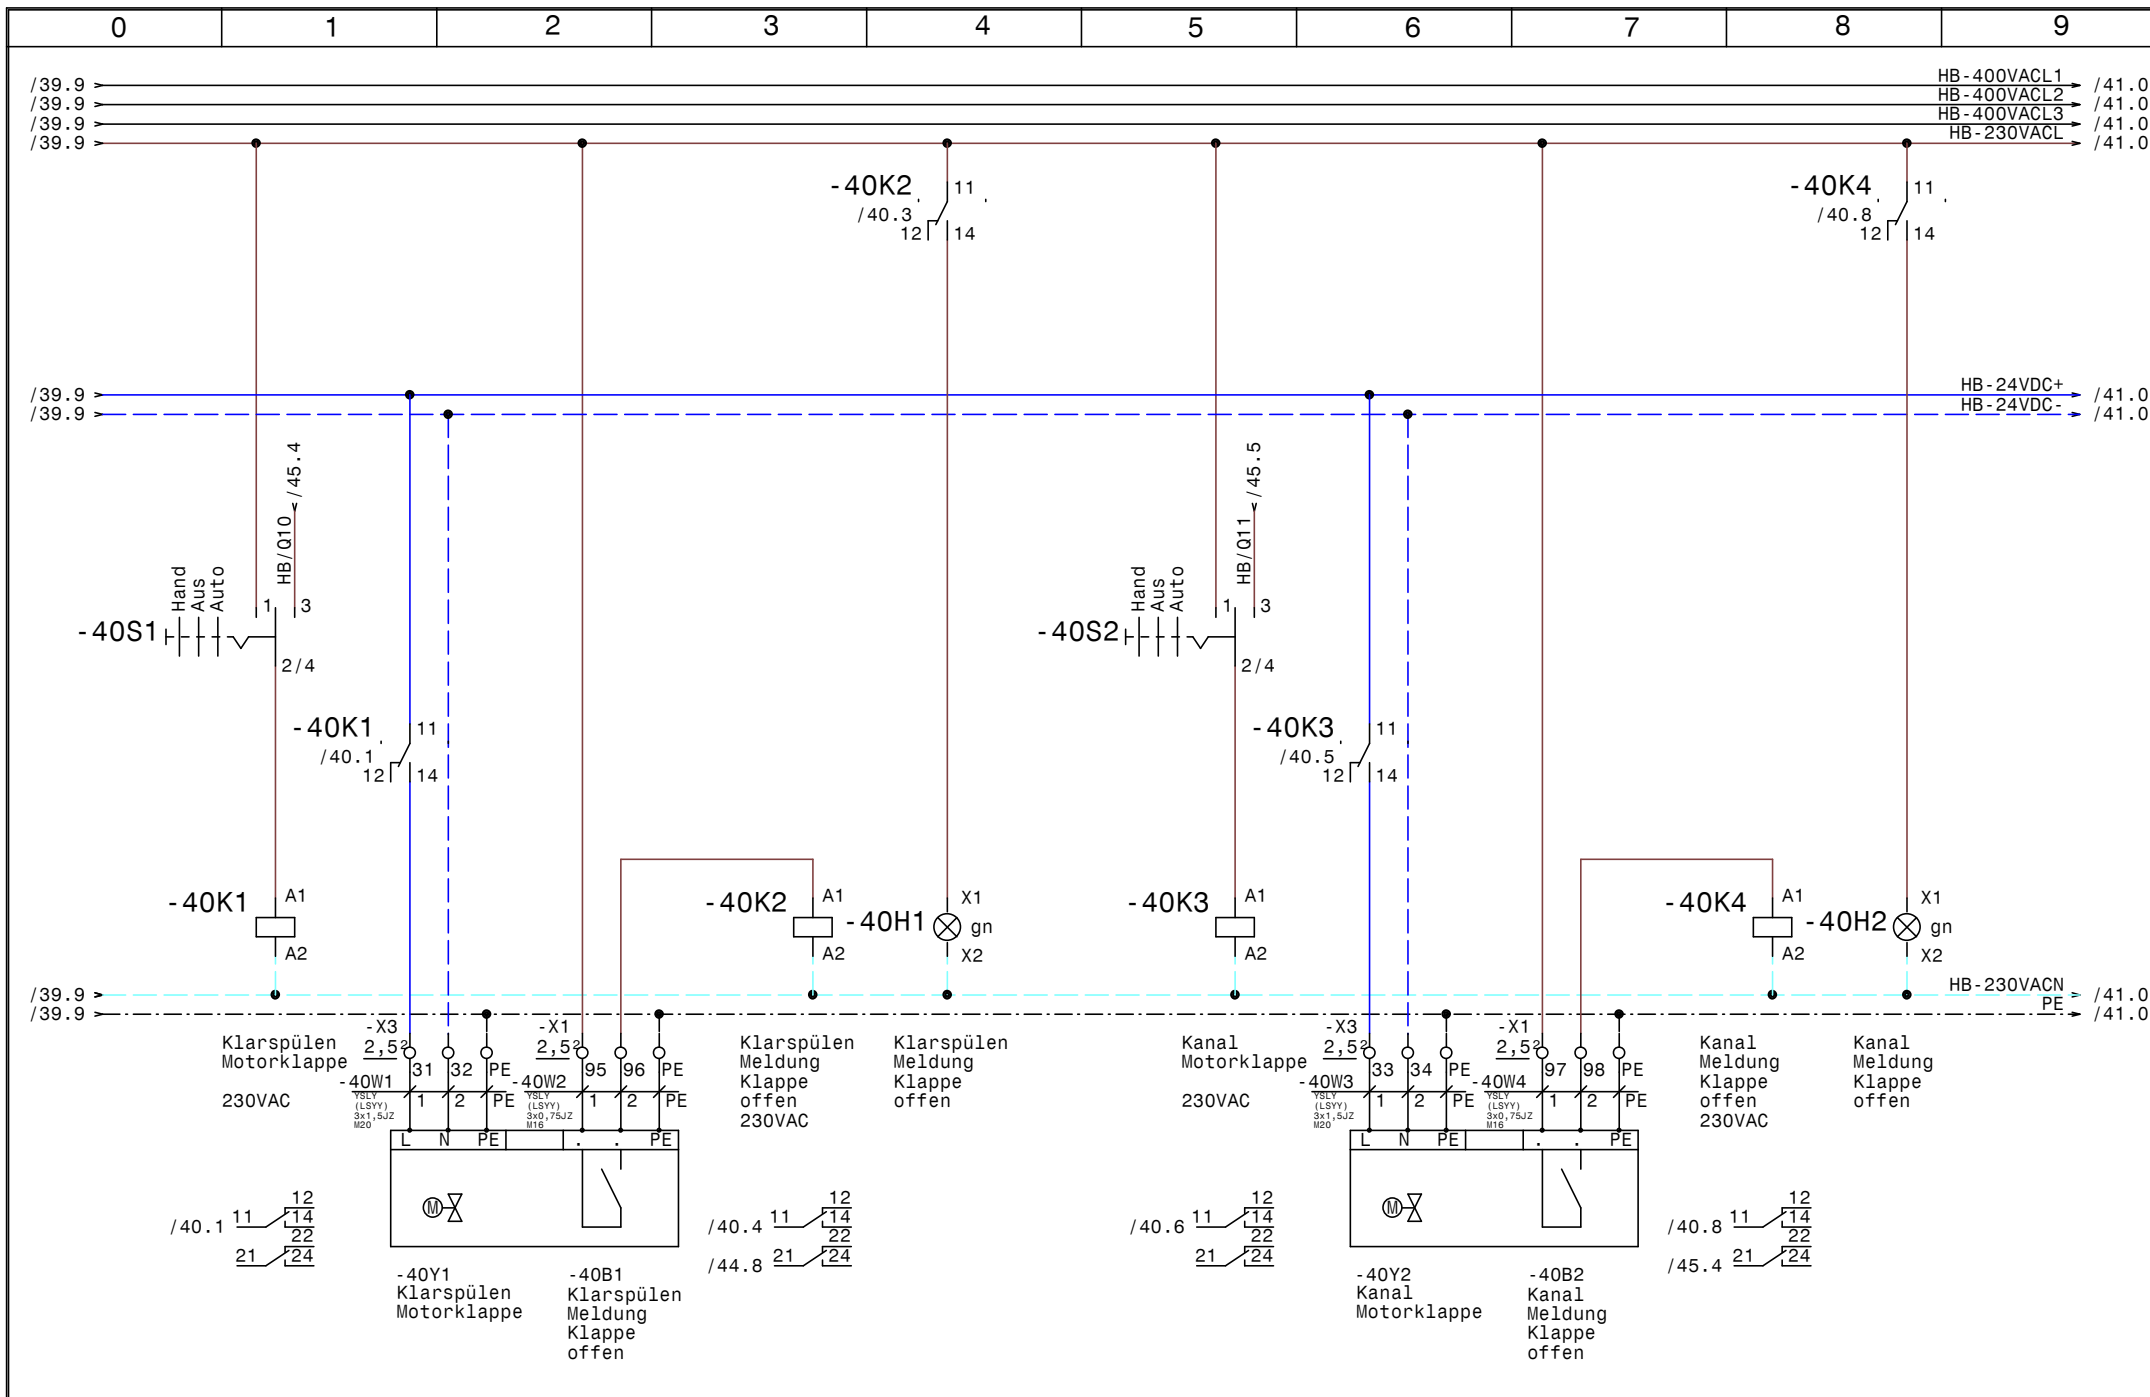

				Datum	27.10.20	<b>SWT</b> Schwimmbad und Wellnesstechnik G.m.b.H Leitmeritzstr. 6 A-5020 Salzburg Tel:0662/623444 Fax:0662/623444-10	Freibad u. Hallenbad Rigele Obertauern		Zeichn.Nr. :	
				Bearb.	Hattinger				089/20	
				Gepr.					Blatt 40	
Zust.	Änderung	Datum	Name	Norm		HB Klarspülen- Kanalklappe		von 46 Bl.		

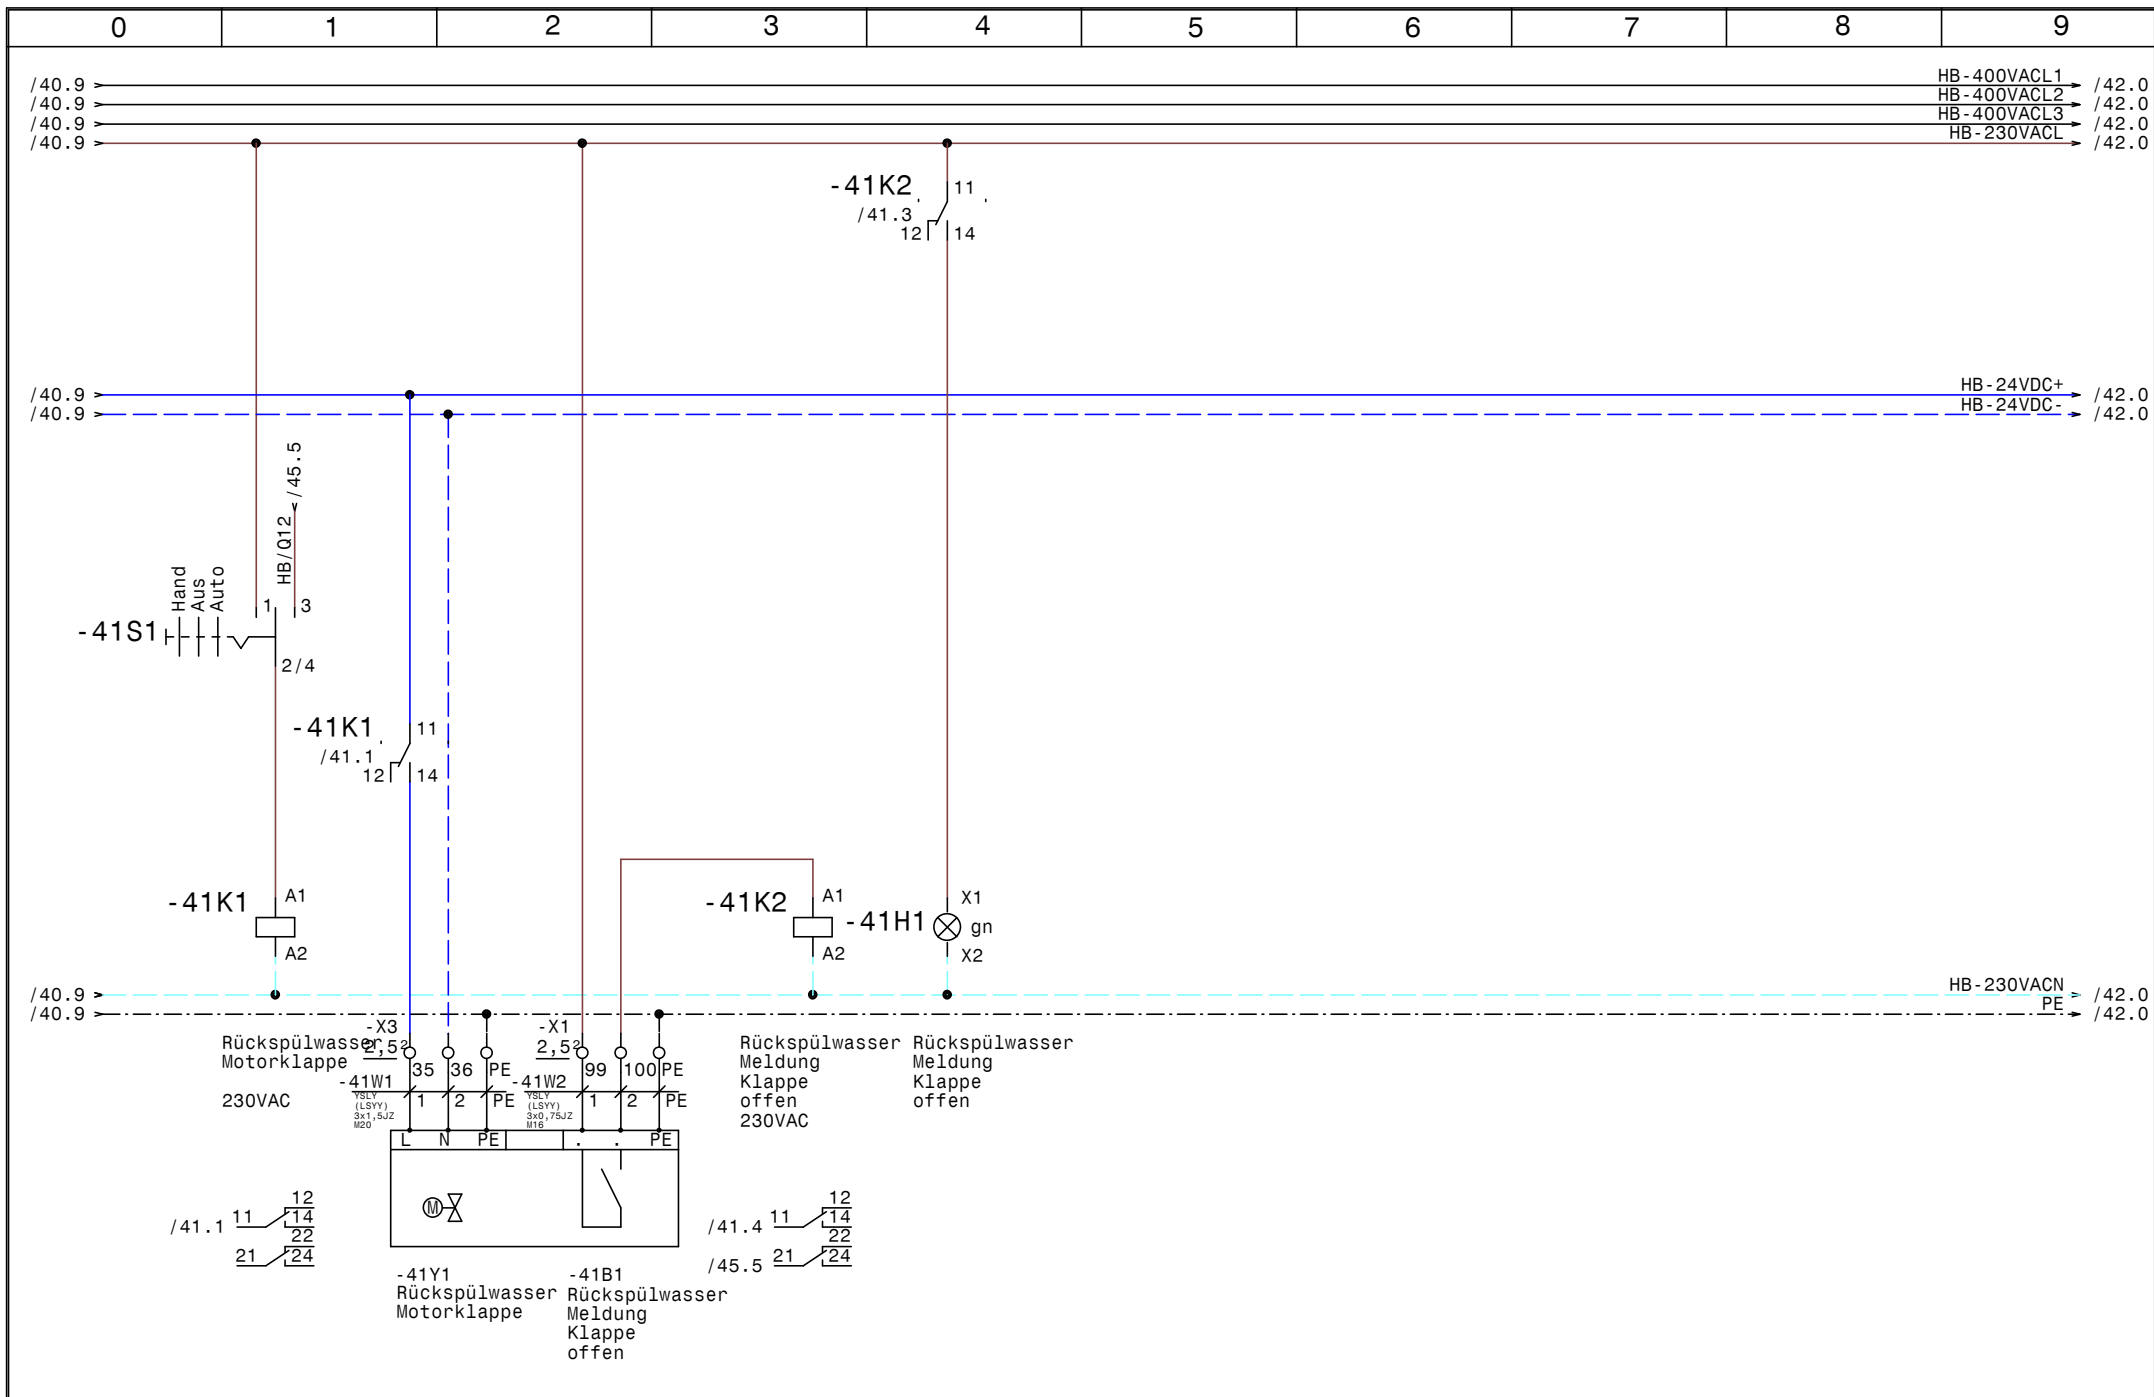

				Datum	27.10.20	<b>SWT</b> Schwimmbad und Wellnesstechnik G.m.b.H Leitmeritzstr. 6 A-5020 Salzburg Tel:0662/623444 Fax:0662/623444-10	Freibad u. Hallenbad Rigele Obertauern  <b>HB Rückspülwasser</b>	Zeichn.Nr. :	
				Bearb.	Hattinger			089/20	
				Gepr.				Blatt 41	
Zust.	Änderung	Datum	Name	Norm				von 46	B1.

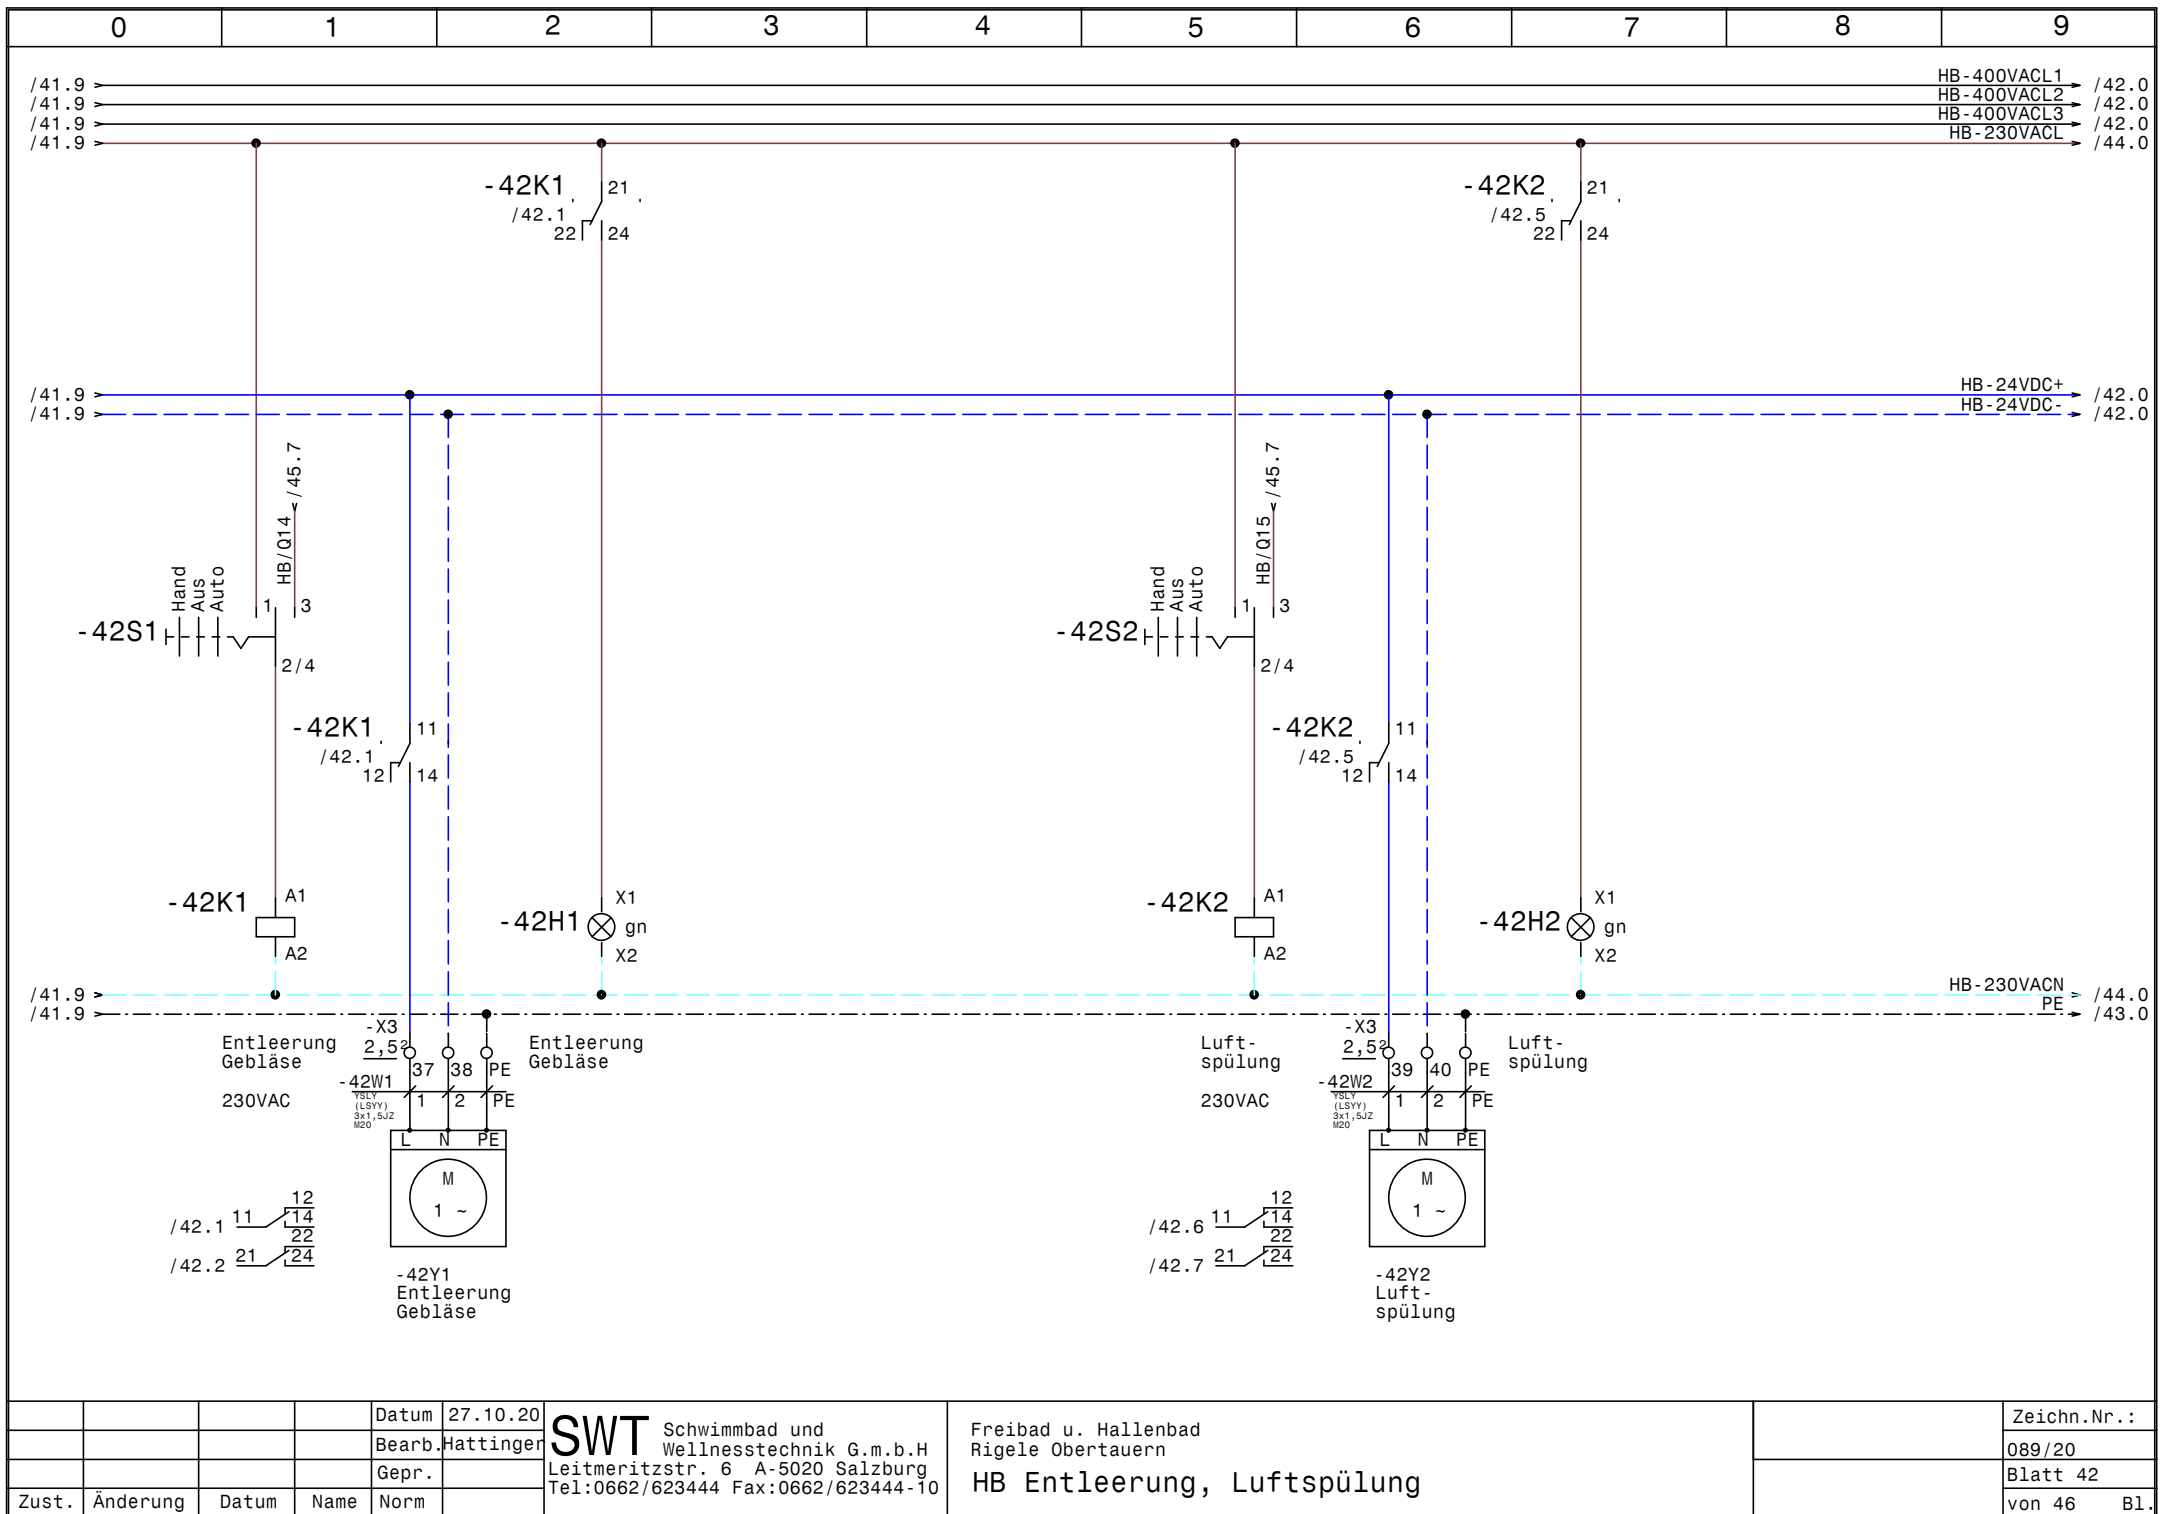


			Datum	27.10.20
			Bearb.	Hattinger
			Gepr.	
Zust.	Änderung	Datum	Name	Norm


**SWT** Schwimmbad und  
Wellnesstechnik G.m.b.H  
Leitmeritzstr. 6 A-5020 Salzburg  
Tel:0662/623444 Fax:0662/623444-10

Freibad u. Hallenbad  
Rigele Obertauern  
**HB Entleerung, Luftspülung**


	Zeichn.Nr.:
	089/20
	Blatt 42
	von 46 Bl.

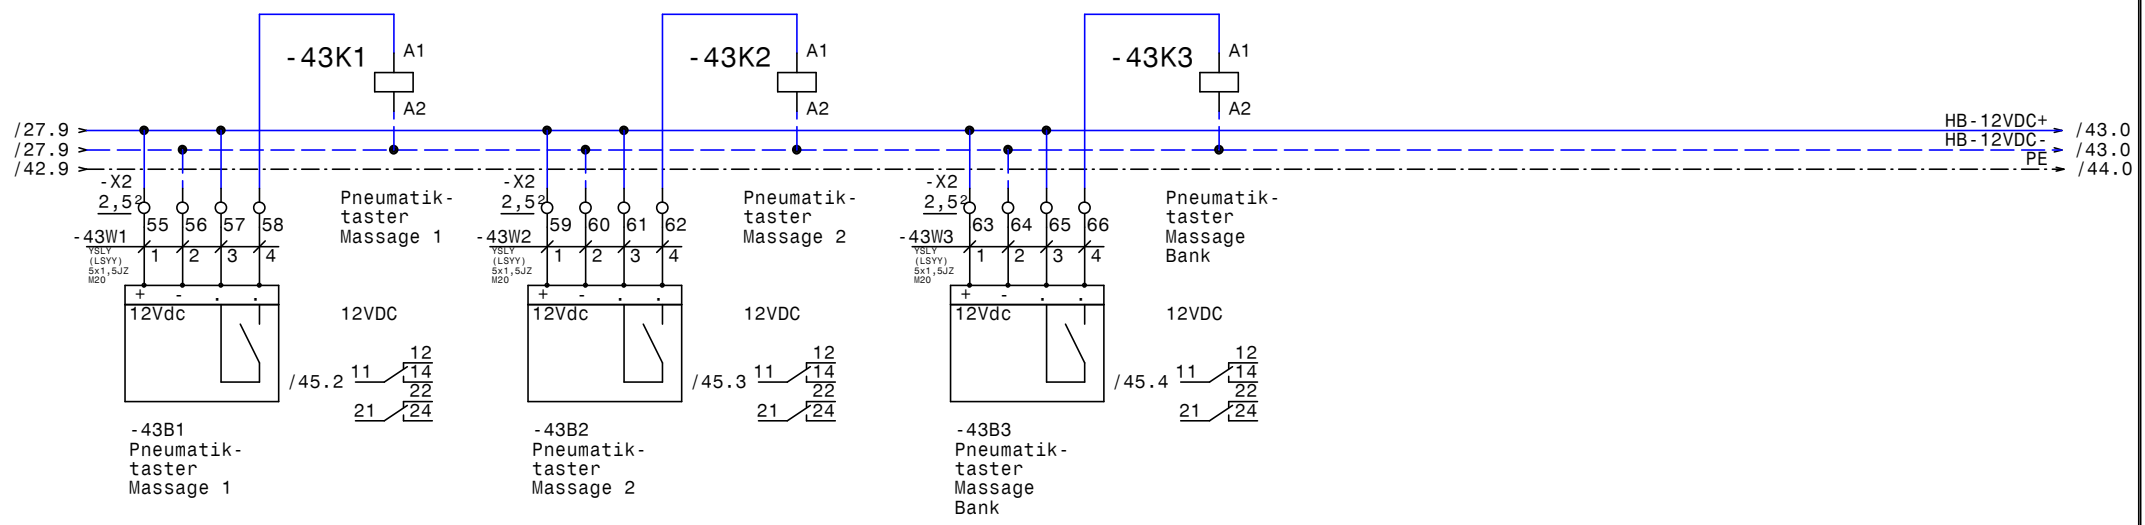

				Datum 27.10.20	<b>SWT</b> Schwimmbad und Wellnesstechnik G.m.b.H Leitmeritzstr. 6 A-5020 Salzburg Tel:0662/623444 Fax:0662/623444-10	Freibad u. Hallenbad Rigele Obertauern		Zeichn.Nr. : 089/20
				Bearb. Hattinger		<b>HB Pneumatiktaster</b> Massage 1 +2 +Bank		Blatt 43
Zust.	Änderung	Datum	Name	Norm				von 46 Bl.

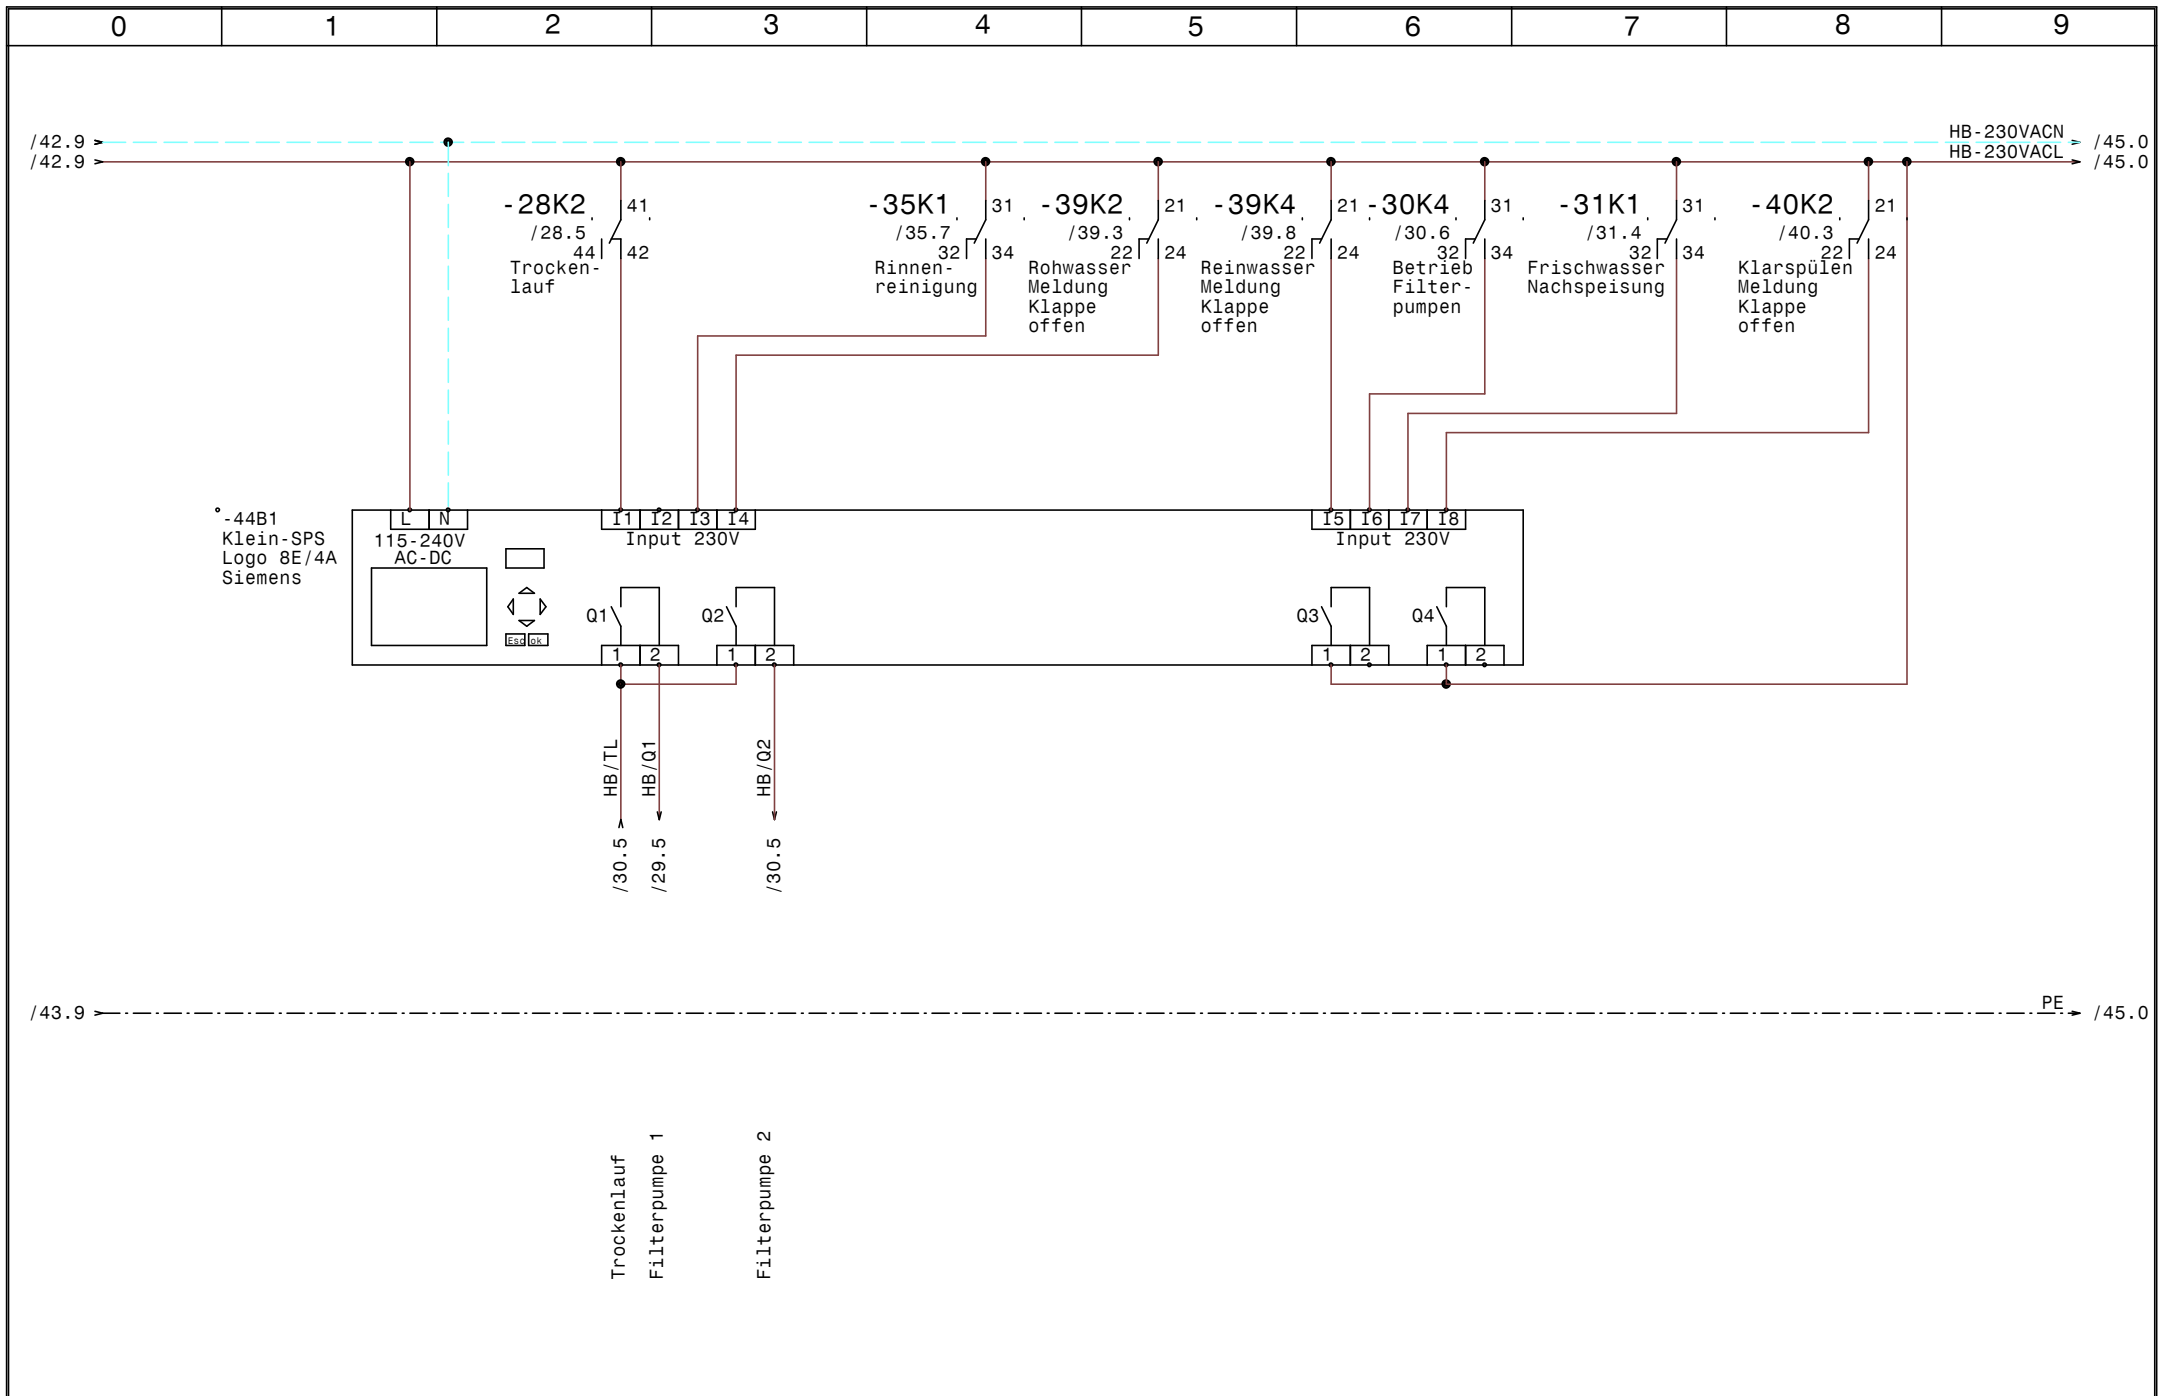

				Datum	27.10.20	<b>SWT</b> Schwimmbad und Wellnesstechnik G.m.b.H Leitmeritzstr. 6 A-5020 Salzburg Tel:0662/623444 Fax:0662/623444-10	Freibad u. Hallenbad Rigele Obertauern  <b>HB SPS-Steuerung LOGO-Hauptsteuerung</b>		Zeichn.Nr. :
				Bearb.	Hattinger				089/20
				Gepr.					Blatt 44
Zust.	Änderung	Datum	Name	Norm				von 46	B1.

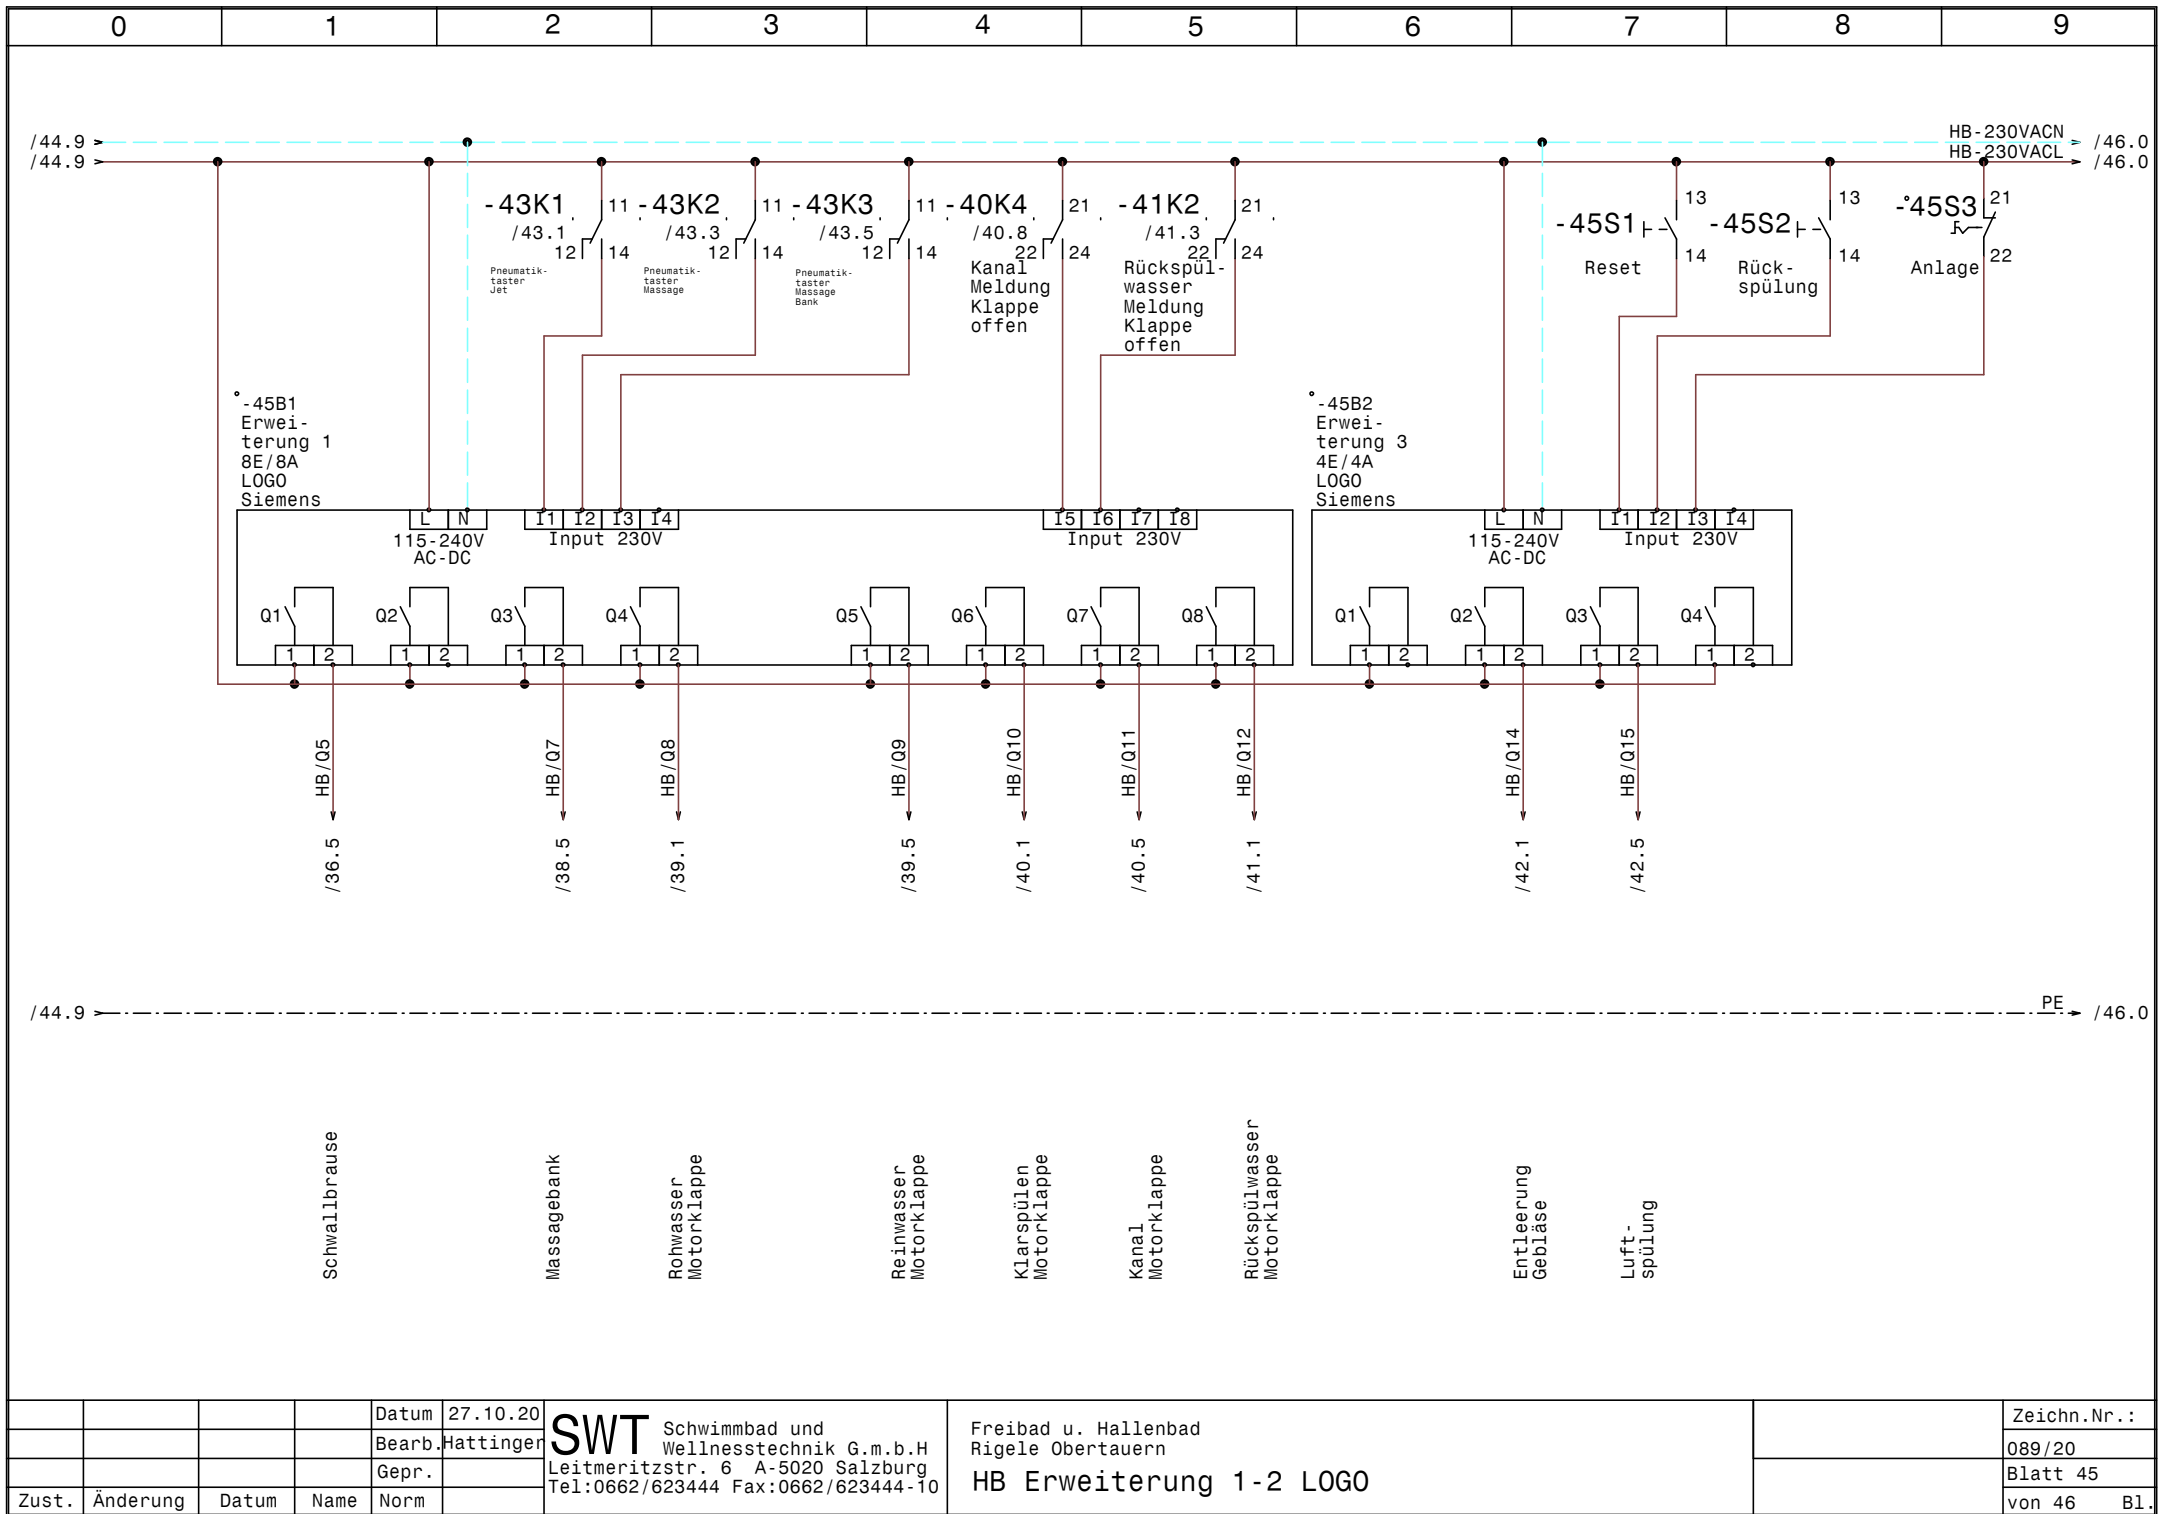


Datum	27.10.20
Bearb.	Hattinger
Gepr.	
Norm	

**SWT** Schwimmbad und  
Wellnesstechnik G.m.b.H  
Leitmeritzstr. 6 A-5020 Salzburg  
Tel:0662/623444 Fax:0662/623444-10

Freibad u. Hallenbad  
Rigele Obertauern  
HB Erweiterung 1-2 LOGO

Zeichn.Nr.:	089/20
Blatt	45
von 46	B1.

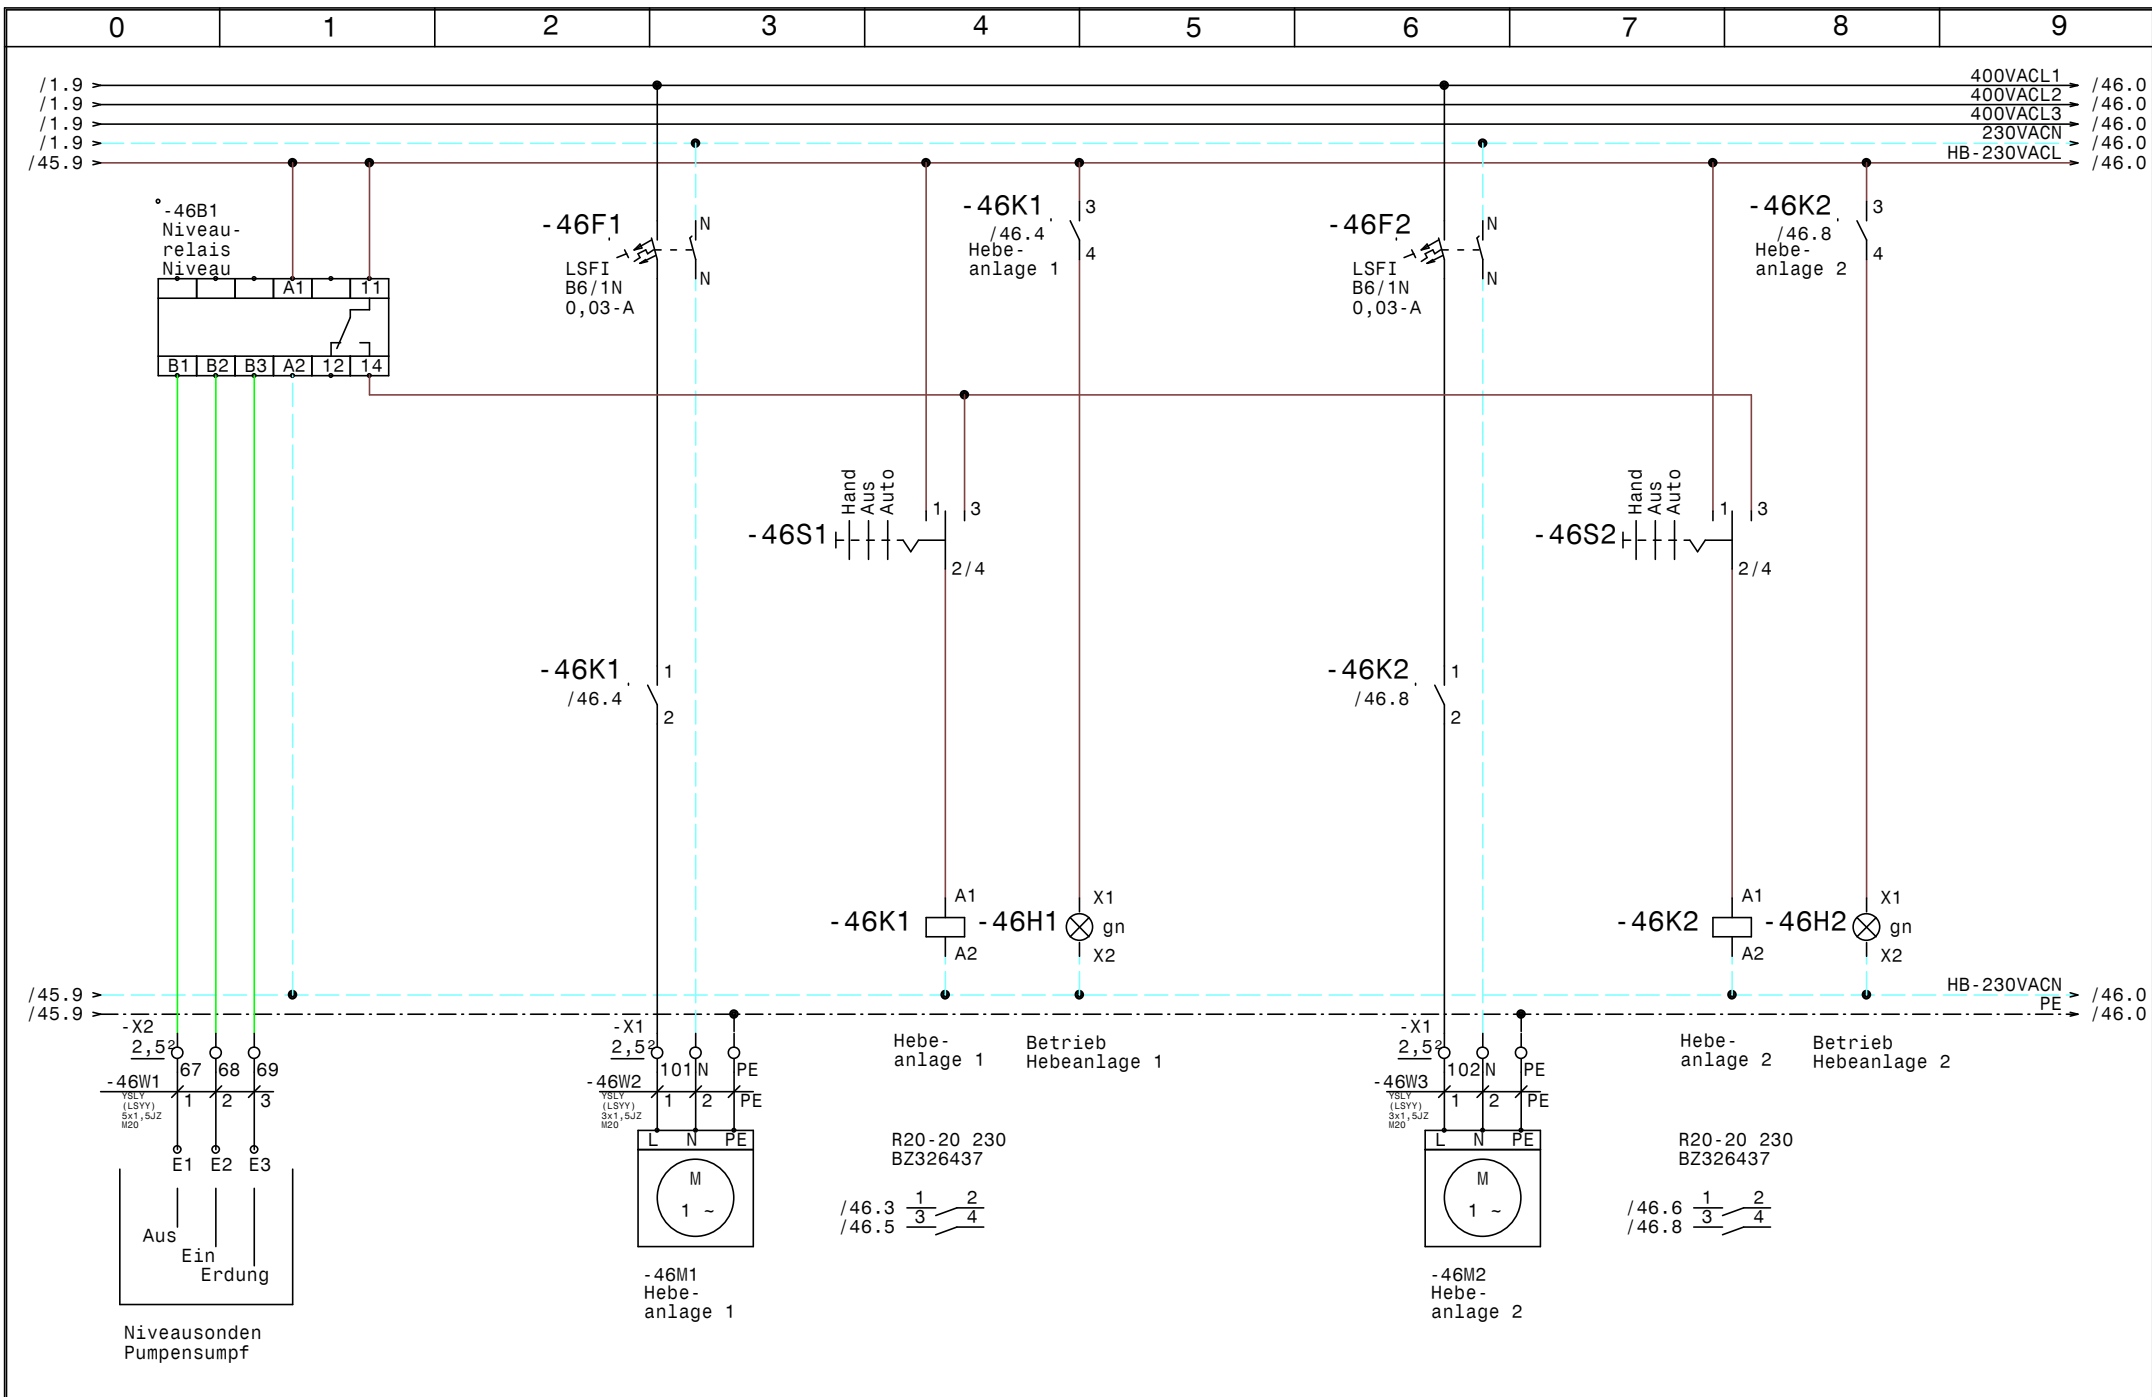

				Datum	27.10.20	<b>SWT</b> Schwimmbad und Wellnesstechnik G.m.b.H Leitmeritzstr. 6 A-5020 Salzburg Tel:0662/623444 Fax:0662/623444-10	Freibad u. Hallenbad Rigele Obertauern		Zeichn.Nr. :	
				Bearb.	Hattinger		Hebeanlage 1 u. 2		089/20	
				Gepr.					Blatt 46	
Zust.	Änderung	Datum	Name	Norm				von 46		B1.

0	1	2	3	4	5	6	7	8	9
---	---	---	---	---	---	---	---	---	---

Nr.	Feldgerät	Leitungs- bezeichnung	Leitungs- typ	Anzahl Adern	Zielbezeichnung
1	-1We1	-1W1	YSLY (LSYY) 5x16JZ M40	5	Netzeinspeisung 3 x 400V AC N PE
2	-X2	-3W1	YSLY (LSYY) 5x1,5JZ M20	5	Sonden Niveauregelung
3	-4M1	-4W1	YSLY (LSYY) 4x2,5JZ M20	4	Filterpumpe 1
4	-5M1	-5W1	YSLY (LSYY) 4x2,5JZ M20	4	Filterpumpe 2
5	-6Y1	-6W1	YSLY (LSYY) 3x1,5JZ M20	3	Steckdose für Kompressor
6	-6Y2	-6W2	YSLY (LSYY) 3x1,5JZ M20	3	Frischwasser Nachspeisung
7	-7B1	-7W1	YSLY (LSYY) 7x1,5JZ M20	7	Dosieranlage
8	-7B5	-7W2	YSLY (LSYY) 5x0,75JZ M16	4	Dosieranlage externe Elektroden
9	-7B7	-7W3	YSLY (LSYY) 3x2,5JZ M20	3	Steckdose Dosierpumpe Chlor
10	-7B8	-7W4	YSLY (LSYY) 3x1,5JZ M20	2	Steuerung Pumpe Chlor
11	-7B9	-7W5	YSLY (LSYY) 3x2,5JZ M20	3	Steckdose Dosierpumpe pH
12	-7B10	-7W6	YSLY (LSYY) 3x1,5JZ M20	2	Steuerung Pumpe pH
13	-7B2	-7W7	YSLY (LSYY) 3x0,75JZ M16	3	Näherungsschalter
14	-7B3	-7W8	YSLCY (LSYCVY) 2x0,750Z M16	2	Cl- Elektrode
15	-7B4	-7W9	YSLCY (LSYCVY) 2x0,750Z M16	2	Druckschalter
16	-7B6	-7W10	YSLCY (LSYCVY) 2x0,750Z M16	2	Temperatur Sensor
17	-8Y1	-8W1	YSLY (LSYY) 3x1,5JZ M20	3	Steckdose für Pumpe Flockung
18	-9Y1	-9W1	YSLY (LSYY) 3x1,5JZ M20	3	Beckenbeleuchtung Scheinwerfer 1 u. 2
19	-10B1	-10W1	YSLY (LSYY) 3x1,5JZ M20	3	Sicherheitsthermostat Beckenwasser
20	-10B3	-10W2	YSLCY (LSYCVY) 2x0,750Z M16	2	Fühler Heizung Beckenwasser
21	-11B1	-11W1	YSLY (LSYY) 3x1,5JZ M20	3	Durchflussmesser
22	-11Y1	-11W2	YSLY (LSYY) 3x1,5JZ M20	3	Motorkugelhahn Rinnenreinigung
23	-11B2	-11W3	YSLY (LSYY) 3x0,75JZ M16	3	Schlüsselschalter Rinnenreinigung
24	-13M1	-13W1	YSLY (LSYY) 4x2,5JZ M20	4	RSPGebläse
25	-13B1	-13W2	YSLY (LSYY) 3x1,5JZ M20	3	Sicherheitsthermostat RSP-Gebläse
26	-14M1	-14W1	YSLY (LSYY) 4x2,5JZ M20	4	Massage 1
27	-15M1	-15W1	YSLY (LSYY) 4x2,5JZ M20	4	Massage 2
28	-16M1	-16W1	YSLY (LSYY) 4x2,5JZ M20	4	Massagebank
29	-17M1	-17W1	YSLY (LSYY) 3x1,5JZ M20	3	Gebläse zu Massagebank
30	-18Y1	-18W1	YSLY (LSYY) 3x1,5JZ M20	3	Rohwasser Motorklappe
31	-18B1	-18W2	YSLY (LSYY) 3x0,75JZ M16	3	Rohwasser Meldung Klappe offen
32	-18Y2	-18W3	YSLY (LSYY) 3x1,5JZ M20	3	Reinwasser Motorklappe
33	-18B2	-18W4	YSLY (LSYY) 3x0,75JZ M16	3	Reinwasser Meldung Klappe offen
34	-19Y1	-19W1	YSLY (LSYY) 3x1,5JZ M20	3	Klarspülen Motorklappe
35	-19B1	-19W2	YSLY (LSYY) 3x0,75JZ M16	3	Klarspülen Meldung Klappe offen
36	-19Y2	-19W3	YSLY (LSYY) 3x1,5JZ M20	3	Kanal Motorklappe
37	-19B2	-19W4	YSLY (LSYY) 3x0,75JZ M16	3	Kanal Meldung Klappe offen
38	-20Y1	-20W1	YSLY (LSYY) 3x1,5JZ M20	3	Rückspülwasser Motorklappe
39	-20B1	-20W2	YSLY (LSYY) 3x0,75JZ M16	3	Rückspülwasser Meldung Klappe offen
40	-20Y2	-20W3	YSLY (LSYY) 3x1,5JZ M20	3	Absenkung Motorklappe

Datum		27.10.20		<b>SWT</b> Schwimmbad und Wellnesstechnik G.m.b.H Leitmeritzstr. 6 A-5020 Salzburg Tel:0662/623444 Fax:0662/623444-10		Freibad u. Hallenbad Rigele Obertauern  Kabelliste		Zeichn.Nr.:		089/20
Bearb.		Hattinger						Blatt 1		
Gepr.								von 3		
Zust.		Änderung						Bl.		
Datum	Name	Norm								

0		1		2		3		4		5		6		7		8		9	
Nr.	Feldgerät	Leitungs- bezeichnung		Leitungs- typ		Anzahl Adern		Zielbezeichnung											
41	-20B2	-20W4		YSLY (LSYY) 3x0,75JZ M16		3		Absenkung Meldung Klappe offen											
42	-21Y1	-21W1		YSLY (LSYY) 3x1,5JZ M20		3		Entleerung Gebläse											
43	-21Y2	-21W2		YSLY (LSYY) 3x1,5JZ M20		3		Luftspülung											
44	-22B1	-22W1		YSLY (LSYY) 5x1,5JZ M20		4		Pneumatiktaster Massage 1											
45	-22B2	-22W2		YSLY (LSYY) 5x1,5JZ M20		4		Pneumatiktaster Massage 2											
46	-22B3	-22W3		YSLY (LSYY) 5x1,5JZ M20		4		Pneumatiktaster Massage Bank											
47	-X2	-28W1		YSLY (LSYY) 5x1,5JZ M20		5		Sonden Niveauregelung											
48	-29M1	-29W1		YSLY (LSYY) 4x2,5JZ M20		4		Filterpumpe 1											
49	-30M1	-30W1		YSLY (LSYY) 4x2,5JZ M20		4		Filterpumpe 2											
50	-31Y1	-31W1		YSLY (LSYY) 3x1,5JZ M20		3		Frischwasser Nachspeisung											
51	-32B1	-32W1		YSLY (LSYY) 7x1,5JZ M20		7		Dosieranlage											
52	-32B5	-32W2		YSLY (LSYY) 5x0,75JZ M16		4		Dosieranlage externe Elektroden											
53	-32B7	-32W3		YSLY (LSYY) 3x2,5JZ M20		3		Steckdose Dosierpumpe Chlor											
54	-32B8	-32W4		YSLY (LSYY) 3x1,5JZ M20		2		Steuerung Pumpe Chlor											
55	-32B9	-32W5		YSLY (LSYY) 3x2,5JZ M20		3		Steckdose Dosierpumpe pH											
56	-32B10	-32W6		YSLY (LSYY) 3x1,5JZ M20		2		Steuerung Pumpe pH											
57	-32B2	-32W7		YSLY (LSYY) 3x0,75JZ M16		3		Näherungsschalter											
58	-32B3	-32W8		YSLCY (LSYCVY) 2x0,750Z M16		2		Cl- Elektrode											
59	-32B4	-32W9		YSLCY (LSYCVY) 2x0,750Z M16		2		Druckschalter											
60	-32B6	-32W10		YSLCY (LSYCVY) 2x0,750Z M16		2		Temperatur Sensor											
61	-33Y1	-33W1		YSLY (LSYY) 3x1,5JZ M20		3		Steckdose für Pumpe Flockung											
62	-34B1	-34W1		YSLY (LSYY) 3x1,5JZ M20		3		Sicherheitsthermostat Beckenwasser											
63	-34B3	-34W2		YSLCY (LSYCVY) 2x0,750Z M16		2		Fühler Heizung Beckenwasser											
64	-35B1	-35W1		YSLY (LSYY) 3x1,5JZ M20		3		Durchflussmesser											
65	-35Y1	-35W2		YSLY (LSYY) 3x1,5JZ M20		3		Motorkugelhahn Rinnenreinigung											
66	-35B2	-35W3		YSLY (LSYY) 3x0,75JZ M16		3		Schlüsselschalter Rinnenreinigung											
67	-36M1	-36W1		YSLY (LSYY) 4x2,5JZ M20		4		Schwallbrause											
68	-37M1	-37W1		YSLY (LSYY) 4x2,5JZ M20		4		Massagebank											
69	-38M1	-38W1		YSLY (LSYY) 3x1,5JZ M20		3		Gebläse zu Massagebank											
70	-39Y1	-39W1		YSLY (LSYY) 3x1,5JZ M20		3		Rohwasser Motorklappe											
71	-39B1	-39W2		YSLY (LSYY) 3x0,75JZ M16		3		Rohwasser Meldung Klappe offen											
72	-39Y2	-39W3		YSLY (LSYY) 3x1,5JZ M20		3		Reinwasser Motorklappe											
73	-39B2	-39W4		YSLY (LSYY) 3x0,75JZ M16		3		Reinwasser Meldung Klappe offen											
74	-40Y1	-40W1		YSLY (LSYY) 3x1,5JZ M20		3		Klarspülen Motorklappe											
75	-40B1	-40W2		YSLY (LSYY) 3x0,75JZ M16		3		Klarspülen Meldung Klappe offen											
76	-40Y2	-40W3		YSLY (LSYY) 3x1,5JZ M20		3		Kanal Motorklappe											
77	-40B2	-40W4		YSLY (LSYY) 3x0,75JZ M16		3		Kanal Meldung Klappe offen											
78	-41Y1	-41W1		YSLY (LSYY) 3x1,5JZ M20		3		Rückspülwasser Motorklappe											
79	-41B1	-41W2		YSLY (LSYY) 3x0,75JZ M16		3		Rückspülwasser Meldung Klappe offen											
80	-42Y1	-42W1		YSLY (LSYY) 3x1,5JZ M20		3		Entleerung Gebläse											

Datum		27.10.20		<b>SWT</b> Schwimmbad und Wellnesstechnik G.m.b.H Leitmeritzstr. 6 A-5020 Salzburg Tel:0662/623444 Fax:0662/623444-10		Freibad u. Hallenbad Rigele Obertauern  Kabelliste						Zeichn.Nr.:		089/20	
Bearb.		Hattinger										Blatt 2			
Gepr.												von 3		Bl.	
Zust.	Änderung	Datum	Name	Norm											







