

Anlage:

Whirlpool

Kohlmayer Obertauern

Firma:

SWT


_ ! ! A C H T U N G ! ! _

Bei Änderungen im Schaltschrank und auch an den externen Geräten die nicht von der Erzeugerfirma durchgeführt werden entfällt Garantie und Haftung. Dadurch entstehende Kosten werden nicht anerkannt. Sollte dies jedoch aus technischer Sicht notwendig sein ist die Erzeugerfirma zu verständigen. Schutzmaßnahmen des Örtlichen EVU's beachten! Motorschutzgeräte nach den tatsächlichen Aufnahmestrom der Motoren einstellen! Vor der Inbetriebnahme der Anlage sind sämtliche Schraub-, Klemm- und Steckverbindungen auf festen Sitz zu prüfen und gegebenenfalls nachzuziehen!


SCHALTSCHRANKAUSFÜHRUNG			VERDRAHTUNGSFARBEN		
SCHALTSCHRANKGRÖSSE:	800x1200x300	(BxHxT)	HAUPTSTROMKREIS 400/230V:		
SOCKEL:	-	(H)	NEUTRALLEITER:	—	schwarz
LACKIERUNG:	RAL 7035		SCHUTZLEITER:	—	hellblau
SCHUTZART:	IP54		STEUERSPANNUNG 230VAC:	—	gelb/grün
SCHUTZMASSNAHME:	lt. EVU		ohne Trafo:	L/N	braun/hellblau
BLINDSCHALTBILD:	nein	(BxH)	mit Trafo:	L/N	rot/rot-weiß
KABELINFÜHRUNG:	oben		STEUERSPANNUNG 0-24VAC:	L/N	blau/blau-weiß
TÜRANSCHLAG:	links		STEUERSPANNUNG 0-24VDC:	+/-	blau/blau-weiß
			GND, DDC:	—	blau-weiß
			MESSLEITUNGEN, FÜHLER:	—	grün
			POTENTIALFREIE LEITUNGEN:	—	orange
			FREMDSPANNUNG:	—	orange

Blattverzeichnis

000 Deckblatt	007 Rinnenreinigung	014 Steckdose für Pumpe Flockung
001 Netzanschluß	008 Anforderung RSP Freibad	015 Dosieranlage
002 Niveauregelung	009 Magnetventil Entleerung Gebläse	016 Freigabe Heizung Beckenwasser
003 Filterpumpe 1	010 Magnetventil Absenkung Ausgleichstank	017 Schwimmbadbeleuchtung
004 Filterpumpe 2	011 Absenkung	018 SPS-Steuerung LOGO-Hauptsteuerung
005 Füllpumpe	012 Massagepumpe	
006 Frischwassernachspeisung	013 Durchflussmesser, Kompressor, Piezo	

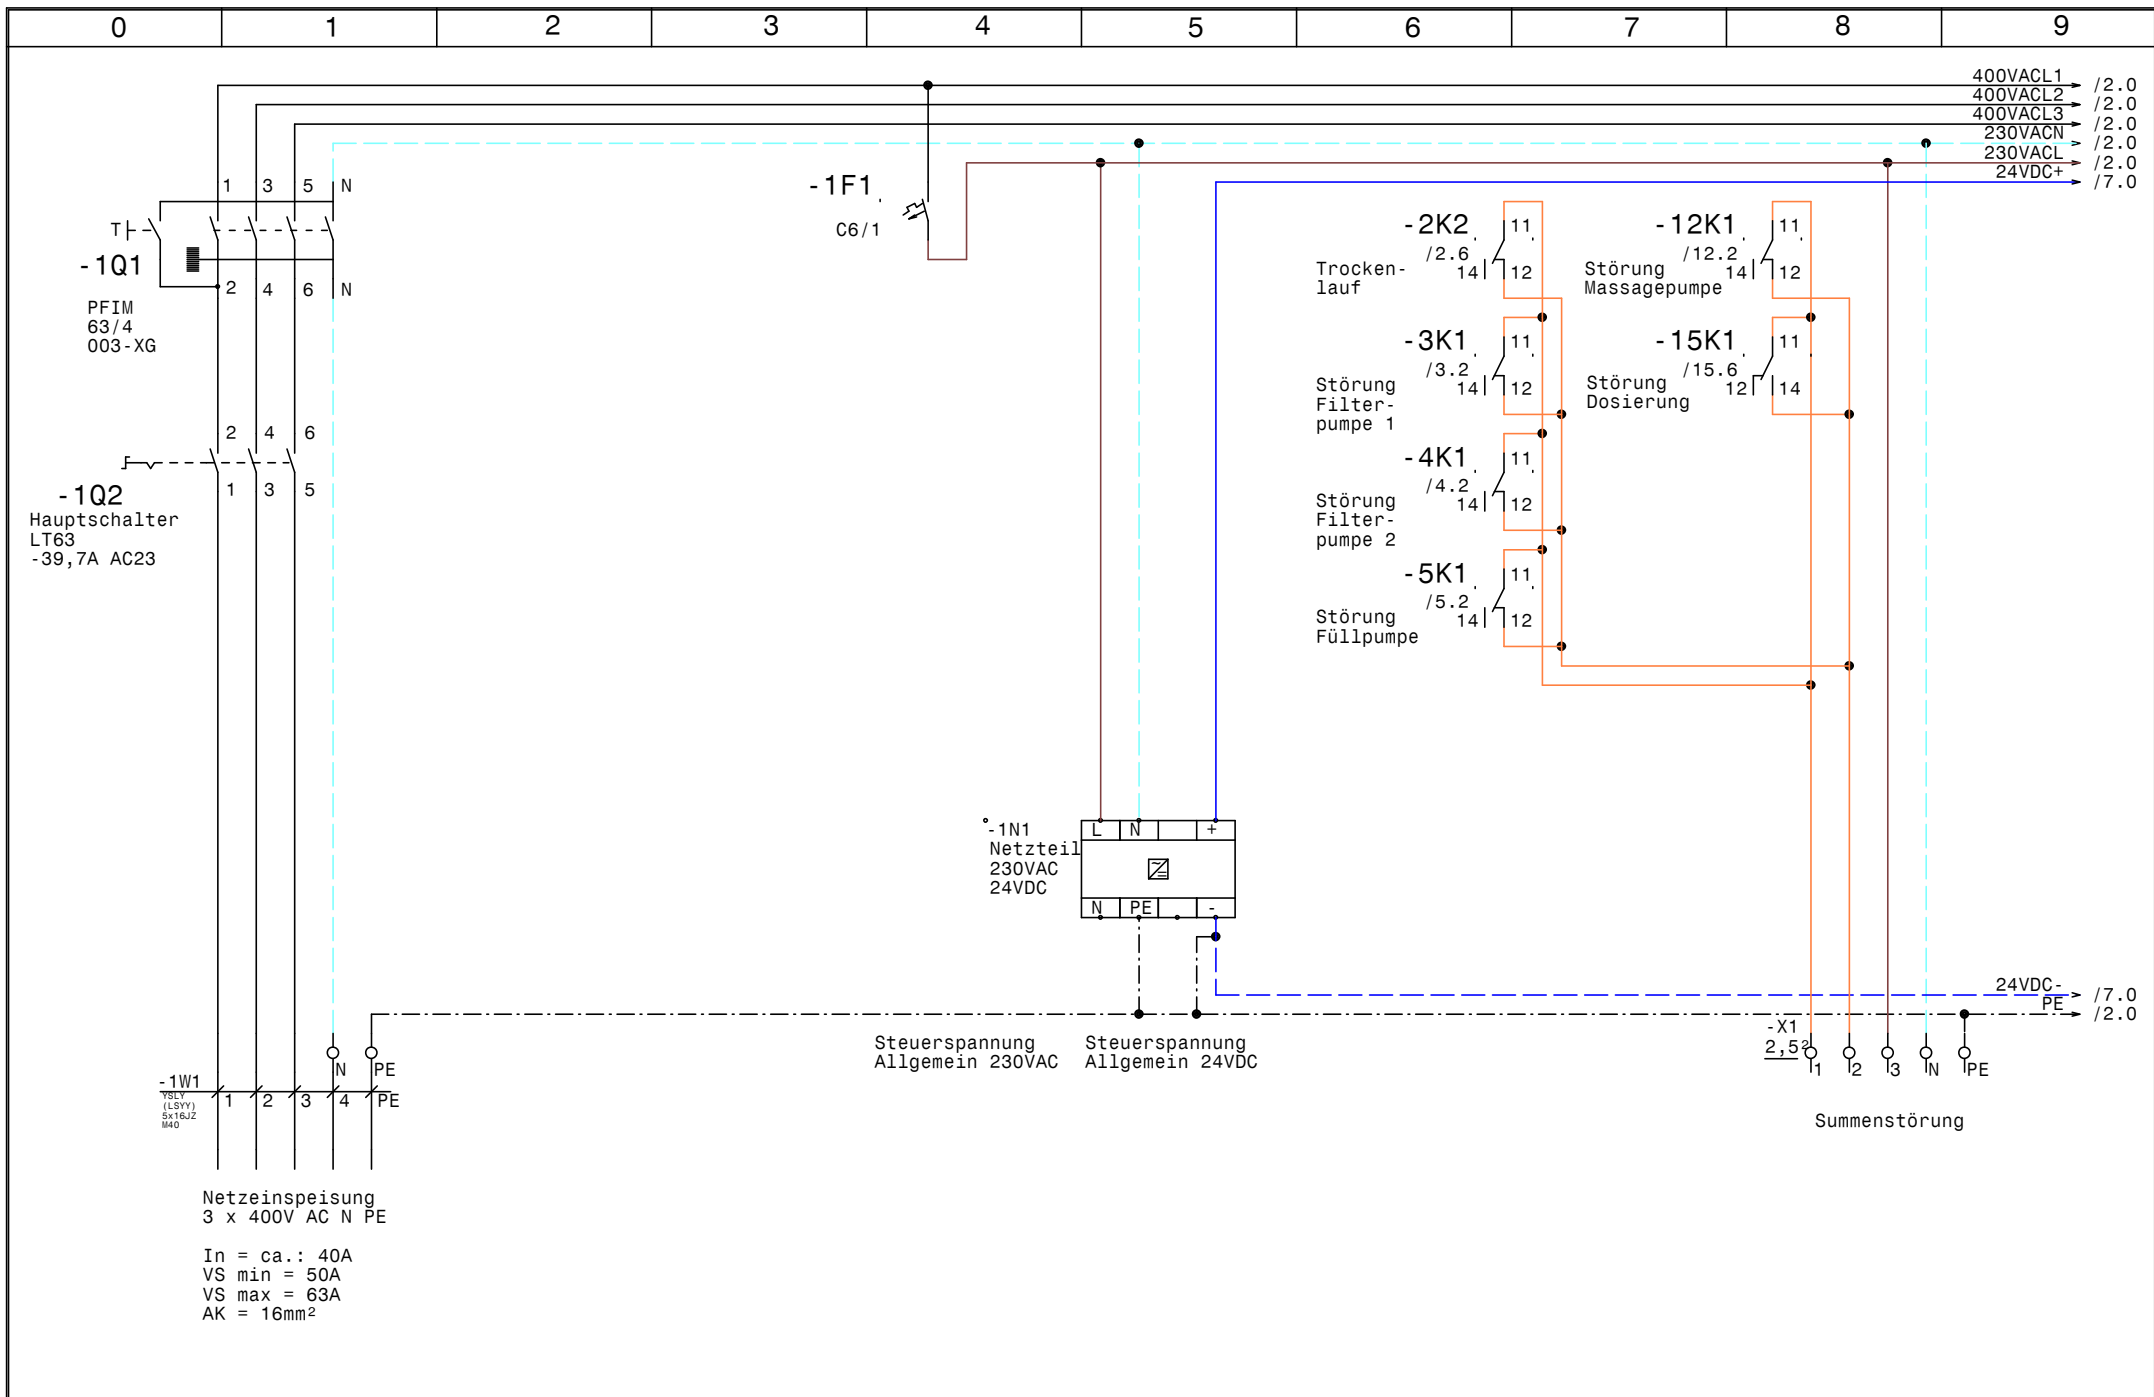

				Datum	08.07.21	SWT Schwimmbad und Wellnesstechnik G.m.b.H Leitmeritzstr. 6 A-5020 Salzburg Tel:0662/623444 Fax:0662/623444-10	Whirlpool Kohlmayer Obertauern Netzanschluß		Zeichn.Nr.:
			Bearb.	Hattinger					074/21
Zust.	Änderung	Datum	Name	Norm					Blatt 1
								von 18	B1.

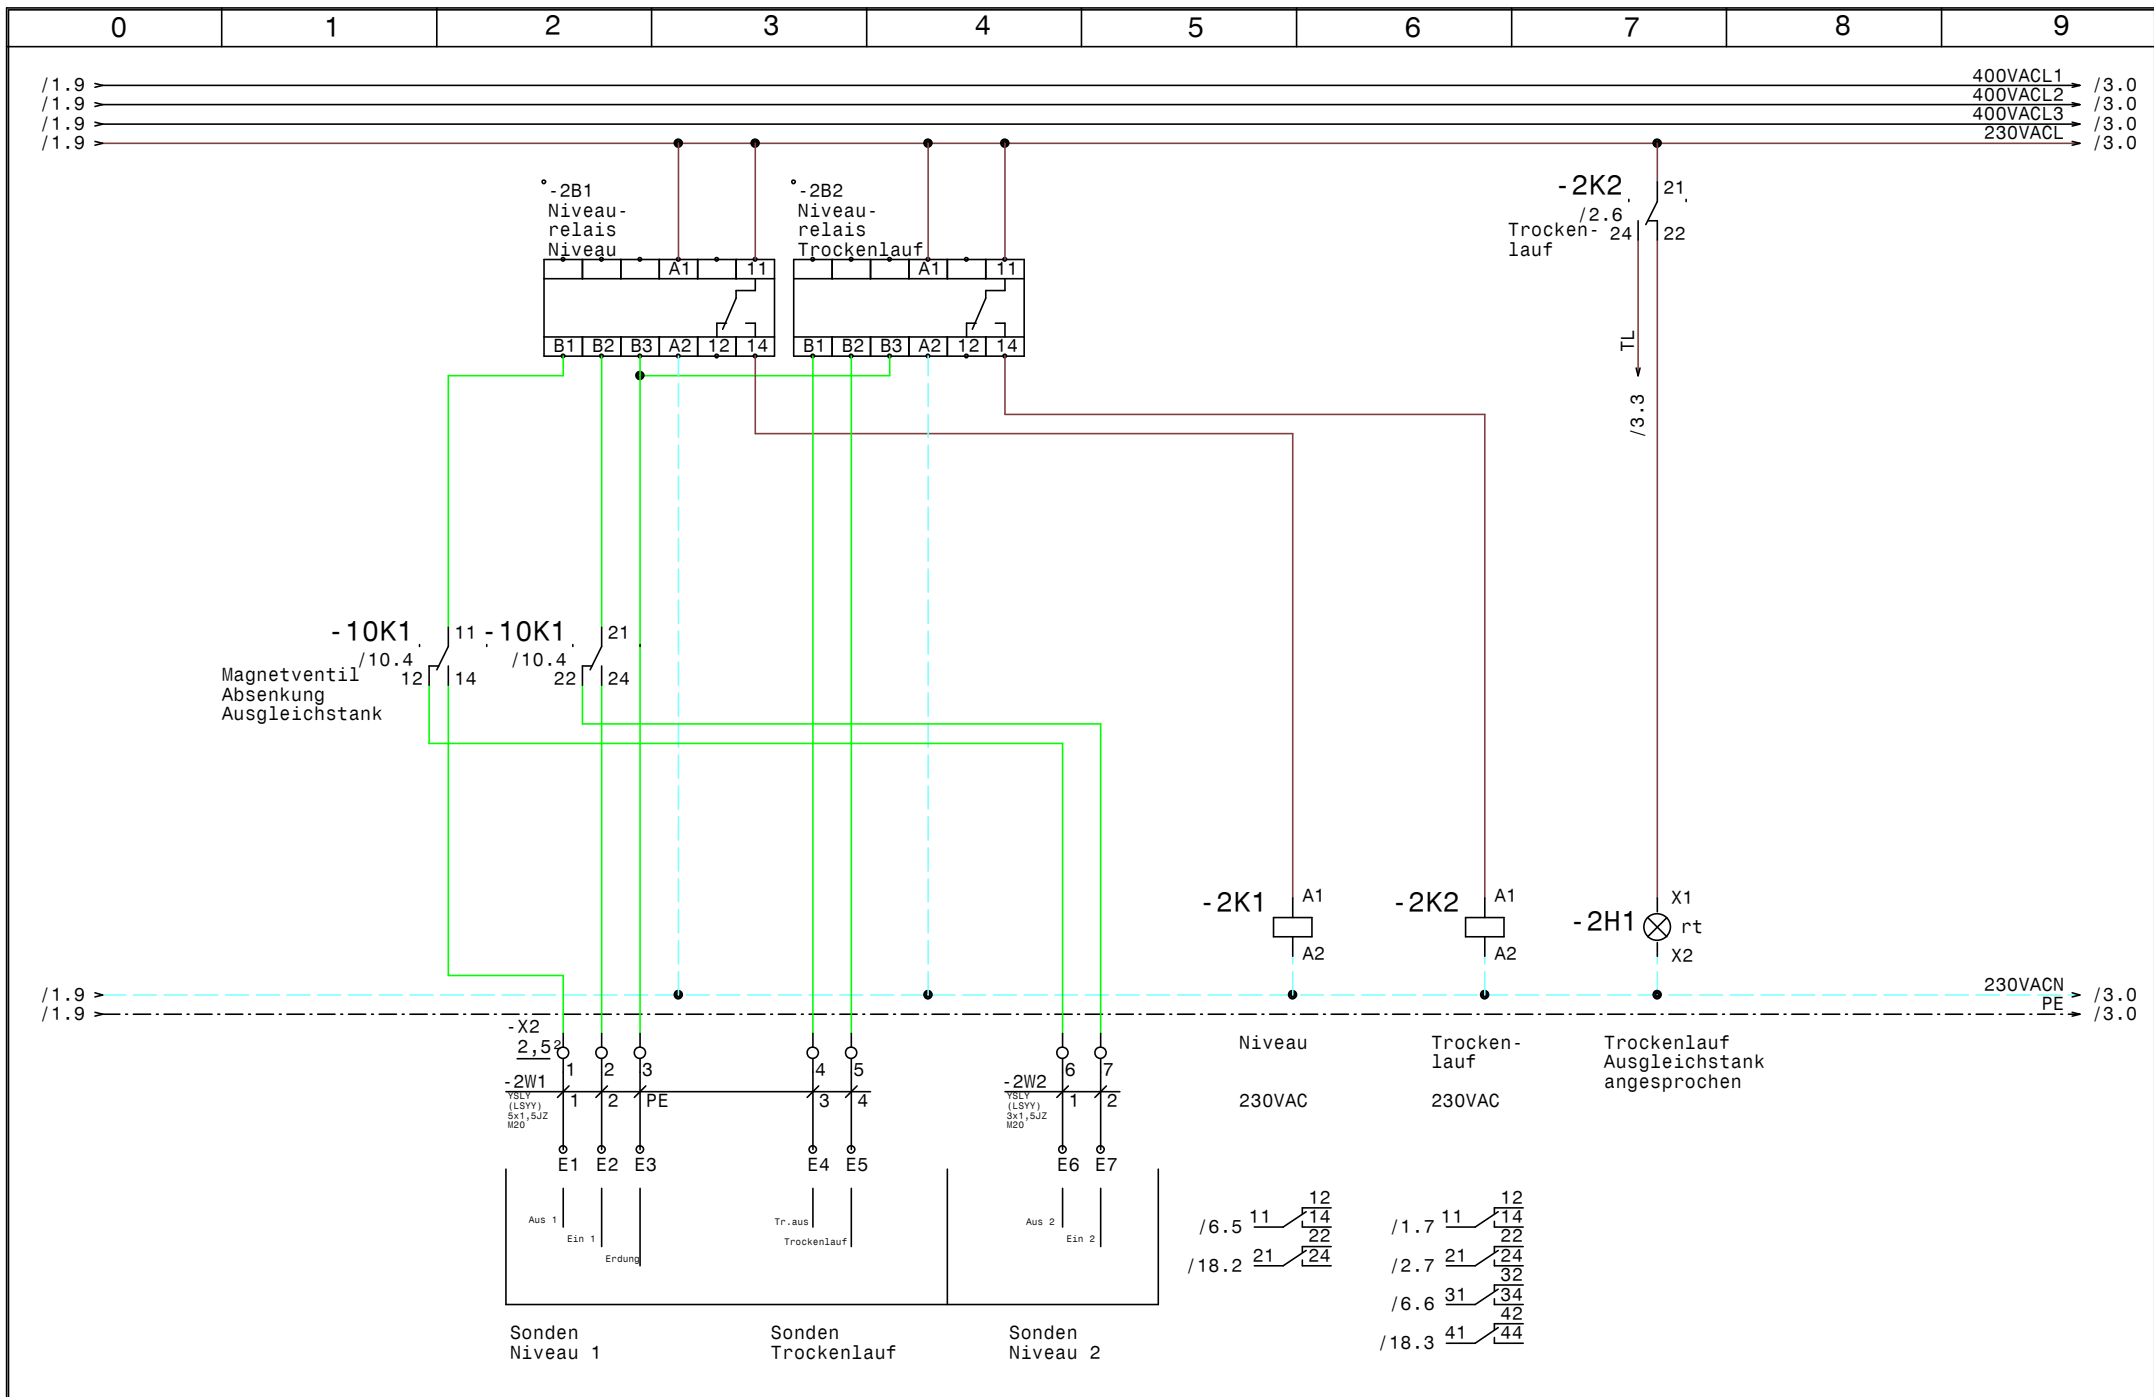


				Datum	08.07.21
				Bearb.	Hattinger
				Gepr.	
Zust.	Änderung	Datum	Name	Norm	


SWT Schwimmbad und
Wellnesstechnik G.m.b.H
Leitmeritzstr. 6 A-5020 Salzburg
Tel:0662/623444 Fax:0662/623444-10

Whirlpool
Kohlmayer Obertauern
Niveauregelung


	Zeichn.Nr.:	
	074/21	
	Blatt 2	
	von 18	B1.

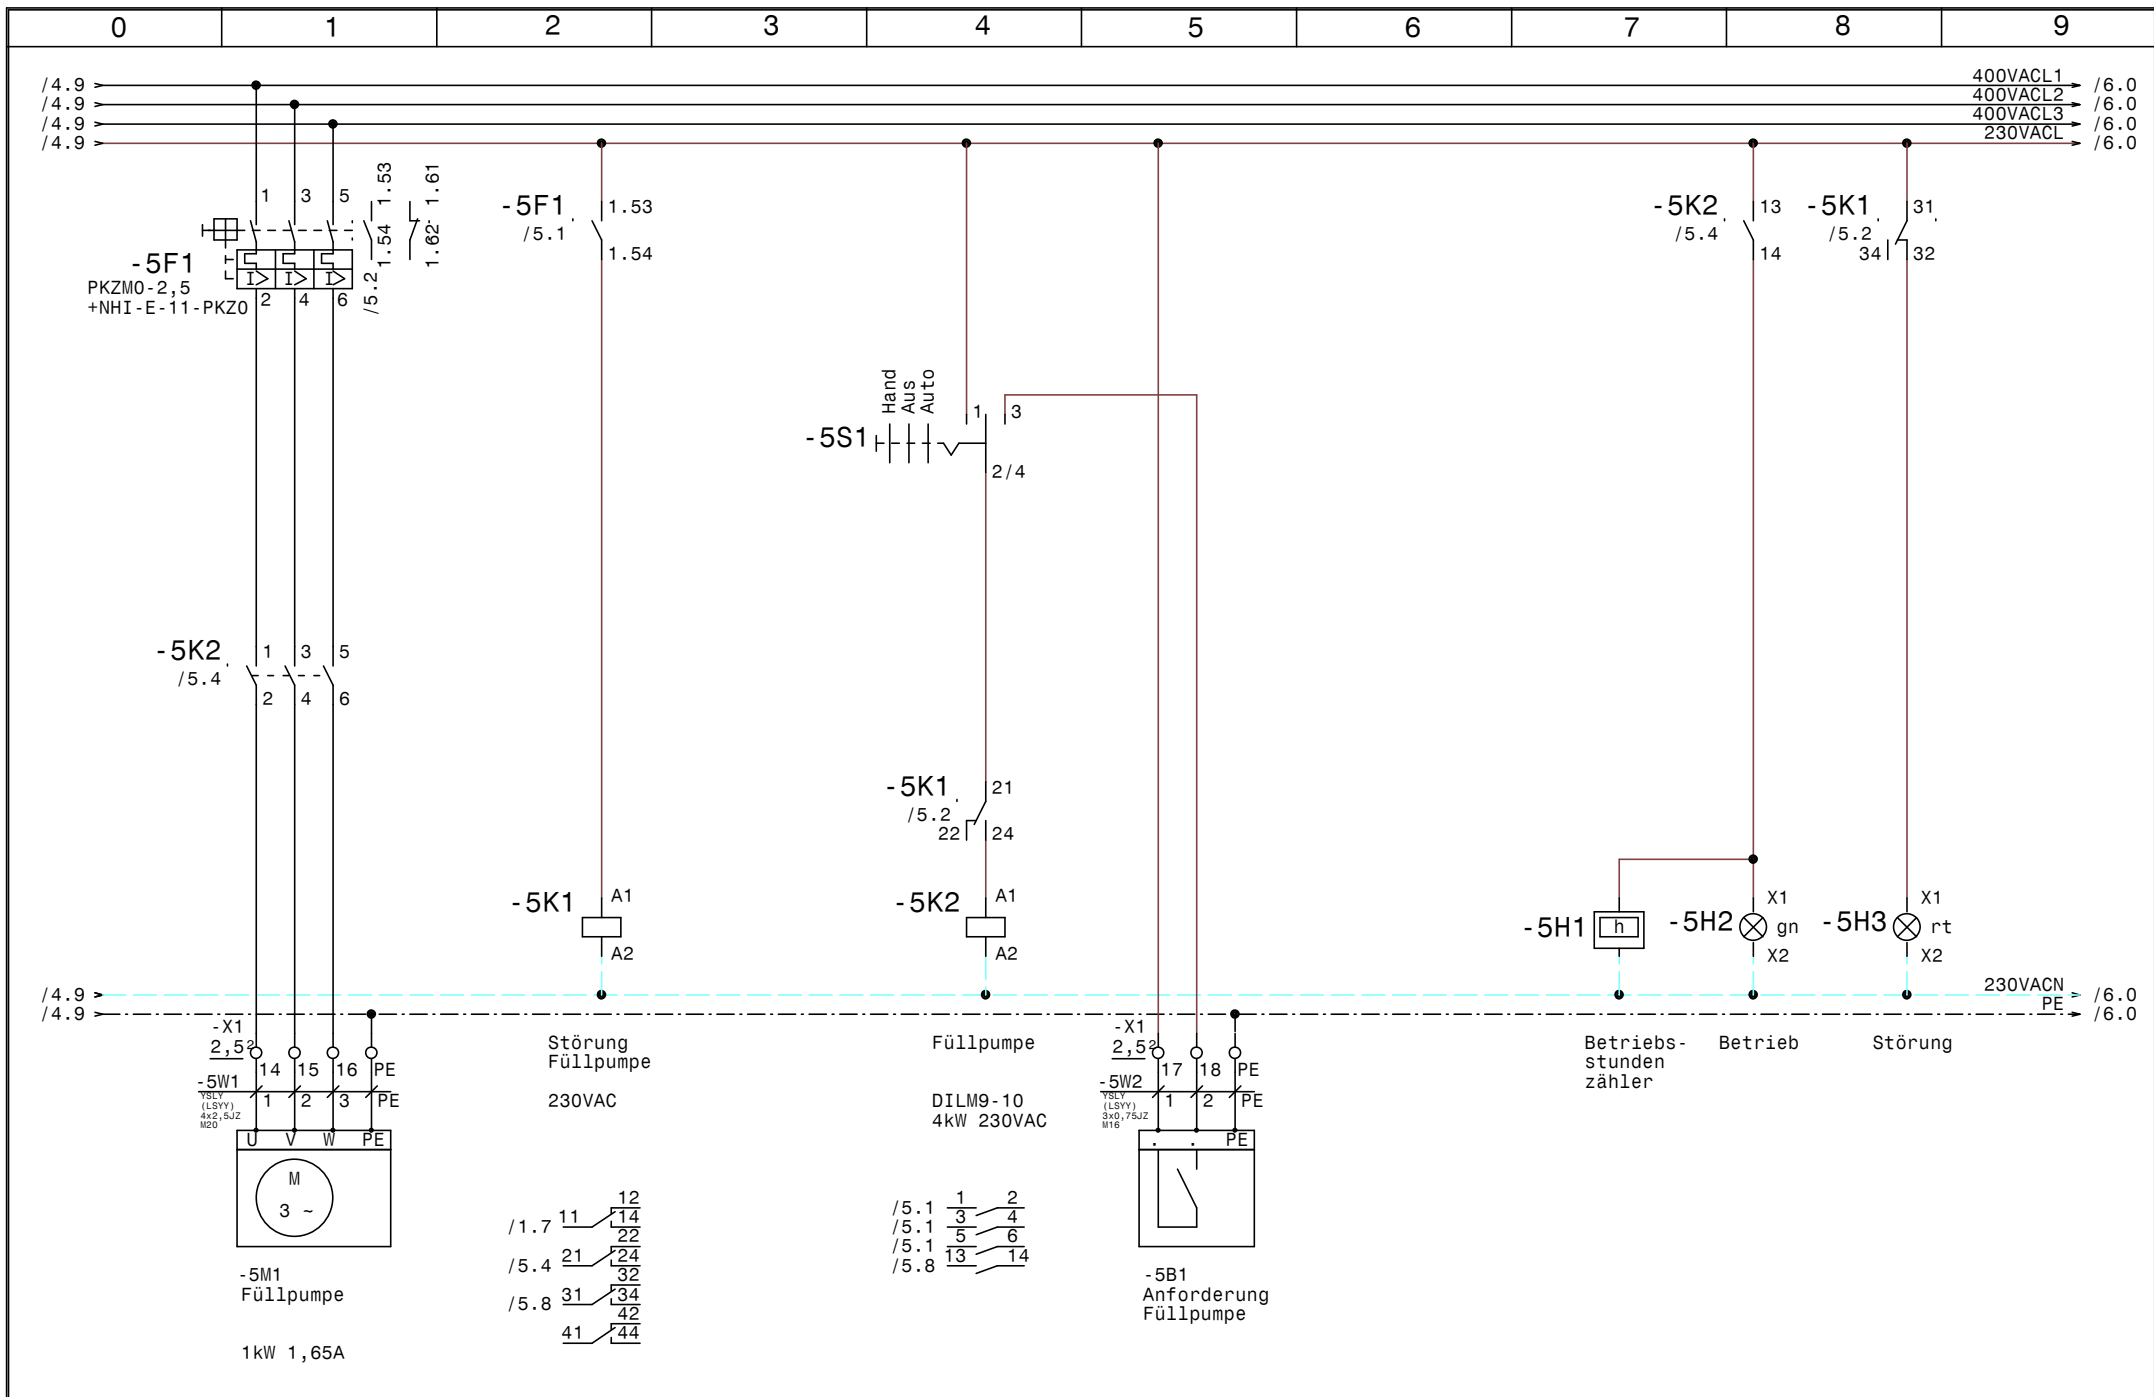


				Datum	08.07.21	SWT Schwimmbad und Wellnesstechnik G.m.b.H Leitmeritzstr. 6 A-5020 Salzburg Tel:0662/623444 Fax:0662/623444-10	Whirlpool Kohlmayer Obertauern Füllpumpe	Zeichn.Nr. :	
				Bearb.	Hattinger			074/21	
				Gepr.				Blatt 5	
Zust.	Änderung	Datum	Name	Norm				von 18	B1.

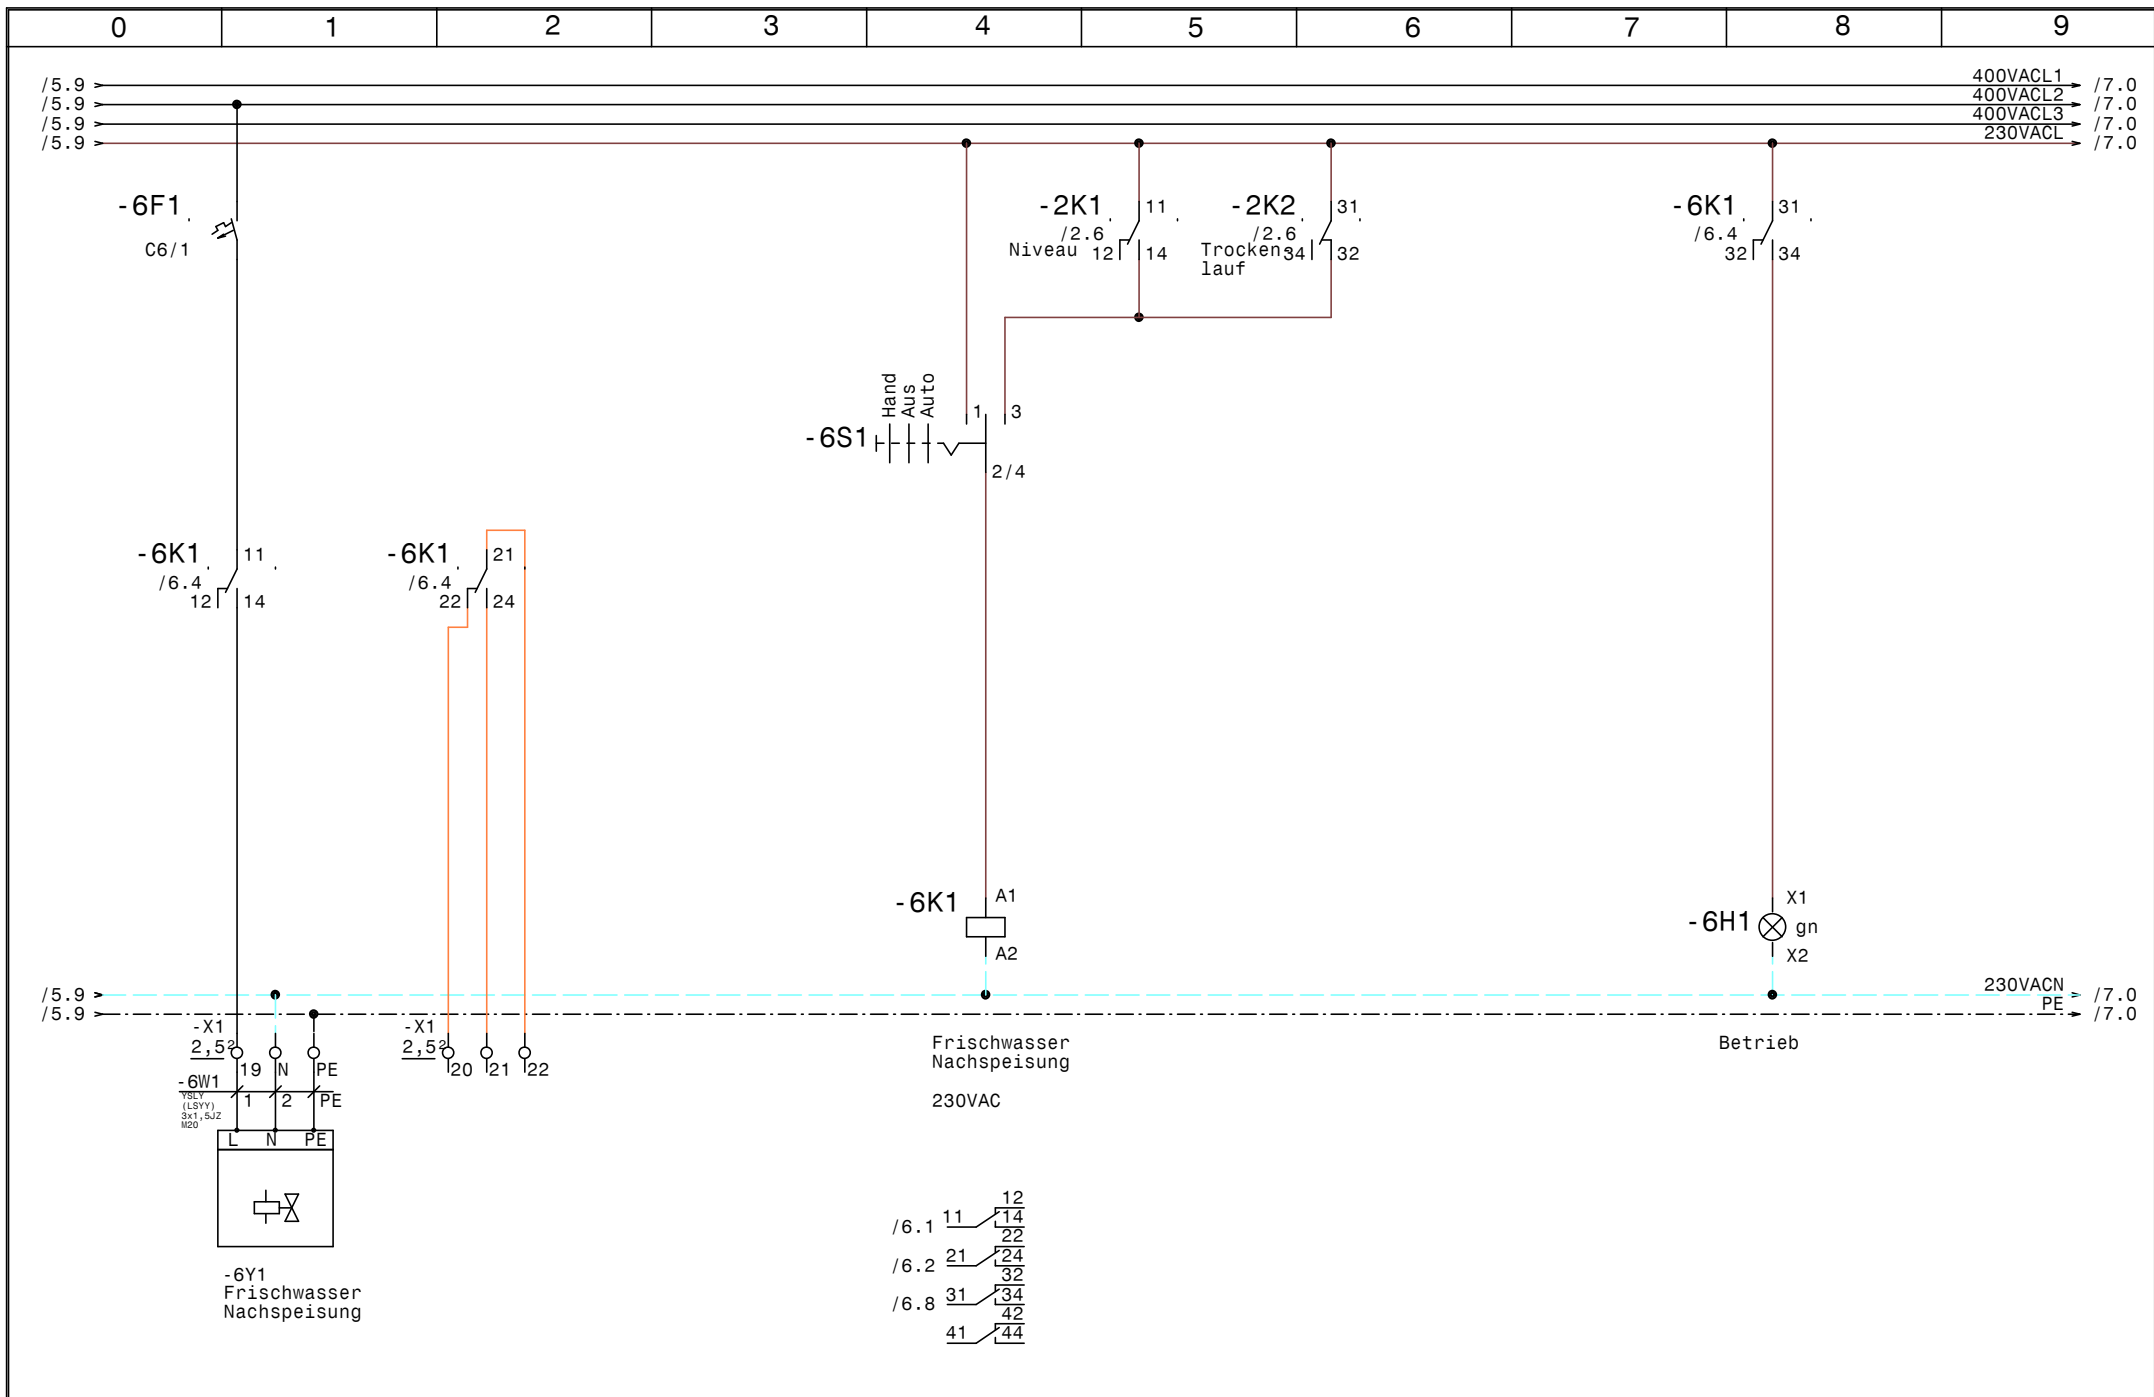


				Datum	08.07.21	SWT Schwimmbad und Wellnesstechnik G.m.b.H Leitmeritzstr. 6 A-5020 Salzburg Tel:0662/623444 Fax:0662/623444-10	Whirlpool Kohlmayer Obertauern Frischwassernachspeisung	Zeichn.Nr.:	
				Bearb.	Hattinger			074/21	
				Gepr.				Blatt 6	
Zust.	Änderung	Datum	Name	Norm				von 18	B1.

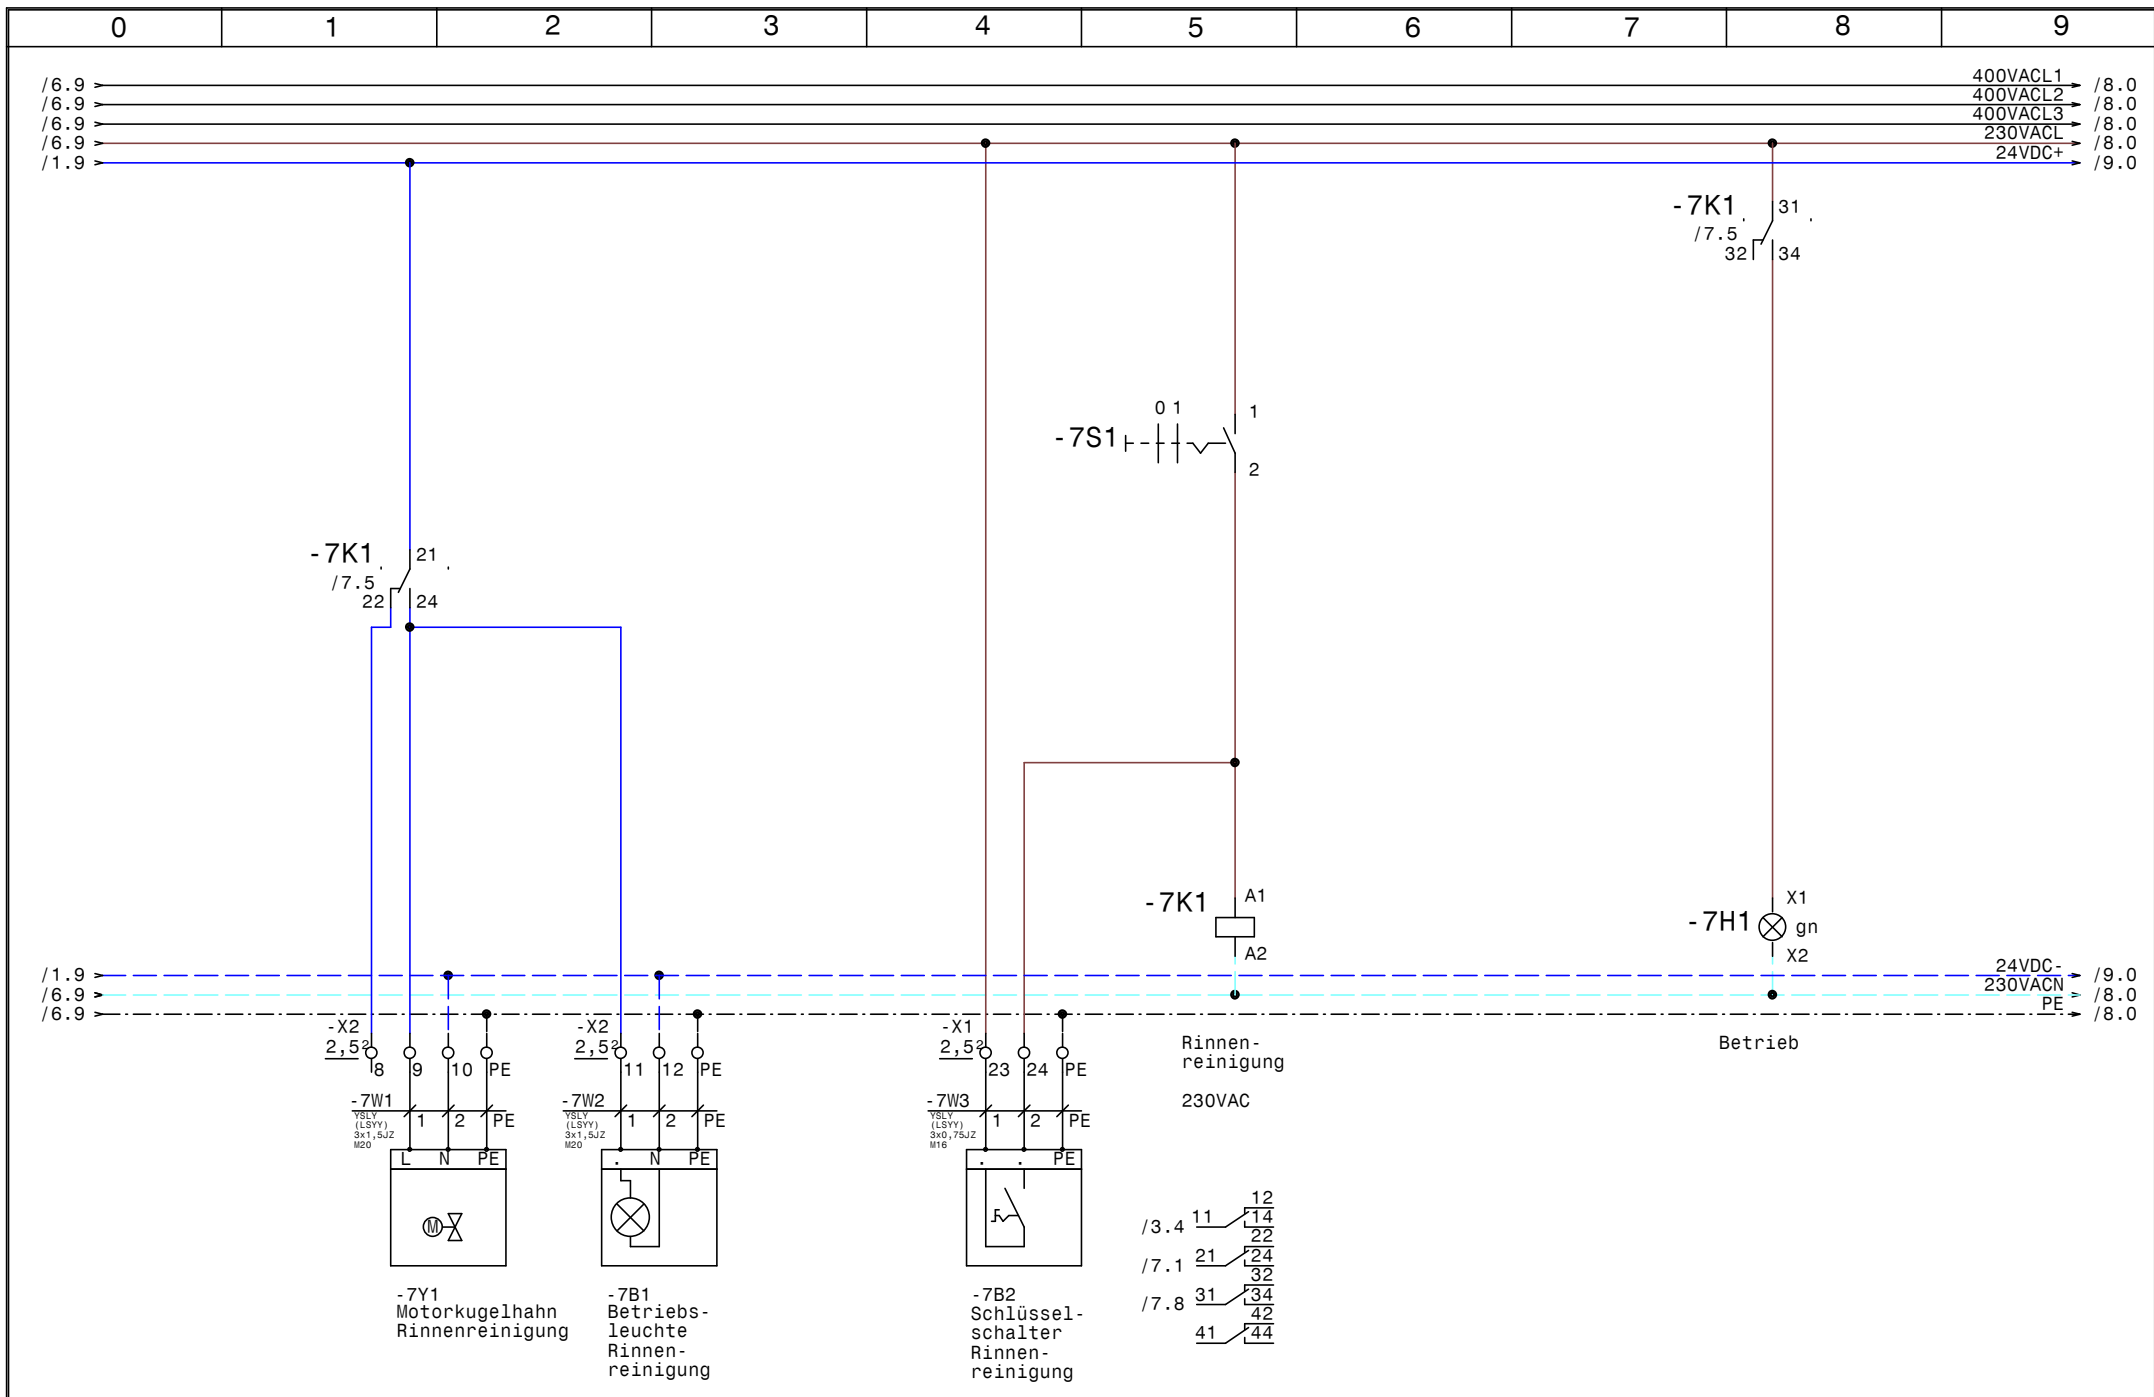


			Datum	08.07.21	SWT Schwimmbad und Wellnesstechnik G.m.b.H Leitmeritzstr. 6 A-5020 Salzburg Tel:0662/623444 Fax:0662/623444-10	Whirlpool Kohlmayer Obertauern Rinnenreinigung		Zeichn.Nr.:
		Bearb.	Hattinger				074/21	
Zust.	Änderung	Datum	Name	Norm			Blatt 7	von 18 Bl.

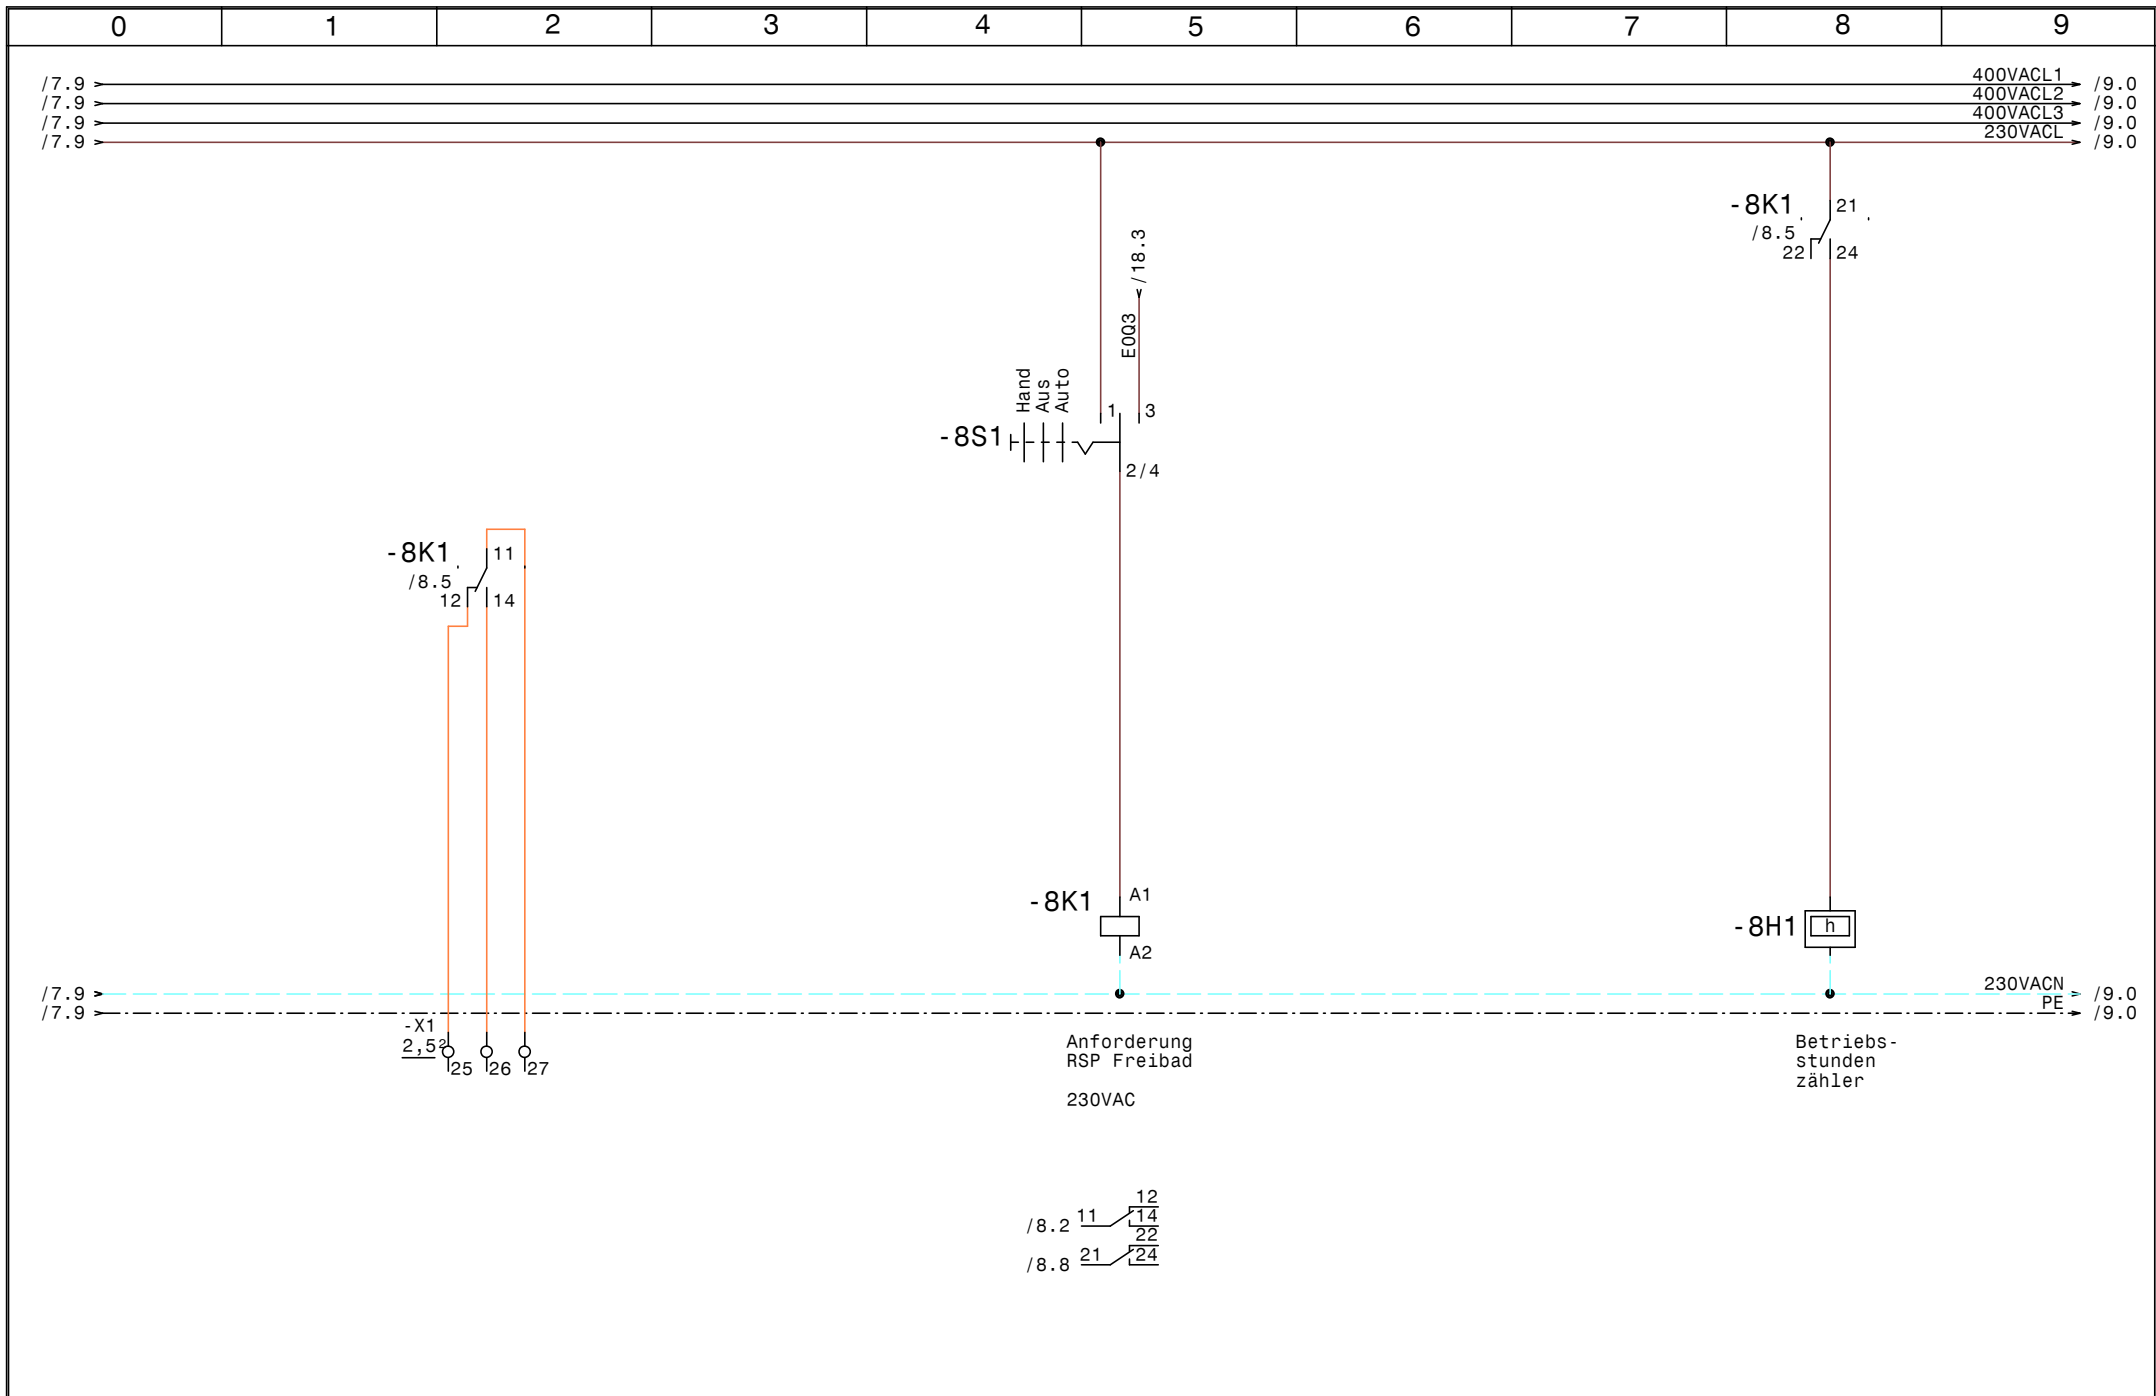


				Datum	08.07.21	SWT Schwimmbad und Wellnesstechnik G.m.b.H Leitmeritzstr. 6 A-5020 Salzburg Tel:0662/623444 Fax:0662/623444-10	Whirlpool Kohlmayer Obertauern Anforderung RSP Freibad		Zeichn.Nr. :
			Bearb.	Hattinger					074/21
			Gepr.						Blatt 8
Zust.	Änderung	Datum	Name	Norm				von 18	B1.

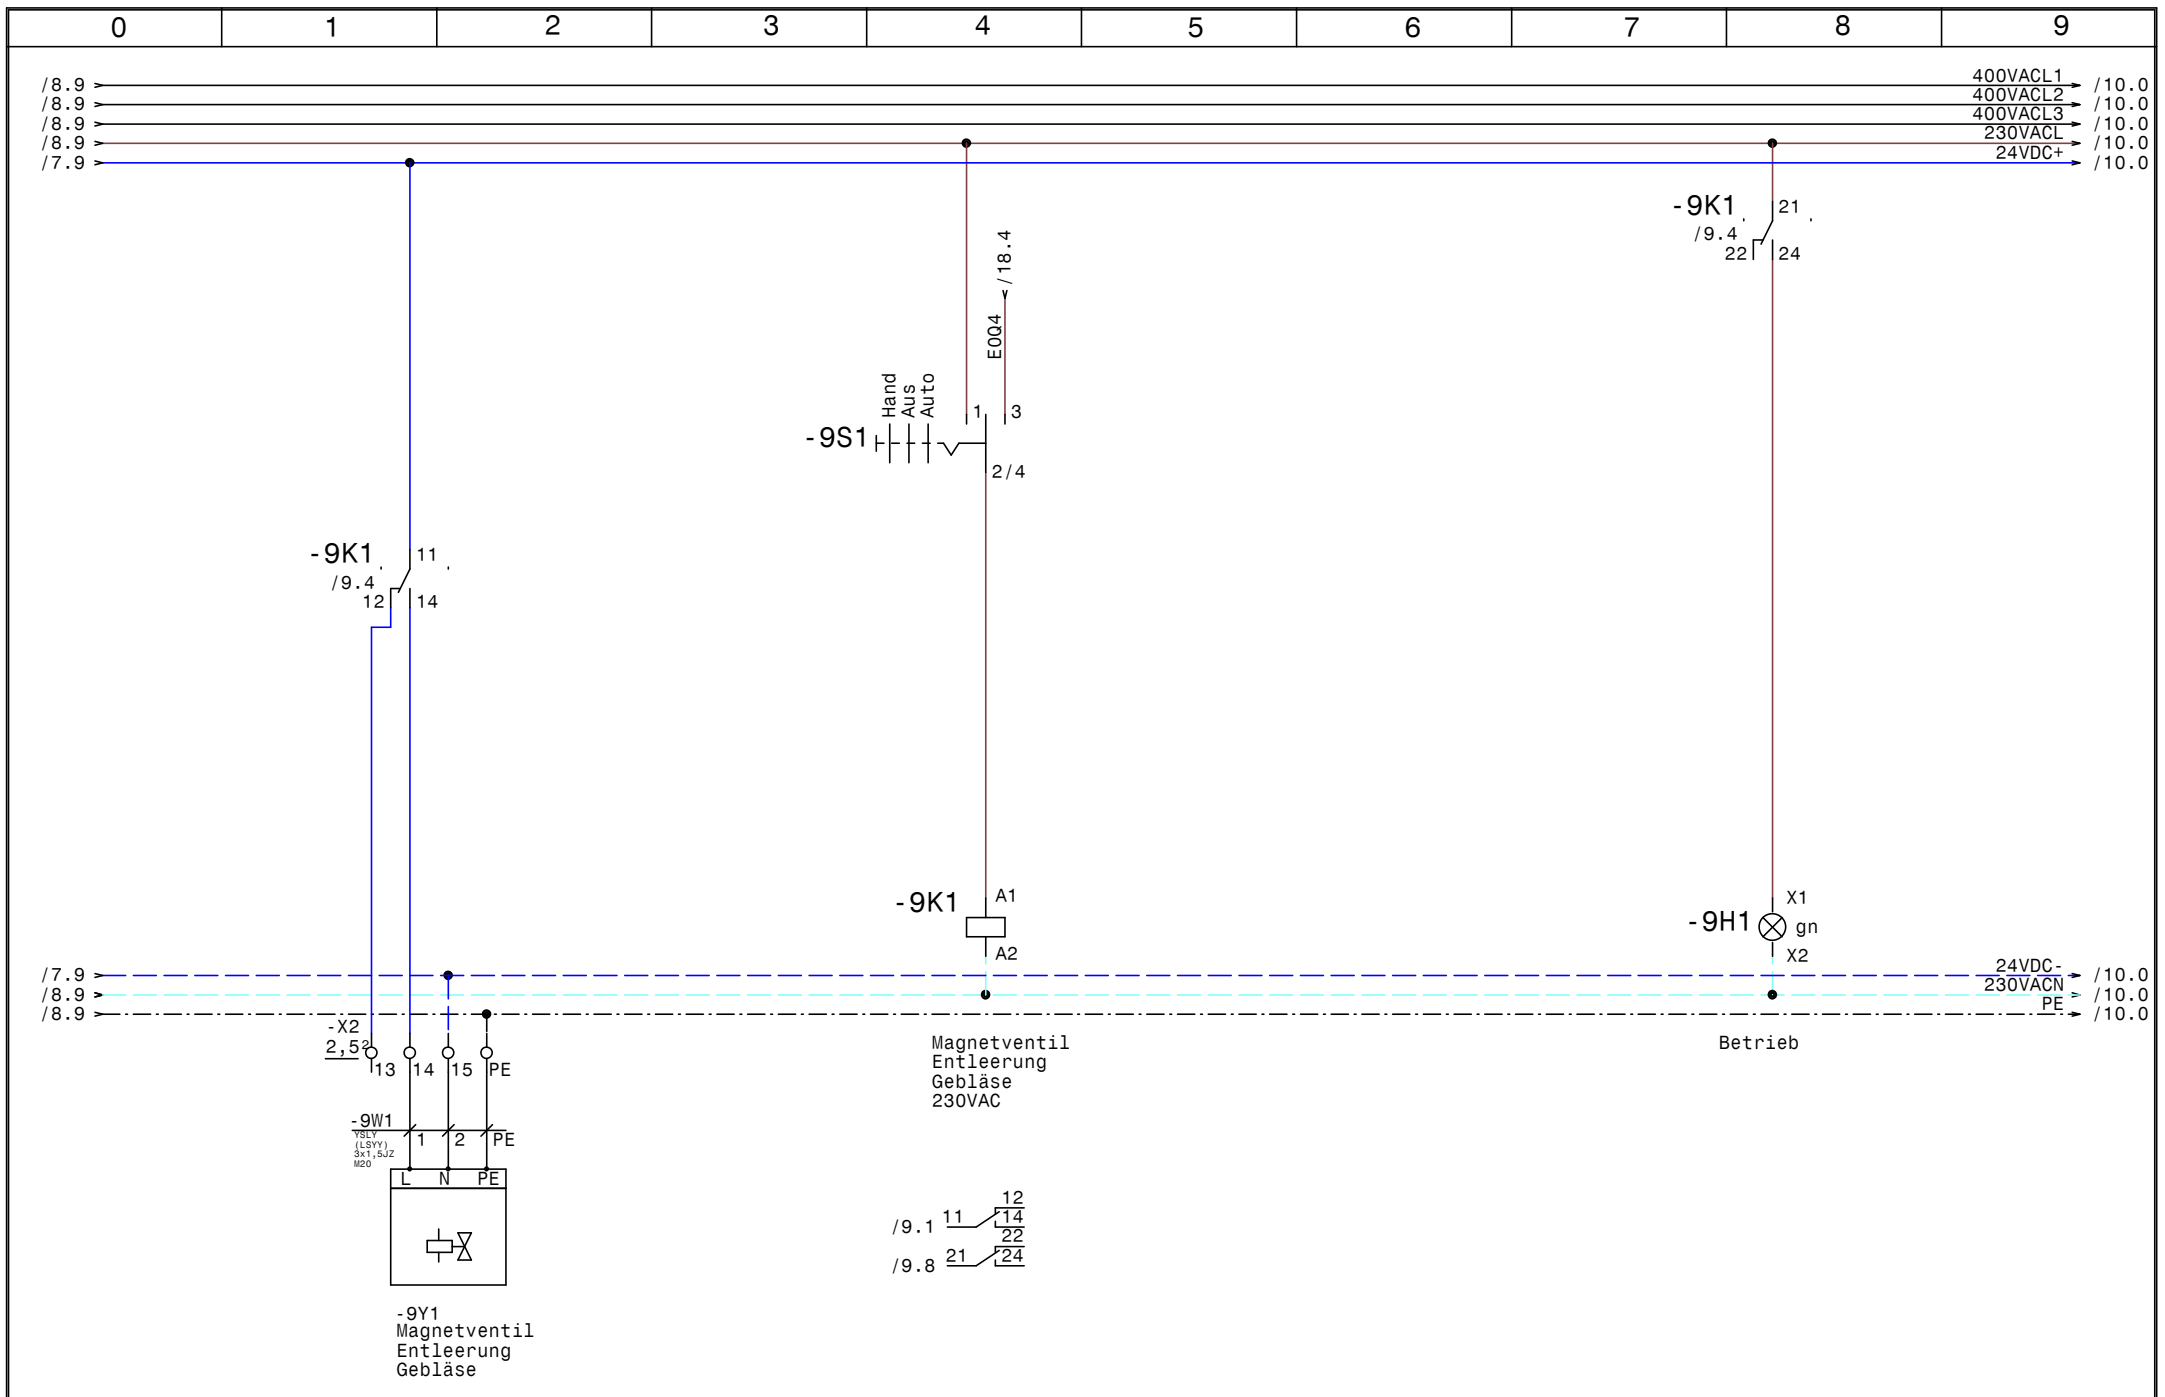


				Datum	08.07.21	SWT Schwimmbad und Wellnesstechnik G.m.b.H Leitmeritzstr. 6 A-5020 Salzburg Tel:0662/623444 Fax:0662/623444-10	Whirlpool Kohlmayer Obertauern Magnetventil Entleerung Gebläse	Zeichn.Nr.:	
				Bearb.	Hattinger			074/21	
				Gepr.				Blatt 9	
Zust.	Änderung	Datum	Name	Norm				von 18	B1.

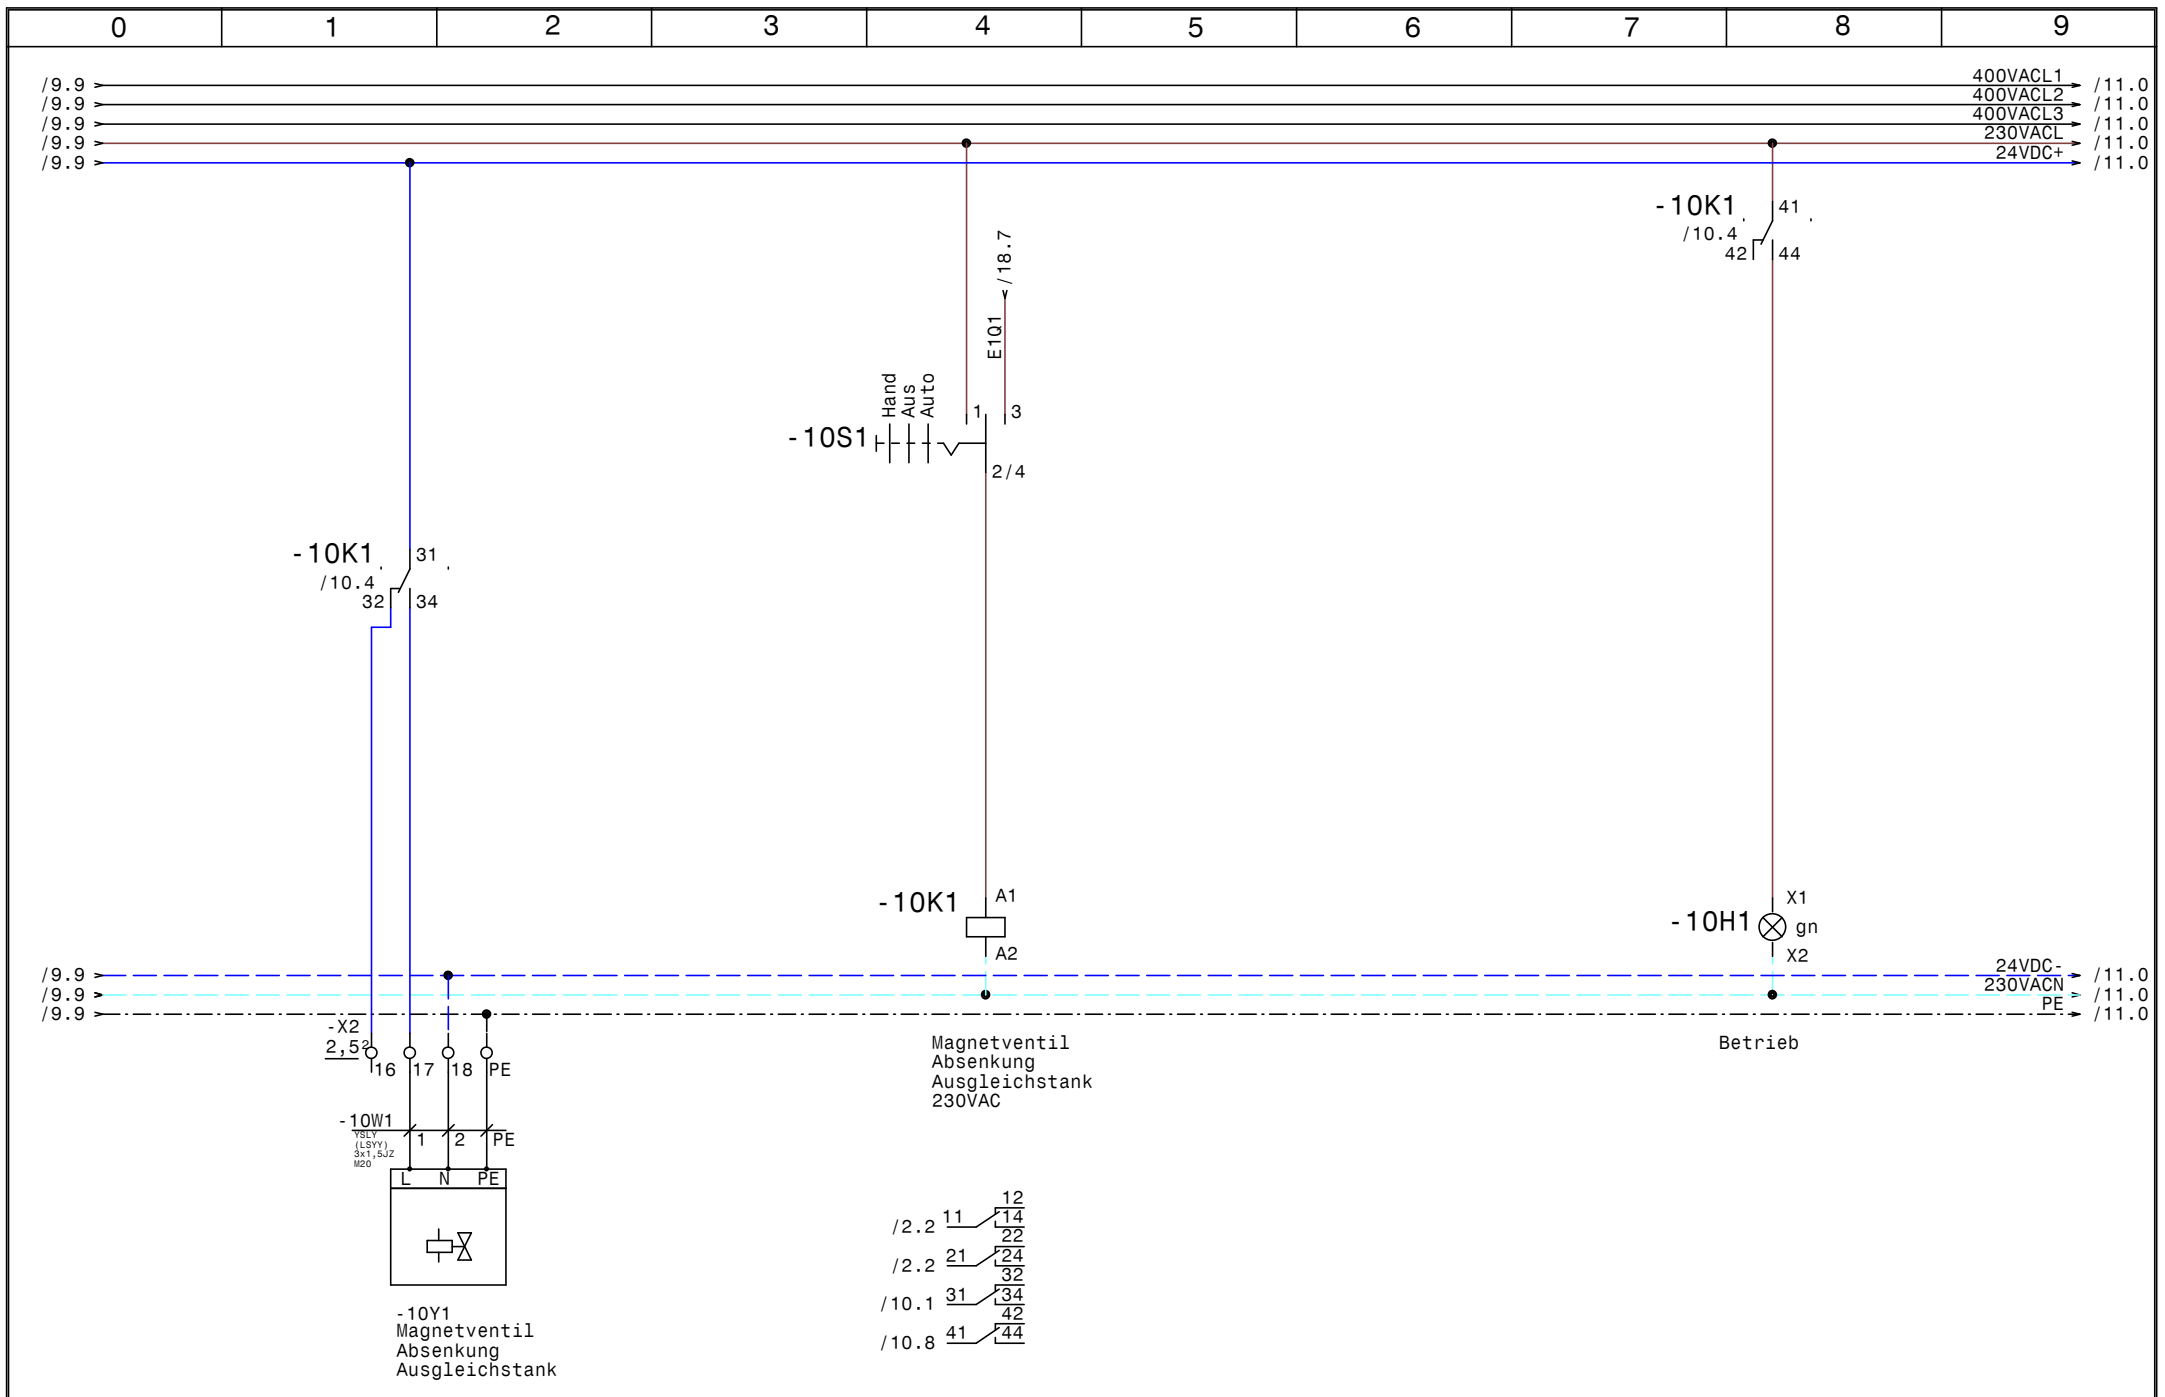


				Datum	08.07.21	SWT Schwimmbad und Wellnesstechnik G.m.b.H Leitmeritzstr. 6 A-5020 Salzburg Tel:0662/623444 Fax:0662/623444-10	Whirlpool Kohlmayer Obertauern Magnetventil Absenkung Ausgleichstank		Zeichn.Nr.:
			Bearb.	Hattinger					074/21
			Gepr.						Blatt 10
Zust.	Änderung	Datum	Name	Norm				von 18 Bl.	

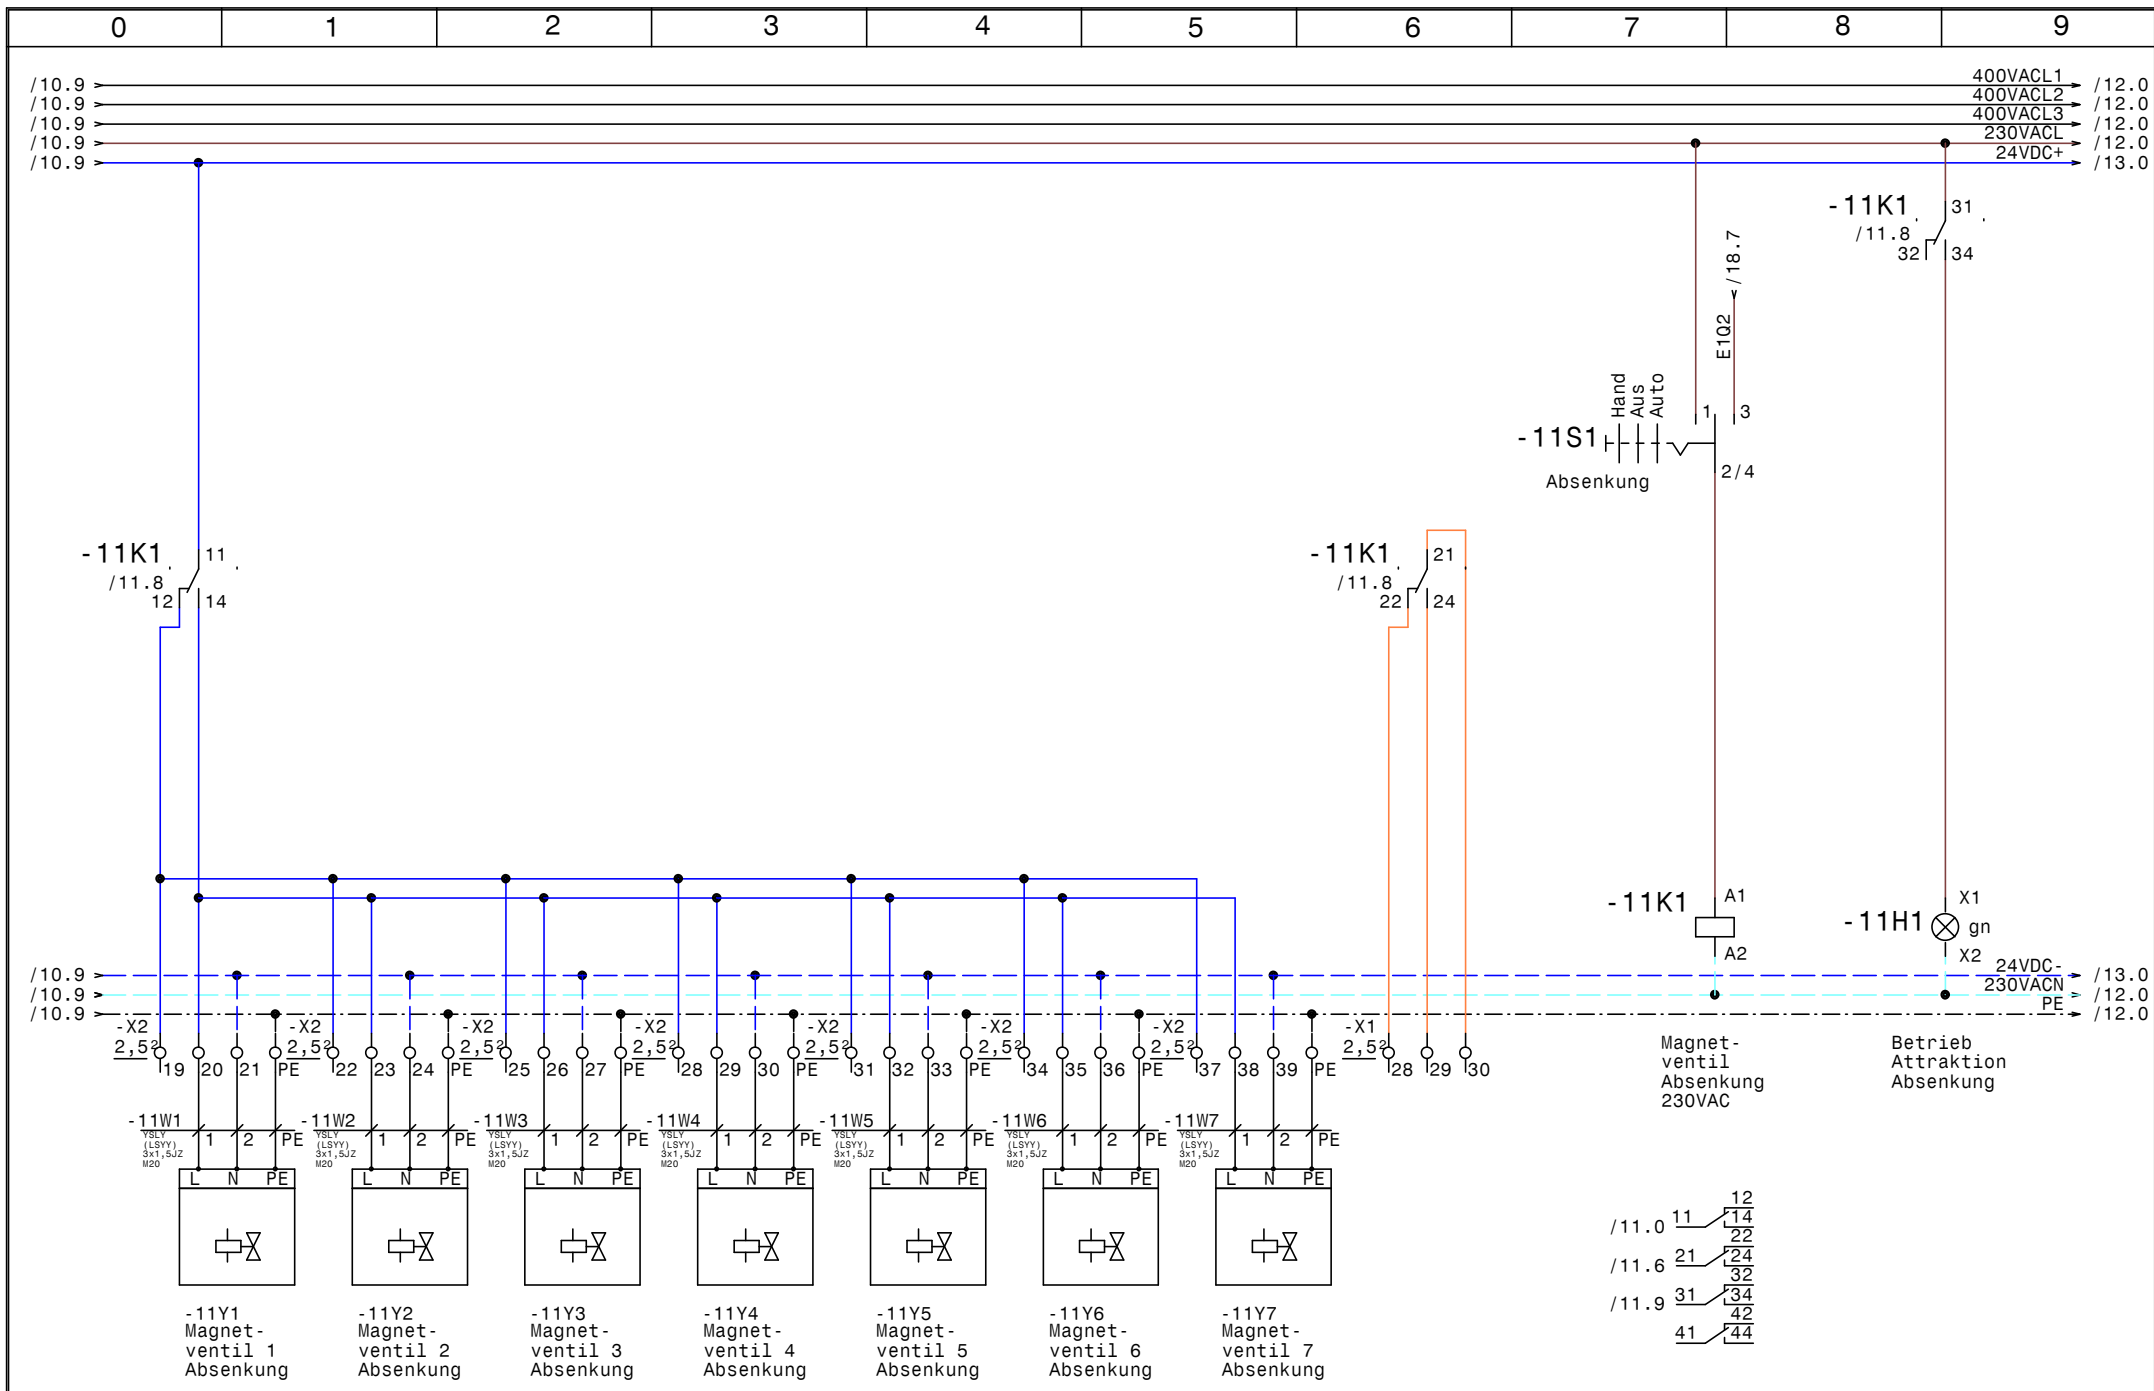


				Datum	08.07.21	SWT Schwimmbad und Wellnesstechnik G.m.b.H Leitmeritzstr. 6 A-5020 Salzburg Tel:0662/623444 Fax:0662/623444-10	Whirlpool Kohlmayer Obertauern Absenkung	Zeichn.Nr.:	
				Bearb.	Hattinger			074/21	
				Gepr.				Blatt 11	
Zust.	Änderung	Datum	Name	Norm				von 18	B1.

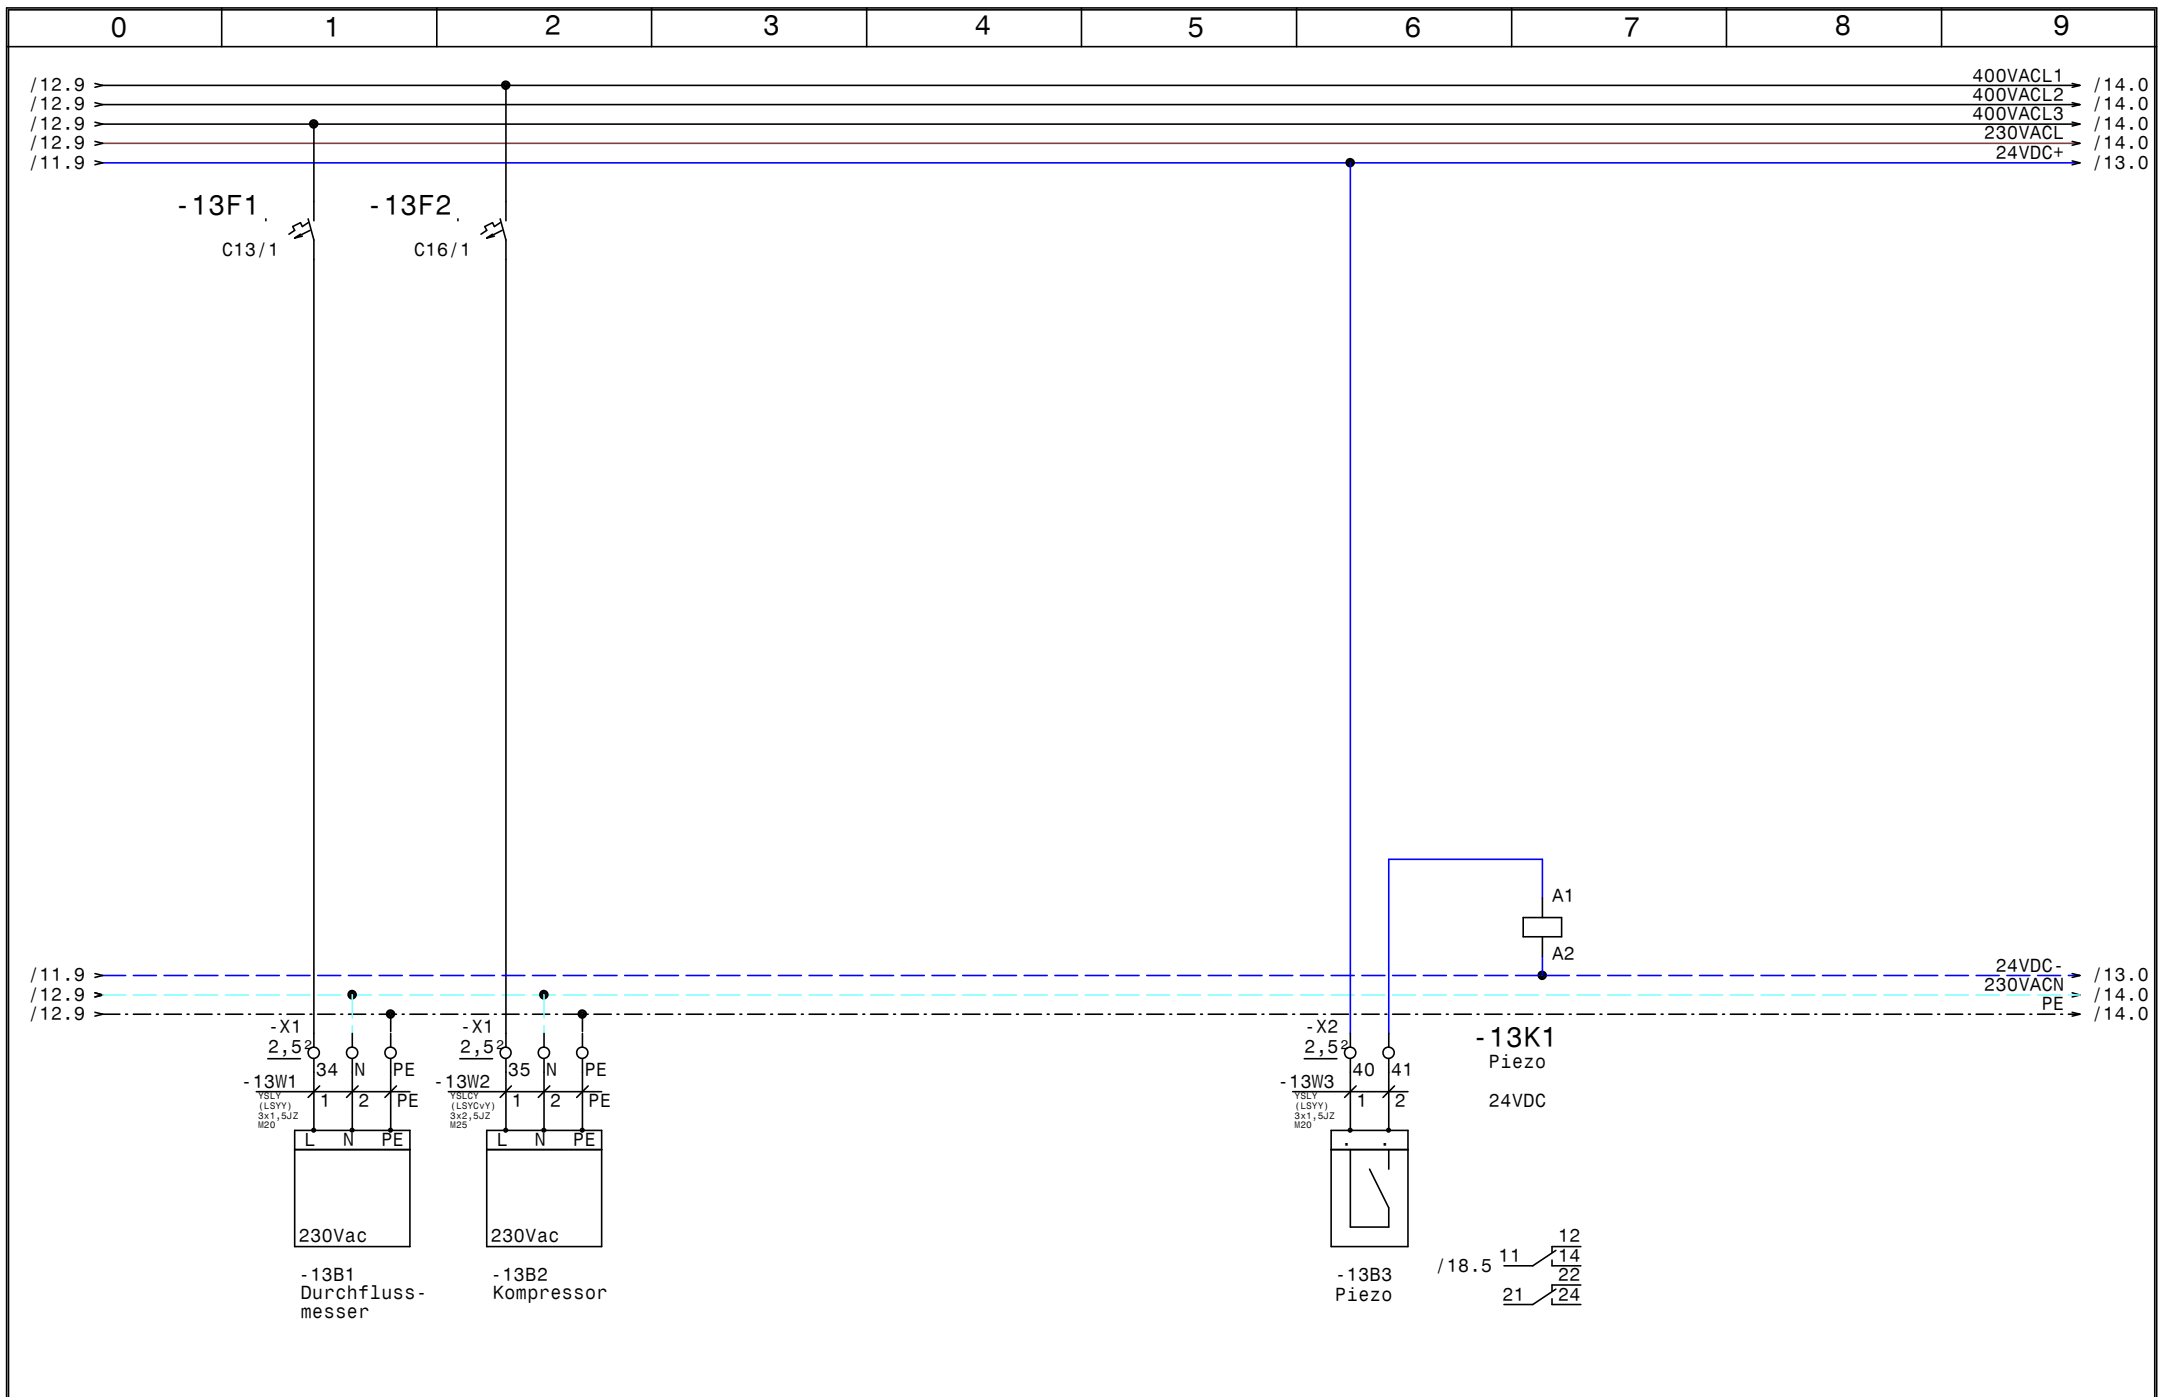


				Datum	08.07.21	SWT Schwimmbad und Wellnesstechnik G.m.b.H Leitmeritzstr. 6 A-5020 Salzburg Tel:0662/623444 Fax:0662/623444-10	Whirlpool Kohlmayer Obertauern Durchflussmesser, Kompressor, Piezo		Zeichn.Nr.:
			Bearb.	Hattinger					074/21
			Gepr.						Blatt 13
Zust.	Änderung	Datum	Name	Norm				von 18	B1.

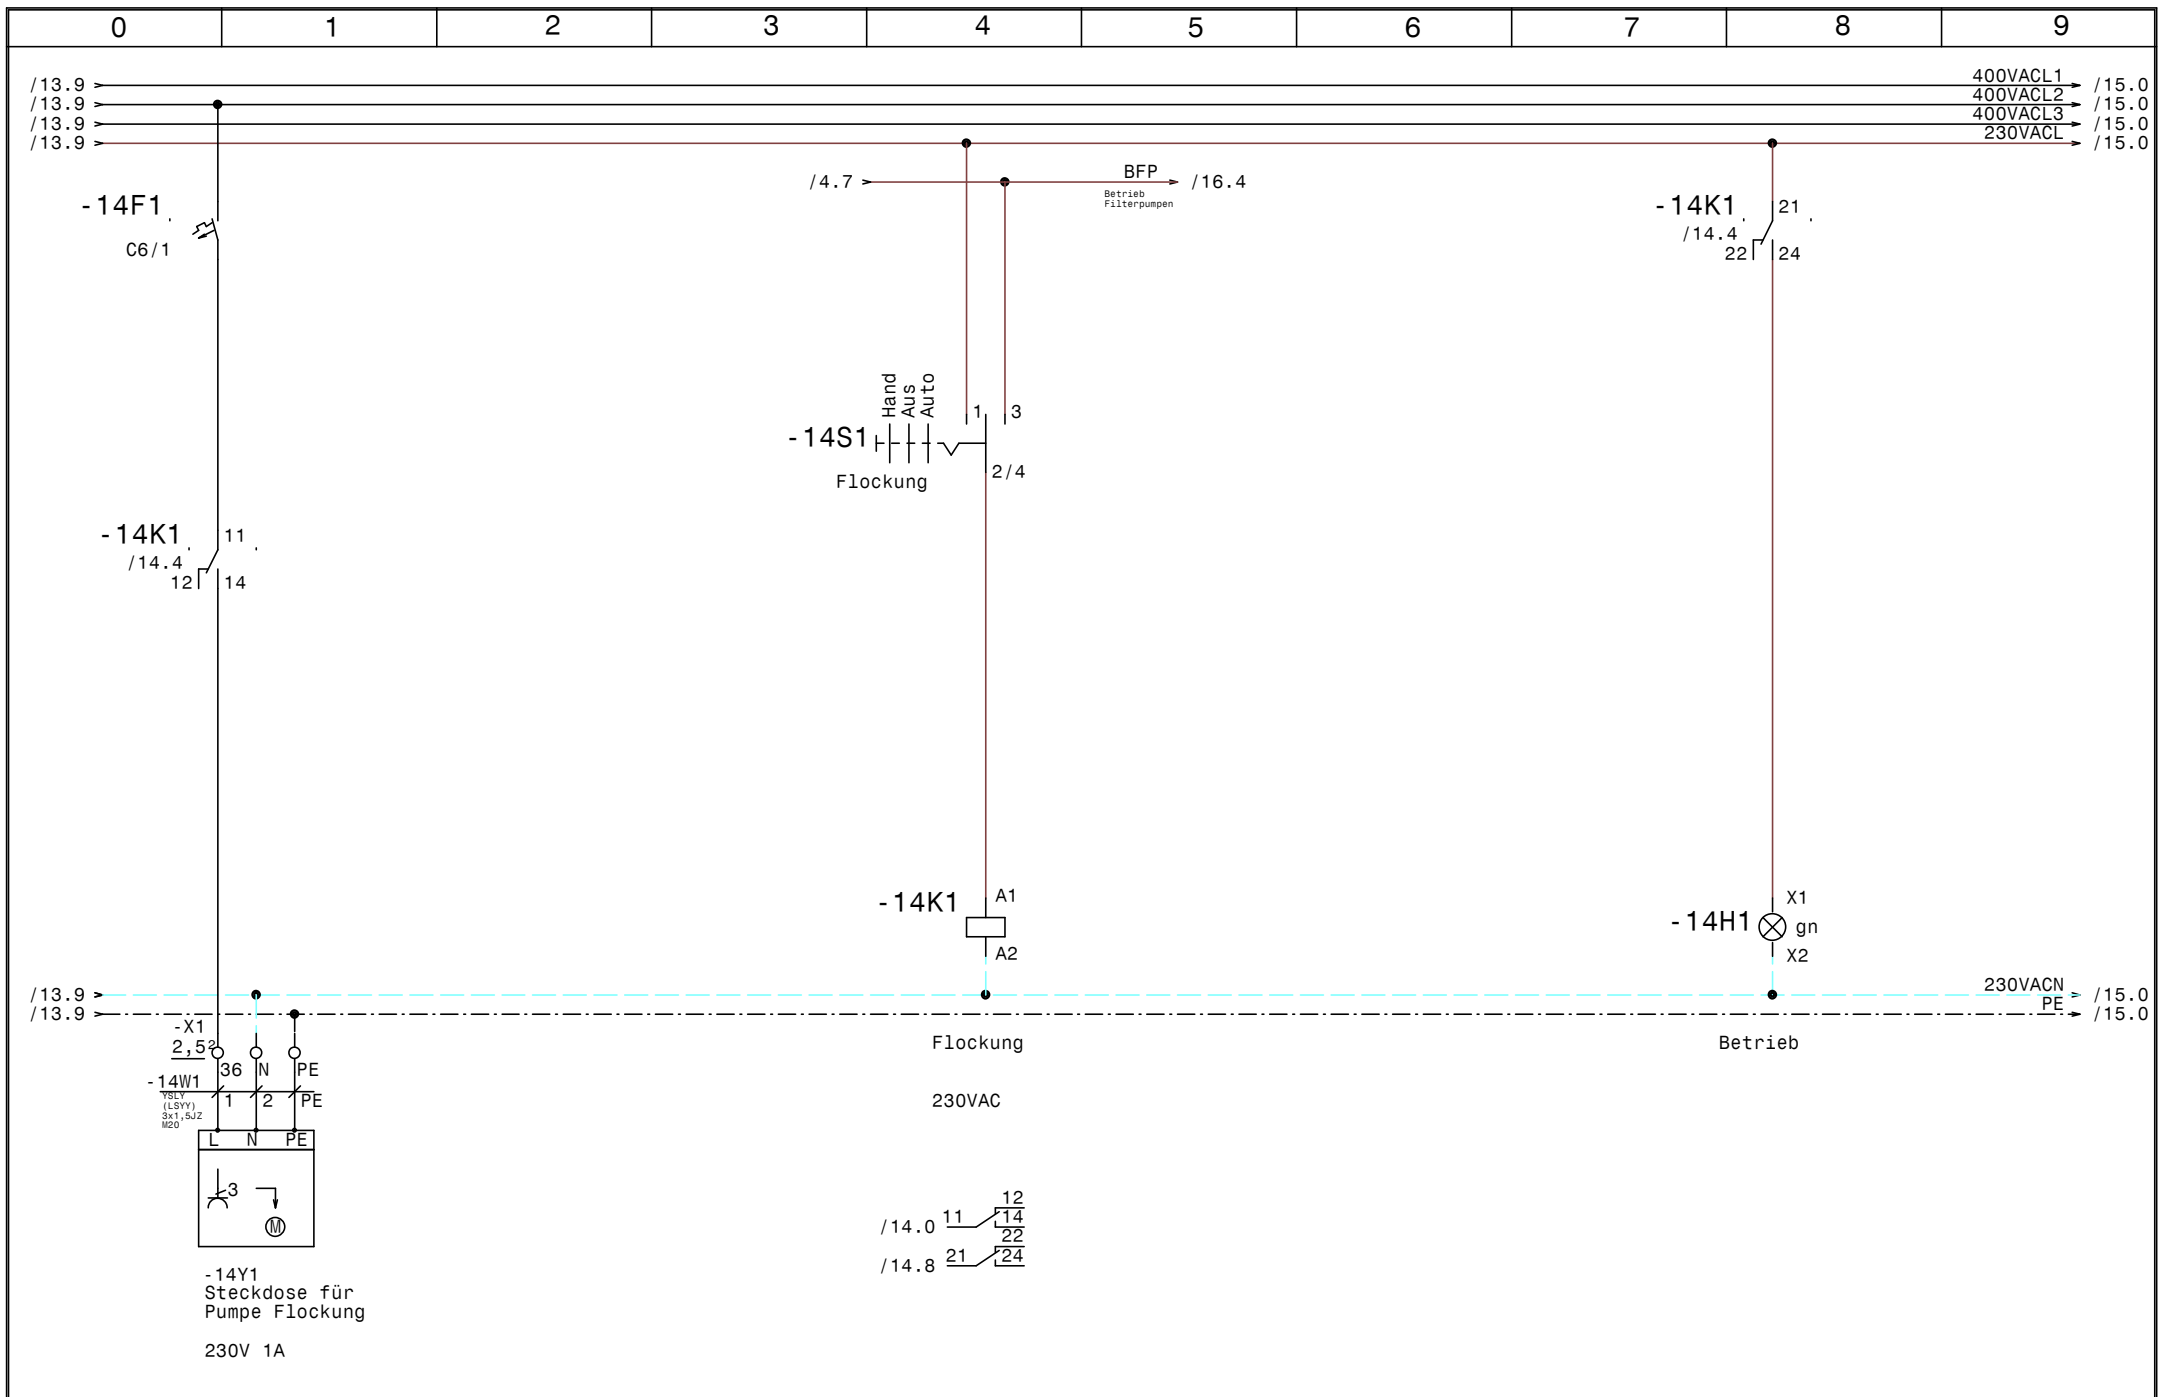

				Datum	08.07.21	SWT Schwimmbad und Wellnesstechnik G.m.b.H Leitmeritzstr. 6 A-5020 Salzburg Tel:0662/623444 Fax:0662/623444-10	Whirlpool Kohlmayer Obertauern Steckdose für Pumpe Flockung	Zeichn.Nr.:	
				Bearb.	Hattinger			074/21	
				Gepr.				Blatt 14	
Zust.	Änderung	Datum	Name	Norm				von 18	B1.

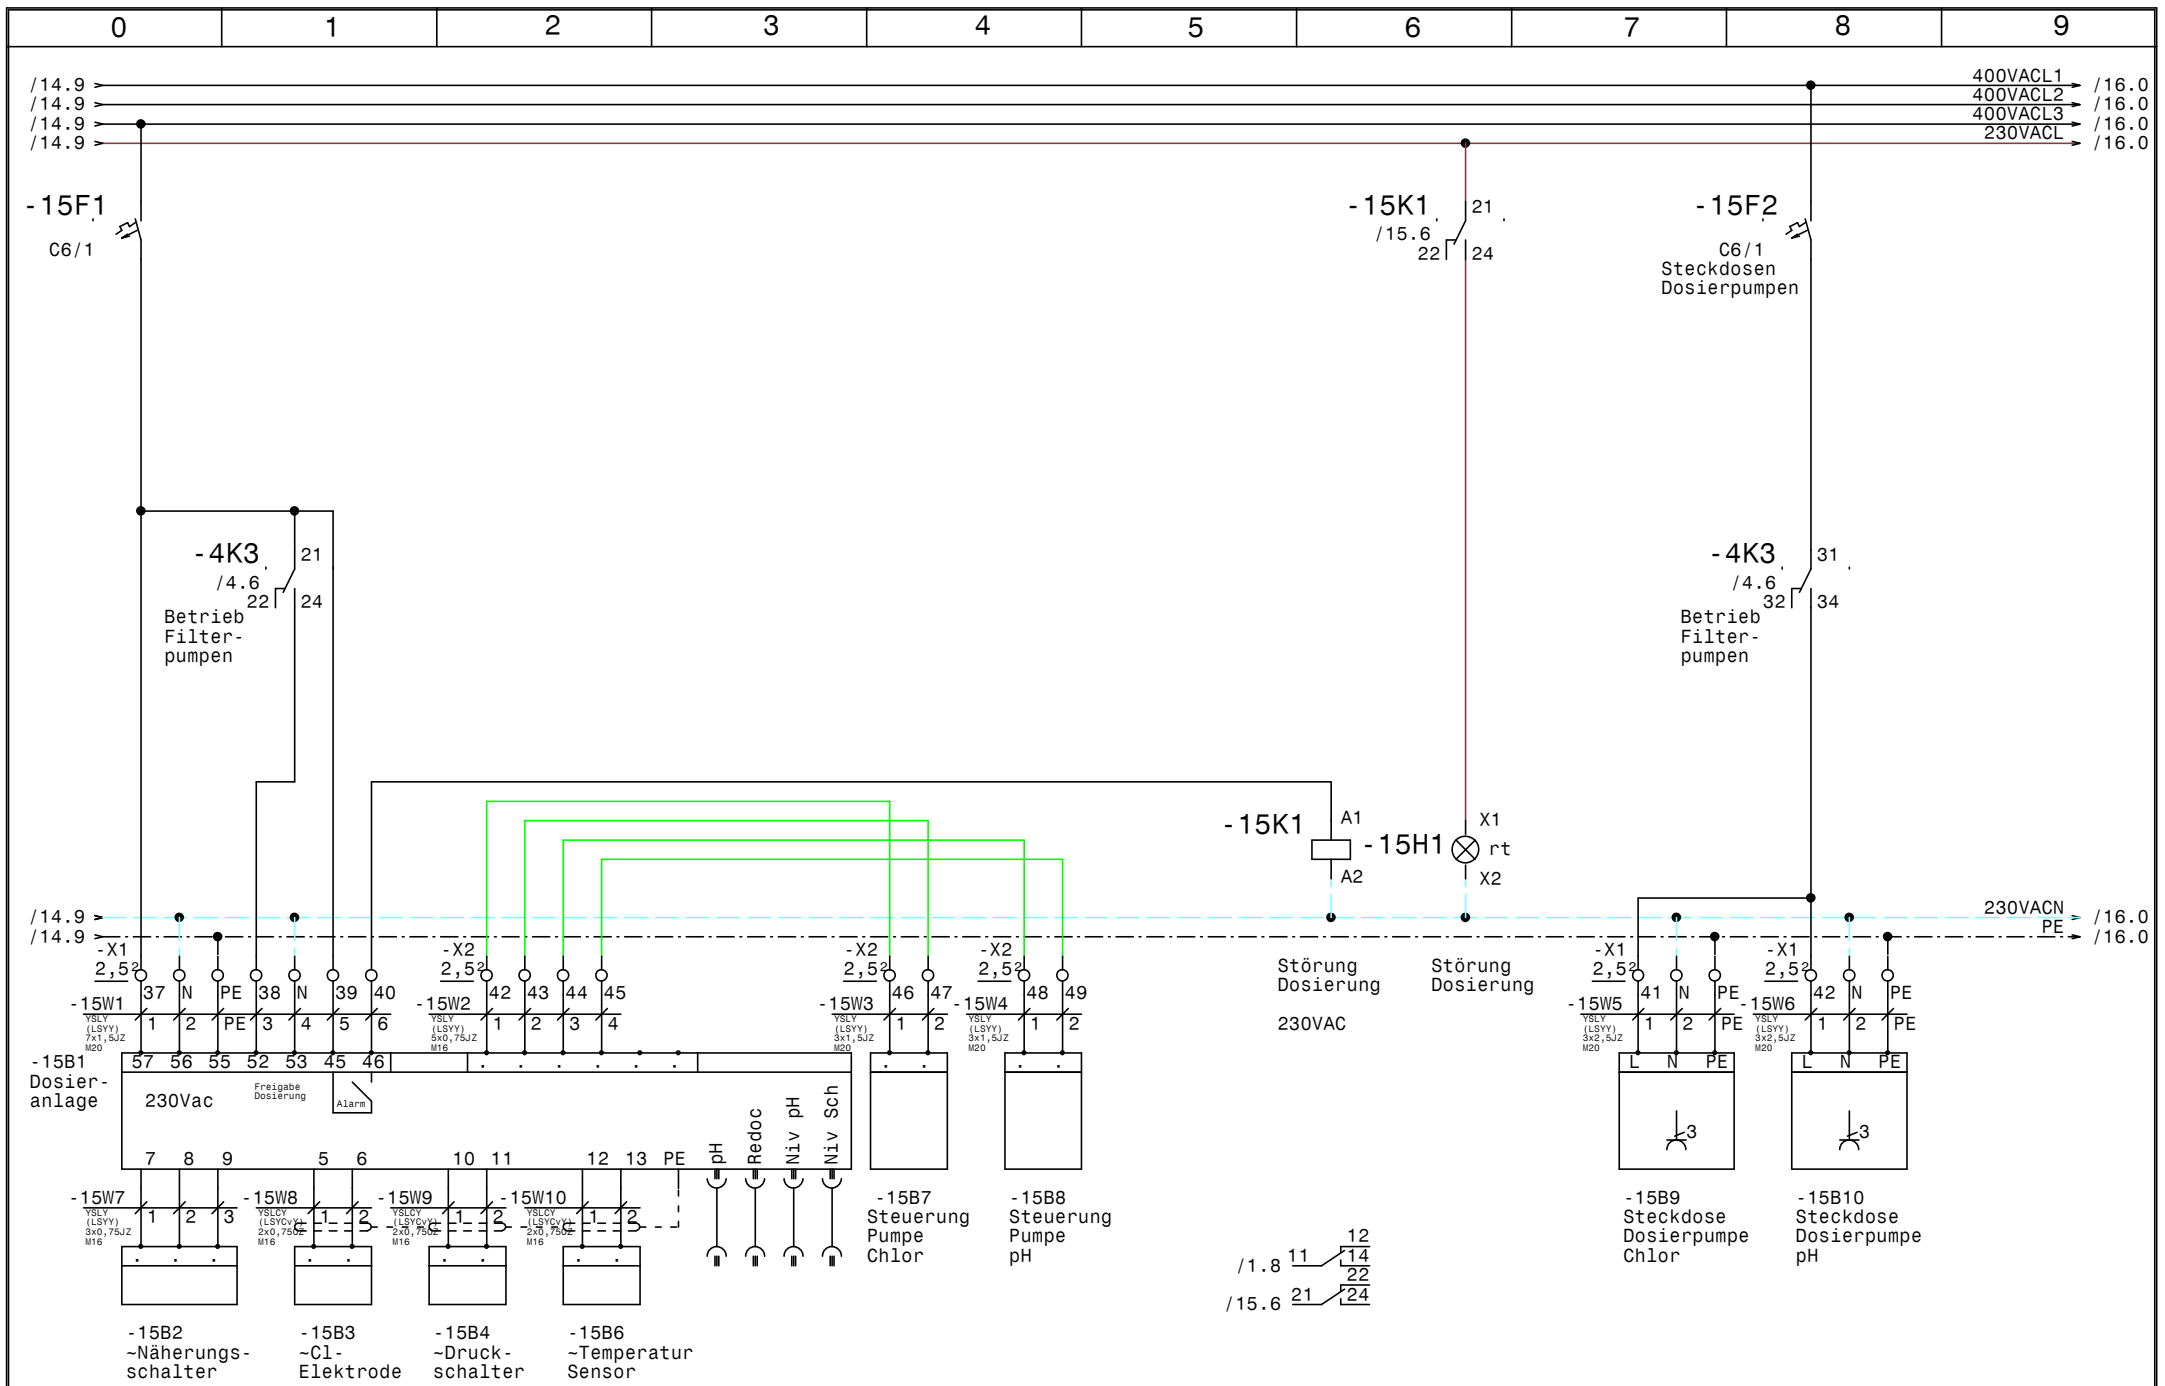

				Datum	08.07.21	SWT Schwimmbad und Wellnesstechnik G.m.b.H Leitmeritzstr. 6 A-5020 Salzburg Tel:0662/623444 Fax:0662/623444-10	Whirlpool Kohlmayer Obertauern Dosieranlage	Zeichn.Nr.:	
				Bearb.	Hattinger			074/21	
				Gepr.				Blatt 15	
Zust.	Änderung	Datum	Name	Norm				von 18	B1.

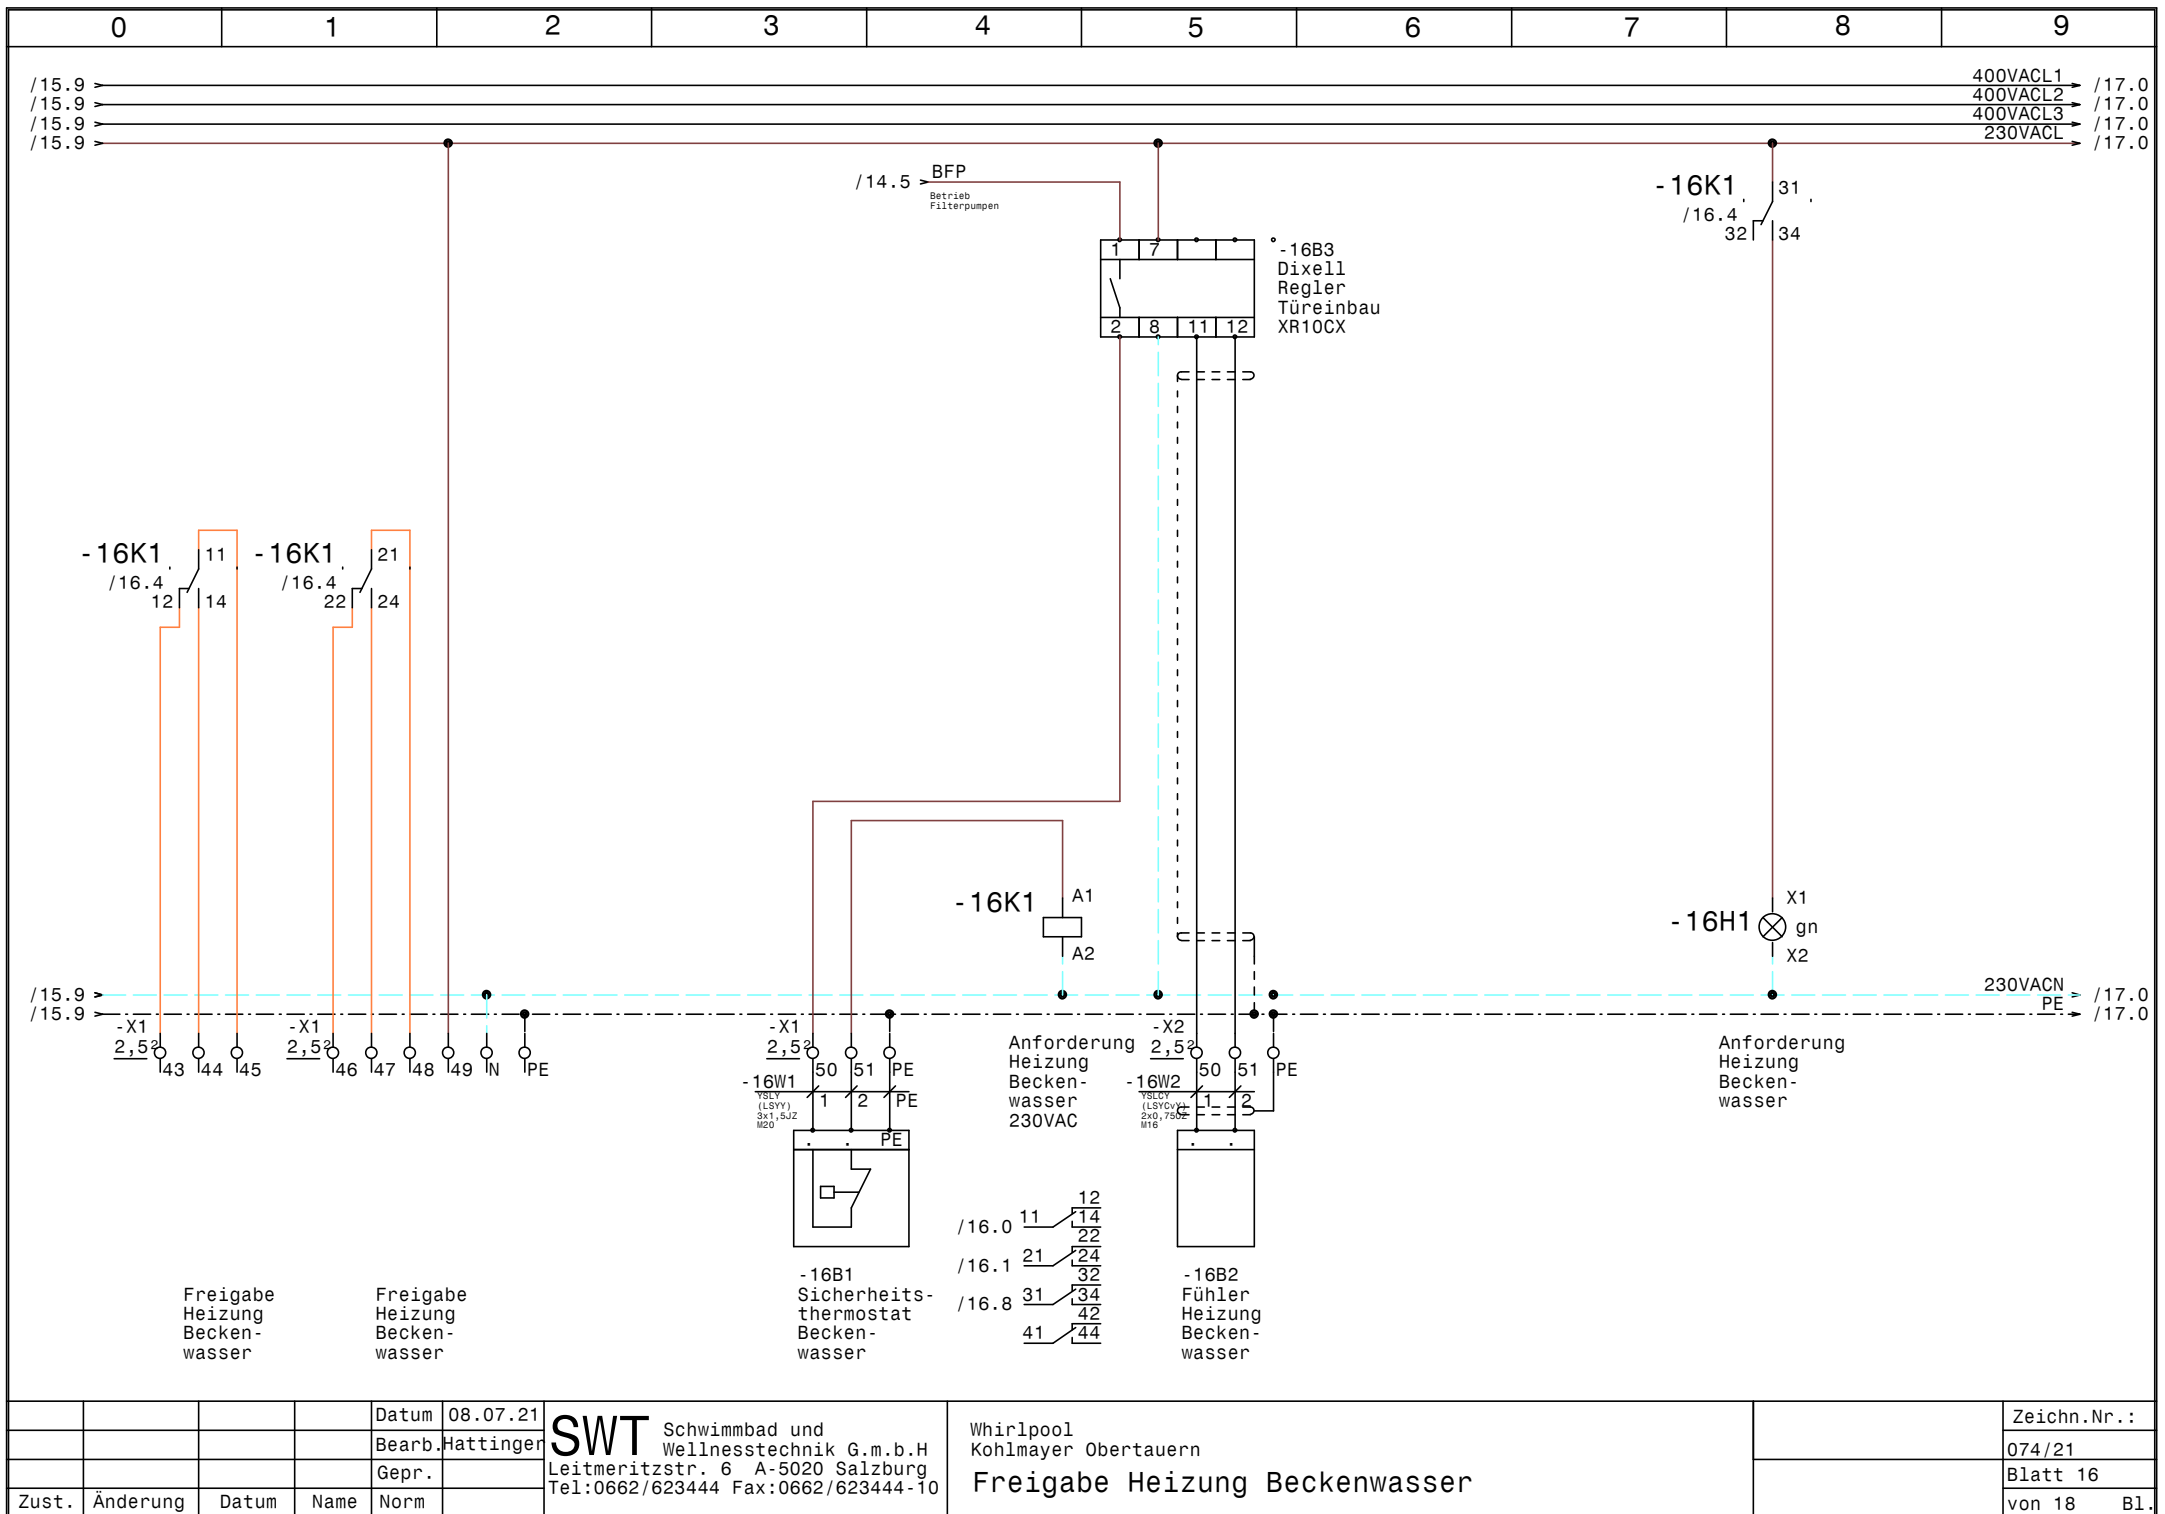


				Datum	08.07.21
				Bearb.	Hattinger
				Gepr.	
Zust.	Änderung	Datum	Name	Norm	


SWT Schwimmbad und
Wellnesstechnik G.m.b.H
Leitmeritzstr. 6 A-5020 Salzburg
Tel:0662/623444 Fax:0662/623444-10

Whirlpool
Kohlmayer Obertauern
Freigabe Heizung Beckenwasser

	Zeichn.Nr.:
	074/21
	Blatt 16
	von 18 Bl.

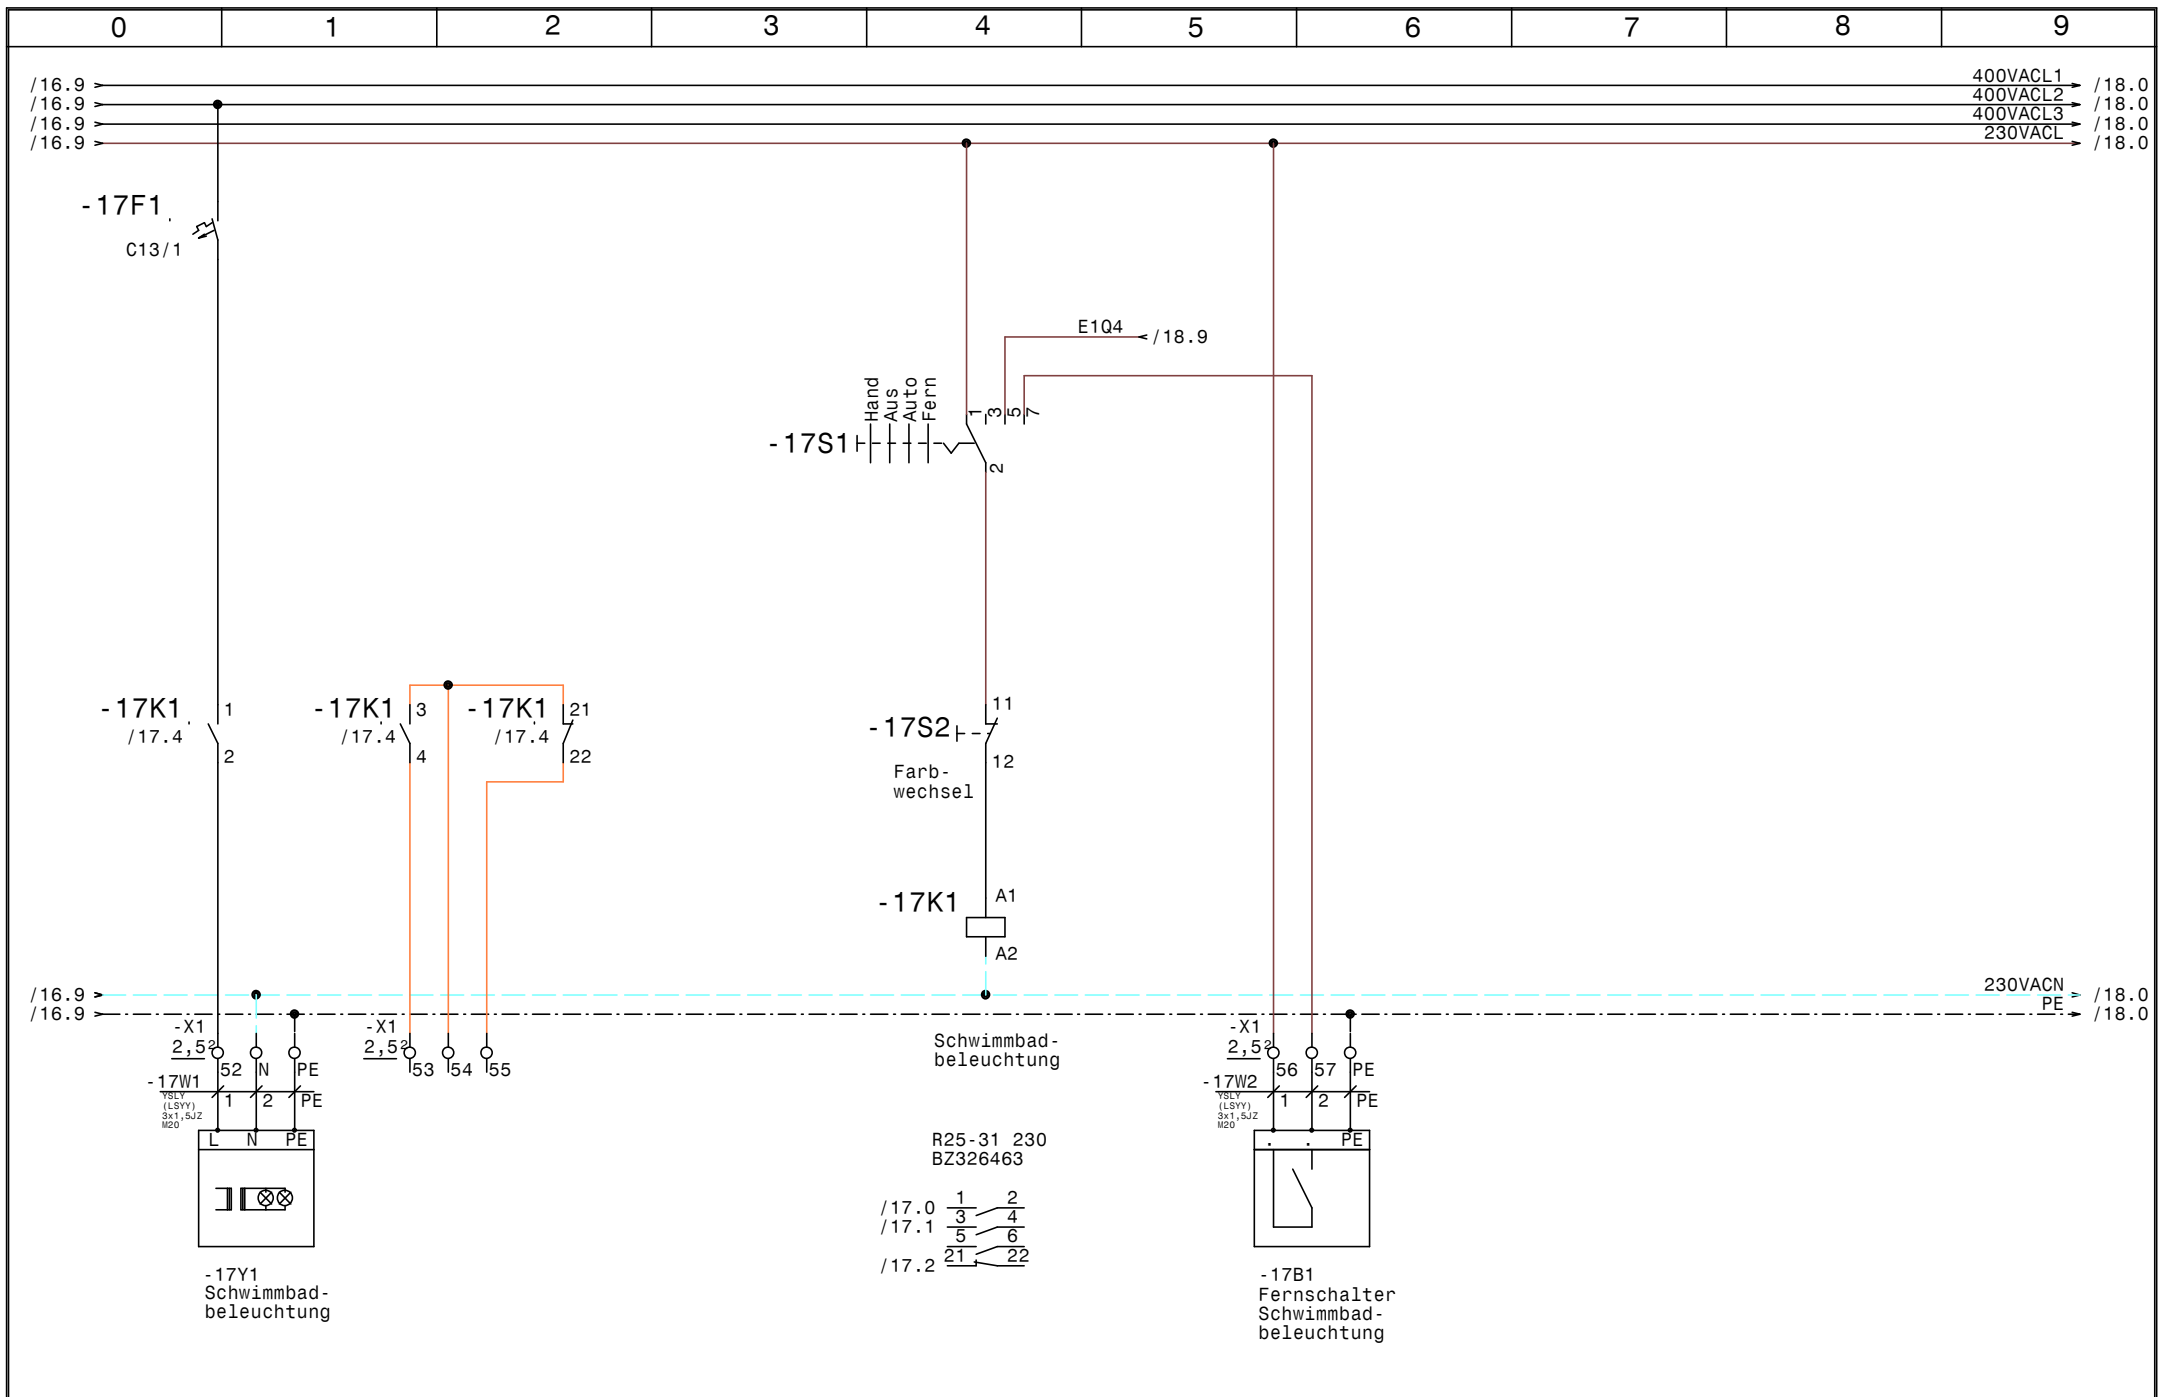

				Datum	08.07.21	SWT Schwimmbad und Wellnesstechnik G.m.b.H Leitmeritzstr. 6 A-5020 Salzburg Tel:0662/623444 Fax:0662/623444-10	Whirlpool Kohlmayer Obertauern Schwimmbadbeleuchtung		Zeichn.Nr.:
			Bearb.	Hattinger					074/21
			Gepr.						Blatt 17
Zust.	Änderung	Datum	Name	Norm				von 18	B1.

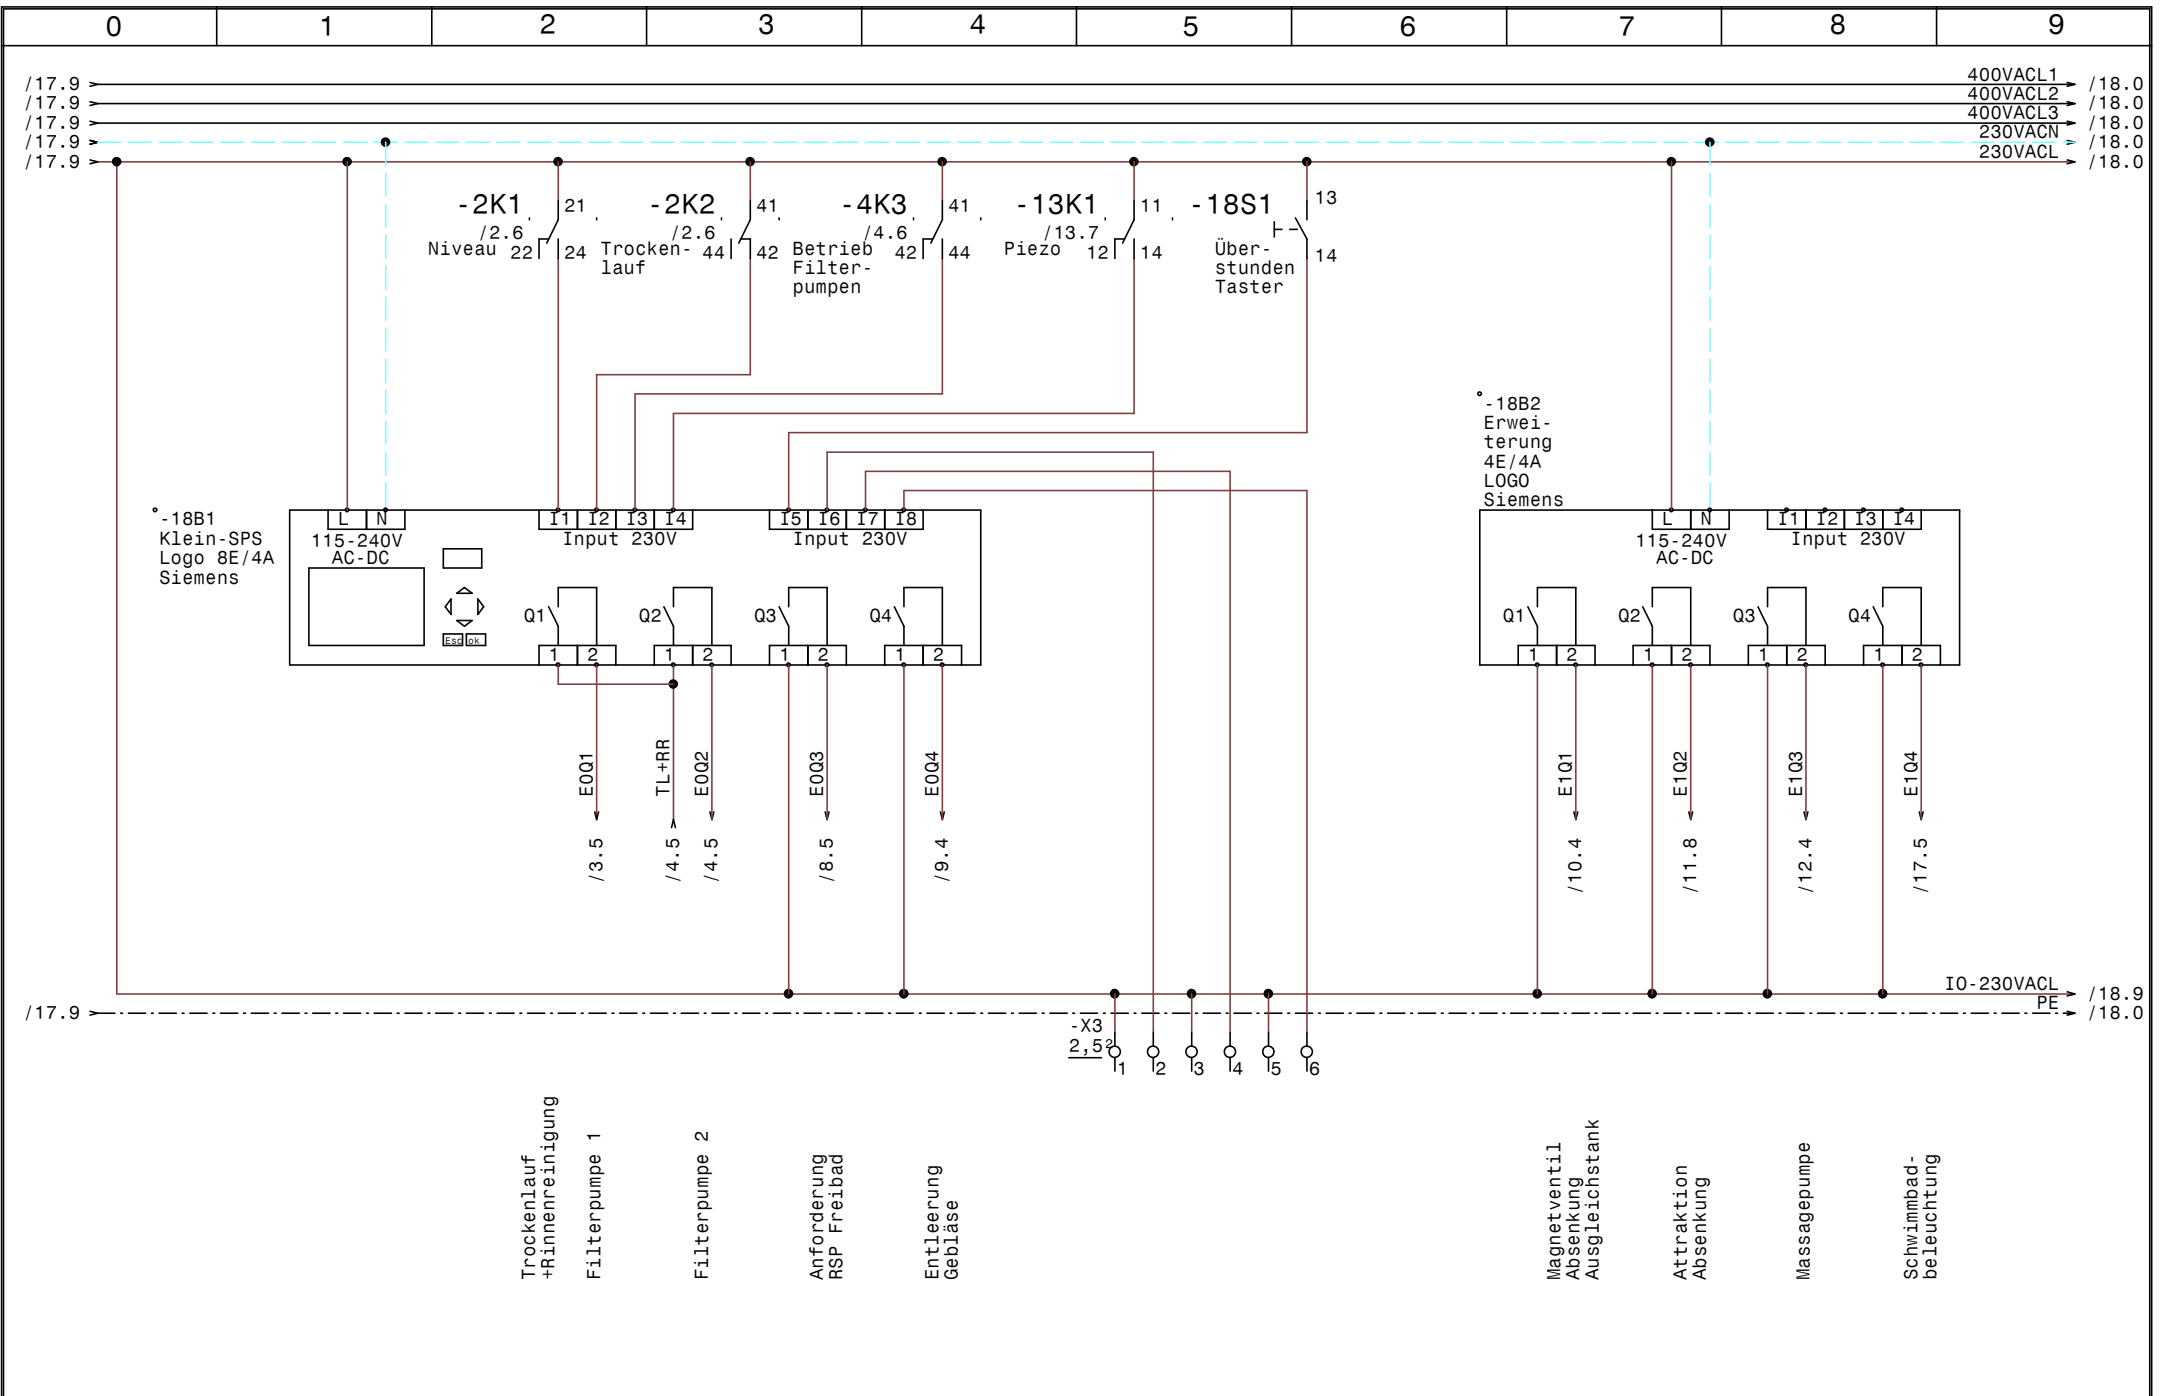

				Datum	08.07.21	SWT Schwimmbad und Wellnesstechnik G.m.b.H Leitmeritzstr. 6 A-5020 Salzburg Tel:0662/623444 Fax:0662/623444-10	Whirlpool Kohlmaier Obertauern SPS-Steuerung LOGO-Hauptsteuerung	Zeichn.Nr.:	
				Bearb.	Hattinger			074/21	
				Gepr.				Blatt 18	
Zust.	Änderung	Datum	Name	Norm				von 18 Bl.	

0	1	2	3	4	5	6	7	8	9
---	---	---	---	---	---	---	---	---	---

Nr.	Feldgerät	Leitungs- bezeichnung	Leitungs- typ	Anzahl Adern	Zielbezeichnung
1	-1We1	-1W1	YSLY (LSYY) 5x16JZ M40	5	Netzeinspeisung 3 x 400V AC N PE
2	-X2	-2W1	YSLY (LSYY) 5x1,5JZ M20	5	Sonden Niveau 1
3	-X2	-2W2	YSLY (LSYY) 3x1,5JZ M20	2	Sonden Niveau 2
4	-3M1	-3W1	YSLY (LSYY) 4x2,5JZ M20	4	Filterpumpe 1
5	-3B1	-3W2	YSLY (LSYY) 3x0,75JZ M16	3	Fernschalter Filterpumpe 1
6	-4M1	-4W1	YSLY (LSYY) 4x2,5JZ M20	4	Filterpumpe 2
7	-4B1	-4W2	YSLY (LSYY) 3x0,75JZ M16	3	Fernschalter Filterpumpe 2
8	-5M1	-5W1	YSLY (LSYY) 4x2,5JZ M20	4	Füllpumpe
9	-5B1	-5W2	YSLY (LSYY) 3x0,75JZ M16	3	Anforderung Füllpumpe
10	-6Y1	-6W1	YSLY (LSYY) 3x1,5JZ M20	3	Frischwasser Nachspeisung
11	-7Y1	-7W1	YSLY (LSYY) 3x1,5JZ M20	3	Motorkugelhahn Rinnenreinigung
12	-7B1	-7W2	YSLY (LSYY) 3x1,5JZ M20	3	Betriebsleuchte Rinnenreinigung
13	-7B2	-7W3	YSLY (LSYY) 3x0,75JZ M16	3	Schlüsselschalter Rinnenreinigung
14	-9Y1	-9W1	YSLY (LSYY) 3x1,5JZ M20	3	Magnetventil Entleerung Gebläse
15	-10Y1	-10W1	YSLY (LSYY) 3x1,5JZ M20	3	Magnetventil Absenkung Ausgleichstank
16	-11Y1	-11W1	YSLY (LSYY) 3x1,5JZ M20	3	Magnetventil 1 Absenkung
17	-11Y2	-11W2	YSLY (LSYY) 3x1,5JZ M20	3	Magnetventil 2 Absenkung
18	-11Y3	-11W3	YSLY (LSYY) 3x1,5JZ M20	3	Magnetventil 3 Absenkung
19	-11Y4	-11W4	YSLY (LSYY) 3x1,5JZ M20	3	Magnetventil 4 Absenkung
20	-11Y5	-11W5	YSLY (LSYY) 3x1,5JZ M20	3	Magnetventil 5 Absenkung
21	-11Y6	-11W6	YSLY (LSYY) 3x1,5JZ M20	3	Magnetventil 6 Absenkung
22	-11Y7	-11W7	YSLY (LSYY) 3x1,5JZ M20	3	Magnetventil 7 Absenkung
23	-12M1	-12W1	YSLY (LSYY) 4x2,5JZ M20	4	Massagepumpe
24	-13B1	-13W1	YSLY (LSYY) 3x1,5JZ M20	3	Durchflussmesser
25	-13B2	-13W2	YSLCY (LSYCVY) 3x2,5JZ M25	3	Kompressor
26	-13B3	-13W3	YSLY (LSYY) 3x1,5JZ M20	2	Piezo
27	-14Y1	-14W1	YSLY (LSYY) 3x1,5JZ M20	3	Steckdose für Pumpe Flockung
28	-15B1	-15W1	YSLY (LSYY) 7x1,5JZ M20	7	Dosieranlage
29	-15B5	-15W2	YSLY (LSYY) 5x0,75JZ M16	4	Dosieranlage externe Elektroden
30	-15B7	-15W3	YSLY (LSYY) 3x1,5JZ M20	2	Steuerung Pumpe Chlor
31	-15B8	-15W4	YSLY (LSYY) 3x1,5JZ M20	2	Steuerung Pumpe pH
32	-15B9	-15W5	YSLY (LSYY) 3x2,5JZ M20	3	Steckdose Dosierpumpe Chlor
33	-15B10	-15W6	YSLY (LSYY) 3x2,5JZ M20	3	Steckdose Dosierpumpe pH
34	-15B2	-15W7	YSLY (LSYY) 3x0,75JZ M16	3	~Näherungsschalter
35	-15B3	-15W8	YSLCY (LSYCVY) 2x0,750Z M16	2	~Cl- Elektrode
36	-15B4	-15W9	YSLCY (LSYCVY) 2x0,750Z M16	2	~Druckschalter
37	-15B6	-15W10	YSLCY (LSYCVY) 2x0,750Z M16	2	~Temperatur Sensor
38	-16B1	-16W1	YSLY (LSYY) 3x1,5JZ M20	3	Sicherheitsthermostat Beckenwasser
39	-16B2	-16W2	YSLCY (LSYCVY) 2x0,750Z M16	2	Fühler Heizung Beckenwasser
40	-17Y1	-17W1	YSLY (LSYY) 3x1,5JZ M20	3	Schwimmbadbeleuchtung

				Datum	08.07.21	SWT Schwimmbad und Wellnesstechnik G.m.b.H Leitmeritzstr. 6 A-5020 Salzburg Tel:0662/623444 Fax:0662/623444-10	Whirlpool Kohlmayer Obertauern Kabelliste		Zeichn.Nr.:		
				Bearb.	Hattinger					074/21	
				Gepr.						Blatt 1	
Zust.	Änderung	Datum	Name	Norm						von 2	B1.

