

Anlage:

Freibad

My Lodge

Firma:

SWT


_ ! ! A C H T U N G ! ! _

Bei Änderungen im Schaltschrank und auch an den externen Geräten die nicht von der Erzeugerfirma durchgeführt werden entfällt Garantie und Haftung. Dadurch entstehende Kosten werden nicht anerkannt. Sollte dies jedoch aus technischer Sicht notwendig sein ist die Erzeugerfirma zu verständigen. Schutzmaßnahmen des Örtlichen EVU's beachten! Motorschutzgeräte nach den tatsächlichen Aufnahmestrom der Motoren einstellen! Vor der Inbetriebnahme der Anlage sind sämtliche Schraub-, Klemm- und Steckverbindungen auf festen Sitz zu prüfen und gegebenenfalls nachzuziehen!


SCHALTSCHRANKAUSFÜHRUNG		VERDRAHTUNGSFARBEN	
SCHALTSCHRANKGRÖSSE:	800x800x300 (BxHxT)	HAUPTSTROMKREIS 400/230V:	— schwarz
SOCKEL:	- (H)	NEUTRALLEITER:	— hellblau
LACKIERUNG:	RAL 7035	SCHUTZLEITER:	— gelb/grün
SCHUTZART:	IP54	STEUERSPANNUNG 230VAC:	
SCHUTZMASSNAHME:	lt. EVU	ohne Trafo:	L/N — braun/hellblau
BLINDSCHALTBILD:	nein (BxH)	mit Trafo:	L/N — rot/rot-weiß
KABELINFÜHRUNG:	oben	STEUERSPANNUNG 0-24VAC:	— blau/blau-weiß
TÜRANSCHLAG:	links	STEUERSPANNUNG 0-24VDC:	— blau/blau-weiß
		GND, DDC:	— blau-weiß
		MESSLEITUNGEN, FÜHLER:	— grün
		POTENTIALFREIE LEITUNGEN:	— orange
		FREMDSPANNUNG:	— orange

Blattverzeichnis

000 Deckblatt	005 Rückspülgebläse	010 Beckenbeleuchtung, Rollabdeckung
001 Netzanschluß	006 UWP Heizung Hallenbad	011 Durchflussmesser, Rinnenreinigung
002 Niveauregelung	007 Frischwassernachspeisung	012 SPS-Steuerung LOGO-Hauptsteuerung
003 Filterpumpe 1	008 Dosieranlage	
004 Filterpumpe 2	009 Steckdose für Pumpe Flockung	

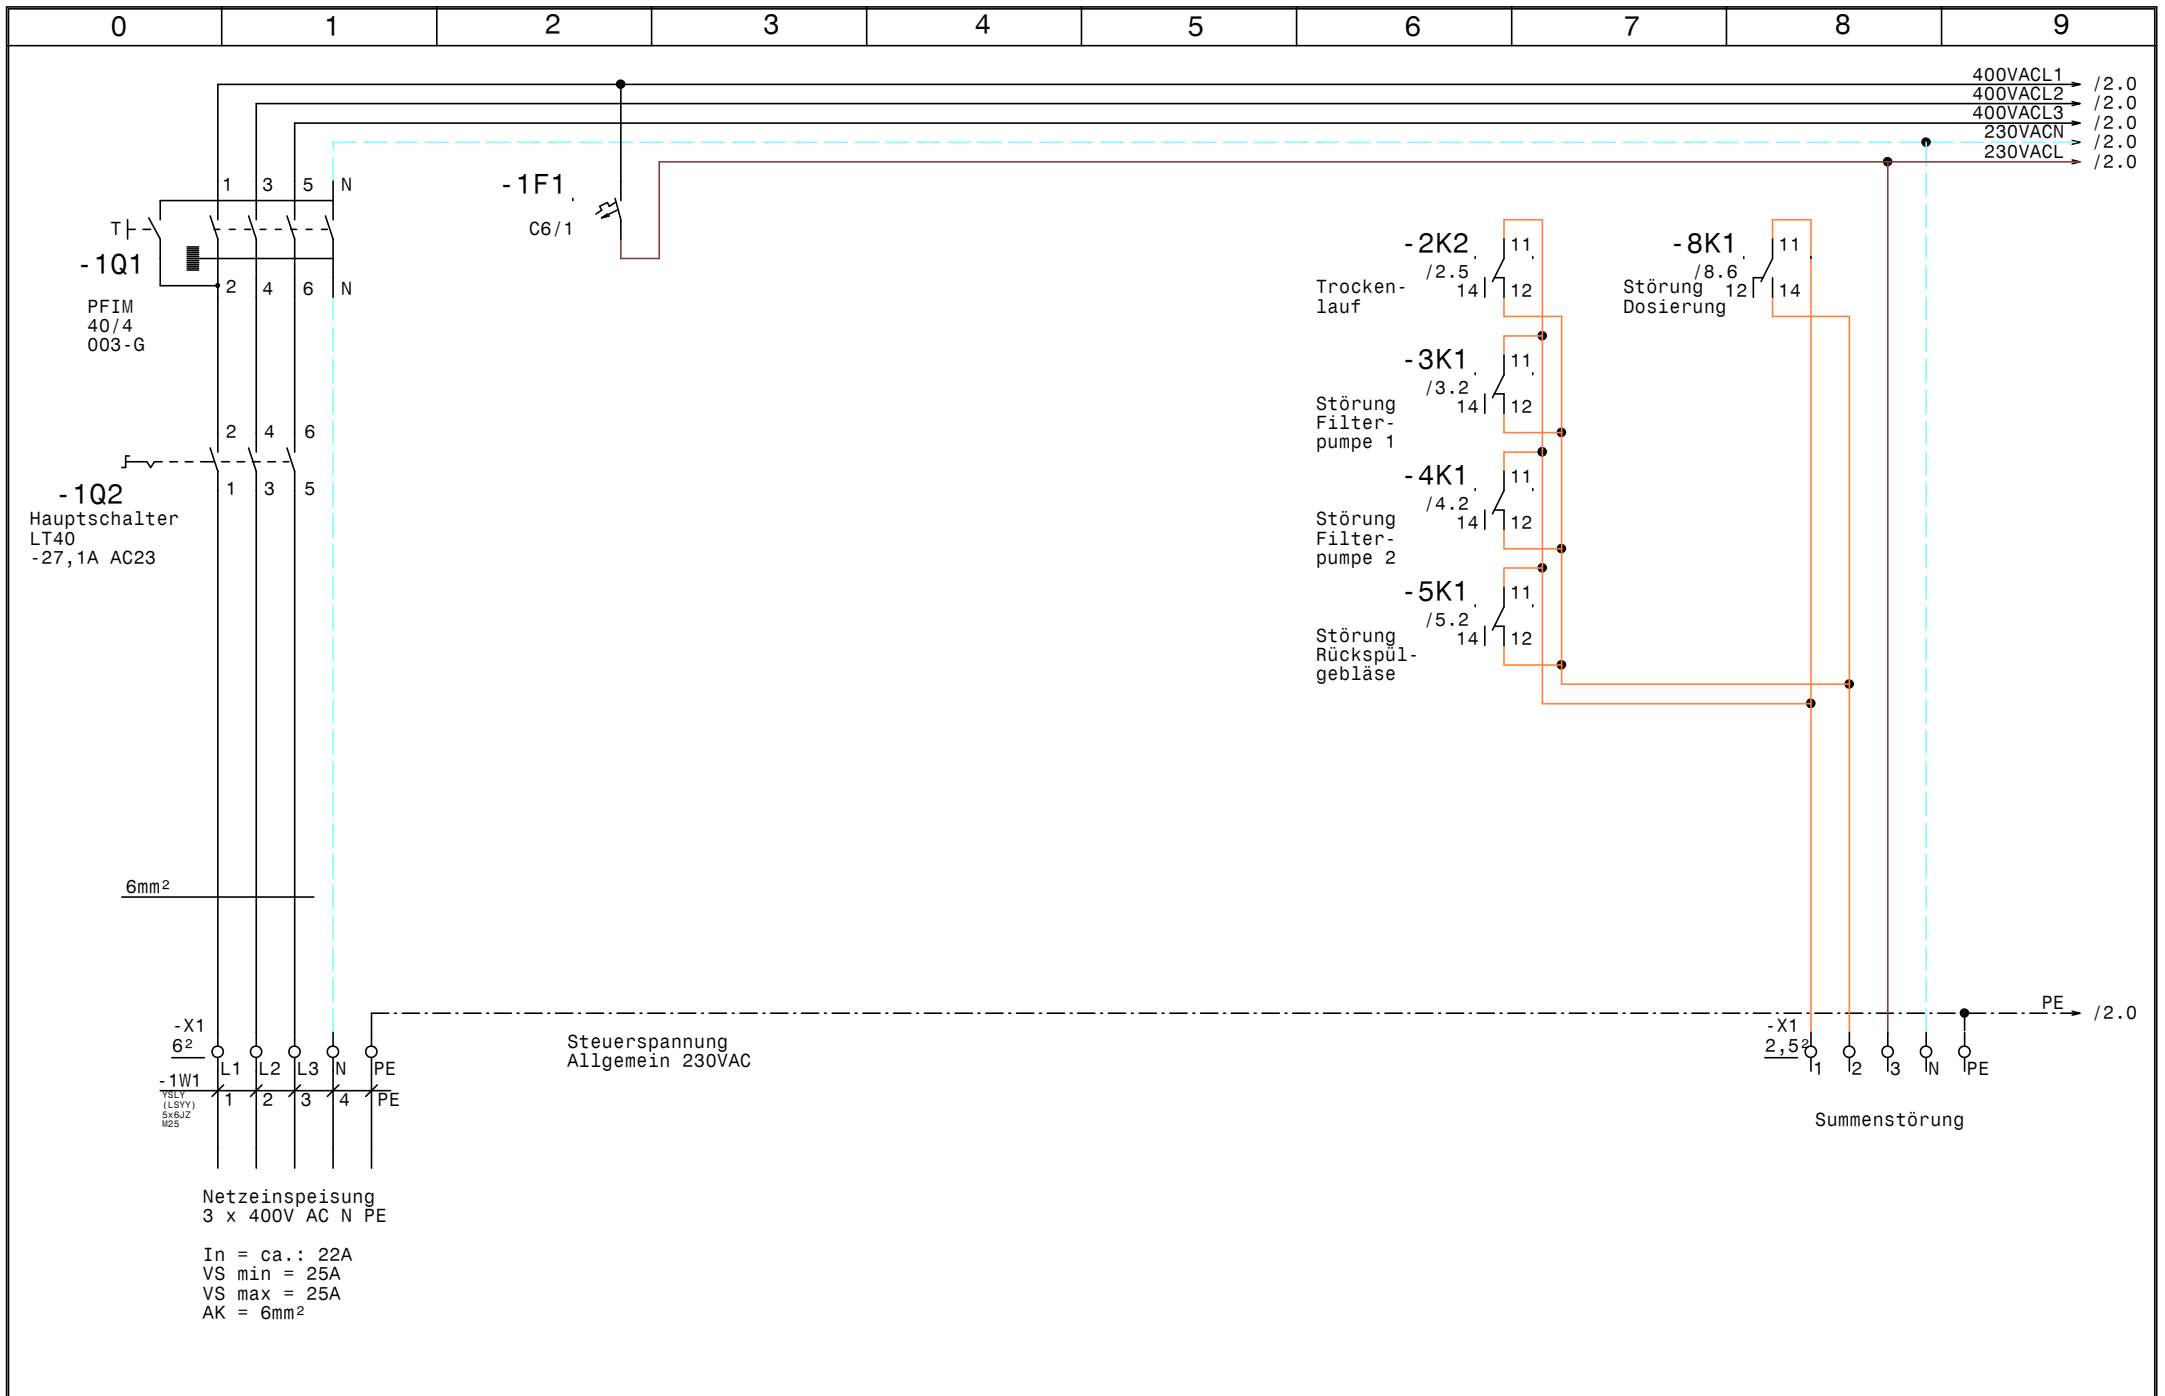

				Datum	05.08.21	SWT Schwimmbad und Wellnesstechnik G.m.b.H Leitmeritzstr. 6 A-5020 Salzburg Tel:0662/623444 Fax:0662/623444-10	Freibad My Lodge Netzanschluß	Zeichn.Nr.:	
				Bearb.	Hattinger			084/21	
				Gepr.				Blatt 1	
Zust.	Änderung	Datum	Name	Norm				von 12	B1.

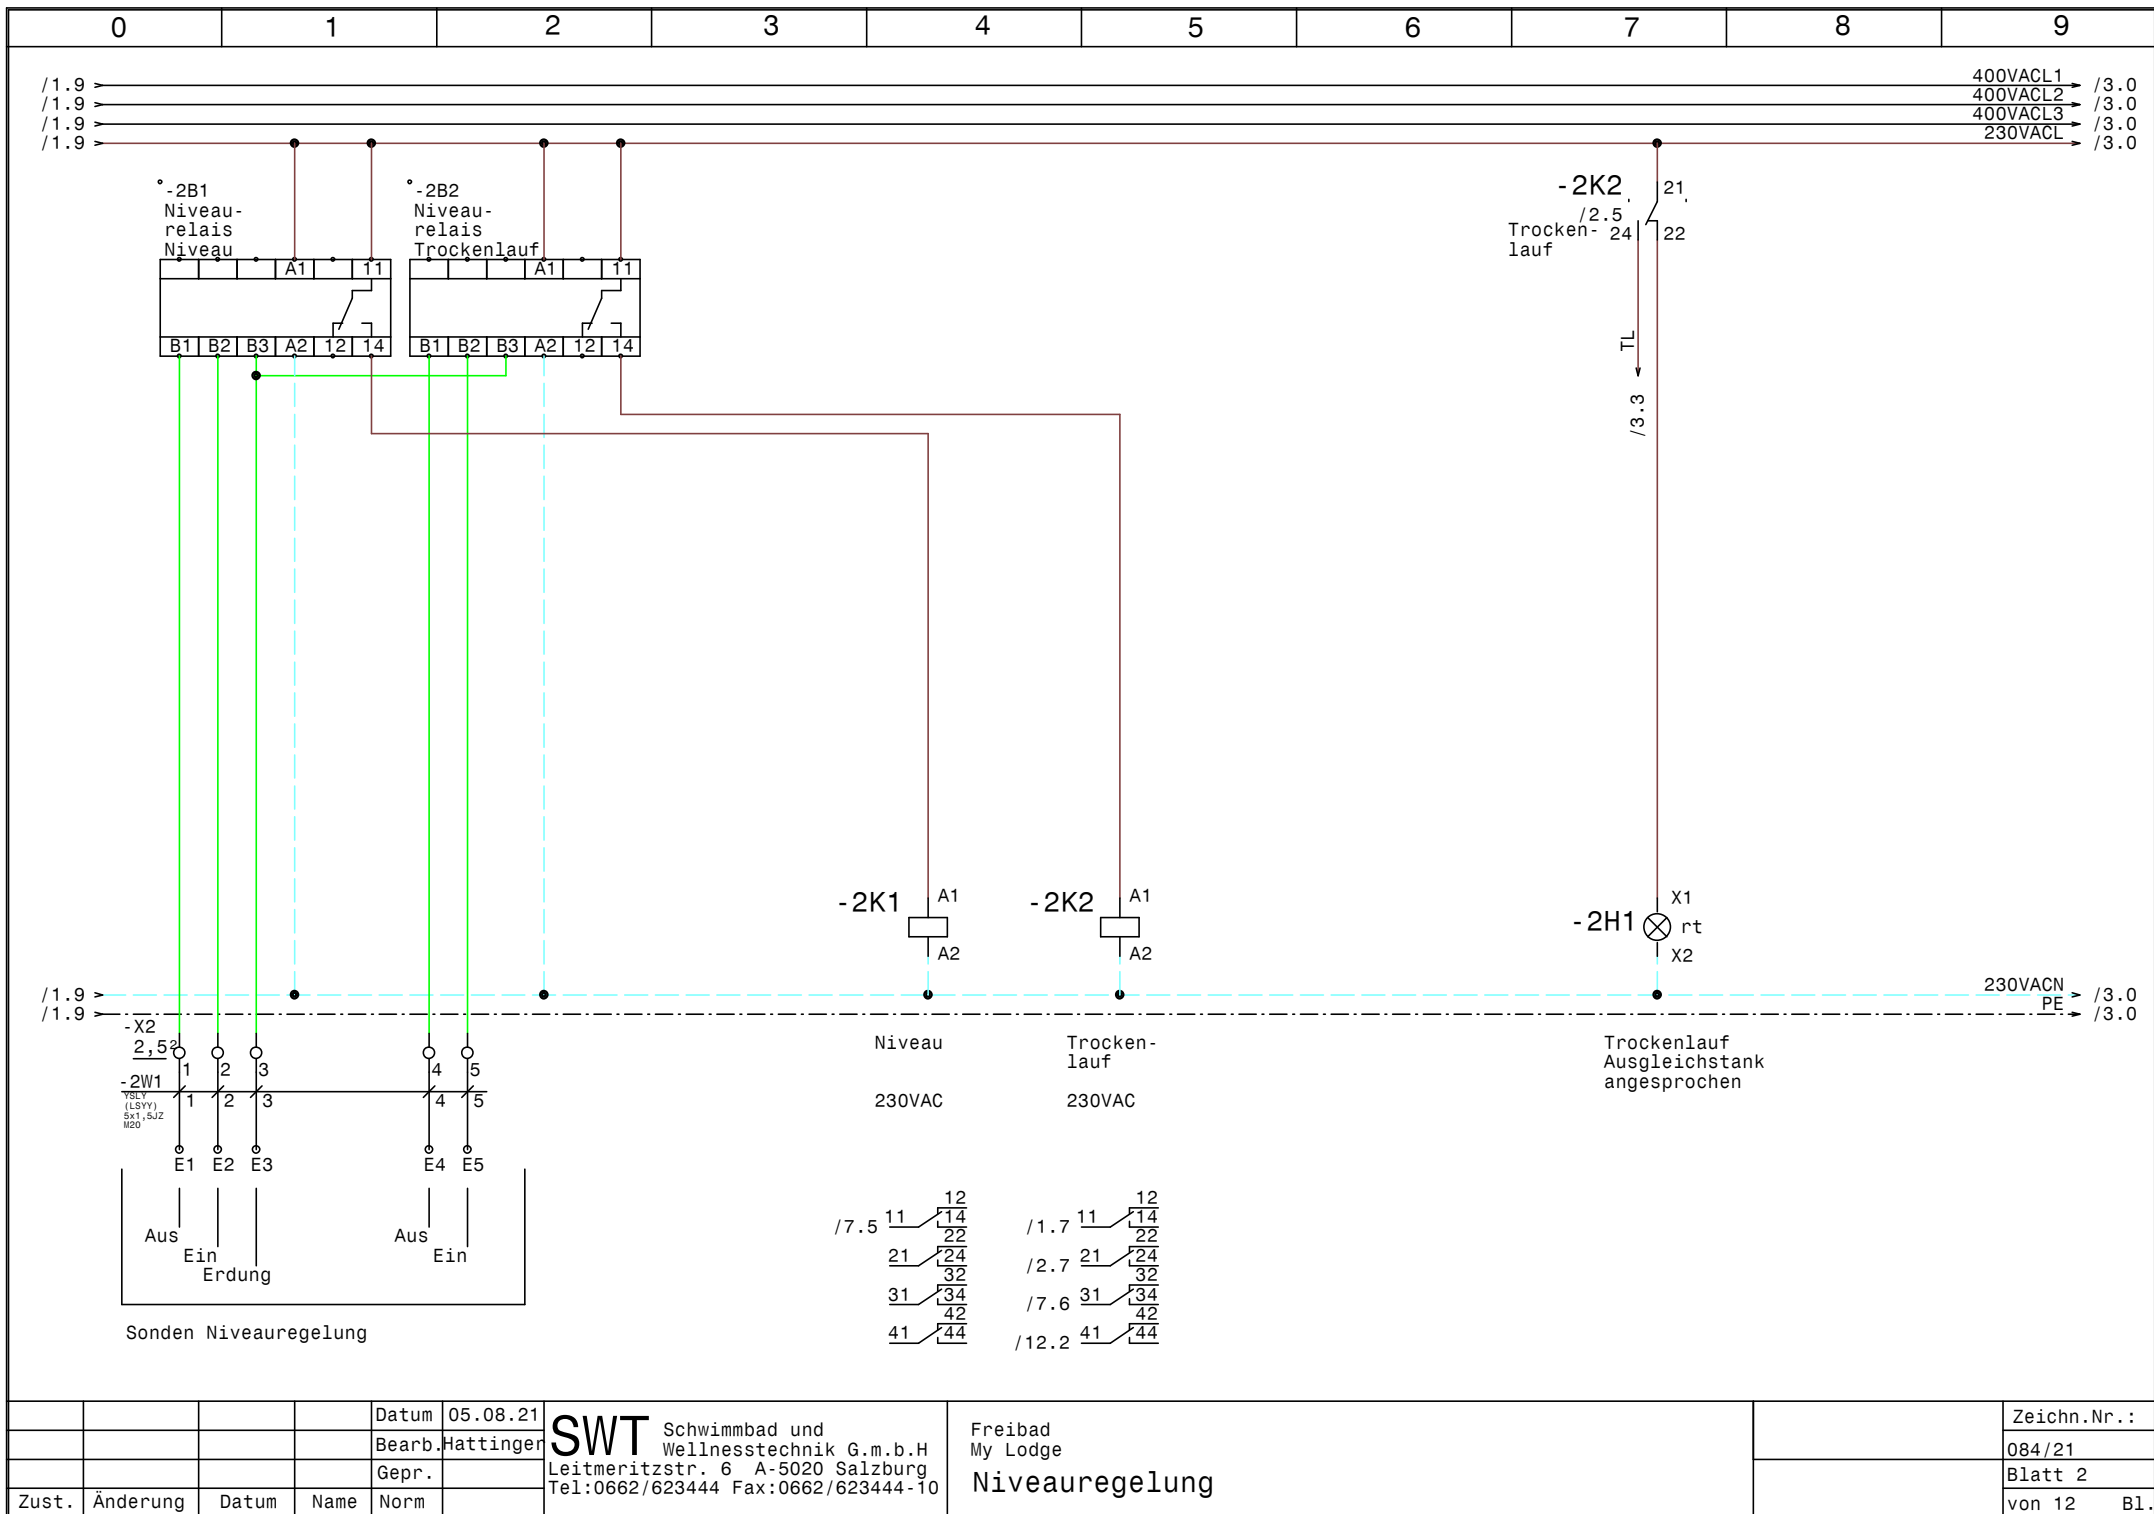


Datum	05.08.21
Bearb.	Hattinger
Gepr.	
Norm	


SWT Schwimmbad und
Wellnesstechnik G.m.b.H
Leitmeritzstr. 6 A-5020 Salzburg
Tel:0662/623444 Fax:0662/623444-10

Freibad
My Lodge
Niveauregelung


Zeichn.Nr.:	084/21
Blatt 2	von 12 Bl.

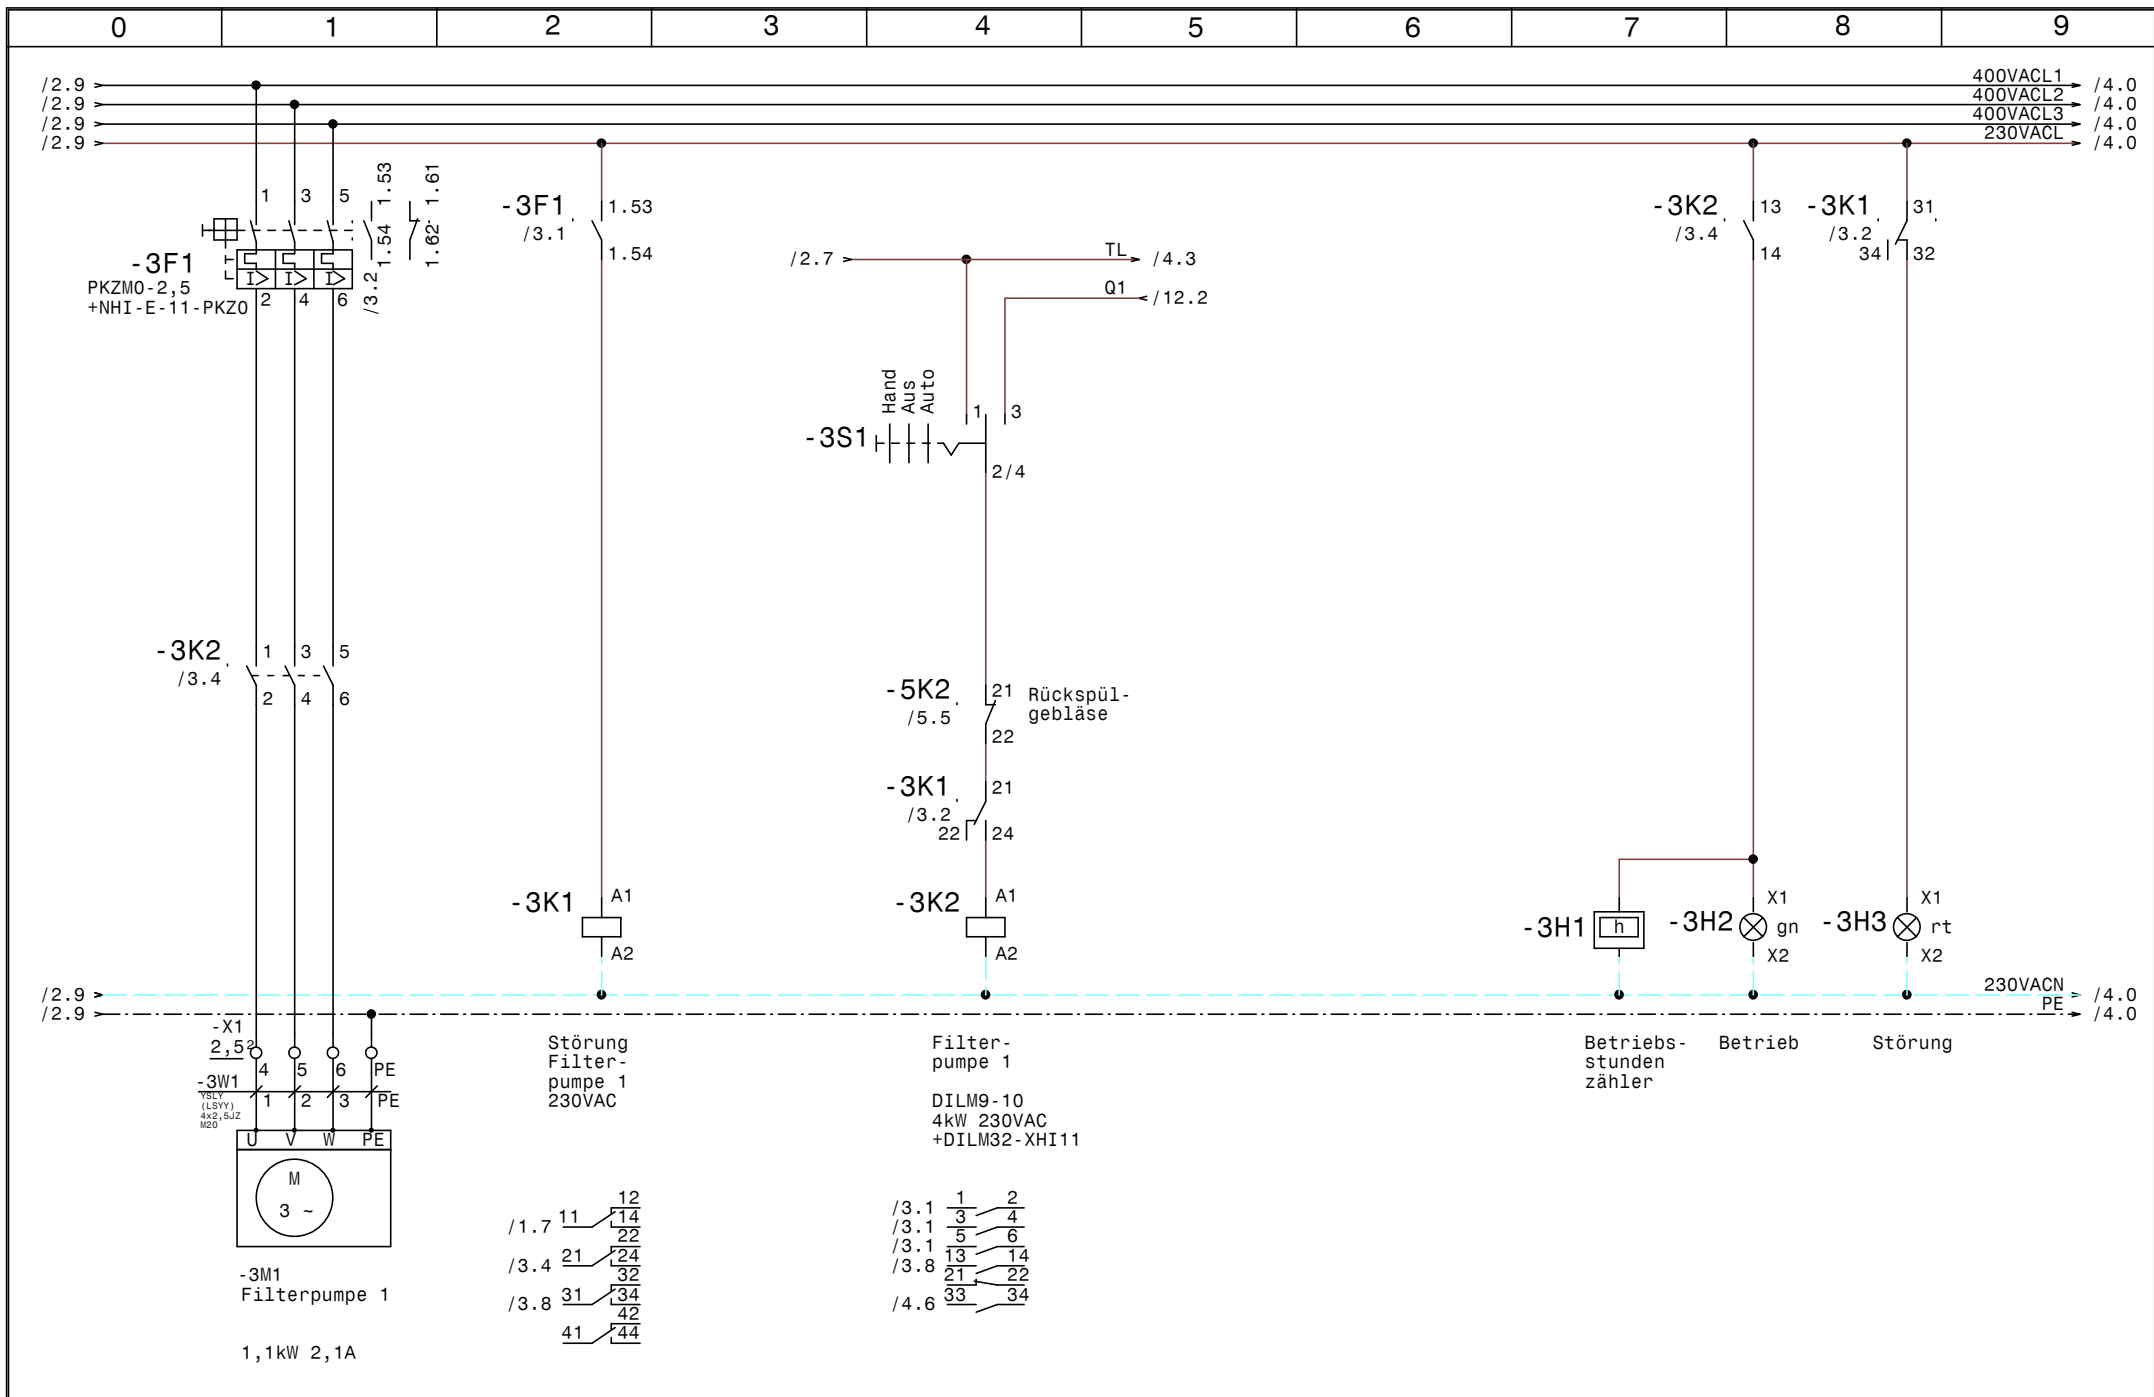


				Datum	05.08.21	SWT Schwimmbad und Wellnesstechnik G.m.b.H Leitmeritzstr. 6 A-5020 Salzburg Tel:0662/623444 Fax:0662/623444-10	Freibad My Lodge		Zeichn.Nr. :	
				Bearb.	Hattinger				084/21	
				Gepr.					Blatt 3	
Zust.	Änderung	Datum	Name	Norm		Filterpumpe 1		von 12		B1.

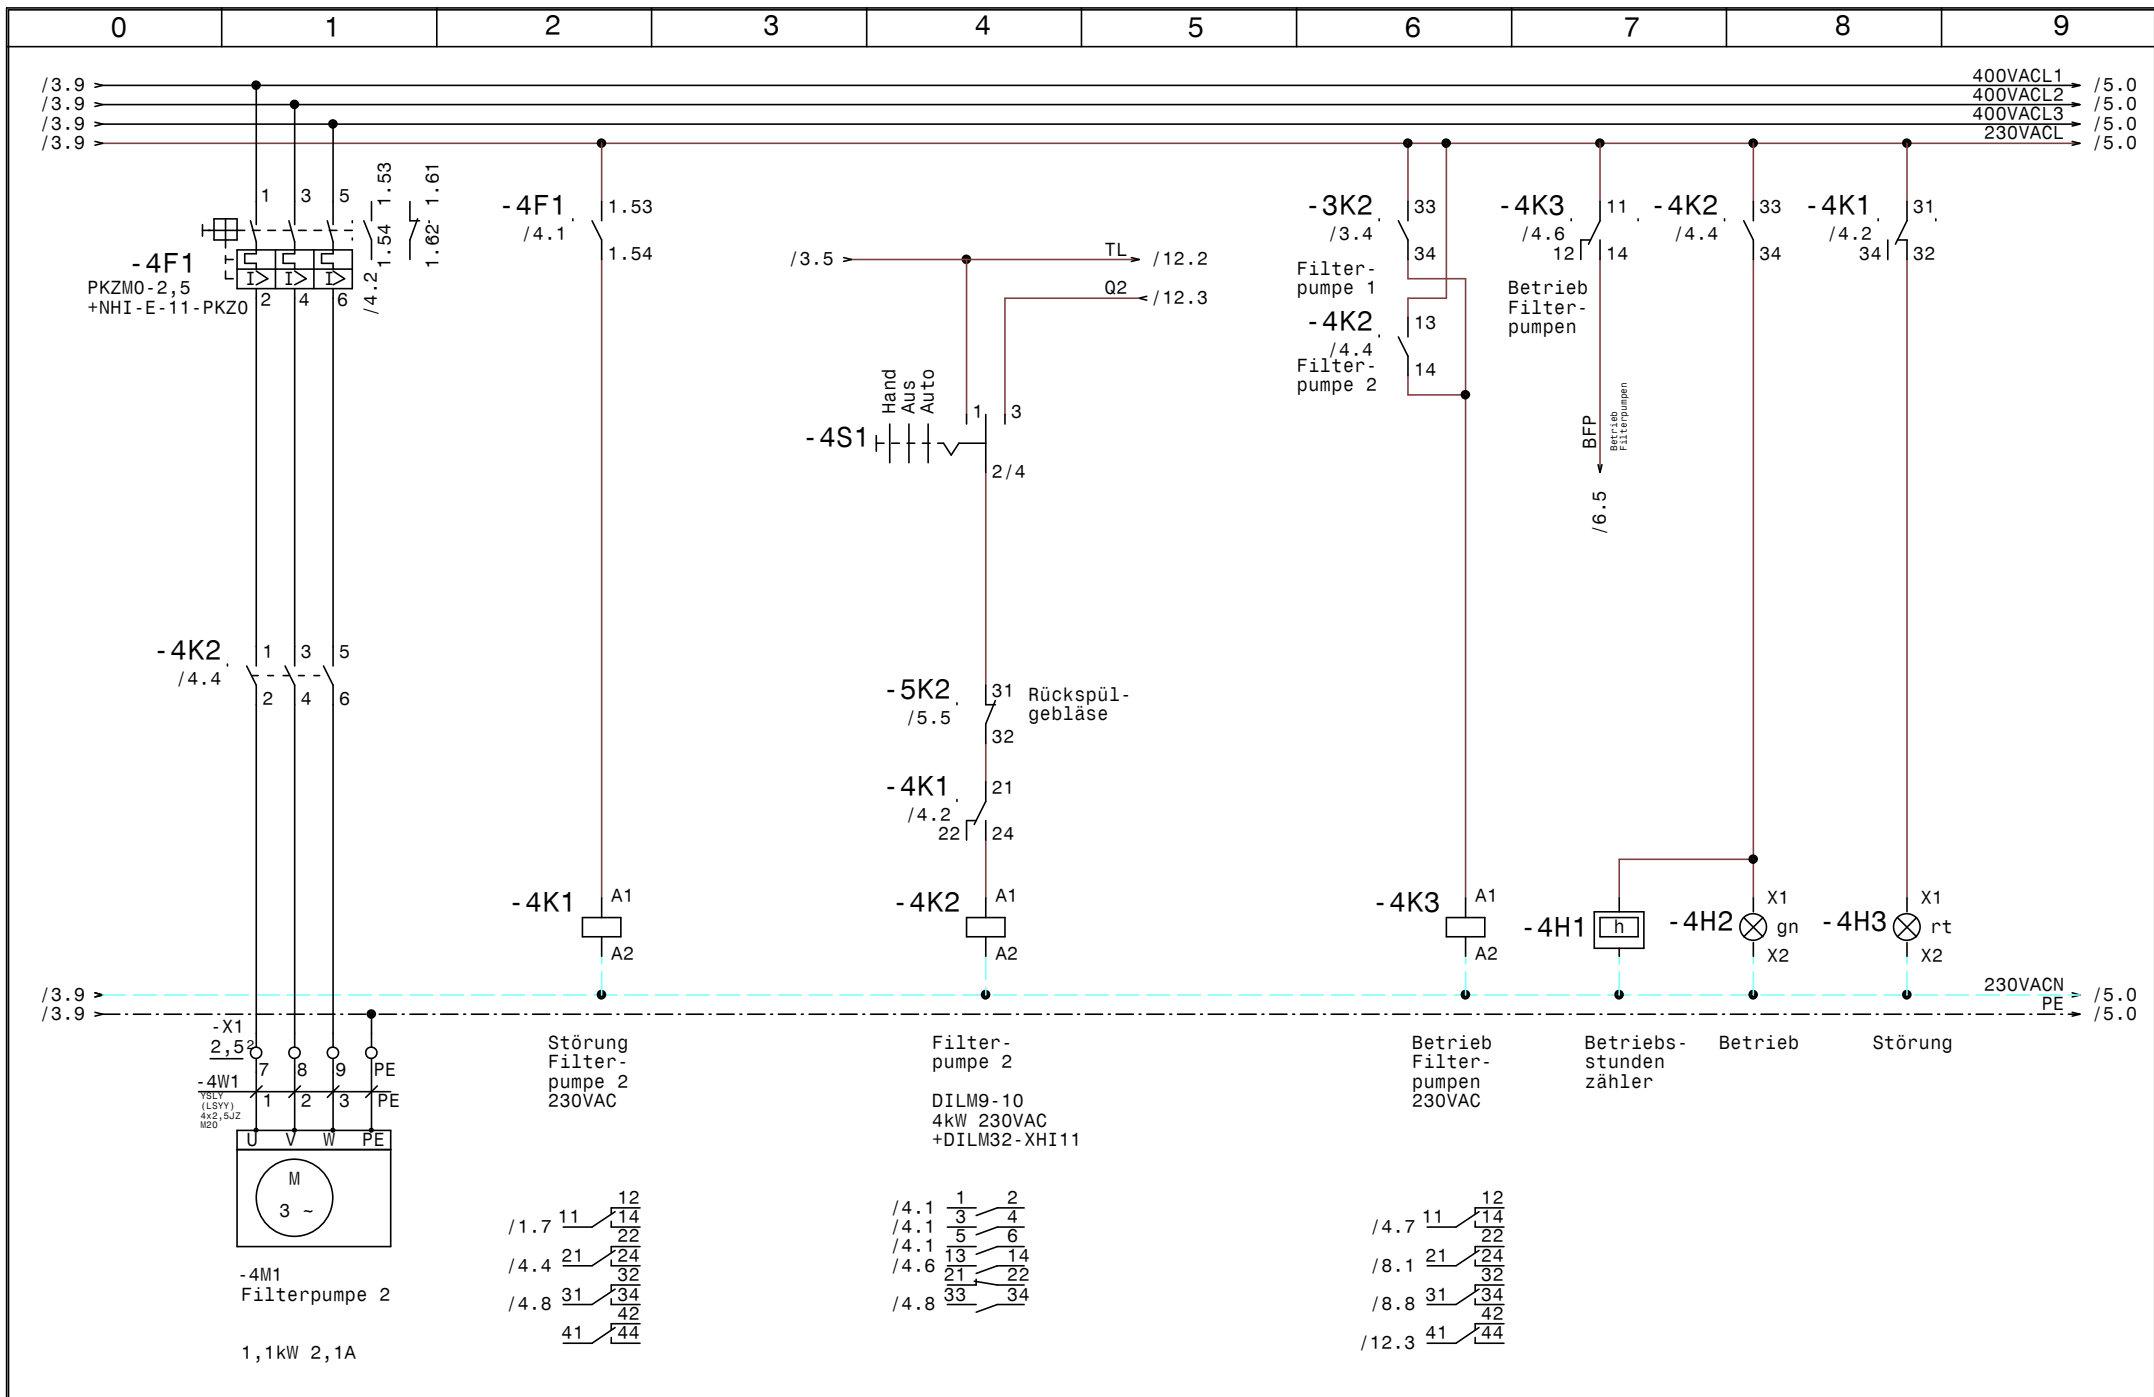


			Datum	05.08.21	SWT Schwimmbad und Wellnesstechnik G.m.b.H Leitmeritzstr. 6 A-5020 Salzburg Tel:0662/623444 Fax:0662/623444-10	Freibad My Lodge Filterpumpe 2		Zeichn.Nr.:	
		Bearb.	Hattinger				084/21		
Zust.	Änderung	Datum	Name	Norm			Blatt 4	von 12	B1.

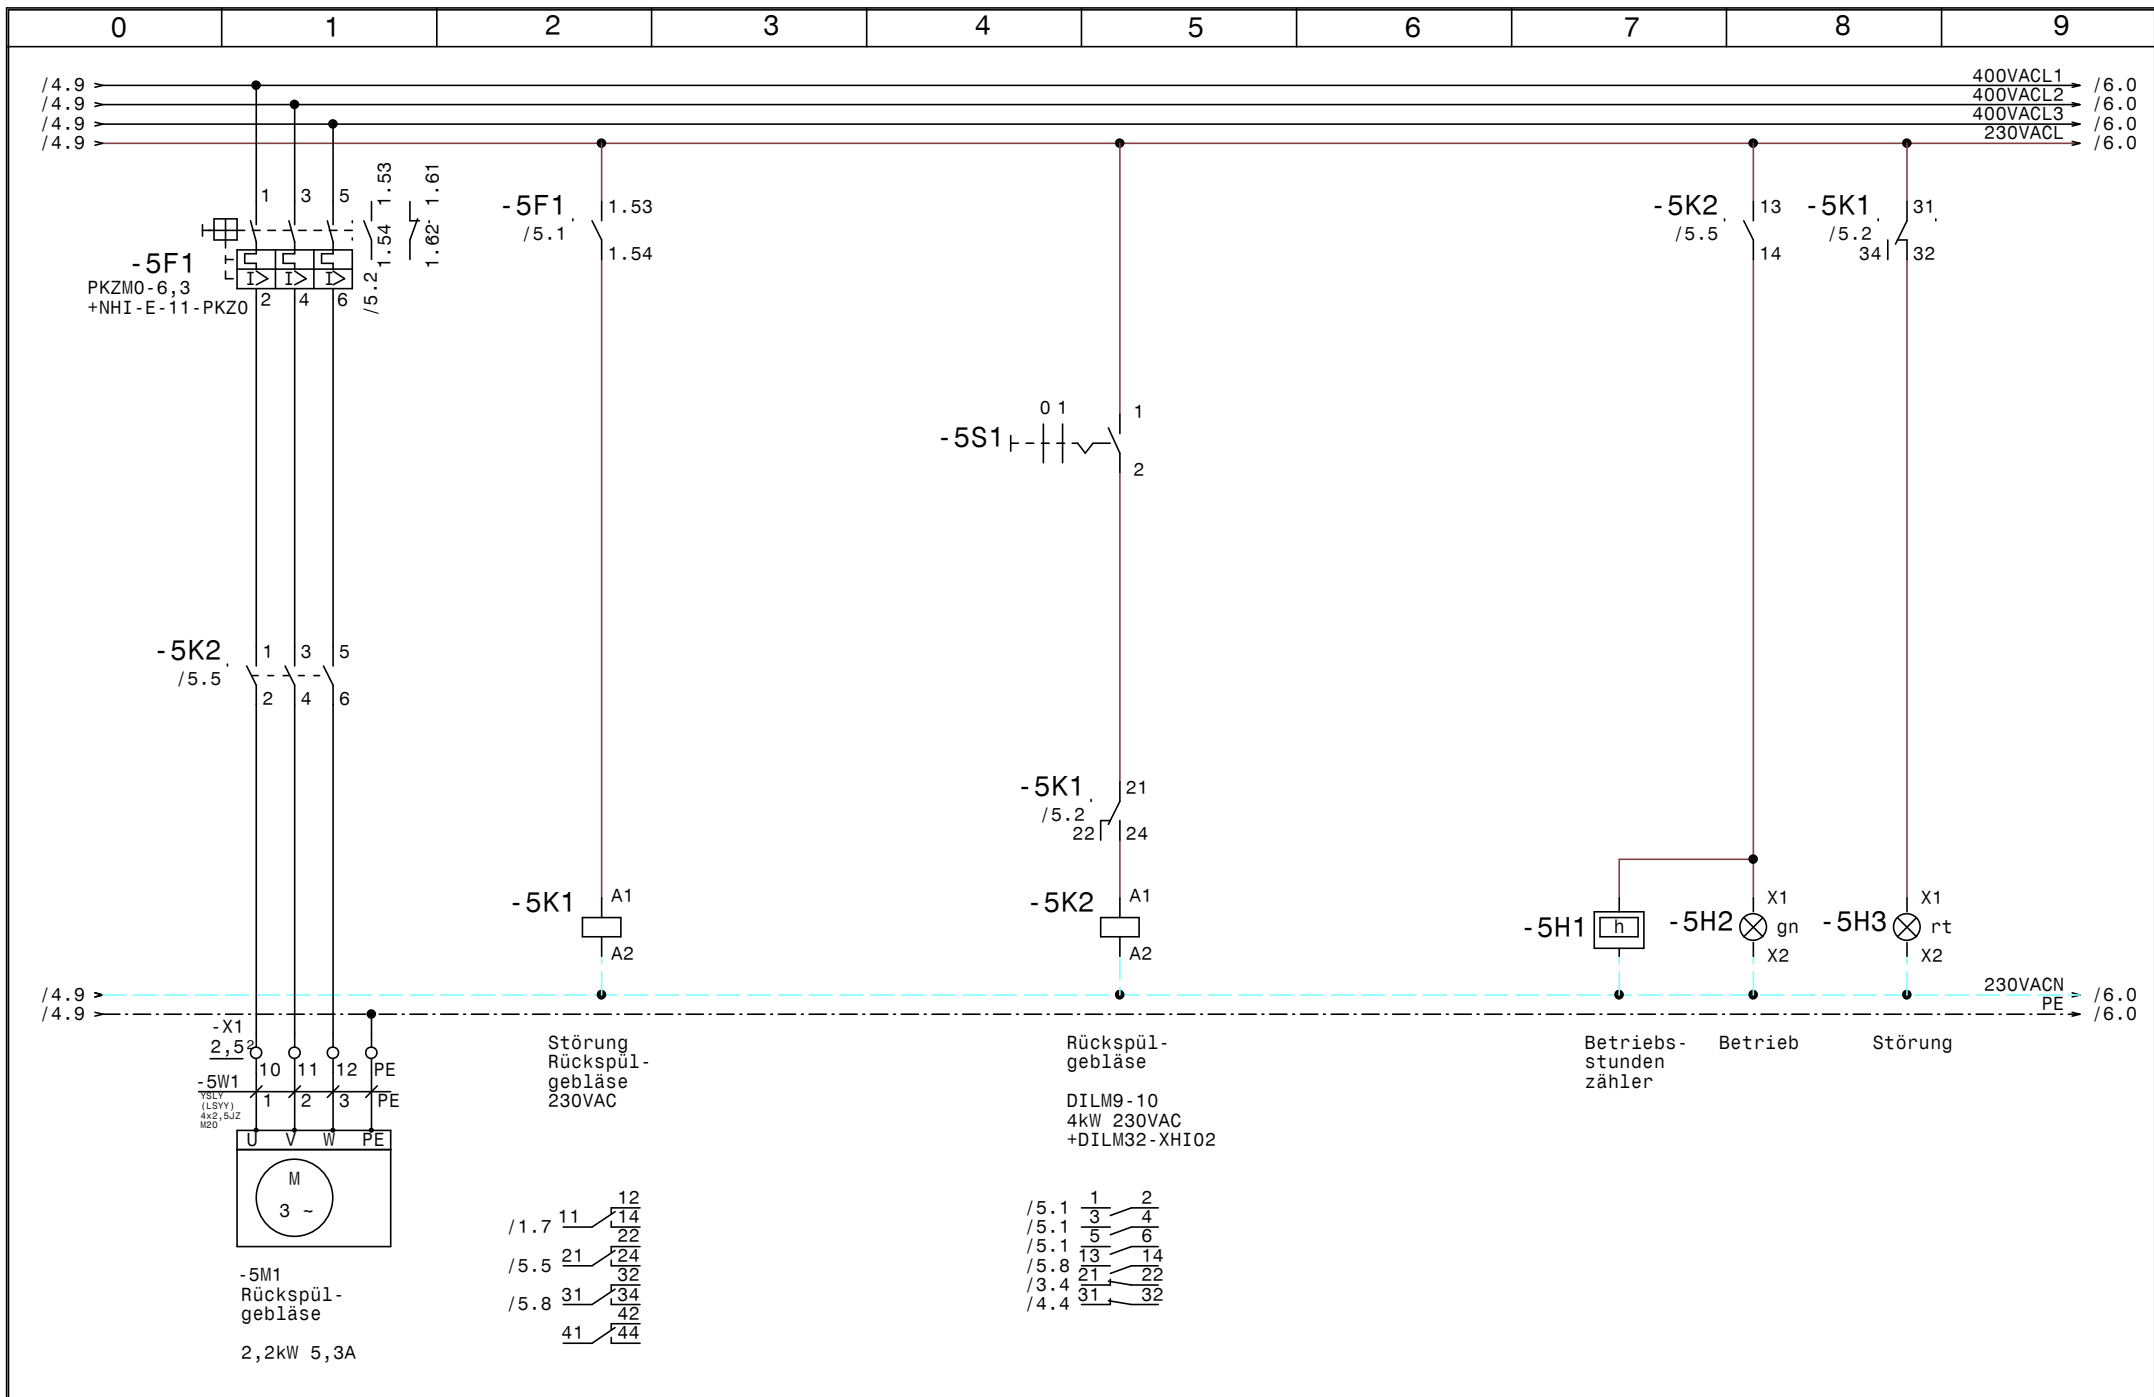


				Datum	05.08.21	SWT Schwimmbad und Wellnesstechnik G.m.b.H Leitmeritzstr. 6 A-5020 Salzburg Tel:0662/623444 Fax:0662/623444-10	Freibad My Lodge		Zeichn.Nr. : 084/21	
				Bearb.	Hattinger		Rückspülgebläse		Blatt 5	
				Gepr.					von 12 Bl.	
Zust.	Änderung	Datum	Name	Norm						

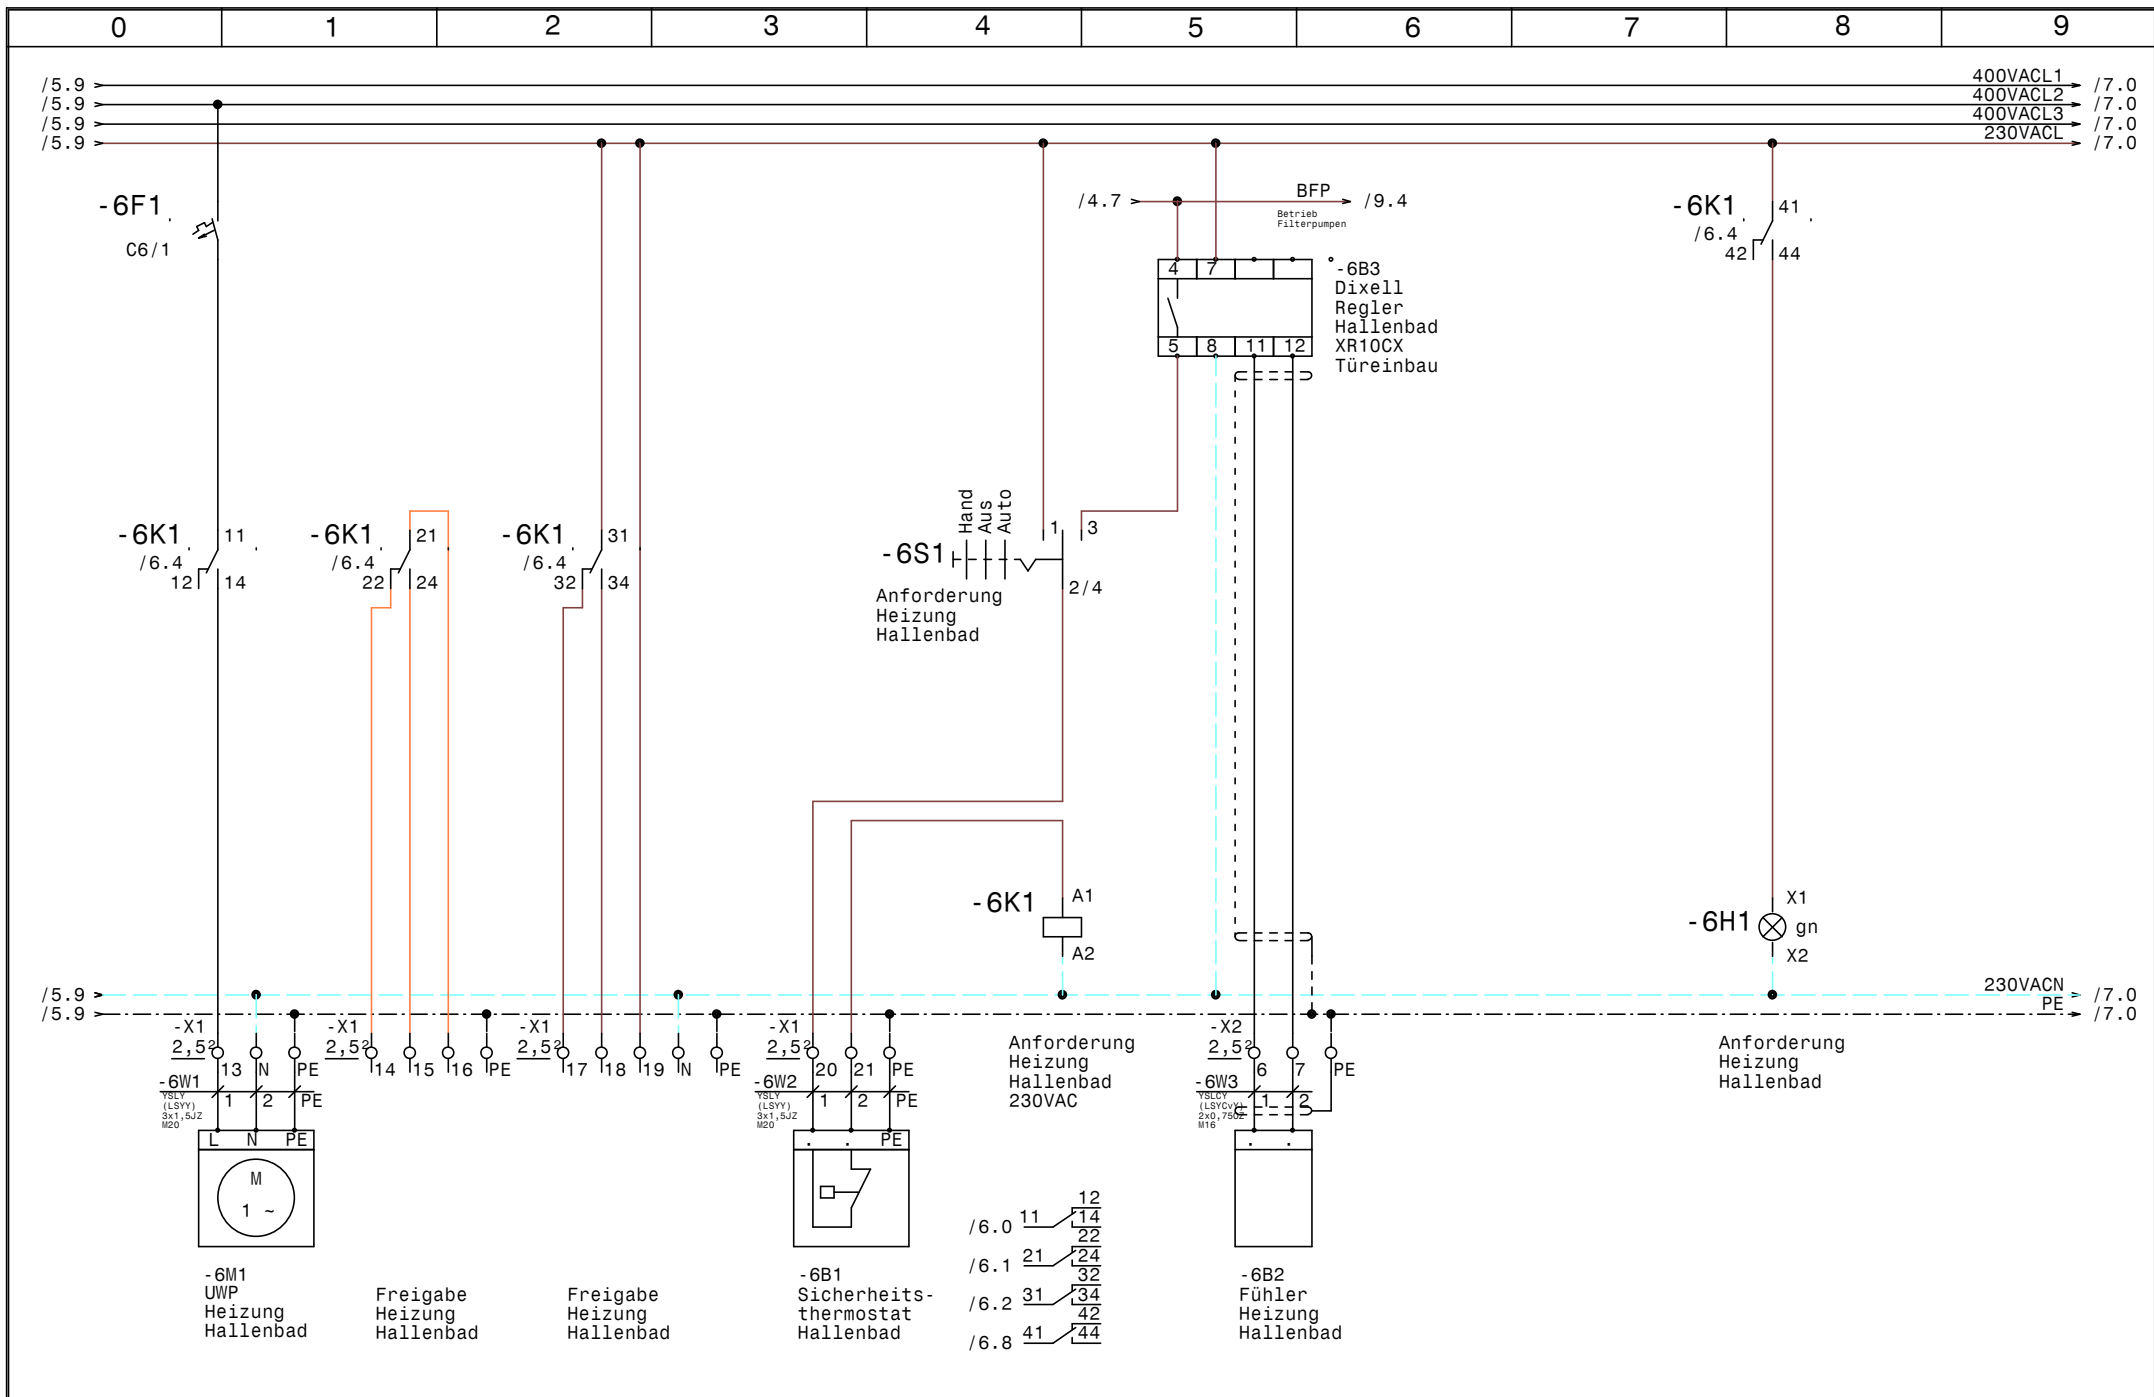


				Datum	05.08.21	SWT Schwimmbad und Wellnesstechnik G.m.b.H Leitmeritzstr. 6 A-5020 Salzburg Tel:0662/623444 Fax:0662/623444-10	Freibad My Lodge		Zeichn.Nr. :	
				Bearb.	Hattinger		UWP Heizung Hallenbad		084/21	
				Gepr.					Blatt 6	
Zust.	Änderung	Datum	Name	Norm				von 12		B1.

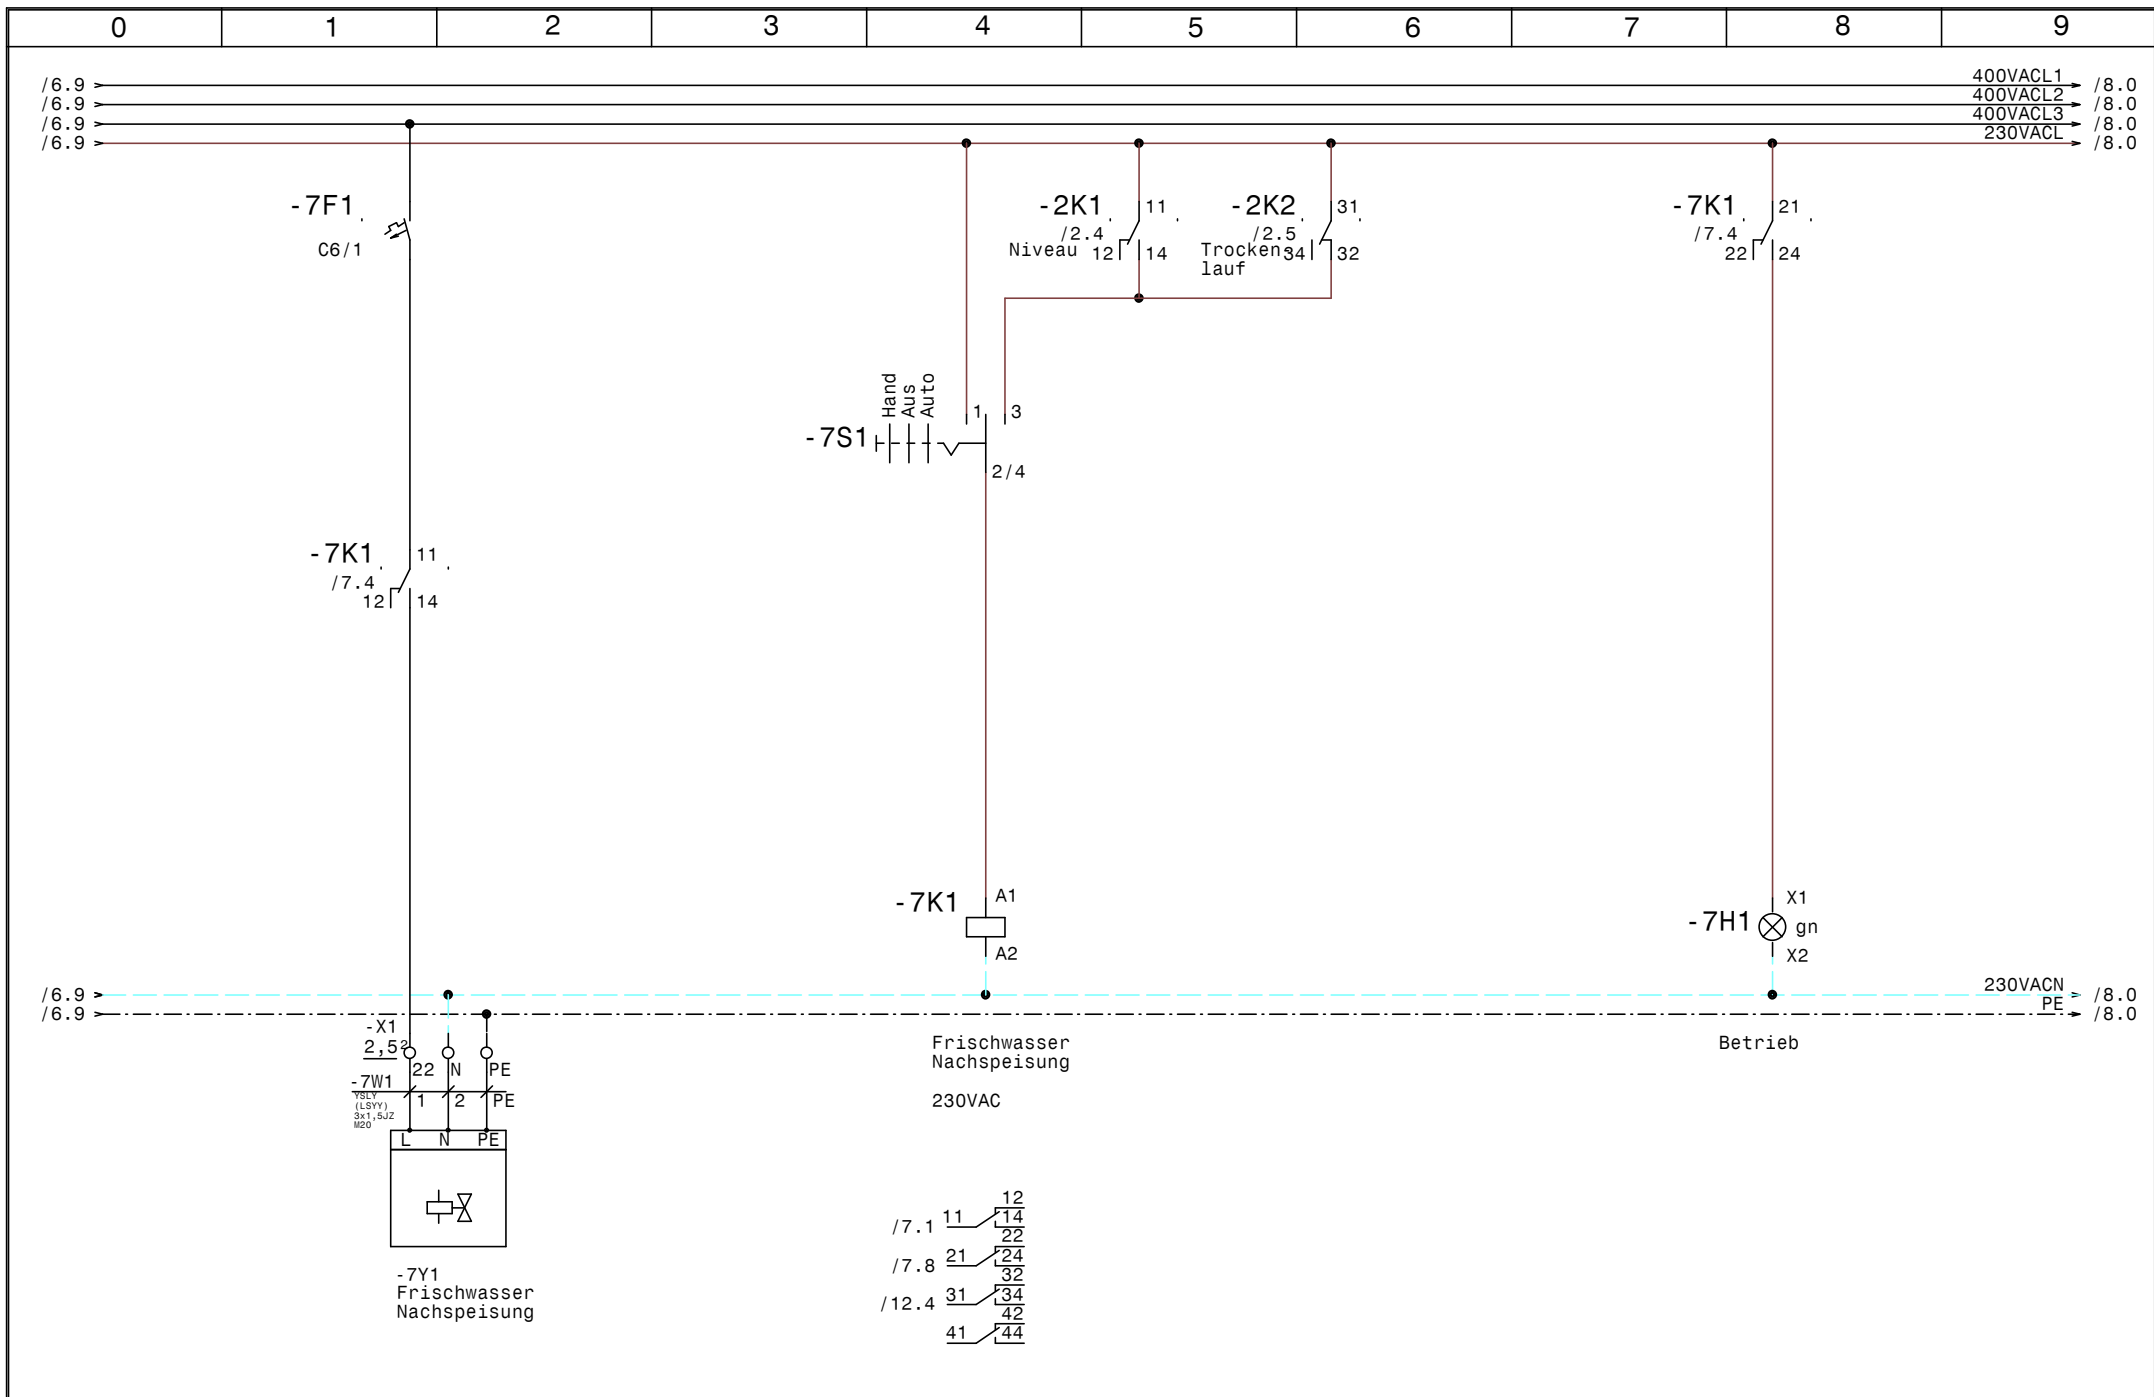


				Datum	05.08.21	SWT Schwimmbad und Wellnesstechnik G.m.b.H Leitmeritzstr. 6 A-5020 Salzburg Tel:0662/623444 Fax:0662/623444-10	Freibad My Lodge Frischwassernachspeisung	Zeichn.Nr. :	
				Bearb.	Hattinger			084/21	
				Gepr.				Blatt 7	
Zust.	Änderung	Datum	Name	Norm				von 12	B1.

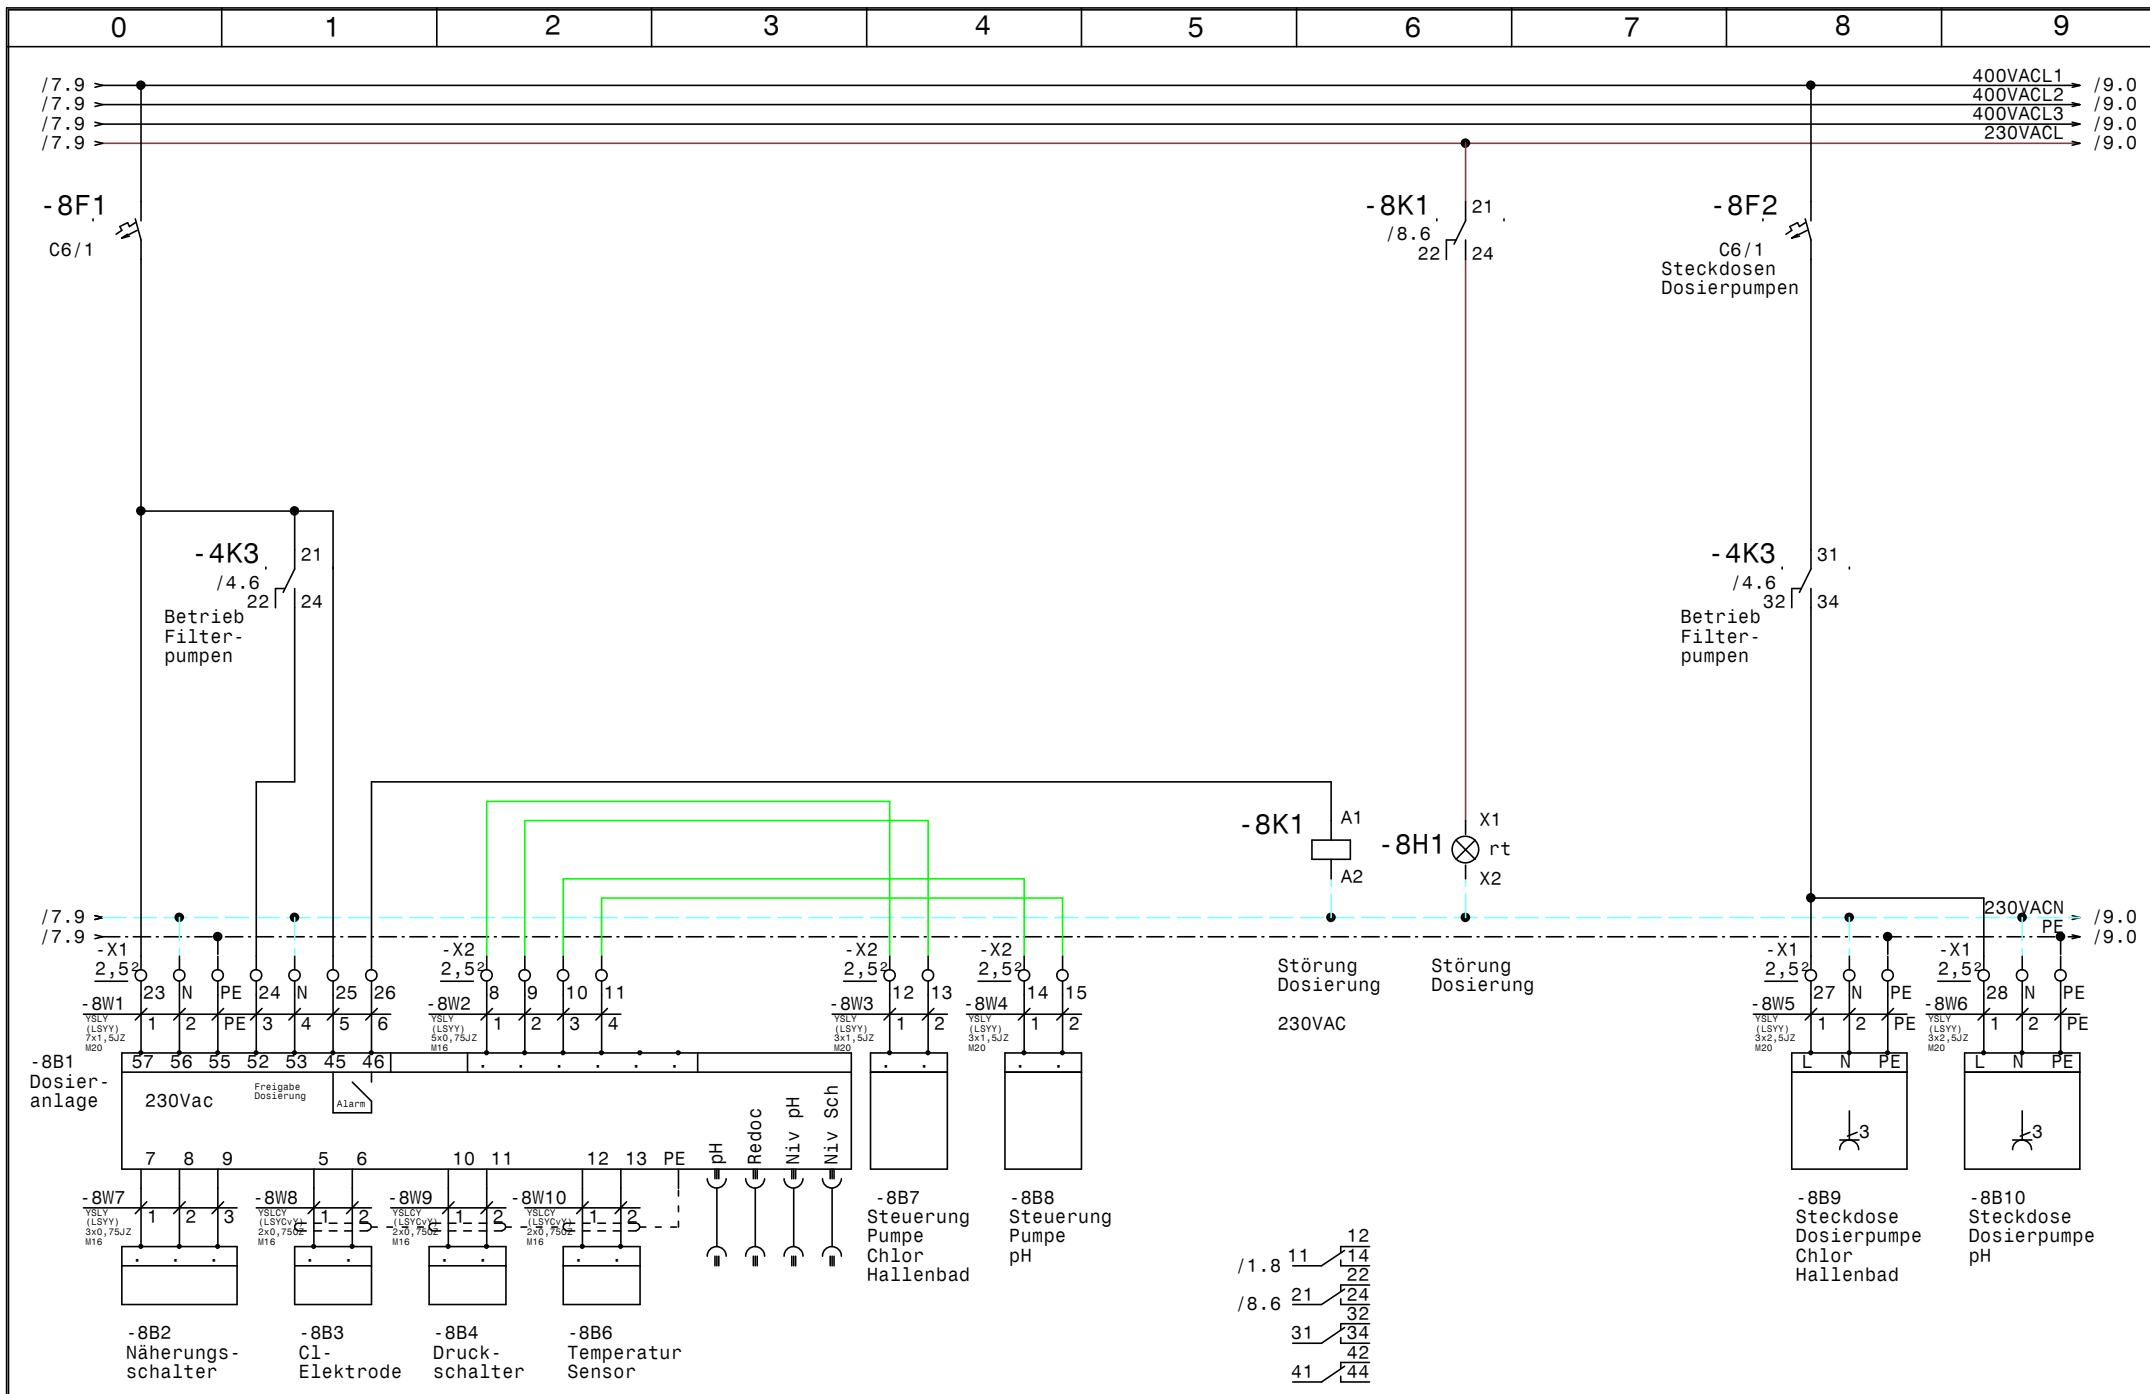

				Datum	05.08.21	SWT Schwimmbad und Wellnesstechnik G.m.b.H Leitmeritzstr. 6 A-5020 Salzburg Tel:0662/623444 Fax:0662/623444-10	Freibad My Lodge		Zeichn.Nr. :	
				Bearb.	Hattinger		Dosieranlage		084/21	
				Gepr.					Blatt 8	
Zust.	Änderung	Datum	Name	Norm				von 12		B1.

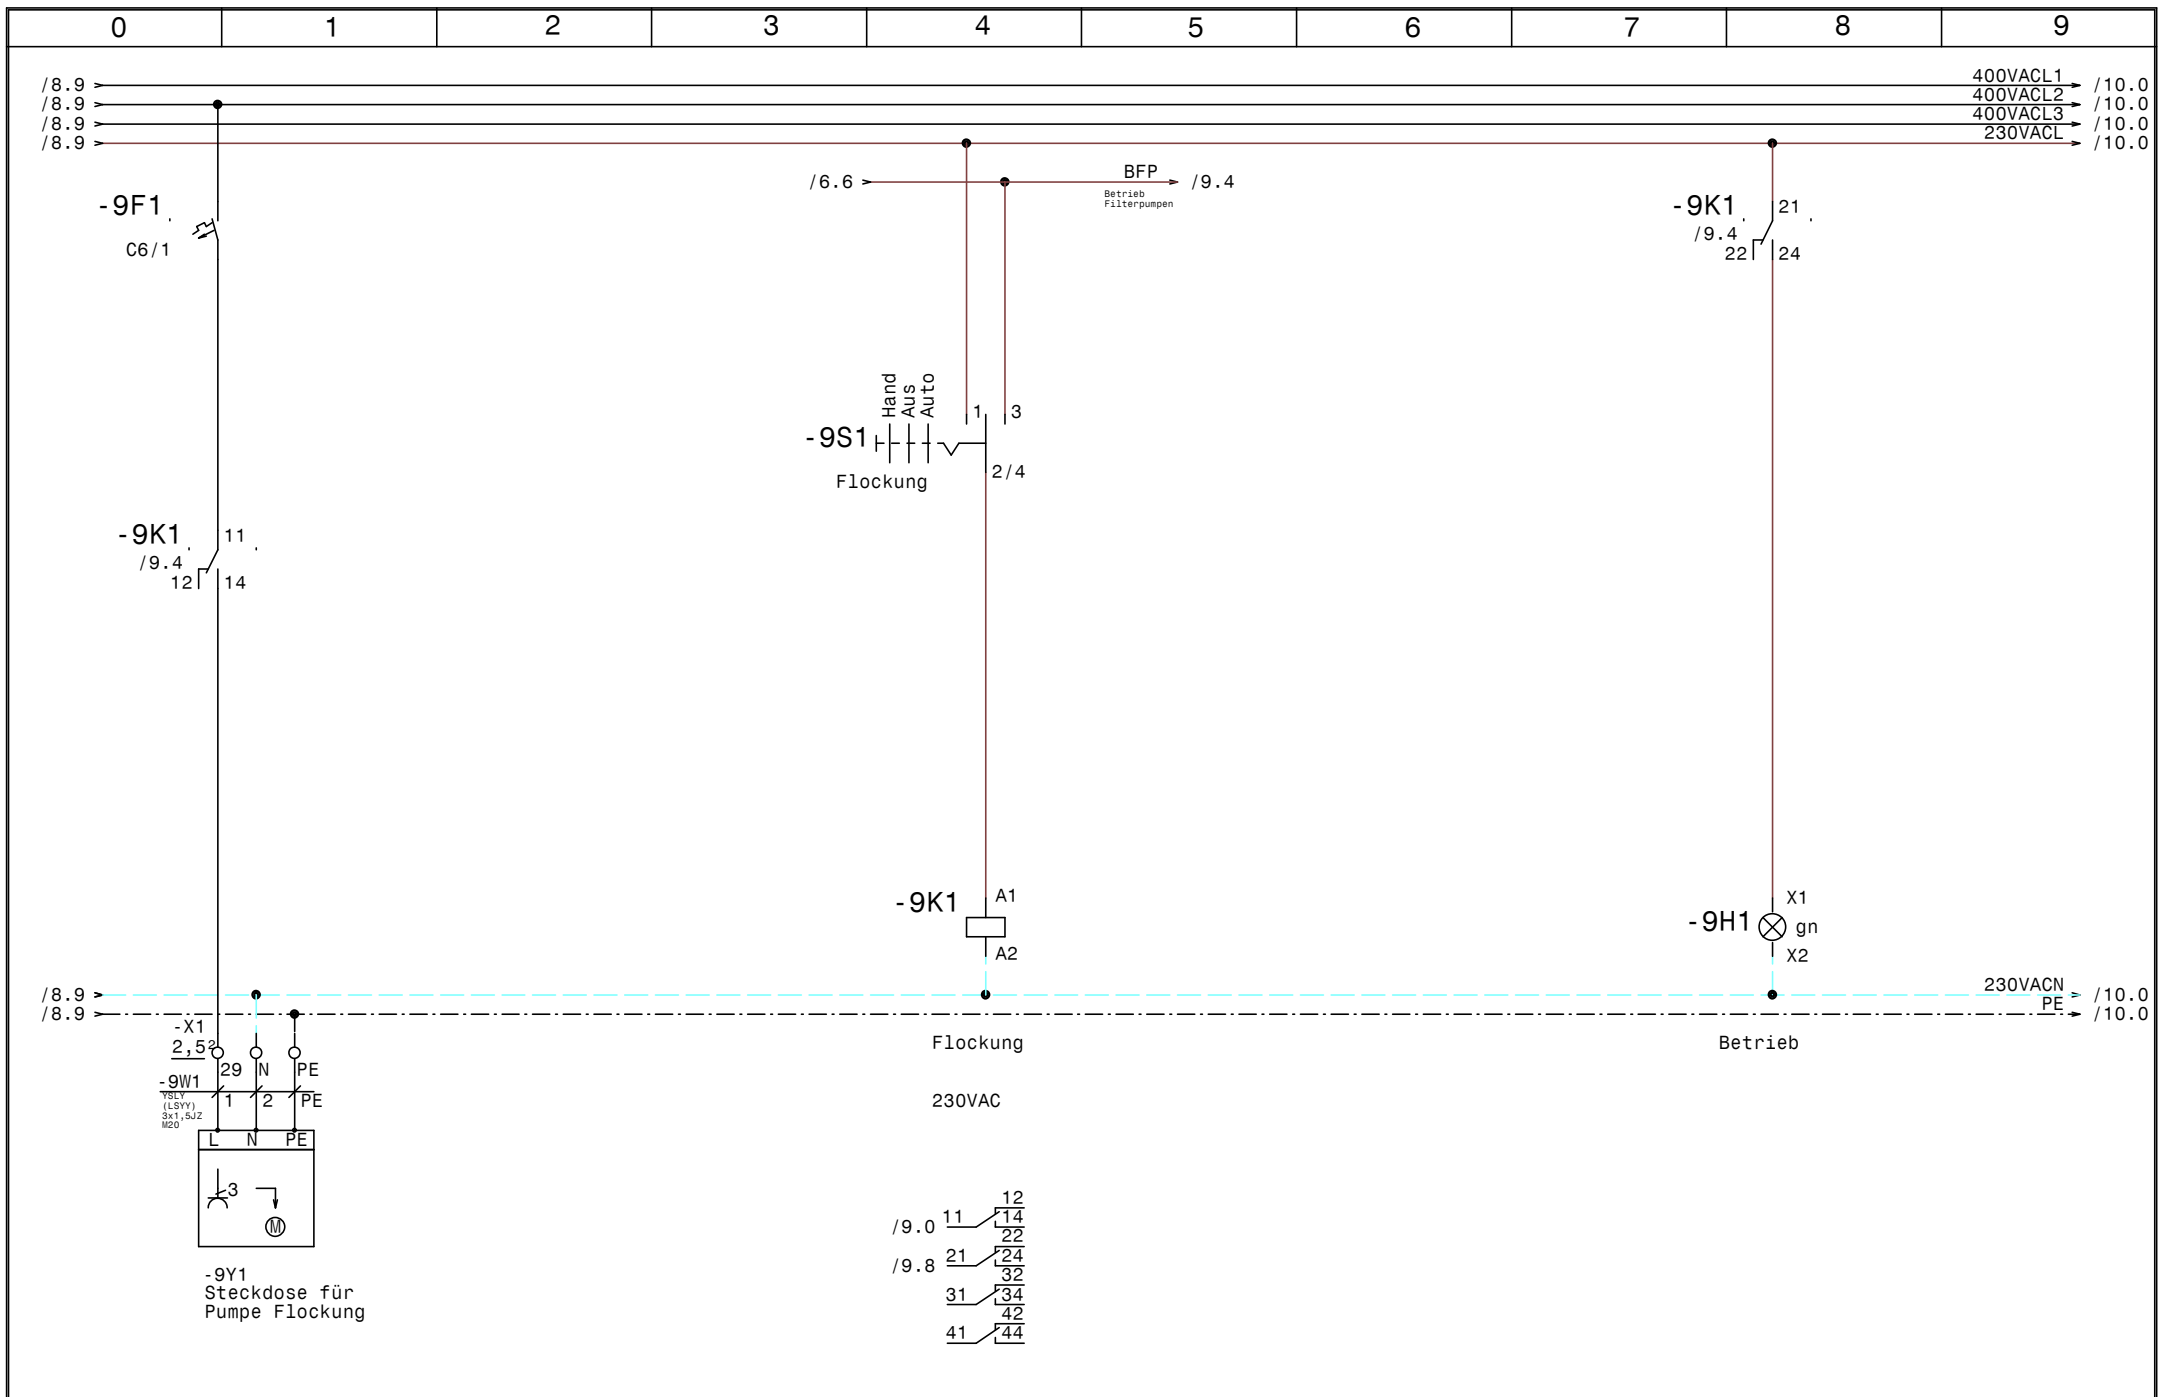

				Datum	05.08.21	SWT Schwimmbad und Wellnesstechnik G.m.b.H Leitmeritzstr. 6 A-5020 Salzburg Tel:0662/623444 Fax:0662/623444-10	Freibad My Lodge Steckdose für Pumpe Flockung	Zeichn.Nr.:	
				Bearb.	Hattinger			084/21	
				Gepr.				Blatt 9	
Zust.	Änderung	Datum	Name	Norm				von 12	B1.

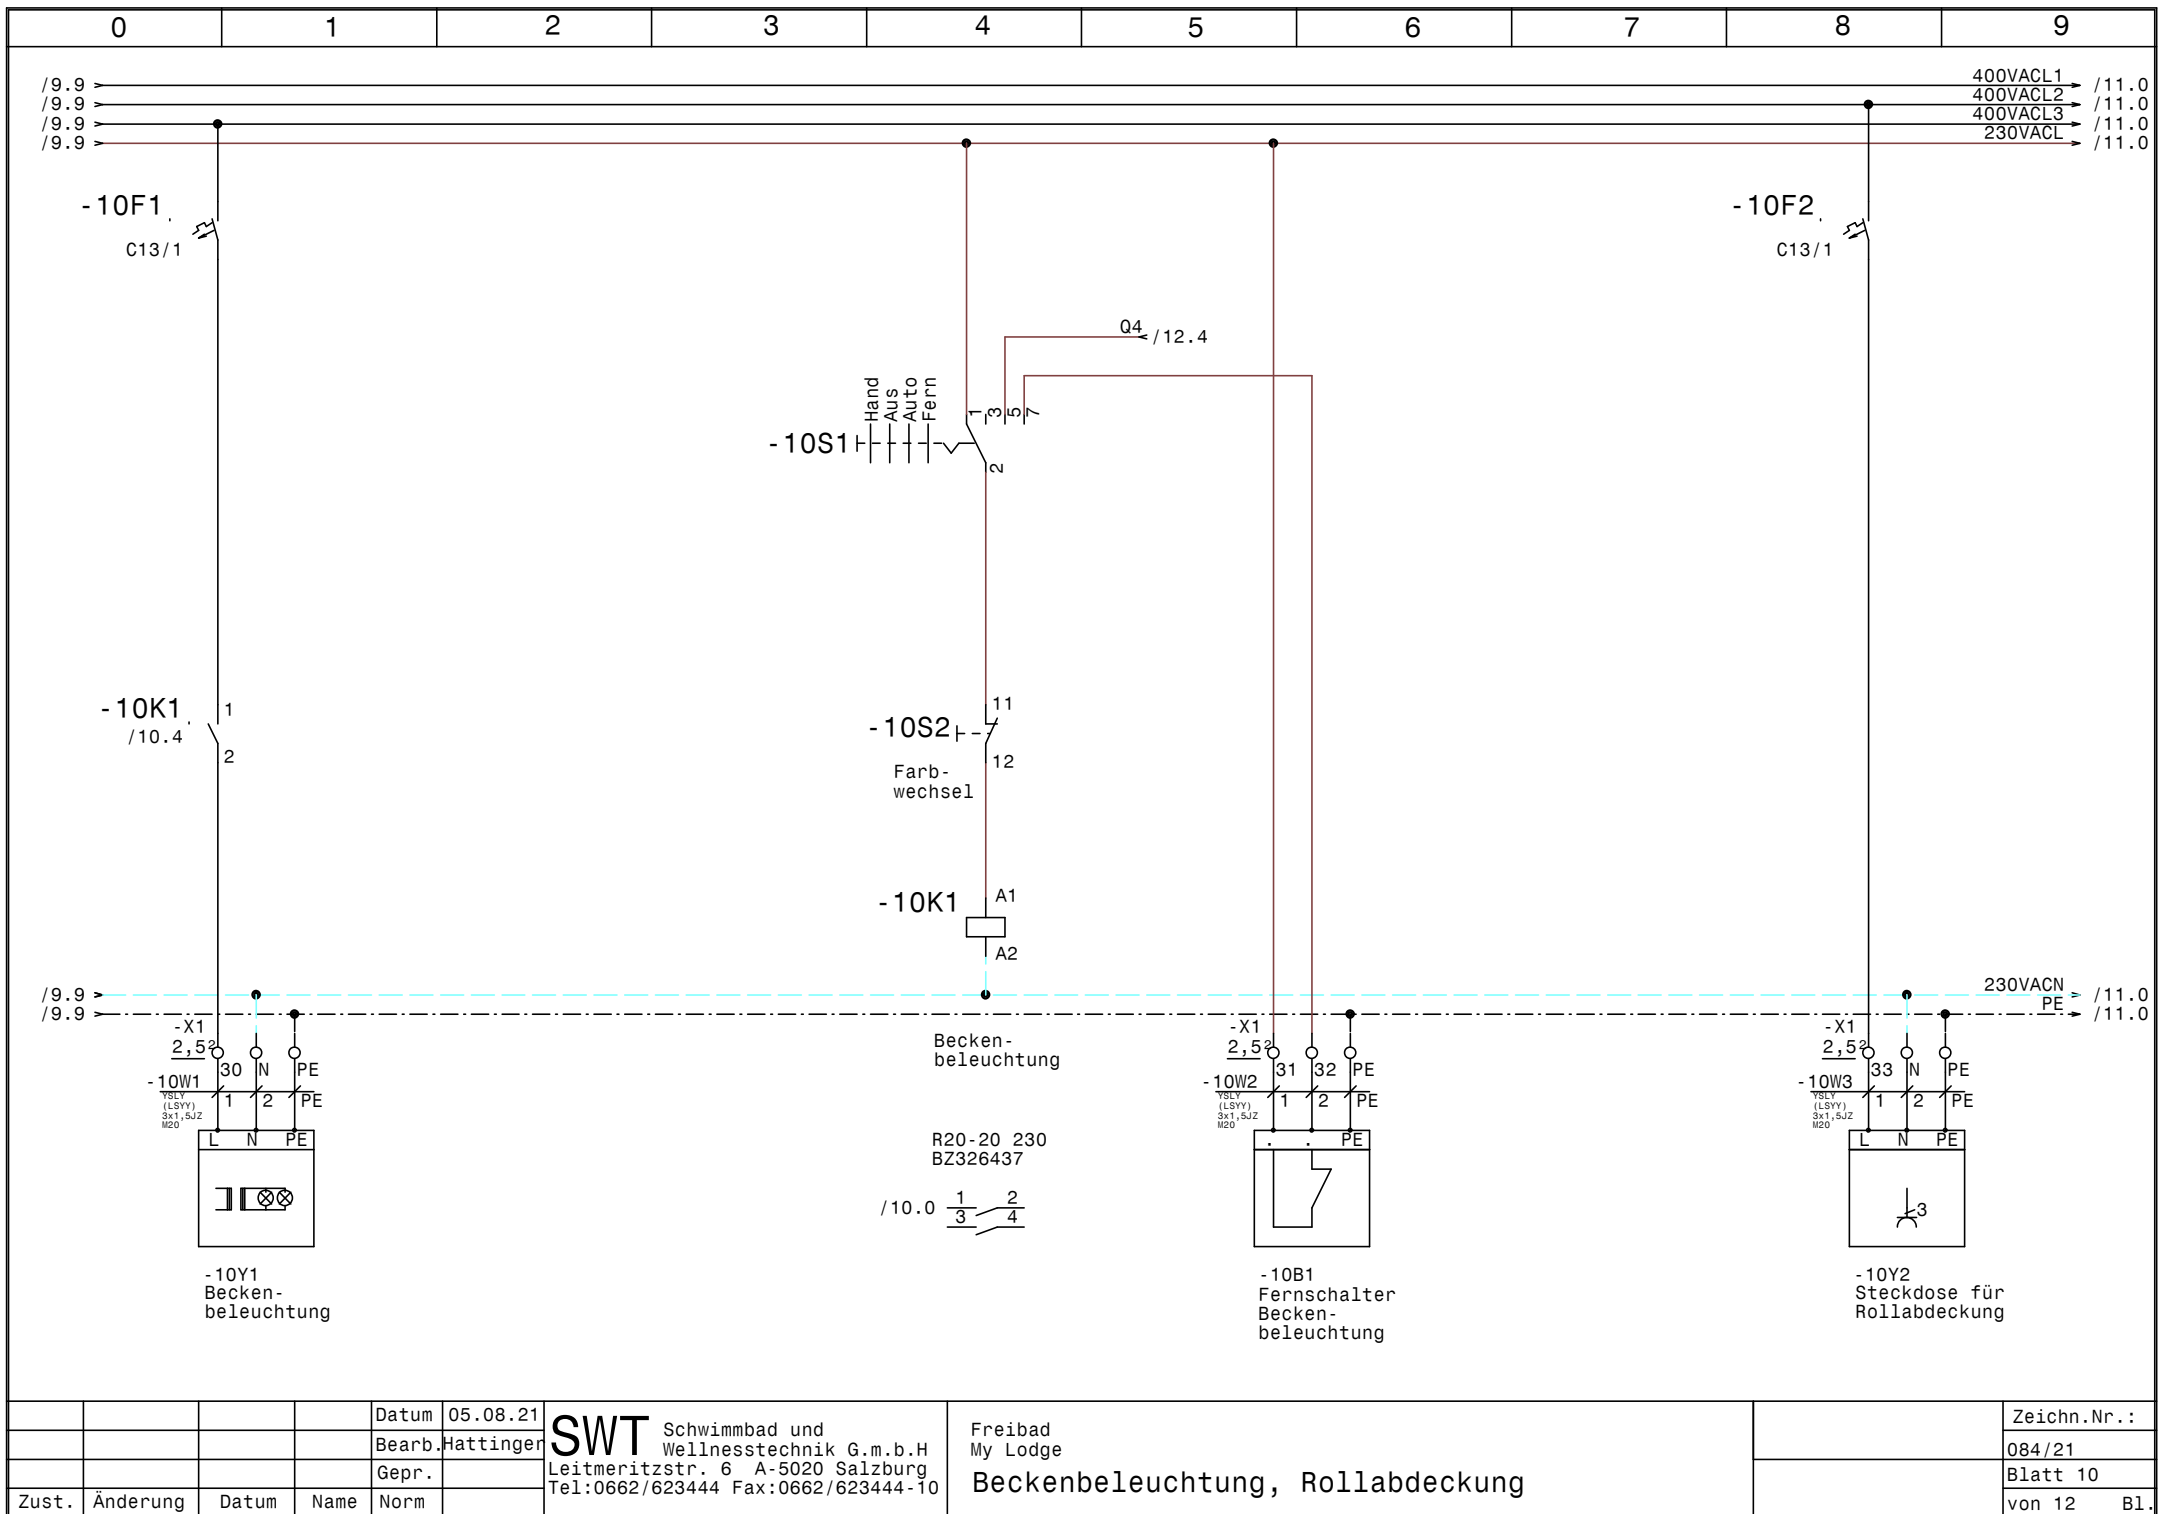


				Datum	05.08.21
				Bearb.	Hattinger
				Gepr.	
Zust.	Änderung	Datum	Name	Norm	


SWT Schwimmbad und
Wellnesstechnik G.m.b.H
Leitmeritzstr. 6 A-5020 Salzburg
Tel:0662/623444 Fax:0662/623444-10

Freibad
My Lodge
Beckenbeleuchtung, Rollabdeckung

	Zeichn.Nr. :
	084/21
	Blatt 10
	von 12 Bl.

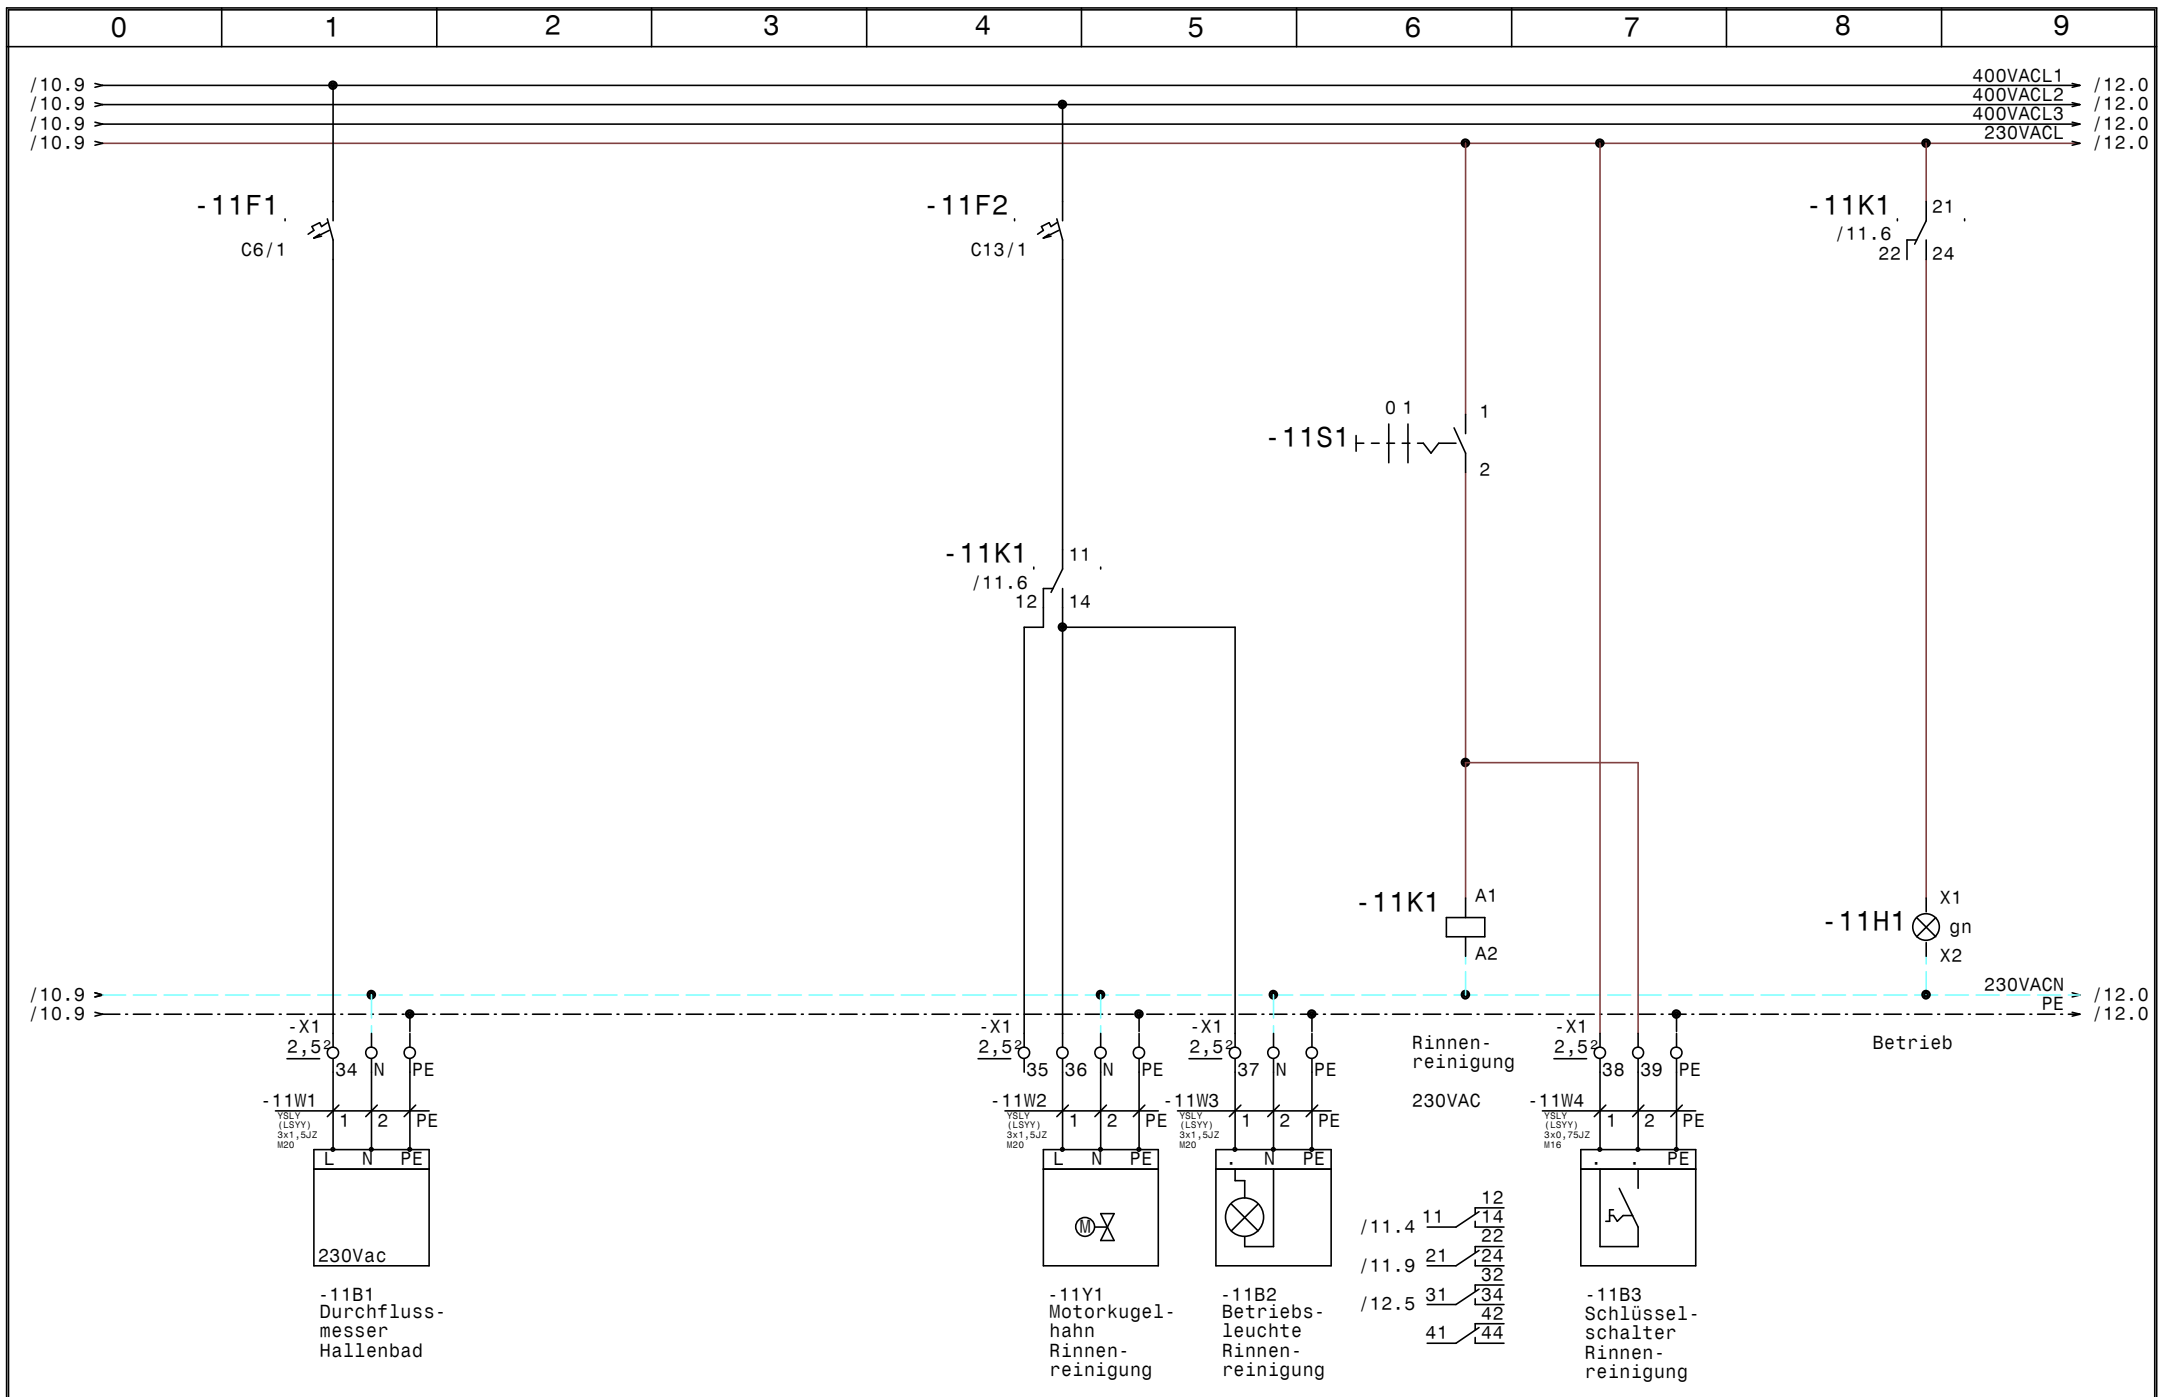

				Datum	05.08.21	SWT Schwimmbad und Wellnesstechnik G.m.b.H Leitmeritzstr. 6 A-5020 Salzburg Tel:0662/623444 Fax:0662/623444 -10	Freibad My Lodge		Zeichn.Nr. : 084/21	
				Bearb.	Hattinger		Durchflussmesser, Rinnenreinigung		Blatt 11	
				Gepr.					von 12 Bl.	
Zust.	Änderung	Datum	Name	Norm						

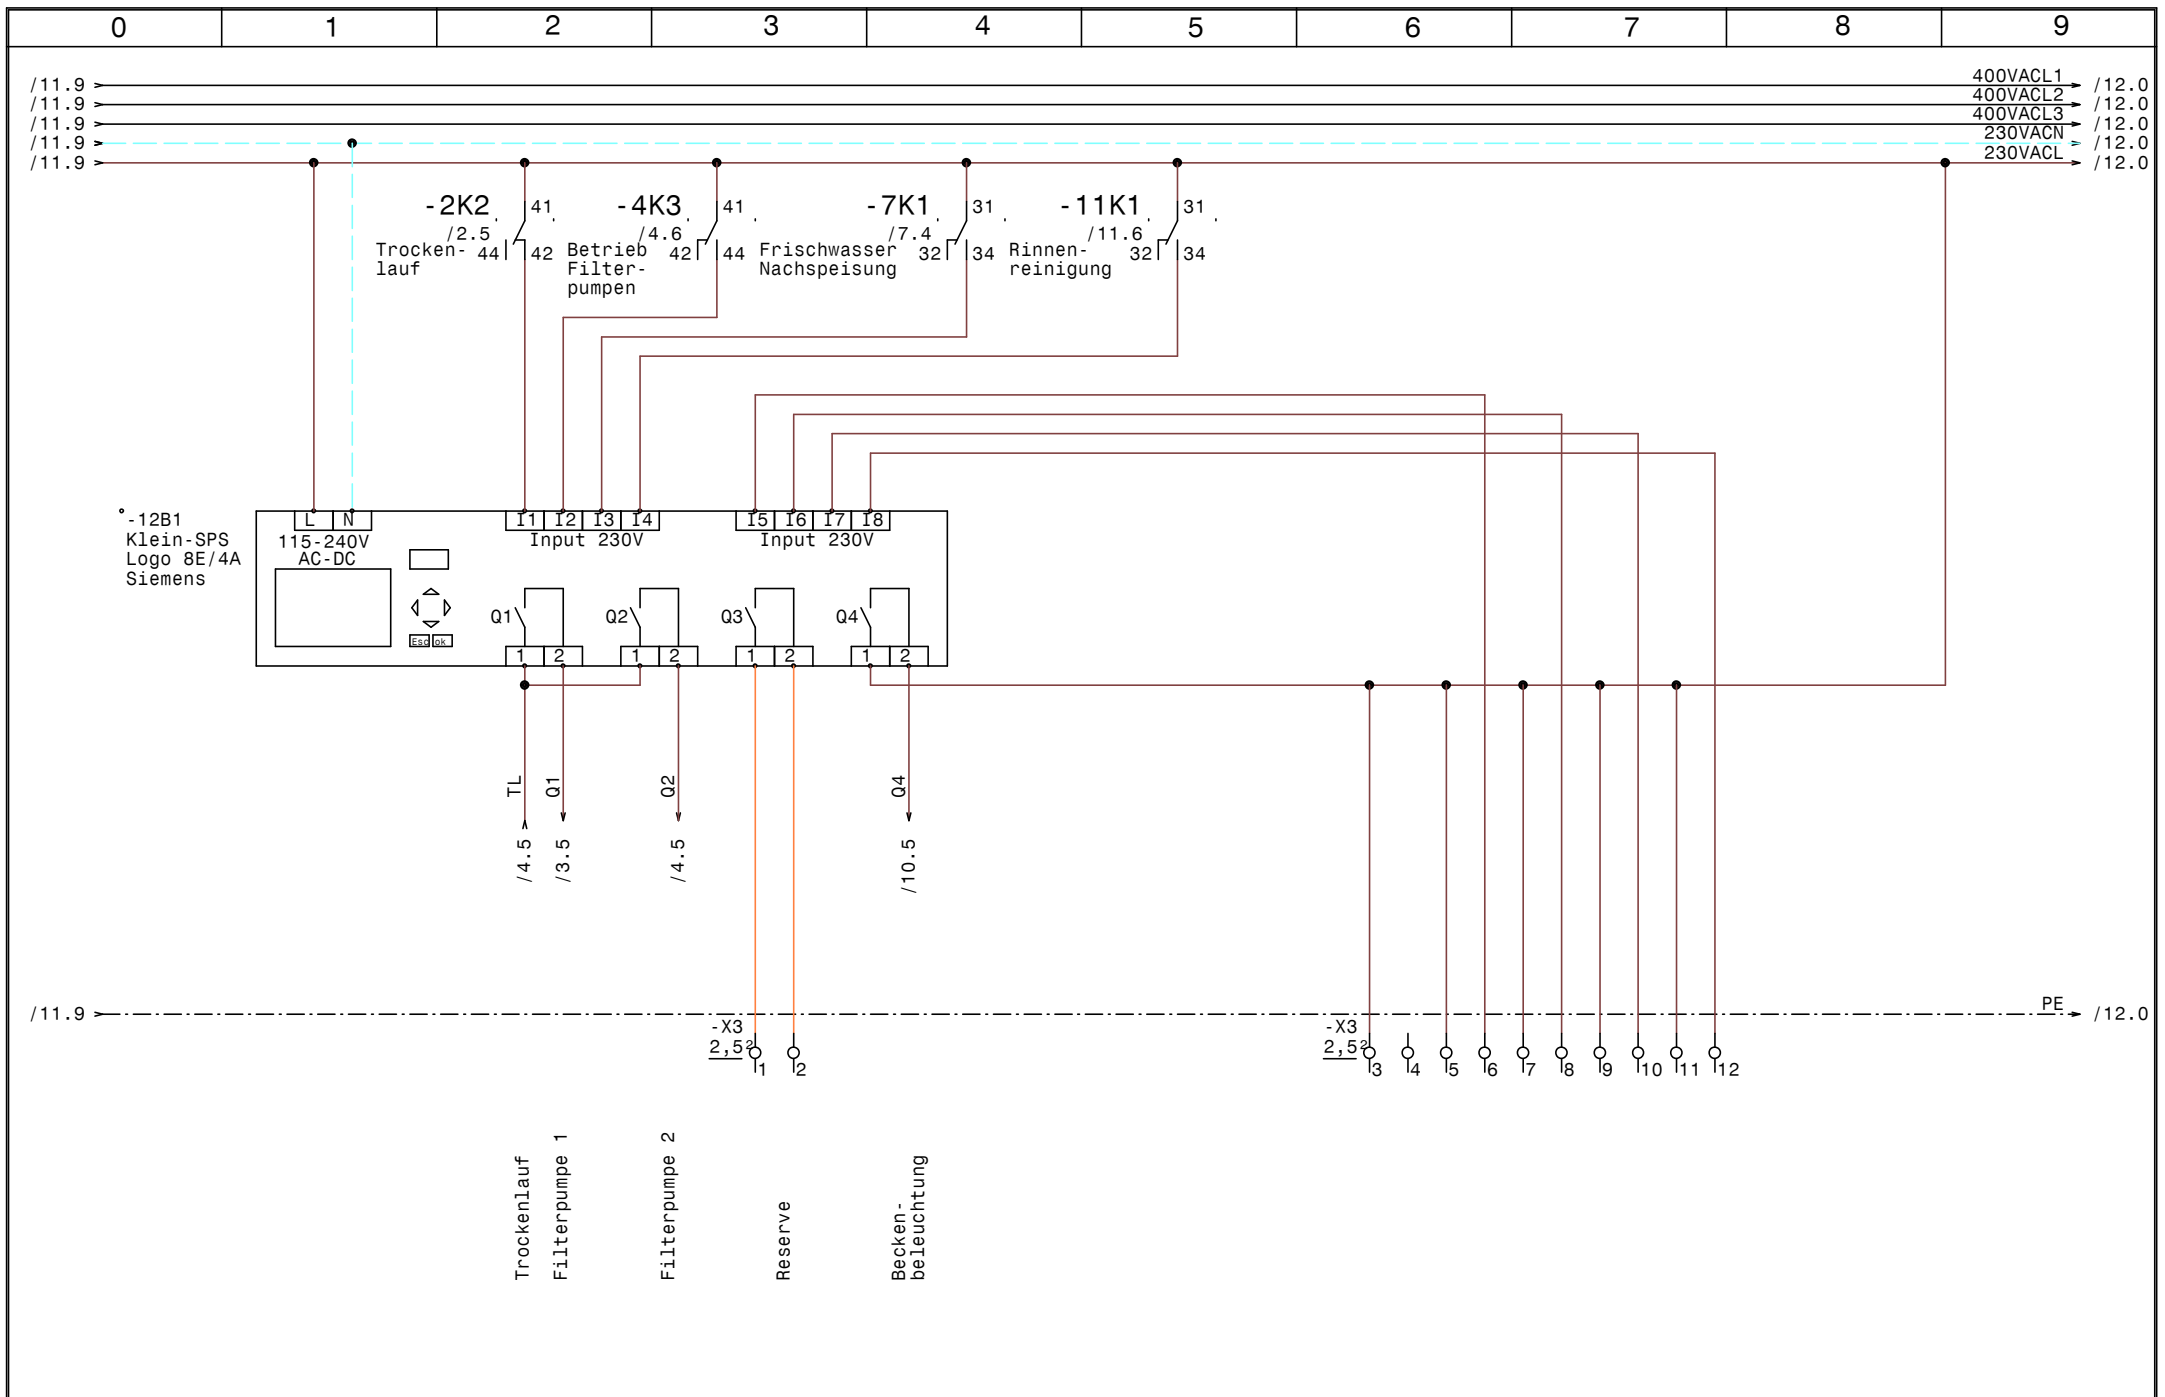

				Datum	05.08.21	SWT Schwimmbad und Wellnesstechnik G.m.b.H Leitmeritzstr. 6 A-5020 Salzburg Tel:0662/623444 Fax:0662/623444-10	Freibad My Lodge SPS-Steuerung LOGO-Hauptsteuerung	Zeichn.Nr. :	
				Bearb.	Hattinger			084/21	
				Gepr.				Blatt 12	
Zust.	Änderung	Datum	Name	Norm				von 12	B1.

