




				Datum 29.03.22	<b>SWT</b> Schwimmbad und Wellnesstechnik G.m.b.H Leitmeritzstr. 6 A-5020 Salzburg Tel:0662/623444 Fax:0662/623444-10	Freibad Posthotel Schladming  <b>Netzanschluß</b>		Zeichn.Nr.:
				Bearb. Hattinger			027/22	
Zust.	Änderung	Datum	Name	Gepr.			Blatt 1	
							von 21	Bl.

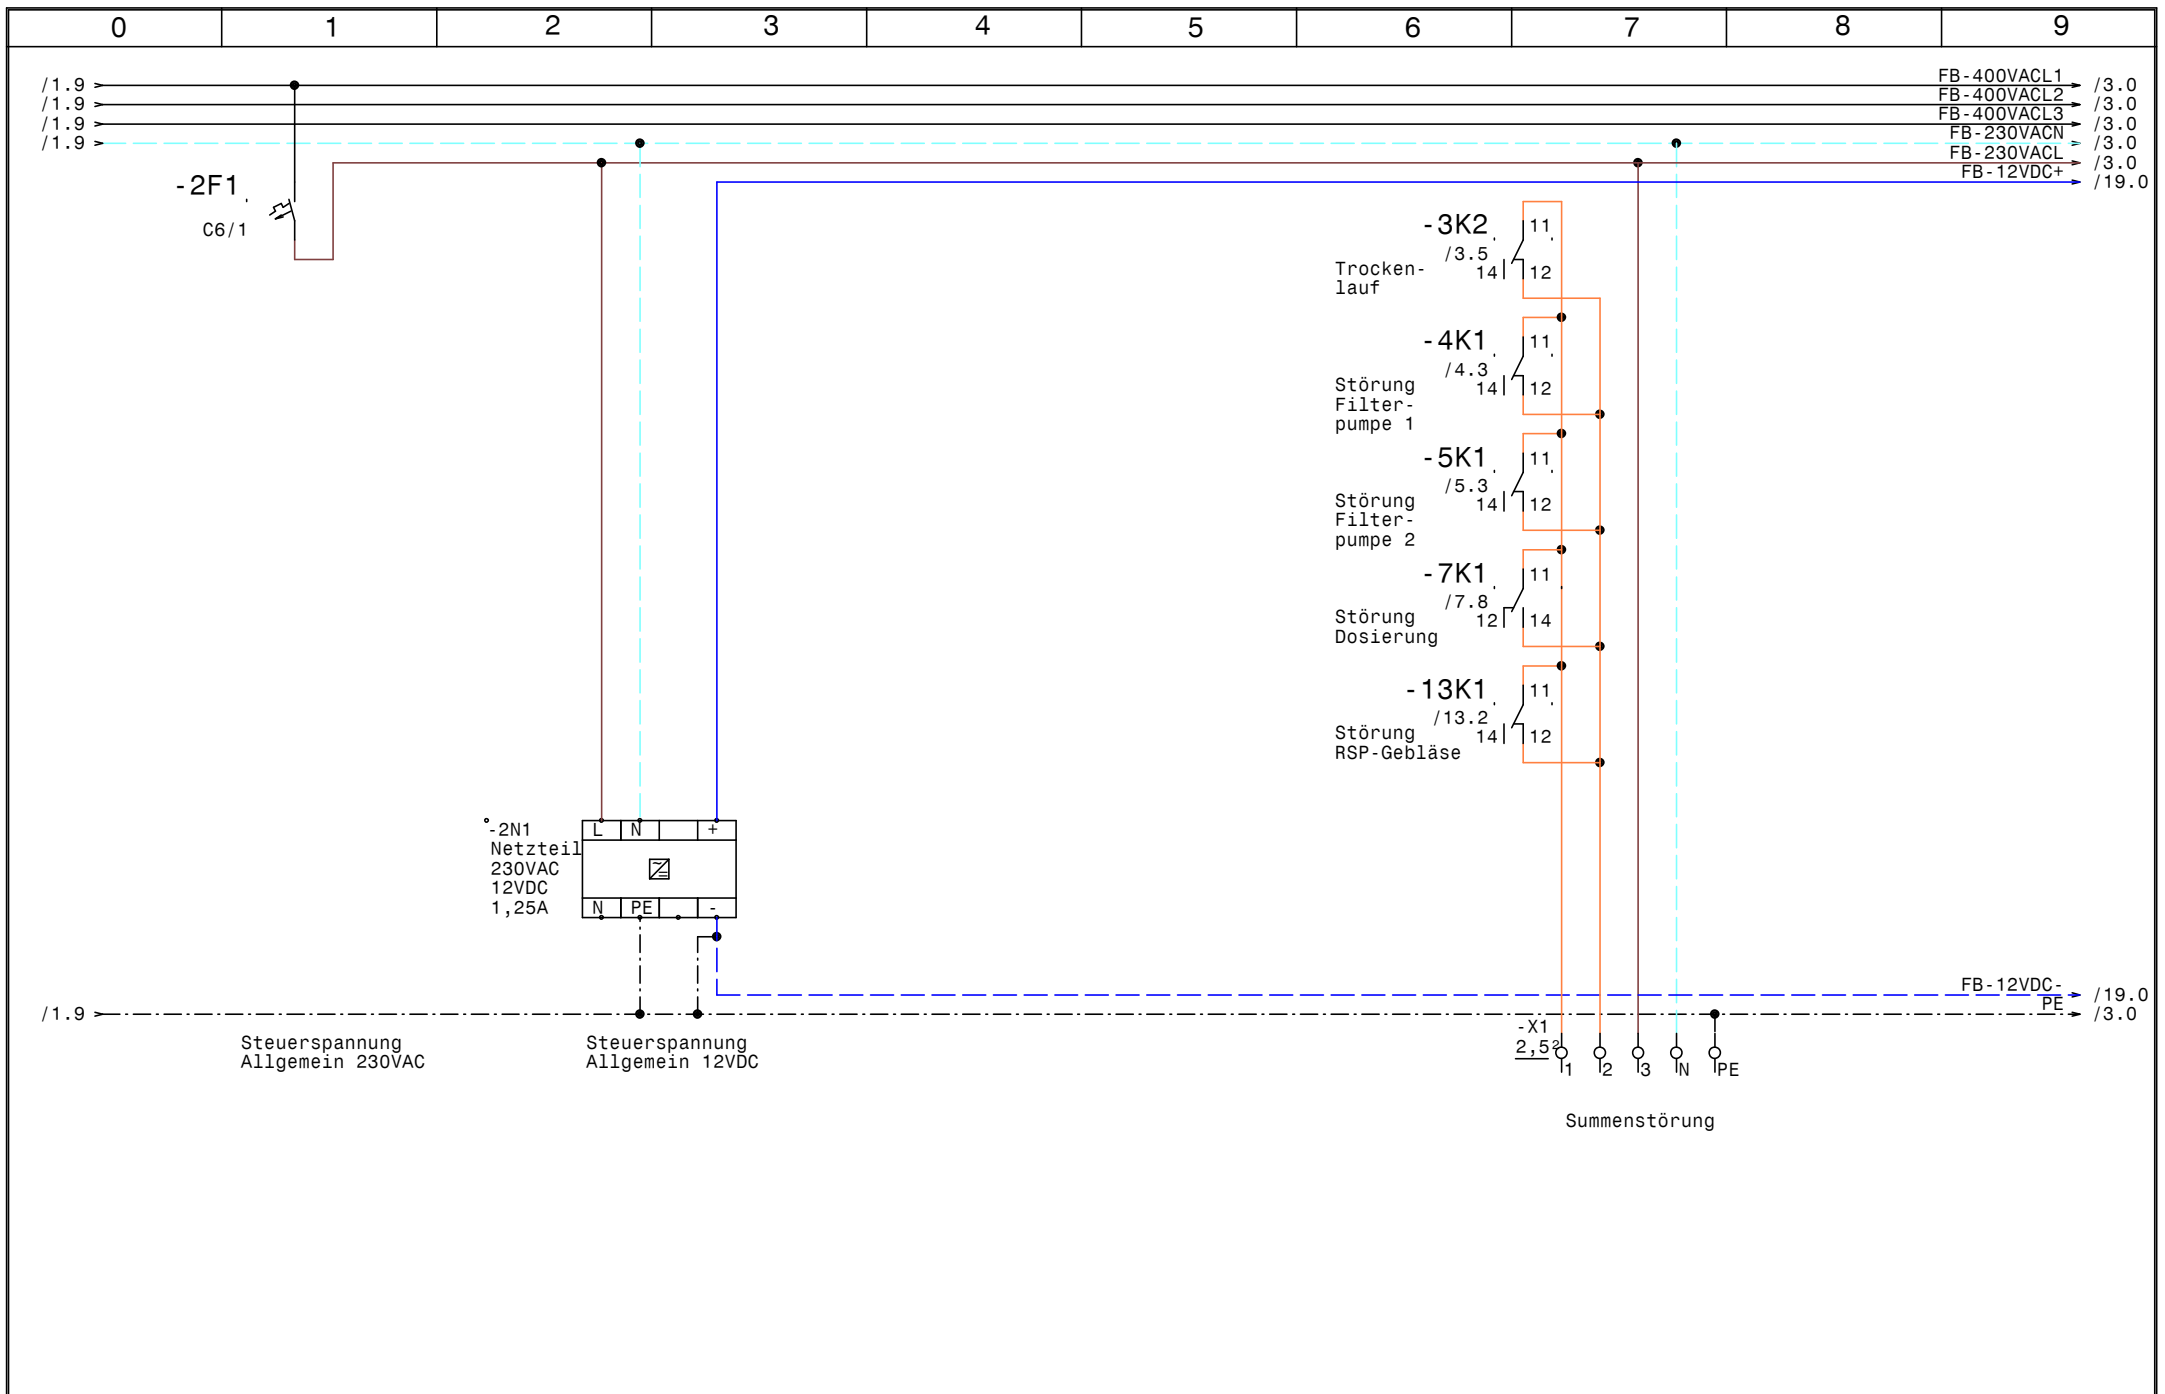


				Datum	29.03.22	<b>SWT</b> Schwimmbad und Wellnesstechnik G.m.b.H Leitmeritzstr. 6 A-5020 Salzburg Tel:0662/623444 Fax:0662/623444-10	Freibad Posthotel Schladming		Zeichn.Nr. :	
				Bearb.	Hattinger				027/22	
				Gepr.					Blatt 2	
Zust.	Änderung	Datum	Name	Norm		FB Steuerspannung, Summenstörung		von 21		B1.

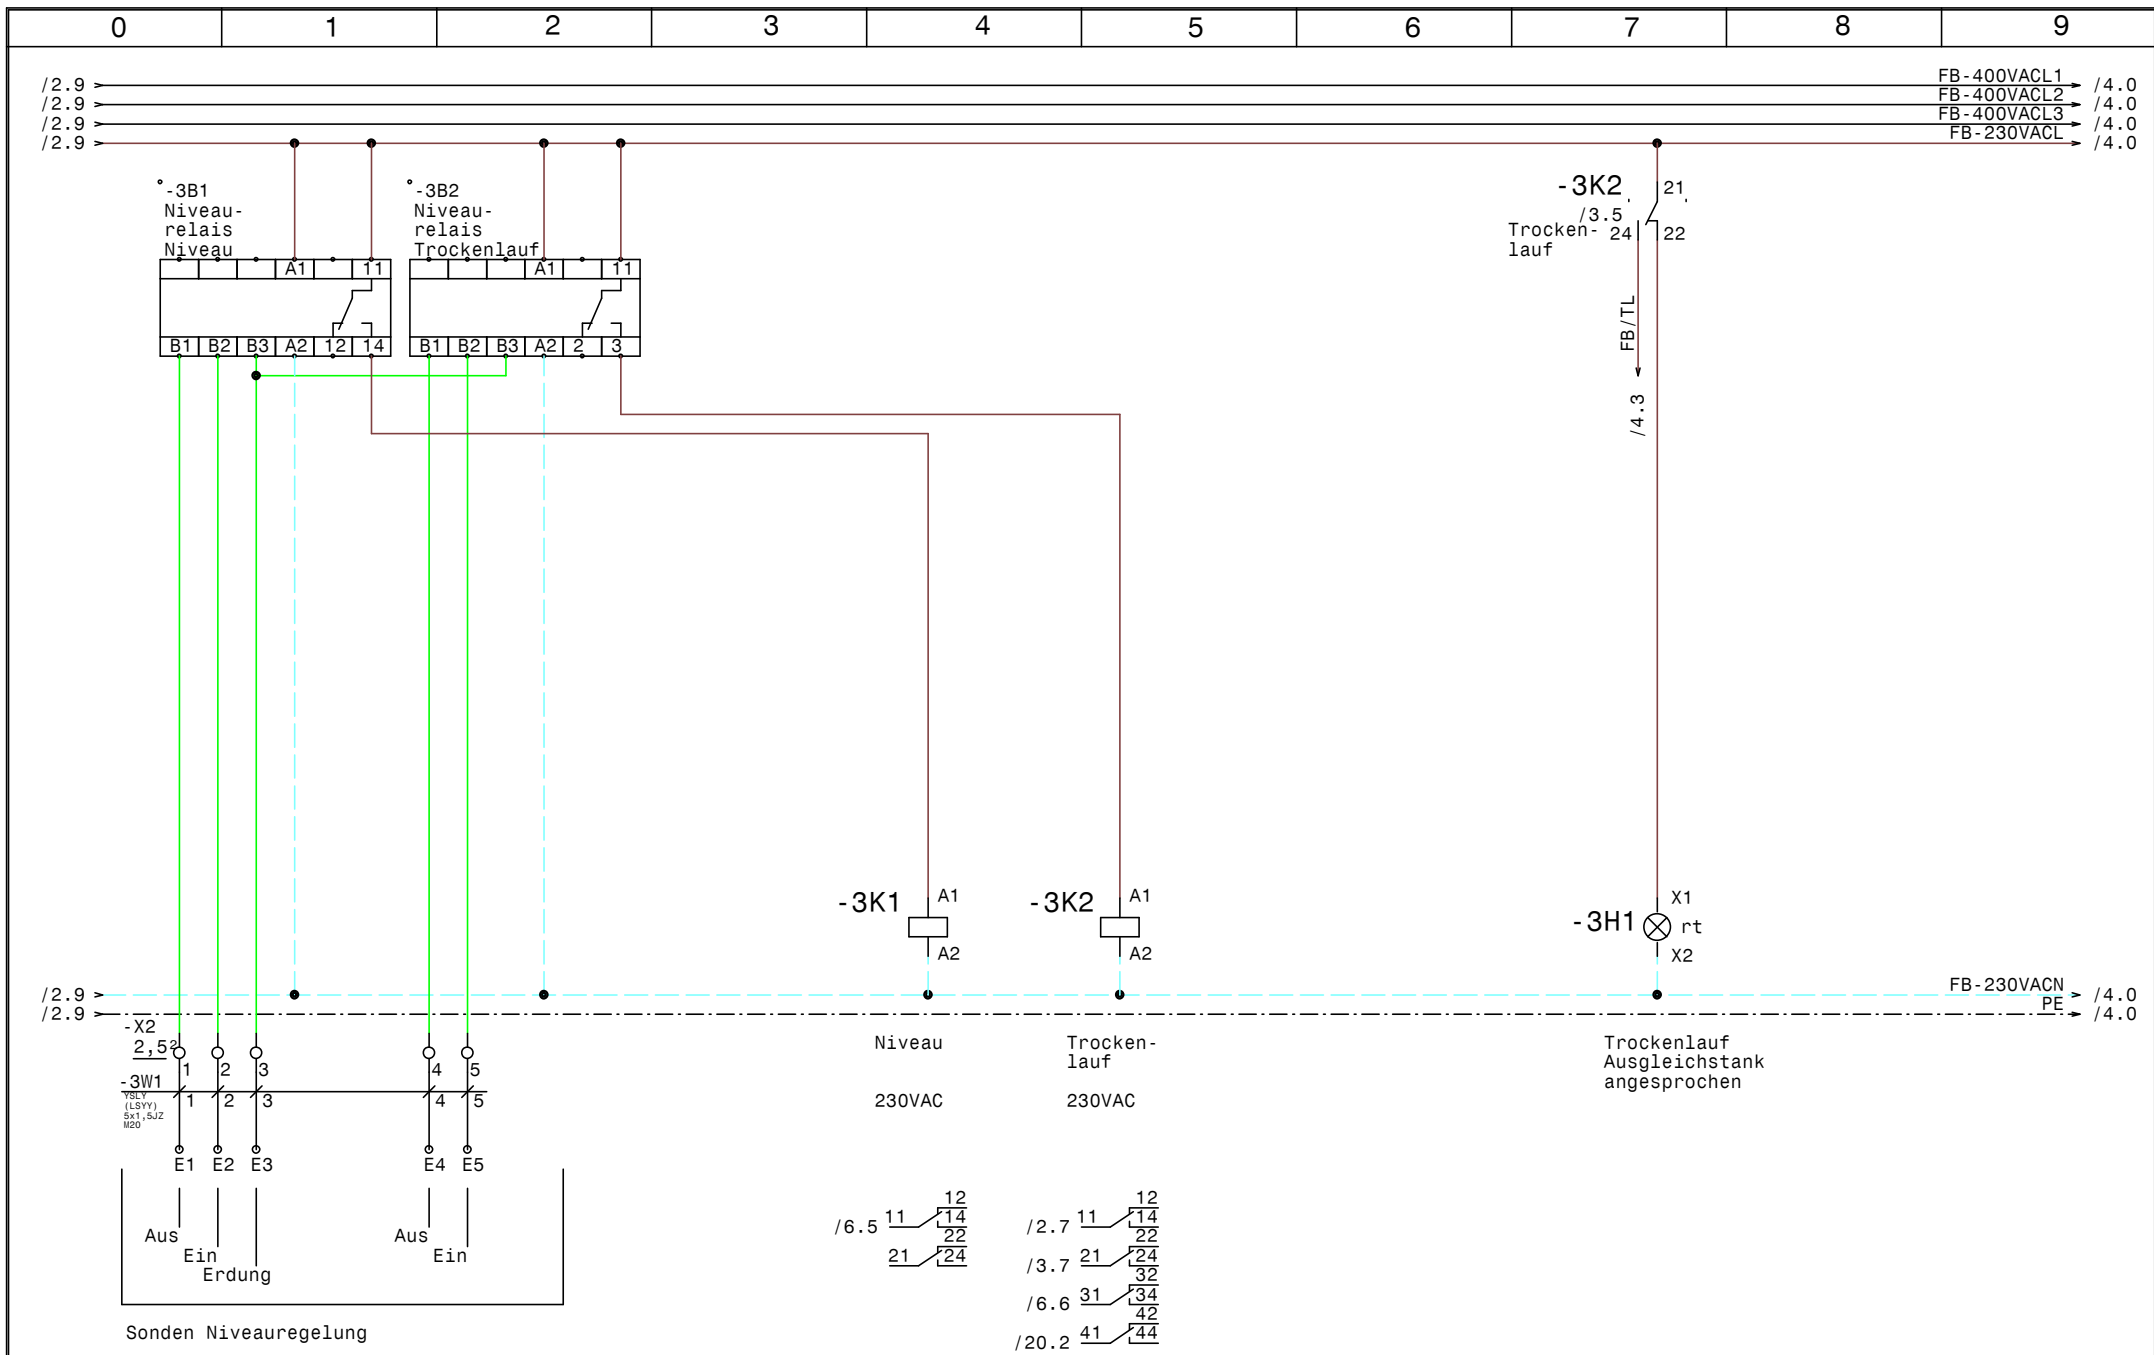


				Datum	29.03.22	<b>SWT</b> Schwimmbad und Wellnesstechnik G.m.b.H Leitmeritzstr. 6 A-5020 Salzburg Tel:0662/623444 Fax:0662/623444-10	Freibad Posthotel Schladming FB Niveauregelung	Zeichn.Nr.:	
				Bearb.	Hattinger			027/22	
				Gepr.				Blatt 3	
Zust.	Änderung	Datum	Name	Norm				von 21	B1.

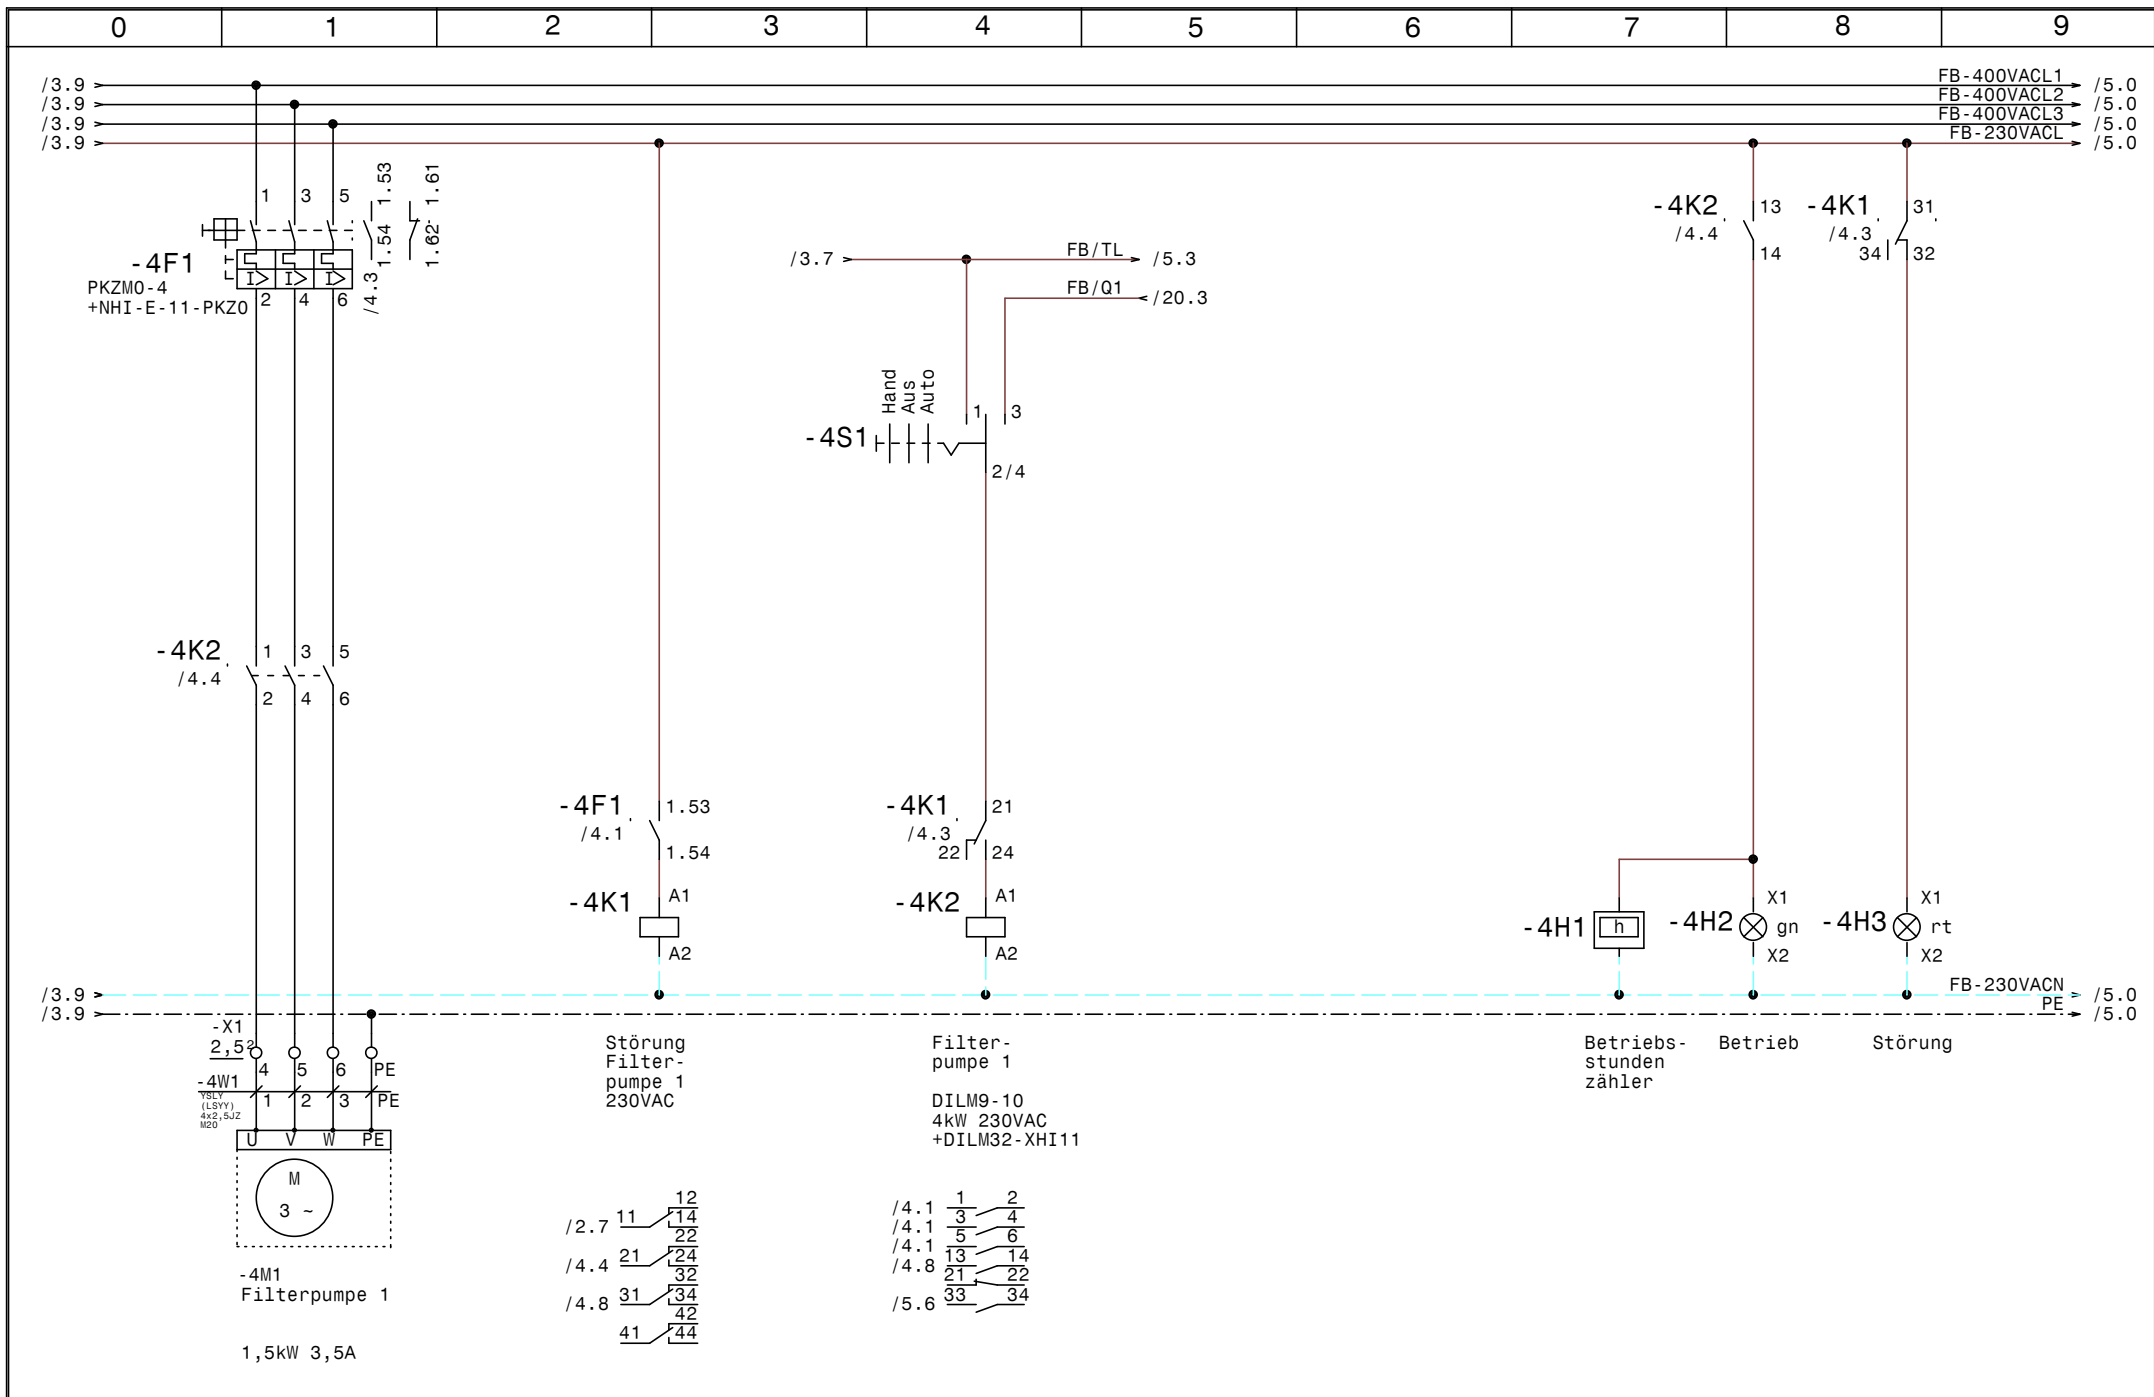


			Datum	29.03.22	<b>SWT</b> Schwimmbad und Wellnesstechnik G.m.b.H Leitmeritzstr. 6 A-5020 Salzburg Tel:0662/623444 Fax:0662/623444-10	Freibad Posthotel Schladming  <b>FB Filterpumpe 1</b>		Zeichn.Nr.:
		Bearb.	Hattinger				027/22	
Zust.	Änderung	Datum	Name	Norm			Blatt 4	von 21

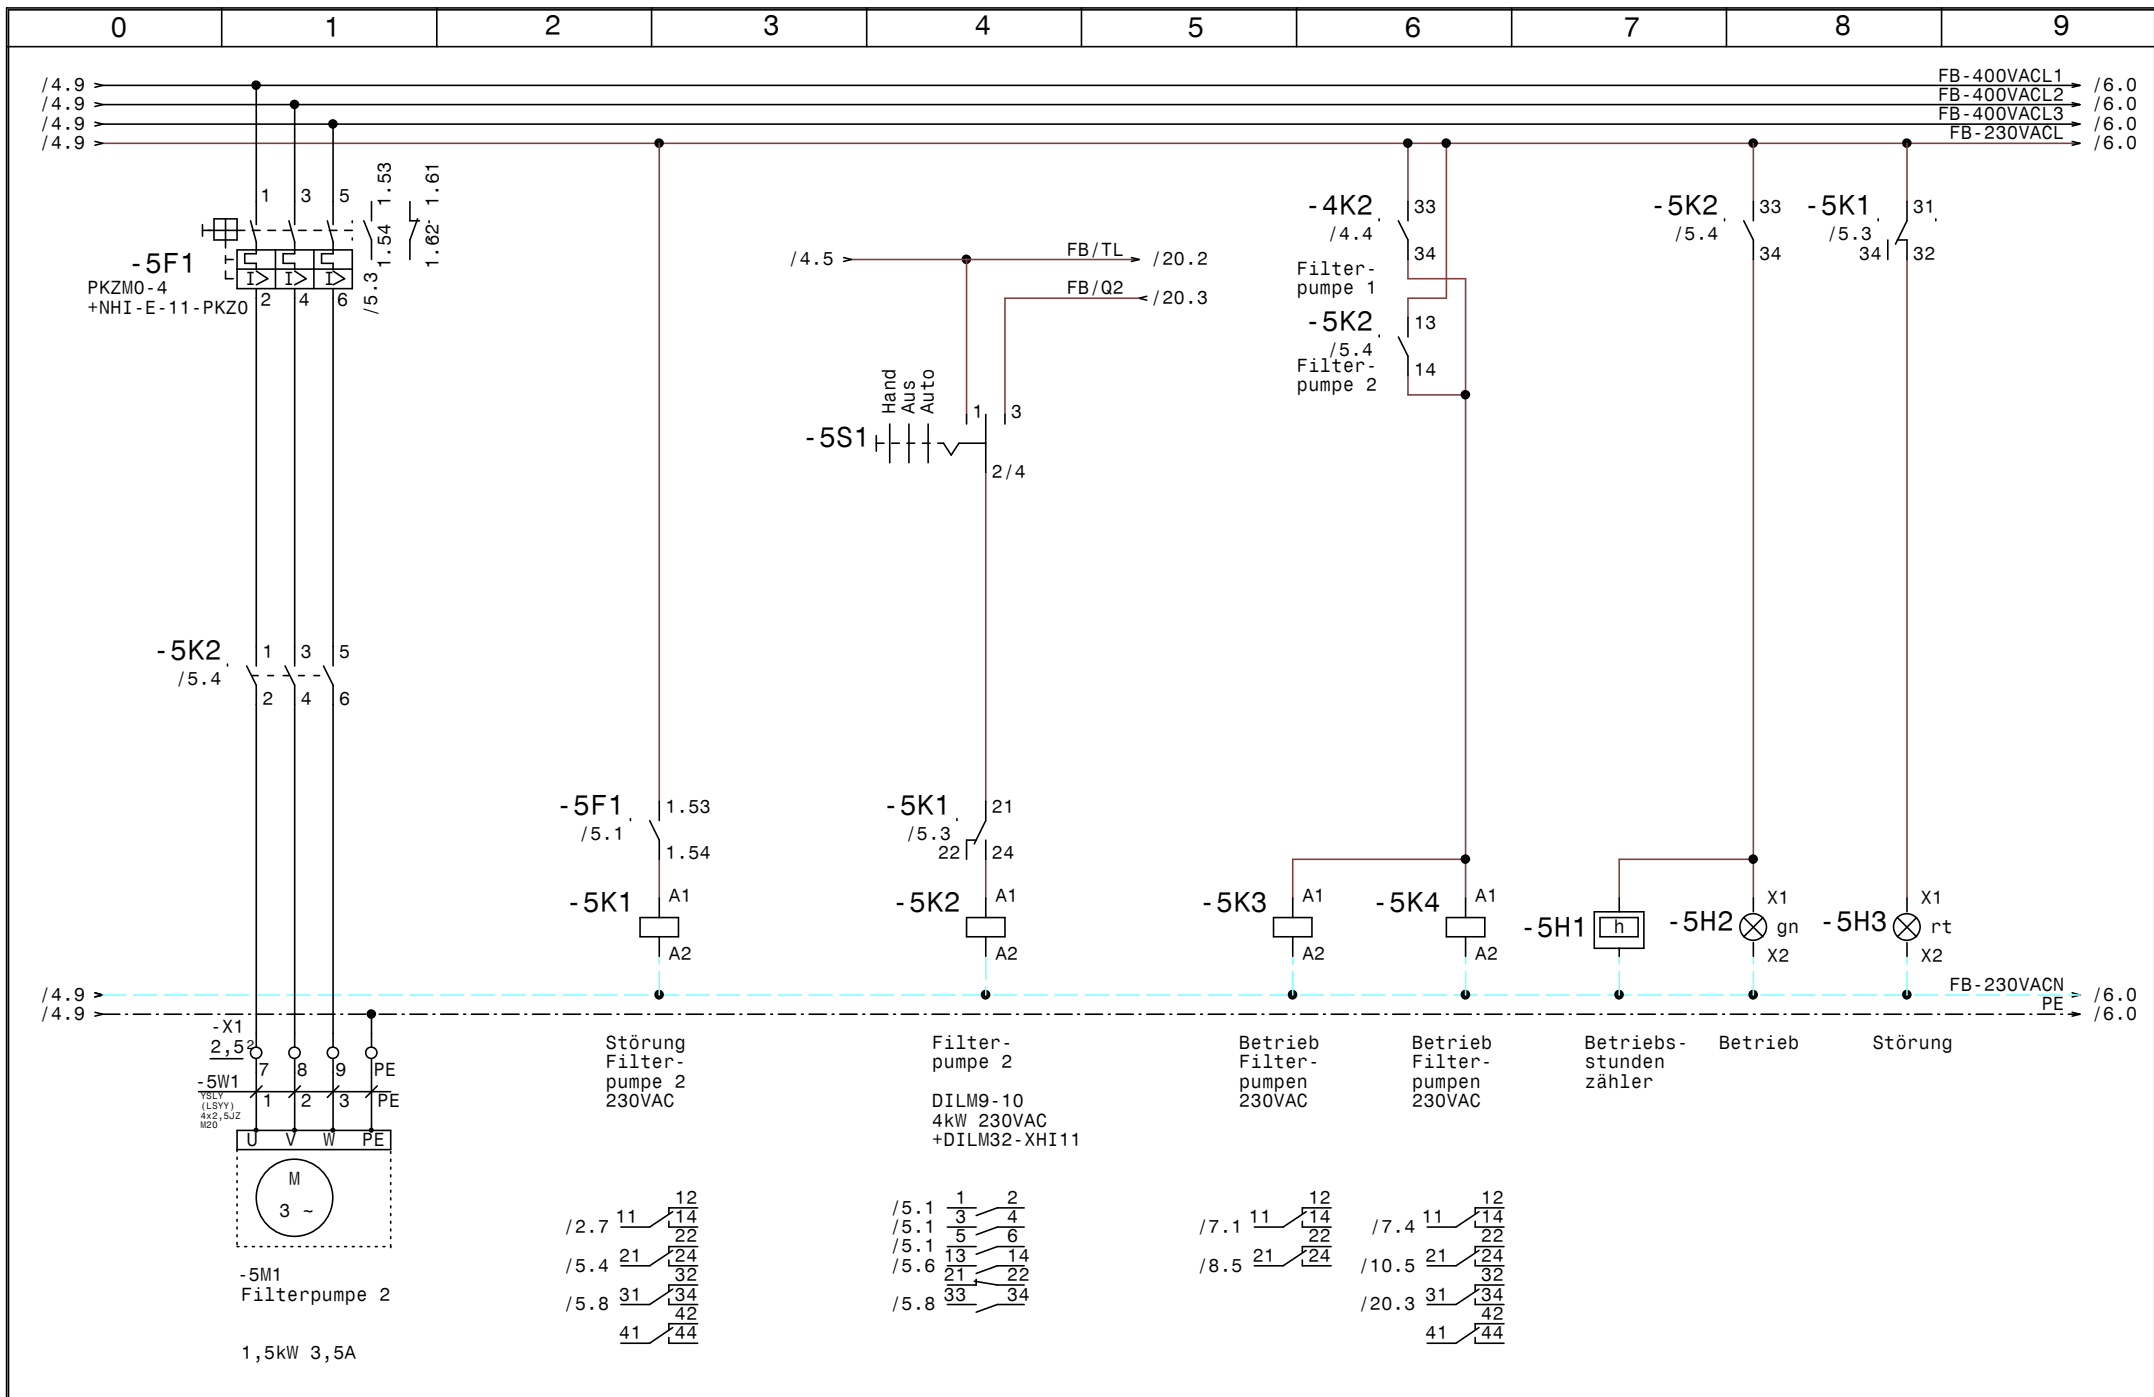


				Datum	29.03.22	<b>SWT</b> Schwimmbad und Wellnesstechnik G.m.b.H Leitmeritzstr. 6 A-5020 Salzburg Tel:0662/623444 Fax:0662/623444-10	Freibad Posthotel Schladming		Zeichn.Nr. :	
				Bearb.	Hattinger		FB Filterpumpe 2		027/22	
				Gepr.					Blatt 5	
Zust.	Änderung	Datum	Name	Norm				von 21		B1.

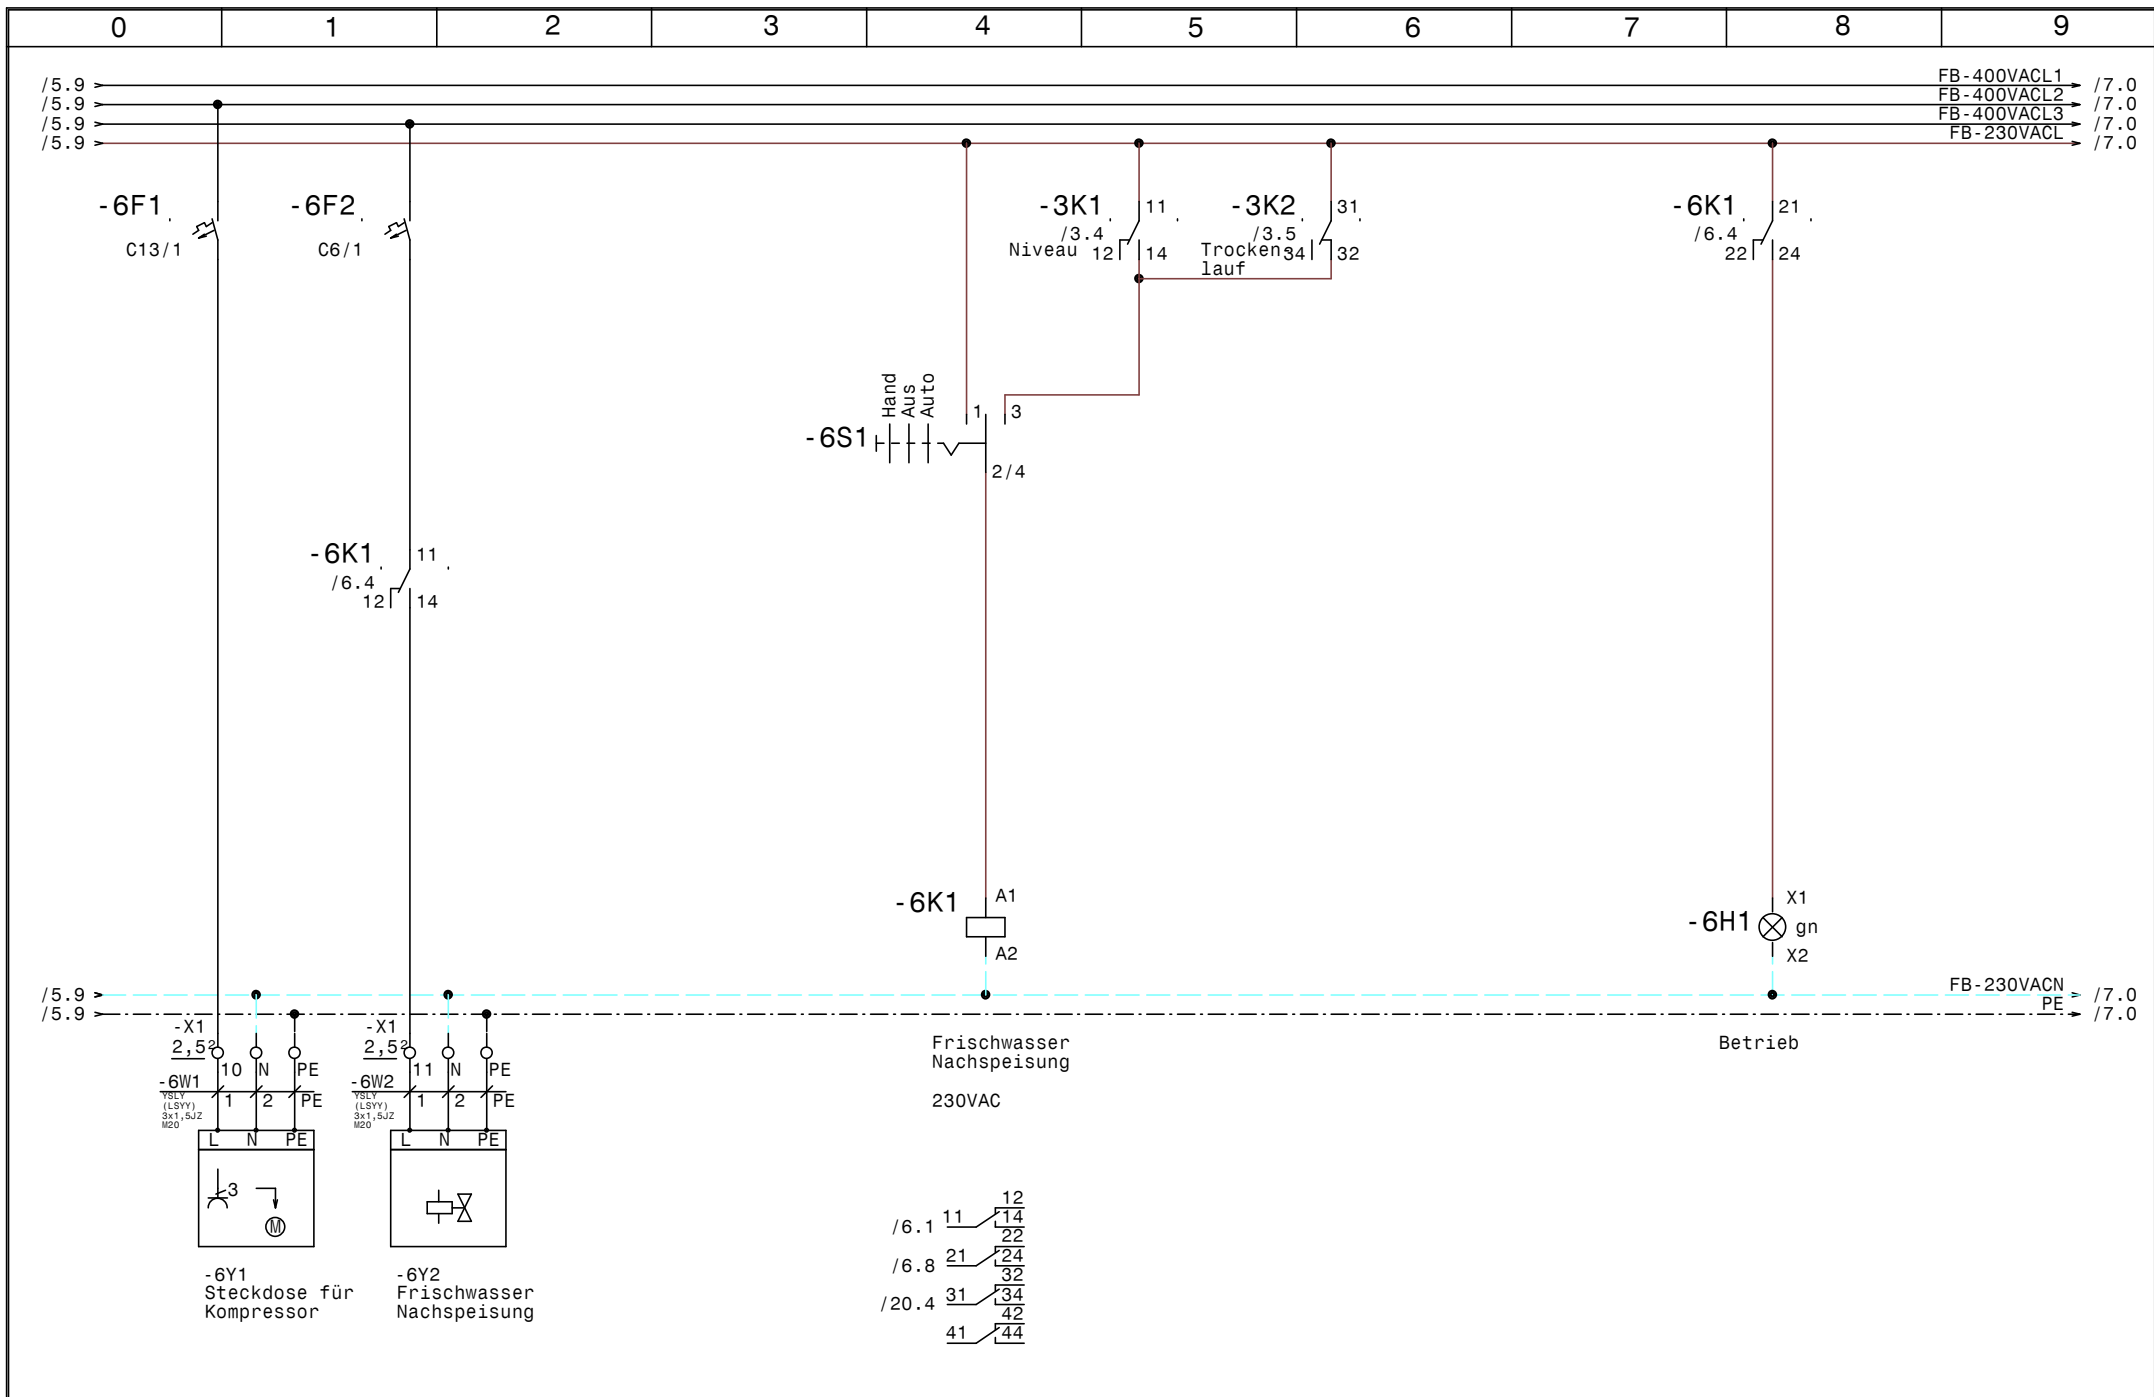


				Datum	29.03.22	<b>SWT</b> Schwimmbad und Wellnesstechnik G.m.b.H Leitmeritzstr. 6 A-5020 Salzburg Tel:0662/623444 Fax:0662/623444-10	Freibad Posthotel Schladming FB Kompressor, Frischwassernachspeisung		Zeichn.Nr. :
			Bearb.	Hattinger				027/22	
			Gepr.					Blatt 6	
Zust.	Änderung	Datum	Name	Norm				von 21	B1.

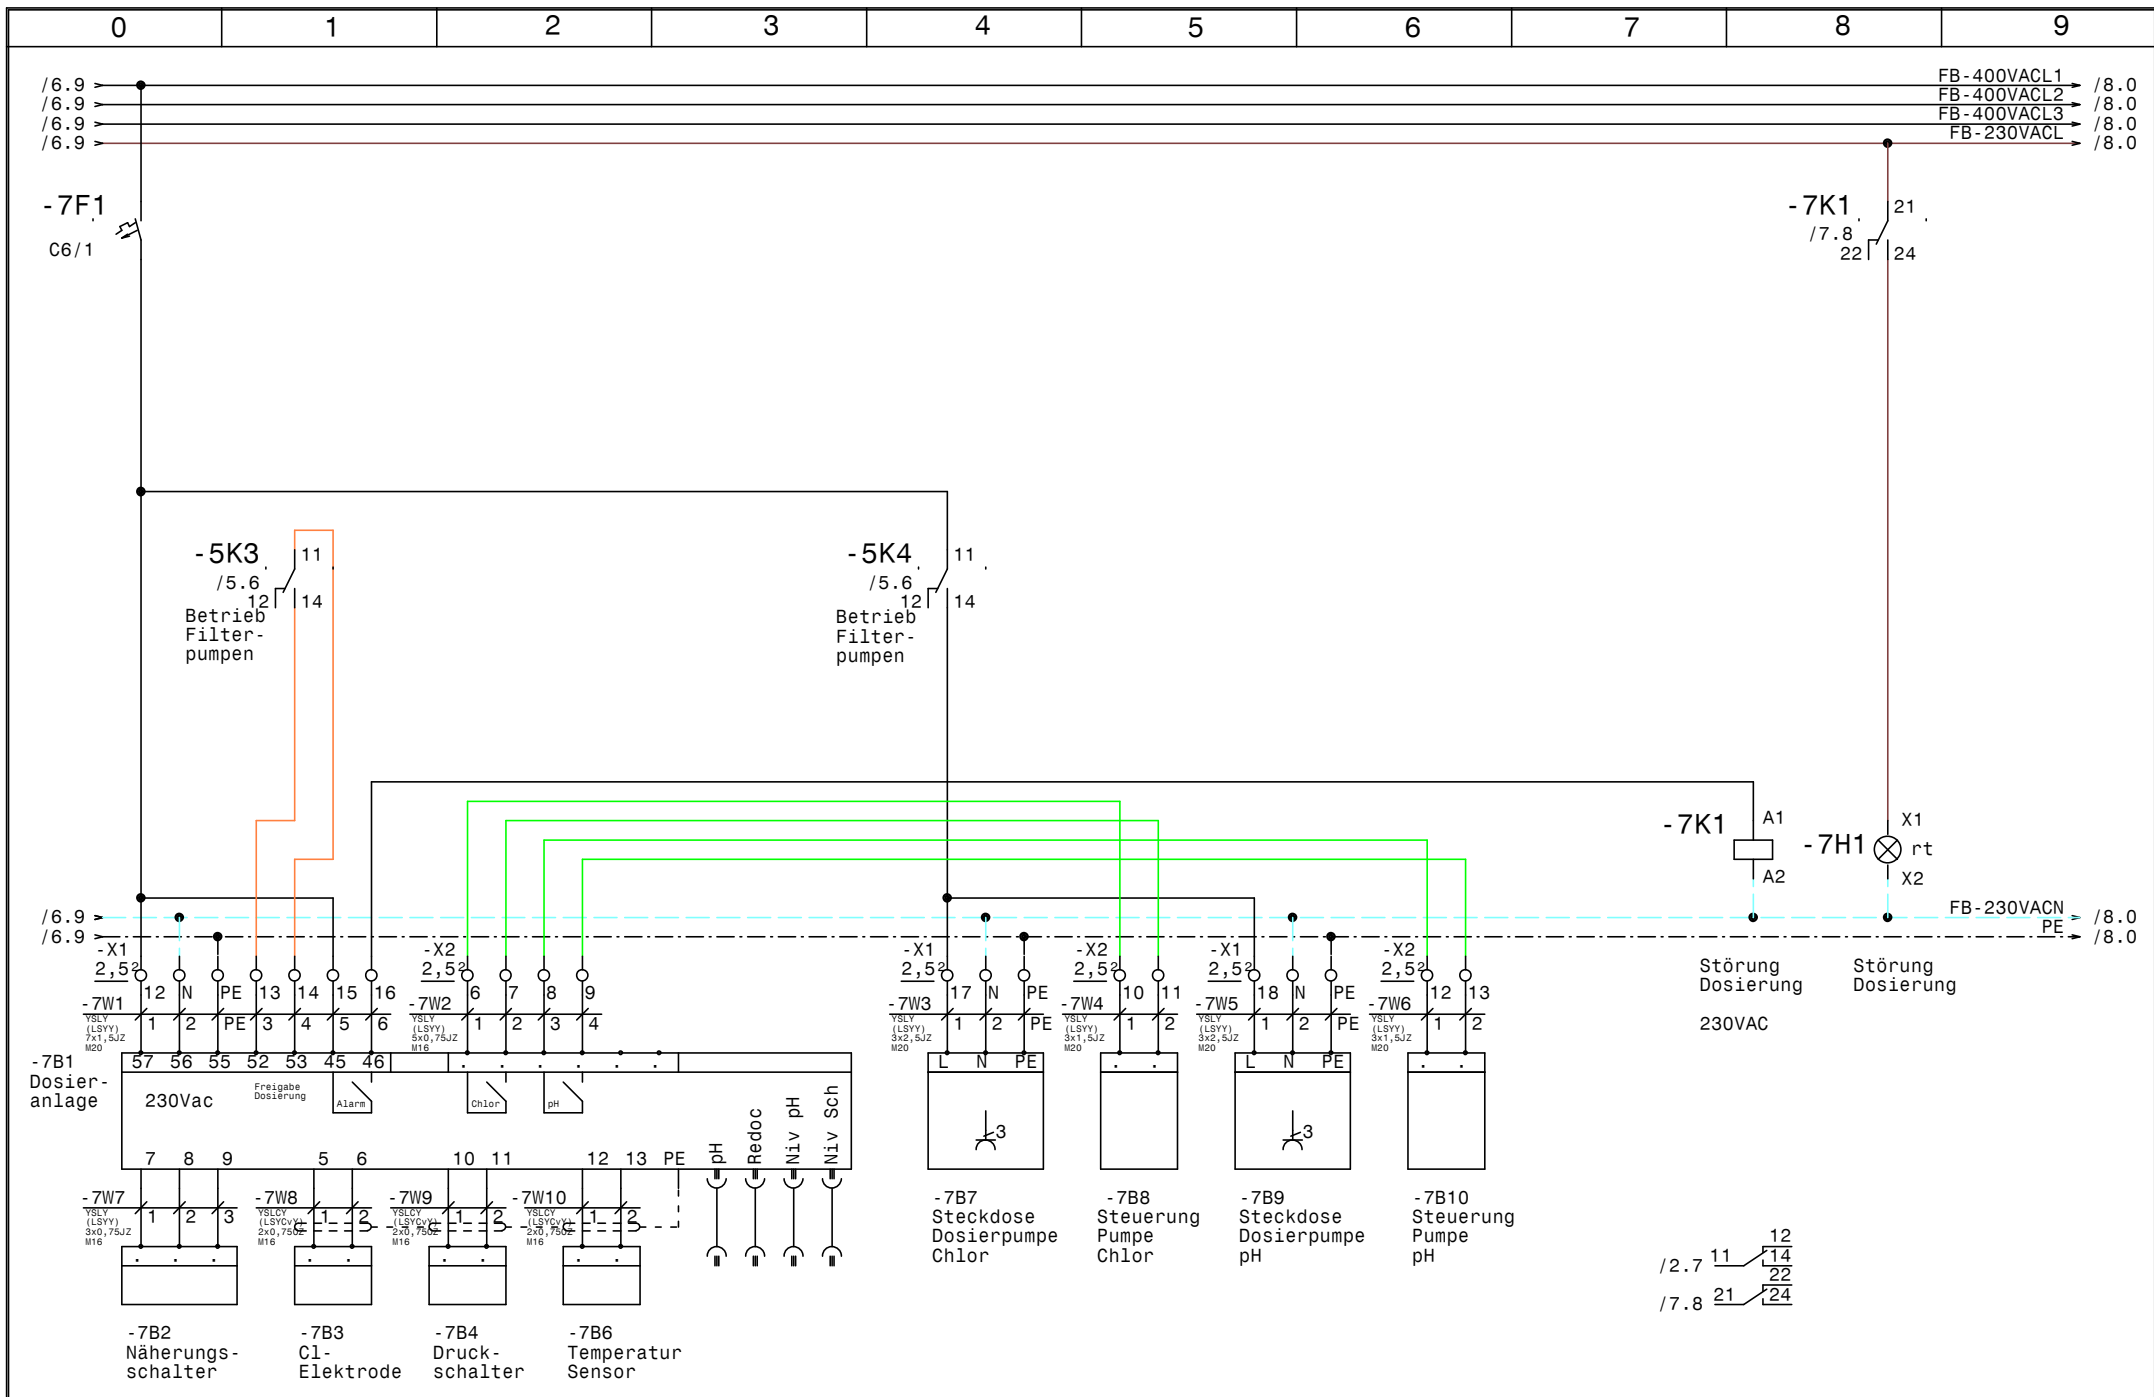


				Datum	29.03.22	<b>SWT</b> Schwimmbad und Wellnesstechnik G.m.b.H Leitmeritzstr. 6 A-5020 Salzburg Tel:0662/623444 Fax:0662/623444-10		Freibad Posthotel Schladming		Zeichn.Nr. :	
				Bearb.	Hattinger			FB Dosieranlage		027/22	
				Gepr.						Blatt 7	
Zust.	Änderung	Datum	Name	Norm				von 21		B1.	

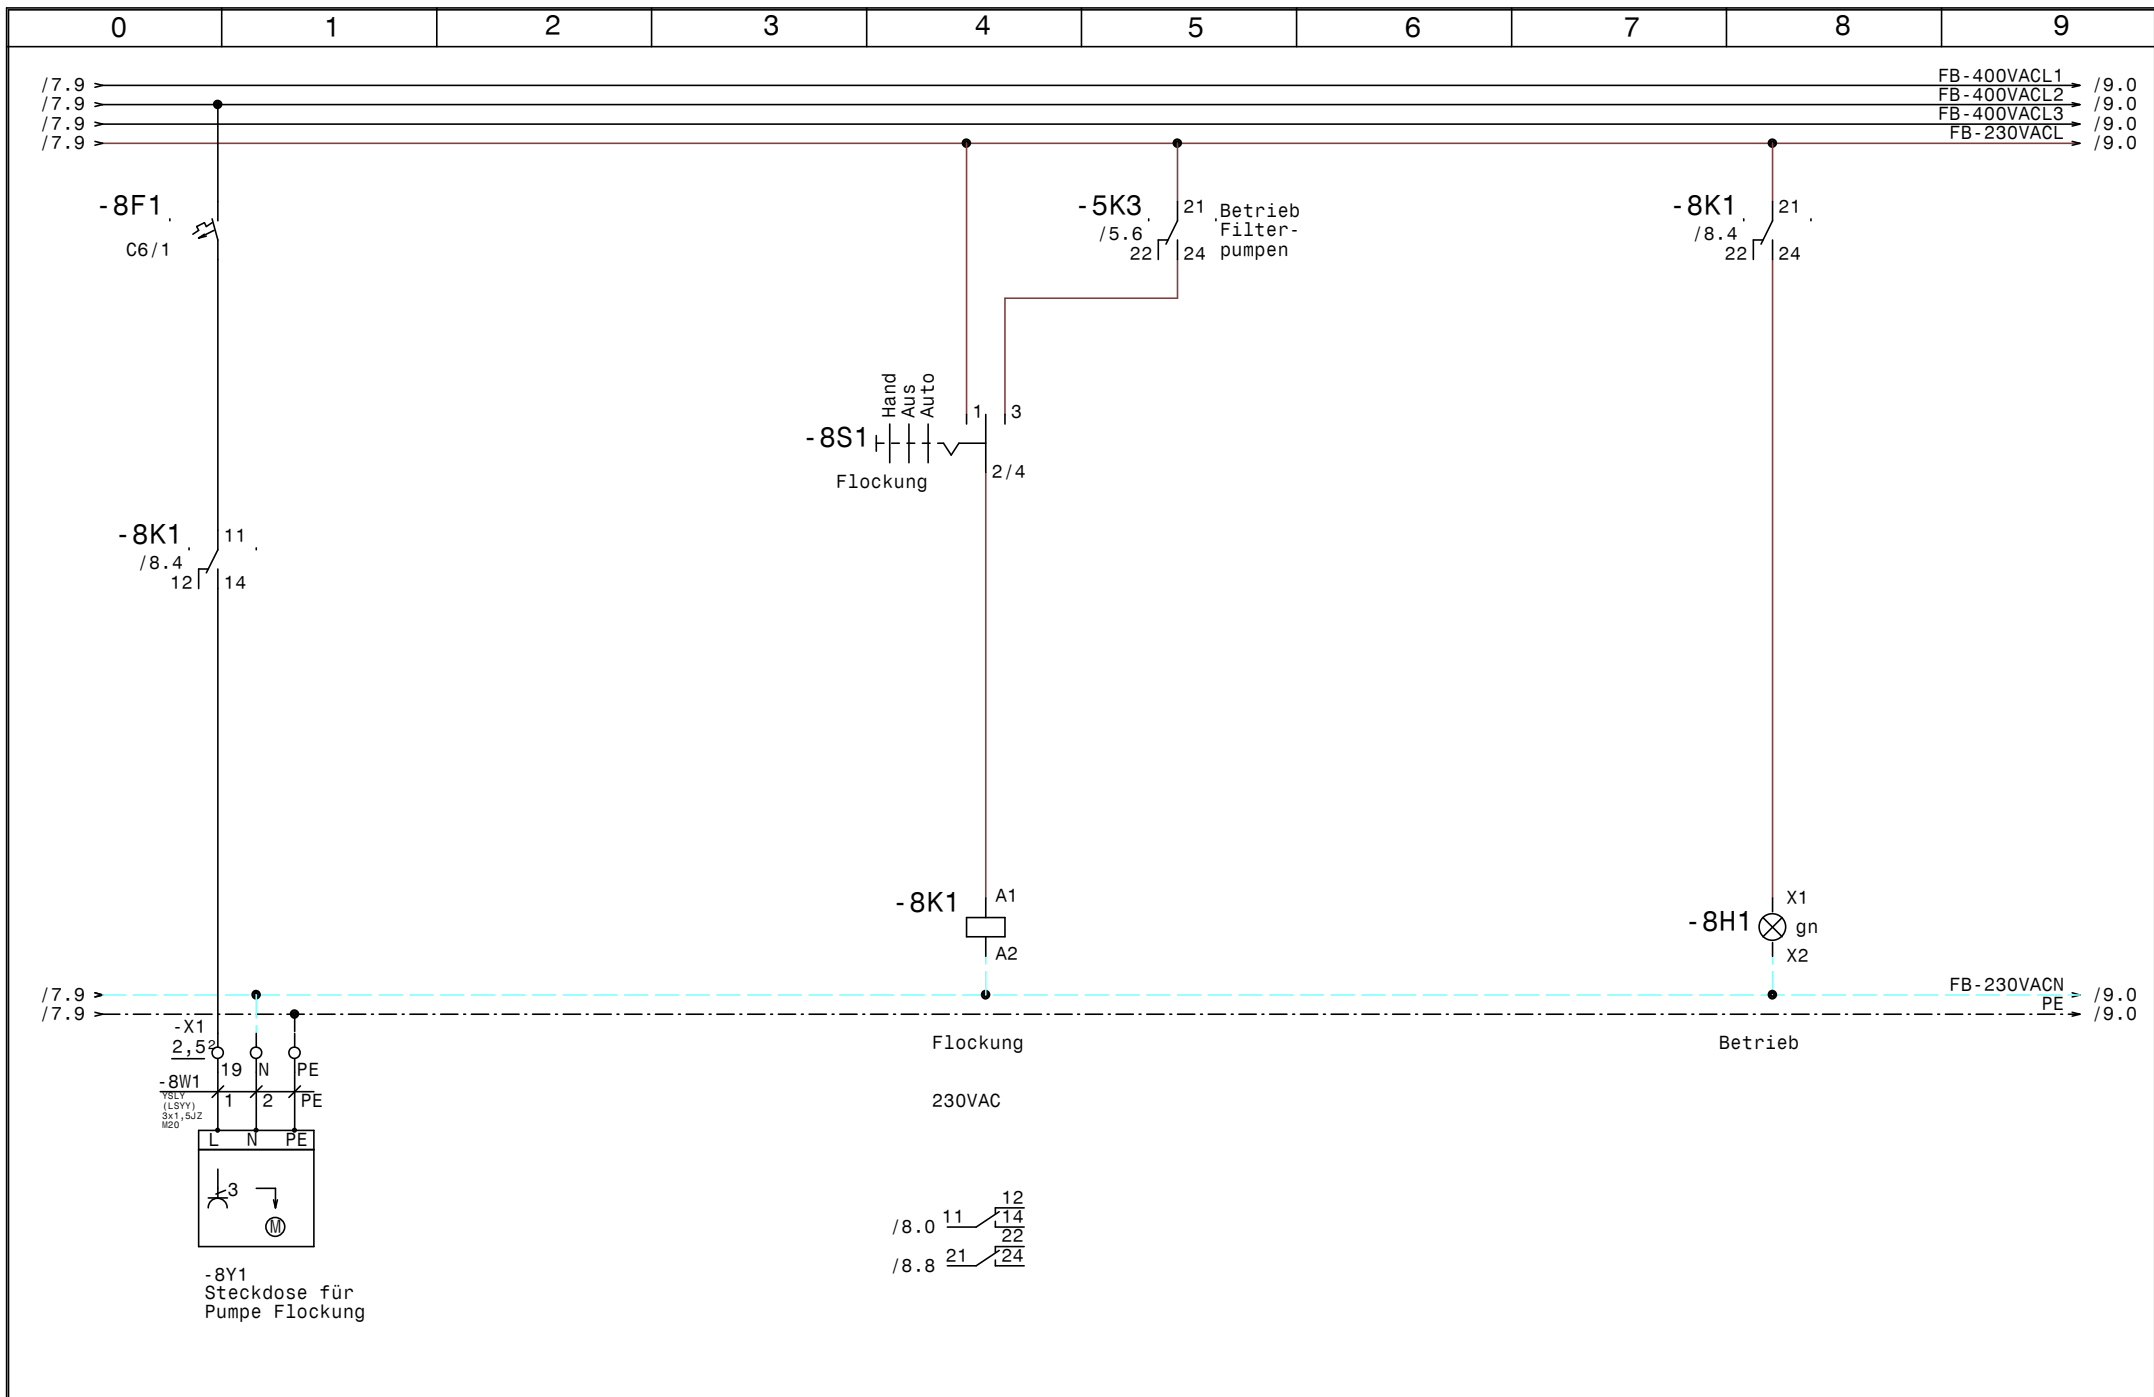


				Datum	29.03.22	<b>SWT</b> Schwimmbad und Wellnesstechnik G.m.b.H Leitmeritzstr. 6 A-5020 Salzburg Tel:0662/623444 Fax:0662/623444-10	Freibad Posthotel Schladming FB Steckdose für Pumpe Flockung	Zeichn.Nr. :	
				Bearb.	Hattinger			027/22	
				Gepr.				Blatt 8	
Zust.	Änderung	Datum	Name	Norm				von 21	B1.

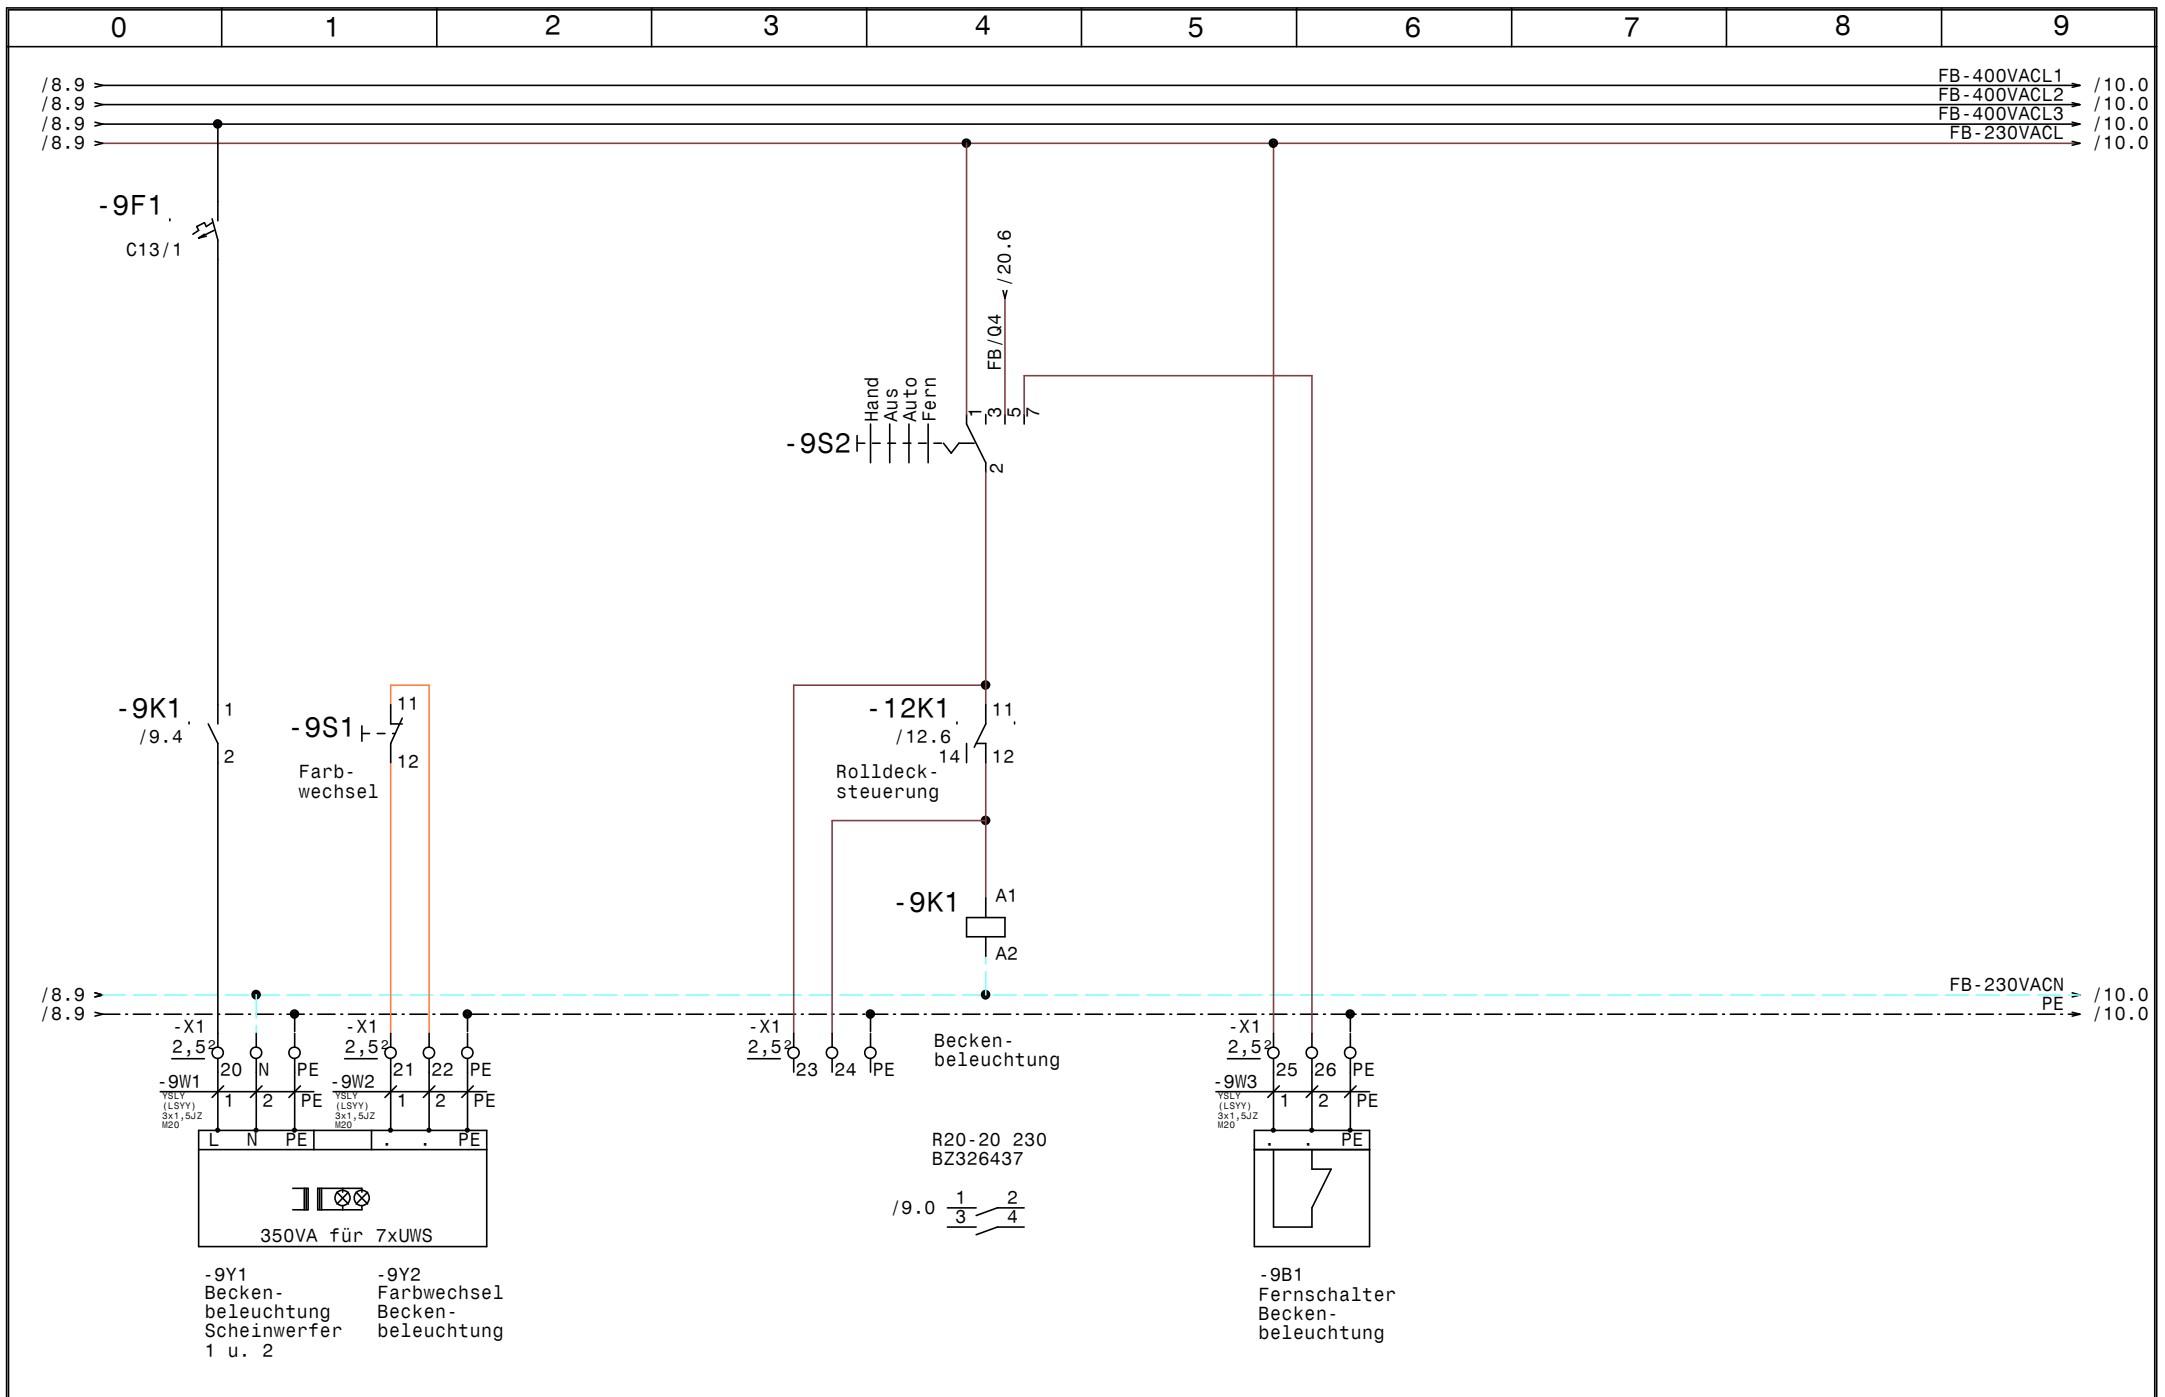


				Datum	29.03.22	<b>SWT</b> Schwimmbad und Wellnesstechnik G.m.b.H Leitmeritzstr. 6 A-5020 Salzburg Tel:0662/623444 Fax:0662/623444-10	Freibad Posthotel Schladming		Zeichn.Nr. : 027/22	
				Bearb.	Hattinger		FB Beckenbeleuchtung		Blatt 9	
				Gepr.					von 21 Bl.	
Zust.	Änderung	Datum	Name	Norm						

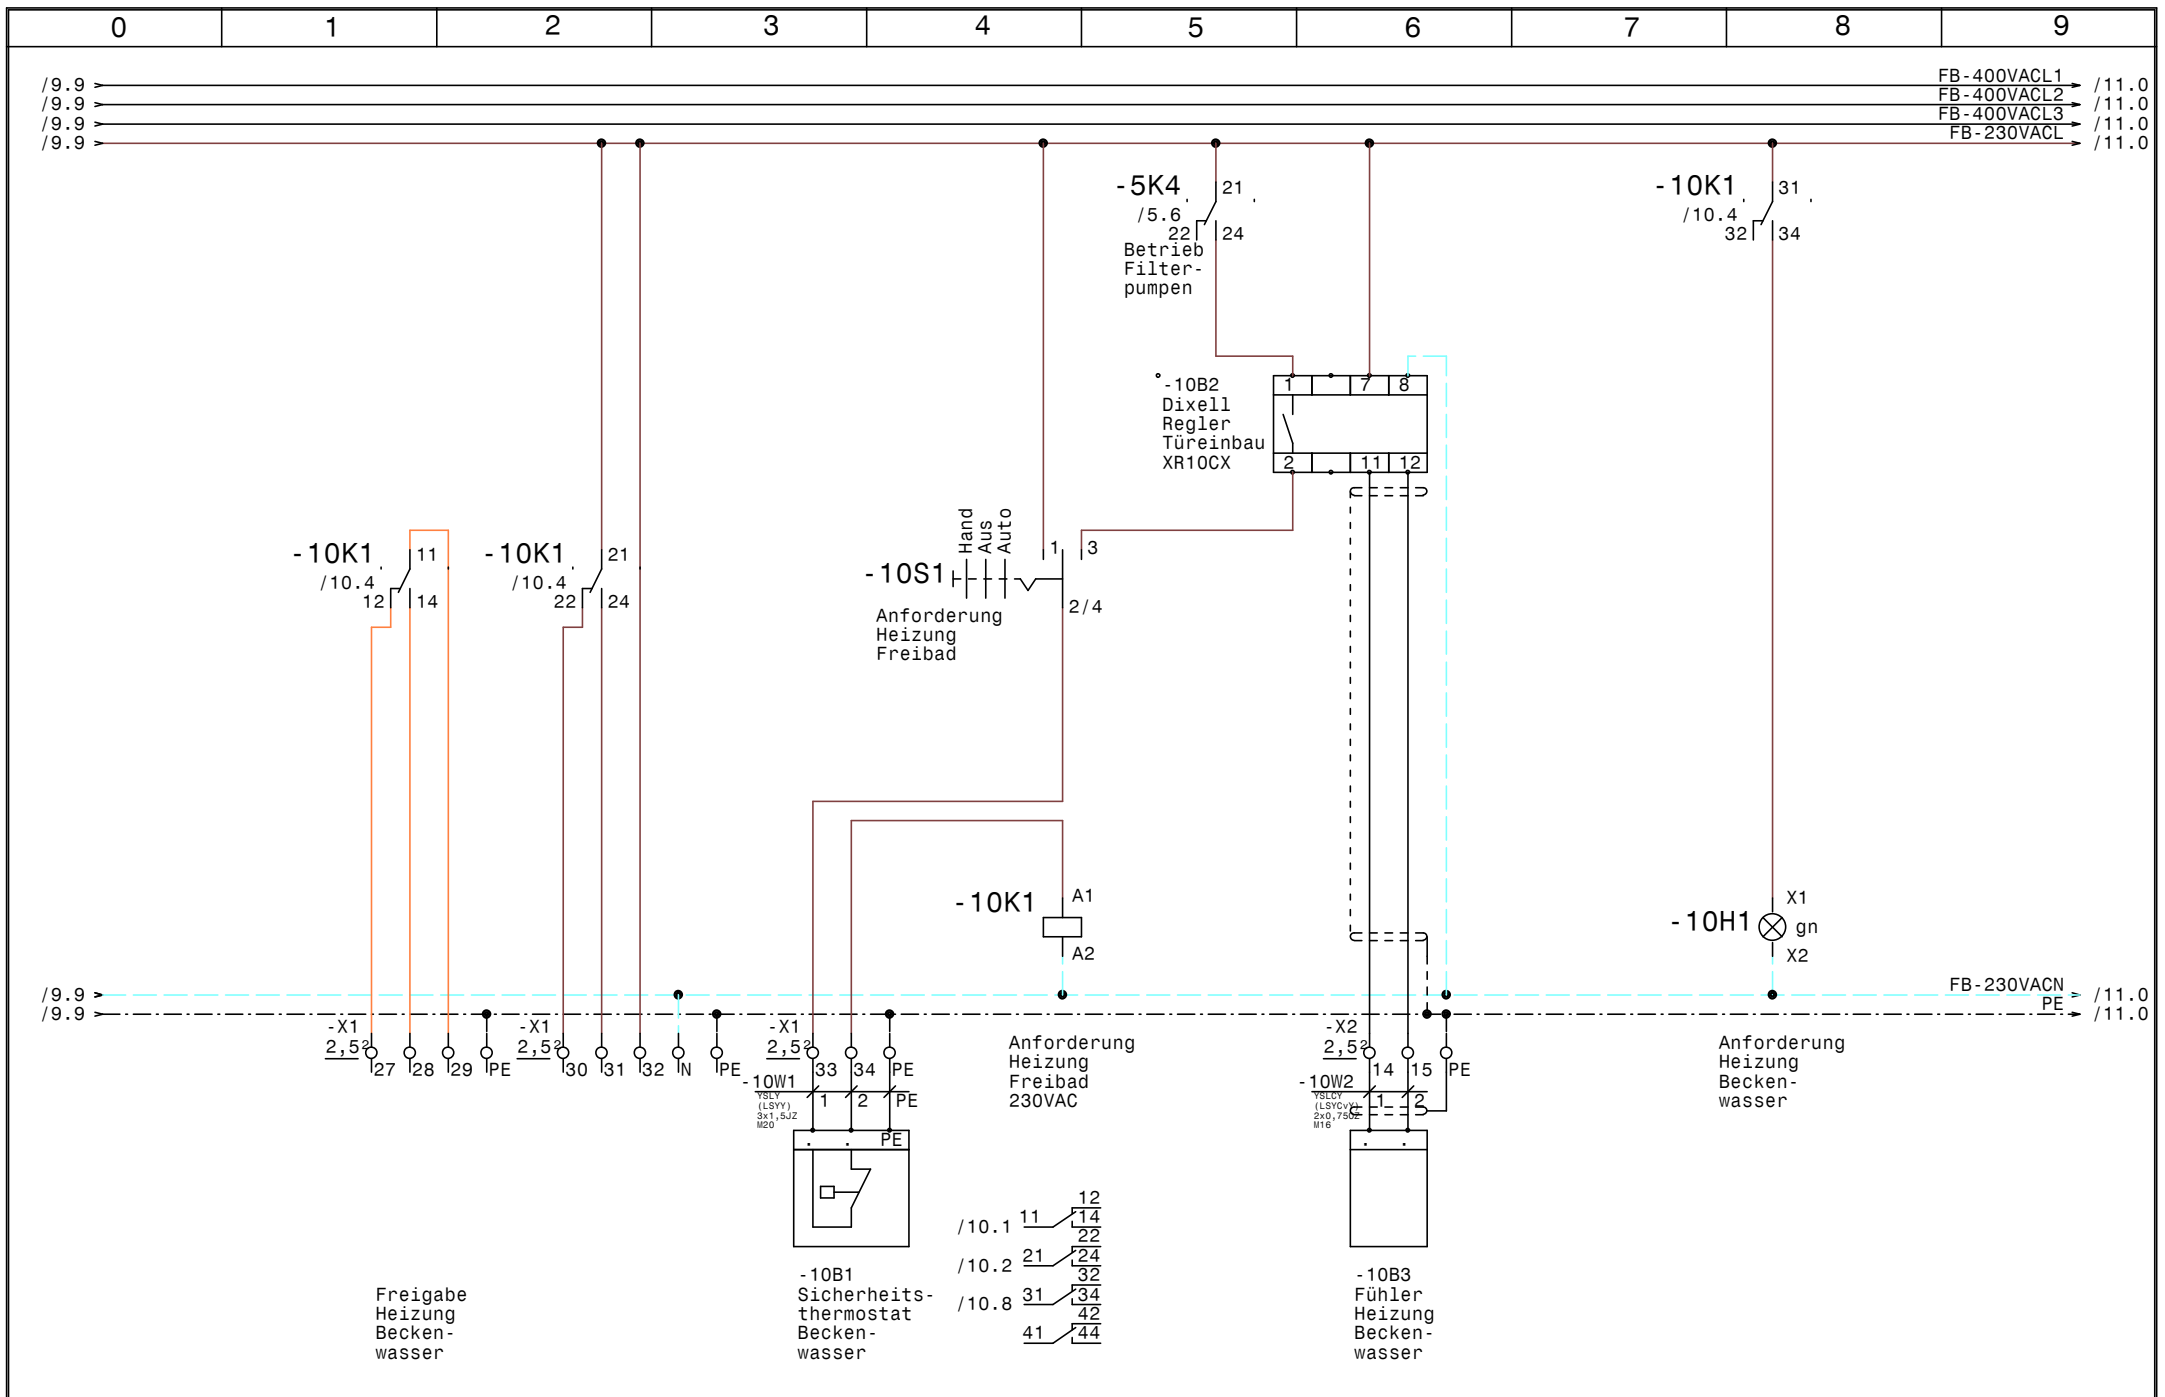

				Datum	29.03.22	<b>SWT</b> Schwimmbad und Wellnesstechnik G.m.b.H Leitmeritzstr. 6 A-5020 Salzburg Tel:0662/623444 Fax:0662/623444-10	Freibad Posthotel Schladming		Zeichn.Nr. : 027/22	
				Bearb.	Hattinger		FB Freibade Heizung Beckenwasser		Blatt 10	
				Gepr.					von 21 Bl.	
Zust.	Änderung	Datum	Name	Norm						

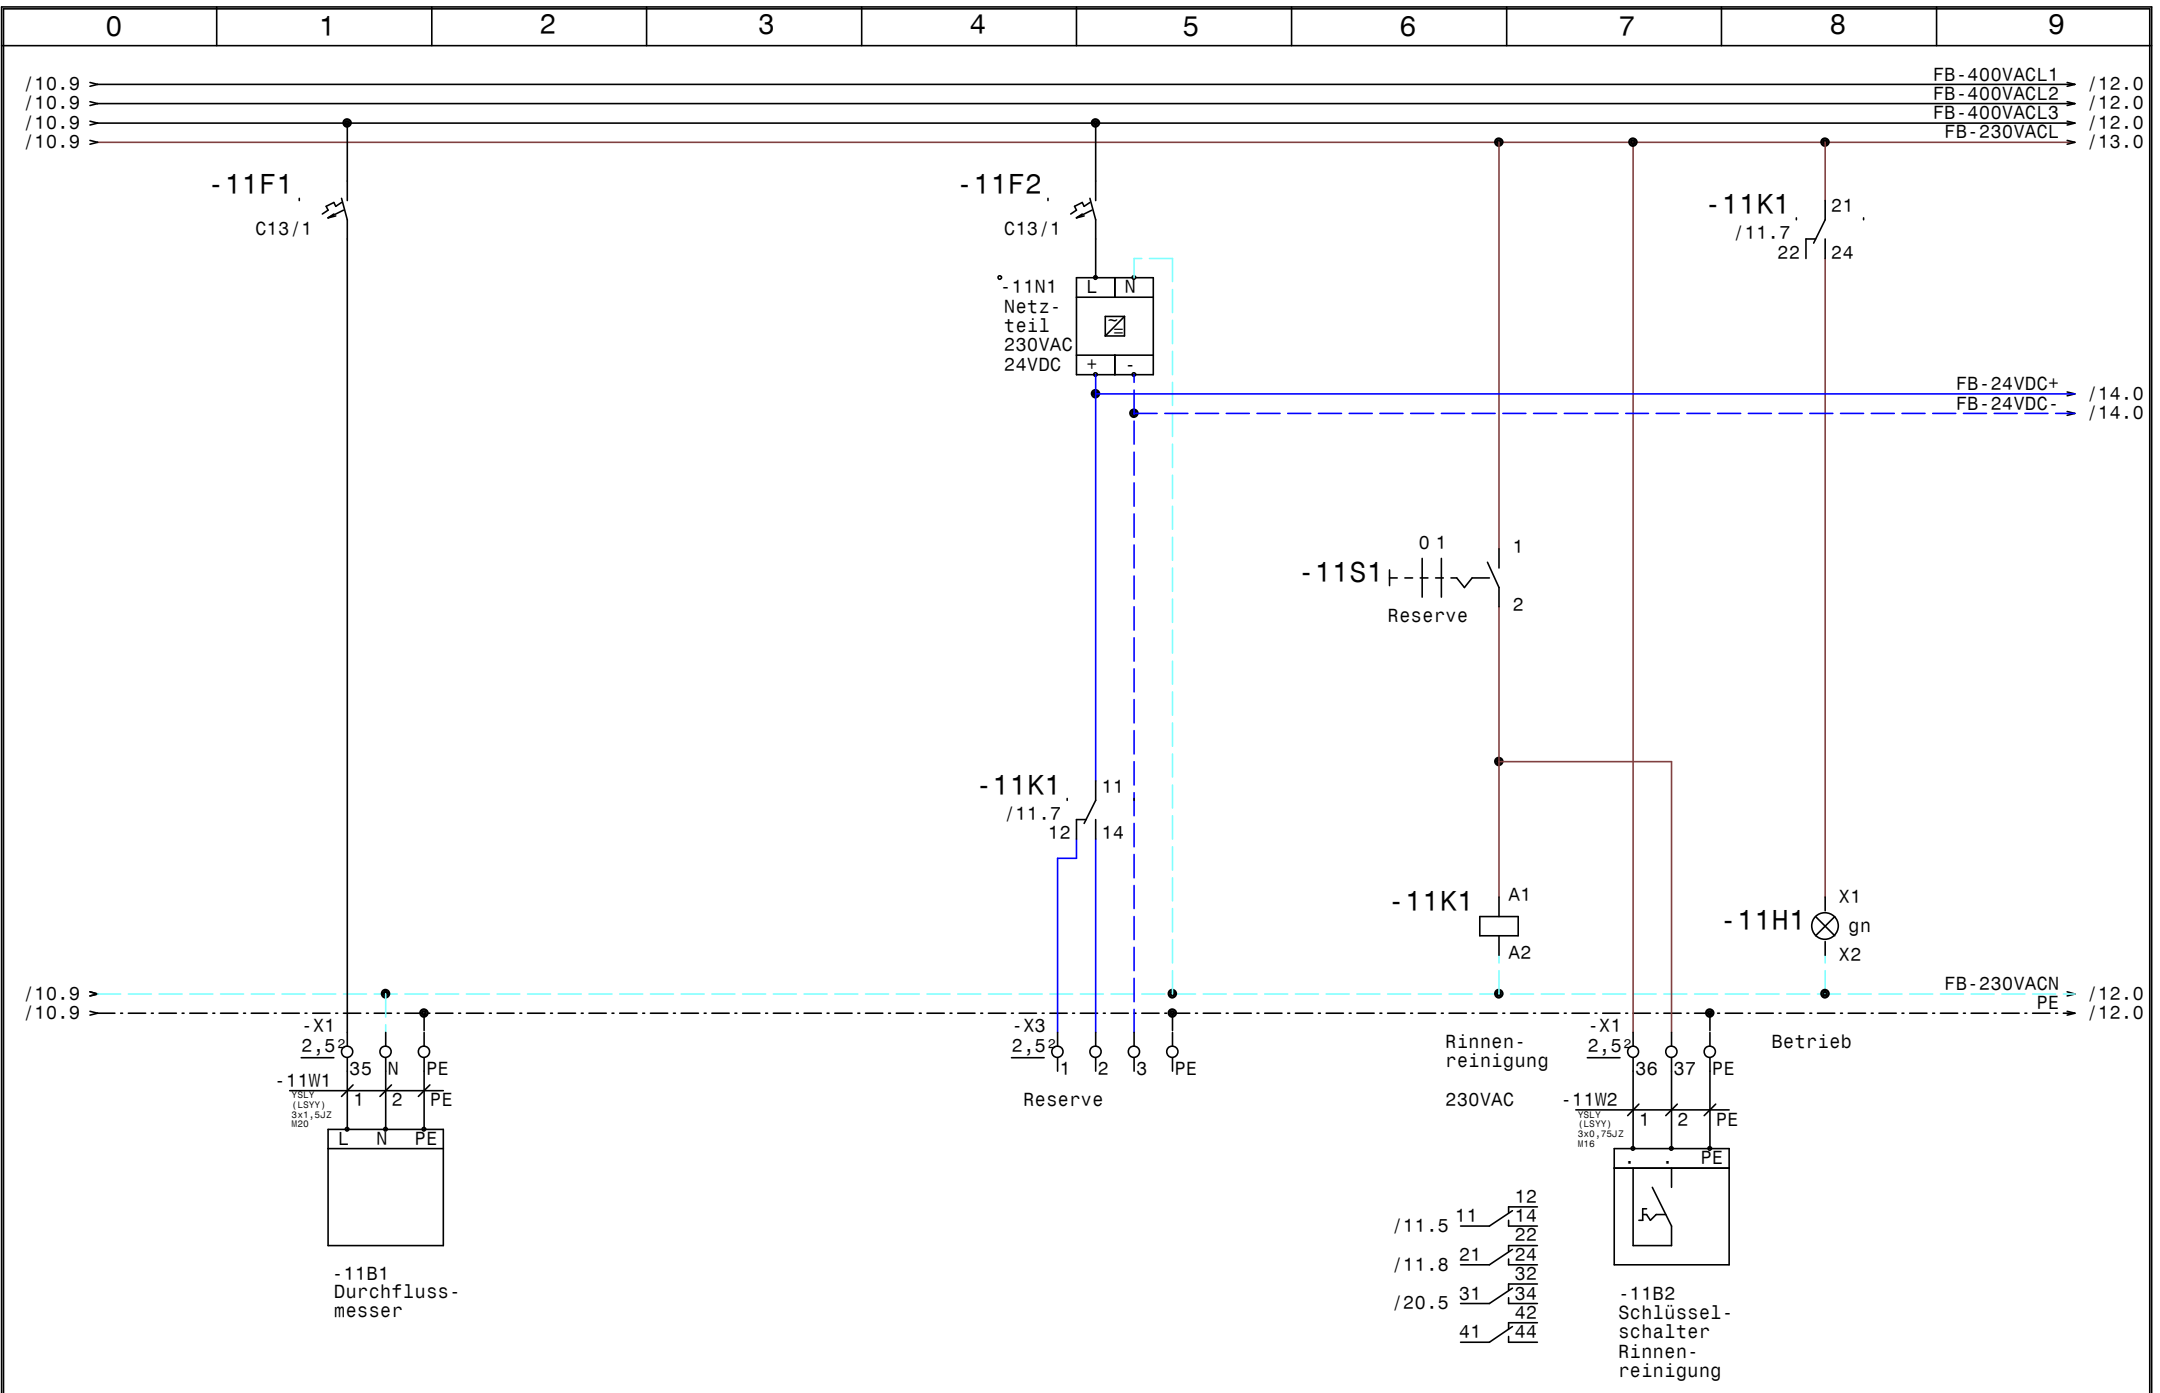

				Datum	29.03.22	<b>SWT</b> Schwimmbad und Wellnesstechnik G.m.b.H Leitmeritzstr. 6 A-5020 Salzburg Tel:0662/623444 Fax:0662/623444-10	Freibad Posthotel Schladming		Zeichn.Nr. : 027/22	
				Bearb.	Hattinger		FB Durchflussmesser, Rinnenreinigung		Blatt 11	
				Gepr.					von 21 Bl.	
Zust.	Änderung	Datum	Name	Norm						

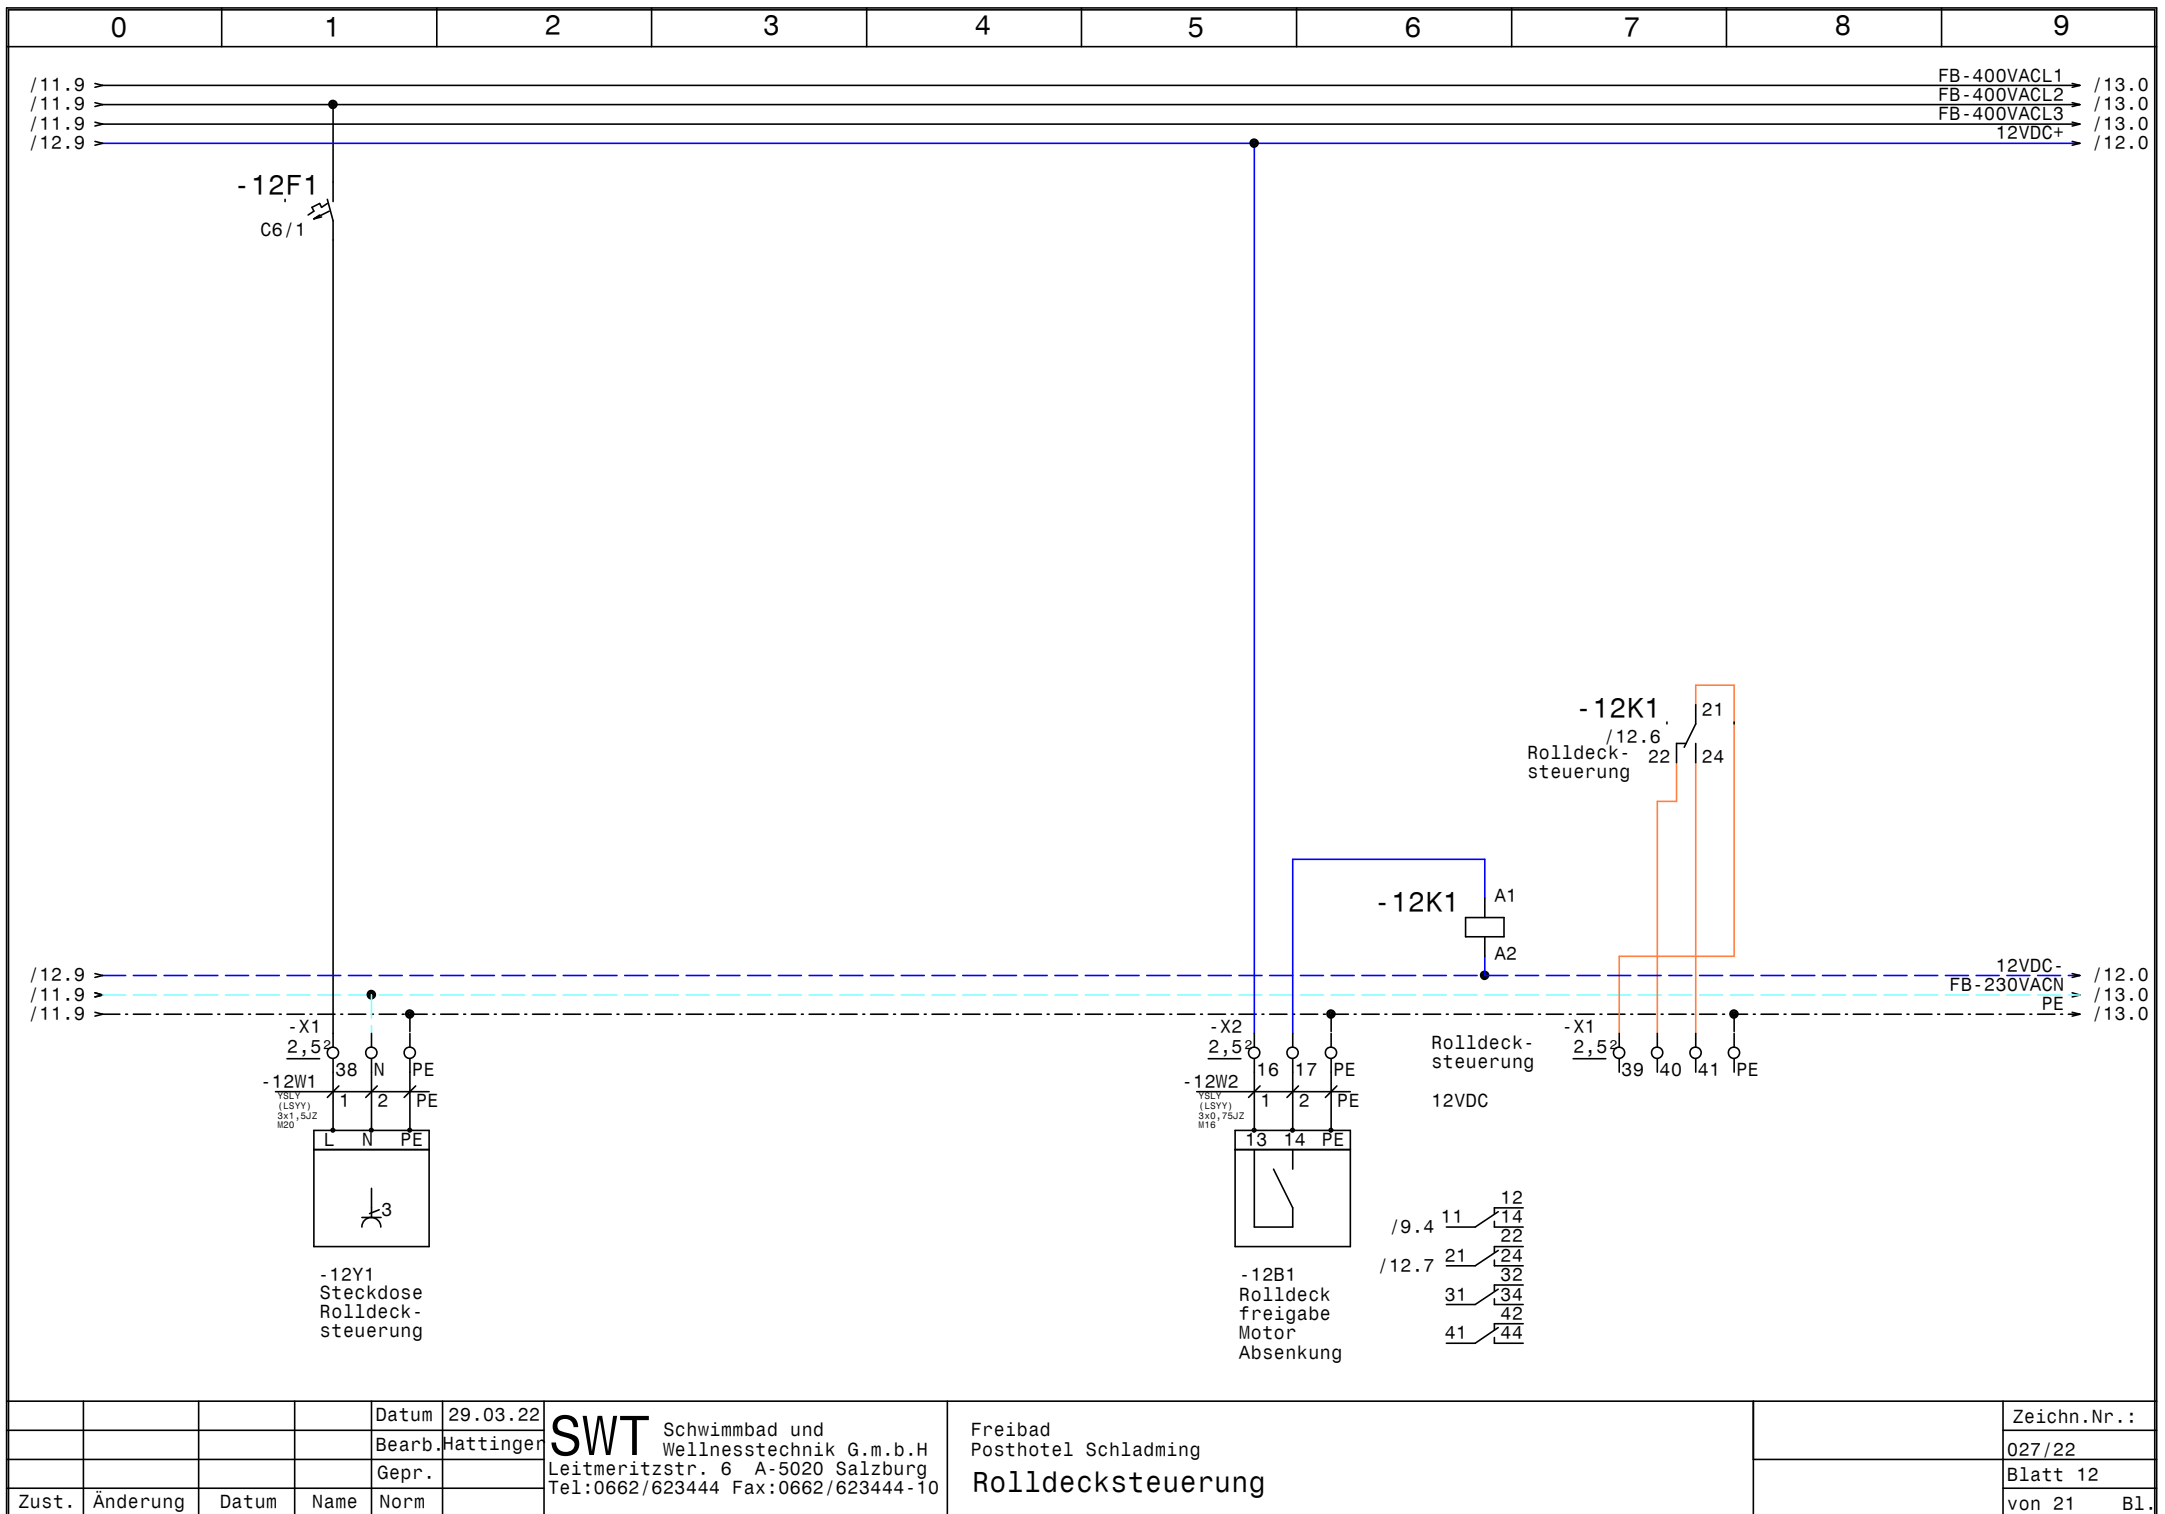


				Datum	29.03.22
				Bearb.	Hattinger
				Gepr.	
Zust.	Änderung	Datum	Name	Norm	


**SWT** Schwimmbad und  
Wellnesstechnik G.m.b.H  
Leitmeritzstr. 6 A-5020 Salzburg  
Tel:0662/623444 Fax:0662/623444-10

Freibad  
Posthotel Schladming  
**Rolldecksteuerung**


	Zeichn.Nr. :
	027/22
	Blatt 12
	von 21 Bl.

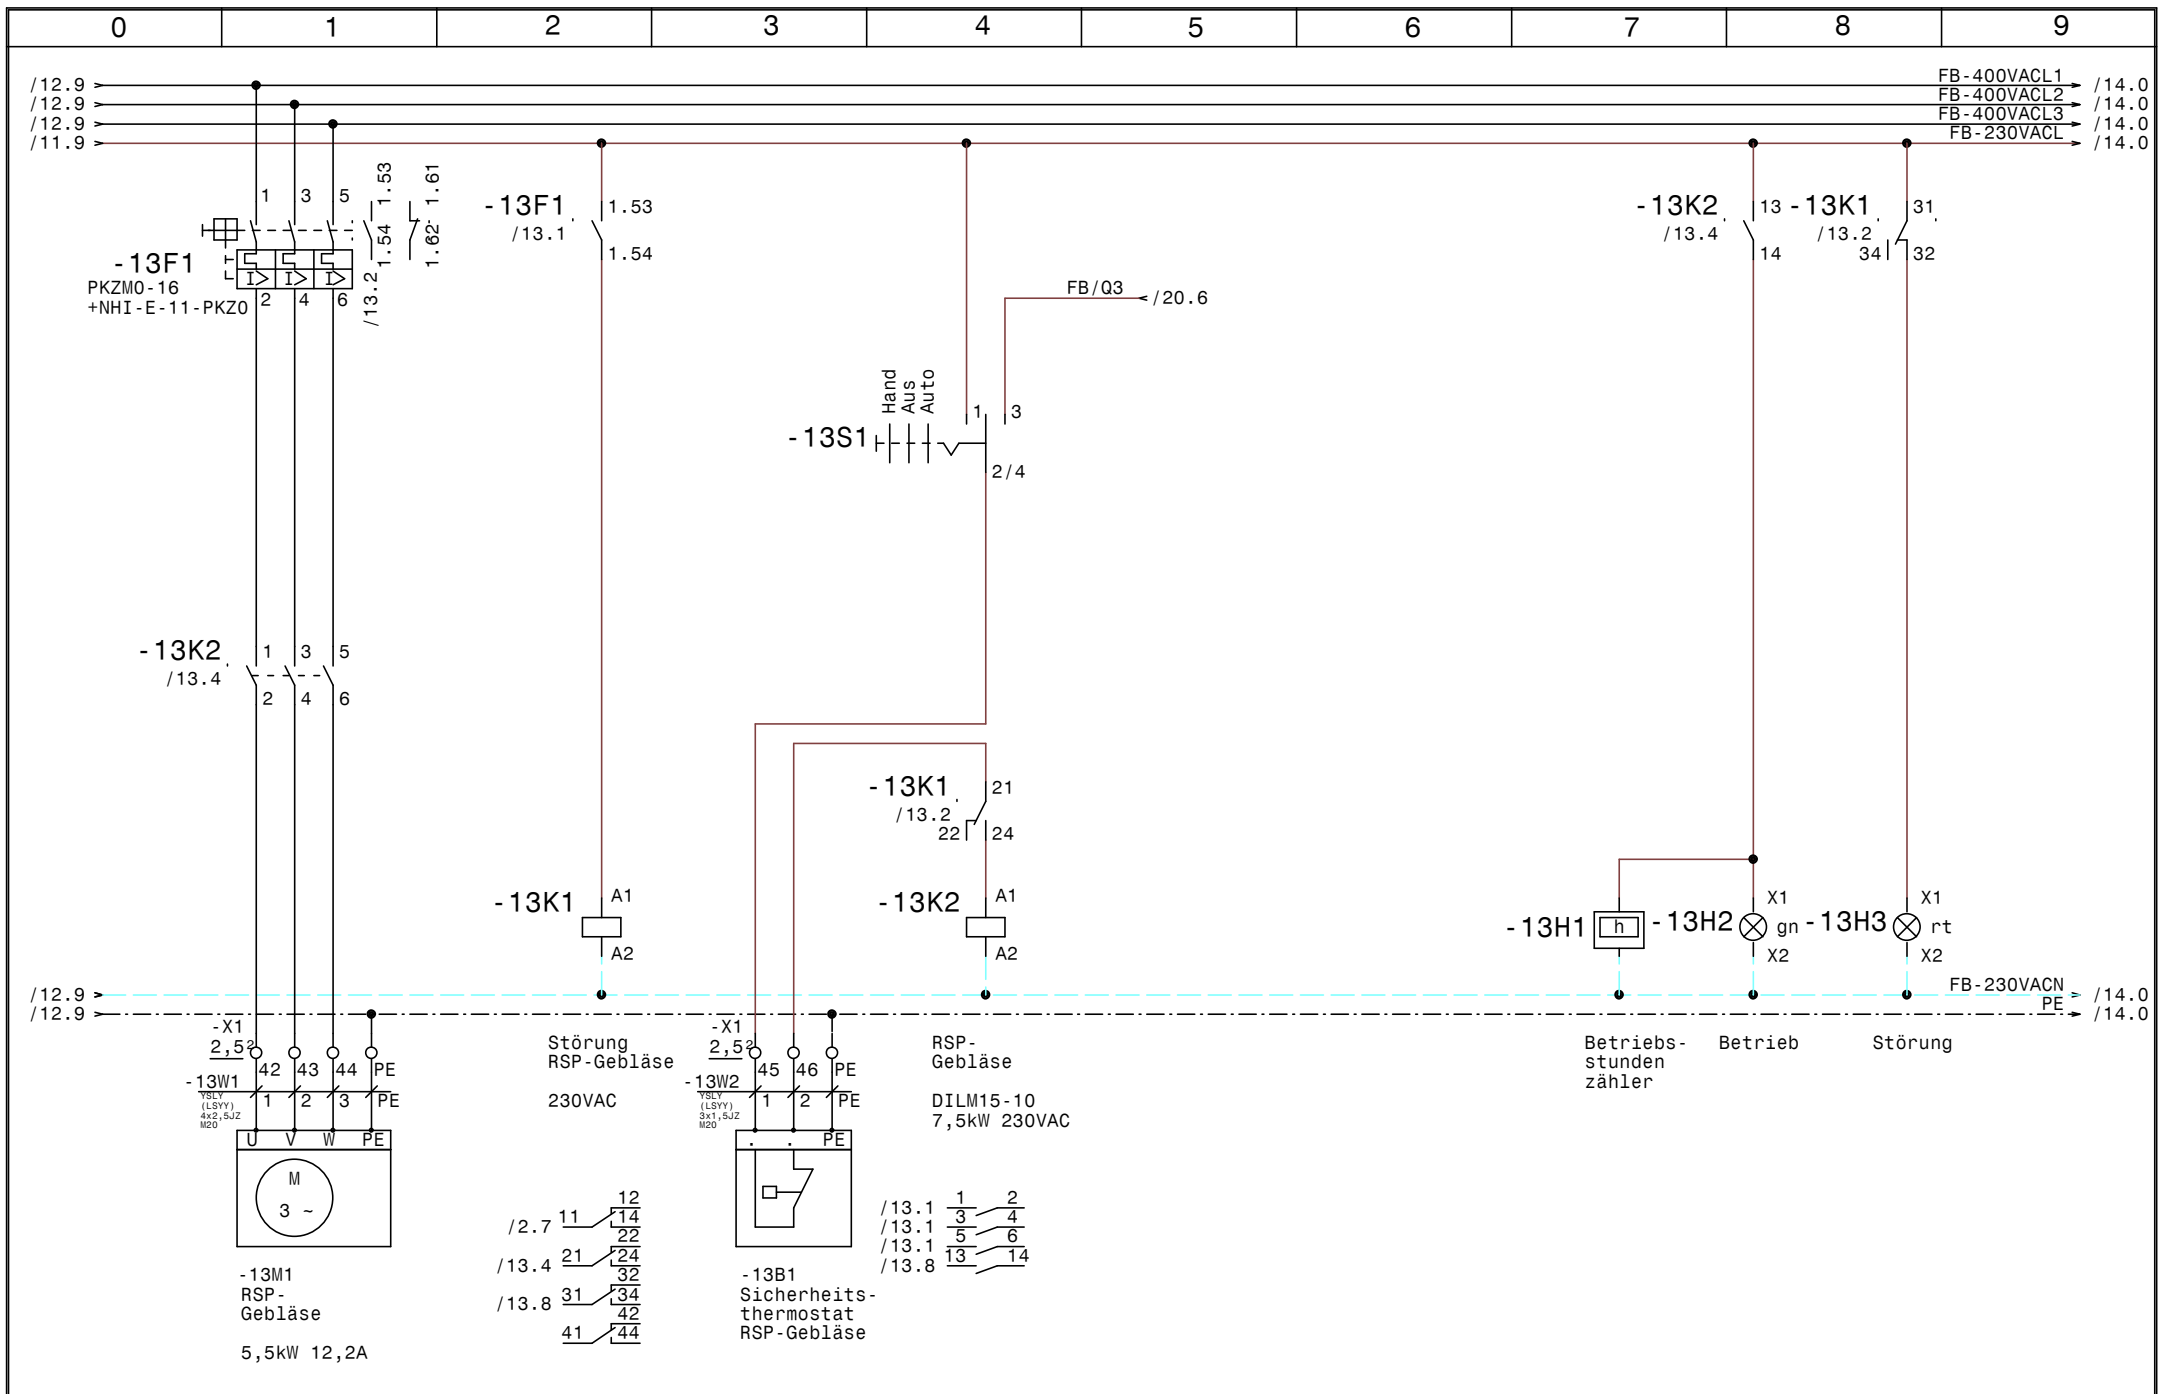


				Datum	29.03.22	<b>SWT</b> Schwimmbad und Wellnesstechnik G.m.b.H Leitmeritzstr. 6 A-5020 Salzburg Tel:0662/623444 Fax:0662/623444-10	Freibad Posthotel Schladming <b>FB RSP-Gebläse</b>		Zeichn.Nr.:
			Bearb.	Hattinger					027/22
			Gepr.						Blatt 13
Zust.	Änderung	Datum	Name	Norm				von 21	B1.

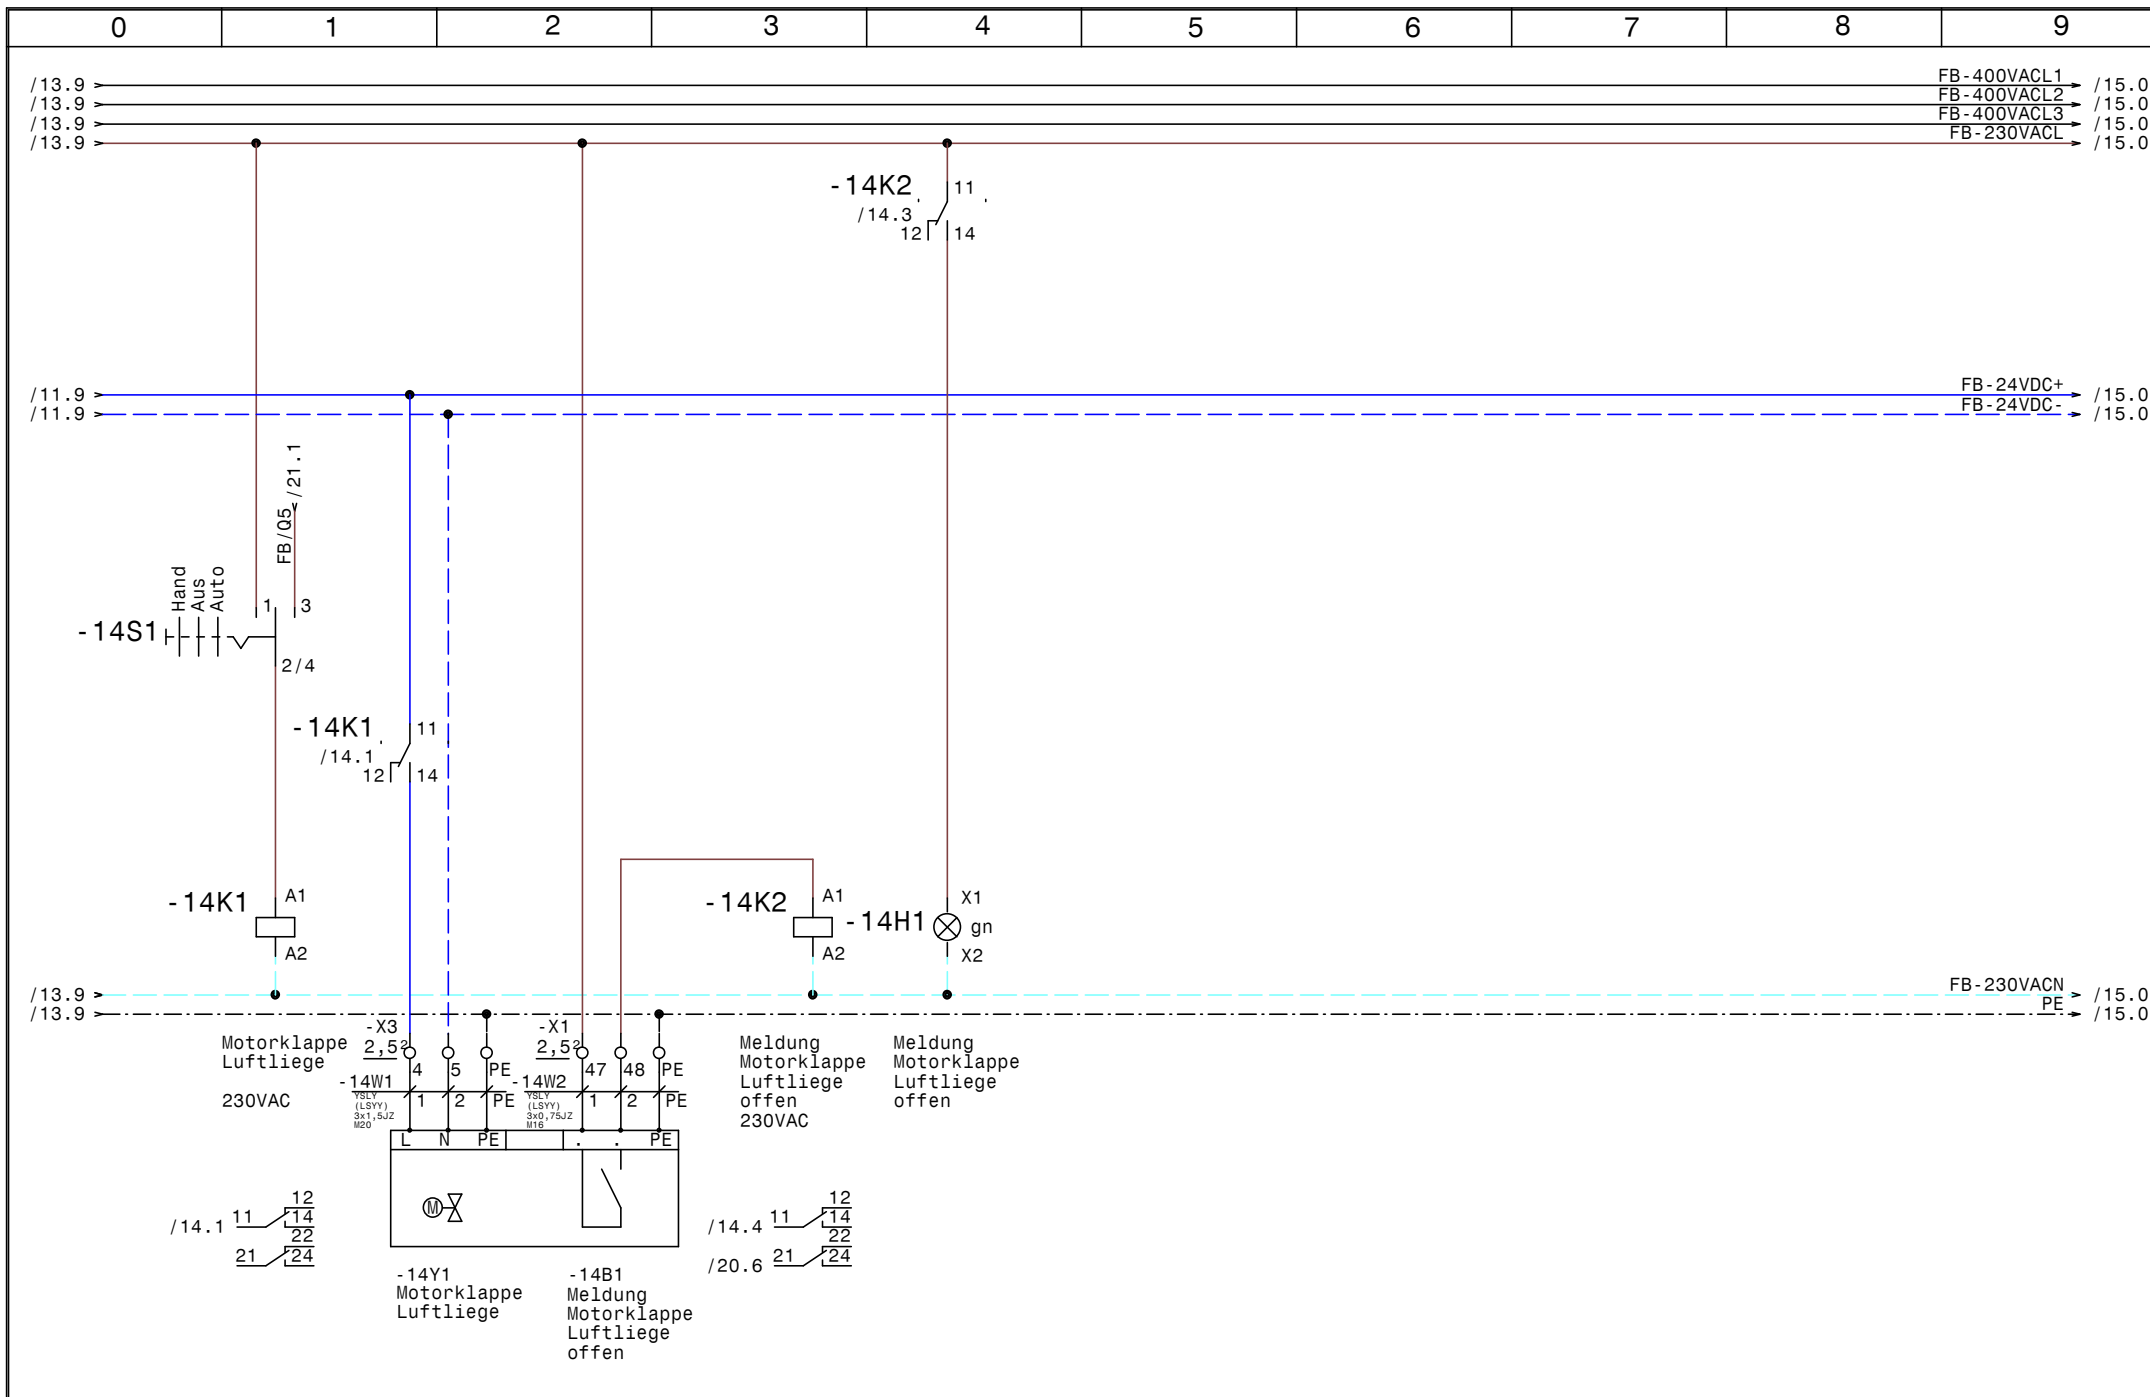

				Datum	29.03.22	<b>SWT</b> Schwimmbad und Wellnesstechnik G.m.b.H Leitmeritzstr. 6 A-5020 Salzburg Tel:0662/623444 Fax:0662/623444-10	Freibad Posthotel Schladming <b>Motorklappe Luftliege</b>	Zeichn.Nr. :	
				Bearb.	Hattinger			027/22	
				Gepr.				Blatt 14	
Zust.	Änderung	Datum	Name	Norm				von 21	B1.

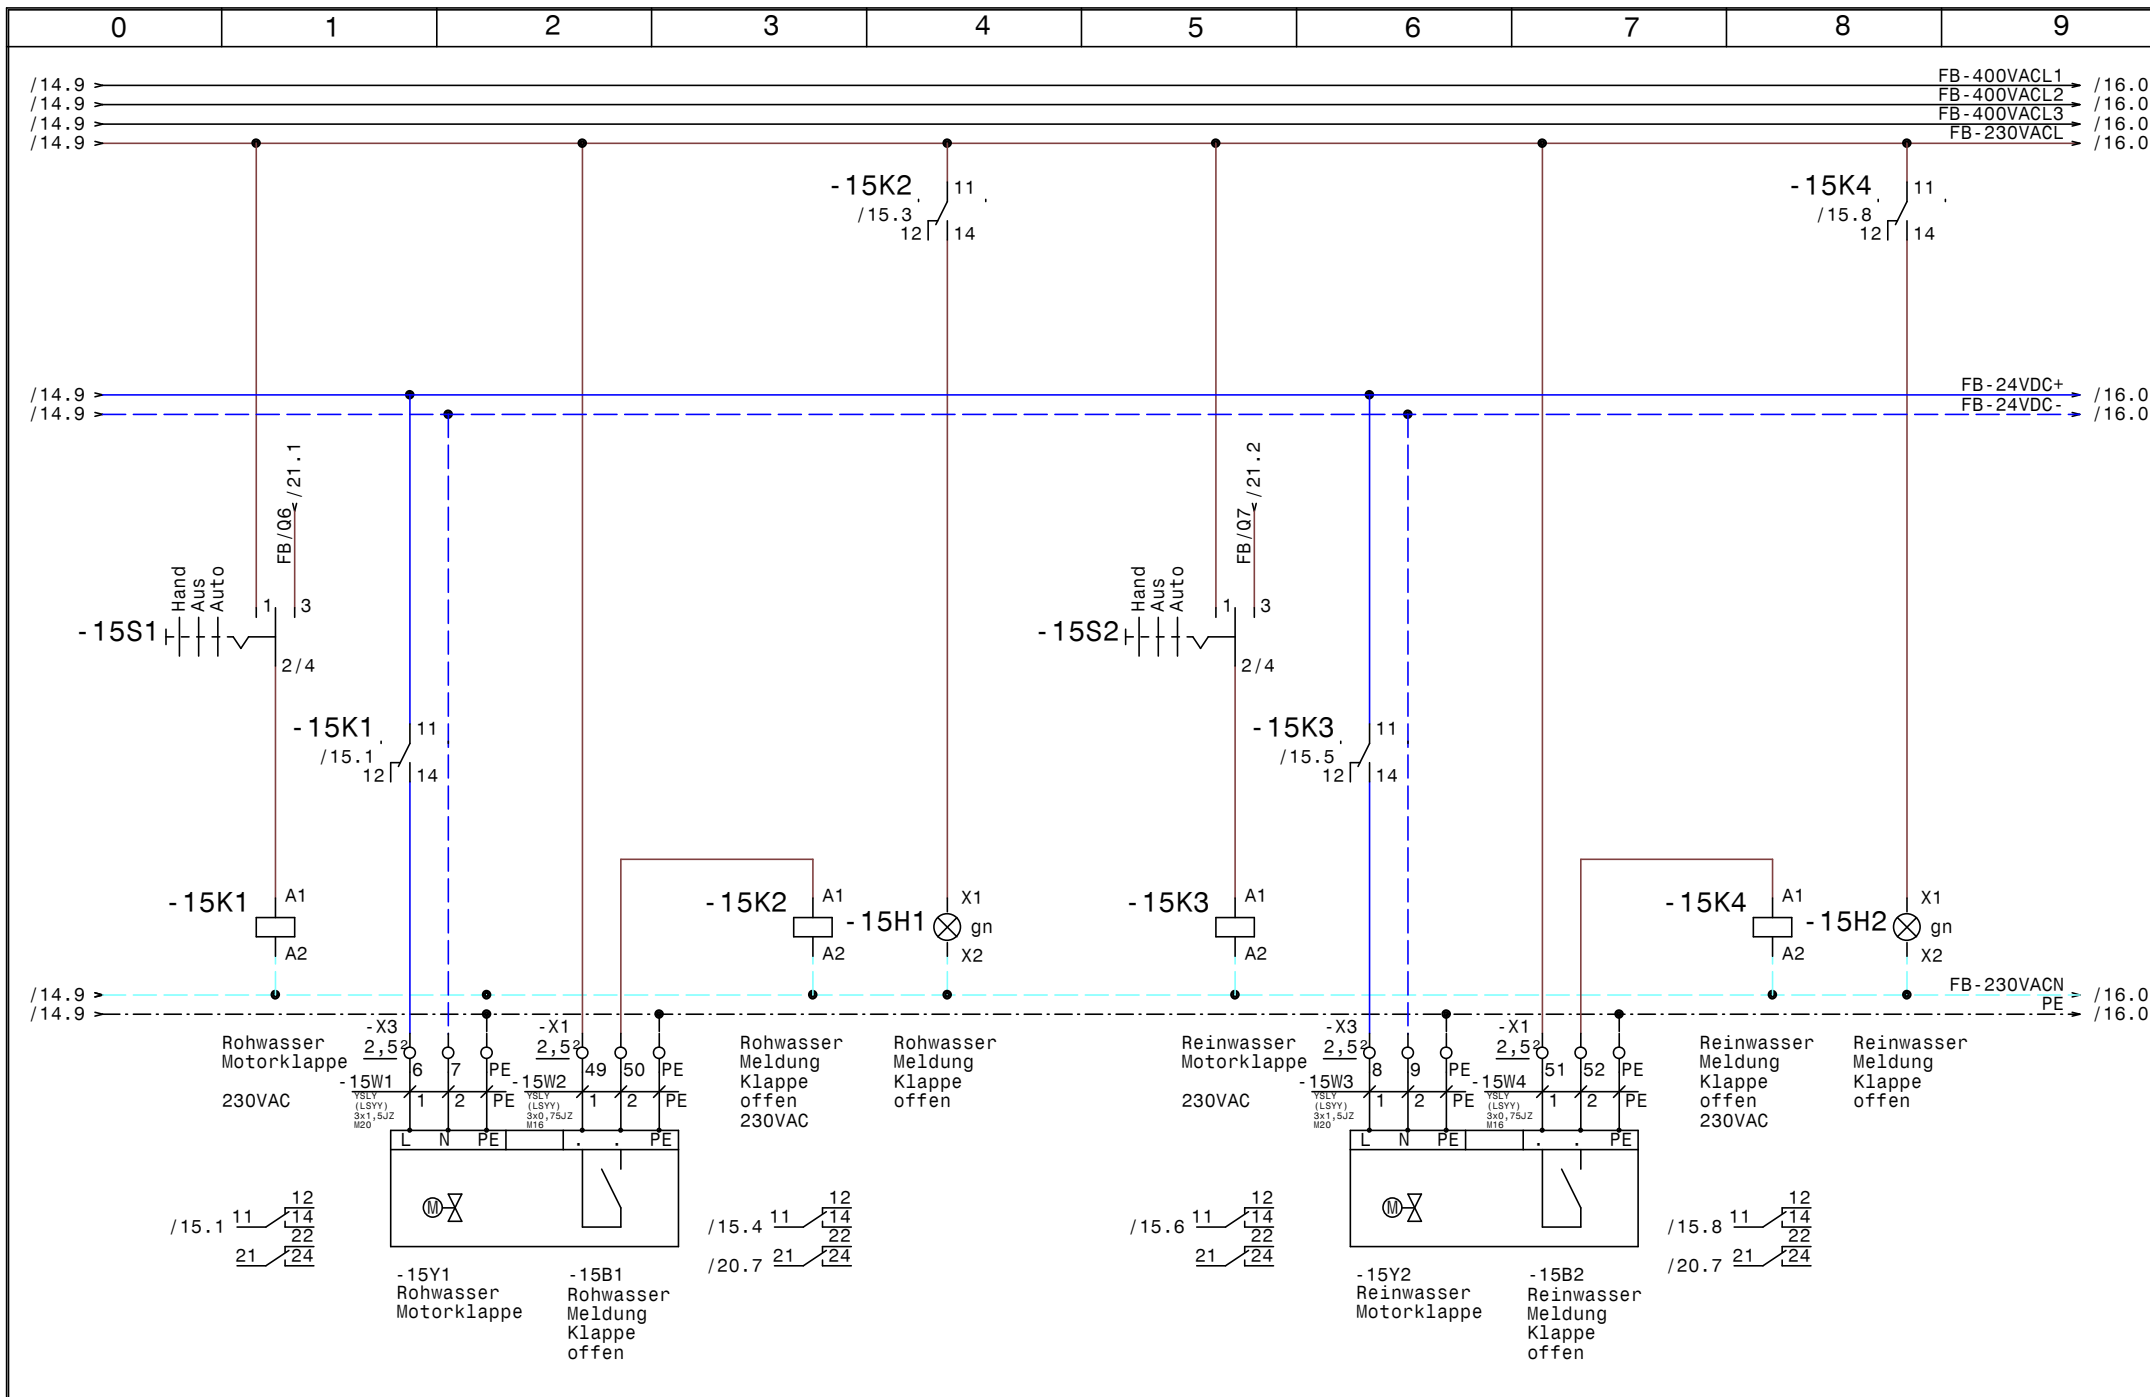

				Datum	29.03.22	<b>SWT</b> Schwimmbad und Wellnesstechnik G.m.b.H Leitmeritzstr. 6 A-5020 Salzburg Tel:0662/623444 Fax:0662/623444-10	Freibad Posthotel Schladming		Zeichn.Nr. : 027/22	
				Bearb.	Hattinger		FB Rohwasser- Reinwasserklappe		Blatt 15	
				Gepr.					von 21 Bl.	
Zust.	Änderung	Datum	Name	Norm						

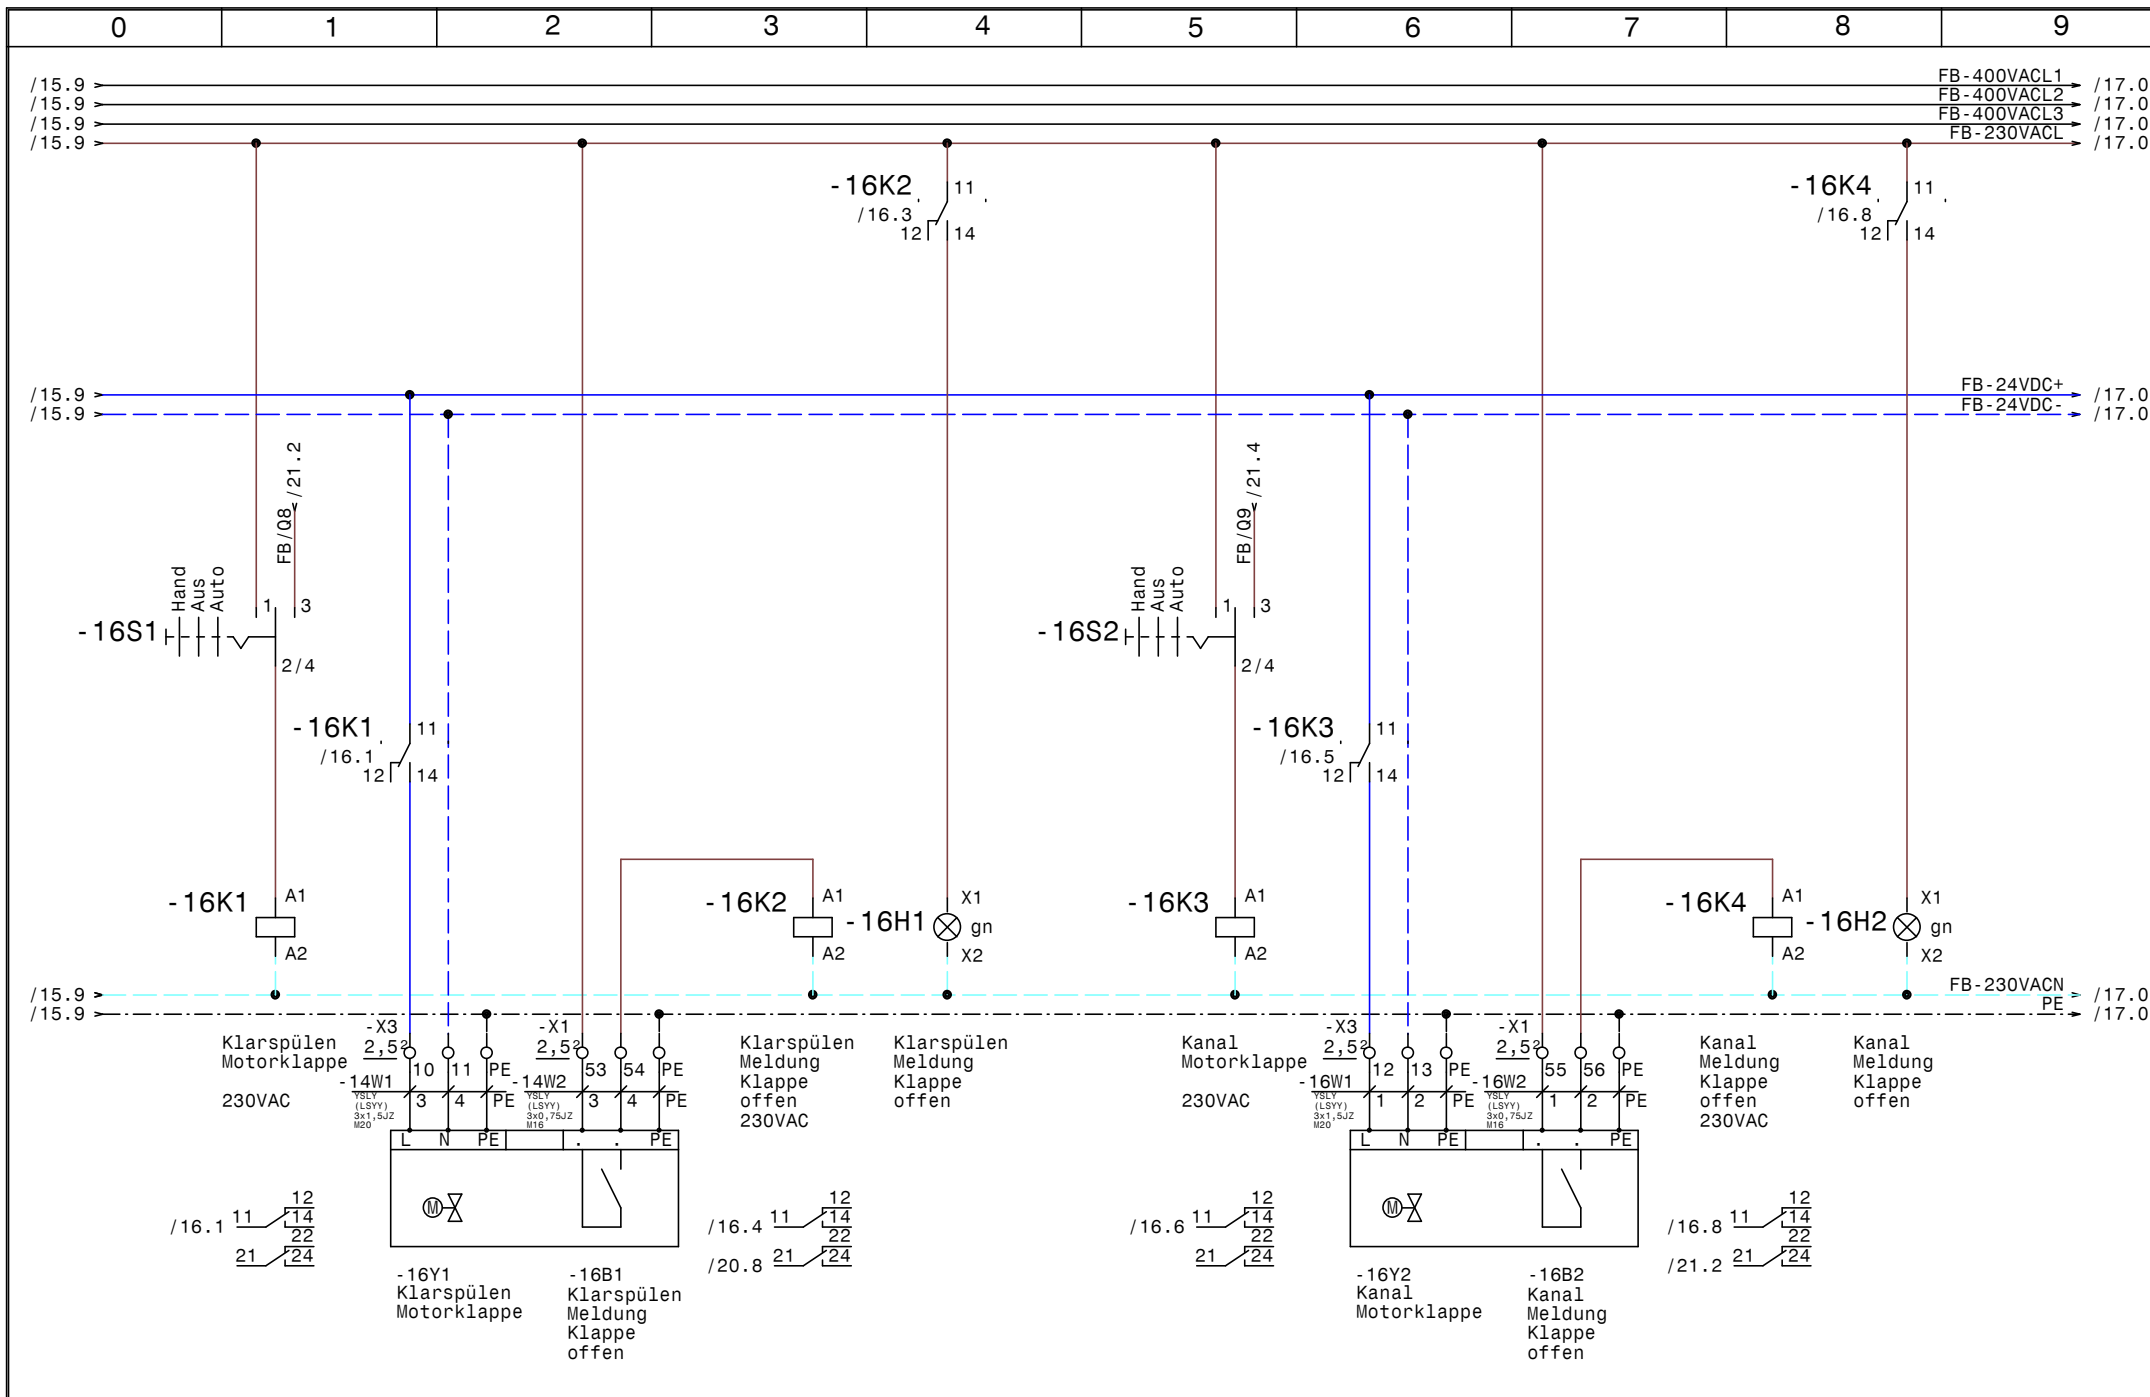


			Datum	29.03.22
			Bearb.	Hattinger
			Gepr.	
Zust.	Änderung	Datum	Name	Norm


**SWT** Schwimmbad und  
Wellnesstechnik G.m.b.H  
Leitmeritzstr. 6 A-5020 Salzburg  
Tel:0662/623444 Fax:0662/623444-10

Freibad  
Posthotel Schladming  
FB Klarspülen- Kanalklappe

	Zeichn.Nr. :
	027/22
	Blatt 16
	von 21 Bl.

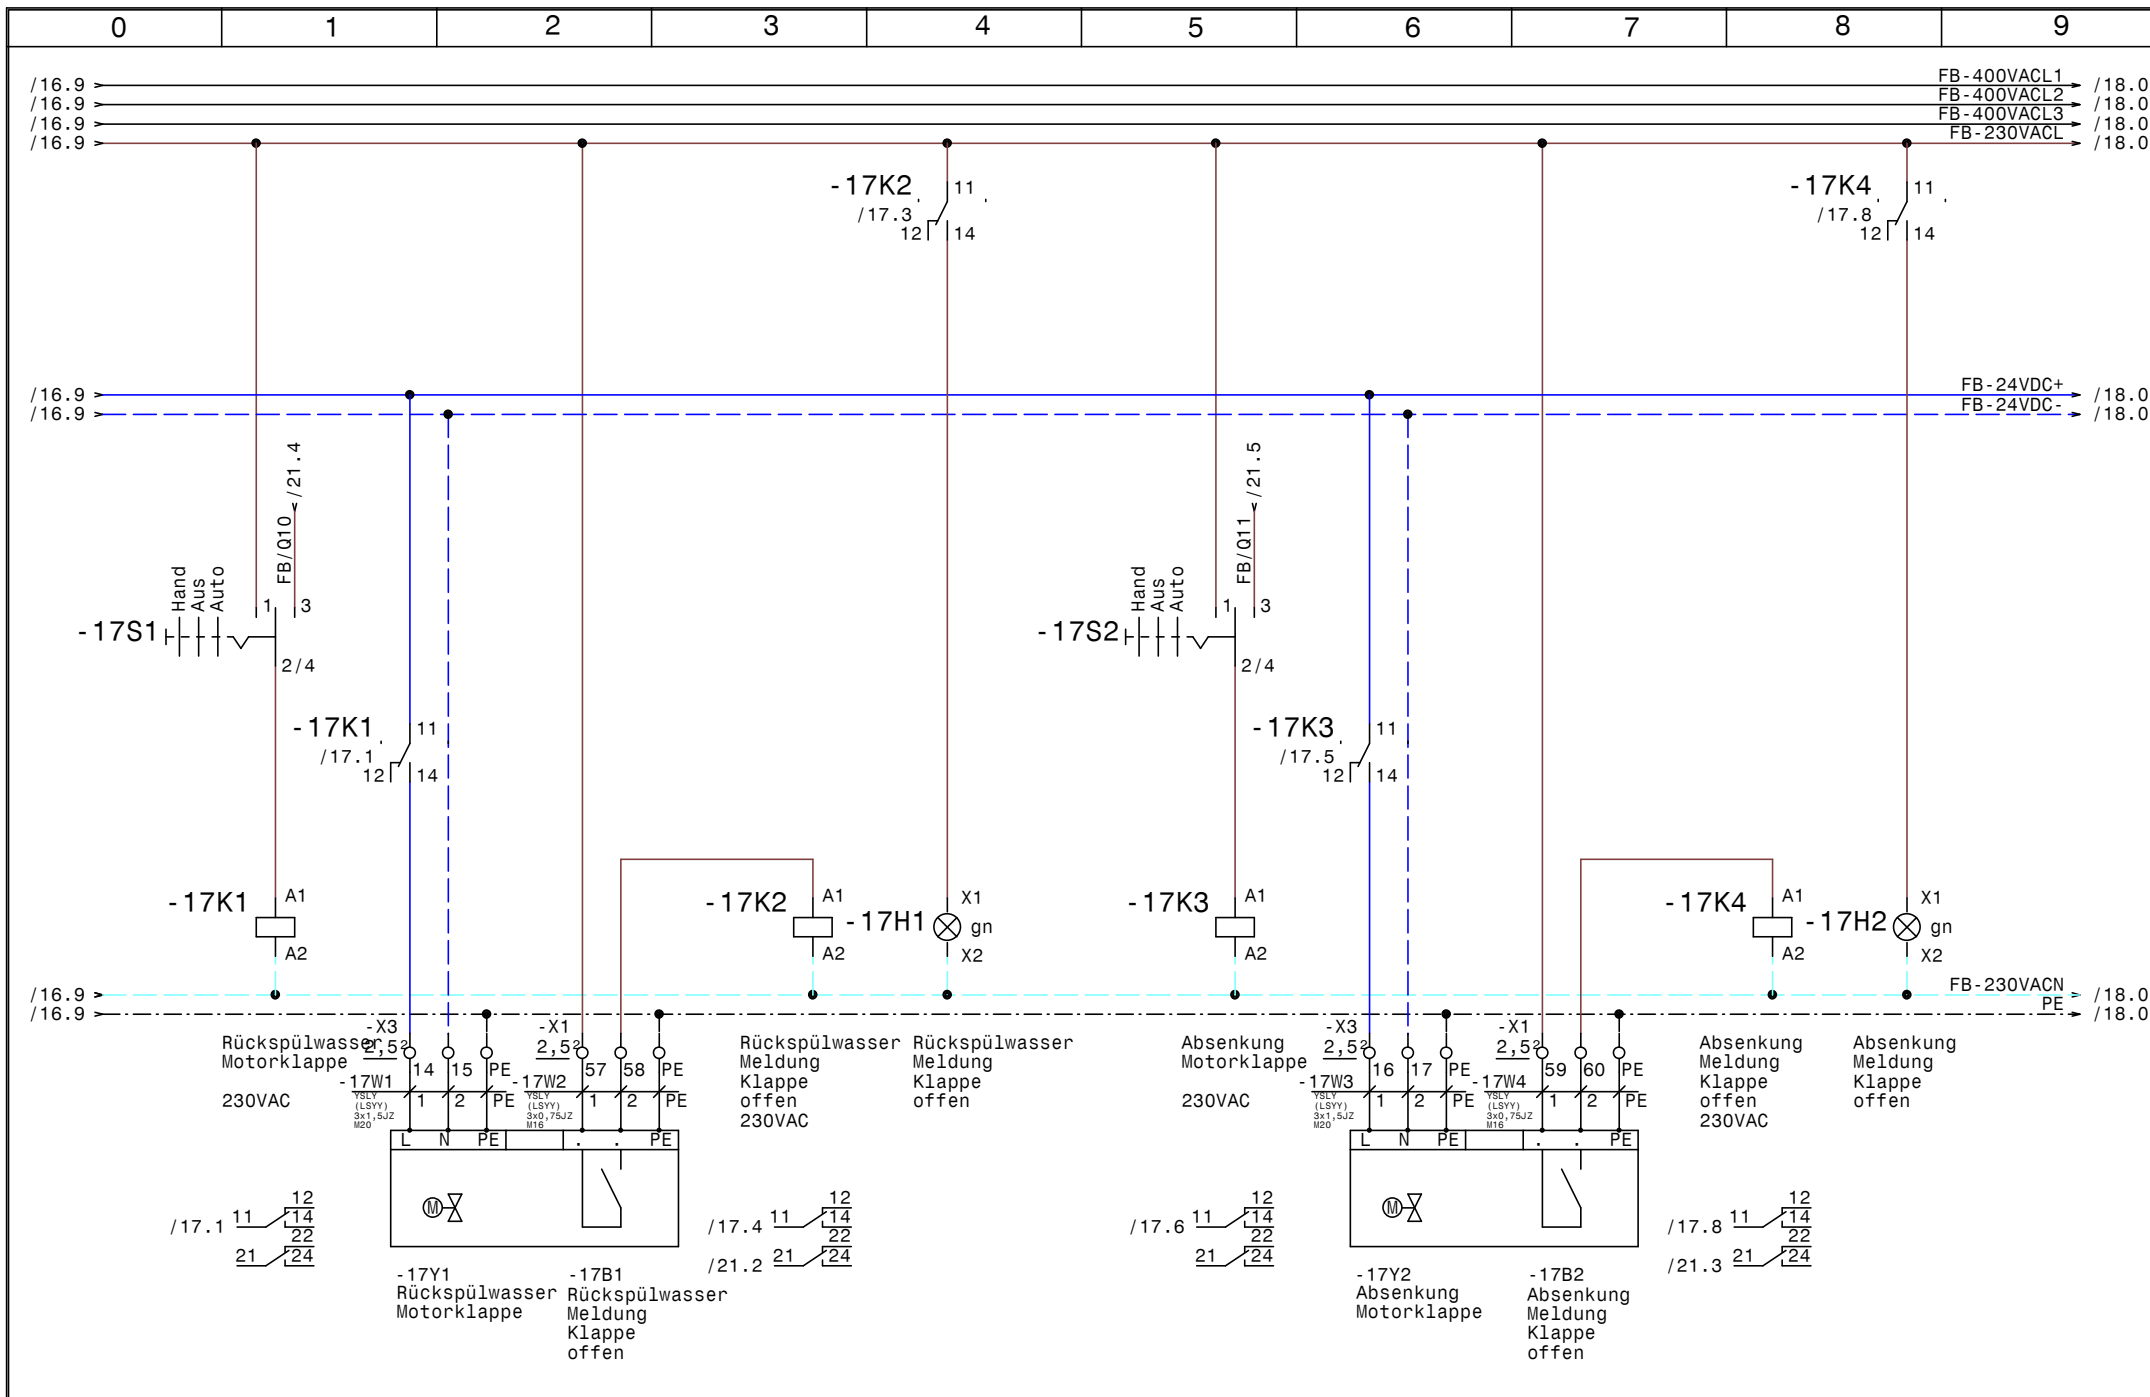

				Datum	29.03.22	<b>SWT</b> Schwimmbad und Wellnesstechnik G.m.b.H Leitmeritzstr. 6 A-5020 Salzburg Tel:0662/623444 Fax:0662/623444-10	Freibad Posthotel Schladming		Zeichn.Nr. : 027/22	
				Bearb.	Hattinger		FB Rückspülwasser - Absenkklappe		Blatt 17	
Zust.	Änderung	Datum	Name	Gepr.					von 21 Bl.	

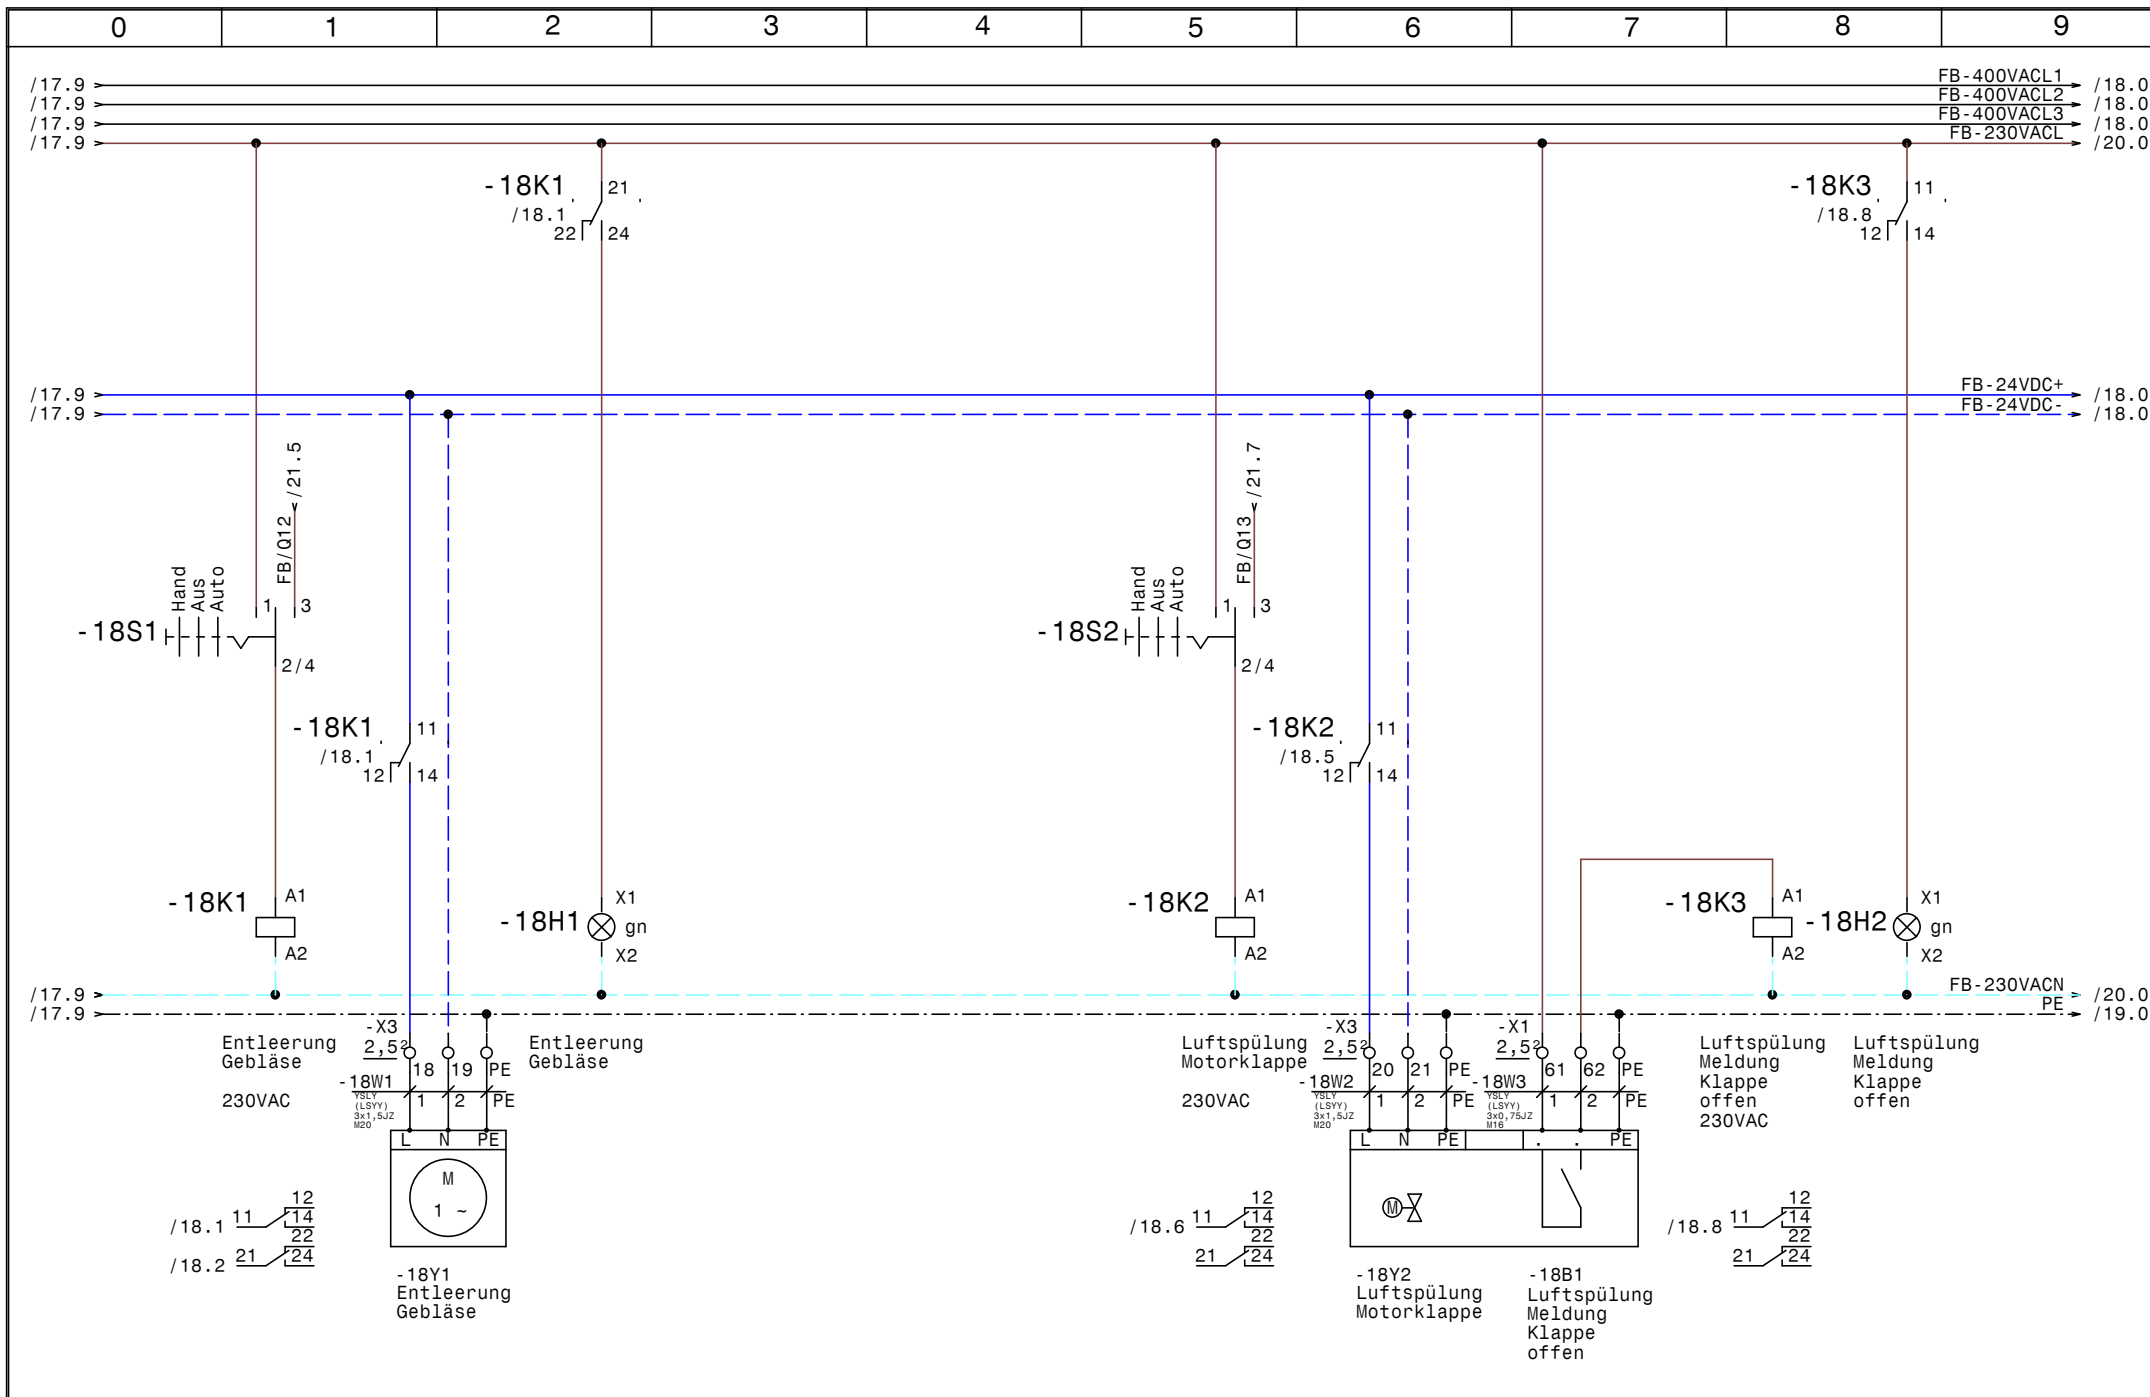


				Datum	29.03.22
				Bearb.	Hattinger
				Gepr.	
Zust.	Änderung	Datum	Name	Norm	


**SWT** Schwimmbad und  
Wellnesstechnik G.m.b.H  
Leitmeritzstr. 6 A-5020 Salzburg  
Tel:0662/623444 Fax:0662/623444-10

Freibad  
Posthotel Schladming  
FB Entleerung, Luftspülung

	Zeichn.Nr.:	
		027/22
		Blatt 18
		von 21 Bl.

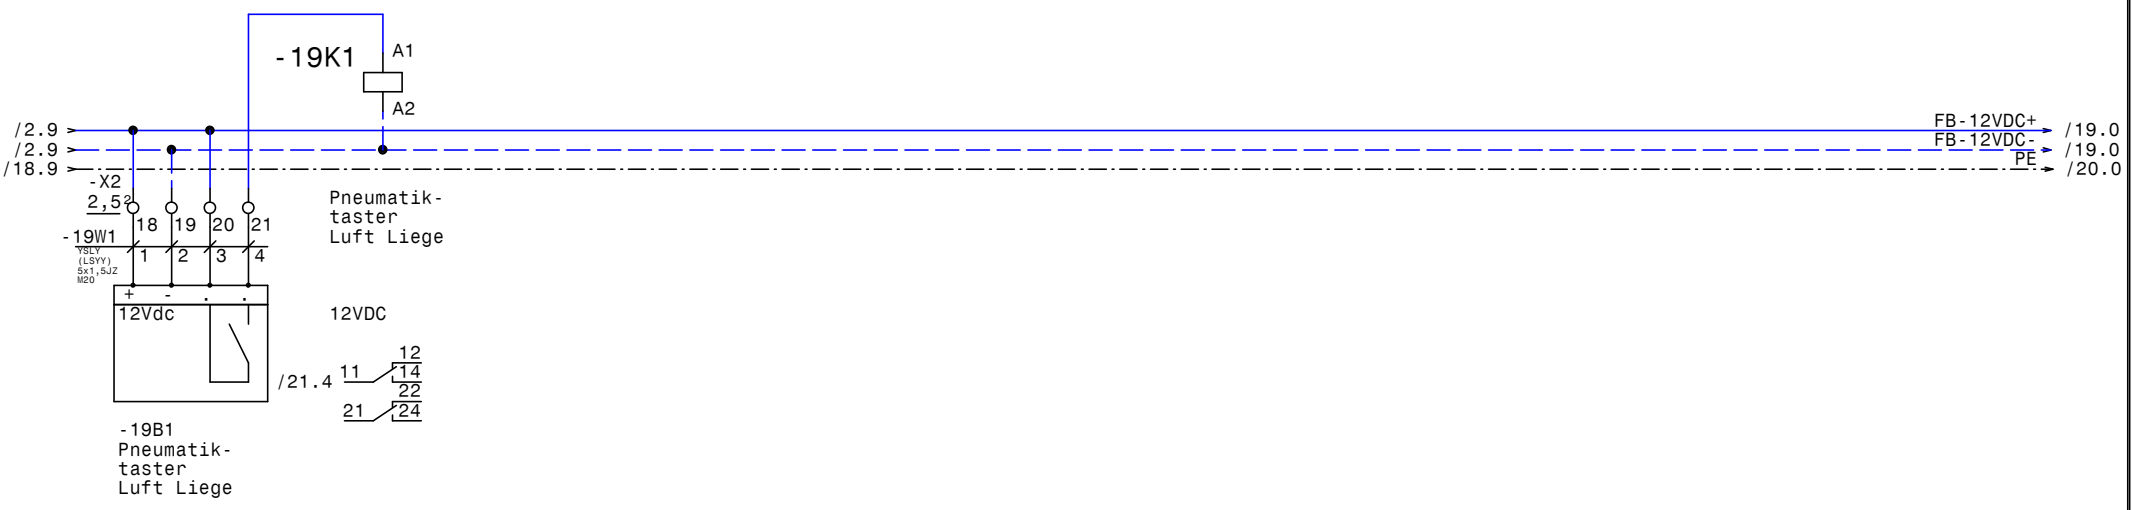

				Datum	29.03.22	<b>SWT</b> Schwimmbad und Wellnesstechnik G.m.b.H Leitmeritzstr. 6 A-5020 Salzburg Tel:0662/623444 Fax:0662/623444-10	Freibad Posthotel Schladming		Zeichn.Nr.:
				Bearb.	Hattinger		Pneumatiktaster Luft Liege		027/22
Zust.	Änderung	Datum	Name	Gepr.					Blatt 19
				Norm				von 21	B1.

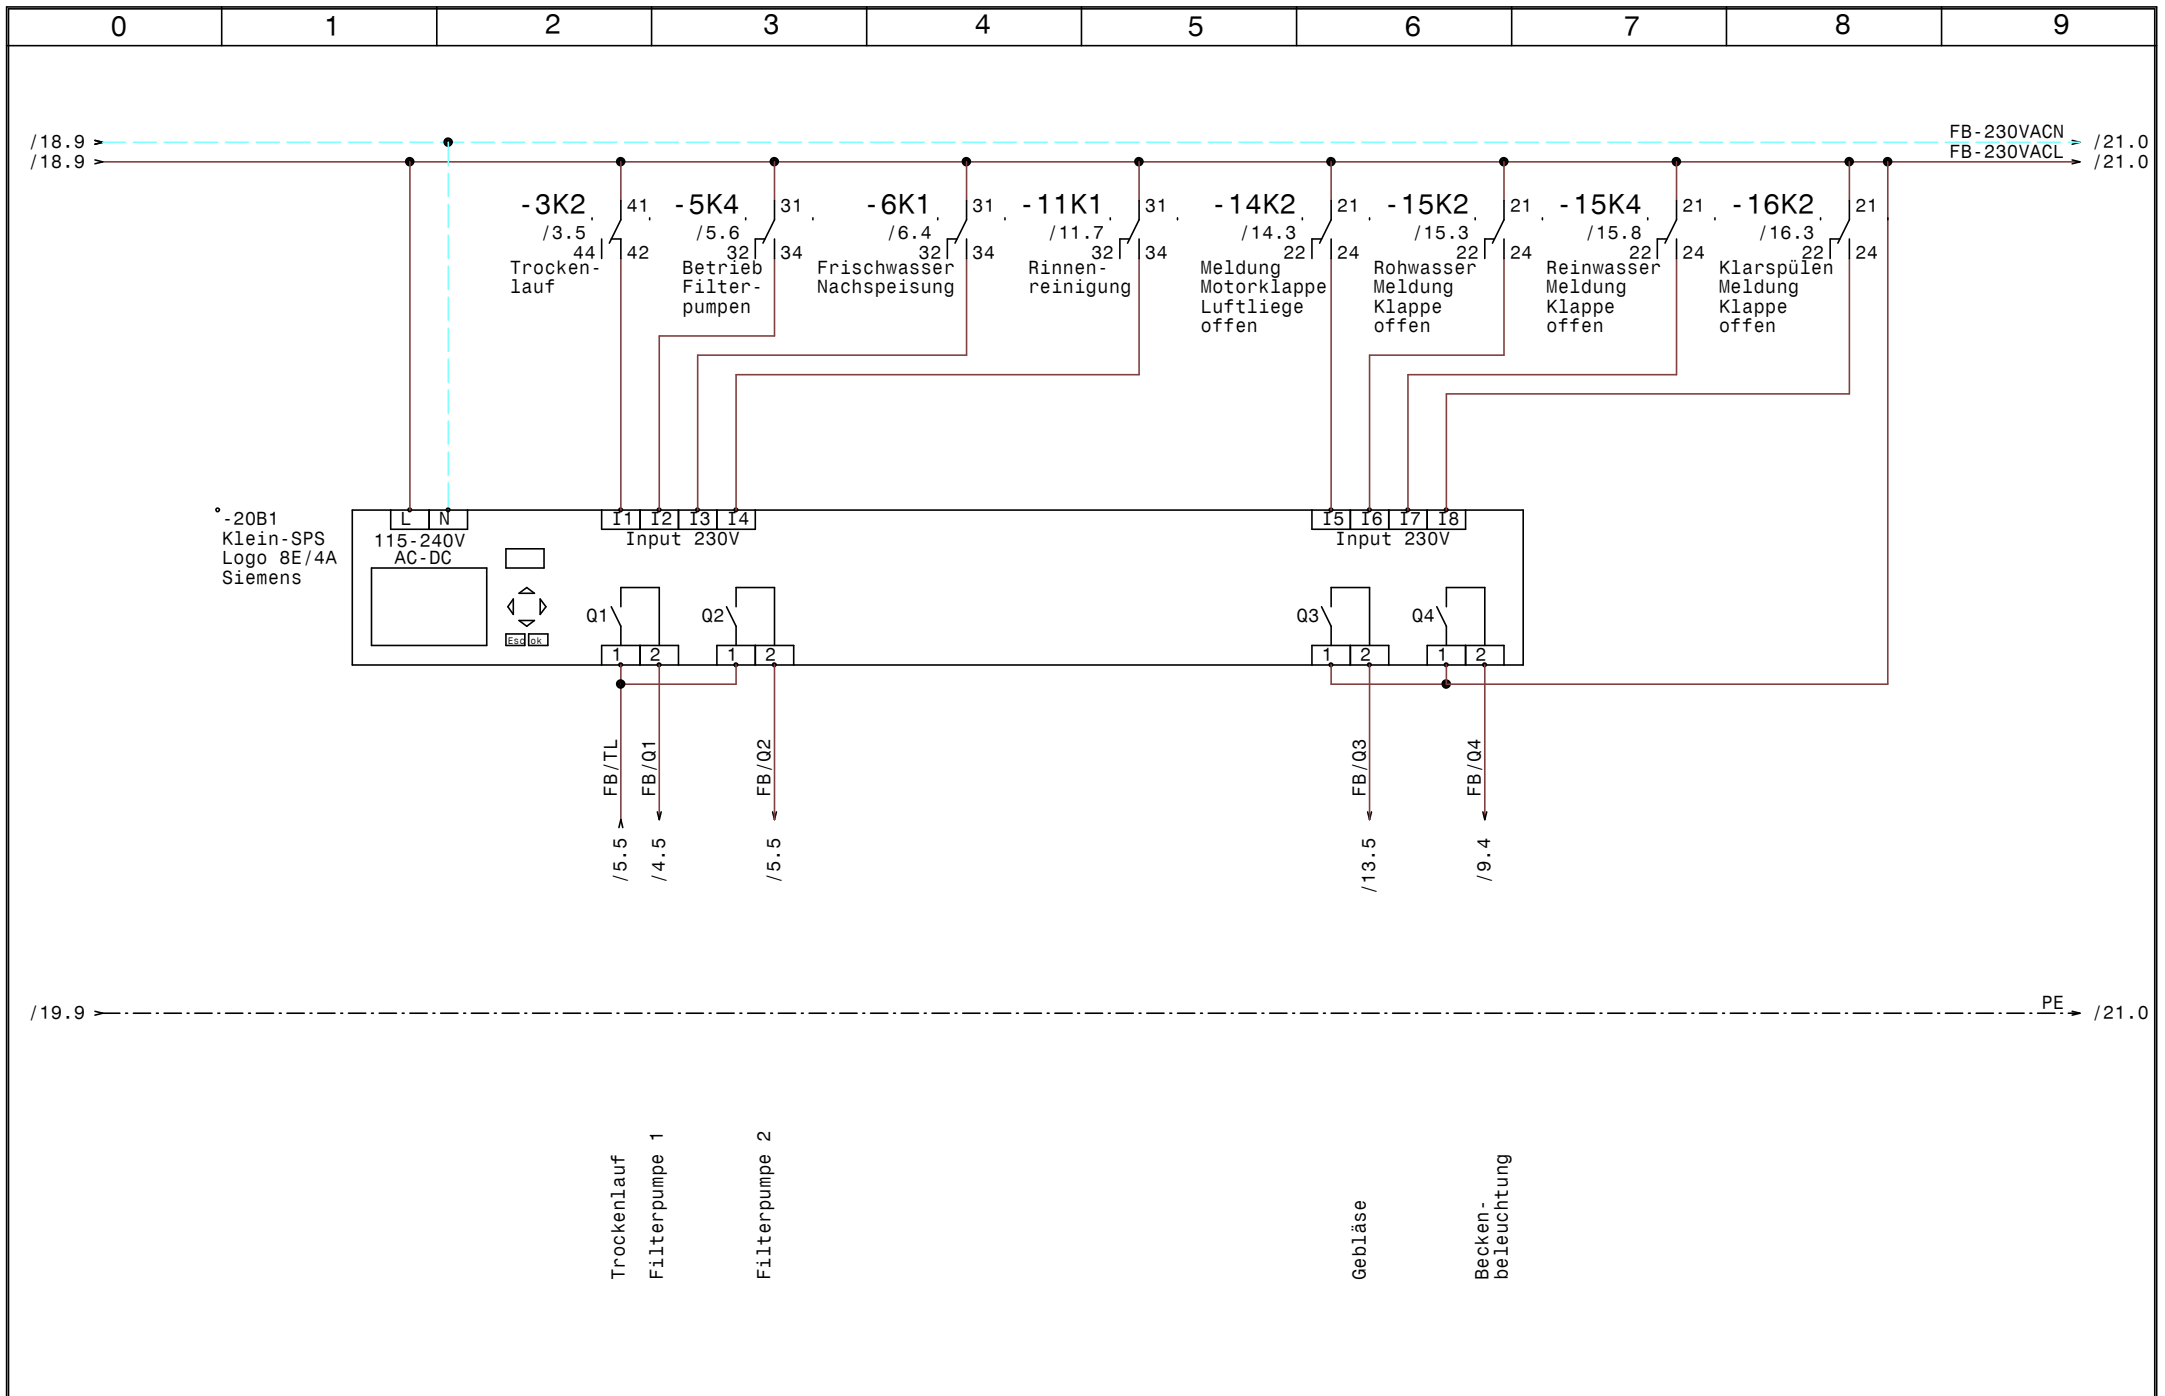

				Datum	29.03.22	<b>SWT</b> Schwimmbad und Wellnesstechnik G.m.b.H Leitmeritzstr. 6 A-5020 Salzburg Tel:0662/623444 Fax:0662/623444-10	Freibad Posthotel Schladming  <b>FB SPS-Steuerung LOGO-Hauptsteuerung</b>		Zeichn.Nr.:
			Bearb.	Hattinger				027/22	
Zust.	Änderung	Datum	Name	Norm				Blatt 20	von 21



Nr.	Feldgerät	Leitungs- bezeichnung	Leitungs- typ	Anzahl Adern	Zielbezeichnung
1	-1We1	-1W1	YSLY (LSYY) 5x6JZ M25	5	Netzeinspeisung 3 x 400V AC N PE
2	-X2	-3W1	YSLY (LSYY) 5x1,5JZ M20	5	Sonden Niveauregelung
3	-4M1	-4W1	YSLY (LSYY) 4x2,5JZ M20	4	Filterpumpe 1
4	-5M1	-5W1	YSLY (LSYY) 4x2,5JZ M20	4	Filterpumpe 2
5	-6Y1	-6W1	YSLY (LSYY) 3x1,5JZ M20	3	Steckdose für Kompressor
6	-6Y2	-6W2	YSLY (LSYY) 3x1,5JZ M20	3	Frischwasser Nachspeisung
7	-7B1	-7W1	YSLY (LSYY) 7x1,5JZ M20	7	Dosieranlage
8	-7B5	-7W2	YSLY (LSYY) 5x0,75JZ M16	4	Dosieranlage externe Elektroden
9	-7B7	-7W3	YSLY (LSYY) 3x2,5JZ M20	3	Steckdose Dosierpumpe Chlor
10	-7B8	-7W4	YSLY (LSYY) 3x1,5JZ M20	2	Steuerung Pumpe Chlor
11	-7B9	-7W5	YSLY (LSYY) 3x2,5JZ M20	3	Steckdose Dosierpumpe pH
12	-7B10	-7W6	YSLY (LSYY) 3x1,5JZ M20	2	Steuerung Pumpe pH
13	-7B2	-7W7	YSLY (LSYY) 3x0,75JZ M16	3	Näherungsschalter
14	-7B3	-7W8	YSLCY (LSYCVY) 2x0,750Z M16	2	Cl- Elektrode
15	-7B4	-7W9	YSLCY (LSYCVY) 2x0,750Z M16	2	Druckschalter
16	-7B6	-7W10	YSLCY (LSYCVY) 2x0,750Z M16	2	Temperatur Sensor
17	-8Y1	-8W1	YSLY (LSYY) 3x1,5JZ M20	3	Steckdose für Pumpe Flockung
18	-9Y1	-9W1	YSLY (LSYY) 3x1,5JZ M20	3	Beckenbeleuchtung Scheinwerfer 1 u. 2
19	-9Y2	-9W2	YSLY (LSYY) 3x1,5JZ M20	3	Farbwechsel Beckenbeleuchtung
20	-9B1	-9W3	YSLY (LSYY) 3x1,5JZ M20	3	Fernschalter Becken- beleuchtung
21	-10B1	-10W1	YSLY (LSYY) 3x1,5JZ M20	3	Sicherheitsthermostat Beckenwasser
22	-10B3	-10W2	YSLCY (LSYCVY) 2x0,750Z M16	2	Fühler Heizung Beckenwasser
23	-11B1	-11W1	YSLY (LSYY) 3x1,5JZ M20	3	Durchflussmesser
24	-11B2	-11W2	YSLY (LSYY) 3x0,75JZ M16	3	Schlüsselschalter Rinnenreinigung
25	-12Y1	-12W1	YSLY (LSYY) 3x1,5JZ M20	3	Steckdose Rollldecksteuerung
26	-12B1	-12W2	YSLY (LSYY) 3x0,75JZ M16	3	Rollldeck freigabe Motor Absenkung
27	-13M1	-13W1	YSLY (LSYY) 4x2,5JZ M20	4	RSPGebläse
28	-13B1	-13W2	YSLY (LSYY) 3x1,5JZ M20	3	Sicherheitsthermostat RSP-Gebläse
29	-14Y1	-14W1	YSLY (LSYY) 3x1,5JZ M20	6	Motorklappe Luftliege
30	-14B1	-14W2	YSLY (LSYY) 3x0,75JZ M16	6	Meldung Motorklappe Luftliege offen
31	-15Y1	-15W1	YSLY (LSYY) 3x1,5JZ M20	3	Rohwasser Motorklappe
32	-15B1	-15W2	YSLY (LSYY) 3x0,75JZ M16	3	Rohwasser Meldung Klappe offen
33	-15Y2	-15W3	YSLY (LSYY) 3x1,5JZ M20	3	Reinwasser Motorklappe
34	-15B2	-15W4	YSLY (LSYY) 3x0,75JZ M16	3	Reinwasser Meldung Klappe offen
35	-16Y2	-16W1	YSLY (LSYY) 3x1,5JZ M20	3	Kanal Motorklappe
36	-16B2	-16W2	YSLY (LSYY) 3x0,75JZ M16	3	Kanal Meldung Klappe offen
37	-17Y1	-17W1	YSLY (LSYY) 3x1,5JZ M20	3	Rückspülwasser Motorklappe
38	-17B1	-17W2	YSLY (LSYY) 3x0,75JZ M16	3	Rückspülwasser Meldung Klappe offen
39	-17Y2	-17W3	YSLY (LSYY) 3x1,5JZ M20	3	Absenkung Motorklappe
40	-17B2	-17W4	YSLY (LSYY) 3x0,75JZ M16	3	Absenkung Meldung Klappe offen





