

Anlage:
 Schwimmbad
 Stroblhof

_ ! ! A C H T U N G ! ! _


Bei Änderungen im Schaltschrank und auch an den externen Geräten die nicht von der Erzeugerfirma durchgeführt werden entfällt Garantie und Haftung. Dadurch entstehende Kosten werden nicht anerkannt. Sollte dies jedoch aus technischer Sicht notwendig sein ist die Erzeugerfirma zu verständigen. Schutzmaßnahmen des Örtlichen EVU's beachten! Motorschutzgeräte nach den tatsächlichen Aufnahmestrom der Motoren einstellen! Vor der Inbetriebnahme der Anlage sind sämtliche Schraub-, Klemm- und Steckverbindungen auf festen Sitz zu prüfen und gegebenenfalls nachzuziehen!

Firma:
 SWT


SCHALTSCHRANKAUSFÜHRUNG		VERDRAHTUNGSFARBEN	
SCHALTSCHRANKGRÖSSE:	800x1000x300 (BxHxT)	HAUPTSTROMKREIS 400/230V:	— schwarz
SOCKEL:	- (H)	NEUTRALLEITER:	— hellblau
LACKIERUNG:	RAL 7035	SCHUTZLEITER:	— gelb/grün
SCHUTZART:	IP54	STEUERSPANNUNG 230VAC:	
SCHUTZMASSNAHME:	lt. EVU	ohne Trafo: L/N	— braun/hellblau
BLINDSCHALTBILD:	nein (BxH)	mit Trafo: L/N	— rot/rot-weiß
KABELINFÜHRUNG:	oben	STEUERSPANNUNG 0-24VAC: L/N	— blau/blau-weiß
TÜRANSCHLAG:	links	STEUERSPANNUNG 0-24VDC: +/-	— blau/blau-weiß
		GND, DDC:	— blau-weiß
		MESSLEITUNGEN, FÜHLER:	— grün
		POTENTIALFREIE LEITUNGEN:	— orange
		FREMDSPANNUNG:	— orange

Blattverzeichnis


000 Deckblatt	004 Filterpumpe 2	008 Dosieranlage
001 Netzanschluß	005 Rückspülgebläse	009 Steckdose für Pumpe Flockung
002 Niveauregelung	006 Abforderung Heizung	010 Beckenbeleuchtung
003 Filterpumpe 1	007 Frischwassernachspeisung	011 Beleuchtung, Rollldeck

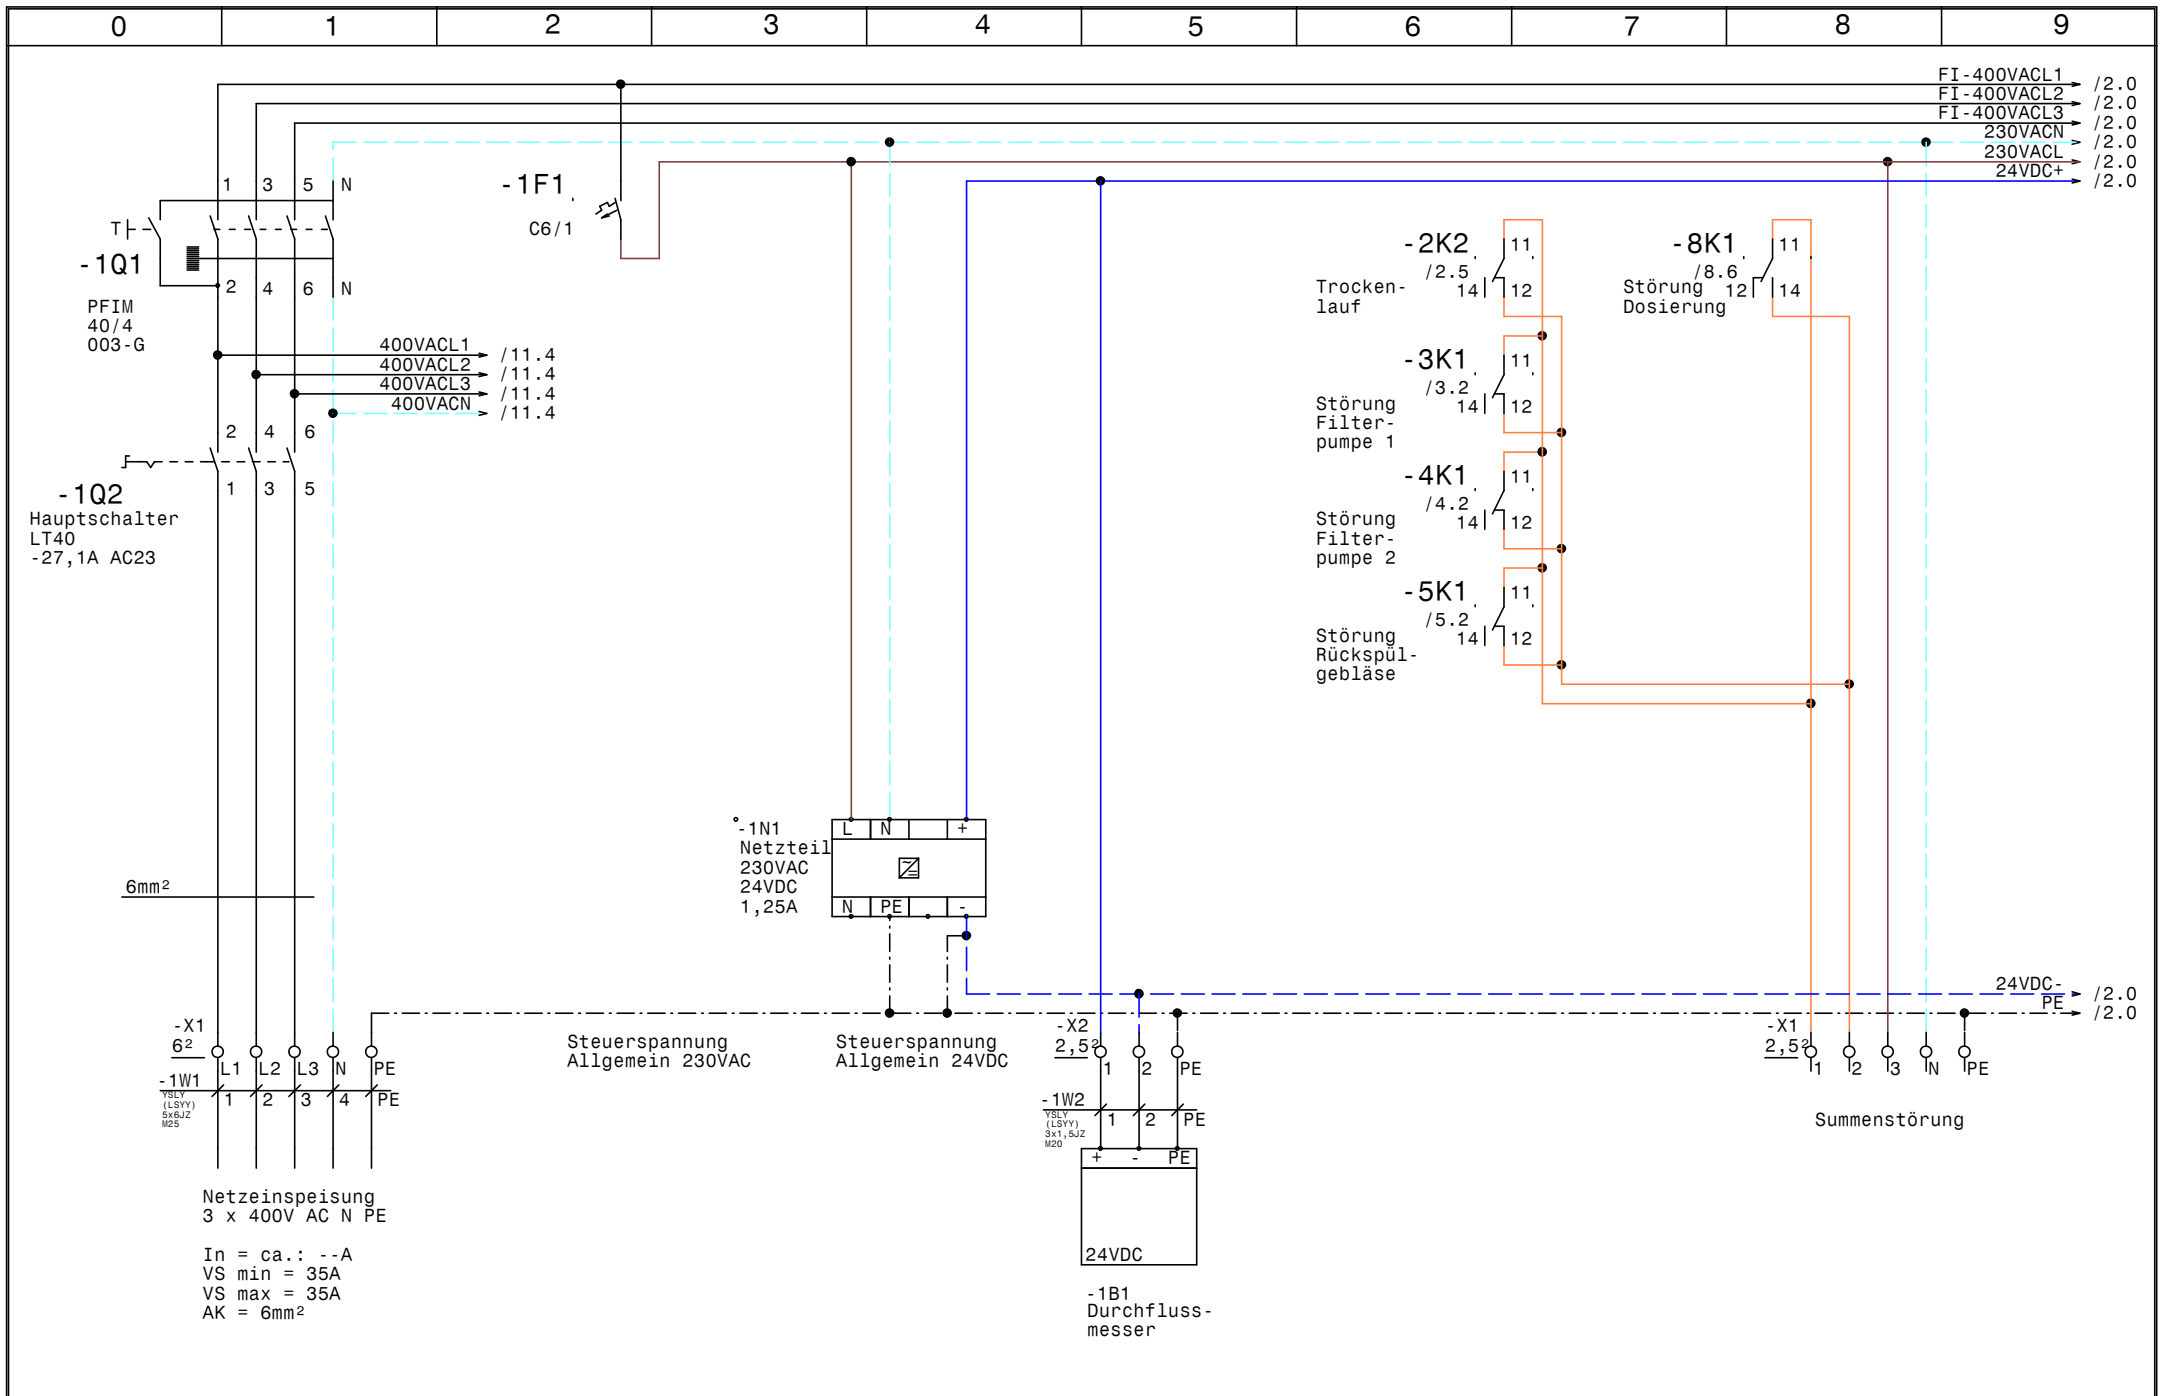


				Datum	01.06.22	SWT Schwimmbad und Wellnesstechnik G.m.b.H Leitmeritzstr. 6 A-5020 Salzburg Tel:0662/623444 Fax:0662/623444-10	Schwimmbad Stroblberhof Netzanschluß		Zeichn.Nr.:
			Bearb.	Hattinger				044/22	
Zust.	Änderung	Datum	Name	Norm				Blatt 1 von 11 Bl.	

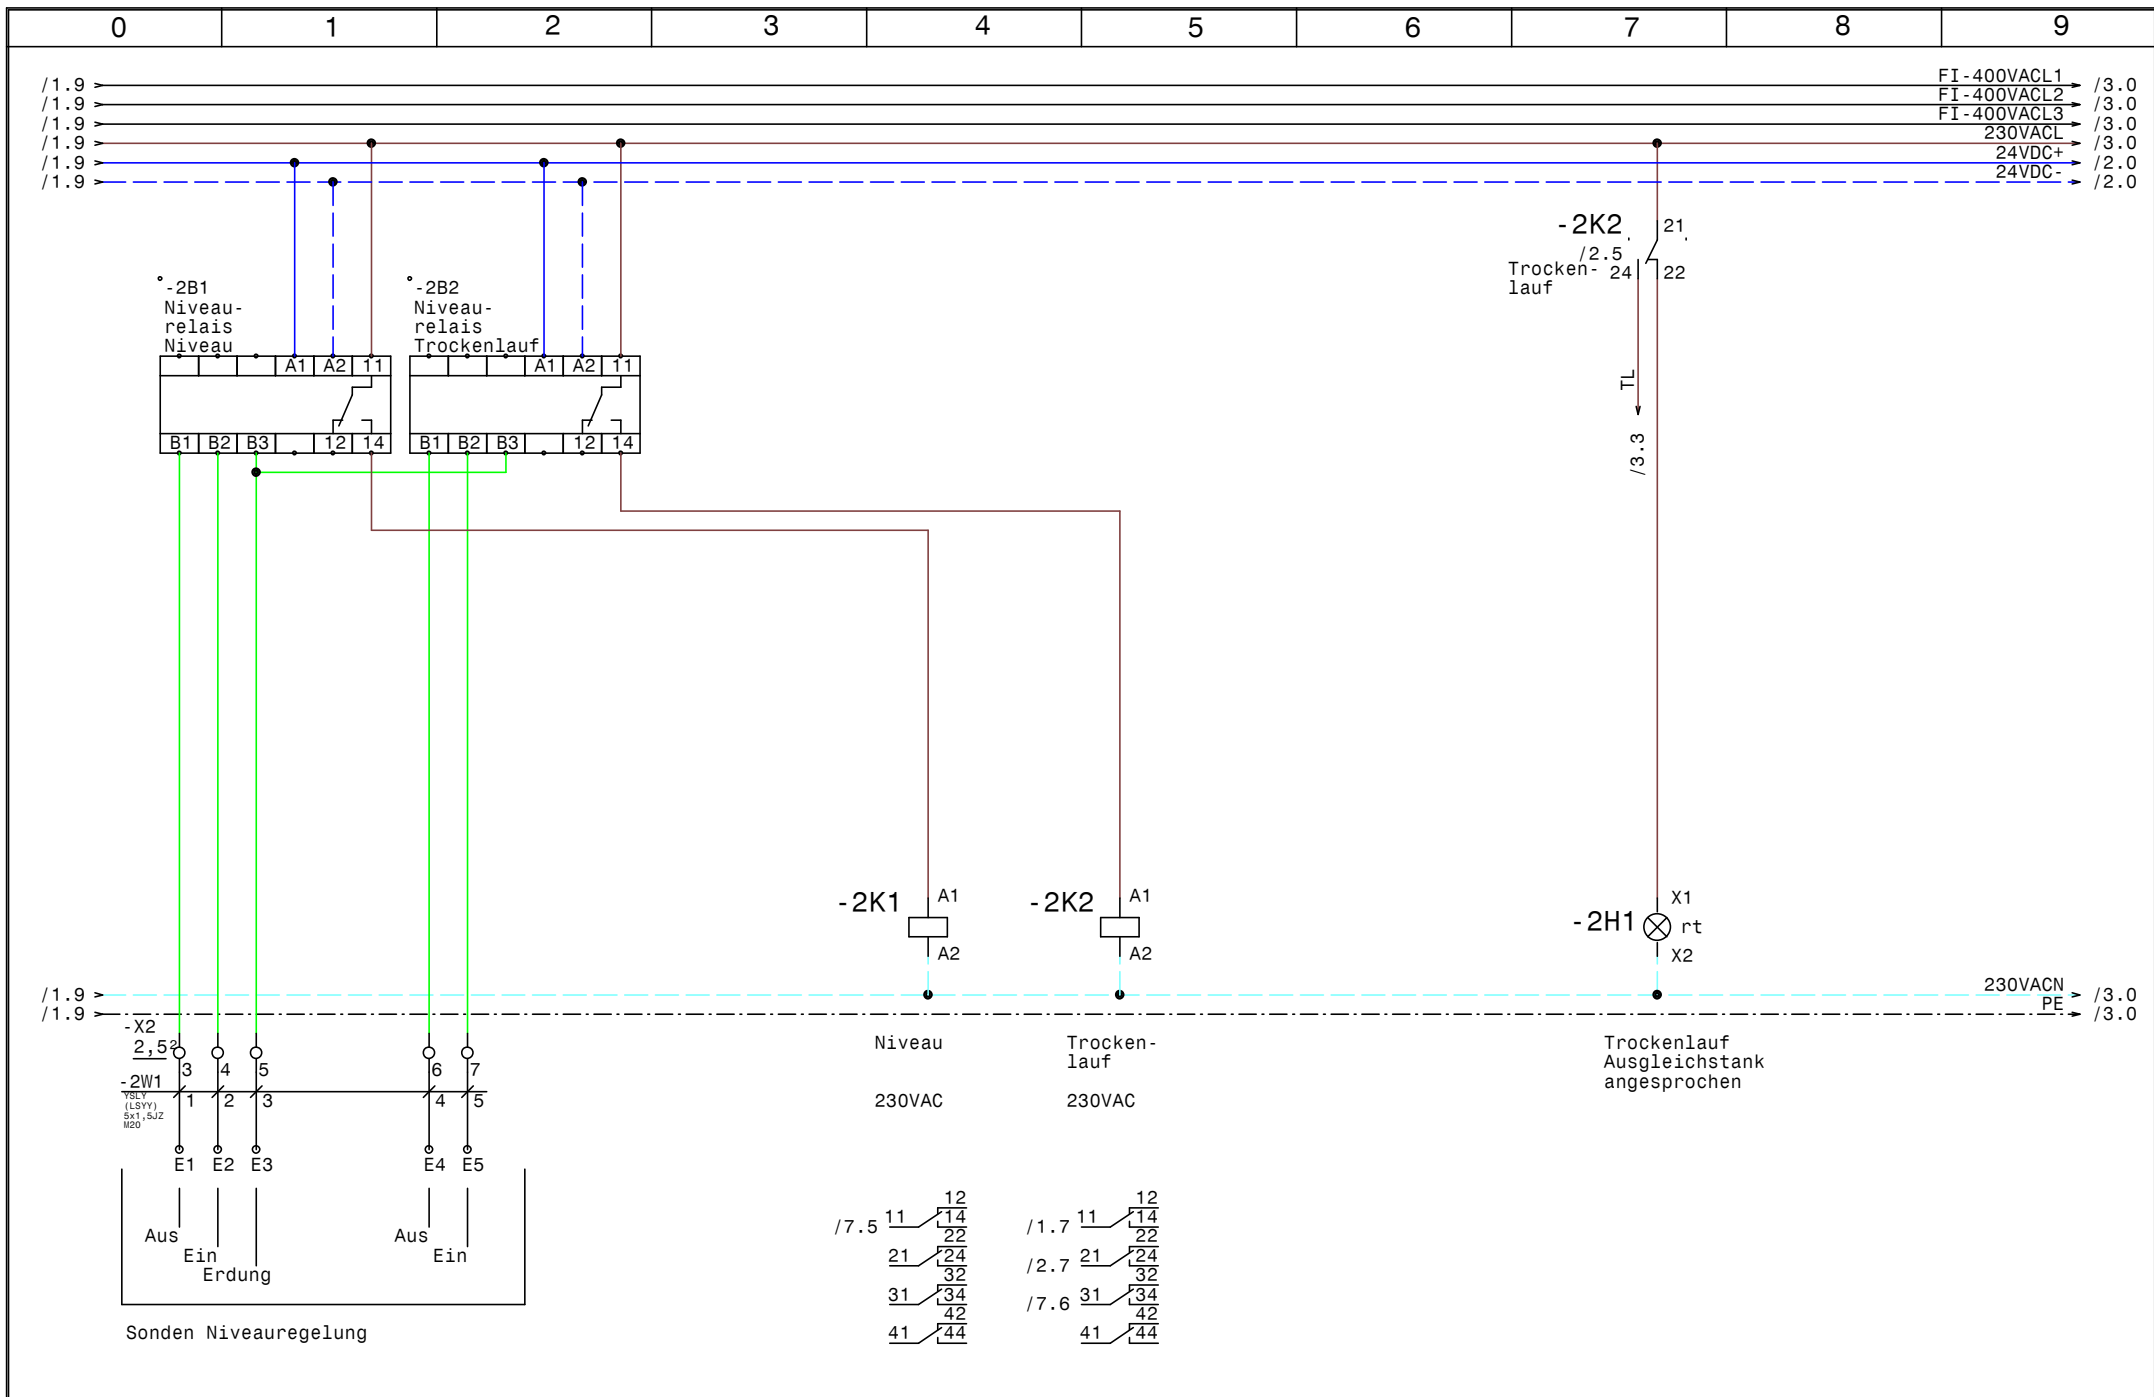


				Datum	01.06.22	SWT Schwimmbad und Wellnesstechnik G.m.b.H Leitmeritzstr. 6 A-5020 Salzburg Tel:0662/623444 Fax:0662/623444-10	Schwimmbad Stroblberhof Niveauregelung		Zeichn.Nr.:
				Bearb.	Hattinger				044/22
				Gepr.					Blatt 2
Zust.	Änderung	Datum	Name	Norm				von 11	B1.

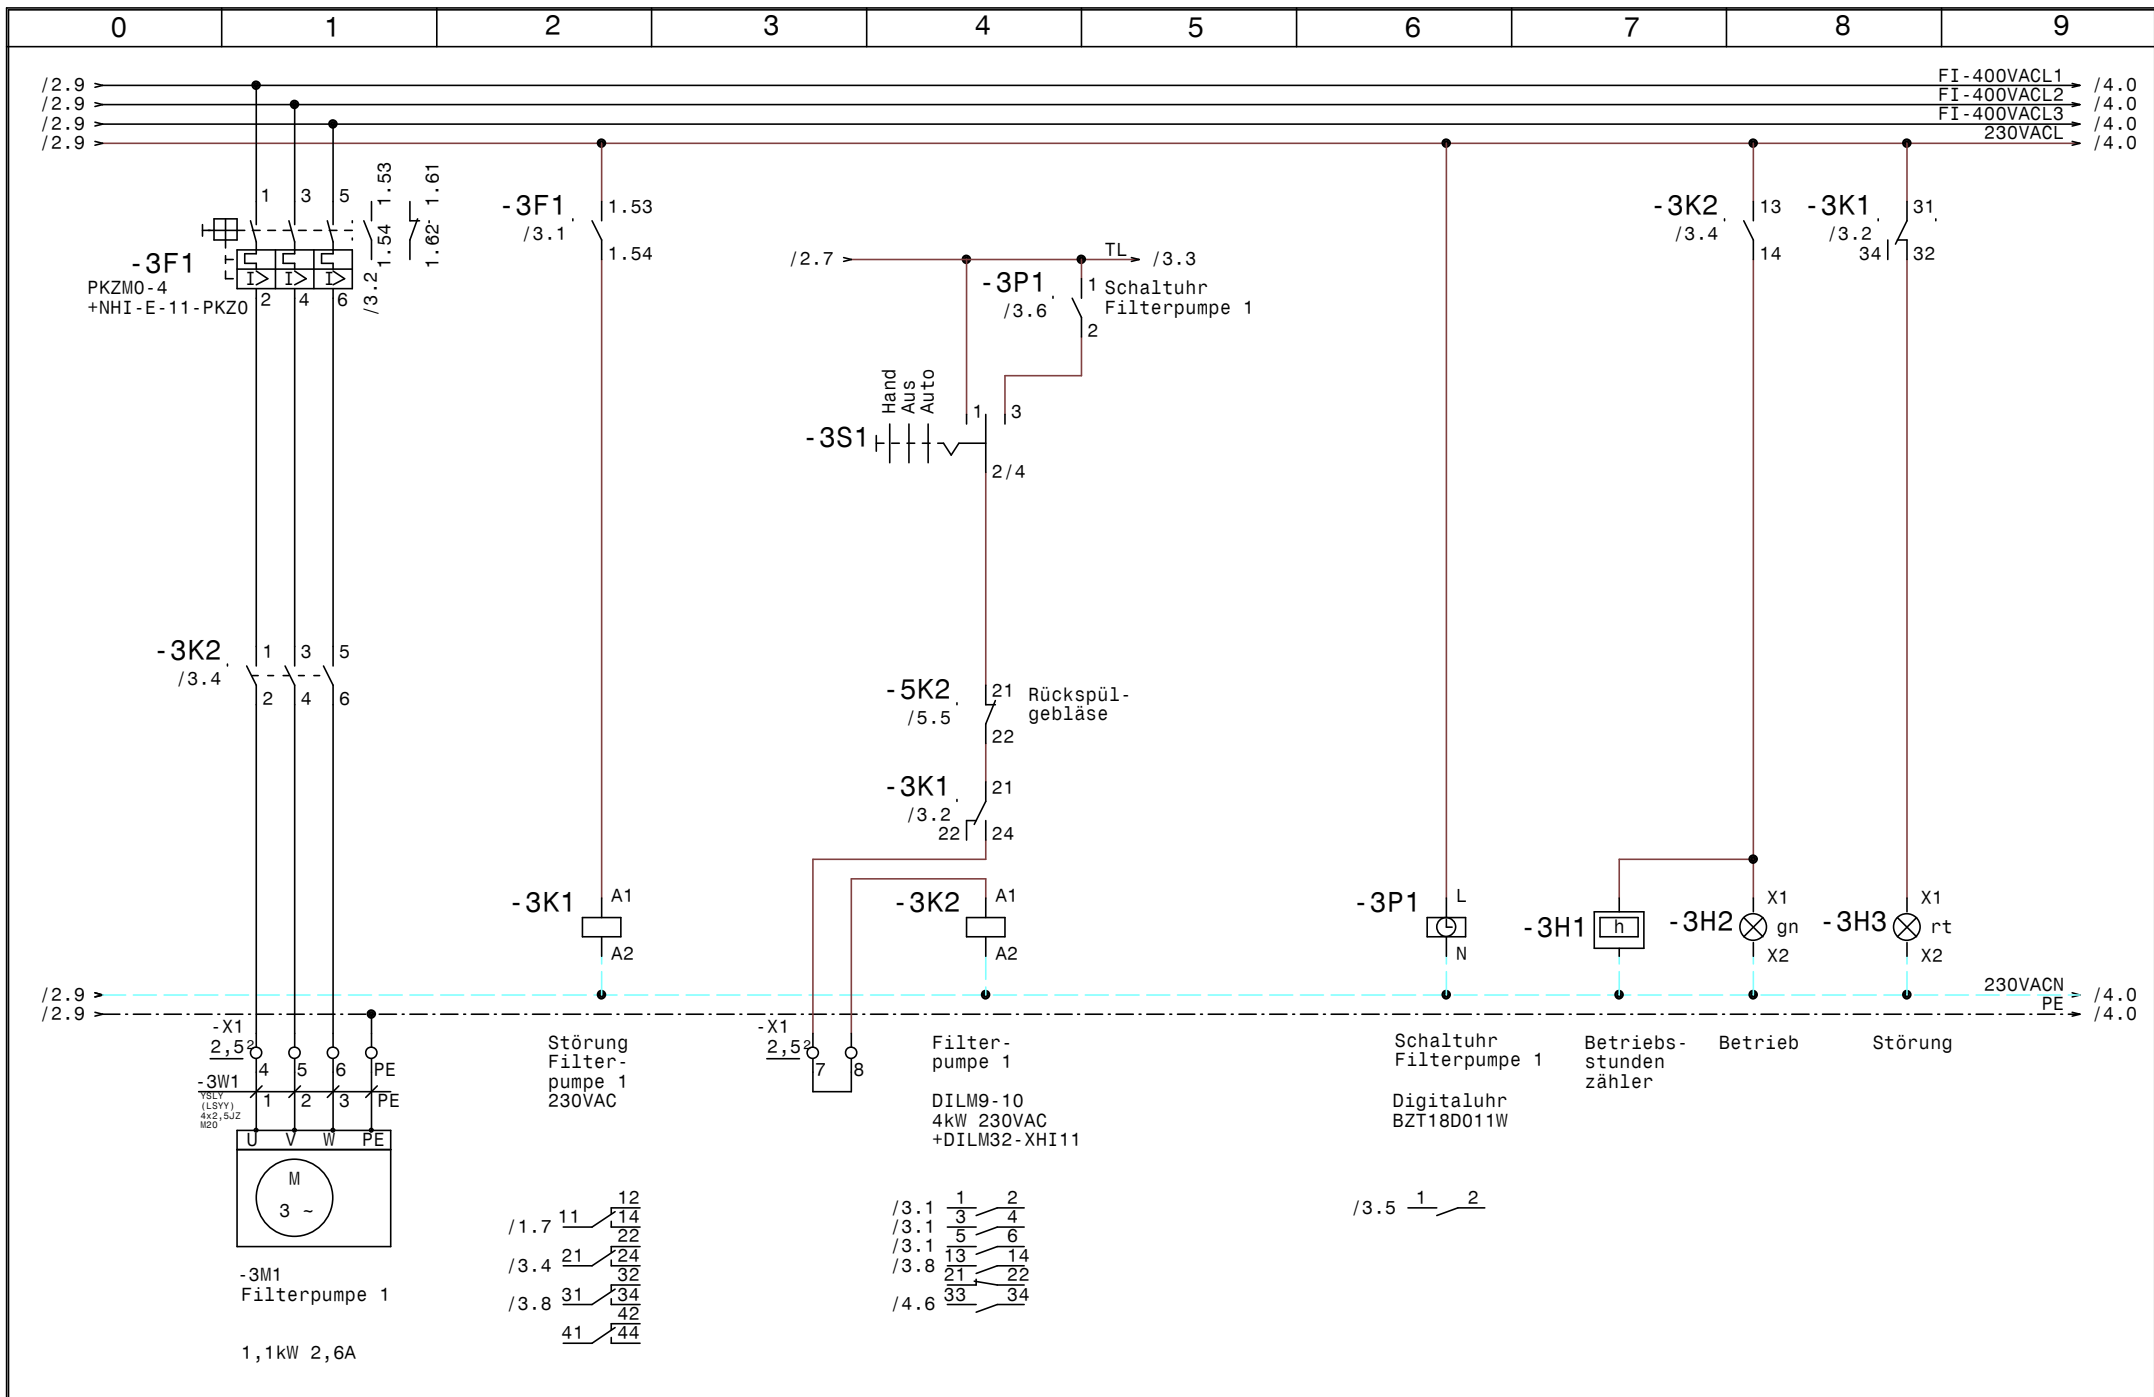


			Datum	01.06.22	SWT Schwimmbad und Wellnesstechnik G.m.b.H Leitmeritzstr. 6 A-5020 Salzburg Tel:0662/623444 Fax:0662/623444-10	Schwimmbad Stroblerhof Filterpumpe 1		Zeichn.Nr. :
		Bearb.	Hattinger				044/22	
Zust.	Änderung	Datum	Name	Norm			Blatt 3	von 11

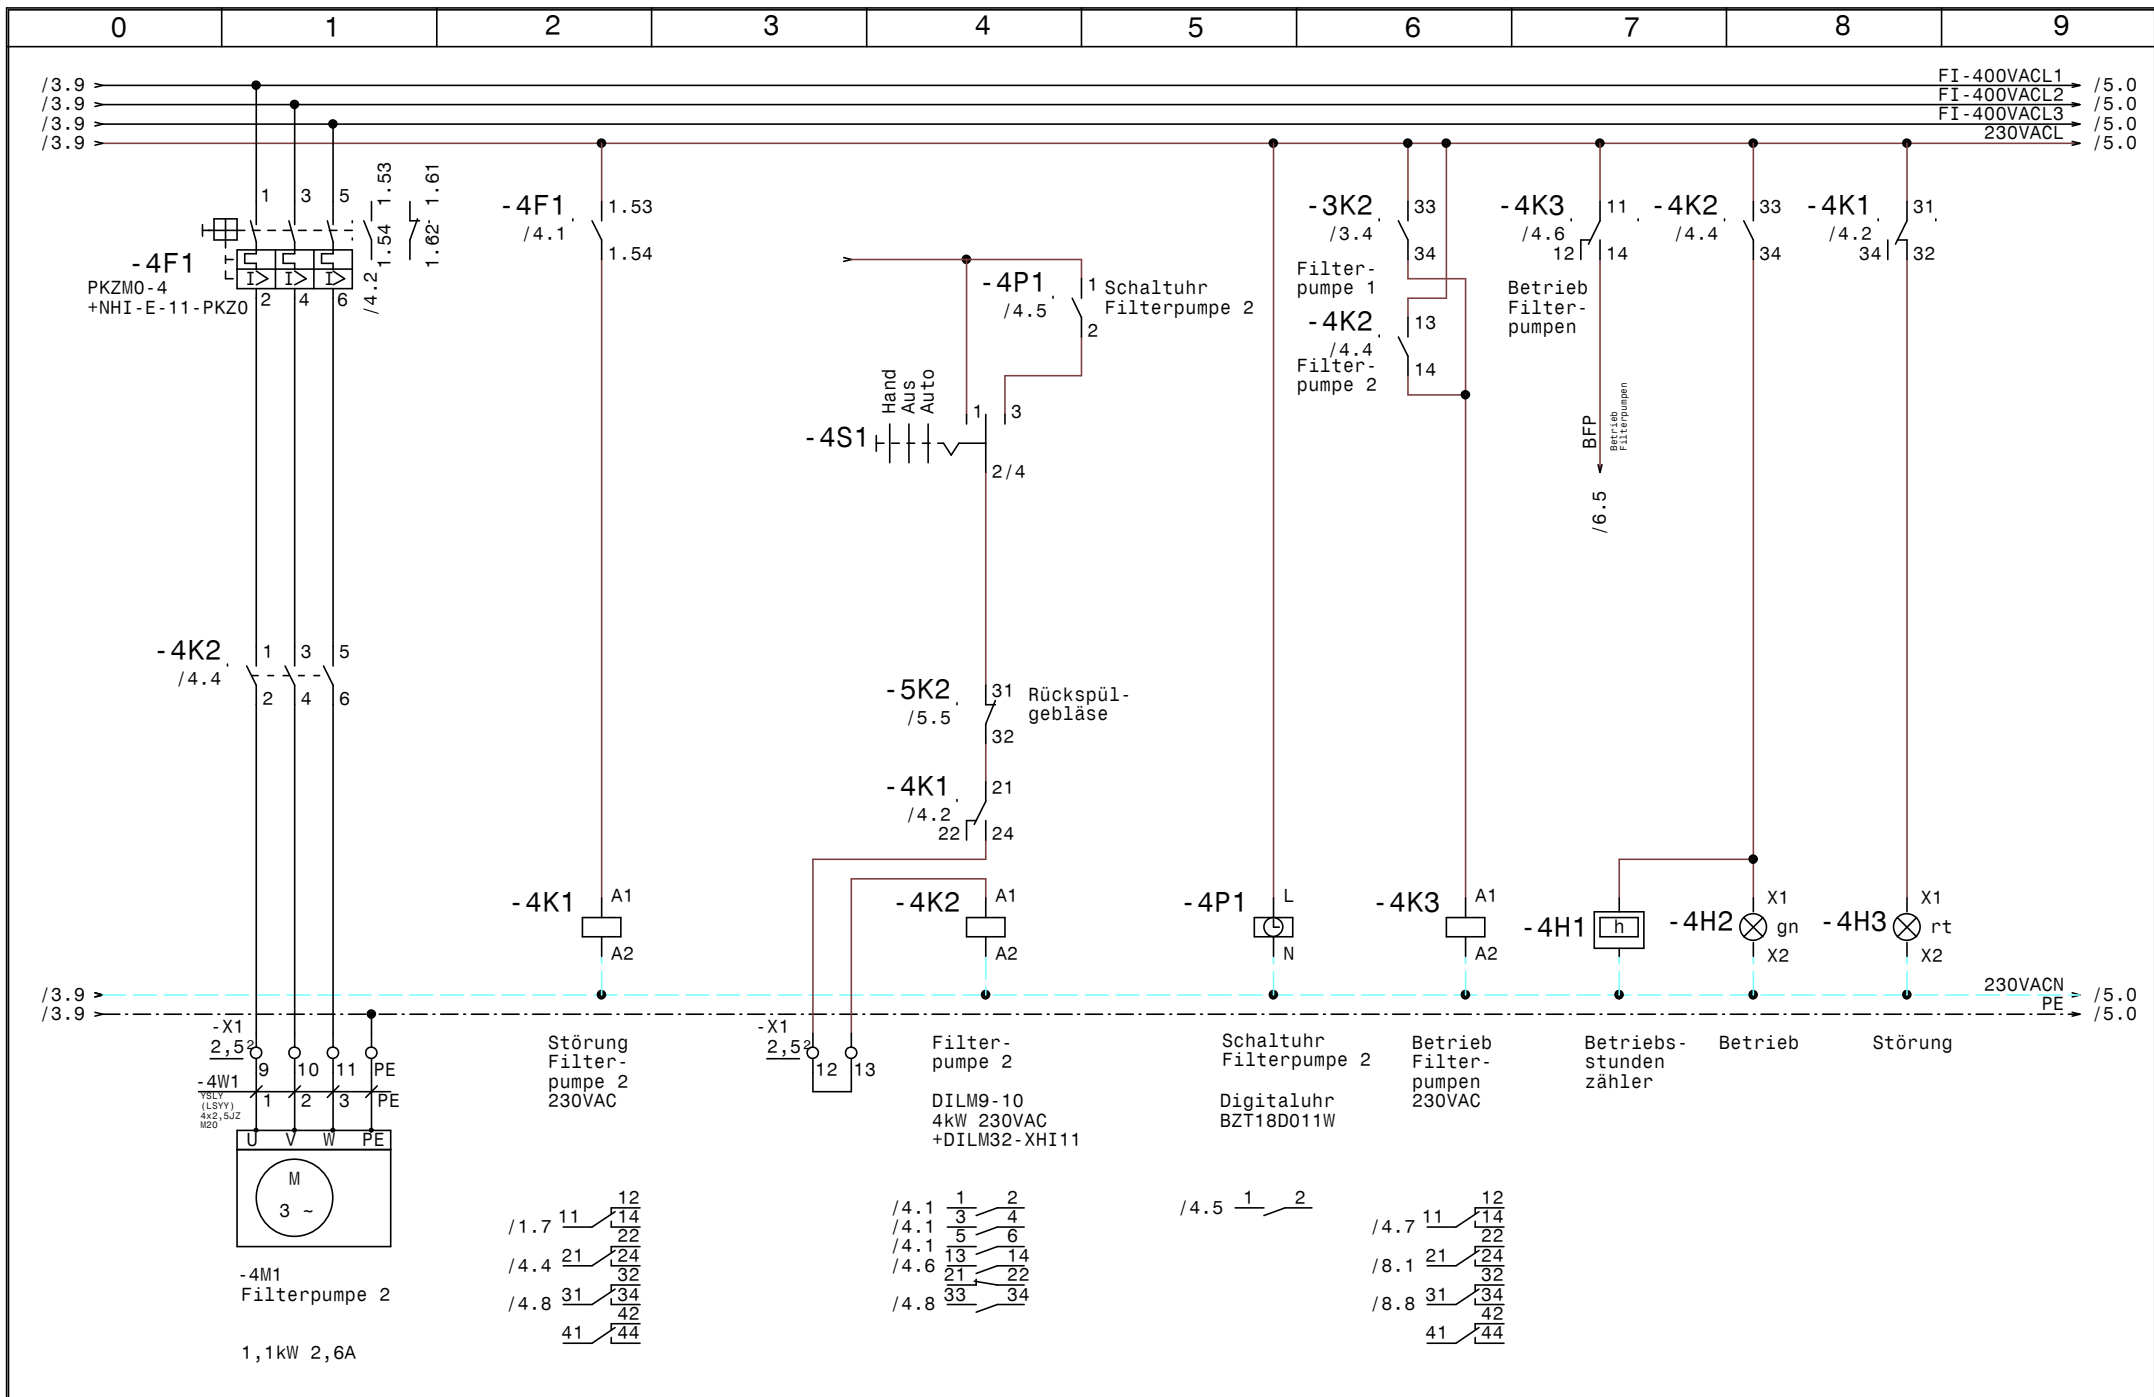


			Datum	01.06.22	SWT Schwimmbad und Wellnesstechnik G.m.b.H Leitmeritzstr. 6 A-5020 Salzburg Tel:0662/623444 Fax:0662/623444-10	Schwimmbad Stroblberhof Filterpumpe 2		Zeichn.Nr.:	
		Bearb.	Hattinger				044/22		
Zust.	Änderung	Datum	Name	Norm			Blatt 4	von 11	B1.

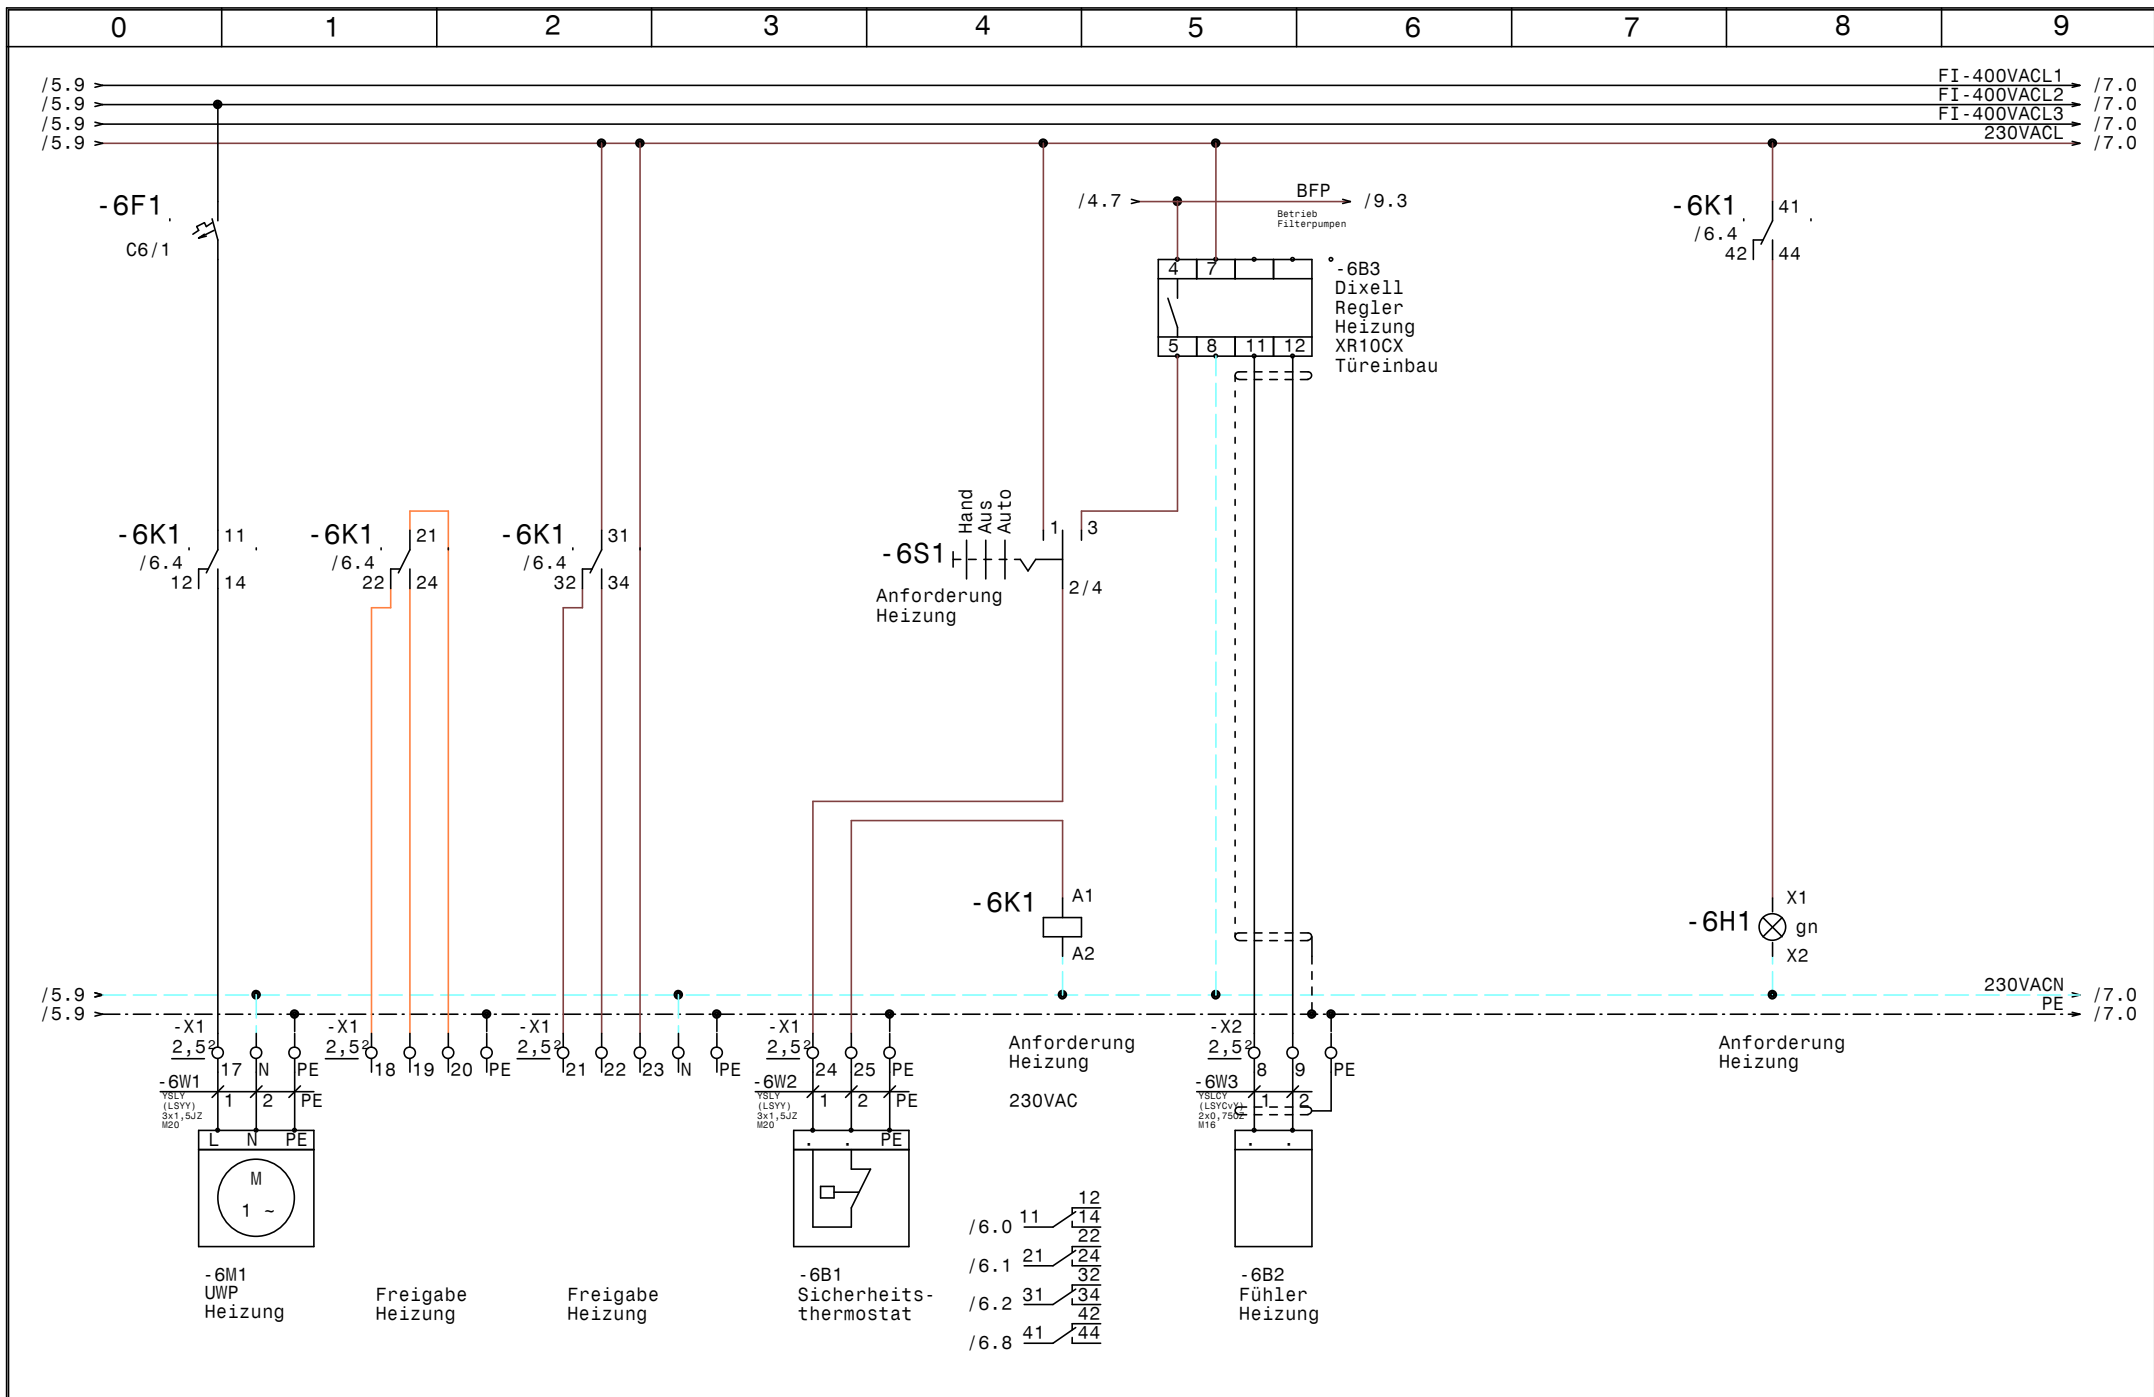

				Datum	01.06.22	SWT Schwimmbad und Wellnesstechnik G.m.b.H Leitmeritzstr. 6 A-5020 Salzburg Tel:0662/623444 Fax:0662/623444-10	Schwimmbad Stroblerhof Abforderung Heizung		Zeichn.Nr. :
			Bearb.	Hattinger					044/22
Zust.	Änderung	Datum	Name	Norm					Blatt 6
								von 11	B1.

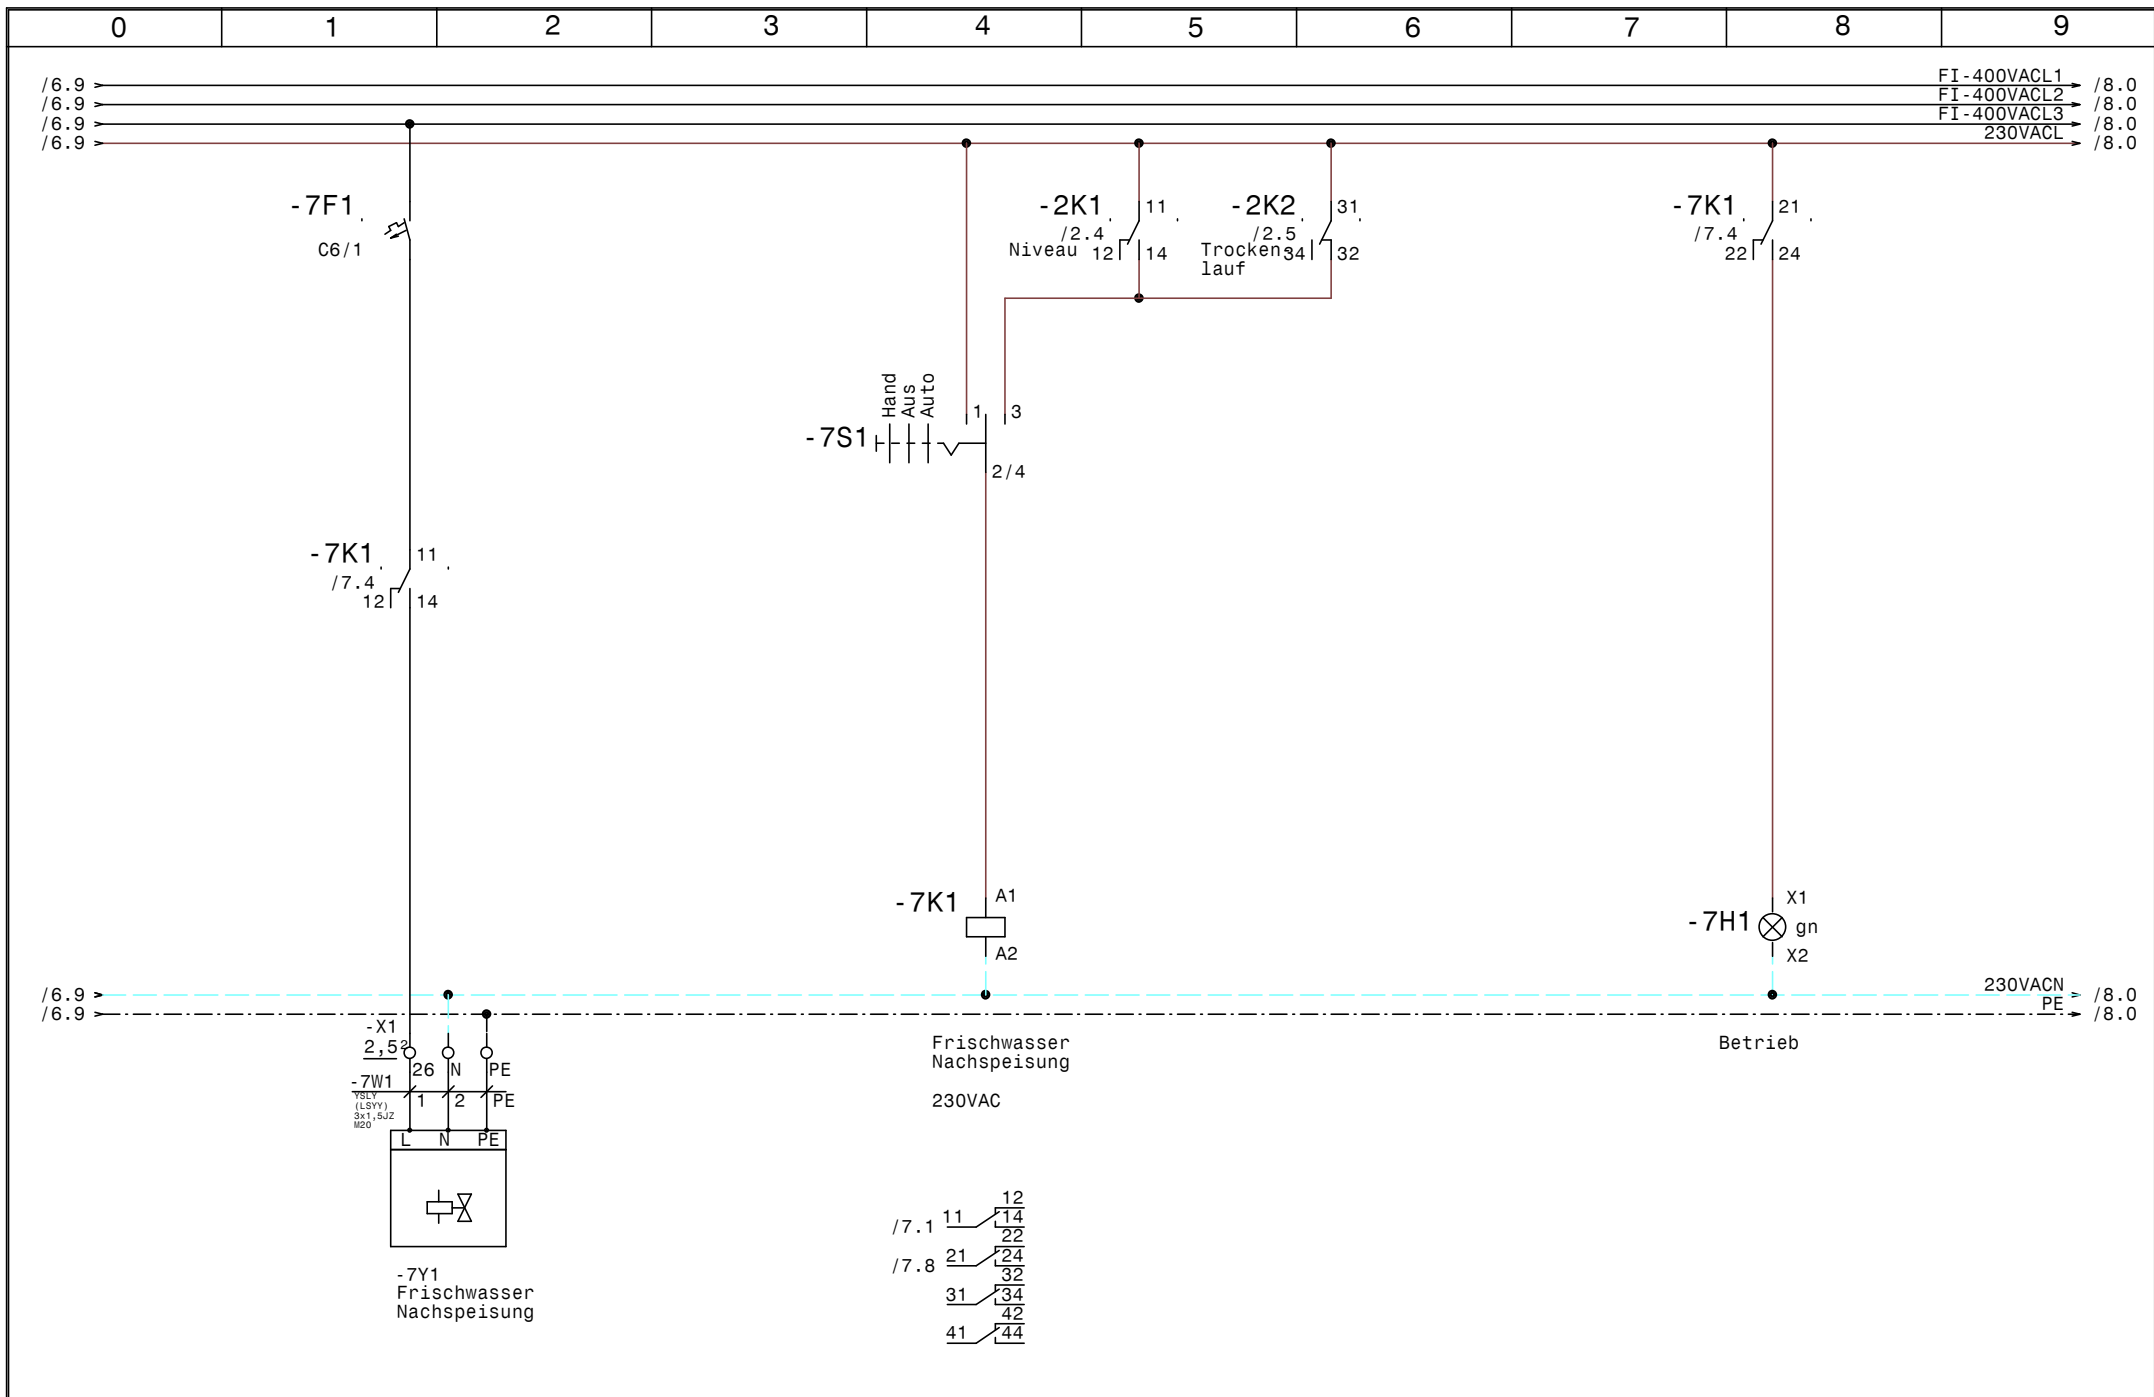

				Datum	01.06.22	SWT Schwimmbad und Wellnesstechnik G.m.b.H Leitmeritzstr. 6 A-5020 Salzburg Tel:0662/623444 Fax:0662/623444-10	Schwimmbad Stroblerhof Frischwassernachspeisung		Zeichn.Nr. :
			Bearb.	Hattinger					044/22
			Gepr.						Blatt 7
Zust.	Änderung	Datum	Name	Norm				von 11	B1.

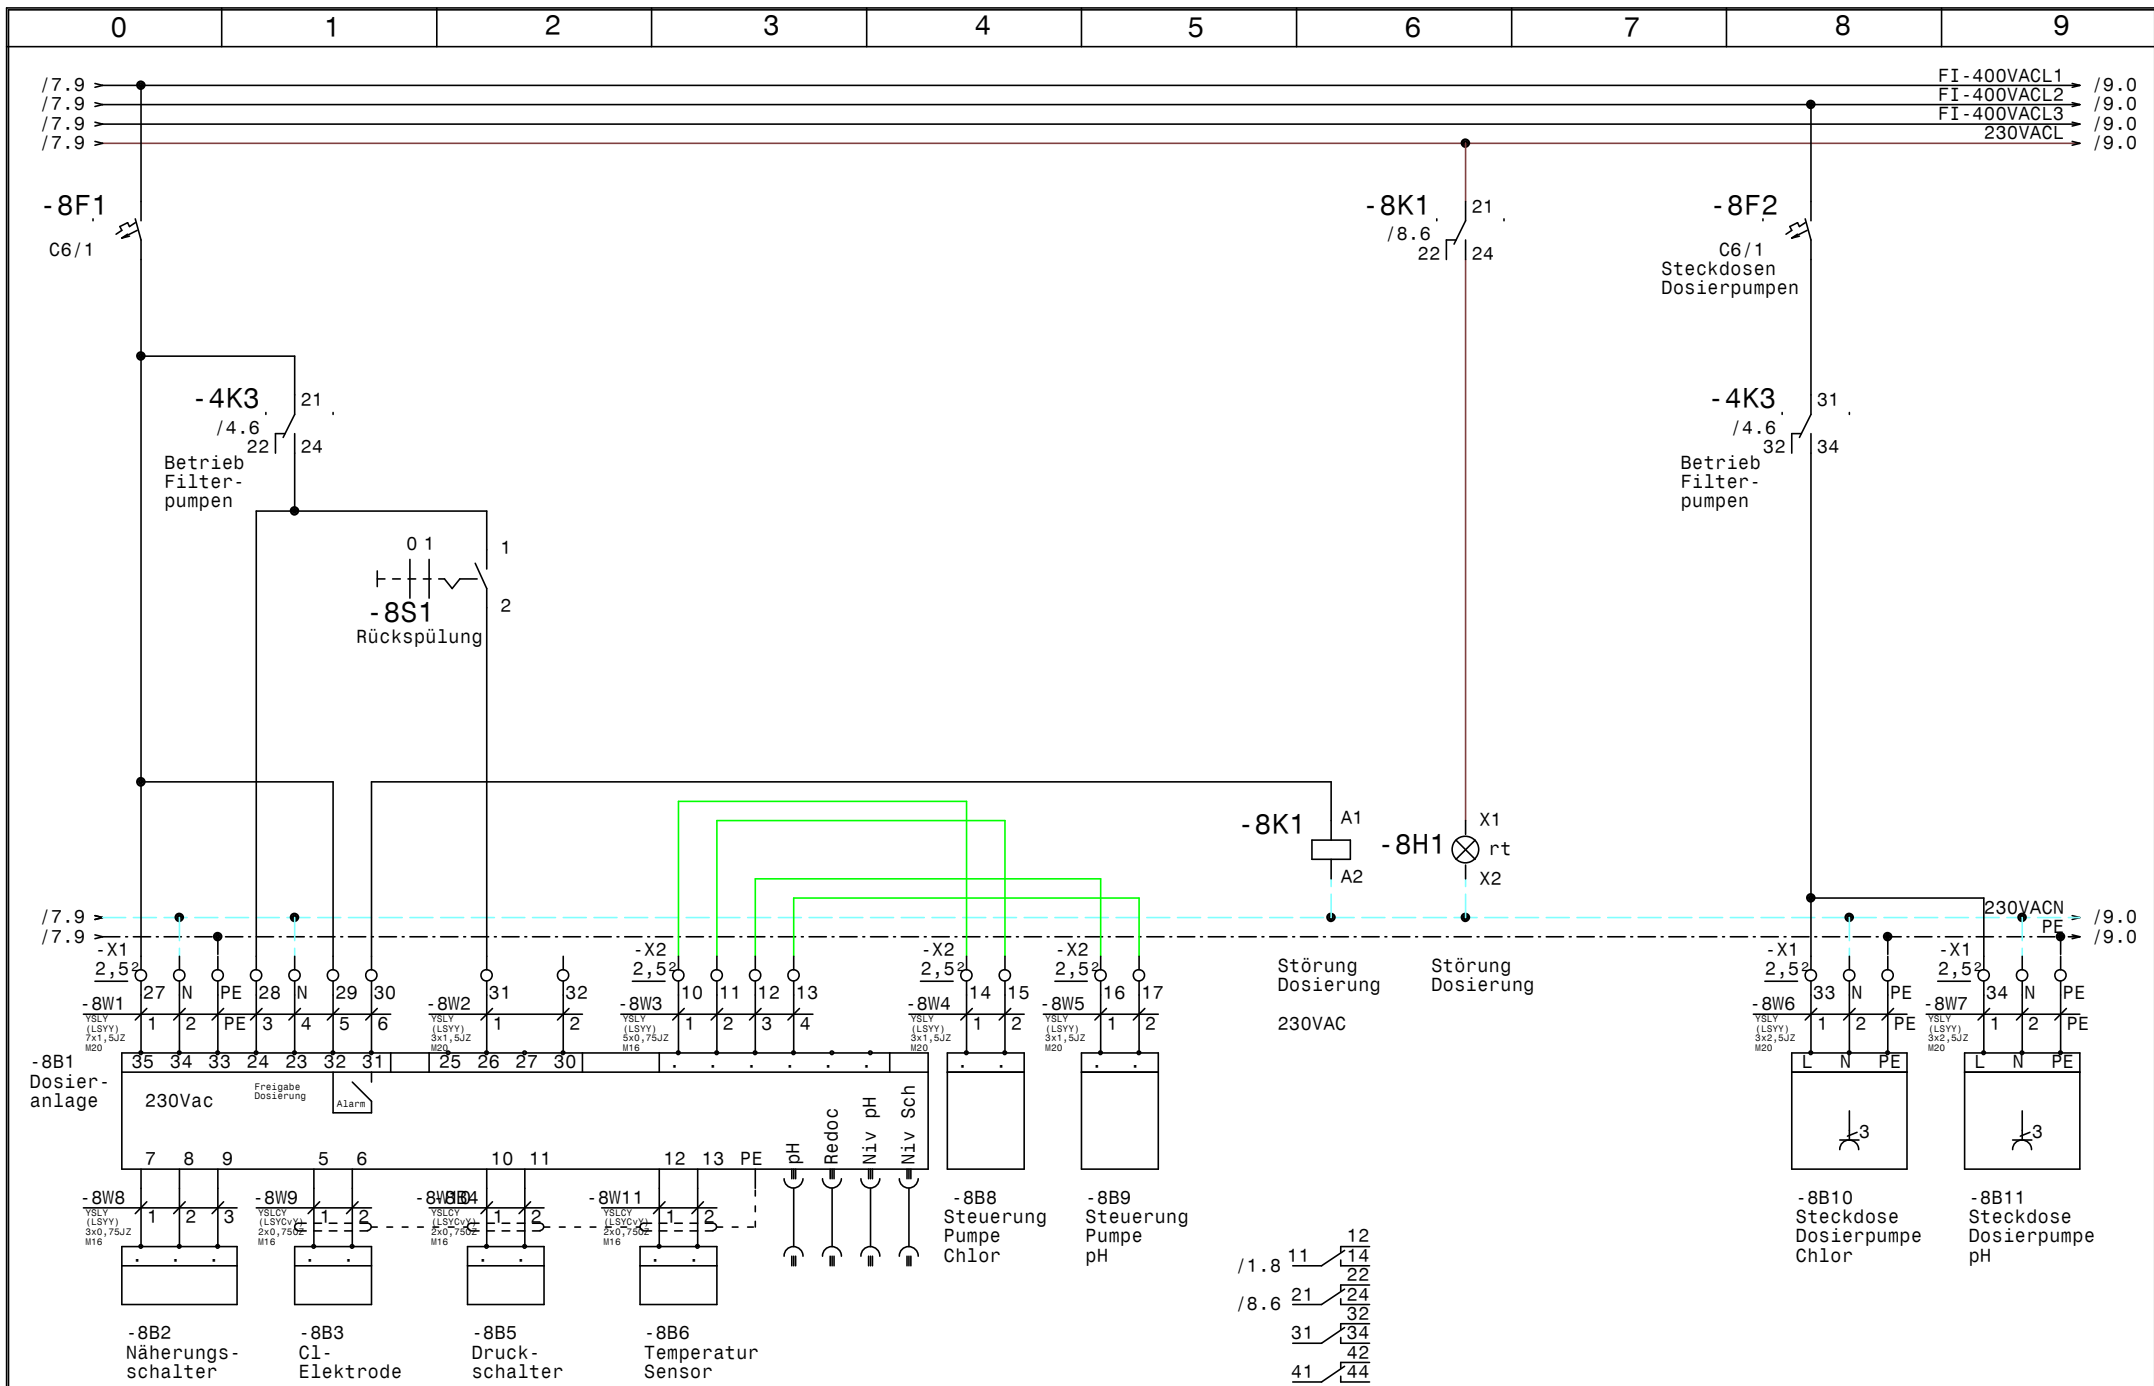


Zust.	Änderung	Datum	Name	Norm

Datum 01.06.22
 Bearb. **SWT** Hattinger
 Gepr. **SWT**
 Norm


SWT Schwimmbad und
 Wellnesstechnik G.m.b.H
 Leitmeritzstr. 6 A-5020 Salzburg
 Tel:0662/623444 Fax:0662/623444-10

Schwimmbad
 Stroblberhof
Dosieranlage

Zeichn.Nr.:	044/22
Blatt 8	von 11 Bl.

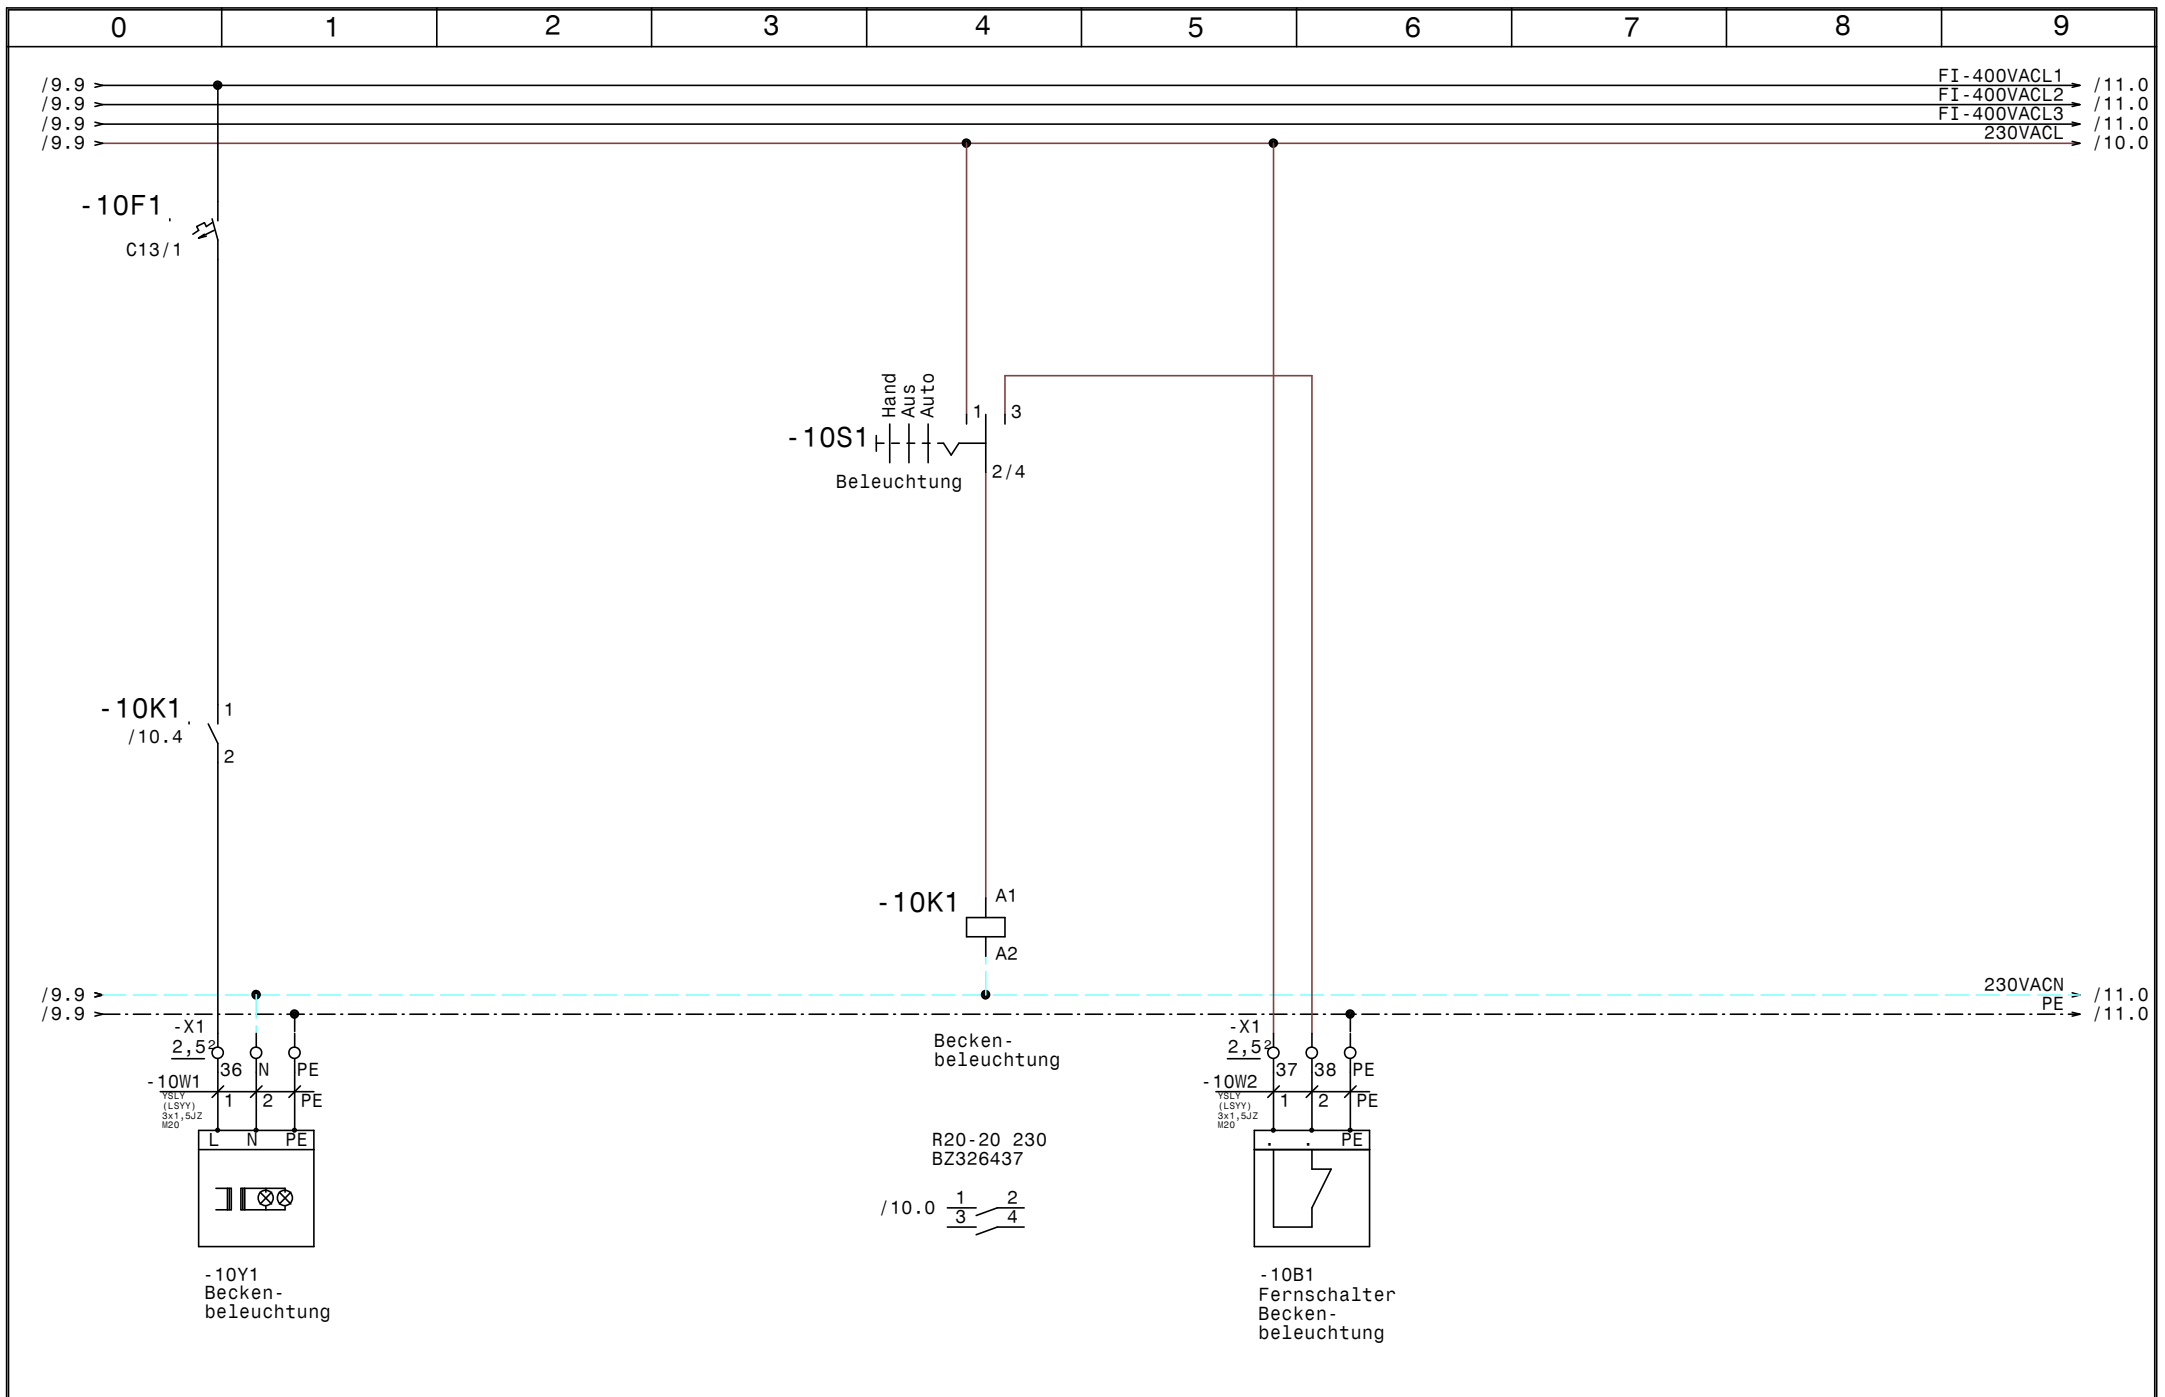

				Datum	01.06.22	SWT Schwimmbad und Wellnesstechnik G.m.b.H Leitmeritzstr. 6 A-5020 Salzburg Tel:0662/623444 Fax:0662/623444-10	Schwimmbad Stroblerhof Beckenbeleuchtung		Zeichn.Nr. :
			Bearb.	Hattinger				044/22	
Zust.	Änderung	Datum	Name	Norm				Blatt 10	von 11 Bl.

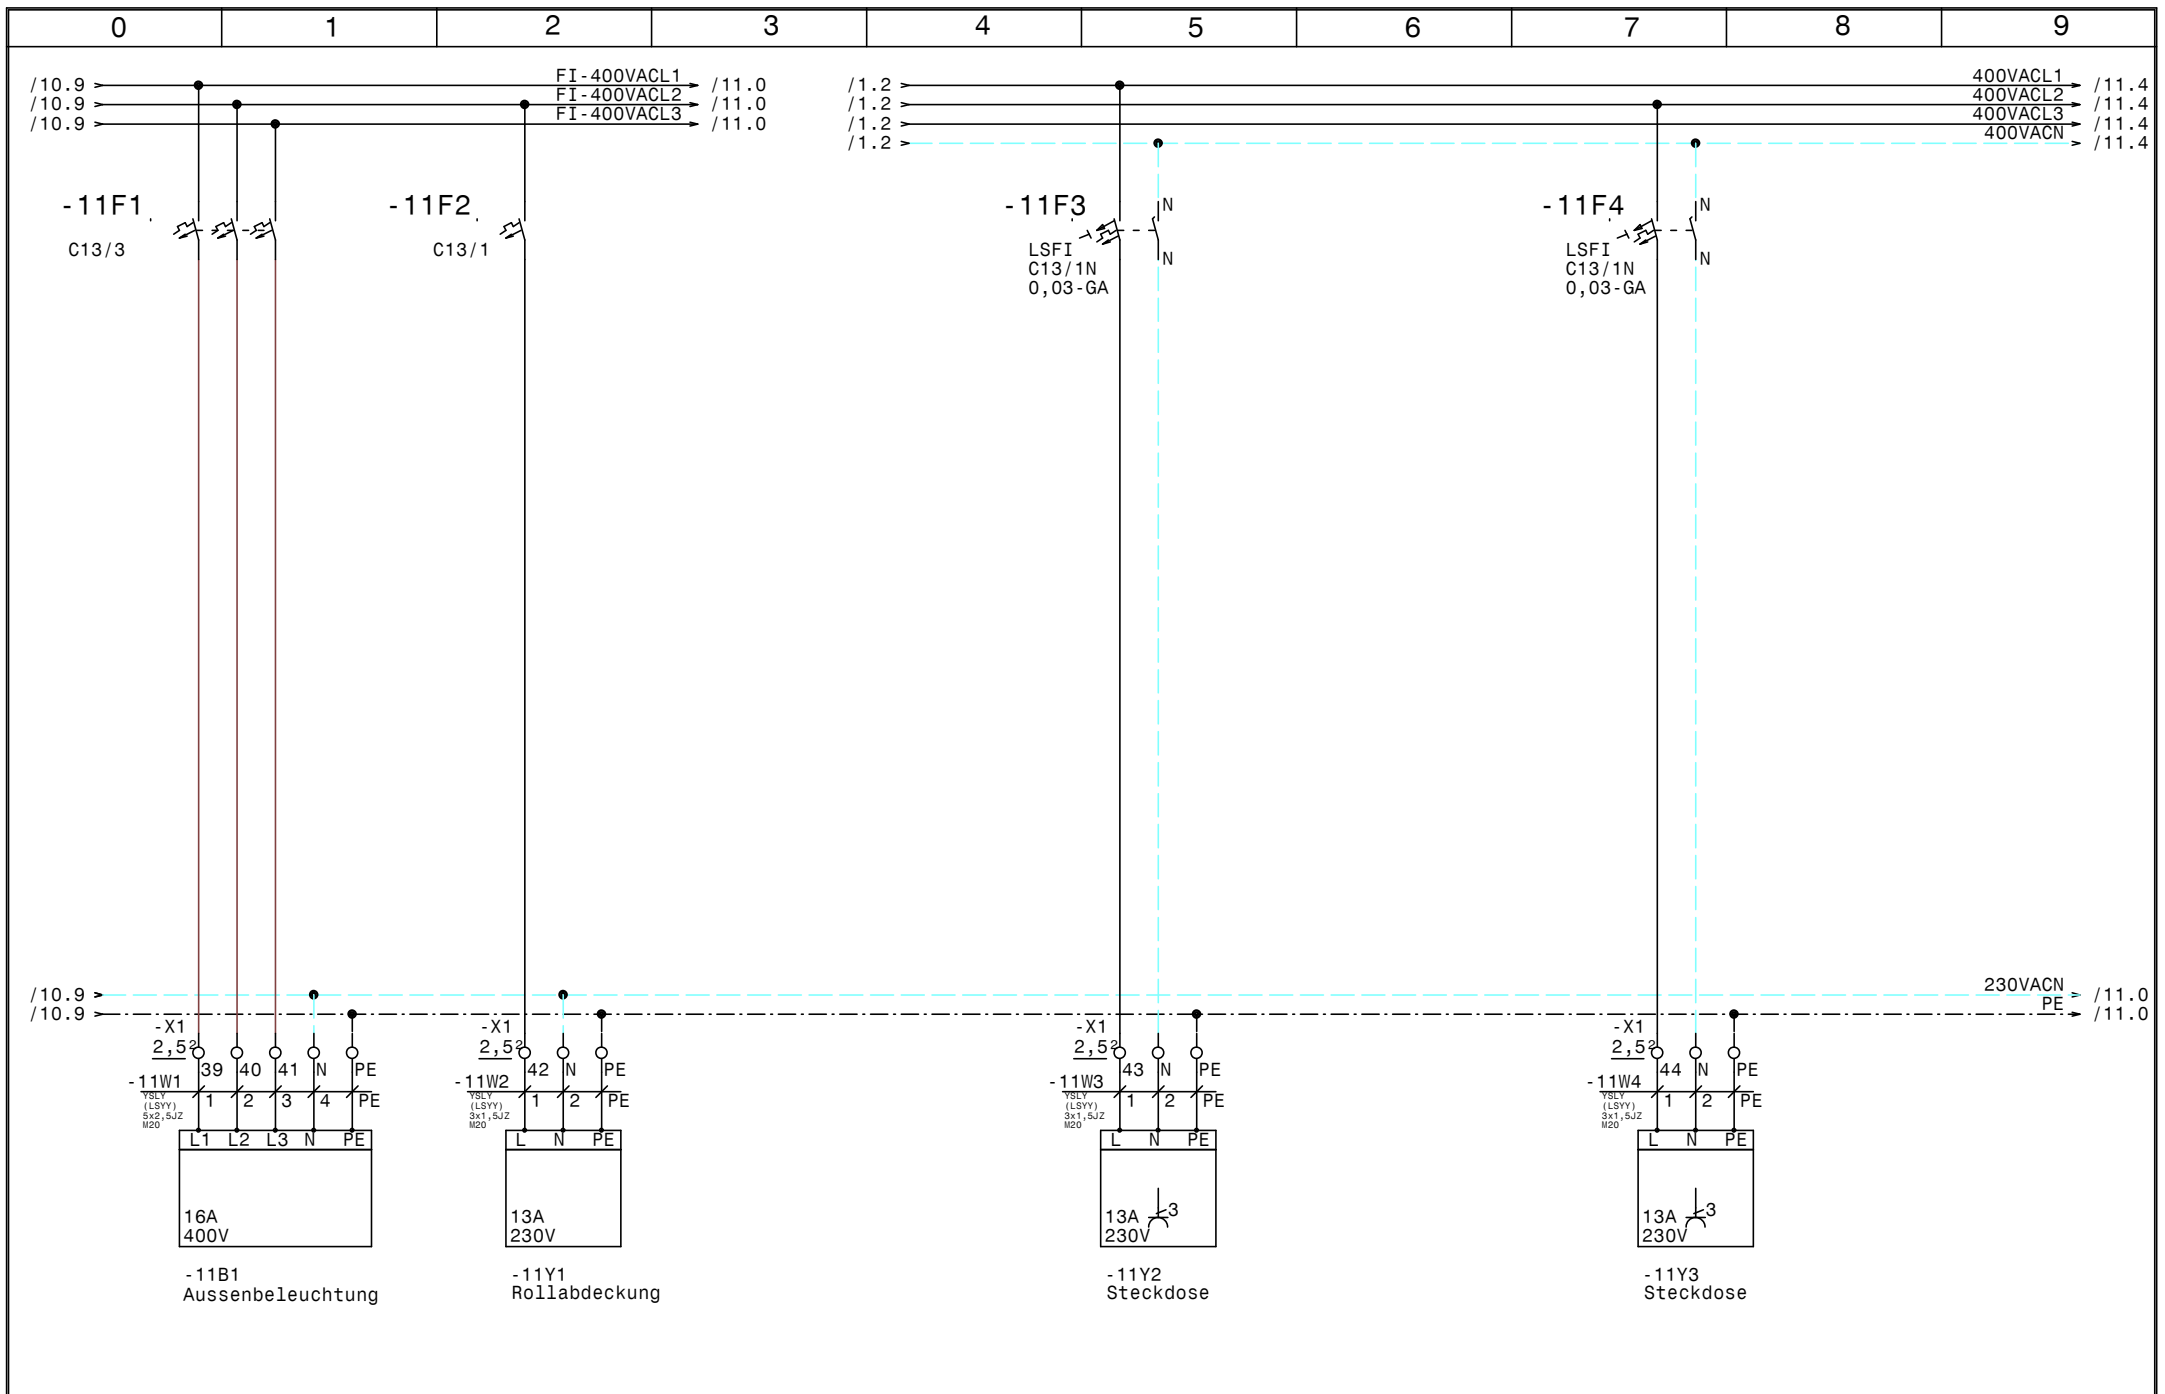

				Datum	01.06.22	SWT Schwimmbad und Wellnesstechnik G.m.b.H Leitmeritzstr. 6 A-5020 Salzburg Tel:0662/623444 Fax:0662/623444-10	Schwimmbad Stroblhof Beleuchtung, Rolldeck		Zeichn.Nr. :
			Bearb.	Hattinger					044/22
			Gepr.						Blatt 11
Zust.	Änderung	Datum	Name	Norm				von 11	B1.

