

Anlage:

Anlieferung

IKEA Vösendorf

Firma:

Wellair

_ ! ! A C H T U N G ! ! _

Bei Änderungen im Schaltschrank und auch an den externen Geräten die nicht von der Erzeugerfirma durchgeführt werden entfällt Garantie und Haftung. Dadurch entstehende Kosten werden nicht anerkannt. Sollte dies jedoch aus technischer Sicht notwendig sein ist die Erzeugerfirma zu verständigen.

Schutzmaßnahmen des Örtlichen EVU's beachten!

Motorschutzgeräte nach den tatsächlichen

Aufnahmestrom der Motoren einstellen!

Vor der Inbetriebnahme der Anlage sind sämtliche

Schraub-, Klemm- und Steckverbindungen auf festen

Sitz zu prüfen und gegebenenfalls nachzuziehen!

SCHALTSCHRANKAUSFÜHRUNG

VERDRÄHTUNGSFARBEN

SCHALTSCHRANKGRÖSSE: 800x800x200 (BxHxT)
 SOCKEL: - (H)
 LACKIERUNG: RAL 7035
 SCHUTZART: IP54
 SCHUTZMASSNAHME: lt. EVU
 BLINDSCHALTBILD: nein (BxH)
 KABELINFÜHRUNG: oben
 TÜRANSCHLAG: rechts

HAUPTSTROMKREIS 400/230V: — schwarz
 NEUTRALLEITER: — hellblau
 SCHUTZLEITER: — gelb/grün
 STEUERSPANNUNG 230VAC:
 ohne Trafo: L/N — braun/hellblau
 mit Trafo: L/N — rot/rot-weiß
 STEUERSPANNUNG 0-24VAC: L/N — blau/blau-weiß
 STEUERSPANNUNG 0-24VDC: +/- — blau/blau-weiß
 GND, DDC: — blau-weiß
 MESSLEITUNGEN, FÜHLER: — grün
 POTENTIALFREIE LEITUNGEN: — orange
 FREMDSPANNUNG: — orange

Blattverzeichnis

000 Deckblatt
 001 Netzanschluß, Verdichter
 002 TK1 Anlieferung

003 TK2 Anlieferung
 004 NK Anlieferung
 005 XJA50D-Erfassungsmodule


006 RS485 Busverbindung XWeb

Datum	23.06.14
Bearb.	Hattinger
Gepr.	
Zust.	Änderung
Datum	Name
Norm	



Anlieferung
 IKEA Vösendorf
 Deckblatt

Zeichn.Nr.:	
	159/14
	Blatt 0
	von 6 Bl.

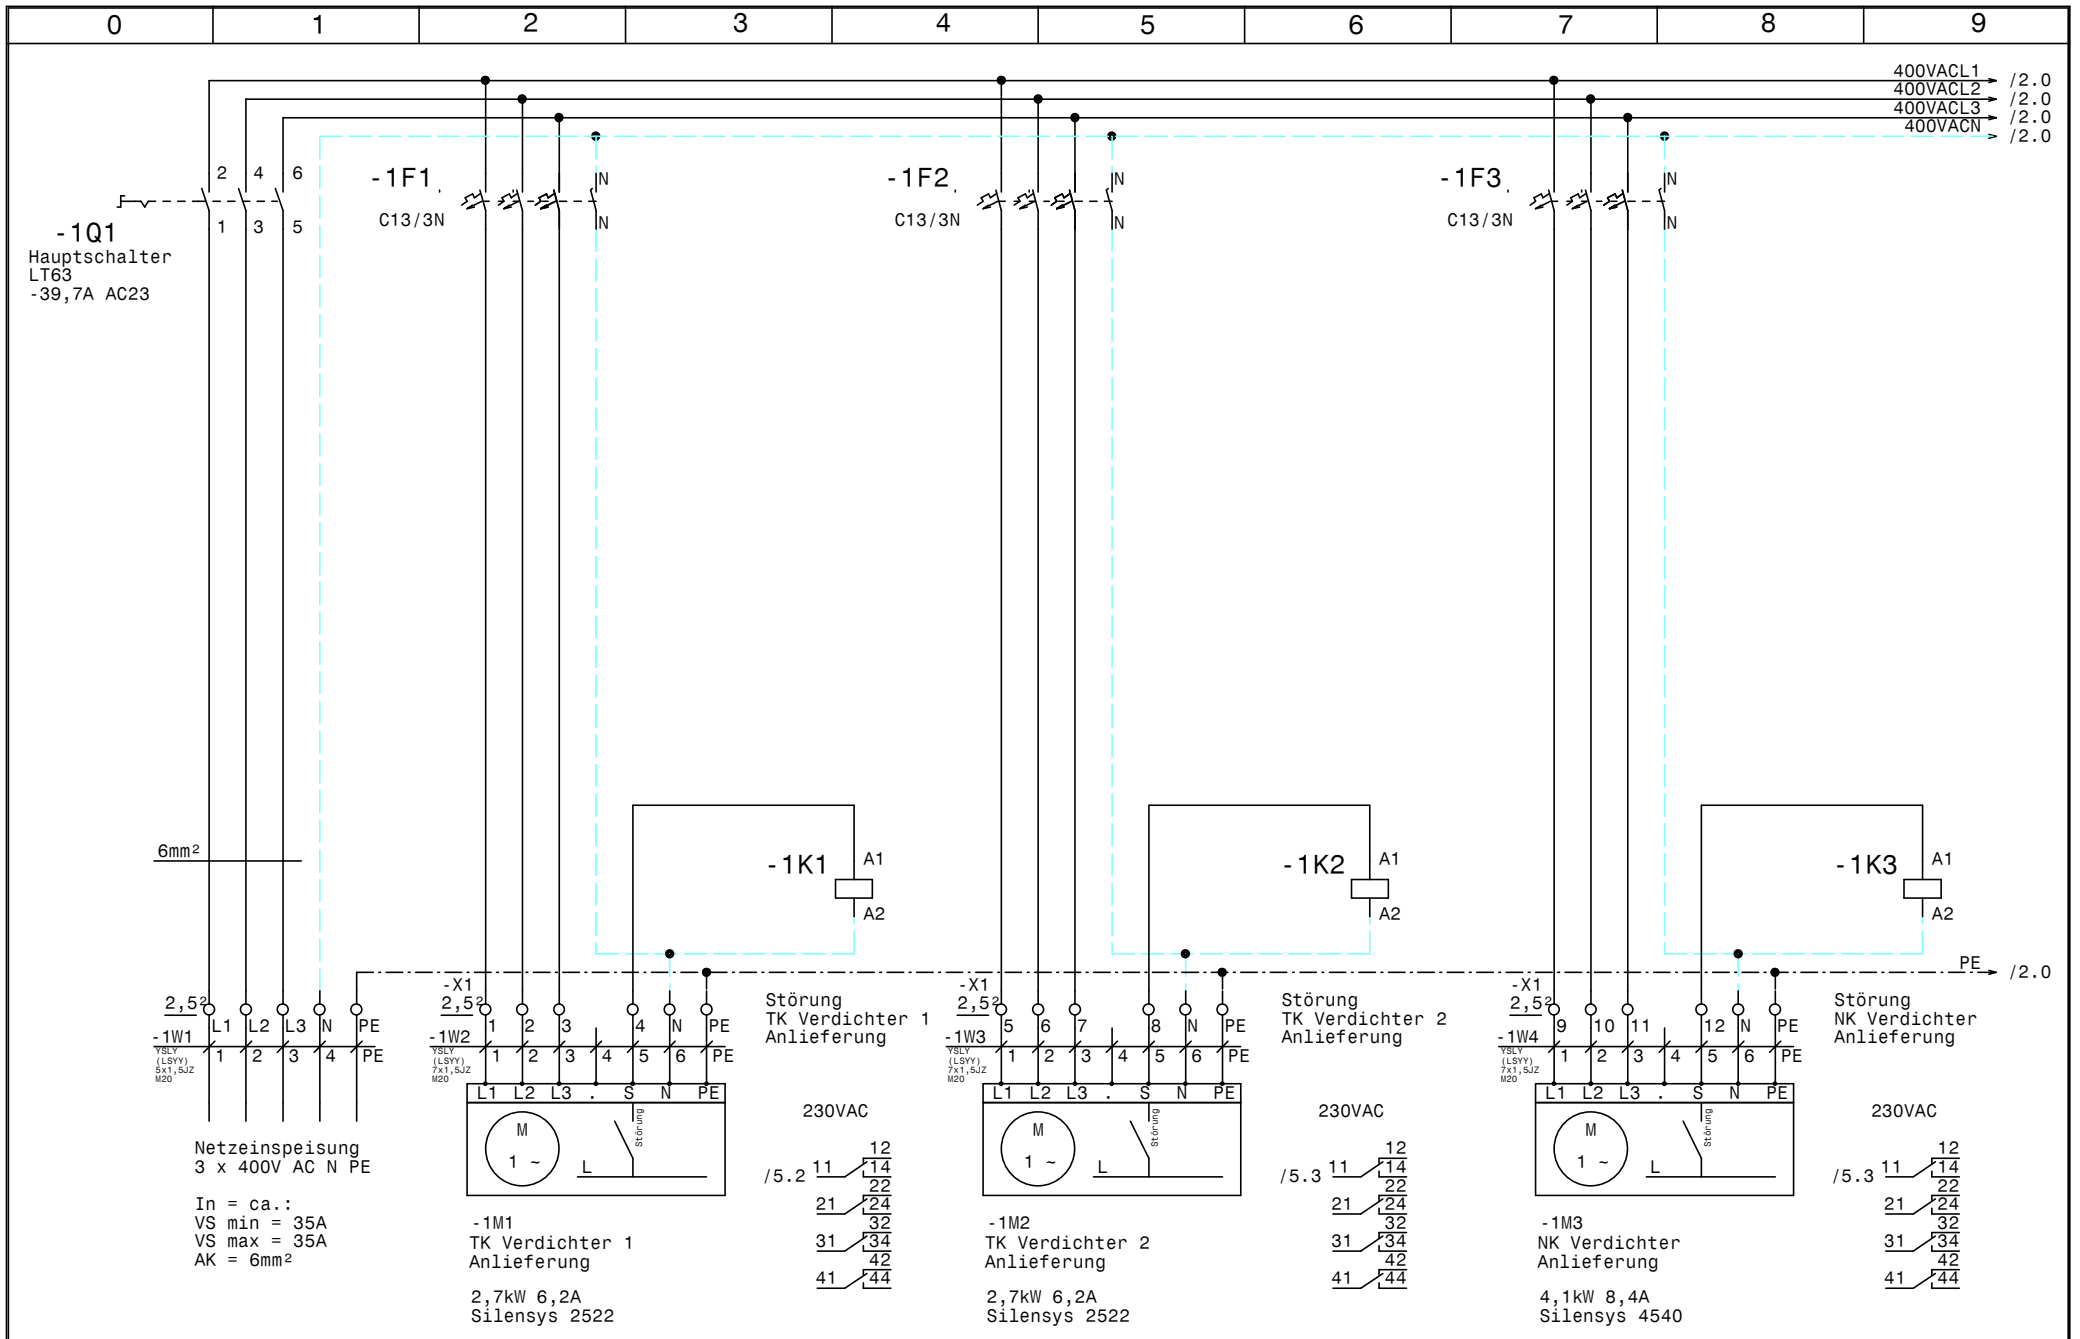


		Datum	23.06.14
		Bearb.	Hattinger
		Gepr.	
Zust.	Änderung	Datum	Name
		Norm	



Anlieferung
IKEA Vösendorf
Netzanschluß, Verdichter

Zeichn.Nr.:	
	159/14
	Blatt 1
	von 6 Bl.

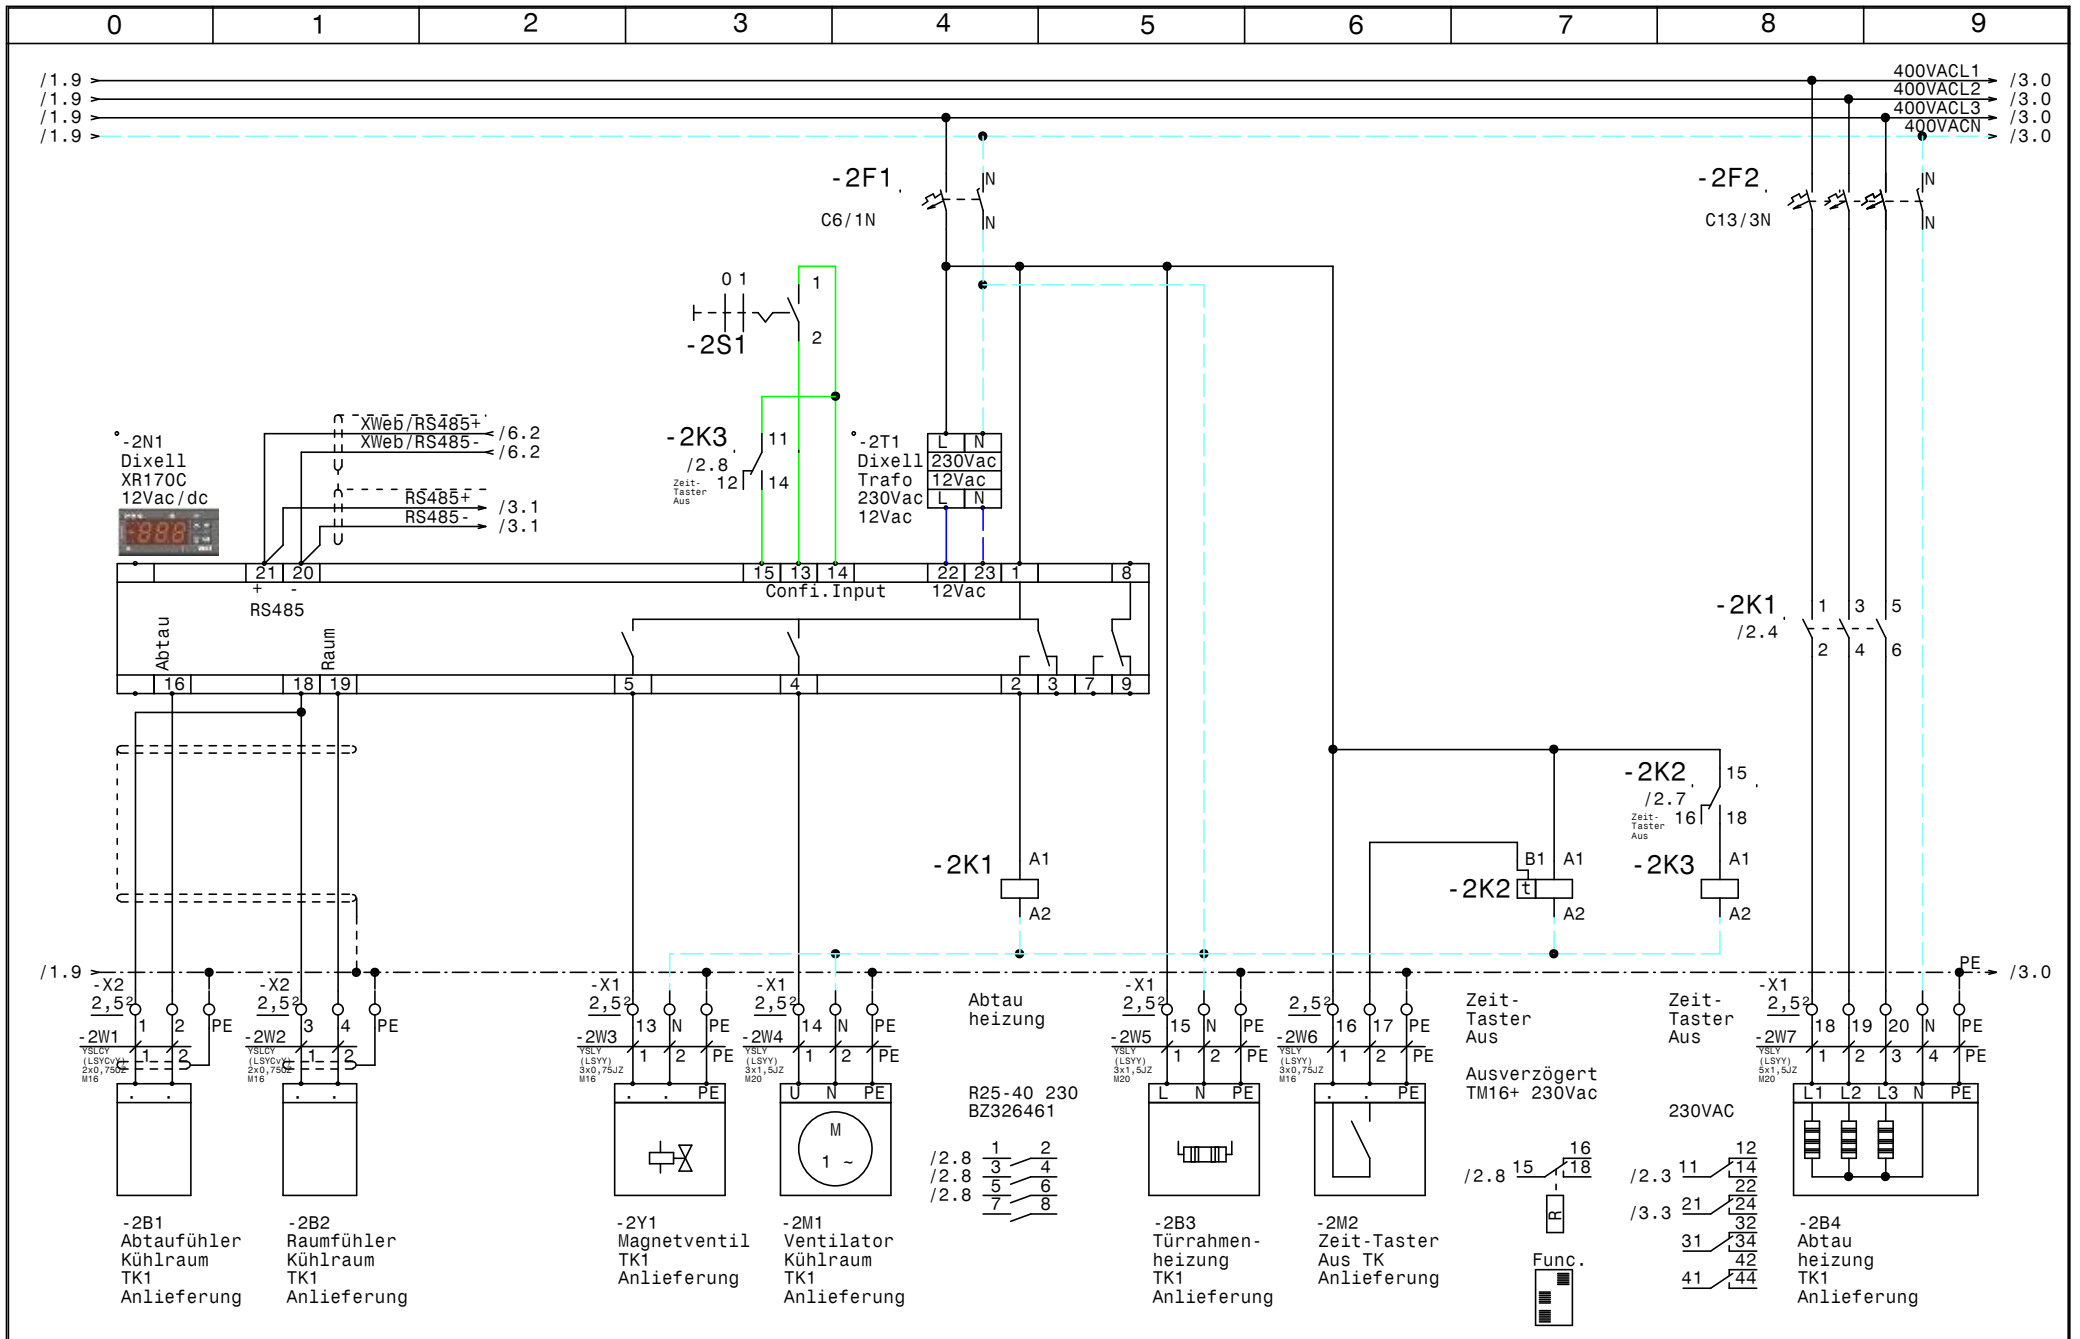


			Datum	23.06.14
			Bearb.	Hattinger
			Gepr.	
Zust.	Änderung	Datum	Name	Norm



Anlieferung
IKEA Vösendorf
TK1 Anlieferung

	Zeichn.Nr.:	
	159/14	
	Blatt 2	
	von 6	Bl.

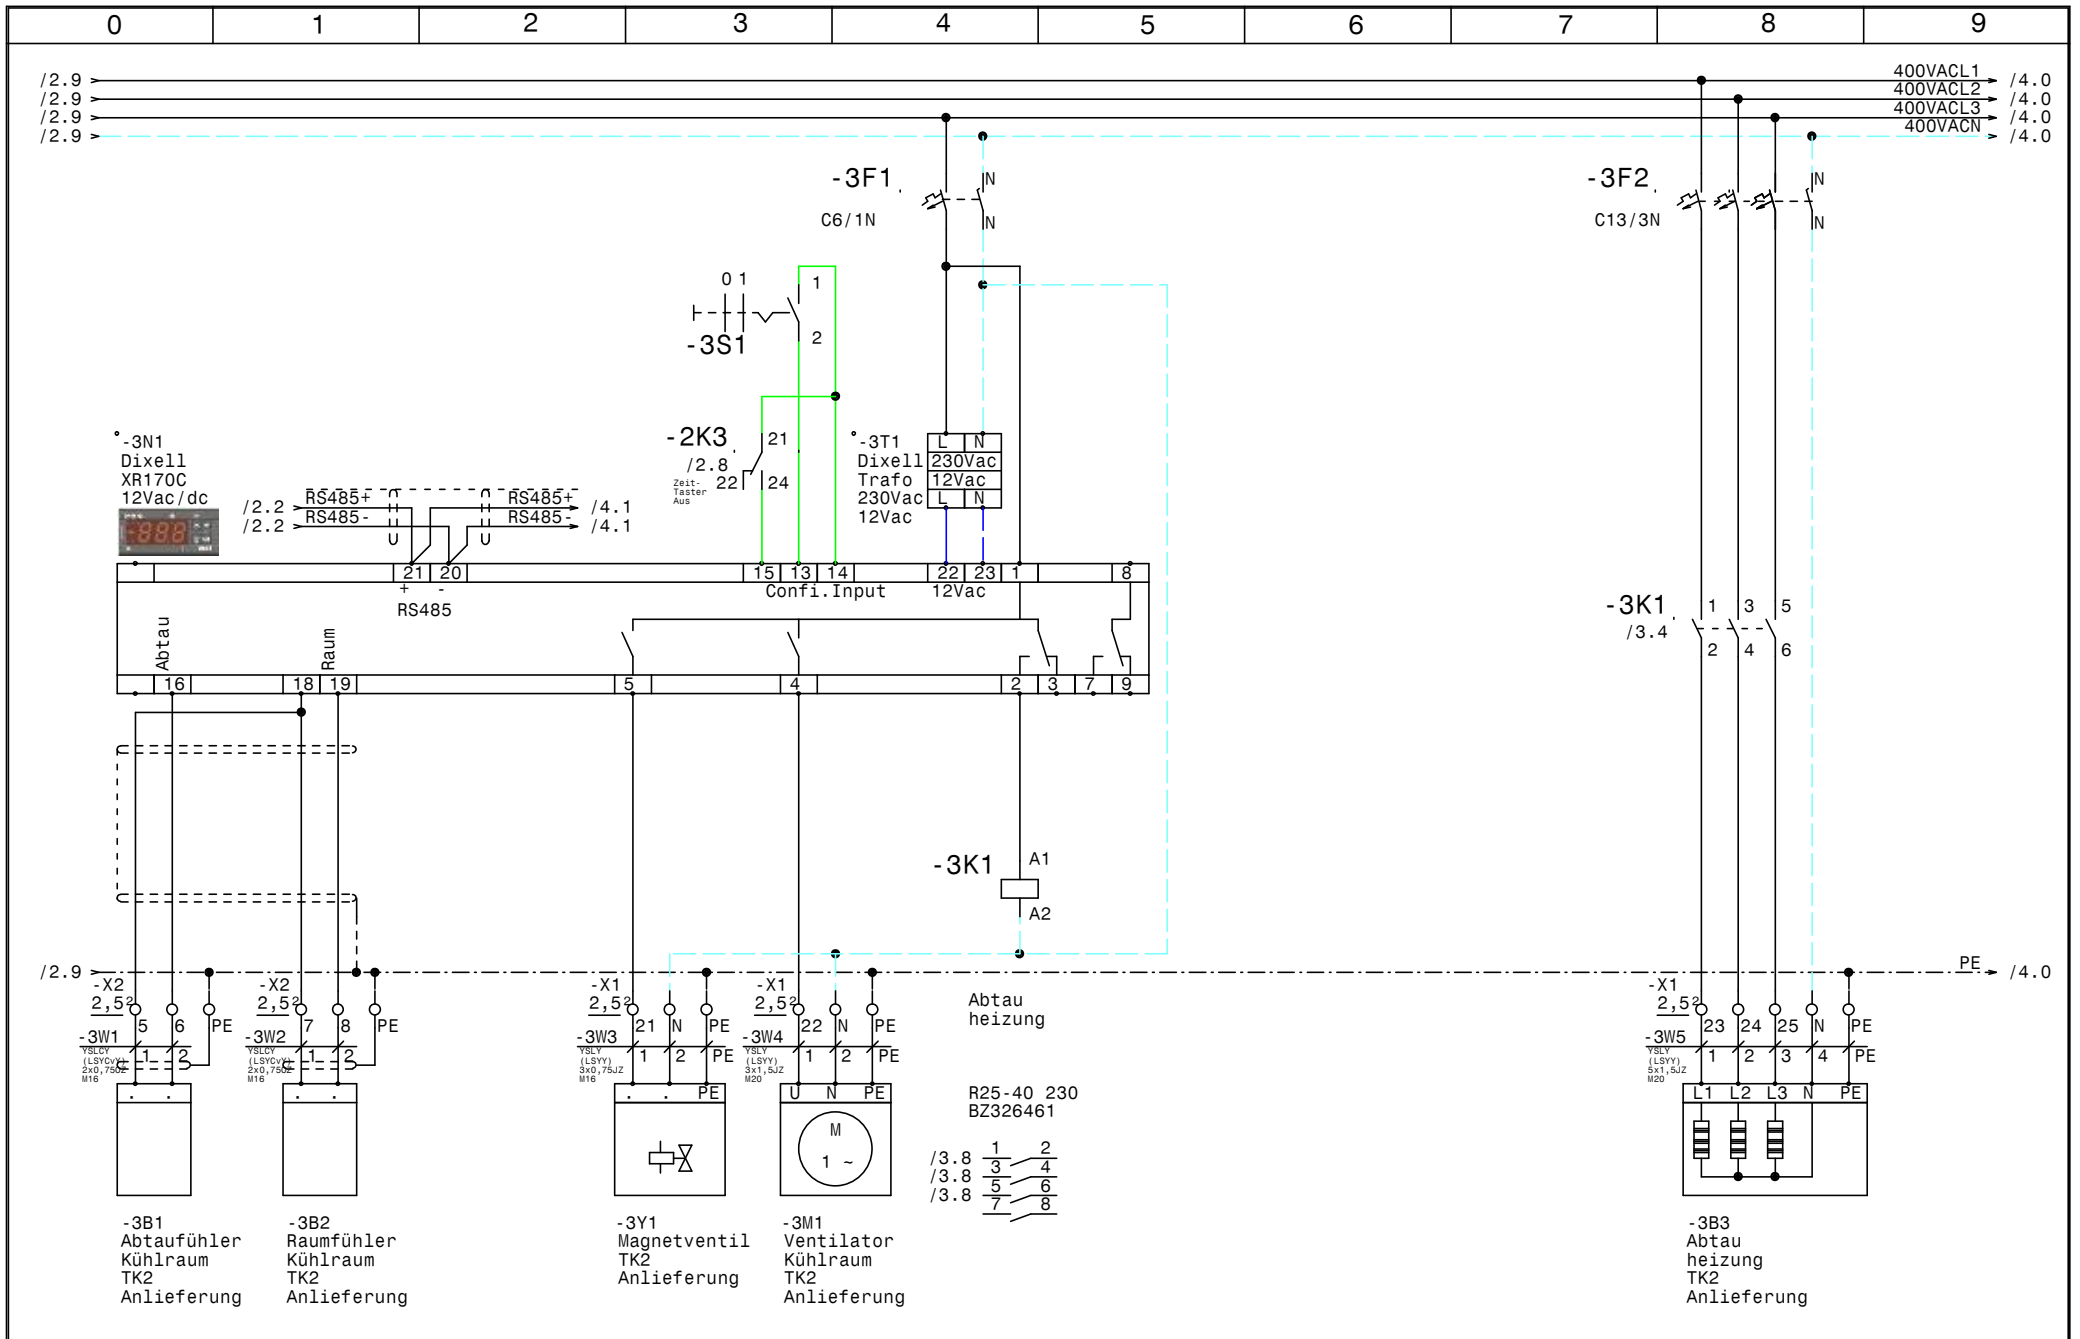


			Datum	23.06.14
			Bearb.	Hattinger
			Gepr.	
Zust.	Änderung	Datum	Name	Norm



Anlieferung
IKEA Vösendorf
TK2 Anlieferung

Zeichn.Nr.:	
	159/14
	Blatt 3
	von 6 Bl.

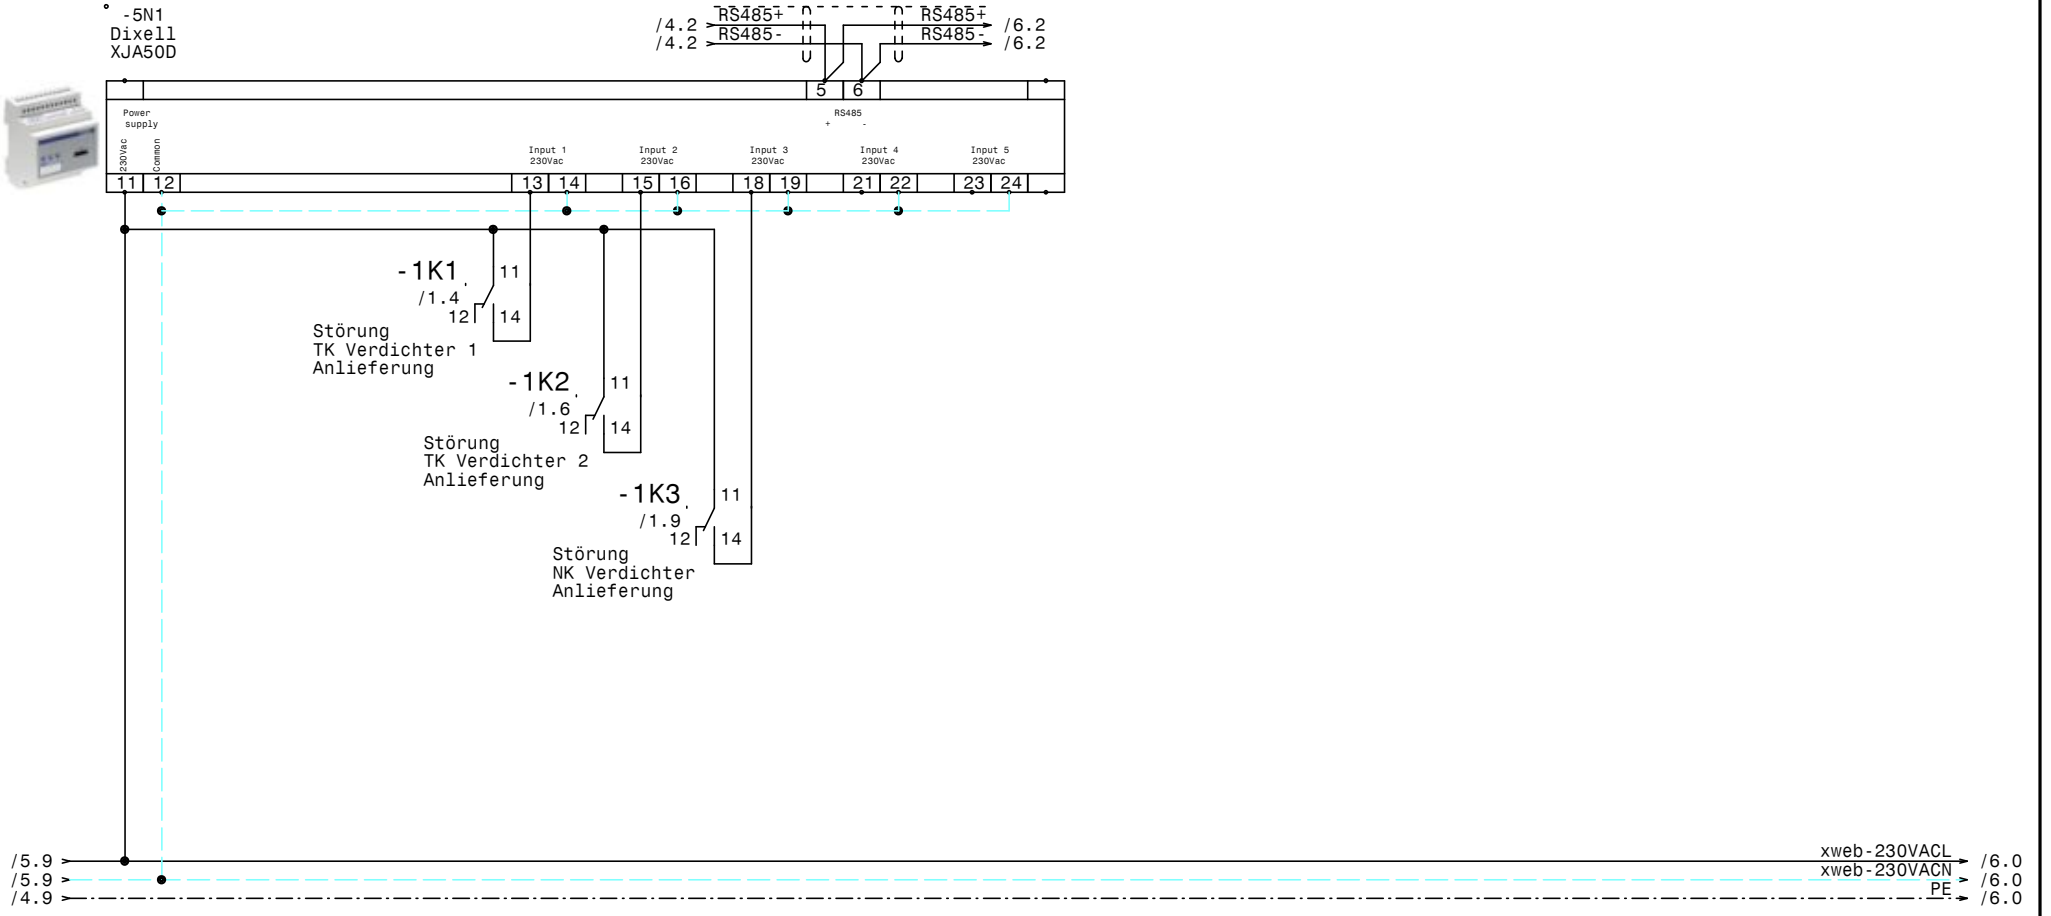


			Datum	23.06.14
			Bearb.	Hattinger
			Gepr.	
Zust.	Änderung	Datum	Name	Norm



Anlieferung
 IKEA Vösendorf
 XJA50D-Erfassungsmodule

Zeichn.Nr.:	
	159/14
	Blatt 5
	von 6 Bl.

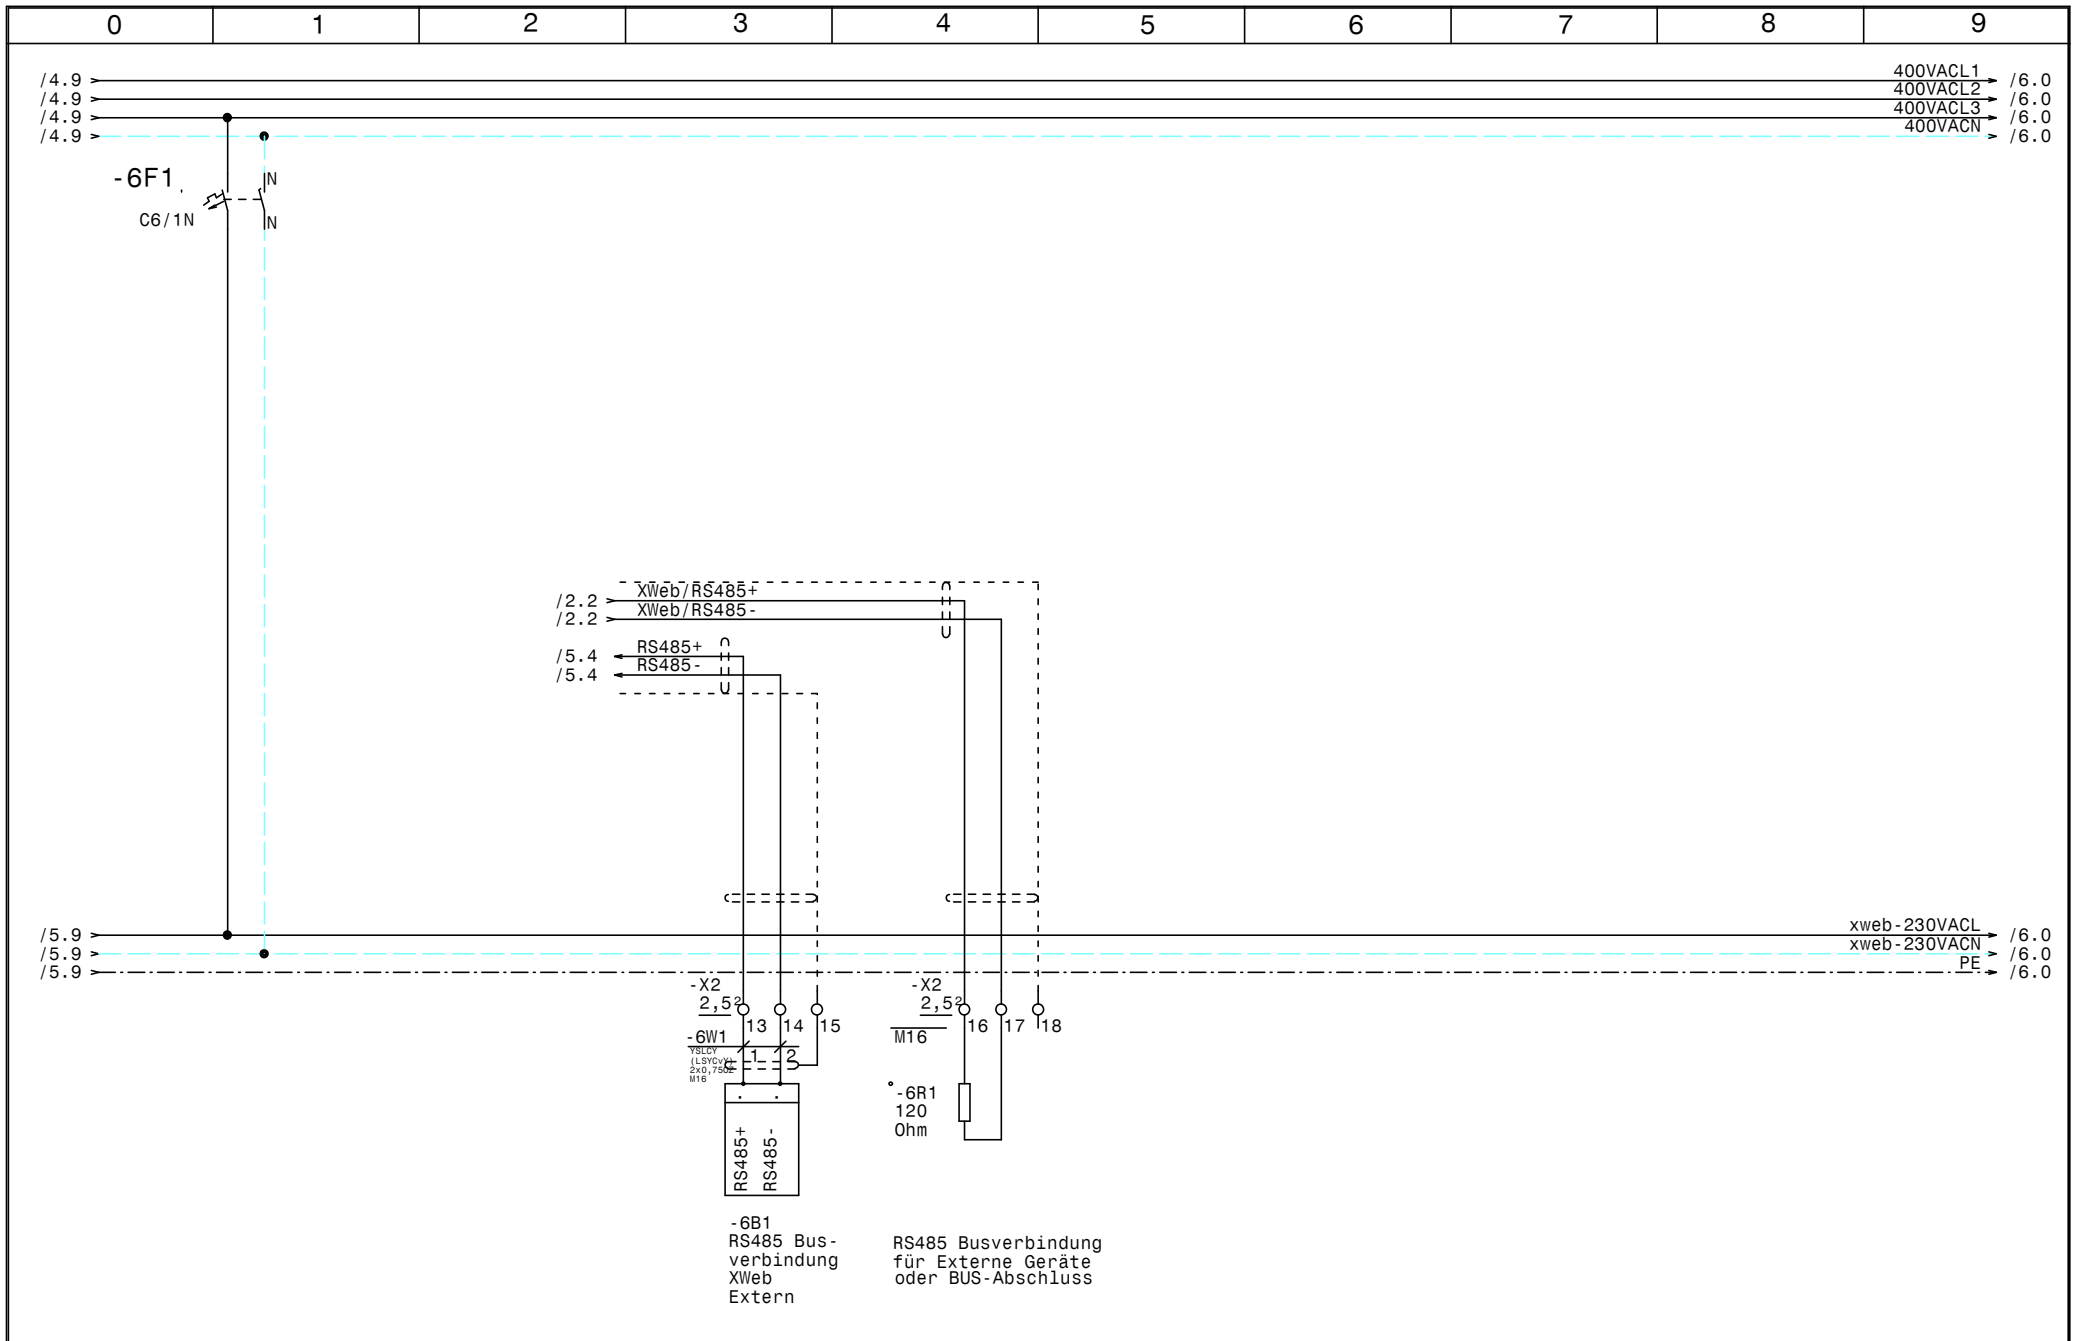

			Datum	23.06.14
			Bearb.	Hattinger
			Gepr.	
Zust.	Änderung	Datum	Name	Norm



Anlieferung
 IKEA Vösendorf
 RS485 Bus-verbinding XWeb

	Zeichn.Nr.:
	159/14
	Blatt 6
	von 6 Bl.

