

Anlage:
 TK-NK-Zellen
 Campus Wienerbruck

Firma:
 Wellair

_ ! ! A C H T U N G ! ! _

Bei Änderungen im Schaltschrank und auch an den externen Geräten die nicht von der Erzeugerfirma durchgeführt werden entfällt Garantie und Haftung. Dadurch entstehende Kosten werden nicht anerkannt. Sollte dies jedoch aus technischer Sicht notwendig sein ist die Erzeugerfirma zu verständigen. Schutzmaßnahmen des Örtlichen EVU's beachten! Motorschutzgeräte nach den tatsächlichen Aufnahmestrom der Motoren einstellen! Vor der Inbetriebnahme der Anlage sind sämtliche Schraub-, Klemm- und Steckverbindungen auf festen Sitz zu prüfen und gegebenenfalls nachzuziehen!

SCHALTSCHRANKAUSFÜHRUNG		VERDRAHTUNGSFARBEN	
SCHALTSCHRANKGRÖSSE: SOCKEL: LACKIERUNG: SCHUTZART: SCHUTZMASSNAHME: BLINDSCHALTBILD: KABELINFÜHRUNG: TÜRANSCHLAG:	RAL 7035 IP54 lt. EVU nein	(BxHxT) (H) (BxH)	HAUPTSTROMKREIS 400/230V: NEUTRALLEITER: SCHUTZLEITER: STEUERSPANNUNG 230VAC: ohne Trafo: L/N mit Trafo: L/N STEUERSPANNUNG 0-24VAC: L/N STEUERSPANNUNG 0-24VDC: +/- GND, DDC: MESSLEITUNGEN, FÜHLER: POTENTIALFREIE LEITUNGEN: FREMDSPANNUNG:
			————— schwarz ————— hellblau ————— gelb/grün ————— braun/hellblau ————— rot/rot-weiß ————— blau/blau-weiß ————— blau/blau-weiß ————— blau-weiß ————— grün ————— orange ————— orange

Blattverzeichnis


000 Deckblatt	002 NK-Zelle
001 TK-Zelle	003 XWeb300D

Datum	28.11.14
Bearb.	Hattinger
Gepr.	
Zust.	Änderung
Datum	Name
Norm	



TK-NK-Zellen
 Campus Wienerbruck
Deckblatt

Zeichn.Nr.:	446/14/01
Blatt	0
von	3 Bl.

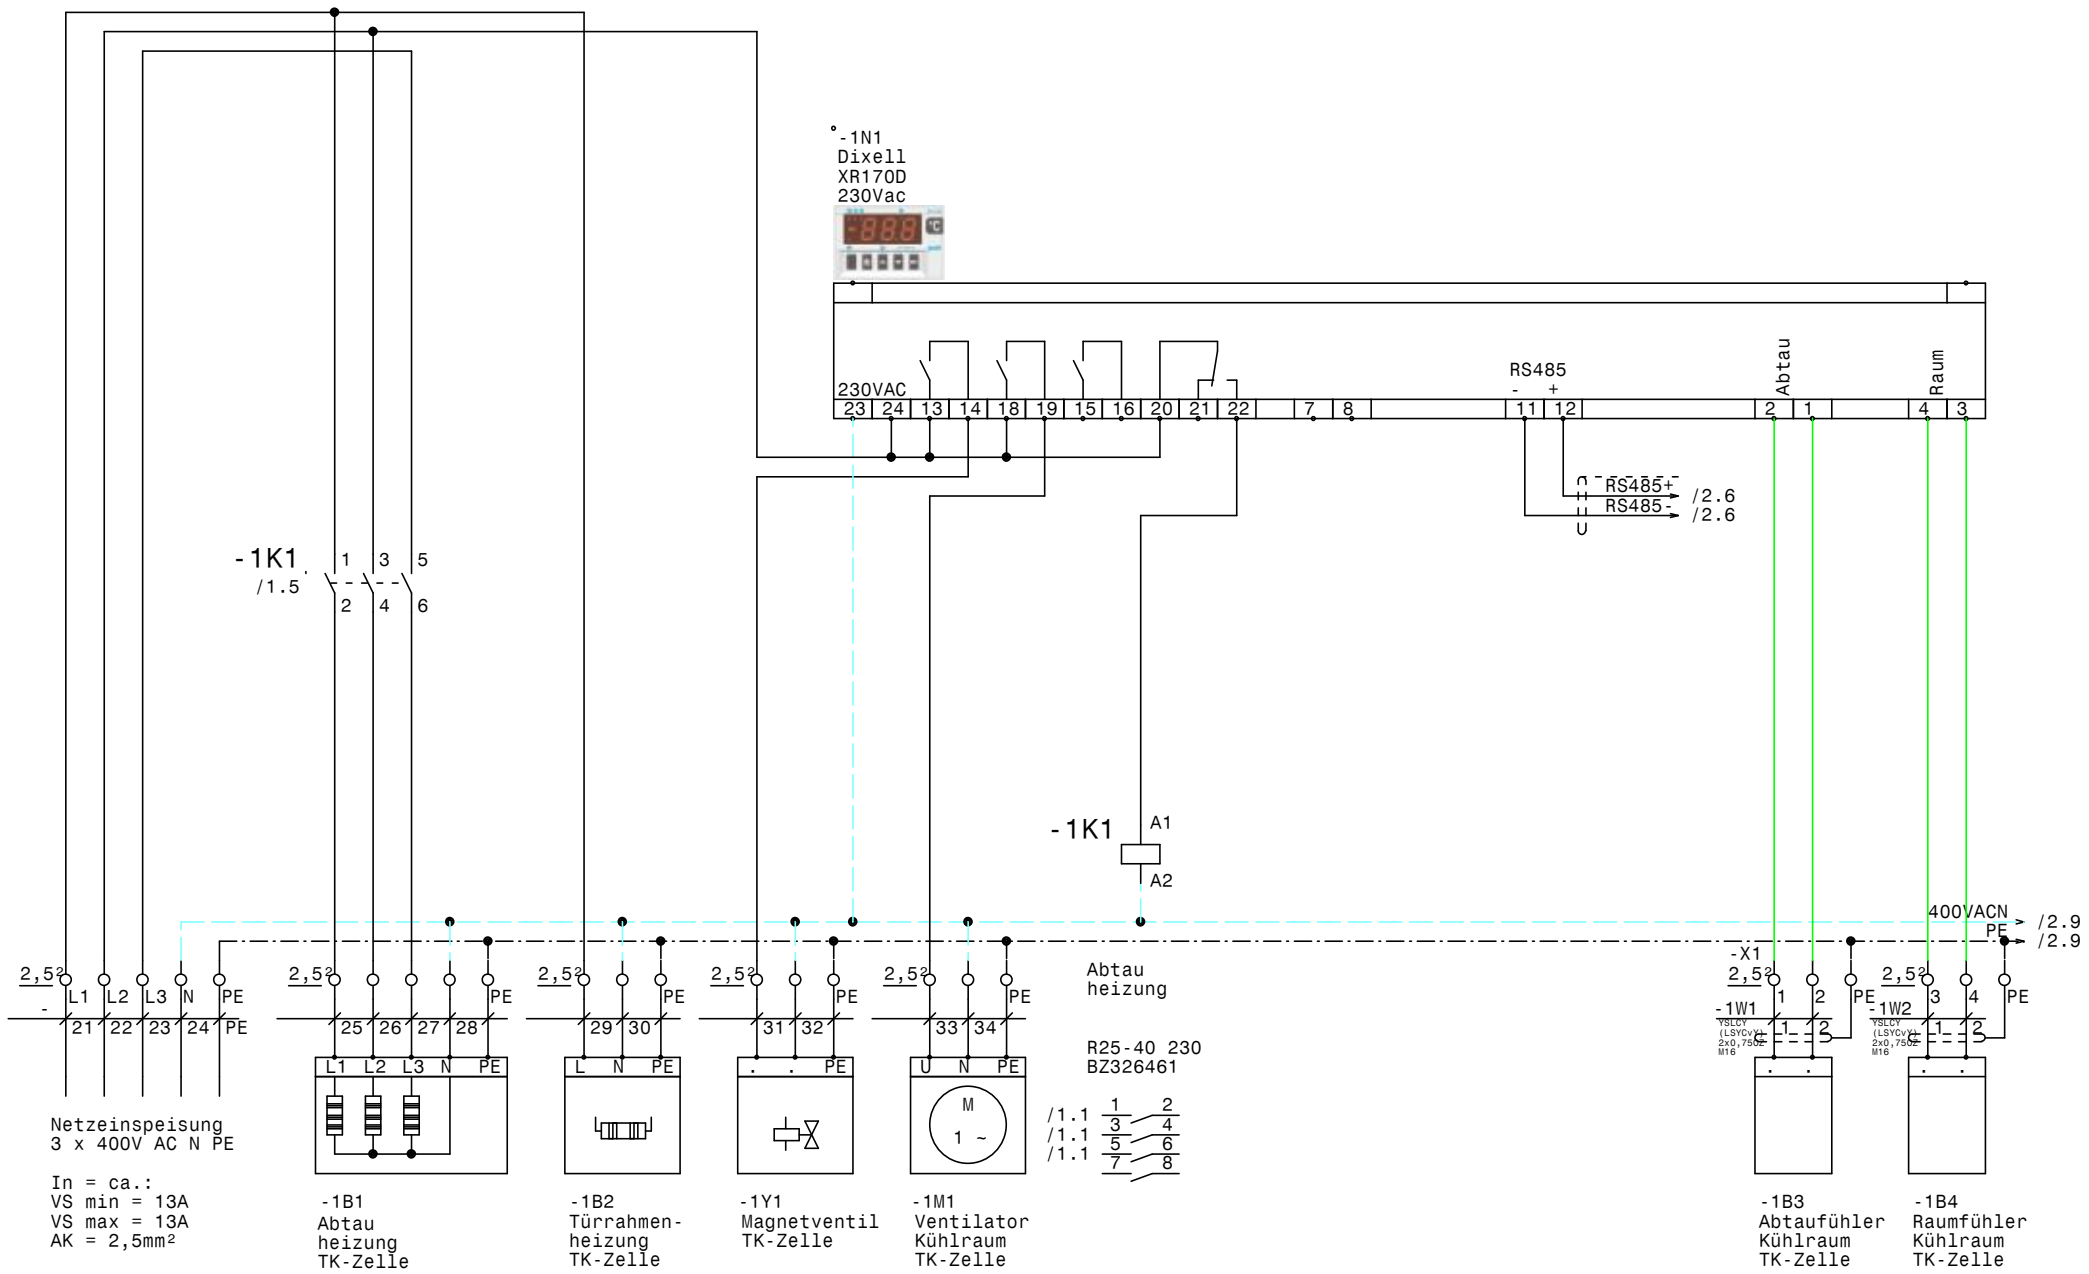


			Datum	28.11.14
			Bearb.	Hattinger
			Gepr.	
Zust.	Änderung	Datum	Name	Norm



TK-NK-Zellen
Campus Wienerbruck
TK-Zelle

	Zeichn.Nr.:
	446/14/01
	Blatt 1
	von 3 Bl.


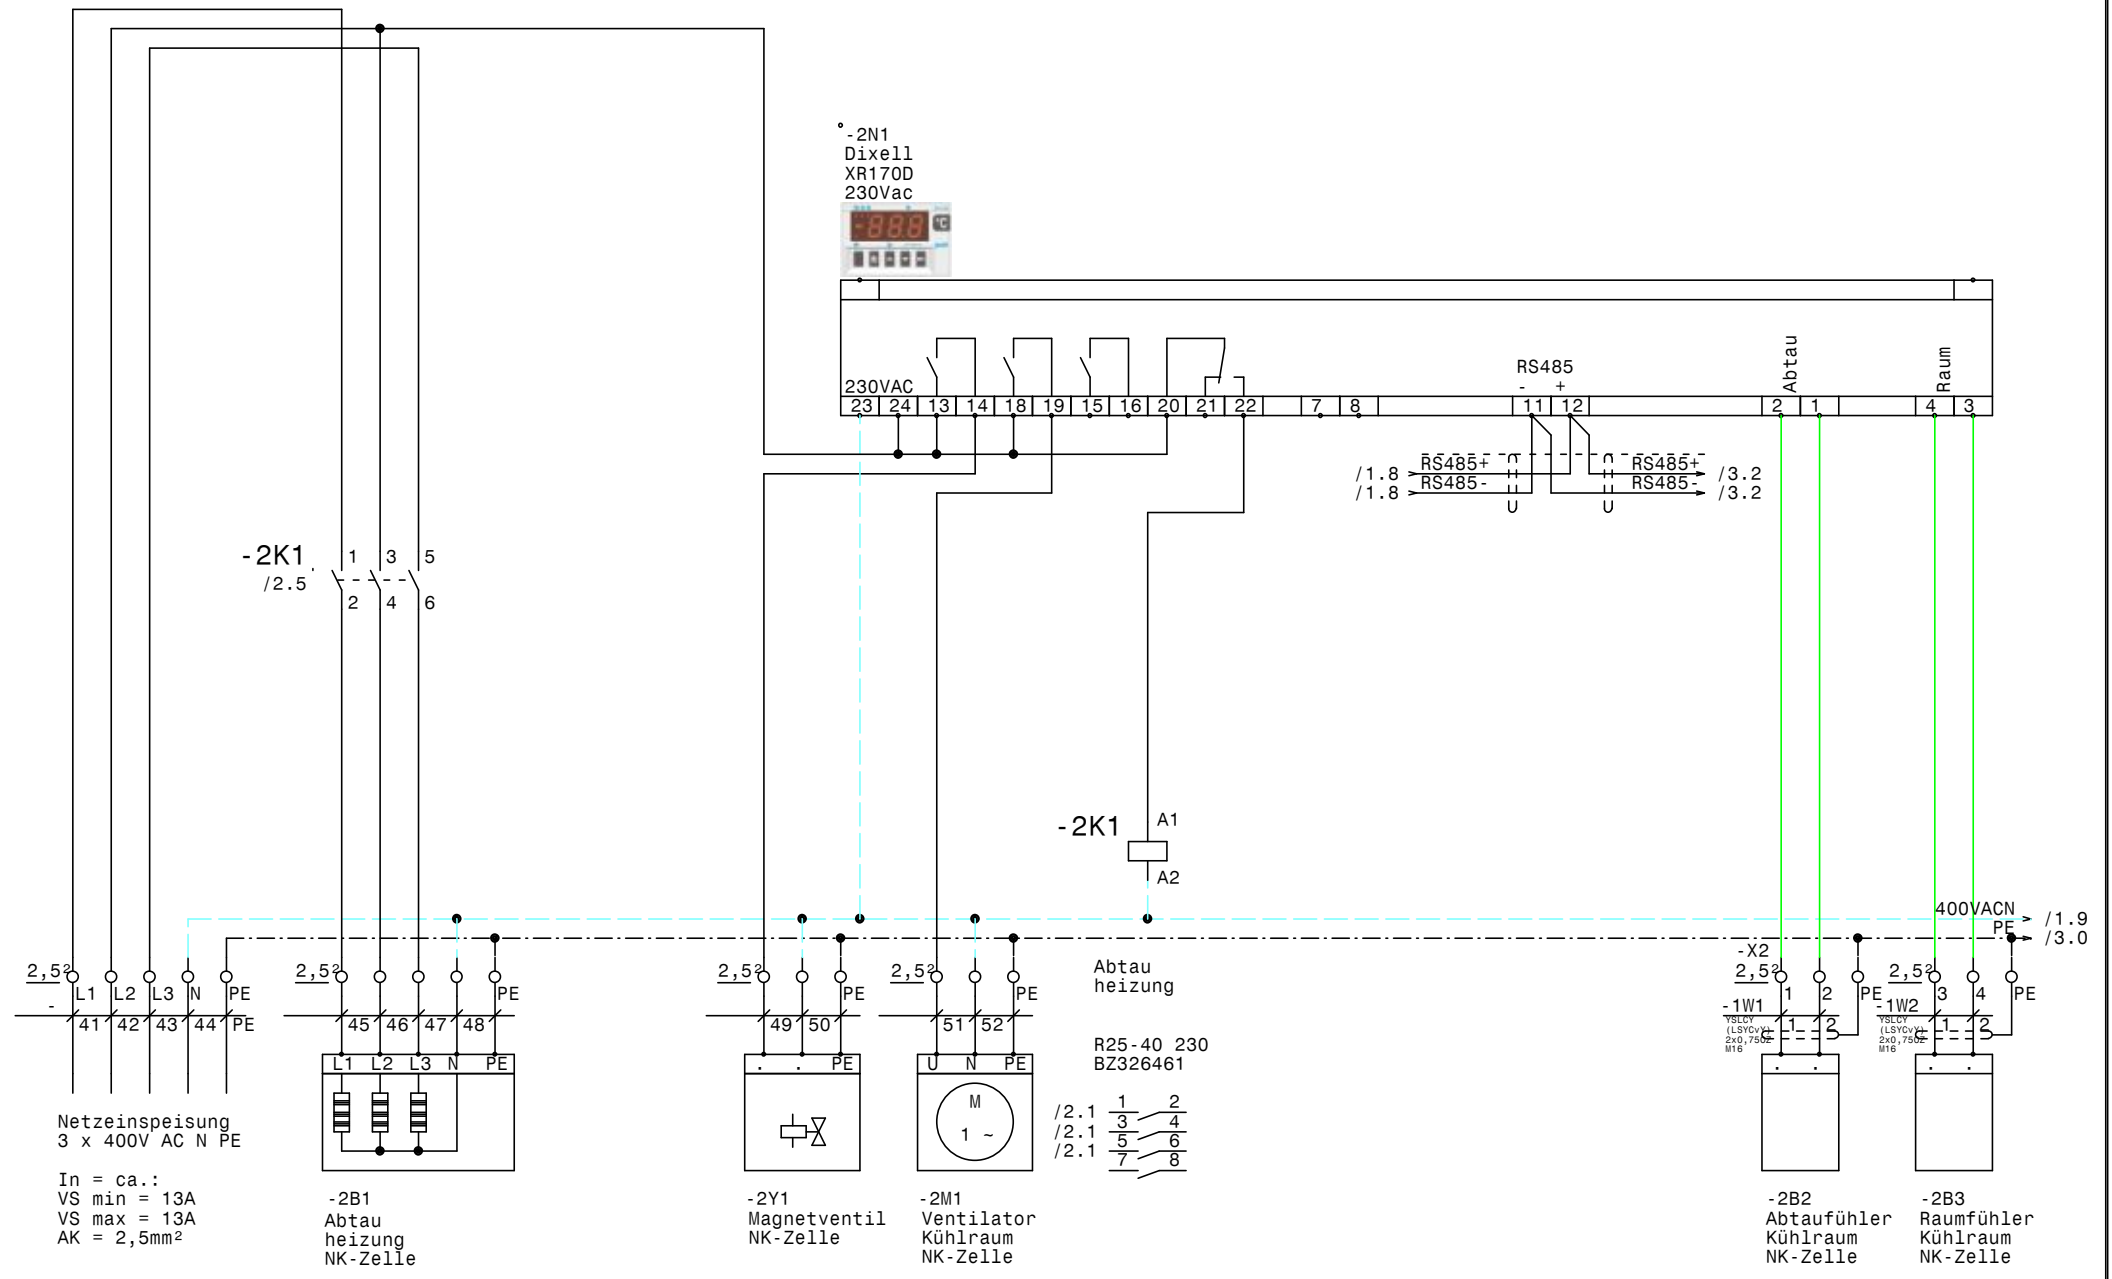


Datum	28.11.14
Bearb.	Hattinger
Gepr.	
Norm	
Zust.	Änderung
Datum	Name



TK-NK-Zellen
Campus Wienerbruck
NK-Zelle

Zeichn.Nr.:	446/14/01
Blatt	2
von 3	B1.

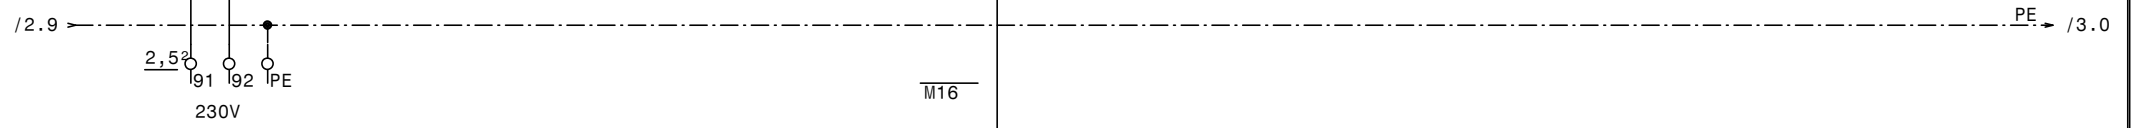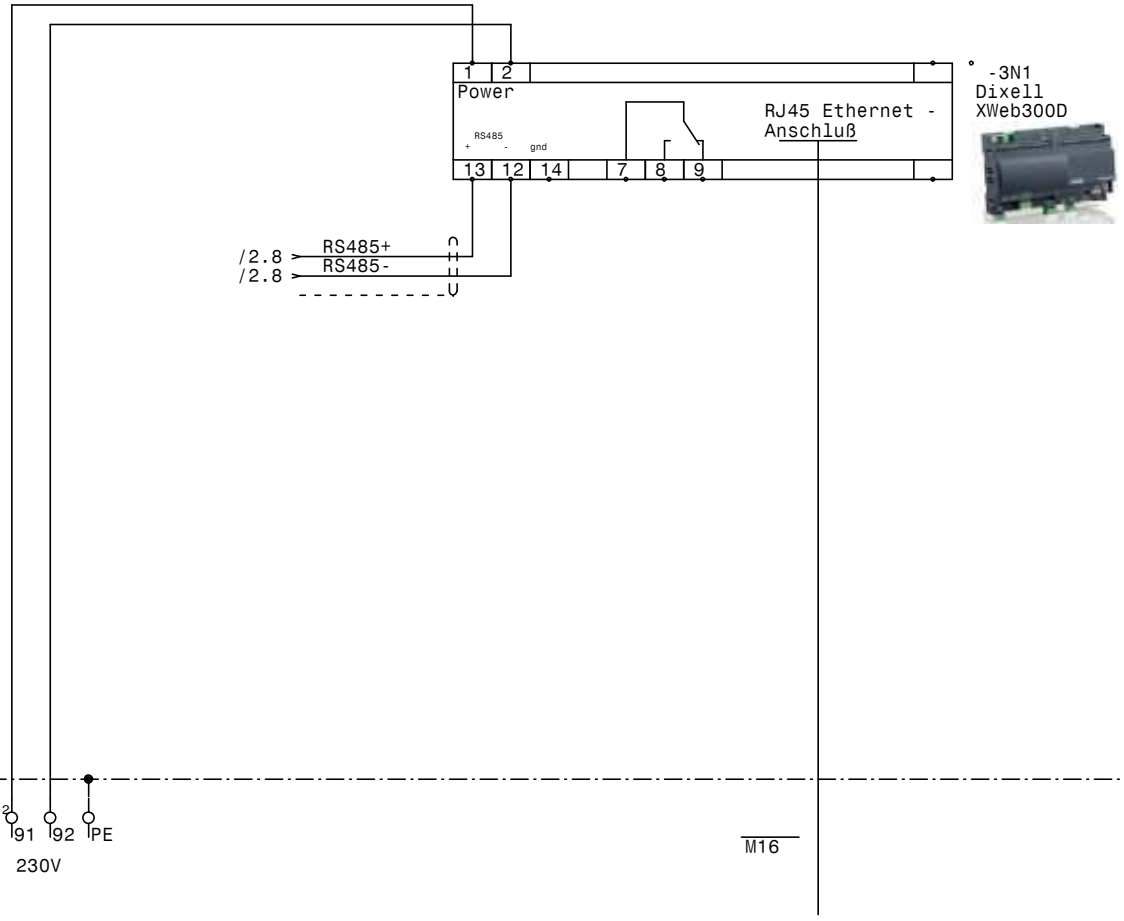

				Datum	28.11.14
				Bearb.	Hattinger
				Gepr.	
Zust.	Änderung	Datum	Name	Norm	



TK-NK-Zellen
 Campus Wienerbruck
 XWeb300D

Zeichn.Nr. :
446/14/01
Blatt 3
von 3 Bl.

