0	1	2	3	4	5	6	7	8	9

Anlage:

Kühlung

1xSILAJV9513ZTZ +2xCTE29M6ED

Firma:

Wellair

SCHALTSCHRANKAUSFÜHRUNG

SCHALTSCHRANKGRÖSSE:	600x800x300	(BxHxT)
SOCKEL:	-	(H)
LACKIERUNG:	RAL 7035	
SCHUTZART:	IP54	
SCHUTZMASSNAHME:	lt. EVU	
BLINDSCHALTBILD:	nein	(BxH)
KABELEINFÜHRUNG:	unten	
TÜRANSCHLAG:	rechts	

VERDRAHTUNGSFARBEN

HAUPTSTROMKREIS 400/230V:		schwarz
NEUTRALLEITER:		hellblau
SCHUTZLEITER:		gelb/grün
STEUERSPANNUNG 230VAC:		
ohne Trafo:	L/N	braun/hellblau
mit Trafo:	L/N	rot/rot-weiß
STEUERSPANNUNG 0-24VAC:	L/N	blau/blau-weiß
STEUERSPANNUNG 0-24VDC:	+/-	blau/blau-weiß
GND, DDC:		blau-weiß
MESSLEITUNGEN, FÜHLER:		grün
POTENTIALFREIE LEITUNGEN:		orange
FREMDSPANNUNG:		orange

_ ! ! A C H T U N G ! ! _

Bei Änderungen im Schaltschrank und auch an den externen Geräten die nicht von der Erzeugerfirma durchgeführt werden entfällt Garantie und Haftung. Dadurch entstehende Kosten werden nicht anerkannt. Sollte dies jedoch aus technischer Sicht notwendig sein ist die Erzeugerfirma zu verständigen. Schutzmaßnahmen des Örtlichen EVU's beachten! Motorschutzgeräte nach den tatsächlichen Aufnahmestrom der Motoren einstellen! Vor der Inbetriebnahme der Anlage sind sämtliche Schraub-, Klemm- und Steckverbindungen auf festen Sitz zu prüfen und gegebenenfalls nachzuziehen!

Blattverzeichnis

000 Deckblatt
001 Netzanschluß, Verdichter
002 Kühlzelle 1 (CTE29M6ED)
003 Kühlzelle 2 (CTE29M6ED)
004 XWeb300D

				Datum	07.09.16	ELEKTRO ANLAGENBAU	Kühlung 1xSILAJV9513ZTZ +2xCTE29M6ED		Zeichn.Nr.:
				Bearb.	Hattinger				241/16
				Gepr.			Deckblatt		Blatt 0
Zust.	Änderung	Datum	Name	Norm					von 4 Bl.

www.elpe.net www.elpe.net www.elpe.net www.elpe.net www.elpe.net www.elpe.net www.elpe.net www.elpe.net www.elpe.net www.elpe.net

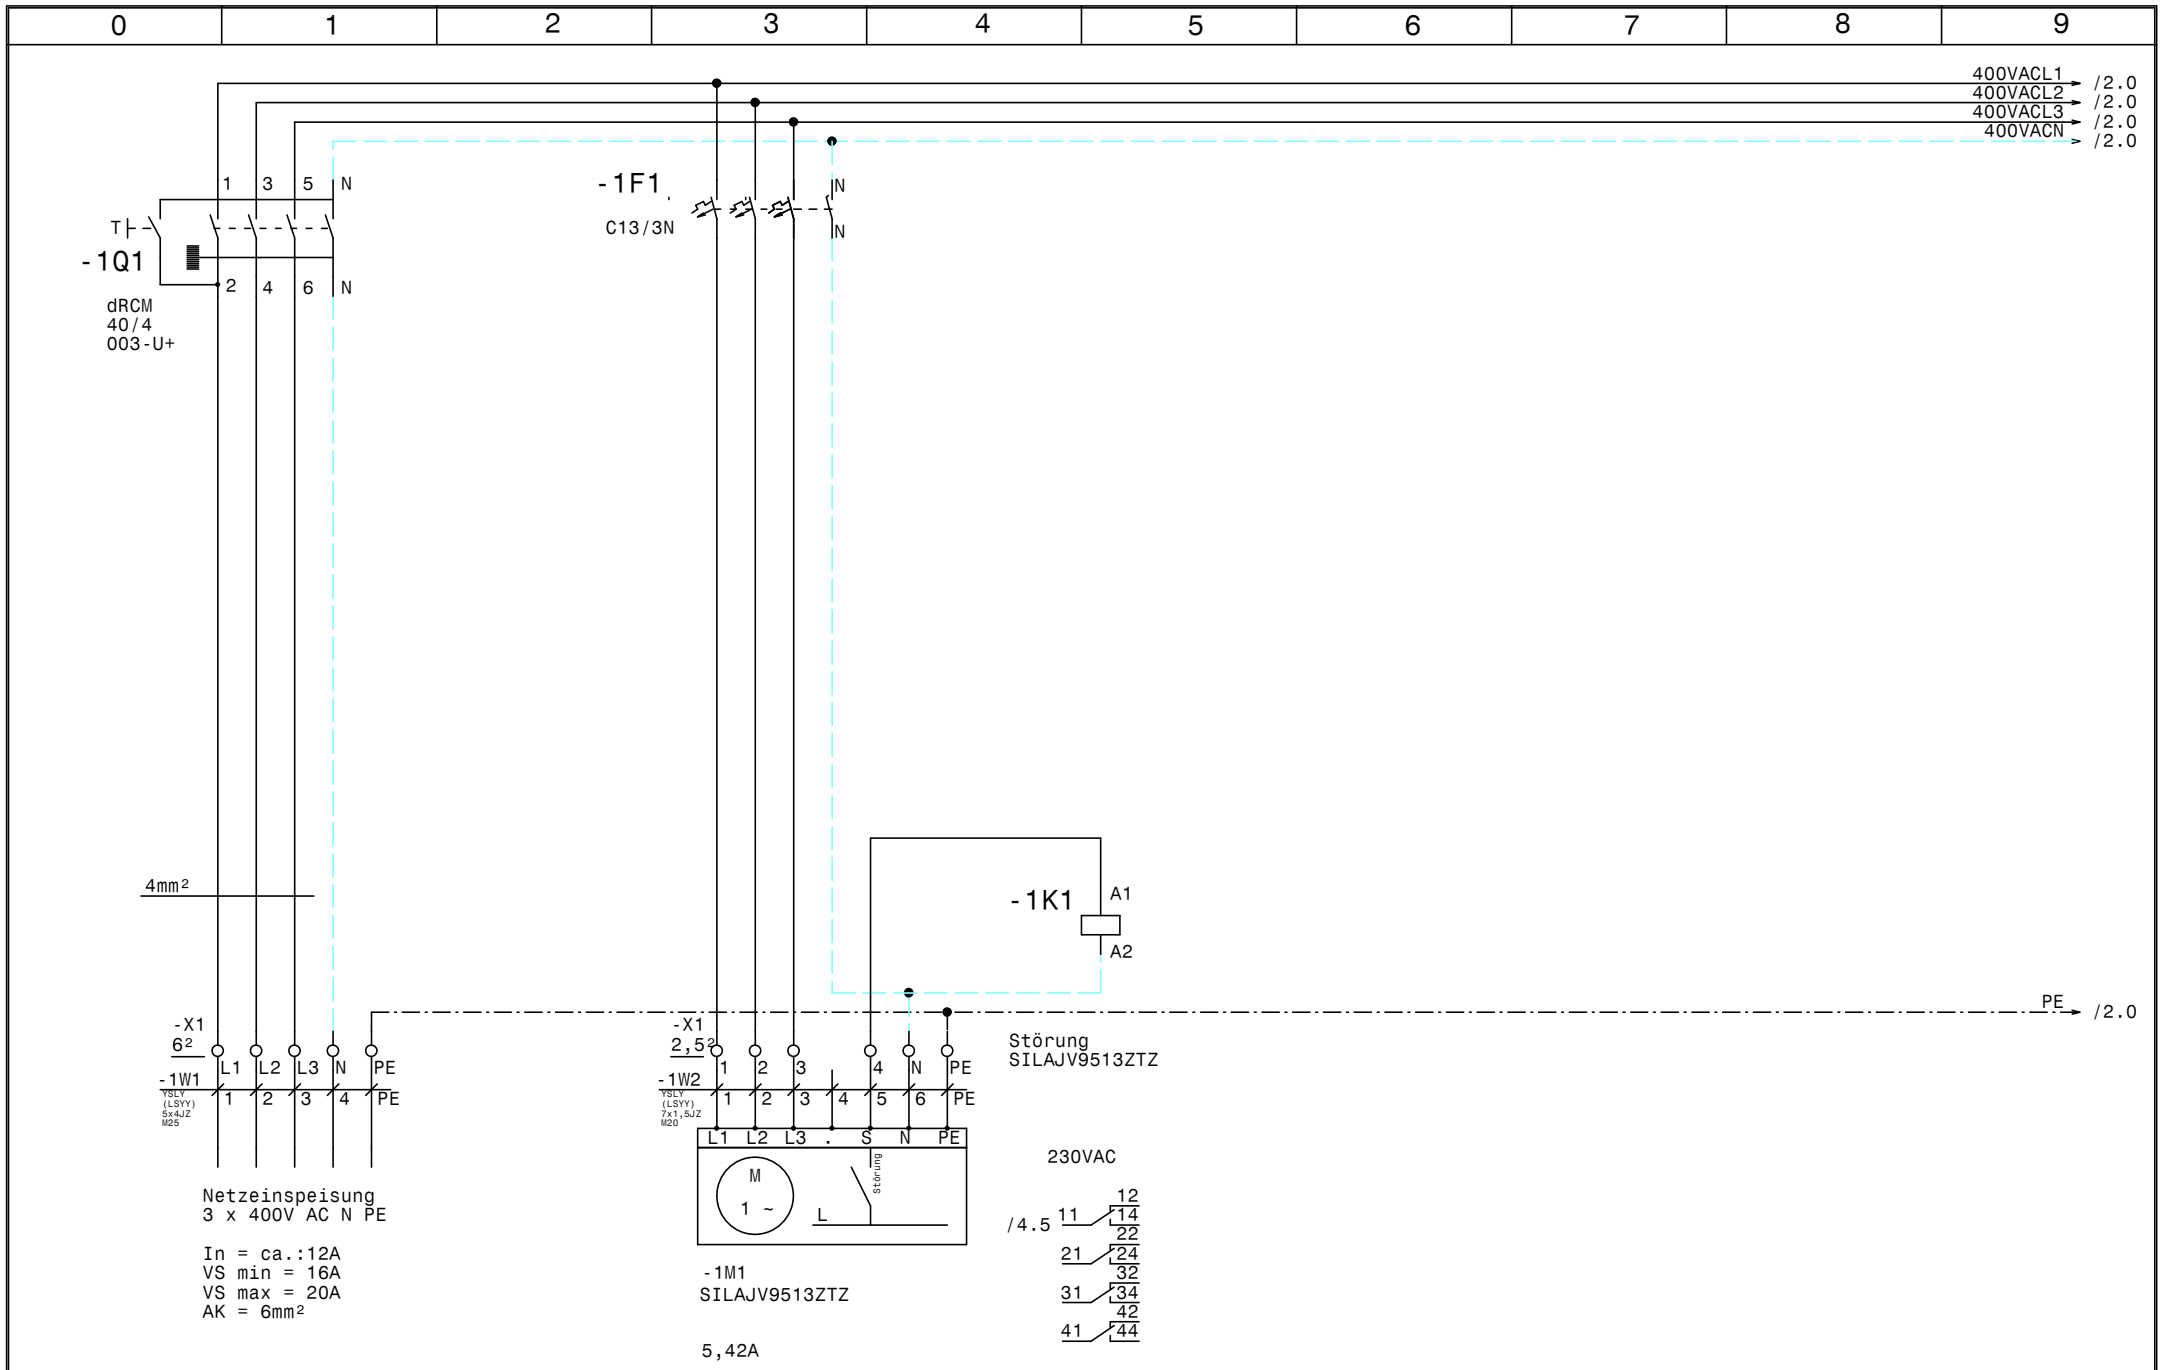

				Datum	07.09.16	ELEKTRO ANLAGENBAU	Kühlung 1xSILAJV9513ZTZ +2xCTE29M6ED Netzanschluß, Verdichter	Zeichn.Nr.: 241/16
				Bearb.	Hattinger			Blatt 1
				Gepr.				von 4 Bl.
Zust.	Änderung	Datum	Name	Norm				

www.elpe.net www.elpe.net www.elpe.net www.elpe.net www.elpe.net www.elpe.net www.elpe.net www.elpe.net www.elpe.net www.elpe.net

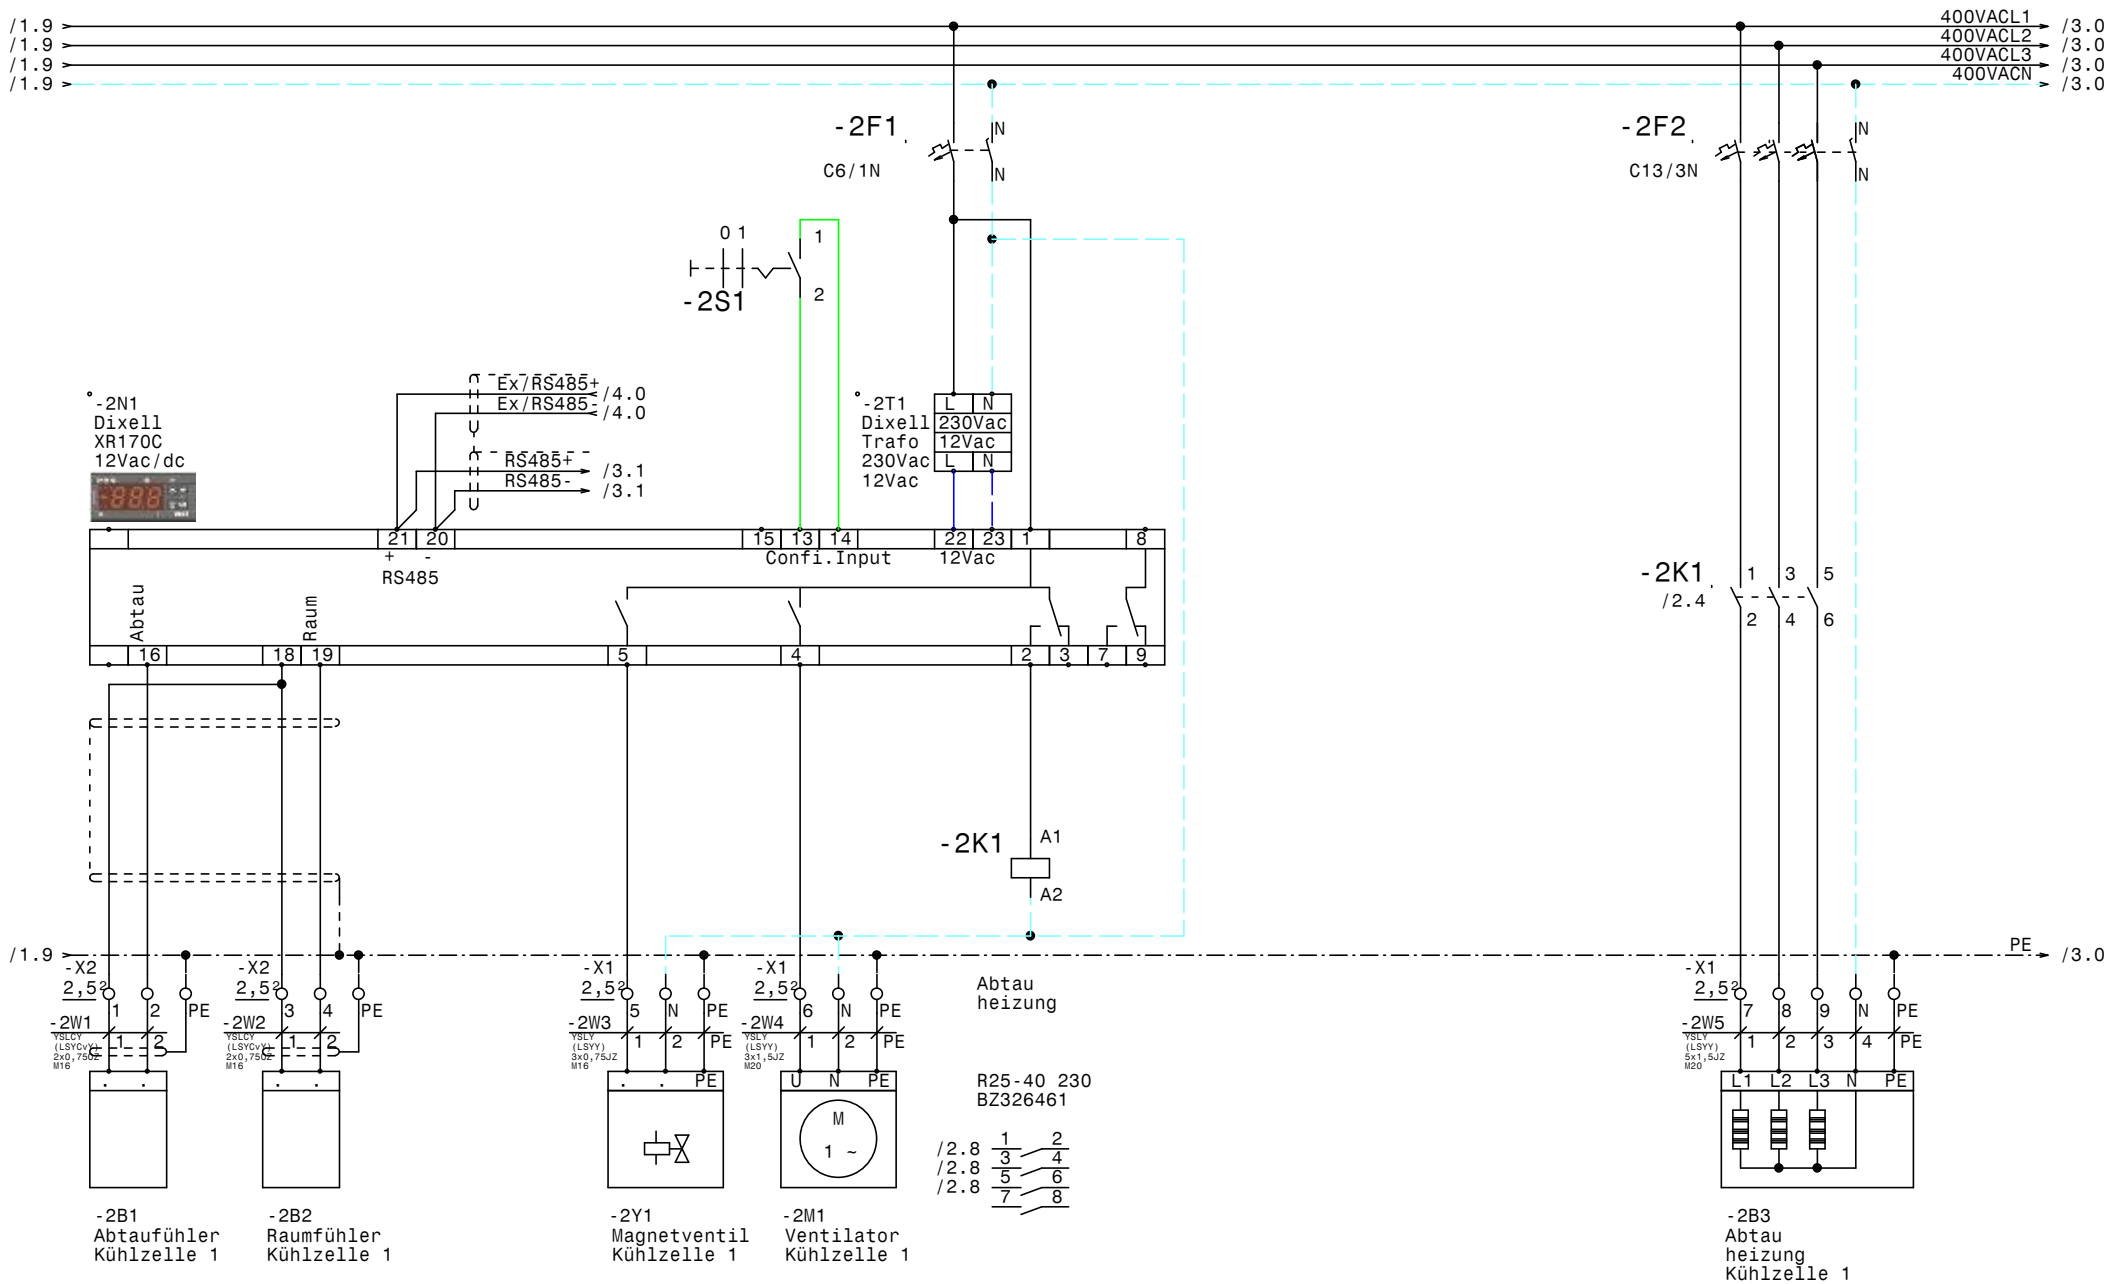

				Datum	07.09.16	Kühlung 1xSILAJV9513ZTZ +2xCTE29M6ED Kühlzelle 1 (CTE29M6ED)	Zeichn.Nr.: 241/16
				Bearb.	Hattinger		Blatt 2
				Gepr.			von 4 Bl.
Zust.	Änderung	Datum	Name	Norm			

ELEKTRO ANLAGENBAU

www.elpe.net www.elpe.net www.elpe.net www.elpe.net www.elpe.net www.elpe.net www.elpe.net www.elpe.net www.elpe.net www.elpe.net

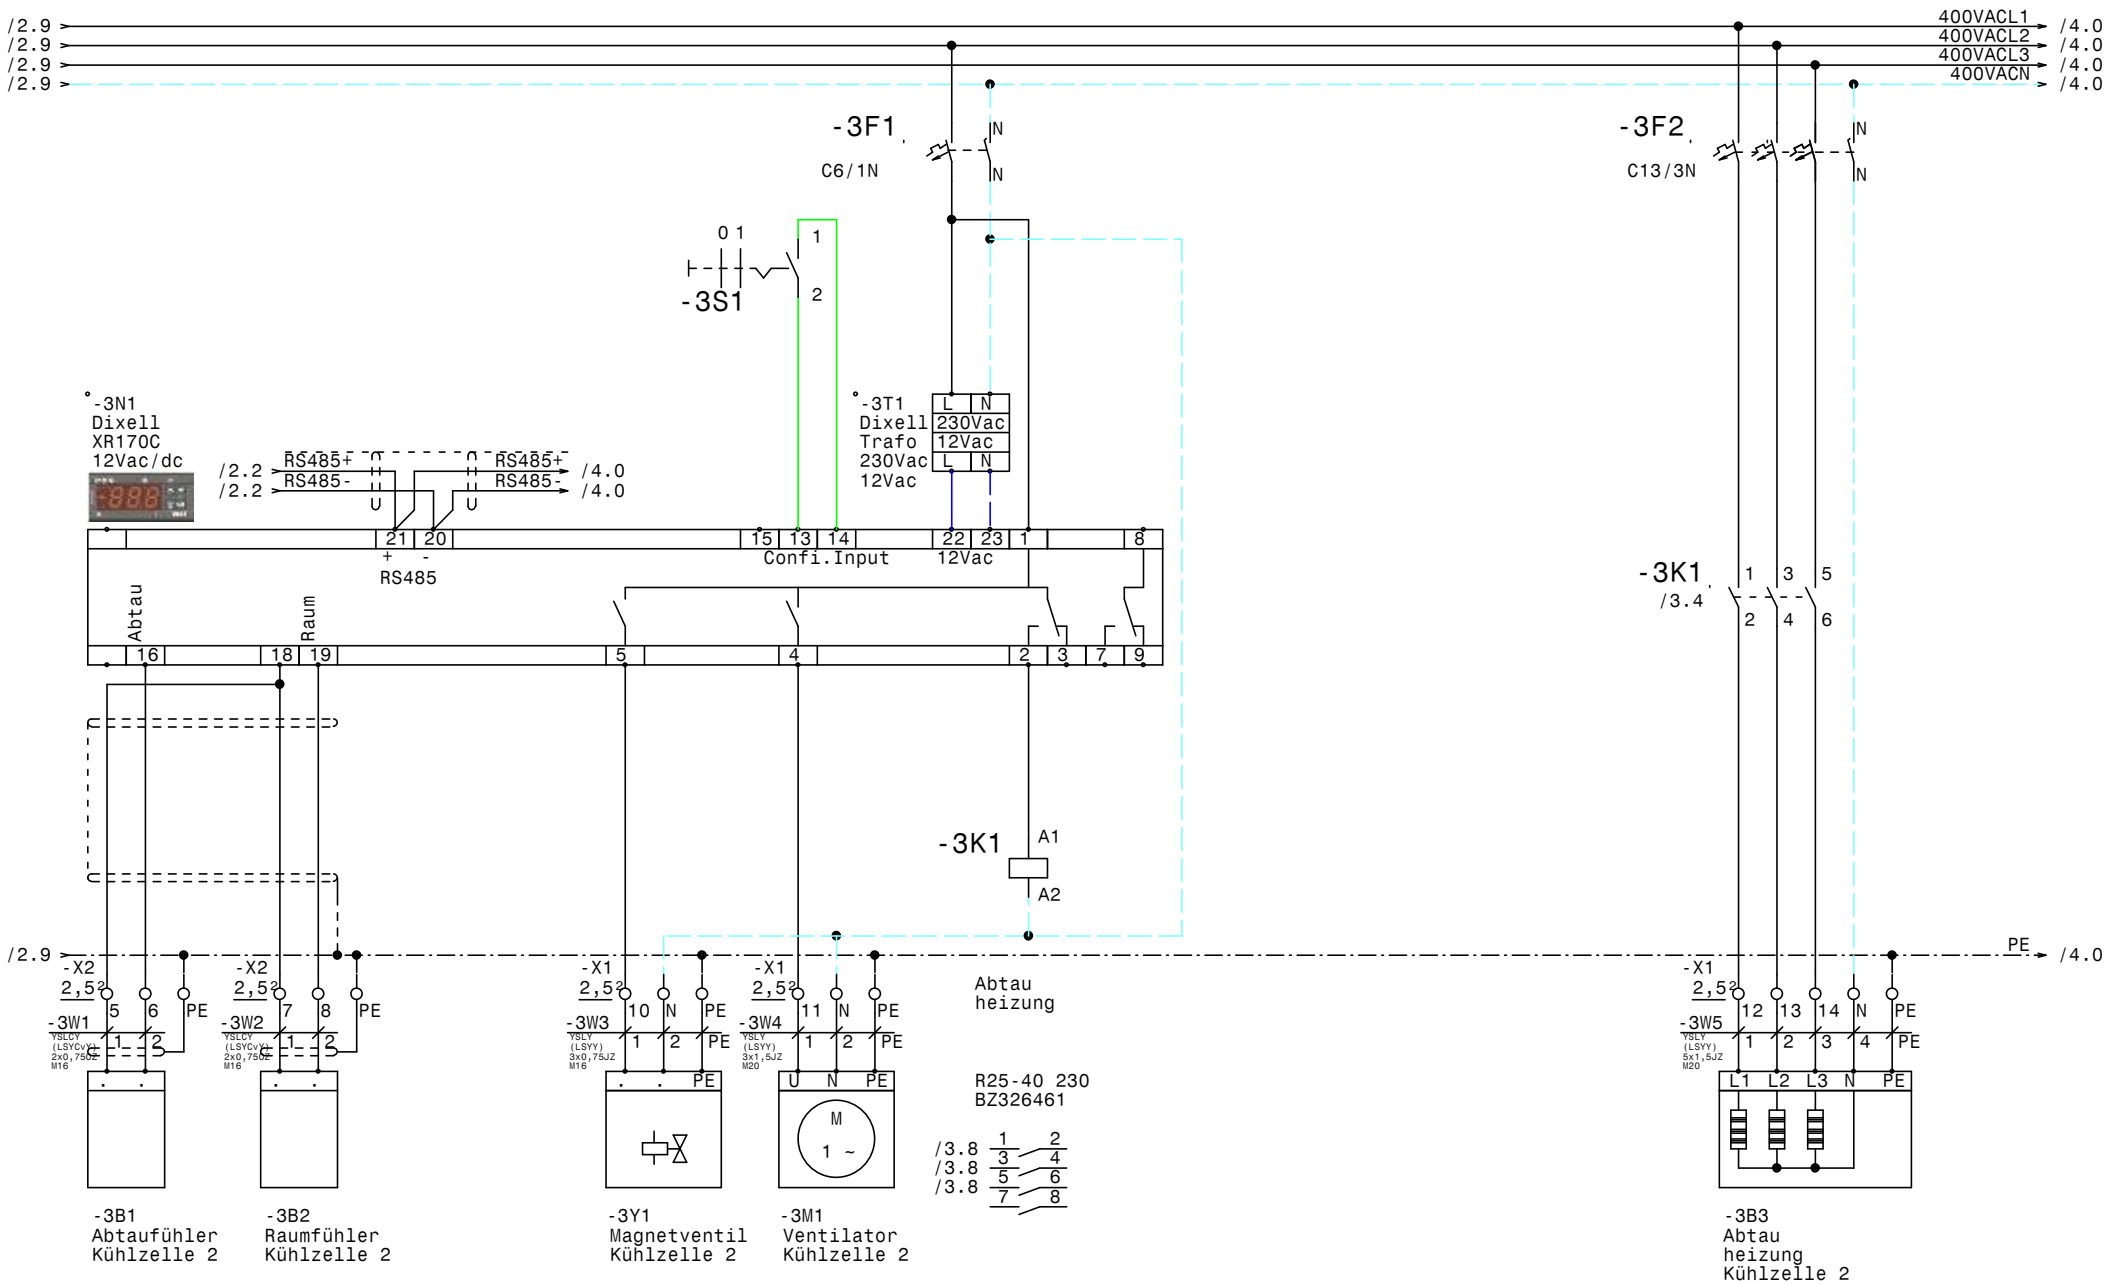

				Datum	07.09.16	Zeichn.Nr.:	
				Bearb.	Hattinger	241/16	
				Gepr.		Blatt 3	
Zust.	Änderung	Datum	Name	Norm		von 4 Bl.	

ELEKTRO ANLAGENBAU

Kühlung
1xSILAJV9513ZTZ +2xCTE29M6ED

Kühlzelle 2 (CTE29M6ED)

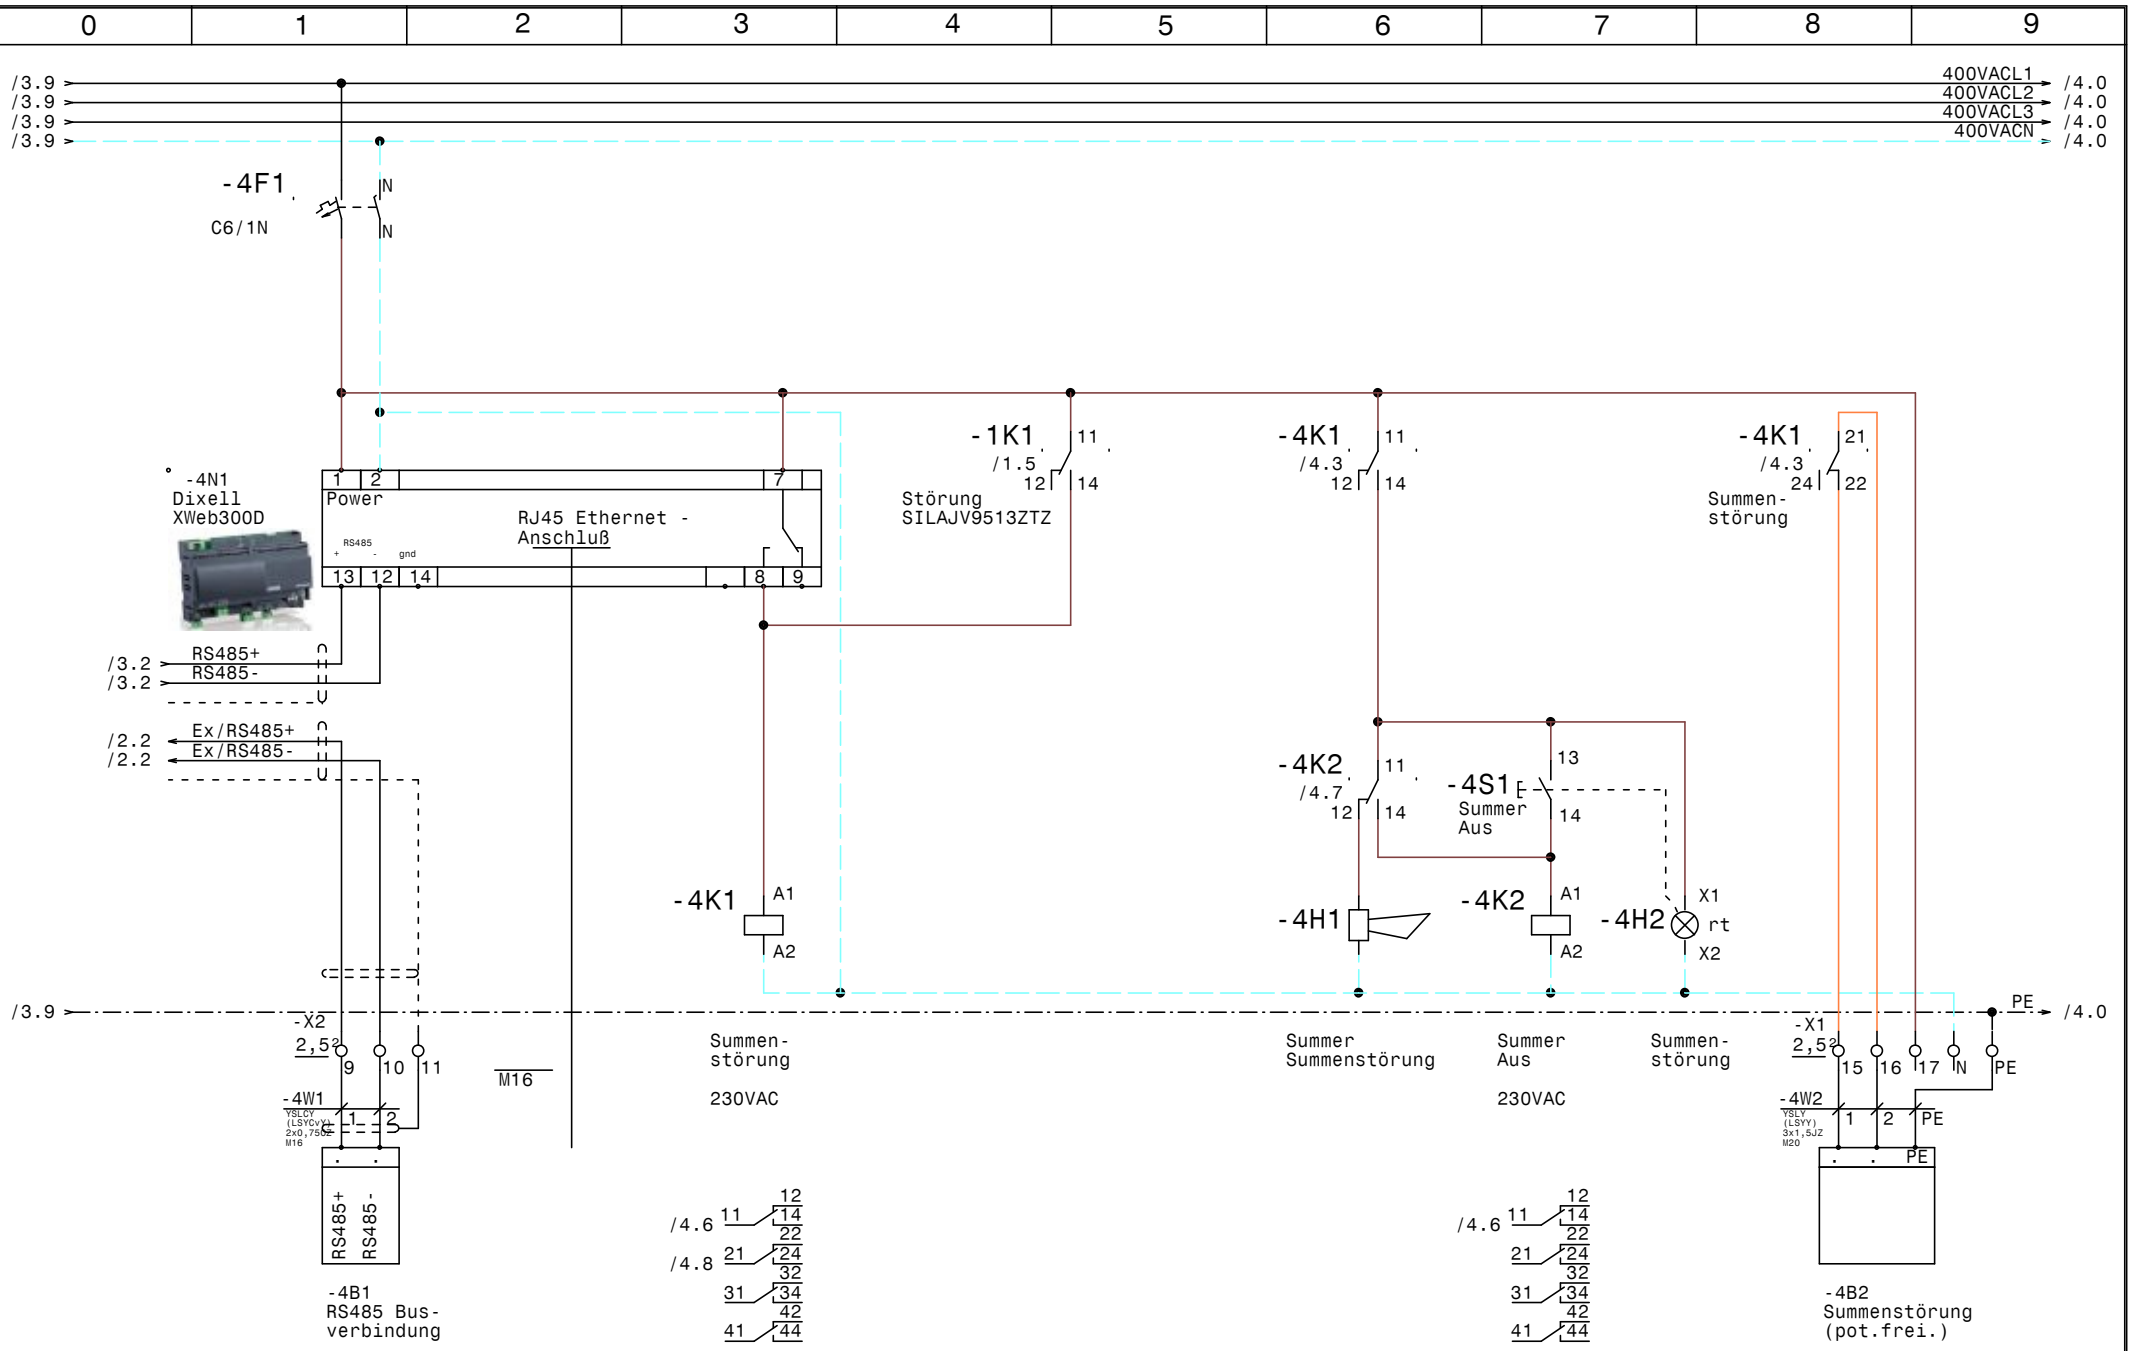

				Datum	07.09.16
				Bearb.	Hattinger
				Gepr.	
Zust.	Änderung	Datum	Name	Norm	

ELEKTRO
ANLAGENBAU

Kühlung
1xSILAJV9513ZTZ +2xCTE29M6ED

XWeb300D

Zeichn.Nr.:	
241/16	
Blatt 4	
von 4	Bl.

www.elpe.net www.elpe.net www.elpe.net www.elpe.net www.elpe.net www.elpe.net www.elpe.net www.elpe.net www.elpe.net www.elpe.net

0	1	2	3	4	5	6	7	8	9

Nr.	Feldgerät	Leitungs-bezeichnung	Leitungs-typ	Anzahl Adern	Zielbezeichnung
1	-1We1	-1W1	YSLY (LSYY) 5x4JZ M25	5	Netzeinspeisung 3 x 400V AC N PE
2	-1M1	-1W2	YSLY (LSYY) 7x1,5JZ M20	7	SILAJV9513ZTZ
3	-2B1	-2W1	YSLCY (LSYCvY) 2x0,750Z M16	2	Abtaufühler Kühlzelle 1
4	-2B2	-2W2	YSLCY (LSYCvY) 2x0,750Z M16	2	Raumfühler Kühlzelle 1
5	-2Y1	-2W3	YSLY (LSYY) 3x0,75JZ M16	3	Magnetventil Kühlzelle 1
6	-2M1	-2W4	YSLY (LSYY) 3x1,5JZ M20	3	Ventilator Kühlzelle 1
7	-2B3	-2W5	YSLY (LSYY) 5x1,5JZ M20	5	Abtau heizung Kühlzelle 1
8	-3B1	-3W1	YSLCY (LSYCvY) 2x0,750Z M16	2	Abtaufühler Kühlzelle 2
9	-3B2	-3W2	YSLCY (LSYCvY) 2x0,750Z M16	2	Raumfühler Kühlzelle 2
10	-3Y1	-3W3	YSLY (LSYY) 3x0,75JZ M16	3	Magnetventil Kühlzelle 2
11	-3M1	-3W4	YSLY (LSYY) 3x1,5JZ M20	3	Ventilator Kühlzelle 2
12	-3B3	-3W5	YSLY (LSYY) 5x1,5JZ M20	5	Abtau heizung Kühlzelle 2
13	-4B1	-4W1	YSLCY (LSYCvY) 2x0,750Z M16	2	RS485 Busverbindung
14	-4B2	-4W2	YSLY (LSYY) 3x1,5JZ M20	3	Summenstörung (pot.frei.)

Zust.	Änderung	Datum	Name	Norm	
				Datum	07.09.16
				Bearb.	Hattinger
				Gepr.	

ELEKTRO ANLAGENBAU

Kühlung
1xSILAJV9513ZTZ +2xCTE29M6ED

Kabelliste

Zeichn.Nr.: 241/16
Blatt 1
von 1 Bl.

www.elpe.net www.elpe.net www.elpe.net www.elpe.net www.elpe.net www.elpe.net www.elpe.net www.elpe.net www.elpe.net www.elpe.net

0	1	2	3	4	5	6	7	8	9

Stück Zahl	Artikel Bezeichnung	Artikel Beschreibung	Artikel Bezüge
1		Summer Summenstörung	-4H1
1		Dixell XWeb300D	-4N1
2		Dixell XR170C 12Vac/dc	-3N1, -2N1
2		Dixell Trafo 230Vac 12Vac	-2T1, -3T1
3	C13/3N	Sicherungsautomaten	-2F2, -1F1, -3F2
3	C6/1N	Sicherungsautomaten	-2F1, -4F1, -3F1
1	dRCM-40/4/003-U+	FI für Überlast bis 63A	-1Q1
12	EK 2,5 ge/gr	Erdungsklemme	-X1, -X2
1	EK 6 ge/gr	Erdungsklemme	-X1
8	Klemme 2,5 blau	Klemme N	-X1, -X1
28	Klemme 2,5 grau	Klemme L	-X1, -X2
1	Klemme 6 blau	Klemme N	-X1
3	Klemme 6 grau	Klemme L	-X1
2	M10HEA1	Ausschalter 1pol. 0-1	-2S1, -3S1
8	M16	Kabelverschraubung	-2W3, -2W2, -2W1, -3W3, -3W1, -4W1
			-4V1, -3W2
6	M20	Kabelverschraubung	-1W2, -3W5, -2W4, -4W2, -3W4, -2W5
1	M25	Kabelverschraubung	-1W1
2	R25-40_230	Kleinschütz	-2K1, -3K1
3	Relais4polig230VAC	Miniatur - Relais 4polig	-4K1, -4K2, -1K1
1	Signalleuchte rot	Signalglimmlampe rot	-4H2
3	Sockel 4polig	Sockel für Minitur Relais 4polig	
1	Taster 1S1H	Taster 1S1H	-4S1
1	WS 6830 B=600 H=800 T=300	Wandschrank IP 55	-0N1

Zust.	Änderung	Datum	Name		
				Datum	07.09.16
				Bearb.	Hattinger F.
				Gepr.	
				Norm	

ELEKTRO ANLAGENBAU

Kühlung
1xSILAJV9513ZTZ +2xCTE29M6ED

Materialliste

Zeichn.Nr.: 241/16
Blatt 1
von 1 Bl.

www.elpe.net www.elpe.net www.elpe.net www.elpe.net www.elpe.net www.elpe.net www.elpe.net www.elpe.net www.elpe.net www.elpe.net