0	1	2	3	4	5	6	7	8	9

Anlage:

Anzeigeschrank

Hotel Belvedere

Firma:

Wellair

SCHALTSCHRANKAUSFÜHRUNG

SCHALTSCHRANKGRÖSSE:	400x600x120	(BxHxT)
SOCKEL:	-	(H)
LACKIERUNG:	RAL 7035	
SCHUTZART:	IP54	
SCHUTZMASSNAHME:	lt. EVU	
BLINDSCHALTBILD:	nein	(BxH)
KABELEINFÜHRUNG:	oben	
TÜRANSCHLAG:	links	

VERDRAHTUNGSFARBEN

HAUPTSTROMKREIS 400/230V:		schwarz
NEUTRALLEITER:		hellblau
SCHUTZLEITER:		gelb/grün
STEUERSPANNUNG 230VAC:		
ohne Trafo:	L/N	braun/hellblau
mit Trafo:	L/N	rot/rot-weiß
STEUERSPANNUNG 0-24VAC:	L/N	blau/blau-weiß
STEUERSPANNUNG 0-24VDC:	+/-	blau/blau-weiß
GND, DDC:		blau-weiß
MESSLEITUNGEN, FÜHLER:		grün
POTENTIALFREIE LEITUNGEN:		orange
FREMDSPANNUNG:		orange

_ ! ! A C H T U N G ! ! _

Bei Änderungen im Schaltschrank und auch an den externen Geräten die nicht von der Erzeugerfirma durchgeführt werden entfällt Garantie und Haftung. Dadurch entstehende Kosten werden nicht anerkannt. Sollte dies jedoch aus technischer Sicht notwendig sein ist die Erzeugerfirma zu verständigen. Schutzmaßnahmen des Örtlichen EVU's beachten! Motorschutzgeräte nach den tatsächlichen Aufnahmestrom der Motoren einstellen! Vor der Inbetriebnahme der Anlage sind sämtliche Schraub-, Klemm- und Steckverbindungen auf festen Sitz zu prüfen und gegebenenfalls nachzuziehen!

Blattverzeichnis

000 Deckblatt
001 Remote display 1-6
002 Remote display 7-12
003 Remote display 13-17
004 Störmeldungen u. Summer

Zust.	Änderung	Datum	Name		
				Datum	05.02.19
				Bearb.	Hattinger
				Gepr.	
				Norm	

ELEKTRO ANLAGENBAU

Anzeigeschrank
Hotel Belvedere
Deckblatt

Zeichn.Nr.: 246/18/03
Blatt 0
von 4 Bl.

www.elpe.net www.elpe.net www.elpe.net www.elpe.net www.elpe.net www.elpe.net www.elpe.net www.elpe.net www.elpe.net www.elpe.net

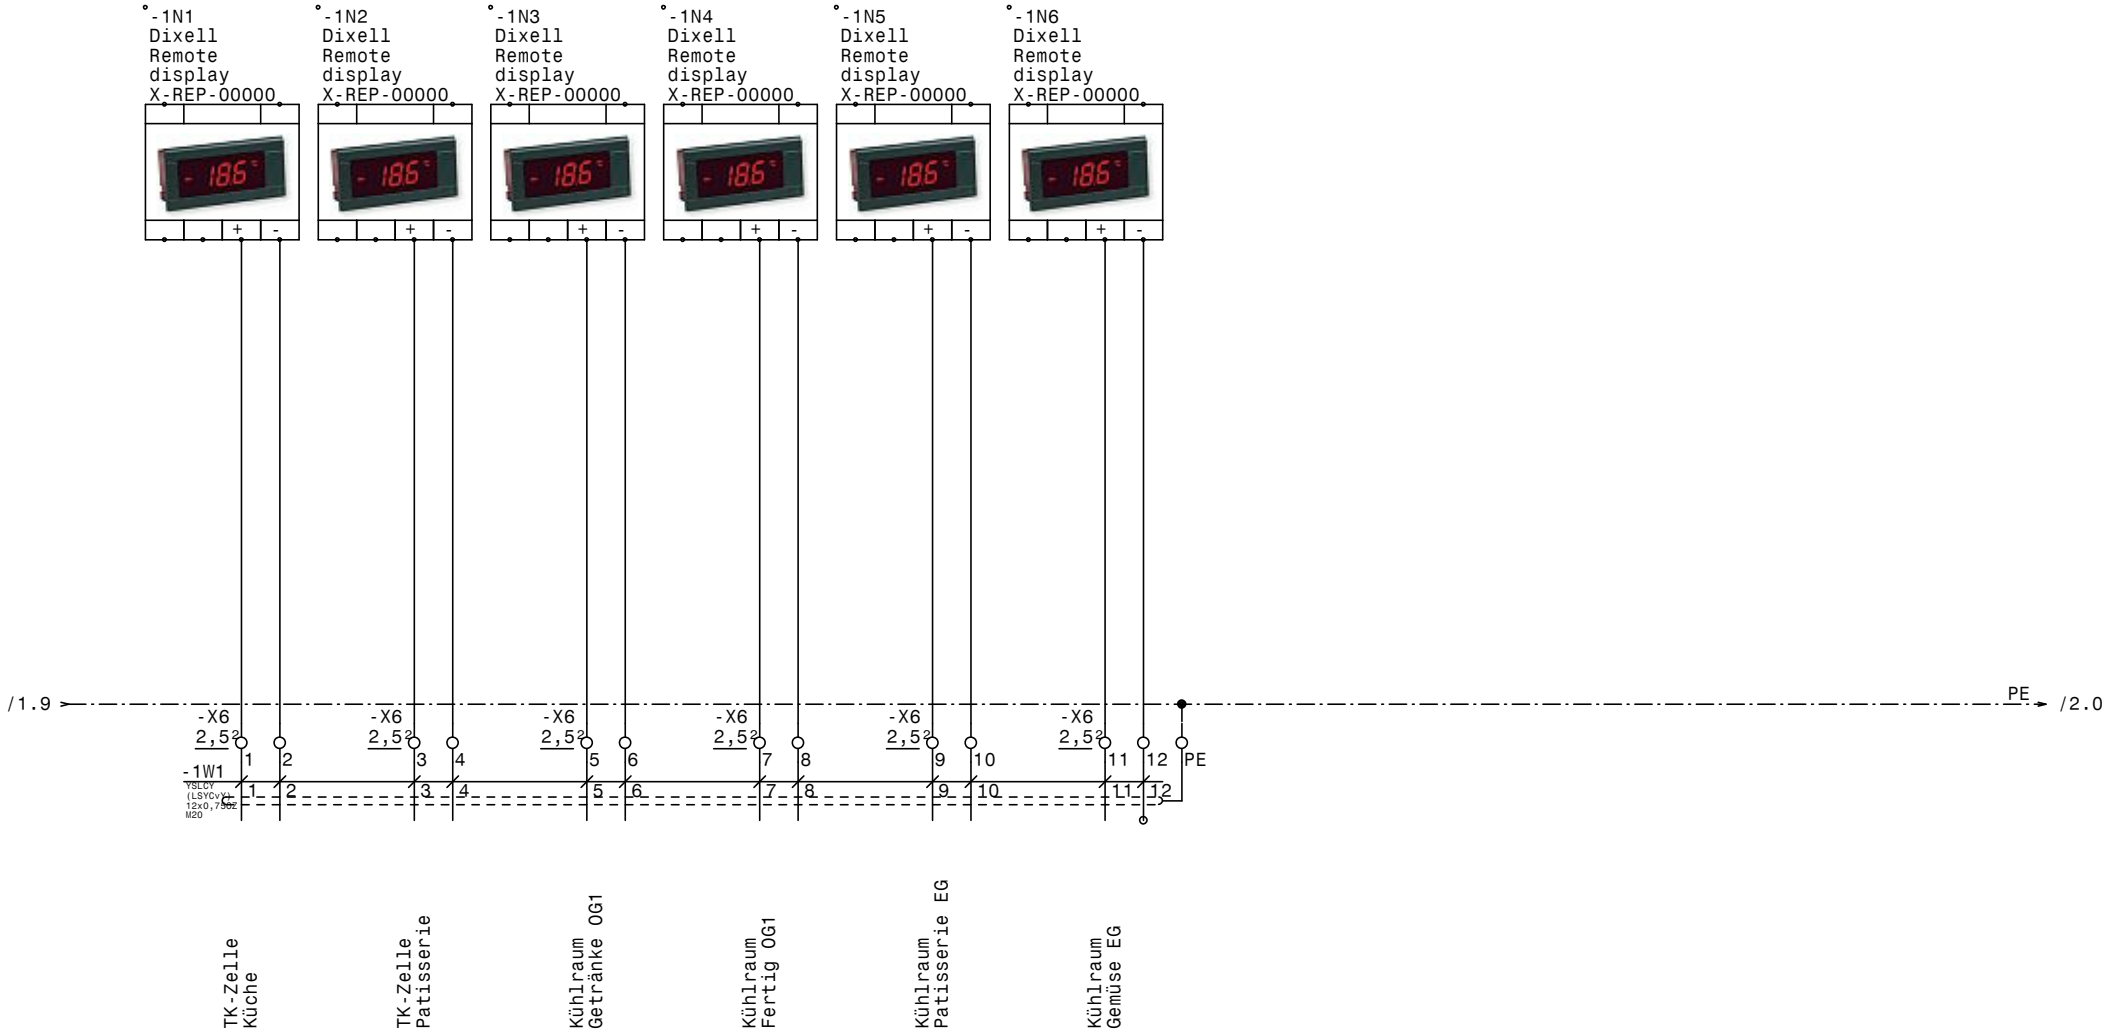

				Datum	05.02.19	ELEKTRO ANLAGENBAU	Anzeigeschrank Hotel Belvedere Remote display 1-6	Zeichn.Nr.: 246/18/03
				Bearb.	Hattinger			Blatt 1
				Gepr.				von 4 Bl.
Zust.	Änderung	Datum	Name	Norm				

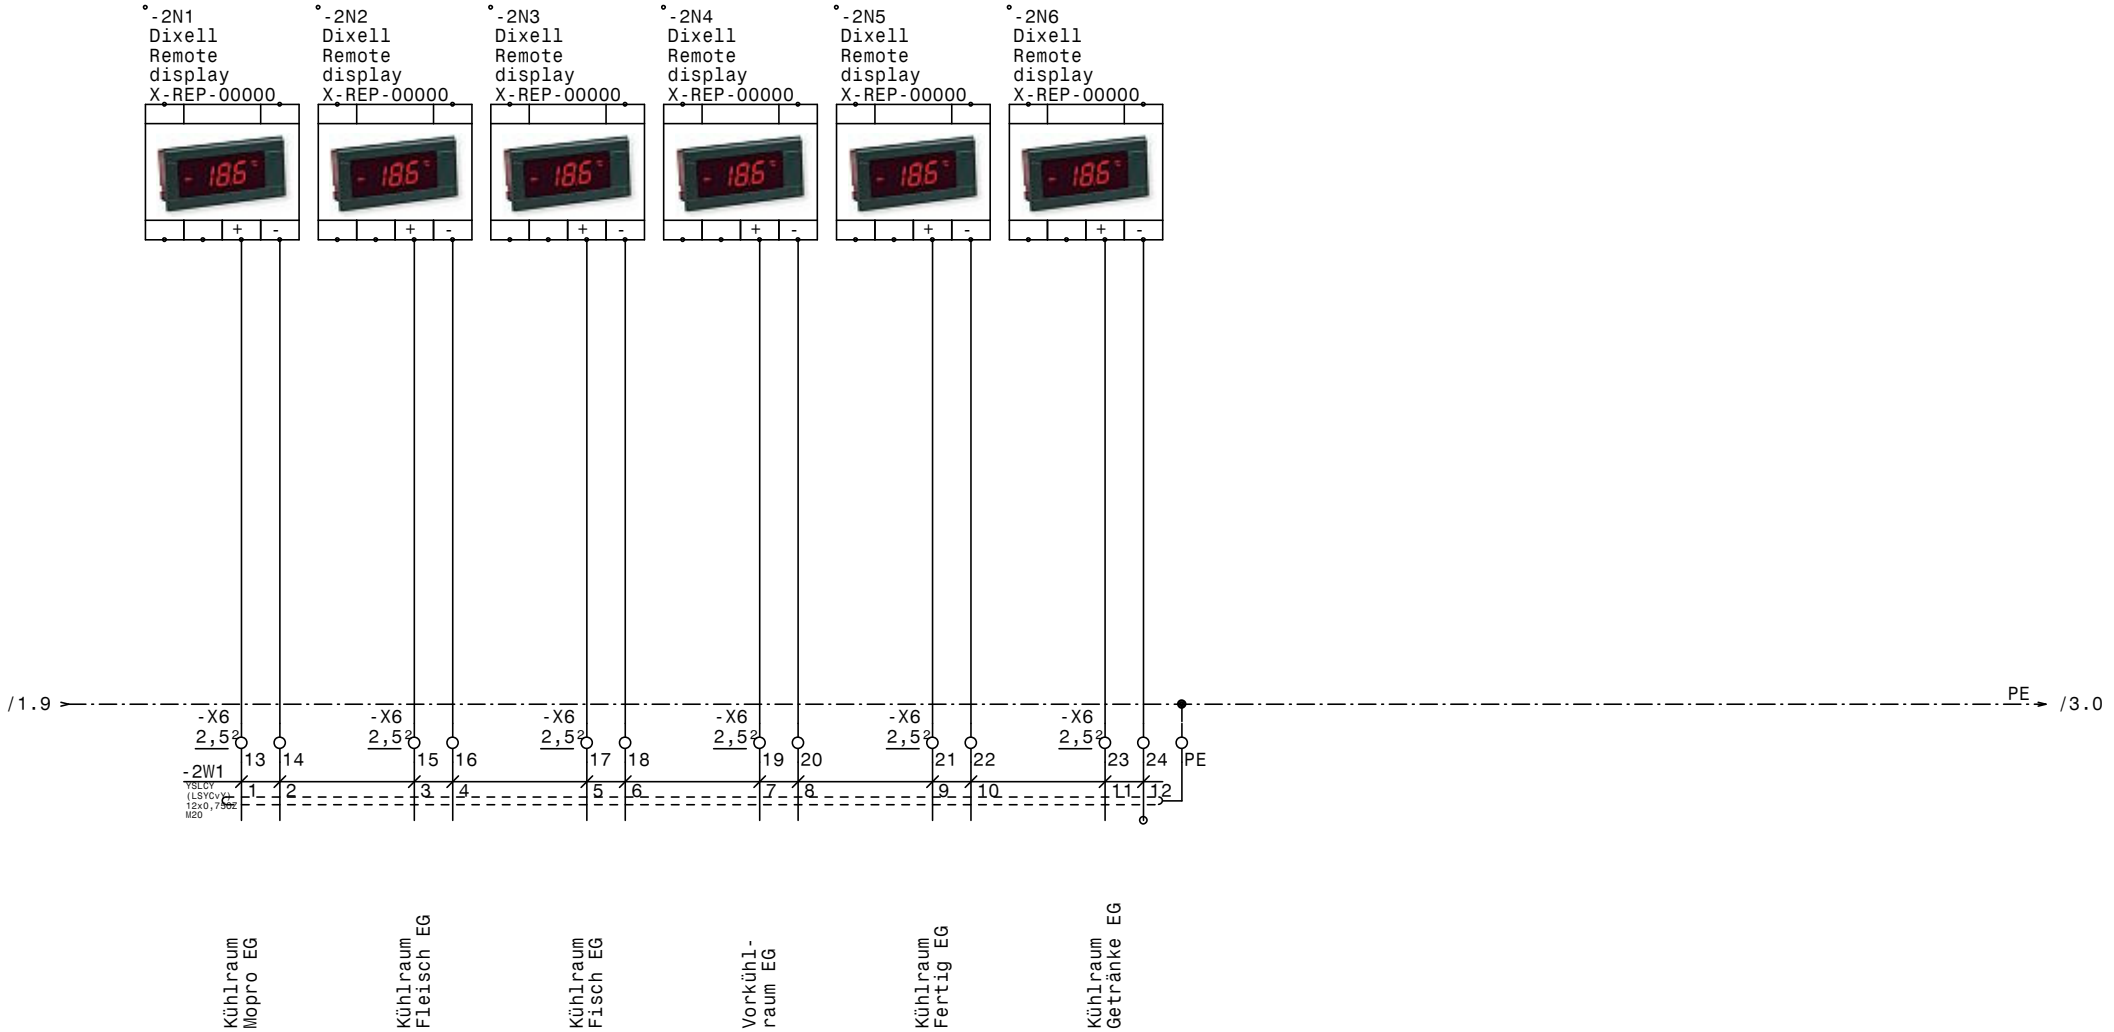

				Datum	05.02.19	ELEKTRO ANLAGENBAU	Anzeigeschrank Hotel Belvedere	Zeichn.Nr.:
				Bearb.	Hattinger		Remote display 7-12	246/18/03
				Gepr.				Blatt 2
Zust.	Änderung	Datum	Name	Norm				von 4 Bl.

www.elpe.net www.elpe.net www.elpe.net www.elpe.net www.elpe.net www.elpe.net www.elpe.net www.elpe.net www.elpe.net www.elpe.net

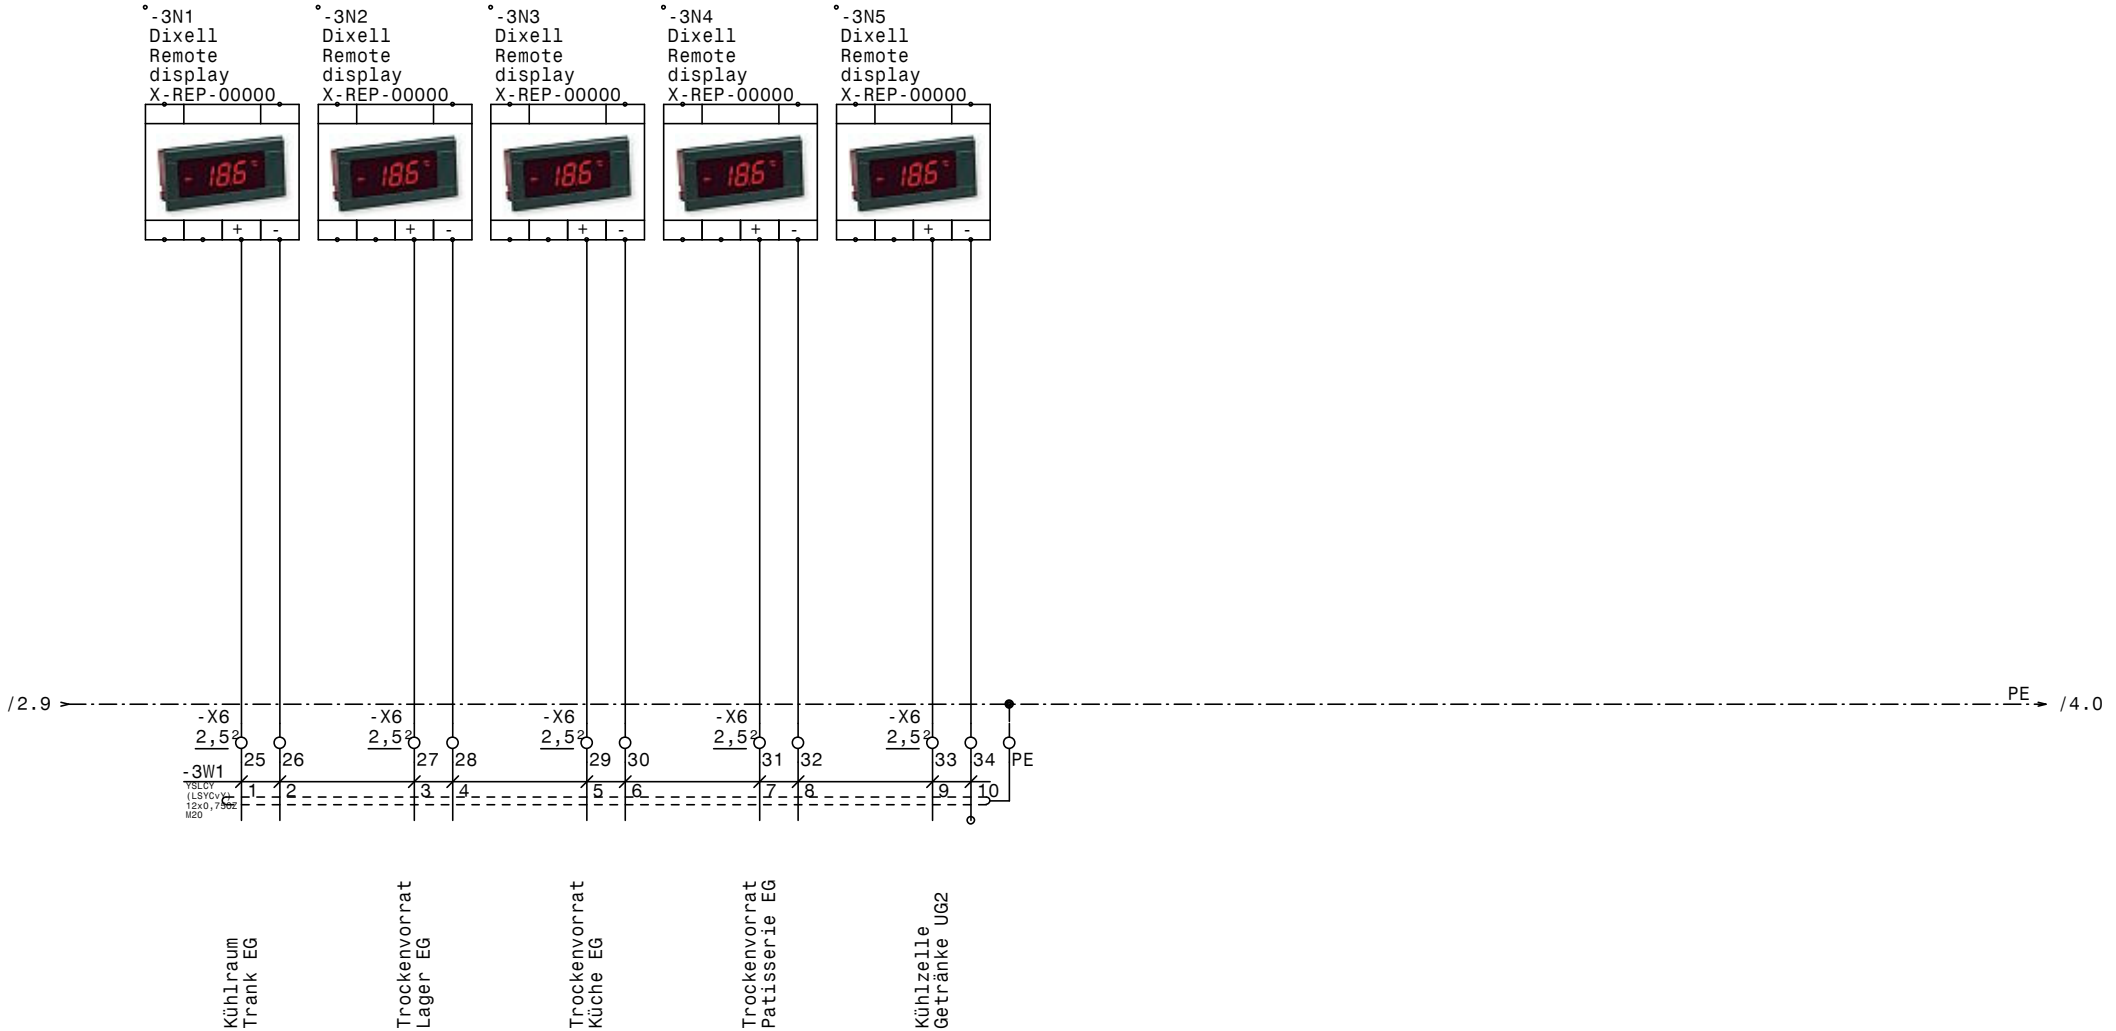

				Datum	05.02.19	elpe ELEKTRO ANLAGENBAU	Anzeigeschrank Hotel Belvedere **Remote display 13-17**	Zeichn.Nr.: 246/18/03
				Bearb.	Hattinger			Blatt 3
				Gepr.				von 4 Bl.
Zust.	Änderung	Datum	Name	Norm				

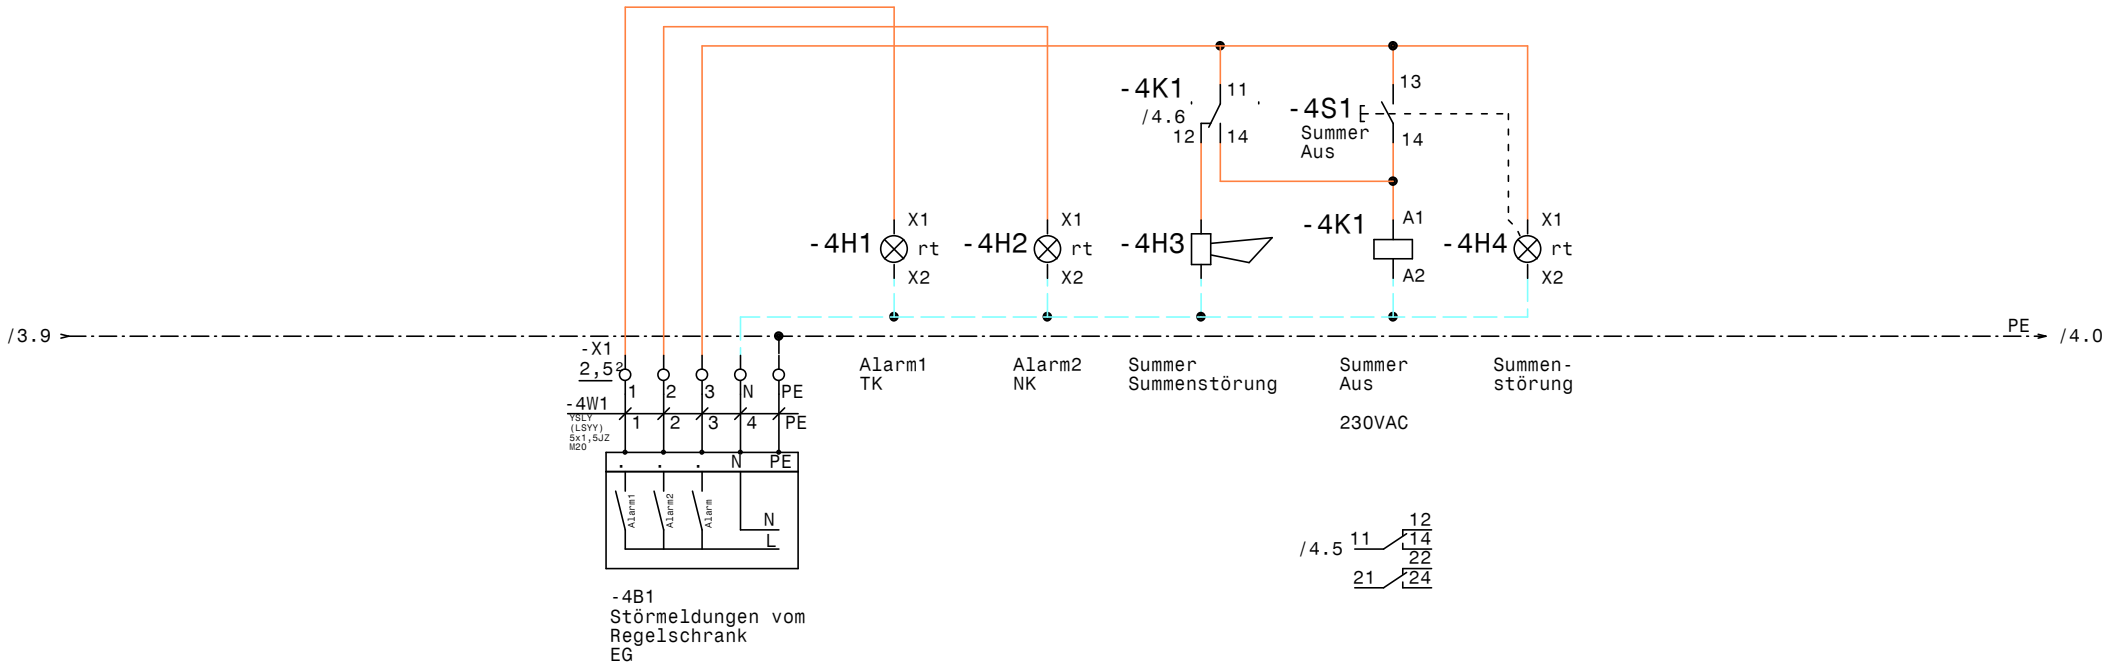

				Datum	05.02.19	ELEKTRO ANLAGENBAU	Anzeigeschrank Hotel Belvedere		Zeichn.Nr.:
				Bearb.	Hattinger				246/18/03
				Gepr.			Störmeldungen u. Summer		Blatt 4
Zust.	Änderung	Datum	Name	Norm					von 4 Bl.

www.elpe.net www.elpe.net www.elpe.net www.elpe.net www.elpe.net www.elpe.net www.elpe.net www.elpe.net www.elpe.net www.elpe.net

Nr.	Feldgerät	Leitungs-bezeichnung	Leitungs-typ	Anzahl Adern	Zielbezeichnung
1	-X6	-1W1	YSLCY (LSYCvY) 12x0,75OZ M20	12	Dixell Messwertweiterleitung XREP
2	-X6	-2W1	YSLCY (LSYCvY) 12x0,75OZ M20	12	Dixell Messwertweiterleitung XREP
3	-X6	-3W1	YSLCY (LSYCvY) 12x0,75OZ M20	10	Dixell Messwertweiterleitung XREP
4	-4B1	-4W1	YSLY (LSYY) 5x1,5JZ M20	5	Störmeldungen vom Regelschrank EG

Zust.	Änderung	Datum	Name					
				Datum	05.02.19	elpe ELEKTRO ANLAGENBAU	Anzeigeschrank Hotel Belvedere	Zeichn.Nr.: 246/18/03
				Bearb.	Hattinger		Kabelliste	Blatt 1
				Gepr.				von 1 Bl.
				Norm				

Stück Zahl	Artikel Bezeichnung	Artikel Beschreibung	Artikel Bezüge
1	Relais2polig230VAC	Miniatur - Relais 2polig	-4K1
1	Klemme 2,5 blau	Klemme N	-X1
37	Klemme 2,5 grau	Klemme L	-X1, -X6
3	Signalleuchte rot	Signalglimmlampe rot	-4H4, -4H1, -4H2
1	Taster 1S1H	Taster 1S1H	-4S1
1		Summer Summenstörung	-4H3
17		Dixell Remote display X-REP-000	-3N1, -1N1, -1N2, -1N3, -1N4, -1N5
			-1N6, -2N1, -2N2, -2N3, -2N4, -2N6
			-3N3, -3N4, -3N5, -3N2, -2N5
4	EK 2,5 ge/gr	Erdungsklemme	-X6, -X1
1	400x600x120	Klemmenkasten	-0N1

Zust.	Änderung	Datum	Name		
				Datum	05.02.19
				Bearb.	Hattinger F.
				Gepr.	
				Norm	

ELEKTRO ANLAGENBAU

Anzeigeschrank
Hotel Belvedere

Materialliste

Zeichn.Nr.: 246/18/03
Blatt 1
von 1 Bl.

www.elpe.net www.elpe.net www.elpe.net www.elpe.net www.elpe.net www.elpe.net www.elpe.net www.elpe.net www.elpe.net www.elpe.net