0	1	2	3	4	5	6	7	8	9

Anlage:

Kühlung Anzeigeschrank

Franziskusspital

Firma:

Wellair

SCHALTSCHRANKAUSFÜHRUNG

SCHALTSCHRANKGRÖSSE:	400x600x250	(BxHxT)
SOCKEL:	-	(H)
LACKIERUNG:	RAL 7035	
SCHUTZART:	IP54	
SCHUTZMASSNAHME:	lt. EVU	
BLINDSCHALTBILD:	nein	(BxH)
KABELEINFÜHRUNG:	oben	
TÜRANSCHLAG:	rechts	

VERDRAHTUNGSFARBEN

HAUPTSTROMKREIS 400/230V:		schwarz
NEUTRALLEITER:		hellblau
SCHUTZLEITER:		gelb/grün
STEUERSPANNUNG 230VAC:		
ohne Trafo:	L/N	braun/hellblau
mit Trafo:	L/N	rot/rot-weiß
STEUERSPANNUNG 0-24VAC:	L/N	blau/blau-weiß
STEUERSPANNUNG 0-24VDC:	+/-	blau/blau-weiß
GND, DDC:		blau-weiß
MESSLEITUNGEN, FÜHLER:		grün
POTENTIALFREIE LEITUNGEN:		orange
FREMDSPANNUNG:		orange

_ ! ! A C H T U N G ! ! _

Bei Änderungen im Schaltschrank und auch an den externen Geräten die nicht von der Erzeugerfirma durchgeführt werden entfällt Garantie und Haftung. Dadurch entstehende Kosten werden nicht anerkannt. Sollte dies jedoch aus technischer Sicht notwendig sein ist die Erzeugerfirma zu verständigen. Schutzmaßnahmen des Örtlichen EVU's beachten! Motorschutzgeräte nach den tatsächlichen Aufnahmestrom der Motoren einstellen! Vor der Inbetriebnahme der Anlage sind sämtliche Schraub-, Klemm- und Steckverbindungen auf festen Sitz zu prüfen und gegebenenfalls nachzuziehen!

Blattverzeichnis

000 Deckblatt
001 Remote display 1-6
002 Remote display 7-10
003 Störmeldungen u. Summer

Zust.	Änderung	Datum	Name		
				Datum	14.04.20
				Bearb.	Hattinger
				Gepr.	
				Norm	

ELEKTRO ANLAGENBAU

Kühlung Anzeigeschrank
Franziskusspital

Deckblatt

Zeichn.Nr.: 035/20/02

Blatt 0

von 3 Bl.

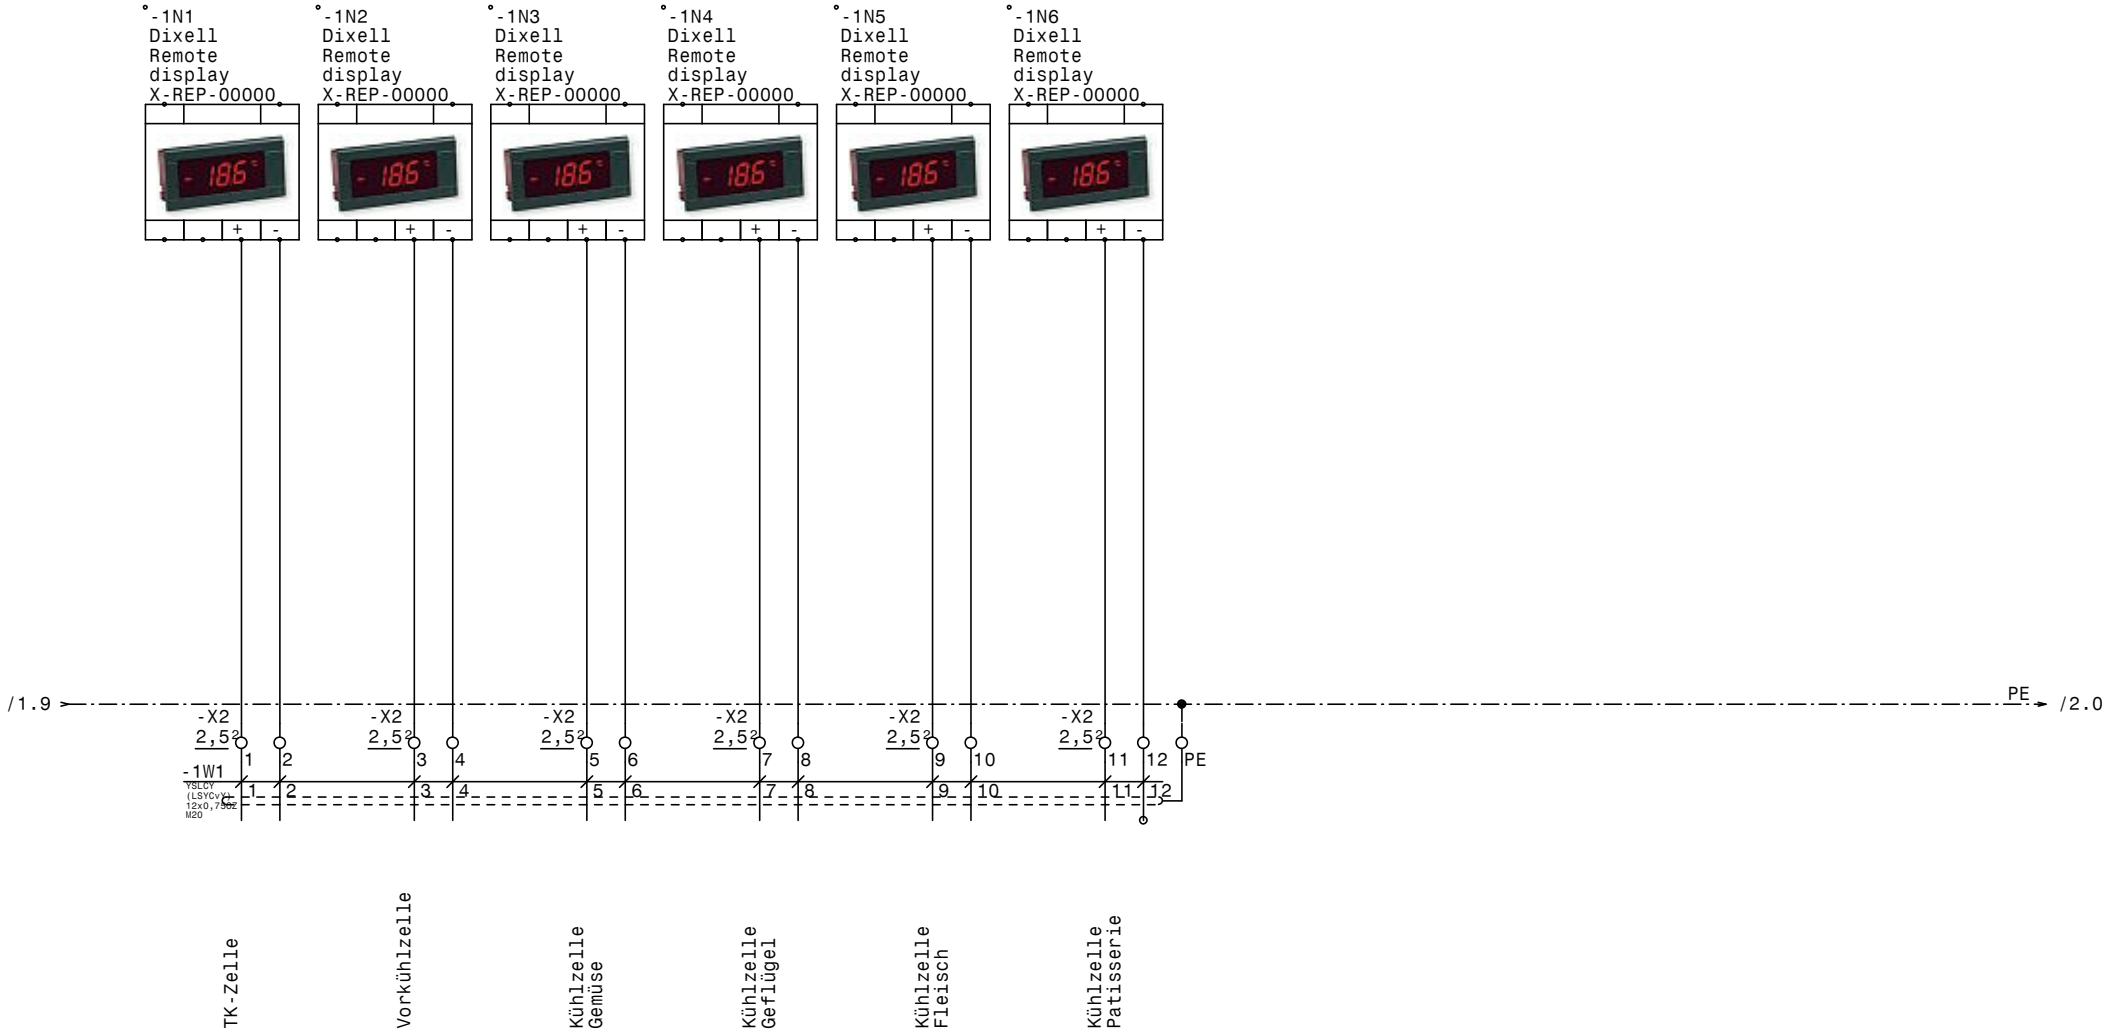

				Datum	14.04.20	ELEKTRO ANLAGENBAU	Kühlung Anzeigeschrank **Franziskusspital** Remote display 1-6		Zeichn.Nr.: 035/20/02
				Bearb.	Hattinger				Blatt 1
				Gepr.					von 3 Bl.
Zust.	Änderung	Datum	Name	Norm					

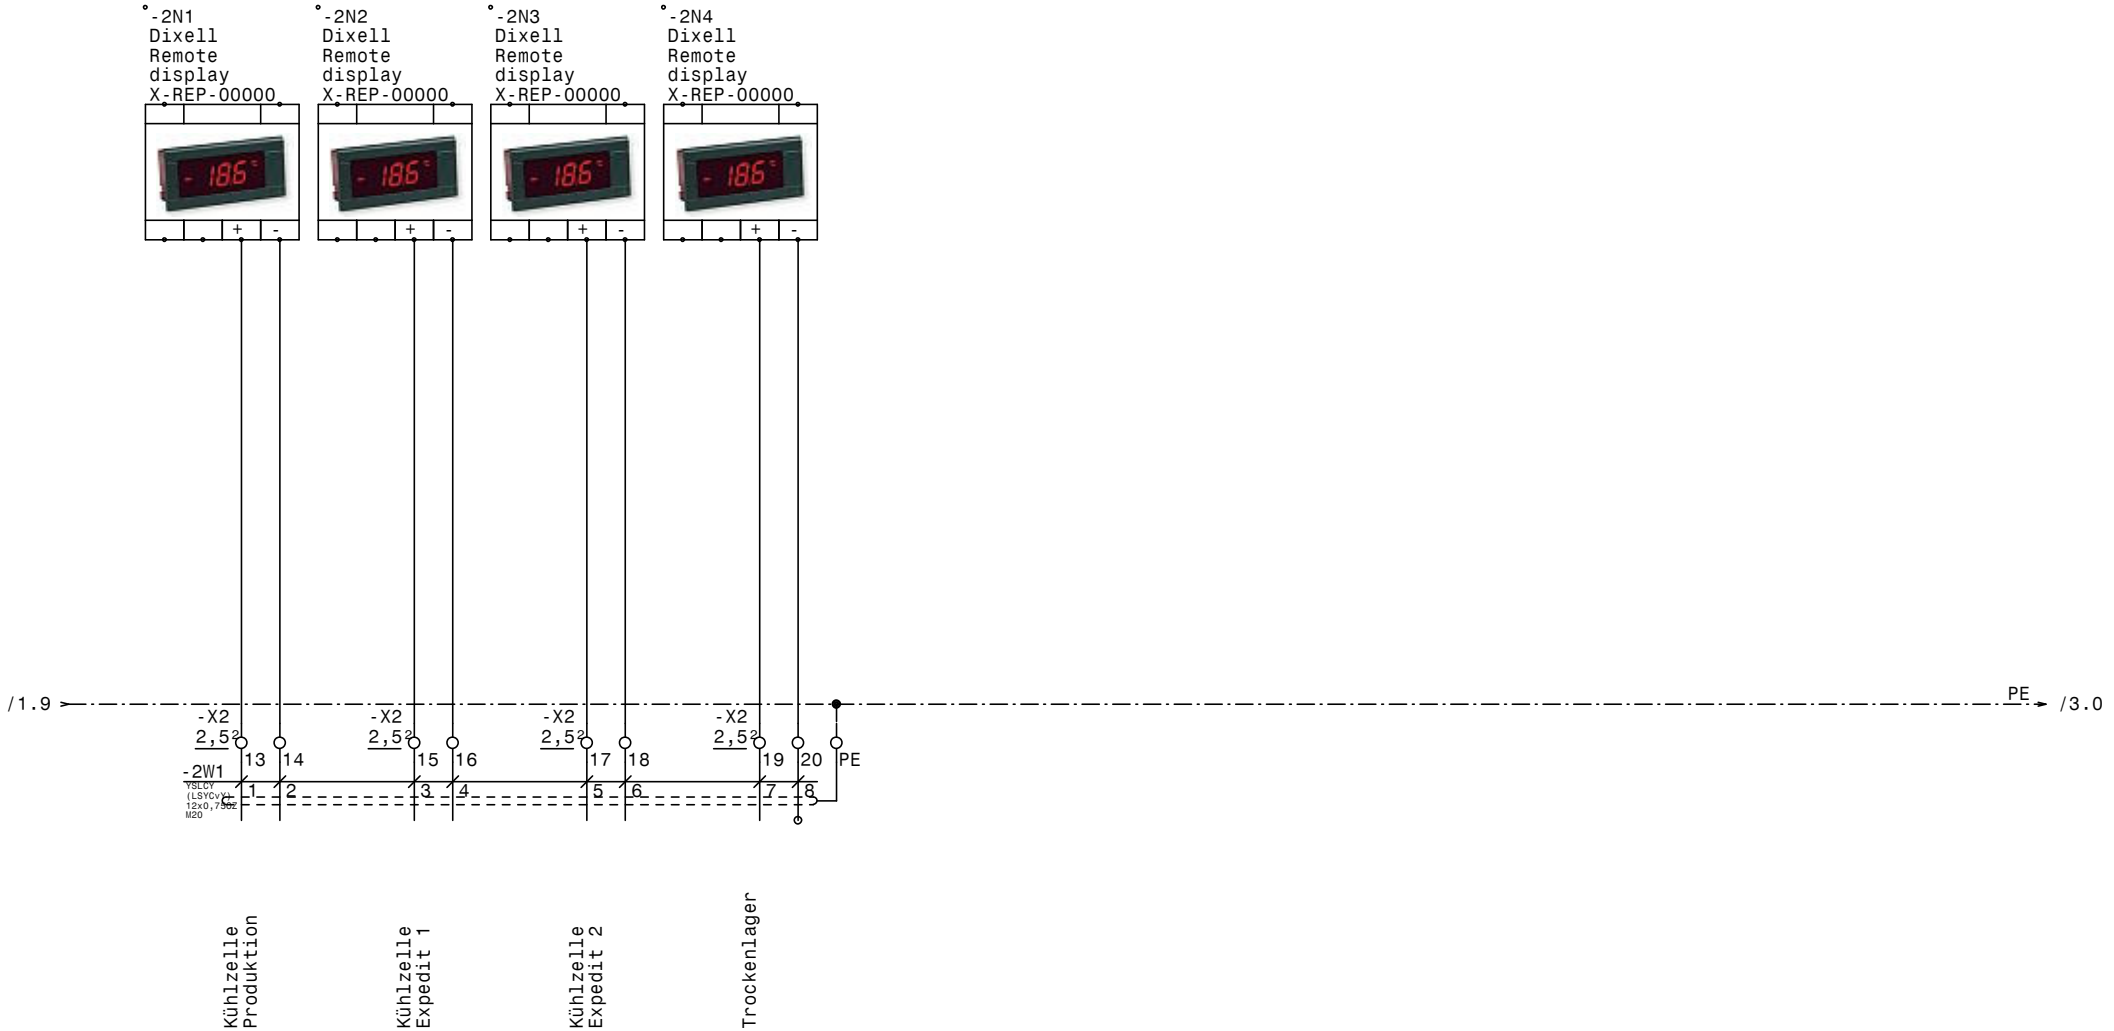

				Datum	14.04.20	ELEKTRO ANLAGENBAU	Kühlung Anzeigeschrank **Franziskusspital** Remote display 7-10	Zeichn.Nr.: 035/20/02
				Bearb.	Hattinger			Blatt 2
				Gepr.				von 3 Bl.
Zust.	Änderung	Datum	Name	Norm				

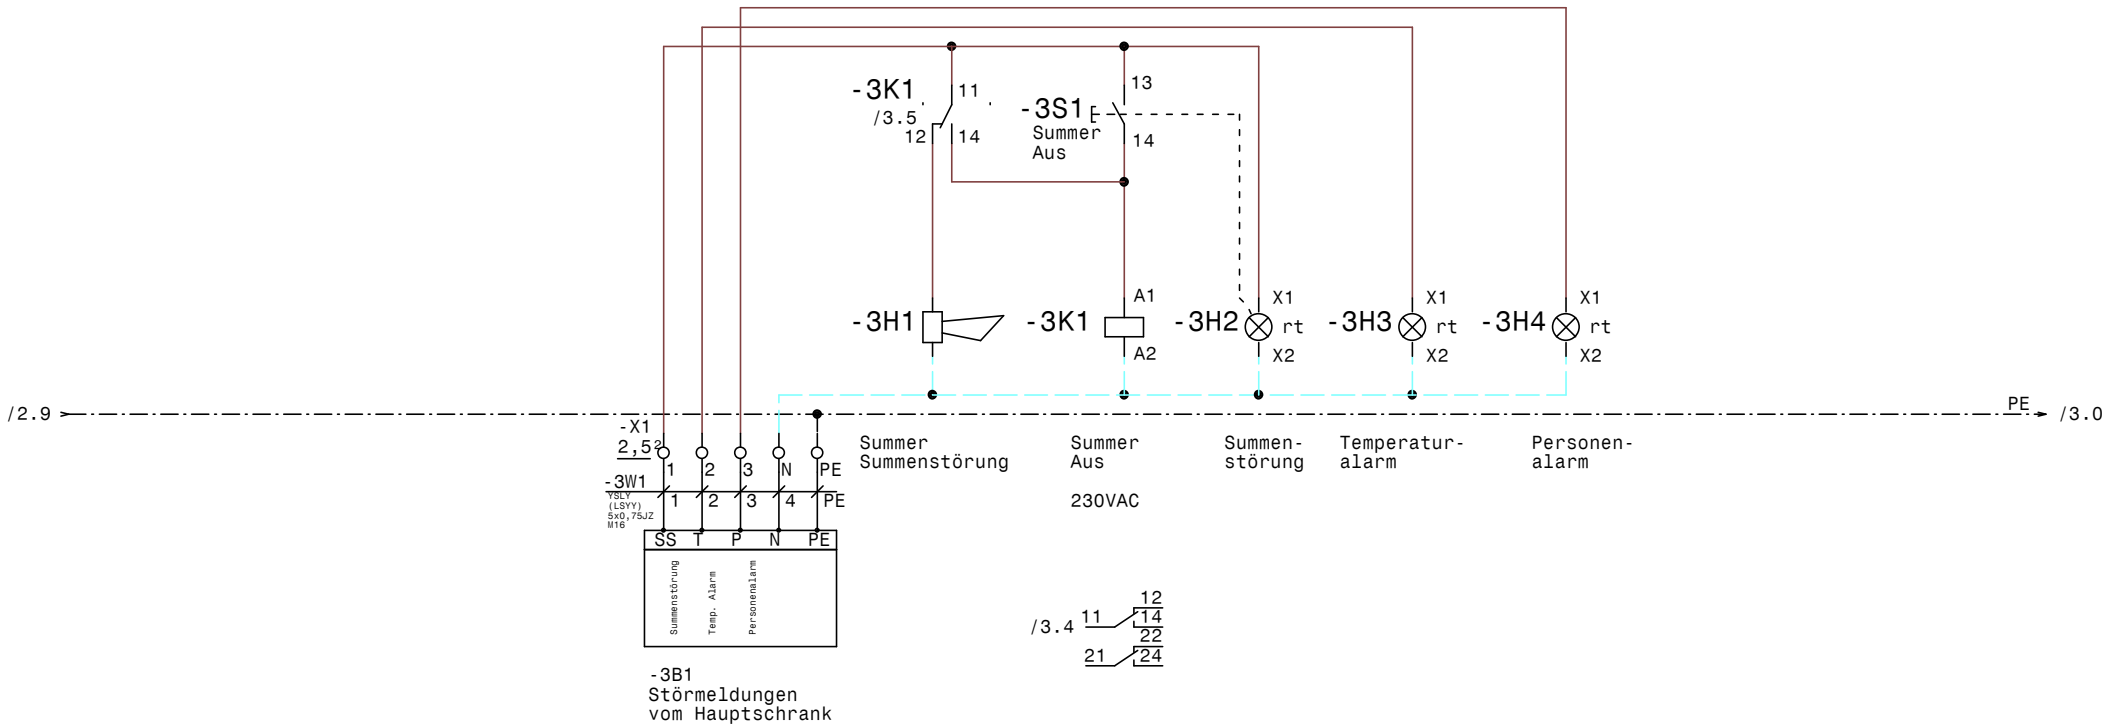

				Datum	14.04.20	ELEKTRO ANLAGENBAU	Kühlung Anzeigeschrank **Franziskusspital** Störmeldungen u. Summer		Zeichn.Nr.: 035/20/02
				Bearb.	Hattinger				Blatt 3
				Gepr.					von 3 Bl.
Zust.	Änderung	Datum	Name	Norm					

www.elpe.net www.elpe.net www.elpe.net www.elpe.net www.elpe.net www.elpe.net www.elpe.net www.elpe.net www.elpe.net www.elpe.net

0	1	2	3	4	5	6	7	8	9

Nr.	Feldgerät	Leitungs-bezeichnung	Leitungs-typ	Anzahl Adern	Zielbezeichnung
1	-X2	-1W1	YSLCY (LSYCvY) 12x0,75OZ M20	12	Dixell Messwertweiterleitung XREP
2	-X2	-2W1	YSLCY (LSYCvY) 12x0,75OZ M20	8	Dixell Messwertweiterleitung XREP
3	-3B1	-3W1	YSLY (LSYY) 5x0,75JZ M16	5	Störmeldungen vom Hauptschrank

				Datum	14.04.20	ELEKTRO ANLAGENBAU	Kühlung Anzeigeschrank Franziskusspital		Zeichn.Nr.:
				Bearb.	Hattinger				035/20/02
				Gepr.			Kabelliste		Blatt 1
Zust.	Änderung	Datum	Name	Norm					von 1 Bl.

www.elpe.net www.elpe.net www.elpe.net www.elpe.net www.elpe.net www.elpe.net www.elpe.net www.elpe.net www.elpe.net www.elpe.net

0	1	2	3	4	5	6	7	8	9

Stück Zahl	Artikel Bezeichnung	Artikel Beschreibung	Artikel Bezüge
1		Summer Summenstörung	-3H1
10		Dixell Remote display X-REP-000	-1N1, -1N2, -1N3, -1N4, -1N5, -1N6
			-2N1, -2N2, -2N4, -2N3
3	EK 2,5 ge/gr	Erdungsklemme	-X2, -X1
1	Klemme 2,5 blau	Klemme N	-X1
23	Klemme 2,5 grau	Klemme L	-X1, -X2
1	M16	Kabelverschraubung	-3W1
2	M20	Kabelverschraubung	-2W1, -1W1
1	Relais2polig230VAC	Miniatur - Relais 2polig	-3K1
3	Signalleuchte rot	Signalglimmlampe rot	-3H3, -3H2, -3H4
1	Sockel 2polig	Sockel für Minitur Relais 2polig	
1	Taster 1S1H	Taster 1S1H	-3S1
1	WS 4625 B=400 H=600 T=250	Wandschrank IP 55	-0N1

Zust.	Änderung	Datum	Name		
				Datum	14.04.20
				Bearb.	Hattinger F.
				Gepr.	
				Norm	

ELEKTRO ANLAGENBAU

Kühlung Anzeigeschrank
Franziskusspital

Materialliste

Zeichn.Nr.:
035/20/02
Blatt 1
von 1 Bl.

www.elpe.net www.elpe.net www.elpe.net www.elpe.net www.elpe.net www.elpe.net www.elpe.net www.elpe.net www.elpe.net www.elpe.net