

Anlage:

Plachutta Neuer Markt

Firma:

Wellair

_ ! ! A C H T U N G ! ! _

Bei Änderungen im Schaltschrank und auch an den externen Geräten die nicht von der Erzeugerfirma durchgeführt werden entfällt Garantie und Haftung. Dadurch entstehende Kosten werden nicht anerkannt. Sollte dies jedoch aus technischer Sicht notwendig sein ist die Erzeugerfirma zu verständigen. Schutzmaßnahmen des Örtlichen EVU's beachten! Motorschutzgeräte nach den tatsächlichen Aufnahmestrom der Motoren einstellen! Vor der Inbetriebnahme der Anlage sind sämtliche Schraub-, Klemm- und Steckverbindungen auf festen Sitz zu prüfen und gegebenenfalls nachzuziehen!

SCHALTSCHRANKAUSFÜHRUNG			VERDRAHTUNGSFARBEN		
SCHALTSCHRANKGRÖSSE:	1000x1200x300	(BxHxT)	HAUPTSTROMKREIS 400/230V:	—	schwarz
SOCKEL:	-	(H)	NEUTRALLEITER:	—	hellblau
LACKIERUNG:	RAL 7035		SCHUTZLEITER:	—	gelb/grün
SCHUTZART:	IP54		STEUERSPANNUNG 230VAC:	—	
SCHUTZMASSNAHME:	lt. EVU		ohne Trafo:	L/N	braun/hellblau
BLINDSCHALTBILD:	nein	(BxH)	mit Trafo:	L/N	rot/rot-weiß
KABELEINFÜHRUNG:	oben		STEUERSPANNUNG 0-24VAC:	L/N	blau/blau-weiß
TÜRANSCHLAG:	links-rechts		STEUERSPANNUNG 0-24VDC:	+/-	blau/blau-weiß
			GND, DDC:	—	blau-weiß
			MESSLEITUNGEN, FÜHLER:	—	grün
			POTENTIALFREIE LEITUNGEN:	—	orange
			FREMDSPANNUNG:	—	orange

Blattverzeichnis


000 Deckblatt	007 Niederdruckschalter NK-Verbund	014 Kühlzelle Getränke
001 Netzanschluß	008 NK-Verbundsteuerung XC660D	015 Temperaturanzeige Rückkühler u. Wärmetauscher
002 Aggregat TK-Pult	009 TK Verdichter	016 XJA50D-Erfassungsmodule
003 NK-Verbund Verdichter 1	010 Kältemittel TK	017 Freigabe Rückkühlpumpe
004 NK-Verbund Verdichter 1	011 TK-Zelle	018 XWeb500D
005 NK-Verbund Verdichter 2	012 Kühlzelle	
006 Ölstandsüberwachung NK-Verbund	013 Vorkühlzelle	

Datum	17.12.24
Bearb.	Hattinger
Gepr.	
Zust.	Änderung
Datum	Name
Norm	



Plachutta Neuer Markt
Deckblatt

Zeichn.Nr.:	075/24
Blatt 0	von 18 Bl.

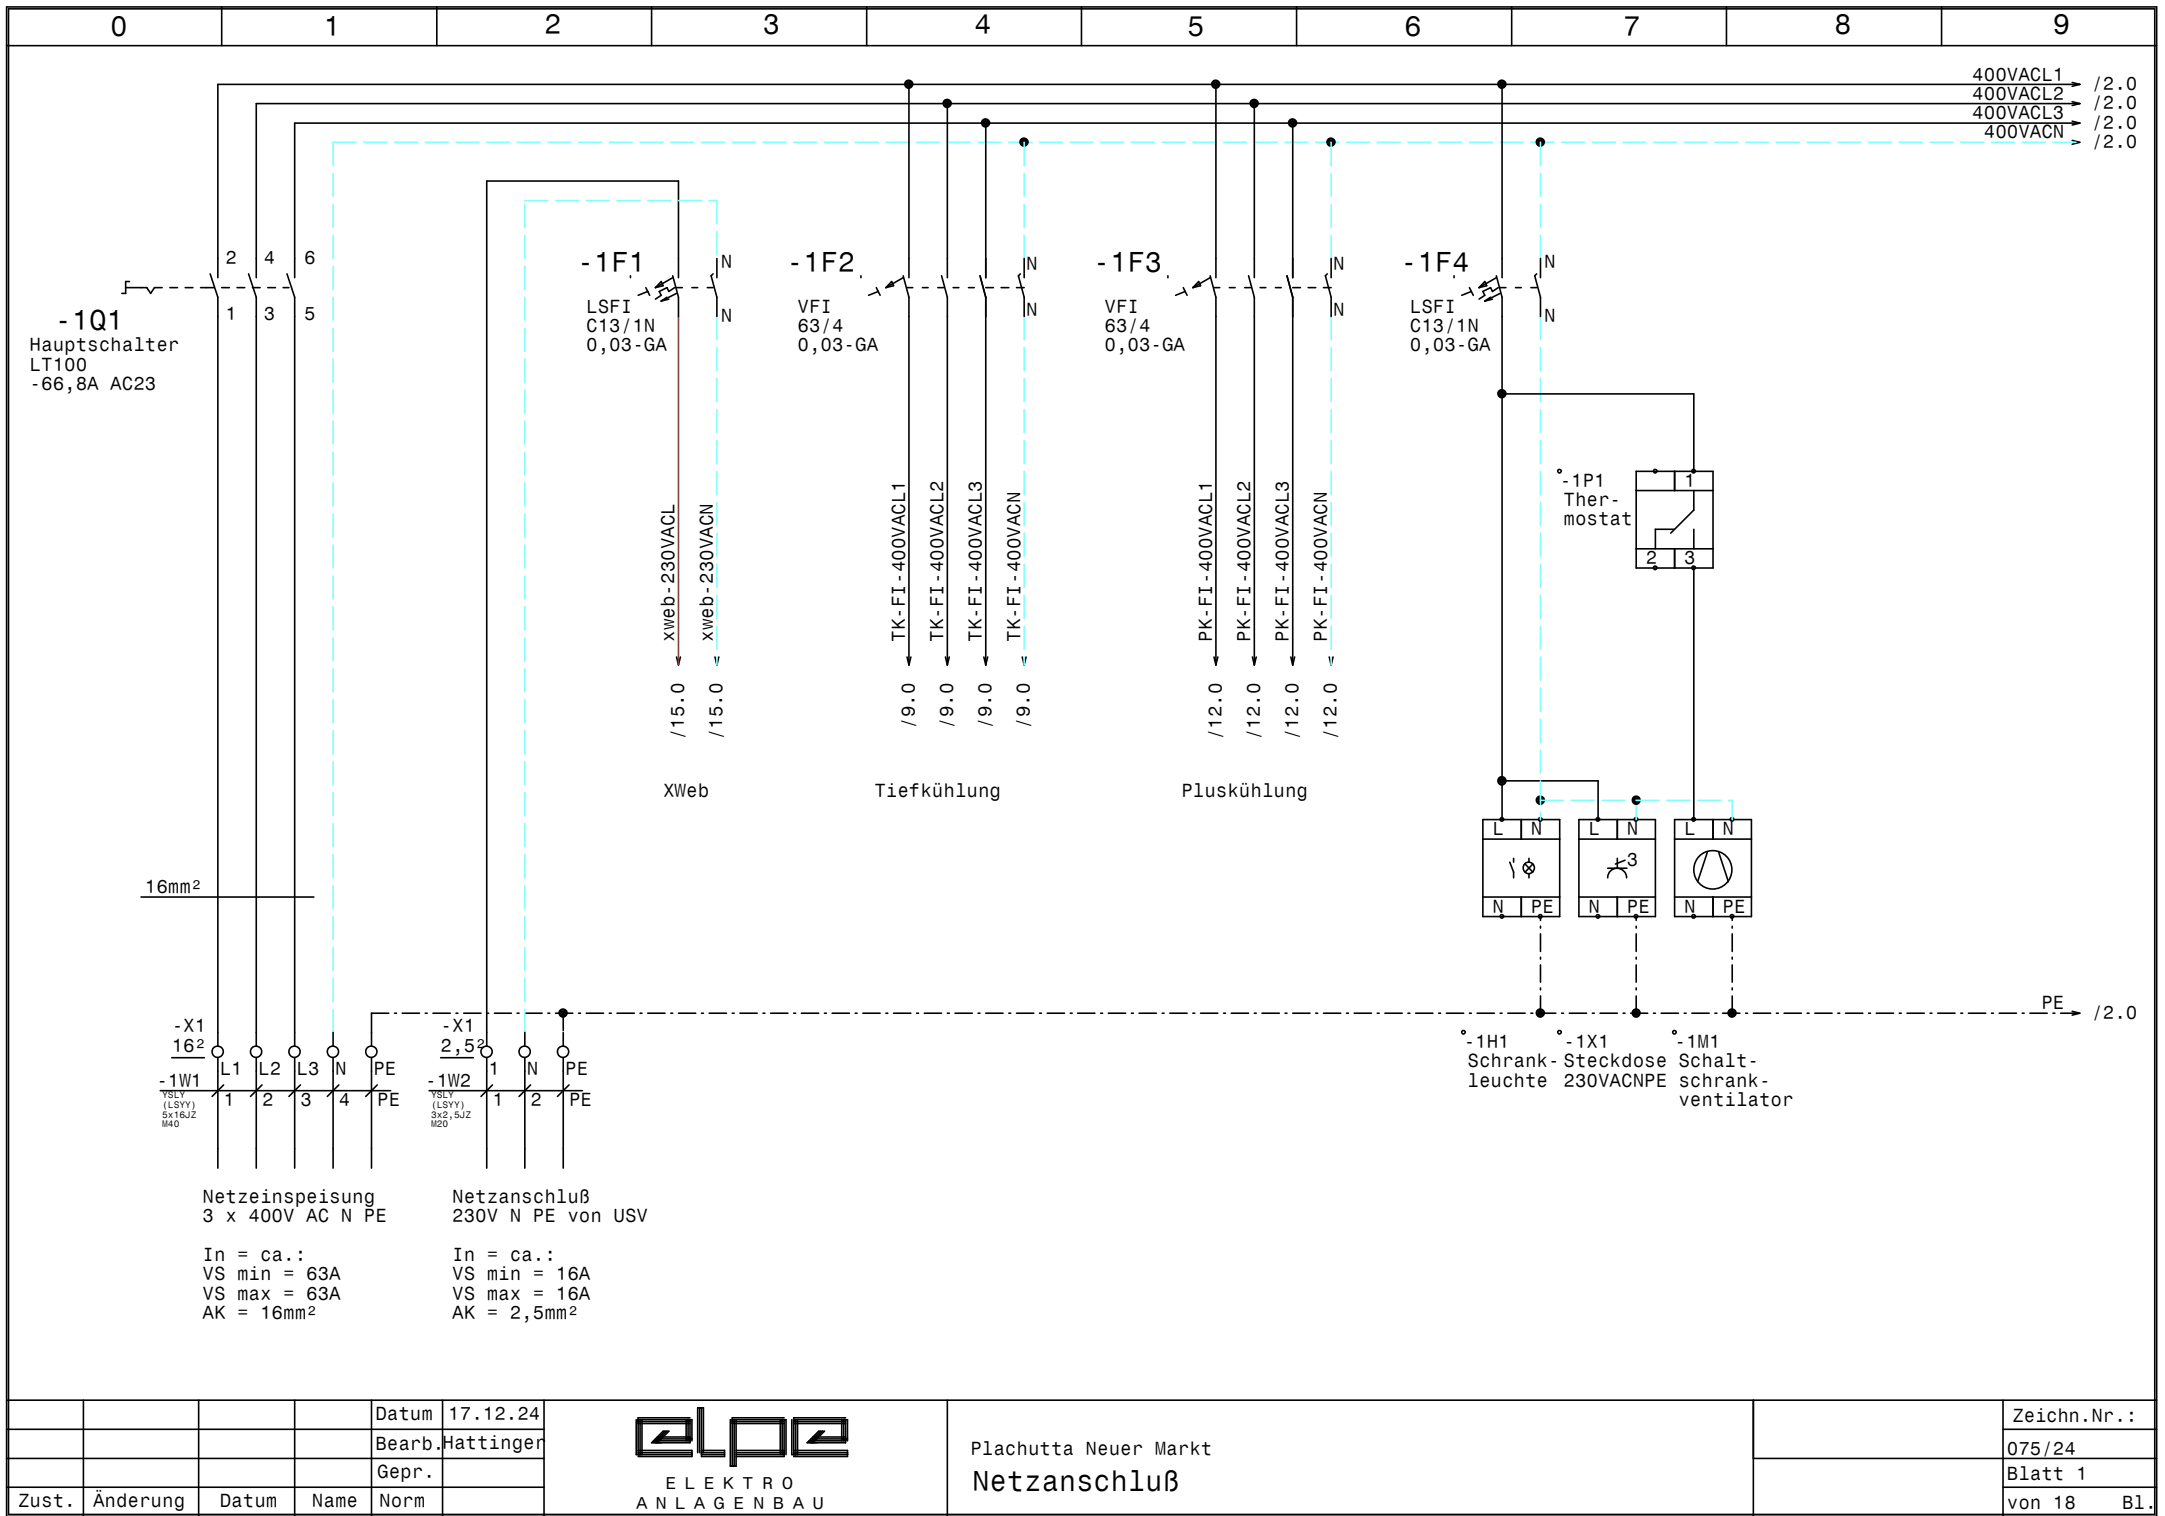


Datum	17.12.24
Bearb.	Hattinger
Gepr.	
Zust.	Änderung
Datum	
Name	
Norm	



Plachutta Neuer Markt
Netzanschluß

Zeichn.Nr.:	
	075/24
Blatt 1	
von 18	B1.

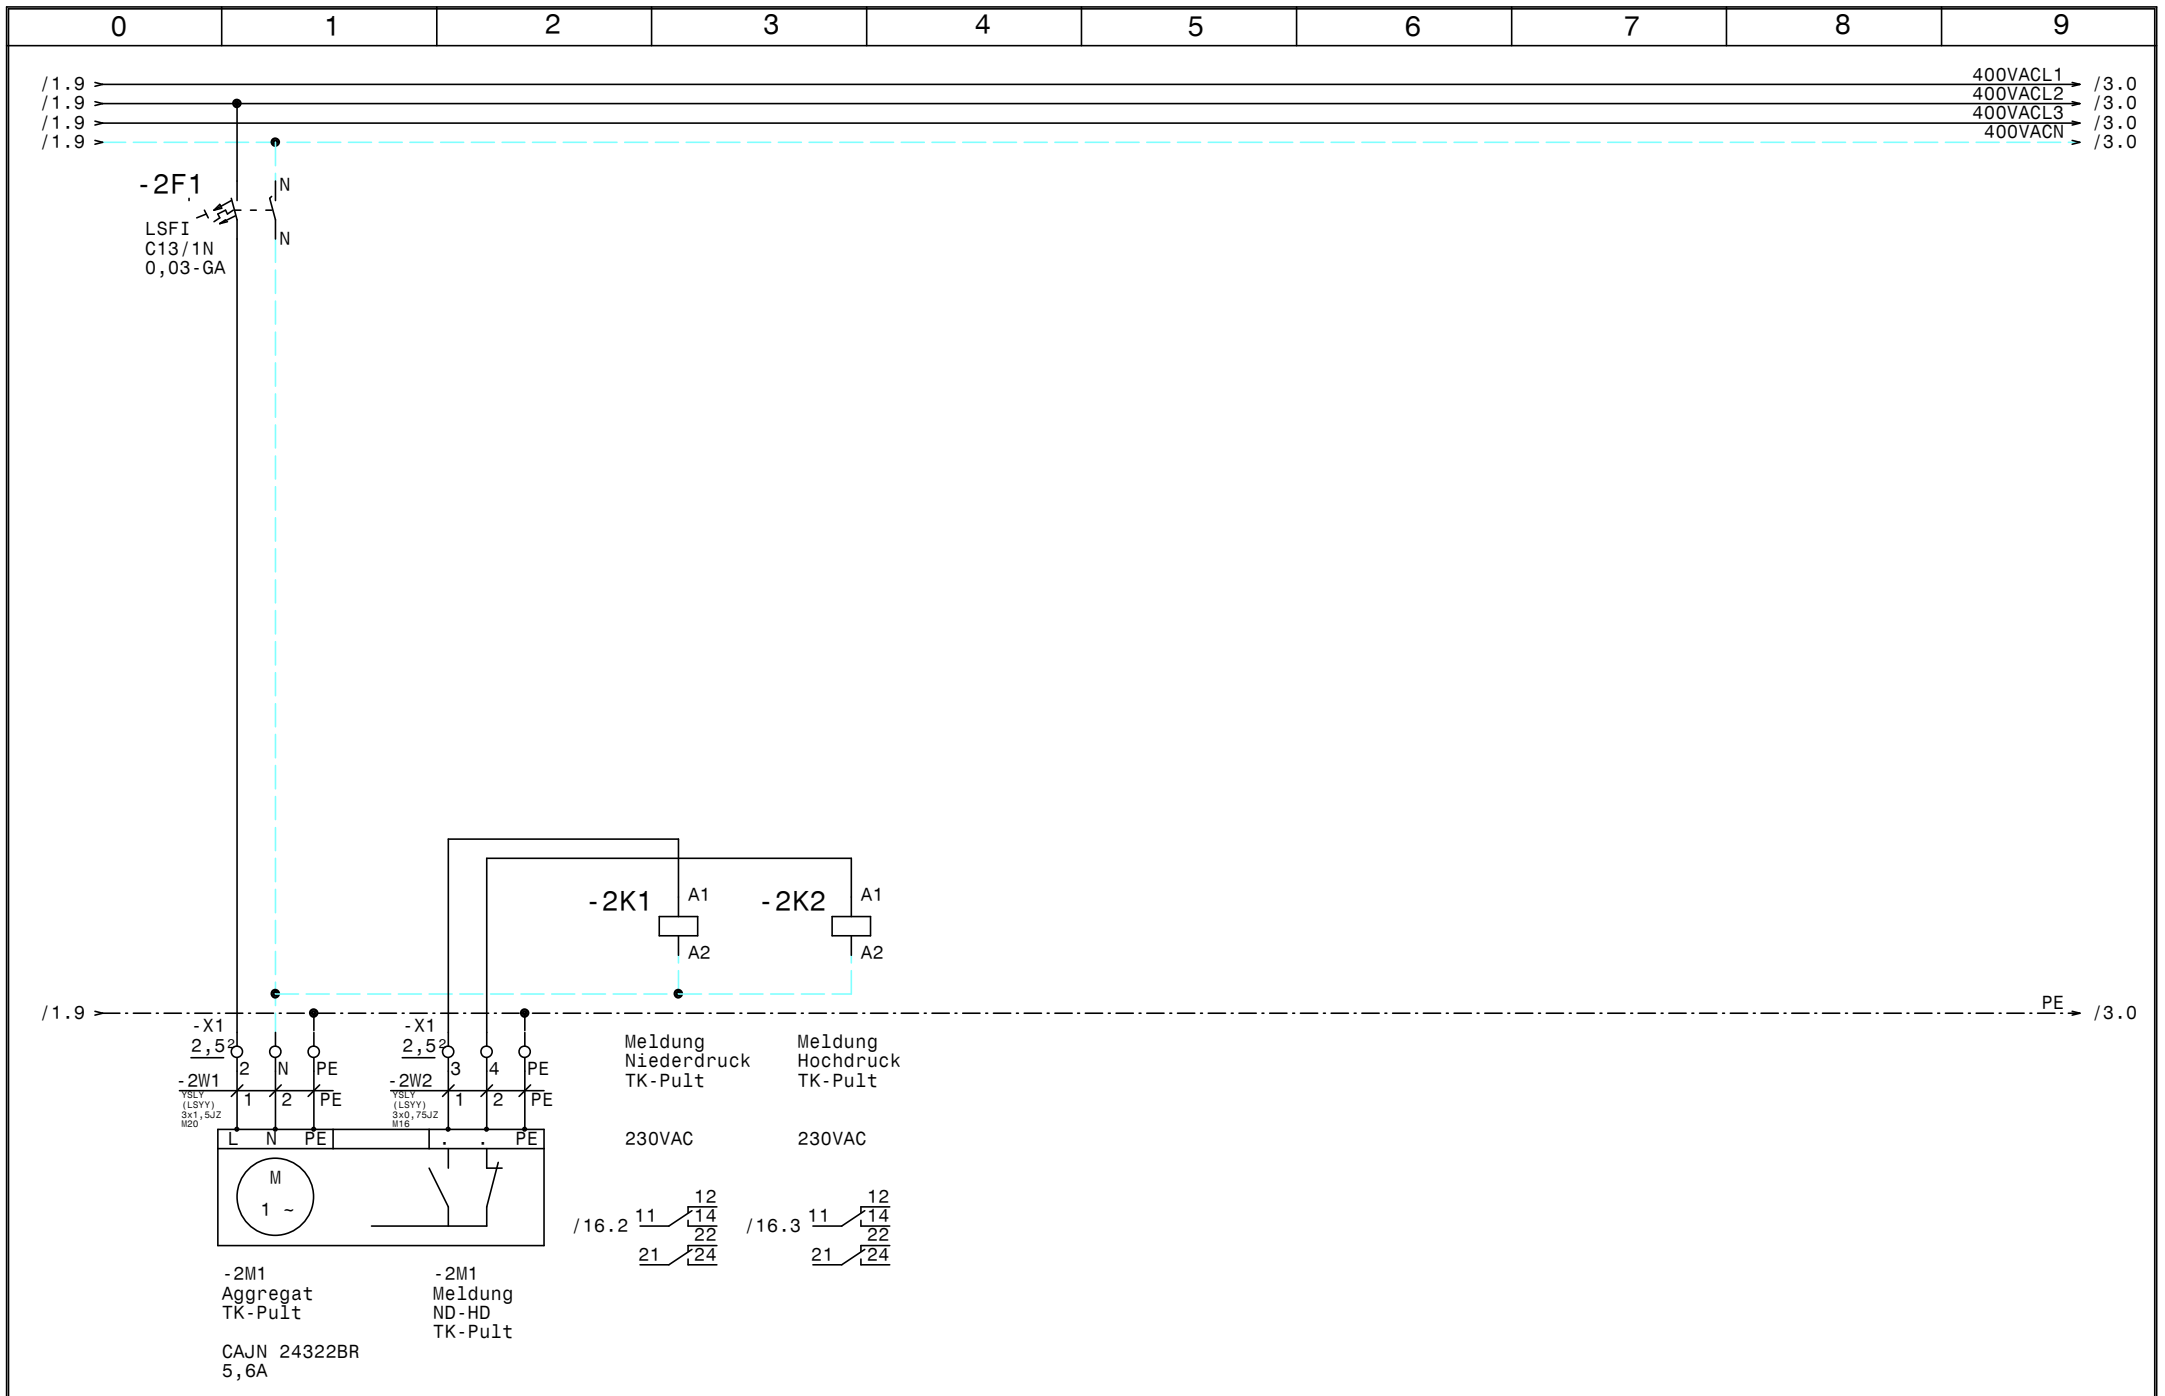


			Datum	17.12.24
			Bearb.	Hattinger
			Gepr.	
Zust.	Änderung	Datum	Name	Norm



Plachutta Neuer Markt
Aggregat TK-Pult

	Zeichn.Nr. :
	075/24
	Blatt 2
	von 18 Bl.

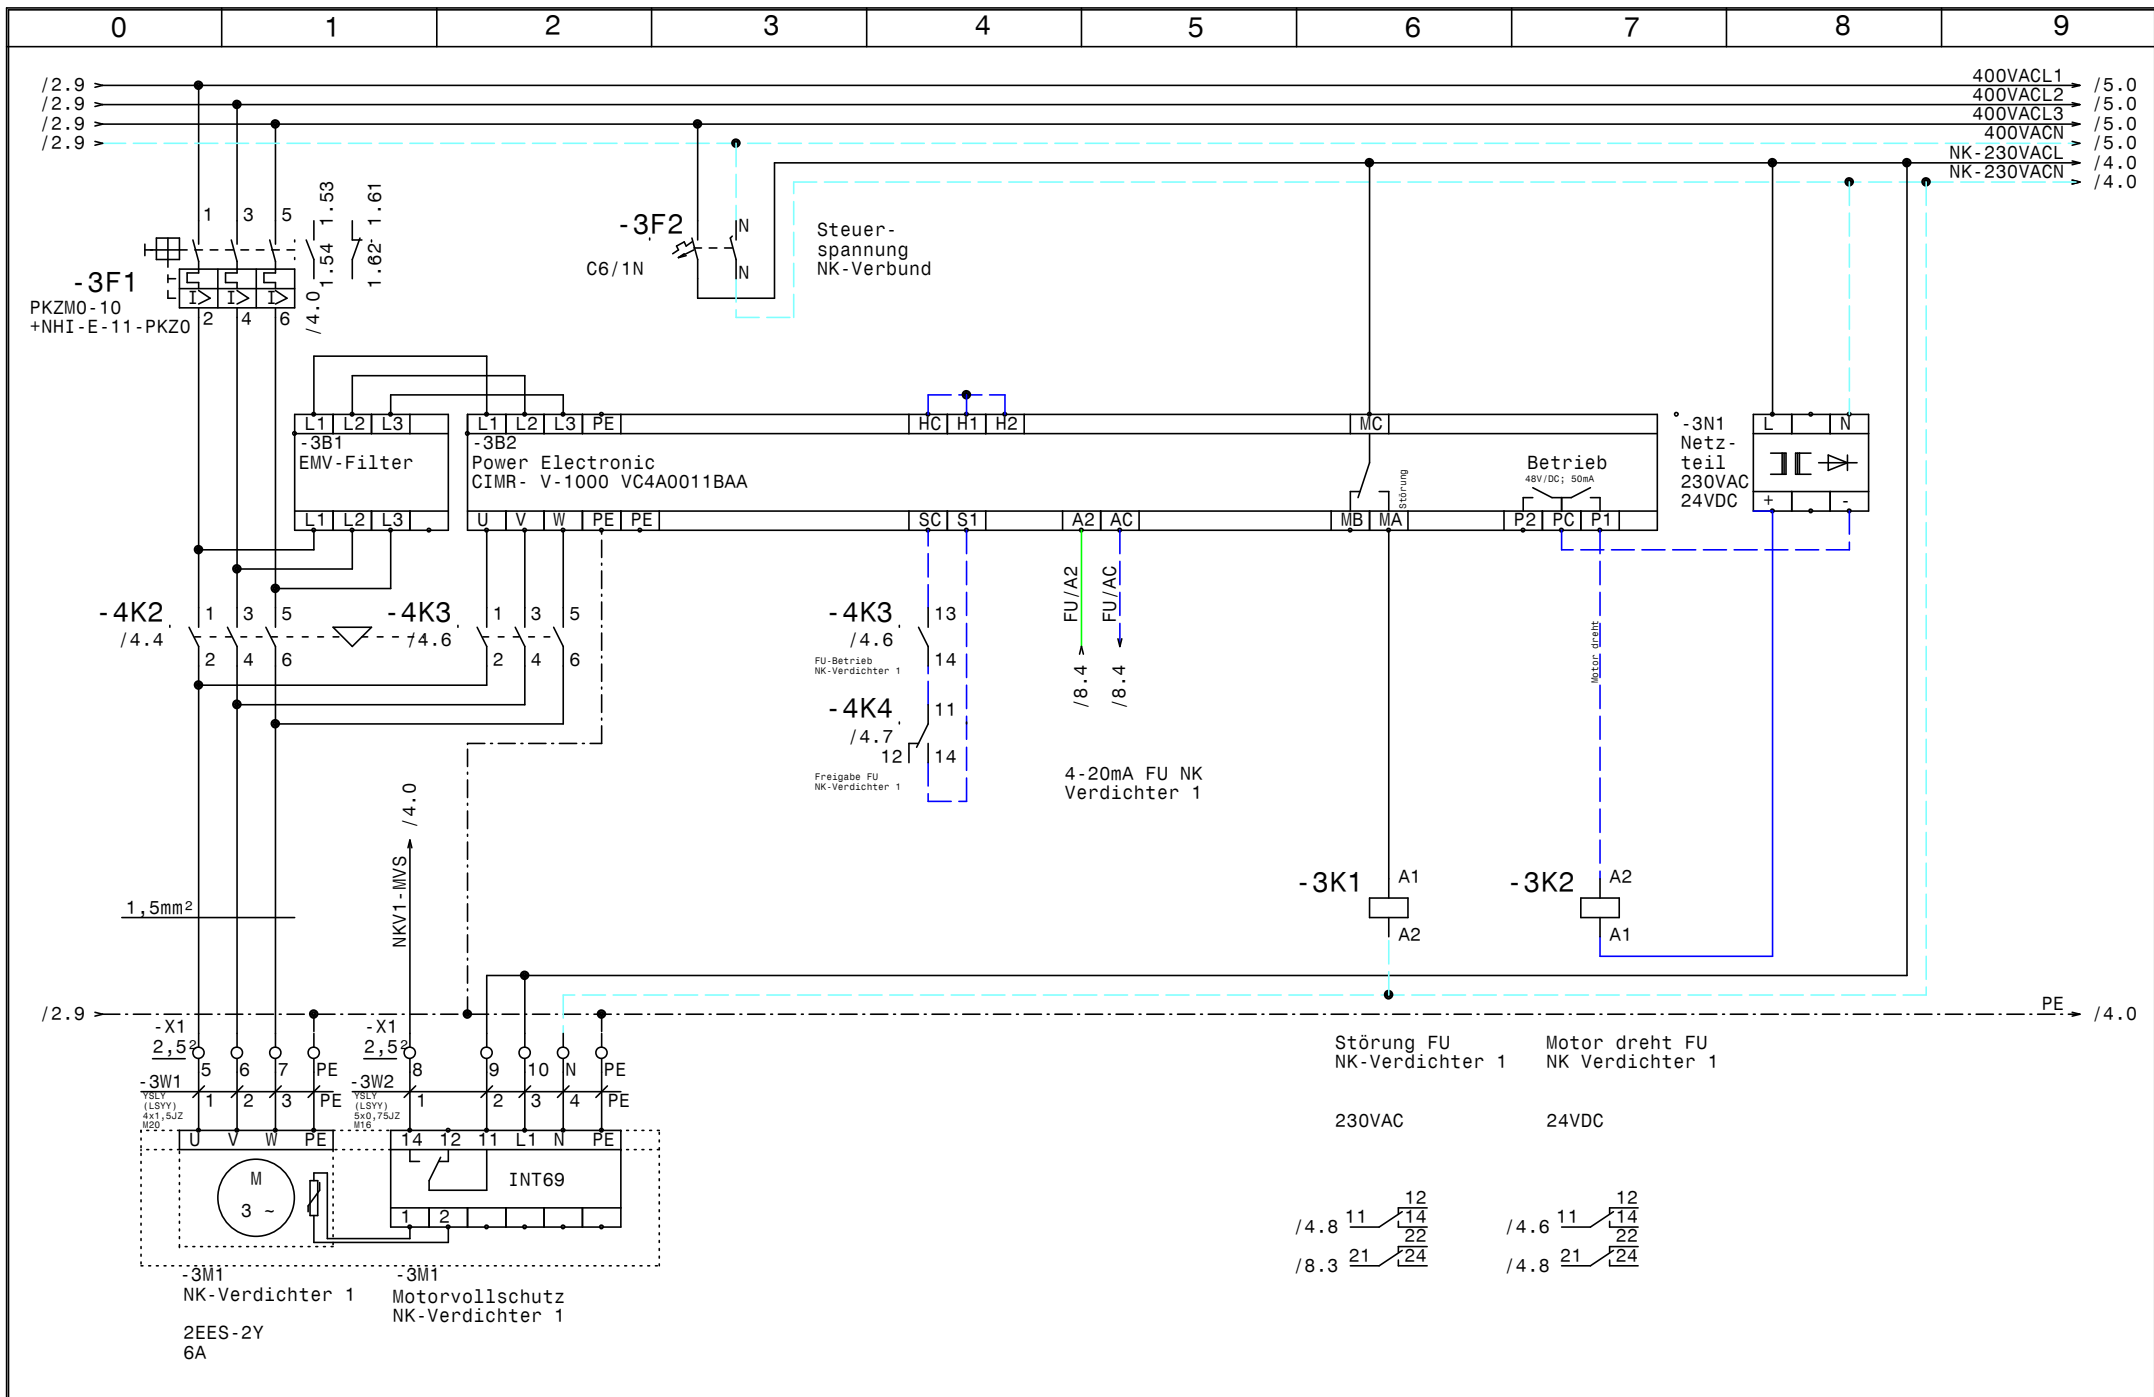


			Datum	17.12.24
			Bearb.	Hattinger
			Gepr.	
Zust.	Änderung	Datum	Name	Norm



Plachutta Neuer Markt
 NK-Verbund Verdichter 1

	Zeichn.Nr.:
	075/24
	Blatt 3
	von 18 Bl.

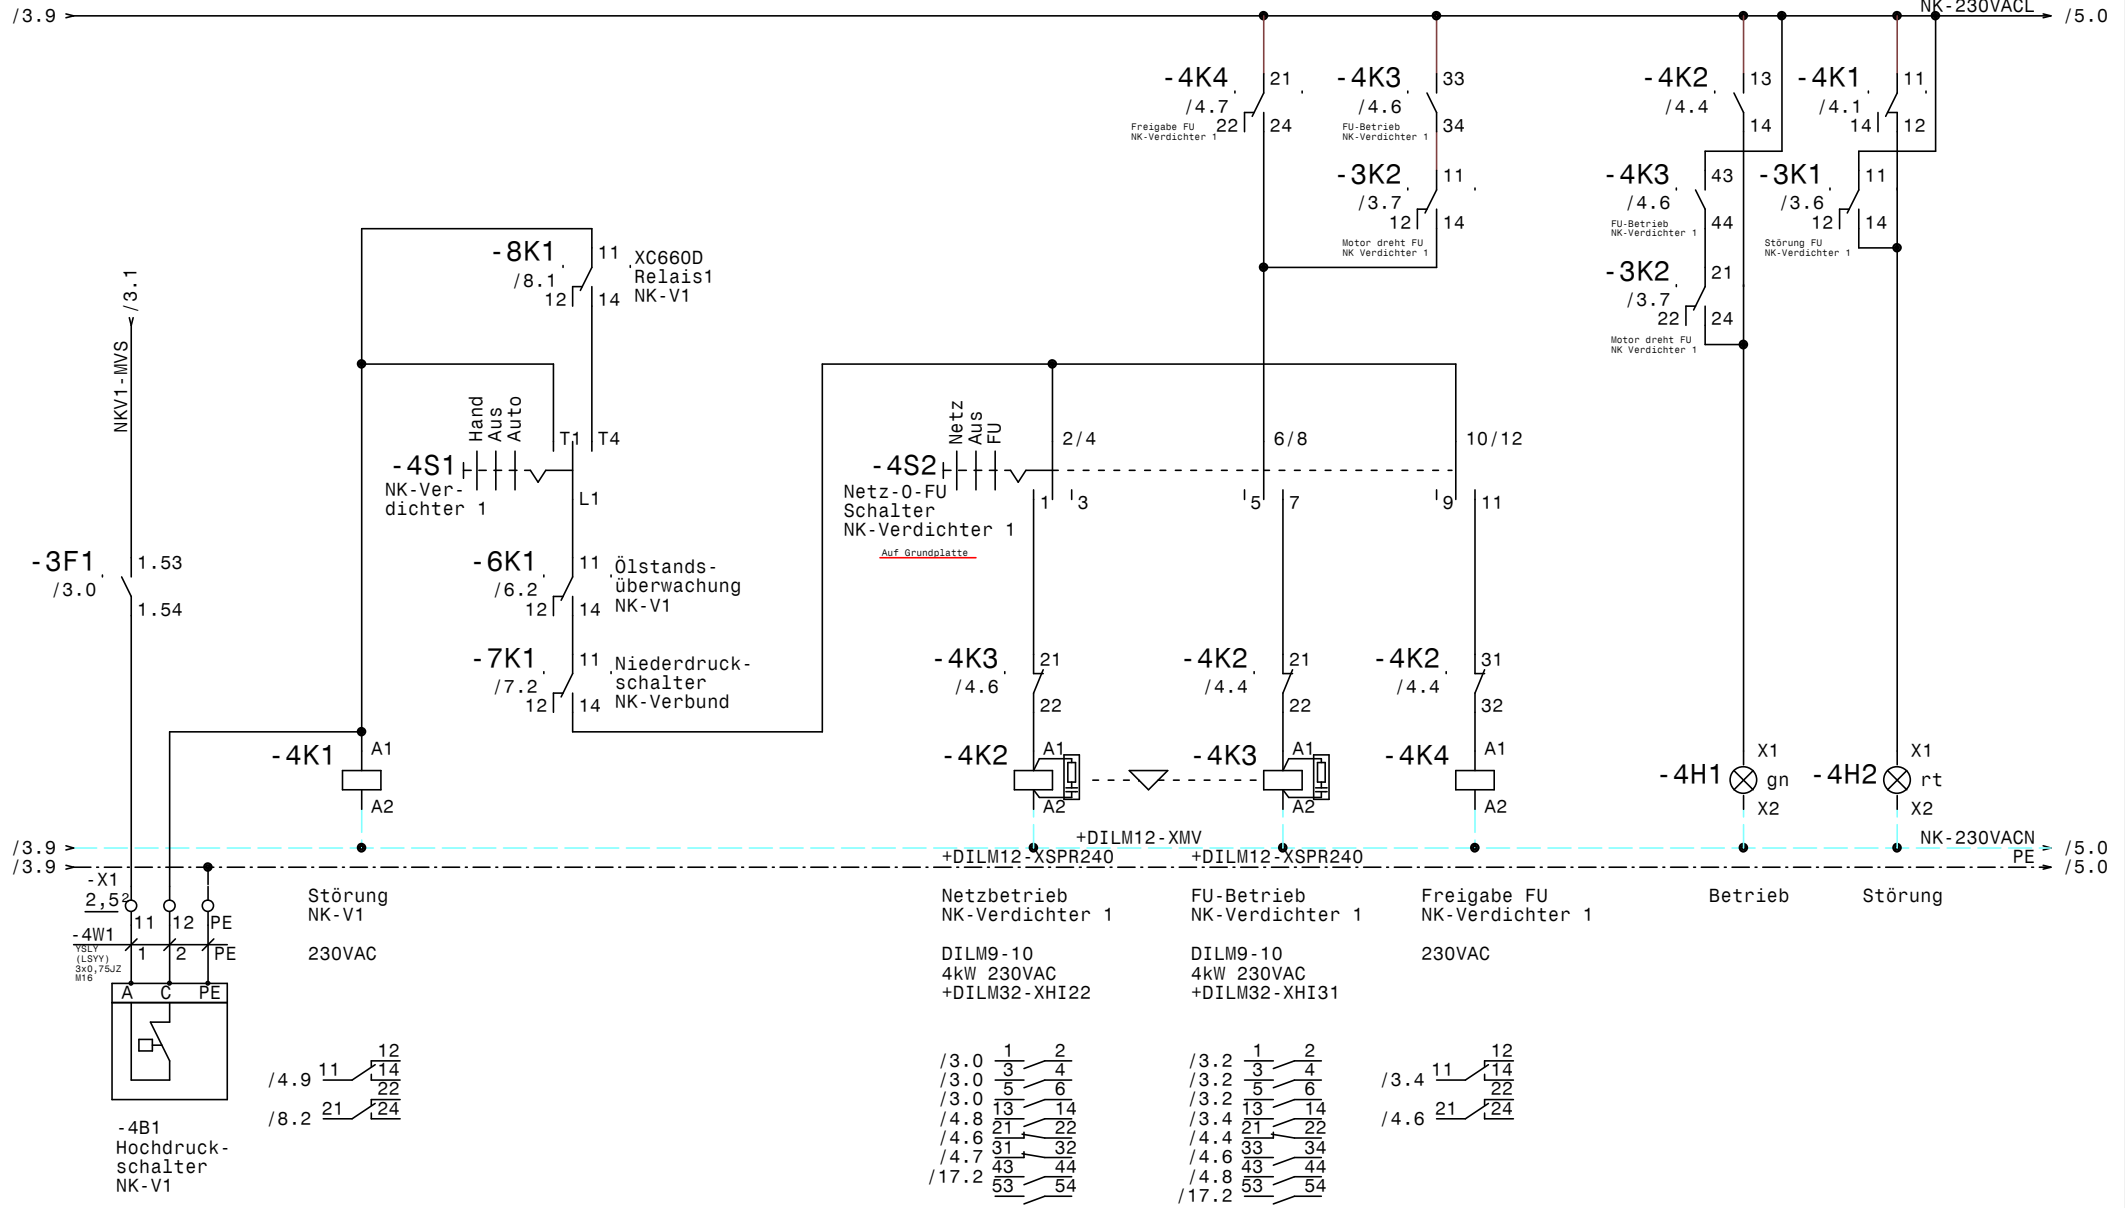


Datum	17.12.24
Bearb.	Hattinger
Gepr.	
Zust.	Änderung
Datum	Name
Norm	



Plachutta Neuer Markt
NK-Verdichter 1

Zeichn.Nr.:	075/24
Blatt 4	von 18 Bl.

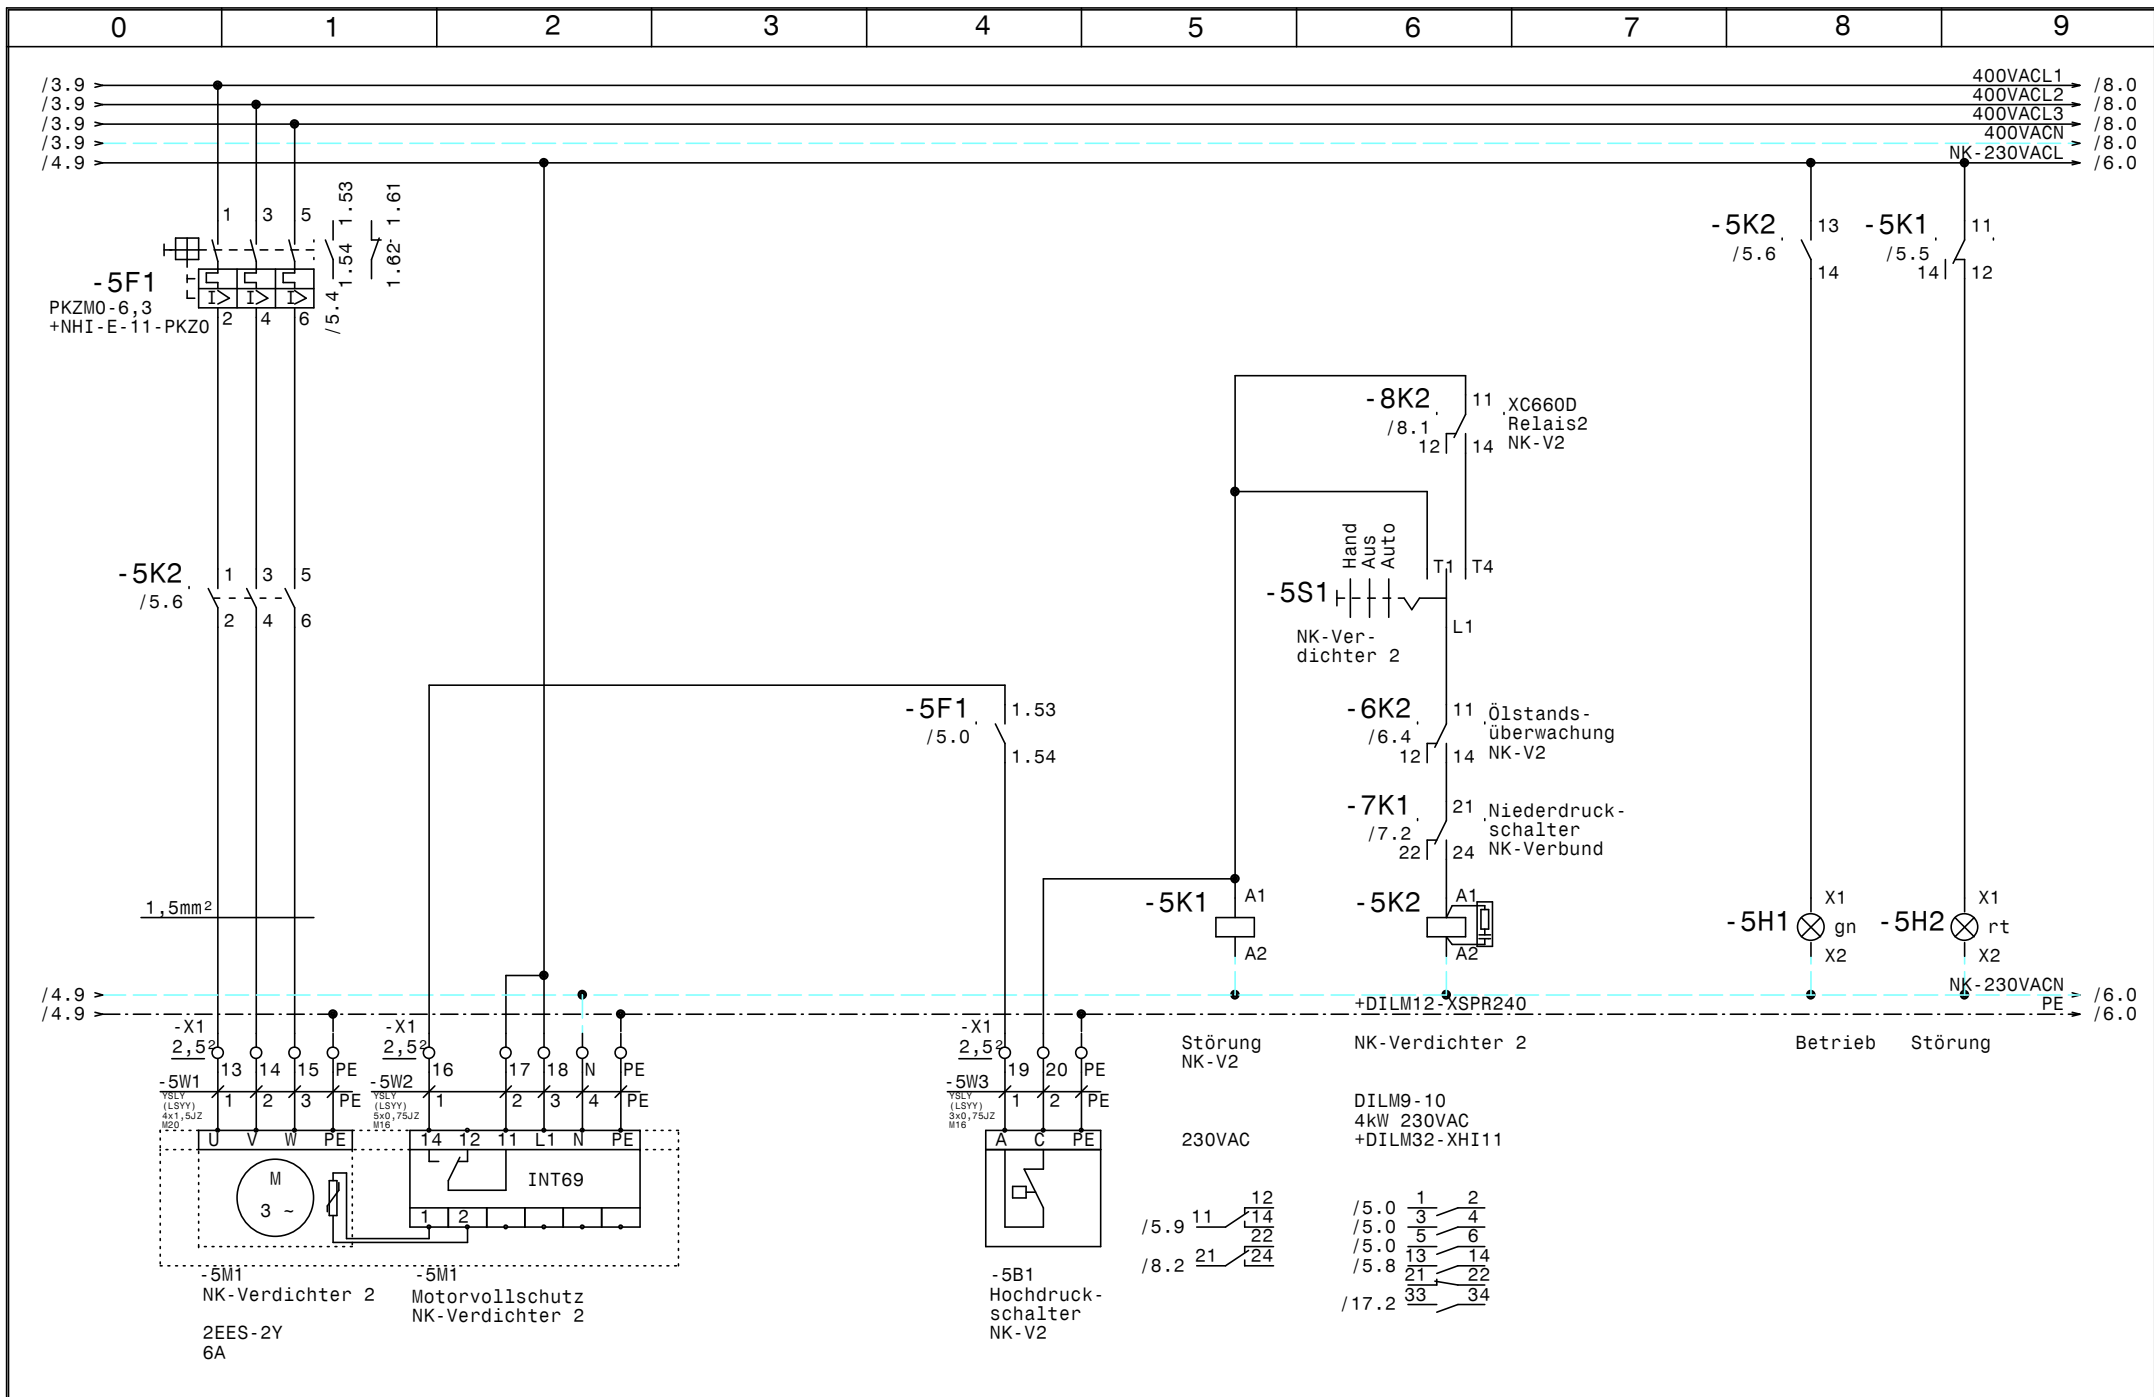


			Datum	17.12.24
			Bearb.	Hattinger
			Gepr.	
Zust.	Änderung	Datum	Name	Norm



Plachutta Neuer Markt
 NK-Verbund Verdichter 2

	Zeichn.Nr.:
	075/24
	Blatt 5
	von 18 Bl.

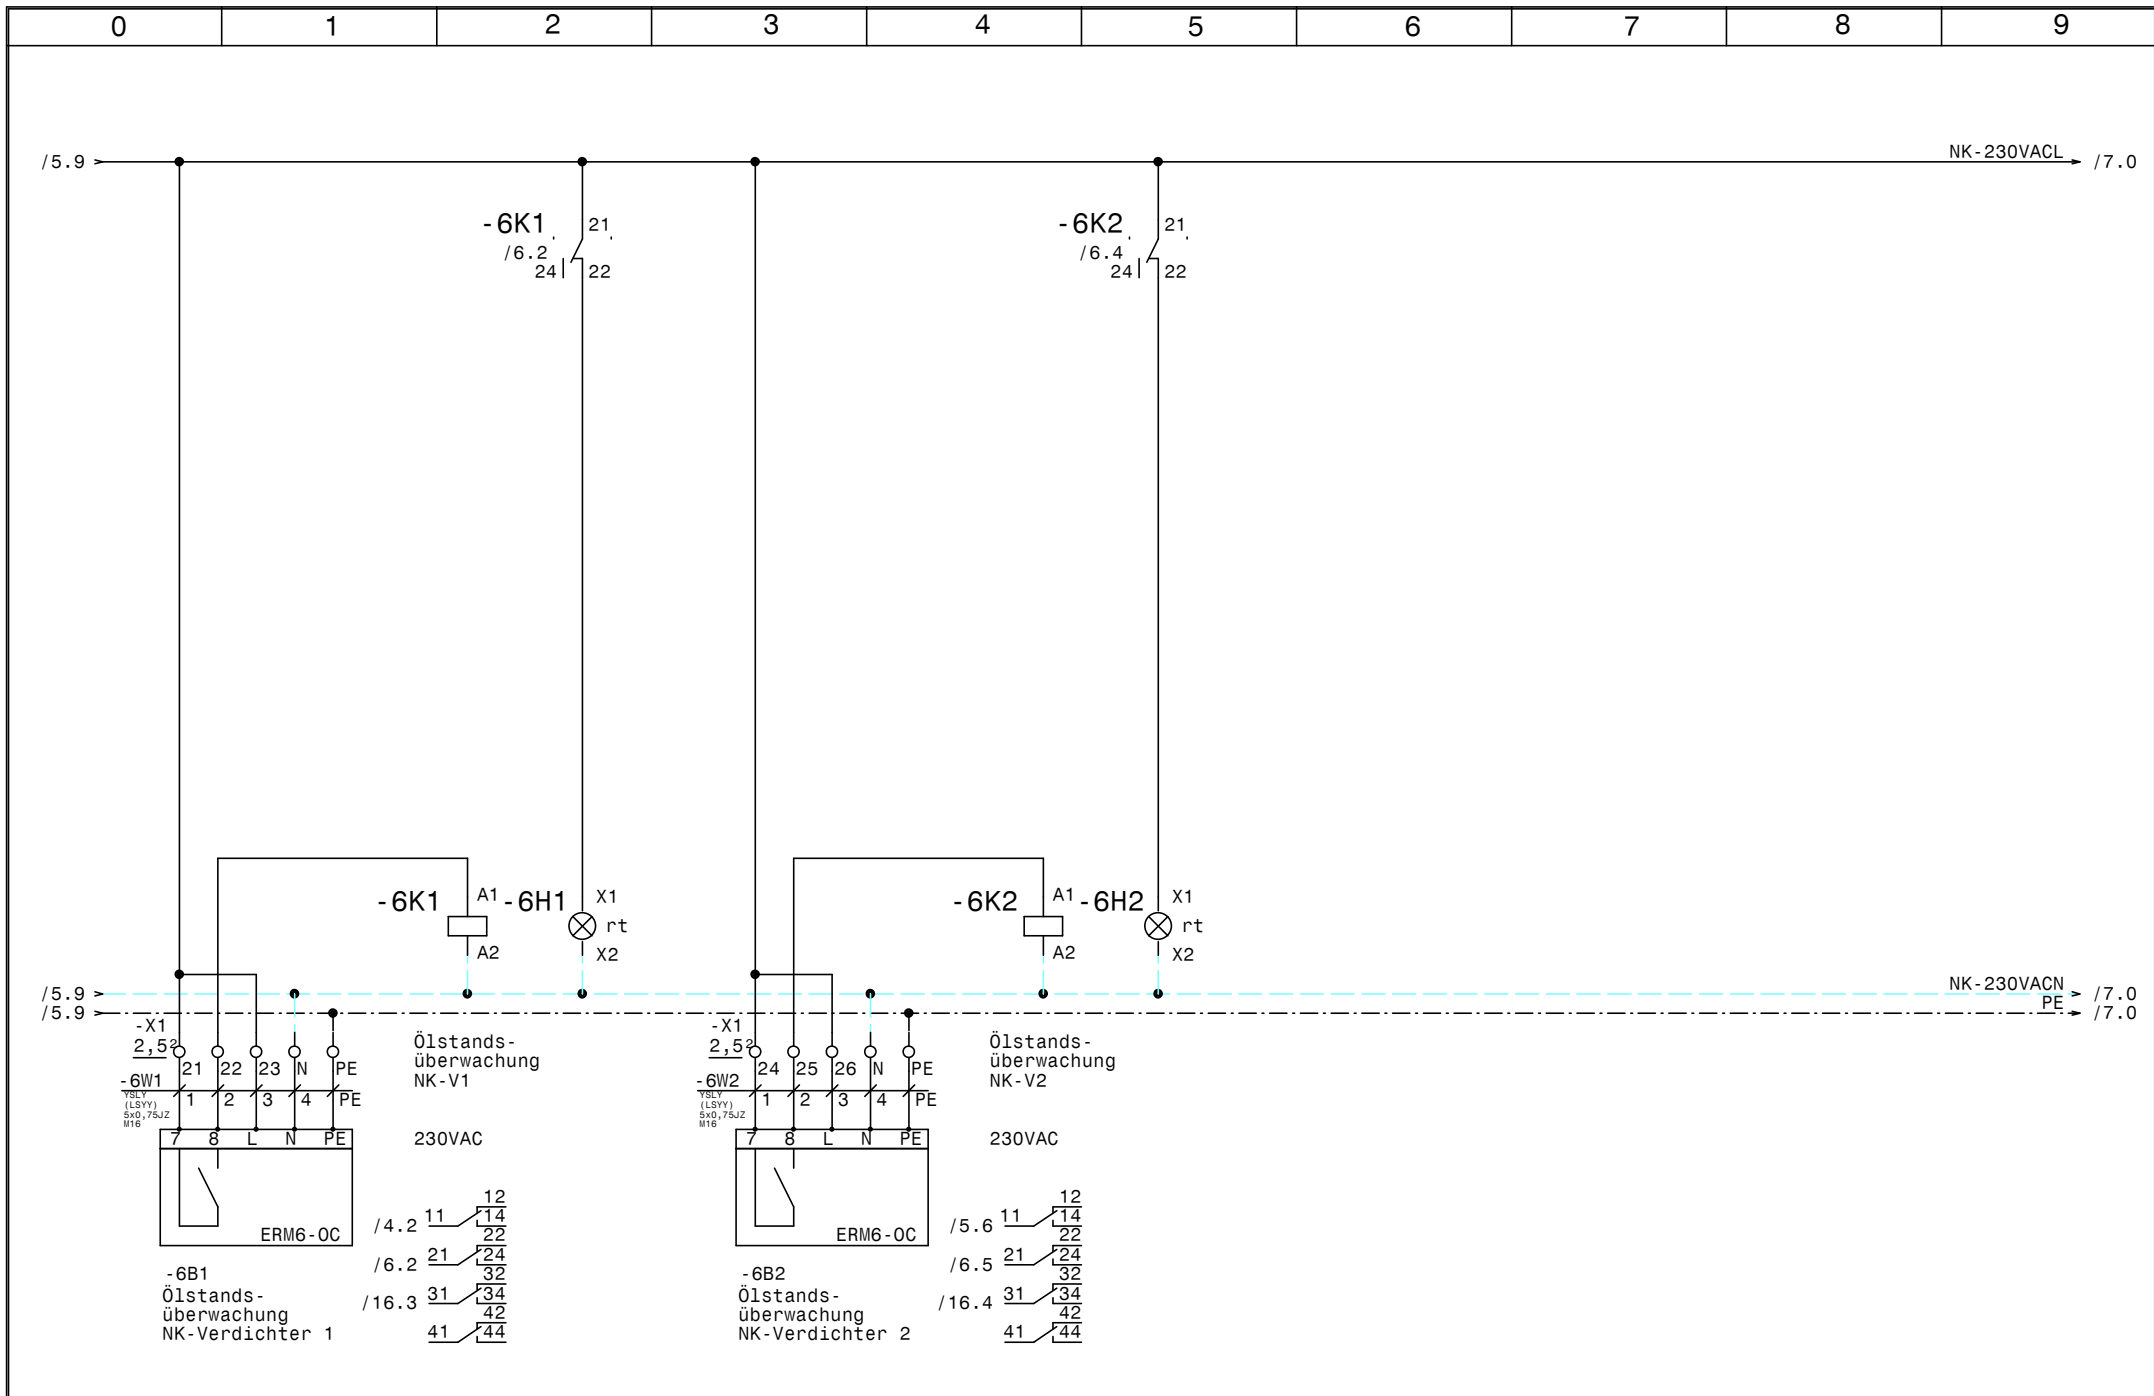



				Datum	17.12.24
				Bearb.	Hattinger
				Gepr.	
Zust.	Änderung	Datum	Name	Norm	



Plachutta Neuer Markt
Ölstandsüberwachung NK-Verbund

	Zeichn.Nr. :
	075/24
	Blatt 6
	von 18 Bl.

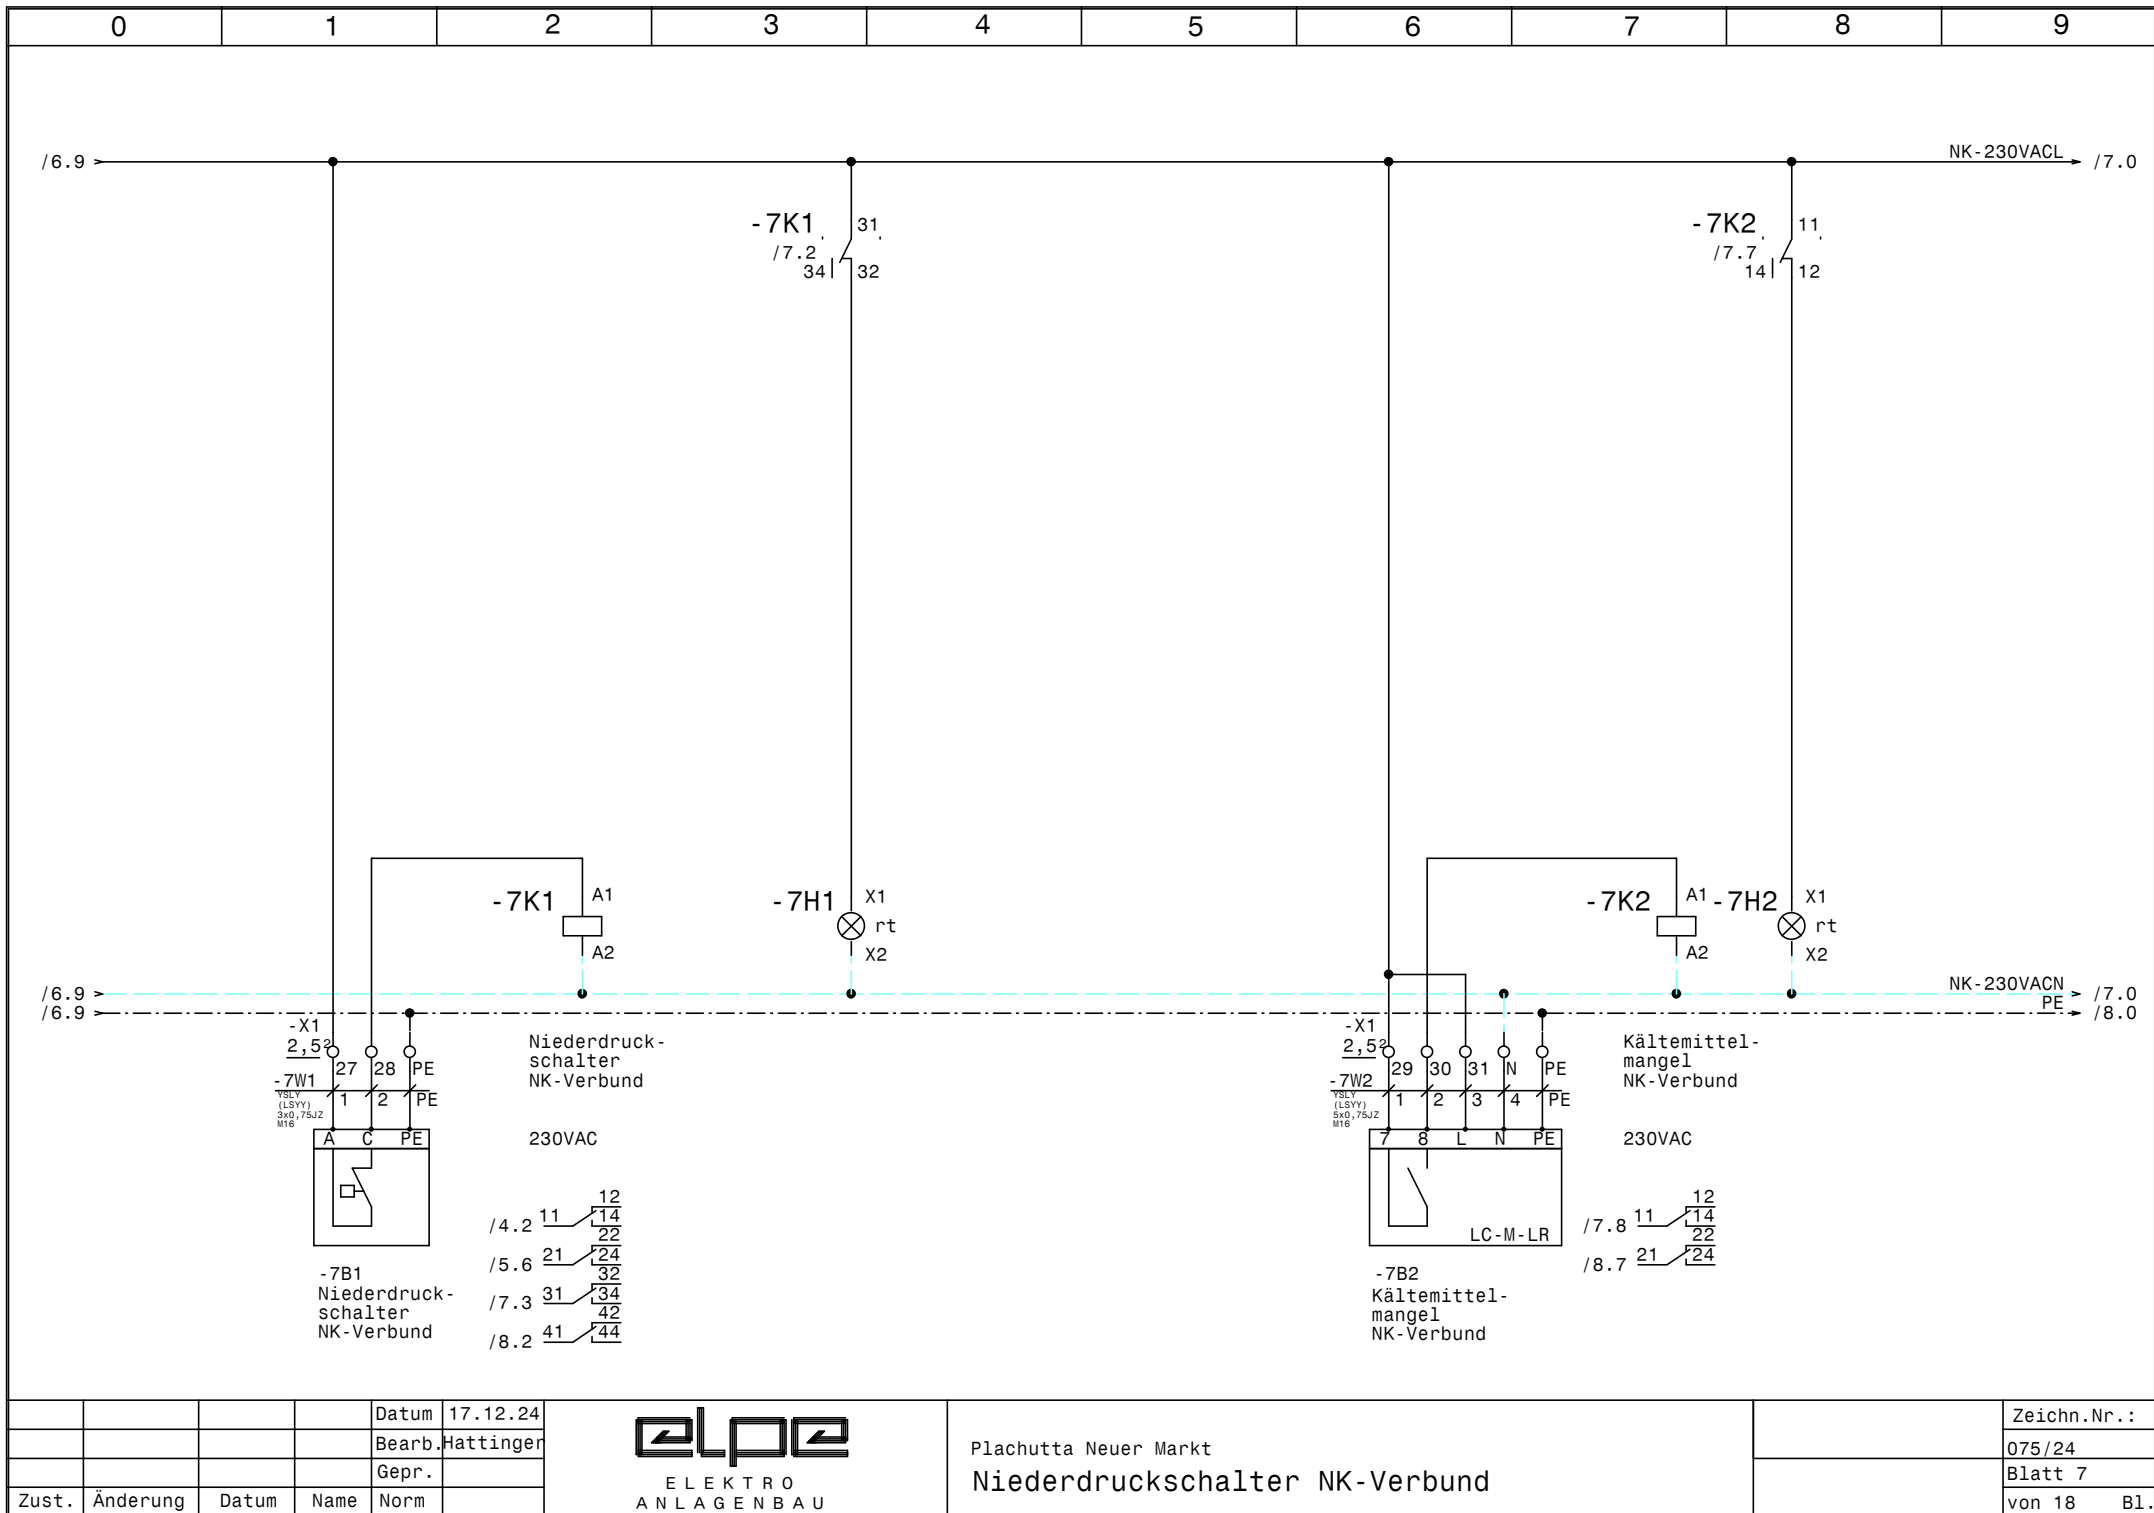

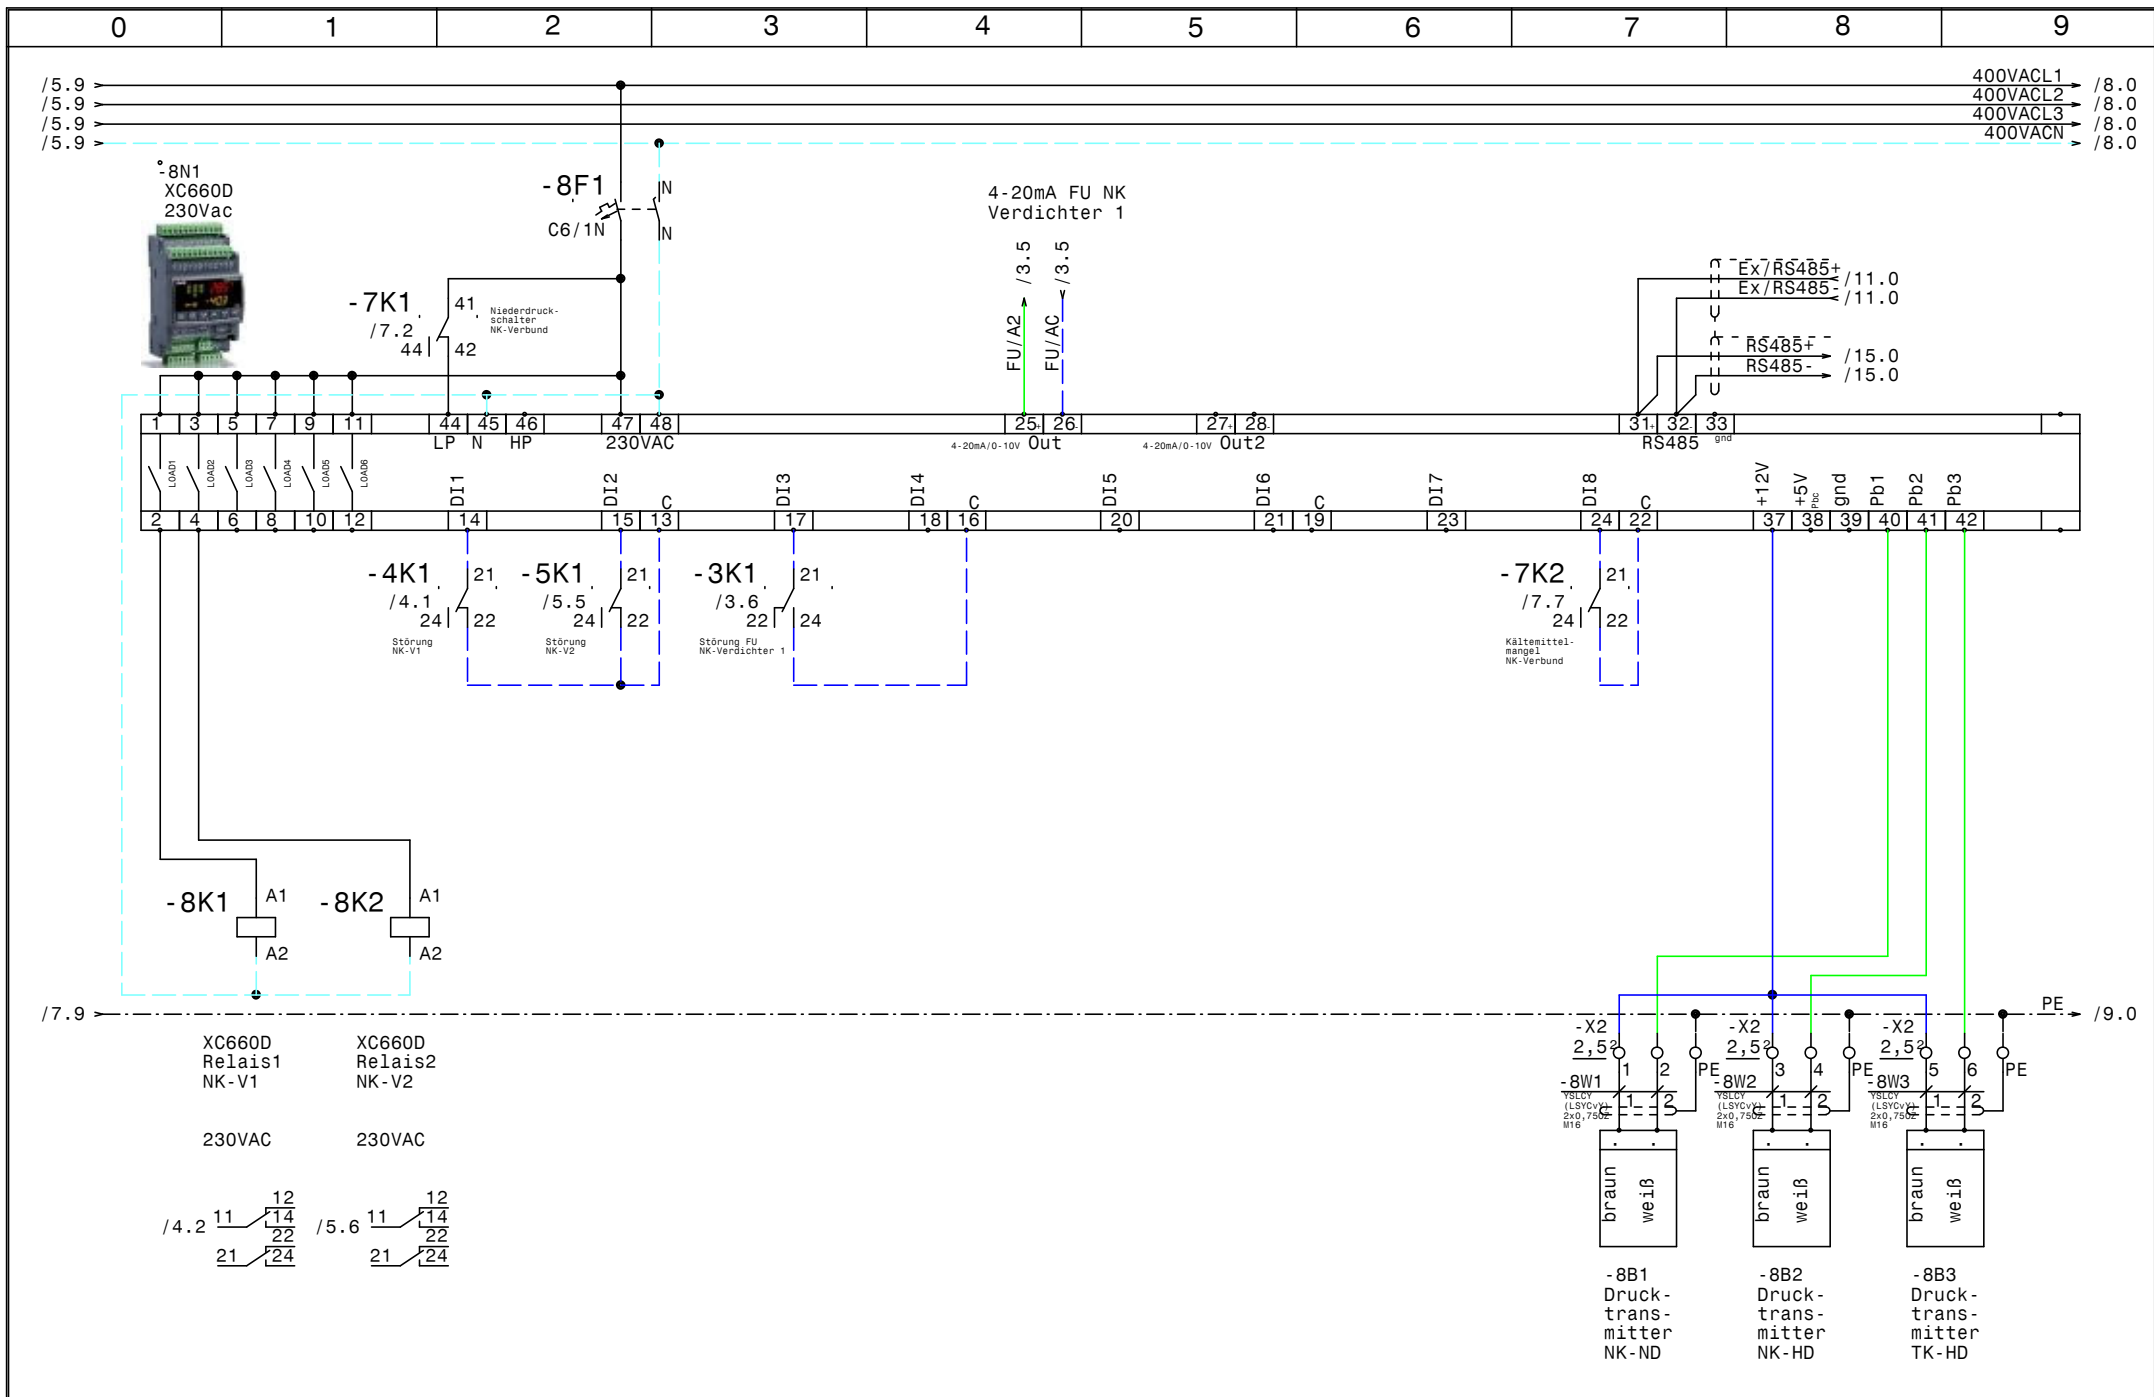


			Datum	17.12.24
			Bearb.	Hattinger
			Gepr.	
Zust.	Änderung	Datum	Name	Norm



Plachutta Neuer Markt
NK-Verbundsteuerung XC660D

	Zeichn.Nr.:
	075/24
	Blatt 8
	von 18 Bl.

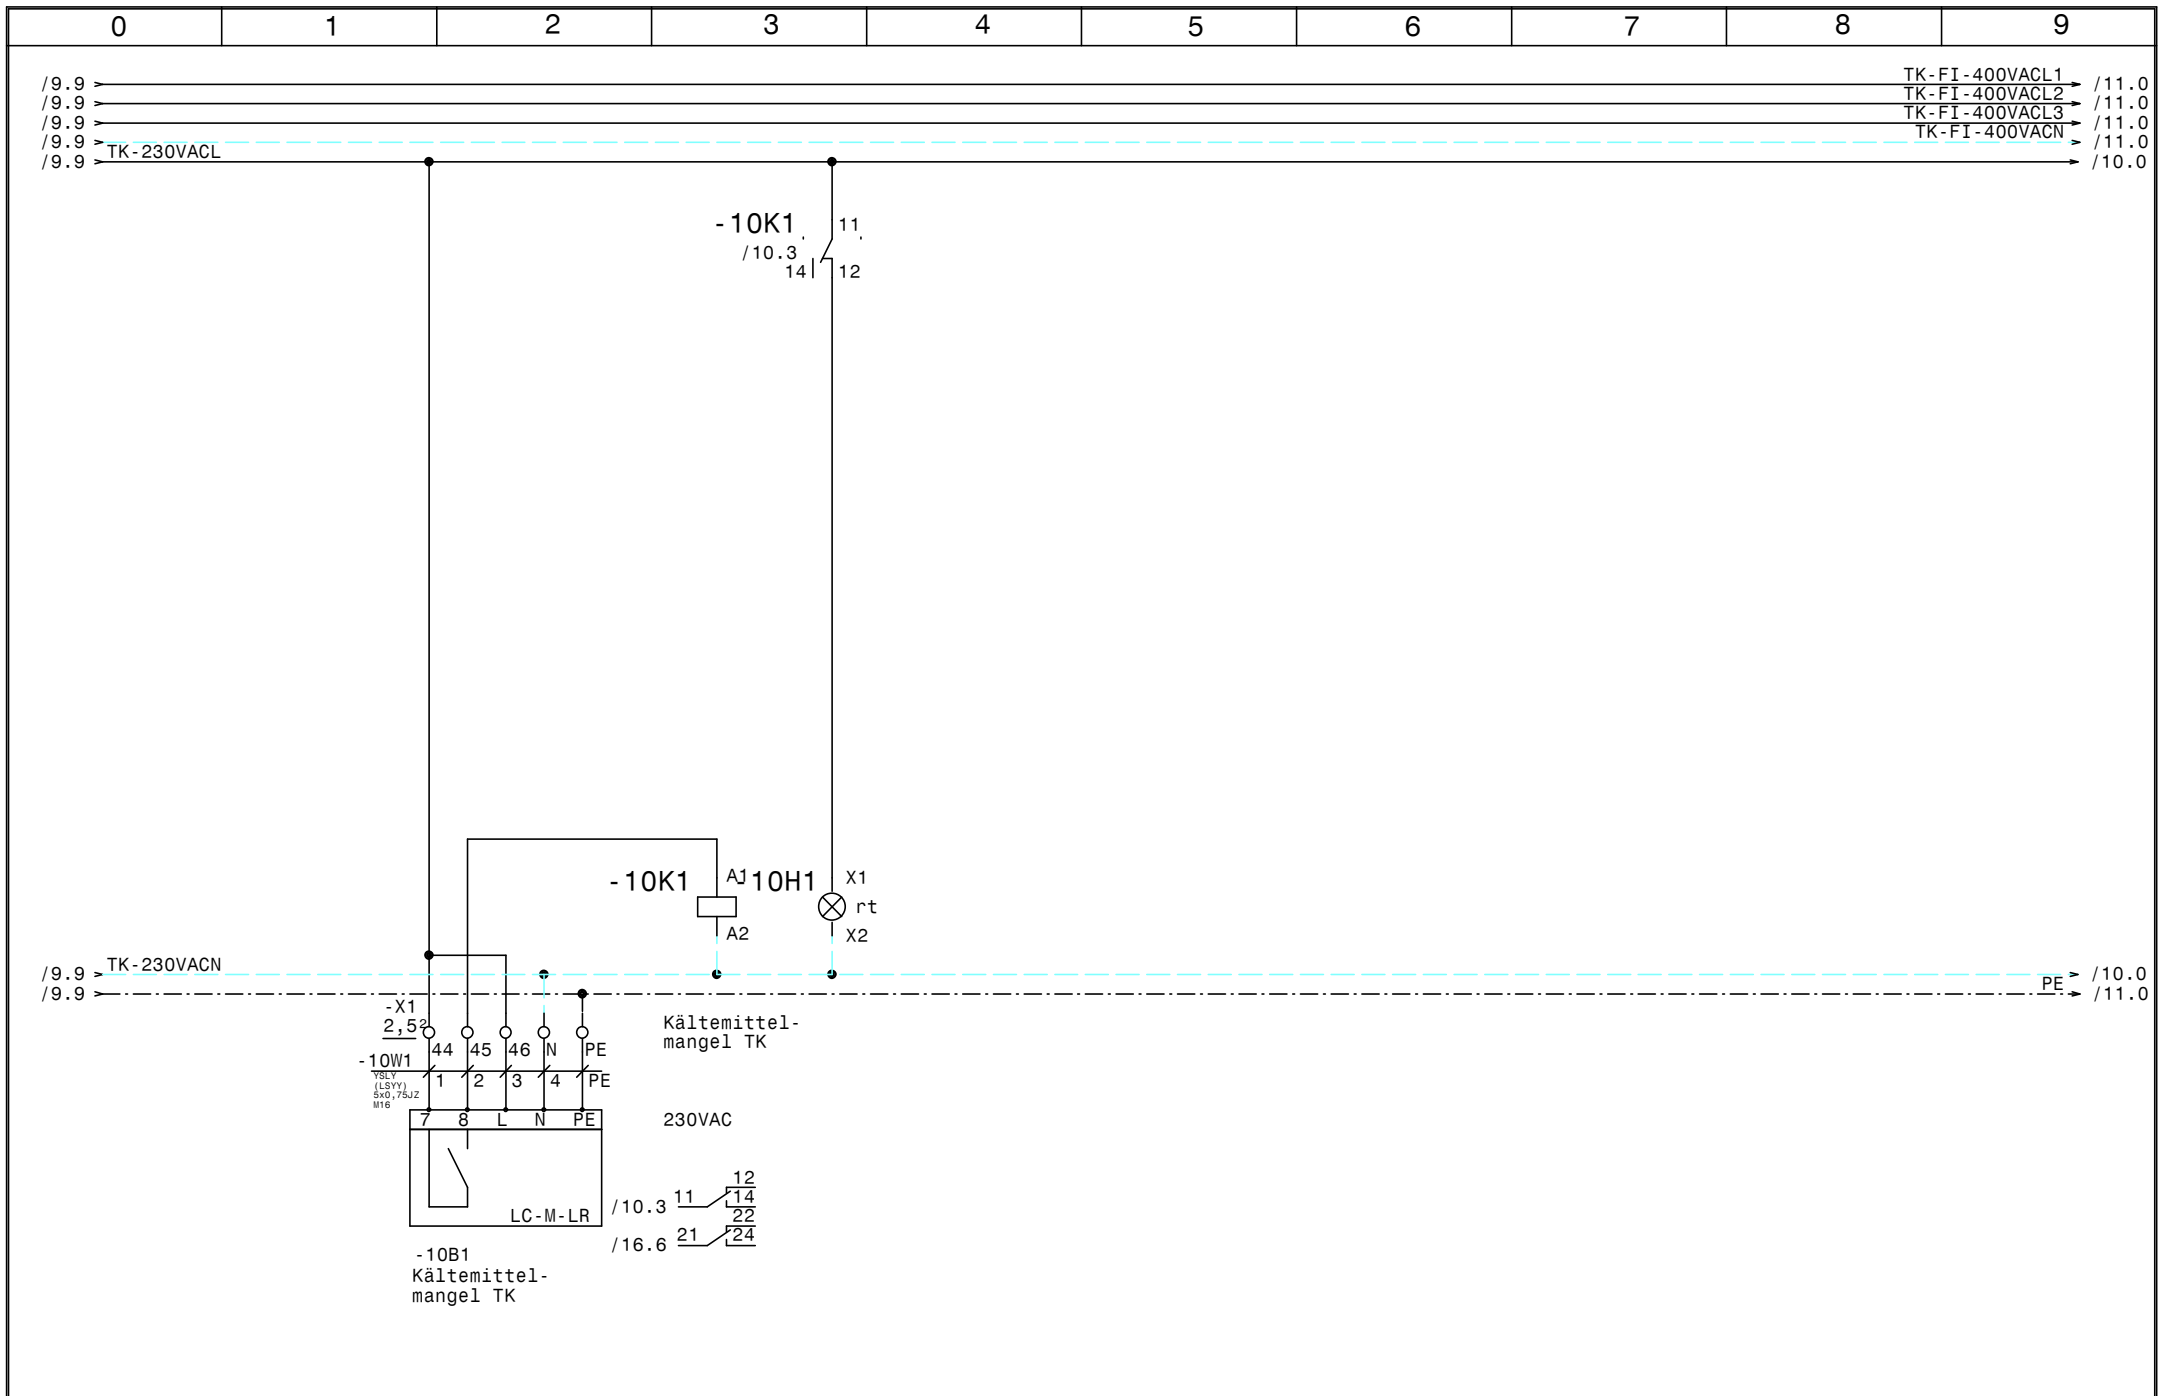


			Datum	17.12.24
			Bearb.	Hattinger
			Gepr.	
Zust.	Änderung	Datum	Name	Norm



Plachutta Neuer Markt
Kältemittel TK

	Zeichn.Nr. :
	075/24
	Blatt 10
	von 18 Bl.

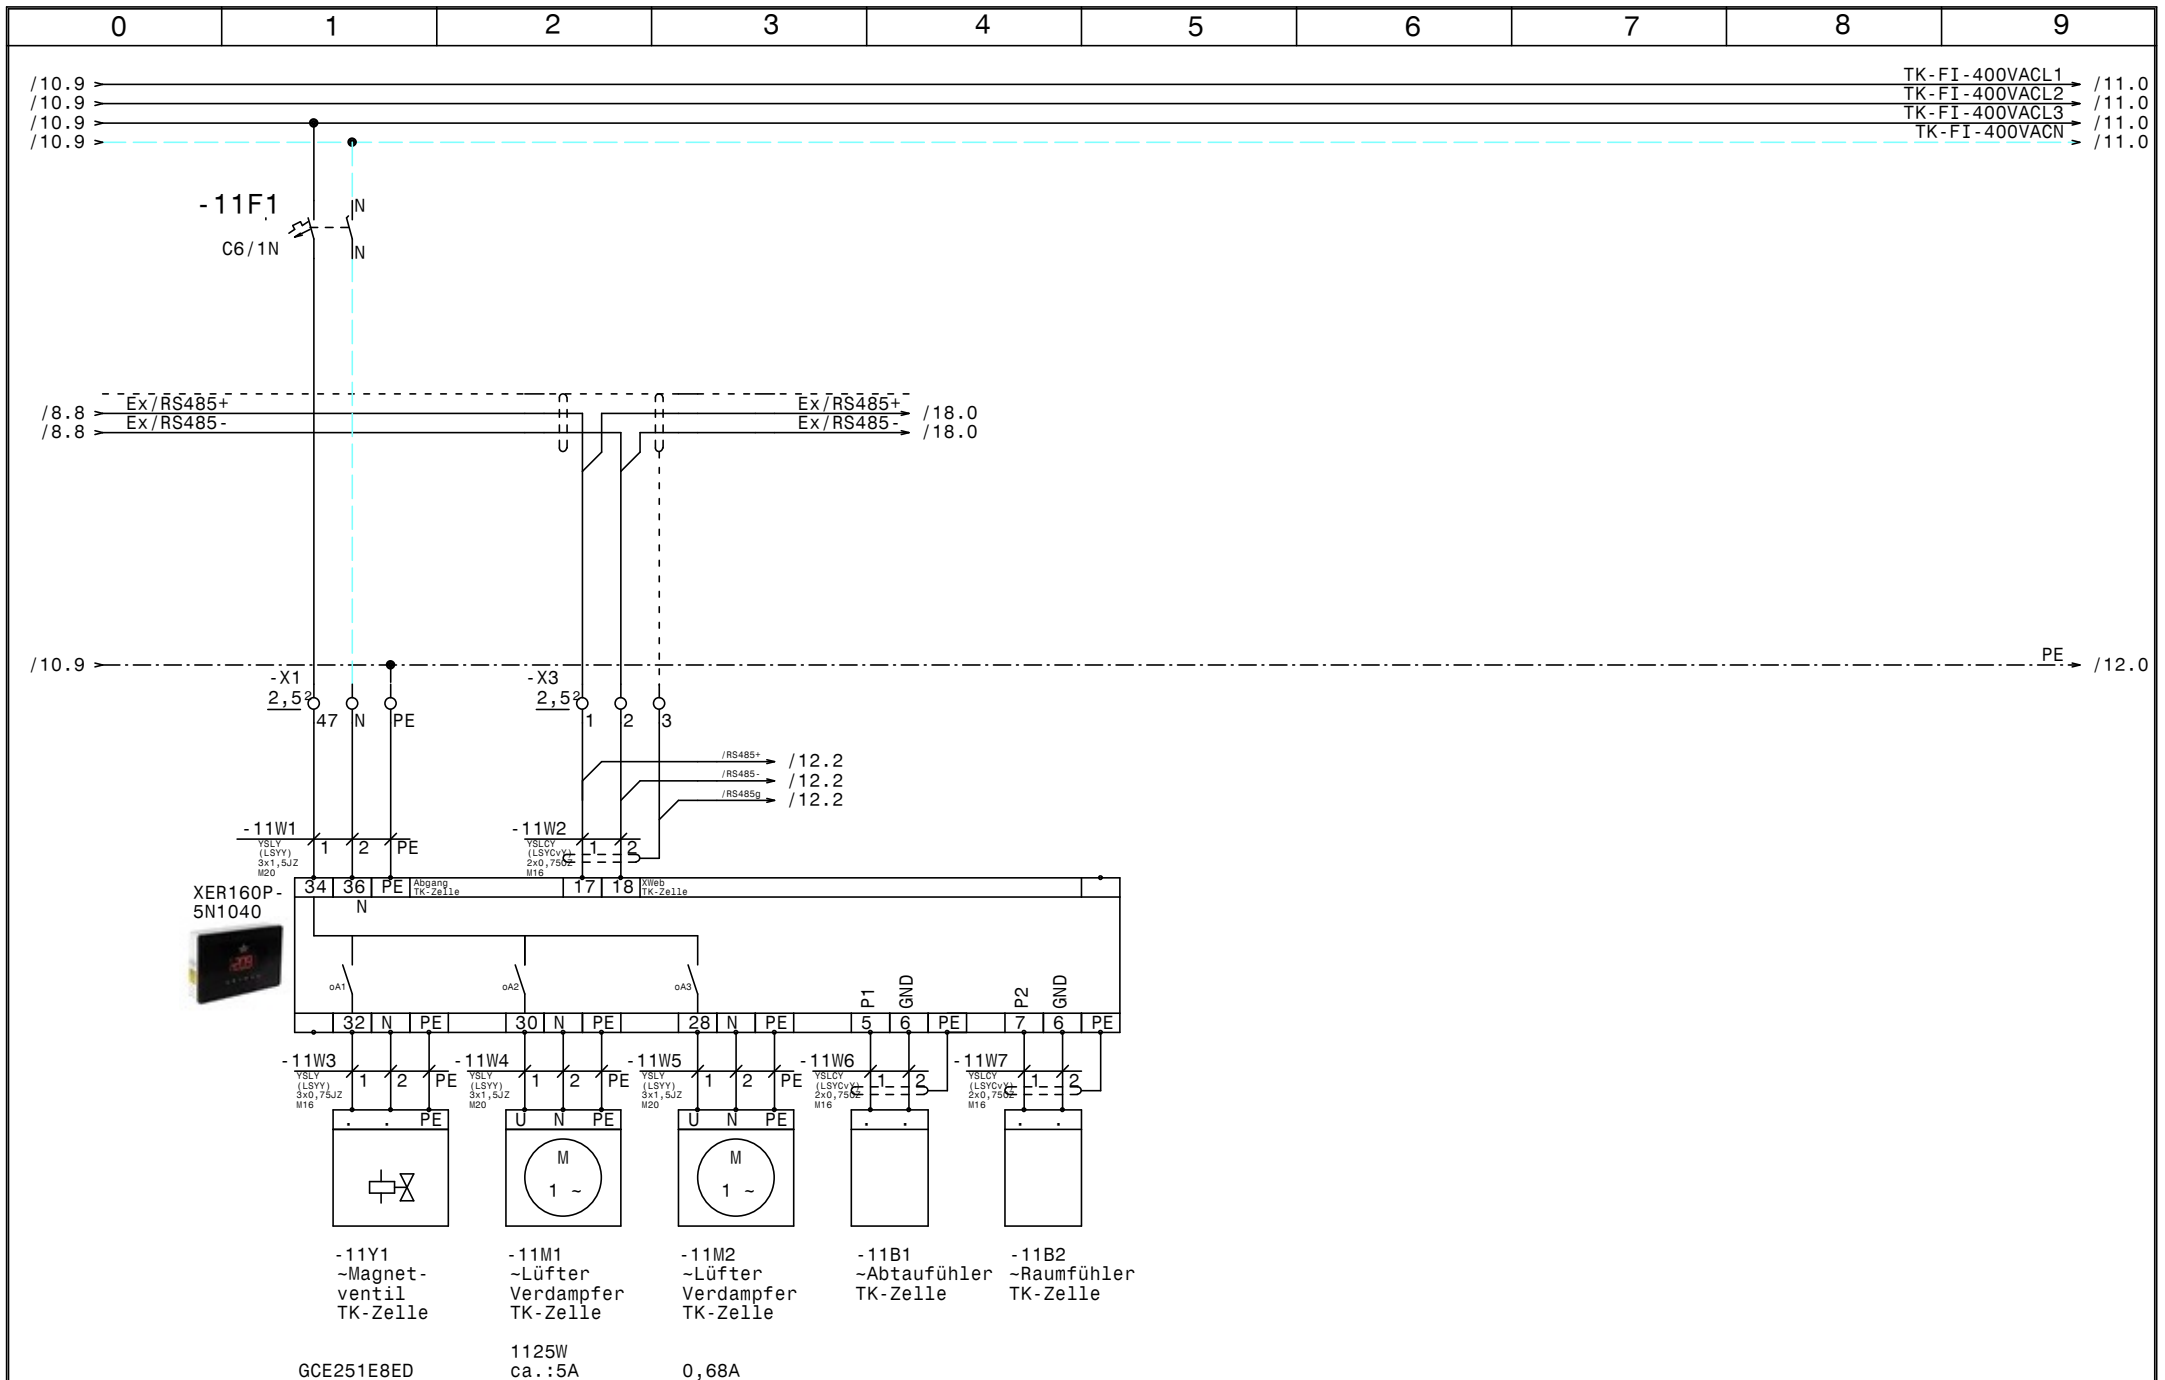


			Datum	17.12.24
			Bearb.	Hattinger
			Gepr.	
Zust.	Änderung	Datum	Name	Norm


**ELEKTRO
ANLAGENBAU**

Plachutta Neuer Markt
TK-Zelle

	Zeichn.Nr. :
	075/24
	Blatt 11
	von 18 Bl.

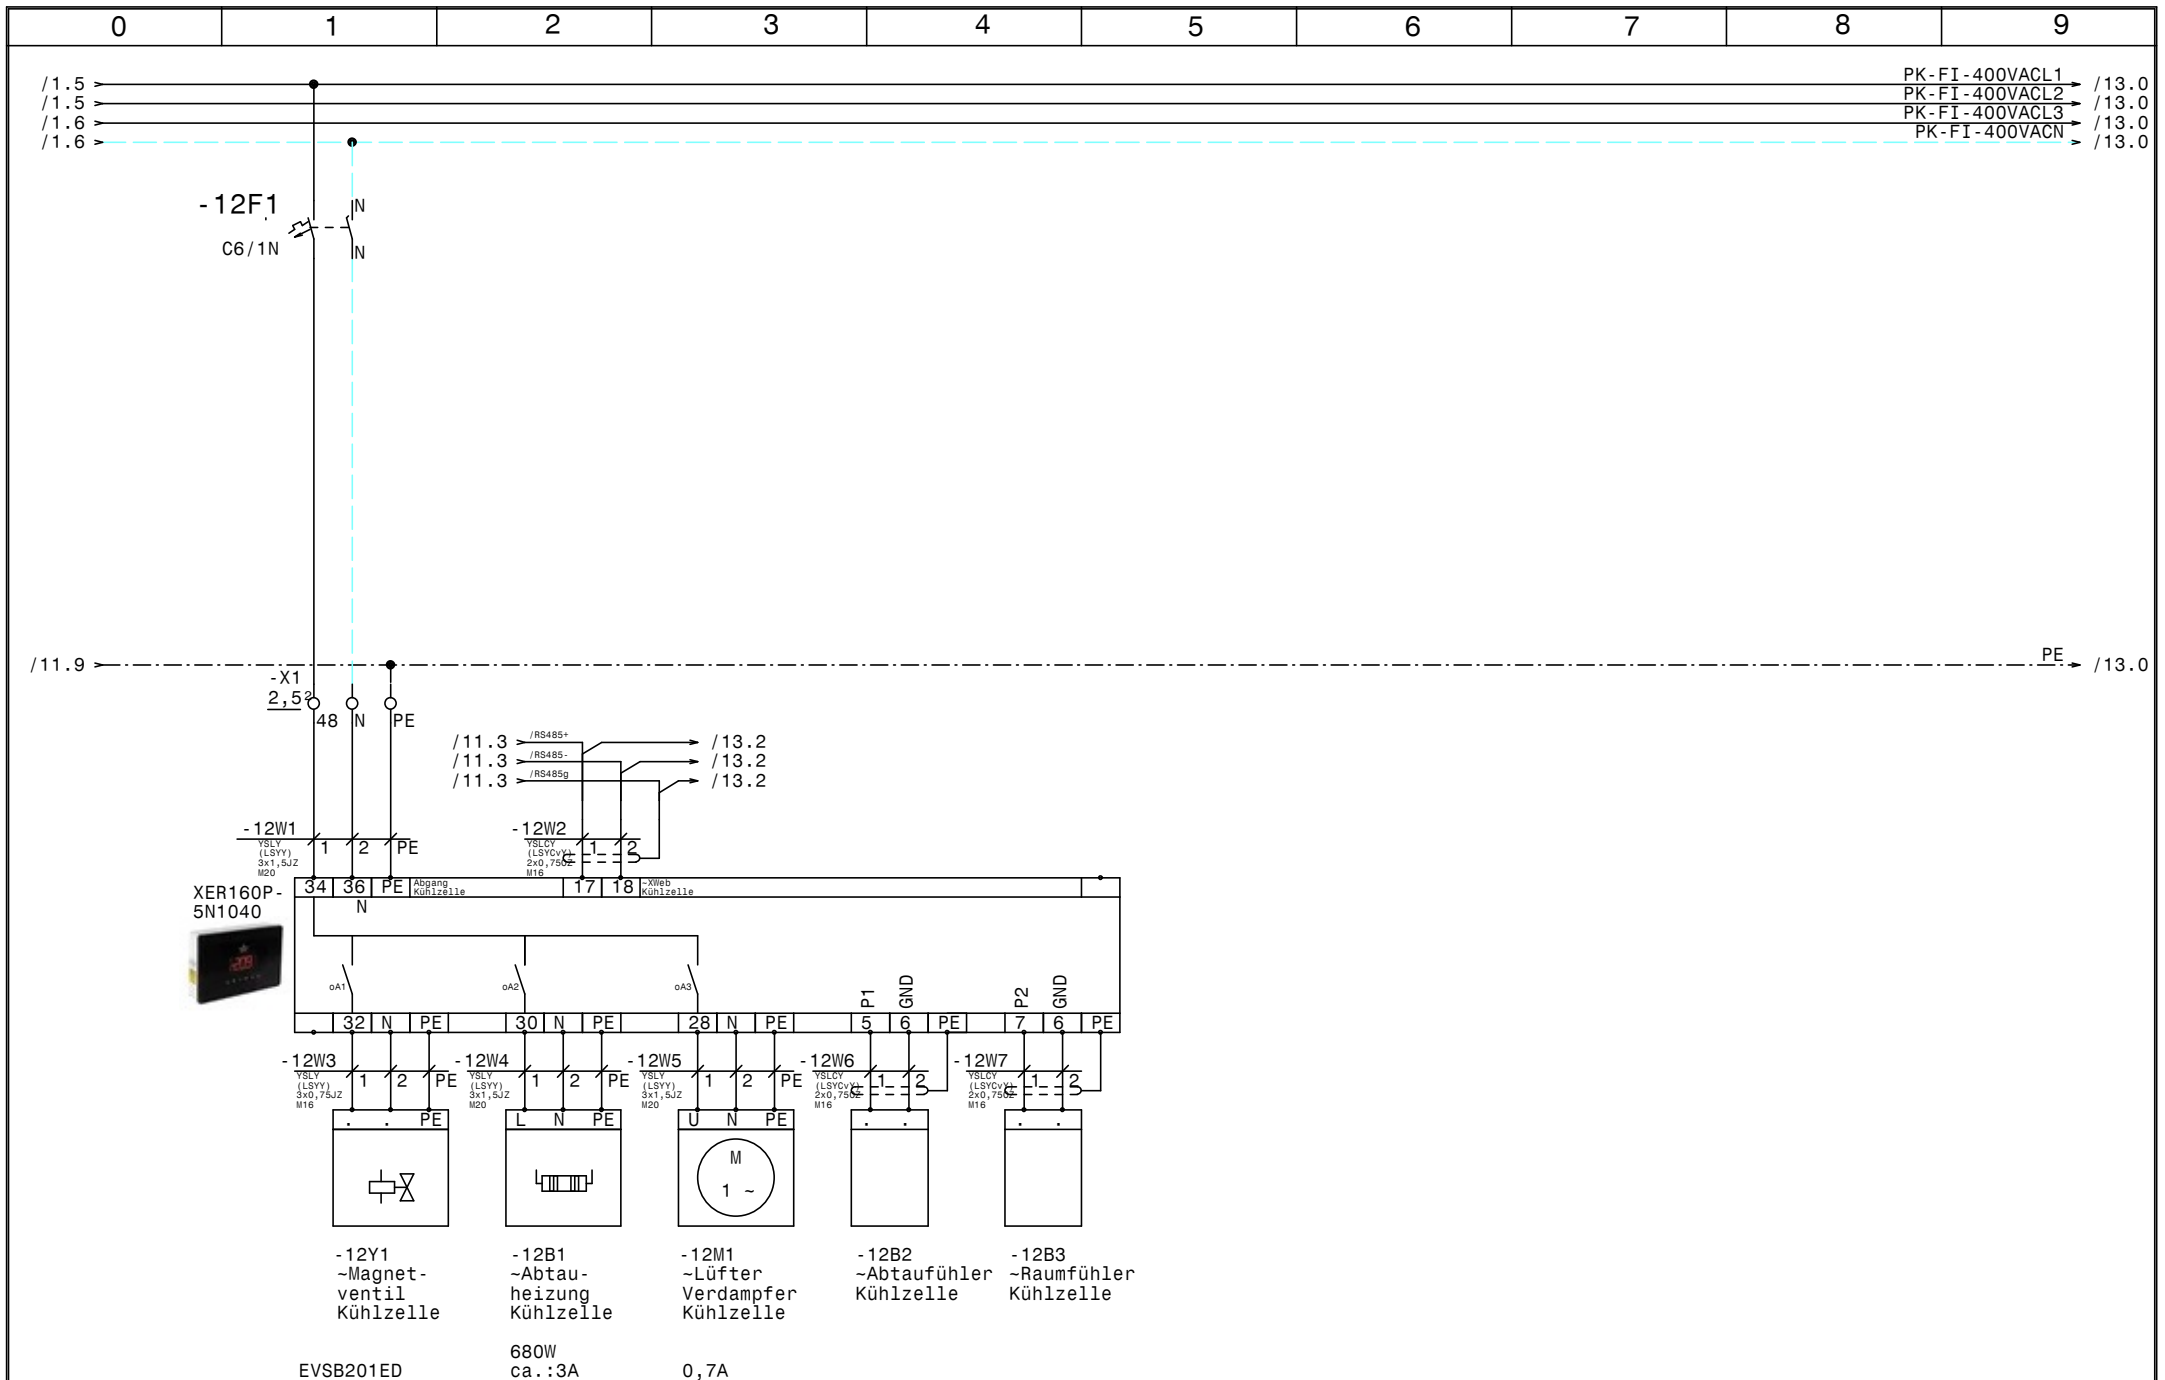


			Datum	17.12.24
			Bearb.	Hattinger
			Gepr.	
Zust.	Änderung	Datum	Name	Norm



Plachutta Neuer Markt
 Kühlzelle

	Zeichn.Nr.:
	075/24
	Blatt 12
	von 18 Bl.

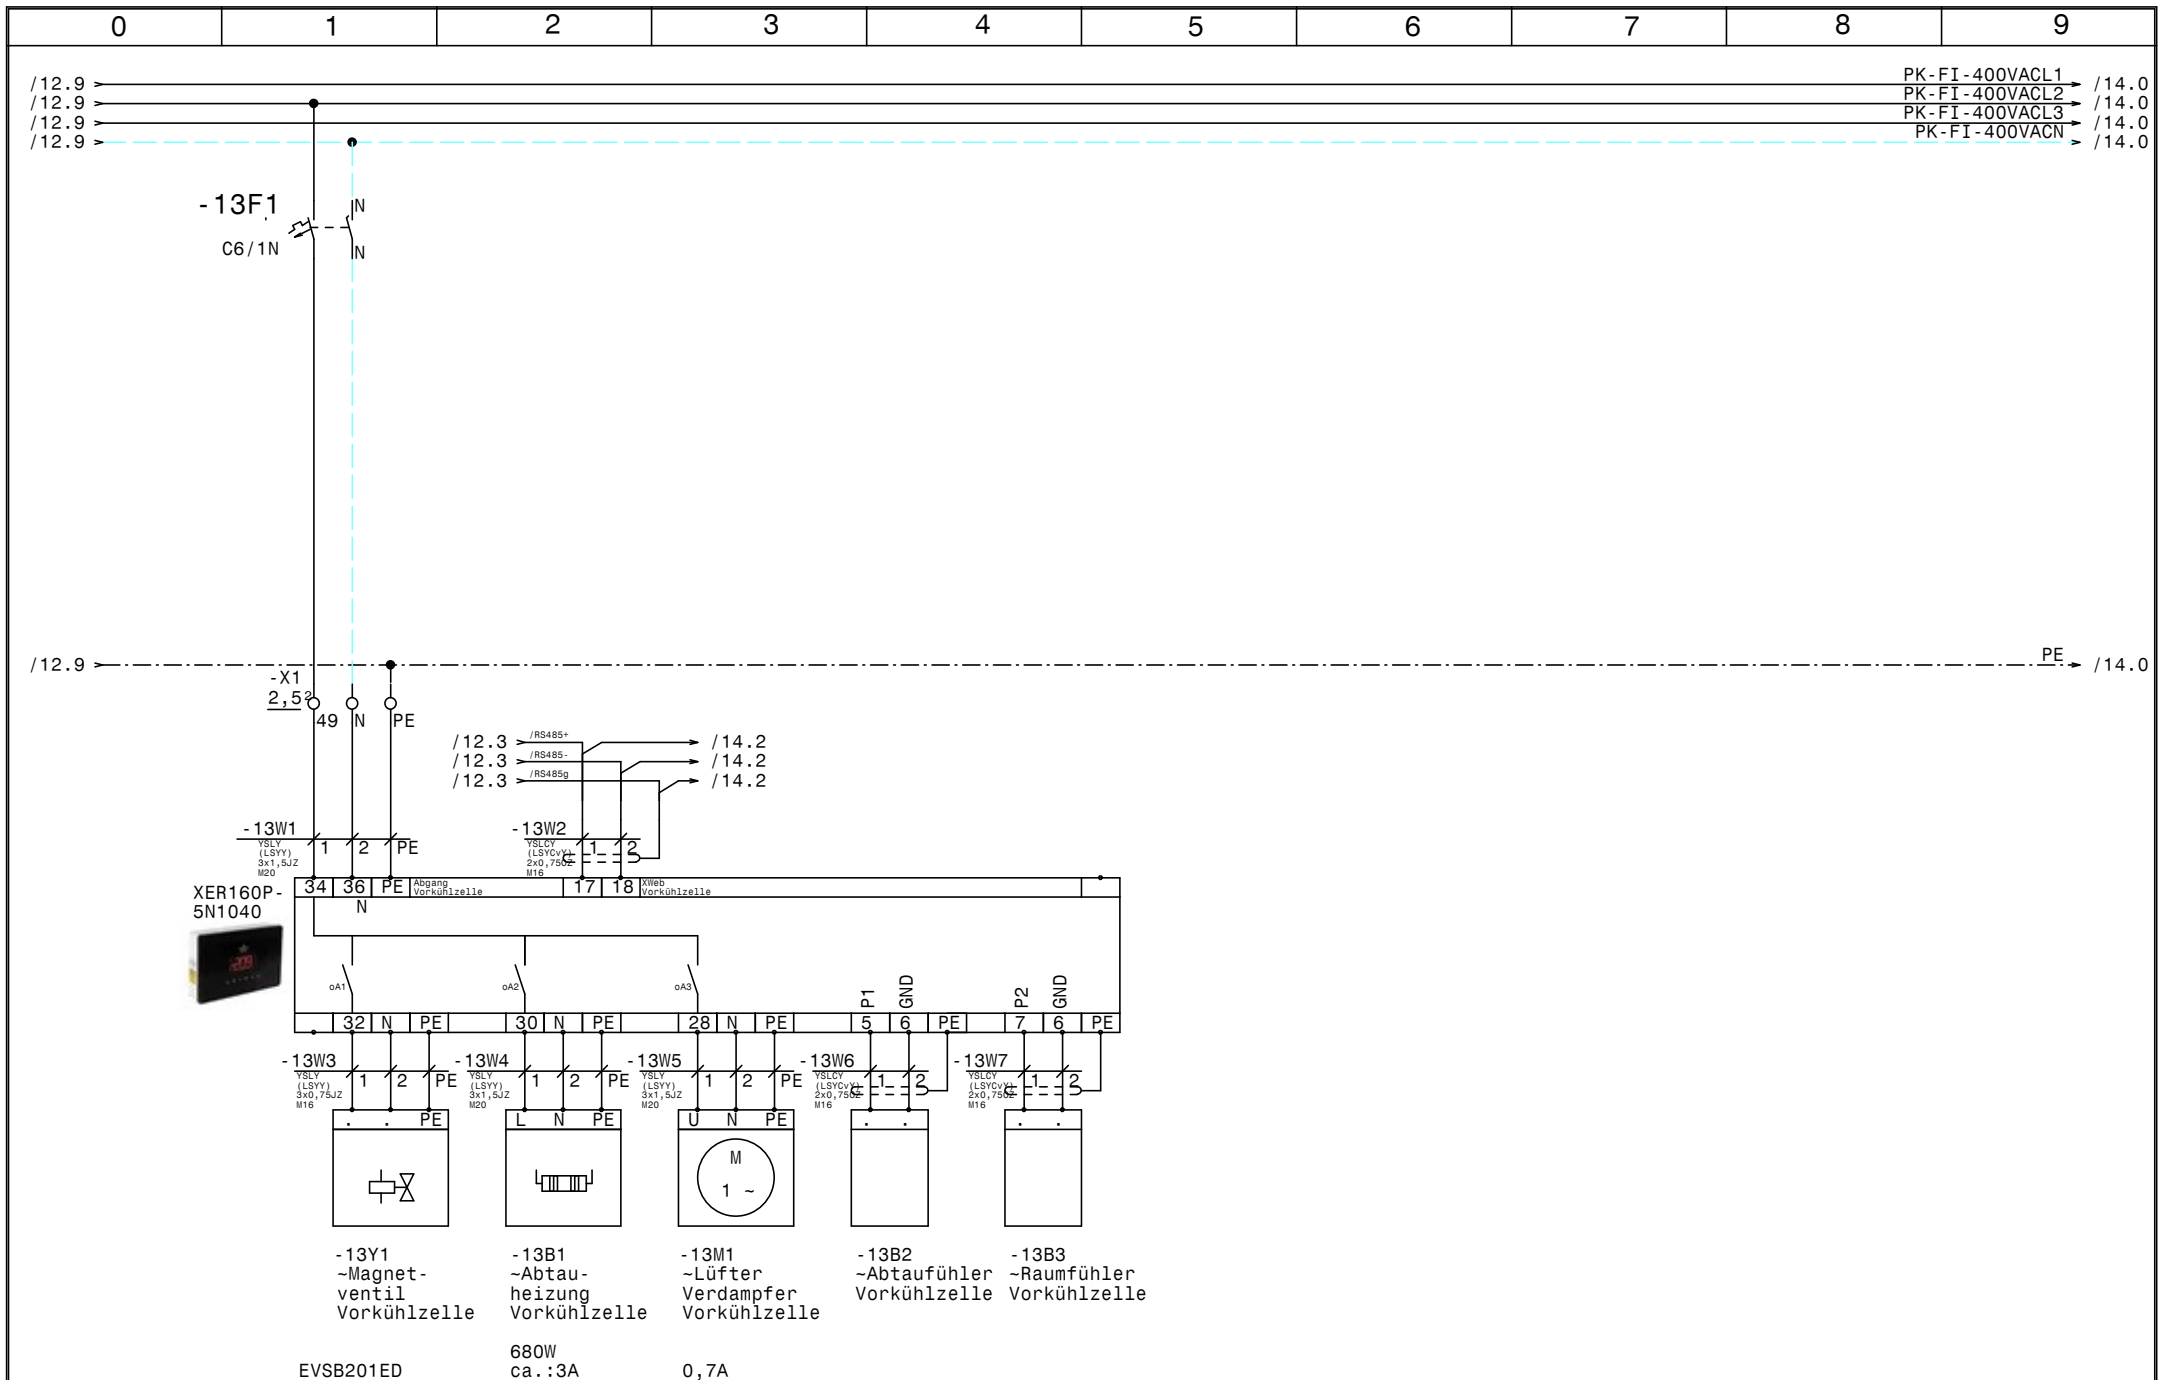


			Datum	17.12.24
			Bearb.	Hattinger
			Gepr.	
Zust.	Änderung	Datum	Name	Norm

elpe
 ELEKTRO
 ANLAGENBAU

Plachutta Neuer Markt
Vorkühlzelle

	Zeichn.Nr.:
	075/24
	Blatt 13
	von 18 Bl.

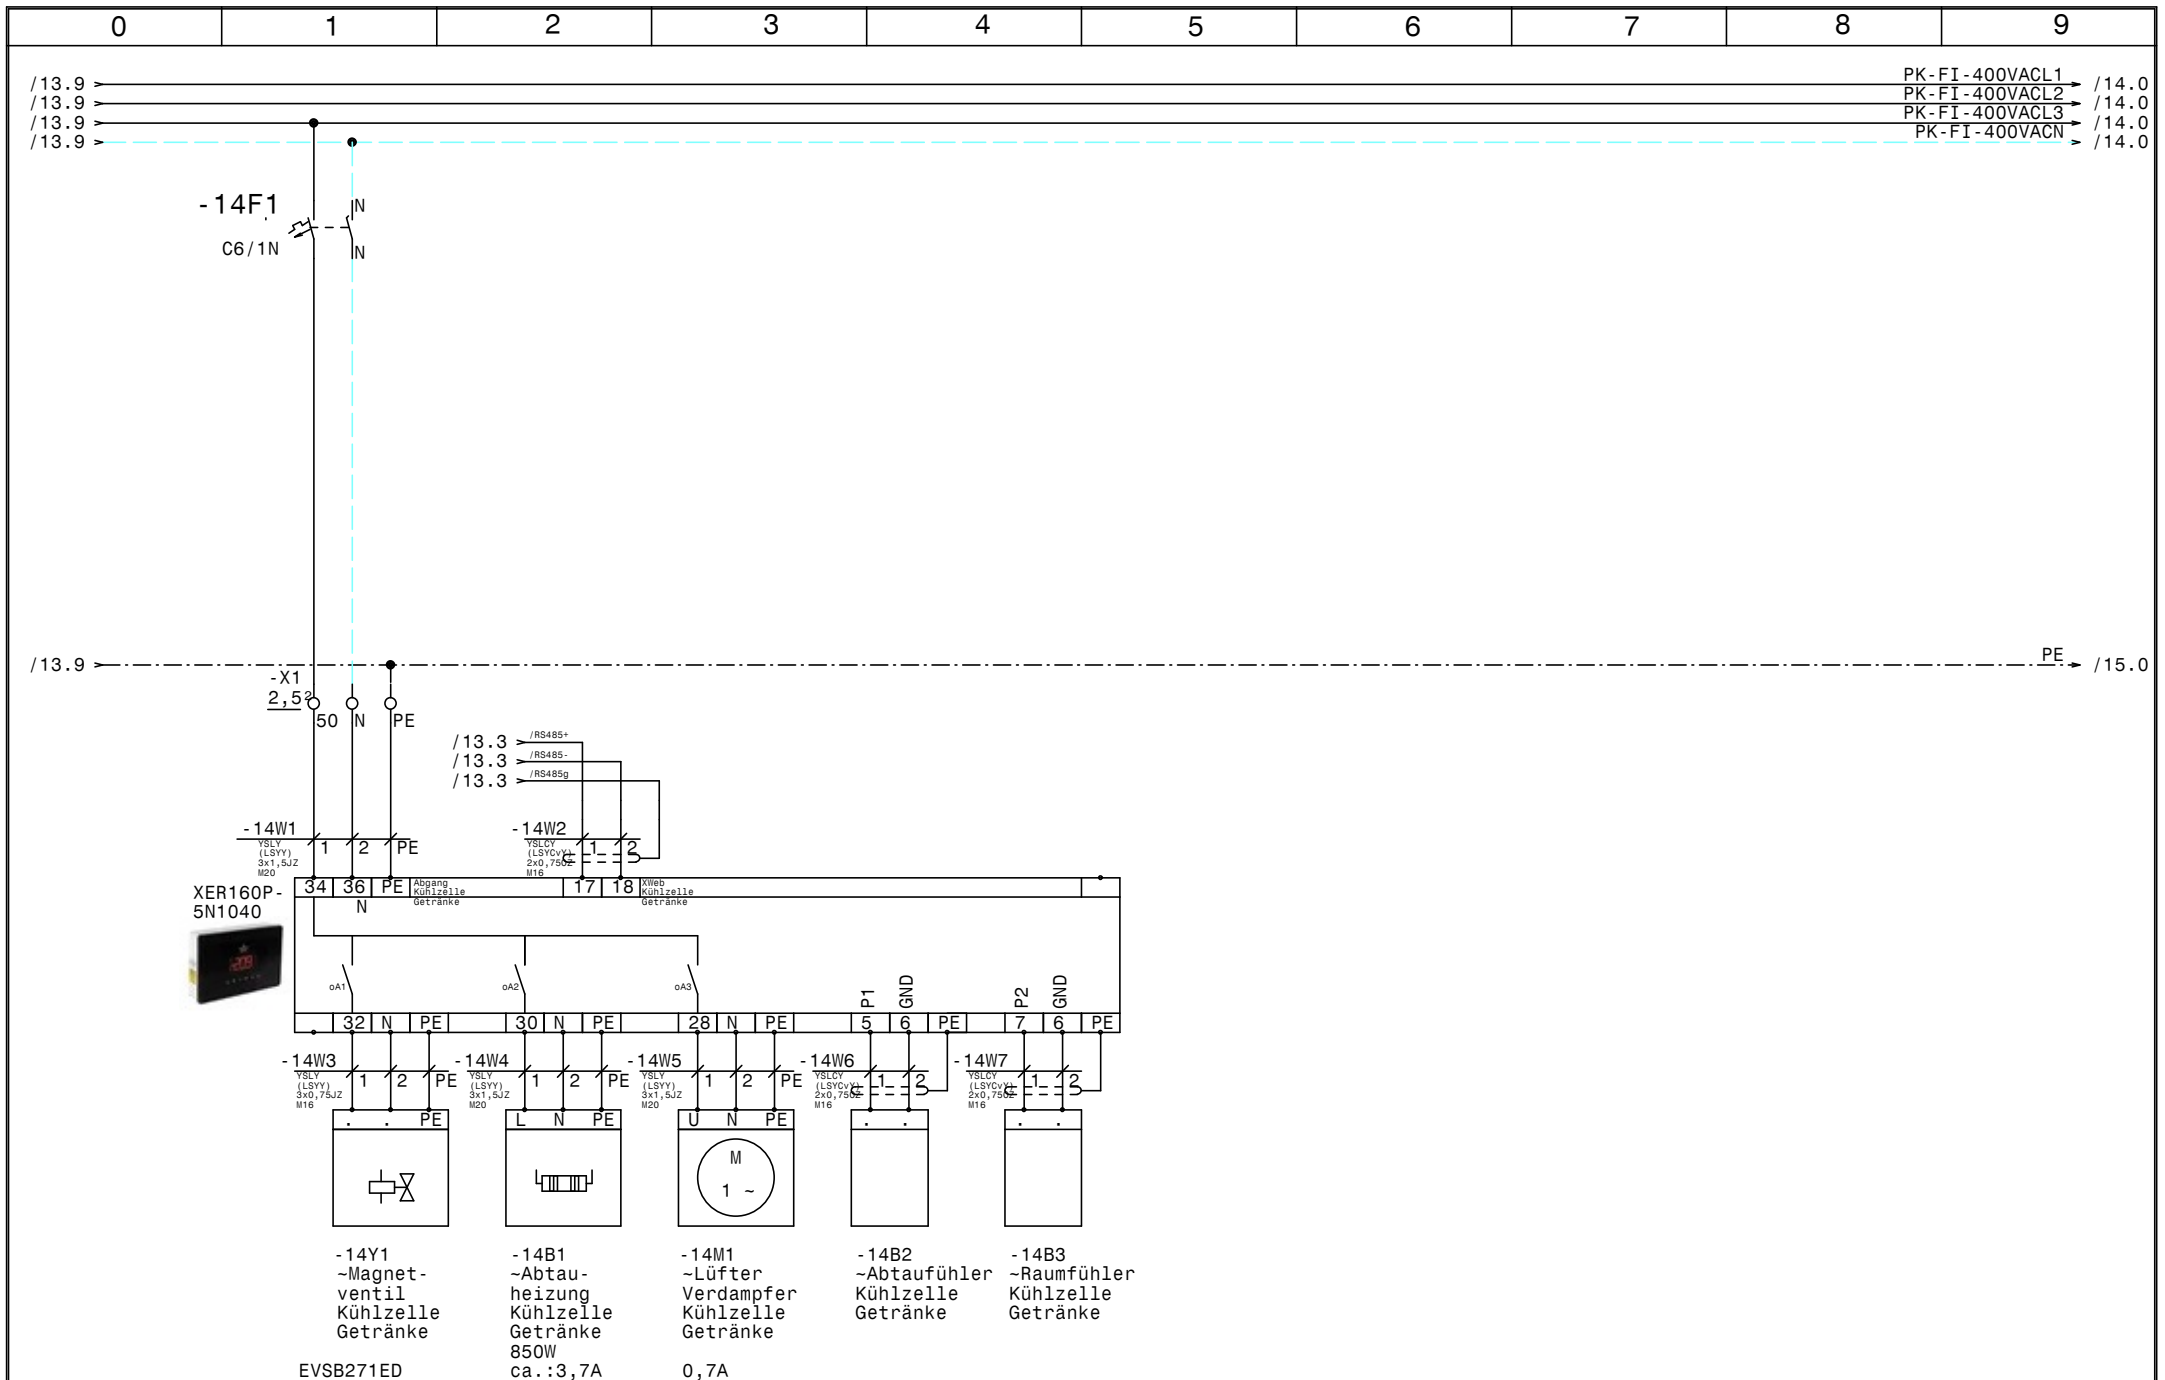


			Datum	17.12.24
			Bearb.	Hattinger
			Gepr.	
Zust.	Änderung	Datum	Name	Norm



Plachutta Neuer Markt
 Kühlzelle Getränke

	Zeichn.Nr.:	
	075/24	
	Blatt 14	
	von 18	B1.

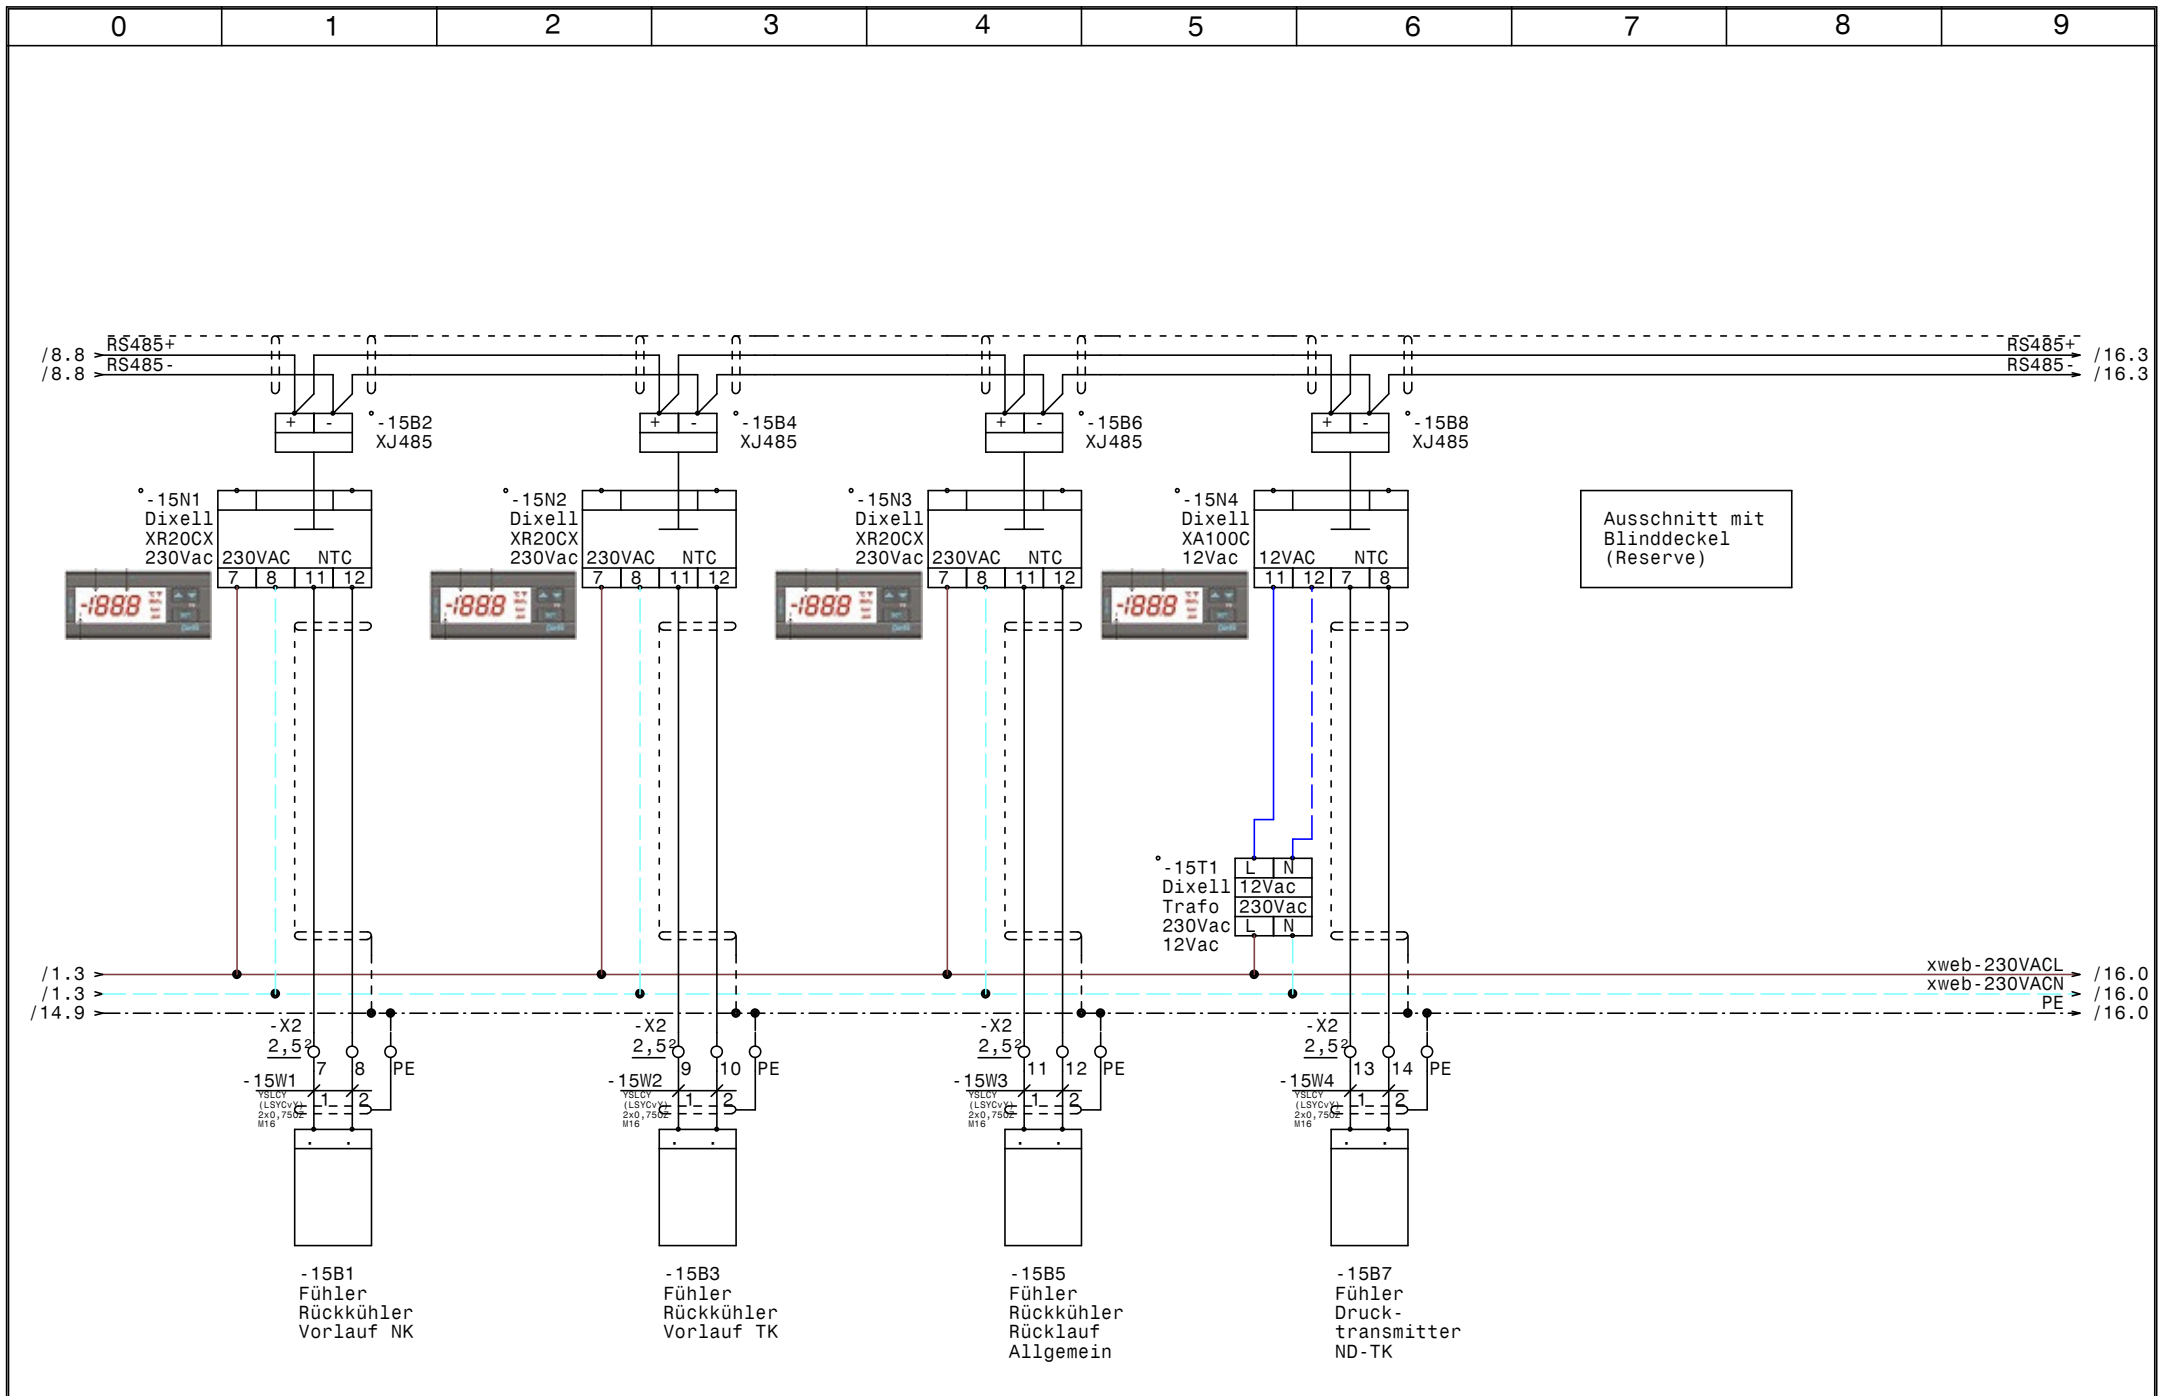


Ausschnitt mit Blinddeckel (Reserve)

			Datum	17.12.24
			Bearb.	Hattinger
			Gepr.	
Zust.	Änderung	Datum	Name	Norm



Plachutta Neuer Markt
Temperaturanzeige Rückkühler u. Wärmetauscher

	Zeichn.Nr. :
	075/24
	Blatt 15
	von 18 Bl.

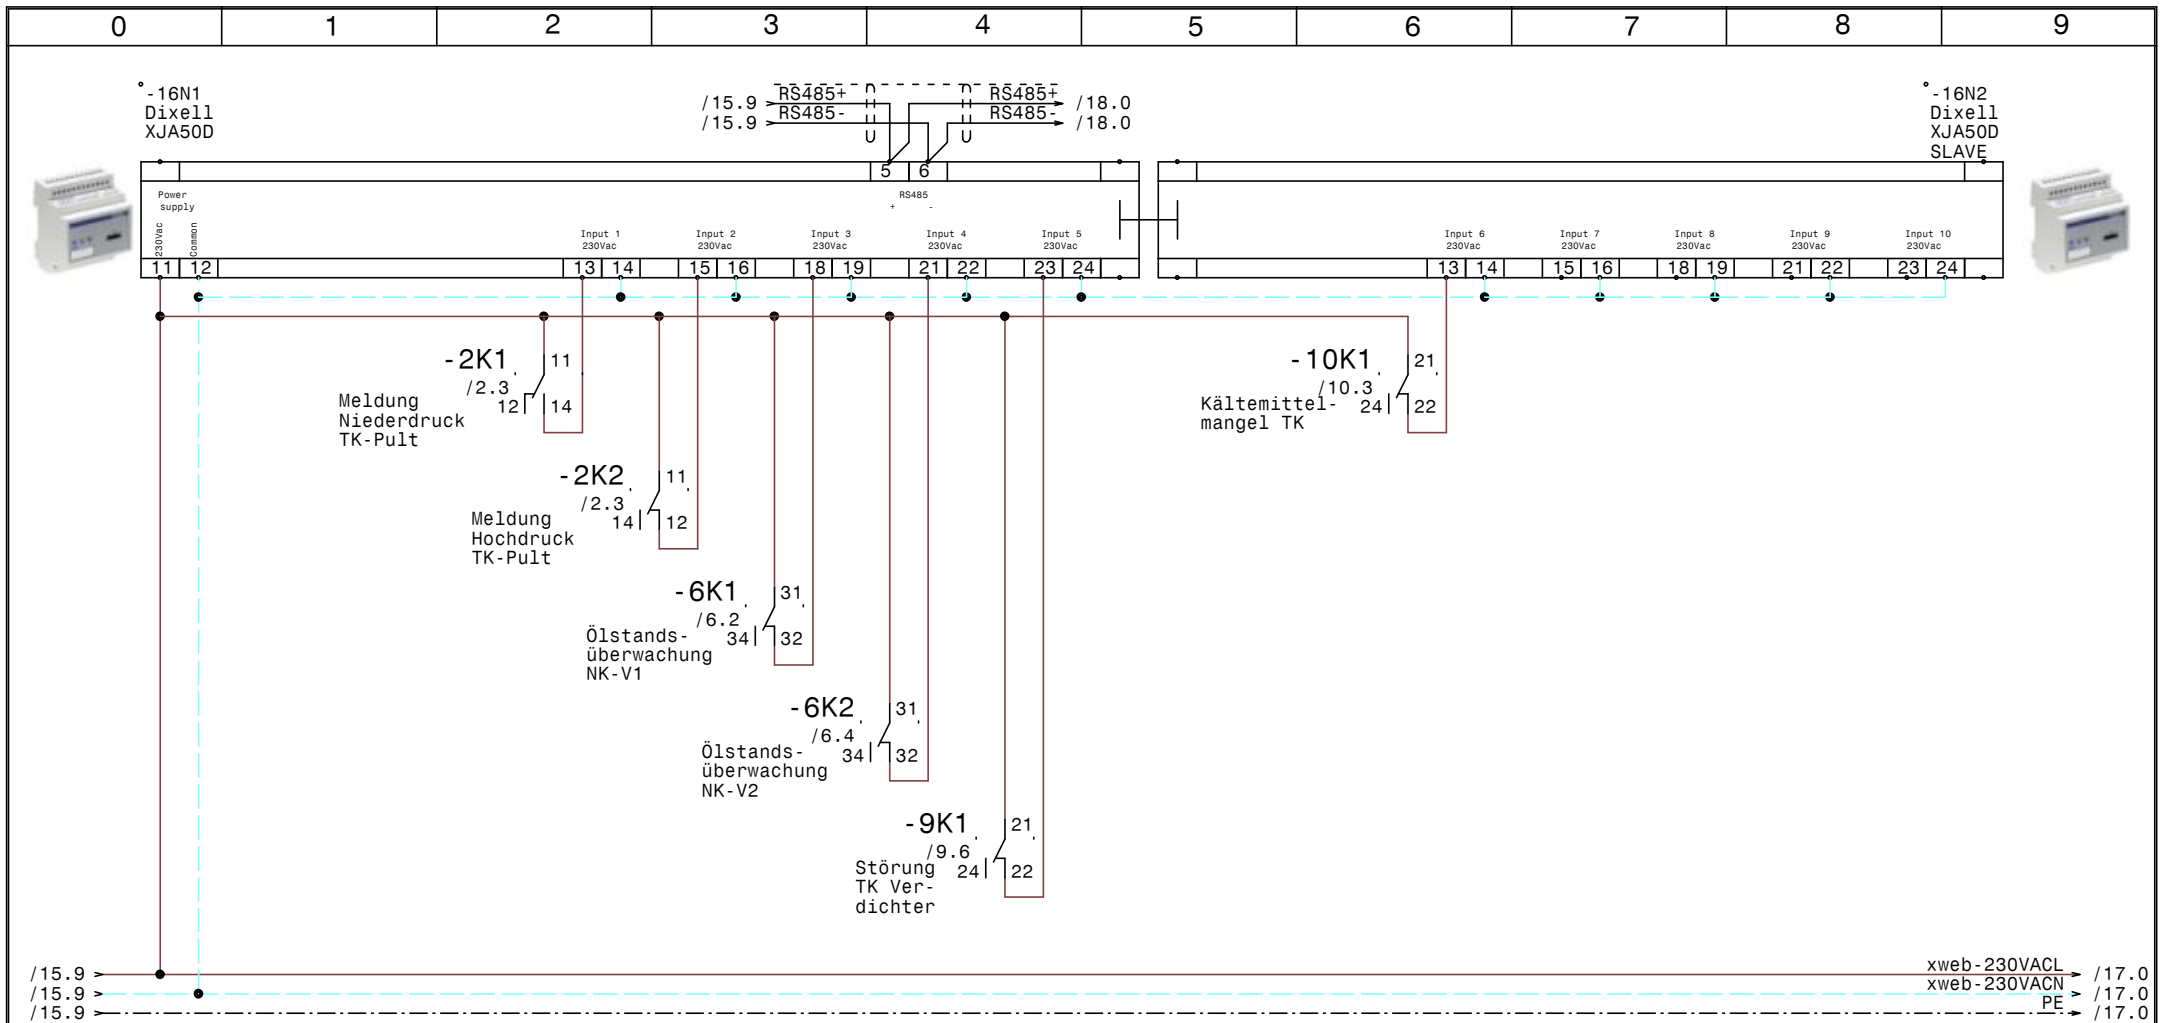


			Datum	17.12.24
			Bearb.	Hattinger
			Gepr.	
Zust.	Änderung	Datum	Name	Norm



Plachutta Neuer Markt
XJA50D-Erfassungsmodule

	Zeichn.Nr. :
	075/24
	Blatt 16
	von 18 Bl.

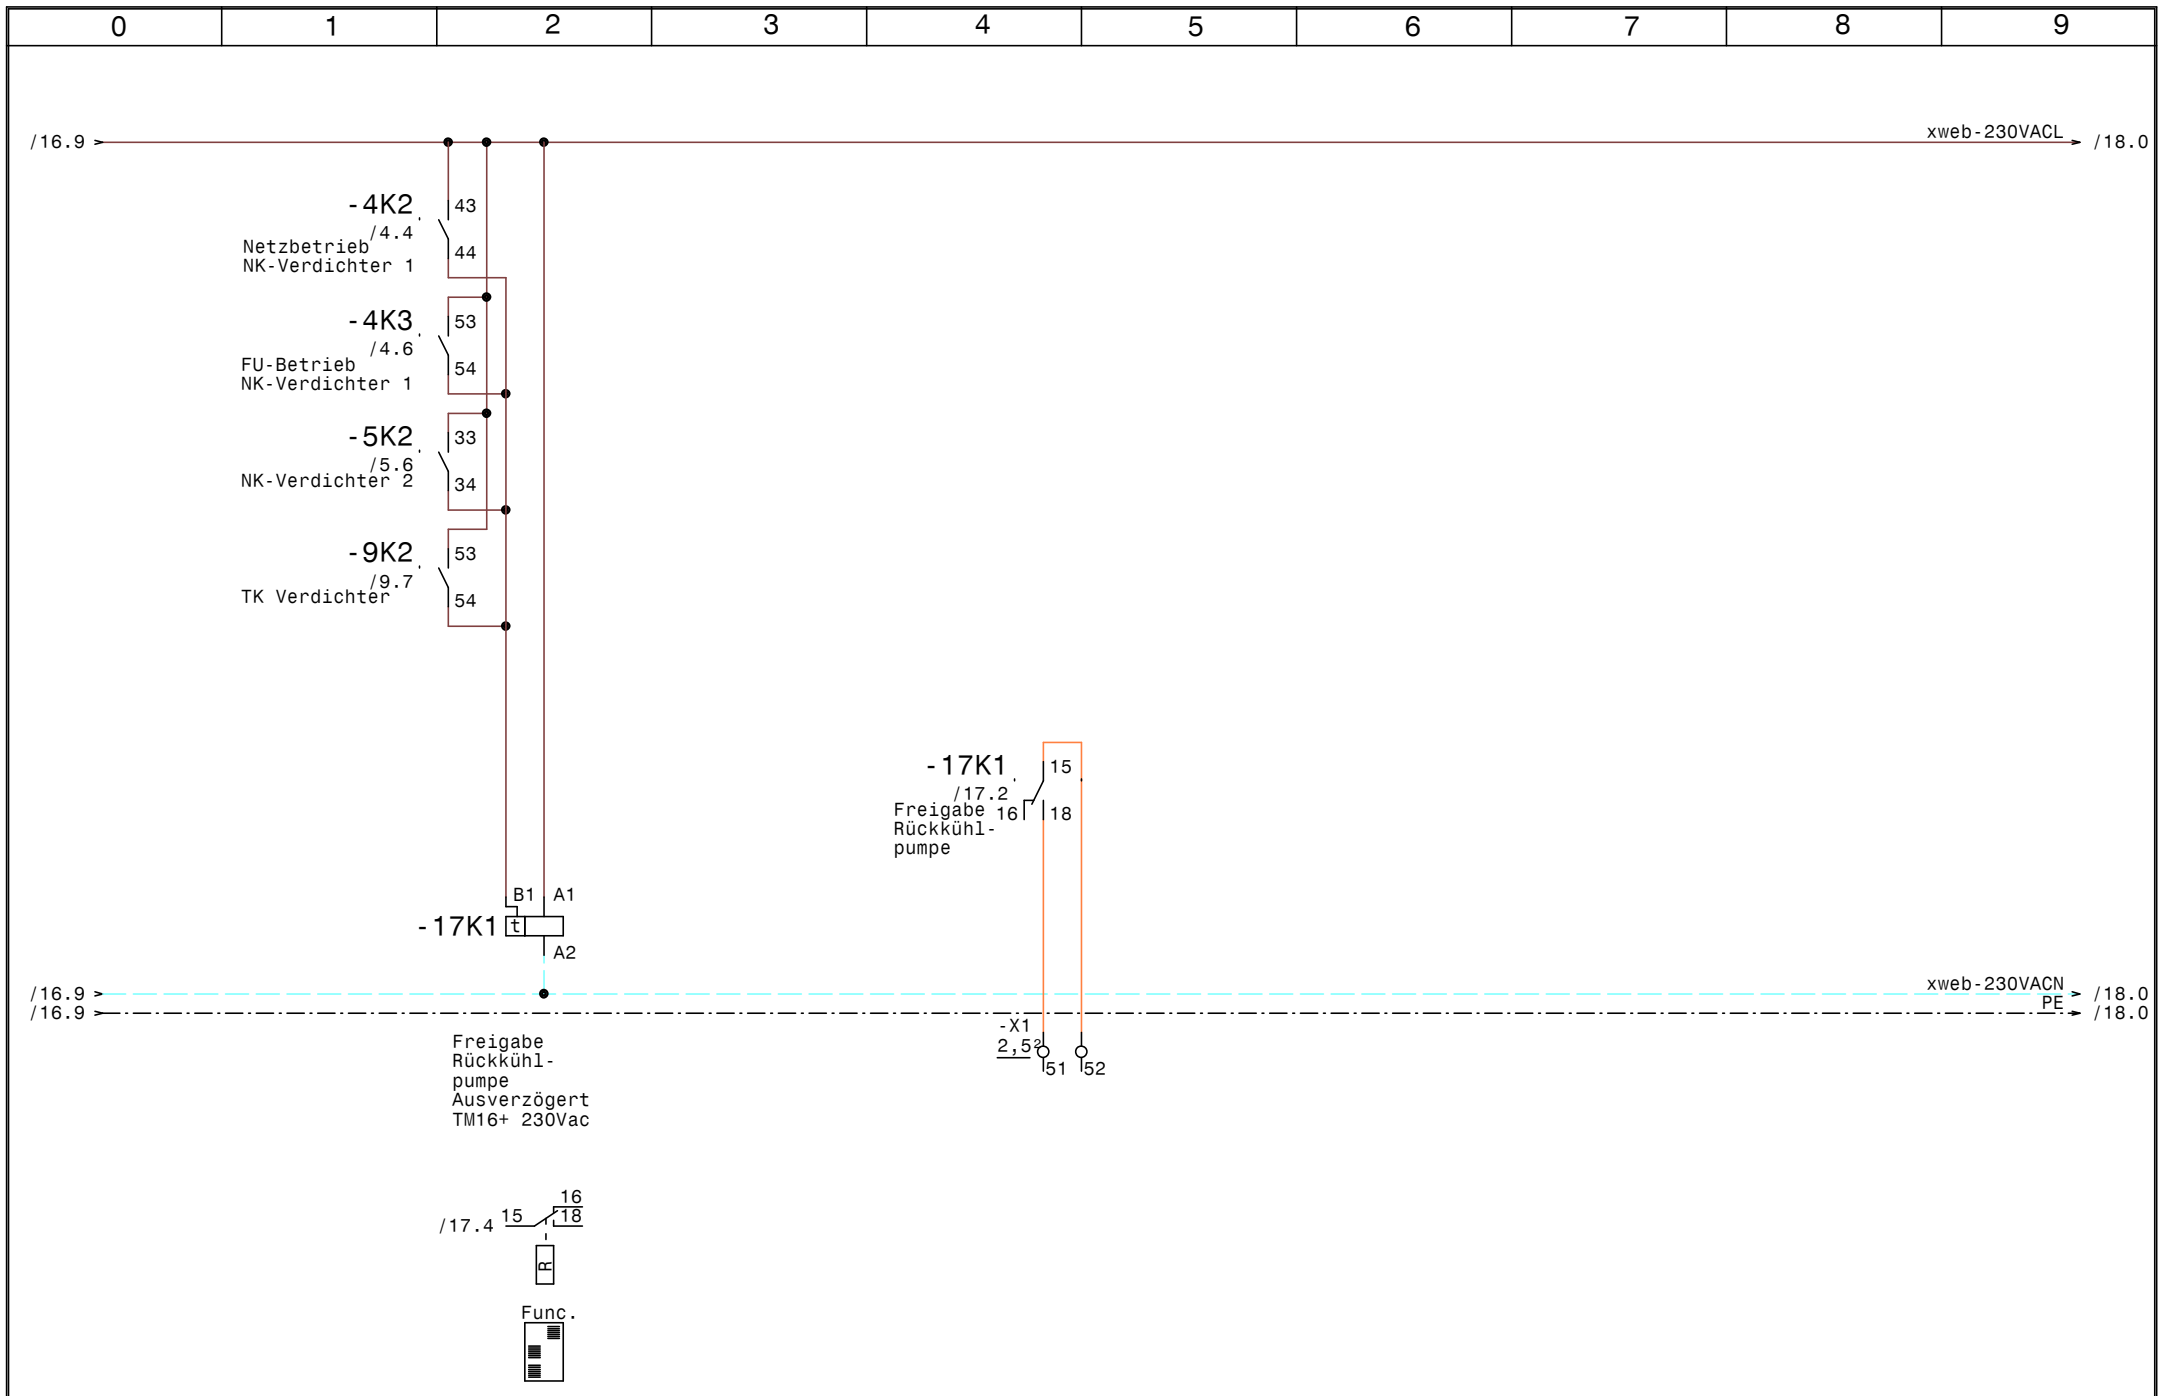


			Datum	17.12.24
			Bearb.	Hattinger
			Gepr.	
Zust.	Änderung	Datum	Name	Norm



Plachutta Neuer Markt
Freigabe Rückkühlpumpe

	Zeichn.Nr. :
	075/24
	Blatt 17
	von 18 Bl.

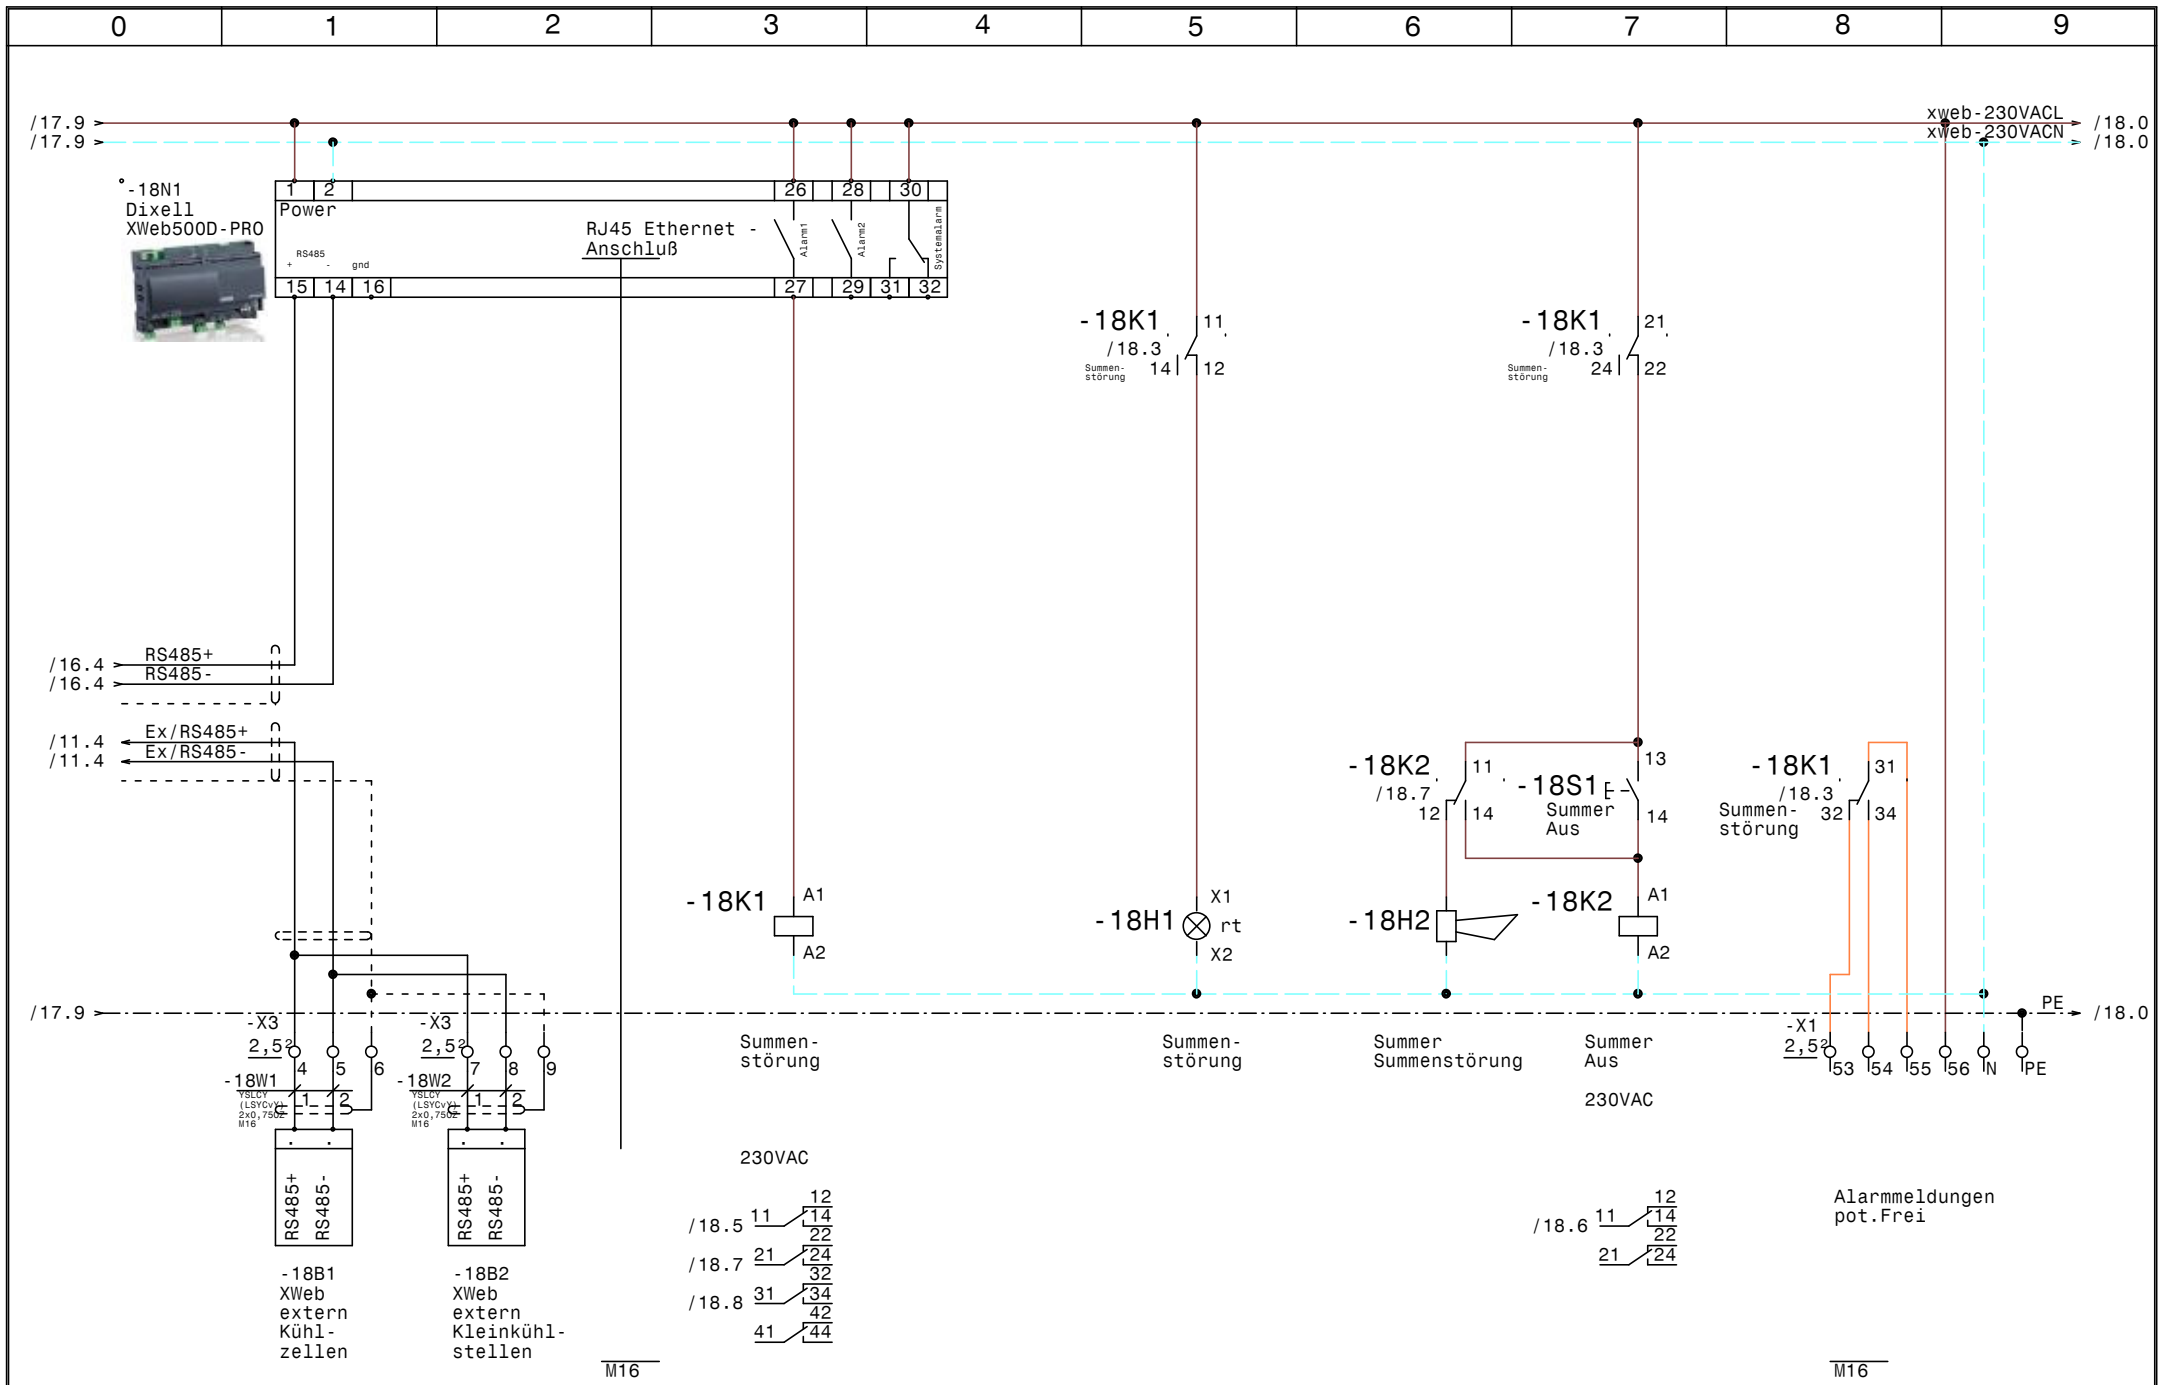

			Datum	17.12.24
			Bearb.	Hattinger
			Gepr.	
Zust.	Änderung	Datum	Name	Norm



Plachutta Neuer Markt
XWeb500D

	Zeichn.Nr. :
	075/24
	Blatt 18
	von 18 Bl.

