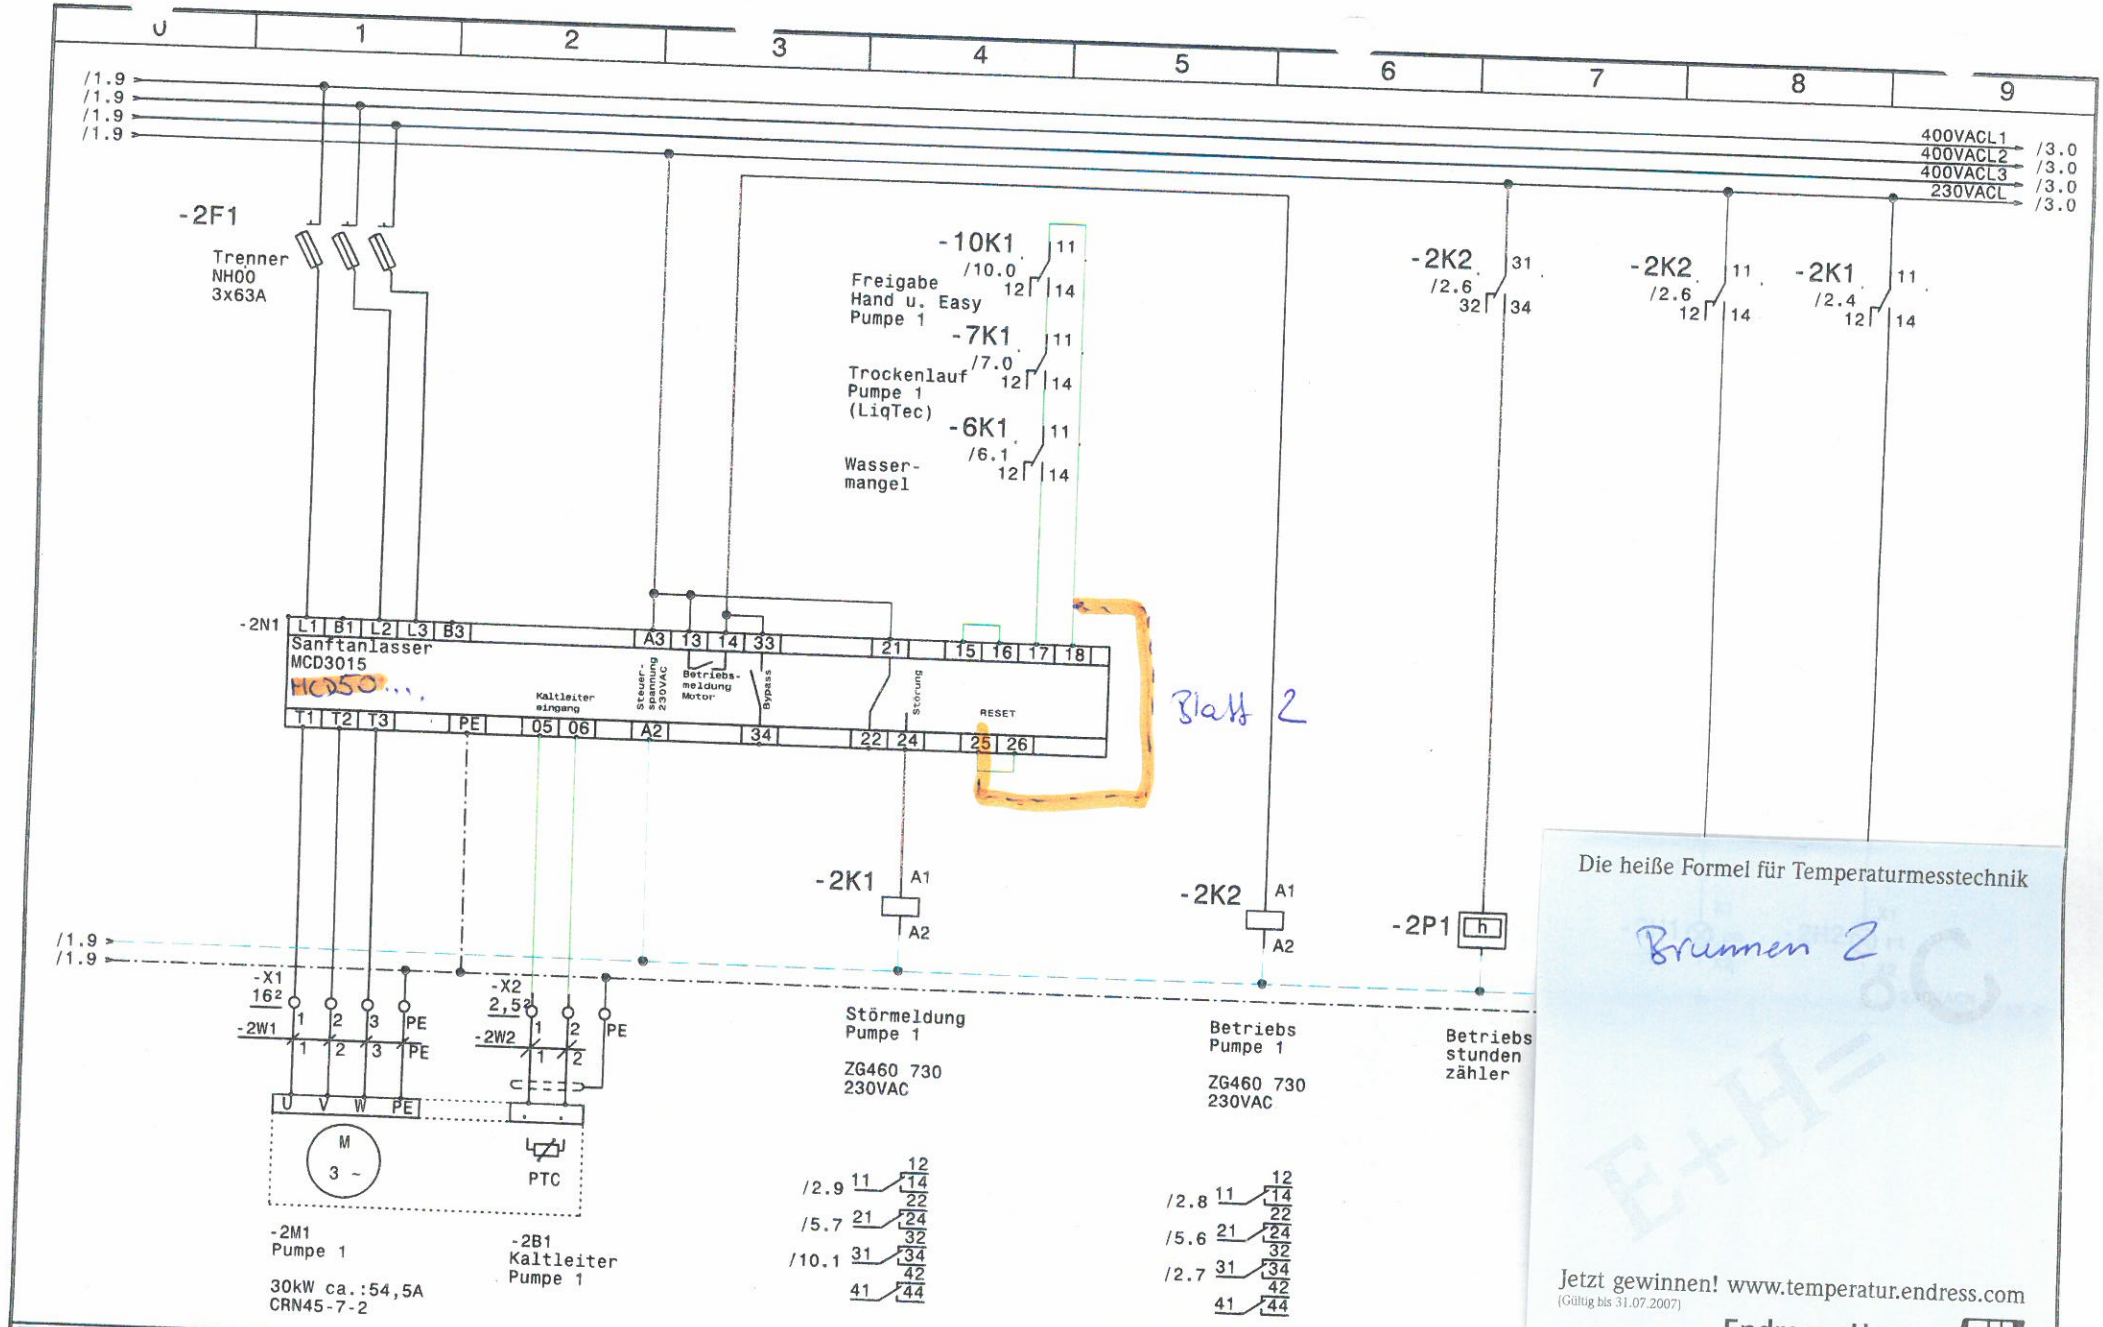
0 1 2 3 4 5 6 7 8 9
/1.9
400VACL1 /3.0
400VACL2 /3.0
400VACL3 /3.0
230VACL /3.0
-2F1
Trenner
NH00
3x63A
-10K1 /10.0 11 12 14
Freigabe
Hand u. Easy
Pumpe 1
-7K1 /7.0 11 12 14
Trockenlauf
Pumpe 1
(LiqTec)
-6K1 /6.1 11 12 14
Wasser-
mangel
-2K2 /2.6 31 32 34
-2K2 /2.6 11 12 14
-2K1 /2.4 11 12 14
-2N1
L1 B1 L2 L3 B3 A3 13 14 33 21 15 16 17 18
Sanftanlasser
MCD3015
HC050...
Kaltleiter eingang
Steuer-spannung 230VAC
Betriebs-meldung Motor
Bypass
Störung
RESET
T1 T2 T3 PE 05 06 A2 34 22 24 25 26
Blatt 2
-2K1 A1 A2
-2K2 A1 A2
-2P1 h
-X1
16²
-2W1
-X2
2,5²
-2W2
U V W PE
M
3 ~
PTC
-2M1
Pumpe 1
30kW ca.:54,5A
CRN45-7-2
-2B1
Kaltleiter
Pumpe 1
Störmeldung
Pumpe 1
ZG460 730
230VAC
/2.9 11 12 14
/5.7 21 22 24
/10.1 31 32 34
41 42 44
Betriebs
Pumpe 1
ZG460 730
230VAC
/2.8 11 12 14
/5.6 21 22 24
/2.7 31 32 34
41 42 44
Betriebs
stunden
zähler
Die heiße Formel für Temperaturmesstechnik
Brunnen 2
Jetzt gewinnen! www.temperatur.endress.com
(Gültig bis 31.07.2007)
Endress+Hauser
GRUNDFOS
Datum 28.02.14
Bearb. Hattinger
Gepr.
Norm
elpe
ELEKTRO
ANLAGENBAU
Hydrocontrol 3xMCD 3-30kW RM4
Heraklith Ferndorf
Pumpe 1
Zeichn.Nr.:
241/05/2
Blatt 2
von 11 Bl.
www.elpe.net