0	1	2	3	4	5	6	7	8	9

Anlage:

SMS-Meldesystem

Tourismusschule Bad Hofgastein

Firma:

Grundfos

BESTELLDATEN:

BESTELLNR./DATUM: 4503899144/ 27.11.2009

KUNDE: Fahrner Zell am See

SCHALTSCHRANKAUSFÜHRUNG

SCHALTSCHRANKGRÖSSE:	220x170x100	(BxHxT)
SOCKEL:	-	(H)
LACKIERUNG:	RAL 7032	
SCHUTZART:	IP54	
SCHUTZMASSNAHME:	lt. EVU	
BLINDSCHALTBILD:	nein	(BxH)
KABELEINFÜHRUNG:	-	
TÜRANSCHLAG:	-	

VERDRAHTUNGSFARBEN

HAUPTSTROMKREIS 400/230V:		schwarz
NEUTRALLEITER:		hellblau
SCHUTZLEITER:		gelb/grün
STEUERSPANNUNG 230VAC:		
ohne Trafo:	L/N	braun/hellblau
mit Trafo:	L/N	rot/rot-weiß
STEUERSPANNUNG 0-24VAC:	L/N	blau/blau-weiß
STEUERSPANNUNG 0-24VDC:	+/-	blau/blau-weiß
GND, DDC:		blau-weiß
MESSLEITUNGEN, FÜHLER:		grün
POTENTIALFREIE LEITUNGEN:		orange
FREMDSPANNUNG:		orange

_ ! ! A C H T U N G ! ! _

Bei Änderungen im Schaltschrank und auch an den externen Geräten die nicht von der Erzeugerfirma durchgeführt werden entfällt Garantie und Haftung. Dadurch entstehende Kosten werden nicht anerkannt. Sollte dies jedoch aus technischer Sicht notwendig sein ist die Erzeugerfirma zu verständigen. Schutzmaßnahmen des Örtlichen EVU's beachten! Motorschutzgeräte nach den tatsächlichen Aufnahmestrom der Motoren einstellen! Vor der Inbetriebnahme der Anlage sind sämtliche Schraub-, Klemm- und Steckverbindungen auf festen Sitz zu prüfen und gegebenenfalls nachzuziehen!

Blattverzeichnis

000 Deckblatt

001 SMRG

Datum	03.12.09	
Bearb.	Hattinger	
Gepr.		
Norm		

ELEKTRO ANLAGENBAU

SMS-Meldesystem
Tourismusschule Bad Hofgastein
Deckblatt

Zeichn.Nr.: 300/09/2

Blatt 0

von 1 Bl.

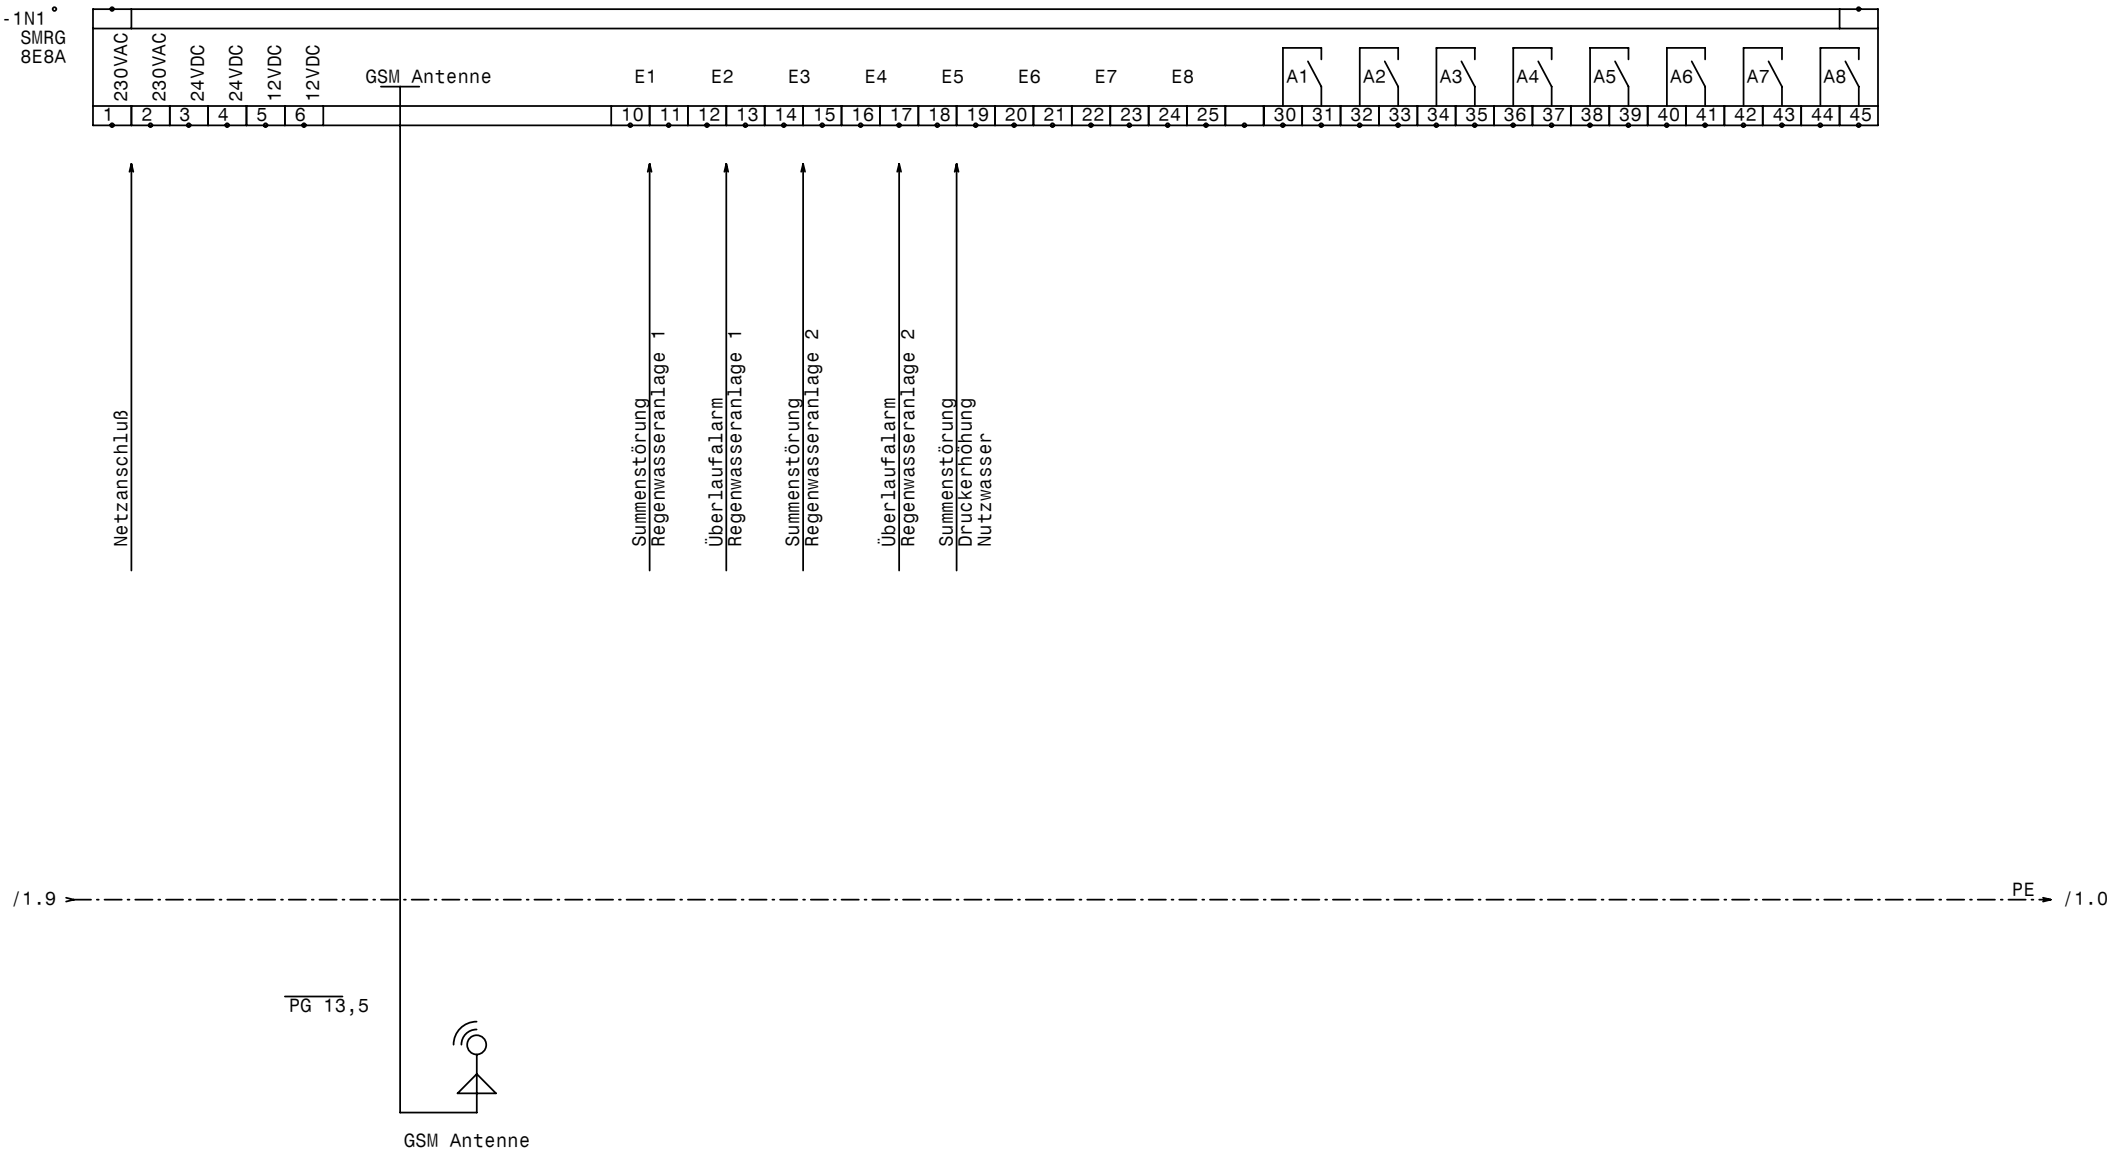

GRUNDFOS	Datum	03.12.09	elpe ELEKTRO ANLAGENBAU	SMS-Meldesystem Tourismusschule Bad Hofgastein SMRG	Zeichn.Nr.: 300/09/2 Blatt 1 von 1 Bl.
	Bearb.	Hattinger			
	Gepr.				
	Norm				

www.elpe.net www.elpe.net www.elpe.net www.elpe.net www.elpe.net www.elpe.net www.elpe.net www.elpe.net www.elpe.net www.elpe.net